


池田公園改修工事

■ 案 内 図 S=1 : 5000

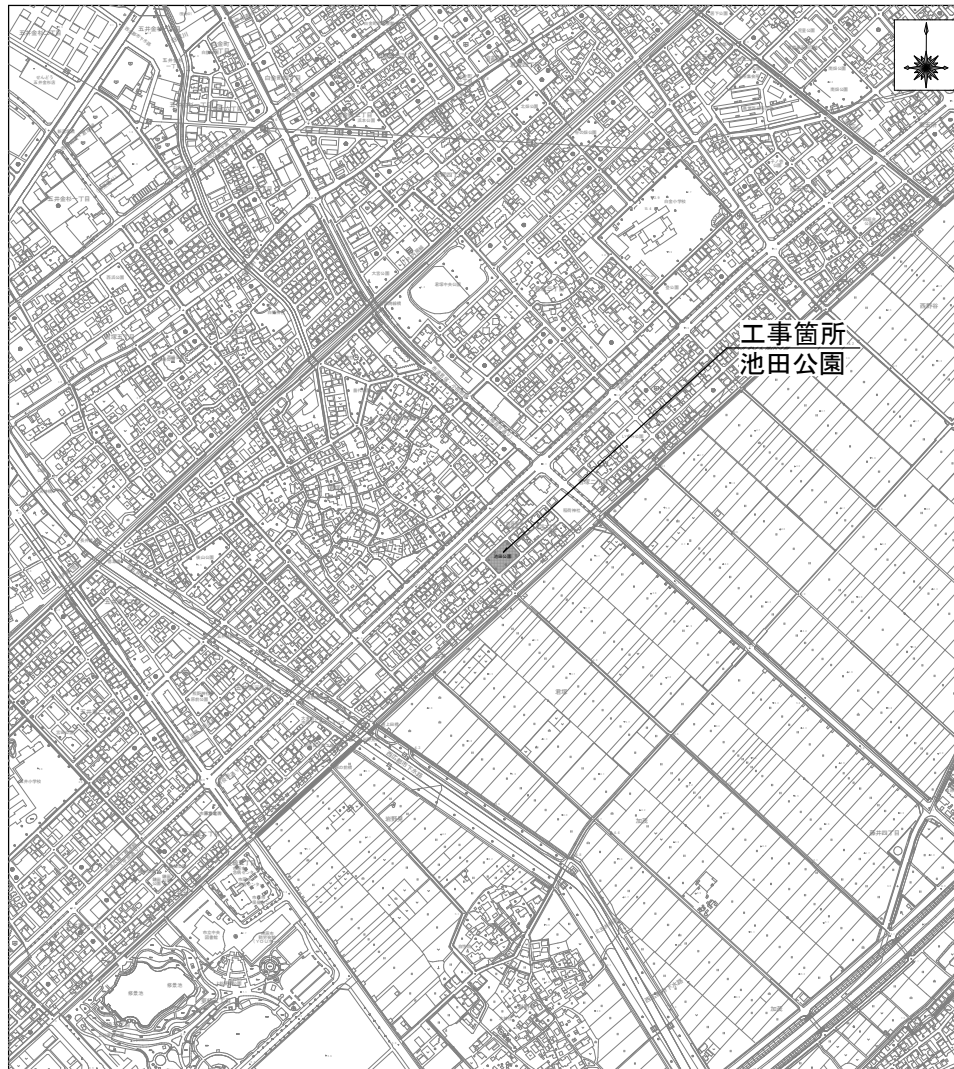



■ 図 面 目 録

図面番号	図 面 名 称	備 考
01	案内図・図面目録	
02	計画平面図	
03	遊具詳細図 複合遊具(参考図)	
04	遊具詳細図 ブランコ・ブランコ柵(参考図)	
05	公園施設詳細図 マット(参考図)	
06	既設遊具撤去図 複合遊具(参考図)	
07	既設遊具撤去図 ブランコ・ブランコ柵(参考図)	

以下、全 7 葉を承認する。

令和 8 年 度									
工 事 名		池田公園改修工事							
工 事 箇 所		市原市 君塚二丁目							
図 面 種 別		案内図・図面目録							
図 面 番 号		全 7 葉のうち 1 号			縮尺		図 示		
副市長	部 長	次 長	課 長	補 佐	係 長	設 計			
都 市 部		公 園 緑 地 課							

計画平面図 S=1:200

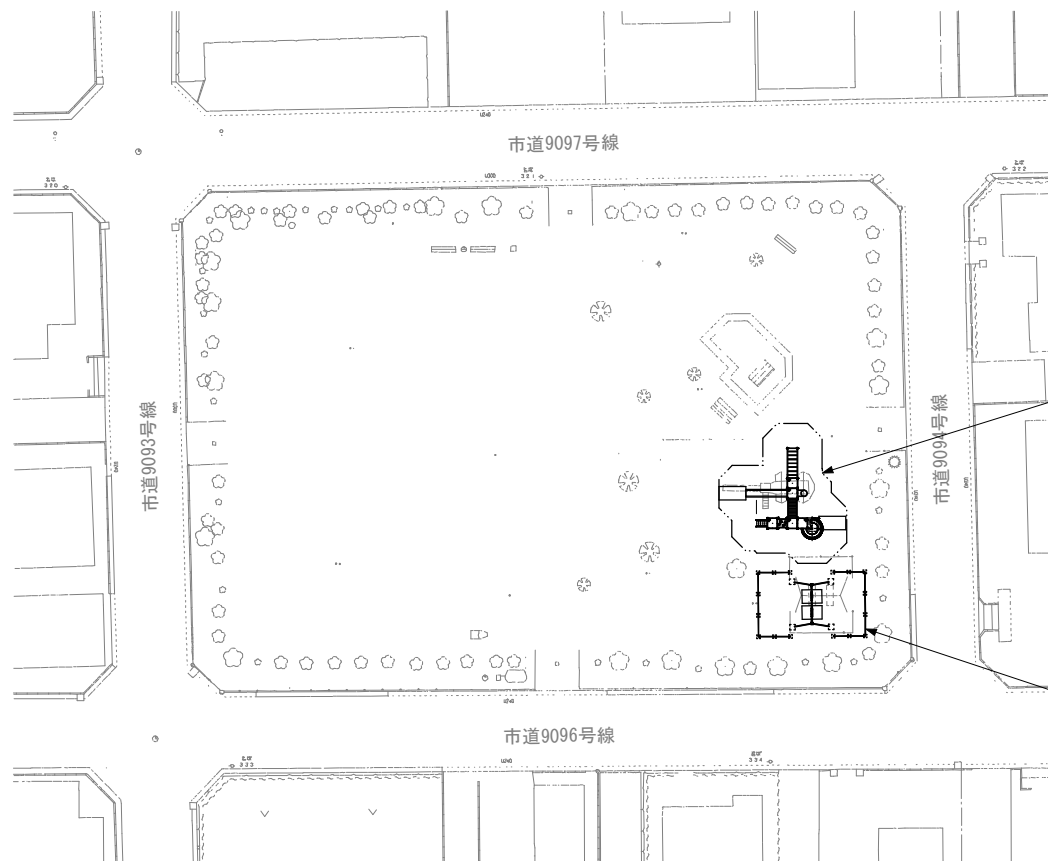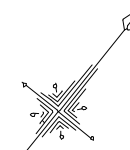


既設複合遊具撤去	N=1基
複合遊具設置	N=1基
すべり台マット設置	N=2枚
(2000*1000*50)	


既設ブランコ撤去	N=1基
ブランコ設置	N=1基
ブランコマット設置	N=2枚
(1500*1000*50)	

令和 8 年 度									
工 事 名		池田公園改修工事							
工 事 箇 所		市 市 町 君塚二丁目							
図面 種 別		計画平面図							
図面 番 号		全 7 葉のうち 2 号		縮 尺		図 示			
副市長	部 長	次 長	課 長	補 佐	係 長	設 計			
都 市		部 公 園		緑 地		課			


遊具詳細図 複合遊具 (参考図)

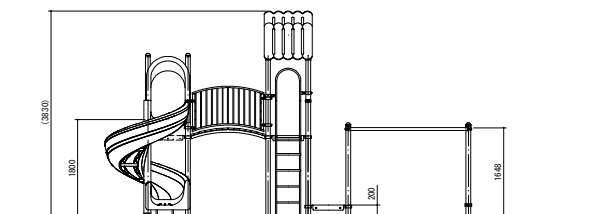


A視立面図 S=1/50

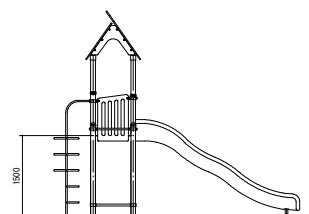

B視立面図 S = 1 / 50

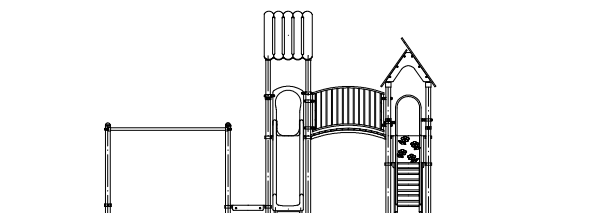


C視立面図 S=1/50

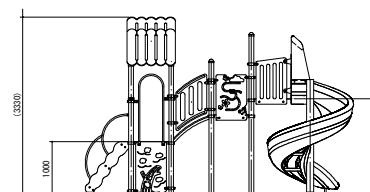


D視立面図 S = 1 / 50

No	名 称	仕 様	数 量
1	プラウニーフ	ポリエチレン板 19 t	2
2	スライダーW1500	ポリエチレン耐熱成型品/ポリエチレン板 19 t	1
3	らせんスライダー1800	ポリエチレン耐熱成型品/ポリエチレン板 19 t PL-6/編鋼板 2.3 t	1
4	階段1000	ポリエチレン板 19 t/25 t/スチール 1 t	1
5	ウォールライナー1000	ポリエチレン板 19 t/φ27.2×2.8	1
6	リングクワイマー1500	φ27.2×2.8	1
7	ステップパネル300	ポリエチレン板 19 t/φ27.2×2.8	1
8	ブリッジ	ポリエチレン板 19 t/φ42.7×3.5	1
9	アーチブリッジ	合成木材 30 t/スチール	1
10	ちょうちゅうパネル	ポリエチレン板 19 t	1
11	窓パネル	ポリエチレン板 19 t	1
12	フェンスパネル	ポリエチレン板 19 t	1
13	スライダーク	φ48.6×3.5/φ27.2×2.8	1
14	T8スチンパー	φ48.6×3.2	1
15	カーパルター	ポリエチレン板 19 t	1
16	3600ポスト	アルミ押出材 φ89.1×3	4
17	3600ポストC	アルミ押出材 φ89.1×3	2
18	3100ポスト	アルミ押出材 φ89.1×3	4
19	3100ポストC	アルミ押出材 φ89.1×3	4
20	2300ポスト	アルミ押出材 φ89.1×3	4
21	四角デッキ	編鋼板 2.3 t	4


本社は、木粉入り再生プラスチック（ポリプロピレン系、色：サンディブラウン）とし、
日本有害廃棄物処理法認定品と適合するとす。
銅材は、電解加工で表面処理し、ポリスチレン樹脂樹皮を被覆仕上げます。（ポストを除く）
ホスは、バリスラ押出機とし、ポリスチレン樹脂樹皮を被覆仕立てます。
プラスチックの部品は、ポリスチレン樹脂樹皮を被覆し、ポリエチレンとします。
製品の形状や用途により、異なる材料を使用することがあります。
本製品は、道具の寿命に大きく関与する。PEPA-60は、2年未満の消費品とします。
本製品は、（社）日本プラスチック協会企業賠償責任保険加入製品とします。
本製品は、ISO9001認証取得企業製品とします。
本製品の対岸標準値は、6〜12才です。
製品の取扱には、監督官庁及び消費者庁への申請が必要となります。
本製品は、日本木材工業株式会社に委託販売することとし、監督官庁と協議することとす。

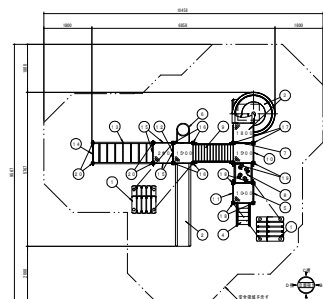


平面图 S=1/100

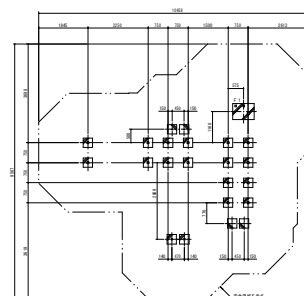

基礎伏圖 $S=1/100$

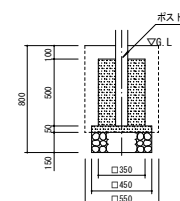

基礎標準断面詳細図 S=1/20

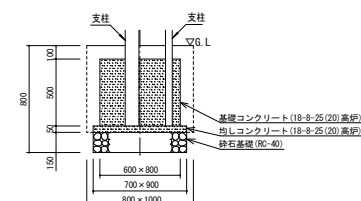


基礎 F 1 断面詳細図 S=1/20
(らせんスライダー用)


令和8年度						
工事名	池田公園改修工事					
工事箇所	市原市 君塚二丁目					
図面種別	道具詳細図 複合道具 (参考図)					
図面番号	全7葉のうち	3号	縮尺	図示		
副市長	部長	次長	課長	補佐	係長	設
都	市	部	公	園	緑	地

遊具詳細図 ブランコ・ブランコ柵 (参考図)

平面図 S=1:50

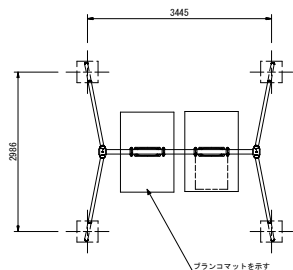


立面図 S=1:50

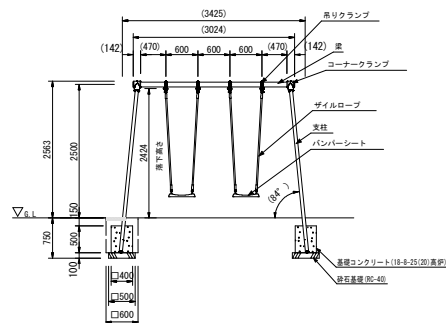


- 梁 : φ80.1×13.2鋼管 ハイジック 合成樹脂塗装
支柱 : φ60.5×13.2鋼管 ハイジック 合成樹脂塗装
吊りクランプ : 鉄鋳造品 電気亜鉛メッキ 合成樹脂塗装
コーナークランプ : ダクタイル鋳物 合成樹脂塗装
ザイルロープ : φ23ザイルロープ
バンパーシート : 合成ゴム成形品 (アルミ押出型材入り)


側面図 S=1:50

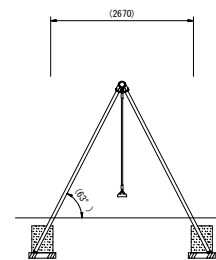


安全領域図 S=1:100

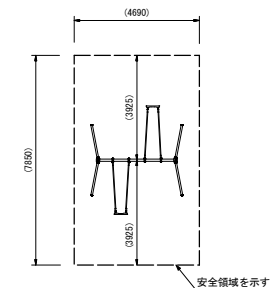

安全柵平面図 S=1:50

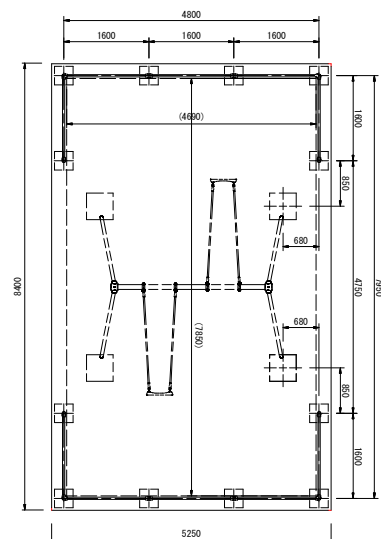


安全柵側面図 S=1:50

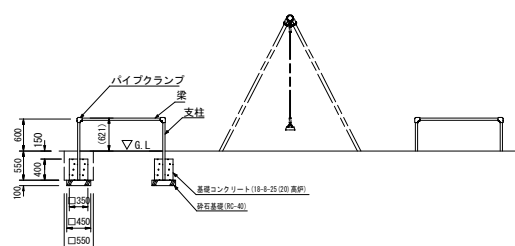

- 支柱 : φ42.7×12.3鋼管 ハイジック 合成樹脂塗装
梁 : φ42.7×12.3鋼管 ハイジック 合成樹脂塗装
パイプクランプ : アルミ合金鋳物 合成樹脂塗装

バンパーシート詳細図 S=1:10

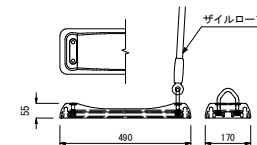


本製品の専有スペースとしての安全領域を確保すること。
本製品はおおむね6才～12才を対象とする。
本製品はJPFA-SP-S:2024に準拠した製品とする。
本製品は(一社)日本公園施設業協会の団体加入する公園施設団体賠償責任保険制度を適用する。
※製品の配色は、監督員と協議の上、決定すること。
※基礎コンクリートの支柱まわりに勾配をつけることとし、監督員と協議すること。

令和8年度					
工事名	池田公園改修工事				
工事箇所	市原市 君塚二丁目				
図面種別	遊具詳細図 ブランコ・ブランコ柵 (参考図)				
図面番号	全7業のうち4号	縮尺	図示		
副市長	部長	次長	課長	補佐	係長
都	市	部	公	園	緑地課


公園施設詳細図 マット(参考図)

すべり台マット詳細図 S=1:20

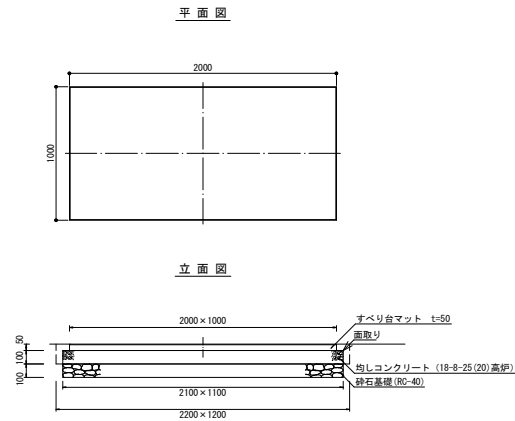

※(すべり台)着地面と減速部の終端上端部までの高さ150mm以上、380mmまで。


ブランコマット詳細図 S=1:20

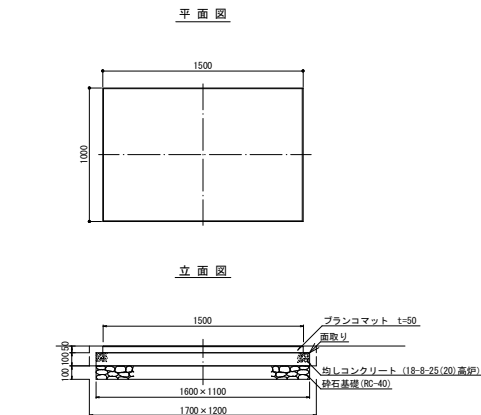


※着座時スイングクリアランス350mm以上、450mmまで。

令和 8 年 度					
工 事 名	池田公園改修工事				
工 事 箇 所	市原市 君塚二丁目				
図 面 種 別	公園施設詳細図 マット(参考図)				
図 面 番 号	全 7 葉のうち 5 号	縮尺	図 示		
副市長	部 長	次 長	課 長	補 佐	係 長 設 計
都	市	部	公 園	緑 地	課


既設遊具撤去図 複合遊具（参考図）

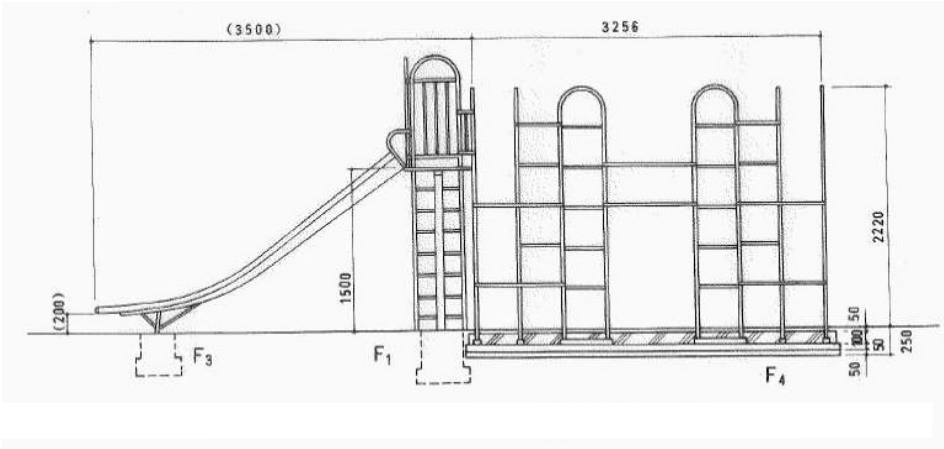




立面図

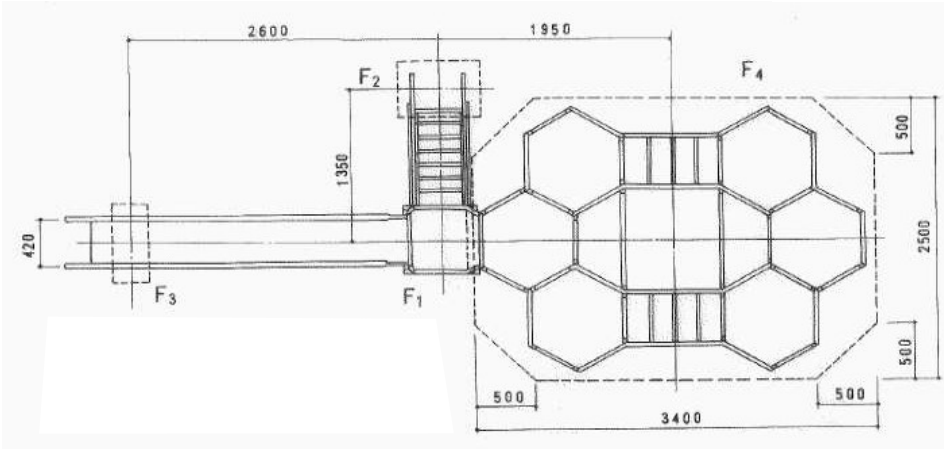

平面図

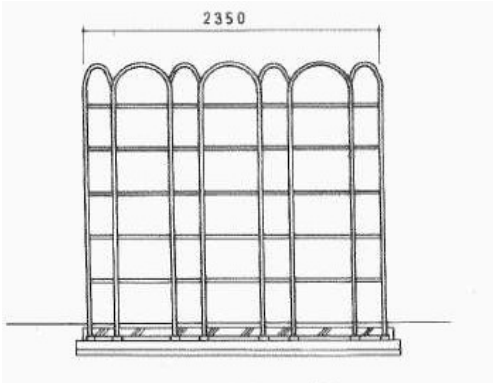

立面図

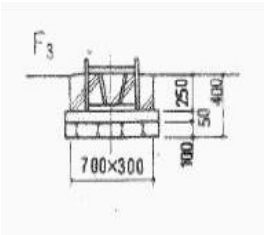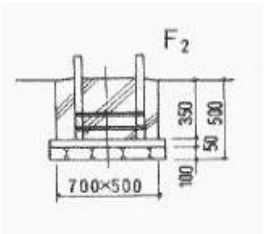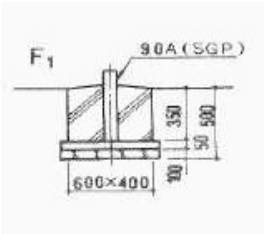


基礎詳細図


令和 8 年 度					
工 事 名	池田公園改修工事				
工 事 箇 所	市原市 君塚二丁目				
図 面 種 別	既設遊具撤去図 複合遊具（参考図）				
図 面 番 号	全 7 葉のうち 6 号	縮尺	図 示		
副市長	部 長	次 長	課 長	補 佐	係 長 設 計
都	市	部	公	園	緑 地 課

既設遊具撤去図 ブランコ・ブランコ柵（参考図）


既設ブランコ

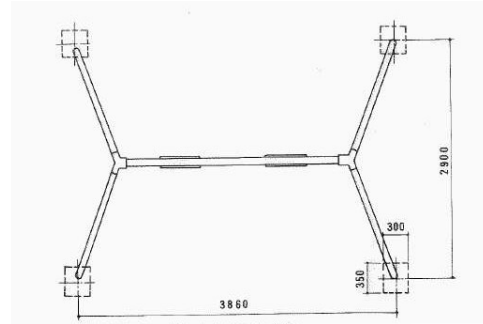

平面图

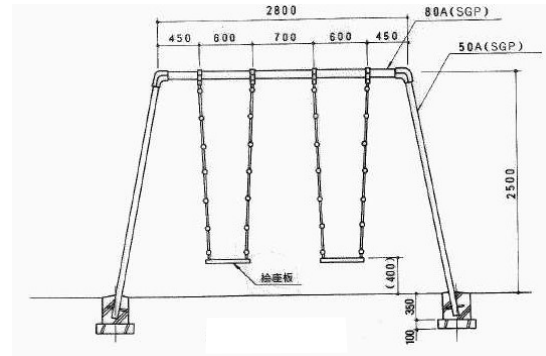


正面図

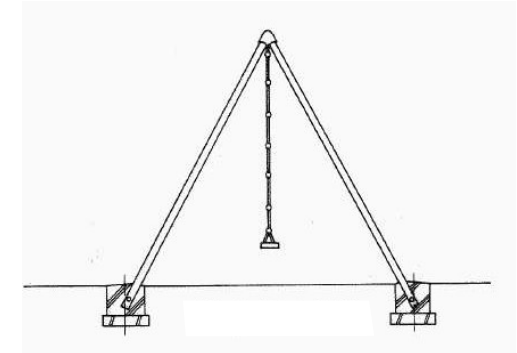


側面図


既設ブランコ柵

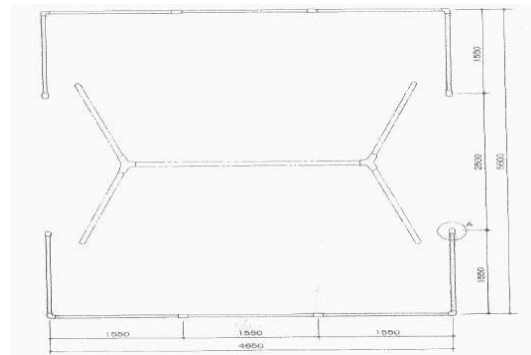


平面图

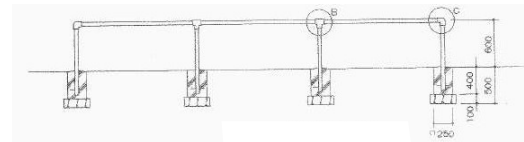


立面图

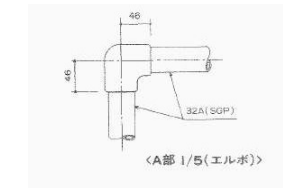

〈A部 1/5(エルボ)〉

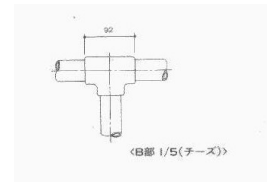

〈B部 1/5(チーズ)〉

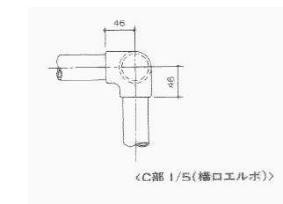

〈C部 1/5(橋口エルボ)〉

金具図

令和 8 年 度									
工 事 名		池田公園改修工事							
工 事 箇 所		市原市 君塚二丁目							
図面 種 別		既設遊具撤去図 プランコ機 7 号席 (参考図)							
図面 番 号		全 7 葉のうち 7 号		縮 尺		図 示			
副市長	部 長	次 長	課 長	補 佐	係 長	設 計			
都 市 部 公 園 緑 地 課									