


平面図(1) S=1:1000


工事延長 L=1290.0m

1. 根上がり補修工 N=64箇所
2. 高木伐採工 N=19本
3. 切株切削工 N=20本
4. 低木抜根工 一式
5. 舗装工(透水性開粒度As13mm) A=1956.9m²
6. インターロッキングブロック復旧工 A=136.8m²
7. 付帯工 一式

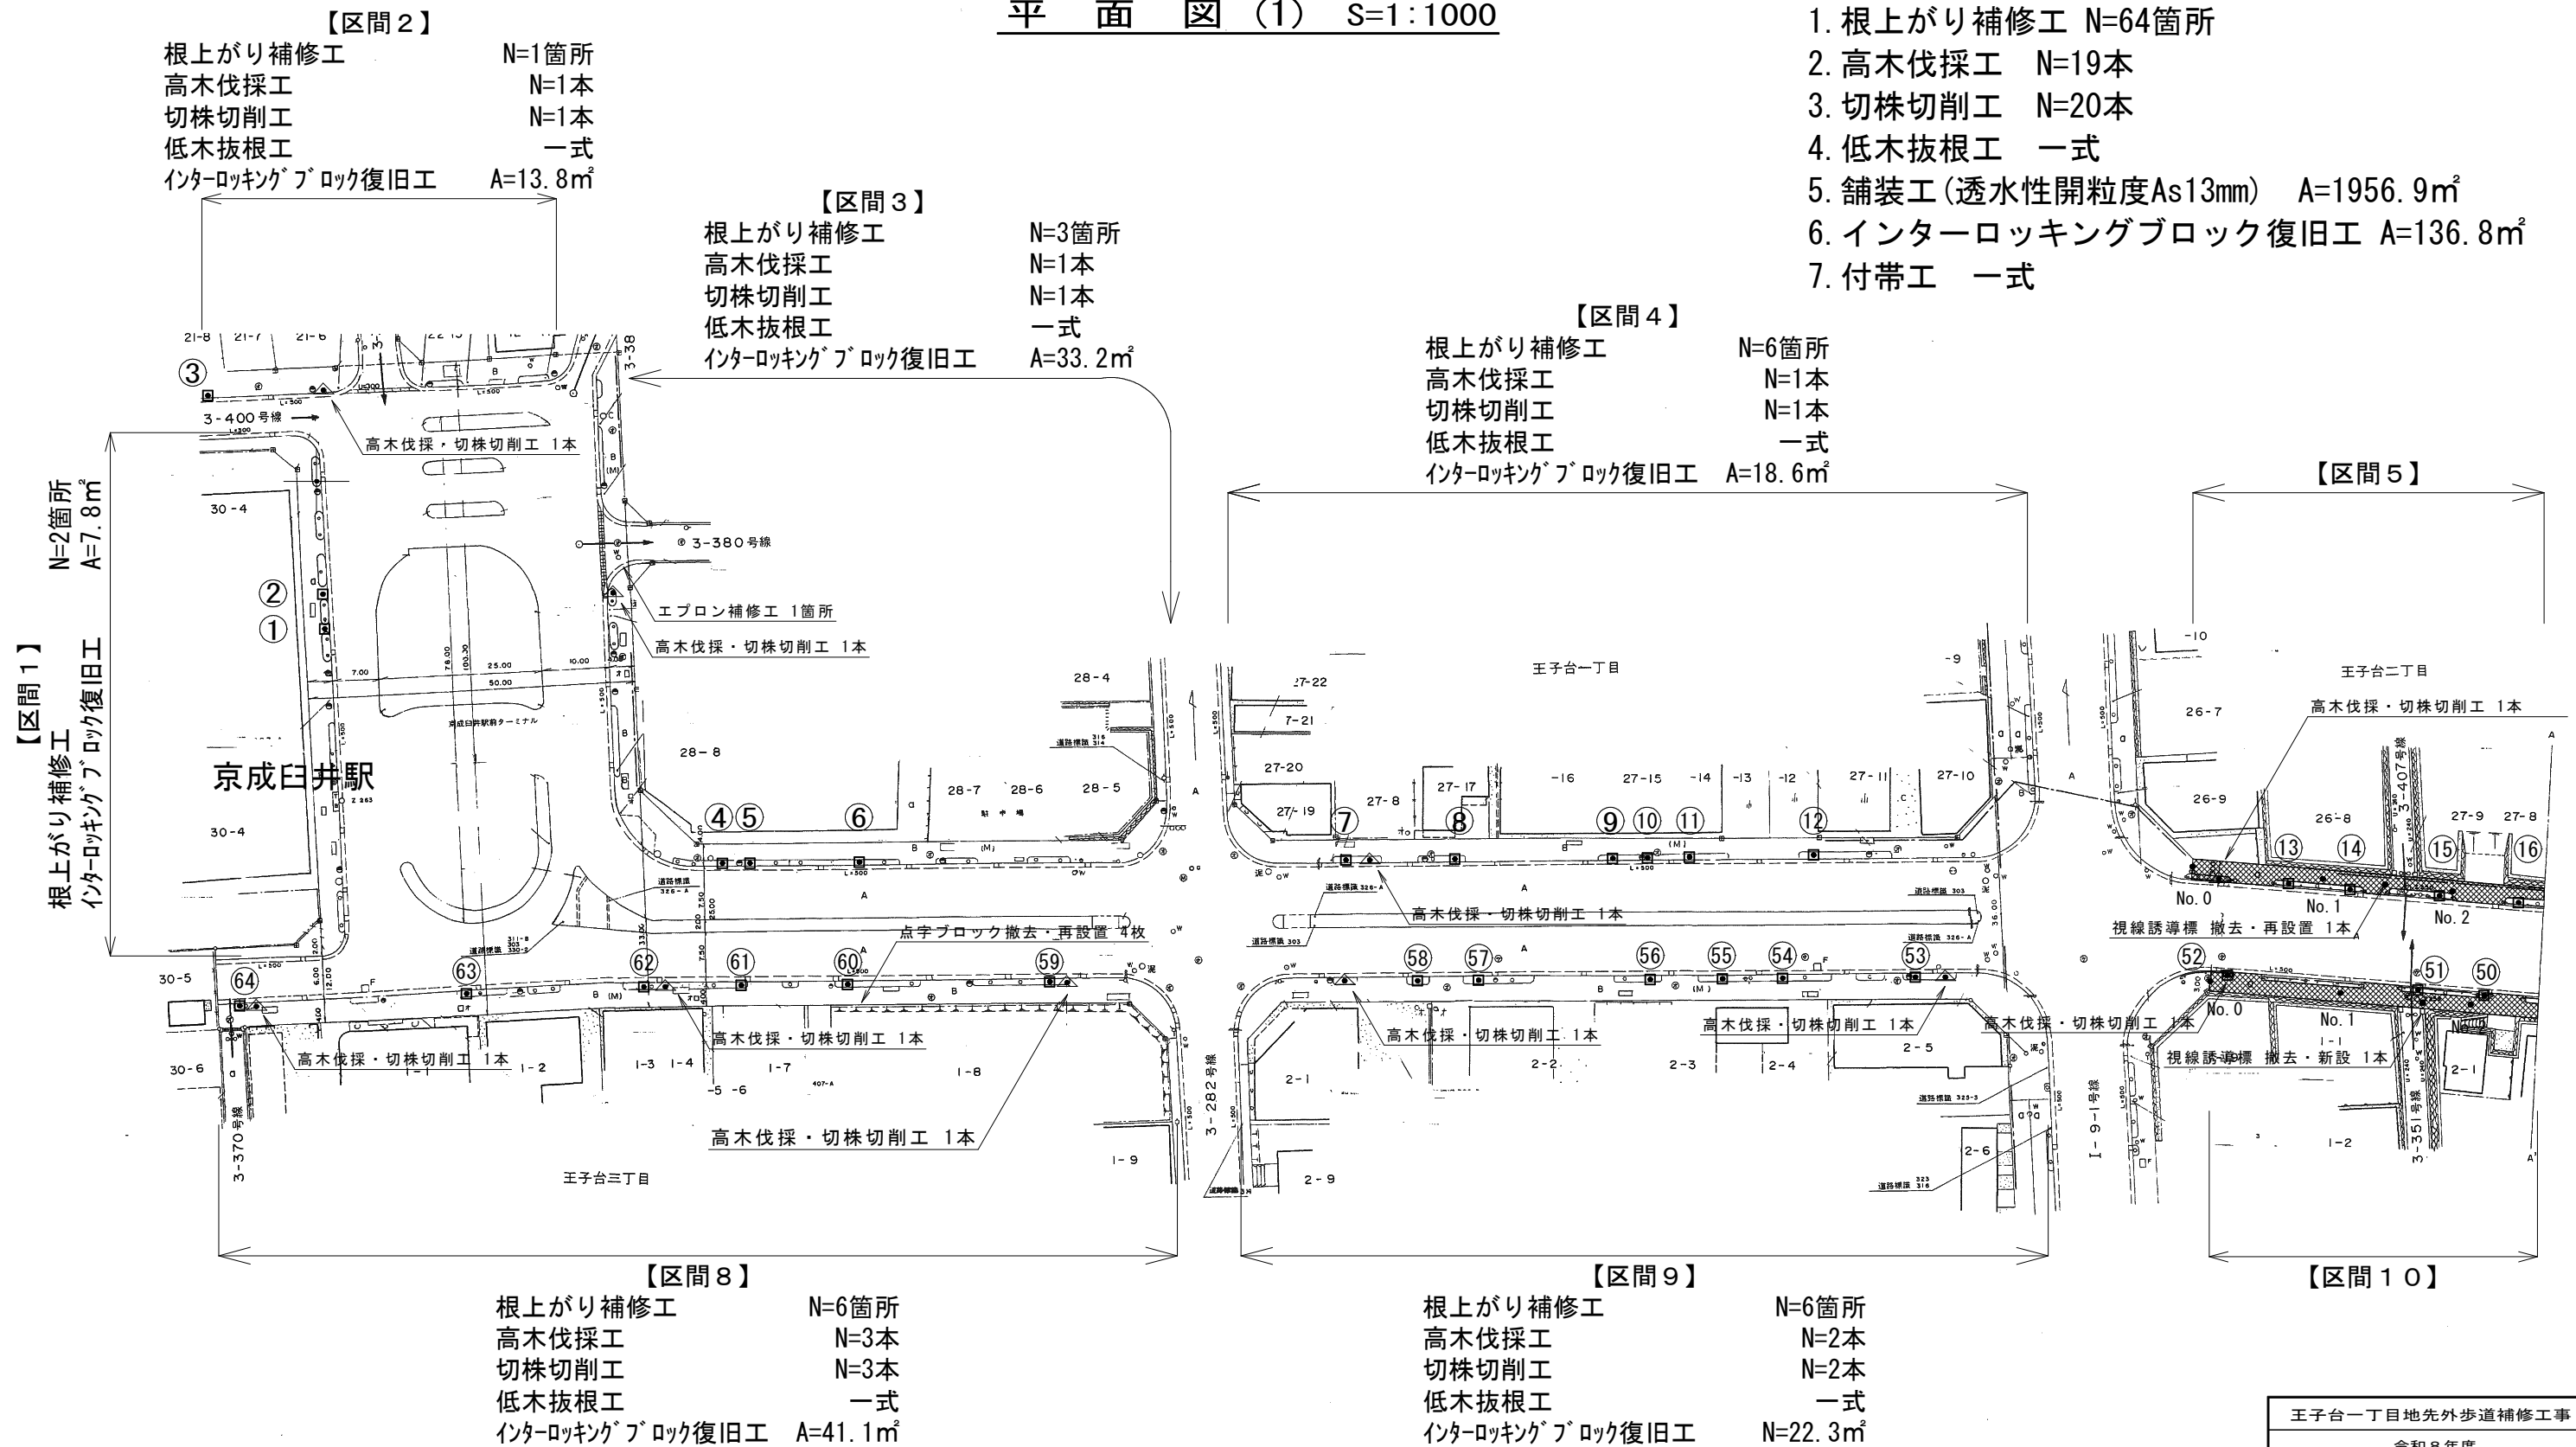



王子台一丁目地先外歩道補修工事			
令和8年度			
路線名	I-45号線		
工事箇所	佐倉市王子台一丁目地先外		
図面種別	平面図(1)・標準断面図		
図面番号	全3葉の内第1号		
縮尺	図示	内容表示	
佐倉市土木部道路維持課			
課長		設計者氏名	

平面図(2) S=1:1000

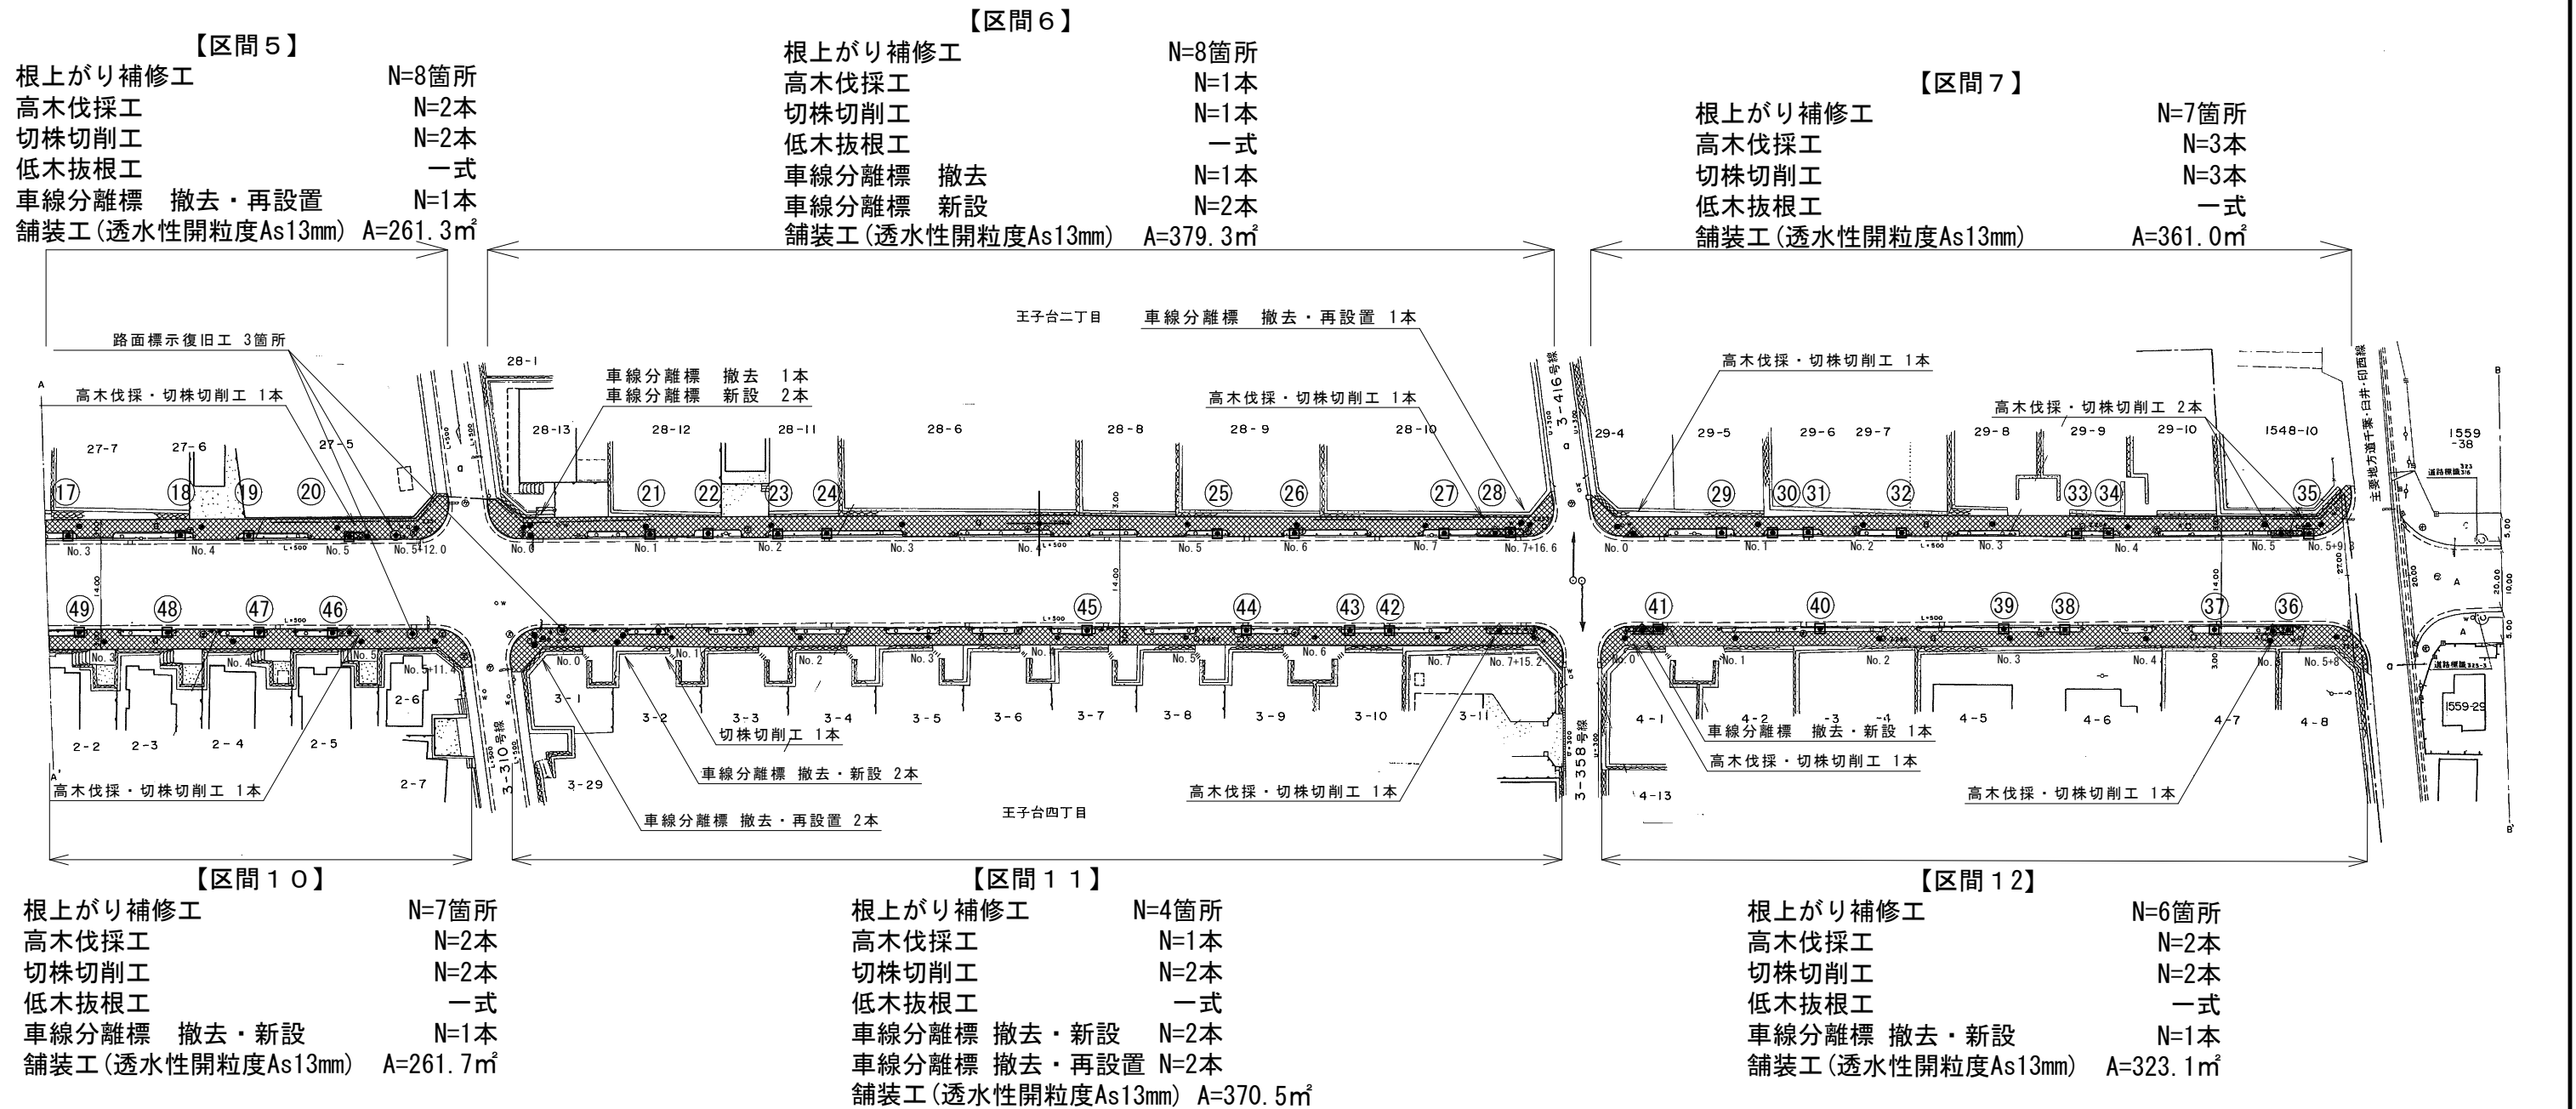


王子台一丁目地先外歩道補修工事			
令和 8 年度			
路線名	I - 4 5 号線		
工事箇所	佐倉市王子台一丁目地先外		
図面種別	平面図(2)		
図面番号	全 3 葉の内第 2 号		
縮 尺	図示	内容表示	
佐倉市土木部道路維持課			
課 長		設計者氏名	


標準断面図 S=Free

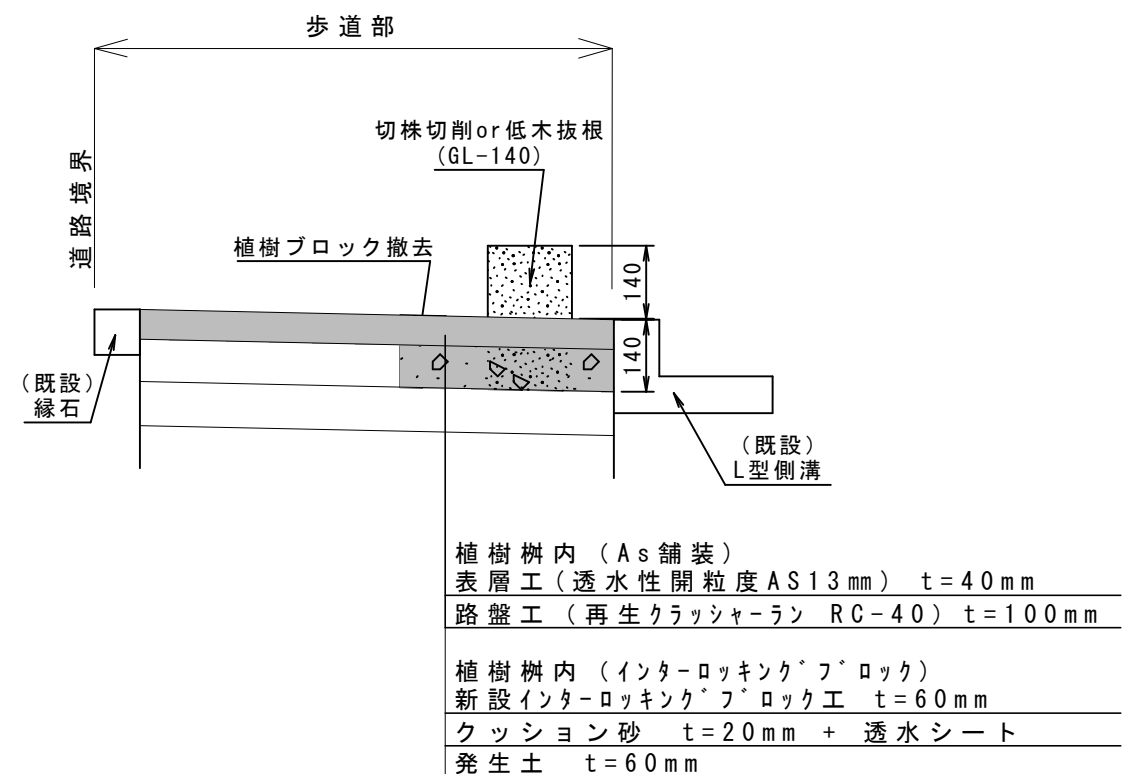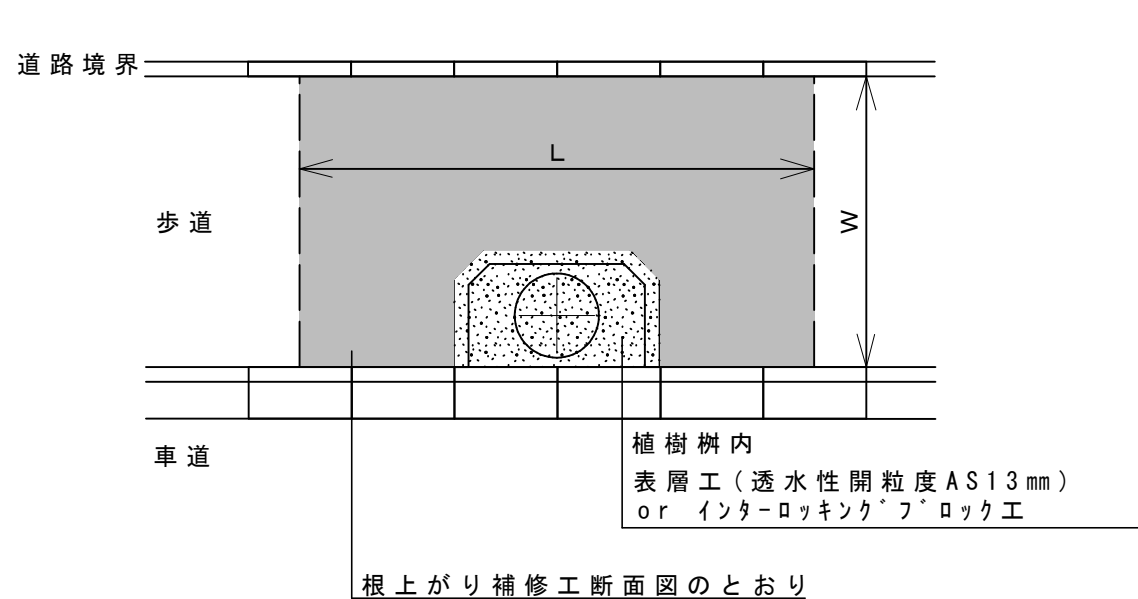

根上がり補修工断面図 S=Free

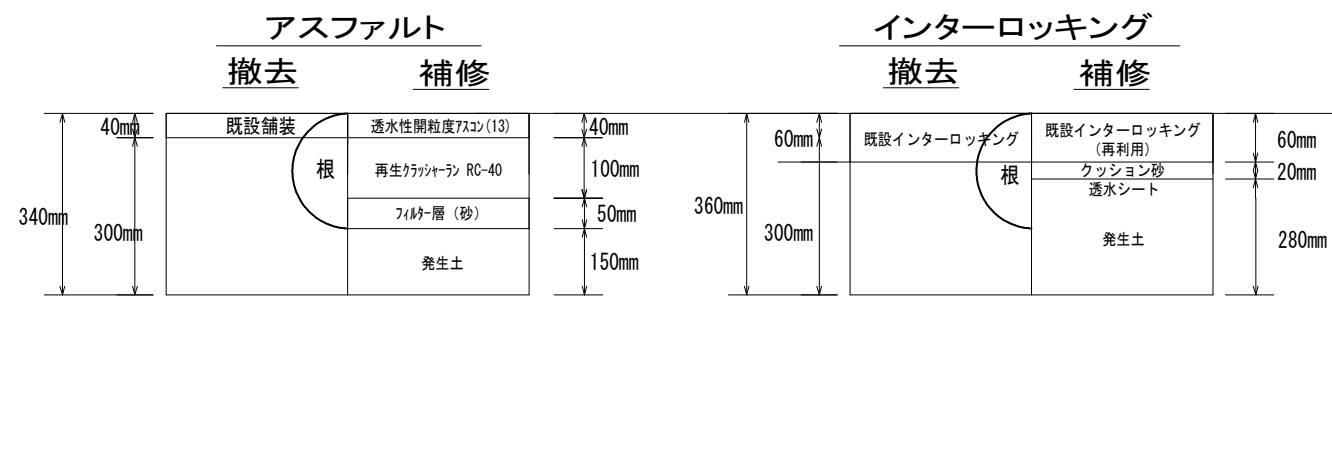

歩道舗装構成図 S=Free

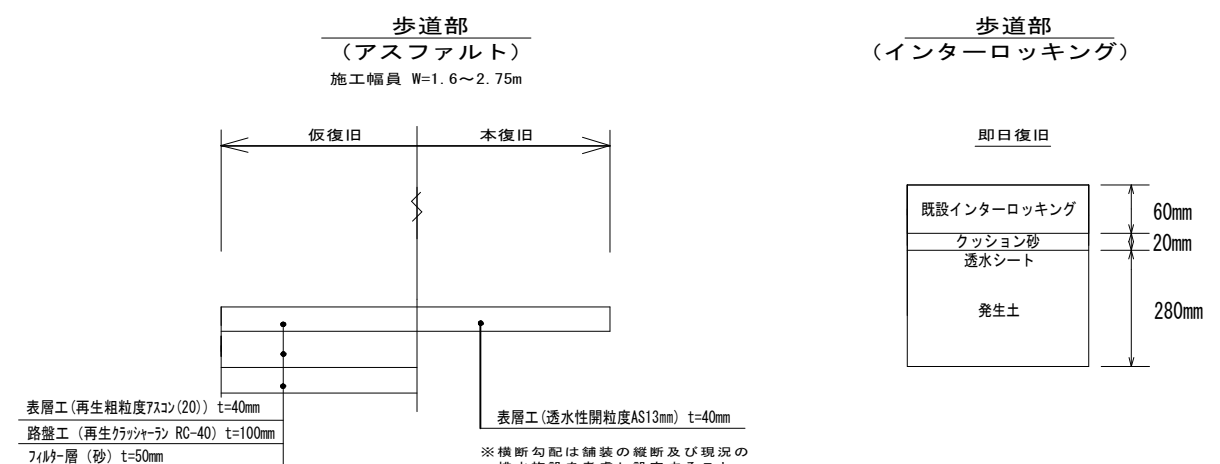

王子台一丁目地先外歩道補修工事			
令和8年度			
路線名	I-45号線		
工事箇所	佐倉市王子台一丁目地先外		
図面種別	標準断面図・根上がり補修工断面図 歩道舗装構成図		
図面番号	全3葉の内第3号		
縮尺	図示	内容表示	
佐倉市土木部道路維持課			
課長		設計者氏名	