

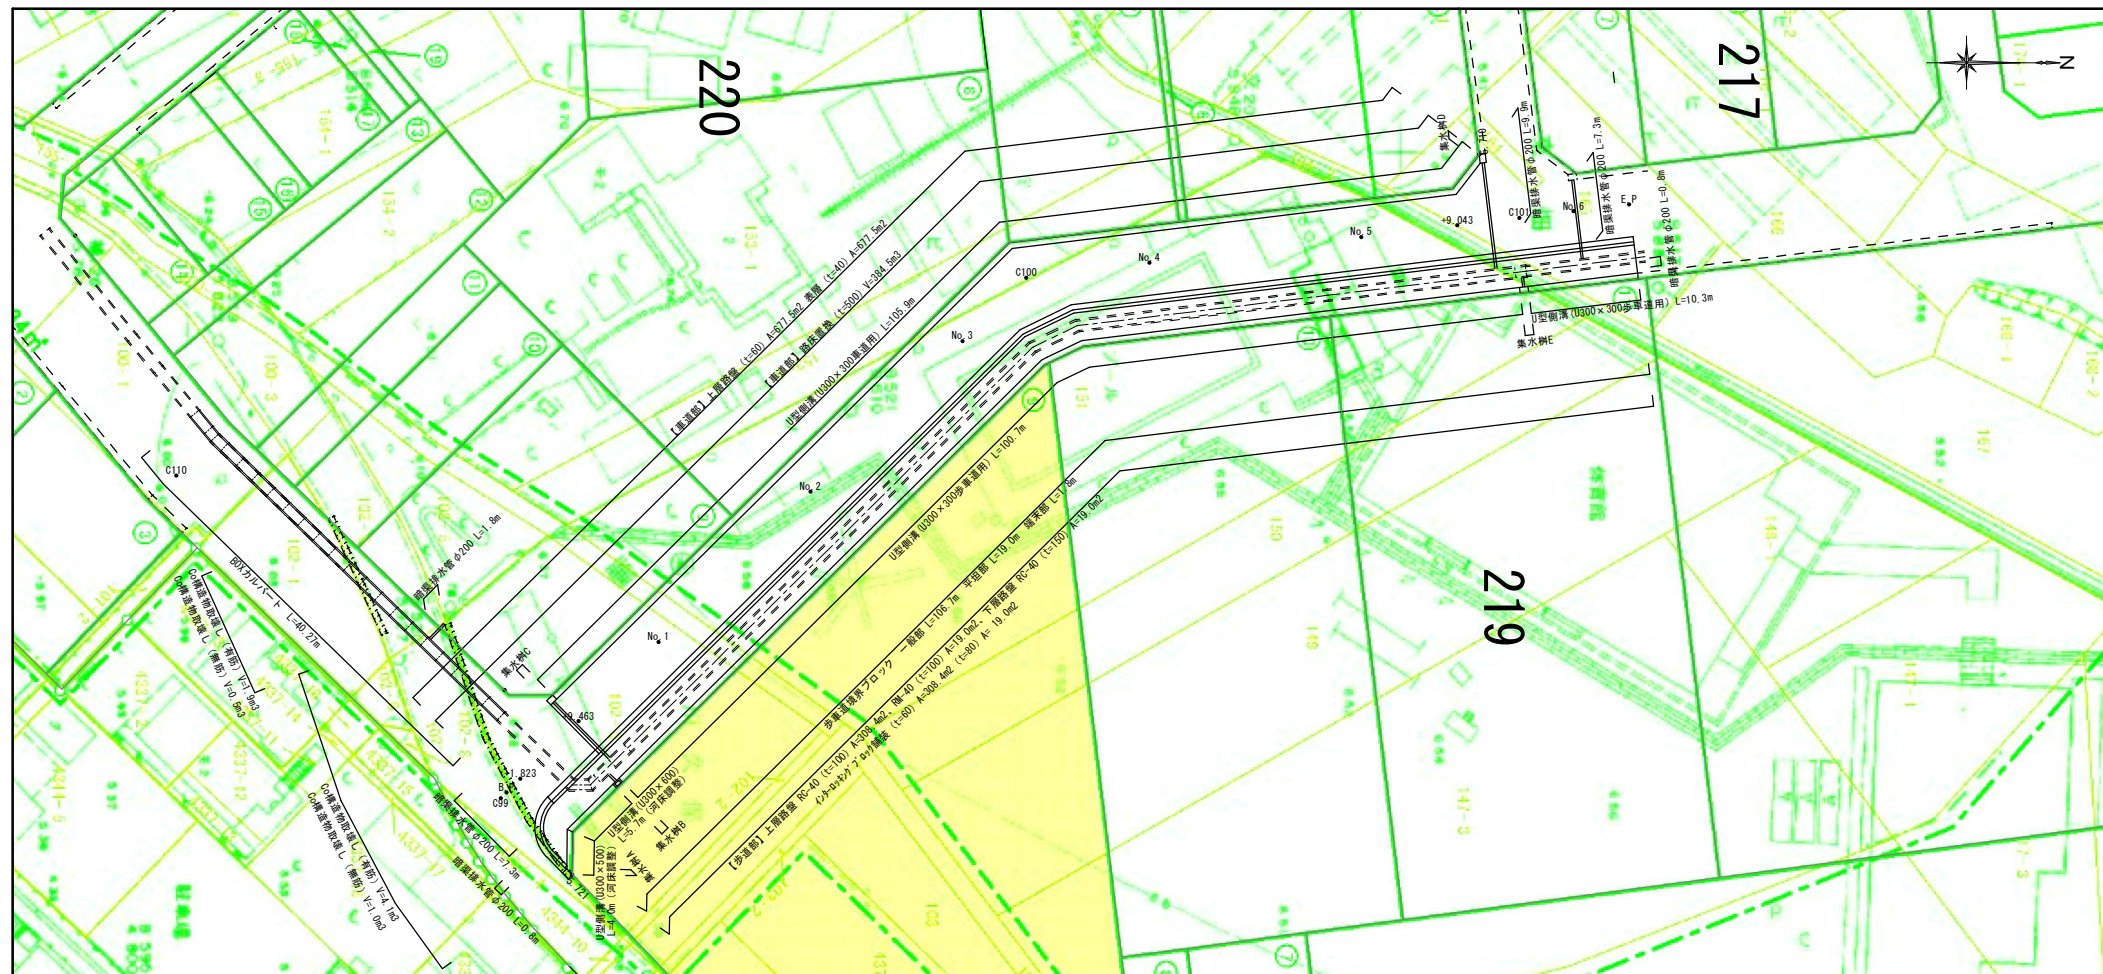


平面图 S=1:500

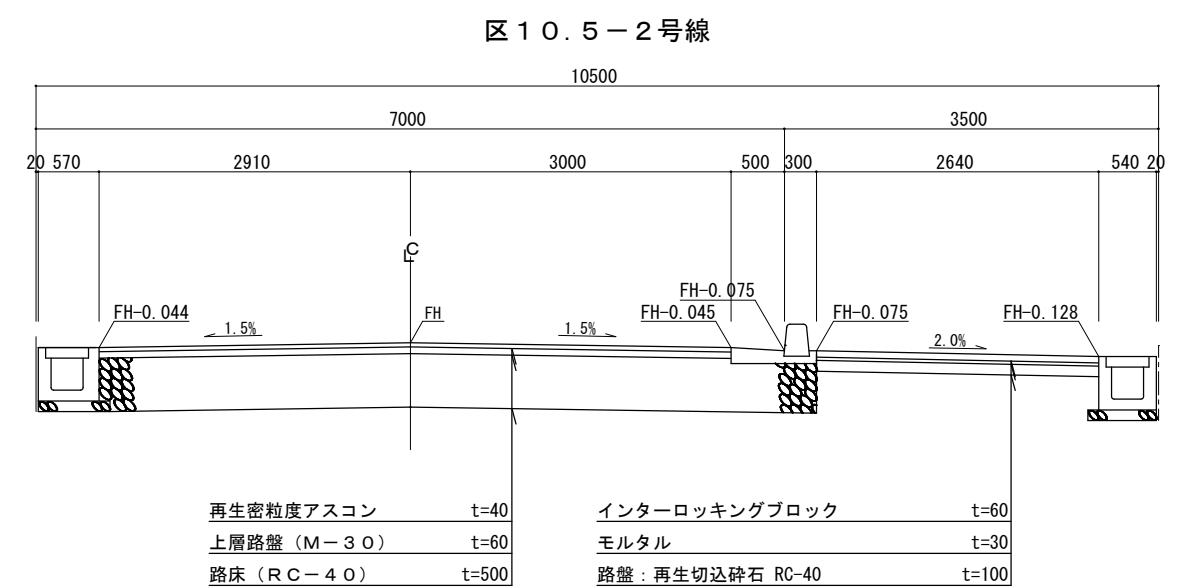

縦断面図


標準横断図 S=1:50

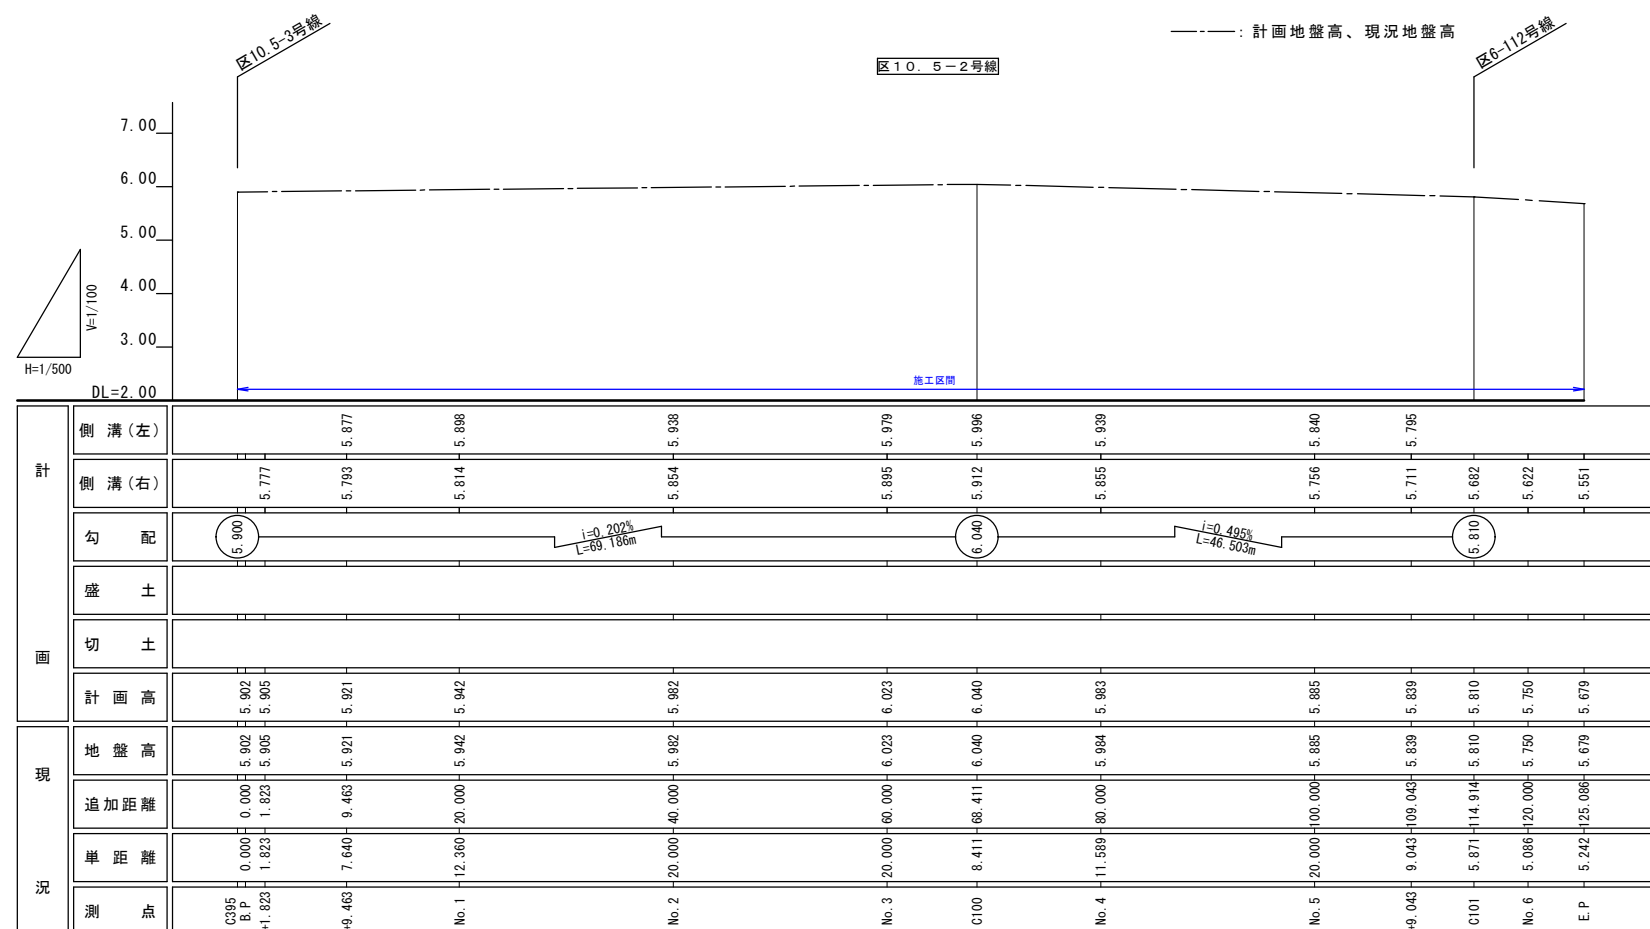

工 事 名	街路築造工事（区10. 5-2号線外1路線）	縮 尺	図 ／ 示
工事箇所	越谷市西大袋土地区画整理事業地内		
図 名	平面図 縦断面図 標準横断面図	図 番	1 ／ 8
越谷市都市整備部市街地整備課			

小 構 造 物 図


集 水 枡 S=1:20

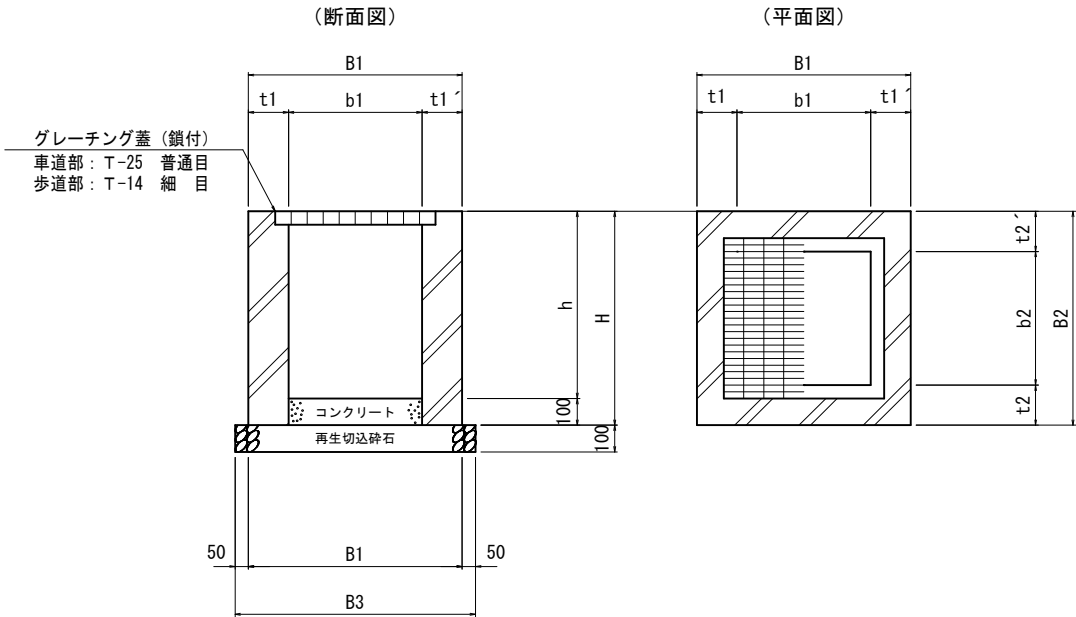


呼び名	種 別	寸 法 表										
		B1	B2	B3	b1	b2	t1	t1'	t2	t2'	h	H
集水枡 A	570×800×700H (車道)	570	800	670	300	500	150	120	150	150	600	700
集水枡 B	540×800×800H (歩道)	540	800	640	300	500	120	120	150	150	700	800
集水枡 C	570×800×600H (車道)	570	800	670	300	500	150	120	150	150	500	600
集水枡 D	570×850×600H (車道)	570	850	670	300	550	150	120	150	150	500	600
集水枡 E	540×800×600H (歩道)	540	800	640	300	500	120	120	150	150	500	600

長尺U型側溝 S=1:20


(300×300 車道用)

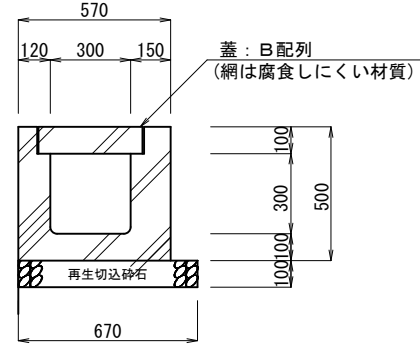


(300×300 歩道用)

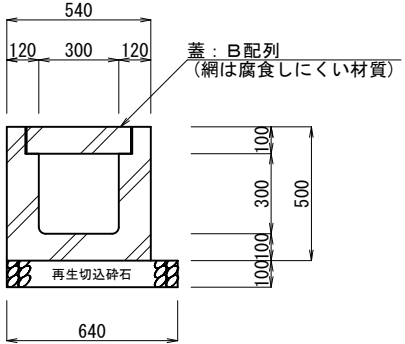


(300×500 歩道用)

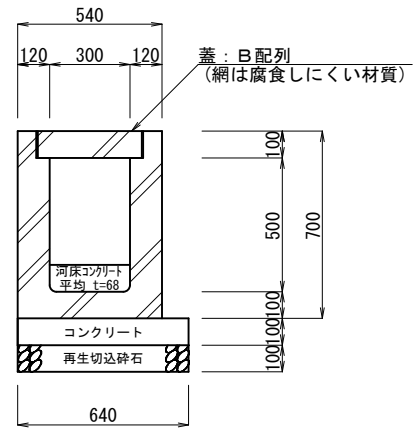


(300×600 歩道用)

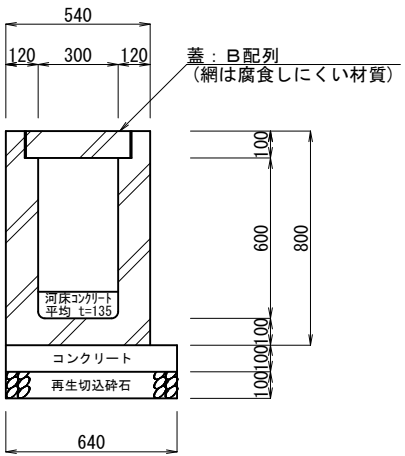

歩車道境界ブロック

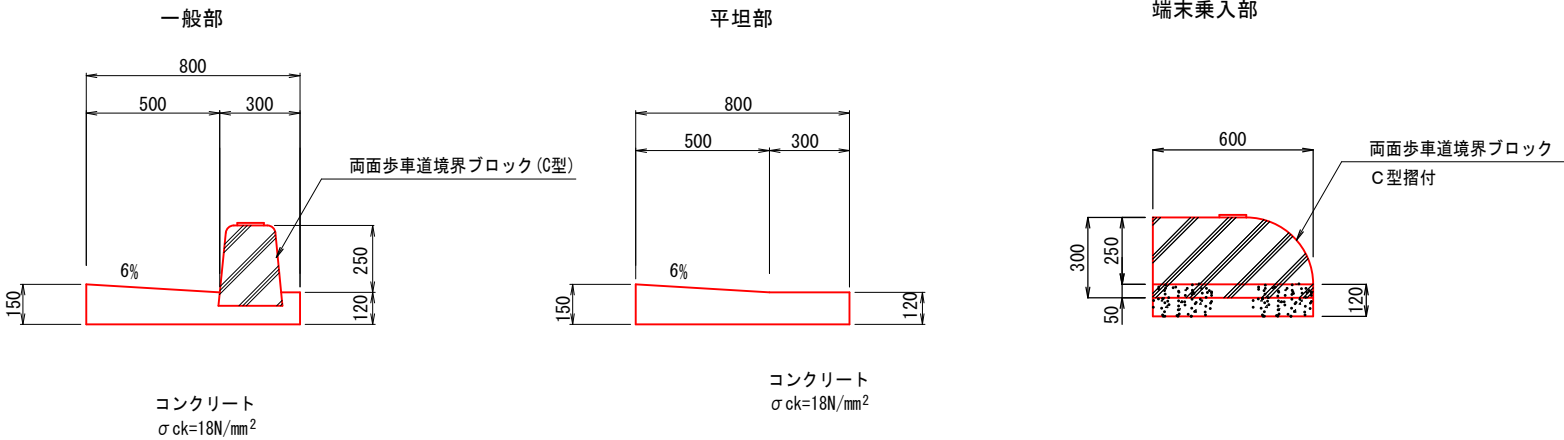


インターロッキングブロック舗装

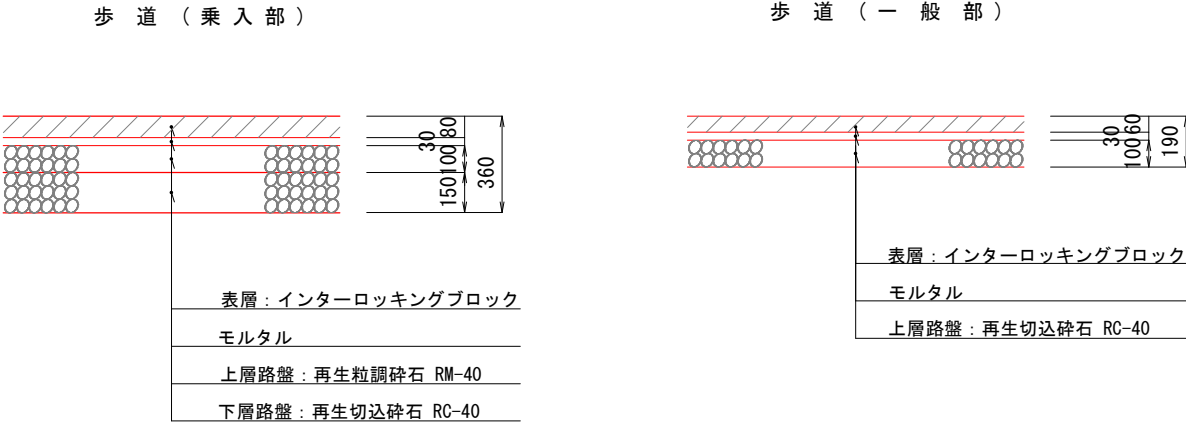

工 事 名	街路築造工事 (区10. 5-2号線外1路線)	縮 図	示
工事箇所	越谷市西大袋土地区画整理事業地内		
図 名	小構造物図	図 番	2 / 8
越谷市都市整備部市街地整備課			


加ハート平面図 縮尺 1 : 500

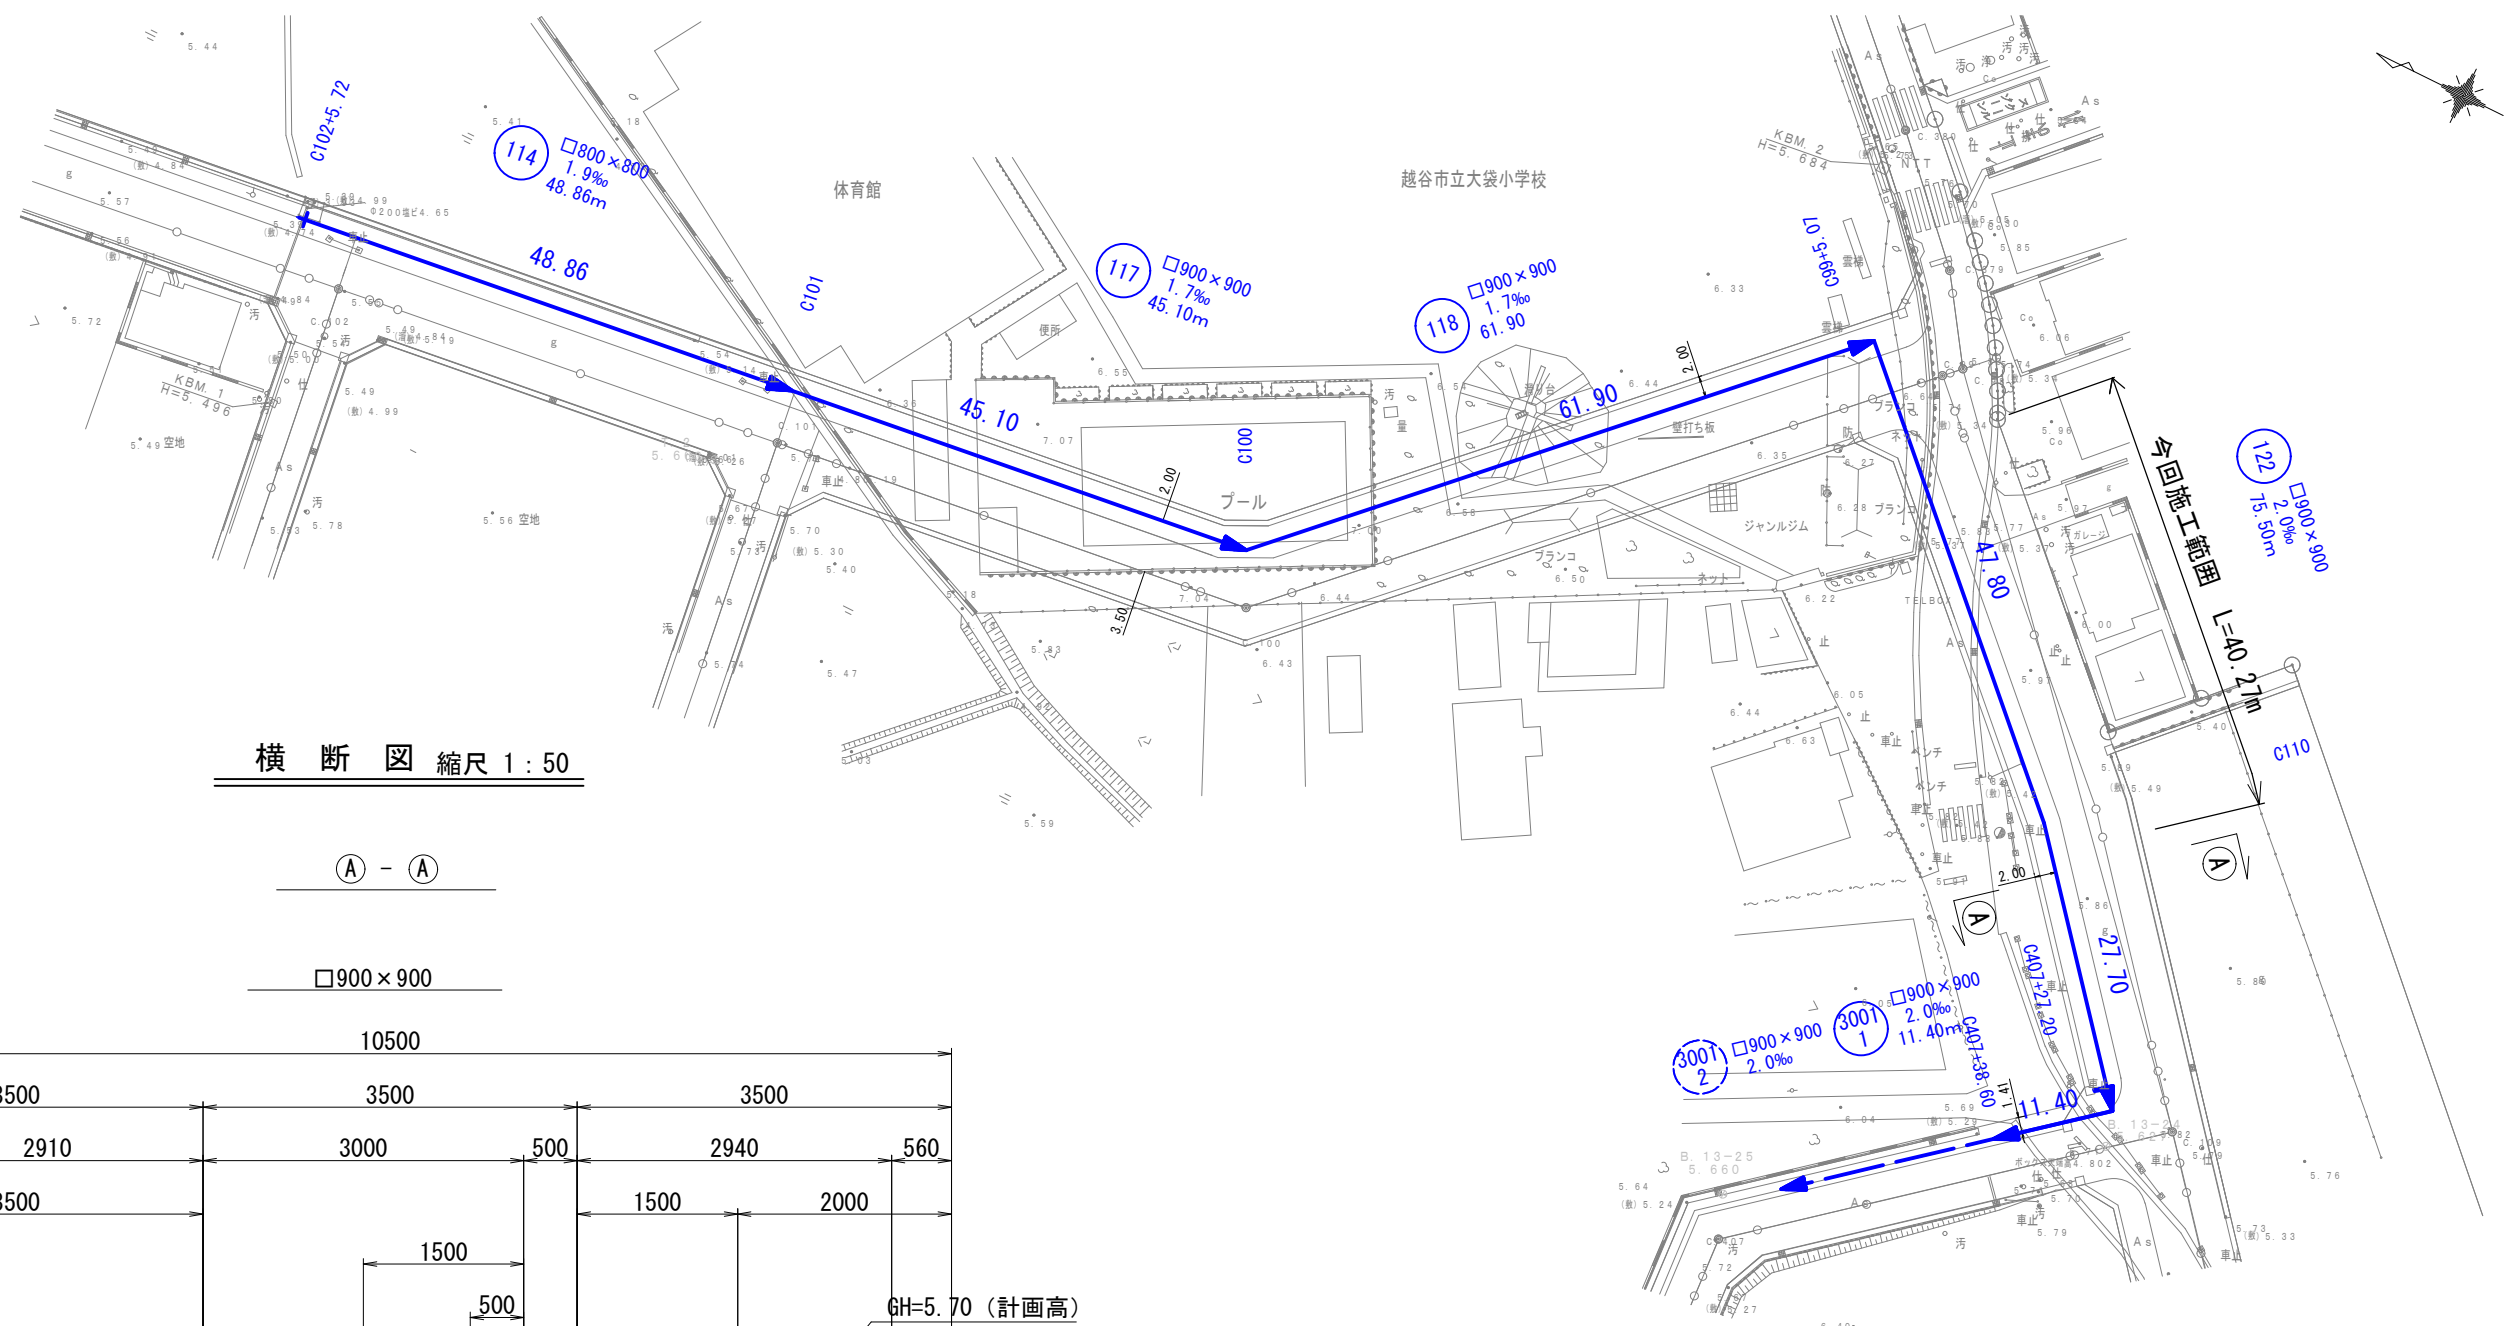

横断図 縮尺 1 : 50

① - ①

□900×900

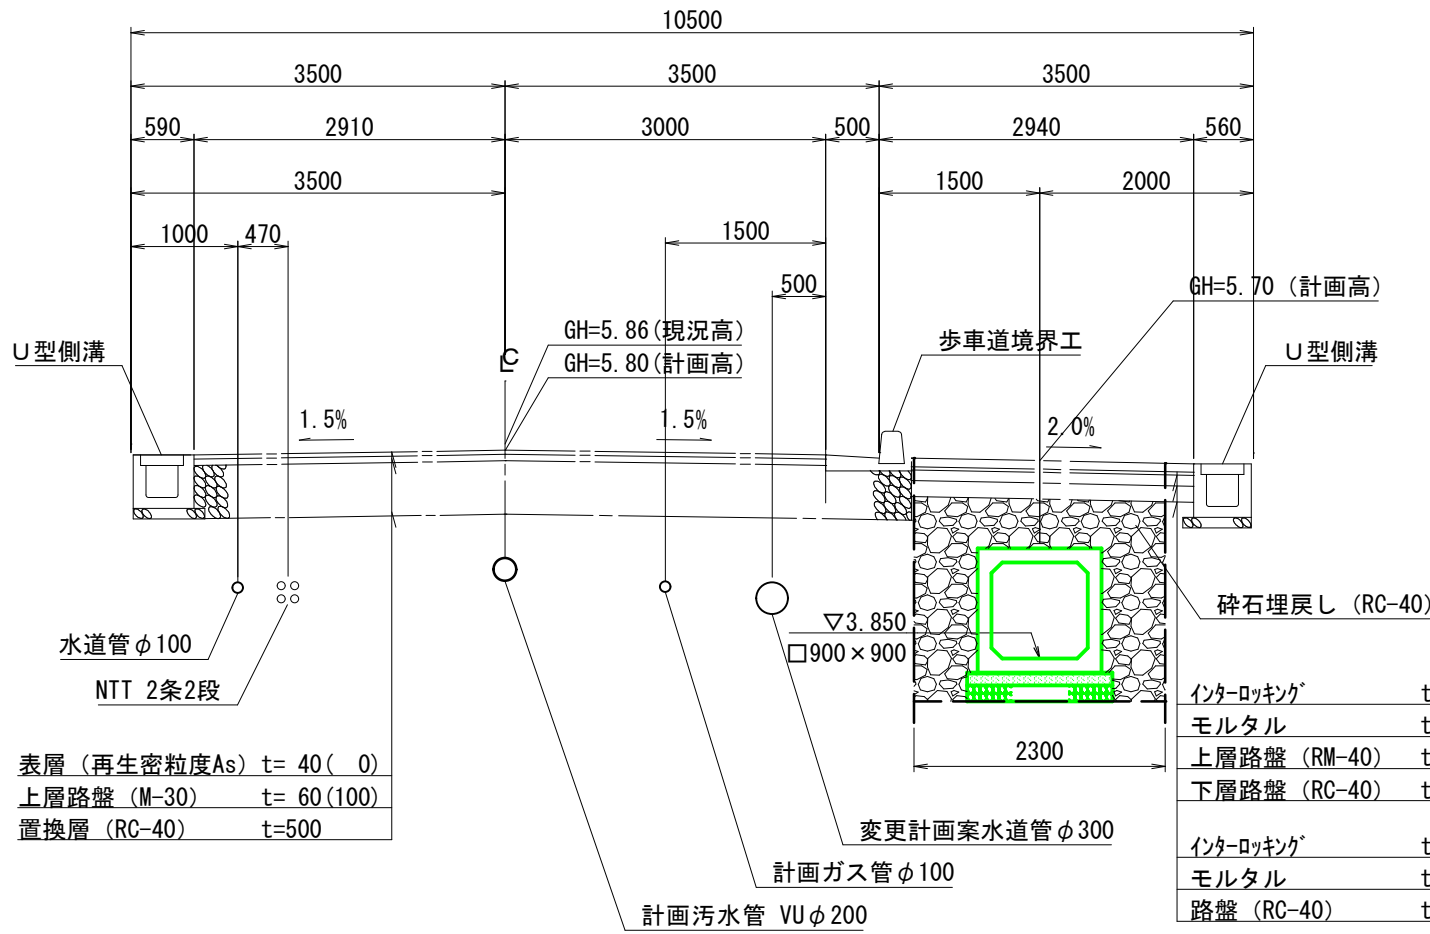


表層 (再生密粒度As)	t= 40 (0)
上層路盤 (M-30)	t= 60 (100)
置換層 (RC-40)	t=500

インターロッキング	t= 80 【乗入部】
モルタル	t= 30 【乗入部】
上層路盤 (RM-40)	t=100 【乗入部】
下層路盤 (RC-40)	t=150 【乗入部】
インターロッキング	t= 60 【一般部】
モルタル	t= 30 【一般部】
路盤 (RC-40)	t=100 【一般部】


工事名	街路築造工事 (区10. 5-2号線外1路線)	縮尺	図示
工事箇所	越谷市西大袋土地区画整理事業地内		
図名	加ハート平面図 横断図	図番	3 / 8
越谷市都市整備部市街地整備課			

横縮尺 1 : 500

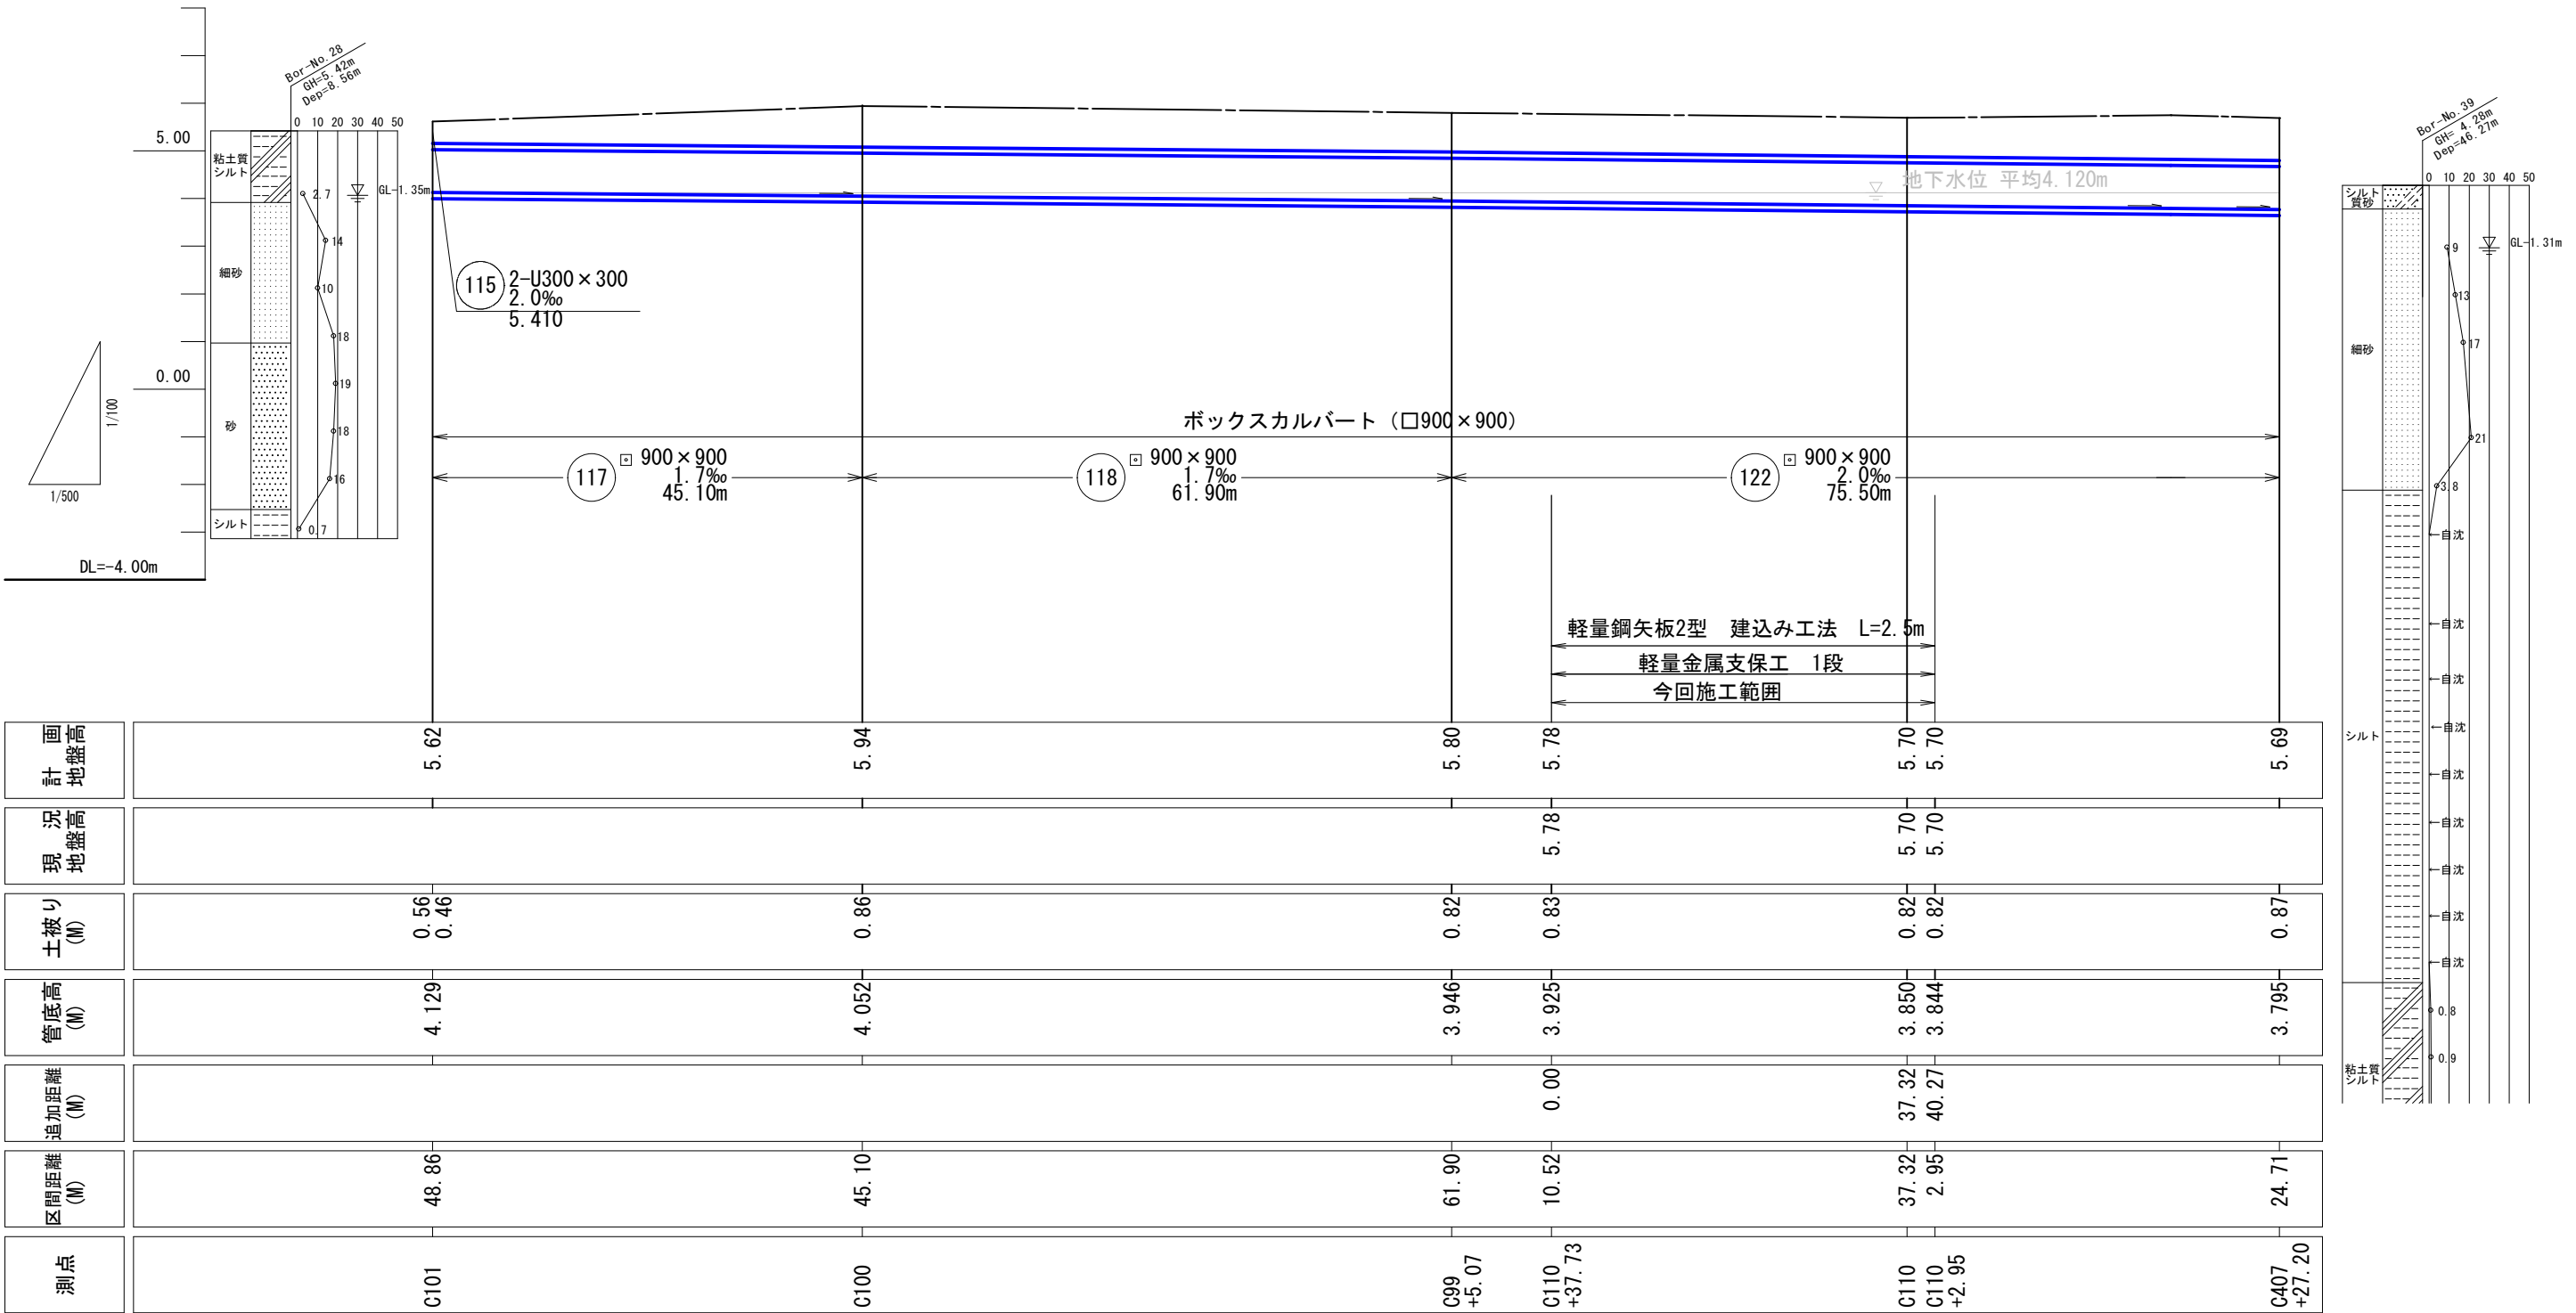


工 事 名	街路築造工事（区１０．５－２号線外１路線）	縮 尺	図 ／ 示
工事箇所	越谷市西大袋土地区画整理事業地内		
図 名	カルバート縦断面図	図 番	４ ／ ８
越谷市都市整備部市街地整備課			

土 工 図 縮尺 1 : 20

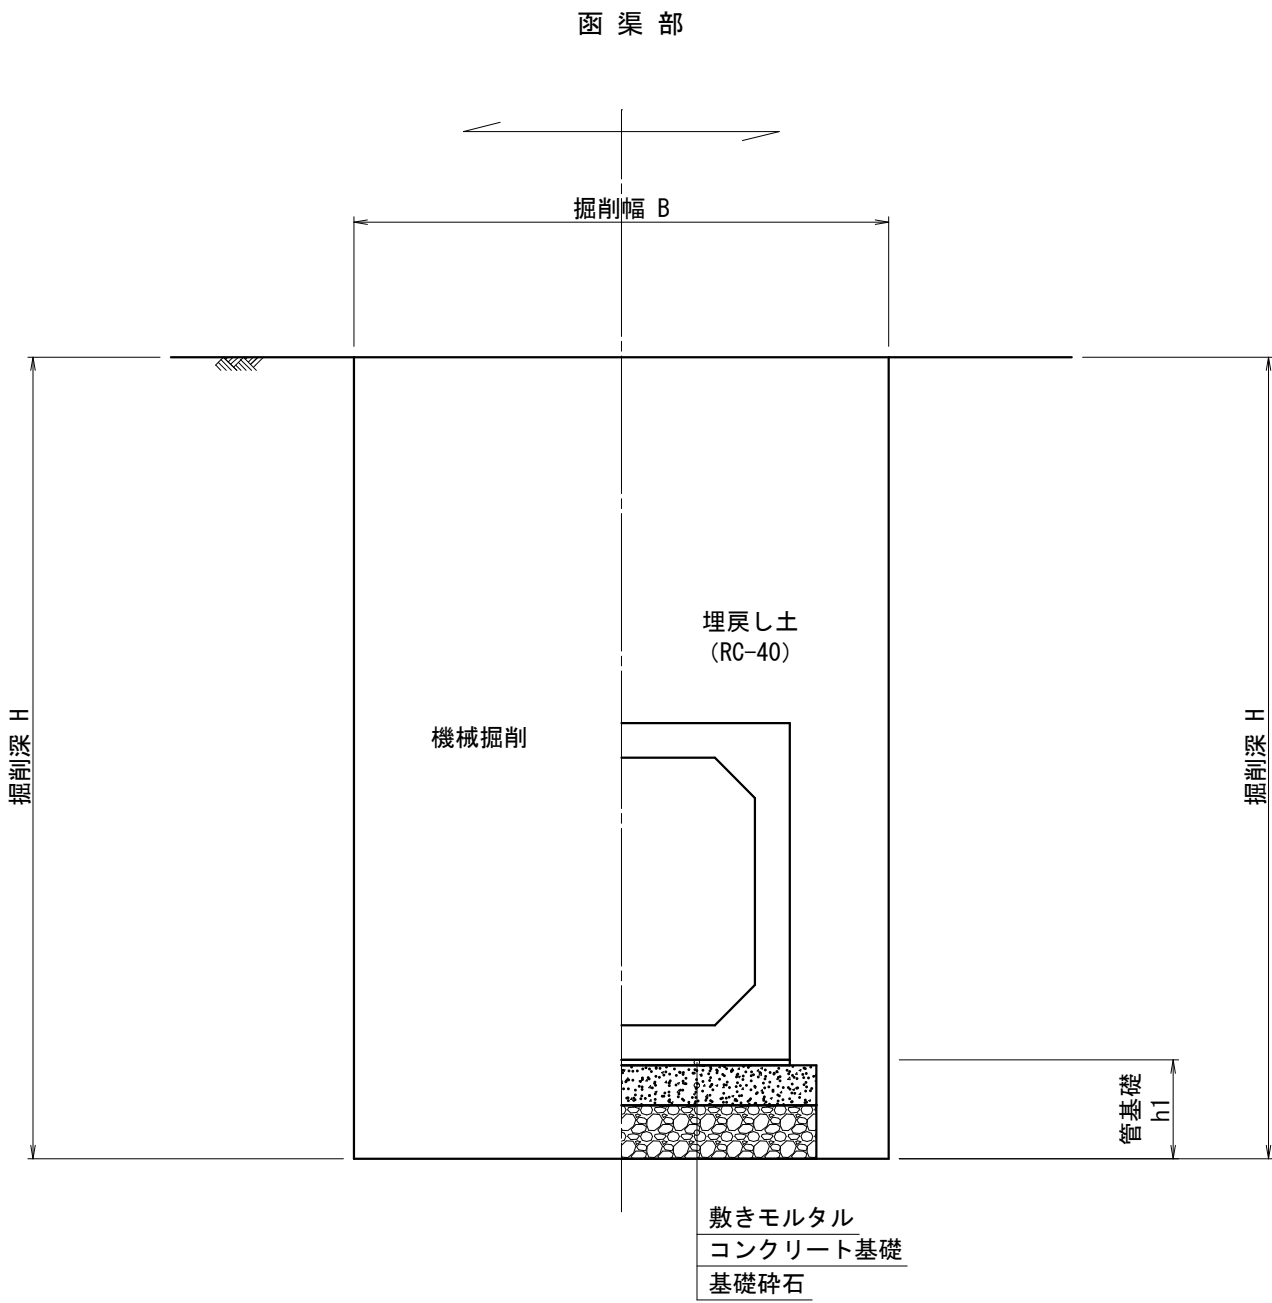

管基礎図 縮尺 1 : 20

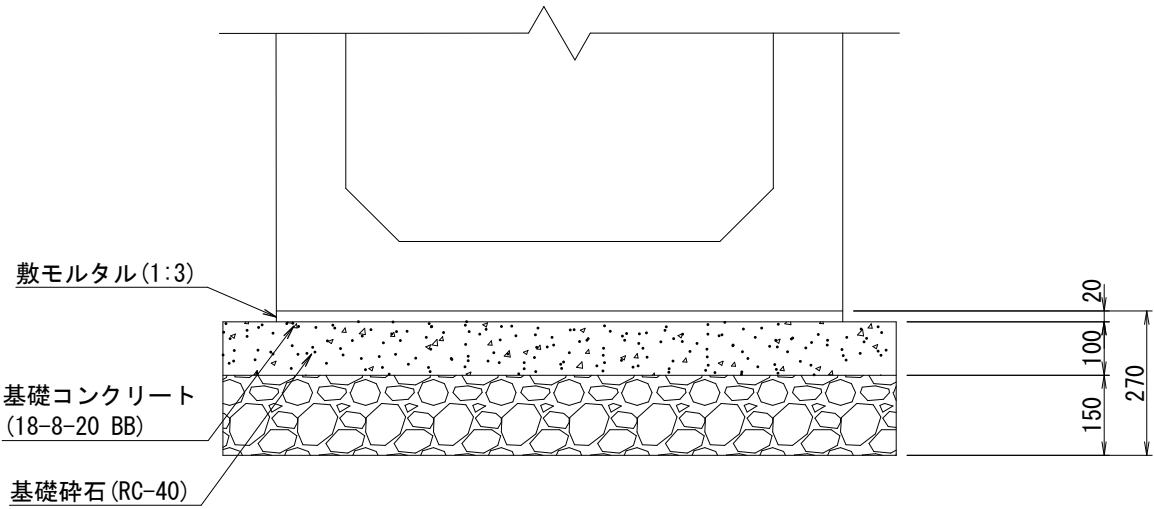


工 事 名	街路築造工事 (区 1 0 . 5 - 2 号線外 1 路線)	縮 尺	図 示
工事箇所	越谷市西大袋土地区画整理事業地内		
図 名	土 工 図 管 基 礎 図	図 番	5 / 8
越谷市都市整備部市街地整備課			



土留工仮設図 縮尺 1 : 30

断面図

117・118路線

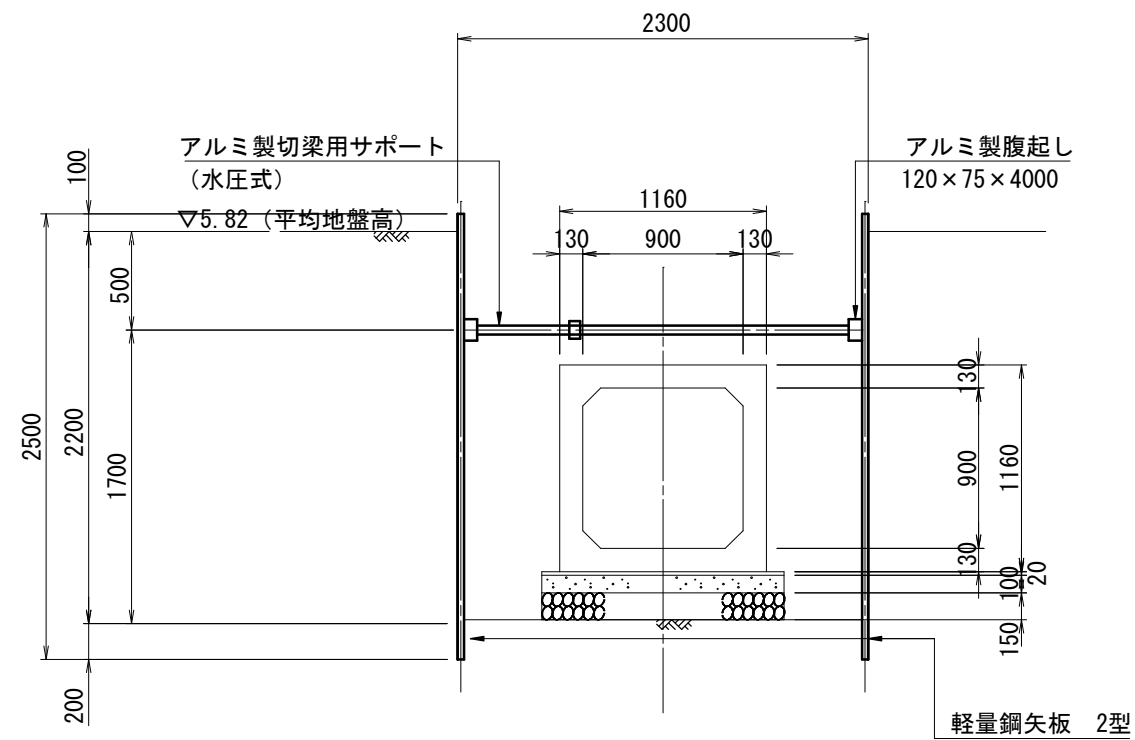

平面図

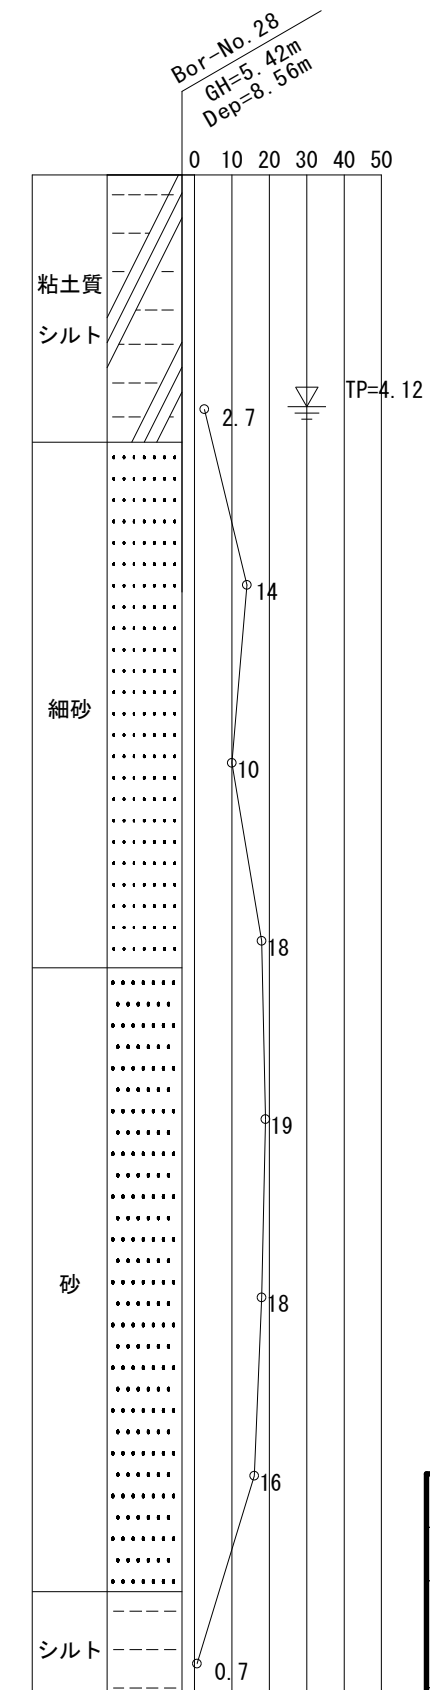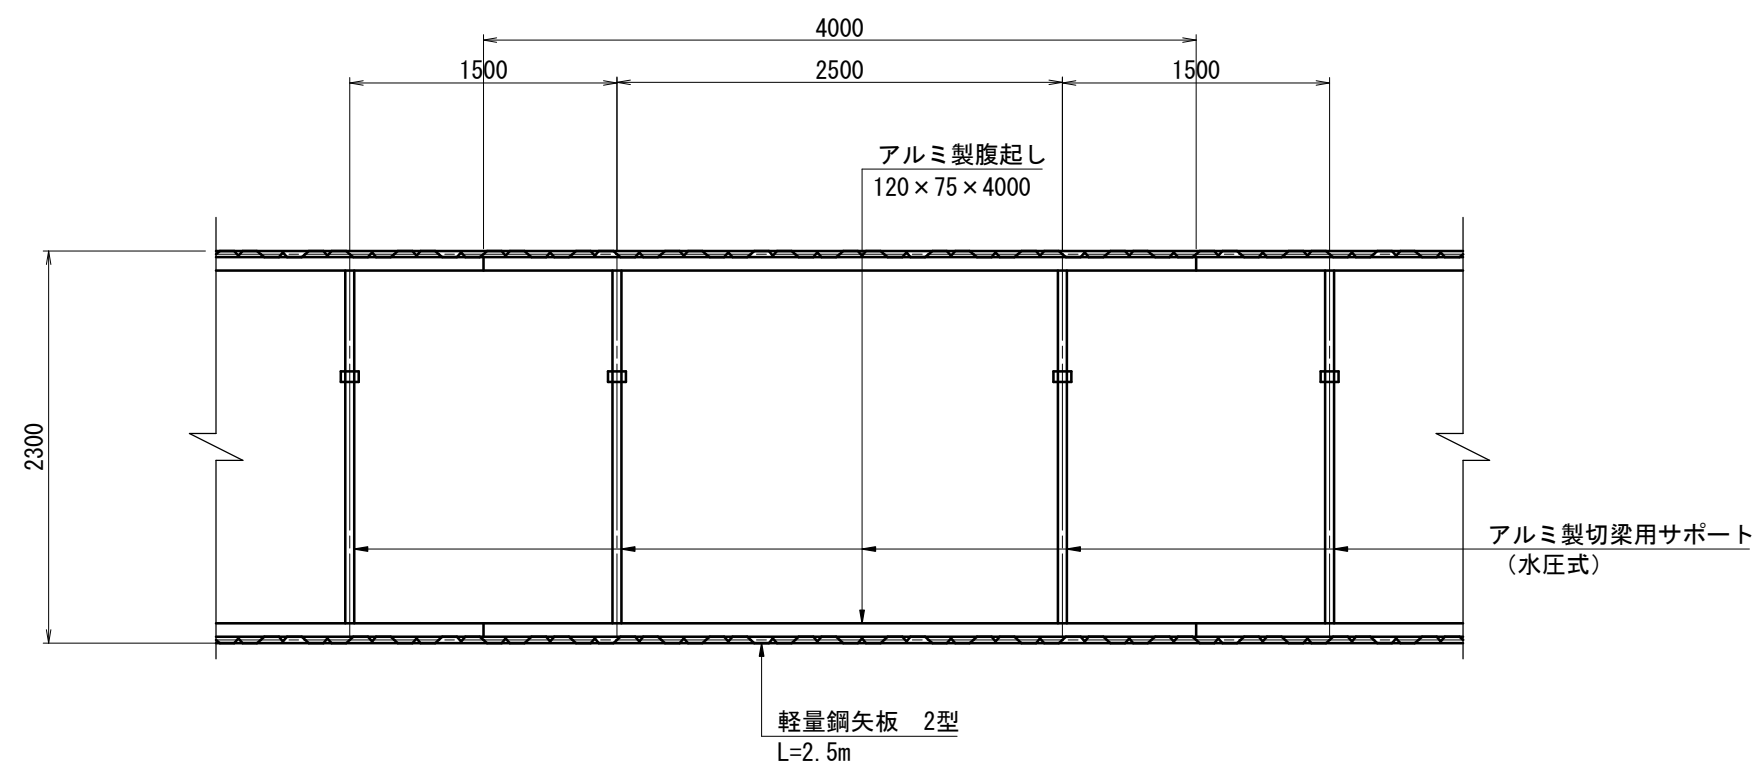

工 事 名	街路築造工事（区10．5－2号線外1路線）	縮 尺	図 ／ 示
工事箇所	越谷市西大袋土地区画整理事業地内		
図 名	土留工仮設図	図 番	6 ／ 8
越谷市都市整備部市街地整備課			



ボックスカルバート割付平面図

S=1/300

標準断面図

S=1/20


□900×900

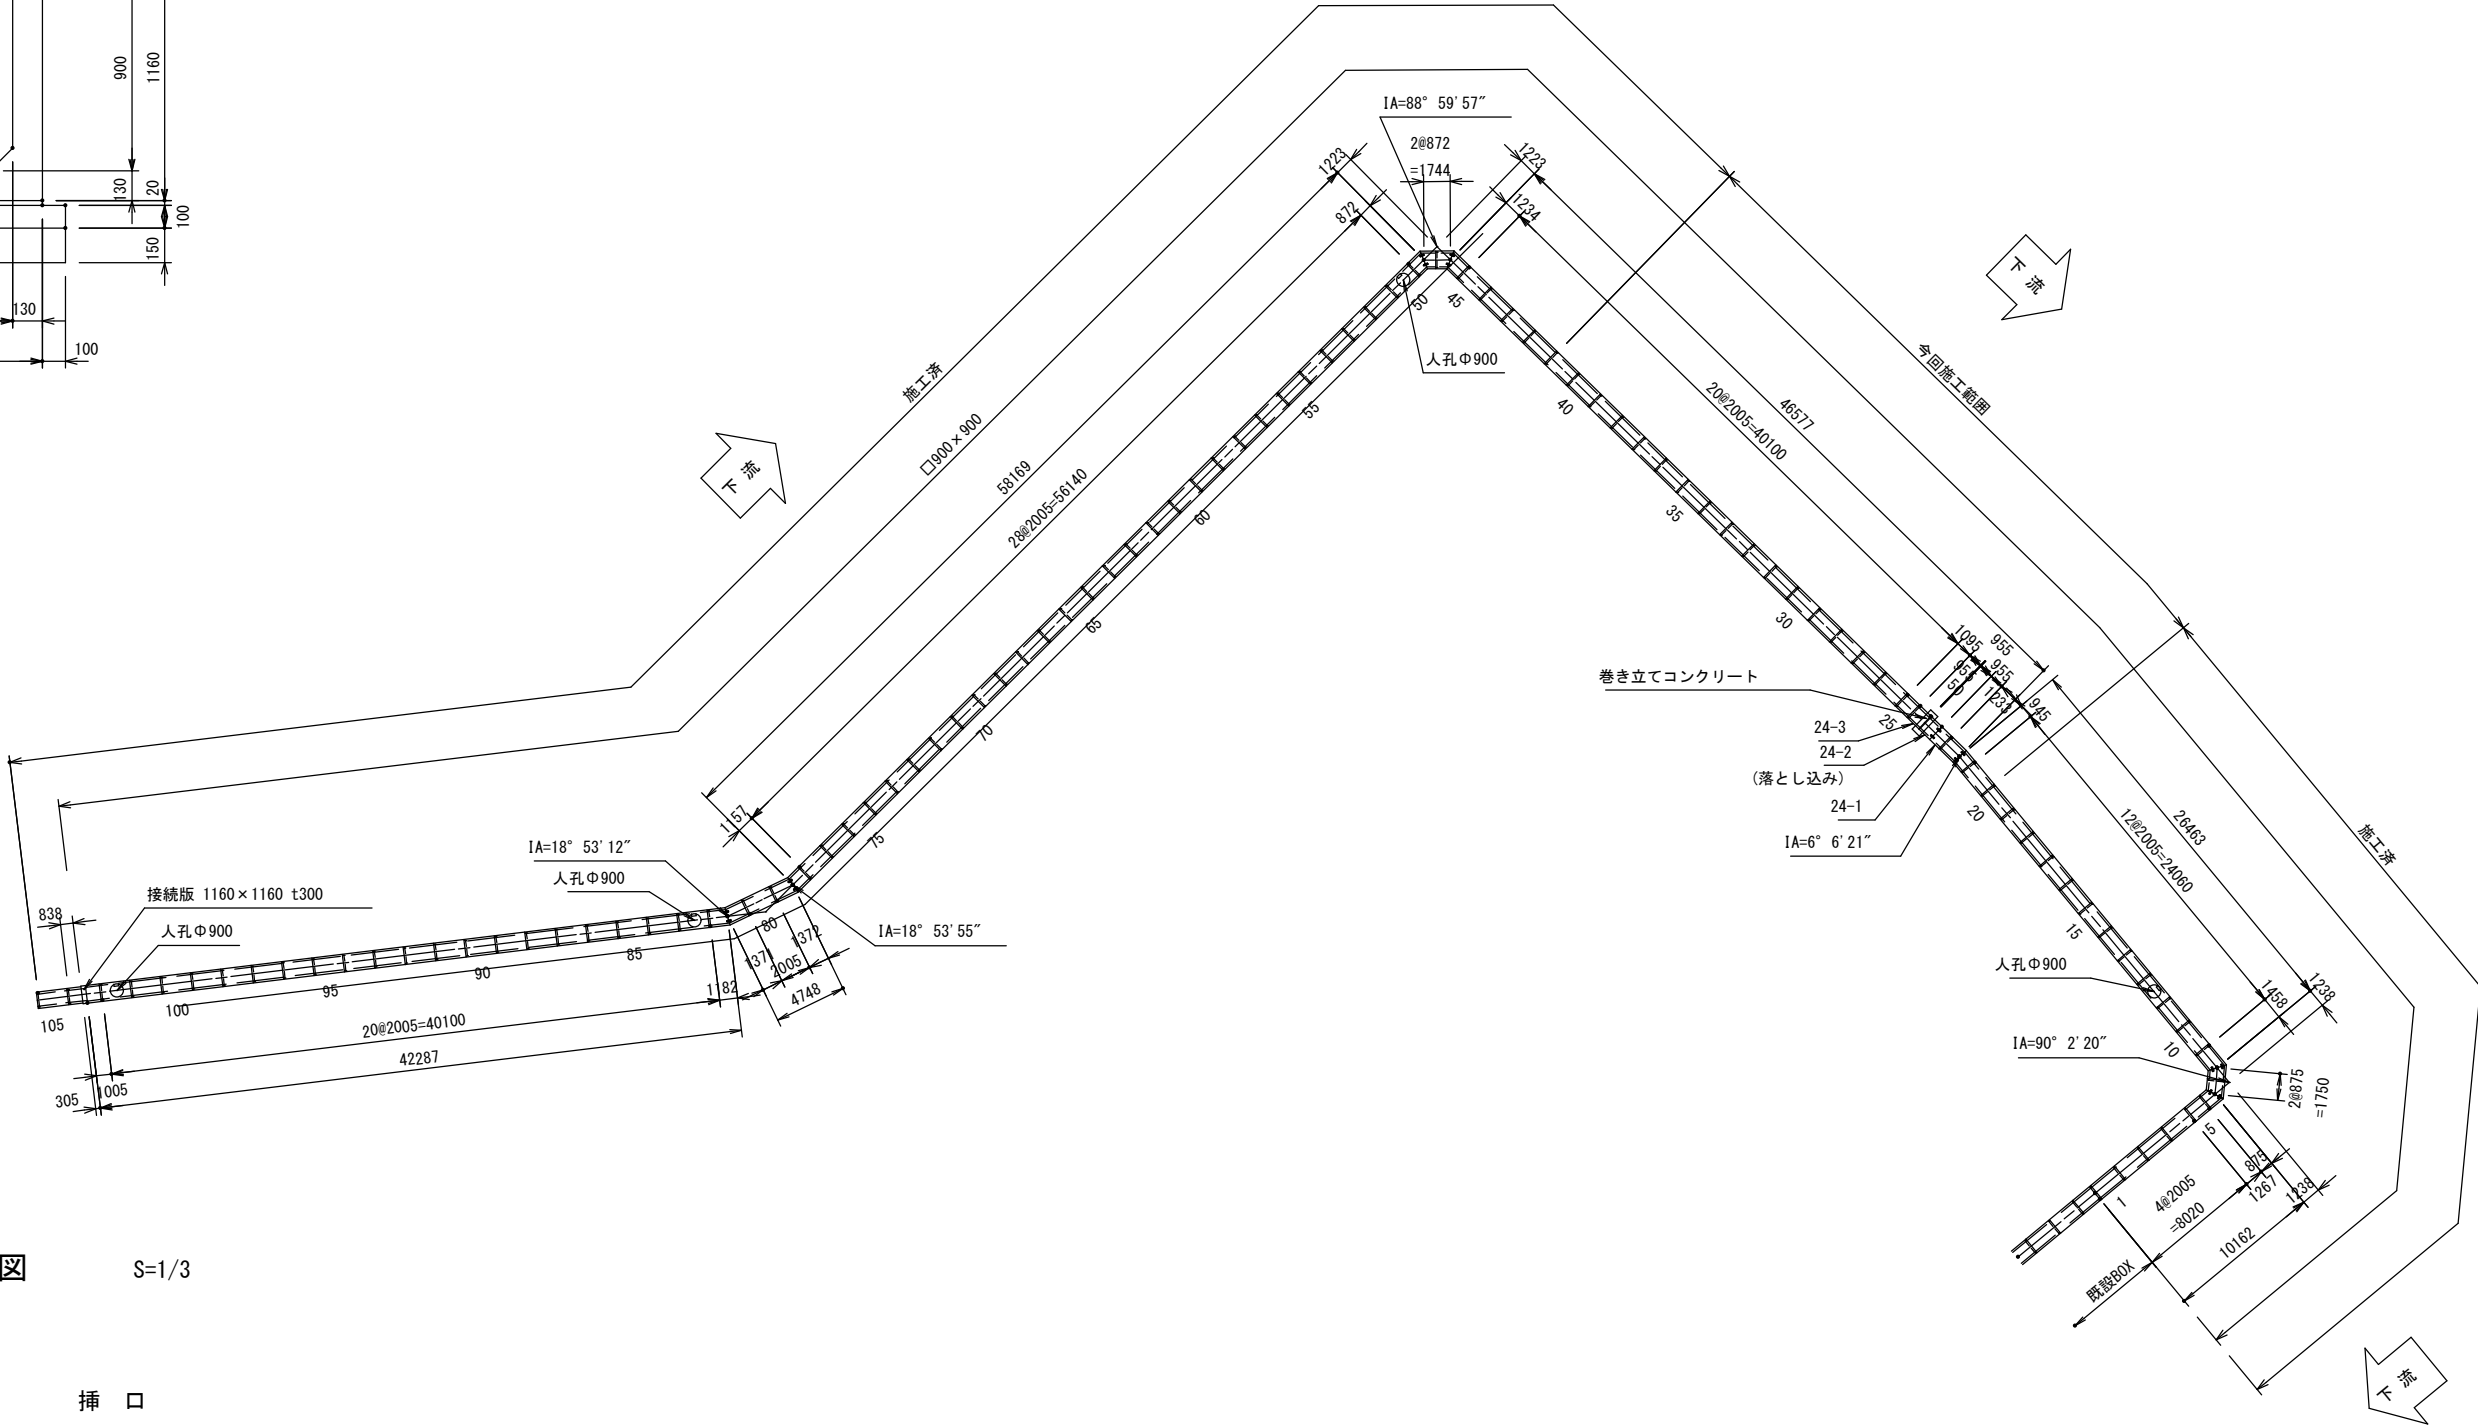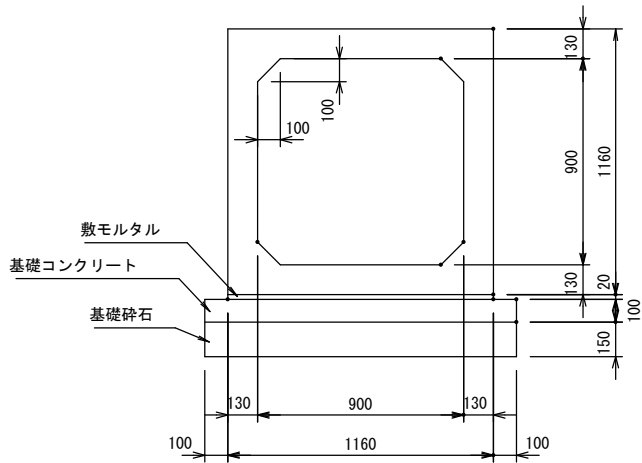

継手部詳細図

S=1/3

□900×900

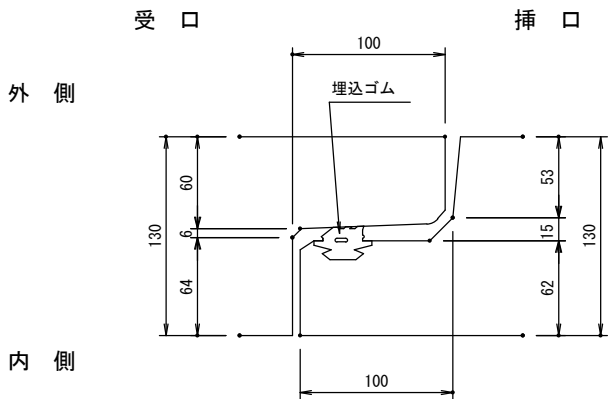

数量表

規格・内径	種 別		有効長(mm)	数量(本)	函体番号
900×900	標 準 品		2000	17	21, 26-41
〃	調 整 品	差口有 受口無	950	1	24-1
〃	調整品(落とし込み)	差口無 受口無	950	1	24-2
〃	調 整 品	差口無 受口有	950	1	24-3
〃	〃	差口有 受口有	1090	1	25
〃	斜 角 品	差口有 受口無	940	1	22
〃	〃	差口無 受口有	1228	1	23
			計	23	


工 事 名	街路築造工事 (区10. 5-2号線外1路線)	縮 尺	図 示
工事箇所	越谷市西大袋土地区画整理事業地内		
図 名	ボックスカルバート割付平面図 標準断面図・継手詳細図	図 番	7 / 8
越谷市都市整備部市街地整備課			

落とし込み詳細図


S=1/20

□900x900


平面図

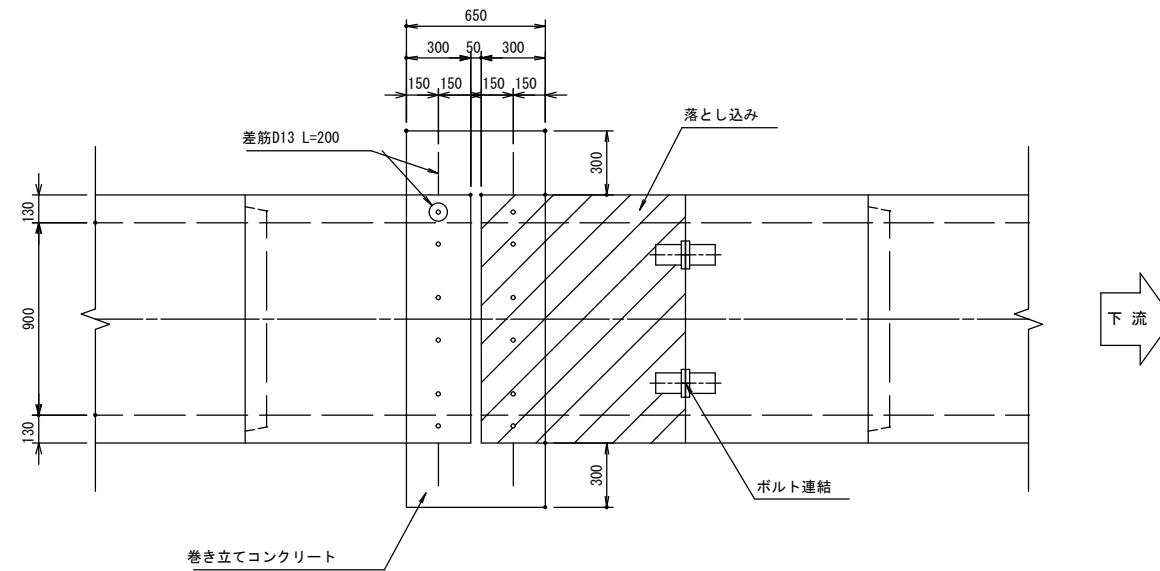

側面図

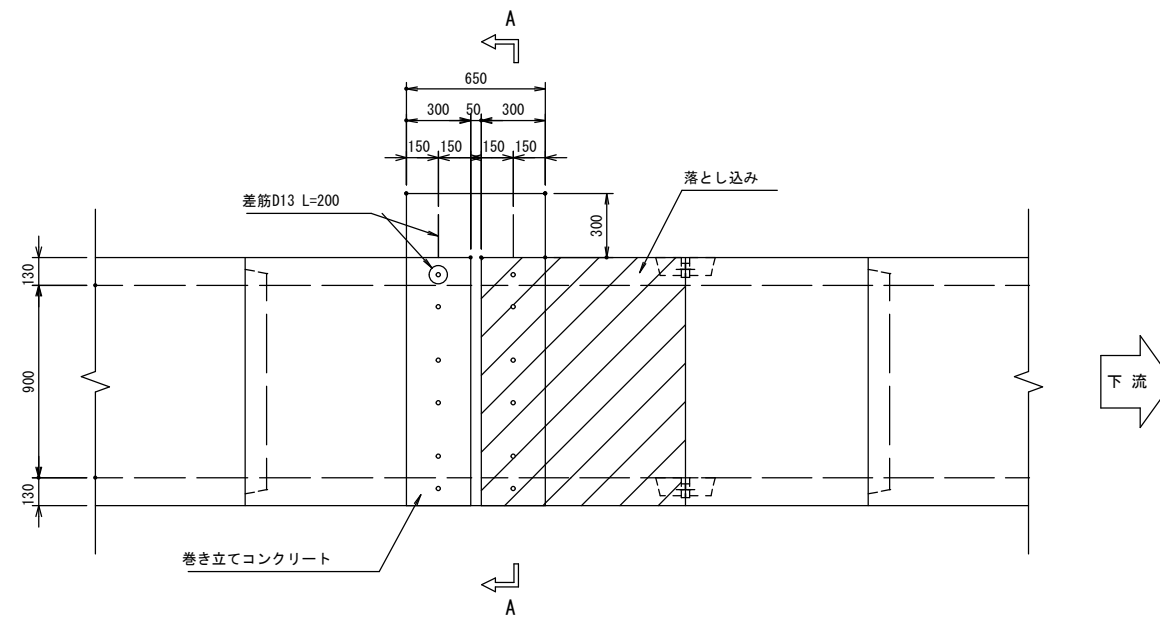

A - A 断面図

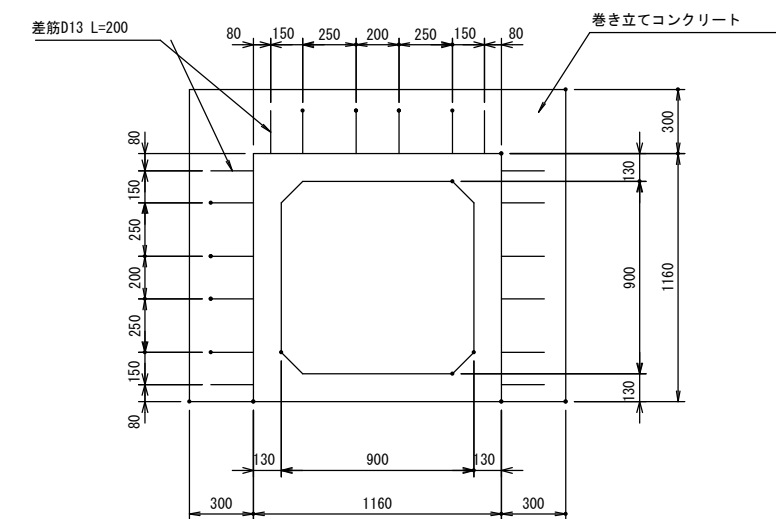

工事名	街路築造工事（区10. 5-2号線外1路線）	縮尺	図示
工事箇所	越谷市西大袋土地区画整理事業地内		
図名	落とし込み詳細図	図番	8/8
越谷市都市整備部市街地整備課			