



位置図 S-Free

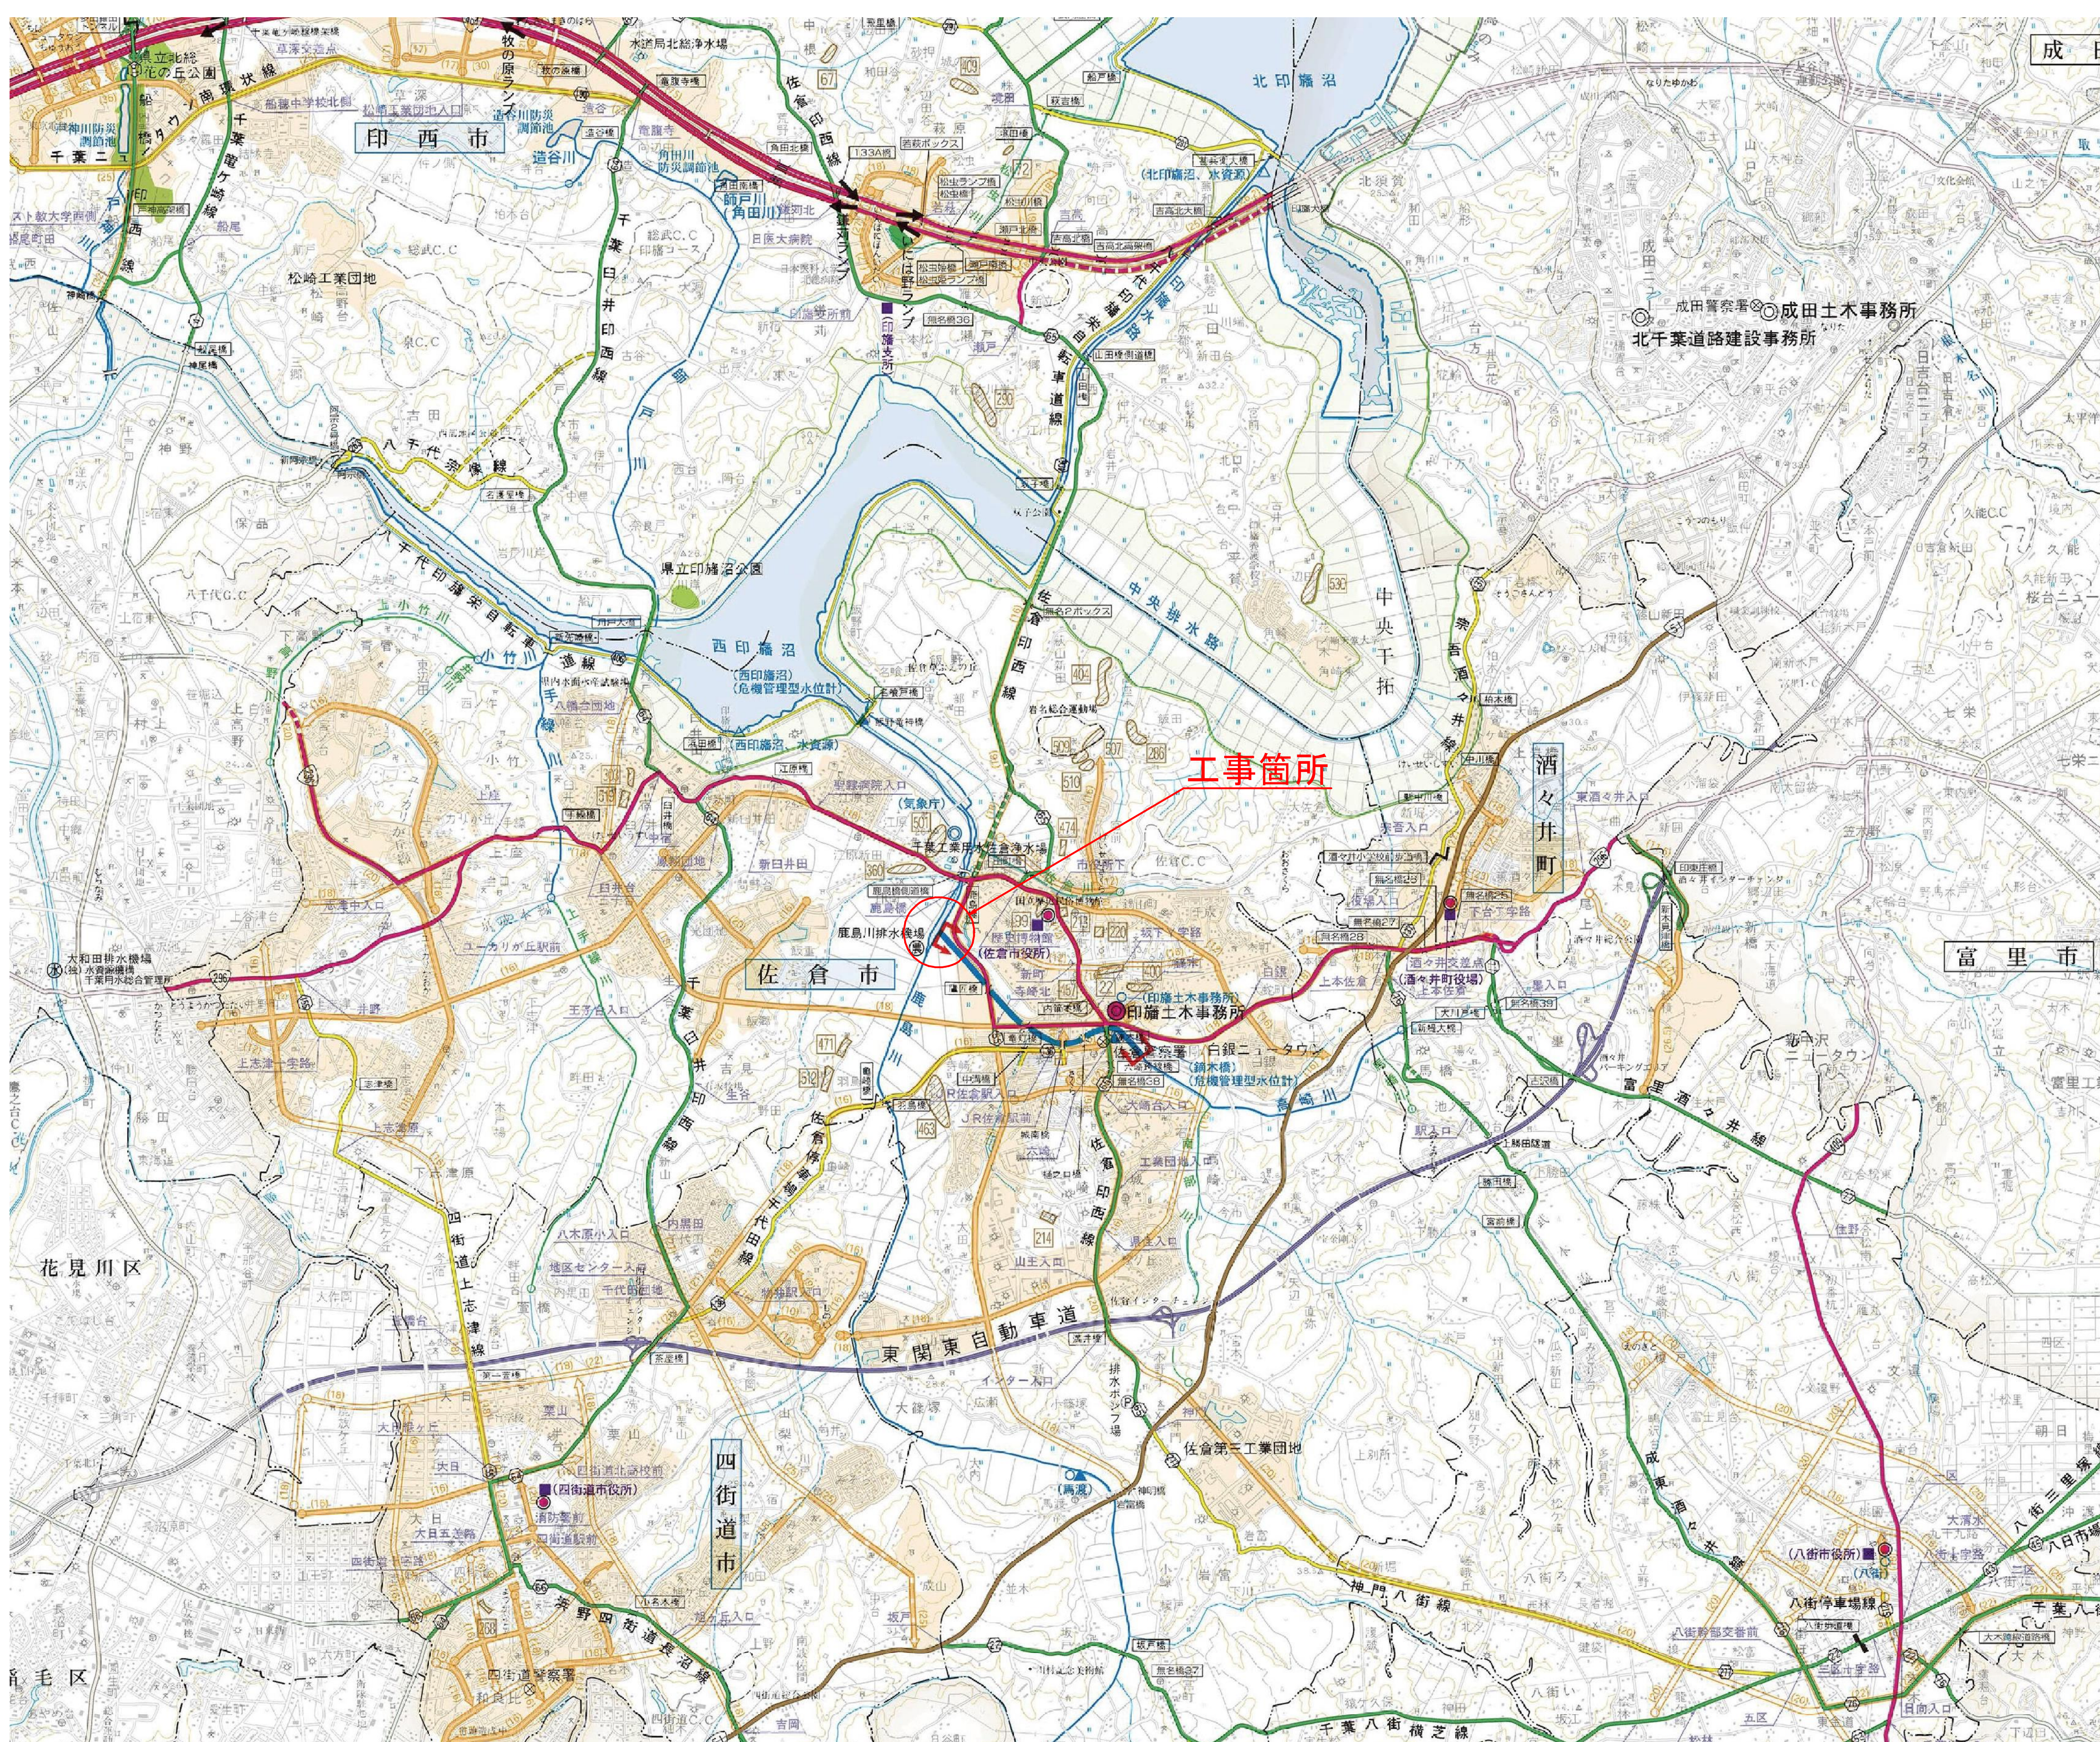

令和8年度				
路 線 名：一級河川利根川水系 鹿島川				
工事箇所：佐倉市 鎮木町 外				
工事名	県単河川維持工事（鹿島川河道掘削工その3）			
図面名	位置図			
作成年月日				
縮尺	図示	図面番号	1 / 5	
会社名				
事業者名	千葉県印旛土木事務所			

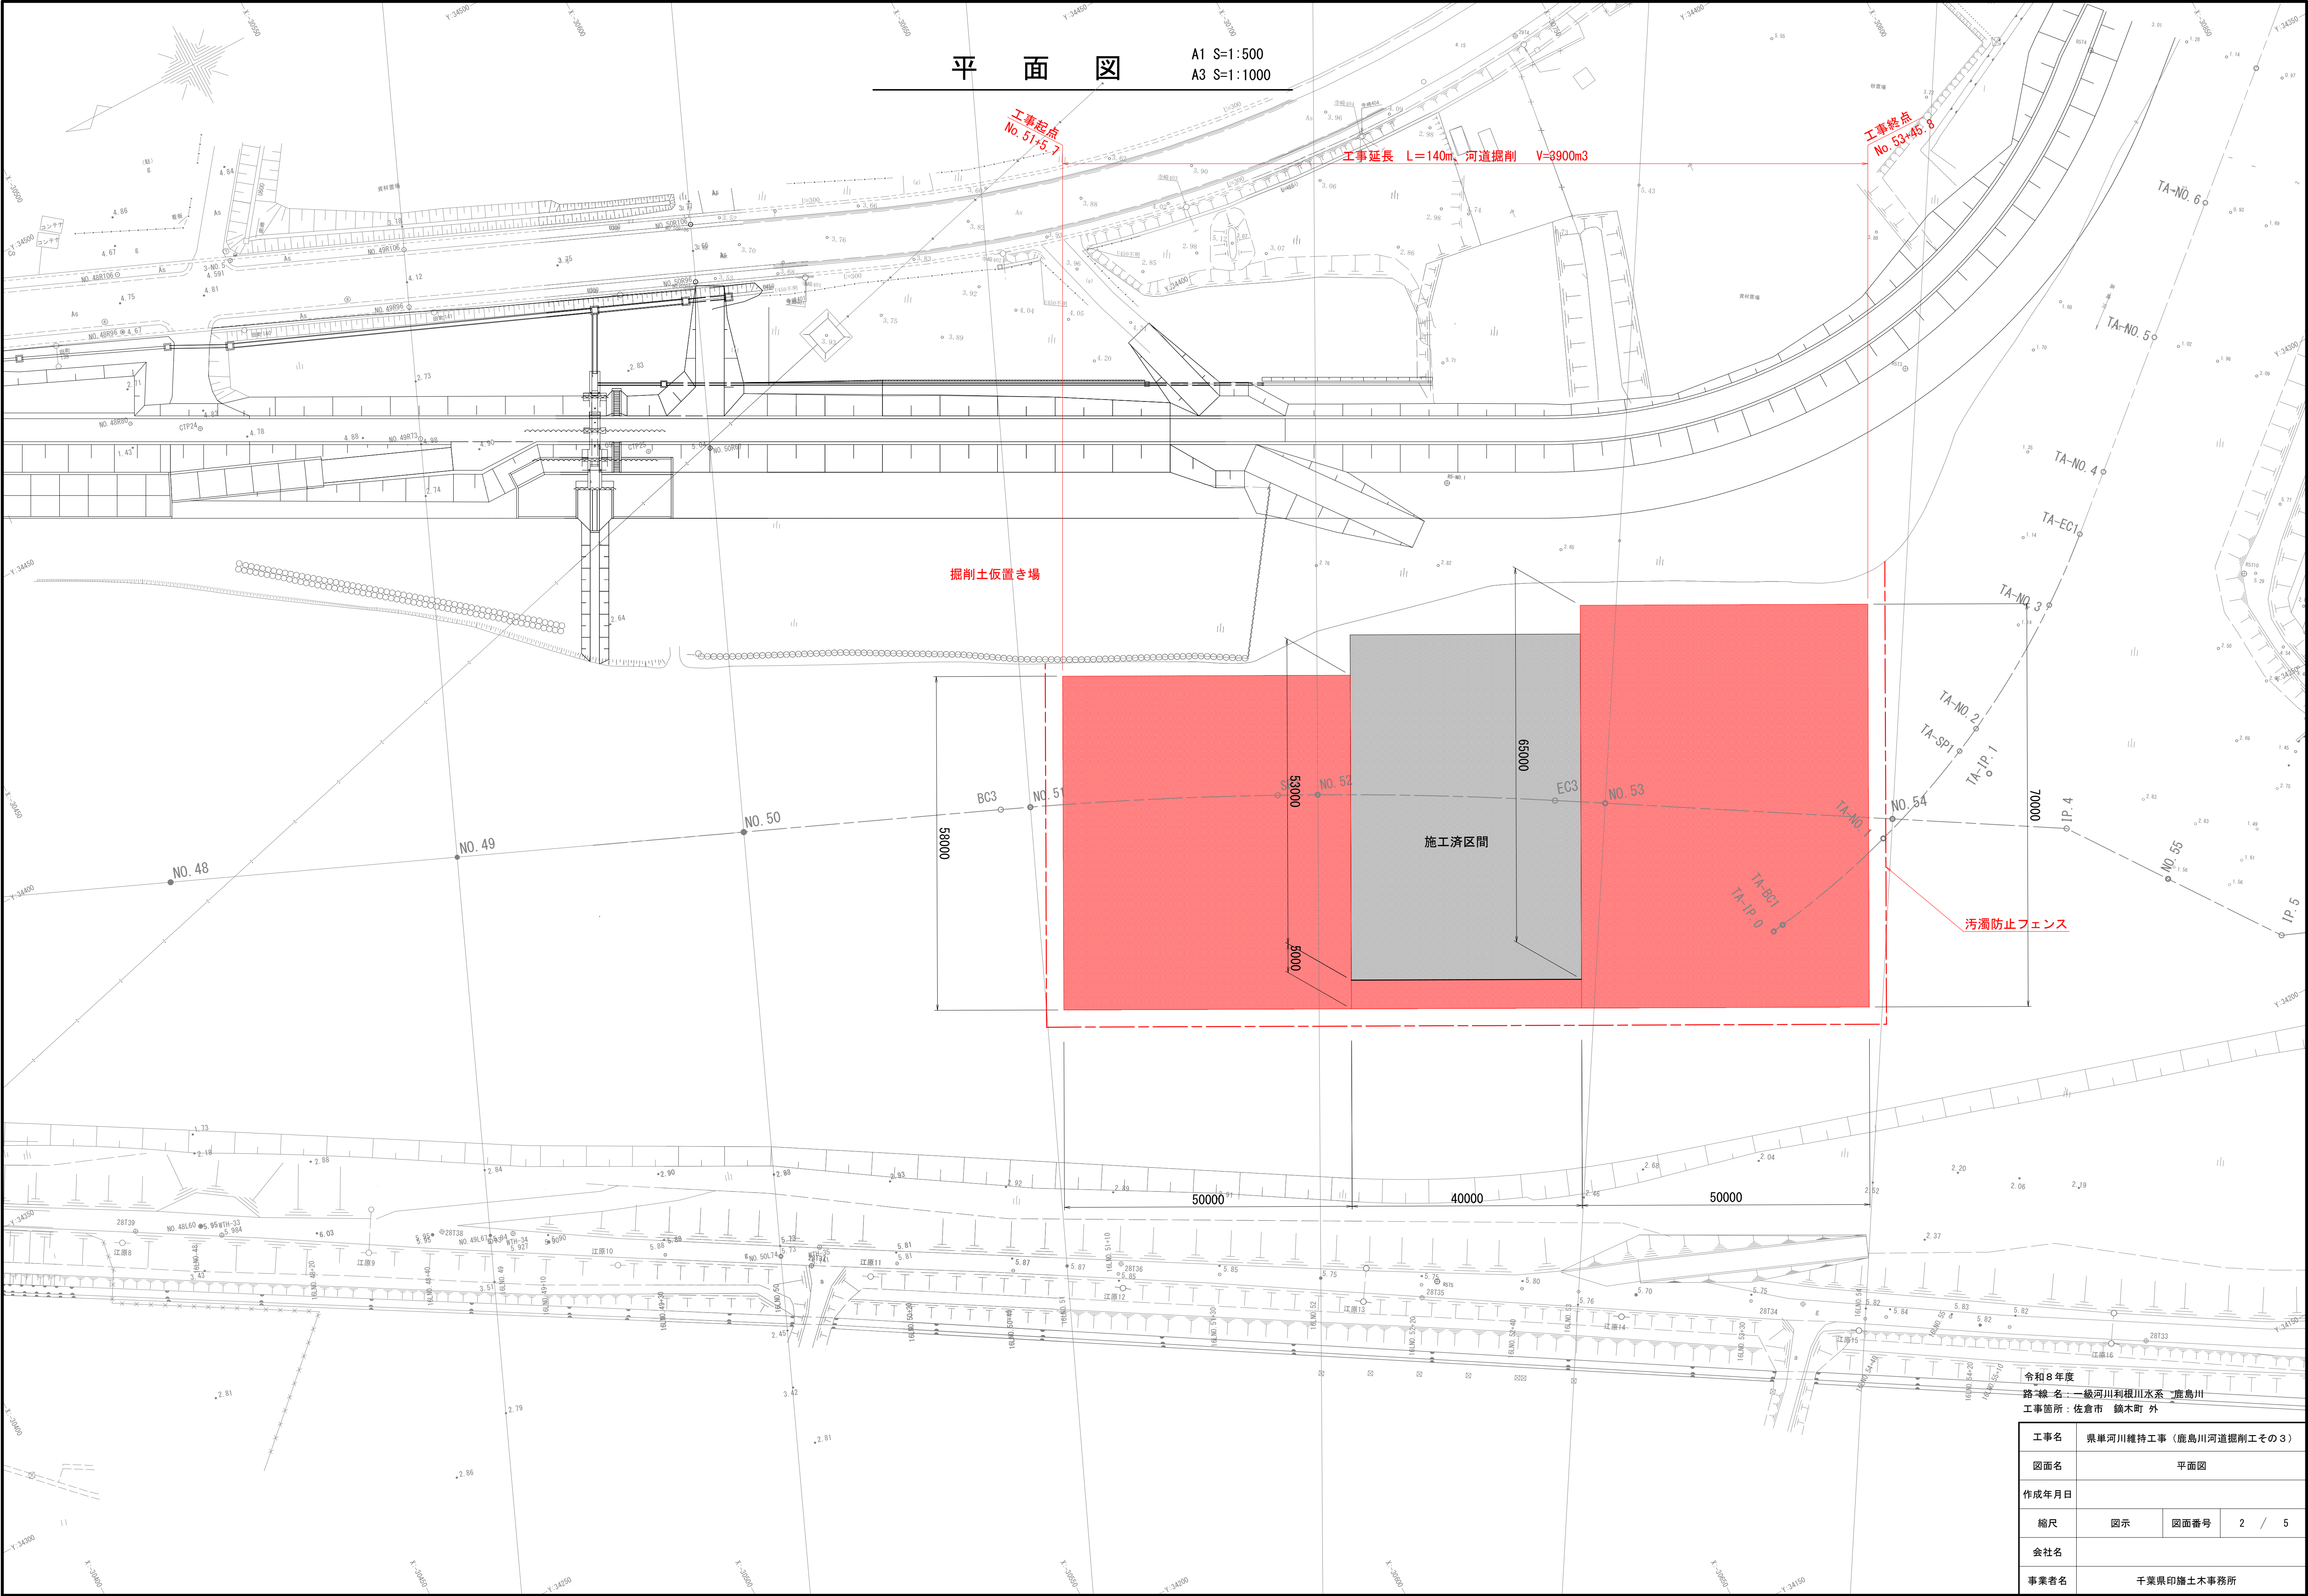

令和8年度 路線名 一級河川利根川水系 鹿島川 工事箇所 佐倉市 鎮木町 外				
工事名	県単河川維持工事（鹿島川河道掘削工その3）			
図面名	平面図			
作成年月日				
縮尺	図示	図面番号	2	5
会社名				
事業者名	千葉県印旛土木事務所			


横断図(1)

A1 S=1:250

A3 S=1:500

D=50.000


N0.51+5.7 (N0.51)

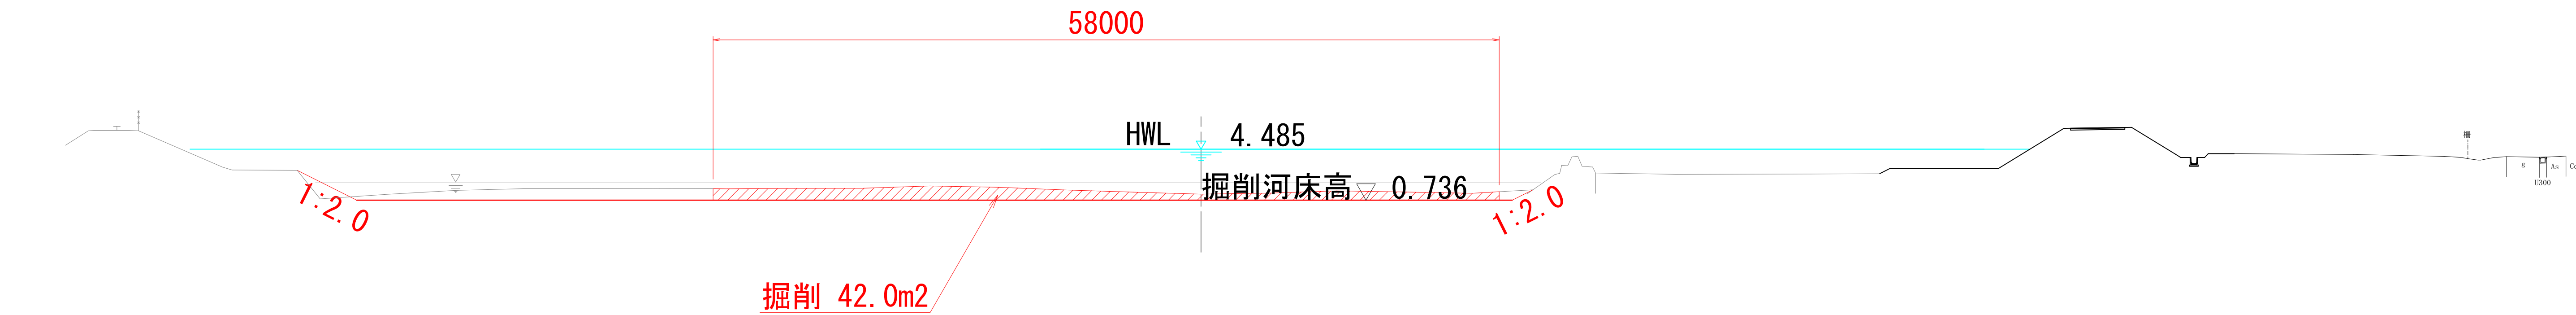

DL=-15.00

D=50.000

N0.52+5.7 (N0.52)

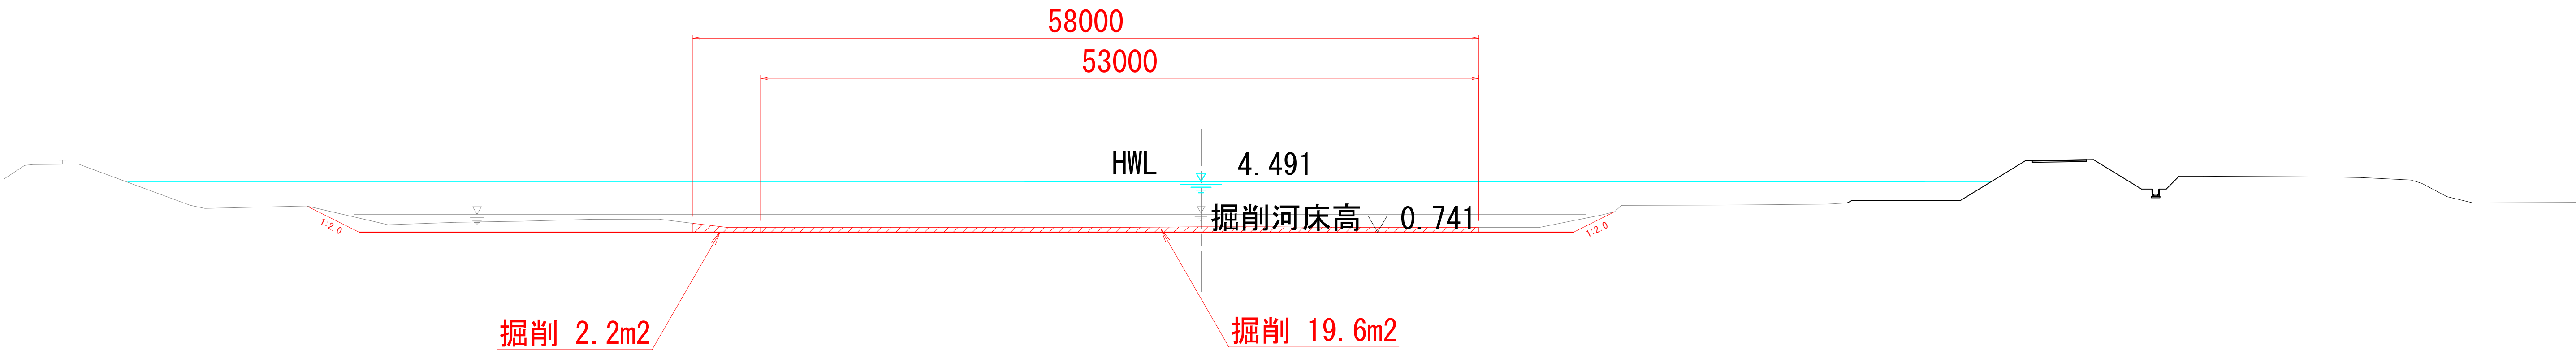

DL=-15.00

令和8年度
路線名：一級河川利根川水系 鹿島川
工事箇所：佐倉市 鎮木町 外



工事名	県単河川維持工事（鹿島川河道掘削工その3）			
図面名	横断図(1)			
作成年月日				
縮尺	図示	図面番号	3	/ 5
会社名				
事業者名	千葉県印旛土木事務所			

横断図(2)

A1 S=1:500
A3 S=1:1000

D=50.000

D=50.000

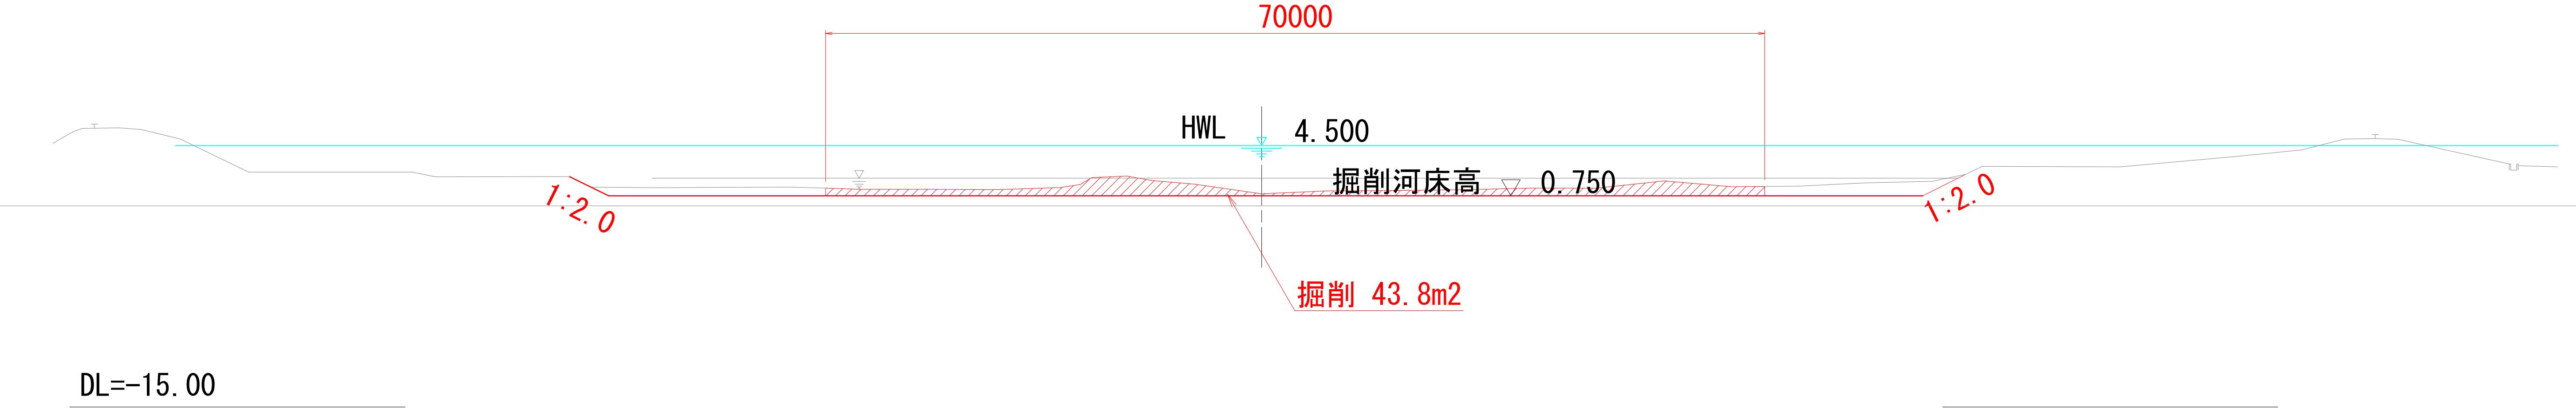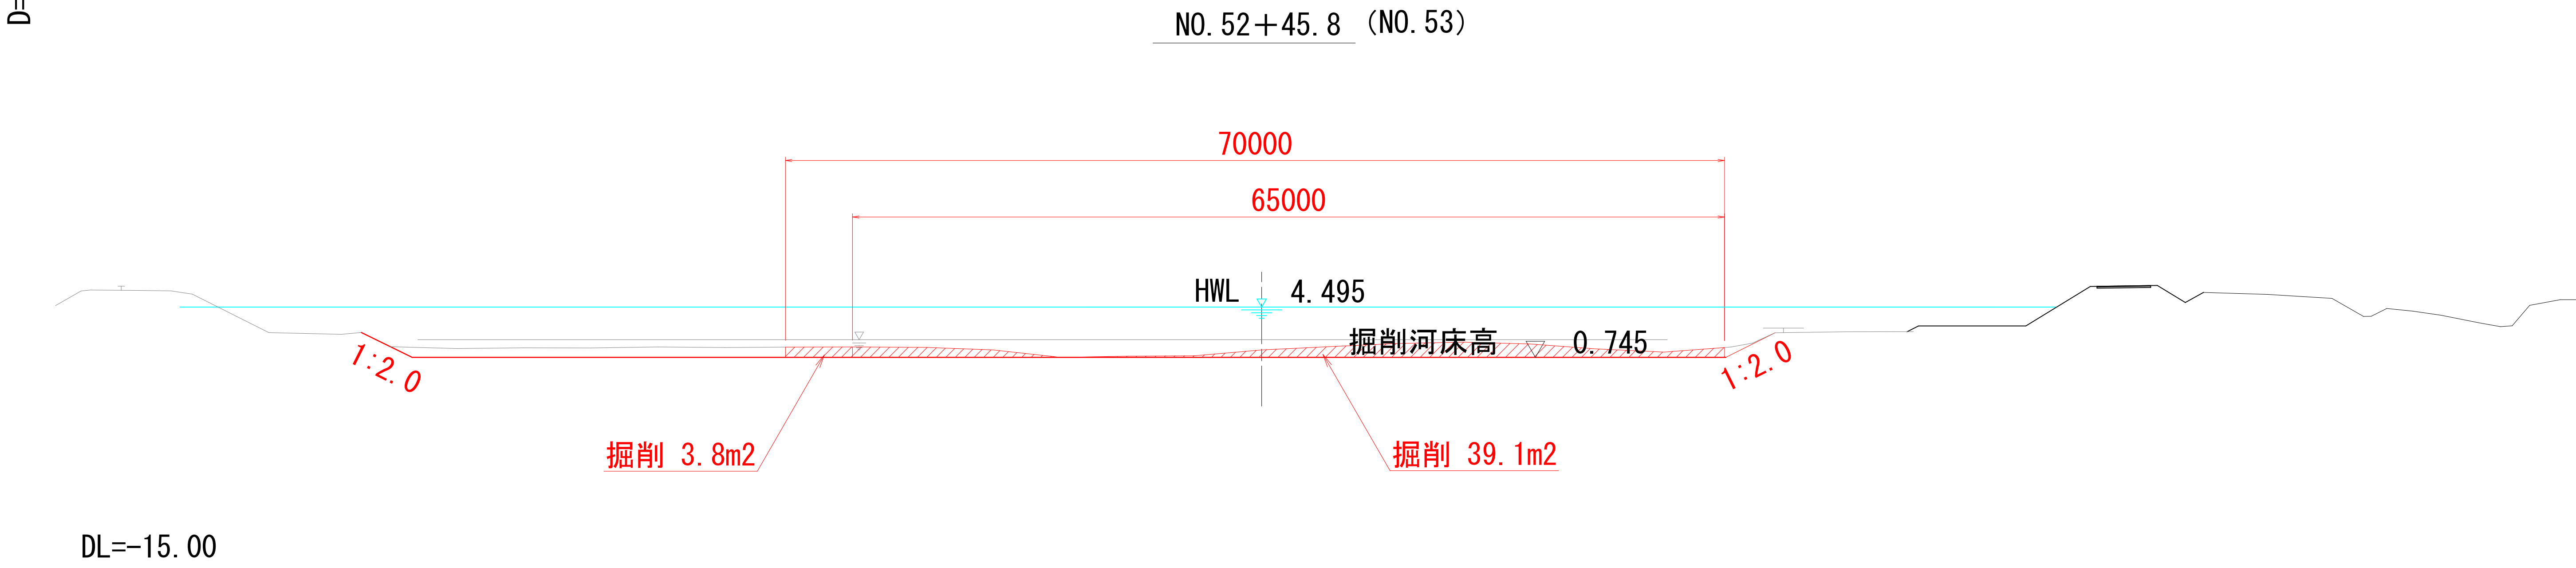


令和8年度
路線名：一級河川利根川水系 鹿島川
工事箇所：佐倉市 鎮木町 外

工事名	県単河川維持工事（鹿島川河道掘削工その3）			
図面名	横断図(1)			
作成年月日				
縮尺	図示	図面番号	4	/ 5
会社名				
事業者名	千葉県印旛土木事務所			

仮 設 工 図
(参考図)

A1 S=1:500
A3 S=1:1000

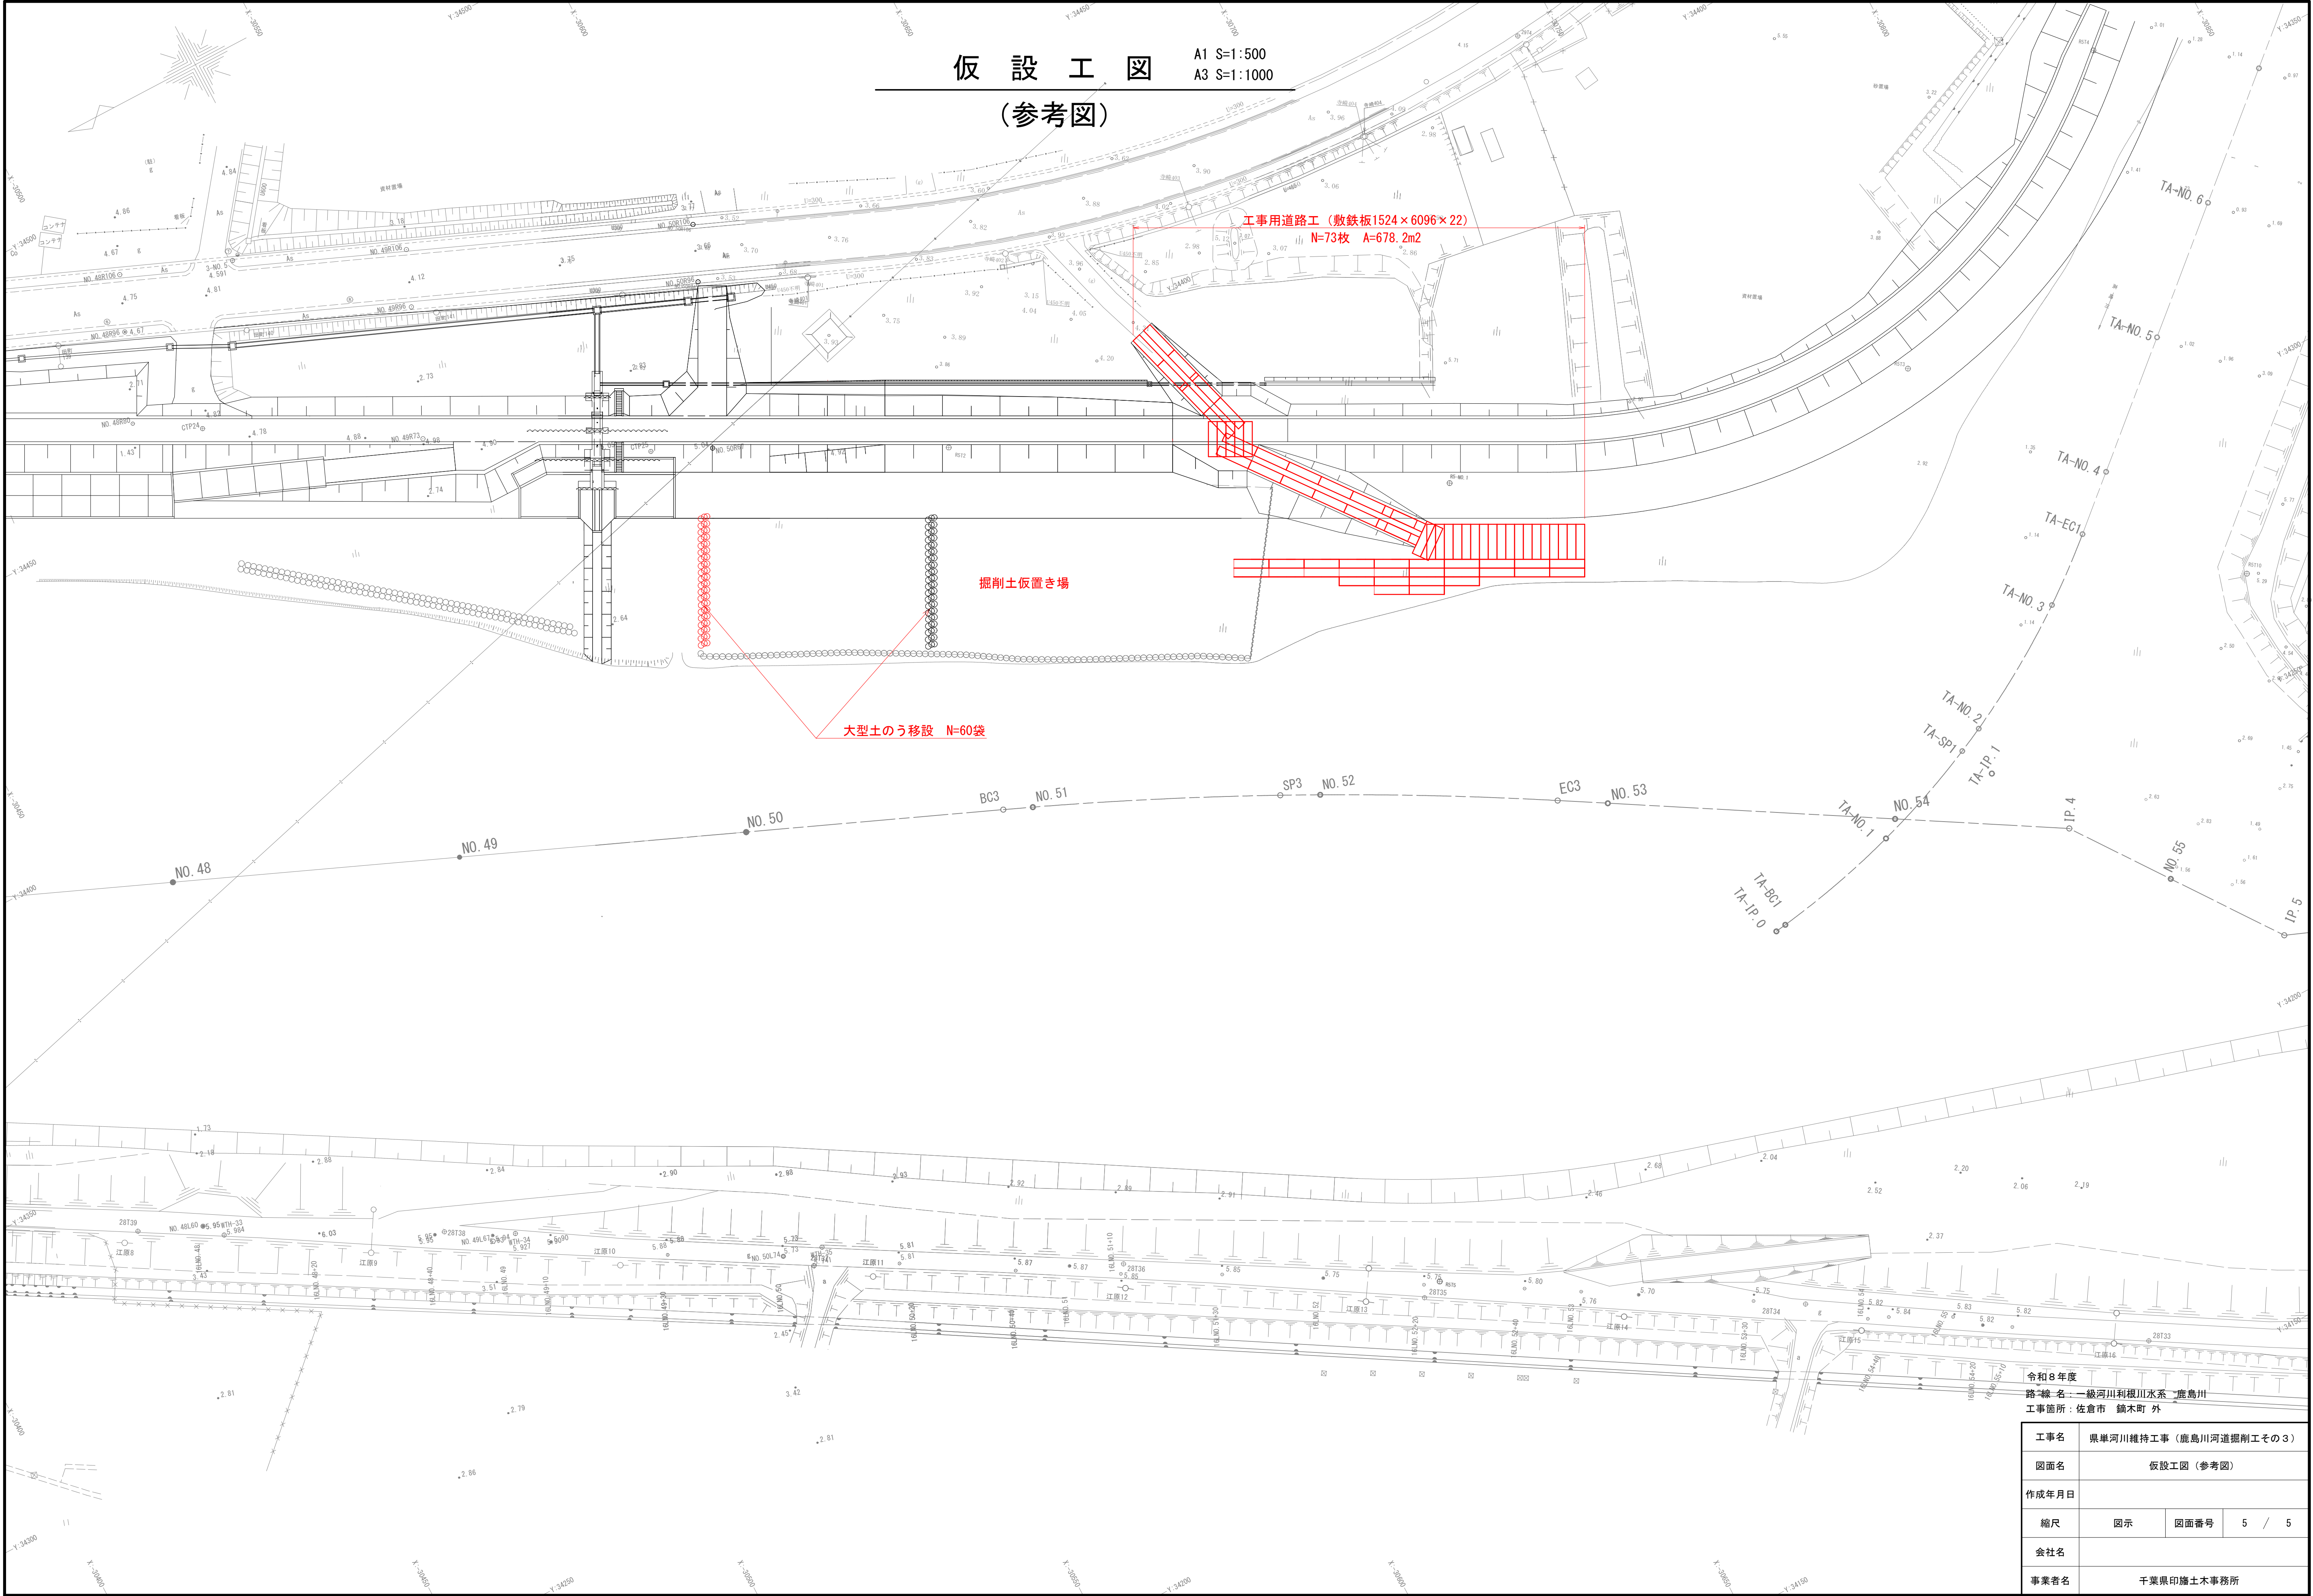

令和8年度 路*線一名一級河川利根川水系一鹿島川 工事箇所：佐倉市 鎮木町 外				
工事名	県単河川維持工事（鹿島川河道掘削工その3）			
図面名	仮設工図（参考図）			
作成年月日				
縮尺	図示	図面番号	5	/ 5
会社名				
事業者名	千葉県印旛土木事務所			