



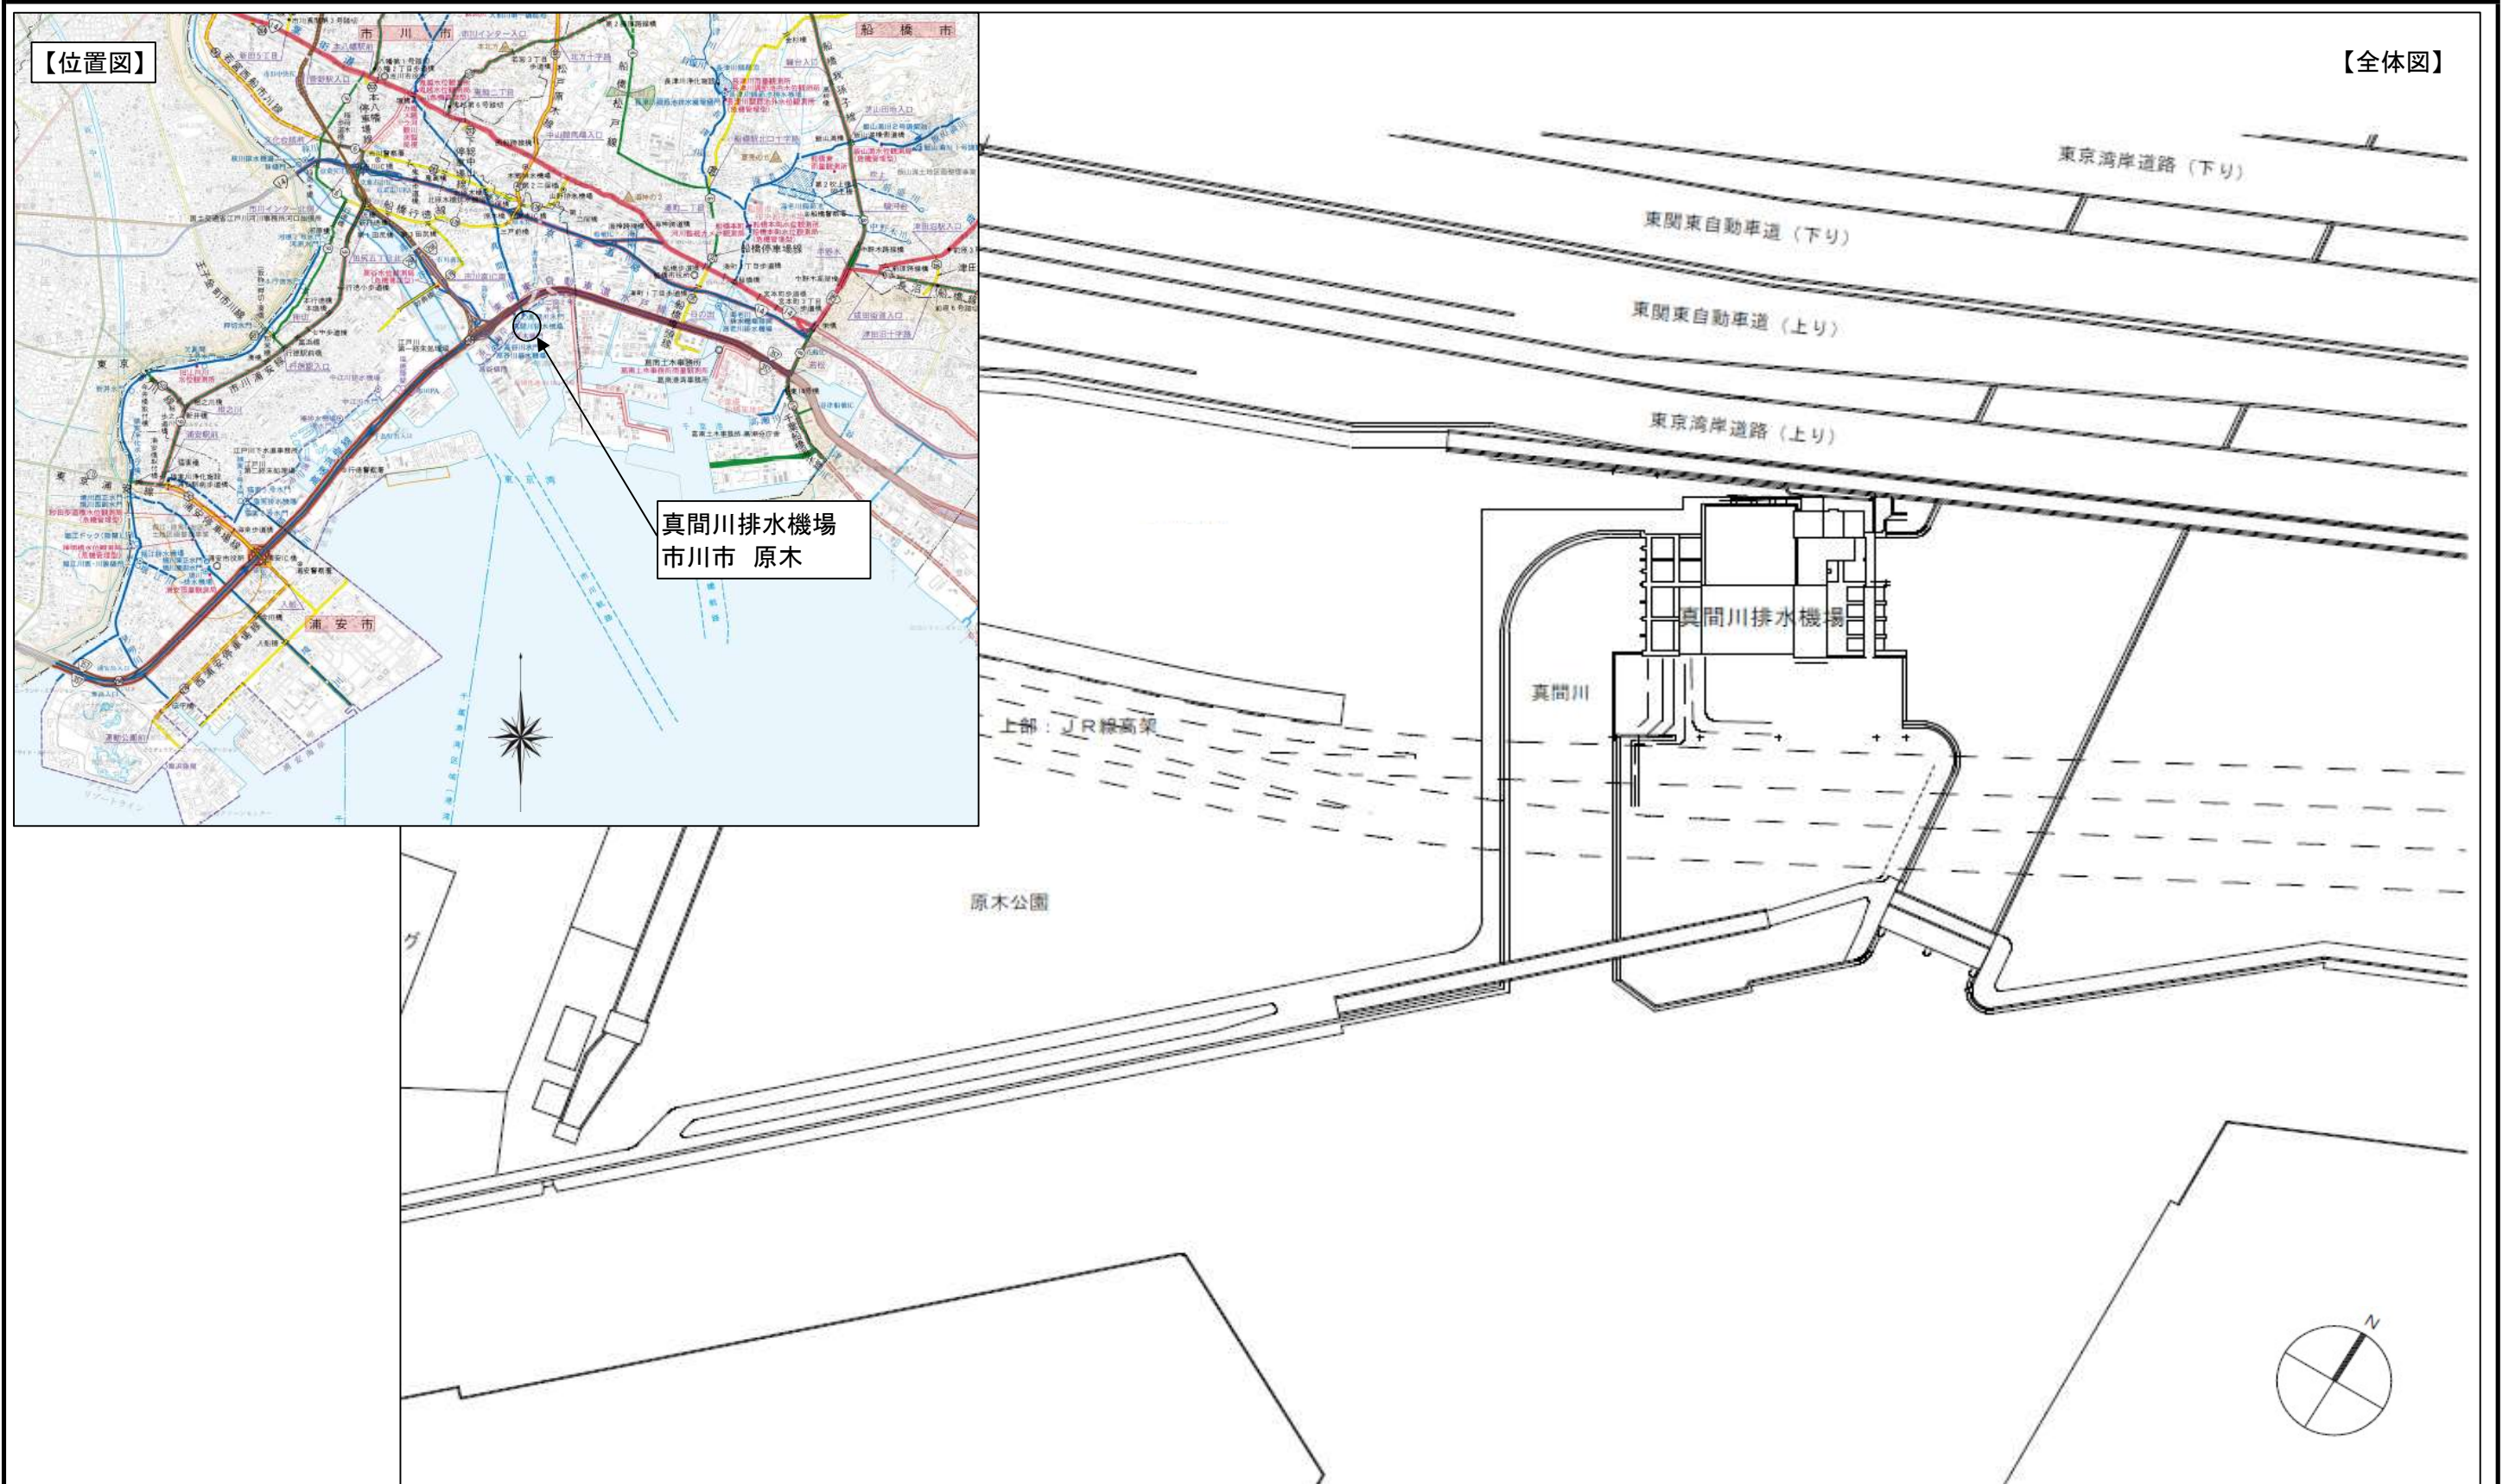


委 託 名	県単水防委託(真間川排水機場 耐震詳細設計)		
路線河海名	一級河川利根川水系 真間川		
委 託 箇 所	市川市 原木		
図 面 名	位置図・全体図		
作成年月日	令和8年度		
縮 尺	S=free	図面番号	1 / 2
会 社 名			
事業者名	千葉県葛南土木事務所		

【平面図】

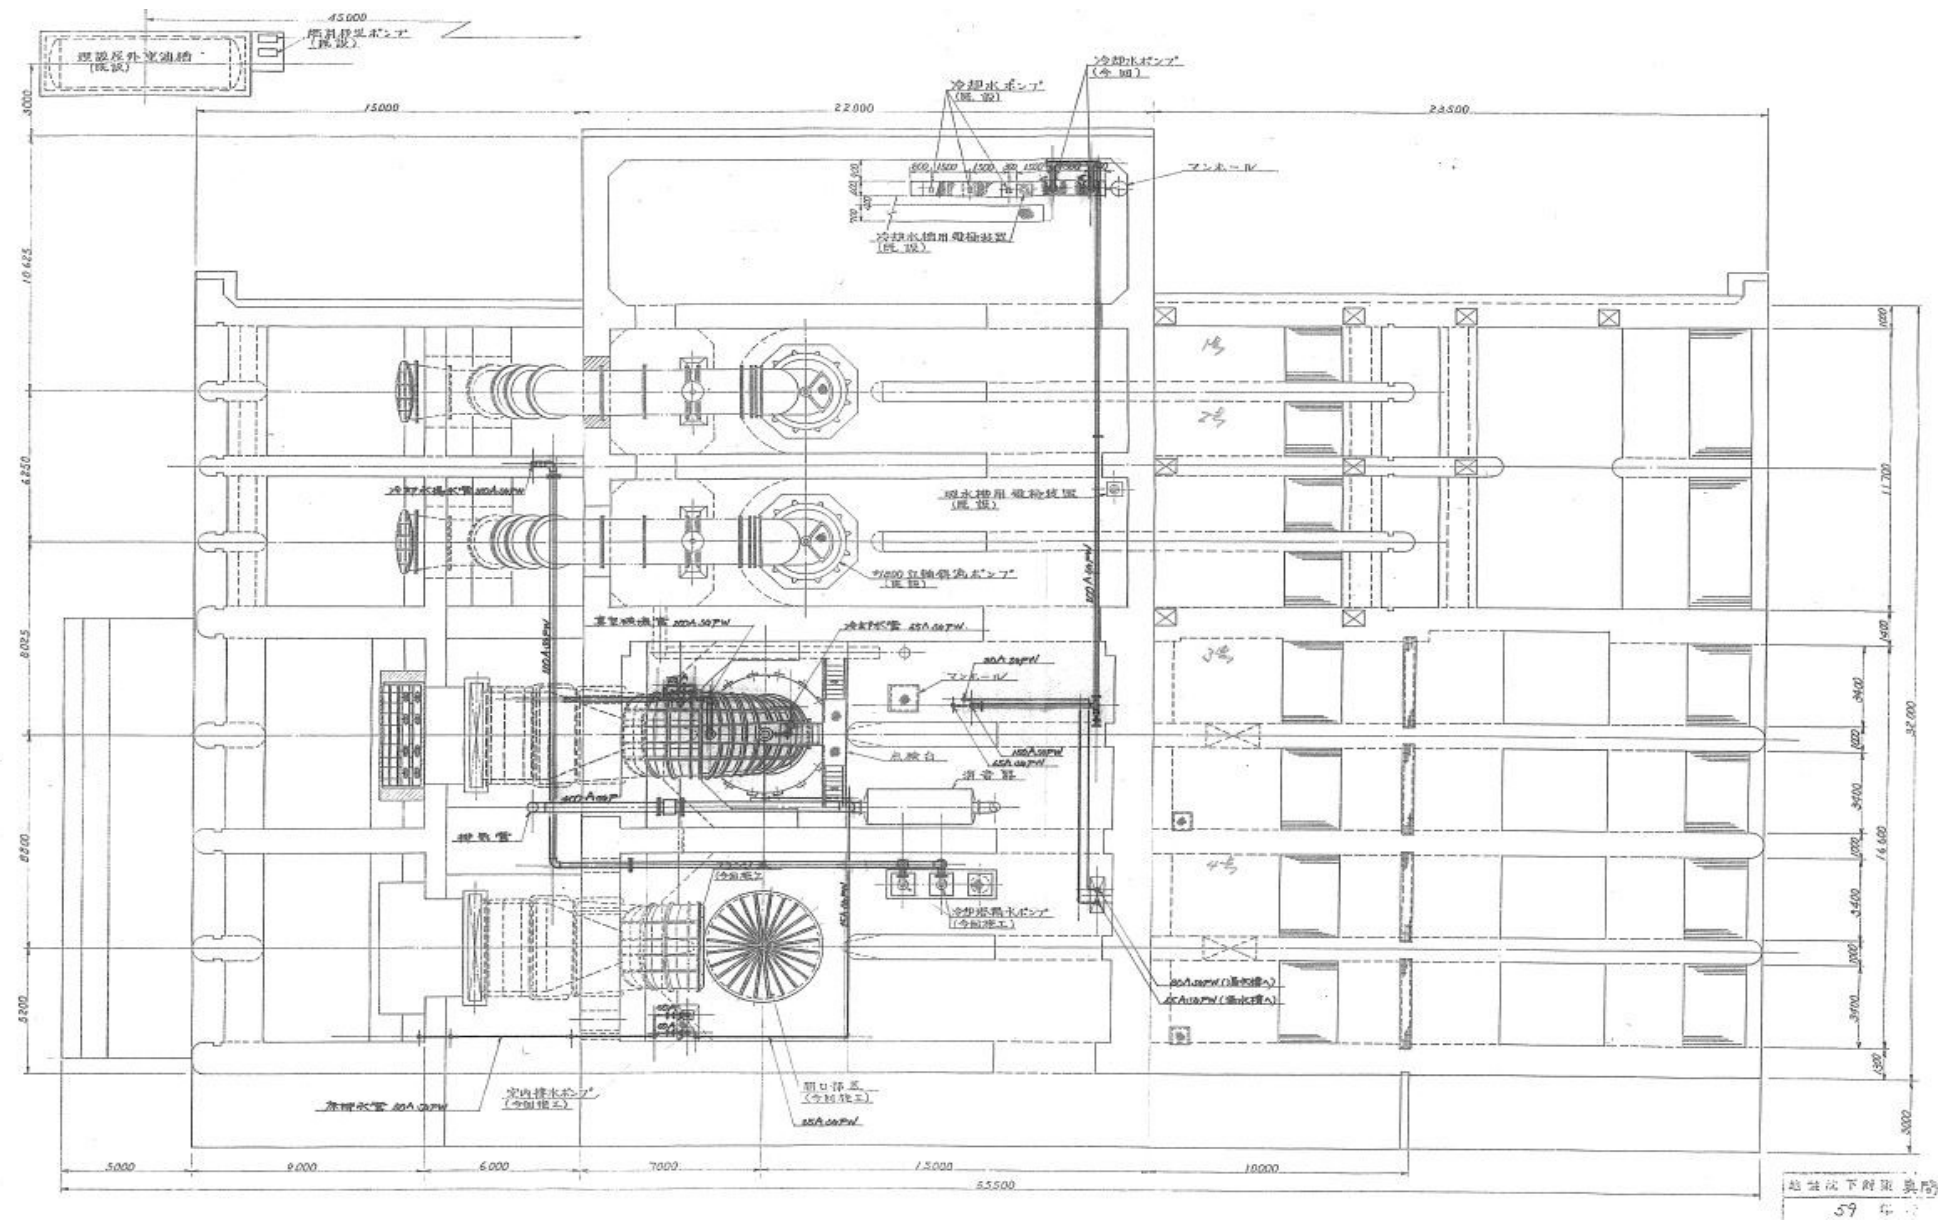

【縦断面図】

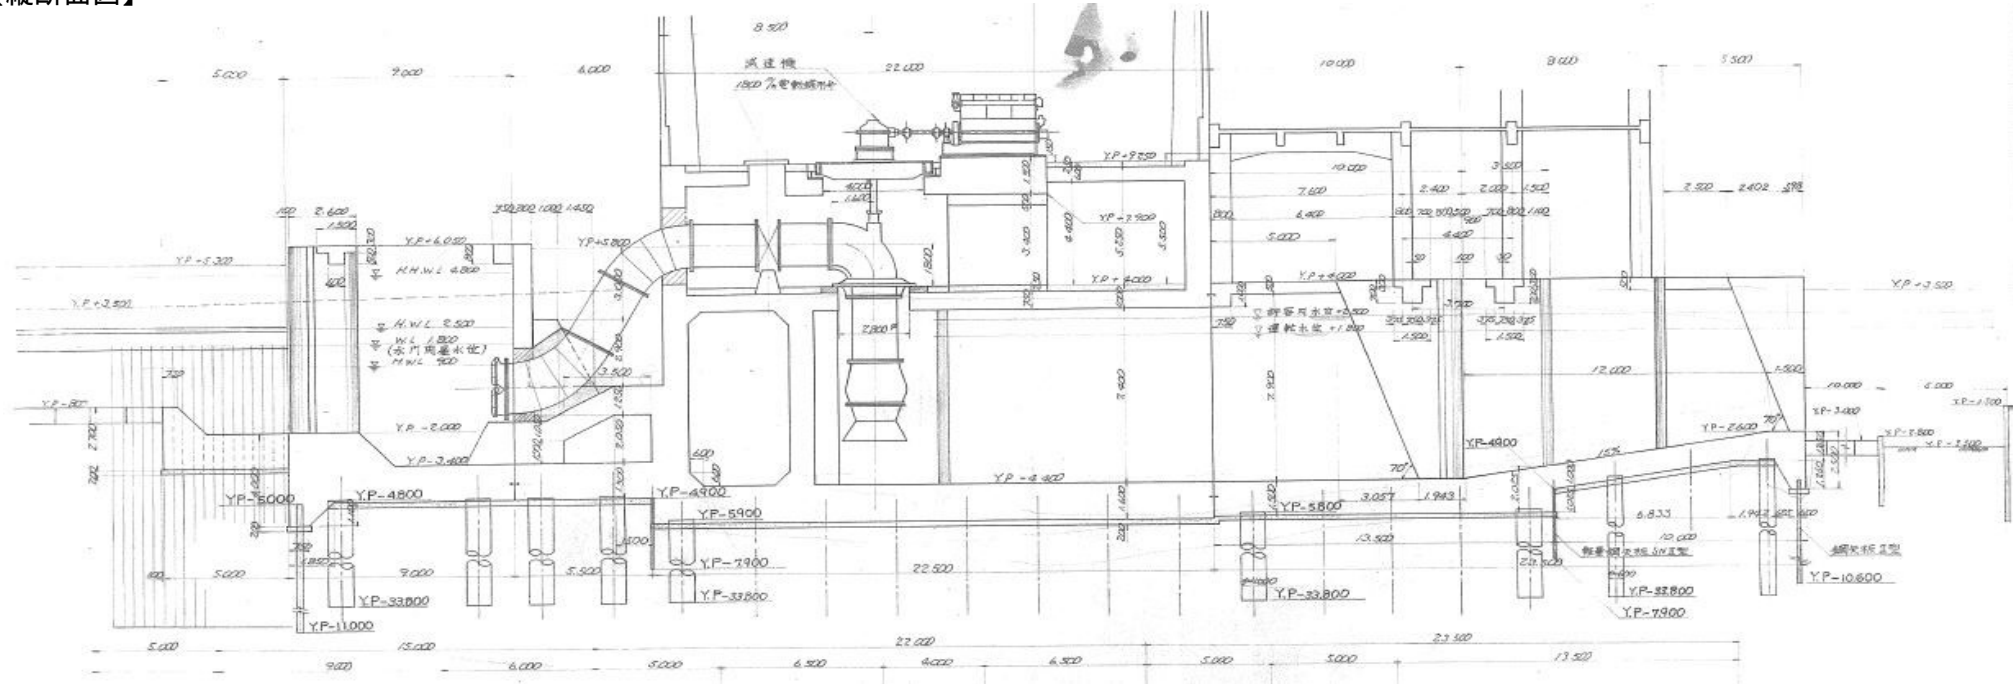

委託名	県単水防委託(真間川排水機場 耐震詳細設計)		
路線河海名	一級河川利根川水系 真間川		
委託箇所	市川市 原木		
図面名	平面図・縦断面図		
作成年月日	令和8年度		
縮尺	S=free	図面番号	2 / 2
会社名			
事業者名	千葉県葛南土木事務所		