


箇所図 S=1 : 100,000



位置図 S=1 : 6,000


令和 8 年度
片貝漁港水産物供給基盤機能保全及び県単海岸整備合併工事(-4.0m航路外浚渫)

浚渫工 4水域 A=19,543m² V=12,698m³

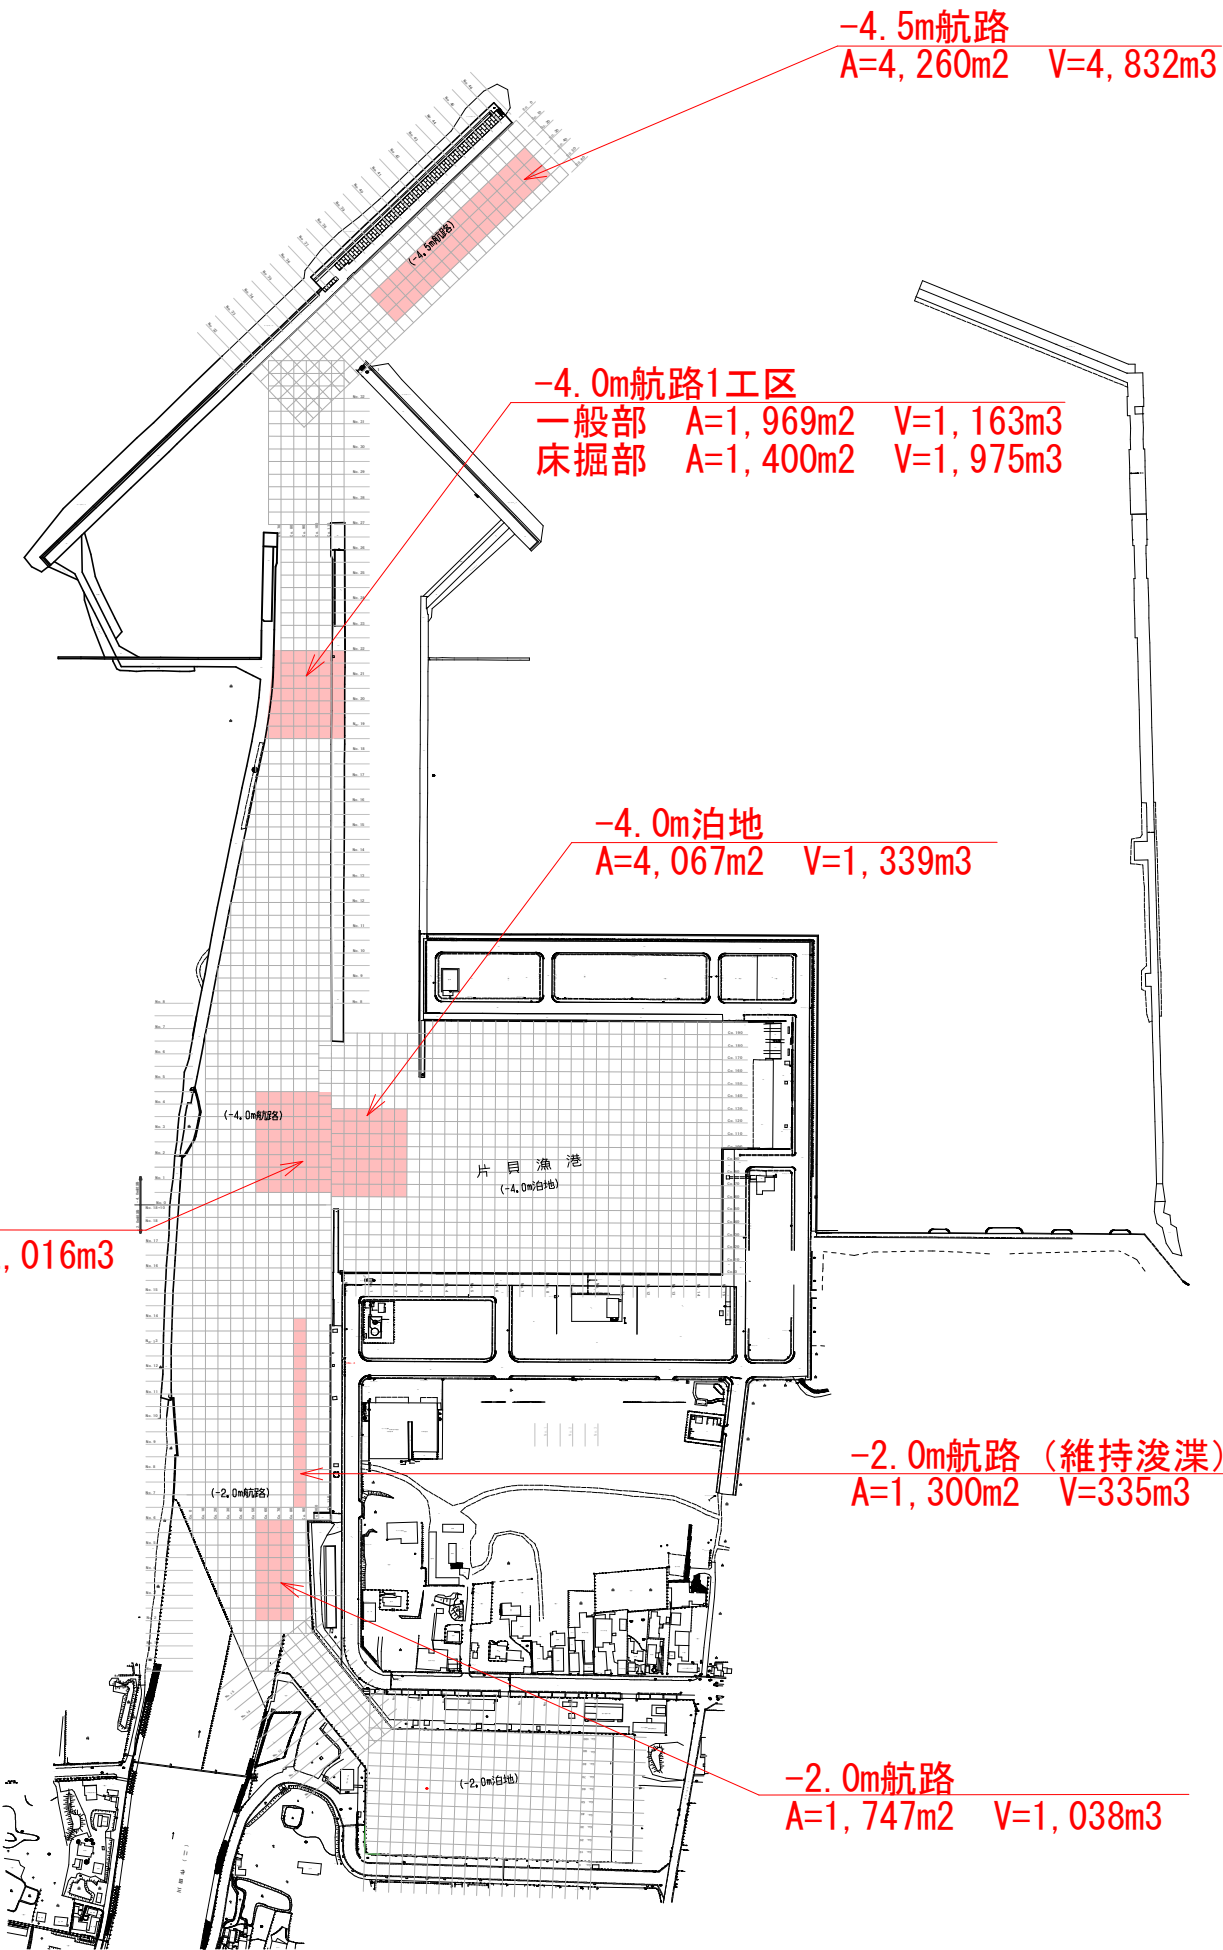


片貝漁港水産物供給基盤機能保全及び 県単海岸整備合併工事(-4.0m航路外浚渫)			
令和 8 年度			
漁港名	第 4 種漁港 片貝漁港		
工事箇所	山武郡九十九里町 小関地先		
図面種別	箇所図・位置図		
図面番号	全 20 葉の内第 1 号		
縮 尺	図 示	表示内容	
千葉県銚子漁港事務所			
課 長		設計者氏名	

-4.5m航路 平面図 S=1/1000

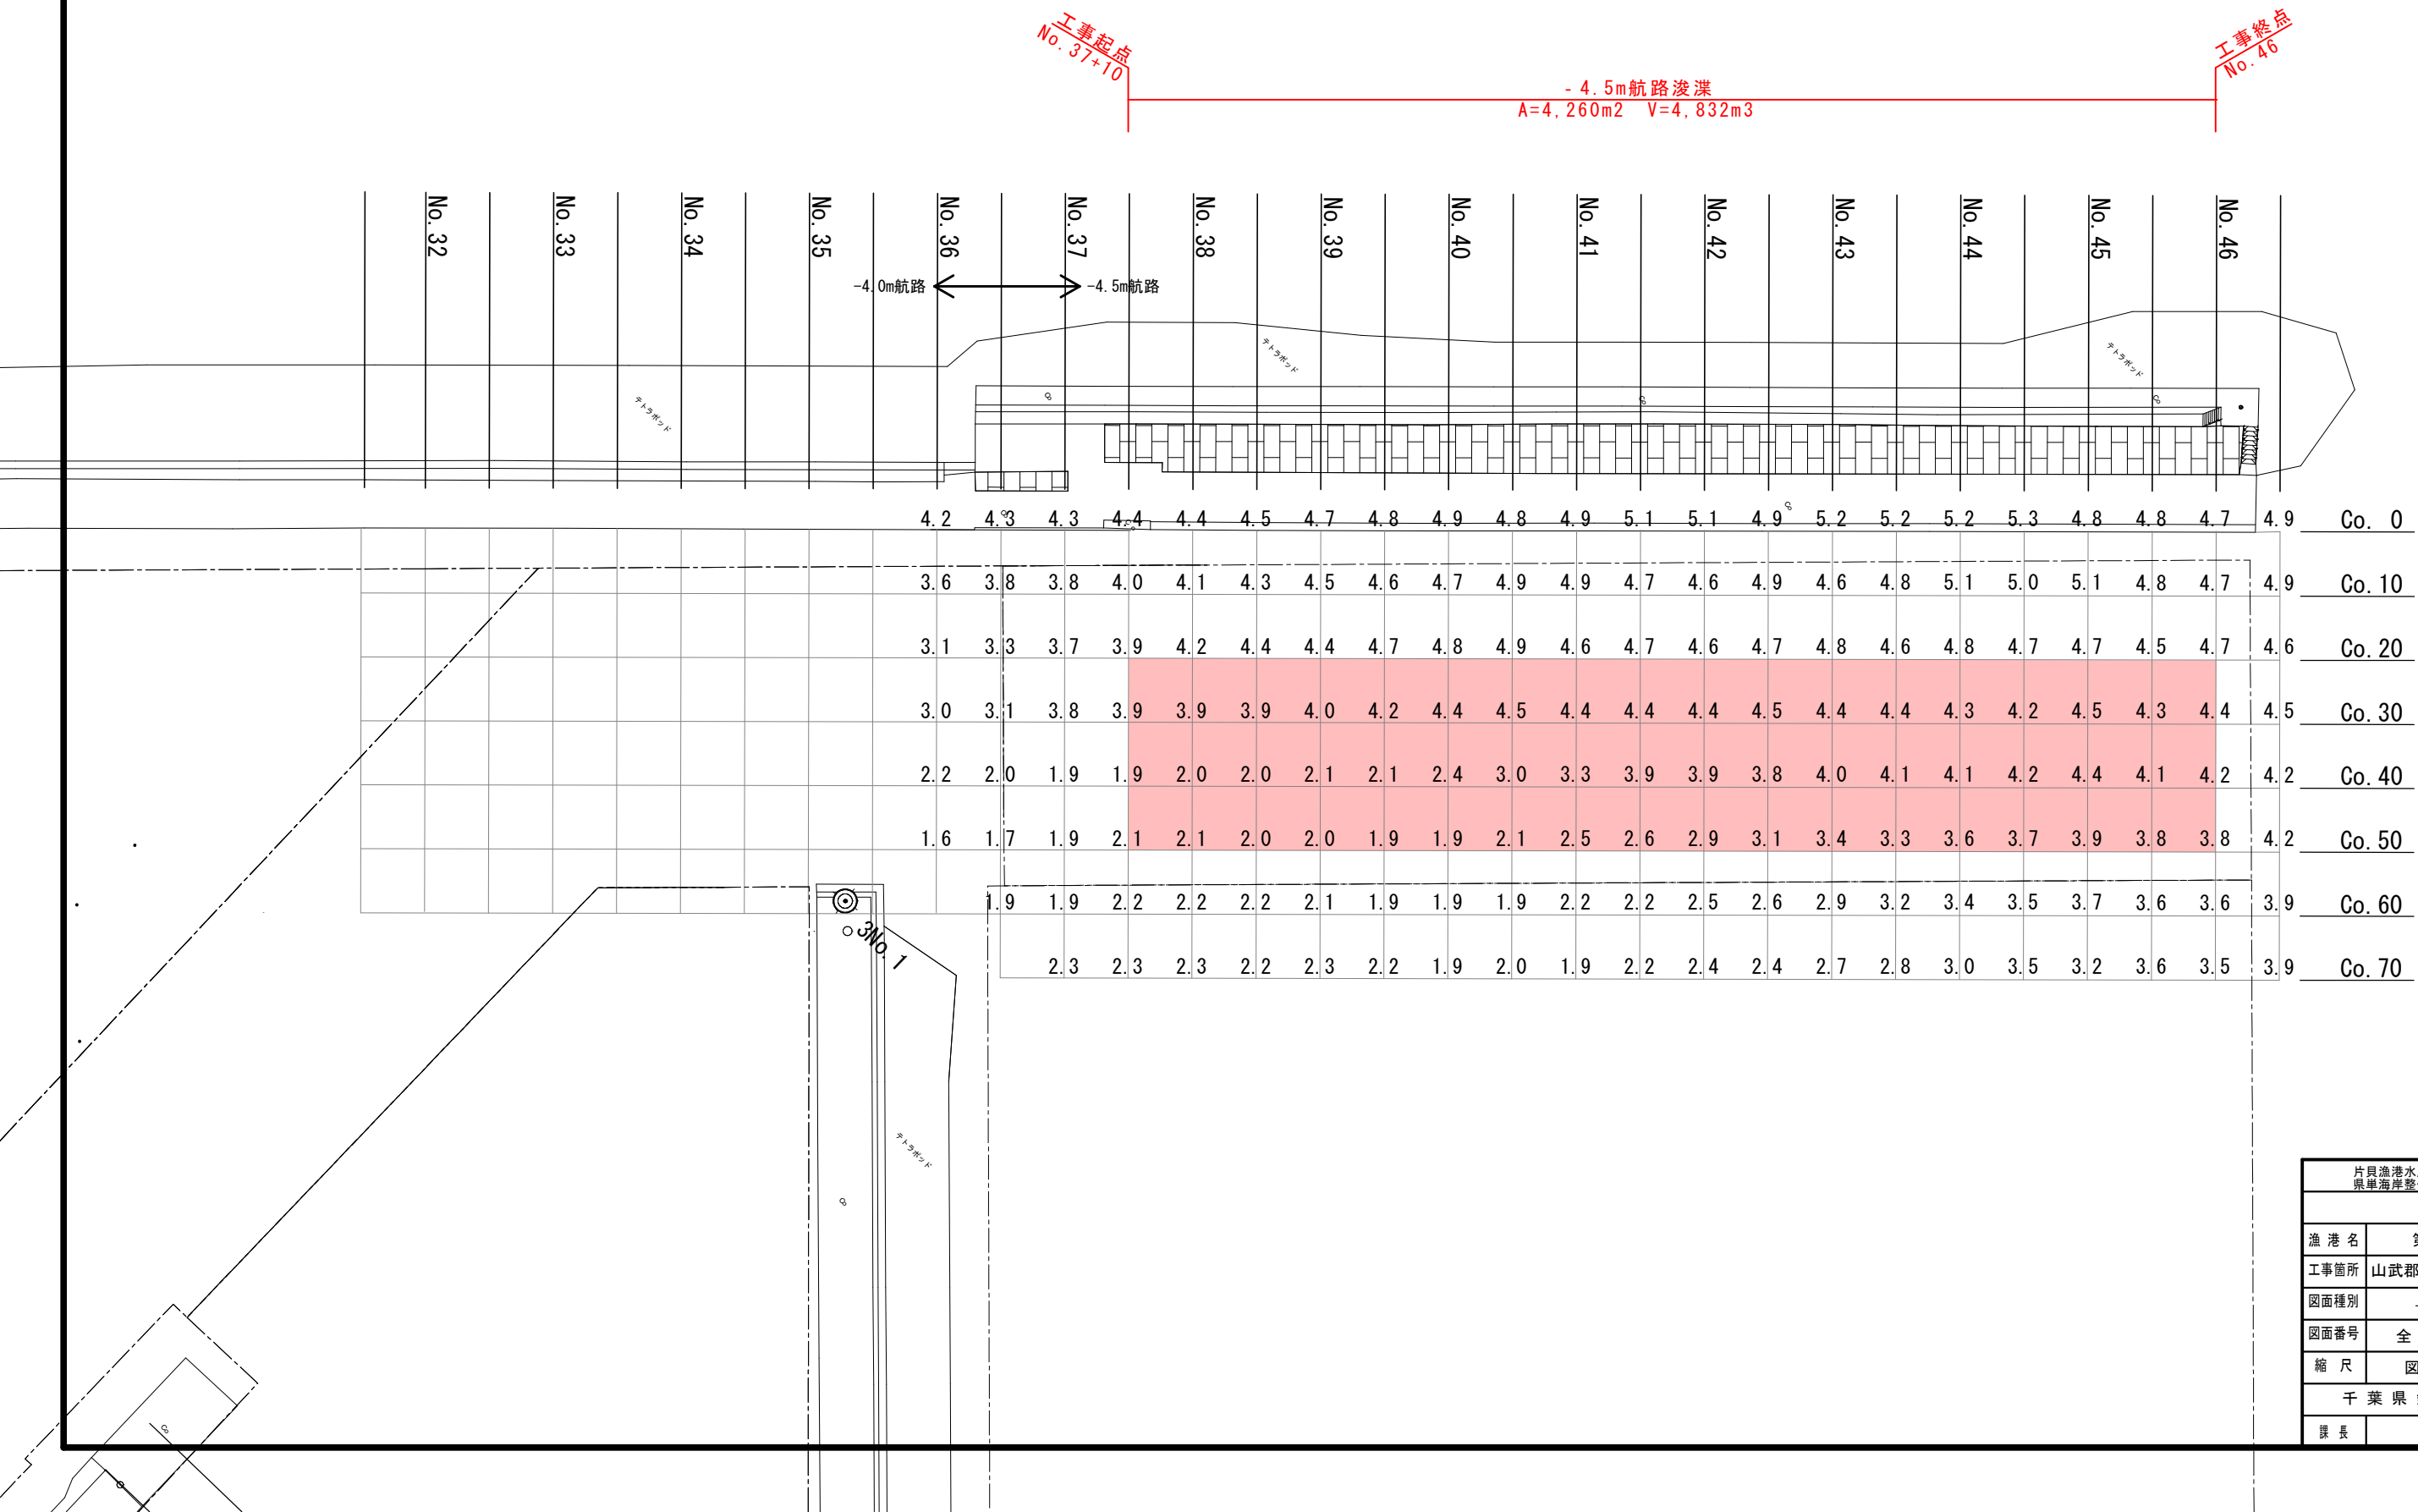

片貝漁港水産物供給基盤機能保全及び 県単海岸整備合併工事(-4.0m航路外浚渫)			
令和8年度			
漁港名	第4種漁港 片貝漁港		
工事箇所	山武郡九十九里町 小関地先		
図面種別	-4.5m航路 平面図		
図面番号	全20葉の内第2号		
縮尺	図示	内容表示	
千葉県銚子漁港事務所			
課長		設計者氏名	

-4.0m航路1工区 平面図 S=1/1000

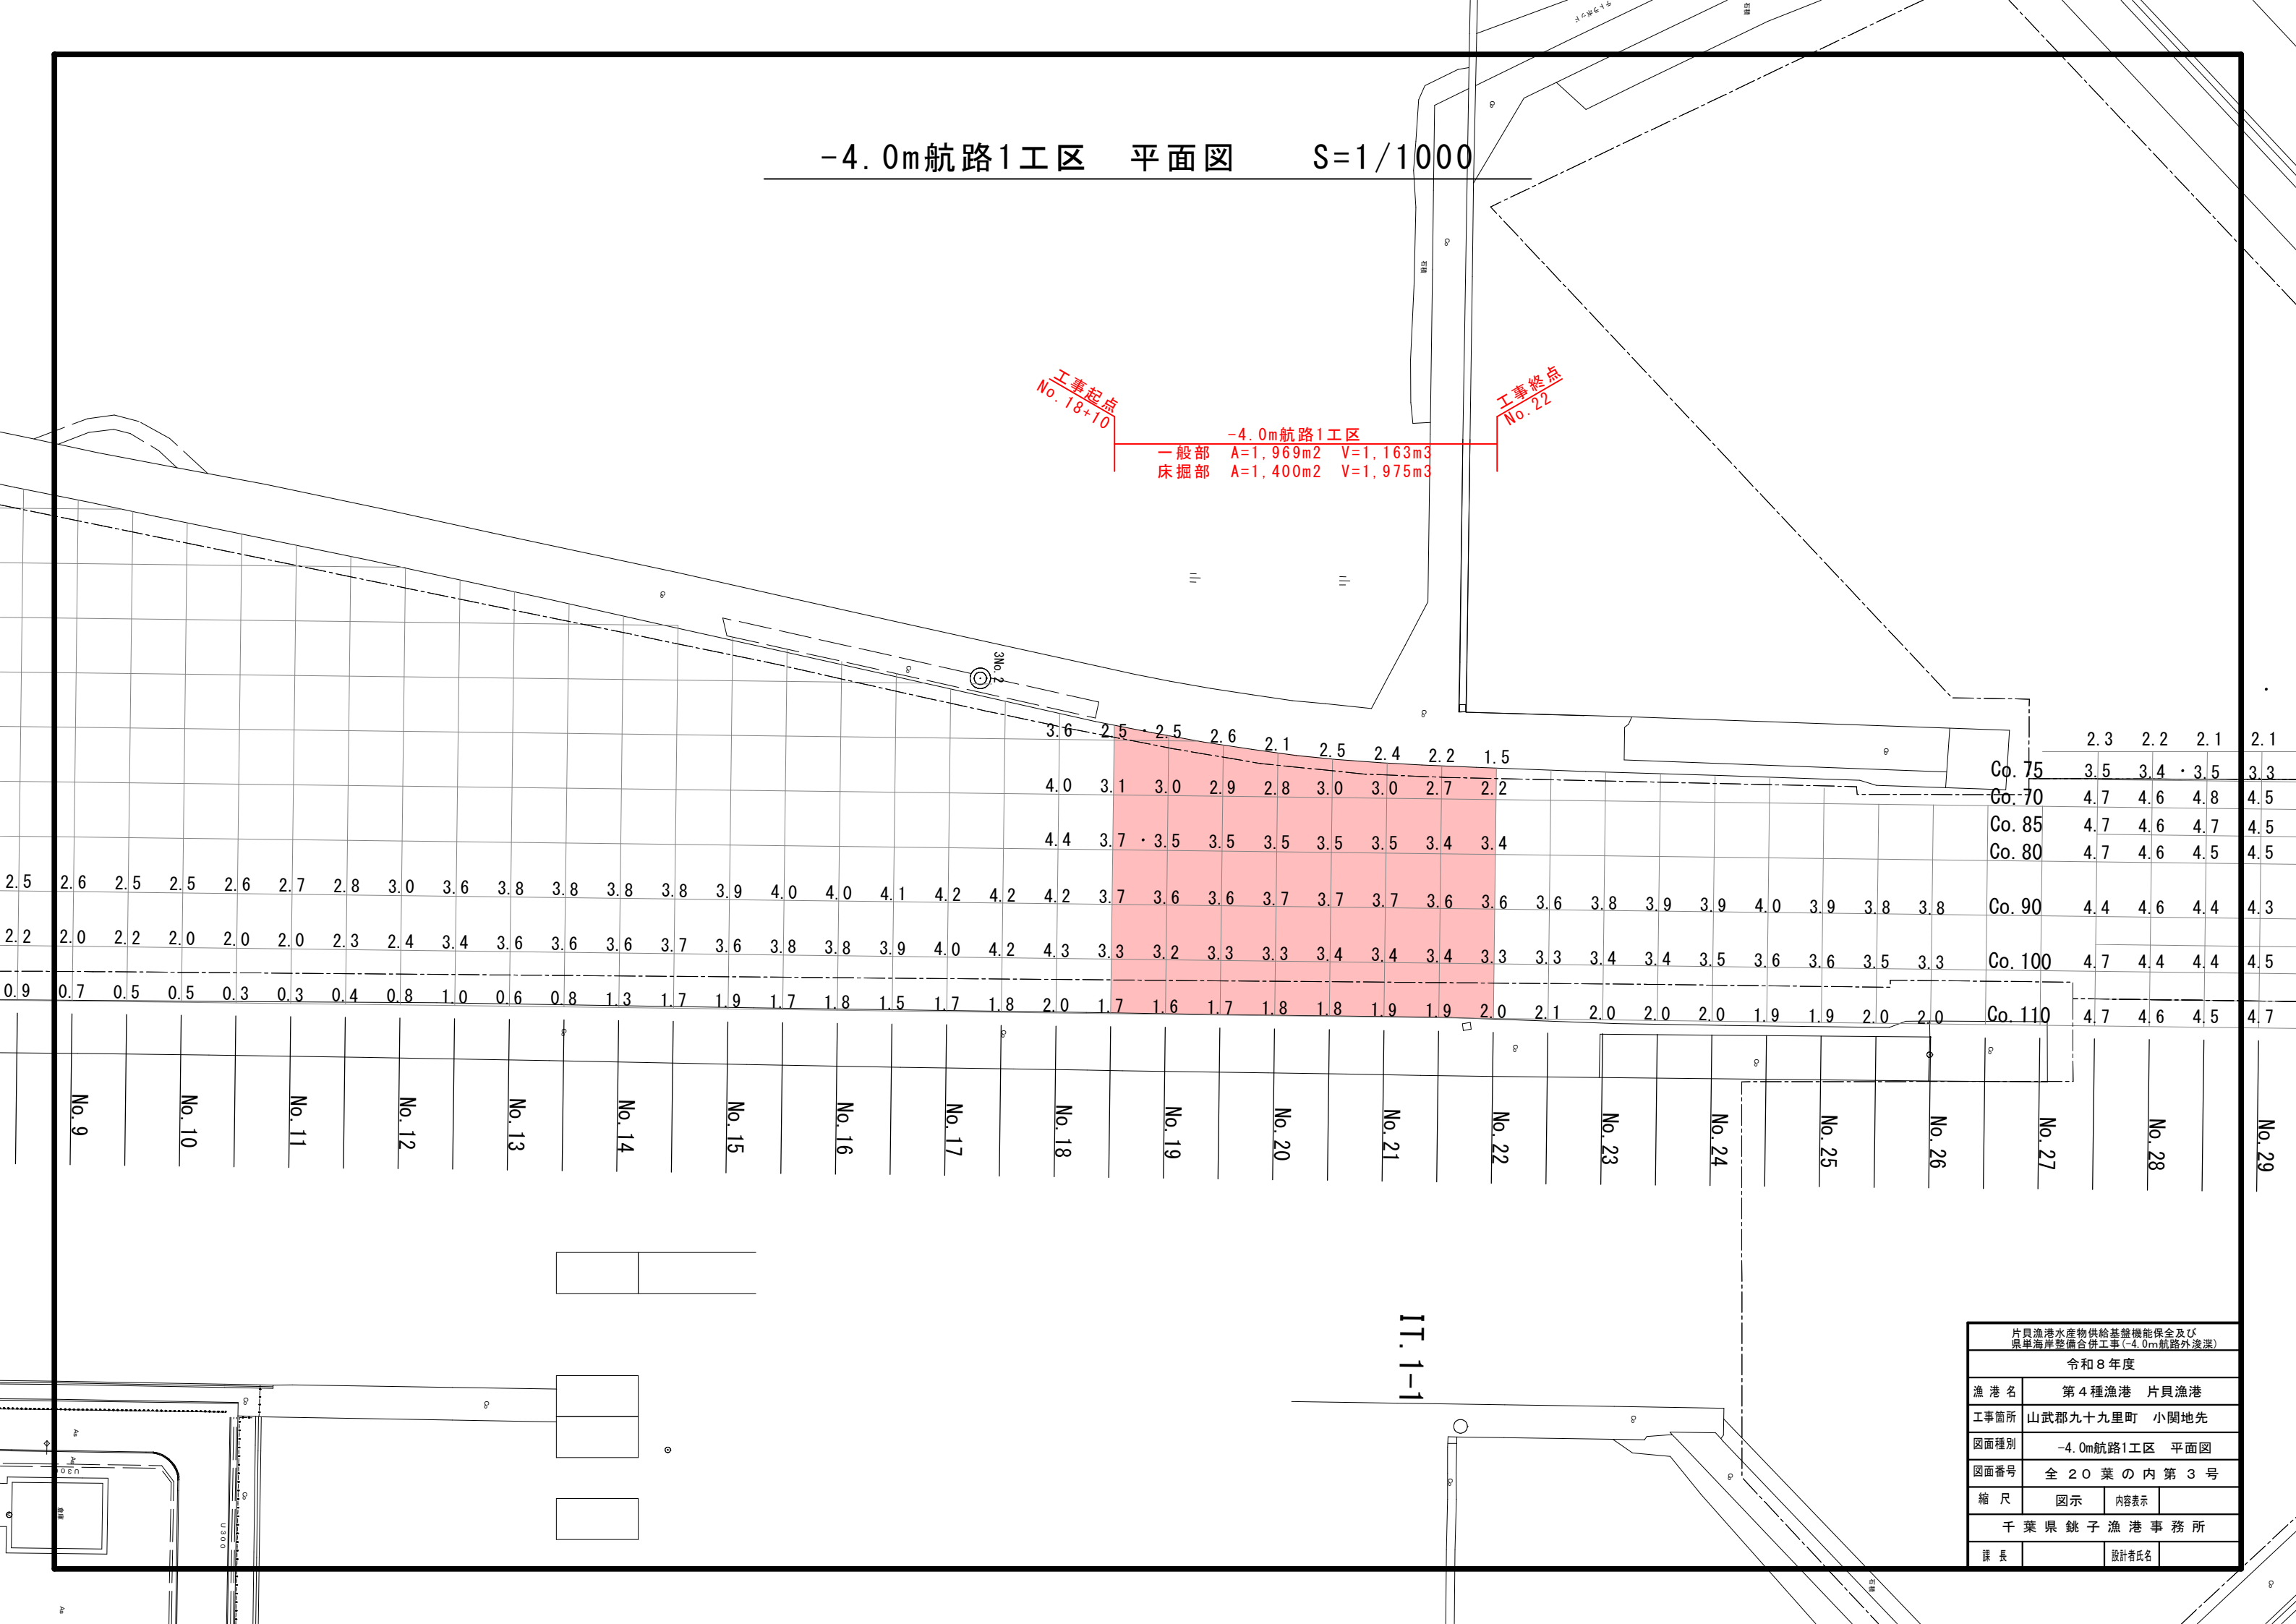

工事起点
No. 18+10

工事終点
No. 22


-4.0m航路1工区
一般部 A=1,969m² V=1,163m³
床掘部 A=1,400m² V=1,975m³

3No. 2

IT. 1-1


片貝漁港水産物供給基盤機能保全及び 県単海岸整備合併工事(-4.0m航路外浚渫)			
令和8年度			
漁港名	第4種漁港 片貝漁港		
工事箇所	山武郡九十九里町 小関地先		
図面種別	-4.0m航路1工区 平面図		
図面番号	全20葉の内第3号		
縮尺	図示	内容表示	
千葉県銚子漁港事務所			
課長		設計者氏名	

-4.0m航路2工区・-4.0m泊地 平面図 S=1/1000

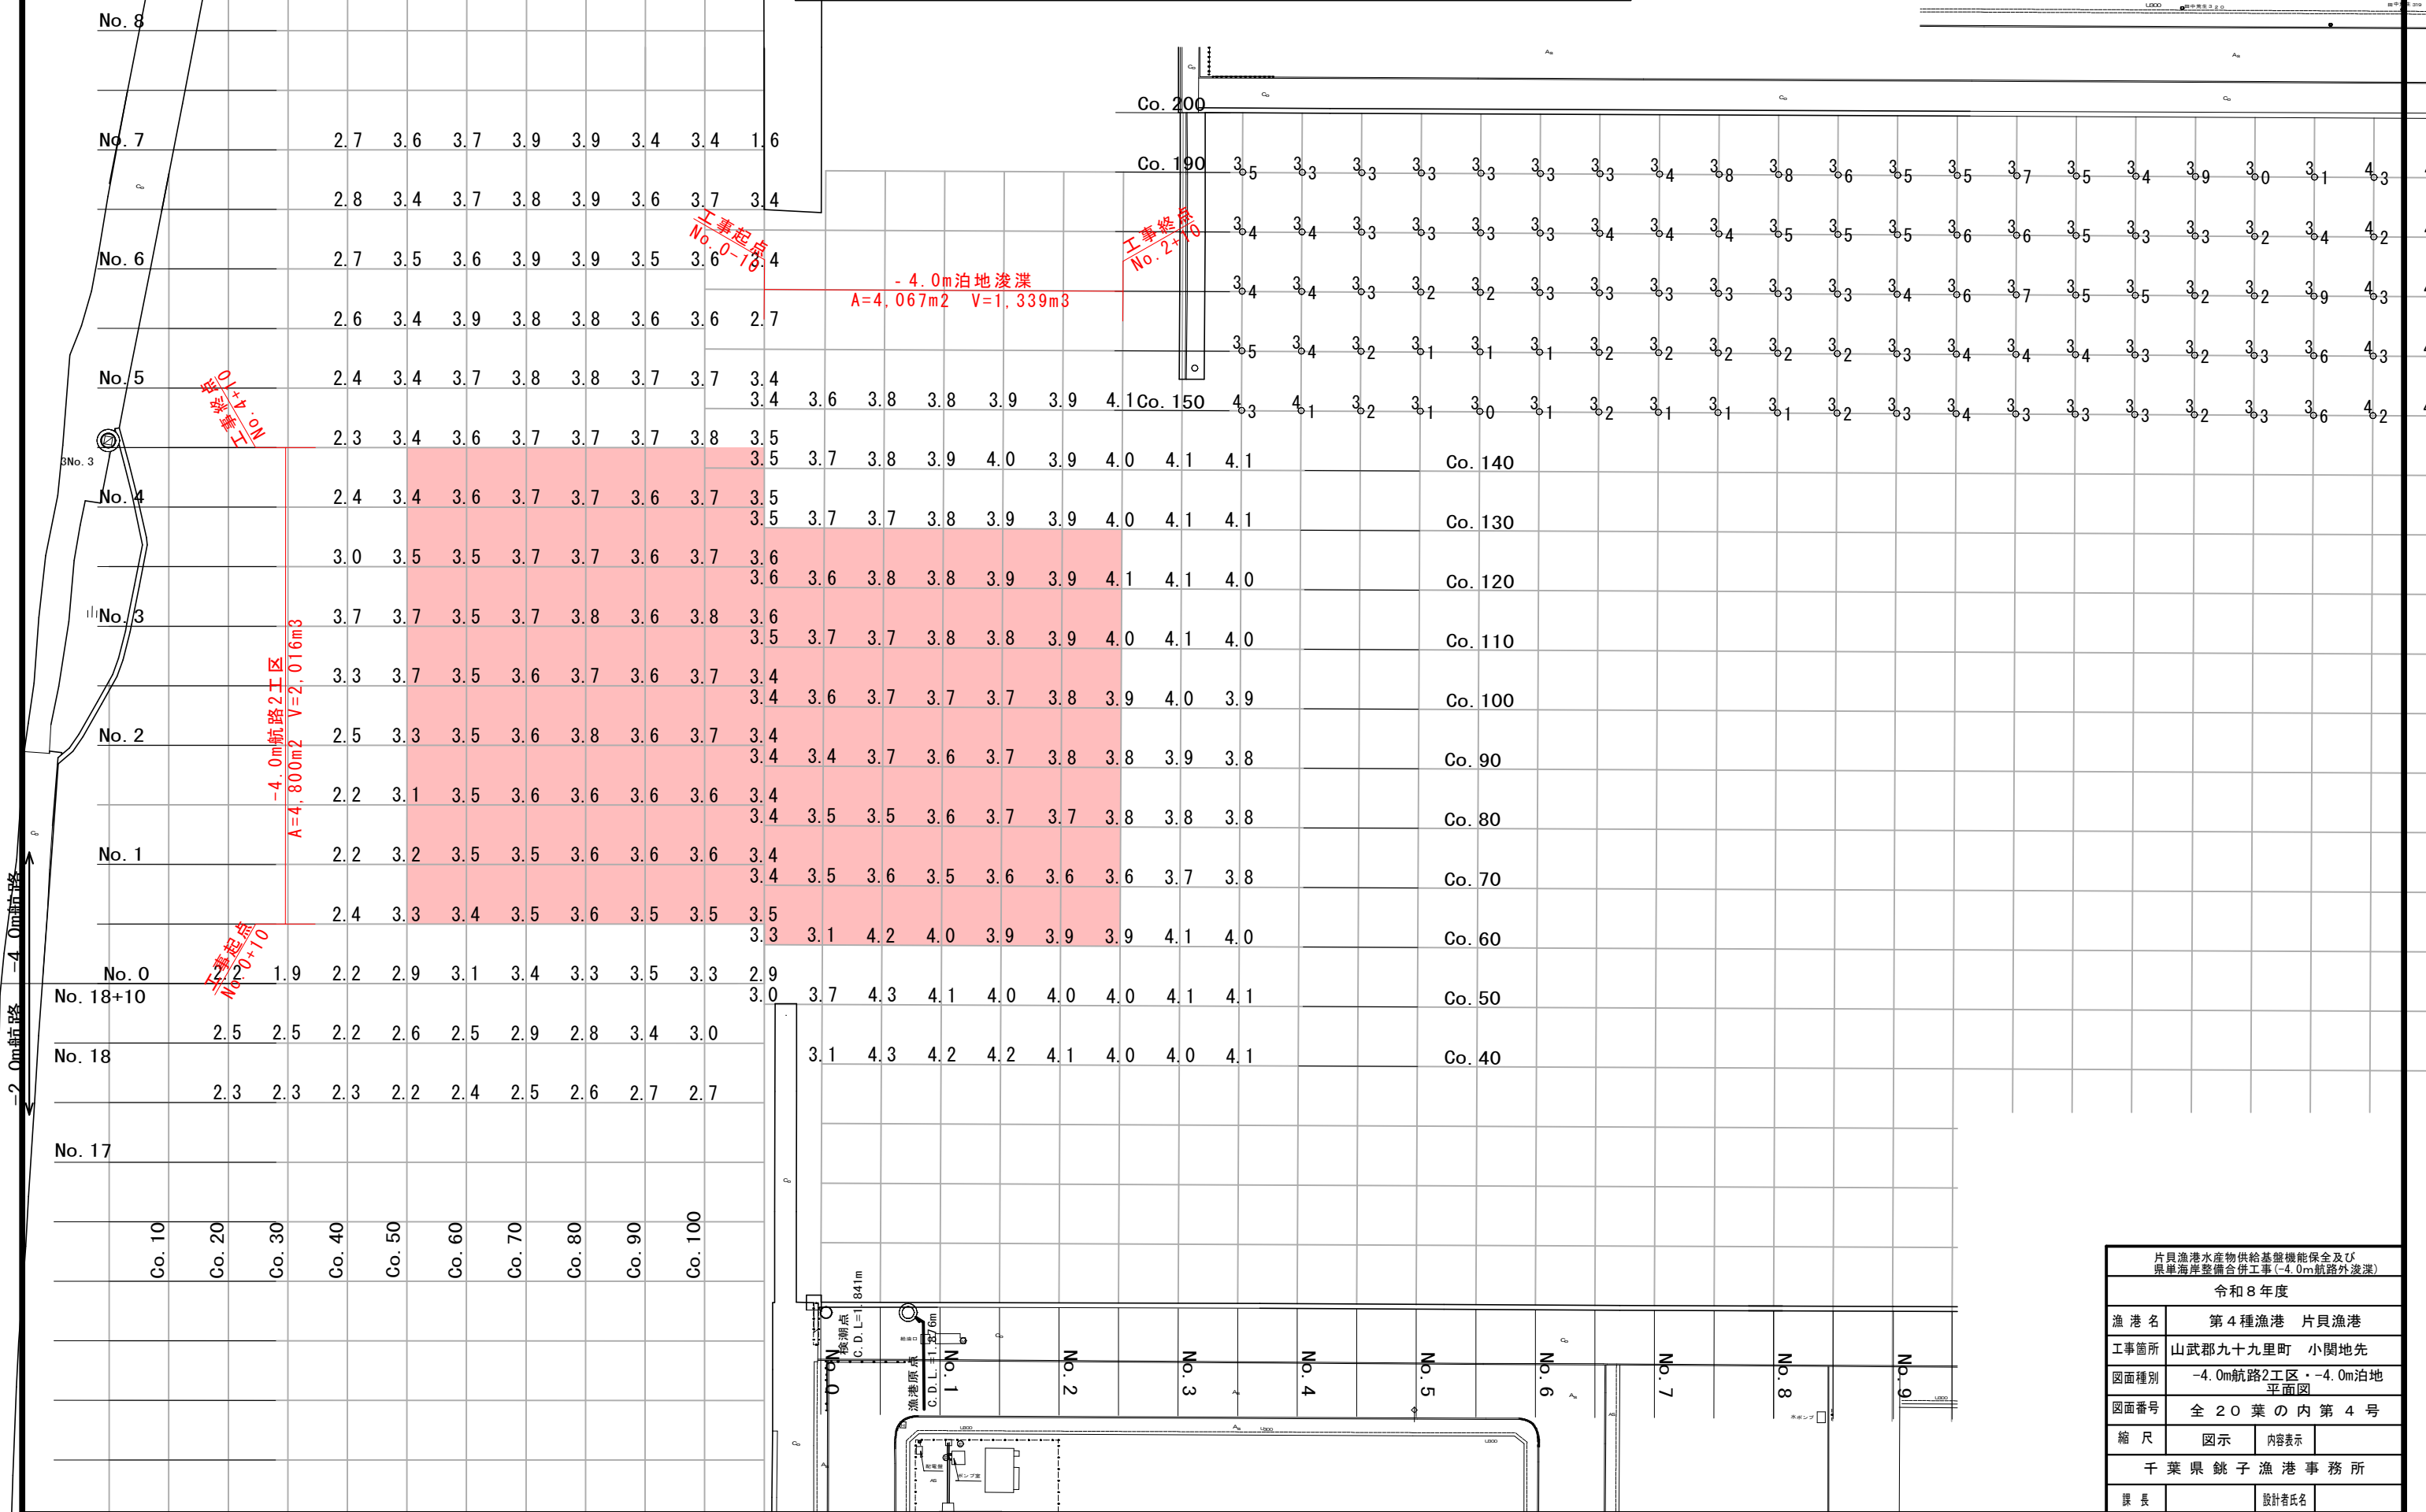

片貝漁港水産物供給基盤機能保全及び 県単海岸整備合併工事(-4.0m航路外浚渫)			
令和8年度			
漁港名	第4種漁港 片貝漁港		
工事箇所	山武郡九十九里町 小関地先		
図面種別	-4.0m航路2工区・-4.0m泊地 平面図		
図面番号	全20葉の内第4号		
縮尺	図示	内容表示	
千葉県銚子漁港事務所			
課長		設計者氏名	

-2.0m航路・-2.0m航路(維持浚渫) 平面図 S=1/1000

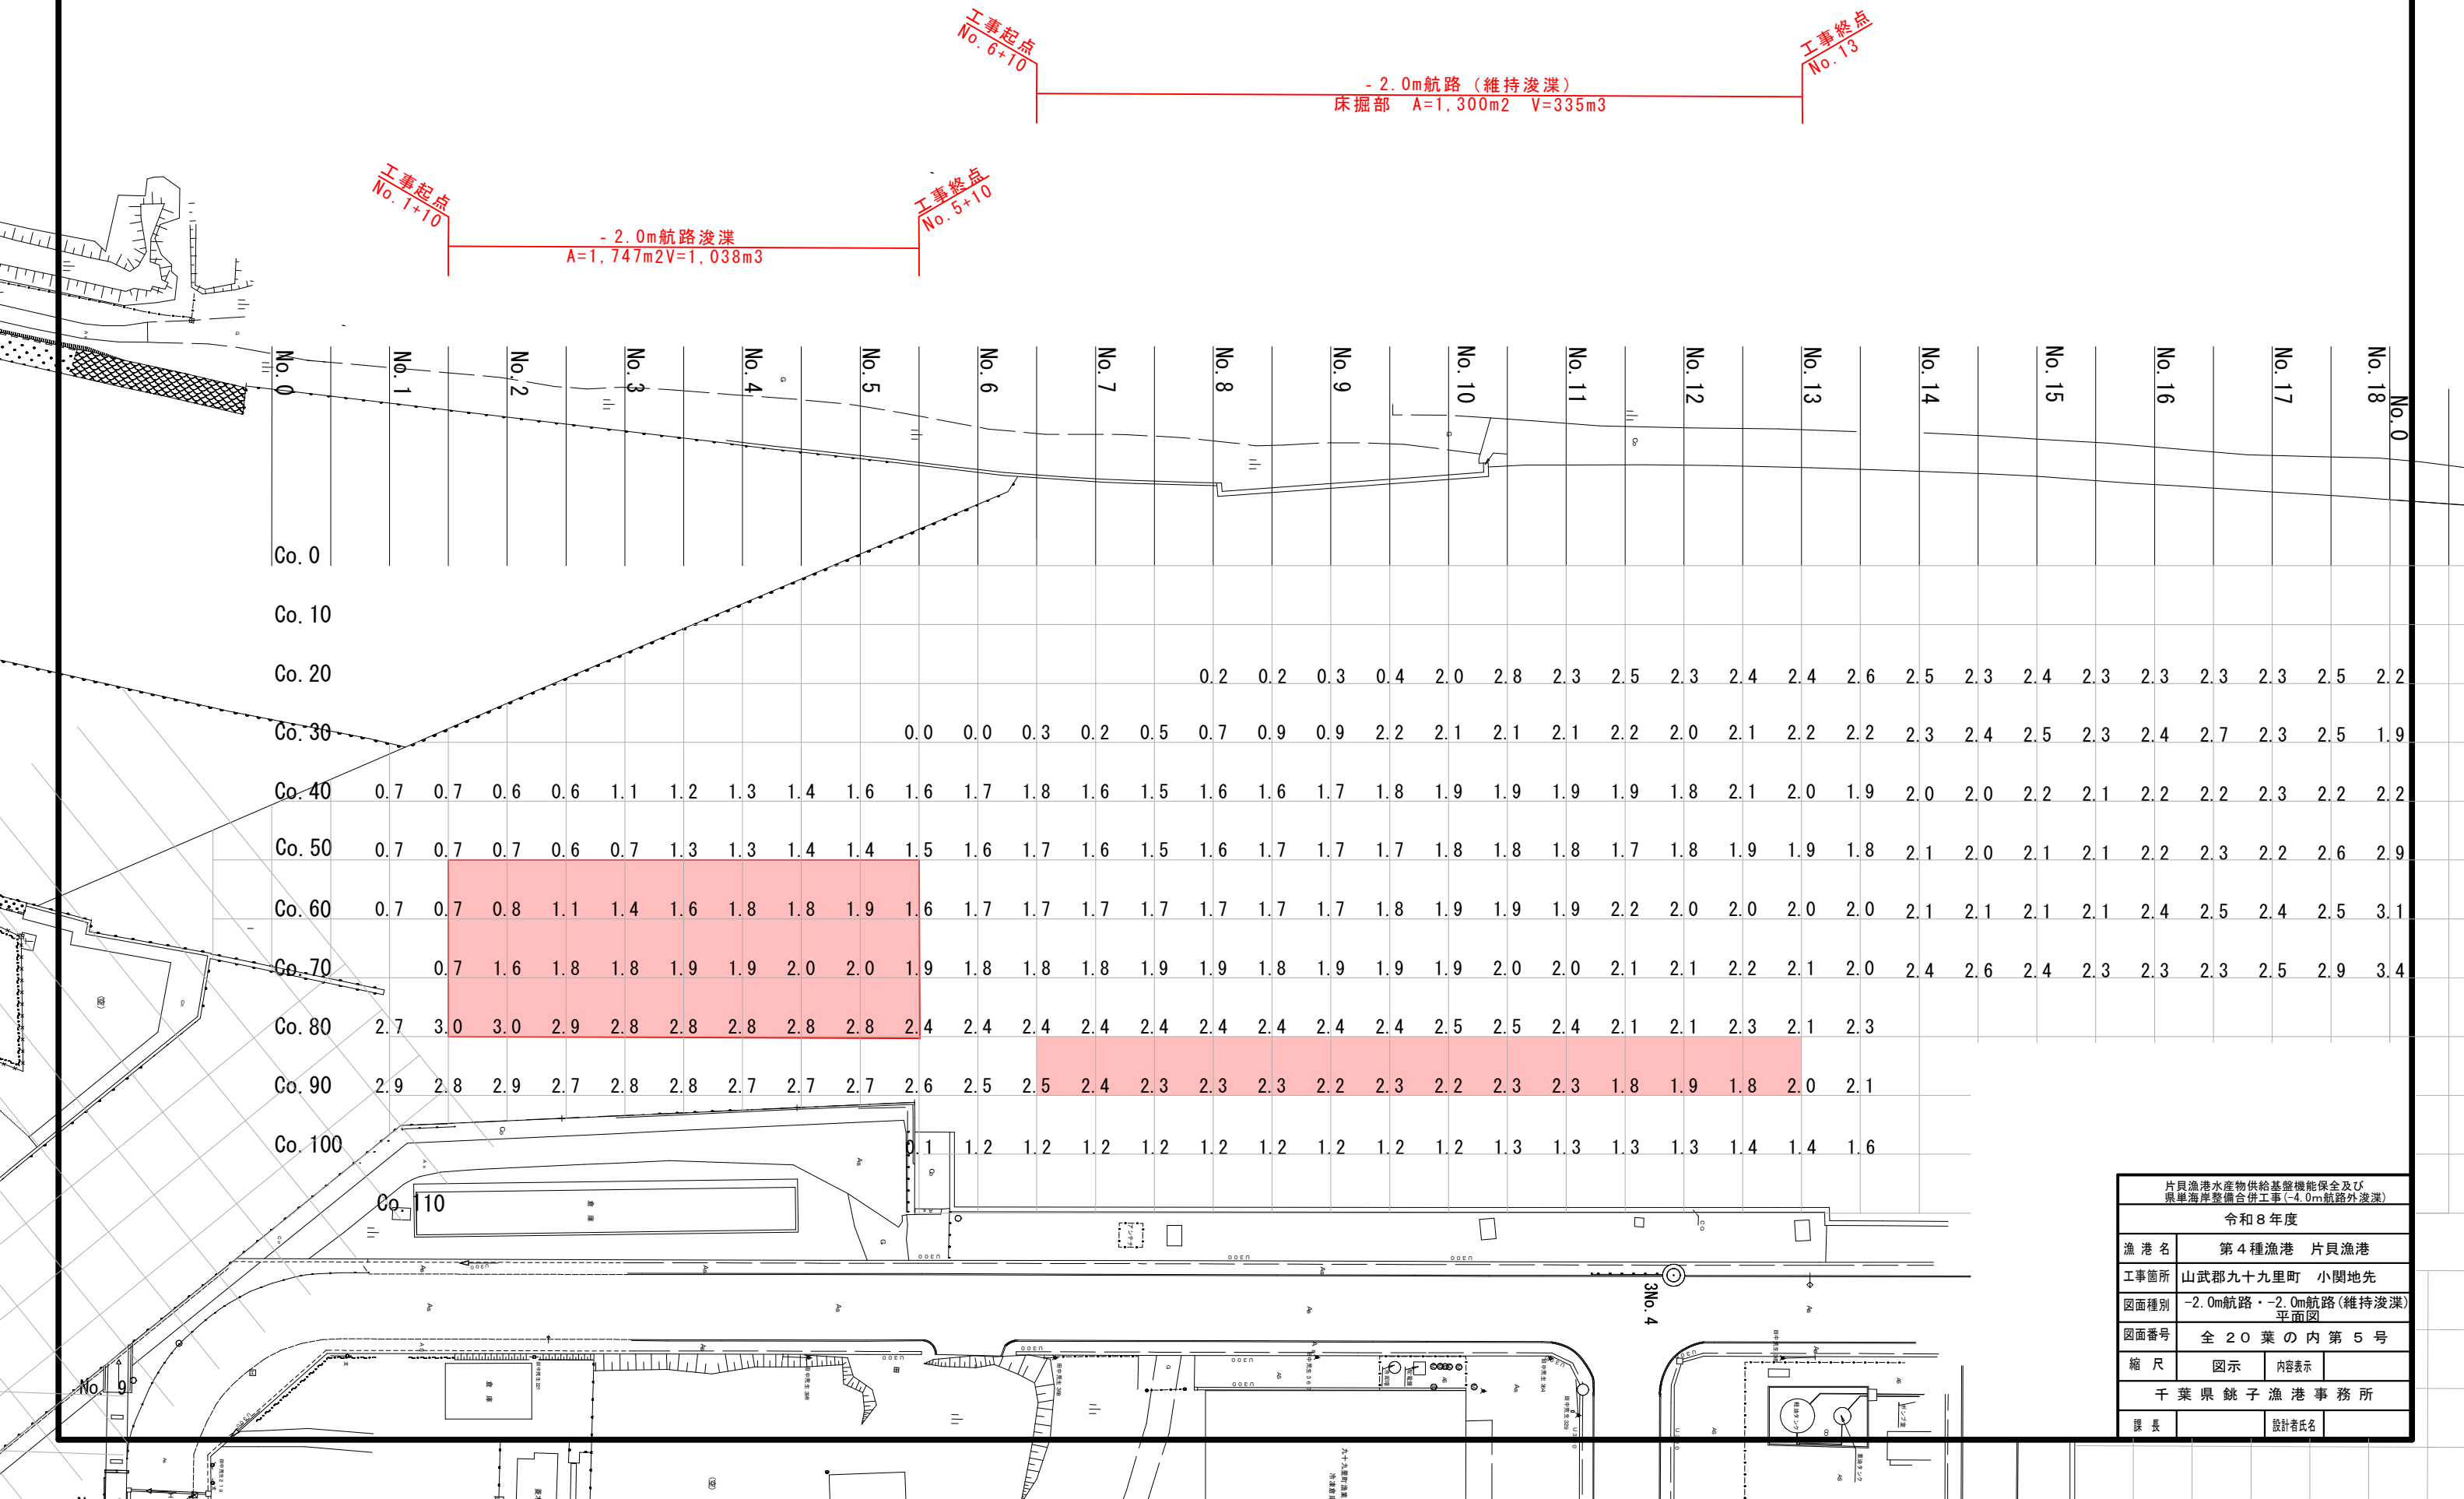


片貝漁港水産物供給基盤機能保全及び 県単海岸整備合併工事(-4.0m航路外浚渫)		
令和8年度		
漁港名	第4種漁港 片貝漁港	
工事箇所	山武郡九十九里町 小関地先	
図面種別	-2.0m航路・-2.0m航路(維持浚渫) 平面図	
図面番号	全20葉の内第5号	
縮尺	図示	内容表示
千葉県銚子漁港事務所		
課長	設計者氏名	

標準断面図


-4.5m航路

S=1:500

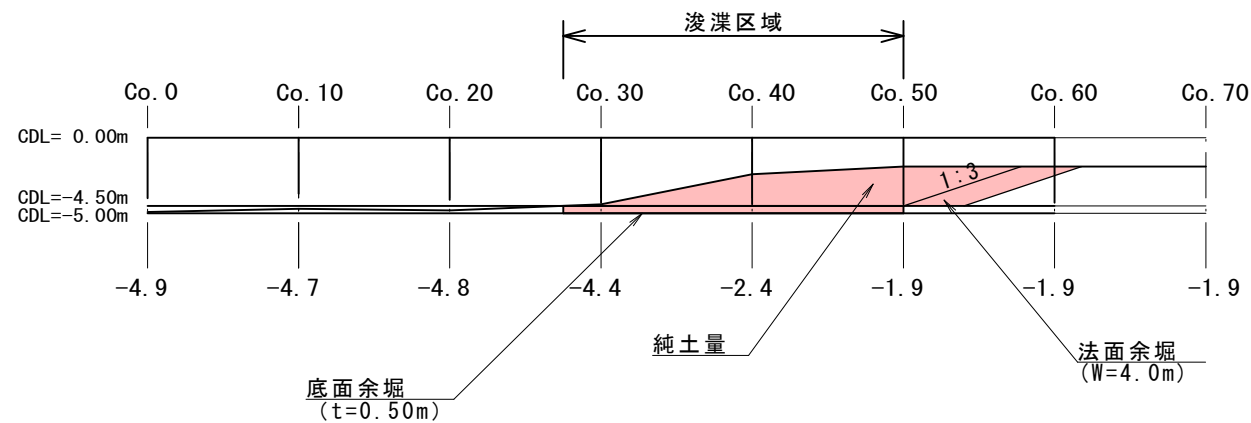


-4.0m泊地

V=1:500
H=1:1000

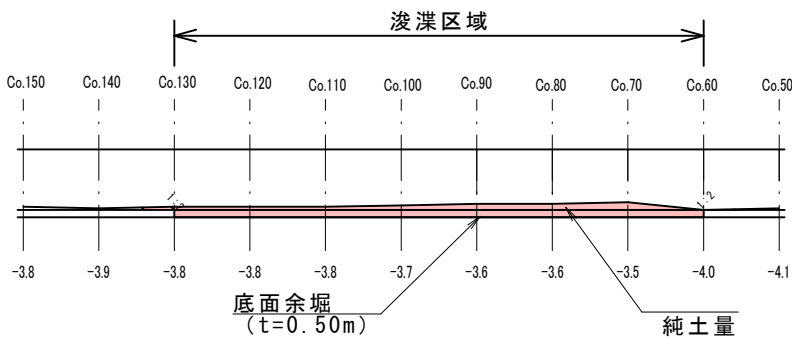


-4.0m航路1工区

S=1:500

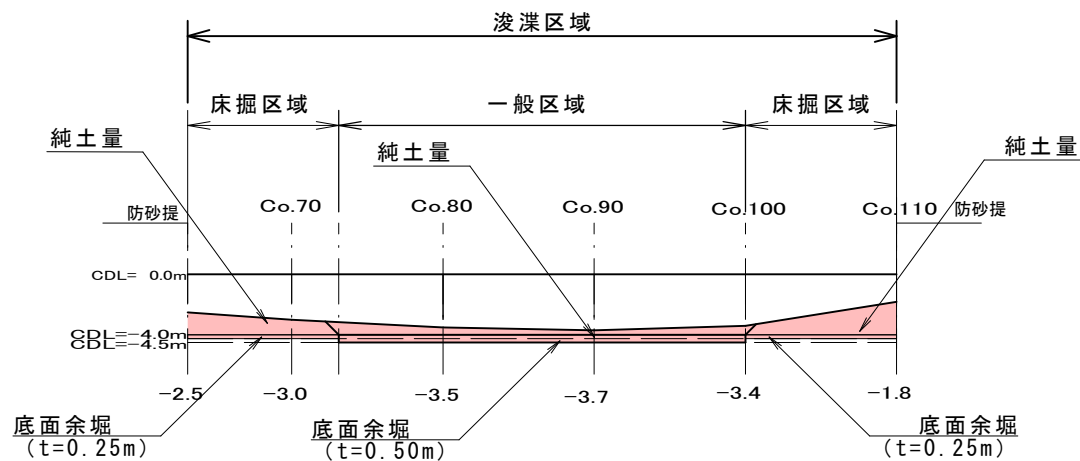


-2.0m航路

S=1:500

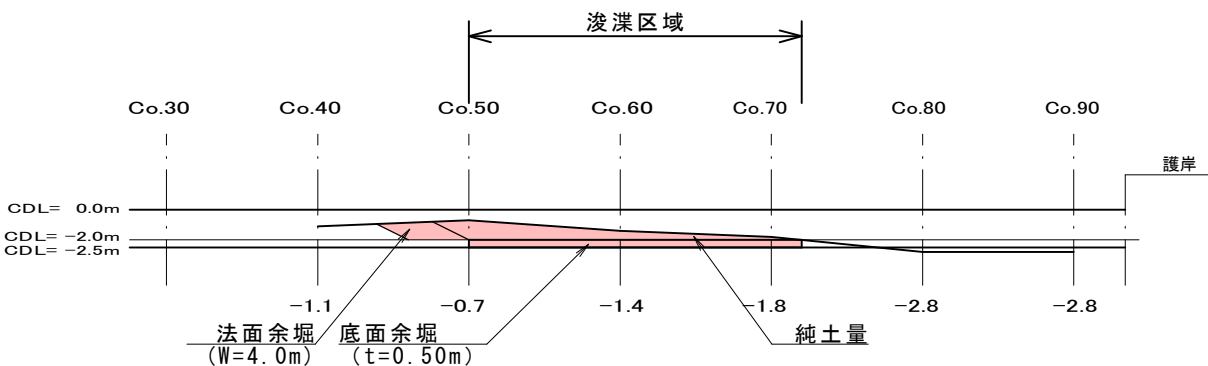


-4.0m航路2工区

V=1:500
H=1:1000

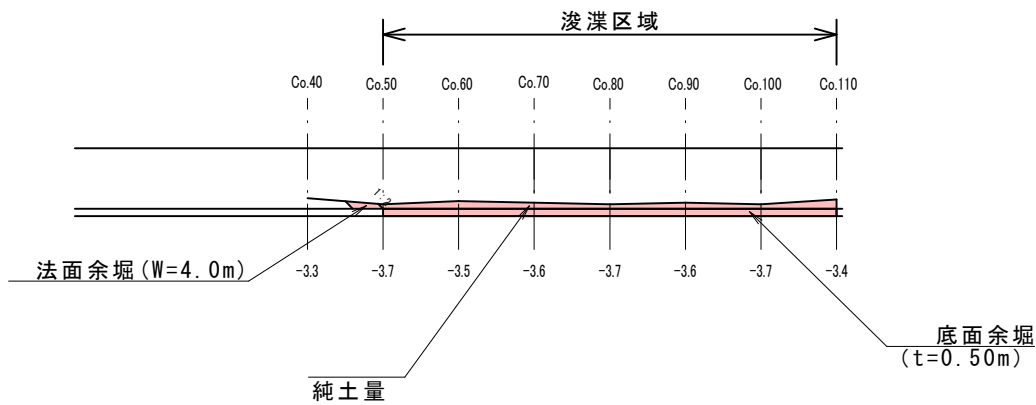



-2.0m航路（維持浚渫）

S=1:500

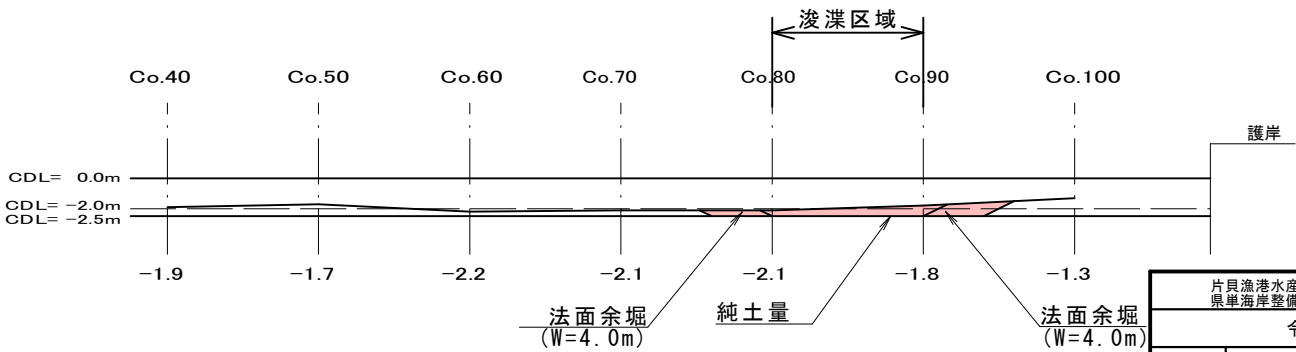



片貝漁港水産物供給基盤機能保全及び 県単海岸整備合併工事(-4.0m航路外浚渫)			
令和8年度			
漁港名	第4種漁港 片貝漁港		
工事箇所	山武郡九十九里町 小関地先		
図面種別	標準断面図		
図面番号	全20葉の内第6号		
縮尺	図示	内容表示	
千葉県銚子漁港事務所			
課長		設計者氏名	

-4.5m航路 横断図 (1) S=1/500

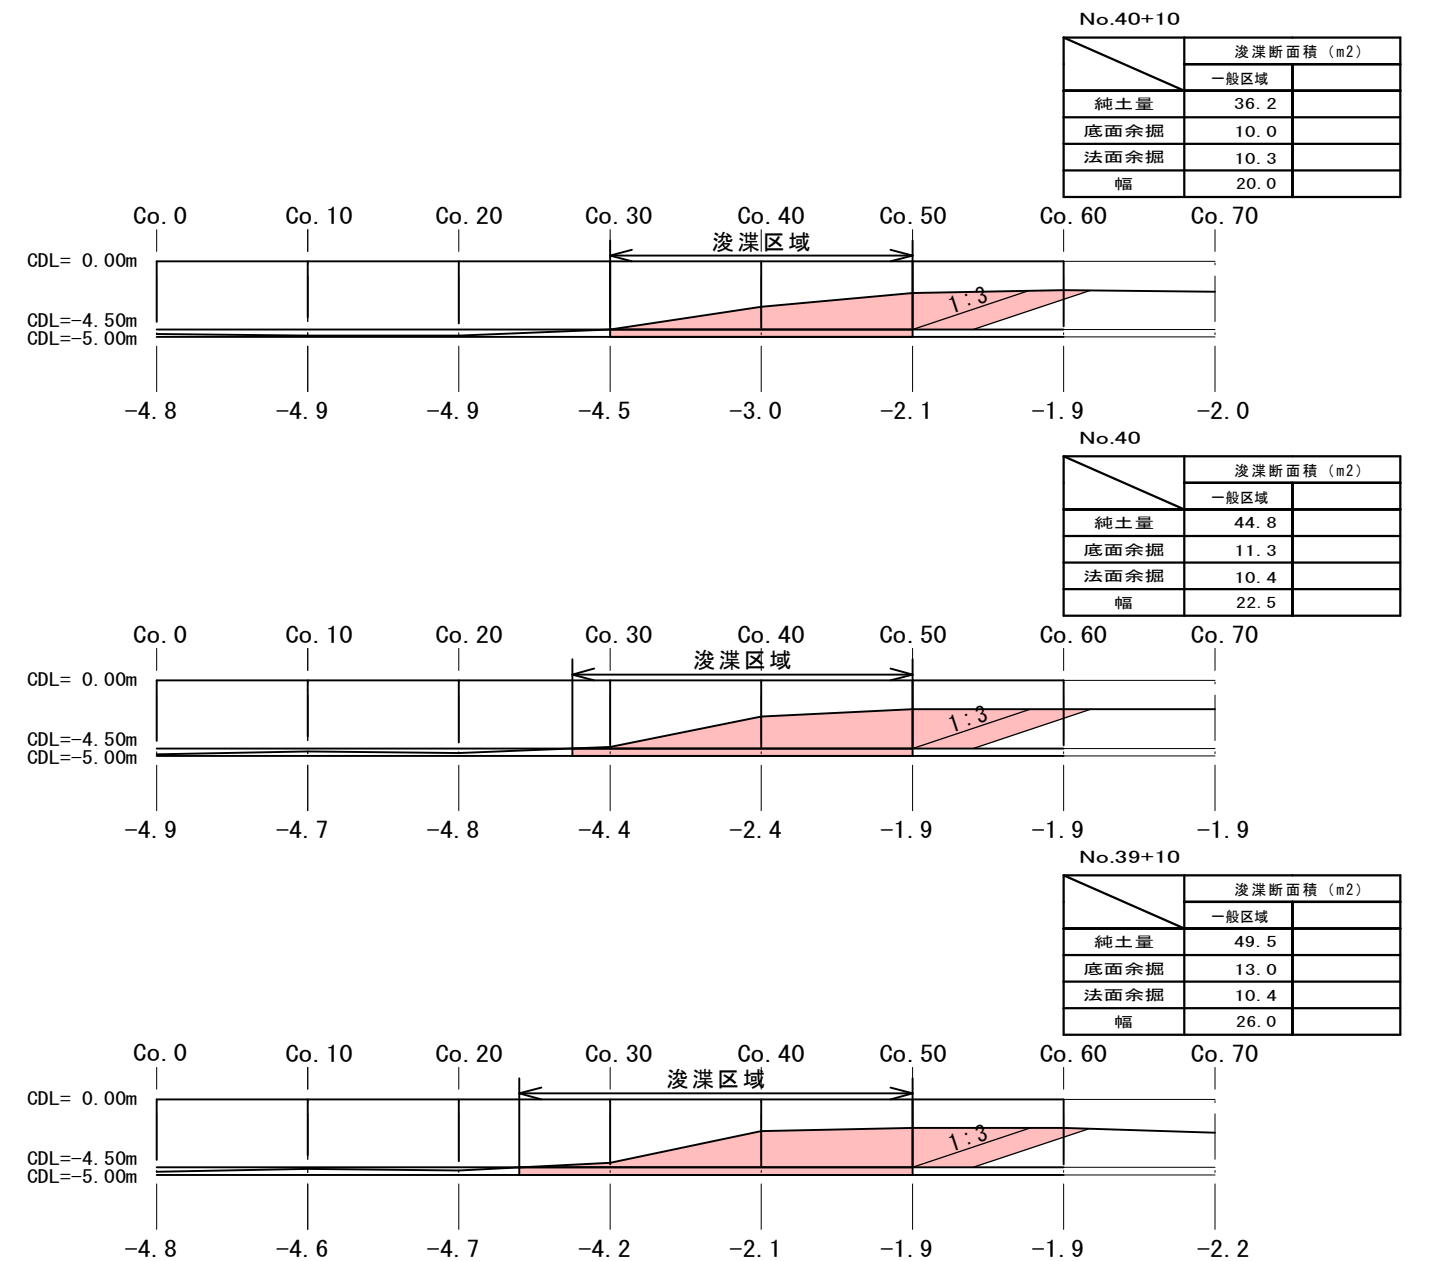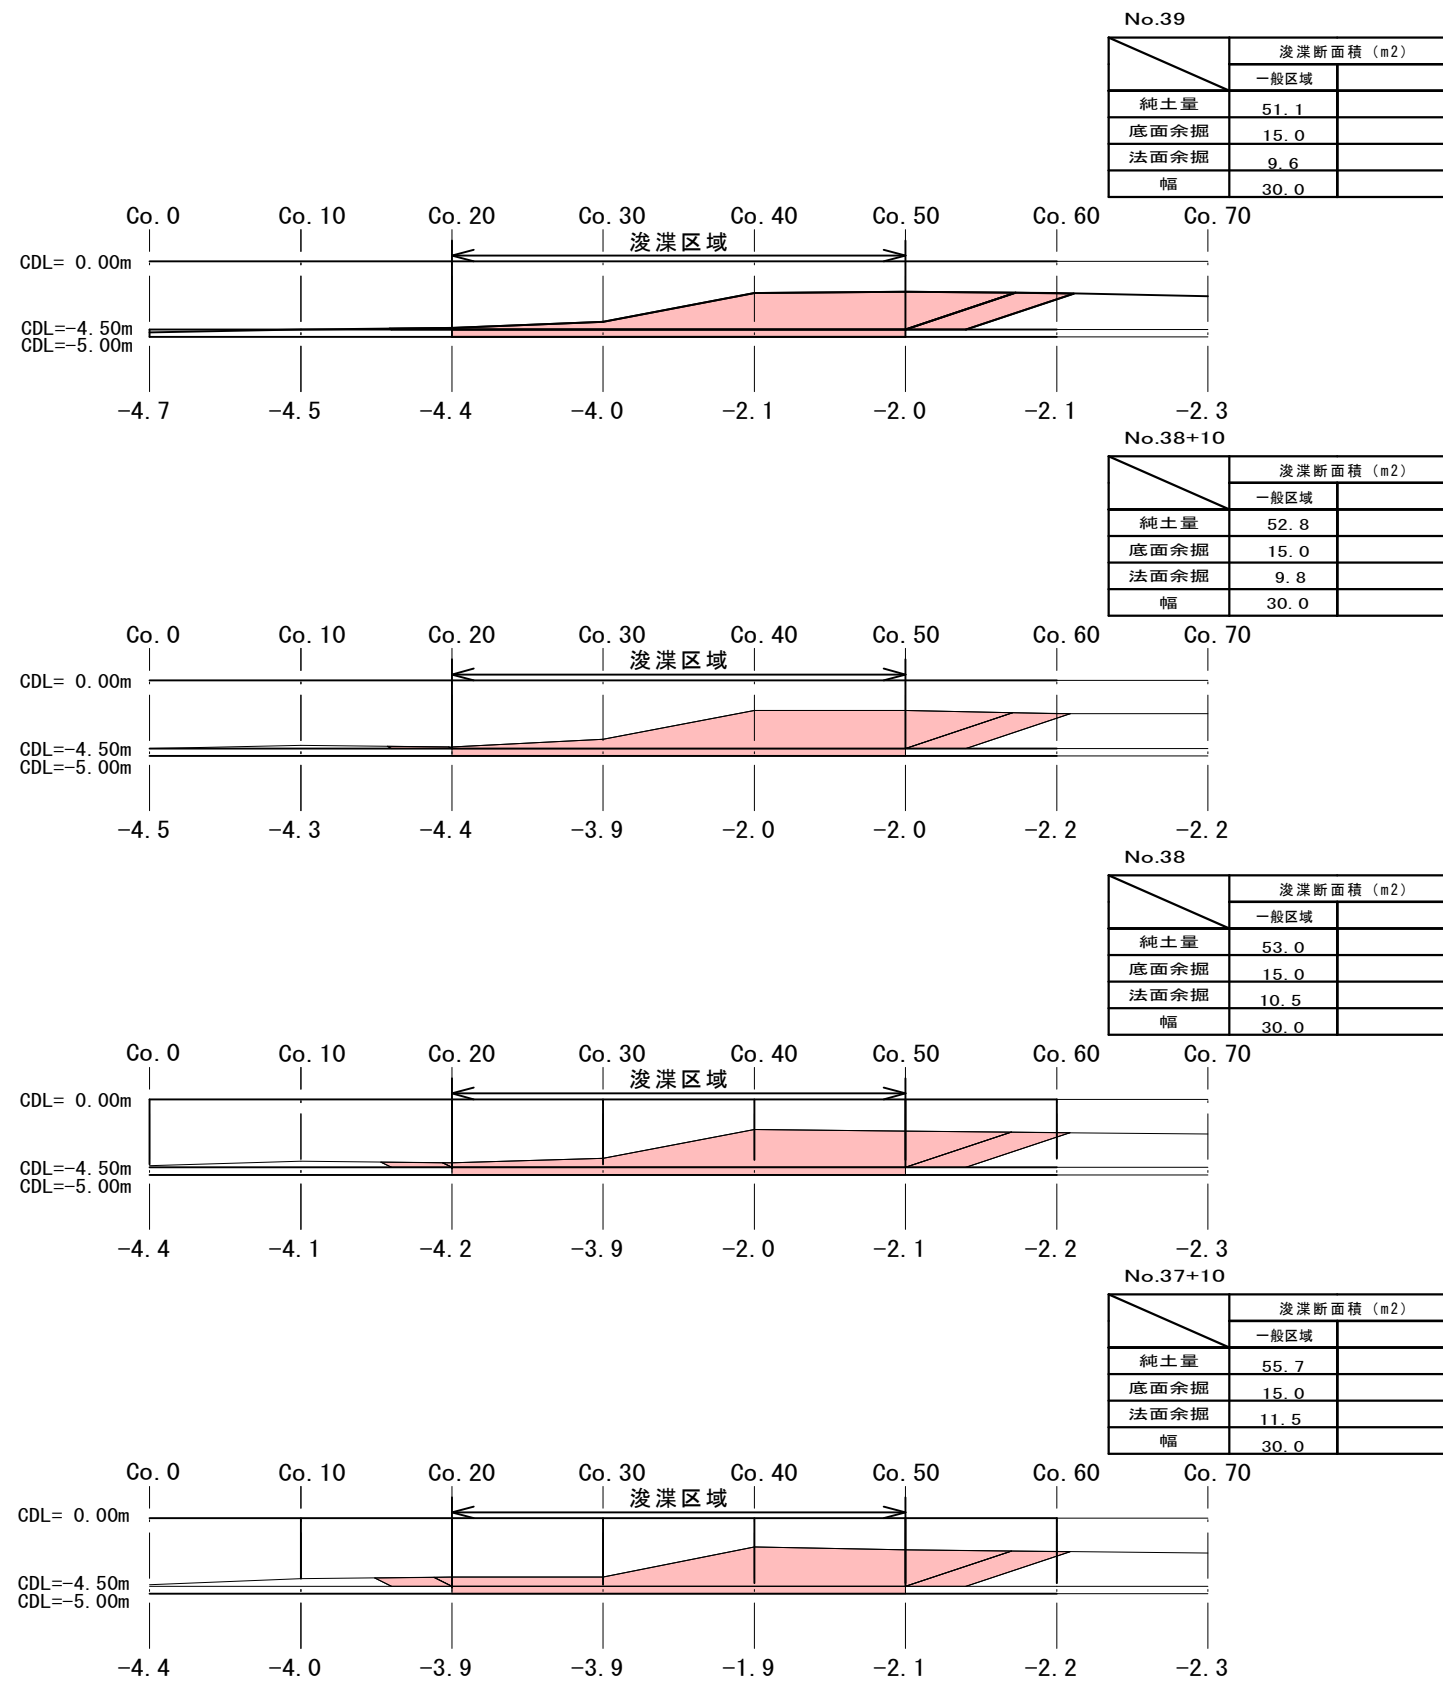


片貝漁港水産物供給基盤機能保全及び 県単海岸整備合併工事(-4.0m航路外浚渫)			
令和8年度			
漁港名	第4種漁港 片貝漁港		
工事箇所	山武郡九十九里町	小関地先	
図面種別	-4.5m航路 横断図(1)		
図面番号	全20葉の内第7号		
縮尺	図示	内容表示	
千葉県銚子漁港事務所			
課長	設計者氏名		

-4.5m航路 横断図 (2) S=1/500

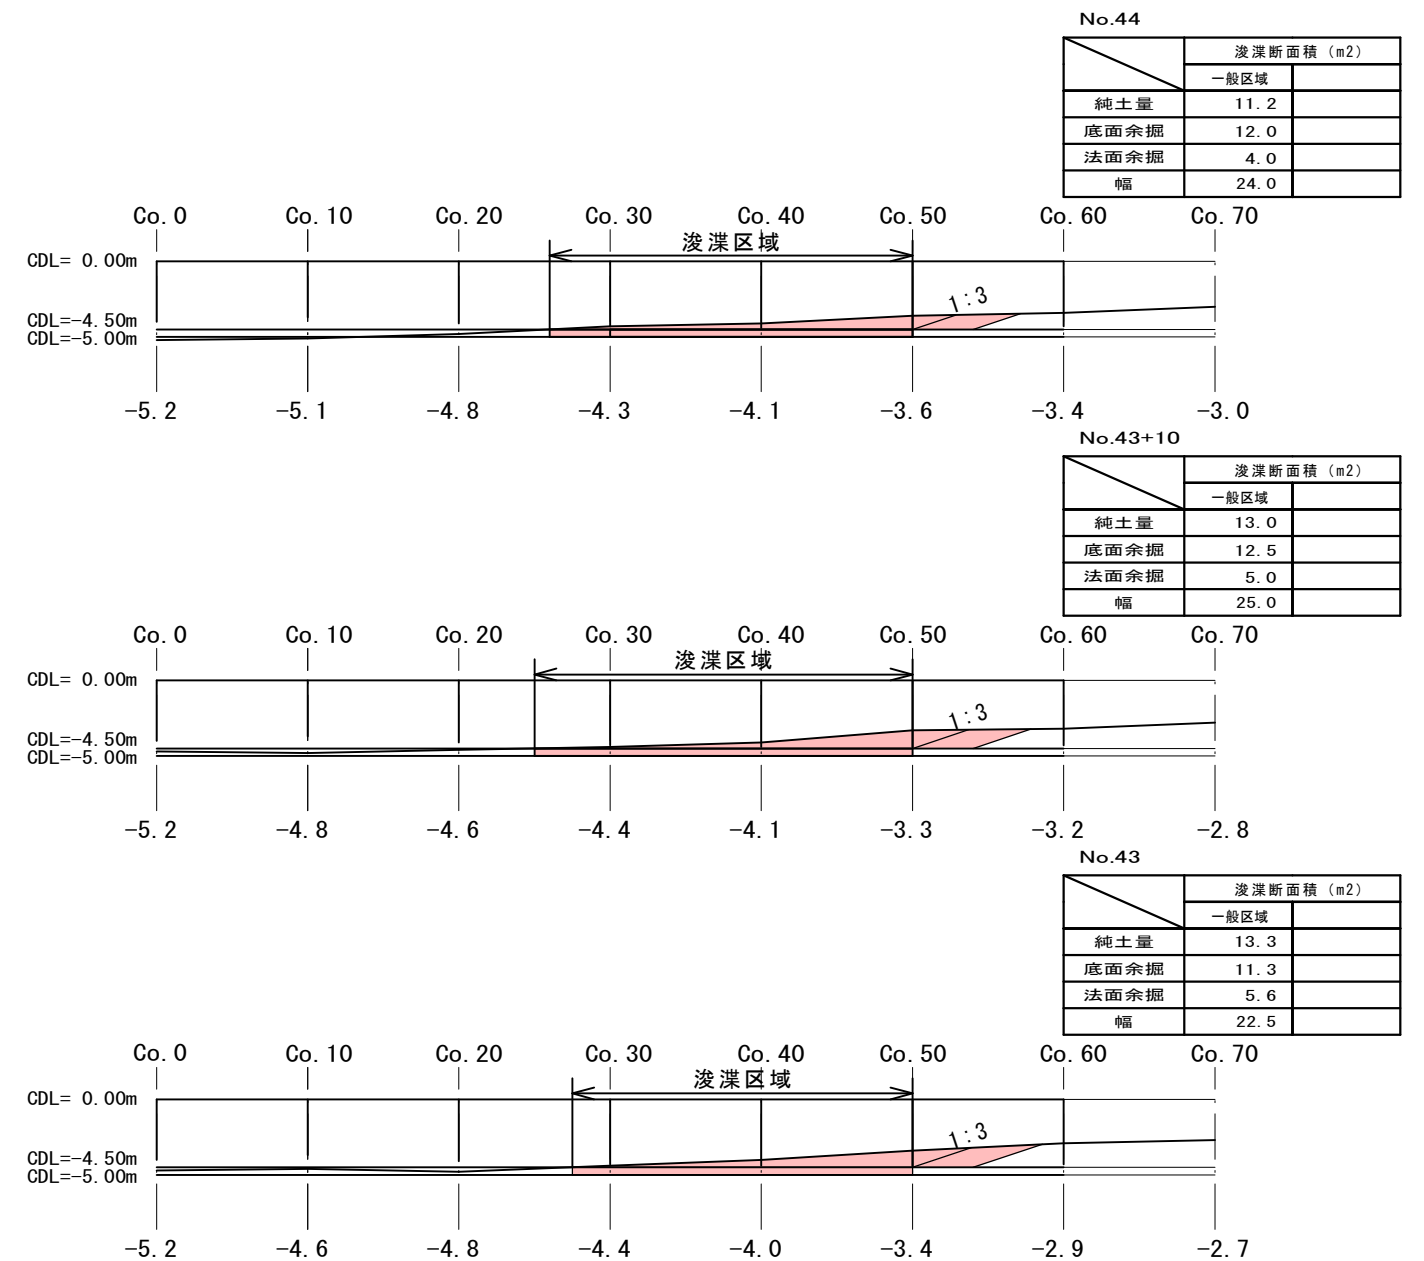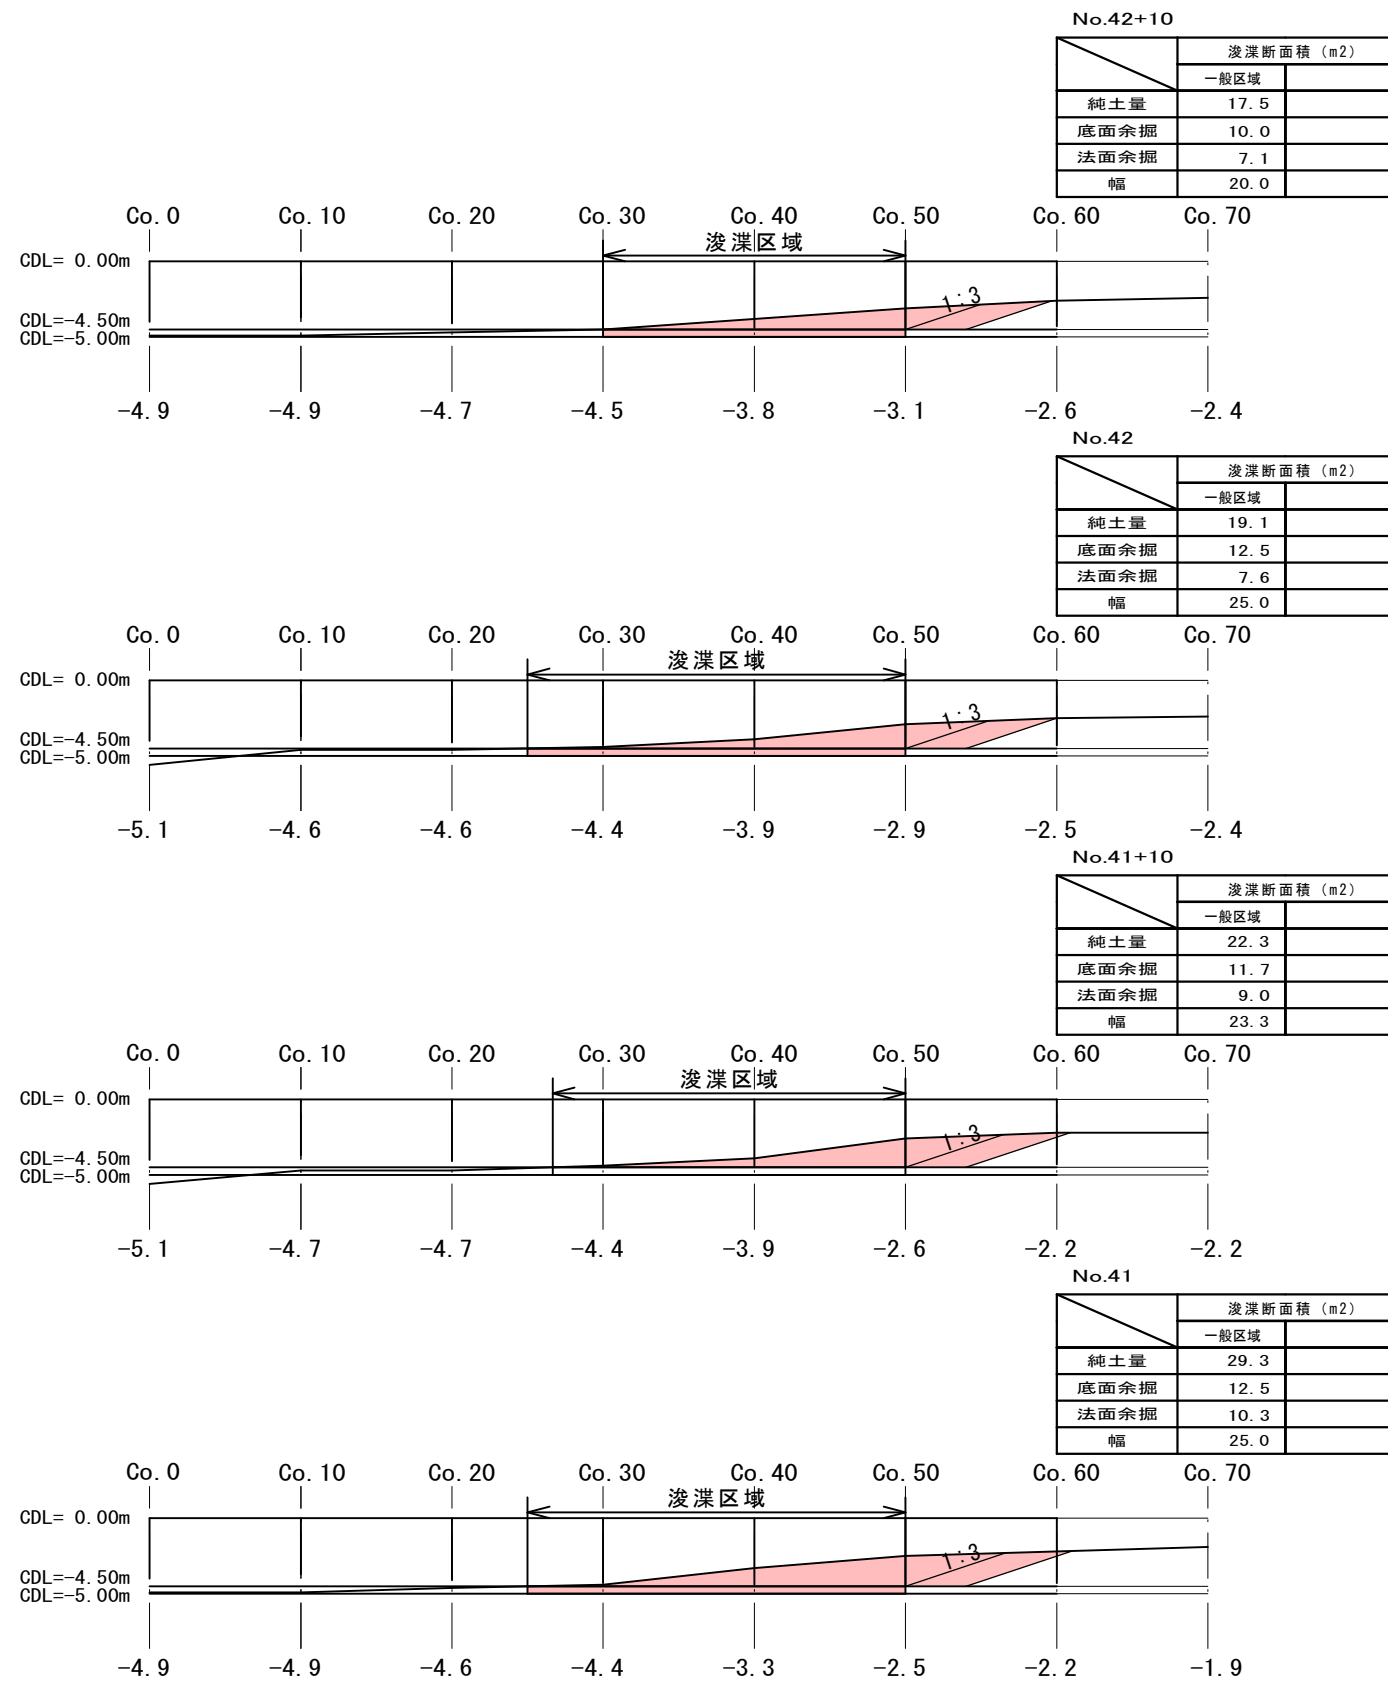

片貝漁港水産物供給基盤機能保全及び 県単海岸整備合併工事(-4.0m航路外浚渫)			
令和8年度			
漁港名	第4種漁港 片貝漁港		
工事箇所	山武郡九十九里町 小関地先		
図面種別	-4.5m航路 横断図(2)		
図面番号	全20葉の内第8号		
縮尺	図示	内容表示	
千葉県銚子漁港事務所			
課長	設計者氏名		


-4.5m航路 横断図 (3) S=1/500

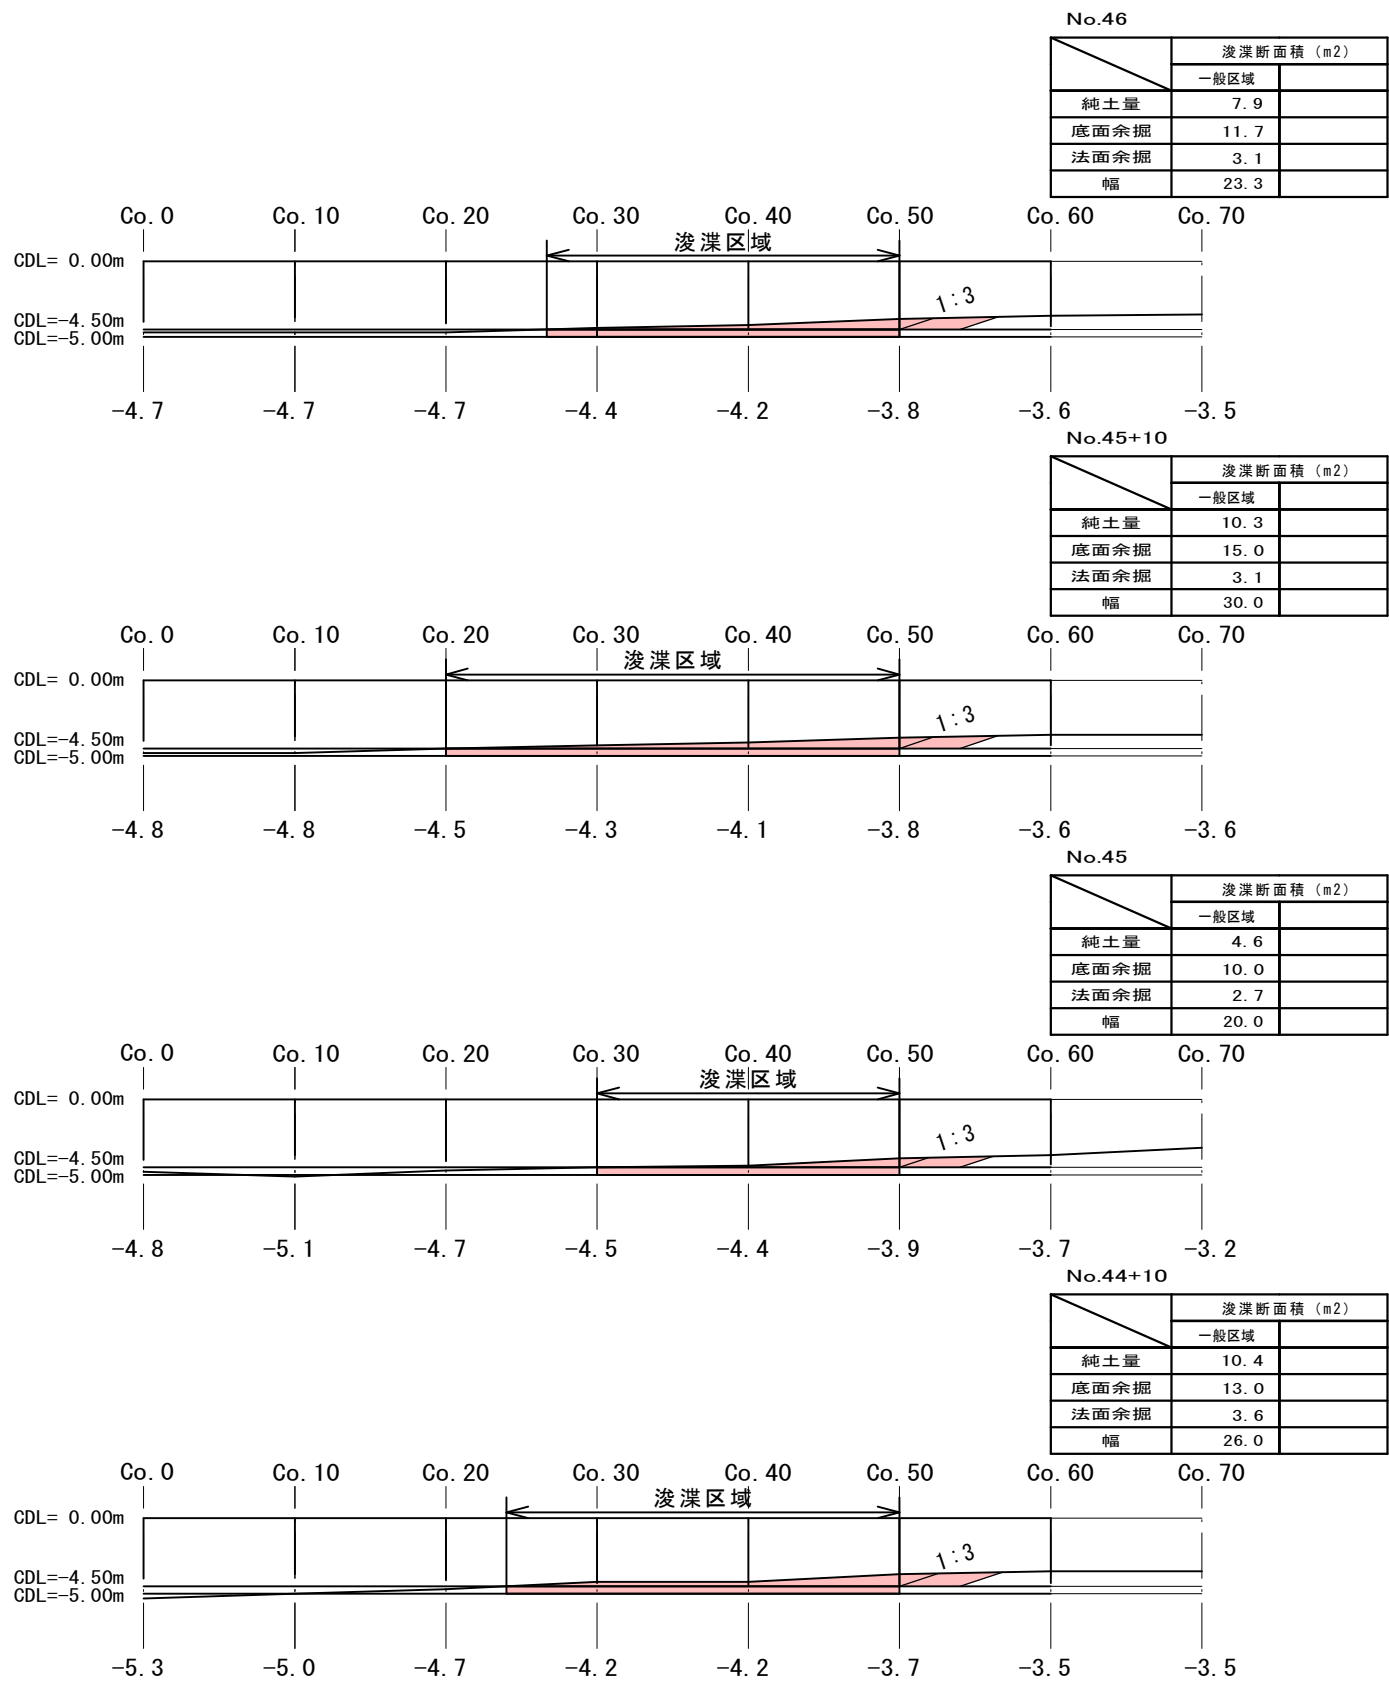

片貝漁港水産物供給基盤機能保全及び 県単海岸整備合併工事(-4.0m航路外浚渫)			
令和8年度			
漁 港 名	第4種漁港 片貝漁港		
工事箇所	山武郡九十九里町 小関地先		
図面種別	-4.5m航路 横断図(3)		
図面番号	全 20 葉 の 内 第 9 号		
縮 尺	図示	内容表示	
千葉県銚子漁港事務所			
課 長		設計者氏名	


-4.0m航路1工区 横断図 (1) S=1/500

No.20

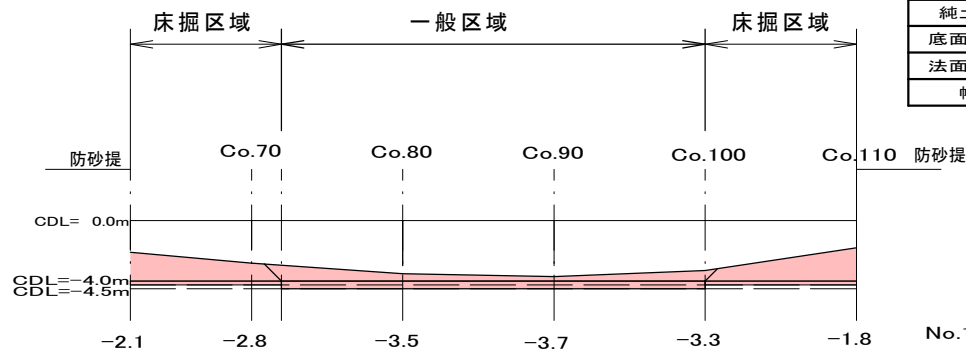


	浚渫断面積 (m2)	
	一般区域	床掘区域
純土量	16.2	28.3
底面余掘	14.0	5.0
法面余掘	-	-
幅	28.0	20.0

No.21+10

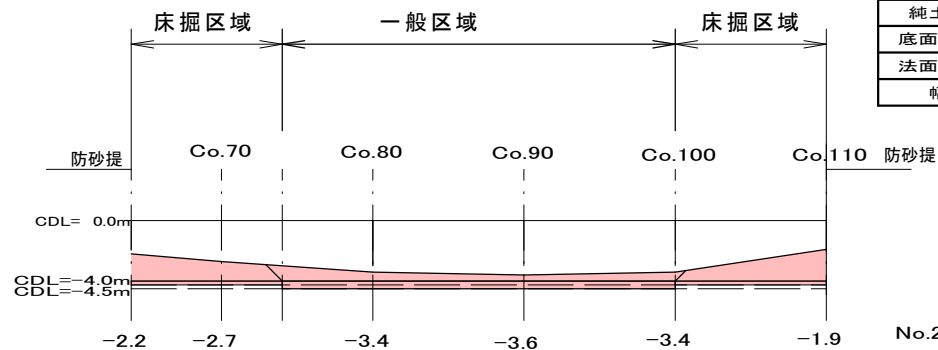


	浚渫断面積 (m2)	
	一般区域	床掘区域
純土量	15.6	26.7
底面余掘	13.0	5.0
法面余掘	-	-
幅	26.0	20.0

No.19+10

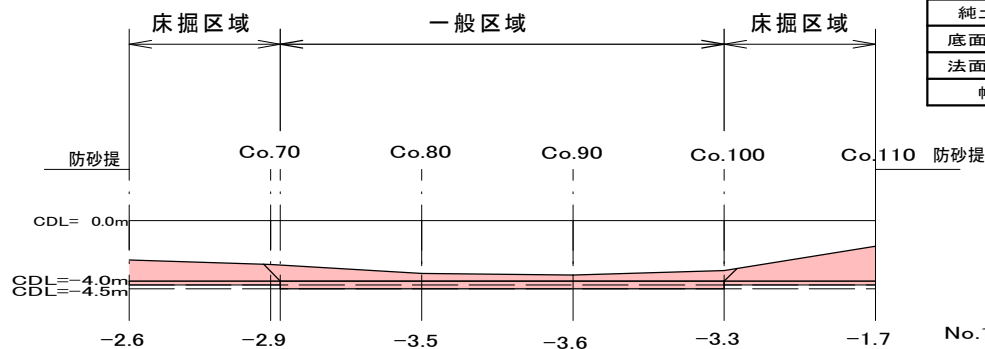


	浚渫断面積 (m2)	
	一般区域	床掘区域
純土量	18.2	26.5
底面余掘	14.7	5.0
法面余掘	-	-
幅	29.4	20.0

No.21

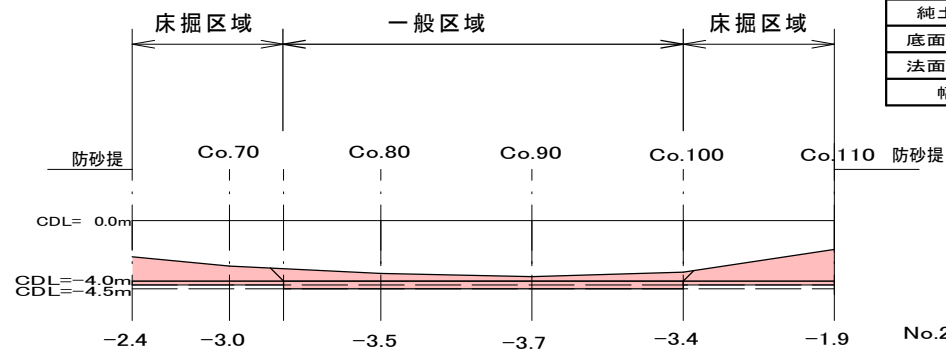


	浚渫断面積 (m2)	
	一般区域	床掘区域
純土量	13.3	24.5
底面余掘	13.2	5.0
法面余掘	-	-
幅	26.4	20.0

No.19

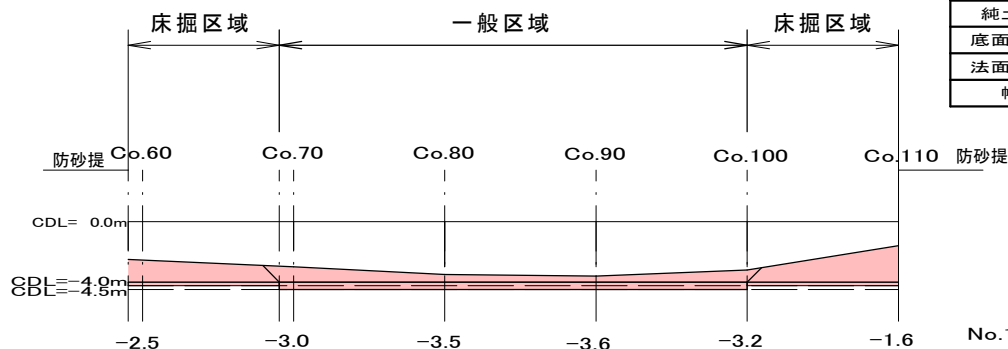


	浚渫断面積 (m2)	
	一般区域	床掘区域
純土量	19.9	27.8
底面余掘	15.5	5.0
法面余掘	-	-
幅	30.9	20.0

No.20+10

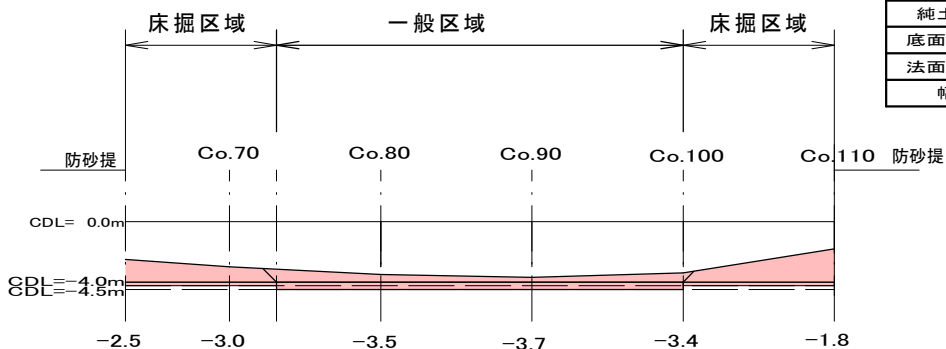

	浚渫断面積 (m2)	
	一般区域	床掘区域
純土量	13.7	24.9
底面余掘	13.4	5.0
法面余掘	-	-
幅	26.9	20.0


No.18+10

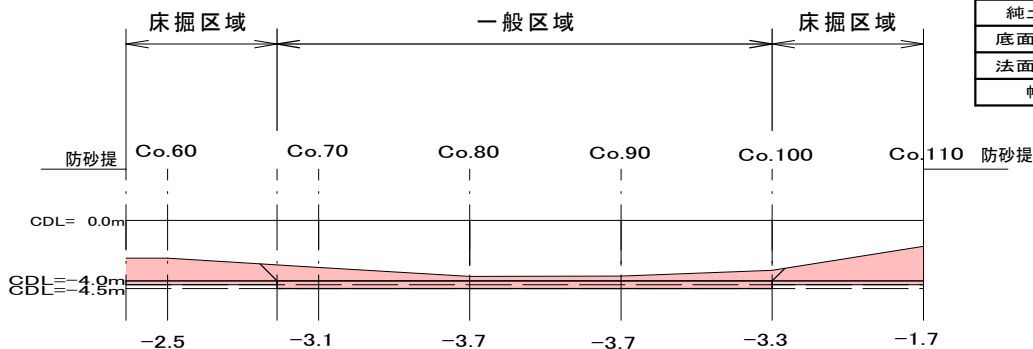

	浚渫断面積 (m2)	
	一般区域	床掘区域
純土量	17.7	27.5
底面余掘	16.4	5.0
法面余掘	-	-
幅	32.7	20.0

片貝漁港水産物供給基盤機能保全及び 県単海岸整備合併工事(-4.0m航路外浚渫)			
令和8年度			
漁港名	第4種漁港	片貝漁港	
工事箇所	山武郡九十九里町	小関地先	
図面種別	-4.0m航路1工区 横断図 (1)		
図面番号	全 20 葉 の 内 第 10 号		
縮尺	1:500	内容表示	
千葉県銚子漁港事務所			
課長		設計者氏名	

-4.0m航路1工区 横断図（2） S=1/500

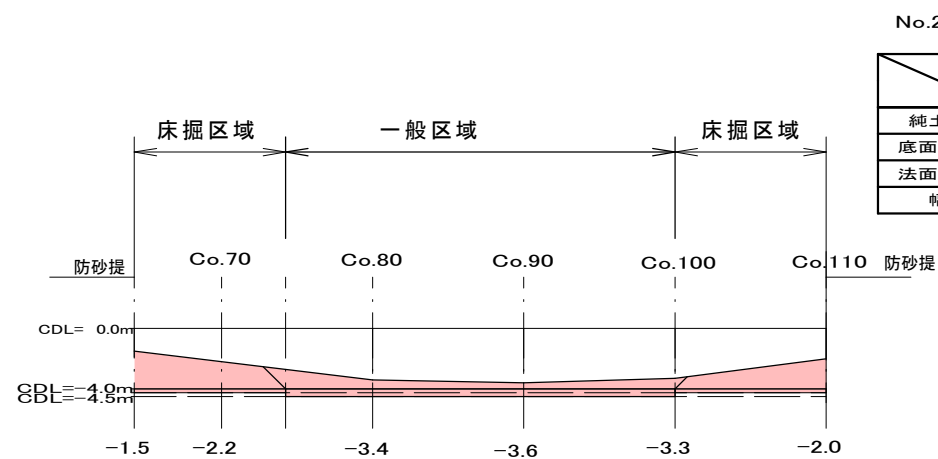

	浚渫断面積 (m ²)	
	一般区域	床掘区域
純土量	17.2	31.2
底面余掘	12.9	5.0
法面余掘	-	-
幅	25.8	20.0

片貝漁港水産物供給基盤機能保全及び 県単海岸整備合併工事(-4.0m航路外浚渫)			
令和8年度			
漁港名	第4種漁港 片貝漁港		
工事箇所	山武郡九十九里町	小関地先	
図面種別	-4.0m航路1工区 横断図(2)		
図面番号	全20葉の内第11号		
縮尺	図示	内容表示	
千葉県銚子漁港事務所			
課長	設計者氏名		


-4.0m航路2工区 横断図 (1)

V=1/500

H=1/1000


No.2

	浚渫断面積 (m2)	
	一般区域	
純土量	25.1	
底面余掘	30.0	
法面余掘	4.1	
幅	60.0	

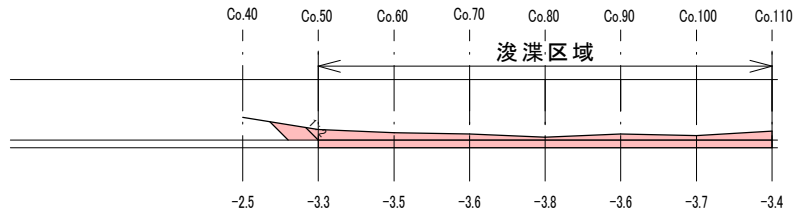


No.3+10

	浚渫断面積 (m2)	
	一般区域	
純土量	22.8	
底面余掘	30.0	
法面余掘	2.7	
幅	60.0	

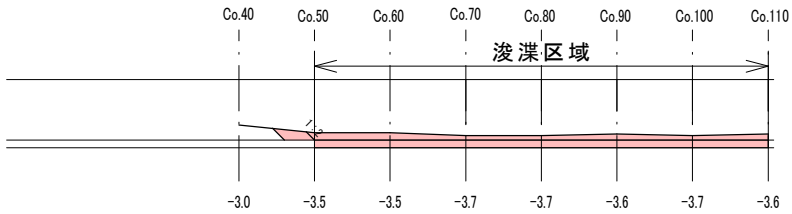


No.1+10

	浚渫断面積 (m2)	
	一般区域	
純土量	29.5	
底面余掘	30.0	
法面余掘	5.3	
幅	60.0	

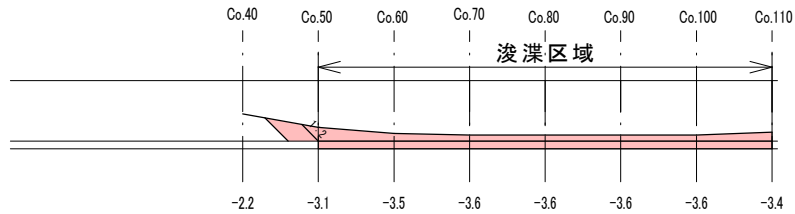


No.3

	浚渫断面積 (m2)	
	一般区域	
純土量	19.6	
底面余掘	30.0	
法面余掘	1.2	
幅	60.0	

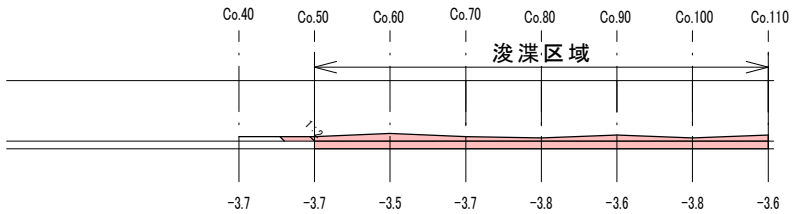


No.1

	浚渫断面積 (m2)	
	一般区域	
純土量	29.8	
底面余掘	30.0	
法面余掘	5.0	
幅	60.0	

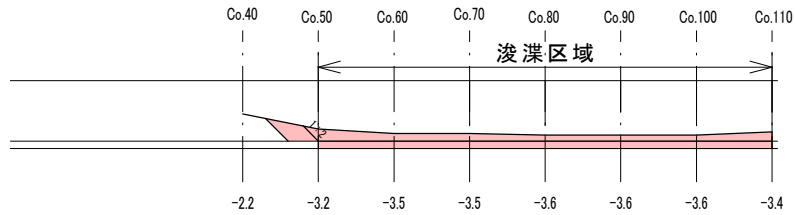


No.2+10

	浚渫断面積 (m2)	
	一般区域	
純土量	23.6	
底面余掘	30.0	
法面余掘	1.7	
幅	60.0	

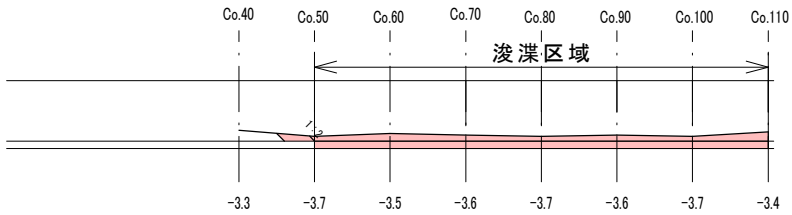

No.0+10


	浚渫断面積 (m2)	
	一般区域	
純土量	31.6	
底面余掘	30.0	
法面余掘	4.3	
幅	60.0	

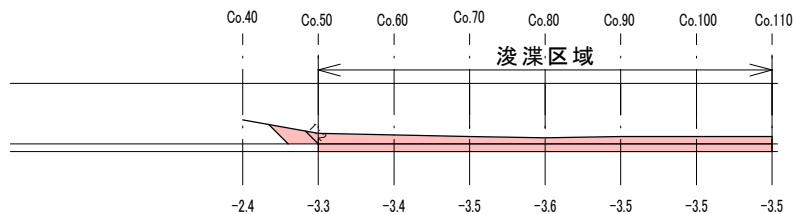


片貝漁港水産物供給基盤機能保全及び 県単海岸整備合併工事(-4.0m航路外浚渫)			
令和8年度			
漁港名	第4種漁港 片貝漁港		
工事箇所	山武郡九十九里町 小関地先		
図面種別	-4.0m航路2工区 横断図 (1)		
図面番号	全 20 葉 の 内 第 12 号		
縮尺	図示	内容表示	
千葉県銚子漁港事務所			
課長		設計者氏名	

-4.0m航路2工区 横断図（2）

V=1/500
H=1/1000

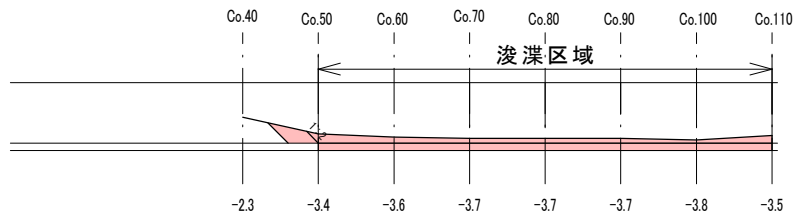

	浚渫断面積 (m2)	
	一般区域	
純土量	20.1	
底面余掘	30.0	
法面余掘	4.2	
幅	60.0	

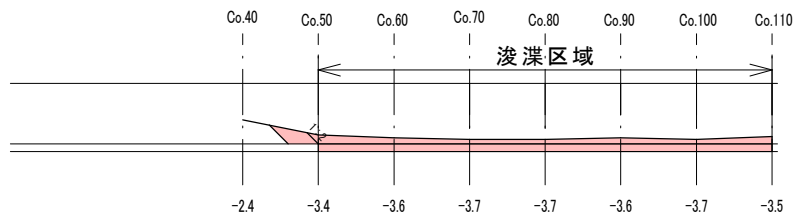


	浚渫断面積 (m2)	
	一般区域	
純土量	23.0	
底面余掘	30.0	
法面余掘	4.0	
幅	60.0	

片貝漁港水産物供給基盤機能保全及び 県単海岸整備合併工事(-4.0m航路外浚渫)		
令和8年度		
漁港名	第4種漁港 片貝漁港	
工事箇所	山武郡九十九里町 小関地先	
図面種別	-4.0m航路2工区 横断図(2)	
図面番号	全20葉の内第13号	
縮尺	図示	内容表示
千葉県銚子漁港事務所		
課長		設計者氏名


-4.0m泊地 横断図

V=1/500
H=1/1000

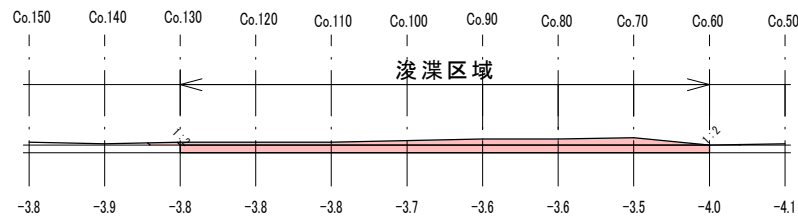


No.1

	浚渫断面積 (m2)	
	一般区域	
純土量	21.0	
底面余掘	35.0	
法面余掘	0.8	
幅	70.0	

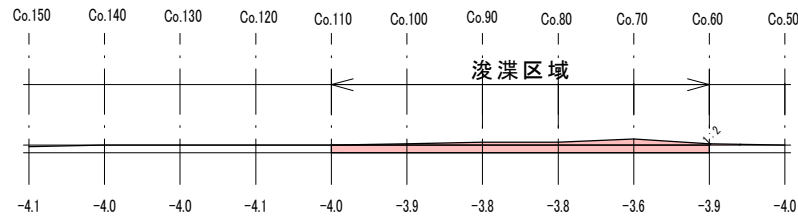


No.2+10

	浚渫断面積 (m2)	
	一般区域	
純土量	9.5	
底面余掘	25.0	
法面余掘	0.3	
幅	50.0	

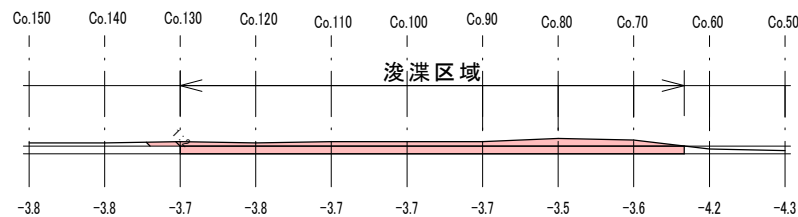


No.0+10

	浚渫断面積 (m2)	
	一般区域	
純土量	20.9	
底面余掘	33.3	
法面余掘	1.1	
幅	66.7	

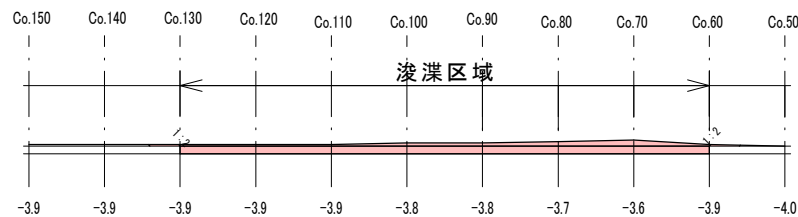


No.2

	浚渫断面積 (m2)	
	一般区域	
純土量	14.0	
底面余掘	35.0	
法面余掘	0.7	
幅	70.0	

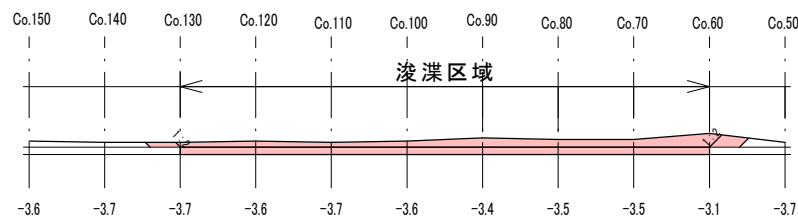


No.0

	浚渫断面積 (m2)	
	一般区域	
純土量	33.8	
底面余掘	35.0	
法面余掘	4.0	
幅	70.0	

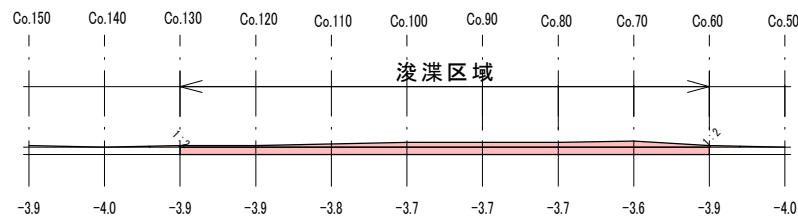

No.1+10

	浚渫断面積 (m2)	
	一般区域	
純土量	17.0	
底面余掘	35.0	
法面余掘	0.6	
幅	70.0	

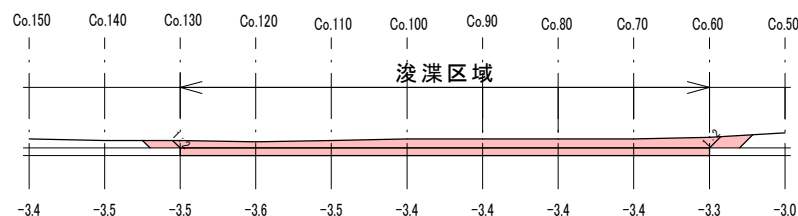

No.0-10

	浚渫断面積 (m2)	
	一般区域	
純土量	39.8	
底面余掘	35.0	
法面余掘	5.2	
幅	70.0	


片貝漁港水産物供給基盤機能保全及び 県単海岸整備合併工事(-4.0m航路外浚渫)			
令和8年度			
漁港名	第4種漁港 片貝漁港		
工事箇所	山武郡九十九里町 小関地先		
図面種別	-4.0m泊地 横断図		
図面番号	全20葉の内第14号		
縮尺	図示	内容表示	
千葉県銚子漁港事務所			
課長		設計者氏名	

-2.0m航路 横断図 (1)

S=1/500


No.3

	浚渫断面積 (m2)	
	一般区域	床掘区域
純土量	15.3	
底面余掘	11.0	
法面余掘	4.5	
幅	22.9	

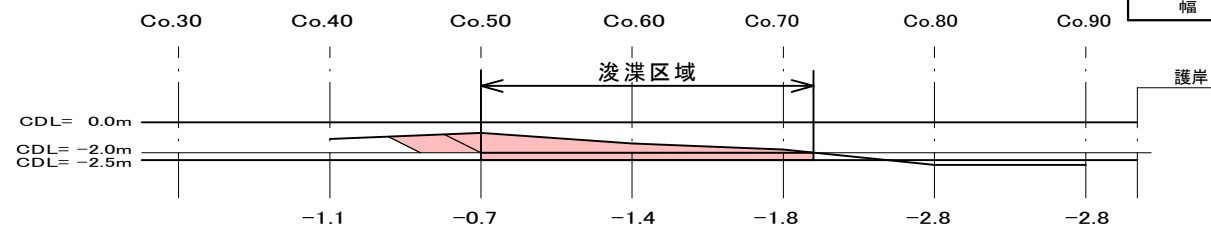


No.2+10

	浚渫断面積 (m2)	
	一般区域	床掘区域
純土量	19.1	
底面余掘	10.9	
法面余掘	5.6	
幅	21.8	

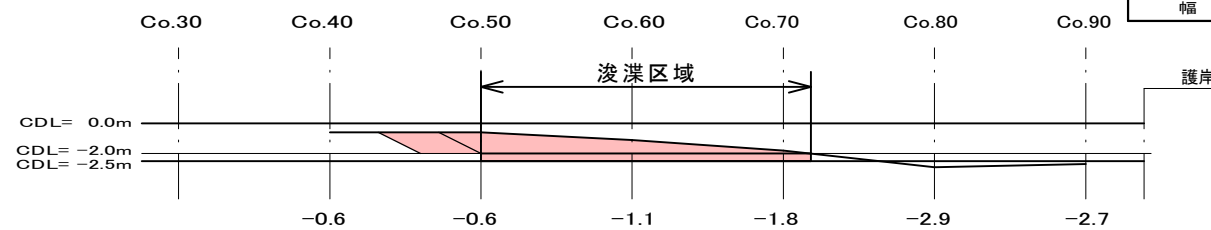


No.2

	浚渫断面積 (m2)	
	一般区域	床掘区域
純土量	22.8	
底面余掘	11.4	
法面余掘	5.4	
幅	22.9	

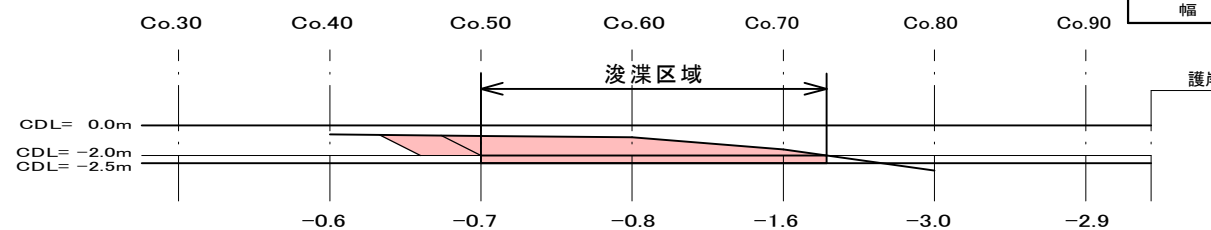


No.1+10

	浚渫断面積 (m2)	
	一般区域	床掘区域
純土量	28.8	
底面余掘	12.8	
法面余掘	5.2	
幅	25.7	

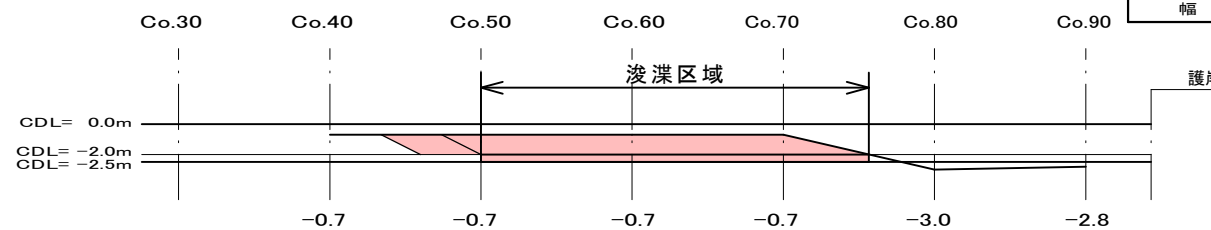


No.4+10

	浚渫断面積 (m2)	
	一般区域	床掘区域
純土量	5.2	
底面余掘	10.0	
法面余掘	2.4	
幅	20.0	

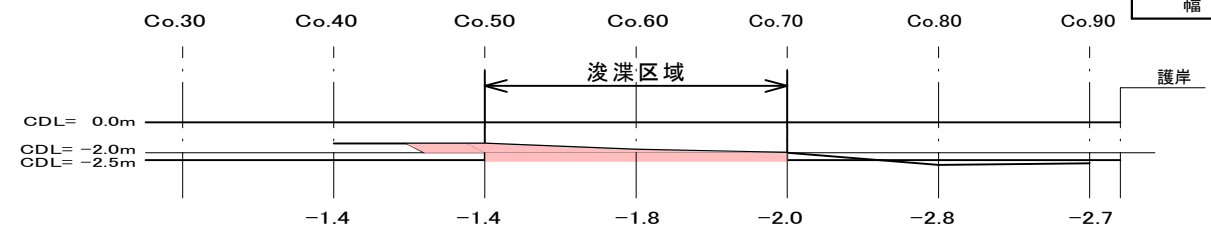


No.4

	浚渫断面積 (m2)	
	一般区域	床掘区域
純土量	6.5	
底面余掘	10.6	
法面余掘	2.8	
幅	21.1	


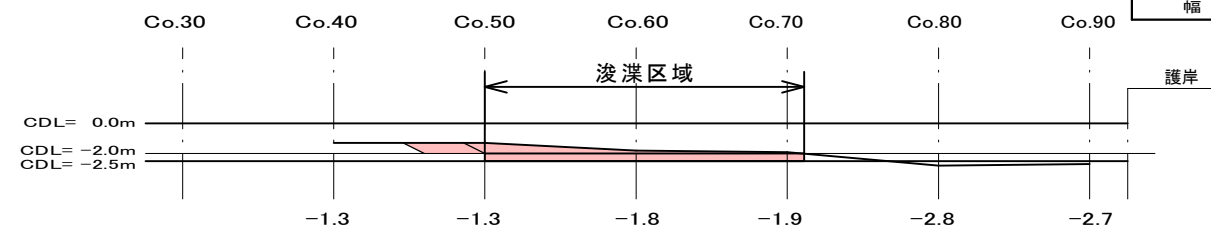


No.3+10

	浚渫断面積 (m2)	
	一般区域	床掘区域
純土量	8.6	
底面余掘	10.6	
法面余掘	2.9	
幅	22.1	







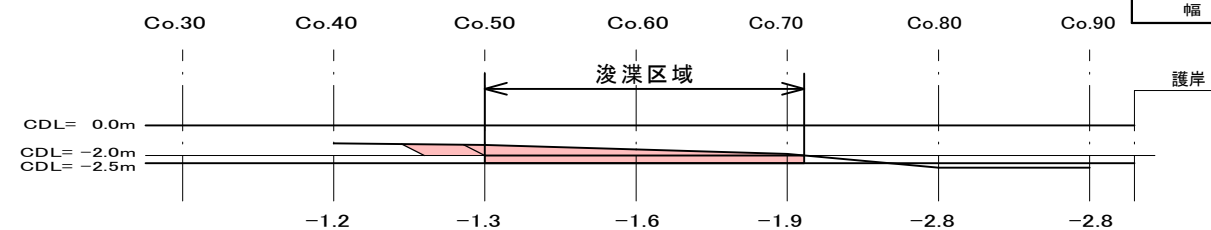


片貝漁港水産物供給基盤機能保全及び 県単海岸整備合併工事(-4.0m航路外浚渫)			
令和8年度			
漁港名	第4種漁港	片貝漁港	
工事箇所	山武郡九十九里町	小関地先	
図面種別	-2.0m航路 横断図 (1)		
図面番号	全 20 葉 の 内 第 15 号		
縮尺	図示	内容表示	
千葉県銚子漁港事務所			
課長		設計者氏名	

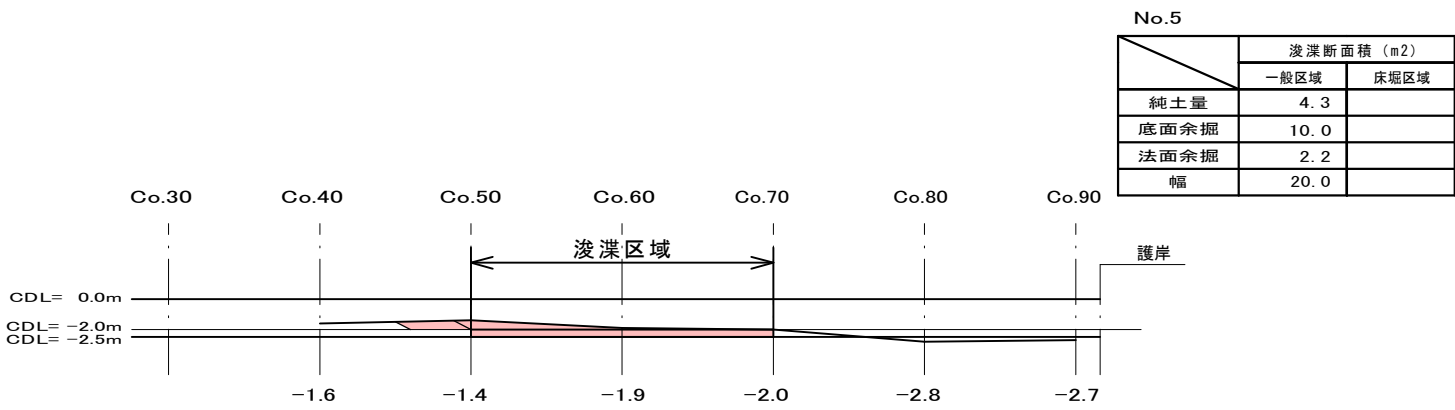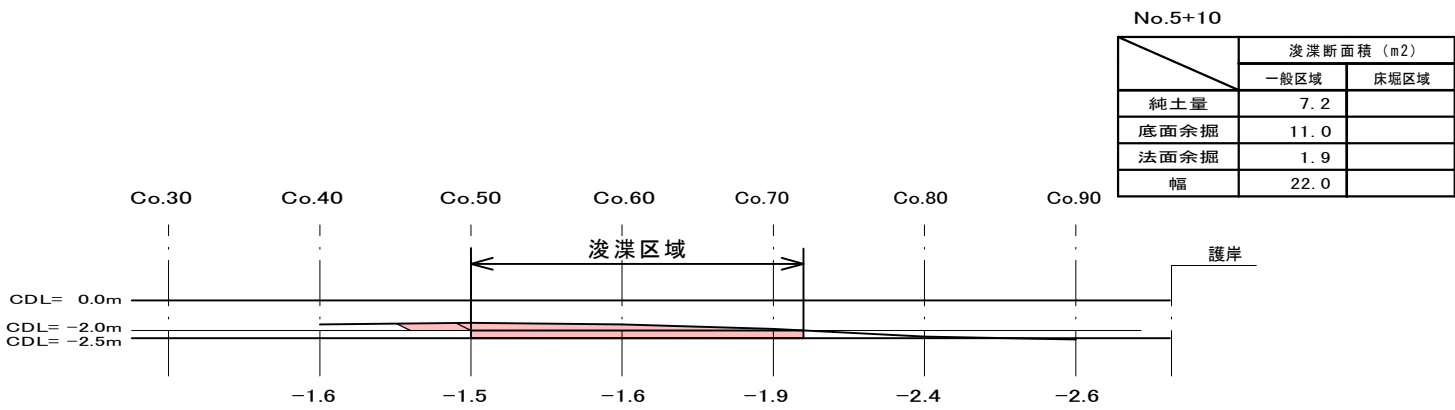








片貝漁港水産物供給基盤機能保全及び 県単海岸整備合併工事(-4.0m航路外浚渫)			
令和8年度			
漁港名	第4種漁港 片貝漁港		
工事箇所	山武郡九十九里町 小関地先		
図面種別	-2.0m航路 横断図 (2)		
図面番号	全20葉の内第16号		
縮尺	図示	内容表示	
千葉県銚子漁港事務所			
課長		設計者氏名	

-2.0m航路（維持浚渫） 横断図（1） S=1/500

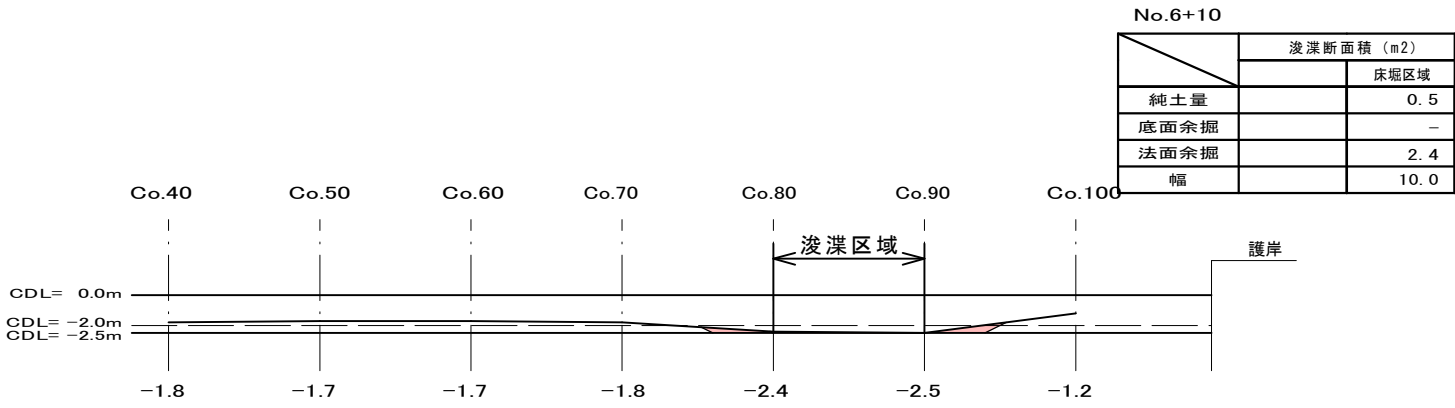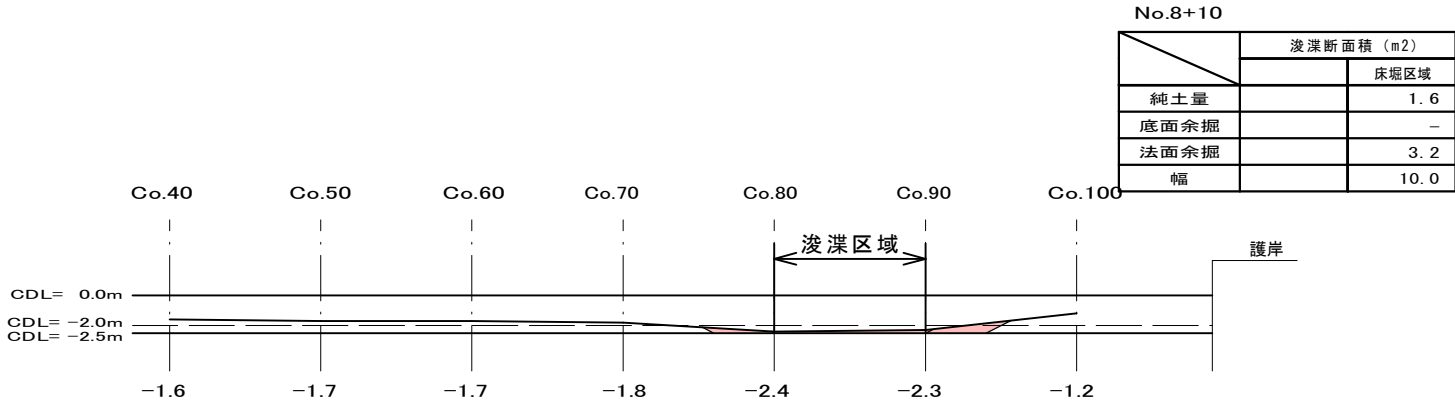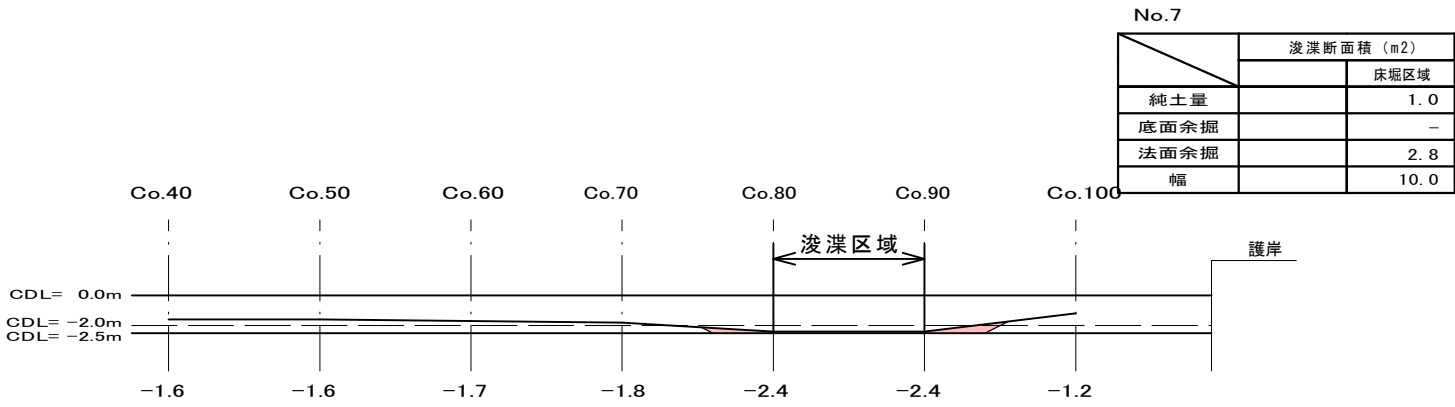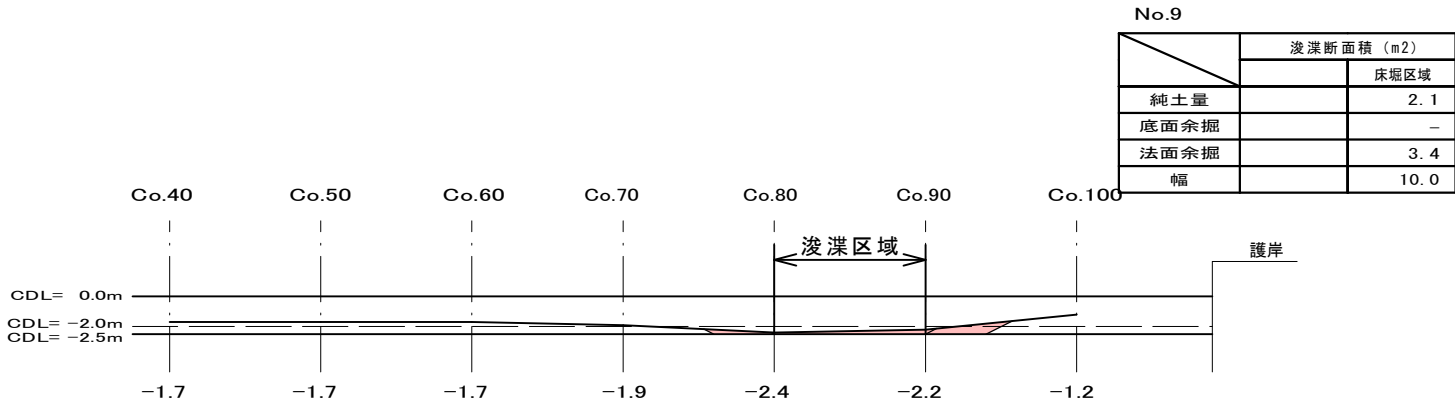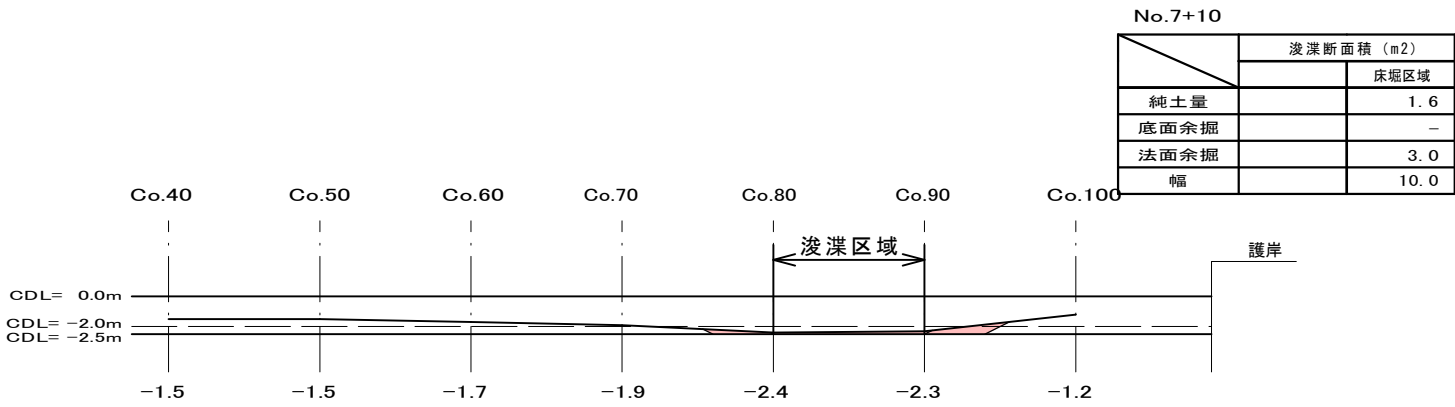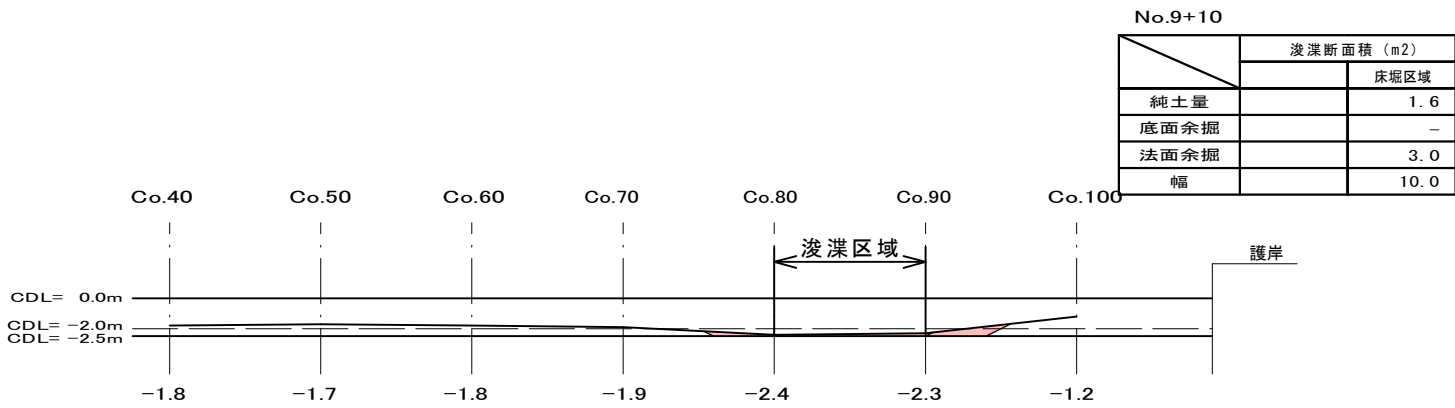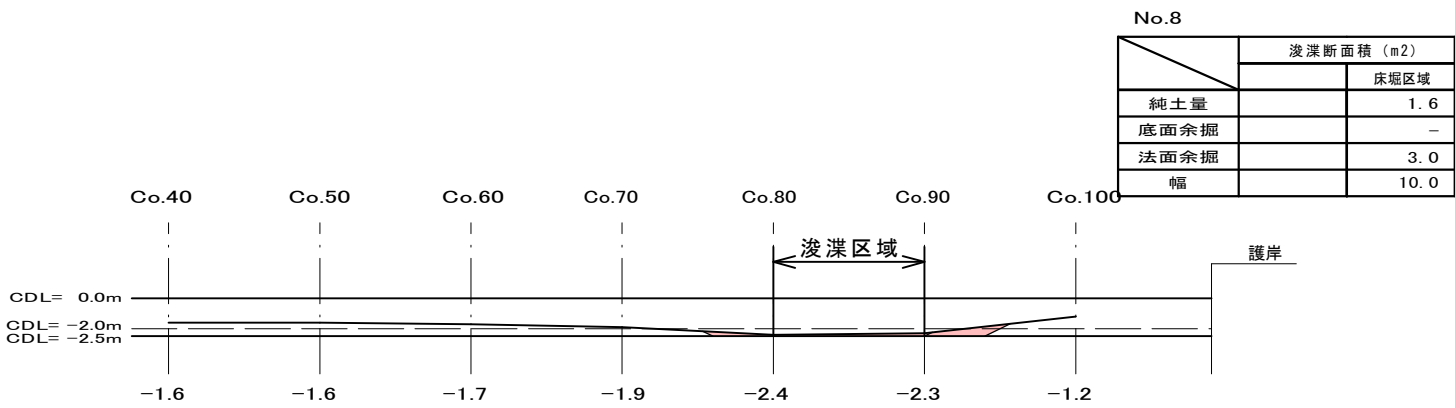



片貝漁港水産物供給基盤機能保全及び 県単海岸整備合併工事(-4.0m航路外浚渫)			
令和8年度			
漁港名	第4種漁港 片貝漁港		
工事箇所	山武郡九十九里町 小関地先		
図面種別	-2.0m航路（維持浚渫） 横断図（1）		
図面番号	全20葉の内第17号		
縮尺	図示	内容表示	
千葉県銚子漁港事務所			
課長		設計者氏名	

-2.0m航路（維持浚渫） 横断図（2） S=1/500

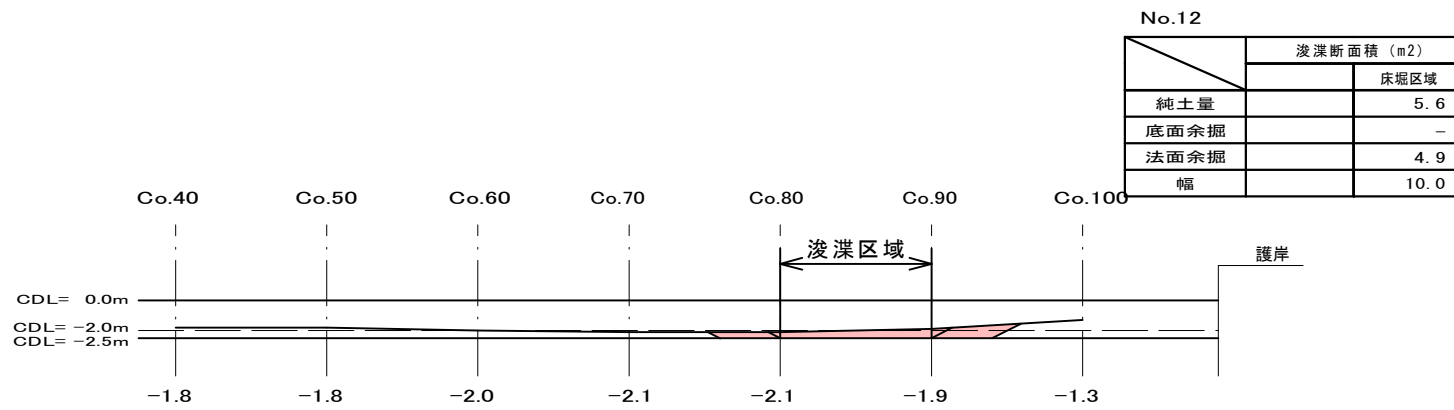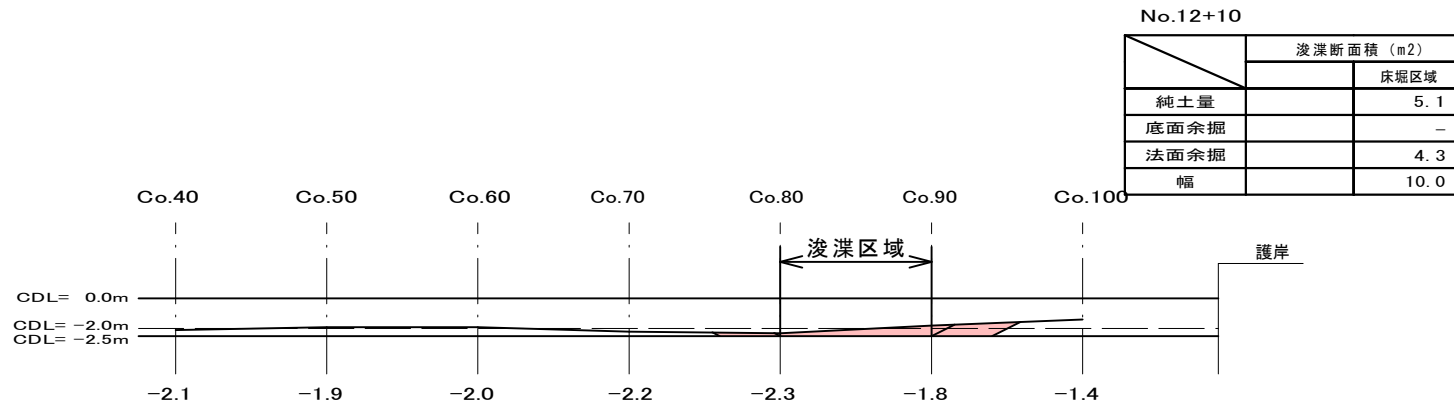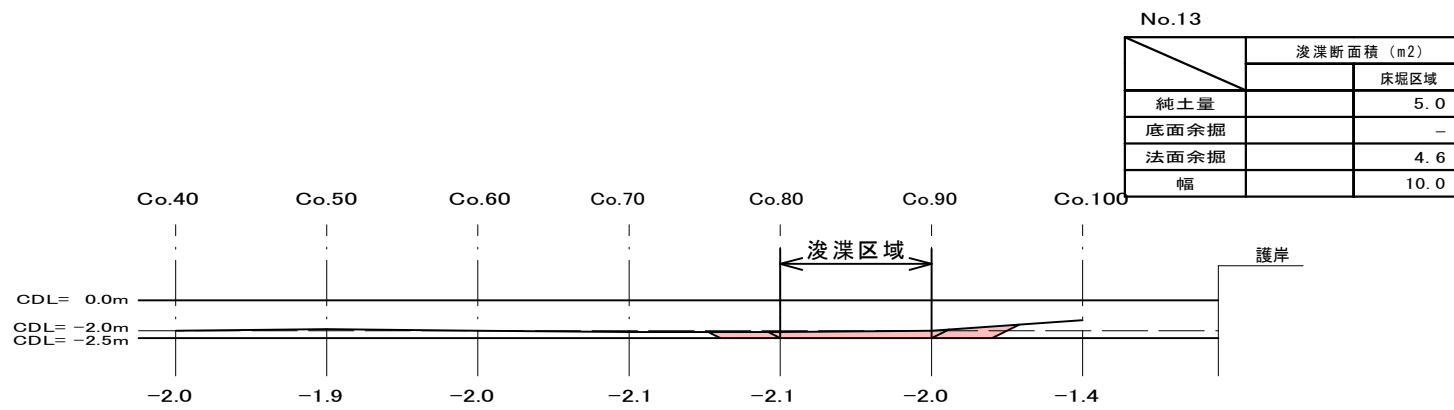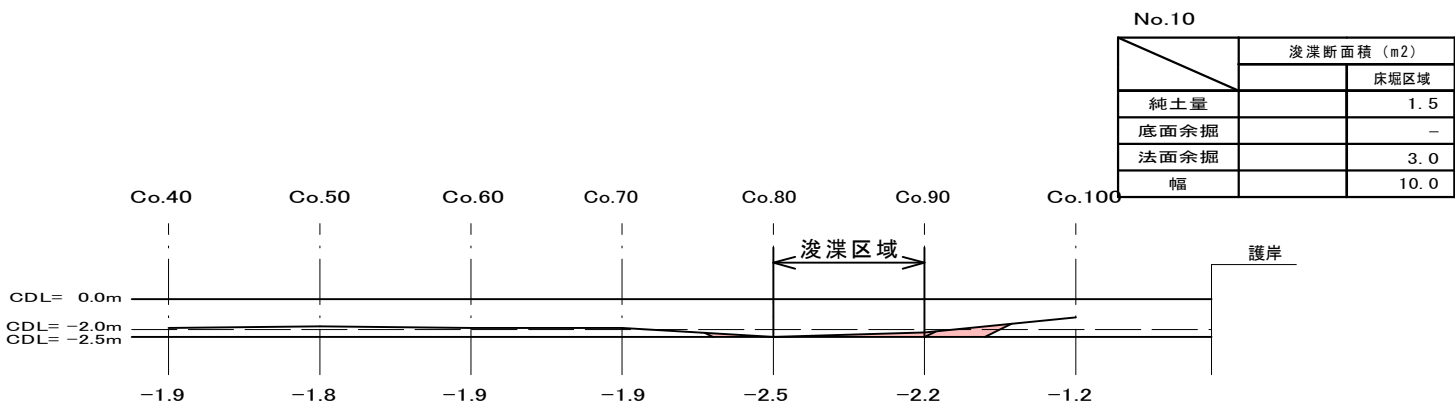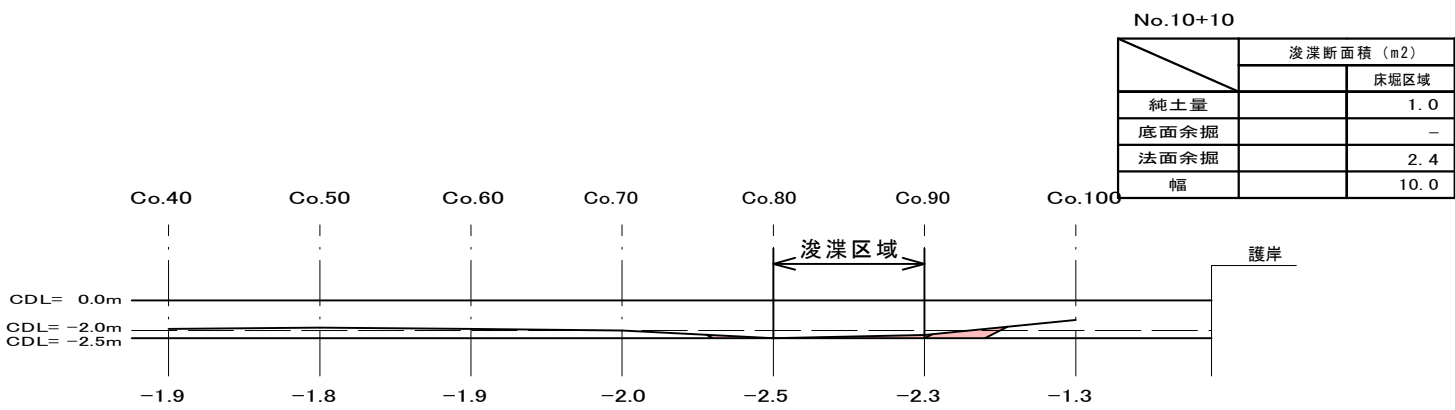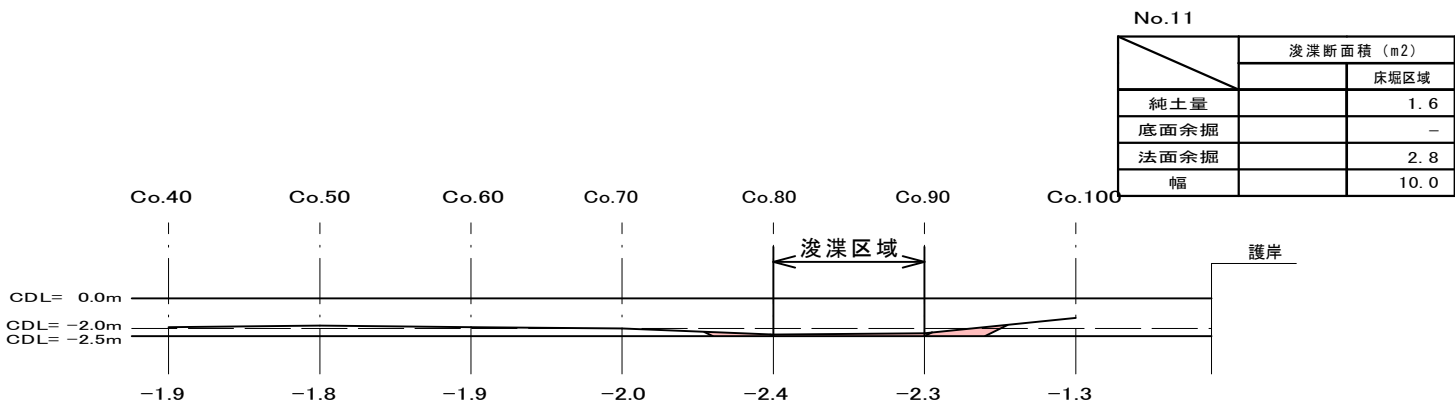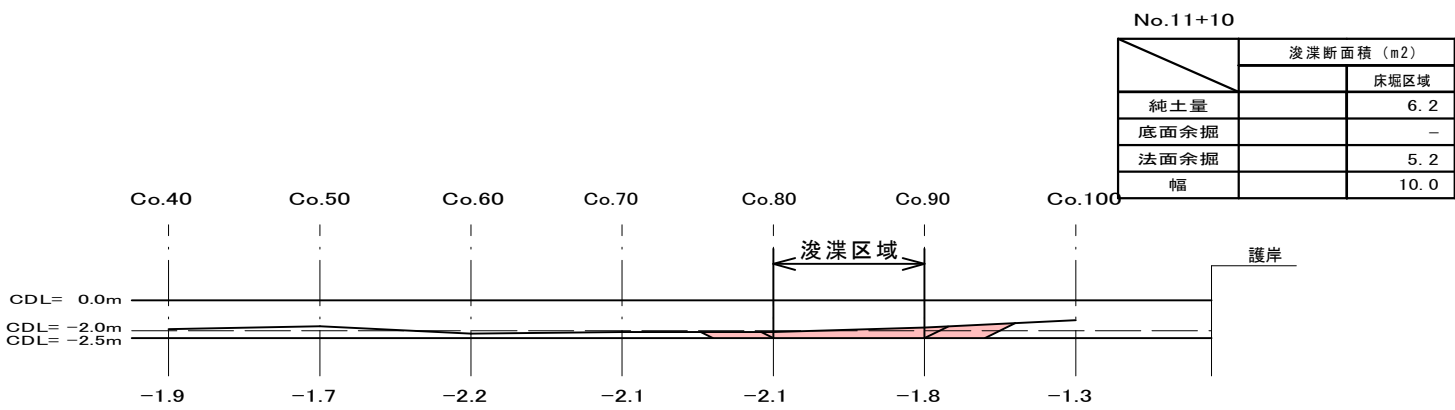


片貝漁港水産物供給基盤機能保全及び 県単海岸整備合併工事(-4.0m航路外浚渫)			
令和8年度			
漁 港 名	第4種漁港 片貝漁港		
工事箇所	山武郡九十九里町 小関地先		
図面種別	-2.0m航路（維持浚渫） 横断図（2）		
図面番号	全 20 葉 の 内 第 18 号		
縮 尺	図示	内容表示	
千葉県銚子漁港事務所			
課 長		設計者氏名	

一宮海岸養浜排出位置図 S=free

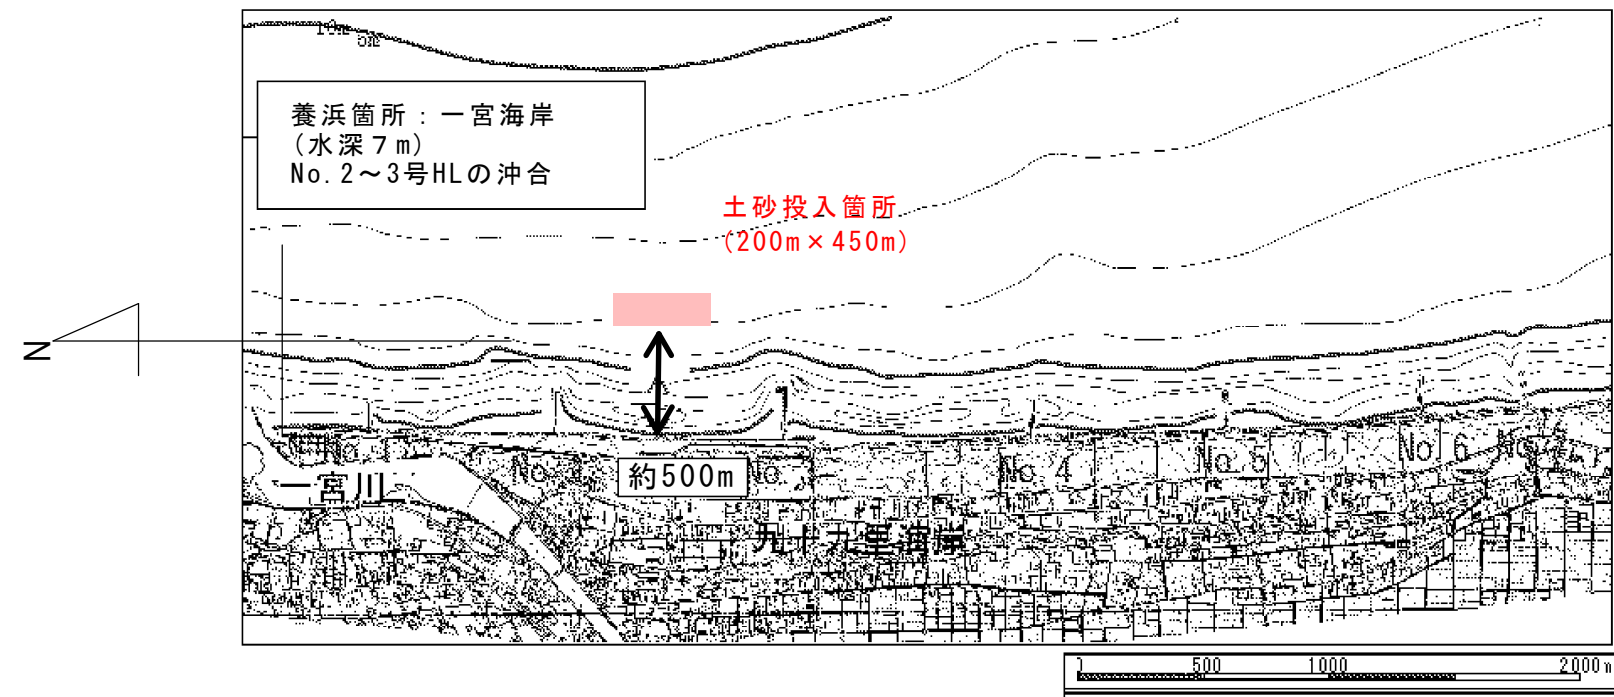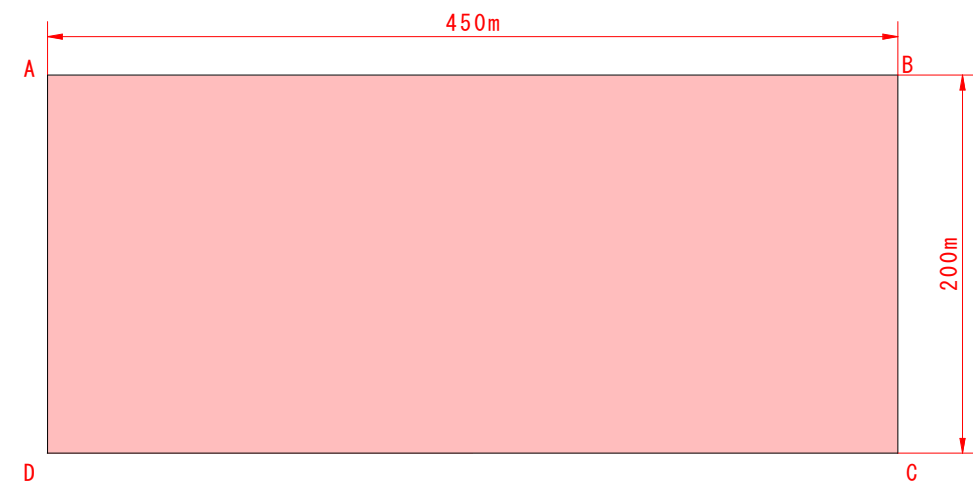

養浜箇所緯度経度

区域A	35° 22′ 51″
	140° 23′ 52″
区域B	35° 22′ 37″
	140° 23′ 52″
区域C	35° 22′ 37″
	140° 23′ 44″
区域D	35° 22′ 51″
	140° 23′ 44″

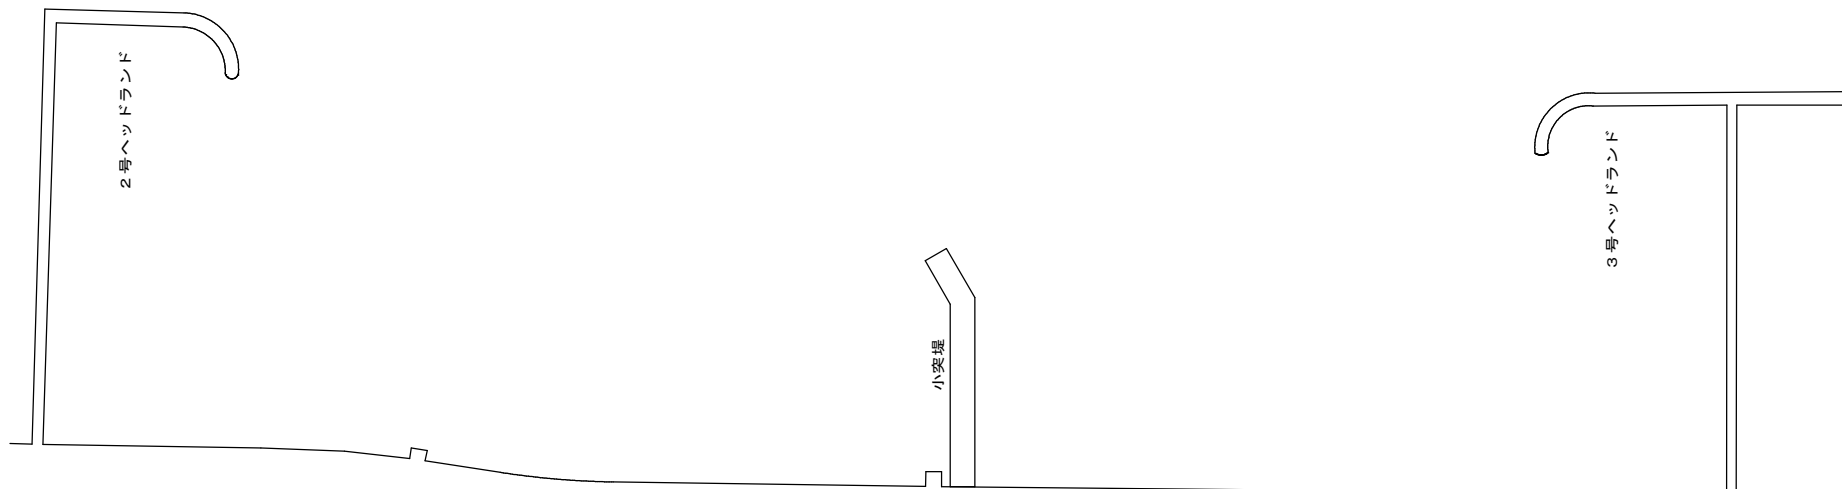

片貝漁港水産物供給基盤機能保全及び 県単海岸整備合併工事(-4.0m航路外浚渫)			
令和8年度			
漁港名	第4種漁港 片貝漁港		
工事箇所	山武郡九十九里町 小関地先		
図面種別	一宮海岸養浜排出位置図		
図面番号	全20葉の内第19号		
縮尺	図示	内容表示	
千葉県銚子漁港事務所			
課長		設計者氏名	

S=free



排出海域座標 (水深 19m)

- | | | |
|---|---------------|----------------|
| ① | 35° 30' 28" N | 140° 29' 49" E |
| ② | 35° 30' 16" N | 140° 29' 35" E |
| ③ | 35° 30' 05" N | 140° 29' 49" E |
| ④ | 35° 30' 16" N | 140° 30' 03" E |

片貝漁港水産物供給基盤機能保全及び 県東海岸整備合併工事(-4.0m航路外浅濎)			
令和8年度			
漁港名	第4種漁港 片貝漁港		
工事箇所	山武郡九十九里町 小関地先		
図面種別	海洋投入排出位置図		
図面番号	全 20 葉 の 内 第 20 号		
縮 尺	図示	内容表示	
千葉県銚子漁港事務所			
課 長	設計者氏名		