

平面図

A1 S=1:1,000
A3 S=1:2,000

位置図

S=FREE

浦賀水道

浜金谷港



第四防波堤
消波ブロック

第一防波堤

第二防波堤

施工箇所

令和8年度
県単港湾整備工事（浜金谷港第2防波堤消波ブロック据付工）

消波ブロック据付
袋詰め根固め製作・据付
岩盤破碎

N = 28 個
N = 77 個
1 式


袋詰め根固め製作・仮置箇所

消波ブロック仮置箇所

富津市
金谷

1:1,000


業務名	令和8年度 県単港湾整備工事 （浜金谷港第2防波堤消波ブロック据付工）		
図面名	平面図・位置図		
作成年月	令和8年8月		
縮尺	図示	図面番号	1 / 13
会社名			
事業者名	千葉県木更津港湾事務所		

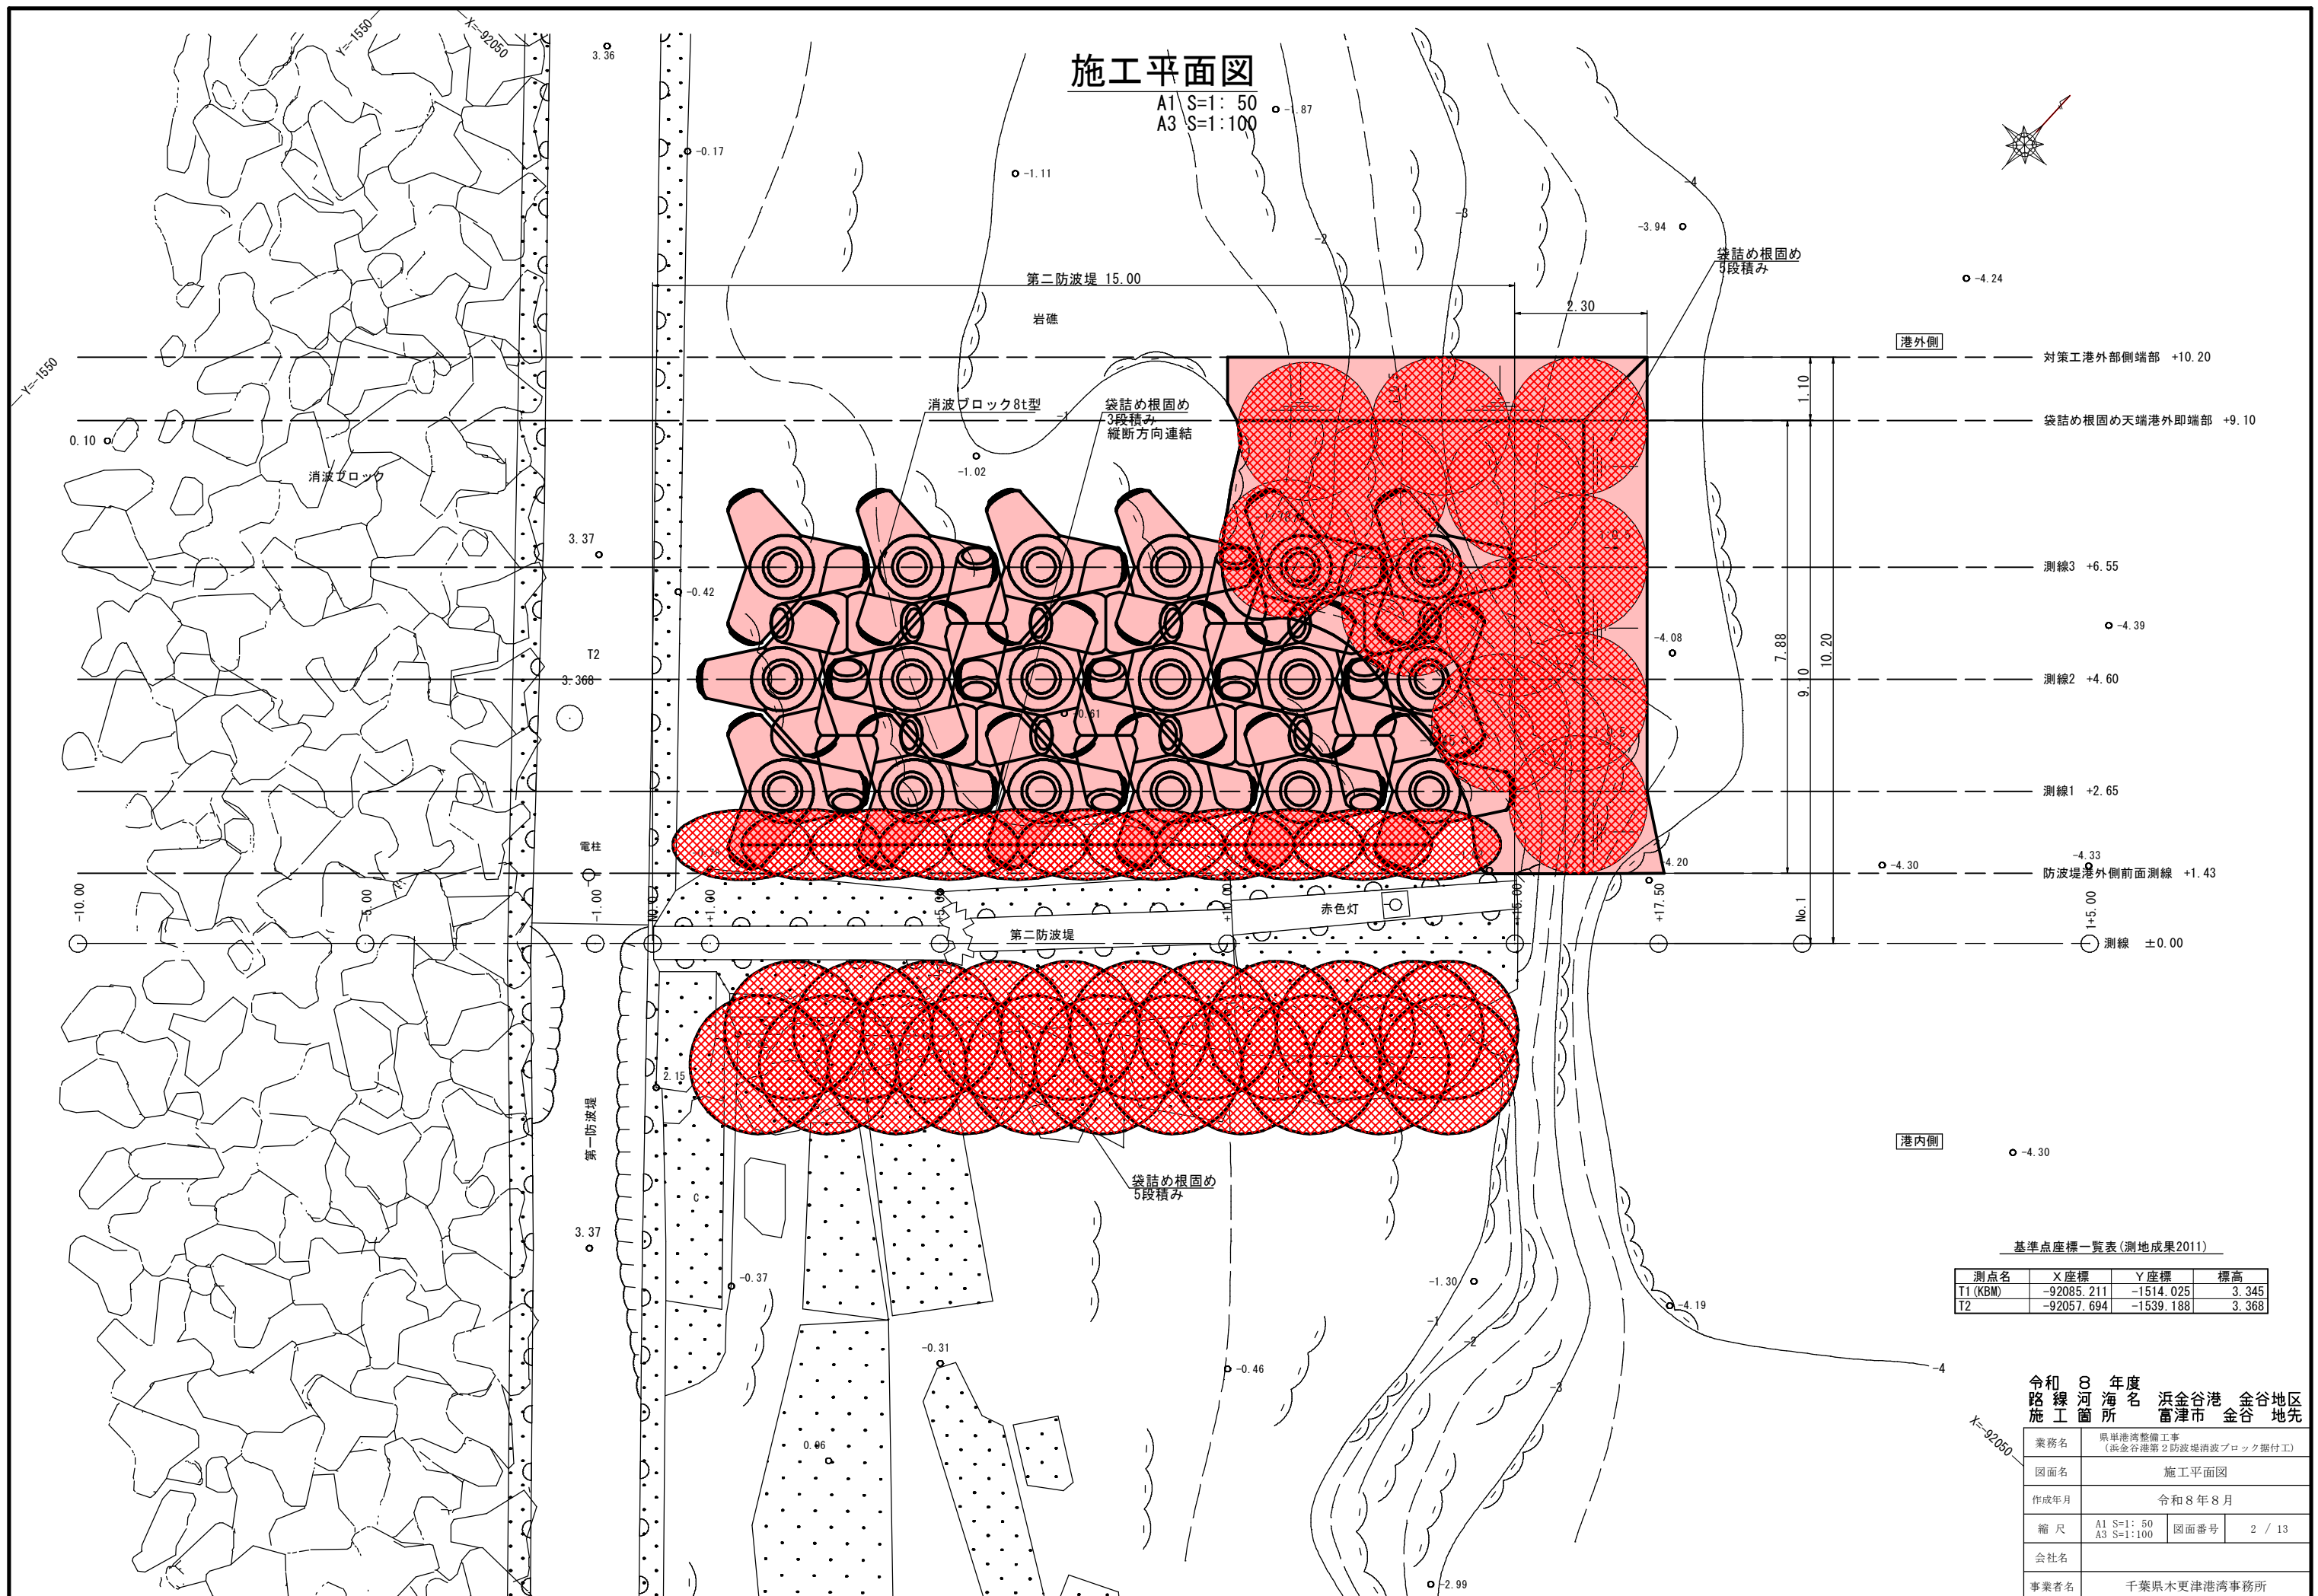

縦断面図(1)

A1 S=1: 50
A3 S=1:100

防波堤港外側前面測線

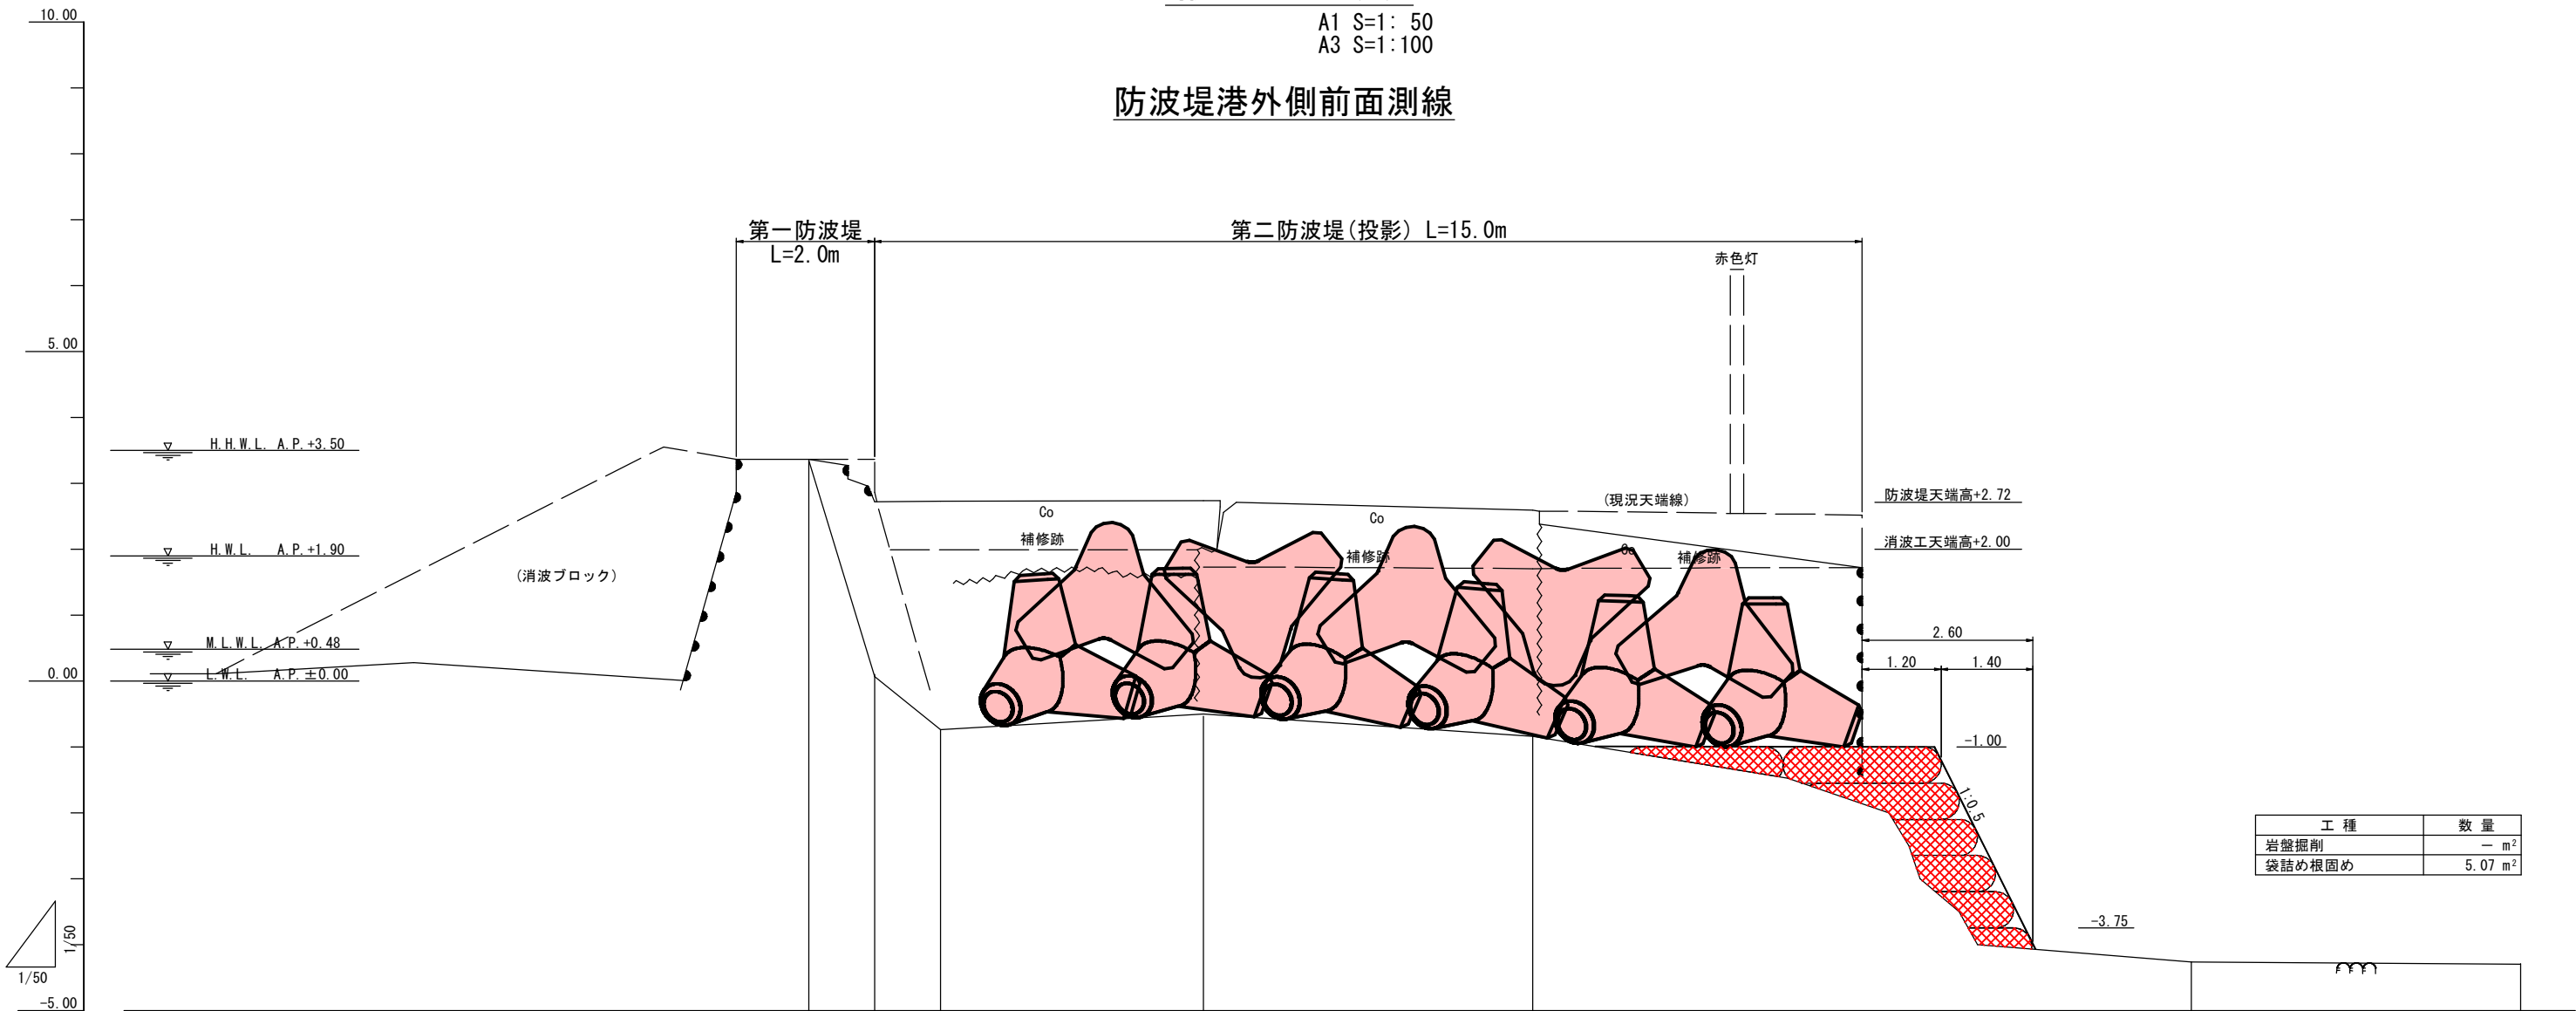


地盤高	+3.35	+0.07	-0.73	-0.50	-0.84	-1.86	-4.06	-4.27	-4.30
追加距離	-1.00	0.00	1.00	5.00	10.00	15.00	17.50	20.00	25.00
単距離	0.00	1.00	1.00	4.00	5.00	5.00	2.50	2.50	5.00
測点	-1.00	No.0	+1.00	+5.00	+10.00	+15.00	+17.50	No.1	1+5.00

令和8年度 路線河海名 施工箇所	浜金谷港 雷津市	金谷地区 金谷地先
業務名	県単港湾整備工事 (浜金谷港第2防波堤消波ブロック据付工)	
図面名	縦断面図(1)	
作成年月	令和8年8月	
縮尺	A1 S=1: 50 A3 S=1:100	図面番号 3 / 13
会社名		
事業者名	千葉県木更津港湾事務所	

縦断面図(2)

A1 S=1: 50
A3 S=1:100

測線1

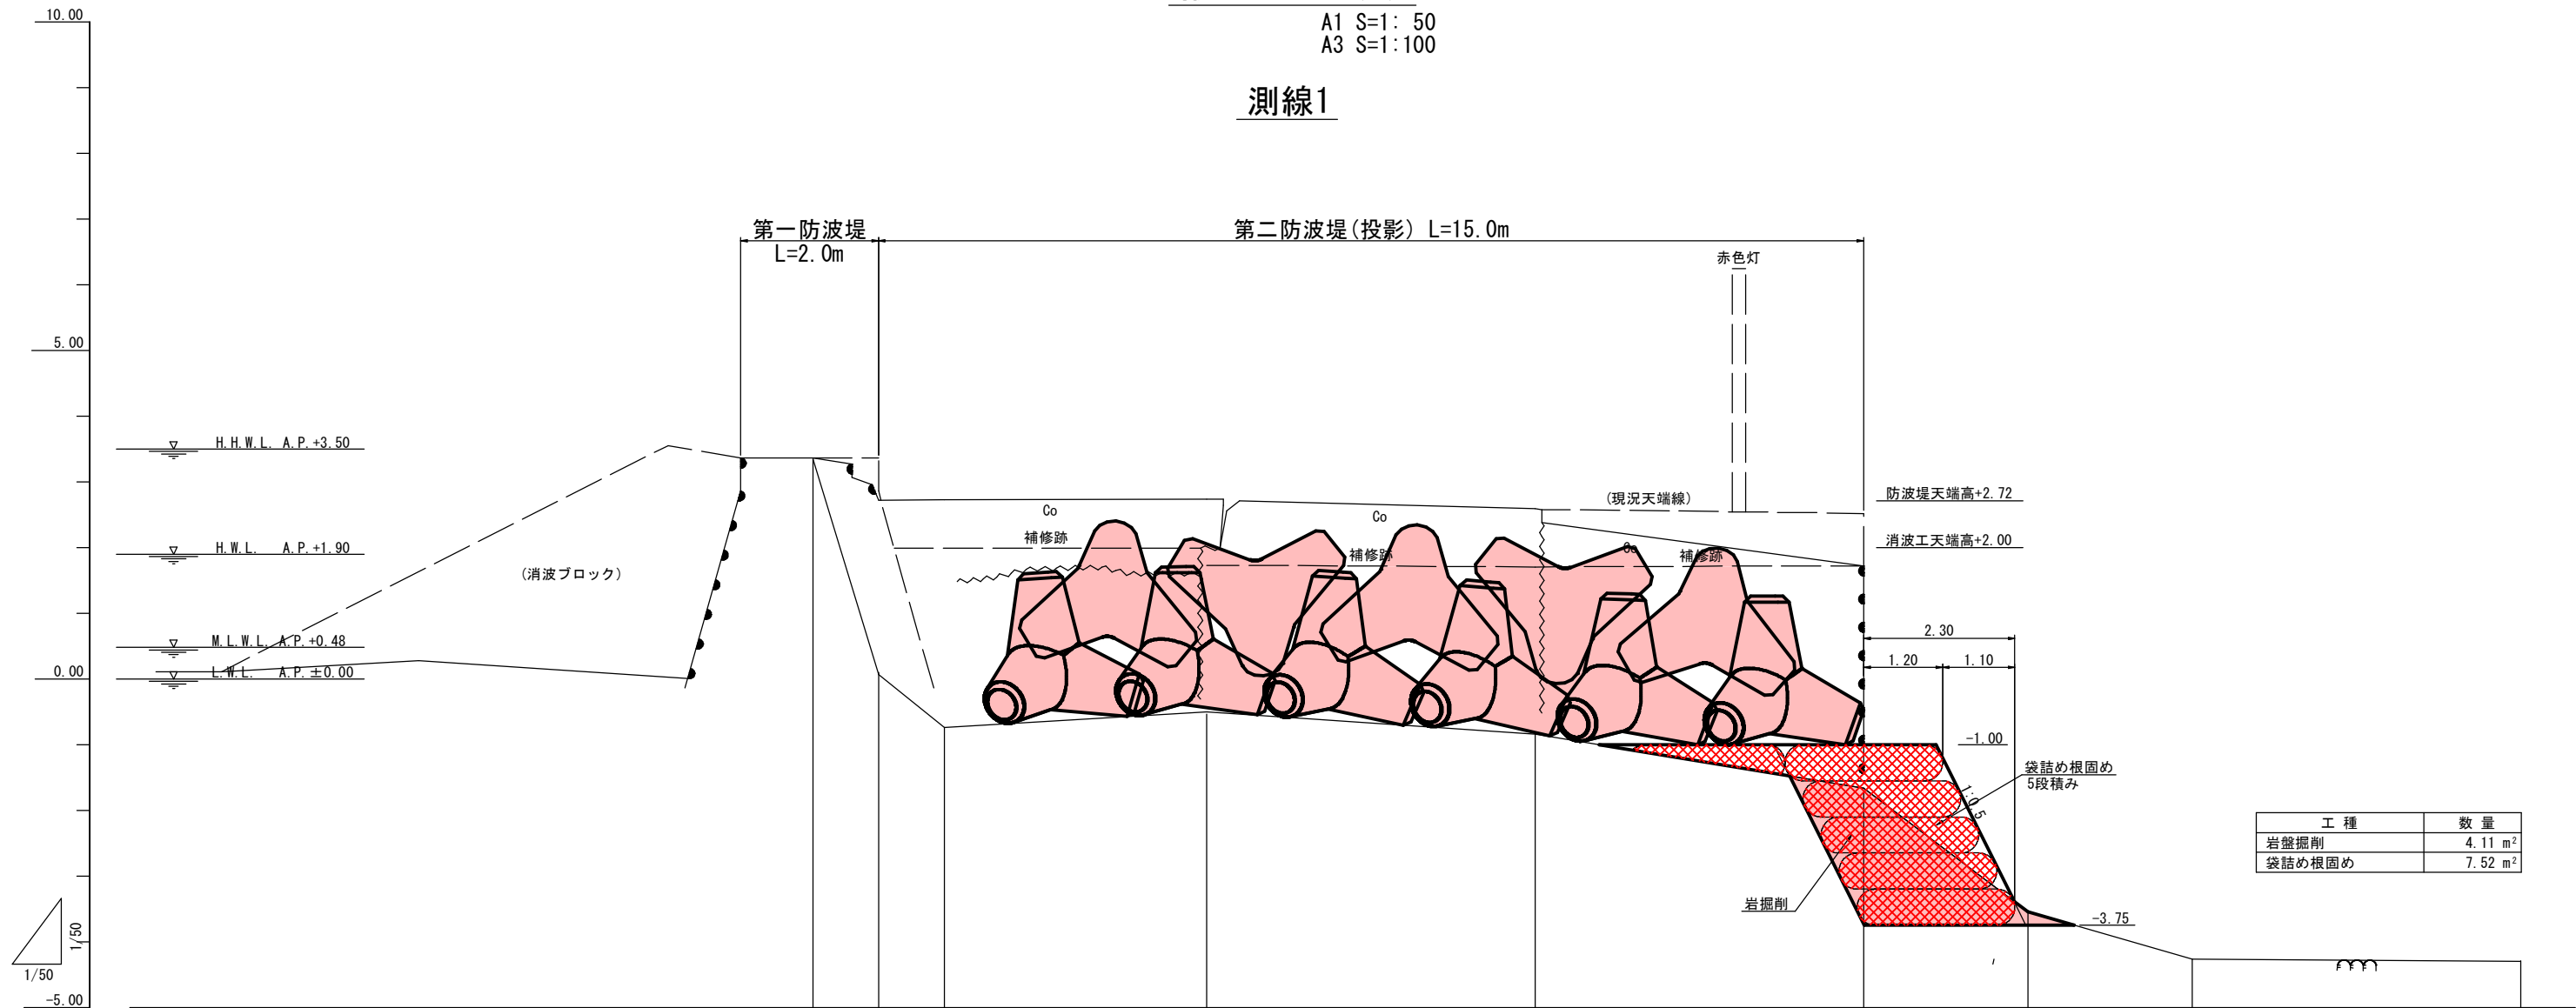


地盤高	+3.35	+0.07	-0.73	-0.50	-0.84	-1.66	-3.55	-4.27	-4.30
追加距離	-1.00	0.00	1.00	5.00	10.00	15.00	17.50	20.00	25.00
単距離	0.00	1.00	1.00	4.00	5.00	5.00	2.50	2.50	5.00
測点	-1.00	No.0	+1.00	+5.00	+10.00	+15.00	+17.50	No.1	1+5.00

縦断面図(3)

A1 S=1: 50
A3 S=1:100

測線2

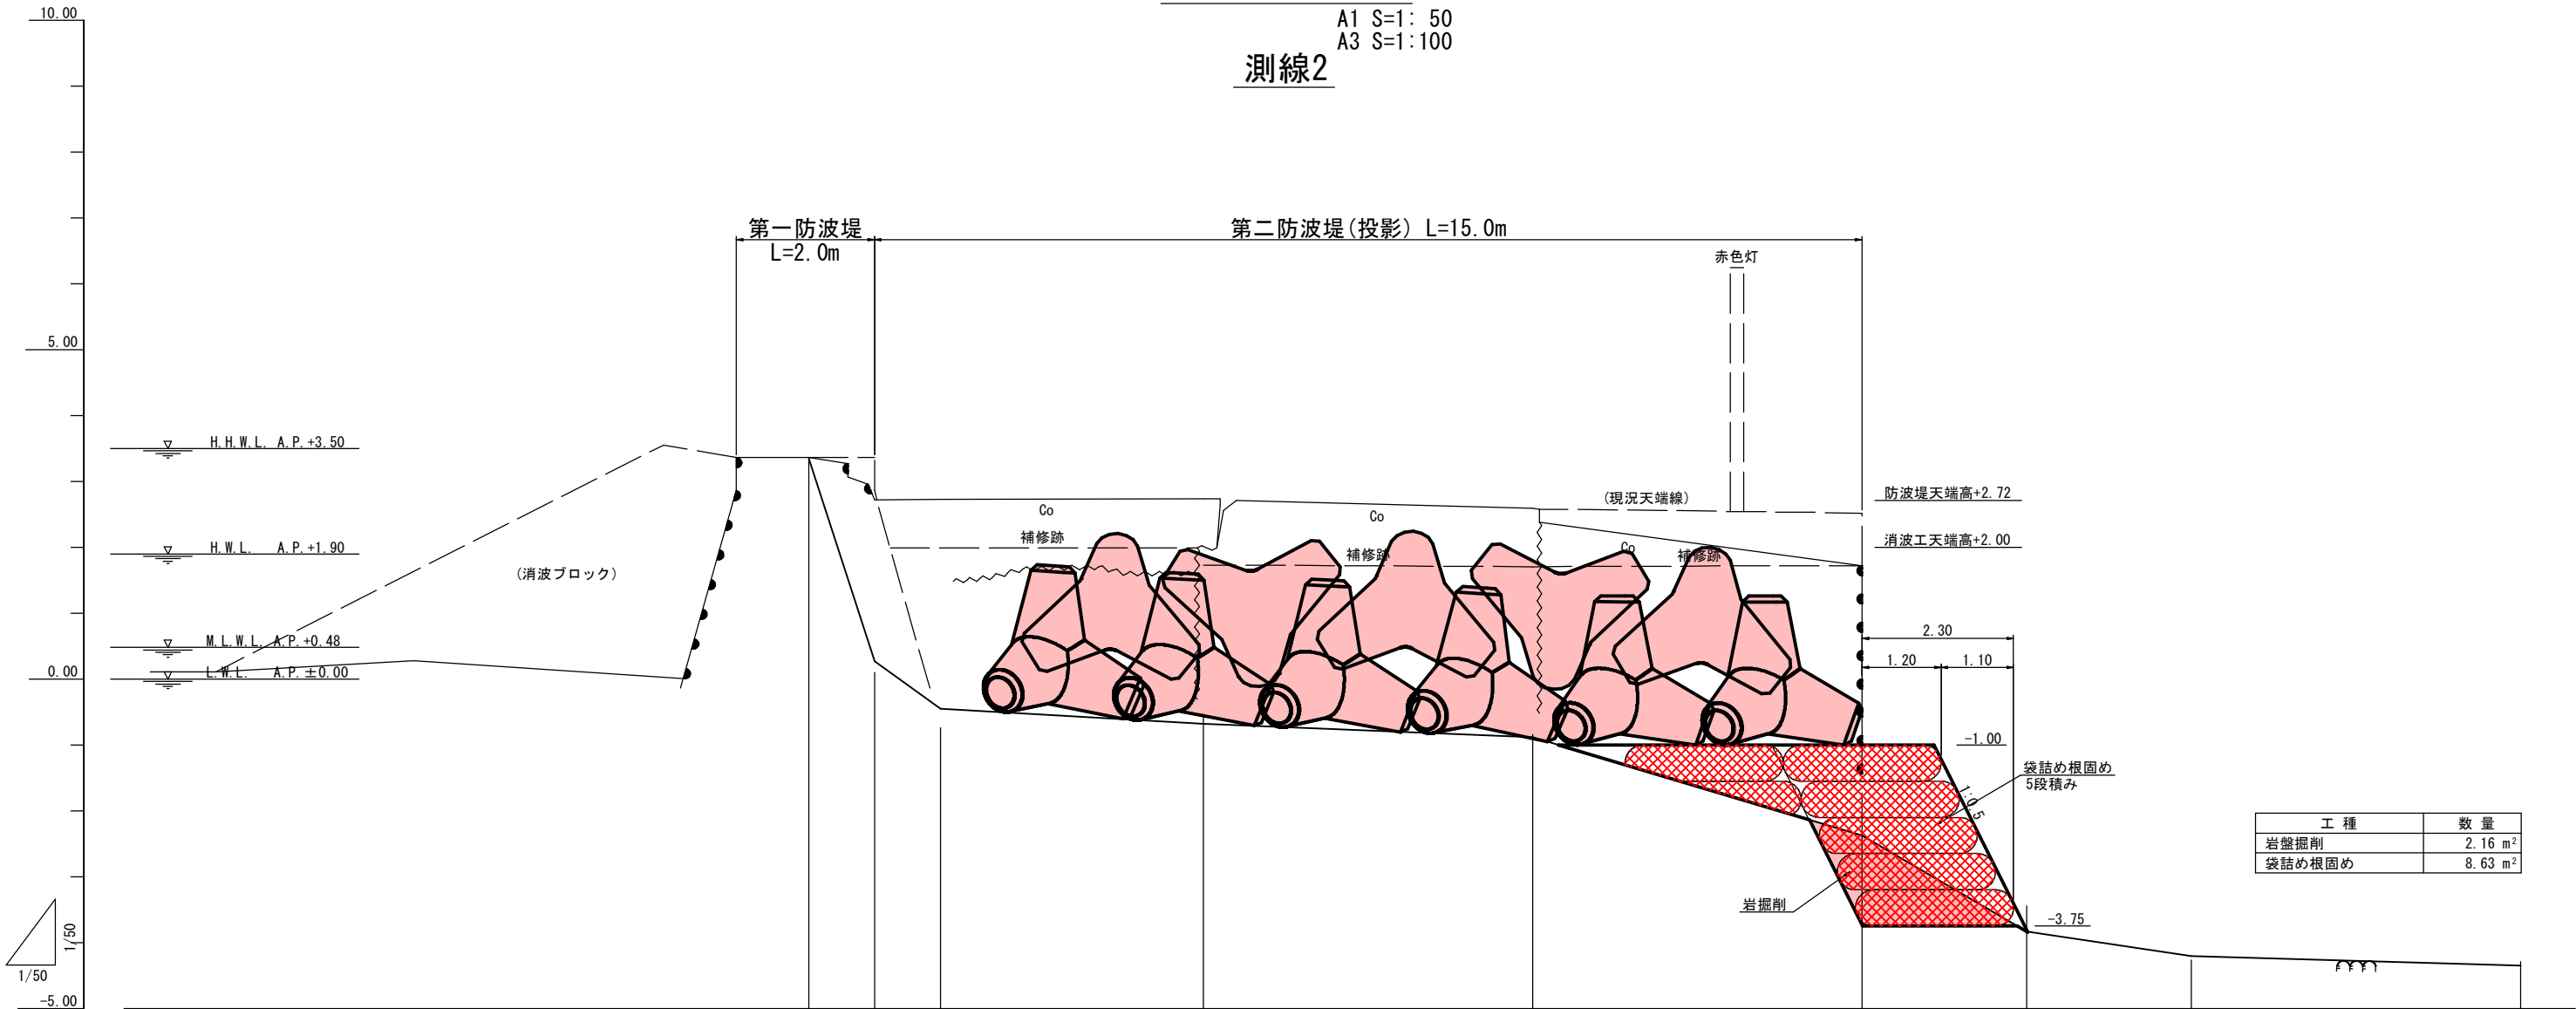


測点	単距離	追加距離	地盤高
-1.00	0.00	-1.00	+3.35
No.0	1.00	0.00	+0.27
+1.00	1.00	1.00	-0.45
+5.00	4.00	5.00	-0.68
+10.00	5.00	10.00	-0.89
+15.00	5.00	15.00	-2.38
+17.50	2.50	17.50	-3.84
No.1	2.50	20.00	-4.21
1+5.00	5.00	25.00	-4.35

縦断面図(4)

A1 S=1: 50
A3 S=1:100


測線3

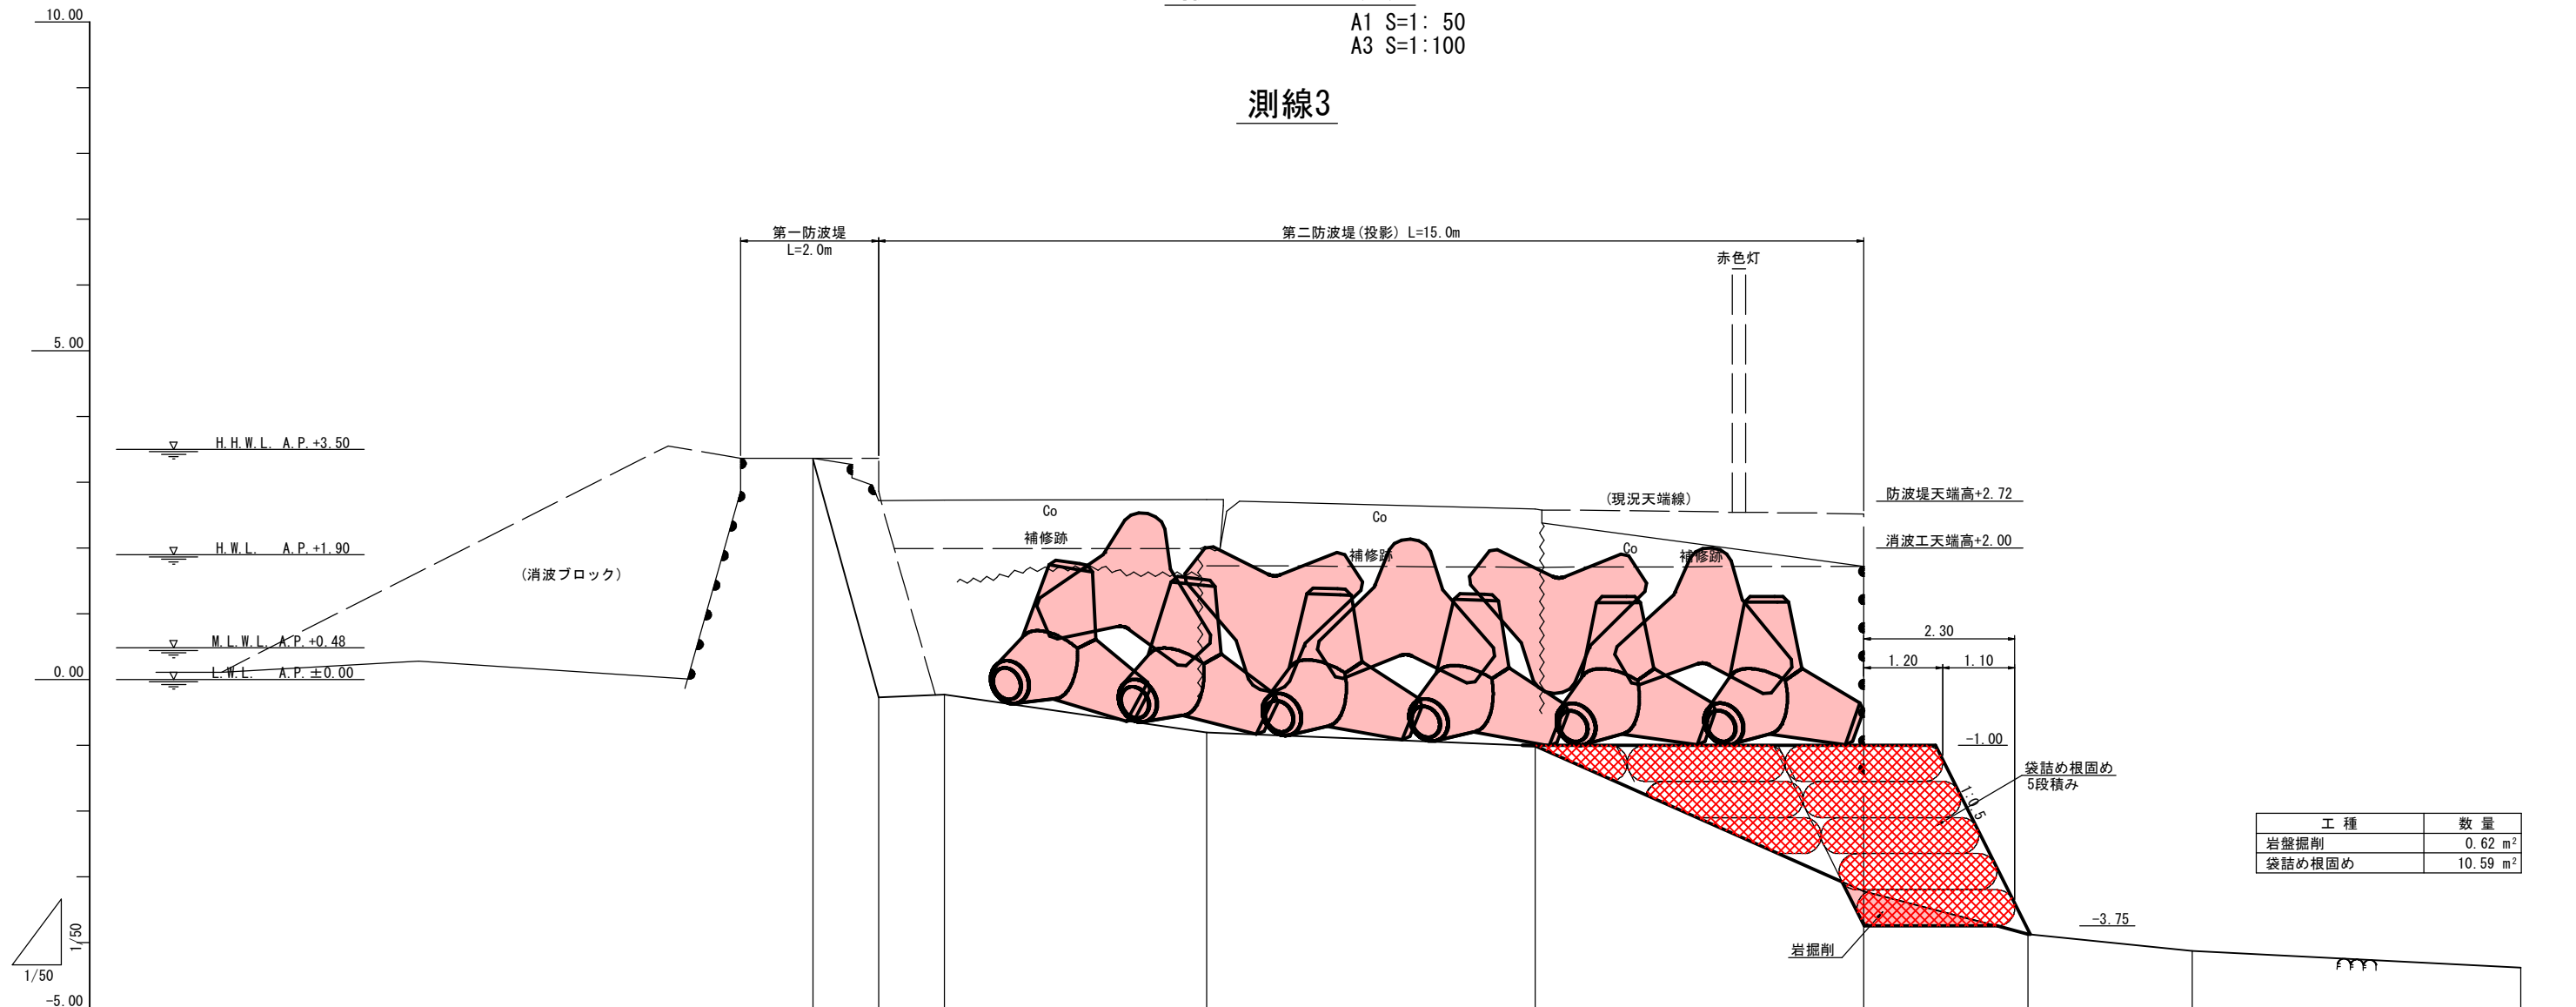


測点	単距離	追加距離	地盤高
-1.00	0.00	-1.00	+3.35
No.0	1.00	0.00	-0.27
+1.00	1.00	1.00	-0.23
+5.00	4.00	5.00	-0.80
+10.00	5.00	10.00	-1.01
+15.00	5.00	15.00	-3.22
+17.50	2.50	17.50	-3.87
No.1	2.50	20.00	-4.13
1+5.00	5.00	25.00	-4.38

標準断面図

A1 S=1: 50
A3 S=1:100

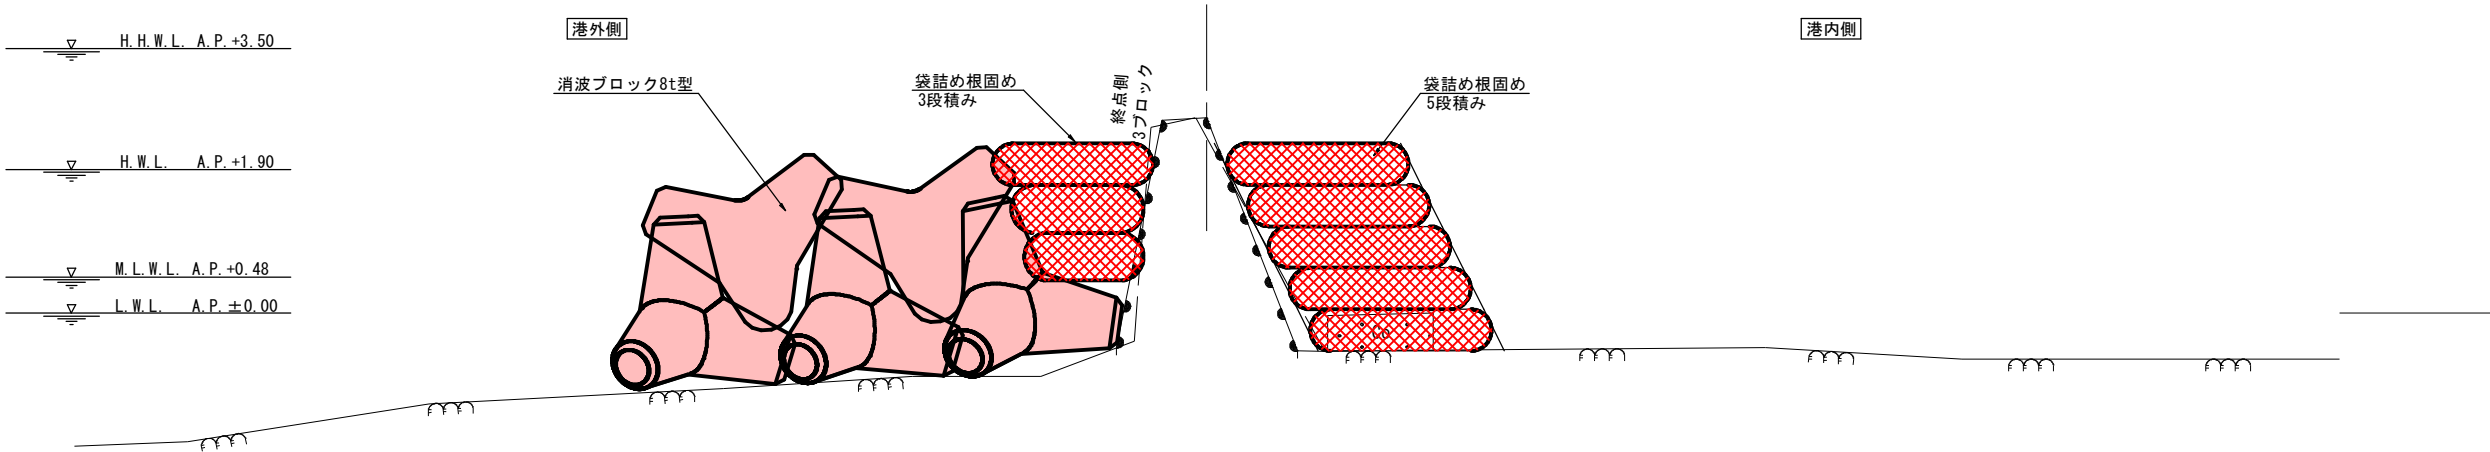

令和 8 年度 路線河海名 施工箇所 浜金谷港 金谷地区 雷津市 金谷 地先			
業務名	県単港湾整備工事 (浜金谷港第2防波堤消波ブロック据付工)		
図面名	標準断面図		
作成年月	令和8年8月		
縮尺	A1 S=1: 50 A3 S=1:100	図面番号	7 / 13
会社名			
事業者名	千葉県木更津港湾事務所		

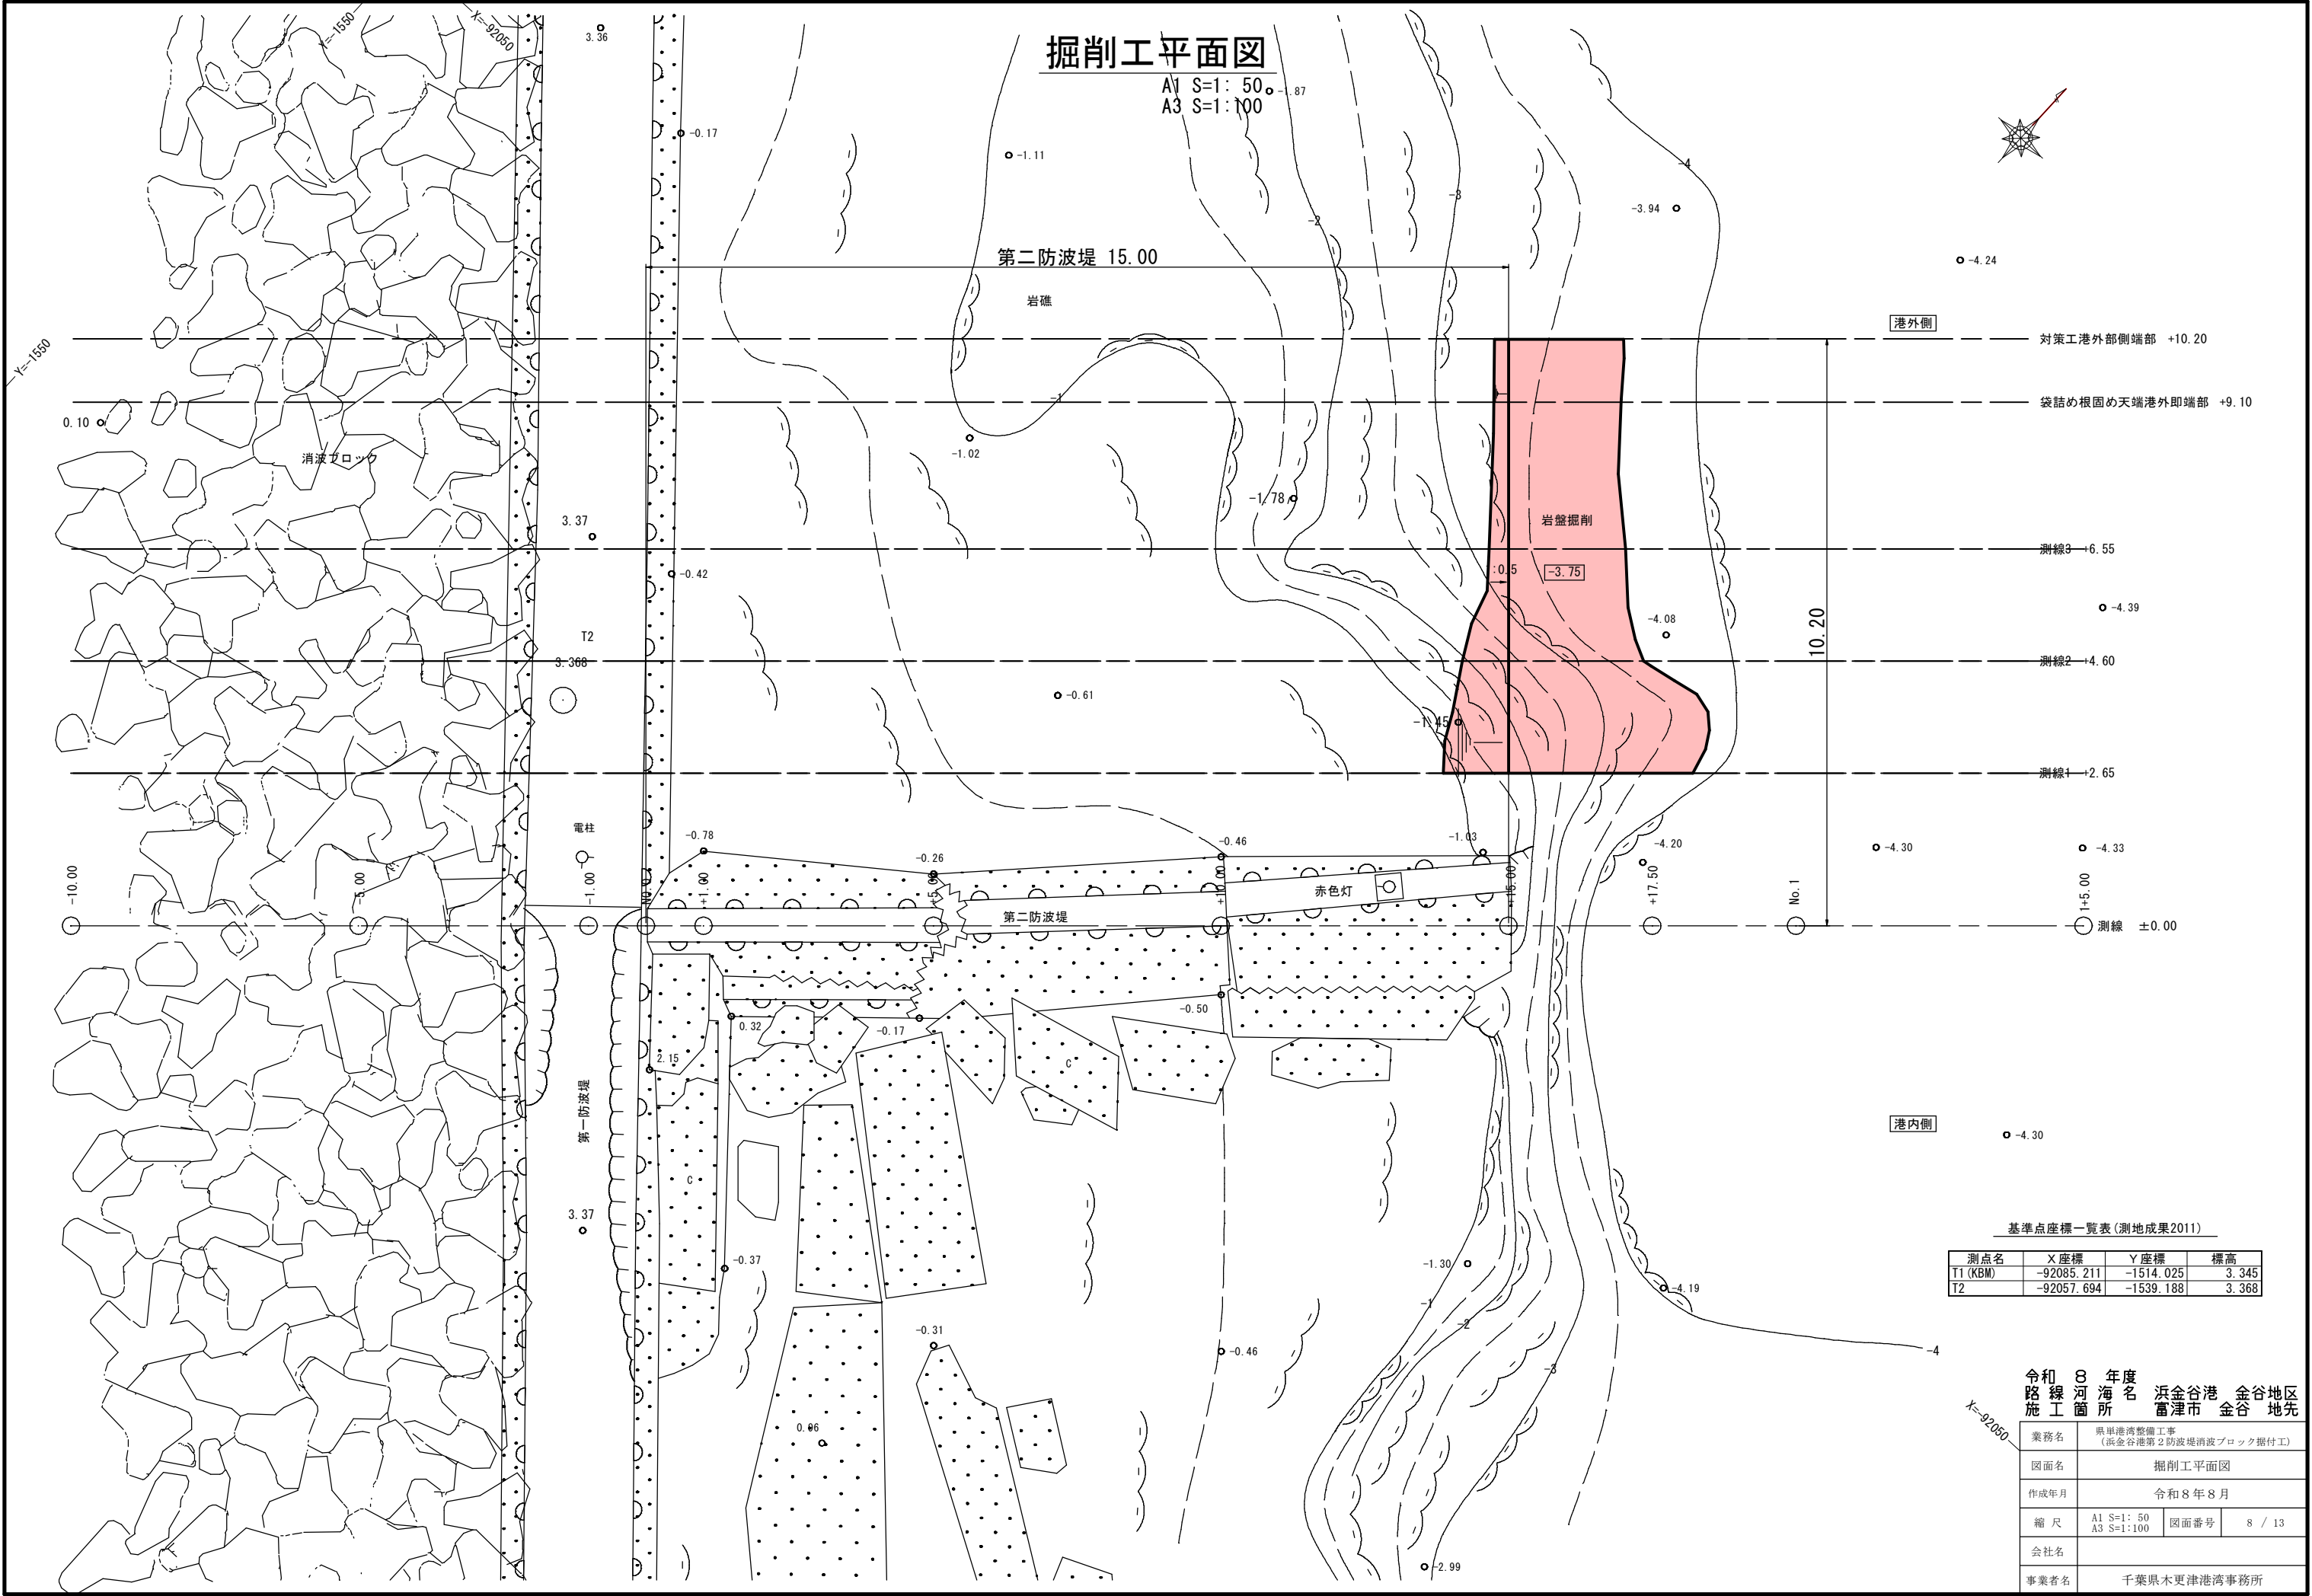



基準点座標一覧表(測地成果2011)

測点名	X座標	Y座標	標高
T1 (KBM)	-92085.211	-1514.025	3.345
T2	-92057.694	-1539.188	3.368

令和 8 年度 路線河海名 浜金谷港 金谷地区 施工箇所 雷津市 金谷 地先			
業務名	県単港湾整備工事 (浜金谷港第2防波堤消波ブロック据付工)		
図面名	掘削工平面図		
作成年月	令和 8 年 8 月		
縮 尺	A1 S=1: 50 A3 S=1: 100	図面番号	8 / 13
会社名			
事業者名	千葉県木更津港湾事務所		

横断面図(1)


A1 S=1: 50
A3 S=1:100

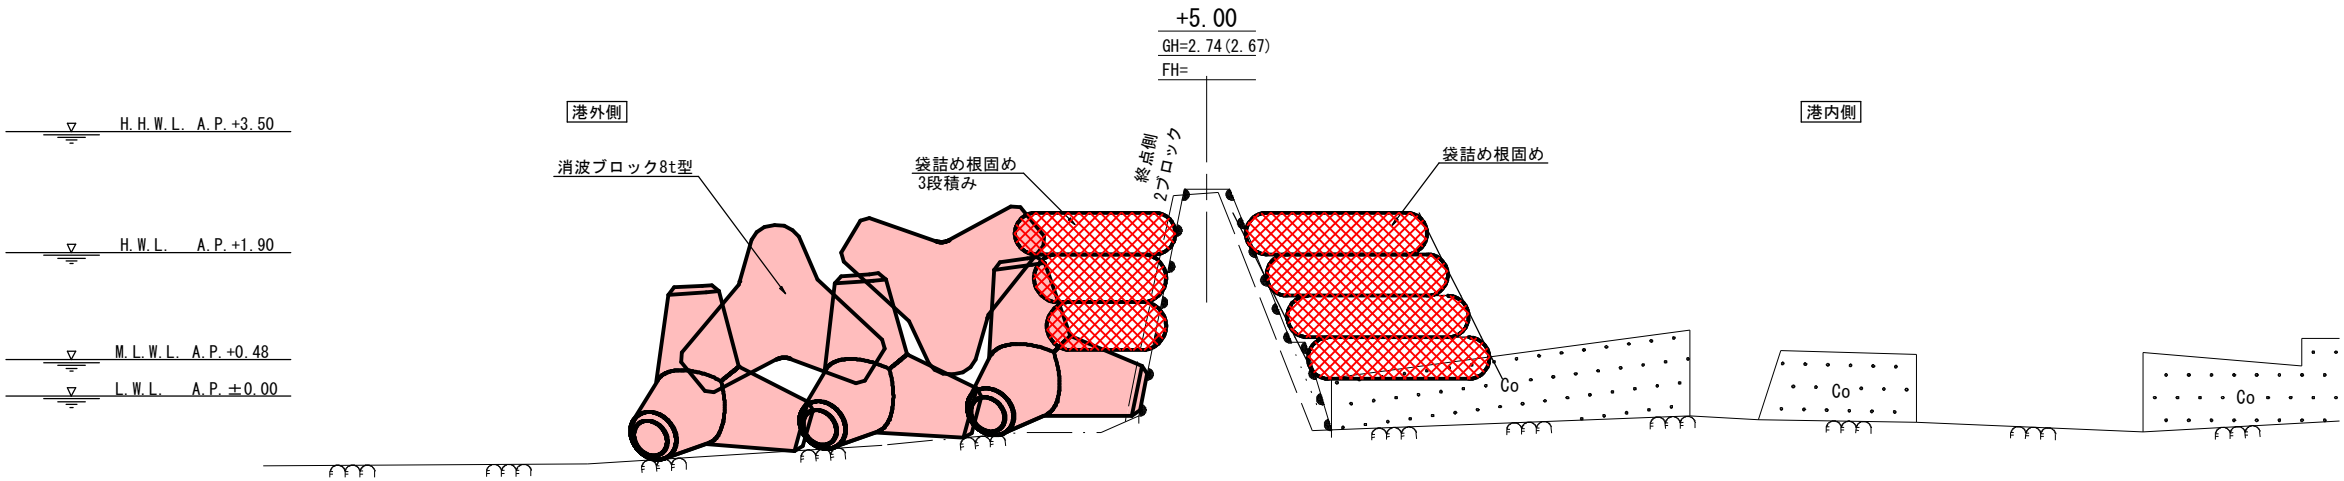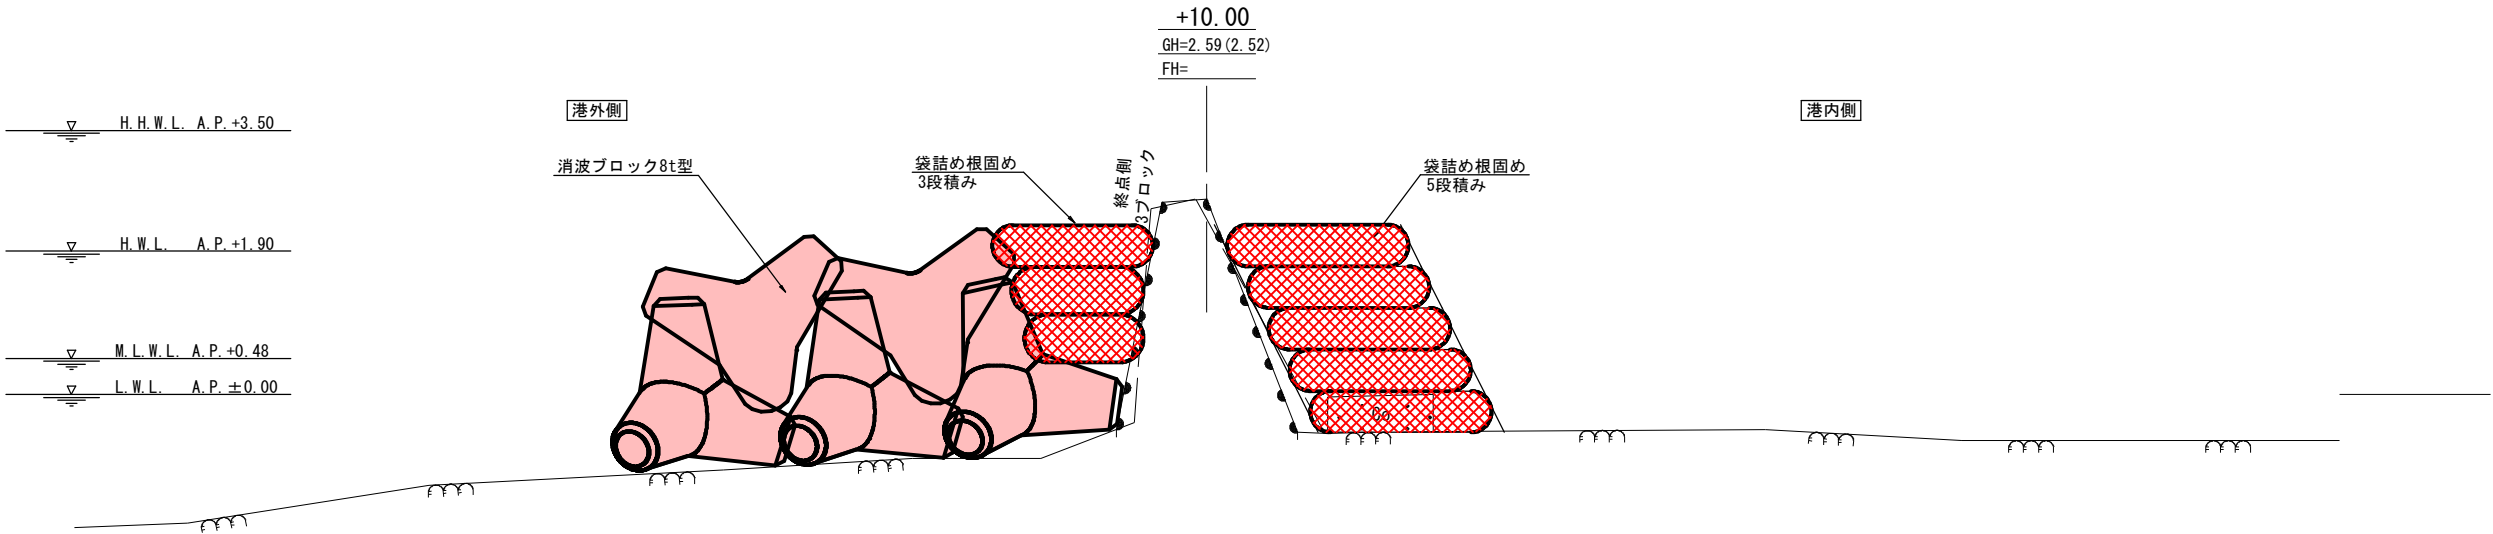

業務名	令和 8 年度 路線河海名 浜金谷港 金谷地区 施工箇所 雷津市 金谷 地先		
業務名	県単港湾整備工事 (浜金谷港第2防波堤消波ブロック据付工)		
図面名	横断面図(1)		
作成年月	令和8年8月		
縮尺	A1 1: 50 A3 1:100	図面番号	9 / 13
会社名			
事業者名	千葉県木更津港湾事務所		

横断面図(2)

A1 S=1: 50
A3 S=1:100

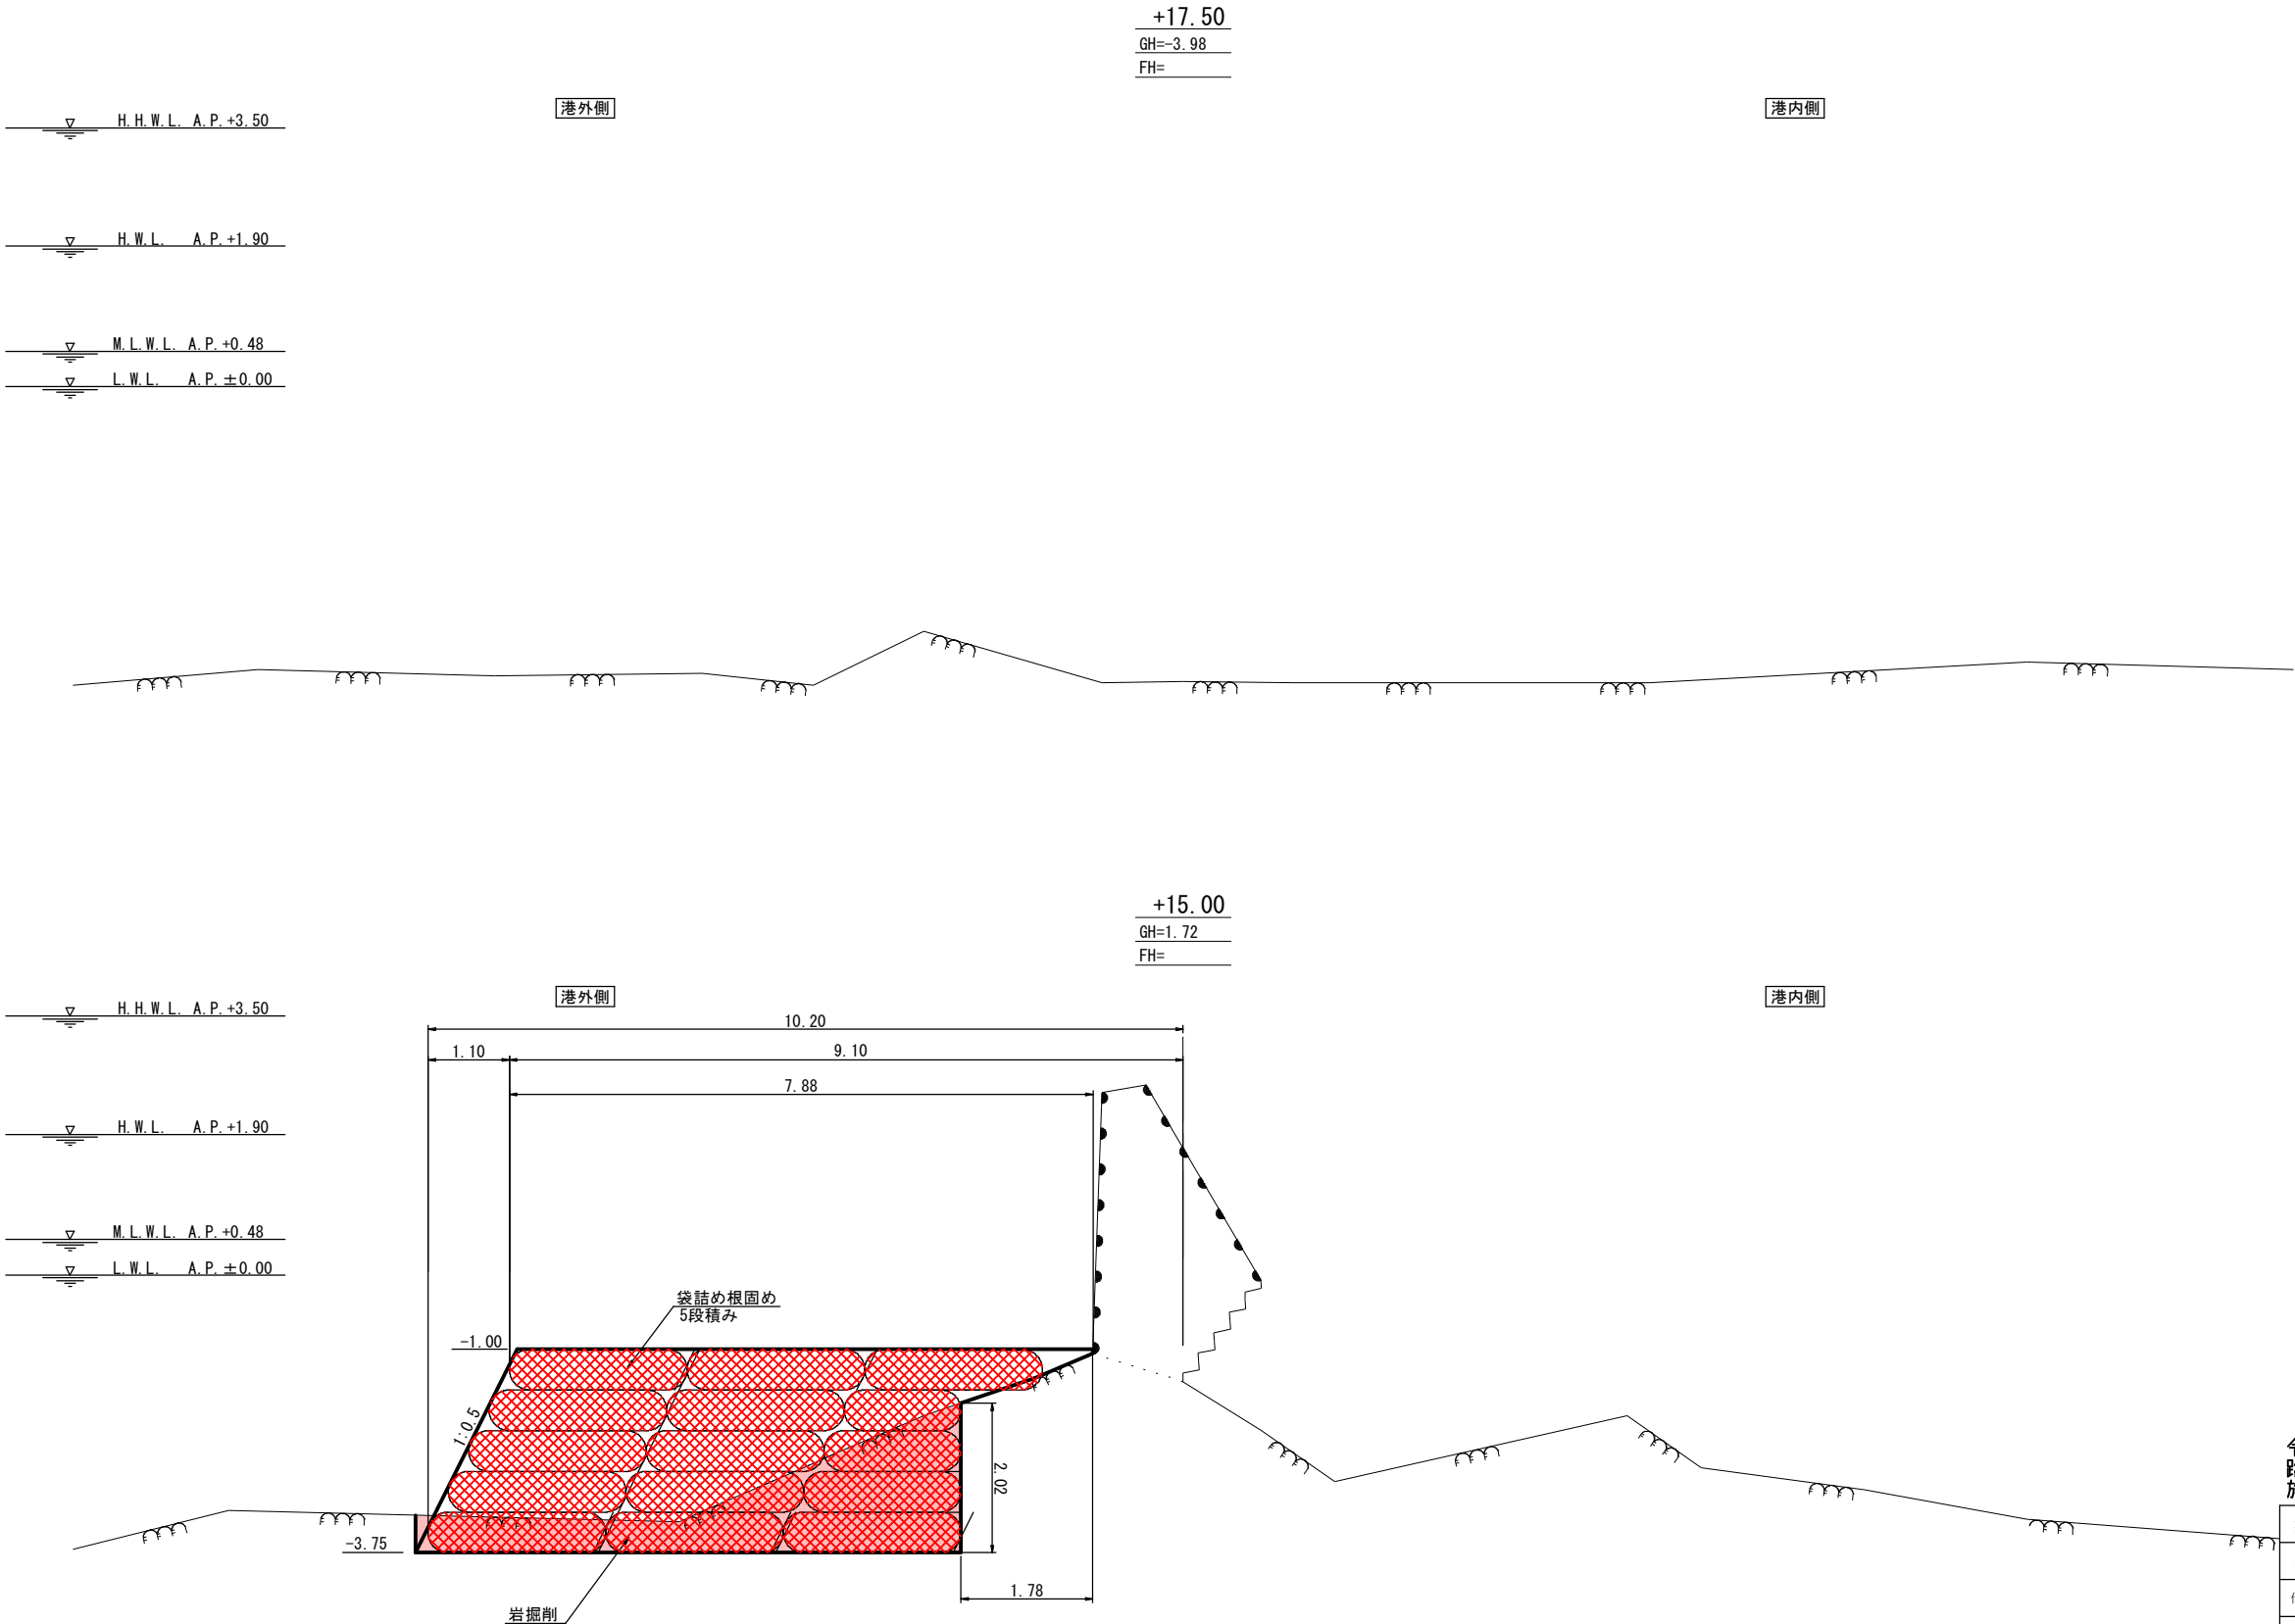


令和 8 年度 路線河海名 施工箇所 浜金谷港 金谷地区 雷津市 金谷 地先			
業務名	県単港湾整備工事 (浜金谷港第2防波堤消波ブロック据付工)		
図面名	横断面図(2)		
作成年月	令和 8 年 8 月		
縮 尺	A1 S=1: 50 A3 S=1:100	図面番号	10 / 13
会社名			
事業者名	千葉県木更津港湾事務所		

袋詰め根固め連結図

A1 S=1: 50
A3 S=1: 100

連結イメージ図

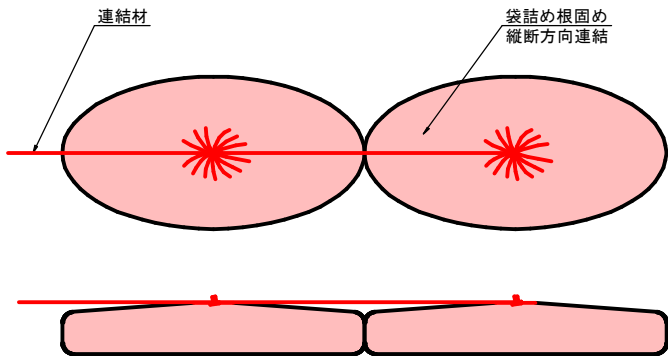

港外側

港内側


基準点座標一覧表(測地成果2011)

測点名	X座標	Y座標	標高
T1 (KBM)	-92085.211	-1514.025	3.345
T2	-92057.694	-1539.188	3.368

令和8年度
路線河名
施工箇所
浜金谷港
雷津市
金谷地区
金谷地先

業務名	県単港湾整備工事 (浜金谷港第2防波堤消波ブロック据付工)		
図面名	袋詰め根固め連結図		
作成年月	令和8年8月		
縮尺	A1 S=1: 50 A3 S=1: 100	図面番号	11 / 13
会社名			
事業者名	千葉県木更津港湾事務所		


A1 S=1:150
A3 S=1:300

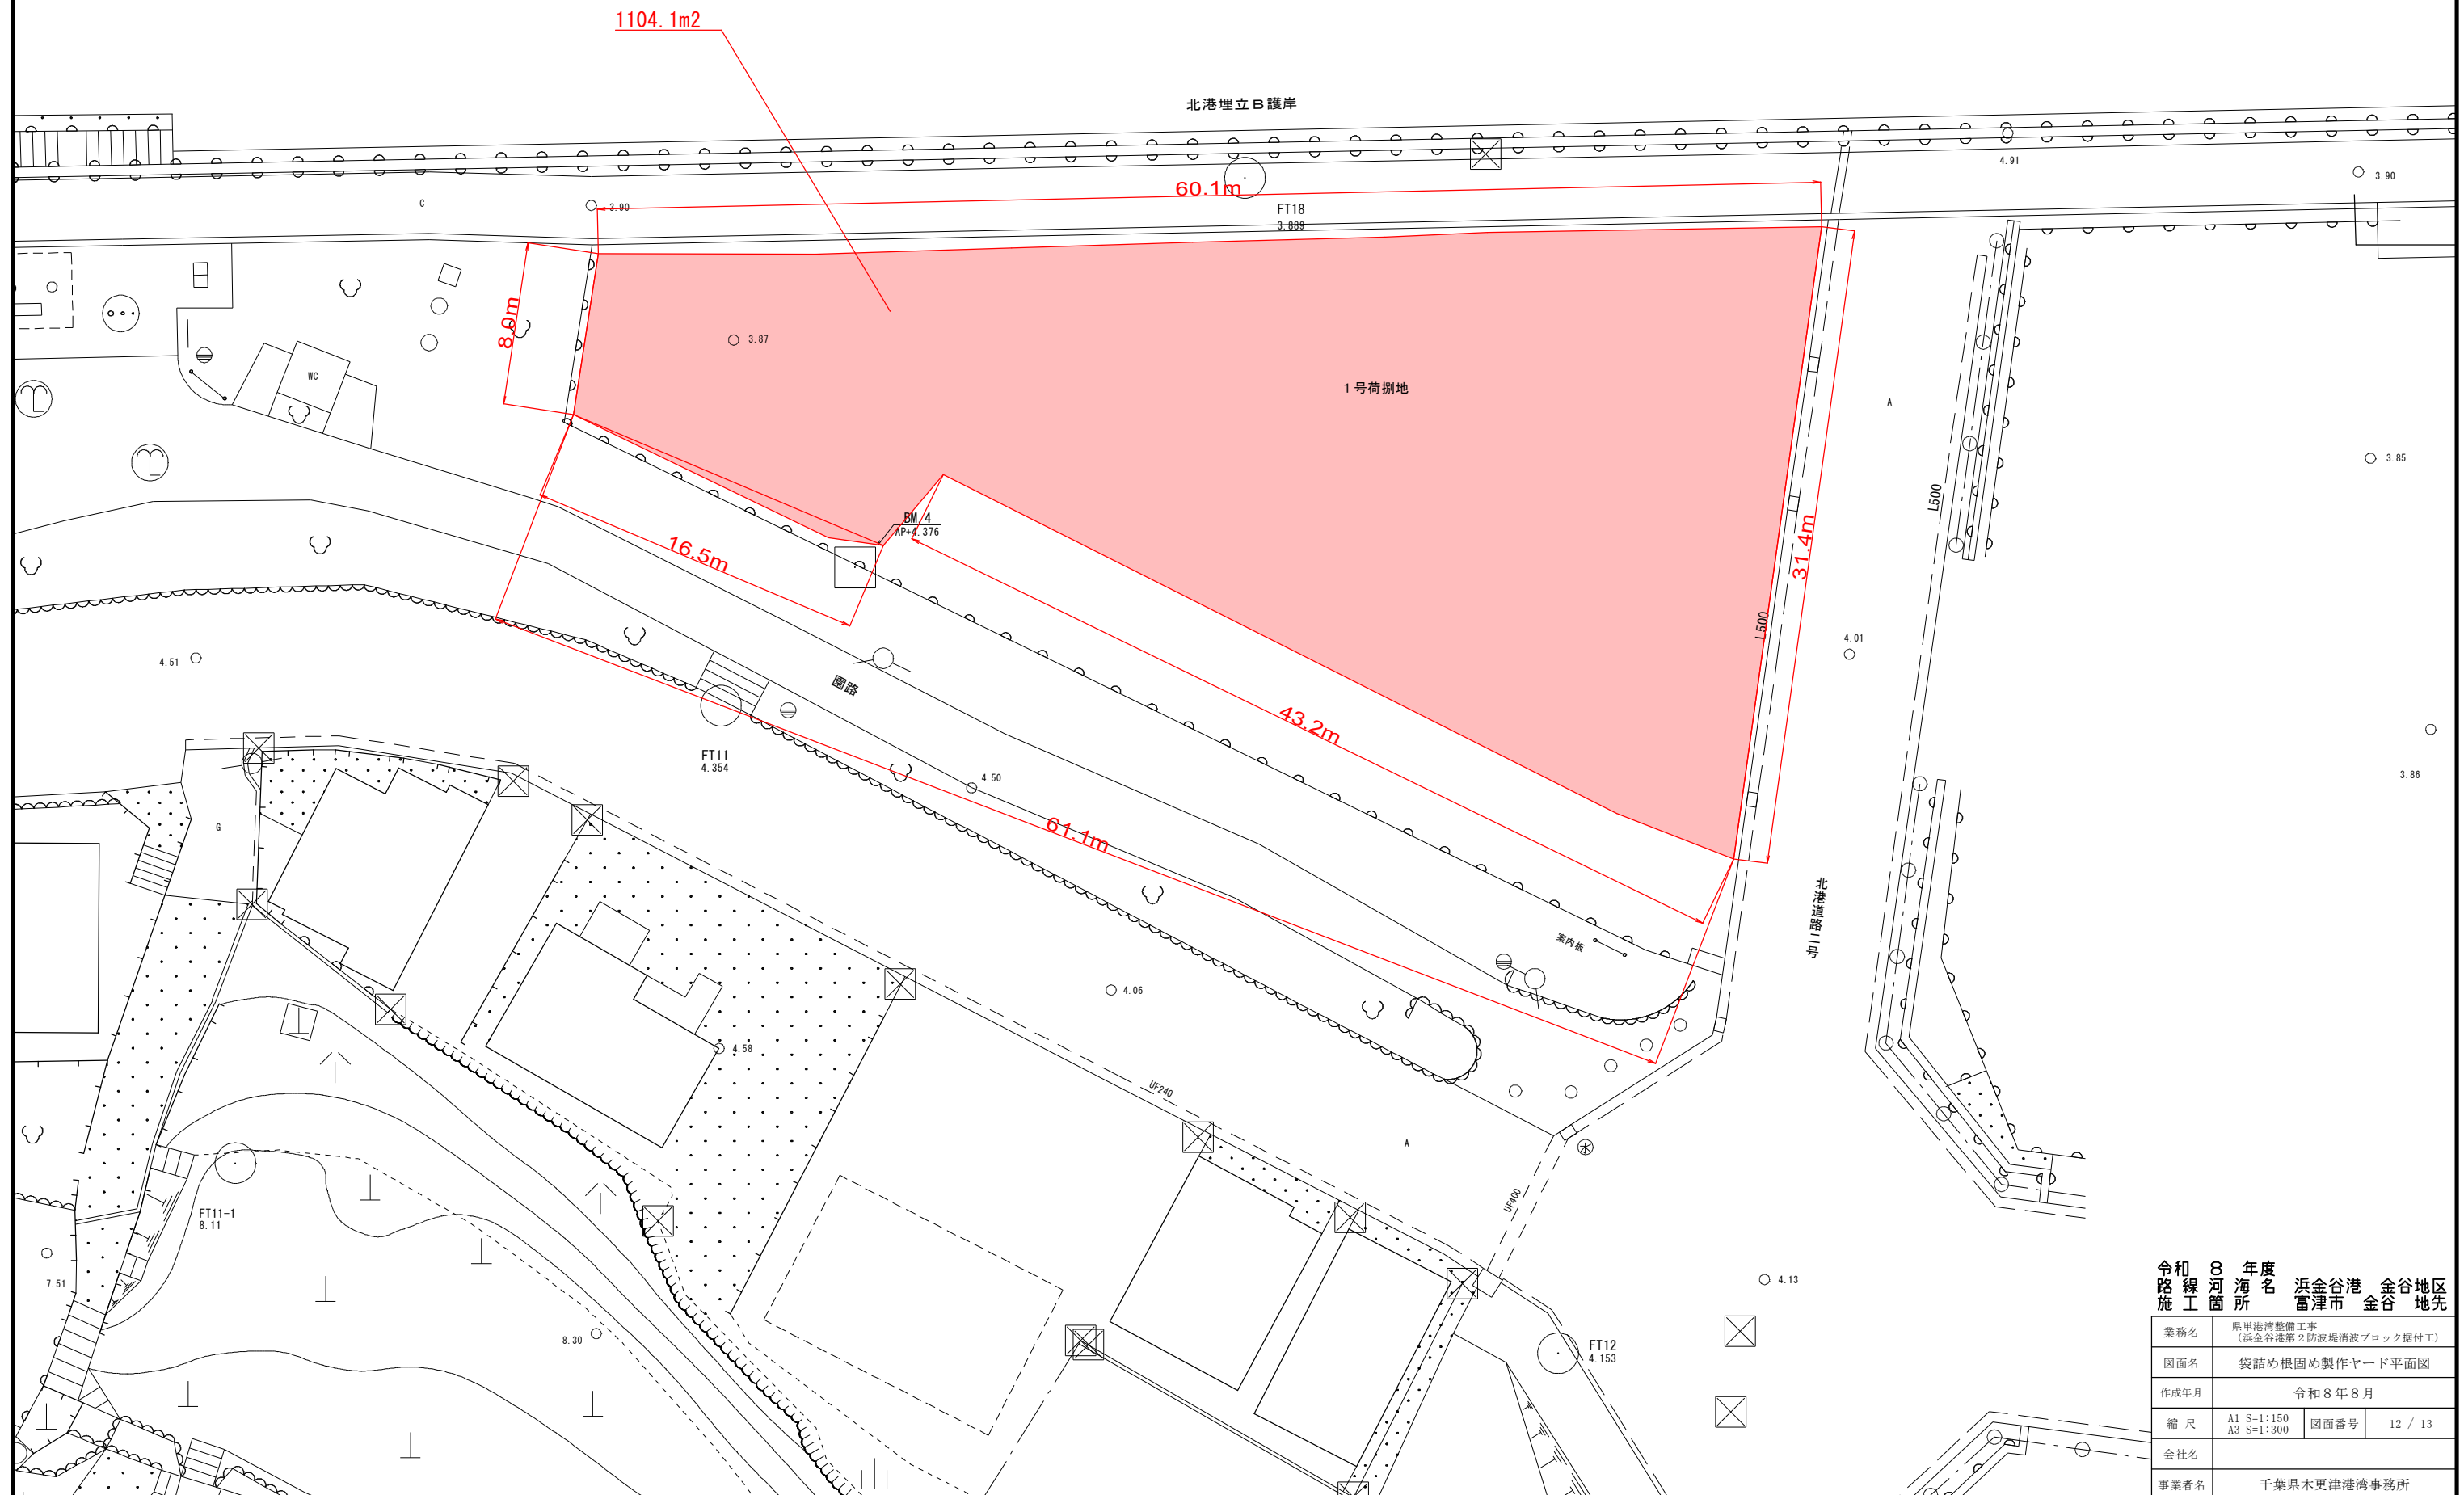

消波ブロック構造図

A1 S=1:15
A3 S=1:30

消波ブロック 8t型

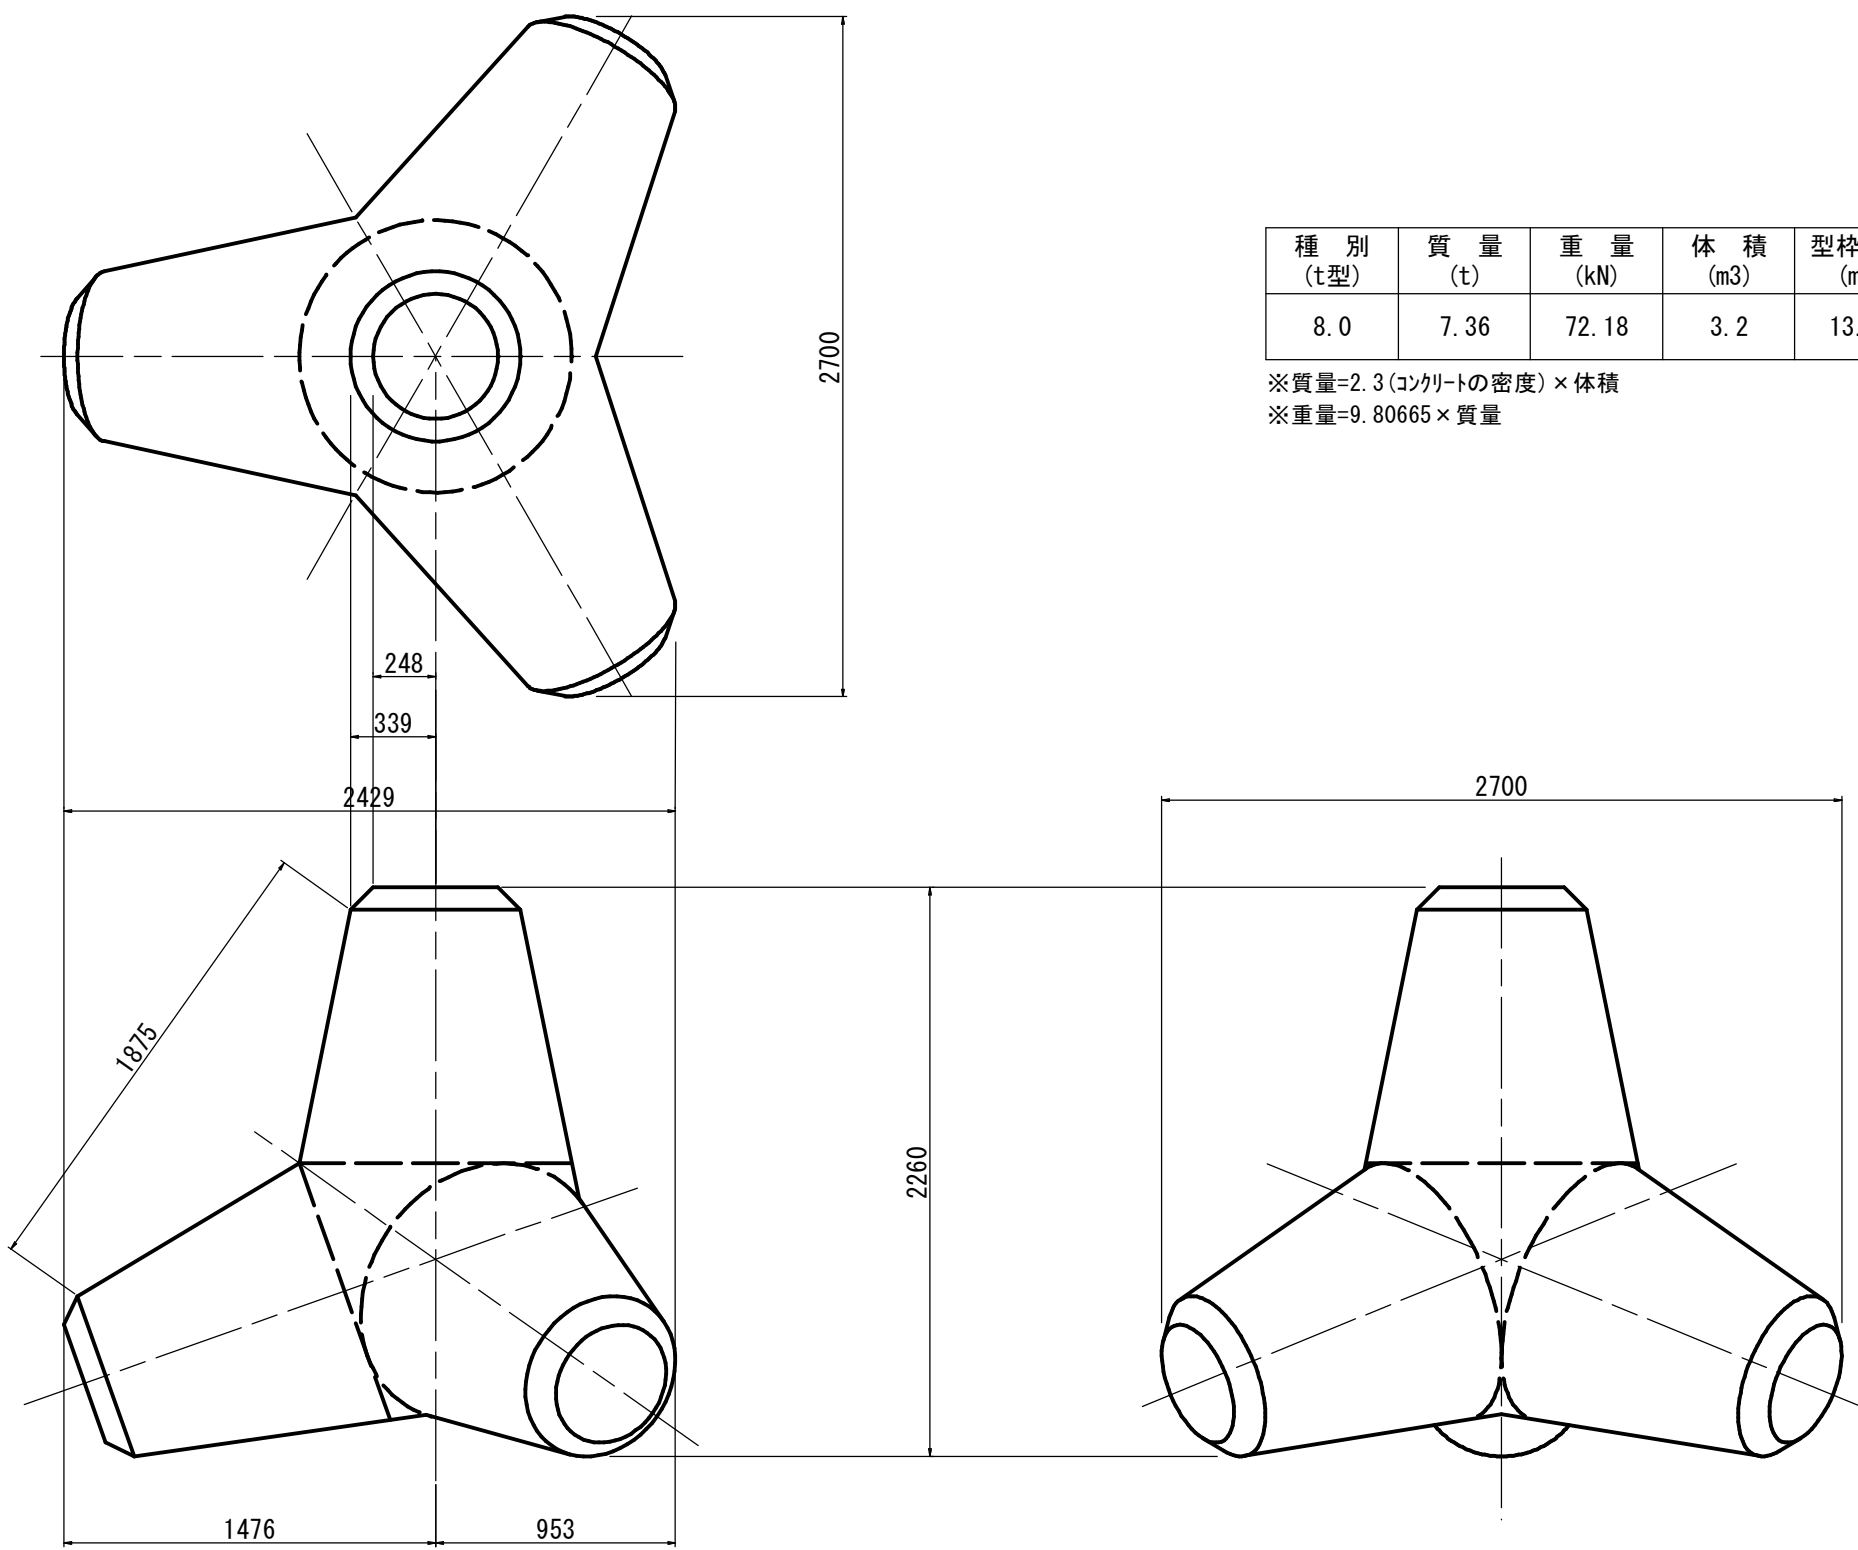

種 別 (t型)	質 量 (t)	重 量 (kN)	体 積 (m3)	型枠面積 (m2)
8.0	7.36	72.18	3.2	13.74

※質量=2.3(コンクリートの密度)×体積
※重量=9.80665×質量

業務名	県単港湾整備工事 (浜金谷港第2防波堤消波ブロック据付工)		
図面名	消波ブロック構造図		
作成年月	令和8年8月		
縮 尺	A1 S=1:15 A3 S=1:30	図面番号	13 / 13
会社名			
事業者名	千葉県木更津港湾事務所		