

平面図 S=1:200


工事起点
No.205

令和 8 年度
県単河川維持工事 (R 8 紙敷河道掘削工その 2)
工事延長 L=180m
河道掘削工 V=1,300m³
管理用通路修繕工 A=584m²

工事終点
No.214



松戸市
和名ヶ谷
字東下

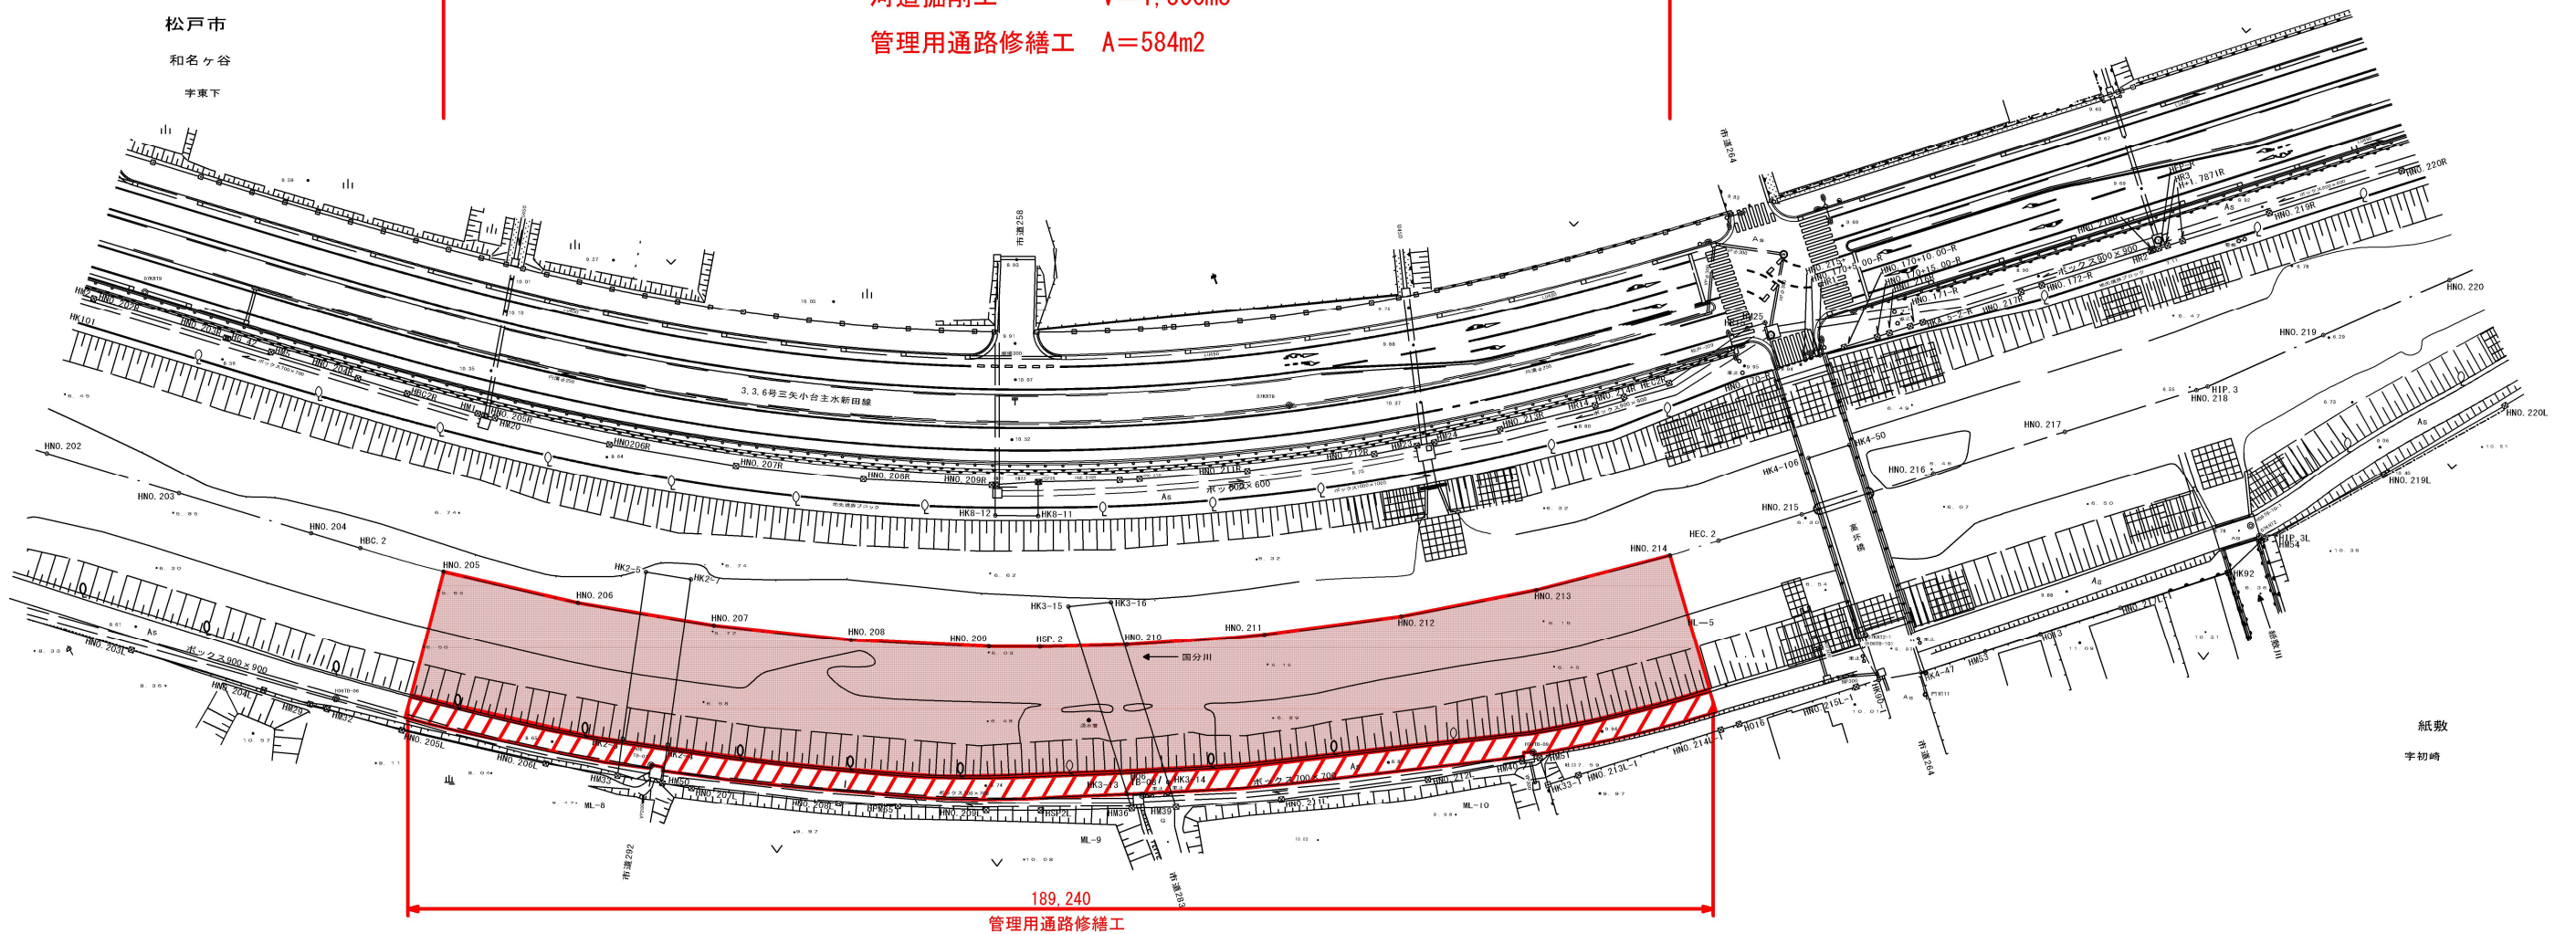


紙敷
字下之宮

位置図 S=Free



施工箇所

標準断面図 S=1:200

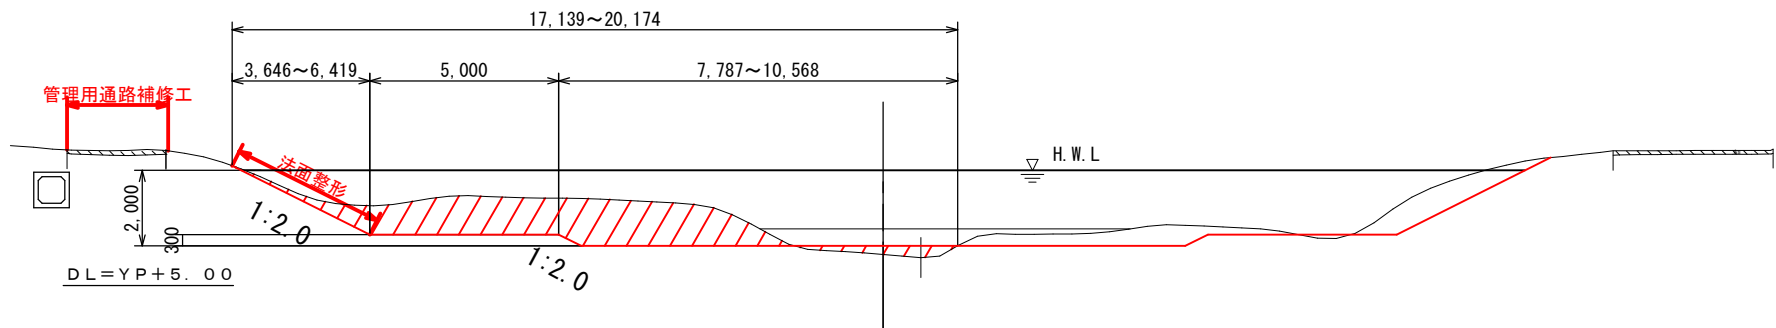


令和 8 年度
路線名 (一) 利根川水系 国分川
施工箇所 松戸市 紙敷

工事名	県単河川維持工事 (R 8 紙敷河道掘削工その 2)		
図面名			
作成年月日			
縮尺	図示	図面番号	1 / 6
会社名			
事業者名	千葉県 東葛飾土木事務所		

横断図(1) S=1:200


NO. 205

GH =
FH = 5.988

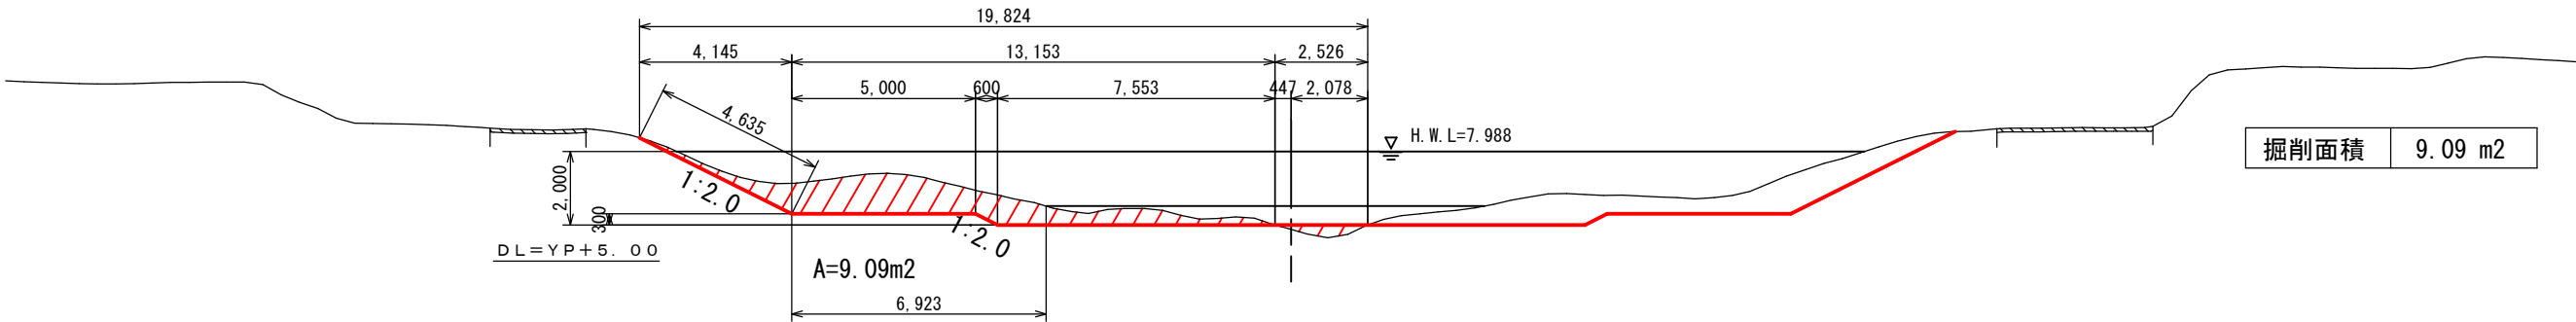


NO. 206

GH =
FH = 6.008

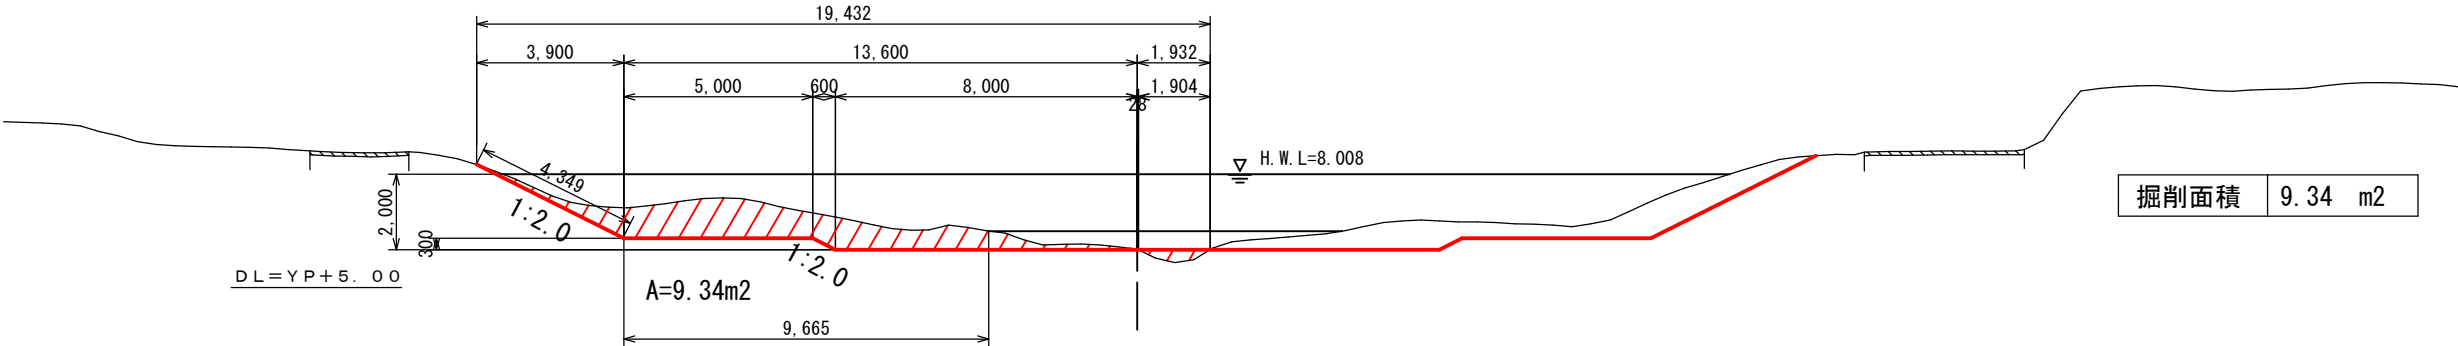

NO. 207




GH =
FH = 6.028

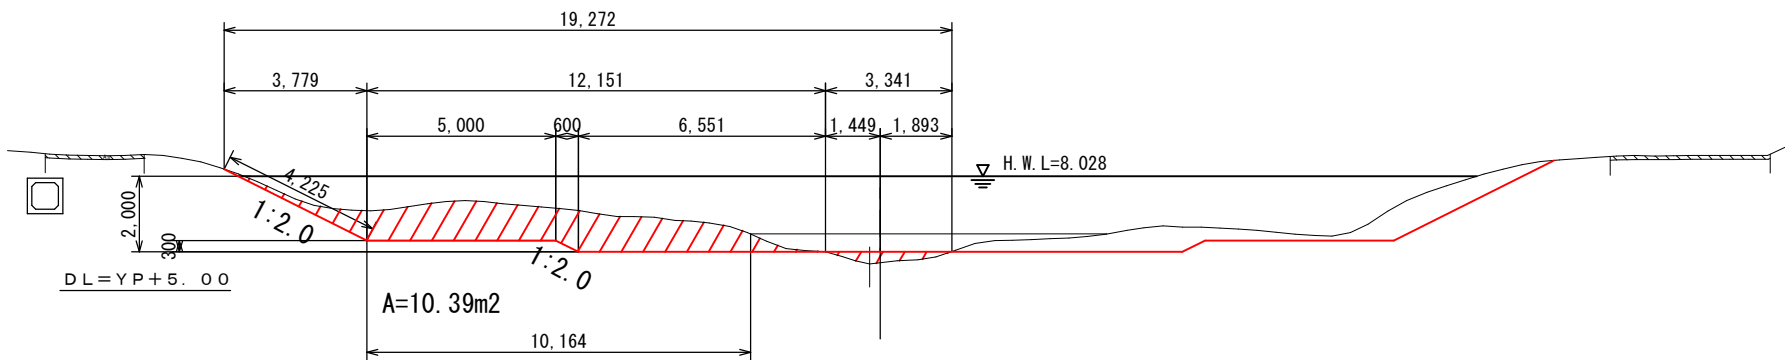

令和8年度
路線名 (一) 利根川水系 国分川
施工箇所 松戸市 紙敷

工事名	県単河川維持工事 (R8紙敷河道掘削工その2)		
図面名	横断図(1)		
作成年月日			
縮尺	図示	図面番号	2 / 6
会社名			
事業者名	千葉県 東葛飾土木事務所		

横断図(2) S=1:200

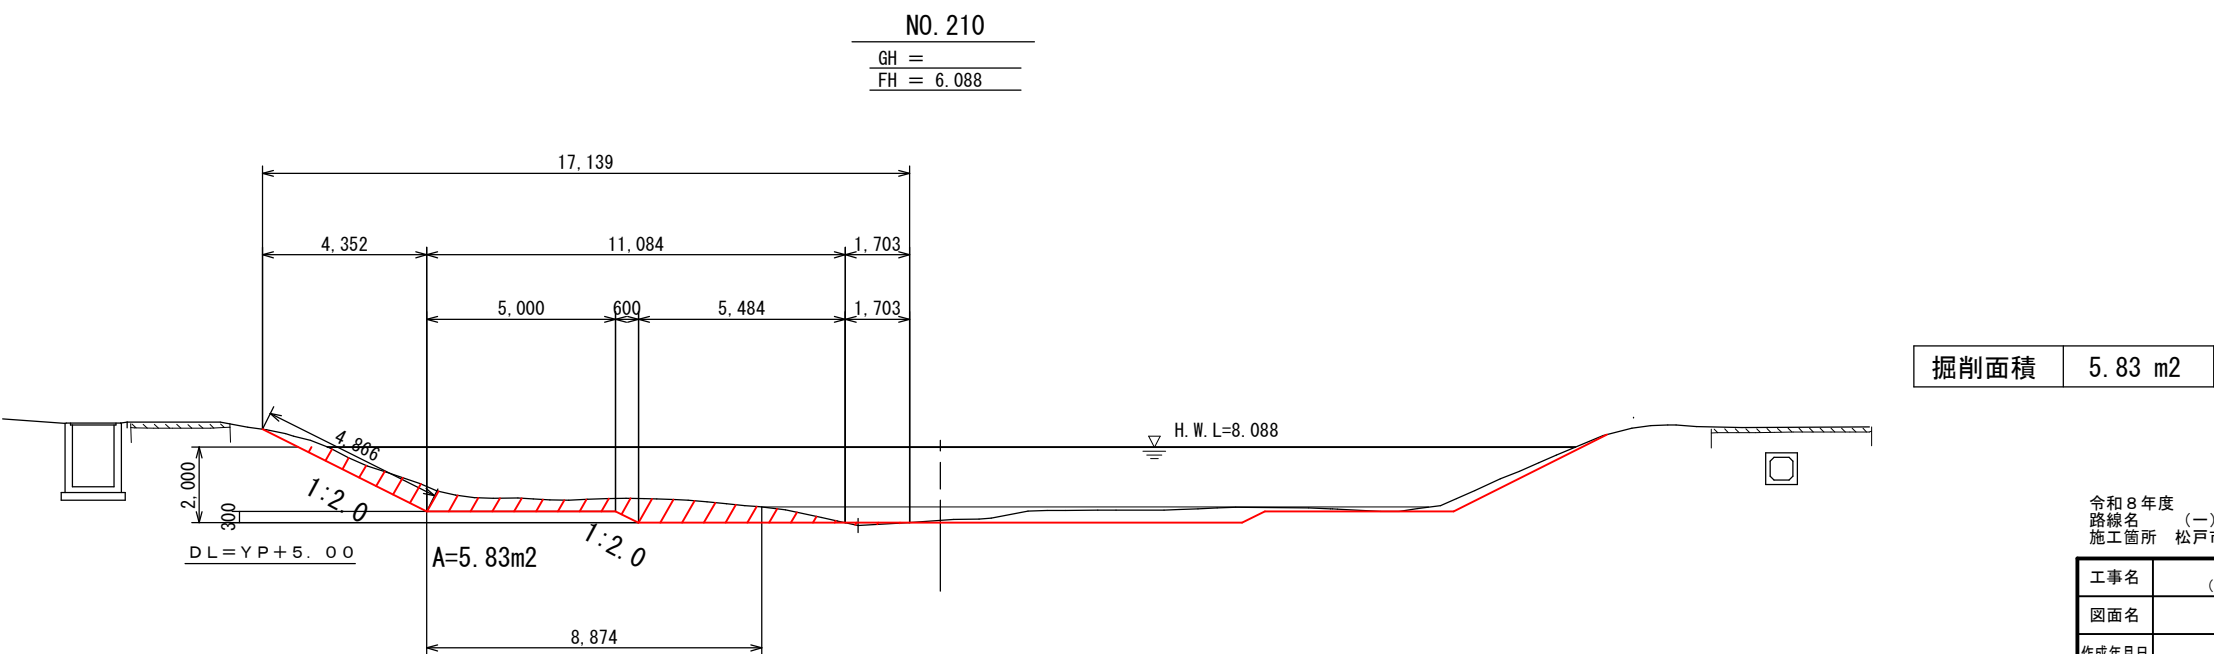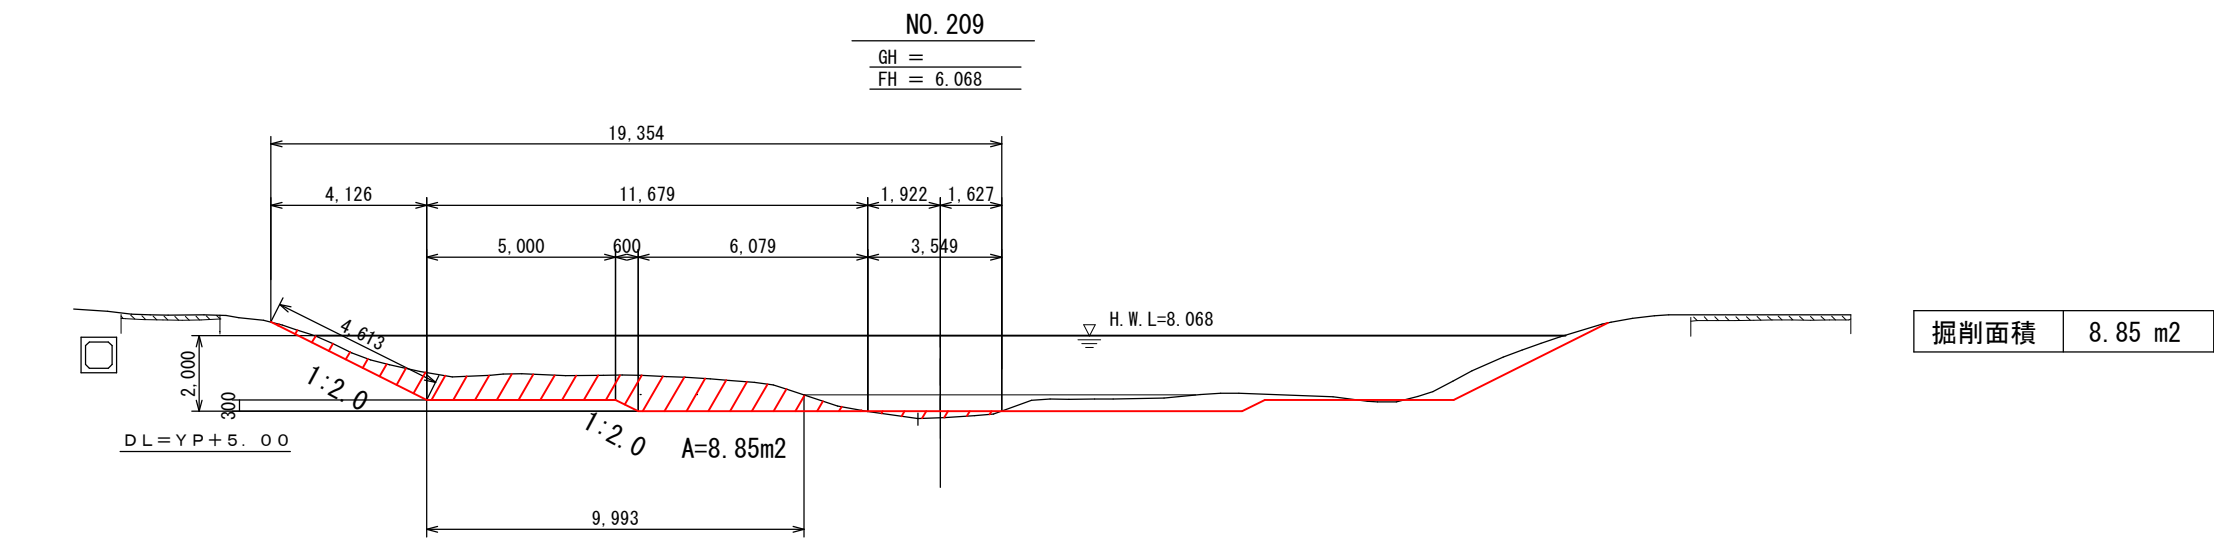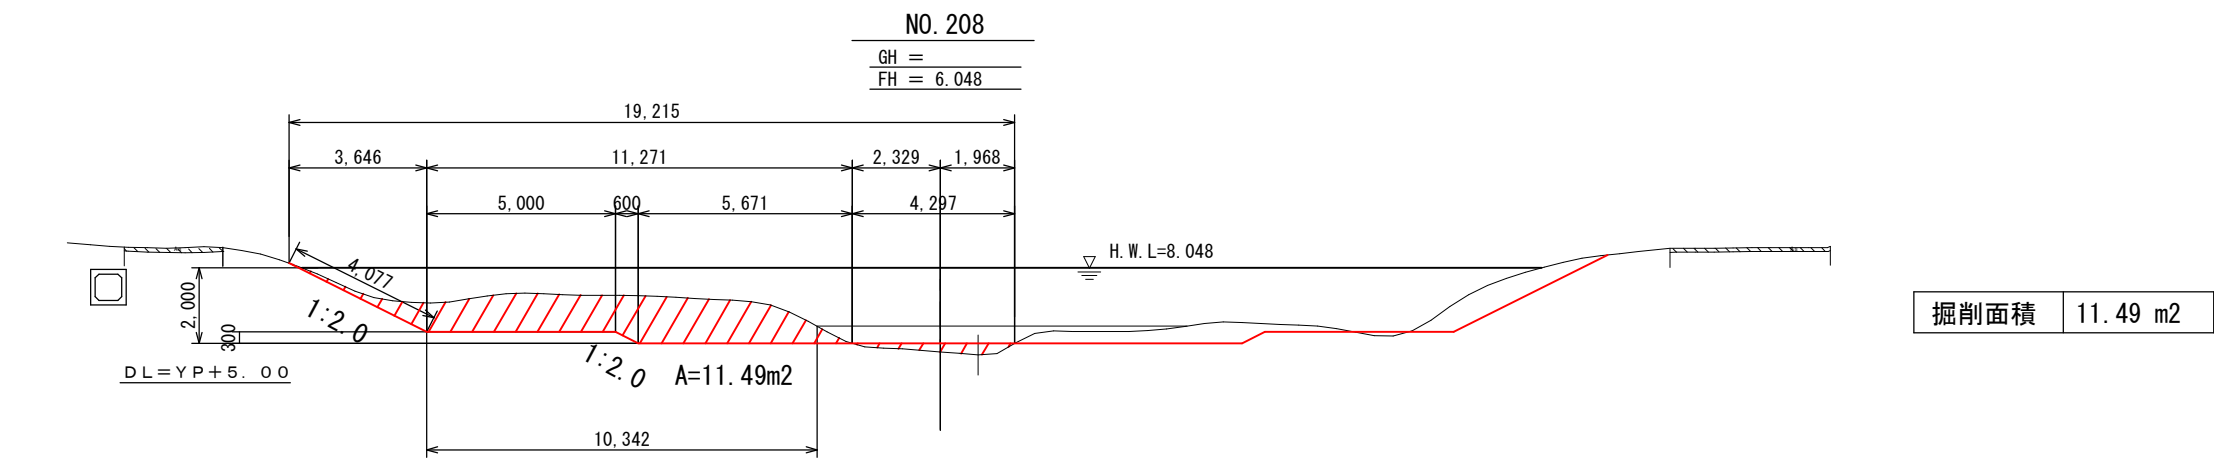


令和8年度	(一) 利根川水系 国分川		
路線名	松戸市 紙敷		
施工箇所	紙敷		
工事名	県単河川維持工事 (R8紙敷河道掘削工その2)		
図面名	横断図(2)		
作成年月日			
縮尺	図示	図面番号	3 / 6
会社名			
事業者名	千葉県 東葛飾土木事務所		

横断図(3) S=1:200

NO. 211


GH =
FH = 6.108

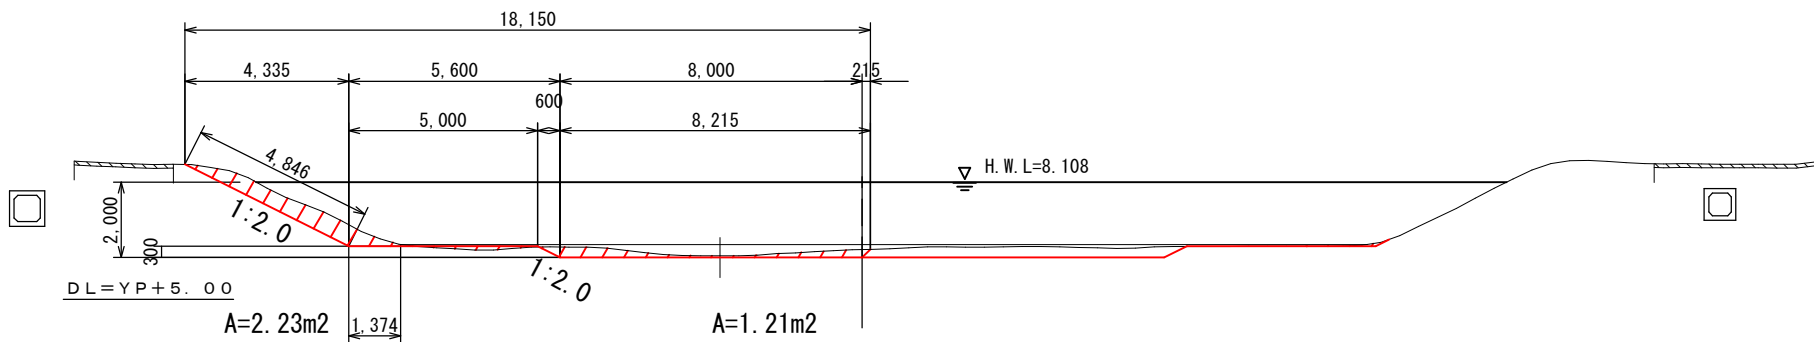

掘削面積 3.44 m²

NO. 212


GH =
FH = 6.128

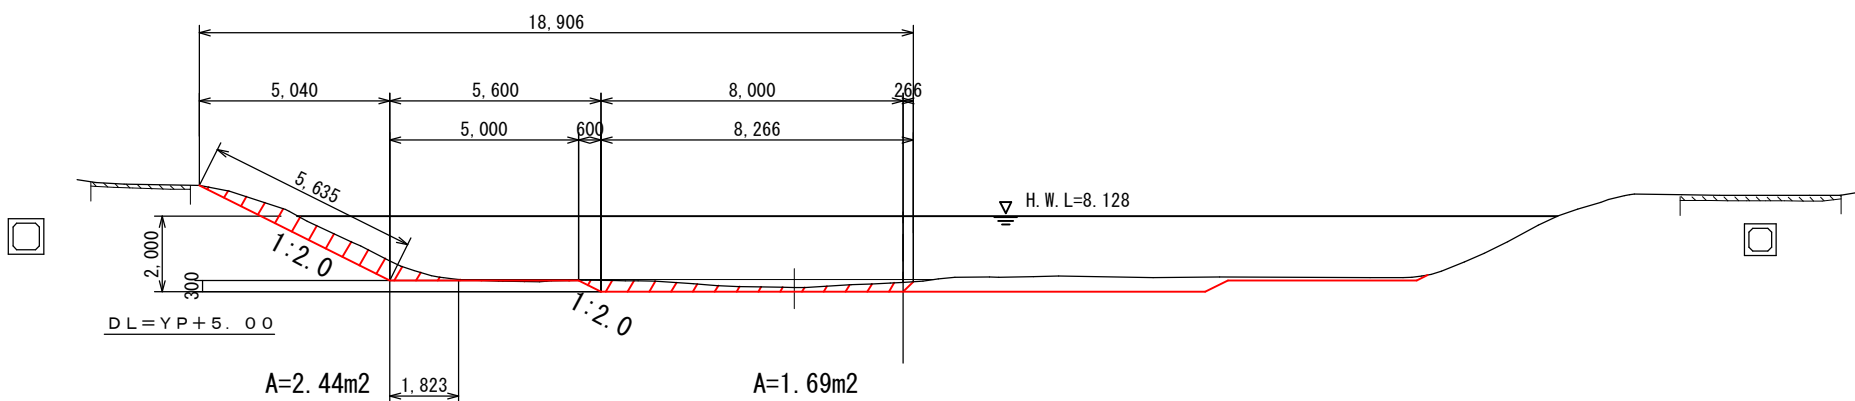

掘削面積 4.13 m²

NO. 213

GH =
FH = 6.148

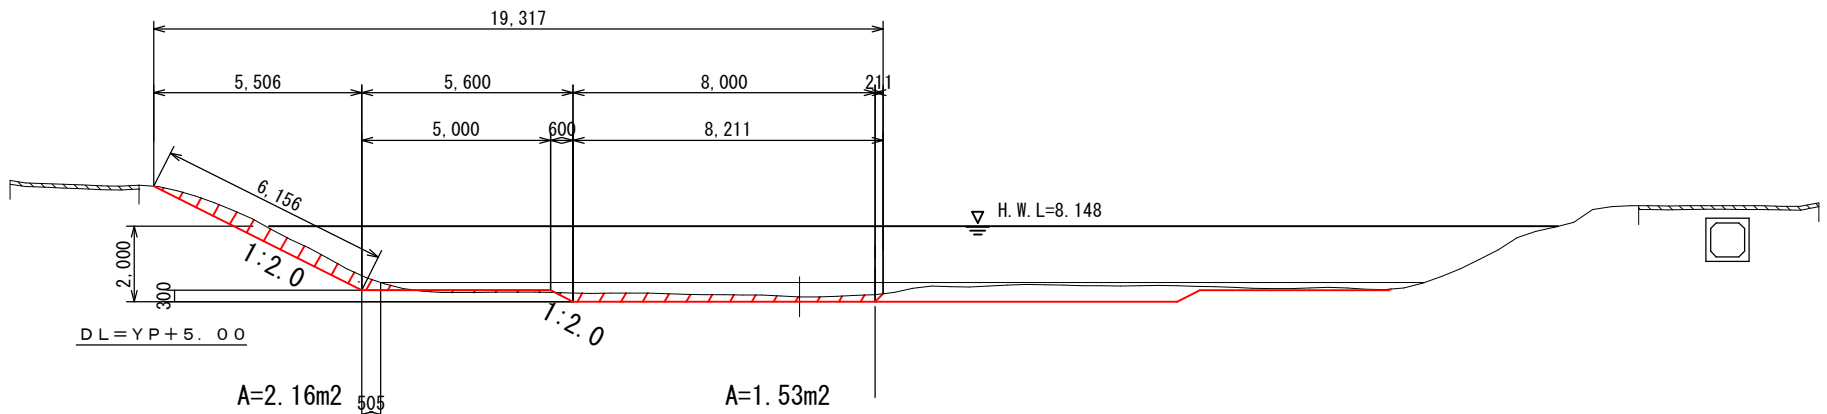


掘削面積 3.69 m²

令和8年度
路線名 (一)利根川水系 国分川
施工箇所 松戸市 紙敷

工事名	県単河川維持工事 (R8紙敷河道掘削工その2)		
図面名	横断図(3)		
作成年月日			
縮尺	図示	図面番号	4 / 6
会社名			
事業者名	千葉県 東葛飾土木事務所		

横断図(4) S=1:200

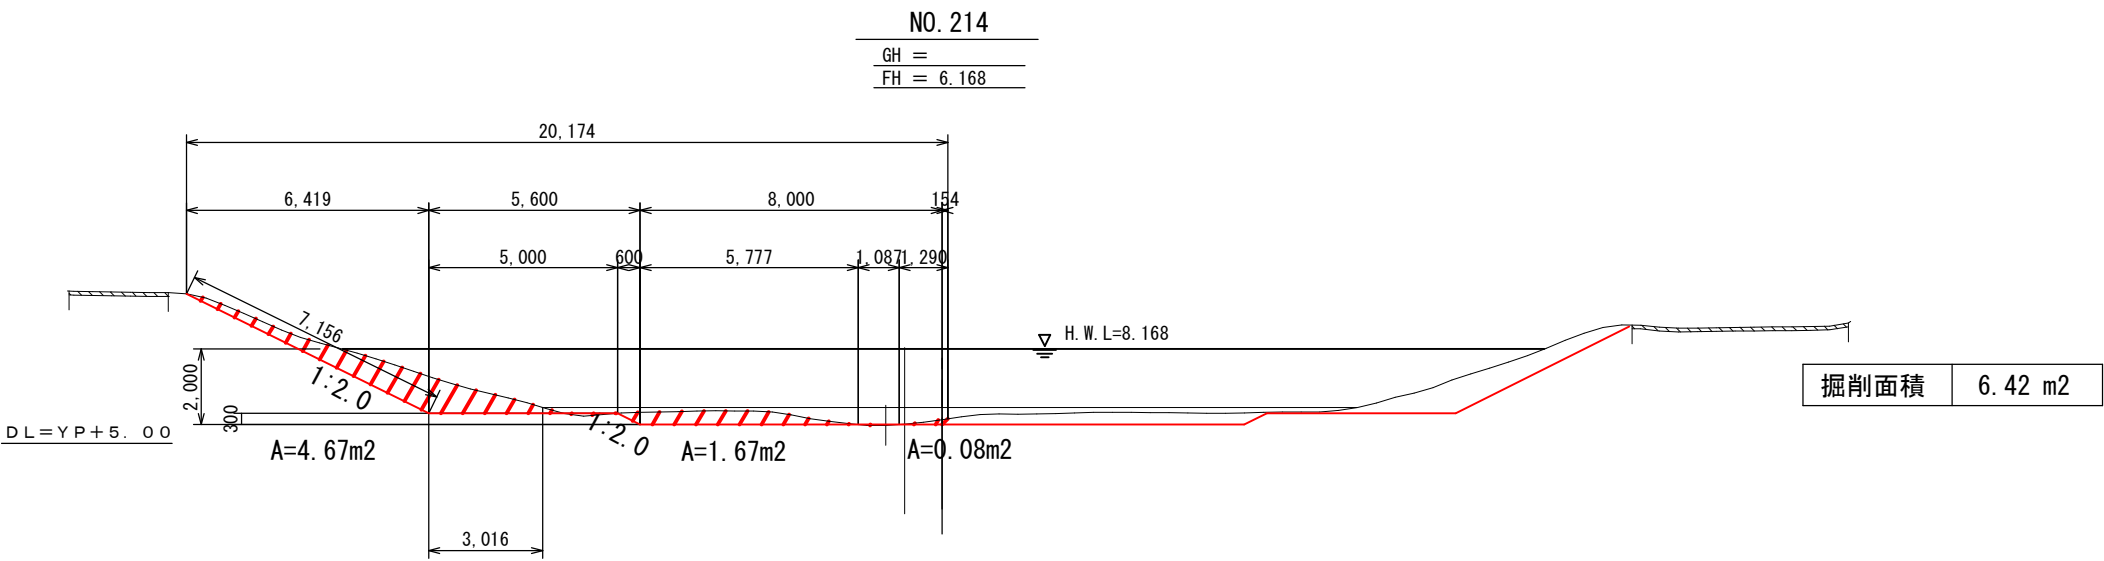

令和8年度
路線名 (一) 利根川水系 国分川
施工箇所 松戸市 紙敷

工事名	県単河川維持工事 (R8紙敷河道掘削工その2)		
図面名	横断図(4)		
作成年月日			
縮尺	図示	図面番号	5 / 6
会社名			
事業者名	千葉県 東葛飾土木事務所		

3-NO. 111



Diagram illustrating the components of a stage curtain system:

- フロート (Float)
- フロートカバー (Float Cover)
- テンションベルト (Tension Belt)
- カーテン (Curtain)
- 補強ベルト (Reinforcement Belt)
- 重錘チェーン (Heavy Chain)
- アンカーロープ (Anchor Rope)
- アンカー (Anchor)

工事名	県単河川維持工事 (R8紙数河道掘削工その2)		
図面名			
作成年月日			
縮尺	図示	図面番号	6 / 6
会社名			
事業者名	千葉県 東葛飾土木事務所		