



平面図 S=1:500

凡 例



路面切削工
表層工

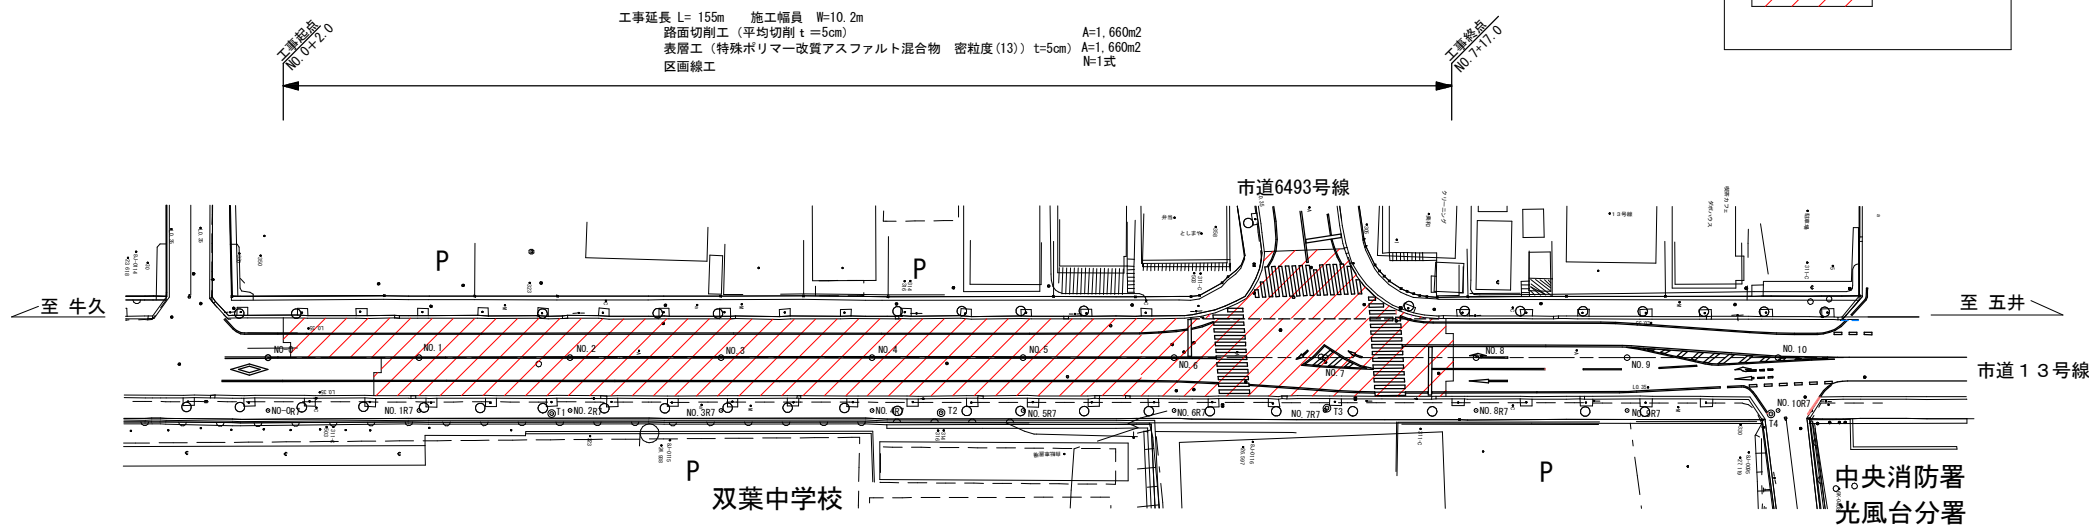

標準断面図 S=1:100

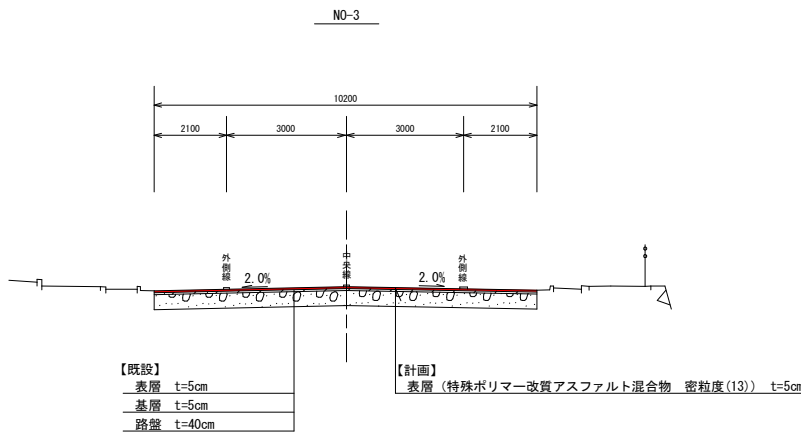

区画線図 S=1:500

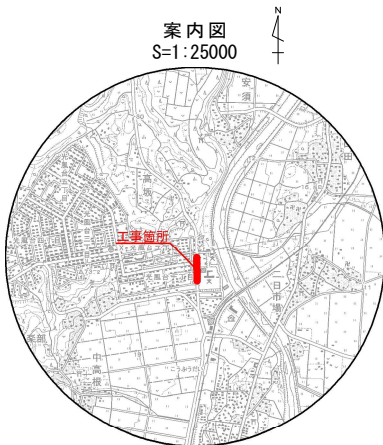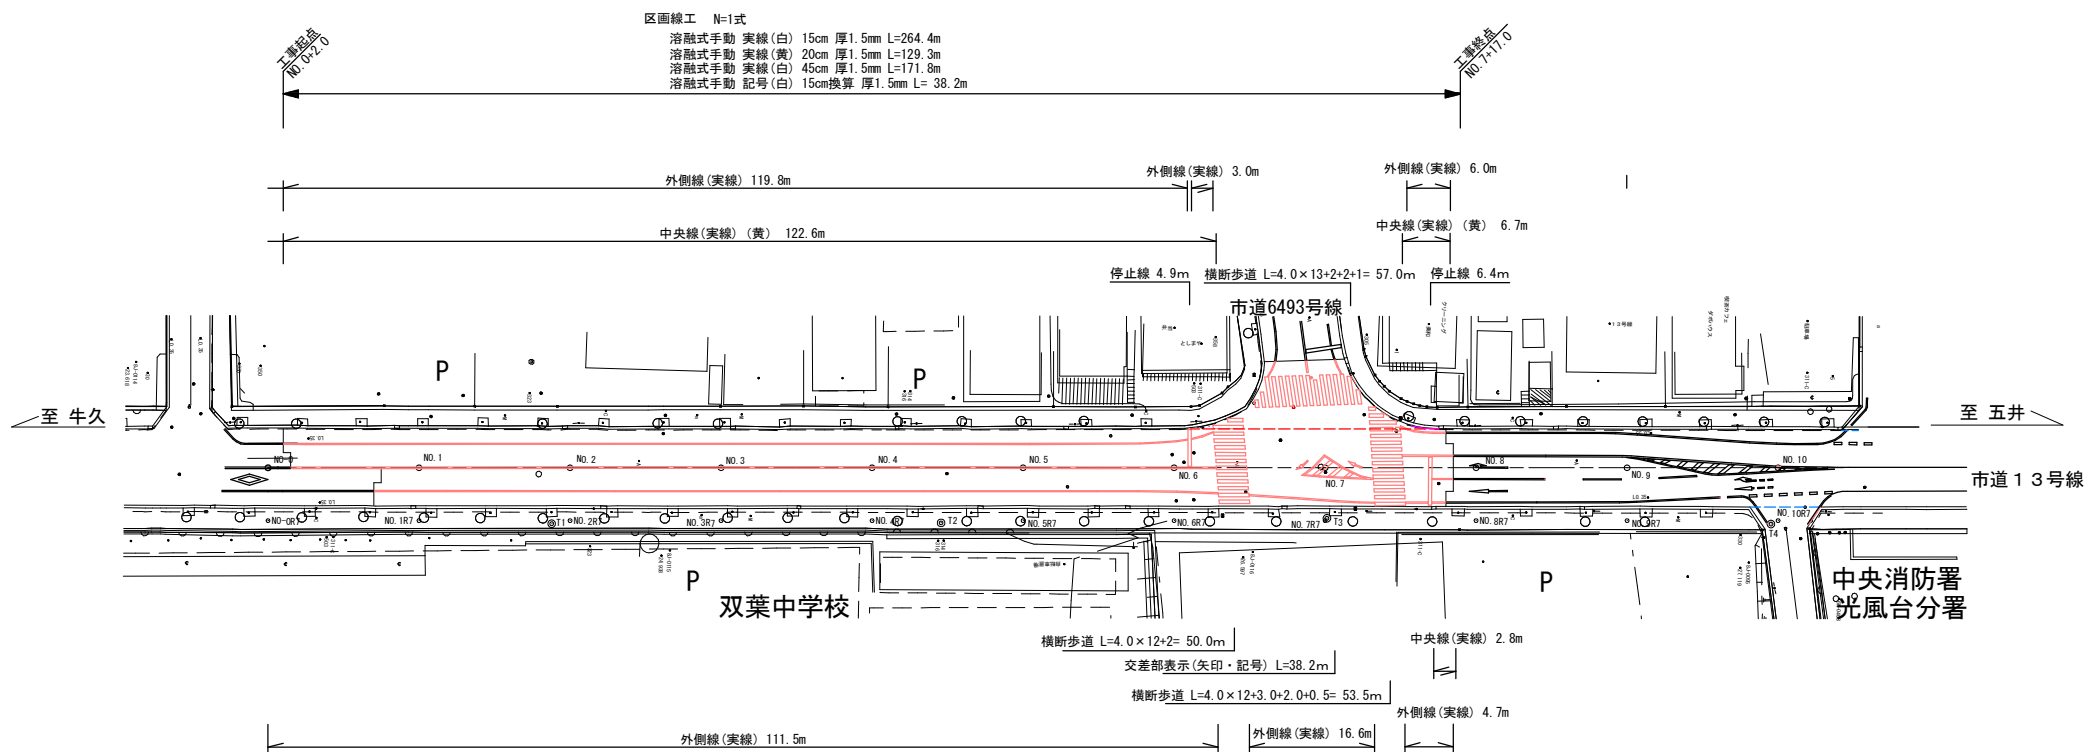

令和 8 年度					
市道13号線舗装修繕工事					
路線名	市道13号線				
工事箇所	市原市光風台1丁目外				
図面種別	平面図・区画線図・標準断面図				
図面番号	全1葉の内第1号	縮尺	図示		
部長	次長	所長	所長補佐	係長	設計
市原市 土木部 南部土木事務所					