




位置図

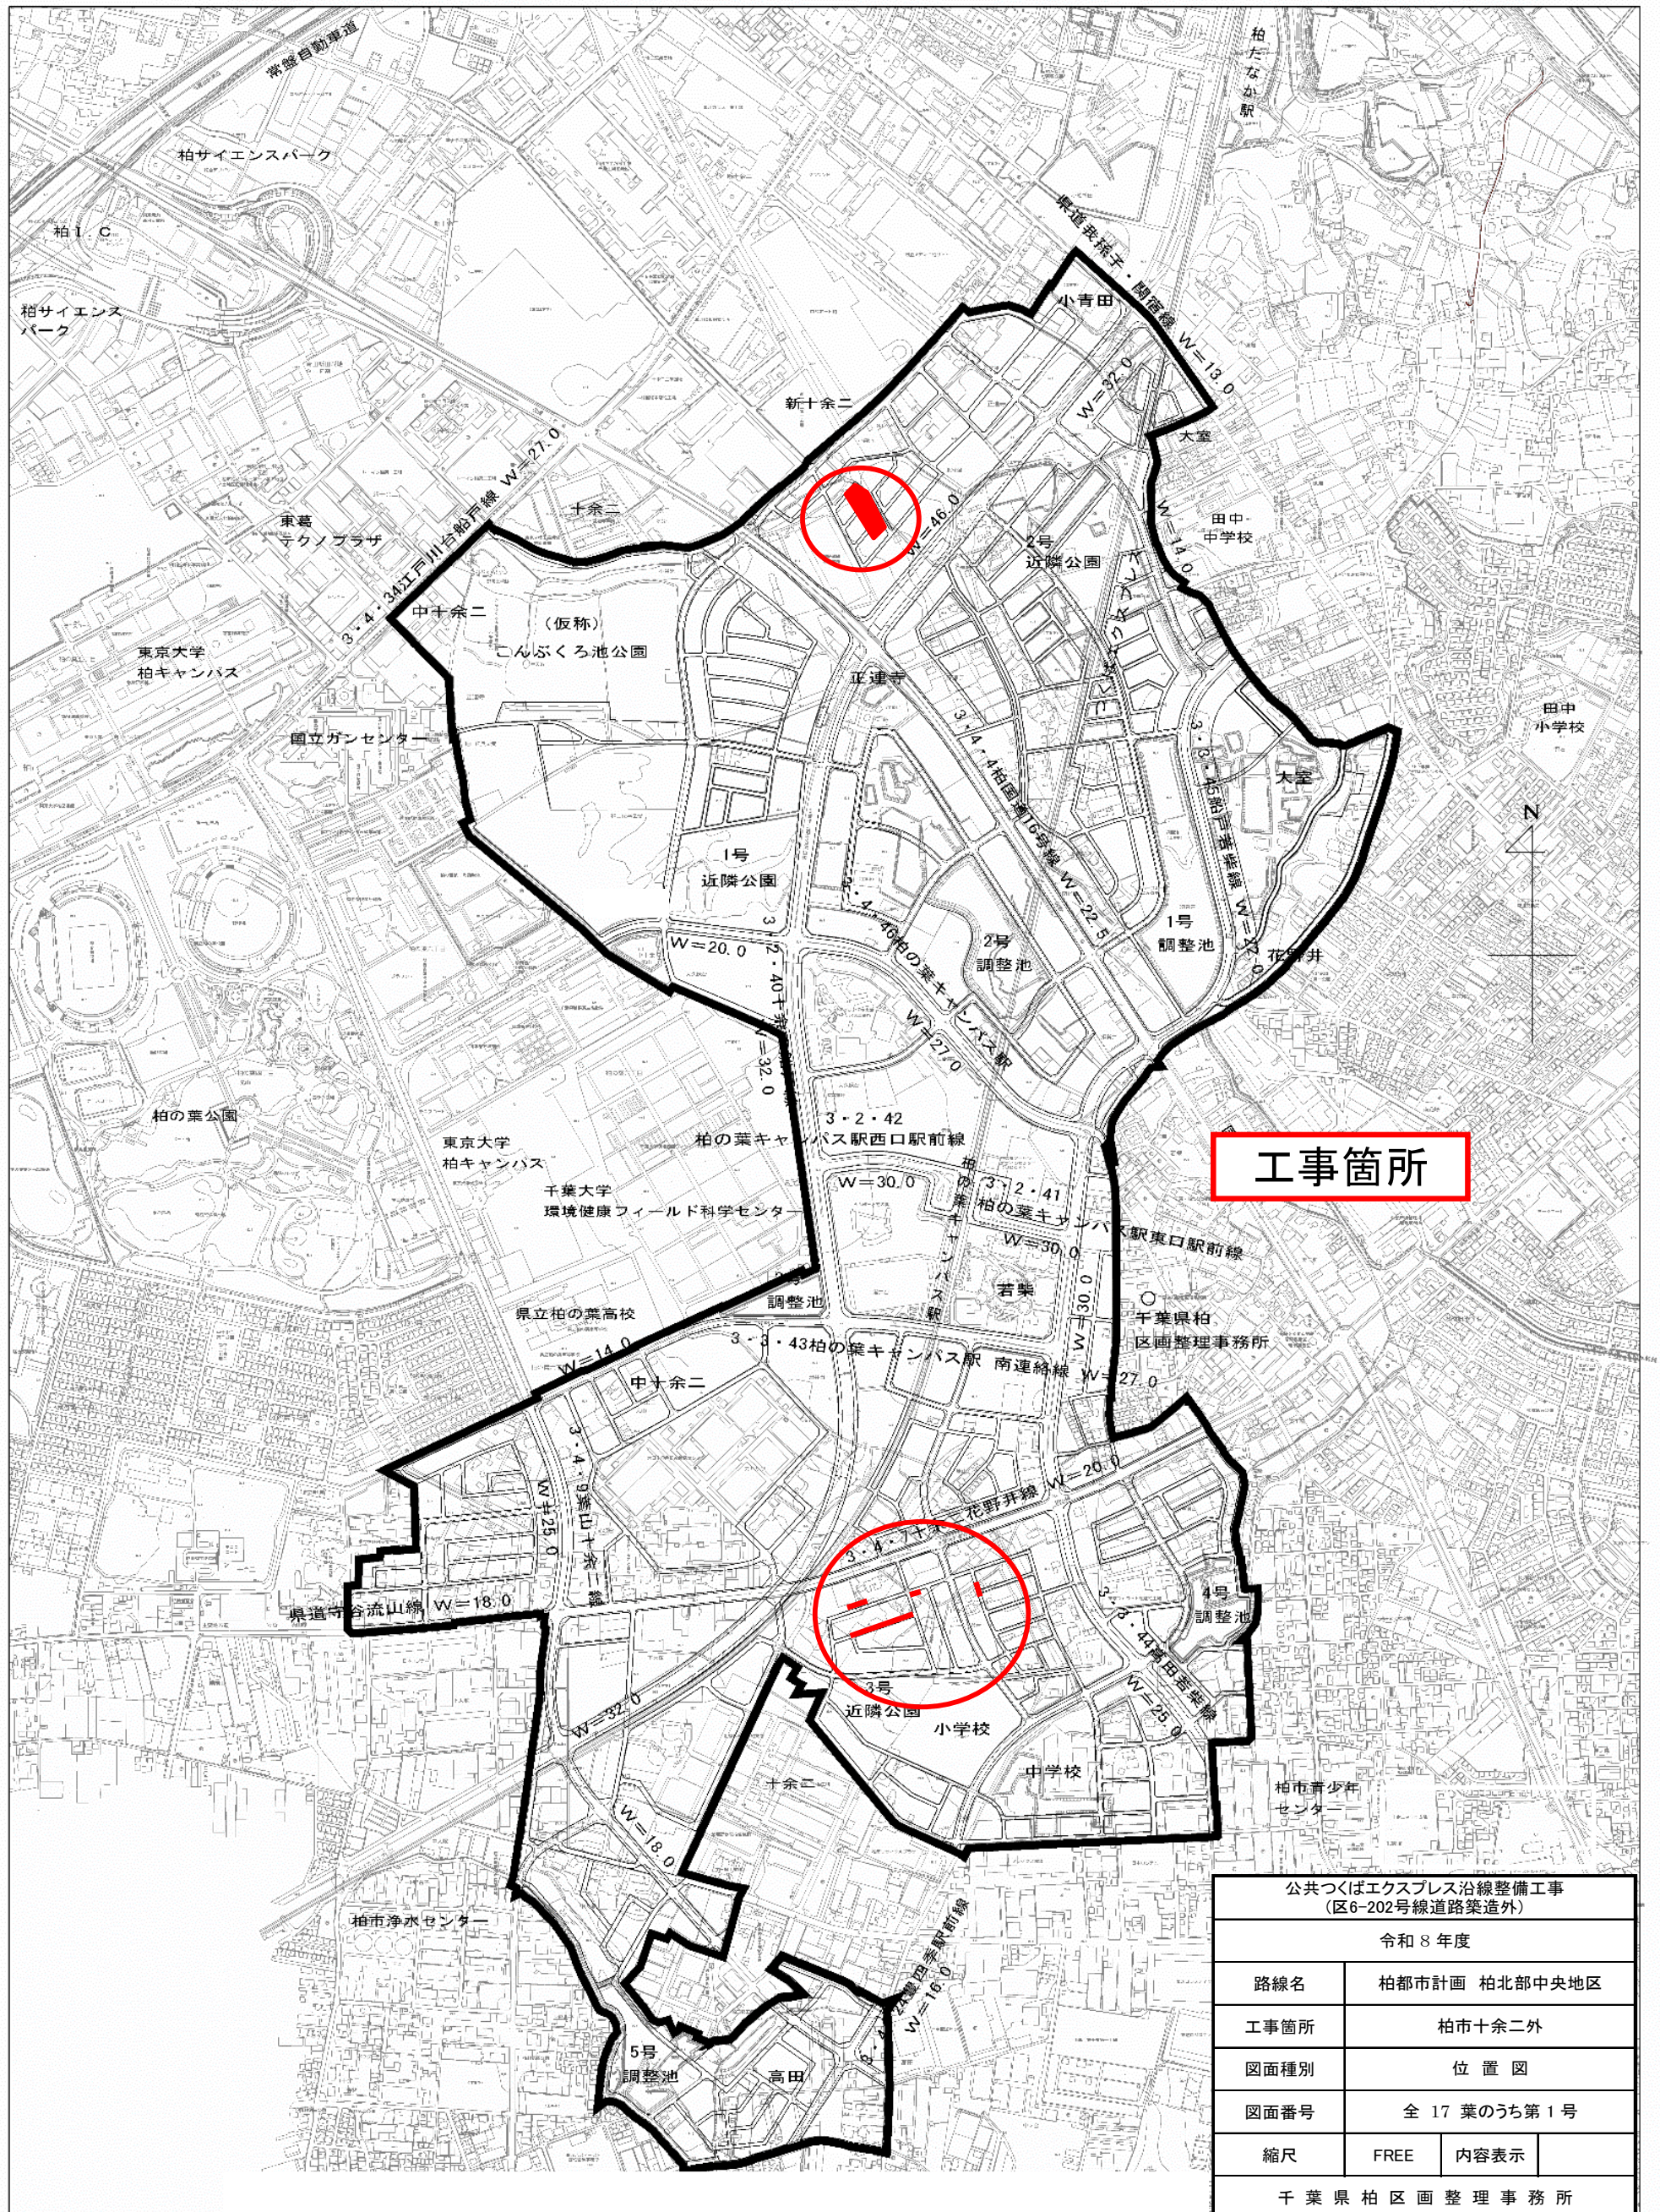


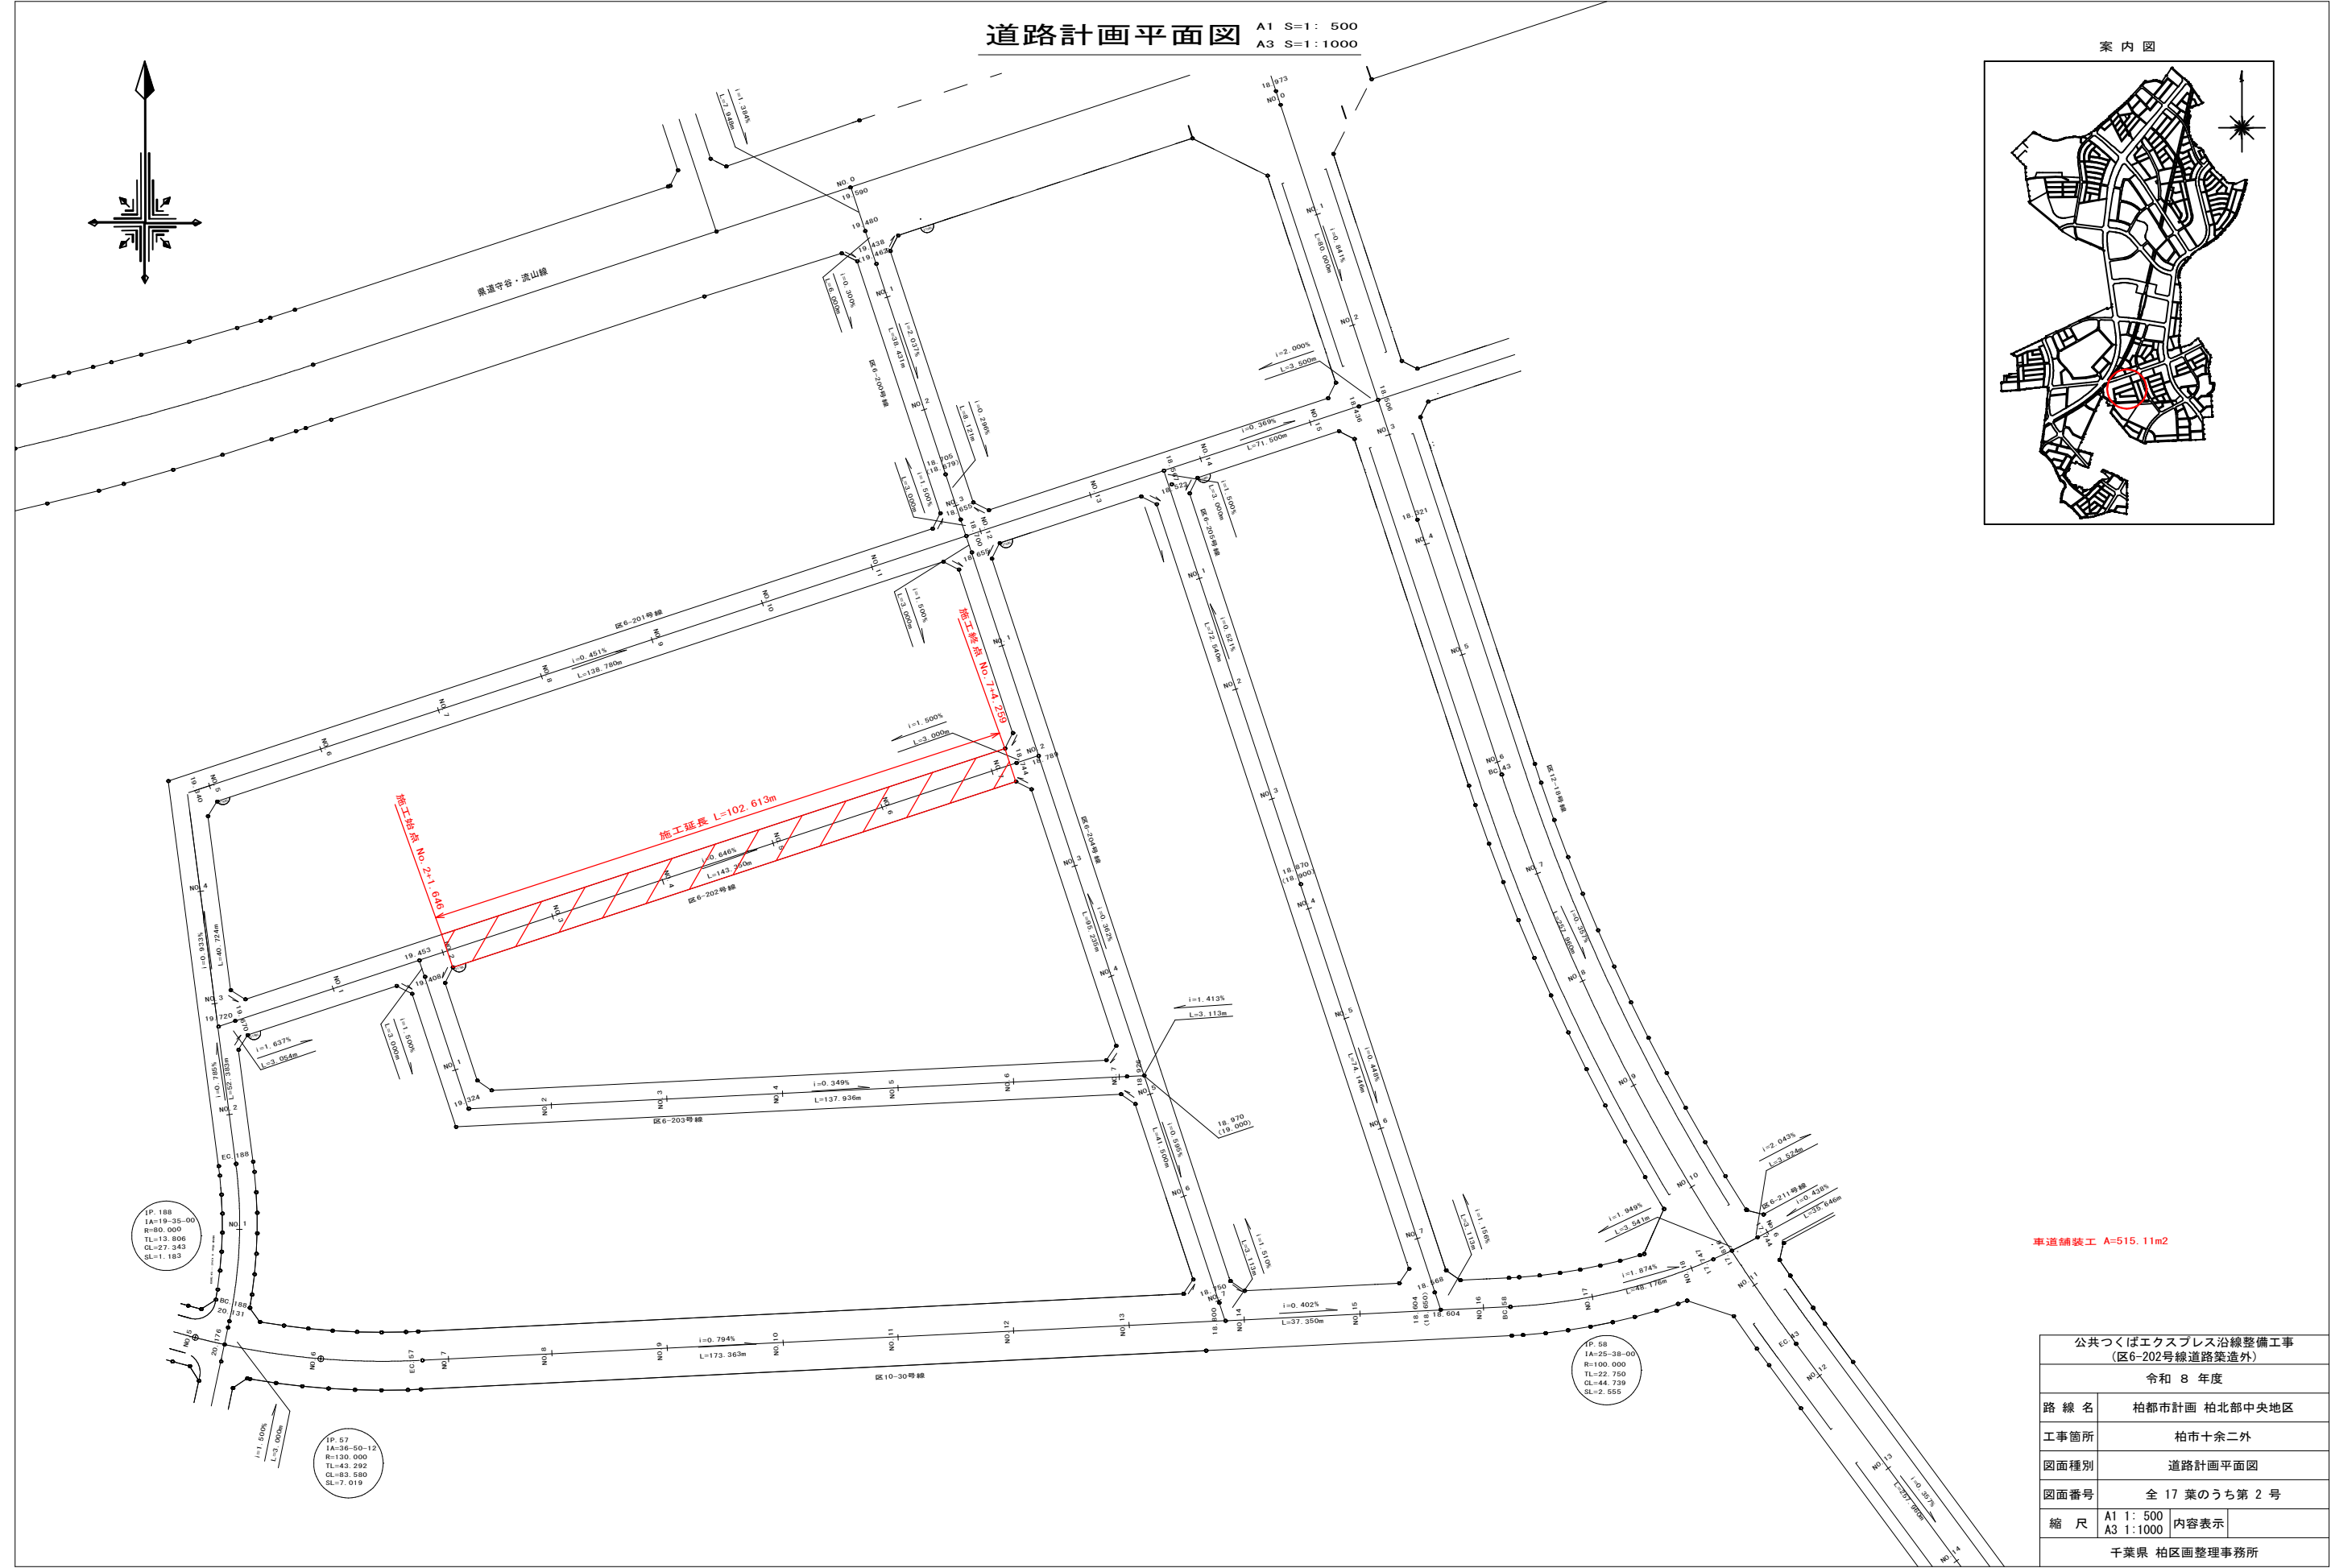


道路平面・縦断図(区6-202号線)

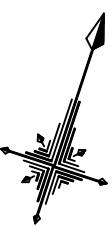

平面図 A1 S=1:250
A3 S=1:500

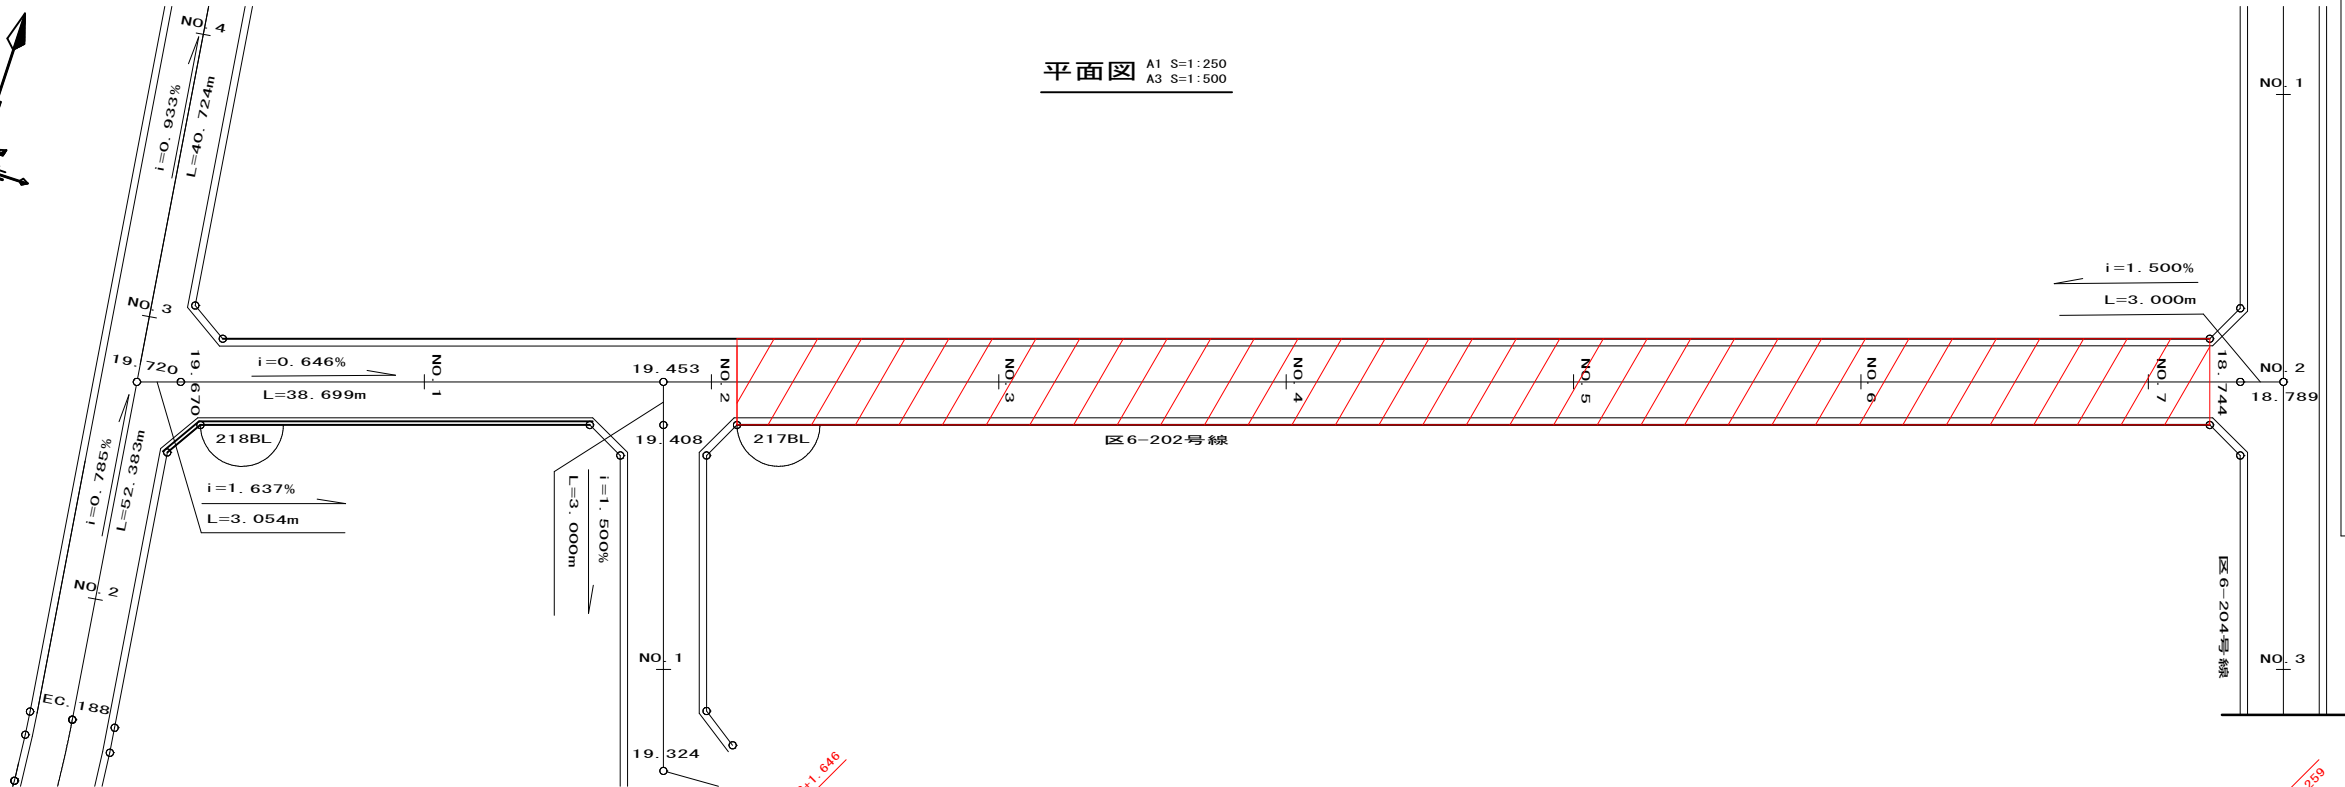


縦断図 縦 A1 S=1:100 A3 S=1:250
横 A1 S=1:250 A3 S=1:500

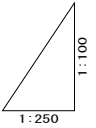

勾配	19.720 19.670 19.561 19.453 19.431 19.420 19.302 19.173 19.044 18.915 18.785 18.757 18.744 18.789
計画高	19.720 19.670 19.561 19.453 19.431 19.420 19.302 19.173 19.044 18.915 18.785 18.757 18.744 18.789
地盤高	
側溝(右)	
側溝(左)	
追加距離	0.000 0.000 0.509 0.000 0.000 0.000 0.000 0.000 0.000 0.000 0.000 0.000 0.000 0.000
単距離	0.000 0.000 0.509 0.000 0.000 0.000 0.000 0.000 0.000 0.000 0.000 0.000 0.000 0.000
測点	No. 0 +3.054 No. 1 +16.051 No. 2 1.646 No. 3 20.000 No. 4 20.000 No. 5 20.000 No. 6 20.000 No. 7 20.000 4.259 +6.404 +9.404
平面線形曲率図	R=∞ L=39.208m

案内図

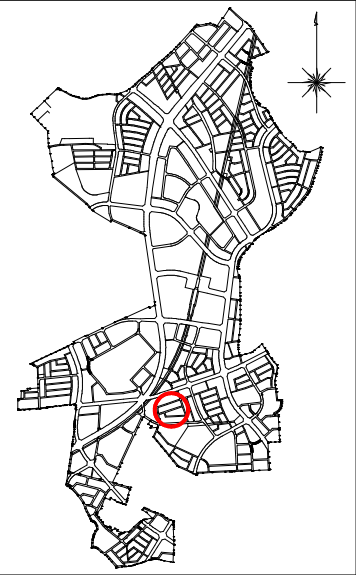


公共つくばエクスプレス沿線整備工事 (区6-202号線道路築造外)			
令和 8 年度			
路線名	柏都市計画 柏北部中央地区		
工事箇所	柏市十余二外		
図面種別	道路平面・縦断図 (区6-202号線)		
図面番号	全 17 葉のうち第 3 号		
縮尺	図示	内容表示	
千葉県柏区画整理事務所			

道路標準断面図

A1 S=1:50 A3 S=1:100

区6-200号線外


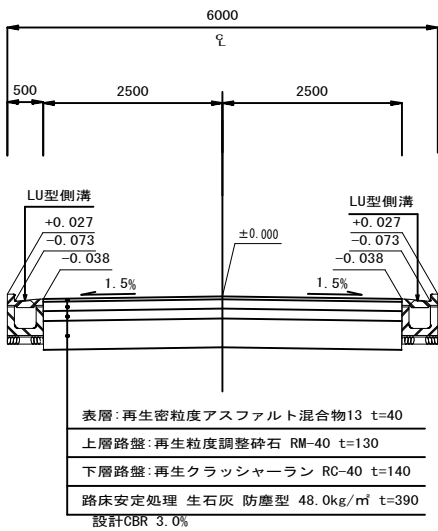


公共つくばエクスプレス沿線整備工事 (区6-202号線道路築造外)			
令和 8 年度			
路 線 名	柏都市計画 柏北部中央地区		
工事箇所	柏市十余二外		
図面種別	道路標準断面図		
図面番号	全 17 葉のうち第 4 号		
縮 尺	A1 1:50 A3 1:100	内容表示	
千葉県 柏区画整理事務所			

車道舗装工平面図


A1 S=1: 500
A3 S=1:1000

案内図

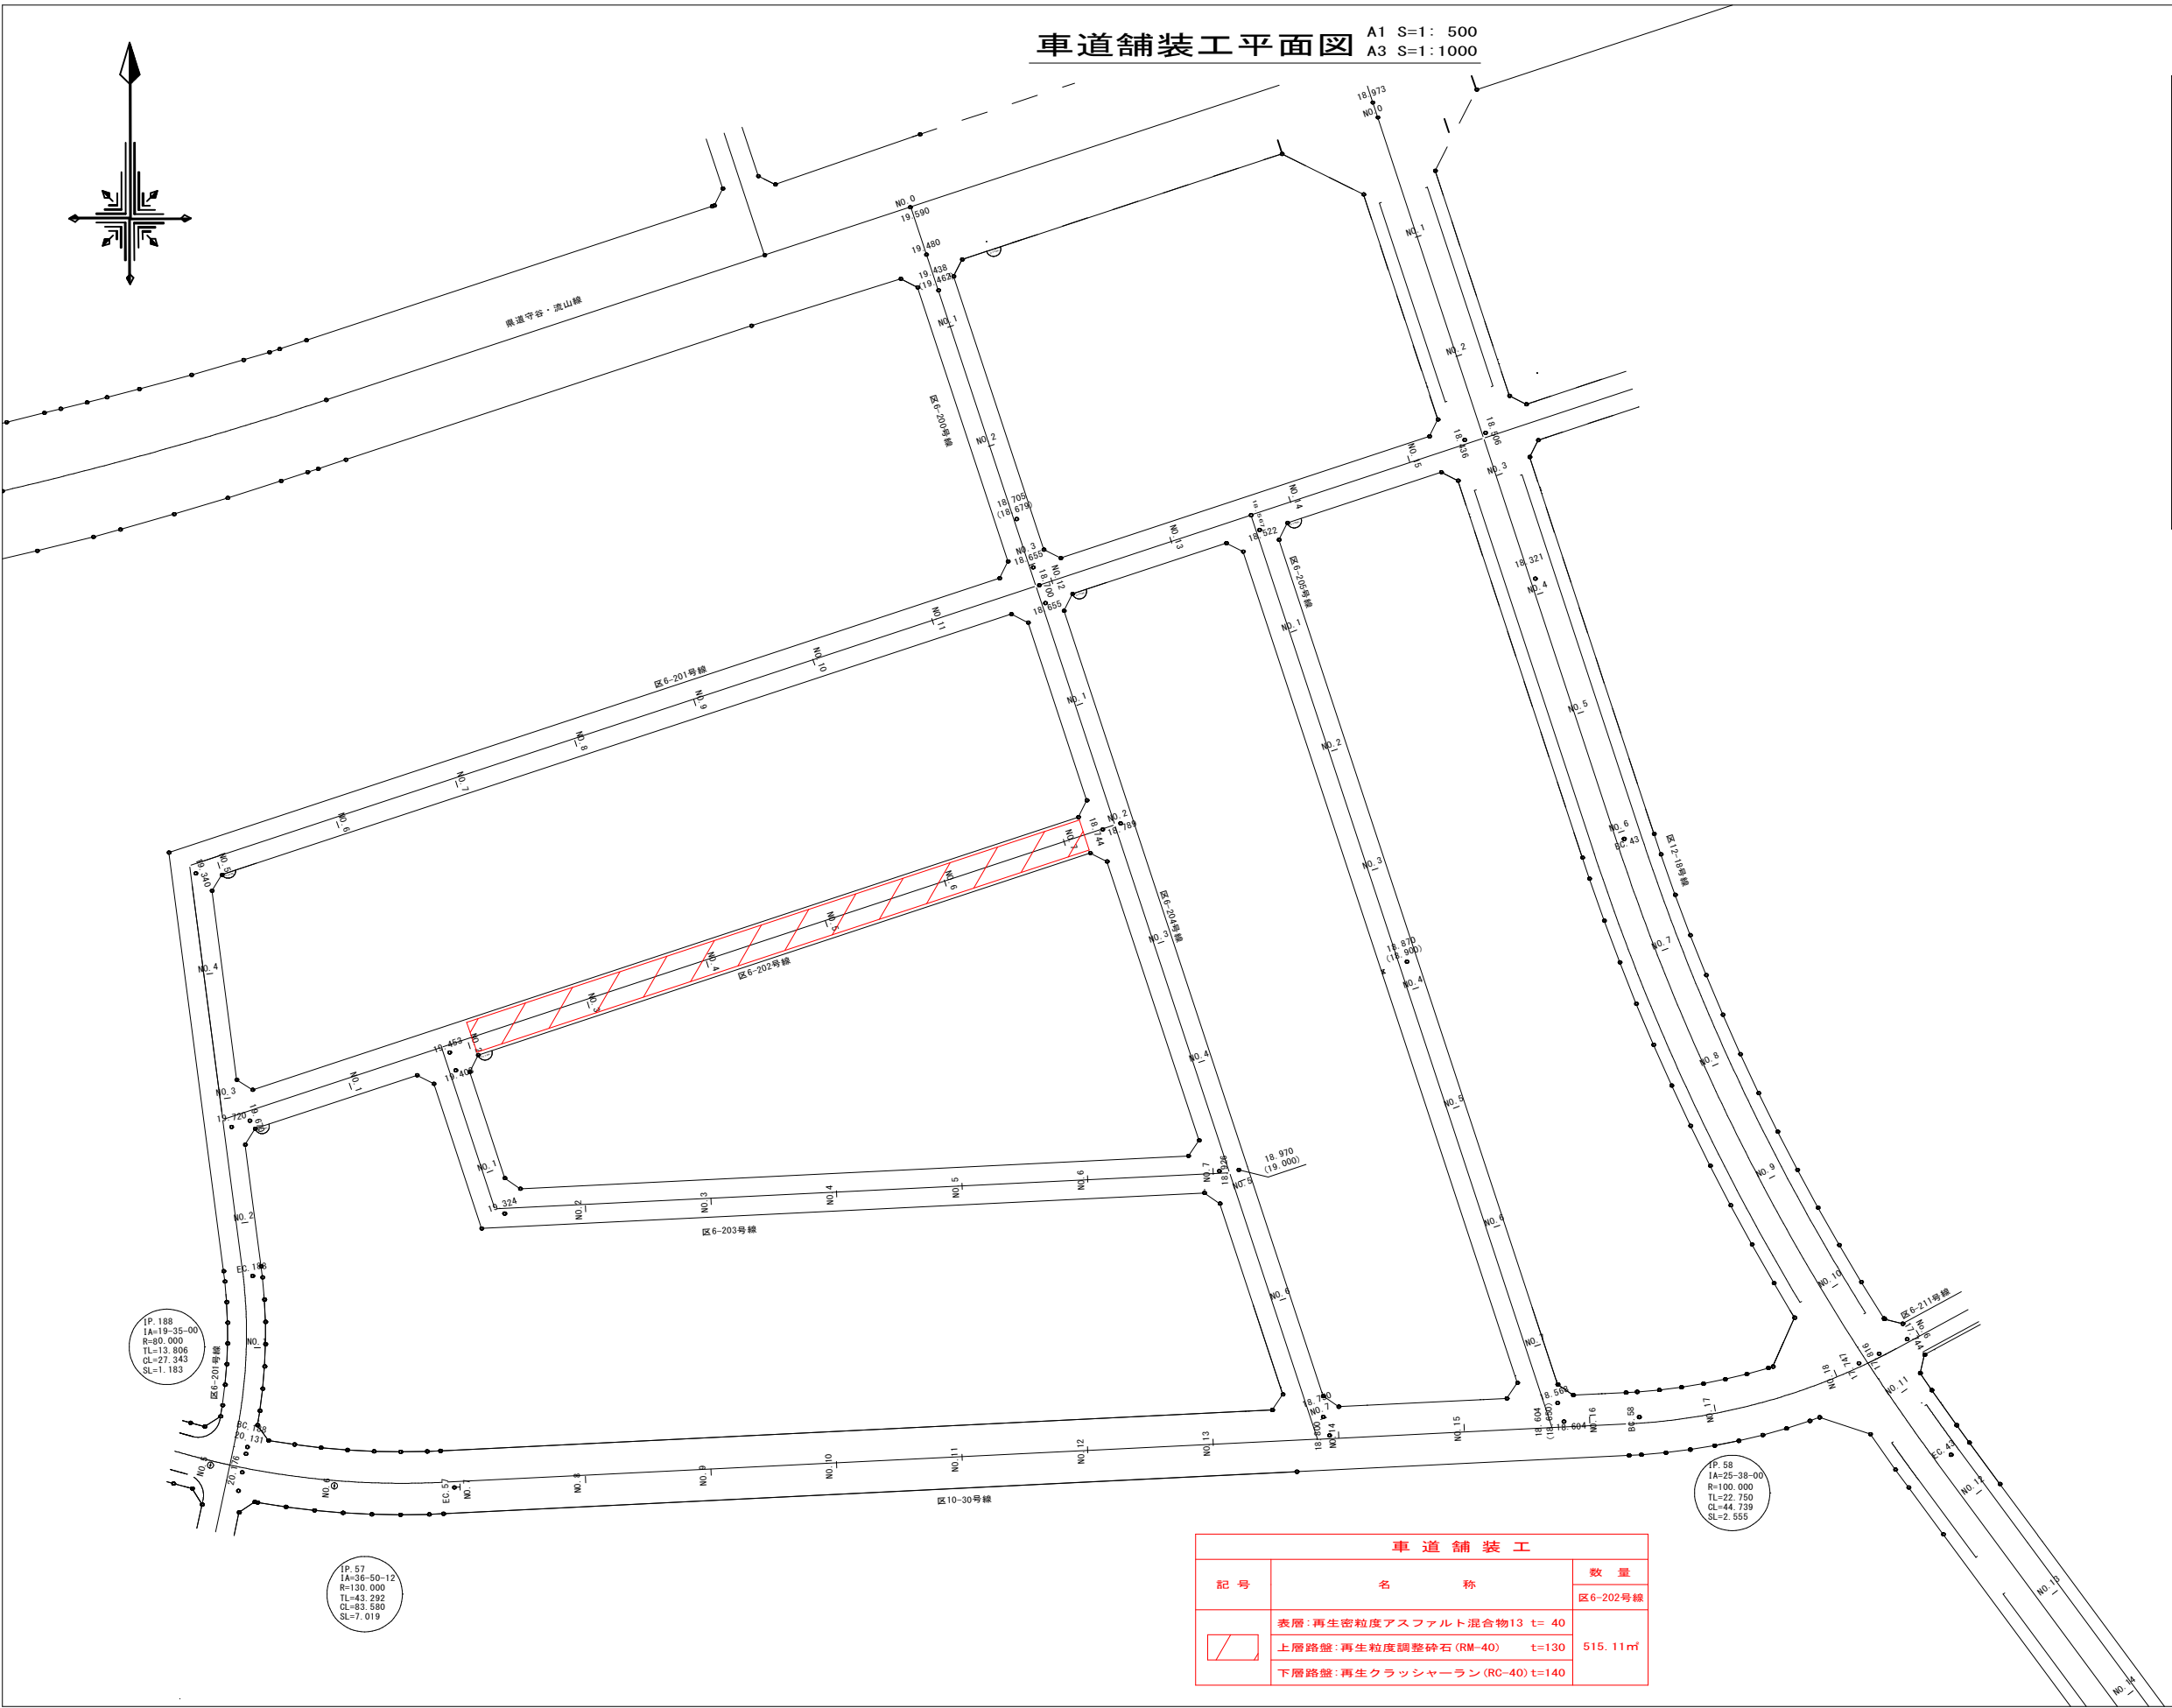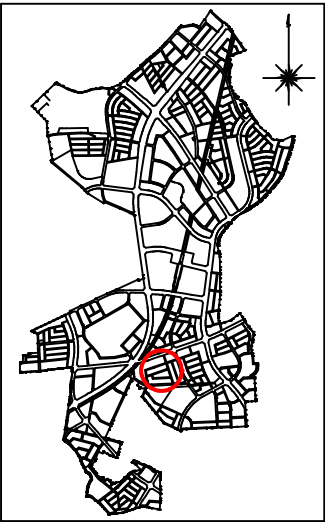

車道舗装工		
記号	名称	数量
	表層:再生密粒度アスファルト混合物13 t= 40	区6-202号線 515.11㎡
	上層路盤:再生粒度調整砕石(RM-40) t=130	
	下層路盤:再生クラッシャーラン(RC-40) t=140	

公共つくばエクスプレス沿線整備工事 (区6-202号線道路築造外)			
令和 8 年度			
路線名	柏都市計画 柏北部中央地区		
工事箇所	柏市十余二外		
図面種別	車道舗装工平面図		
図面番号	全 17 葉のうち第 5 号		
縮尺	A1 1: 500 A3 1:1000	内容表示	
千葉県 柏区画整理事務所			

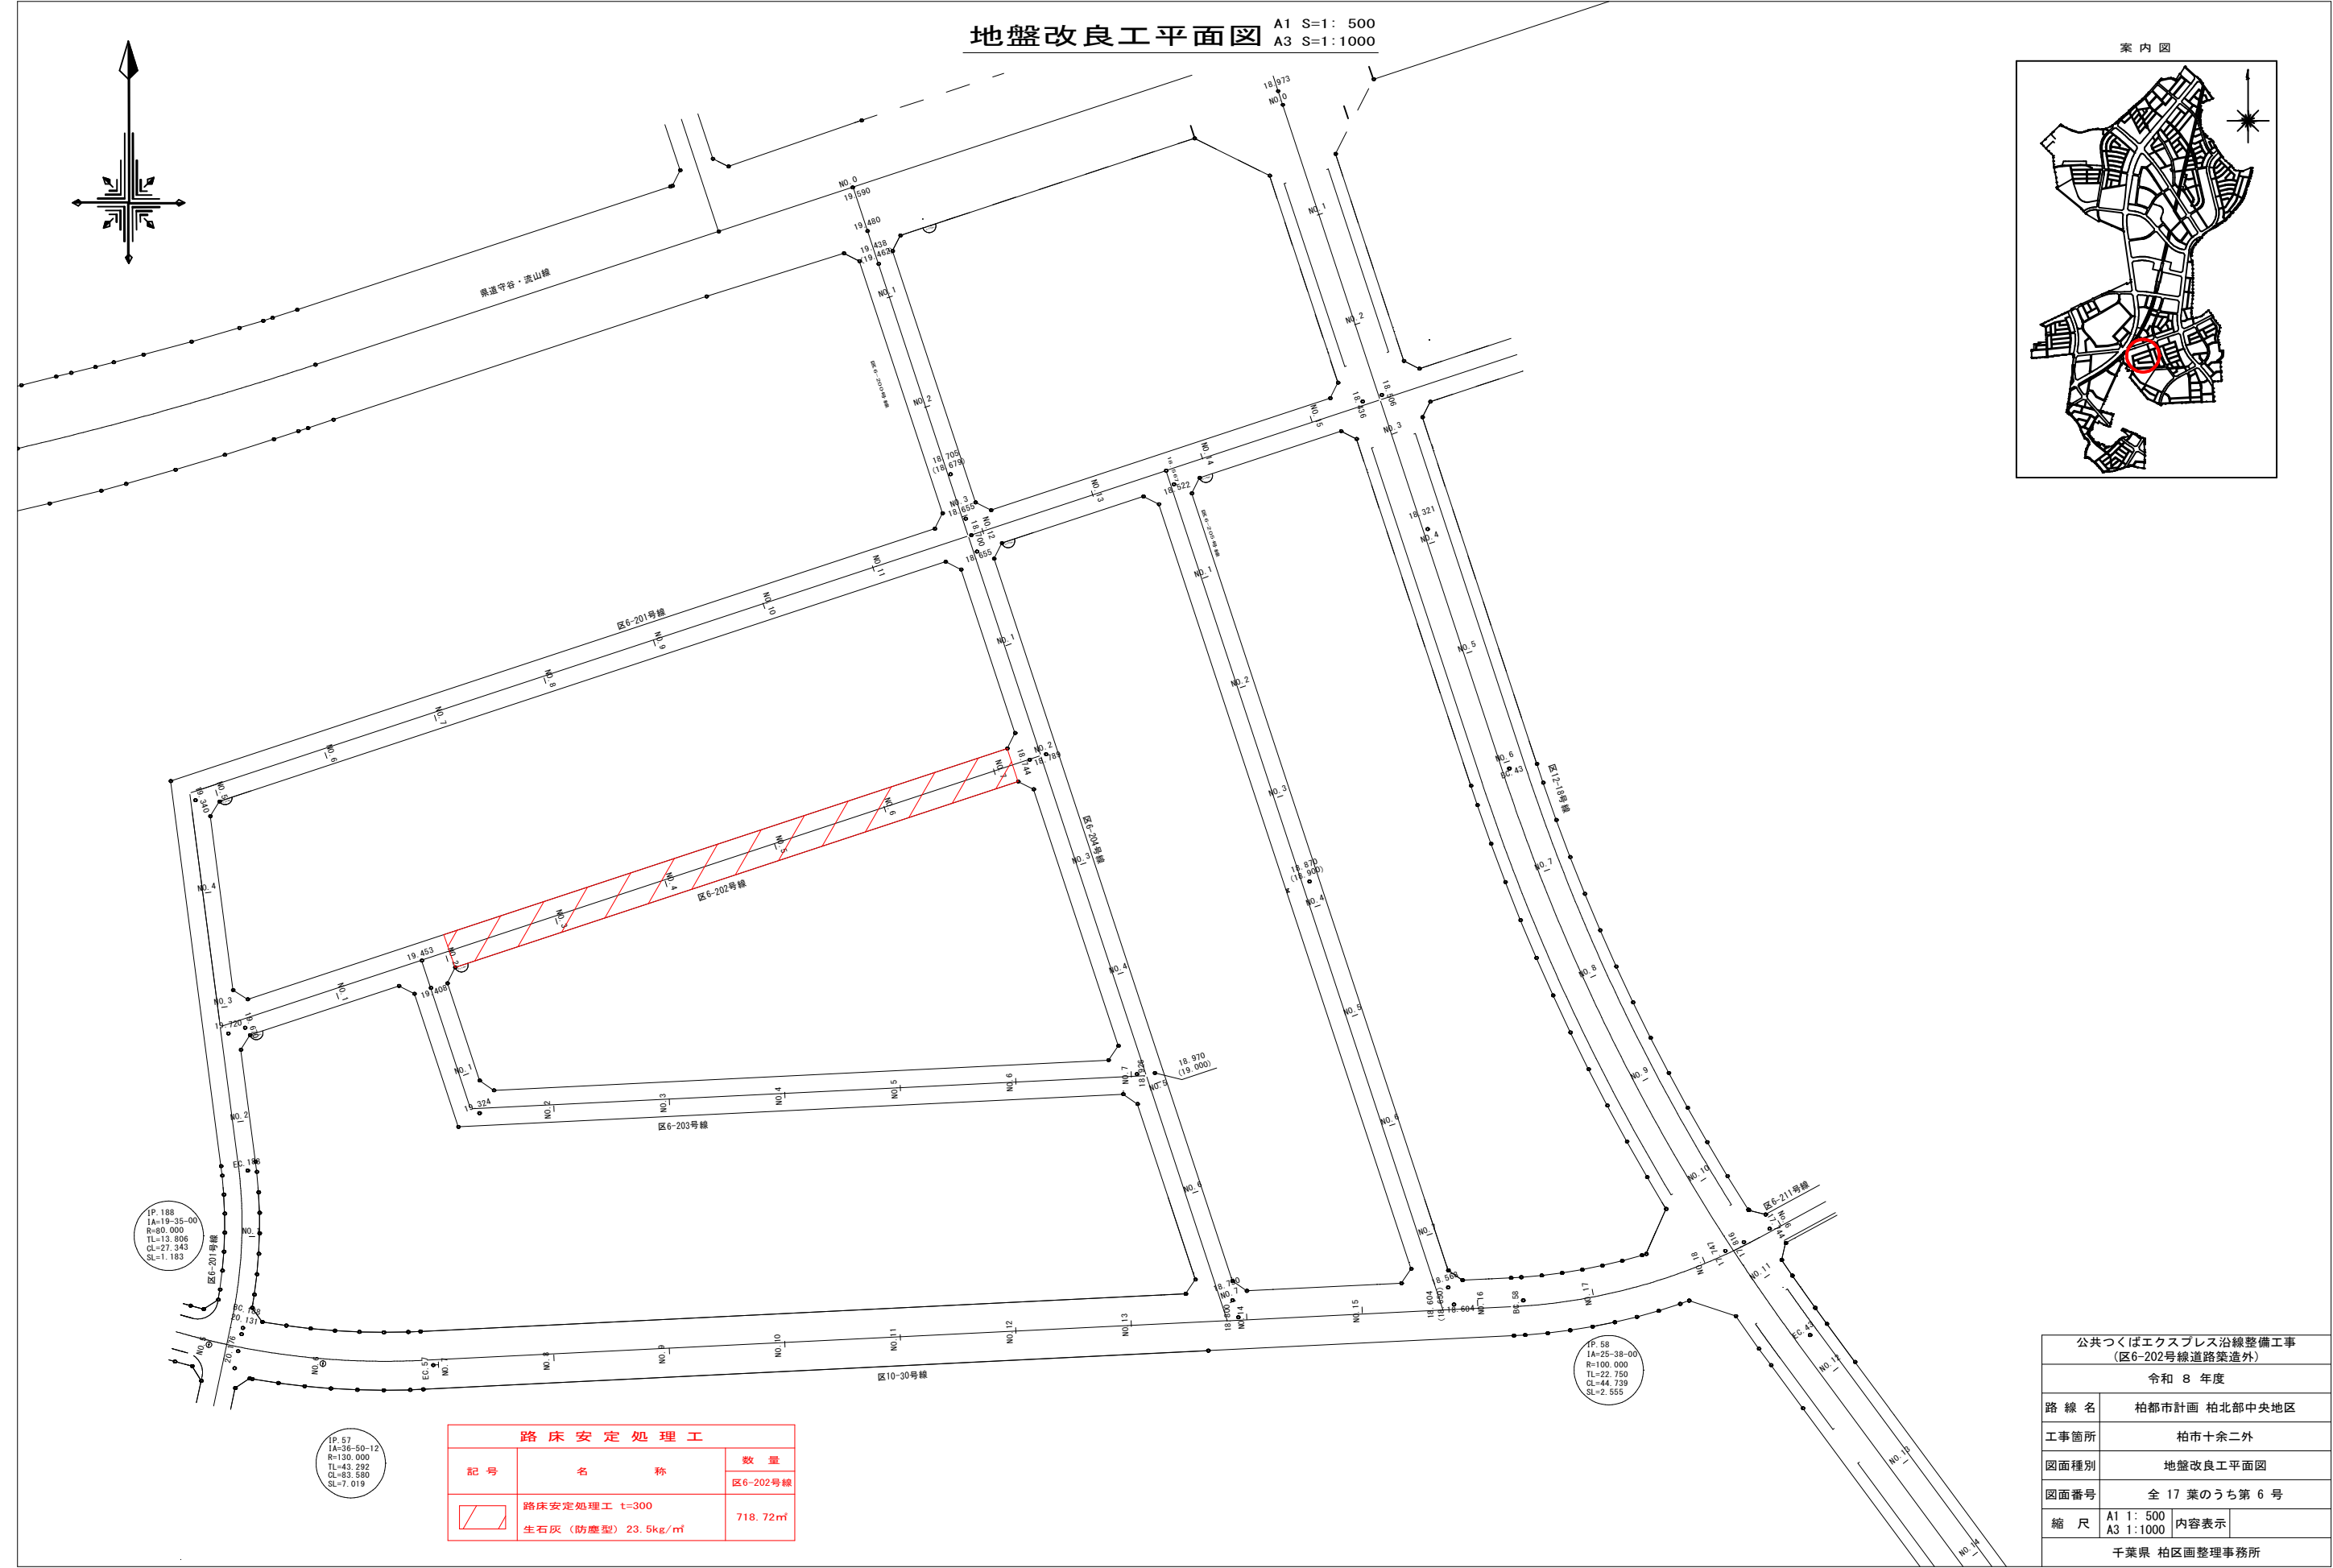


路床安定処理工		
記号	名称	数量
	路床安定処理工 t=300	区6-202号線
	生石灰（防塵型）23.5kg/m ²	718.72m ²

公共つくばエクスプレス沿線整備工事 (区6-202号線道路築造外)			
令和 8 年度			
路線名	柏都市計画 柏北部中央地区		
工事箇所	柏市十余二外		
図面種別	地盤改良工平面図		
図面番号	全 17 葉のうち第 6 号		
縮尺	A1 1: 500 A3 1:1000	内容表示	
千葉県 柏区画整理事務所			

路面排水工平面図

A1 S=1: 500
A3 S=1: 1000

案内図



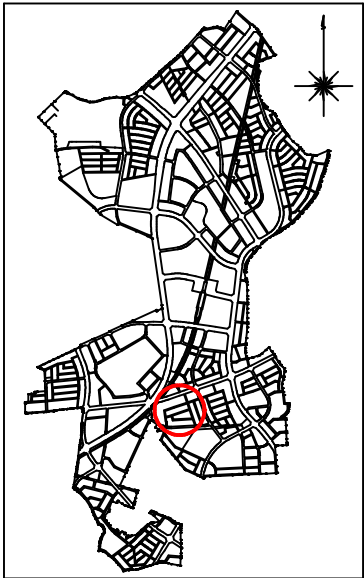


凡 例	
記 号	名 称
	L型側溝 L U型側溝 一般部
	L型側溝 L U型側溝 摺付部
	L型側溝 L U型側溝 平坦部
	L型樹 L U型樹

公共つくばエクスプレス沿線整備工事 (区6-202号線道路築造外)			
令和 8 年度			
路 線 名	柏都市計画 柏北部中央地区		
工事箇所	柏市十余二外		
図面種別	路面排水工平面図		
図面番号	全 17 葉のうち第 7 号		
縮 尺	A1 1: 500	内容表示	千葉県 柏区画整理事務所
	A3 1:1000		

路面排水工構造図(1)

A1 縮尺 1:10
A3 縮尺 1:20

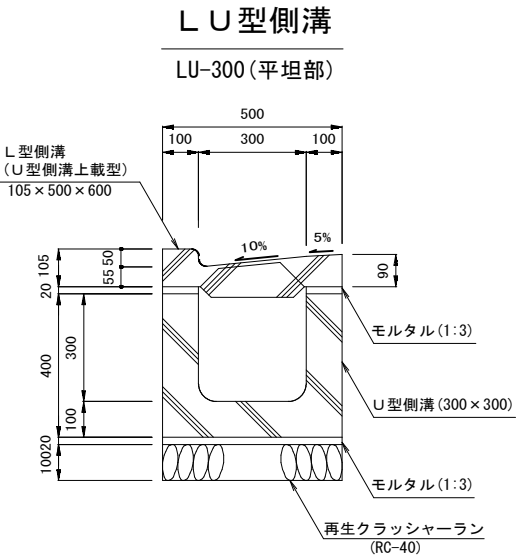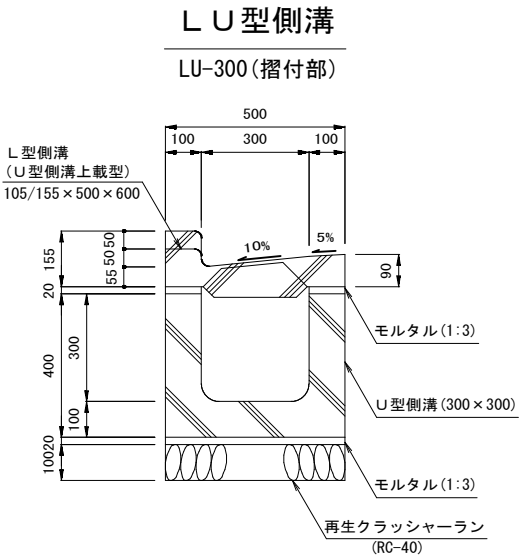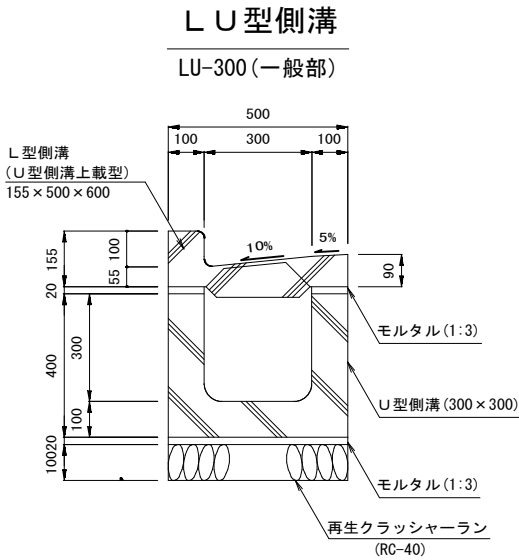


公共つくばエクスプレス沿線整備工事 (区6-202号線外道路築造外)			
令和 8 年度			
路 線 名	柏都市計画 柏北部中央地区		
工事箇所	柏市十余二外		
図面種別	路面排水工構造図(1)		
図面番号	全 17 葉のうち第 8 号		
縮 尺	A1 S=1:10 A3 S=1:20	内容表示	
千葉県 柏区画 整 理 事 務 所			


A1 縮尺 1:10
A3 縮尺 1:20

L U 型柵 (平坦部)


平面図

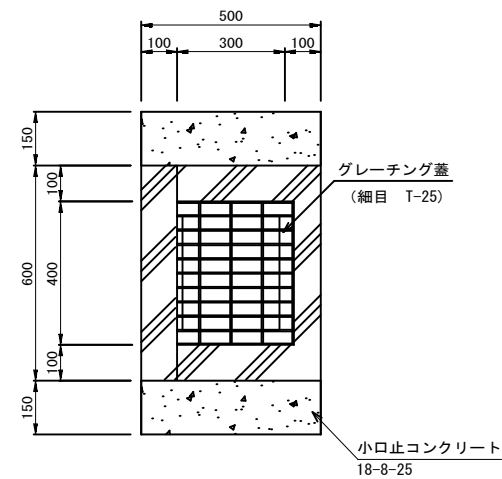

断面図

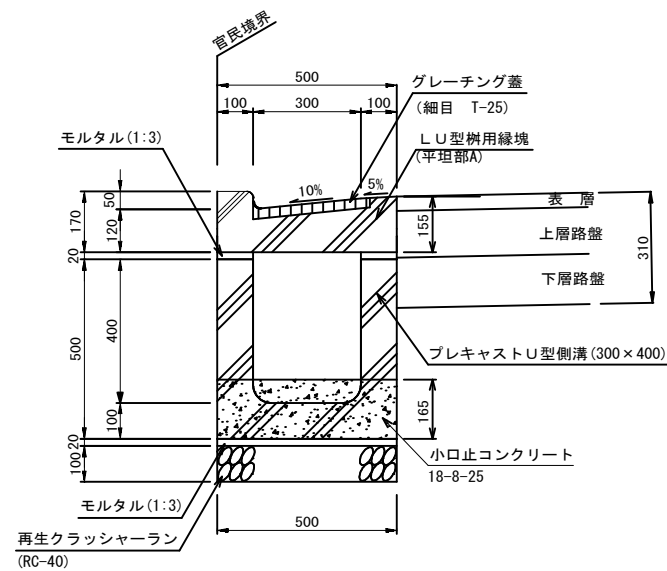

標準断面図


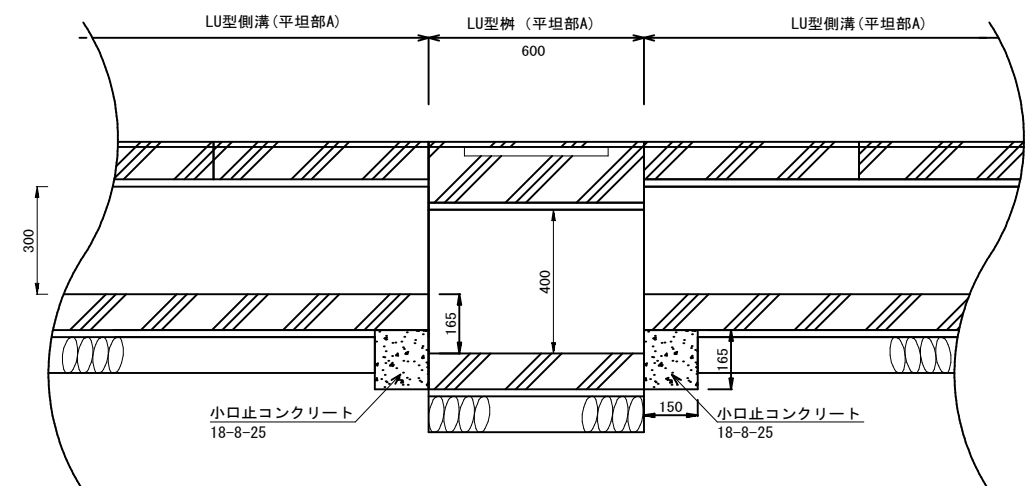


公共つくばエクスプレス沿線整備工事 (区6-202号線外道路架造外)		
令和 8 年度		
路線名	柏都市計画 柏北部中央地区	
工事箇所	柏市十余二外	
図面種別	路面排水工構造図(2)	
図面番号	全 17 葉のうち第 9 号	
縮 尺	A1 S=1:10 A3 S=1:20	内容表示
千葉県 柏区画整理事務所		

供給・処理施設工平面図

A1 S=1: 500
A3 S=1: 1000

案内図

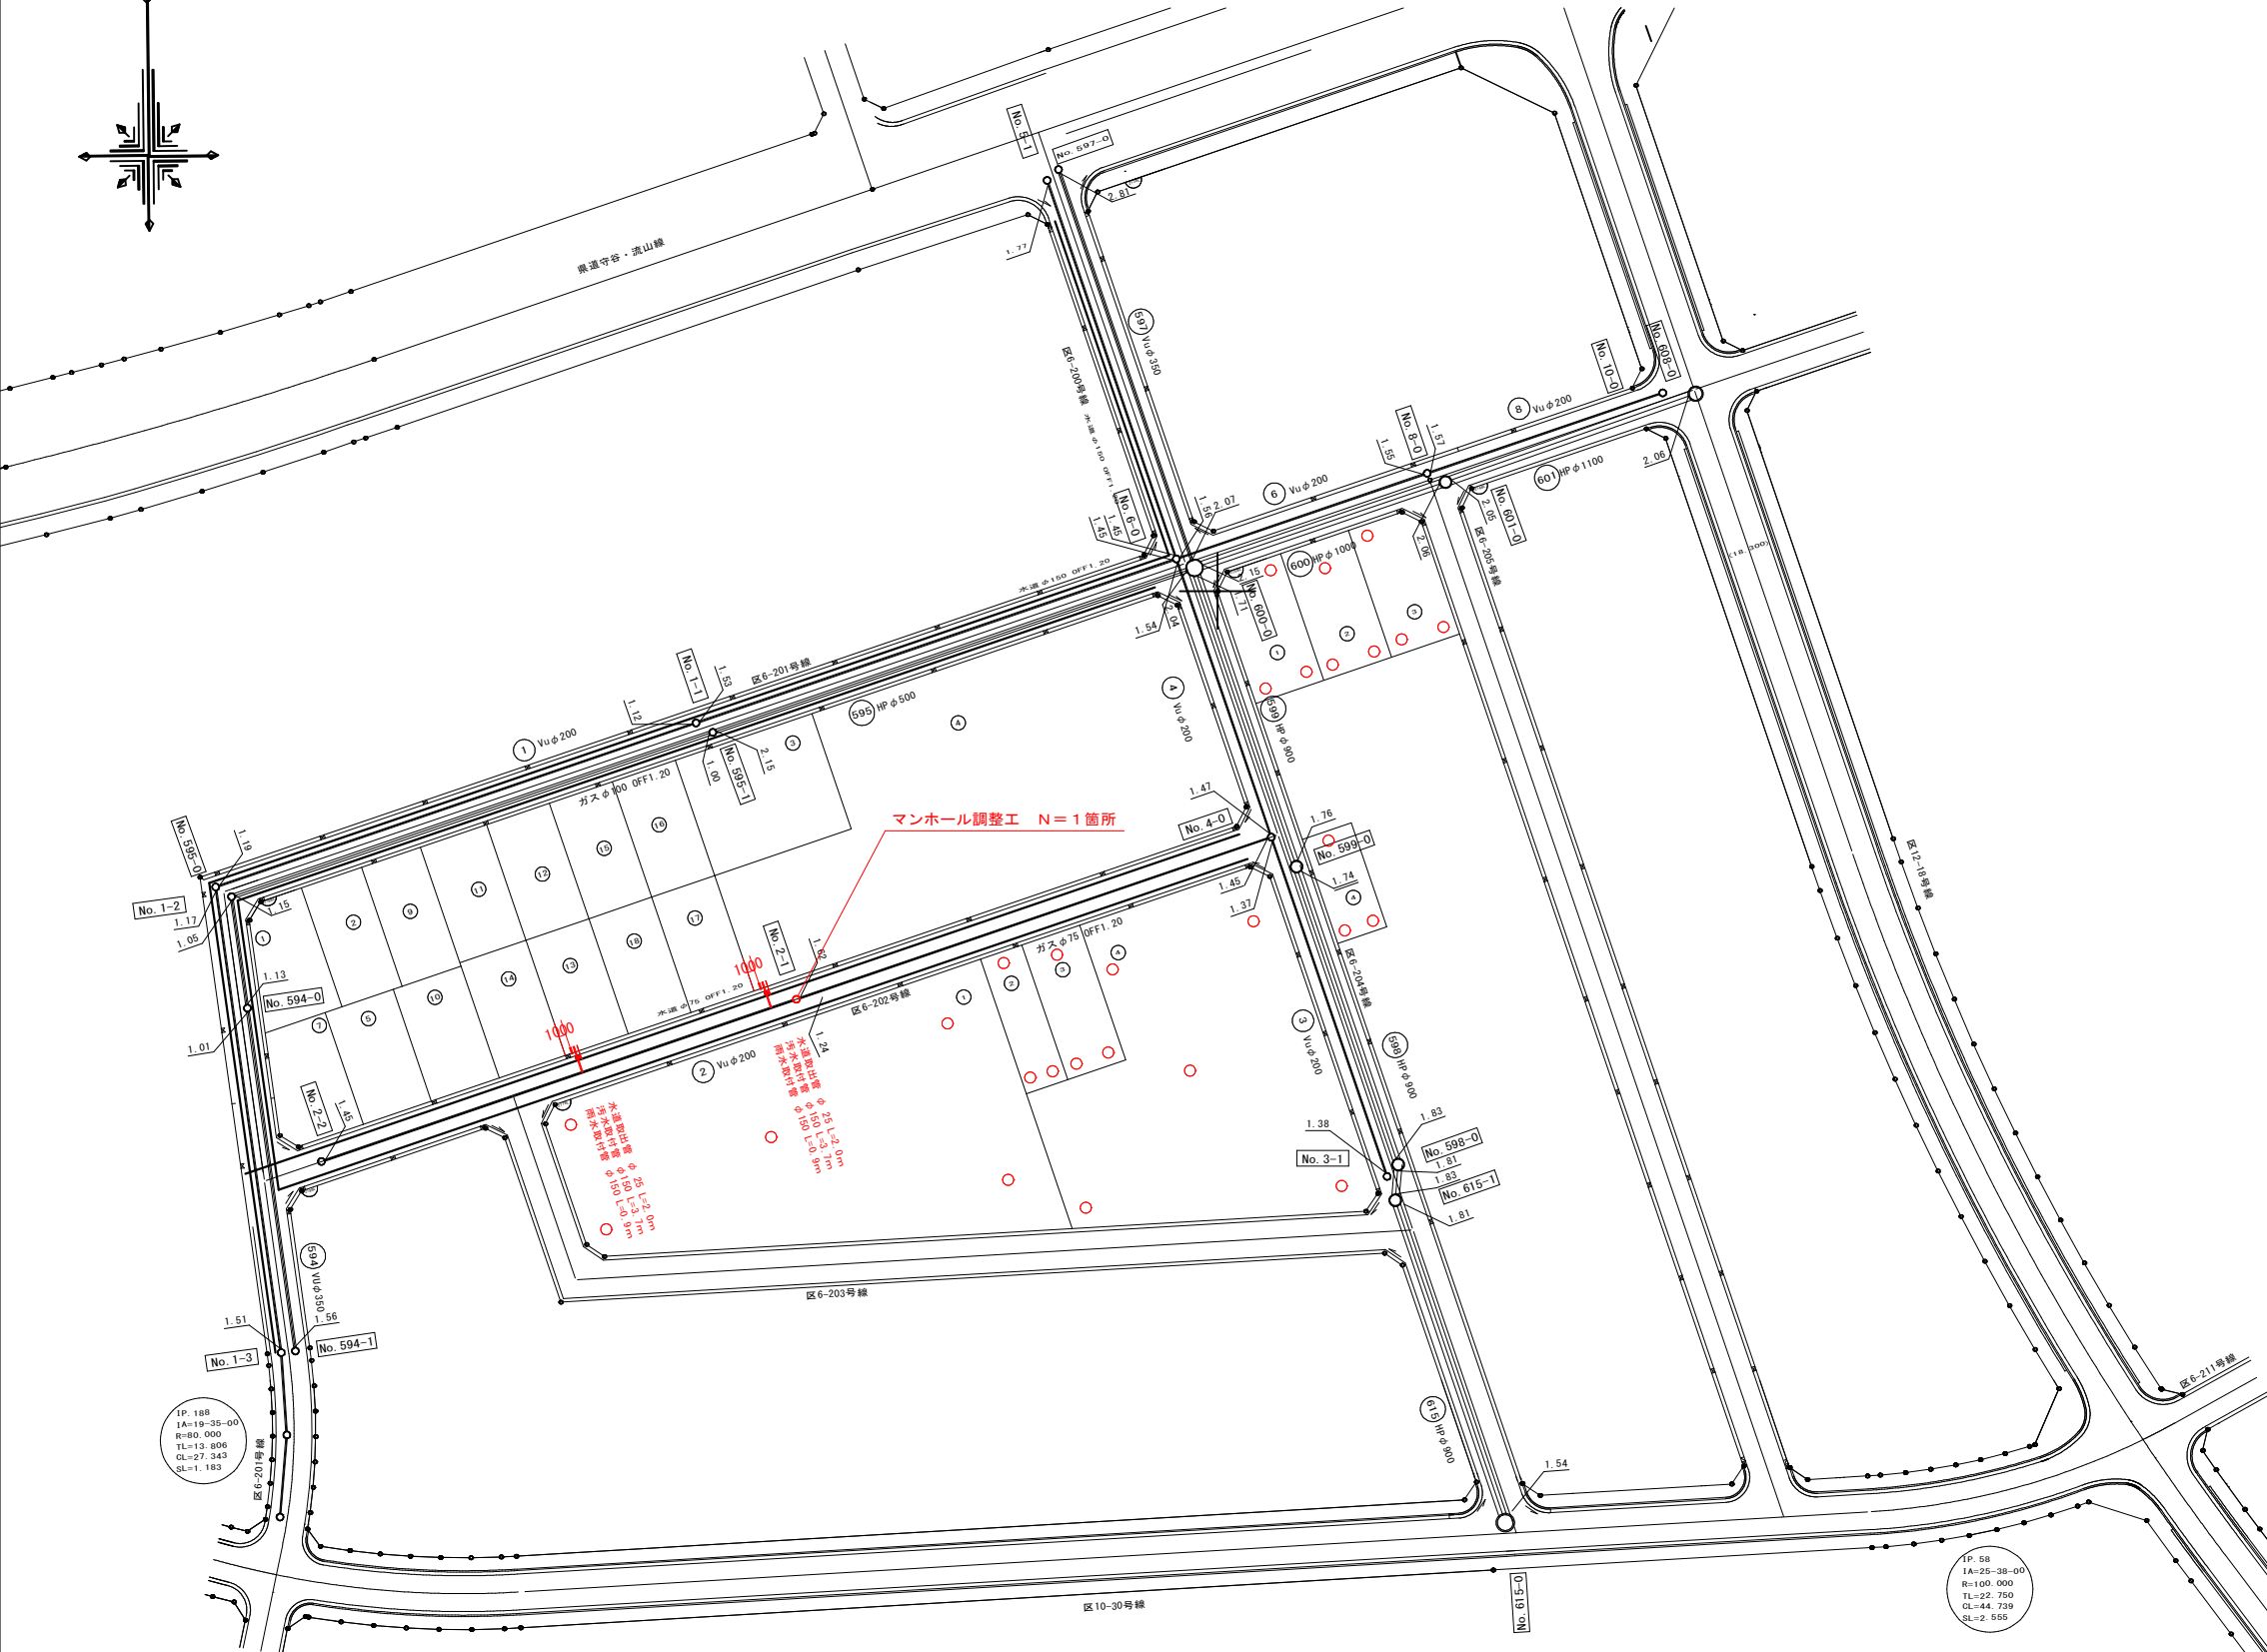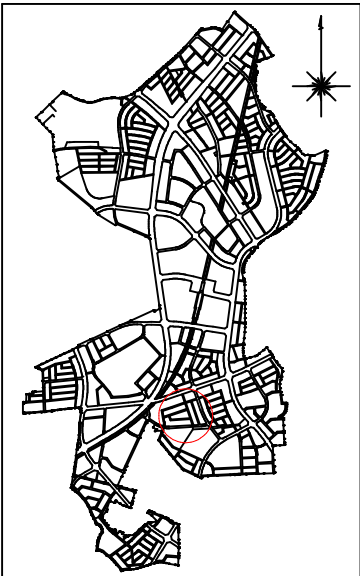

<凡例>
○: スクリューウェイト試験


公共つくばエクスプレス沿線整備工事 (区6-202号線道路築造外)			
令和 8 年度			
路線名	柏都市計画 柏北部中央地区		
工事箇所	柏市十余二外		
図面種別	供給・処理施設工平面図		
図面番号	全 17 葉のうち第 10 号		
縮尺	A1 1: 500 A3 1: 1000	内容表示	
千葉県 柏区画整理事務所			

供給・処理施設工詳細図(1)

区6-202号線


汚水柵標準構造図

A1 S=1:20
A3 S=1:40

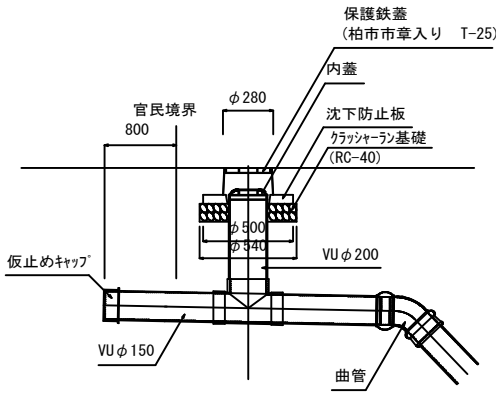


雨水・汚水取付管土工断面

A1 S=1:20
A3 S=1:40

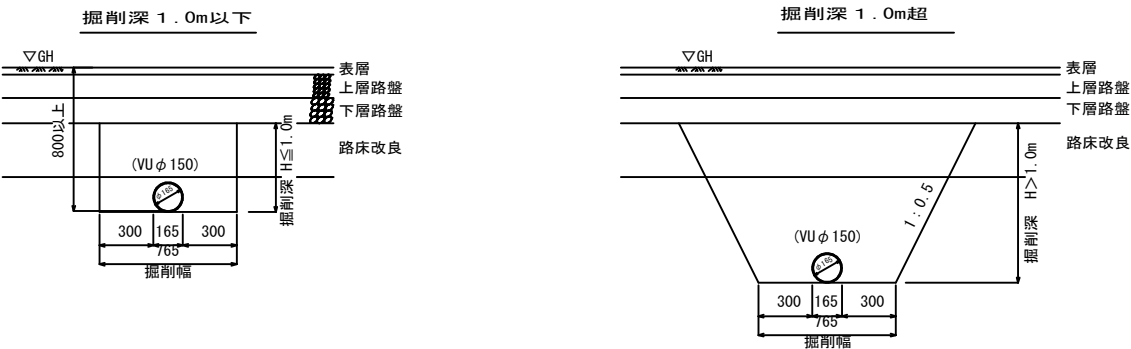


水道取出管土工断面

A1 S=1:20
A3 S=1:40

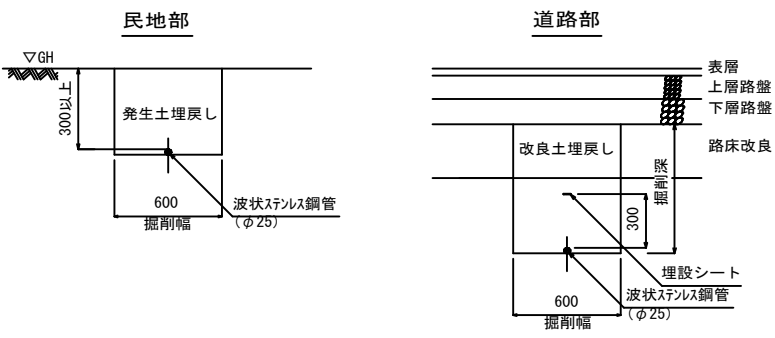

供給・処理施設配置図


A1 S=1:50
A3 S=1:100

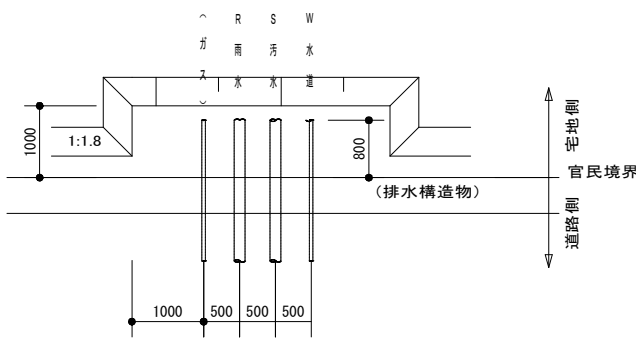


公共つくばエクスプレス沿線整備工事 (区6-202号線道路築造外)			
令和 8 年度			
路線名	柏都市計画 柏北部中央地区		
工事箇所	柏市十余二外		
図面種別	供給・処理施設工詳細図(1) 区6-202号線		
図面番号	全 17 葉のうち第 11 号		
縮 尺	図示	内容表示	
千葉県柏区画整理事務所			

供給・処理施設工詳細図(2) A1 S=1: 50
A3 S=1: 100
区6-202号線


区6-202号線 雨水

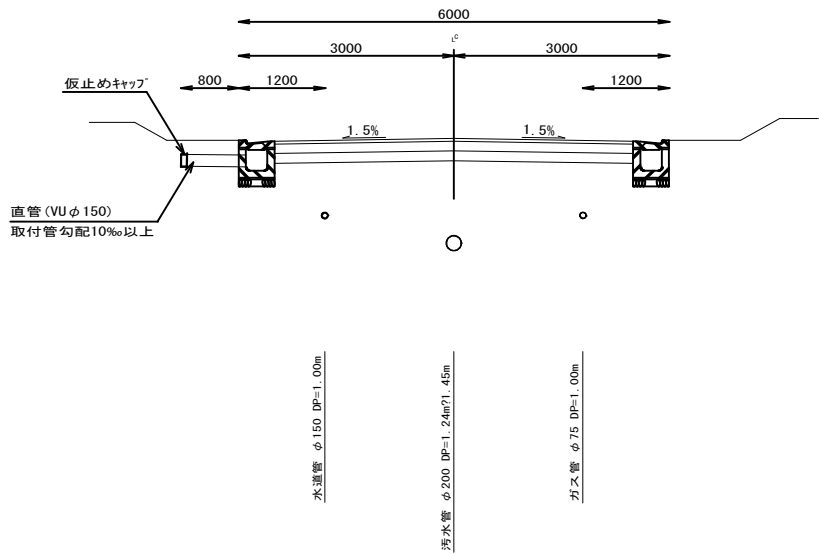



区6-2202号線 汚水

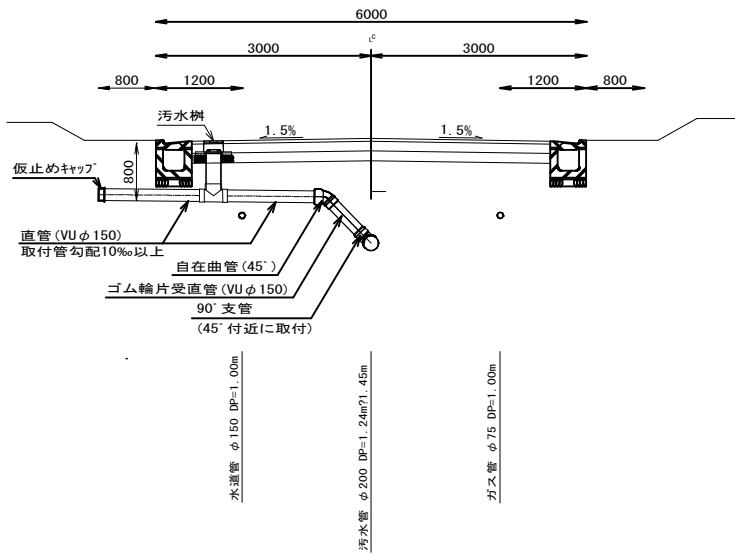


区6-202号線 水道

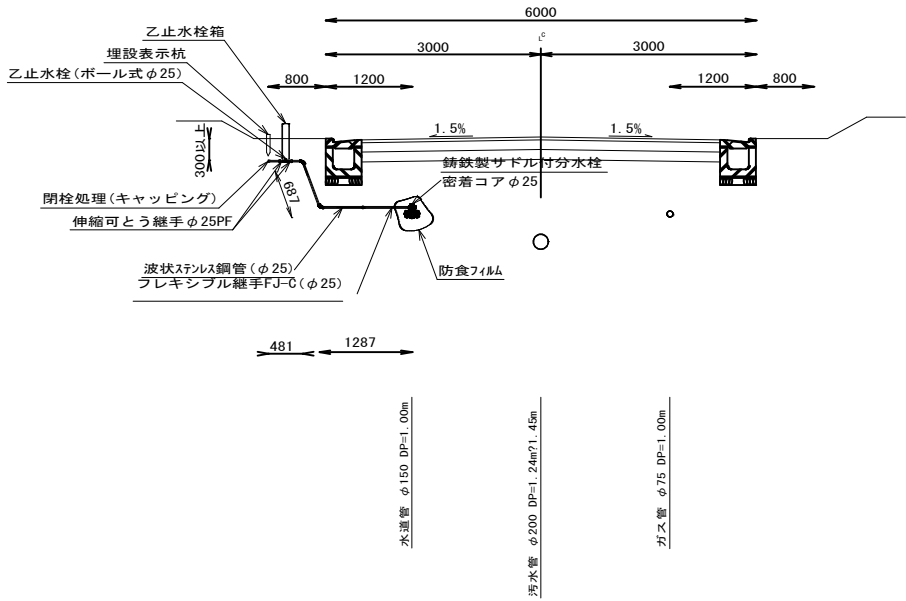


公共つくばエクスプレス沿線整備工事 (区6-202号線道路築造外)			
令和 8 年度			
路線名	柏都市計画 柏北部中央地区		
工事箇所	柏市十余二外		
図面種別	供給・処理施設工詳細図(2) 区6-202号線		
図面番号	全 17 葉 のうち 第 12 号		
縮 尺	A1 1: 50 A3 1: 100	内容表示	
千葉県 柏区画整理事務所			

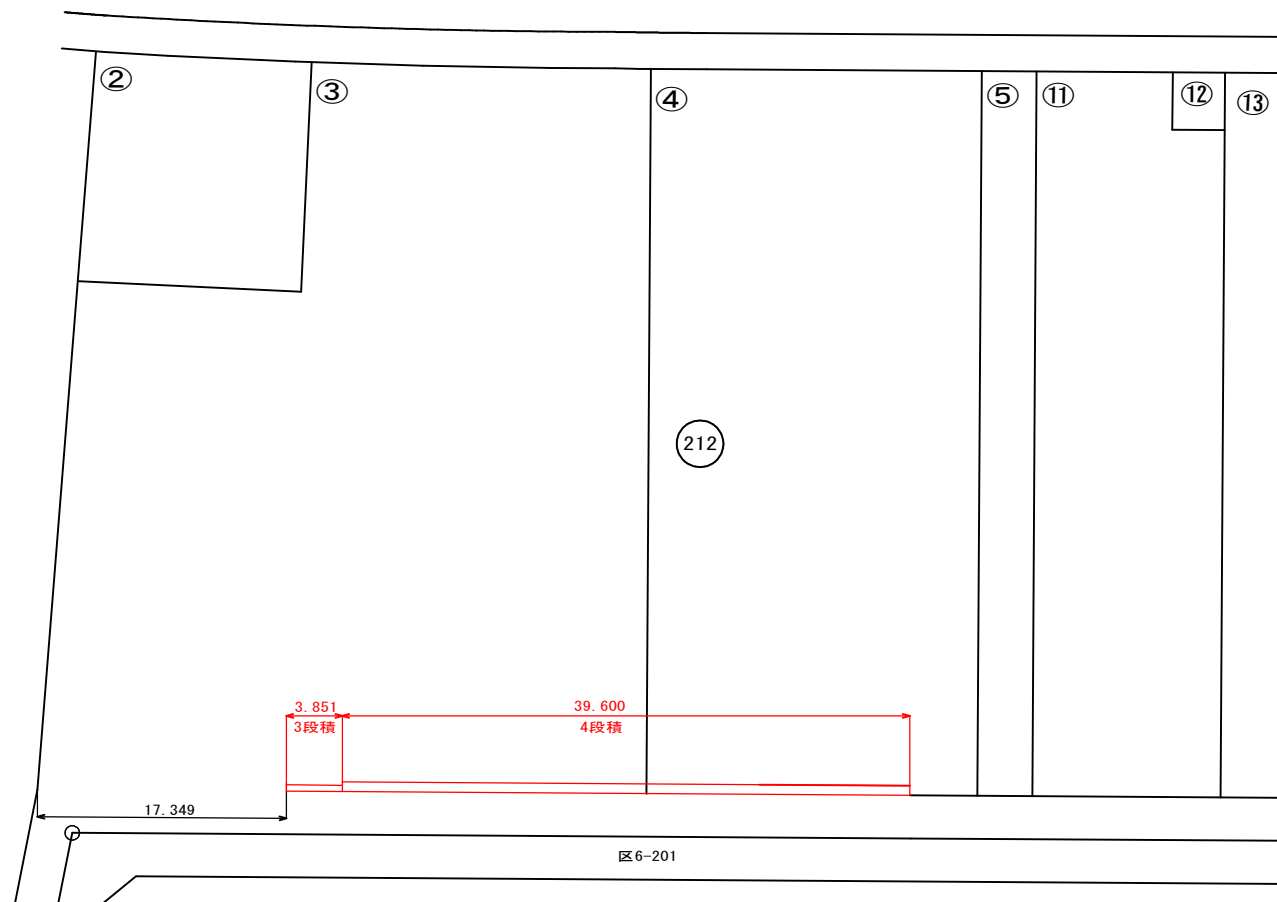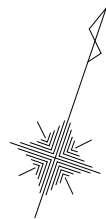

擁壁平面図・展開図(1) S=1:250 (A1)
S=1:500 (A3)

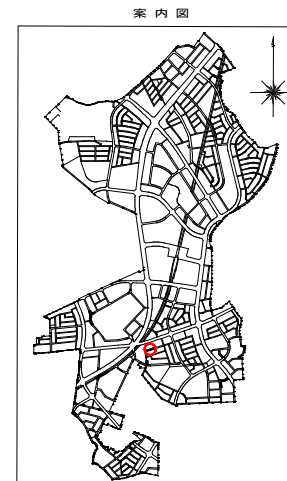


展開図(212街区③、④) A1 V=1: 50 H=1:250
A3 V=1:100 H=1:500

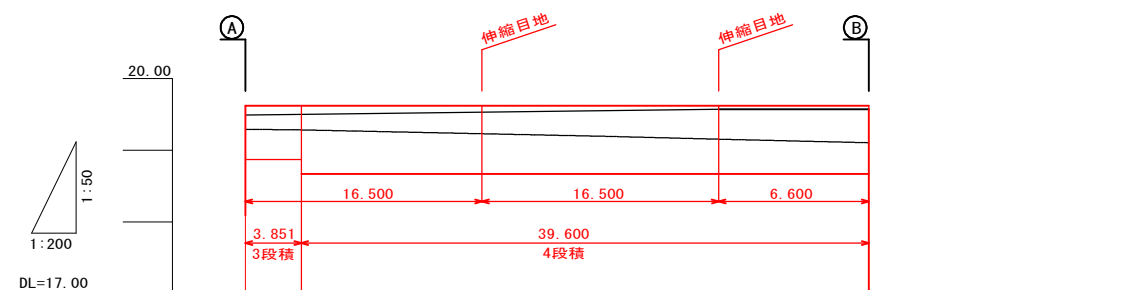


擁壁全高 (h+ho)	0.750	0.750	0.950	0.950
地上高 (h)	0.330	0.340	0.420	0.520
根入高 (ho)	0.420	0.410	0.530	0.430
擁壁天端高	19.620	19.620	19.620	19.620
擁壁背面高	19.490	19.500	19.570	19.570
擁壁前面高	19.290	19.280	19.150	19.100
擁壁底高	18.870	18.670	18.670	18.580
単距離	0.000	3.851	29.102	10.498
点名	㊶			

公共つくばエクスプレス沿線整備工事 (区6-202号線道路築造外)			
令和 8 年度			
路線名	柏都市計画 柏北部中央地区		
工事箇所	柏市十余二外		
図面種別	擁壁平面図・展開図(1)		
図面番号	全 17 葉のうち第 13 号		
縮尺	図示	内容表示	
千葉県柏区画整理事務所			

擁壁平面図・展開図(2) S=1:250 (A1)
S=1:500 (A3)

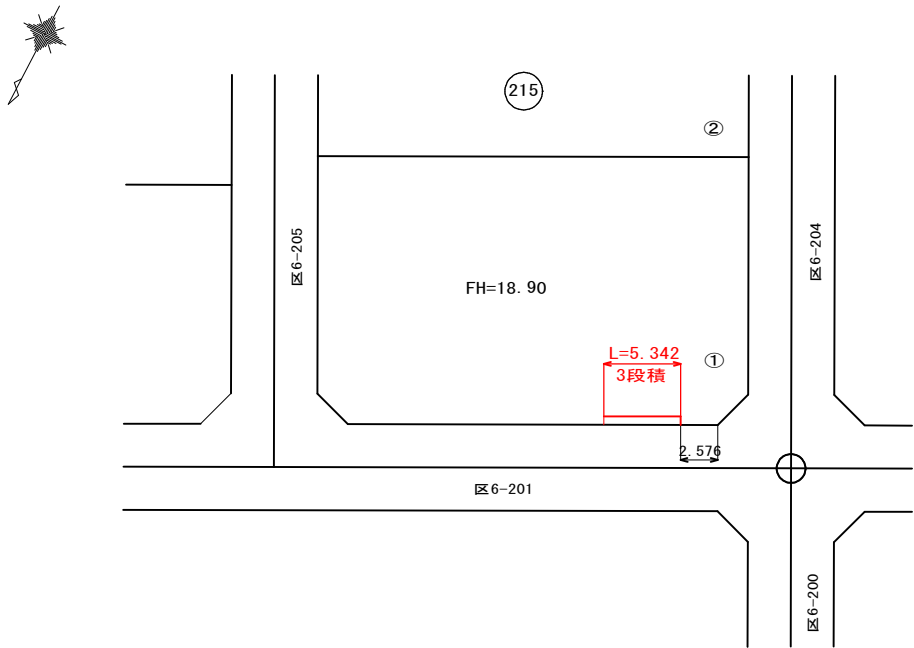

展開図(215街区①) A1 V=1:50 H=1:250
A3 V=1:100 H=1:500


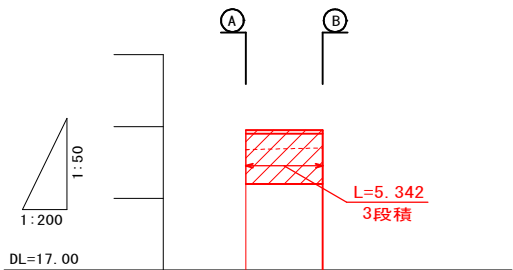


擁壁全高 (h+ho)	0.750	0.750
地上高 (h)	0.270	0.250
根入高 (ho)	0.480	0.500
擁壁天端高	18.950	18.950
擁壁背面高	18.900	18.900
擁壁前面高	18.680	18.700
擁壁底高	18.200	18.200
単距離	0.000	5.342
点名	㊸	㊹


公共つくばエクスプレス沿線整備工事 (区6-202号線道路築造外)			
令和 8 年度			
路線名	柏都市計画 柏北部中央地区		
工事箇所	柏市十余二外		
図面種別	擁壁平面図・展開図(2)		
図面番号	全 17 葉のうち第 14 号		
縮尺	図示	内容表示	
千葉県柏区画整理事務所			

擁壁構造図 S=1 : 25 (A1)
S=1 : 50 (A3)
(CP型枠擁壁)

CP擁壁 (H=0. 75m)
(3段積) フラットﾌﾟﾛｯｸ

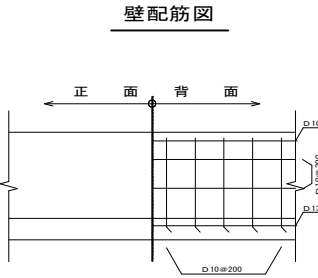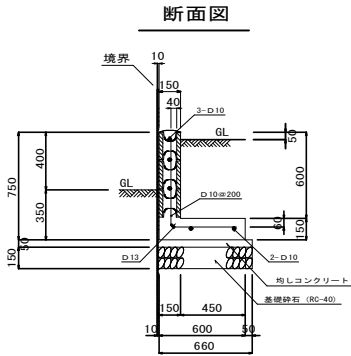

基礎配筋図


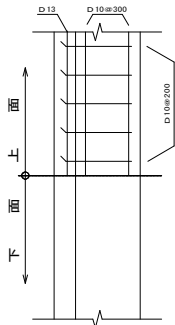


配筋表					
正面	縦筋	—	上面	主筋	D10@200
	横筋	—		横筋	2-D10
背面	主筋	D10@200	下面	補強筋	—
	横筋	3-D10		横筋	—
			ハンチ筋		—


使用材料

均しコンクリート：厚さ50mm (15-25-15)
地盤：再生クラッシャーラン厚さ150mm (RC-40)
コンクリート：基礎スラブ (21-25-15)
コンクリート：前壁 (21-20-18)
鉄筋：SD295A以上
透水層：再生クラッシャーラン厚さ300mmまたは透水シート

CP擁壁 (H=0. 95m)
(4段積) フラットﾌﾟﾛｯｸ

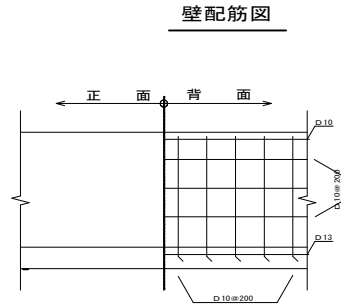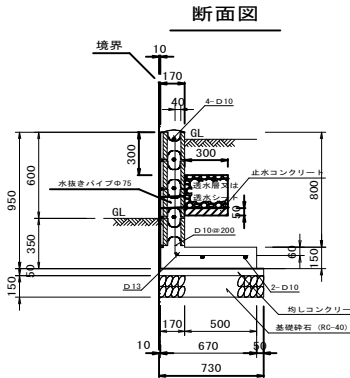

基礎配筋図

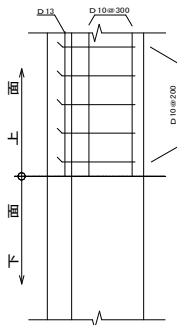

配筋表					
正面	縦筋	—	上面	主筋	D10@200
	横筋	—		横筋	2-D10
背面	主筋	D10@200	下面	補強筋	—
	横筋	4-D10		横筋	—
			ハンチ筋		—

使用材料



水抜きパイプ：φ75 (3m/箇所以上設置)
均しコンクリート：厚さ50mm (15-25-15)
地盤：再生クラッシャーラン厚さ150mm (RC-40)
コンクリート：基礎スラブ (21-25-15)
コンクリート：前壁 (21-20-18)
鉄筋：SD295A以上
透水層：再生クラッシャーラン厚さ300mmまたは透水シート

擁壁高		支持力 (kN/m ²)
H=550m	2段積	30.0
H=750m	3段積	45.0
H=950m	4段積	55.0

* 支持力は現地にて確認すること

公共つくばエクスプレス沿線整備工事 (区6-202号線道路築造外)			
令和 8 年度			
路線名	柏都市計画 柏北部中央地区		
工事箇所	柏市十余二外		
図面種別	CP型枠擁壁構造図		
図面番号	全 17 葉のうち第 15 号		
縮 尺	S=1 : 25 (A1)	内容表示	
	S=1 : 50 (A3)		
千葉県柏区画整理事務所			

区6-207号線

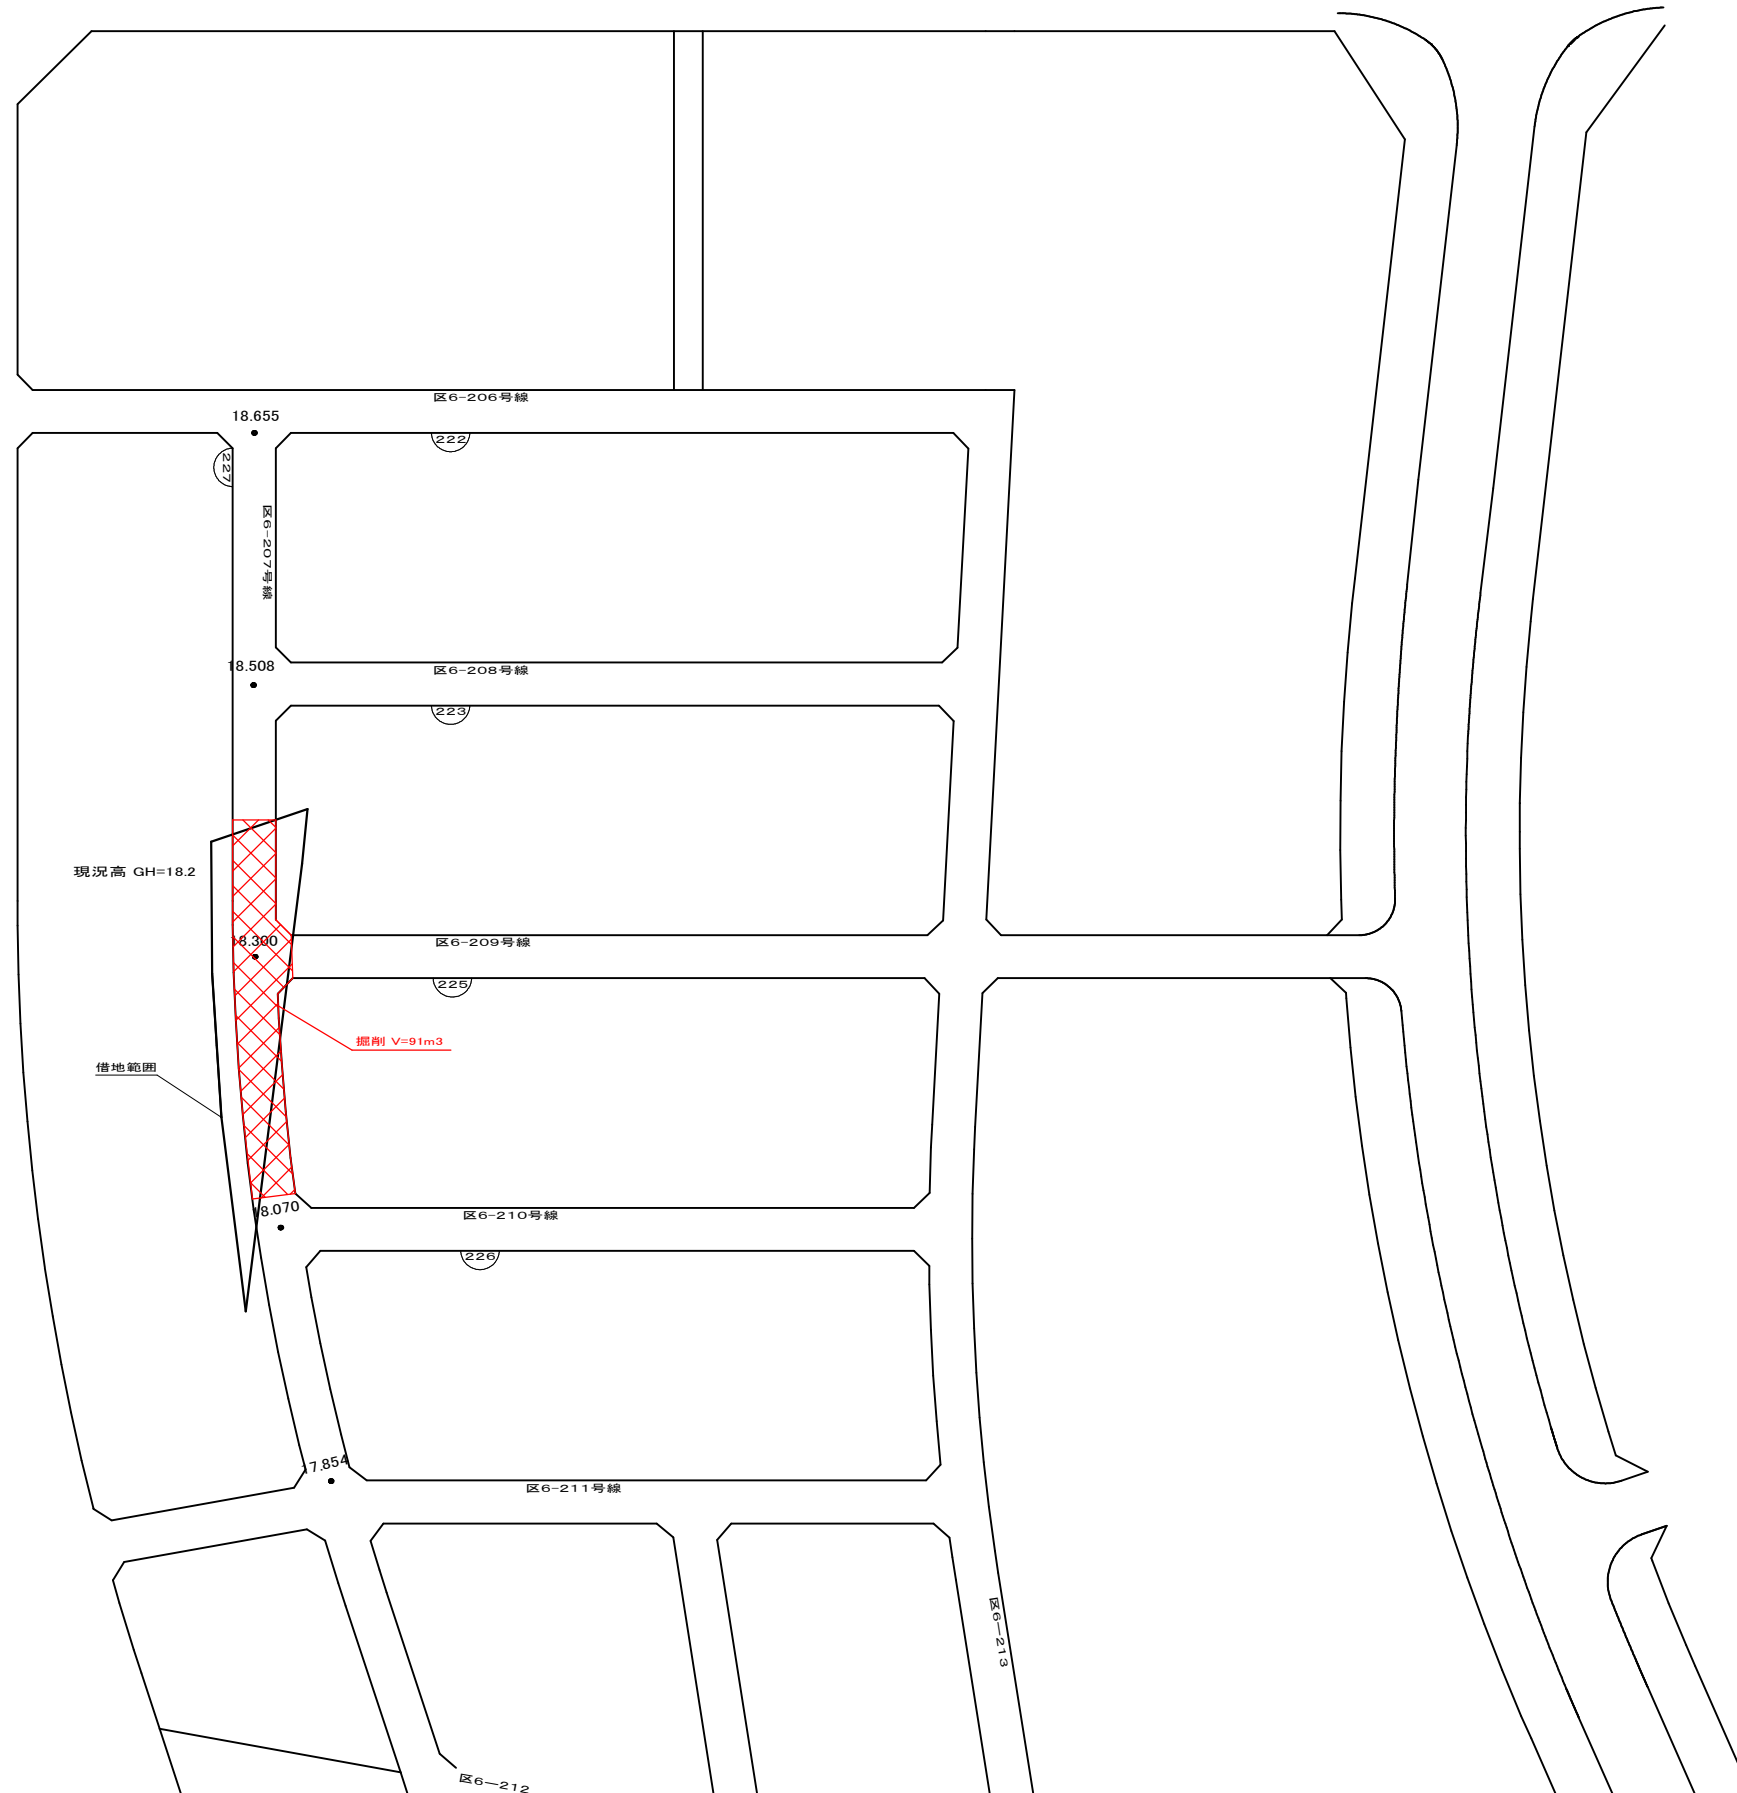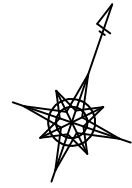

案内図





公共つくばエクスプレス沿線整備工事 (区6-202号線道路築造外)		
令和 8 年度		
路線名	柏都市計画 柏北部中央地区	
工事箇所	柏市十余二外	
図面種別	整地平面図(区6-207号線)	
図面番号	全 17 葉のうち第 16 号	
縮 尺	A1 1: 500 A3 1:1000	内容表示
千葉県柏区画整理事務所		

伐木工平面図

S=1: 500 (A1)
S=1: 1000 (A3)

案内図

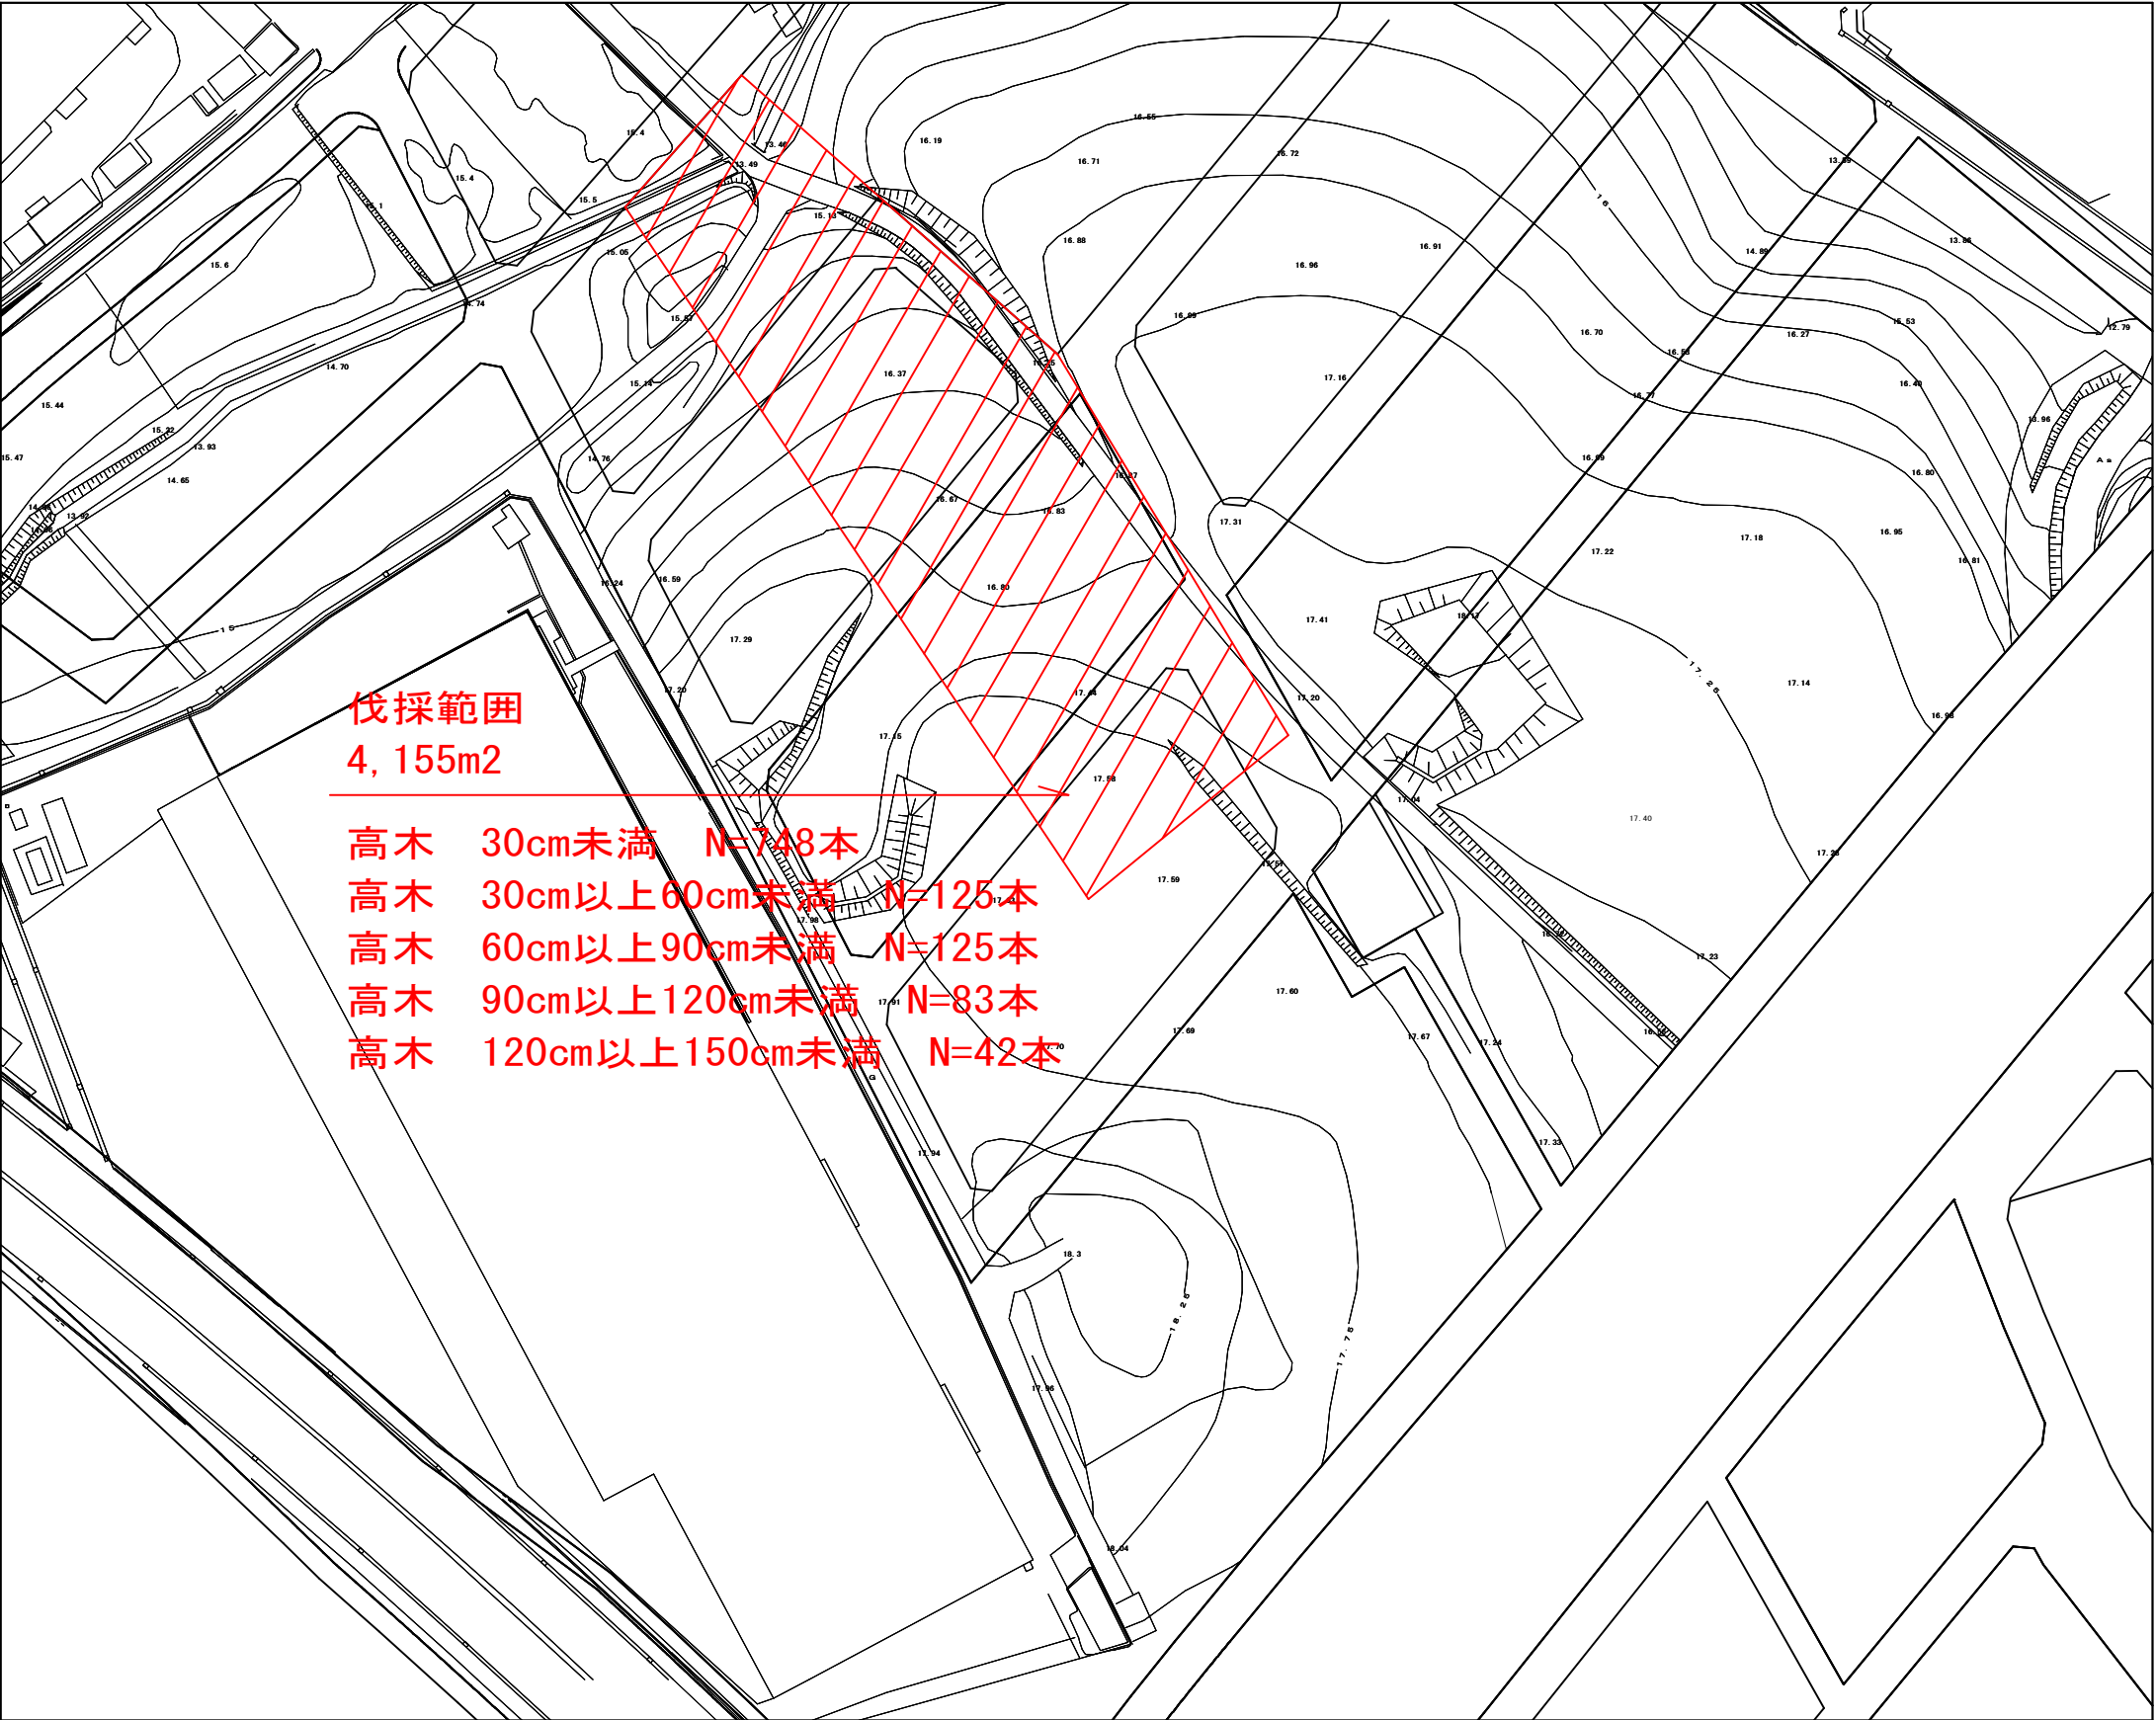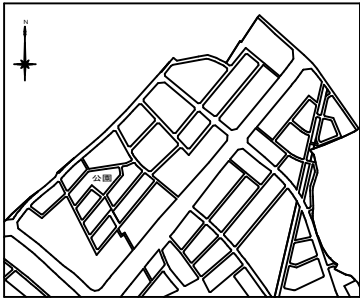

伐採範囲
4, 155m2

- 高木 30cm未満 N=748本
- 高木 30cm以上60cm未満 N=125本
- 高木 60cm以上90cm未満 N=125本
- 高木 90cm以上120cm未満 N=83本
- 高木 120cm以上150cm未満 N=42本

公共つくばエクスプレス沿線整備工事 (区6-202号線道路築造工事外)			
年 度	令和 8 年度		
路 線 名	柏都市計画 柏北部中央地区		
工事箇所	柏市十余二外		
図面種別	伐木工平面図		
図面番号	全 17 葉の内第 17 号		
縮 尺	図 示	内容表示	
千葉県 柏区画整理事務所			