



平面图

(S=Free)

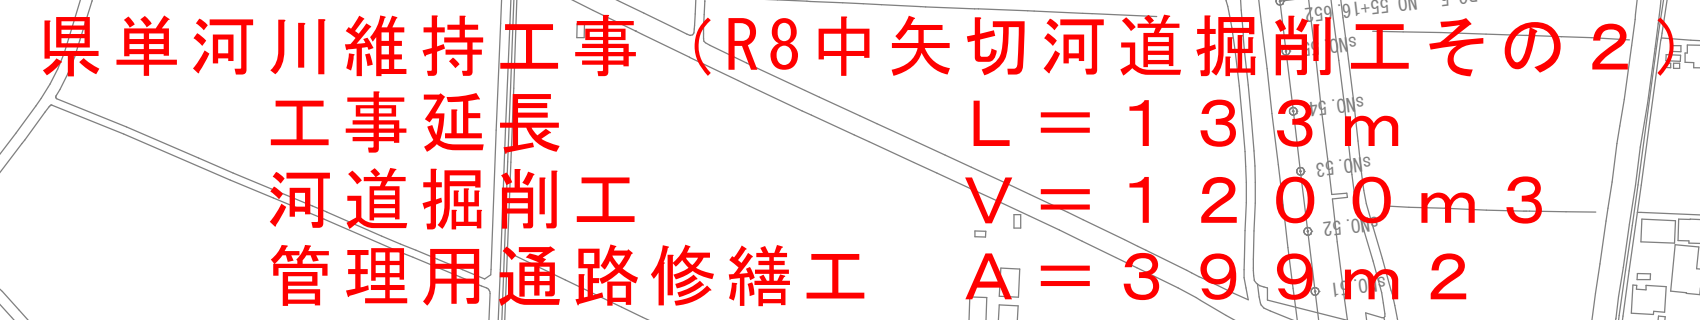

位置図（ばっ気ヤード）

(S=Free)

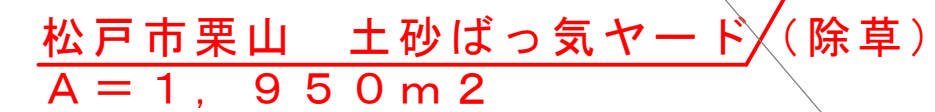


施工箇所図 (S=Free)



路線名:一級河川利根川水系 坂川

工事名	県単河川維持工事 (R8中津川)
-----	------------------

図面名	位置図・平面図		
作成年月日			
縮 尺	図面番号	1/2	
会社名			
事業者名	千葉県 東葛飾土木事務所		

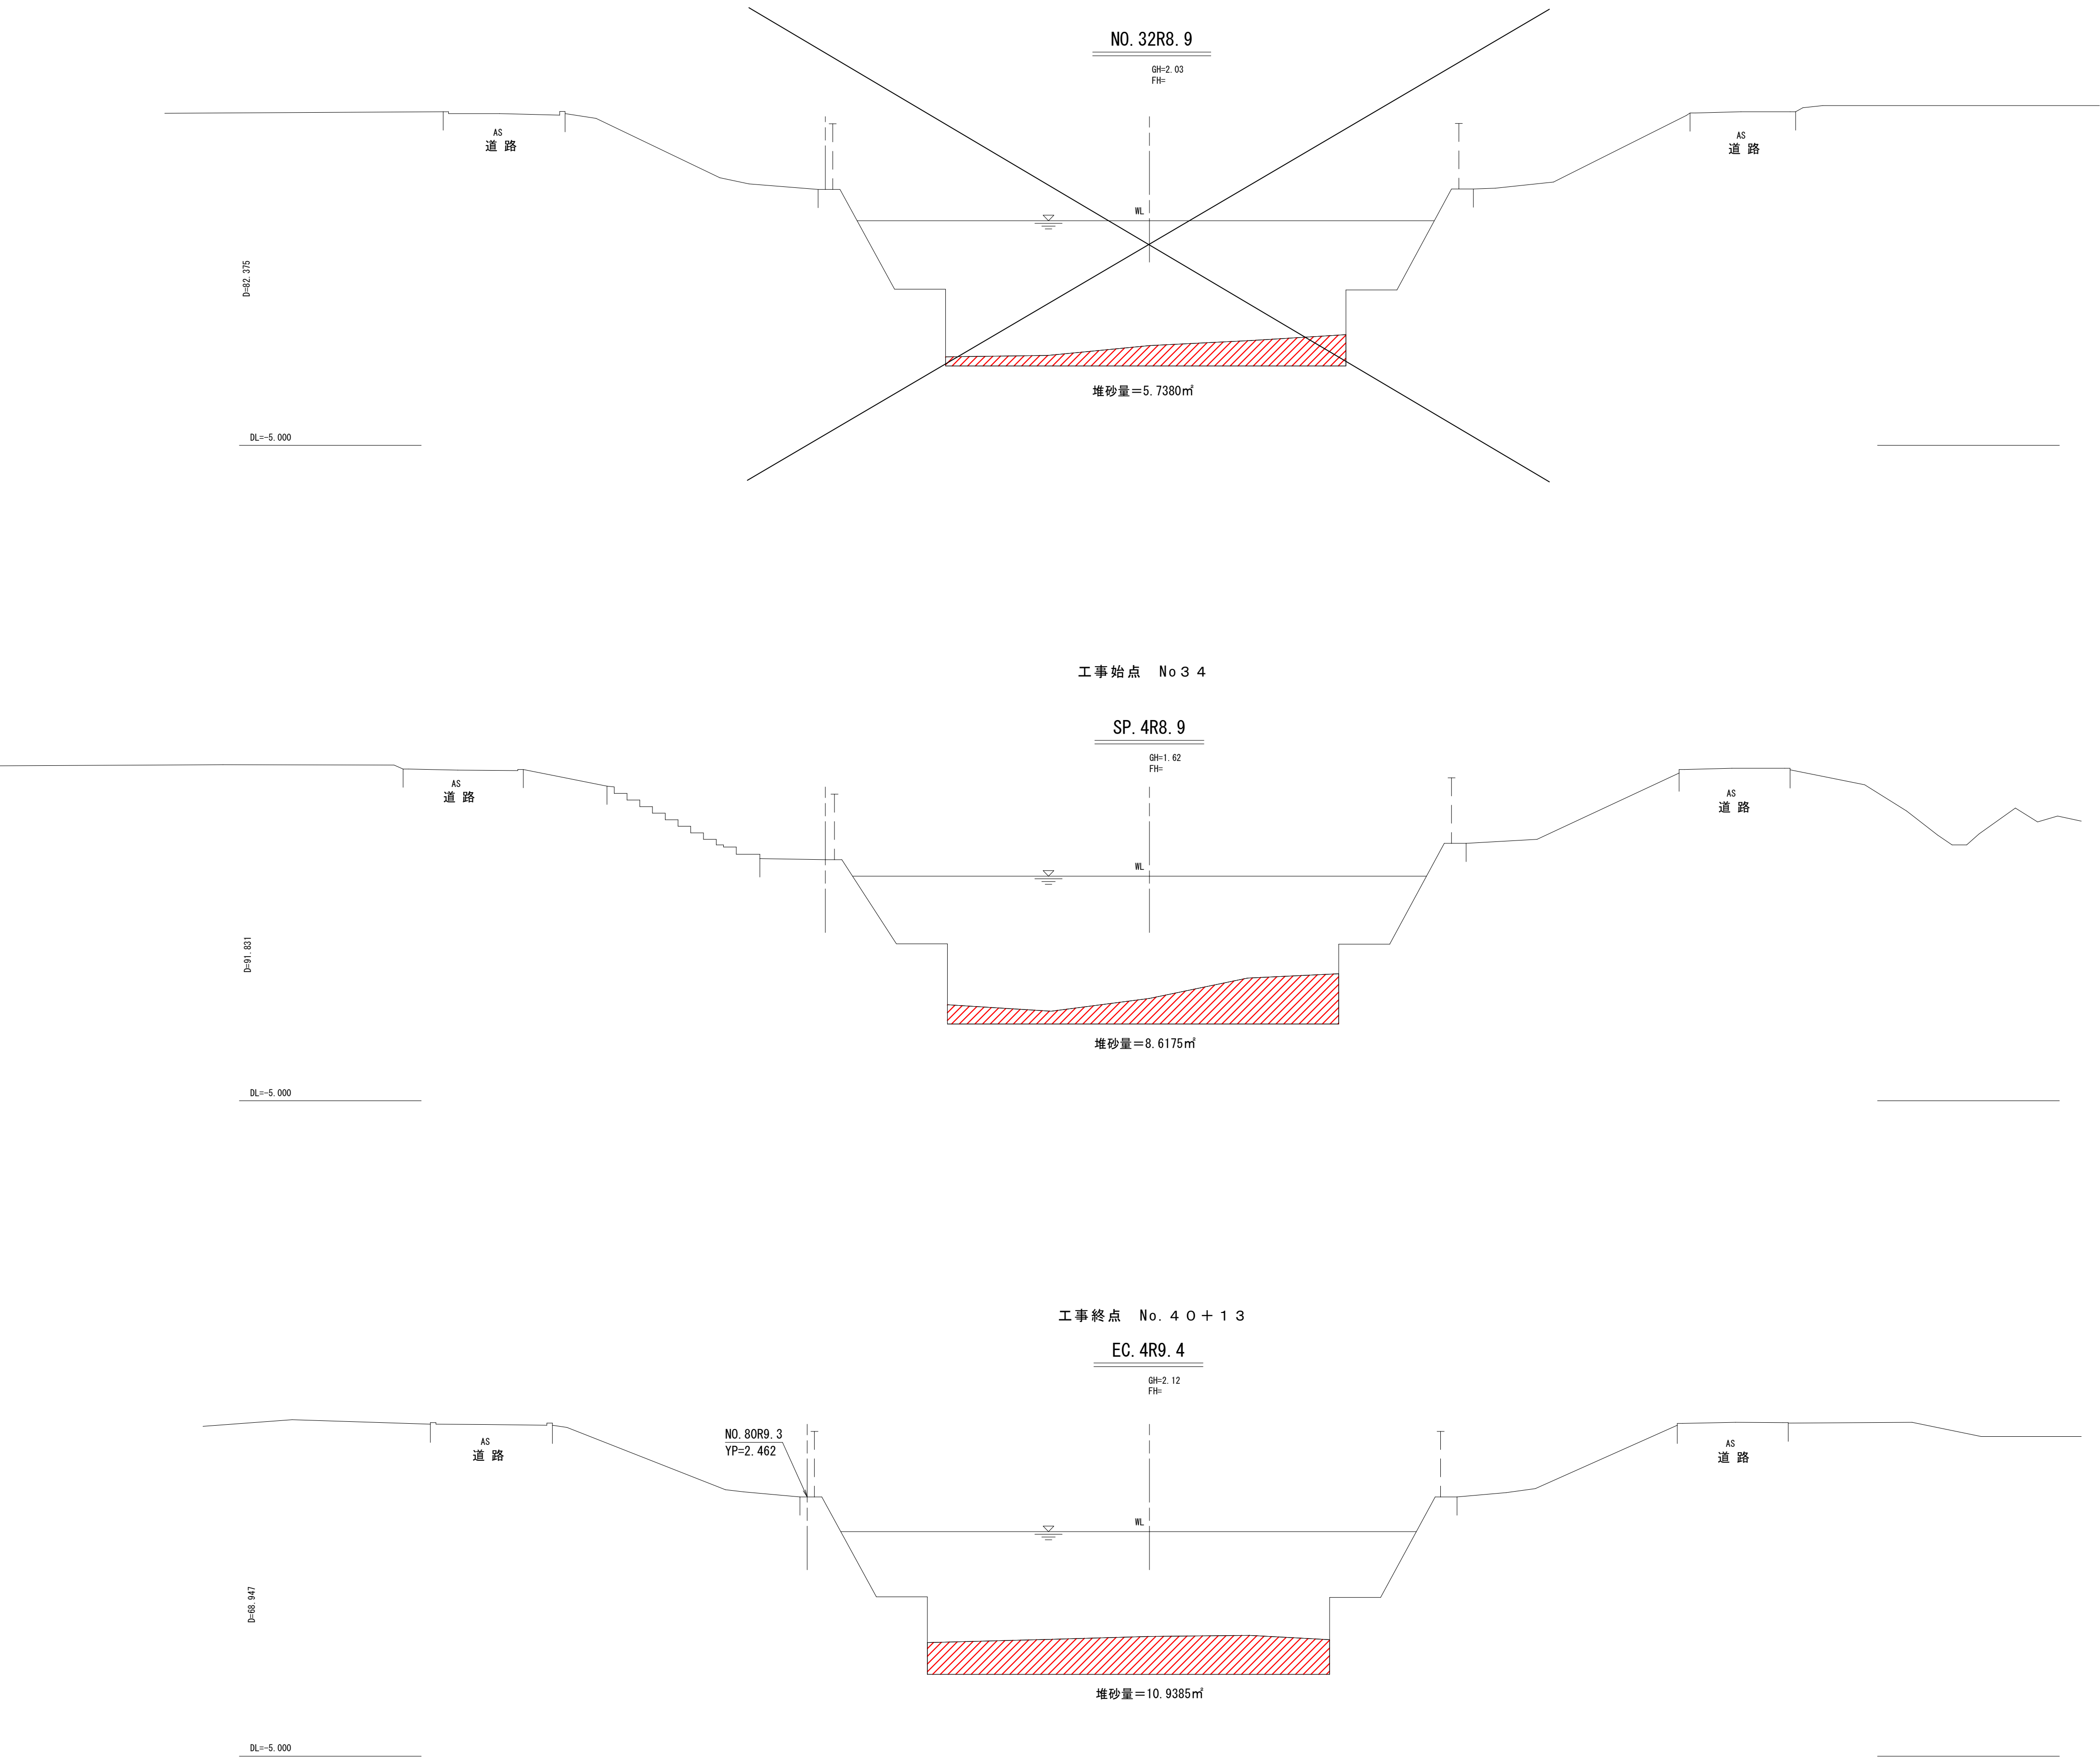

令和8年度			
路線名：一般河川利根川水系 坂川			
工事箇所：松戸市 中矢切			
工事名	県単河川維持工事（R8中矢切河道掘削工その2）		
図面名	横断面		
作成年月日			
縮尺	H=1/100 V=1/100	図面番号	2 / 2
会社名			
事業者名	千葉県東葛飾土木事務所		