


案内図 S=1:5,000

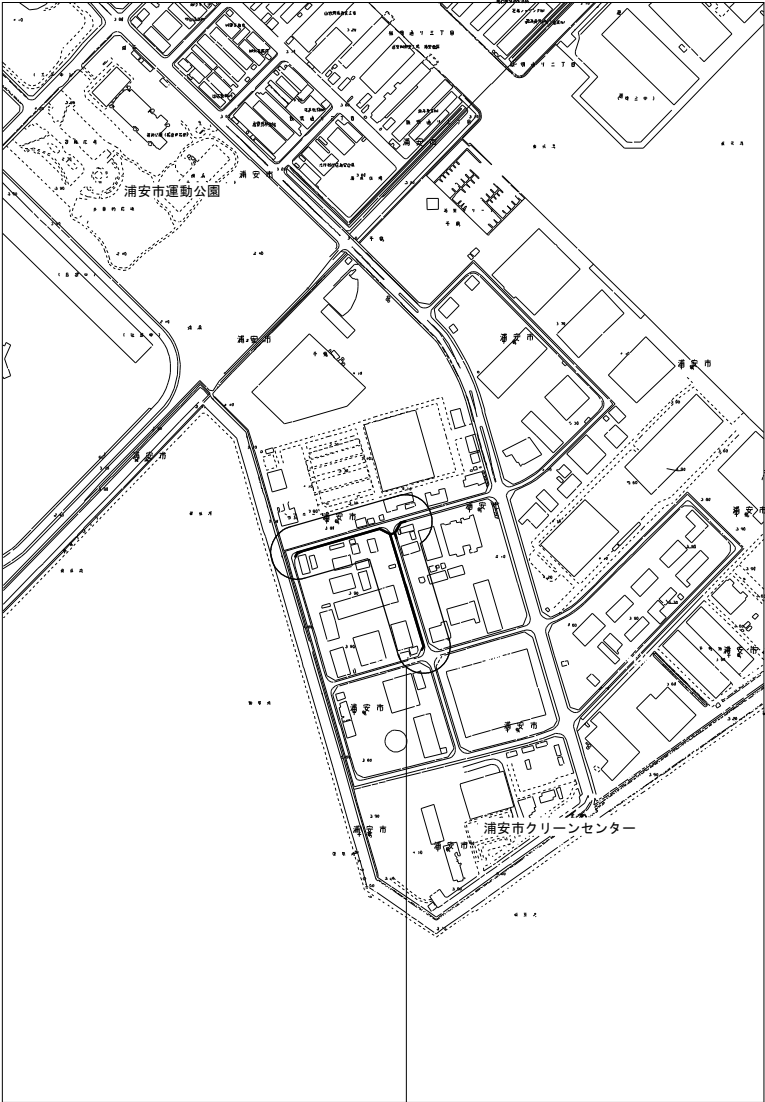

工事箇所
浦安市千鳥15-45番地先

管網図 S=1:2,500



工事箇所(B-14)
浦安市千鳥15-45番地先

図面目次	
図面番号	図面名称
10 葉中 1	案内図・管網図
10 葉中 2	布設集計表
10 葉中 3	平面図 (1/2)
10 葉中 4	平面図 (2/2)
10 葉中 5	横断面図 (1/2)
10 葉中 6	横断面図 (2/2)
10 葉中 7	路面復旧図
10 葉中 8	付帯工平面図・付帯工集計表
10 葉中 9	給水切替平面図
10 葉中 10	給水切替一覧表

占用許可番号	許可年月日

工事 名称	浦安市千鳥15-45番地先 配水管整備工事		
	案内図・管網図		
図面 枚数	10 葉中 1	縮尺	図示
完成 年月日	令和 年 月 日 工事番号 水市規 8・9 第 6 号		
図面 記号	B-14	千葉県企業局	
整理 番号		施工業者	
所長	次長	課長	設計
所長	次長	課長	監製
所長	次長	課長	製図

布 設 集 計 表

施工総延長	施工 形態	布設工			新設管 土被り	撤去工			既設管 土被り	舗装 種別	施工 形態	埋戻 材料	掘削 形態	仕切弁		消火栓		備 考
		布設工	管種	延長		口径	管種	延長						設置	撤去	設置	撤去	
φ100施工【夜間】 φ100mmGXDP(E)布設工 L=462.59m(463.27m) φ100mmTDP撤去工 L=233.17m φ150mmTDP撤去工 L=229.42m	夜間	A	GXDP	7.05	1.80	φ150	TDP	7.05	1.80	A	夜間	購入洗砂	機械	2 (R)	3 (SS) (縁石無)	3 (単口)	2 (丸型) φ100	【夜間】 栓取外し連絡工φ100GXDP～2箇所 栓取外し連絡工φ100TDP～1箇所 栓取外し連絡工φ150TDP～1箇所 フランジ蓋設置工φ75[B復旧](DP=1.20)～1箇所 フランジ蓋設置工φ75[C復旧](DP=1.20)～1箇所 仮設断水止水栓φ100TDP設置工～1箇所(残置)(仮配時施工) 仮設断水止水栓φ150TDP設置工～1箇所(残置)(仮配時施工) GX形更新連絡管分岐側閉塞栓設置工φ75[B復旧工](DP=1.20)～2箇所 GX形更新連絡管分岐側弁置撤去工φ75(土工事なし)～2箇所 離脱防止金具設置工φ150TDP(仮配時施工)～2箇所 試掘工(W1.0m×L1.0m)[B復旧工](DP=2.00)～2箇所 試掘工(W1.0m×L1.0m)[B復旧工](DP=1.20)～24箇所 試掘工(W1.0m×L1.0m)[C復旧工](DP=1.20)～1箇所 試掘工(W1.0m×L1.0m)[D復旧工](DP=1.20)～2箇所 耐摩板巻付け工～1箇所 簡易ウエルポイント工 L=10.62m
	夜間	B1	GXDP	170.25	1.20	φ100	TDP	170.25	1.20	B	夜間	購入洗砂	機械	1 (SS)	3 (φ150・SS) (縁石無)		1 (丸型) φ150	
	夜間	B2	GXDP	158.65	1.20	φ150	TDP	158.65	1.20	B	夜間	購入洗砂	機械					
	夜間	B伏越工	GXDP	3.57 (4.25)	2.00	φ150	TDP	3.57	2.00	B	夜間	購入洗砂	機械					
	夜間	C1	GXDP	41.39	1.20	φ100	TDP	41.39	1.20	C	夜間	購入洗砂	機械					
	夜間	C2	GXDP	44.75	1.20	φ150	TDP	44.75	1.20	C	夜間	購入洗砂	機械					
	夜間	D1	GXDP	21.53	1.20	φ100	TDP	21.53	1.20	D	夜間	購入洗砂	機械					
	夜間	D2	GXDP	15.40	1.20	φ150	TDP	15.40	1.20	D	夜間	購入洗砂	機械					

※管被覆工

管路全体ポリエチレンスリーブによる被覆（鑄鉄管部）
F付T字管フランジ部にポリエチレンスリーブによる被覆
断水連絡箇所によりポリエチレンスリーブによる被覆工

※明示シート

配水管・給水管道路部全線路盤下に明示シートを敷設すること。

※仕切弁・消火栓

仕切弁(R)は、GX形更新連絡管を表す。
Ⓓ 仕切弁、消火栓及び排水栓は浅層埋設型とする。
消火栓、排水栓はカラー鉄蓋とする。なお、土留はレジコン製とする。
浅層埋設部の消火栓鉄蓋受け枠内側を黄色ペンキで着色する。



※A布設工

A布設工におけるボックスカルバート伏越部（L=1.2m）は、横断オーガーでの掘削となる。


工 事 名 称	浦安市千鳥15-45番地先 配水管整備工事												
図 面 名 称	布設集計表												
図 面 枚 数	10	葉 中	2	縮 尺	Free								
完 成 日	令和	年	月	日	工事番号	水市経8・9第6号							
区 画 記 号	B-14			千葉県企業局									
受理番号				施工業者									
所 長	次 長	課 長	設 計										
所 長	次 長	課 長	監 理										

平面図 (1/2) s=1:500


概要図

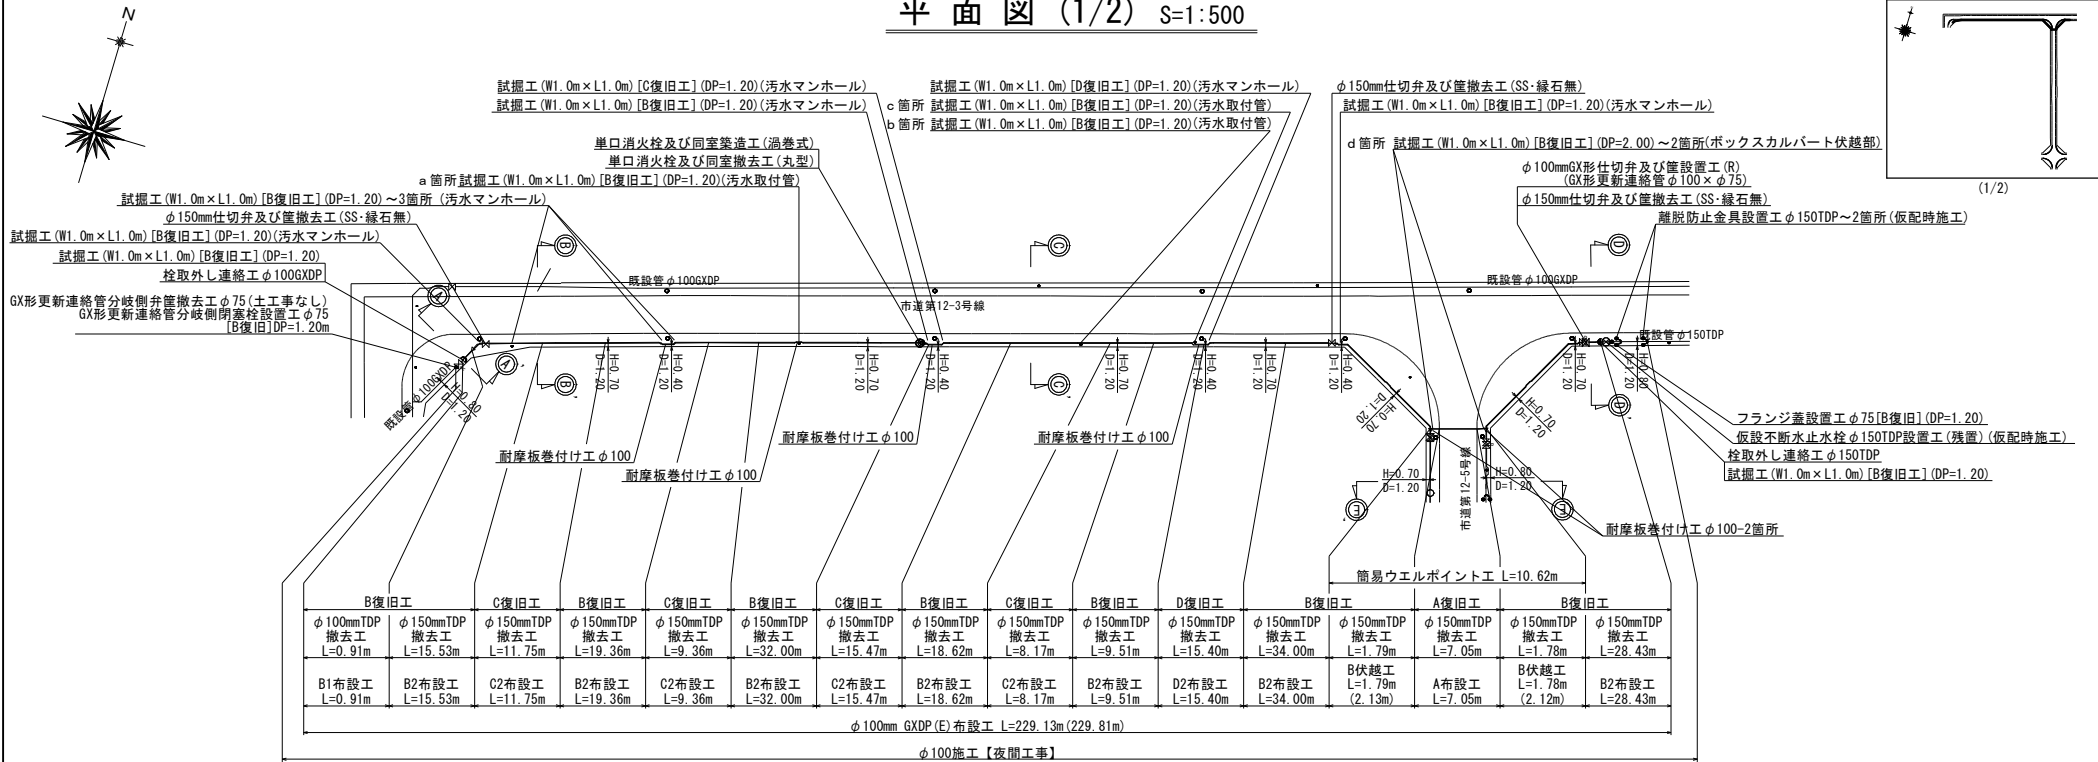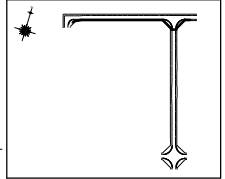


φ 100施工 a 箇所

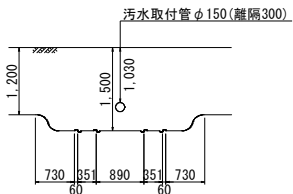


φ 100施工 b 箇所

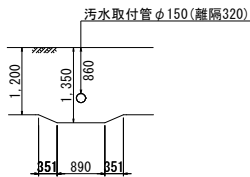

φ 100施工 c 箇所

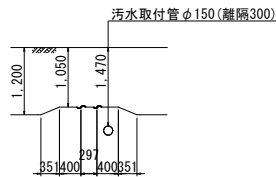


φ 100施工 d 箇所

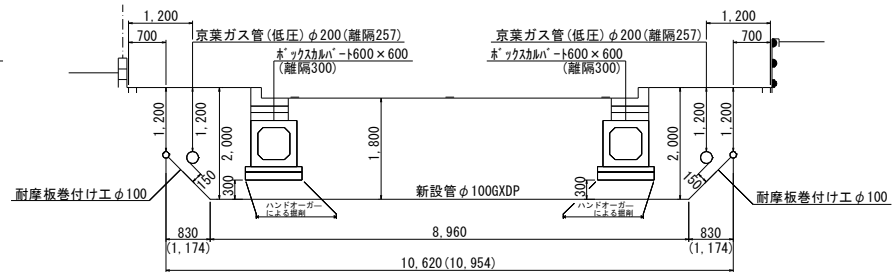

工 事 名 称	浦安市千鳥15-45番地先 配水管整備工事				
図 面 名 称	平 面 図 (1/2)				
図 面 枚 数	10	葉 中	3	縮 尺	1:500
完 成	令 和	年	月	日	工事番号 水市機8・9第6号
区 画 記 号	B-14		千 葉 県 企 業 局		
整理番号	施工業者				
所 長	次 長	課 長		設 計	監 理
所 長	次 長	課 長		監 理	監 理






横断面図(1/2) S=1:50

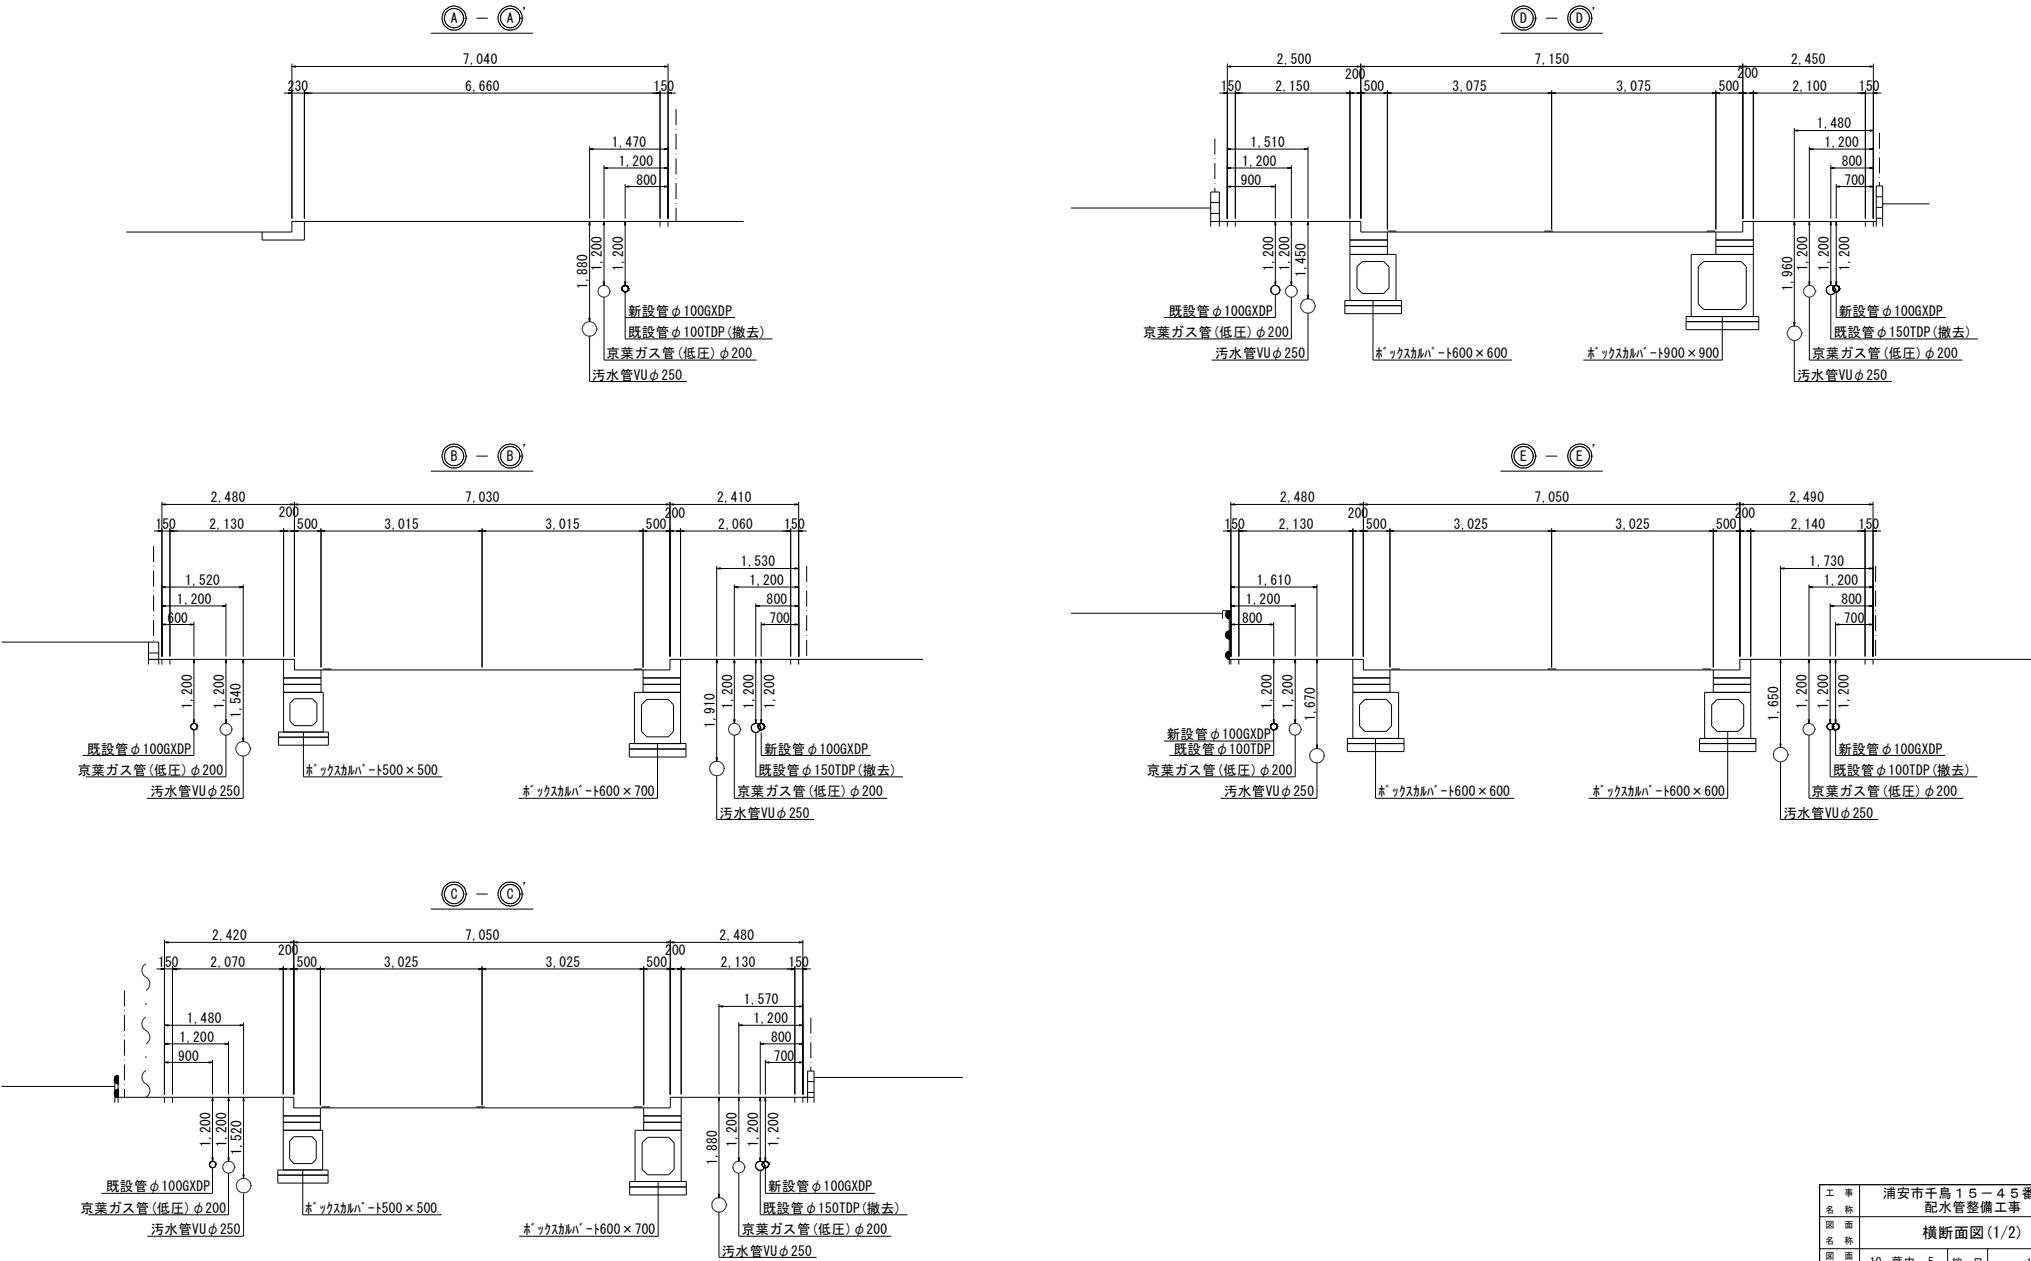

工事名称	浦安市千鳥15-45番地先			
配水管整備工事				
図面名称	横断面図(1/2)			
図面枚数	10	葉中	5	縮尺 1:50
完成年月日	令和	年	月	日
工事番号	水市概8・9第6号			
図面記号	B-14			
発注者	千葉県企業局			
設計者	次	次	次	次
監理者	次	次	次	次
製図者	次	次	次	次
校核者	次	次	次	次


横断面図 (2/2) S=1:50

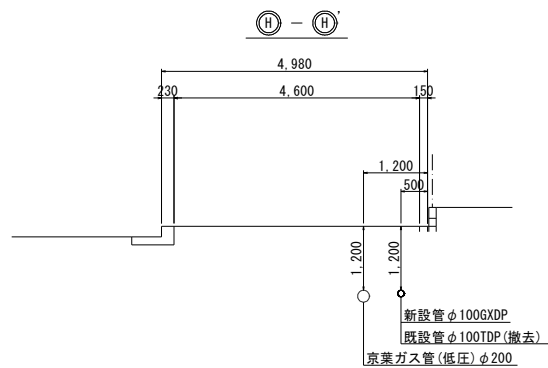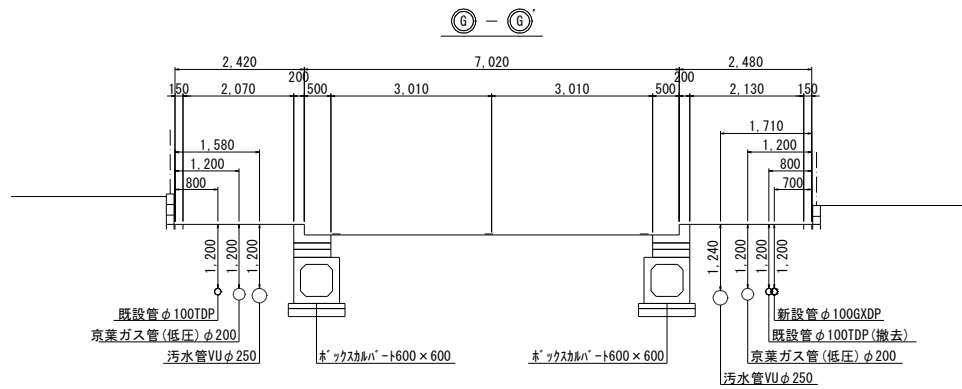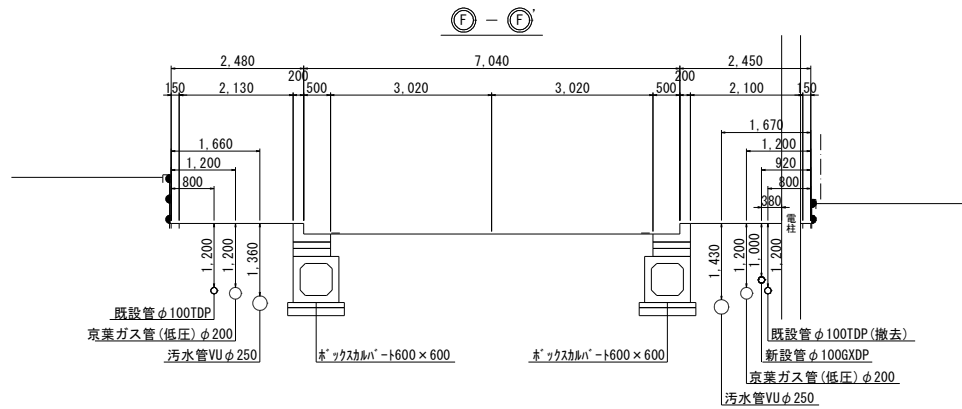


工事名称	浦安市千島15-45番地先				
図面名称	配水管整備工事				
図面枚数	横断面図 (2/2)				
完成年月日	10	葉中	6	縮尺	1:50
図面番号	B-14				
整理番号	千葉県企業局				
所長	次長	課長	設計	監理	製図
所長	次長	課長	設計	監理	製図

路面復旧図 S=1:20


A 復旧工 (市道車道D構造)

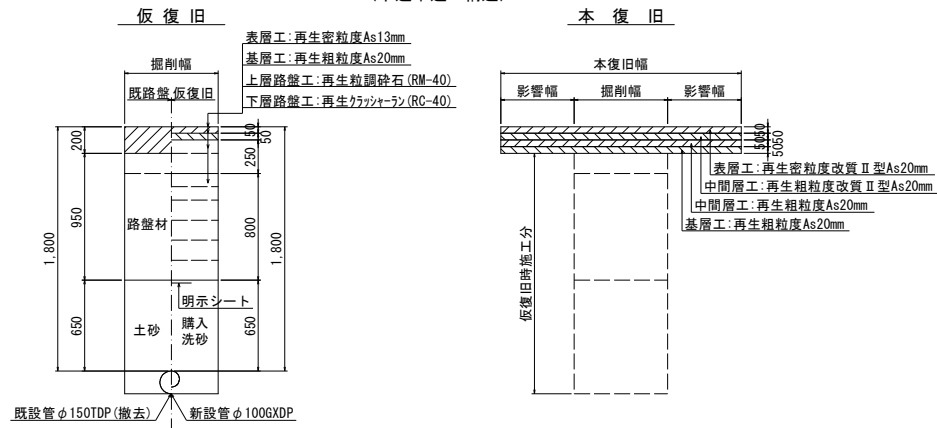


C 復旧工 (歩道切下部)

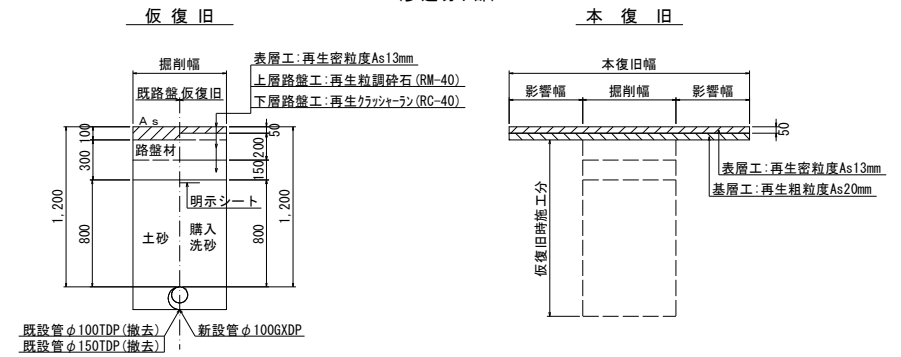

B 復旧工 (市道歩道一般部:透水性)

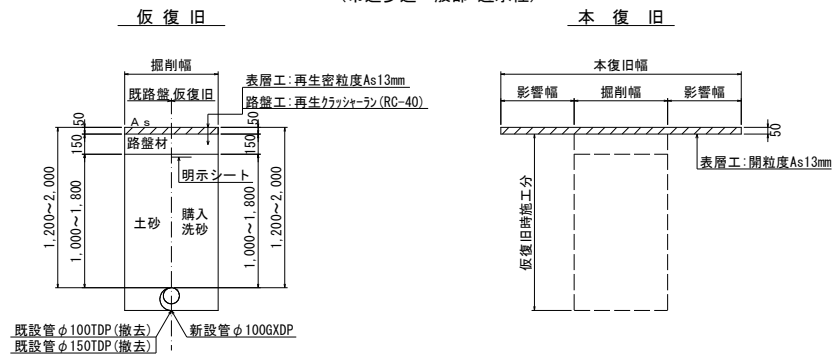


D 復旧工 (市道歩道切下Co舗装)

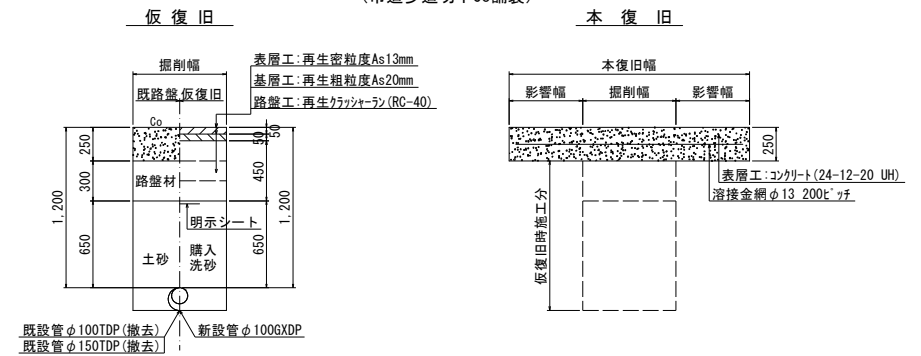

※ 路盤については、15cmごとに転圧すること。

工事名称	浦安市千鳥15-45番地先 配水管整備工事		
図面名称	路面復旧図		
図面枚数	10 葉中 7	縮尺	1:20
完成年月日	令和 年 月 日	工事番号	大市経8・9第6号
図面記号	B-14	千葉県企業局	
図面番号		施工業者	
所長	次長	課長	設計
市長	次長	課長	監製
			製図


付帯工平面図 S=1:500

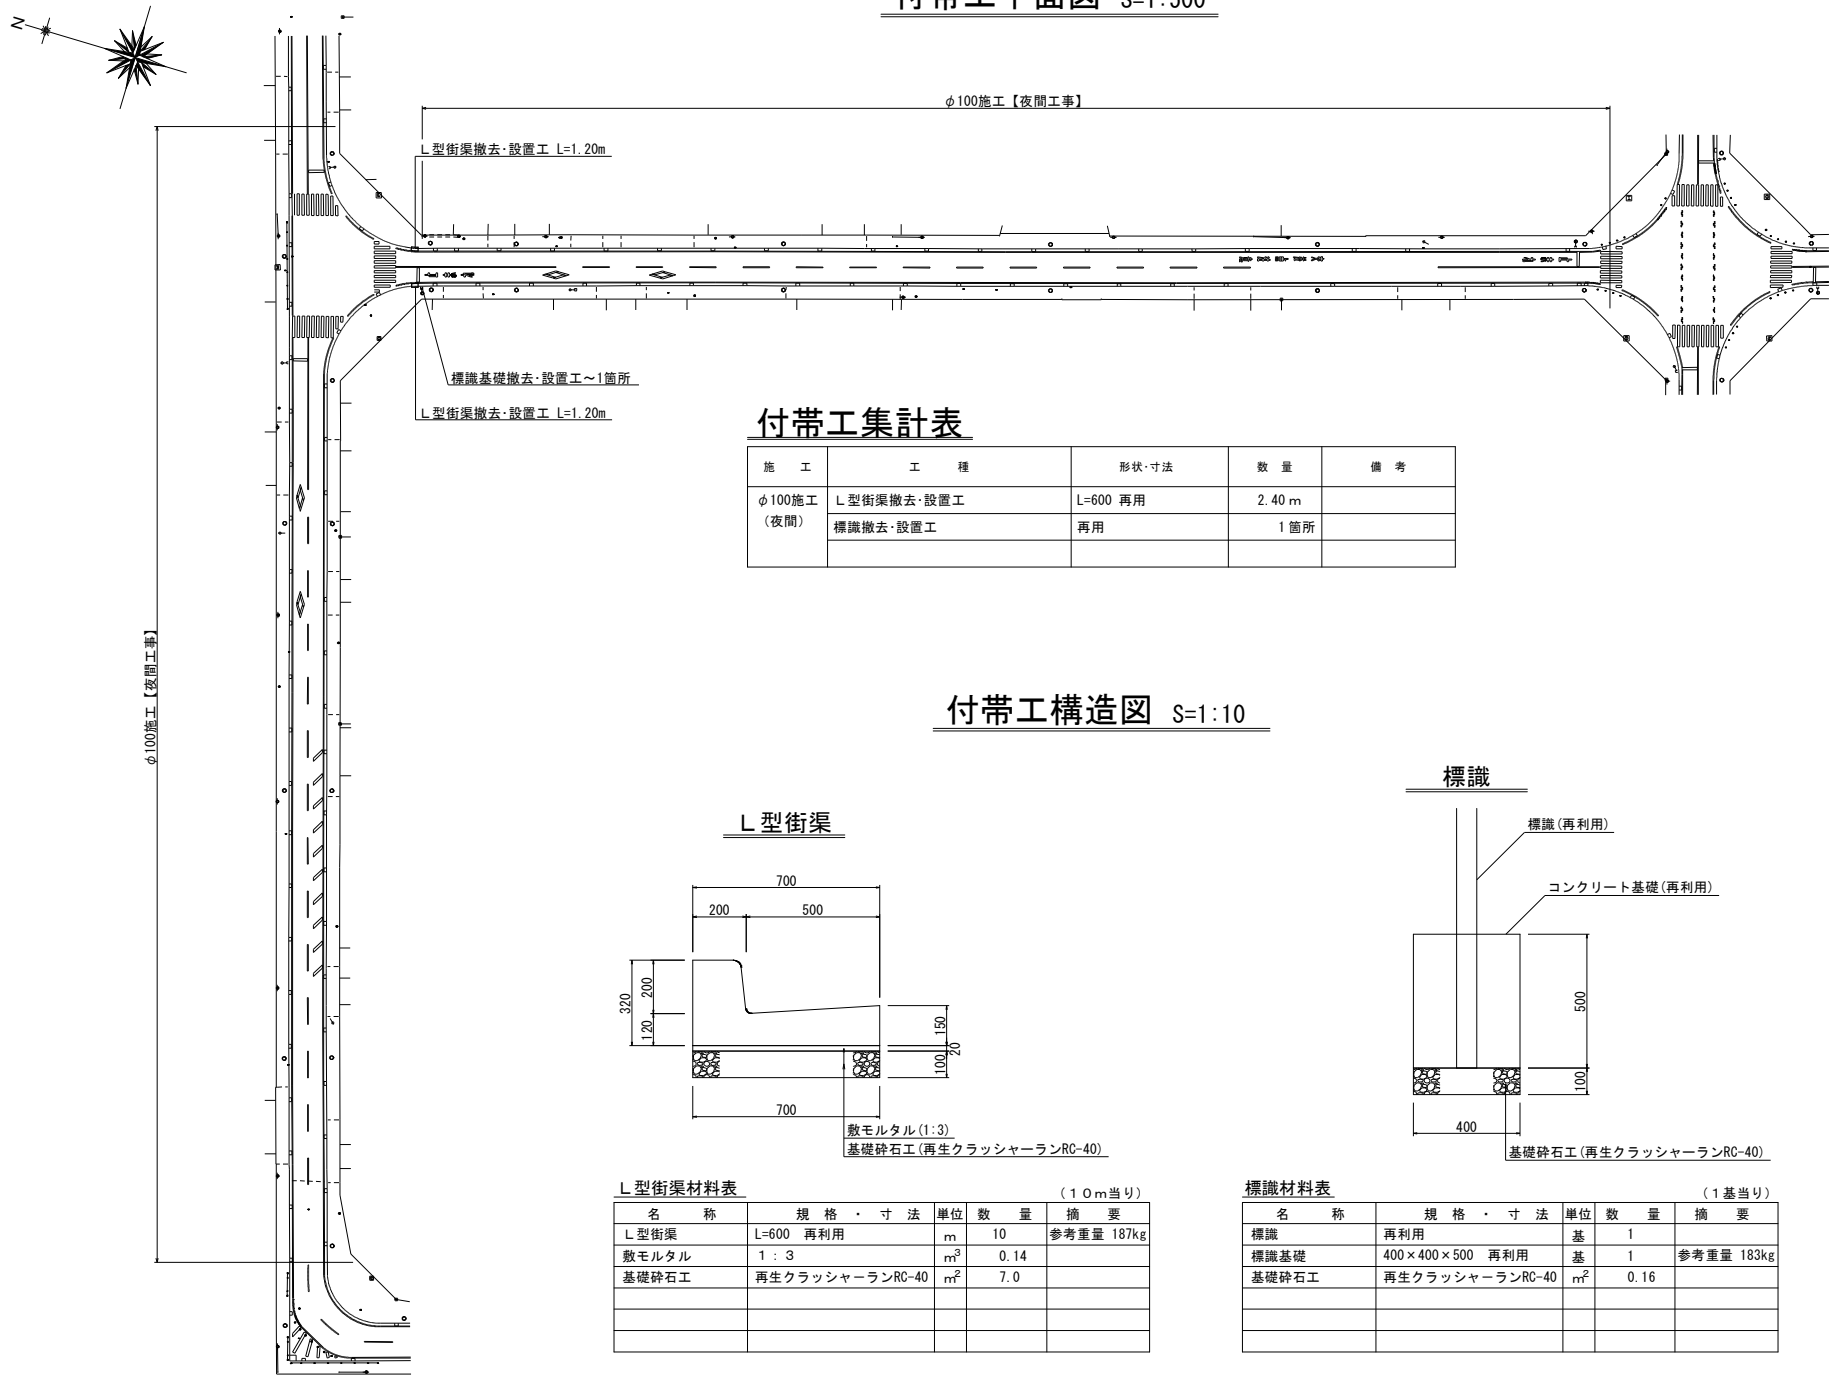

付帯工集計表


施 工	工 種	形状・寸法	数 量	備 考
φ100施工 (夜間)	L型街渠撤去・設置工	L=600 再用	2.40 m	
	標識撤去・設置工	再用	1箇所	

付帯工構造図 S=1:10

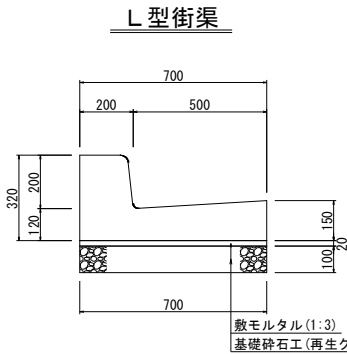

L型街渠材料表

名 称	規 格 ・ 寸 法	単位	数 量	摘 要
L型街渠	L=600 再利用	m	10	参考重量 187kg
敷モルタル	1:3	m ³	0.14	
基礎砕石工	再生クラッシャーランRC-40	m ²	7.0	

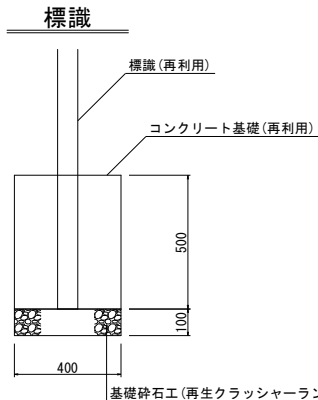

標識材料表


名 称	規 格 ・ 寸 法	単位	数 量	摘 要
標識	再利用	基	1	
標識基礎	400×400×500 再利用	基	1	参考重量 183kg
基礎砕石工	再生クラッシャーランRC-40	m ²	0.16	

0 10 20 30 40 50 m


工 事 名 称	浦安市千島15-45番地先
図 面 名 称	配水管整備工事
図 面 名 称	付帯工平面図・付帯工構造図
図 面 名 称	付帯工集計表
図 面 数	10 葉中 8
縮 尺	1:500 1:10
完 成 日	令和 年 月 日
工 事 番 号	大市経8・9第6号
区 画 記 号	B-14
施 工 者	千 葉 県 企 業 局
監 理 番 号	
所 長	次 長
課 長	課 長
設 計	監 理
監 理	監 理

給水切替平面図 S=1:500

概要図

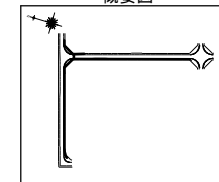

(1/2)

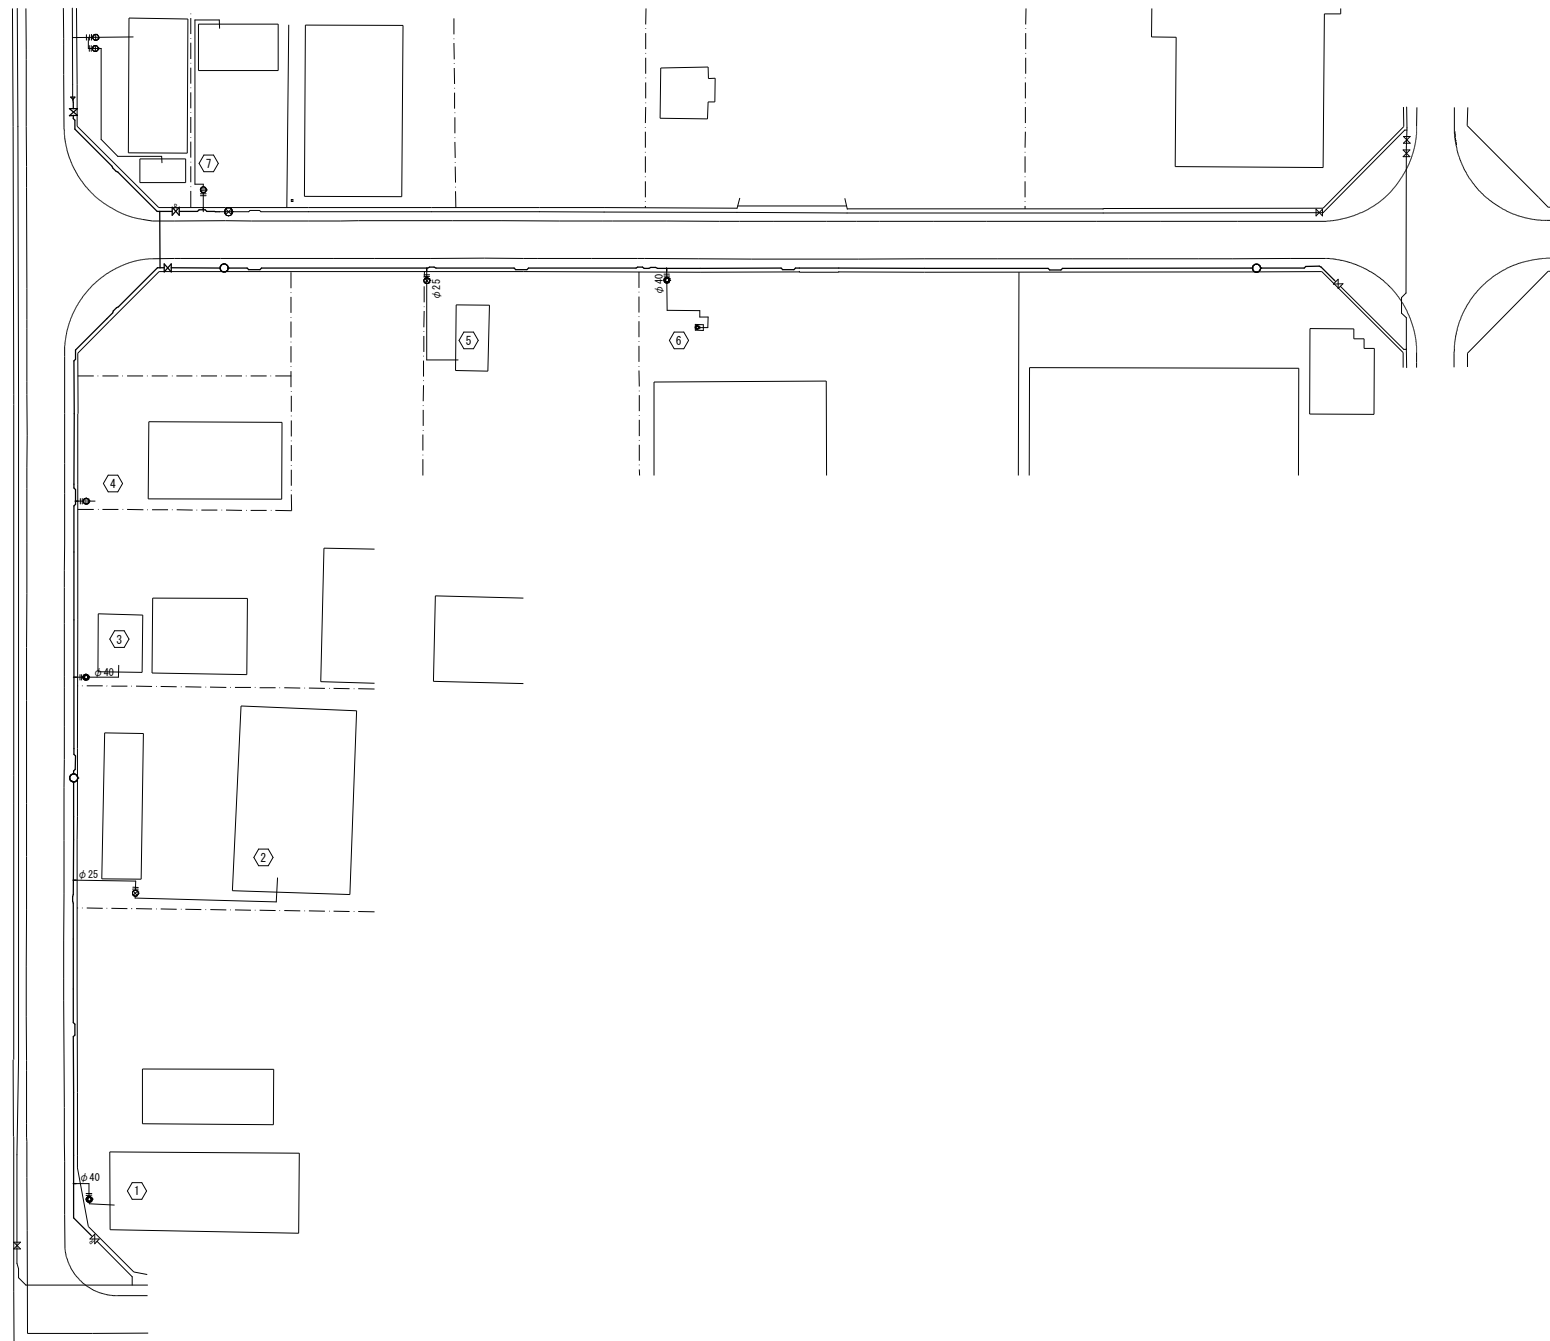

0 10 20 30 40 50 m

工 事 名 称	浦安市千鳥15-45番地先 配水管整備工事				
図 面 名 称	給水切替平面図				
図 面 枚 数	10 葉 中	9	縮 尺	1:500	
完 成	令和 年 月 日	工事番号	水市経8・9第6号		
区 画 記 号	B-14		千葉県企業局		
整理番号	施工業者				
所 長	次 長	課 長	設 計	監 理	製 図
市 長	次 長	課 長	監 理	製 図	製 図


給水切替一覽表

[illegible]



φ 100施工

品 名	口 径	数 量
サドル分水栓	φ100×φ25	4個
割T字管(SF)	φ100×φ50	3個

工 事 名 称	浦安市千島 15-4 5 番地先 配水管整備工事				
図 面 名 称	給水切替一覽表				
図 面 数	10 葉中 10 縮 尺	Free			
完 成 期 間	令和 年 月 日	工事番号	水事概 8-9 第 6 号		
区 画 番 号	B-14		千 葉 県 企 業 局		
整理番号	施工業者				
所長 所長	次長 次長	課長 課長	設計 設計 監製	製図 製図	

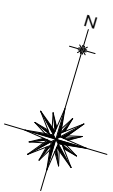

仮配管平面図(1/2) S=1:500

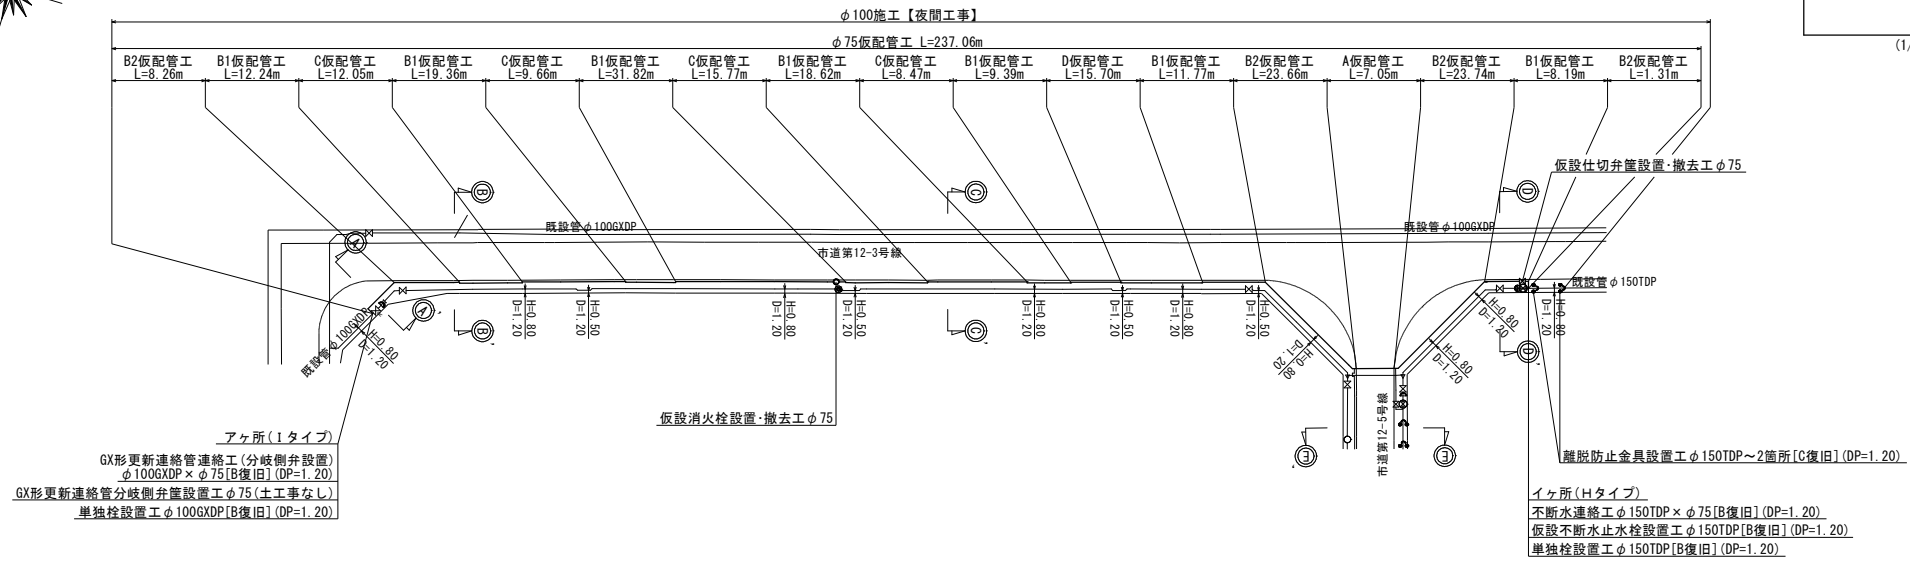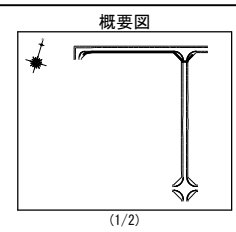

仮配管施工延長集計表

施 工	施工形態	仮配管工	仮配管口 径	延 長 (m)	仮 設 仕 切 弁	仮 設 消 火 栓	連 絡 箇 所	舗 装 種 別	連 絡 工	備 考
φ100施工	夜間	A仮配管工	φ75	7.05	2	3	A・イ ウ・エ	A	不排水連絡工 φ100TDP×φ75～1箇所[C復旧] (DP=1.20) 不排水連絡工 φ150TDP×φ75～1箇所[B復旧] (DP=1.20) GX形更新連絡管連絡工 (分岐側弁設置) φ100GXD×φ75～2箇所[B復旧] (DP=1.20)	仮設不排水止水栓設置工 φ100TDP～1箇所[C復旧] (DP1.20) 仮設不排水止水栓設置工 φ150TDP～1箇所[B復旧] (DP1.20) 単独栓設置工 φ100TDP～1箇所[B復旧] (DP=1.20) 単独栓設置工 φ100GXD～2箇所[B復旧] (DP=1.20) 単独栓設置工 φ150TDP～1箇所[B復旧] (DP=1.20) 離脱防止金具設置工 φ150TDP～2箇所[C復旧] (DP=1.20) GX形更新連絡管分岐側弁設置工 φ75～2箇所 (土工事なし)
		B1仮配管工	φ75	282.25						
		B2仮配管工	φ75	64.05						
		C仮配管工	φ75	91.51						
		D仮配管工	φ75	37.53						

※ 管種
φ150以上は、SGP-VBとする。
φ100以下は、SGP-VBまたはSGP-PBとする。

※ 水替工
仮配管連絡箇所
仮配管ドレーン及びストップバルブは、適宜設置すること。

※ A. B2仮配管工は、両側切断とする

仮配管連絡材料タイプ別集計表

施 工	箇 所	タイプ	既設管口径	仮配管口径
φ100施工	A	I	φ100TDP	φ75
	イ	H	φ150TDP	φ75
	ウ	H	φ100TDP	φ75
	エ	I	φ100TDP	φ75


仮配管施工図(参考)

工 事 名 称	浦安市千鳥15-45番地先
図 面 名 称	配水管整備工事
図 面 数	7 葉 中 1
縮 尺	1:500
完 成 年 月 日	令和 年 月 日
工 事 番 号	大市経8・9第6号
区 画 配 号	B-14
施 工 業 者	千葉県企業局
施 工 業 者	
所 長	次 長
課 長	課 長
設 計	設 計
監 理	監 理
製 図	製 図




仮配管平面図 (2/2) S=1:500

概要図

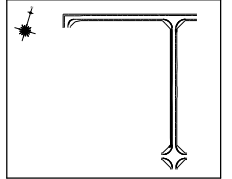






(2/2)

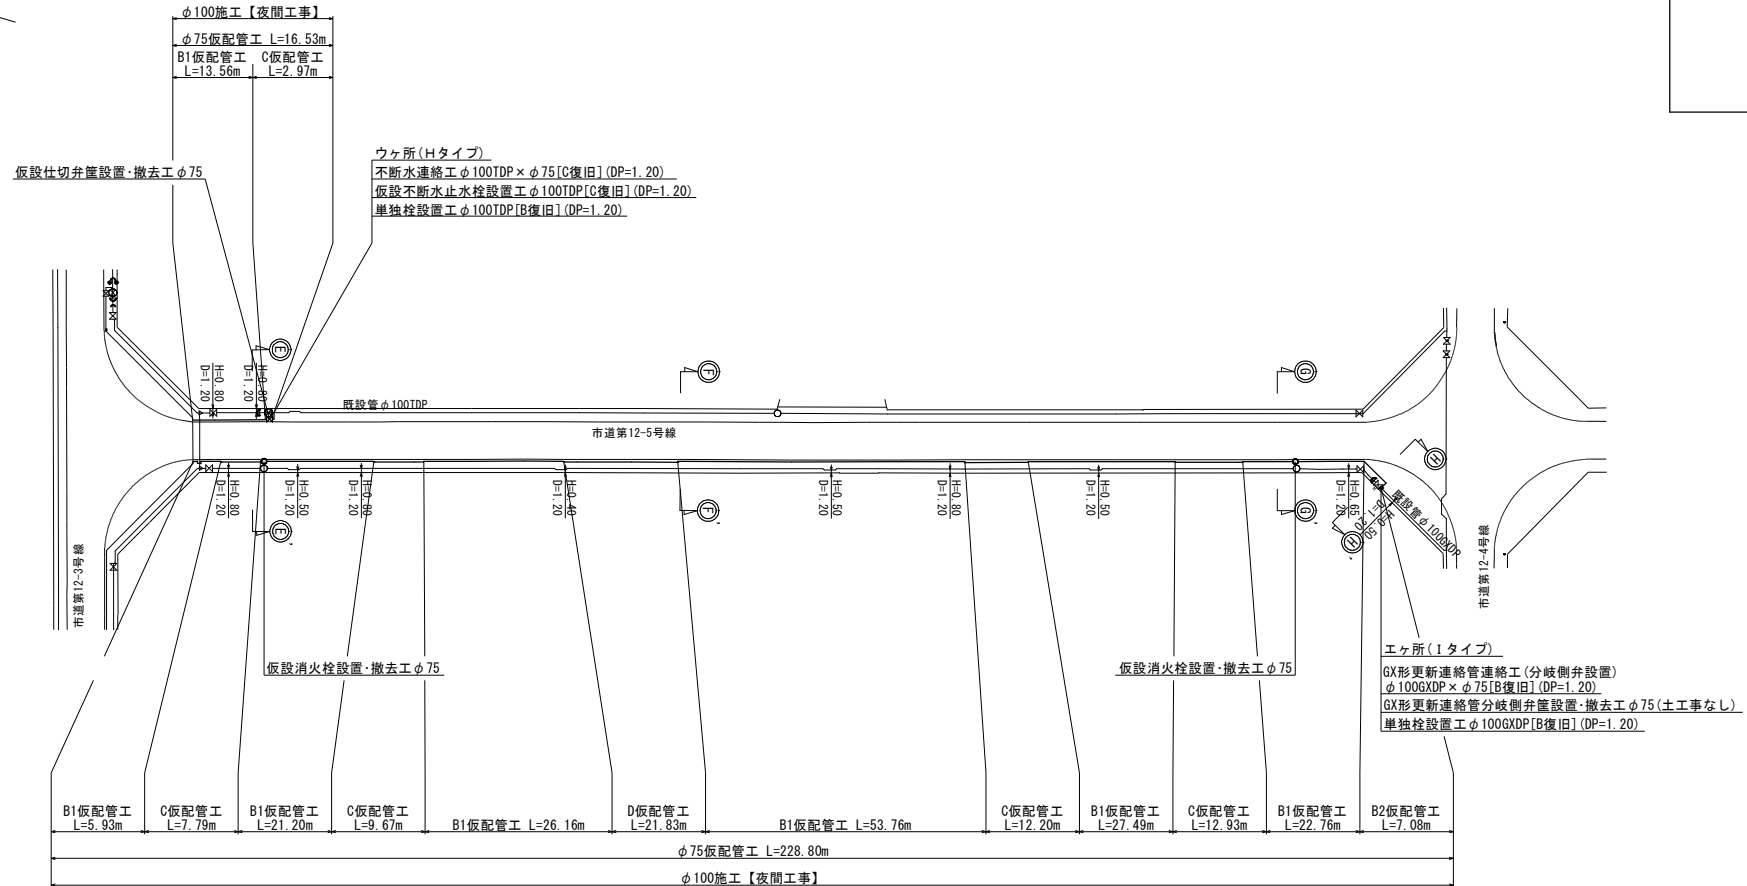

仮配管施工図 (参考)

工 事 名 称	浦安市千島15-45番地先		
図 面 名 称	配水管整備工事		
図 面 枚 数	仮配管平面図 (2/2)		
完 成 日	7 月 2 日	縮 尺	1:500
区 画 記 号	B-14	千 葉 県 企 業 局	
所 長	次 長	課 長	設 計
所 長	次 長	課 長	監 督




仮配管横断面図(1/2) S=1:50

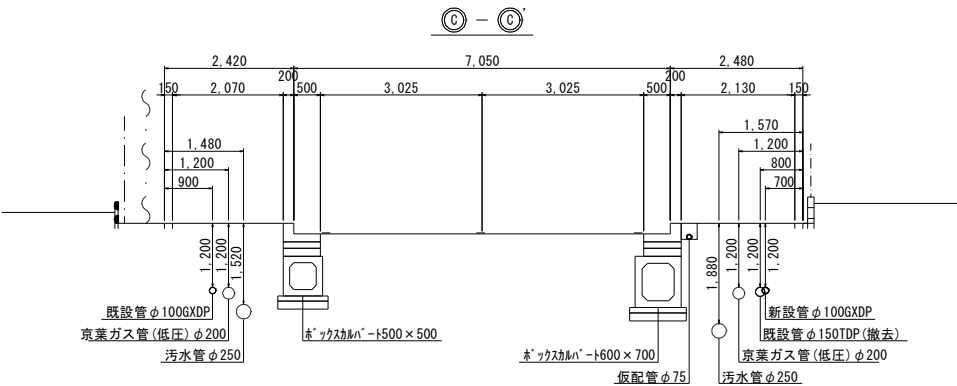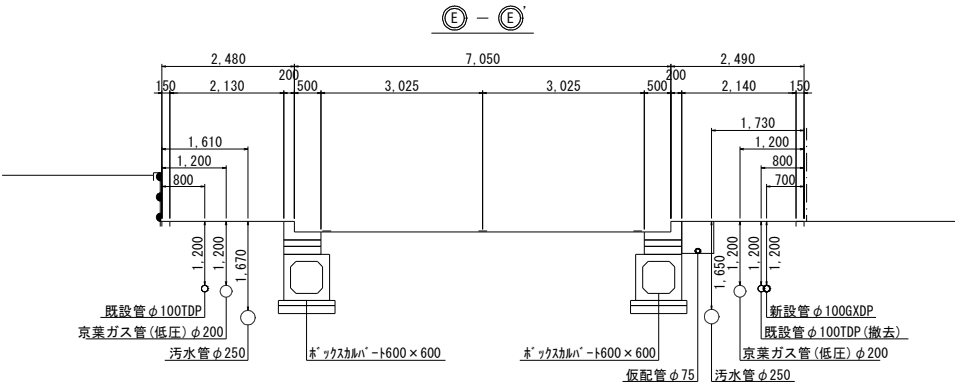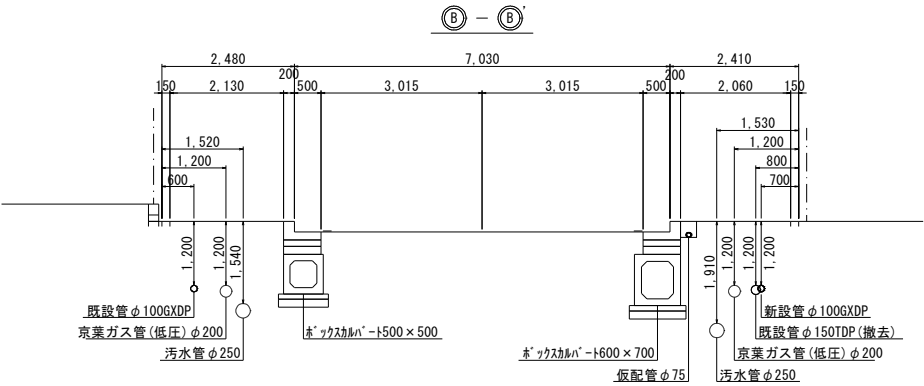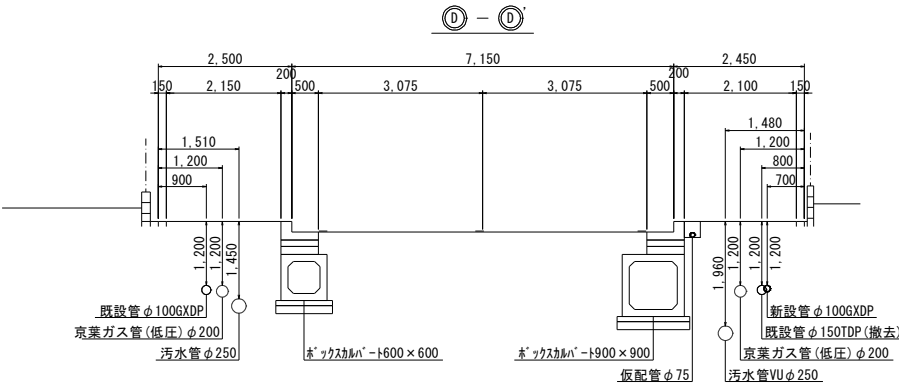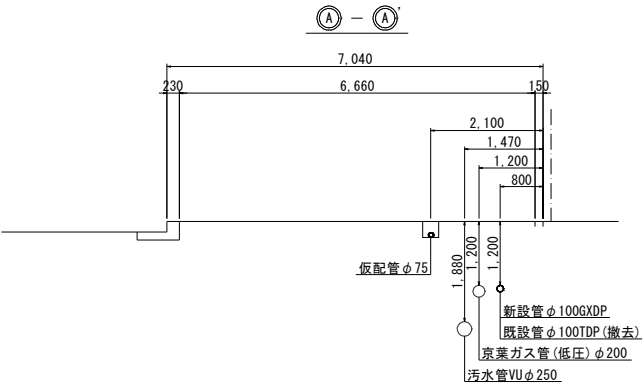

仮配管施工図(参考)

工事名称	浦安市千鳥15-45番地先
配水管整備工事	
図面名称	仮配管横断面図(1/2)
図面枚数	7 葉中 3
縮尺	1:50
完成年月	令和 年 月 日
工事番号	水市概8-9第6号
図面記号	B-14
千葉県企業局	
管理番号	
施工業者	
所長	次長
課長	副課長
設計	監理
製図	製図

仮配管横断面図 (2/2) S=1:50

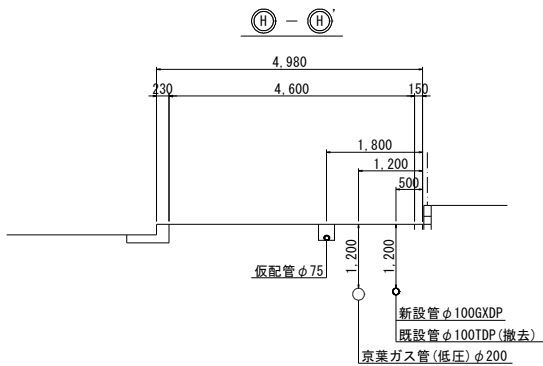
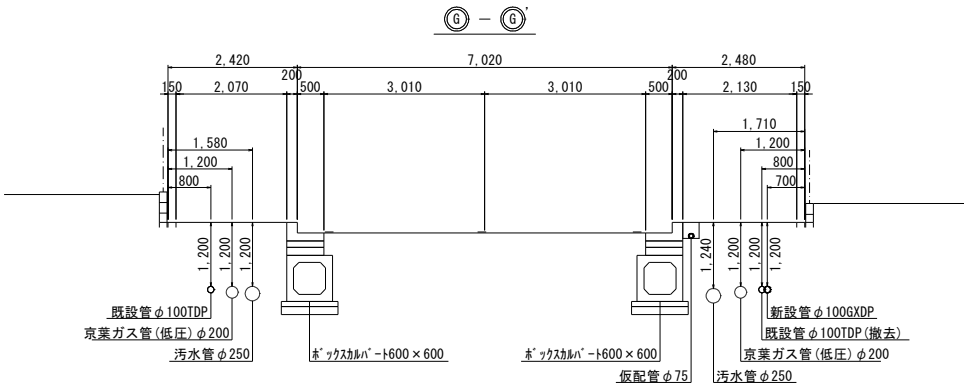
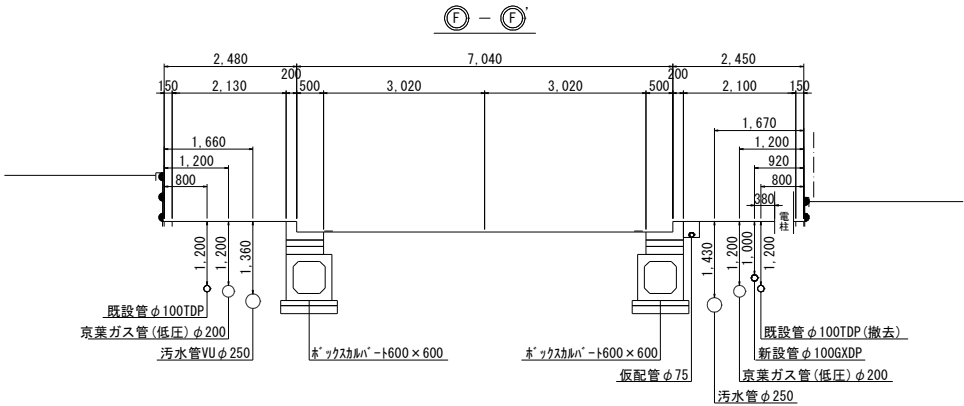


仮配管施工図(参考)					
工事名称	浦安市千島15-45番地先 配水管整備工事				
図面名称	仮配管横断面図(2/2)				
図面枚数	7	葉中	4	縮尺	1:50
完成	令和	年	月	日	工事番号
図面番号	B-14 千葉県企業局				
整理番号	施工業者				
所長	次長	課長	設計	監理	製図
所長	次長	課長	監理	製図	製図

仮配管理設図 S=1:10

A 仮配管工




(市道車道D構造)

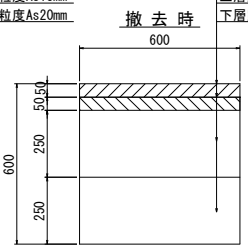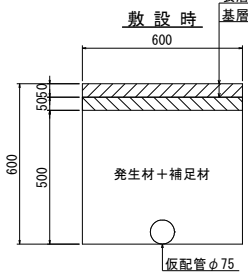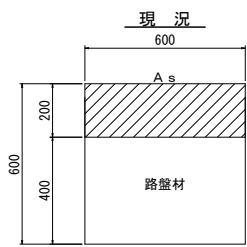

表層工:再生密粒度As13mm
基層工:再生粗粒度As20mm
上層路盤工:再生粒調砕石(RM-40)
下層路盤工:再生クラッシャーラン(RC-40)




B1・B2 仮配管工

(市道歩道一般部:透水性)

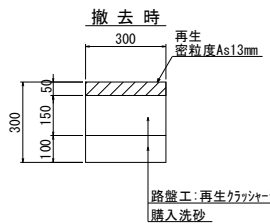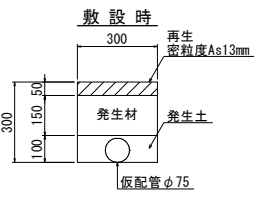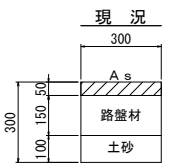

C 仮配管工




(歩道切下部)

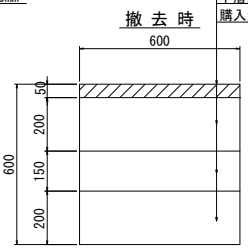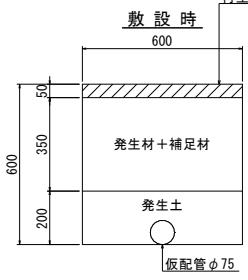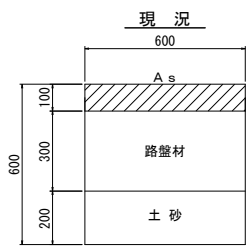

表層工:再生密粒度As13mm
上層路盤工:再生粒調砕石(RM-40)
下層路盤工:再生クラッシャーラン(RC-40)
購入洗砂

D 仮配管工

(市道歩道切下Co舗装)

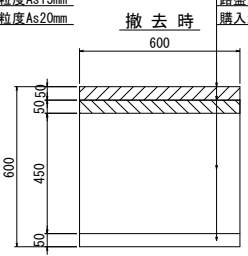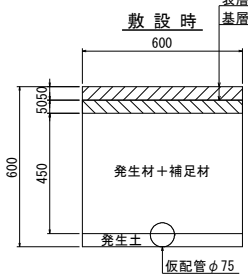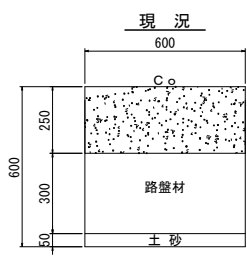


表層工:再生密粒度As13mm
基層工:再生粗粒度As20mm
路盤工:再生クラッシャーラン(RC-40)
購入洗砂

仮配管用連絡箇所復旧図 S=1:20


B 復旧工

(市道歩道一般部:透水性)

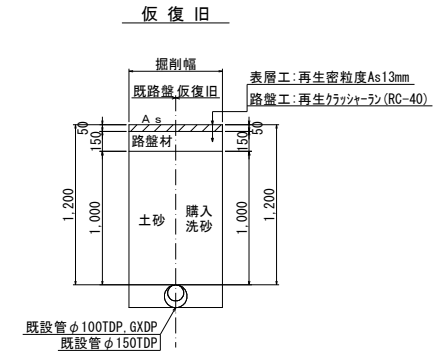

C 復旧工


(歩道切下部)

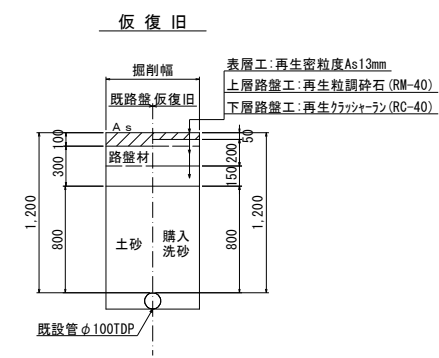

仮配管施工図(参考)


工事名称	浦安市千鳥15-45番地先
図面名称	配水管整備工事
図面内容	仮配管理設図
図面枚数	7 葉中 5 縮尺 図示
完成年月日	令和 年 月 日
工事番号	水市経8・9第6号
図面記号	B-14
図面作成者	千葉県企業局
図面承認者	
図面設計者	
図面監理者	

仮配管用連絡箇所詳細図 S=Free

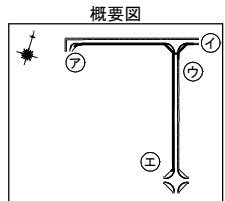


(2/2)


ア箇所
Iタイプ

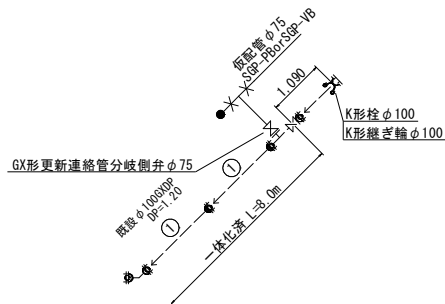


イ箇所
Hタイプ

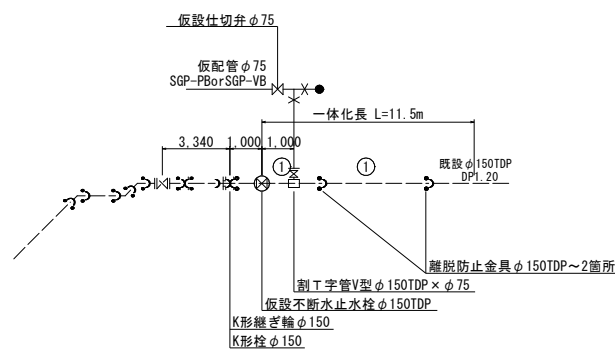

ウ箇所
Hタイプ

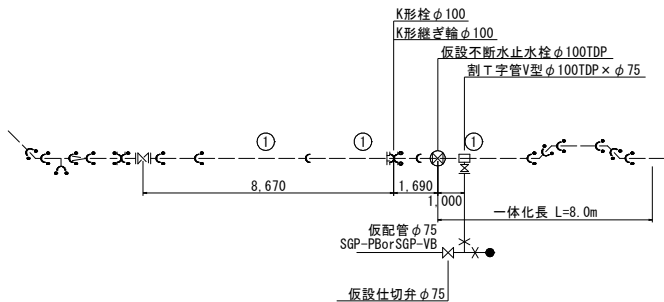

エ箇所
Iタイプ

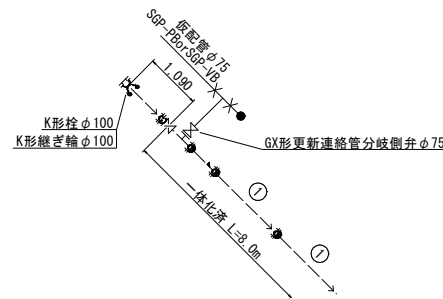


0 10 20 30 40 50 m

仮配管施工図(参考)


工 事 名 称	浦安市千鳥15-45番地先 配水管整備工事				
図 面 名 称	仮配管用連絡箇所詳細図				
図 面 枚 数	7 葉 中 6	縮 尺	Free		
完 成 日	令和 年 月 日	工事番号	大市経8・9第6号		
区 画 記 号	B-14		千葉県企業局		
管理番号			施工業者		
所 長	次 長	課 長	設 計	監 理	製 図
所 長	次 長	課 長	設 計	監 理	製 図

仮給水切替平面図 S=1:500

概要図

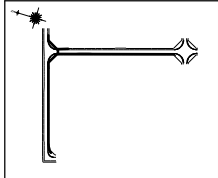

(1/2)

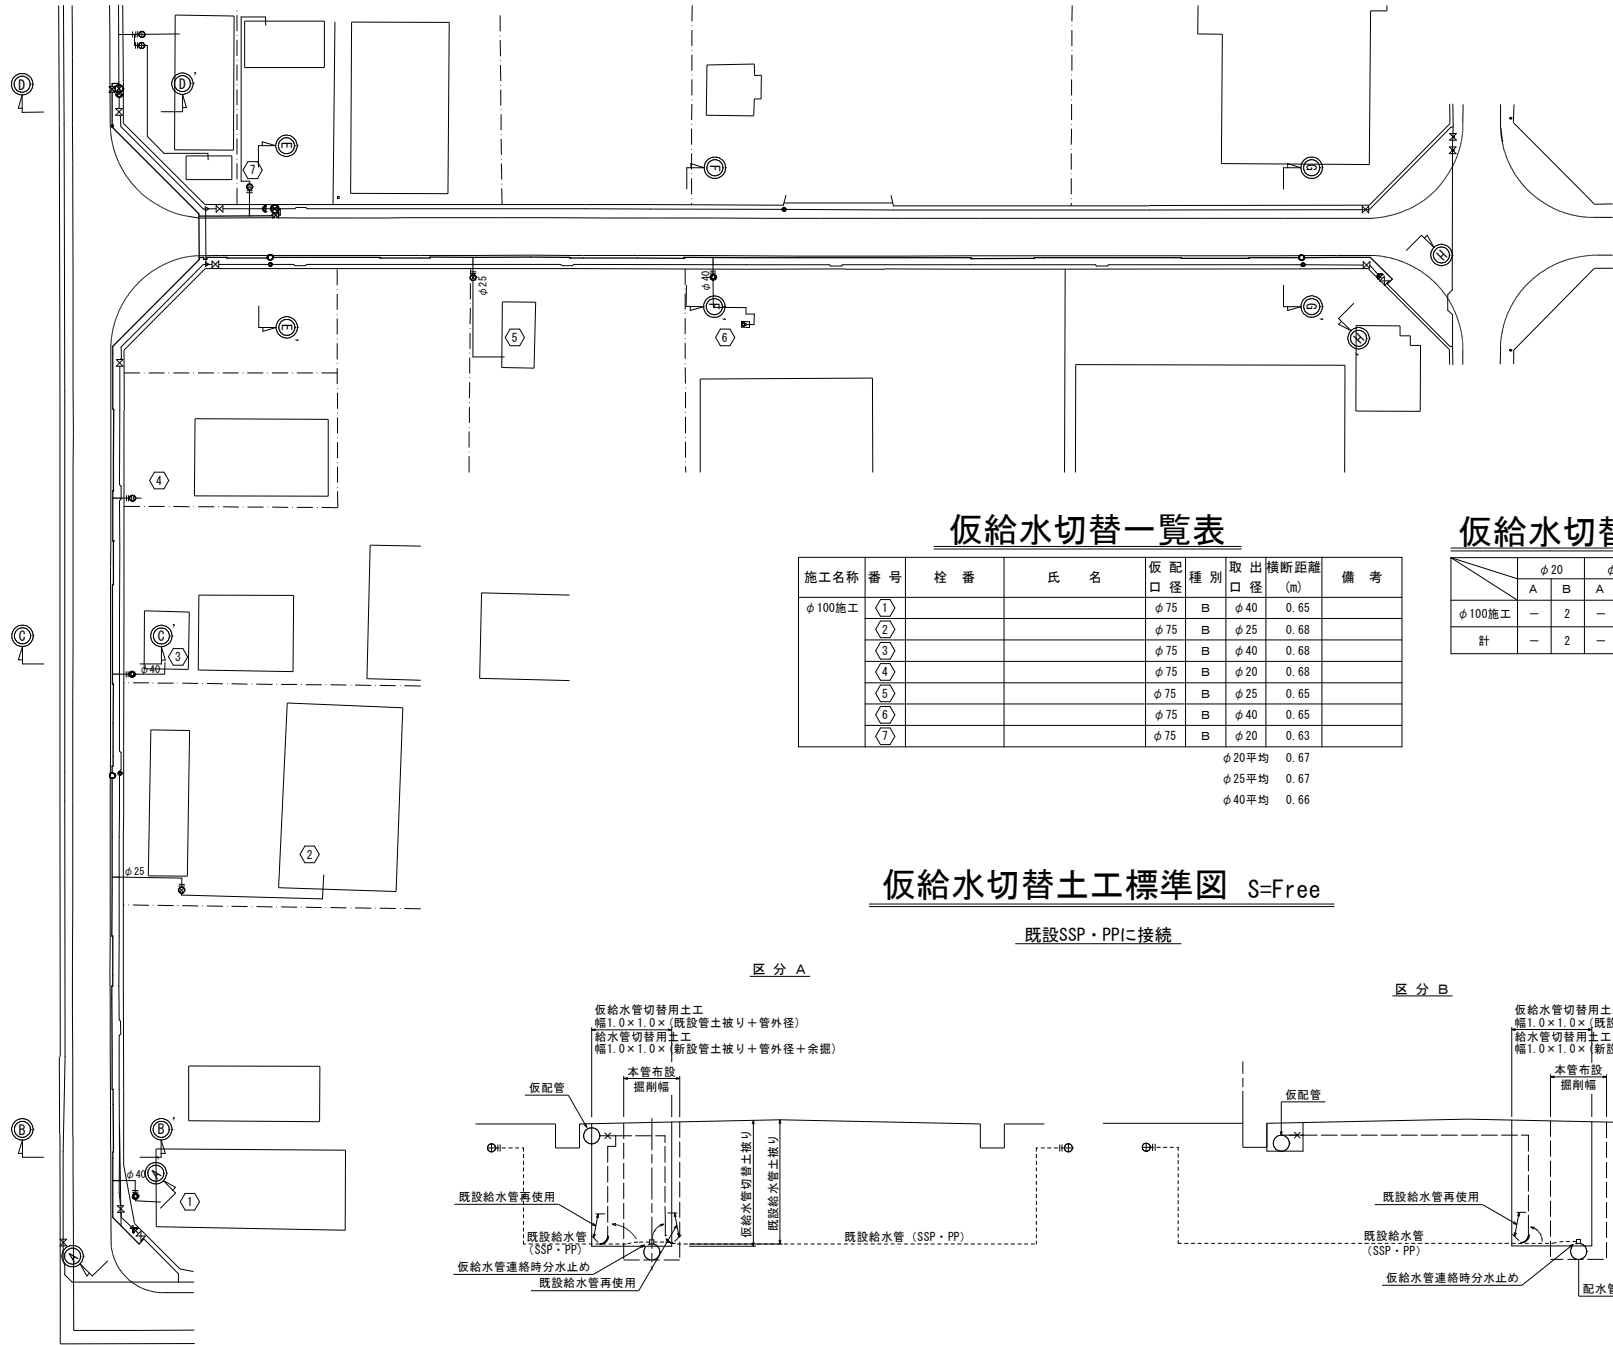

仮給水切替一覧表

施工名称	番号	栓番	氏名	仮配口径	種別	取出口径	横断距離 (m)	備考
φ100施工	①			φ75	B	φ40	0.65	
	②			φ75	B	φ25	0.68	
	③			φ75	B	φ40	0.68	
	④			φ75	B	φ20	0.68	
	⑤			φ75	B	φ25	0.65	
	⑥			φ75	B	φ40	0.65	
	⑦			φ75	B	φ20	0.63	

φ20平均 0.67
φ25平均 0.67
φ40平均 0.66

仮給水切替集計表


	φ20		φ25		φ40		計
	A	B	A	B	A	B	
φ100施工	—	2	—	2	—	3	7
計	—	2	—	2	—	3	7

種別	A	管側
	B	道路横断


仮給水切替土工標準図 S=Free

既設SSP・PPに接続

区分A

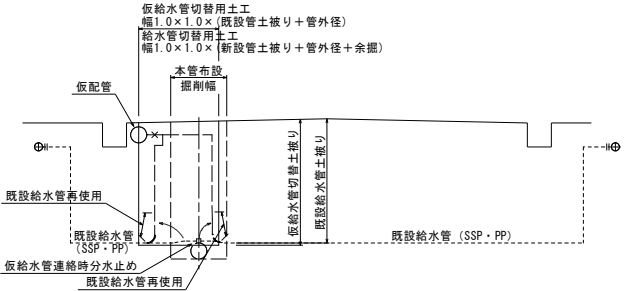


区分B

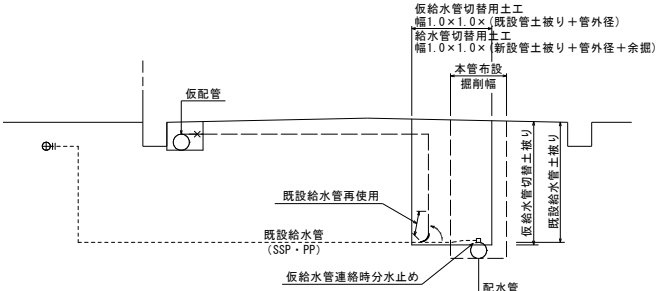

0 10 20 30 40 50 m

工事名称	浦安市千島15-45番地先配水管整備工事			
図面名称	仮給水切替平面図・仮給水切替一覧表・仮給水切替集計表・仮給水切替土工標準図			
図面枚数	7	葉中	7	縮尺 図示
完成	令和	年	月	日
区画番号	B-14	千葉県企業局		
整理番号		施工業者		
所長	次	課長	設計	監理
所長	次	課長	監理	監理

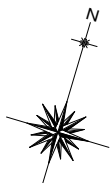


区画線設置工集計表


(φ100施工) 【夜間工事】

区 画 線 設 置 工				
線種区分	色	施工幅	延	長
実線	白	15cm	3.26+3.25	= 6.51m
ゼブラ	白	45cm	2.69	= 2.69m
文字・記号	白	15cm換算	5.50	= 5.50m

路面本復旧平面図(1/2) S=1:500

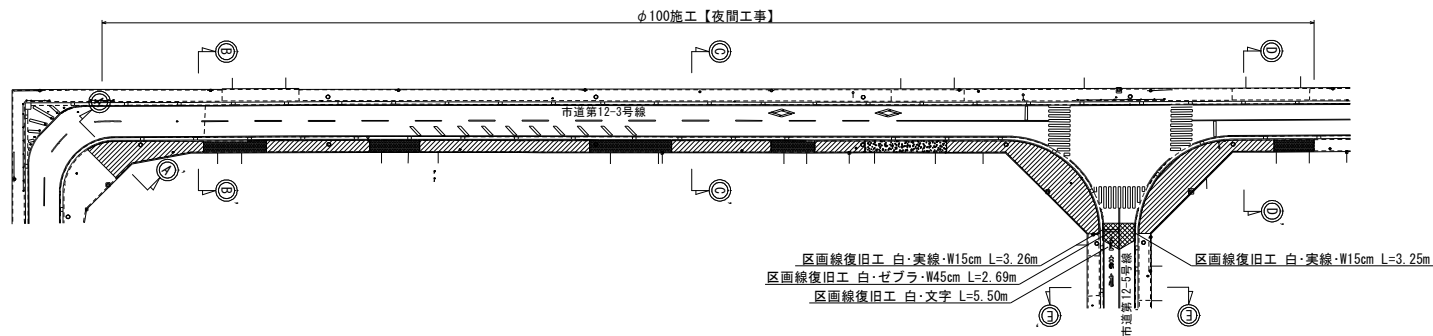


概要図

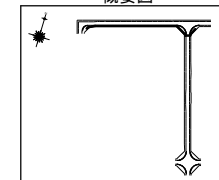

(1/2)

路面本復旧求積図(1/2) S=Free



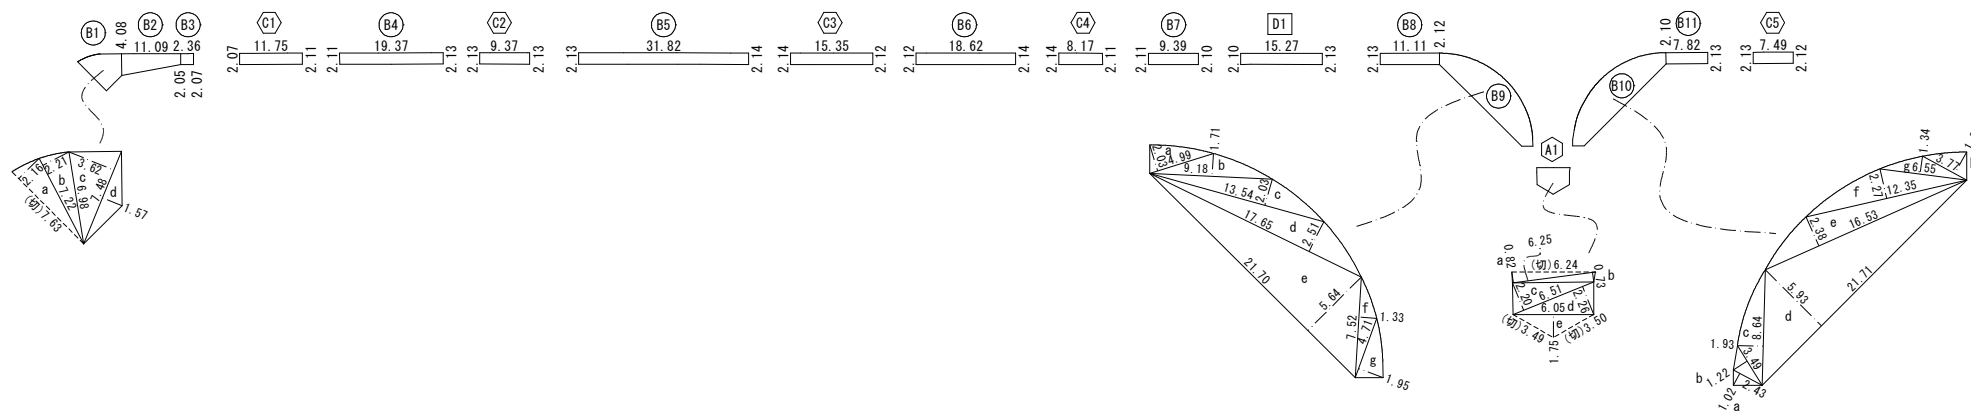


- A 復旧工 (市道車道D構造)
- B 復旧工 (市道歩道一般:透水性)
- C 復旧工 (市道歩道切下げ)
- D 復旧工 (市道歩道切下げC0舗装)


0 10 20 30 40 50 m

工 事 名 称	浦安市千島15-45番地先 配水管整備工事			
図 面 名 称	路面本復旧平面図(1/2) 路面本復旧求積図(1/2)			
図 面 枚 数	3	葉 中	1	縮 尺 図 示
完 成 年 月 日	令和 5 年 1 月	日	工事番号	大市経8・9第6号
区 画 記 号	B-14		千 葉 県 企 業 局	
管理番号			施工業者	
所 長			課 長	
次 長			設 計	
市 長			監 督	

路面本復旧平面図(2/2) S=1:500

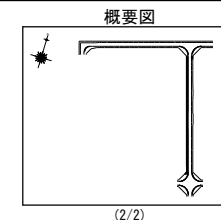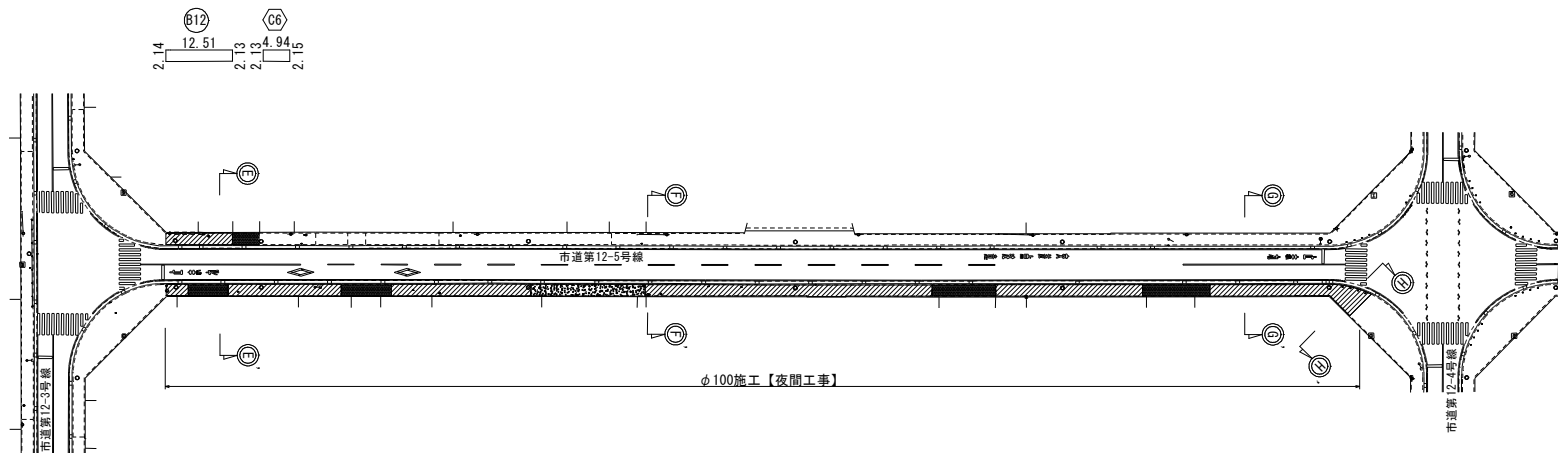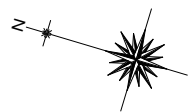

路面本復旧求積図(2/2) S=Free

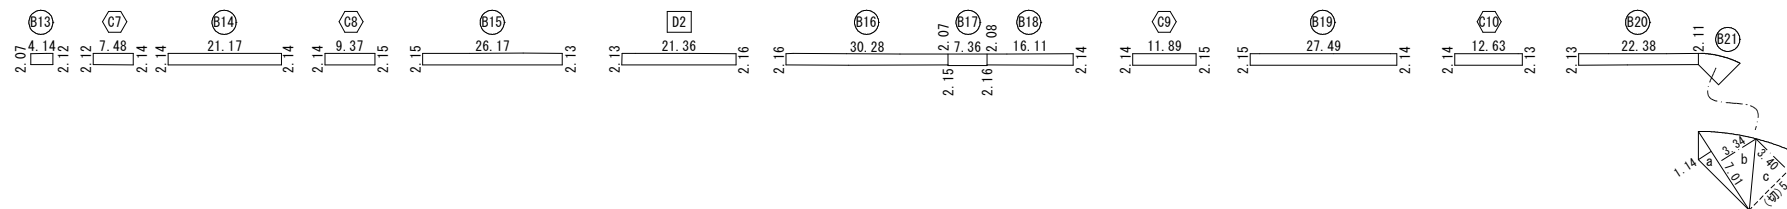

- A 復旧工(市道車道D構造)
- B 復旧工(市道歩道一般・透水性)
- C 復旧工(市道歩道切下げ)
- D 復旧工(市道歩道切下げC0舗装)

0 10 20 30 40 50 m

工 事 名 称	浦安市千鳥15-45番地先 配水管整備工事				
図 面 名 称	路面本復旧平面図(2/2) 路面本復旧求積図(2/2)				
図 面 枚 数	3	葉中	2	縮尺	図示
完成 区 画 番 号	令和	年	月	日	工事番号 水戸橋8-9第6
区 画 記 号	B-14		千葉県企業局		
整理番号	施工業者				
所 長	次 長	課 長	設 計	監 理	製 図
所 長	次 長	課 長	設 計	監 理	製 図

路面本復旧求積表

(φ100施工) 【夜間工事】

A 復旧工 (市道車道D構造)				
番号	復 旧 面 積		舗 装 切 断	
A1 -a	6.25×0.82×1/2	= 2.56	6.24	= 6.24
-b	6.25×0.73×1/2	= 2.28		
-c	6.51×2.20×1/2	= 7.16		
-d	6.51×2.26×1/2	= 7.36		
-e	6.05×1.75×1/2	= 5.29	3.49+3.50	= 6.99
計		= 24.65		= 13.23

(φ100施工) 【夜間工事】

B 復旧工 (市道歩道一般:透水性)				
番号	復 旧 面 積		舗 装 切 断	
B1 -a	7.63×2.16×1/2	= 8.24	7.63	= 7.63
-b	7.22×2.21×1/2	= 7.98		
-c	7.48×3.62×1/2	= 13.54		
-d	7.48×1.57×1/2	= 5.87		
B2	(4.08+2.05)/2×11.09	= 33.99		
B3	(2.05+2.07)/2×2.36	= 4.86		
B4	(2.11+2.13)/2×19.37	= 41.06		
B5	(2.13+2.14)/2×31.82	= 67.94		
B6	(2.12+2.14)/2×18.62	= 39.66		
B7	(2.11+2.10)/2×9.39	= 19.77		
B8	(2.13+2.12)/2×11.11	= 23.61		
B9 -a	4.99×2.03×1/2	= 5.06		
-b	9.18×1.71×1/2	= 7.85		
-c	13.54×2.03×1/2	= 13.74		
-d	17.65×2.51×1/2	= 22.15		
-e	21.70×5.64×1/2	= 61.19		
-f	7.52×1.33×1/2	= 5.00		
-g	4.71×1.95×1/2	= 4.59		
B10 -a	2.43×1.02×1/2	= 1.24		
-b	3.49×1.22×1/2	= 2.13		
-c	8.64×1.93×1/2	= 8.34		
-d	21.71×5.93×1/2	= 64.37		
-e	16.53×2.38×1/2	= 19.67		
-f	12.35×2.27×1/2	= 14.02		
-g	6.55×1.34×1/2	= 4.39		
-h	3.77×1.84×1/2	= 3.47		
B11	(2.10+2.13)/2×7.82	= 16.54		
B12	(2.14+2.13)/2×12.51	= 26.71		
B13	(2.07+2.12)/2×4.14	= 8.67		
B14	2.14×21.17	= 45.30		
B15	(2.15+2.13)/2×26.17	= 56.00		
B16	(2.16+2.07)/2×30.28	= 64.04		
B17	(2.15+2.16)/2×7.36	= 15.86		
B18	(2.08+2.14)/2×16.11	= 33.99		
B19	(2.15+2.14)/2×27.49	= 58.97		
B20	(2.13+2.11)/2×22.38	= 47.45		
B21 -a	7.01×1.14×1/2	= 4.00		
-b	7.01×3.34×1/2	= 11.71		
-c	5.70×3.40×1/2	= 9.69	5.70	= 5.70
計		= 902.66		= 13.33

(φ100施工) 【夜間工事】

C 復旧工 (市道歩道切下げ)		
番号	復 旧 面 積	舗 装 切 断
C1	(2.07+2.11)/2×11.75	= 24.56
C2	2.13×9.37	= 19.96
C3	(2.14+2.12)/2×15.35	= 32.70
C4	(2.14+2.11)/2×8.17	= 17.36
C5	(2.13+2.12)/2×7.49	= 15.92
C6	(2.13+2.15)/2×4.94	= 10.57
C7	(2.12+2.14)/2×7.48	= 15.93
C8	(2.14+2.15)/2×9.37	= 20.10
C9	(2.14+2.15)/2×11.89	= 25.50
C10	(2.14+2.13)/2×12.63	= 26.97
計		= 209.57

(φ100施工) 【夜間工事】

D 復旧工 (市道歩道切下げC0舗装)		
番号	復 旧 面 積	舗 装 切 断
D1	(2.10+2.13)/2×15.27	= 32.30
D2	(2.13+2.16)/2×21.36	= 45.82
計		= 78.12



工 事 名 称	浦安市千鳥15-45番地先 配水管整備工事		
図 面 名 称	路面本復旧求積表		
図 面 枚 数	3 葉 中 3	縮 尺	Free
完 成 日	令和 年 月 日	工事番号	大市経8・9第6号
区 画 記 号	B-14	千葉県企業局	
受理番号		施工業者	
所 長	次 長	課 長	設 計
所 長	次 長	課 長	監 理