


平面図 S=1:2500

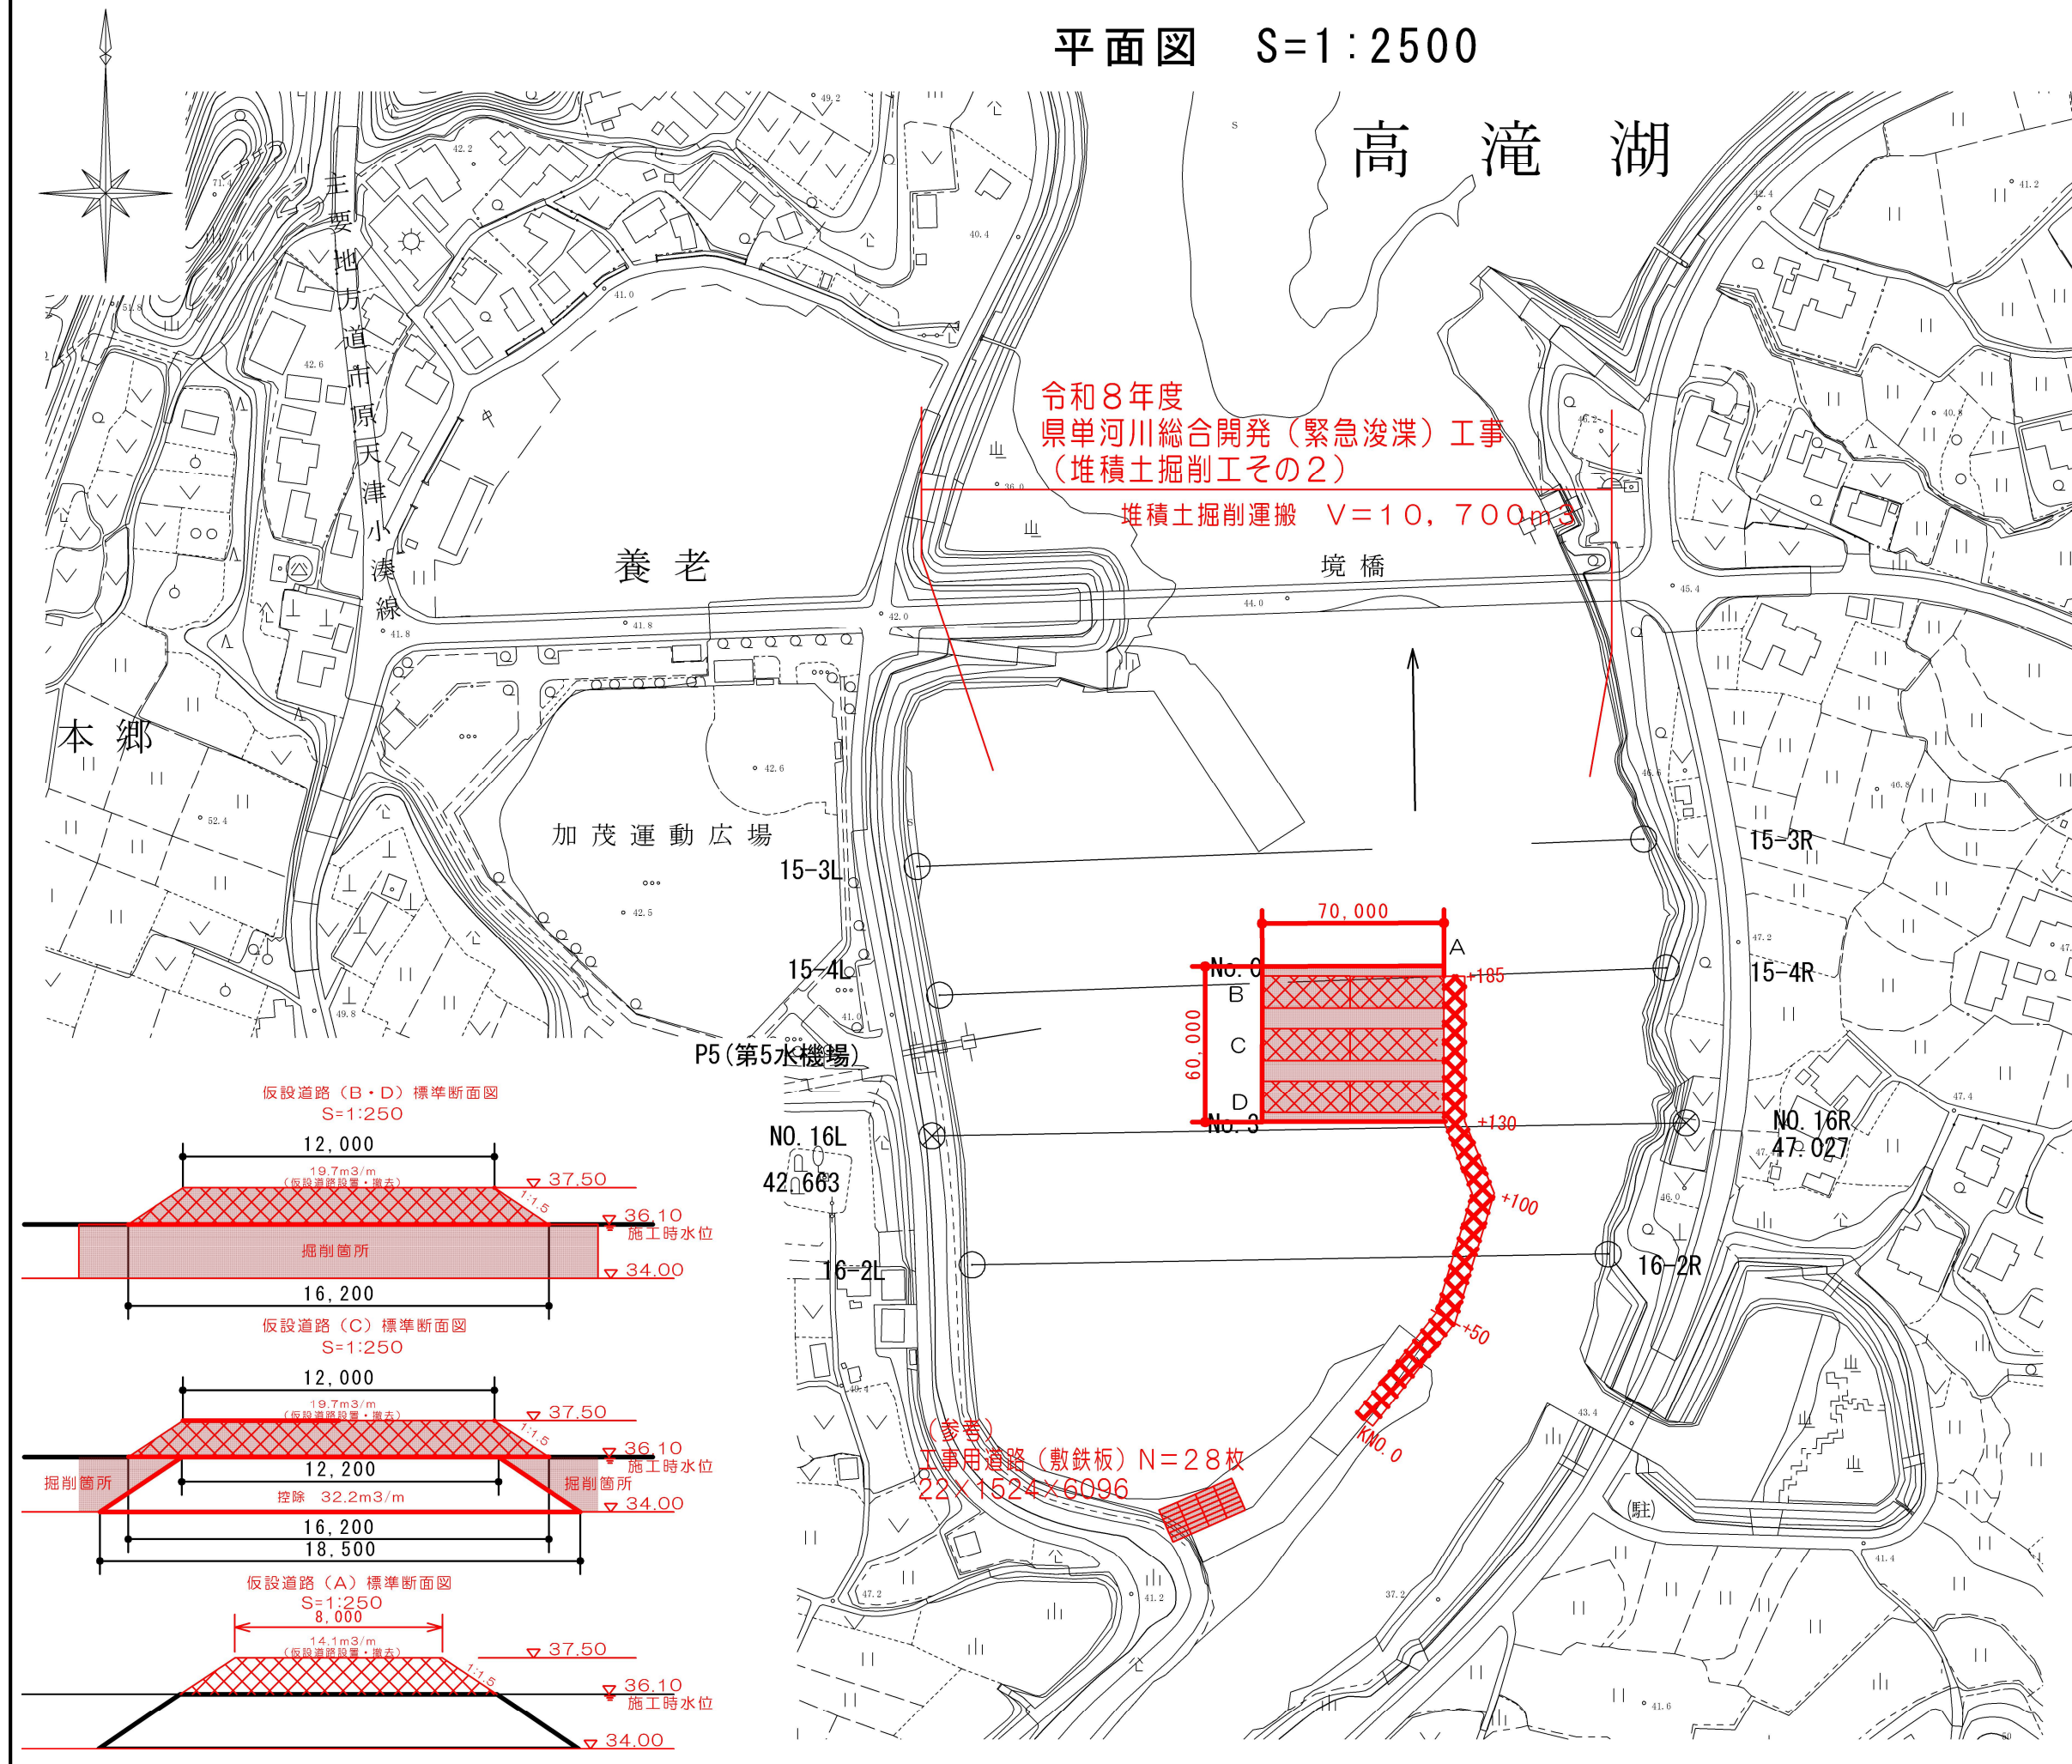

位置図 S=Free




- 掘削箇所
- 工事用道路

県単河川総合開発（緊急浚渫）工事（堆積土掘削工その2）			
令和8年度			
路線名	二級河川養老川水系 養老川		
工事箇所	市原市 本郷 外		
図面種別	平面図（境橋上流）		
図面番号	全 3 葉のうち第 1 号		
縮尺	内容表示	No.	～No.
千葉県高滝ダム管理事務所			
課長	設計者氏名		

横断面図（参考図） NO. 15-4

令和8年度 県単河川総合開発（緊急浚渫）工事（堆積土掘削工その2）

堆積土掘削運搬 V=10,700m³

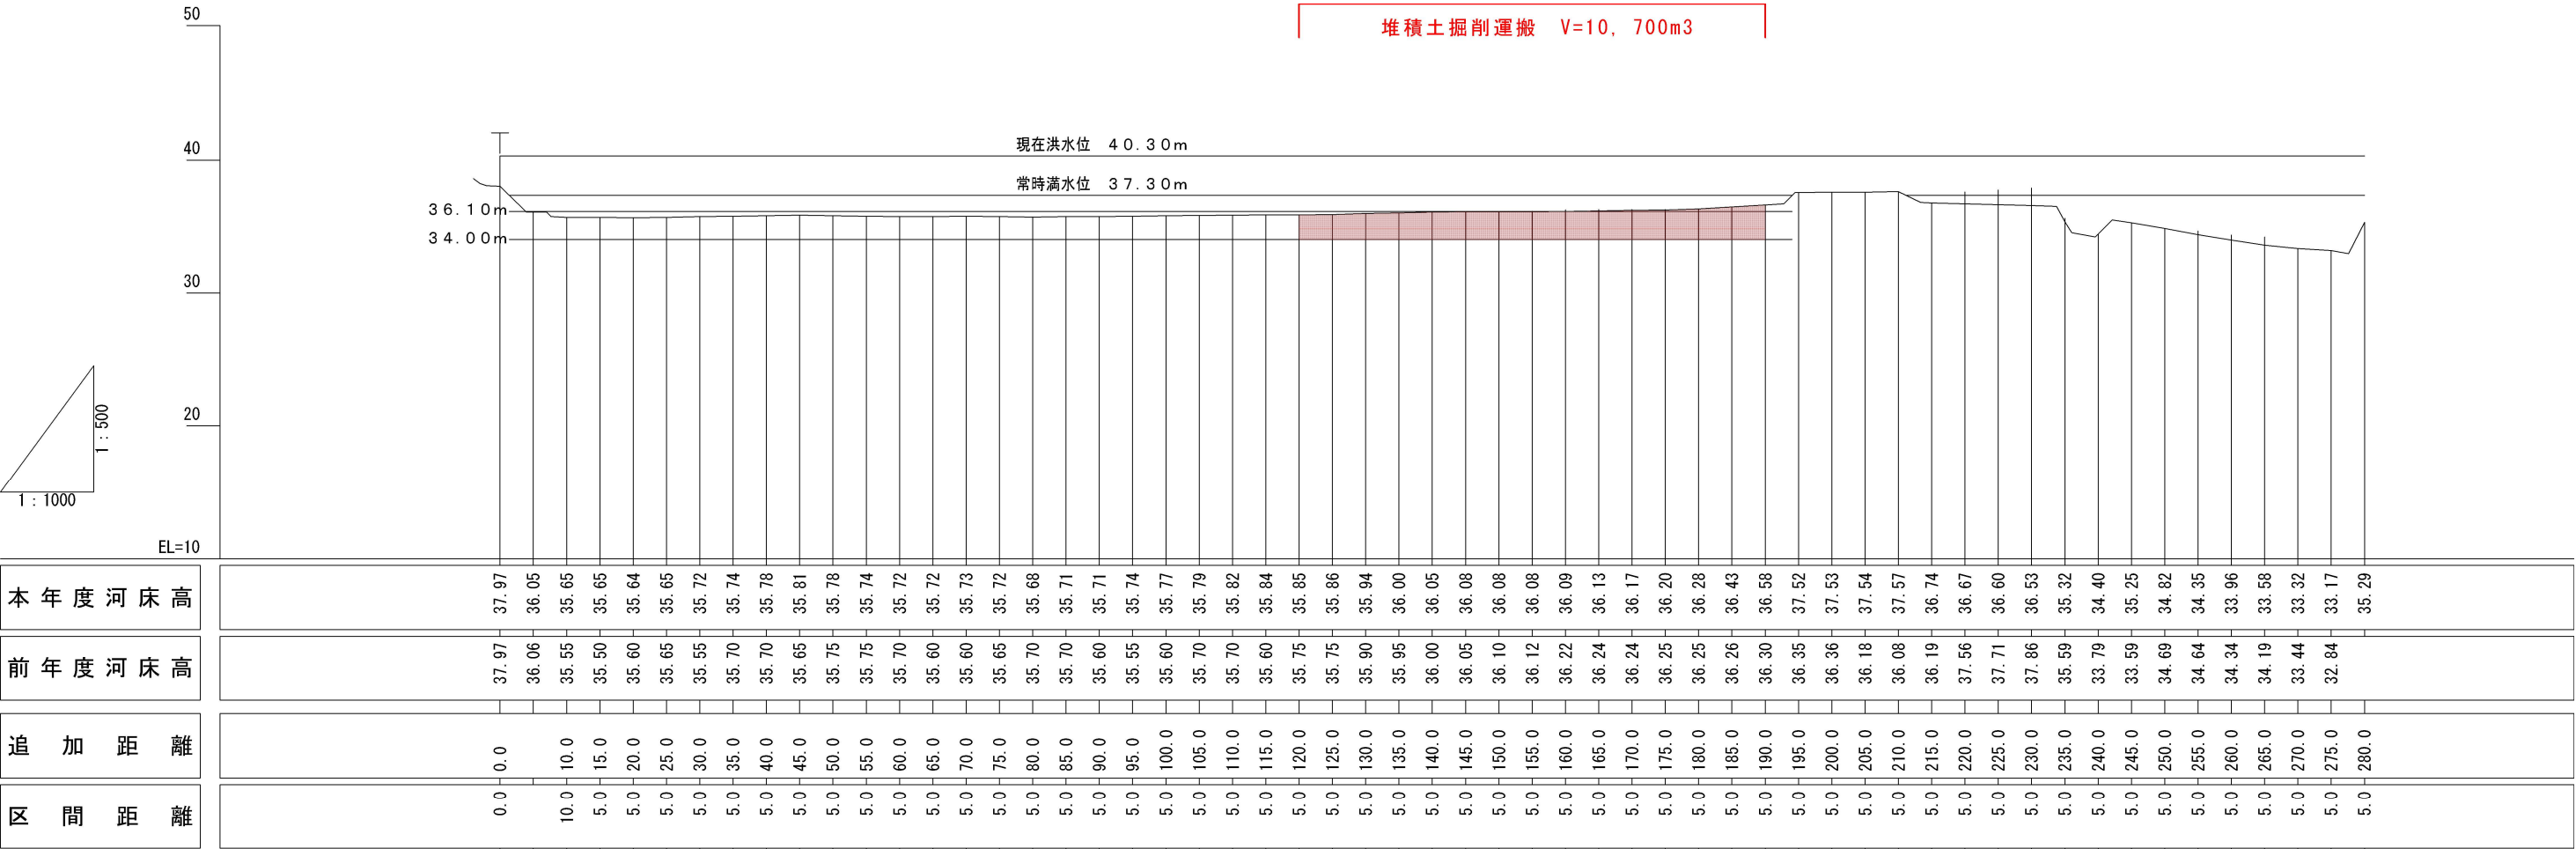

県単河川総合開発（緊急浚渫）工事（堆積土掘削工その2）			
令和8年度			
路線名	二級河川養老川水系 養老川		
工事箇所	市原市 本郷 外		
図面種別			
図面番号	全 3 葉のうち第 2 号		
縮尺	図示	内容表示	No. ～No.
千葉県高滝ダム管理事務所			
課長		設計者氏名	

施工時管理水位：EL. 36.1m（9月下旬～2月末）


【飯給 平面図】

S=1/500




令和7年度 県単河川総合開発（緊急浚渫）工事（堆積土掘削工その2）

堆積土掘削運搬 V=10, 700m3

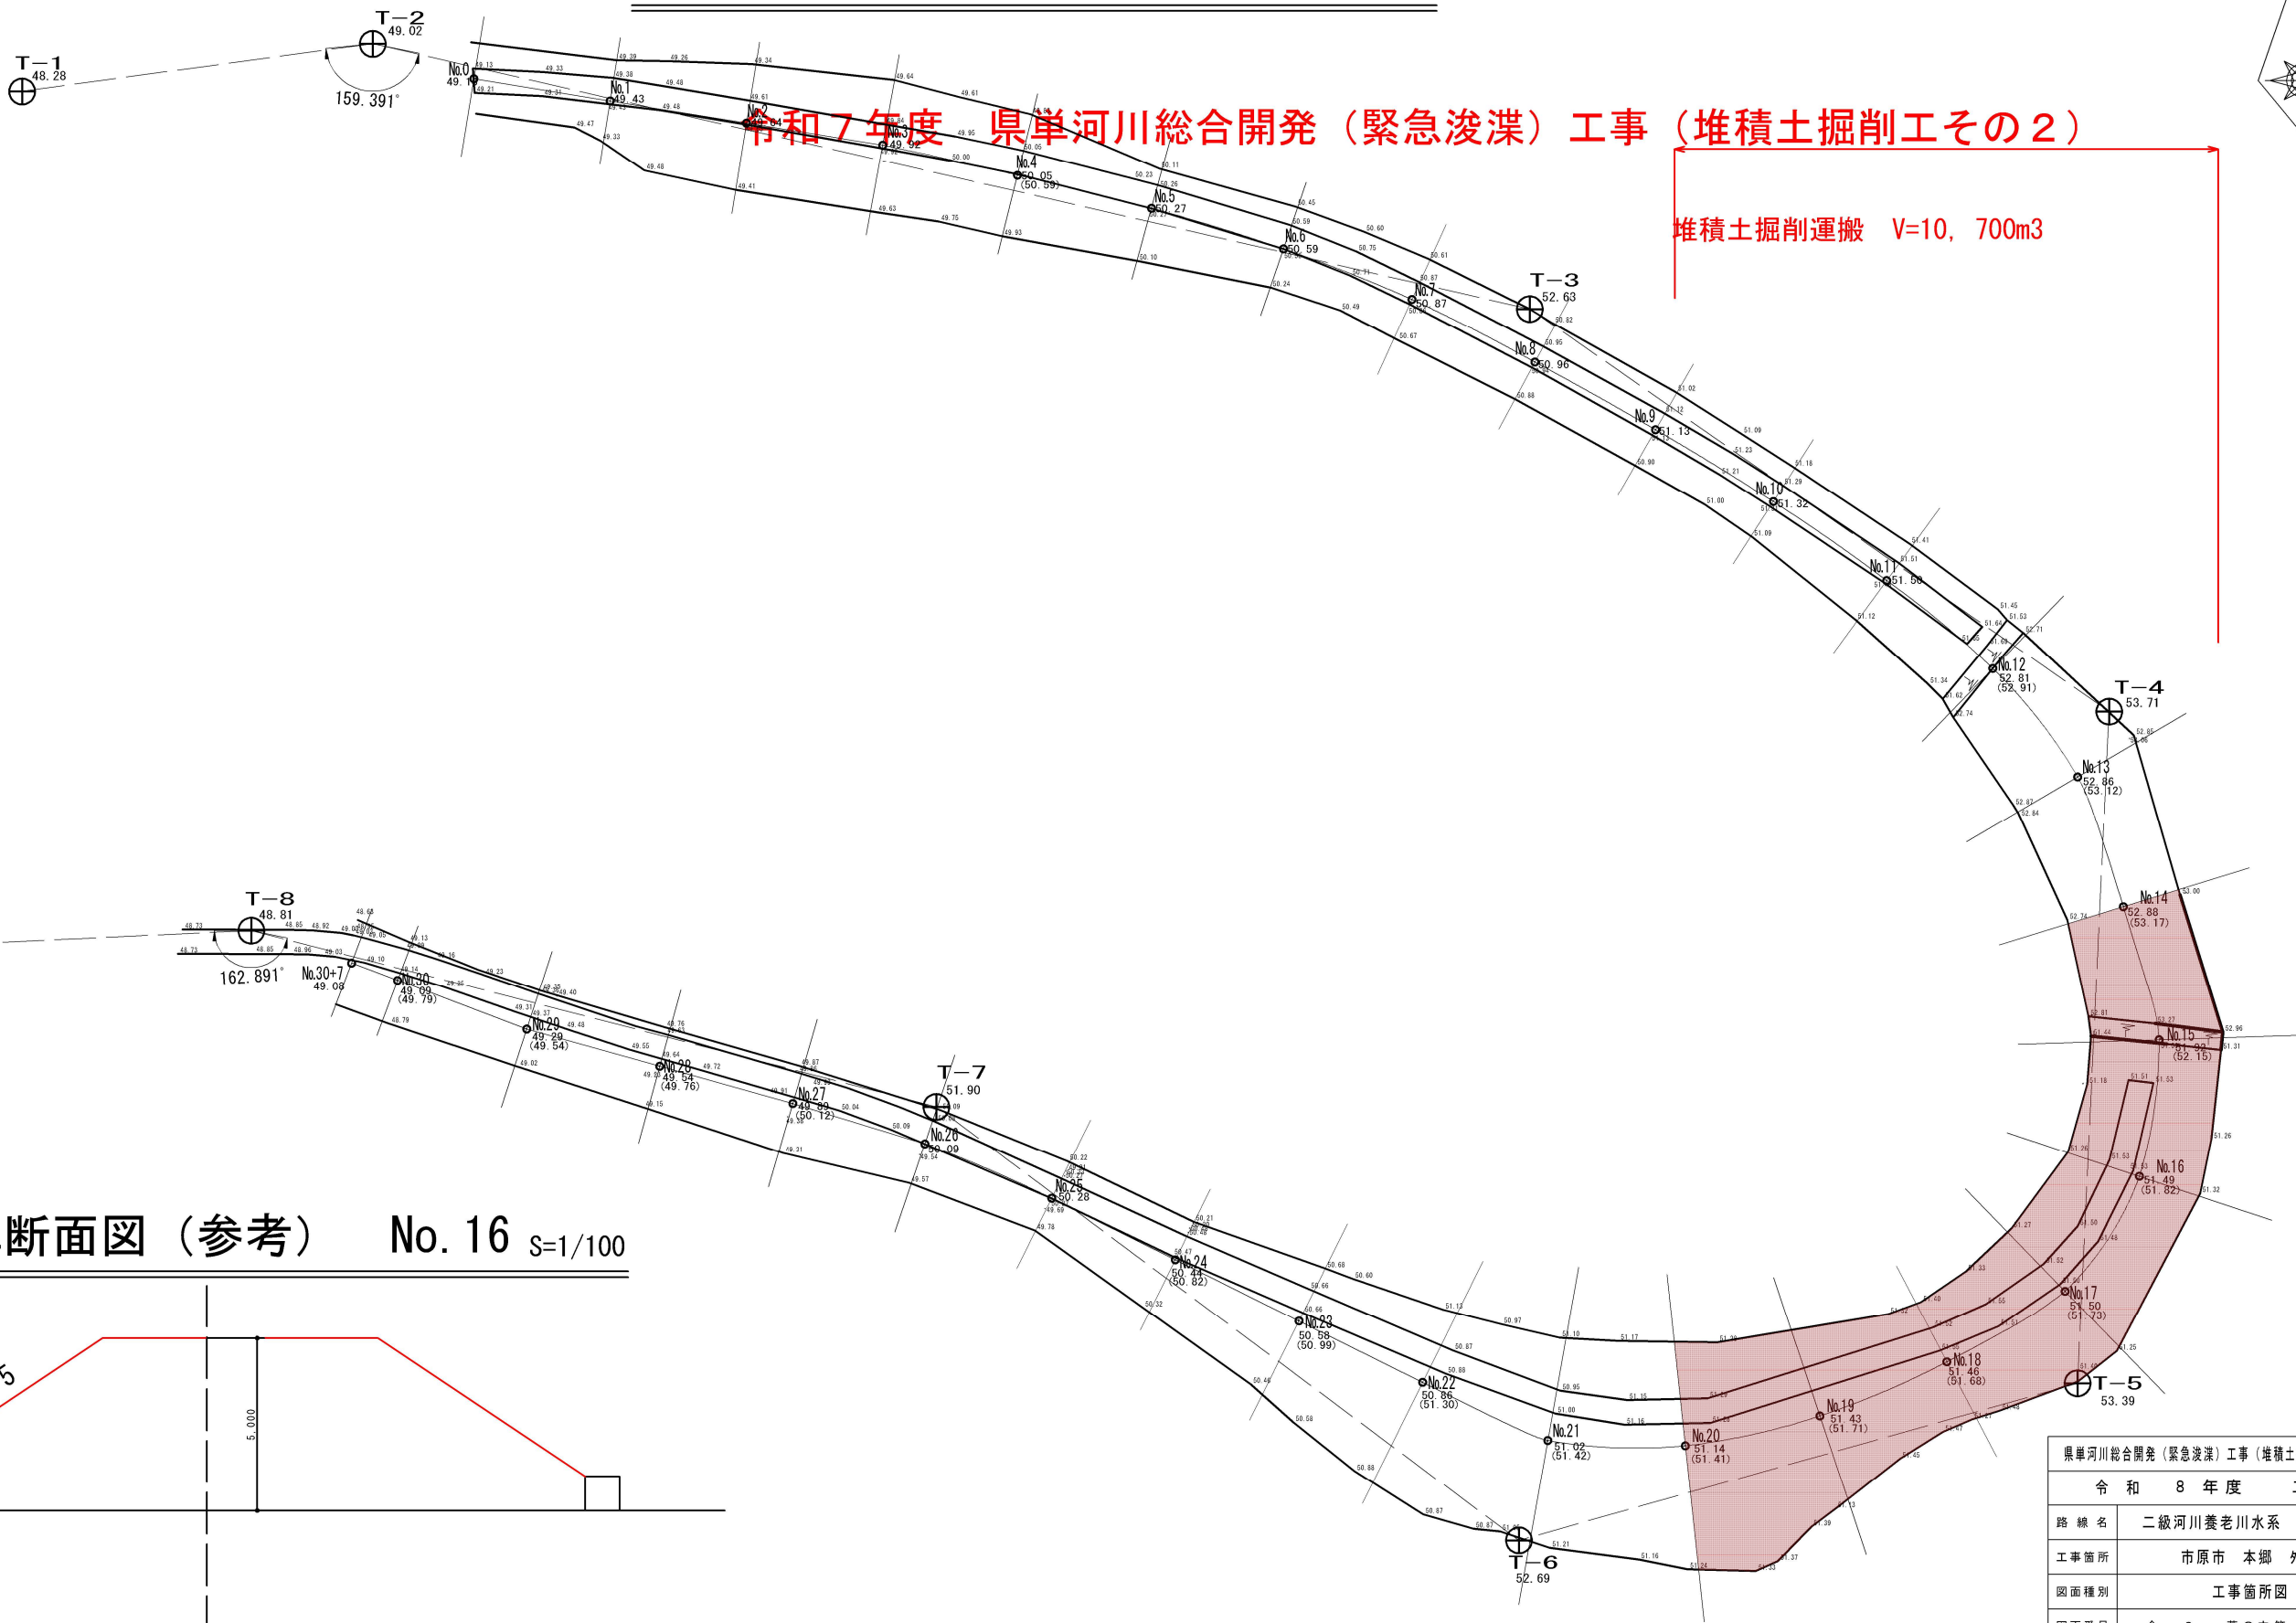

標準断面図（参考） No. 16 S=1/100

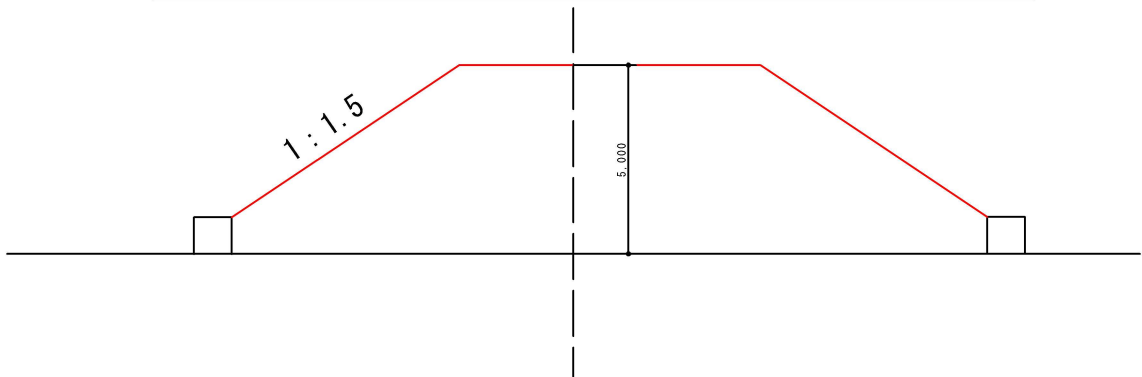

県単河川総合開発（緊急浚渫）工事（堆積土掘削工その2）		
令和8年度 工区		
路線名	二級河川養老川水系 養老川	
工事箇所	市原市 本郷 外	
図面種別	工事箇所図	
図面番号	全 3	葉の内第 3 号
縮 尺	1：4000	内容表示
千葉県高滝ダム管理事務所		
課 長		設計者氏名