


平面図

S=1:600


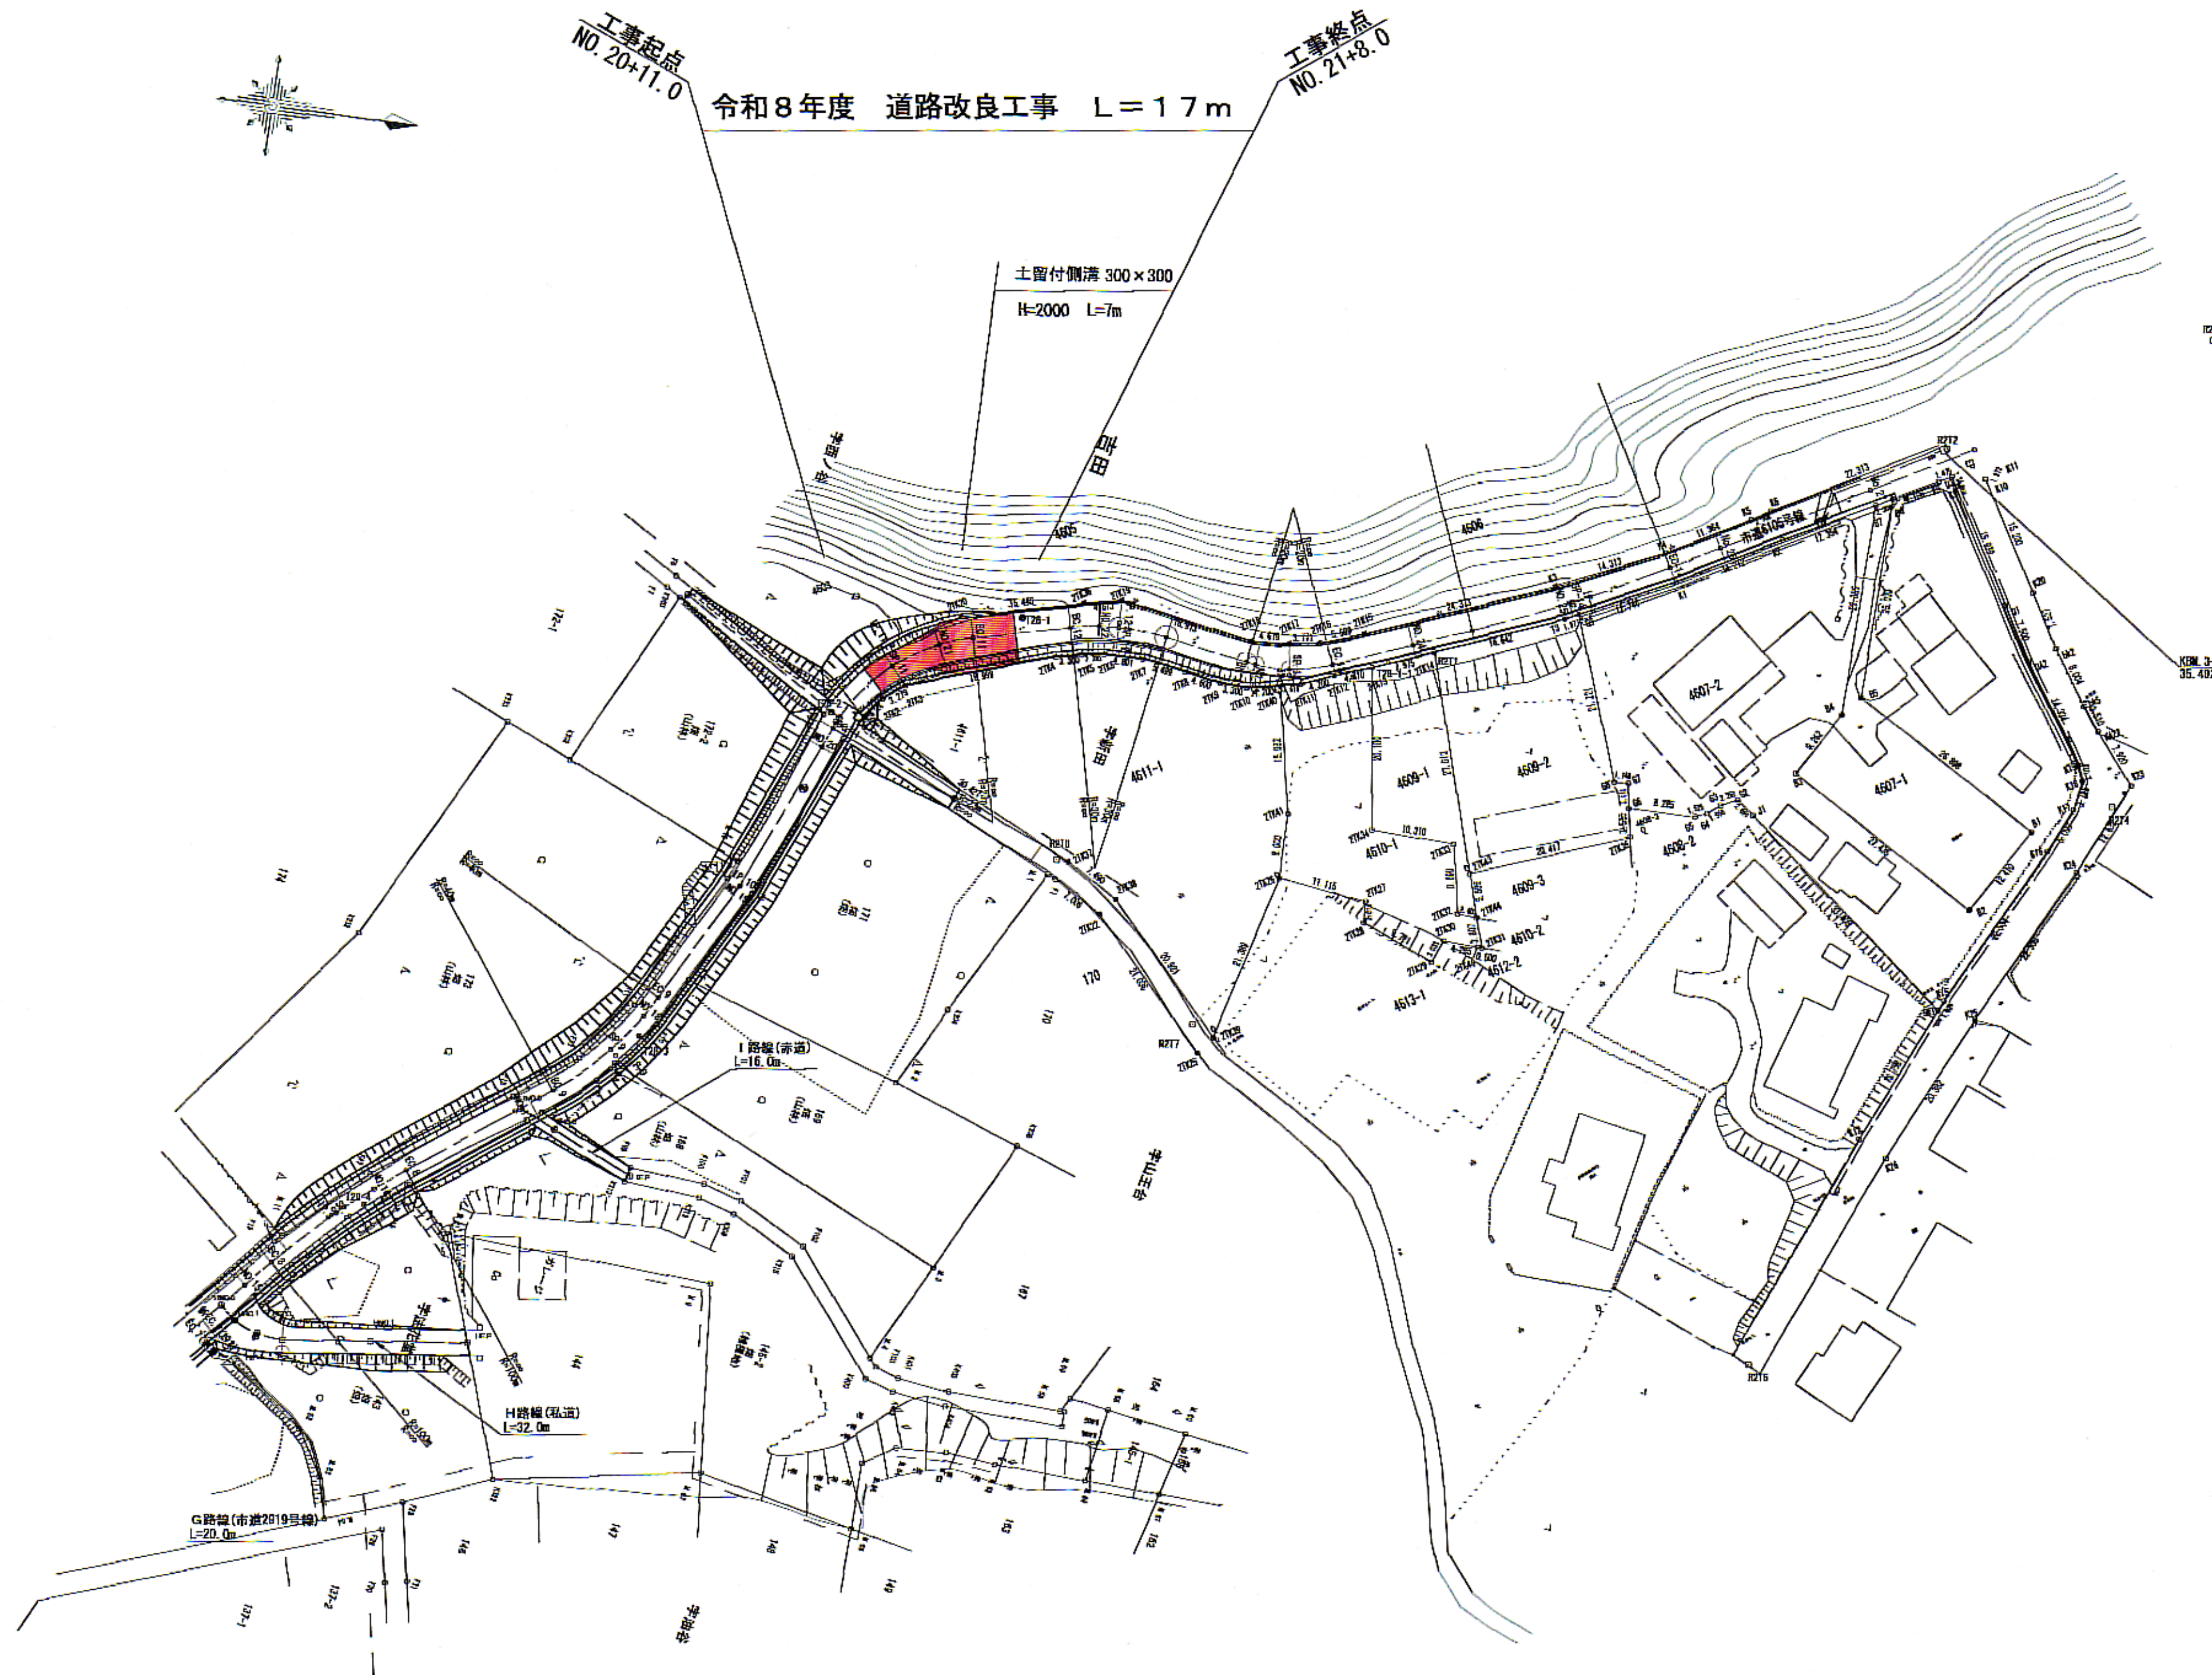


標準横断面図

S=1:50


EC.11

GH=36.04
FH=35.647

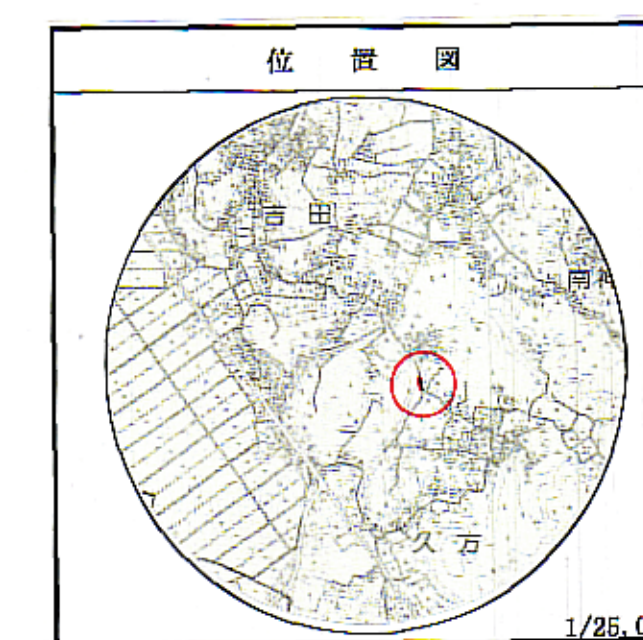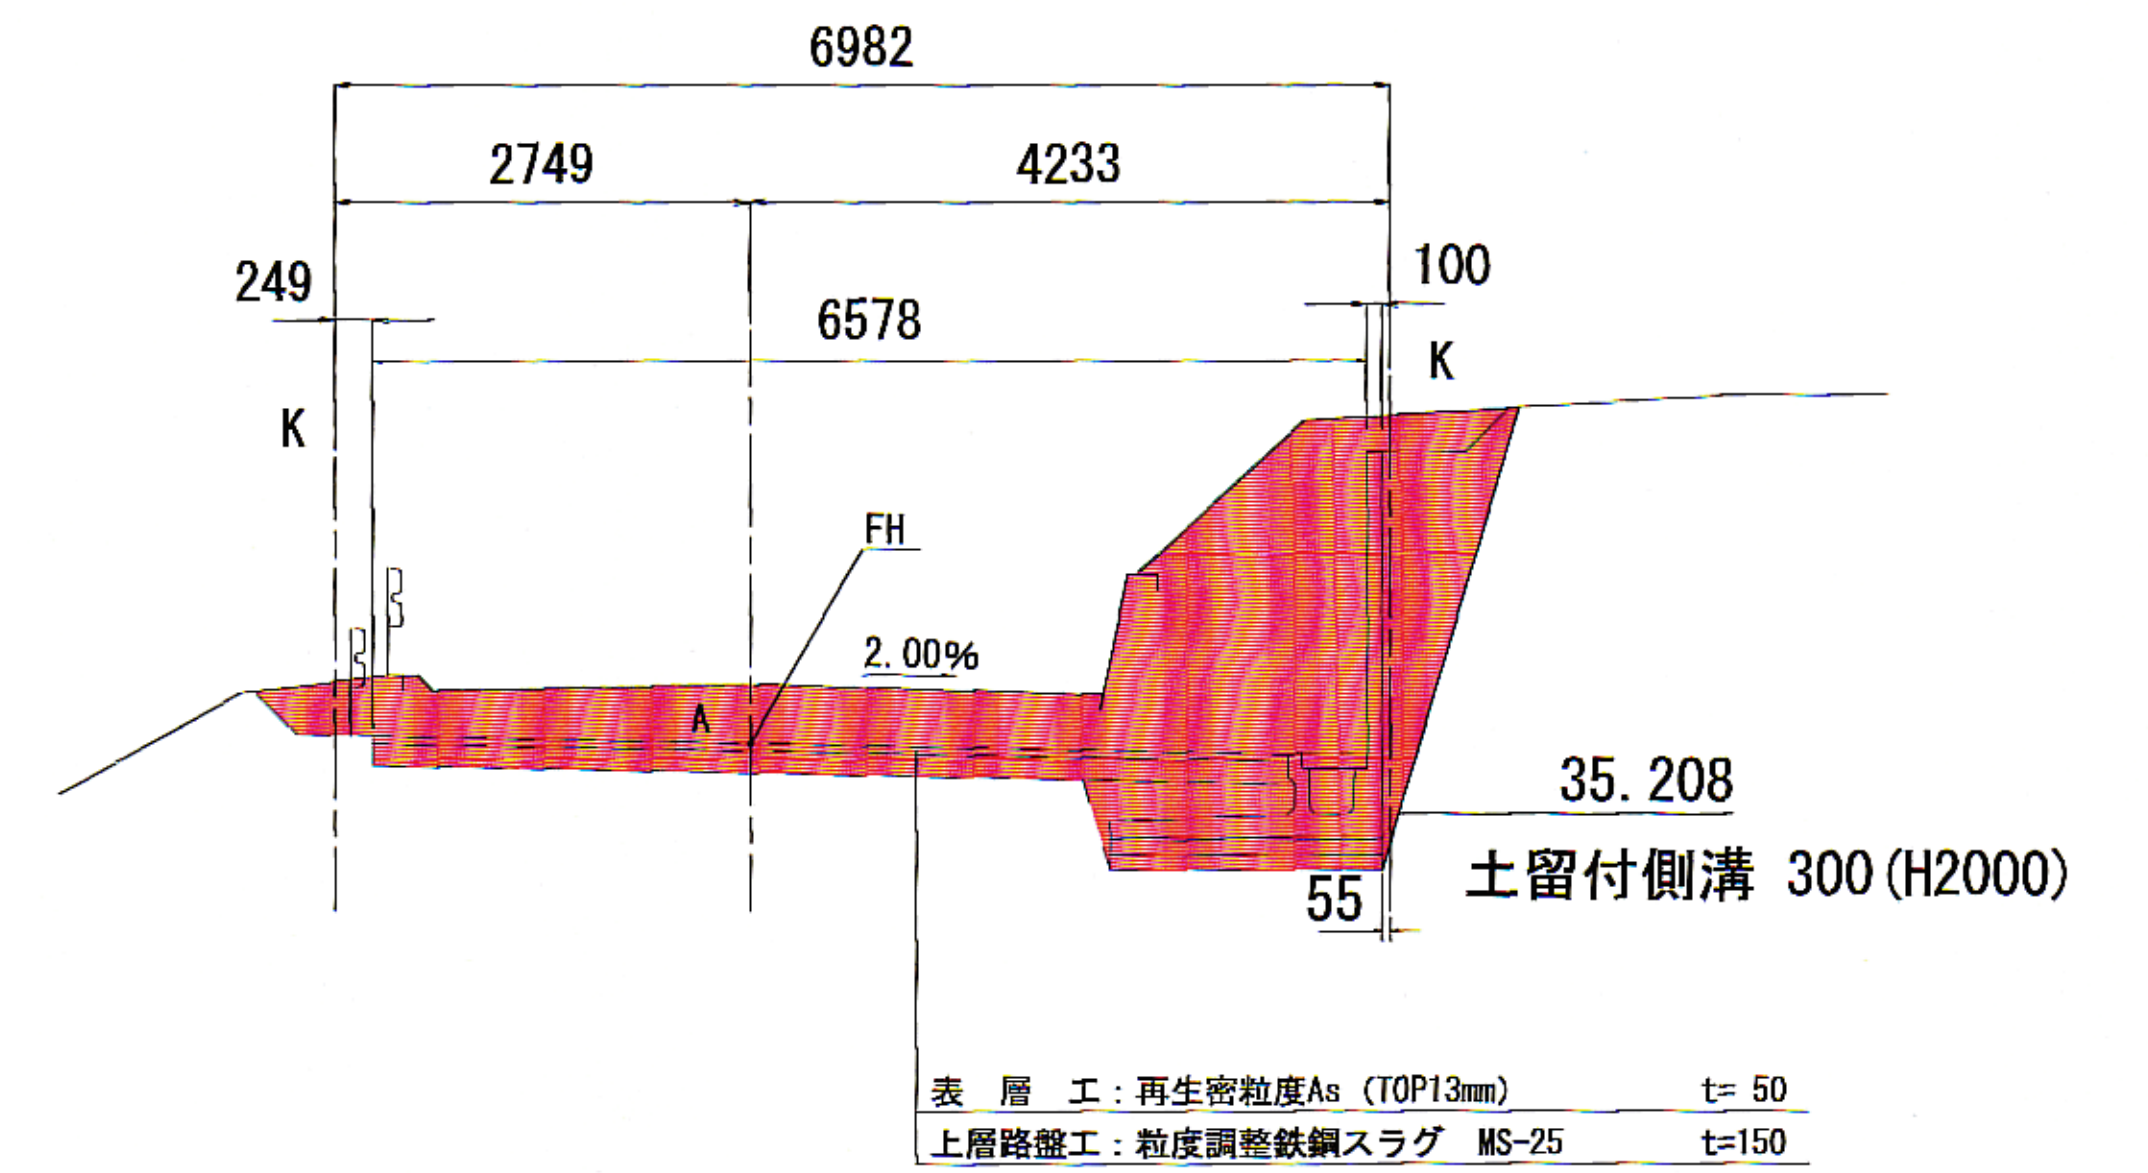

道路改良工事	
令和8年度	
路線名	市道6105号線
工事箇所	匠瑤市吉田地先
図面種別	位置図・平面図・標準横断面図
図面番号	全 5 葉の内第 1 号
縮 尺	図示 内容表示
匠瑤市 建設課	
課 長	設計者氏名

縦断図
縦 1:100
横 1:500

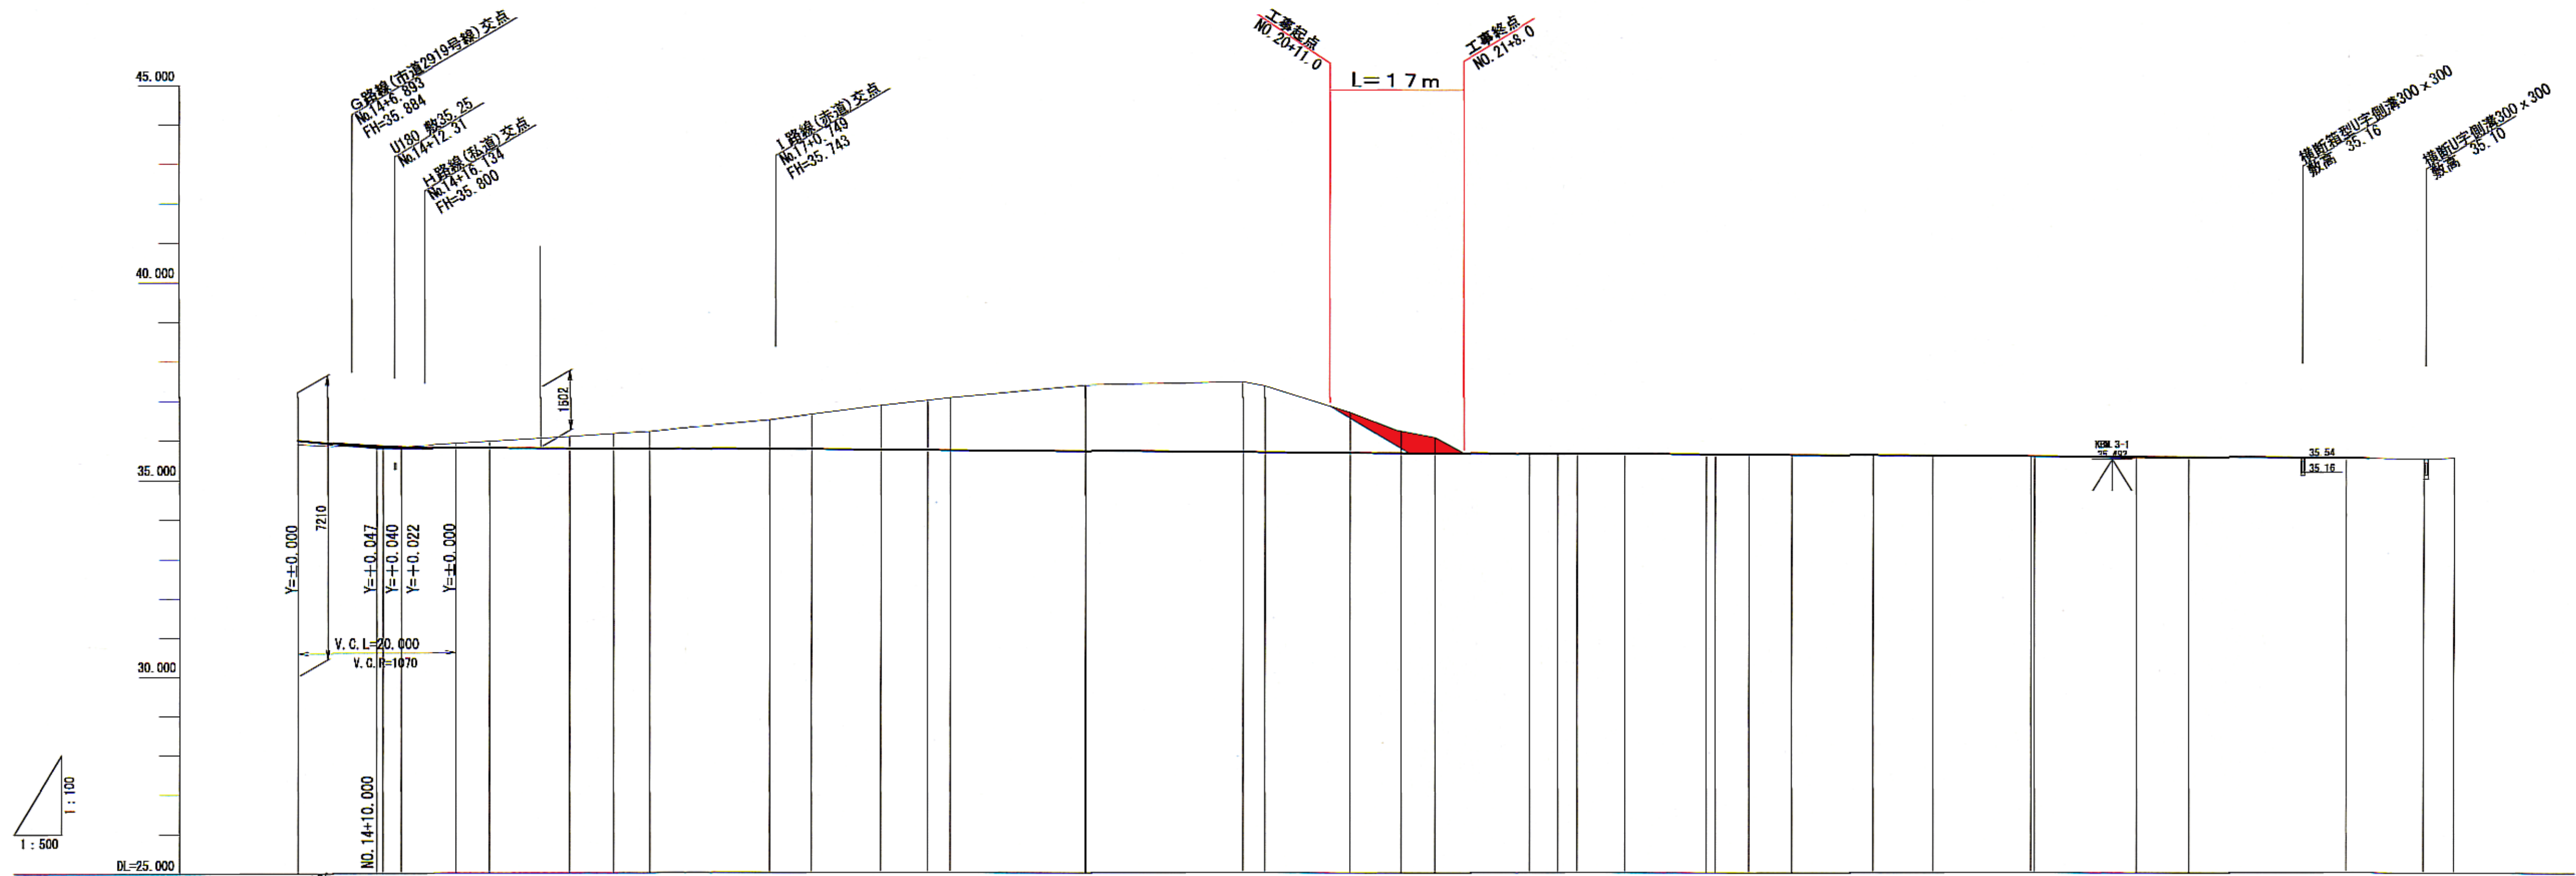


計画		現況			
勾配	盛土	切土	計画高	地盤高	追加工
0.10	0.04		35.998	35.90	0.336-280.000
			35.839	35.80	10.777-290.777
			35.819	35.82	2.299-293.076
			35.789	35.90	6.924-300.000
			35.784	35.95	4.271-304.271
			35.772	36.07	10.155-314.426
			35.776	36.14	5.574-320.000
			35.761	36.19	4.581-324.581
			35.743	36.47	15.419-340.000
			35.737	36.61	5.294-345.294
			35.727	36.84	8.800-354.094
			35.721	36.97	5.906-360.000
			35.717	37.04	2.893-362.893
			35.698	37.35	17.027-380.000
			35.675	37.44	19.914-400.000
			35.672	37.34	2.743-402.743
			35.659	36.67	10.784-413.527
			35.651	36.20	6.473-420.000
			35.647	36.04	4.311-424.311
			35.634	35.63	12.123-436.434
			35.630	35.63	3.566-440.000
			35.630	35.63	2.473-442.473
			35.622	35.63	6.039-448.512
			35.611	35.63	10.336-458.848
			35.610	35.59	1.162-460.000
			35.606	35.59	4.271-464.271
			35.600	35.59	5.422-469.693
			35.590	35.59	10.307-480.000
			35.583	35.58	7.547-487.547
			35.570	35.56	12.453-500.000
			35.570	35.56	0.445-500.445
			35.557	35.52	12.898-513.343
			35.550	35.53	6.657-520.000
			35.530	35.53	20.000-540.000
			35.50	35.50	9.964-549.964
			35.53	35.53	3.832-553.796

道路改良工事	
令和8年度	
路線名	市道6105号線
工事箇所	匠瑛市吉田地先
図面種別	縦断図
図面番号	全 5 葉の内第 2 号
縮尺	縦 1:100 横 1:500
内容表示	
匠瑛市役所 建設課	
課長	設計者氏名

横断図

S=1:100


EC. 11 (NO. 21+5 - NO. 21+8)

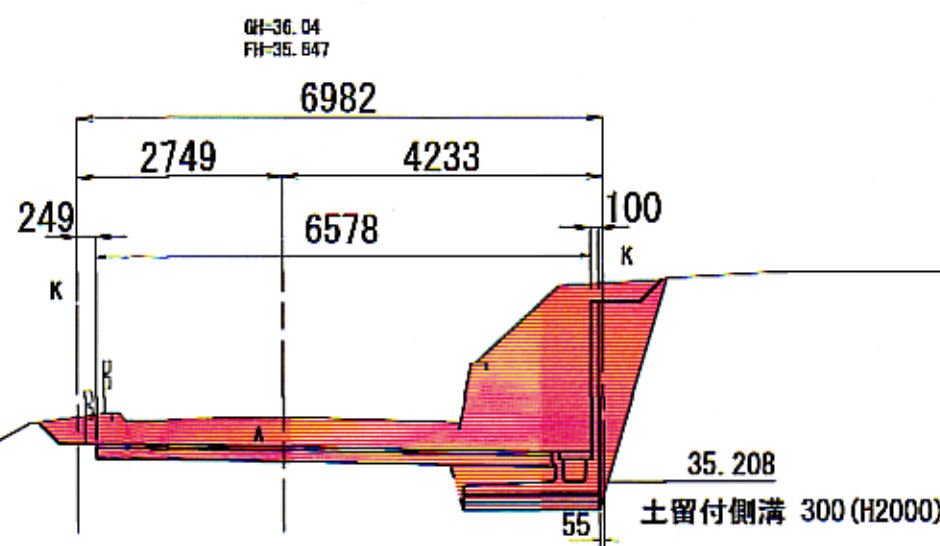

測点	EC. 11	NO. 21+5	NO. 21+8
掘削	7.6 m2	6.0 m2	0.0 m2
盛土	m2	m2	m2
法面長 (切土部) 左側	0.4 m	0.4 m	0.4 m
法面長 (切土部) 右側	0.4 m	0.4 m	0.4 m
法面長 (盛土部) 左側	m	m	m
法面長 (盛土部) 右側	m	m	m
床堀	1.1 m2	1.1 m2	1.1 m2
埋戻し	1.5 m2	1.5 m2	1.5 m2
表層	6.05 m	5.95 m	5.50 m
路盤	6.05 m	5.95 m	5.50 m
表層取壊	4.40 m	4.50 m	5.50 m


D=2.473

NO. 22

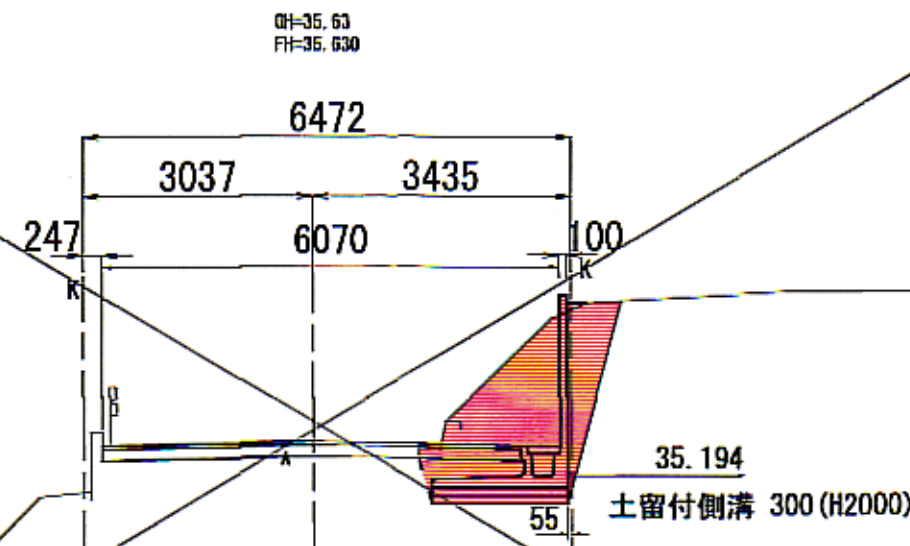

測点	NO. 22
掘削	3.9 m2
盛土	m2
法面長 (切土部) 左側	m
法面長 (切土部) 右側	m
法面長 (盛土部) 左側	m
法面長 (盛土部) 右側	m
床堀	1.1 m2
埋戻し	1.4 m2
表層	1.35 m
路盤	1.35 m
表層取壊	0.3 m


NO. 21 (NO. 20+18 - NO. 21+1)

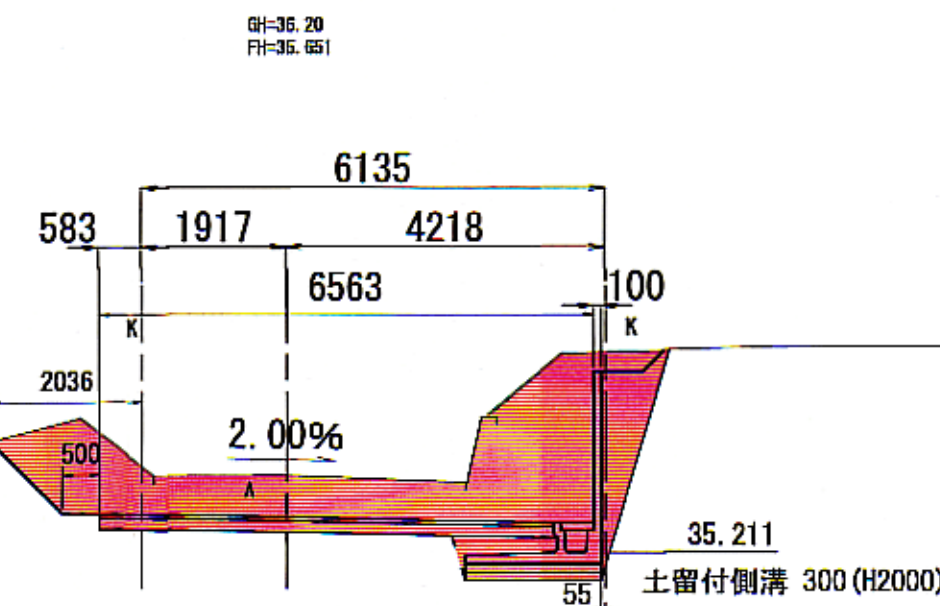

測点	NO. 20+18	NO. 21	NO. 21+1
掘削	2.0 m2	3.5 m2	9.2 m2
盛土	m2	m2	m2
法面長 (切土部) 左側	1.3 m	1.3 m	1.3 m
法面長 (切土部) 右側	0.0 (1.5) m	2.1 m	2.5 (0.4) m
法面長 (盛土部) 左側	m	m	m
法面長 (盛土部) 右側	m	m	m
床堀	0.0 m2	0.0 m2	0.0 (1.1) m2
埋戻し	0.0 m2	0.0 m2	0.0 (1.5) m2
表層	4.10 m	4.70 m	6.04 m
路盤	4.10 m	4.70 m	6.04 m
表層取壊	4.10 m	4.10 m	4.40 m


D=3.566

BC. 12

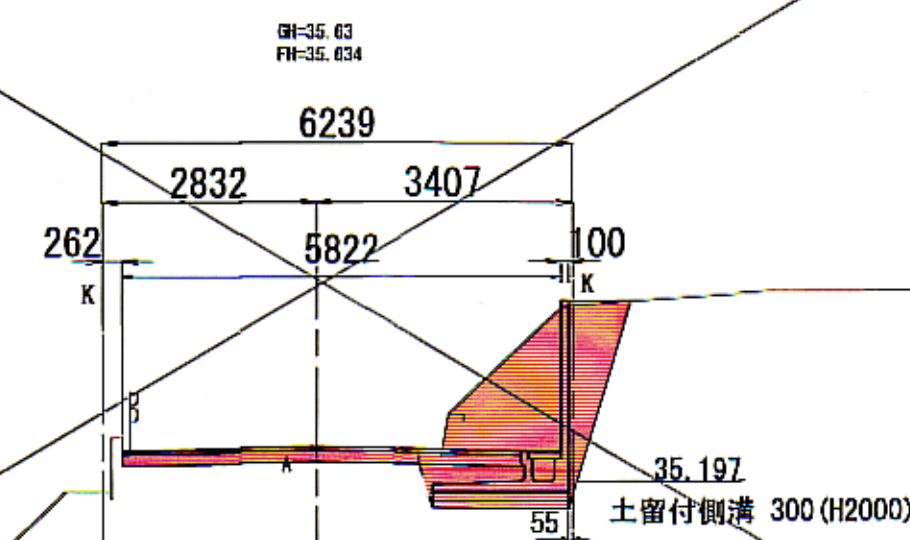

測点	BC. 12
掘削	4.1 m2
盛土	m2
法面長 (切土部) 左側	m
法面長 (切土部) 右側	m
法面長 (盛土部) 左側	m
法面長 (盛土部) 右側	m
床堀	1.1 m2
埋戻し	1.5 m2
表層	5.29 (1.35) m
路盤	5.29 (1.35) m
表層取壊	4.2 (0.3) m


SP. 11 (NO. 20+11)

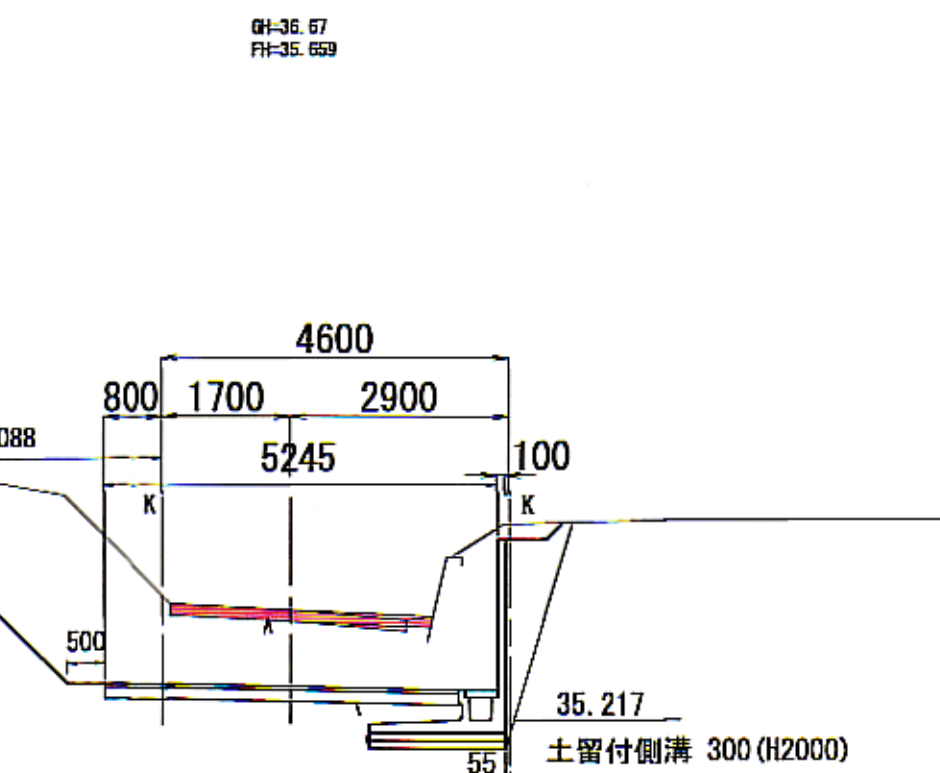



測点	NO. 20+11	SP. 11
掘削	0.1 m2	0.7 m2
盛土	m2	m2
法面長 (切土部) 左側	0.0 m	0.0 m
法面長 (切土部) 右側	0.0 m	0.0 m
法面長 (盛土部) 左側	m	m
法面長 (盛土部) 右側	m	m
床堀	0.0 m2	0.0 m2
埋戻し	0.1 m2	0.0 m2
表層	3.50 m	3.50 m
路盤	3.50 m	3.50 m
表層取壊	3.50 m	3.50 m

道路改良工事			
令和 8 年度			
路線名	市道6105号線		
工事箇所	匠埴市吉田地先		
図面種別	横断図		
図面番号	全 5 葉の内第 3 号		
縮尺	1:100	内容表示	SP. 11 ~ NO. 22
匠埴市 建設課			
課長		設計者氏名	

逆L型擁壁展開図 S=1:100

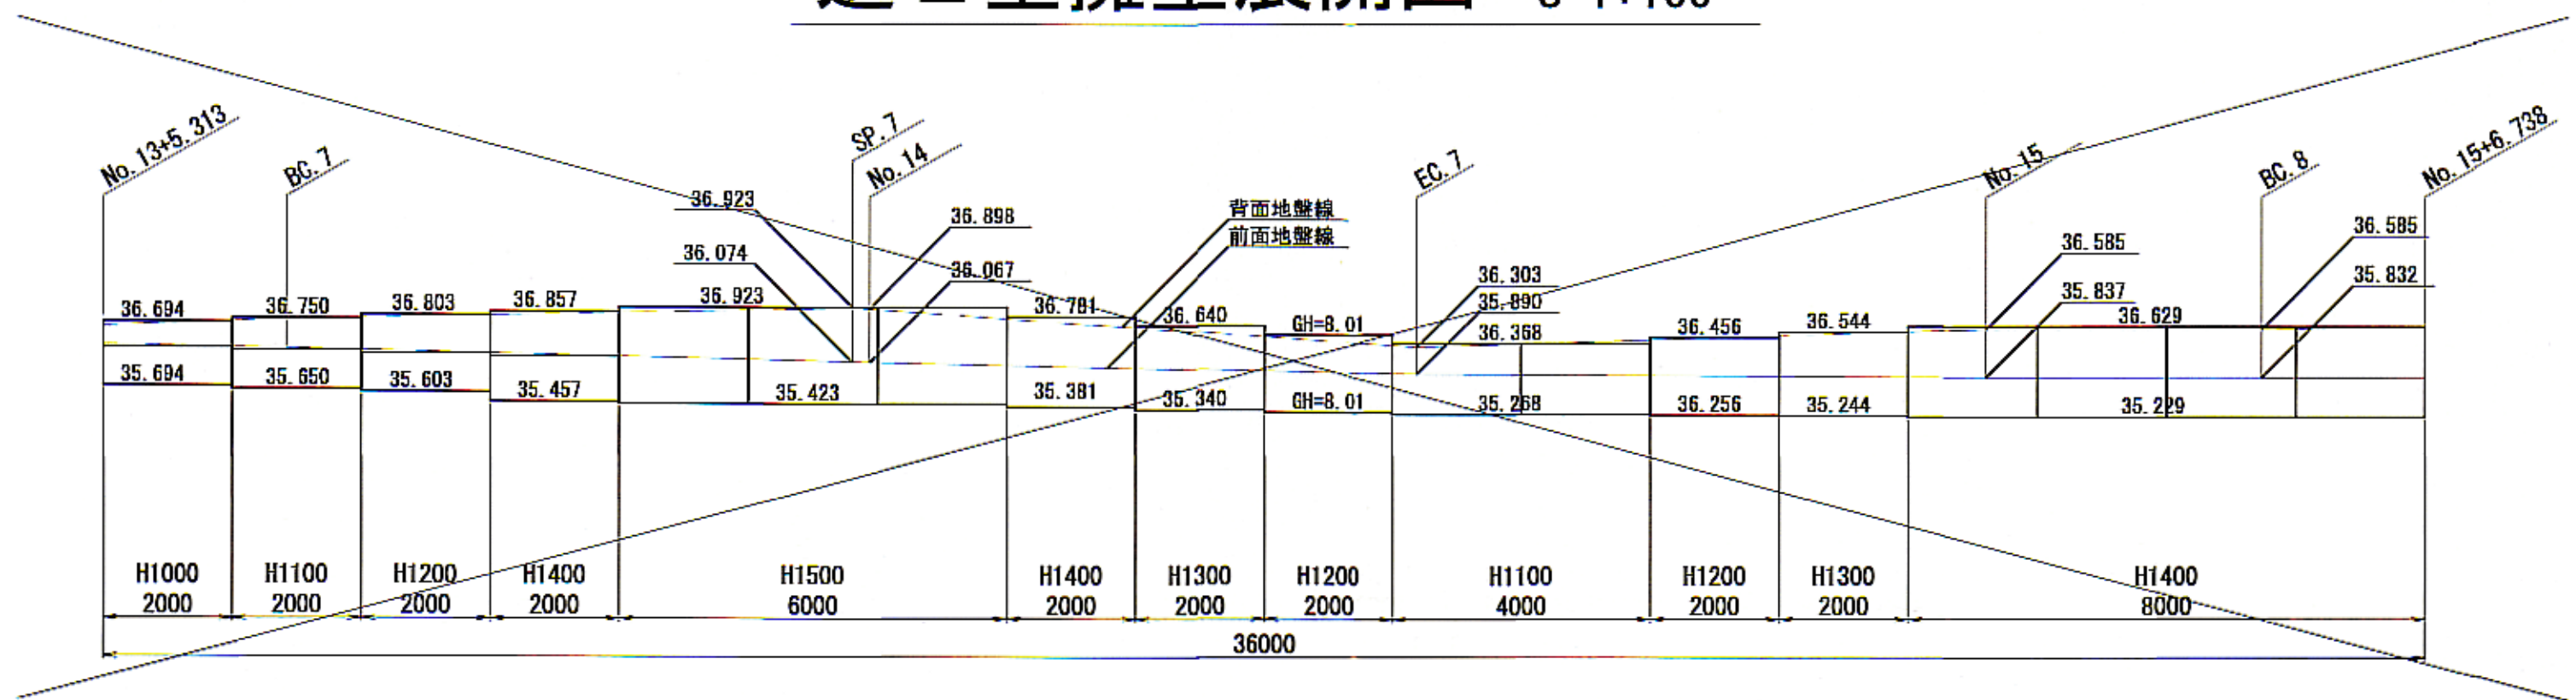


土留付側溝展開図 S=1:100

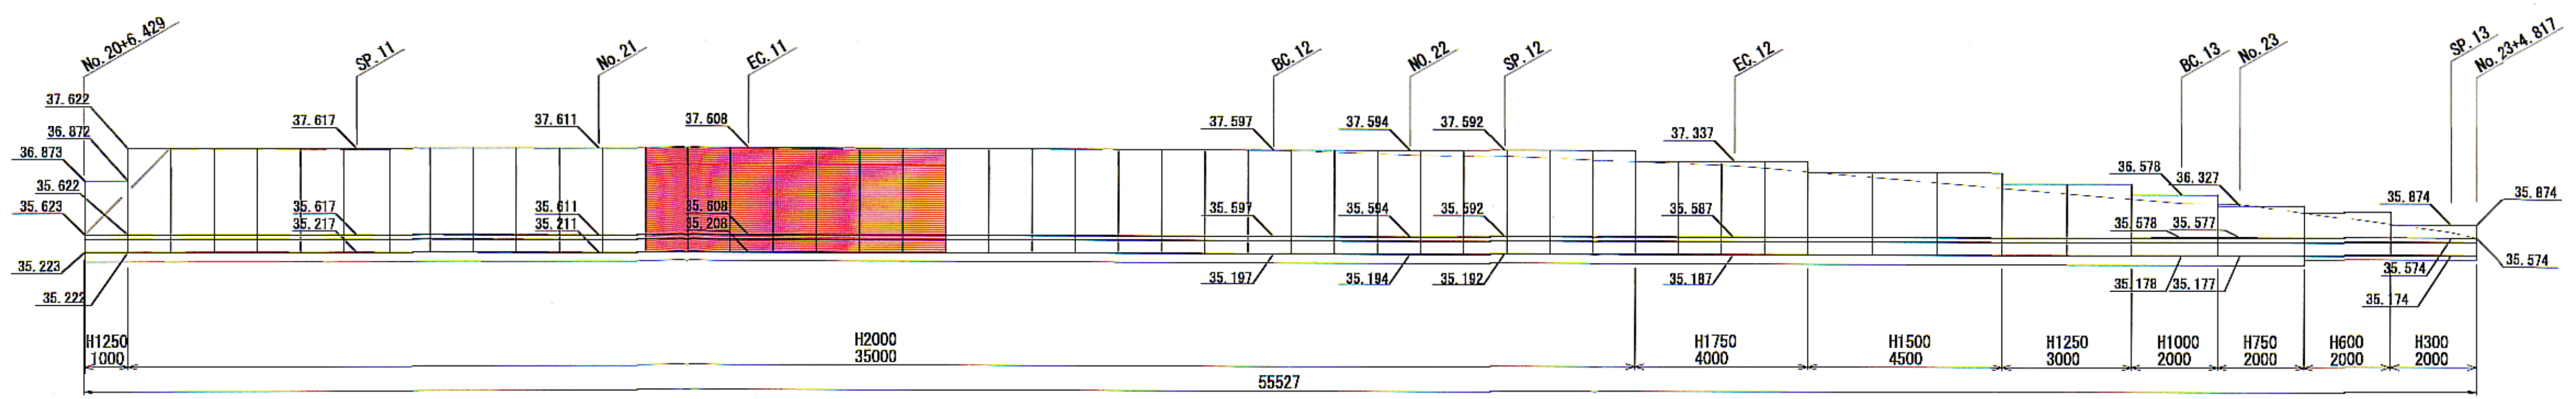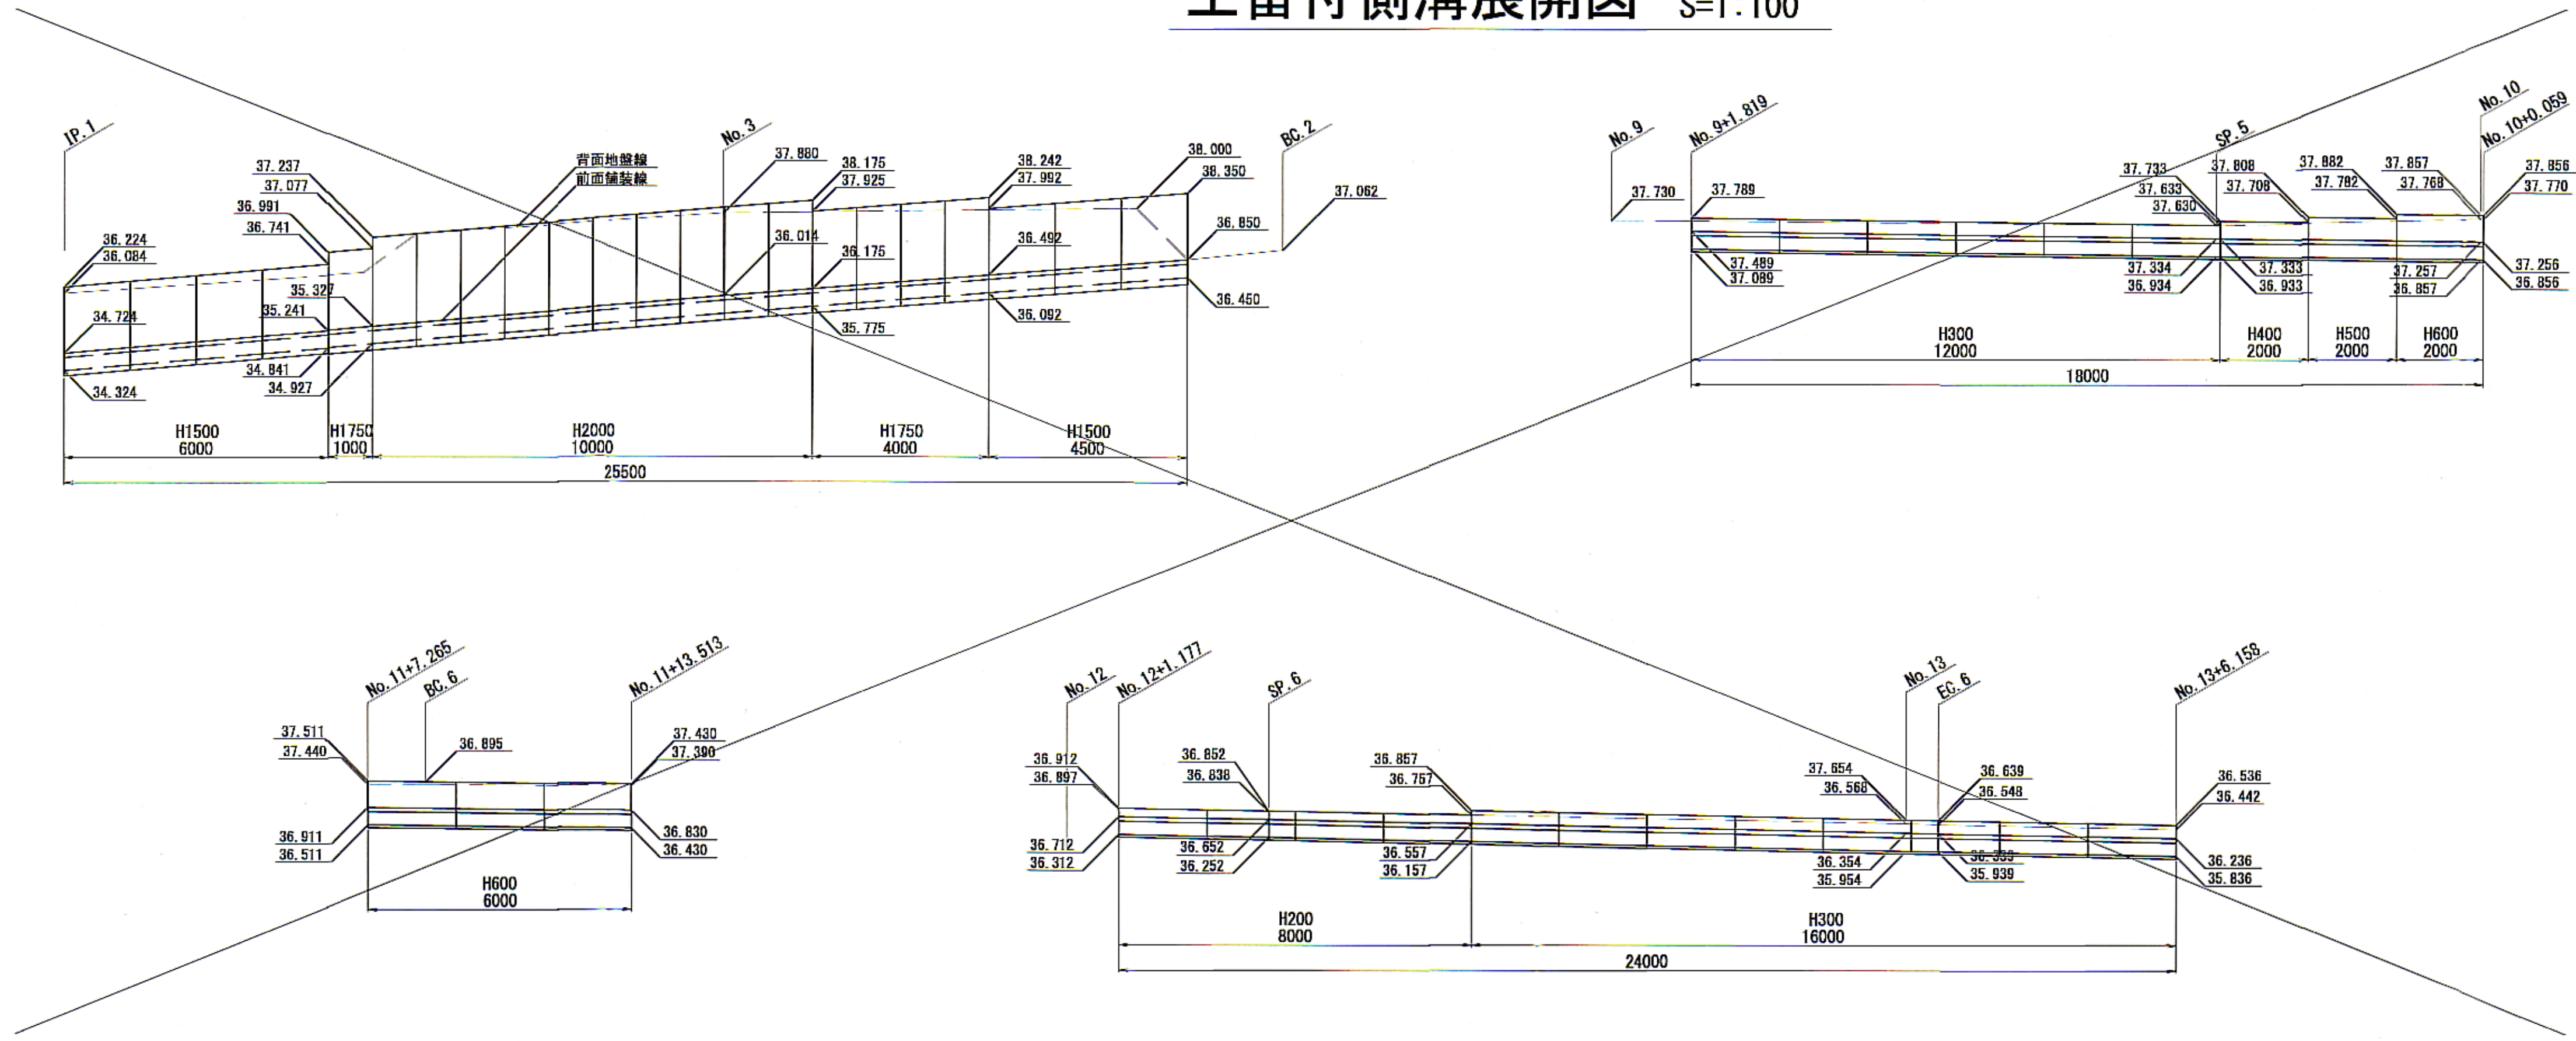

道路改良工事			
令和8年度			
路線名	市道6105号線		
工事箇所	匝瑳市吉田地先		
図面種別	擁壁展開図、土留付側溝展開図		
図面番号	全 5 葉の内第 4 号		
縮尺	図示	内容表示	
匝瑳市役所 建設課			
課長		設計者氏名	

構造図

土留付側溝 300 S=1:10

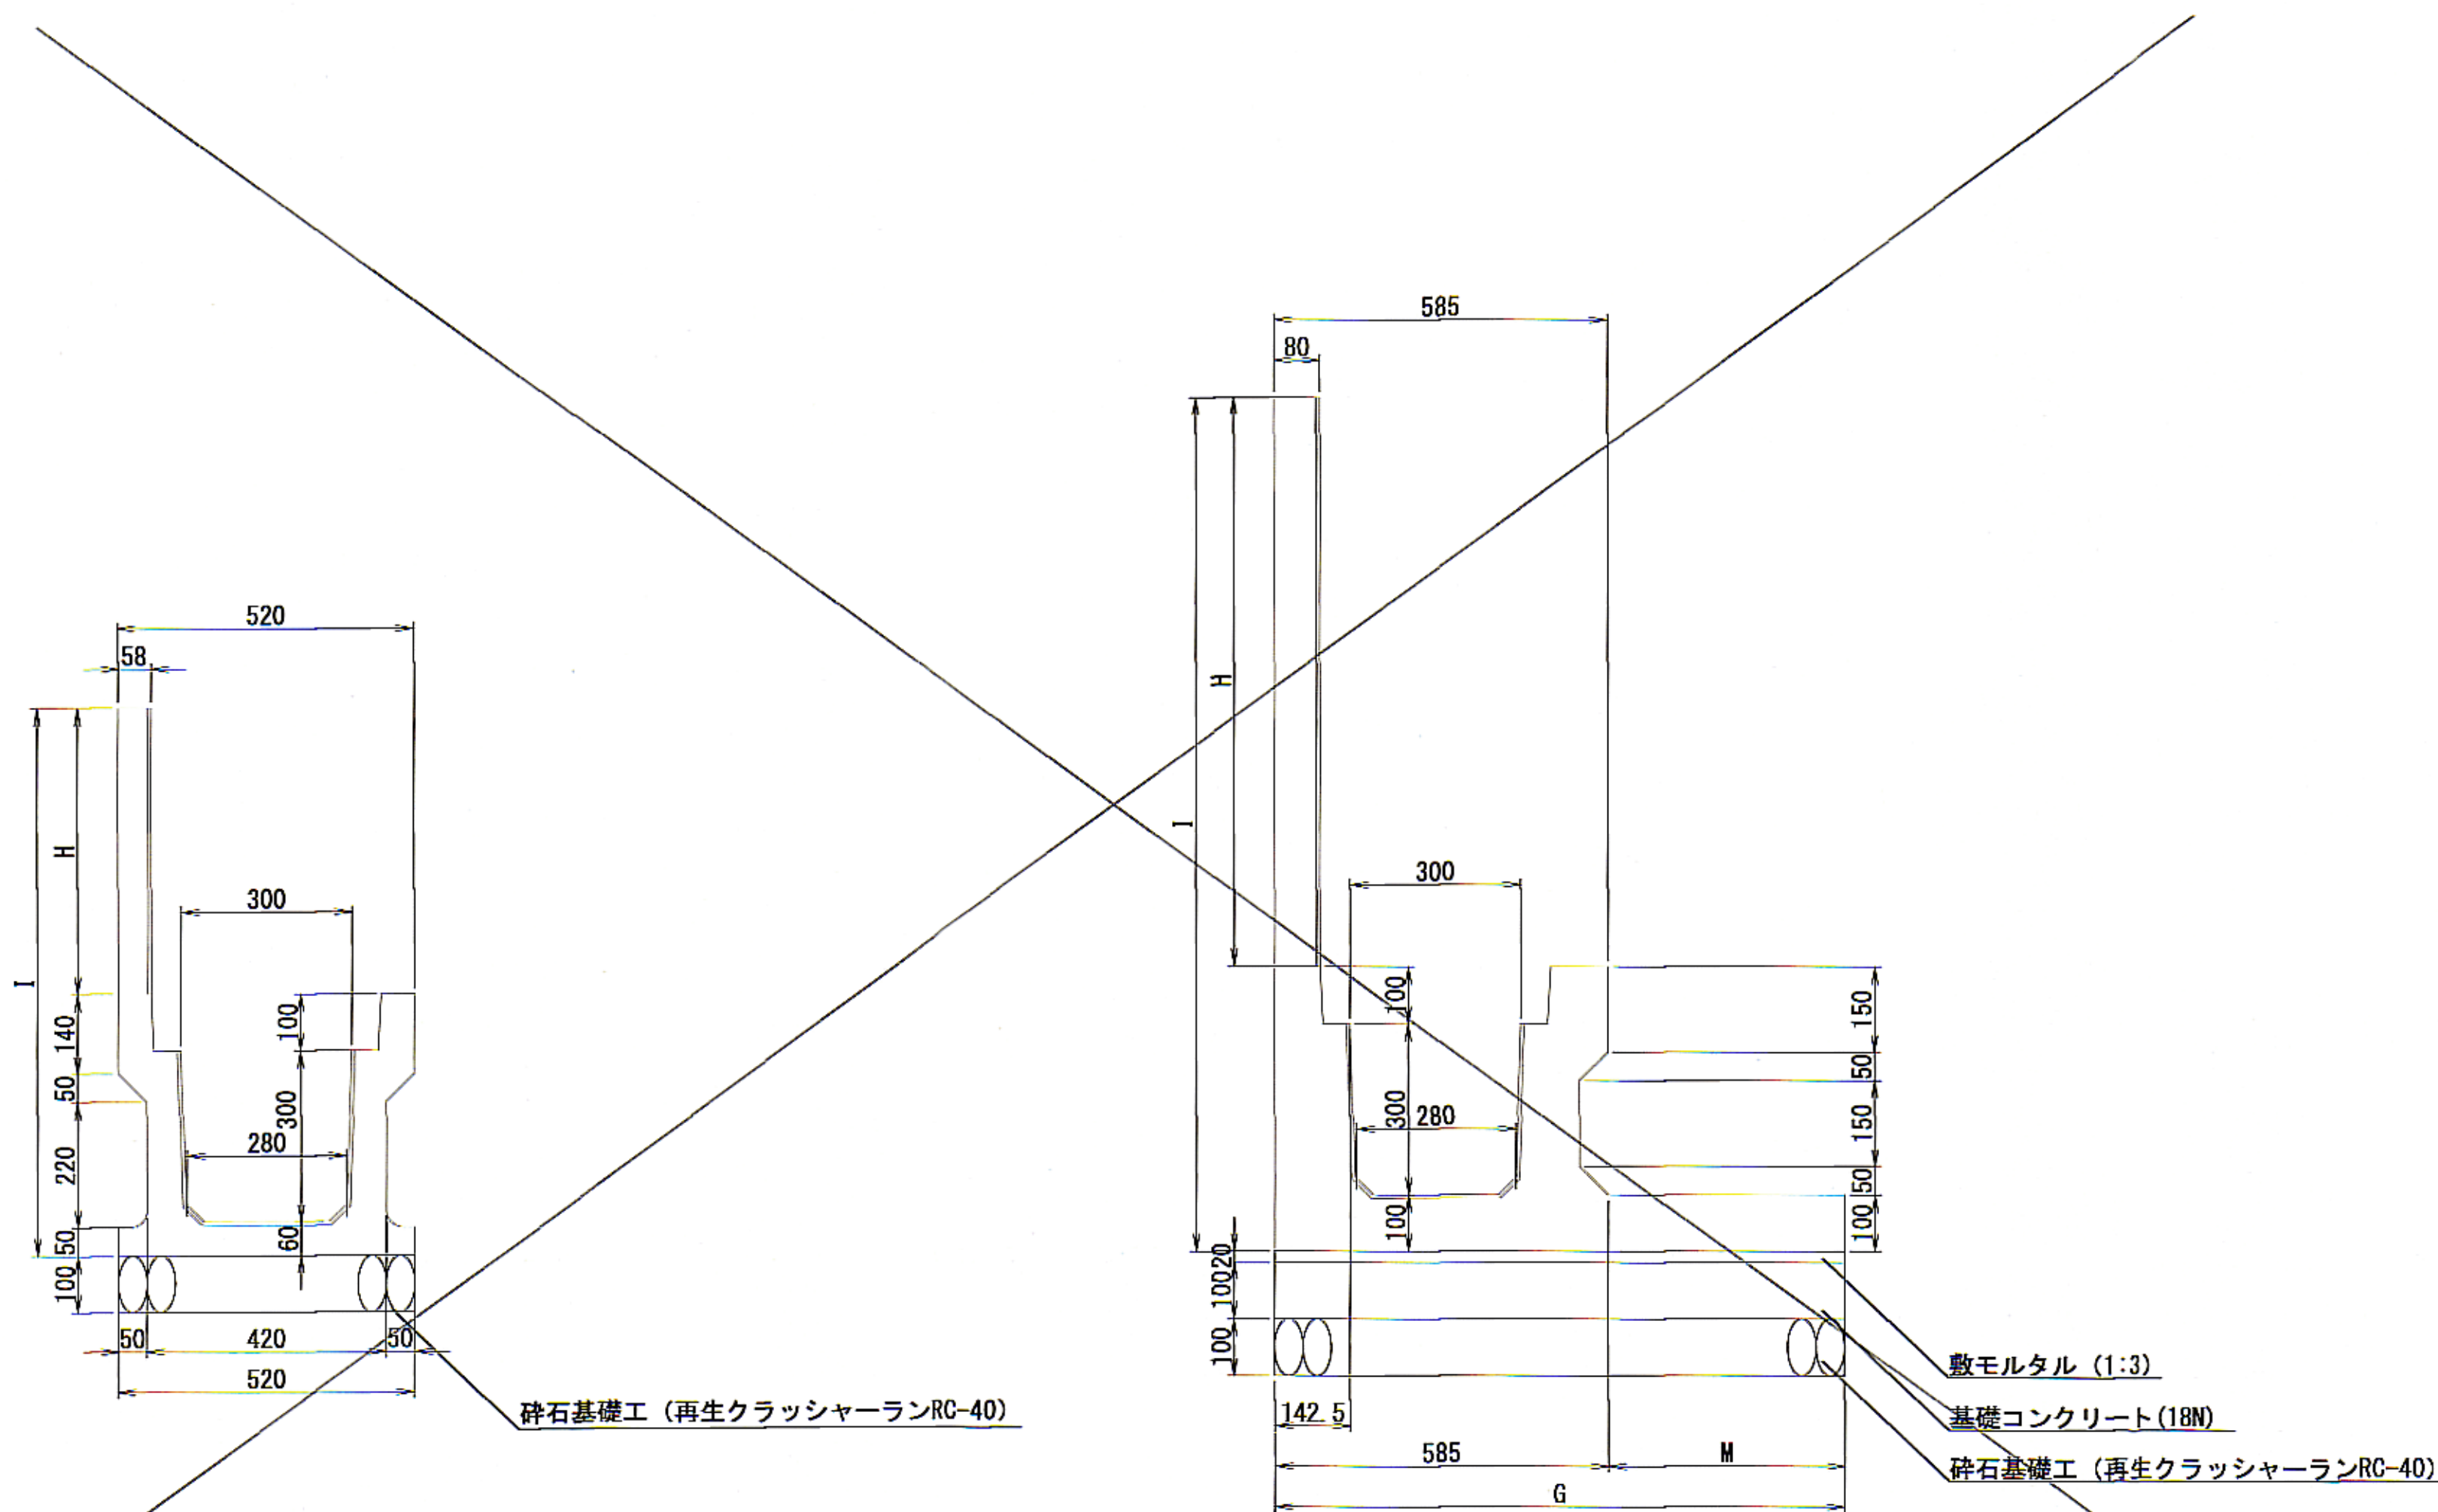


土留付側溝 300 (H100~H700) 寸法表

呼び名	寸法		参考重量 kg/本	製品 L
	H	I		
300 (H100)	100	560	446	L=2000
300 (H200)	200	660	474	L=2000
300 (H300)	300	760	502	L=2000
300 (H400)	400	860	530	L=2000
300 (H500)	500	960	558	L=2000
300 (H600)	600	1060	585	L=2000
300 (H700)	700	1160	612	L=2000

土留付側溝 300 (H750・H1000) 寸法表

呼び名	寸法				参考重量 kg/本	製品 L
	G	H	I	M		
300 (H750)	750	750	1250	165	1097	L=2000
300 (H1000)	1000	1000	1500	415	1323	L=2000

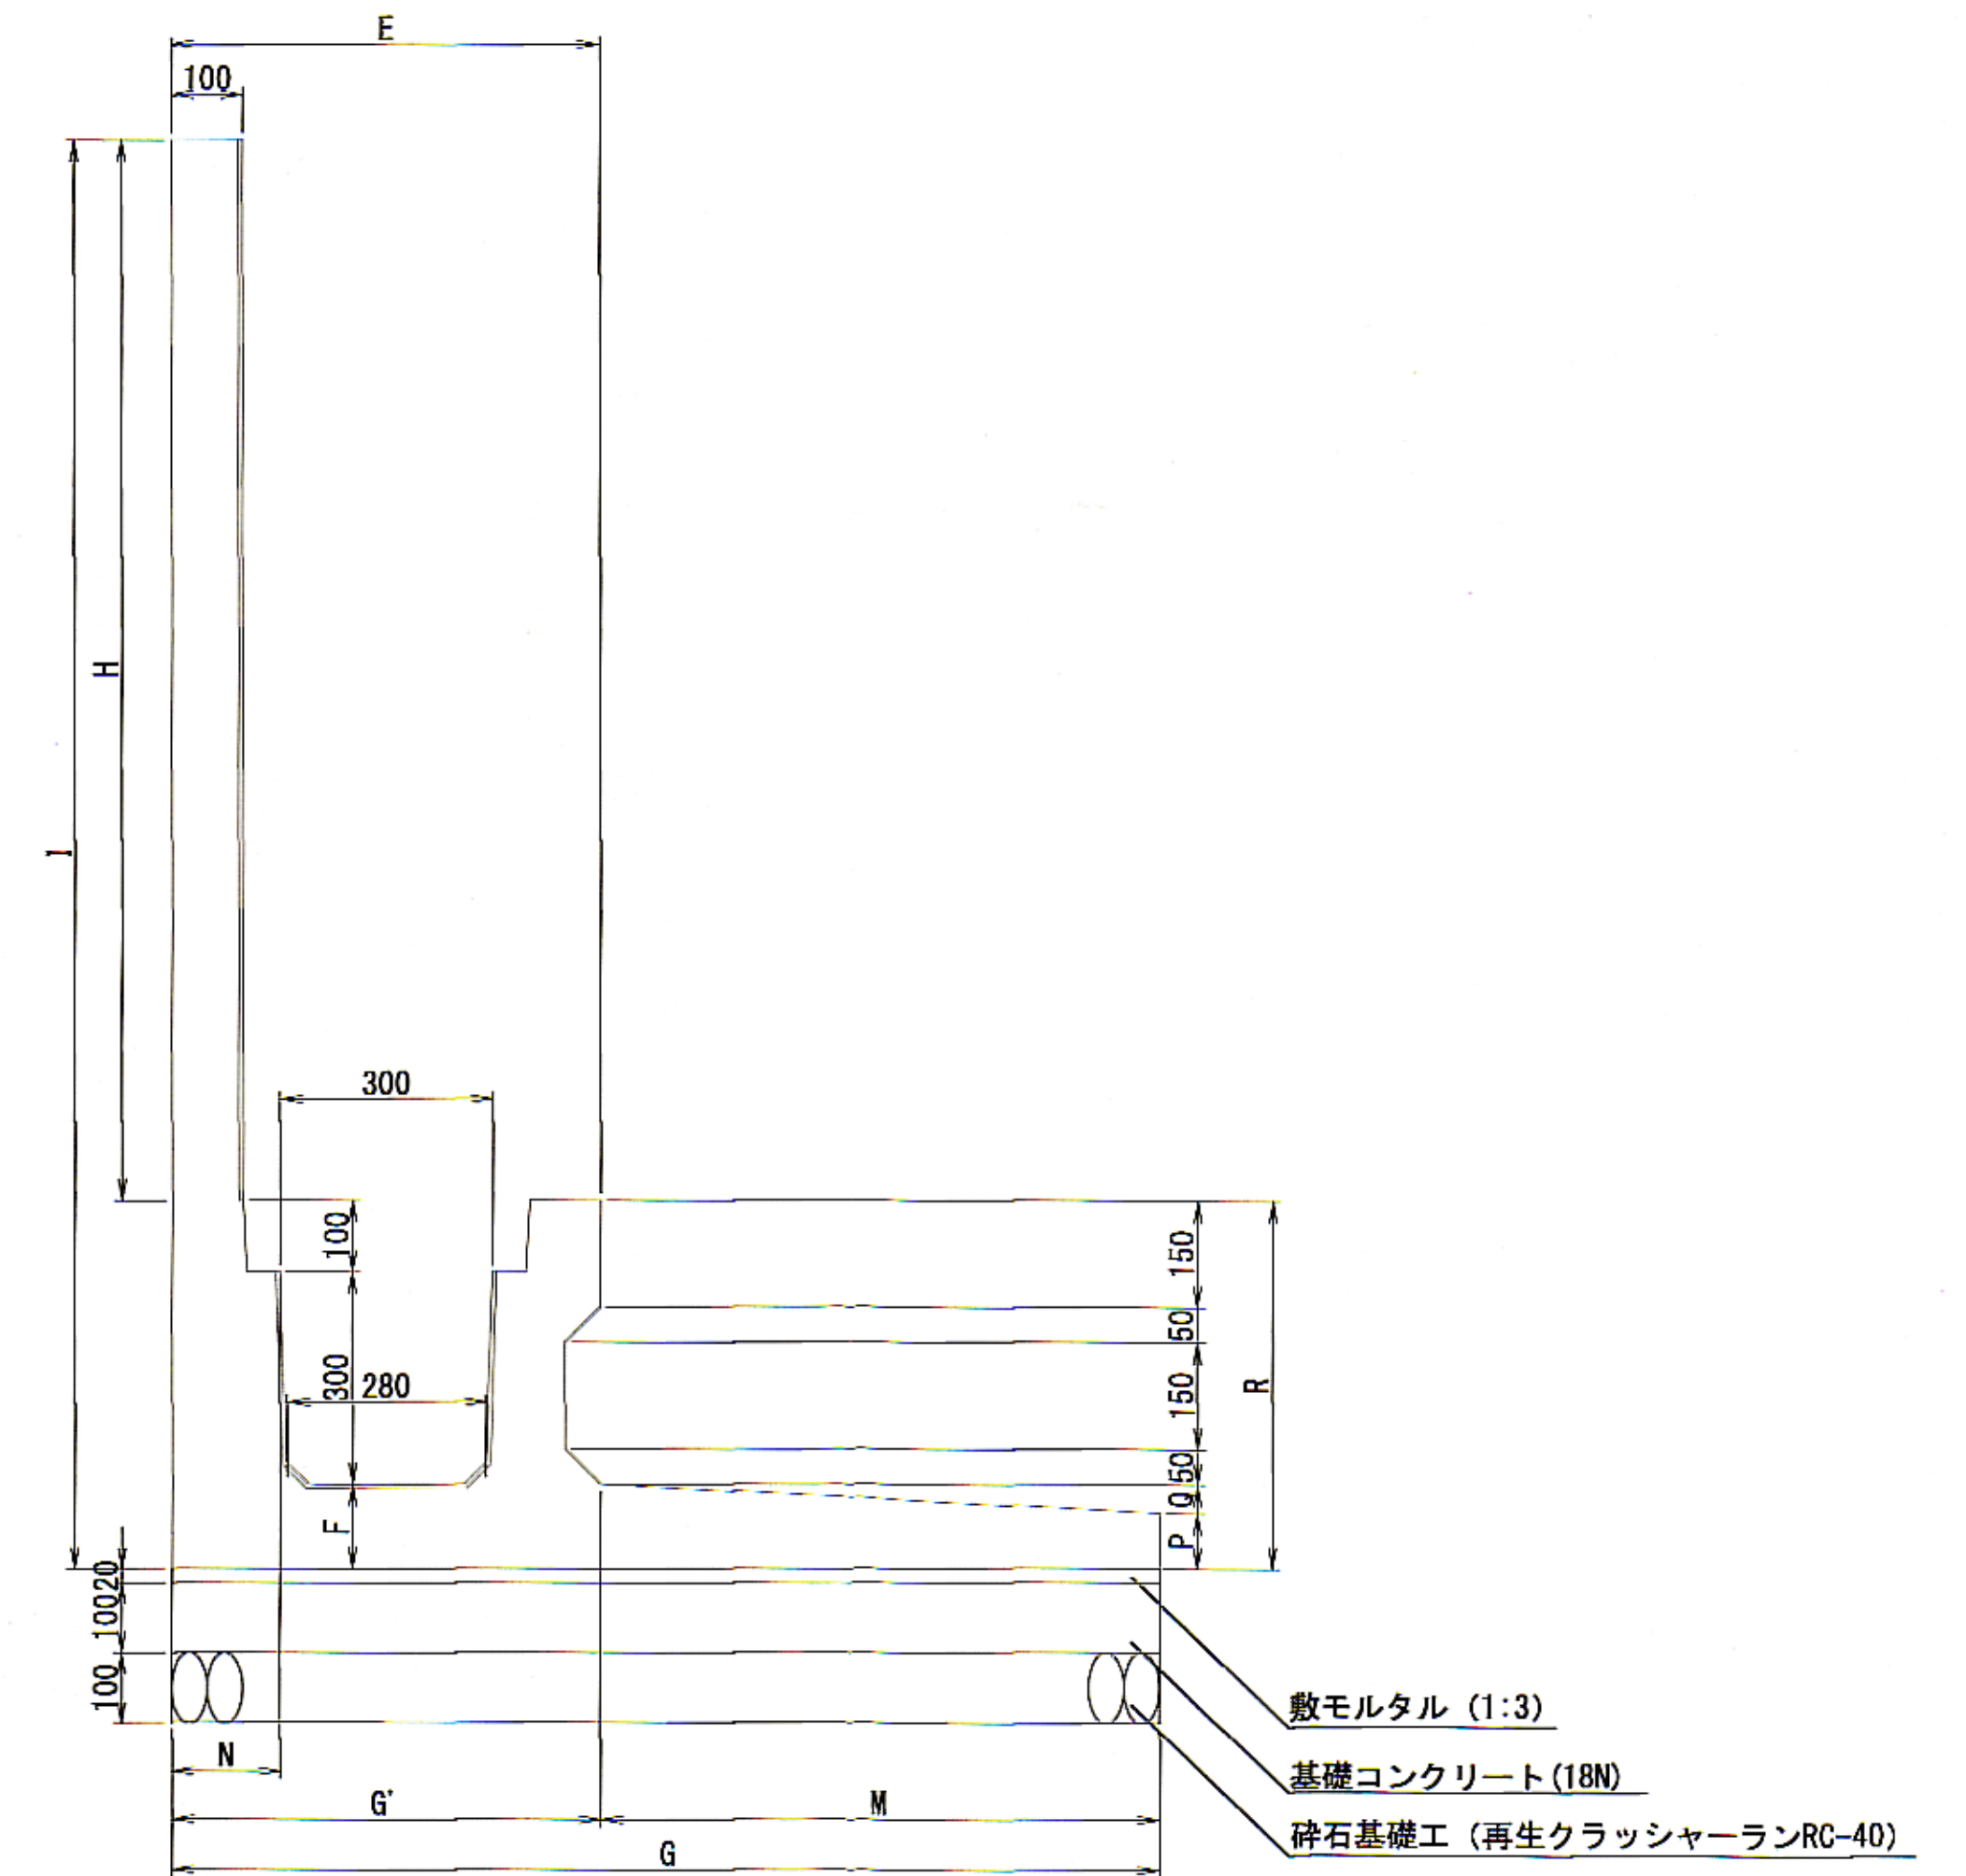

土留付側溝 300 (H1250・H1500・H1750・H2000) 寸法表

呼び名	寸法											参考重量 kg/本	製品 L
	E	F	G	G'	H	I	M	N	P	Q	R		
300 (H1250)	605	120	1150	605	1250	1770	545	162.5	90	30	520	1283	L=1500
300 (H1500)	605	120	1400	605	1500	2020	795	162.5	80	40	520	1421	L=1500
300 (H1750)	625	150	1600	625	1750	2300	975	182.5	108.5	41.5	550	1260	L=1000
300 (H2000)	625	150	1800	625	2000	2550	1175	182.5	100	50	550	1392	L=1000

道路改良工事			
令和 8 年度			
路 線 名	市道6105号線		
工事箇所	匠瑛市吉田地先		
図面種別	構造図		
	全 5 葉の内第 5 号		
縮 尺	図示	内容表示	
匠瑛市役所 建設課			
課 長		設計者氏名	