

1/


舗装補修工事(分割1号)
(国)354号 L=670.8m, W=7.00m, A=4,695.6m²
基層(粗粒As改質Ⅱ型20) t=5cm
表層(密粒As改質Ⅱ型20) t=5cm

一般国道354号

太田市

新田下田中町

小角田町

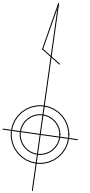


平

面

図


S=1:500

舗装補修工 L=670.8m

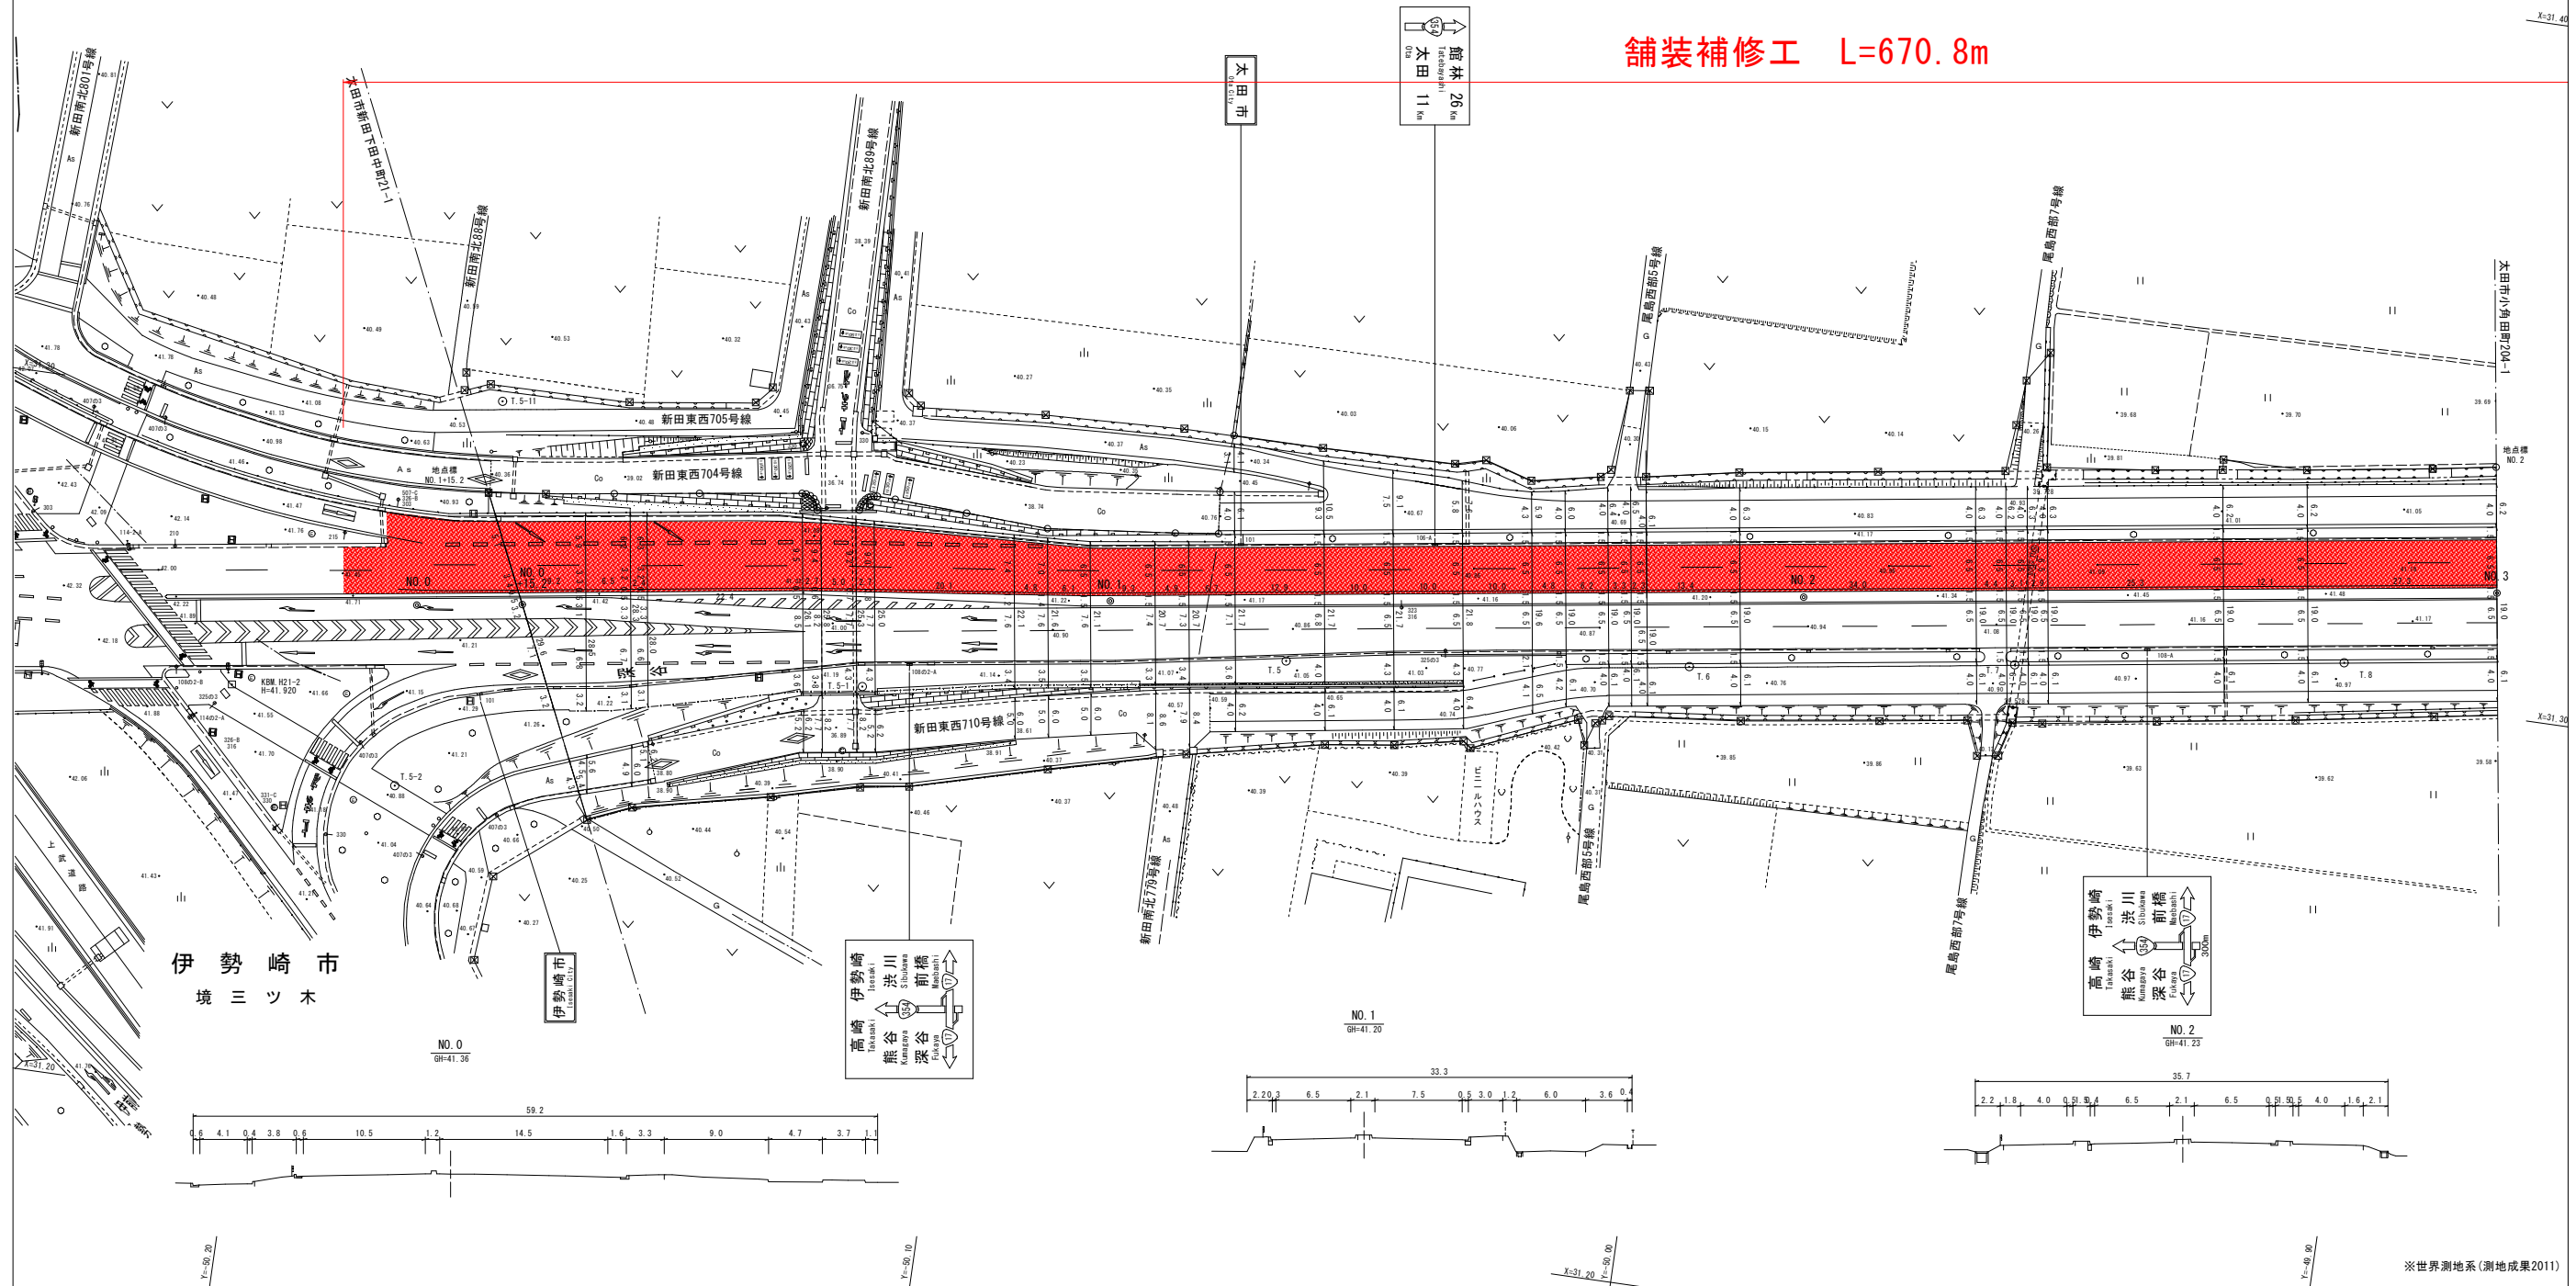

※世界測地系(測地成果2011)

縦断											図種	平面図		
地点距離	0.0 15.2 24.4 30.9 33.3 55.7 58.4 63.4 66.1 86.2 91.0 97.1 106.4 111.3 118.0 130.9 140.9 150.9 160.9 165.7 171.9 175.2 177.5 190.9 224.9 229.3 232.4 235.3													
舗装の種類構成	歩道舗装 表層工 (再生密粒度アスコン13) t=3cm 上層舗装工 (粒状砕石R30) t=7cm 下層舗装工 (再生砕石R0-40) t=11cm 層換工 (山砂CR20) t=55cm 車道舗装 表層工 (排水性アスコン13) t=5cm 基層工 (再生密粒度アスコン20) t=5cm 上層舗装工 (粒状砕石R30) t=10cm 下層舗装工 (再生砕石R0-40) t=18cm 層換工 (山砂CR20) t=100cm										区分	実施	図番 号	No. 1 4
重要構造物	ボックスカルバート 5000×3000×26600 BOX-B300-H300 BOX-B800-H1000													
排水工	GBX-B300-H300(左) L=0.4(右) 300×300(右) 300×300(左) 800×800(左) 450×450(右) L=0.4(右)										No. 1 4			
現況調査スパン番号	1000 1001 1002 1003 1004 1005 1006 1007 1008 1009 1010 1011 1012 1013 1014 1015 1016 1017 1018 1019 1020 1021 1022 1023 1024 1025 1026 1000-6 1001-6 1002-6 
占用物件	1002-6										路線名	国道 3 5 4 号		
区域決定告示年月日	平成25年1月25日 (1 3 号)										施工箇所	太田市小角田町地内		
工事名及び実施年度	H23単独7軸道路路整備推進事業 平成2年度 道路改良工事										工事名	社会資本総合整備(防災・安全)(国道舗装) (国土強靱化)舗装補修(分割1号)		
調製年月日	平成25年 7月16日 関東測量(株) 027-232-2111										群馬県	太田土木事務所		

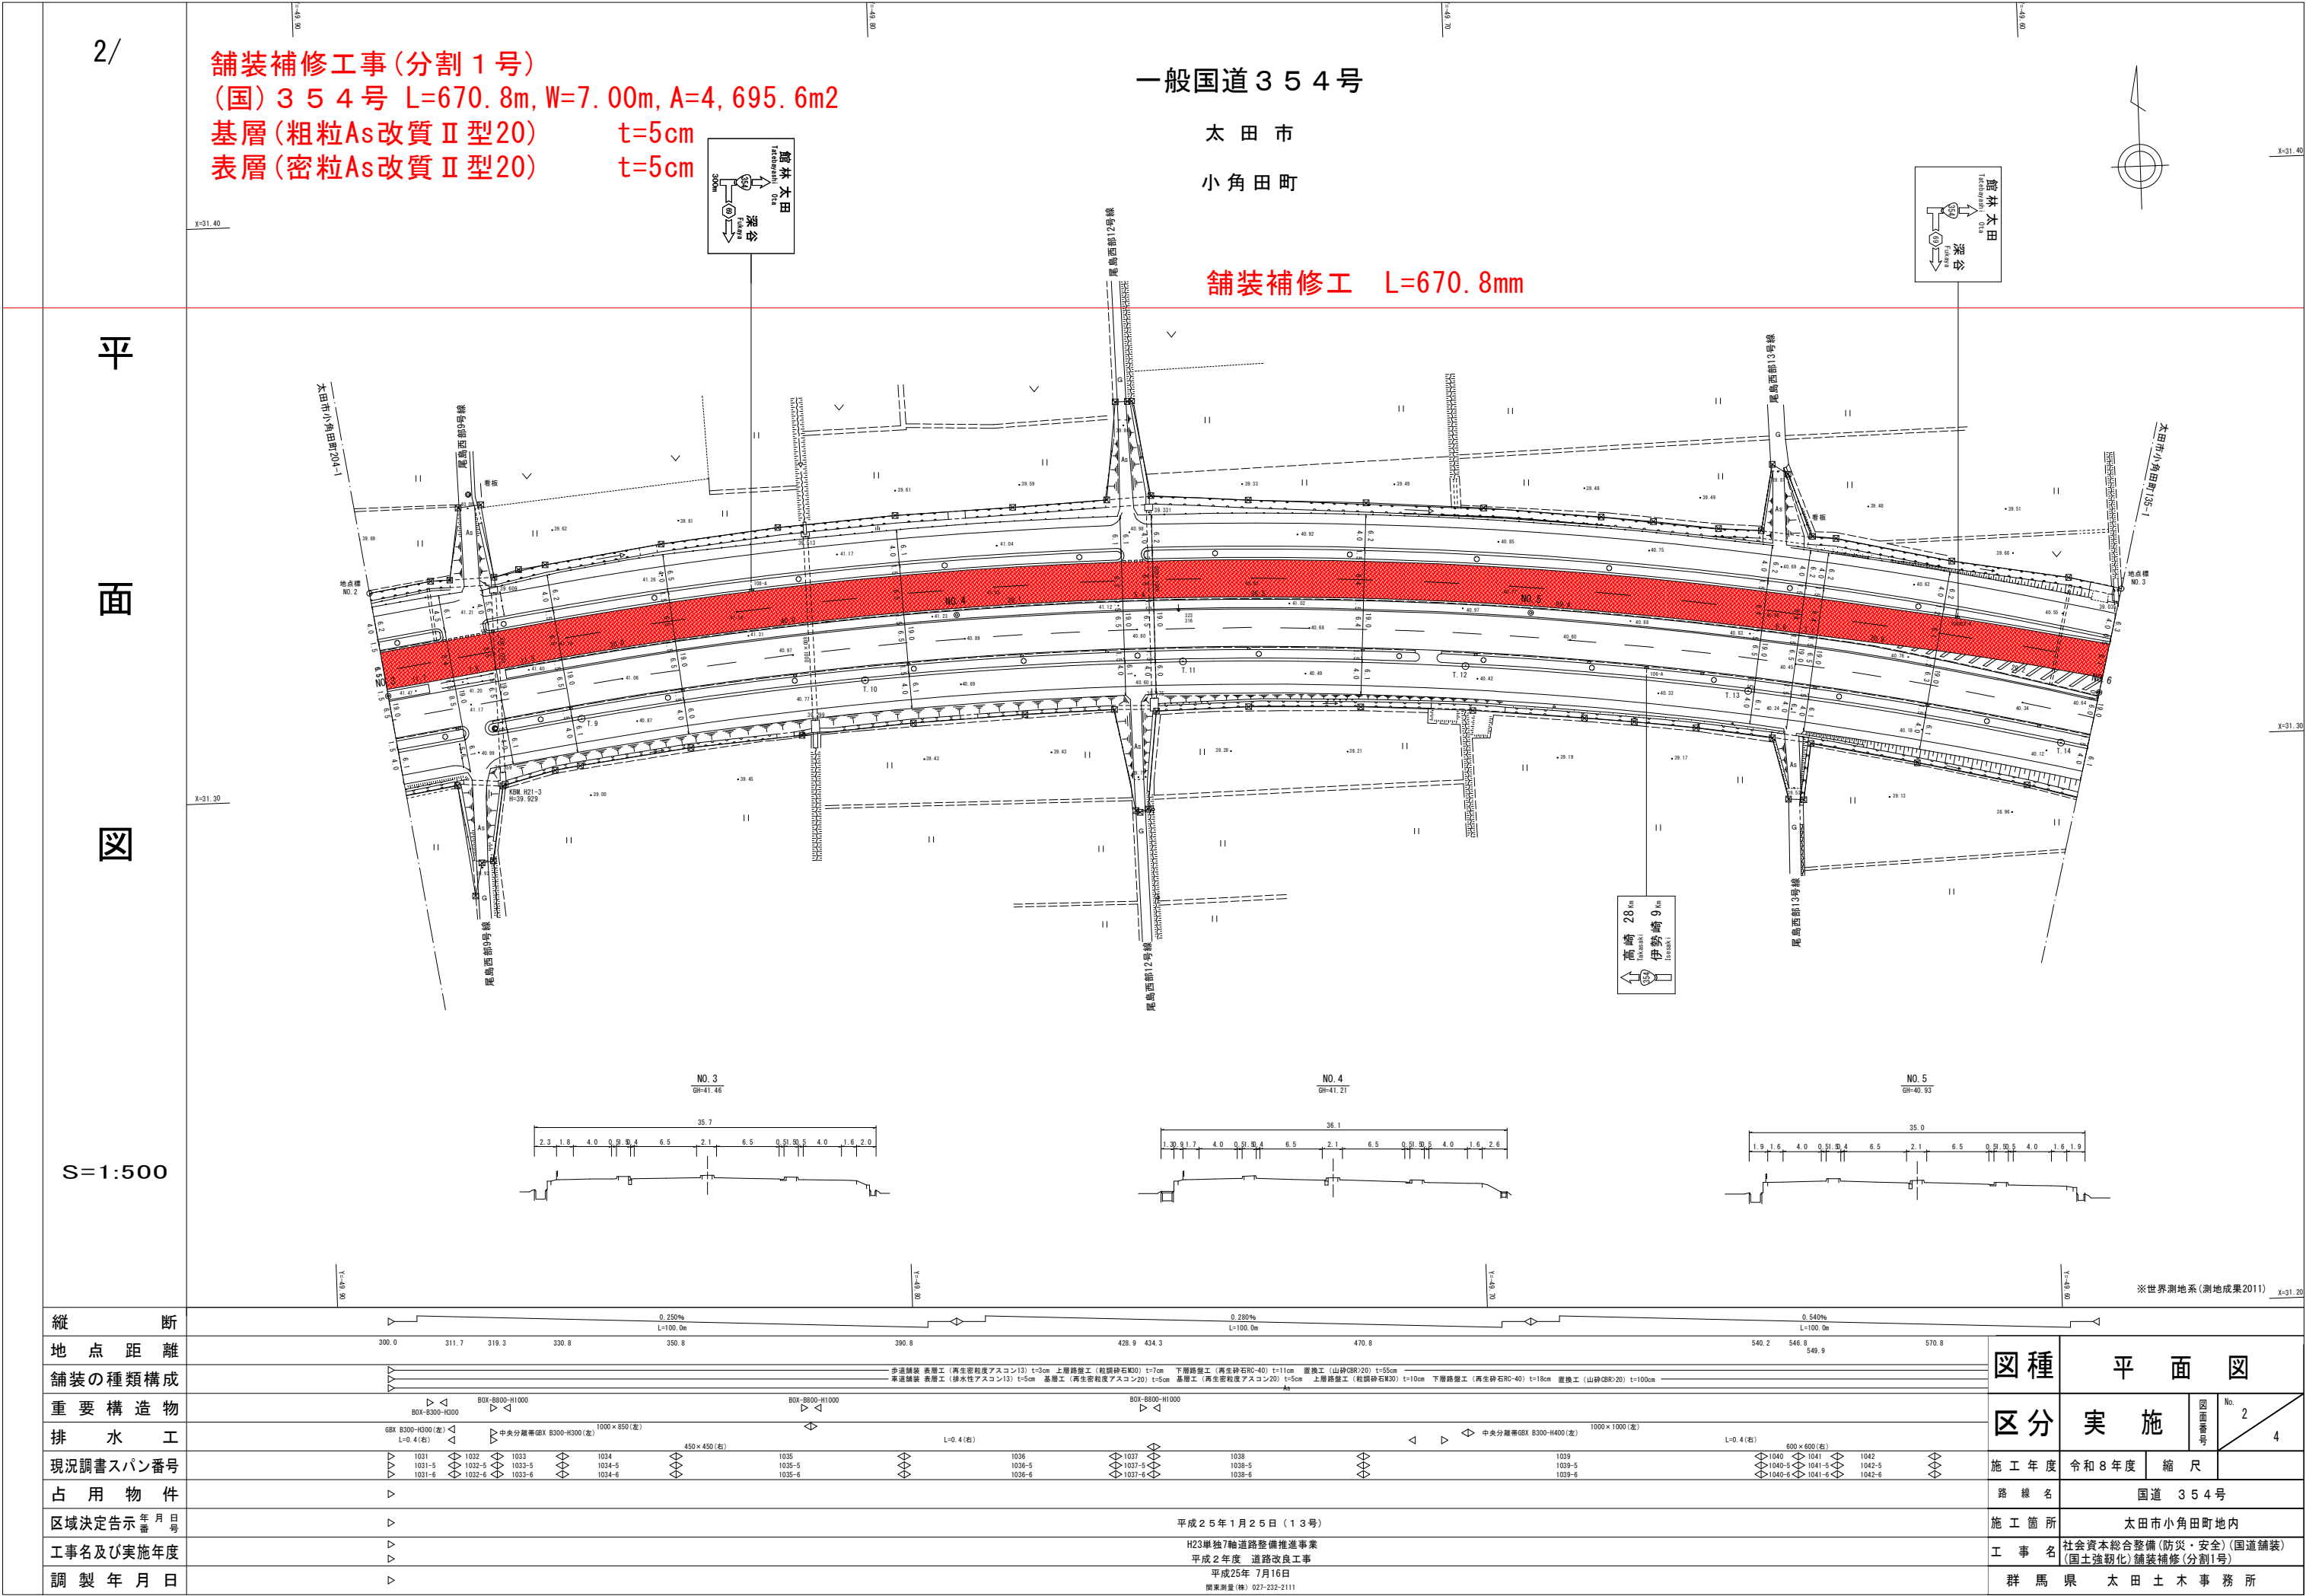

※世界測地系(測地成果2011)

舗装補修工事(分割1号)
(国)354号 L=670.8m, W=7.00m, A=4,695.6m²
基層(粗粒As改質Ⅱ型20) t=5cm
表層(密粒As改質Ⅱ型20) t=5cm

太 田 市

小角田町

舗装補修工 L=670.8m

新田高尾町

新田中江田町



S=1:500

縦断

地點距離	
------	--

舗装の種類構成

重要構造物

排水工

現況調書スパン番号

占 用 物 件	
---------	--

区域決定告示 年 月 日 番 号

工事名及び実施年度

調製年月日

種 凶

平面图

		No.
--	---	-----

区分

実	施	面番	3
---	---	----	---

	施 工 年 度	

8 年度	縮 尺	
------	-----	--

施 工 平 度	
路 線 名	

国道 354号

施 工 箇 所	
---------	--

大田市小角田町地内


施 工 圖 所	
工 事 名 称	社

資本総合整備(防災・安全)(国道舗装)

二	子	日	(
	群	馬	受

太田土木事務所

標準横断図

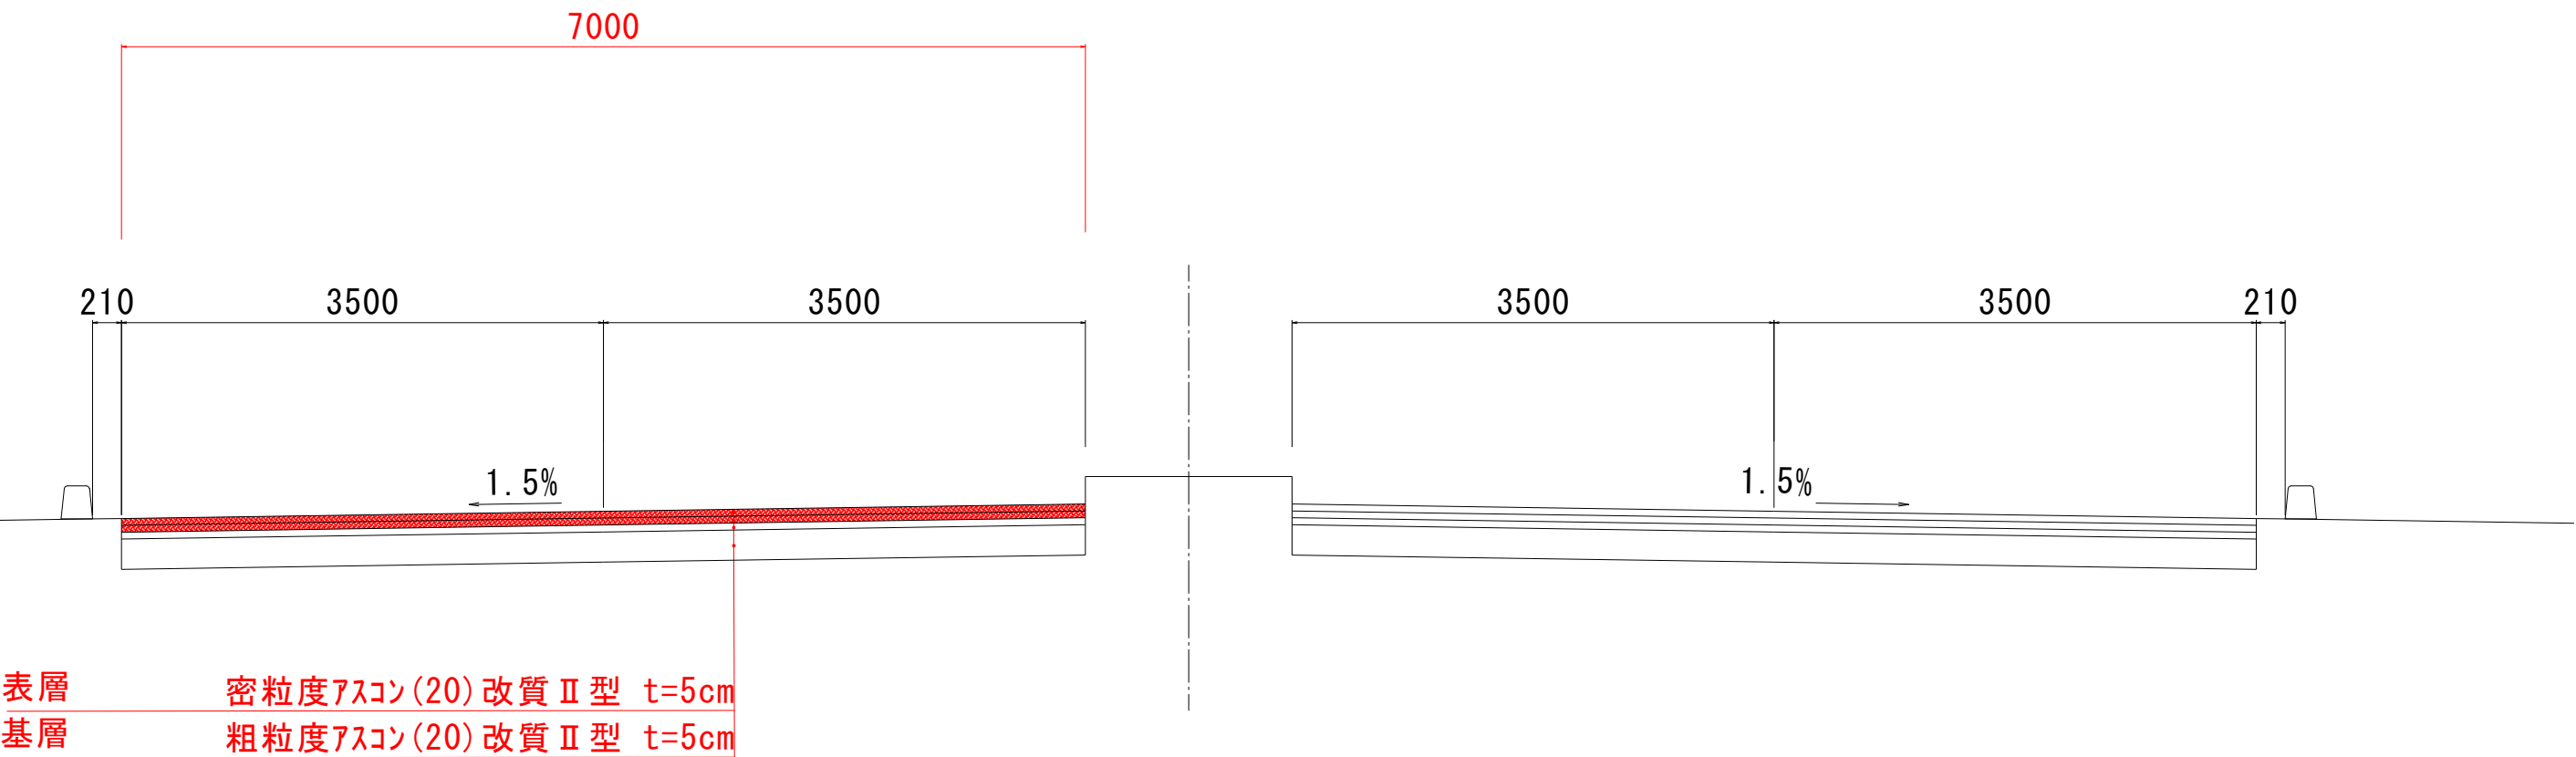

図種	標準横断図		
区分	実施	図面番号	No. 4
施工年度	令和8年度	縮尺	4
路線名	国道 354号		
施工箇所	太田市小角田町地内		
工事名	社会資本総合整備(防災・安全)(国道舗装) (国土強靱化)舗装補修(分割1号)		
群馬県	太田土木事務所		