

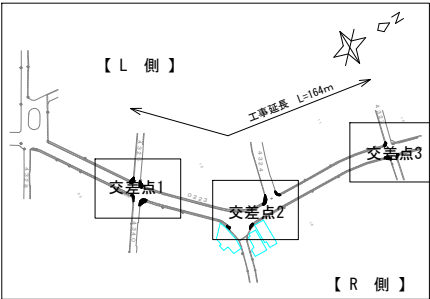
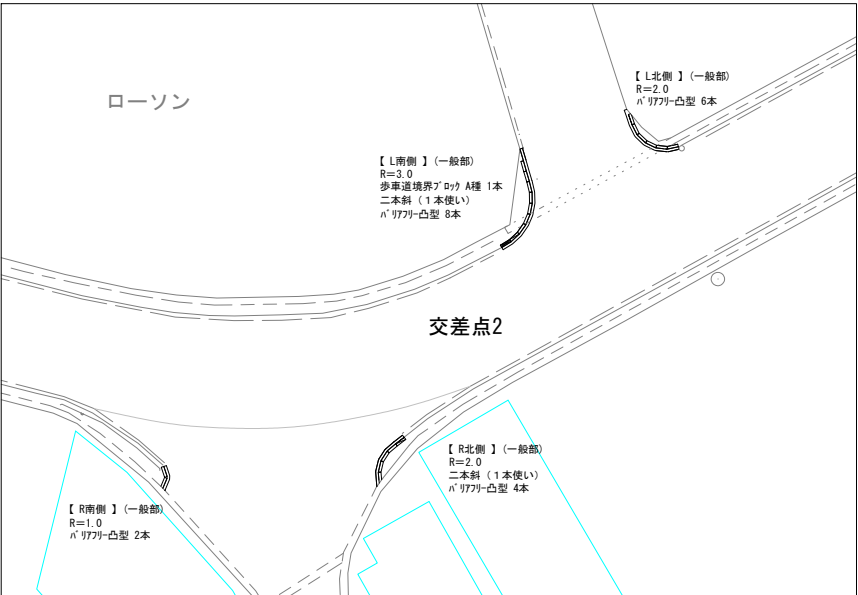


街築工平面図 S=300

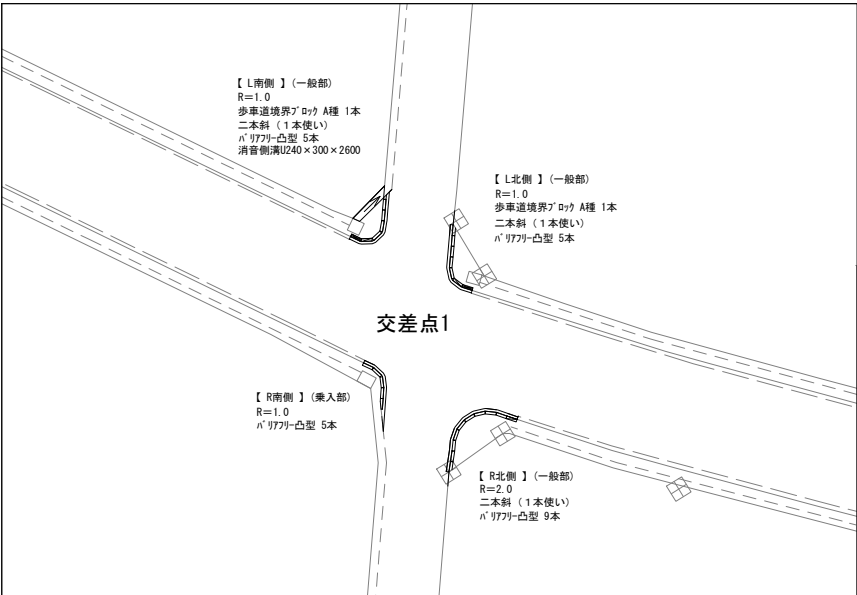


| 【数量表・凡例】            |  | 数量  | 備考 |
|---------------------|--|-----|----|
| L型側溝 歩車道境界ブロック (A種) |  | 4本  |    |
| L型側溝 二本斜 (一本使い)     |  | 8本  |    |
| L型側溝 バリアフリー凸型       |  | 55本 |    |

※掘削の余裕幅は300mmを想定している。舗装復旧時に段差が発生する箇所は摺付けすること。

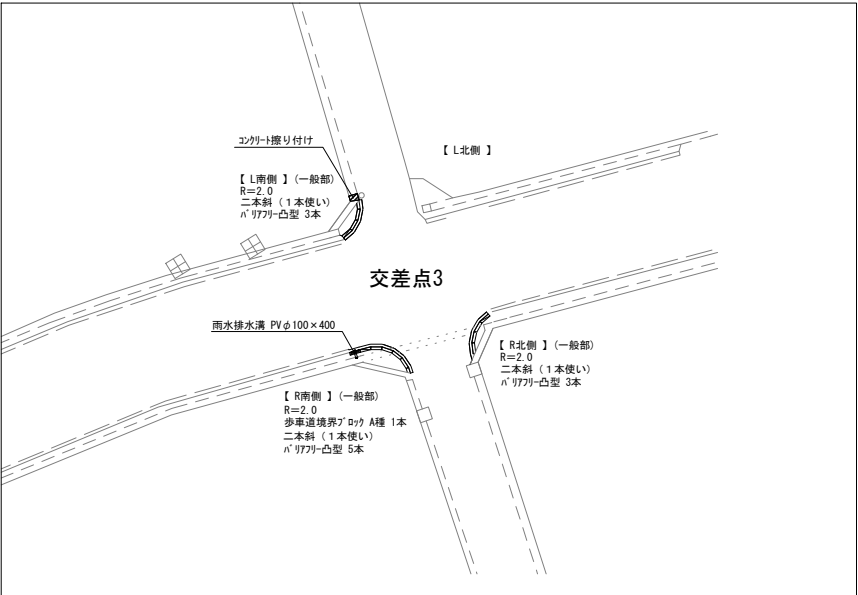




|                 |                                 |      |       |
|-----------------|---------------------------------|------|-------|
| 事業年度            | 令和8年度                           |      |       |
| 工事名             | 人にやさしい道づくり工事 (88 市道0223号 歩道整備工) |      |       |
| 工事箇所            | 鬼越1丁目23番～北方1丁目16番地先             |      |       |
| 図面名称            | 街築工平面図                          |      |       |
| 縮尺              | 図示                              | 図面番号 | 1 / 3 |
| 市川市 道路交通部 道路建設課 |                                 |      |       |

舗装平面図 S=300

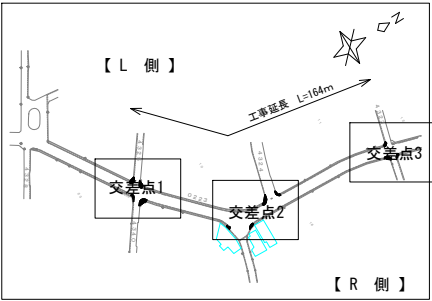

| 【 舗装仕様 】 |  | 【 面 積 】 |
|----------|--|---------|
| A復旧（表層仮） |  | 3.3㎡    |
| B復旧（表層仮） |  | 2.6㎡    |
| A復旧      |  | 94.3㎡   |
| 歩道（一般部）  |  | 19.2㎡   |
| 歩道（乗入部）  |  | 0.4㎡    |

※車道本線側は別工事にて舗装復旧を行う予定。  
表層より下は本復旧の構成とする。

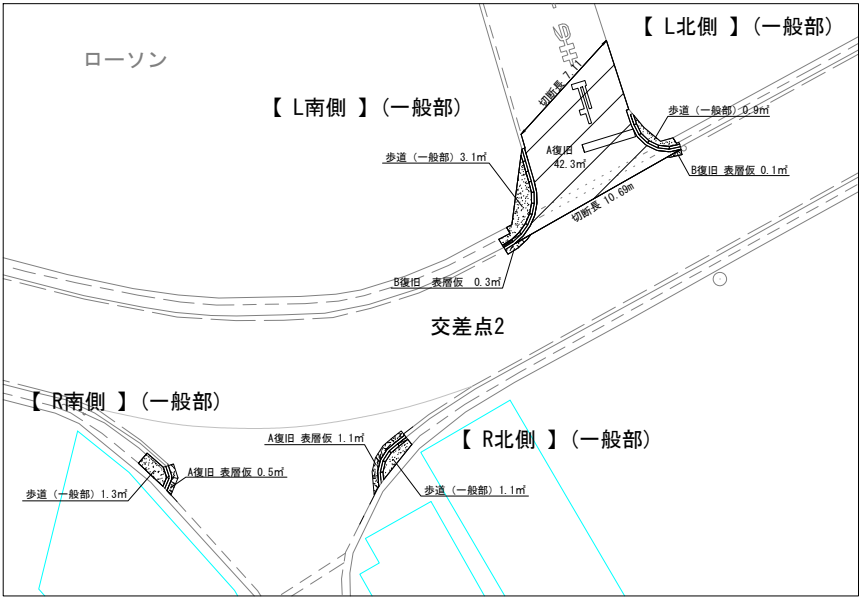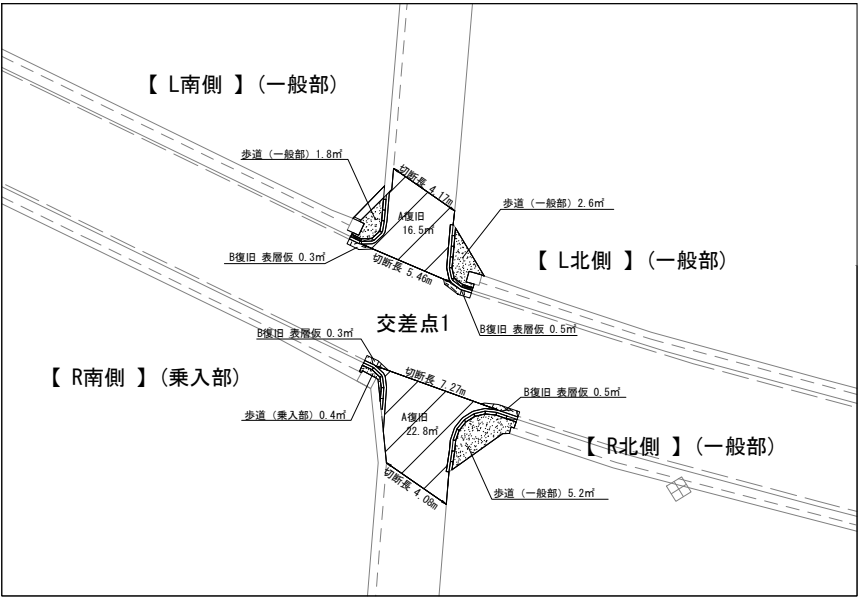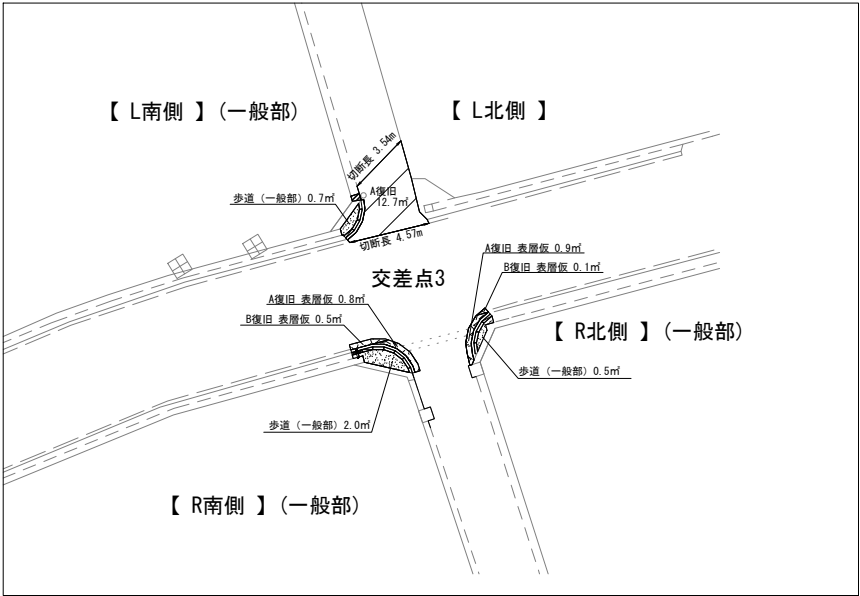

|                 |                               |      |       |
|-----------------|-------------------------------|------|-------|
| 事業年度            | 令和8年度                         |      |       |
| 工事名             | 人にやさしい道づくり工事(88市道0223号 歩道整備工) |      |       |
| 工事箇所            | 鬼越1丁目23番～北方1丁目16番地先           |      |       |
| 図面名称            | 舗装平面図                         |      |       |
| 縮尺              | 図示                            | 図面番号 | 2 / 3 |
| 市川市 道路交通部 道路建設課 |                               |      |       |

