


令和8年度 県営湛水防除事業 印旛沼Ⅲ期地区

印 旛 沼 3 期 3 号 導 水 路 付 帯 工 事

図 面 目 録


番 号	図 面 名 称	枚 数	備 考
1	位置図	1	
2	物件位置図(全体)	1	
3	平面・求積 立面図(H (No8工作))	1	
4	物件概要・内外部仕上表・平面図・ 屋根伏図・建具位置図(I (No9・S造))	1	
5	屋根伏図(I (No9・S造))	1	
6	立面図(I (No9・S造))	1	
7	矩計図(I (No9・S造))	1	
8	平面・求積図(J (No10・工作))	1	
9	物件概要・内外部仕上表・平面図・求積表・ 屋根伏図・建具位置図・雑工事位置図(K (No11・S))	1	
10	立面図(K (No11・S))	1	
11	矩計図(K (No11・S))	1	
12	電気設備図・給水設備図・換気設備図(K (No11・S))	1	
13	物件概要・内外部仕上表・平面図・求積表・ 屋根伏図・建具位置図(L (No12・LGS))	1	
14	立面図(L (No12・LGS))	1	
15	矩計図(L (No12・LGS))	1	
16	設備図(L (No12・LGS))	1	
17	工作物配置図(工作物)	1	
18	求積図(工作物)	1	
19	仮設道路工	1	
合計		19	

位置図

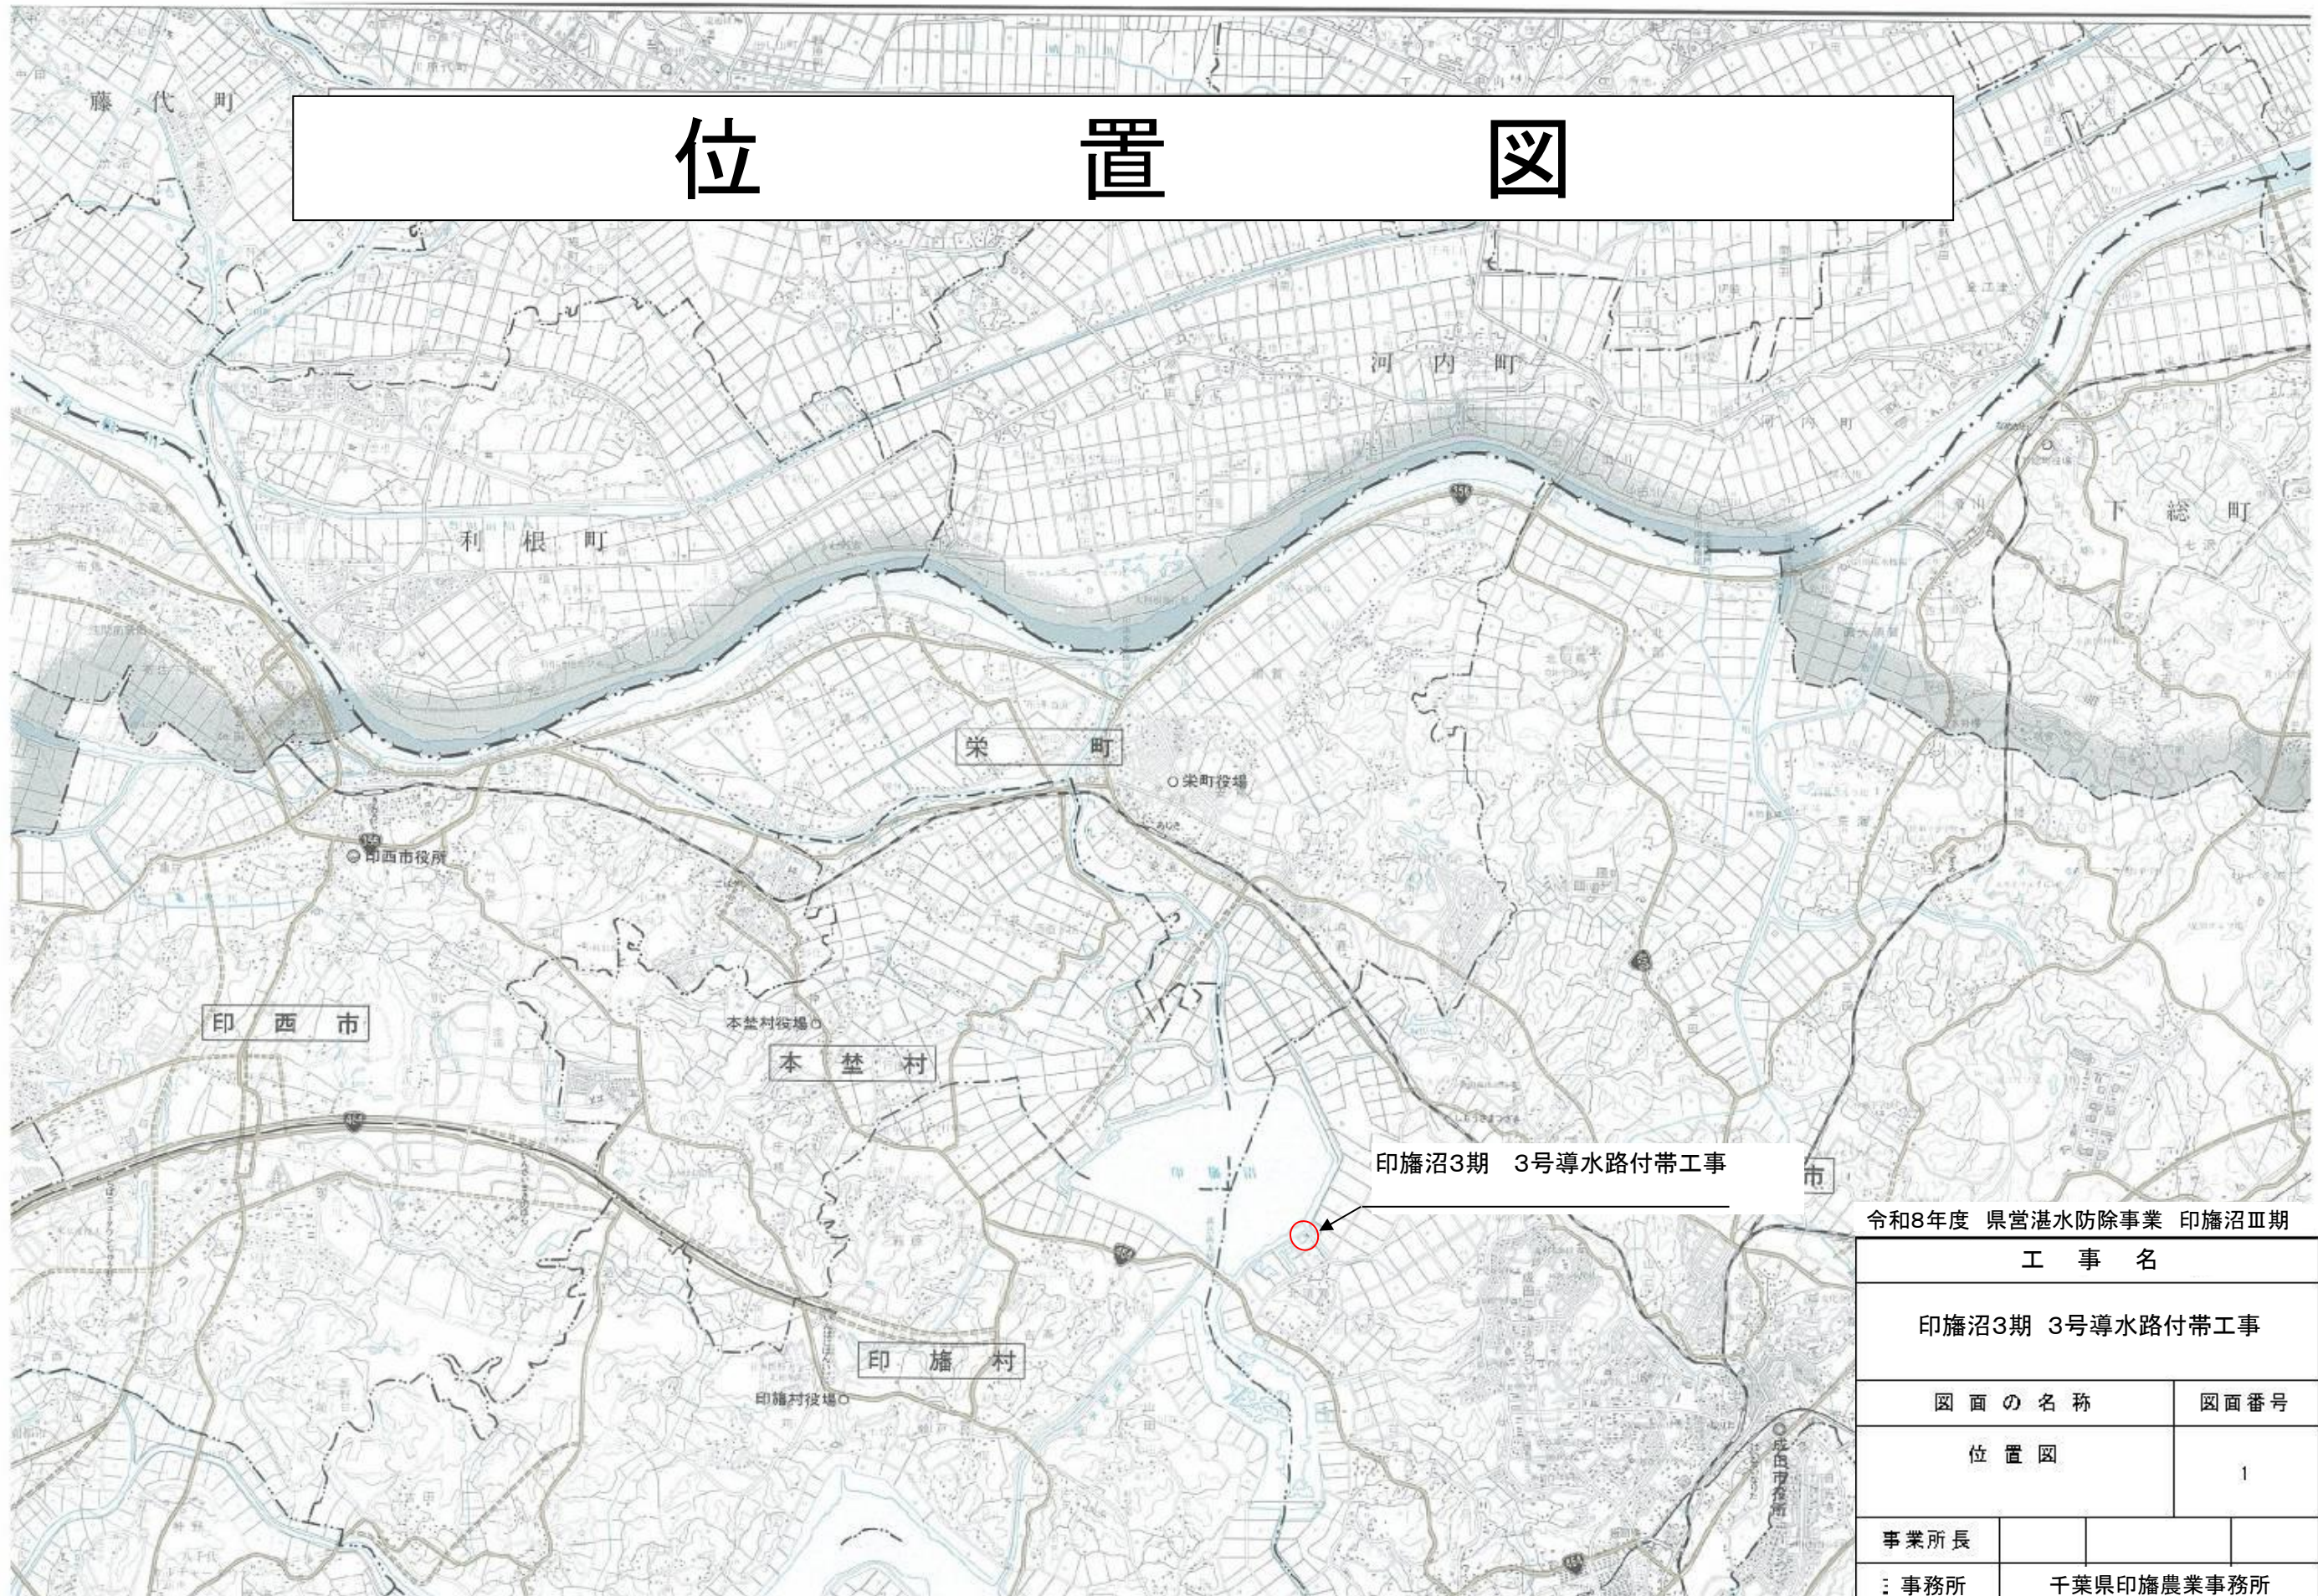

令和8年度 県営湛水防除事業 印旛沼Ⅲ期

工 事 名			
印旛沼3期 3号導水路付帯工事			
図 面 の 名 称		図面番号	
位 置 図		1	
事業所長			
： 事務所	千葉県印旛農業事務所		

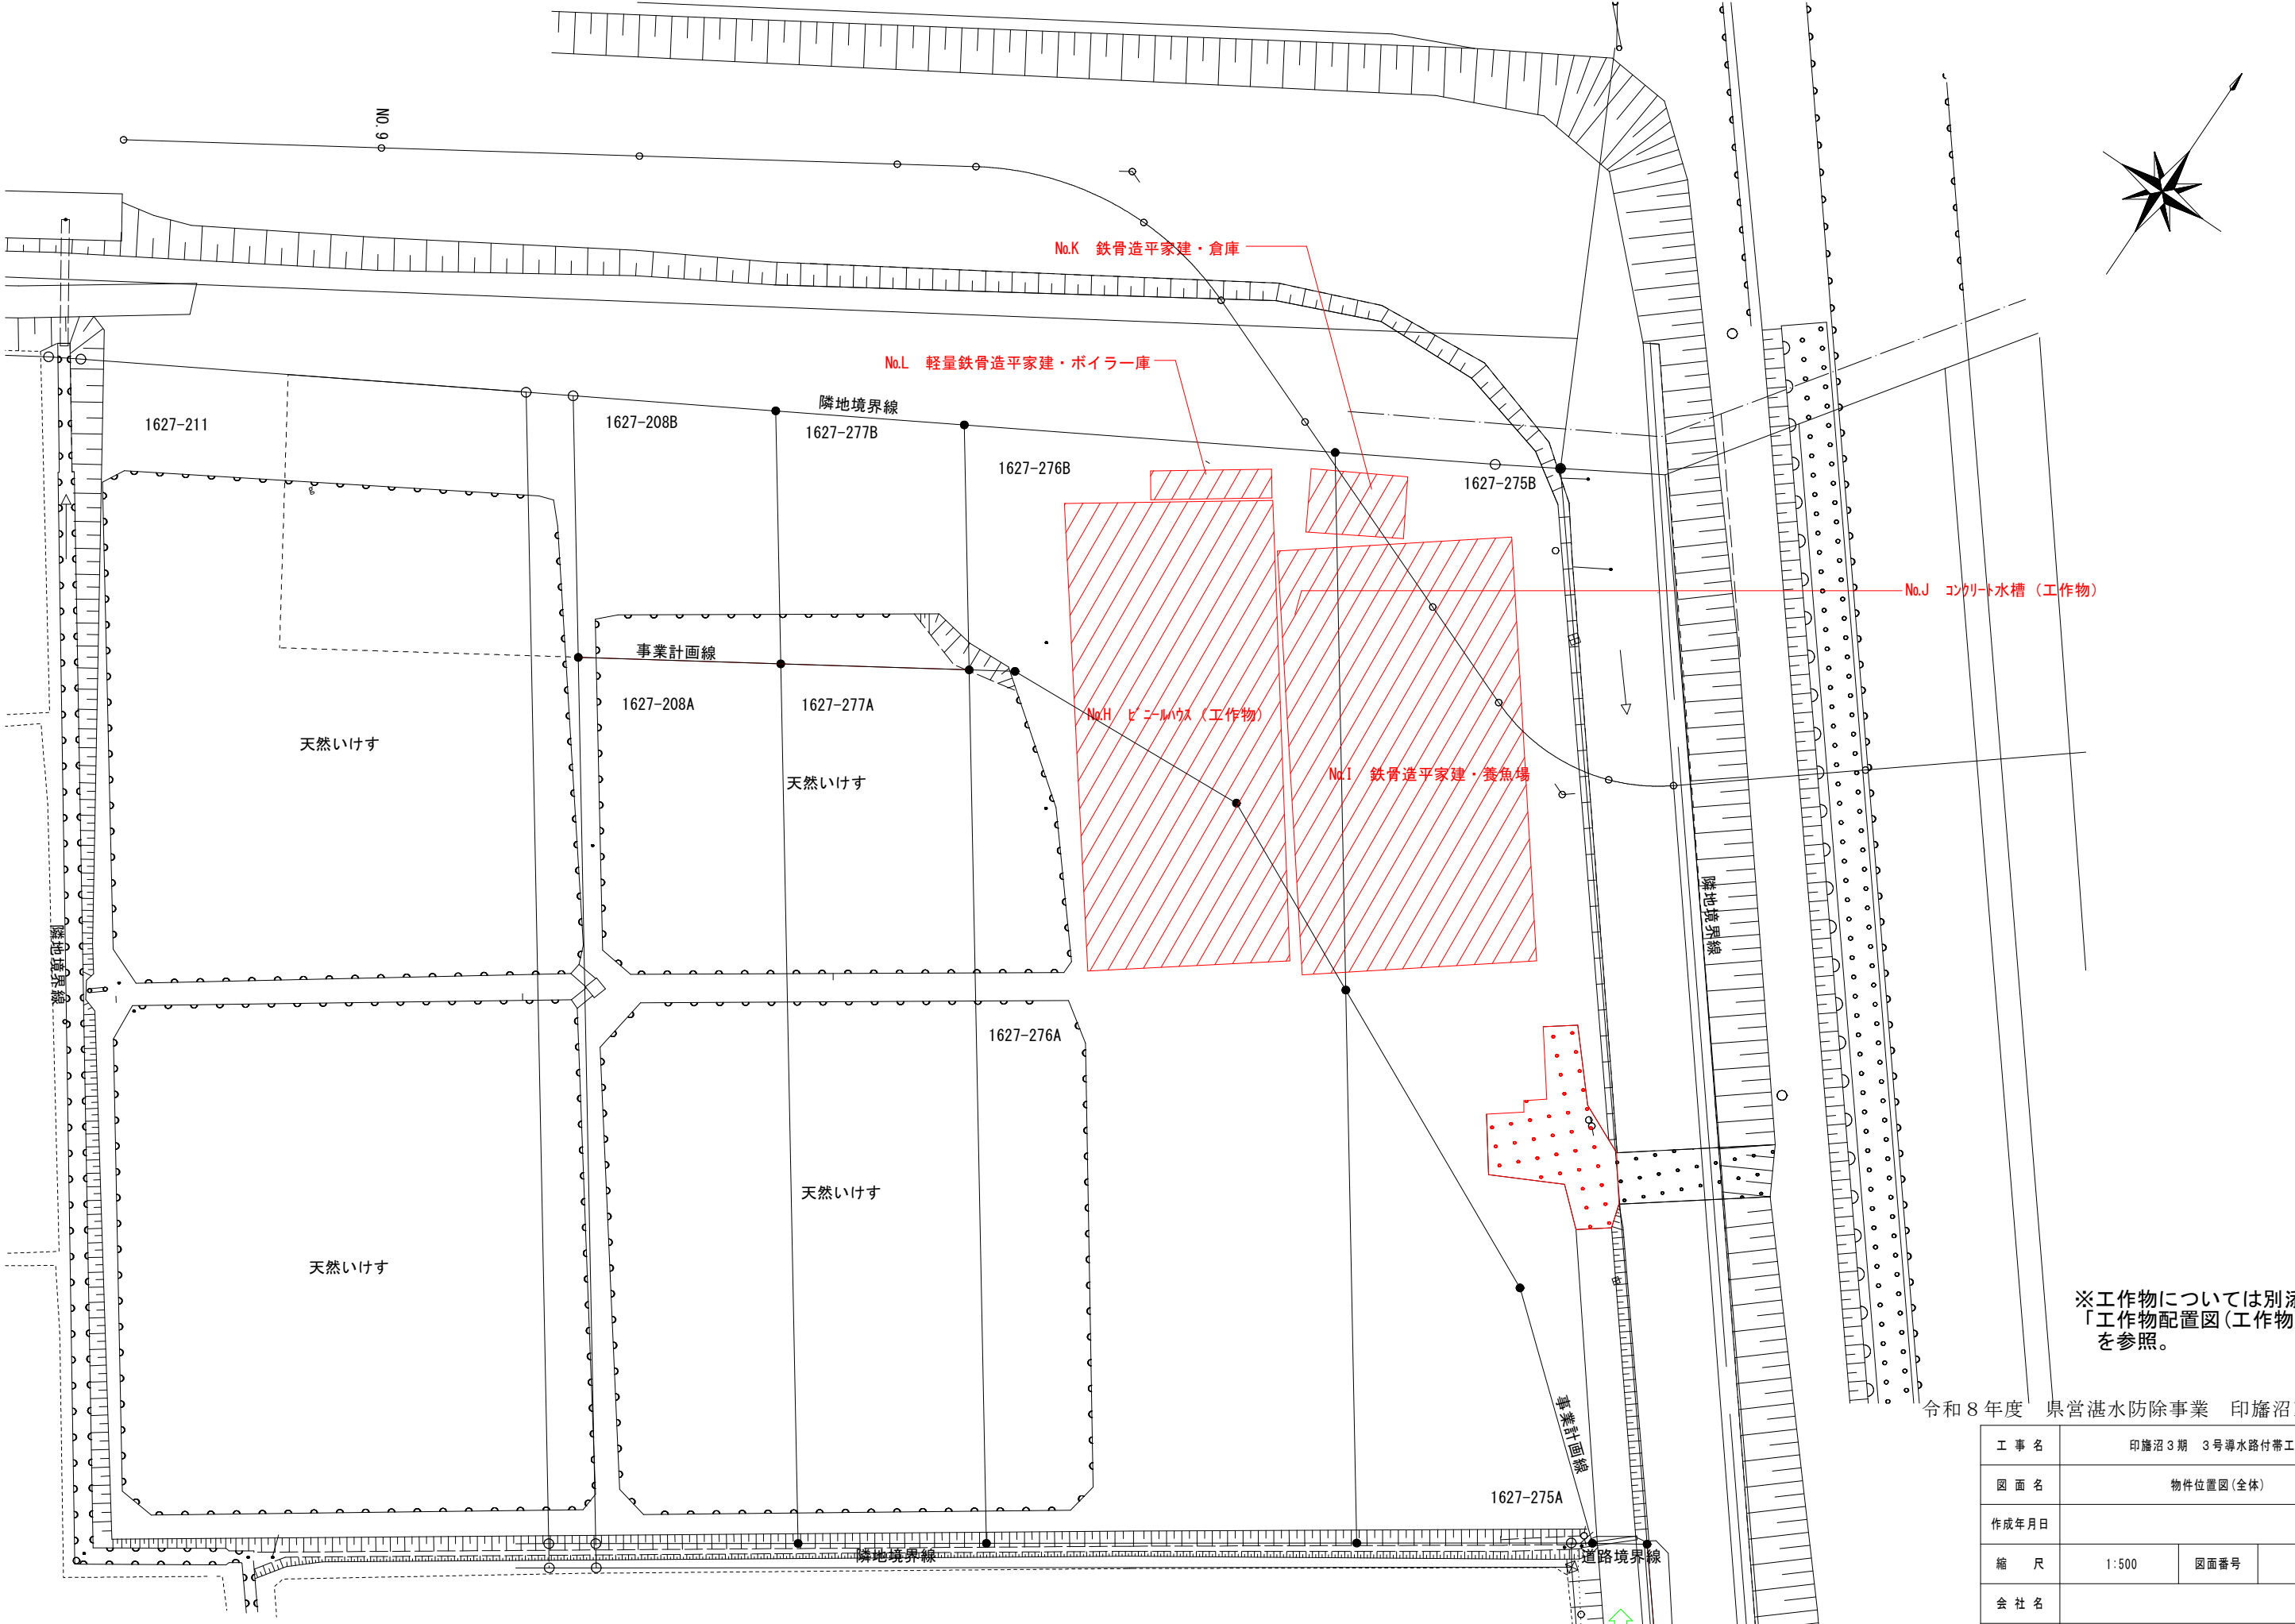


※工作物については別添
「工作物配置図(工作物)」
を参照。


令和 8 年度 県営湛水防除事業 印旛沼Ⅲ期地区

工 事 名	印旛沼 3 期 3 号導水路付帯工事		
図 面 名	物件位置図(全体)		
作成年月日			
縮 尺	1:500	図面番号	2
会 社 名			
事務所名	千葉県印旛農業事務所		


所在地千葉県成田市北須賀字中外埜1627-275 外

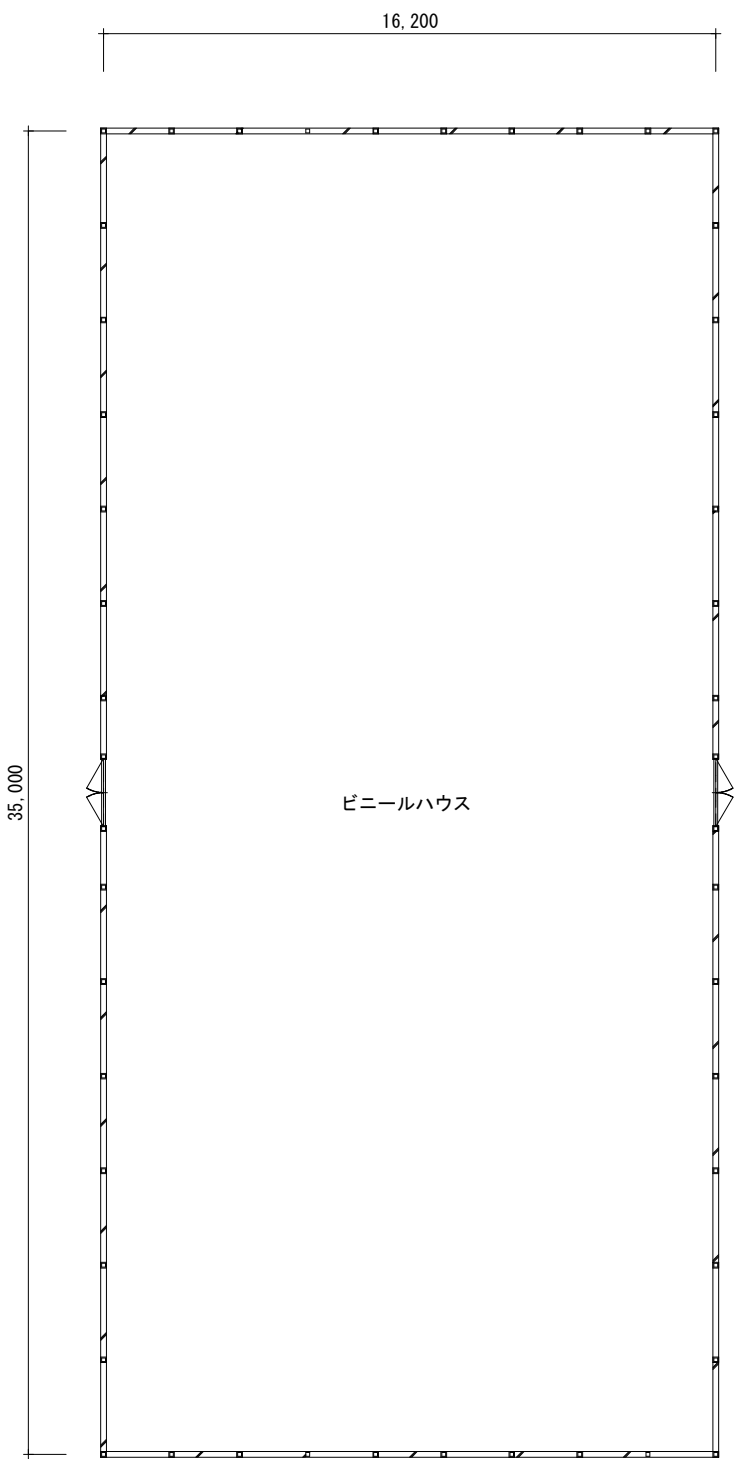

平面図

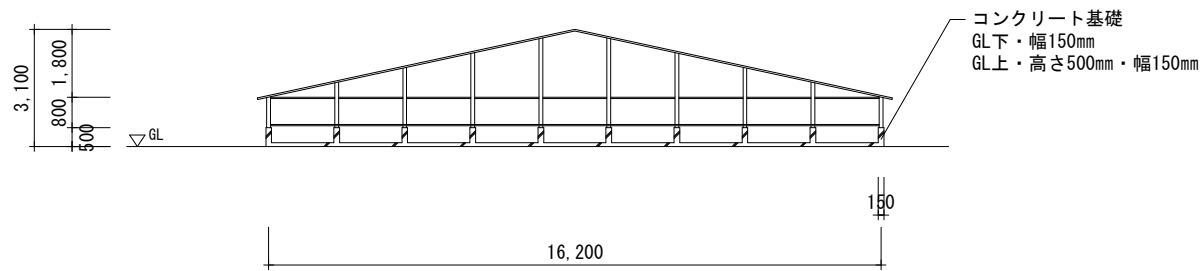

南北立面図

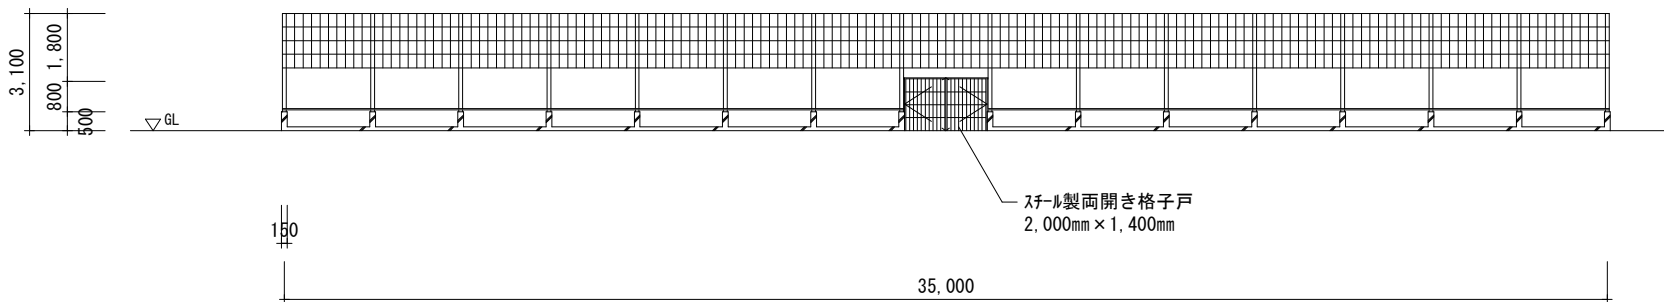

東西立面図

延床面積

1 階	—16.200—*	—35.000—	567.0000	小計	567.00	㎡
			567.0000			
合 計					567.00	㎡
延床面積					567.00	㎡


令和 8 年度 県営湛水防除事業 印旛沼Ⅲ期地区


工 事 名	印旛沼 3 期 3 号導水路付帯工事		
図 面 名	平面・求積 立面図 (H (No8 工作))		
作成年月日			
縮 尺	1:200	図面番号	3
会 社 名			
事務所名	千葉県印旛農業事務所		

I 建物概要	
所在地	千葉県成田市北須賀字外埜1627-275外
建築年月	昭和59年1月
構造・用途	鉄骨造平家建・養魚場
建築面積	495.00㎡
延床面積	495.00㎡


外部仕上表	
屋根	アクリルパネル葺
外壁	塩ビ波板張
建具	アルミ製
基礎	独立基礎400mm×400mm
躯体	H-250×125×6×9（4mm以上9mm未満）・ベースプレート400mm×400mm・アンカーボルト径16mm×4
その他	コンクリート水槽

内部仕上表							
階数	室名	仕上面	床	巾木	壁	天井	廻縁
1	養魚場		現し	—	現し	現し	—
							天井高
							CH=2,400~3,700
							備考

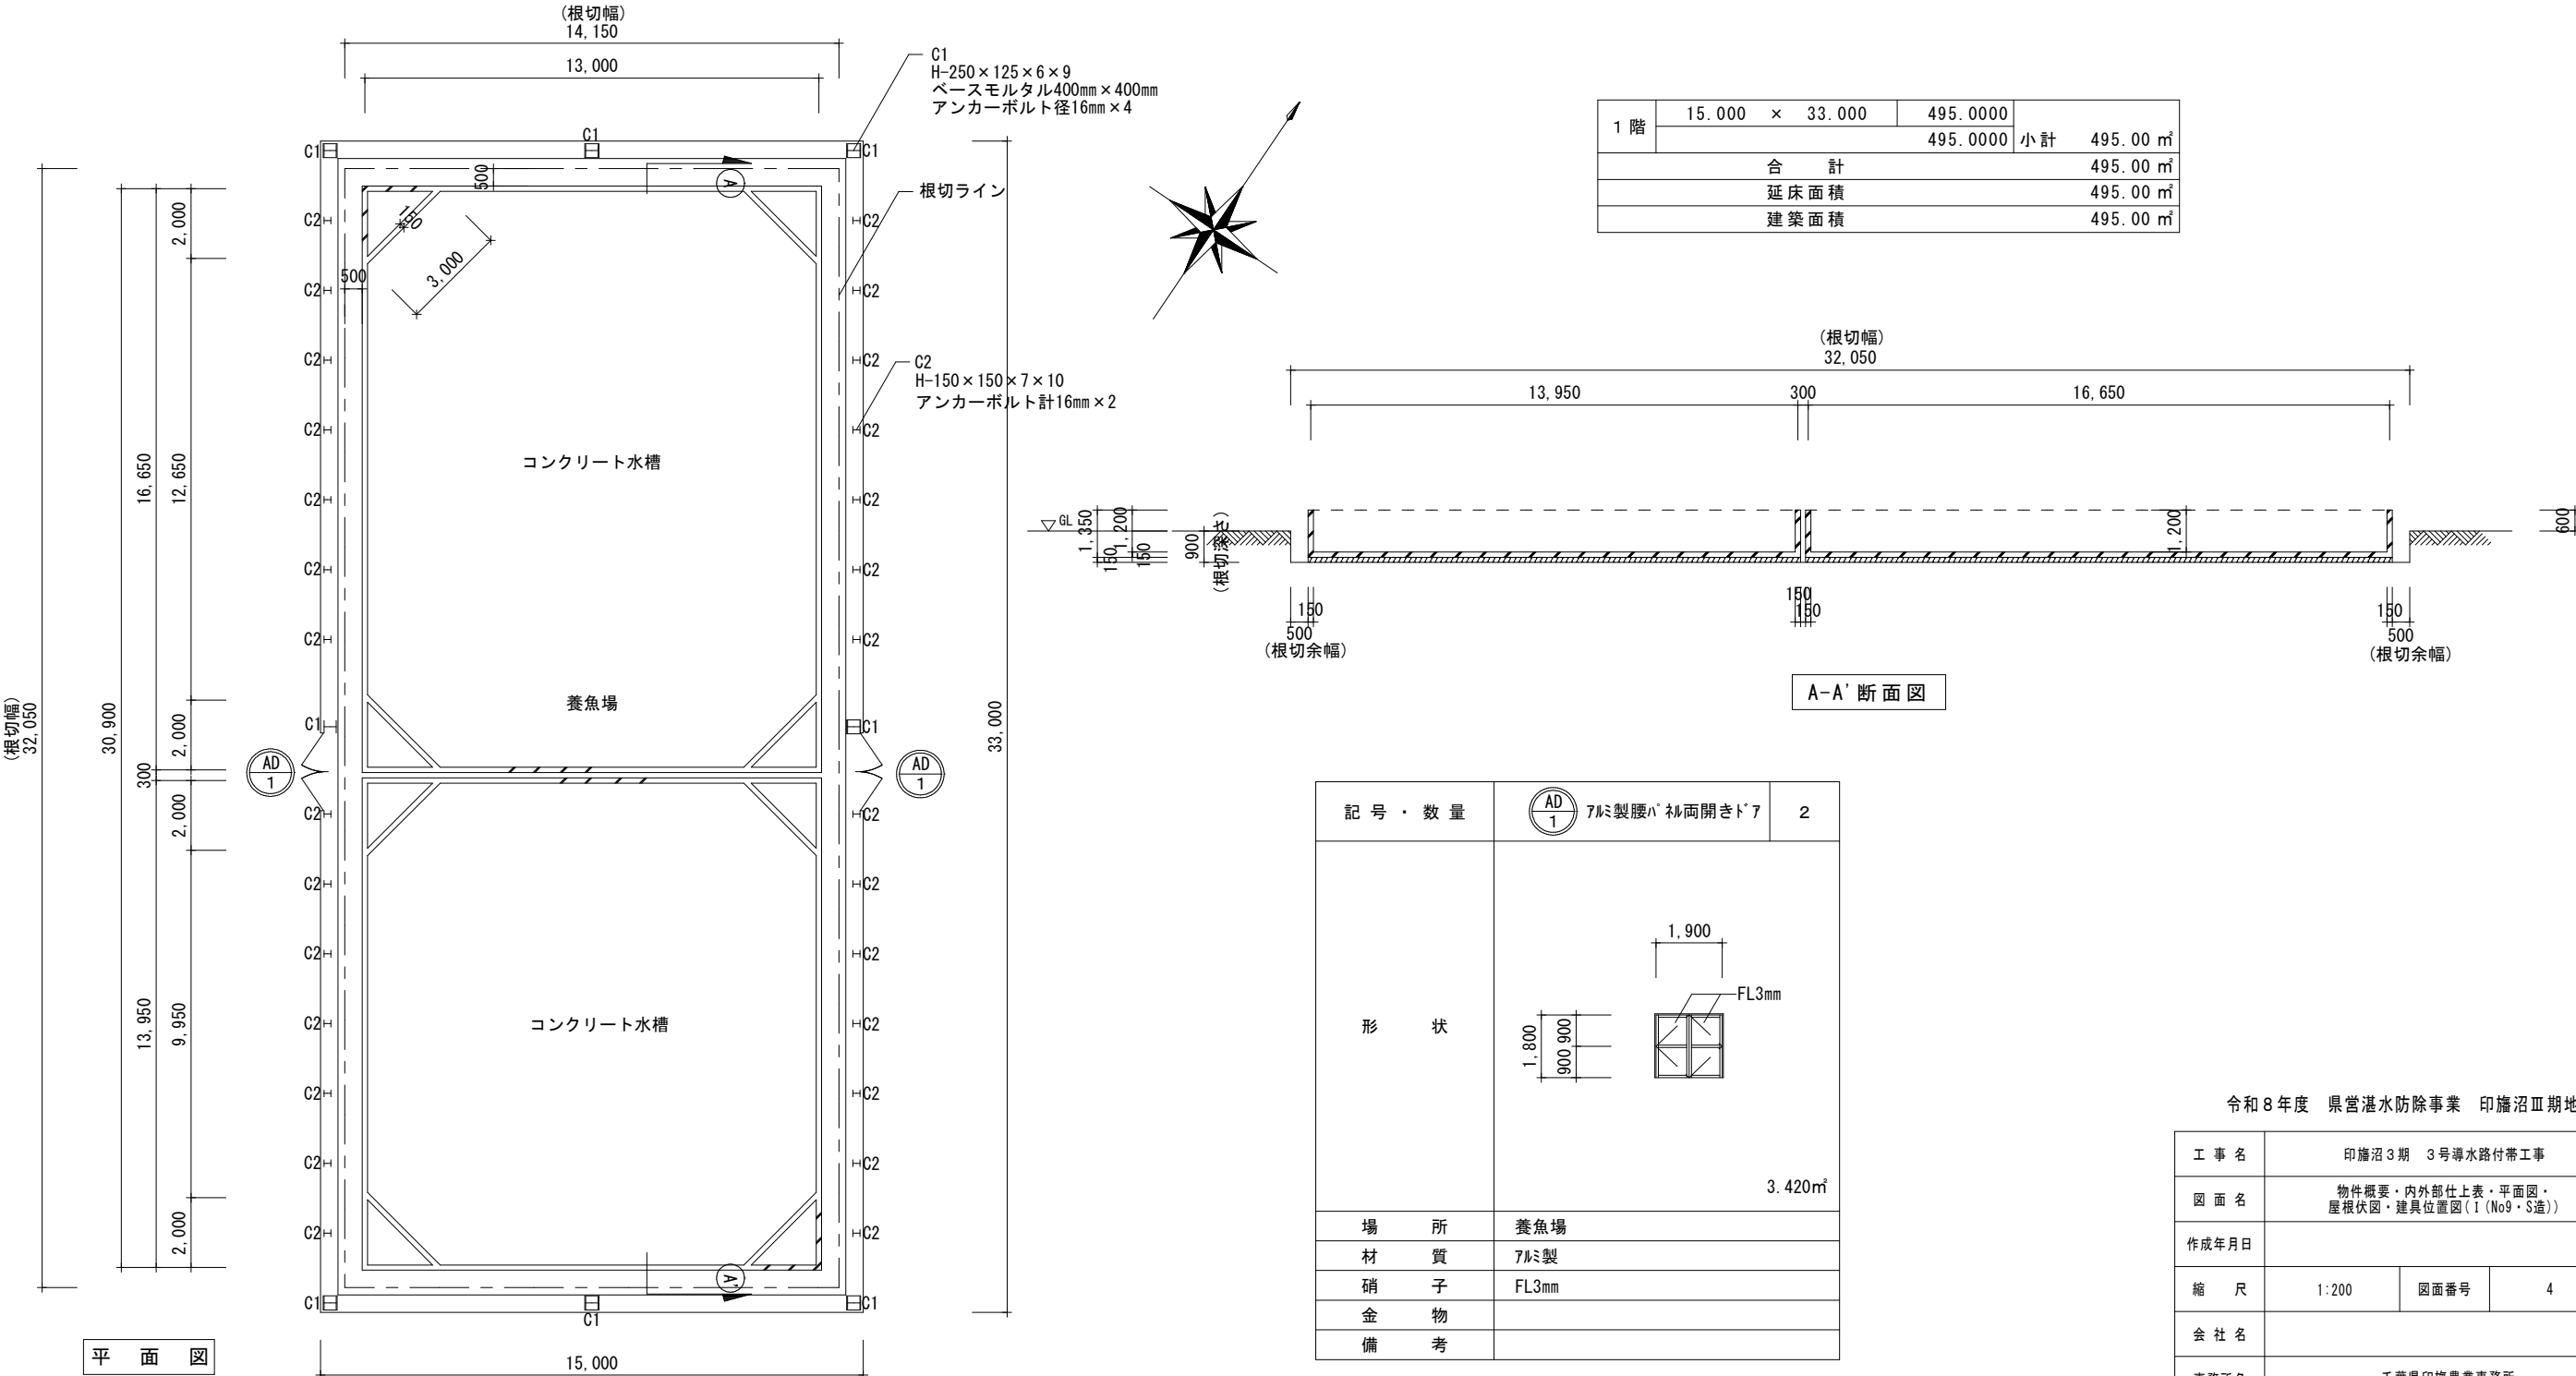

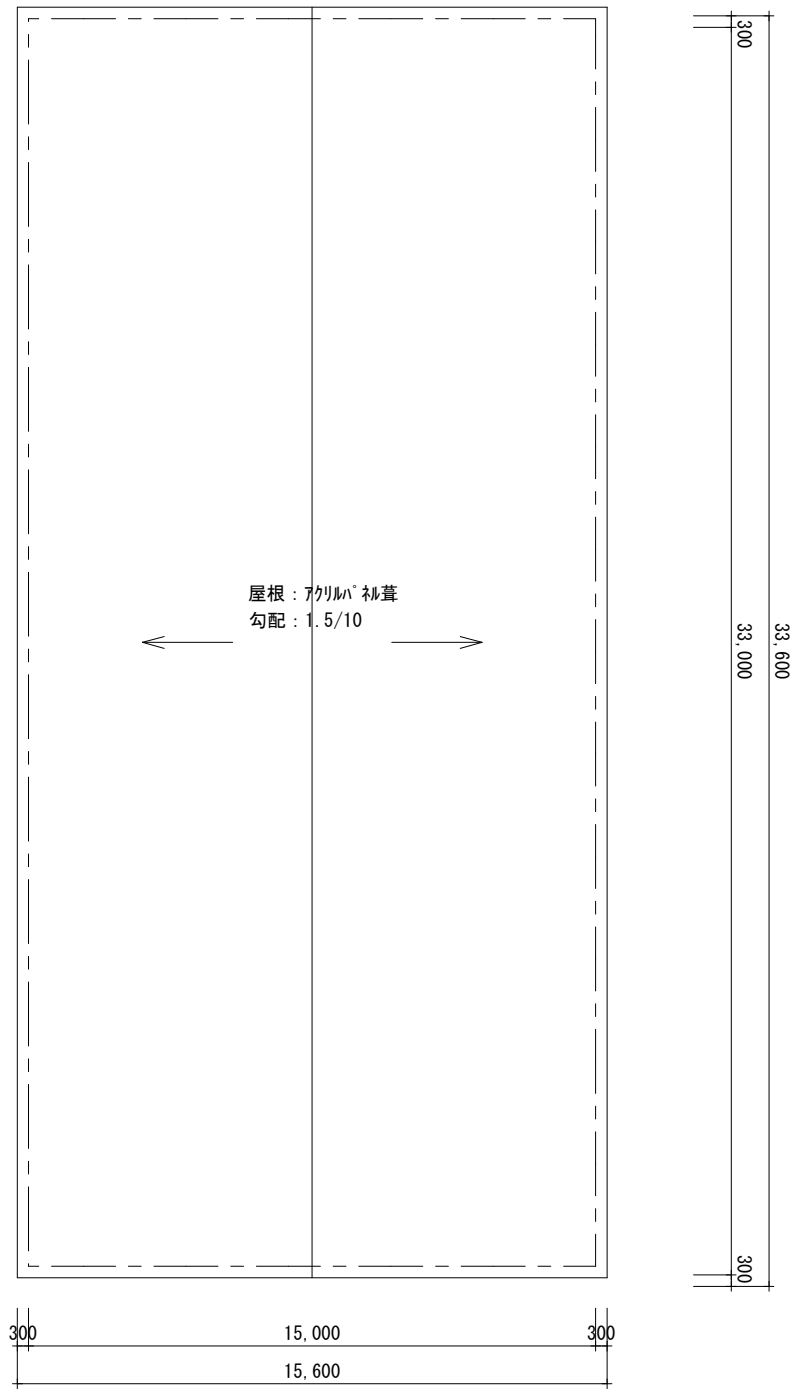


屋根伏図

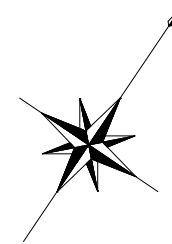


令和8年度 県営湛水防除事業 印旛沼Ⅲ期地区


工 事 名	印旛沼Ⅲ期 3号導水路付帯工事		
図 面 名	屋根伏図 (Ⅰ (No9・S造))		
作成年月日			
縮 尺	1:200	図面番号	5
会 社 名			
事務所名	千葉県印旛農業事務所		

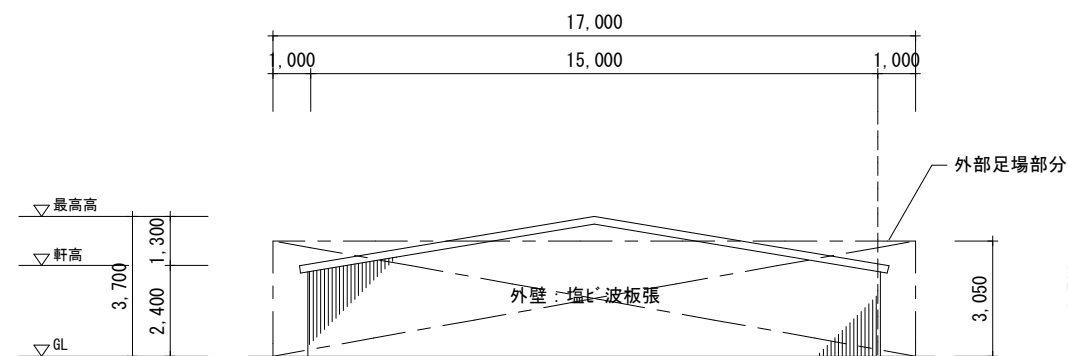


北立面図

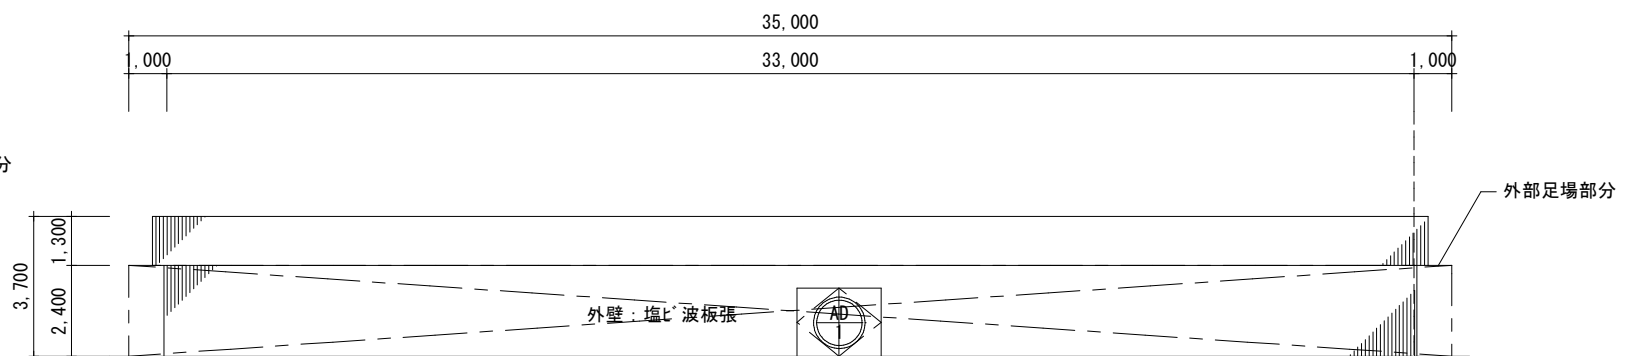

東立面図

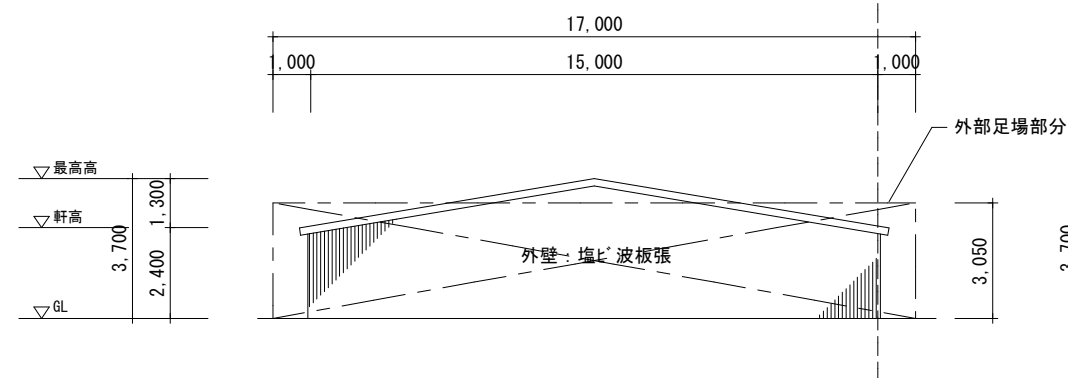


南立面図

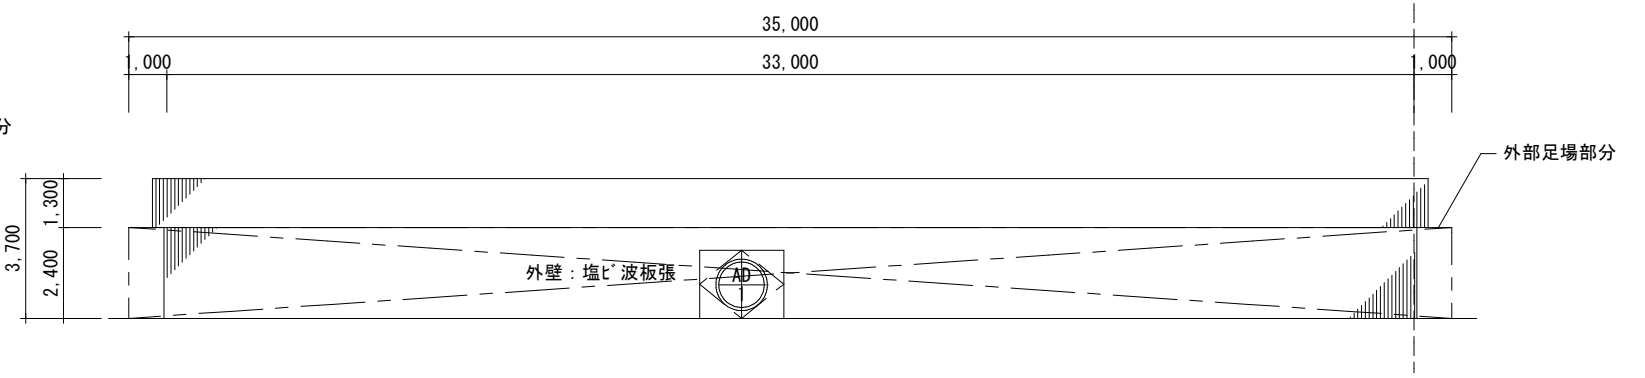

西立面図

令和8年度 県営湛水防除事業 印旛沼Ⅲ期地区



工事名	印旛沼3期 3号導水路付帯工事		
図面名	立面図(1 (No9・S造))		
作成年月日			
縮尺	1:200	図面番号	6
会社名			
事務所名	千葉県印旛農業事務所		

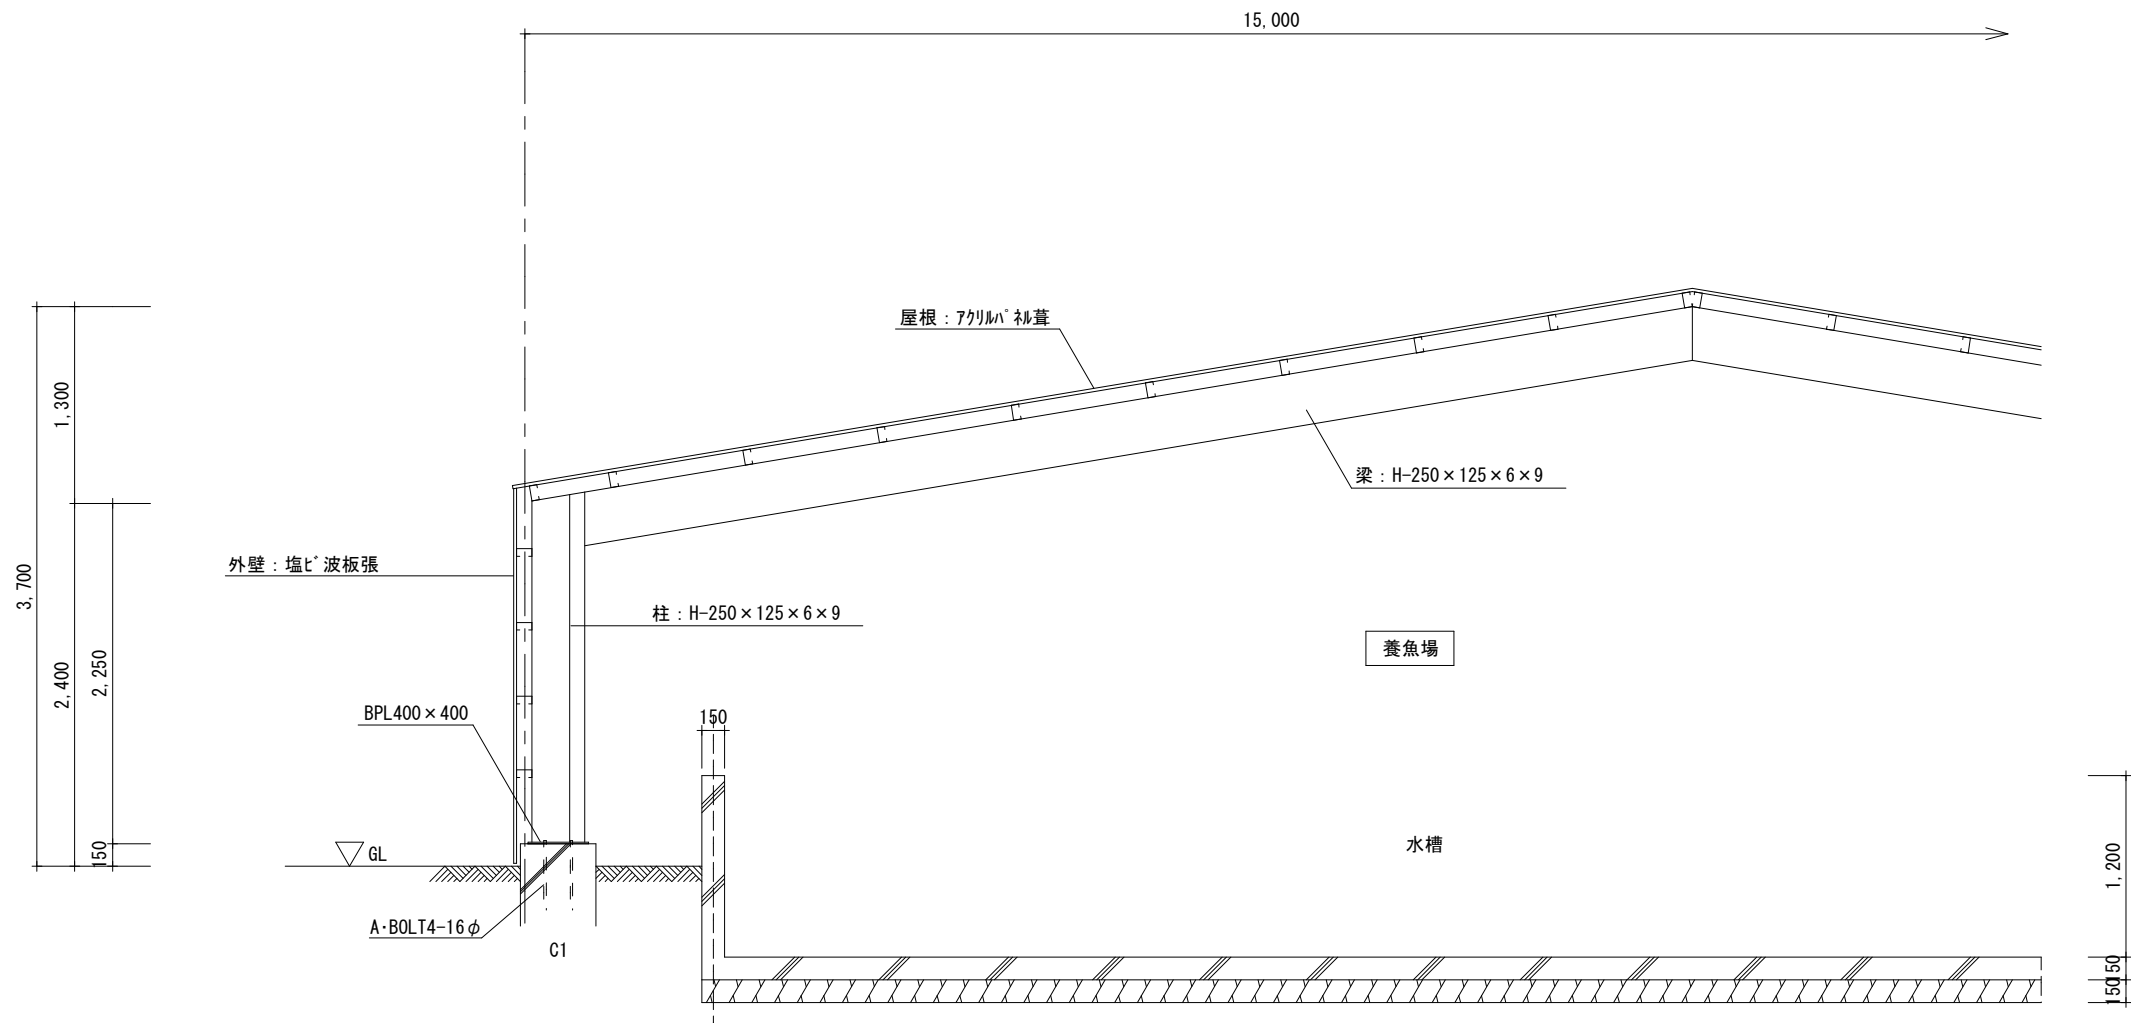

矩 計 図


令和8年度 県営湛水防除事業 印旛沼Ⅲ期地区

工 事 名	印旛沼Ⅲ期 3号導水路付帯工事		
図 面 名	矩計図(Ⅰ(No9・S造))		
作成年月日			
縮 尺	1:50	図面番号	7
会 社 名			
事務所名	千葉県印旛農業事務所		

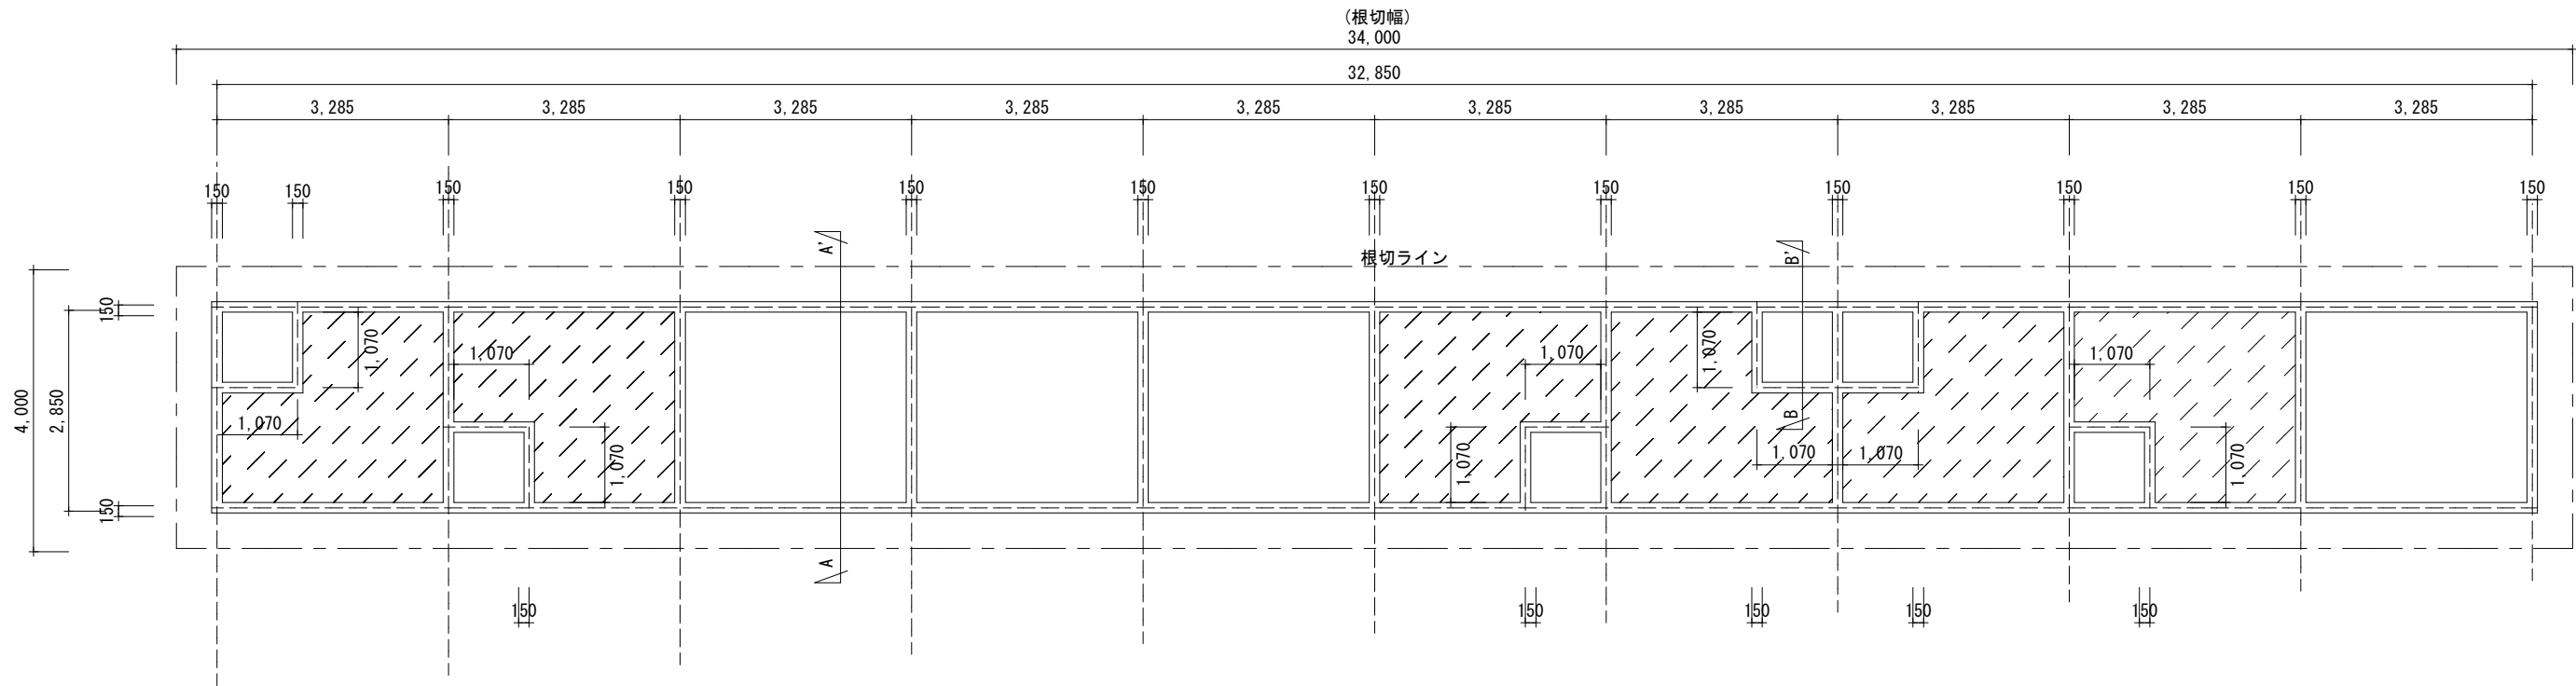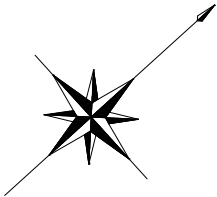


平面図

砂利 H1,300

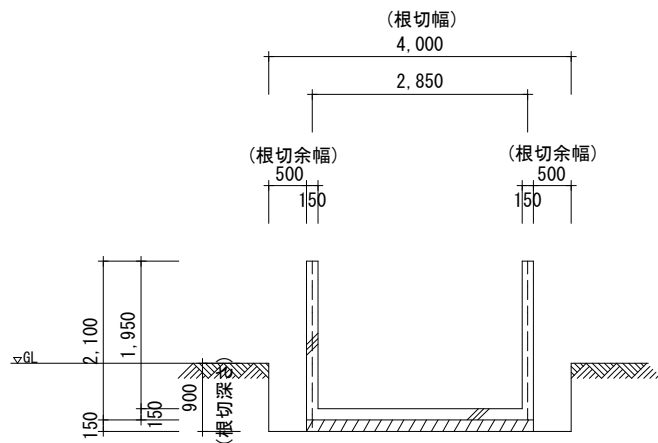

A-A' 断面図

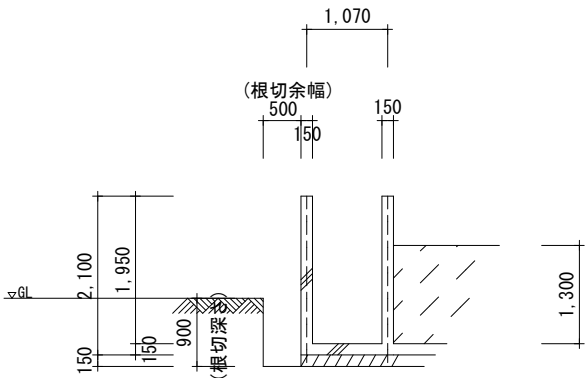

B-B' 断面図

面積計算

3.000	*	33.000	99.0000	小計	99.00 m ²
			99.0000		
合 計					99.00 m ²
延床面積					99.00 m ²


令和8年度 県営湛水防除事業 印旛沼Ⅲ期地区


工事名	印旛沼3期 3号導水路付帯工事		
図面名	平面・求積図(J(No10・工作))		
作成年月日			
縮尺	1:100	図面番号	8
会社名			
事務所名	千葉県印旛農業事務所		

K 建 物 概 要	
所 在 地	千葉県成田市北須賀字外埜1627-275外
建 築 年 月	昭和59年1月
構 造 ・ 用 途	鉄骨造平家建・倉庫
建 築 面 積	37.24㎡
延 床 面 積	37.24㎡

外 部 仕 上 表	
屋 根	石綿スレート波板葺
外 壁	石綿スレート波板張
建 具	スチール製
基 礎	コンクリート布基礎
軀 体	H-150×75×5×7（4mm以上9mm未満）・アンカーボルト径16mm×2
そ の 他	

内 部 仕 上 表							
階数	室 名	仕上面	床	巾 木	壁	天 井	廻縁
1	倉庫		現し	－	現し	現し	CH=3,200～5,500
							天井高
							備 考

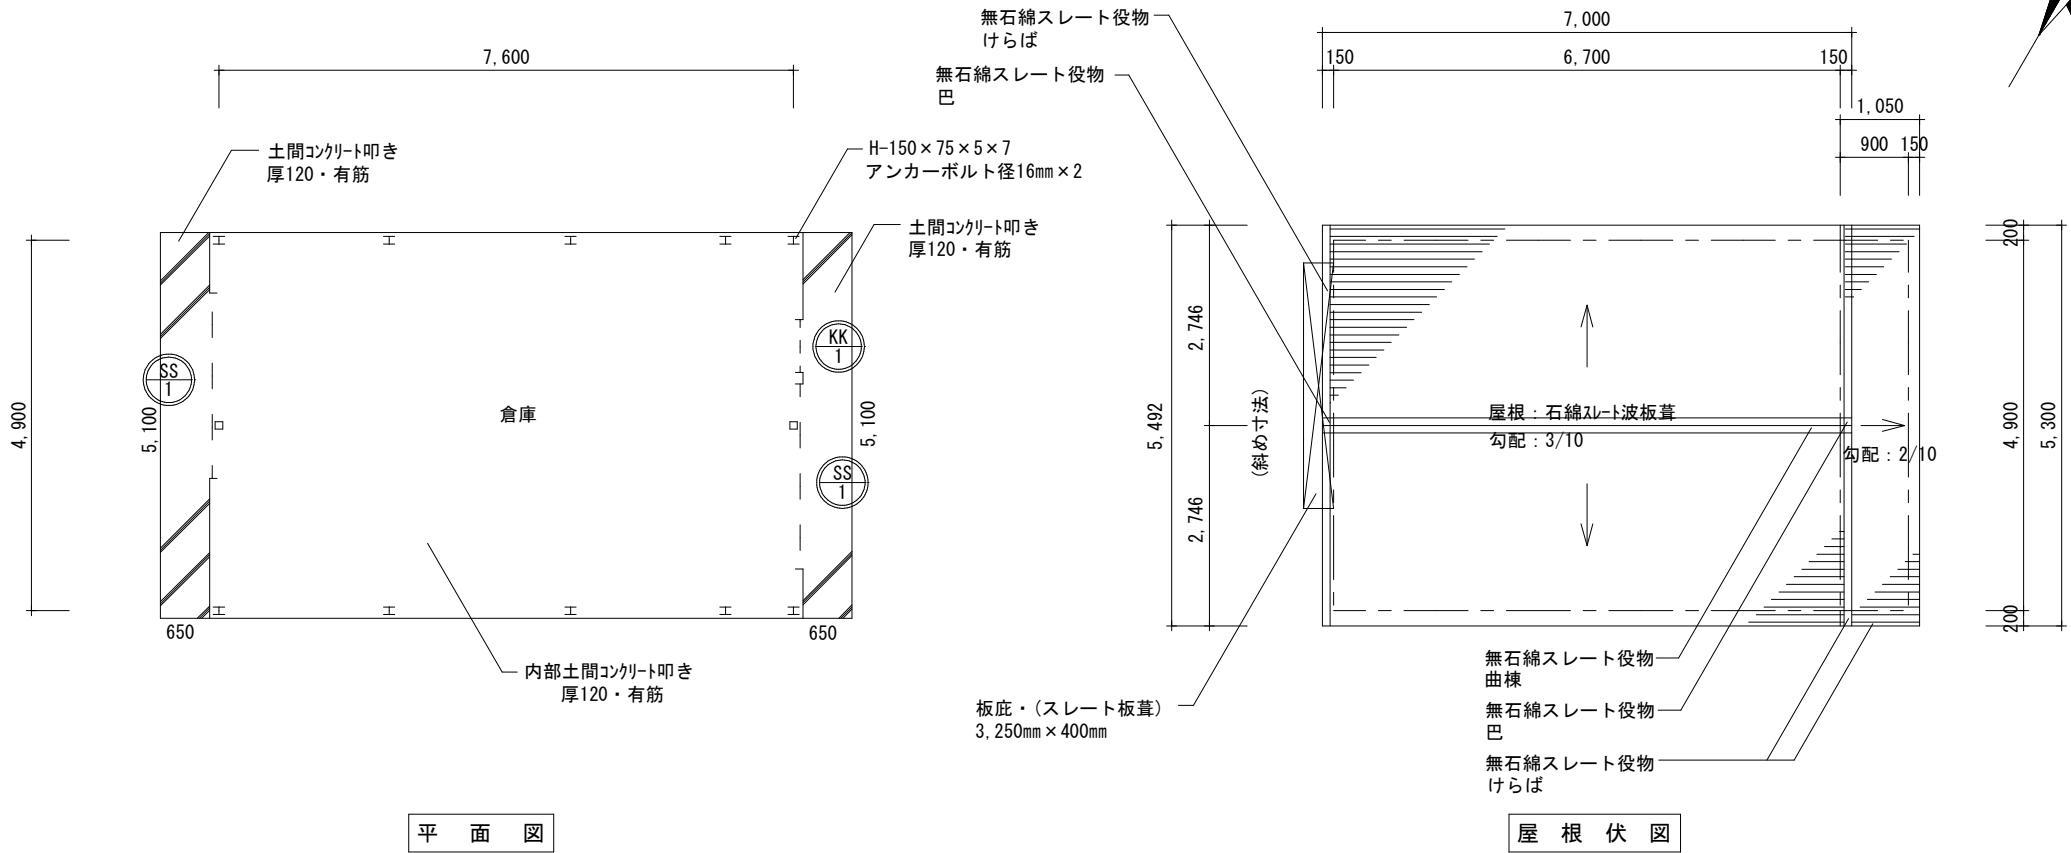


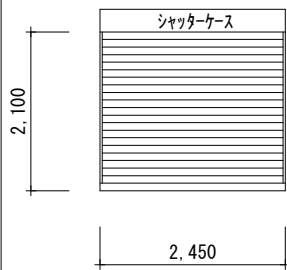記 号 ・ 数 量	SS 1	スチール製シャッター	2
形 状			
場 所	倉庫		
材 質	スチール製		
硝 子			
金 物			
備 考	シャッターケース		


KK-1	700mm×1,200mm	0.84㎡	1
------	---------------	-------	---

1 階	7.600 × 4.900	37.2400	小計	37.24 m ²
	37.2400			
合 計				37.24 m ²
延床面積				37.24 m ²
建築面積				37.24 m ²


令和8年度 県営湛水防除事業 印旛沼Ⅲ期地区			
工 事 名	印旛沼3期 3号導水路付帯工事		
図 面 名	物件概要・内外部仕上表・平面図・求積表・屋根伏図・建具位置図・雑工事位置図(K No11・S))		
作成年月日			
縮 尺	1:100	図面番号	9
会 社 名			
事務所名	千葉県印旛農業事務所		

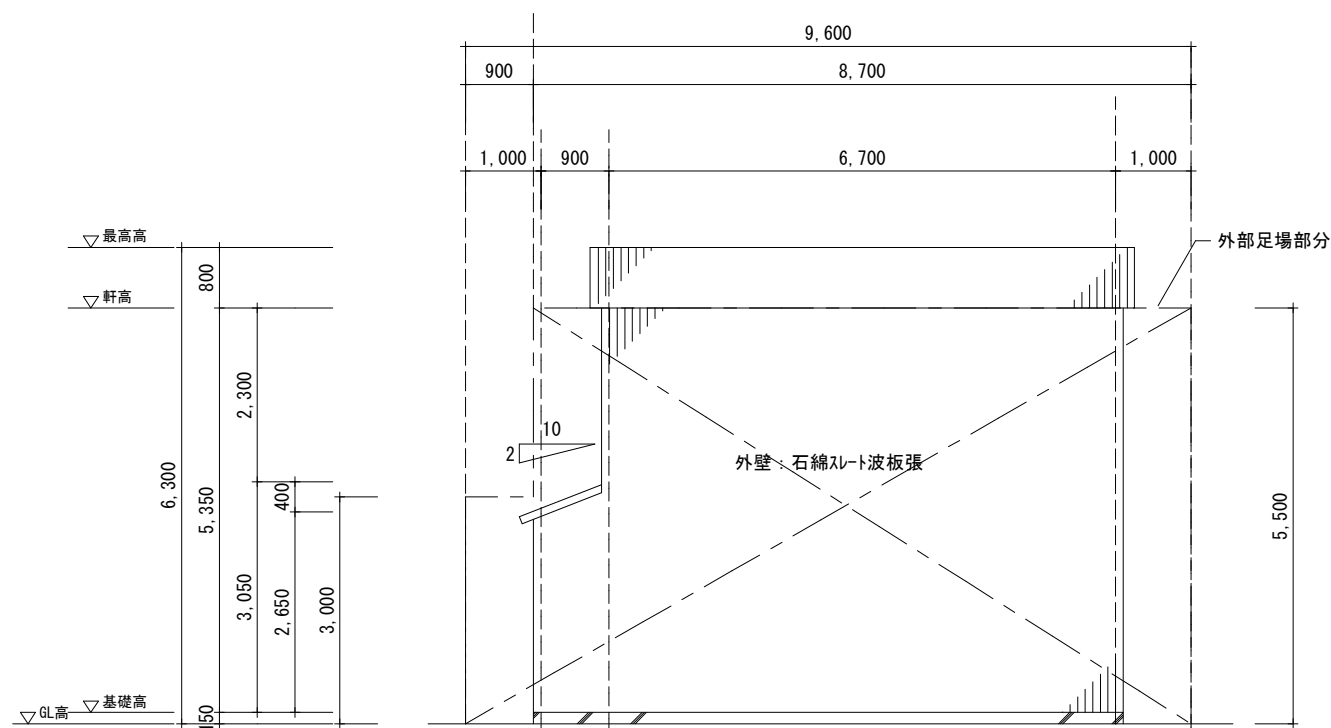


北立面図

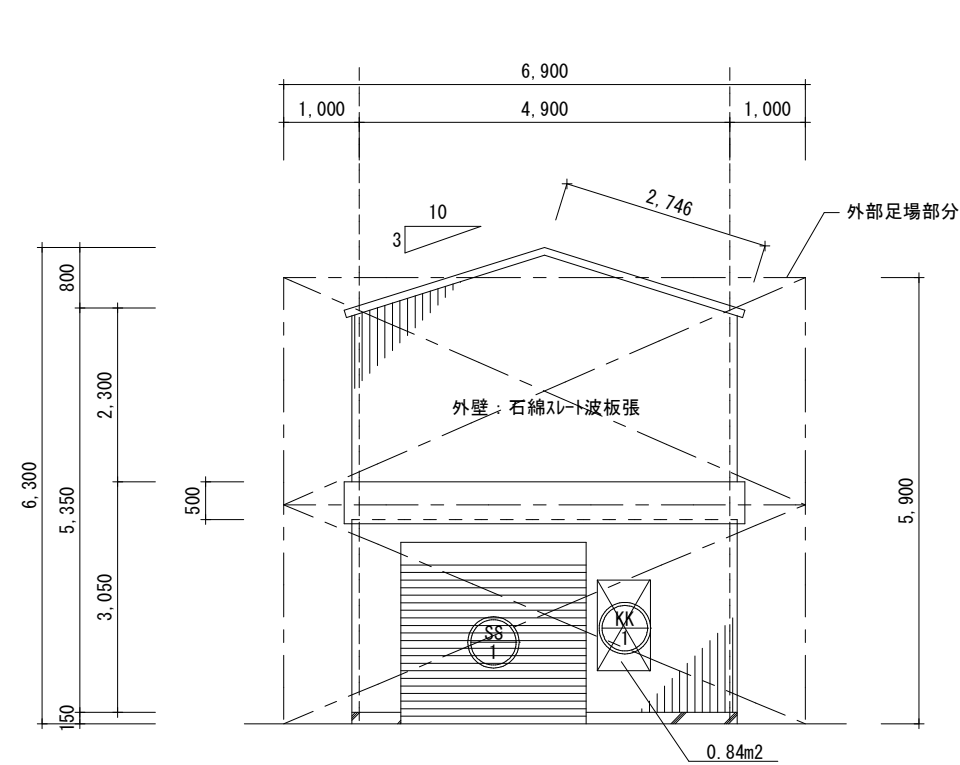

東立面図

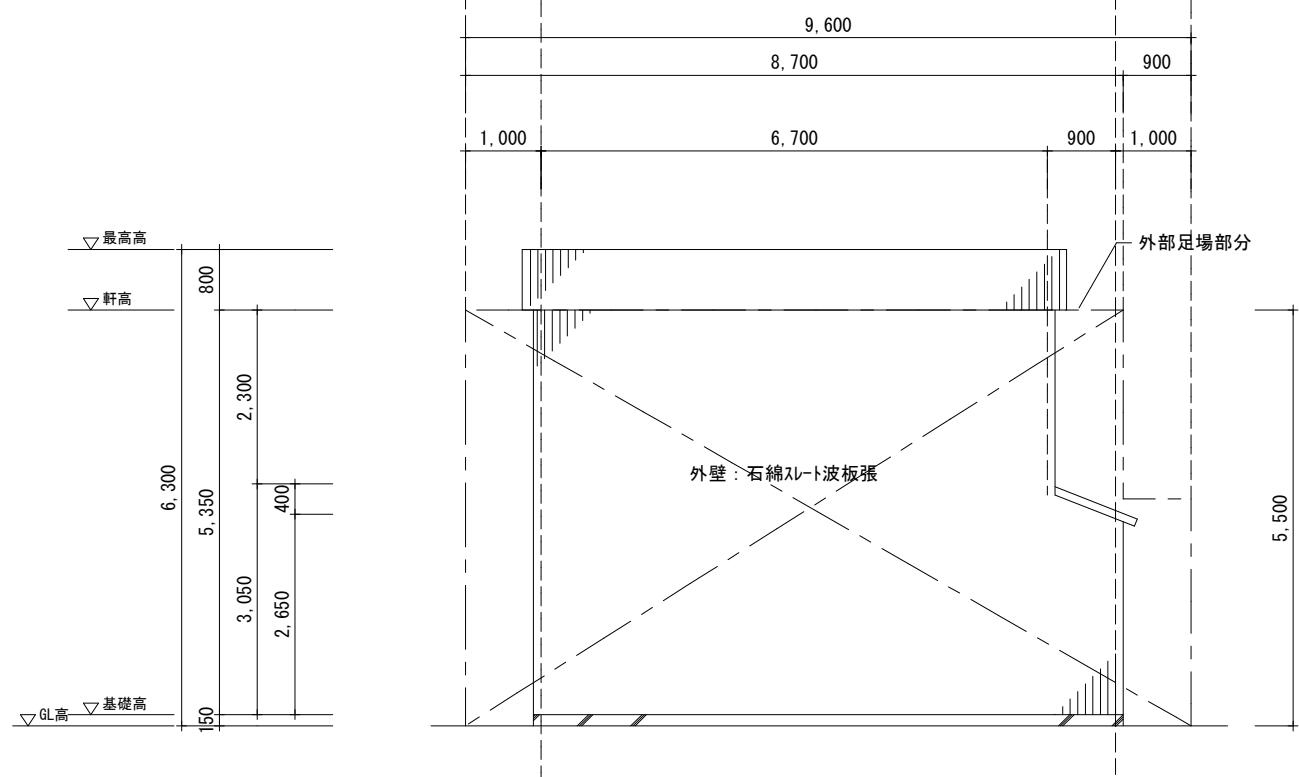


南立面図

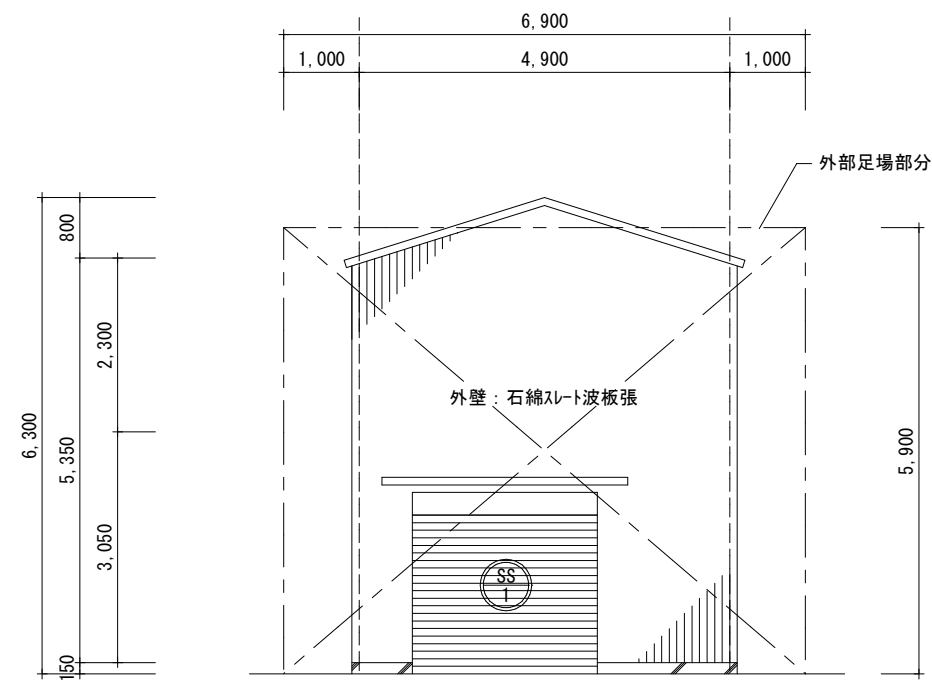

西立面図

令和8年度 県営湛水防除事業 印旛沼Ⅲ期地区

工事名	印旛沼3期 3号導水路付帯工事		
図面名	立面図(K(No11・S))		
作成年月日			
縮尺	1:100	図面番号	10
会社名			
事務所名	千葉県印旛農業事務所		

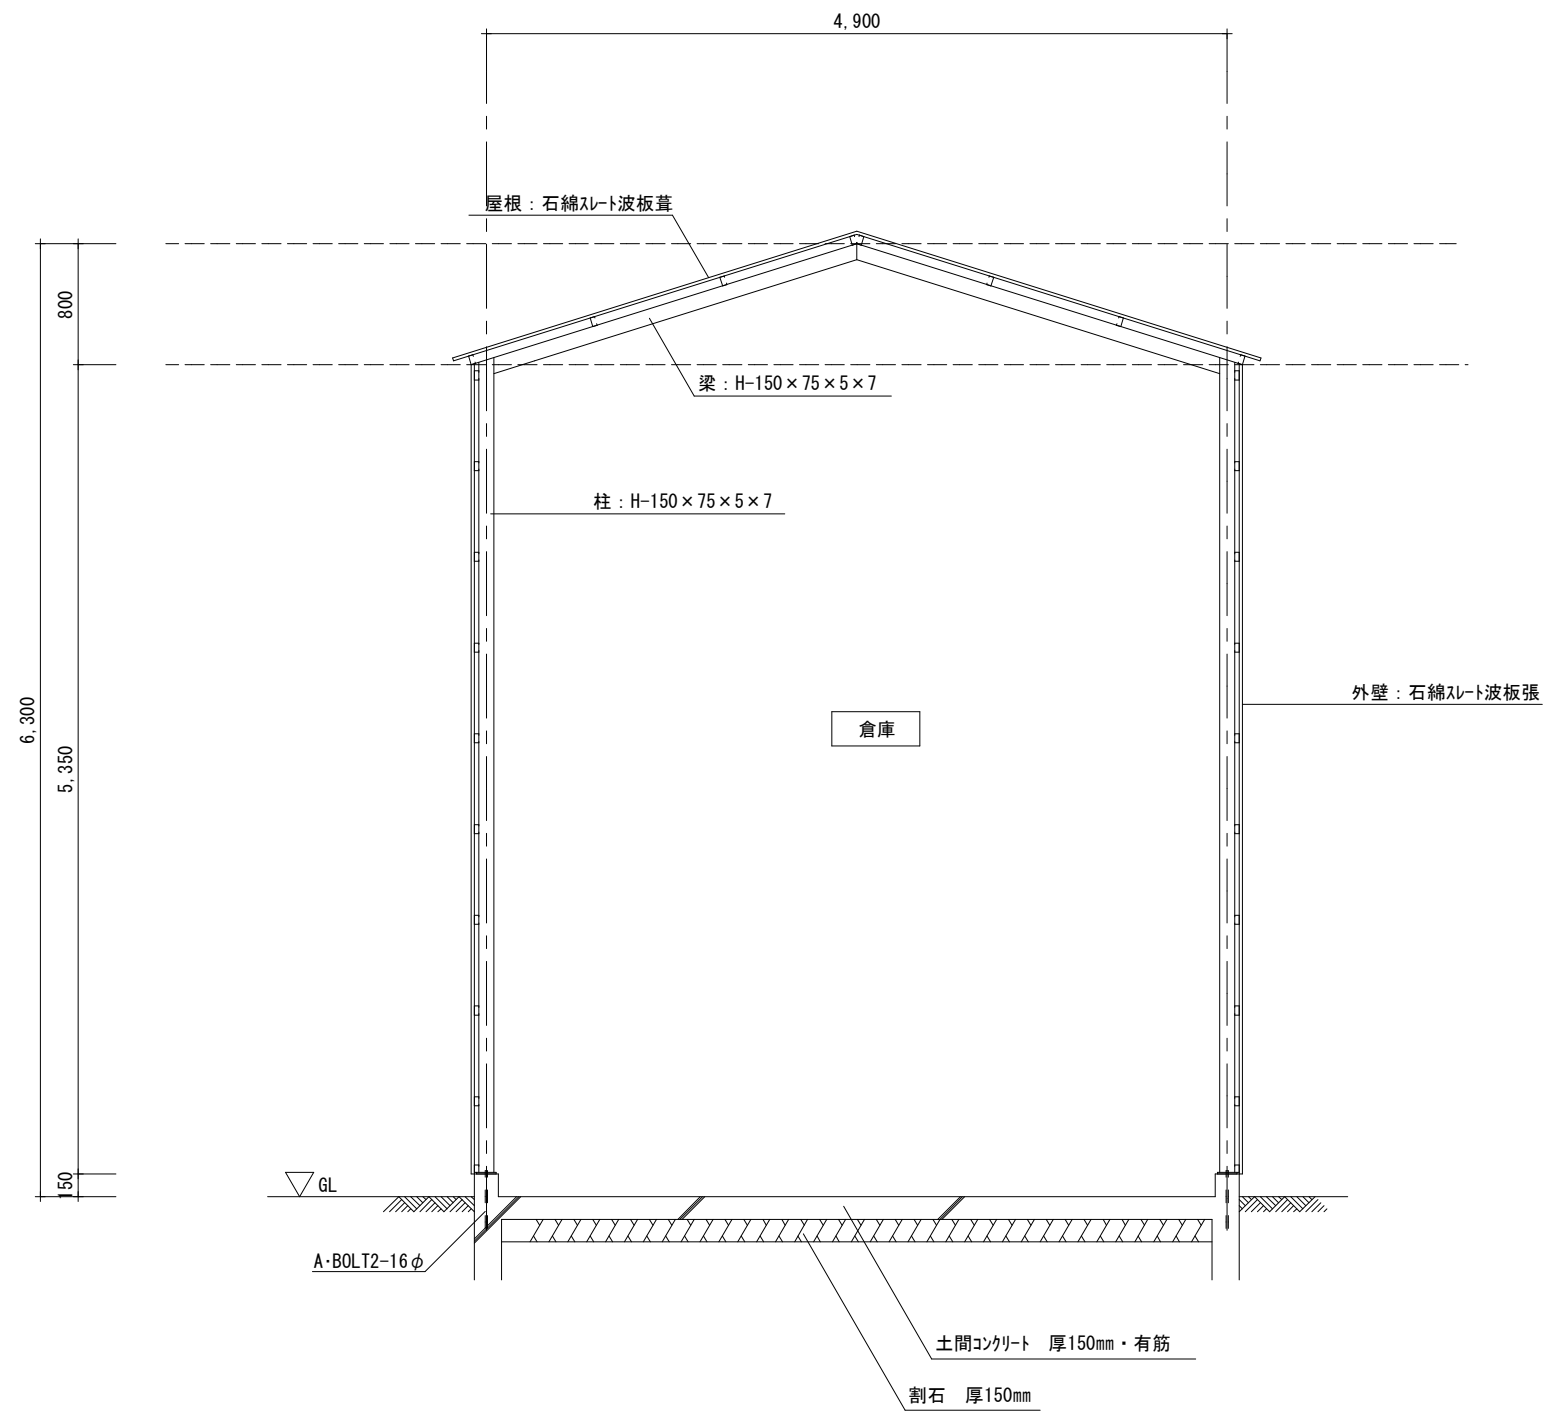

矩 計 図

令和8年度 県営湛水防除事業 印旛沼Ⅲ期地区

工 事 名	印旛沼3期 3号導水路付帯工事		
図 面 名	矩計図(K(No11・S))		
作成年月日			
縮 尺	1:50	図面番号	11
会 社 名			
事務所名	千葉県印旛農業事務所		


電 気 設 備				
名 称	形状寸法等	数 量	単 位	備 考
照明器具	工場系・倉庫系・並	1.000	ヶ所	
電灯配線配管設備	倉庫系・付属品共・(器具含まず)	1.000	ヶ所	

機 械 設 備				
名 称	形状寸法等	数 量	単 位	備 考
動力盤	コンパ°外型分岐ブレーカ・6回路・幹線含む	1.000	ヶ所	
動力盤	コンパ°外型分岐ブレーカ・6回路・幹線含まず	1.000	ヶ所	
ホッパー	1,400mm×1,400mm×H2,000mm	1.000	ヶ所	
ベルトコンベア	450mm×5,000mm	1.000	ヶ所	
燃烧脱臭装置	1,100mm×1,100mm×H3,900mm	2.000	ヶ所	

給 水 ・ 給 湯 設 備				
名 称	形状寸法等	数 量	単 位	備 考
給水鋼管	65A・屋外架空給水管	3.000	m	
温水ボイラー	2,600mm×1,550mm×H2,000mm	1.000	基	

空 調 設 備				
名 称	形状寸法等	数 量	単 位	備 考
アングル工法ダクト	厚0.5mm・亜鉛鉄板	10.615	m ²	

アングル工法ダクト 0.25×4面×H:(0.2+0.5+2.7)+(0.25+0.4)×2面×L:(2.75+0.5+2.3)=10.615

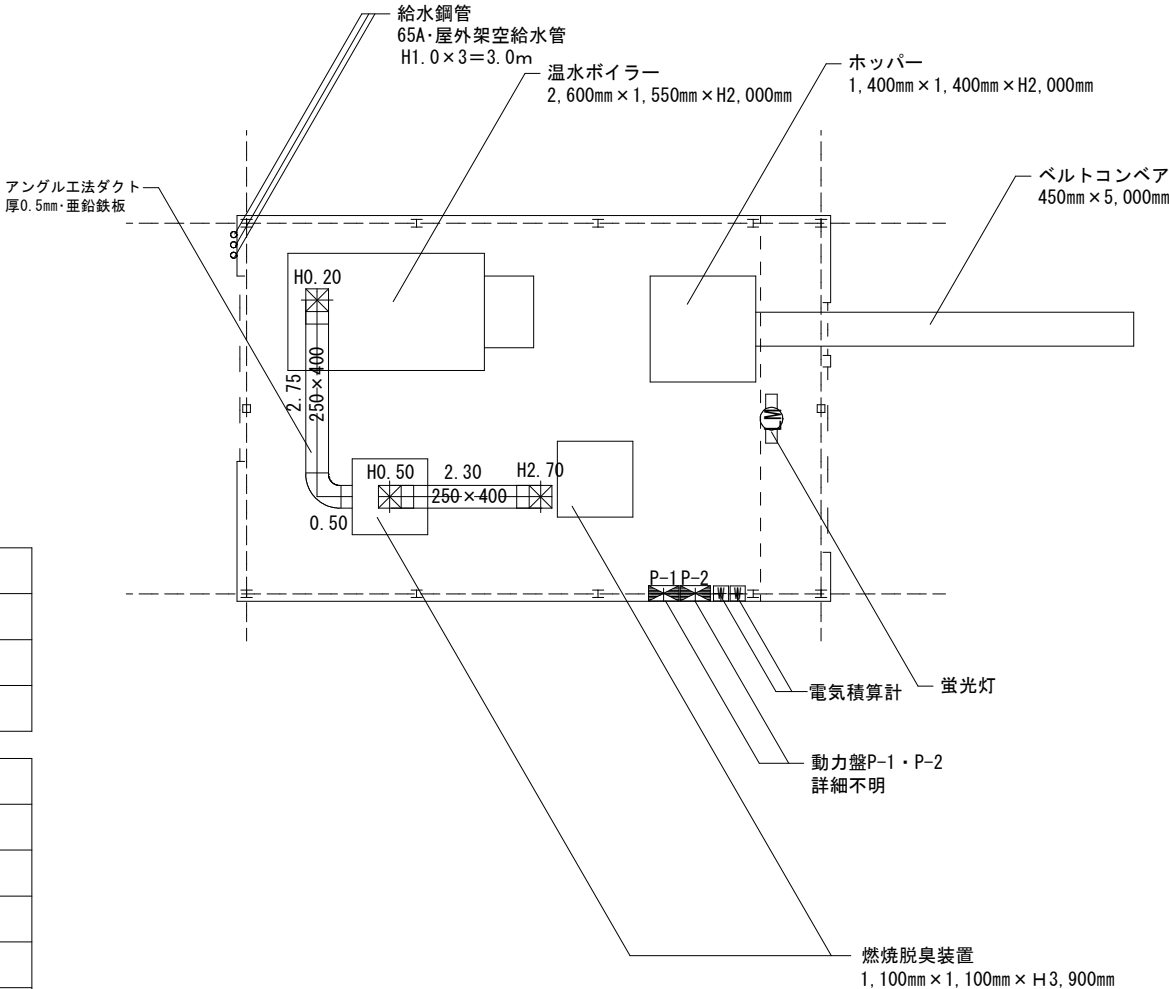

平 面 図


令和8年度 県営湛水防除事業 印旛沼Ⅲ期地区


工 事 名	印旛沼3期 3号導水路付帯工事		
図 面 名	電気設備図・給水設備図・換気設備図(K(No11・S))		
作成年月日			
縮 尺	1:100	図面番号	12
会 社 名			
事務所名	千葉県印旛農業事務所		

L 建 物 概 要	
所 在 地	千葉県成田市北須賀字外埜1627-275外
建 築 年 月	昭和59年1月
構 造 ・ 用 途	軽量鉄骨造平家建・ボイラー室
建 築 面 積	19.29㎡
延 床 面 積	19.29㎡

外 部 仕 上 表	
屋 根	亜鉛鉄板波板葺
外 壁	亜鉛鉄板波板張
建 具	アルミ製
基 礎	コンクリート布基礎
軀 体	□-2.3×60×60（4mm未満） アンカーボルト径16mm×2
そ の 他	コンクリート水槽

内 部 仕 上 表								
階数	室 名	仕上面	床	巾 木	壁	天 井	廻縁	天井高
1	ボイラー室		現し	－	現し	現し	－	CH=2, 150～2, 850

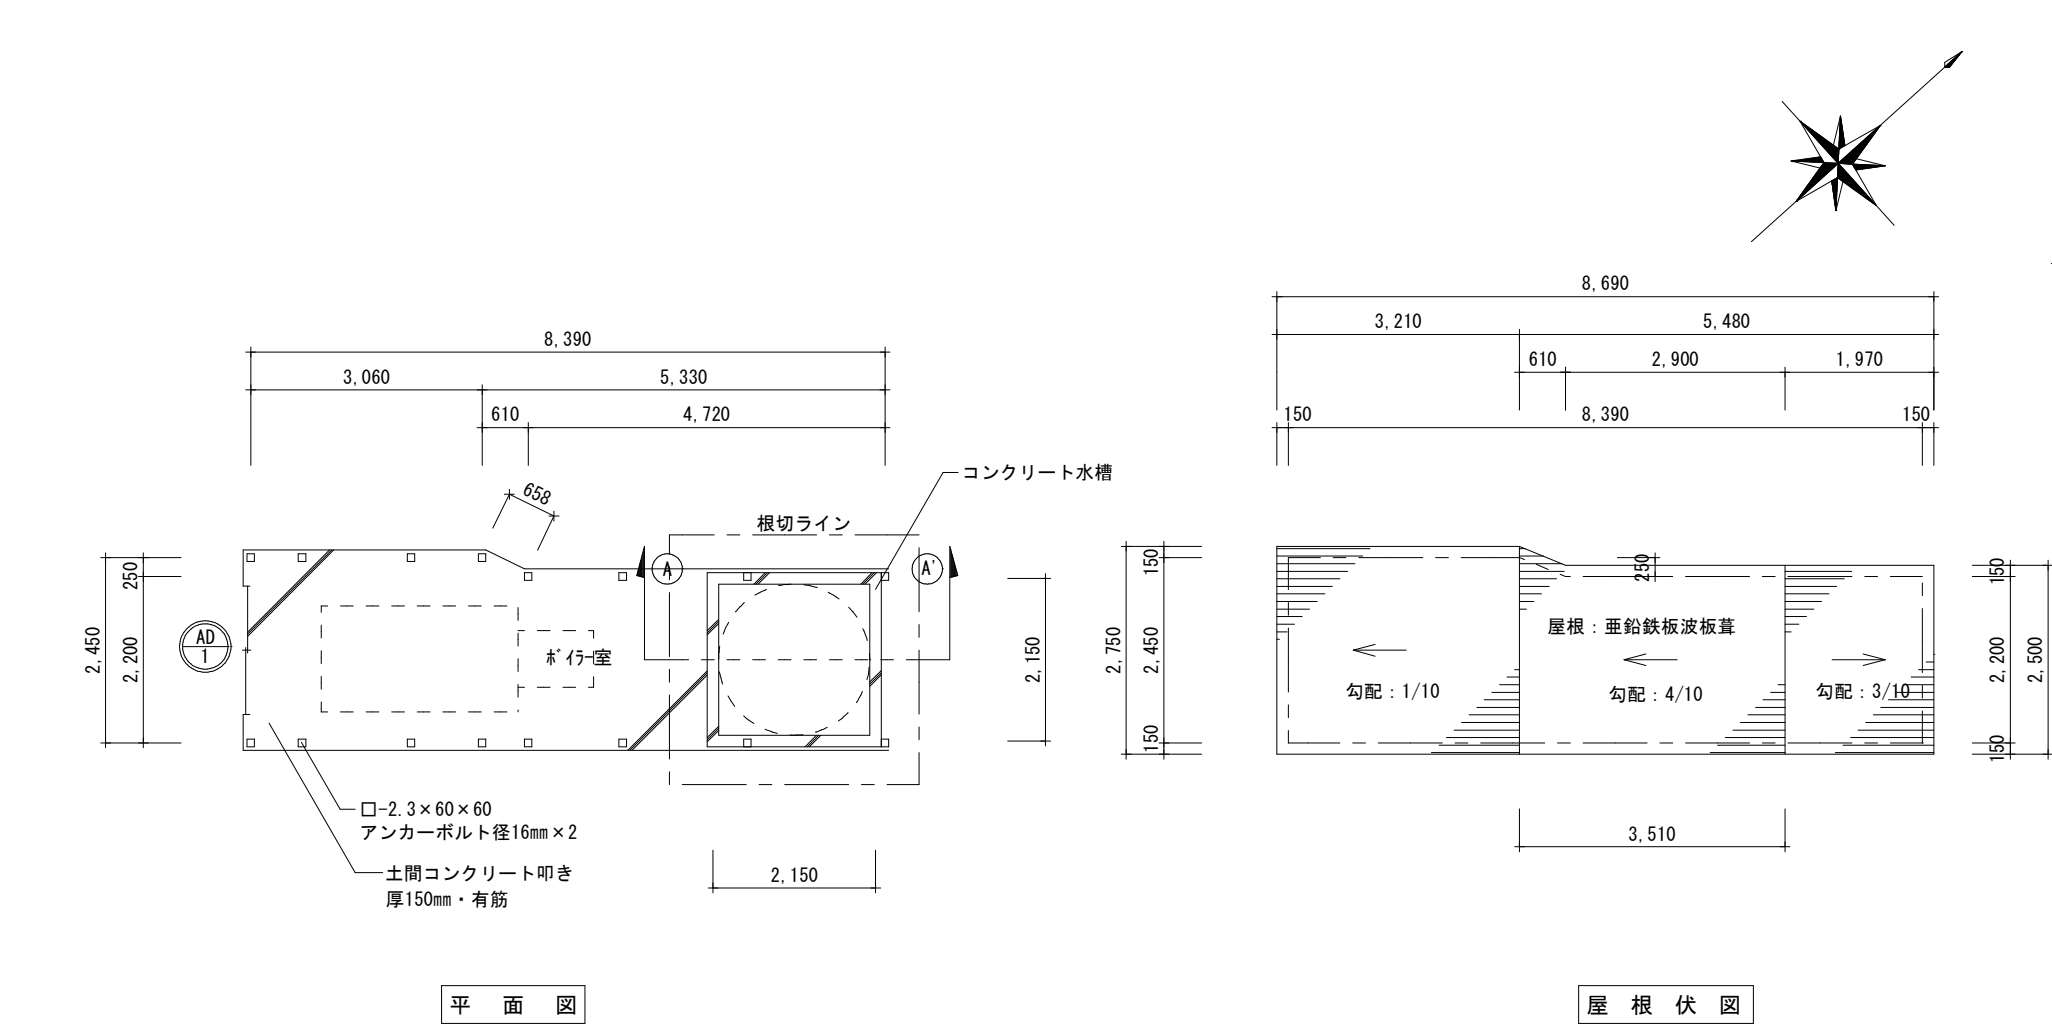


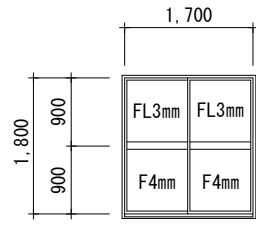記 号 ・ 数 量	AD 1 7mm製引違戸	1
形 状	 3.060㎡	
場 所	ボイラー室	
材 質	アルミ製	
硝 子	FL3mm・F4mm	
金 物		
備 考		


1 階	8.390 × 2.450	20.5555	小計	19.29 m ²
	△(5.330+4.720) × 0.250 ÷ 2	△ 1.2562		
	19.2993			
合 計				19.29 m ²
延床面積				19.29 m ²
建築面積				19.29 m ²

令和8年度 県営湛水防除事業 印旛沼Ⅲ期地区


工 事 名	印旛沼3期 3号導水路付帯工事		
図 面 名	物件概要・内外部仕上表・平面図・求積表・屋根伏図・建具位置図(L No12・LGS)		
作成年月日			
縮 尺	1:100	図面番号	13
会 社 名			
事務所名	千葉県印旛農業事務所		

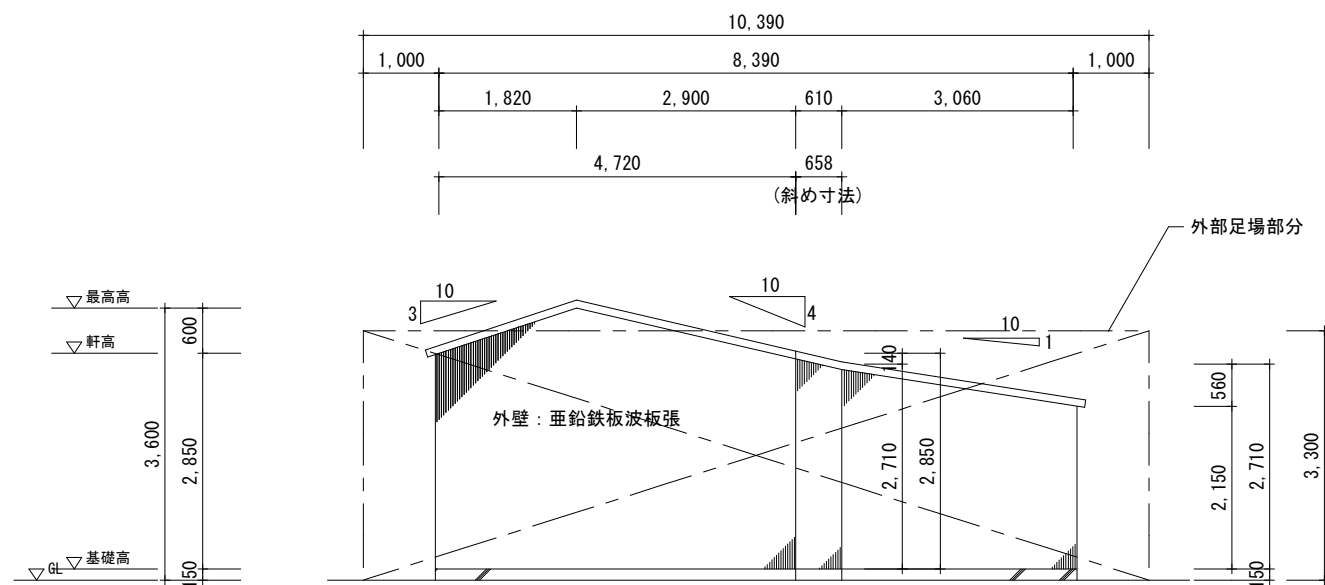


北立面図

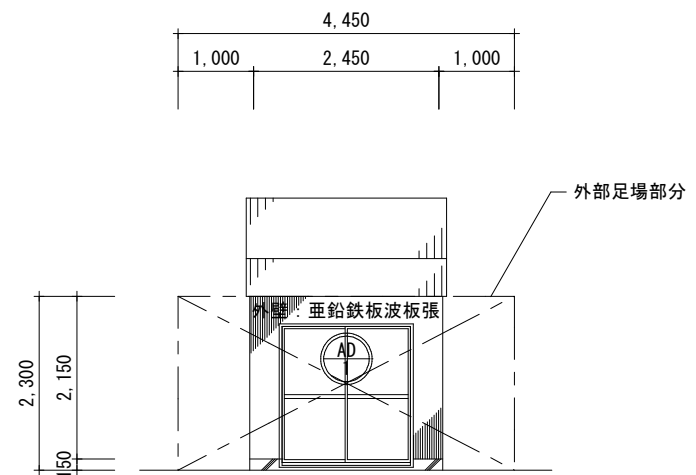

西立面図

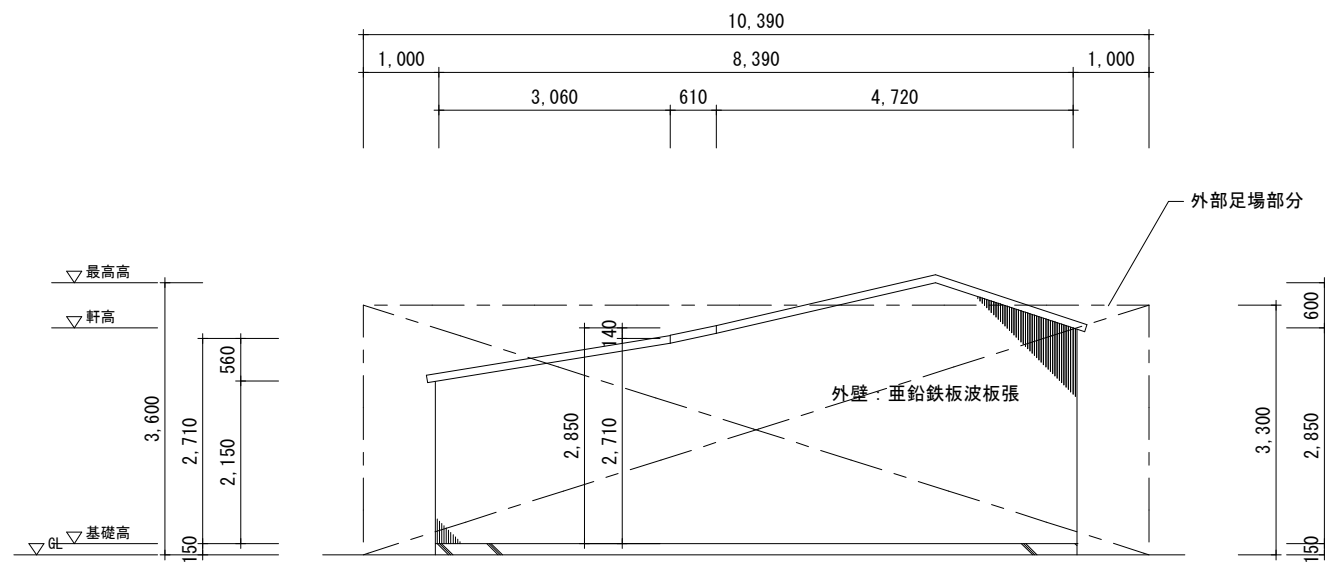


南立面図

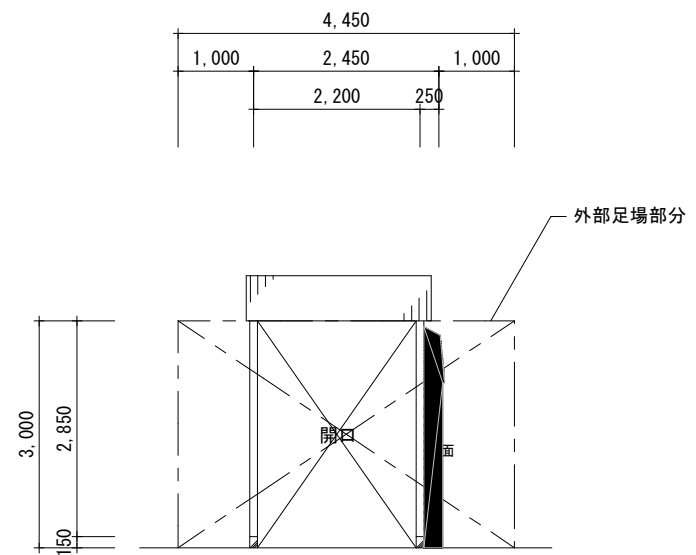

東立面図


令和8年度 県営湛水防除事業 印旛沼Ⅲ期地区

工事名	印旛沼3期 3号導水路付帯工事		
図面名	立面図(L (No12・L6S))		
作成年月日			
縮尺	1:100	図面番号	14
会社名			
事務所名	千葉県印旛農業事務所		

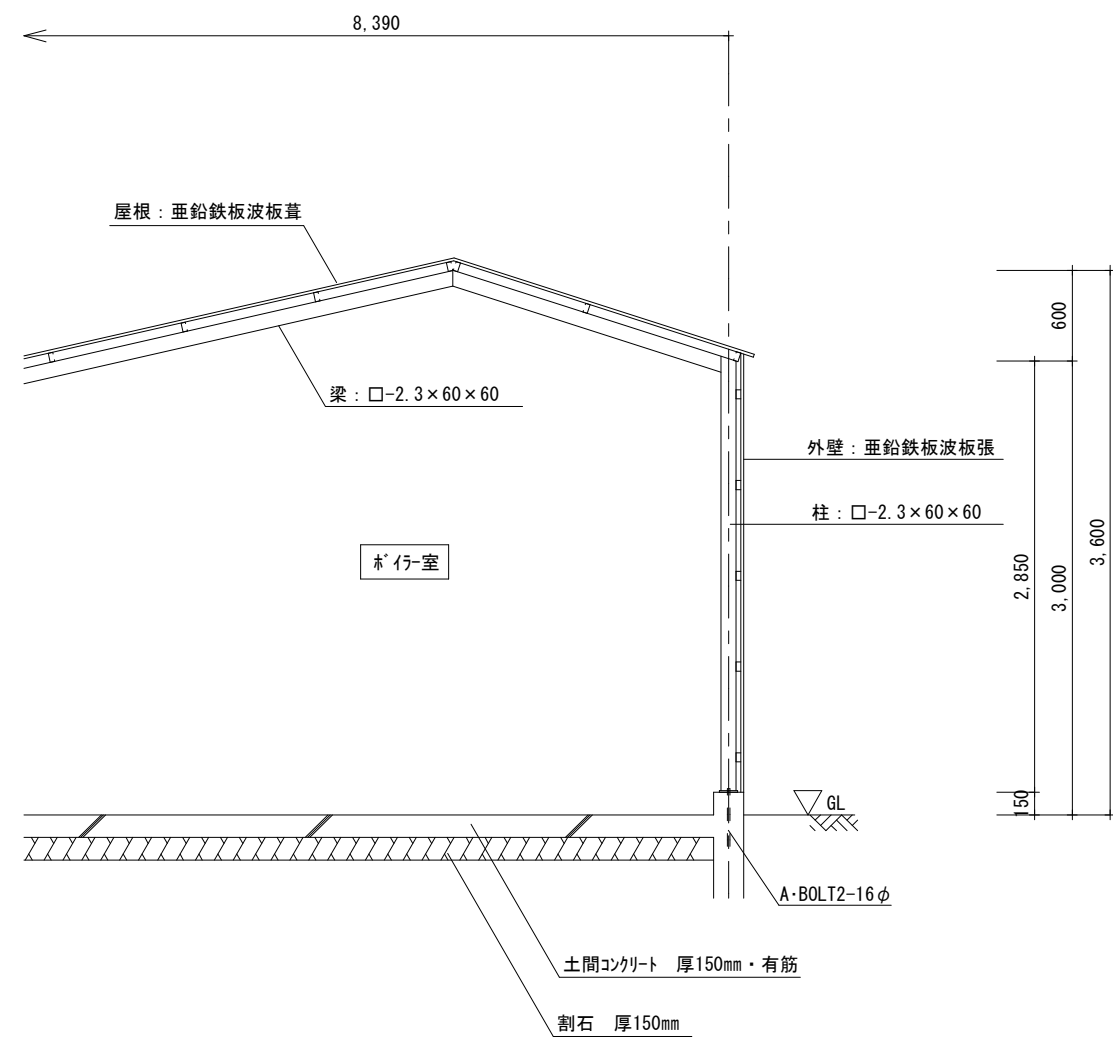

矩 計 図


令和8年度 県営湛水防除事業 印旛沼Ⅲ期地区			
工 事 名	印旛沼3期 3号導水路付帯工事		
図 面 名	矩計図(L (No12・L6S))		
作成年月日			
縮 尺	1:50	図面番号	15
会 社 名			
事務所名	千葉県印旛農業事務所		

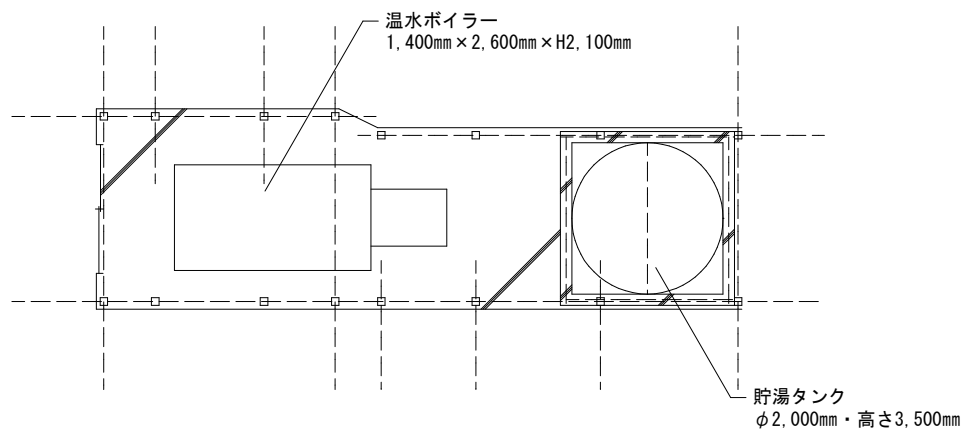

平面図


令和8年度 県営湛水防除事業 印旛沼Ⅲ期地区

工 事 名	印旛沼3期 3号導水路付帯工事		
図 面 名	設備図(L (No12・LGS))		
作成年月日			
縮 尺	1:100	図面番号	16
会 社 名			
事務所名	千葉県印旛農業事務所		

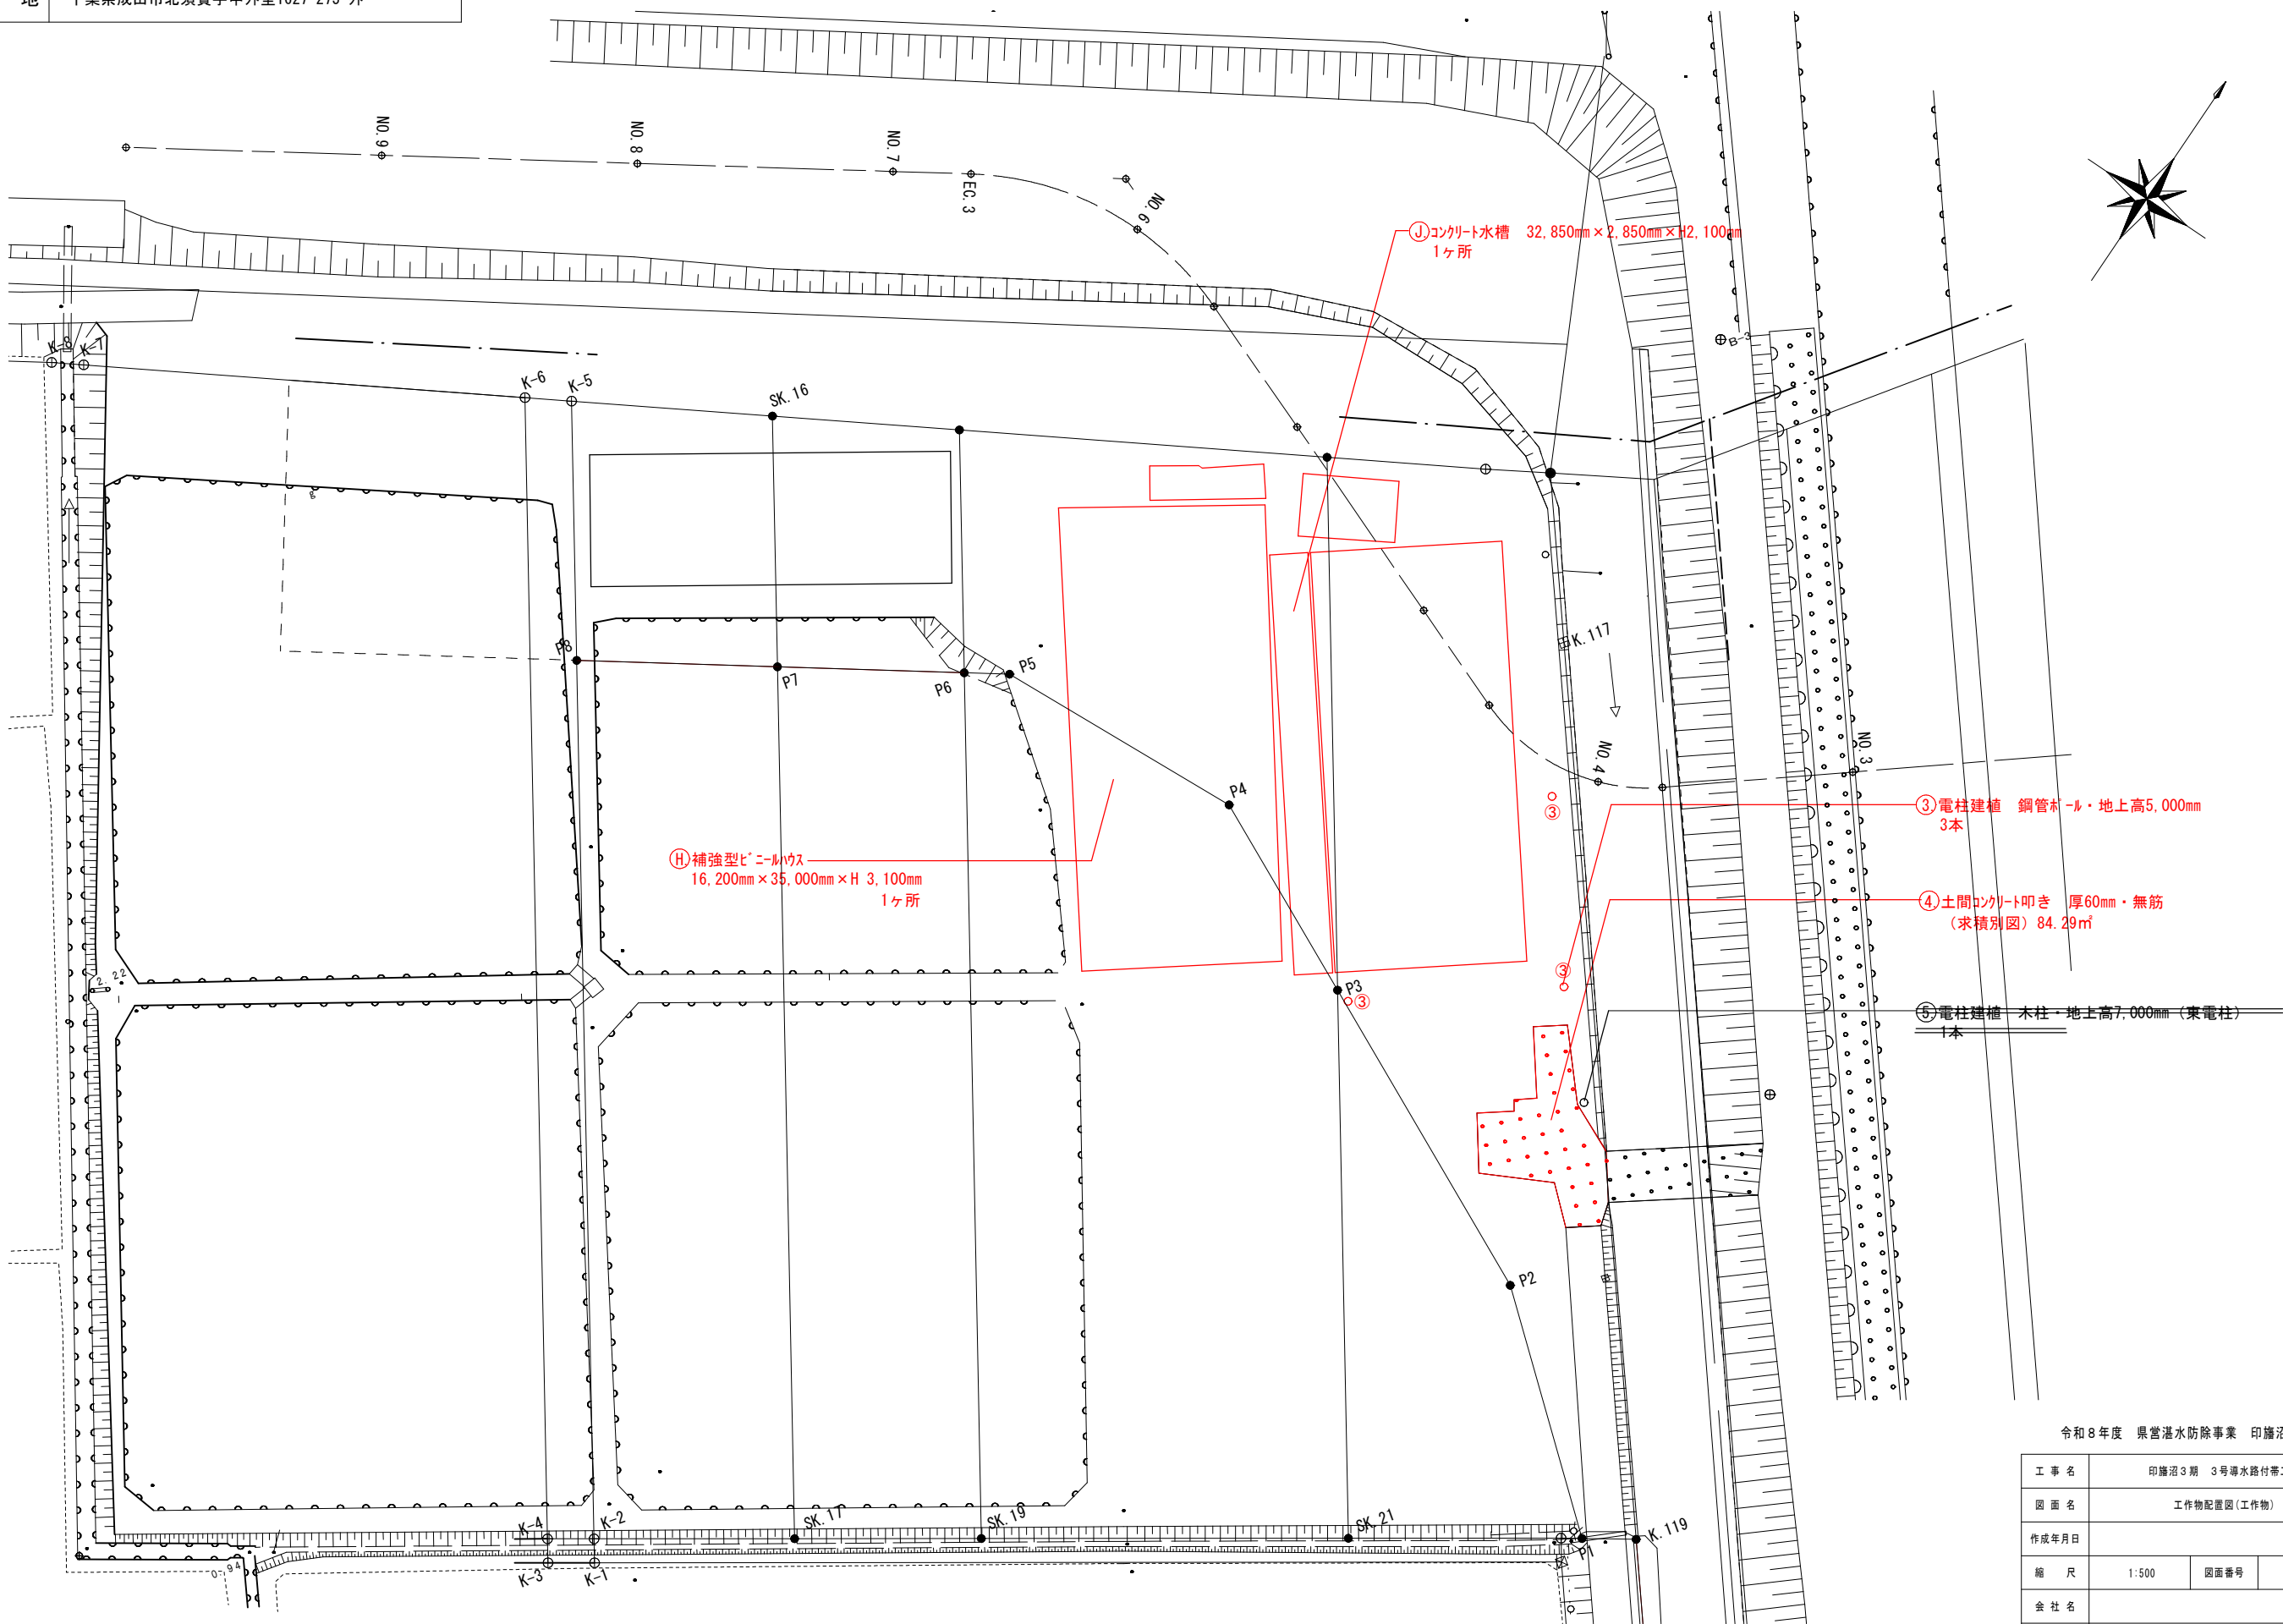

令和8年度 県営湛水防除事業 印旛沼Ⅲ期地区

工事名	印旛沼3期 3号導水路付帯工事		
図面名	工作物配置図(工作物)		
作成年月日			
縮尺	1:500	図面番号	17
会社名			
事務所名	千葉県印旛農業事務所		

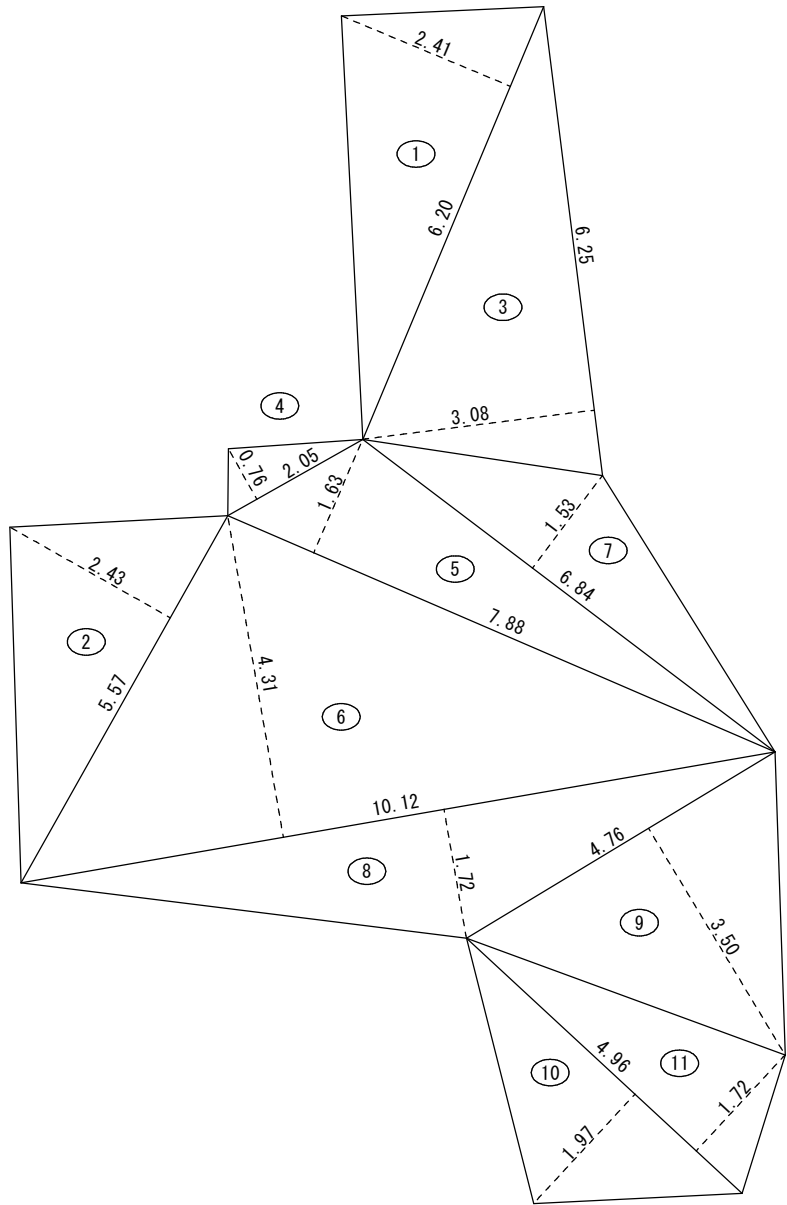


No. 4 土間コンクリート叩き 厚60・無筋


番号	底	高	面積	面積
1	6.20	2.41	14.9420	7.4710
2	5.57	2.43	13.5351	6.7675
3	6.25	3.08	19.2500	9.6250
4	2.05	0.76	1.5580	0.7790
5	7.88	1.63	12.8444	6.4222
6	10.12	4.31	43.6172	21.8086
7	6.84	1.53	10.4652	5.2326
8	10.12	1.72	17.4064	8.7032
9	4.76	3.50	16.6600	8.3300
10	4.96	1.97	9.7712	4.8856
11	4.96	1.72	8.5312	4.2656
合計				84.2903
敷地面積				84.29 m²

令和8年度 県営湛水防除事業 印旛沼Ⅲ期地区


工事名	印旛沼3期 3号導水路付帯工事		
図面名	求積図(工作物)		
作成年月日			
縮尺	1:100	図面番号	18
会社名			
事務所名	千葉県印旛農業事務所		

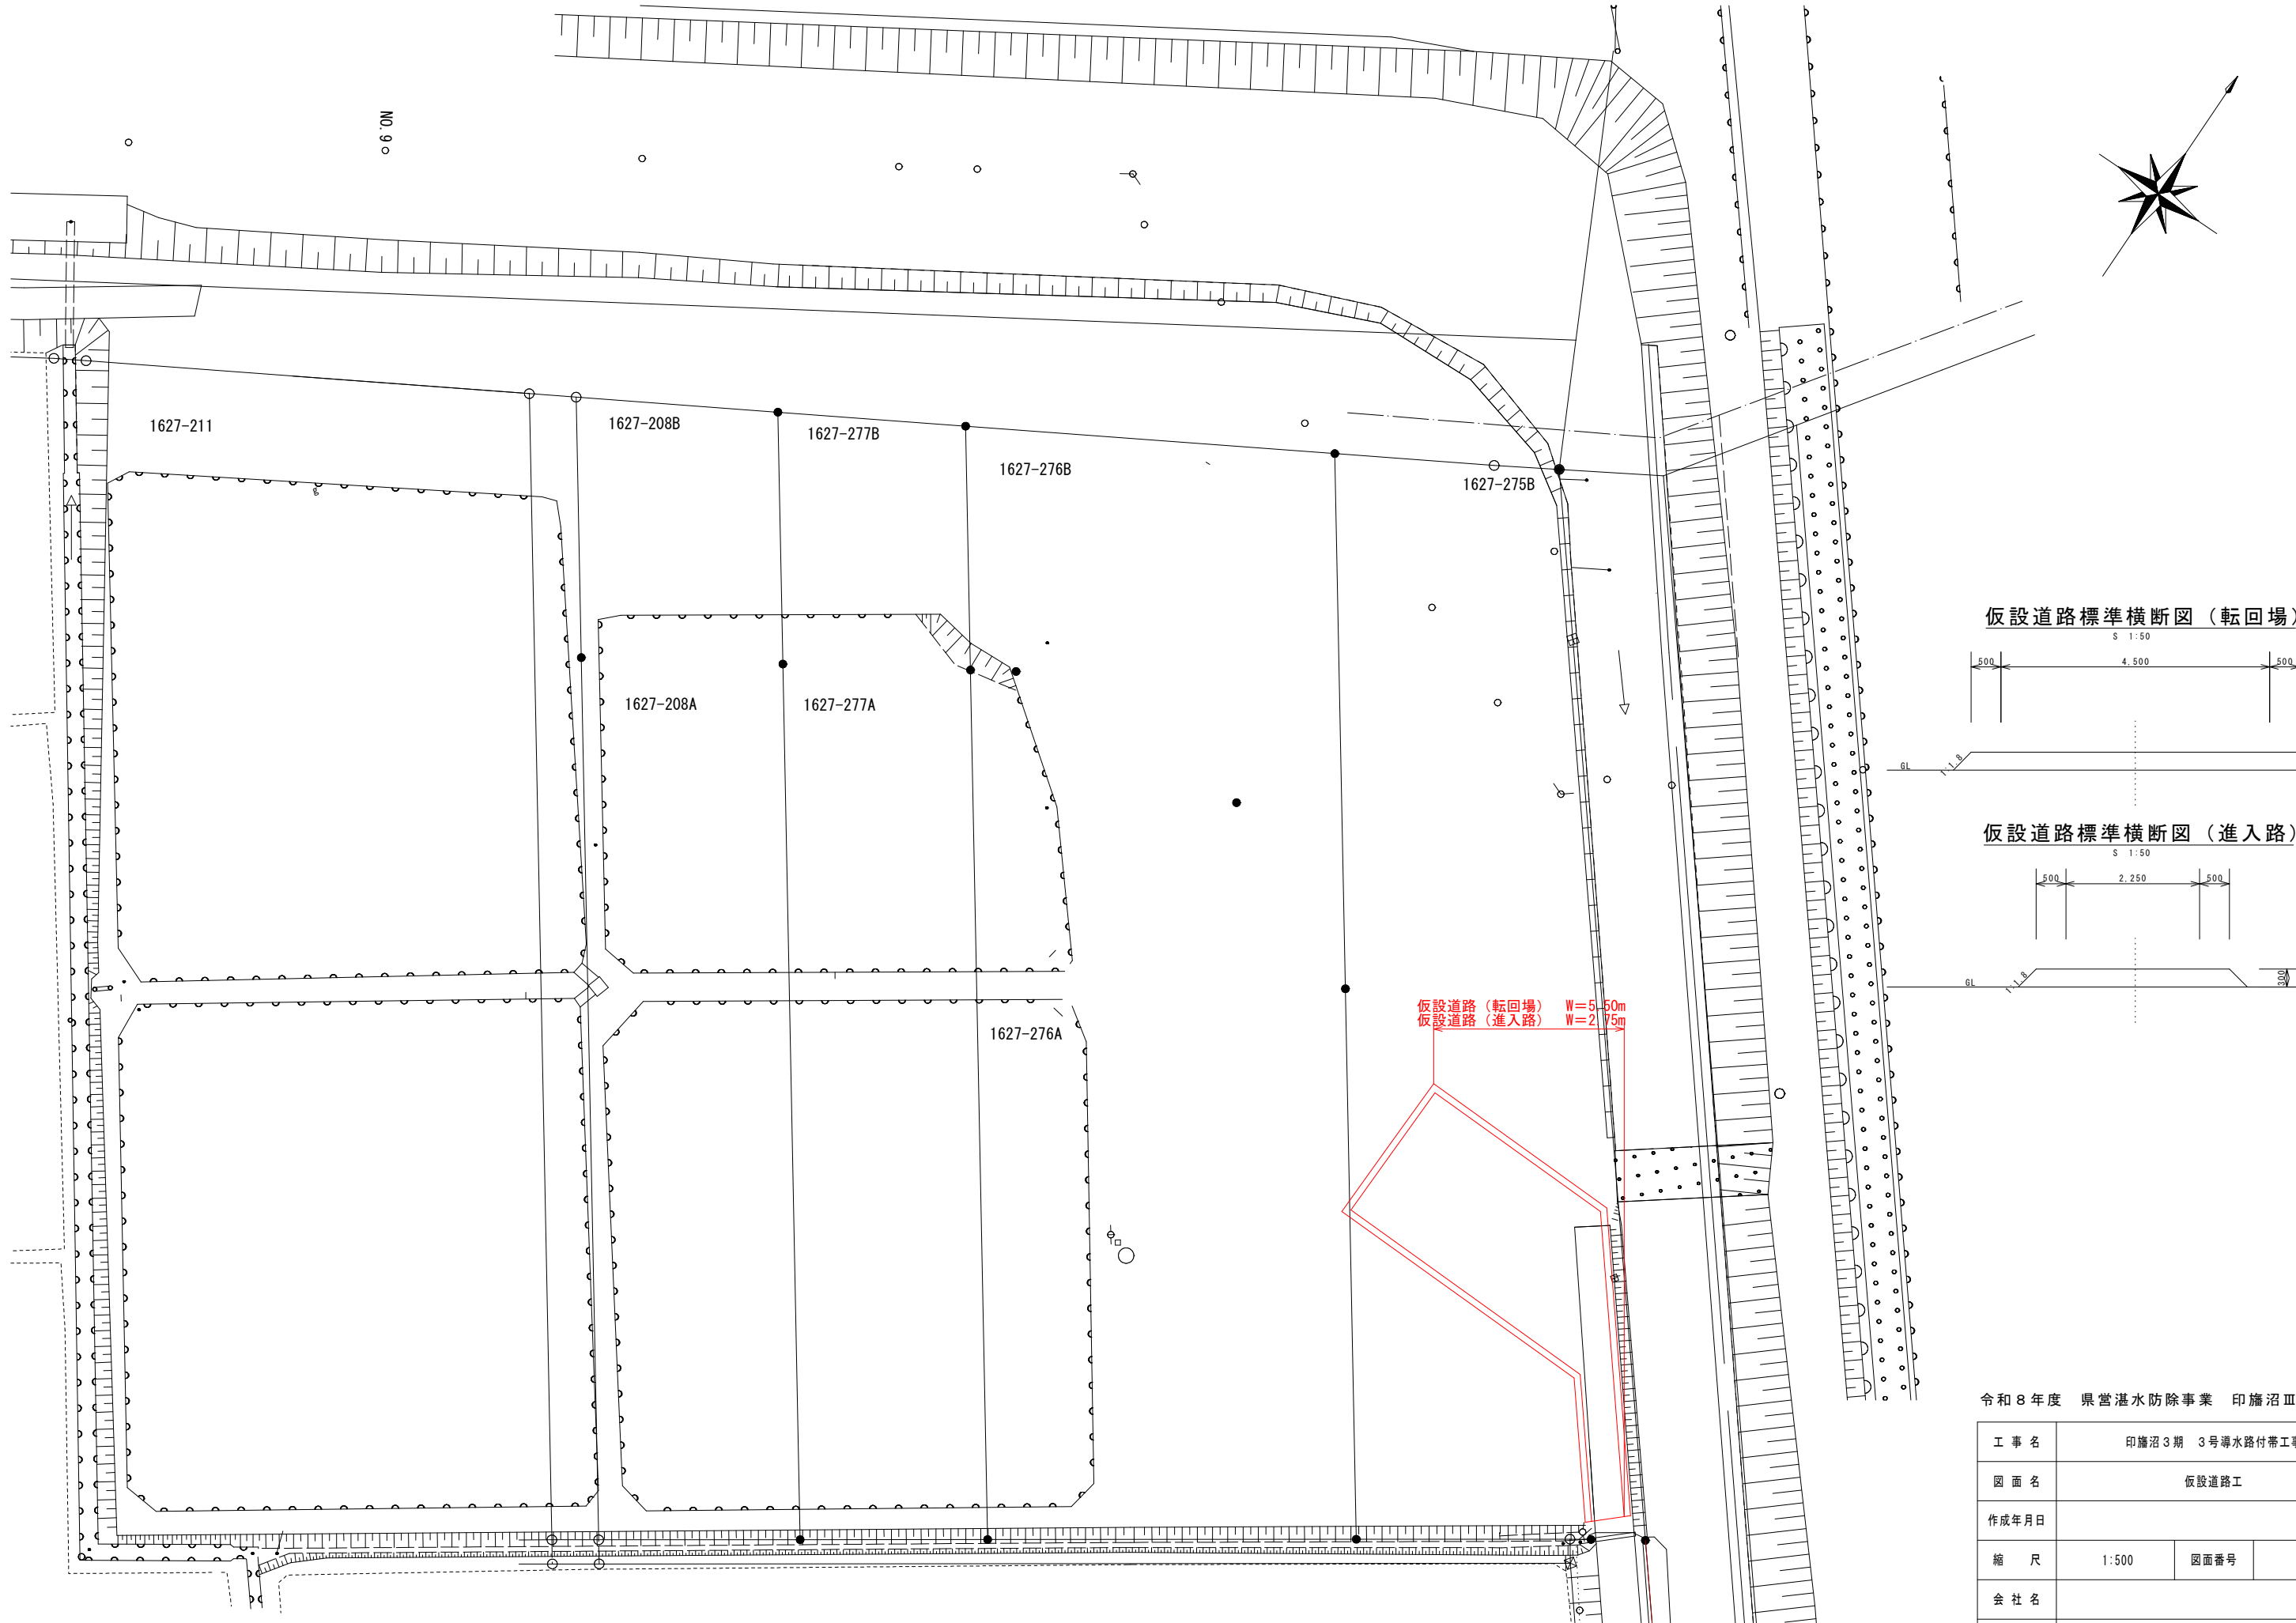

仮設道路標準横断面図（転回場）

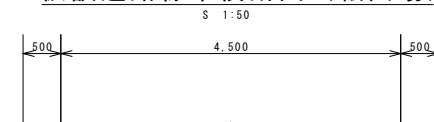

仮設道路標準横断面図（進入路）

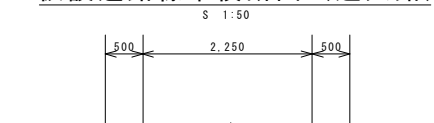

令和8年度 県営湛水防除事業 印旛沼Ⅲ期地区

工事名	印旛沼3期 3号導水路付帯工事		
図面名	仮設道路工		
作成年月日			
縮尺	1:500	図面番号	19
会社名			
事務所名	千葉県印旛農業事務所		