


全体平面図

A1 S=1:500
A3 S=1:1000 u:m

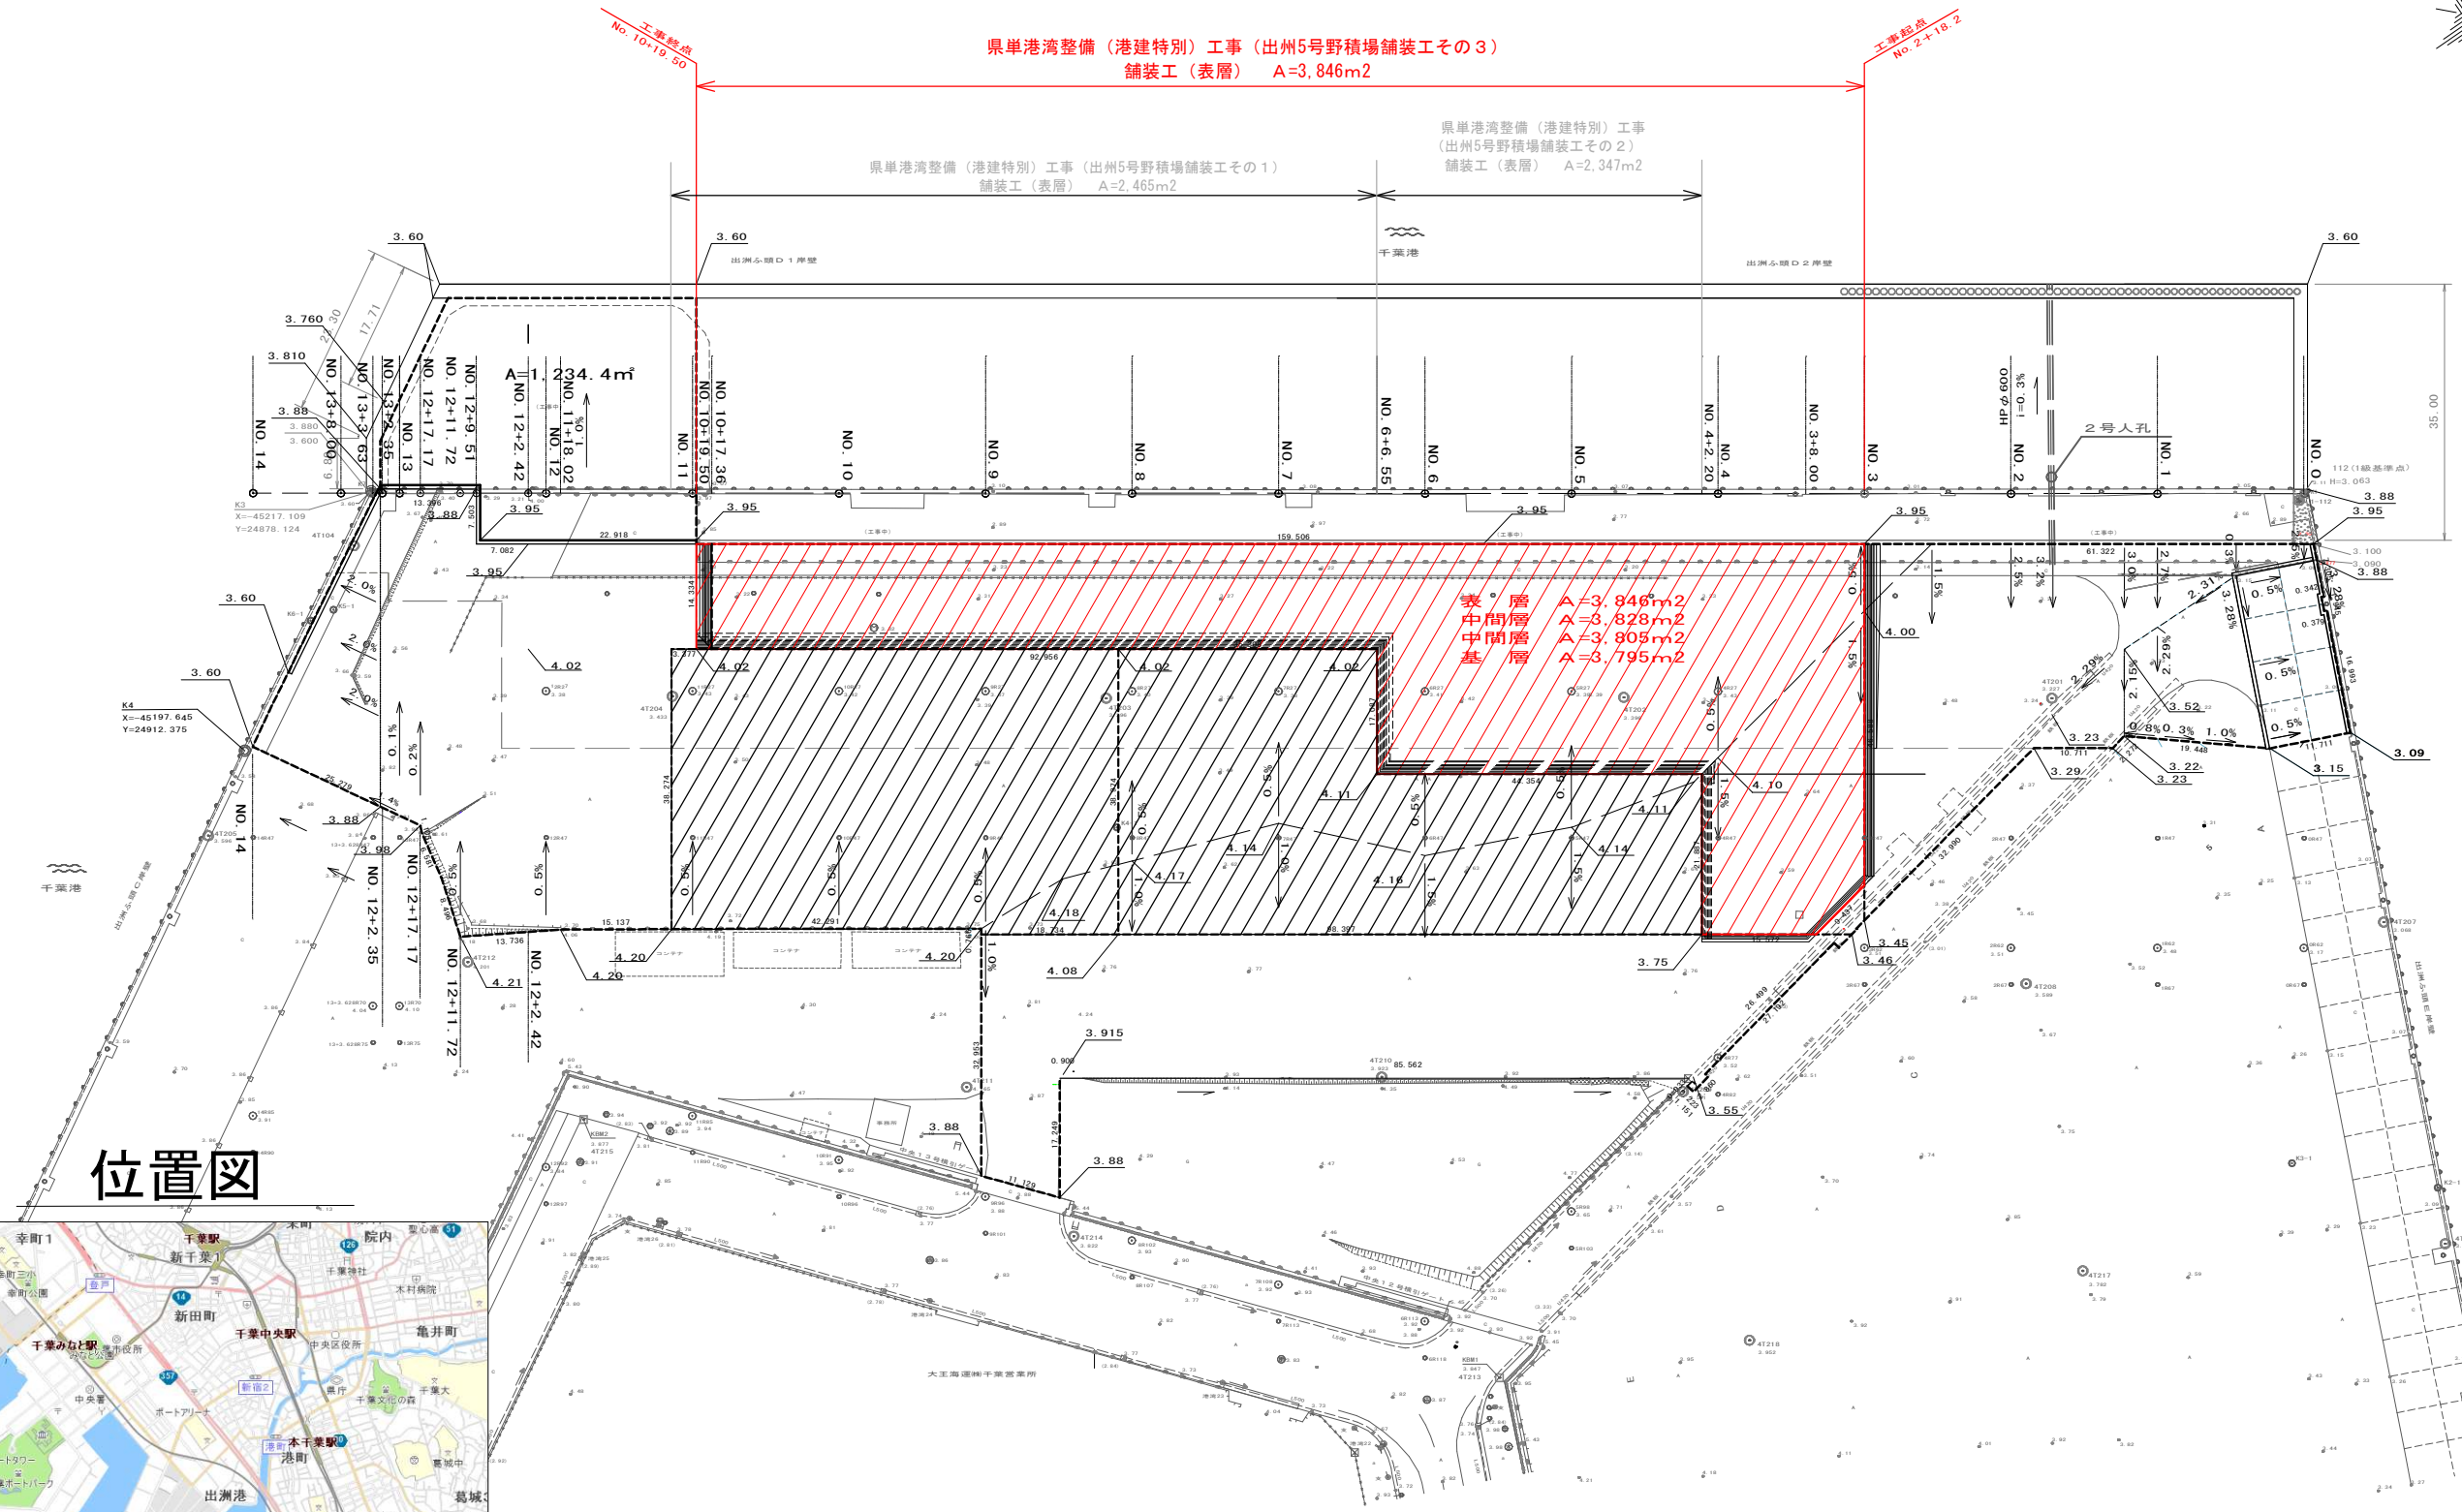


位置図



令和8年度			
地区名 千葉港 千葉中央地区			
工事箇所 千葉市中央区 中央港			
工事名	県単港湾整備（港建特別）工事（出洲5号野積場舗装工その3）		
図面名	全体平面図		
作成年月日			
縮尺	A1 S=1:500 A3 S=1:1000	図面番号	1 / 8
会社名			
事業者名	千葉県千葉港湾事務所		

※ 標高はA、P表示

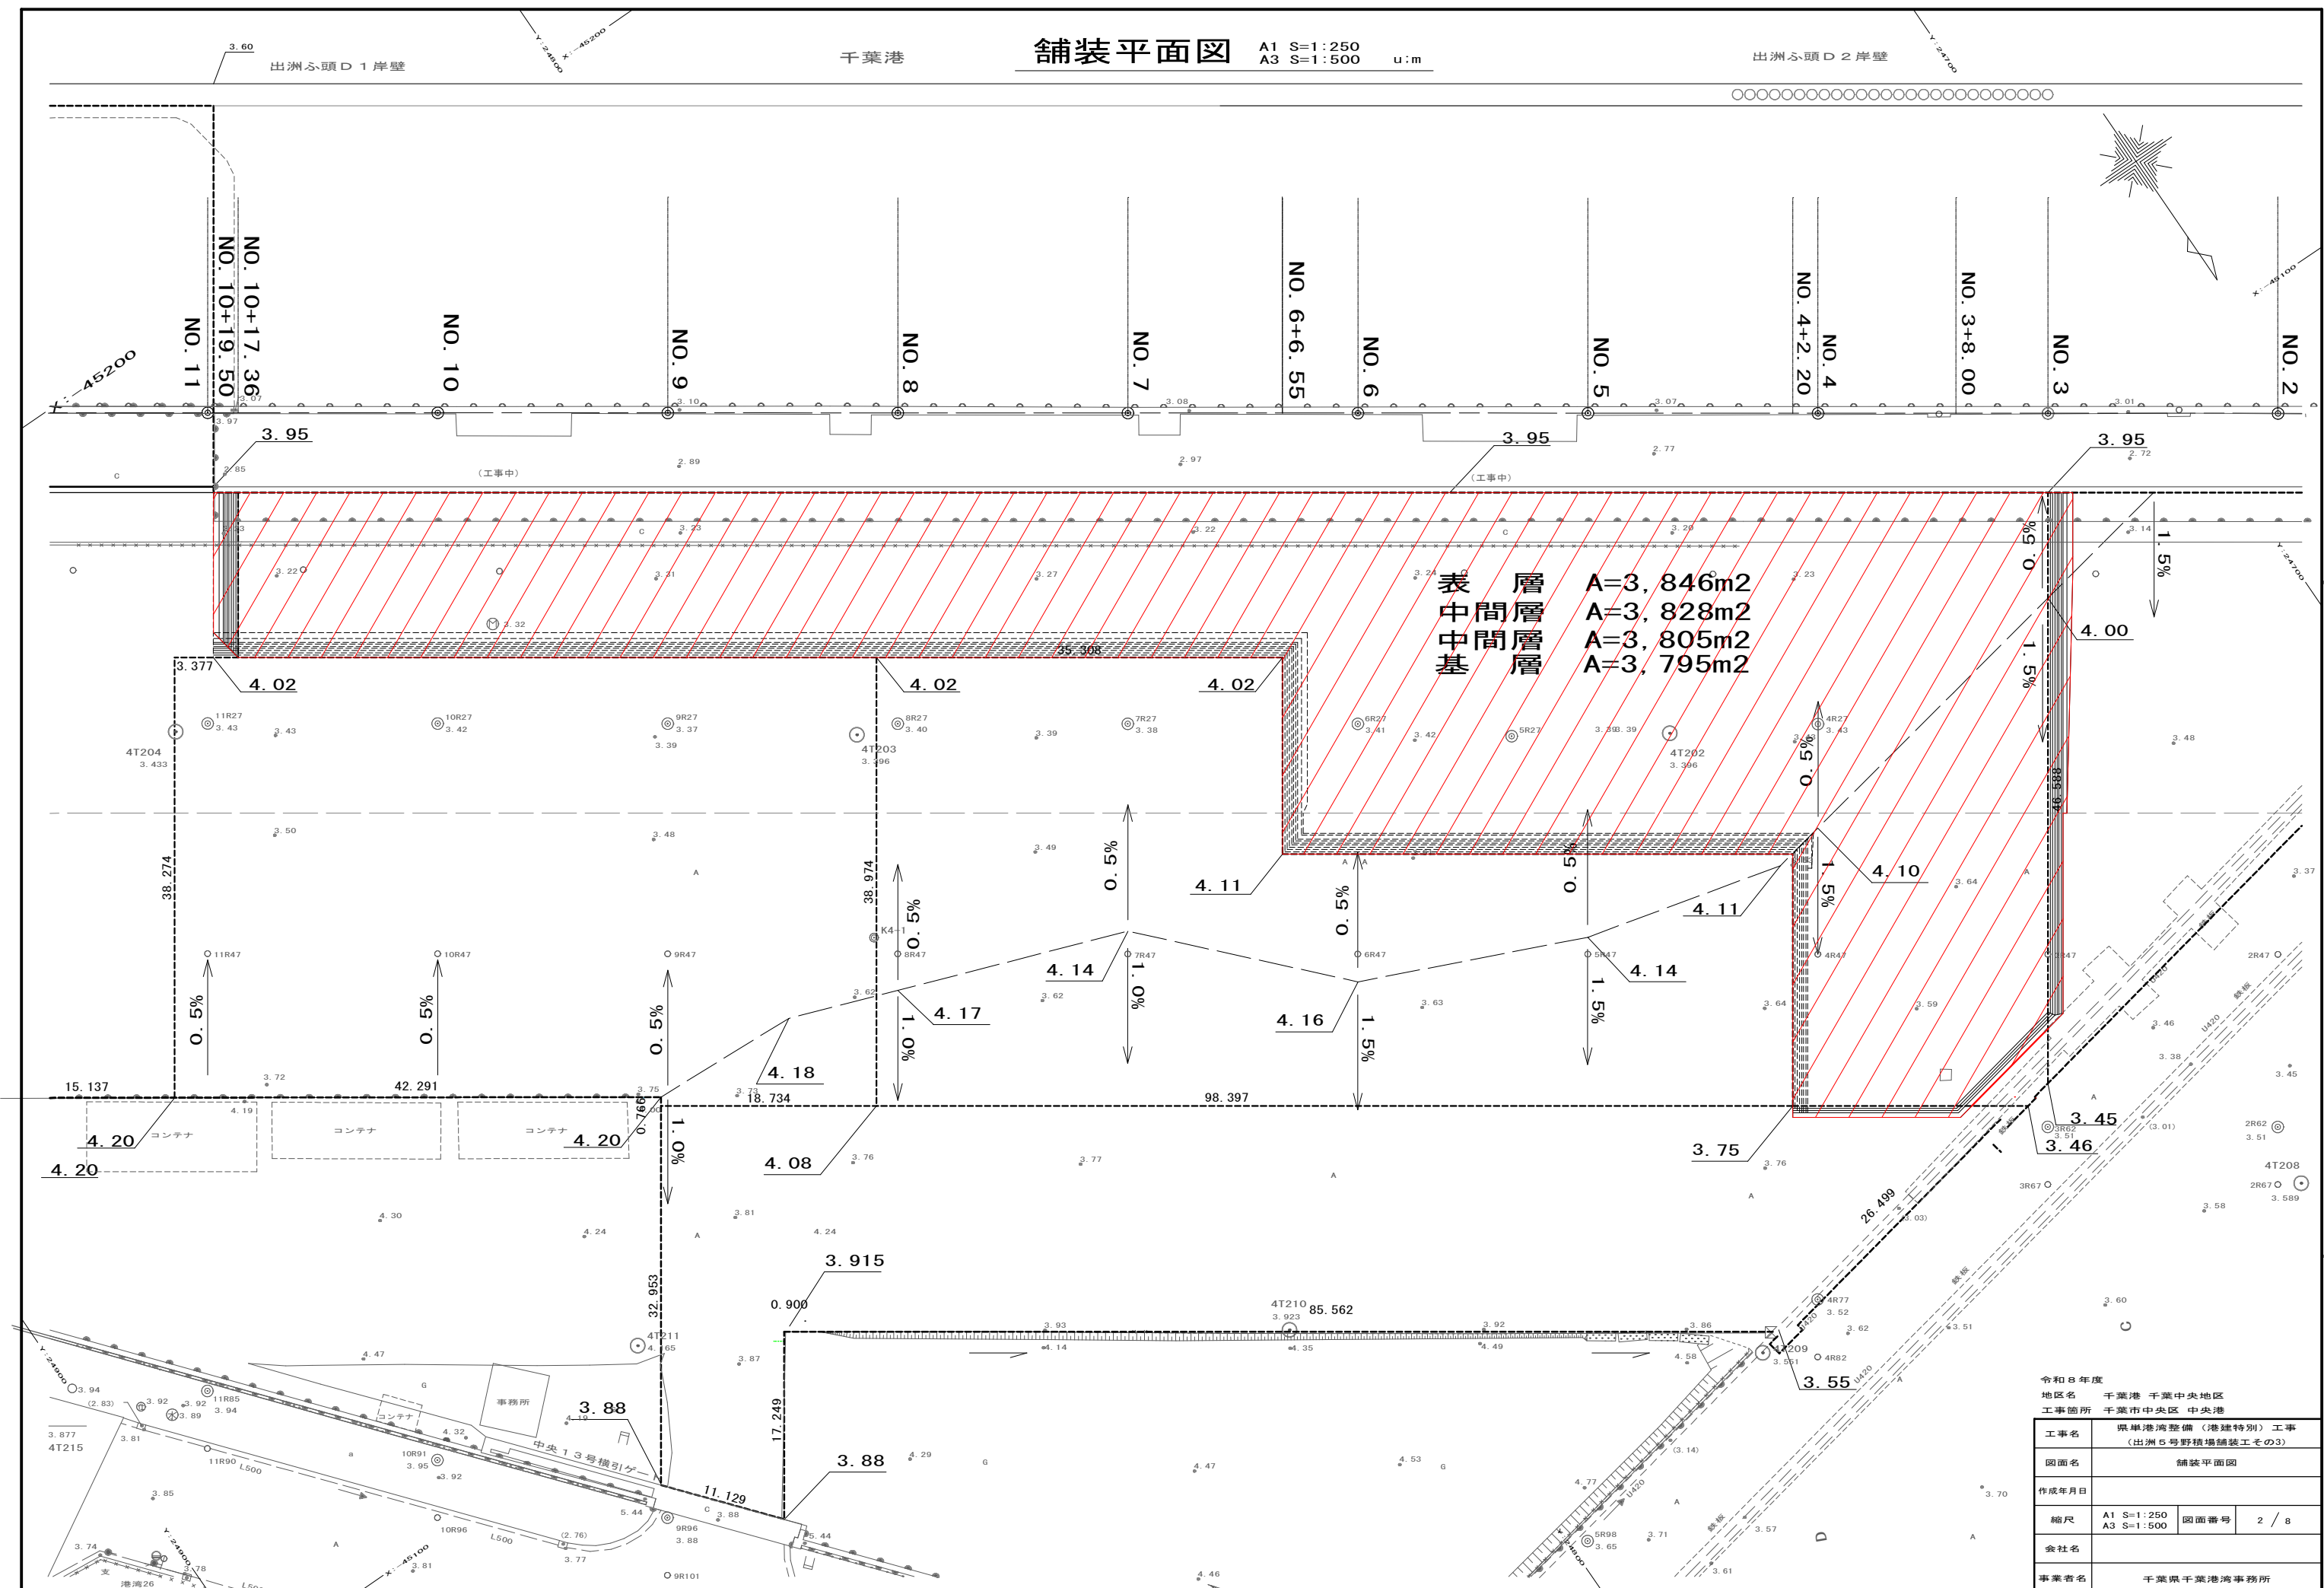

標準横断面図

A1 S=1:100
A3 S=1:200 u:mm

N O . 1 0

G H = 3 . 0 0

F H =


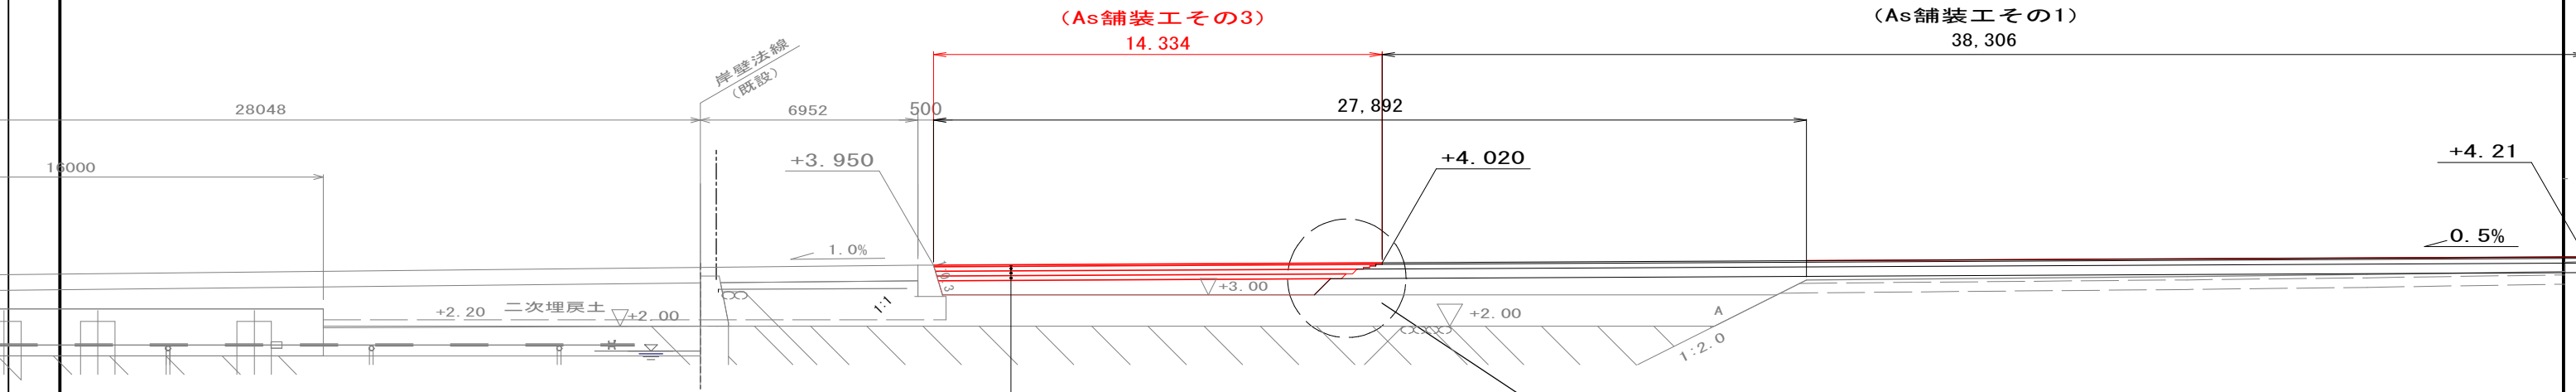


表 層	改質Ⅱ型再生密粒度As20(溶融スラグ入り)	t= 5cm
中 間 層	改質Ⅱ型再生粗粒度As20(溶融スラグ入り)	t=5cm
中 間 層	再生粗粒度As20(溶融スラグ入り)	t=5cm
基 層	再生粗粒度As20(溶融スラグ入り)	t=5cm
上層路盤	再生粒度調整碎石(RM-40)	t=15cm
下層路盤	再生クラッシャーラン(RC-40)	t=15cm
路床盛土	再生クラッシャーラン(RC-40)	

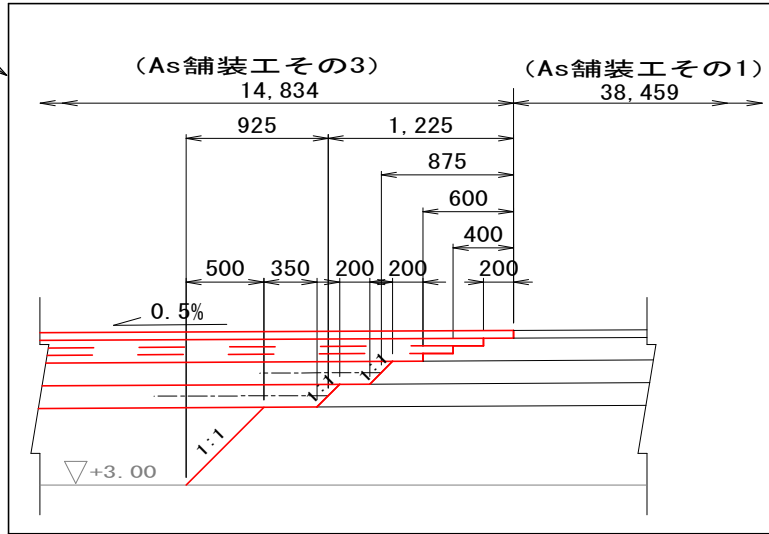

設計CBR : 12

令和8年度				
地区名	千葉港 千葉中央地区			
工事箇所	千葉市 中央区 中央港			
工事名	県単港湾整備（港域特別）工事 （出洲5号野積場舗装工その3）			
図面名	標準横断面図			
作成年月日				
縮尺	A1 S=1:100 A3 S=1:200	図面番号	3 / 8	
会社名				
事業者名	千葉県千葉港湾事務所			

A1 S=1 : 200
A3 S=1 : 400 u : mm

$$\begin{array}{r} G \ H = 2.97 \\ F \ H = \end{array}$$

$$\begin{array}{r} G \ H = 2.97 \\ F \ H = \end{array}$$

$$\begin{array}{l} G \ H = 3.09 \\ F \ H = \end{array}$$

$$\begin{array}{r} G \ H = 3.09 \\ F \ H = \end{array}$$


工事名	県単港湾整備（港建特別）工事 （出洲5号野積場舗装工その3）
-----	-----------------------------------


作 者 姓 名	
---------	--

縮尺	A3 S=1:200	図面番号	4 / 8
----	------------	------	-------

事業名	工藤園工藤港池事務所
-----	------------


1	2	
---	---	---	---	---	---	---	---	---	----	----	-----	-----	

横断図 (2) A1 S=1:200 A3 S=1:400 u:mm

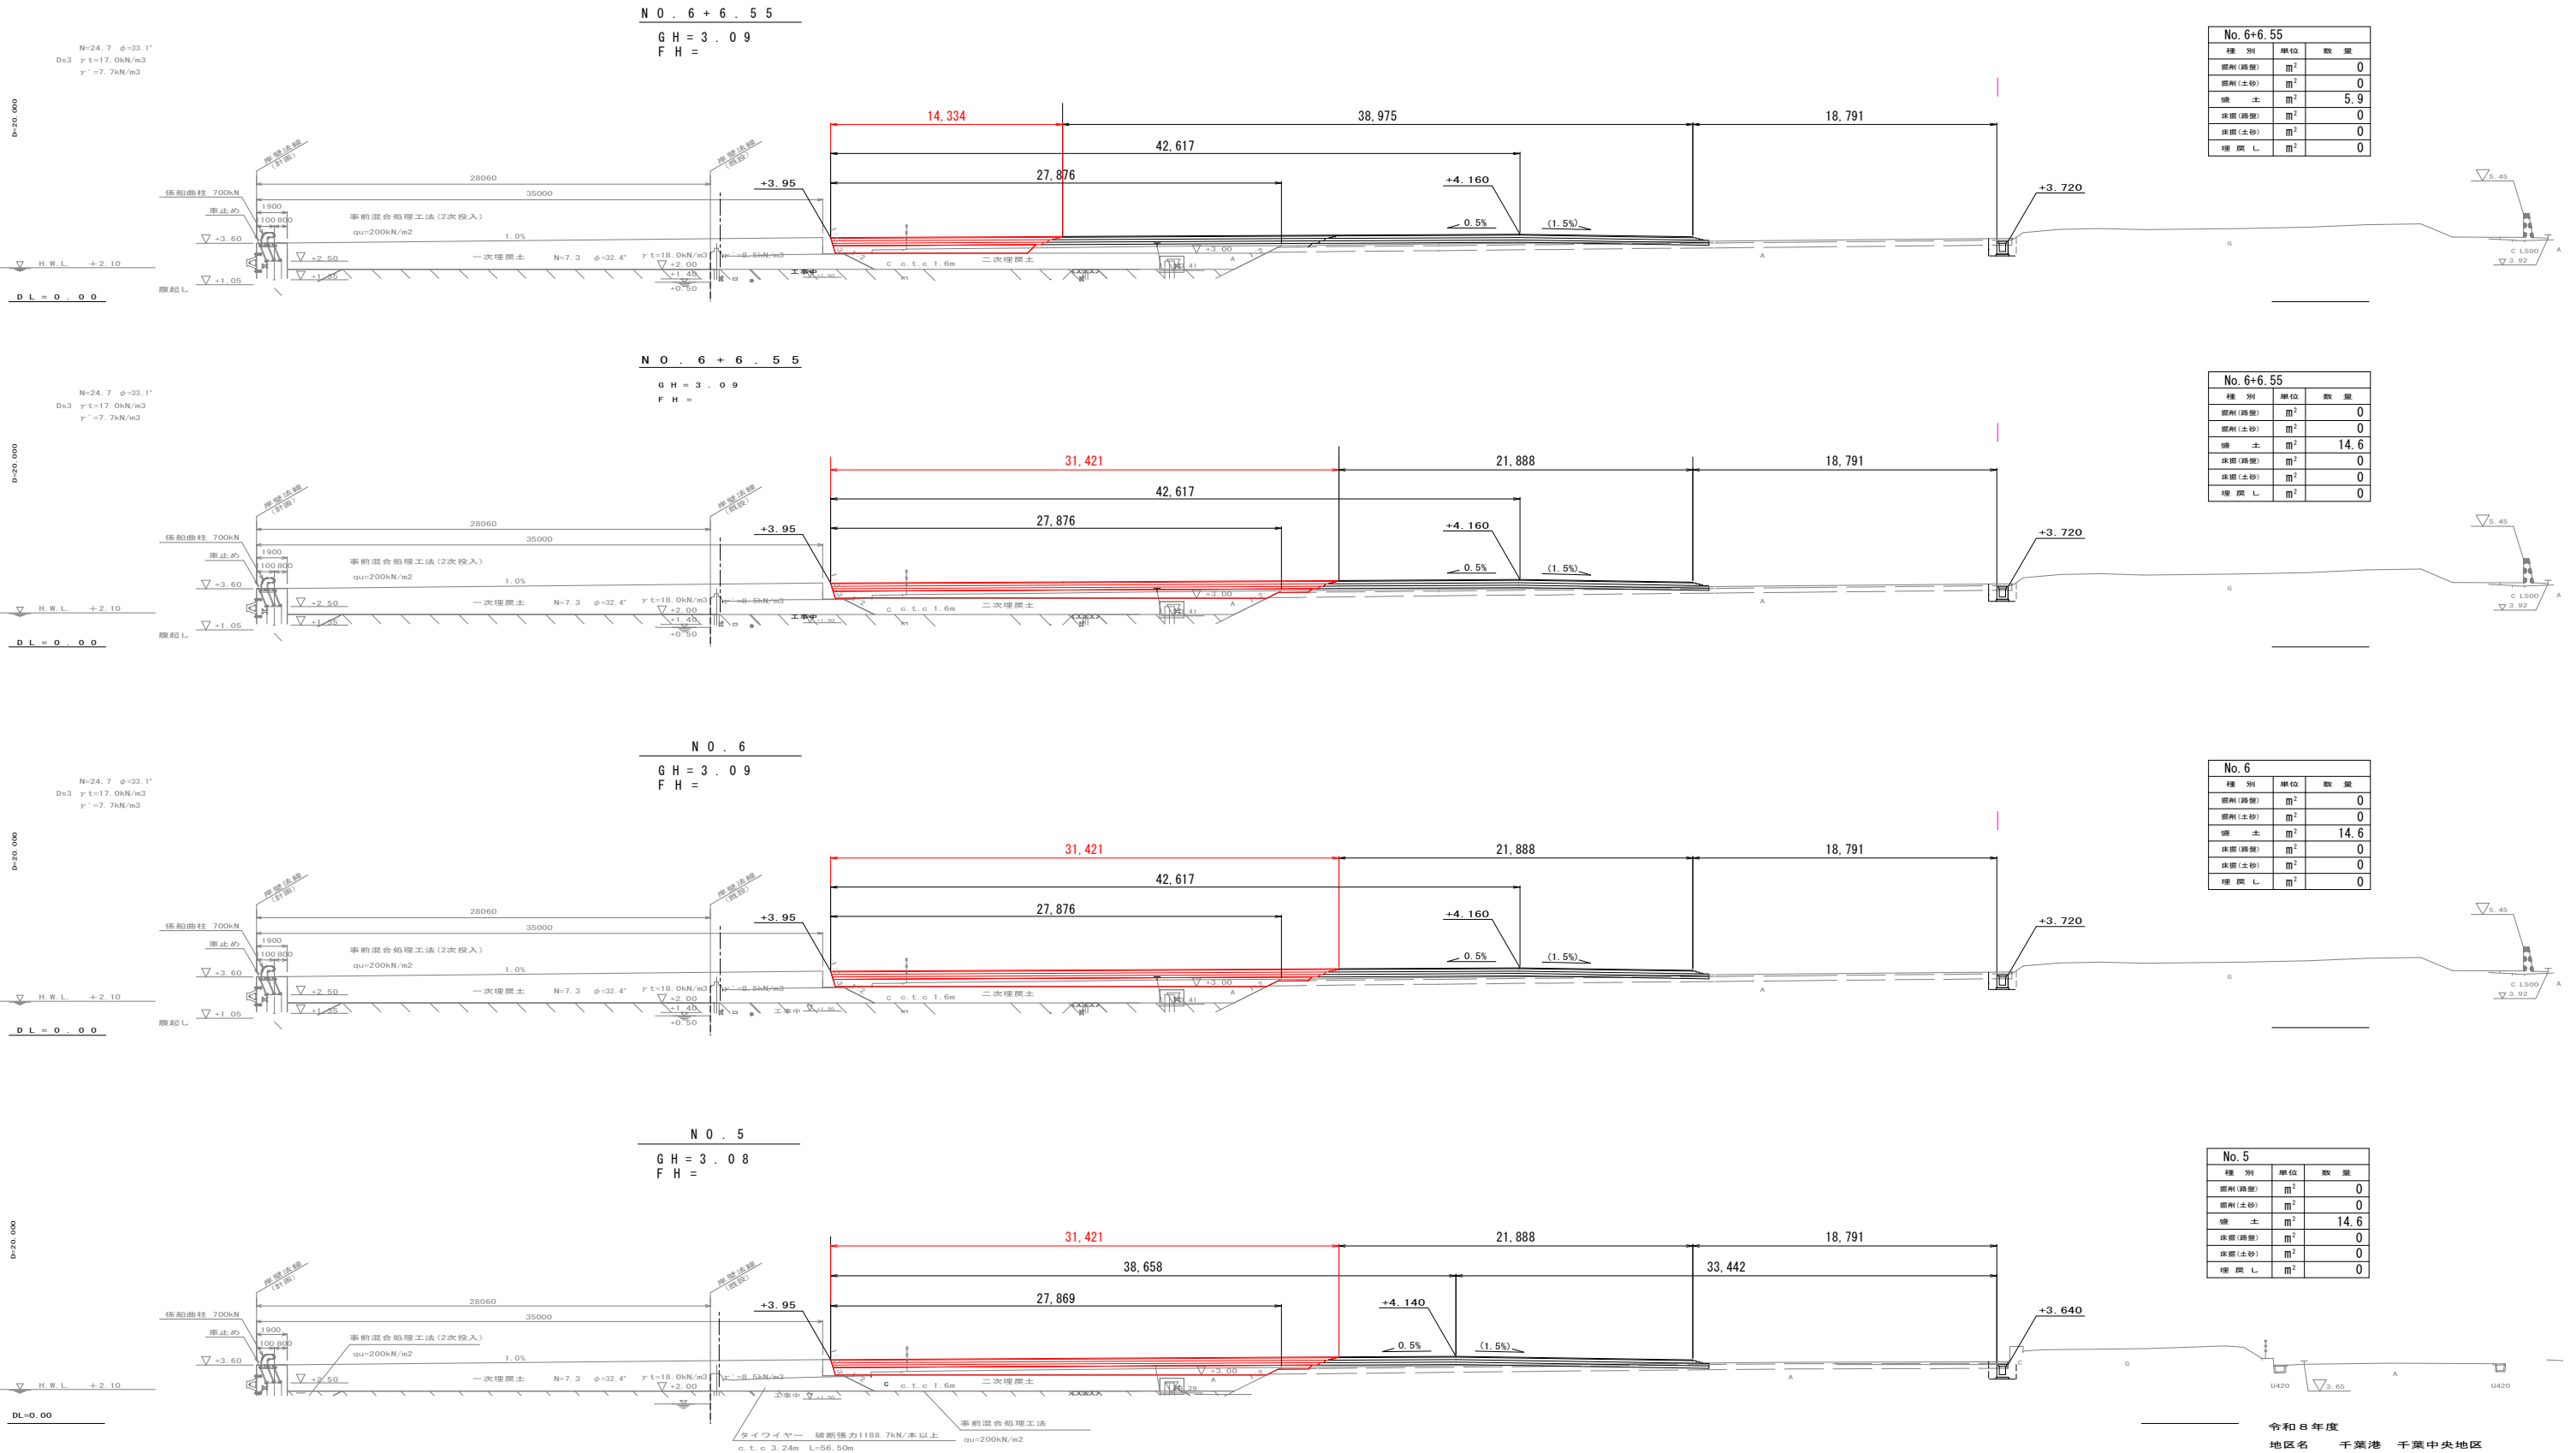

令和8年度			
地区名 千葉港 千葉中央地区			
工事箇所 千葉市 中央区 中央港			
工事名	県単港湾整備（港建特別）工事 （出洲5号野積場舗装工その3）		
図面名	横断図（2）		
作成年月日			
縮尺	A1 S=1:100 A3 S=1:200	図面番号	5 / 8
会社名			
事業者名	千葉県千葉港湾事務所		

A1 S=1 : 200
A3 S=1 : 400 u ; mm

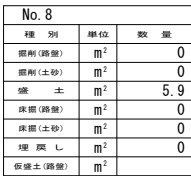

工事名	県単港湾整備（港建特別）工事 （出洲5号野積場舗装工その3）
-----	-----------------------------------

図面名	横断面図 (3)		
作成年月日			
縮尺	A1 S=1:100 A3 S=1:200	図面番号	6 /
会社名			
事業者名	千葉県千葉港湾事務所		

横断図(4)

A1 S=1 : 200
A3 S=1 : 400 u : mm

$$\begin{array}{r} \text{(工事終点)} \\ \hline \text{NO. } 10 + 19.50 \\ \hline \text{GH} = 3.99 \\ \text{FH} = \end{array}$$

No. 10+19.50			
種 別	単位	数 量	
掘削(路盤)	m ²		
掘削(土砂)	m ²		
盛 土	m ²		
床置(路盤)	m ²		
床置(土砂)	m ²		
埋 戻 し	m ²		
路 盤	m ²		


No. 10+17.36		
種 別	単位	数 量
雪割(路盤)	m ²	
雪割(土砂)	m ²	
盛 土	m ²	5.
床置(路盤)	m ²	
床置(土砂)	m ²	
埋 戻 し	m ²	
路 盤	m ²	

令和8年度
地区名 千葉港 千葉中央地区
工事箇所 千葉市 中央区 中央港

工事名	県単港湾整備（港建特別）工事 （出洲5号野積場舗装工その3）		
図面名	横断面図（4）		
作成年月日			
縮尺	A1 S=1:100 A3 S=1:200	図面番号	7 /
会社名			
事業者名	千葉県千葉港湾事務所		

撤去平面図

A1 S=1:500
A3 S=1:1000 u:m

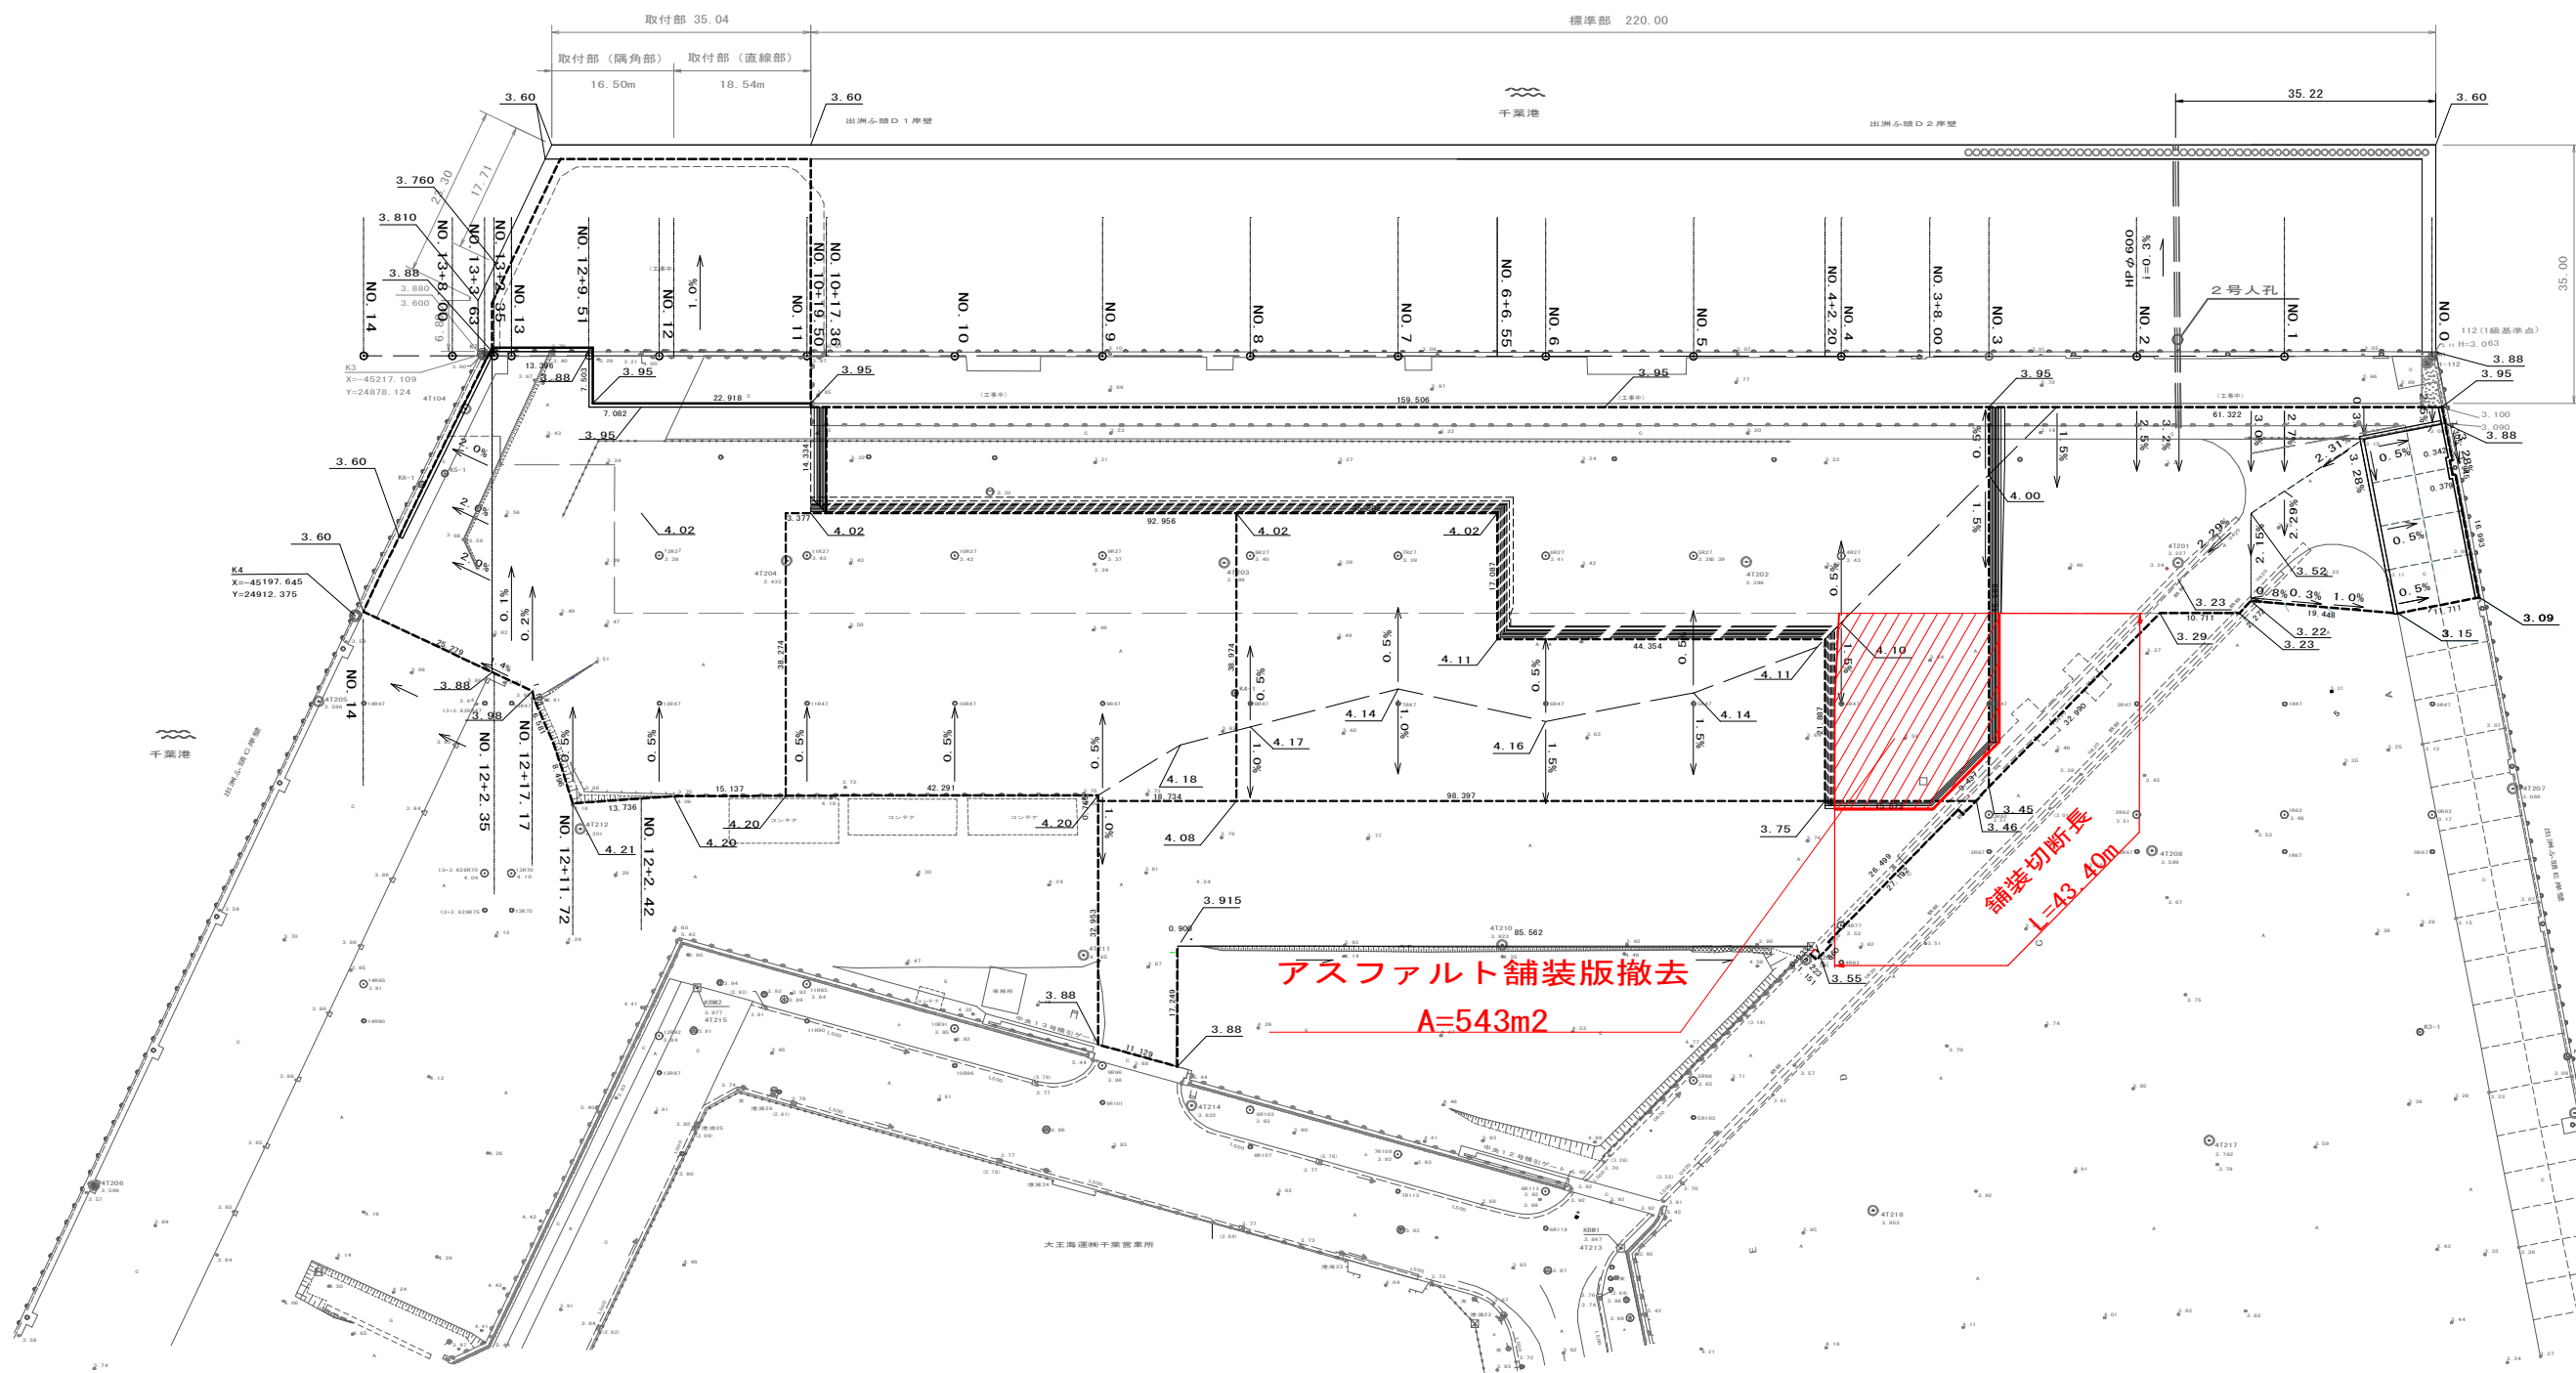

アスファルト舗装版撤去
A=543m²

舗装切断長
L=43.40m

令和8年度	
地区名	千葉港 千葉中央地区
工事箇所	千葉市中央区 中央港
工事名	県単港湾整備（港建特別）工事 （出洲5号野積場舗装工その3）
図面名	撤去平面図
作成年月日	
縮尺	A1 S=1:500 A3 S=1:1000
図面番号	8 / 8
会社名	
事業者名	千葉県千葉港湾事務所

※ 標高はA、P表示