


位置図

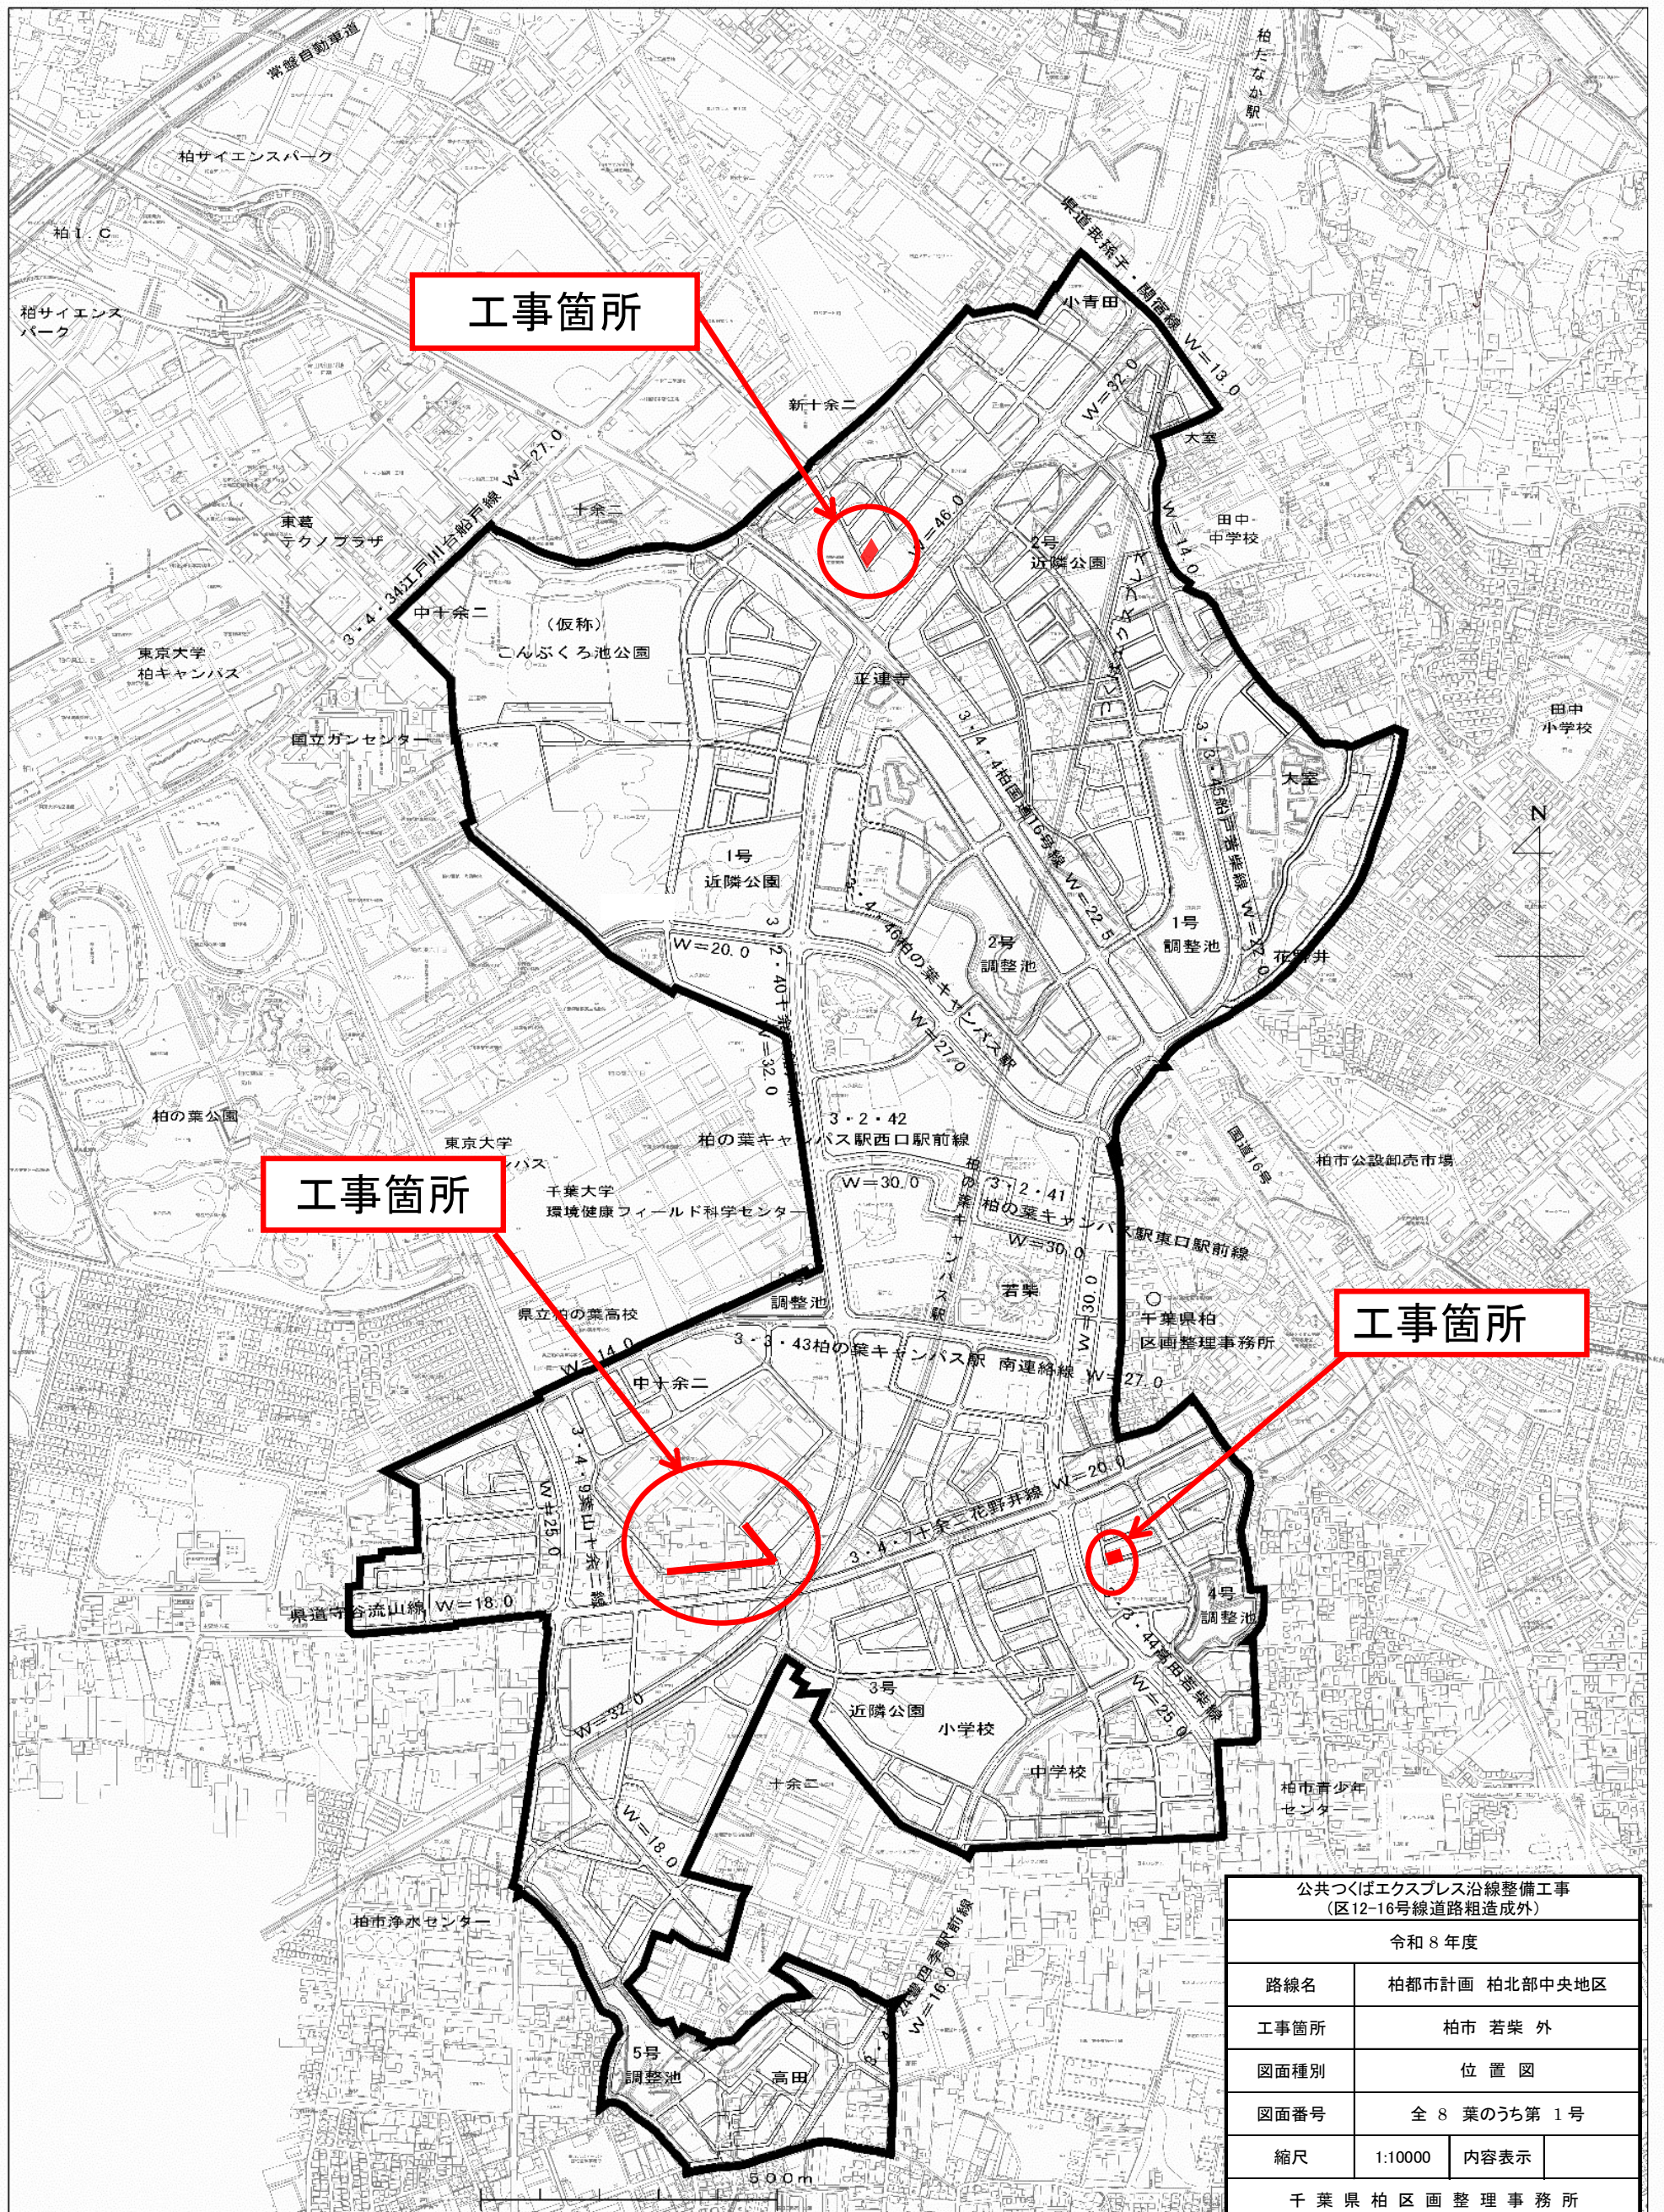


公共つくばエクスプレス沿線整備工事 (区12-16号線道路粗造成外)			
令和 8 年度			
路線名	柏都市計画 柏北部中央地区		
工事箇所	柏市 若柴 外		
図面種別	位 置 図		
図面番号	全 8 葉のうち第 1 号		
縮尺	1:10000	内容表示	
千葉県柏区画整理事務所			

伐採工平面図（１）

区12-16号線

平面図 A1 S=1: 500
A3 S=1:1000

案内図

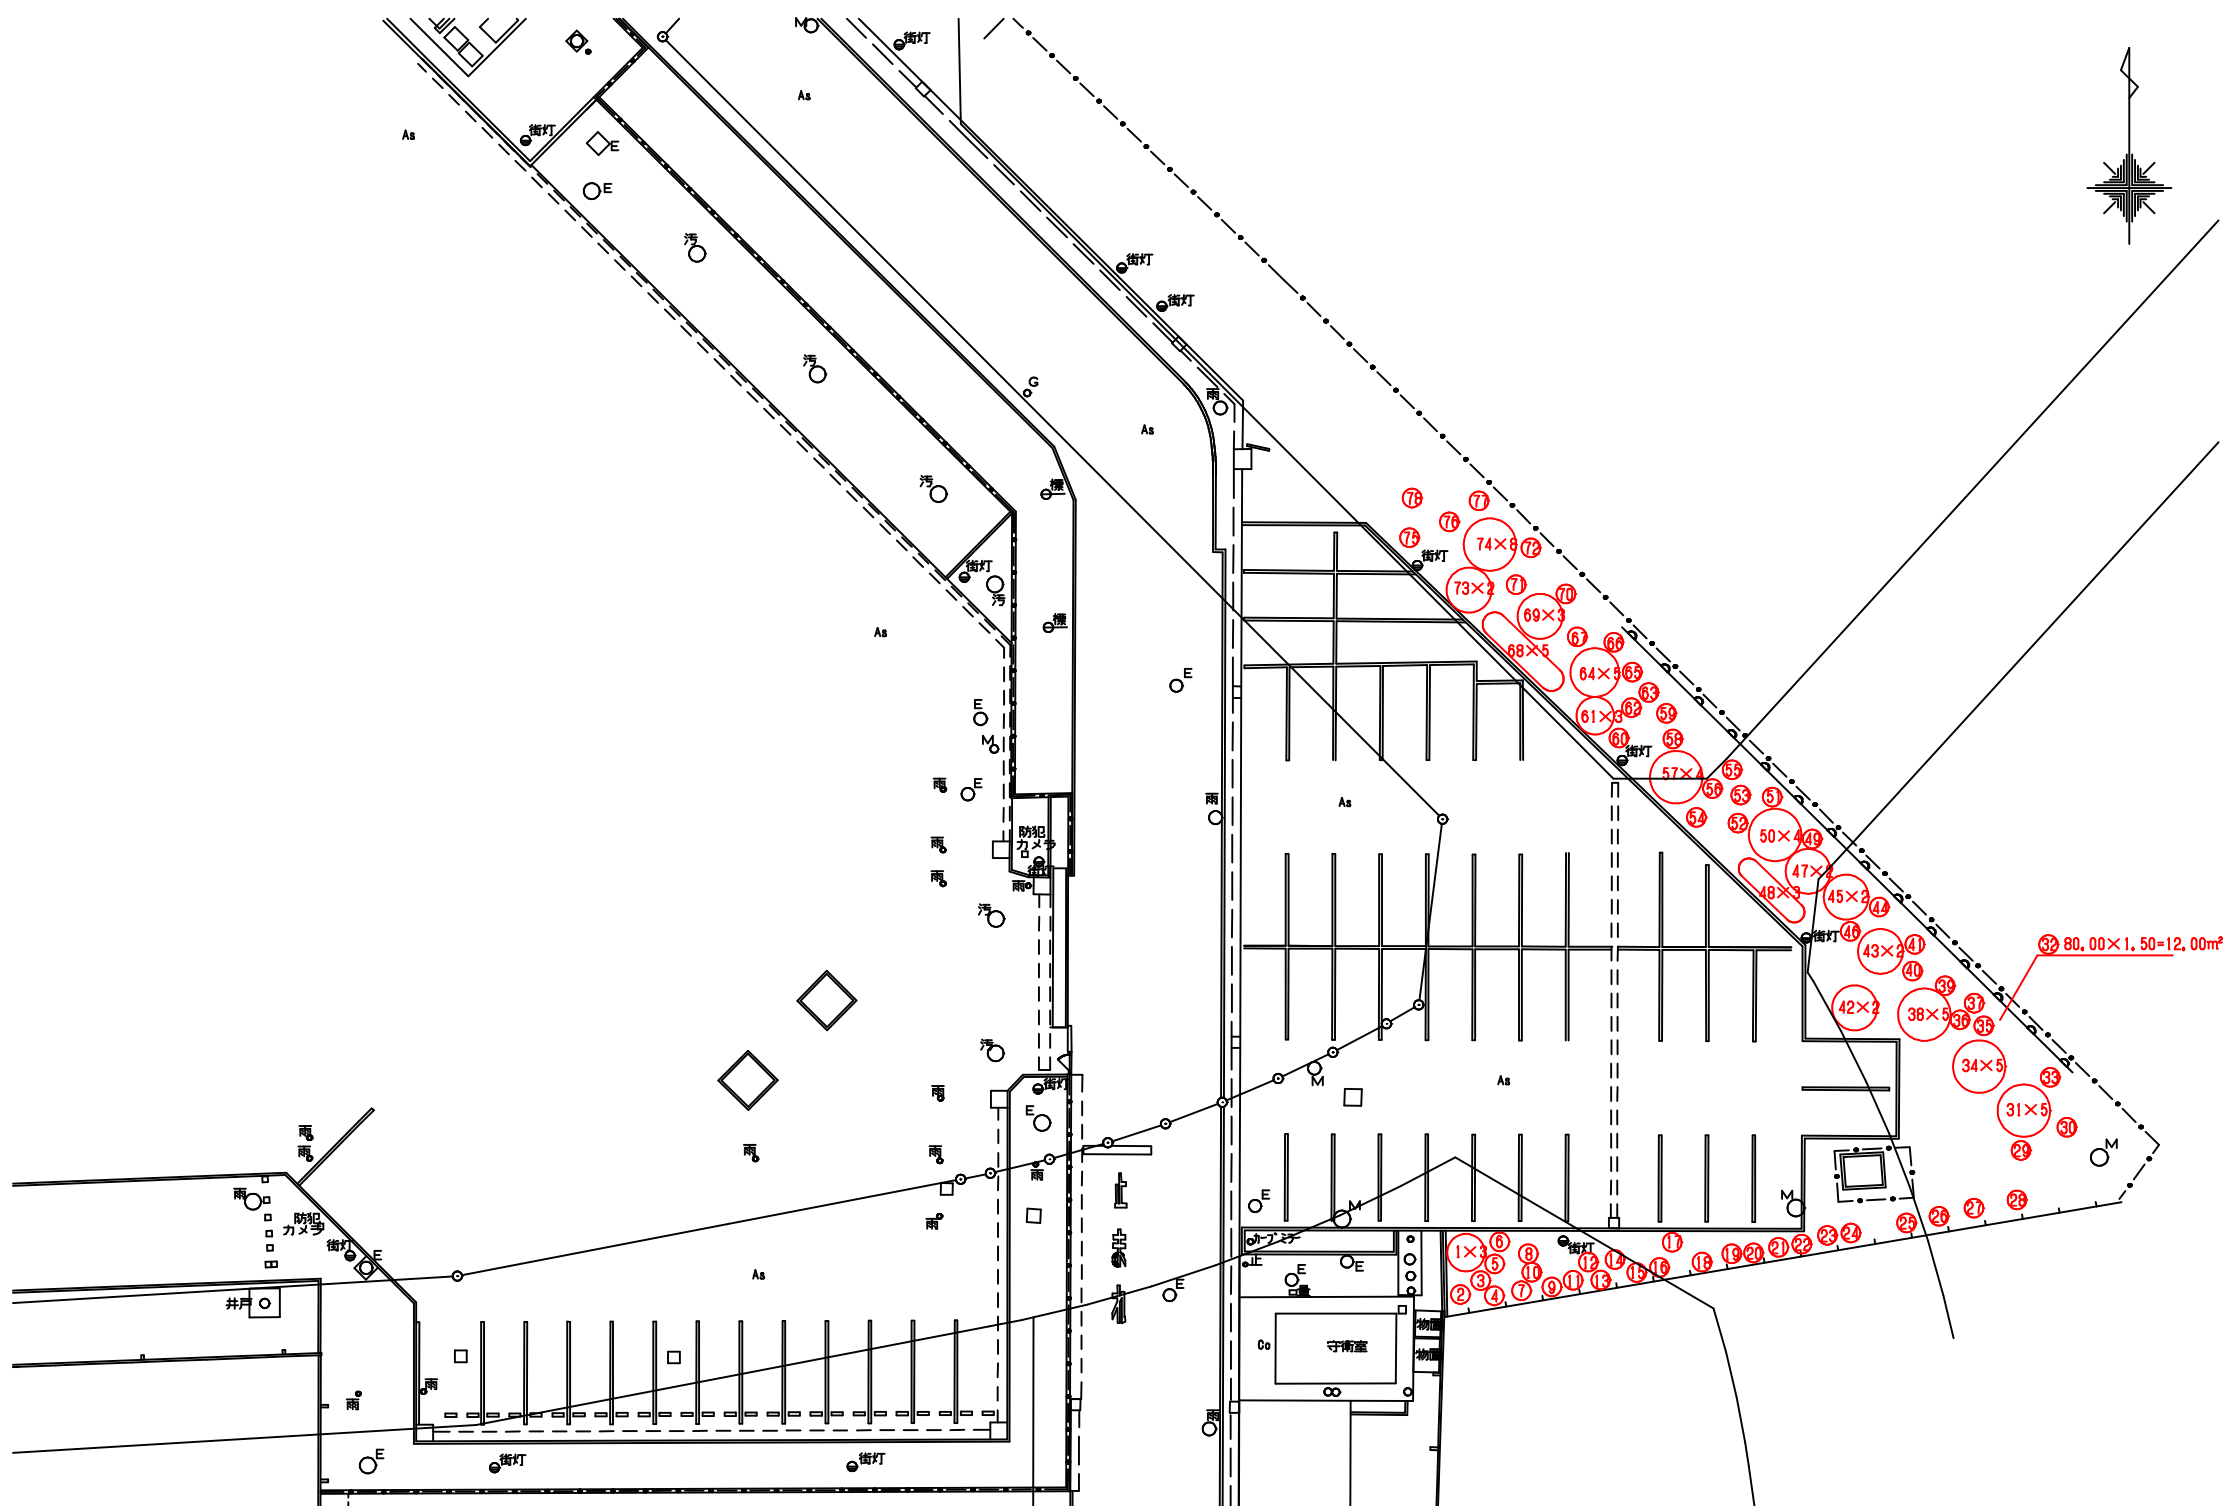


- 伐採樹木
- | | |
|-------------|-------|
| 19cm以下 | 8本 |
| 20cm～29cm | 9本 |
| 30cm～59cm | 15本 |
| 60cm～89cm | 17本 |
| 90cm～119cm | 16本 |
| 120cm～149cm | 6本 |
| 150cm～199cm | 4本 |
| 200cm～249cm | 2本 |
| 伐竹 | 120m2 |

公共つくばエクスプレス沿線整備工事 (区12-16号線道路粗造成外)			
令和 8 年度			
路 線 名	柏都市計画 柏北部中央地区		
工事箇所	柏市 若柴 外		
図面種別	伐採工平面図（１）		
図面番号	全 8 葉のうち第 2 号		
縮 尺	図 示	内容表示	
千葉県 柏区画整理事務所			

平面图 A1 S=1: 500
A3 S=1:1000

200cm~249cm 1本

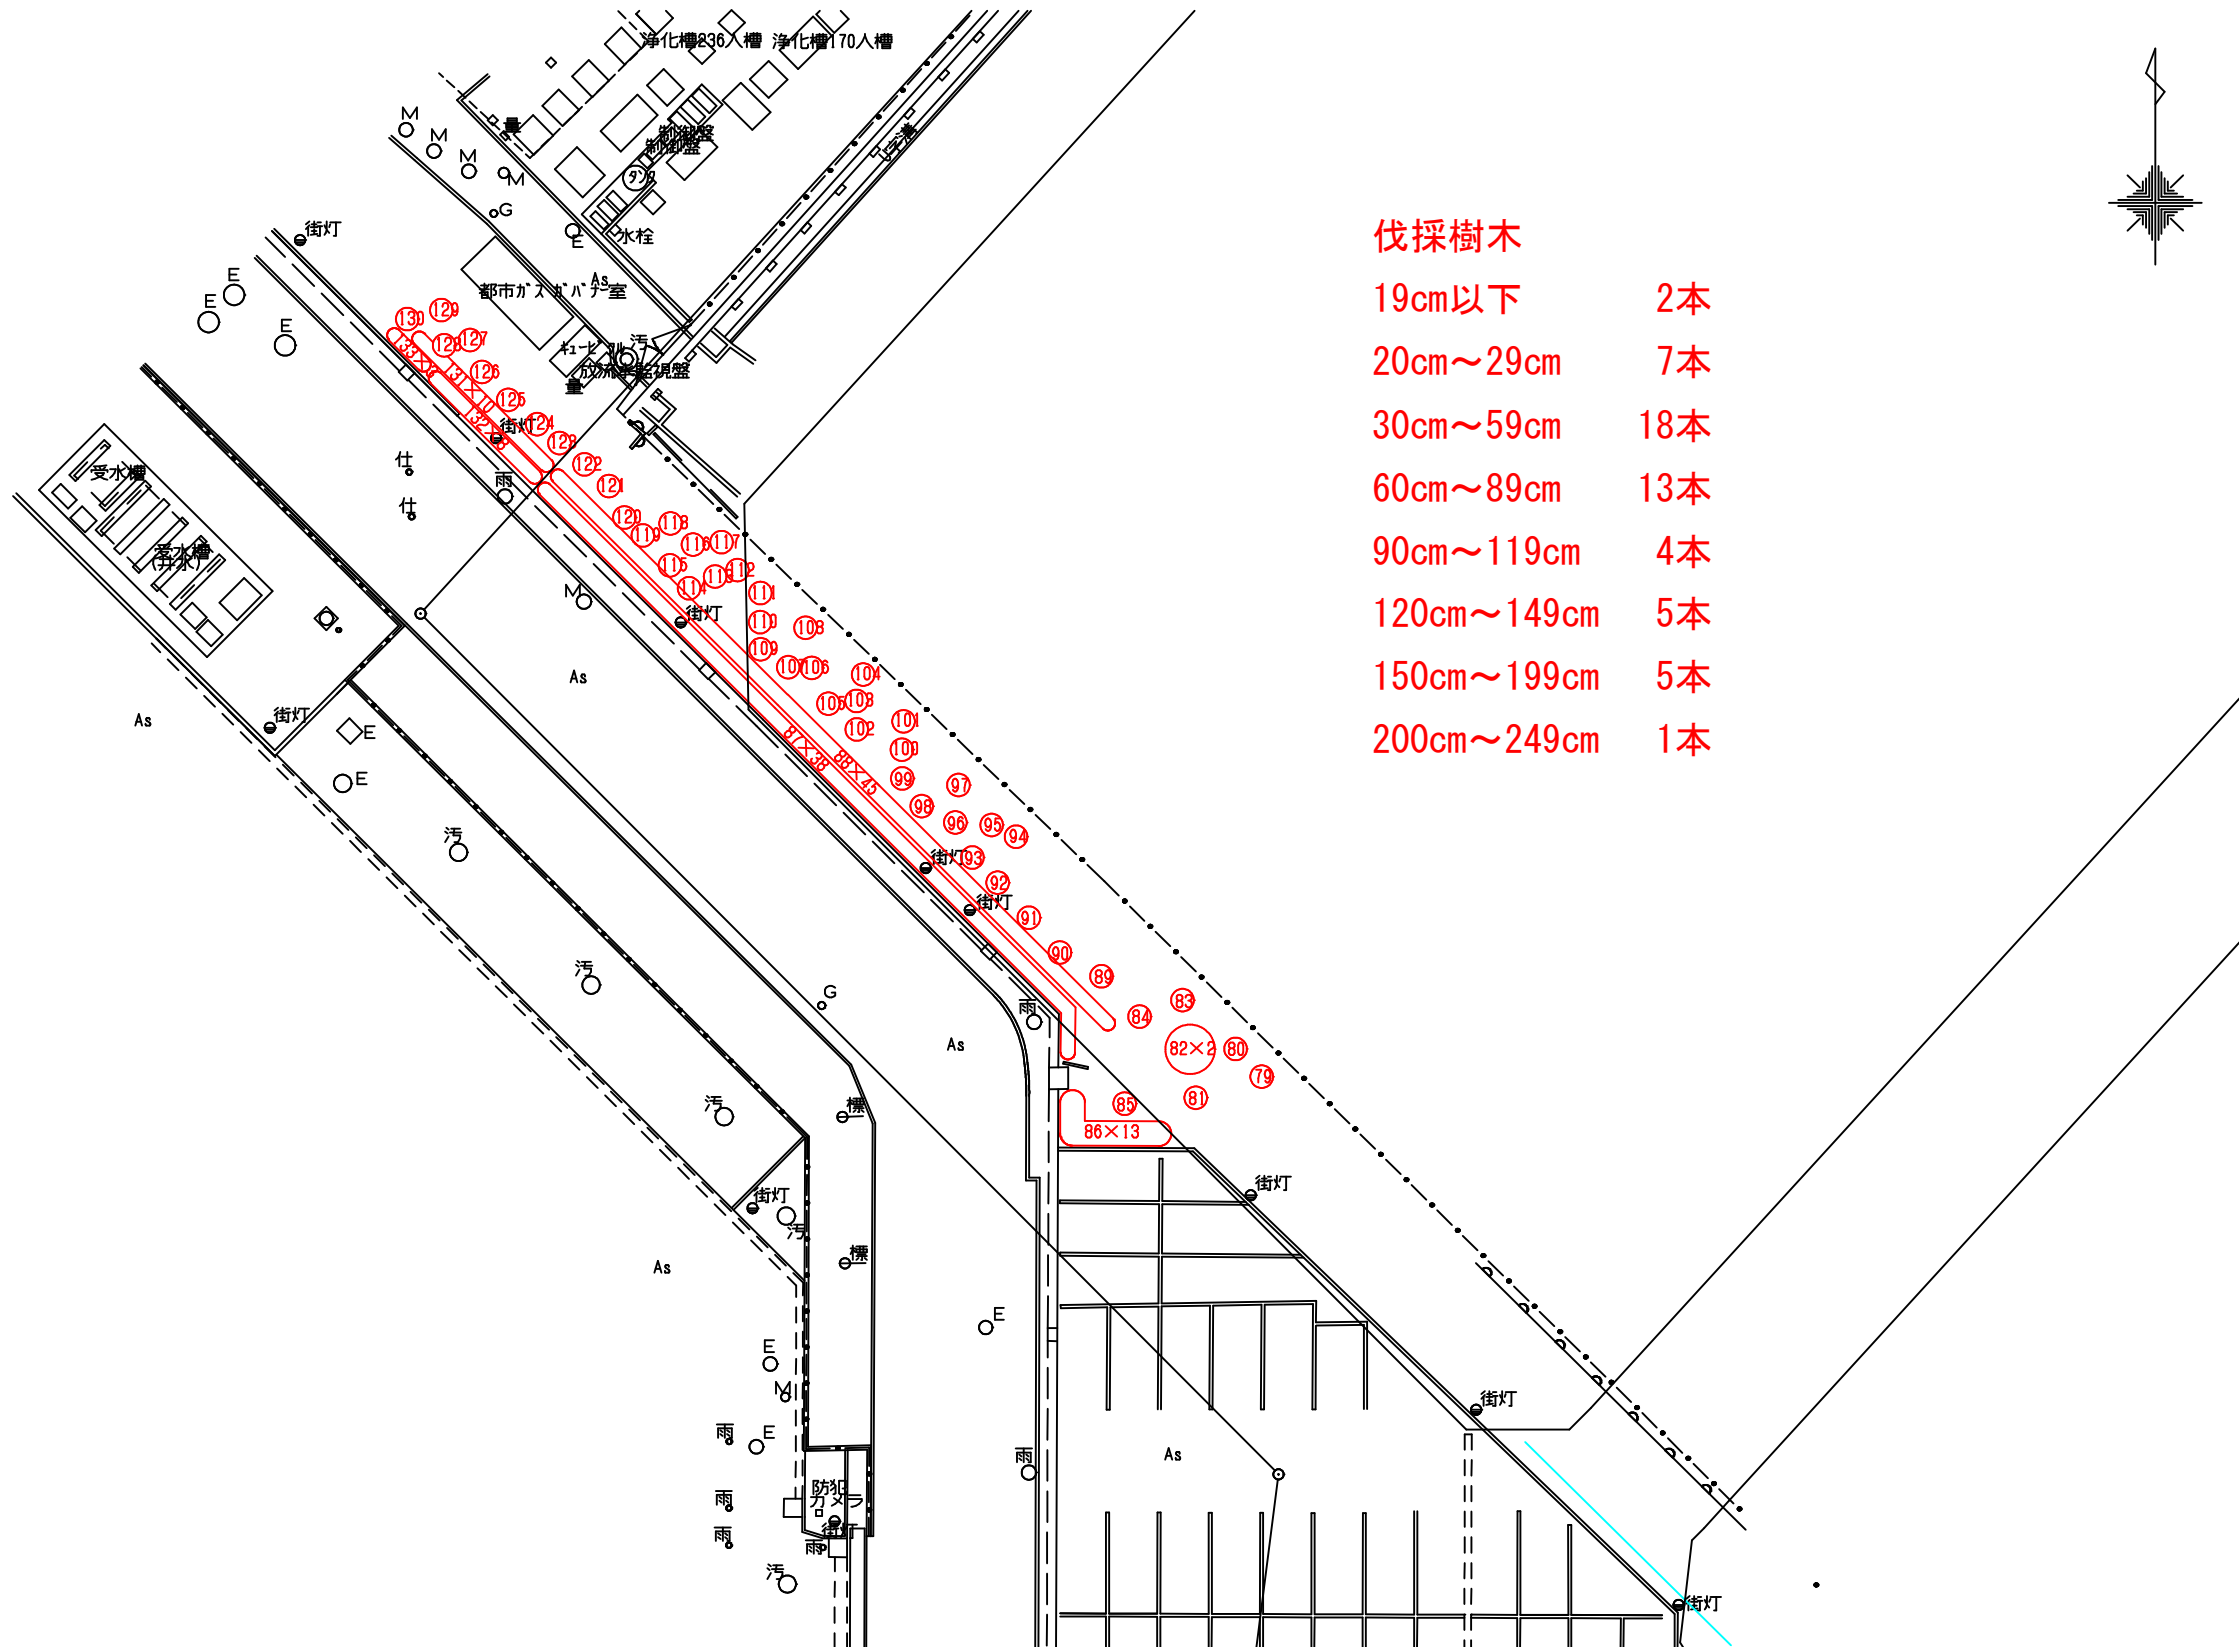

公共つくばエクスプレス沿線整備工事 (区12-16号線道路粗造成外)		
令和 8 年度		
路線名	柏都市計画 柏北部中央地区	
工事箇所	柏市 若柴 外	
図面種別	伐採工平面図 (2)	
図面番号	全 8 葉のうち第 3 号	
縮 尺	図 示	内容表示
千葉県 柏区画整理事務所		

立竹木調査表
区12-16号線外

平面図 A1 S=1: 500
A3 S=1:1000

番号	樹種名	樹高 cm	幹回りcm	数量	単位
1	さつき	80	90	3	株
2	まてばしい	1,000	106	1	本
3	あらかし	1,300	111	1	本
4	あらかし	1,300	78	1	本
5	まてばしい	1,400	57	1	本
6	つげ	280	26	1	本
7	あらかし	1,200	84	1	本
8	あらかし	1,000	97	1	本
9	あらかし	1,500	112	1	本
10	おおむらさきつつじ	100	30	1	株
11	あらかし	1,500	92	1	本
12	あらかし	1,000	68	1	本
13	まてばしい	1,300	89	1	本
14	あらかし	1,100	96	1	本
15	やまもも	300	27	1	本
16	まてばしい	1,000	101	1	本
17	まてばしい	620	57	1	本
18	まてばしい	1,100	60	1	本
19	あらかし	1,300	144	1	本
20	やまもも	420	39	1	本
21	くぬぎ	1,100	57	1	本
22	まてばしい	1,300	84	1	本
23	しらかし	1,300	128	1	本
24	まてばしい	800	93	1	本
25	あらかし	1,500	88	1	本
26	あらかし	830	44	1	本
27	しらかし	1,500	87	1	本
28	まてばしい	500	50	1	本
29	けやき	1,500	202	1	本
30	まてばしい	1,000	114	1	本
31	あおき	180	150	5	株
32	もうそう竹	1,500		120	m ²
33	まてばしい	1,000	87	1	本
34	あおき	200	150	5	株
35	くぬぎ	1,500	245	1	本
36	あおき	400	30	1	株
37	あらかし	1,000	62	1	本
38	あおき	250	150	5	株
39	やまもも	300	27	1	本
40	あおき	200	30	1	株


番号	樹種名	樹高 cm	幹回りcm	数量	単位
41	まてばしい	1,200	110	1	本
42	えのき	250	14	2	本
43	あおき	220	60	2	株
44	あらかし	1,200	104	1	本
45	あおき	300	60	2	株
46	しゅろ	60	15	1	本
47	あおき	110	60	2	株
48	えのき	250	18	3	本
49	まてばしい	1,000	113	1	本
50	あおき	300	120	4	株
51	あらかし	1,000	27	1	本
52	しゅろ	50	10	1	本
53	あおき	300	40	1	株
54	えのき	250	26	1	本
55	まてばしい	1,000	55	1	本
56	ねずみもち	300	20	1	本
57	あおき	180	120	4	株
58	あらかし	1,300	137	1	本
59	まてばしい	1,200	105	1	本
60	おおむらさきつつじ	130	30	1	株
61	えのき	250	18	3	本
62	けやき	500	38	1	本
63	くぬぎ	1,200	143	1	本
64	あおき	300	150	5	株
65	あらかし	1,000	60	1	本
66	くぬぎ	700	60	1	本
67	あおき	350	30	1	株
68	えのき	200	16	5	本
69	ねずみもち	200	14	3	本
70	くぬぎ	630	45	1	本
71	あらかし	500	27	1	本
72	まてばしい	800	112	1	本
73	くわ	200	17	2	本
74	あおき	300	249	8	株
75	ねずみもち	320	24	1	本
76	しらかし	850	60	1	本
77	くぬぎ	15,000	110	1	本
78	えのき	350	28	1	本
79	しらかし	500	120	1	本
80	しらかし	900	150	1	本

番号	樹種名	樹高 cm	幹回りcm	数量	単位
81	くぬぎ	400	65	1	本
82	あおき	350	60	2	株
83	しらかし	830	36	1	本
84	さくら	800	92	1	本
85	ねずみもち	300	25	1	本
86	おおむらさきつつじ	120	60	13	株
87	おおむらさきつつじ	110	89	38	株
88	あおき	300	89	45	株
89	さくら	400	65	1	本
90	まてばしい	1,000	120	1	本
91	まてばしい	1,000	58	1	本
92	けやき	1,200	143	1	本
93	あらかし	520	32	1	本
94	もちのき	430	27	1	本
95	あらかし	1,000	57	1	本
96	あらかし	800	55	1	本
97	くぬぎ	1,000	145	1	本
98	まてばしい	800	65	1	本
99	まてばしい	800	104	1	本
100	あらかし	300	20	1	本
101	あらかし	320	23	1	本
102	くぬぎ	1,000	125	1	本
103	あらかし	320	20	1	本
104	まてばしい	540	63	1	本
105	さくら	250	47	1	本
106	あらかし	510	40	1	本
107	つばき	400	35	1	本
108	くぬぎ	1,500	173	1	本
109	まてばしい	800	90	1	本
110	まてばしい	830	50	1	本
111	あらかし	350	15	1	本
112	あらかし	320	20	1	本
113	まてばしい	360	38	1	本
114	くぬぎ	400	79	1	本
115	すぎ	520	50	1	本
116	つばき	560	44	1	本
117	くぬぎ	1,500	159	1	本
118	けやき	400	32	1	本
119	けやき	1,500	161	1	本
120	くぬぎ	1,400	173	1	本


番号	樹種名	樹高 cm	幹回りcm	数量	単位
121	しらかし	350	40	1	本
122	まてばしい	500	55	1	本
123	けやき	830	69	1	本
124	やまもも	350	18	1	本
125	あらかし	1,000	84	1	本
126	あらかし	1,200	107	1	本
127	あらかし	420	43	1	本
128	あらかし	410	29	1	本
129	くぬぎ	1,500	223	1	本
130	まてばしい	860	59	1	本
131	あおき	300	80	10	株
132	おおむらさきつつじ	110	70	8	株
133	おおむらさきつつじ	80	50	3	株

公共つくばエクスプレス沿線整備工事 (区12-16号線道路粗造成外)			
令和 8 年度			
路 線 名	柏都市計画 柏北部中央地区		
工事箇所	柏市 若柴 外		
図面種別	立竹木調査表		
図面番号	全 8 葉のうち第 4 号		
縮 尺	図 示	内容表示	
千葉県 柏区画整理事務所			

擁壁平面図 S=1:250 (A1)
S=1:500 (A3)

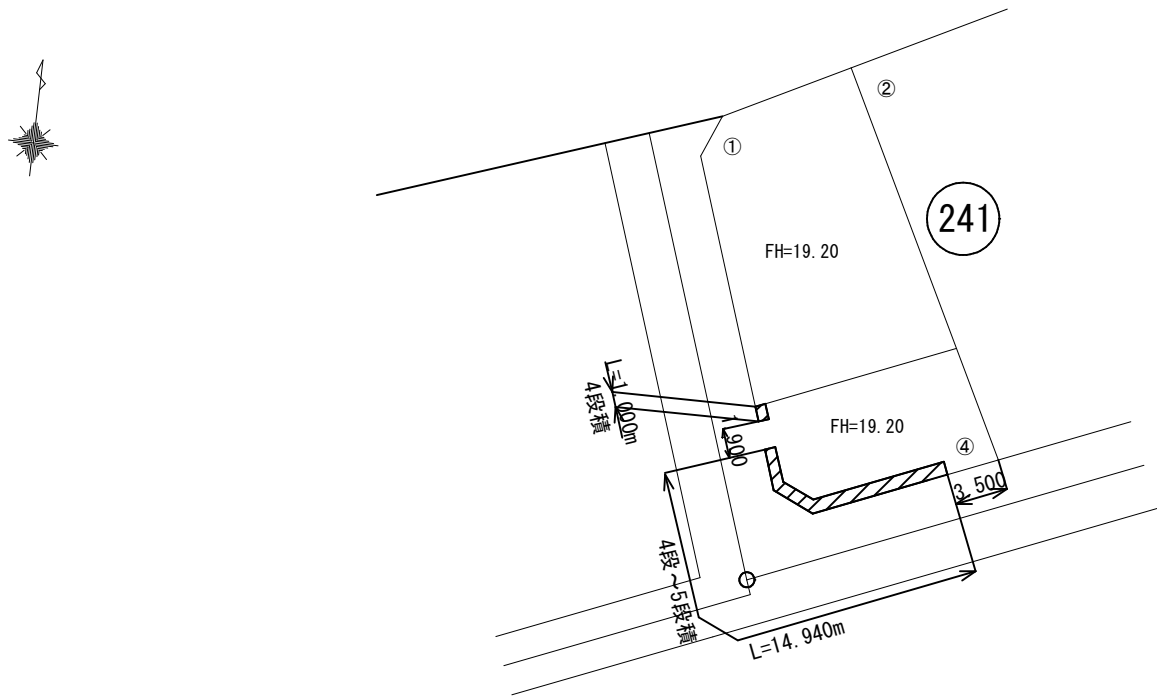

展開図 (241街区④) A1 V=1: 50 H=1:250
A3 V=1:100 H=1:500

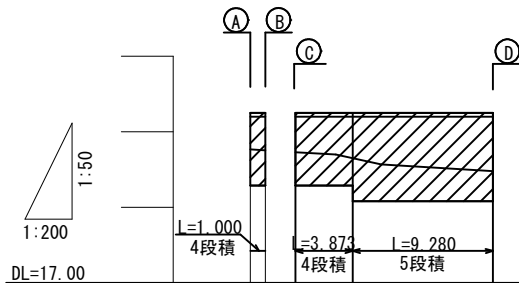


擁壁全高 (h+ho)	0.950 0.980 0.950	0.950 1.170	1.170
地上高 (h)	0.484 0.496 0.520	0.600	0.770
根入高 (ho)	0.466 0.454 0.430	0.350 0.570	0.400
擁壁天端高	0.000 18.300 18.766	19.200 19.200 19.250	19.250
擁壁背面高	0.000 18.300 18.754	19.200 19.200 19.250	19.250
擁壁前面高	0.000 18.300 18.754	19.200 19.200 19.250	19.250
擁壁底高	0.000 18.300 18.754	19.200 19.200 19.250	19.250
単距離	0.000 1.000 0.000	3.873 0.000 0.000	9.280
点名	㊸ ㊹ ㊺	㊻	

公共つくばエクスプレス沿線整備工事 (区12-16号線道路粗造成外)			
令和 8 年度			
路線名	柏都市計画 柏北部中央地区		
工事箇所	柏市 若柴 外		
図面種別	CP型枠擁壁平面図		
図面番号	全 8 葉のうち第 5 号		
縮 尺	図 示	内容表示	
千葉県柏区画整理事務所			


CP型枠擁壁構造図 S=1 : 25 (A1)
S=1 : 50 (A3)

CP擁壁 (H=0.95m)

(4段積) フラットﾌﾞﾛｯｸ

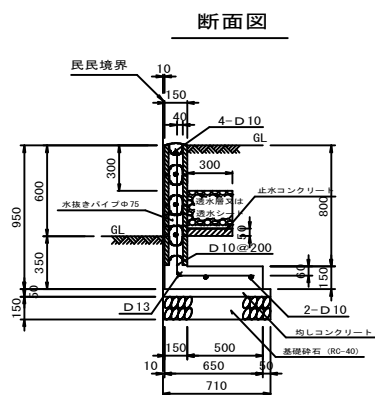

壁配筋図

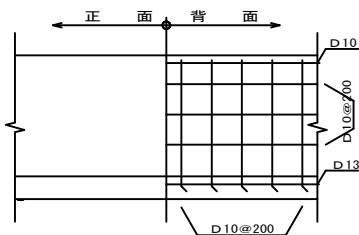

配筋表

正 面	縦 筋	—	上 面	主 筋	D10@200
	横 筋	—		横 筋	2-D10
背 面	主 筋	D10@200	下 面	補強筋	—
	横 筋	4-D10		横 筋	—
			ハンチ筋		—

使用材料

水抜きパイプ : φ75 (3㎡/箇所以上設置)

均しコンクリート : 厚さ50mm (15-25-15)

地業 : 再生クラッシャーラン厚さ150mm (RC-40)


コンクリート : 基礎スラブ (21-25-15)

コンクリート : 前壁 (21-20-18)

鉄筋 : SD295A以上


透水層 : 再生クラッシャーラン厚さ300mmまたは透水シート

基礎配筋図

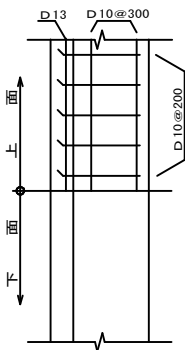


CP擁壁 (H=1.17m)

(5段積) フラットﾌﾞﾛｯｸ

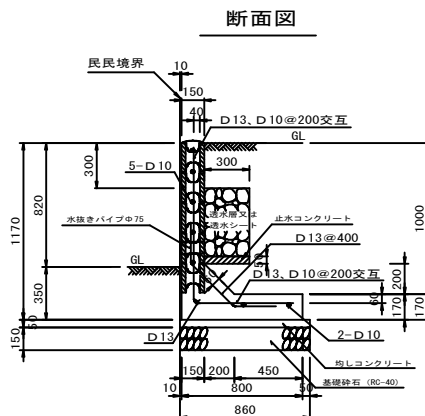

壁配筋図

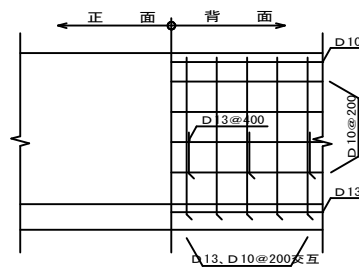

配筋表

正 面	縦 筋	—	上 面	主 筋	D13・D10 @200交互
	横 筋	—		横 筋	2-D10
背 面	主 筋	D13・D10 @200交互	下 面	補強筋	—
	横 筋	5-D10		横 筋	—
			ハンチ筋		D13@400

使用材料

水抜きパイプ : φ75 (3㎡/箇所以上設置)

均しコンクリート : 厚さ50mm (15-25-15)

地業 : 再生クラッシャーラン厚さ150mm (RC-40)


コンクリート : 基礎スラブ (21-25-15)

コンクリート : 前壁 (21-20-18)

鉄筋 : SD295A以上

透水層 : 再生クラッシャーラン厚さ300mmまたは透水シート

基礎配筋図

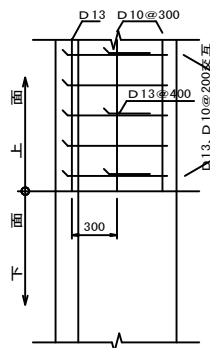




擁壁高		支持力 (kN/m ²)
H=950m	4段積	55.0
H=1170m	5段積	65.0

公共つくばエクスプレス沿線整備工事 (区12-16号線道路粗造成外)			
令和 8 年度			
路線名	柏都市計画 柏北部中央地区		
工事箇所	柏市 若柴 外		
図面種別	CP型枠擁壁構造図		
図面番号	全 8 葉のうち第 6 号		
縮尺	S=1:60 (A1) S=1:120 (A3)	内容表示	
千葉県柏区画整理事務所			

支障物運搬処理工平面図

柏市 正連寺

平面図 A1 S=1:250
A3 S=1:500

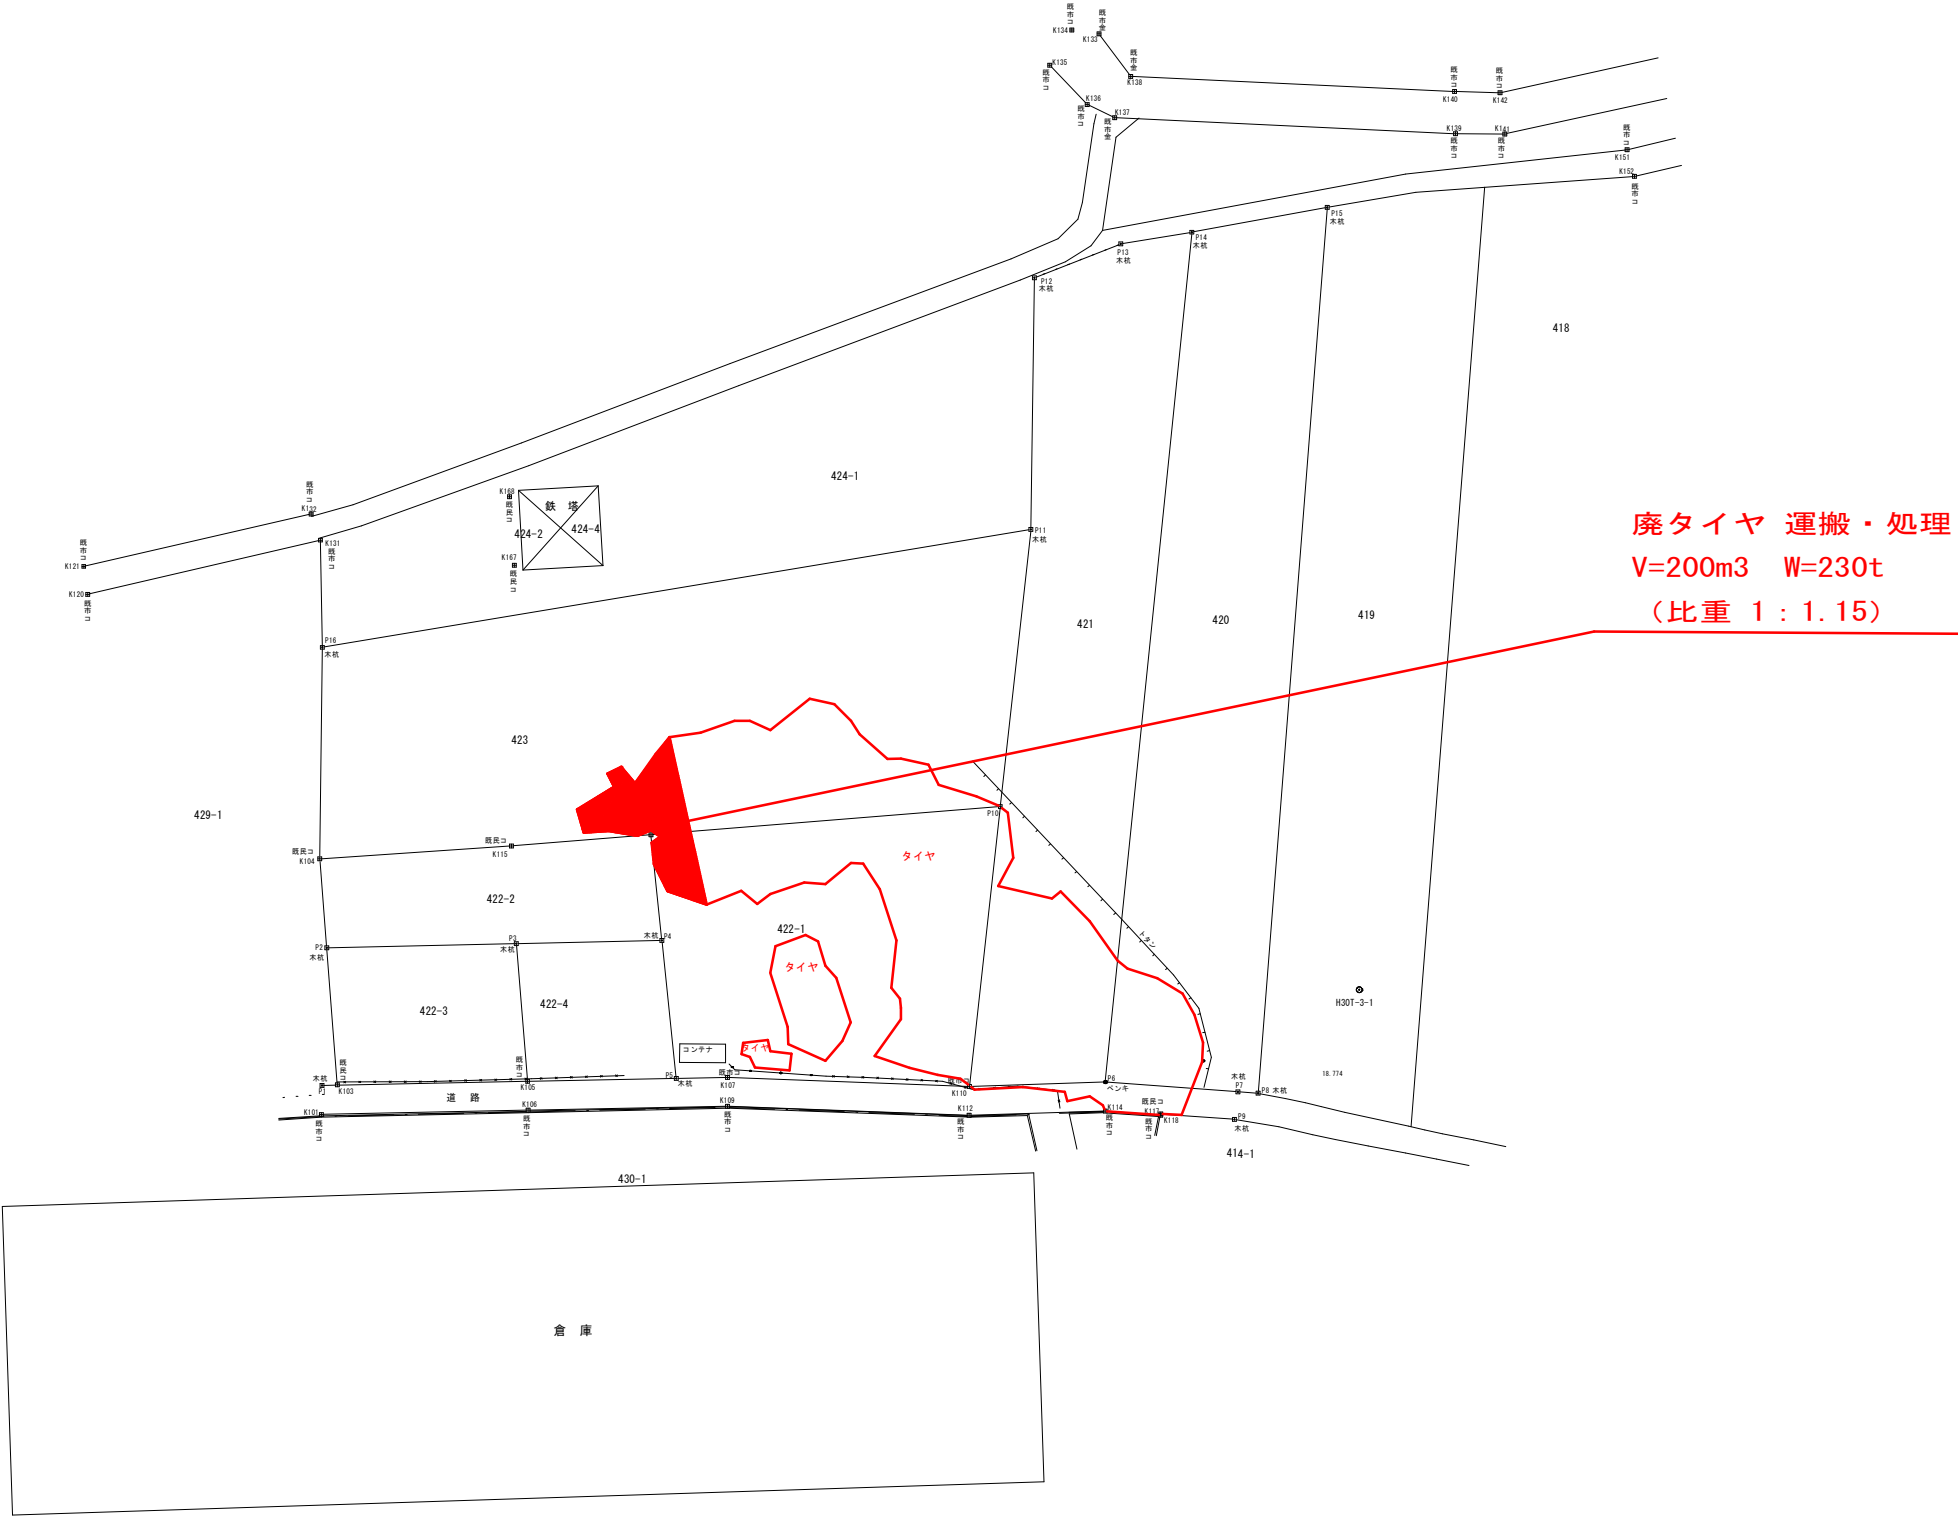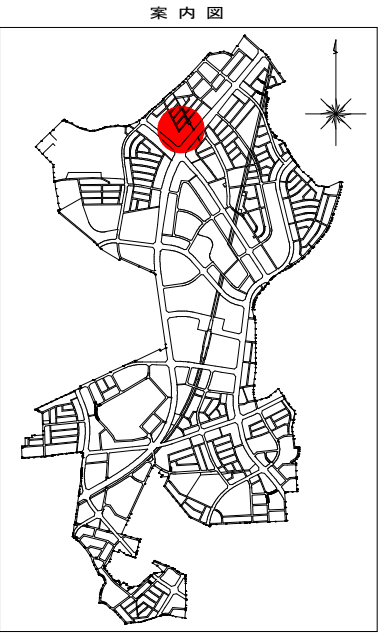
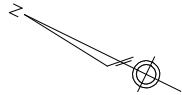


公共つくばエクスプレス沿線整備工事 (区12-16号線道路粗造成外)			
令和 8 年度			
路 線 名	柏都市計画 柏北部中央地区		
工事箇所	柏市 若柴 外		
図面種別	支障物運搬処理工平面図		
図面番号	全 8 葉のうち第 7 号		
縮 尺	図 示	内容表示	
千葉県 柏区画整理事務所			

仮囲い設置工平面図

平面図 A1 S=1:250
A3 S=1:500

案内図

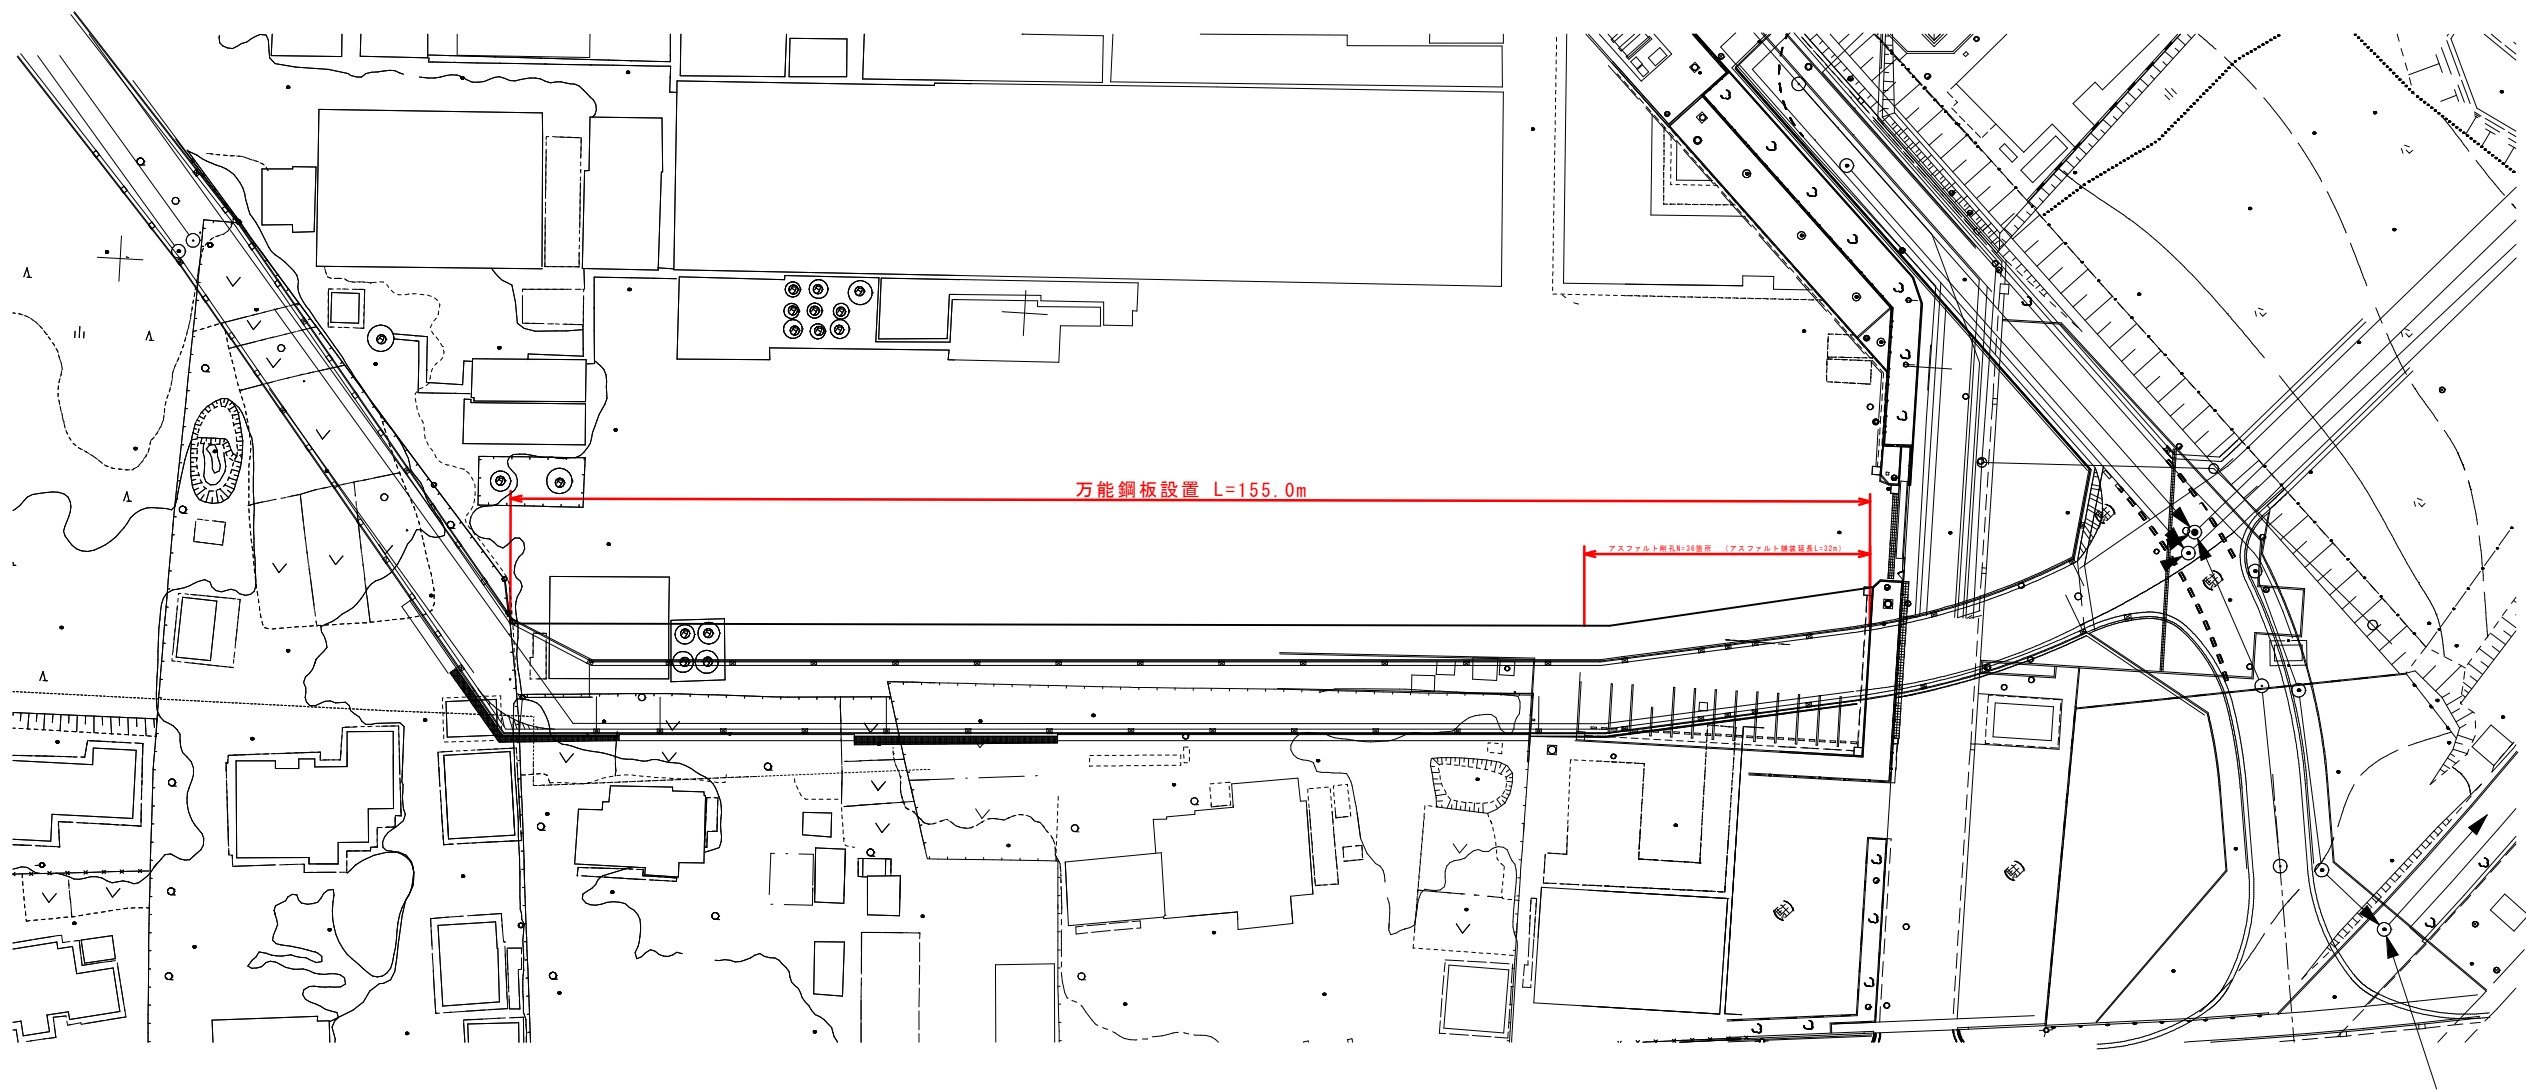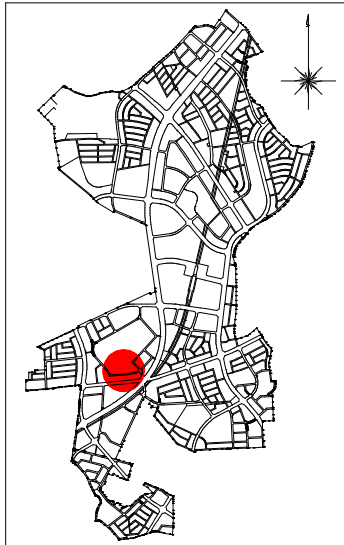

公共つくばエクスプレス沿線整備工事 (区12-16号線道路粗造成外)			
令和 8 年度			
路 線 名	柏都市計画 柏北部中央地区		
工事箇所	柏市 若柴 外		
図面種別	仮囲い設置工平面図		
図面番号	全 8 葉のうち第 8 号		
縮 尺	図 示	内容表示	
千葉県 柏区画整理事務所			