


現況平面図(撤去図) S=1/500 (A3)

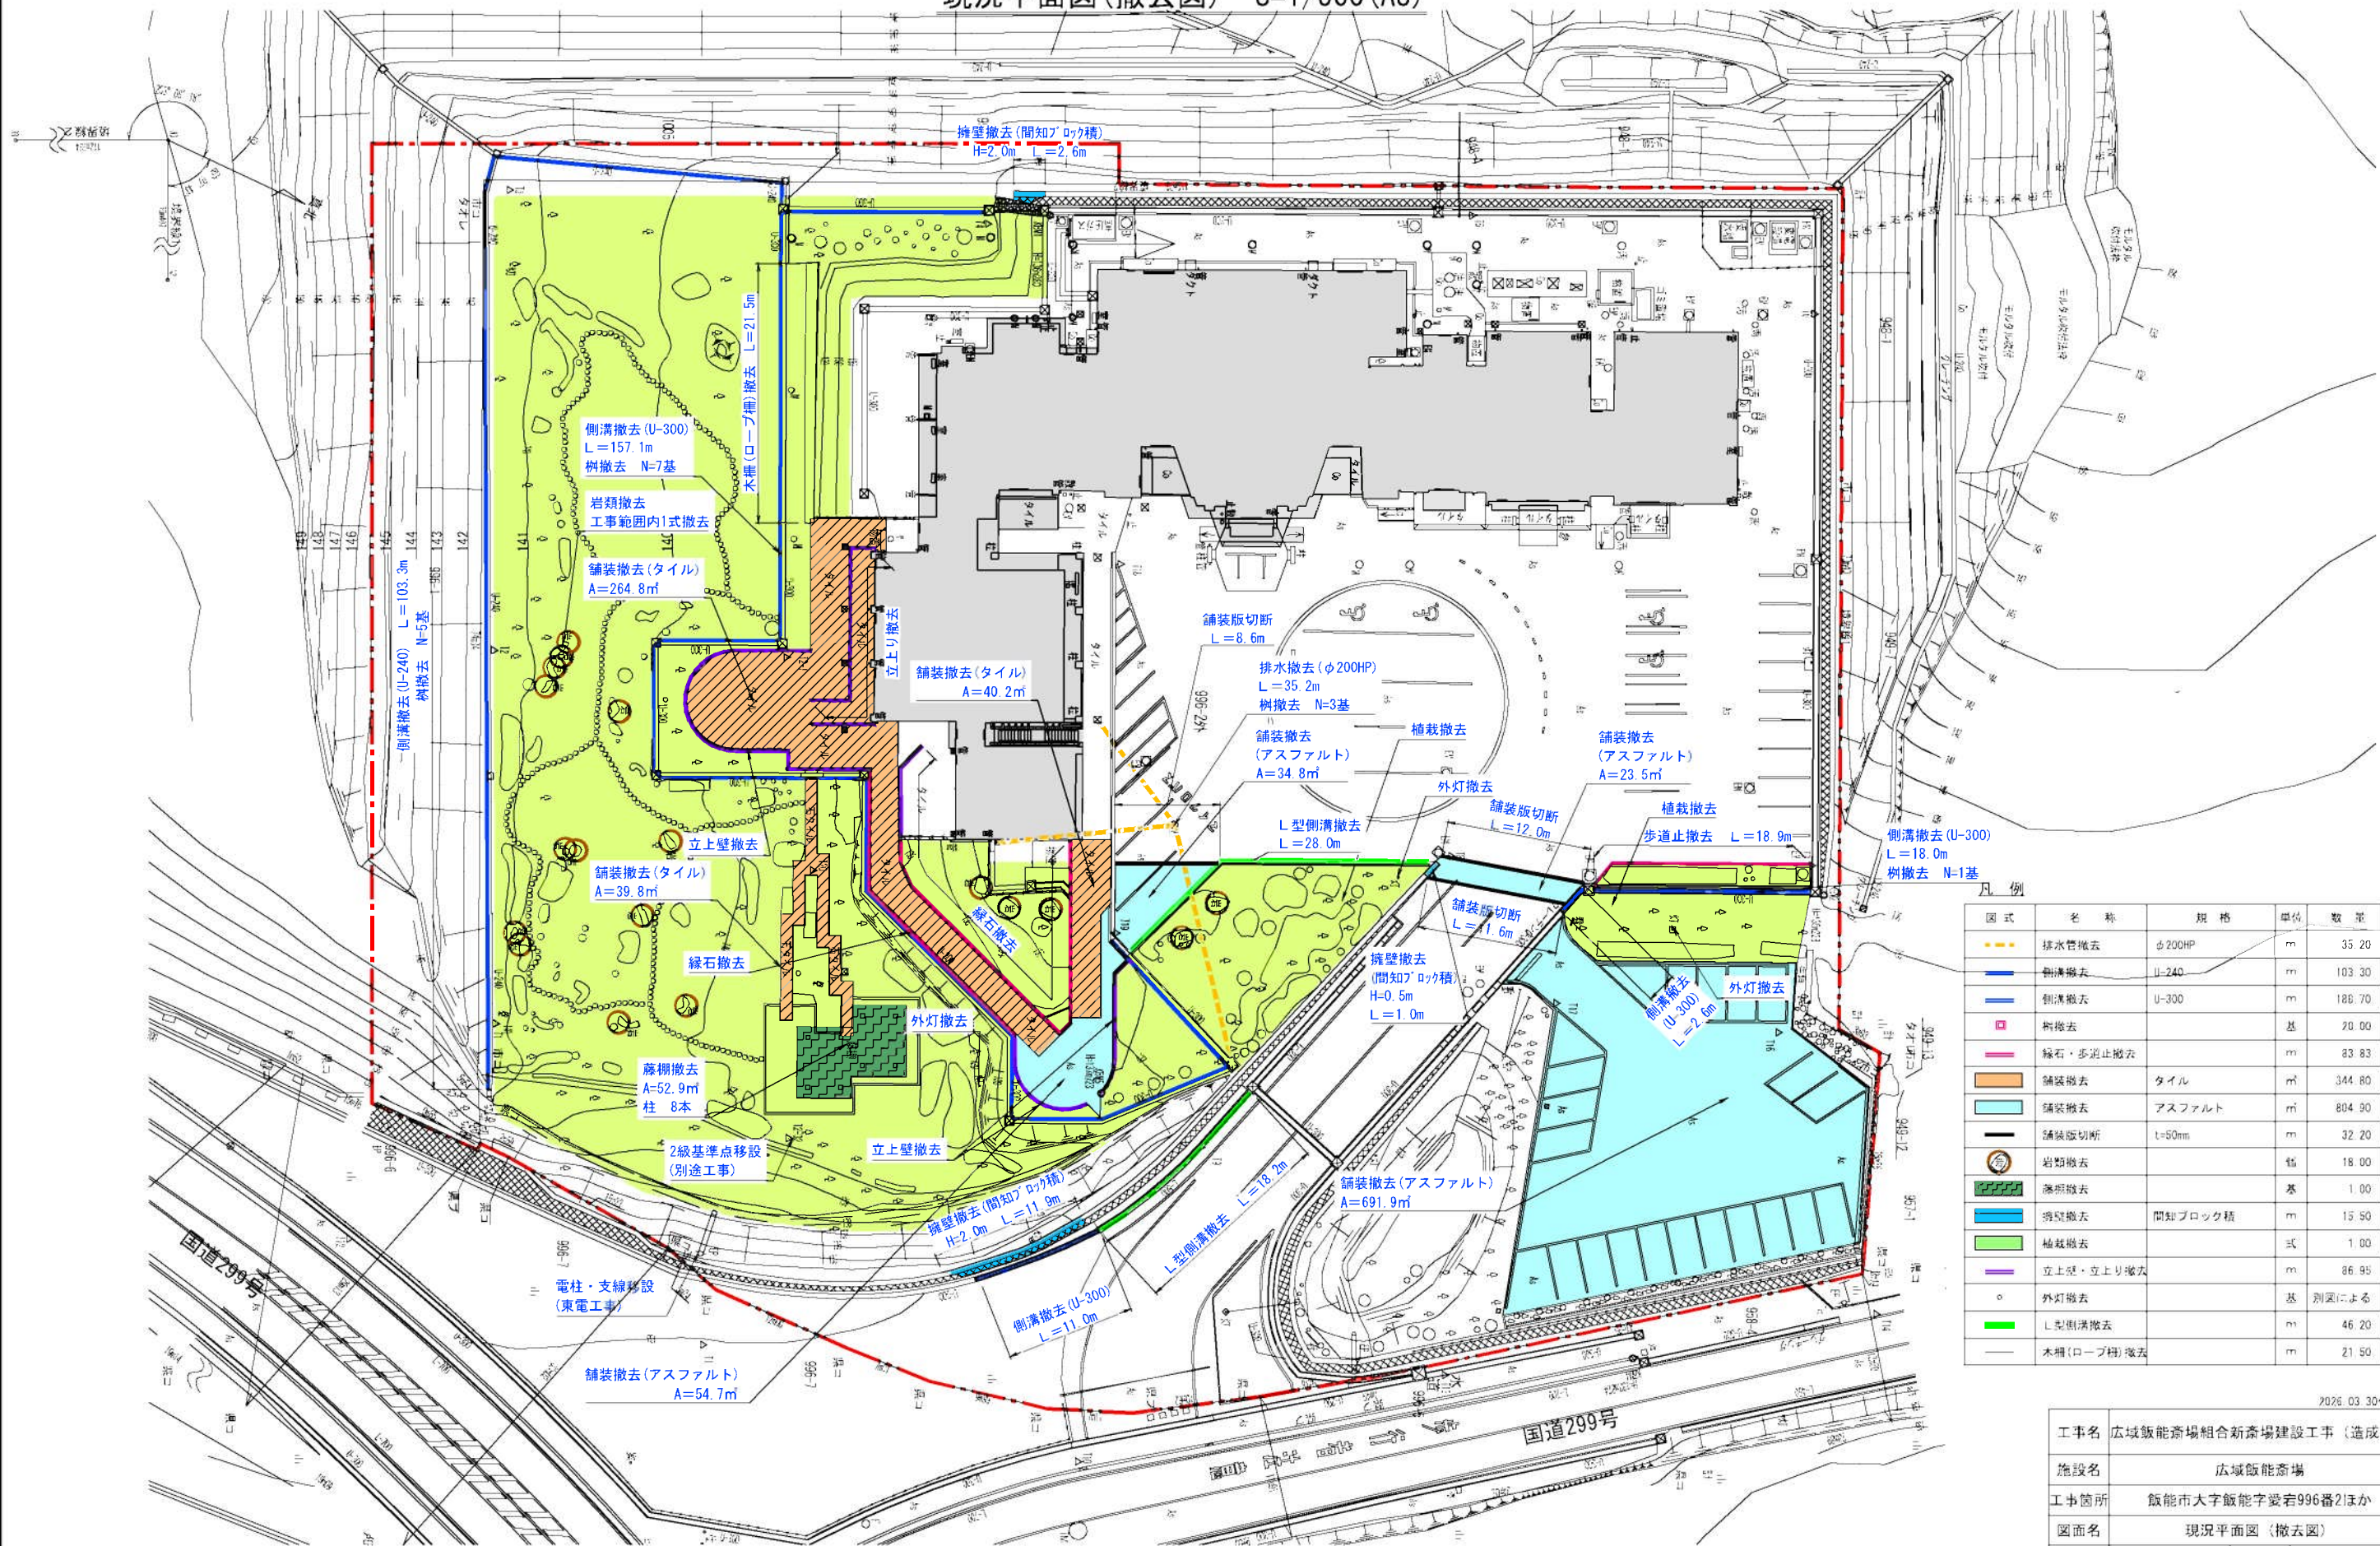


2026.03.30作成

工事名	広域飯能斎場組合新斎場建設工事 (造成工)		
施設名	広域飯能斎場		
工事箇所	飯能市大字飯能字愛宕996番2ほか		
図面名	現況平面図 (撤去図)		
縮尺	A1 : 1/250	図面番号	1 / 26
広域飯能斎場組合			

諸君・電線等は別図とする。

外構詳細図-2

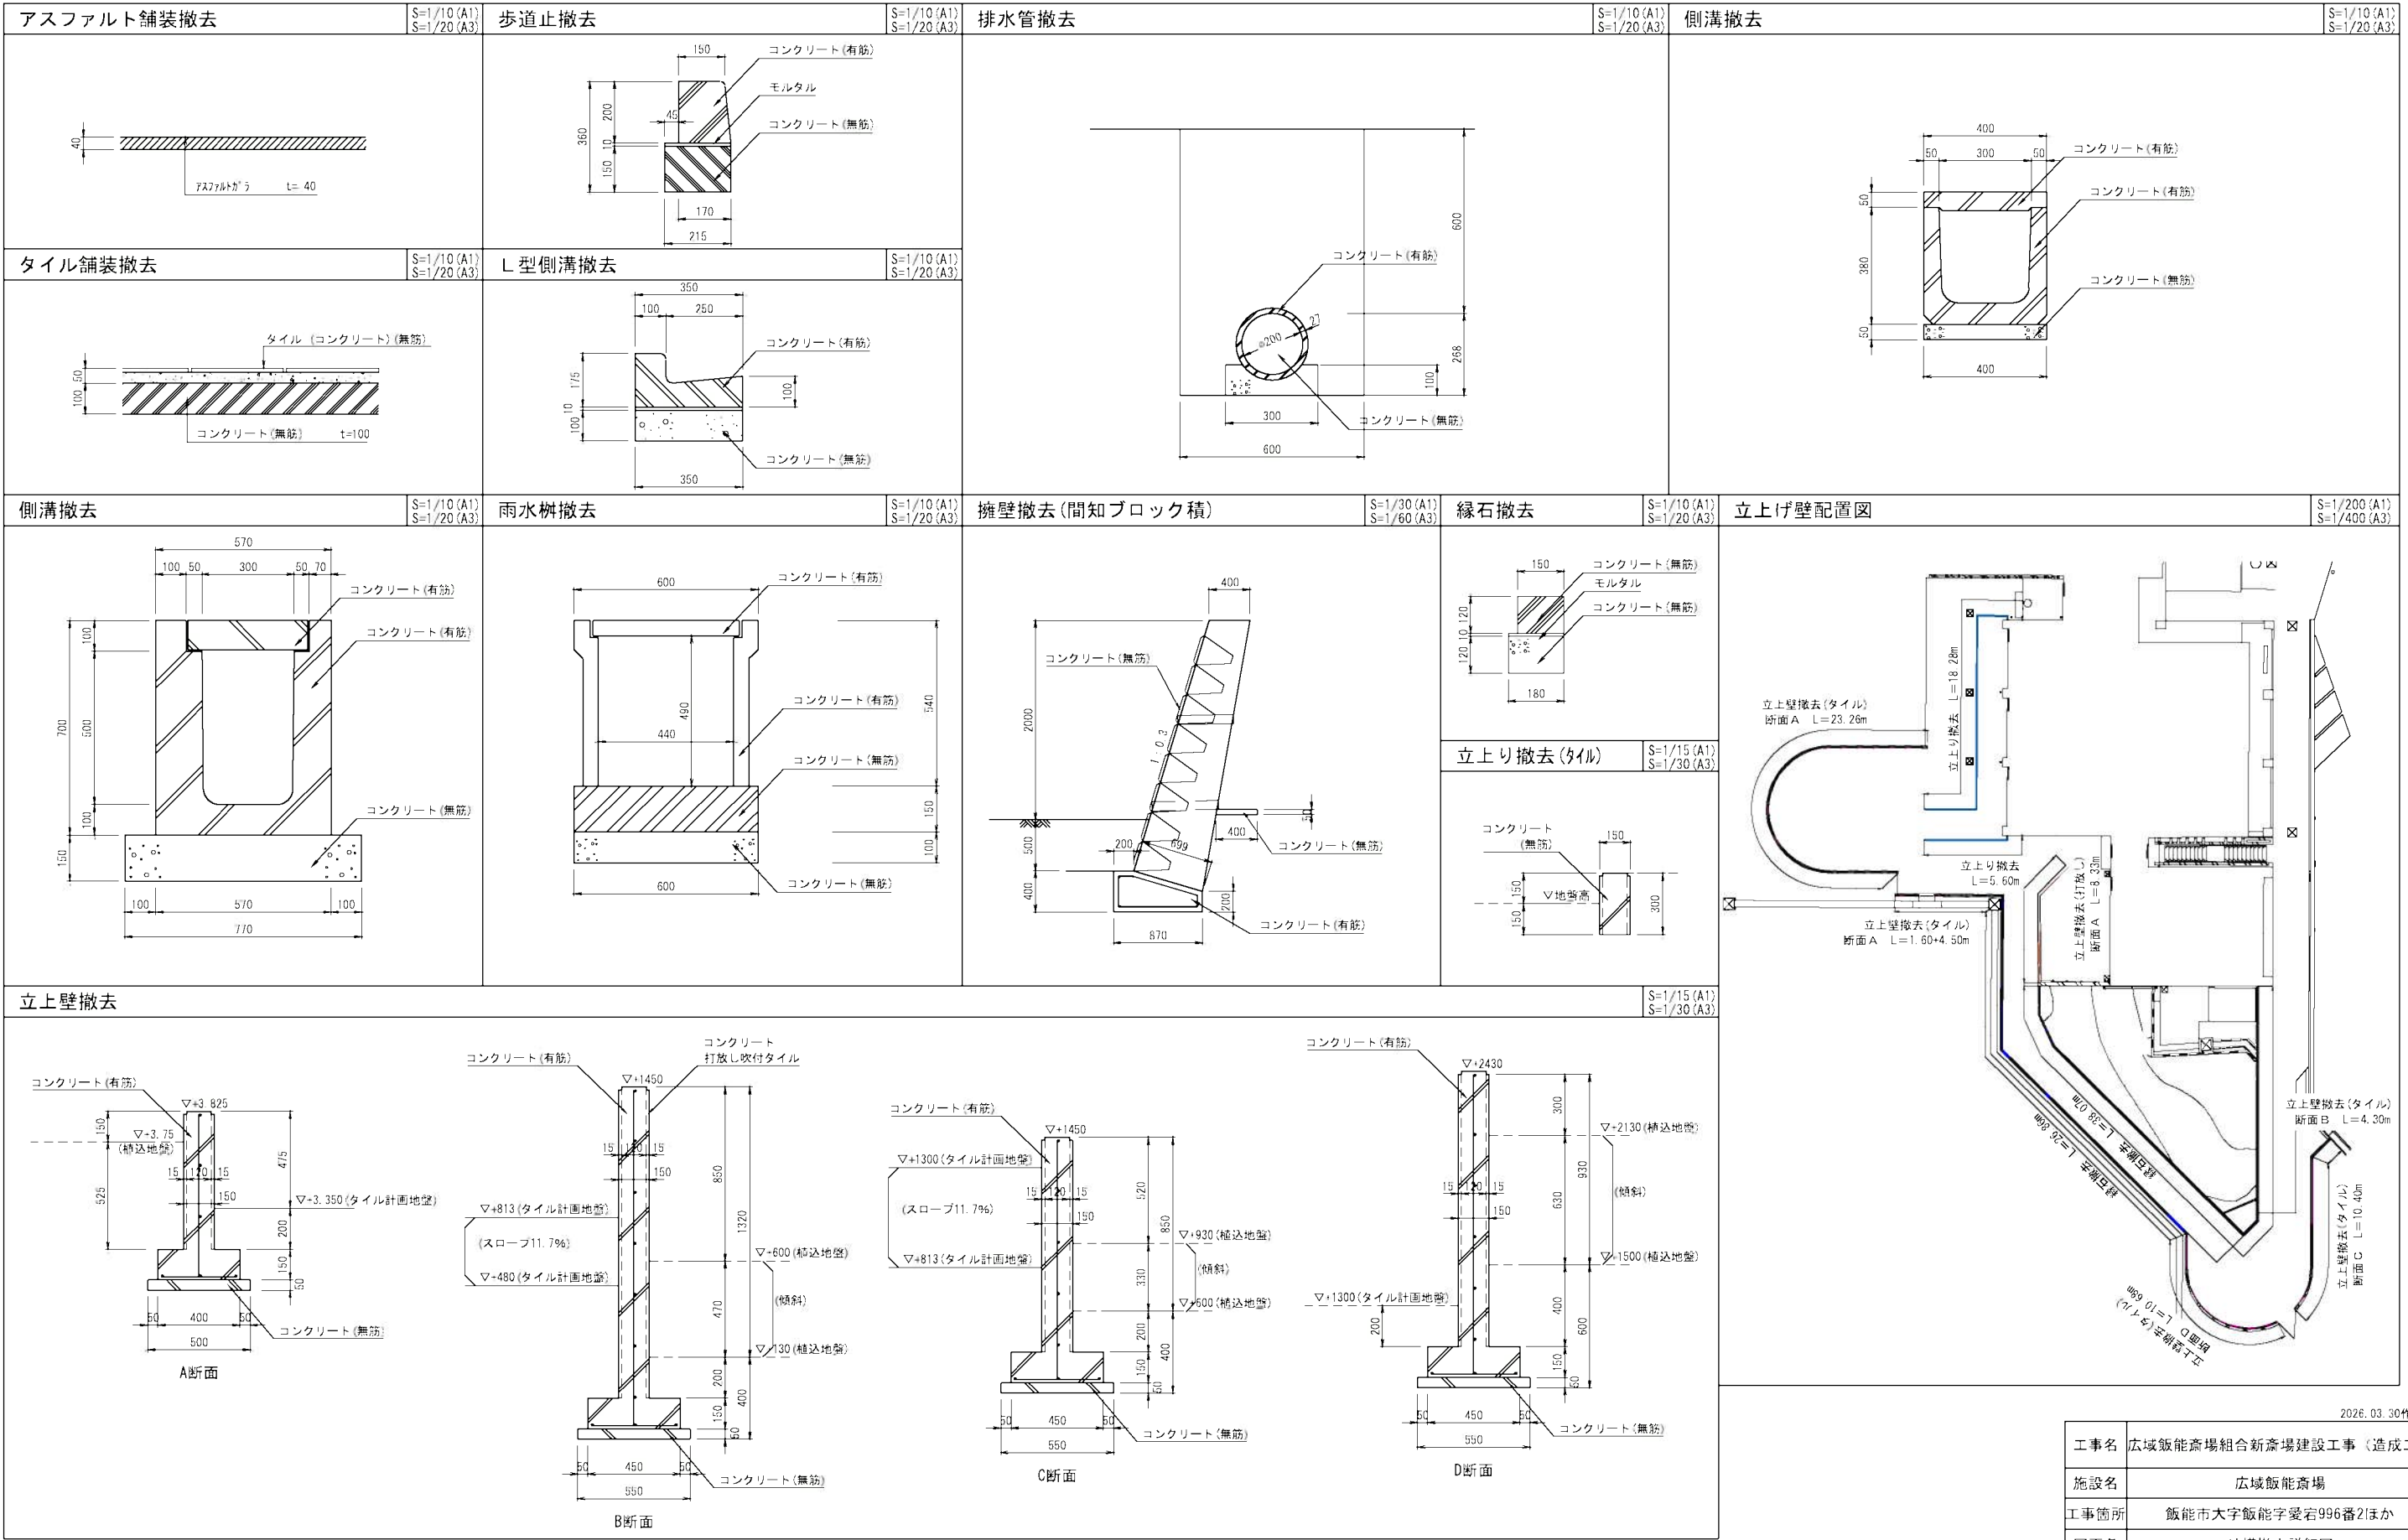


工事名	広域飯能斎場組合新斎場建設工事 (造成工)			
施設名	広域飯能斎場			
工事箇所	飯能市大字飯能字愛宕996番2ほか			
図面名	外構撤去詳細図			
縮尺	A1 : 図示	図面番号	2	26
広域飯能斎場組合				

外構施設計画平面図

凡 例				
図 式	名 称	規 格	単位	数 量
	不陸整正		m ²	3186.45
	砂利敷	ロープ区画	m ²	889.63
	アスファルト舗装		m ²	22.06
	間知2'角格子植壁	H=0~5.0m	m	131.97
	土留め壁		m	1.00
	軽量法枠	斜比1/457(1/1.06) 272.41×1/457=	m ²	396.90
	法面整形	斜比1/714(1/1.00) 266.77×1/414=	m ²	377.21
	小規模落石防止柵	H=1.0m	m	81.80
	仮設格好	750×1500格好 H=1.5m、B=0.9m	式	1.00
	間詰コンクリート		m ²	26.26
	天端コンクリート		m ²	115.58

軽量法枠内の植栽は別工事
仮設ゲートの詳細、数量はステップ図を参照する。

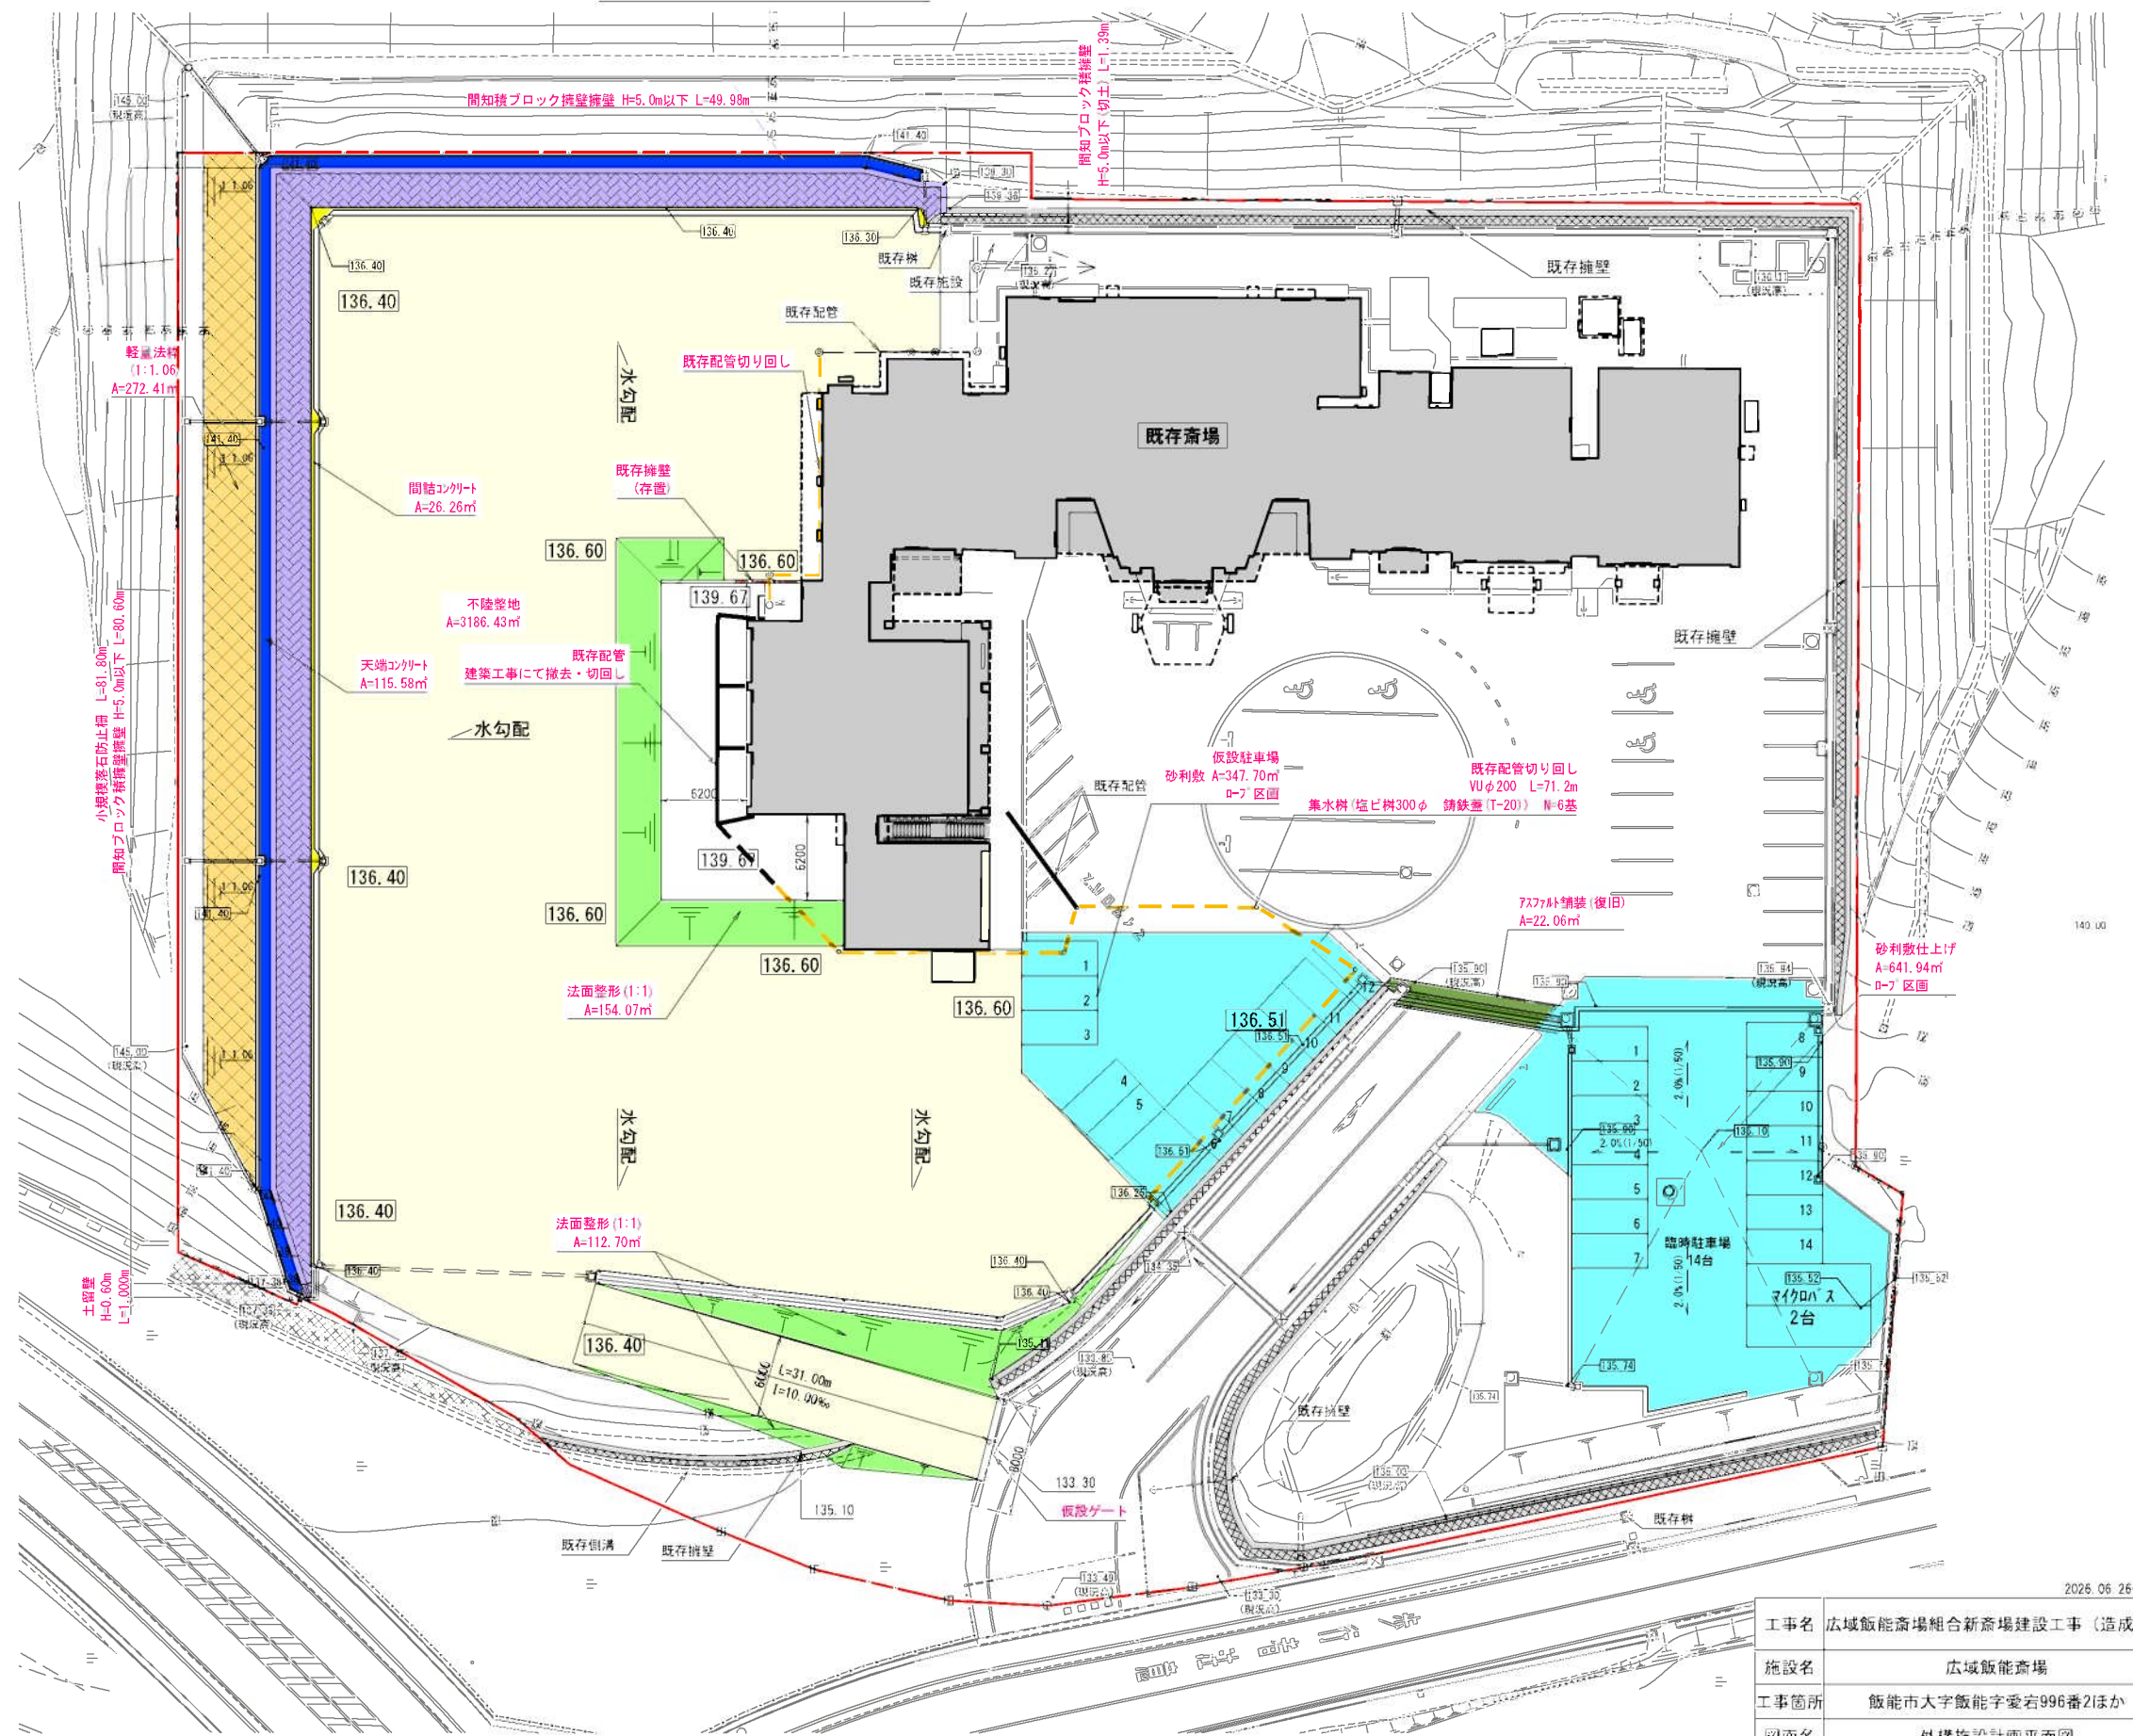


026.06.26作成

工事名	広域飯能斎場組合新斎場建設工事（造成工）			
施設名	広域飯能斎場			
工事箇所	飯能市大字飯能字愛宕996番2ほか			
図面名	外構施設計画平面図			
縮尺	A1 1/250	図面番号	3	26
広域飯能斎場組合				

補給・電気分は別収とする。

雨水排水施設計画平面図

表記凡例

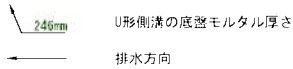


凡例

図式	名称	規格	単位	数量
	雨水管	VUφ150	m	11.56
		VUφ200	m	41.15
		VUφ250	m	0.20
		VUφ300	m	2.93
	U型側溝	U-150 蓋なし	m	210.90
		U-240 コンクリート蓋	m	111.70
		U-300 コンクリート蓋	m	95.82
	可変側溝	B300×H300～600	m	42.24
	道路側溝	PU-300	m	18.20
S01	雨水樹	□300×300×H	樹リストによる	
		□450×450×H		
		□600×600×H		
	素形側溝	B300/900×H300～800	m	34.39
	雨水流出抑制槽	プラスチック貯留槽 φ=0.775m 積水樹脂 クロス1-7 CW-HD 同等品 空隙95%	m3	447.17
K01	管埋樹	□800×800×H	基	4.00
K05	点検口	□1000×1000×H	基	1.00
K06	オーバーフロー樹	□600×600×H	基	1.00
	たて排水A	VPφ150	箇所	3.00
	たて排水B	U-240 Co蓋つき	箇所	3.00

樹リスト

番号	種類	サイズ	地盤高	管底	管深H	管径	材質	用途
S01	角樹	□300	141.400	141.450	0.05	コンクリート蓋	歩道用	
S81	角樹	□300	141.400	141.337	0.06	コンクリート蓋	歩道用	
S82	角樹	□300	141.400	141.315	0.09	コンクリート蓋	歩道用	
S02	角樹	□300	141.400	141.300	0.10	コンクリート蓋	歩道用	
S03	角樹	□300	137.383	137.230	0.15	コンクリート蓋	歩道用	
既存樹	角樹	□300	145.000	144.950	0.05	コンクリート蓋	歩道用	
S79	角樹	□300	145.000	144.934	0.07	コンクリート蓋	歩道用	
S80	角樹	□300	145.000	144.911	0.09	コンクリート蓋	歩道用	
流路調節	角樹	□300	145.000	144.901	0.10	コンクリート蓋	歩道用	
起点			136.400					
S07	角樹	□450	136.400	136.151	0.25	グレーティング蓋	T-25	
S08	角樹	□450	136.400	136.102	0.40	グレーティング蓋	T-25	
仮設樹01	角樹	□450	136.400	135.922	0.48	コンクリート蓋	T-25	
S11	角樹	□450	136.400	135.868	0.51	グレーティング蓋	T-25	
S12	角樹	□450	136.400	135.871	0.53	グレーティング蓋	T-25	
S13	角樹	□600	136.510	135.858	0.65	グレーティング蓋	T-25	
S14	角樹	□600	136.330	135.828	0.51	グレーティング蓋	T-25	
S15	角樹	□600	135.900	135.480	0.42	グレーティング蓋	T-25	
K03	角樹	□800	135.900	135.430	H.W.L=135.135	鉄筋蓋	T-25	
起点			136.400					
S26	角樹	□450	136.400	136.125	0.28	グレーティング蓋	T-25	
S27	角樹	□450	136.400	136.105	0.30	グレーティング蓋	T-25	
仮設樹02	角樹	□450	136.270	135.935	0.34	グレーティング蓋	T-2	
既存樹	角樹	□300	136.270	135.934	0.34	グレーティング蓋	T-2	
仮設樹03	角樹	□300	139.300	138.700	0.60	コンクリート蓋	歩道用	
S42	角樹	□600	135.940	135.090	0.85	グレーティング蓋	T-2	
K02	角樹	□300	135.900	134.959	H.W.L=135.135	鉄筋蓋	T-25	
S43	角樹	□500	135.700	135.460	0.24	グレーティング蓋	T-2	
S44	角樹	□450	135.000	135.660	0.34	グレーティング蓋	T-2	
S45	角樹	□450	135.270	135.070	0.20	グレーティング蓋	T-2	
K04	角樹	□800	135.740		横断面による	鉄筋蓋	T-25	
K01	角樹	□800	135.740		横断面による	鉄筋蓋	T-25	
K05	点検口	SUS 1000	136.100		横断面による	鉄筋蓋	T-25	
K06	角樹	□600	135.900		横断面による	グレーティング蓋	T-2	

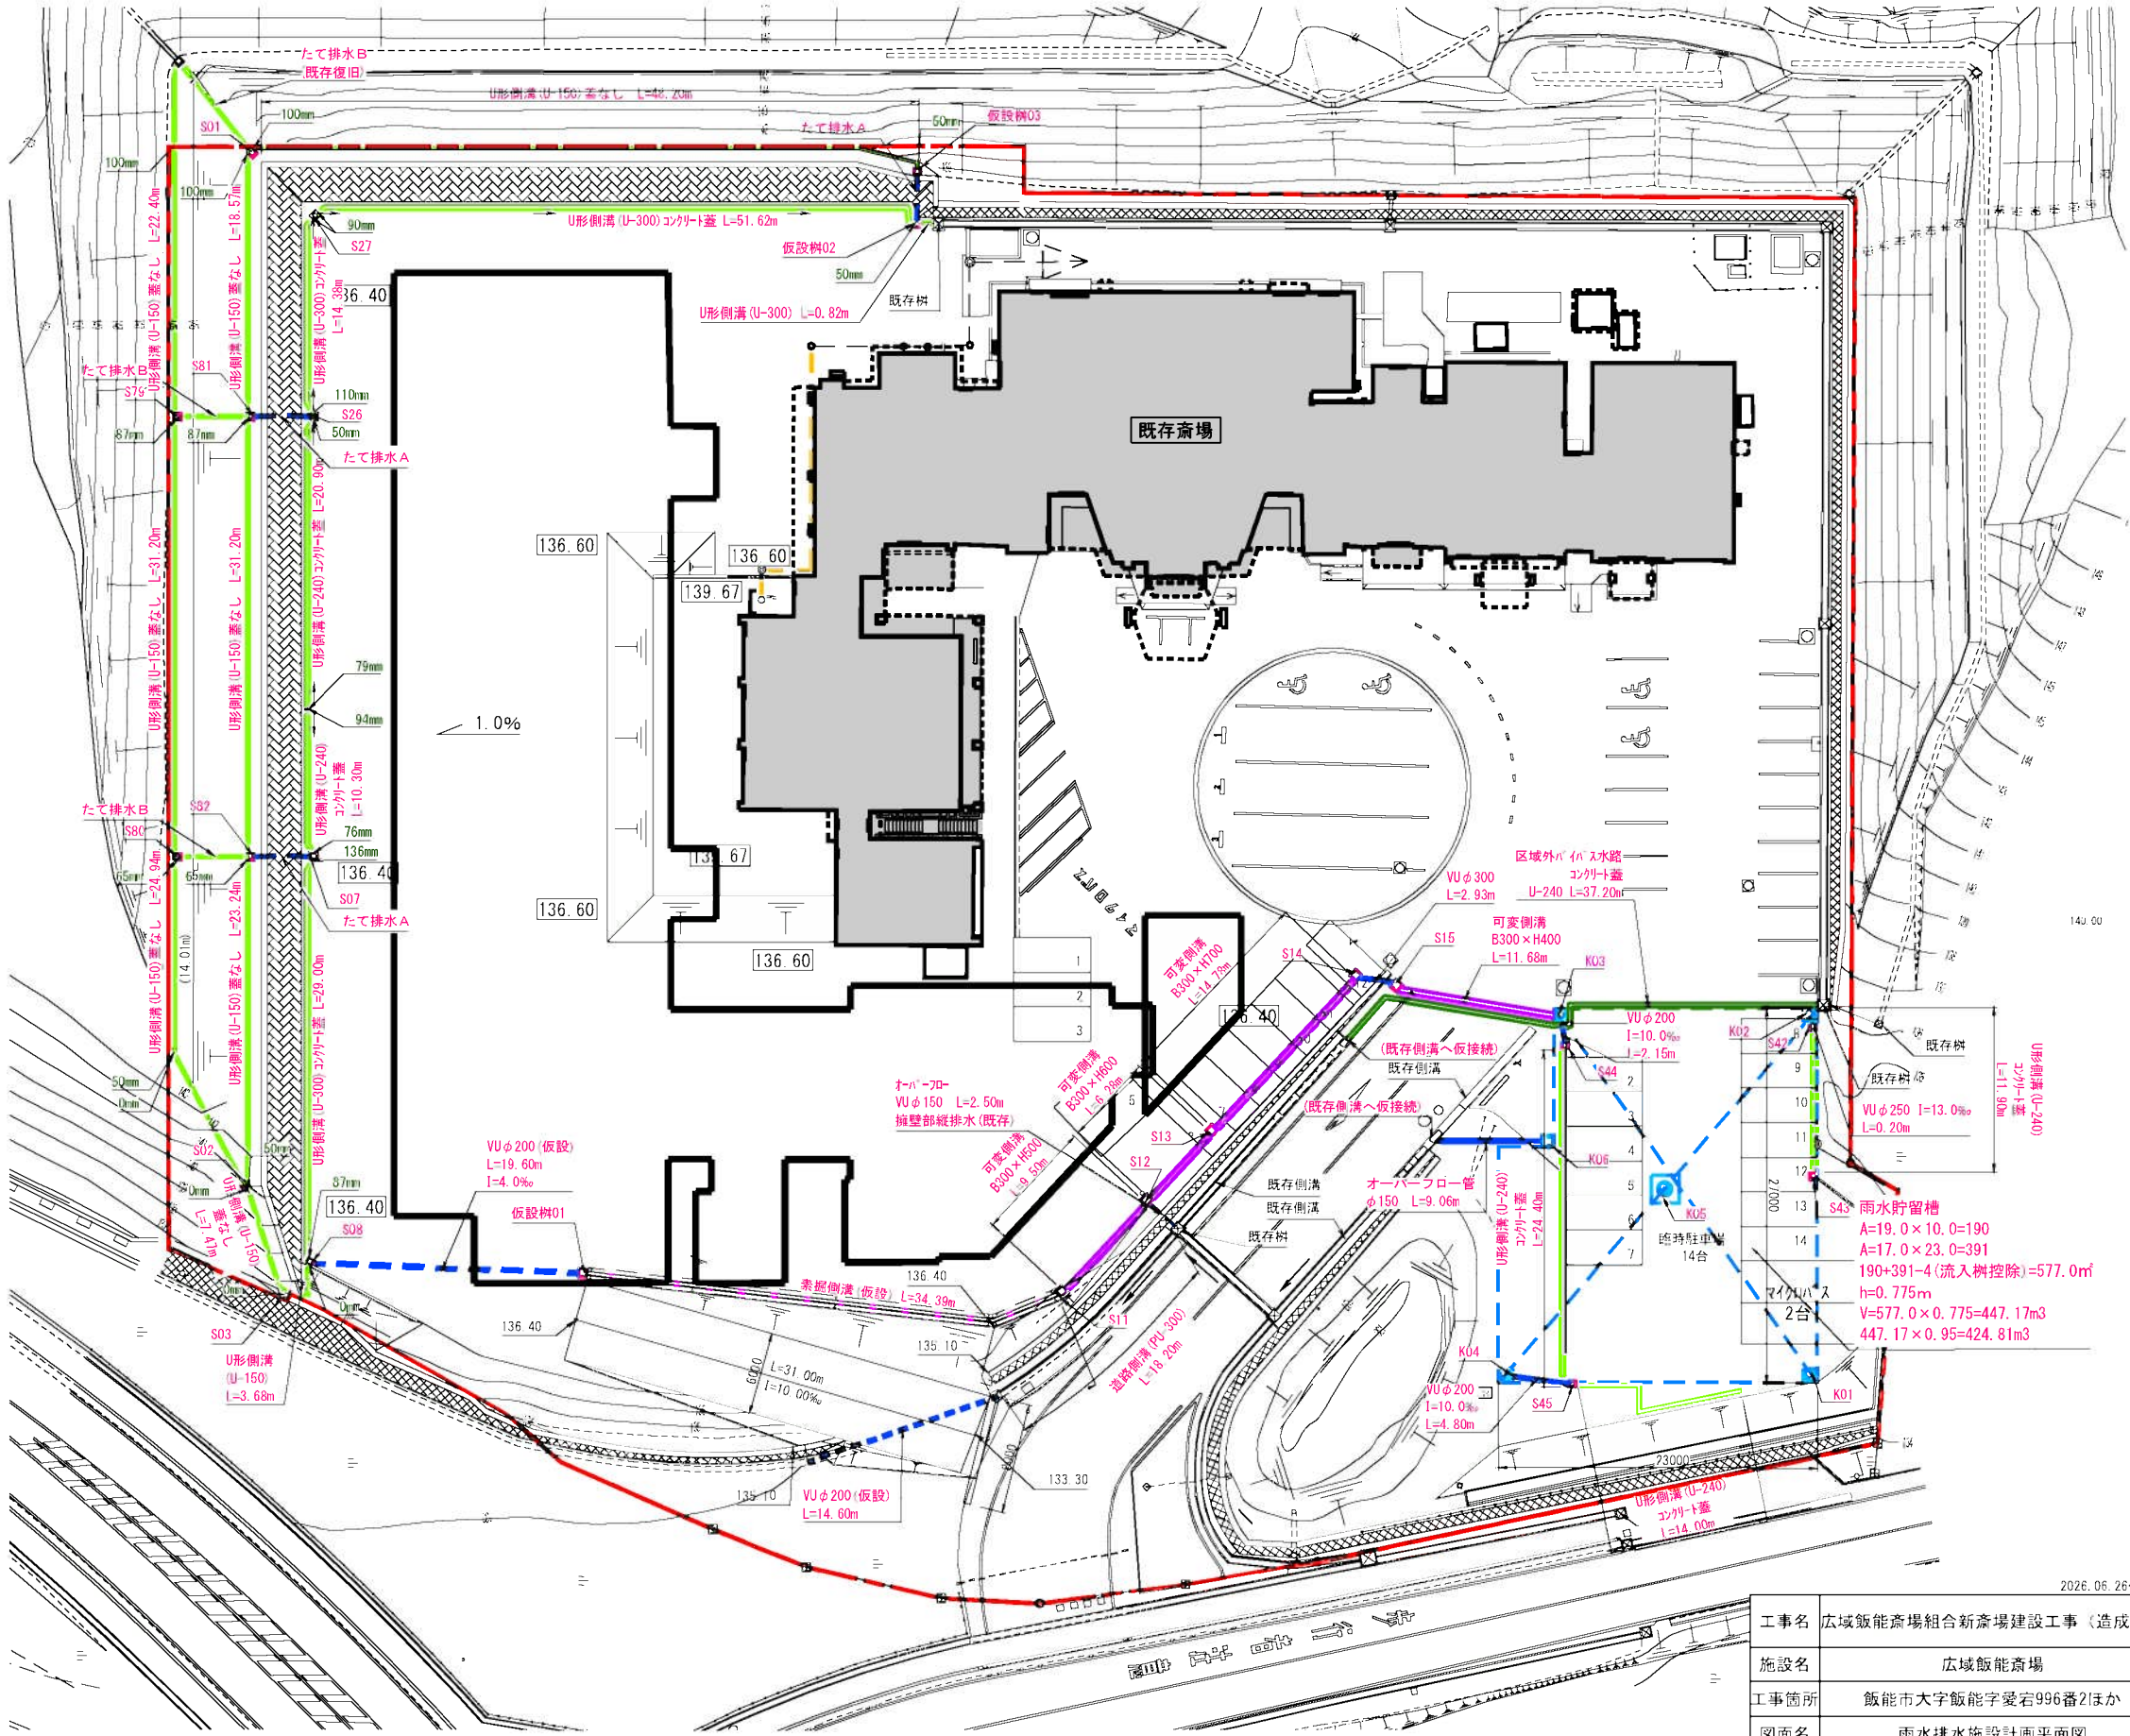


2026.06.26作成

工事名	広域飯能斎場組合新斎場建設工事（造成工）		
施設名	広域飯能斎場		
工事箇所	飯能市大字飯能字愛宕996番2ほか		
図面名	雨水排水施設計画平面図		
縮尺	A1 : 1/250	図面番号	4 / 26
広域飯能斎場組合			

造成計画平面図

凡 例		
□	予定建築物	別工事
■	既存建築物	
■	盛土	
■	切土	
■	切土(建築工事)	別工事
①②	断面位置	
141.00	現況高	
141.00	計画高	

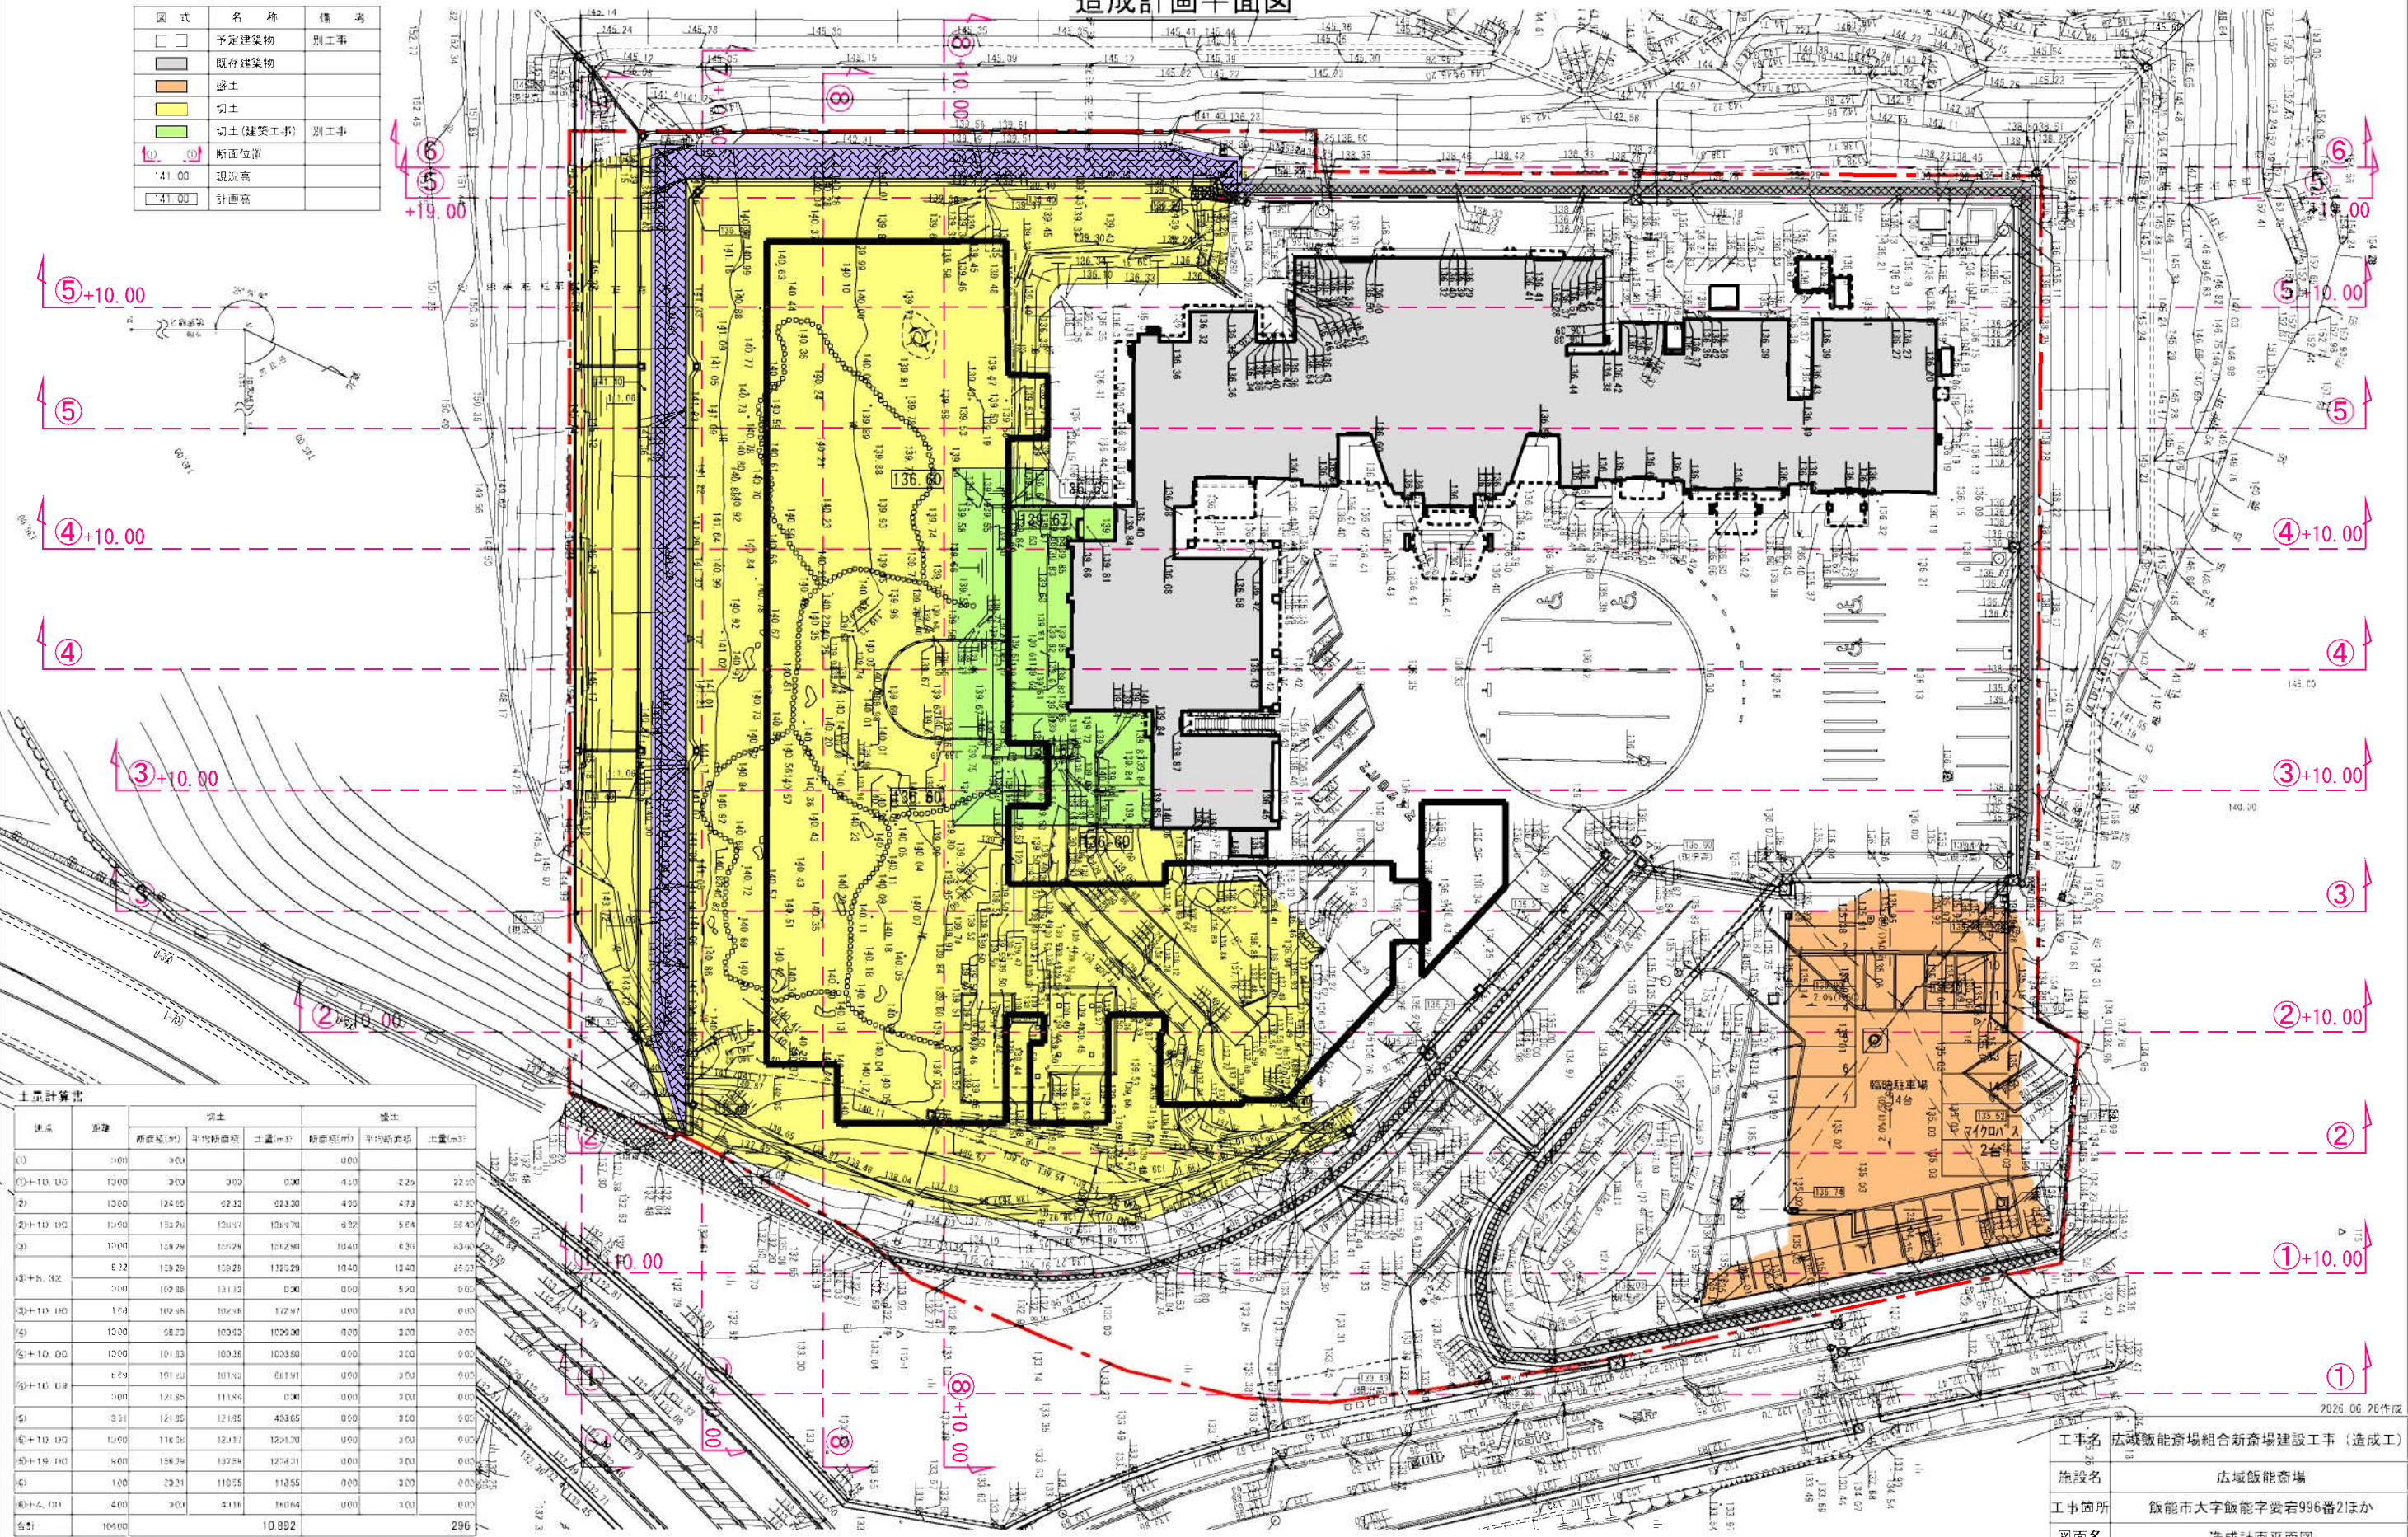

土量計算書

区画	距離	切土		盛土	
		断面高(m)	平均断面高	断面高(m)	平均断面高
(1)	100	30.4	0.00	0.00	0.00
(1)+(10.00)	1300	30.0	3.00	4.10	2.20
(2)	1000	124.05	0.12	0.23	0.17
(2)+(10.00)	1300	133.24	10.07	10.97	0.90
(3)	1300	129.28	10.28	10.62	0.34
(3)+(10.00)	632	139.28	10.28	11.02	0.74
(4)	200	109.08	12.12	0.00	0.00
(4)+(10.00)	1300	109.38	10.38	11.27	0.89
(5)	1000	50.23	10.03	10.00	0.00
(5)+(10.00)	1300	101.32	10.32	10.00	0.00
(6)+(10.00)	639	101.92	10.19	0.00	0.00
(7)	300	121.85	11.14	0.00	0.00
(7)+(10.00)	331	121.95	12.15	0.00	0.00
(8)+(10.00)	1300	116.26	12.17	0.00	0.00
(9)+(10.00)	900	158.79	12.79	0.00	0.00
(10)	100	20.31	11.85	0.00	0.00
(10)+(10.00)	400	30.31	11.85	0.00	0.00
合計	10500		10.892		2.96


現況地盤高さから計画地盤高さの断面積による土量とする（構造物土工、撤去等の重複量を考慮すること）
UORの土質調査(ハ王子)を見込むこと。

工事名	広域飯能斎場組合新斎場建設工事（造成工）		
施設名	広域飯能斎場		
工事箇所	飯能市大字飯能字愛宕996番21ほか		
図面名	造成計画平面図		
縮尺	A1 : 1/250	図面番号	5 / 26
広域飯能斎場組合			


2026.06.26作成

造成計画断面図-1


②-②+10.00 断面図

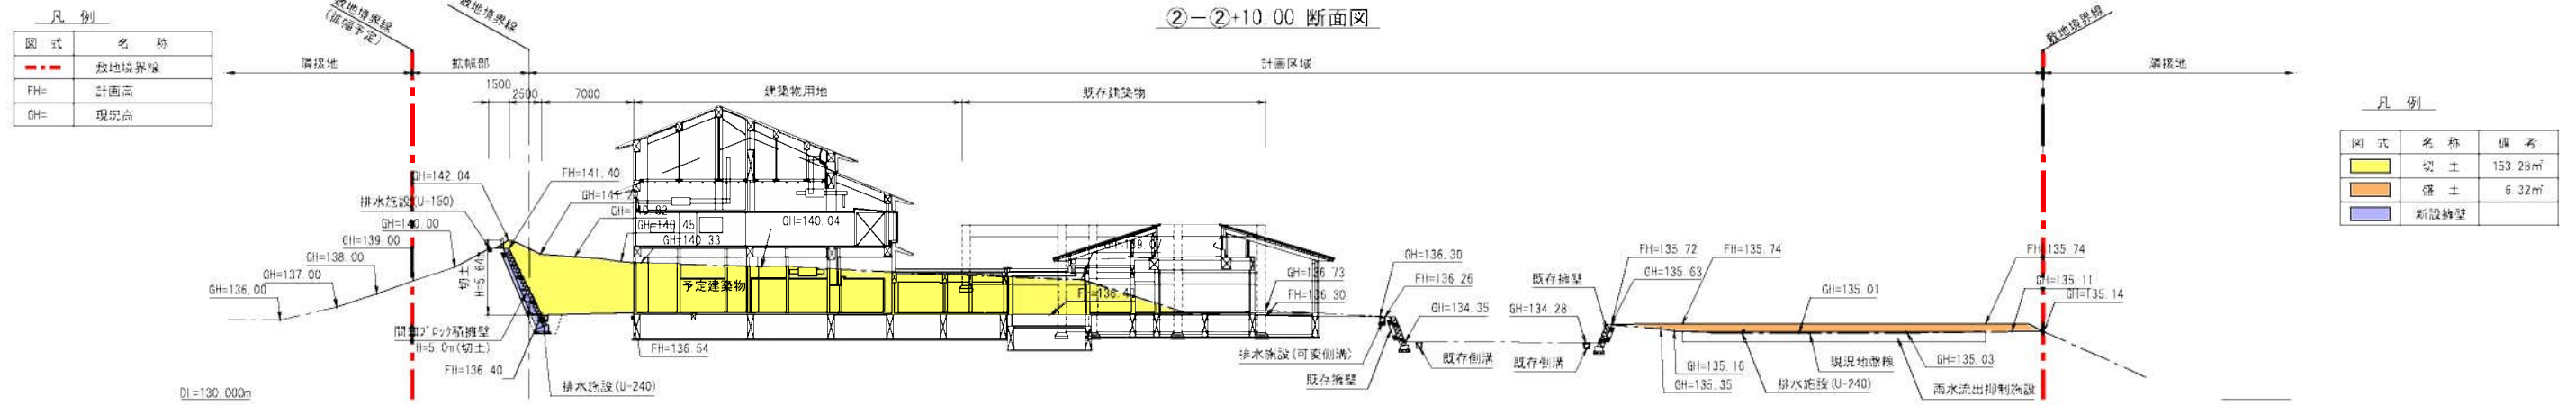


②-② 断面図

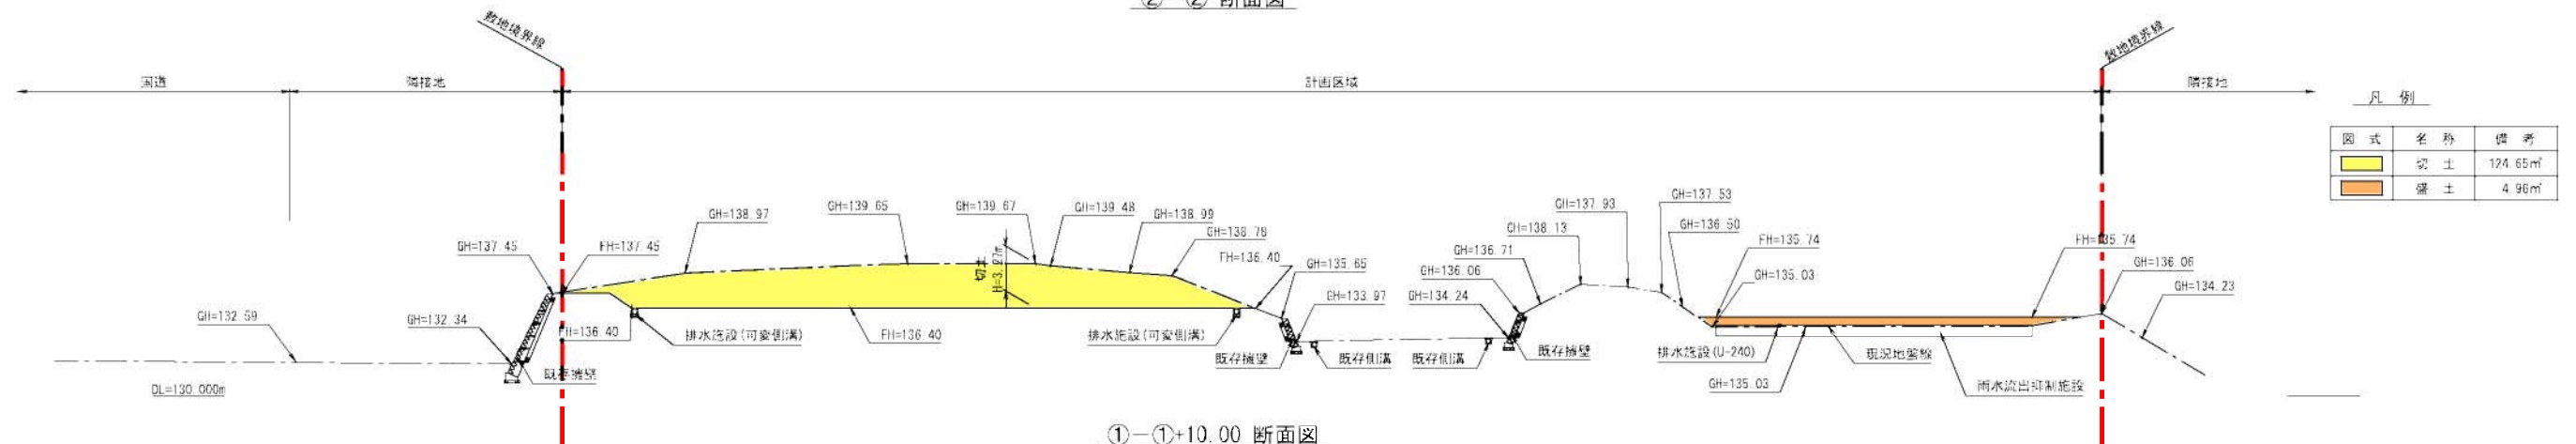

①-①+10.00 断面図

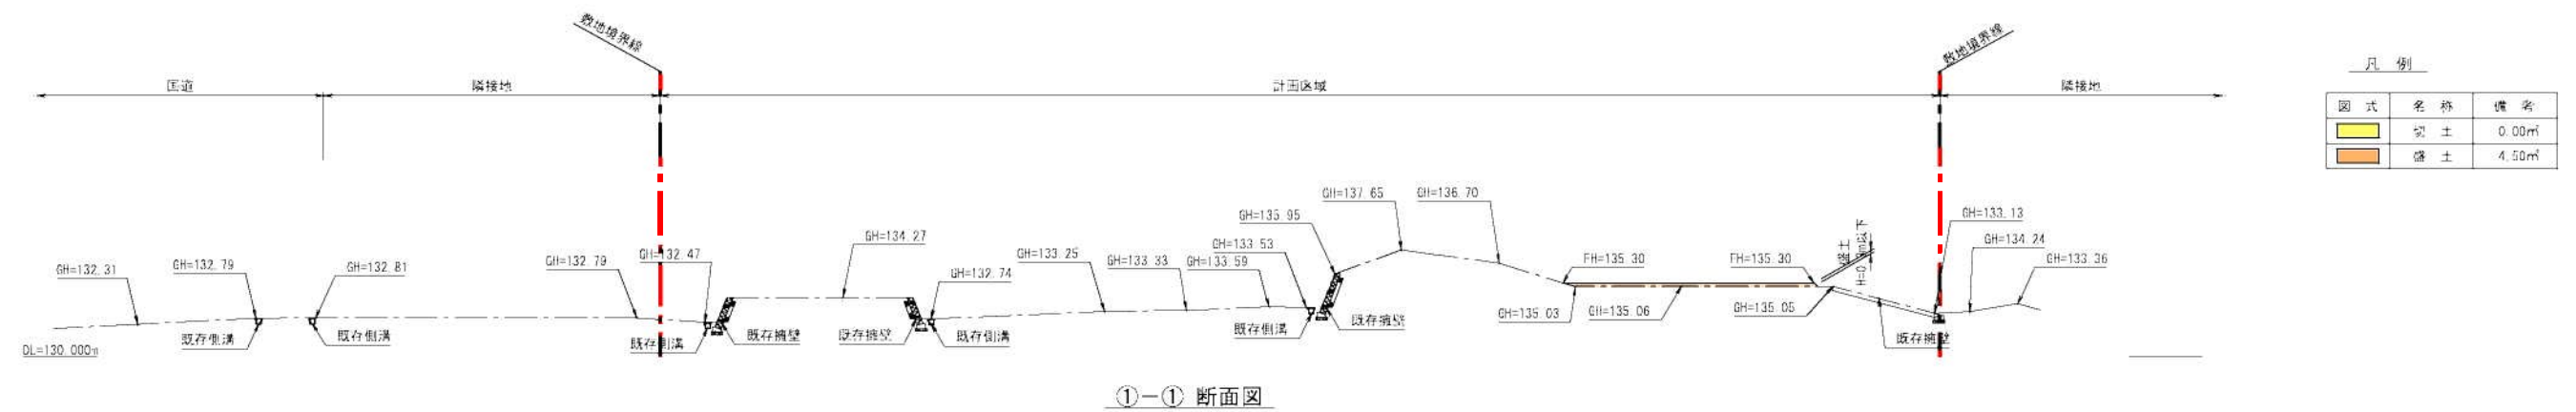

①-① 断面図

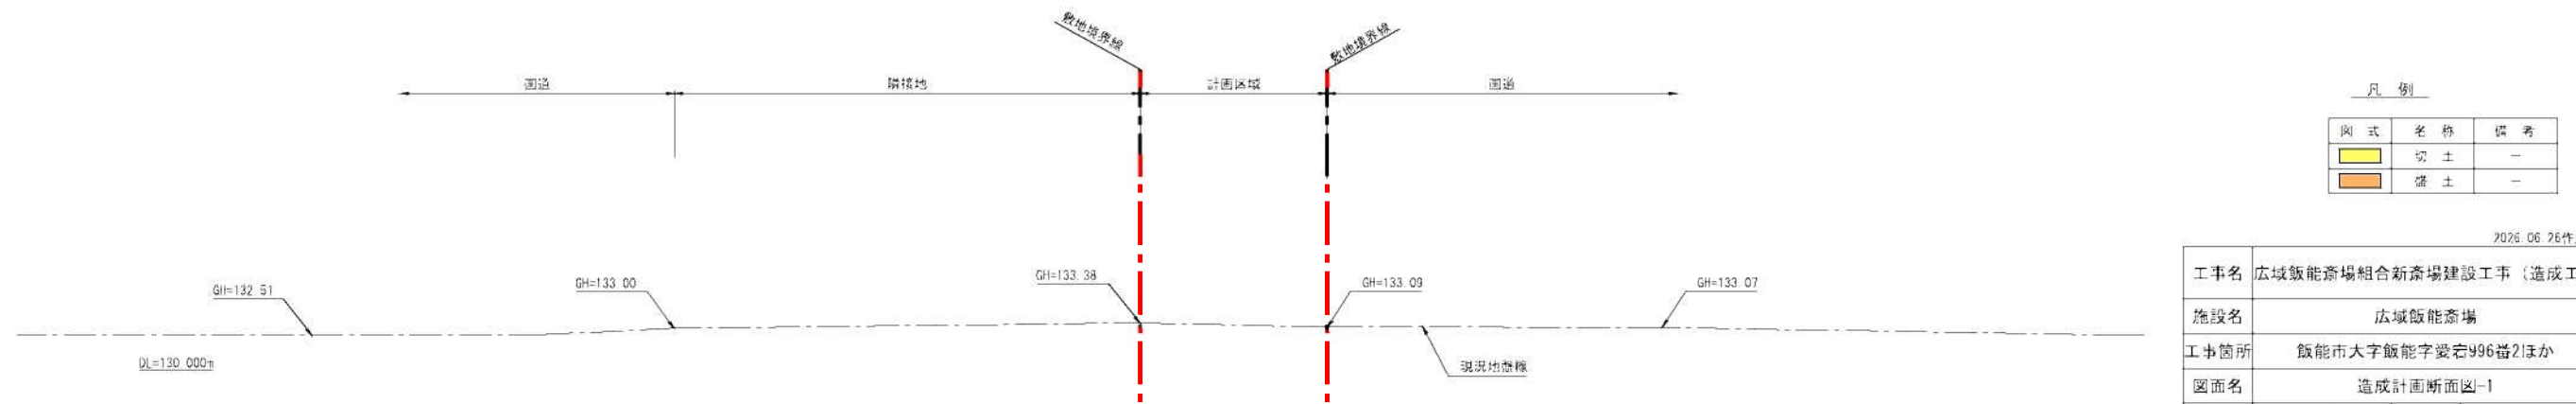

2026.06.26作成

工事名	広域飯能斎場組合新斎場建設工事（造成工）		
施設名	広域飯能斎場		
工事箇所	飯能市大字飯能字愛宕996番21ほか		
図面名	造成計画断面図-1		
縮尺	A1 : 1/250	図面番号	6 / 26
広域飯能斎場組合			

造成計画断面図-2


④-④+10.00 断面図

凡例

図式	名称
---	放地境界線
FH=	計画高
GH=	現況高

凡例


図式	名称	備考
■	切土	101.93㎡
■	切土(建築工事)	39.99㎡
■	盛土	0.00㎡
■	新設擁壁	-

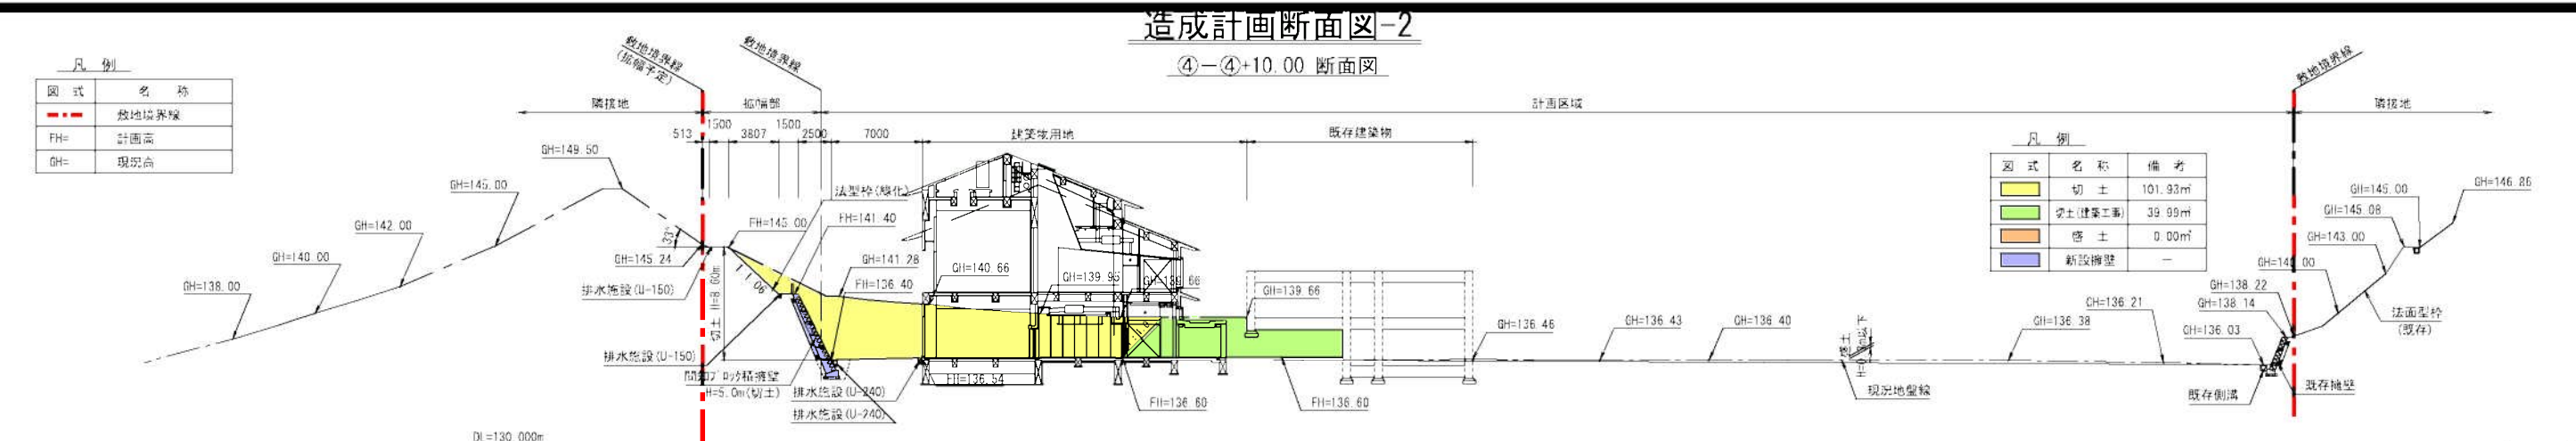

④-④ 断面図

凡例


図式	名称	備考
■	切土	98.83㎡
■	切土(建築工事)	39.72㎡
■	盛土	0.00㎡
■	新設擁壁	-

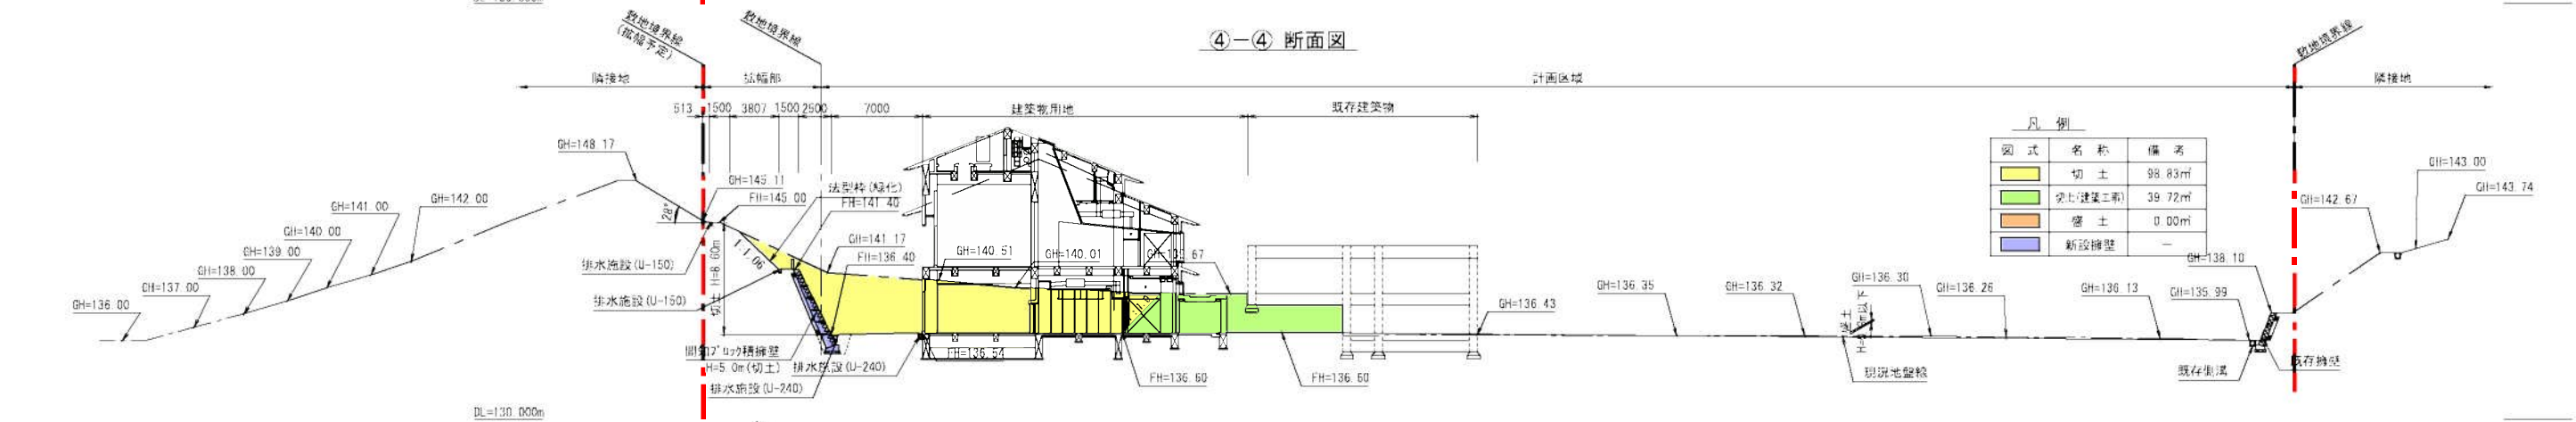

③-③+10.00 断面図

凡例


図式	名称	備考
■	切土	102.96㎡
■	切土(建築工事)	40.02㎡
■	盛土	0.00㎡
■	新設擁壁	-

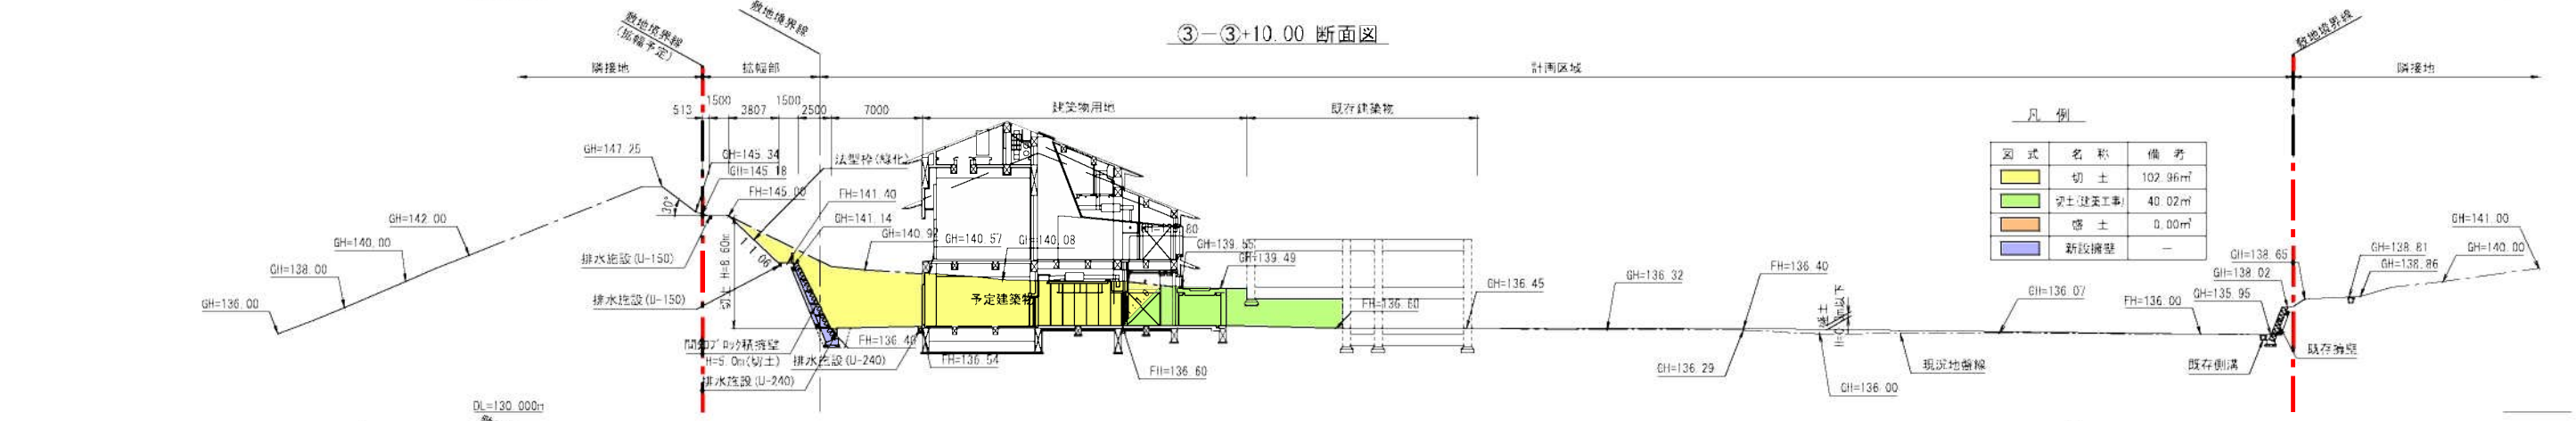

③-③ 断面図

凡例

図式	名称	備考
■	切土	159.29㎡
■	切土(建築工事)	0.00㎡
■	盛土	10.40㎡
■	新設擁壁	-

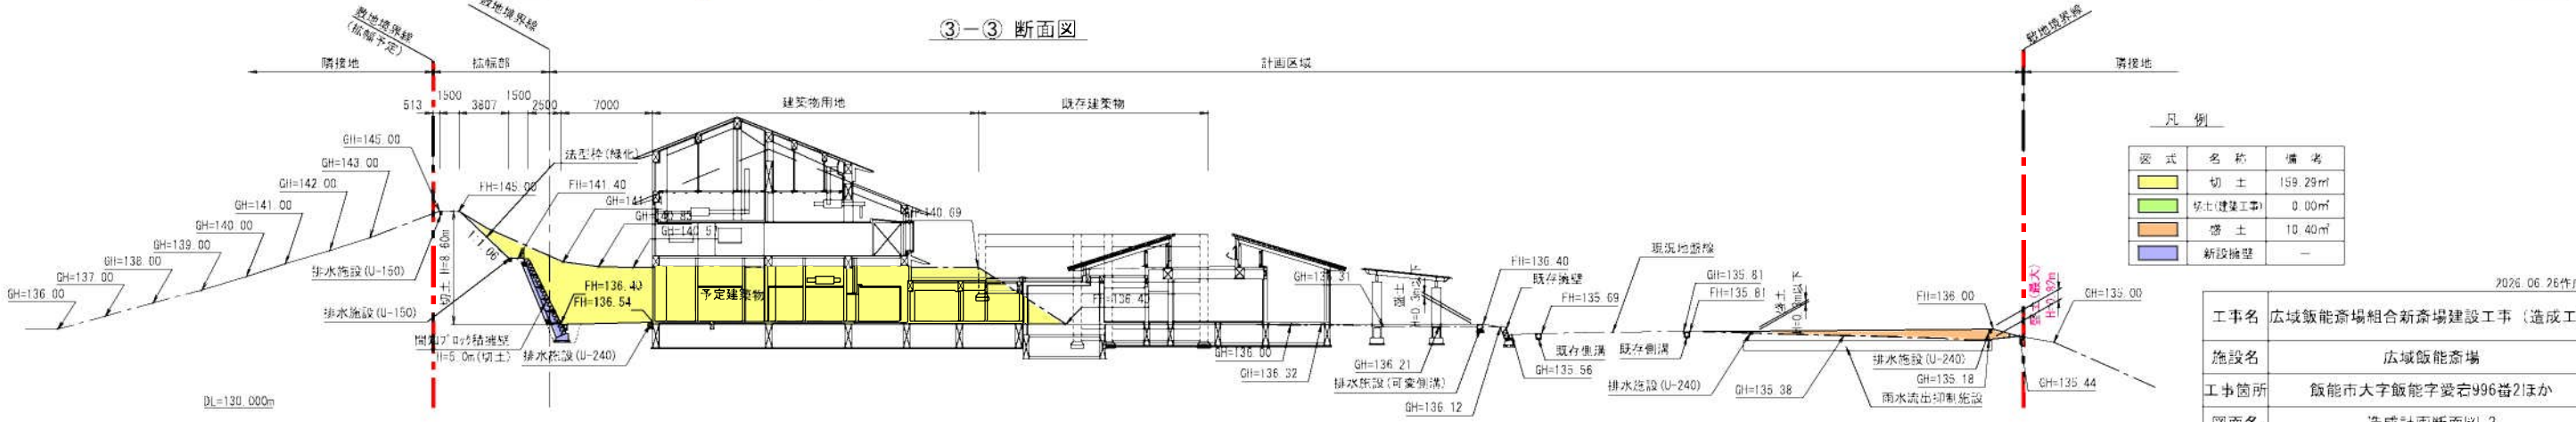


2026.06.26作成


工事名	広域飯能斎場組合新斎場建設工事(造成工)		
施設名	広域飯能斎場		
工事箇所	飯能市大字飯能字愛宕996番21ほか		
図面名	造成計画断面図-2		
縮尺	A1:1/250	図面番号	7 / 26
広域飯能斎場組合			

造成計画断面図-3


⑥-⑥ 断面図

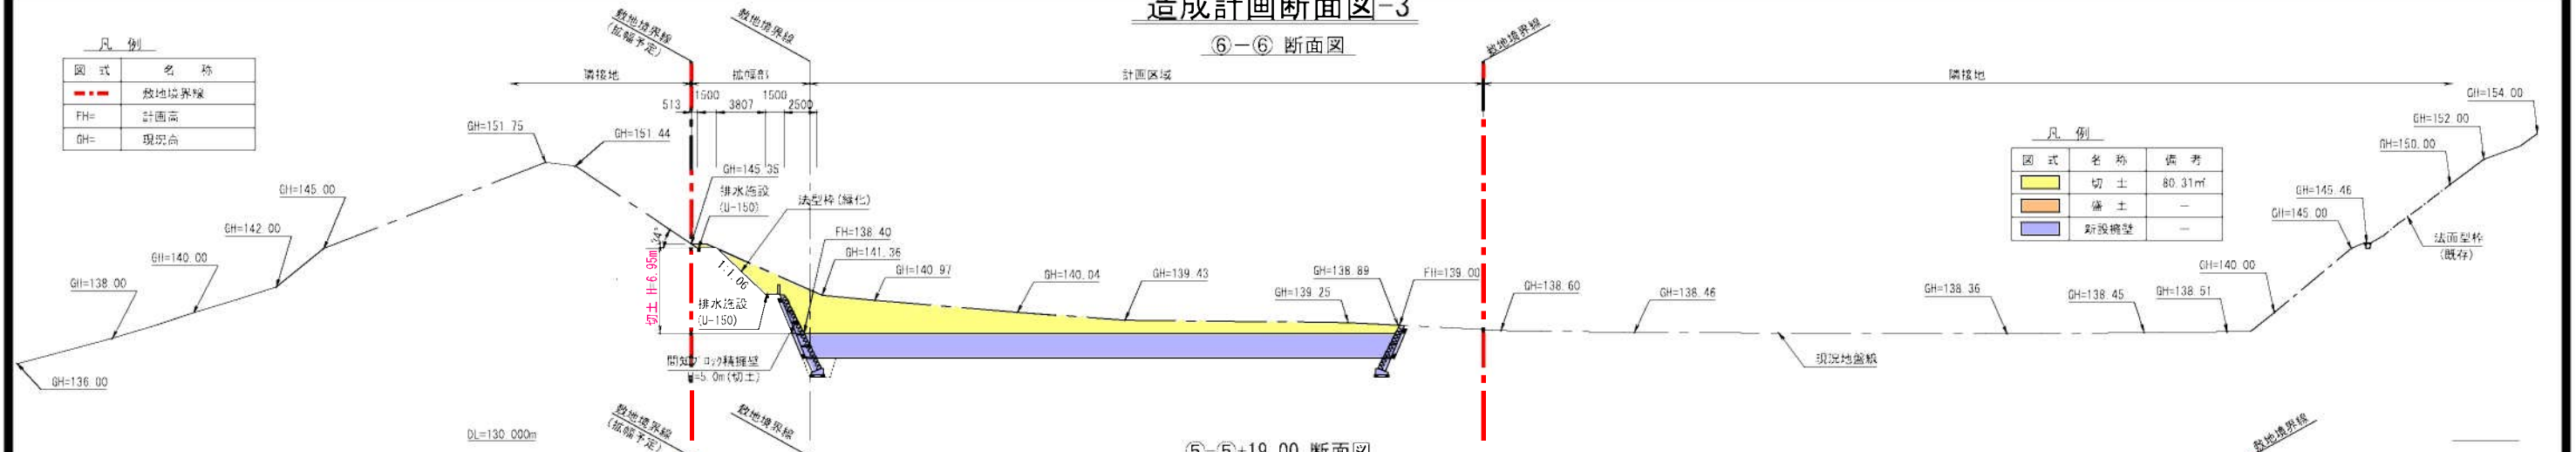


⑤-⑤+19.00 断面図

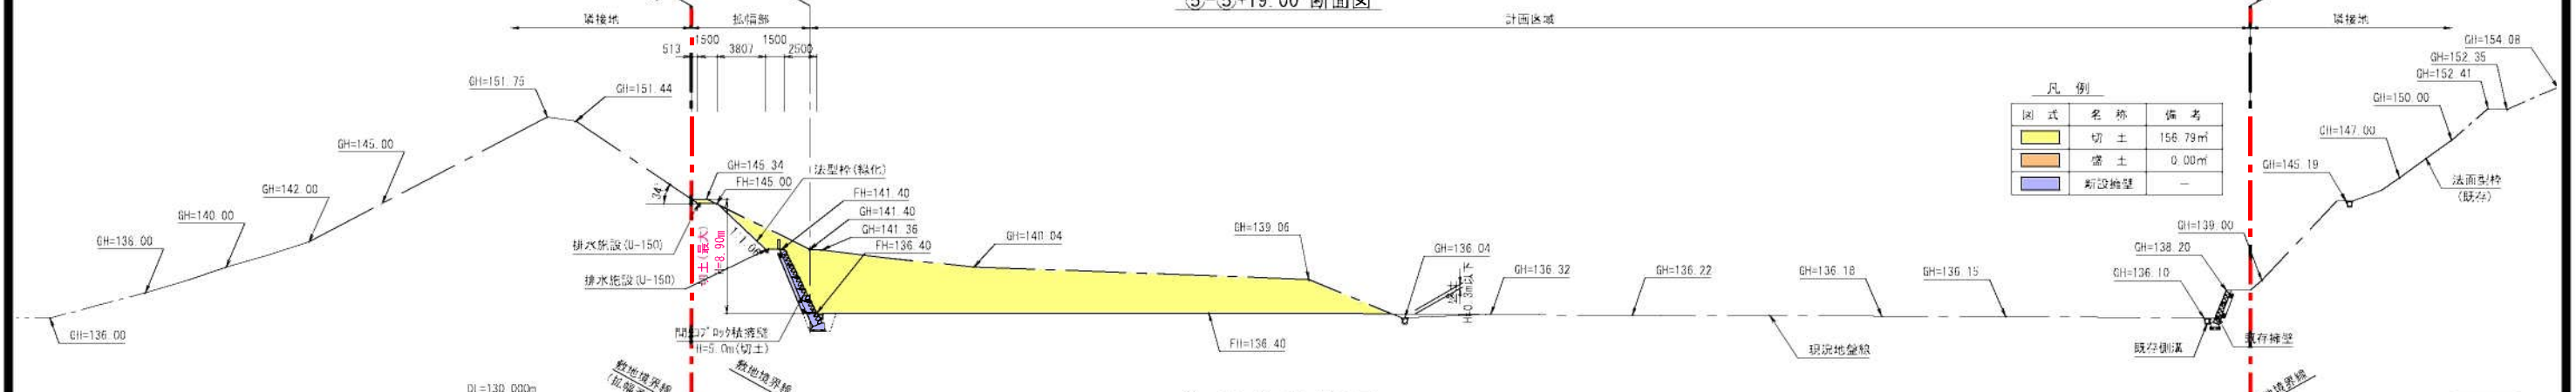

⑤-⑤+10.00 断面図

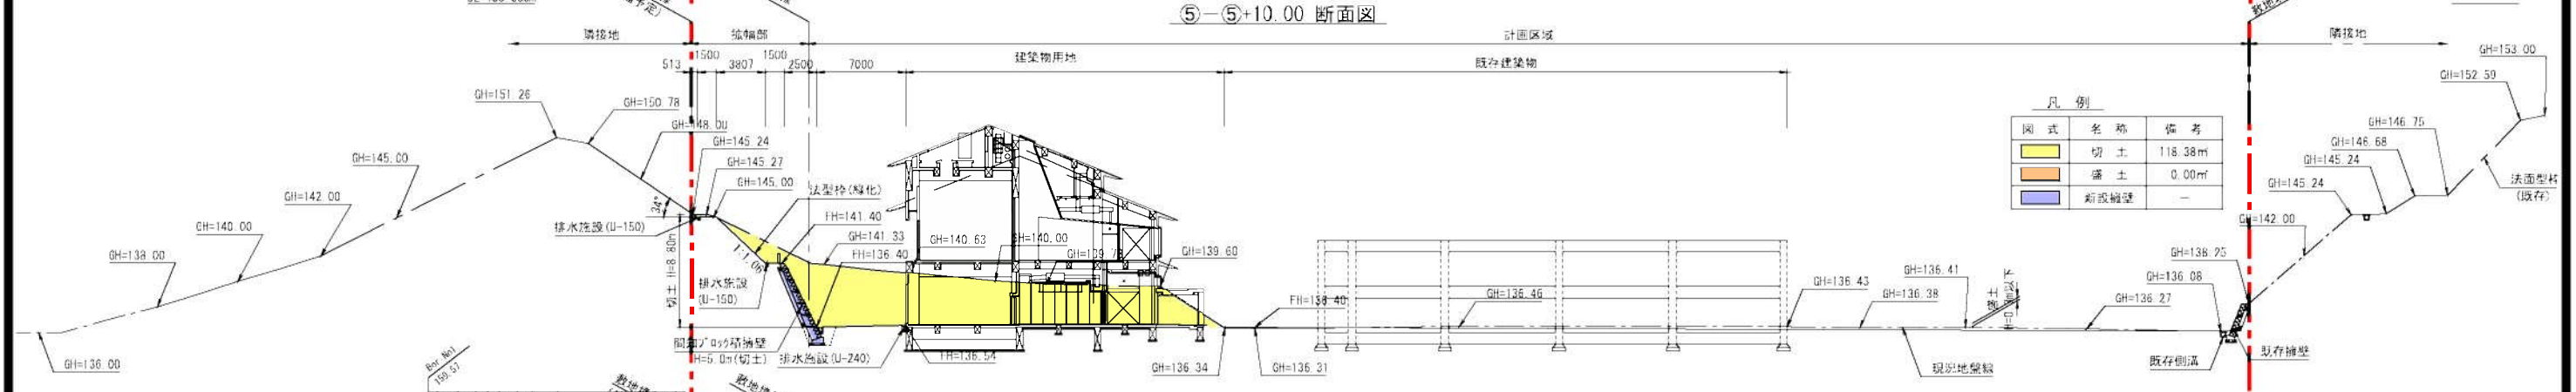


⑤-⑤ 断面図

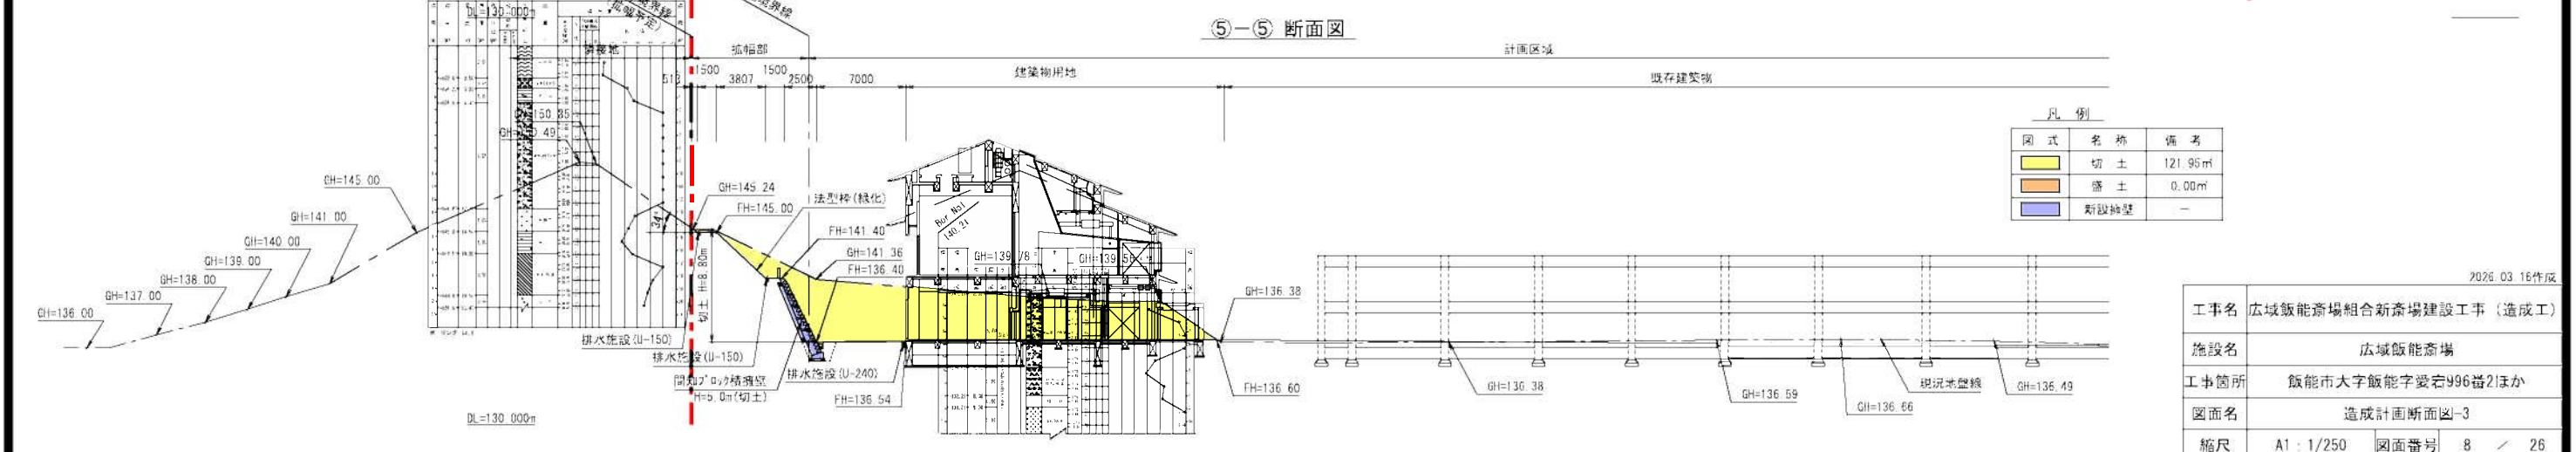

2026.03.16作成


工事名	広域飯能斎場組合新斎場建設工事（造成工）		
施設名	広域飯能斎場		
工事箇所	飯能市大字飯能字愛宕996番21ほか		
図面名	造成計画断面図-3		
縮尺	A1 : 1/250	図面番号	8 / 26
広域飯能斎場組合			

⑧+10.00 断面图

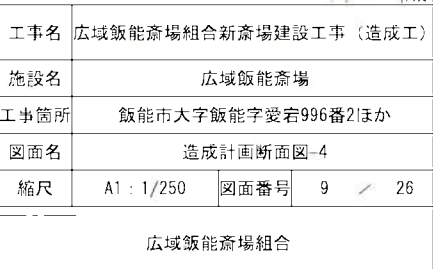


外構詳細図-1


U形側溝 (U-150)

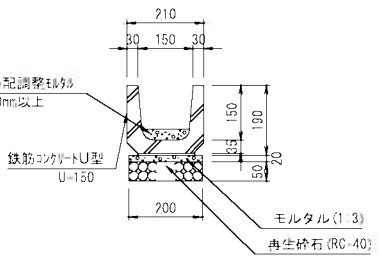


道路側溝 (PU-300)

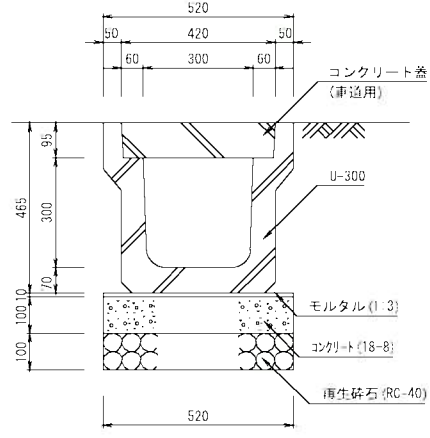


雨水樹

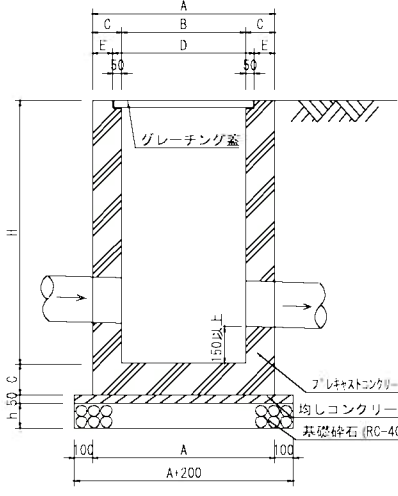


U形側溝 (U-240) コンクリート蓋

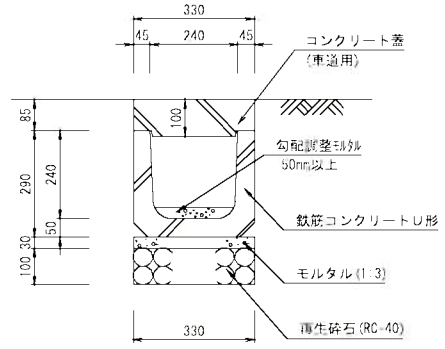


管渠 (VU管渠)

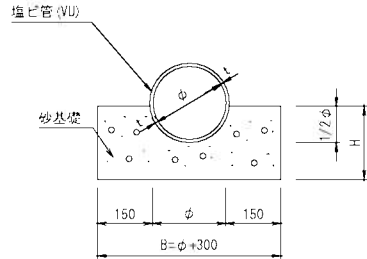


U形側溝 (U-300) コンクリート蓋

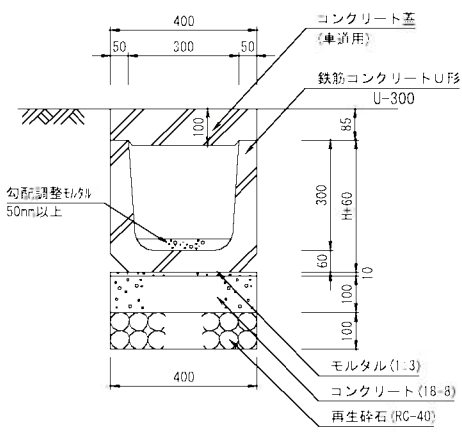


軽量法枠

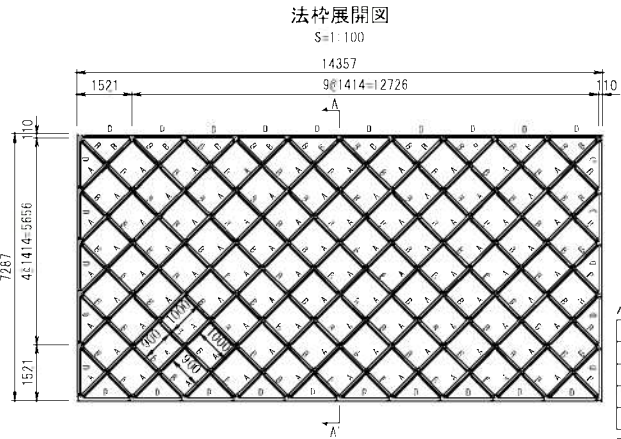


可変側溝 (B300)

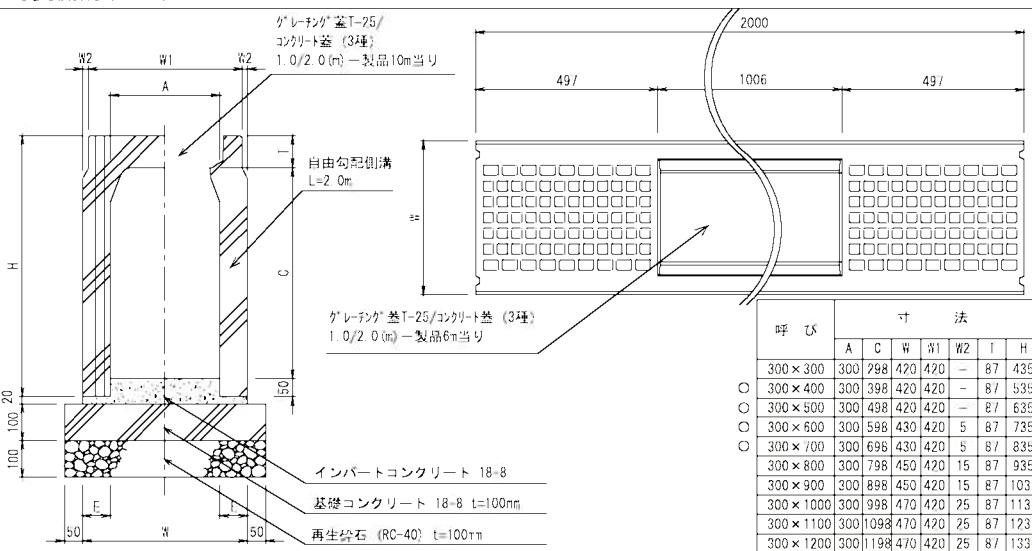

素掘側溝

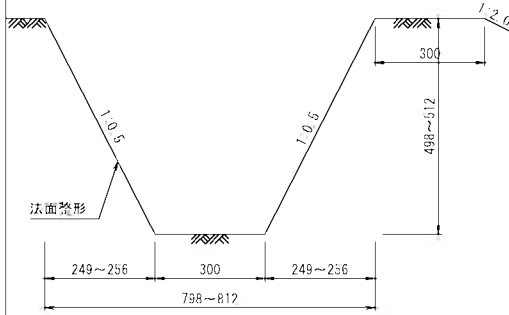

雨水樹-側溝接続部 (参考図)

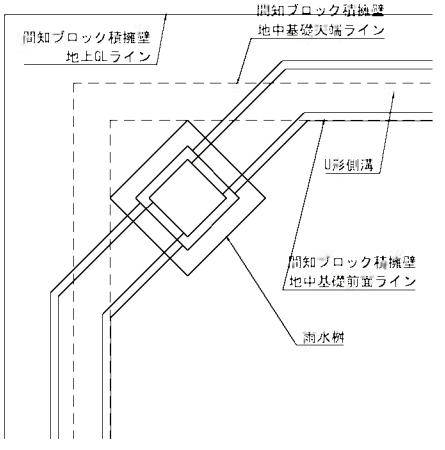


各樹の施工図を作成し構造物基礎との取り合いを確認すること。

2026.03.16作成


工事名	広域飯能斎場組合新斎場建設工事 (造成工)		
施設名	広域飯能斎場		
工事箇所	飯能市大字飯能字愛宕996番2ほか		
図面名	外構詳細図-1		
縮尺	A1 図示	図面番号	10 / 26

外構詳細図-2


たて排水 (A)

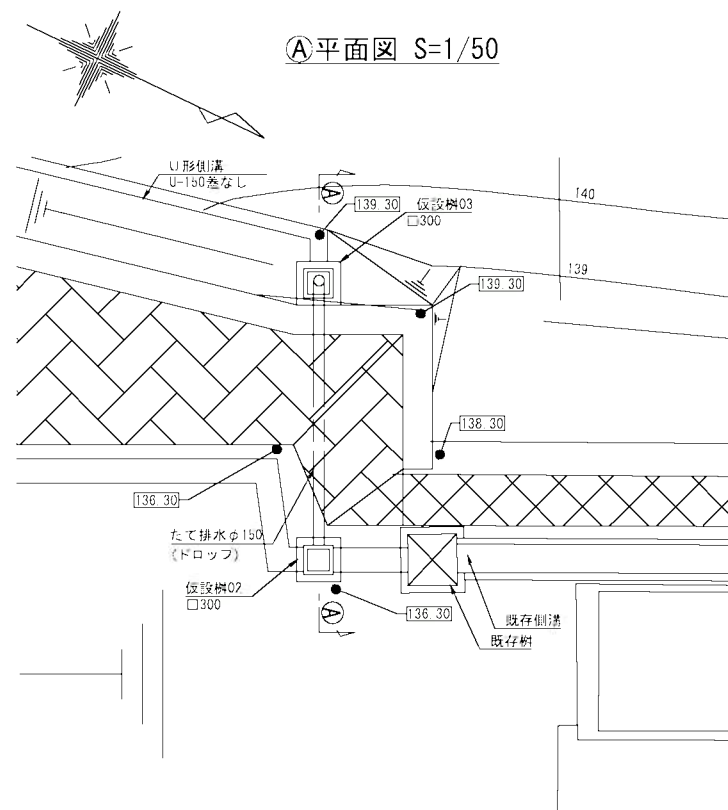


①断面図 S=1/30

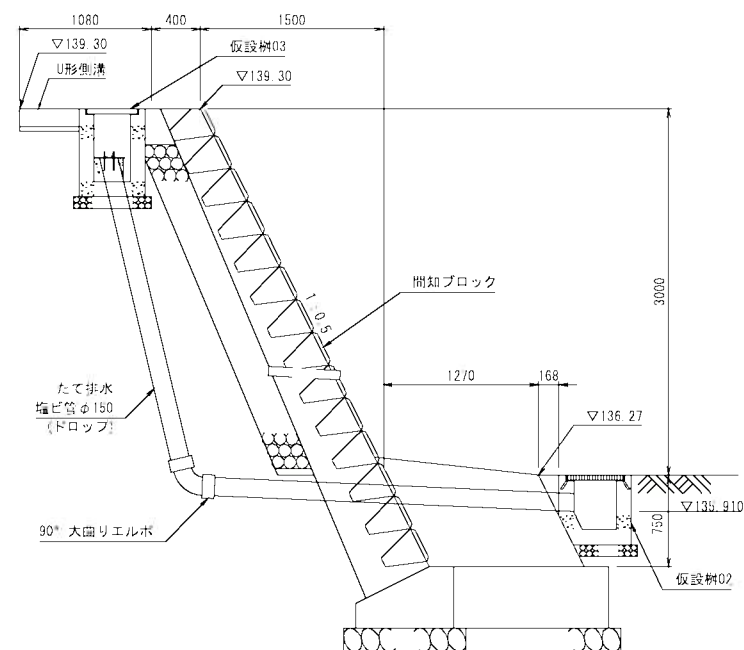


たて排水 (B)

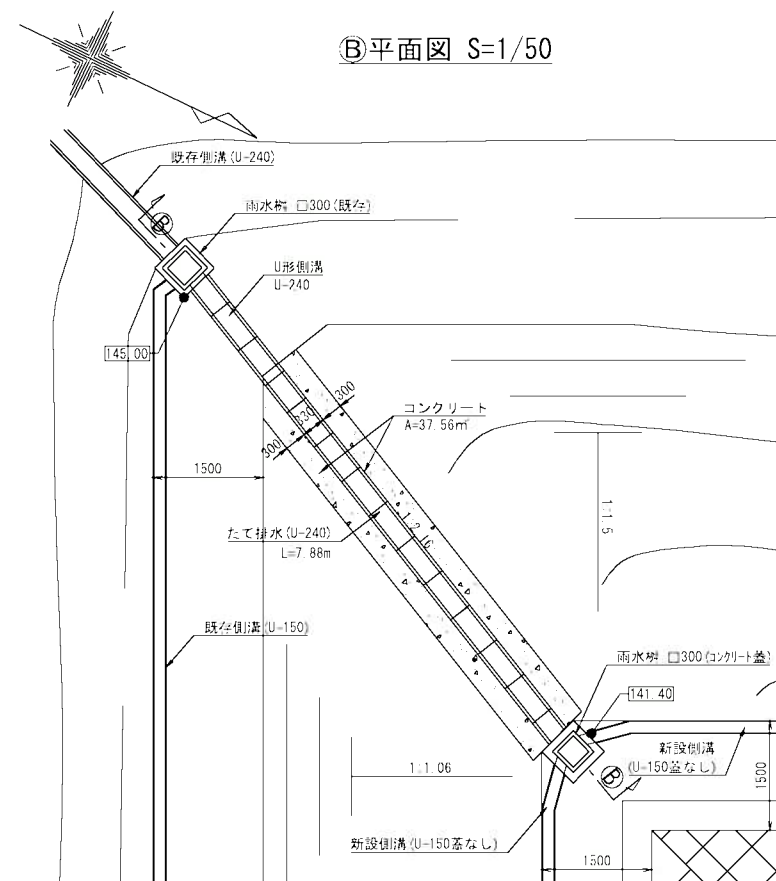

⑧断面図 S=1/30

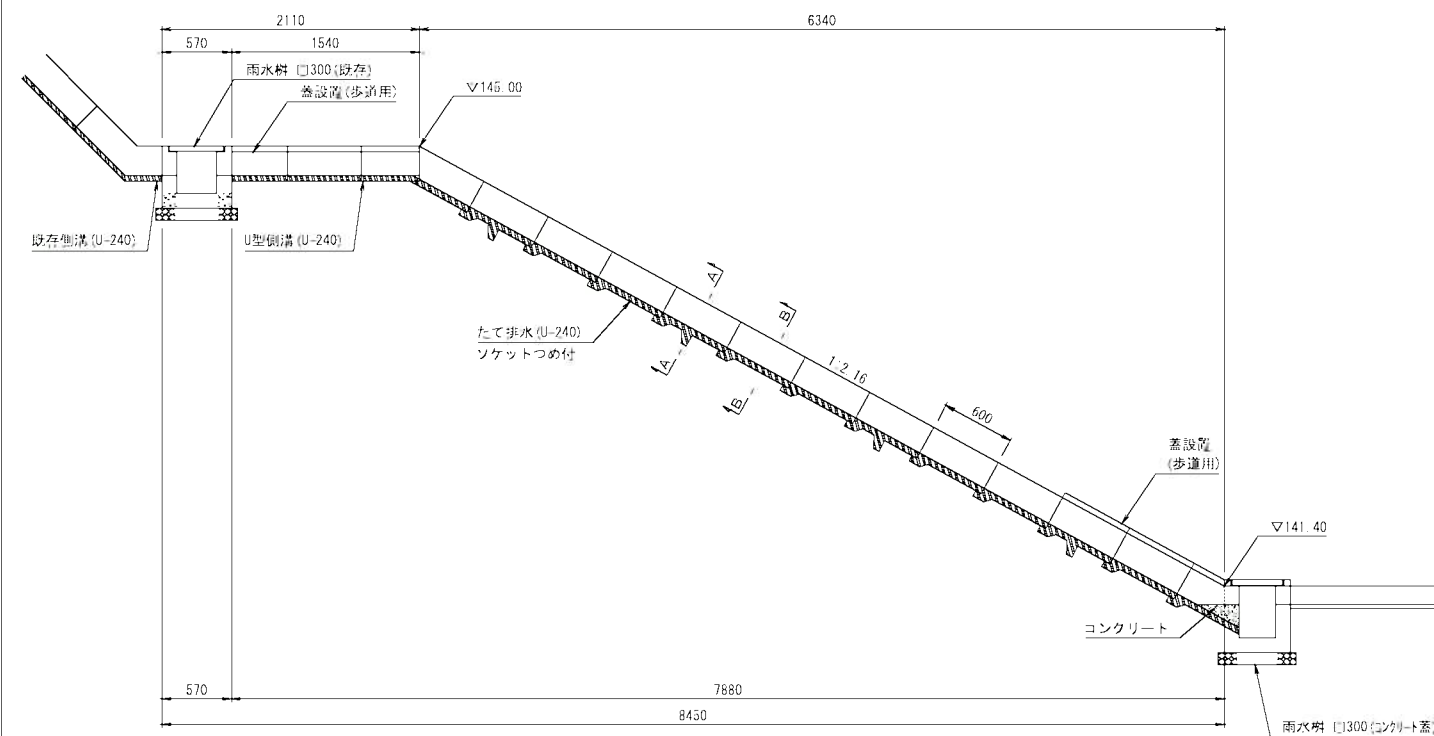


アスファルト舗装

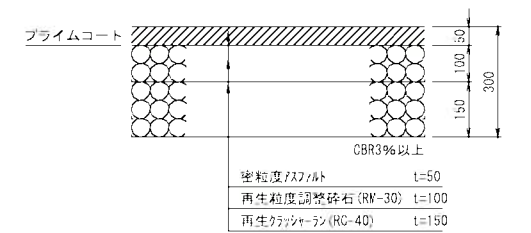

碎石敷き



小規模落石防護柵(1.0m)

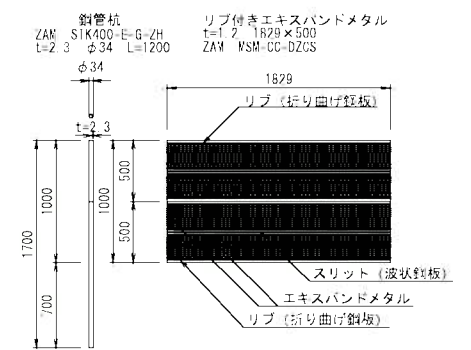


026.05.28作成


工事名	広域飯能斎場組合新斎場建設工事（造成工）		
施設名	広域飯能斎場		
工事箇所	飯能市大字飯能字愛宕996番2ほか		
図面名	外構詳細図-2		
縮尺	A1 図示	図面番号	11 26
広域飯能斎場組合			

雨水流出抑制施設構造図-1


平面図 S=1/150

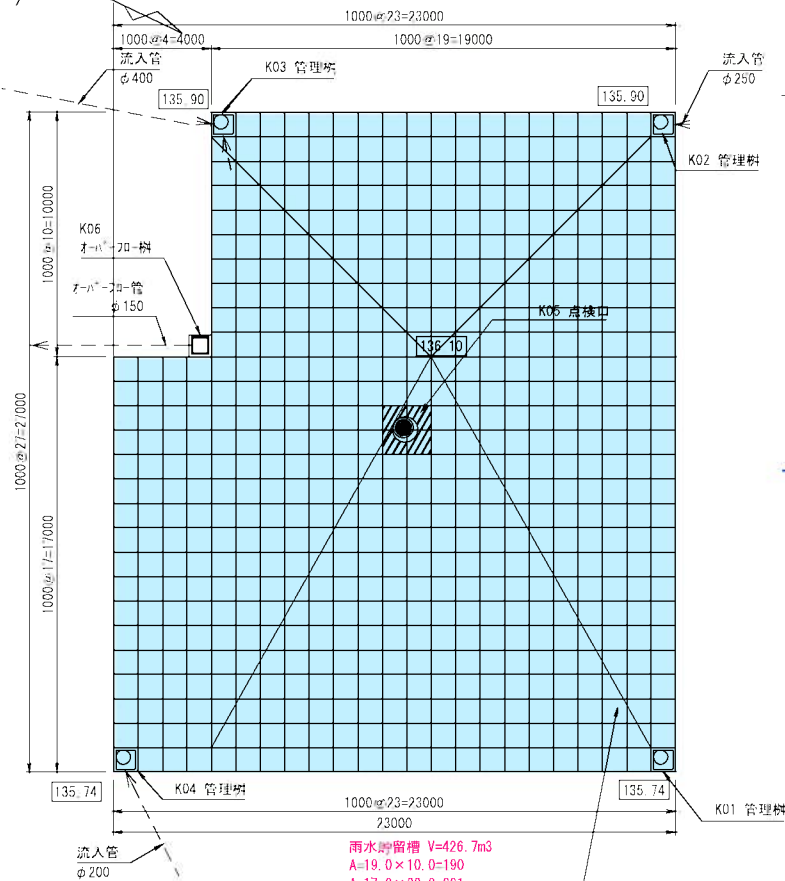


雨水抑制施設(滞水材)断面図 S=1/20

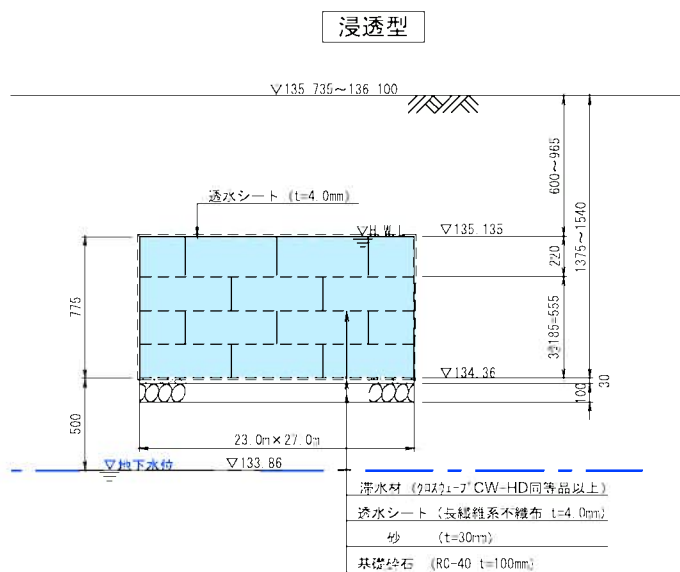


点検口詳細図 S=1/50 (K05)

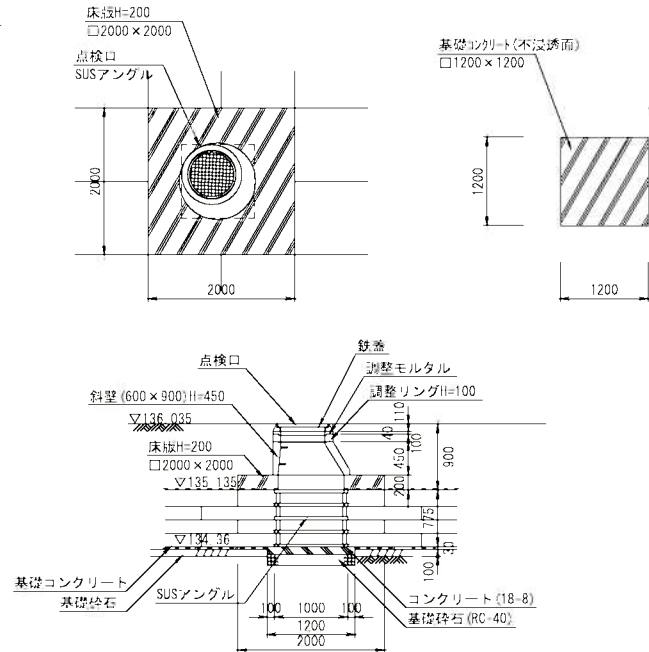

点検口底盤図 S=1/50 (K05)

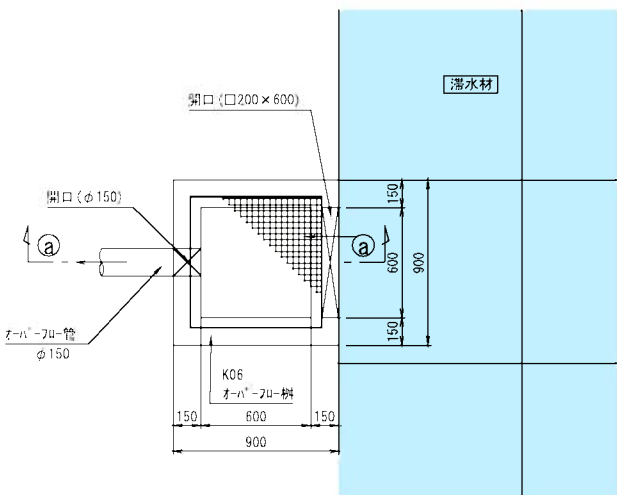

断面図 S=1/20

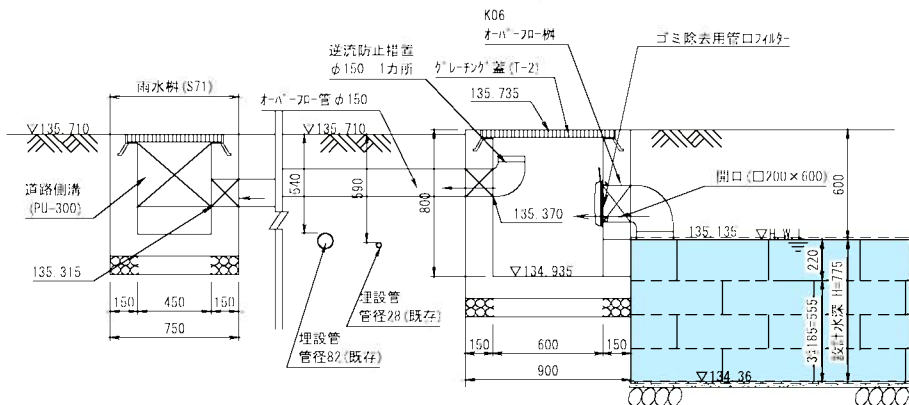



凡例

図式	名称	規格	数量	単位	備考
	プラスチック帯水材 クワセーブ® (CW-HD)	A=577.0㎡ h=0.775m	447.17	m3	空隙率95%以上
	管理樹	□800×800	4.0	基	
	オーバーフロー樹	□600×600	1.0	基	
	点検口	SUS□1000	1.0	基	


帯水材詳細図 S=1/20

クワセーブ® (CW-HD)
最大土被り 1.6m

管口フィルター S=1/10

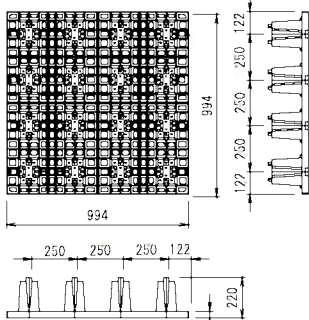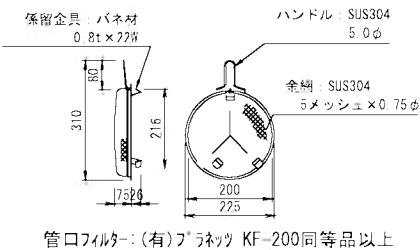

管理樹 (角形点検マンホール) S=1/30 (K01) (内径0.80m×0.80m)

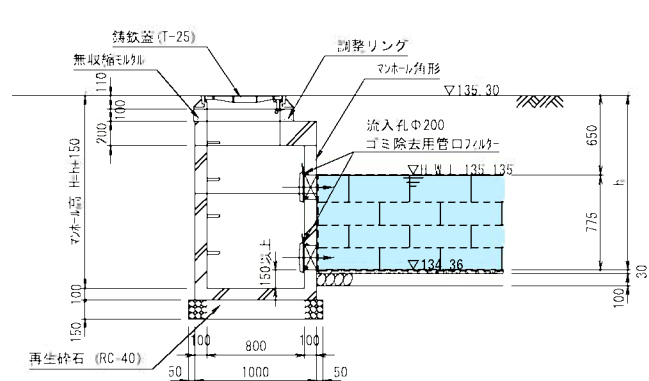

- 特記事項：
- ・槽は建物等構造物の荷重の影響を受けない位置に設置すること。
 - ・地下水位は水槽底を下回るものとする。
 - ・地下水位が水槽底面より高い場合は浮力及び水圧の検討が必要。
 - ・埋め戻しは良質土を使用し、偏荷重がかからないように均等に埋め戻すこと。
 - ・完成後は降雨による槽の浮き上がり防止の為、迅速な埋め戻しをすること。
 - ・活荷重はT-25以下とすること。(ただし、500mm以上の土被り厚が必要)
 - ・計画上の土被り600mmの時、T-25対応。
 - ・施工後槽上部及び周囲6m以内での最大土被り2000mm以上にならないようにすること。
 - ・施工後槽上部でのクレーン作業は行わないこと。
 - ・槽上部への植栽は、低木以下までとし、中木、高木は配置不可。


工事名	広域飯能斎場組合新斎場建設工事 (造成工)
施設名	広域飯能斎場
工事箇所	飯能市大字飯能字愛宕996番21ほか
図面名	雨水流出抑制施設構造図-1
縮尺	A1 図示 図面番号 12 / 26
広域飯能斎場組合	

雨水流出抑制施設構造図-2

配置図 S=1/500


がけ部断面図 S=1/30

A-A

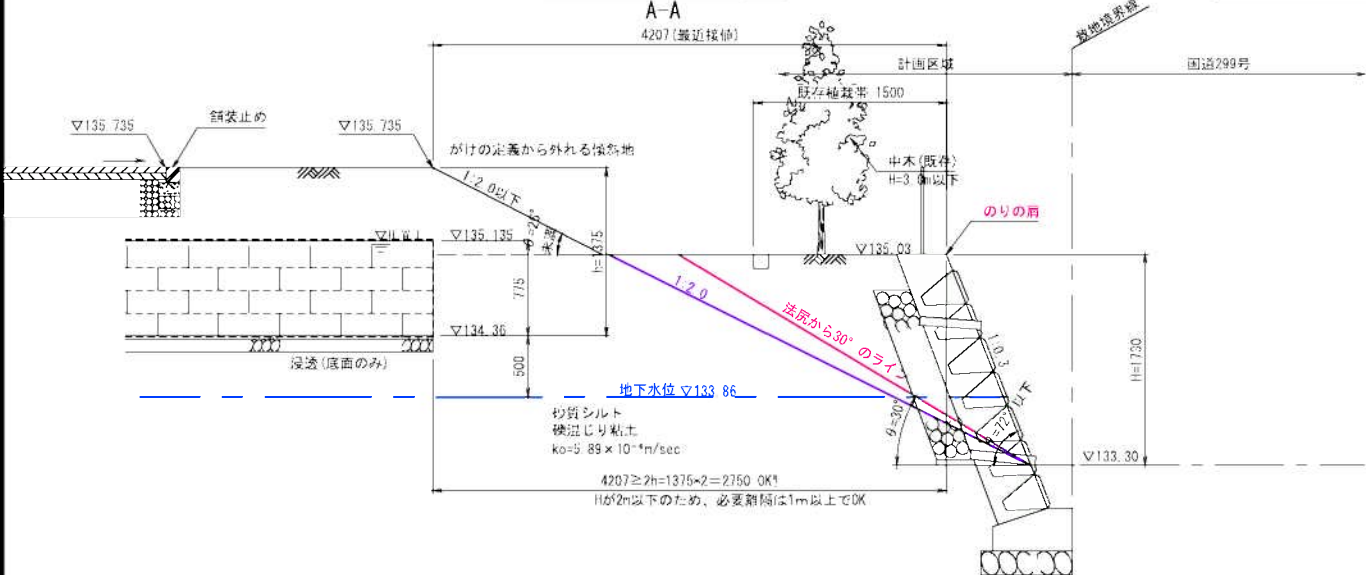


がけ部断面図 S=1/30

B-B

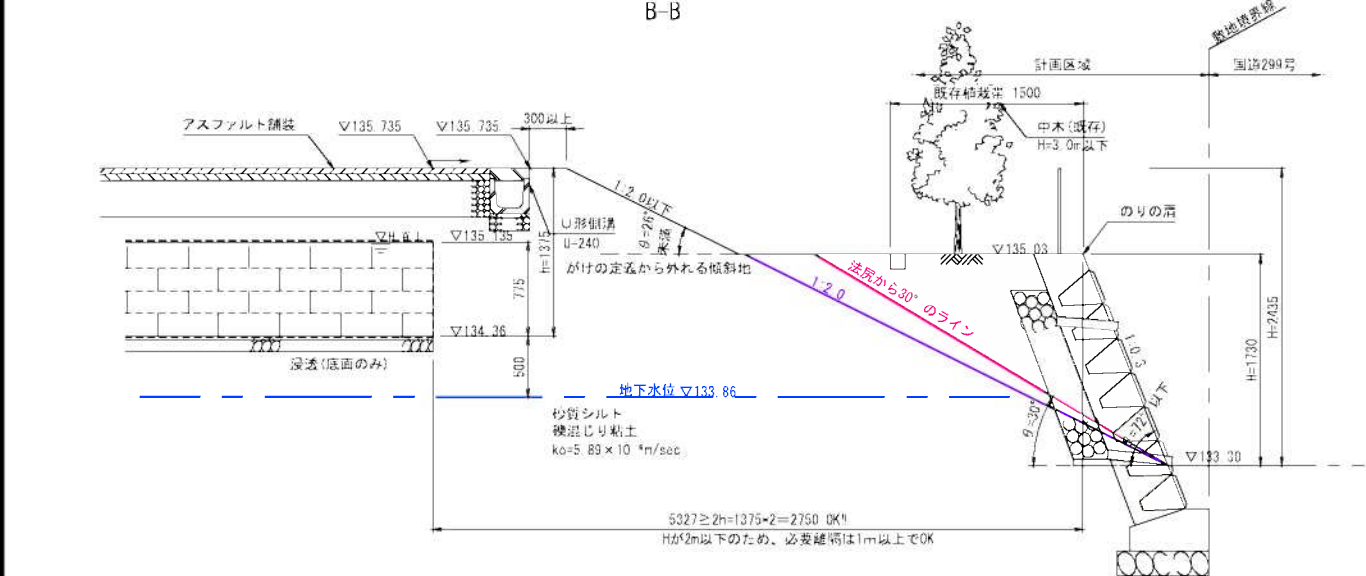


がけ部断面図 S=1/30

C-C

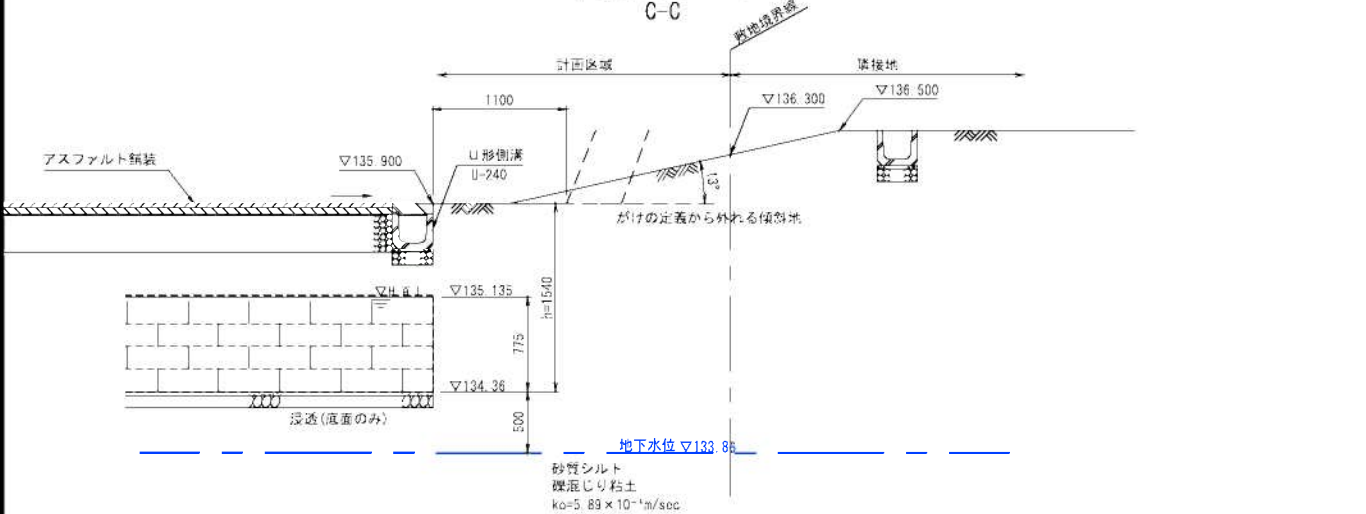

※擁壁+法面が一体のがけ面でない事を確認した。
令和8年6月18日 埼玉県都市整備部都市計画課
令和8年6月18日 川越建築安全センター

姿図 S=1/10

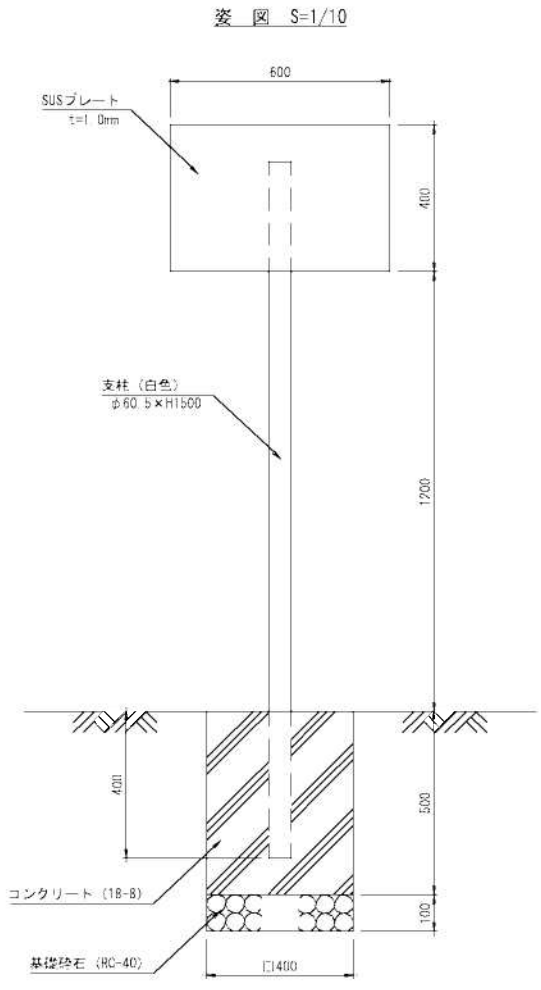

標識

拡大図 S=1/3

60センチメートル

雨水流出抑制施設

雨水流出増加行為の許可番号 : ○○○○○○
施設の容量等及び構造の概要 : 貯留量 424.8m³
: 浸透効果量 0.0048m³/s
地下式プラスチック貯留浸透施設
施設の管理者及び連絡先 : 広域飯能斎場組合
: 042-9174-4560



・この施設は、埼玉県雨水流出抑制施設の設置等に関する条例第3条の許可に係る工事により設置されたものです。
・この施設の機能を阻害するおそれのある行為をしようとする者は 埼玉県知事への届出が必要です。

工事名	広域飯能斎場組合新斎場建設工事（造成工）
施設名	広域飯能斎場
工事箇所	飯能市大字飯能字愛宕996番21ほか
図面名	雨水流出抑制施設構造図-2
縮尺	A1 図示 図面番号 13 26
広域飯能斎場組合	

2026.06.26作成

雨水排水縦断面図

平面図 S=1/150

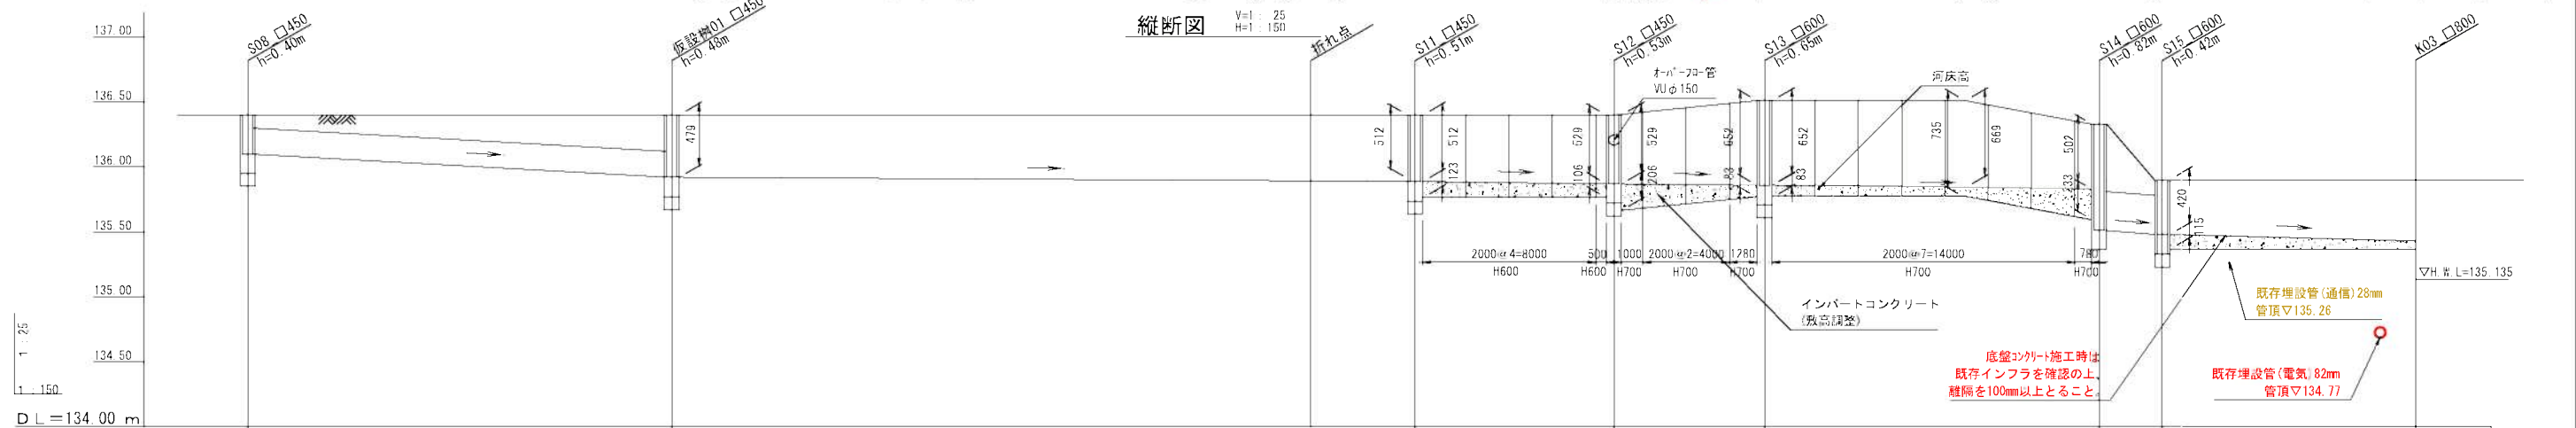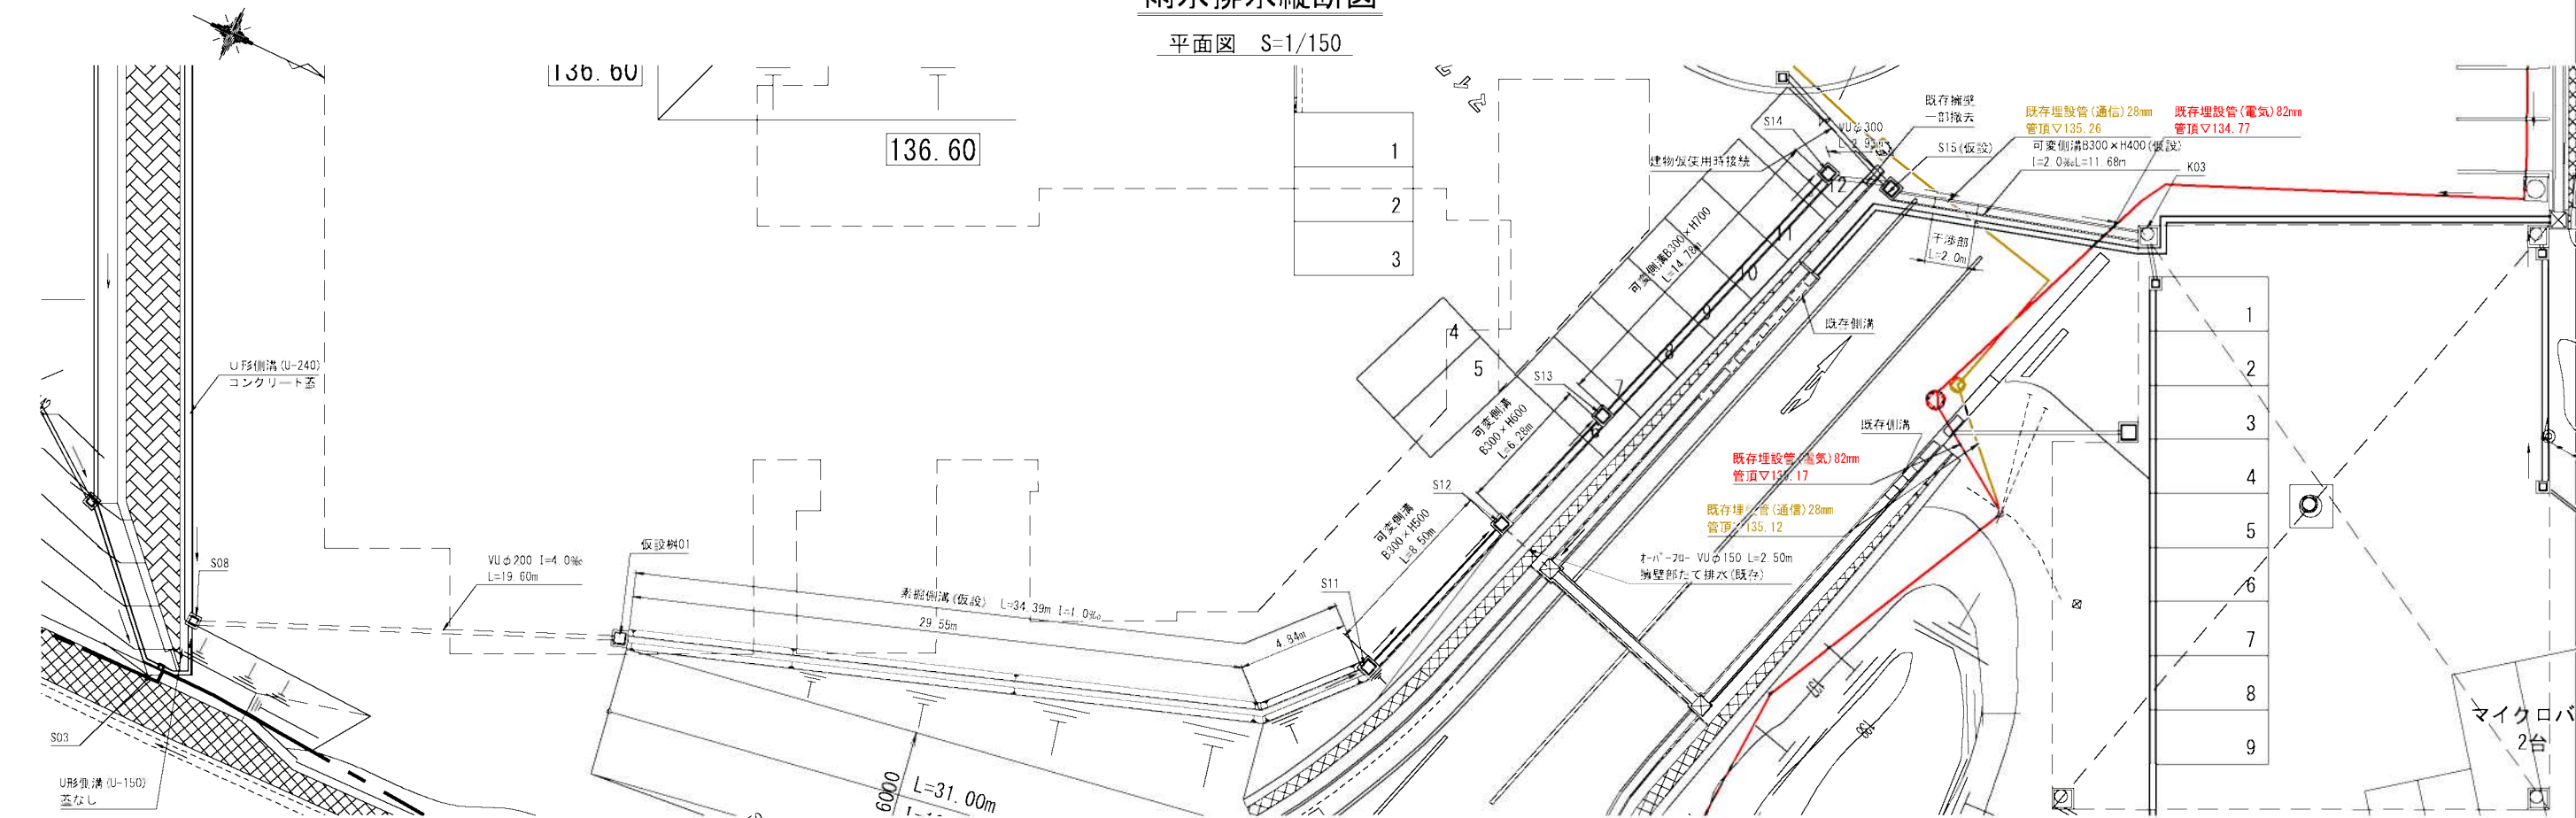


距離 m	19.60	34.39	8.50	6.28	14.78	2.93	11.68	
管径 mm	VUφ200	変形側溝 (仮設)	可変側溝R300×H500	可変側溝R300×H700	可変側溝R300×H700	VUφ300	可変側溝R300×H400 (仮設)	
勾配 ‰	4.00	1.00	2.00	2.00	2.00	10.00	2.00	
地盤高 m	136.40	136.40	136.40	136.40	136.51	136.51	136.33	135.90
計画管底高 (河床高) m	136.000	135.921	135.891	135.888	135.871	135.858	135.828	135.430
追加距離 m	0.00	19.60	49.15	53.90	62.84	69.81	85.28	96.96
単距離 m	0.00	19.60	29.55	4.84	8.50	6.28	14.78	2.93

注記】既存インフラ位置、高さは想定
注記】干渉部の可変側溝基礎コンクリート、基礎砕石は見込まない。


工事名	広域飯能斎場組合新斎場建設工事 (造成工)		
施設名	広域飯能斎場		
工事箇所	飯能市大字飯能字愛宕996番2ほか		
図面名	雨水排水縦断面図		
縮尺	A1 図示	図面番号	14 / 26
広域飯能斎場組合			

擁壁展開図-1

平面図 S=1/250 (A3)

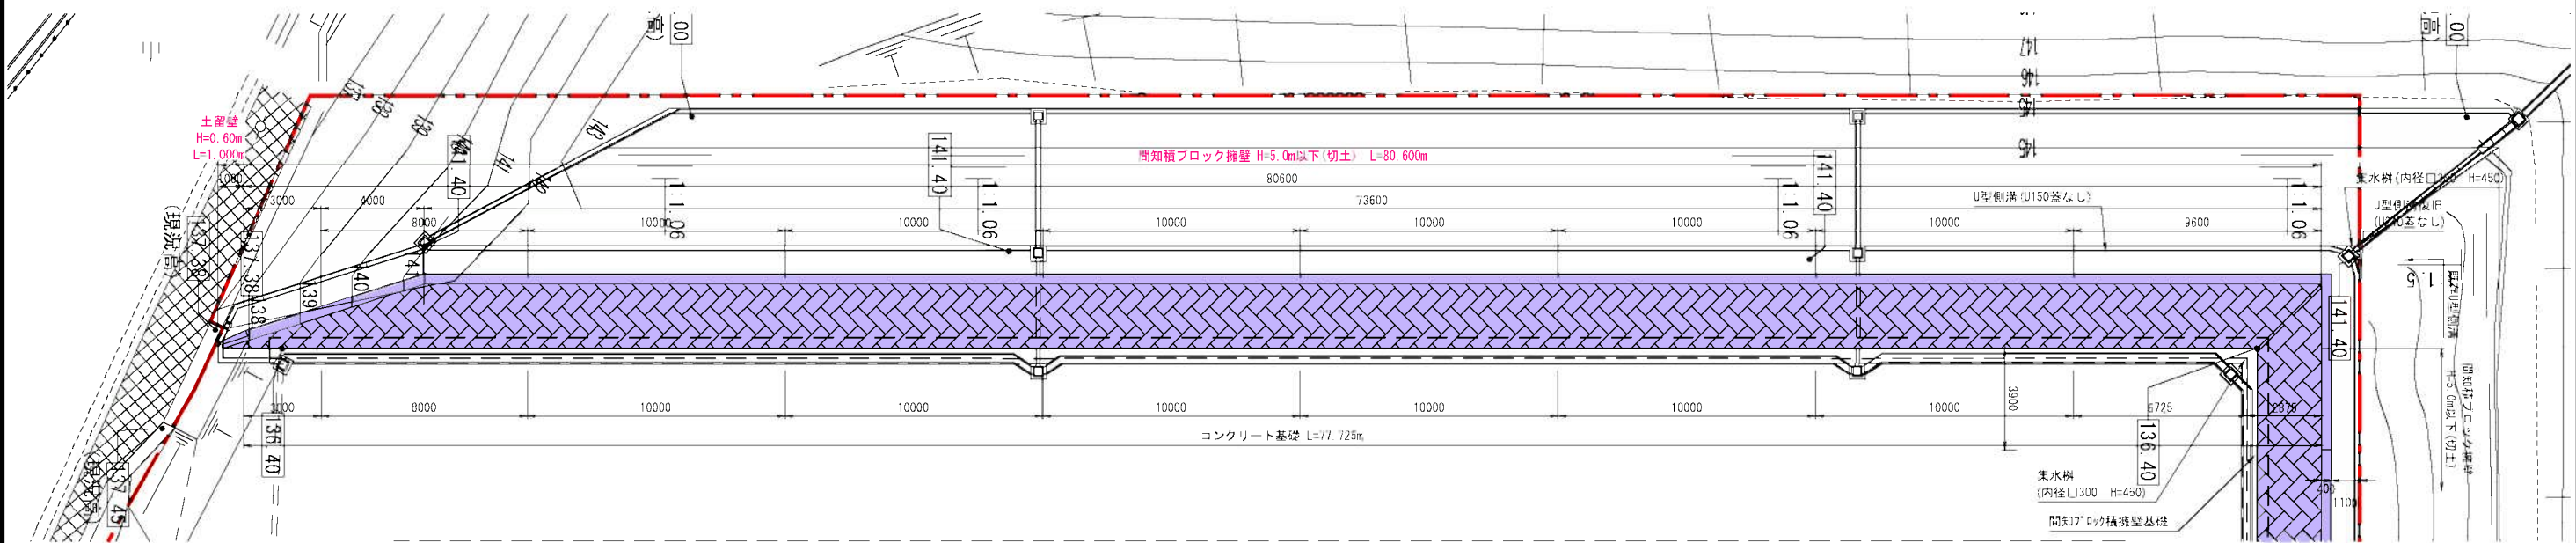

展開図 S=1/250 (A3)

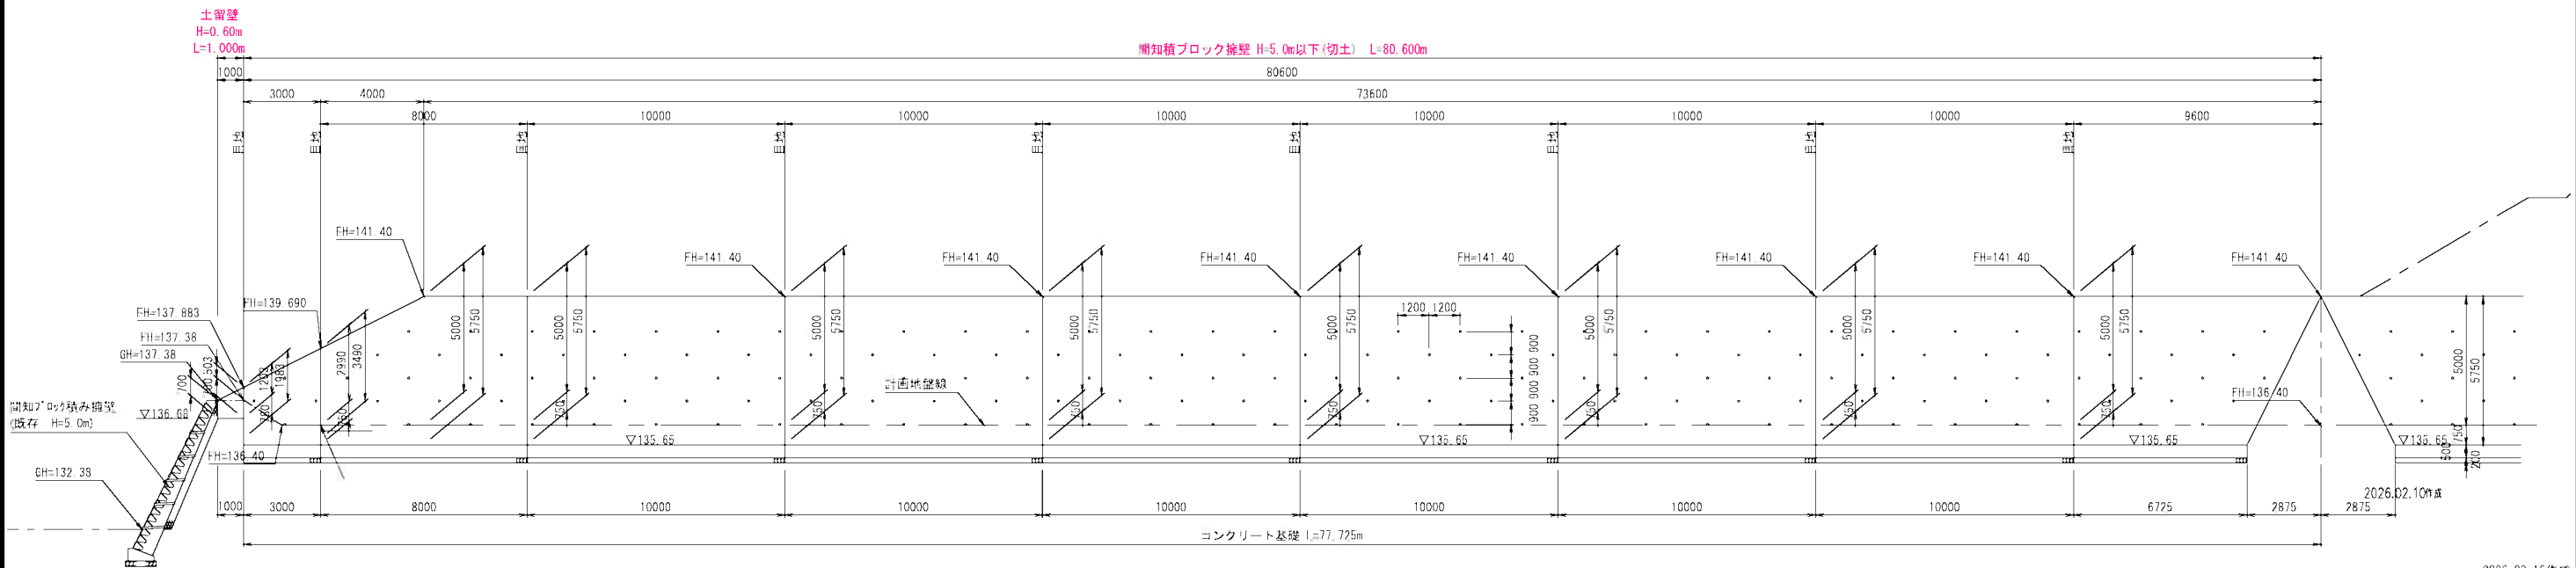

2026.03.16作成


表面積 A=383.69㎡
斜比(1:0.5)1.118
(383.69×1.118)÷3㎡=143箇所 ≤160 OK!!

※目地: t=10mm エラスト同等品
※水抜き穴(φ75)を3㎡に1箇所設けること。
※平板載荷試験を行い、必要地耐力を確認すること。


工事名	広域飯能斎場組合新斎場建設工事(造成工)		
施設名	広域飯能斎場		
工事箇所	飯能市大字飯能字愛宕996番2ほか		
図面名	擁壁展開図-1		
縮尺	A1: 1/125	図面番号	15 / 26
広域飯能斎場組合			

平面图 S=1/250 (A3)

136.40 : 計画高
141.00 : 現況高

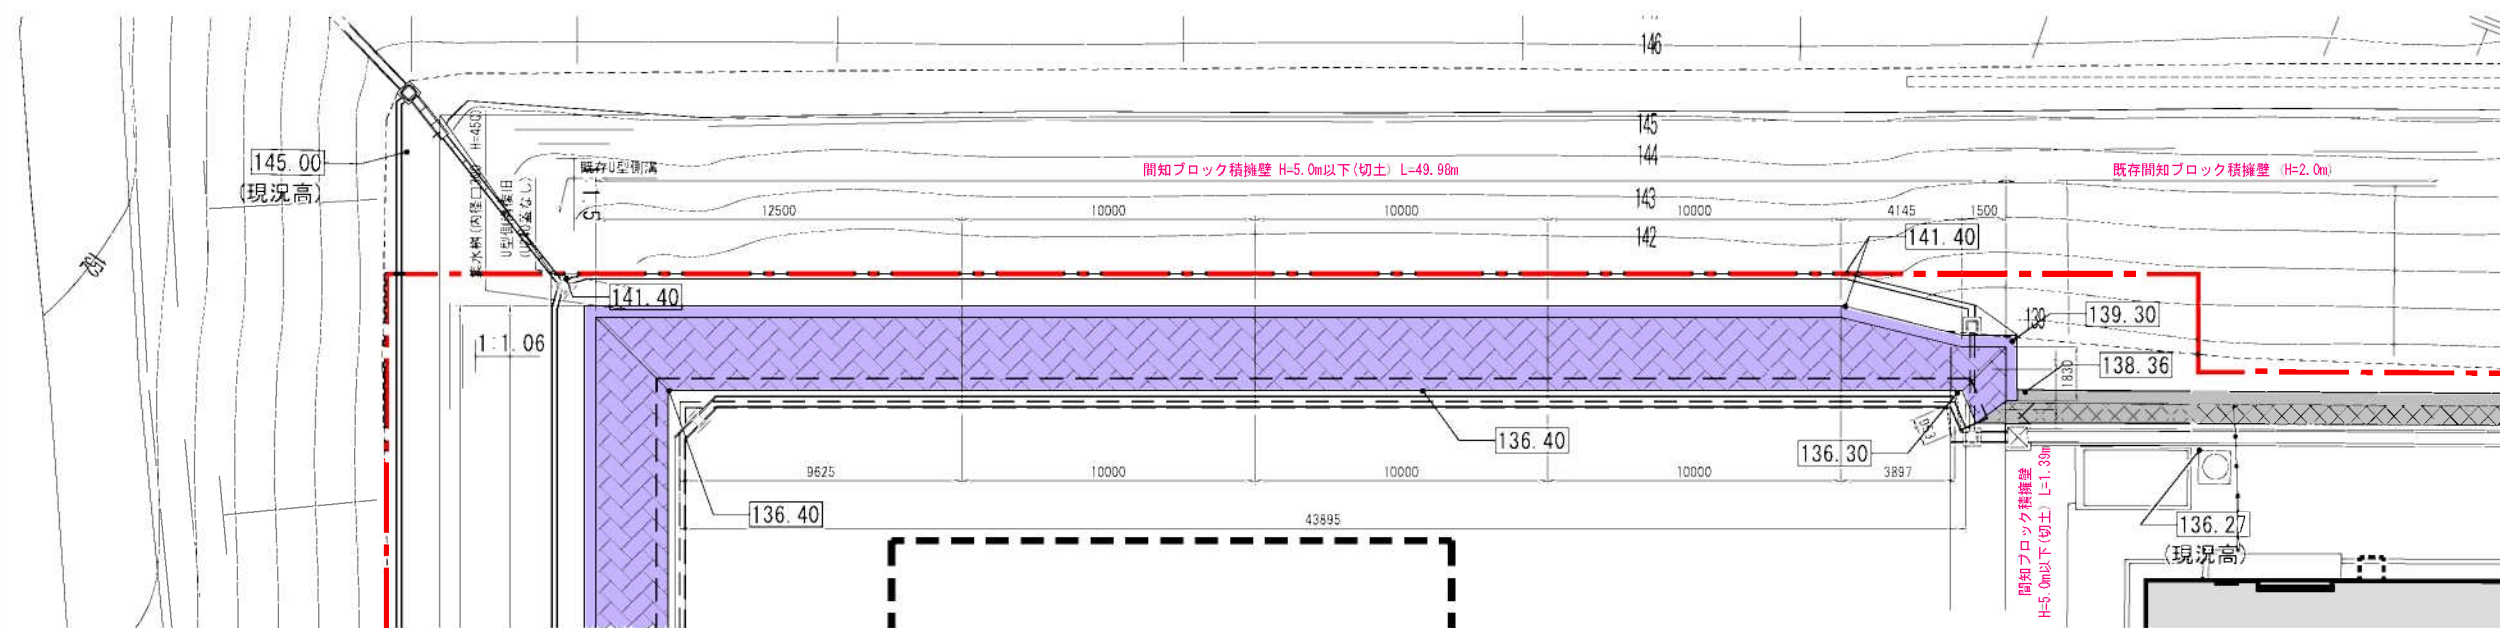

間知ブロック積擁壁 H=5.0m以下(切土) L=49.975m



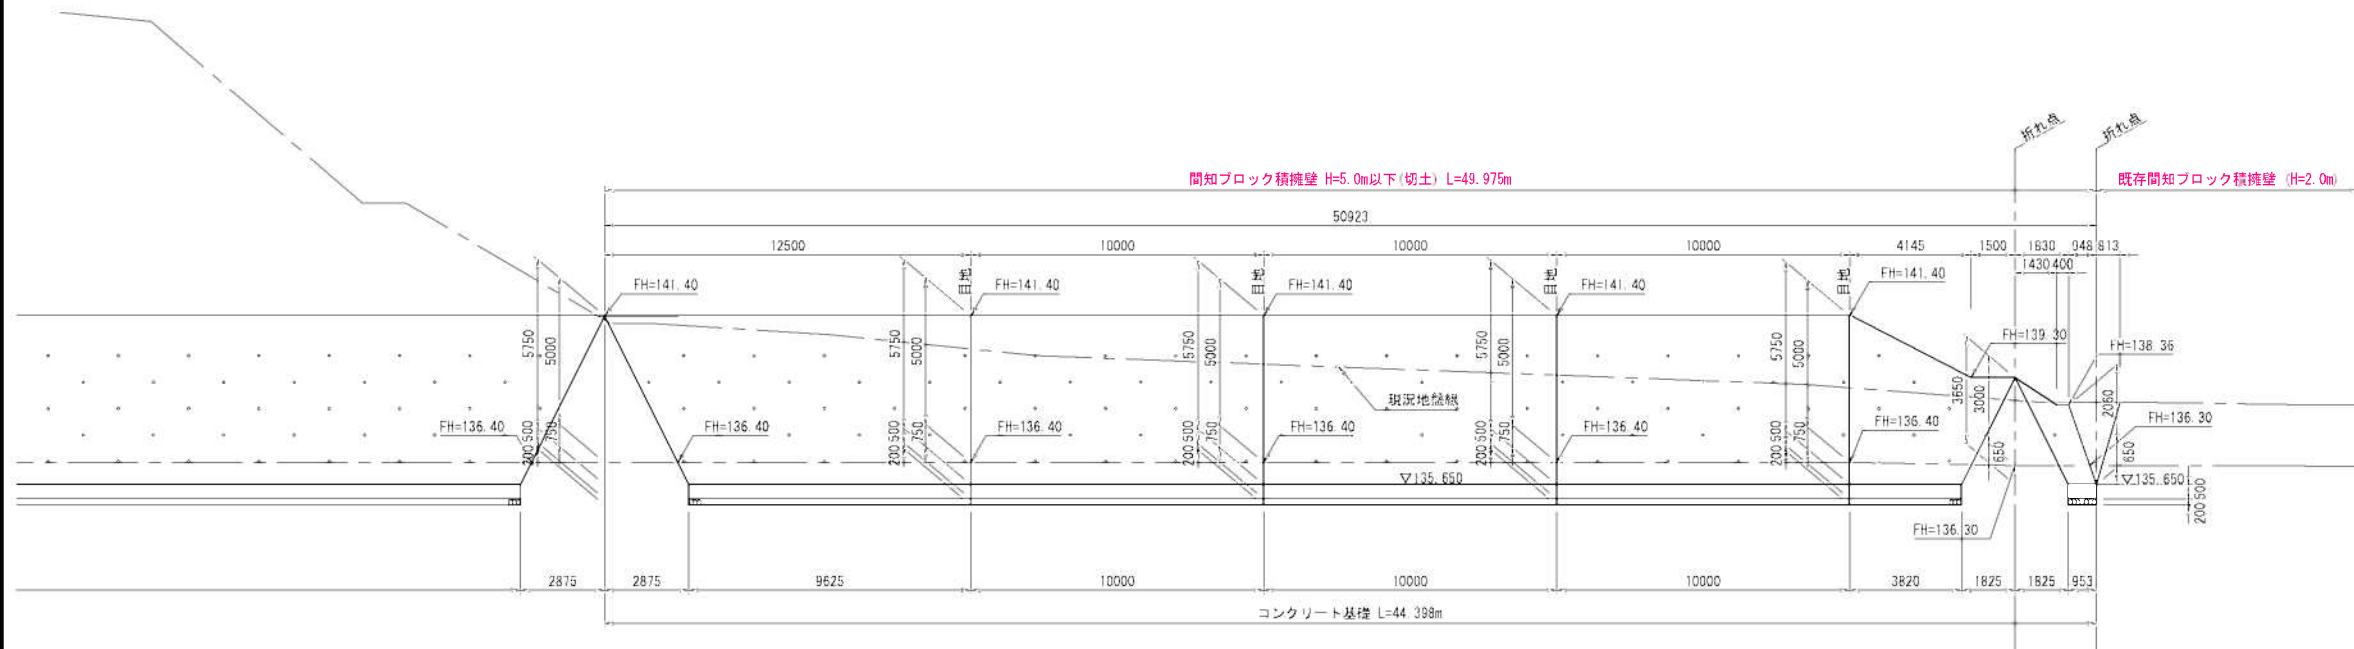


※目地：t=10mm エラスト同等品
※水抜き穴(φ75)を3mに1箇所設けること。
※平板載荷試験を行い、必要地耐力を確認すること。

工事名	広域飯能斎場組合新斎場建設工事（造成工）		
施設名	広域飯能斎場		
工事箇所	飯能市大字飯能字愛宕996番2ほか		
図面名	擁壁展開図-2		
縮尺	A1 : 1/125	図面番号	16 / 26
広域飯能斎場組合			

擁壁構造図

ROR NO1

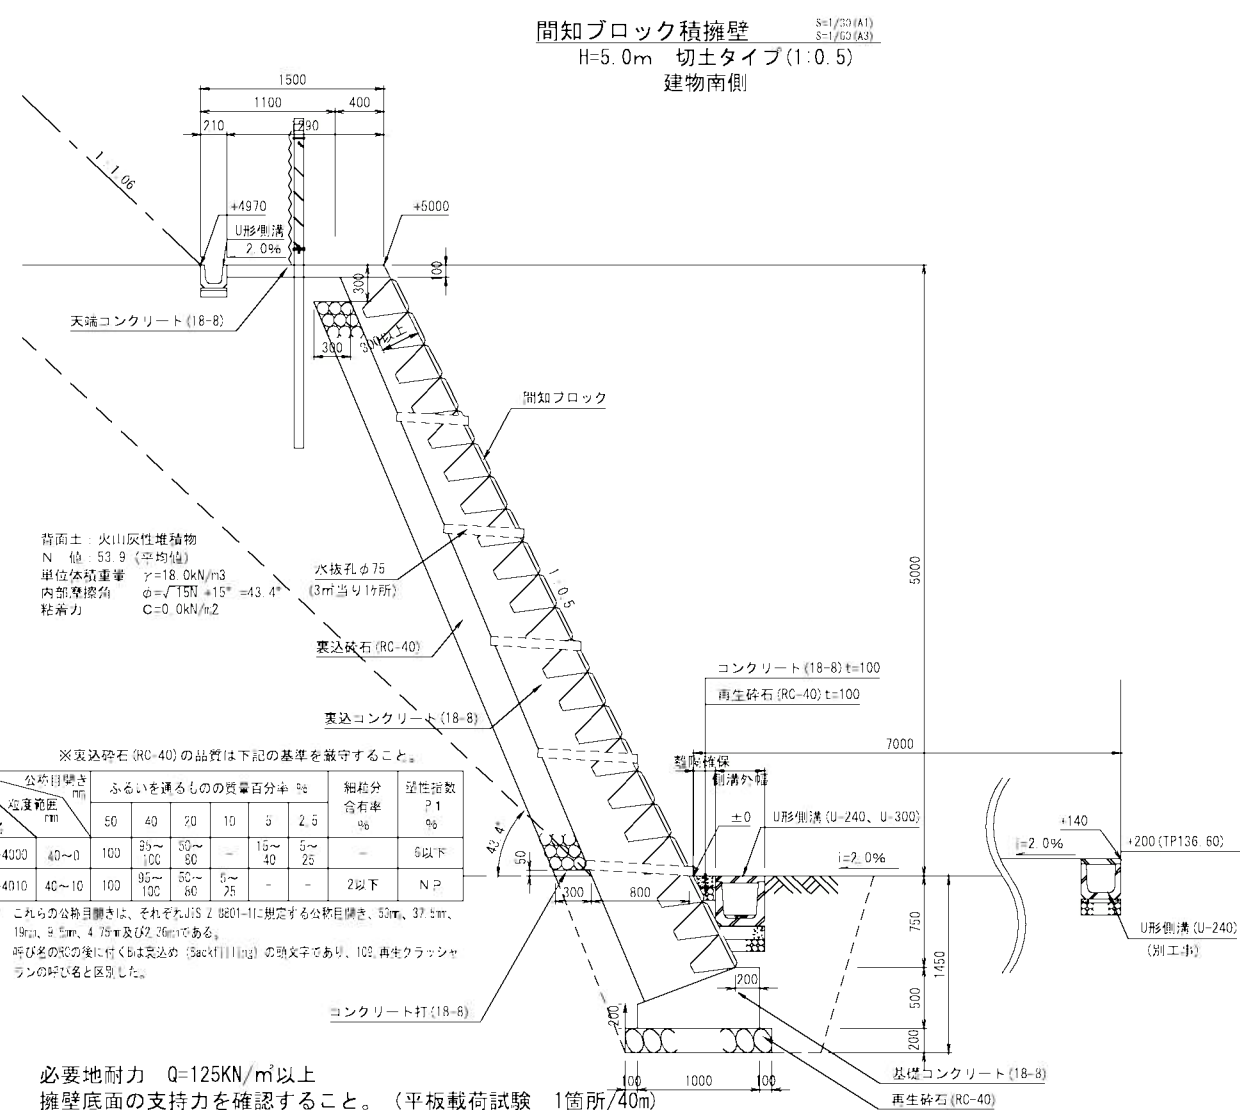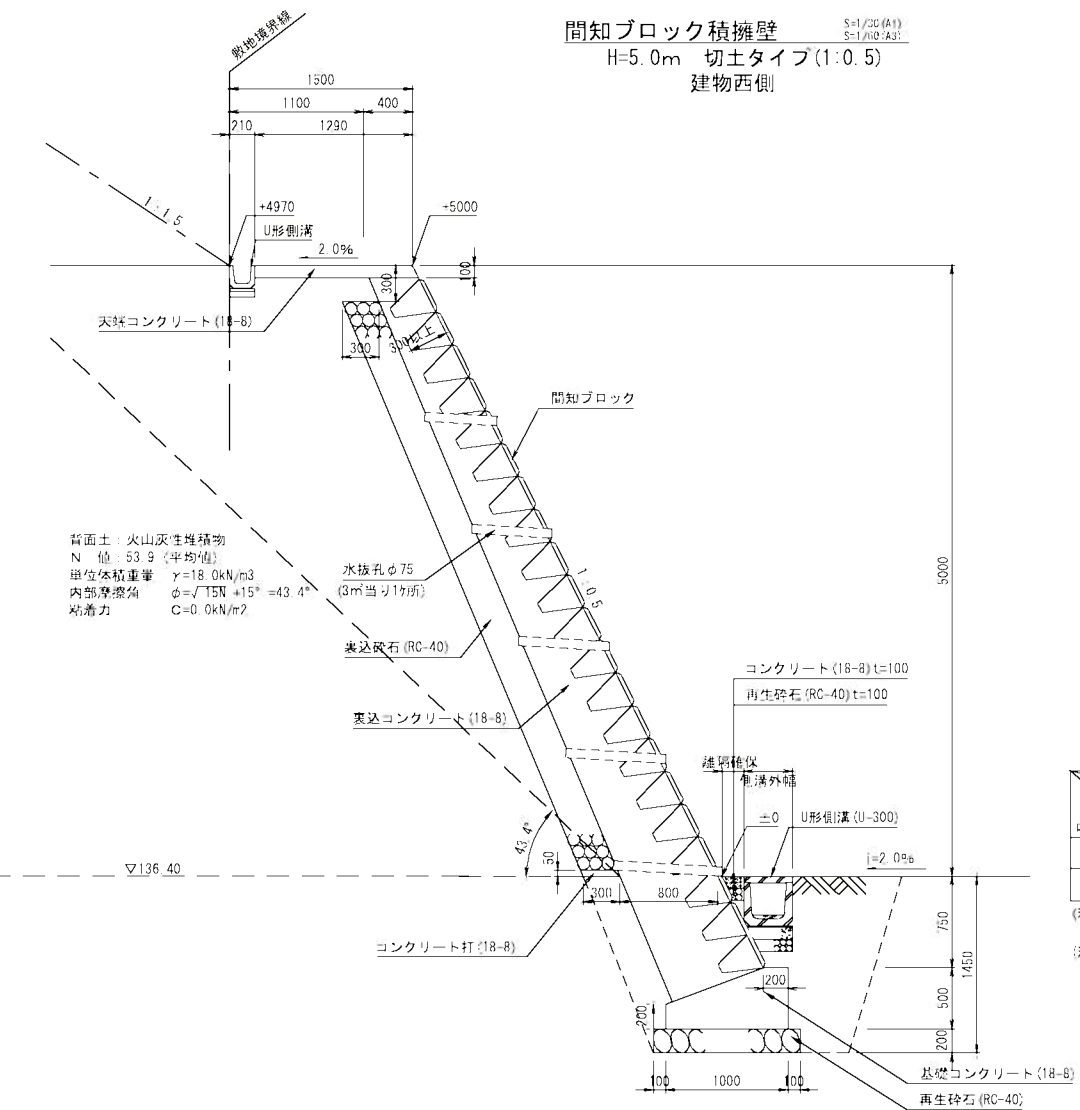
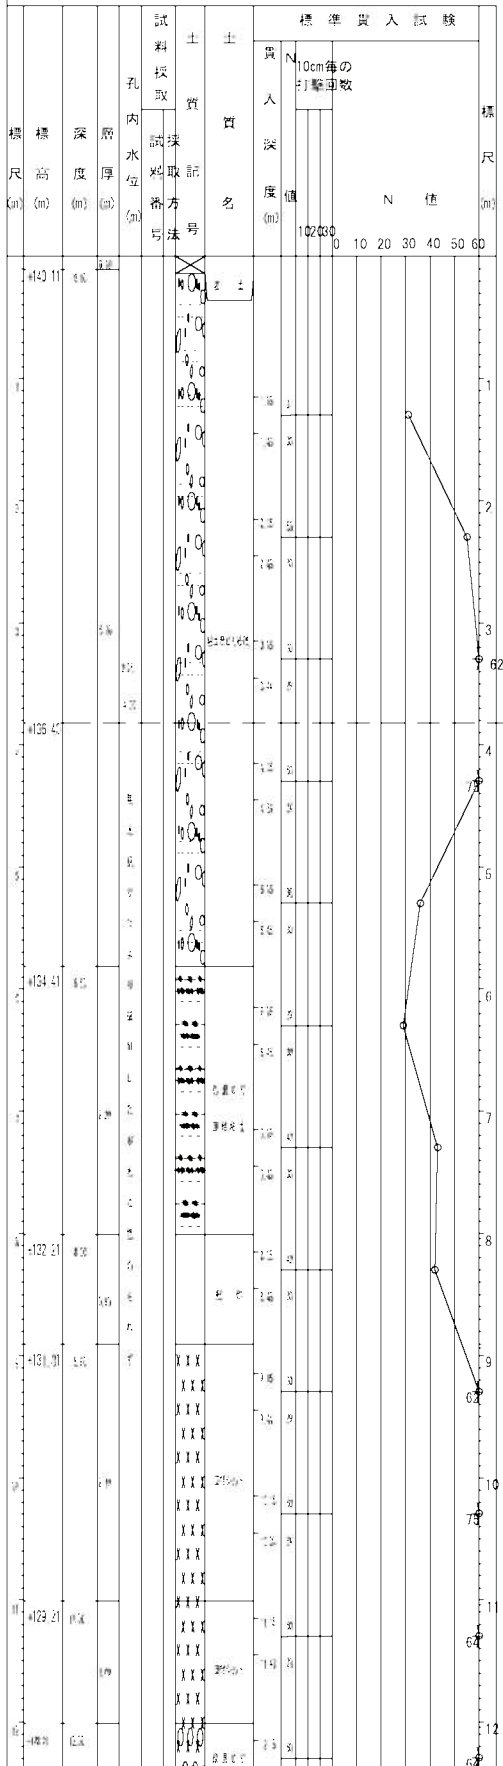


※表込砕石(RC-40)の品質は下記の基準を遵守すること。

呼び名	公称目開きmm	ふるいを通るものの質量百分率%	細粒分含有率%	塑性指数
RC3-4000	40~0	100	25~100	5以下
RC4-4010	40~10	100	25~100	NP

(注-1) これらの公称目開きは、それぞれJIS Z 8201-11に規定する公称目開き、50mm、37.5mm、19mm、9.5mm、4.75mm及び2.0mmである。
(注-2) 呼び名のRCの後に付く数字は表込砕石(Backfilling)の略文字であり、100:再生クラッシャーランの粒径と区別した。

必要地耐力 $Q=125 \text{ kN/m}^2$ 以上
擁壁底面の支持力を確認すること。(平板載荷試験 1箇所/40m)
コンクリートの比重 2.3以上
コンクリートブロックの質量は1mにつき350kg以上
表込めに使用するコンクリートの4週圧縮強度は、18N/mm2以上

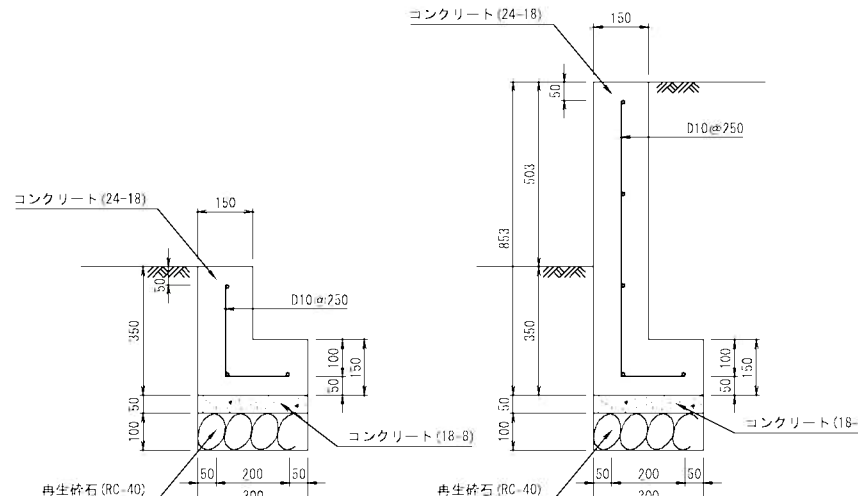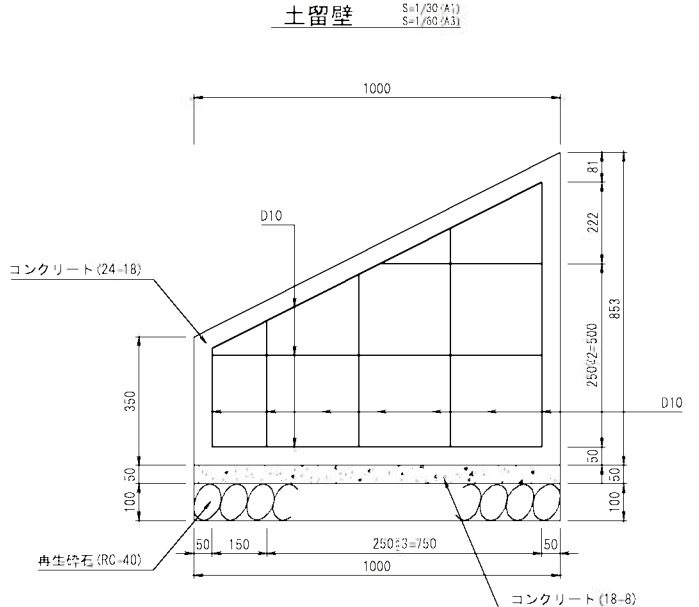

鉄筋表

記号	径	長さ(mm)	本数	単位質量(kg/m)	1本当り質量(kg)	質量(kg)	備考
#1	D10	900	3	0.560	0.504	1.5	—
#2	D10	441	1	0.560	0.247	0.2	—
#3	D10	1007	1	0.560	0.564	0.6	—
F1	D10	200	7	0.560	0.112	0.8	—
S1	D10	269	1	0.560	0.151	0.2	—
S2	D10	345	1	0.560	0.193	0.2	—
S3	D10	420	1	0.560	0.235	0.2	—
S4	D10	496	1	0.560	0.278	0.3	—
S5	D10	722	1	0.560	0.404	0.4	—
					D10	4.4 kg	—


2026.03.16作成

工事名	広域飯能斎場組合新斎場建設工事(造成工)
施設名	広域飯能斎場
工事箇所	飯能市大字飯能字愛宕996番2ほか
図面名	擁壁構造図
縮尺	A1 図示 図面番号 17 / 26

広域飯能斎場組合

※平板載荷試験を行い、必要地耐力を確認すること。

植栽撤去図

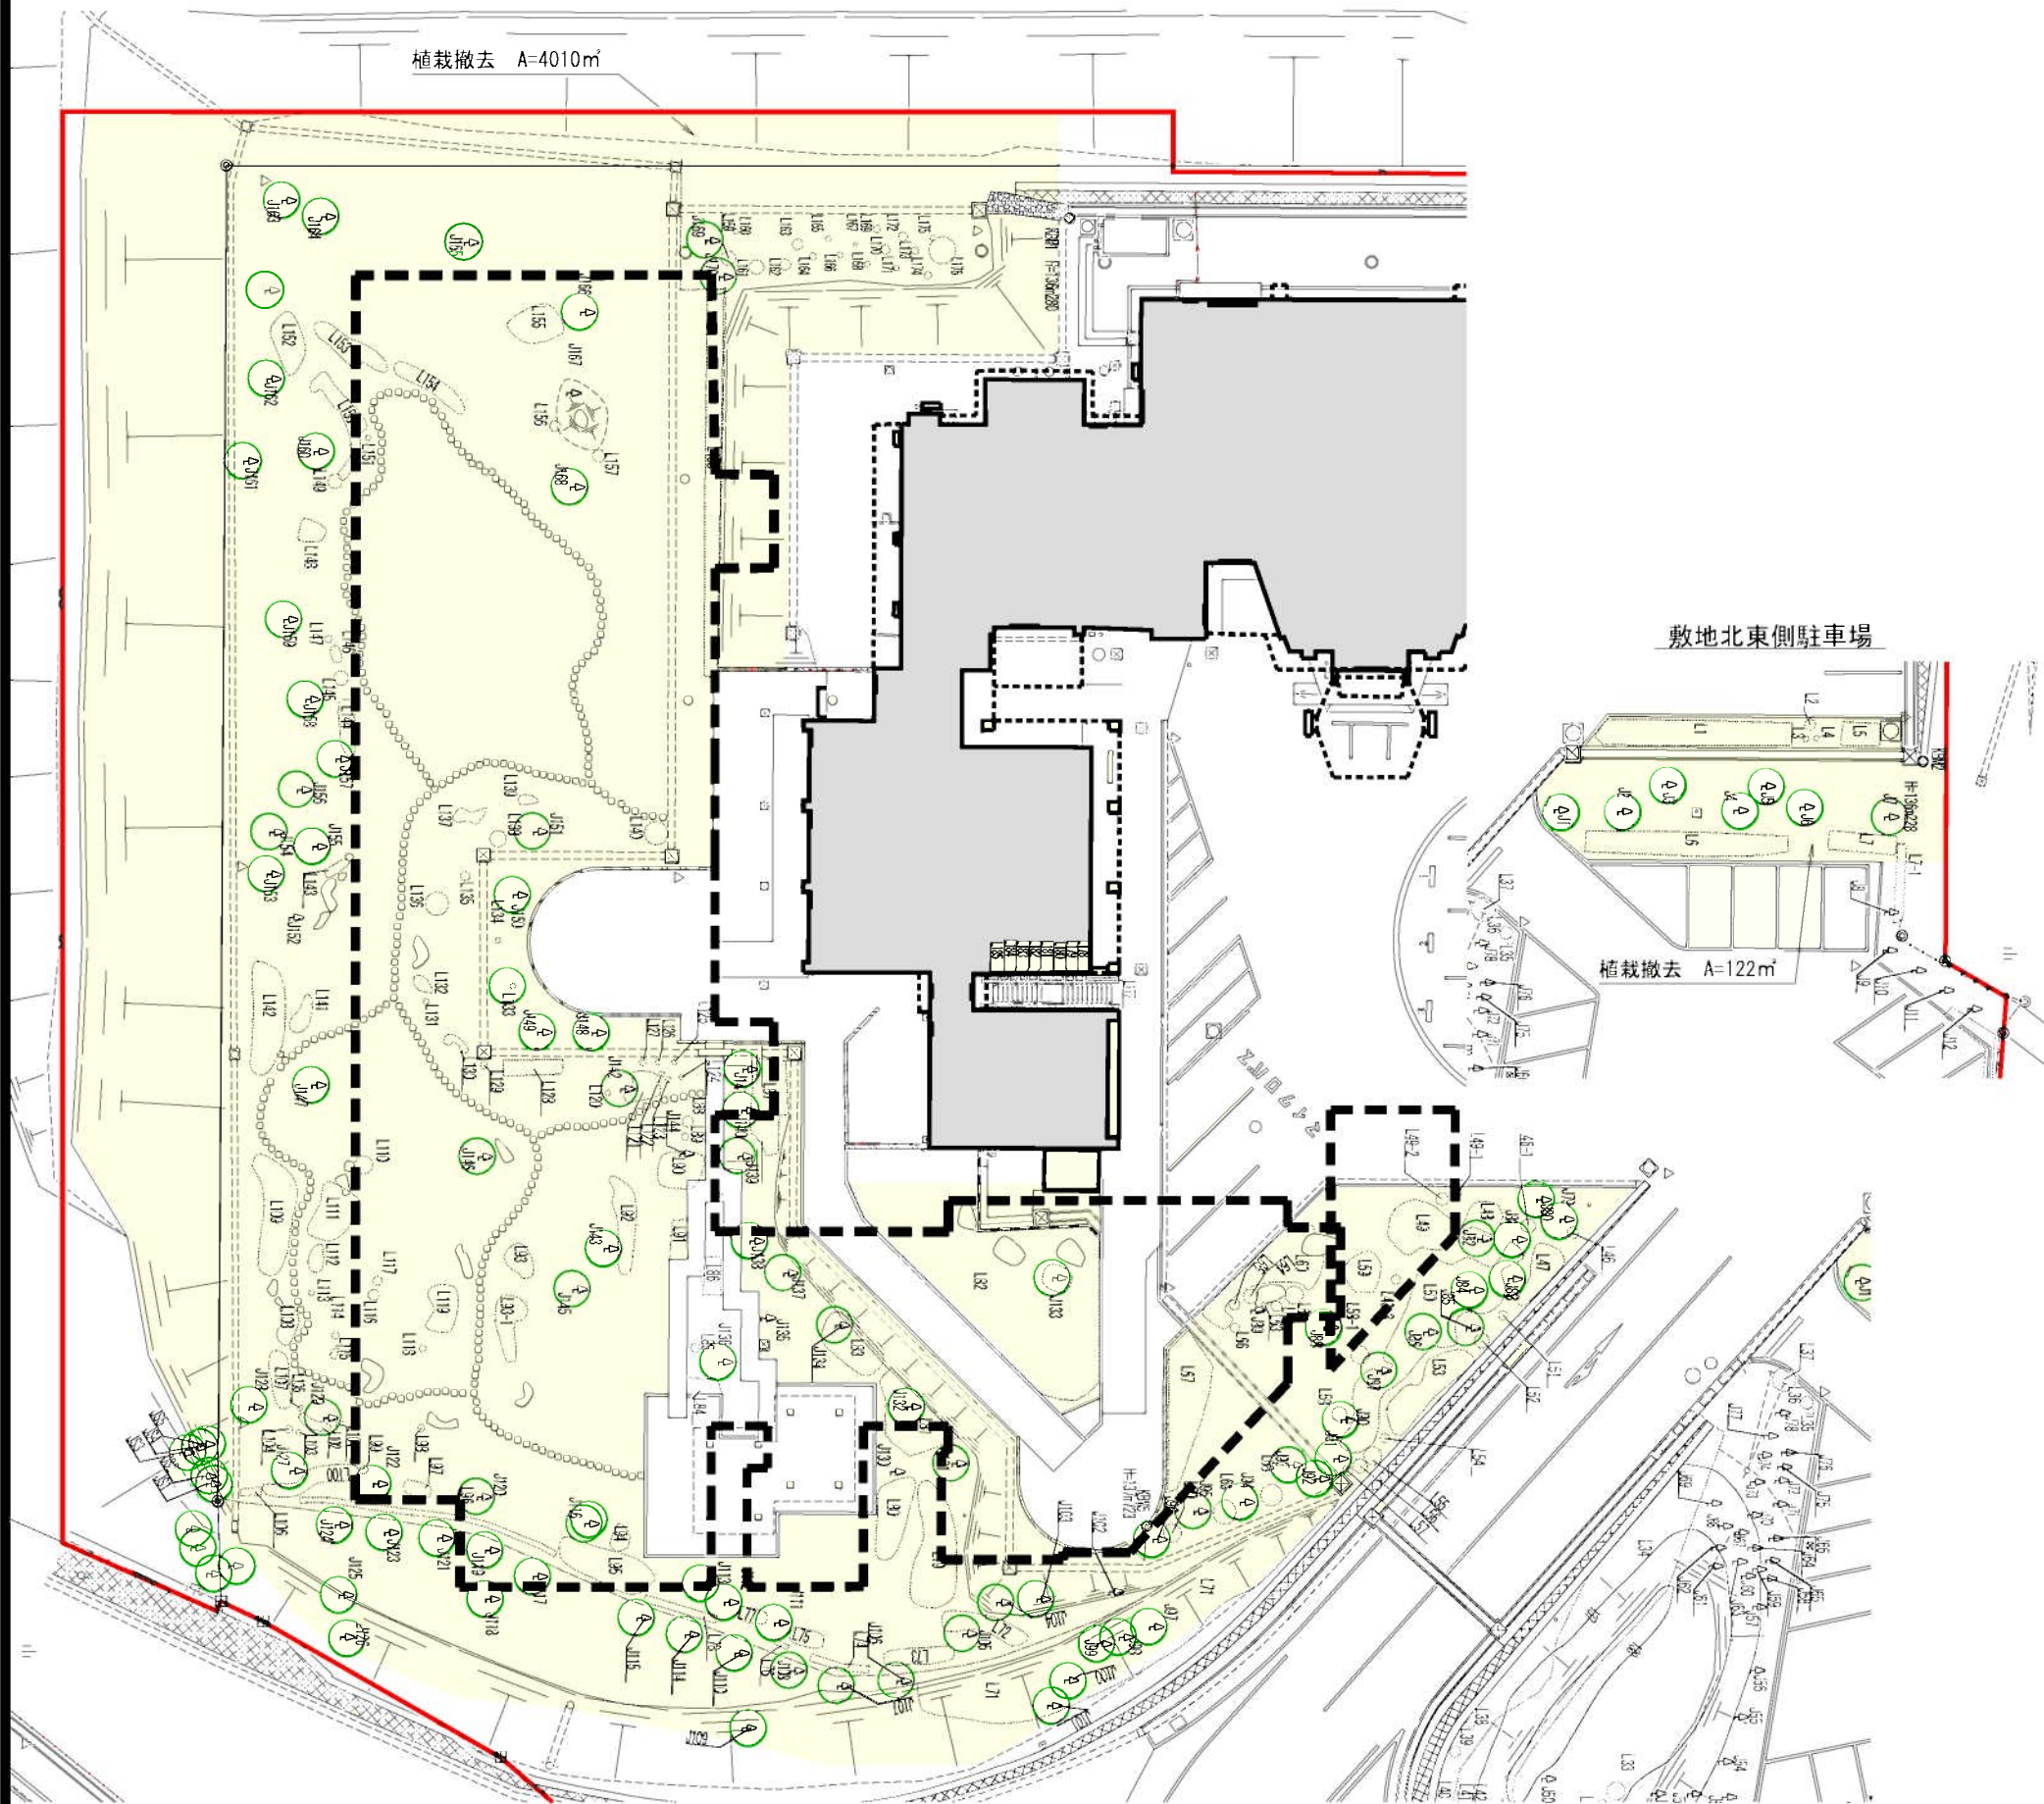

樹木リスト		形状寸法		
調査年 採木場所	樹 種	φ (m)	g (m)	L (m)
46	アジサイ	0.7	0.6	0.6
46	アベラ	0.8	0.8	0.8
47	アベラ	0.7		
48	サツキツツジ	0.7		
48	サツキツツジ	0.7		
49	ハギ	0.8	0.4	0.4
49	ハギ	0.8	0.7	0.7
49	ハギ	0.8	0.8	0.8
50	サツキツツジ	0.7		
50	アジサイ	0.7	0.5	0.5
50	アベラ	0.7	0.8	0.8
51	アジサイ	0.7	0.5	0.5
51	アジサイ	1.2	1.0	1.0
51	アジサイ	1.2	0.8	0.8
51	アジサイ	0.7	0.8	0.8
51	アジサイ	0.7	1.0	1.0
51	ハギ	0.8	0.8	0.8
51	サツキツツジ	0.8	0.8	0.8
51	クルメツツジ	1.0	1.0	1.0
51	ミヤマキナンド	0.7	0.6	0.6
51	ミヤマキナンド	0.7	0.4	0.4
51	ミヤマキナンド	0.7	0.4	0.4
51	ミヤマキナンド	0.7	0.6	0.6
51	ミヤマキナンド	0.7	0.5	0.5
51	アベラ	1.2		
51	コナエナシ	1.4	1.2	1.2
51	コナエナシ	1.3	1.0	1.0
51	クルメツツジ	0.8		
51	サツキツツジ	0.8		
52	ホトケ	0.7	0.3	3.3
52	ドウダンツツジ	0.8		
52	ホトケ	0.8	0.3	0.8
52	ドウダンツツジ	0.8		
52	ホトケ	0.8	0.3	4.1
52	ドウダンツツジ	0.8		
52	ツツジ混結	0.8		
52	サツキツツジ	0.8		
52	ツツジ混結	0.8		
52	サツキツツジ	0.8		
52	サツキツツジ	0.8	0.5	0.5
52	サツキツツジ	0.8		
52	クルメツツジ	0.7	0.6	0.6
52	クルメツツジ	0.7	0.4	0.4
52	ツツジ混結	0.8		
52	サツキツツジ	0.8		
52	サツキツツジ	0.8		
52	アベラ	0.9		
52	サツキツツジ	0.9		
52	ホトケ	1.0		
52	ドウダンツツジ	0.8	0.3	14.7
52	ドウダンツツジ	0.8	0.4	1.5
52	クルメツツジ	0.8	0.4	0.4
52	クルメツツジ	0.8	0.5	0.5
52	クルメツツジ	0.7		
52	ドウダンツツジ	0.6	0.4	0.4
52	ドウダンツツジ	0.6	0.3	1.8
52	ドウダンツツジ	0.8	0.3	0.3
52	ドウダンツツジ	0.8	0.3	0.3
52	クルメツツジ	0.6	0.3	0.3
52	クルメツツジ	0.7	0.3	1.1
52	クルメツツジ	0.6		
52	クルメツツジ	0.9		
52	アベラ	0.9	1.0	1.0
52	クルメツツジ	0.9		
52	クルメツツジ	0.8	0.3	0.3
52	クルメツツジ	0.8	0.4	0.4
52	クルメツツジ	0.4	0.3	0.8
52	クルメツツジ	0.5	0.6	0.6
52	クルメツツジ	0.8	0.4	0.4
52	クルメツツジ	0.8	0.4	0.4
52	アベラ	0.8		
52	キリシマツツジ	0.3	0.3	0.3
52	ハギ混結	0.4	0.3	0.3
52	ハギ	0.4	0.3	0.3
52	ハギ	0.4	0.3	0.3
52	ハギ	0.4	0.3	0.3
52	ハギ	0.4	0.3	0.3
52	ハギ	0.4	0.4	0.4
52	ツツジ混結	0.6		
52	キリシマツツジ	0.4	0.4	0.4
52	キリシマツツジ	0.4		
52	クルメツツジ	0.3	0.3	0.3
52	クルメツツジ	0.3	0.3	0.3
52	ヤマブキ	0.7	0.3	0.3
52	ヤマブキ	1.2	0.3	0.3
52	アオキ	1.3	0.3	0.3
52	アオキ	0.4		
52	クルメツツジ	0.4		
52	アオキ	0.3	0.9	0.9
52	クルメツツジ	0.3	0.4	1.9
52	カンムリハギ	0.3	1.3	1.3
52	ツツジ混結	0.5		
52	レンキョウ	1.2	0.4	1.5
52	クル			

調査内 樹木番号	樹 種	樹形寸法		
		幹 (cm)	幹 高 (m)	幹 長 (m)
U79	キンモクセイ	2.2	1.5	1.8
U80	マツバ	6.0	32	8.0
U81	ササノカ	2.2	4.7	2.0
U82	キンモクセイ	2.2	8	1.8
U83	キンモクセイ	4.0	14	3.0
U84	キンモクセイ	4.0	14	3.0
U85	マテバシ	4.0	22	3.0
U86	マテバシ	4.0	21	2.5
U87	カリナ	4.5	14	3.0
U88	ソメイヨシノ	4.0	39	8.0
U89	マテバシ	4.0	39	8.0
U90	クスノキ	6.0	22	3.5
U91	ササノカ	2.0	5	0.9
U92	キンモクセイ	6.0	26	5.0
U93	アスナ	4.0	20	3.0
U94	アスナ	4.0	30	3.5
U95	マテバシ	5.0	16	2.5
U96	マテバシ	4.0	19	1.4
U97	ソメイヨシノ	4.0	42	7.0
U98	イヌシデ	7.0	49	7.0
U99	イヌシデ	7.0	28	8.0
U100	シラカシ	4.0	20	3.2
U101	クスノキ	4.0	20	3.0
U102	マツバ	4.0	20	3.0
U103	クスノキ	3.0	30	6.0
U104	ソメイヨシノ	8.0	85	9.0
U105	シラカシ	6.0	19	2.5
U106	シラカシ	6.0	20	3.0
U107	シラカシ	6.0	20	3.0
U108	イヌシデ	7.0	69	8.0
U109	イヌシデ	6.5	20	3.5
U110	シラカシ	5.5	20	3.5
U111	コナラ	5.5	18	3.0
U112	コナラ	4.0	18	3.0
U113	モッコク	2.2	8	1.8
U114	シラカシ	6.5	20	3.0
U115	シラカシ	7.0	20	3.5
U116	シラカシ	4.5	20	2.5
U117	シラカシ	4.5	20	2.5
U118	アカマツ	9.0	39	6.0
U119	アカマツ	6.0	16	2.5
U120	ソメイヨシノ	8.0	39	7.5
U121	シラカシ	8.0	40	7.0
U122	ソメイヨシノ	7.0	20	3.0
U123	シラカシ	5.5	15	2.0
U124	シラカシ	4.0	9	2.0
U125	コナラ	11.0	35	4.0
U126	コナラ	9.5	35	4.0
U127	ソメイヨシノ	9.5	35	8.0
U128	マテバシ	4.5	14	1.5
U129	ソメイヨシノ	3.0	20	3.0
U130	アスナ	3.0	20	3.0
U131	ソメイヨシノ	8.0	30	7.0
U132	ソメイヨシノ	8.0	30	7.0
U133	アスナ	3.0	49	8.0
U134	ソメイヨシノ	7.0	49	8.0
U135	ササノカ	2.0	8	1.5
U136	ウメ	5.5	30	6.0
U137	ササノカ	2.0	6	1.0
U138	ソメイヨシノ	7.0	36	10.0
U139	ササノカ	2.0	8	1.5
U140	ササノカ	2.0	8	1.5
U141	ササノカ	2.0	9	1.8
U142	ソメイヨシノ	9.0	40	10.0
U143	アスナ	4.0	14	1.8
U144	ソメイヨシノ	4.0	33	6.0
U145	ミヅナ	2.0	14	1.8
U146	ウメ	2.5	8	2.0
U147	ウメ	2.5	8	2.0
U148	クスノキ	9.0	38	1.8
U149	ササノカ	2.0	11	1.5
U150	ササノカ	8.0	40	7.0
U151	キンモクセイ	3.5	29	3.0
U152	キンモクセイ	3.5	29	3.0
U153	コナラ	4.0	33	8.0
U154	コナラ	7.0	30	7.0
U155	コナラ	7.0	30	7.0
U156	コナラ	4.0	32	4.0
U157	コナラ	4.0	34	4.0
U158	マテバシ	5.5	22	2.8
U159	マテバシ	2.0	11	1.8
U160	マテバシ	2.0	34	8.0
U161	ソメイヨシノ	4.0	33	6.0
U162	シラカシ	6.5	23	2.8
U163	イヌシデ	7.5	28	6.0
U164	シラカシ	6.5	24	3.8
U165	シラカシ	6.5	24	3.8
U166	コナラ	6.5	33	


図面内 樹木番号	樹 種	形状寸法		
		H (m)	冠幅 (m)	幹径 (cm)
JS1	アカマツ	12.0	30	6.5
JS2	シラカシ	10.0	15	7.0
JS3	アカマツ	12.0	32	5.0
JS4	シラカシ	8.0	10	5.0
JS5	ヤマザクラ	10.0	25	7.0

図面内 樹木番号	樹 種	形状寸法	
		H(m)	冠幅(m)
J1	シラカン	4.5	2.3
J2	シラカン	4.0	1.8
J3	ササカ	2.3	0.8
J4	シラカン	4.0	2.0
J5	ササノキ	2.5	1.8
J6	マヒカン	4.5	2.0
J7	シラカン	4.3	2.4

026. 03. 16作成

工事名	広域飯能斎場組合新斎場建設工事（造成工）		
施設名	広域飯能斎場		
工事箇所	飯能市大字飯能字愛宕996番2ほか		
図面名	植栽撤去図		
縮尺	A1：1/100	図面番号	18 26
広域飯能斎場組合			

現況平面図(撤去図)(インフラ分) S=1/500 (A3)

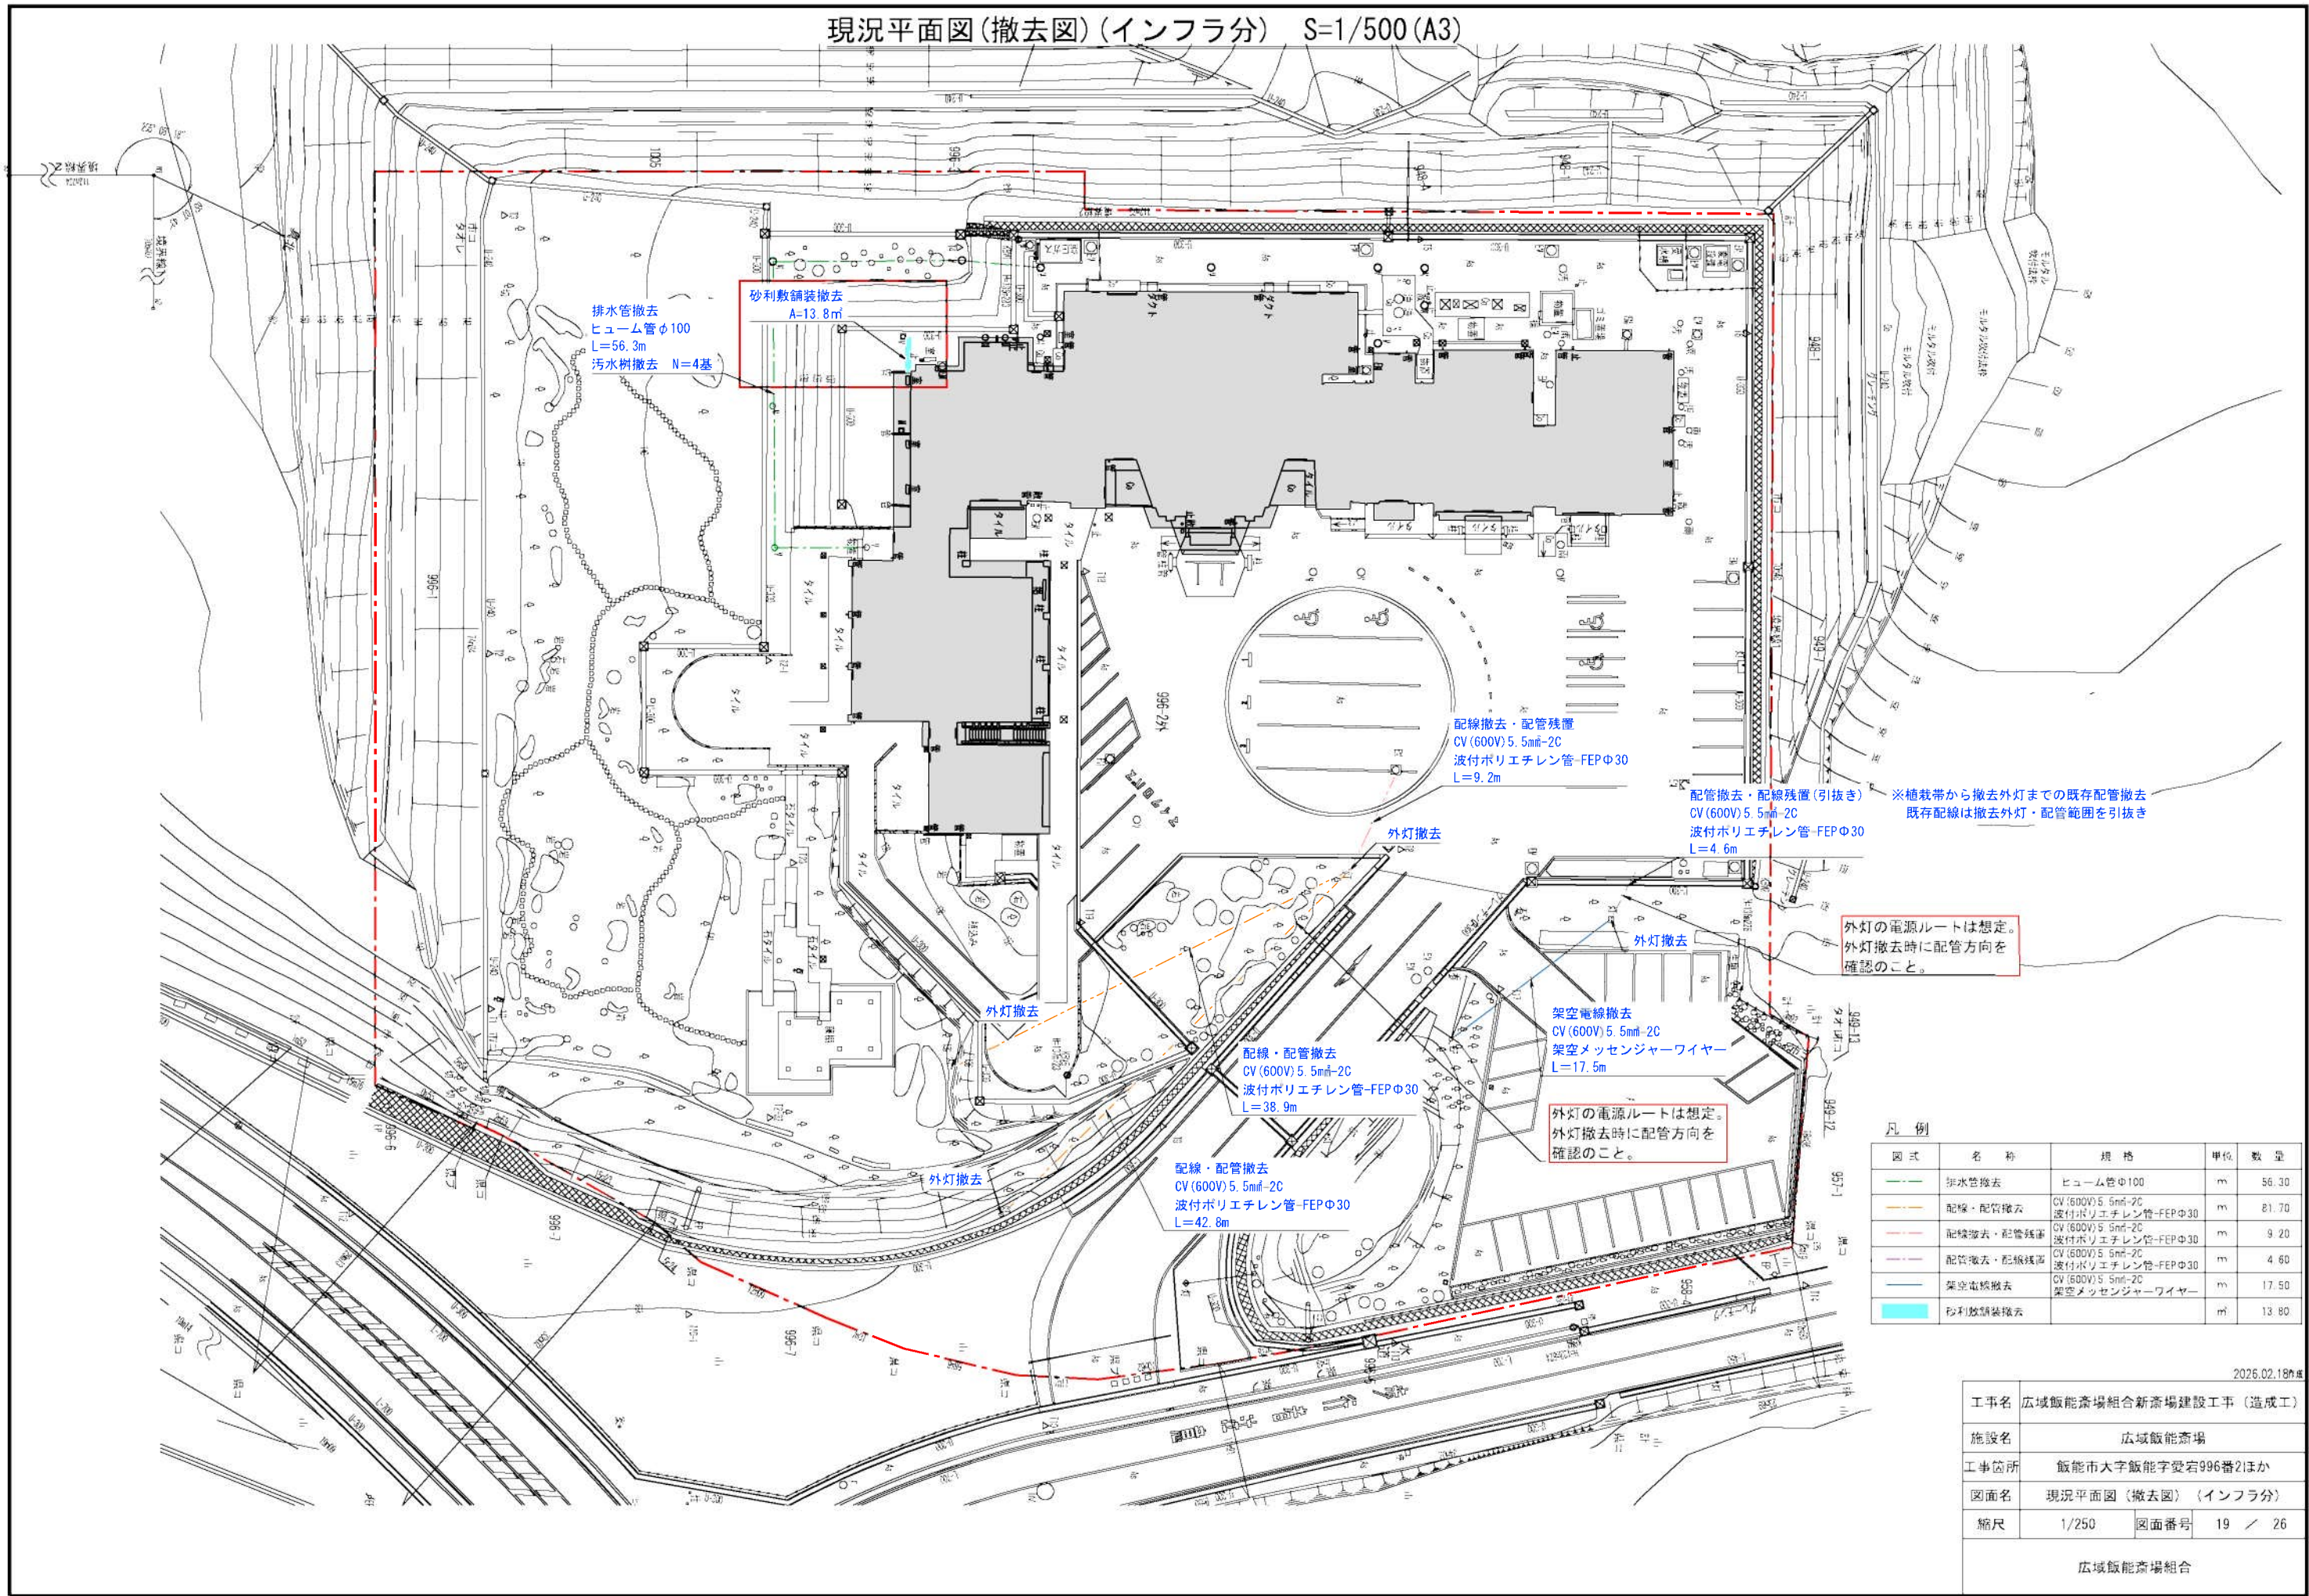

排水管撤去
ヒューム管φ100
L=56.3m
汚水樹撤去 N=4基

砂利敷舗装撤去
A=13.8㎡

配線撤去・配管残置
CV (600V) 5.5mm²-2C
波付ポリエチレン管-FEPφ30
L=9.2m

配管撤去・配線残置(引抜き)
CV (600V) 5.5mm²-2C
波付ポリエチレン管-FEPφ30
L=4.6m

※植栽帯から撤去外灯までの既存配管撤去
既存配線は撤去外灯・配管範囲を引抜き

外灯の電源ルートは想定。
外灯撤去時に配管方向を
確認のこと。

架空電線撤去
CV (600V) 5.5mm²-2C
架空メッセンジャーワイヤー
L=17.5m

外灯の電源ルートは想定。
外灯撤去時に配管方向を
確認のこと。

配線・配管撤去
CV (600V) 5.5mm²-2C
波付ポリエチレン管-FEPφ30
L=38.9m

配線・配管撤去
CV (600V) 5.5mm²-2C
波付ポリエチレン管-FEPφ30
L=42.8m

凡 例				
図 式	名 称	規 格	単 位	数 量
	排水管撤去	ヒューム管φ100	m	56.30
	配線・配管撤去	CV (600V) 5.5mm ² -2C 波付ポリエチレン管-FEPφ30	m	81.70
	配線撤去・配管残置	CV (600V) 5.5mm ² -2C 波付ポリエチレン管-FEPφ30	m	9.20
	配管撤去・配線残置	CV (600V) 5.5mm ² -2C 波付ポリエチレン管-FEPφ30	m	4.60
	架空電線撤去	CV (600V) 5.5mm ² -2C 架空メッセンジャーワイヤー	m	17.50
	砂利敷舗装撤去		㎡	13.80


2026.02.18作成

工事名	広域飯能斎場組合新斎場建設工事 (造成工)		
施設名	広域飯能斎場		
工事箇所	飯能市大字飯能字愛宕996番2ほか		
図面名	現況平面図(撤去図)(インフラ分)		
縮尺	1/250	図面番号	19 / 26
広域飯能斎場組合			

外構施設計画平面図(インフラ分)




図 式	名 称	規 格	単 位	数 量
—●—●—	既存配管切り直し	φ100VP	m	19.80
—●—●—	既存配管切り直し	φ150スリーブ	m	2.20
—●—●—	架空電線 約25mm ² ワイヤー	EM-CE5 5" -3C 5" 5"	m	18.60
—●—●—	配線・配管盛替え	EM-CE5 5mm ² -3C	m	4.70
■	砂利敷設(復旧)		m ²	13.80

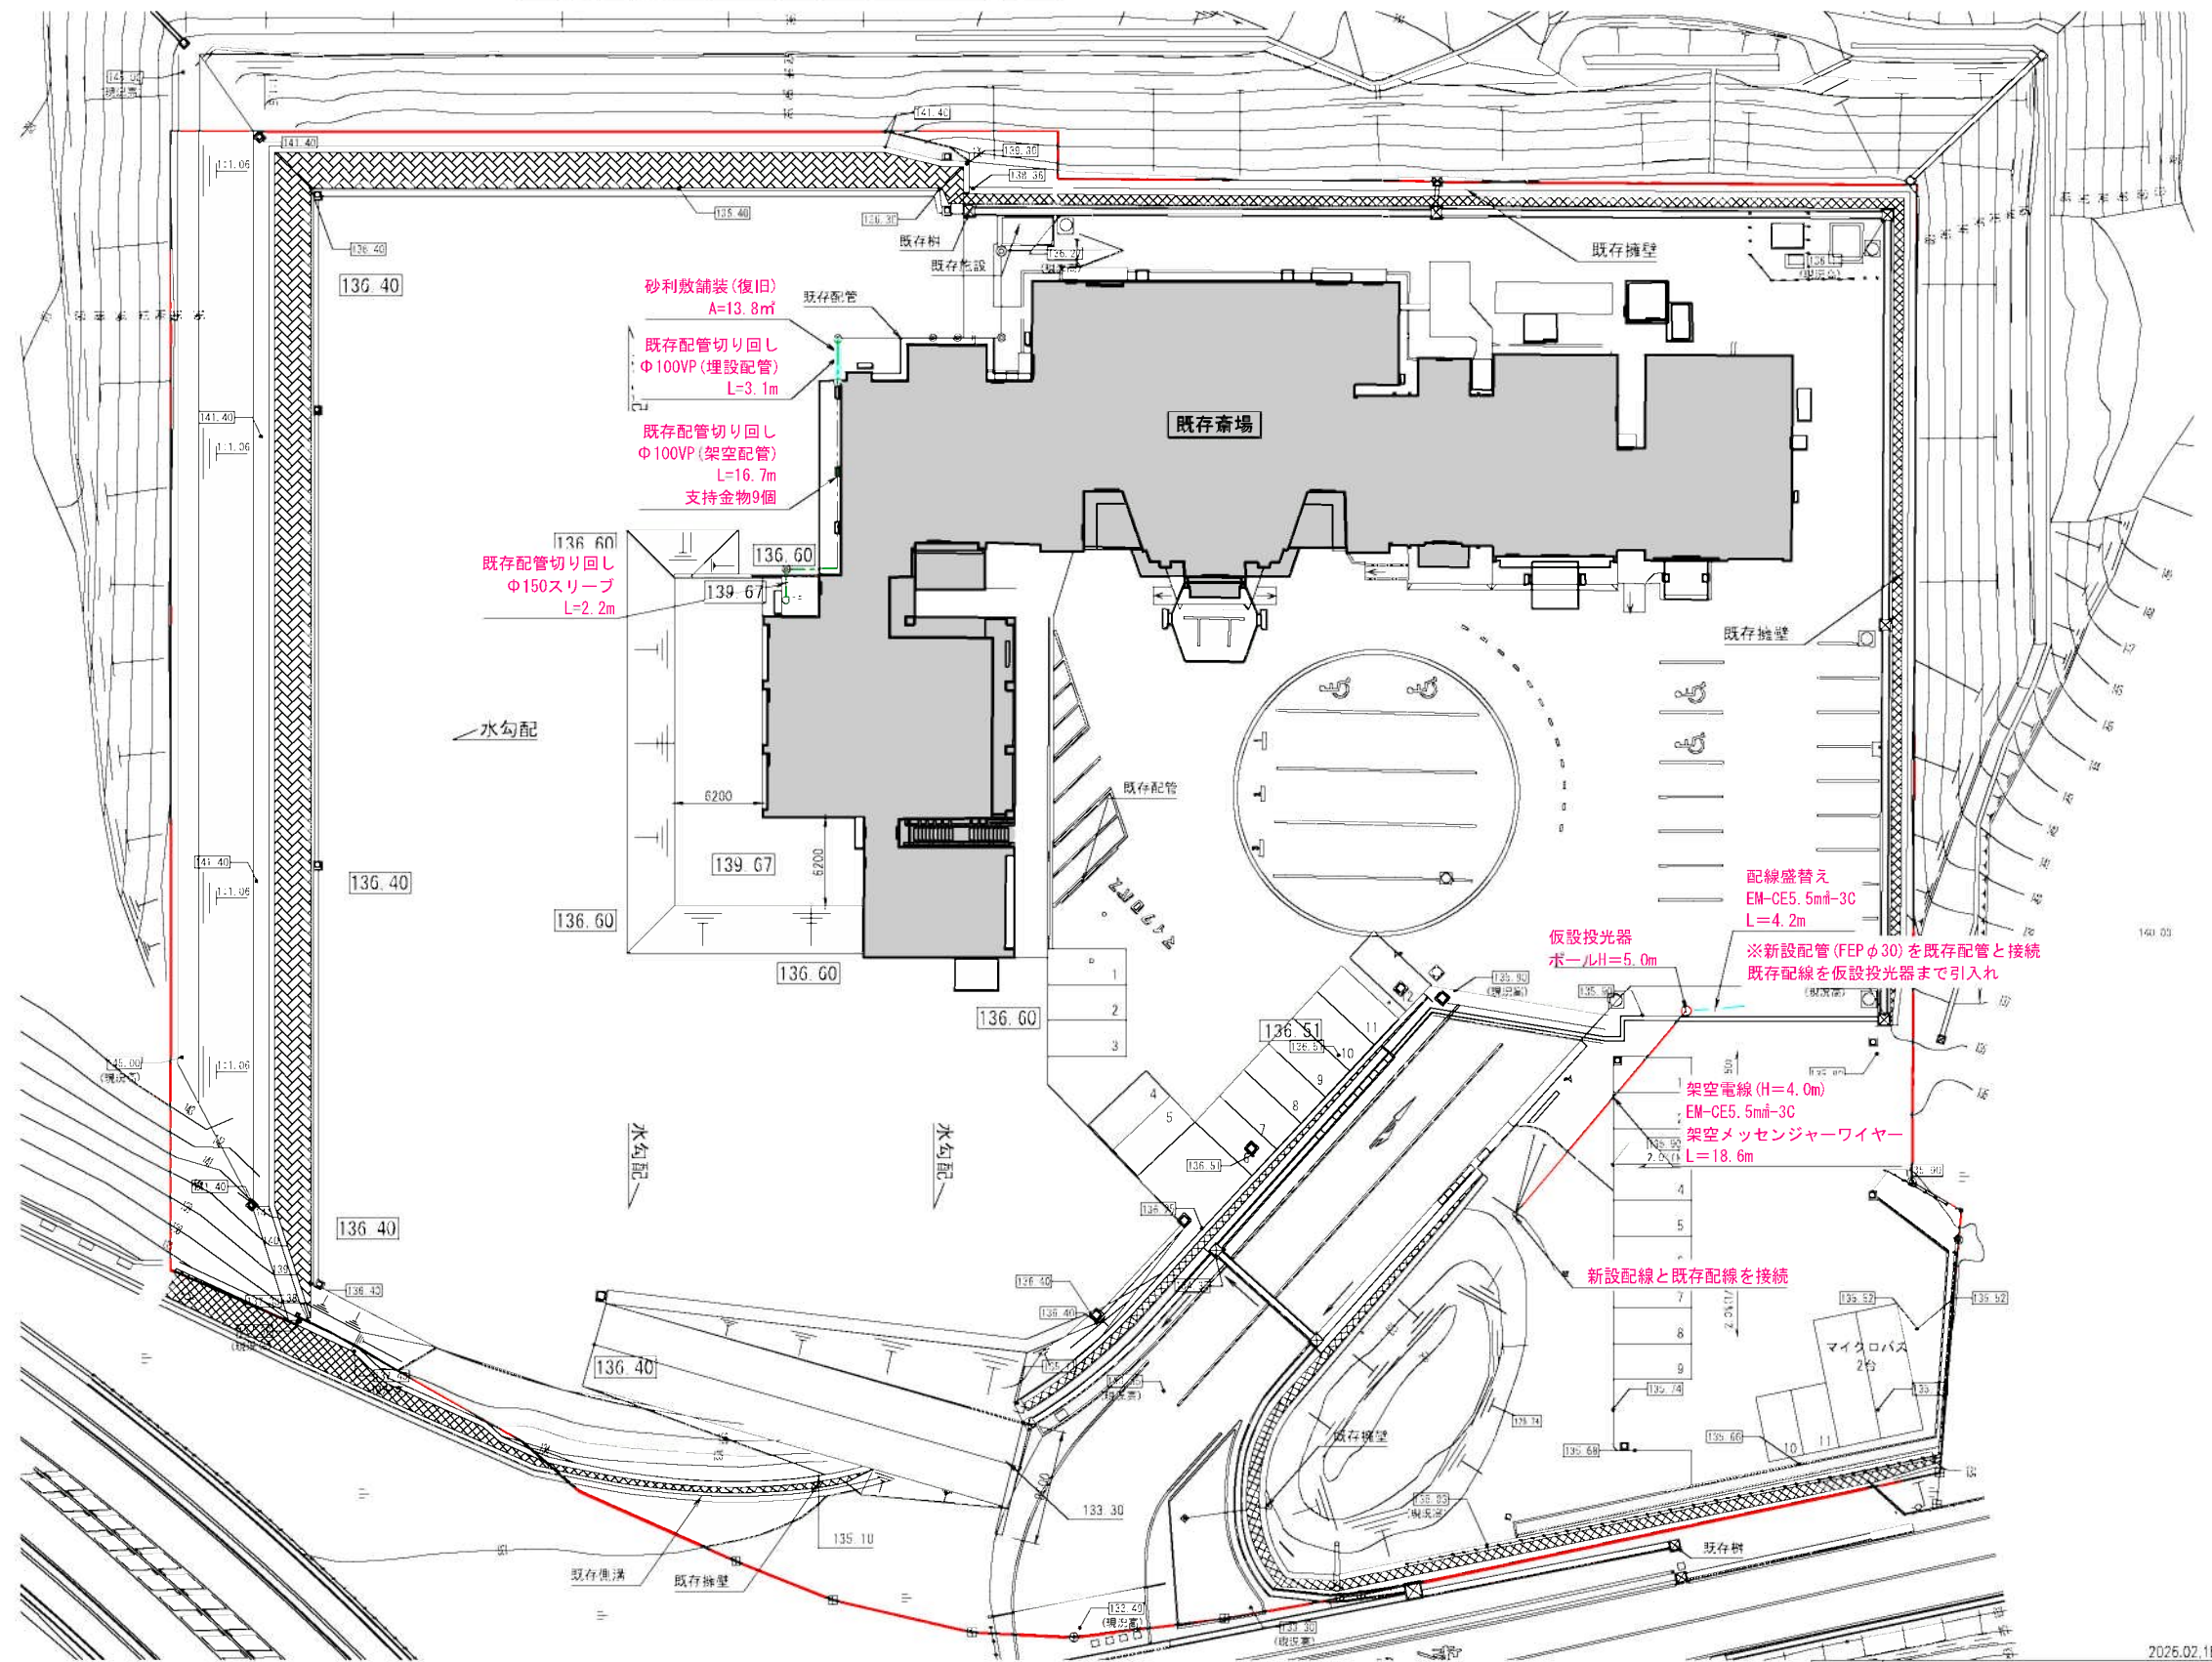


工事名	広域飯能斎場組合新斎場建設工事（造成工）		
施設名	広域飯能斎場		
工事箇所	飯能市大字飯能字愛宕996番21ほか		
図面名	外構施設設計平面図（インフラ分）		
縮尺	1/250	図面番号	20 / 26
広域飯能斎場組合			

外構撤去詳細図

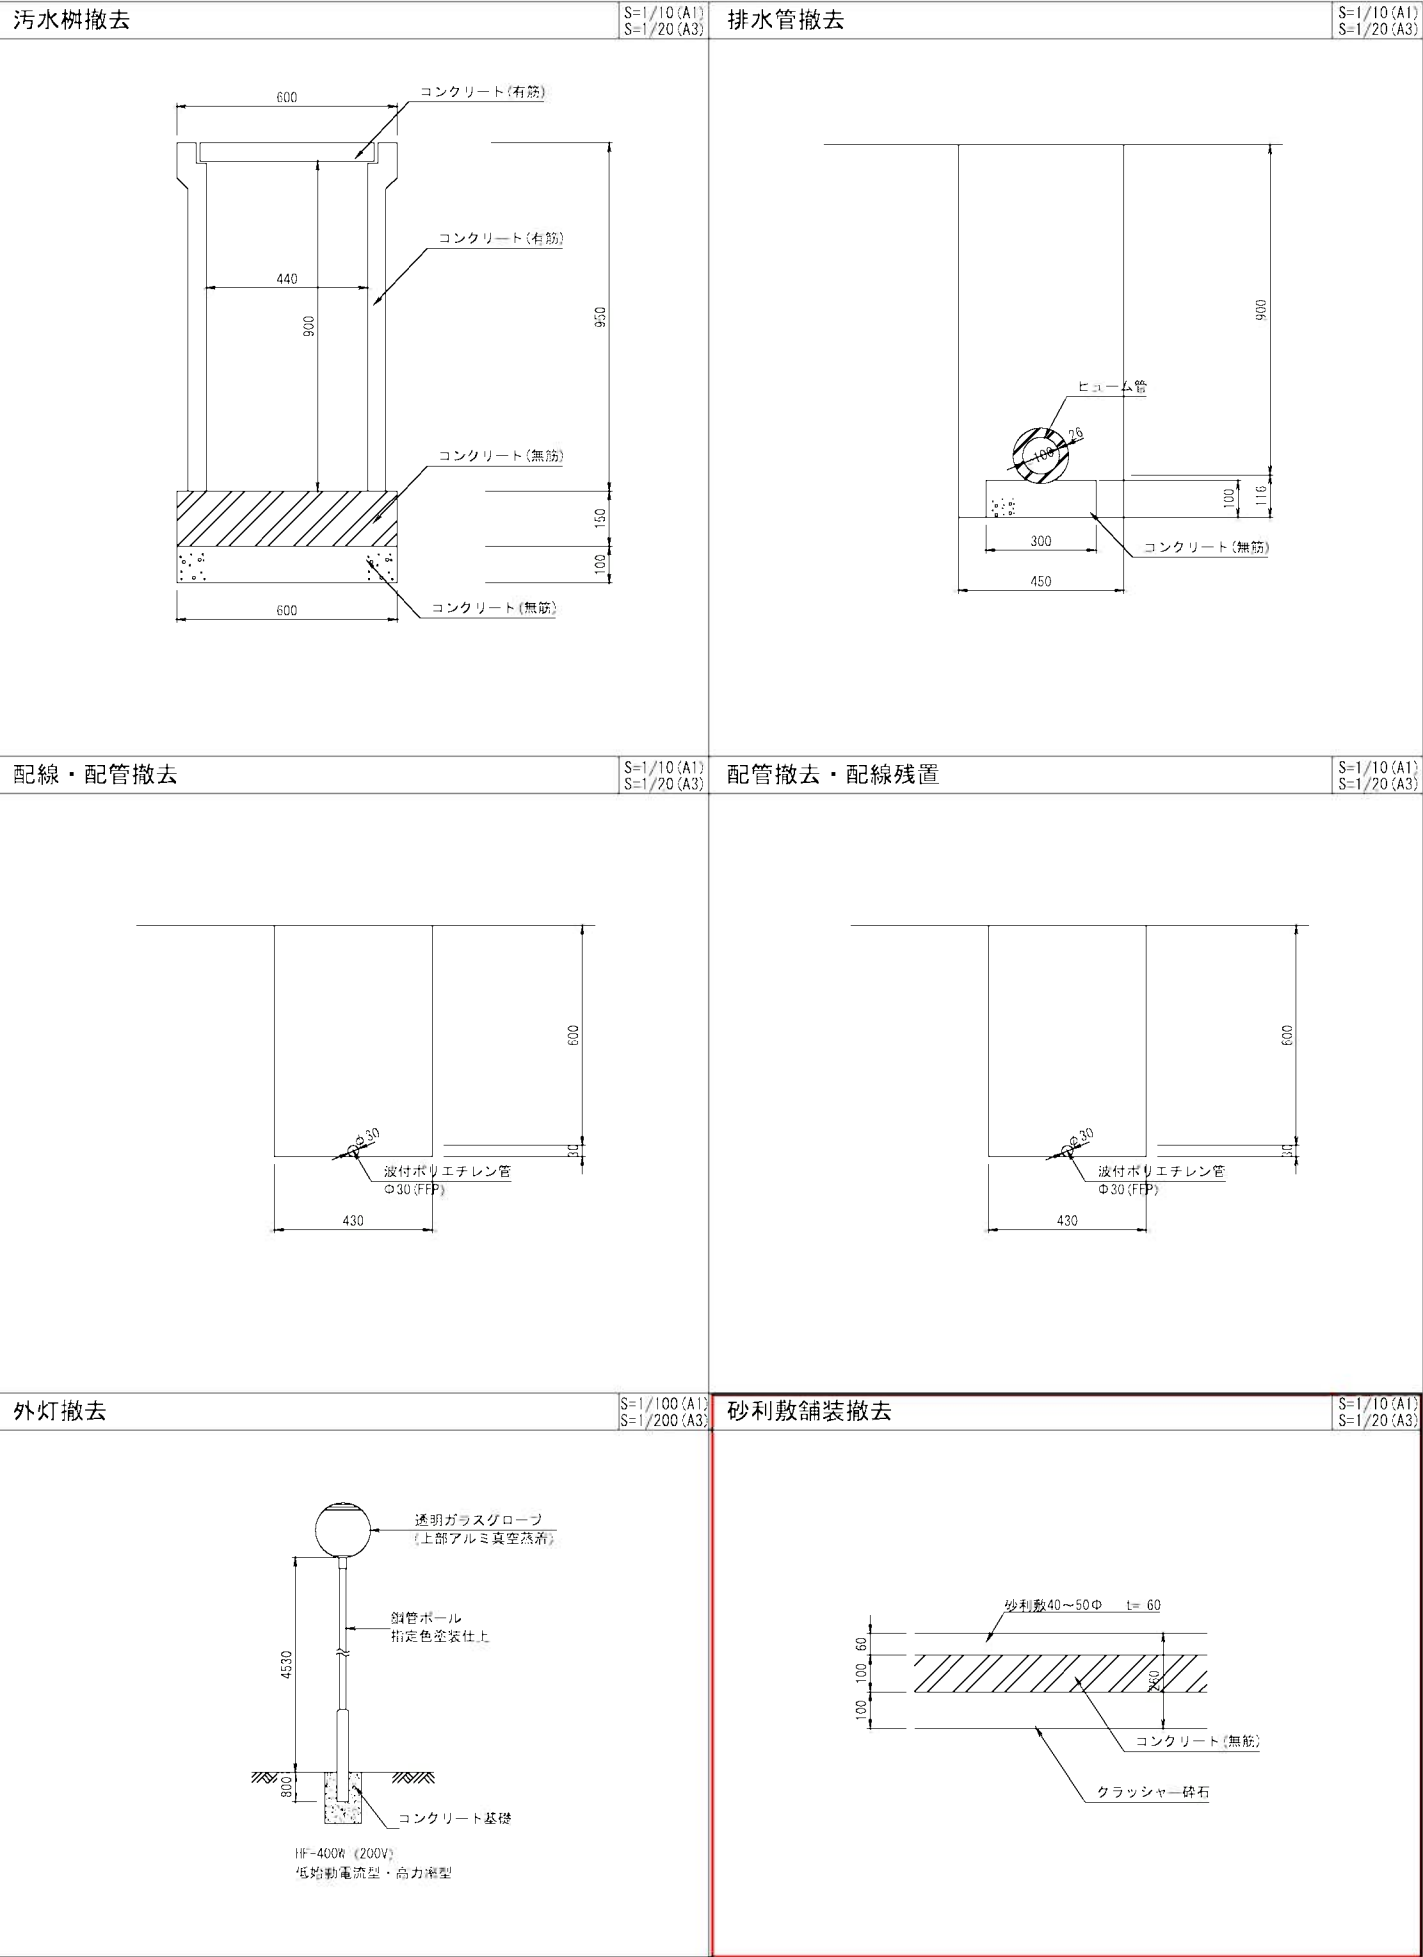

外構詳細図

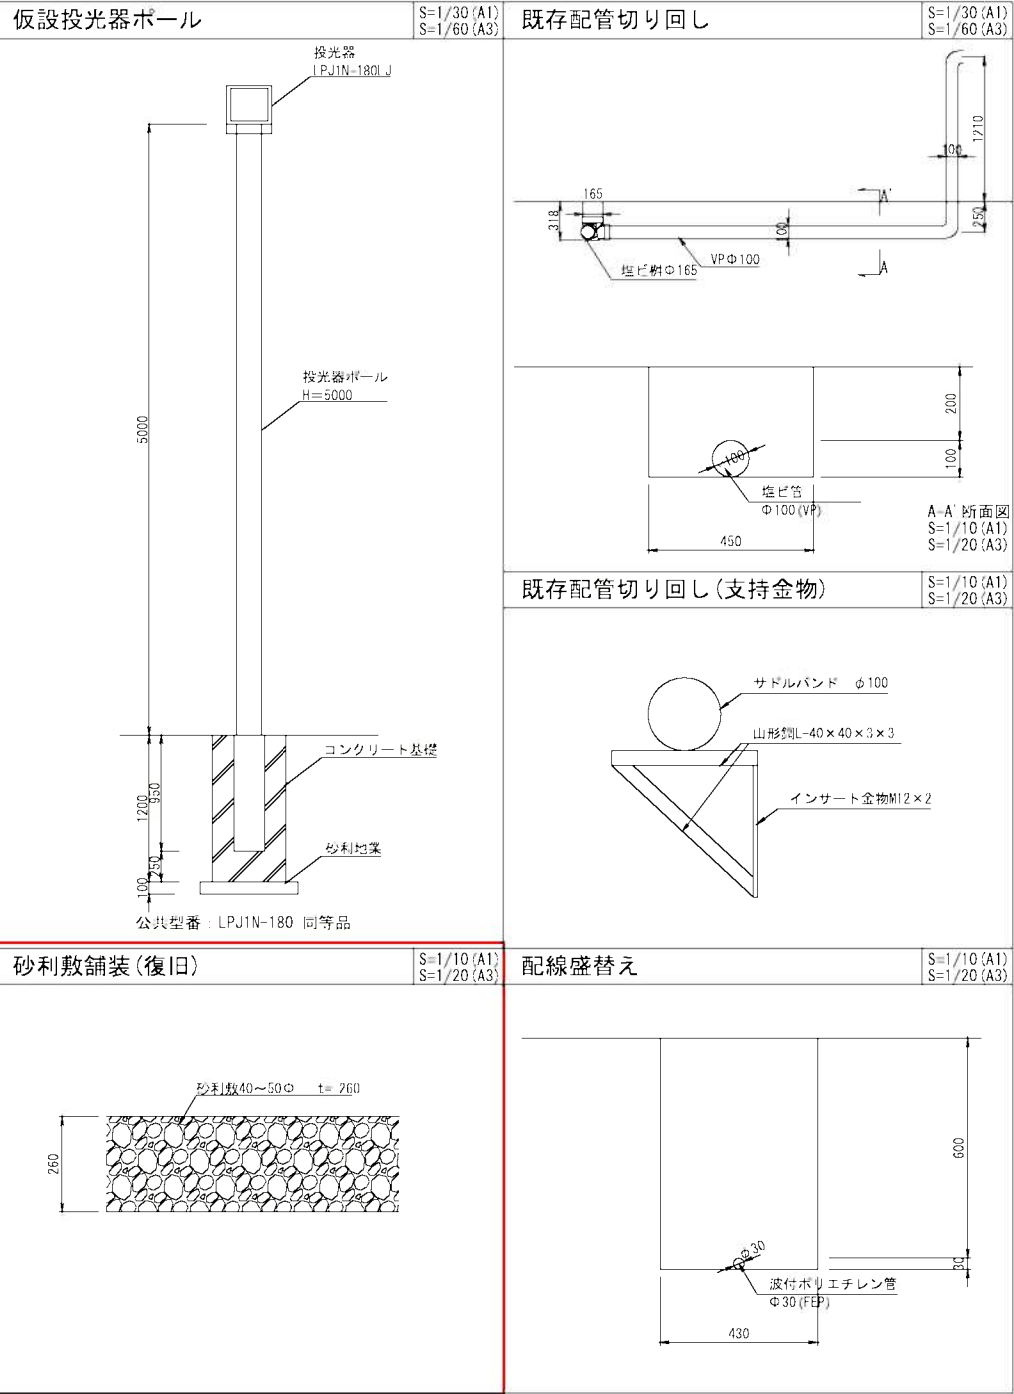

工事名	広域飯能斎場組合新斎場建設工事 (造成工)		
施設名	広域飯能斎場		
工事箇所	飯能市大字飯能字愛宕996番2ほか		
図面名	外構撤去詳細図・外構詳細図 (インフラ分)		
縮尺	図示	図面番号	21 / 26
広域飯能斎場組合			


【参考図】ステップ① 仮設スロープ築造

令和8年11月上旬～11月下旬(1.0か月)
準備工事・撤去工事・伐採工
令和8年12月上旬～12月下旬(1.0か月)(盛土規制法許可後)
仮設通路増築
仮設駐車場造成



現場事務所 S=1:1500

凡 例	
図 式	名 称
—	強電
—	弱電
—	浄化槽排水
—	給水
—	雨水
 	撤去
 	新設
---	仮囲い
---	工事範囲

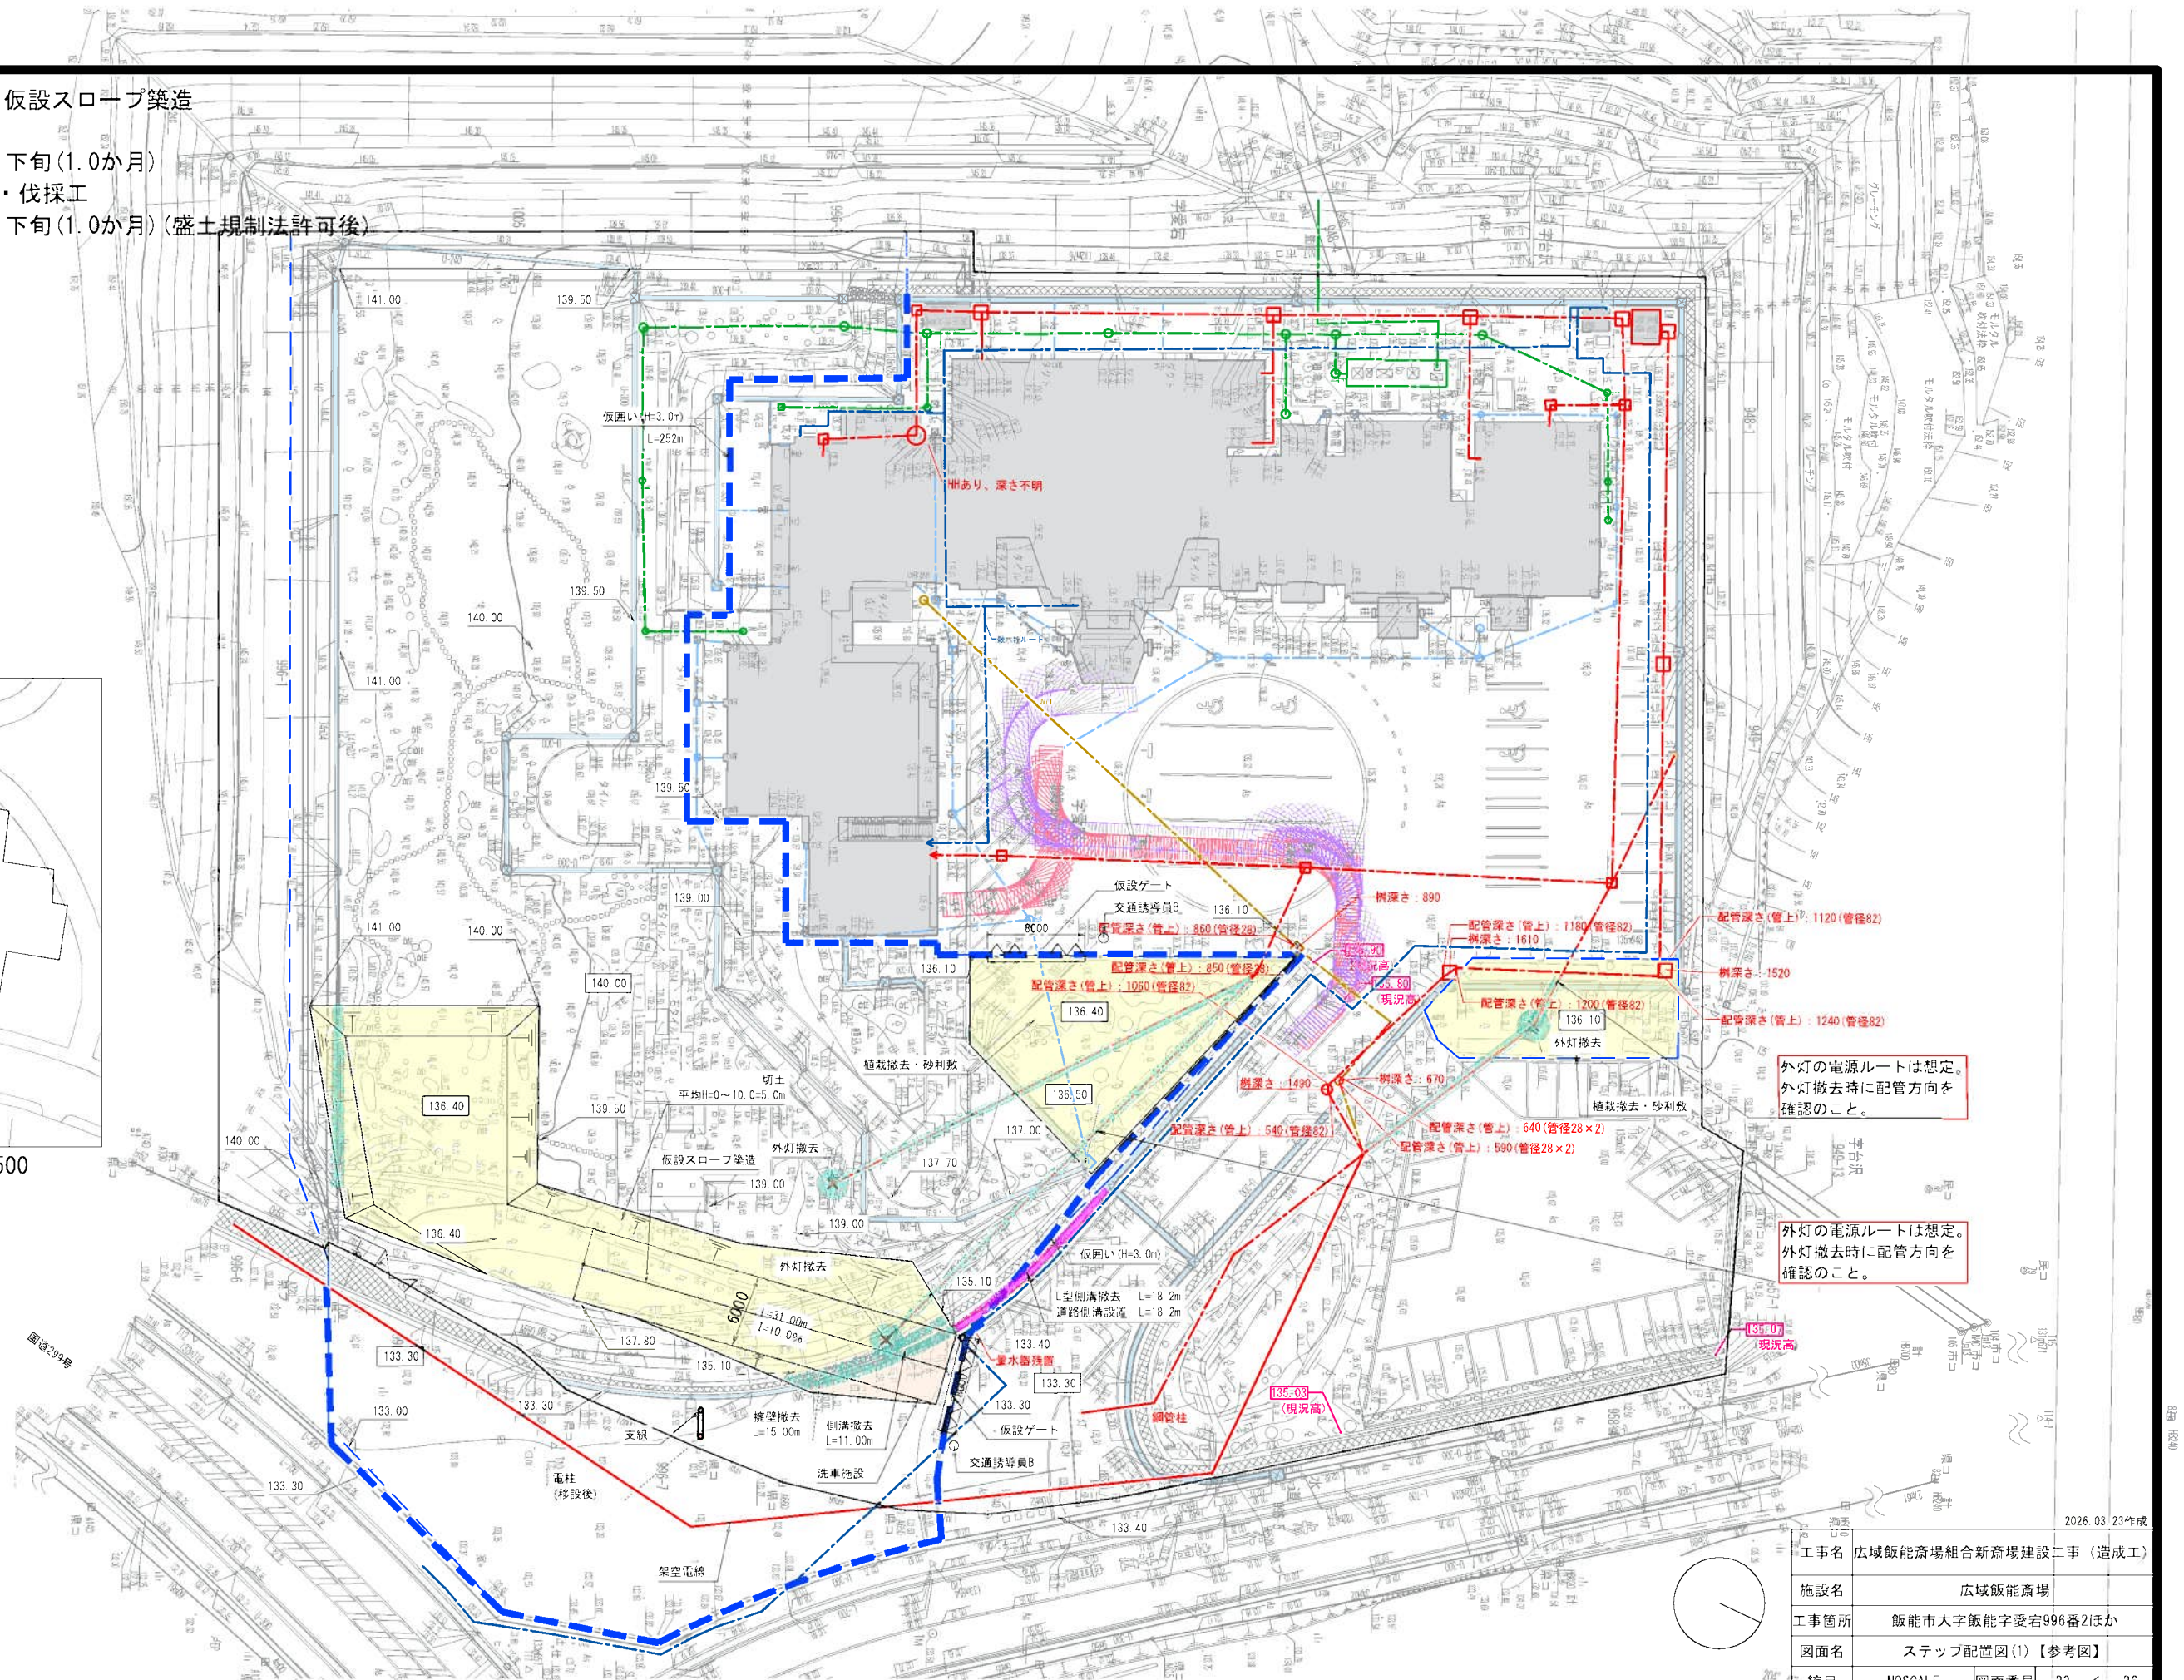

各ステップで敷き鉄板の布設・盛替え・撤去を見込むこと。

2026.03.23作成				
工事名	広域飯能斎場組合新斎場建設工事（造成工）			
施設名	広域飯能斎場			
工事箇所	飯能市大字飯能字愛宕996番21ほか			
図面名	ステップ配置図(1)【参考図】			
縮尺	NOSCALE	図面番号	23	26
広域飯能斎場組合				

令和9年1月上旬～令和9年2月下旬(2.0か月)
擁壁周辺造成(切土)
擁壁床掘
雨水抑制槽設置

雨水抑制槽設置


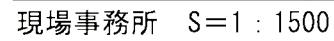


図 式	名 称
	強電
	弱電
	浄化槽排水
	給水
	雨水
	撤去
	新設
	仮囲い
	工事範囲

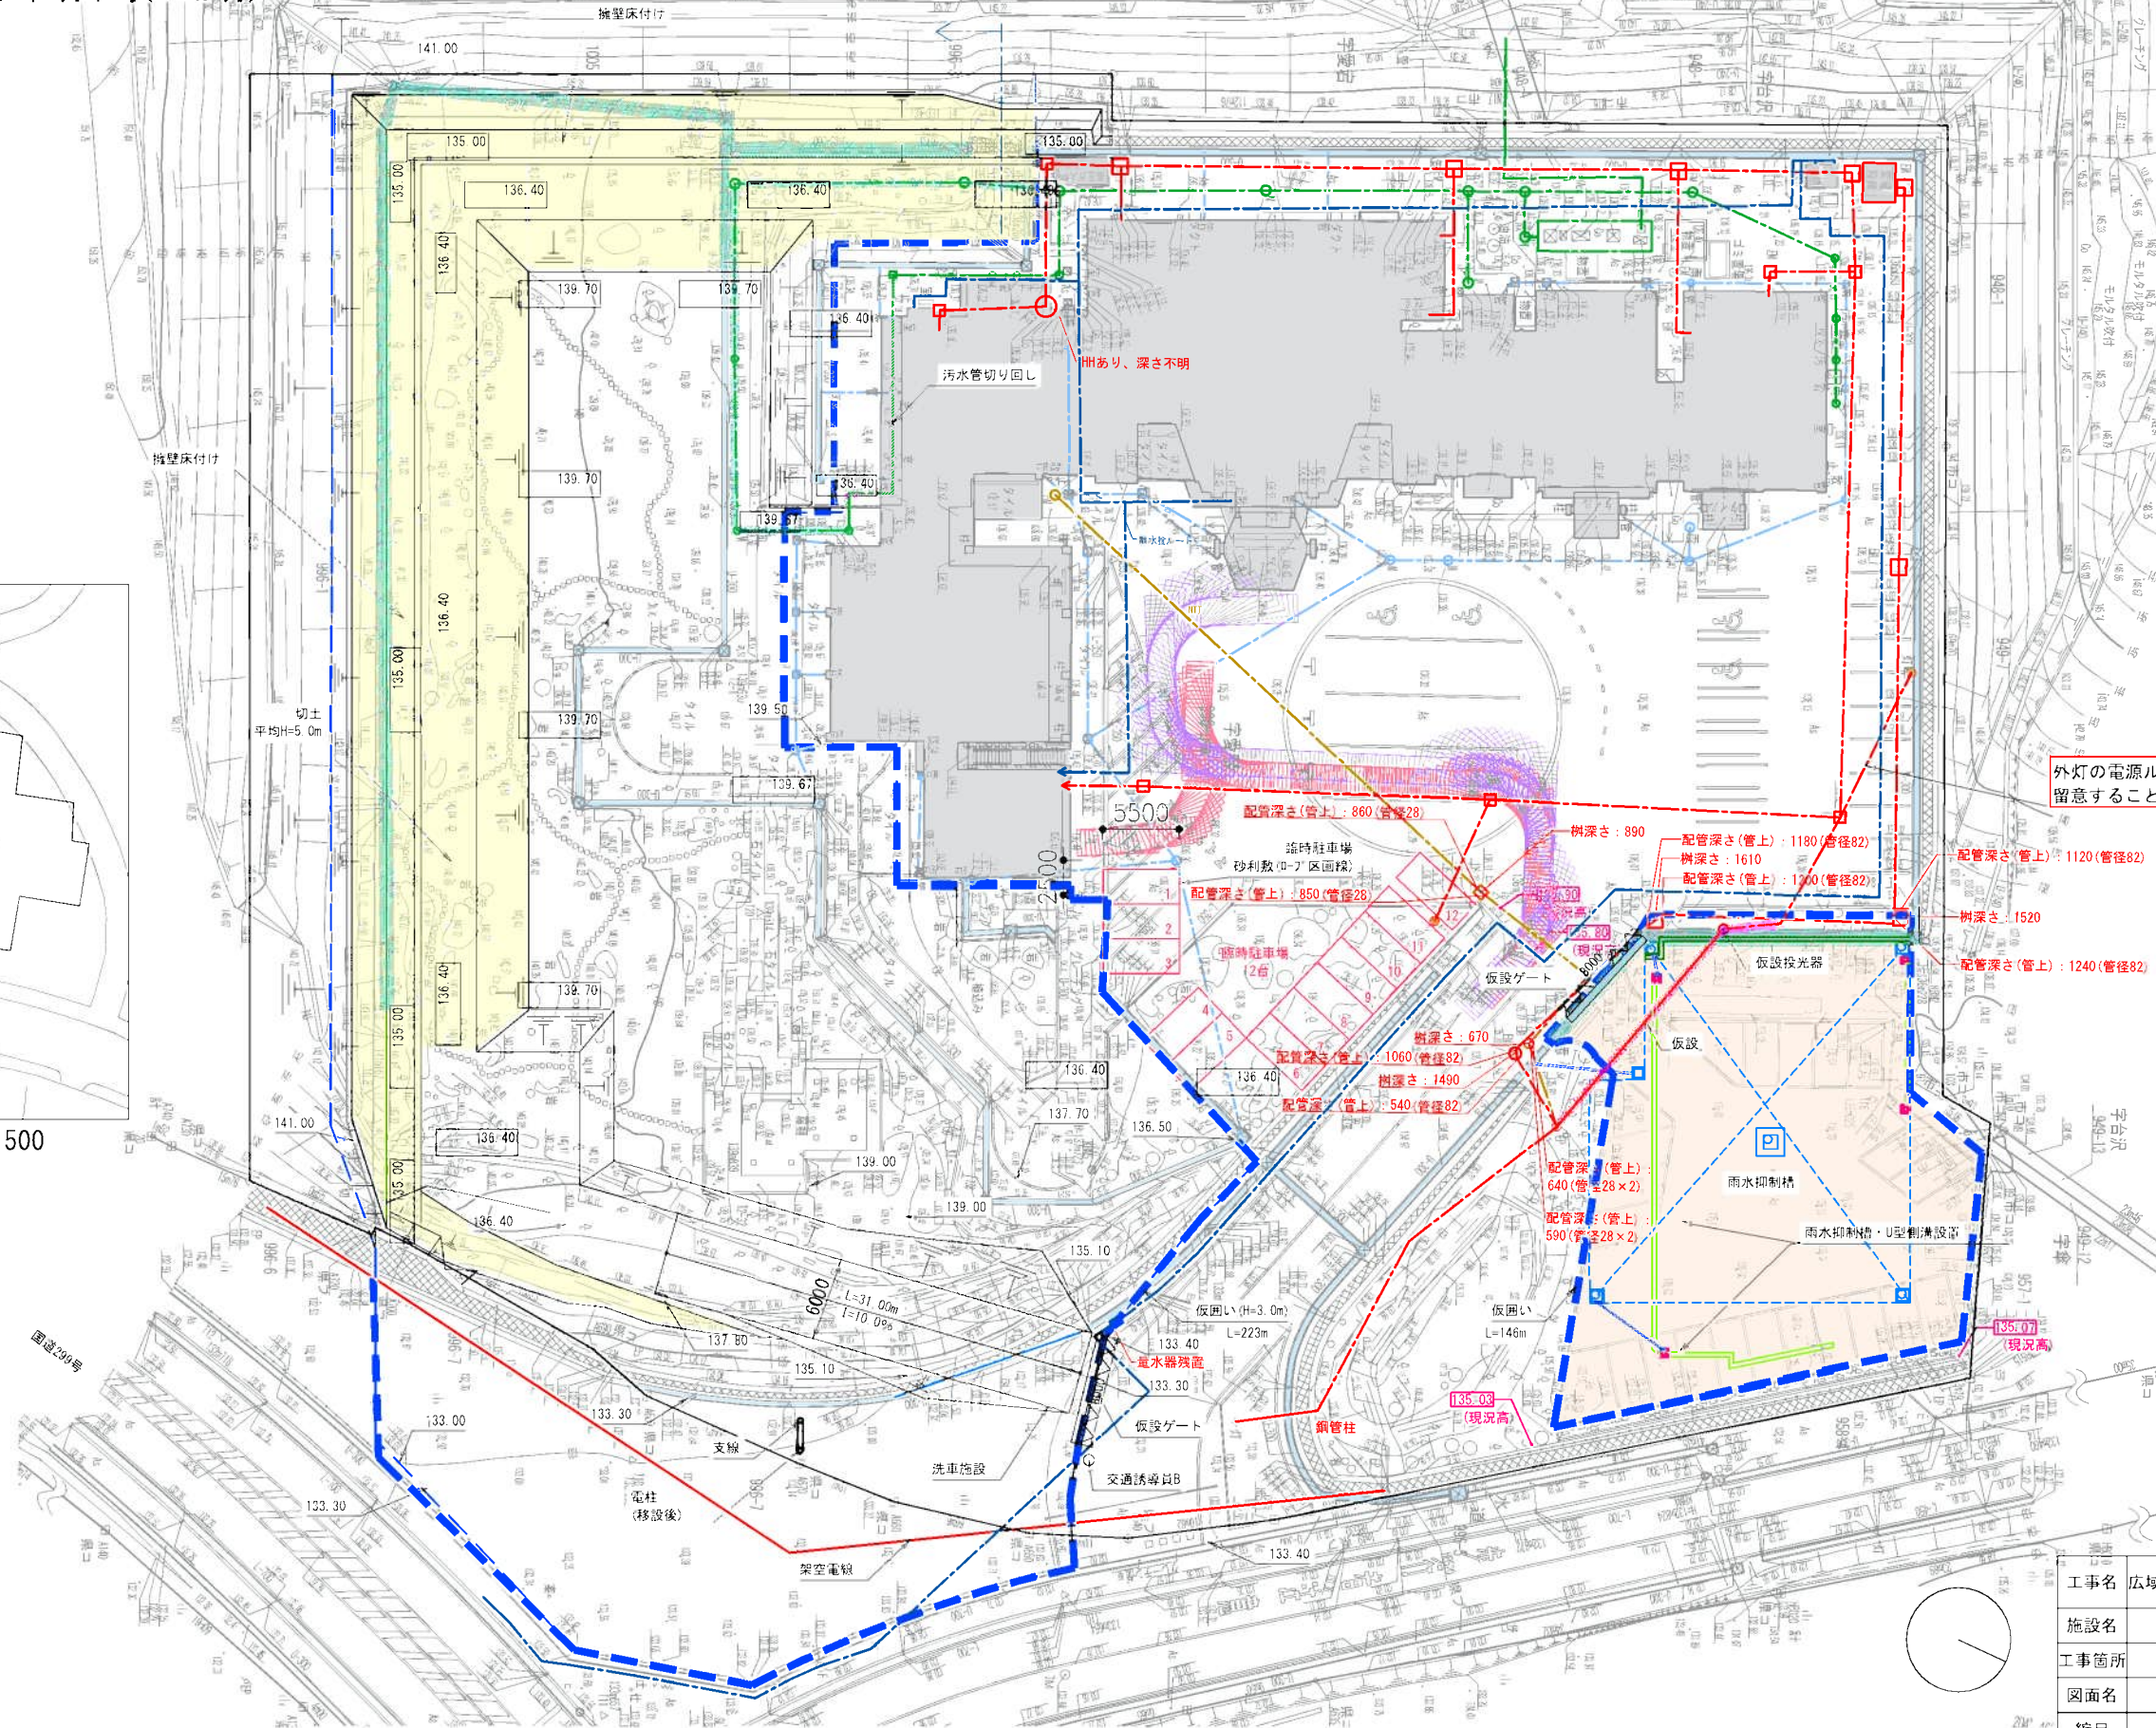

外灯の電源ルートは想定。
留意すること。

2026.03.23作成

工事名	広域飯能斎場組合新斎場建設工事（造成工）		
施設名	広域飯能斎場		
工事箇所	飯能市大字飯能字愛宕996番2ほか		
図面名	ステップ配置図(2)【参考図】		
縮尺	NOSCALE	図面番号	24 / 26
広域飯能斎場組合			


令和9年3月上旬～4月下旬(2.0か月)
擁壁周辺以外の宅盤造成(切土)
擁壁築造(間知ブロック積擁壁)
撤去工
進入路仮設横断側溝

令和9年3月上旬～4月下旬(2.0か月)
擁壁周辺以外の宅盤造成(切土)
擁壁築造(間知ブロック積擁壁)
撤去工
進入路仮設横断側溝



現場事務所 S=1 : 1500

図 式	名 称
	強電
	弱電
	浄化槽排水
	給水
	雨水
	
	撤去
	新設
	仮囲い
	工事範囲

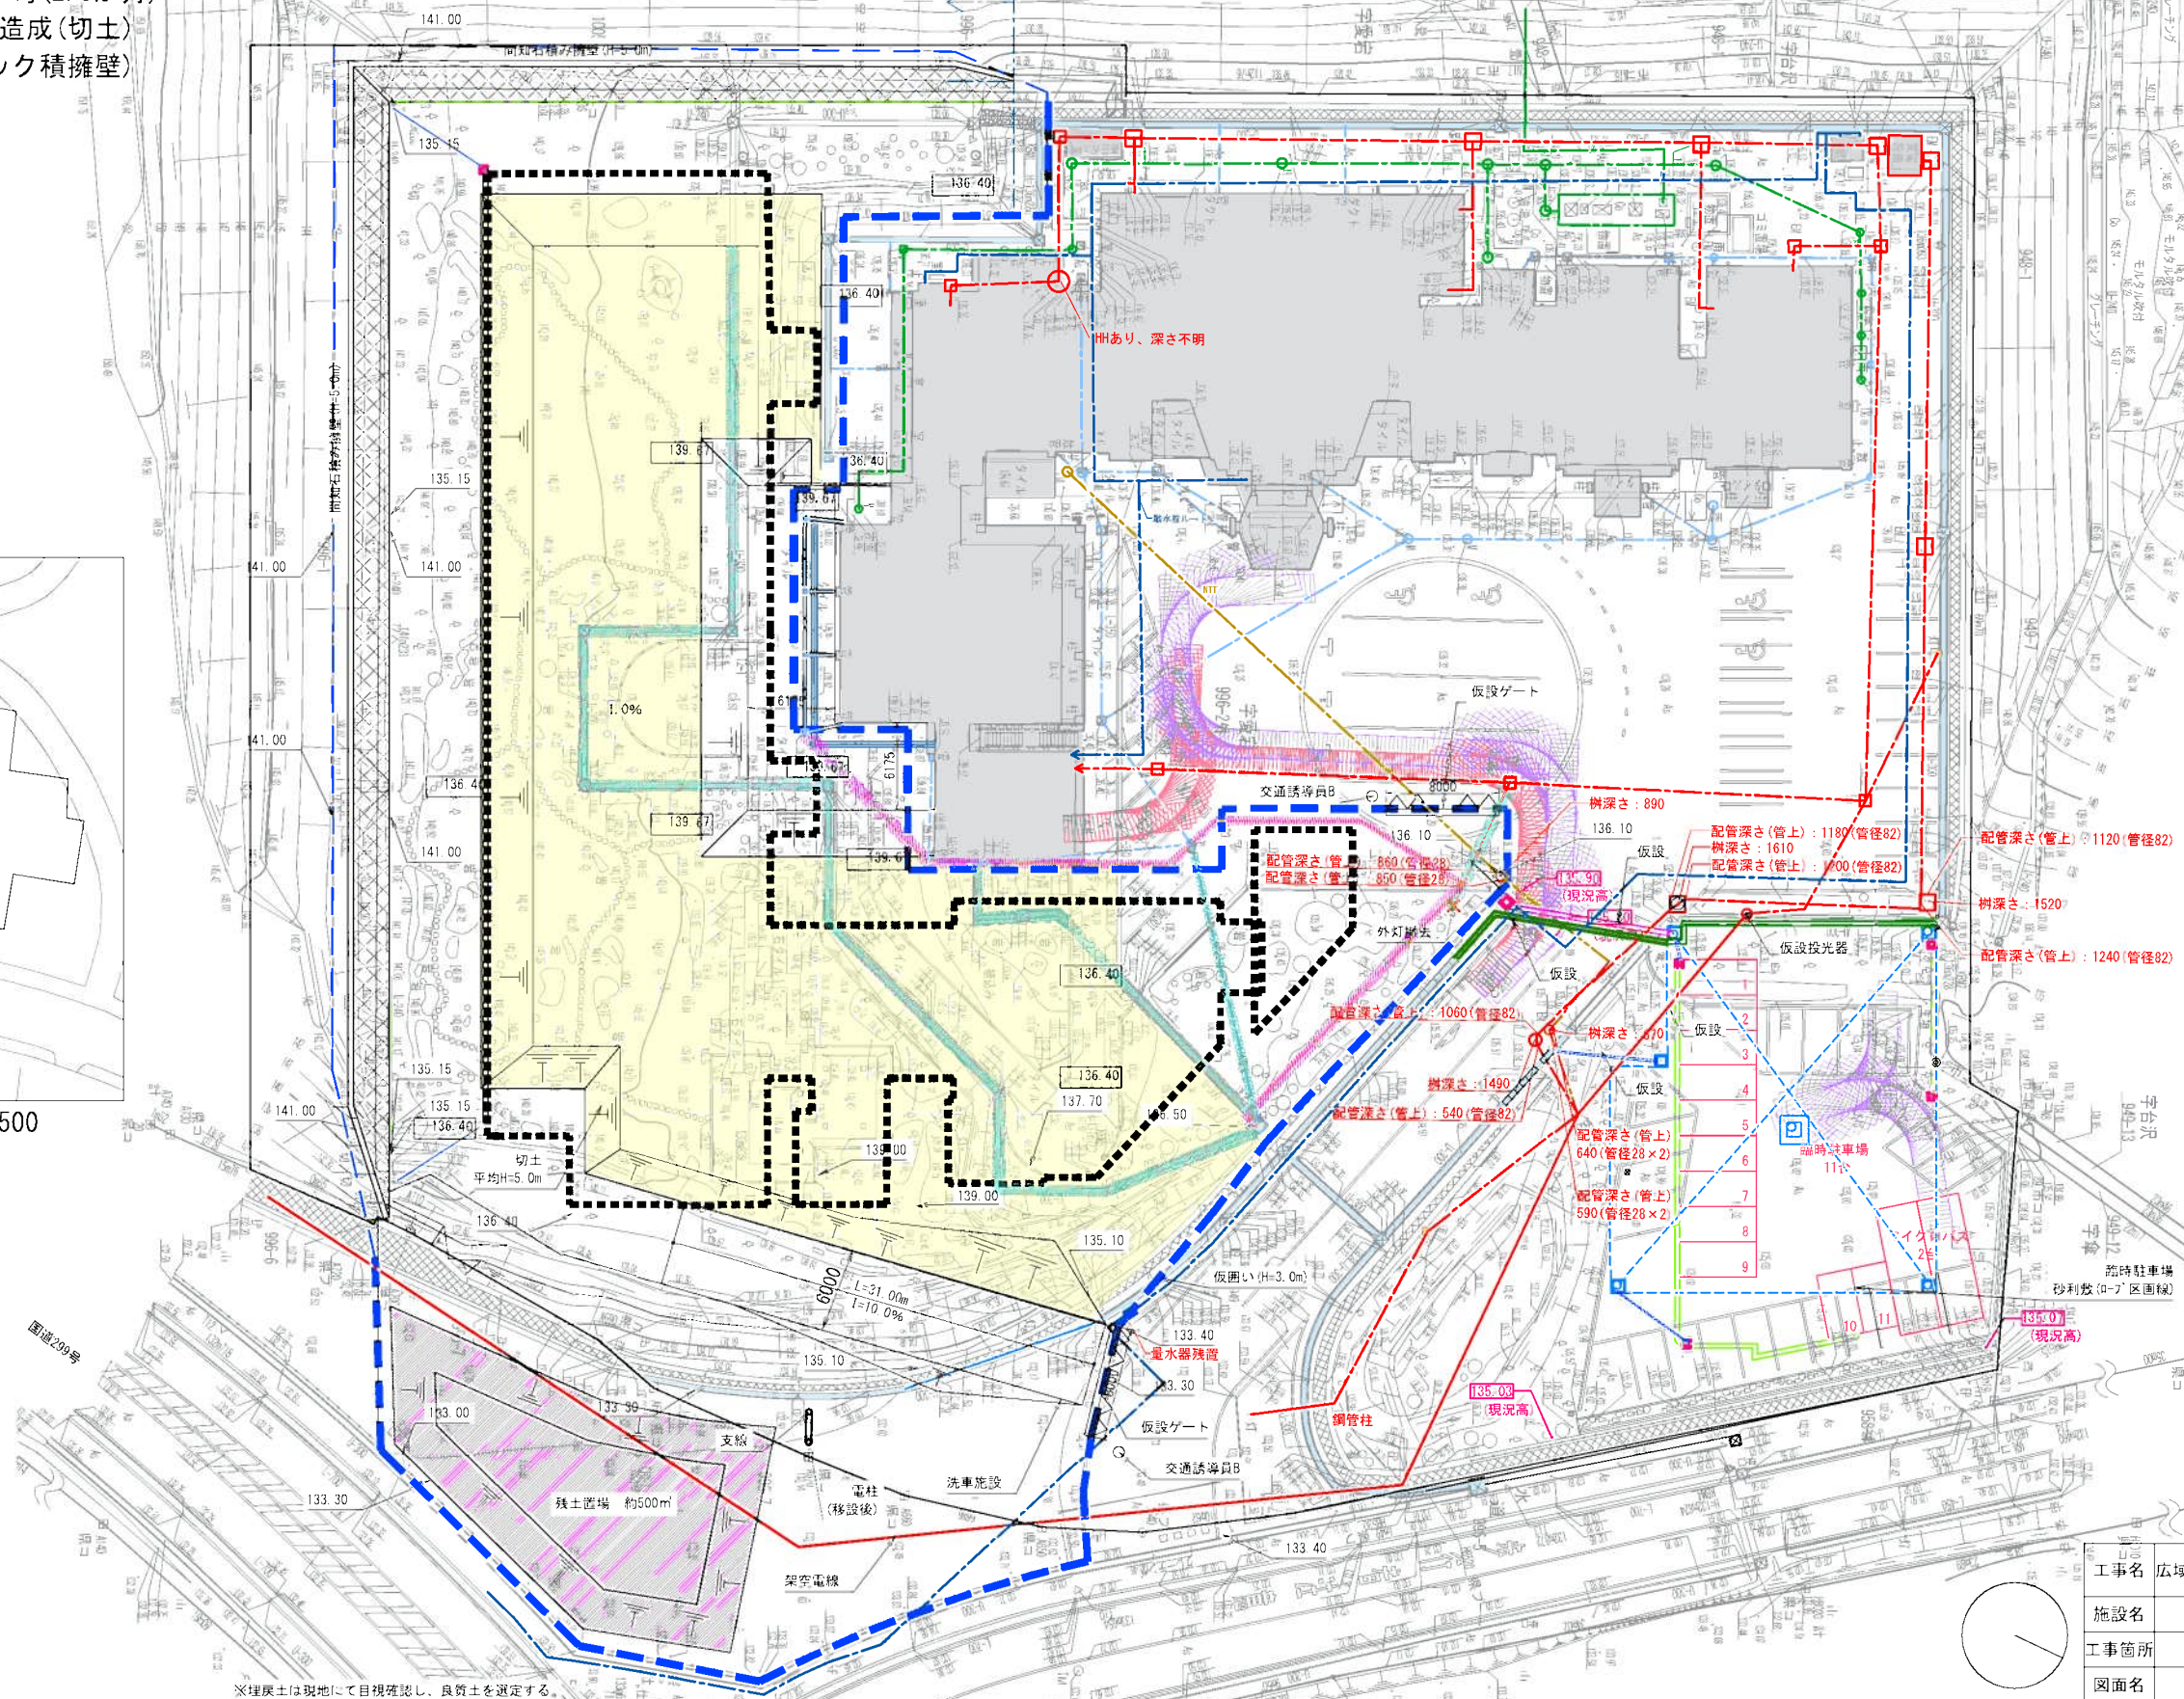

※埋戻土は現地にて目視確認し、良質土を選定する

026.03.23作成

工事名	広域飯能斎場組合新斎場建設工事（造成工）		
施設名	広域飯能斎場		
工事箇所	飯能市大字飯能字愛宕996番2ほか		
図面名	ステップ配置図(3)【参考図】		
縮尺	NOSCALE	図面番号	25 / 26
広域飯能斎場組合			


【参考図】ステップ④ 荒造成後の外構・片づけ

令和9年5月上旬～5月末(1.0か月)
側溝・配管切り回し、フェンス
片づけ



現場事務所 S=1:1500

凡 例	
図 式	名 称
—	強電
—	弱電
—	浄化槽排水
—	給水
—	雨水
—	撤去
—	新設
---	仮囲い
---	工事範囲

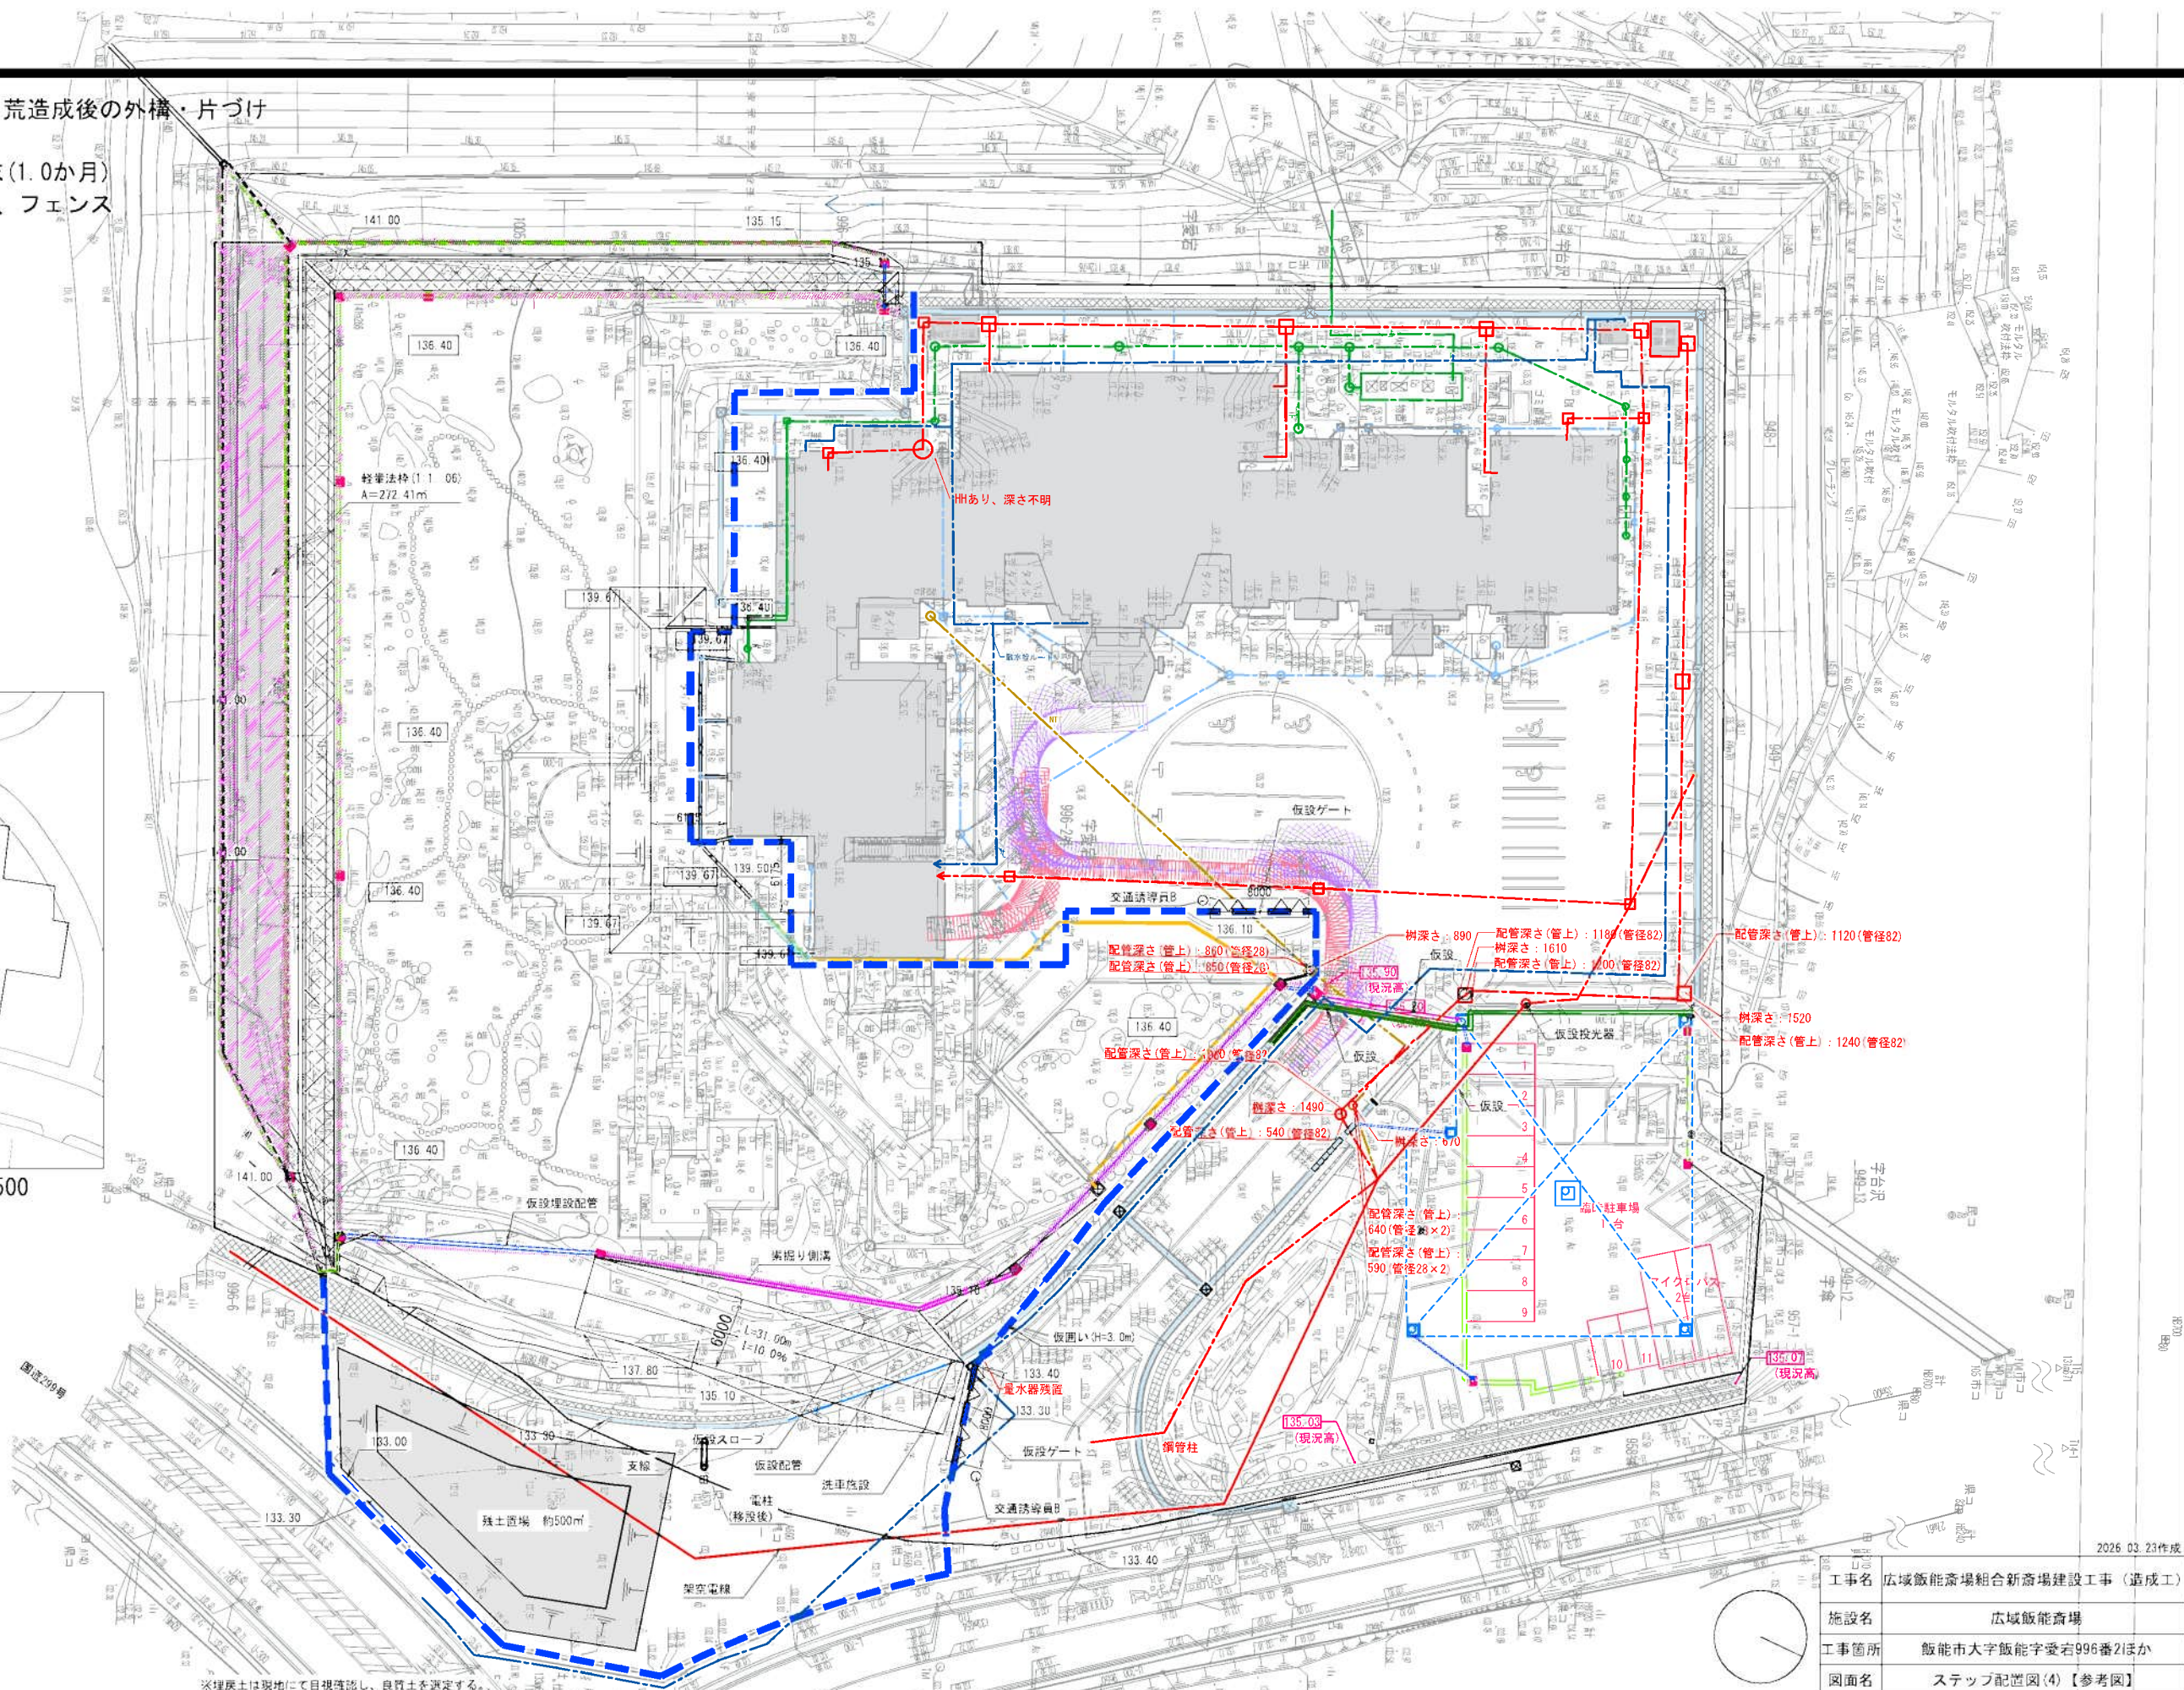

※埋戻土は現地に目視確認し、自質土を選定する。

工事名	広域飯能斎場組合新斎場建設工事（造成工）		
施設名	広域飯能斎場		
工事箇所	飯能市大字飯能字愛宕996番21ほか		
図面名	ステップ配置図(4)【参考図】		
縮尺	NOSCALE	図面番号	26 / 26
広域飯能斎場組合			

2026.03.23作成