


計画平面図 S=1:500

設計条件	
道路区分	第3種第3級
設計速度	V=40km/h
交通量区分	N5
設計CBR	3%


通学路緊急対策及び県単交通安全対策合併工事(染井歩道工)

工事延長 L=175m
歩道舗装 A=267m²
側溝 L=111m
擁壁 L=34m

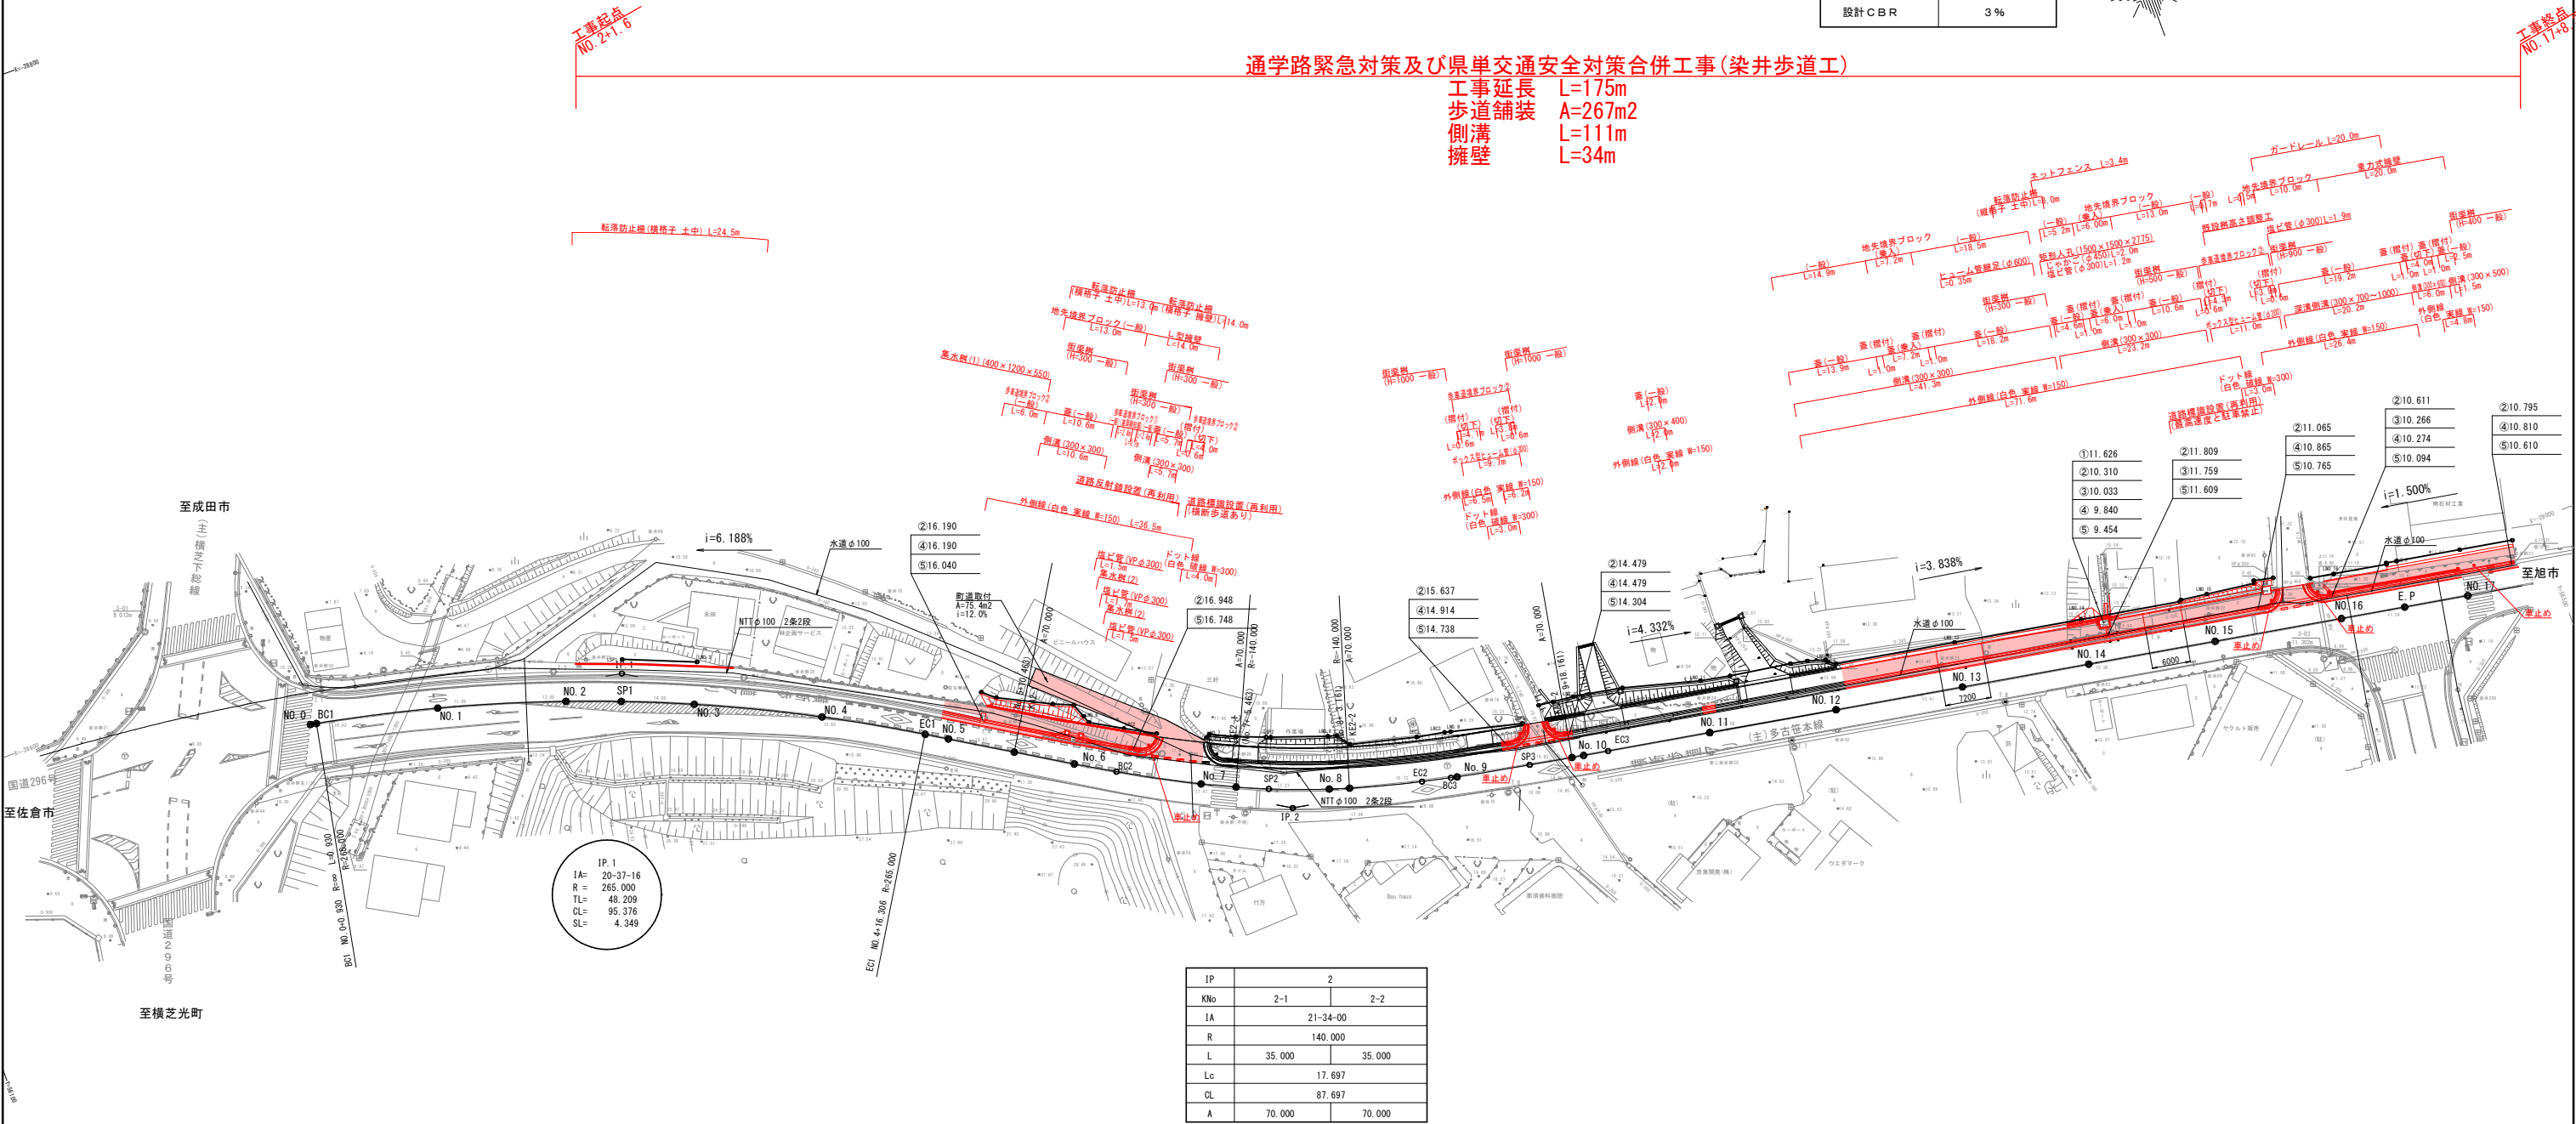


IP	2
KNo	2-1 2-2
IA	21-34-00
R	140.000
L	35.000 35.000
Lc	17.697
QL	87.697
A	70.000 70.000

位置図

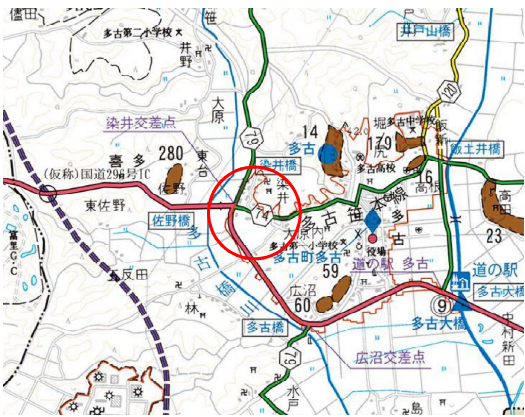


路線名：主要地方道 多古笹本線	
工事箇所：香取郡多古町染井	
工事名	通学路緊急対策工事(染井歩道工)
図面名	位置図・計画平面図
作成年月日	令和8年度
縮尺	1:500 図面番号 1 / 22
会社名	
事業者名	千葉県成田土木事務所

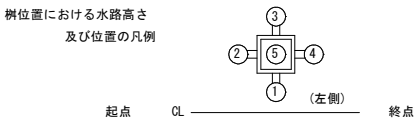

縦断面図

縦 1 : 100
横 1 : 500

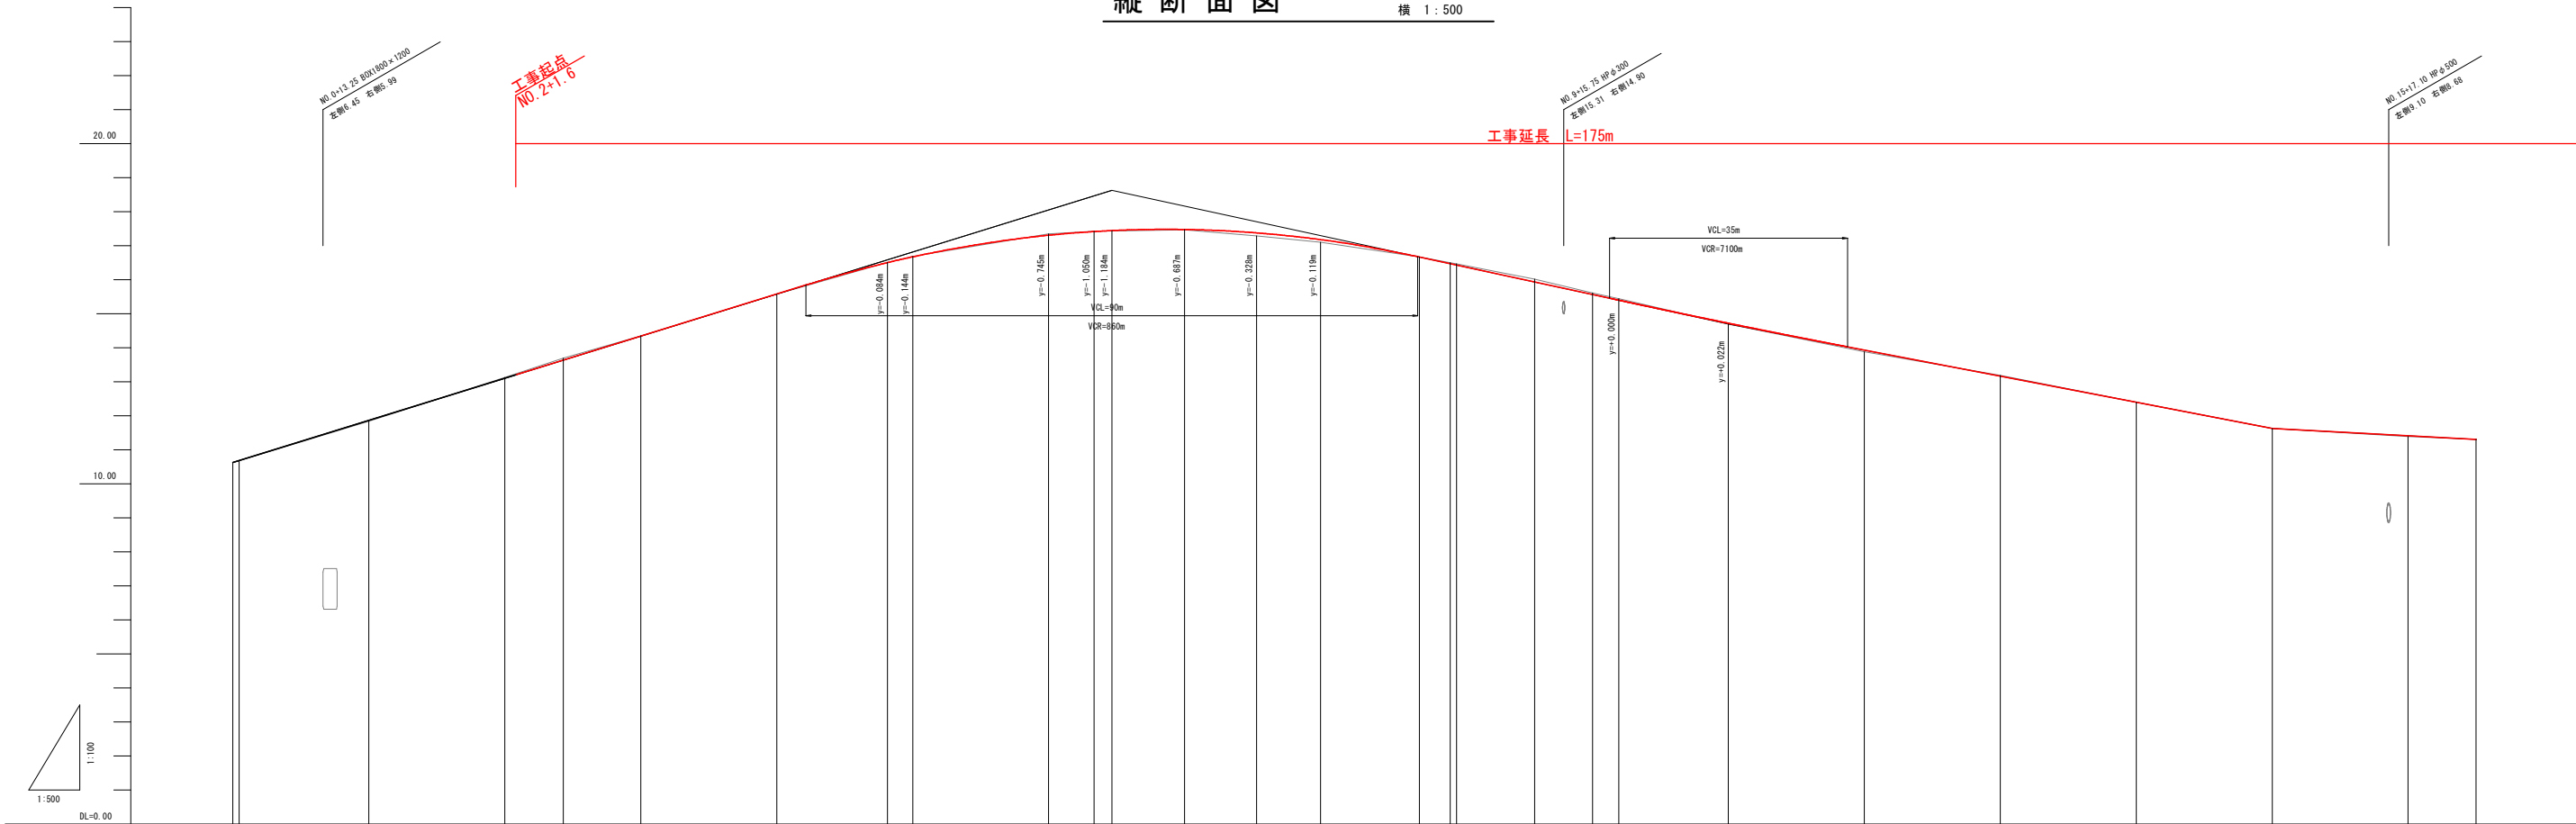

計 画	側溝	勾 配	切 土	盛 土	計 画 高	現 況			曲 線	勾配補償図	縮尺補償図
						測 点	単 距 離	追加距離			
	右	左				NO. 0 B01	0.000 0.931	0.000 0.831	R=140.000 A=70.000 L=35.000 IP. 1 1A=20-37-16 CL= 95.376 SL= 4.349 R1= 265.000		
						NO. 1	19.069	20.000			
						NO. 2	20.000	40.000			
						SPT	8.618	48.618			
						NO. 3	11.382	60.000			
						NO. 4	20.000	80.000			
						EC1 +16.305	16.305	96.305			
						NO. 5	3.695	100.000			
						K42-1 +10.463	10.463	110.463			
						NO. 6	9.537	120.000			
							6.662	126.662			
						+ 9.290	2.628	129.290			
						NO. 7	10.710	140.000			
						KE2-1 + 5.463	5.463	145.463			
						SPT	5.133	150.596			
						NO. 8	9.404	160.000			
						KE2-2 + 3.161	3.161	163.161			
							11.368	174.529			
						NO. 9	4.540	179.069			
							0.931	180.000			
							11.480	191.480			
						K42-2 +18.161	6.691	198.161			
						NO. 10	1.139	200.000			
							3.859	203.859			
						NO. 11 (BNA) +0.032	16.109	219.968			
						NO. 12	20.000	239.968			
						NO. 13	20.000	259.968			
						NO. 14	20.000	279.968			
						NO. 15	20.000	299.968			
						NO. 16	20.000	319.968			
						E P	10.000	329.968			

1/140>1/100 L=35.0m
1/140>1/100 L=35.0m
ブレーキ L=19.968m

路 線 名 : 主要地方道 多古笹本線
工事箇所 : 香取郡多古町染井

工 事 名	通学路緊急対策工事(染井歩道工)		
図 面 名	縦 断 面 図		
作成年月日	令和 8 年度		
縮 尺	縦 1 : 100 横 1 : 500	図面番号	2 / 22
会 社 名			
事業者名	千葉県 成田土木事務所		


標準横断面図 S=1:50

標準部

NO. 14

GH=12.40

FH=

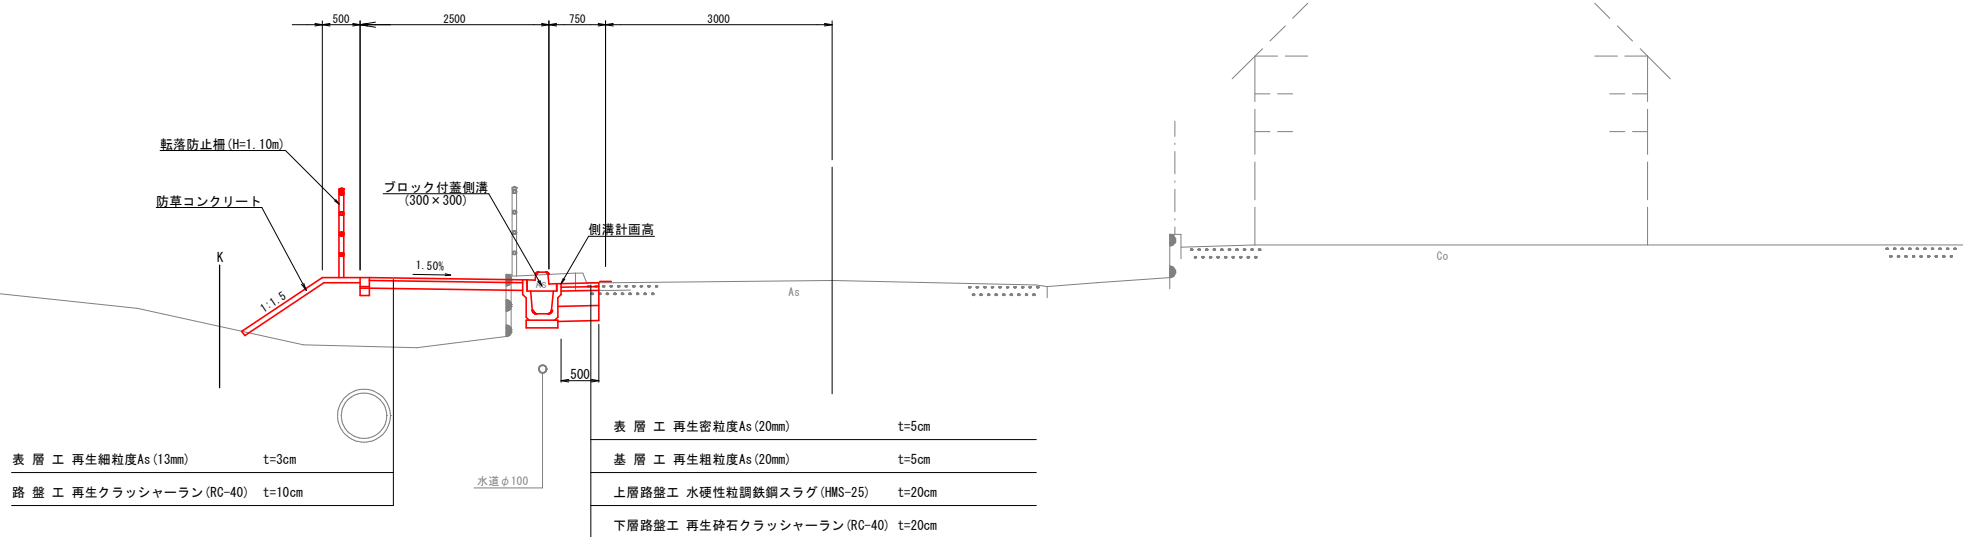


設計条件	
道路区分	第3種第3級
設計速度	V=40km/h
交通量区分	N5
設計CBR	3%

擁壁設置部

NO. 6

GH=17.35

FH=






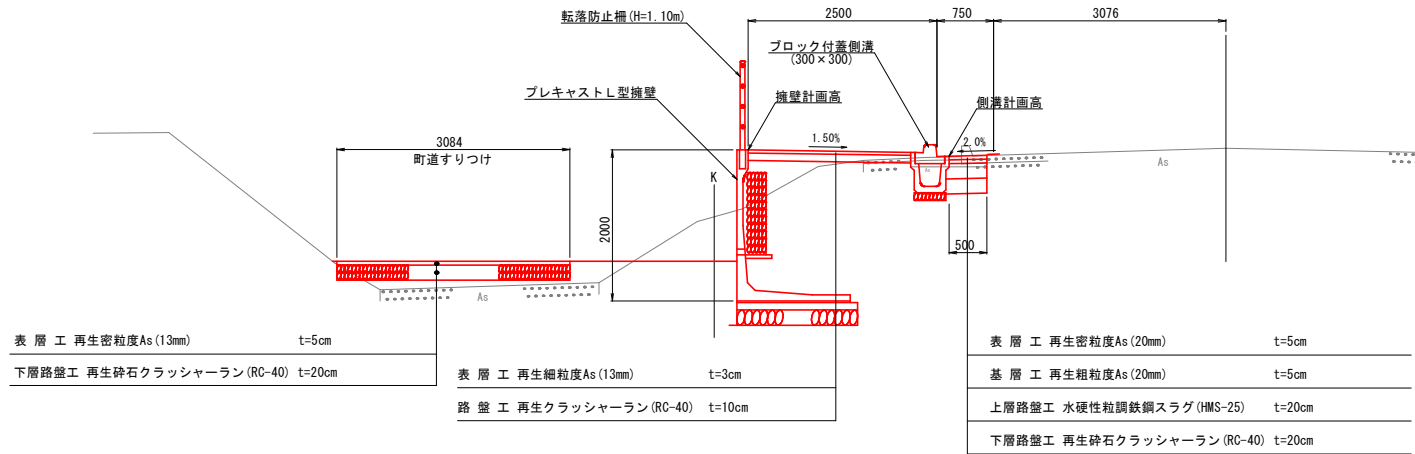


路線名：主要地方道 多古笹本線

工事箇所：香取郡多古町染井


工事名	通学路緊急対策工事(染井歩道工)		
図面名	標準横断面図		
作成年月日	令和8年度		
縮尺	1:50	図面番号	3 / 22
会社名			
事業者名	千葉県成田土木事務所		

横断面図 (1) S=1:100

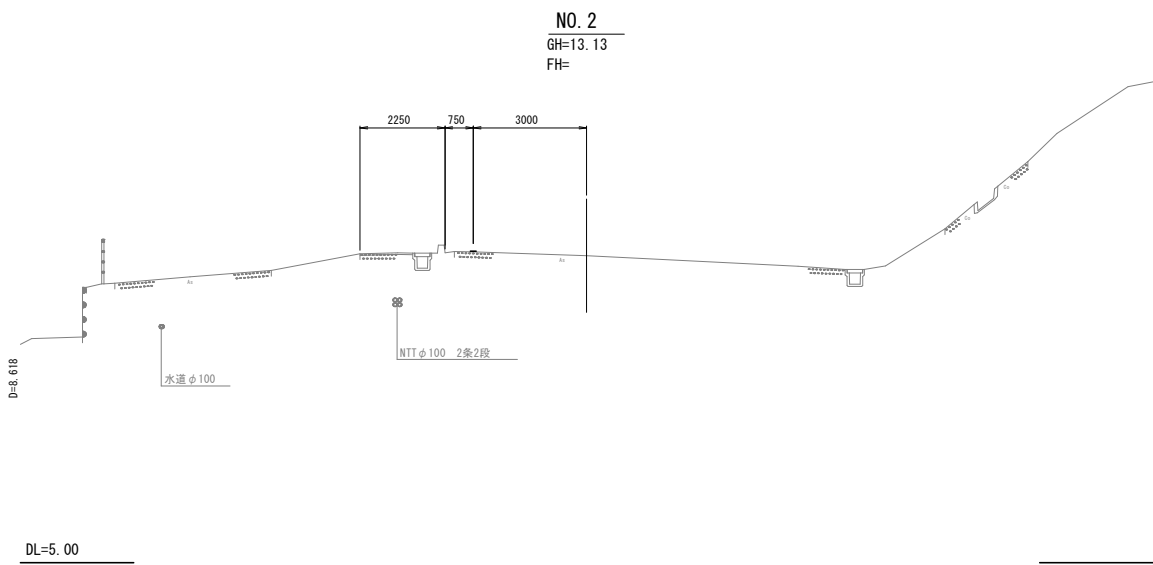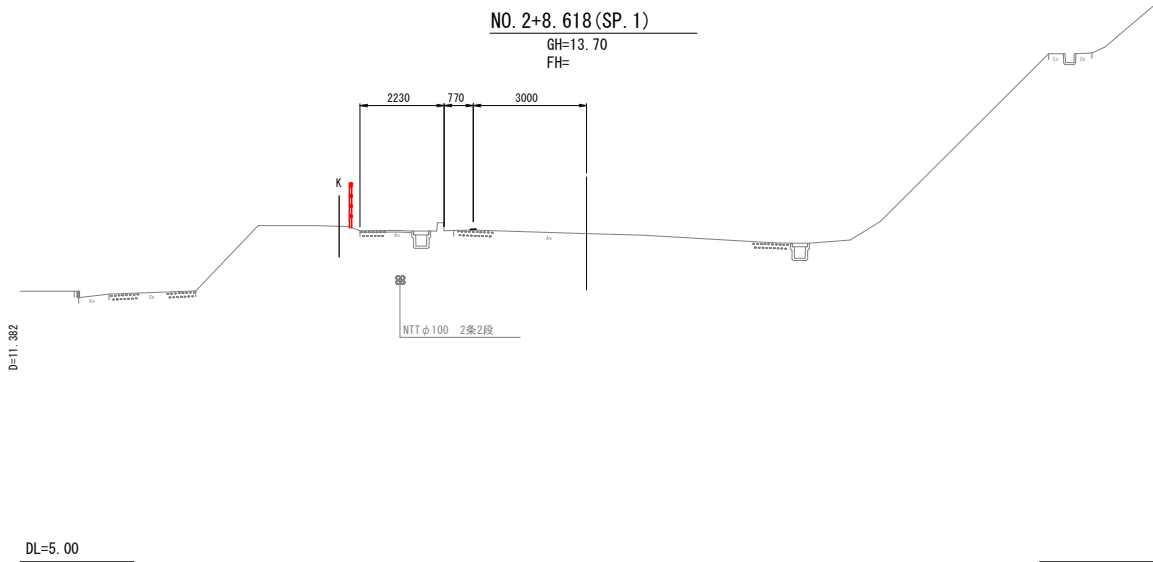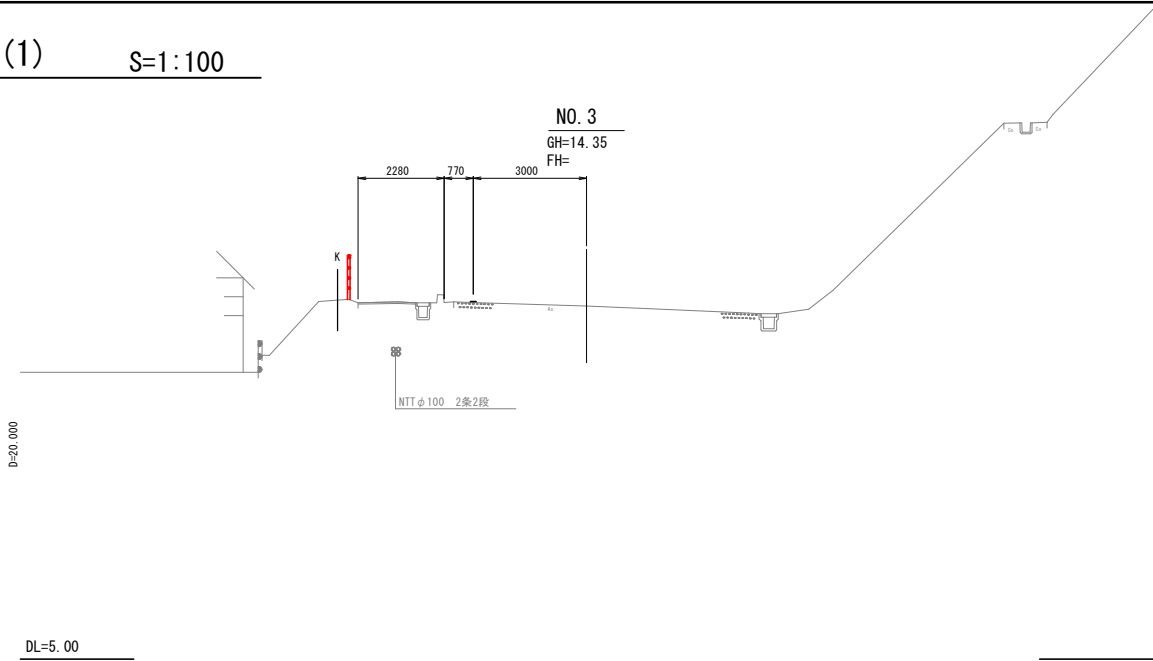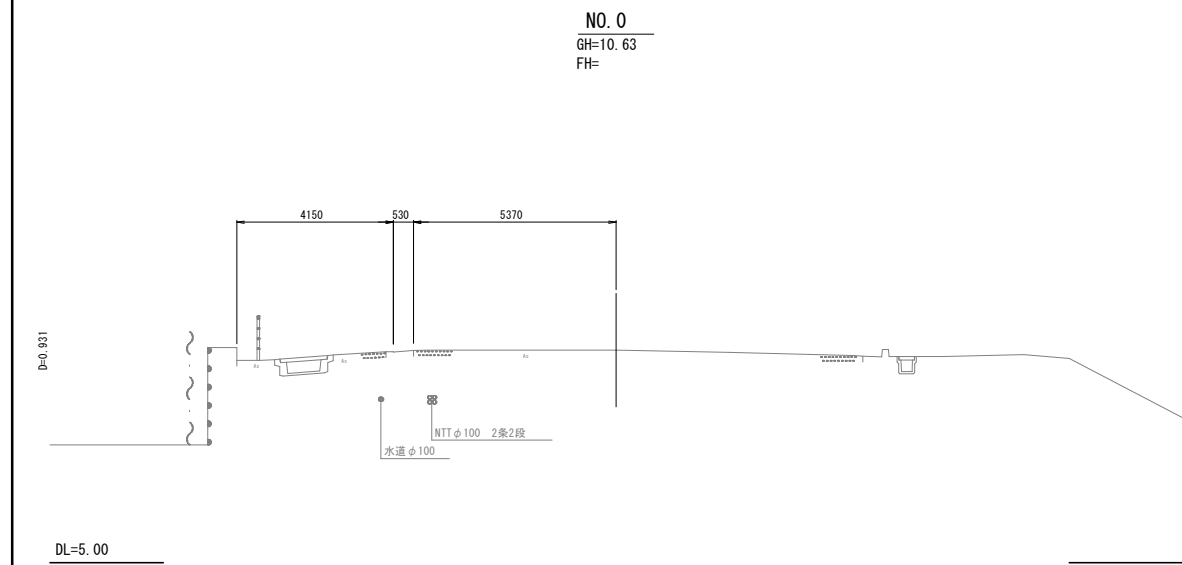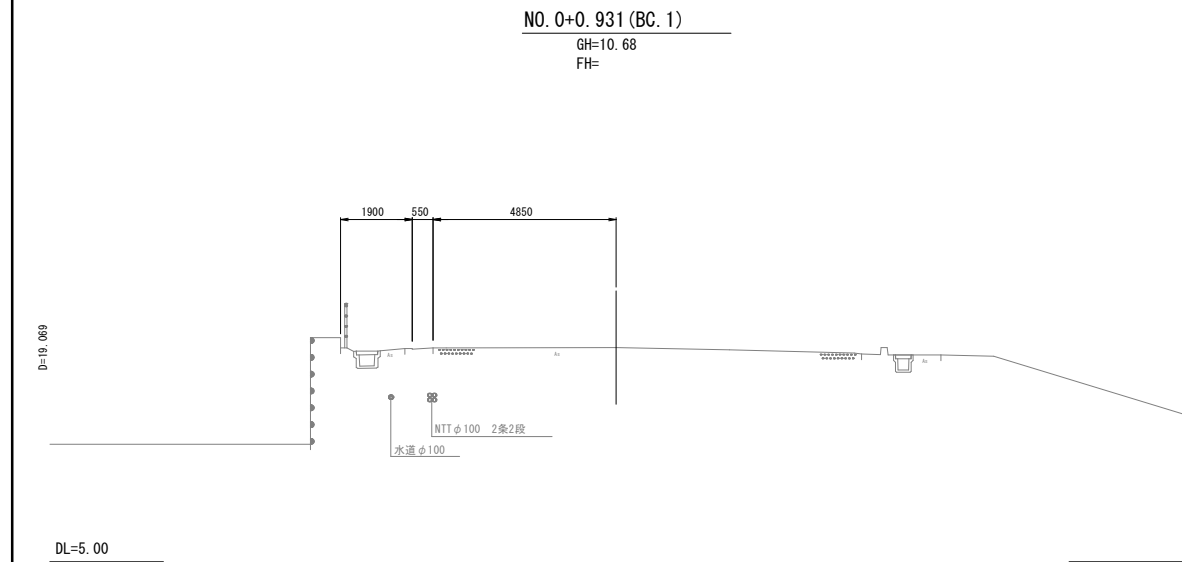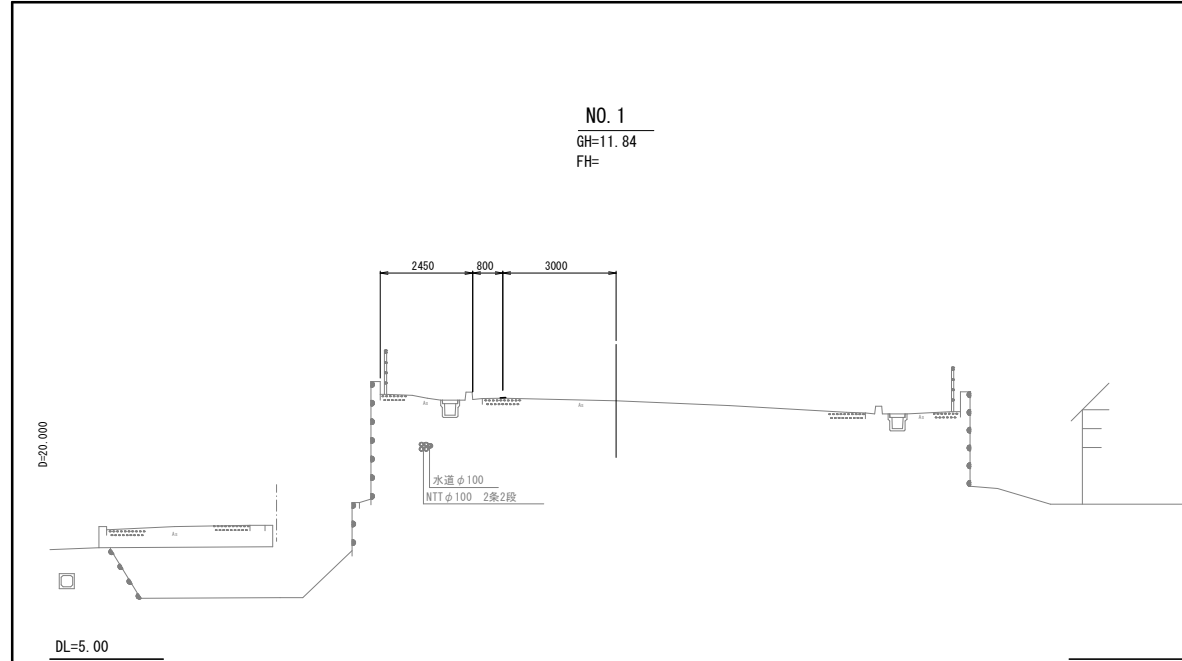




路線名：主要地方道 多古笹本線			
工事箇所：香取郡多古町染井			
工事名	通学路緊急対策工事(染井歩道工)		
図面名	横断面図 (1)		
作成年月日	令和 8 年度		
縮尺	1 : 100	図面番号	4 / 22
会社名			
事業者名	千葉県成田土木事務所		

横断面図(2) S=1:100

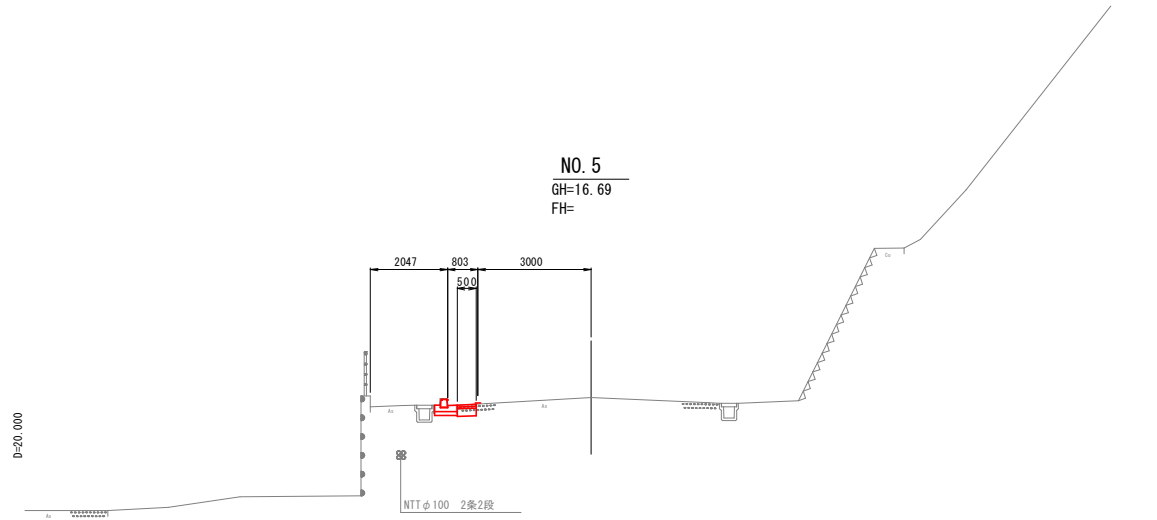

NO. 5

名 称	数 量
掘 削	- m2
盛 土	- m2
床 堀(土砂)	0.03 m2
床 堀(路盤)	- m2
床 堀(路盤3%)	0.10 m2
埋戻し	- m2
草道舗装復旧	0.50 m
歩道舗装	- m
草道舗装取壊し (t=10cm)	0.52 m
草道舗装取壊し (t=5cm)	- m

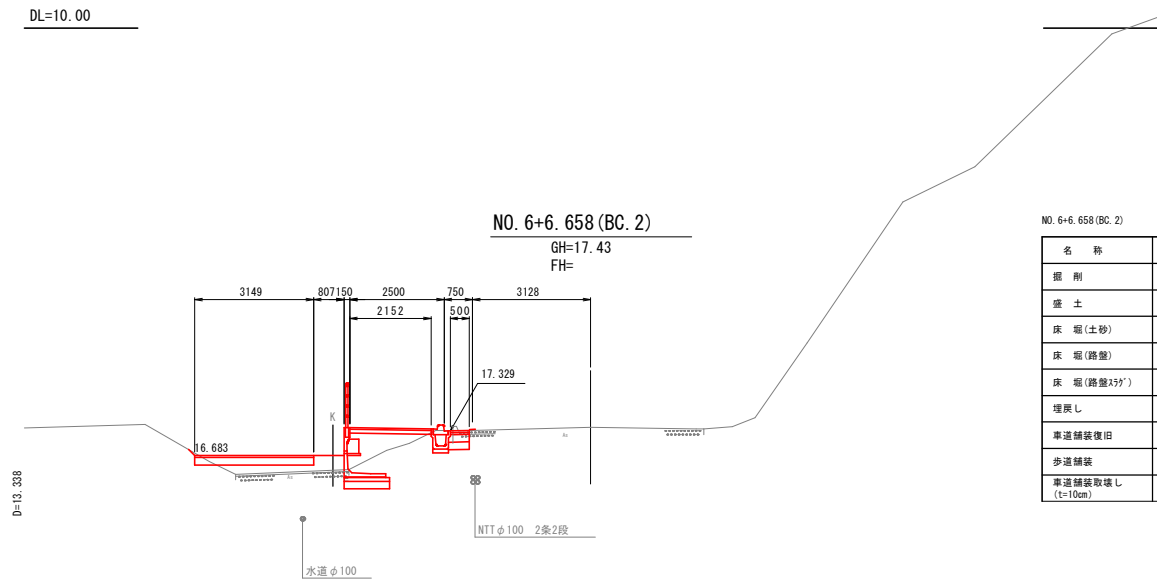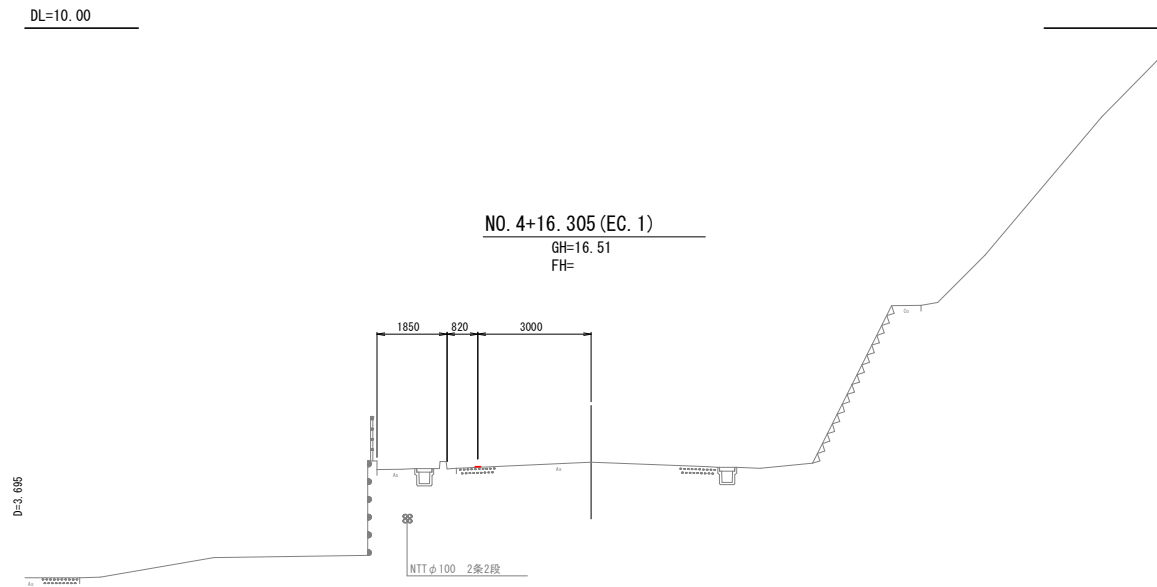
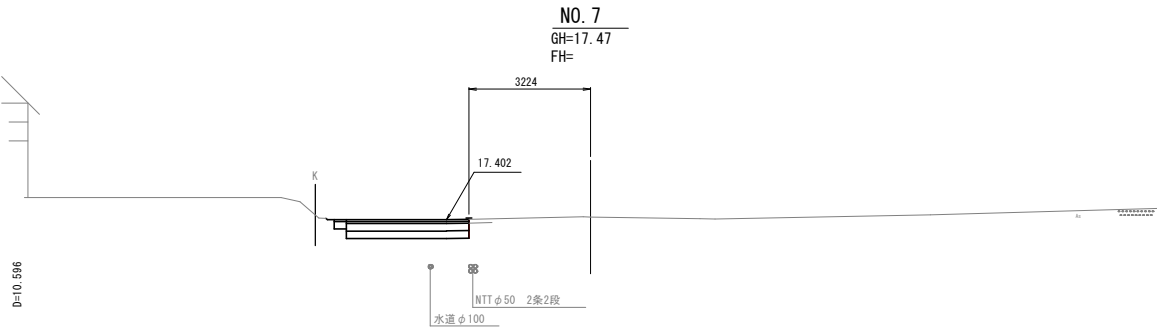


NO. 6+6.658 (BC. 2)

名 称	数 量
掘 削	0.18 m2
盛 土	1.71 m2
床 堀(土砂)	0.39 m2
床 堀(路盤)	0.09 m2
床 堀(路盤3%)	0.09 m2
埋戻し	0.17 m2
草道舗装復旧	0.50 m
歩道舗装	2.15 m
草道舗装取壊し (t=10cm)	0.43 m

擁壁土量

名 称	数 量
床 堀(土砂)	1.74 m2
床 堀(路盤)	0.06 m2
埋戻し	1.31 m2

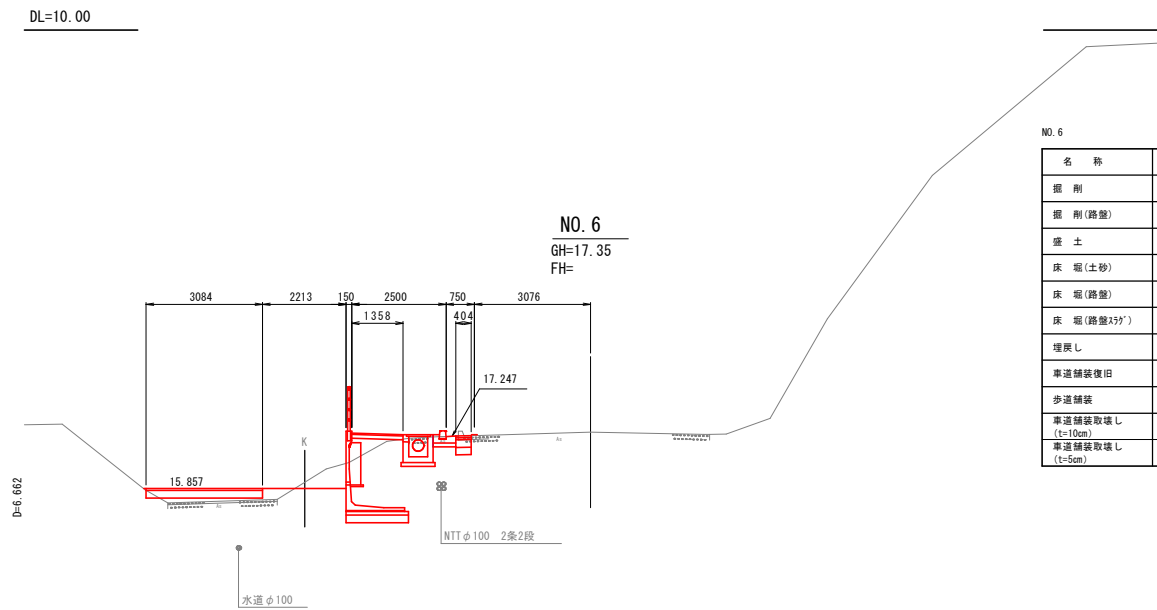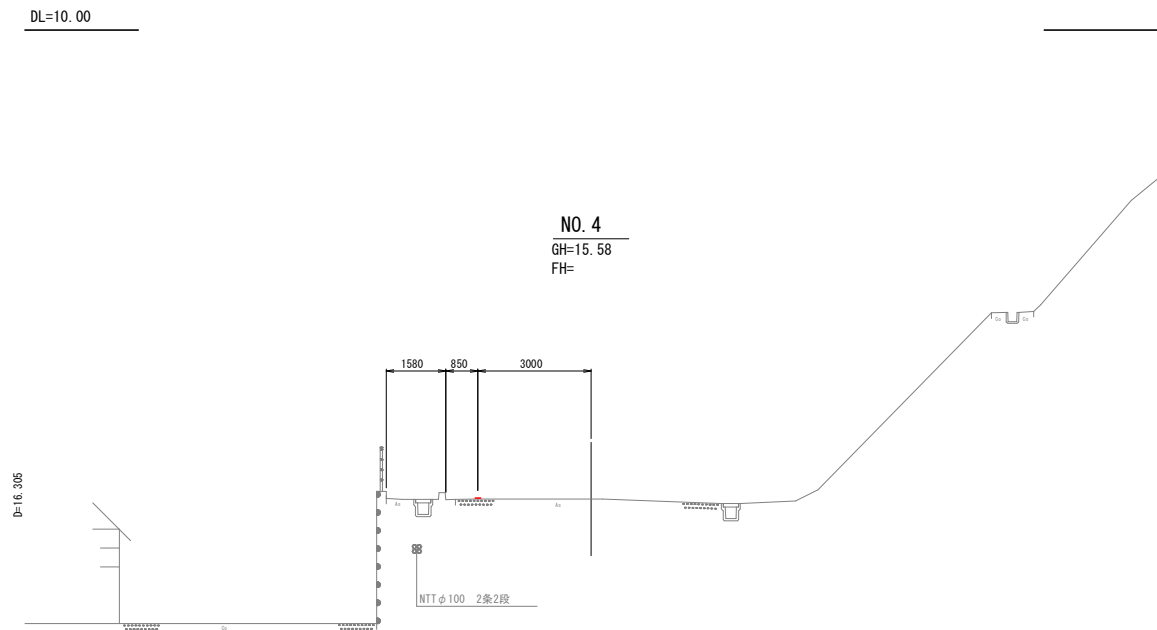

NO. 6

名 称	数 量
掘 削	0.16 m2
掘 削(路盤)	0.13 m2
盛 土	0.72 m2
床 堀(土砂)	0.06 m2
床 堀(路盤)	0.07 m2
床 堀(路盤3%)	0.07 m2
埋戻し	0.05 m2
草道舗装復旧	0.40 m
歩道舗装	1.36 m
草道舗装取壊し (t=10cm)	0.34 m
草道舗装取壊し (t=5cm)	1.30 m

擁壁土量



名 称	数 量
床 堀(土砂)	5.90 m2
埋戻し	3.83 m2

路 線 名：主要地方道 多古笹本線

工事箇所：香取郡多古町染井

工 事 名	通学路緊急対策工事(染井歩道工)		
図 面 名	横 断 面 図 (2)		
作成年月日	令和 8 年度		
縮 尺	1 : 100	図面番号	5 / 22
会 社 名			
事業者名	千葉県成田土木事務所		


横断面図 (3) S=1:100

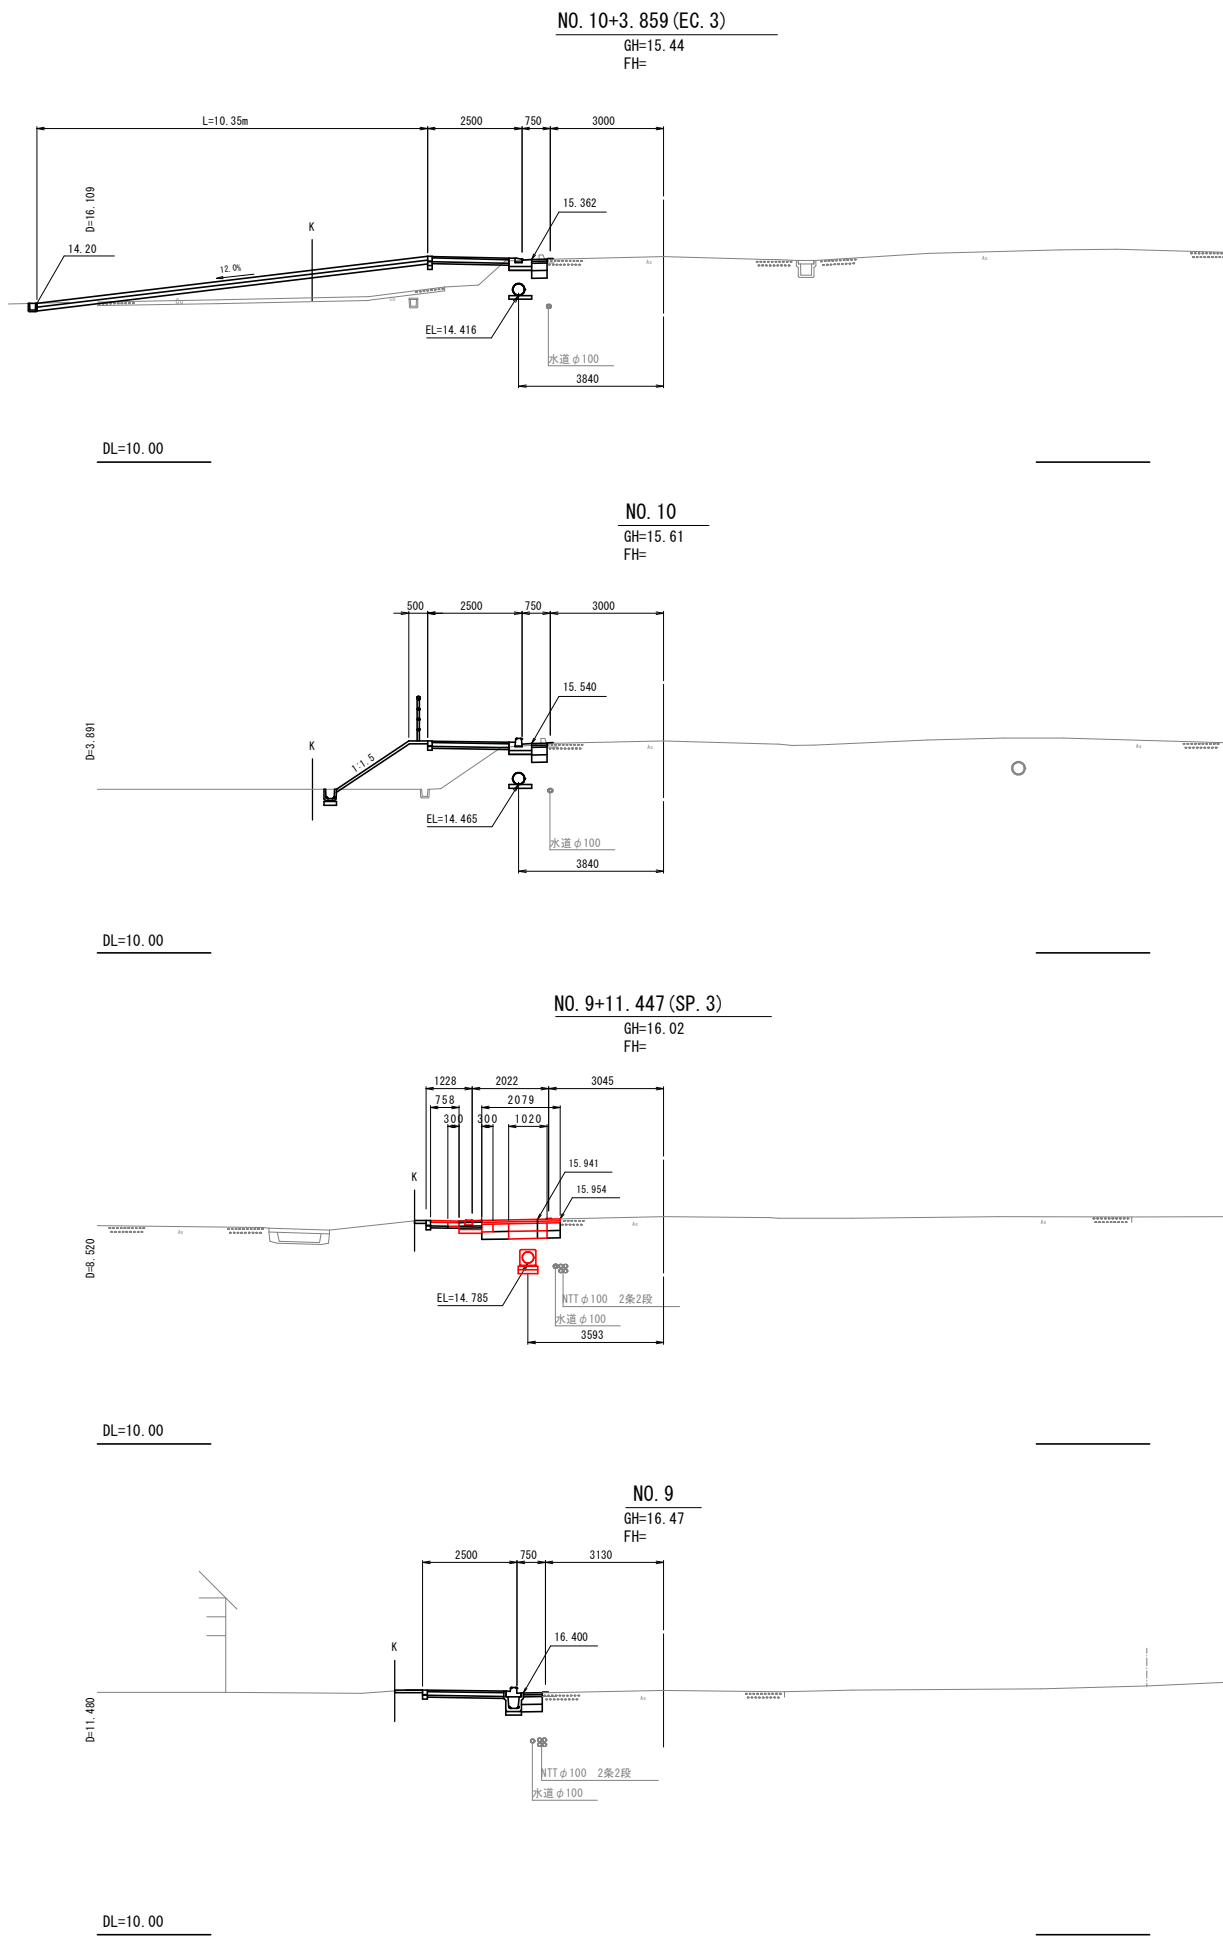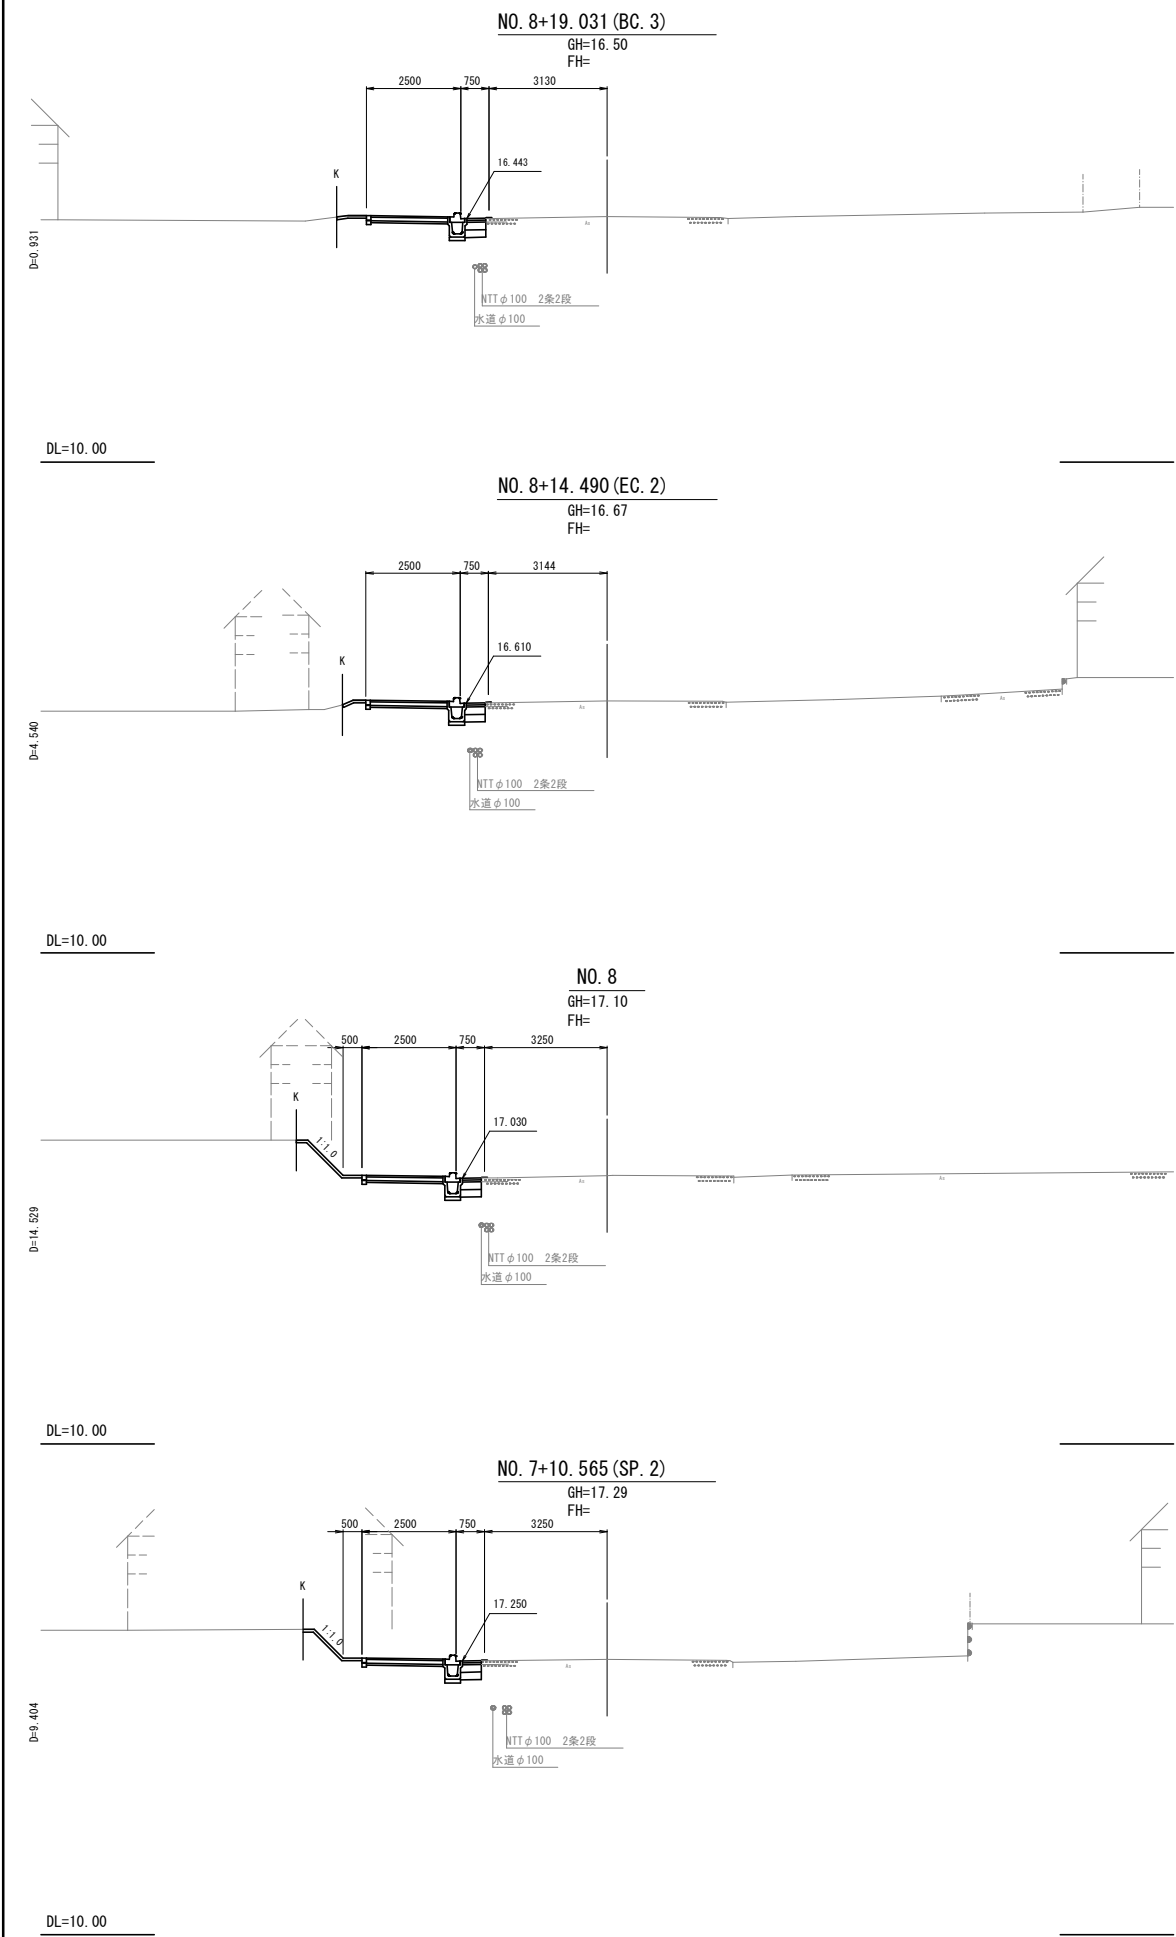

名 称	数 量
掘 削	- m2
盛 土	- m2
床 堀(土砂)	1.12 m2
床 堀(路盤)	0.29 m2
床 堀(路盤3%)	0.26 m2
埋戻し	0.70 m2
車道舗装復旧	2.08 m
歩道舗装	0.76 m
車道舗装取壊し (t=10cm)	2.08 m
車道舗装取壊し (t=4cm)	1.36 m

路 線 名：主要地方道 多古笹本線			
工事箇所：香取郡多古町染井			
工 事 名	通学路緊急対策工事(染井歩道工)		
図 面 名	横 断 面 図 (3)		
作成年月日	令和 8 年度		
縮 尺	1 : 100	図面番号	6 / 22
会 社 名			
事業者名	千葉県成田土木事務所		

S=1 : 100

 NO. 14NO. 12NO 11

按壁十

NO 16-NO. 16NO 15

工事箇所：香取郡多古町染井

丁 惠

图 面 名	横 断 面 图 (4)
-------	-------------



作成年月日	令和 8 年度
-------	---------

縮尺	1 : 100	図面番号	7 / 22
----	---------	------	--------



会社名	
-----	--

事業者名 千葉県成田十木事務所

構造図(1)

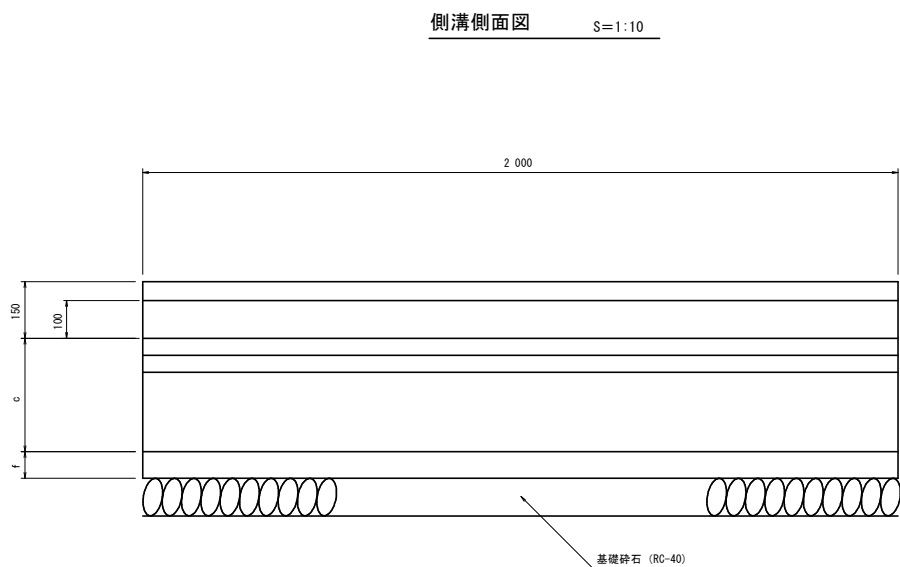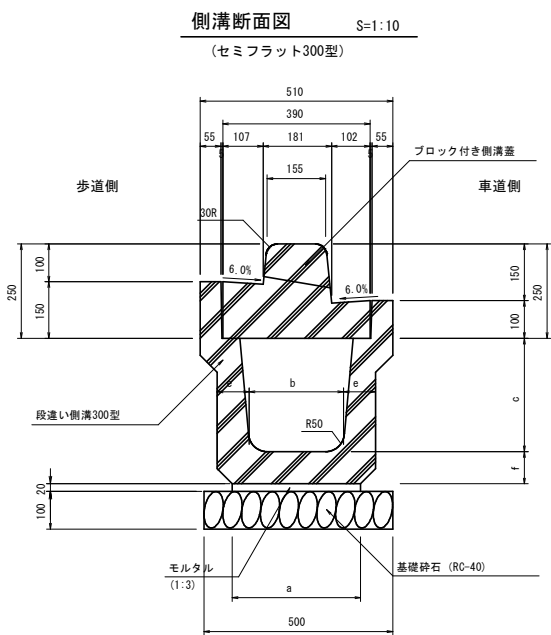


寸法表						
呼び名	a	b	c	e	f	重量
300-300	360	280	300	70	70	426kg
300-400	340	270	400	75	75	504
300-500	340	260	500	80	80	592
300-600	340	250	600	85	85	684

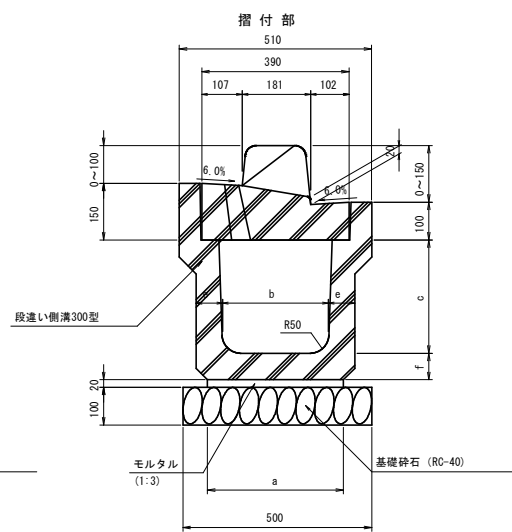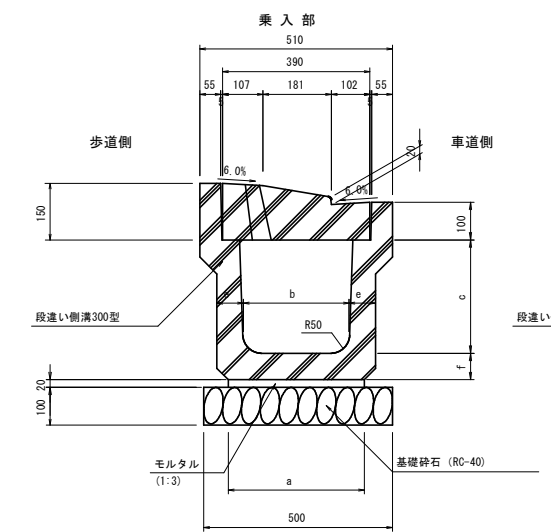

セミフラット側溝300型 材料表 10m当り

名称	規格・寸法	単位	数量	摘要
側溝	300×c×2,000	本	5.0	
モルタル	1:3	m3	0.07	
基礎砕石	RC-40, t=10cm	m2	5.0	

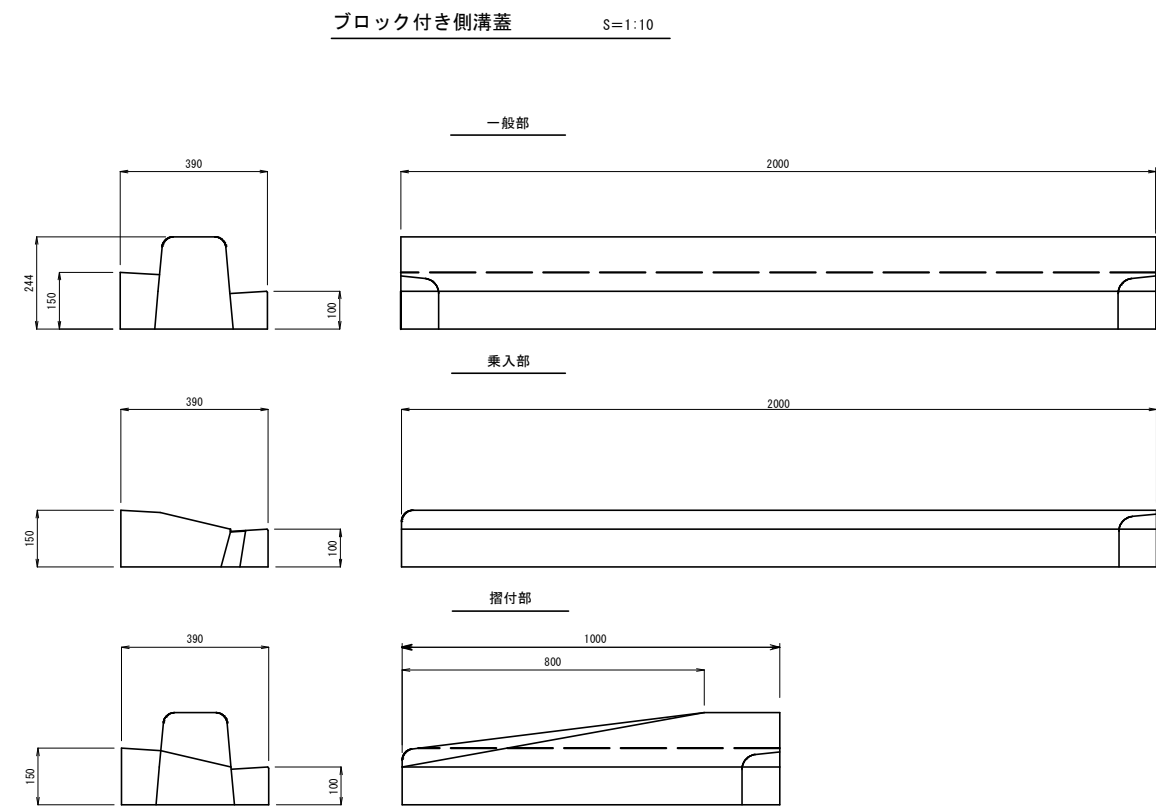


ブロック付側溝蓋 材料表 10m当り

名称	規格・寸法	単位	数量	摘要
ブロック付側溝蓋(一般部)	BFSL 30-15	個	5.0	343kg
ブロック付側溝蓋(乗入部)	BFSLD 30	個	5.0	237kg
ブロック付側溝蓋(摺付部)	BFSLT 30-15(斜左) BFSLT 30-15(斜右)	個	10.0	152kg 右用・左用あり


路線名：主要地方道 多古笹本線			
工事箇所：香取郡多古町染井			
工事名	通学路緊急対策工事(染井歩道工)		
図面名	構造図(1)		
作成年月日	令和 8 年度		
縮尺	1 : 10	図面番号	8 / 22
会社名			
事業者名	千葉県成田土木事務所		

構造図(2)

深溝側溝縦断面図 S=1:50

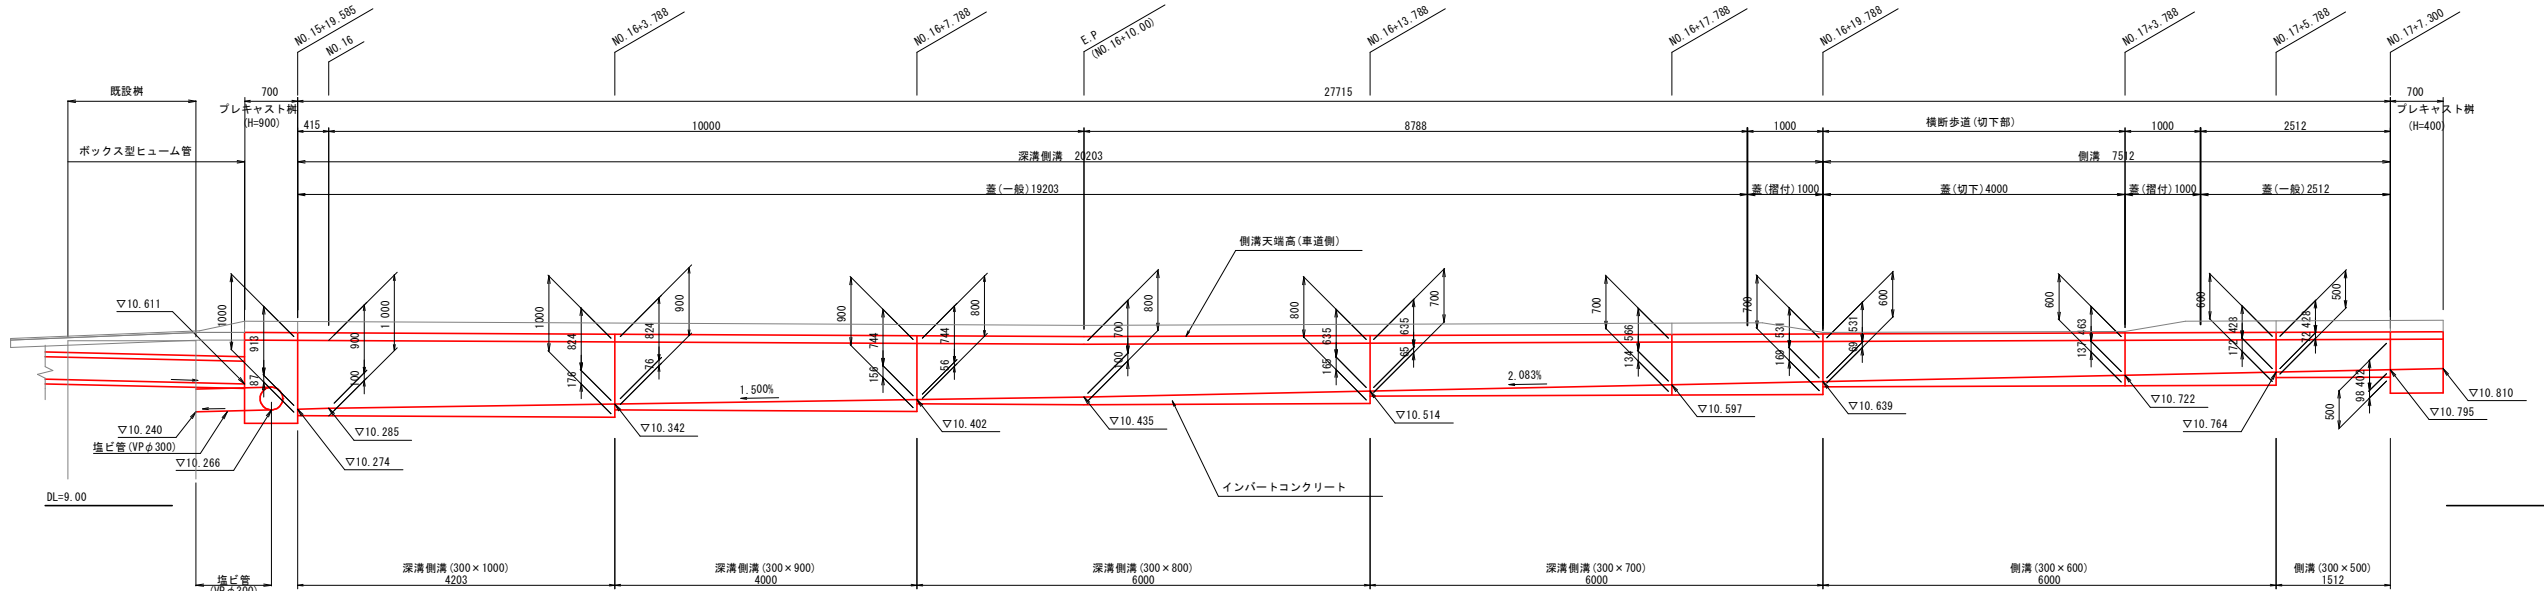


深溝側溝 S=1:10
(300×700～1000)

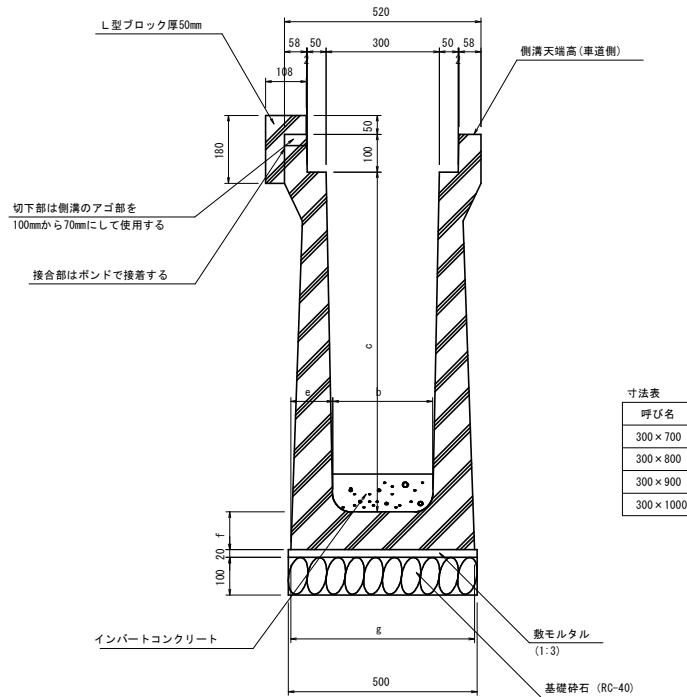

深溝側溝300型 材料表 10m当り				
名称	規格・寸法	単位	数量	摘要
側溝	300×c×2000	本	5.0	
L型ブロック	50/108×180×2000	個	5.0	
モルタル	1:3	m ³	0.10	
基礎碎石	RC-40, t=100	m ²	5.0	

塩ビ管 S=1:20
(VPφ300)

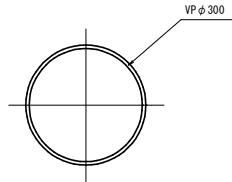


塩ビ管 材料表 10m当り				
名称	規格・寸法	単位	数量	摘要
塩ビ管	VPφ300×4000	本	2.5	


路線名：主要地方道 多古笹本線			
工事箇所：香取郡多古町染井			
工事名	通学路緊急対策工事(染井歩道工)		
図面名	構造図(2)		
作成年月日	令和 8 年度		
縮尺	図示	図面番号	9 / 22
会社名			
事業者名	千葉県成田土木事務所		

構造図(3)

平面図 S=1:100

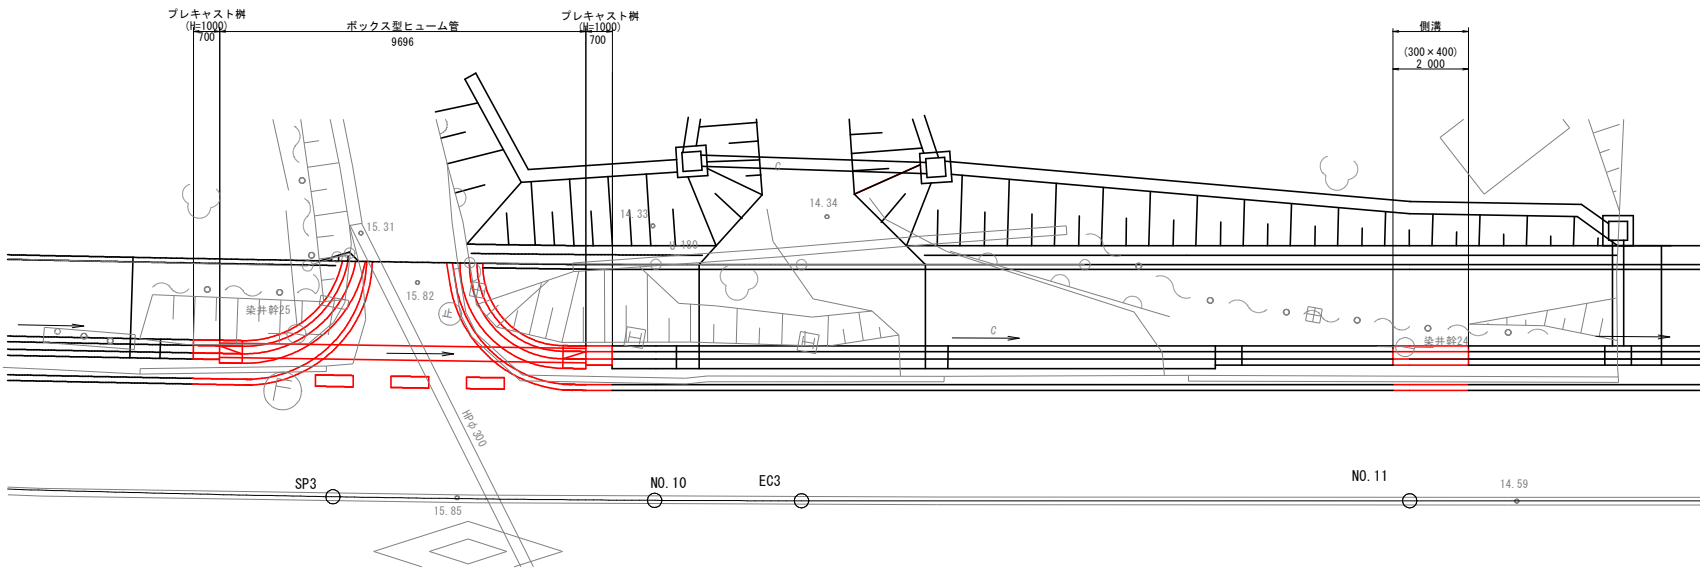


縦断図 S=1:100

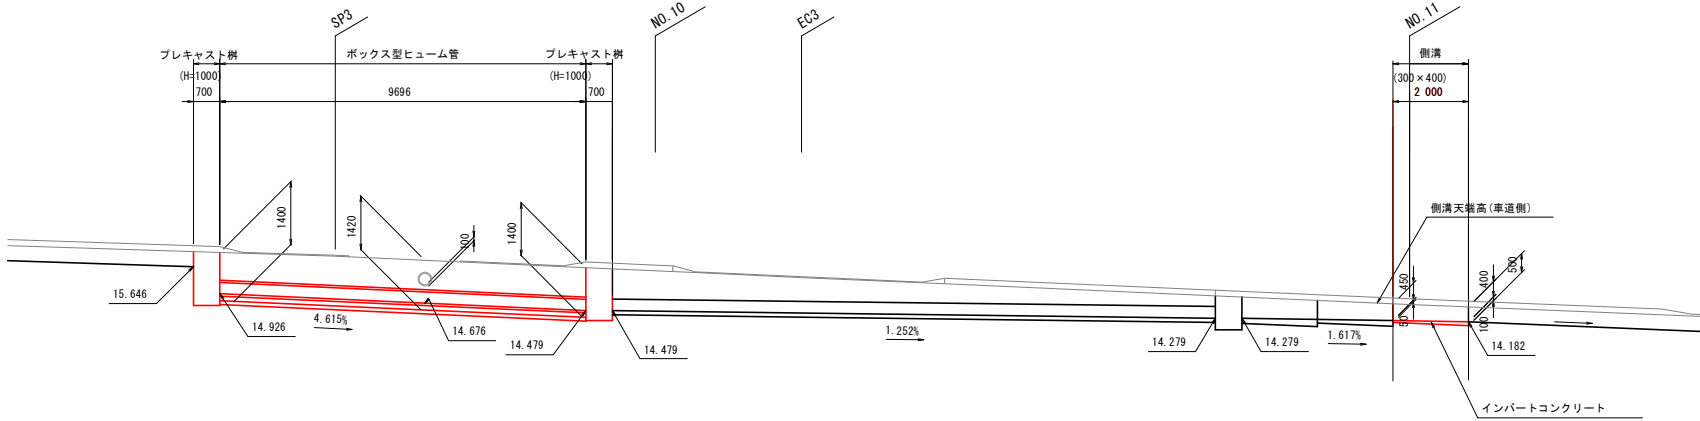

ボックス型ヒューム管
(φ300)

S=1:10

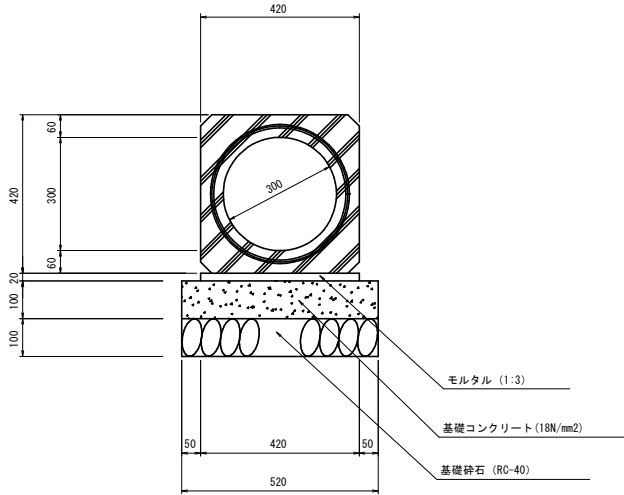

ボックス型ヒューム管材料表

10m当り

名称	規格・寸法	単位	数量	摘要
ボックス型ヒューム管	φ300 1型 L=2000	本	5.0	
モルタル	1:3	m ³	0.08	
基礎コンクリート	18N/mm ²	m ³	0.52	
基礎型枠		m ²	2.0	
基礎碎石	RC-40, t=100	m ²	5.2	

路線名：主要地方道 多古笹本線
工事箇所：香取郡多古町染井


工事名	通学路緊急対策工事(染井歩道工)		
図面名	構造図(3)		
作成年月日	令和8年度		
縮尺	図示	図面番号	10 / 22
会社名			
事業者名	千葉県成田土木事務所		

構造図(4)

街渠樹

S=1:10

※鋼製ブロックは一般型を例にしている

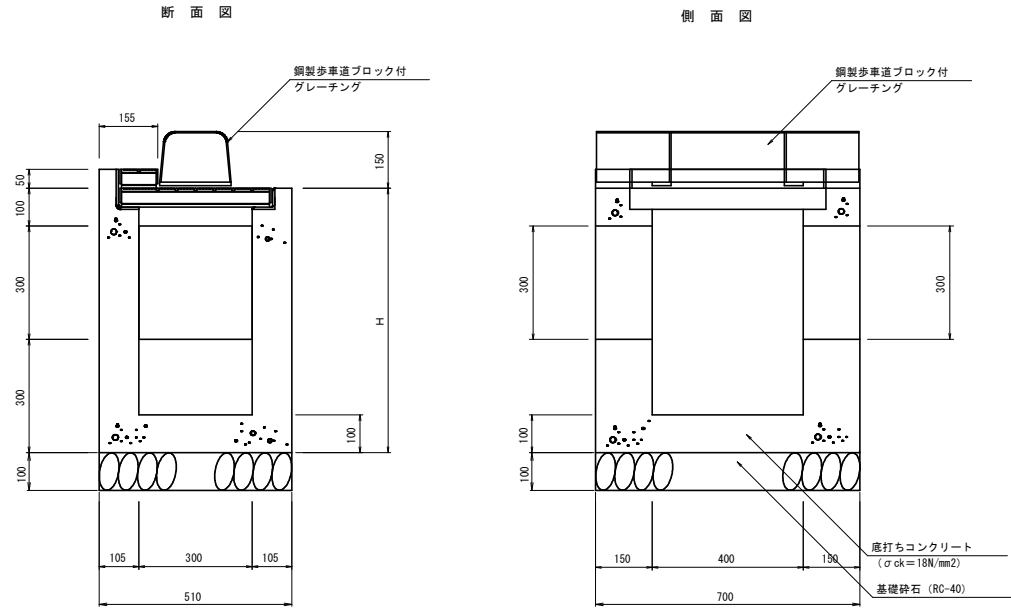


呼び名	寸法 (mm)
	H
H=300	700
H=400	800
H=500	900
H=900	1300
H=1000	1400

街渠樹 材料表		1箇所当り					
名称	規格・寸法	単位	H=300	H=400	H=500	H=900	H=1000
グレーチング蓋	鋼製歩車道ブロック付	枚	1.0	1.0	1.0	1.0	1.0
コンクリート	$\sigma_{ck}=18\text{N/mm}^2$	m3	0.15	0.17	0.19	0.29	0.31
型枠		m2	2.89	3.31	3.73	5.41	5.83
基礎砕石	RC-40, t=100	m2	0.36	0.36	0.36	0.36	0.36


集水樹(1)

S=1:10

(400 × 1200 × 550)

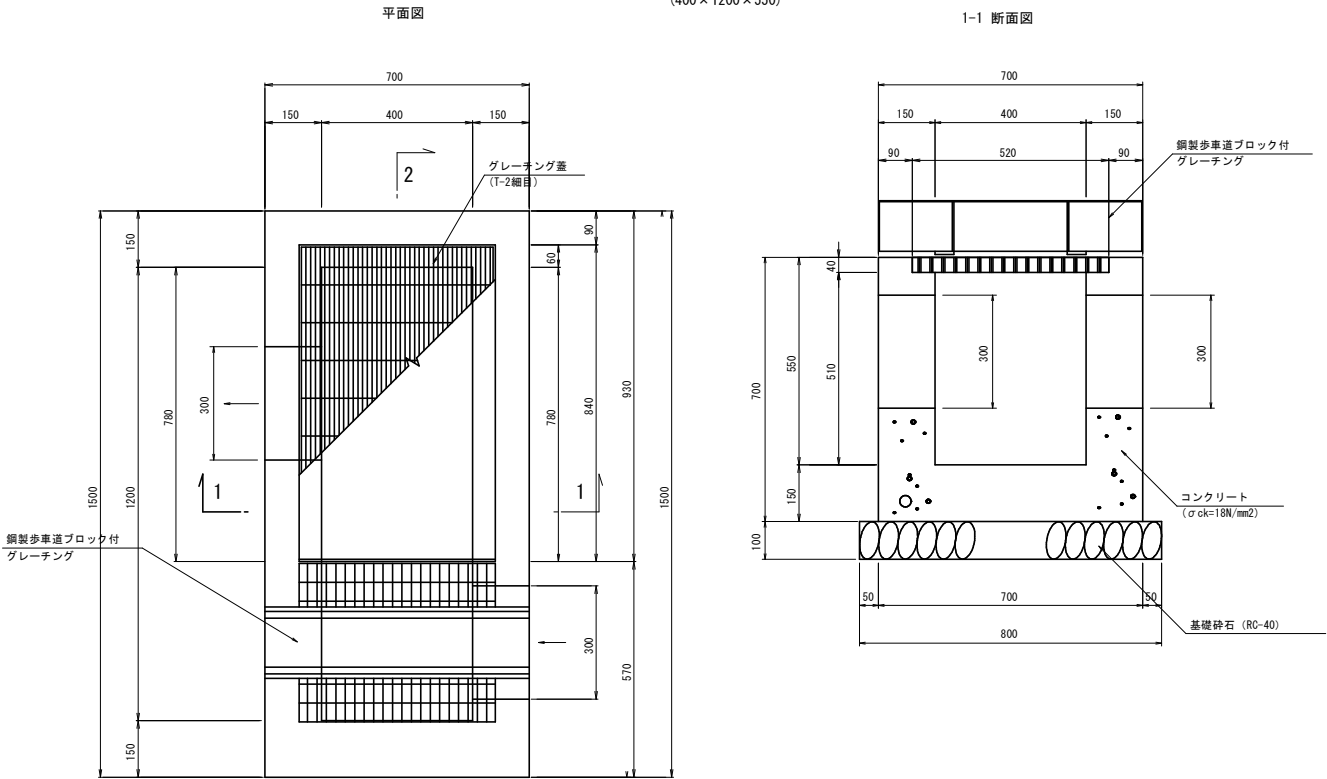

2-2 断面図

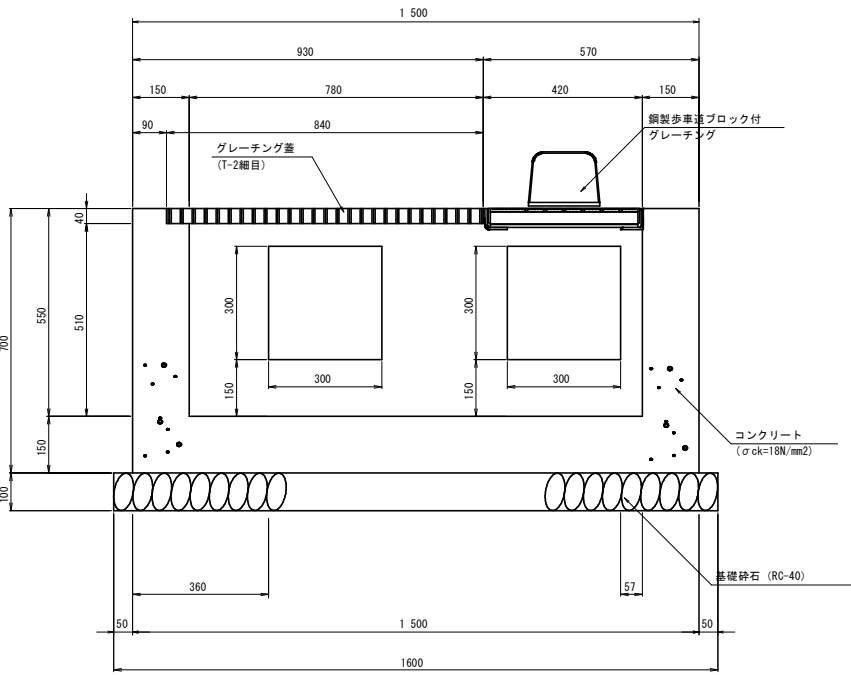


集水樹(1) 材料表		1箇所当り		
名称	規格・寸法	単位	数量	摘要
コンクリート	$\sigma_{ck}=18\text{N/mm}^2$	m ³	0.44	
型枠		m ²	4.85	
基礎砕石	RC-40, t=100	m ²	1.28	
グレーチング	鋼製歩車道ブロック付	組	1.0	
グレーチング	T-2 400 × 780用特殊	組	1.0	

路線名：主要地方道 多古笹本線		
工事箇所：香取郡多古町染井		
工事名	通学路緊急対策工事(染井歩道工)	
図面名	構造図(4)	
作成年月日	令和 8 年度	
縮尺	1 : 10	図面番号 11 / 22
会社名		
事業者名	千葉県成田土木事務所	


集水樹(2)

S=1:10

(500 × 500 × 600)

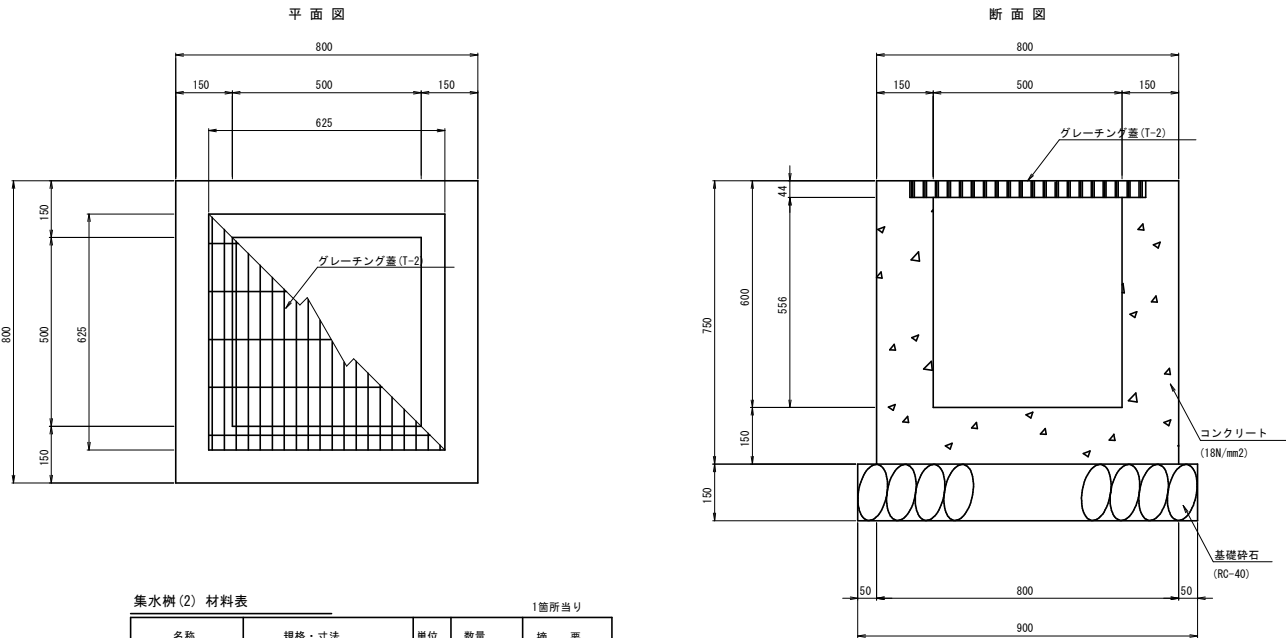



集水樹(2) 材料表		1箇所当り		
名称	規格・寸法	単位	数量	摘要
グレーチング	T-2	組	1.0	
コンクリート	$\sigma_{ck}=18\text{N/mm}^2$	m ³	0.30	
型枠		m ²	3.76	
基礎砕石	RC-40, t=15cm	m ²	0.81	

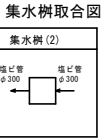

歩車道境界ブロック②


S=1:10

フラット型




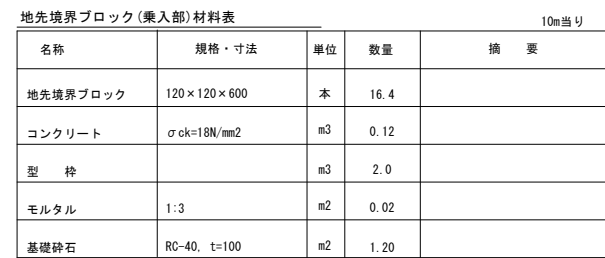
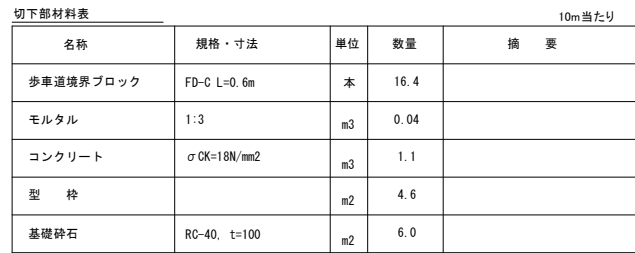


路 線 名 : 主要地方道 多古笹本線			
工事箇所 : 香取郡多古町染井			
工 事 名	通学路緊急対策工事(染井歩道工)		
図 面 名	構 造 図 (5)		
作成年月日	令和 8 年度		
縮 尺	1 : 10	図面番号	12 / 22
会 社 名			
事業者名	千葉県成田土木事務所		

構造図(6)

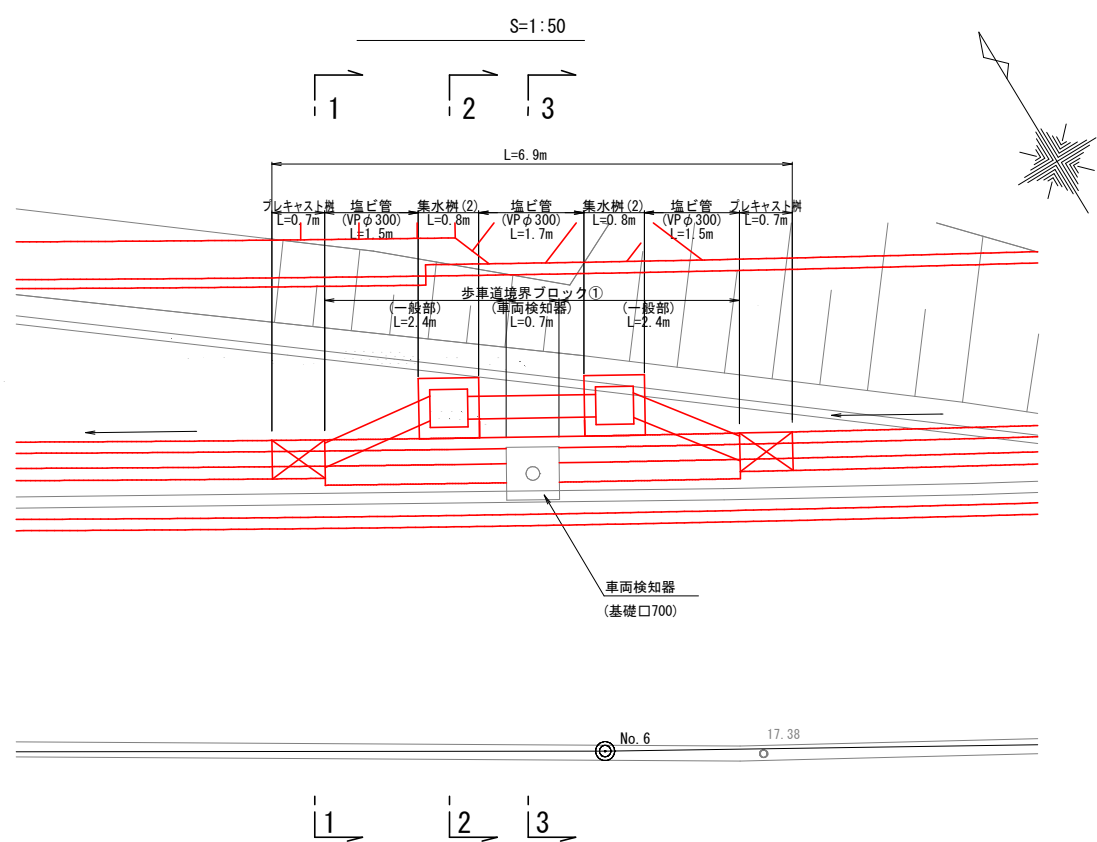


平面図

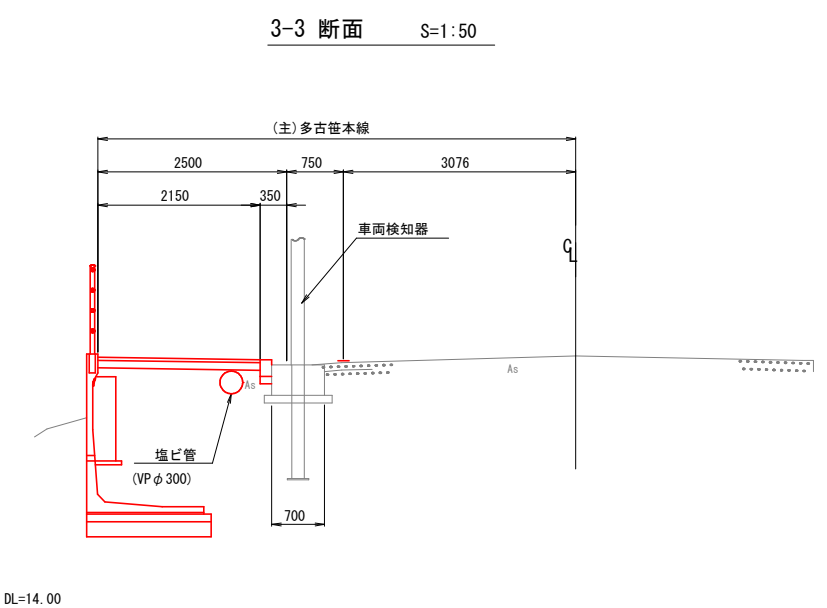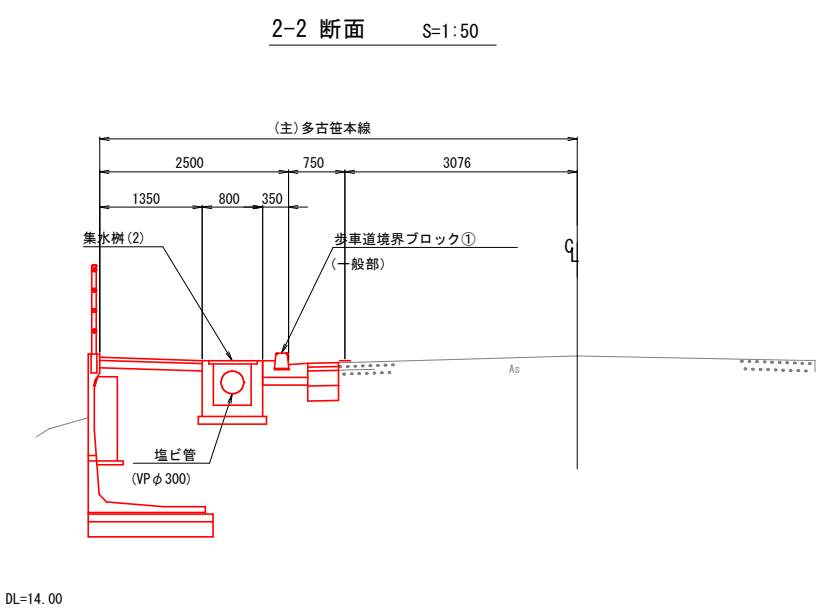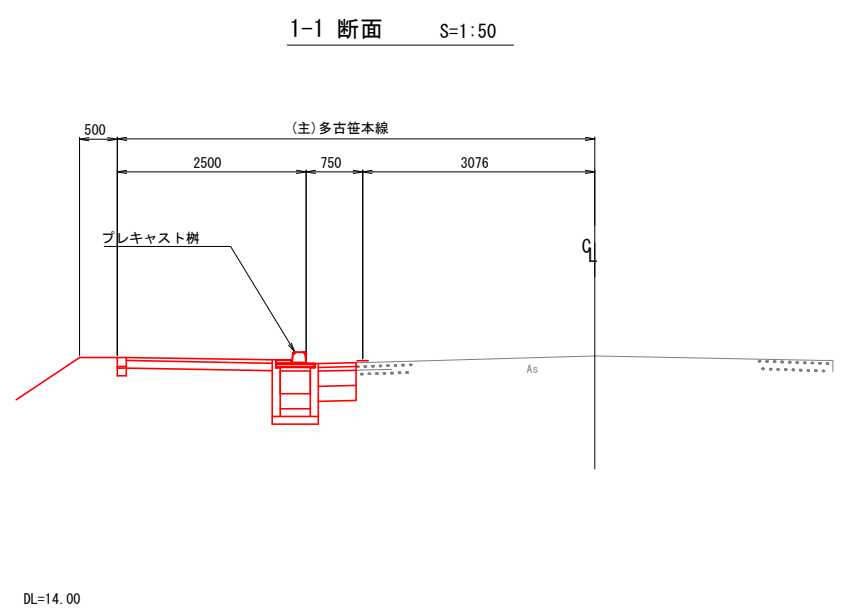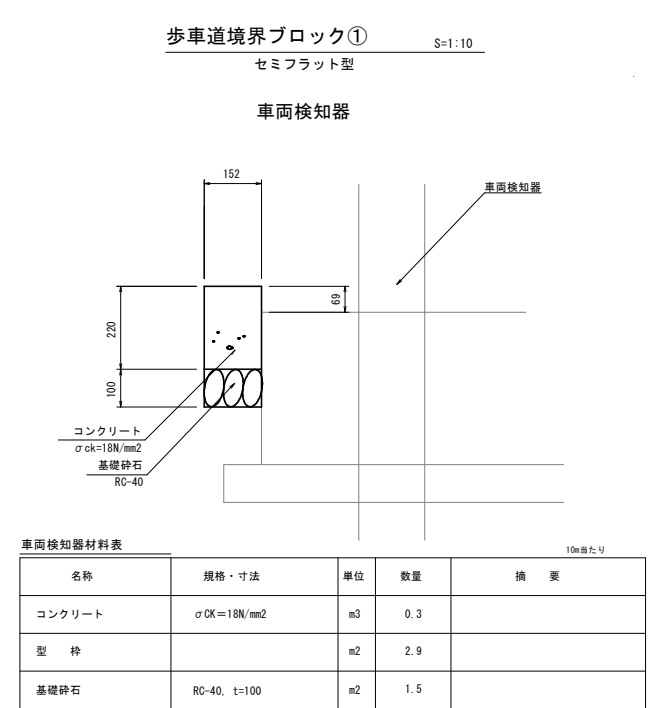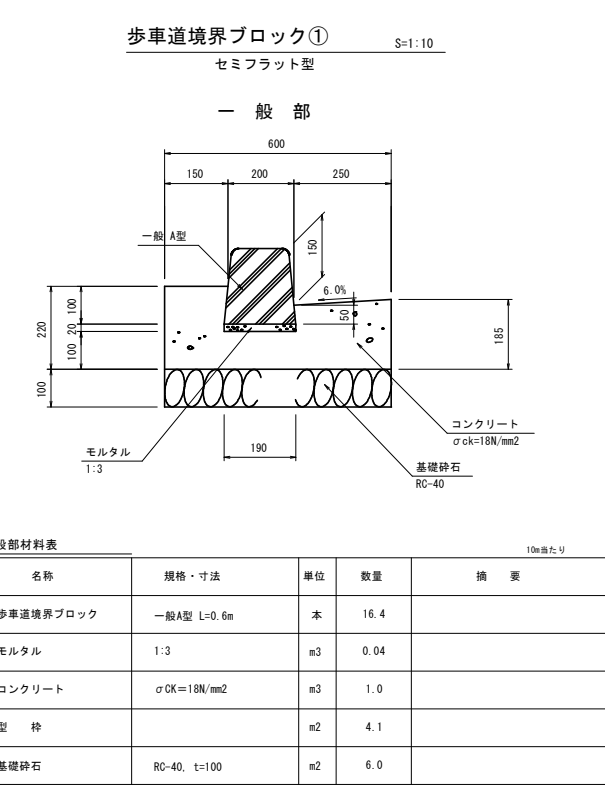


路 線 名：主要地方道 多古笹本線			
工事箇所：香取郡多古町染井			
工 事 名	通学路緊急対策工事(染井歩道工)		
図 面 名	構 造 図 (6)		
作成年月日	令和 8 年度		
縮 尺	図示	図面番号	13 / 22
会 社 名			
事業者名	千葉県 成田土木事務所		

構造図(7)


平面図 S=1:100

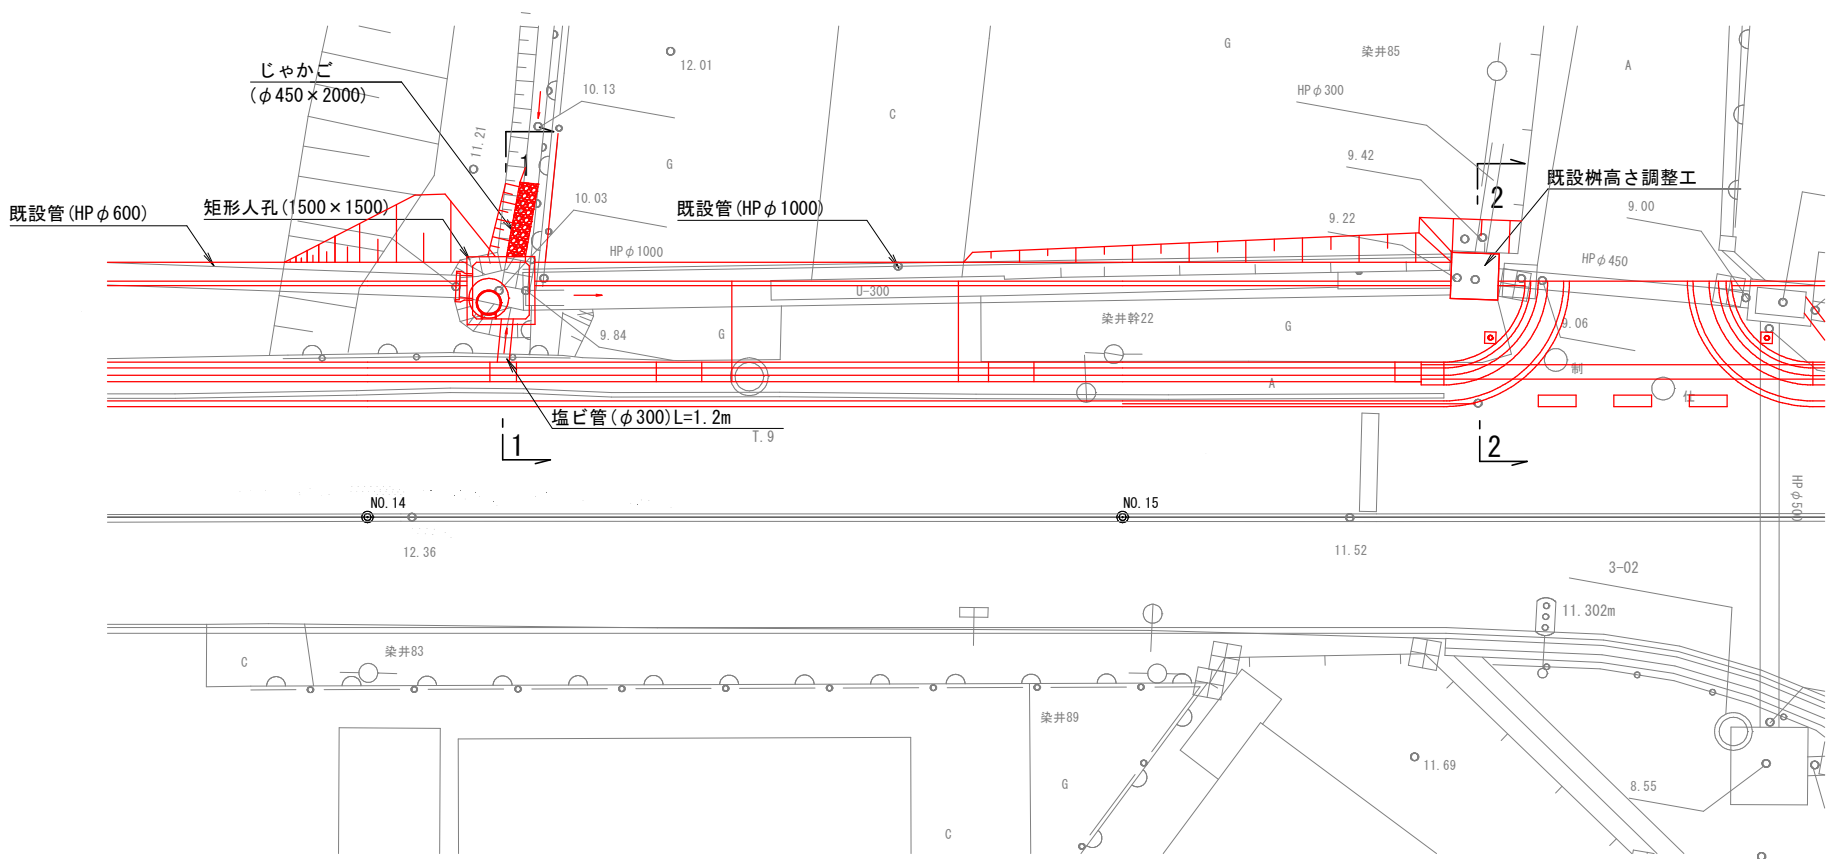

1 - 1断面 S=1:50
(NO. 14+3. 6)



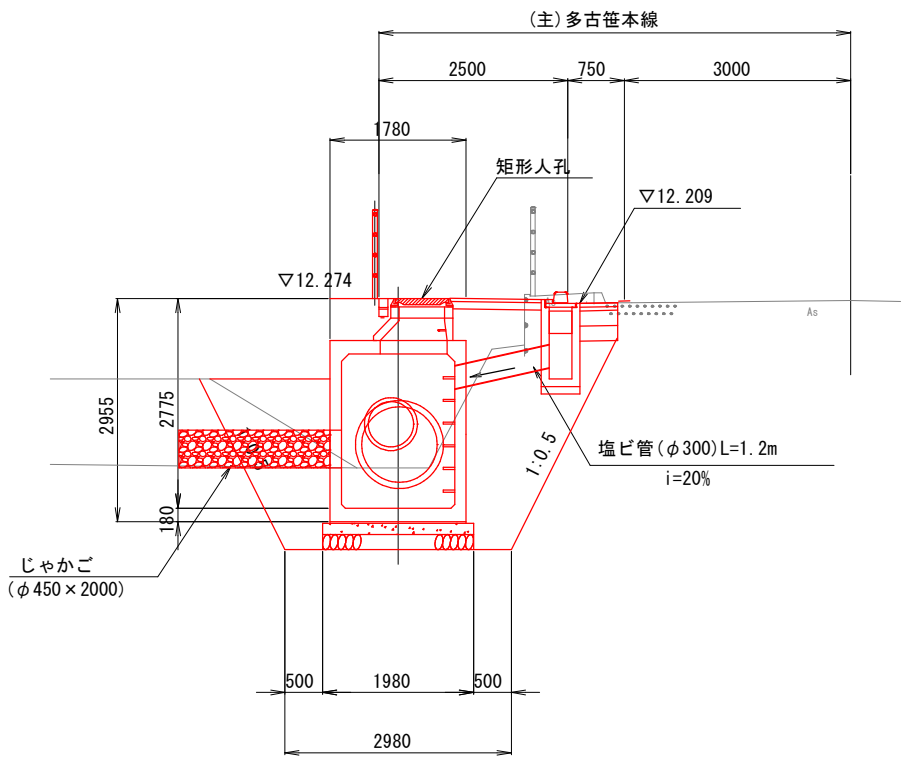


2 - 2断面 S=1:50
(NO. 15+9. 3)

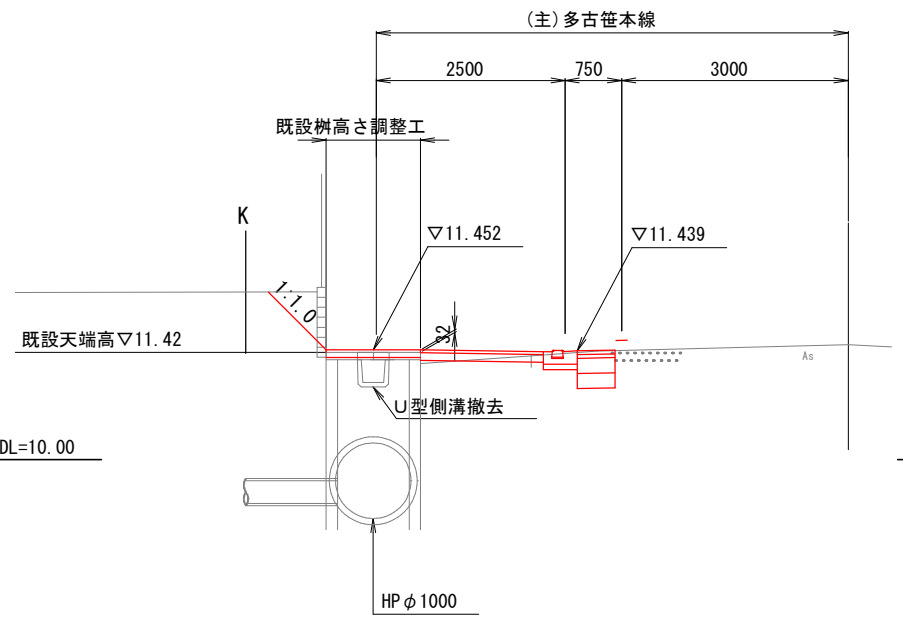

路線名：主要地方道 多古笹本線			
工事箇所：香取郡多古町染井			
工事名	通学路緊急対策工事(染井歩道工)		
図面名	構造図(7)		
作成年月日	令和 8 年度		
縮尺	図示	図面番号	14 / 22
会社名			
事業者名	千葉県成田土木事務所		




構造図(8)

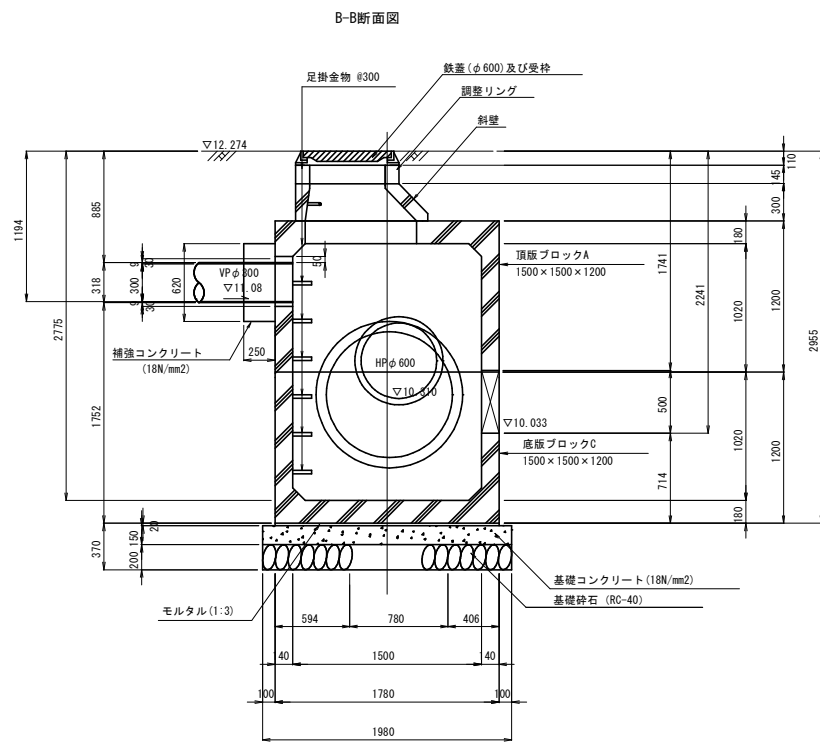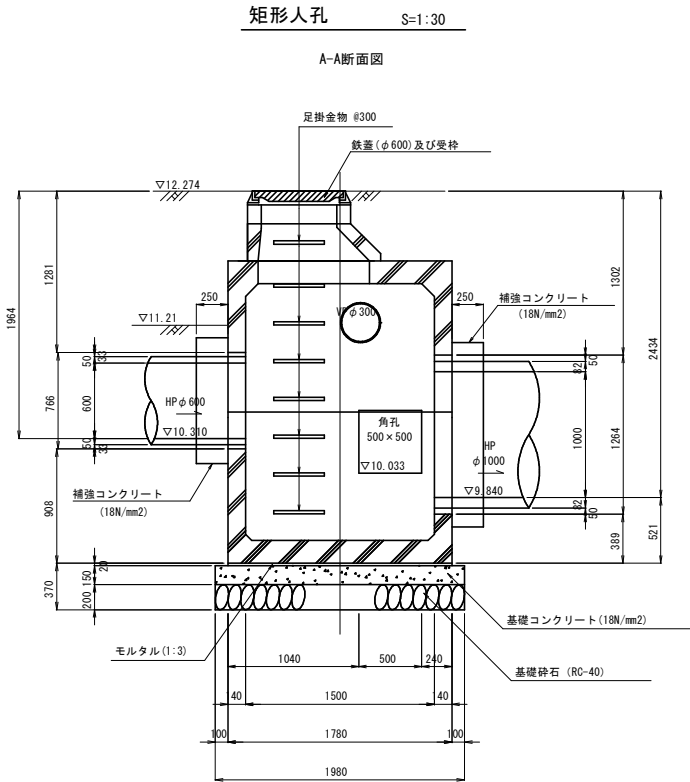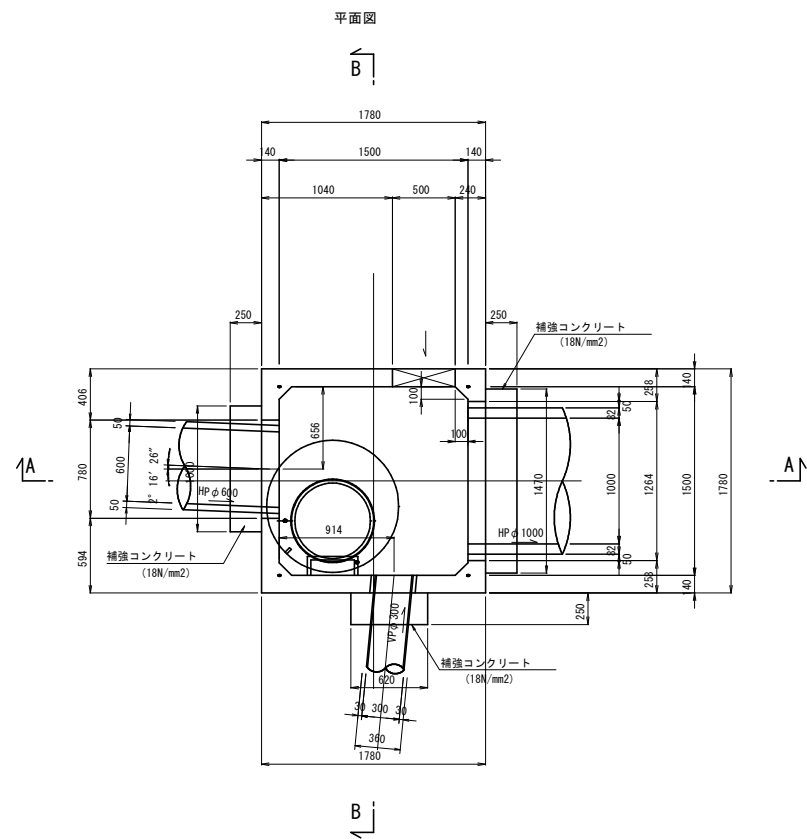

矩形人孔 材料表

名称	規格・寸法	単位	数量	摘要
鉄蓋及び受枠	φ600	組	1.0	
調整リング	φ600 H=150	個	1.0	
斜壁	上段 φ600 下段 φ900 H=300	個	1.0	
頂版ブロックA	1500×1500×1200	個	1.0	
底版ブロックC	1500×1500×1200	個	1.0	
足掛金物	W400	個	8.0	
モルタル	1:3	m ³	0.06	
基礎コンクリート	18N/mm ²	m ³	0.59	
基礎型枠		m ²	1.19	
基礎砕石	RC-40, t=200	m ²	3.92	
補強コンクリート	18N/mm ²	m ³	0.50	
補強コンクリート型枠		m ²	4.31	

※箱抜き位置は既設管の位置を確認し、箱抜きを行うこと

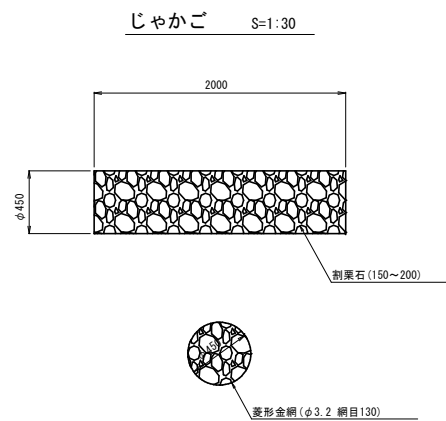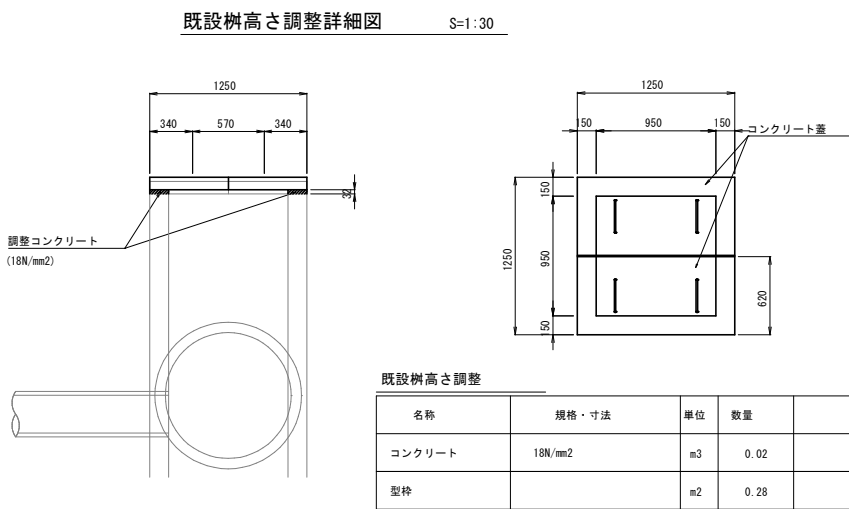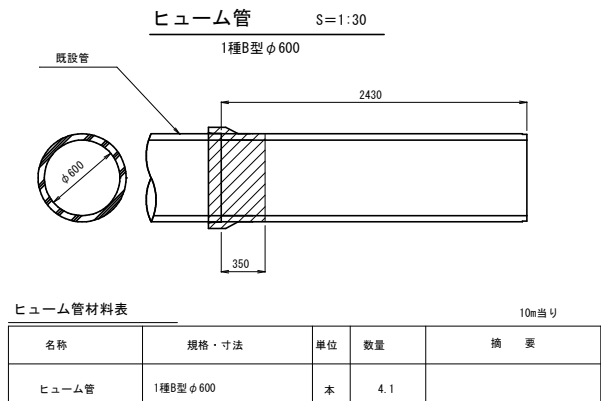

路線名：主要地方道 多古笹本線

工事箇所：香取郡多古町染井

工事名：通学路緊急対策工事(染井歩道工)

図面名：構造図(8)

作成年月日：令和 8 年度

縮尺：1:30 図面番号：15 / 22


会社名：千葉県 成田土木事務所

事業者名：千葉県 成田土木事務所

擁壁展開図(1)


L型擁壁展開図 縦 1:100 横 1: 50

L型擁壁(1)

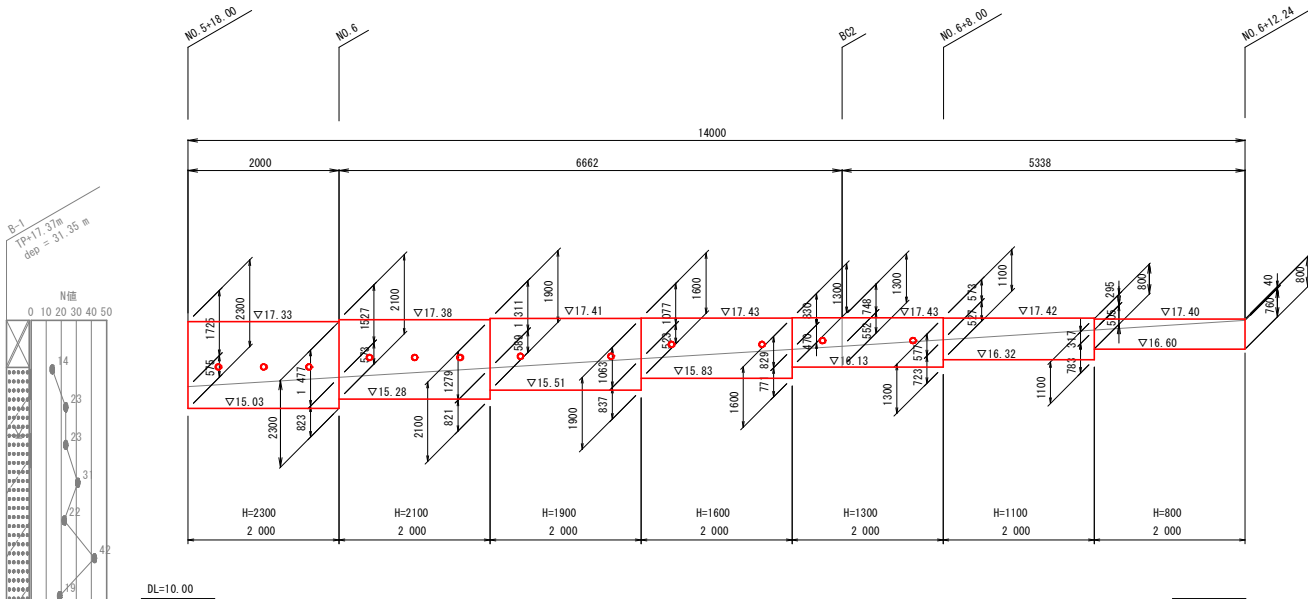

※H=800とH=1100は水抜穴はなし

L型擁壁断面図 S=1:30

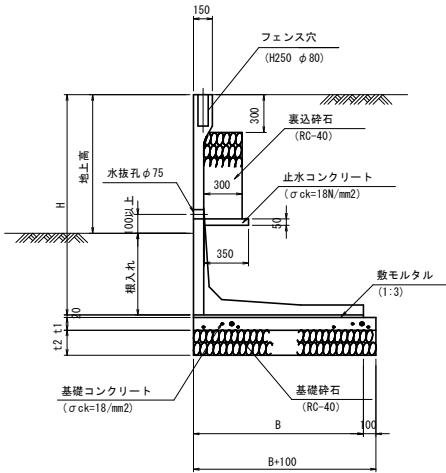

L型擁壁 材料表

		10m当り							
名 称	規 格・寸 法	単位	H= 800	H=1100	H=1300	H=1600	H=1900	H=2100	H=2300
プレキャスト擁壁	L型擁壁	個	5.0	5.0	5.0	5.0	5.0	5.0	5.0
数モルタル	1:3	m3	0.16	0.19	0.22	0.25	0.29	0.31	0.33
基礎コンクリート	σck=18N/mm2	m3	0.90	1.05	1.20	1.35	1.55	2.48	2.63
基礎型砕		m2	2.0	2.0	2.0	2.0	2.0	2.0	2.0
止水コンクリート	σck=18N/mm2	m3	0.18	0.18	0.18	0.18	0.18	0.18	0.18
止水コン型砕		m2	0.5	0.5	0.5	0.5	0.5	0.5	0.5
砕石基礎工	RC-40	m2	9.0	10.5	12.0	13.5	15.5	16.5	17.5
裏込め砕石	RC-40	式	-	2.3m3 / 1式当り					

寸法表

H (mm)	B (mm)	t1 (mm)	t2 (mm)	重 量 (kg)	必要地耐力
800	800	100	200	680	35kN/m ² 以上
1100	950	100	200	870	61
1300	1100	100	200	1005	68
1600	1250	100	200	1385	83
1900	1450	100	200	1810	94
2100	1550	150	200	2285	104
2300	1650	150	200	2430	115

路 線 名：主要地方道 多古笹本線

工事箇所：香取郡多古町染井

工 事 名 通学路緊急対策及工事(染井歩道工)

図 面 名 擁 壁 展 開 図 (1)

作成年月日 令和 8 年度

縮 尺 図 示 図面番号 16 / 22

会 社 名

事業者名 千葉県成田土木事務所


設計条件

項 目		単 位	常 時	防護欄荷重時
盛 土 高		m	0.000	
盛 土 勾 配		-	水平	
裏込め土の内部摩擦角		-	φ=30°	
土 圧 算 定 方 法		-	試行くさび法	
載 荷 重 (q)		kN/m ²	10	
防護欄荷重 (短期荷重)	水 平 力	N/m	0	390
	鉛 直 力	N/m	0	590
単位体積重量	土 砂	kN/m ³	19	
	鉄筋コンクリート	kN/m ³	24.5	
コンクリート設計基準強度 (σ _{ck})		kN/m ²	40	
許 容 応 力 度	コンクリート曲げ圧縮応力度	kN/m ²	14	21
	コンクリートせん断応力度	kN/m ²	0.55	0.83
	鉄筋引張応力度 (SD295A以上)	kN/m ²	160	240
	滑動摩擦係数 μ	-	0.6	
滑 動 安 全 率		-	1.5	1.2
偏 心 距 離 e		m	e ≤ B/6	e ≤ B/3


注) 施工時には、擁壁底面位置での必要地耐力を確認すること

擁壁展開図(2)


平面図 S=1:100

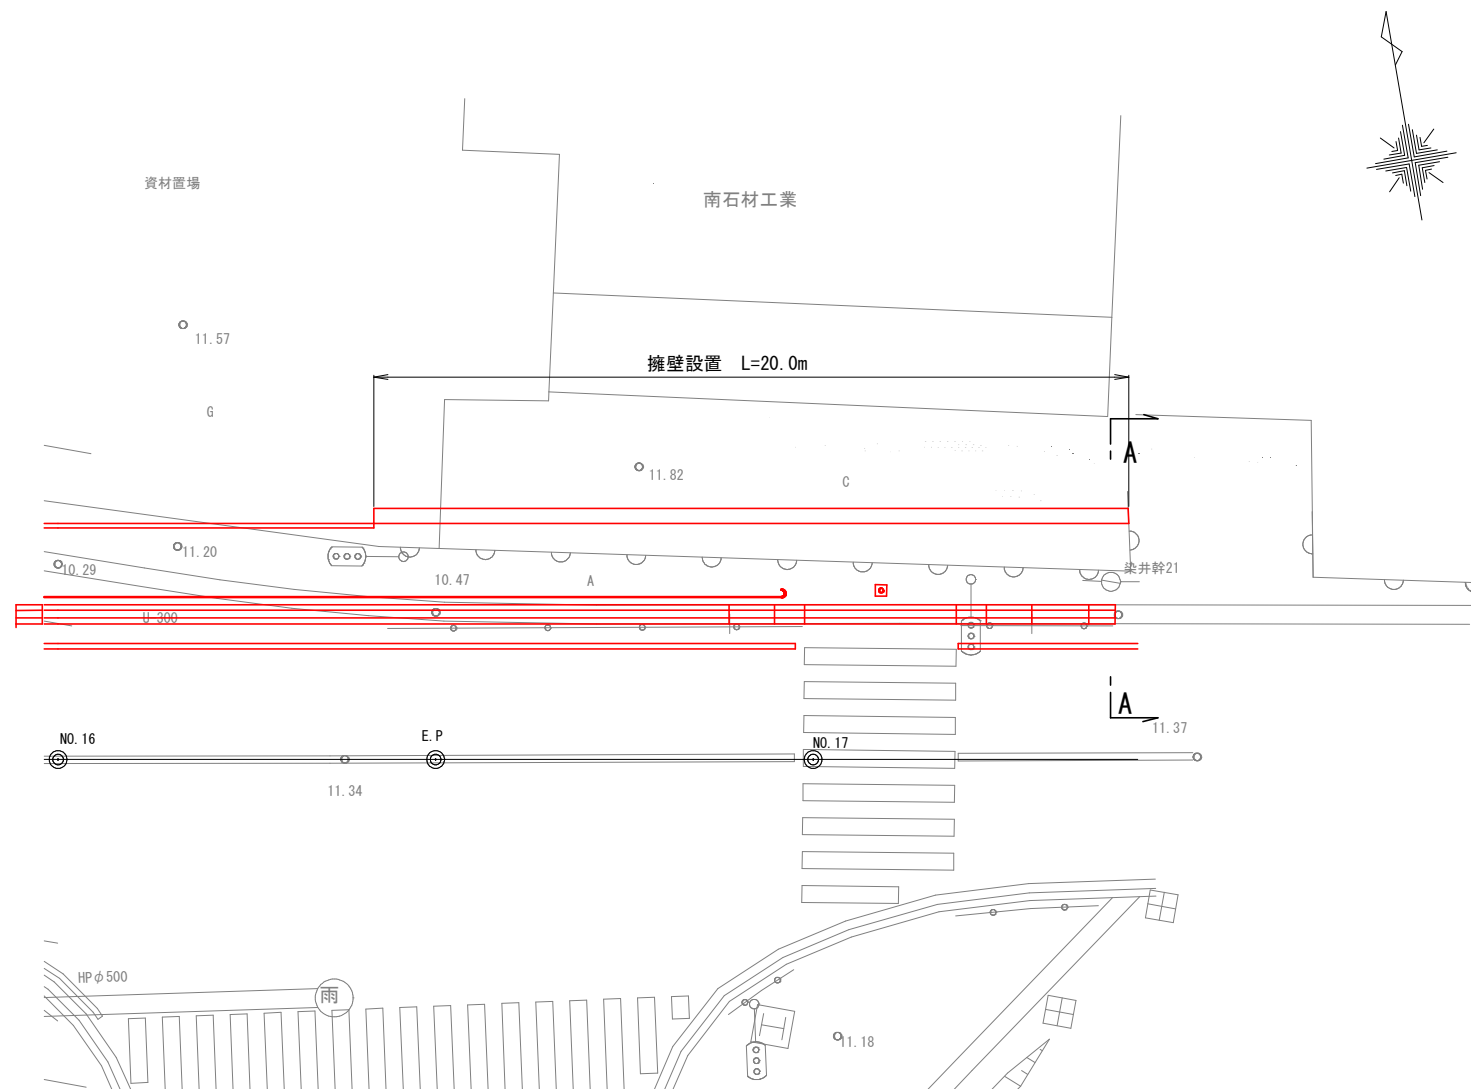


展開図 横 1:100 縦 1:50

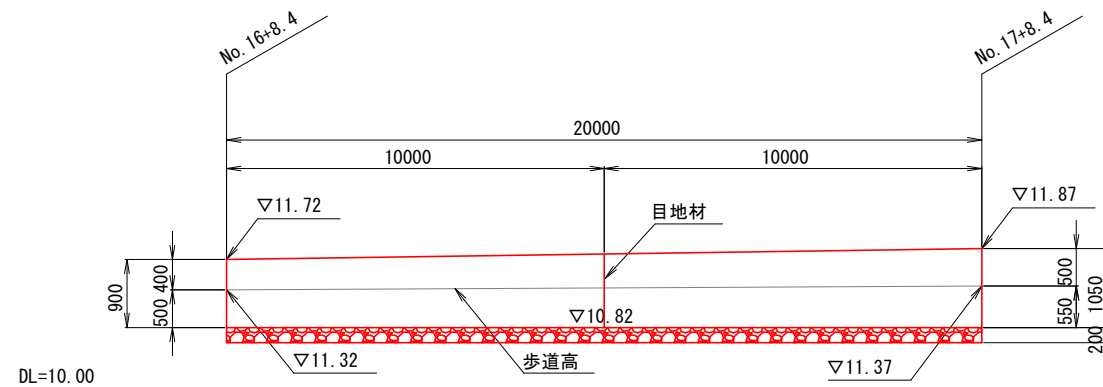

断面A-A S=1:50

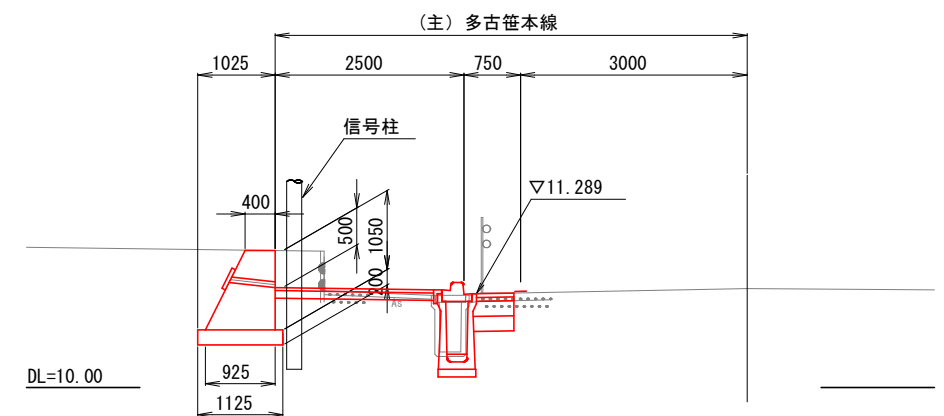

構造図 S=1:25

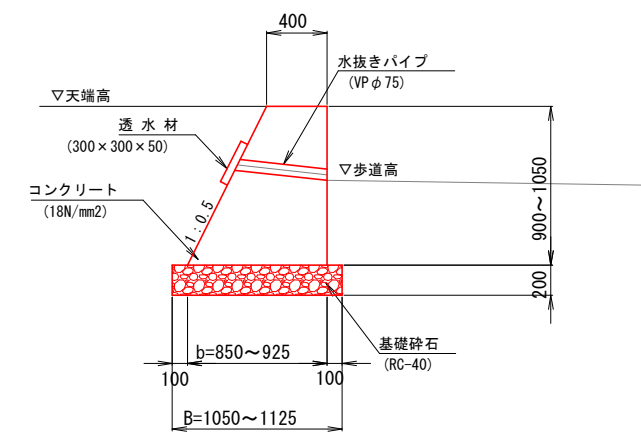

※水抜きパイプは、3.0m2以内に1ヶ所設置する。

※施工時には、重力式擁壁底面位置での必要地耐力40kN/m2以上を
を確認すること

路線名：主要地方道 多古笹本線

工事箇所：香取郡多古町染井

工事名：通学路緊急対策工事(染井歩道工)

図面名：擁壁展開図(2)

作成年月日：令和8年度

縮尺：図示 図面番号 17 / 22


会社名：千葉県成田土木事務所

事業者名：千葉県成田土木事務所


取付道路詳細図

町道1090号線


平面図 S=1:100

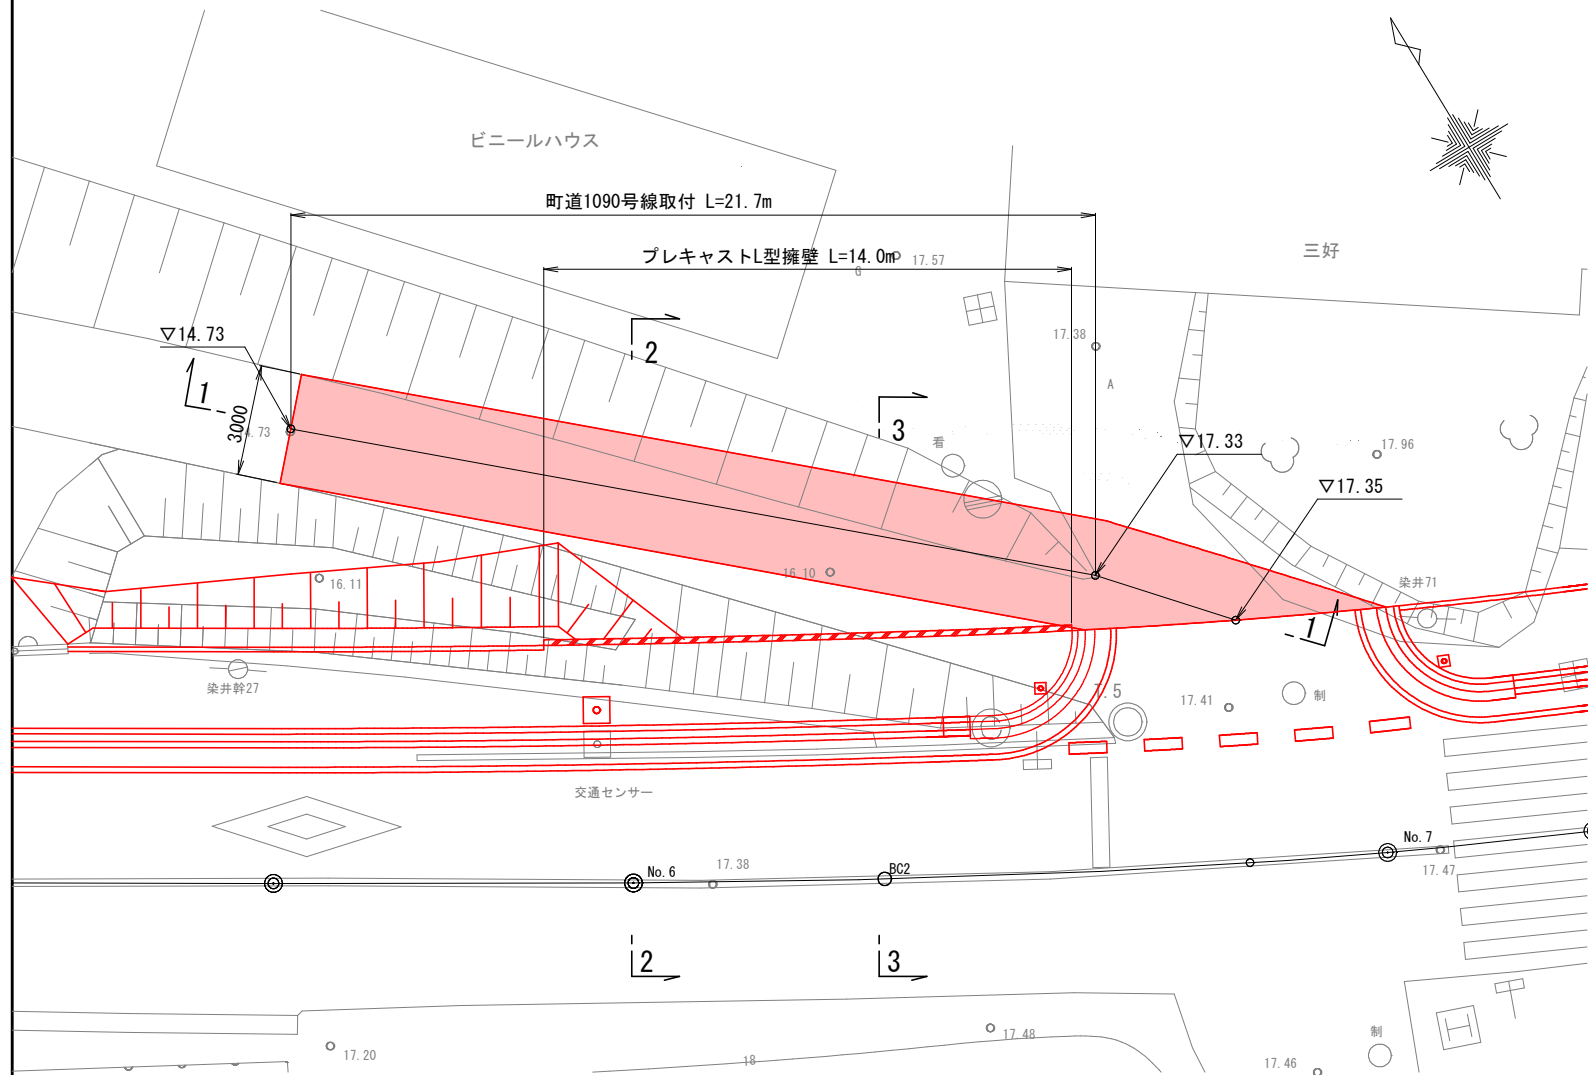

1 - 1断面 S=1:50

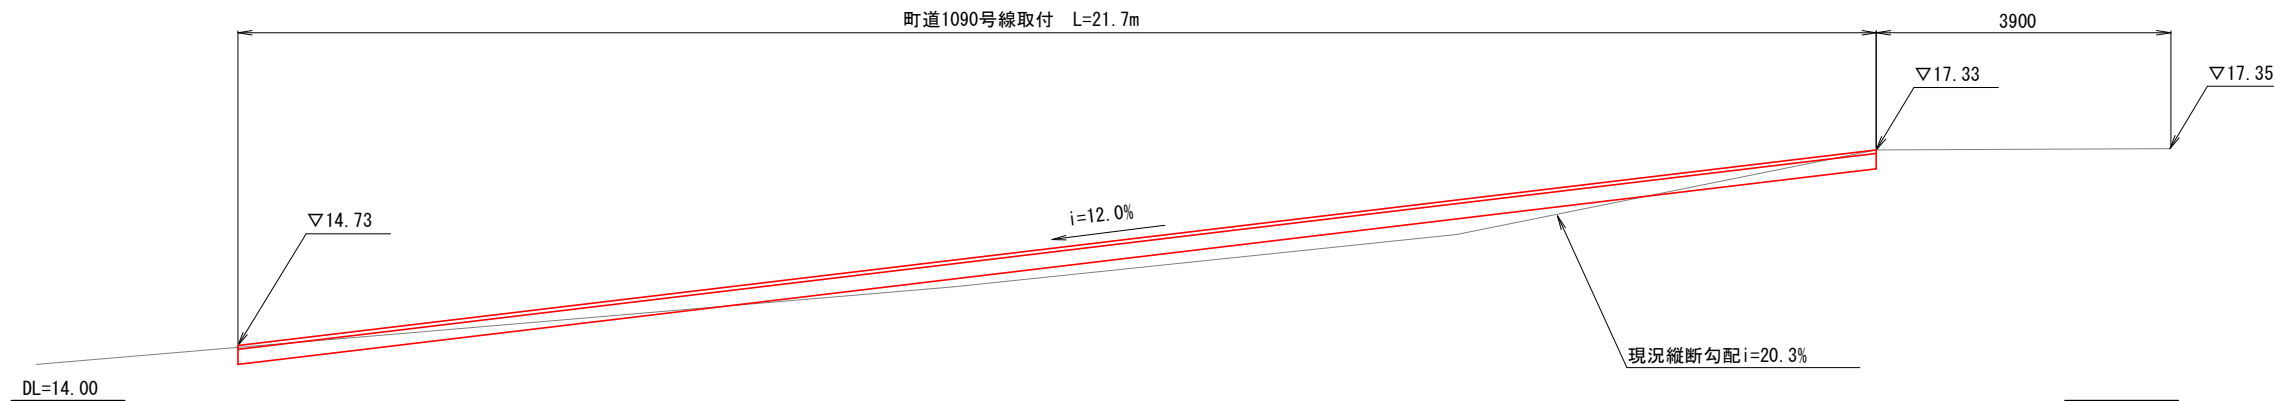


2 - 2断面 S=1:50

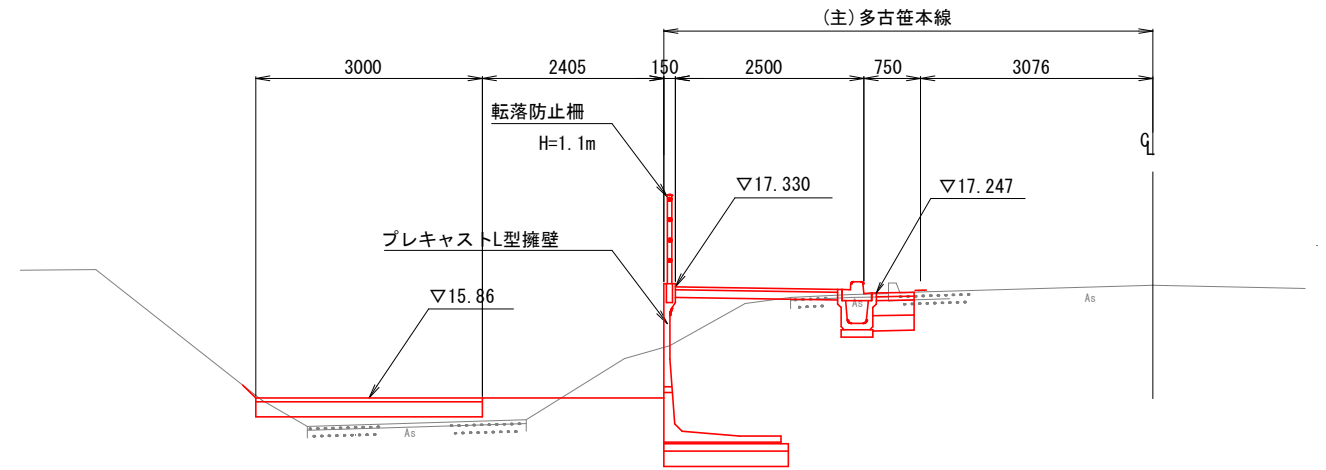

DL=14.00


3 - 3断面 S=1:50

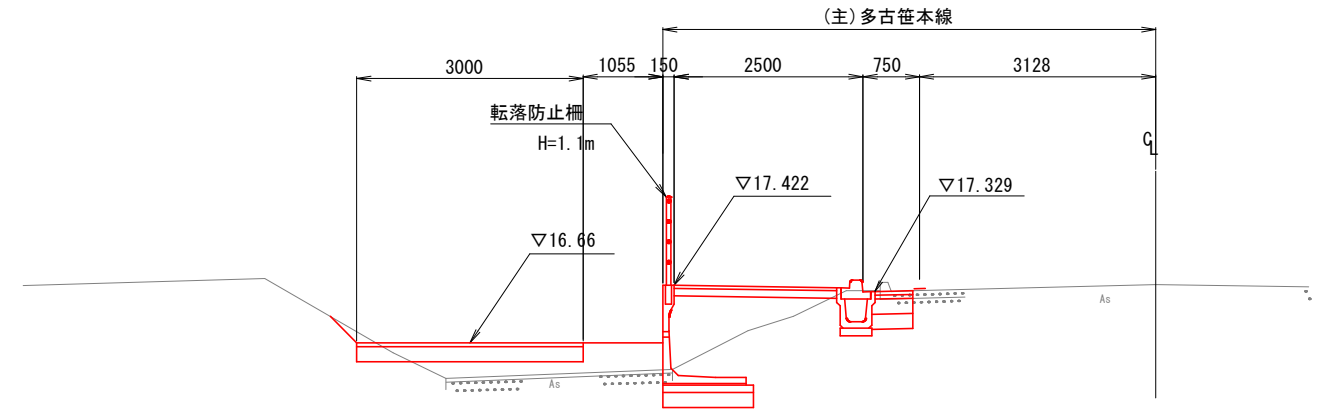

DL=14.00

路線名：主要地方道 多古笹本線			
工事箇所：香取郡多古町染井			
工事名	通学路緊急対策工事(染井歩道工)		
図面名	取付道路詳細図		
作成年月日	令和 8 年度		
縮尺	図示	図面番号	18 / 22
会社名			
事業者名	千葉県成田土木事務所		


舗装平面図 S=1:500

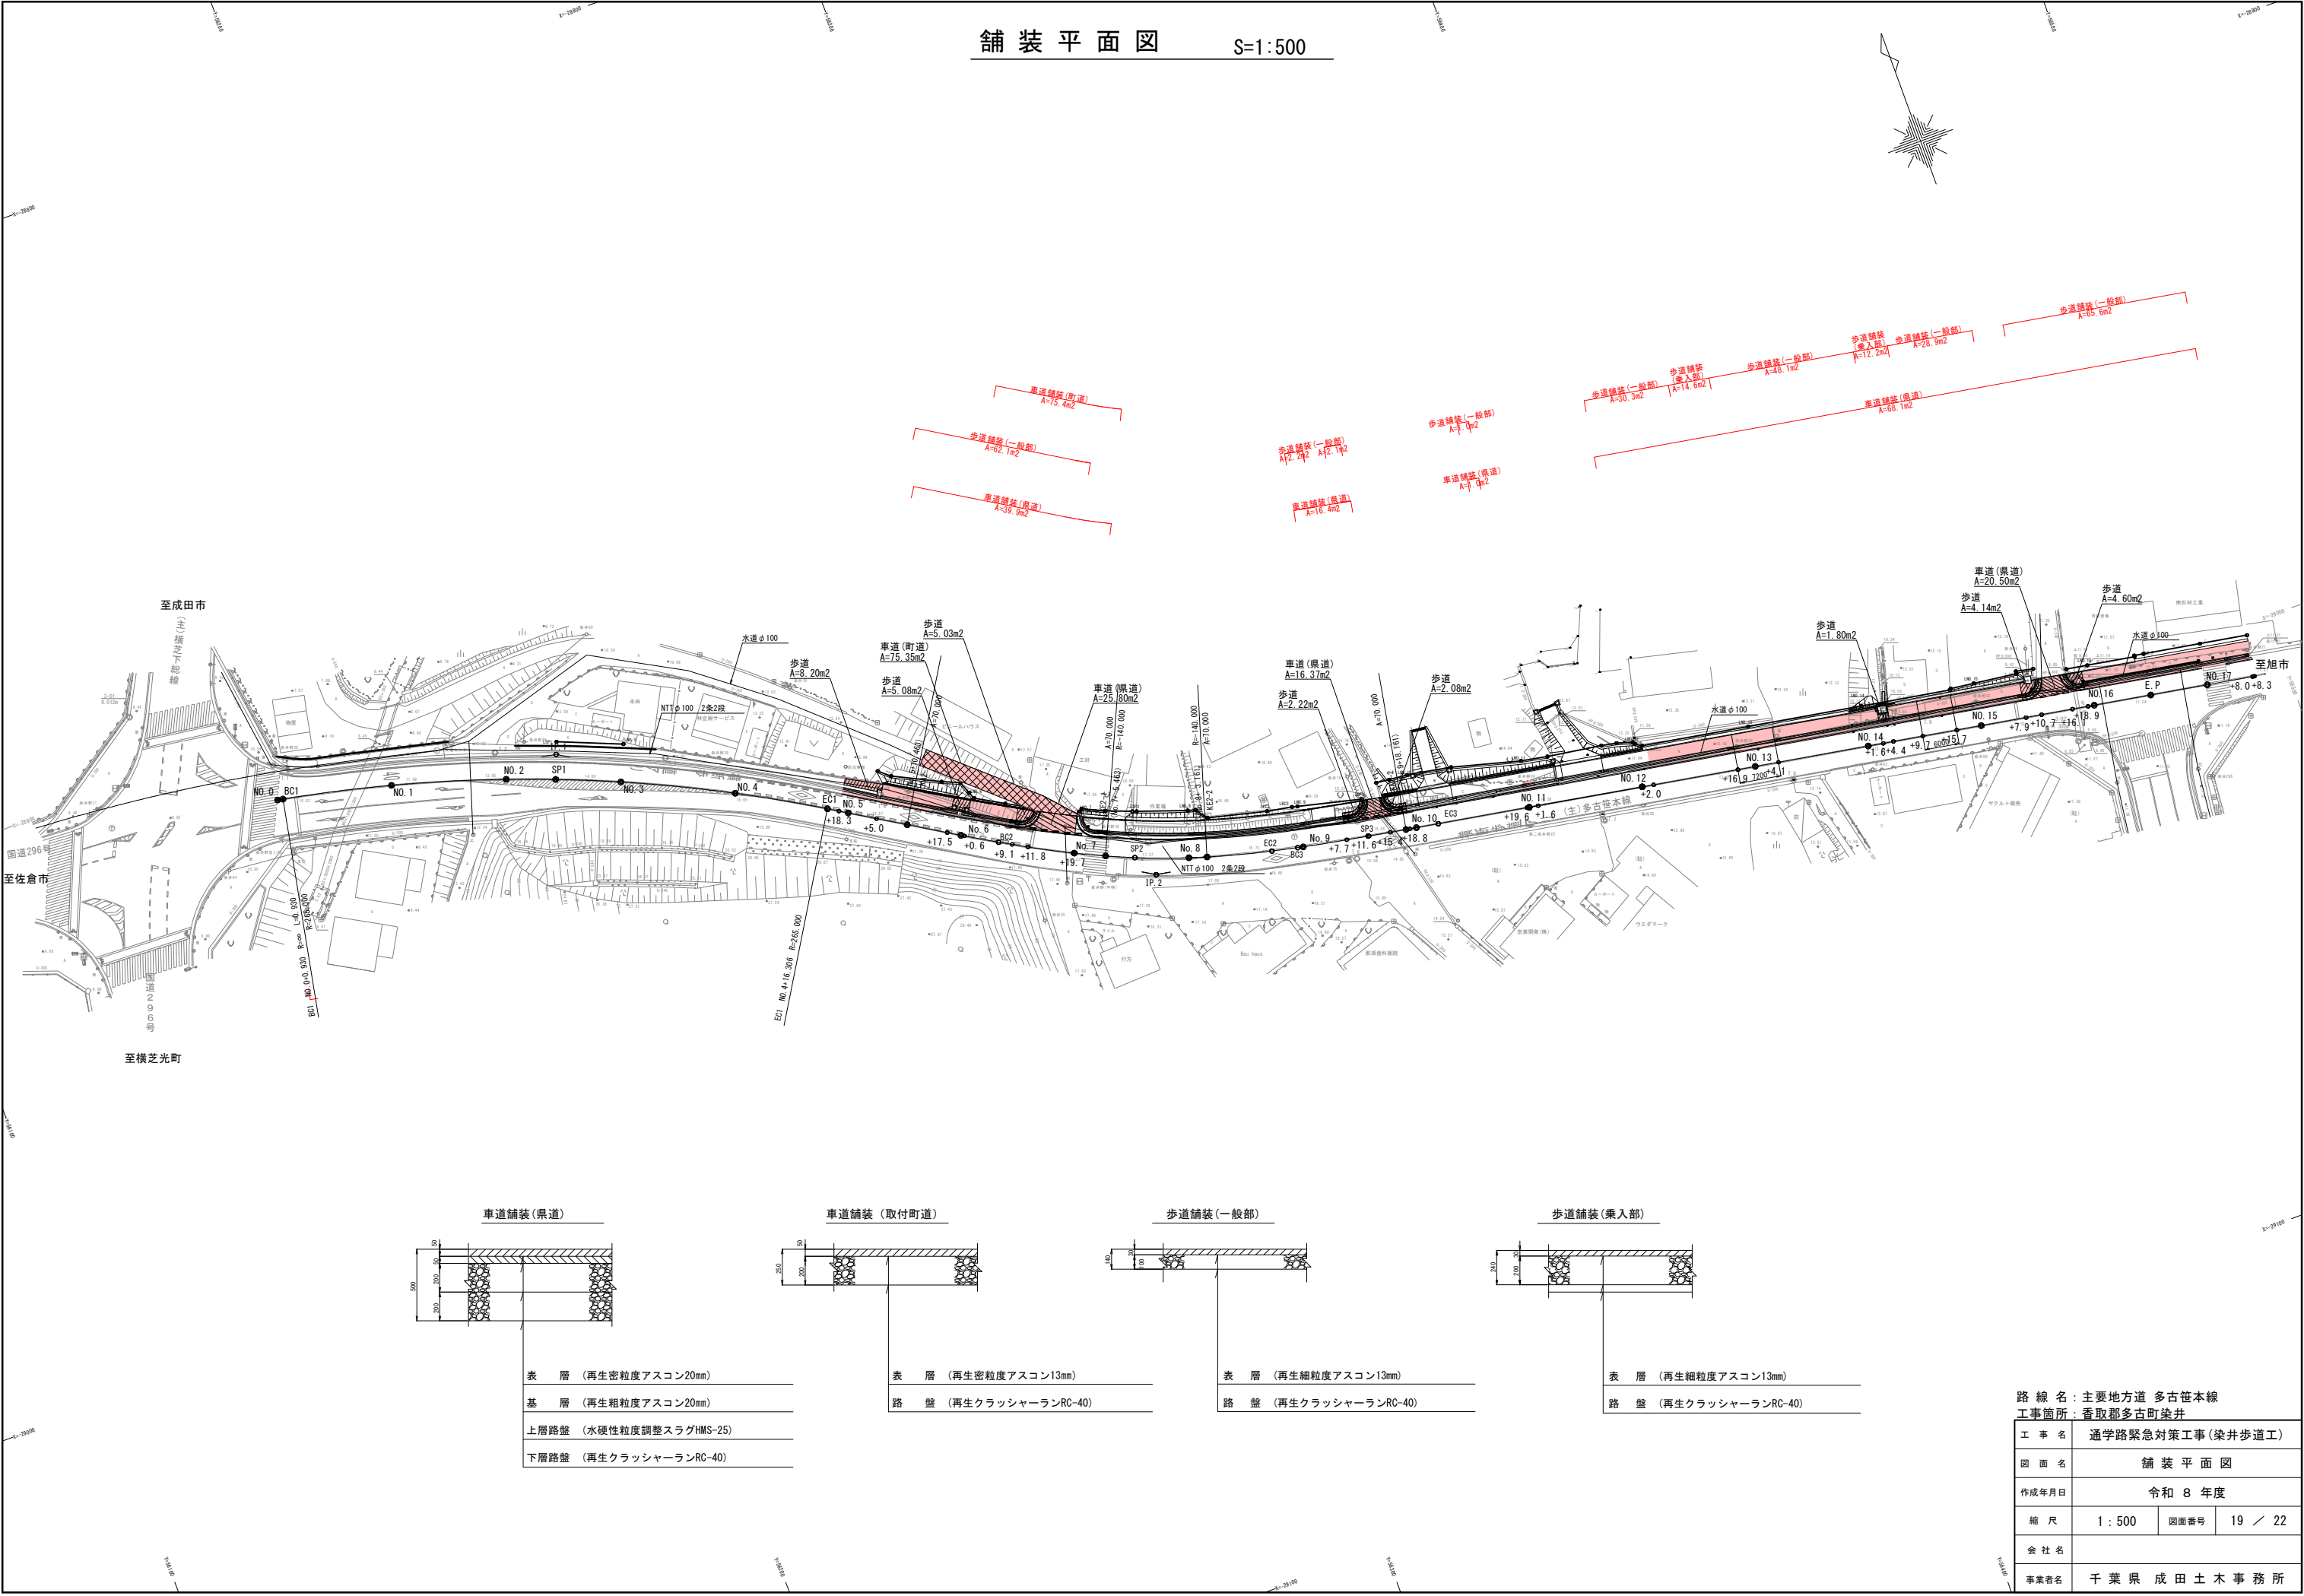

路線名：主要地方道 多古笹本線			
工事箇所：香取郡多古町染井			
工事名	通学路緊急対策工事(染井歩道工)		
図面名	舗装平面図		
作成年月日	令和 8 年度		
縮尺	1 : 500	図面番号	19 / 22
会社名			
事業者名	千葉県成田土木事務所		


付帯工構造図(1)

転落防止柵
S=1:30
(横格子 土中建込用)

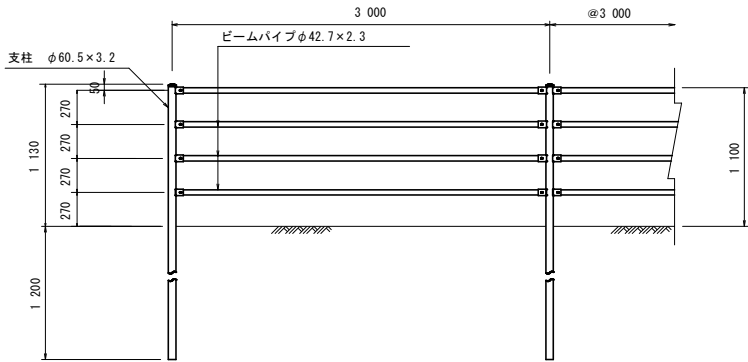


転落防止柵 (土中建込用) 材料表					100m当り
名 称	規格・寸法	単位	数 量	摘 要	
転落防止柵	H=1.10m 横格子 土中建込用	m	100.0		

転落防止柵
S=1:20
(土中建込用)

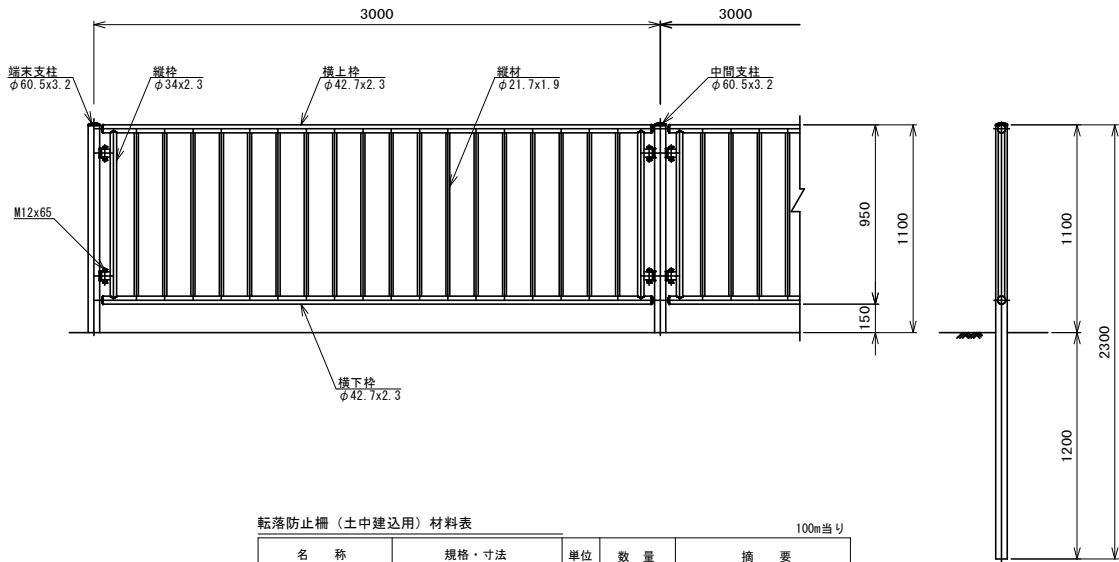

転落防止柵 (土中建込用) 材料表					100m当り
名 称	規格・寸法	単位	数 量	摘 要	
転落防止柵	H=1.10m 横格子 土中建込用	m	100.0		


転落防止柵
S=1:30
(横格子 擁壁天端用)

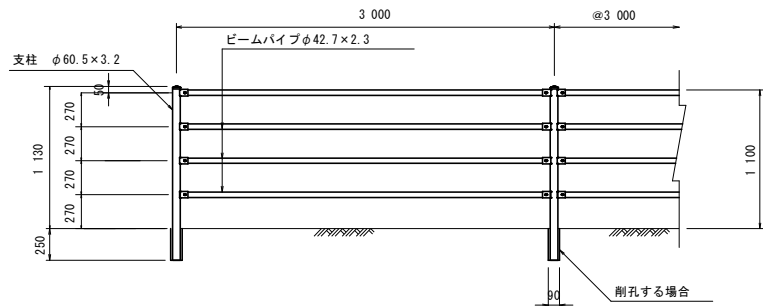

転落防止柵 (コンクリート建込用) 材料表					100m当り
名 称	規格・寸法	単位	数 量	摘 要	
転落防止柵	H=1.10m 横格子 コンクリート建込用	m	100.0		


コンクリート削孔 材料表					100箇所当り
名 称	規格・寸法	単位	数 量	摘 要	
コンクリート削孔	φ90 H=250	孔	100.0		
モルタル	1:3	m3	0.09		

ガードレール
S=1:30
(Gr-B-4E)

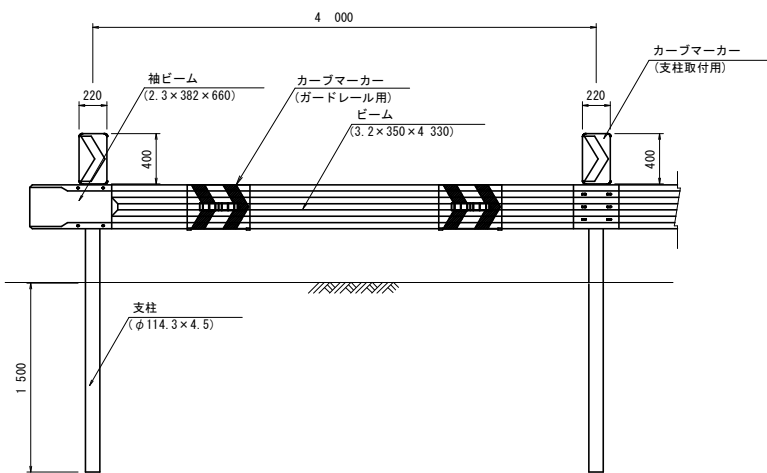

ガードレール (Gr-B-4E) 材料表					100m当り
名 称	規格・寸法	単位	数 量	摘 要	
ガードレール	Gr-B-4E	m	100.0		
カープマーカー	支柱取付用 220×400	個	25.0		
カープマーカー	ビーム取付用	個	25.0		


ネットフェンス
S=1:30

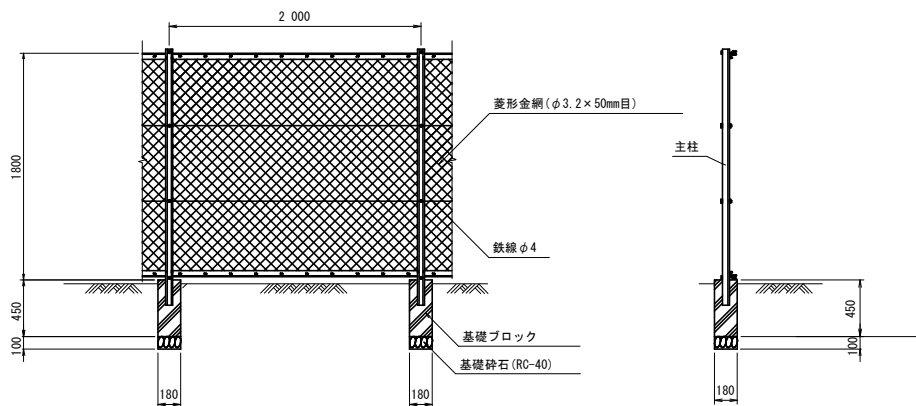

ネットフェンス 材料表					10m当り
名称	規格・寸法	単位	数量	摘 要	
ネットフェンス	H=1200	m	10.0		

基礎ブロック 材料表					10m当り
名称	規格・寸法	単位	数量	摘 要	
基礎ブロック	180×180 H=450	個	5		
基礎碎石	RC-40, t=100	m2	0.16		

車止め
S=1:20

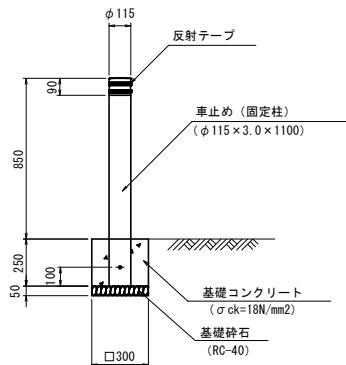


車止め 材料表					10本当り
名 称	規格・寸法	単位	数量	摘 要	
車止めポール	H=1100	本	10		
コンクリート	σ _{ck} =18N/mm ²	m3	0.2		
型 枠		m2	3.0		
基礎碎石	RC-40, t=50	m2	0.9		

路 線 名 : 主要地方道 多古笹本線			
工事箇所 : 香取郡多古町染井			
工 事 名	通学路緊急対策工事 (染井歩道工)		
図 面 名	付帯工構造図(1)		
作成年月日	令和 8 年度		
縮 尺	図示	図面番号	20 / 22
会 社 名			
事業者名	千葉県 成田土木事務所		

付 帯 工 構 造 図 (2)

道路標識

S=1:30

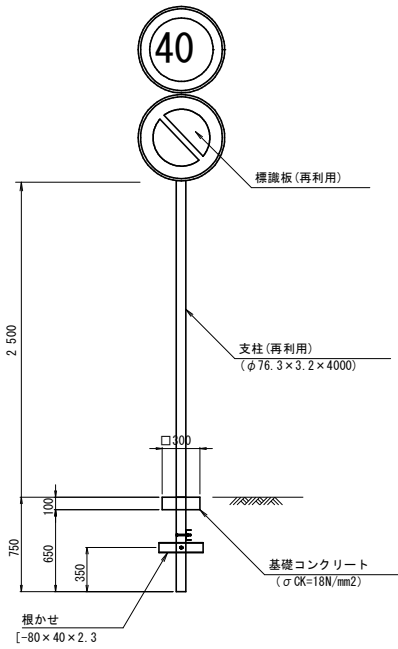

道路標識 基礎材料表

※支柱及び標識板は再利用


1基当り

名称	規格・寸法	単位	数量	摘要
コンクリート	$\sigma_{ck}=18\text{N/mm}^2$	m ³	0.01	
型 枠		m ²	0.12	
根 かせ	[-80×40×2.3]	本	2	

道路反射鏡

S=1:30

(φ800 1面鏡)

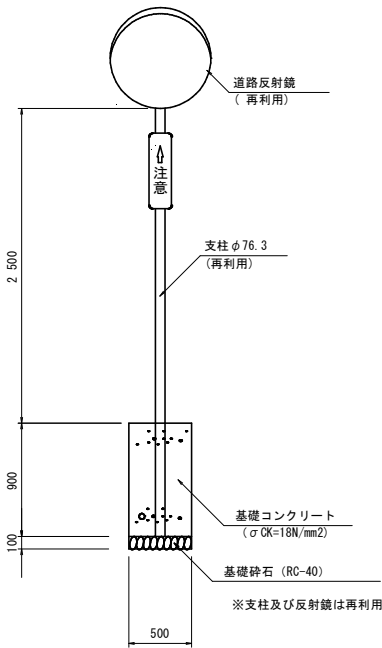

道路反射鏡 基礎材料表

1基当り

名称	規格・寸法	単位	数量	摘要
基礎コンクリート	$\sigma_{ck}=18\text{N/mm}^2$	m ³	0.23	
型 枠		m ²	1.8	
基礎砕石	RC-40, t=100	m ²	0.3	

路 線 名：主要地方道 多古笹本線

工事箇所：香取郡多古町染井

工 事 名 通学路緊急対策工事(染井歩道工)

図 面 名 付帯工構造図(2)

作成年月日 令和 8 年度

縮 尺 1 : 30 図面番号 21 / 22

会 社 名

事業者名 千葉県成田土木事務所

S=1 : 500

