




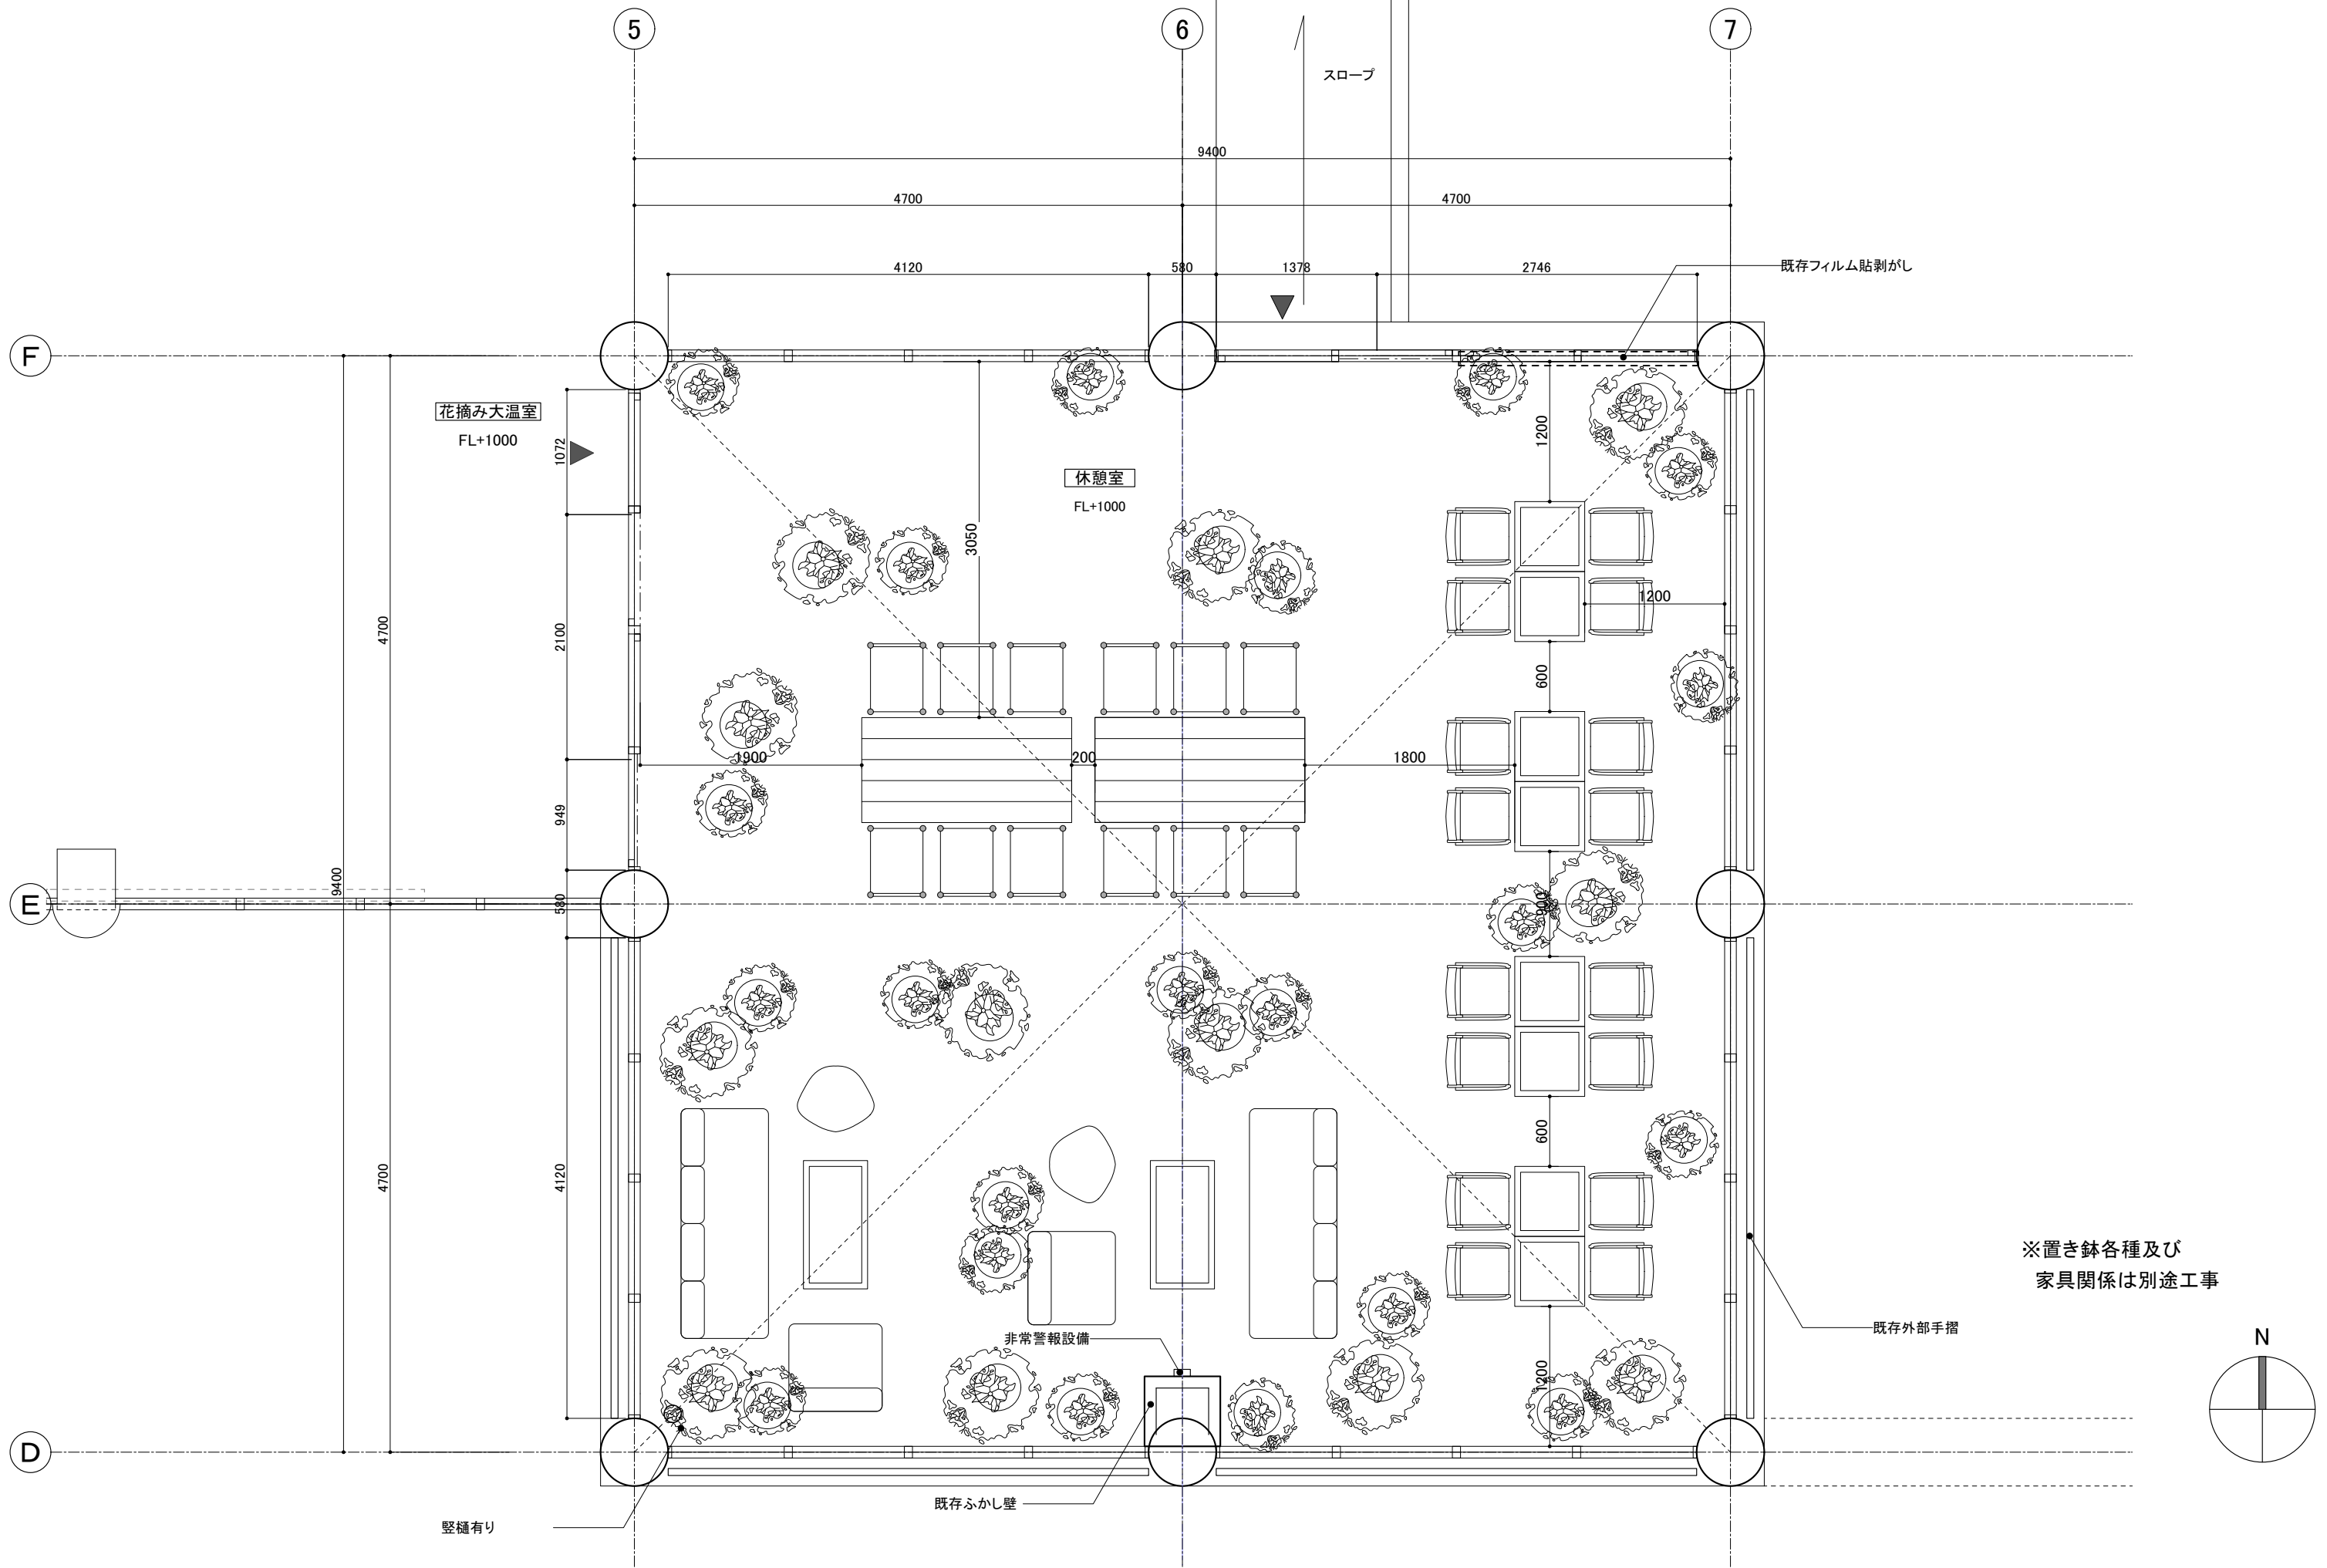


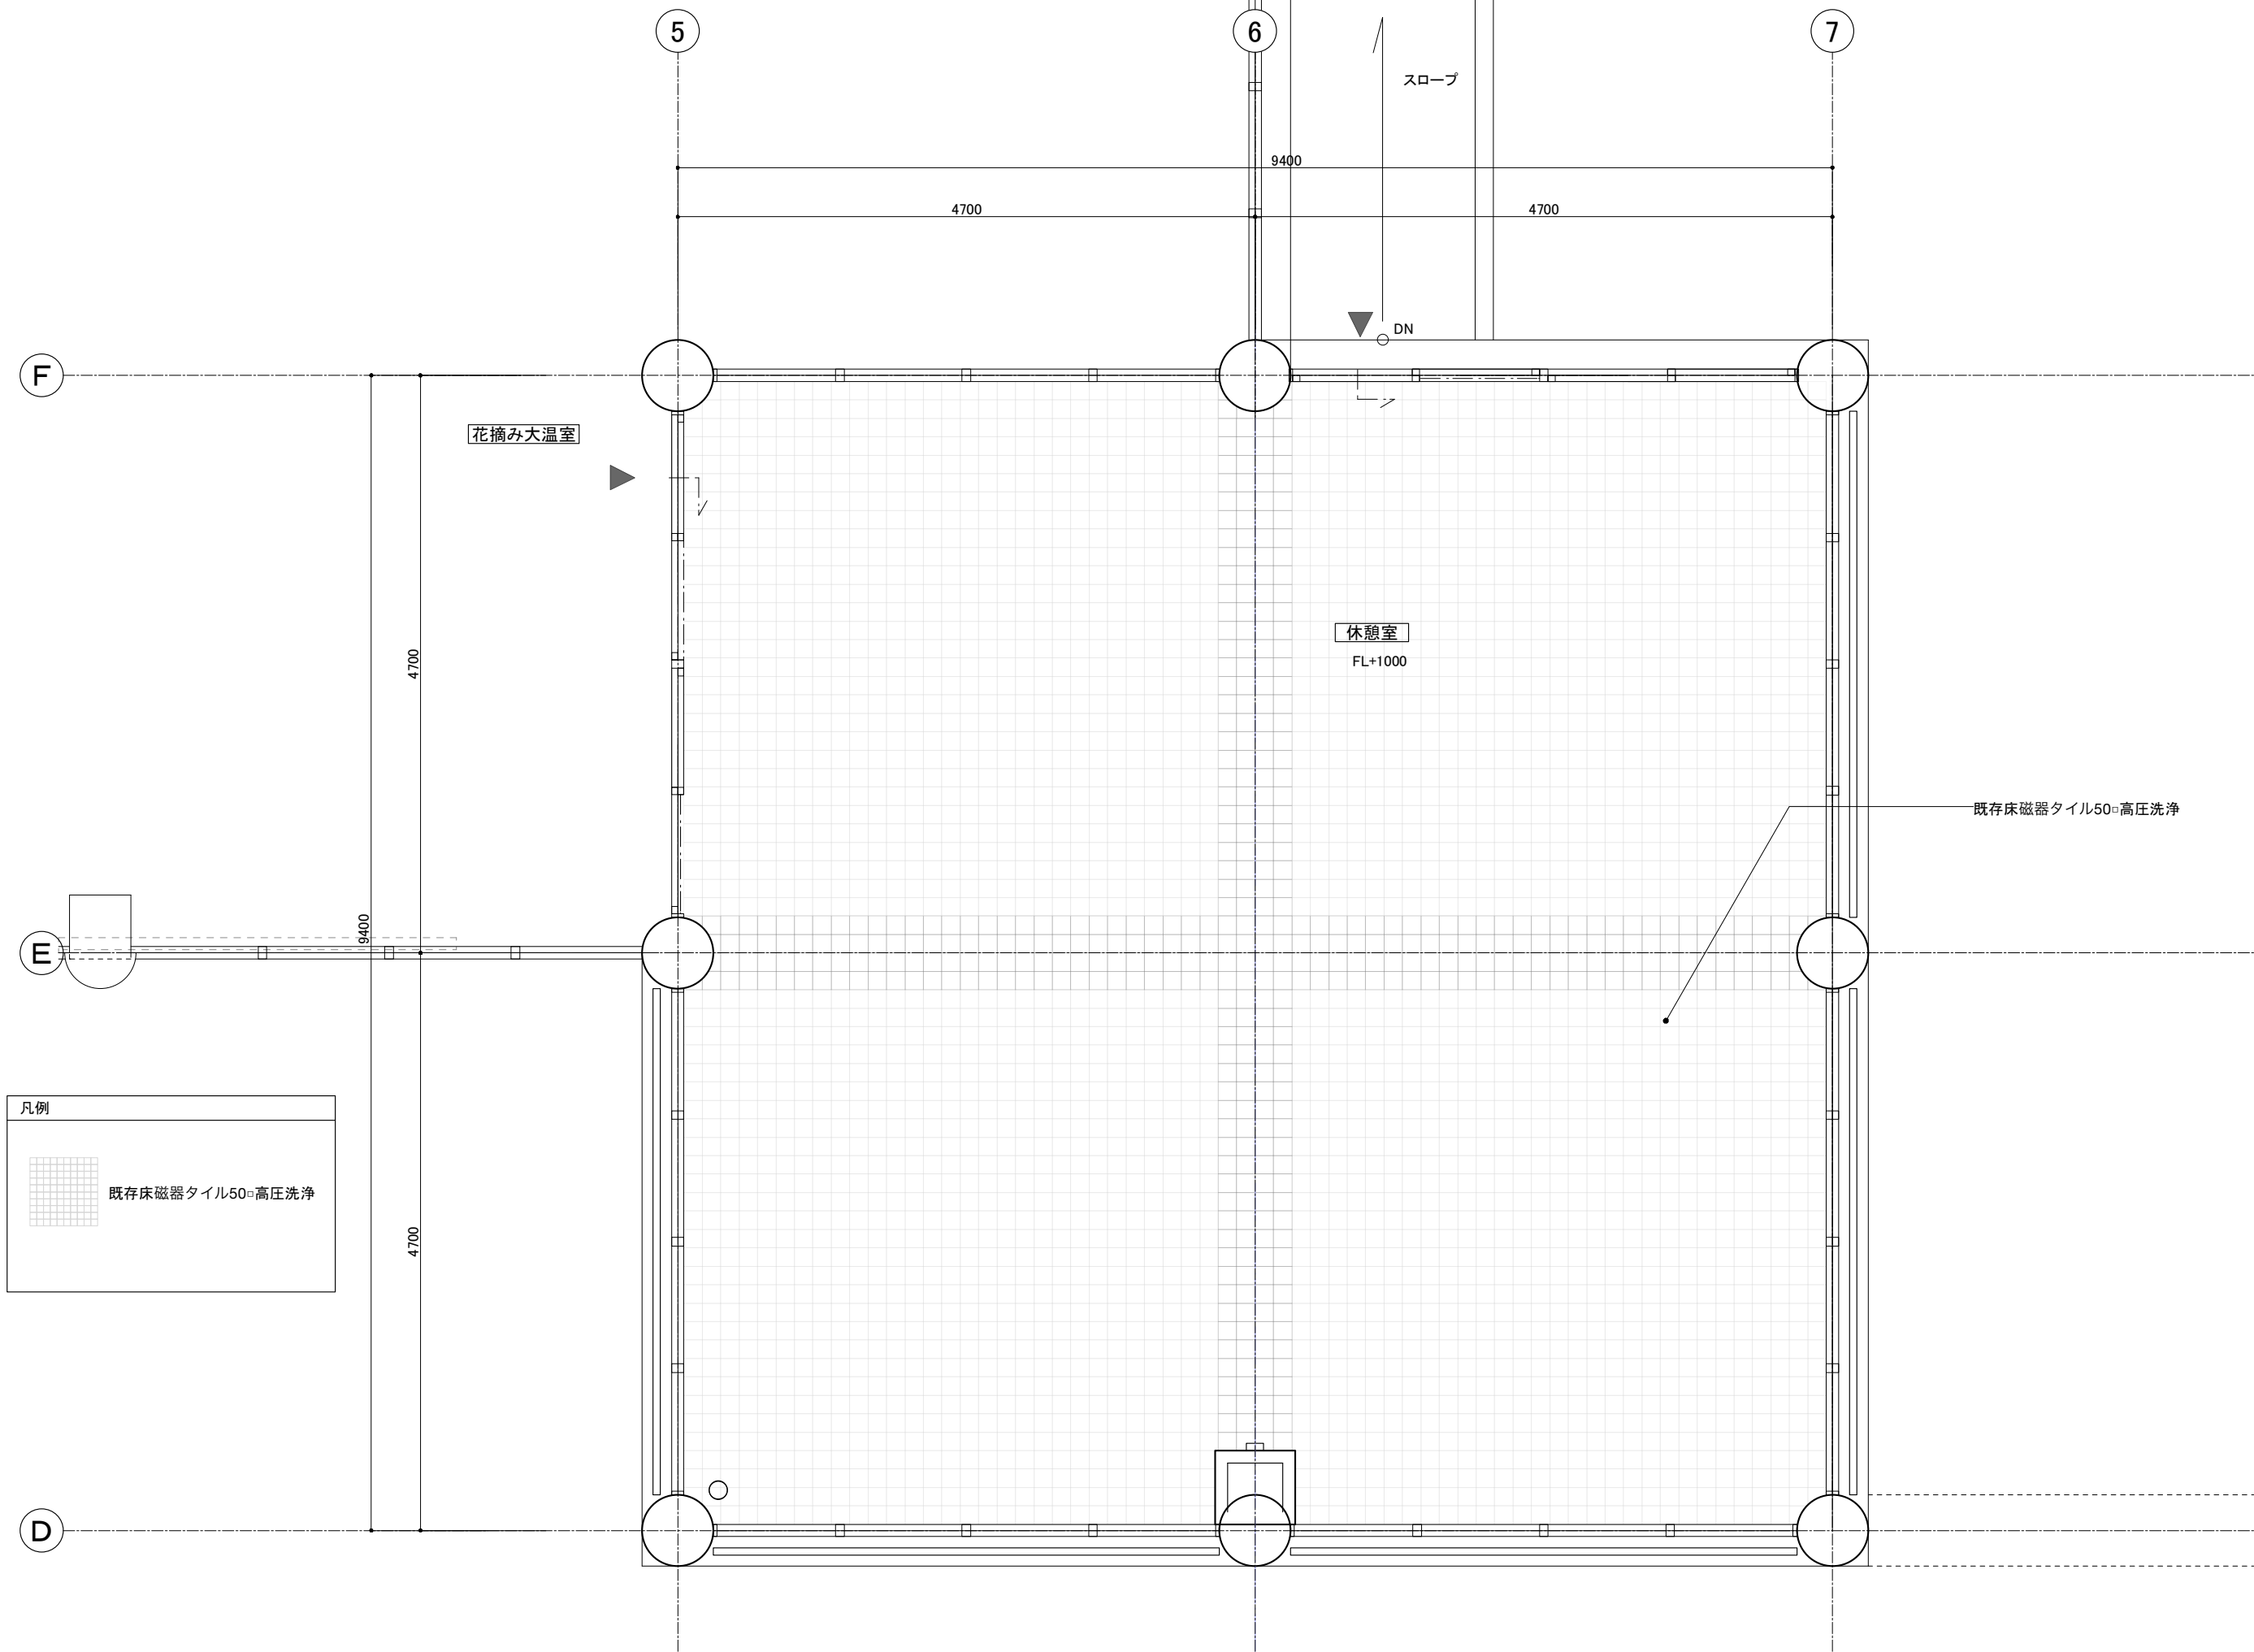



凡例


既存床磁器タイル50□高圧洗浄

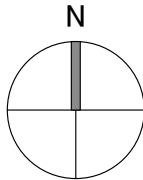


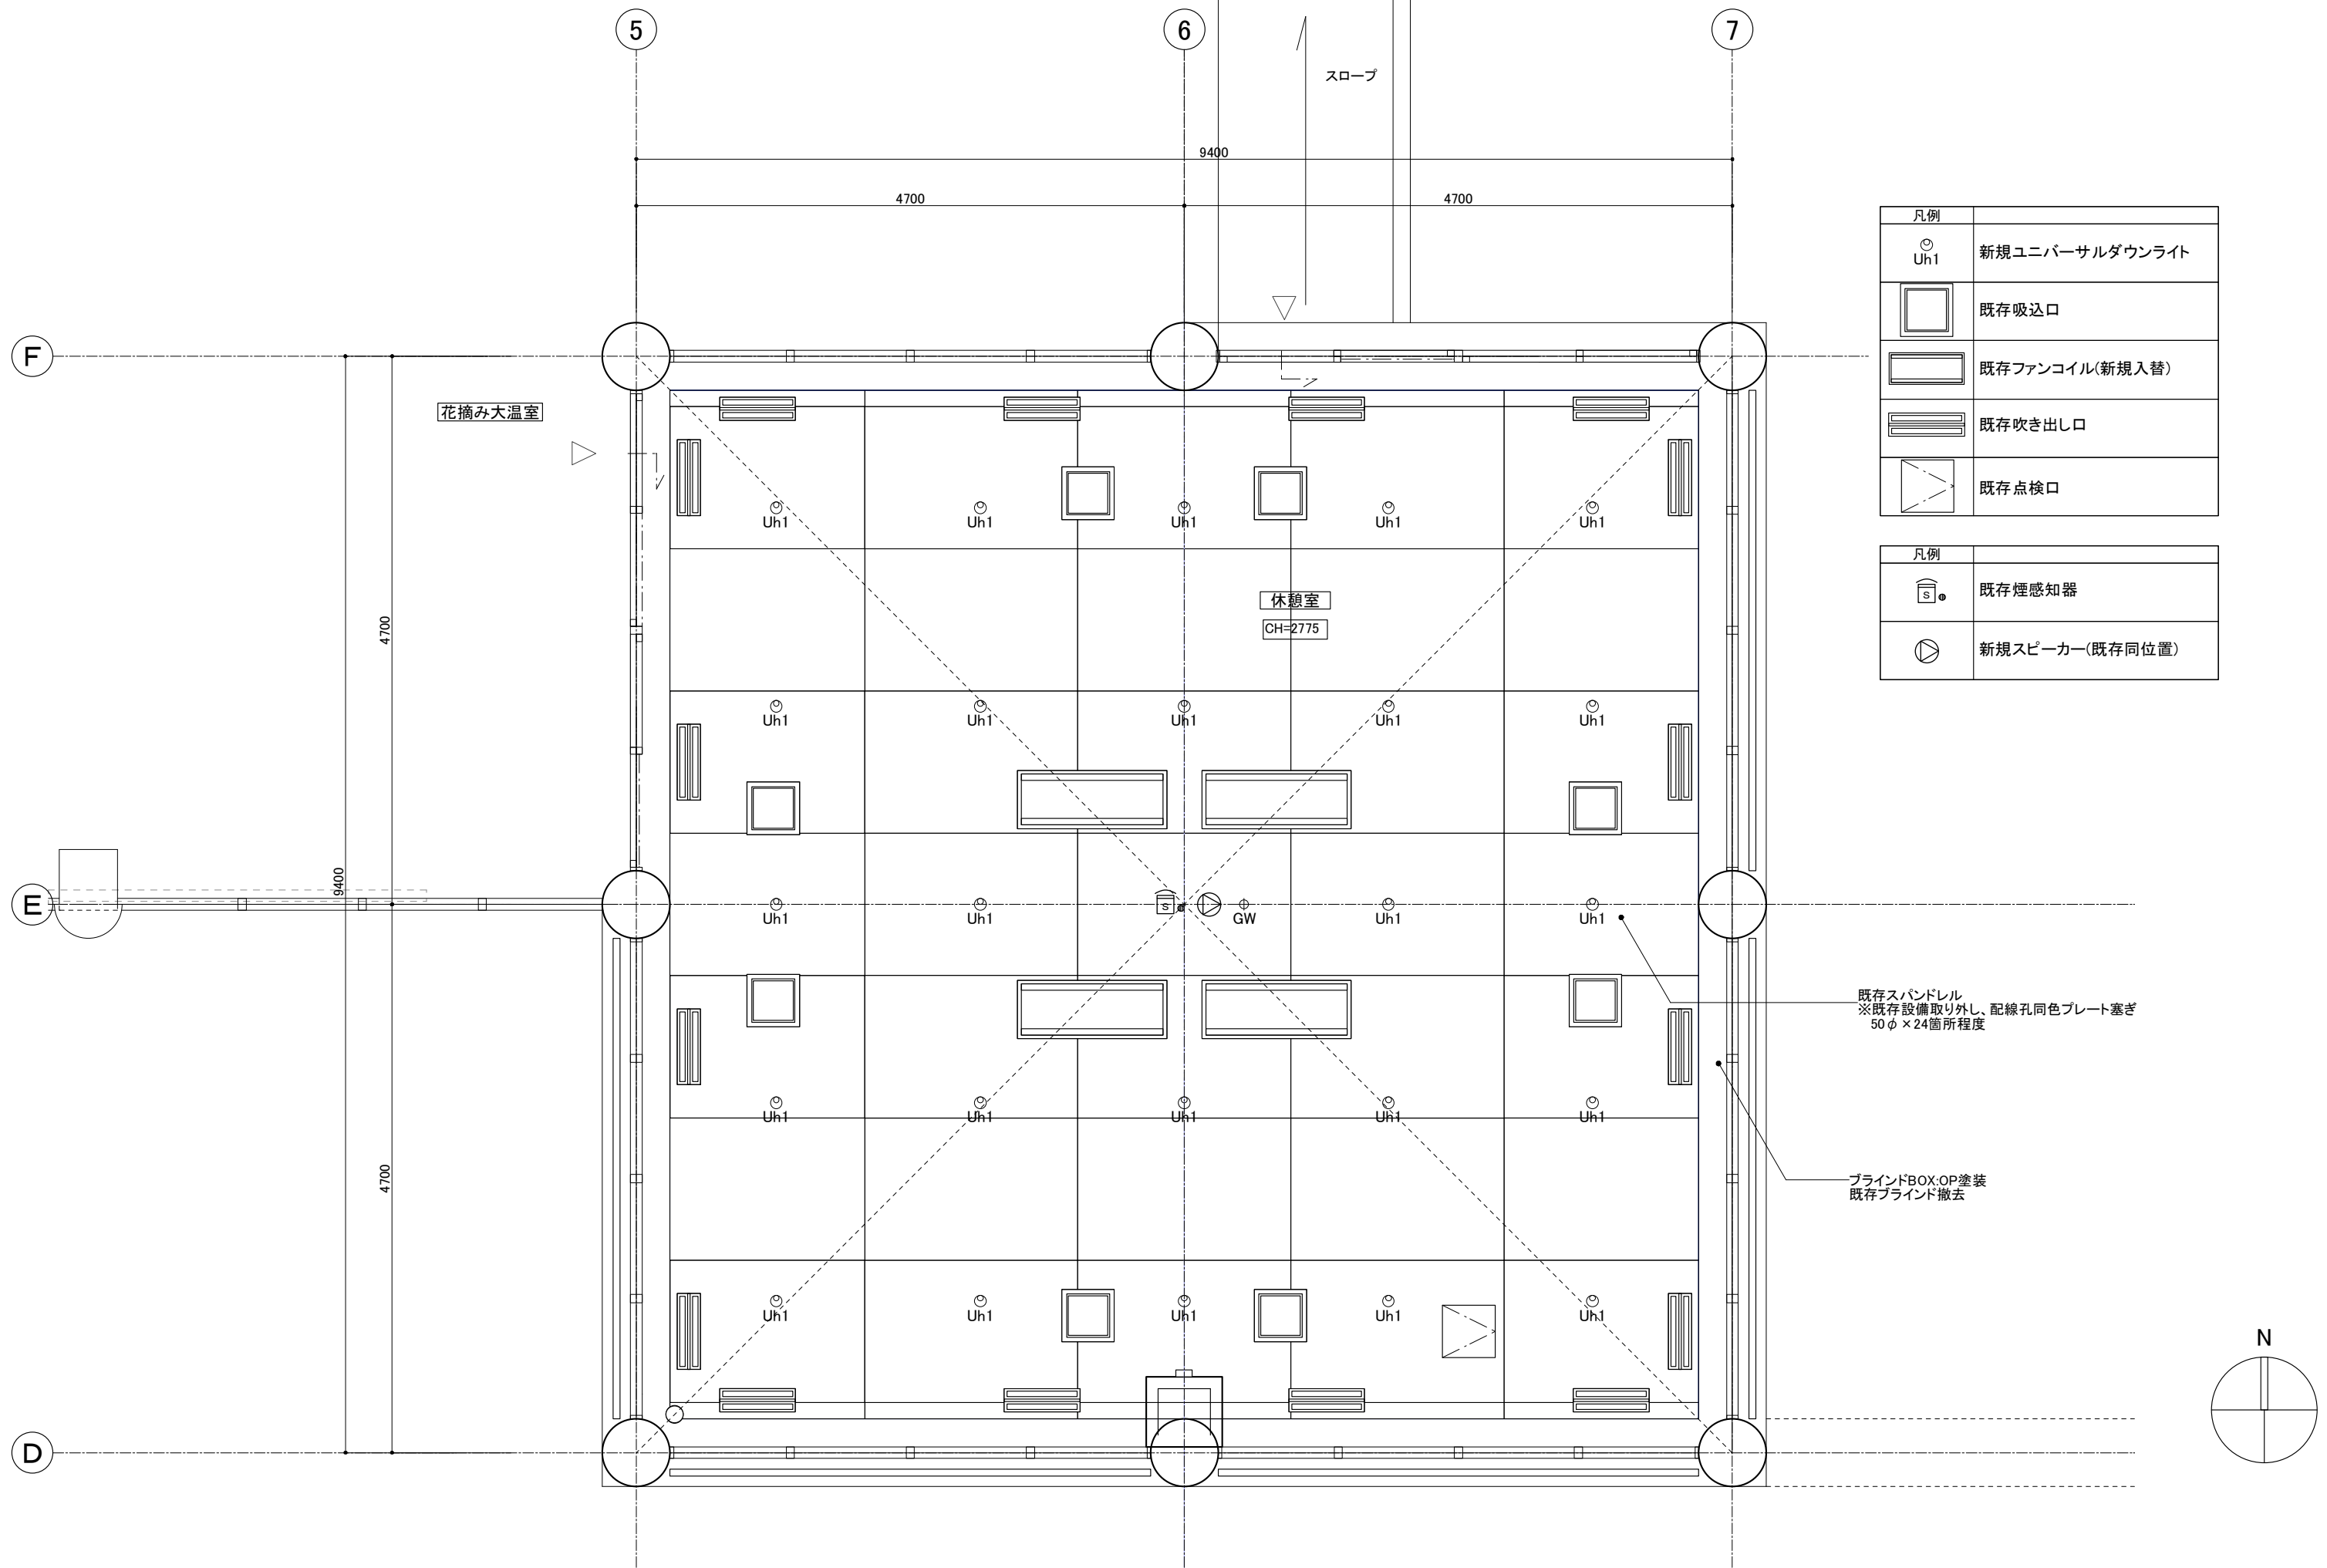


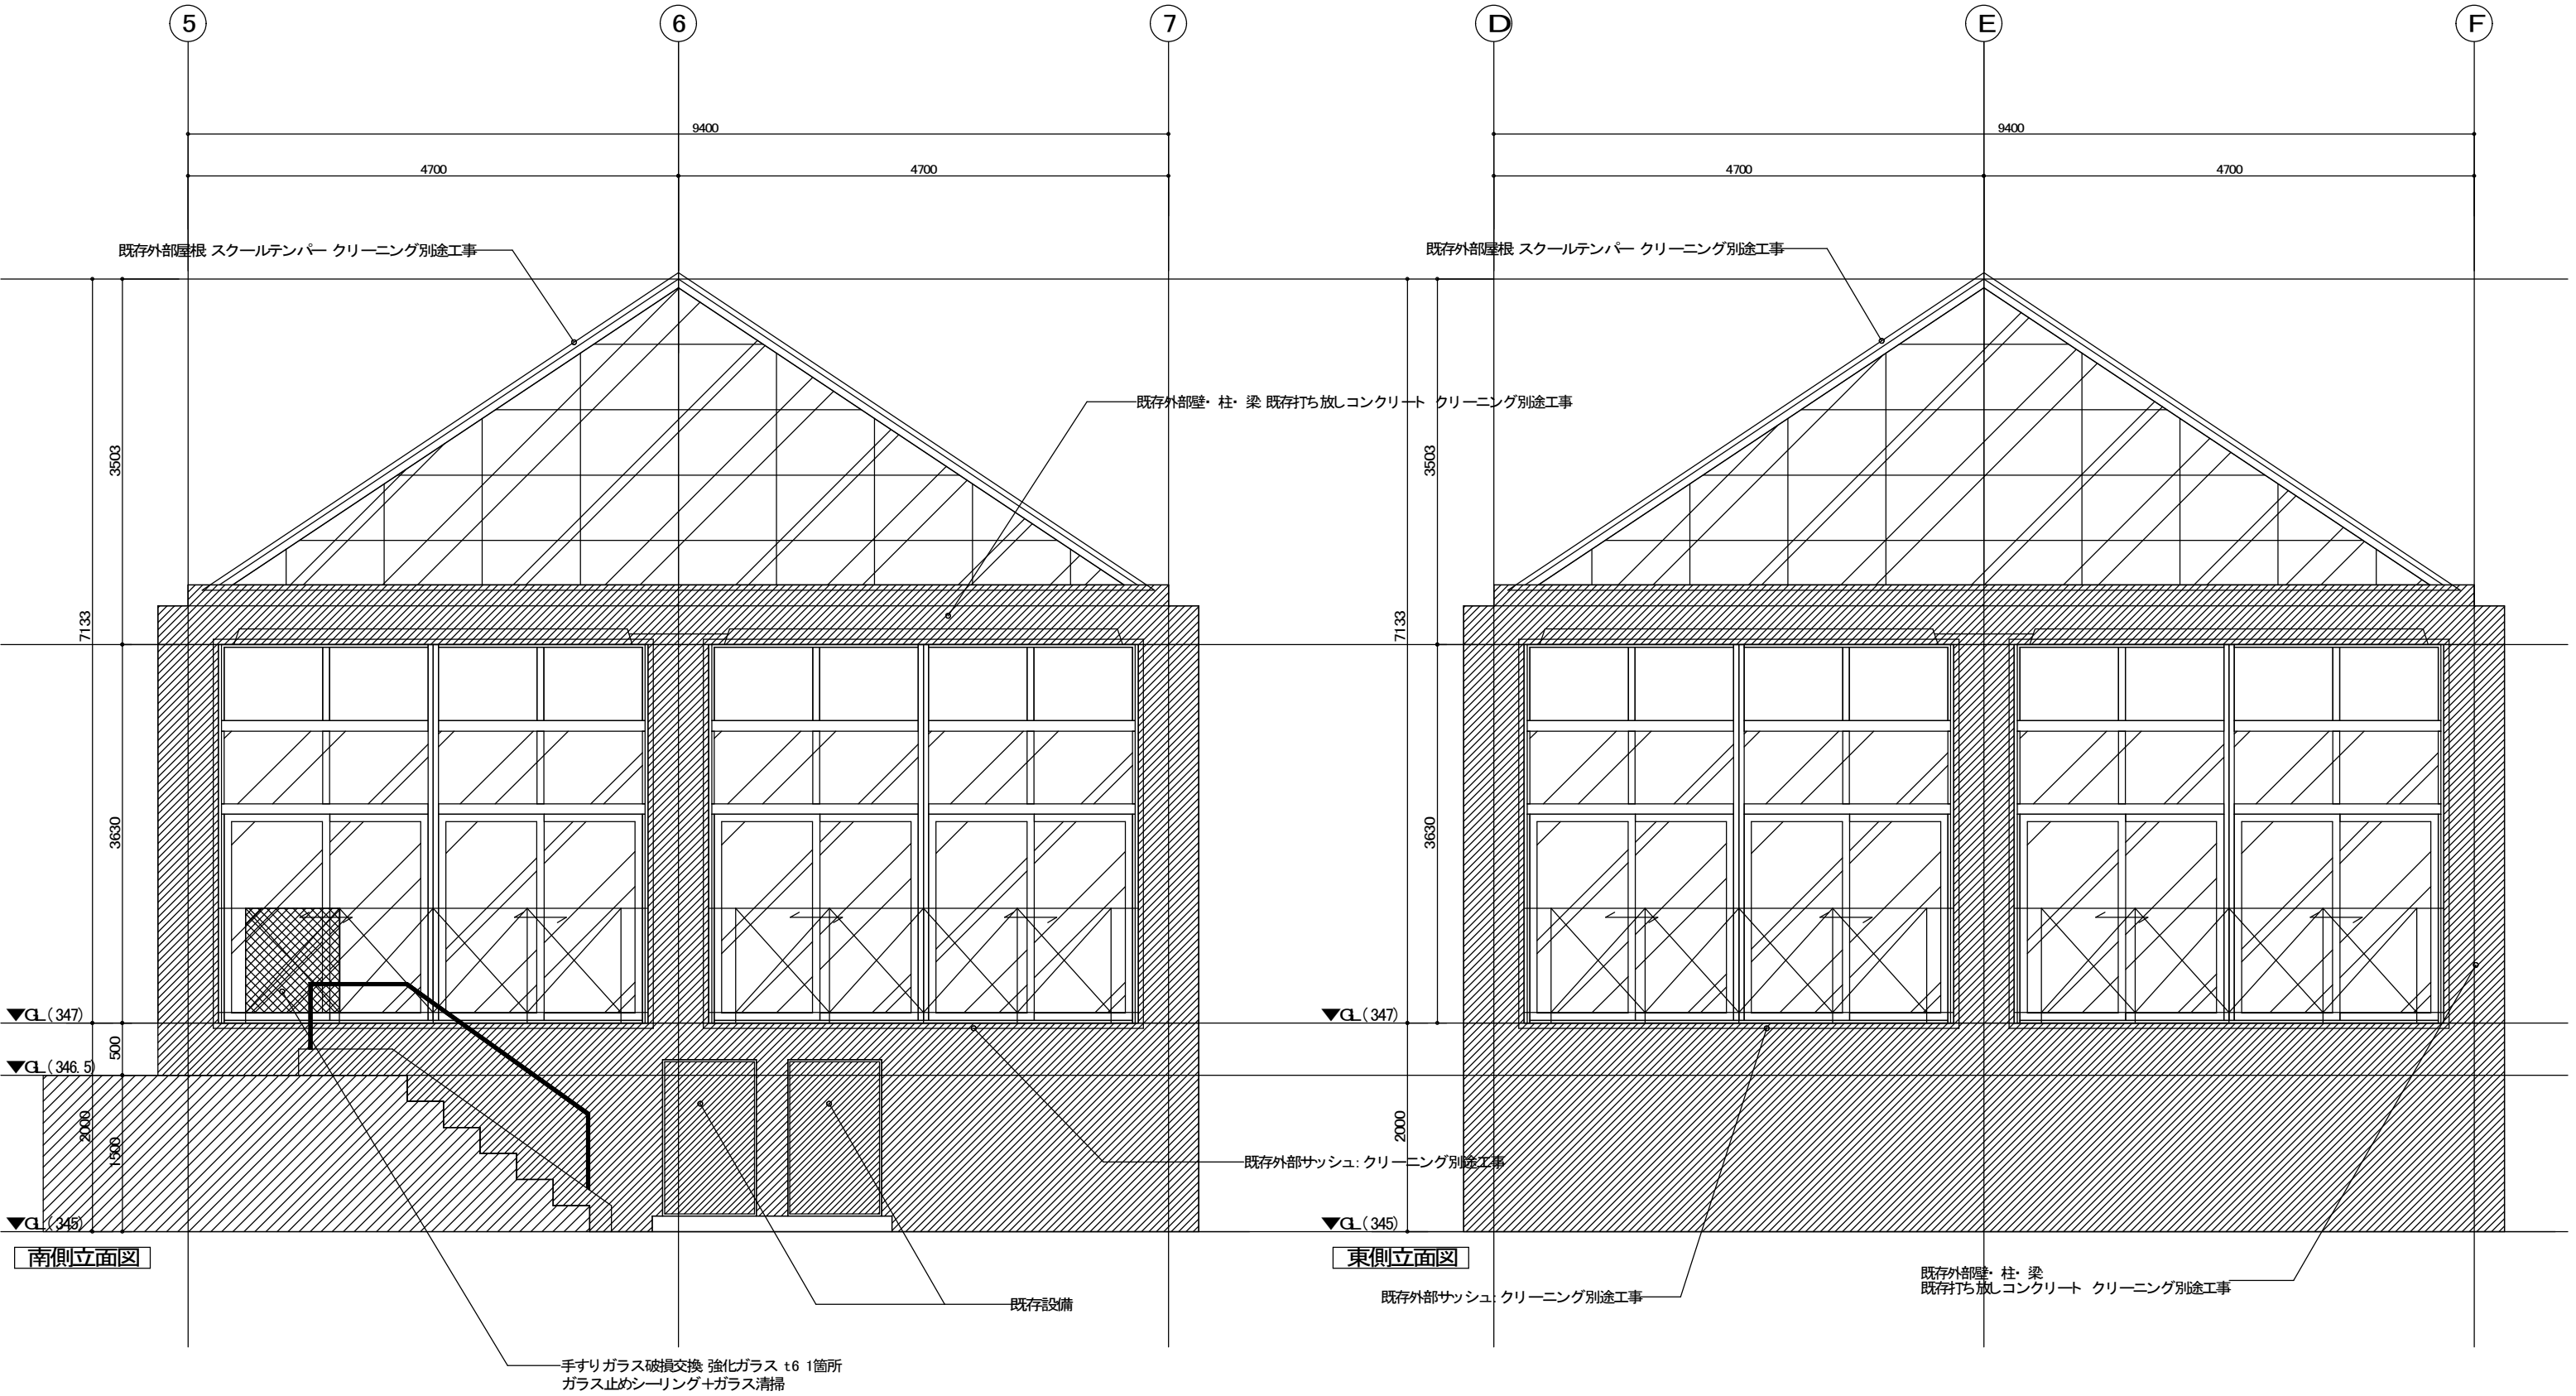

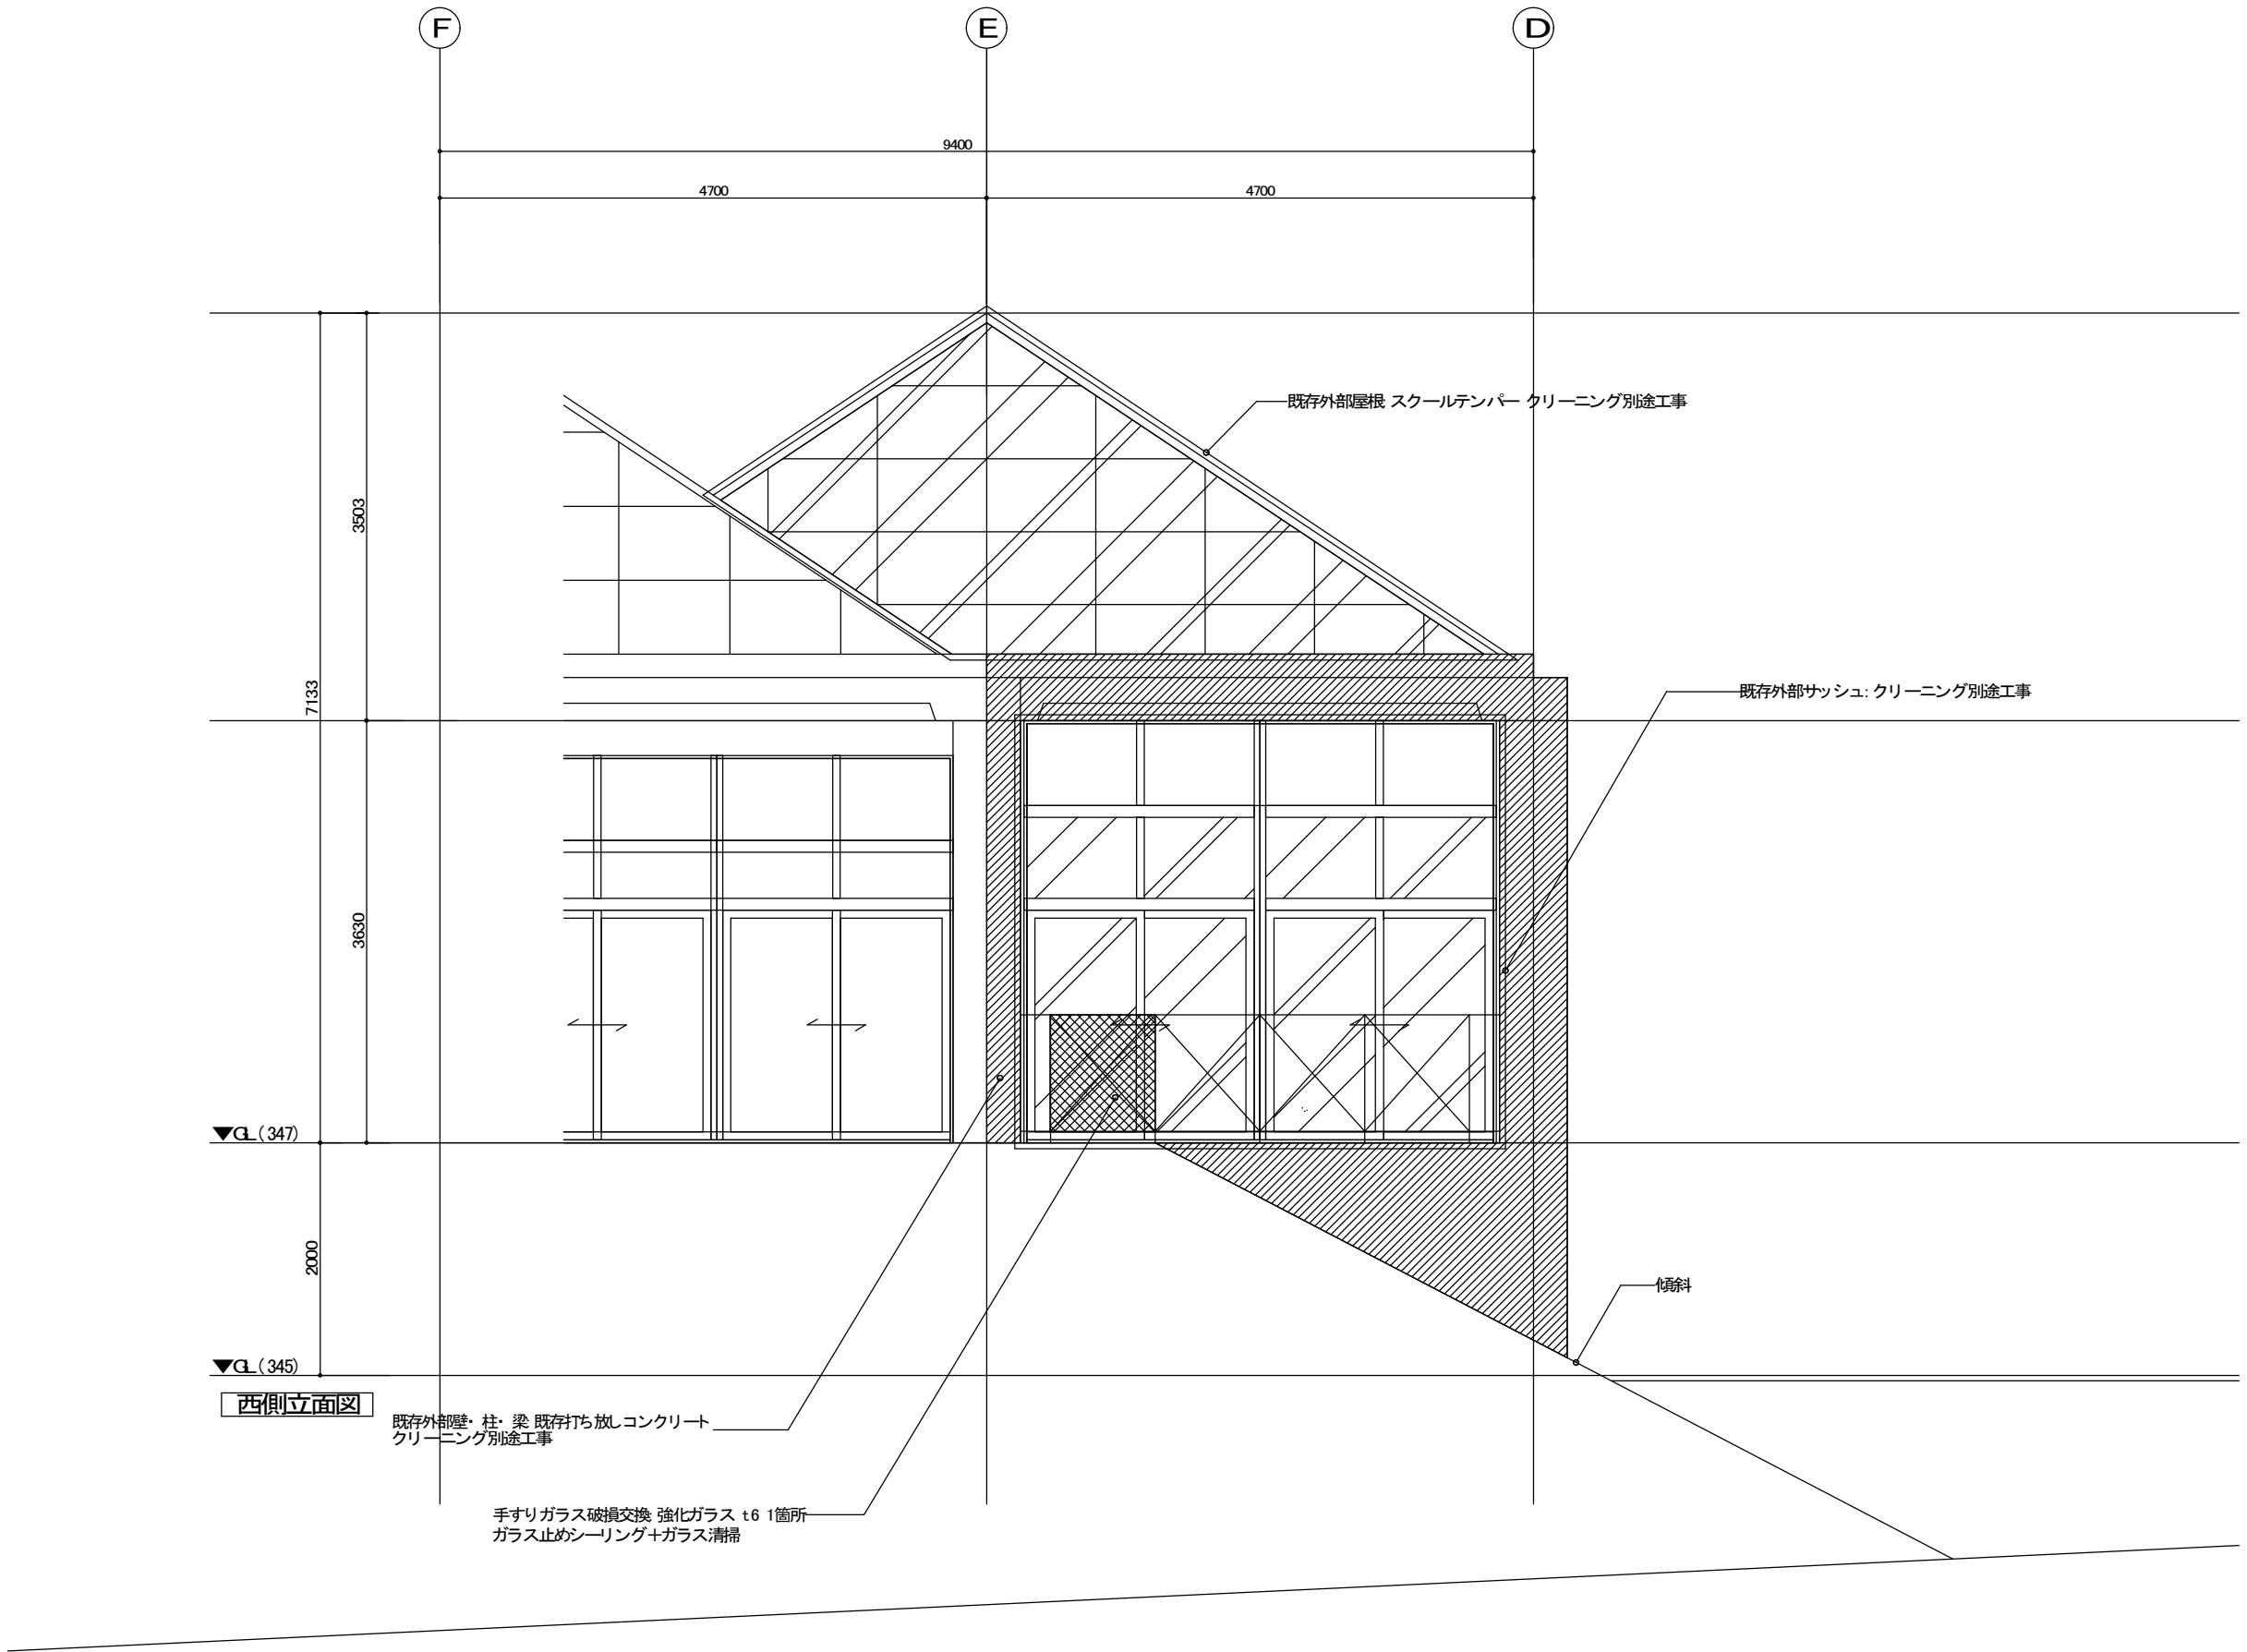


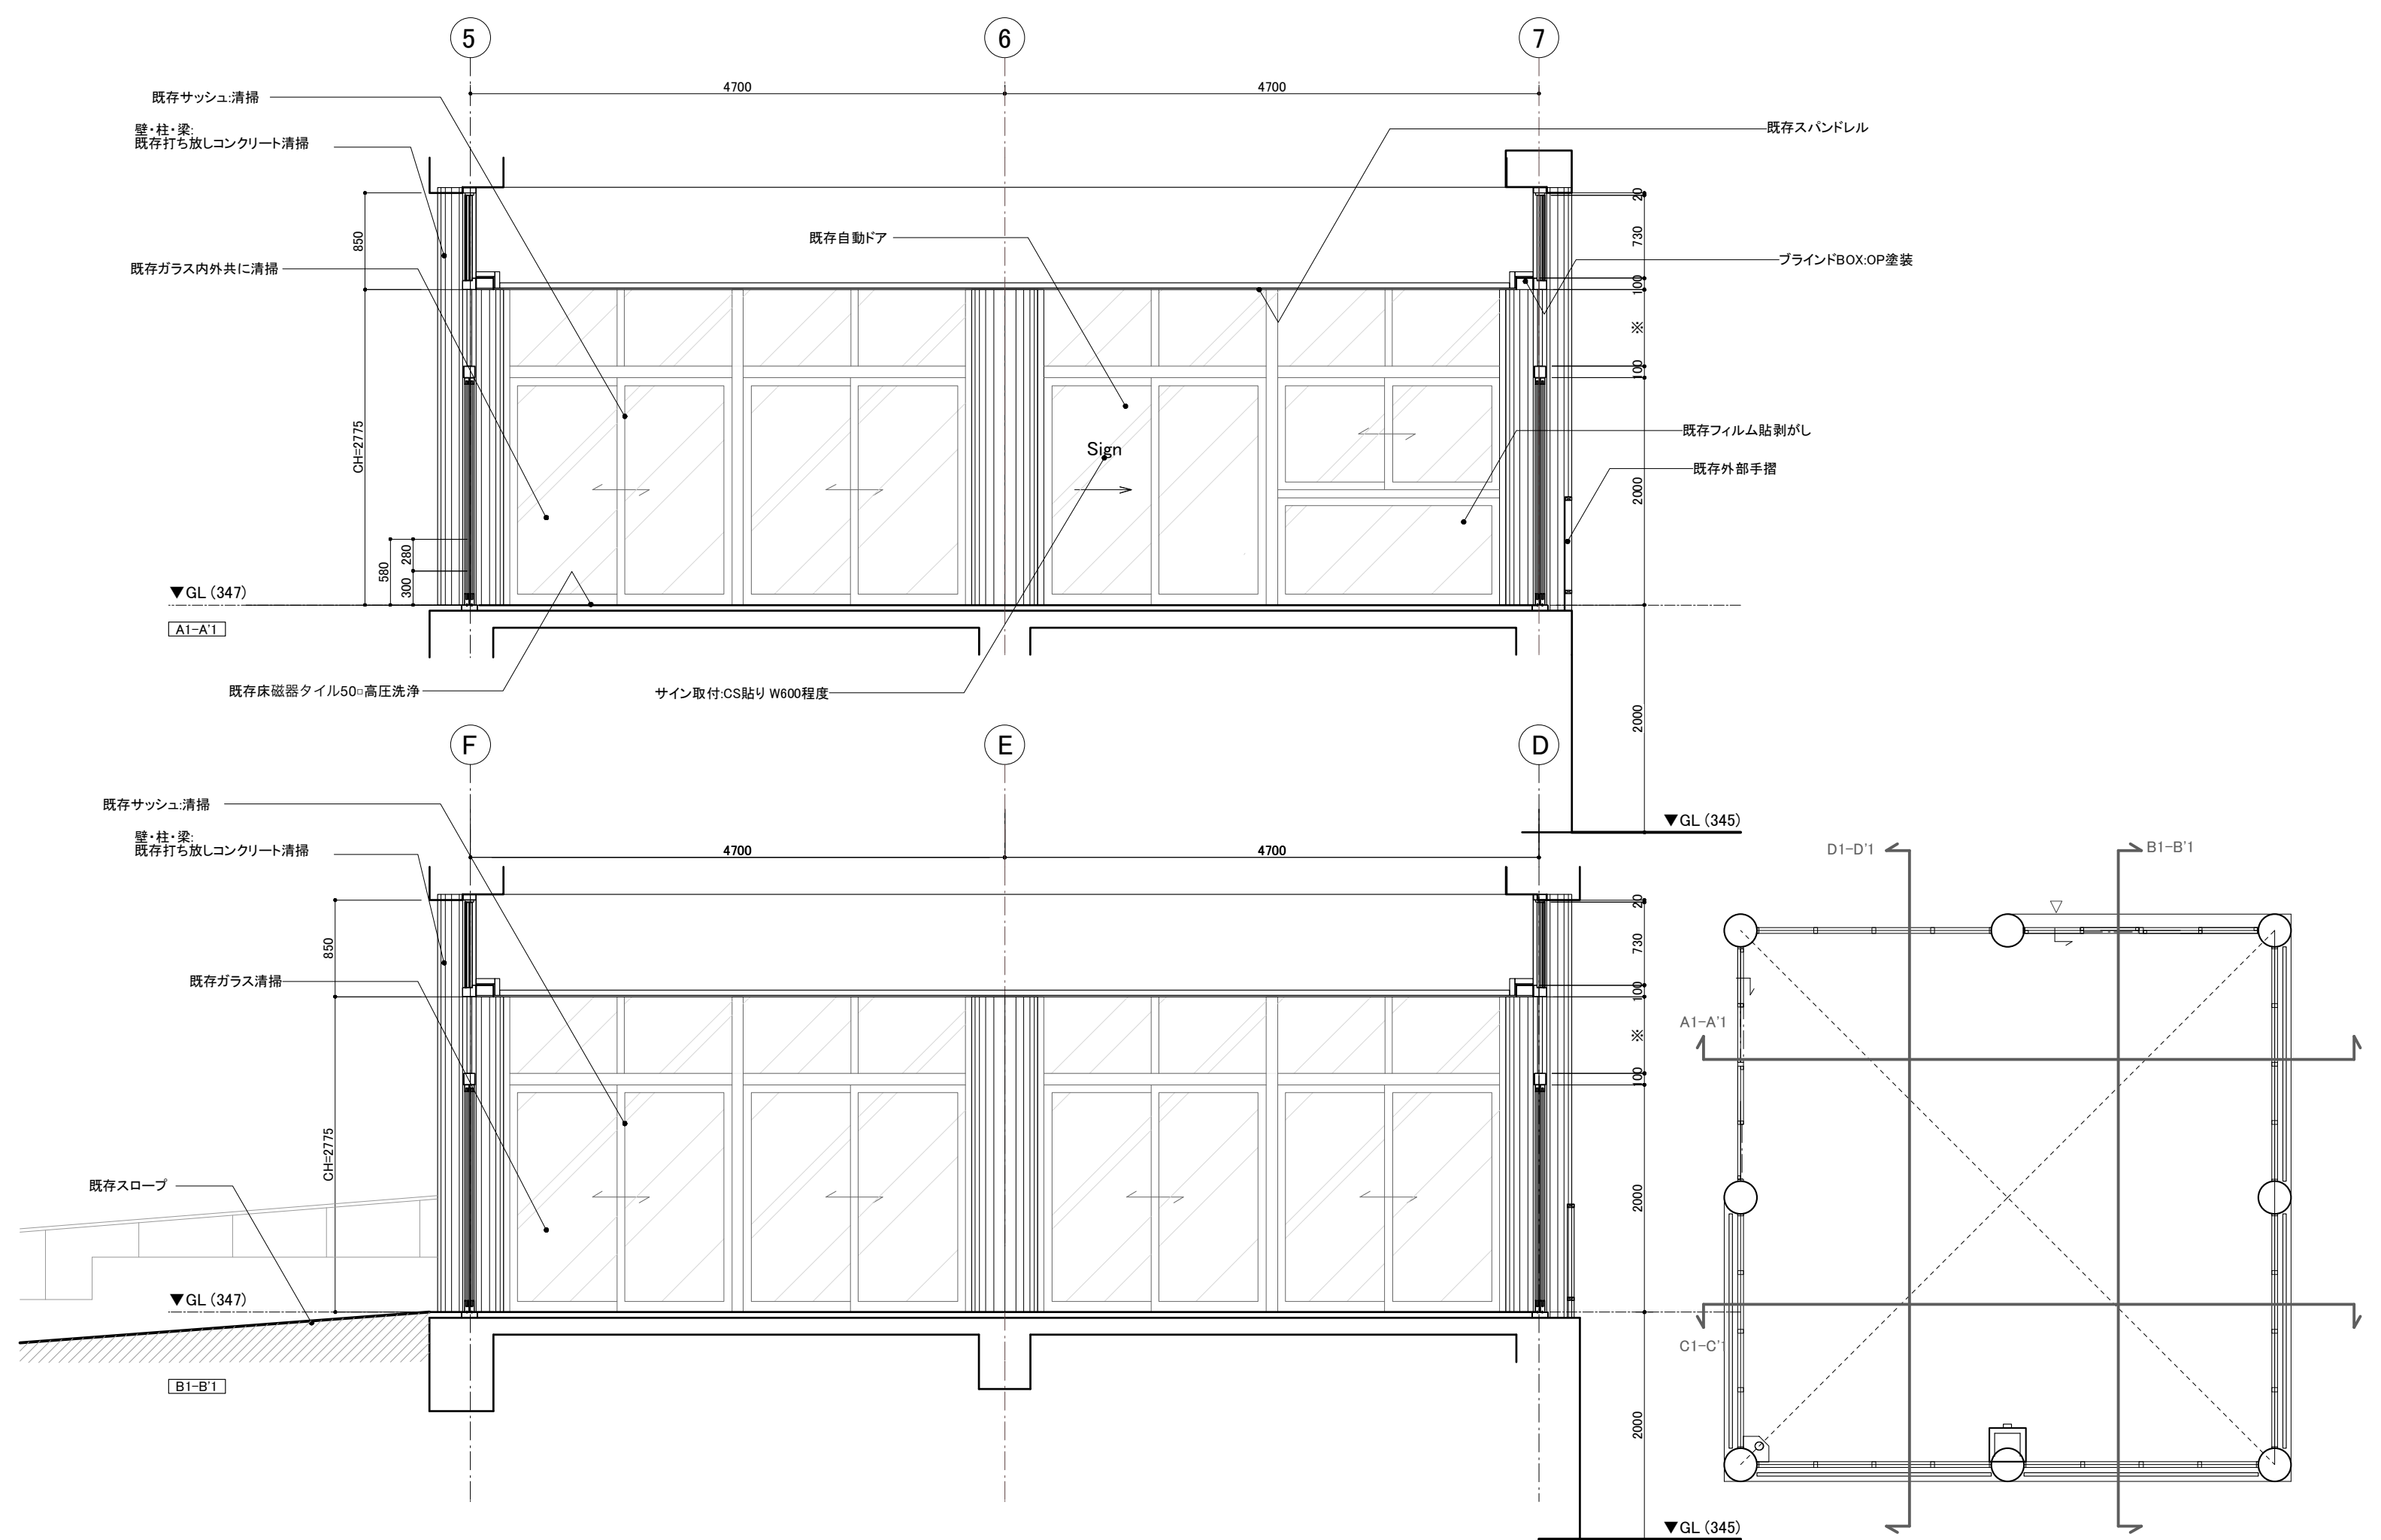


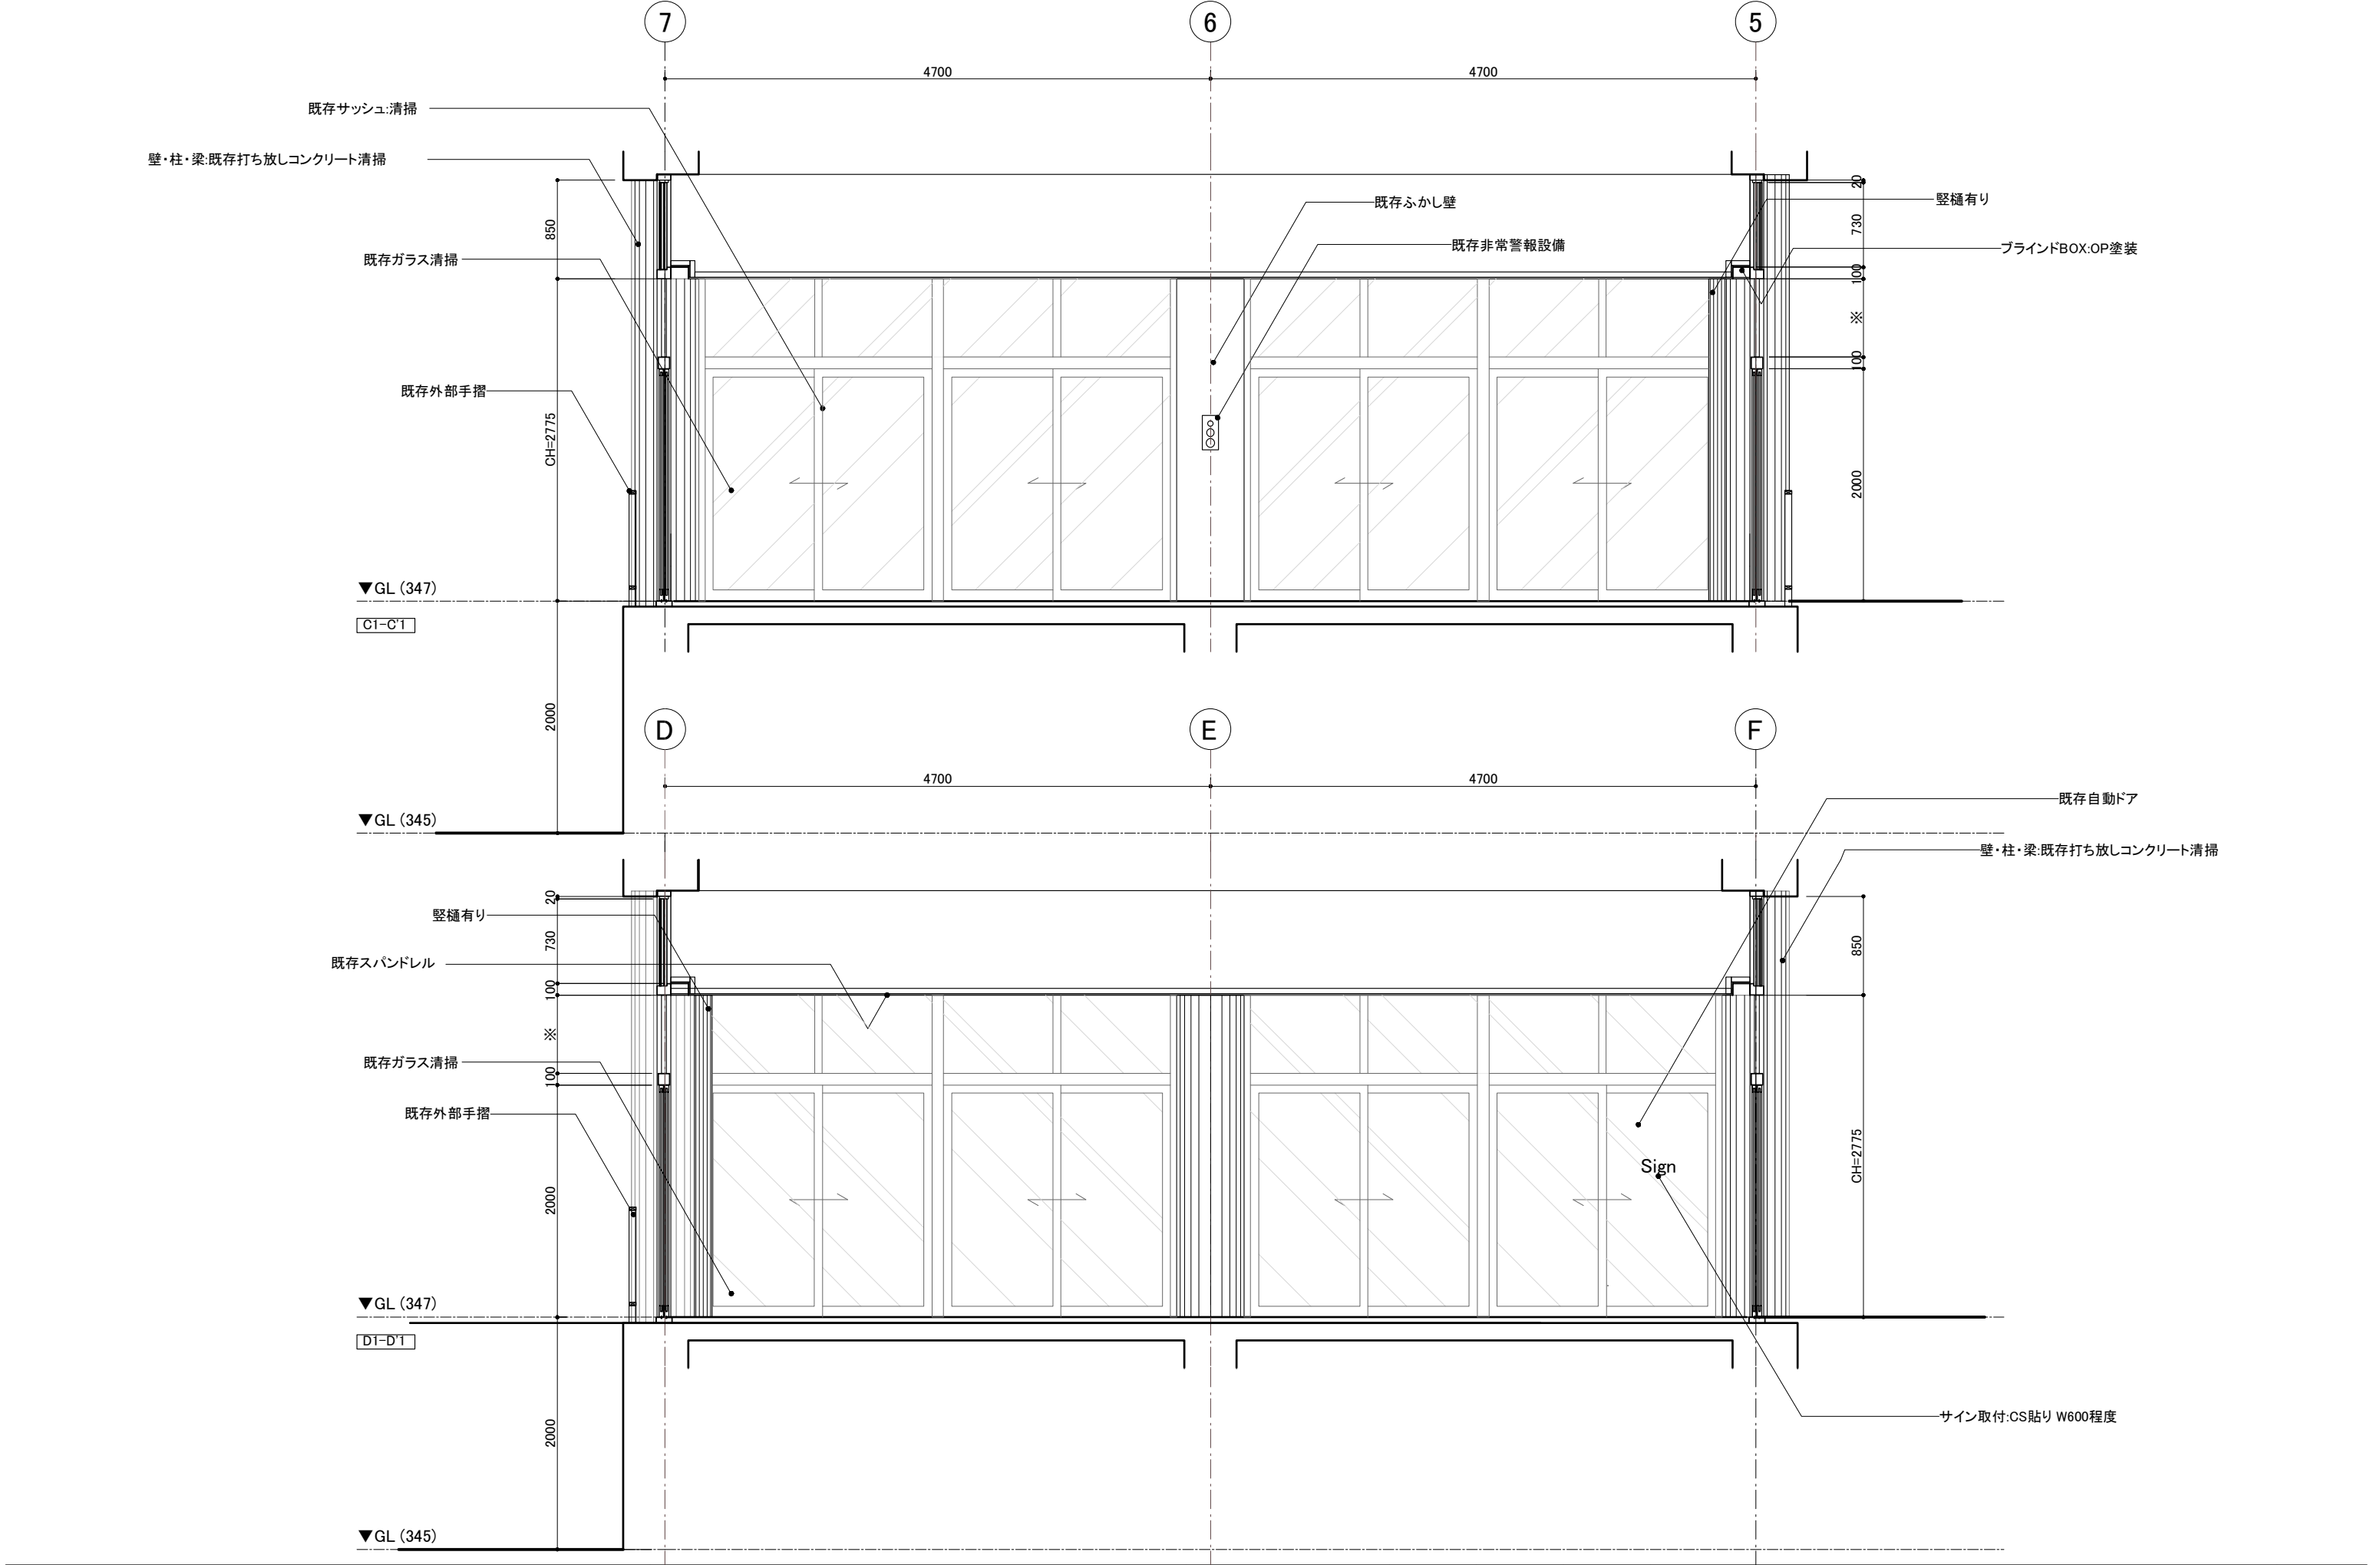

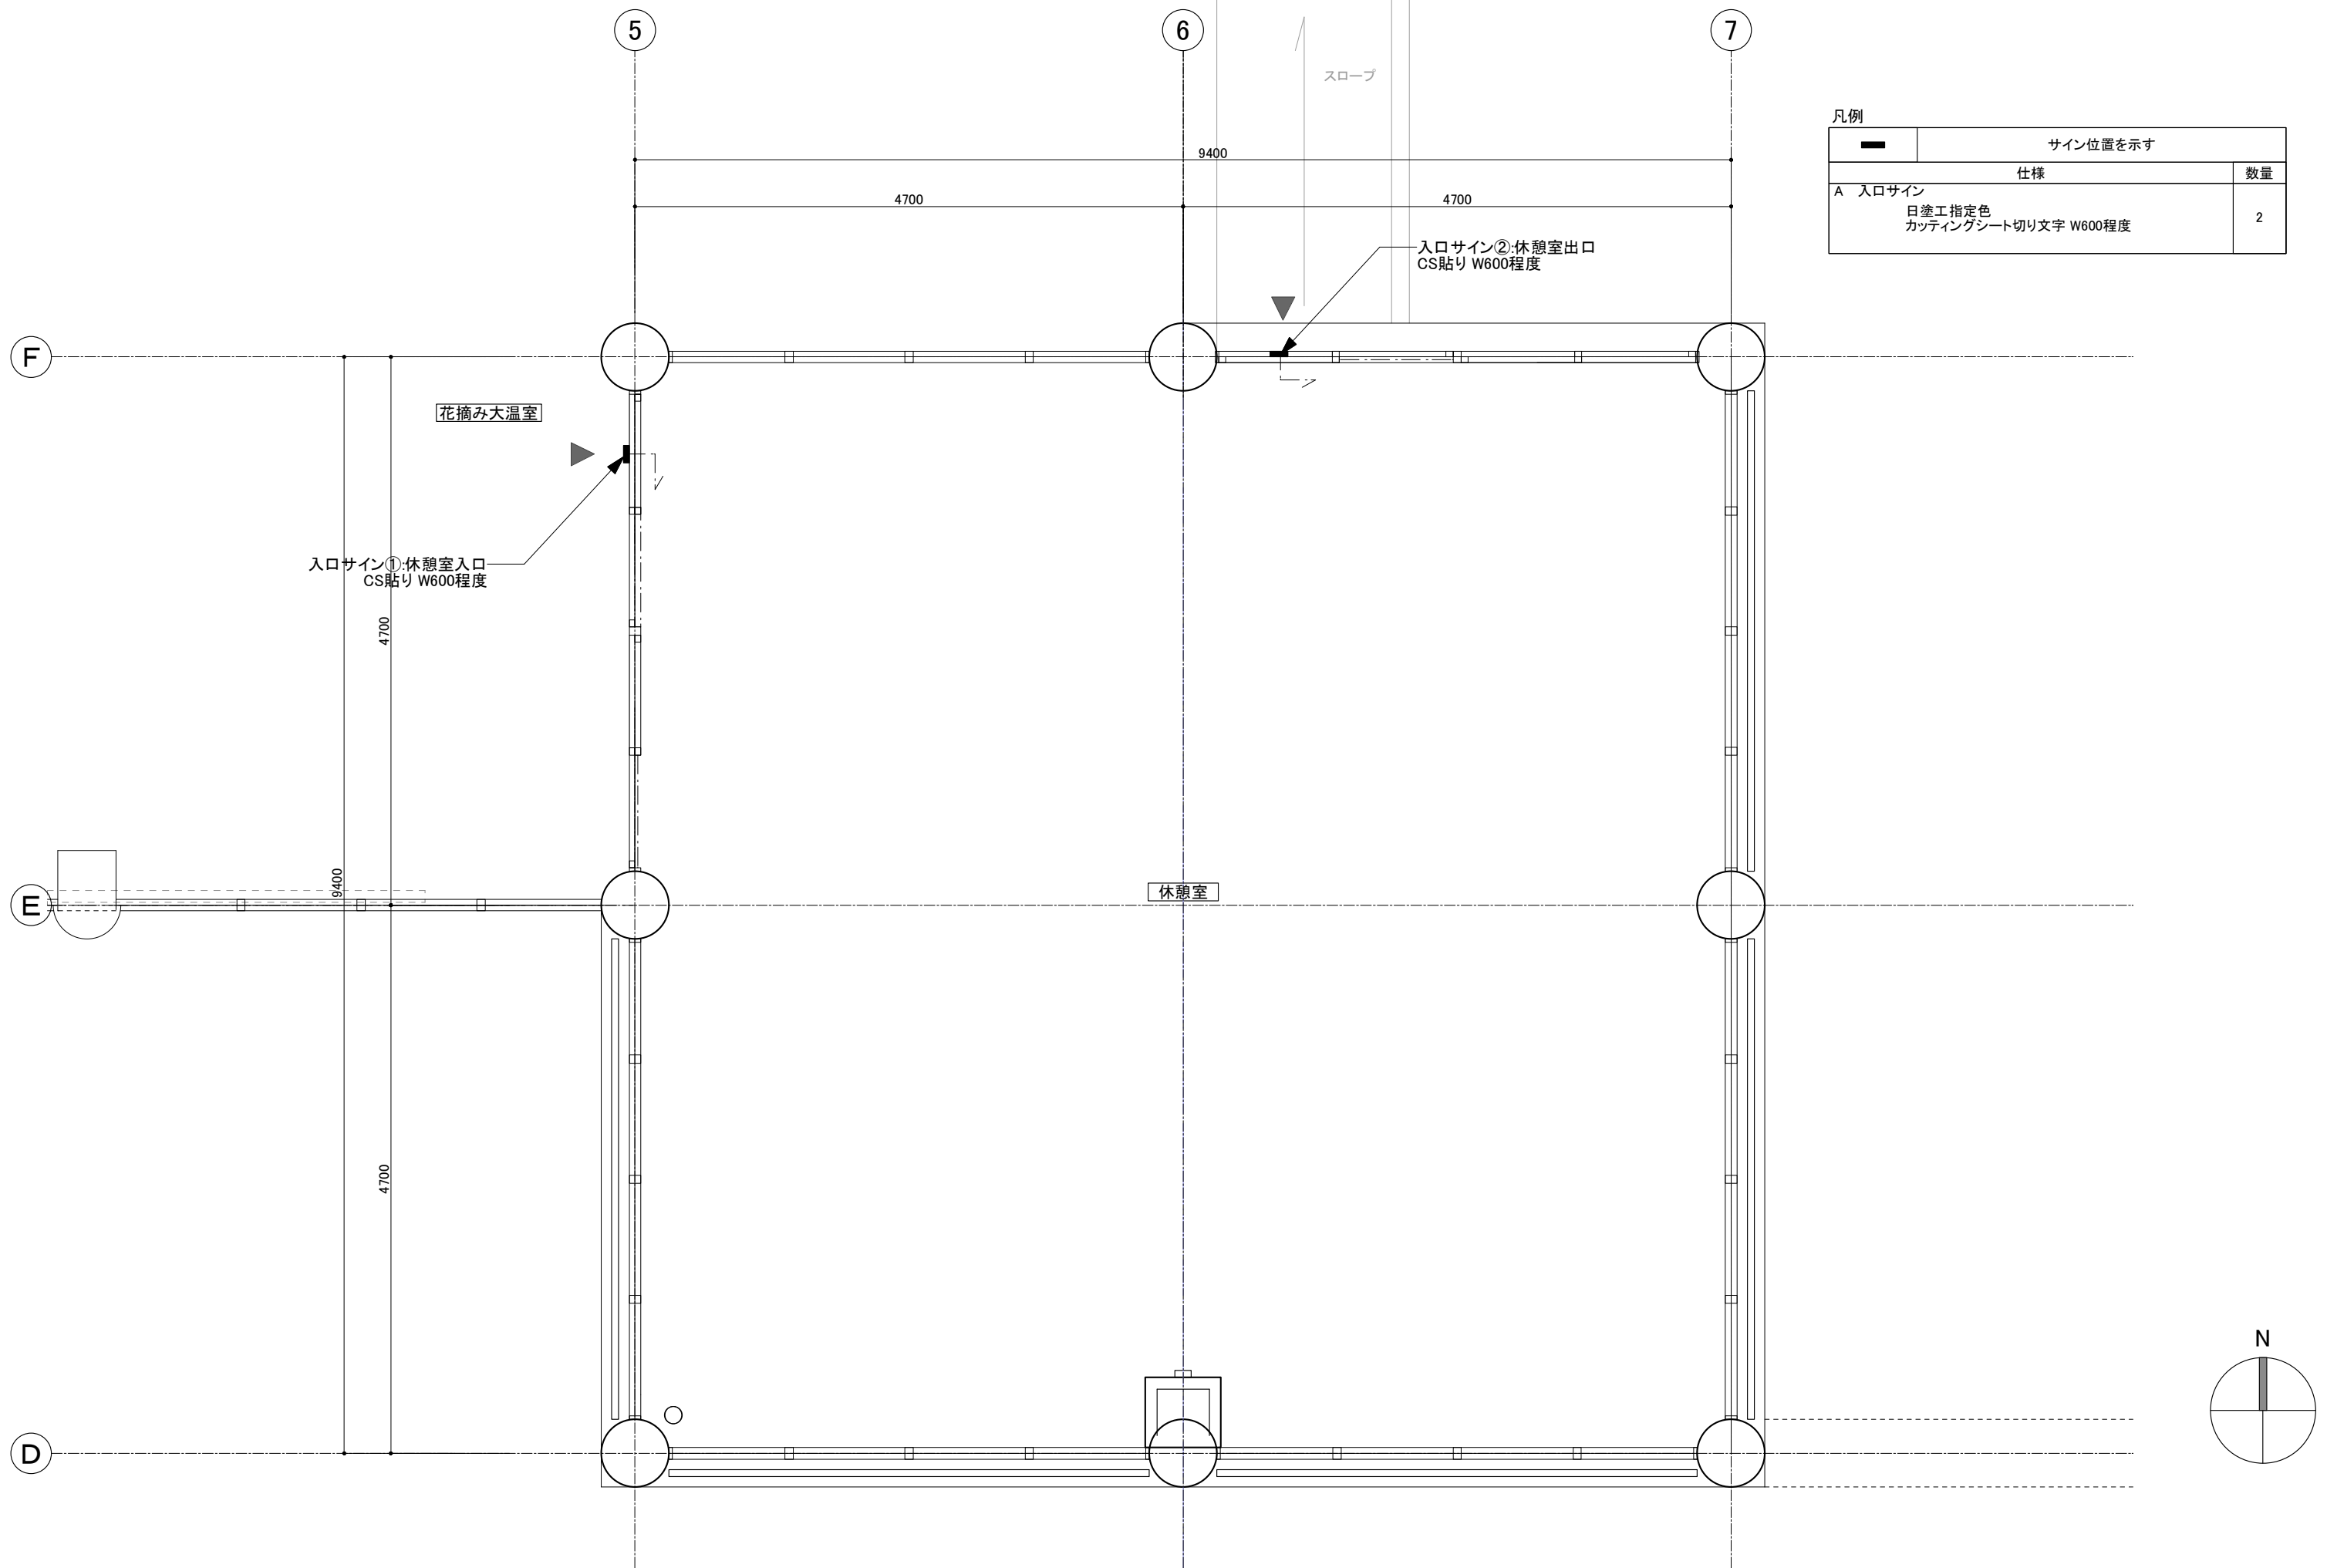

凡例		
	サイン位置を示す	
仕様		数量
A 入口サイン		2
日塗工指定色		
カッティングシート切り文字 W600程度		

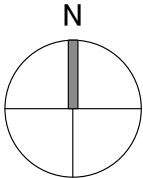

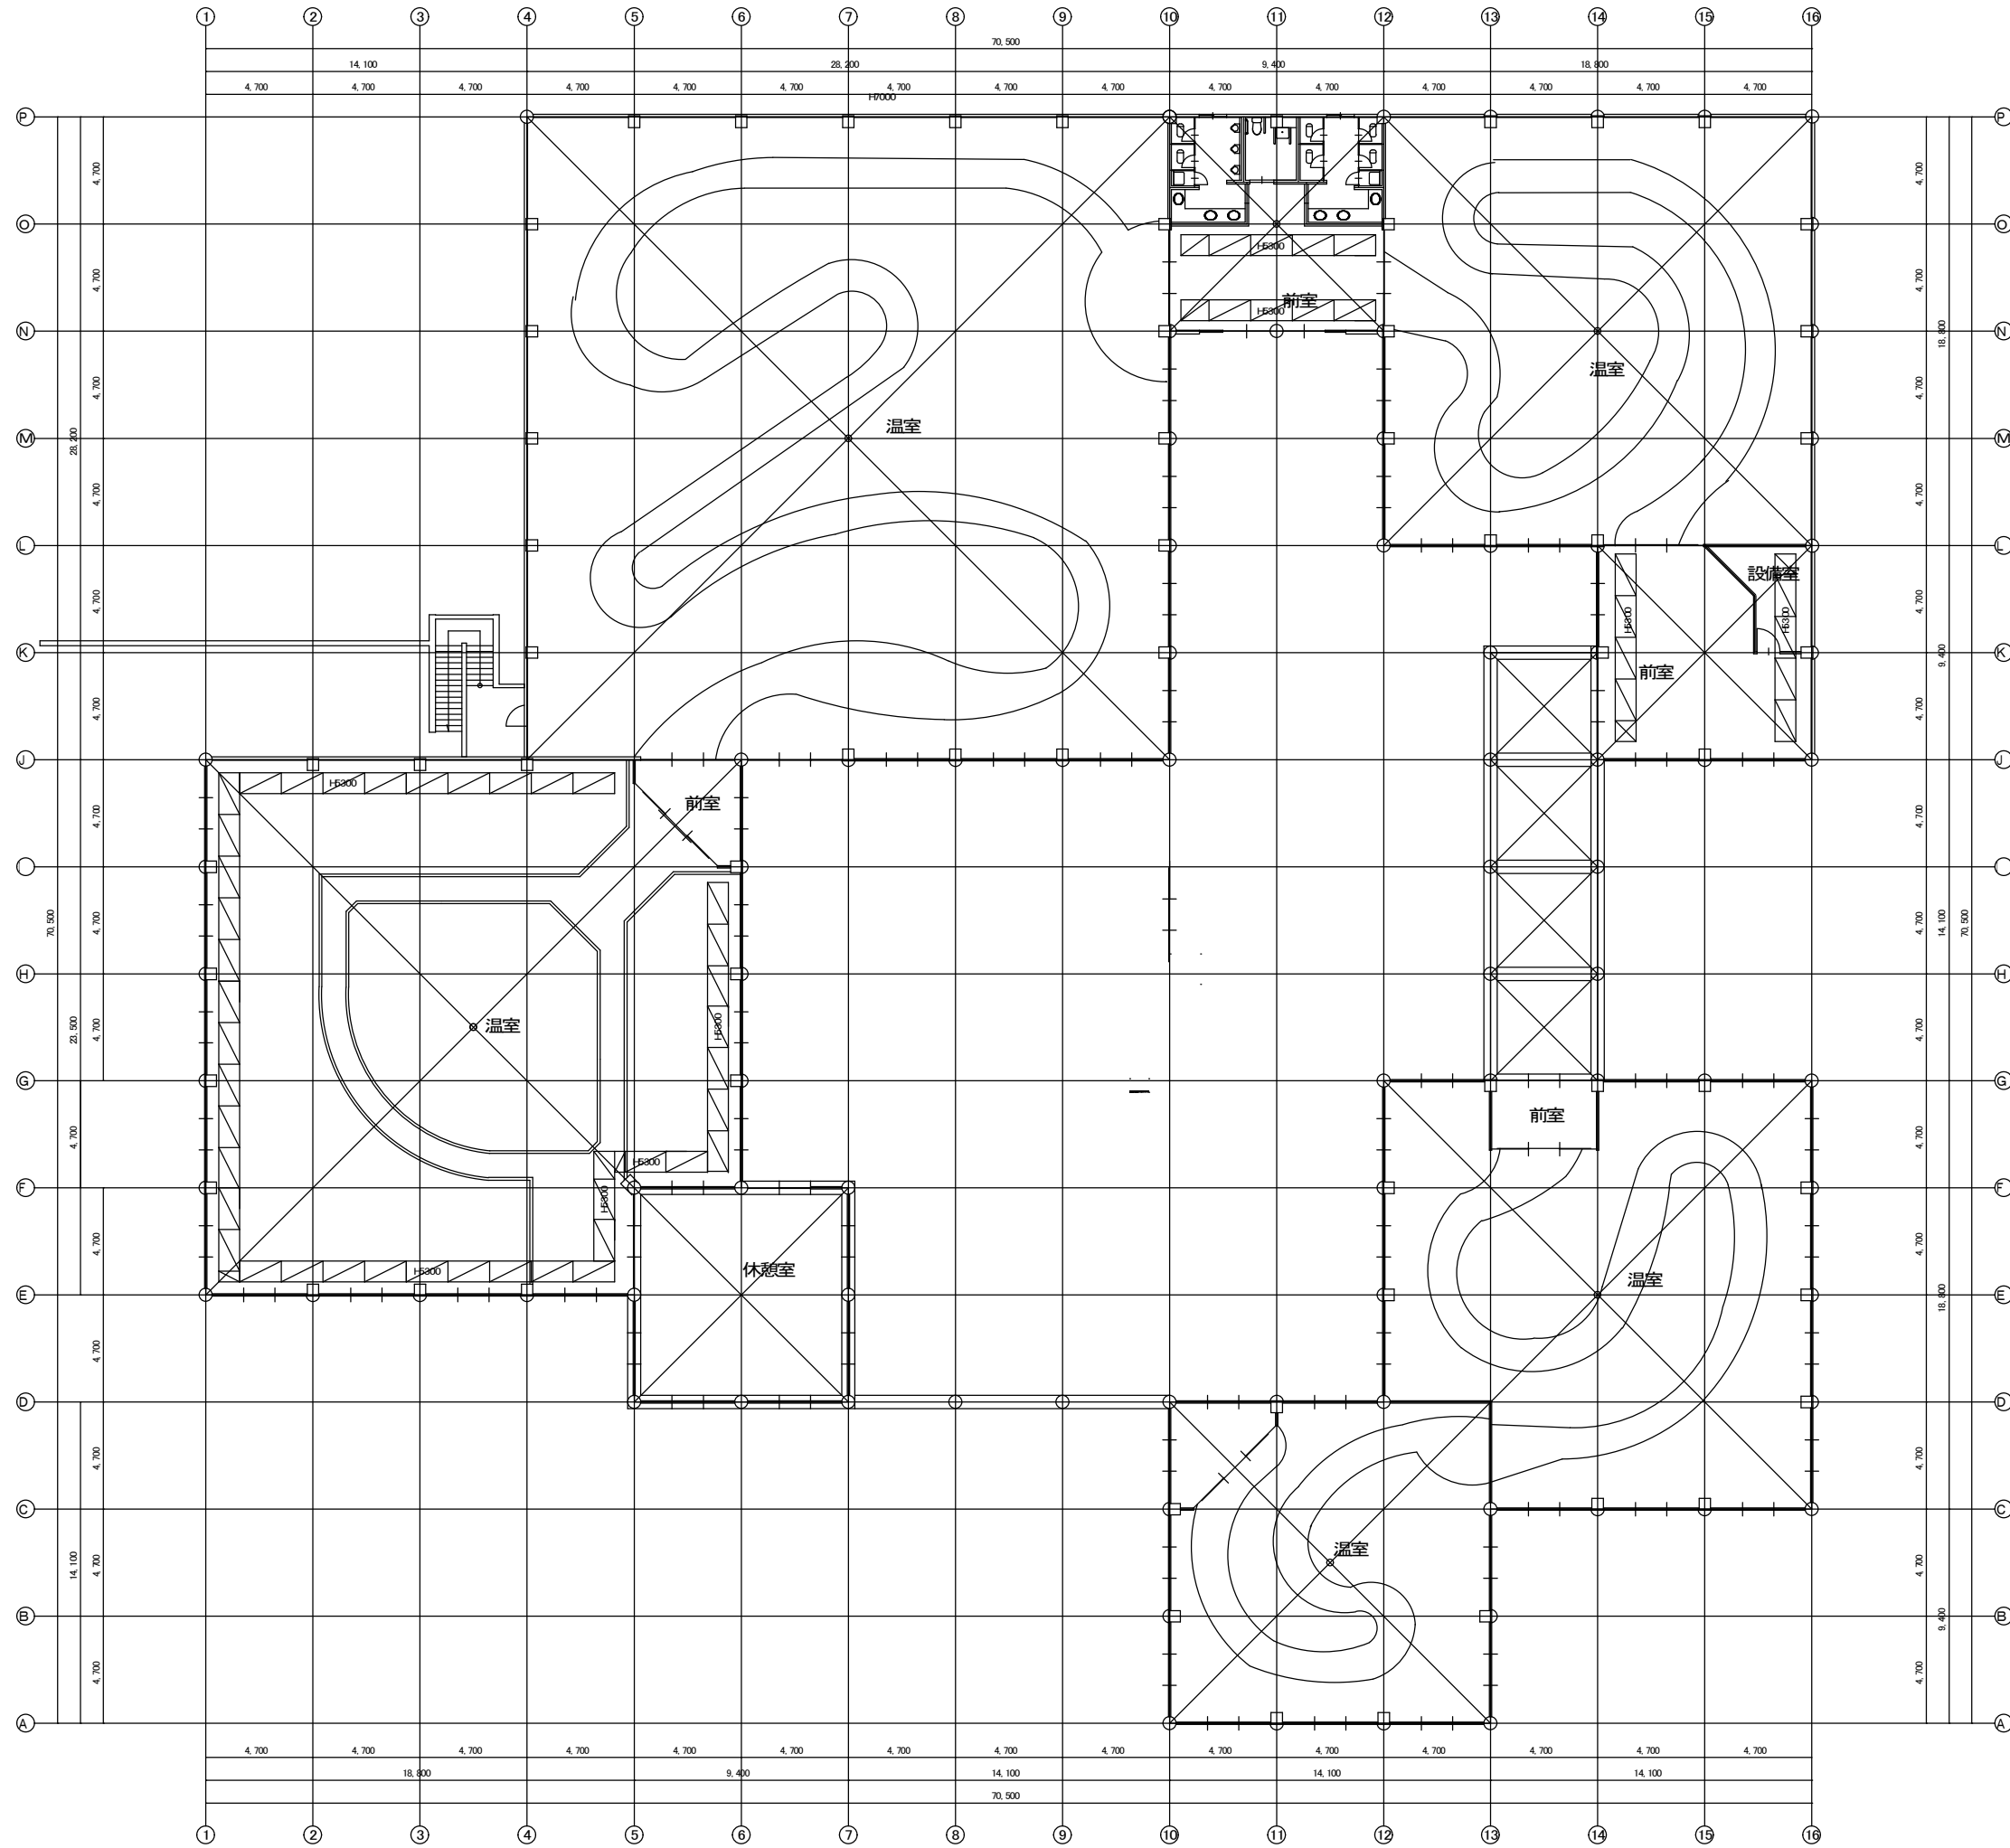

凡例	
	枠組本足場 手摺先行
	W000 ムッシュシート張(外部)

仕上表

計画概要

一般事項		工事概要	
工事名称	令和6年度ぐんまフラワーパーククリスタルビレッジ 建築工事	工事種別	新築／改築／新装／改装／その他一部取り壊し
施工場所	群馬県前橋市柏倉町2471-7の他140筆	構造	RC／SRC／S／W／その他
工期		規模	延床面積 2491.47㎡・753.66坪
施主名	群馬県知事 山本 一太		建築面積 2668.19㎡・807.12坪
			最高の高さ 18.150m 最高軒高 8.500m



外部仕上表

・「プラスターボード」 t12.5 不燃NM8619 吉野石膏(株) ・使用する建材、接着剤はF☆☆☆☆とする。(床下および天井裏は、F☆☆☆☆以上)

エリア名	軒高	屋根	下地	立上り	形状	外壁	下地	見切	形状	柱	下地	塗装 (見切・枠)	その他	備考
観賞用温室		アルミアルマイト処理 強化ガラスt4				アルミサッシアルマイト処理、透明ガラスt5								
		一部アルミプレート				合板型枠打放し 撥水剤塗布								
		母屋C-100×50×20×2.3、コロピ止めL-90×90×6				合板型枠打放し小叩き 撥水剤塗布								

内部仕上表

エリア名	天井高	床	下地	巾木	形状	壁	下地	天井見切	形状	天井・	下地	塗装 (見切・枠)	家具・備品・その他	備考
前室・休憩室		インターロッキング		合板型枠打放し		合板型枠打放し				アルミサッシ(ガラス)			休憩室:ベンチ	
				H100									ベコニア前室:カウンター	
ラン温室		整地(造園、植栽別途)		合板型枠打放し		合板型枠打放し				アルミサッシ(ガラス)				
				H100										
熱帯花木温室		整地(造園、植栽別途)		合板型枠打放し		合板型枠打放し				アルミサッシ(ガラス)				
				H100										
草花(イベント)温室		整地(造園、植栽別途)		合板型枠打放し		合板型枠打放し				アルミサッシ(ガラス)				
				H100										
サボテン温室		整地(造園、植栽別途)		合板型枠打放し		合板型枠打放し				アルミサッシ(ガラス)				
				H100										
ベコニア温室		整地(造園、植栽別途)		合板型枠打放し		合板型枠打放し				アルミサッシ(ガラス)				
				H100										

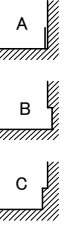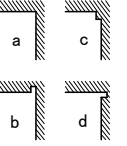床下地	巾木	壁下地	天井見切	天井下地	塗装		
FL-1 在来下地		W-1 在来下地		CL-1 在来下地	SOP 合成樹脂調合ペイント塗り CL クリアーラッカー塗り AEP 合成樹脂アクリル系エマルジョン UC ポリウレタン樹脂系 OS オイルステーン OP 油性調合ペイント塗り 日除 ○ ブラインド (横・縦) ○ ローラーカーテン ○ レー ○ ド ○ (		
FL-2 モルタル金ゴテ押エ		W-2 壁下地材貼り		CL-2 天井下地材貼り			合成樹脂調合ペイント塗り
FL-3 コンクリート打ちの上モルタル金ゴテ押エ		W-3 モルタル金ゴテ押エ		CL-3 木下地組、下地材貼り			クリアーラッカー塗り
FL-4 床合板貼り		W-4 木軸組、壁下地材貼り		CL-4 木下地組、化粧材貼り			合成樹脂アクリル系エマルジョン
FL-5 床組、床合板貼り		W-5 軽鉄組、壁下地材貼り		CL-5 軽軽鉄組、下地材貼り			ポリウレタン樹脂系
FL-6 ()		W-6 ()		CL-6 天吊ドライヤー下地			オイルステーン
○ ノンスリップ		○ 換気扇	○ 空調	○ 照明	○ 点検口	○ カーテン	
○ 目地棒		○ 空気	○ 照	○ 点	○ カ		
○ 点検口		○ 家具取付	○ 照	○ 点	○ カ		
○ 床ハッチ		○ アコーデオンカーテン	○ 照	○ 点	○ カ		

仕上表

□計画概要


一般事項		工事概要	
工事名称	令和6年度ぐんまフラワーパーククリスタルビレッジ 建築工事	工事種別	新築／改築／新装／改装／その他一部取り壊し
施工場所	群馬県前橋市柏倉町2471-7の他140筆	構造	RC／SRC／S／W／その他
工期		規模	延床面積 2491.47㎡・753.66坪
施主名	群馬県知事 山本 一太		建築面積 2668.19㎡・807.12坪
			最高の高さ 18.150m 最高軒高 8.500m

・プラスターボード t12.5 不燃NM8619 吉野石膏(株)

・使用する建材、接着剤はF☆☆☆☆とする。(床下および天井裏は、F☆☆☆☆以上)

□内部仕上表

エリア名	天井高	床	巾木	壁	天井見切	天井・	塗装	家具・備品・その他	備考
		下地	形状	下地	形状	下地	(見切・枠)		
ボイラー室	4350			金句型 枠打放し		グラスウール・マットグラスクロス貼			
				コンクリートブロック積					
男子便所	2500	磁器タイル貼り 50角	—	半磁器質タイル貼り 100角	廻縁プラスチック製	LGS＋FGボードt5＋EPステップル塗装		手洗いカウンター(テラゾー)	
		モルタル金ゴテ下地						下部メラミン合板パネル(ケントン式)	
								化粧鏡	
女子便所	2500	磁器タイル貼り 50角	—	半磁器質タイル貼り 100角	廻縁プラスチック製	LGS＋FGボードt5＋EPステップル塗装		手洗いカウンター(テラゾー)	
		モルタル金ゴテ下地						下部メラミン合板パネル(ケントン式)	
								化粧鏡	
身障者便所	2500	磁器タイル貼り 50角	—	半磁器質タイル貼り 100角	廻縁プラスチック製	LGS＋FGボードt5＋EPステップル塗装		身障者用ステンレス手摺	
		モルタル金ゴテ下地							
前室		インターロッキングt50	合板型 枠打放し	合板型 枠打放し 目地切		FGボード(H)t5(目スカシ) EP ステップル			
		サントクッション下地							

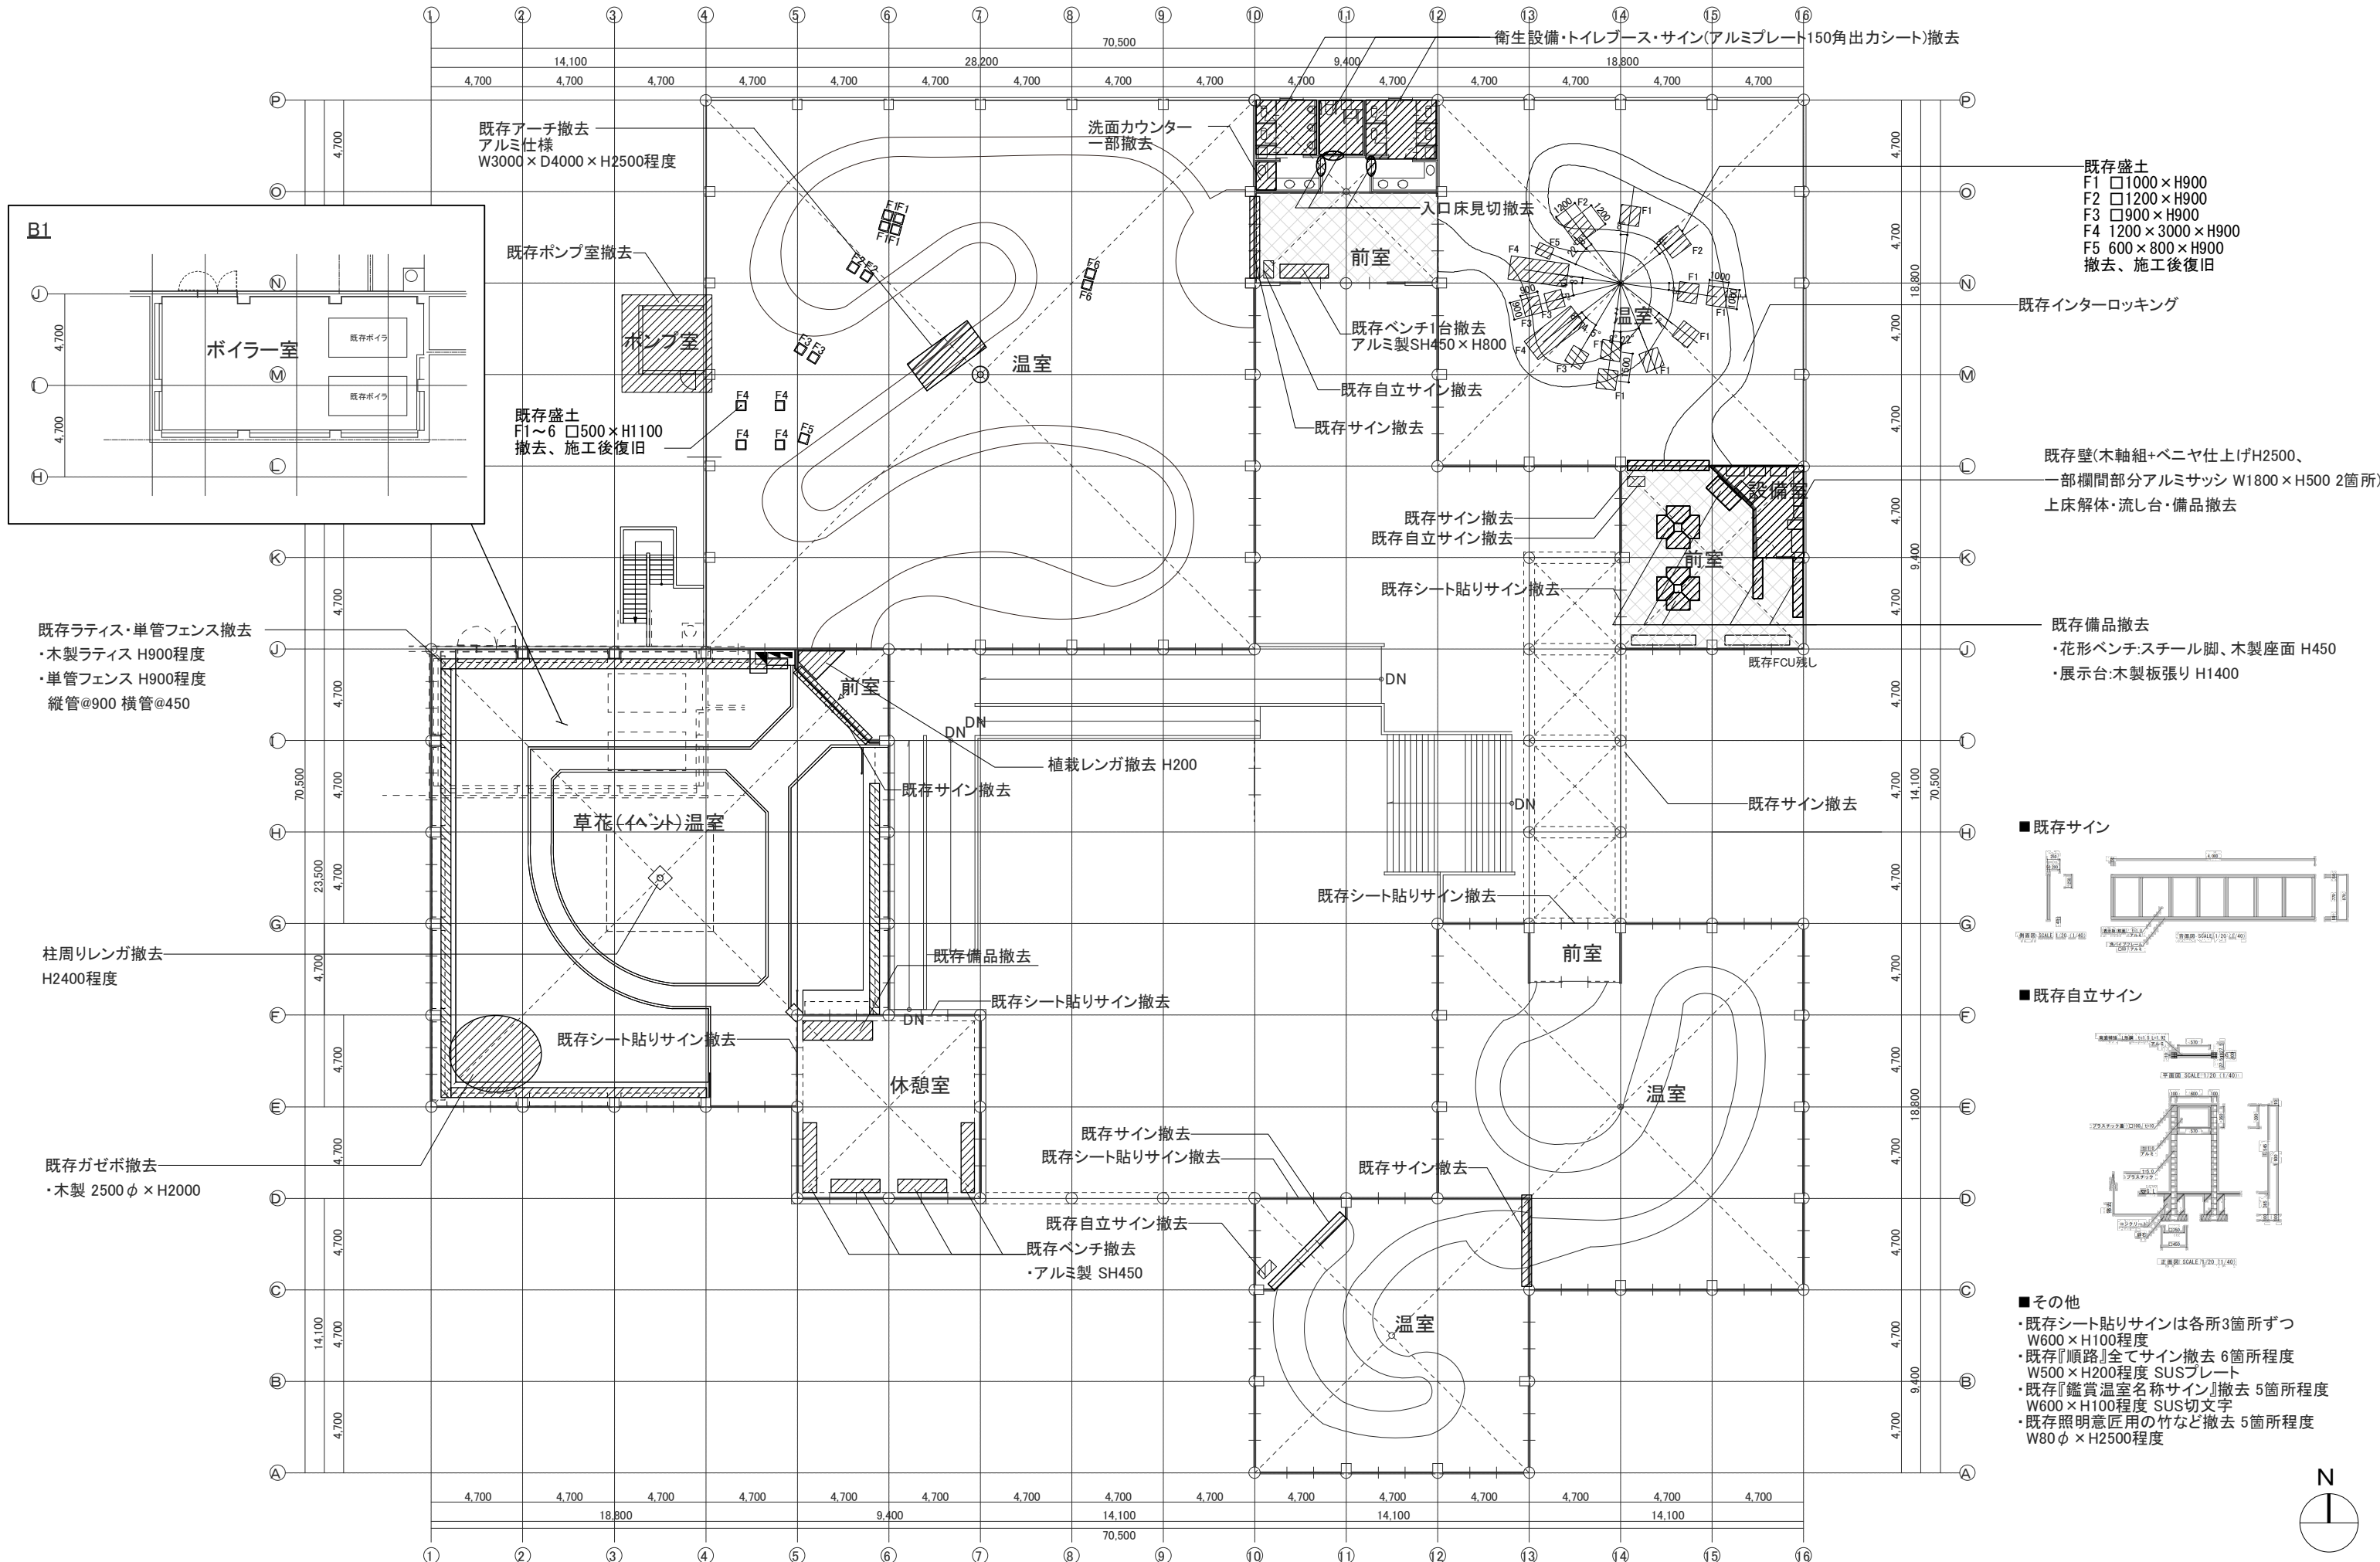

B1

既存ラティス・単管フェンス撤去
・木製ラティス H900程度
・単管フェンス H900程度
縦管@900 横管@450

柱周リレンガ撤去
H2400程度

既存ガゼボ撤去
・木製 2500φ×H2000

既存アーチ撤去
アルミ仕様
W3000×D4000×H2500程度

既存ポンプ室撤去

既存盛土
F1～6 □500×H1100
撤去、施工後復旧

洗面カウンター
一部撤去

入口床見切撤去

既存ベンチ1台撤去
アルミ製SH450×H800

既存自立サイン撤去

既存サイン撤去

既存サイン撤去
既存自立サイン撤去

既存シート貼りサイン撤去

植栽レンガ撤去 H200

既存サイン撤去

既存備品撤去

既存シート貼りサイン撤去

既存サイン撤去
既存シート貼りサイン撤去

既存自立サイン撤去
既存ベンチ撤去
・アルミ製 SH450

既存サイン撤去

衛生設備・トイレブース・サイン(アルミプレート150角出カシート)撤去


既存盛土
F1 □1000×H900
F2 □1200×H900
F3 □900×H900
F4 1200×3000×H900
F5 600×800×H900
撤去、施工後復旧

既存インターロッキング


既存壁(木軸組+ベニヤ仕上げH2500、
一部欄間部分アルミサッシ W1800×H500 2箇所)
上床解体・流し台・備品撤去

既存備品撤去
・花形ベンチ:スチール脚、木製座面 H450
・展示台:木製板張り H1400

■既存サイン

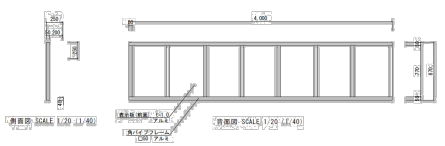


■既存自立サイン

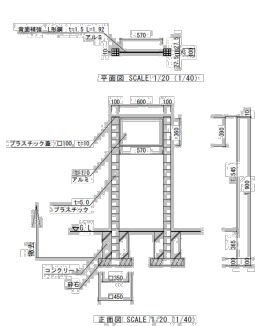

■その他

- ・既存シート貼りサインは各所3箇所ずつ W600×H100程度
- ・既存『順路』全てサイン撤去 6箇所程度 W500×H200程度 SUSプレート
- ・既存『鑑賞温室名称サイン』撤去 5箇所程度 W600×H100程度 SUS切文字
- ・既存照明意匠用の竹など撤去 5箇所程度 W80φ×H2500程度

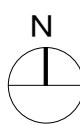

株式会社パーク・コーポレーション一級建築士事務所
一級建築士事務所東京都知事登録第 63653 号
空間デザイン事業部 parkERs
一級建築士大臣登録第 302063 号 四ツ倉裕子
〒107-0062 東京都港区南青山 5-6-26 青山246ビル 7F
tel 03-6721-0091 fax 03-6721-0092

a-adel

アアデル一級建築士事務所
一級建築士事務所群馬県知事登録第 4791 号
一級建築士大臣登録第 346960 号 小林一彦
〒370-1213 群馬県高崎市山名町2506-5
tel 050-3552-9435 fax 050-3033-9735

CHECKED BY
大橋
DRAWN BY
貴田


SCALE
1/150 (A1)
1/300 (A3)

FILE
実施図


PROJECT
DRAWING

令和7年度ぐんまフラワーパークリニューアル
クリスタルビレッジ 建築工事
[現況]1F・B1F 平面図(解体撤去)


No.
A-704

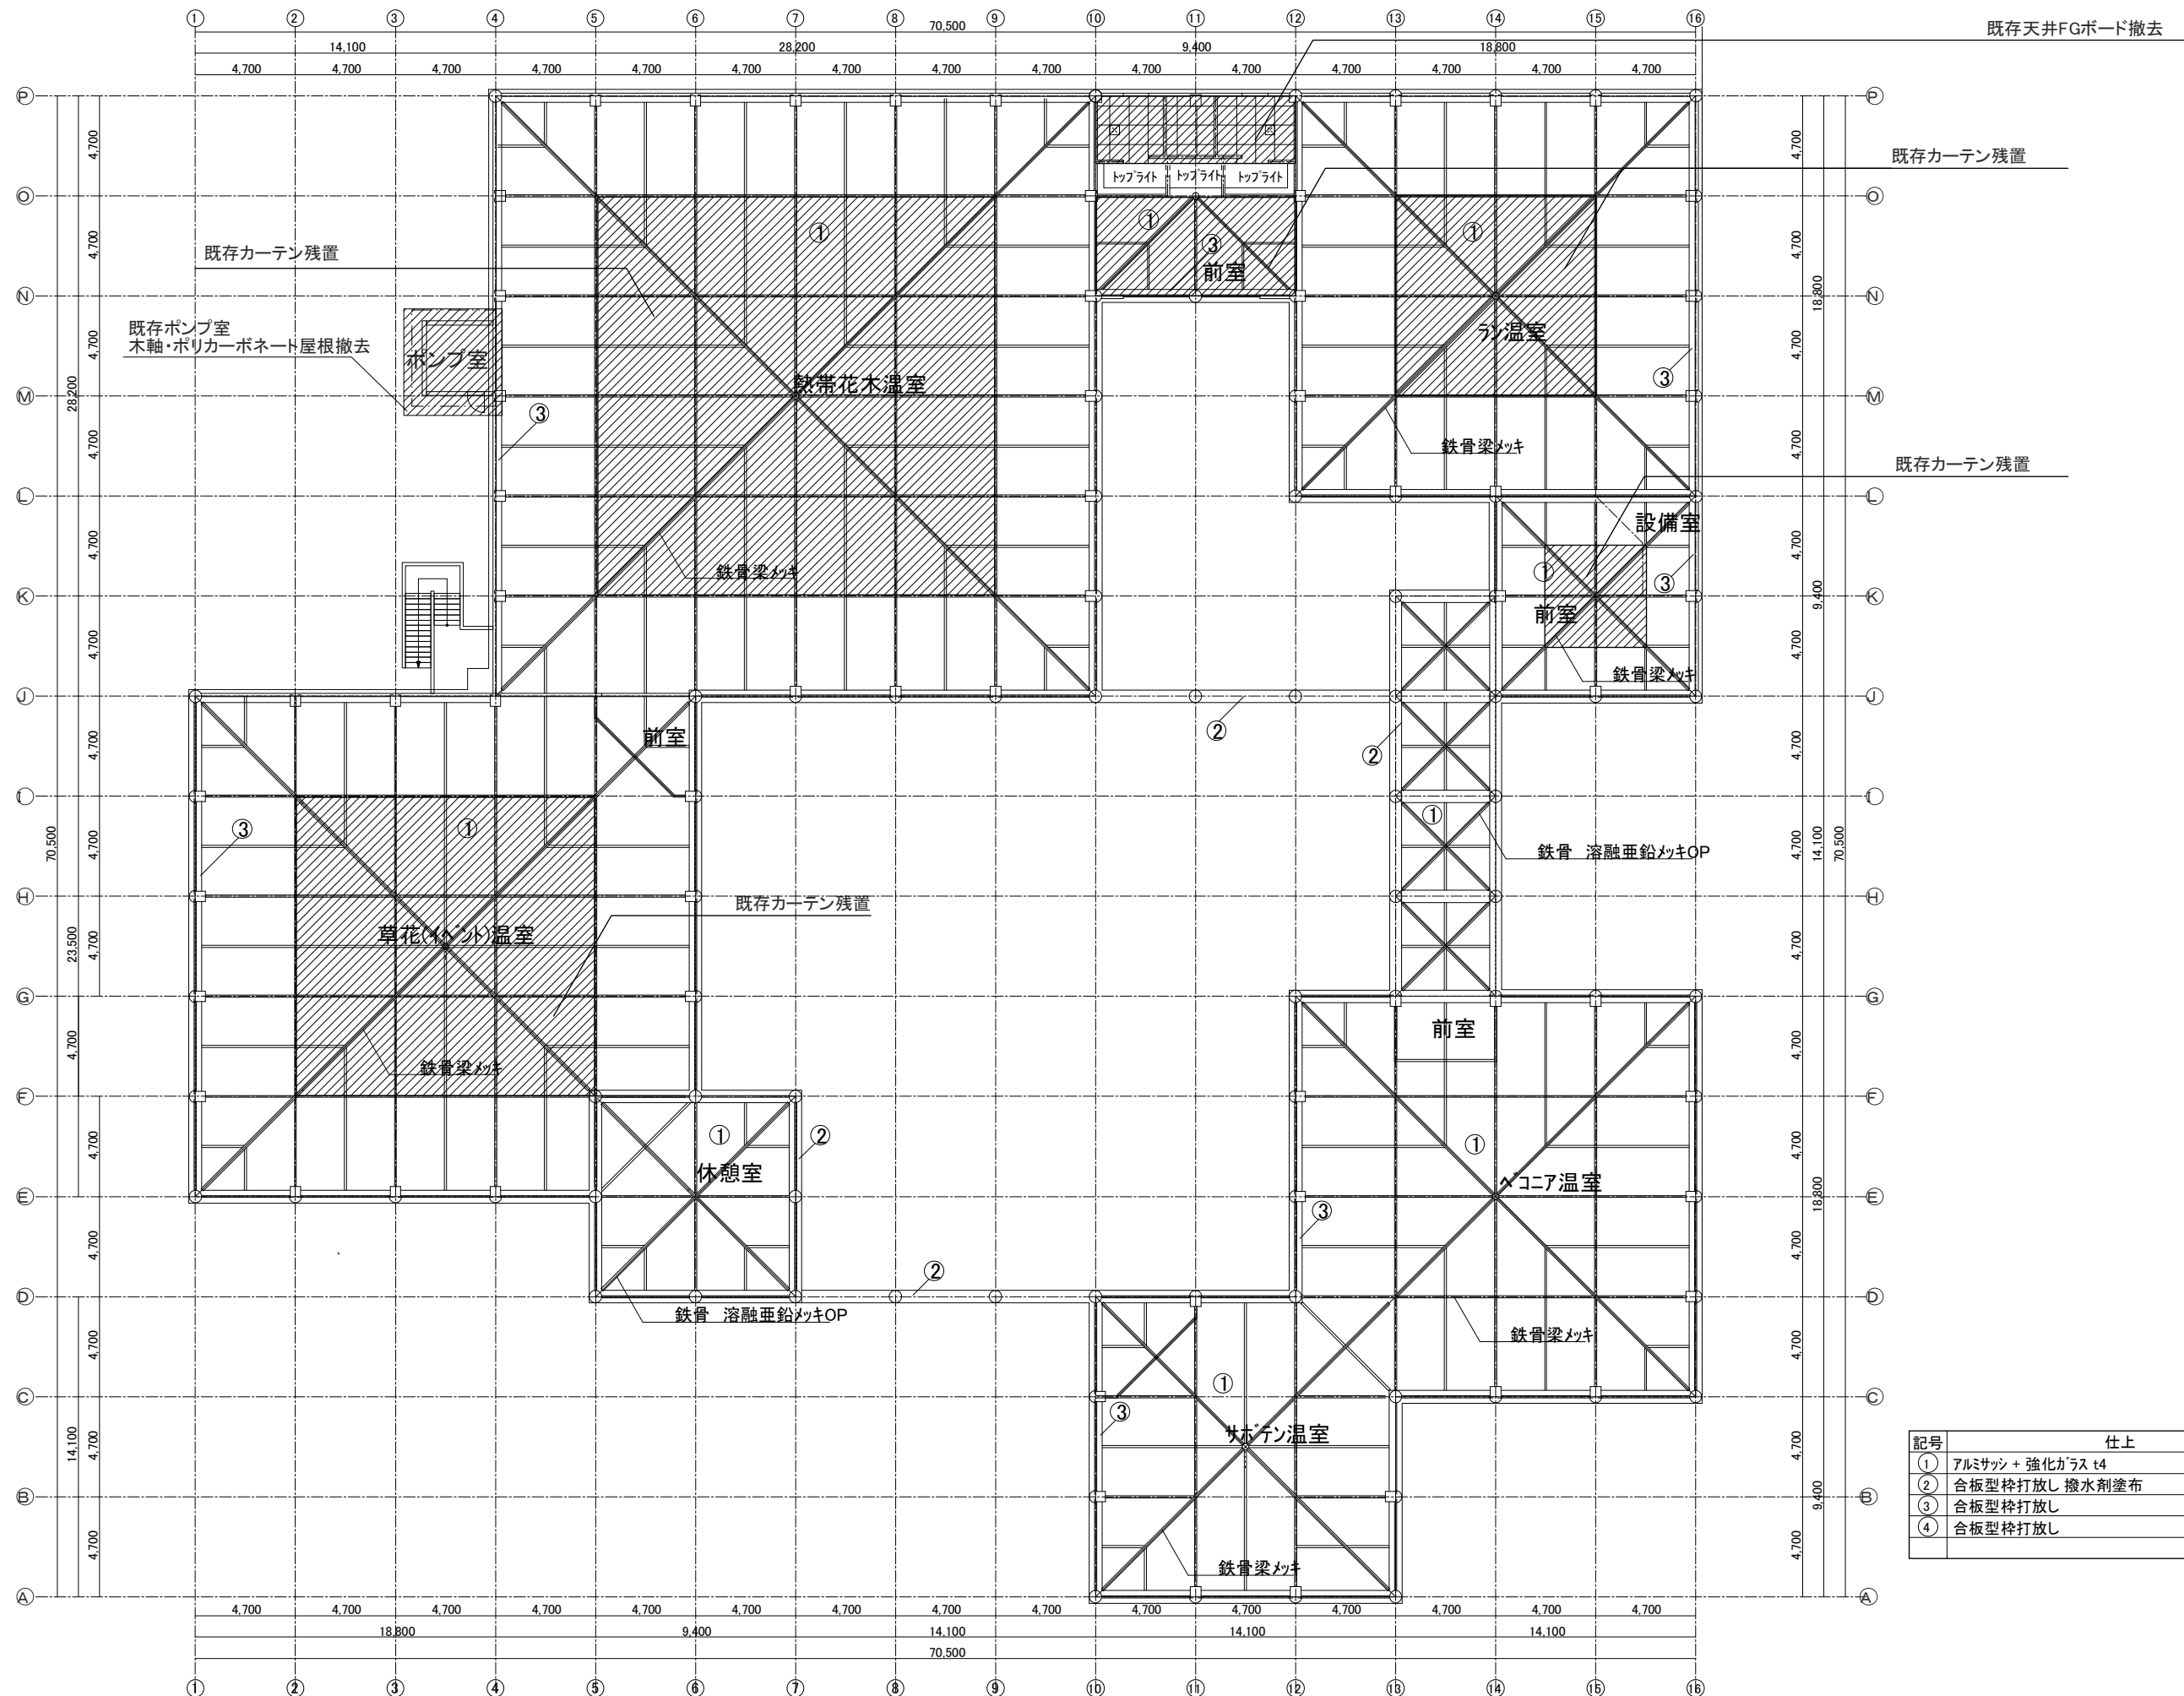

記号	仕上
①	アルミサッシ + 強化ガラス t4
②	合板型枠打放し 機水剤塗布
③	合板型枠打放し
④	合板型枠打放し

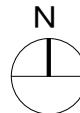




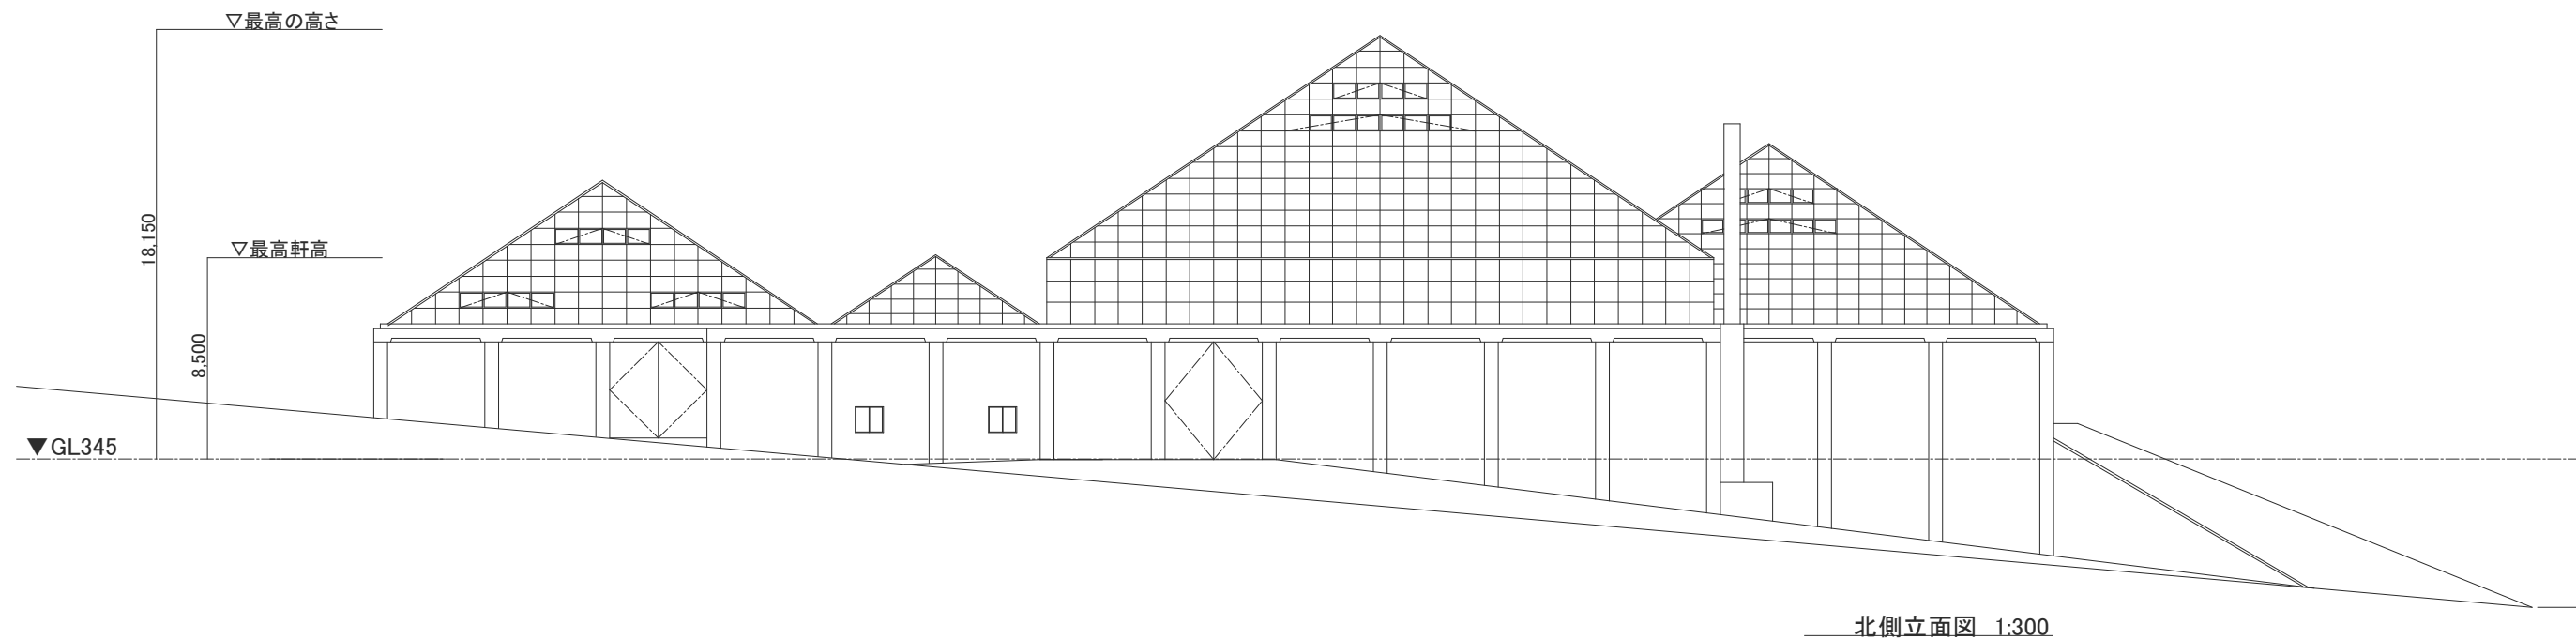



男子便所	A	B	C	D
------	---	---	---	---

場 所	内 部 仕 上
床	珪藻土下地 50角磁器タイル貼
巾 木	珪藻土下地 50角磁器タイル貼
壁	100角半磁器タイル貼
天井	EGP-ド (H±5(目付)) EP スポール
備 考	

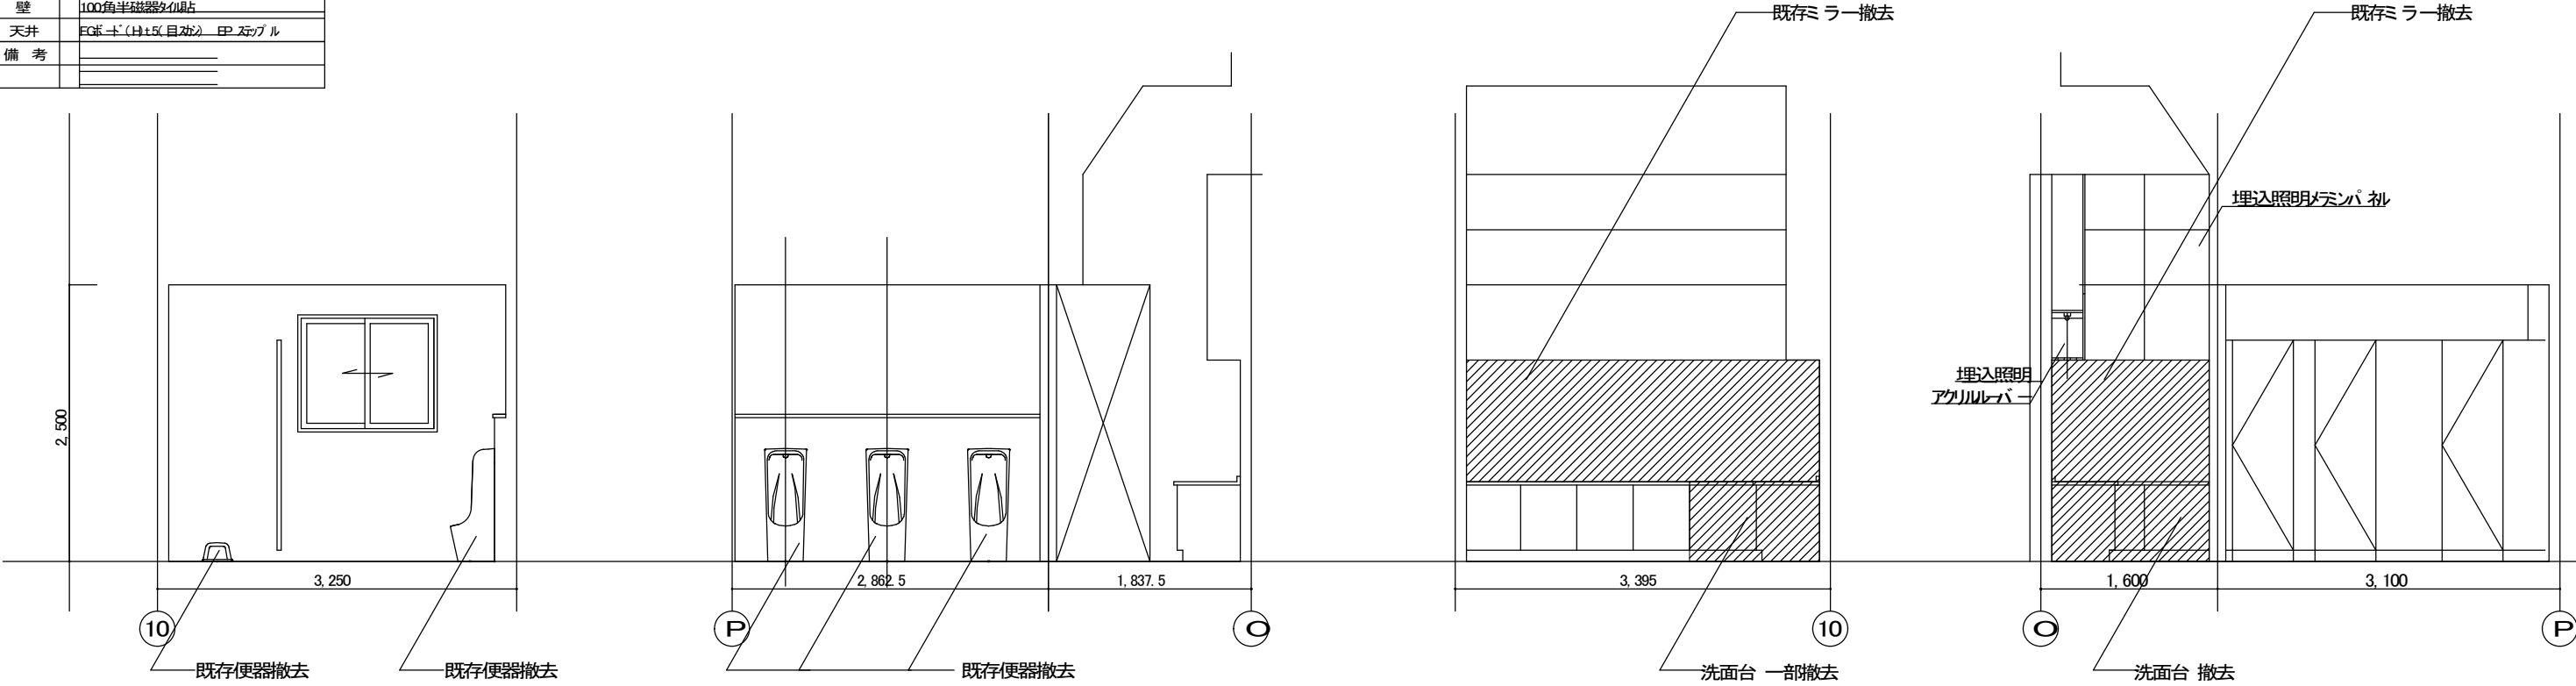


身障者便所	A	B	C	D
-------	---	---	---	---

場 所	内 部 仕 上
床	珪藻土下地 50角磁器タイル貼
巾 木	珪藻土下地 50角磁器タイル貼
壁	100角半磁器タイル貼
天井	EGP-ド (H±5(目付)) EP スポール
備 考	

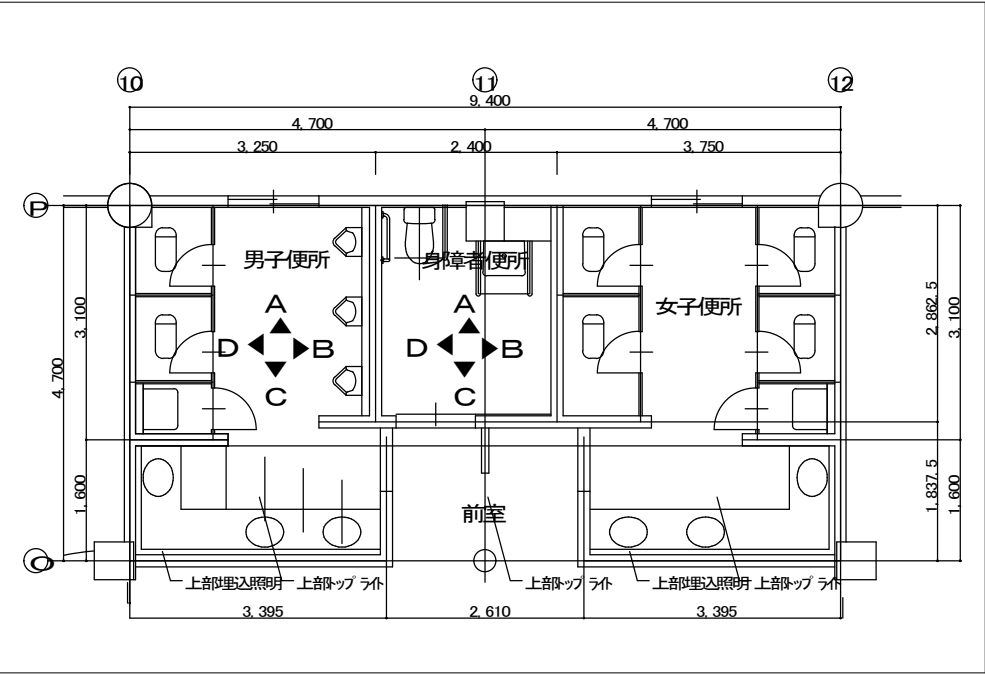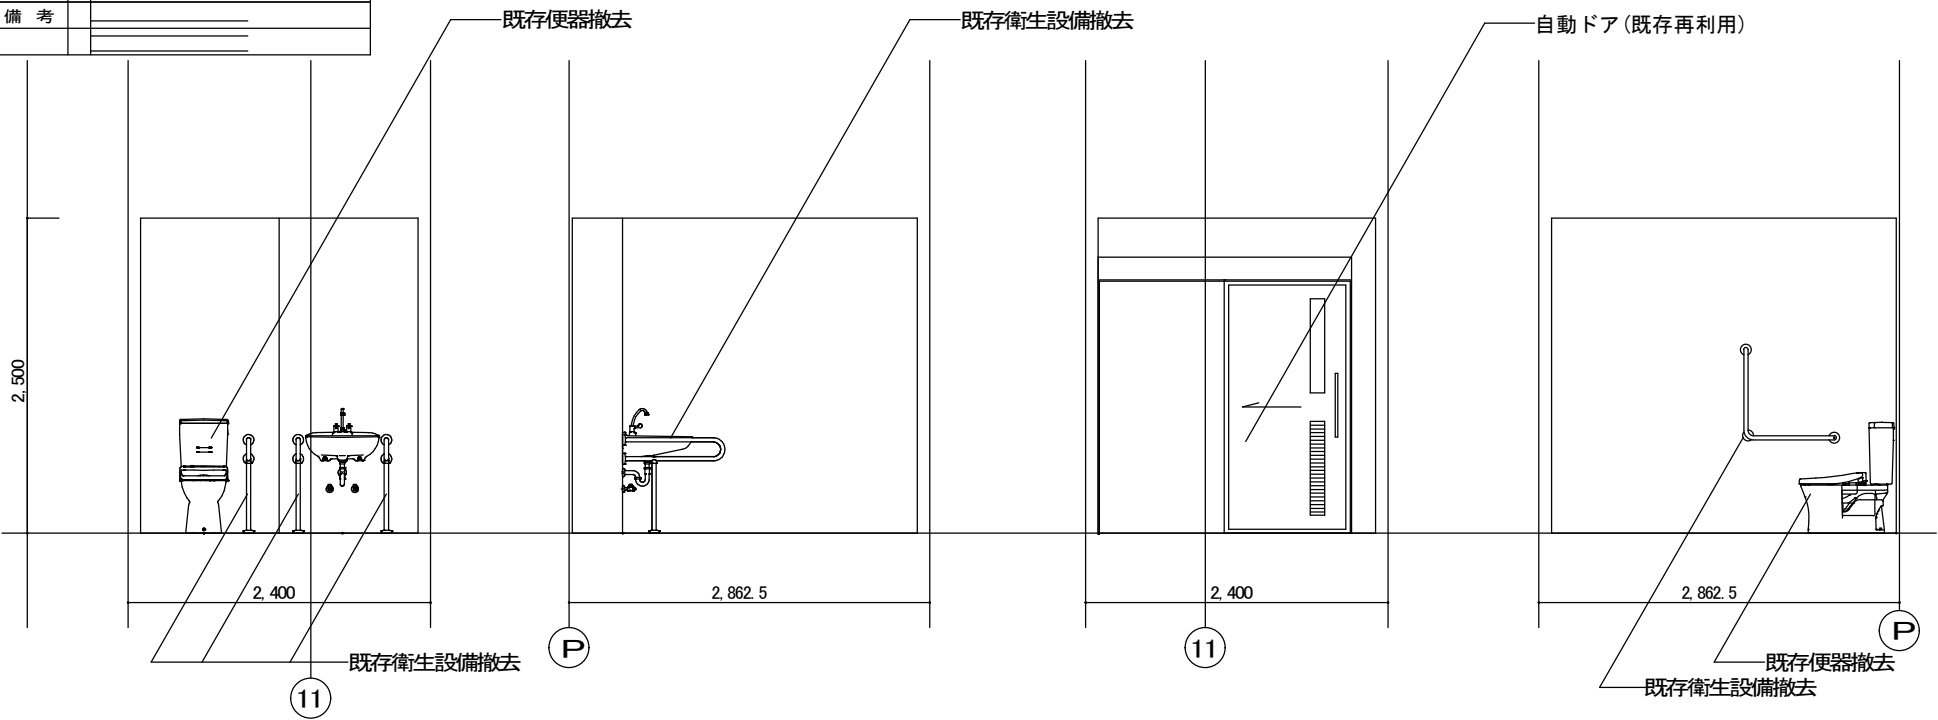



女子便所	A	B	C	D
------	---	---	---	---

場 所	内 部 仕 上
床	珪藻土下地 50角磁器タイル貼
巾 木	珪藻土下地 50角磁器タイル貼
壁	100角半磁器タイル貼
天井	FGボード (H)t5(目スカ) EP ステップル
備 考	

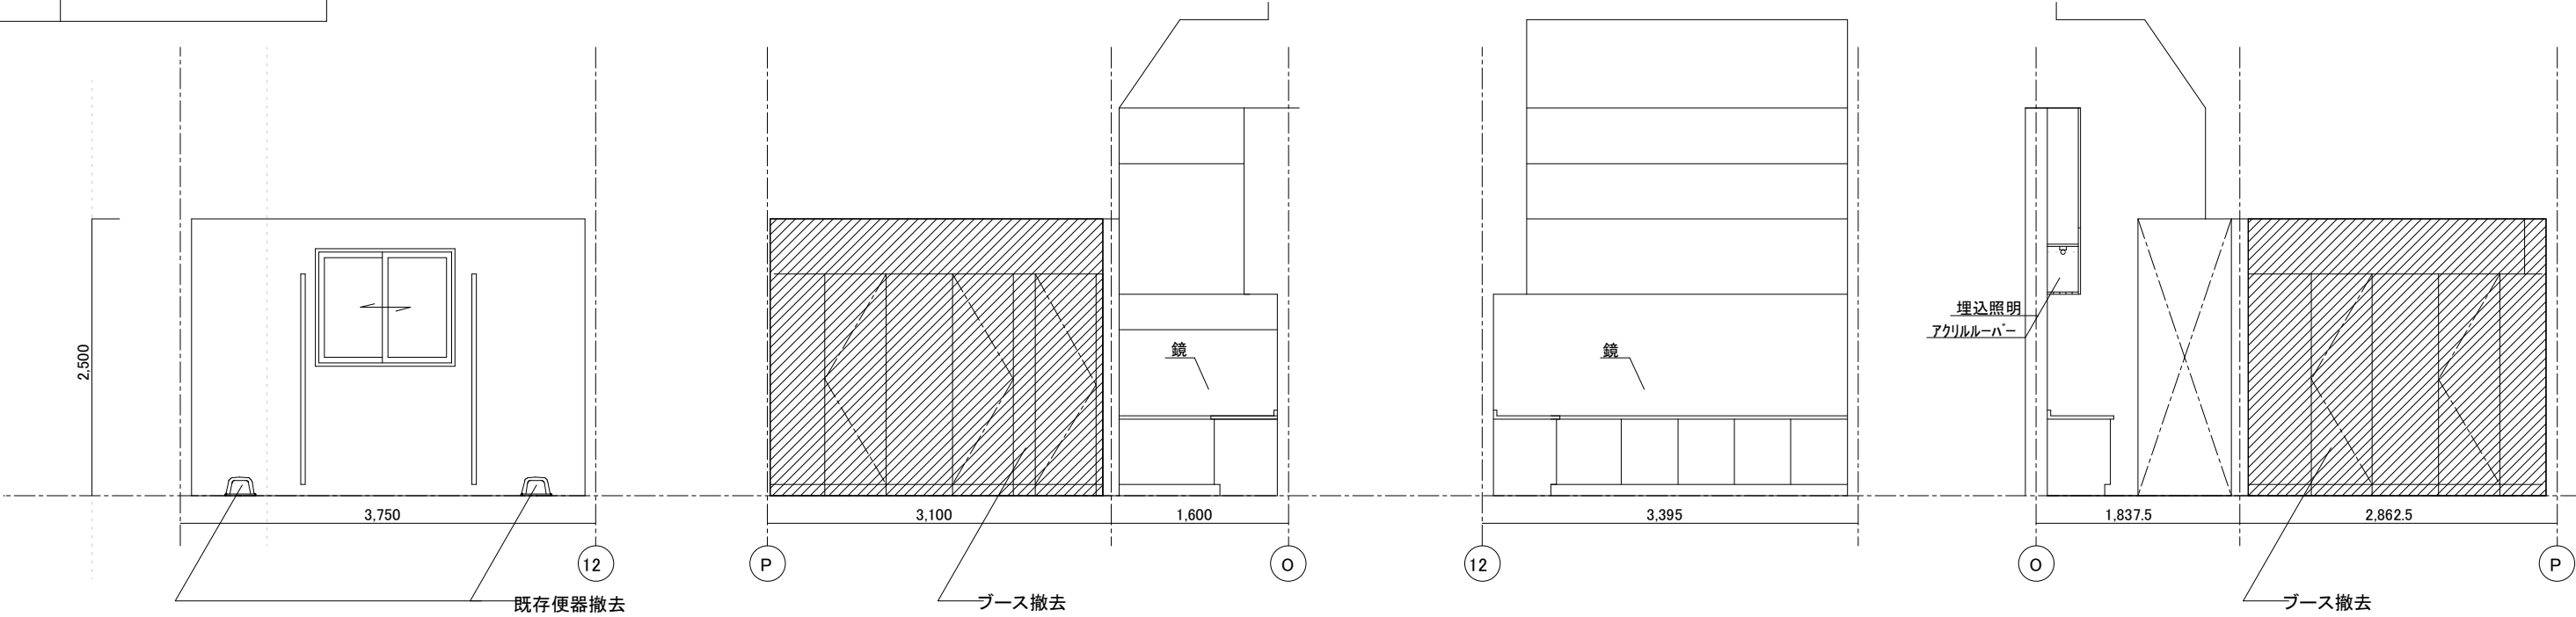

前室	A	B	C	D
----	---	---	---	---

場 所	内 部 仕 上
床	サトウクッション下地インターロッキング t50
巾 木	合板型枠打放し
壁	合板型枠打放し 目地切
天井	FGボード (H)t5(目スカ) EP ステップル

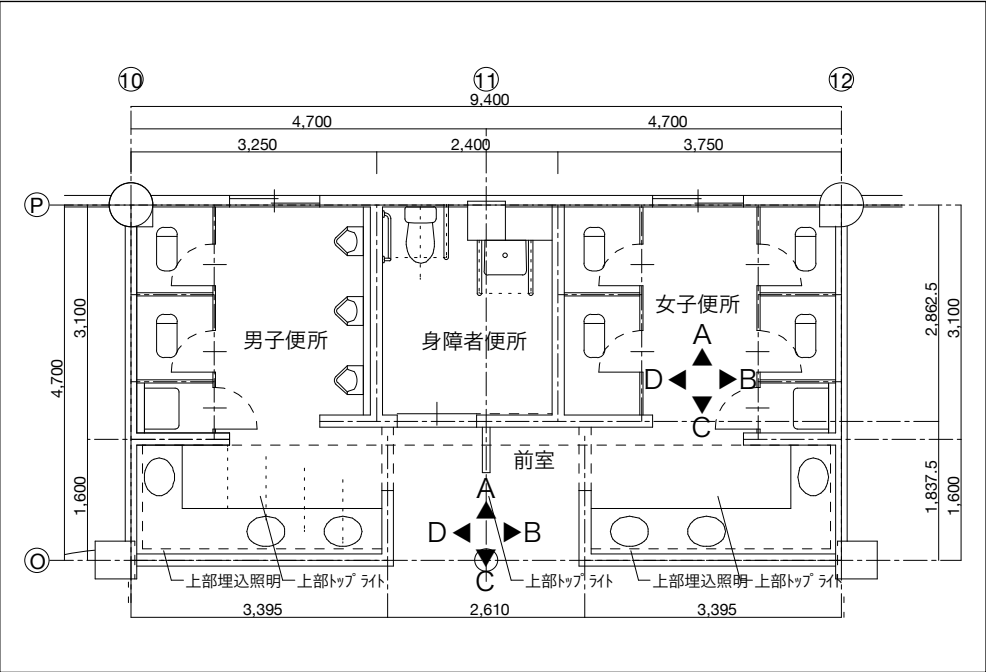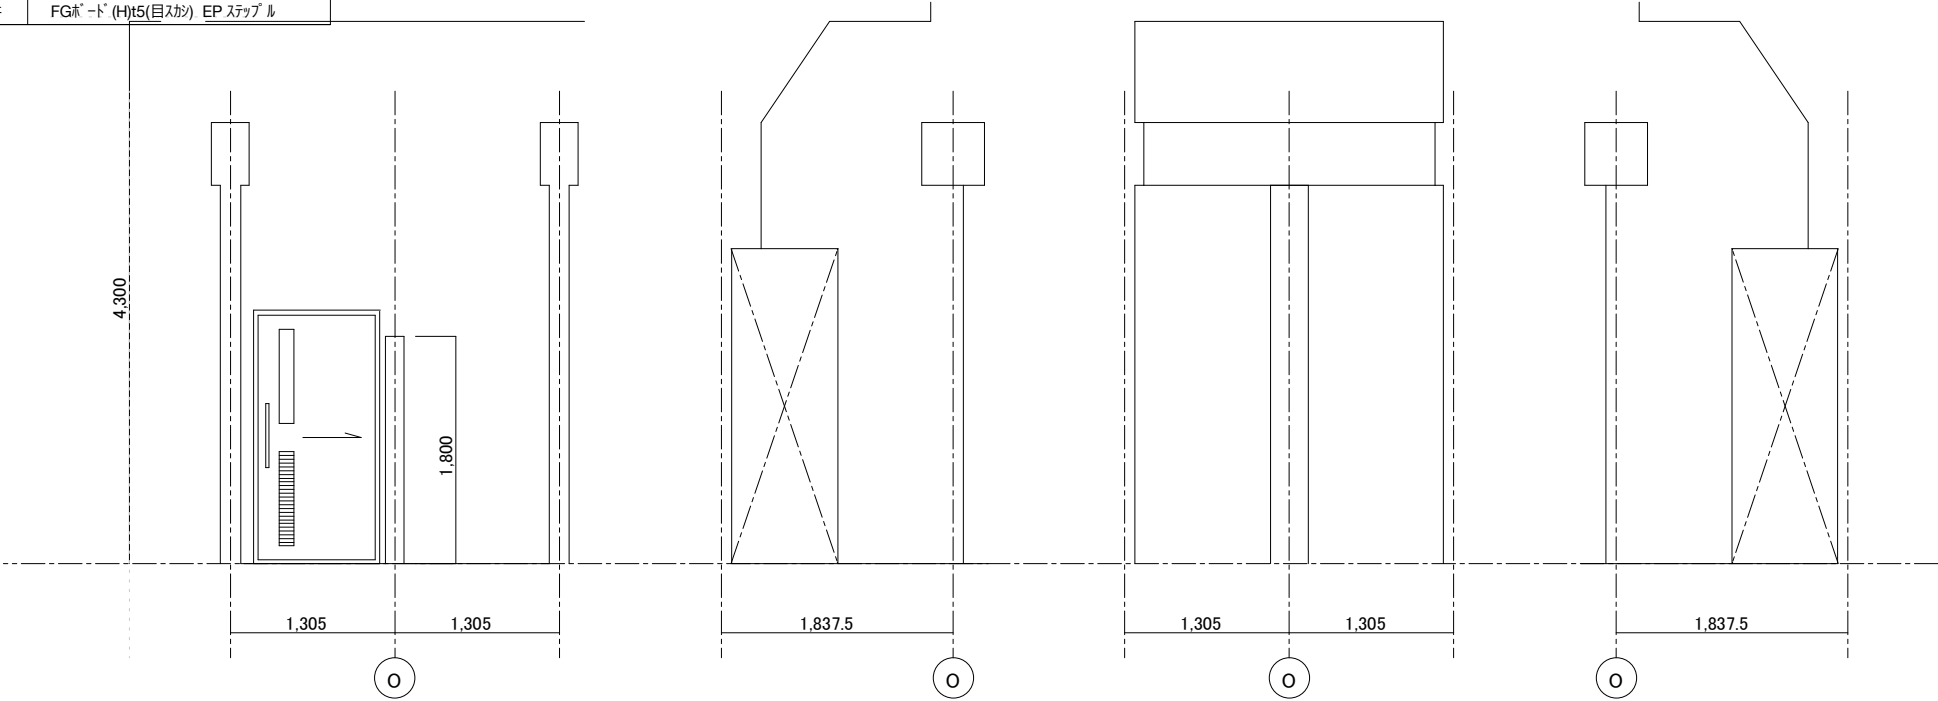

株式会社パーク・コーポレーション一級建築士事務所
一級建築士事務所東京都知事登録第 63653 号
空間デザイン事業部 parkERs
一級建築士大臣登録第 302063 号 四ツ倉裕子
〒107-0062 東京都港区南青山 5-6-26 青山246ビル 7F
tel 03-6721-0091 fax 03-6721-0092

a-adel

アアデル一級建築士事務所
一級建築士事務所群馬県知事登録第 4791 号
一級建築士大臣登録第 346960 号 小林一彦
〒370-1213 群馬県高崎市山名町2506-5
tel 050-3552-9435 fax 050-3033-9735

CHECKED BY
大橋
DRAWN BY
貴田

SCALE
1/30 (A1)
1/60 (A3)


FILE
実施図

PROJECT
DRAWING

令和7年度ぐんまフラワーパーククリニユール
クリスタルビレッジ 建築工事

[現況]展開図-2

No.
A-709

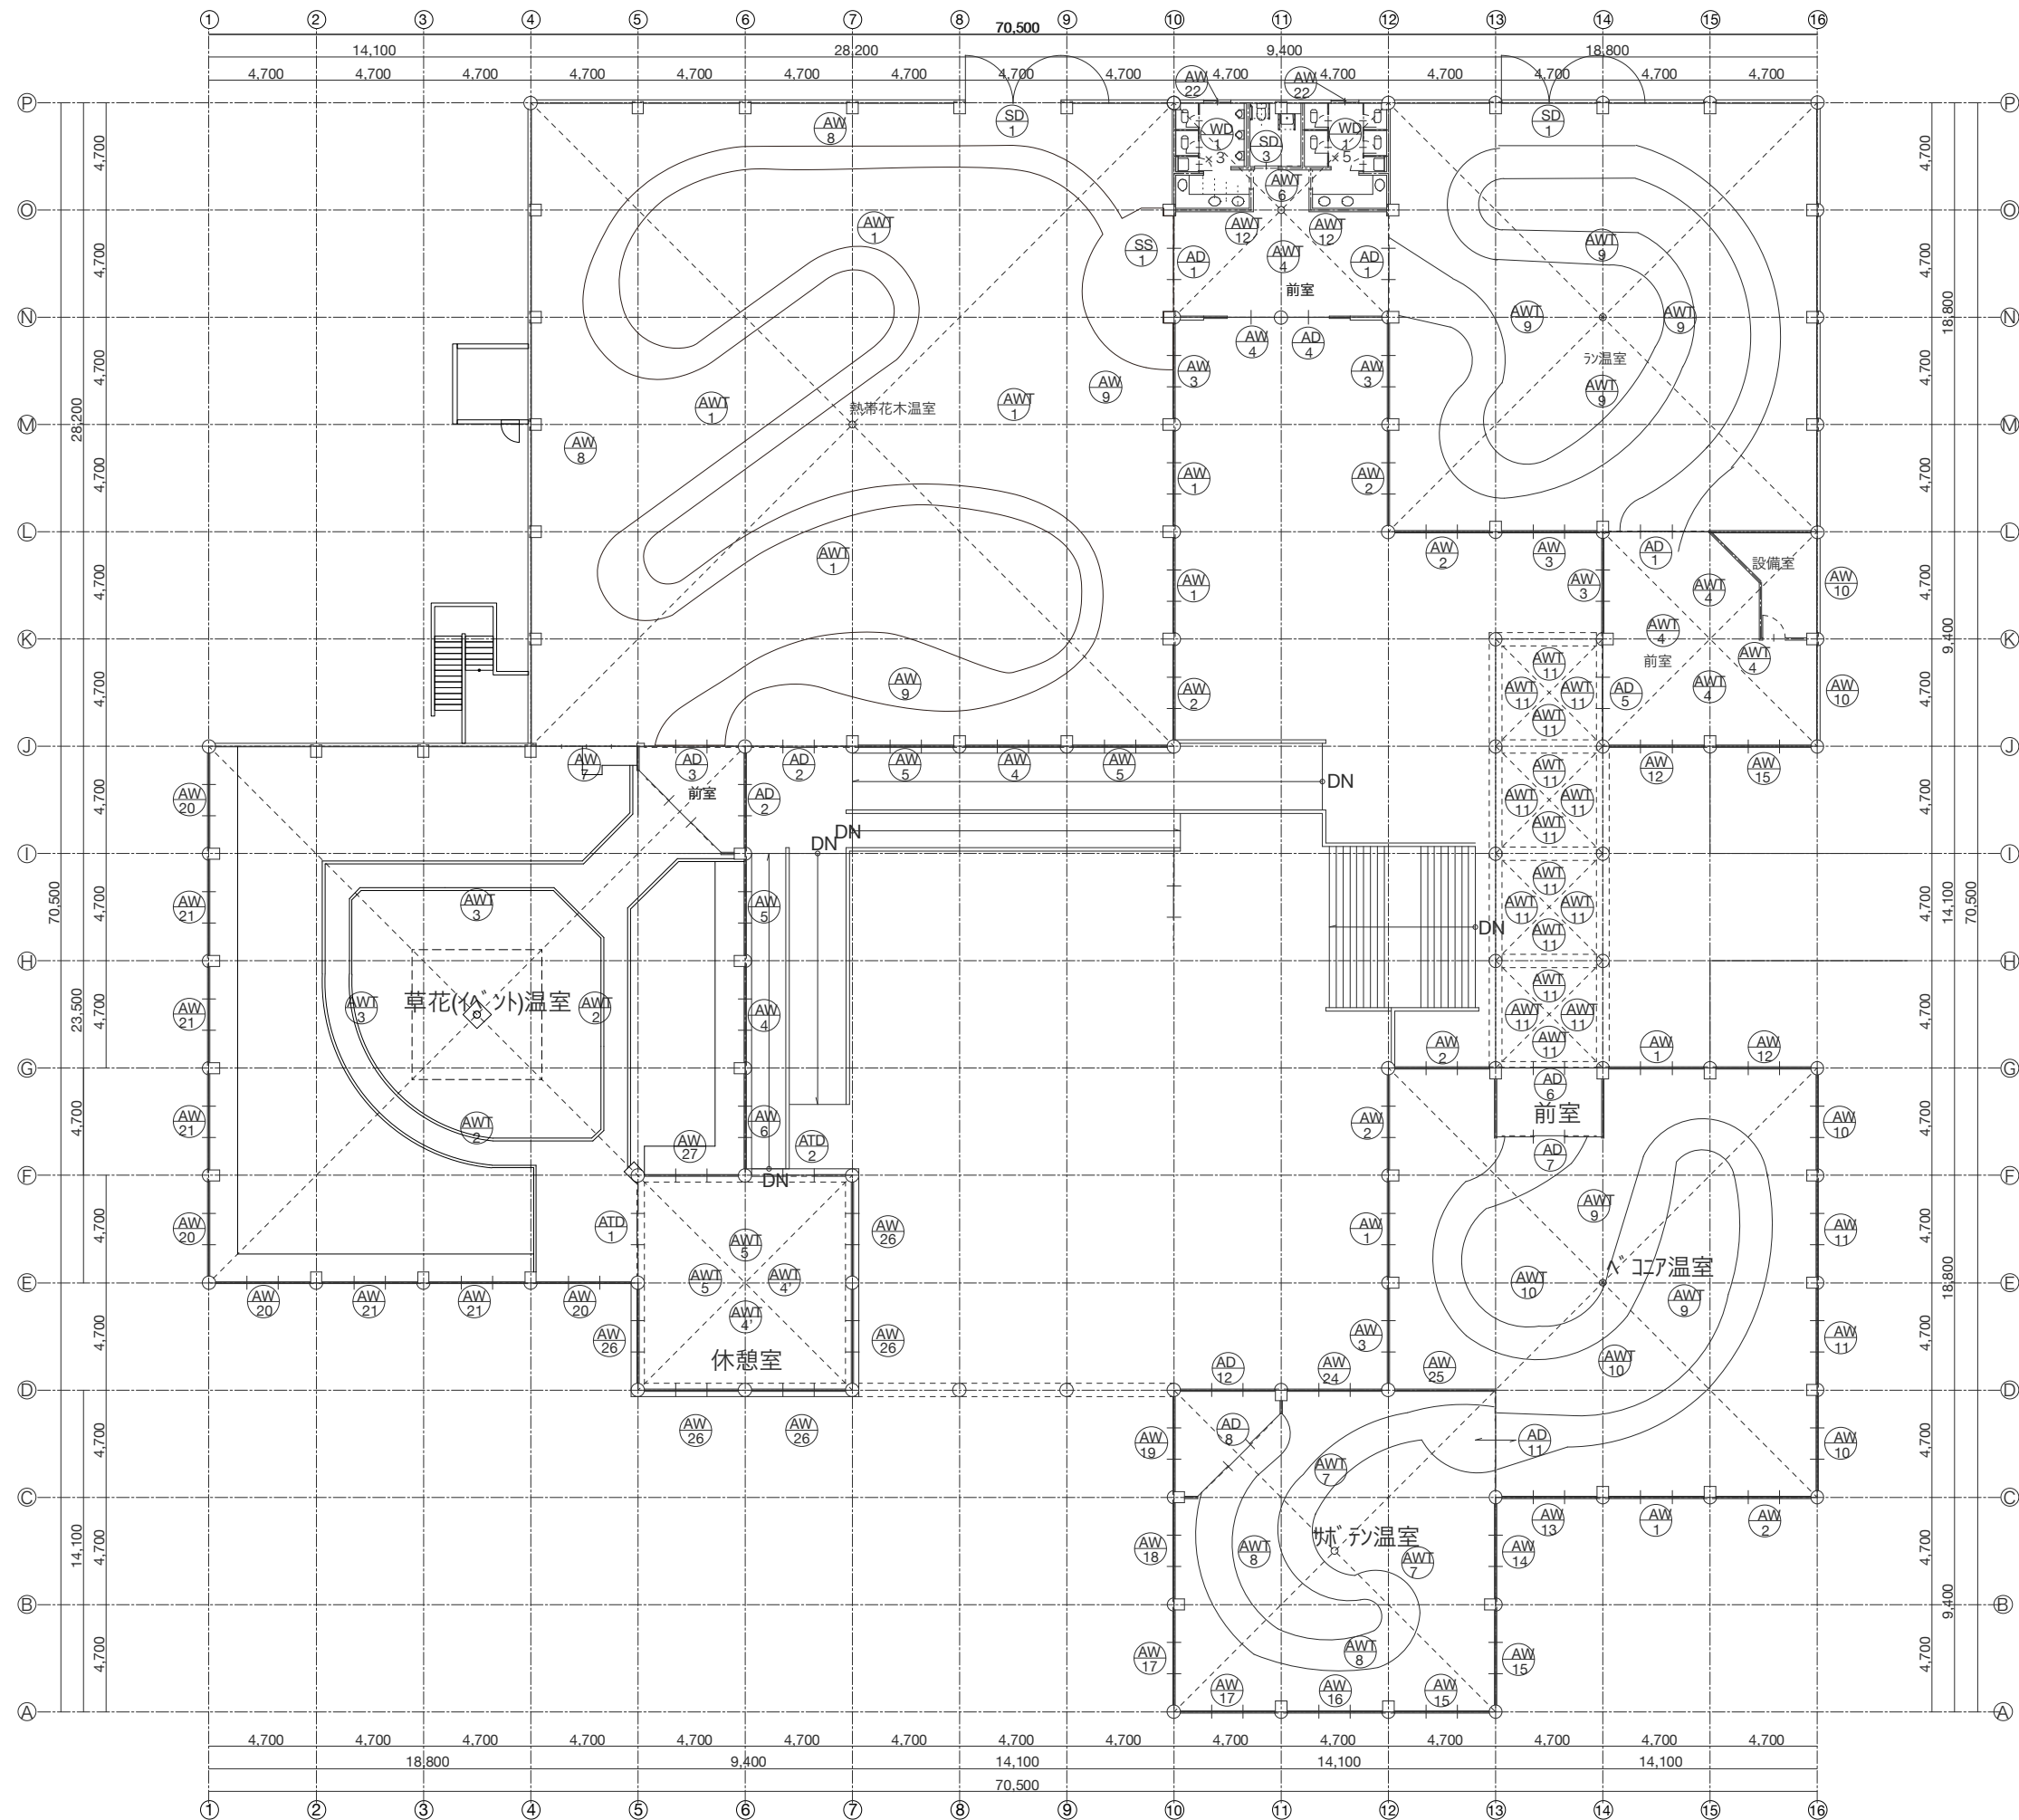

記号		場所	数量	AM1		熱帯花木温室 屋根	4ヶ所	AM2		草花(イベント)温室 屋根	2ヶ所		
姿 図													
形式	見 込	FIX 突出窓						78.5	FIX 突出窓				78.5
材質／仕上		A											
ガラス／厚み		T-4											
金物／品番		水切、丁番、ホレタ装置(電動)											
備 考		本工事での清掃対象外											

記号		場所	数量	AM4		便所・前室 屋根	5ヶ所	AM4'		休憩室 屋根	2ヶ所	AM5		風除室 屋根	2ヶ所	AM6		休憩コーナー 屋根	1ヶ所
姿 図																			
形式	見 込	FIX窓						78.5	FIX窓				78.5	FIX窓		78.5	FIX窓		78.5
材質／仕上		A										A				A		A	
ガラス／厚み		T-4						アパネルA 25				T-4		アパネルA 2 リブ補強付)					
金物／品番		水切						水切				水切		水切					
備 考																			

記号

サシ

WW 木製枠窓

AW アルミ枠窓

SW スチール枠窓

SSW ステンレス枠窓

ドア

WD 木製ドア

AD アルミドア

SD スチールドア

SSD ステンレスドア

TD 強化ガラスドア

ガラス

FL フロート板ガラス

F 型板ガラス

FW 網入磨板ガラス

FW 網入型板ガラス

T 強化ガラス

シャッター

SS 鋼製シャッター

ふすま

F ふすま

障子

P 障子

仕上凡例

OP 合成樹脂調合ペイント塗

OL グリッドカラー

EL 合成樹脂色ラッカー

ELB 同上焼付

U 本漆

K ガム

A アルミ酸化皮膜処理(白)

AC アルミ電解発色処理(色)

MP マニヒ粒板

H ベアイン#4

PP ポリ合板ラジウム

靴箱凡例

A ーSU5304

B ーSU5304

C 目地棒SU5304

防音凡例

A 枠四周合成ゴム

A ロックフル充電

A レバーハンドル締め

B 枠四周合成ゴム又は

B ビンブロック

B ロックフル充電

C ビンブロック

2. 特記以外の金物は附属

金物一式とする。

3. 附属金物はステン

製とし金属、木製建具

同型とする。

4. 丁番は3枚吊とする。

5. 感知器連動の防火戸は

リースまでとする。

6. 各々の使用場所を表示

したネープレート付のキ

ボックスを作成のこと。

7. 木製がアルミは色付と

する。

8. ホレタは打込み配管

とする。

- 記号
- サシ
- 木製枠窓
- アパネ枠窓
- スチール枠窓
- ステンレス枠窓
- ドア
- 木製ドア
- アパネドア
- スチールドア
- ステンレスドア
- 強化ガラスドア
- ガラス
- フロート板ガラス
- 型板ガラス
- 網入磨板ガラス
- 網入型板ガラス
- 強化ガラス
- シャッター
- 鋼製シャッター
- ふすま
- ふすま
- 障子
- 障子

- 仕上凡例
- 合成樹脂調合ペイント塗
- クリアカラー
- 合成樹脂色ラッカー
- 同上焼付
- 本漆
- ガム
- アパネ酸化皮膜処理(白)
- アパネ電解発色処理(色)
- ダマシ化粧板
- ベタイン#4
- ポリ合板アパネ

- 靴下置凡例
- A ーSUS304
- B ーSUS304
- C 目地棒SUS304

- 防音凡例
- 枠四周合成ゴム
- ロックール充填
- レバーハンドル締め
- 枠四周合成ゴム又は
- ピンブロック
- ロックール充填
- ピンブロック
- 特記以外の金物は附属
- 金物一式とする。
- 附属金物はステン
- 製とし金属、木製建具
- 同型とする。
- 丁番は3枚吊とする。
- 感知器連動の防火戸は
- リースまでとする。
- 各々の使用場所を表示
- したネープレート付のキ
- ボックスを作成のこと
- 木製がアパネは色付と
- する。
- ボレータは打込み配管
- とする。

記号	場所	数量	AVT 3	草花(イベント)温室 屋根	4ヶ所	AVT 7	サボテン温室 屋根	2ヶ所	AVT 8	サボテン温室 屋根	2ヶ所	
姿 図												
形式	見 込	FIX 突出窓				78.5	FIX 突出窓		78.5	FIX 突出窓		78.5
材質／仕上		A				A		A				
ガラス／厚み		T-4				T-4		T-4				
金物／品番		水切、丁番、ホレタ装置(電動)				水切、丁番、ホレタ装置(電動)		水切、丁番、ホレタ装置(電動)				
備 考												
記号	場所	数量	AVT 9	ラン温室・ペコニア温室 屋根	6ヶ所	AVT 10	ペコニア温室 屋根	2ヶ所	AVT 11	渡り廊下 屋根	16ヶ所	
姿 図												
形式	見 込	FIX 突出窓				78.5	FIX 突出窓		78.5	FIX窓		78.5
材質／仕上		A				A		A				
ガラス／厚み		T-4				T-4		T-4				
金物／品番		水切、丁番、ホレタ装置(電動)				水切、丁番、ホレタ装置(電動)		水切				
備 考												

本工事での清掃対象外

記号

サン

WW 木製枠窓

AW アルミ枠窓

SW スチール枠窓

SSW ステンレス枠窓

ドア

WD 木製ドア

AD アルミドア

SD スチールドア

SSD ステンレスドア

TD 強化ガラスドア

ガラス

FL フロート板ガラス

F 型板ガラス

PW 網入磨板ガラス

FW 網入型板ガラス

T 強化ガラス

シャッター

SS 鋼製シャッター

ふすま

F ふすま

障子

P 障子

仕上凡例

OP 合成樹脂調合ペイント塗

CL クリアカラー

EL 合成樹脂指色ラッカー

ELB 同上焼付

U 本漆

K ガム

A アルミ酸化皮膜処理(白)

AC アルミ電解発色処理(色)

MP マニヒ粒板

H ベアリン#4

FP ポリ合板フラッシュ

靴摺凡例

A ーSUS304

B ーSUS304

C 目地棒SUS304

防音凡例

A 枠四周合成ゴム

ロックール充てん

レバードール締め

B 枠四周合成ゴム又は

ピンゾロック

ロックール充てん

ピンゾロック

2. 特記以外の金物は附属

金物一式とする。

3. 附属金物はステン

製とし金属、木製建具

同型とする。

4. 丁番は3枚品とする。

5. 感知器連動の防火戸は

リリースまでとする。

6. 各キーの使用場所を表示

したネームプレート付のキー

ボックスを作成のこと。

7. 木製物 材はアルミ色付と

する。

8. ホレタは打込み配管

とする。

本工事での清掃対象外

- 記号
- サシ
- WW 木製サシ窓
- AW アルミサシ窓
- SW スチールサシ窓
- SSW ステンレスサシ窓
- ドア
- WD 木製ドア
- AD アルミドア
- SD スチールドア
- SSD ステンレスドア
- TD 強化ガラスドア
- ガラス
- FL フロート板ガラス
- F 型板ガラス
- PW 網入磨板ガラス
- FW 網入型板ガラス
- T 強化ガラス
- シャッター
- SS 鋼製シャッター
- ふすま
- F ふすま
- 障子
- P 障子

- 仕上凡例
- OP 合成樹脂調合ペイント塗
- CL グリッドカラー
- EL 合成樹脂脂色ラッカー
- ELB 同上焼付
- U 本漆
- K ガム
- A アルミ酸化皮膜処理(白)
- AC アルミ電解発色処理(色)
- MP マニル化粧板
- H ベアリン#4
- PP ポリ合板ラブリ

- 靴下凡例
- A □ —SL5304
- B □ —SL5304
- C 目地棒SL5304

- 防音凡例
- A 枠四周合成ゴム
- ロックフル充填
- レバーハンドル締め
- B 枠四周合成ゴム又は
- ピンブロック
- ロックフル充填
- C ピンブロック

2. 特記以外の金物は附属
- 金物一式とする。
3. 附属金物はステン
- 製とし金属、木製建具
- 同型とする。
4. 丁番は3枚吊とする。
5. 感知器連動の防火戸は
- リブまでとする。
6. 各々の使用場所を表示
- したネット付のキー
- ボックスを作成のこと
7. 木製がアルミは色付と
- する。
8. ホレタは打込み配管
- とする。

記号	場所	数量	AW 12	便所 屋根	2ヶ所	AW 1	熱帯花木温室・ベコニア温室	5ヶ所	AW 2	熱帯花木温室・ラン温室 ・ベコニア温室・前室	7ヶ所	AW 3	熱帯花木温室・ラン温室 ・ベコニア温室・前室・便所	5ヶ所	記号 サシ WW 木製枠窓 AW アヒ枠窓 SW スチール枠窓 SSW ステンレス枠窓 ドア WD 木製ドア AD アヒドア SD スチールドア SSD ステンレスドア TD 強化ガラスドア ガラス FL フロート板ガラス F 型板ガラス PW 網入磨板ガラス FW 網入型板ガラス T 強化ガラス シャッター SS 鋼製シャッター ふすま F ふすま 障子 P 障子 仕上凡例 OP 合成樹脂周合ペイント塗 CL グリフカラー EL 合成樹脂脂色ラッカー ELB 同上焼付 U 本漆 K ガキュー A アヒ酸化皮膜処理(白) AC アヒ電解発色処理(色) MP マチン化粒板 H ベアリン井4 FP ポリ合板ラブリ 靴着凡例 A □ —SL5304 B □ —SL5304 C 目地棒SL5304 防音凡例 A 枠四周合成ゴム ロクフル充てん レバートリ締め B 枠四周合成ゴム又は ピンチロック ロクフル充てん ピンチロック 2. 特記以外の金物は附属 金物一式とする。 3. 附属金物はステンス 製とし金属、木製建具 同型とする。 4. 丁番は枚吊とする。 5. 感知器連動の防火戸は リースまでとする。 6. 各々の使用場所を表示 したネープレート付のキー ボックスを作成のこと。 7. 木製がラリはアヒ色付と する。 8. ホーレーは打込み配管 とする。
姿 図			FL X 窓 78.5		突出し窓・引違い戸 100		突出し窓・引違い戸 100		突出し窓・引違い戸 100		突出し窓・引違い戸 100				
形式	見 込	突出し窓		突出し窓・引違い戸		突出し窓・引違い戸		突出し窓・引違い戸		突出し窓・引違い戸		突出し窓・引違い戸			
材質/仕上		A		A		A		A		A		A			
ガラス/厚み		T-4 複層ガラスパネ W6.8		FL-5		FL-5		FL-5		FL-5		FL-5			
		水切		水切、クレット、丁番、ホーレー装置(電動)		水切、クレット、丁番、ホーレー装置(電動)		水切、クレット、丁番、ホーレー装置(電動)		水切、クレット、丁番、ホーレー装置(電動)		水切、クレット、丁番、ホーレー装置(電動)			
金物/品番															
備 考															

記号	場所	数量	AW 4	熱帯花木温室・草花(イベント)温室	2ヶ所	AW 5	熱帯花木温室・草花(イベント)温室	3ヶ所	AW 6	熱帯花木温室・草花(イベント)温室	1ヶ所	AW 7	熱帯花木温室	1ヶ所
姿 図			突出し窓・FIX窓・引違い戸 100		突出し窓・FIX窓・引違い戸 100		突出し窓・FIX窓・引違い戸 100		突出し窓・FIX窓・引違い戸 100		FIX窓 100			
形式		見 込		突出し窓・FIX窓・引違い戸		突出し窓・FIX窓・引違い戸		突出し窓・FIX窓・引違い戸		FIX窓				
材質/仕上		A		A		A		A		A				
ガラス/厚み		FL-5		FL-5		FL-5		FL-5		FL-5				
金物/品番		水切、クレット、丁番、ホーレー装置(電動)		水切、クレット、丁番、ホーレー装置(電動)		水切、クレット、丁番、ホーレー装置(電動)		水切、クレット、丁番、ホーレー装置(電動)		水切				
備 考														

[illegible]

記号		場所	数量	AW10		前室・ベコニア温室	4ヶ所	AW11		ベコニア温室	2ヶ所	AW12		前室・ベコニア温室	2ヶ所	AW13		ベコニア温室	1ヶ所	記号 サッシ WW 木製枠窓 AW アルミ枠窓 SW スチール枠窓 SSW ステンレス枠窓 ドア WD 木製ドア AD アルミドア SD スチールドア SSD ステンレスドア TD 強化ガラスドア ガラス FL フロート板ガラス F 型板ガラス PW 網入磨板ガラス FW 網入型板ガラス T 強化ガラス シャッター SS 鋼製シャッター ふすま F ふすま 障子 P 障子 仕上凡例 OP: 合成樹脂調合ペイント塗 CL: クリアラッカー EL: 合成樹脂色ラッカー ELB: 同上焼付 U: 本漆 K: ガシュー A: アルミ酸化皮膜処理(白) AC: アルミ電解発色処理(色) MP: マラミ化粧板 H: ヘアライン#4 PP: ホリ合板フラッシュ 靴摺凡例 A: —SUS304 B: —SUS304 C: 目地棒SUS304 防音凡例 A: 枠四周合成ゴム ロックウール充てん レバーハンドル締め B: 枠四周合成ゴム又は ピンチブロック ロックウール充てん C: ピンチブロック 2. 特記以外の金物は附属金物一式とする。 3. 附属金物はステンレス製とし金属、木製建具同型とする。 4. 丁番は3枚吊とする。 5. 感知器連動の防火戸はリリースまでとする。 6. 各キーの使用場所を表示したネームプレート付のキーボックスを作成のこと。 7. 木製カリはアルミ色付とする。 8. オペレーターは打込み配管とする。
姿 図																				
				形式				見 込				突出し窓・FIX窓・引違い戸				100				
				材質／仕上				A				A				A				
				ガラス／厚み				FL-5				FL-5				FL-5				
								水切、クレセント				水切、クレセント				水切、クレセント、丁番、オペレーター装置(電動)				
金物／品番																				
備 考																				
記号		場所	数量	AW14		サボテン温室	1ヶ所	AW15		サボテン温室	2ヶ所	AW16		サボテン温室	1ヶ所	AW17		サボテン温室	2ヶ所	
姿 図																				
				形式				見 込				突出し窓・FIX窓・引違い戸				100				
				材質／仕上				A				A				A				
				ガラス／厚み				FL-5				FL-5				FL-5				
				金物／品番				水切、クレセント、丁番、オペレーター装置(電動)				水切、クレセント、丁番、オペレーター装置(電動)				水切、クレセント、丁番、オペレーター装置(電動)				水切、クレセント、丁番、オペレーター装置(電動)
備 考																				

記号	場所	数量	AW18	サボテン温室	1ヶ所	AW19	サボテン温室	1ヶ所	AW20	草花(イベント)温室	4ヶ所	AW21	草花(イベント)温室	5ヶ所
姿 図														
	形式	見 込	突出し窓・FIX窓・引違い戸		100	突出し窓・FIX窓・引違い戸		100	突出し窓・FIX窓・引違い戸		100	突出し窓・FIX窓・引違い戸		100
	材質／仕上	A		A		A		A						
	ガラス／厚み	FL-5		FL-5		FL-5		FL-5						
	金物／品番	水切、クレセント、丁番、オペレーター装置(電動)		突出し窓・FIX窓・引違い戸		水切、クレセント、丁番、オペレーター装置(電動)		水切、クレセント、丁番、オペレーター装置(電動)						
		備 考												
記号	場所	数量	AW22	便所	2ヶ所	AW23	ボイラー室	1ヶ所	AW24	サボテン温室	1ヶ所	AW25	サボテン温室	1ヶ所
姿 図														
	形式	見 込	引違い窓		70	引違い窓		70	突出し窓・FIX窓・引違い戸		100	FIX窓		100
	材質／仕上	A		A		A		A						
	ガラス／厚み	FL-5		FL-5		FL-5		FL-5						
	金物／品番	水切、クレセント		水切、クレセント		水切、クレセント、丁番、オペレーター装置(電動)		水切						
		備 考												

記号

サッシ

WW 木製枠窓

AW アルミ枠窓

SW スチール枠窓

SSW ステンレス枠窓

ドア

WD 木製ドア

AD アルミドア

SD スチールドア

SSD ステンレスドア

TD 強化ガラスドア

ガラス

FL フロート板ガラス

F 型板ガラス

PW 網入磨板ガラス

FW 網入型板ガラス

T 強化ガラス

シャッター

SS 鋼製シャッター

ふすま

F ふすま

障子

P 障子

仕上凡例

OP: 合成樹脂調合ペイント塗

CL: クリアラッカー

EL: 合成樹脂色ラッカー

ELB: 同上焼付

U: 本漆

K: カシュー

A: アルミ酸化皮膜処理(白)

AC: アルミ電解発色処理(色)

MP: マラシン化粧板

H: ヘアライン#4

PP: ホリ合板フラッシュ

靴摺凡例

A: —SUS304

B: —SUS304

C: 目地棒SUS304

防音凡例

A: 枠四周合成ゴム
ロックウール充填
レバーハンドル締め

B: 枠四周合成ゴム又は
ピンチブロック
ロックウール充填

C: ピンチブロック

2. 特記以外の金物は附属金物一式とする。

3. 附属金物はステンレス製とし金属、木製建具同型とする。





4. 丁番は3枚吊とする。









5. 感知器連動の防火戸はリリースまでとする。








6. 各キーの使用場所を表示したネームプレート付のキーボックスを作成のこと。

7. 木製カウリはアルミ色付とする。

8. オペレーターは打込み配管とする。

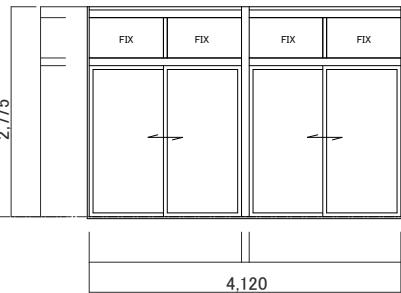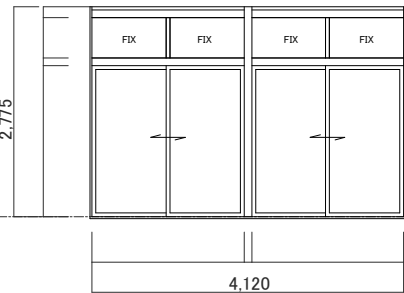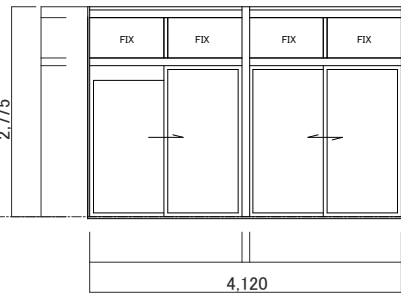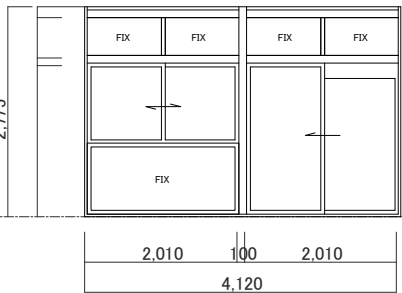記号		場所	数量	AW 26		休憩室	5ヶ所	AW 27		休憩室	1ヶ所	ATD 1		休憩室	1ヶ所	ATD 2		休憩室	1ヶ所																				
姿 図																				記号 サッシ WW 木製サッシ AW アルミサッシ SW スチールサッシ SSW ステンレスサッシ ドア WD 木製ドア AD アルミドア SD スチールドア SSD ステンレスドア TD 強化ガラスドア ガラス FL フロート板ガラス F 型板ガラス PW 網入磨板ガラス FW 網入型板ガラス T 強化ガラス シャッター SS 鋼製シャッター ふすま F ふすま 障子 P 障子 仕上凡例 OP: 合成樹脂調合ペイント塗 CL: クリアラッカー EL: 合成樹脂色ラッカー ELB: 同上焼付 U: 本漆 K: カシュー A: アルミ酸化皮膜処理(白) AC: アルミ電解発色処理(色) MP: マラミン化粧板 H: ヘアライン#4 PP: ホリ合板フラッシュ 靴摺凡例 A: —SUS304 B: —SUS304 C: 目地棒SUS304 防音凡例 A: 枠四周合成ゴム ロックウール充填 レバーハンドル締め B: 枠四周合成ゴム又は ピンチアップロック ロックウール充填 C: ピンチアップロック 2. 特記以外の金物は附属金物一式とする。 3. 附属金物はステンレス製とし金属、木製建具同型とする。 4. 丁番は3枚吊とする。 5. 感知器連動の防火戸はリリースまでとする。 6. 各キーの使用場所を表示したネームプレート付のキーボックスを作成のこと。 7. 木製カウリはアルミ色付とする。 8. オペレーターは打込み配管とする。																			
				形式				見 込				FIX窓・引違い戸				100					突出し窓・FIX窓・引違い戸				100				FIX窓・引違い戸・自動ドア				100				FIX窓・引違い戸・自動ドア		
材質／仕上				A				A				A				A				A																			
ガラス／厚み				FL-5				FL-5				FL-5				FL-5				FL-5																			
金物／品番				水切、クレセント、丁番				水切、クレセント、丁番				水切、クレセント、丁番、オペレーター装置(電動)				水切、クレセント、丁番、オペレーター装置(電動)																							
備 考																																							
記号		場所	数量																																				
姿 図																																							
形式				見 込				引違い窓																															
材質／仕上				A																																			
ガラス／厚み				FL-5																																			
金物／品番				水切、クレセント																																			
備 考																																							

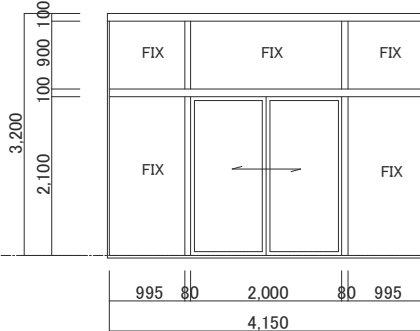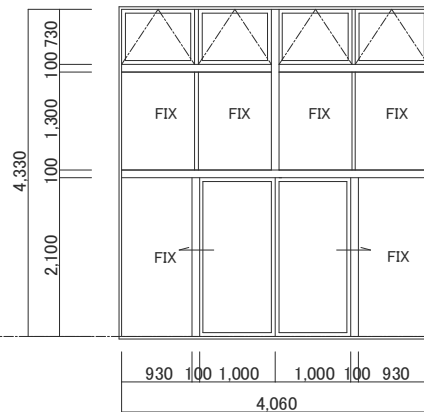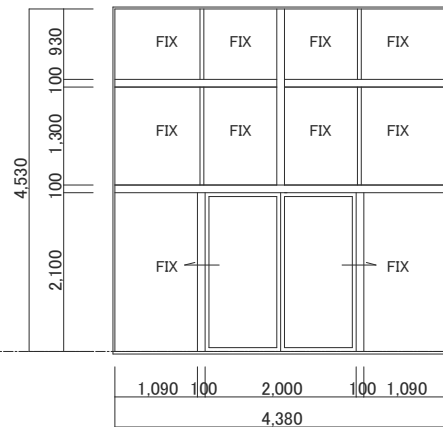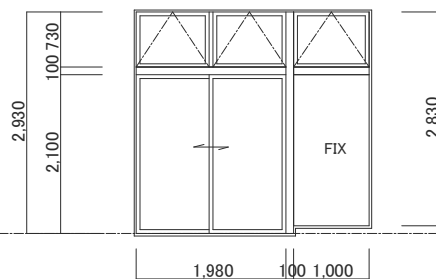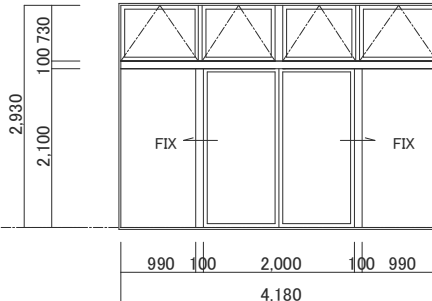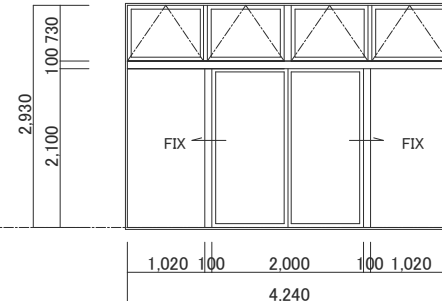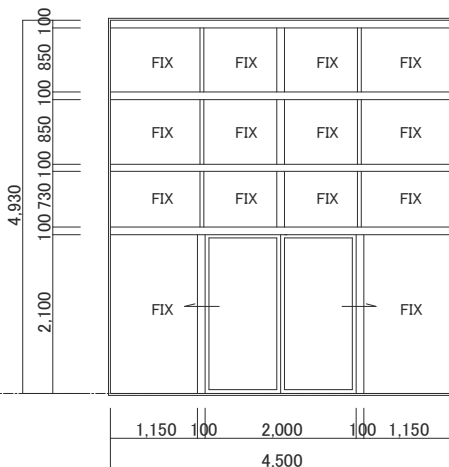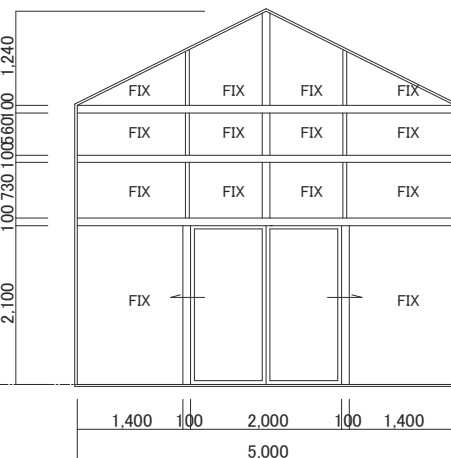記号		場所	数量	AD 1		ラン温室	3ヶ所	AD 2		熱帯花木温室	2ヶ所	AD 3		熱帯花木温室	1ヶ所	AD 4		前室	2ヶ所	記号 サッシ WW 木製枠窓 AW アルミ枠窓 SW スチール枠窓 SSW ステンレス枠窓 ドア WD 木製ドア AD アルミドア SD スチールドア SSD ステンレスドア TD 強化ガラスドア ガラス FL フロート板ガラス F 型板ガラス PW 網入磨板ガラス FW 網入型板ガラス T 強化ガラス シャッター SS 鋼製シャッター ふすま F ふすま 障子 P 障子 仕上凡例 OP: 合成樹脂調合ペイント塗 CL: クリアラッカー EL: 合成樹脂色ラッカー ELB: 同上焼付 U: 本漆 K: カシュー A: アルミ酸化皮膜処理(白) AC: アルミ電解発色処理(色) MP: マリン化粧板 H: ヘアライン#4 PP: ホリ合板フラッシュ 靴摺凡例 A:  —SUS304 B:  —SUS304 C: 目地棒SUS304 防音凡例 A: 枠四周合成ゴム ロックウール充填 レバーハンドル締め B: 枠四周合成ゴム又は ピンチブロック ロックウール充填 C: ピンチブロック 2. 特記以外の金物は附属 金物一式とする。 3. 附属金物はステンレス 製とし金属、木製建具 同型とする。 4. 丁番は3枚吊とする。 5. 感知器連動の防火戸は リリースまでとする。 6. 各キーの使用場所を表示 したネームプレート付のキー ボックスを作成のこと。 7. 木製ガラスはアルミ色付と する。 8. オペレーターは打込み配管 とする。							
姿 図																											
	形式	見 込	突出し窓・FIX窓・引違い戸				100	突出し窓・FIX窓・引分け戸				100	突出し窓・FIX窓・引分け戸				100	突出し窓・FIX窓・引違い戸				100					
	材質／仕上	A						A						A							A						
	ガラス／厚み	FL-5						FL-5						FL-5							FL-5						
金物／品番	鎌錠、引手						鎌錠、丁番、引手、オペレーター装置(電動)						鎌錠、引手						鎌錠、丁番、引手、オペレーター装置(電動)								
備 考																											
記号		場所	数量	AD 5		前室(ラン温室)	1ヶ所	AD 6		ベコニア温室	1ヶ所	AD 7		ベコニア温室	1ヶ所	AD 8		サボテン温室	1ヶ所								
姿 図																											
	形式	見 込	突出し窓・引分け戸				100	突出し窓・引分け戸				100	FIX窓・引分け戸				100	FIX窓・引分け戸				100					
	材質／仕上	A						A						A						A							
	ガラス／厚み	FL-5						FL-5						FL-5						FL-5							
金物／品番	鎌錠、丁番、引手、オペレーター装置(電動)						鎌錠、丁番、引手、オペレーター装置(電動)						鎌錠、引手						鎌錠、引手								
備 考																											

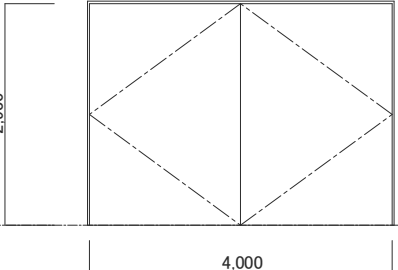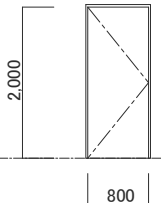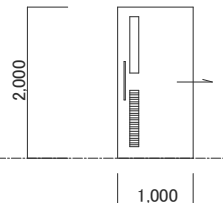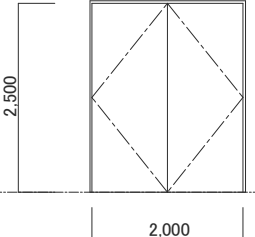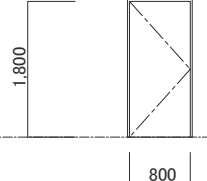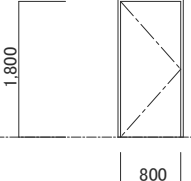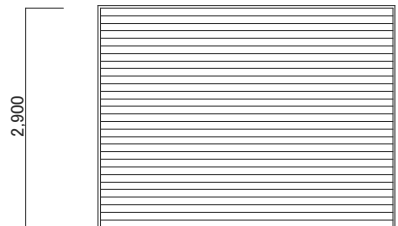
記号		場所	数量	SD 1		熱帯花木温室・ラン温室	2ヶ所	SD 2		熱帯花木温室・ボイラー室	2ヶ所	SD 3		便所	2ヶ所	SD 4		ボイラー室	1ヶ所
姿 図																			
				4,000				800				1,000				2,000			
形式		見 込		両開き戸		100		片開き戸		100		片引き戸		100		両開き戸		100	
材質／仕上				OP				OP				OP				OP			
ガラス／厚み												F-4							
金物／品番				ヒボットヒンジ、戸当りあおり止、フランス落し、防音(セミアータイト)				シリンダー箱錠、丁番、ドアクロージャー				表示付ラッチ錠、丁番、戸車レール				シリンダー箱錠、ヒボットヒンジ、戸当りあおり止、フランス落し			
備 考												アキュムドア							
記号		場所	数量	SD 5		ボイラー室	1ヶ所	SD 6		ボイラー室	2ヶ所	WD 1		便所	8ヶ所	SS 1		熱帯花木温室	1ヶ所
姿 図																			
				800				600				800				3,870			
				片開き戸		100		片開き戸		100		片開き戸		40		スチールシャッター			
形式		見 込		OP				OP				MP				OP			
材質／仕上																			
ガラス／厚み				シリンダー箱錠、丁番、戸当りあおり止				シリンダー箱錠、丁番、防音				表示付ラッチ錠、ラバトリヒンジ				防火戸自閉式			
金物／品番																			
																甲種防火シャッター			

- 記号
- サッシ
- WW 木製枠窓
- AW アルミ枠窓
- SW スチール枠窓
- SSW ステンレス枠窓
- ドア
- WD 木製ドア
- AD アルミドア
- SD スチールドア
- SSD ステンレスドア
- TD 強化ガラスドア
- ガラス
- FL フロート板ガラス
- F 型板ガラス
- PW 網入磨板ガラス
- FW 網入型板ガラス
- T 強化ガラス
- シャッター
- SS 鋼製シャッター
- ふすま
- F ふすま
- 障子
- P 障子

- 仕上凡例
- OP: 合成樹脂調合ペイント塗
- CL: クリアラッカー
- EL: 合成樹脂色ラッカー
- ELB: 同上焼付
- U: 本漆
- K: カシュー
- A: アルミ酸化皮膜処理(白)
- AC: アルミ電解発色処理(色)
- MP: マラミン化粧板
- H: ヘアライン#4
- PP: ホリ合板フラッシュ

- 靴摺凡例
- A: —SUS304
- B: —SUS304
- C: 目地棒SUS304

- 防音凡例
- A: 枠四周合成ゴム
ロックウール充てん
レバーハンドル締め
- B: 枠四周合成ゴム又は
ピンチブロック
ロックウール充てん
ピンチブロック
- C: ピンチブロック
2. 特記以外の金物は附属
金物一式とする。
3. 附属金物はステンレス
製とし金属、木製建具
同型とする。
4. 丁番は3枚吊とする。
5. 感知器連動の防火戸は
リリースまでとする。
6. 各キーの使用場所を表示
したネームプレート付のキー
ボックスを作成のこと。
7. 木製ガラスはアルミ色付と
する。
8. オペレーターは打込み配管
とする。

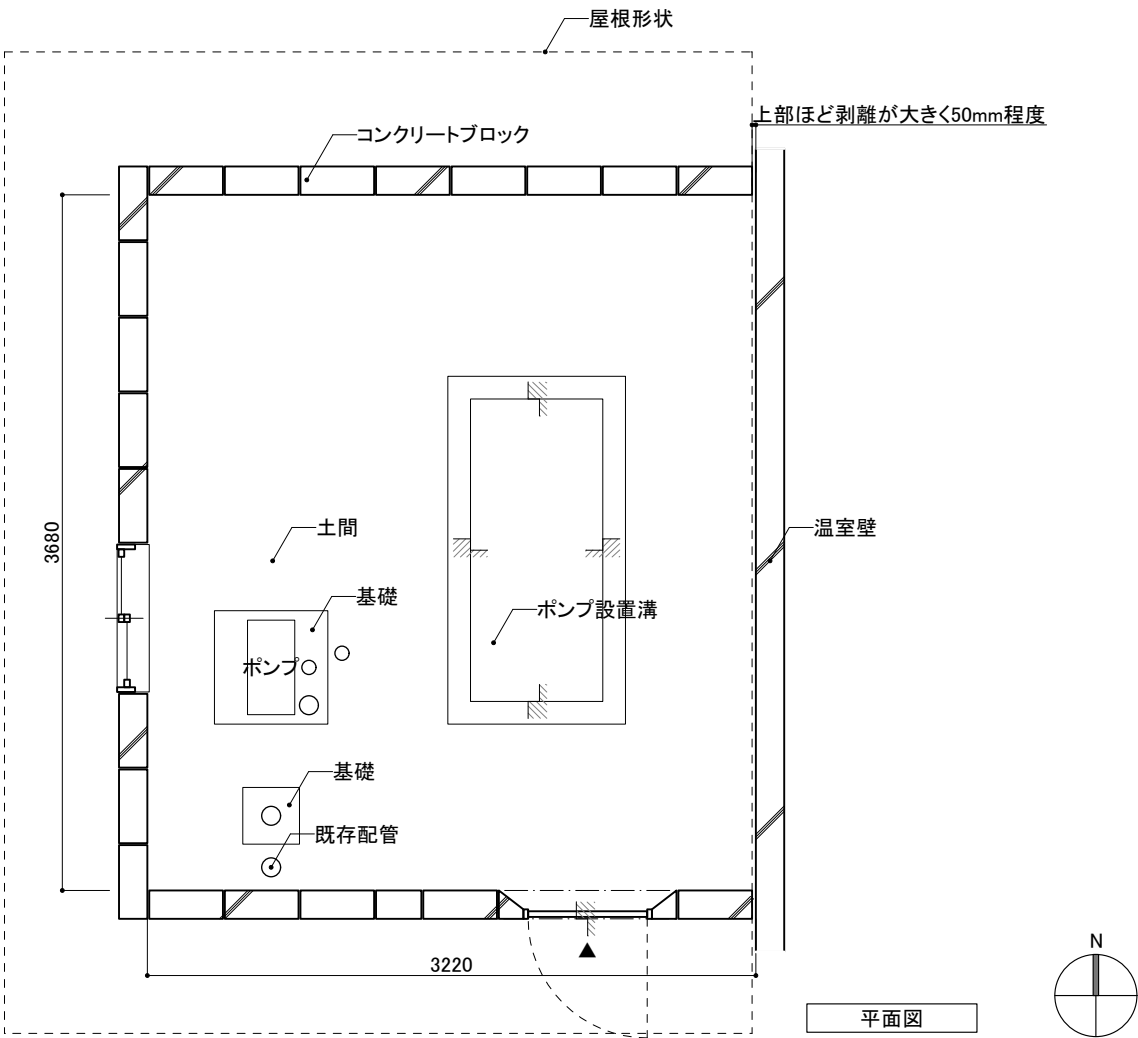

※土間、基礎、壁、屋根、設備等全て撤去
※既存竣工図がないため解体時に現地確認すること
※撤去後に、建設発生土にて敷きならし

