



マンホール 標準構造図 縮尺 1:40

平面図

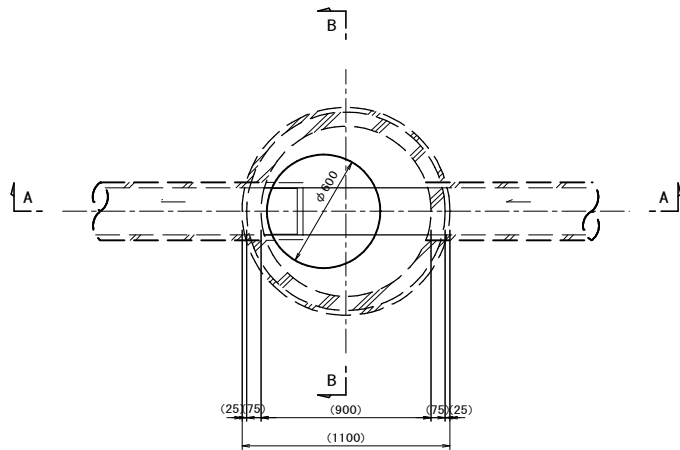


A - A 断面図

B - B 断面図

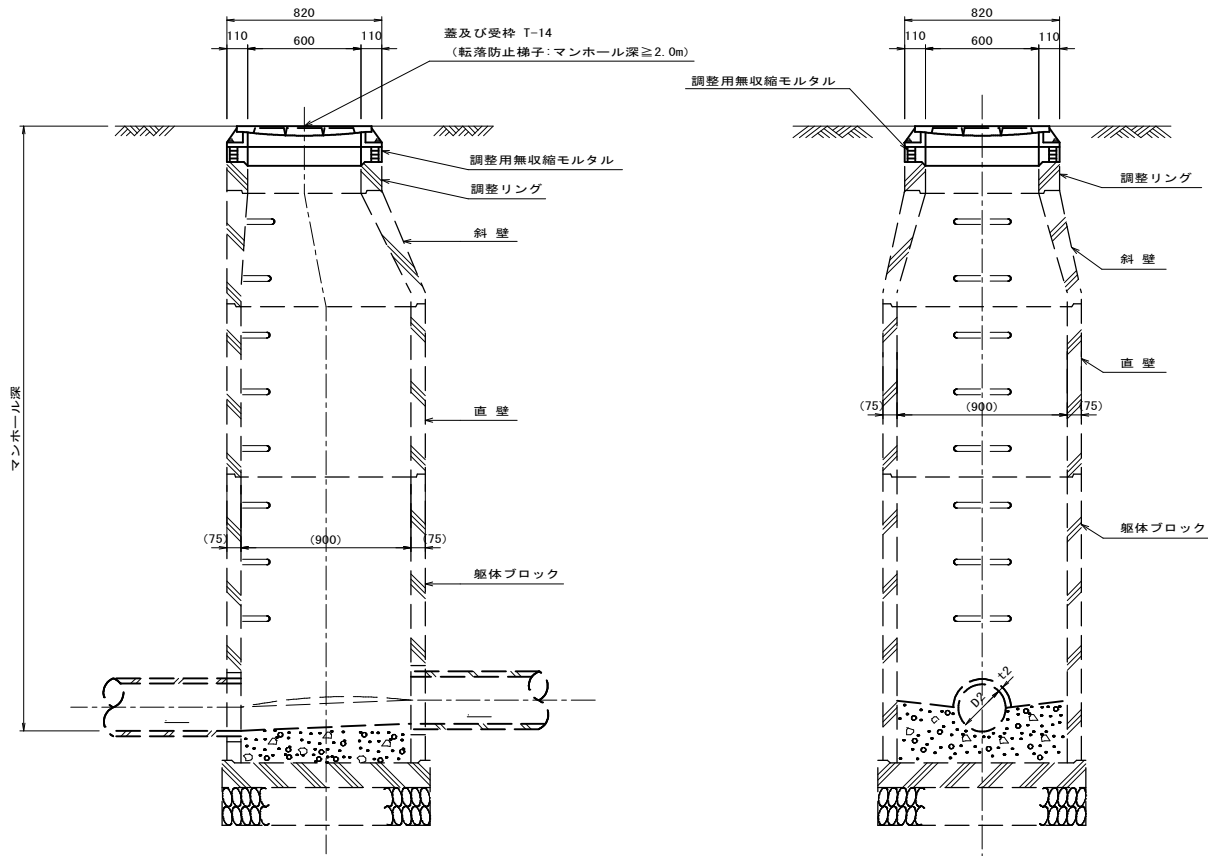


標準舗装復旧図 縮尺 1:40

平面図

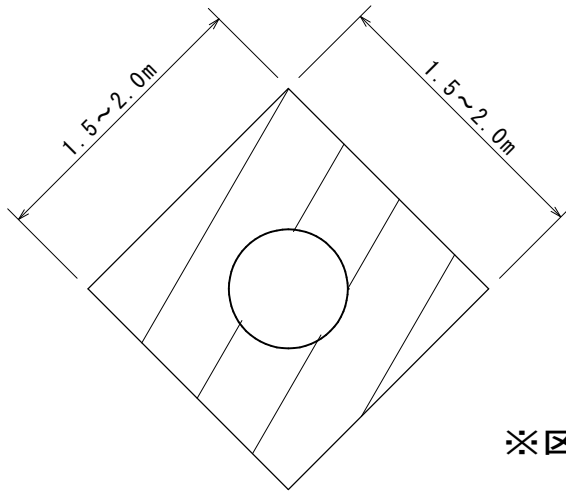

※区画線は原形復旧とする。


舗装構成図

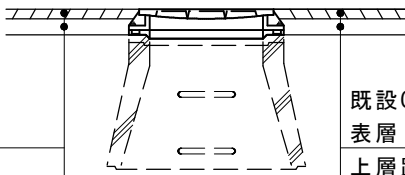

L 交通・私道
表層 再生密粒度As13 t=50mm
上層路盤 粒調碎石M-30 t=85mm

既設Co舗装部
表層 密粒度ギャップAs13 t=50mm
上層路盤 粒調碎石M-30 t=85mm

鉄蓋平面図（参考図）

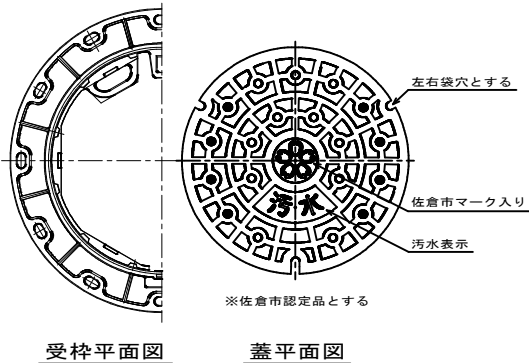

PBC2610汚水人孔蓋交換工事（西部地区）			
令和8年度			
路線名			
工事箇所	佐倉市南臼井台地先		
図面種別	マンホール標準構造図 標準舗装復旧図・鉄蓋平面図		
図面番号	全 1 葉の内第 1 号		
縮 尺	図示	内容表示	
佐倉市上下水道部下水道課			