


位置図 S=Free

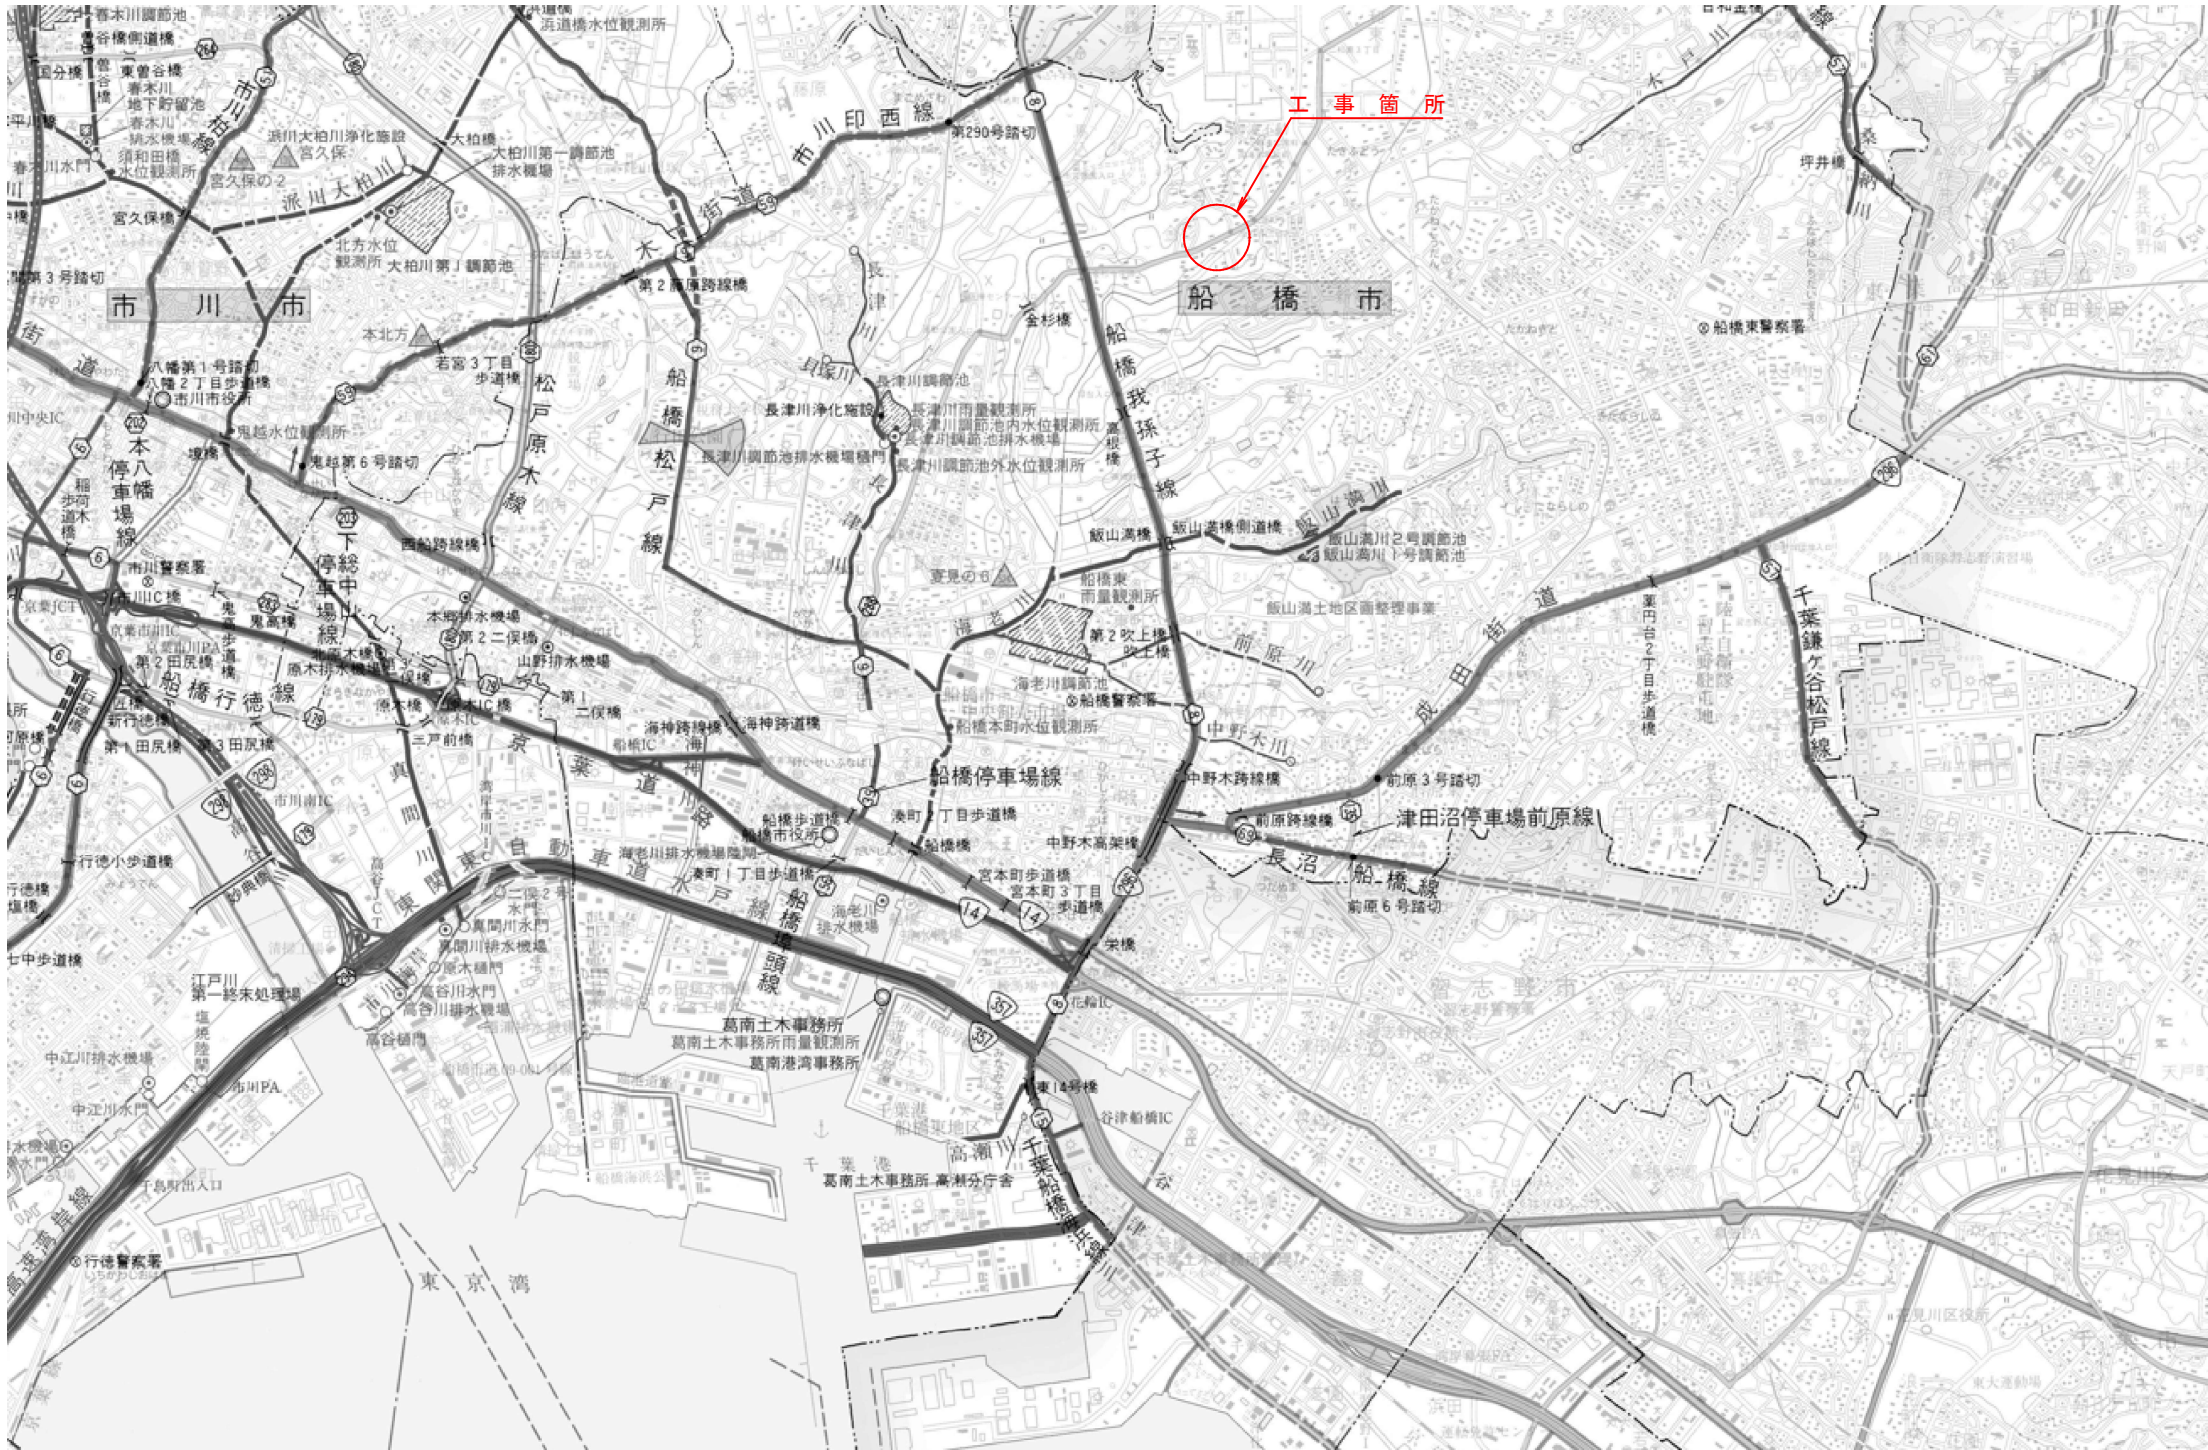

令和8年度 路線名：一般県道 夏見小室線 工事箇所：船橋市 金杉			
工事名	防災・安全交付金（舗装修繕）及び県単舗装道路修繕合併工事（金杉舗装工その2）		
図面名	位置図		
作成年月			
縮尺	Free	図面番号	1 / 2
会社名			
事業者名	千葉県 葛南土木事務所		



S=1 : 1000

工事終点
No.13

工事延長	L = 2 6 0 m
切削オーバーレイ工（二層）	A = 1, 9 6 0 m ²
舗装打換え工	A = 1 9 9 m ²

夏見方面

小室町方面

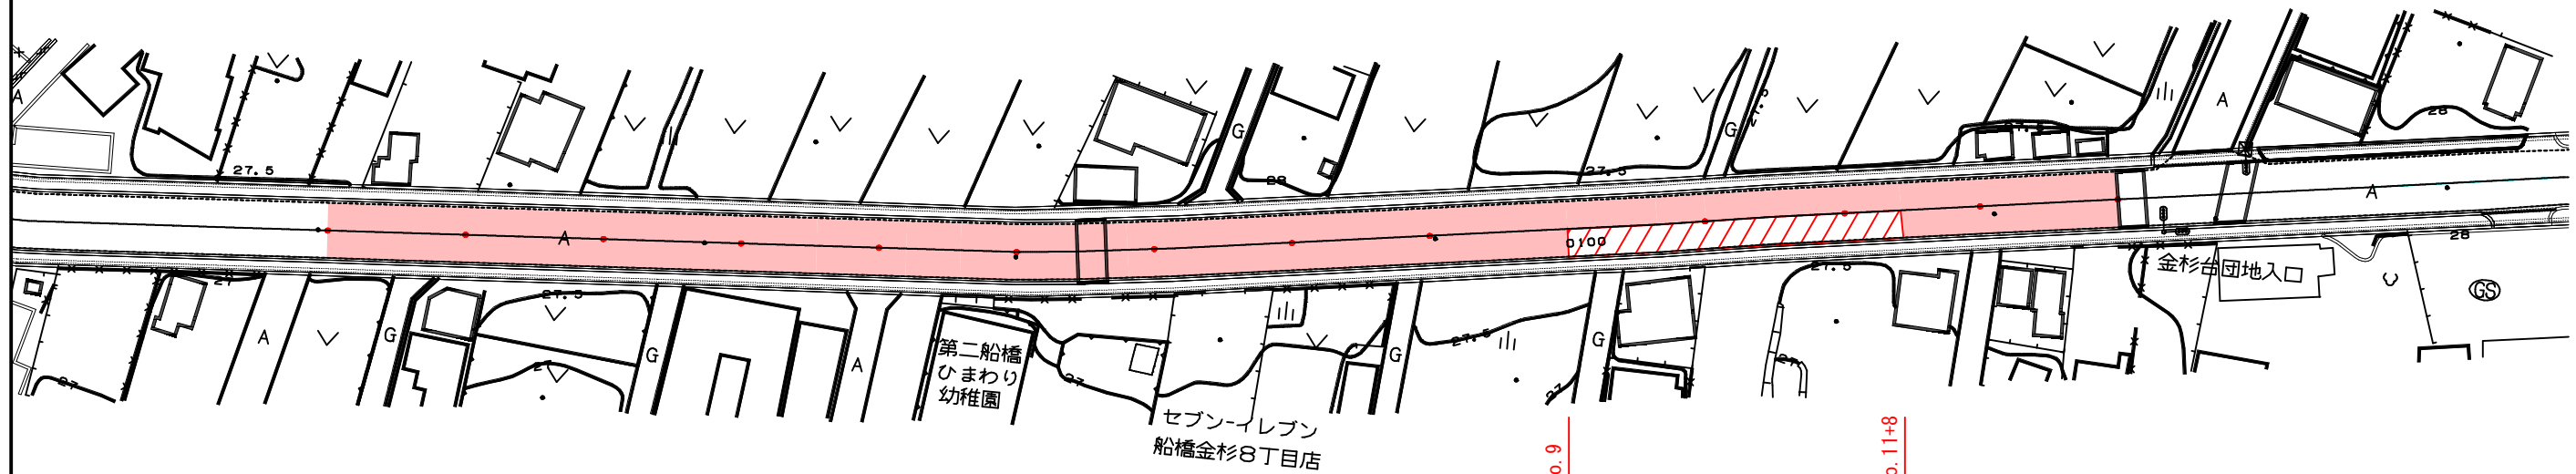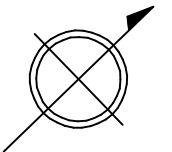


標準断面図 S=free

舗装打換え工
L = 48 m
A = 199 m²



工え換打装舗

既設舗装構成


既設舗装構成

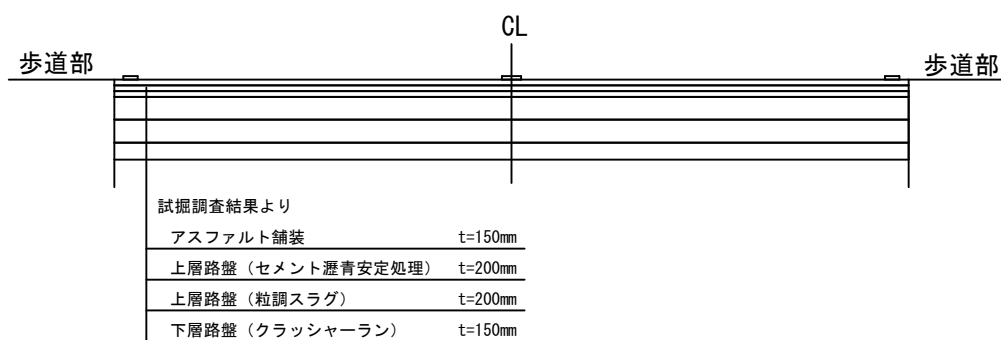

新設舗装構成 (二層施工)

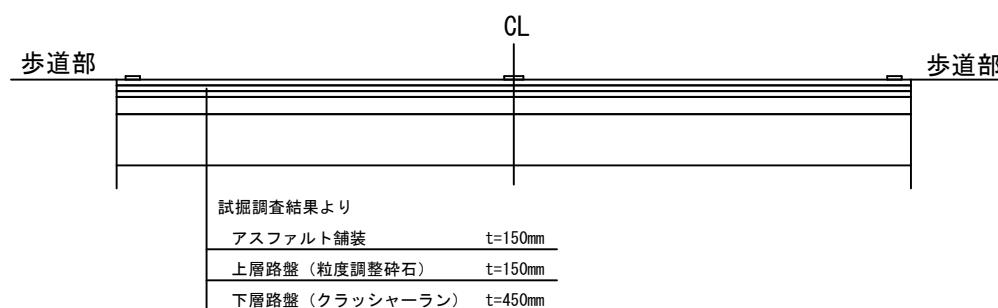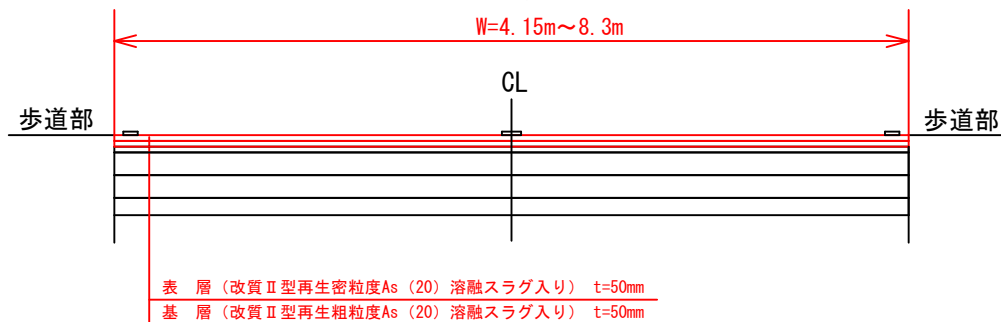

新設舗装構成

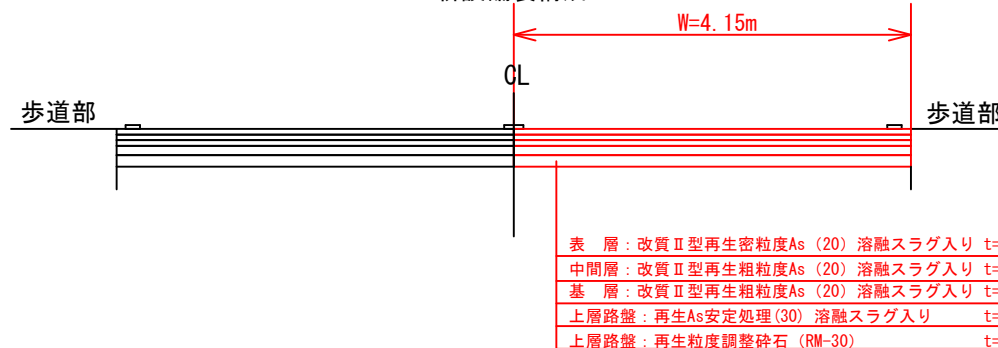

凡例



舗装打換え工

10

切削オーバーレイエ（二層）

令和8年度
路線名：一般県道 夏見小室線
工事箇所：船橋市 金杉

工事名	防災・安全交付金（舗装修繕）及び県単 舗装道路修繕合併工事（金杉舗装工その２）		
図面名	平面図・標準断面図		
作成年月日	令和 年 月 日		
縮 尺	図 示	図面番号	2 / 2
会社名			
事業者名	千葉県葛南土木事務所		