



1 工区 計画平面図 S=1:250
県単災害防止工事（布鎌酒直外土留工）

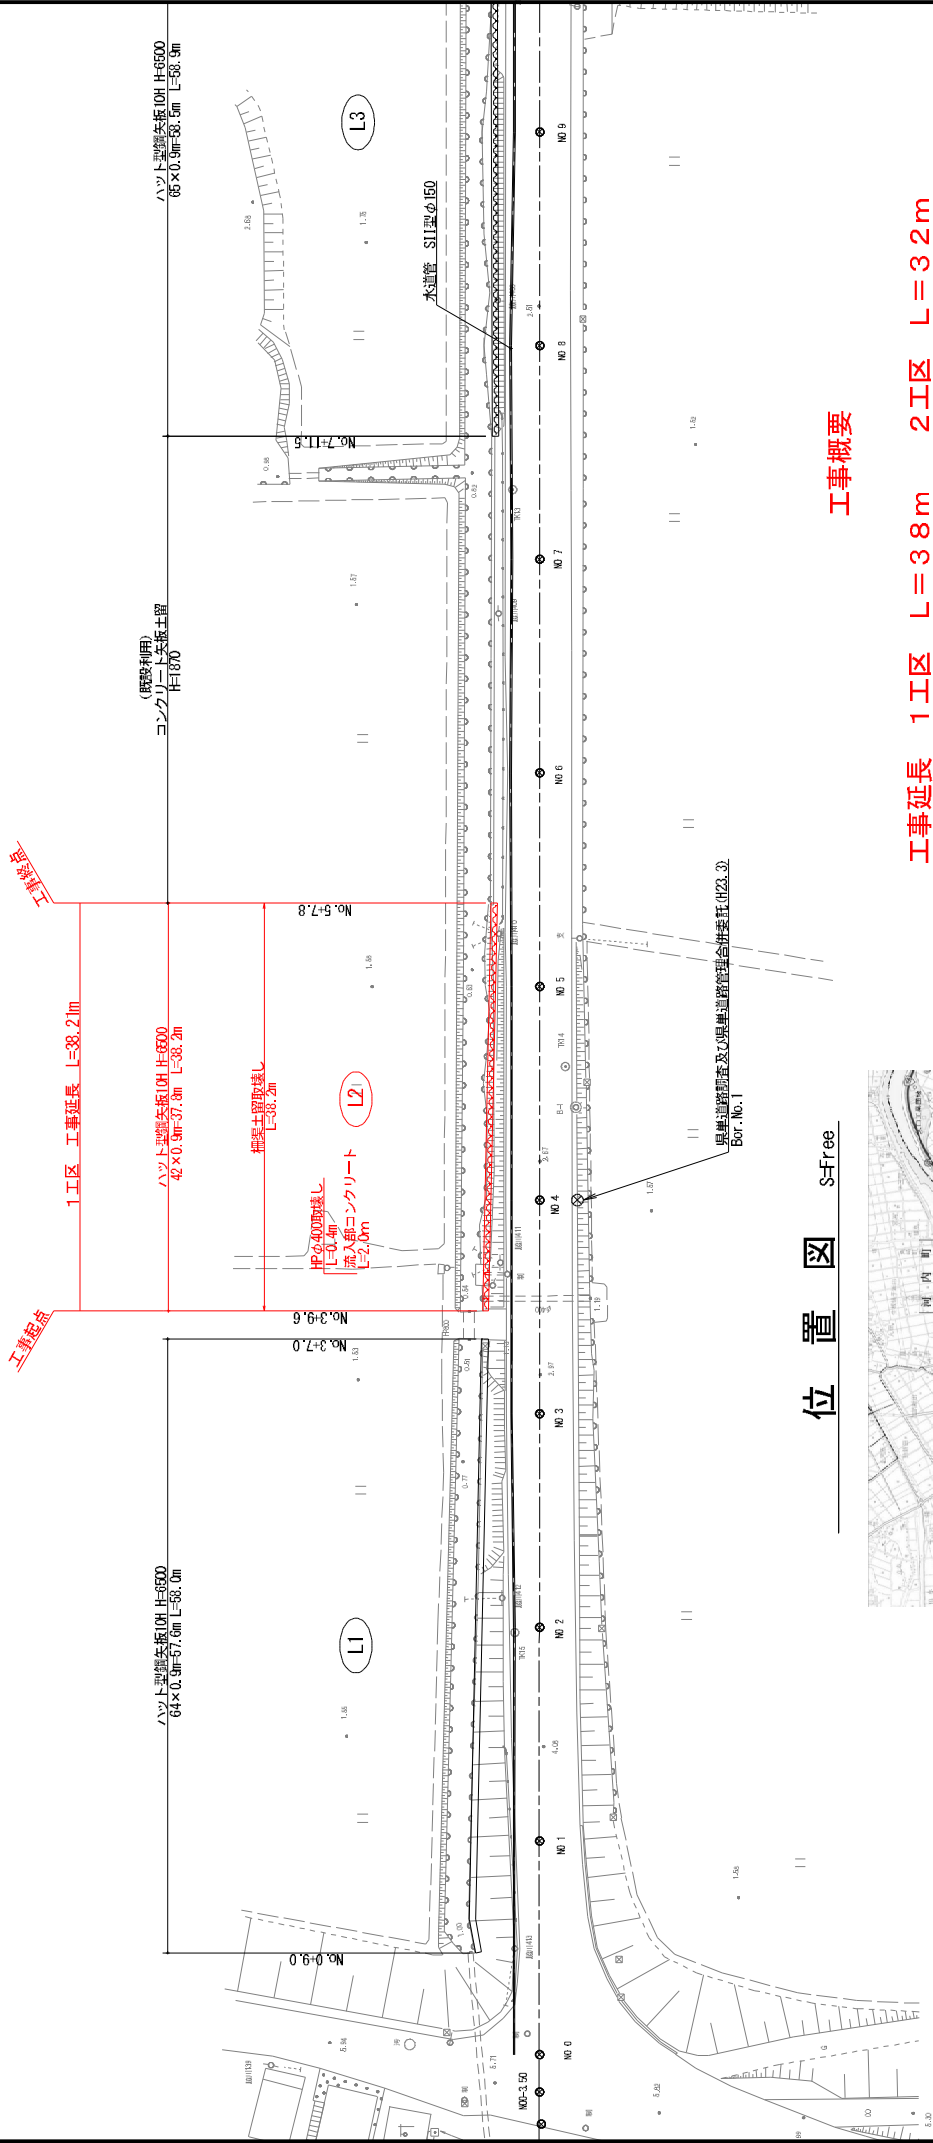


位置図 S-free

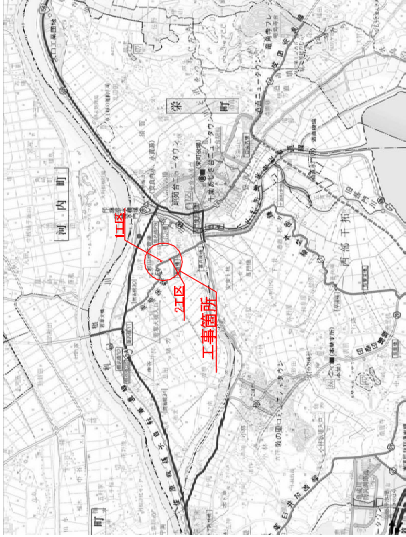

工事概要

工事延長 1 工区 L=38m 2 工区 L=32m
1 工区 広幅鋼矢板 N=42枚 笠コンクリート L=38m
2 工区 組立土留工補修 L=32m


路線名：(主) 養田線	
工事箇所：印旛郡幸町 布鎌酒直外	
工事名	県単災害防止工事(布鎌酒直外土留工)
図面名	1工区計画平面図・位置図
作成年月日	令和 8 年度
縮尺	1:500 図面番号 1/8
会社名	千葉県印旛土木事務所

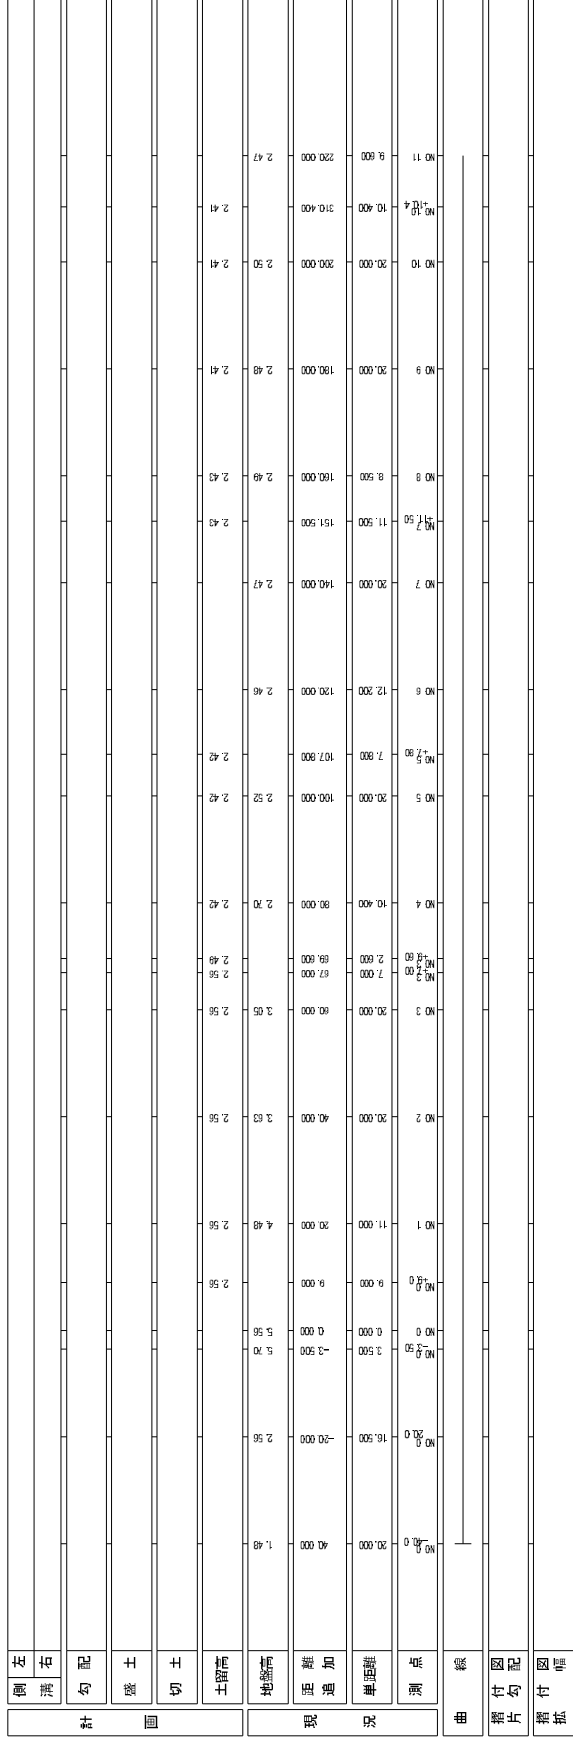

路 線 名 : (主) 美清榮線 工事箇所 : 印旛郡栄町 布勢酒造外	工事名 泉東火災防止工事(布勢酒造外土留工)	1 工区詳細図	令和 8 年度	作成年月日	縮 尺	V:100 H:500	図面番号	2/8	会 社 名	千葉県印旛土木事務所	事業番号
--	------------------------	---------	---------	-------	-----	----------------	------	-----	-------	------------	------

1 工区標準断面図 $S=1:50$

1 工区
NO.5付近

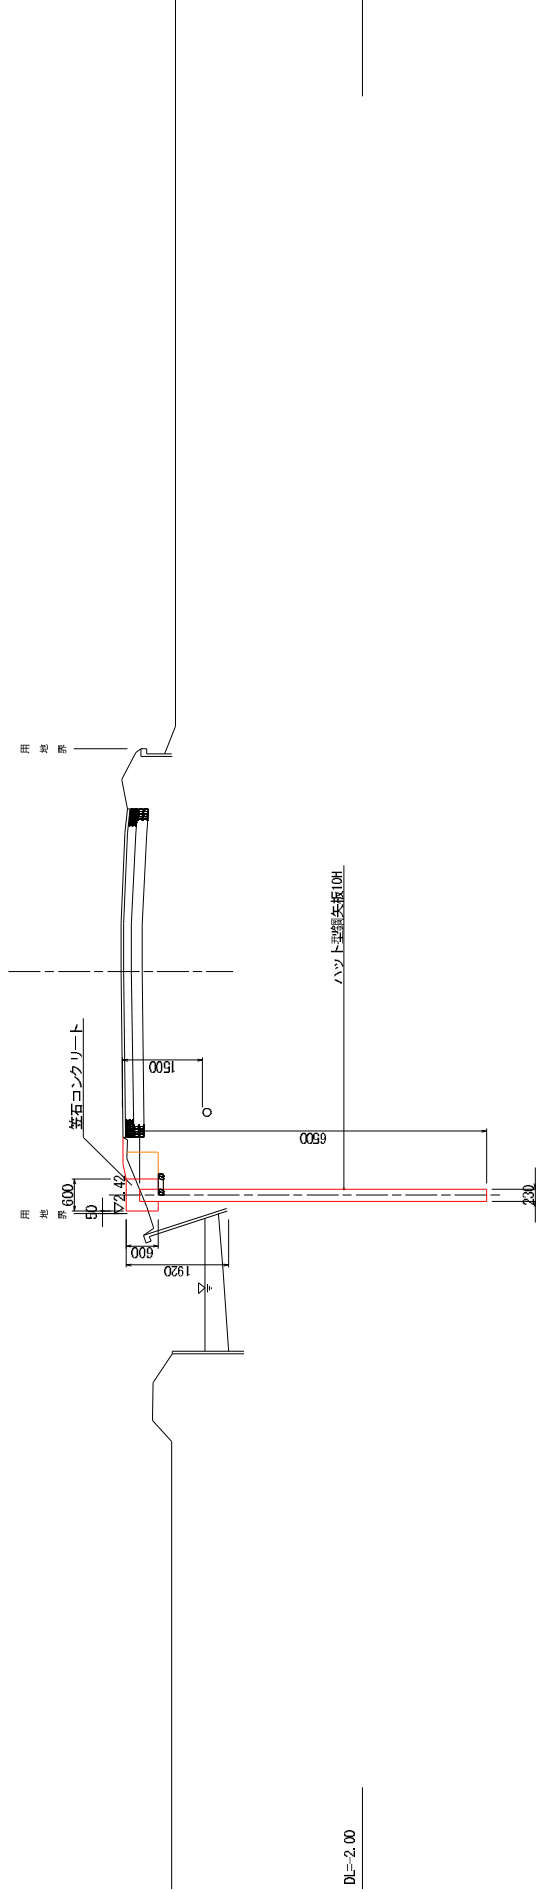


路線名：(主) 養田幸橋	
工事箇所：印旛郡幸町 布織酒直外	
工事名	県警災害防止工事(布織酒直外工附工)
図面名	1 工区標準断面図
作成年月日	令和 8 年度
縮尺	1:50
図面番号	3/8
会社名	
担当者名	千葉県印旛土木事務所


1 工区横断面

S=1:100


区分	単位	数量
箱梁取壊し	m	0.00
床 掘 (CA)	m ²	0.00
埋戻し (RA)	m ²	0.00
盛 土 (BA)	m ²	0.00
盛土法面	m	0.00

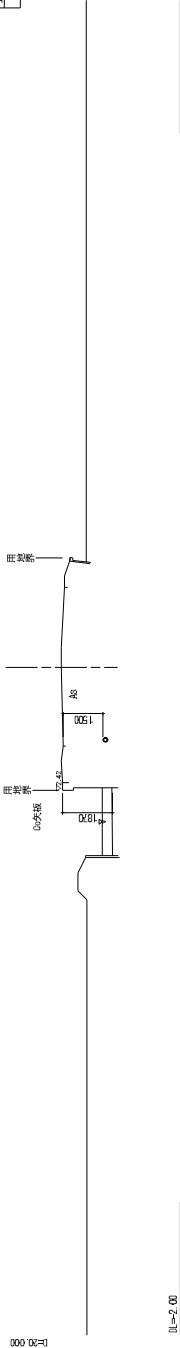

区分	単位	数量
箱梁取壊し	m	0.00
床 掘 (CA)	m ²	1.09
埋戻し (RA)	m ²	0.26
盛 土 (BA)	m ²	0.08
盛土法面	m	0.00

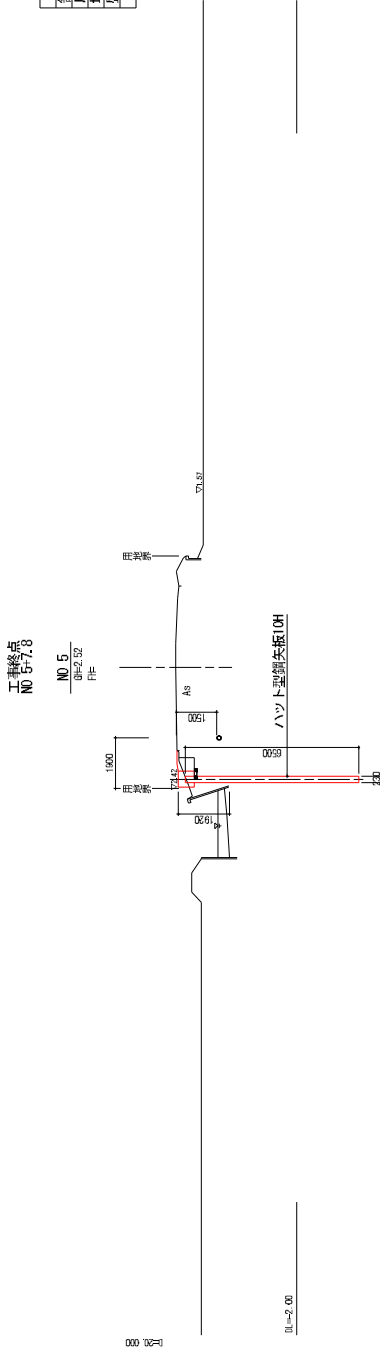


区分	単位	数量
箱梁取壊し	m	0.00
床 掘 (CA)	m ²	1.18
埋戻し (RA)	m ²	0.36
盛 土 (BA)	m ²	0.04
盛土法面	m	0.34

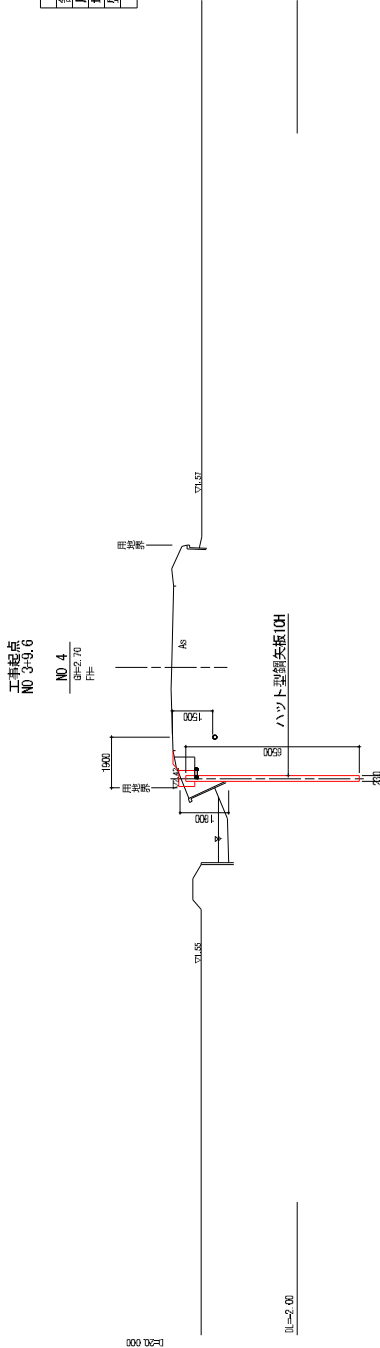


路線名: (主) 養田幸橋
工事箇所: 印旛郡幸町 布織酒造外
工事名 暴発災害防止工事 (布織酒造外工断工)
図面名 1 工区横断面図
作成年月日 令和 8 年度
縮尺 1:100 図面番号 4/8
会社名 千葉県印旛土木事務所

2 工 区 計 画 平 面 図 S=1:250

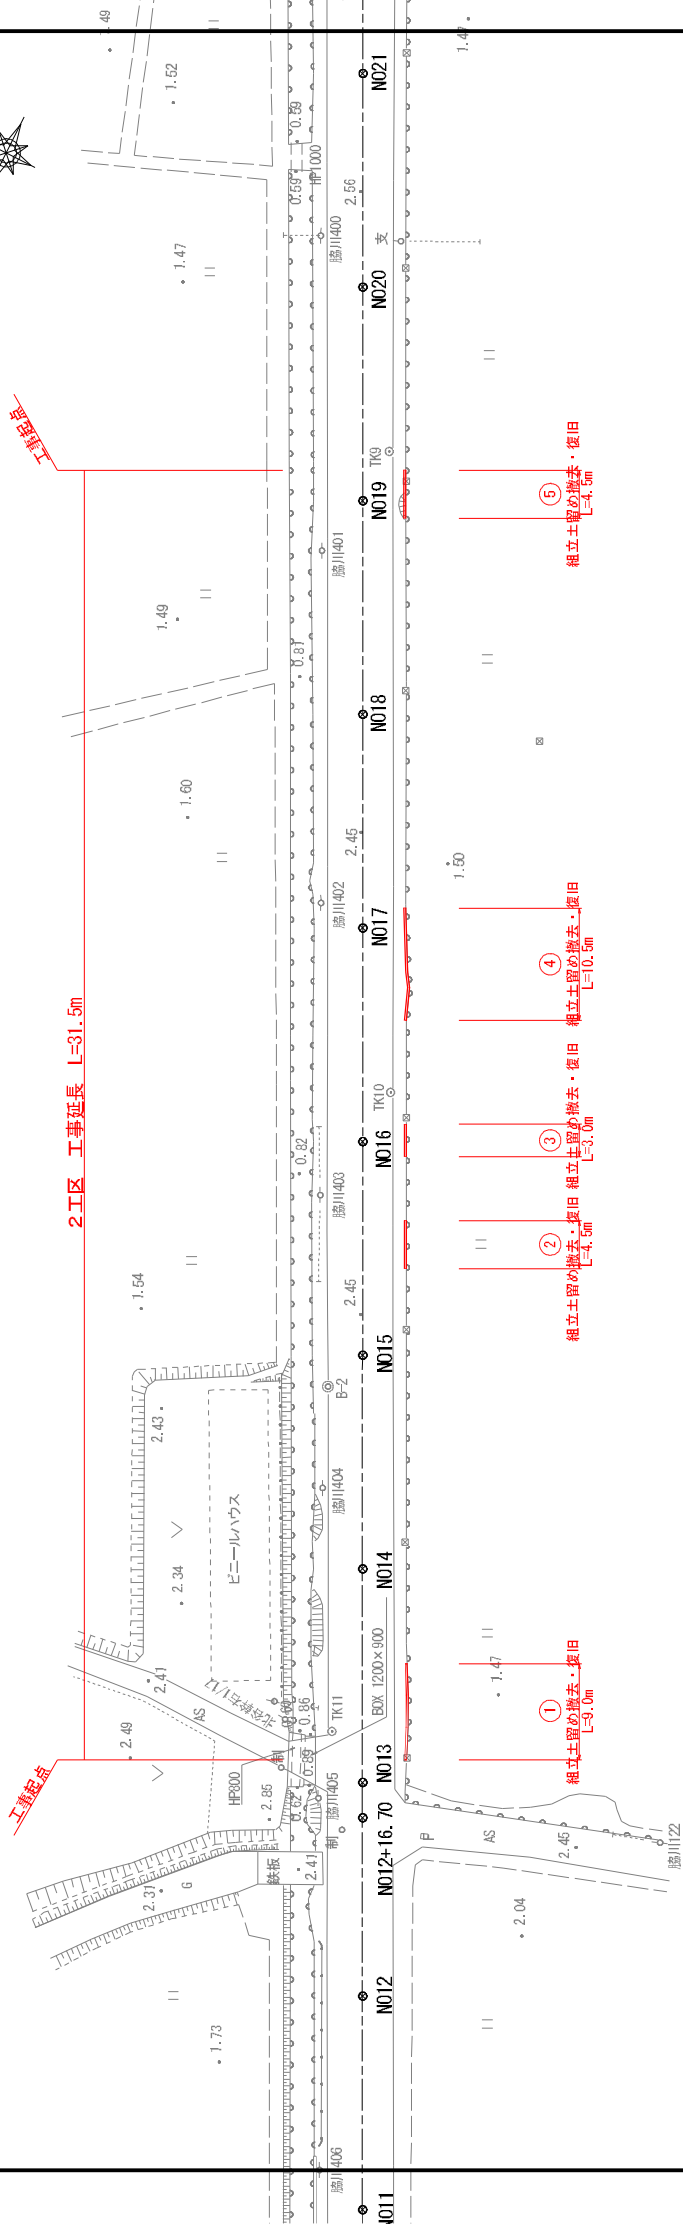


標準横断面図 S=1:30

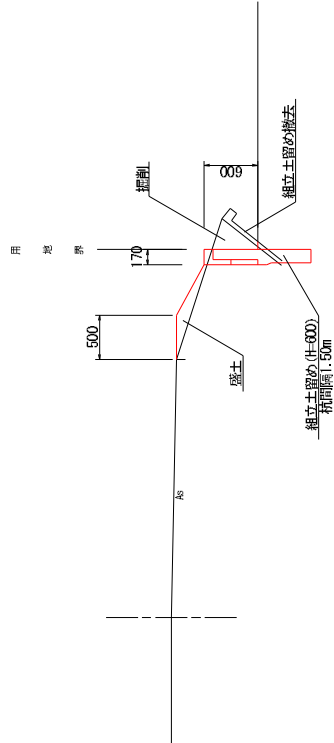


路 線 名 (主) 養田幸親	
工事箇所: 印旛郡幸親 長門谷	
工 事 名	暴発災害防止工事 (布設消道外工留工)
図 面 名	2 工区計画平面図・標準横断面図
作成年月日	令和 8 年度
縮 尺	図示 図面番号 5/8
会 社 名	千葉興印橋土木事務所

2工区横断面図 S=1:100


⑤部横断面

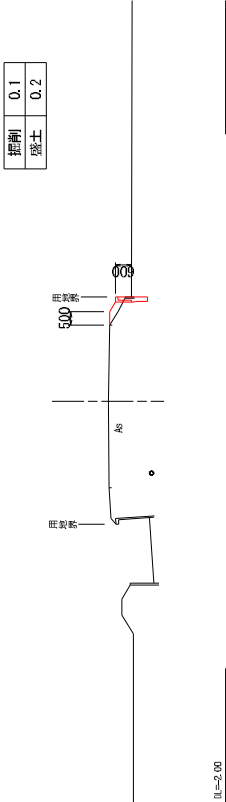


④部横断面

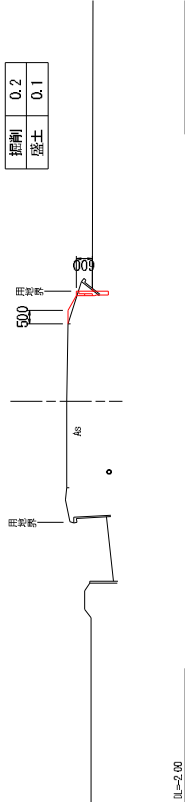


②・③部横断面

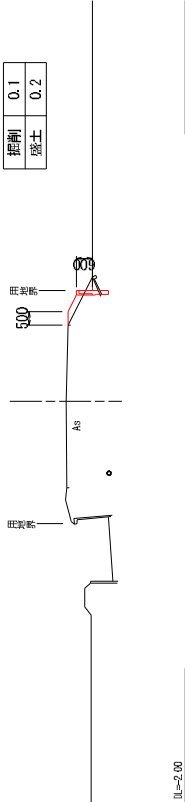

①部横断面

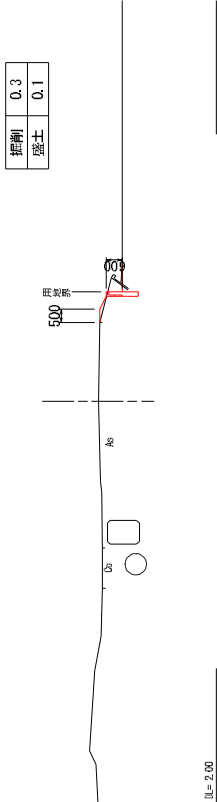

組立土留め (H=600) S=1:10
杭間隔1.5m

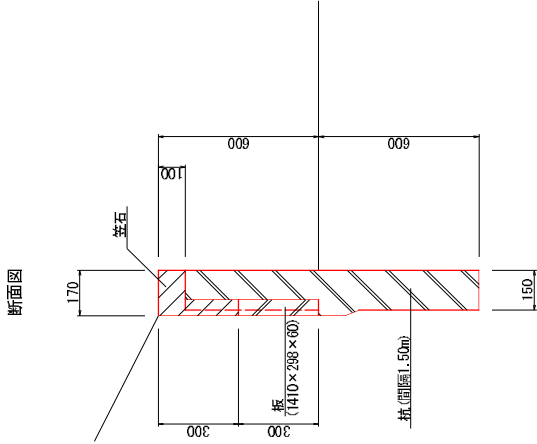


路線名：(主) 養田幸堤	
工事箇所：印旛郡幸堤 布織酒面外	
工事名	旧単独災害防止工事（布織酒面外土留工）
図面名	2工区横断面・横断面
作成年月日	令和 8 年度
縮尺	1:100 図面番号 6/8
会社名	千葉県印旛土木事務所

矢板コーピング工詳細図 S=1:10


1 工区

ハット型鋼矢板 (W=900mm)


断面図

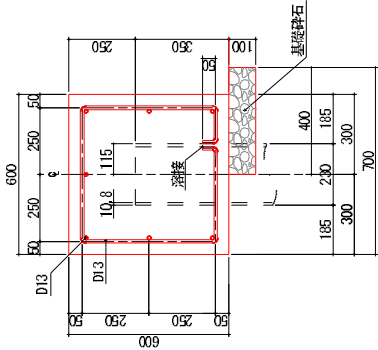

平面図

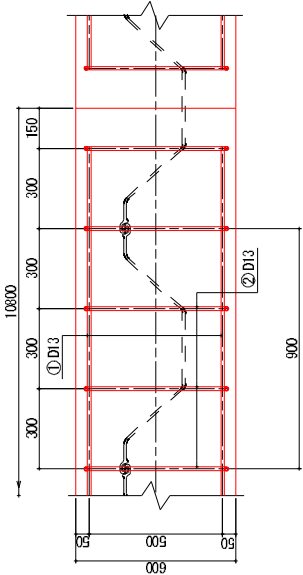

鉄筋加工図 (配力筋)

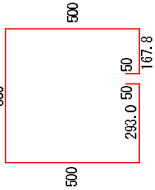

1=2070mm/本


番号	径	長さ	本数	単位重量	1本当り重量	重量	摘要
1	D13	10,000	7	0.995	9.95	69.650	—
2	D13	2070	34	0.995	1.98	70.028	□
合計						139.68 kg	
10m当り数量							
砕石コンクリート (σ _{ck} =10.5N/㎡)				3.60 m ³			
型枠				15.72 m ²			
鉄筋 (SD345) D13				139.68 kg			
目地材 (エラストイト、t=10)				0.18 m ²			
基礎材 (RC-40、t=100)				4.00 m ²			

路線名: (主) 養田線	
工事箇所: 印旛郡栄町 布織酒面外	
工事名	東武災害防止工事(布織酒面外工区)
図面名	矢板コーピング工詳細図
作成年月日	令和8年度
縮尺	1:10
図面番号	7/8
会社名	千葉興業土木事務所

1工区 流入部詳細図


(L2)

平面図 S=1:30

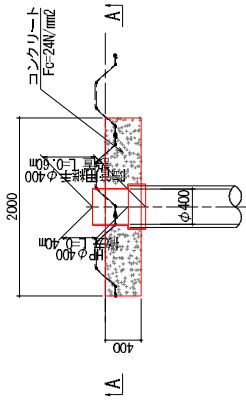


流入部配筋図 S=1:30

正面図

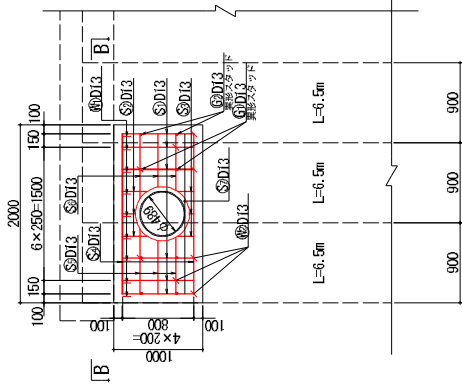


断面図

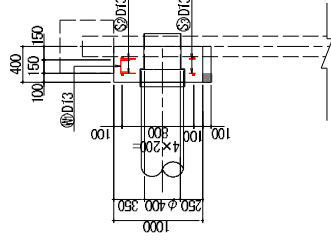


- ⑤ 12-D13×800
- ⑤ 6-D13×211(平均長)
- ⑤ 4-D13×1800
- ⑤ 6-D13×663(平均長)
- ⑤ 2-D13×2240
- ⑤ 8-D13×410

B-B

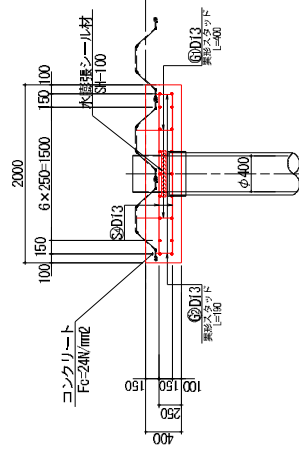

陶管片継手φ400 S=1:30

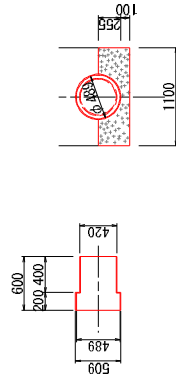

鉄筋表

径	長さ	単位重量	一本当重量	本数	重量	摘要
⑤ D13	800	0.956	0.796	12	9.552	—
⑤ D13	221	0.956	0.220	6	1.320	平均長
⑤ D13	111	0.956	0.110	6	0.660	平均長
⑤ D13	1800	0.956	1.791	4	7.164	—
⑤ D13	663	0.956	0.660	6	3.960	平均長
⑤ D13	663	0.956	0.660	6	3.960	平均長
⑤ D13	2240	0.956	2.229	2	4.458	—
⑤ D13	500	0.956	0.348	9	3.132	—
⑤ D13	410	0.956	0.408	8	3.264	—
計					D13 37.470	kg

鉄筋表 (ジベル)

径	長さ	単位重量	一本当重量	本数	重量	摘要
⑤ D13	400	0.956	0.398	4	1.582	JFE-S4500
⑤ D13	190	0.956	0.189	4	0.756	—
計					D13 2.348	kg

※矢振との接合は、スタッド溶接とする。