


高須賀池公園複合遊具長寿命化工事

幸手市大字高須賀地内

図面目録


図面番号	図面名称	縮尺	摘要
1	計画平面図	1：500 (A1) 1：1000 (A3)	
2	撤去平面図	1：500 (A1) 1：1000 (A3)	
3～6	構造図 (1) ～ (4)	図示	

幸手市役所 建設経済部 都市計画課

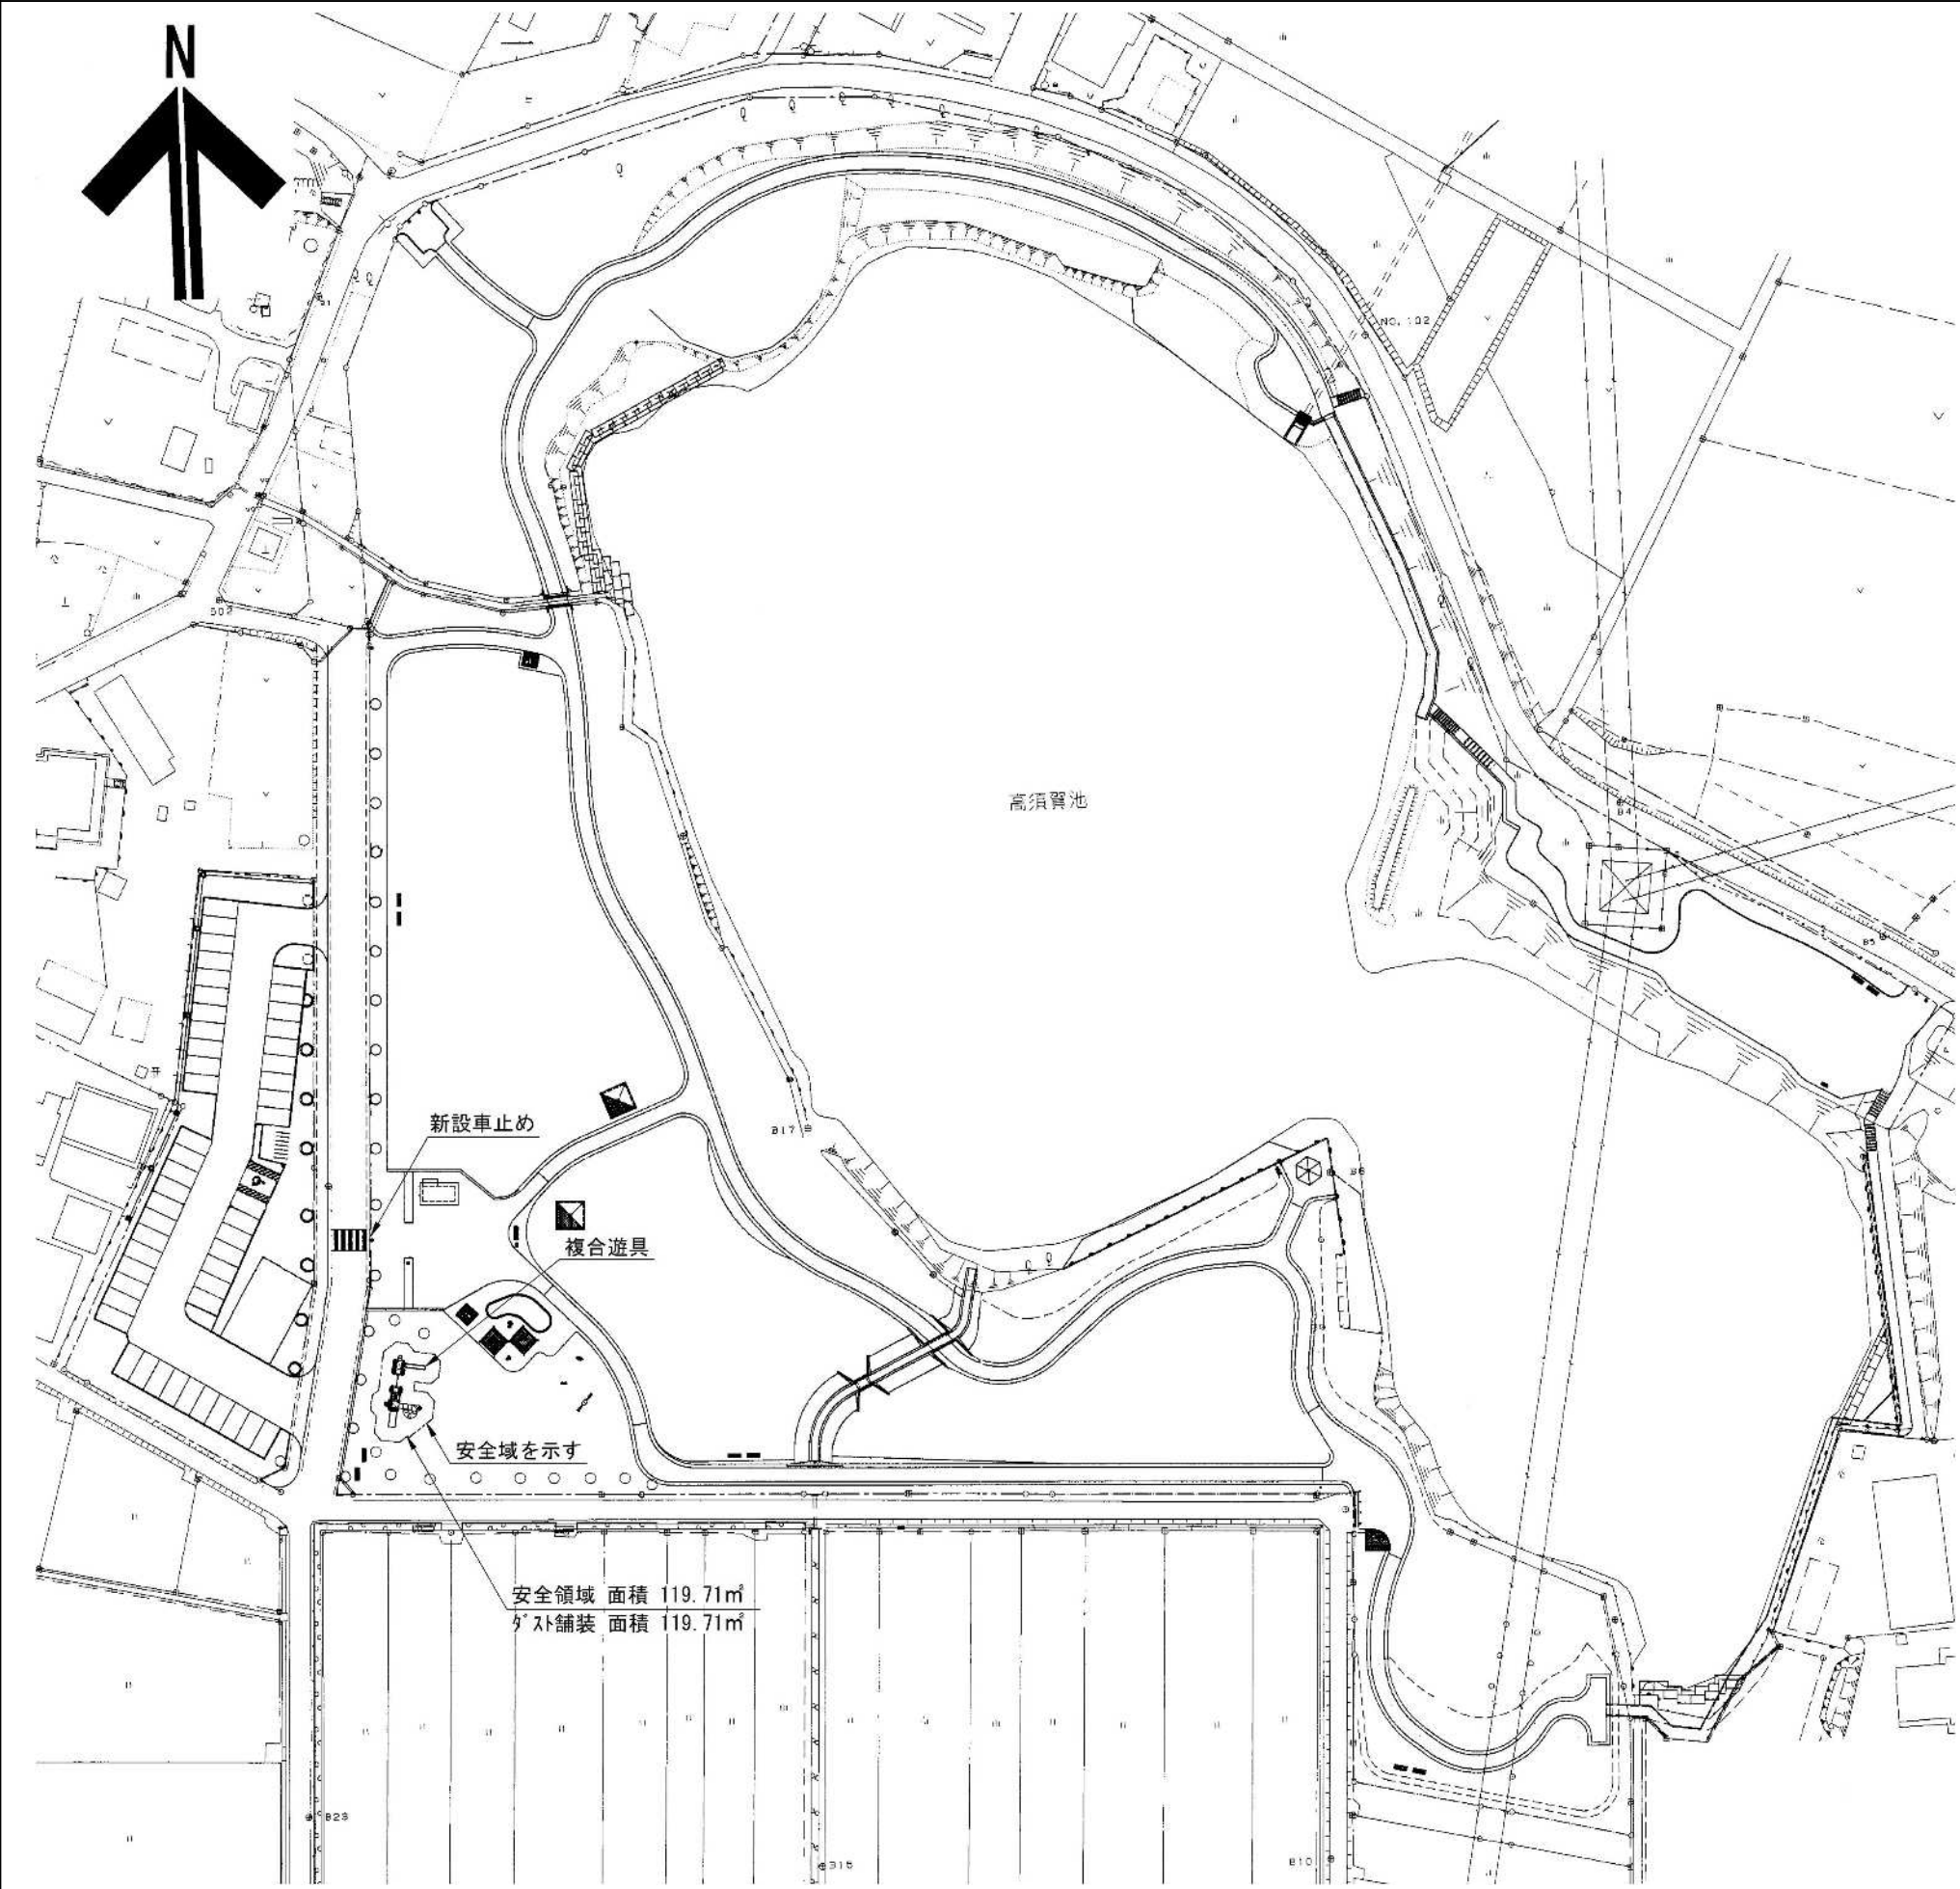


計画平面図

車止め詳細図 S=1:10 (A1版)
S=1:20 (A3版)
S54-PK同等品

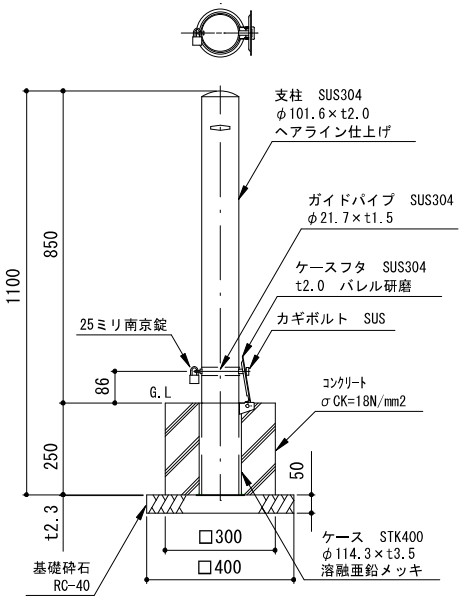

工事名	高須賀池公園複合遊具長寿命化工事		
工事場所	幸手市大字高須賀地内		
図面名	計画平面図		
縮尺	S=1: 500 (A1版) S=1:1000 (A3版)	図面番号	1
事業者名	幸手市役所 建設経済部 都市計画課		

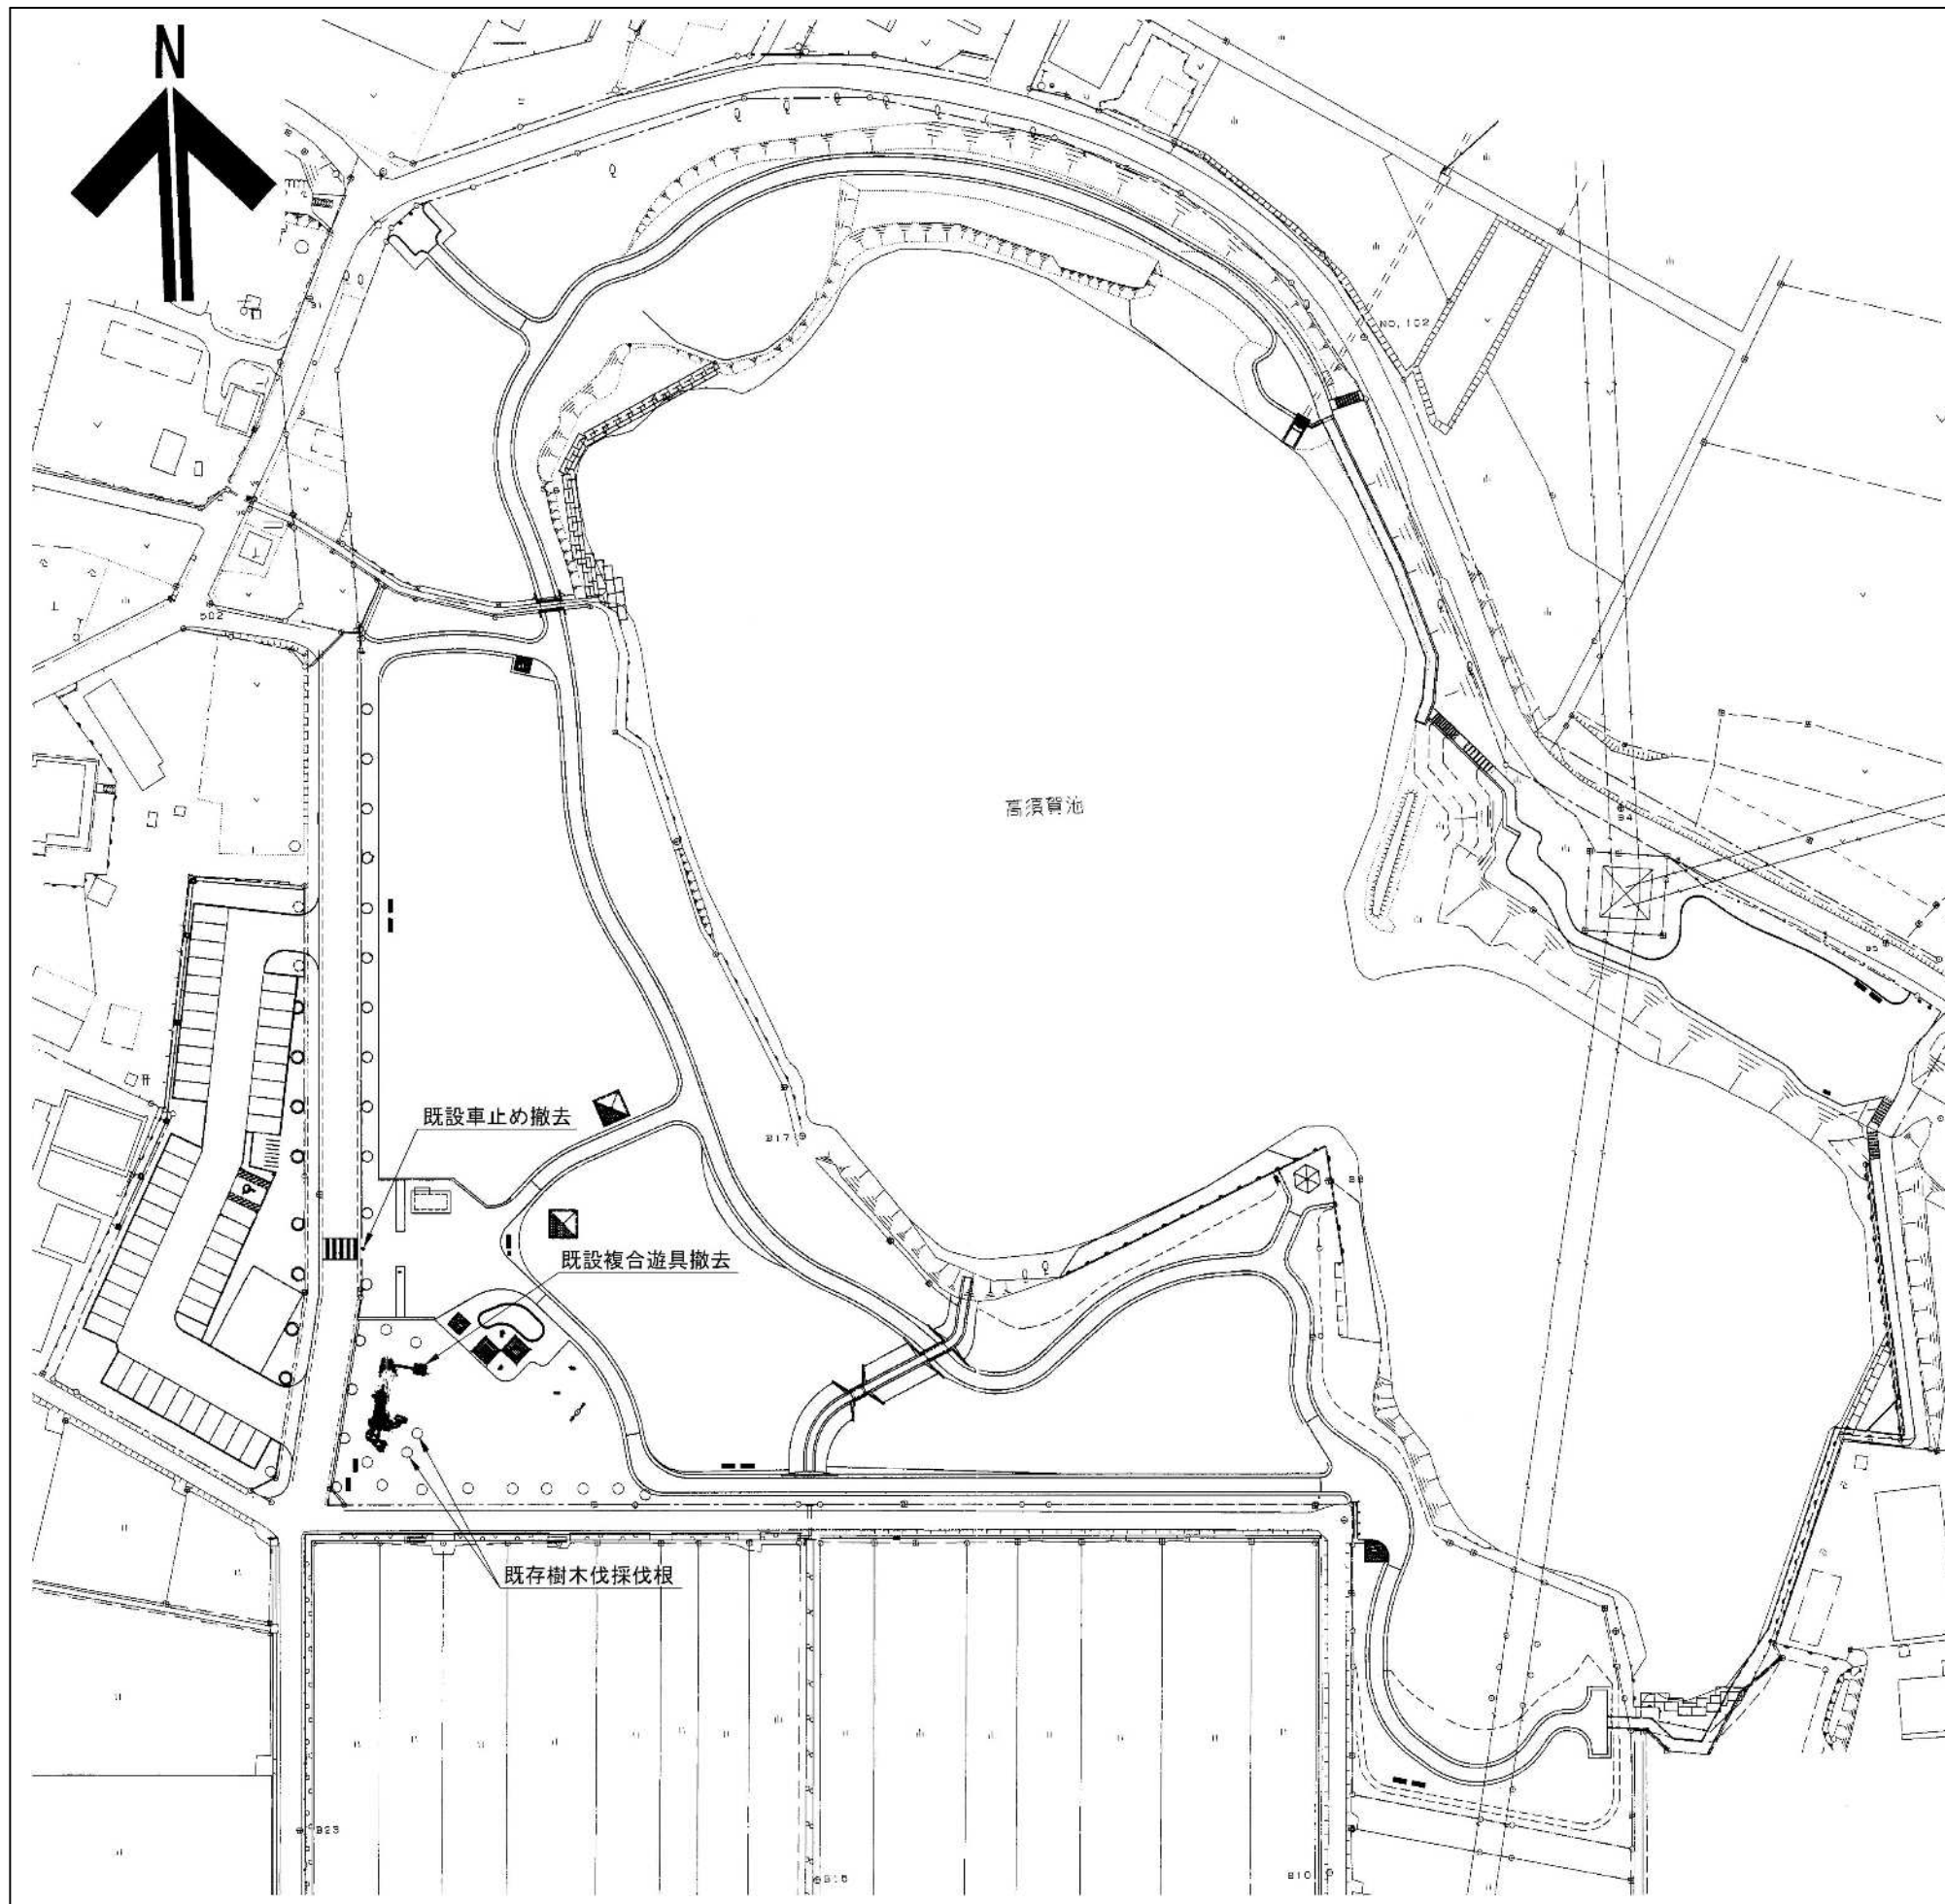


撤去平面図

工事名	高須賀池公園複合遊具長寿命化工事		
工事場所	幸手市大字高須賀地内		
図面名	撤去平面図		
縮尺	S=1:500(A1版) S=1:1000(A3版)	図面番号	2
事業者名	幸手市役所 建設経済部 都市計画課		

複合遊具
TP-091同等品

平面図 S=1:40 (A1版)
S=1:80 (A3版)

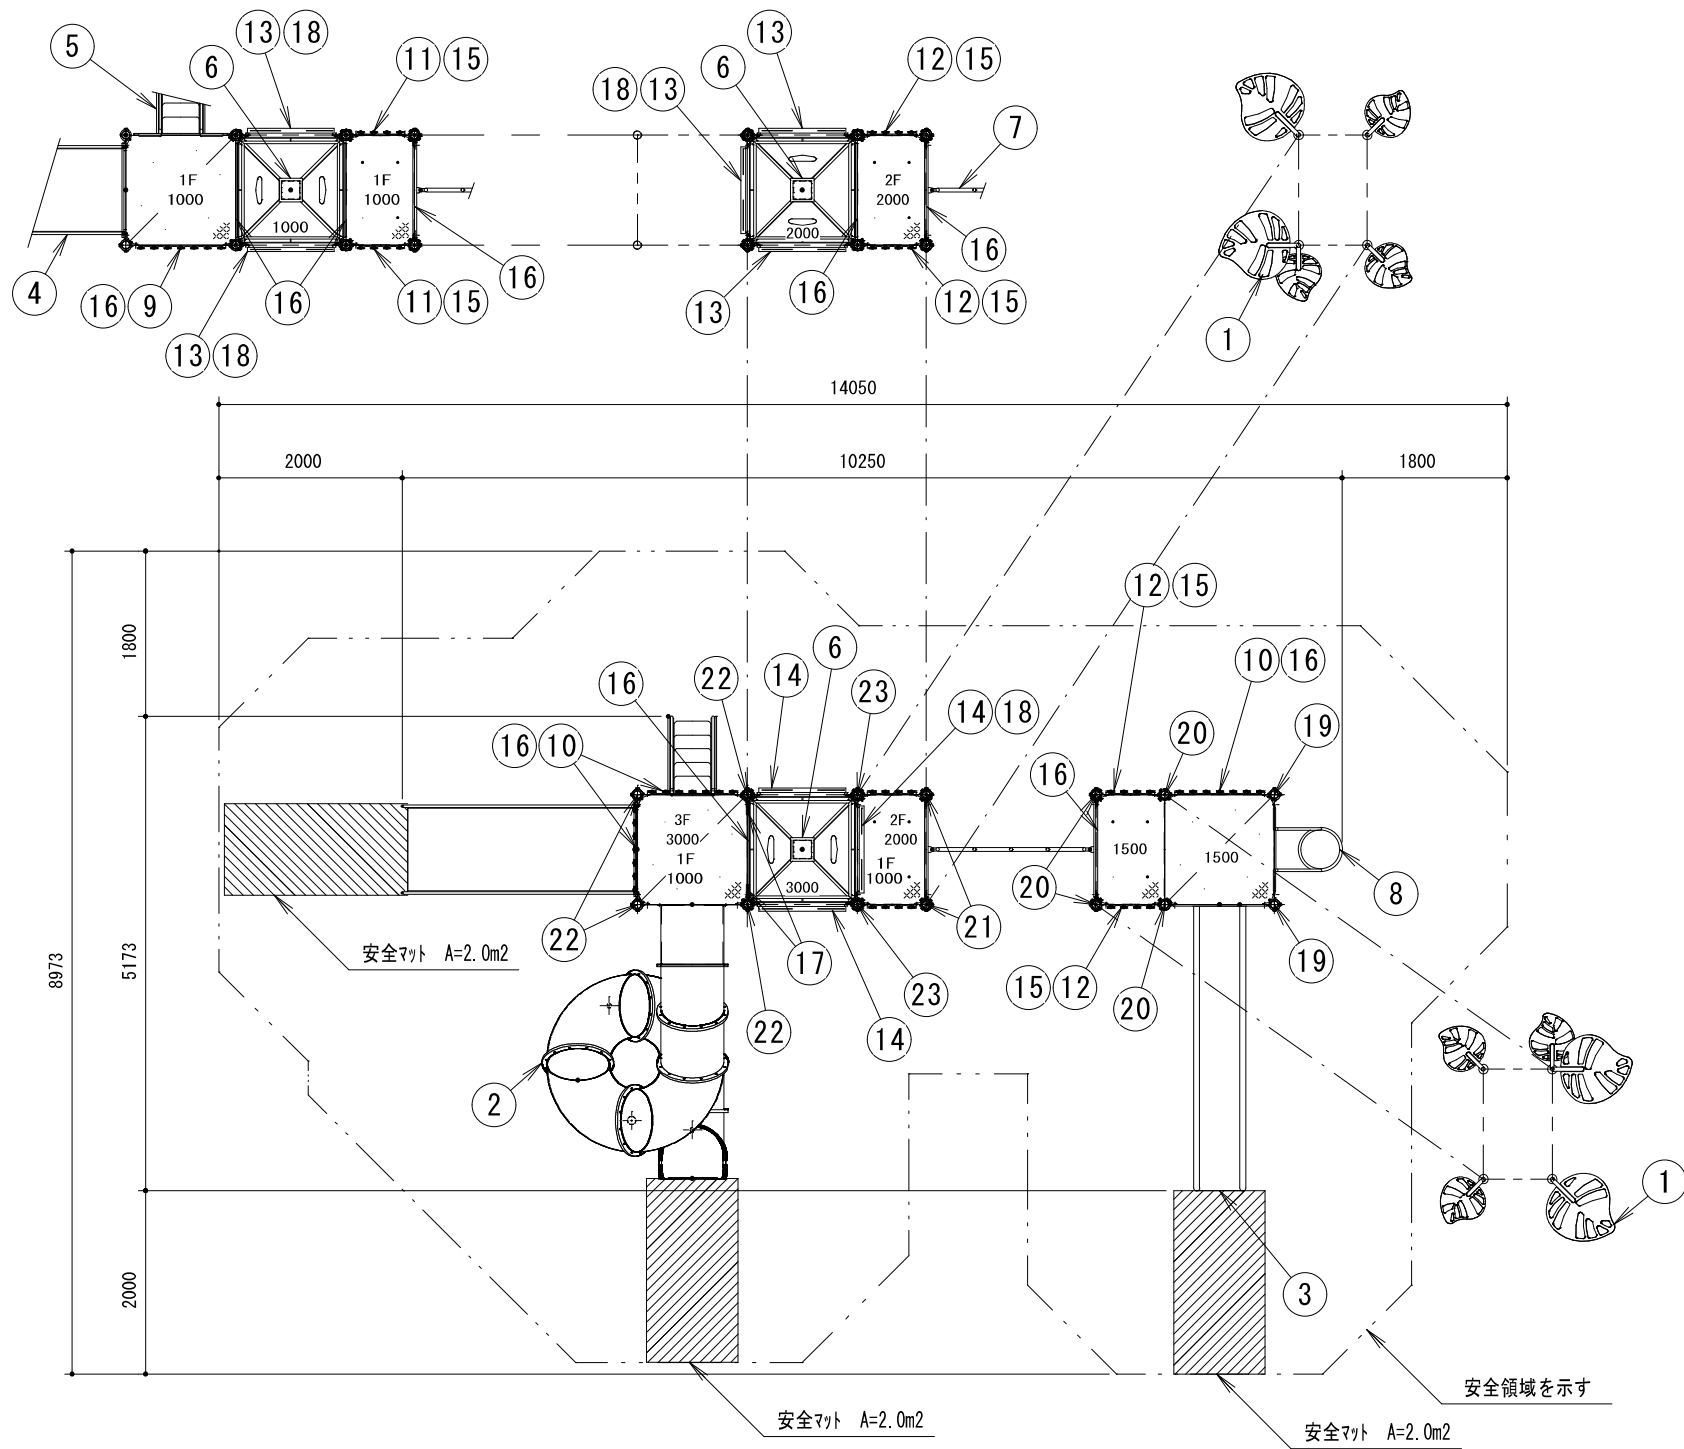

No	名 称	仕 様	数量
1	リーフボール	φ 42.7×3.5/PL-3.2	2
2	つまきスライダー3000	ポリエチレン回転成型品	1
3	スライダーW1500W	ポリエチレン回転成型品/ポリエチレン板 19t	1
4	ワイドススイライン1000	超高分子量ポリエチレン 8t	1
5	階段1000W	ポリエチレン板 19 t /25 t /スチール	1
6	ブランクライム	φ 27.2×2.8/PL-3.2	3
7	3Dクライム	φ 48.6×3.5/PL-3.2	1
8	リングクライマー1500W ²	φ 27.2×2.8	1
9	ルーバーフェンス900W+C	アルミ押出材/PL-3.2	1
10	ルーバーフェンス1100W+C	アルミ押出材/PL-3.2	3
11	ルーバーフェンス900S+C	アルミ押出材/PL-3.2	2
12	ルーバーフェンス1100S+C	アルミ押出材/PL-3.2	4
13	クリアフェンス900W	ポリカーボネート5t/PL-3.2	5
14	クリアフェンス1100W	ポリカーボネート5t/PL-3.2	3
15	カバーパネルA	PE板 19 t	6
16	ワイドカバーパネルA	PE板 19 t	11
17	ハントルーブル	φ 27.2×2.8/PL-4.5	2
18	フェンスエッジガード	PE板 19 t	4
19	3100ポストC	φ 89.1×4.2	2
20	4200ポスト	φ 89.1×4.2	4
21	4500ポスト	φ 89.1×4.2	2
22	4800ポストC	φ 89.1×4.2	4
23	5100ポスト	φ 89.1×4.2	2
-	ワイド四角デッキ	縞鋼板 2.3t	3
-	ワイド長方形デッキ	縞鋼板 2.3t	3


鋼材は、電気亜鉛メッキ処理の上、ポリエステル樹脂粉体塗装または
アクリル樹脂塗料塗装仕上げとする。（ポストを除く）
ポストは溶融亜鉛・アルミ・マグネシウムメッキとしポリエステル樹脂粉体塗装仕上げとする。
プラスチック部品は、ポリエチレン回転成型品およびポリエチレン板とする。
プラスチック部品の外形寸法は、設計値と異なる場合があります。

本製品は、遊具の安全に関する規準JPFA-SP-S:2024適合製品とする。
本製品は、（一社）日本公園施設業協会賠償責任保険加入製品とする。
本製品は、ISO9001認証取得企業製品とする。
本製品は、（株）中村製作所製品TP-091または同等品以上とする。
本遊具の対象年齢は、6～12才とする。
安全領域内には、障害物等がないものとし、落下高さに見合った
衝撃吸収性能を有する素材を敷設すること。


工 事 名	高須賀池公園複合遊具長寿命化工事		
工事場所	幸手市大字高須賀地内		
図 面 名	構 造 図（1）		
縮 尺	図 示	図面番号	3
事業者名	幸手市役所 建設経済部 都市計画課		

複合遊具
TP-091同等品


立面図
S=1:40 (A1版)
S=1:80 (A3版)

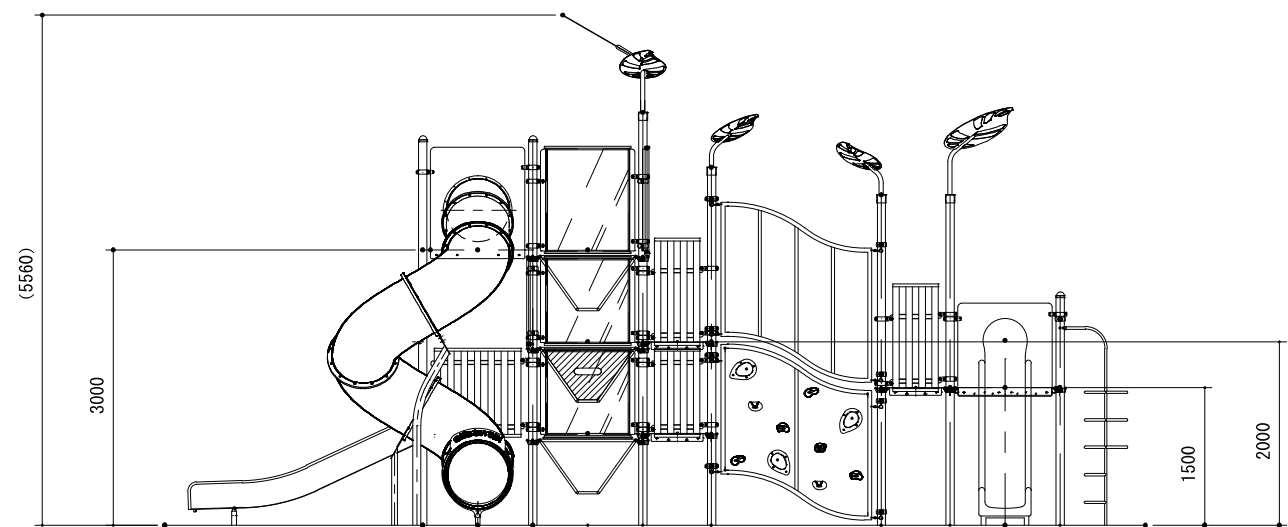


A視

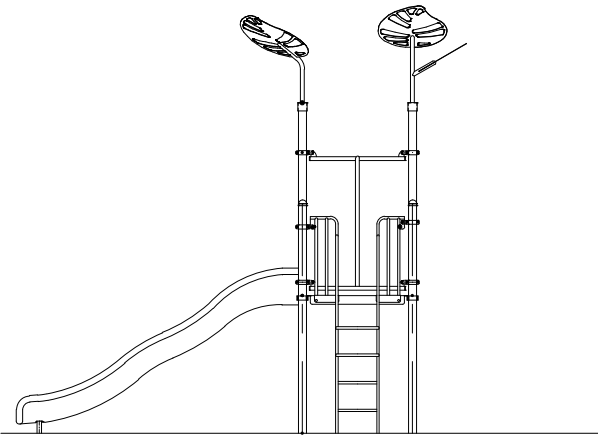

B視

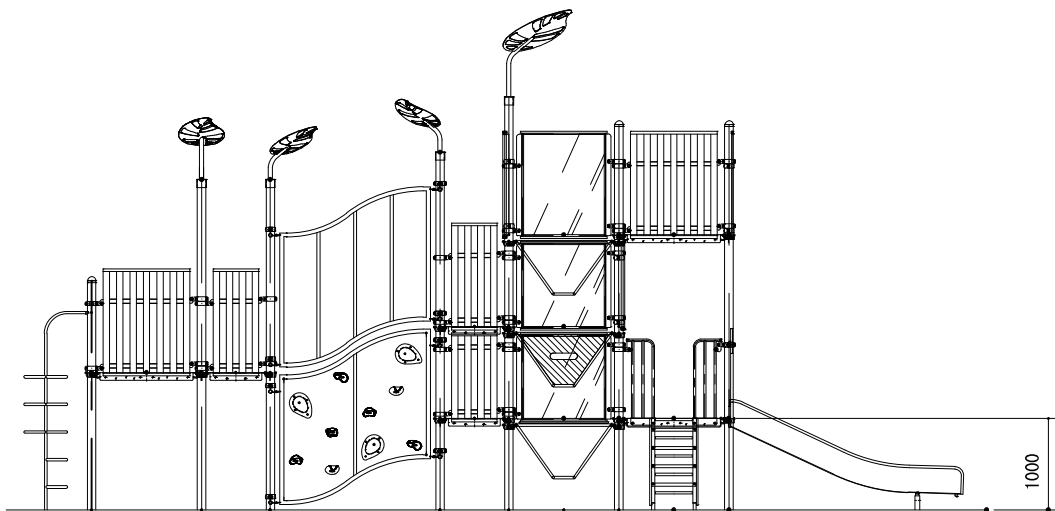

C視

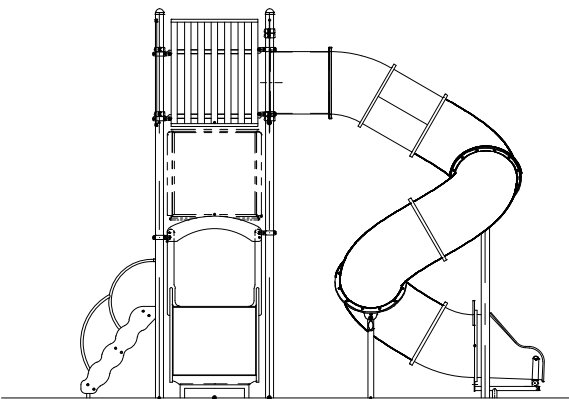


D視


工事名	高須賀池公園複合遊具長寿命化工事		
工事場所	幸手市大字高須賀地内		
図面名	構造図（2）		
縮尺	図 示	図面番号	4
事業者名	幸手市役所 建設経済部 都市計画課		

複合遊具
TP-091同等品


基礎伏図
S=1:40 (A1版)
S=1:80 (A3版)

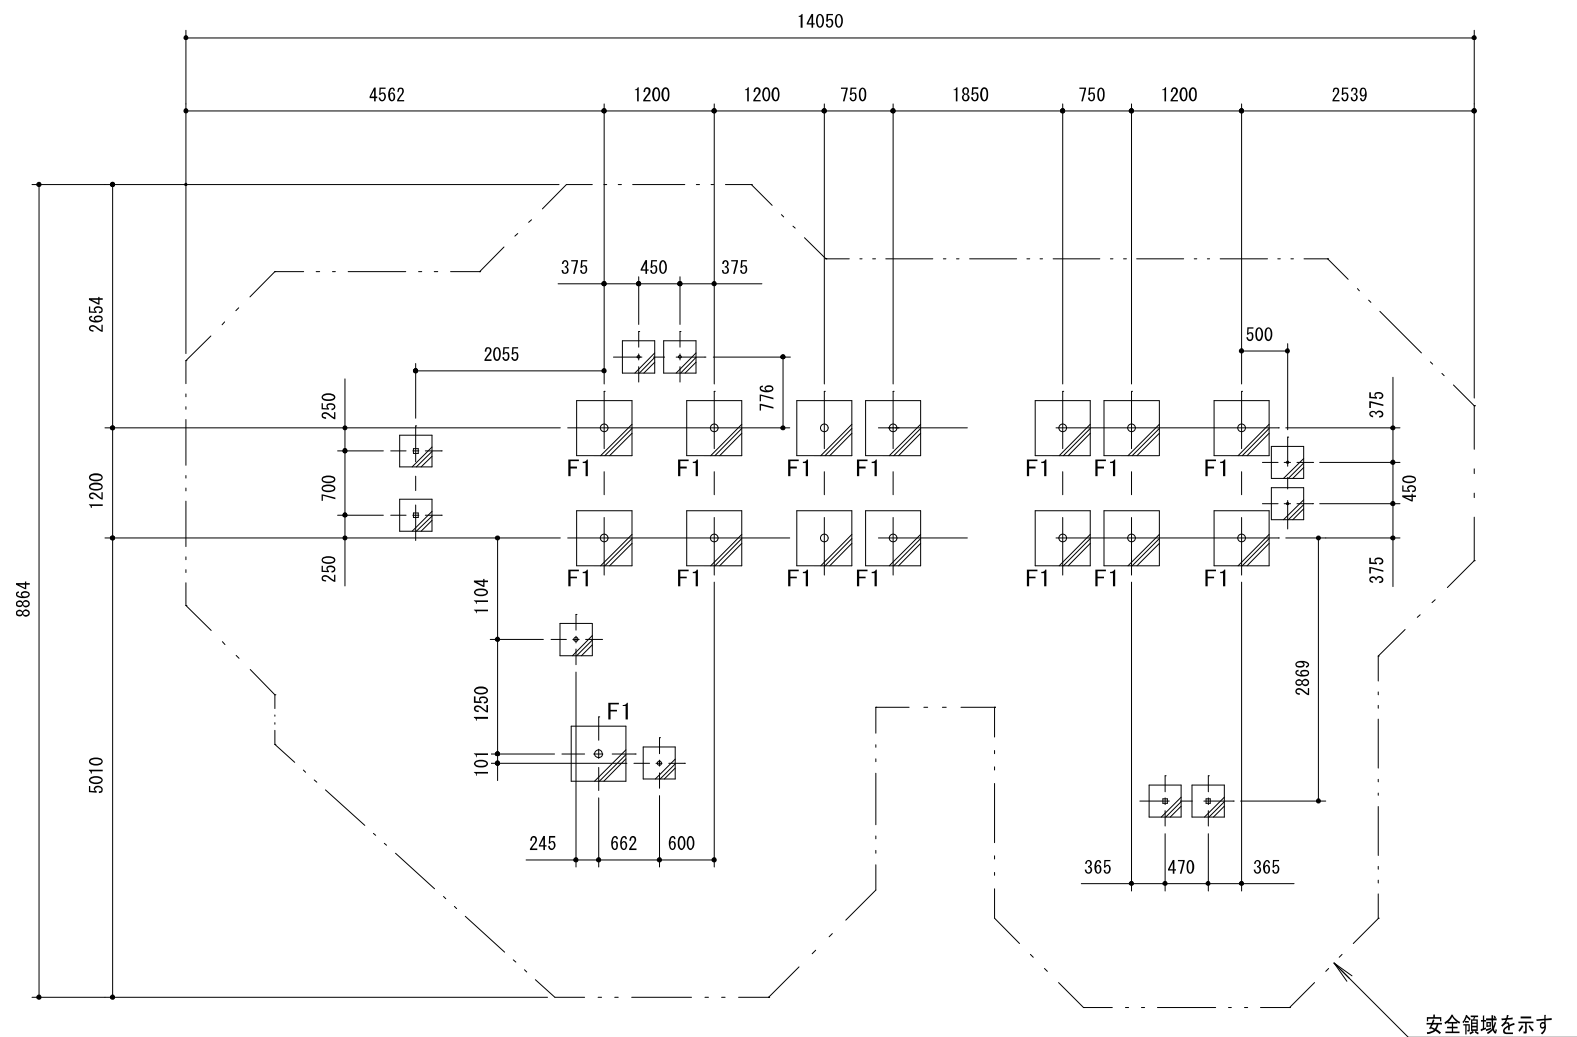


安全マット詳細図
S=1:10 (A1版)
S=1:20 (A3版)

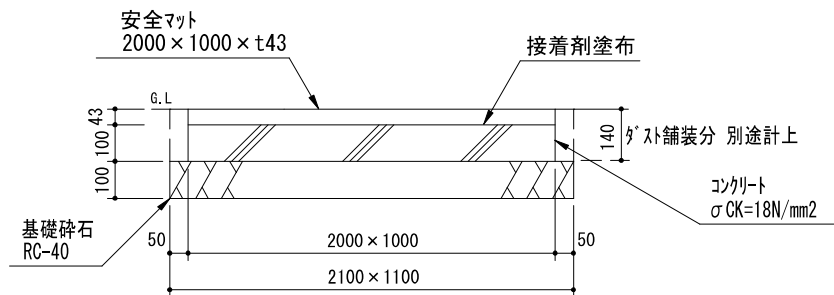

基礎詳細図
S=1:10 (A1版)
S=1:20 (A3版)

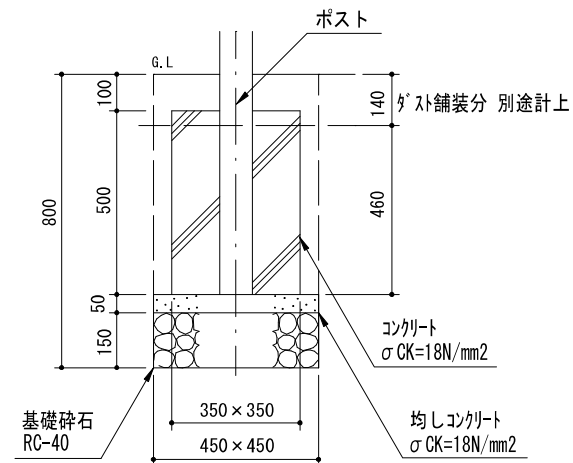


F1基礎詳細図
S=1:10 (A1版)
S=1:20 (A3版)

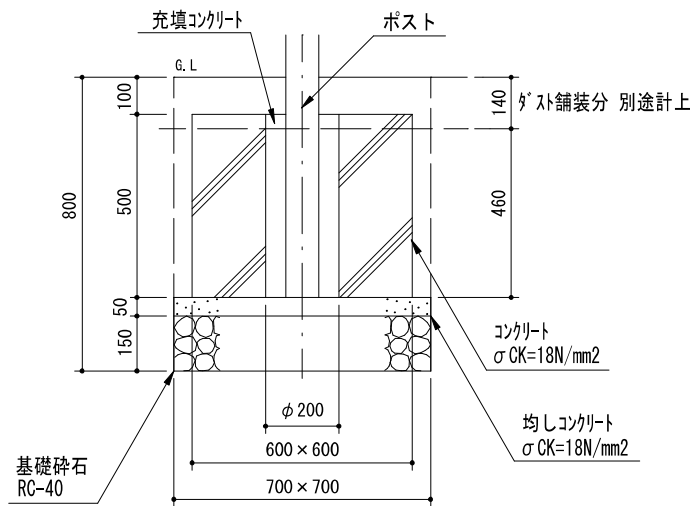


工事名	高須賀池公園複合遊具長寿命化工事		
工事場所	幸手市大字高須賀地内		
図面名	構造図（3）		
縮尺	図示	図面番号	5
事業者名	幸手市役所 建設経済部 都市計画課		

撤去複合遊具


平面図 S=1: 50 (A1版)
S=1: 100 (A3版)

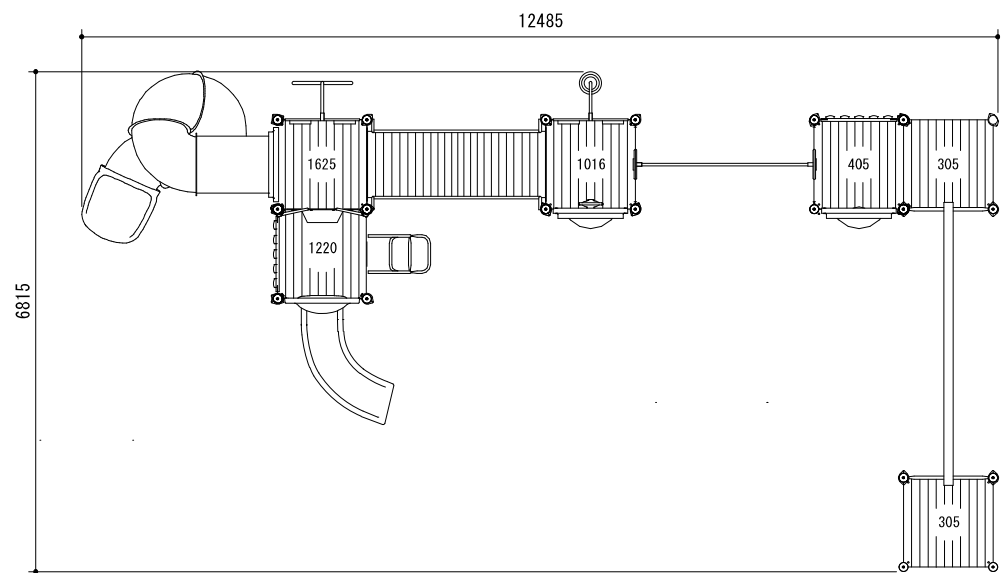


基礎伏図 S=1: 50 (A1版)
S=1: 100 (A3版)

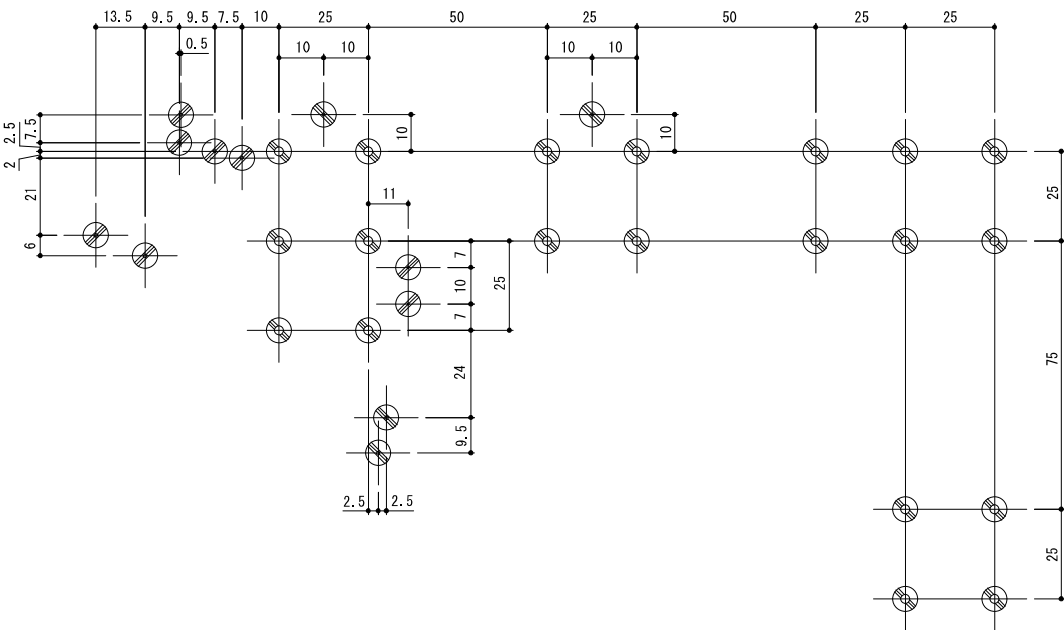

基礎詳細図 S=1: 20 (A1版)
S=1: 40 (A3版)

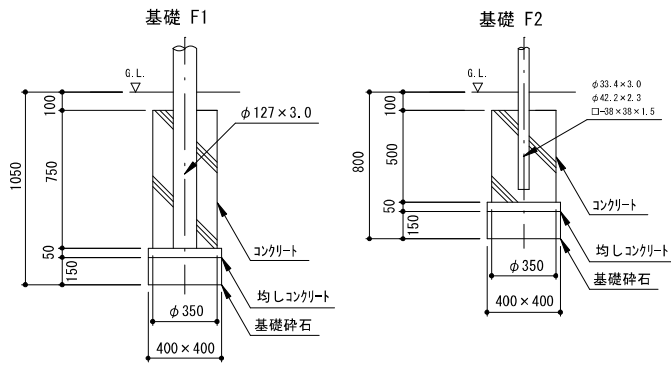

撤去車止め詳細図 S=1: 10 (A1版)
S=1: 20 (A3版)

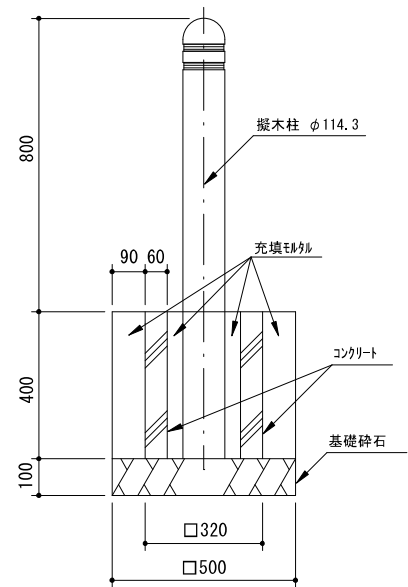

工事名	高須賀池公園複合遊具長寿命化工事		
工事場所	幸手市大字高須賀地内		
図面名	構造図（4）		
縮尺	図示	図面番号	6
事業者名	幸手市役所 建設経済部 都市計画課		