


位置図 S=Free

工事延長 L=360m

切削オーバーレイ(1層)交差点部 A=38m²

切削オーバーレイ(2層) A=1,940m²

切削オーバーレイ(2層)交差点部 A=292m²

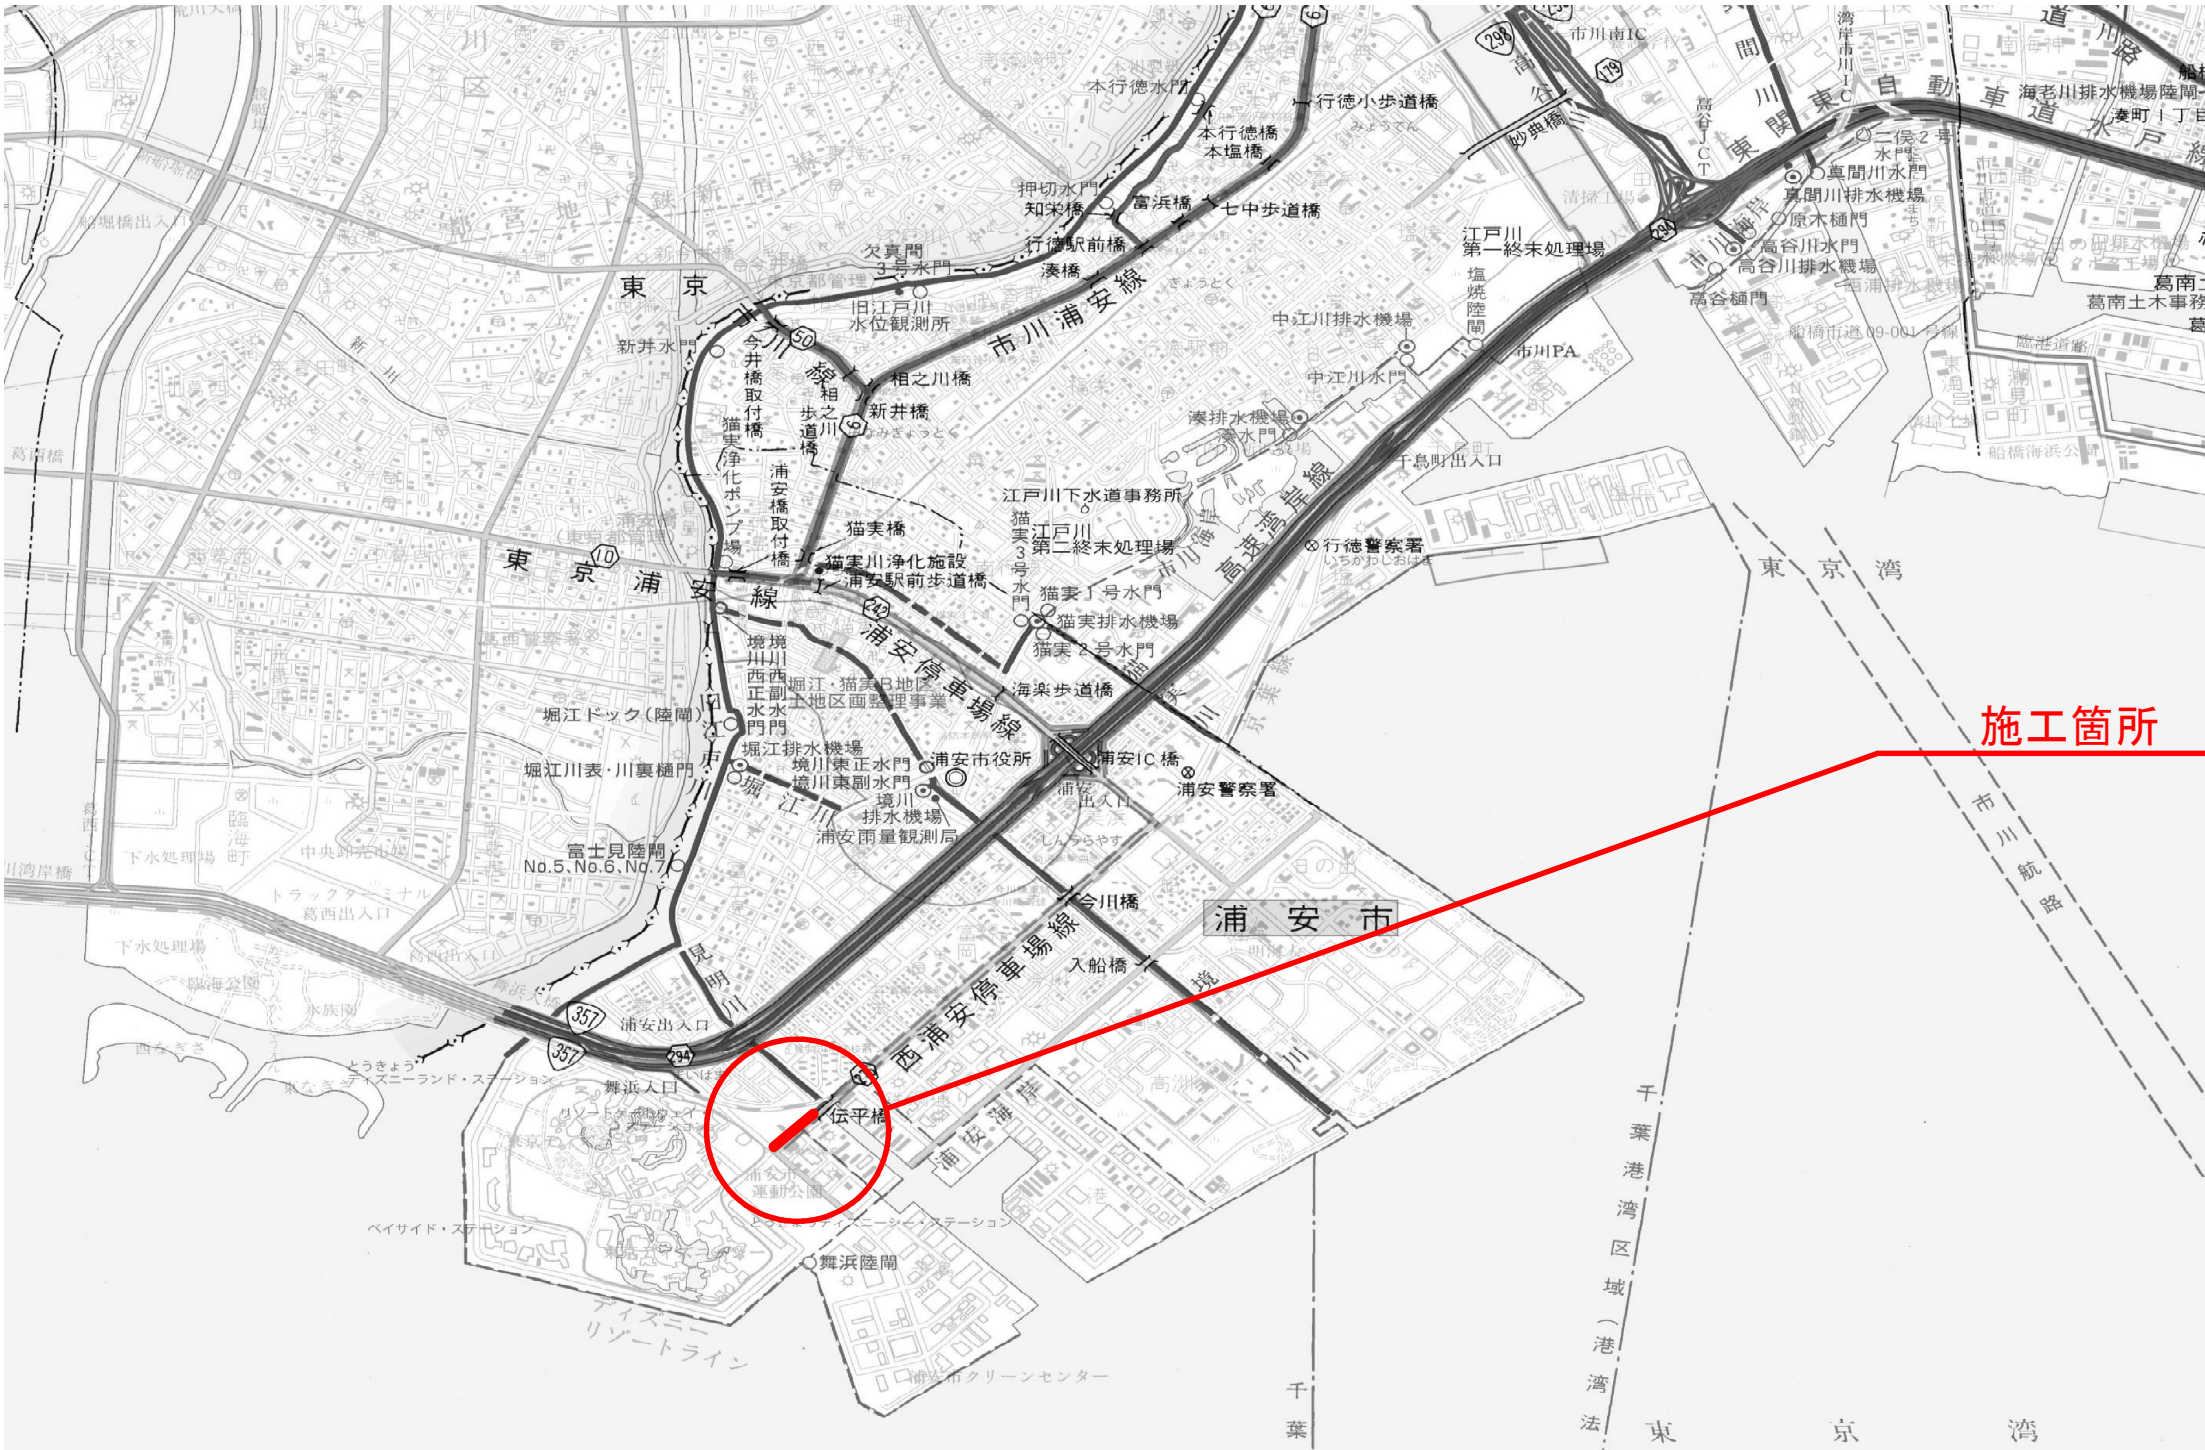

路線名 : 一般県道 西浦安停車場線
工事箇所: 浦安市舞浜 外
令和 8 年度

工事名	県単舗装道路修繕工事（舞浜外舗装工）		
図面名	位置図		
作成年月	令和 8 年 7 月		
縮尺	Free	図面番号	1 / 2
会社名			
事業者名	千葉県 葛南土木事務所		



平面図 S=Free

令和 8 年度 県単舗装道路修繕工事（舞浜外舗装工）

工事起点


工事延長L=360m

切削オーバーレイ（1層）交差点部 A=38m²

切削オーバーレイ（2層）A=1,940m²

切削オーバーレイ（2層）交差点部 A=292m²


工事終点

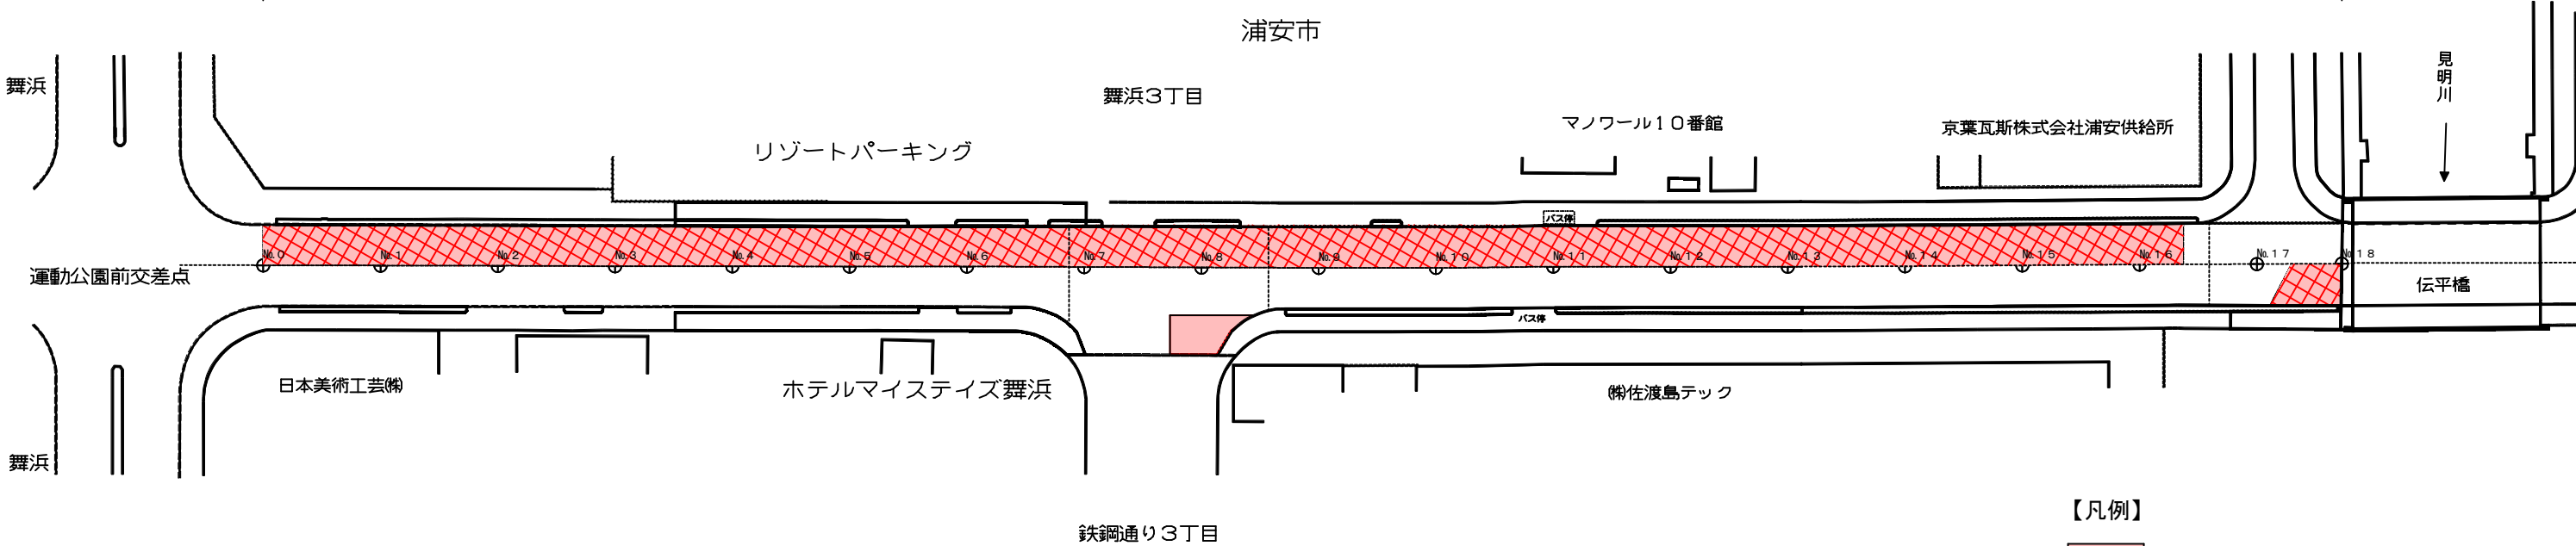

【凡例】

- 切削オーバーレイ工（1層）
- 切削オーバーレイ工（2層）

標準断面図 S=Free

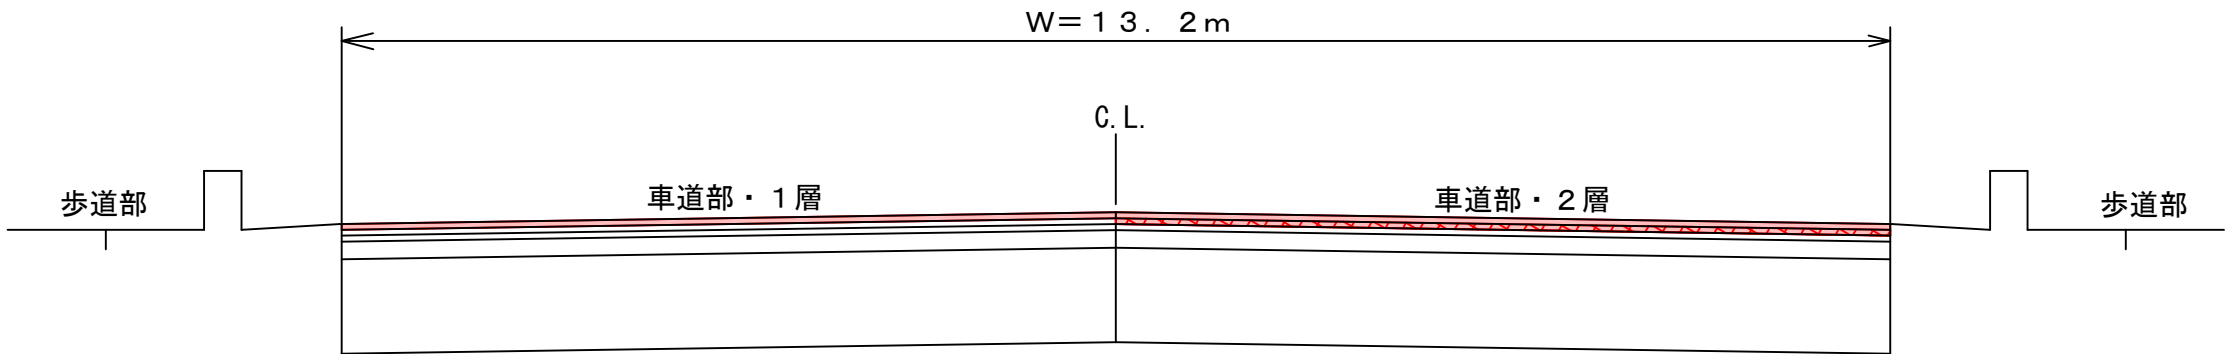

舗装構成

名 称	仕上厚	既設舗装材料名	打換対象	新設舗装材料名
アスファルト表層工	5cm	密粒度改質 (20)	○	改質Ⅱ型 再生密粒度アスコン (20) 熔融スラグ入り (中温化)
アスファルト中間層工	5cm	粗粒度アスコン (20)	○	再生粗粒度アスコン (20) 熔融スラグ入り (中温化)
アスファルト基層工	5cm	粗粒度アスコン (20)		

路線名：一般県道 西浦安停車場線
工事箇所：浦安市舞浜 外
令和 8 年度

工事名	県単舗装道路修繕工事（舞浜外舗装工）		
図面名	平面図		
作成年月	令和 8 年 7 月		
縮尺	Free	図面番号	2 / 2
会社名			
事業者名	千葉県 葛南土木事務所		