


位置図 縮尺 1 : 10,000

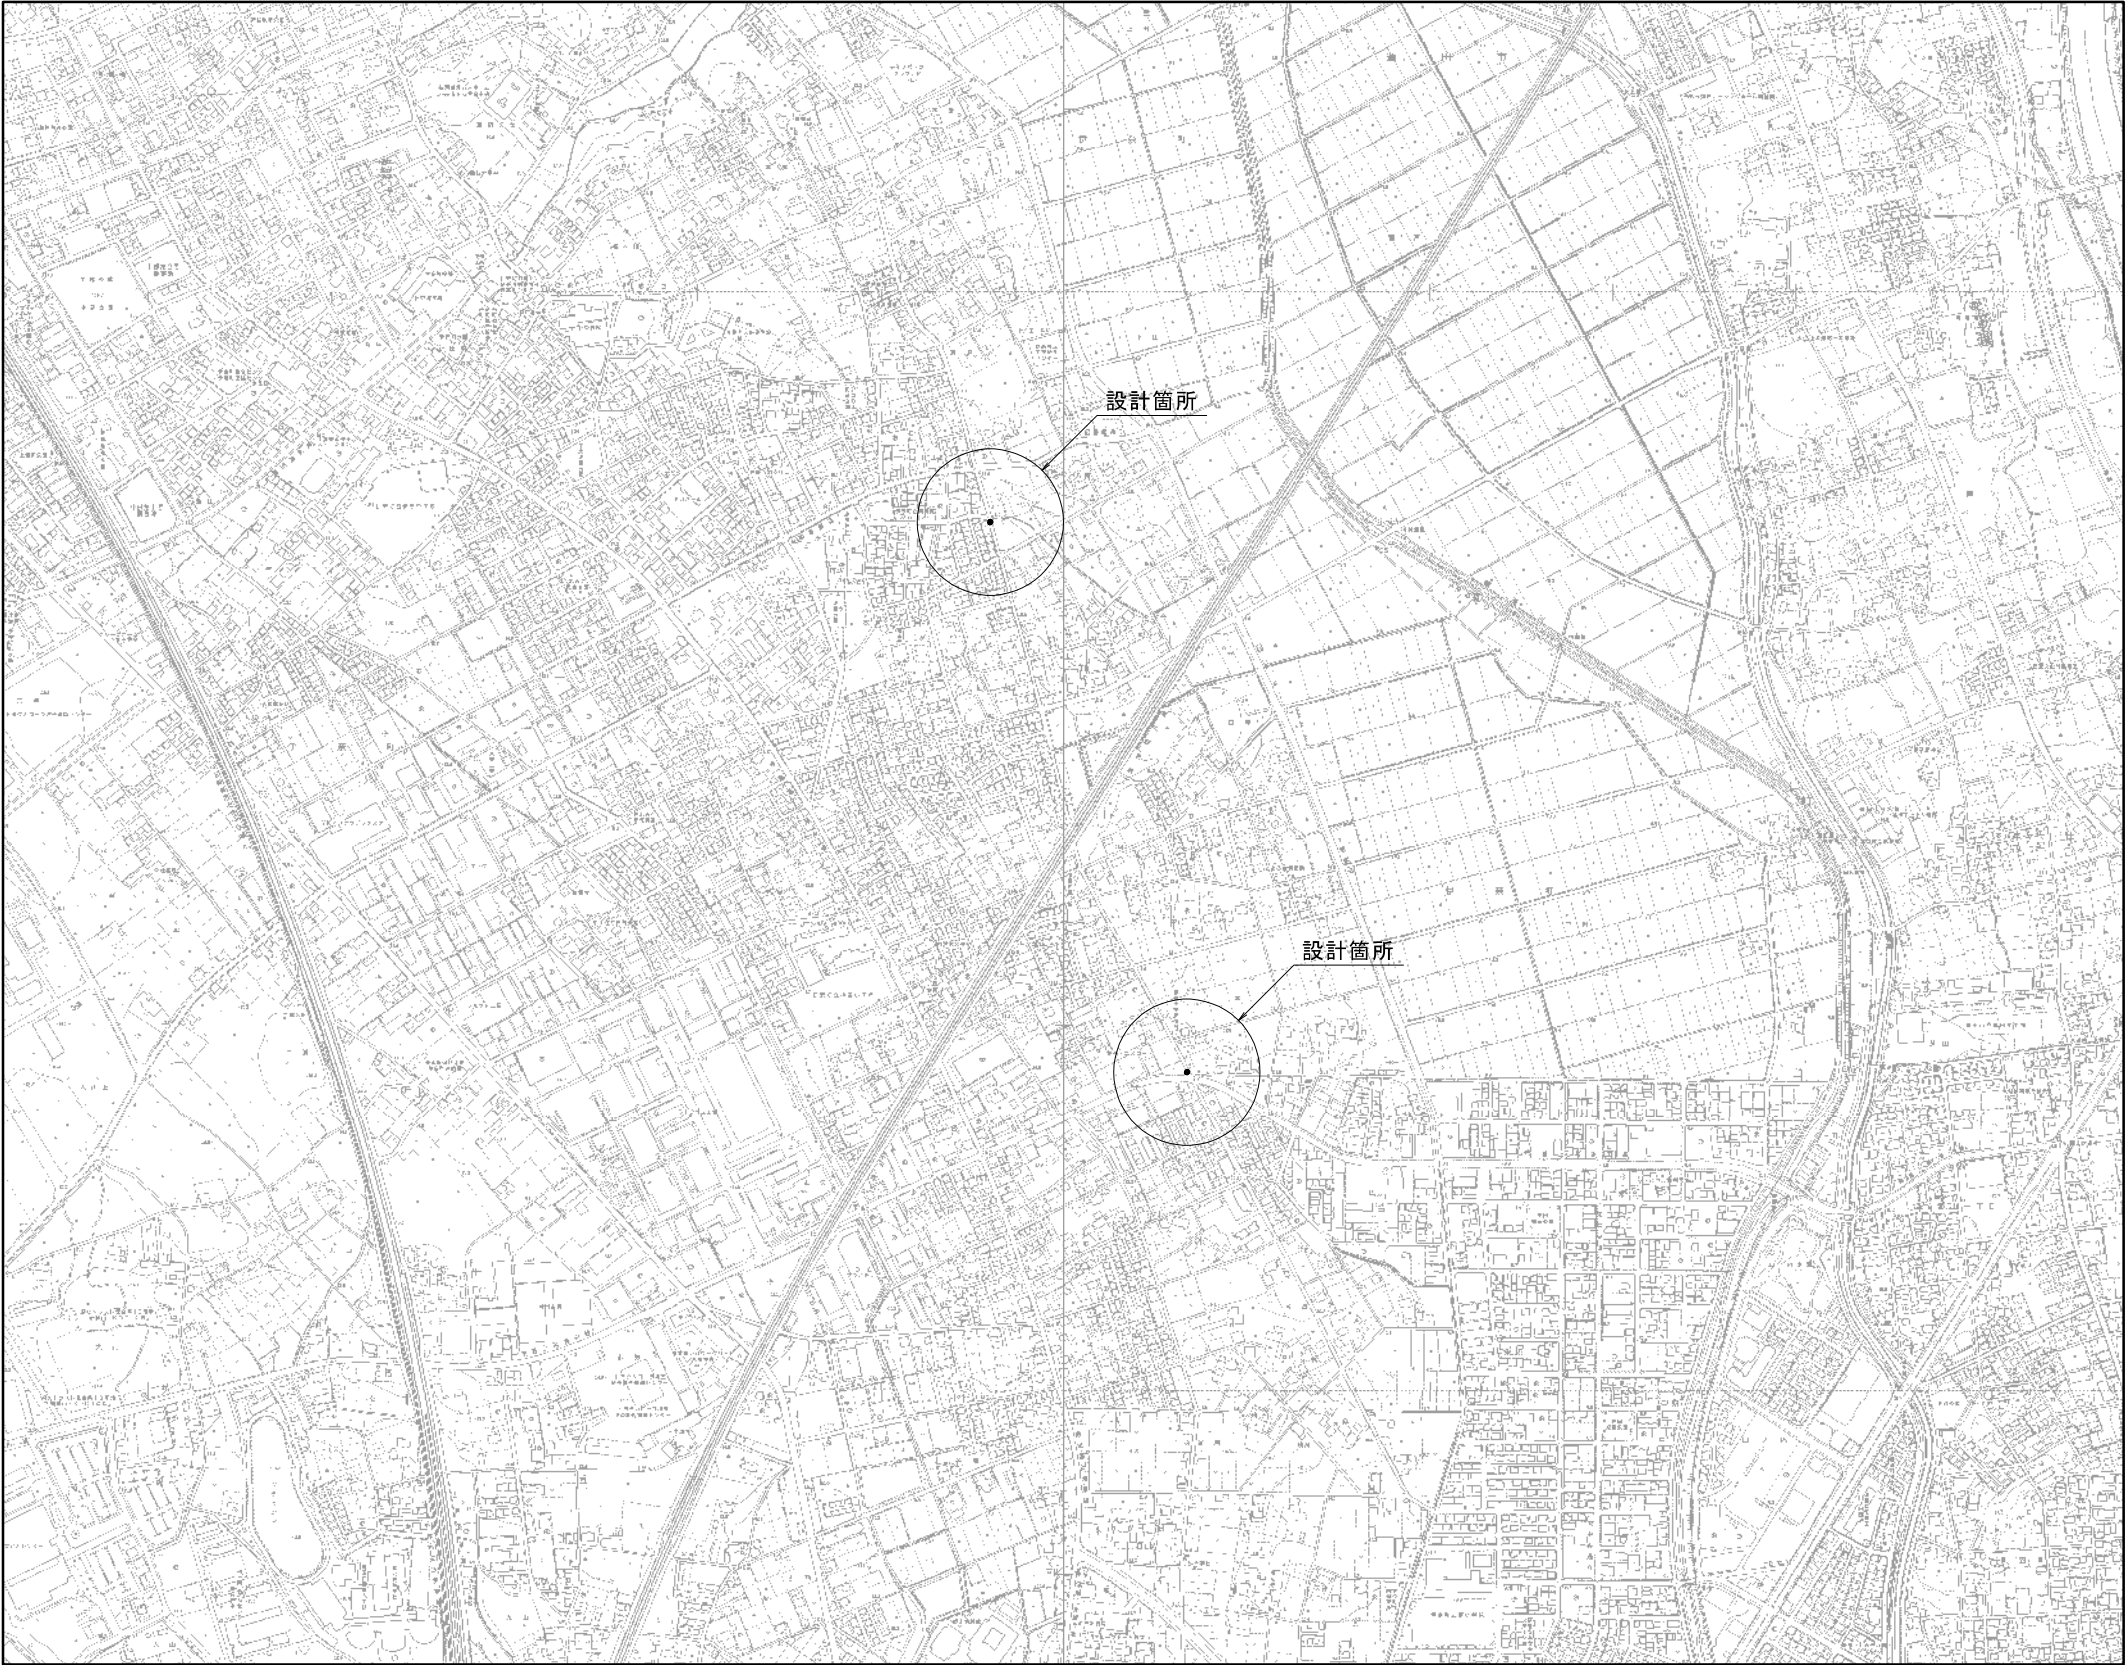


工事年度	令和8年度	工事場所	大字小室地内
污水第1号幹線マンホール更生工事 (R8-0-1)			
図面名	位置図		
			縮尺 1 : 10,000
課長	課長補佐	係長	主任
			係
			係
			図面番号
			1 7
伊奈町上下水道課		令和	年 月 日

系統図 縮尺 1 : 2,500




工事年度	令和8年度	工事場所	大字小室地内
污水第1号幹線マンホール更生工事(R8-0-1)			
図面名	系統図		
			縮尺 1 : 2,500
課長	課長補佐	係長	主任
伊奈町上下水道課		令和	年 月 日


平面図 縮尺 1:500

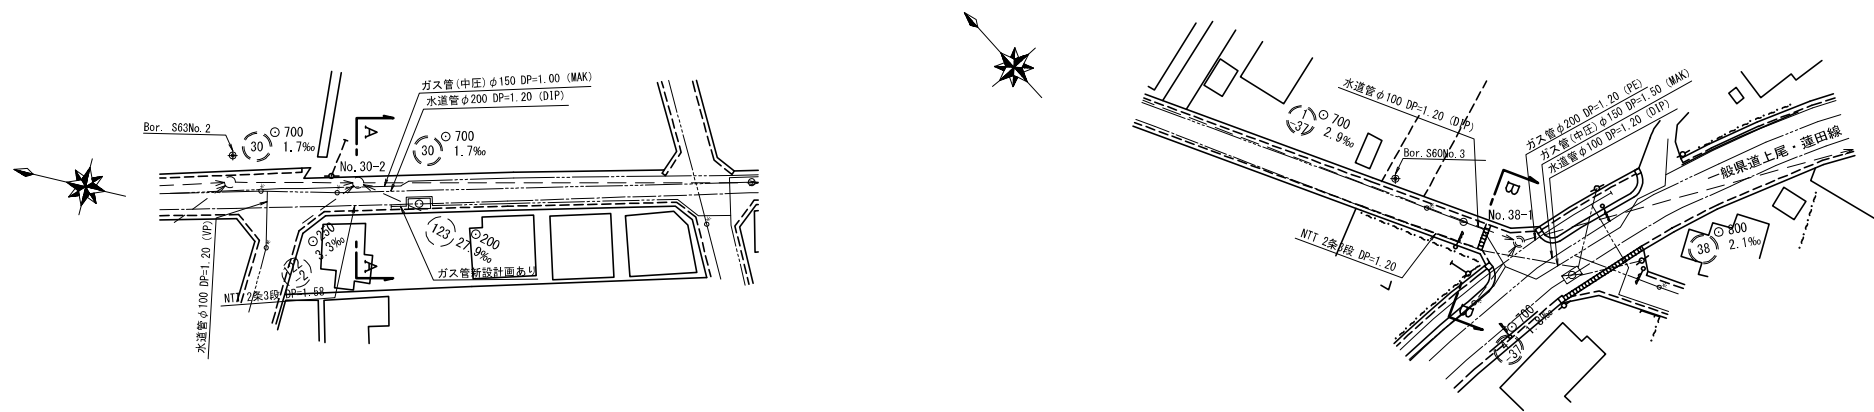


横断面図 縮尺 1:100

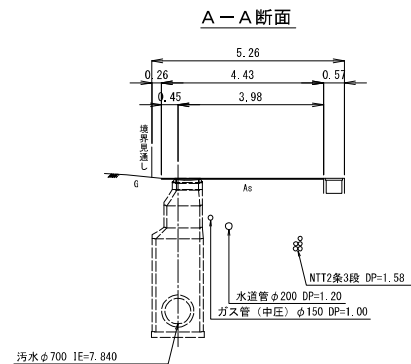


縦断面図 縮尺 V=1:100 H=1:500

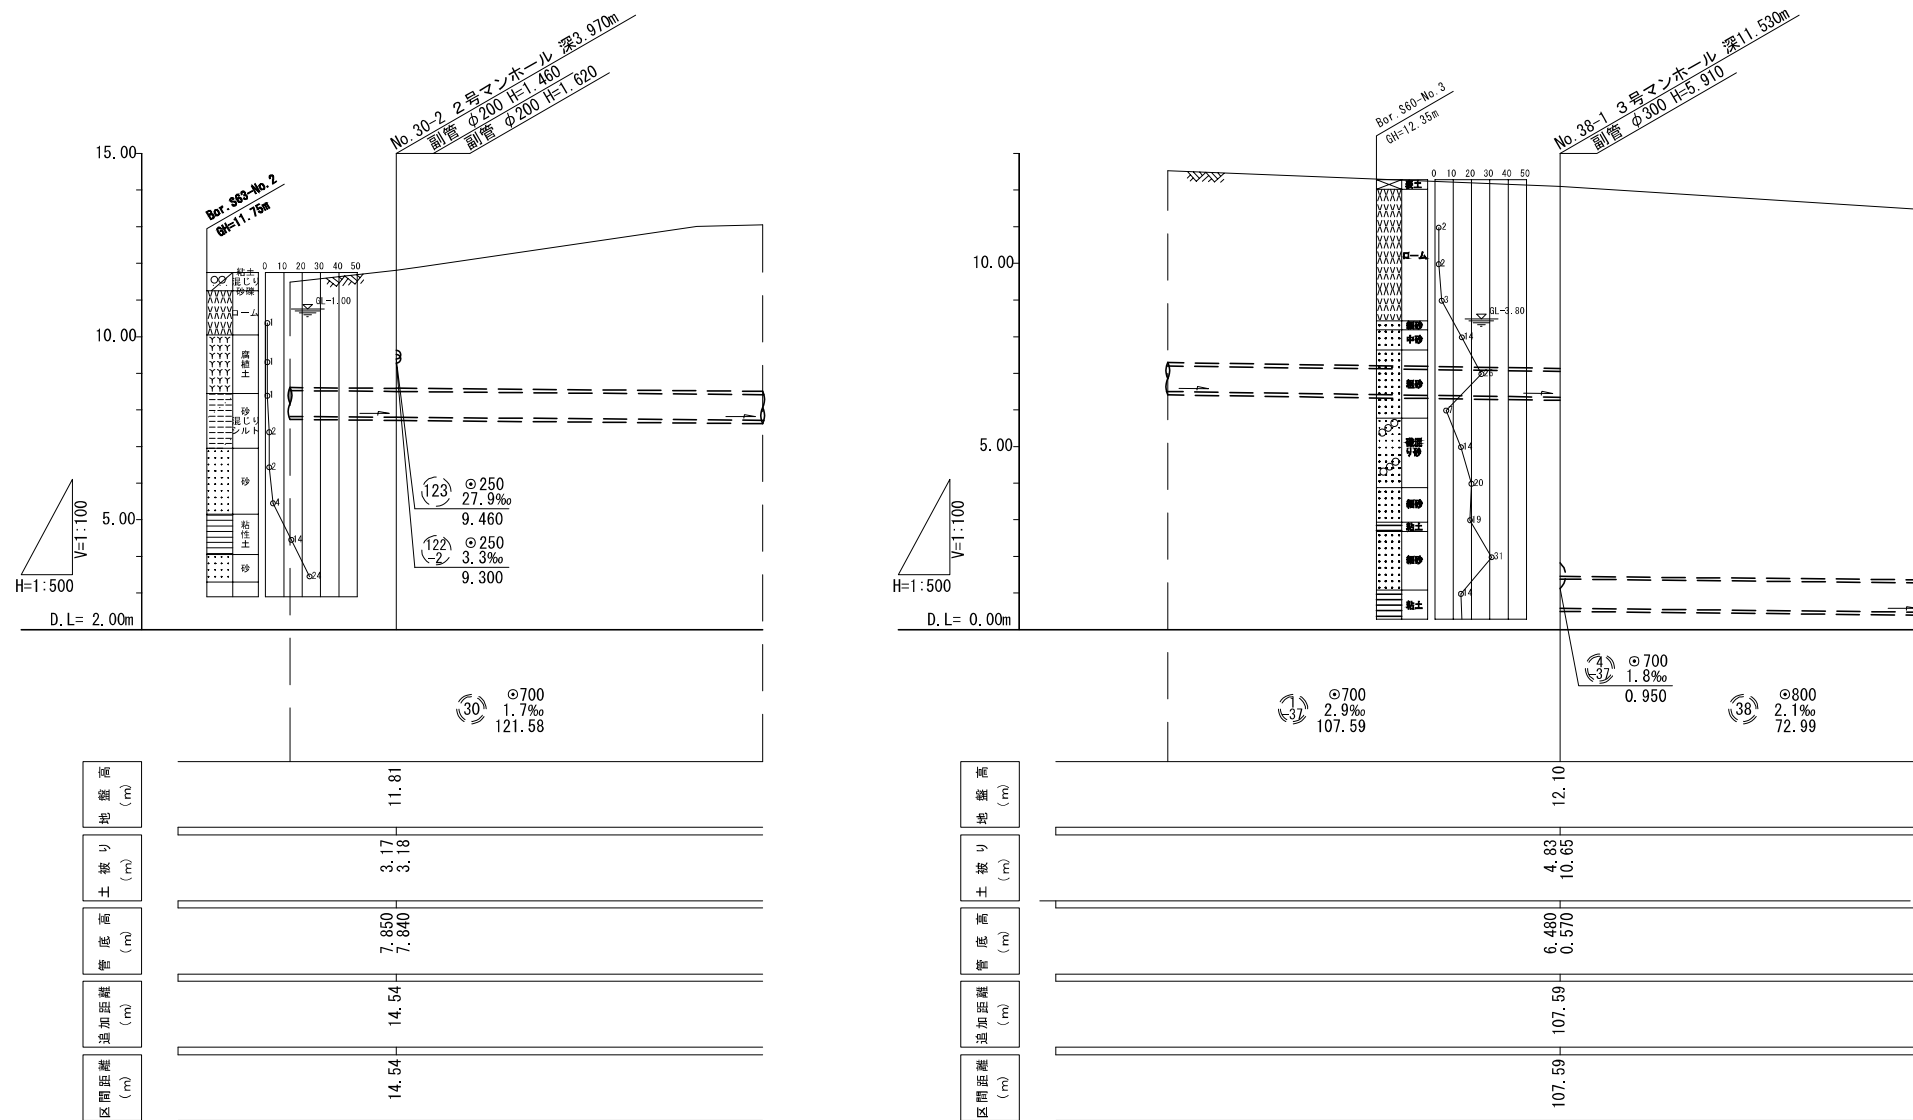

B-B断面

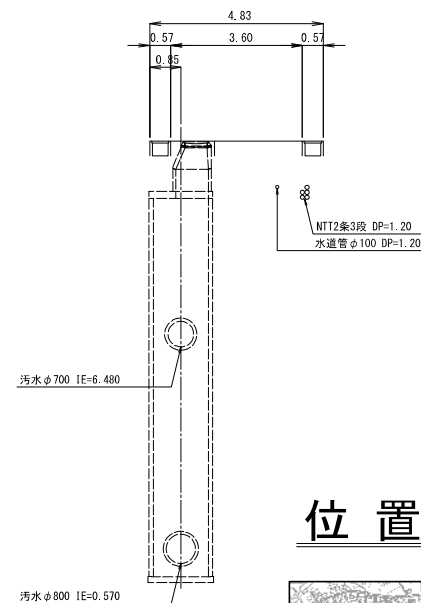


位置図 縮尺 1:10000

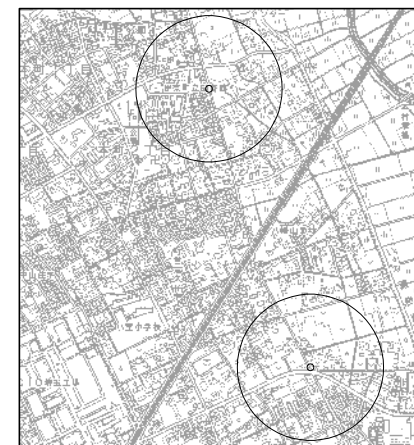


工事年度	令和8年度	工事場所	大字小室地内
汚水第1号幹線マンホール更生工事(R8-0-1)			
図面名	平面図・縦断面図		縮尺
			1:500 縦 1:100 横 1:500
課長	課長補佐	係長	主任
伊奈町上下水道課			令和 年 月 日

No. 30-2マンホール構造図 縮尺 1 : 30


平面図

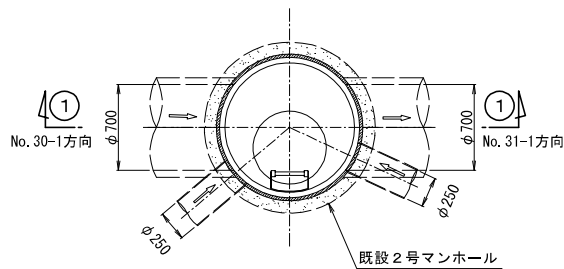


覆工平面図

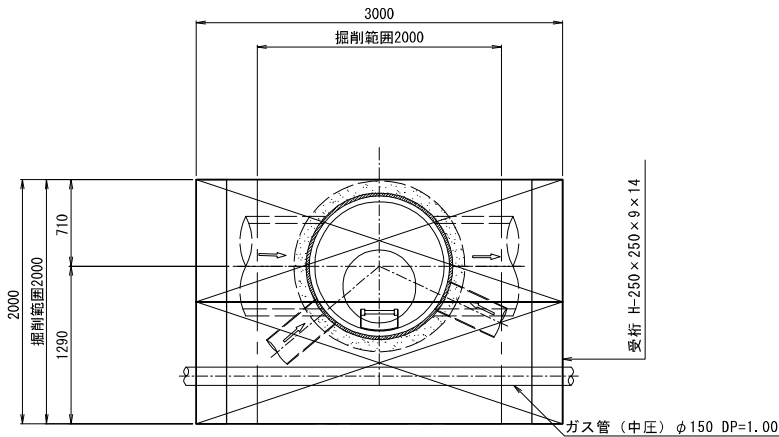


①—① 既設劣化マンホール

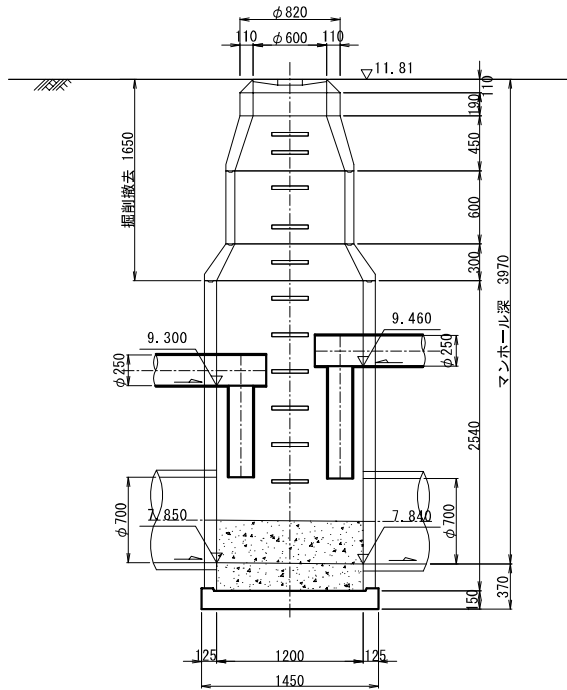

①—① 更生マンホール

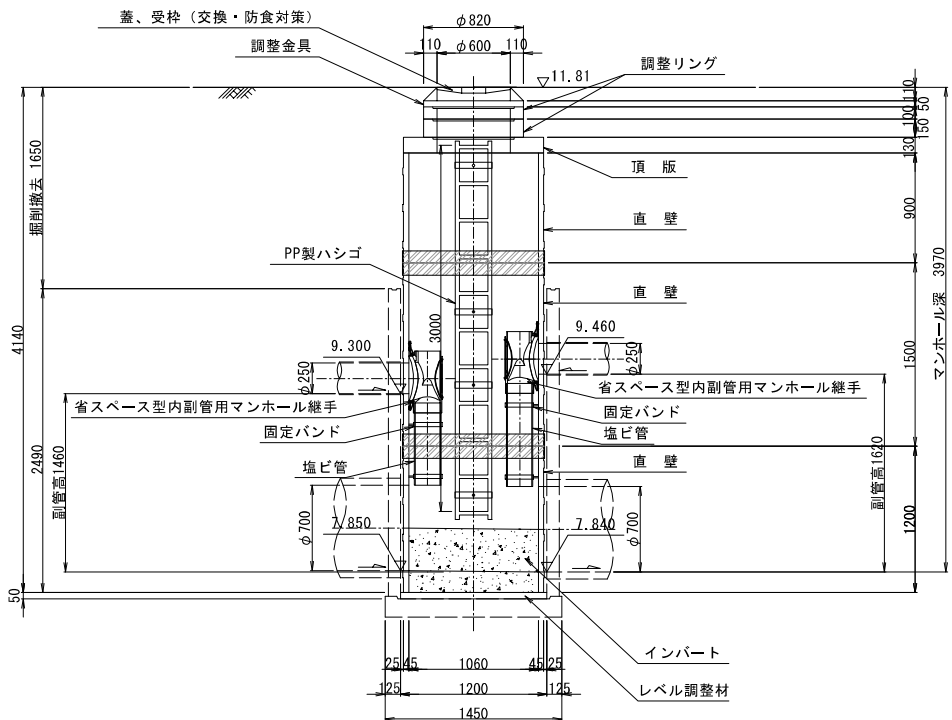


覆工断面図

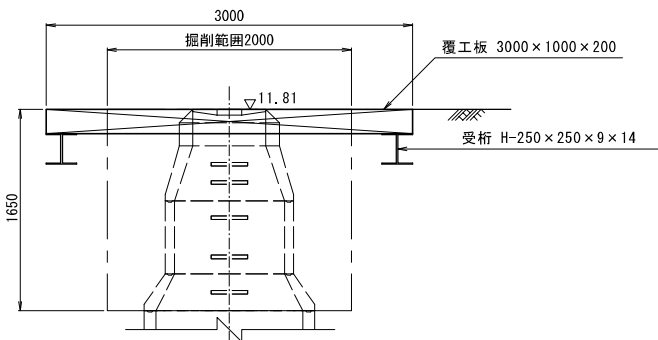


工事年度	令和8年度	工事場所	大字小室地内
汚水第1号幹線マンホール更生工事(R8-0-1)			
図面名	No. 30-2マンホール構造図		縮尺
			1 : 30
課長	課長補佐	係長	主任
			係
			係
			図面番号
伊奈町上下水道課			令和 年 月 日

No. 38-1マンホール構造図 縮尺 1 : 30


①—① 既設劣化マンホール

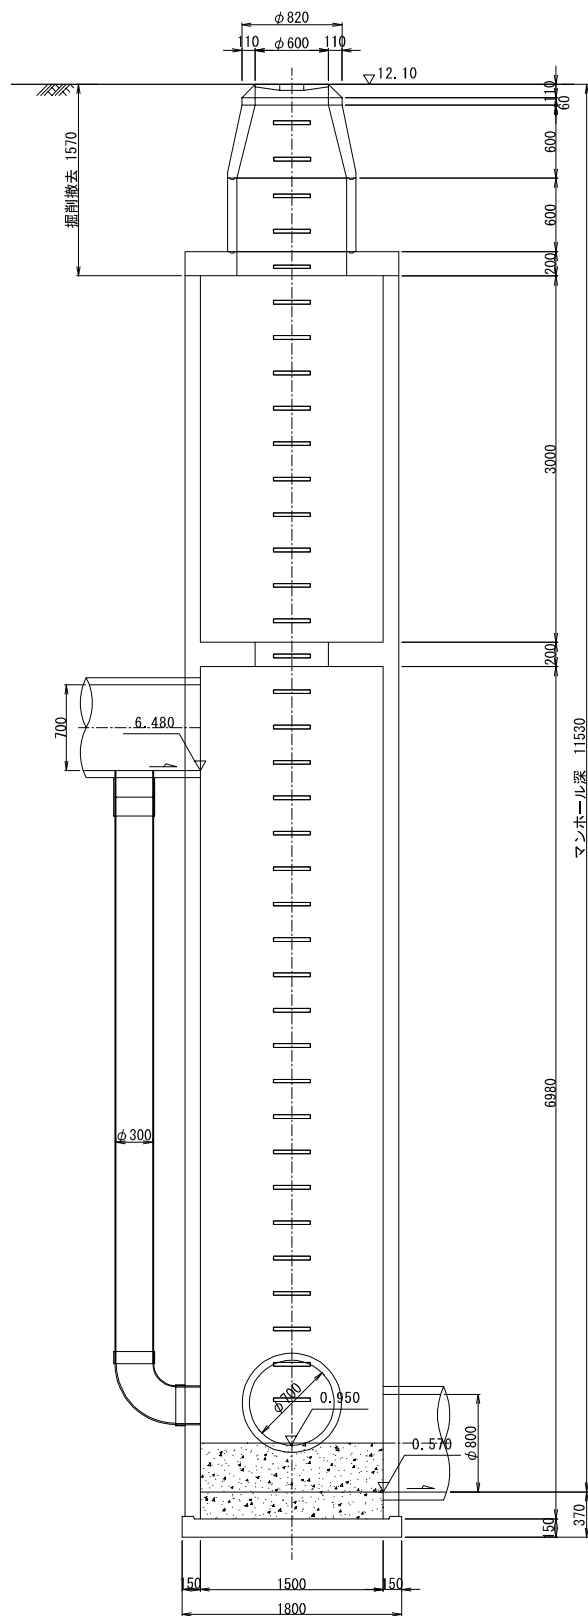


平面图

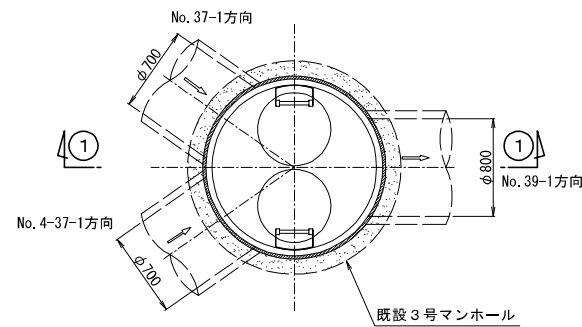


バッフル板 詳細図 縮尺 1 : 60

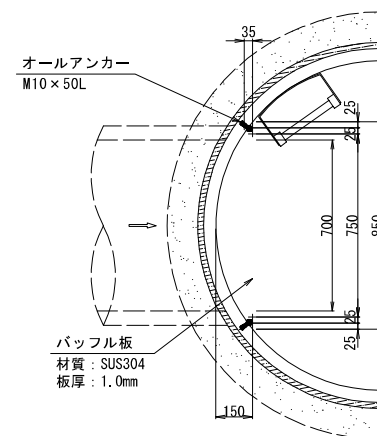


①—① 更生マンホール

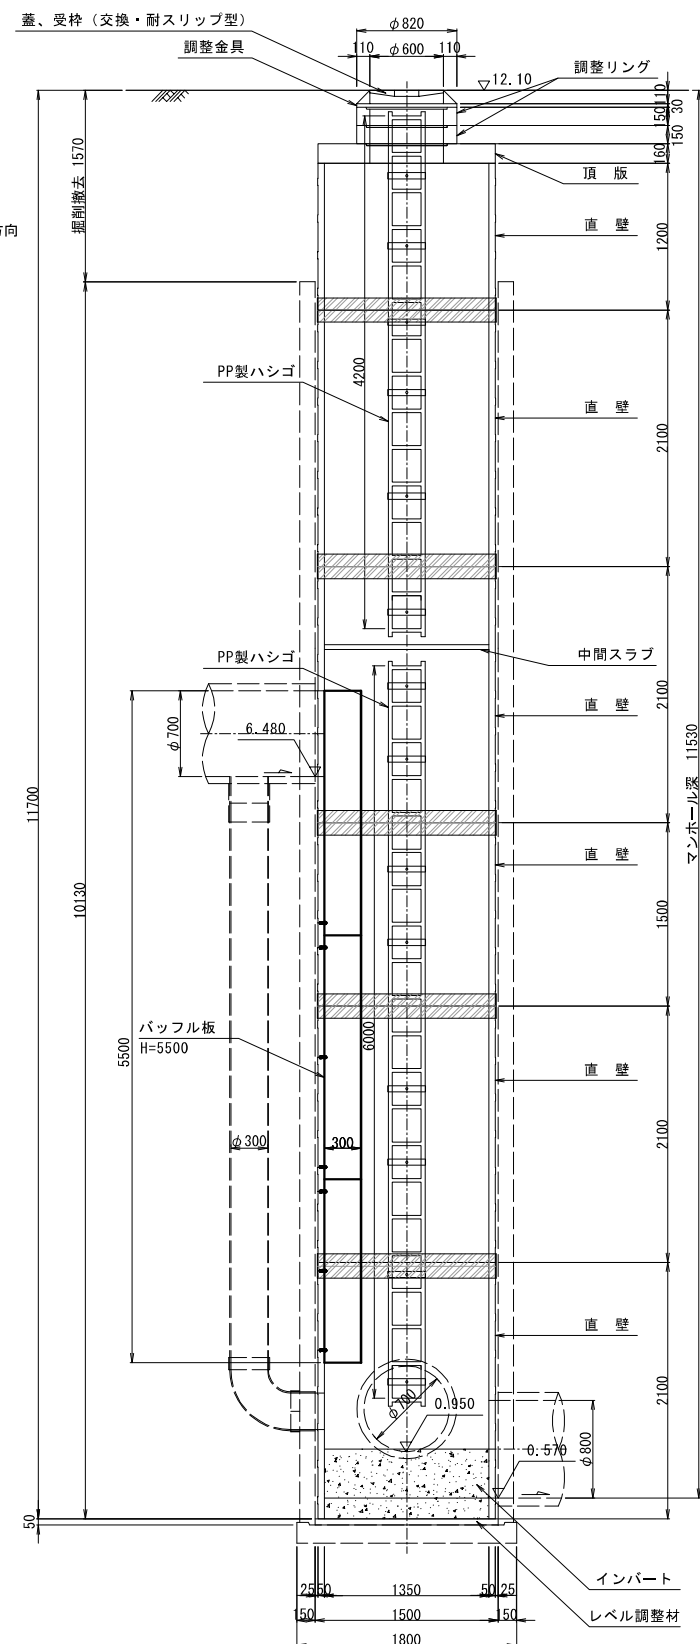

覆 工 平 面 图

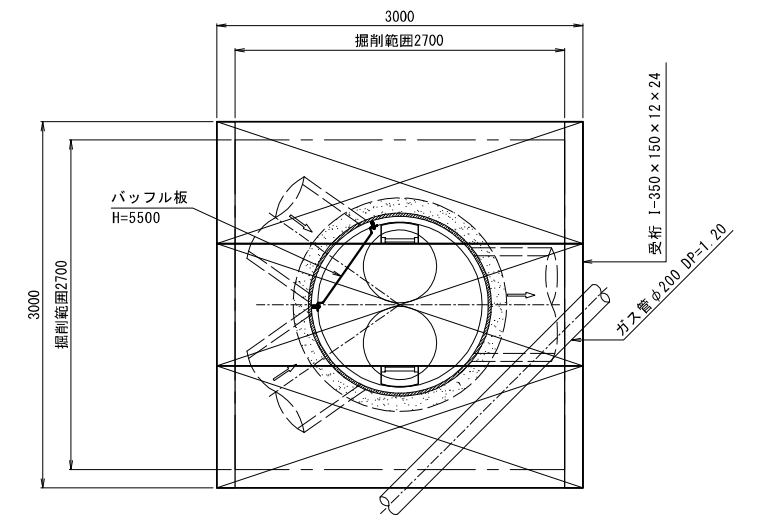


覆工断面图

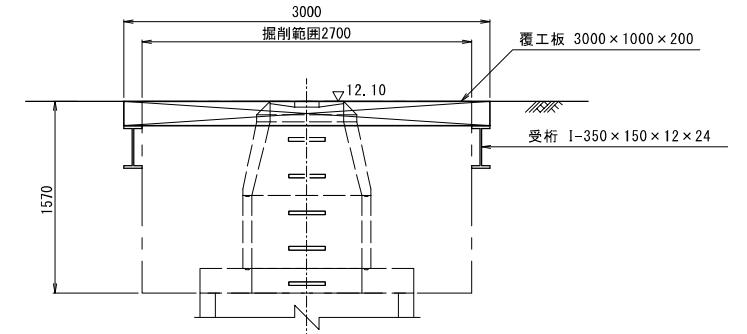


工事年度	令和8年度	工事場所	伊奈町地内			
汚水第1号幹線マンホール更生工事(R8-0-1)						
図 面 名 No. 38-1 マンホール構造図			縮 尺			
			図示			
課 長	課長補佐	係 長	主 任	係	係	図面番号
						5 7
伊奈町上下水道課				令和	年	月 日

吊防護標準図 縮尺 1 : 30


平面図

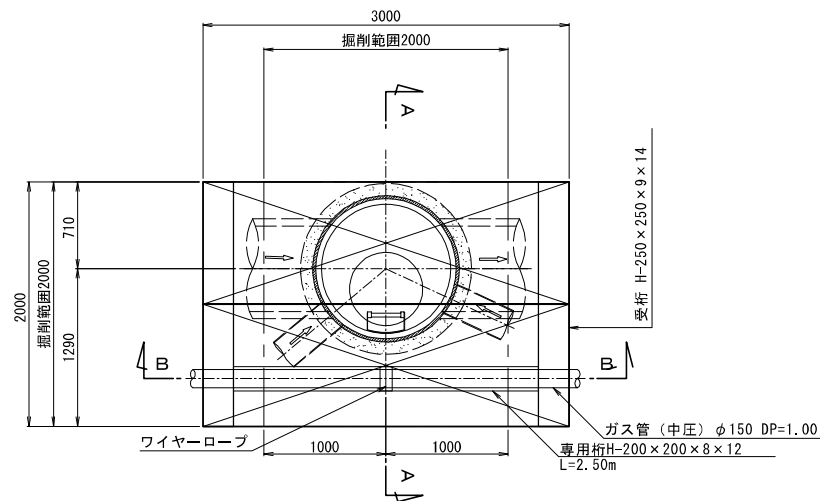

A-A断面図

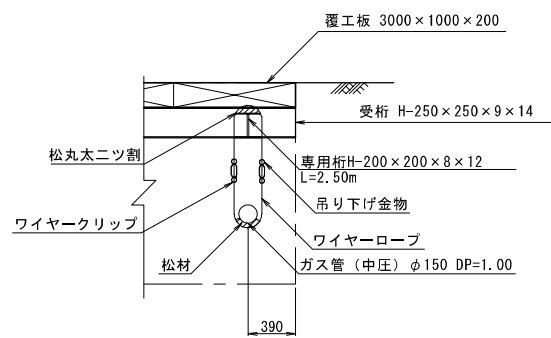


B-B断面図

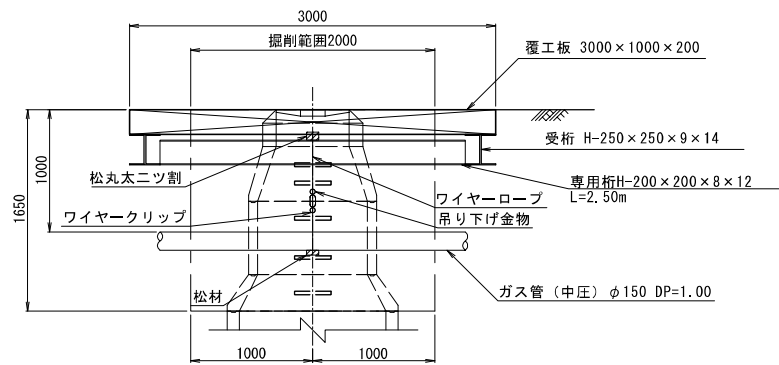


No. 38-1

平面図

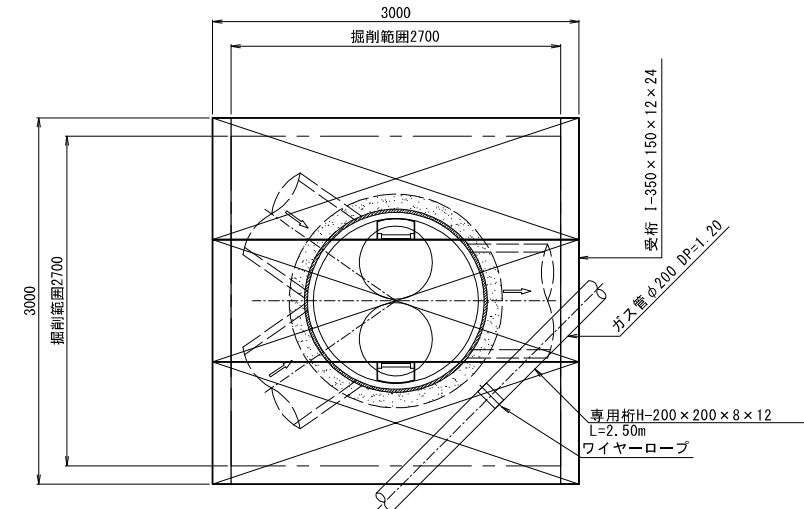


断面図

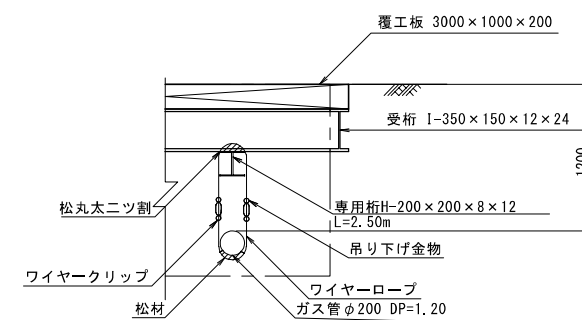


工事年度	令和8年度	工事場所	大字小室地内
汚水第1号幹線マンホール更生工事 (R8-0-1)			
図面名		吊防護標準図	縮尺 1 : 30
課長	課長補佐	係長	主任 係 係 図面番号
			6 / 7
伊奈町上下水道課		令和	年 月 日

水替え工標準図 縮尺 1 : 3 0


No. 30-2マンホール
平 面 図

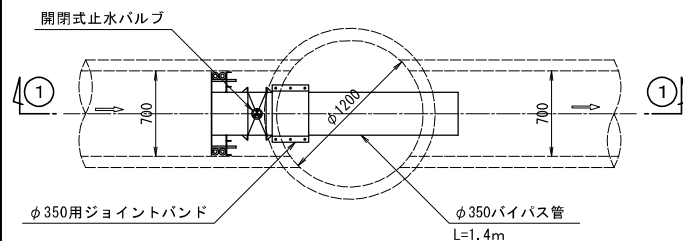


1-1

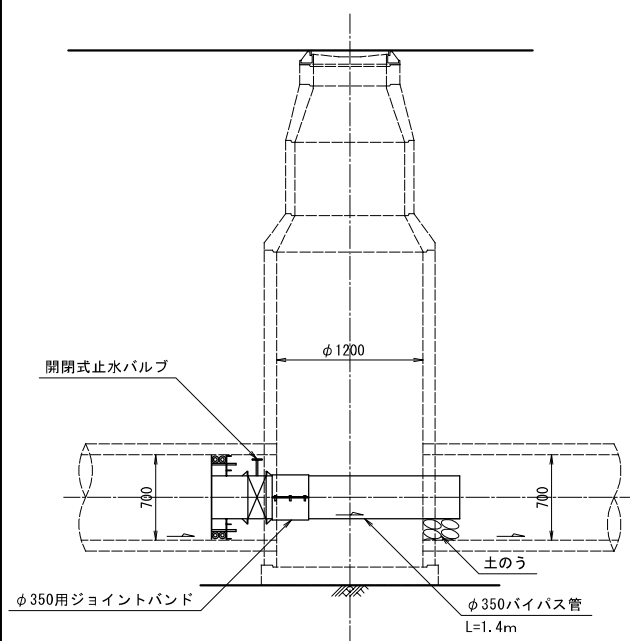

No. 38-1マンホール
平 面 図

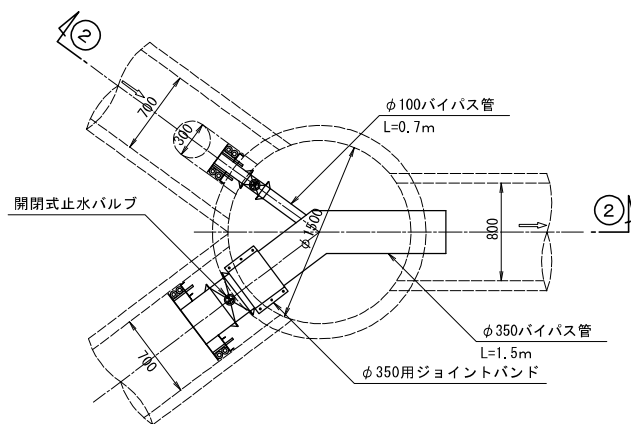


2-2

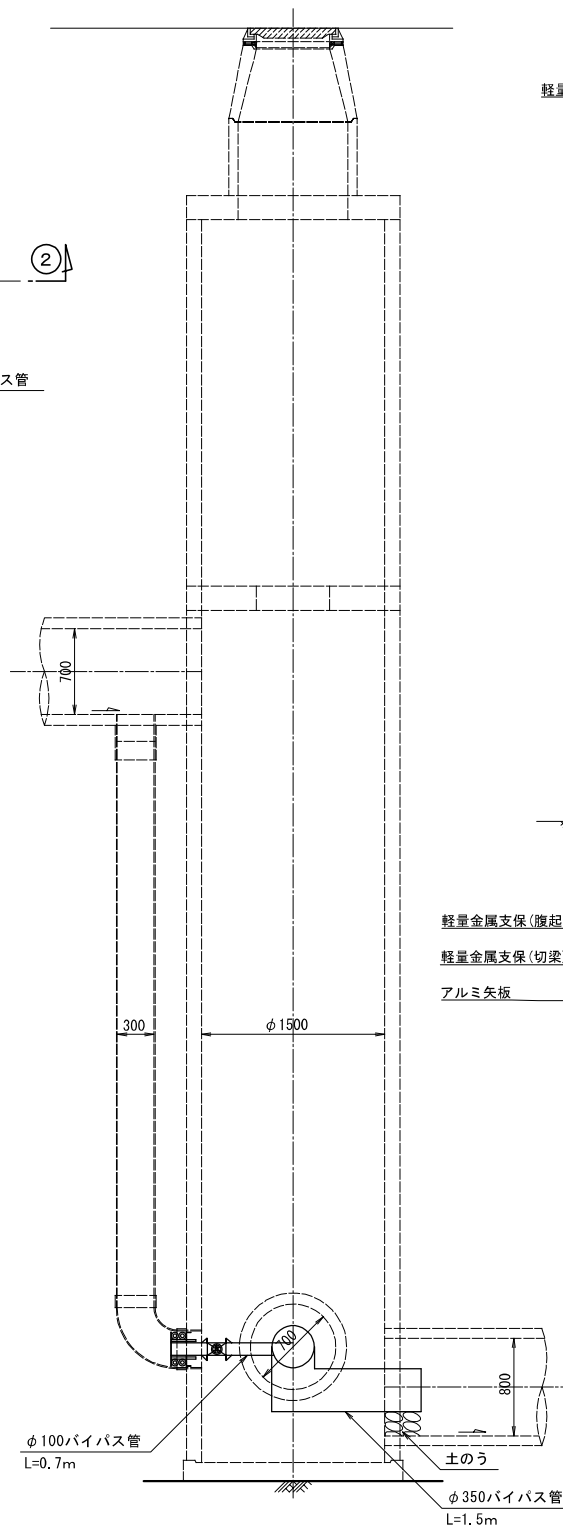


土留工仮設図 縮尺 1 : 3 0

アルミ矢板建込み工法
平 面 図

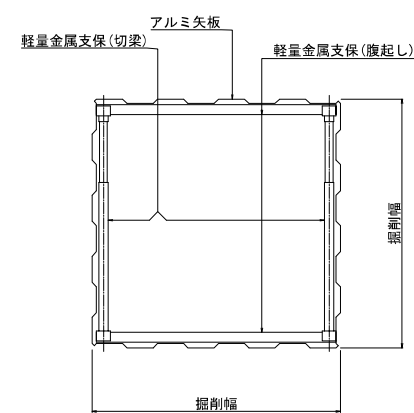


断 面 図
1 段支保工

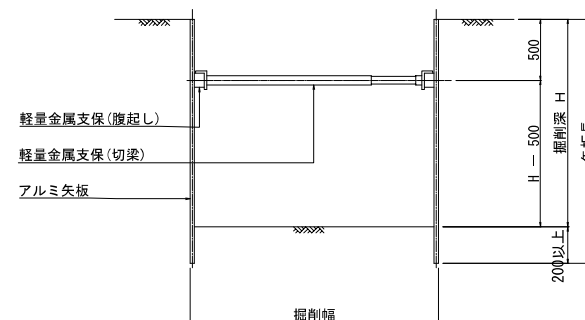

舗装道復旧組成図 縮尺 1 : 3 0

県 道


仮復旧 本復旧

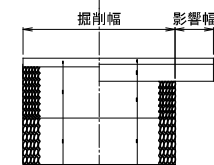

再生密粒度アスコン	厚さ 7cm	再生密粒度アスコン	厚さ 5cm
再生粗調碎石	厚さ 42cm	再生粗粒度アスコン	厚さ 14cm
再生切込碎石	厚さ 38cm	再生粗調碎石	厚さ 30cm
		再生切込碎石	厚さ 38cm

町 道

仮復旧 本復旧

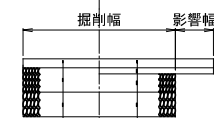

再生密粒度アスコン	厚さ 7cm	再生密粒度アスコン	厚さ 5cm
再生粗調碎石	厚さ 20cm	再生粗粒度アスコン	厚さ 7cm
再生切込碎石	厚さ 20cm	再生粗調碎石	厚さ 15cm
		再生切込碎石	厚さ 20cm

工事年度	令和8年度	工事場所	大字小室地内
図 面 名	水替え工標準図 山留工仮設図 舗装道復旧組成図		縮 尺 1 : 30
課 長	課長補佐	係 長	主任 係 係 図面番号
			7 / 7
伊奈町上下水道課		令和 年 月 日	