


図 面 目 録			
工事名		弥富川 排水路護岸工事（その８）	
番号	図 面 の 名 称	枚数	備考
1	位置図	1	
2	計画平面図	1	
3	計画縦断面図	1	
4	標準断面図	1	
5	計画横断面図 (1/3)	1	
6	計画横断面図 (2/3)	1	
7	計画横断面図 (3/3)	1	
8	ブロックマット展開図 (1/2)	1	
9	ブロックマット展開図 (2/2)	1	
10	土工横断面図 (1/3)	1	(参考図)
11	土工横断面図 (2/3)	1	(参考図)
12	土工横断面図 (3/3)	1	(参考図)
13	断面変化点計画図 (1/3)	1	
14	断面変化点計画図 (2/3)	1	
15	断面変化点計画図 (3/3)	1	
16	仮設計画平面図(参考)	1	(参考図)
17	仮設土工横断面図(参考) (1/3)	1	(参考図)
18	仮設土工横断面図(参考) (2/3)	1	(参考図)
19	仮設土工横断面図(参考) (3/3)	1	(参考図)
20	水路横断標準断面図(参考)	1	(参考図)
小計		20	

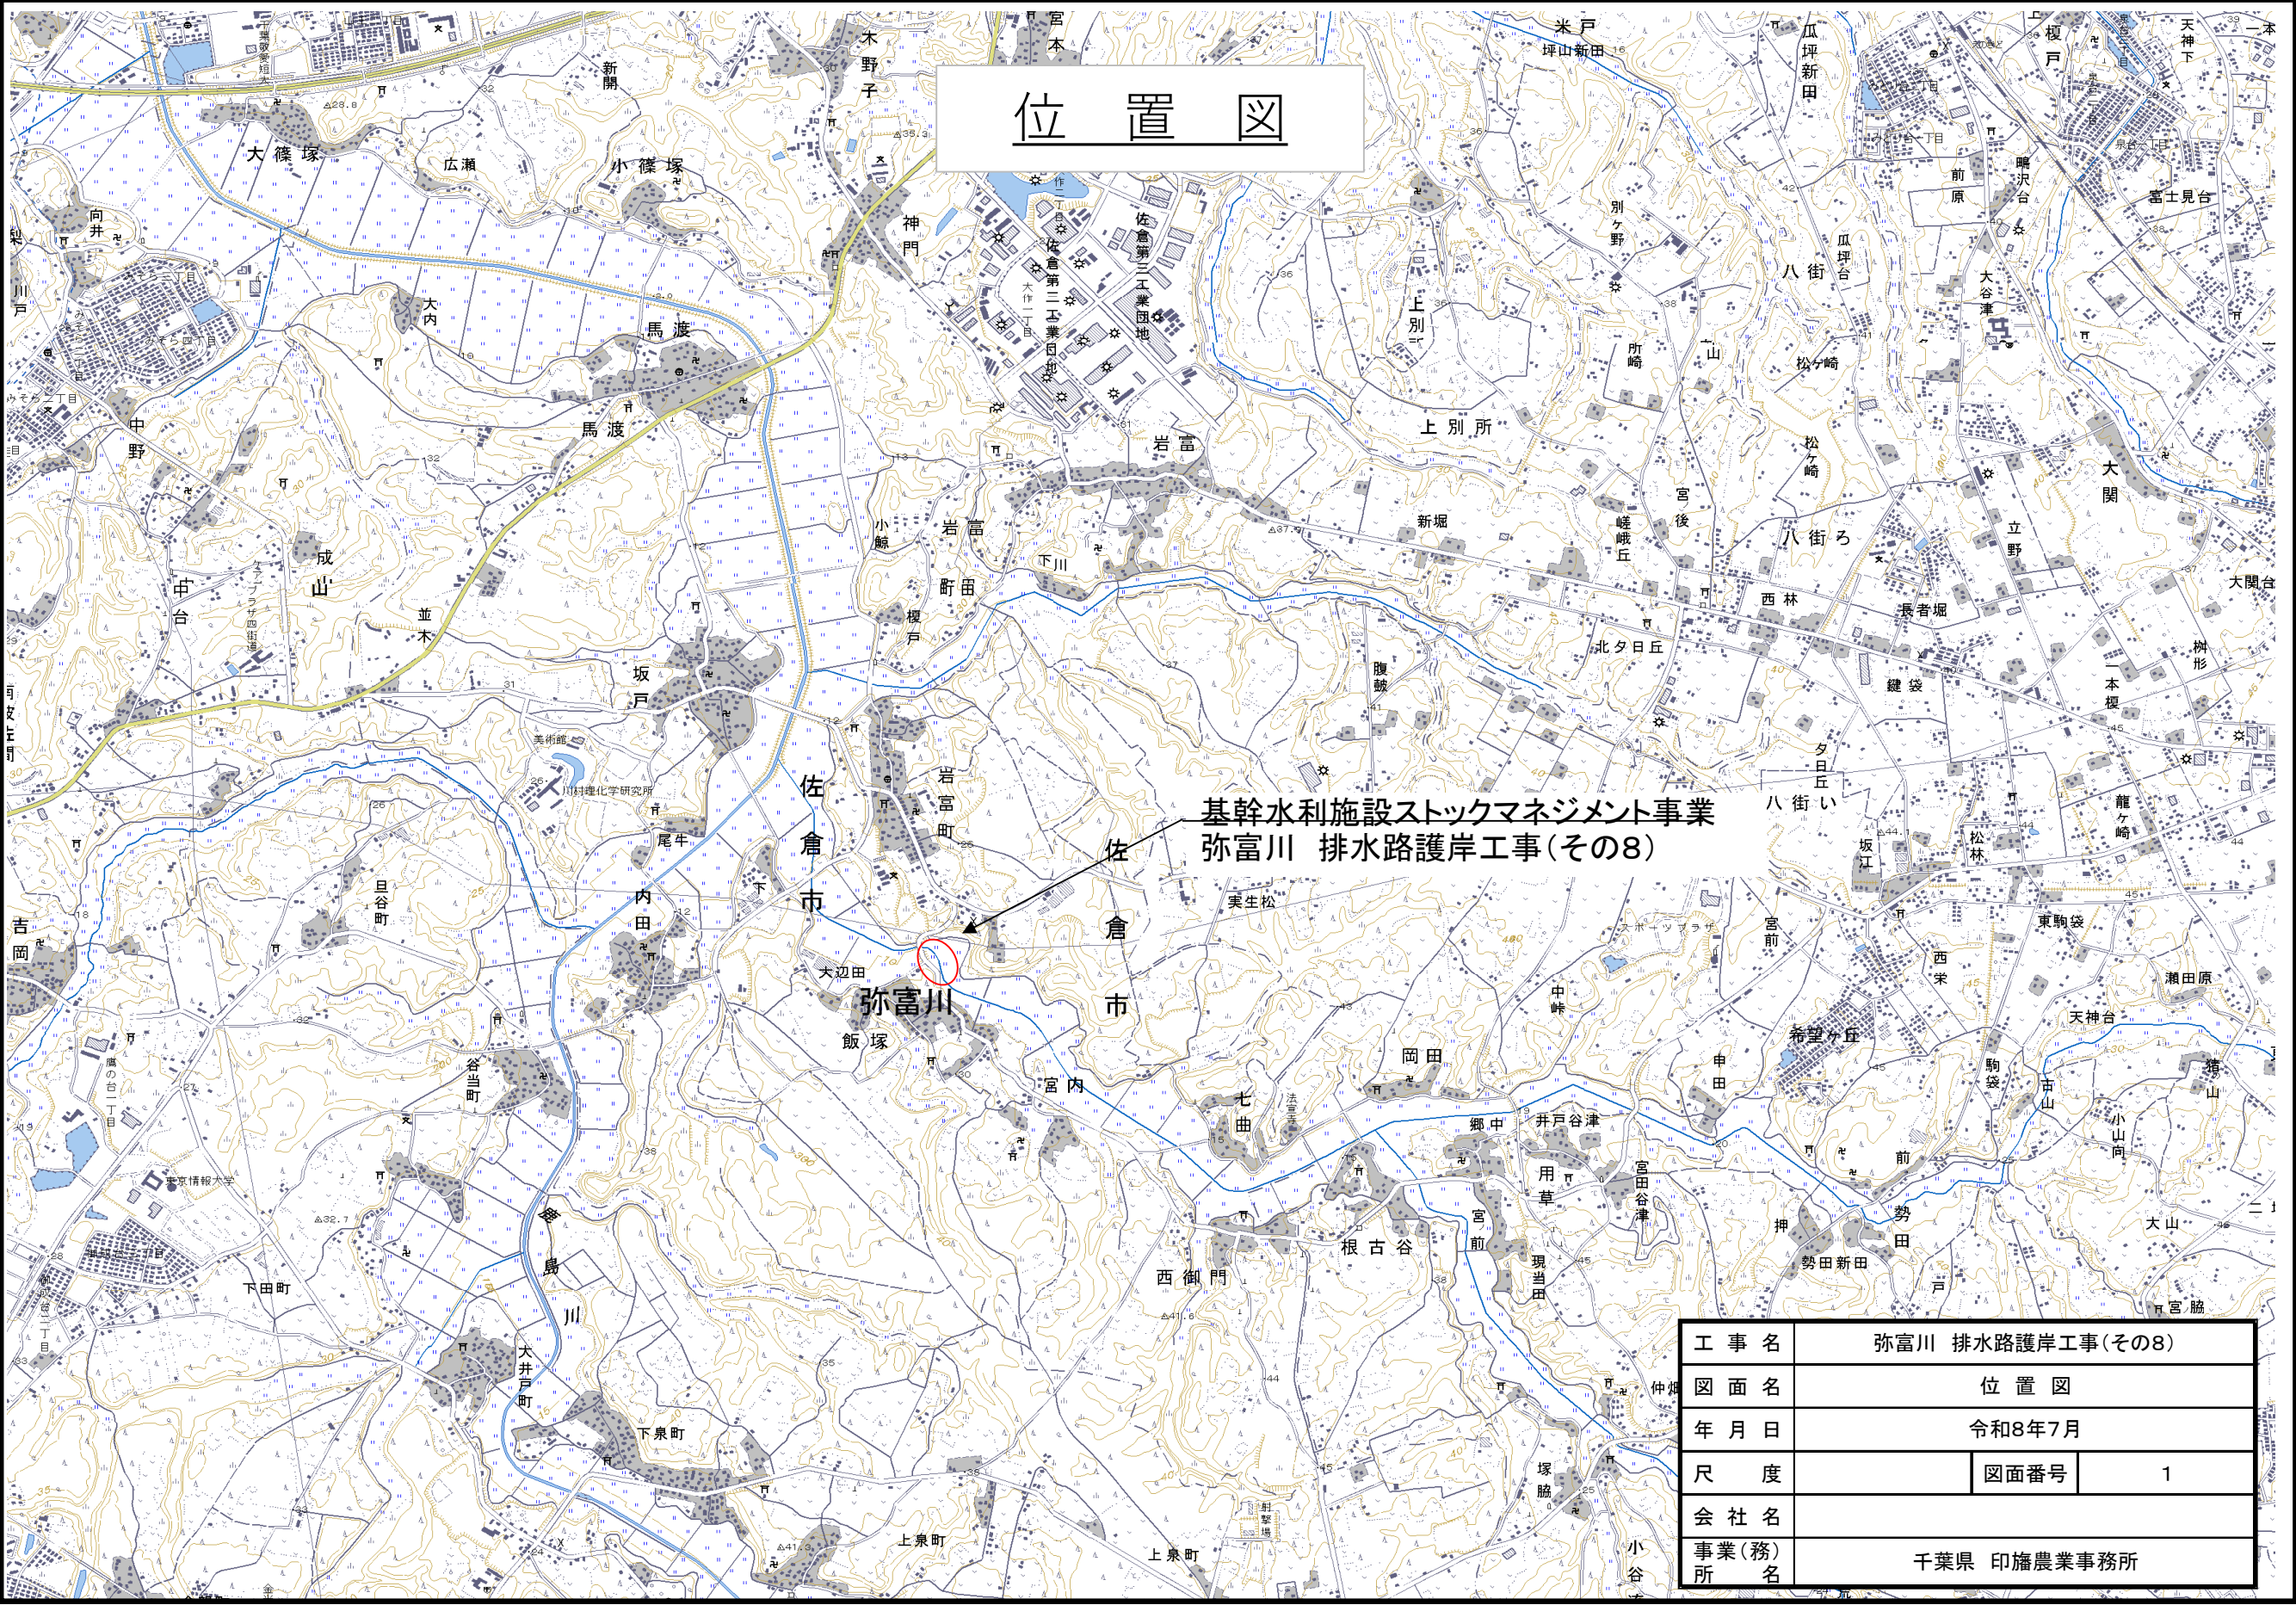




位置図

基幹水利施設ストックマネジメント事業
弥富川 排水路護岸工事(その8)

工 事 名	弥富川 排水路護岸工事(その8)		
図 面 名	位 置 図		
年 月 日	令和8年7月		
尺 度		図面番号	1
会 社 名			
事業(務)所 名	千葉県 印旛農業事務所		

計画平面図

S=1:500

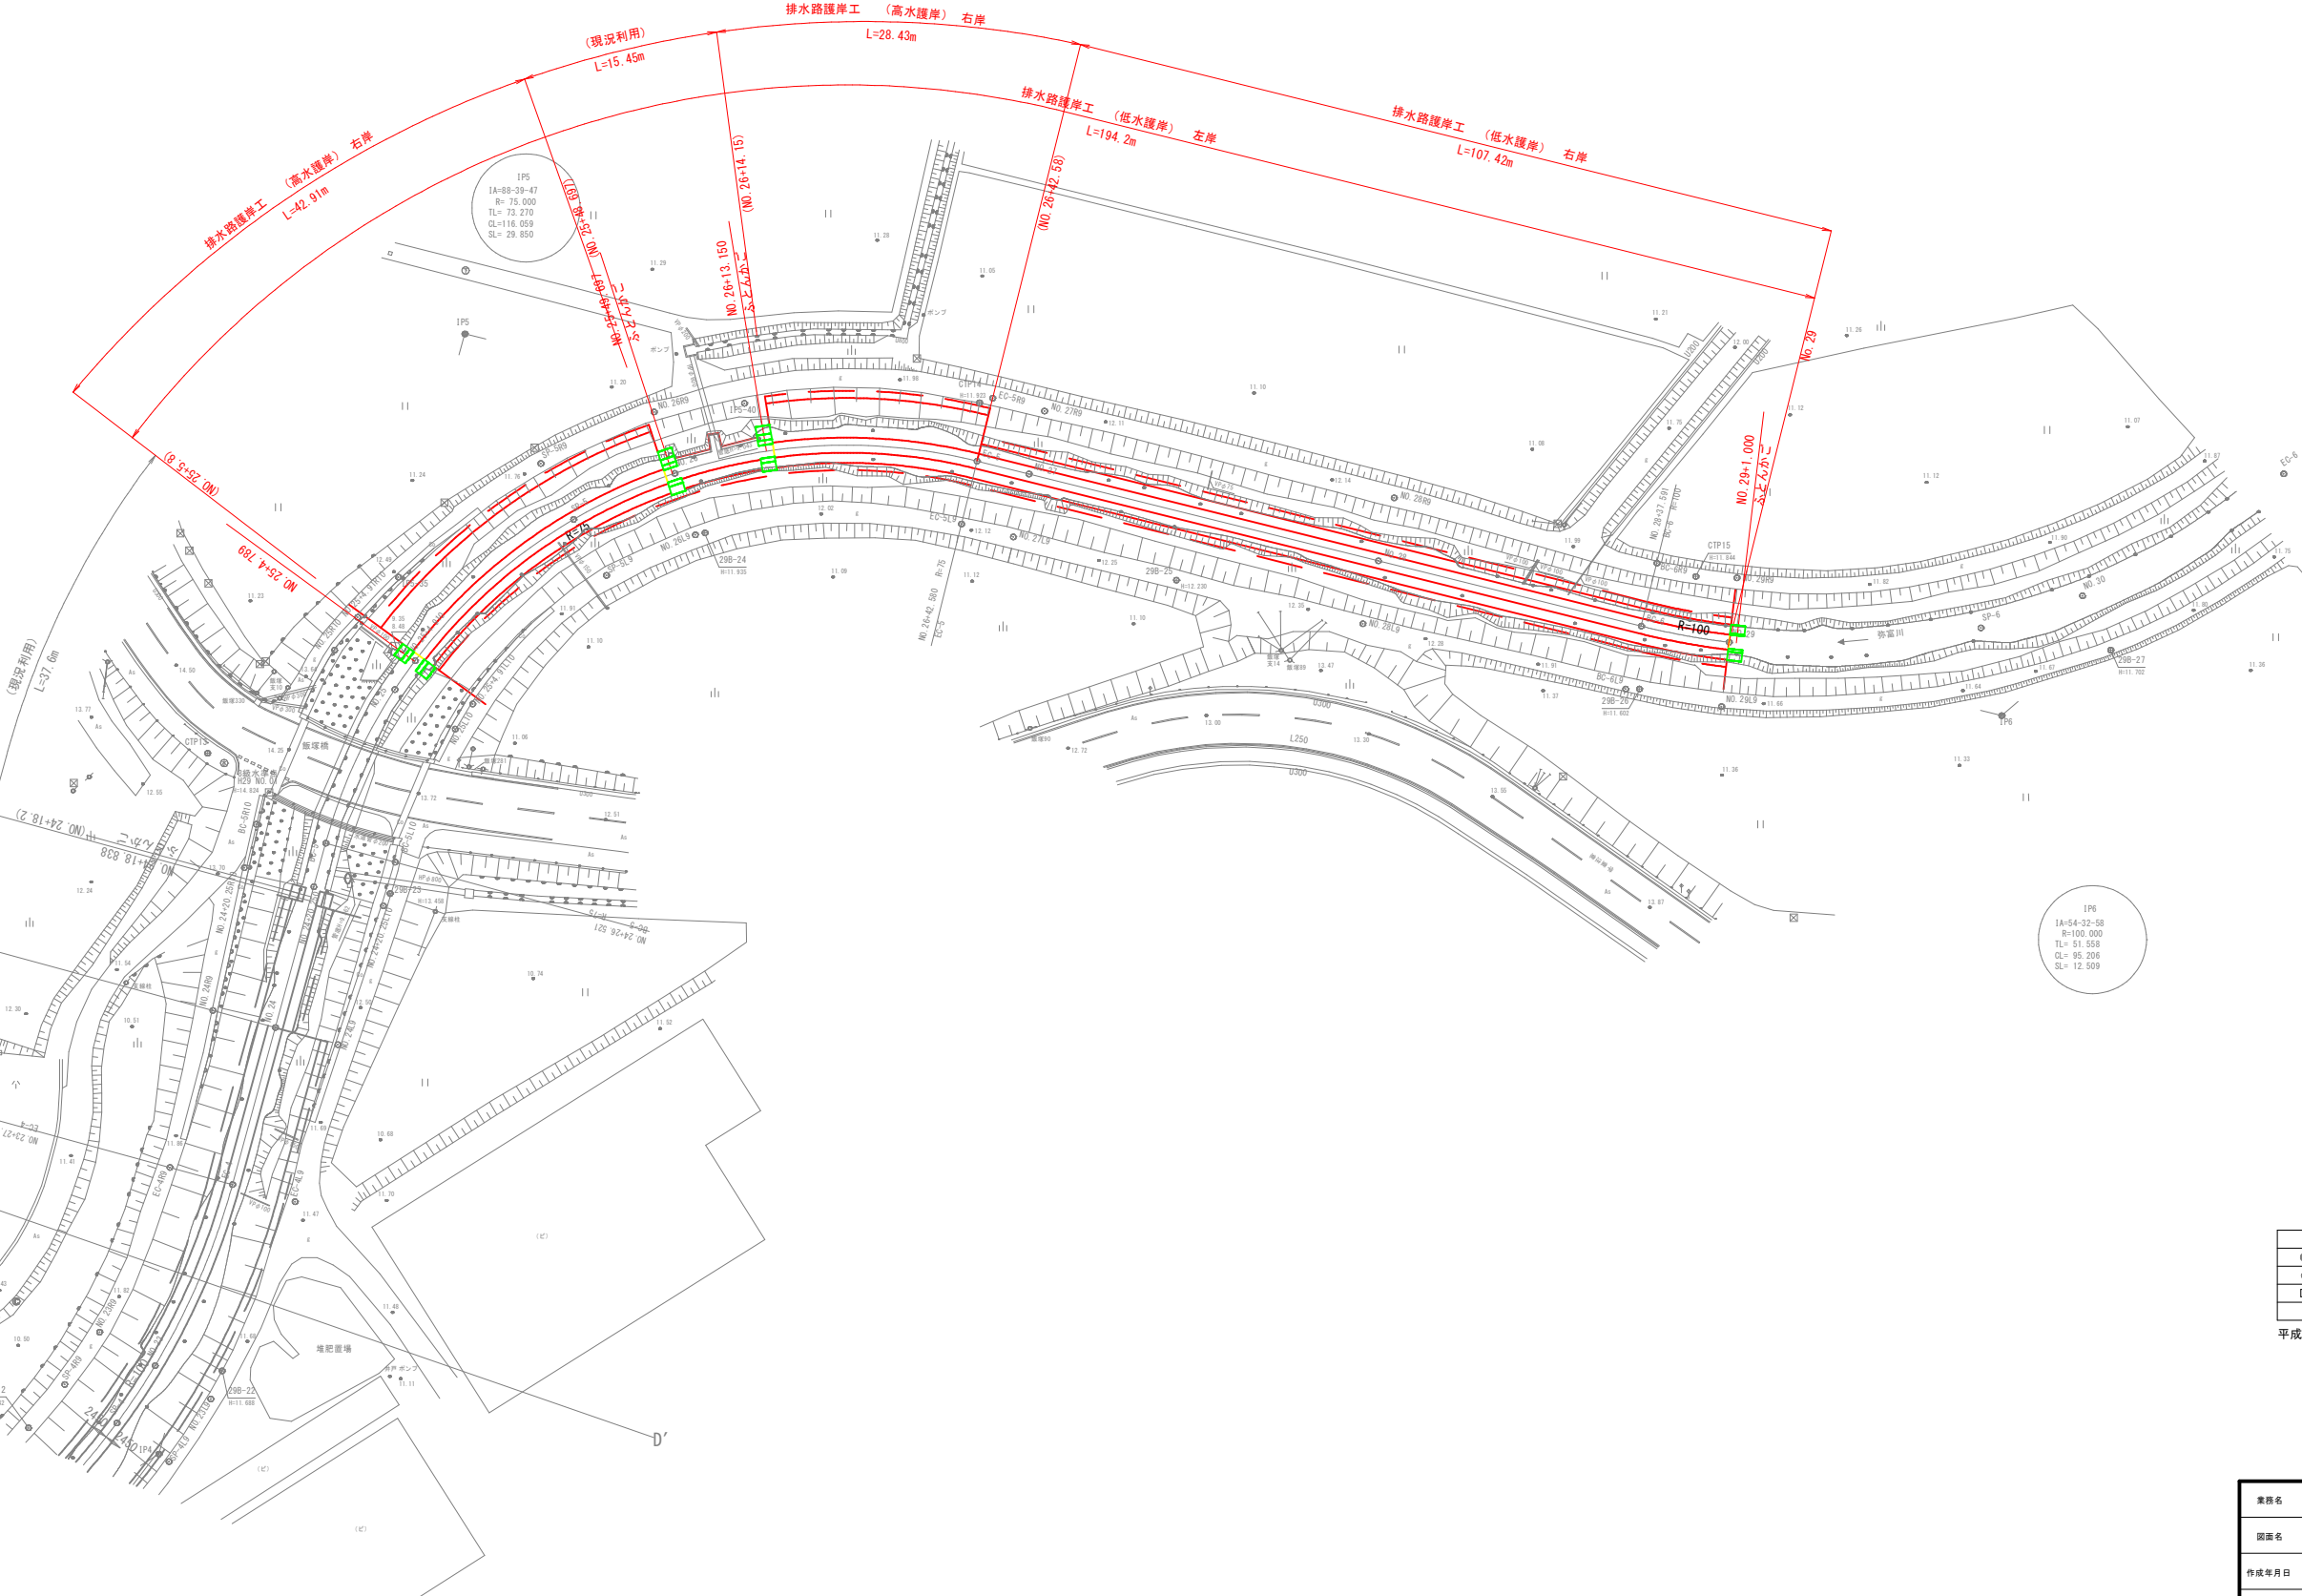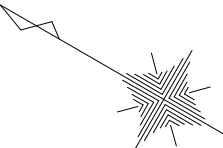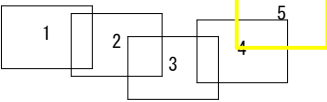


凡例	
●	2級基準点
●	4級基準点
□	3級基準点
●	線形案件点 (木杭)

平成28年1月水準点成果使用
水準点 SK-6
TP=38.453 YP=39.293
水準点 SK-7
TP=21.605 YP=22.445

※) 表示標高はYPである。

業務名	弥富川 排水路護岸工事 (その8)		
図面名	計画平面図		
作成年月日	令和8年7月		
縮尺	S=1:500	図面番号	2
会社名			
事業(西)用名	千葉県 印旛農業事務所		

計画縦断面図

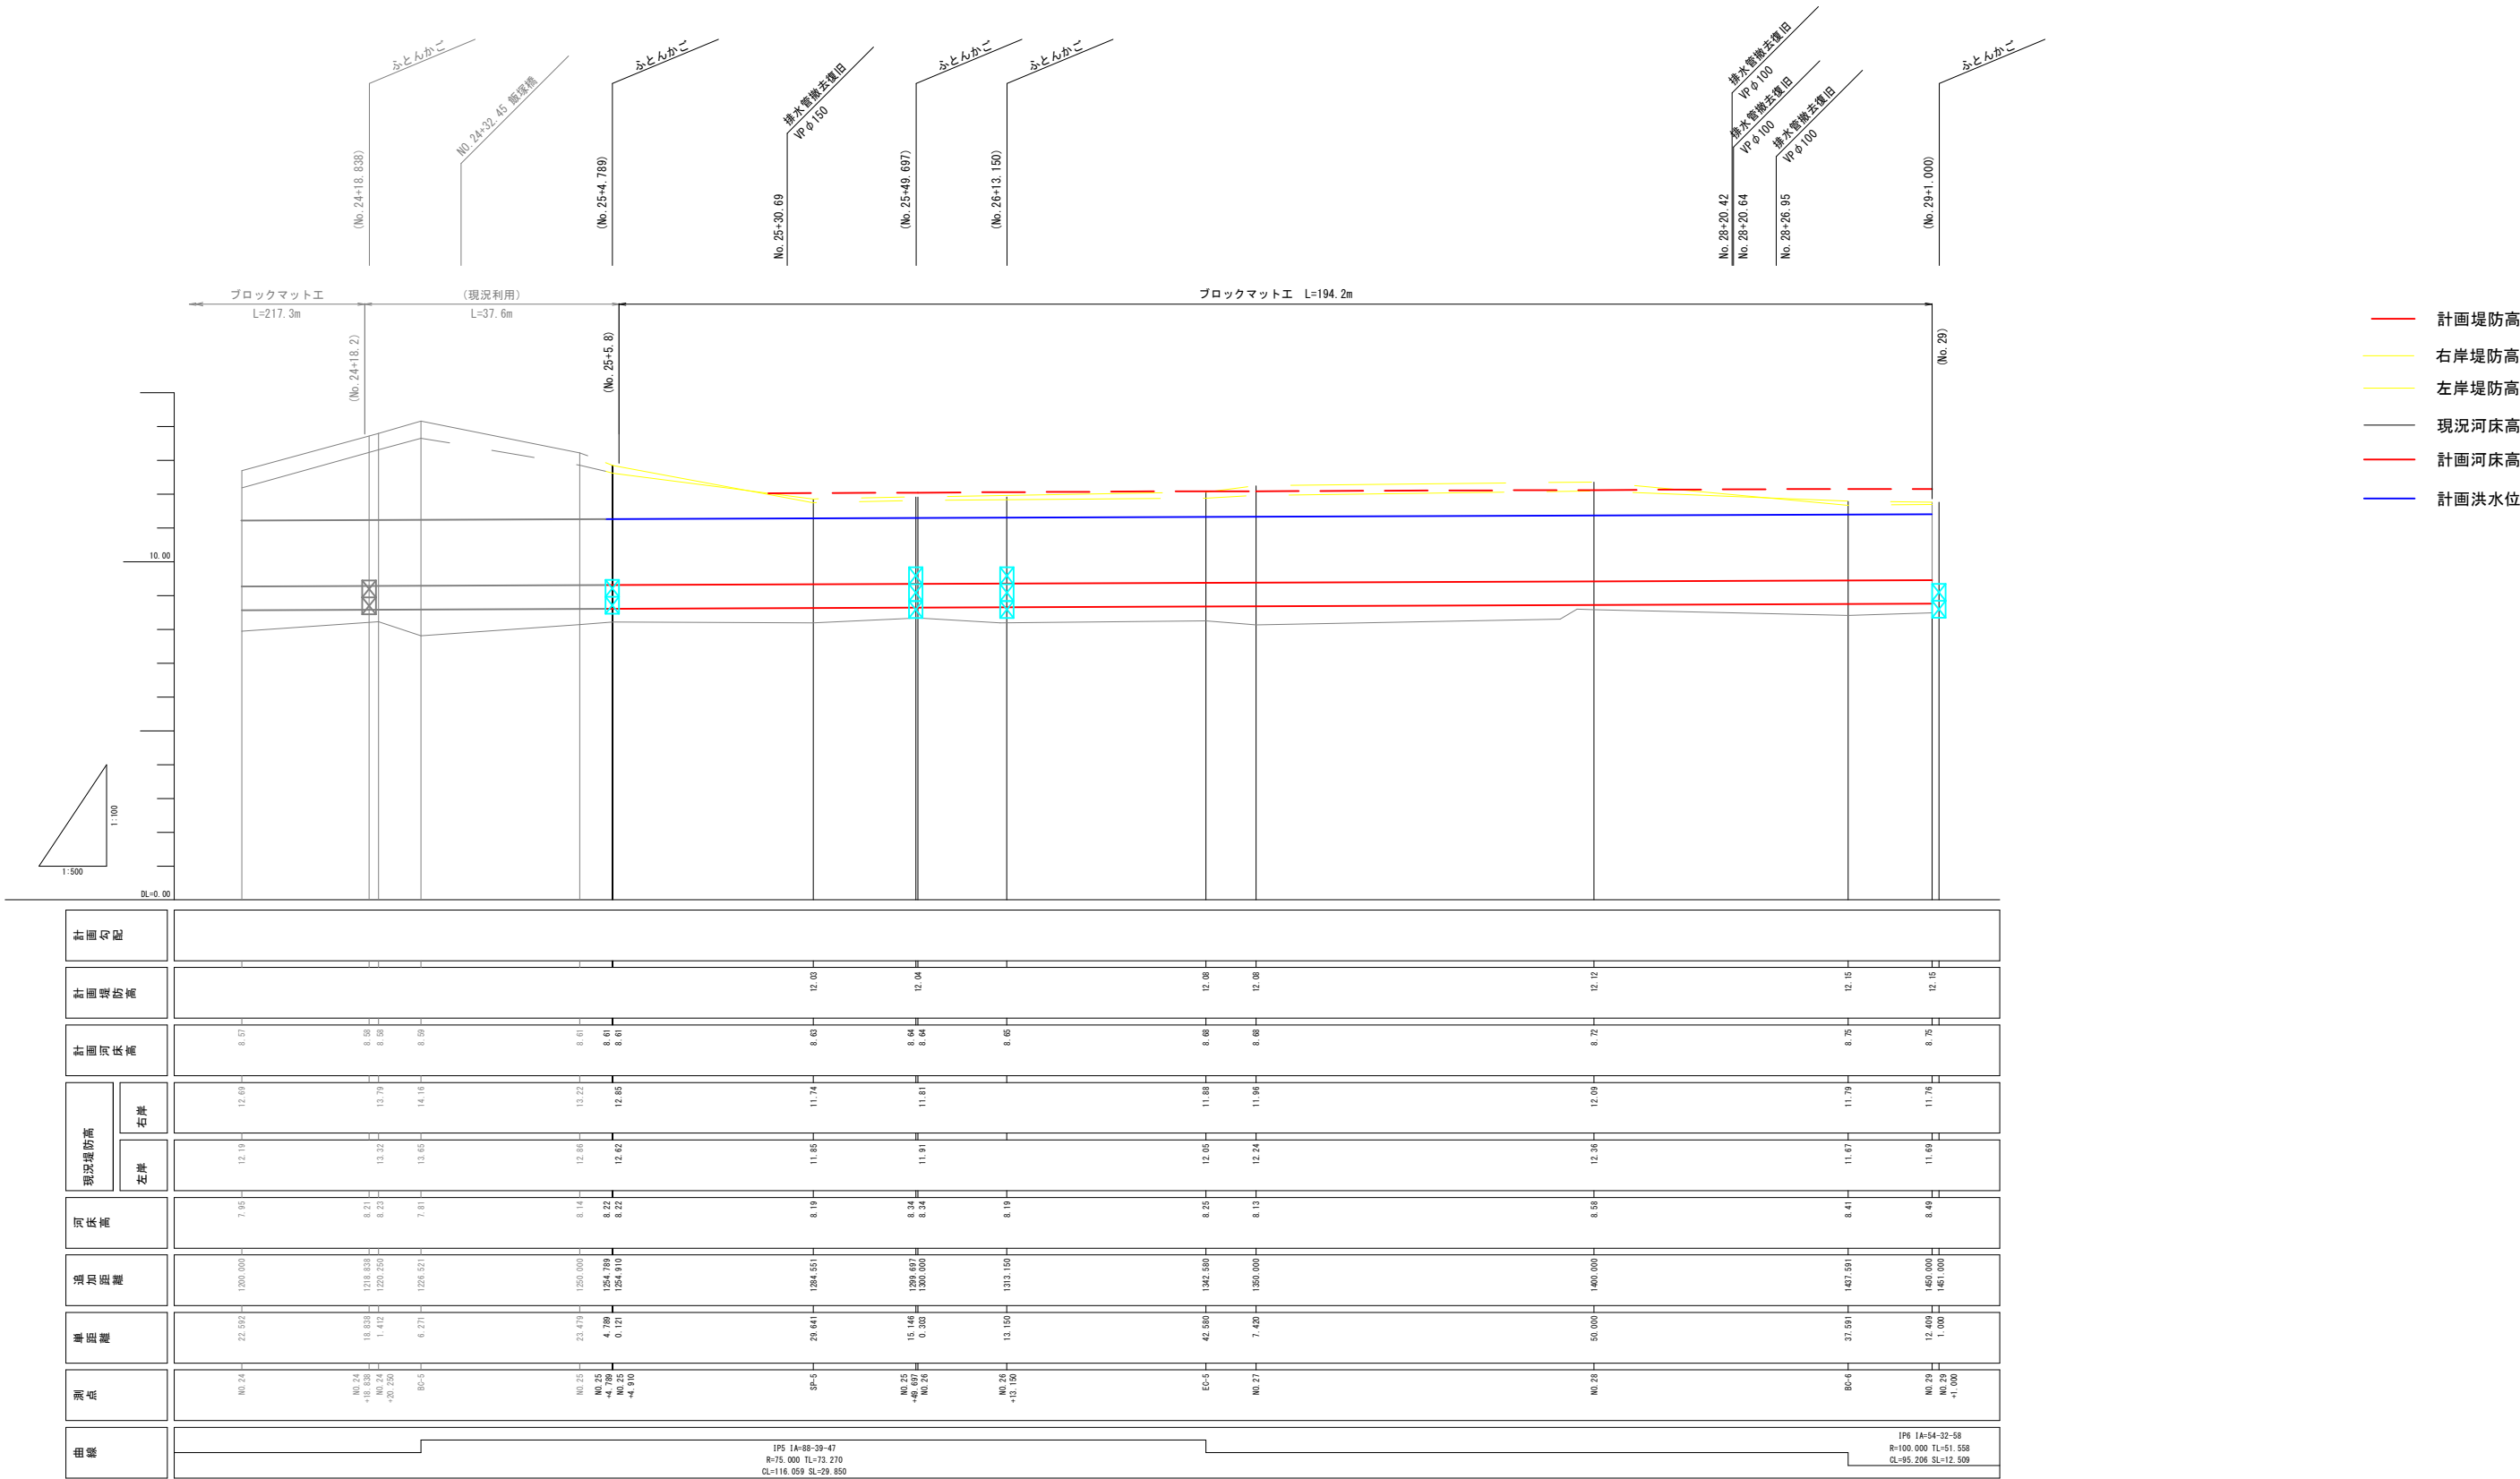

- 計画堤防高
- 右岸堤防高
- 左岸堤防高
- 現況河床高
- 計画河床高
- 計画洪水位


※) 表示標高はYPである。

業務名	弥富川 排水路護岸工事（その8）		
図面名	計画縦断面図		
作成年月日	令和8年7月		
縮尺	縦 S=1:100 横 S=1:500	図面番号	3
会社名			
事業（所）用名	千葉県 印旛農業事務所		


標準断面図

S=1:40

低水護岸部

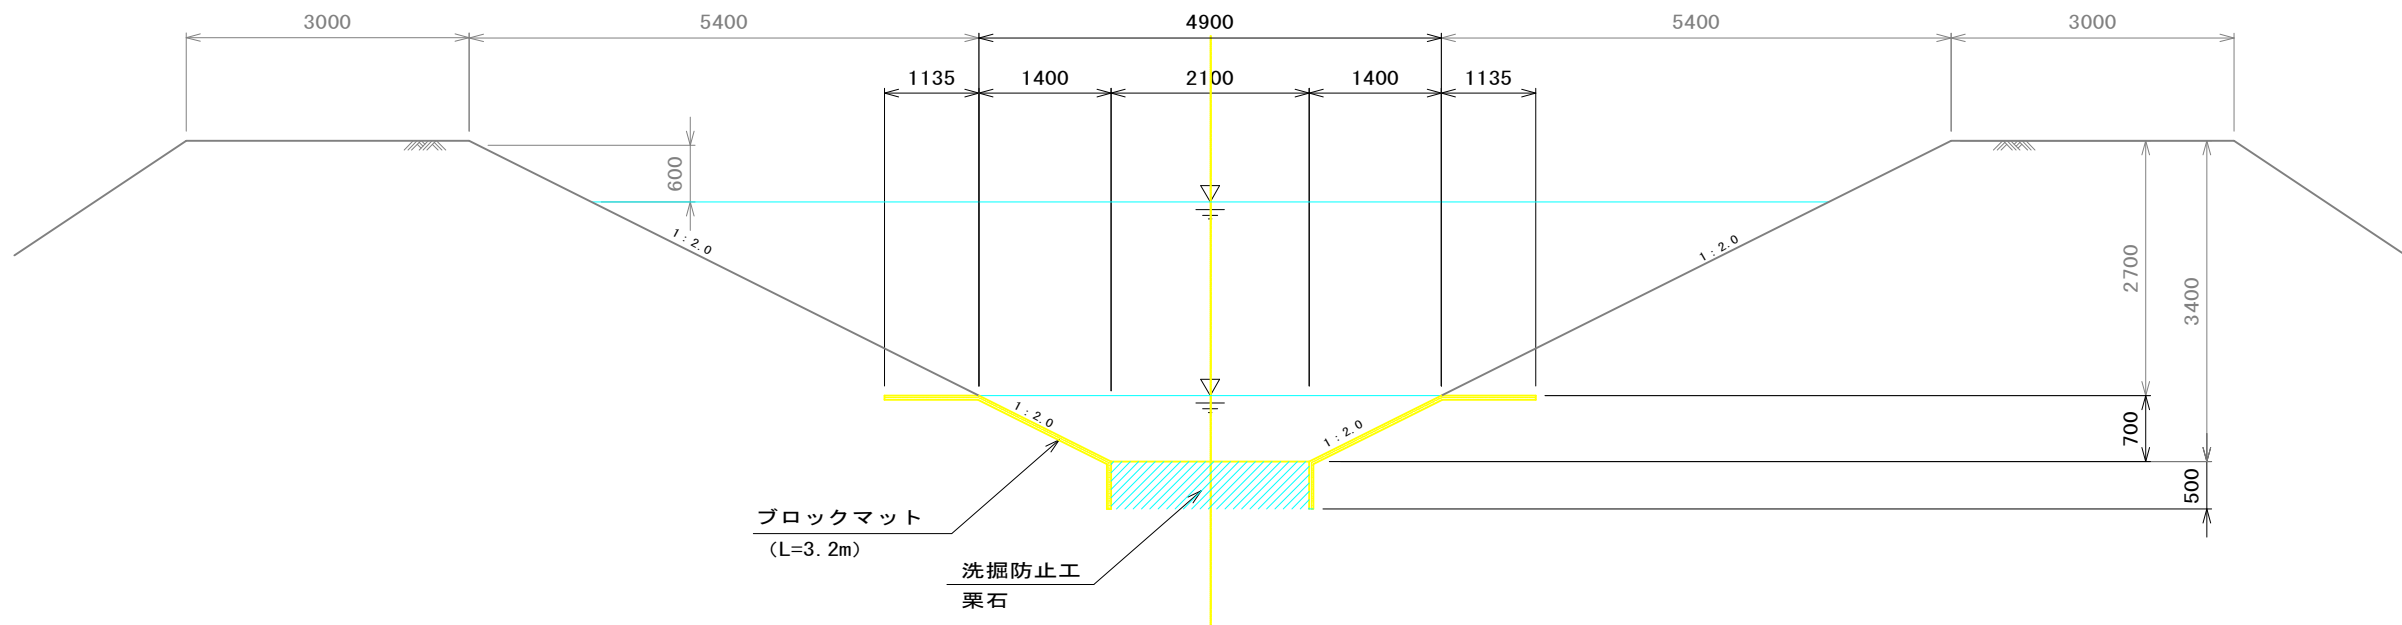


高水護岸部

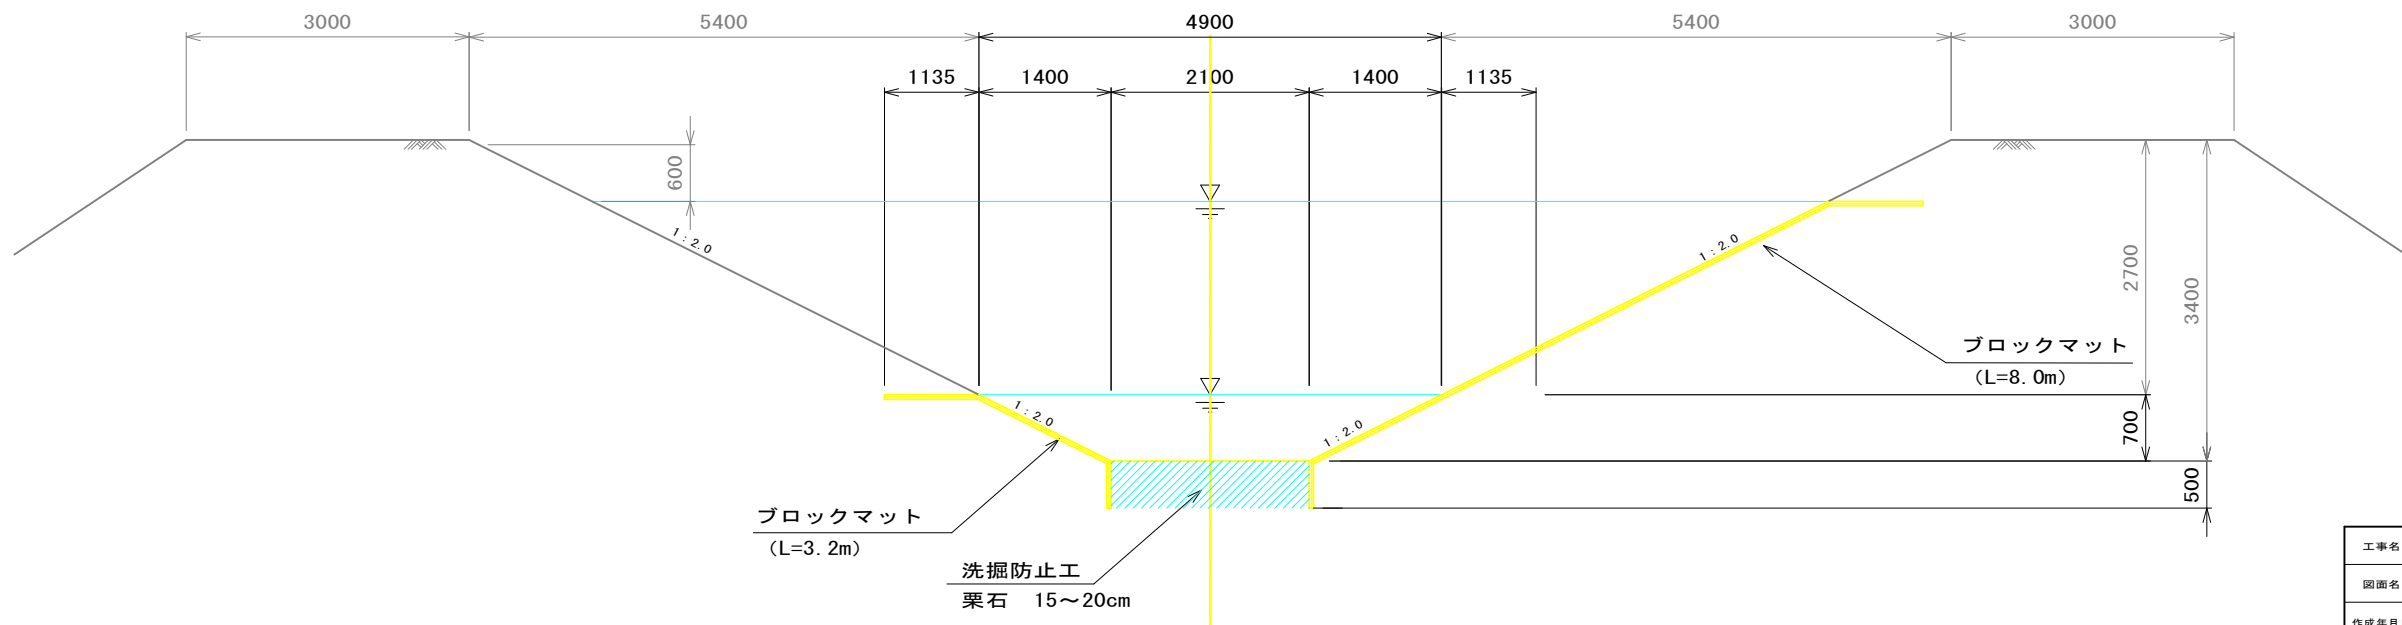

工事名	弥富川 排水路護岸工事（その8）		
図面名	標準断面図		
作成年月日	令和8年7月		
縮尺	S=1:40	図面番号	4
会社名			
事業(務)所名	千葉県 印旛農業事務所		

計画横断面図(1/3)

S=1:100

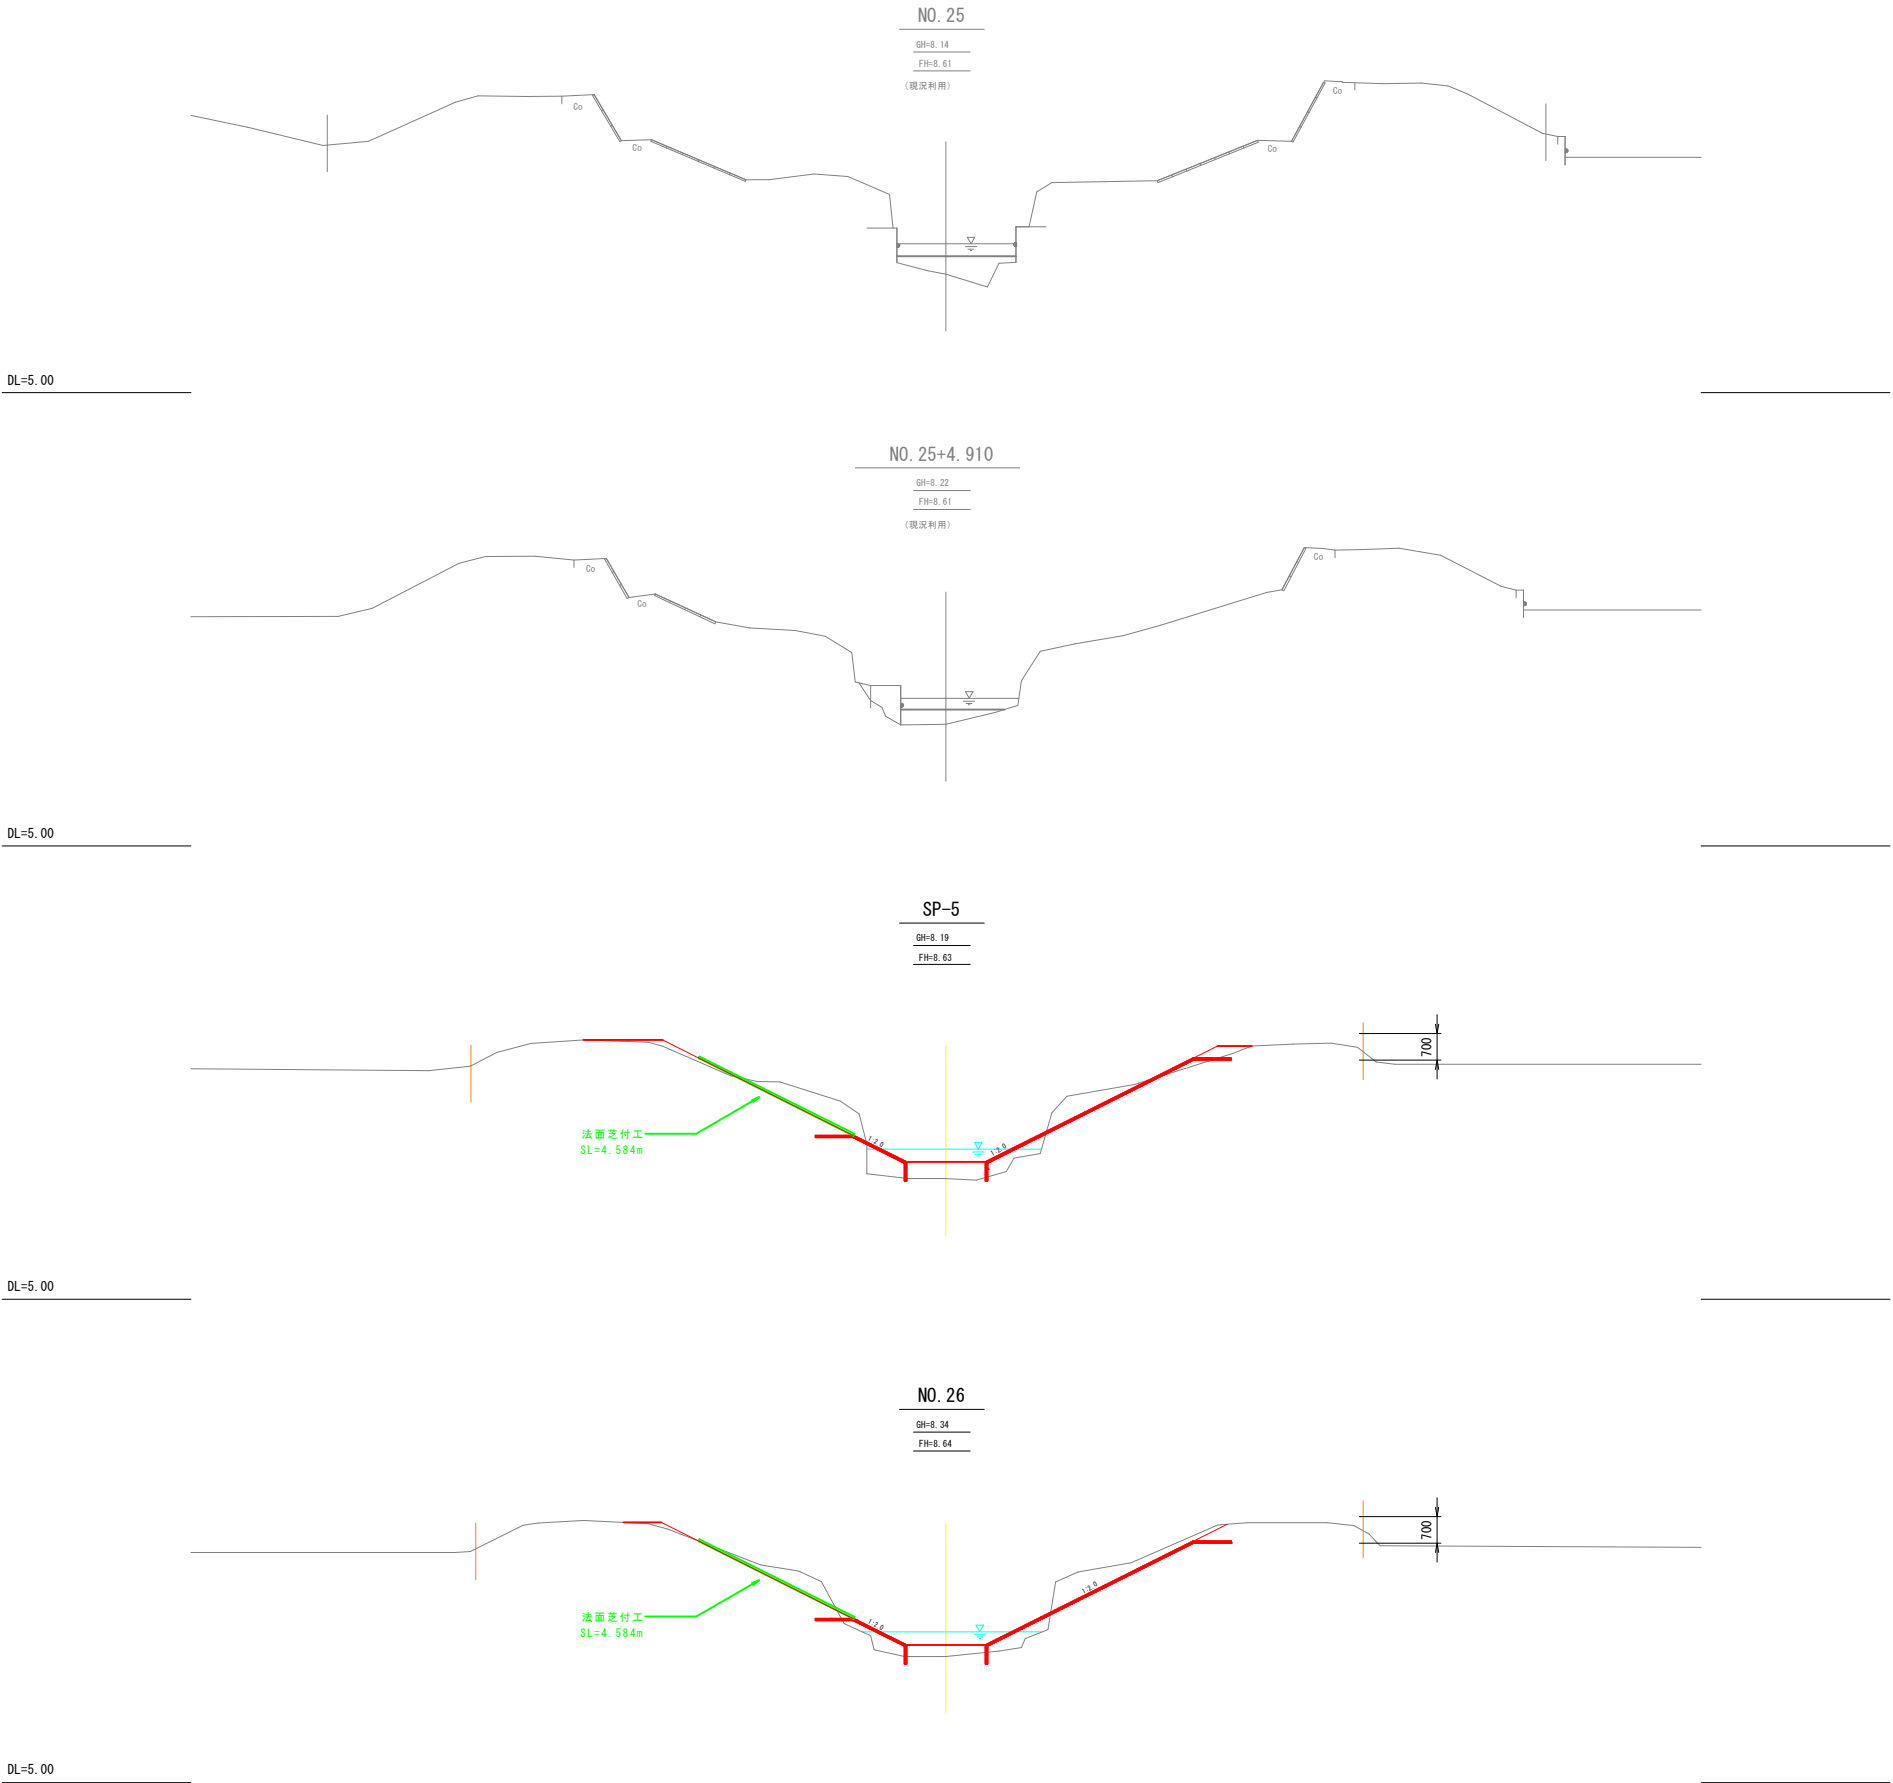

※) 表示標高はYPである。

業務名	弥富川 排水路護岸工事 (その8)		
図面名	計画横断面図(1/3)		
作成年月日	令和8年7月		
縮 尺	S=1:100	図面番号	5
会社名			
事業(西)所名	千葉県 印旛農業事務所		

計画横断面図 (2/3)

S=1:100

EC-5

GH=8.25

FW=8.68

法面芝付工
SL=4.584m

700

DL=5.00

NO. 27

GH=8.12

FW=8.68

法面芝付工
SL=4.584m

法面芝付工
SL=4.584m

DL=5.00

NO. 28

GH=8.58

FW=8.72

法面芝付工
SL=4.584m

法面芝付工
SL=4.584m

DL=5.00

BC-6

GH=8.41

FW=8.75

法面芝付工
SL=4.584m

法面芝付工
SL=4.584m

1200

1500

DL=5.00

※) 表示標高はYPである。

業務名	弥富川 排水路護岸工事 (その8)		
図面名	計画横断面図 (2/3)		
作成年月日	令和8年6月		
縮 尺	S=1:100	図面番号	6
会社名			
事業(西)所名	千葉県 印旛農業事務所		


計画横断面図 (3/3)

S=1:100

NO. 29

GH=8.49

FW=8.75

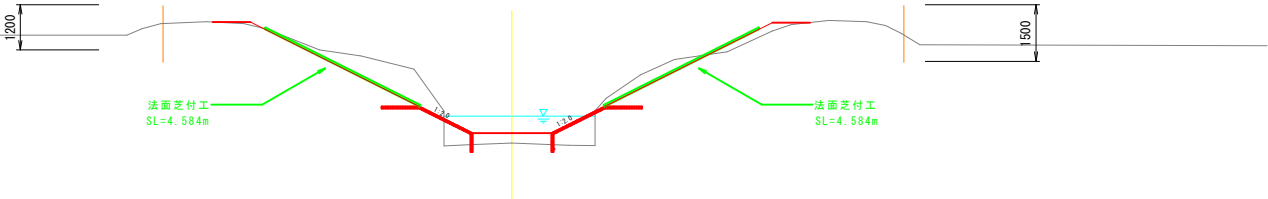

DL=5.00


※) 表示標高はYPである。

業務名	弥富川 排水路護岸工事 (その8)		
図面名	計画横断面図 (3/3)		
作成年月日	令和8年7月		
縮 尺	S=1:100	図面番号	7
会社名			
事業(西)所名	千葉県 印旛農業事務所		

ブロックマット展開図 (1/2)

右岸

S=1:200

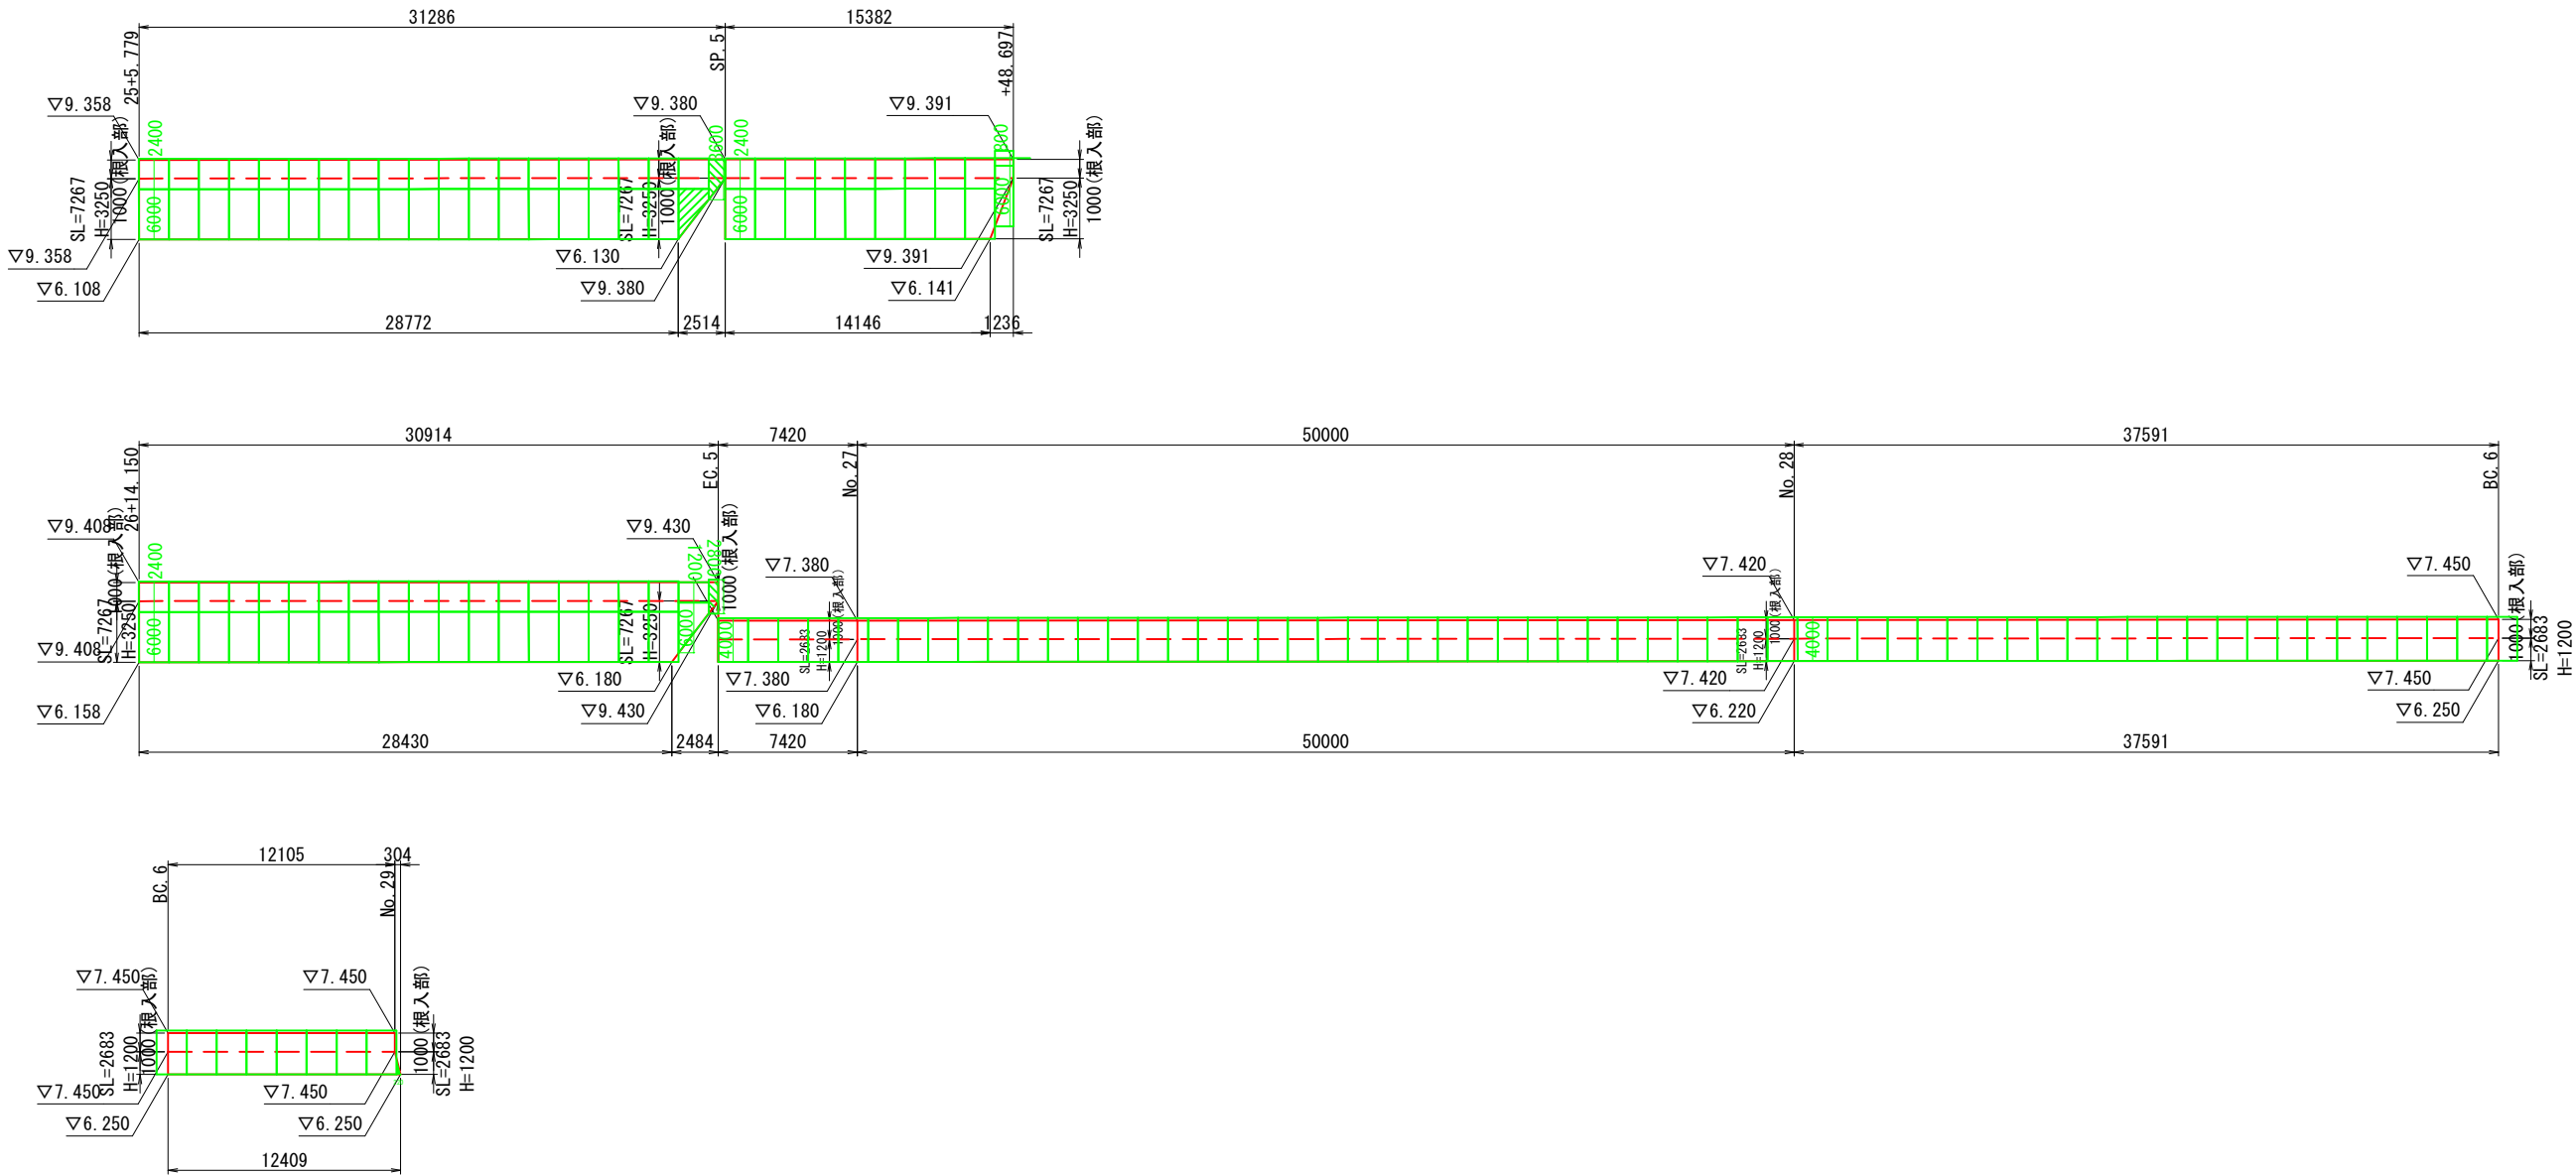

注記


- 1) 特記なき材質は、SS400とする。
- 2) 各寸法は、現場計測にて確認のこと。

業務名	弥富川 排水路護岸工事（その8）		
図面名	ブロックマット展開図 (1/2)		
作成年月日	令和8年7月		
縮 尺	S=1:200	図面番号	8
会社名			
事業(務)所名	千葉県 印旛農業事務所		

ブロックマット展開図 (2/2)

左岸

S=1:200

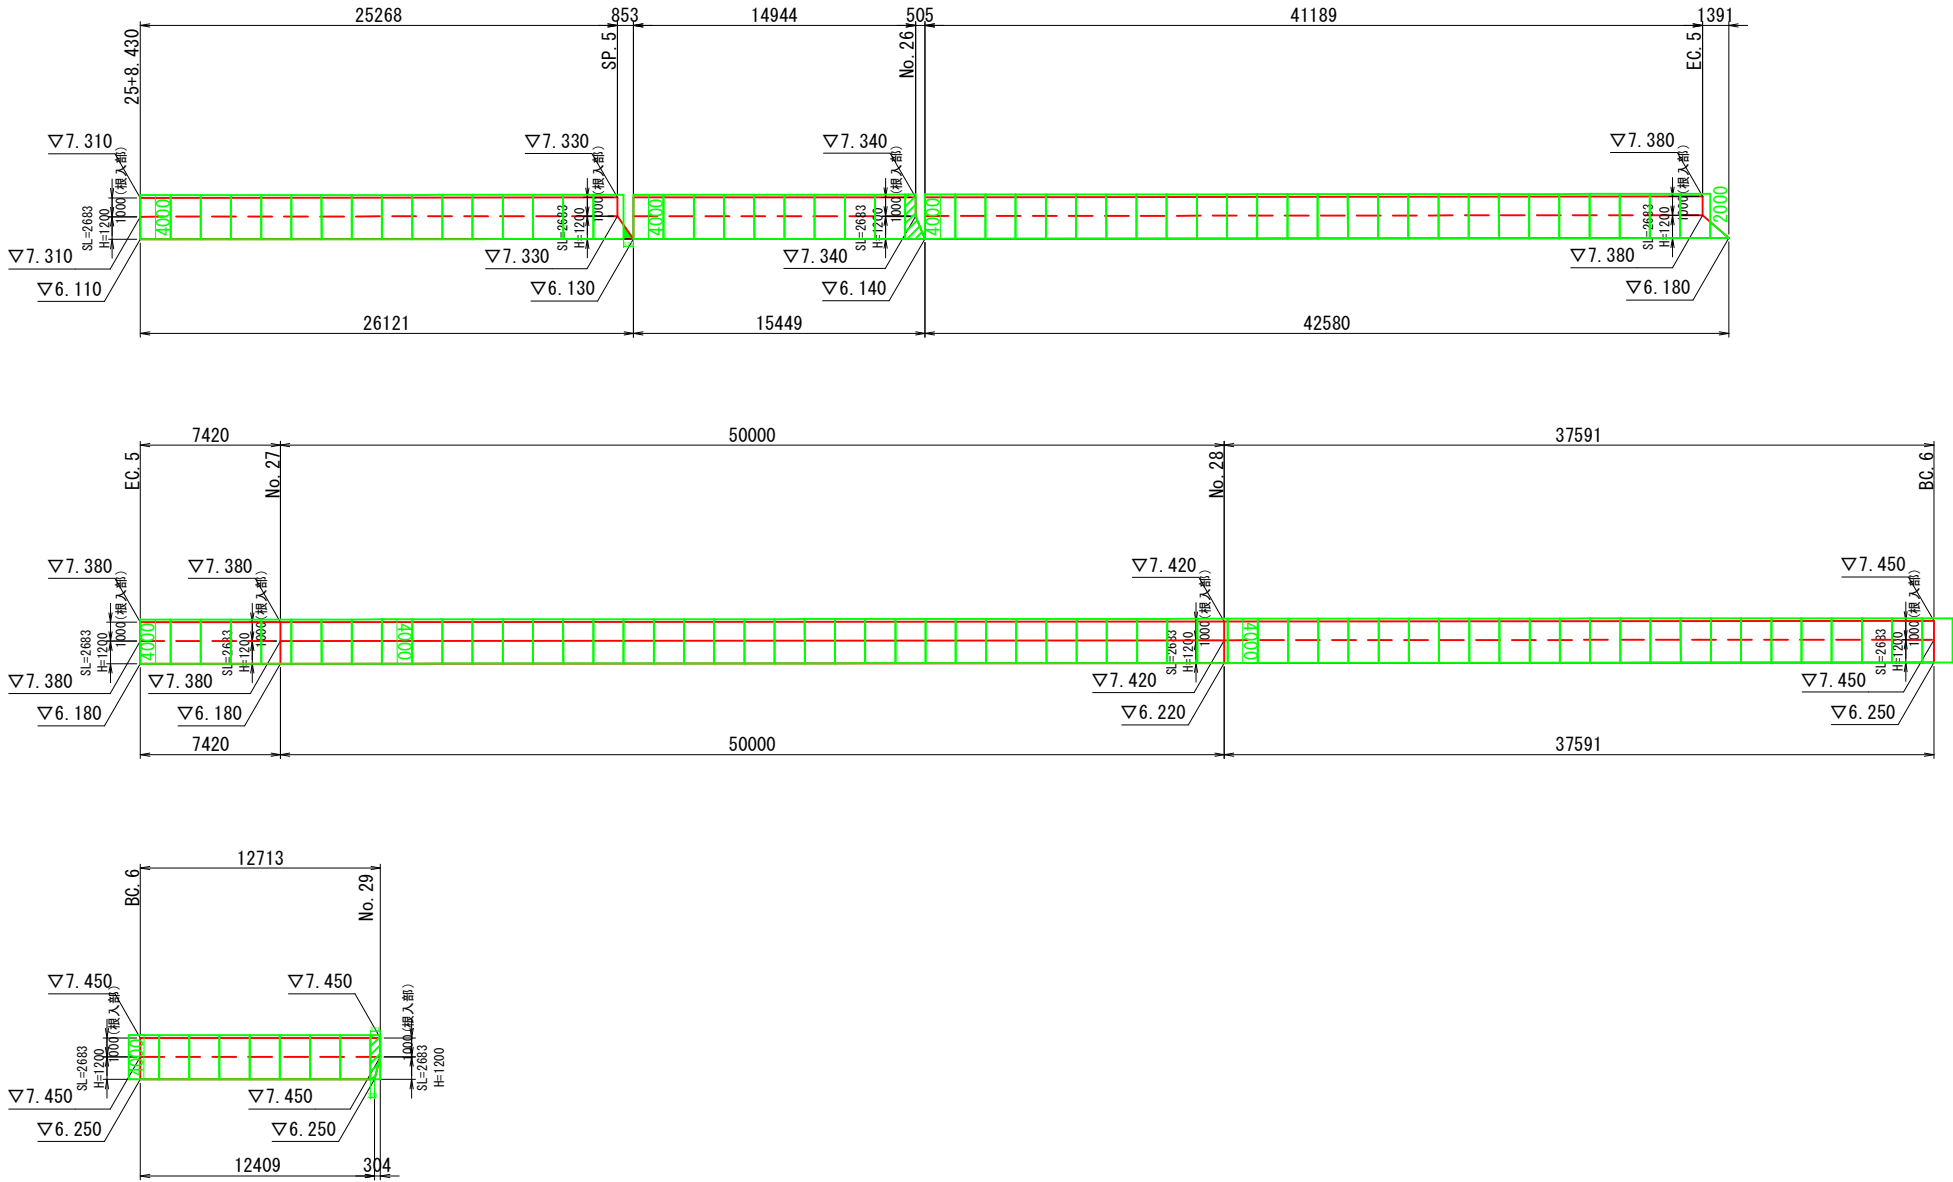

注記

- 1) 特記なき材質は、SS400とする。
- 2) 各寸法は、現場計測にて確認のこと。

業務名	弥富川 排水路護岸工事（その8）		
図面名	ブロックマット展開図 (2/2)		
作成年月日	令和8年7月		
縮 尺	S=1:200	図面番号	9
会社名			
事業(務)所名	千葉県 印旛農業事務所		

土工横断図 (参考) (1/3)

S=1:100

NO. 25

GH=8. 14

FH=8.61

(現況利用)

DL=5.00

NO. 25+4. 910

GH=8. 22FH=8.61

(現況利用)

DL=5.00

SP-5

GH=8. 19

FH=8.63

DL=5.00

NO. 26

GH=8. 34

FH=8.64

DL=5.00

SP-5

種 別	單位	數量
掘 劑	m2	3.4
挖 溝	m2	0.1
埋 戻 A	m2	-
埋 戻 B	m2	-
埋 戻 C	m2	0.6
埋 戻 D	m2	-
盛 土 A	m2	-
盛 土 B	m2	-
盛 土 C	m2	-
盛 土 D	m2	1.8
盛 土 E	m2	-
切土法面整形	m	5.4
盛土法面整形	m	8.2
棄 石	m2	1.1

NO. 26 (左岸)

种 别	单位	数量
掘 削	m2	1.5
床 堀	m2	0.2
埋 戻 A	m2	—
埋 戻 B	m2	—
埋 戻 C	m2	0.5
埋 戻 D	m2	—
盛 土 A	m2	—
盛 土 B	m2	—
盛 土 C	m2	—
盛 土 D	m2	0.56
盛 土 E	m2	—
切土法面整形	m	2.9
盛土法面整形	m	4.6
栗 石	m2	0.5

NO. 26 (兩岸)


種 別	單位	數量
掘 劑	m2	3.8
提 堀	m2	0.5
埋 炭 A	m2	-
埋 炭 B	m2	-
埋 炭 C	m2	0.9
埋 炭 D	m2	-
盛 土 A	m2	-
盛 土 B	m2	-
盛 土 C	m2	-
盛 土 D	m2	1.1
盛 土 E	m2	-
切土法面整形	m	7.6
盛土法面整形	m	7.6
棄 石	m2	1.1

業名	弥富川 排水路護岸工事（その他）		
図面名	土工横断図（参考）（1/3）		
作成年月日	令和 8 年 7 月		
縮 尺	S=1:100	図面番号	10
会社名			
事業（部）所名	千葉県 印旛農業事務所		

※) 表示標高はYPである。

土工横断図（参考）(2/3)

S=1:100

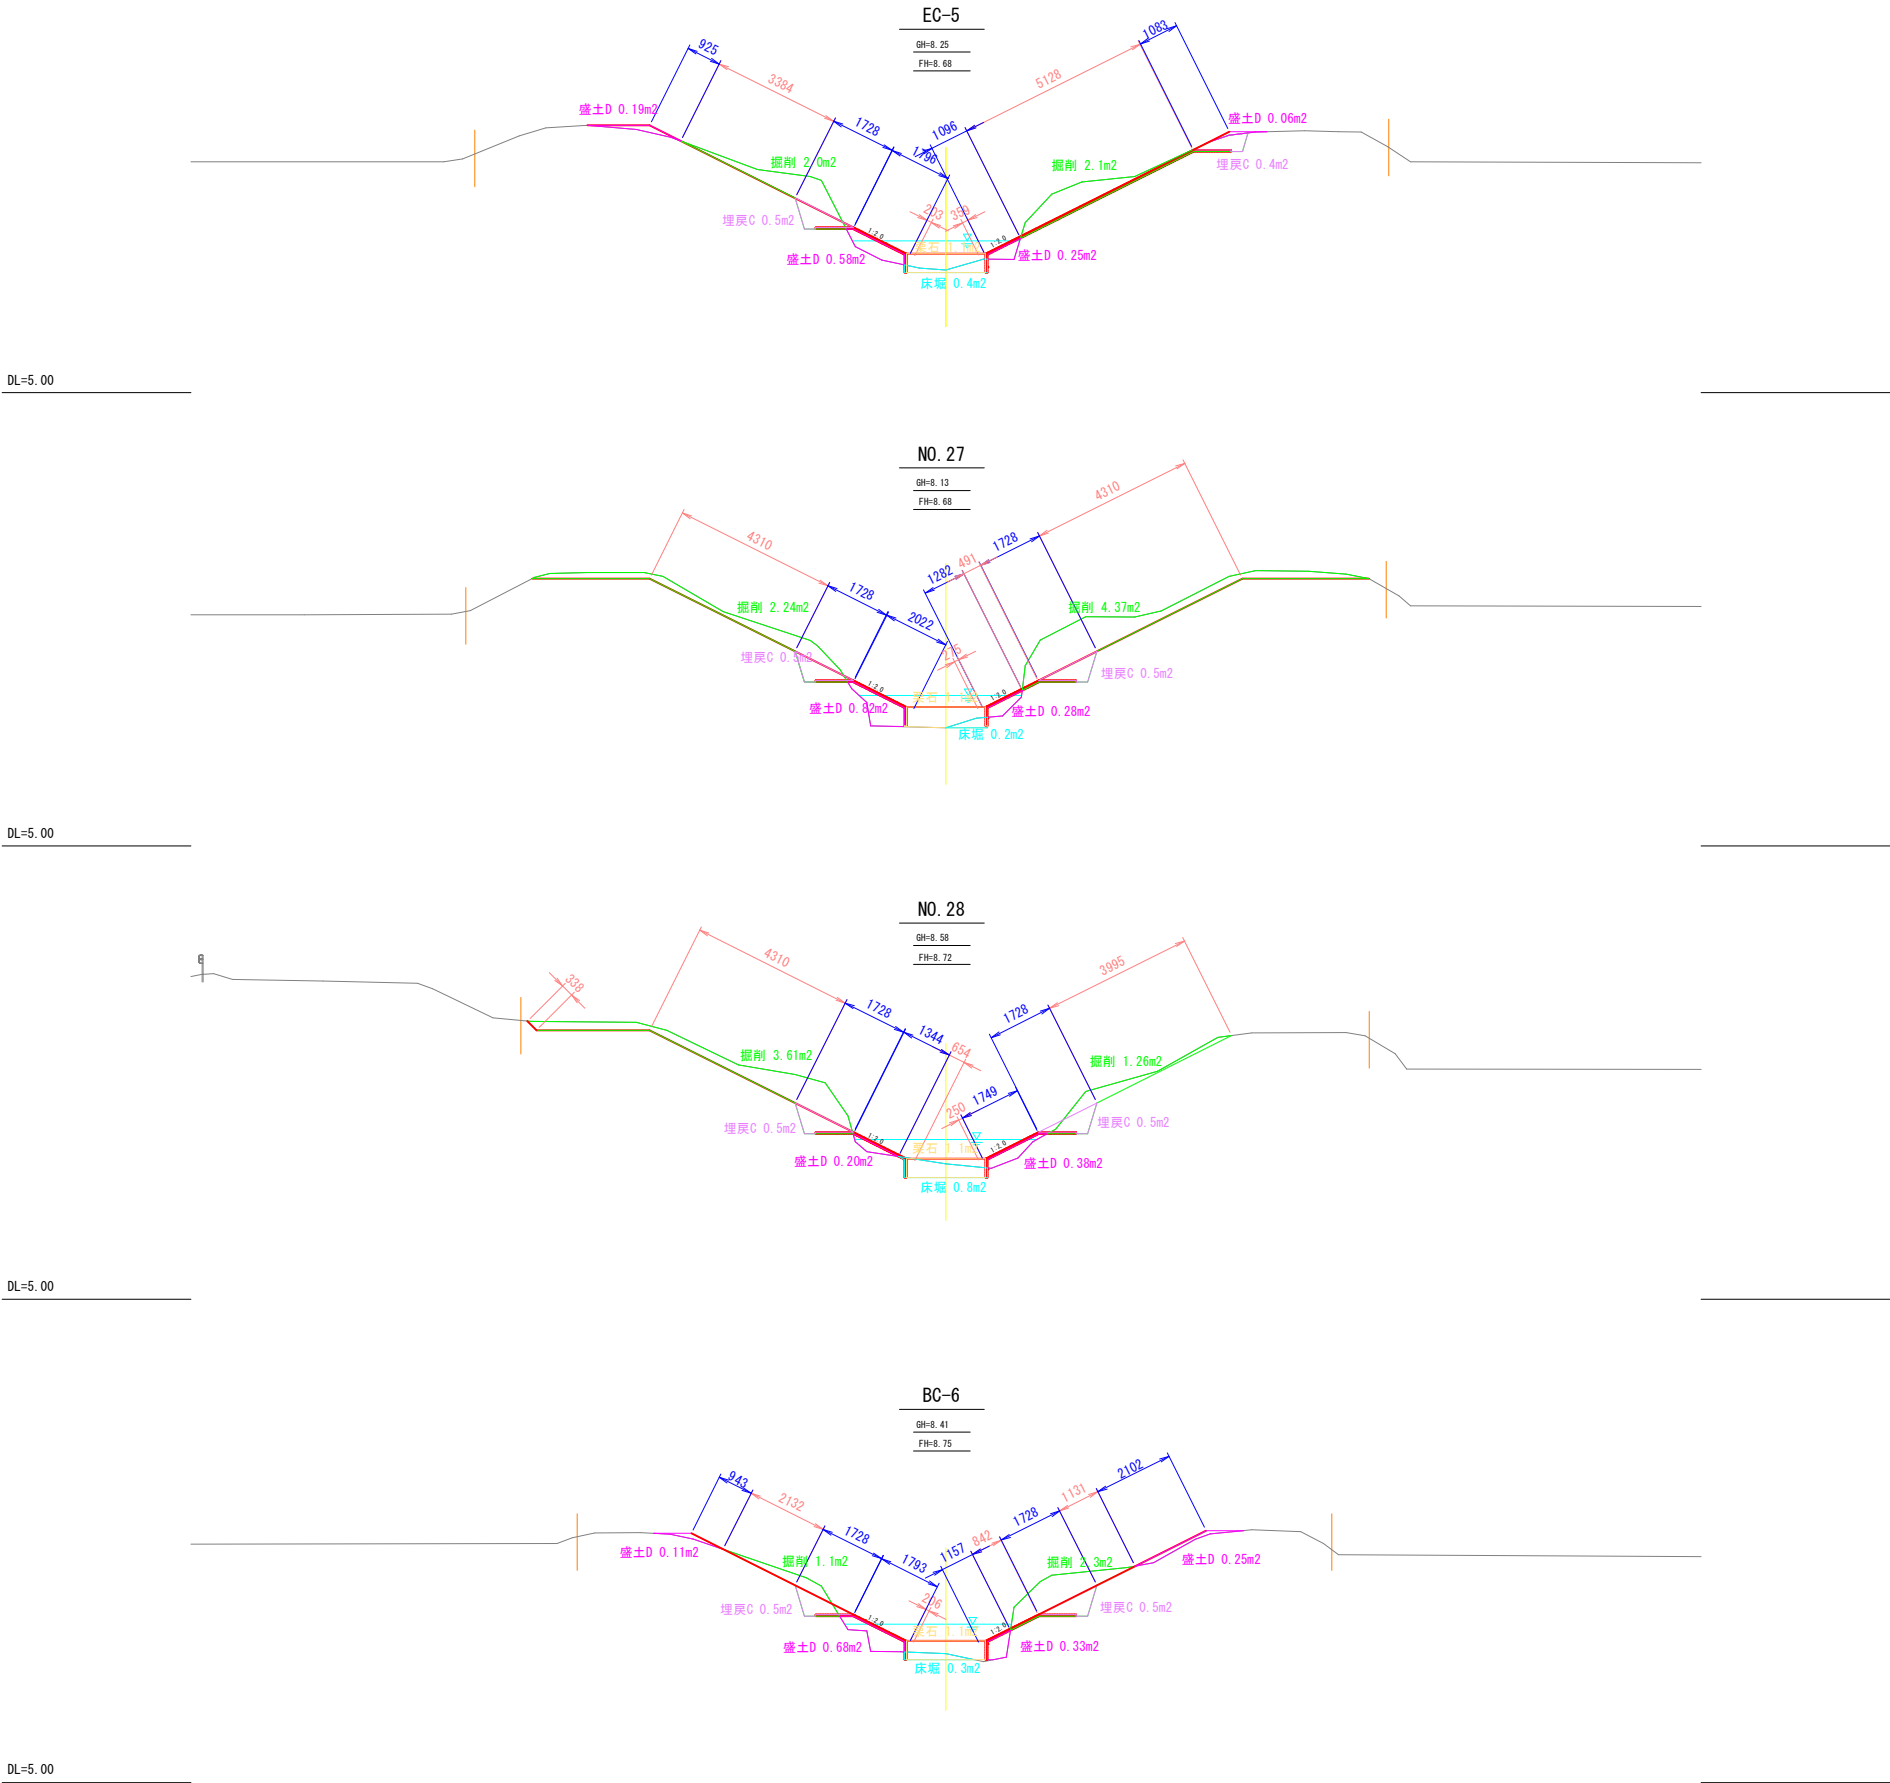

EC-5			
種 別	単位	数量	
掘 削	m2	4.1	
床 堀	m2	0.4	
埋 戻 A	m2	-	
埋 戻 B	m2	-	
埋 戻 C	m2	0.9	
埋 戻 D	m2	-	
盛 土 A	m2	-	
盛 土 B	m2	-	
盛 土 C	m2	-	
盛 土 D	m2	1.1	
盛 土 E	m2	-	
切土法面整形	m	9.1	
盛土法面整形	m	6.6	
栗 石	m2	1.1	

NO. 27			
種 別	単位	数量	
掘 削	m2	6.6	
床 堀	m2	0.2	
埋 戻 A	m2	-	
埋 戻 B	m2	-	
埋 戻 C	m2	1.0	
埋 戻 D	m2	-	
盛 土 A	m2	-	
盛 土 B	m2	-	
盛 土 C	m2	-	
盛 土 D	m2	1.1	
盛 土 E	m2	-	
切土法面整形	m	9.4	
盛土法面整形	m	6.8	
栗 石	m2	1.1	

NO. 28			
種 別	単位	数量	
掘 削	m2	4.9	
床 堀	m2	0.8	
埋 戻 A	m2	-	
埋 戻 B	m2	-	
埋 戻 C	m2	1.0	
埋 戻 D	m2	-	
盛 土 A	m2	-	
盛 土 B	m2	-	
盛 土 C	m2	-	
盛 土 D	m2	0.6	
盛 土 E	m2	-	
切土法面整形	m	9.5	
盛土法面整形	m	6.6	
栗 石	m2	1.1	

BC-6			
種 別	単位	数量	
掘 削	m2	3.4	
床 堀	m2	0.3	
埋 戻 A	m2	-	
埋 戻 B	m2	-	
埋 戻 C	m2	1.0	
埋 戻 D	m2	-	
盛 土 A	m2	-	
盛 土 B	m2	-	
盛 土 C	m2	-	
盛 土 D	m2	1.4	
盛 土 E	m2	-	
切土法面整形	m	4.3	
盛土法面整形	m	9.5	
栗 石	m2	1.1	

業務名	弥富川 排水路護岸工事（その8）		
図面名	土工横断図（参考）(2/3)		
作成年月日	令和8年7月		
縮 尺	S=1:100	図面番号	11
会社名			
事業（西）所名	千葉県 印旛農業事務所		


※）表示標高はYPである。

土工横断図（参考）（3/3）

S=1:100

NO. 29

GH=8. 49

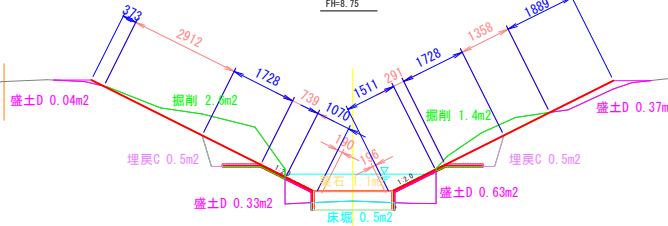FM=8.75

DL=5.0


NO. 29

種 別	単位	数量
掘 削	m2	4.0
床 堀	m2	0.5
埋 戻 A	m2	-
埋 戻 B	m2	-
埋 戻 C	m2	1.0
埋 戻 D	m2	-
盛 土 A	m2	-
盛 土 B	m2	-
盛 土 C	m2	-
盛 土 D	m2	1.4
盛 土 E	m2	-
切土法面整形	m	5.7
盛土法面整形	m	8.3
渠 石	m2	1.1

業務名	弥富川 排水路復原工事（その８）		
図面名	土工横断面（参考）（3/3）		
作成年月日	令和８年 7月		
縮 尺	S=1:100	図面番号	12
会社名			
製図（用）所名	千葉県 印旛農事務所		


※) 表示標高はYPである。

断面変化点計画図(1/3)


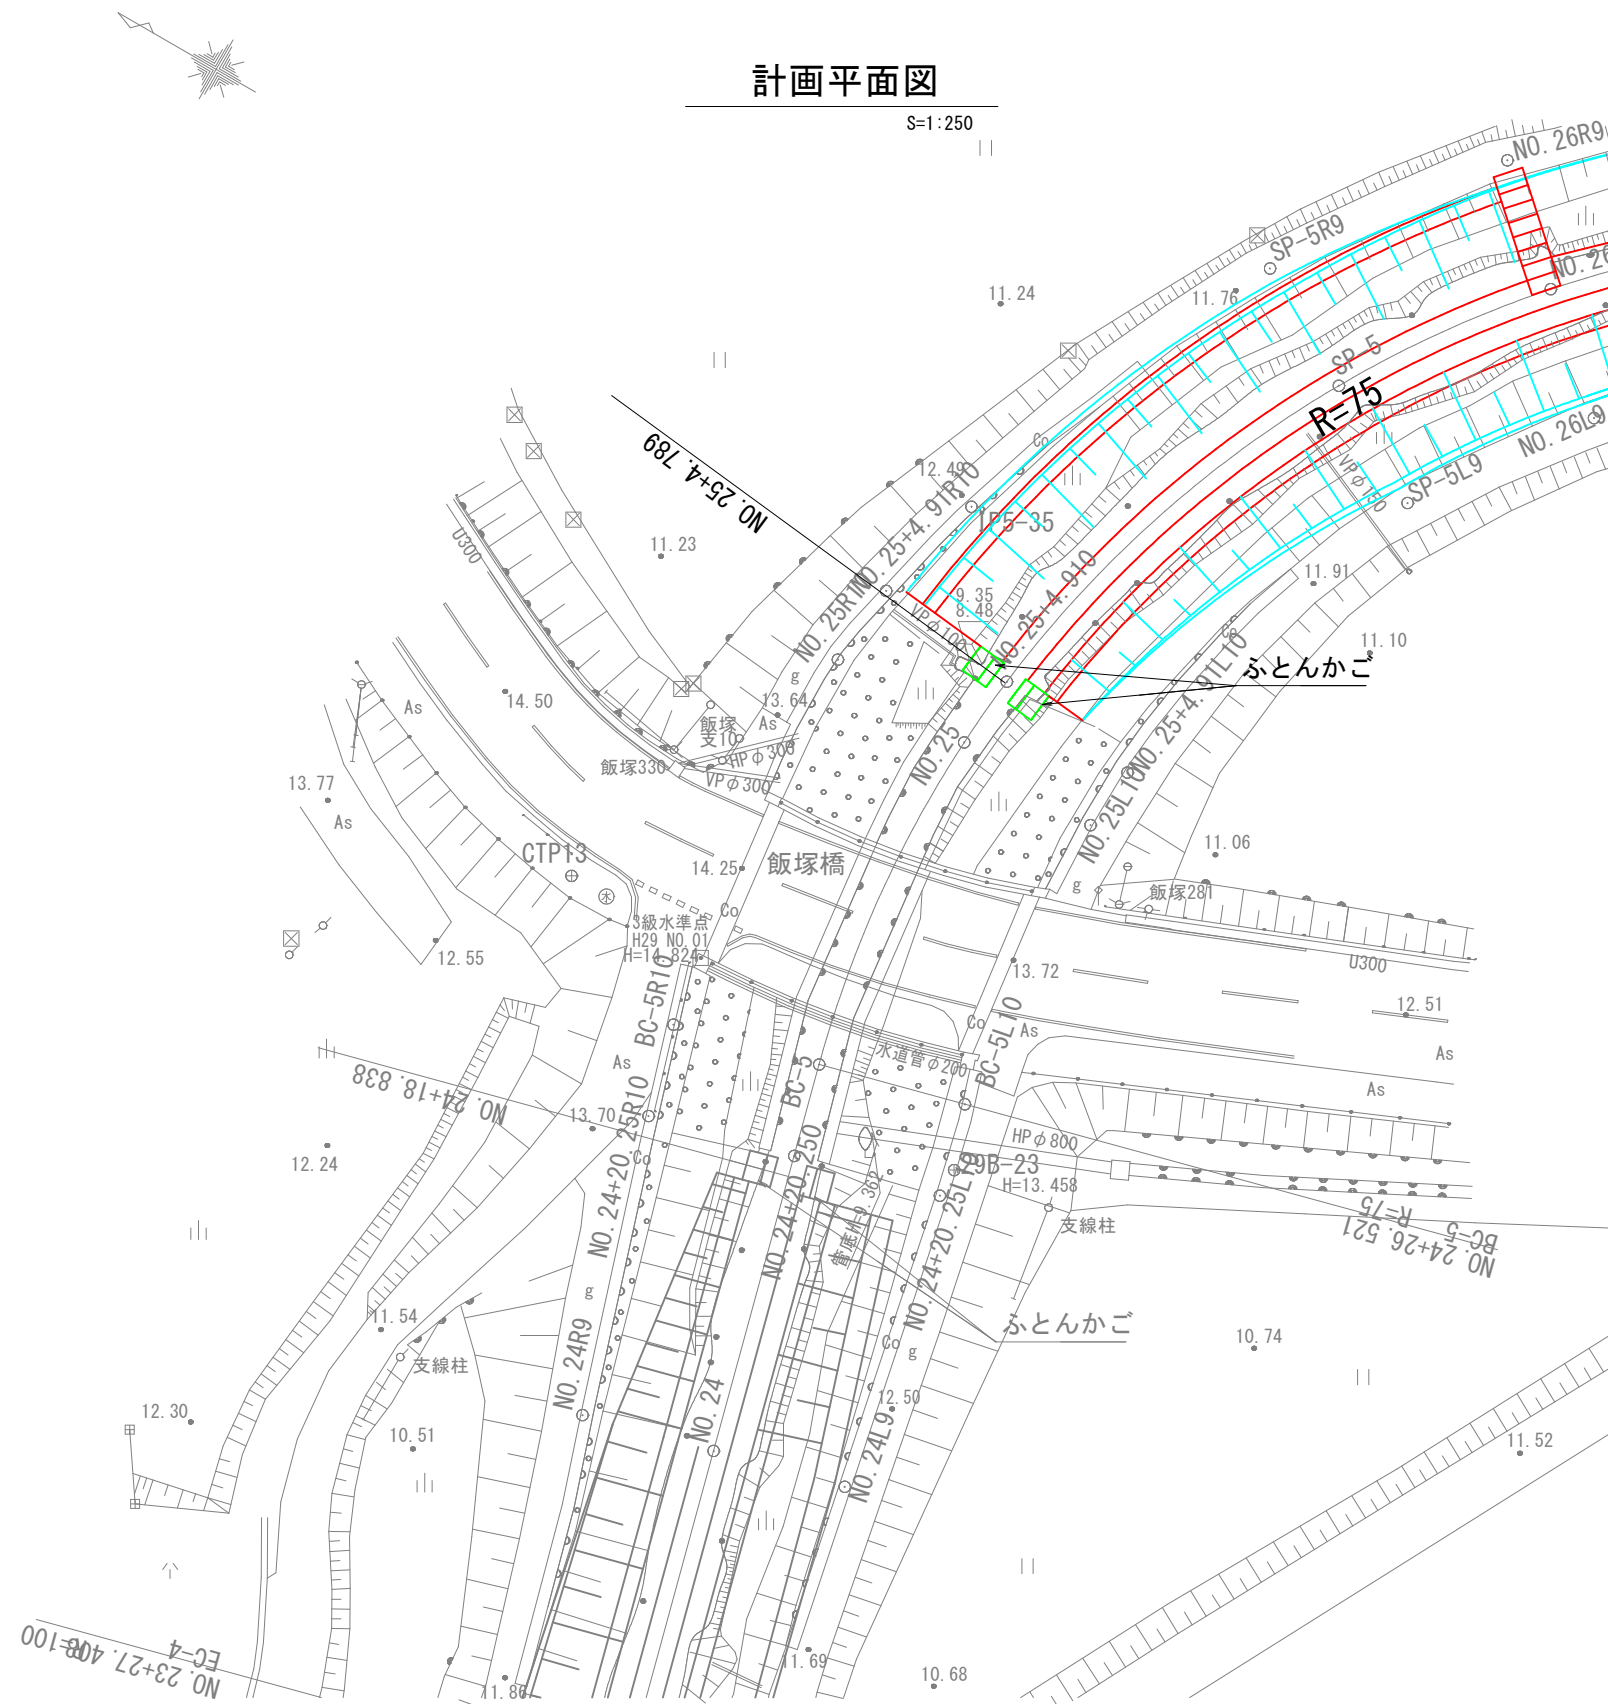


ふとんかご数量表


測点	規格	単位	延長
NO. 25+4.789	高さ50×幅120	m	2.0m× 4個=8.0m

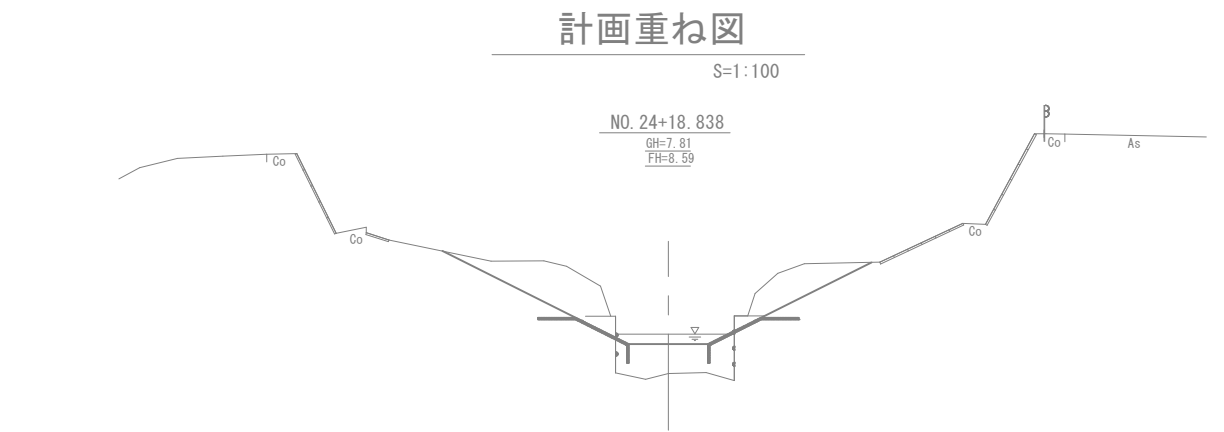

計画横断図

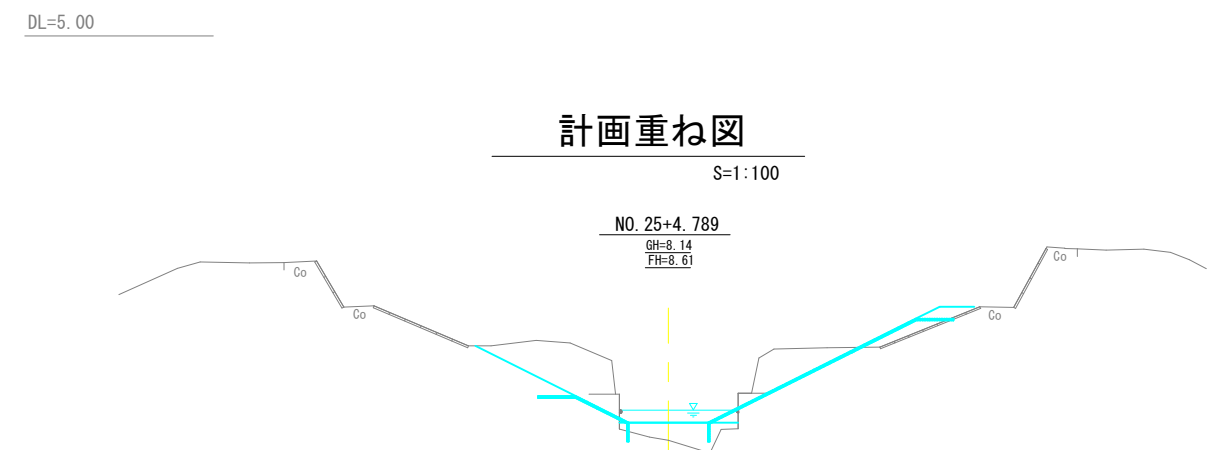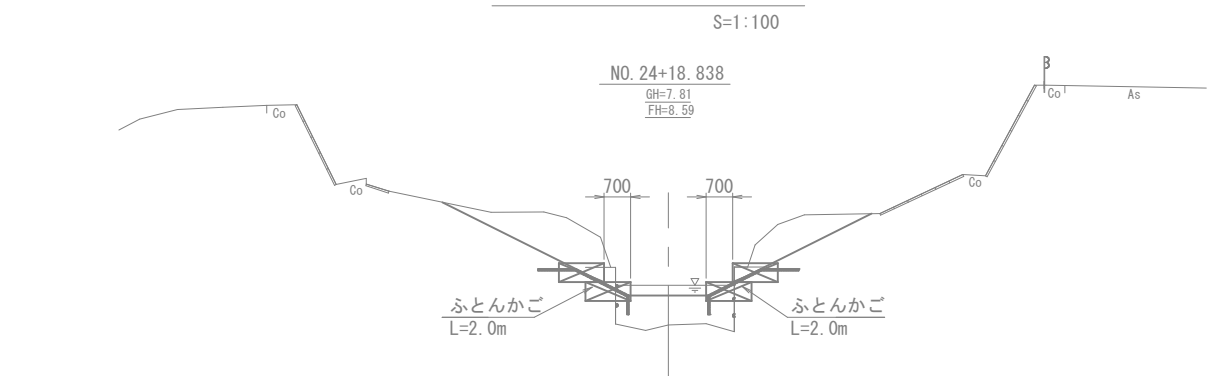

計画横断図

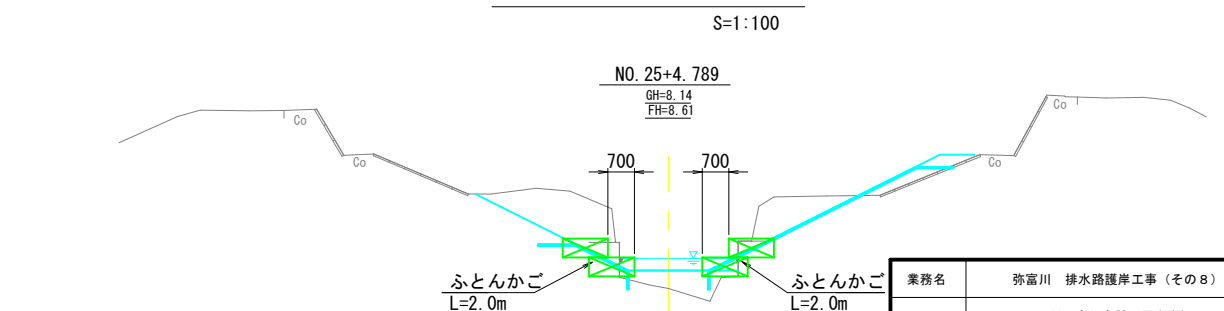


業務名	弥富川 排水路護岸工事（その８）		
図面名	断面変化点計画図（1/3）		
作成年月日	令和８年 ７月		
縮 尺	図示	図面番号	13
会社名			
事業（務）所名	千葉県 印旛農業事務所		

断面変化点計画図 (2/3)

計画平面図

S=1 : 250

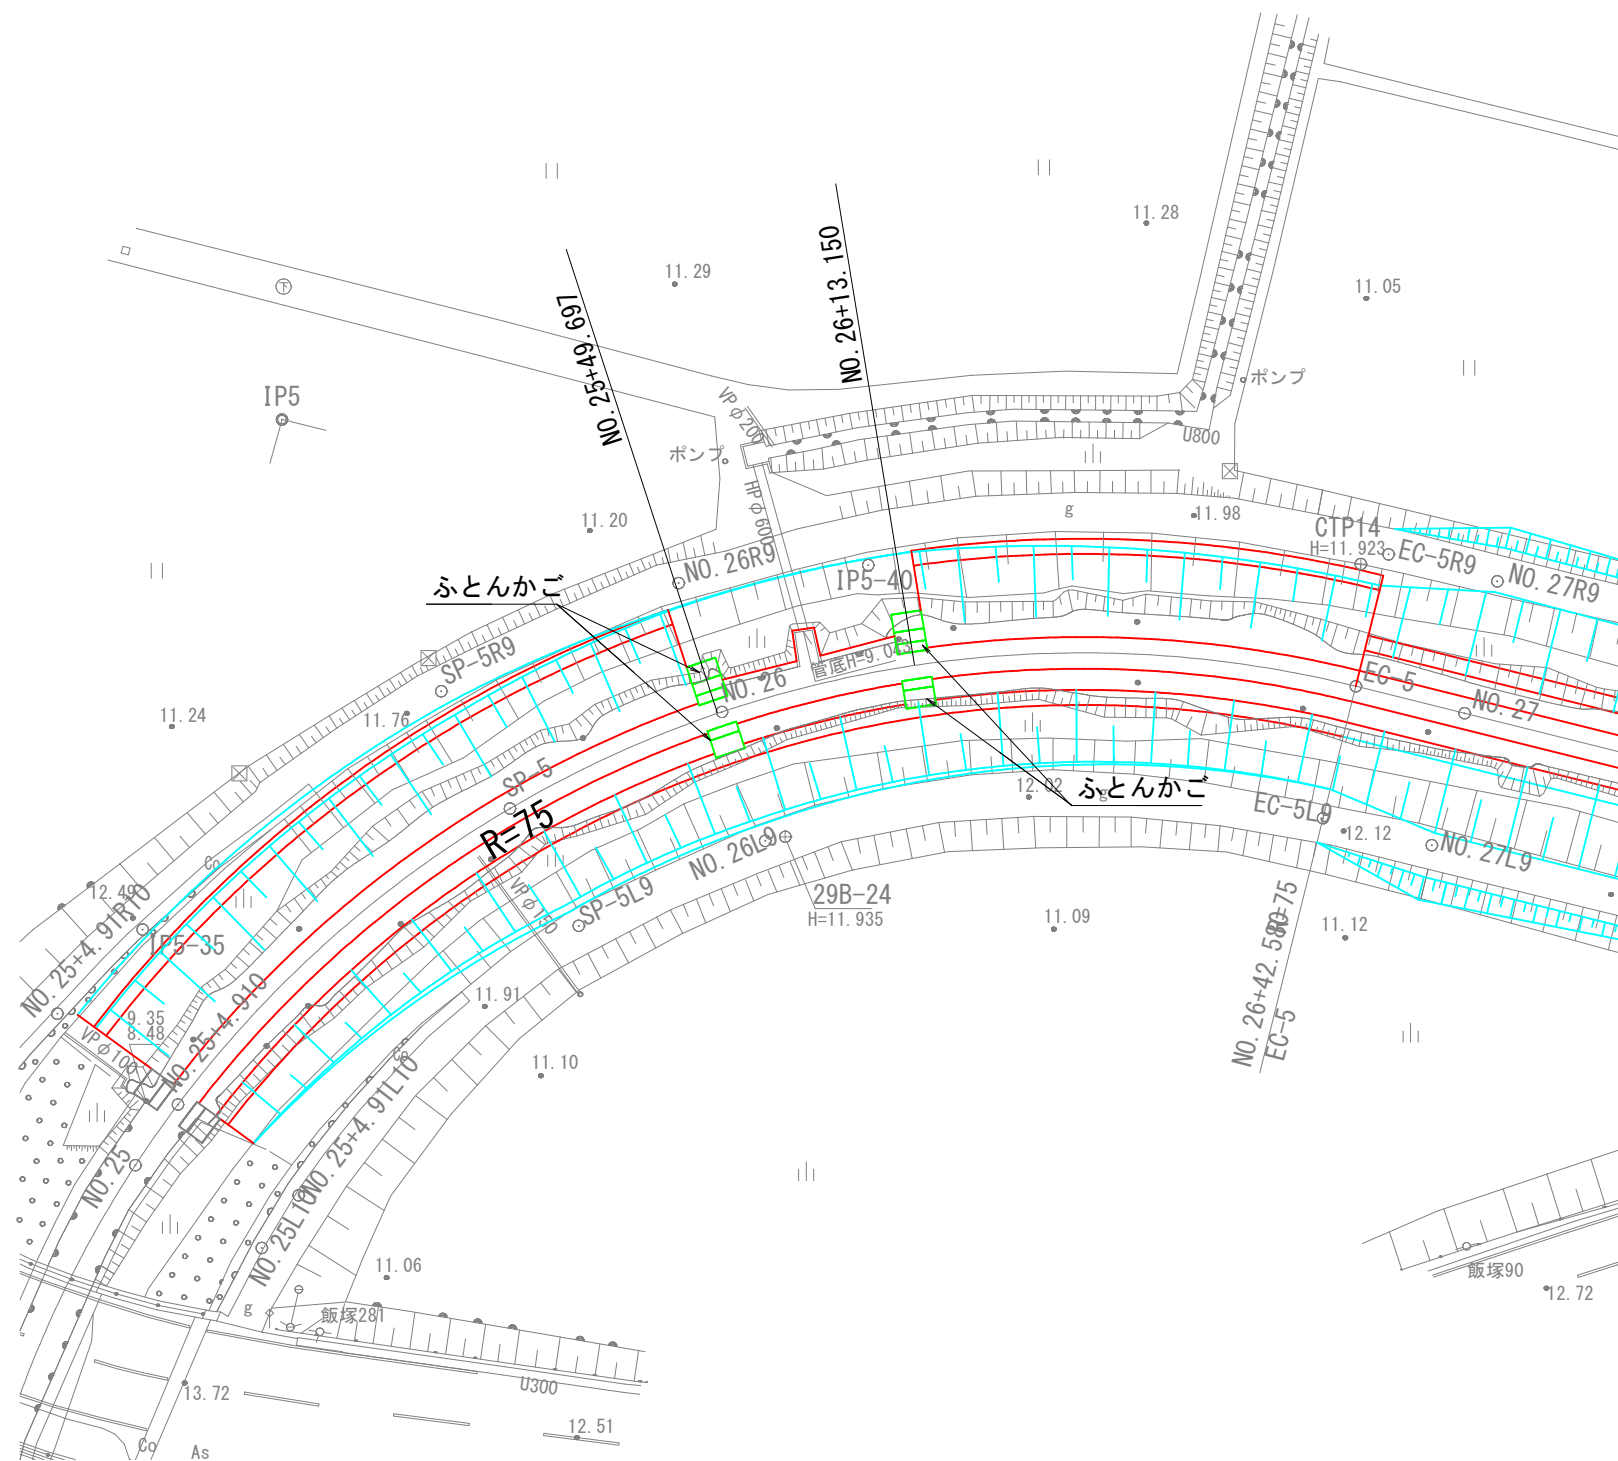


ふとんかご数量表

測点	規格	単位	延長
N0. 25+49. 697	高さ50×幅120	m	2. 0m× 5個=10. 0m
N0. 26+13. 150	高さ50×幅120	m	2. 0m× 5個=10. 0m

計画重ね図

S=1:100


NO. 25+49.69
GH=8.34
FH=8.64

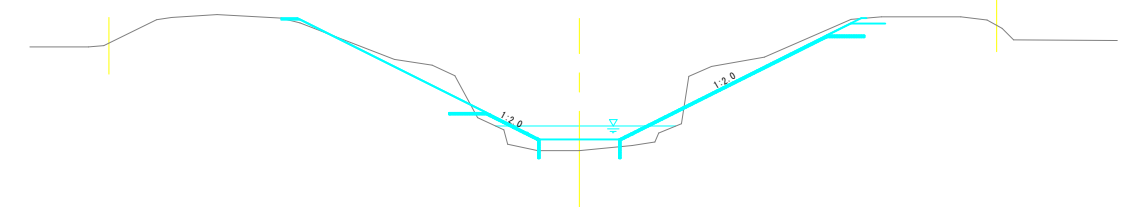
$$DL=5.0$$

計画横断図

S=1:100

NO. 25+49.69
GH=8.34
FH=8.64

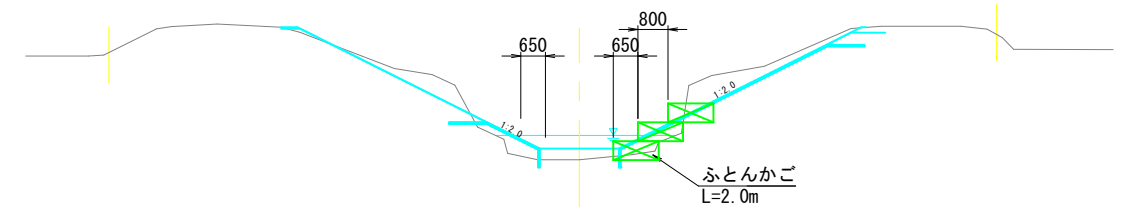


DL=5.0

計画重ね図

S=1:100

NO. 26+13.15
GH=8.34
FH=8.64

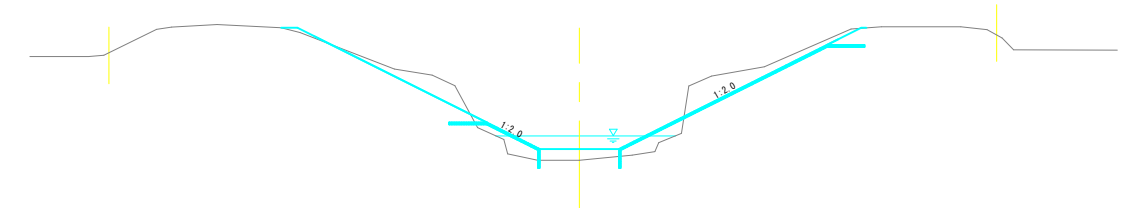


DL=5.0

計画横断図

S=1:100

NO. 26+13.15
GH=8.34
FH=8.64

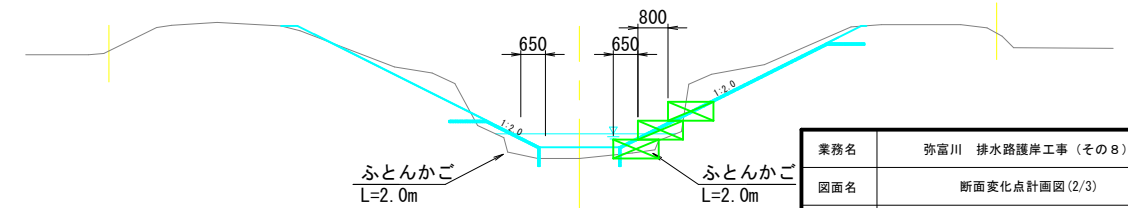


DL=5.0

業務名	弥富川 排水路護岸工事（その８）		
図面名	断面変化点計画図(2/3)		
作成年月日	令和８年 7月		
縮 尺	図示	図面番号	14
会社名			
事業(務)所名	千栗農 印旛農業事務所		

断面変化点計画図(3/3)

計画平面図


S=1:250

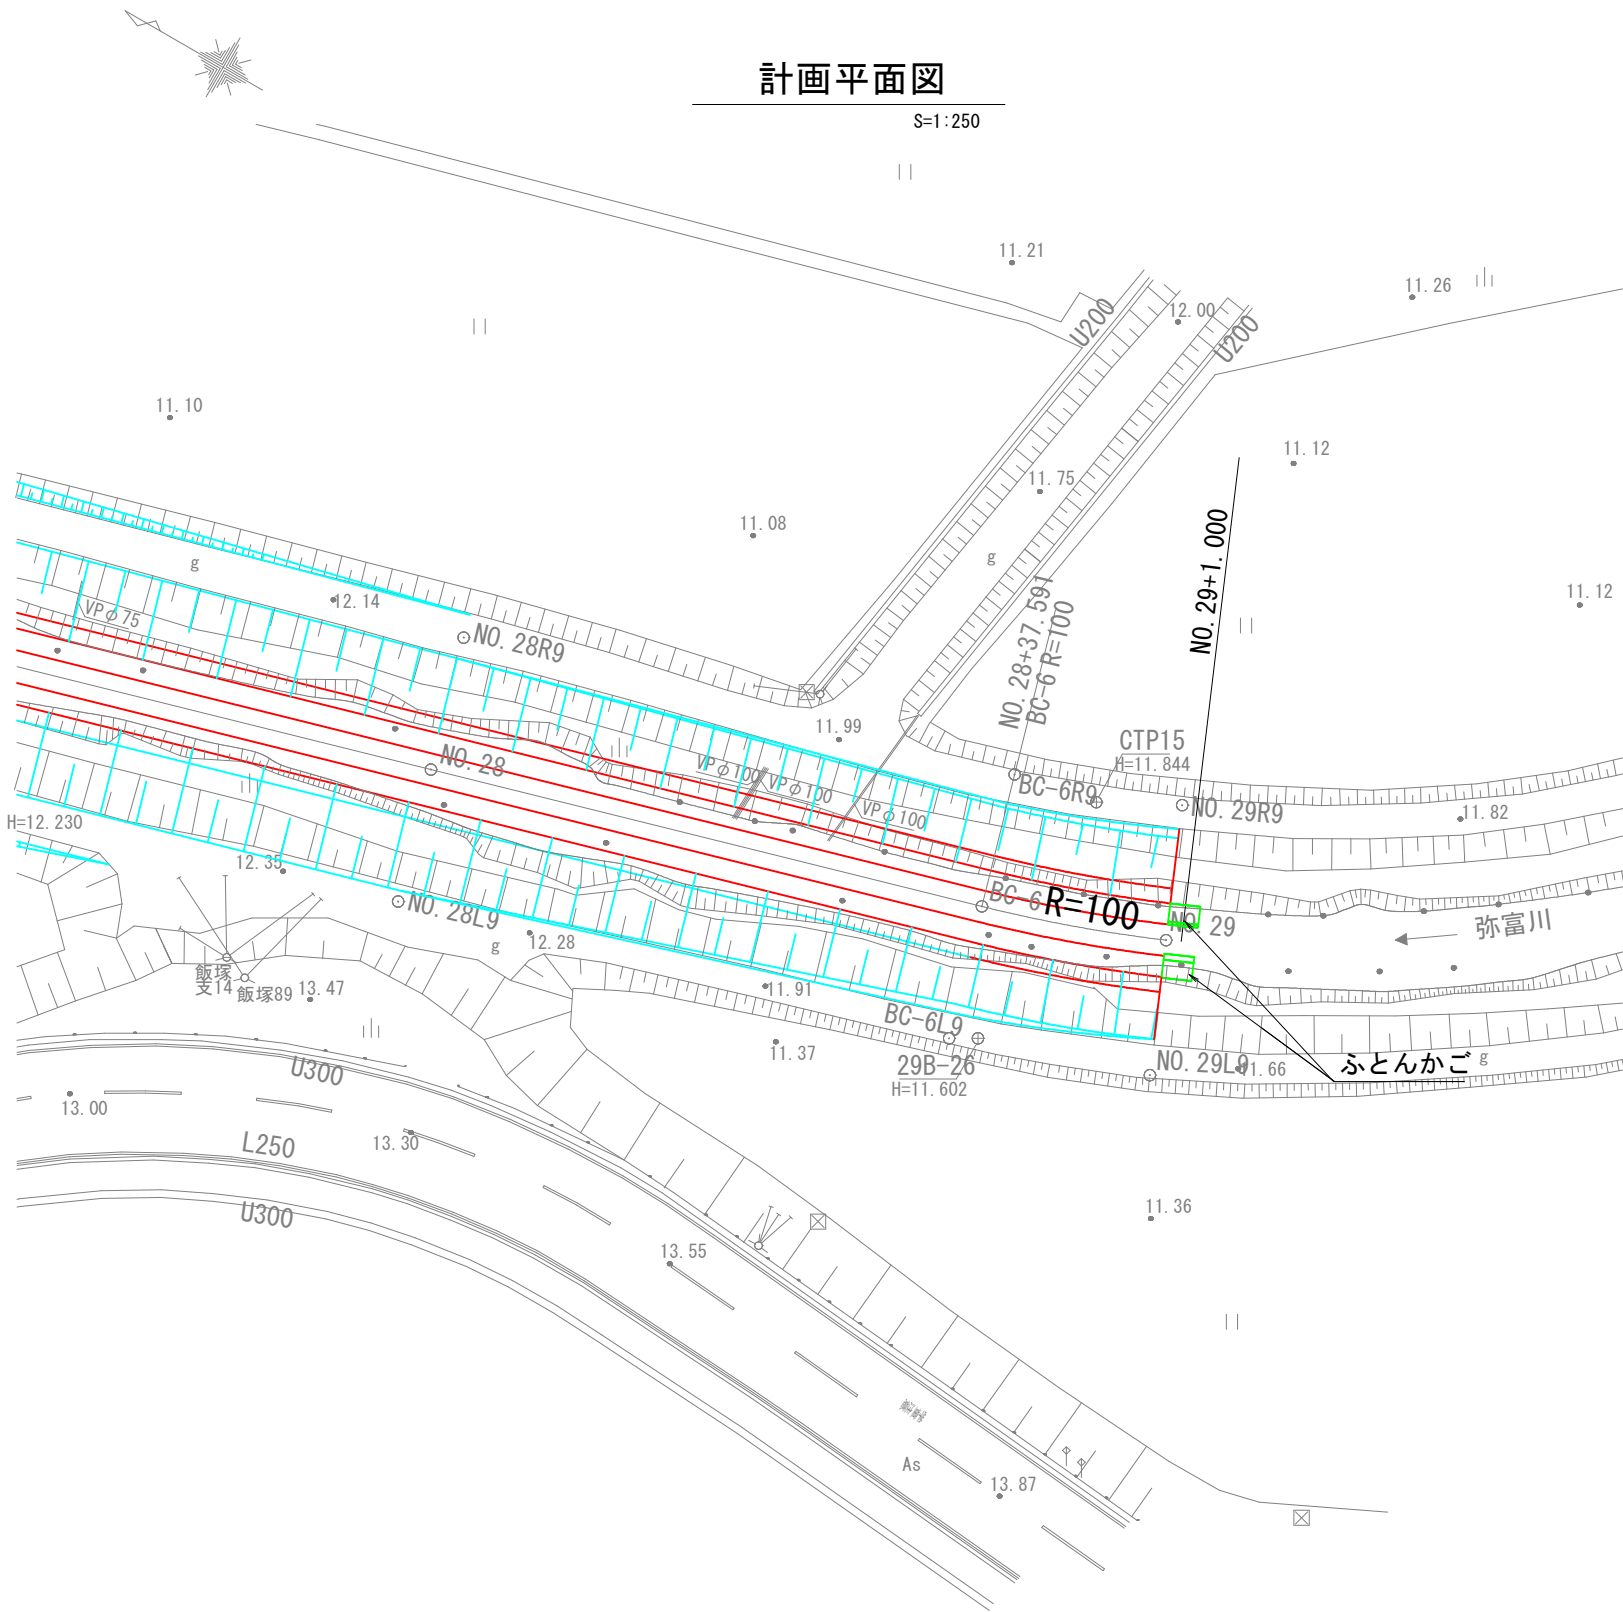

計画重ね図

S=1:100


NO. 29+1.000
GH=8.49
FH=8.75

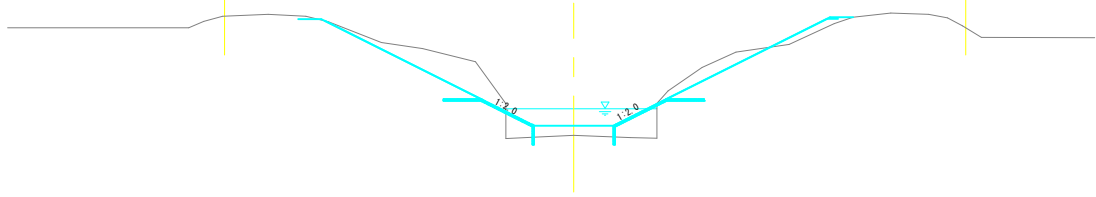

計画横断図

S=1:100

NO. 29+1.000
GH=8.49
FH=8.75

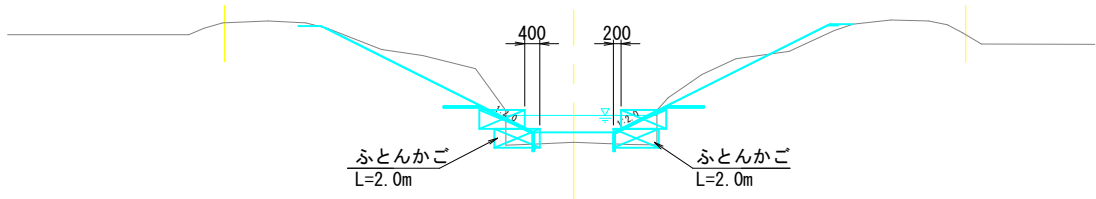

ふとんかご数量表

測点	規格	単位	延長
NO. 29+1.000	高さ50×幅120	m	2.0m× 4個=8.0m


業務名	弥富川 排水路護岸工事 (その8)		
図面名	断面変化点計画図(3/3)		
作成年月日	令和8年7月		
縮尺	図示	図面番号	15
会社名			
事業(務)所名	千葉県 印旛農業事務所		

仮設計画平面図(参考)

S=1:500


進入路標準断面図

S=1:200

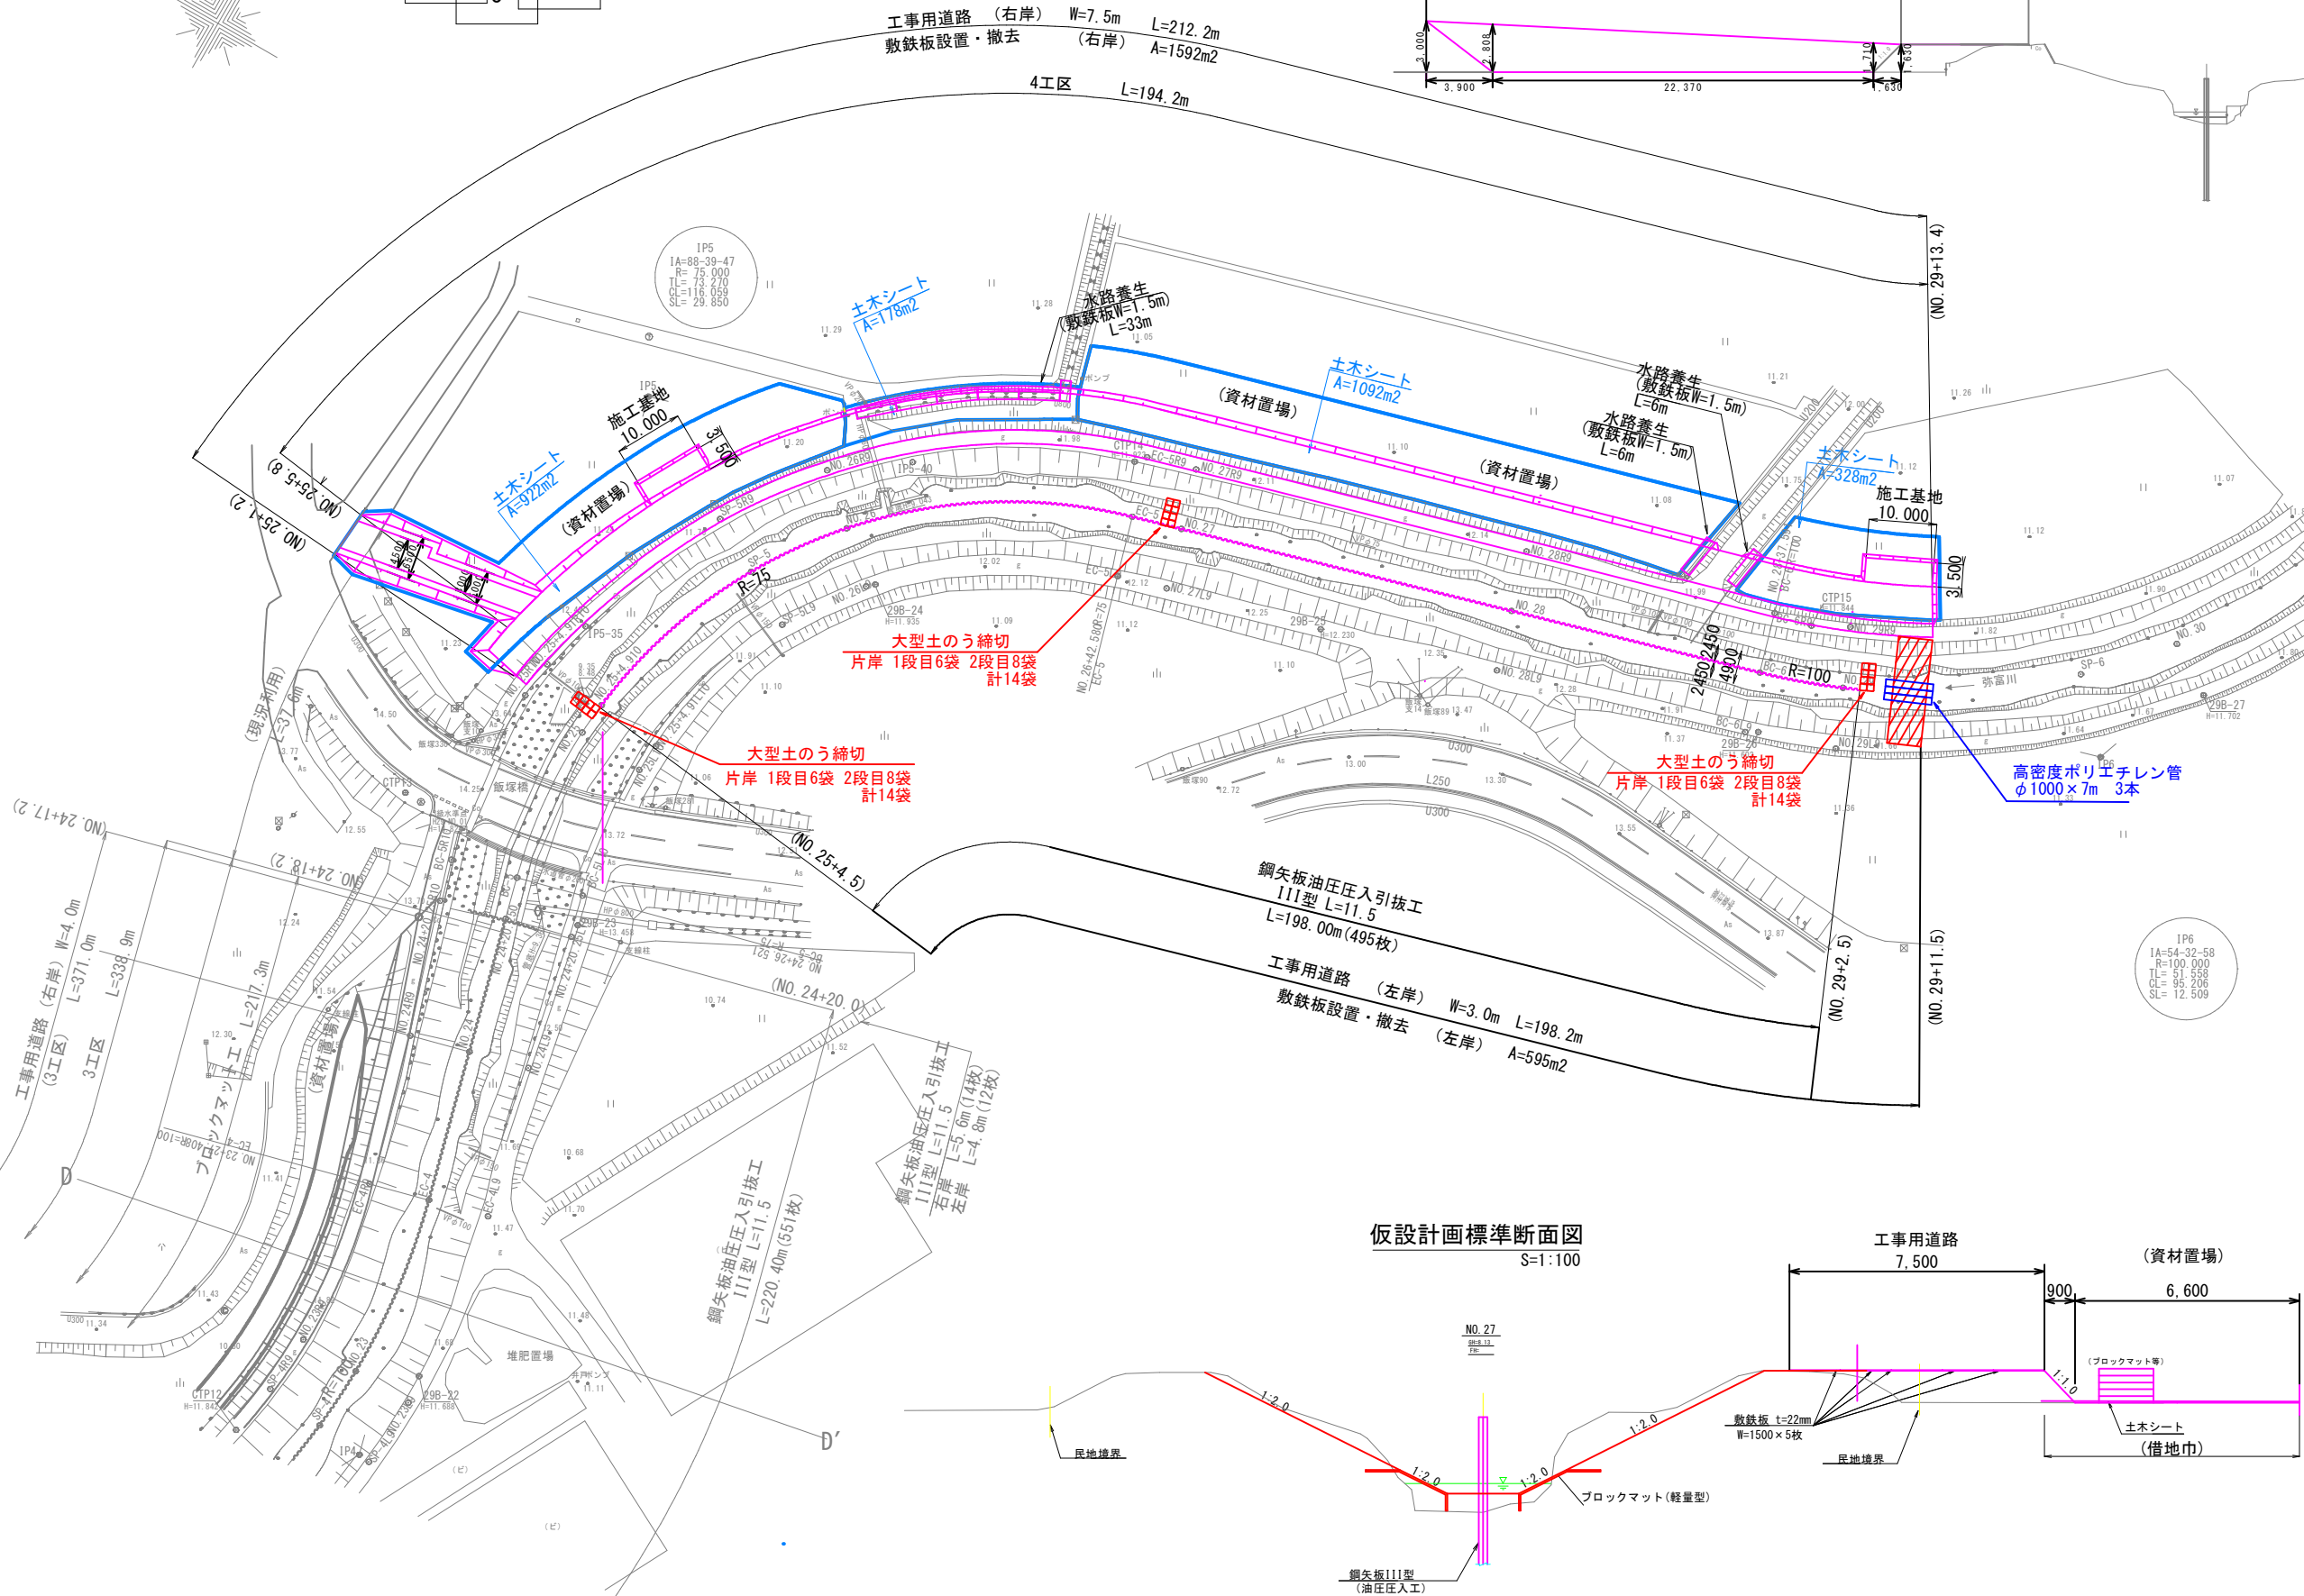

仮設計画標準断面図

S=1:100

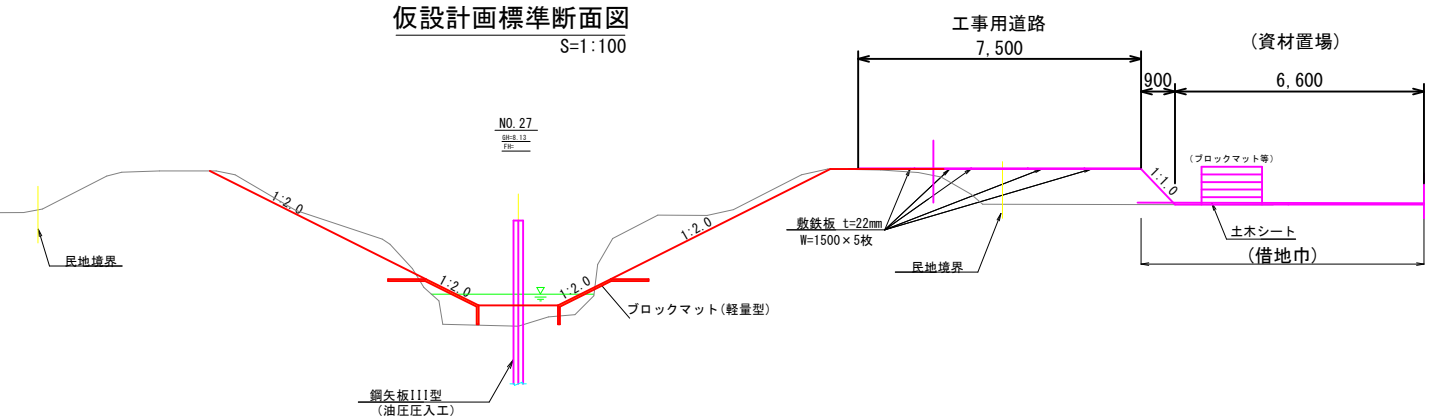

凡例	
●	2級基準点
○	4級基準点
□	3級基準点
△	線形案件点 (木杭)


平成28年1月水準点成果使用
水準点 SK-6
TP=38.453 YP=39.293
水準点 SK-7
TP=21.605 YP=22.445

※) 表示標高はYPである。

業務名	弥富川 排水路護岸工事 (その8)		
図面名	仮設計画平面図(参考)		
作成年月日	令和8年7月		
縮尺	図示	図面番号	16
会社名			
事業(務)所名	千葉県 印旛農事務所		

仮設土工横断図（参考）（1/3）

設置・撤去 S=1:100

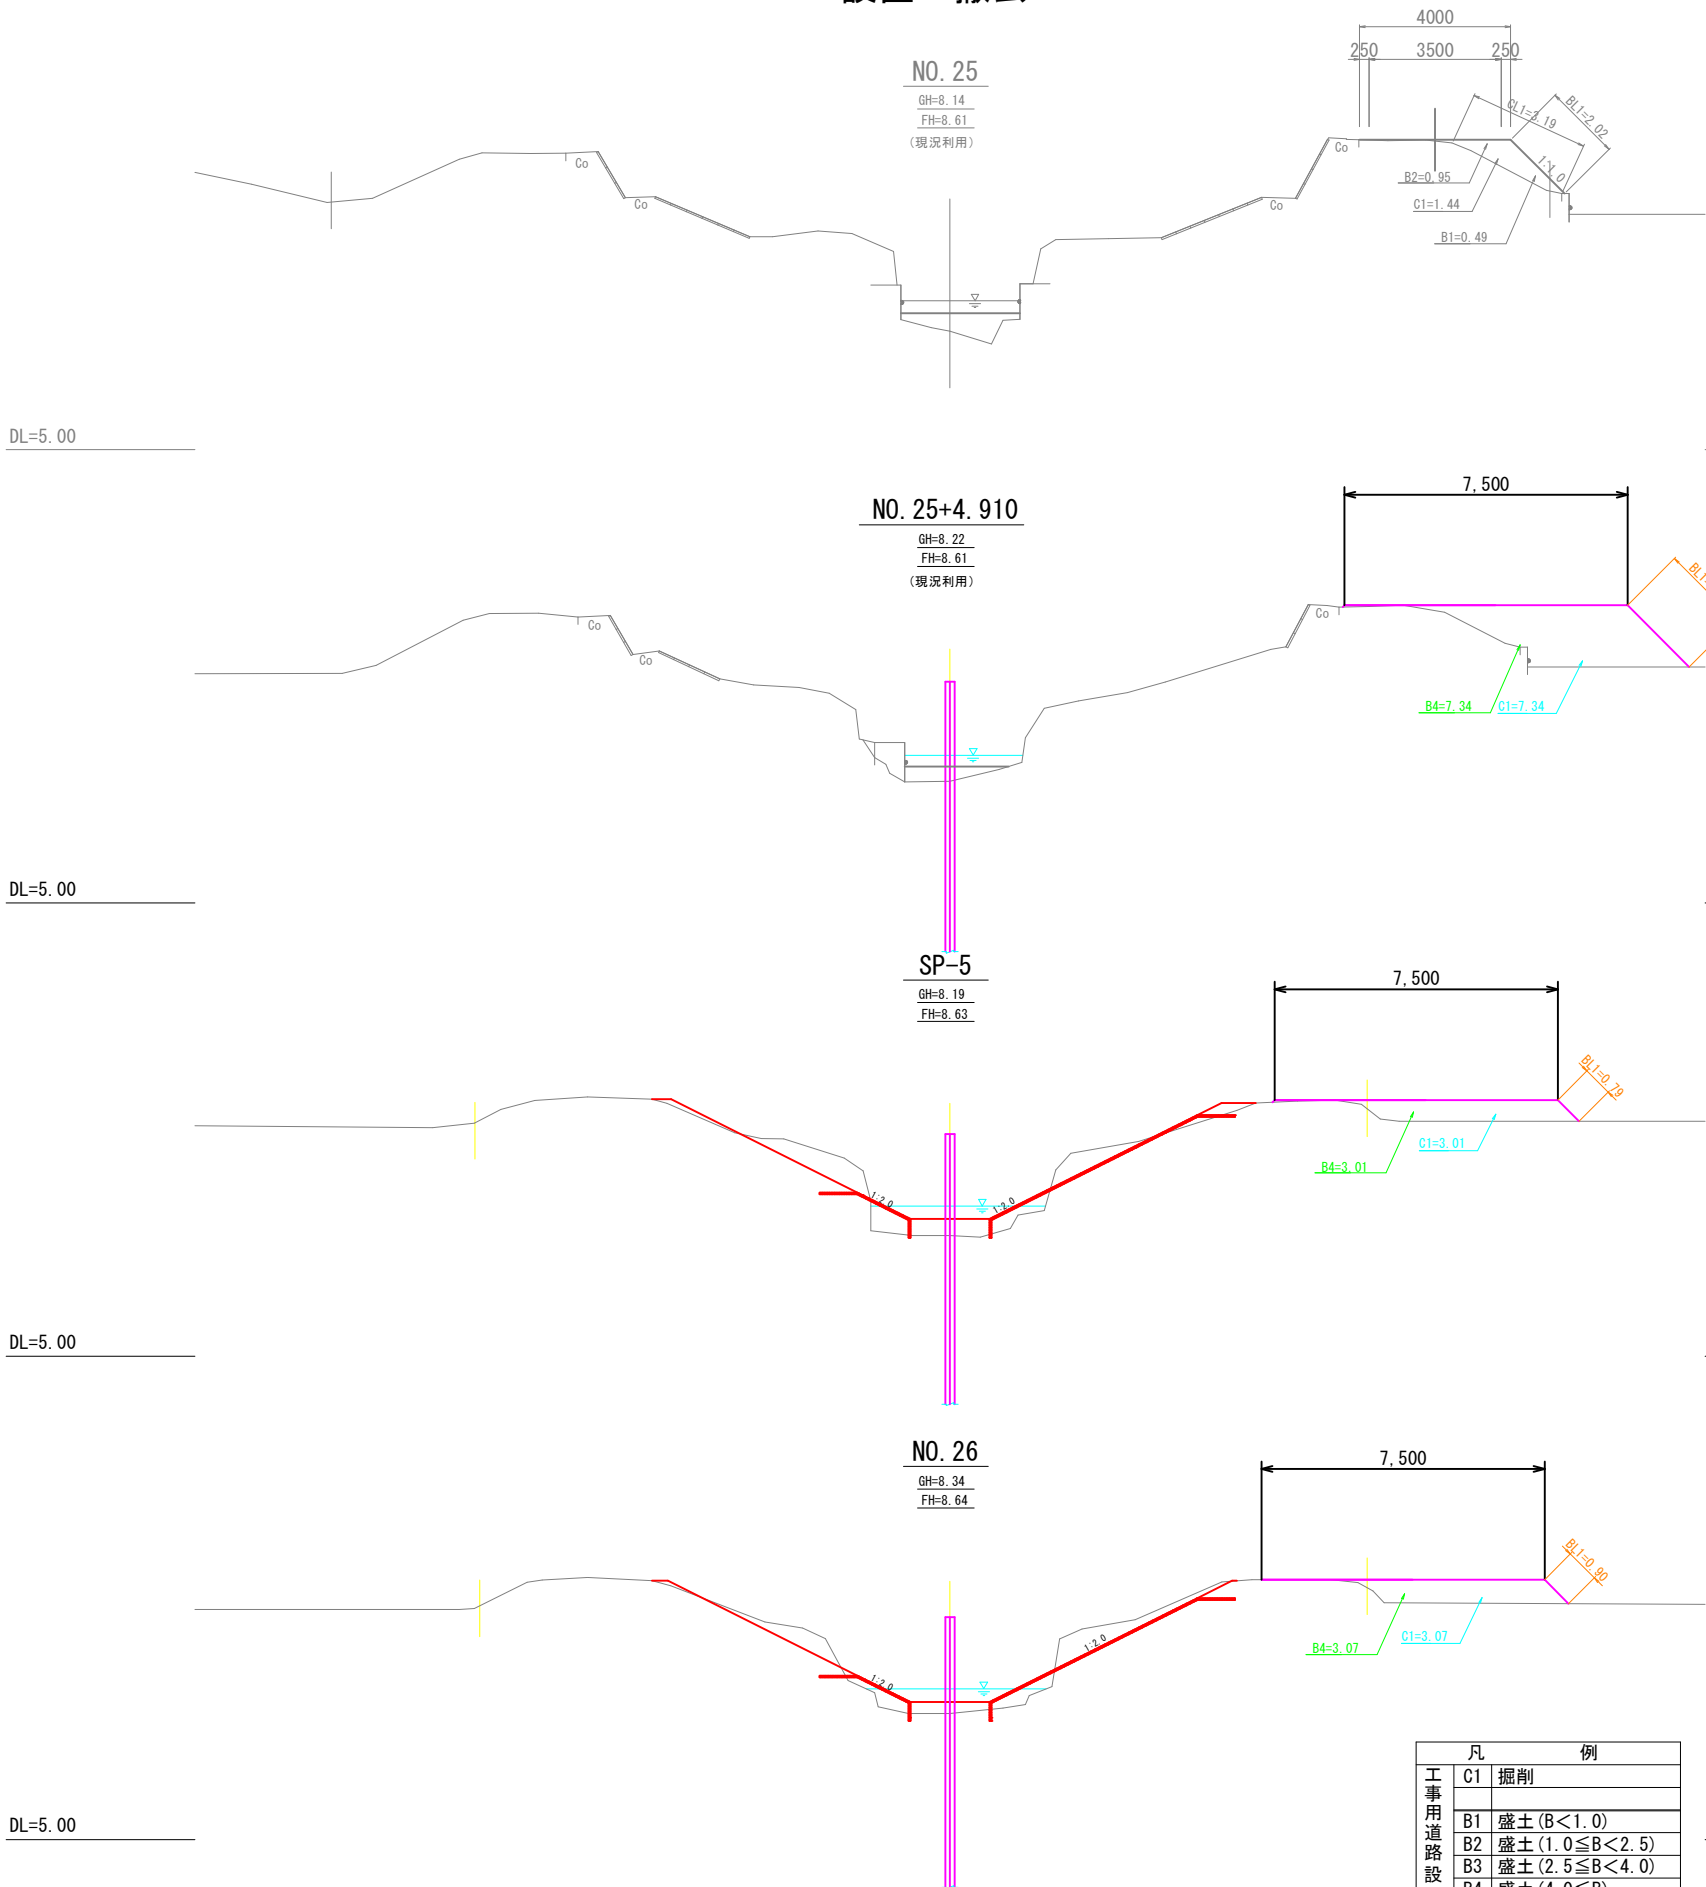

右岸			
工事用道路設置	記号	単位	数量
	C1	m2	0.0
	B1	m2	0.5
	B2	m2	1.0
	B3	m2	0.0
	CL1	m	0.0
	BL1	m	2.0

右岸			
工事用道路撤去	記号	単位	数量
	C1	m2	1.4
	B1	m2	0.0
	B2	m2	0.0
	B3	m2	0.0
	CL1	m	3.2
	BL1	m	0.0

右岸			
工事用道路設置	記号	単位	数量
	C1	m2	0.0
	B1	m2	0.0
	B2	m2	0.0
	B3	m2	0.0
	B4	m2	7.3
	CL1	m	0.0
	BL1	m	2.3

右岸			
工事用道路撤去	記号	単位	数量
	C1	m2	7.3
	B1	m2	0.0
	B2	m2	0.0
	B3	m2	0.0
	B4	m2	0.0
	CL1	m	0.0
	BL1	m	0.0

右岸			
工事用道路設置	記号	単位	数量
	C1	m2	0.0
	B1	m2	0.0
	B2	m2	0.0
	B3	m2	0.0
	B4	m2	3.0
	CL1	m	0.0
	BL1	m	0.8

右岸			
工事用道路撤去	記号	単位	数量
	C1	m2	3.0
	B1	m2	0.0
	B2	m2	0.0
	B3	m2	0.0
	B4	m2	0.0
	CL1	m	0.0
	BL1	m	0.0

右岸			
工事用道路設置	記号	単位	数量
	C1	m2	0.0
	B1	m2	0.0
	B2	m2	0.0
	B3	m2	0.0
	B4	m2	3.1
	CL1	m	0.0
	BL1	m	0.9


右岸			
工事用道路撤去	記号	単位	数量
	C1	m2	3.1
	B1	m2	0.0
	B2	m2	0.0
	B3	m2	0.0
	B4	m2	0.0
	CL1	m	0.0
	BL1	m	0.0

凡 例	
工事用道路設置撤去	C1 掘削
	B1 盛土 (B<1.0)
	B2 盛土 (1.0≤B<2.5)
	B3 盛土 (2.5≤B<4.0)
	B4 盛土 (4.0≤B)
	CL1 法面整形(切土法面)
	BL1 法面整形(盛土法面)

業務名	弥富川 排水路護岸工事（その8）		
図面名	仮設土工横断図（参考）（1/3）		
作成年月日	令和8年7月		
縮 尺	S=1:100	図面番号	17
会社名			
事業(務)所名	千葉県 印旛農業事務所		

※）表示標高はYPである。

設置・撤去 S=1:100

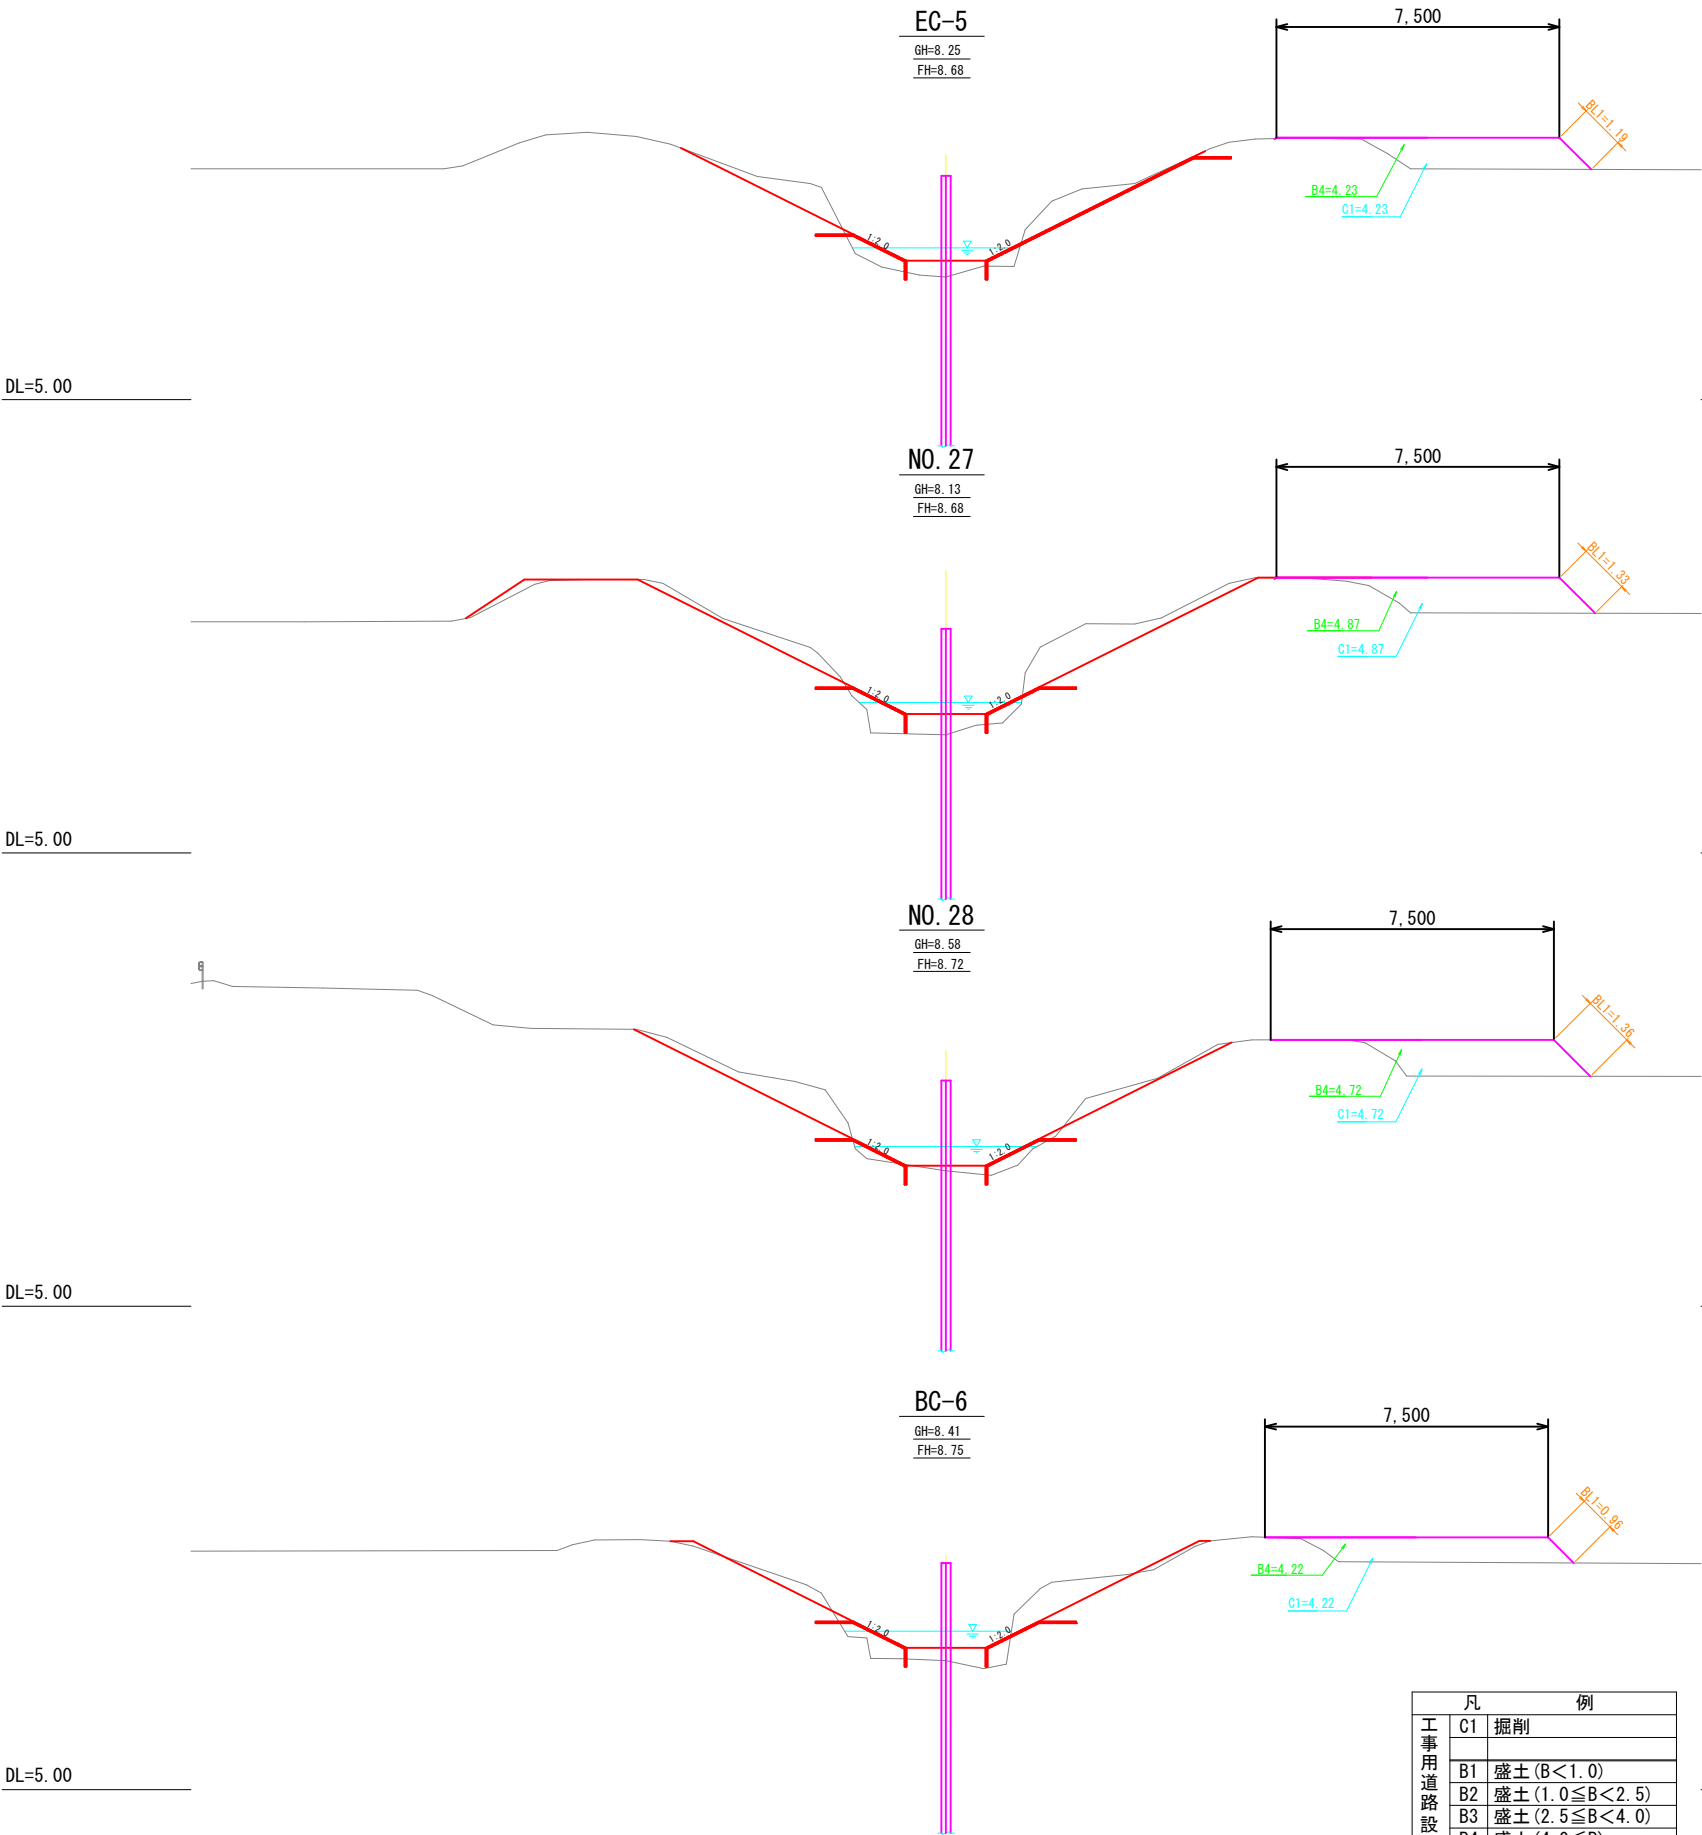

右岸		
工事用道路設置	記号	単位
	C1	m2
	B1	m2
	B2	m2
	B3	m2
	B4	m2
	CL1	m
	BL1	m

右岸		
工事用道路撤去	記号	単位
	C1	m2
	B1	m2
	B2	m2
	B3	m2
	B4	m2
	CL1	m
	BL1	m

右岸		
工事用道路設置	記号	単位
	C1	m2
	B1	m2
	B2	m2
	B3	m2
	B4	m2
	CL1	m
	BL1	m

右岸		
工事用道路撤去	記号	単位
	C1	m2
	B1	m2
	B2	m2
	B3	m2
	B4	m2
	CL1	m
	BL1	m

右岸		
工事用道路設置	記号	単位
	C1	m2
	B1	m2
	B2	m2
	B3	m2
	B4	m2
	CL1	m
	BL1	m

右岸		
工事用道路撤去	記号	単位
	C1	m2
	B1	m2
	B2	m2
	B3	m2
	B4	m2
	CL1	m
	BL1	m

右岸		
工事用道路設置	記号	単位
	C1	m2
	B1	m2
	B2	m2
	B3	m2
	B4	m2
	CL1	m
	BL1	m

右岸		
工事用道路撤去	記号	単位
	C1	m2
	B1	m2
	B2	m2
	B3	m2
	B4	m2
	CL1	m
	BL1	m


凡 例	
工事用道路設置	C1 掘削
	B1 盛土 (B<1.0)
	B2 盛土 (1.0≤B<2.5)
	B3 盛土 (2.5≤B<4.0)
	B4 盛土 (4.0≤B)
撤去	CL1 法面整形 (切土法面)
	BL1 法面整形 (盛土法面)

業務名	弥富川 排水路護岸工事 (その8)		
図面名	仮設土工横断面図 (参考) (2/3)		
作成年月日	令和8年7月		
縮 尺	S=1:100	図面番号	18
会社名			
事業 (務) 所名	千葉県 印旛農業事務所		

※) 表示標高はYPである。

仮設計画横断図（参考）（3/3）
設置・撤去

S=1:100

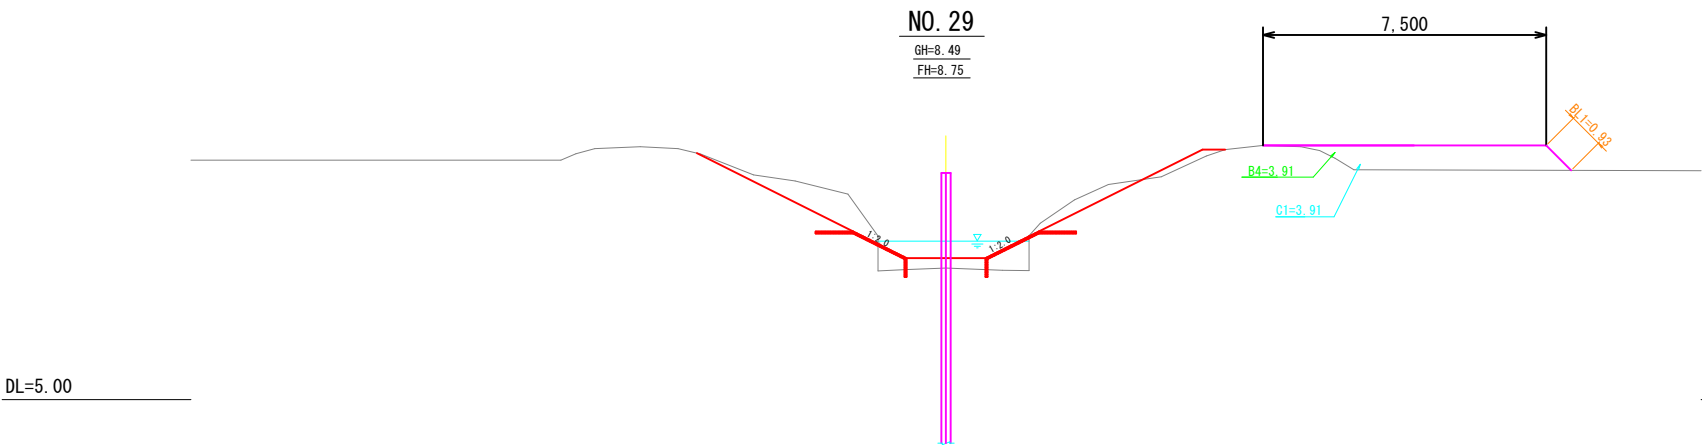

右岸

工事用 道路設置	記号	単位	数量
	C1	m2	0.0
	B1	m2	0.0
	B2	m2	0.0
	B3	m2	0.0
	B4	m2	3.9
	CL1	m	0.0
	BL1	m	0.9

右岸

工事用 道路撤去	記号	単位	数量
	C1	m2	3.9
	B1	m2	0.0
	B2	m2	0.0
	B3	m2	0.0
	B4	m2	0.0
	CL1	m	0.0
	BL1	m	0.0



凡 例		
工 事 用 道 路 設 置 撤 去	C1	掘削
	B1	盛土 (B<1.0)
	B2	盛土 (1.0≤B<2.5)
	B3	盛土 (2.5≤B<4.0)
	B4	盛土 (4.0≤B)
	CL1	法面整形 (切土法面)
	BL1	法面整形 (盛土法面)

業務名	弥富川 排水路護岸工事（その8）		
図面名	仮設計画横断図（参考）（3/3）		
作成年月日	令和8年7月		
縮 尺	S=1:100	図面番号	19
会社名			
事業(務)所名	千葉県 印旛農業事務所		

※）表示標高はYPである。

水路横断標準断面図(参考)

S=1:40

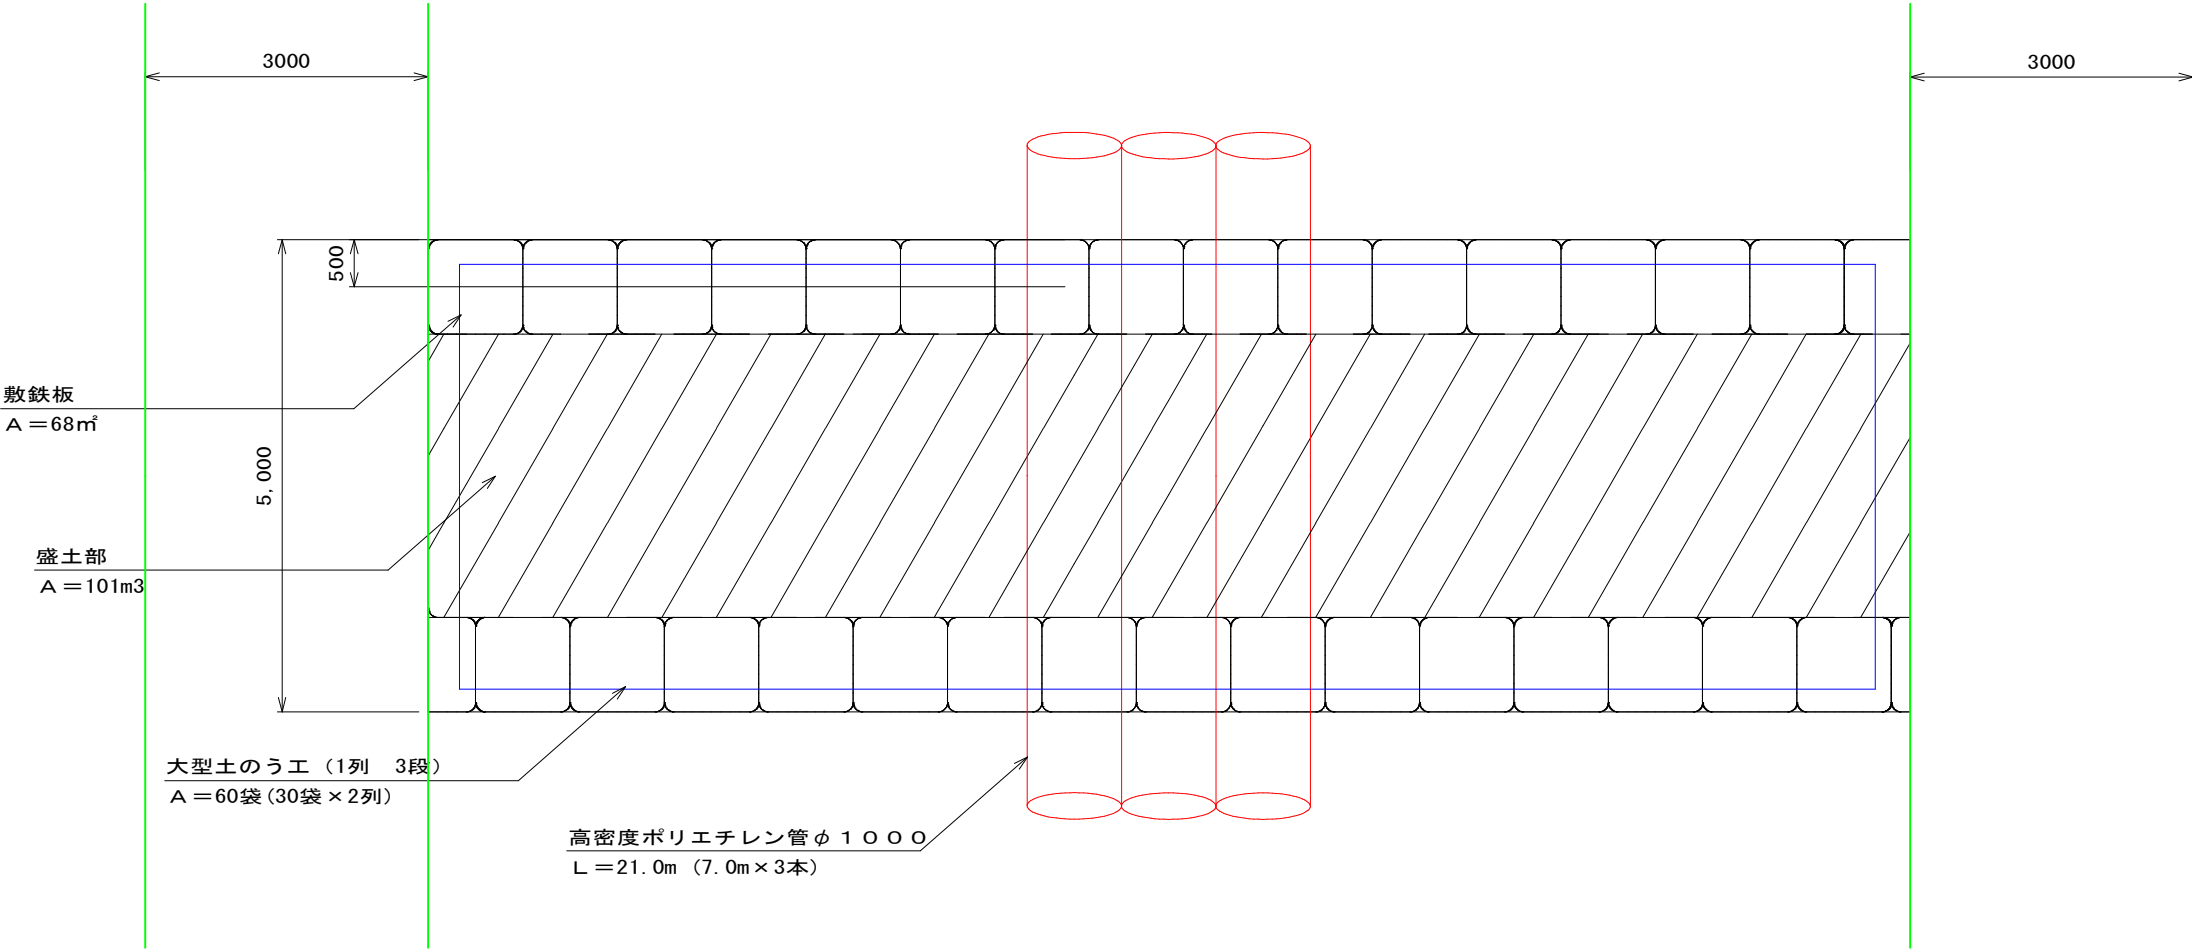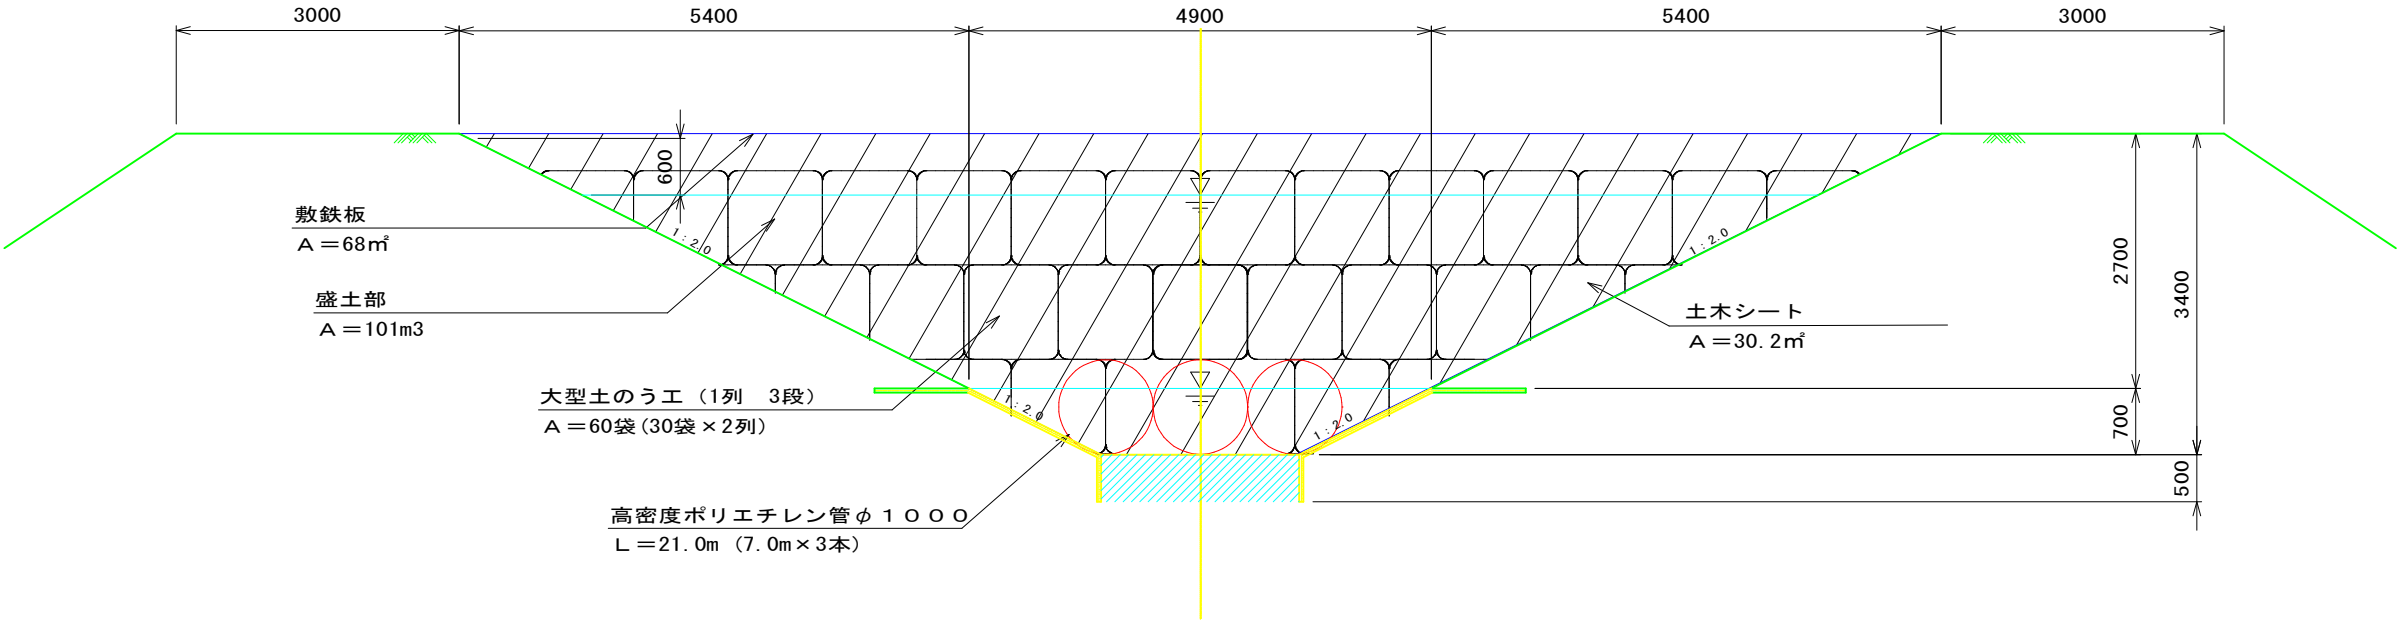

工事名	弥富川 排水路護岸工事 (その8)		
図面名	水路横断標準断面図(参考)		
作成年月日	令和8年7月		
縮尺	S=1:40	図面番号	20
会社名			
事業(務)所名	千葉県 印旛農業事務所		