

# 熊谷農業高校生産物販売所新築工事

| 図 面 目 録 |                    |         |                |         |                      |
|---------|--------------------|---------|----------------|---------|----------------------|
| 図 面 番 号 | 図 面 名 称            | 図 面 番 号 | 図 面 名 称        | 図 面 番 号 | 図 面 名 称              |
| A - 1   | 特記仕様書（意匠関係その１）     | S - 1   | 特記仕様書（構造関係その１） | E - 01  | 電気設備工事 特記仕様書         |
| A - 2   | 特記仕様書（意匠関係その２）     | S - 2   | 特記仕様書（構造関係その２） | E - 02  | 案内図・配置図              |
| A - 3   | 特記仕様書（意匠関係その３）     | S - 3   | 特記仕様書（構造関係その３） | E - 03  | 盤図                   |
| A - 4   | 特記仕様書（意匠関係その４）     | S - 4   | 特記仕様書（構造関係その４） | E - 04  | 構内配電線路 平面図           |
| A - 5   | 特記仕様書（意匠関係その５）     | S - 5   | 特記仕様書（構造関係その５） | E - 05  | 照明器具・トイレ呼出設備 機器姿図    |
| A - 6   | 特記仕様書（意匠関係その６）     | S - 6   | 特記仕様書（構造関係その６） | E - 06  | 電灯コンセント設備 平面図        |
| A - 7   | 敷地面積・床面積・建築面積 求積図  | S - 7   | 特記仕様書（構造関係その７） | E - 07  | 監視カメラ設備 機器姿図         |
| A - 8   | 案内図 配置図 擁壁 門扉 その他  | S - 8   | 基礎伏図 基礎配筋図     | E - 08  | 動力・トイレ呼出・監視カメラ設備 平面図 |
| A - 9   | 仮設計画図・視覚障害者用点字ブロック | S - 9   | 鉄骨伏図 断面表       |         |                      |
| A - 10  | 建物概要表 外部・内部仕上表     | S - 10  | 鉄骨軸組図          |         |                      |
| A - 11  | 平面図詳細図             | S - 11  | 鉄骨主架構詳細図       | M - 1   | 機械設備特記仕様書 1          |
| A - 12  | 屋根伏図 断面図 立面図       | S - 12  | 妻面・屋根面鉄骨詳細図    | M - 2   | 機械設備特記仕様書 2          |
| A - 13  | 天井伏図               |         |                | M - 3   | 機械設備特記仕様書 3          |
| A - 14  | 矩計詳細図              |         |                | M - 4   | 機械設備 案内図 配置図         |
| A - 15  | 展開図 1              |         |                | M - 5   | 機械設備 凡例表 数値算定表 桝リスト  |
| A - 16  | 展開図 2              |         |                | M - 6   | 機械設備 機器表 器具表         |
| A - 17  | 展開図 3              |         |                | M - 7   | 機械設備 換気概要表           |
| A - 18  | 建具・キープラン 建具表       |         |                | M - 8   | 空調換気設備 平面詳細図         |
| A - 19  | 家具共通仕様 参考図         |         |                | M - 9   | 給排水衛生設備 平面詳細図        |
| A - 20  | カウンター・流し台 参考図      |         |                |         |                      |
| A - 21  | ホワイトボード・コンテナ置場 参考図 |         |                |         |                      |
| A - 22  | プレハブ冷蔵庫 参考図        |         |                |         |                      |
|         |                    |         |                |         |                      |
|         |                    |         |                |         |                      |
|         |                    |         |                |         |                      |
|         |                    |         |                |         |                      |

工 事 名

熊谷農業高校生産物販売所新築工事

特記仕様書

I 工事概要

1. 工事場所

熊谷市大原4丁目1537-8の一部 1545-1の一部 用途地域 第2種住居用地地域

2. 敷地面積

499.55 m<sup>2</sup>

3. 工事種目  
(建物概要)

|         |                       |                    |
|---------|-----------------------|--------------------|
| 生産物販売所棟 | 鉄骨造                   | 1階建て(地下 0階・P・H 0階) |
| 建築面積    | 110.16 m <sup>2</sup> |                    |
| 延べ面積    | 110.16 m <sup>2</sup> |                    |
| 床面積     | 110.16 m <sup>2</sup> |                    |
| 1階      | 110.16 m <sup>2</sup> |                    |

4. 工 期

契約工期 契 約 日から令和9年3月19日まで  
共通仮設費率の算定に用いる工期 令和8年10月15日から令和9年 2月15日まで  
主任技術者又は監理技術者の専任を要しない期間 現場施工に着手するまで  
現場代理人の現場への常駐を要しない期間 現場施工に着手するまで  
現場施工期間 令和 年 月 日から令和 年 月 日まで  
ただし、仮設工事等は施設との協議による

5. 工事範囲

※「3. 工事種目」全てを工事範囲とする。  
・「3. 工事種目」のうち、-----の工事範囲は下記表のとおりとする。  
ただし、他の工事種目は全て今回工事範囲とする。

|   |         |
|---|---------|
| 2 仮設工事   | ※工事範囲全て |
| 3 土工   |         |
| 4 地業工事   |         |
| 5 鉄筋工事   |         |
| 6 コンクリート工事   |         |
| 7 鉄骨工事   |         |
| 8 ｺﾝｸﾘｰﾄﾌｫｰﾑ・ALCﾊﾞﾈﾙ・ｷﾞﾀﾞｰ・ｷﾞﾀﾞｰ・ｷﾞﾀﾞｰ・ｷﾞﾀﾞｰ・ｷﾞﾀﾞｰ・ｷﾞﾀﾞｰ・ｷﾞﾀﾞｰ・ｷﾞﾀﾞｰ・ｷﾞﾀﾞｰ・ｷﾞﾀﾞｰ・ｷﾞﾀﾞｰ・ｷﾞﾀﾞｰ・ｷﾞﾀﾞｰ・ｷﾞﾀﾞｰ・ｷﾞﾀﾞｰ・ｷﾞﾀﾞｰ・ｷﾞﾀﾞｰ・ｷﾞﾀﾞｰ・ｷﾞﾀﾞｰ・ｷﾞﾀﾞｰ・ｷﾞﾀﾞｰ・ｷﾞﾀﾞｰ・ｷﾞﾀﾞｰ・ｷﾞﾀﾞｰ・ｷﾞﾀﾞｰ・ｷﾞﾀﾞｰ・ｷﾞﾀﾞｰ・ｷﾞﾀﾞｰ・ｷﾞﾀﾞｰ・ｷﾞﾀﾞｰ・ｷﾞﾀﾞｰ・ｷﾞﾀﾞｰ・ｷﾞﾀﾞｰ・ｷﾞﾀﾞｰ・ｷﾞﾀﾞｰ・ｷﾞﾀﾞｰ・ｷﾞﾀﾞｰ・ｷﾞﾀﾞｰ・ｷﾞﾀﾞｰ・ｷﾞﾀﾞｰ・ｷﾞﾀﾞｰ・ｷﾞﾀﾞｰ・ｷﾞﾀﾞｰ・ｷﾞﾀﾞｰ・ｷﾞﾀﾞｰ・ｷﾞﾀﾞｰ・ｷﾞﾀﾞｰ・ｷﾞﾀﾞｰ・ｷﾞﾀﾞｰ・ｷﾞﾀﾞｰ・ｷﾞﾀﾞｰ・ｷﾞﾀﾞｰ・ｷﾞﾀﾞｰ・ｷﾞﾀﾞｰ・ｷﾞﾀﾞｰ・ｷﾞﾀﾞｰ・ｷﾞﾀﾞｰ・ｷﾞﾀﾞｰ・ｷﾞﾀﾞｰ・ｷﾞﾀﾞｰ・ｷﾞﾀﾞｰ・ｷﾞﾀﾞｰ・ｷﾞﾀﾞｰ・ｷﾞﾀﾞｰ・ｷﾞﾀﾞｰ・ｷﾞﾀﾞｰ・ｷﾞﾀﾞｰ・ｷﾞﾀﾞｰ・ｷﾞﾀﾞｰ・ｷﾞﾀﾞｰ・ｷﾞﾀﾞｰ・<th>種別</th><th>施工箇所</th><th>種別</th><th>施工箇所</th></tr> <tr> <td>・E-1</td><td></td><td>・E-2</td><td></td></tr> </table> <p>保護層 ・設ける (※図示 ) ・設けない<br/>E-1の工程3を行う部位 ※貯水槽、浴槽等常時水に接する部位<br/>防水層の下の地目モルタル塗り<br/>※コンクリート打放し仕上げ 標準仕様書表6.2.4[打放し仕上げの種別]のB種</p> <p>立上り部の押え金物の材質、形状及び寸法<br/>※アルミニウム製 L-30×15×2.0mm程度</p> <p>防水層の下の地目モルタル塗り<br/>・適用する (施工範囲 ※図示 ) ・適用しない</p> <p>屋上排水溝 ※図示</p> | 種別                   | 施工箇所             | 種別       | 施工箇所     | ・E-1 |  | ・E-2 |  | <p>4 塗膜防水</p> <p>※特定化学物質障害予防規則の対象とならない材とする (9.5.3)(表9.5.1～2)<br/>防水層の種類</p> <table> <tr> <th>種別</th><th>施工箇所</th><th>仕上塗料</th><th>保護層</th></tr> <tr> <td>・X-1</td><td></td><td>種類・使用量<br/>※主材料の製造所の仕様</td><td></td></tr> <tr> <td>・X-2</td><td></td><td>種類・使用量<br/>※主材料の製造所の仕様</td><td></td></tr> <tr> <td>・Y-1</td><td>※地下外壁防水</td><td></td><td></td></tr> <tr> <td>・Y-2</td><td>※屋内防水</td><td></td><td>・設ける<br/>・保護<br/>・設けない</td></tr> </table> <p>(X-1、X-2) 高日射反射率防水の適用 適用する 適用しない</p> <p>ウレタンゴム系塗膜防水X-1の脱気装置の種類及び設置数量<br/>※主材料の製造所の仕様<br/>・種類 ( ) 設置数量 ( )</p> <p>防水層の下の地目<br/>※コンクリート打放し仕上げ (表6.2.4 B種)<br/>天井部 ※コンクリート打放し仕上げ (表6.2.4 B種)<br/>下地処理<br/>コンクリートの打継ぎ箇所の処理<br/>※打継ぎ部分に対し、幅30mm及び深さ30mm程度の目地棒を用いる。目地棒の除去後、水洗い清掃し、<i>イ</i>酸質系塗布防水材の製造所の仕様により、<i>α</i>-<i>β</i>-<i>γ</i>-<i>δ</i>-<i>ε</i>-<i>ζ</i>-<i>η</i>-<i>θ</i>-<i>ι</i>-<i>κ</i>-<i>λ</i>-<i>μ</i>-<i>ν</i>-<i>ξ</i>-<i>ο</i>-<i>π</i>-<i>ρ</i>-<i>σ</i>-<i>τ</i>-<i>υ</i>-<i>φ</i>-<i>χ</i>-<i>ψ</i>-<i>ω</i>を充填<br/>※図示<br/>型枠継ぎ目材にコーンが使用されている部位及び<i>イ</i>酸質系塗布防水材の塗布面以外の下地処理<br/>・図示</p> <p>下表以外は、標準仕様書表9.7.1による (9.7.2～5)(表9.7.1)<br/>ただし、外壁タイル接着剤張りの場合のシーリングは11章に、カーテンウォール目地の場合のシーリングは17章による</p> <table> <tr> <th>施工箇所</th><th>シーリング材の種類 (記号)</th></tr> <tr> <td></td><td></td></tr> <tr> <td></td><td></td></tr> <tr> <td></td><td></td></tr> </table> <p>仕上を行わない施工箇所 (・図示による )<br/>シーリング材の目地寸法<br/>※標準仕様書9.7.3(1)ア～ウによる<br/>・図示<br/>外部に面するシーリング材の接着性試験<br/>※簡易接着性試験 ・引張接着性試験</p> <p>注 練り混ぜた2成分形シーリング材は、1組の作業班が1日に行った施工箇所を1ロットとして、各ロットごとにサンプリングを行い、サンプリング試料を監督員に提出すること。</p> <p>※設置する (ヶ所)<br/>(施工年月日は防水工事施工完了日(手直しは除く)を記入) [2.1.2]</p> | 種別 | 施工箇所 | 仕上塗料 | 保護層 | ・X-1 |  | 種類・使用量<br>※主材料の製造所の仕様 |  | ・X-2 |  | 種類・使用量<br>※主材料の製造所の仕様 |  | ・Y-1 | ※地下外壁防水 |  |  | ・Y-2 | ※屋内防水 |  | ・設ける<br>・保護<br>・設けない | 施工箇所 | シーリング材の種類 (記号) |  |  |  |  |  |  | <p>一般目地<br/>・目地モルタル (目地幅 )<br/>・既調合の目地モルタル (目地幅 )<br/>・シーリング材 (種類 ※標準仕様書表9.7.1による )<br/>(目地幅及び深さ )</p> <p>伸縮調整目地<br/>位置 ※6mm程度<br/>シーリング材の種類 ※標準仕様書 表9.7.1による<br/>目地寸法 ※幅・深さとも10mm以上<br/>・図示による</p> <p>5 外壁乾式工法<br/>金物の種類、形状、寸法等 (10.2.2、3)(10.5.2、3)(表10.2.4)<br/>※標準仕様書表10.2.4による<br/>取付け方式<br/>・スライド方式 ・ロッキング方式<br/>あと施工アンカーの材質及び寸法等 種類・ 材質・ 寸法・<br/>だぼ用の穴の位置 ※標準仕様書10.5.2(2)(7)による ・図示<br/>裏打ち処理 適用する ・適用しない<br/>建築基準法に基づく風圧力の (・1、・1.15、・1.3) 倍の風圧力に対応した工法<br/>シーリング材 種類 ※標準仕様書 9章7節による<br/>目地幅及び深さ</p> <p>6 床及び階段の石張り<br/>透水性吸収防水剤 (床石張り) ・適用する ・適用しない<br/>石裏面処理 (床石張り) ・適用する ・適用しない<br/>(階段張り) ・適用する ・適用しない<br/>裏打ち処理 (床石張り) ・適用する ・適用しない<br/>一般目地<br/>・目地モルタル (目地幅 )<br/>・既調合の目地モルタル (目地幅 )<br/>・シーリング材 (種類 ※標準仕様書表9.7.1による )<br/>(目地幅及び深さ )</p> <p>伸縮調整目地<br/>位置 ※標準仕様書 10.6.2(5)(4)による ・図示による<br/>シーリング材の種類 ※標準仕様書 表9.7.1による<br/>目地寸法 ※幅・深さとも10mm以上 ・図示による</p> <p>7 笠木、甲板等の石張り<br/>取付け工法 ・湿式工法 ・乾式工法 (10.2.2)(10.7.2)<br/>特殊部位用金物 標準仕様書10.2.2(3)参照<br/>※ステンレス (SUS304)<br/>寸法 引金物 ※標準仕様書表10.2.3(3)による<br/>だぼ ※標準仕様書表10.2.3(3)による<br/>かすがい ※標準仕様書表10.2.3(3)による<br/>受金物 ・図示による<br/>ファスナーの形状 ・スライド式 ・ロッキング方式<br/>あと施工アンカーの材質及び寸法等 種類・ 材質・ 寸法・<br/>石裏面処理 適用する ・適用しない<br/>乾式工法の場合の取付け 幅70mm程度<br/>乾式工法の場合の石材の裏面の補強用モルタル ・適用する ・適用しない<br/>一般目地<br/>・目地モルタル (目地幅 )<br/>・既調合の目地モルタル (目地幅 )<br/>・シーリング材 (種類 ※標準仕様書表9.7.1による )<br/>(目地幅及び深さ )</p> <p>湿式工法の場合の伸縮調整目地<br/>位置<br/>※標準仕様書 表11.1.1による<br/>・図示による<br/>シーリング材の種類<br/>※標準仕様書 表9.7.1による<br/>目地寸法<br/>※幅・深さとも10mm以上<br/>・図示による</p> | <p>・JAS 1083-2に基づく造作用製材</p> <table> <tr> <th>施工箇所</th><th>樹種名</th><th>寸法 (mm)</th><th>等級 (材面の品質)</th><th>含水率</th><th>保存処理</th></tr> <tr> <td>見え掛り面</td><td></td><td></td><td>※上小節</td><td>※A種 ・B種</td><td></td></tr> <tr> <td>見え掛り面以外</td><td></td><td></td><td>※小節以上</td><td>※A種 ・B種</td><td></td></tr> <tr> <td></td><td></td><td></td><td></td><td>※A種 ・B種</td><td></td></tr> </table> <p>・JAS 1083-6に基づく広葉樹製材</p> <table> <tr> <th>施工箇所</th><th>樹種名</th><th>寸法 (mm)</th><th>等級 (材面の品質)</th><th>含水率</th><th>保存処理</th></tr> <tr> <td></td><td></td><td></td><td>※1等</td><td>※10%以下<br/>・A種・B種</td><td></td></tr> </table> <p>・JAS 1083 (製材) 以外の製材</p> <table> <tr> <th>施工箇所</th><th>寸法 (mm)</th><th>材面の品質</th><th>含水率</th><th>防虫処理の適用</th></tr> <tr> <td></td><td></td><td>( )<br/>造作材の場合 (※A種・B種)</td><td>※A種・B種</td><td>・適用する<br/>・適用しない</td></tr> </table> <p>・JAS 1152に基づく造作用集成材 (12.2.1)</p> <table> <tr> <th>施工箇所</th><th>品名</th><th>樹種名</th><th>見付け材面 (面数)</th><th>寸法 (mm)</th><th>見付け材面の品質</th><th>間伐材等の適用</th></tr> <tr> <td></td><td></td><td></td><td></td><td></td><td>※1等 ・2等</td><td>・</td></tr> <tr> <td></td><td></td><td></td><td></td><td></td><td>※1等 ・2等</td><td>・</td></tr> </table> <p>・JAS 1152に基づく化粧ばり造作用集成材</p> <table> <tr> <th>施工箇所</th><th>品名</th><th>材種名</th><th>化粧薄板の厚さ (mm)</th><th>見付け材面 (面数)</th><th>寸法 (mm)</th><th>見付け材面の品質</th></tr> <tr> <td></td><td></td><td>化粧薄板:<br/>芯材:</td><td></td><td></td><td></td><td>※1等 ・2等</td></tr> <tr> <td></td><td></td><td>化粧薄板:<br/>芯材:</td><td></td><td></td><td></td><td>※1等 ・2等</td></tr> </table> <p>・JAS 1152 以外の造作用集成材</p> <table> <tr> <th>施工箇所</th><th>材種名</th><th>寸法 (mm)</th><th>見付け材面の品質</th><th>含水率</th></tr> <tr> <td></td><td></td><td></td><td></td><td>※15%以下</td></tr> <tr> <td></td><td></td><td></td><td></td><td>※15%以下</td></tr> </table> <p>・JAS 1152 以外の化粧ばり造作用集成材</p> <table> <tr> <th>施工箇所</th><th>材種名</th><th>寸法 (mm)</th><th>化粧薄板の厚さ (mm)</th><th>見付け材面の品質</th><th>含水率</th></tr> <tr> <td></td><td>化粧薄板:<br/>芯材:</td><td></td><td></td><td></td><td>※15%以下</td></tr> <tr> <td></td><td>化粧薄板:<br/>芯材:</td><td></td><td></td><td></td><td>※15%以下</td></tr> </table> <p>5 造作用単板積層材 ⑩ (12.2.1)</p> <p>・JAS 0701に基づく造作用単板積層材</p> <table> <tr> <th>施工箇所</th><th>品名</th><th>表面の品質 (化粧加工の有無)</th><th>防虫処理の適用</th></tr> <tr> <td></td><td></td><td>・有り (・天然木加工・塗装加工)<br/>・無し (・1等 ・2等 ・3等)</td><td>・する<br/>・しない</td></tr> </table> <p>・JAS 0701以外の造作用単板積層材</p> <table> <tr> <th>施工箇所</th><th>寸法 (mm)</th><th>表面の品質 (化粧加工の有無)</th><th>含水率</th><th>防虫処理の適用</th></tr> <tr> <td></td><td></td><td>・有り (・天然木加工・塗装加工)<br/>・無し (・1等 ・2等 ・3等)</td><td>※14%以下</td><td>・する<br/>・しない</td></tr> <tr> <td></td><td></td><td>・有り (・天然木加工・塗装加工)<br/>・無し (・1等 ・2等 ・3等)</td><td>※14%以下</td><td>・する<br/>・しない</td></tr> </table> <p>・JAS 3079に基づくC L T (直交集成板)</p> <table> <tr> <th>施工箇所</th><th>品名</th><th>強度等級 (曲げ性能)</th><th>種別</th><th>接着性能 (使用環境)</th><th>樹種</th><th>寸法 (mm)</th></tr> <tr> <td></td><td>・異等級構成直交集成板<br/>・同一等級構成直交集成板</td><td>・A種構成<br/>・B種構成</td><td>・A<br/>・B<br/>・C</td><td></td><td></td><td></td></tr> </table> <p>(12.2.1</p> | 施工箇所 | 樹種名 | 寸法 (mm) | 等級 (材面の品質) | 含水率 | 保存処理 | 見え掛り面 |  |  | ※上小節 | ※A種 ・B種 |  | 見え掛り面以外 |  |  | ※小節以上 | ※A種 ・B種 |  |  |  |  |  | ※A種 ・B種 |  | 施工箇所 | 樹種名 | 寸法 (mm) | 等級 (材面の品質) | 含水率 | 保存処理 |  |  |  | ※1等 | ※10%以下<br>・A種・B種 |  | 施工箇所 | 寸法 (mm) | 材面の品質 | 含水率 | 防虫処理の適用 |  |  | ( )<br>造作材の場合 (※A種・B種) | ※A種・B種 | ・適用する<br>・適用しない | 施工箇所 | 品名 | 樹種名 | 見付け材面 (面数) | 寸法 (mm) | 見付け材面の品質 | 間伐材等の適用 |  |  |  |  |  | ※1等 ・2等 | ・ |  |  |  |  |  | ※1等 ・2等 | ・ | 施工箇所 | 品名 | 材種名 | 化粧薄板の厚さ (mm) | 見付け材面 (面数) | 寸法 (mm) | 見付け材面の品質 |  |  | 化粧薄板:<br>芯材: |  |  |  | ※1等 ・2等 |  |  | 化粧薄板:<br>芯材: |  |  |  | ※1等 ・2等 | 施工箇所 | 材種名 | 寸法 (mm) | 見付け材面の品質 | 含水率 |  |  |  |  | ※15%以下 |  |  |  |  | ※15%以下 | 施工箇所 | 材種名 | 寸法 (mm) | 化粧薄板の厚さ (mm) | 見付け材面の品質 | 含水率 |  | 化粧薄板:<br>芯材: |  |  |  | ※15%以下 |  | 化粧薄板:<br>芯材: |  |  |  | ※15%以下 | 施工箇所 | 品名 | 表面の品質 (化粧加工の有無) | 防虫処理の適用 |  |  | ・有り (・天然木加工・塗装加工)<br>・無し (・1等 ・2等 ・3等) | ・する<br>・しない | 施工箇所 | 寸法 (mm) | 表面の品質 (化粧加工の有無) | 含水率 | 防虫処理の適用 |  |  | ・有り (・天然木加工・塗装加工)<br>・無し (・1等 ・2等 ・3等) | ※14%以下 | ・する<br>・しない |  |  | ・有り (・天然木加工・塗装加工)<br>・無し (・1等 ・2等 ・3等) | ※14%以下 | ・する<br>・しない | 施工箇所 | 品名 | 強度等級 (曲げ性能) | 種別 | 接着性能 (使用環境) | 樹種 | 寸法 (mm) |  | ・異等級構成直交集成板<br>・同一等級構成直交集成板 | ・A種構成<br>・B種構成 | ・A<br>・B<br>・C |  |  |  |
|---|
| 種別      | 施工箇所                        | 種別   | 施工箇所                 | |
| ・E-1    |                             | ・E-2   | |
| 種別      | 施工箇所                        | 仕上塗料   | 保護層                  | |
| ・X-1    |                             | 種類・使用量<br>※主材料の製造所の仕様   | |
| ・X-2    |                             | 種類・使用量<br>※主材料の製造所の仕様   | |
| ・Y-1    | ※地下外壁防水                     | |
| ・Y-2    | ※屋内防水                       |   | ・設ける<br>・保護<br>・設けない | |
| 施工箇所    | シーリング材の種類 (記号)              | |
| |
| |
| |
| 施工箇所    | 樹種名                         | 寸法 (mm)   | 等級 (材面の品質)           | 含水率              | 保存処理     | |
| 見え掛り面   |                             |   | ※上小節                 | ※A種 ・B種          | |
| 見え掛り面以外 |                             |   | ※小節以上                | ※A種 ・B種          | |
|         |                             |   |                      | ※A種 ・B種          | |
| 施工箇所    | 樹種名                         | 寸法 (mm)   | 等級 (材面の品質)           | 含水率              | 保存処理     | |
|         |                             |   | ※1等                  | ※10%以下<br>・A種・B種 | |
| 施工箇所    | 寸法 (mm)                     | 材面の品質   | 含水率                  | 防虫処理の適用          | |
|         |                             | ( )<br>造作材の場合 (※A種・B種)   | ※A種・B種               | ・適用する<br>・適用しない  | |
| 施工箇所    | 品名                          | 樹種名   | 見付け材面 (面数)           | 寸法 (mm)          | 見付け材面の品質 | 間伐材等の適用  | |
|         |                             |   |                      |                  | ※1等 ・2等  | ・        | |
|         |                             |   |                      |                  | ※1等 ・2等  | ・        | |
| 施工箇所    | 品名                          | 材種名   | 化粧薄板の厚さ (mm)         | 見付け材面 (面数)       | 寸法 (mm)  | 見付け材面の品質 | |
|         |                             | 化粧薄板:<br>芯材:   |                      |                  |          | ※1等 ・2等  | |
|         |                             | 化粧薄板:<br>芯材:   |                      |                  |          | ※1等 ・2等  | |
| 施工箇所    | 材種名                         | 寸法 (mm)   | 見付け材面の品質             | 含水率              | |
|         |                             |   |                      | ※15%以下           | |
|         |                             |   |                      | ※15%以下           | |
| 施工箇所    | 材種名                         | 寸法 (mm)   | 化粧薄板の厚さ (mm)         | 見付け材面の品質         | 含水率      | |
|         | 化粧薄板:<br>芯材:                |   |                      |                  | ※15%以下   | |
|         | 化粧薄板:<br>芯材:                |   |                      |                  | ※15%以下   | |
| 施工箇所    | 品名                          | 表面の品質 (化粧加工の有無)   | 防虫処理の適用              | |
|         |                             | ・有り (・天然木加工・塗装加工)<br>・無し (・1等 ・2等 ・3等)   | ・する<br>・しない          | |
| 施工箇所    | 寸法 (mm)                     | 表面の品質 (化粧加工の有無)   | 含水率                  | 防虫処理の適用          | |
|         |                             | ・有り (・天然木加工・塗装加工)<br>・無し (・1等 ・2等 ・3等)   | ※14%以下               | ・する<br>・しない      | |
|         |                             | ・有り (・天然木加工・塗装加工)<br>・無し (・1等 ・2等 ・3等)   | ※14%以下               | ・する<br>・しない      | |
| 施工箇所    | 品名                          | 強度等級 (曲げ性能)   | 種別                   | 接着性能 (使用環境)      | 樹種       | 寸法 (mm)  | |
|         | ・異等級構成直交集成板<br>・同一等級構成直交集成板 | ・A種構成<br>・B種構成   | ・A<br>・B<br>・C       | |



| |
|---|
| 11 | 建具用金物 | 金物の種類及び見え掛り部の材質等<br>※標準仕様書表16.8.1及び適用は建具表による<br>金属製建具に使用する丁番の枚数及び大きさ<br>※標準仕様書表16.8.2による<br>樹脂製建具に使用する丁番の枚数及び大きさ<br>※標準仕様書表16.8.3による<br>木製建具に使用する丁番の枚数及び大きさ<br>※標準仕様書表16.8.4による<br>木製建具に使用する戸車及びレール<br>※標準仕様書表16.8.5による<br>握り玉、レバーハンドル、押板類、クレセントの取付位置<br>・建具表による<br>・鍵前類<br>シリンダ箱錠及びシリンダ本締まり錠<br>クローザ類 | (16.8.2、3)(表16.8.1) | 12 | 鍵 | マスターキー<br>鍵の製作本数<br>鍵箱 | ・製作する( )<br>※各室3本組(室名札付き)<br>※有り・無し | ・製作しない<br>(16.8.4) | 13 | 自動ドア開閉装置 | 戸の開閉方式<br>・建具表による<br>・引き戸用駆動装置<br>※標準仕様書表16.9.1による(防錆・適用する・適用しない)<br>・種類・開閉方式( )・耐電圧( )<br>・温度上昇( )・耐久性(サイクル)( )<br>・防錆( )・電源( )<br>・車椅子使用者用便所用操作出入り口引き戸用駆動装置<br>※標準仕様書表16.9.2による(防錆・適用する・適用しない)<br>・耐電圧( )・耐圧( )・温度上昇( )<br>・耐久性(サイクル)( )・防錆( )<br>・電源( )<br>・引き戸用検出装置<br>※標準仕様書表16.9.3による(防錆・適用する・適用しない)<br>・放射無線周波数電磁界耐性( )・耐電圧( )<br>・防錆( )・防滴( )・電源( )<br>引き戸用検出装置の種類(表16.9.4)<br>・建具表による<br>タッチスイッチの種類<br>・無線式タッチスイッチ<br>・光線式タッチスイッチ<br>車椅子使用者用便所用操作スイッチの種類<br>・大形押しボタンスイッチ<br>・非接触スイッチ<br>凍結防止措置・行う・行わない | (16.9.2、3) | 14 | 自閉式上吊り引戸装置 | 性能<br>※標準仕様書表16.10.1による<br>・手動開き力( )<br>・手動閉じ力( )<br>・閉じ速度の調整( )<br>・制動区間( )<br>・開閉繰返し( )<br>・耐衝撃性( ) | (16.10.3)(表16.10.1) | 15 | 重量シャッター | シャッターの種類<br>・管理用シャッター<br>・外壁用防火シャッター<br>・屋内用防火シャッター<br>・防塵シャッター<br>外壁開口部に設ける重量シャッターの耐風圧強度( )pa<br>開閉方式の種類<br>※電動式(手動併用)<br>・手動式<br>安全装置<br>急降下制御装置、急降下停止装置、障害物感知装置<br>(設置箇所・建具表による)<br>屋内用防火シャッター若しくは防煙シャッターの危害防止機構<br>(設置箇所・建具表による)<br>管理用シャッターのシャッターケース<br>※設ける・設けない<br>スラット及びシャッターケース用鋼板<br>鋼板の種類<br>・JIS G 3302(溶融亜鉛めっき鋼板及び鋼帯)<br>・JIS G 3312(塗装溶融亜鉛めっき鋼板及び鋼帯)<br>めっきの付着量<br>※Z12又はF12<br>ガイドレール、まぐさ、雨掛りに用いる座板及び座板のカバー、雨掛りに用いる<br>スイッチボックス類のふたの材質<br>ステンレス鋼板<br>※SUS304、SUS430J1L又はSUS443J1 | (16.11.2、3) | 16 | 軽量シャッター | 開閉形式の種類<br>※手動式<br>・上部電動式(手動併用)<br>耐風圧強度( )pa<br>安全装置(電動シャッター)<br>・急降下停止装置<br>(設置箇所・建具表による)<br>※障害物感知装置<br>(設置箇所・建具表による)<br>スラットの材質の種類<br>・JIS G 3312(塗装溶融亜鉛めっき鋼板及び鋼帯)<br>めっき付着量<br>(※Z06又はF06)<br>・JIS G 3322(塗装溶融55%アルミニウム亜鉛合金めっき鋼板及び鋼帯)<br>めっき付着量<br>(※AZ90)<br>スラットの形状<br>・インターロック形<br>・オーバーラッピング形 | (16.12.2～4) | 17 | オーバーヘッドドア | セクション材料による区分<br>風圧力による強さの区分<br>開閉方式による区分<br>収納形式による区分<br>ガイドレールの材料 | (16.13.2、3) | 18 | ガラス | 電動式オーバーヘッドドアの障害物感知装置(設置箇所・建具表による)<br>(16.14.2～4)(表16.14.1)<br>適用は以下によるほか、ガラスの種類・厚さの組み合わせは建具表及び図面による。<br>フロート板ガラスの品種、厚さの呼びによる種類<br>※建具表による<br>図示<br>型板ガラスの厚さによる種類<br>※建具表による<br>図示<br>網入り板ガラス、網入り板ガラスの網、線の形状、板の表面の状態、厚さの呼びによる種類<br>※建具表による<br>図示<br>・合わせガラス<br>材料板ガラスの種類及び厚さの組み合わせ並びに合わせガラスの合計厚さ、特性による種類<br>※建具表による<br>図示<br>形状<br>平面合わせガラス<br>・曲面合わせガラス<br>落球衝撃はく離特性及びショットバック衝撃特性<br>・Ⅰ類<br>・Ⅱ-1類<br>・Ⅱ-2類<br>・Ⅲ類<br>・強化ガラス<br>形状による種類、材料板ガラスの種類、厚さの呼びによる種類及び性能による種類<br>※建具表による<br>図示<br>破片の状態及びショットバック衝撃特性による種類<br>・Ⅰ類<br>・Ⅲ類<br>・熱線吸収板ガラス<br>板ガラスによる種類、厚さによる種類、性能による種類<br>※建具表による<br>図示<br>性能<br>・1種<br>・2種<br>・複層ガラス<br>材料板ガラスの種類及び厚さの組み合わせ並びに複層ガラスの厚さ<br>※建具表による<br>図示<br>断熱性による区分<br>・T1<br>・T2<br>・T3<br>・T4<br>・T5<br>・T6<br>日射取得性及び日射遮蔽性による区分<br>・G<br>・S<br>封入気体の種類<br>・空気<br>・アルゴン<br>・熱線反射ガラス<br>材料板ガラスの種類及び厚さによる種類<br>※建具表による<br>図示<br>日射熱遮蔽性による区分<br>・1種<br>・2種<br>・3種<br>耐久性による区分(日射熱遮へい性が2種の場合)<br>・A類<br>・B類<br>・倍強度ガラス<br>材料板ガラスの種類及び厚さの呼びによる種類<br>※建具表による<br>図示 | (16.14.2、3)(表16.14.1) | 19 | ガラスブロック積み | ガラスの留め材及び溝の大きさ<br>建具の種類<br>ガラス留め材<br>ガラス溝の大きさ(mm)<br>アルミニウム製<br>・シーリング材<br>・グレイジングガスケット<br>・図示による<br>※建具の製造所の仕様による<br>鋼製及び鋼製軽量<br>・シーリング材<br>・図示による<br>※建具の製造所の仕様による<br>ステンレス製<br>・シーリング材<br>・図示による<br>※建具の製造所の仕様による<br>樹脂製<br>・グレイジングガスケット<br>・図示による<br>※建具の製造所の仕様による | (16.14.5) | 18 | 塗装工事 | 呼び寸法(mm)<br>厚さ(mm)<br>色調<br>目地幅(mm)<br>伸縮調整目地位置(mm)<br>防火性能<br>・160×160<br>・95<br>・200×200<br>・95<br>壁用金属枠及び補強材<br>・図示による<br>石膏<br>材質<br>※ステンレス鋼(SUS304)<br>寸法<br>※径5.6mm<br>形状<br>※はしご形状横筋及び単筋<br>化粧目地モルタルの色<br>(白・グレー)<br>シーリングの種類<br>(SR-1・PS-1)<br>金属製化粧カバー<br>材質<br>・ステンレス製<br>・アルミニウム製<br>寸法<br>※図示<br>形状<br>※図示<br>木下地の場合のアンカー等の取付け間隔<br>・図示による<br>目地部の横力骨の納まり<br>※ガラスブロック製造所の仕様による<br>図示<br>工法<br>建築基準法に基づき定まる風圧力の(・1・1.15・1.3)倍の風圧力に対応した工法 | (17.1.3) | 19 | 内装工事 | 取得付形態による分類<br>・層間方式<br>・柱・梁方式<br>・方立方式<br>・スバンドレル方式<br>水密性<br>気密性<br>遮音性<br>断熱性<br>耐火性能<br>耐温度差性(℃)<br>・30分<br>・1時間<br>・80<br>・70<br>・60<br>耐風圧性<br>建築基準法に基づき定まる風圧力の(・1・1.15・1.3)倍の風圧力に対応した工法<br>主要部材の耐風圧性能(ガラスを除く)<br>支点間距離(h)<br>耐風圧性能<br>4m以下<br>・たわみ量が±(1/150)×h<br>かつ絶対量20mm以下であること<br>4mを超える<br>性能の確認方法及び判定方法<br>※性能の確認及び判定方法が確認できる資料を提出し、監督職員の承諾を受ける<br>金属系材料の種類<br>・アルミニウム材<br>・鋼材<br>・ステンレス鋼材<br>シーリング材の種類(目地等)<br>種類及び寸法等<br>※図示による<br>ガラスの取付け材料<br>・シーリング<br>種類<br>(SR-2・SR-1)<br>・構造ガスケット<br>形状・寸法等<br>・図示<br>断熱材<br>種類及び範囲<br>※図示による<br>形状及び仕上げ<br>製品寸法許容差<br>※標準仕様書表17.2.1による<br>見え掛り部の仕上げ<br>(アルミニウム材の場合)<br>規格等<br>※標準仕様書表16.2.3による<br>種類<br>・特注色<br>(鋼材及びステンレス鋼材の場合)<br>ガラス溝の寸法、形状<br>※カーテンウォールの製造所の仕様<br>取付け<br>躯体付け金物の取付け位置の寸法許容差<br>鉛直方向<br>※±10mm<br>水平方向<br>※±25mm<br>カーテンウォール部材の取付け位置の寸法許容差<br>目地の幅<br>※±3mm<br>目地の心の通り<br>※2mm<br>目地両側の段差<br>※2mm<br>各階の基準嵩から各部材までの距離<br>※±3mm<br>耐火処理<br>適用部位、材料等<br>※図示による<br>ガラスの取付け材料<br>・構造ガスケット<br>形状・寸法等<br>・図示<br>耐火処理<br>適用部位、材料等<br>※図示による<br>断熱材<br>種類<br>( )<br>種類及び範囲<br>※図示による<br>先付けの材料<br>・表面仕上り材<br>・セラミックタイル<br>・石材<br>(・花こう岩<br>・大理石<br>・建具枠<br>・コンドラ用ガイドレール<br>・図示による<br>形状及び仕上げ<br>製品に見え掛り部の寸法許容差<br>辺長<br>※±3mm<br>ねじれ、そり<br>※5mm<br>対角線長の差<br>※5mm<br>曲がり<br>※3mm<br>版厚<br>※±2mm<br>面の凹凸<br>※3mm<br>開口部内法寸法<br>※±2mm<br>先付け金物の位置<br>※5mm | (17.2.2、3、5、6) | 20 | 彩の国埼玉県<br>都市整備部営繕課 | PCカーテンウォールの仕上げ<br>・構造ガスケットを用いる場合のアンカー溝の寸法及び寸法許容差<br>※図示による<br>製作<br>PO版の配筋<br>※図示による<br>取付け<br>躯体付け金物の取付け位置の寸法許容差<br>鉛直方向<br>※±10mm<br>水平方向<br>※±25mm<br>カーテンウォール部材の取付け位置の寸法許容差<br>目地の幅<br>※±5mm<br>目地の心の通り<br>※3mm<br>目地両側の段差<br>※4mm<br>各階の基準嵩から各部材までの距離<br>※±5mm<br>ガラスの取付け方法<br>・ガラスの取付け材が構造用ガスケットで複層ガラス等を使用する場合は排水機能の設置及びガラスの封着処理の強化を行う | (18.1.3) | 21 | 床 | 1 材料<br>※F☆☆☆☆<br>・防火材料<br>※屋内の壁、天井仕上げは防火材料とする<br>・仕上表による<br>2 床地ごしらえ<br>(18.2.2～7)<br>下地面等<br>種類<br>不透明塗料塗りの場合<br>※A種<br>・B種<br>透明塗りの場合<br>・A種<br>※B種<br>鉄鋼面(DP以外)<br>・A種<br>※B種<br>※C種<br>鉄鋼面(DPのみ)<br>・A種<br>※B種<br>・C種<br>亜鉛めっき鋼面(鋼製建具等以外) |
|---|



|        |           |             |                                     |      |      |        |            |      |
|--------|-----------|-------------|-------------------------------------|------|------|--------|------------|------|
| 4      | 街きよ、縁石、側溝 | ○ステンレス製     | 形式                                  | 用途   | 適用荷重 | メインピッチ | 垂鉛めつき(付着量) | 上面形状 |
|        |           | ○受枠付き、ボルト固定 | 溝ふた(横断用)<br>溝ふた(側溝用)<br>樹ふた<br>U字溝用 | ○歩行用 | -    | -      | -          | 凹凸形  |
| ⑥透水性舗装 |           |             |                                     |      |      |        |            |      |
| ⑥透水性舗装 |           |             |                                     |      |      |        |            |      |
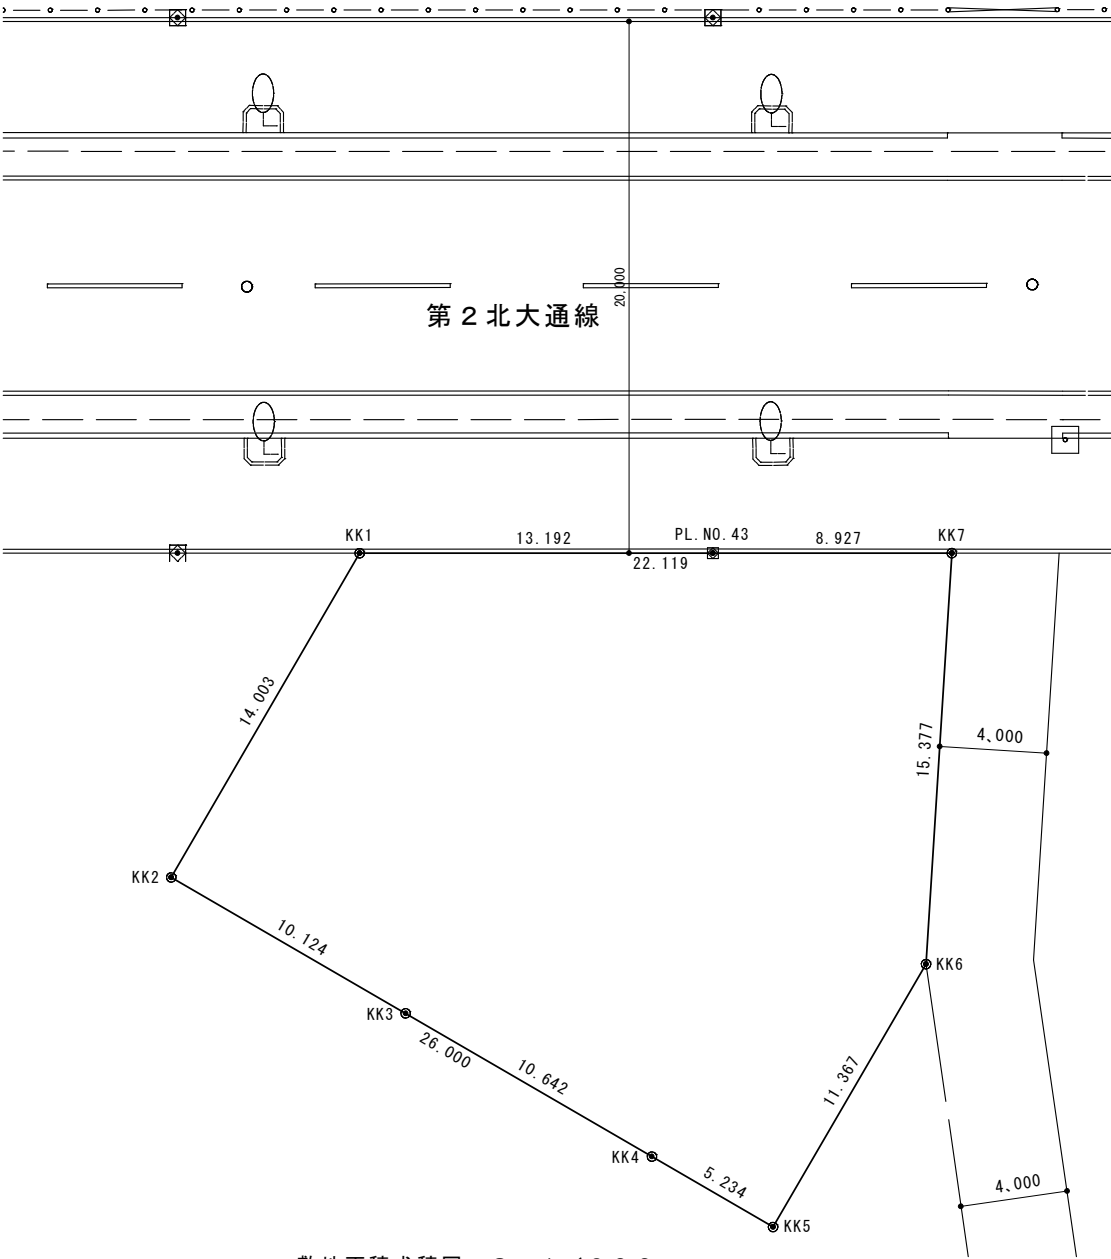

敷地面積求積図 S : 1 / 200


座 標 求 積 表

| 地 番<br>No. | 計 画 |           |            |             |            |
|------------|-----|-----------|------------|-------------|------------|
|            | 標 識 | X n       | Y n        | 辺 長         | 天 間 N o    |
| KK1        |     | 17703.205 | -41199.337 | 14.003      | KK2        |
| KK2        |     | 17695.116 | -41210.767 | 10.124      | KK3        |
| KK3        |     | 17686.852 | -41204.919 | 10.642      | KK4        |
| KK4        |     | 17678.165 | -41198.772 | 5.233       | KK5        |
| KK5        |     | 17673.893 | -41195.749 | 11.367      | KK6        |
| KK6        |     | 17680.458 | -41186.470 | 15.377      | KK7        |
| KK7        |     | 17694.017 | -41179.217 | 8.927       | PL. NO. 43 |
| PL. NO. 43 |     | 17697.728 | -41187.336 | 13.192      | KK1        |
|            |     |           | 倍面積        | 999.1138170 |            |
|            |     |           | 面積         | 499.5569085 |            |
|            |     |           | 地積         | 499.55㎡     |            |



凡 例


|     |  |         |
|-----|--|---------|
| 境界天 |  | コンクリート杭 |
|     |  | プラスチック杭 |
|     |  | 金属標     |
|     |  | 鉚       |
|     |  | 刻・印     |
|     |  | その他     |
| 基準点 |  | 計算点     |
|     |  | 多角点等    |

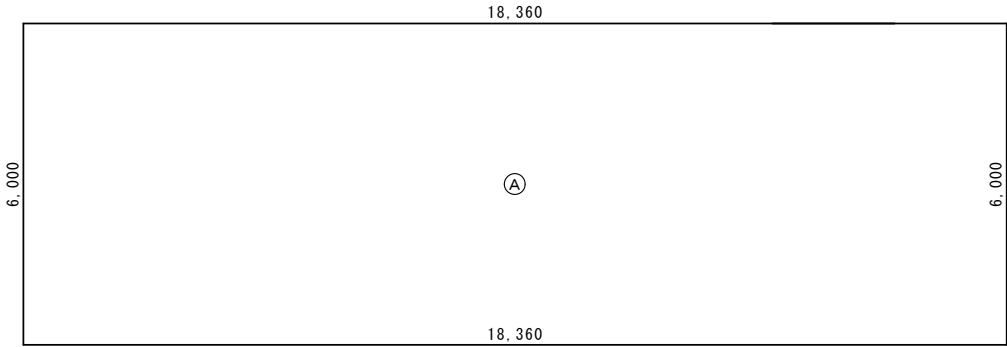

床面積、建築面積求積図 S : 1 / 100


| 床 面 積 |                |        |
|-------|----------------|--------|
| ①A    | 18.360 × 6.000 | 110.16 |
|       |                |        |
|       |                |        |
|       |                |        |
| 合 計   | 110.16 ㎡       |        |

| 建 築 面 積 |                |        |
|---------|----------------|--------|
| ①A      | 18.360 × 6.000 | 110.16 |
|         |                |        |
|         |                |        |
|         |                |        |
| 合 計     | 110.16 ㎡       |        |

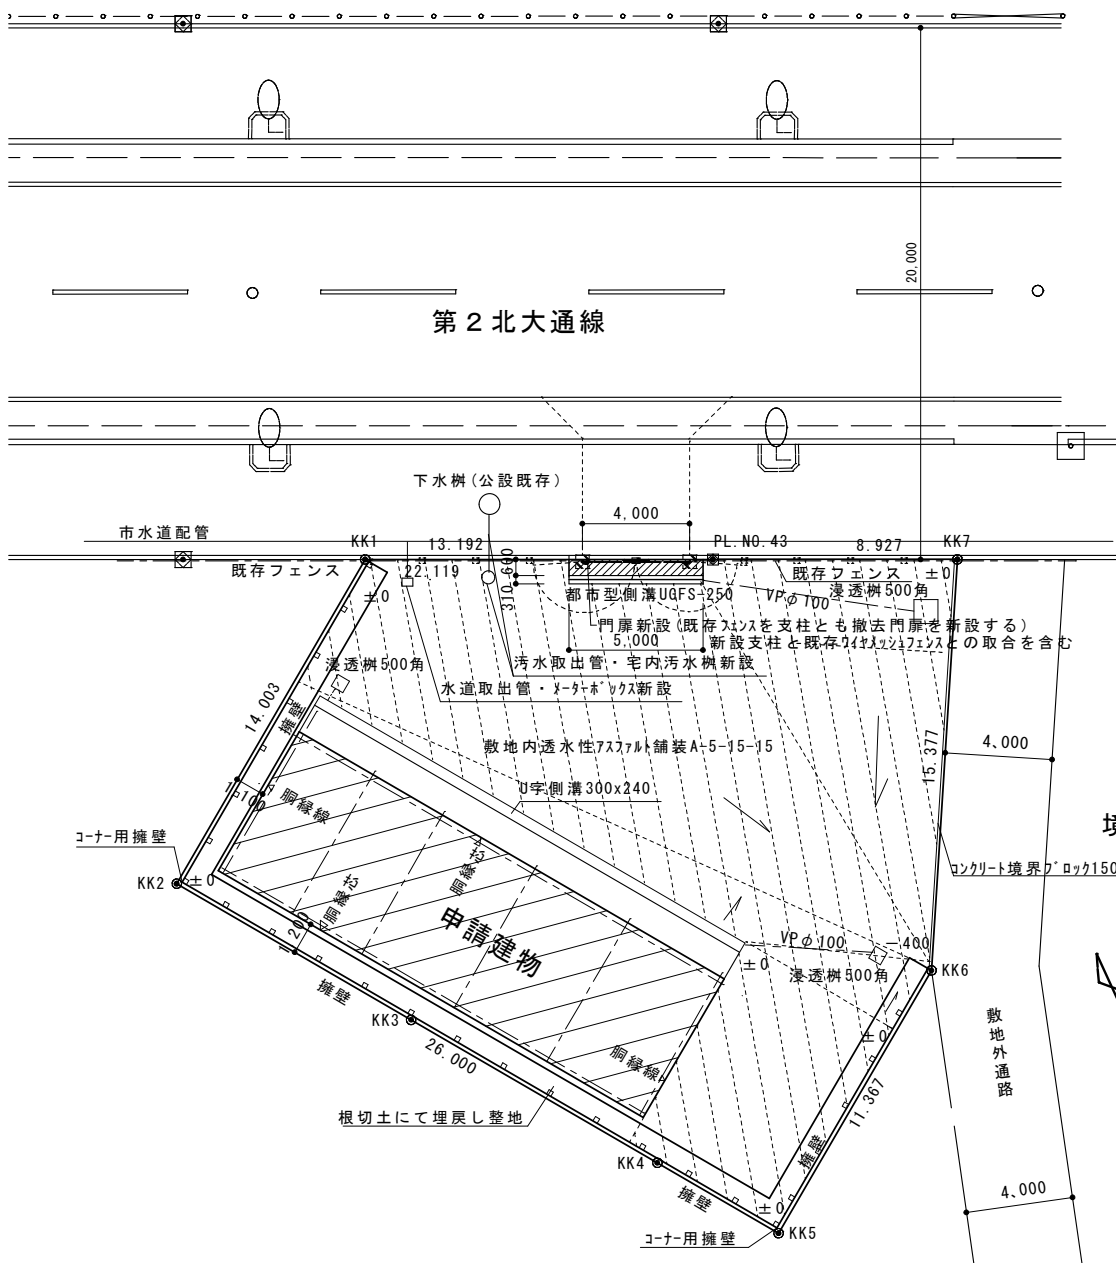


第2北大通線

配置図 S=1/200

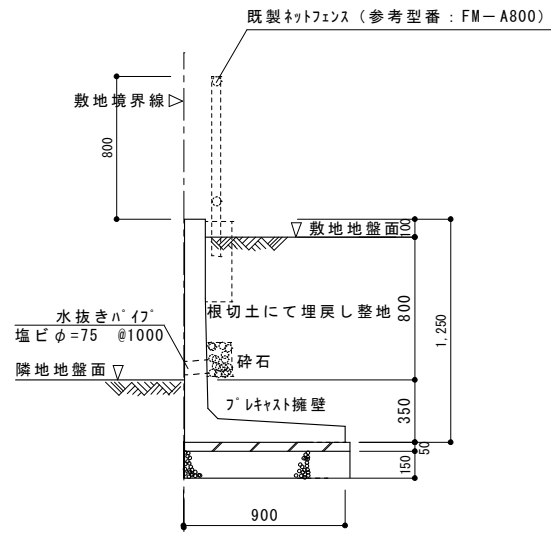


擁壁詳細図 S=1/30

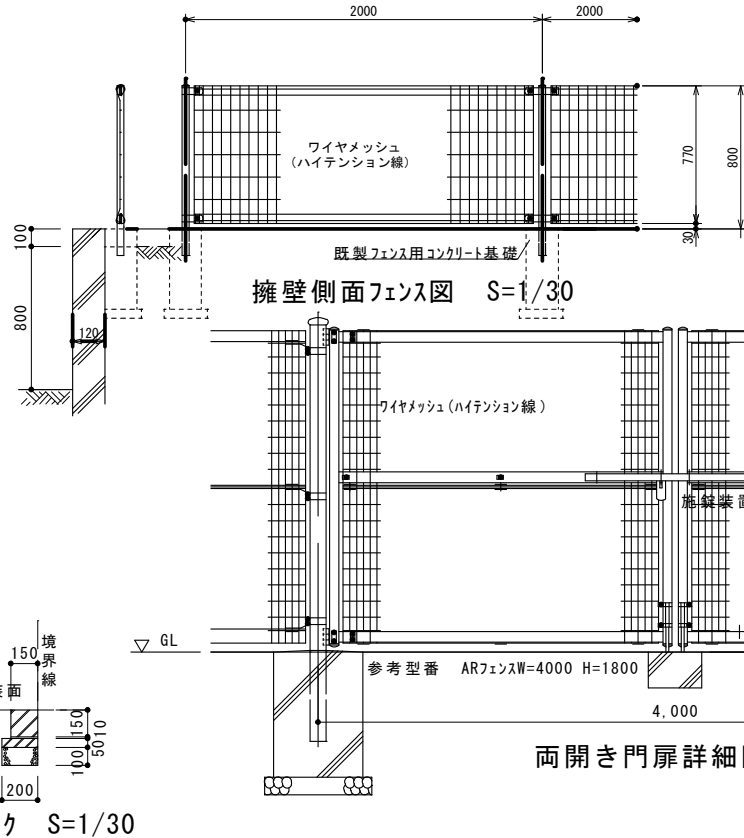


擁壁側面フェンス図 S=1/30

両開き門扉詳細図 S=1/30

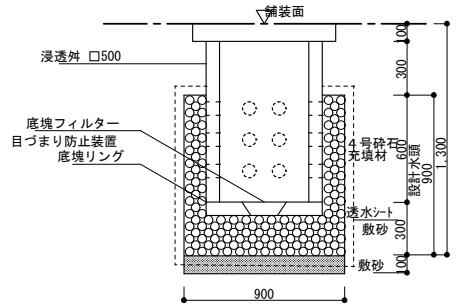


浸透外施工図 S=1/30


- ・門柱: 溶融亜鉛メッキの上高耐候性樹脂粉体塗装
- ・枠体: ハル取付金具類: 亜鉛・アルミ・マグネシウム合金メッキ/上高耐候性樹脂粉体塗装
- ・ワイヤメッシュ: 胴縁: 亜鉛メッキの上高耐候性樹脂粉体塗装
- ・ボルト、ナット: 溶融亜鉛メッキの防錆着色処理とし一部のボルトナットは溶融亜鉛メッキのみ (SUS品を除く)
- ・施錠装置、落し、ボルト式蝶番: 溶融亜鉛メッキのみ

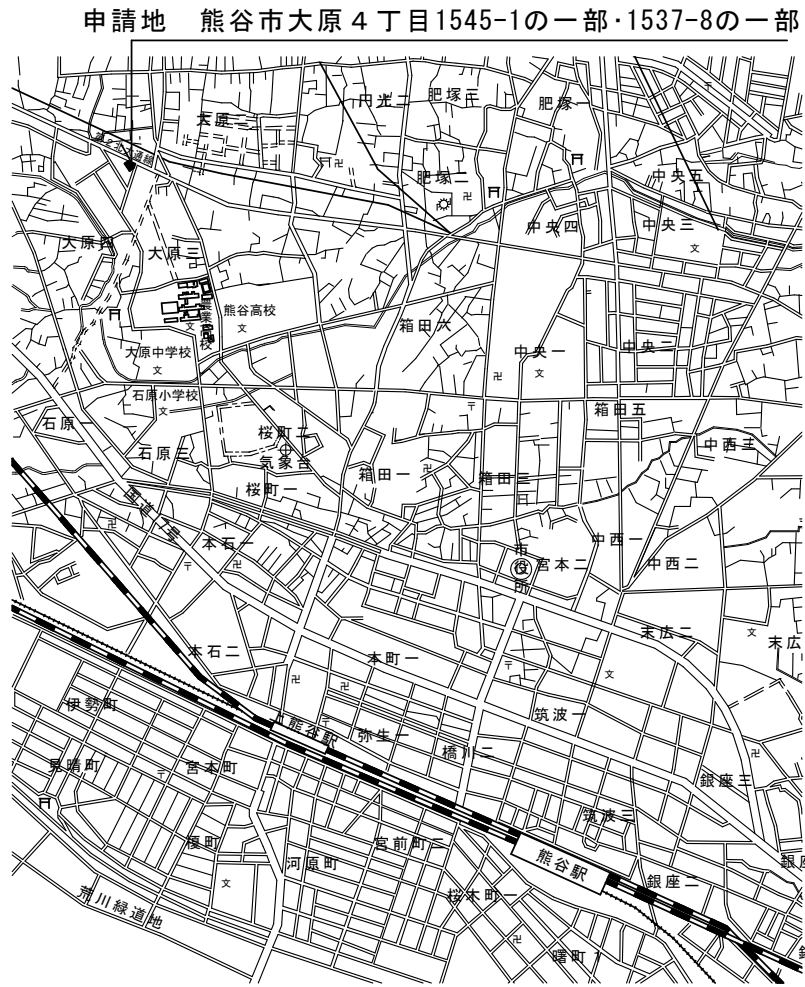

案内図

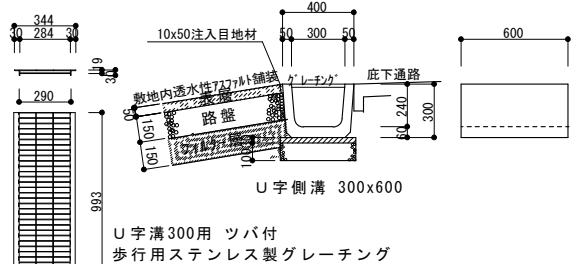


底下通路先端U字溝・構内舗装図 S=1/30

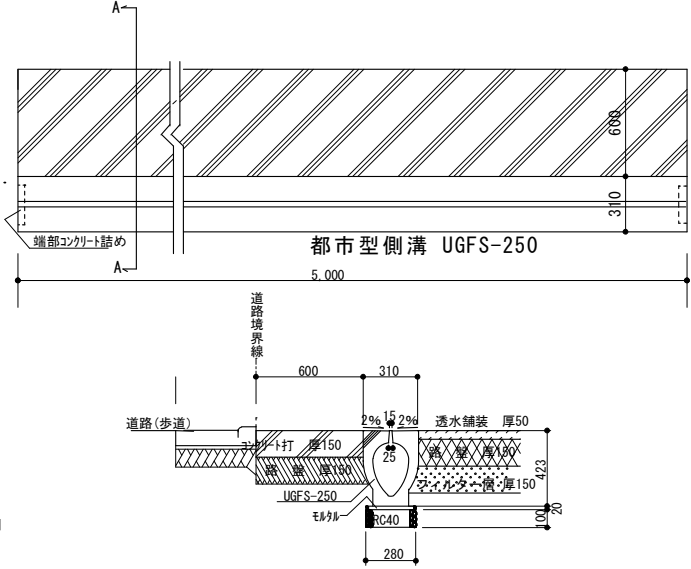

A-A断面図 S=1/30

敷地出入り口部図 S=1/30

|  |  |  |  |  |                              |       |          |       |                  |                   |               |       |
|--|--|--|--|--|------------------------------|-------|----------|-------|------------------|-------------------|---------------|-------|
|  |  |  |  |  | 株式会社 早川建築設計事務所               | 管理技術者 | 設計年月日    | 設計年度  | 工事名称             | 図面名称              | 縮尺            | 図面番号  |
|  |  |  |  |  | 一級建築士 早川昇一                   |       | 令和 年 月 日 | 令和3年度 | 熊谷農業高校生産物販売所新築工事 | 案内図 配置図 擁壁 門扉 その他 | 1/200<br>1/30 | A - 8 |
|  |  |  |  |  | 登録番号第32943号 登録年月日 昭和36年1月31日 |       |          |       |                  |                   |               |       |

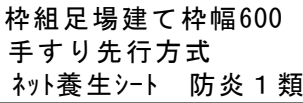

配置図 S=1/100

|  |  |  |  |                                                              |       |          |       |                  |                  |       |       |
|--|--|--|--|--------------------------------------------------------------|-------|----------|-------|------------------|------------------|-------|-------|
|  |  |  |  | 株式会社 早川建築設計事務所<br>一級建築士 早川昇一<br>登録番号第32943号 登録年月日 昭和36年1月31日 | 管理技術者 | 設計年月日    | 設計年度  | 工 事 名 称          | 図 面 名 称          | 縮 尺   | 図面番号  |
|  |  |  |  |                                                              |       | 令和 年 月 日 | 令和3年度 | 熊谷農業高校生産物販売所新築工事 | 仮設計画・点字ブロック・駐車場等 | 1/100 | A - 9 |

| 建 物 概 要 表   |                                 |               |              |
|-------------|---------------------------------|---------------|--------------|
| 工 事 名 称     | 熊谷農業高校生産物販売所新築工事                |               |              |
| 建 築 主       | 熊谷市大原３丁目３番１号 埼玉県立熊谷農業高等学校長 梅澤 仁 |               |              |
| 地 名 地 番     | 熊谷市大原4丁目1545-1の一部・1537-8の一部     |               |              |
| 主 要 用 途     | 店 舗                             | 敷 地 面 積       | 4 9 9 . 5 5㎡ |
| 工 事 種 別     | 新 築                             |               |              |
| 用 途 地 域     | 第2種住居専用地域                       | 構 造           | 鉄 骨 造        |
| 防 火 地 域     | 指 定 な し                         | 基 礎           | 独 立 基 礎      |
| そ の 他 の 地 域 |                                 | 階 数           | 1            |
| 建 べ い 率     | 6 0 %                           | 最 高 の 高 さ     | 4 、 1 1 8mm  |
| 容 積 率       | 8 0 %                           | 最 高 の 軒 の 高 さ | 3 、 3 0 0mm  |

| 面 積 表   |               |         |               |                       |
|---------|---------------|---------|---------------|-----------------------|
|         | 申請部分          | 申請以外の部分 | 合 計           | 敷地に対する割合              |
| 建 築 面 積 | 1 1 0 . 1 6 ㎡ | 0 ㎡     | 1 1 0 . 1 6 ㎡ | 2 2 . 0 5 % < 6 0 %   |
| 延 べ 面 積 | 1 1 0 . 1 6 ㎡ | 0 ㎡     | 1 1 0 . 1 6 ㎡ | 2 2 . 0 5 % < 1 6 0 % |

| 棟 別 面 積 表 |               |         |               |  |
|-----------|---------------|---------|---------------|--|
|           | 申 請 部 分       | 申請以外の部分 | 合 計           |  |
| 1 階       | 1 1 0 . 1 6 ㎡ | 0 ㎡     | 1 1 0 . 1 6 ㎡ |  |
|           |               |         |               |  |
| 合 計       | 1 1 0 . 1 6 ㎡ | 0 ㎡     | 1 1 0 . 1 6 ㎡ |  |


| 外 部 仕 上 表 |                                                                                     |              |                                                |  |
|-----------|-------------------------------------------------------------------------------------|--------------|------------------------------------------------|--|
| 屋 根       | 丸馳折版Ⅲ型 @550 H=120 カラーガルバリウム鋼板 t=0.8<br>高充填ホーム裏貼 t=4mm                               | 開 口 部        | アルミサッシ（標準色）                                    |  |
| 軒 裏       | 丸馳折版Ⅲ型 @550 H=120 カラーガルバリウム鋼板 t=0.8<br>高充填ホーム裏貼 t=4mm                               |              | 表し                                             |  |
| 外 壁       | 角波サイディング（サイディングS）ガルバリウム鋼板 t=0.6<br>断熱材 グラスウール 32kg/m3 t=50（スピンドルピン止 ガラスクロス付アルミ箔防湿層） | ポ ー チ<br>犬走り | 犬走りコンクリート打 モルタル塗り 刷毛引<br>点字ブロック点鉄脚付 線状ブロック線鉄脚付 |  |
| 巾 木       | モルタル金コテ<br>水切りカラーガルバリウ鋼板 t=0.4                                                      |              |                                                |  |

| 内 部 仕 上 表 |                          |                |     |                                                                |                                                                        |                                                                            |       |      |                                                                     |
|-----------|--------------------------|----------------|-----|----------------------------------------------------------------|------------------------------------------------------------------------|----------------------------------------------------------------------------|-------|------|---------------------------------------------------------------------|
|           | 床                        | 巾 木            | H   | 腰                                                              | 壁                                                                      | 天 井                                                                        | 天井高   | 廻り縁  | 備 考                                                                 |
| 風除室       | モルタル 730金コテ弾性ウレタン塗床 防滑仕上 | スプルス 厚21 S O P | 100 | 外壁面側 スタット45型下地<br>間仕切り スタット100型下地<br>合板厚9下張 化粧合板厚5張<br>柱取合塩ビ見切 | 外壁面側 スタット45型下地<br>間仕切り スタット100型下地<br>せっこうボード厚12.5張 E P<br>柱取合塩ビ見切      | 軽天 下地<br>化粧せっこうボード厚9.5張<br>グラスウール 24kg/m3 t=50（ガラスクロス付7mm箔防湿層）<br>塩ビ廻り縁    | 2,800 | 塩ビ製  | 柱型 鉄骨面 S O P<br>掲示板（白板）                                             |
| 販売室       | モルタル 730金コテ弾性ウレタン塗床 防滑仕上 | スプルス 厚21 S O P | 100 | 外壁面側 スタット45型下地<br>間仕切り スタット100型下地<br>合板厚9下張 化粧合板厚5張<br>柱取合塩ビ見切 | 外壁面側 スタット45型下地<br>間仕切り スタット100型下地<br>せっこうボード厚12.5張 E P<br>柱取合塩ビ見切      | 軽天 下地<br>化粧せっこうボード厚9.5張<br>グラスウール 24kg/m3 t=50（ガラスクロス付7mm箔防湿層）<br>塩ビ廻り縁    | 2,800 | 塩ビ製  | 柱型 鉄骨面 S O P<br>カウンター<br>甲板人造石 厚20                                  |
| 作業室       | モルタル 730金コテ弾性ウレタン塗床 防滑仕上 | スプルス 厚21 S O P | 100 | 外壁面側 スタット45型下地<br>間仕切り スタット100型下地<br>合板厚9下張 化粧合板厚5張<br>柱取合塩ビ見切 | 外壁面側 スタット45型下地<br>間仕切り スタット100型下地<br>せっこうボード厚12.5張 E P<br>柱取合塩ビ見切      | 軽天 下地<br>化粧せっこうボード厚9.5張<br>グラスウール 24kg/m3 t=50（ガラスクロス付7mm箔防湿層）<br>塩ビ廻り縁    | 2,800 | 塩ビ製  | 柱型 鉄骨面 S O P<br>流し台 コンテナ置場（棚）<br>甲板人造石 厚20                          |
| 倉庫        | モルタル 730金コテ弾性ウレタン塗床 防滑仕上 | スプルス 厚21 S O P | 100 | 外壁面側 スタット45型下地<br>間仕切り スタット100型下地<br>合板厚9下張 化粧合板厚5張<br>柱取合塩ビ見切 | 外壁面側 スタット45型下地<br>間仕切り スタット100型下地<br>せっこうボード厚12.5張 E P<br>柱取合塩ビ見切      | 軽天 下地<br>化粧せっこうボード厚9.5張<br>グラスウール 24kg/m3 t=50（ガラスクロス付7mm箔防湿層）<br>塩ビ廻り縁    | 2,800 | 塩ビ製  | 柱型 鉄骨面 S O P<br>プレハブ冷蔵庫                                             |
| 納戸        | モルタル 730金コテ弾性ウレタン塗床 防滑仕上 | スプルス 厚21 S O P | 100 | 外壁面側 スタット45型下地<br>間仕切り スタット100型下地<br>合板厚9下張 化粧合板厚5張<br>柱取合塩ビ見切 | 外壁面側 スタット45型下地<br>間仕切り スタット100型下地<br>せっこうボード厚12.5張 E P<br>柱取合塩ビ見切      | 軽天 下地<br>化粧せっこうボード厚9.5張<br>グラスウール 24kg/m3 t=50（ガラスクロス付7mm箔防湿層）<br>塩ビ廻り縁    | 2,800 | 塩ビ製  | 柱型 鉄骨面 S O P                                                        |
| 多機能便所     | 磁器質モザイクタイル ユニタイル張り       |                |     |                                                                | 外壁面側 スタット45型下地<br>間仕切り スタット100型下地<br>耐水合板厚12下張 タイプＴー1<br>Ⅱ種施ゆ（標準色）100口 | 軽天 下地<br>フレキシブル板厚5目透かし張E P<br>グラスウール 24kg/m3 t=50（ガラスクロス付7mm箔防湿層）<br>塩ビ廻り縁 | 2,400 | 目透かし | 柱型 鉄骨面 S O P<br>甲板人造石 厚20                                           |
| 女子便所      | 磁器質モザイクタイル ユニタイル張り       |                |     |                                                                | 外壁面側 スタット45型下地<br>間仕切り スタット100型下地<br>耐水合板厚12下張 タイプＴー1<br>Ⅱ種施ゆ（標準色）100口 | 軽天 下地<br>フレキシブル板厚5目透かし張E P<br>グラスウール 24kg/m3 t=50（ガラスクロス付7mm箔防湿層）<br>塩ビ廻り縁 | 2,400 | 目透かし | 柱型 鉄骨面 S O P<br>甲板人造石 厚20                                           |
| 便所ビット     | 防水モルタル                   |                |     |                                                                | 防水モルタル                                                                 | コンクリート表し H=1100                                                            |       |      | 床下点検口600x600 NHBBS600G（ナ工業）<br>ステンレスタラップ 19φx400x300 3段<br>基礎梁中に埋込み |
|           |                          |                |     |                                                                |                                                                        |                                                                            |       |      |                                                                     |
|           |                          |                |     |                                                                |                                                                        |                                                                            |       |      |                                                                     |


本工事に使用する建築材料（接着剤を含む）はF☆☆☆☆とする  
断熱材 外部に面する壁面 天井面共 グラスウール 厚100入り  
天井軽量鉄骨天井下地振れ止め補強入り

|  |  |  |  |  |                                                                     |       |          |       |                  |                |     |      |
|--|--|--|--|--|---------------------------------------------------------------------|-------|----------|-------|------------------|----------------|-----|------|
|  |  |  |  |  | 株式会社 早川建築設計事務所<br>一 級 建 築 士 早 川 昇 一<br>登録番号第32943号 登録年月日 昭和36年1月31日 | 管理技術者 | 設計年月日    | 設計年度  | 工 事 名 称          | 図 面 名 称        | 縮 尺 | 図面番号 |
|  |  |  |  |  |                                                                     |       | 令和 年 月 日 | 令和3年度 | 熊谷農業高校生産物販売所新築工事 | 建物概要表 外部・内部仕上表 |     | A－10 |




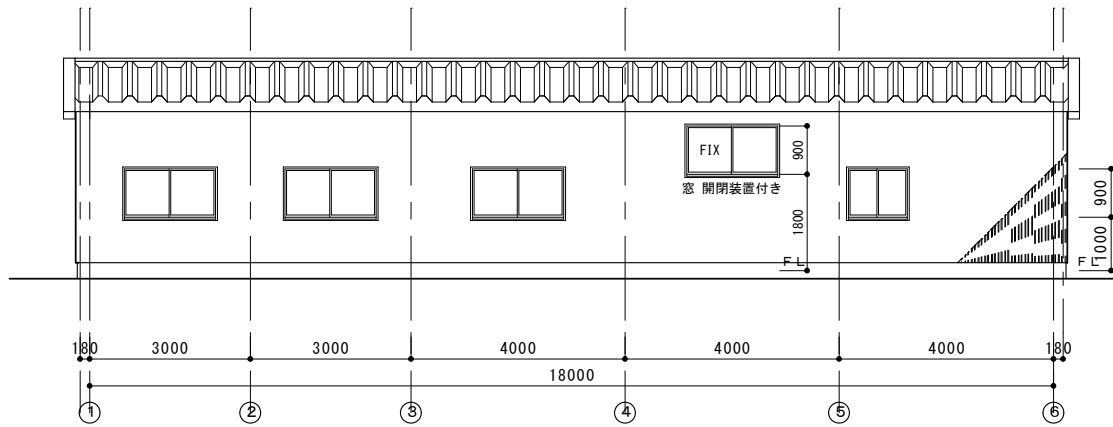


南側立面図 S=1/100

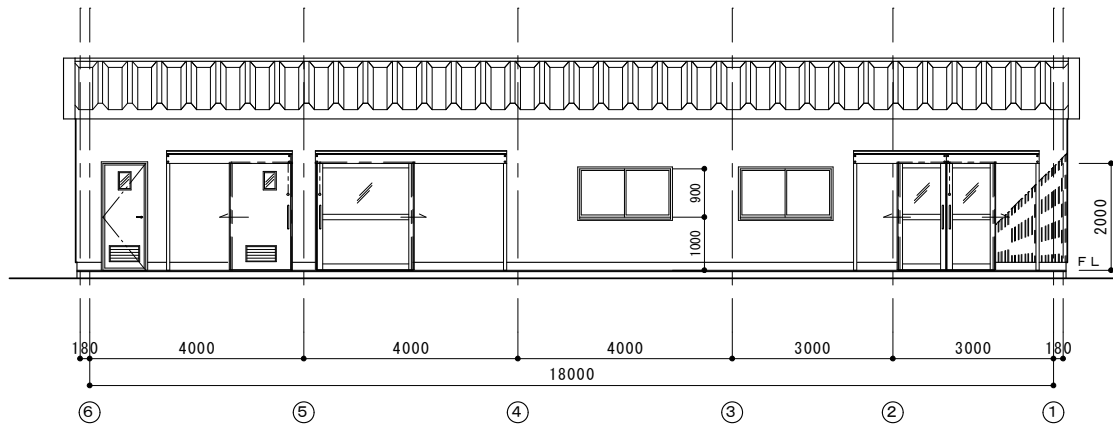


北側立面図 S=1/100

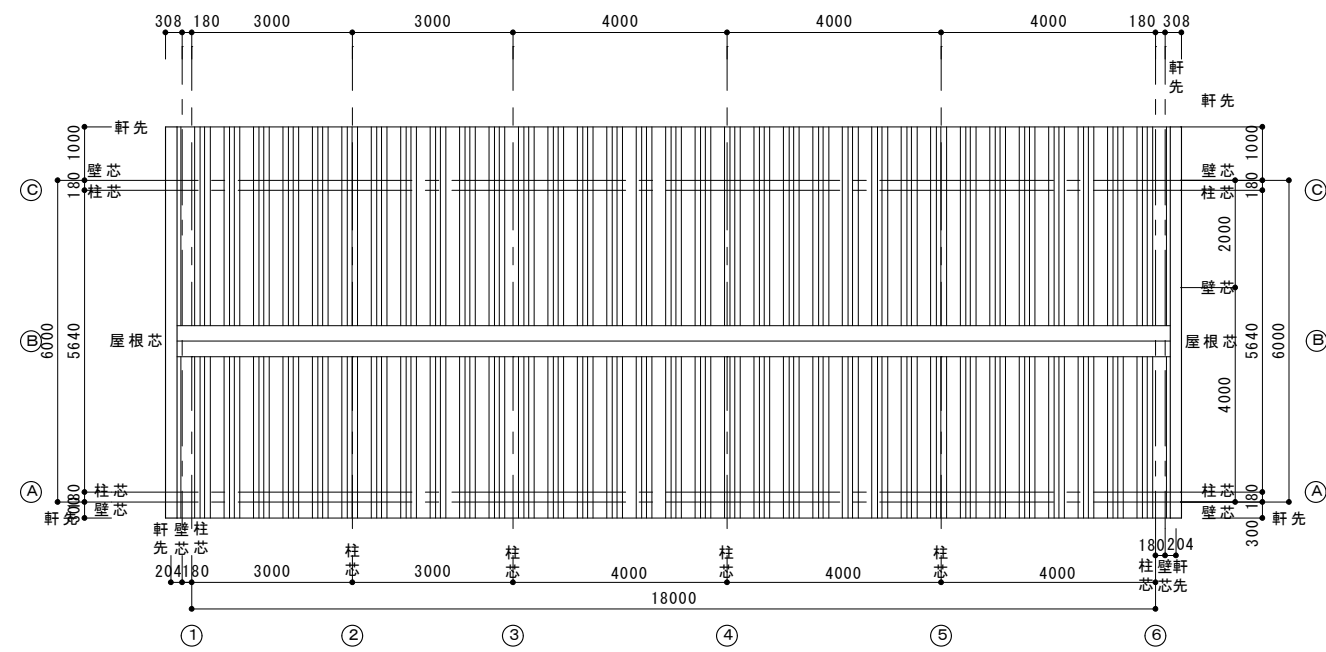


屋根伏図 S=1/100

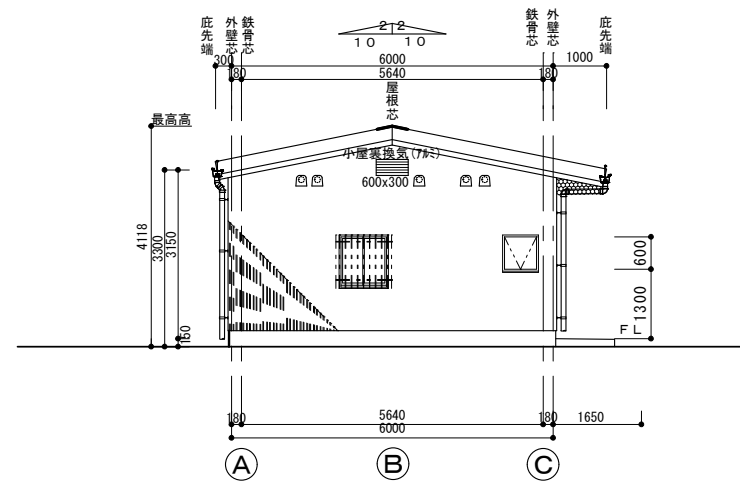

東側立面図 S=1/100

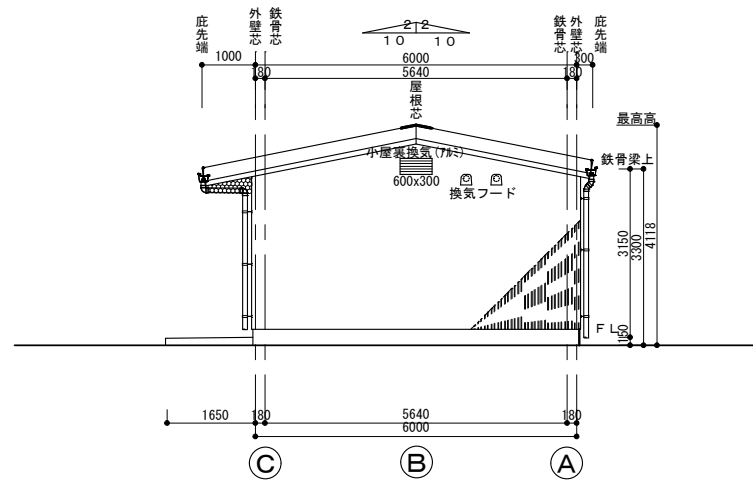


西側立面図 S=1/100

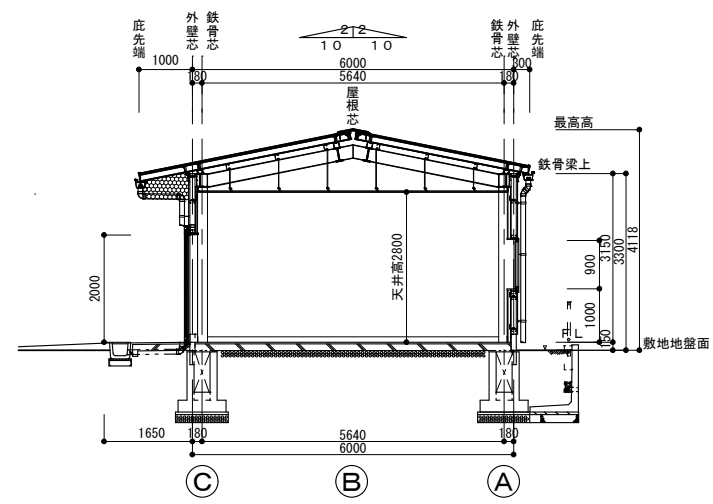

断面図 S=1/100


|                              |  |  |  |       |          |       |                  |              |       |      |
|------------------------------|--|--|--|-------|----------|-------|------------------|--------------|-------|------|
| 株式会社 早川建築設計事務所               |  |  |  | 管理技術者 | 設計年月日    | 設計年度  | 工事名称             | 図面名称         | 縮尺    | 図面番号 |
| 一級建築士 早川昇一                   |  |  |  |       | 令和 年 月 日 | 令和3年度 | 熊谷農業高校生産物販売所新築工事 | 屋根伏図 断面図 立面図 | 1/100 | A-12 |
| 登録番号第32943号 登録年月日 昭和36年1月31日 |  |  |  |       |          |       |                  |              |       |      |

| 天井仕上表                                                                               |                              |
|-------------------------------------------------------------------------------------|------------------------------|
| Ⓐ                                                                                   | 軽量鉄骨天井下地<br>化粧せっこうボード厚9.5張   |
| Ⓑ                                                                                   | 軽量鉄骨天井下地<br>フレキシブル板厚5目透かし張EP |
|                                                                                     |                              |
|  | 天井付 換気扇 300φ                 |
|                                                                                     |                              |

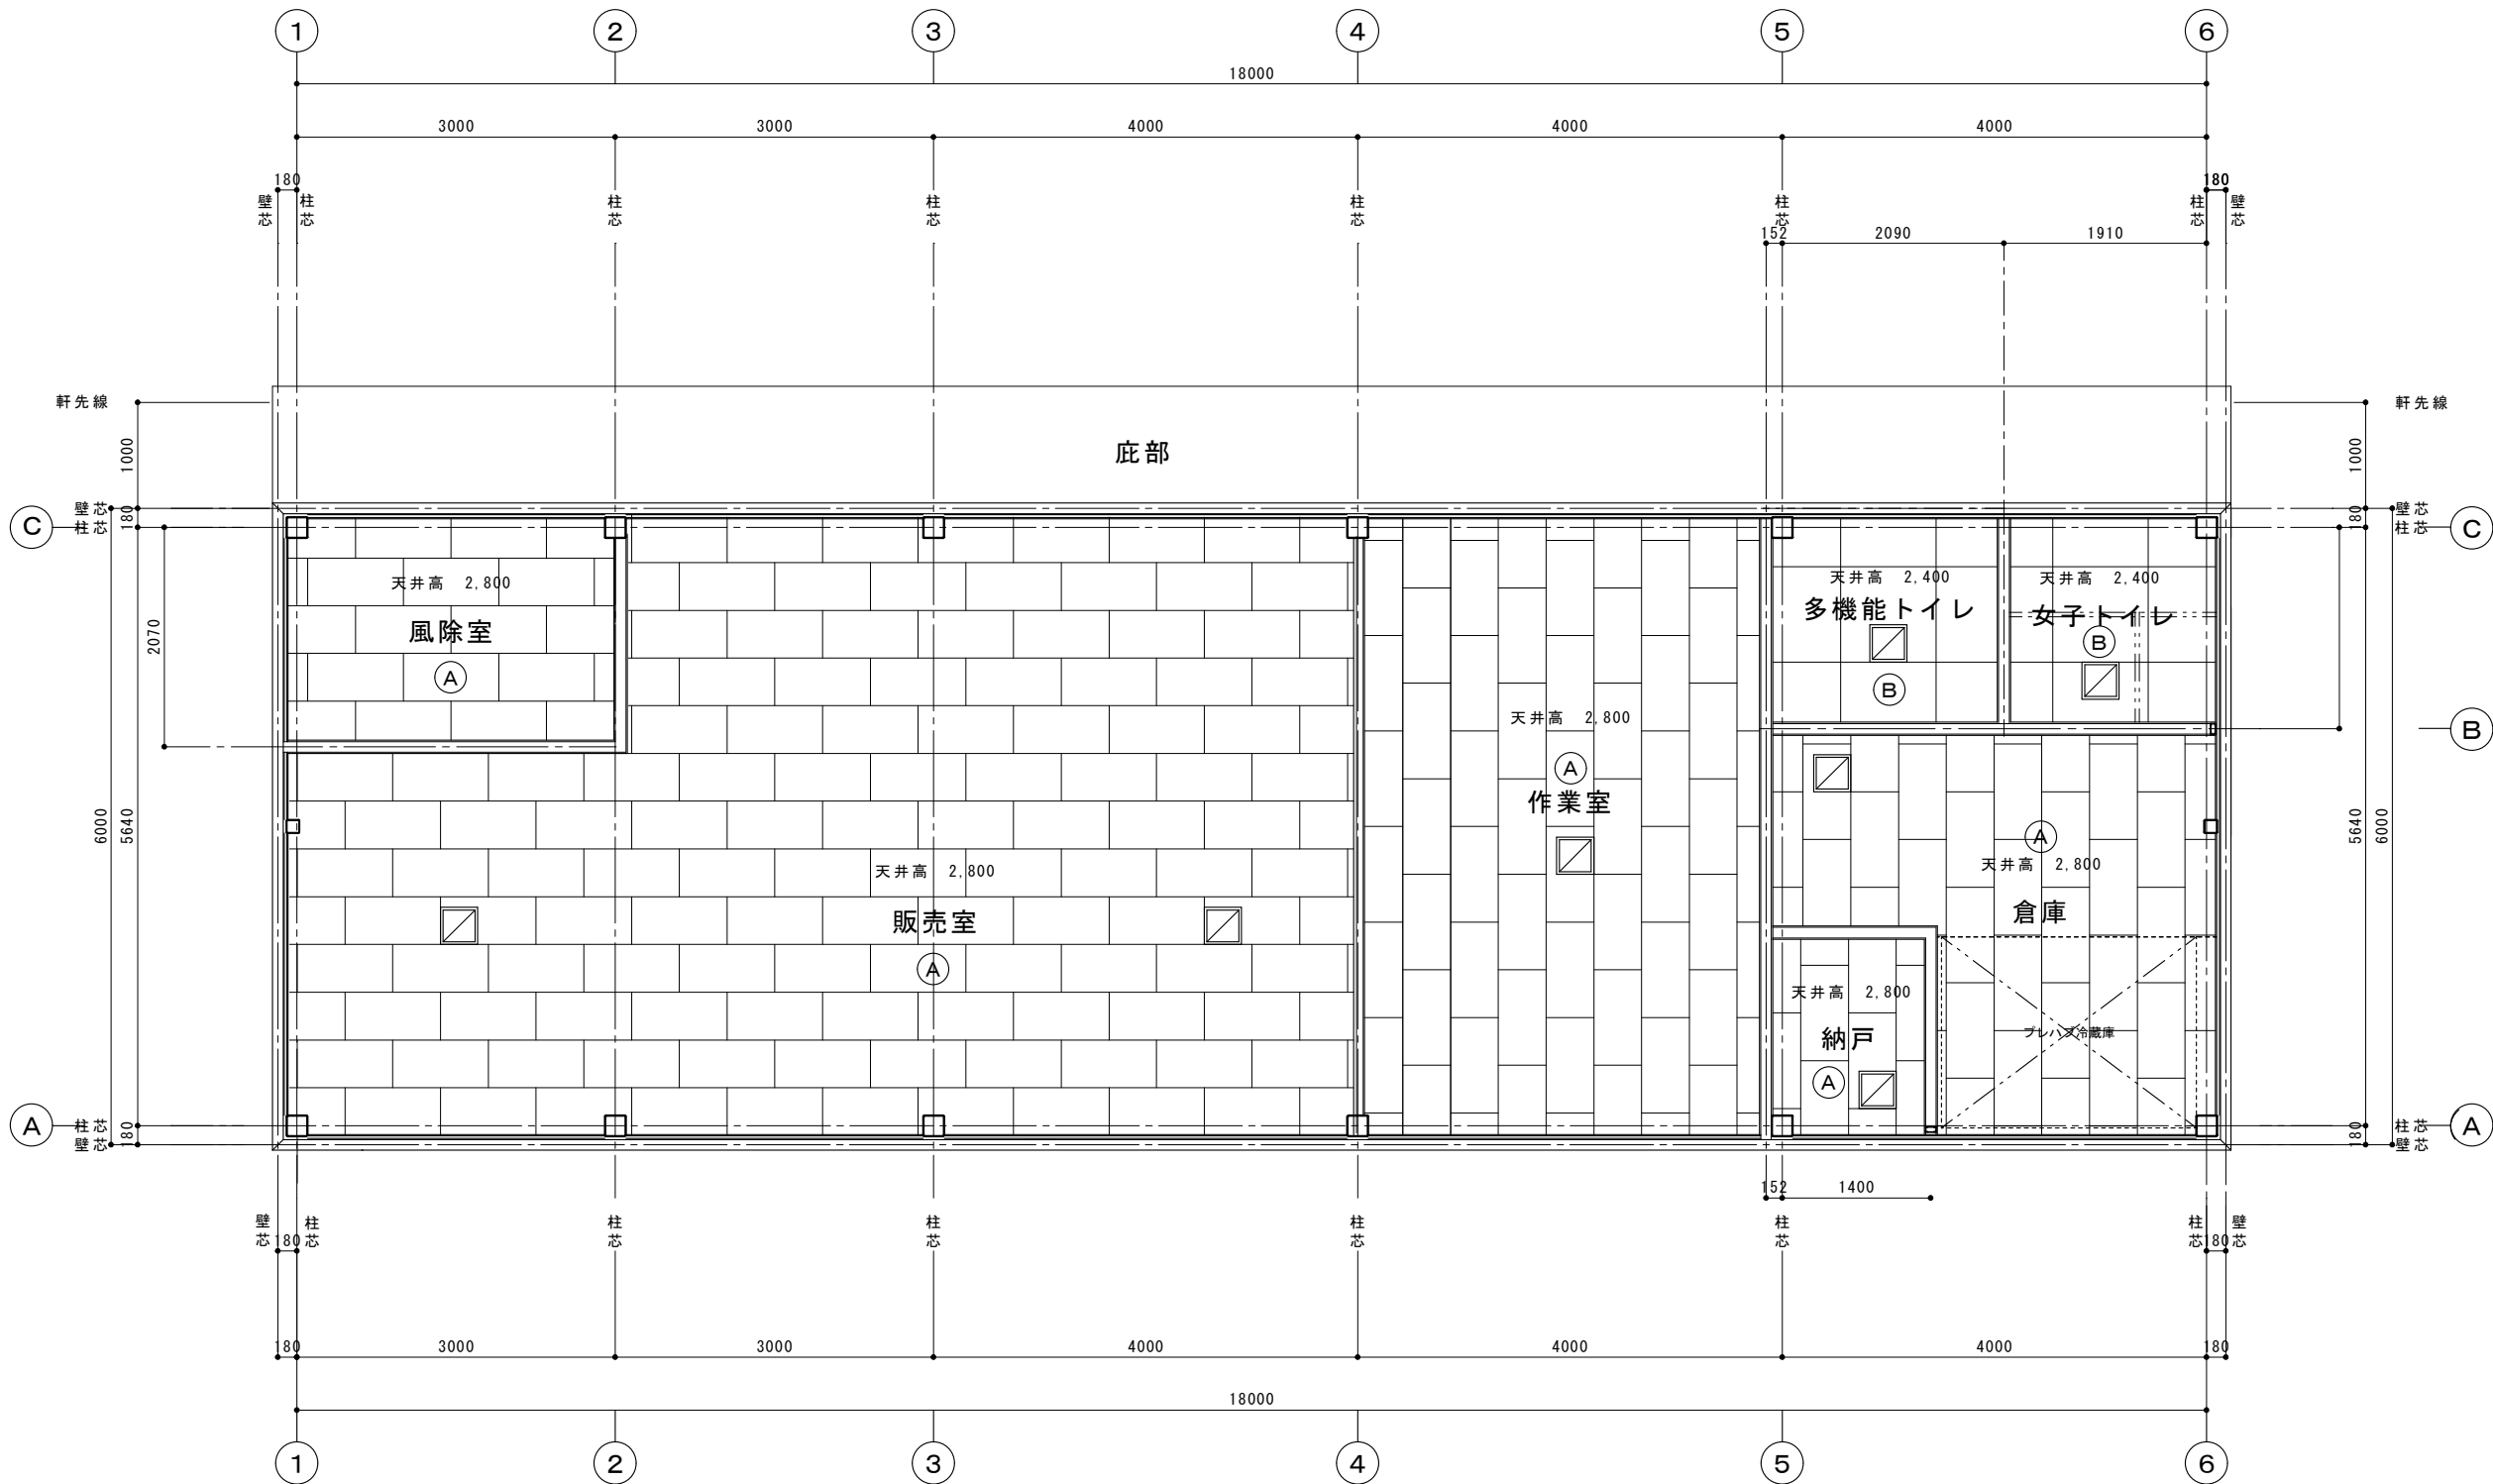

天井伏図 S=1:50

|  |  |  |  |  |                                            |       |          |       |                  |      |      |      |
|--|--|--|--|--|--------------------------------------------|-------|----------|-------|------------------|------|------|------|
|  |  |  |  |  | 株式会社 早川建築設計事務所                             | 管理技術者 | 設計年月日    | 設計年度  | 工事名称             | 図面名称 | 縮尺   | 図面番号 |
|  |  |  |  |  | 一級建築士 早川昇一<br>登録番号第32943号 登録年月日 昭和36年1月31日 |       | 令和 年 月 日 | 令和3年度 | 熊谷農業高校生産物販売所新築工事 | 天井伏図 | 1/50 | A-13 |




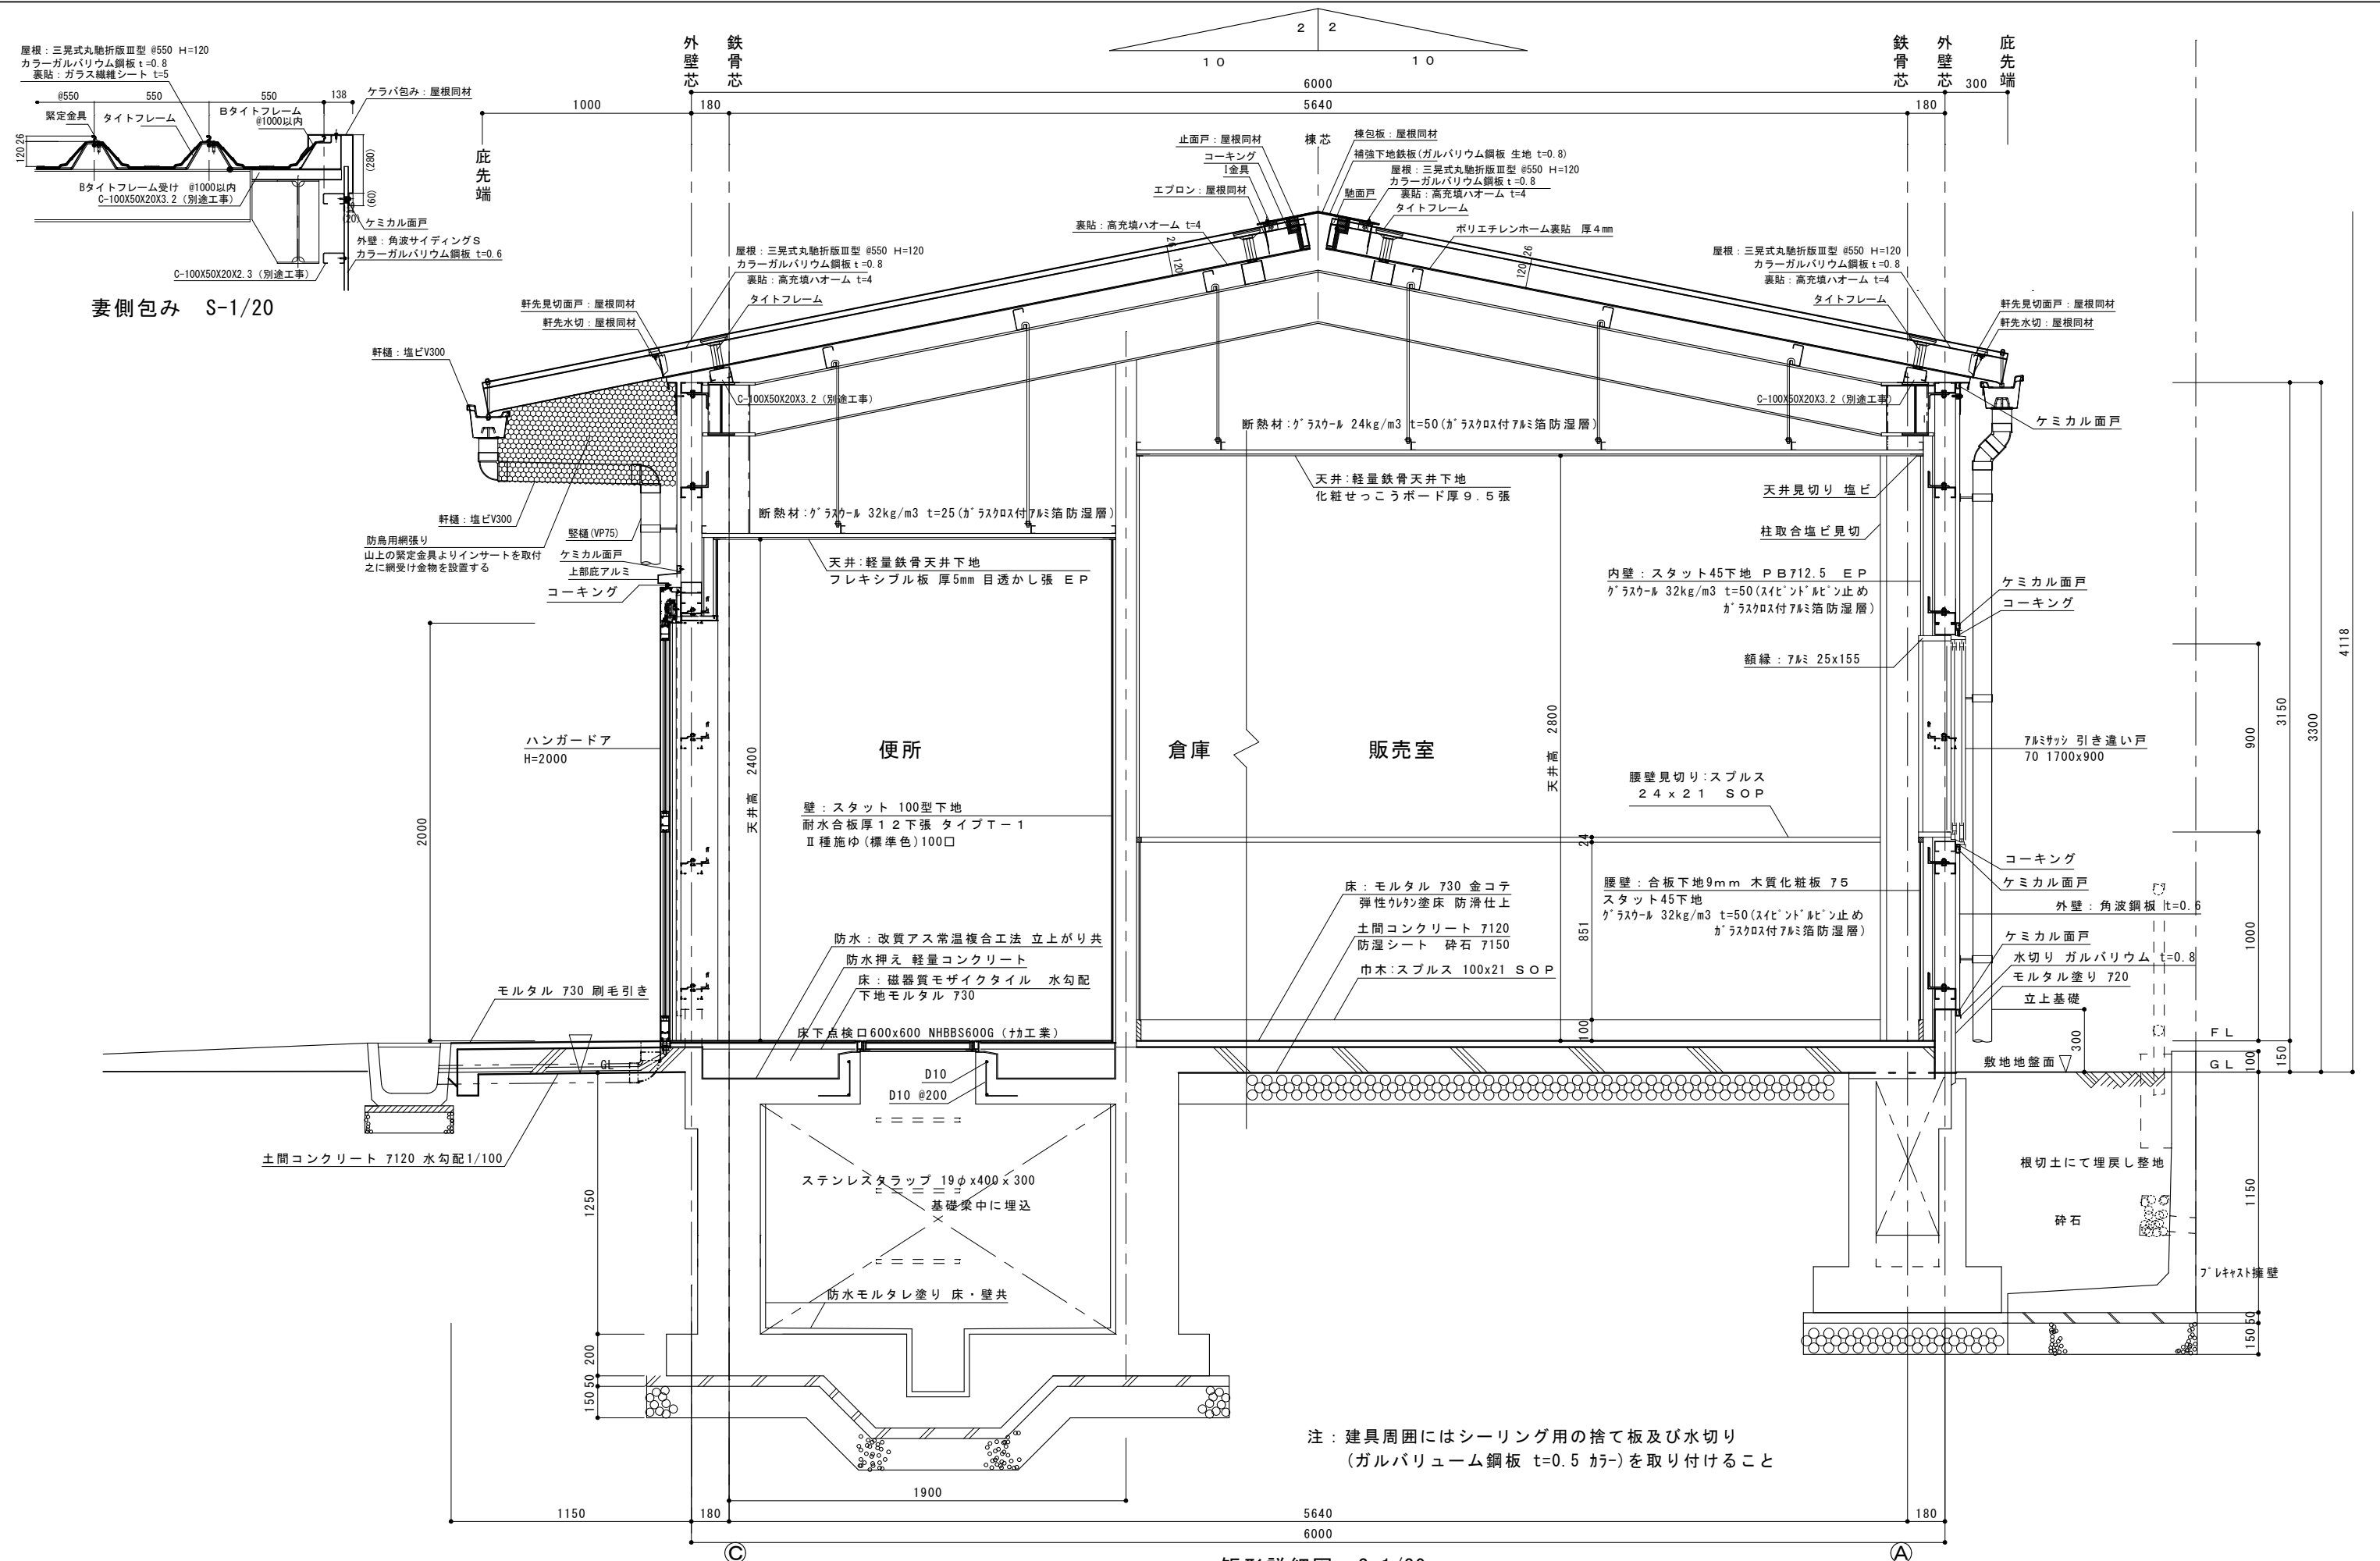


注：建具周囲にはシーリング用の捨て板及び水切り  
(ガルバリウム鋼板 t=0.5 ｶﾞｰ)を取り付けること





矩形詳細図 S=1/20

|  |  |  |  |                              |       |          |       |                  |       |      |      |
|--|--|--|--|------------------------------|-------|----------|-------|------------------|-------|------|------|
|  |  |  |  | 株式会社 早川建築設計事務所               | 管理技術者 | 設計年月日    | 設計年度  | 工事名称             | 図面名称  | 縮尺   | 図面番号 |
|  |  |  |  | 一級建築士 早川昇一                   |       | 令和 年 月 日 | 令和3年度 | 熊谷農業高校生産物販売所新築工事 | 矩計詳細図 | 1/20 | A-14 |
|  |  |  |  | 登録番号第32943号 登録年月日 昭和36年1月31日 |       |          |       |                  |       |      |      |






|         |                                                              |
|---------|--------------------------------------------------------------|
| 風除室     |                                                              |
| 床       | 床：モルタル 730 金コテ 塗り床                                           |
| 巾木      | 巾木：スプルース100-0P                                               |
| 腰壁<br>壁 | 腰壁：合板下地5.5 木質化粧板 75<br>腰壁見切り：スプルース<br>内壁：軽量鉄骨下地 P B712.5 E P |
| 柱型      | 鉄骨表し S O P                                                   |
| 天井      | 軽量鉄骨天井下地<br>化粧せっこうボード厚9.5張                                   |

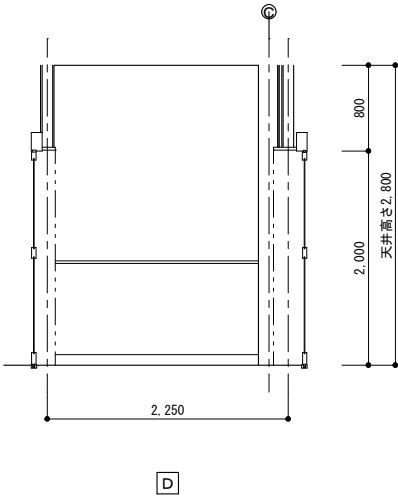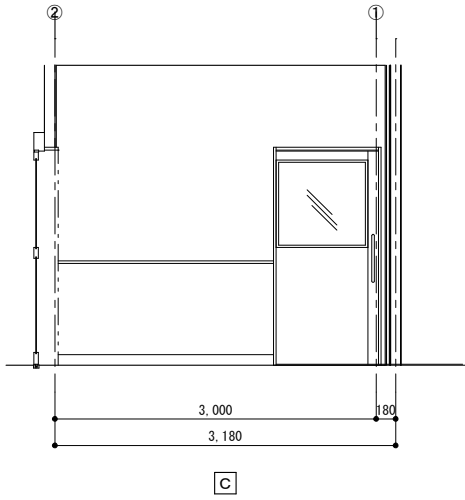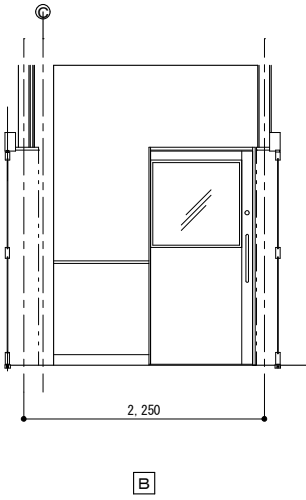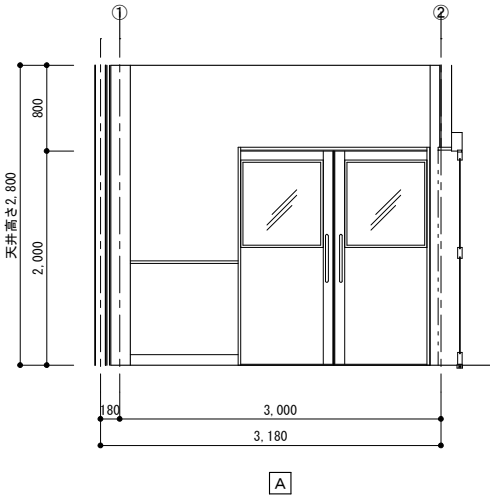

|        |                                  |
|--------|----------------------------------|
| 多機能トイレ |                                  |
| 床      | 磁器質モザイクタイル                       |
| 巾木     |                                  |
| 壁      | 下地：ラワン合板 712 タイプ1<br>陶器質タイル 100□ |
| 柱型     | 鉄骨表し S O P                       |
| 天井     | 軽量鉄骨天井下地<br>ケイカル板厚6目透かし張E P      |

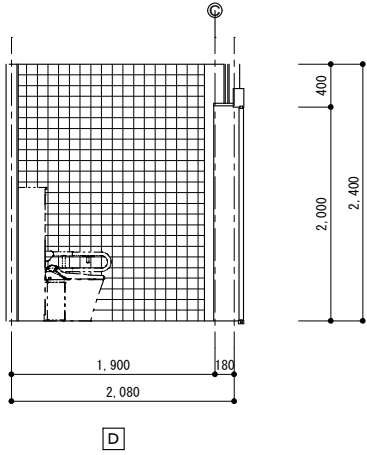
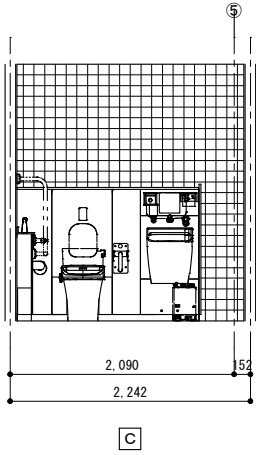
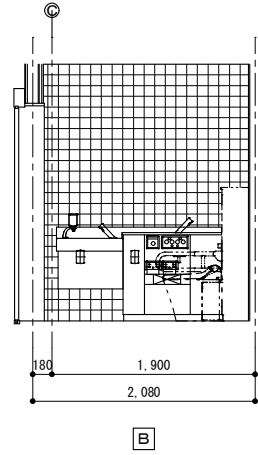
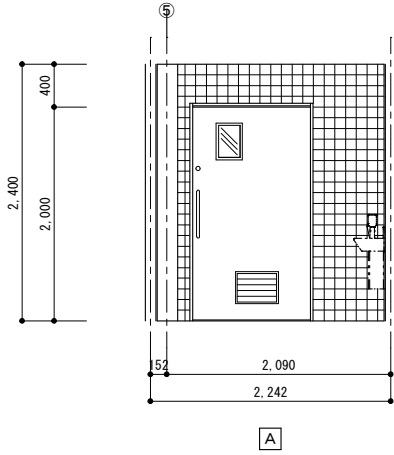


|       |                                  |
|-------|----------------------------------|
| 女子トイレ |                                  |
| 床     | 磁器質モザイクタイル                       |
| 巾木    |                                  |
| 壁     | 下地：ラワン合板 712 タイプ1<br>陶器質タイル 100□ |
| 柱型    | 鉄骨表し S O P                       |
| 天井    | 軽量鉄骨天井下地<br>ケイカル板厚6目透かし張E P      |

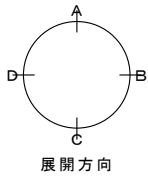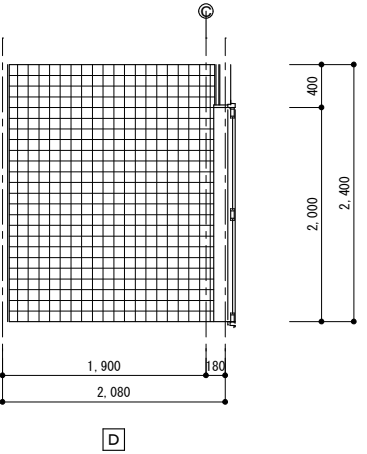
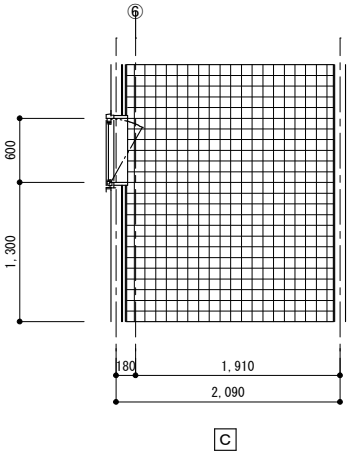
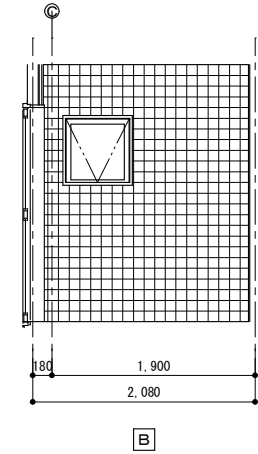
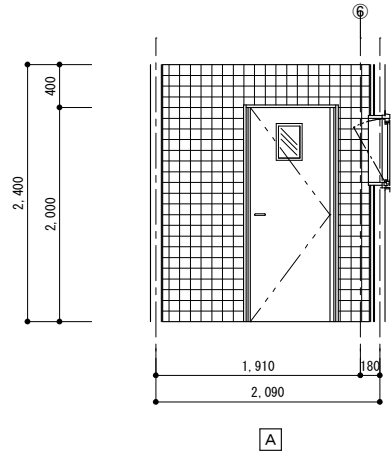


|  |     |     |     |     |                                                                     |       |           |         |                  |         |      |         |
|--|-----|-----|-----|-----|---------------------------------------------------------------------|-------|-----------|---------|------------------|---------|------|---------|
|  | 課 長 | 主 幹 | 主 査 | 担 当 | 株式会社 早川建築設計事務所<br>一 級 建 築 士 早 川 昇 一<br>登録番号第32943号 登録年月日 昭和36年1月31日 | 管理技術者 | 設 計 年 月 日 | 設 計 年 度 | 工 事 名 称          | 図 面 名 称 | 縮 尺  | 図 面 番 号 |
|  |     |     |     |     |                                                                     |       | 令和 年 月 日  | 令和3年度   | 熊谷農業高校生産物販売所新築工事 | 展開図 1   | 1/50 | A - 1 5 |






|    |                                                                   |
|----|-------------------------------------------------------------------|
| 納戸 |                                                                   |
| 床  | 床：モルタル 730 金コテ 塗り床                                                |
| 巾木 | 巾木：ｽﾌﾟﾙｽ100-0P                                                    |
| 壁  | 腰壁：合板下地5.5 木質化粧板 75<br>腰壁見切り：ｽﾌﾞﾙｽ 0SCL<br>内壁：軽量鉄骨下地 P B712.5 E P |
| 柱型 | 鉄骨表し S O P                                                        |
| 天井 | 軽量鉄骨天井下地<br>化粧せっこうボード厚9.5張                                        |

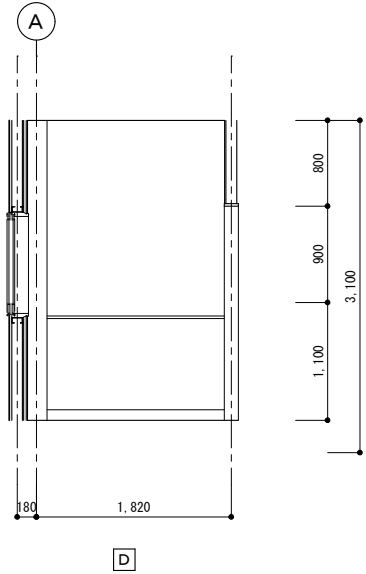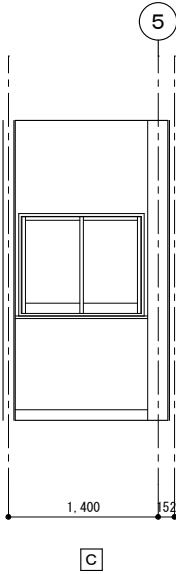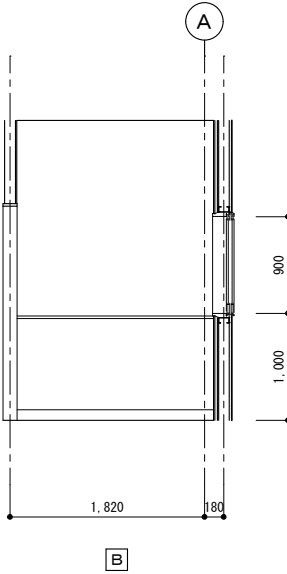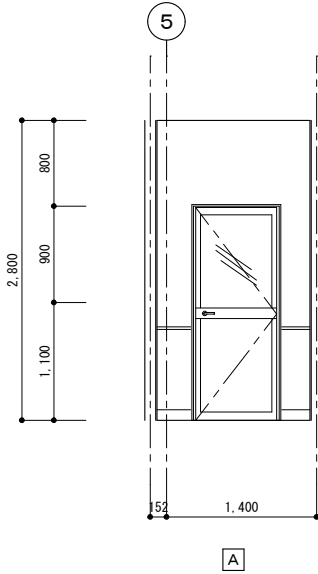

|    |                                                                   |
|----|-------------------------------------------------------------------|
| 倉庫 |                                                                   |
| 床  | 床：モルタル 730 金コテ 塗り床                                                |
| 巾木 | 巾木：ｽﾌﾟﾙｽ100-0P                                                    |
| 腰  | 腰壁：合板下地5.5 木質化粧板 75<br>腰壁見切り：ｽﾌﾞﾙｽ 0SCL<br>内壁：軽量鉄骨下地 P B712.5 E P |
| 柱型 | 鉄骨表し S O P                                                        |
| 天井 | 軽量鉄骨天井下地<br>化粧せっこうボード厚9.5張                                        |


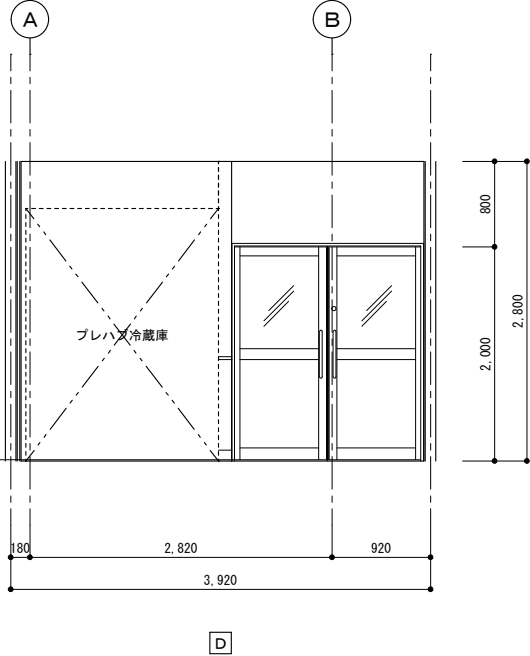
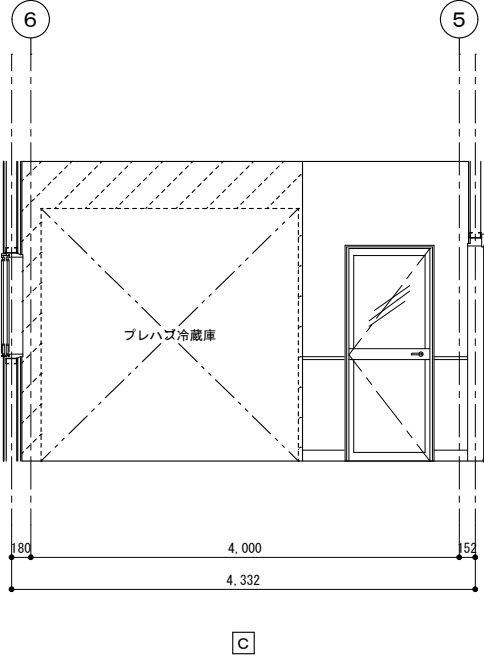
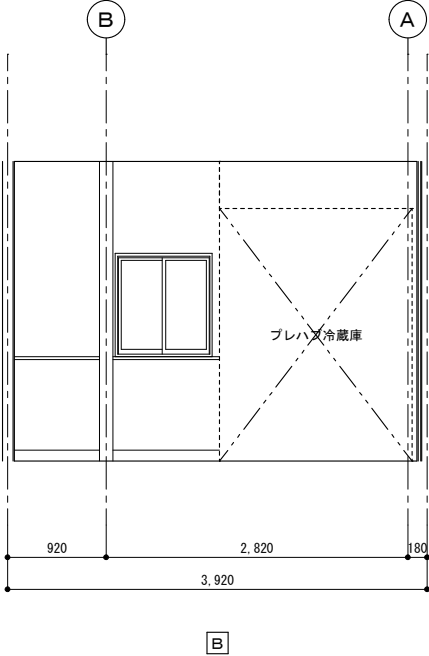
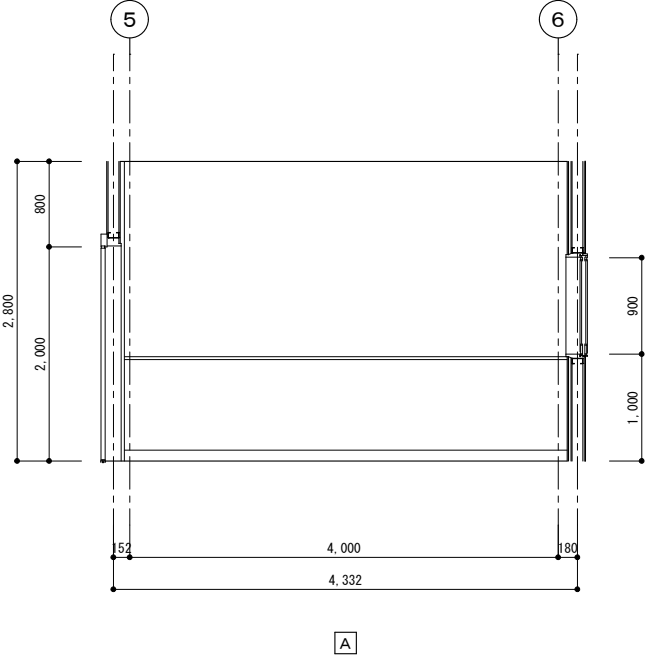


|     |                                                                   |
|-----|-------------------------------------------------------------------|
| 作業室 |                                                                   |
| 床   | 床：モルタル 730 金コテ 塗り床                                                |
| 巾木  | 巾木：ｽﾌﾟﾙｽ100-0P                                                    |
| 腰   | 腰壁：合板下地5.5 木質化粧板 75<br>腰壁見切り：ｽﾌﾞﾙｽ 0SCL<br>内壁：軽量鉄骨下地 P B712.5 E P |
| 柱型  | 鉄骨表し S O P                                                        |
| 天井  | 軽量鉄骨天井下地<br>化粧せっこうボード厚9.5張                                        |

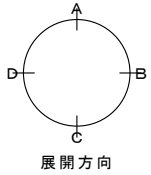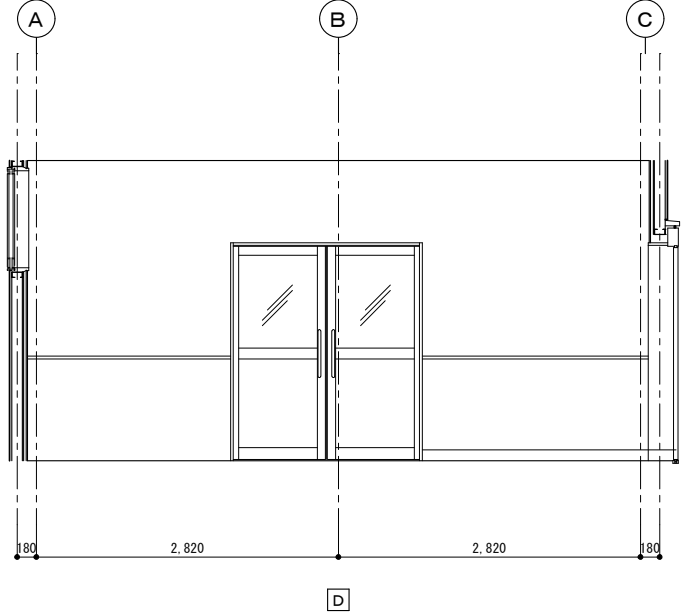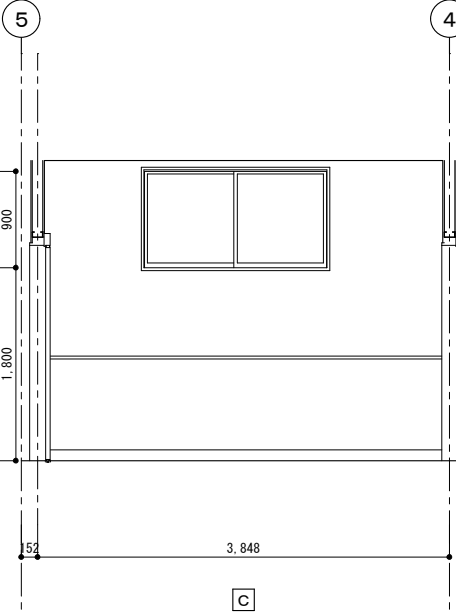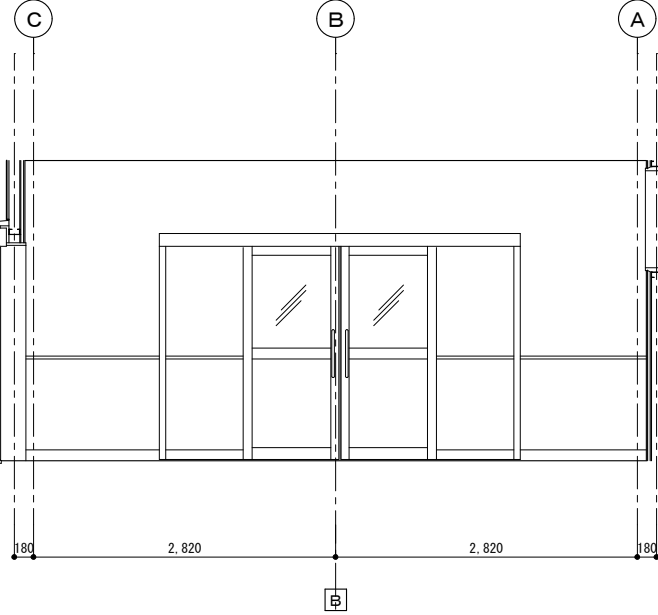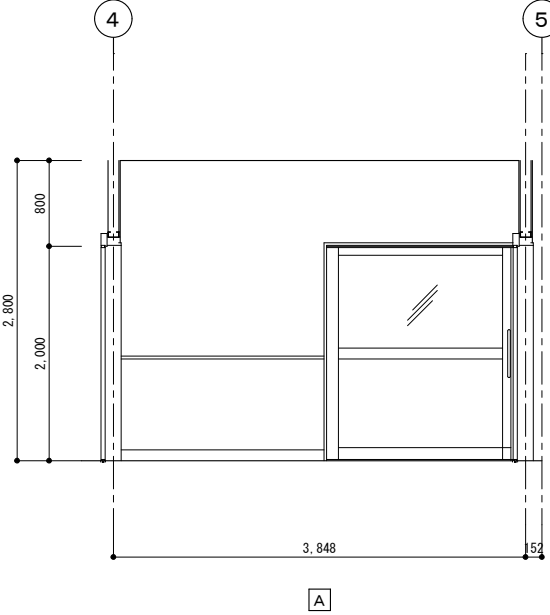

|  |     |     |     |     |                                                                     |       |          |         |                             |                  |             |                 |
|--|-----|-----|-----|-----|---------------------------------------------------------------------|-------|----------|---------|-----------------------------|------------------|-------------|-----------------|
|  | 課 長 | 主 幹 | 主 査 | 担 当 | 株式会社 早川建築設計事務所<br>一 級 建 築 士 早 川 昇 一<br>登録番号第32943号 登録年月日 昭和36年1月31日 | 管理技術者 | 設計年月日    | 設計年度    | 工 事 名 称<br>熊谷農業高校生産物販売所新築工事 | 図 面 名 称<br>展開図 2 | 縮 尺<br>1/50 | 図面番号<br>A - 1 6 |
|  |     |     |     |     |                                                                     |       | 令和 年 月 日 | 令和 3 年度 |                             |                  |             |                 |


|     |                                                                   |
|-----|-------------------------------------------------------------------|
| 販売室 |                                                                   |
| 床   | 床：モルタル 730 金コテ 塗り床                                                |
| 巾木  | 巾木：スプルース100-0P                                                    |
| 腰   | 腰壁：合板下地5.5 木質化粧板 75<br>腰壁見切り：スプルース 0SCL<br>内壁：軽量鉄骨下地 P B712.5 E P |
| 柱型  | 鉄骨表し S O P                                                        |
| 天井  | 軽量鉄骨天井下地<br>化粧せっこうボード厚9.5張                                        |

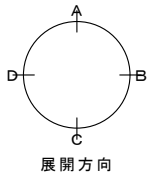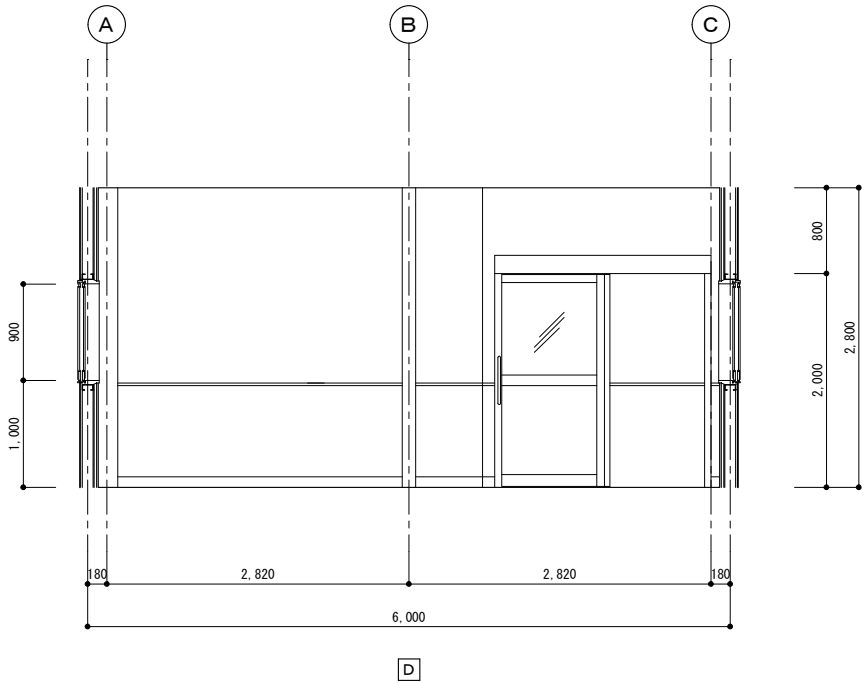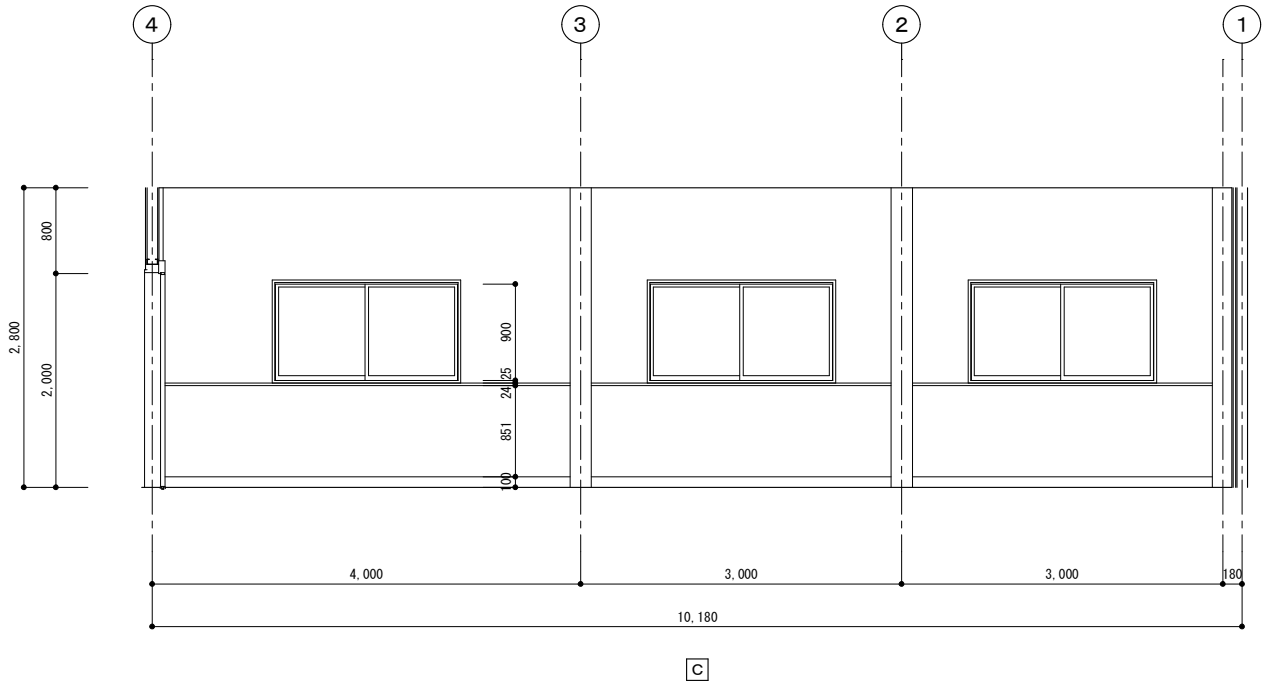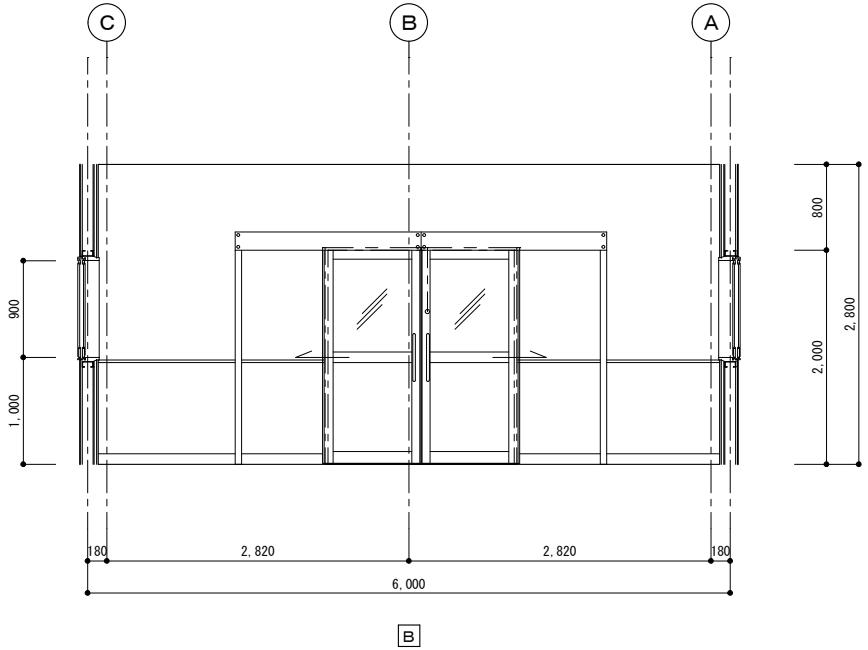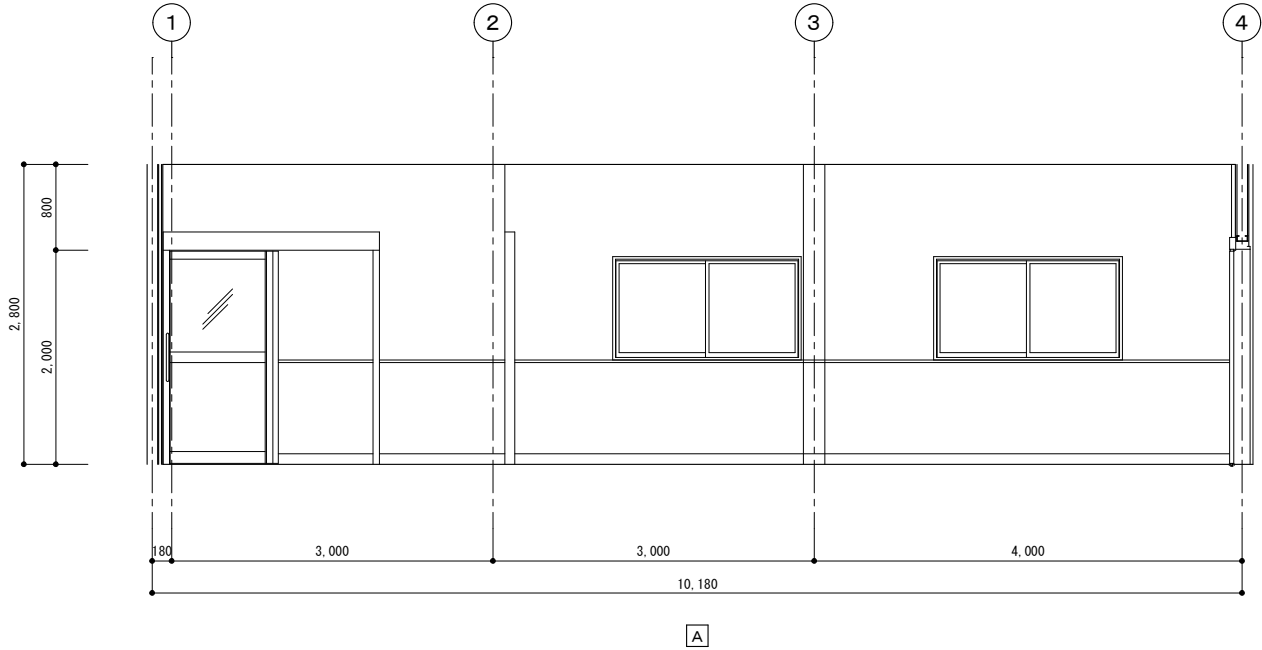


|  |     |     |     |     |                                                                     |       |           |         |                             |                  |             |                 |
|--|-----|-----|-----|-----|---------------------------------------------------------------------|-------|-----------|---------|-----------------------------|------------------|-------------|-----------------|
|  | 課 長 | 主 幹 | 主 査 | 担 当 | 株式会社 早川建築設計事務所<br>一 級 建 築 士 早 川 昇 一<br>登録番号第32943号 登録年月日 昭和36年1月31日 | 管理技術者 | 設 計 年 月 日 | 設 計 年 度 | 工 事 名 称<br>熊谷農業高校生産物販売所新築工事 | 図 面 名 称<br>展開図 3 | 縮 尺<br>1/50 | 図面番号<br>A - 1 7 |
|  |     |     |     |     |                                                                     |       | 令和 年 月 日  | 令和 3 年度 |                             |                  |             |                 |



|   |  |  |  |  |   |       |          |       |                  |   |      |      |
|---|--|--|--|--|---|-------|----------|-------|------------------|---|------|------|
| 家具共通仕様「図面中に特記なき所は下記の仕様とする。」   |  |  |  |  |   |       |          |       |                  |   |      |      |
| <div>1 本体・棚板</div> <div>室内VOC（ホルムアルデヒド等）の低減効果と抗菌機能を持った可視光増感型触媒を工業的に配合した両面メラミン化粧パーティクルボード（ユニボードビュアHi）厚さ20mm、F☆☆☆☆を使用する。<br/>上記材料は、JIS-A5908適合、18タイプ（曲げ強さ18N／平方ミリメートル以上）とし、JISマーク認定の国内工場での生産品、且つグリーン購入法適合品とする。</div> <div>2 木口処理</div> <div>躯体からの水分浸入を防ぐために、本体は背面も含めてフラットエッジ（ABS製樹脂をホットメルト線付）加工とする。<br/>開き扉・抽斗前板はセフティーエッジ（ABS製 厚さ3mm ホットメルト線付）加工とする。</div> <div>3 表面処理</div> <div>本体・棚板・建具等は使用時の擦り傷の発生を抑制するために鉛筆硬度 9H 以上の表面材を使用する。<br/>本体色については色見本帳（45色以上）を提出の上決定する。</div> <div>4 裏板</div> <div>ポリエステル化粧合板 F☆☆☆☆ 厚さ4mmを使用し、<br/>片面フラッシュ（450mm ピッチ以内に格子状組構造）とする。</div> <div>5 本体組立て</div> <div>組立ては、製作工場での木製タボ組接合とし、接合部のロックダウン金物は使用不可とする。</div> <div>6 巾木・台輪</div> <div>ポリエステル化粧合板仕上げ F☆☆☆☆（塗装不要）とする。</div> <div>7 建具</div> <div>板戸は、くるいやホゾ抜け防止のため、かまち組み等は不可とし1枚物とする。</div> <div>8 把手・蝶番</div> <div>樹脂成型品（ABS製）の把手を使用する。<br/>蝶番は、メンテナンスが容易なキャッチ機構付110°開きゼンシスヒンジ（ソフトクローズ機構付）を使用する。</div> <div>9 抽斗箱</div> <div>細菌・カビ・悪臭のつきにくい樹脂化粧MDF 厚さ15mmとする。</div> <div>10 棚板受け</div> <div>安全で外れにくいネジ込み式で、錆びにくいステンレス製タボ φ8-M6を使用する。<br/>棚板は外れ止めシャクリ加工を施す。</div> <div>11 特記事項</div> <div>環境配慮及び品質確保のため、取り扱いはISO14001、製作はISO9001取得企業とする。<br/>製作にあたり、事前に製品の品質証明書及び材料と接着剤の安全データシートを提出し、素材・金物の承認を受ける。<br/>室内空気清浄保持のために、学校環境衛生基準に対して参考となる類似製品のVOC測定データを提出する。</div> <div>12 施工</div> <div>家具取付は、安全のため壁や床に耐震固定を施す。</div> |  |  |  |  | <div>[ 木口詳細 ]</div> <div><div>フラットエッジ</div><div>木口：ABSシート t0.45<br/>ホットメルト線付</div><div>両面メラミン化粧パーティクルボード<br/>（ユニボードビュアHi）t20</div></div> <div><div>セフティーエッジ</div><div>木口：ABSシート t3<br/>ホットメルト線付</div><div>両面メラミン化粧パーティクルボード<br/>（ユニボードビュアHi）t20</div></div> |       |          |       |                  | <div>[ 開き扉詳細 ]</div> <div>扉木口 詳細図</div> <div>キャッチ機構付ゼンシスヒンジ110°開き用蝶番（ソフトクローズ機構付）</div> <div>※ 扉木口：セフティーエッジ</div> <div>把手（樹脂成型品）詳細図</div> <div>参考図</div> |      |      |
| <div>[ 接合部詳細 ]</div> <div><div>木製タボ（端部）</div><div>木製タボ（中間部）</div><div>木製タボ：φ8-30</div><div>木製タボ：φ8-55</div></div>   |  |  |  |  | <div>[ ステンレス納まり詳細 ]</div> <div><div>壁面部は R加工無し</div><div>ステンレス天板<br/>コーナー部 R10</div><div>※ ステンレスシンクには結露防止処理を施す事とする。</div></div> <div>参考図</div>   |       |          |       |                  |   |      |      |
| <div>[ 裏板枠詳細 ]</div> <div><div>W</div><div>H</div><div>@450以内</div><div>30</div><div>30</div><div>30</div><div>30</div><div>30</div><div>30</div><div>30</div><div>30</div></div>   |  |  |  |  |   |       |          |       |                  |   |      |      |
|   |  |  |  |  | 株式会社 早川建築設計事務所   | 管理技術者 | 設計年月日    | 設計年度  | 工事名称             | 図面名称   | 縮尺   | 図面番号 |
|   |  |  |  |  | 一級建築士 早川昇一<br>登録番号第32943号 登録年月日 昭和36年1月31日   |       | 令和 年 月 日 | 令和3年度 | 熊谷農業高校生産物販売所新築工事 | 家具共通仕様（1）   | 1/20 | A-19 |

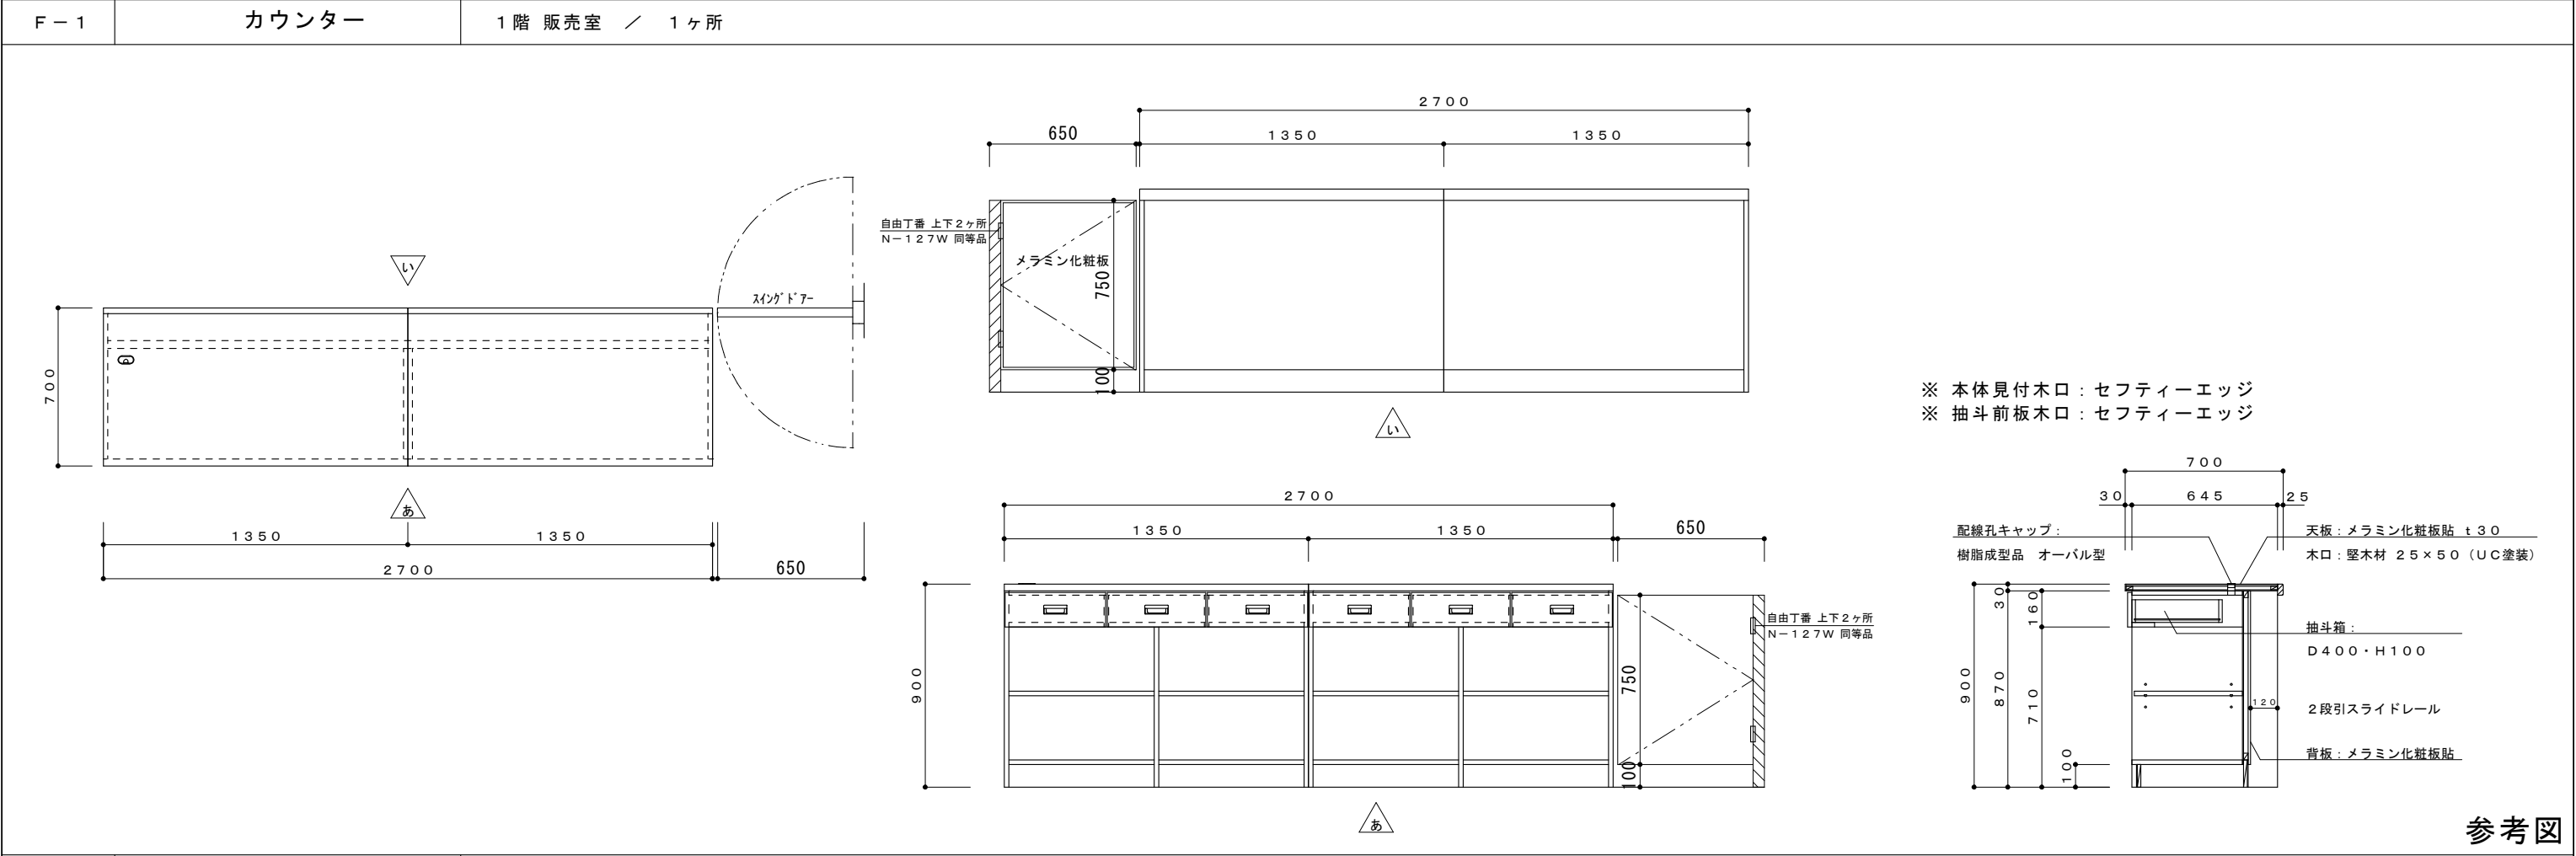


参考図

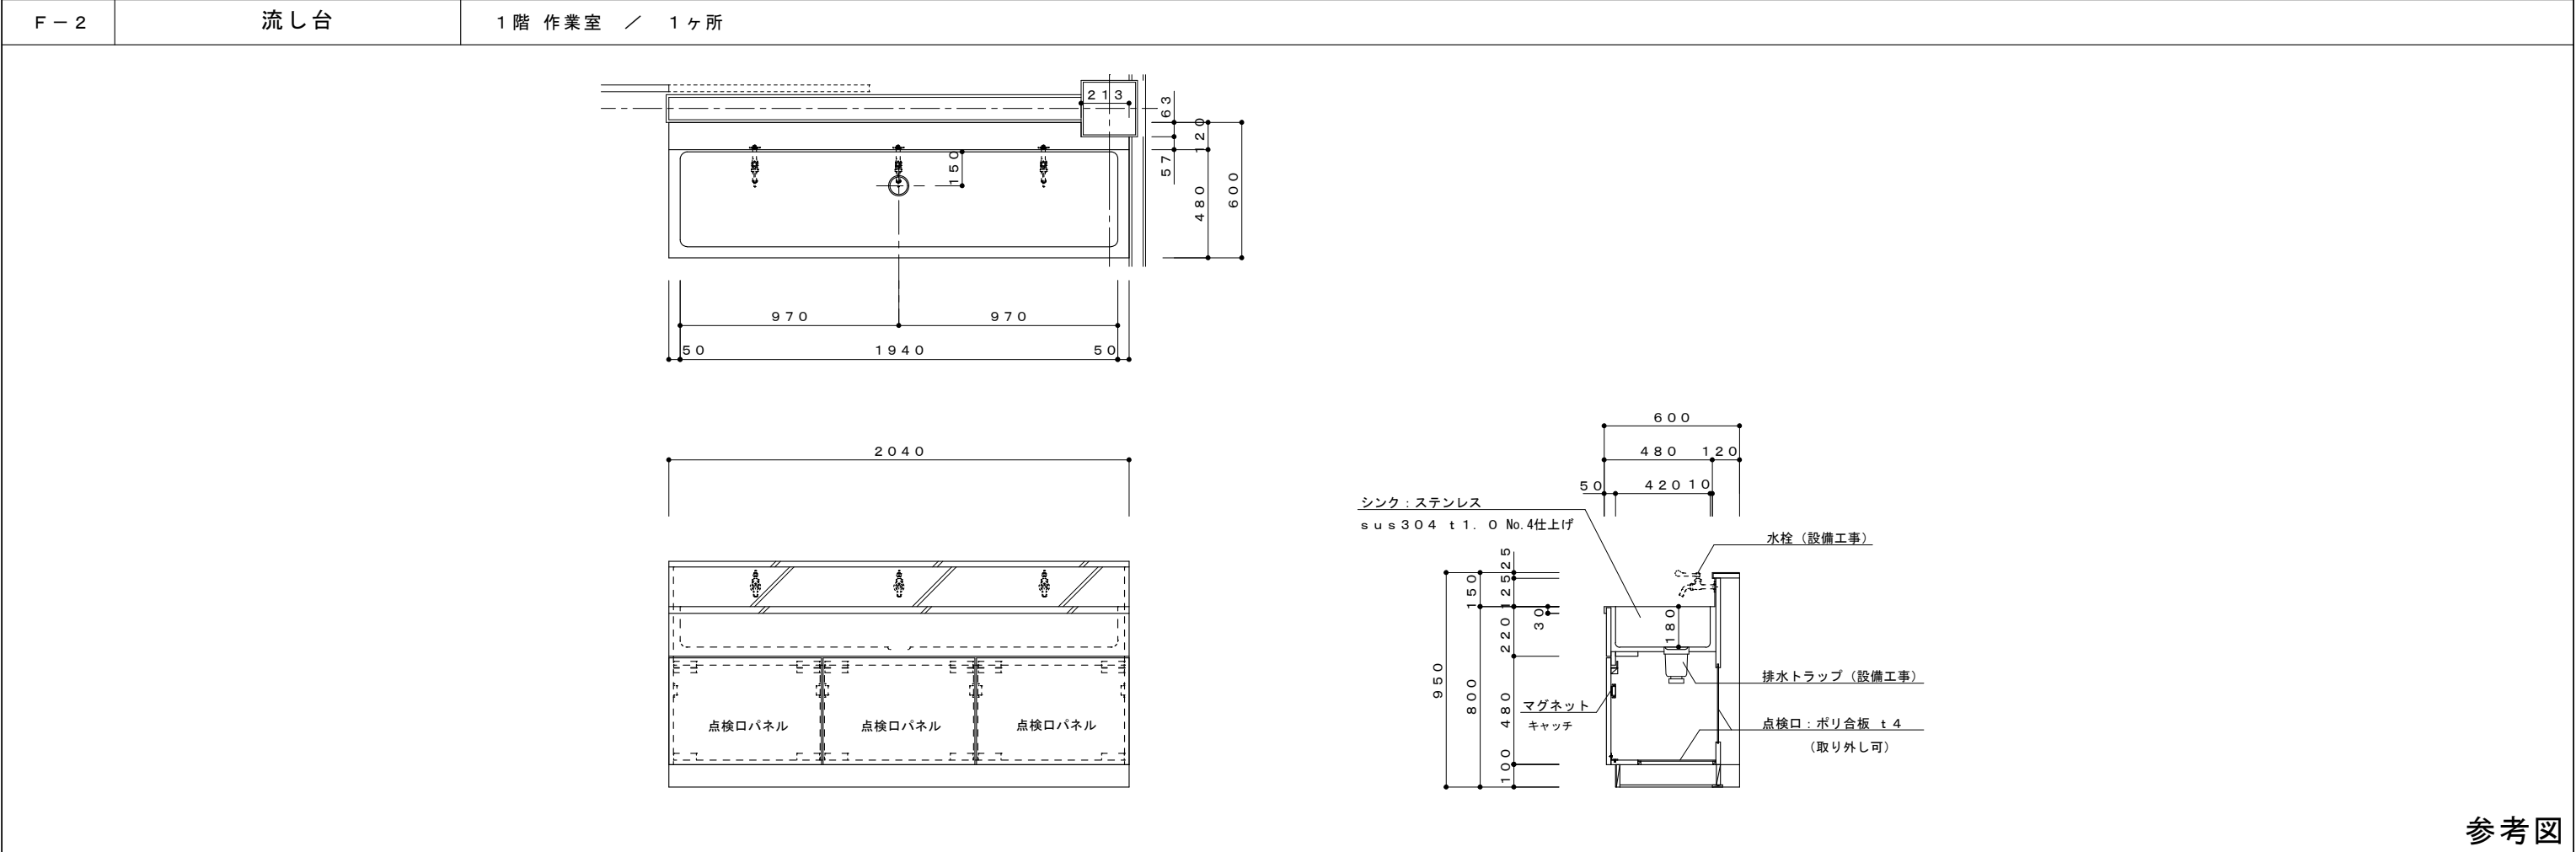


参考図

|  |  |  |  |  | 株式会社 早川建築設計事務所                             | 管理技術者 | 設計年月日    | 設計年度  | 工 事 名 称          | 図 面 名 称       | 縮 尺  | 図面番号    |
|--|--|--|--|--|--------------------------------------------|-------|----------|-------|------------------|---------------|------|---------|
|  |  |  |  |  | 一級建築士 早川昇一<br>登録番号第32943号 登録年月日 昭和36年1月31日 |       | 令和 年 月 日 | 令和3年度 | 熊谷農業高校生産物販売所新築工事 | カウンター・流し台 (2) | 1/20 | A - 2 0 |

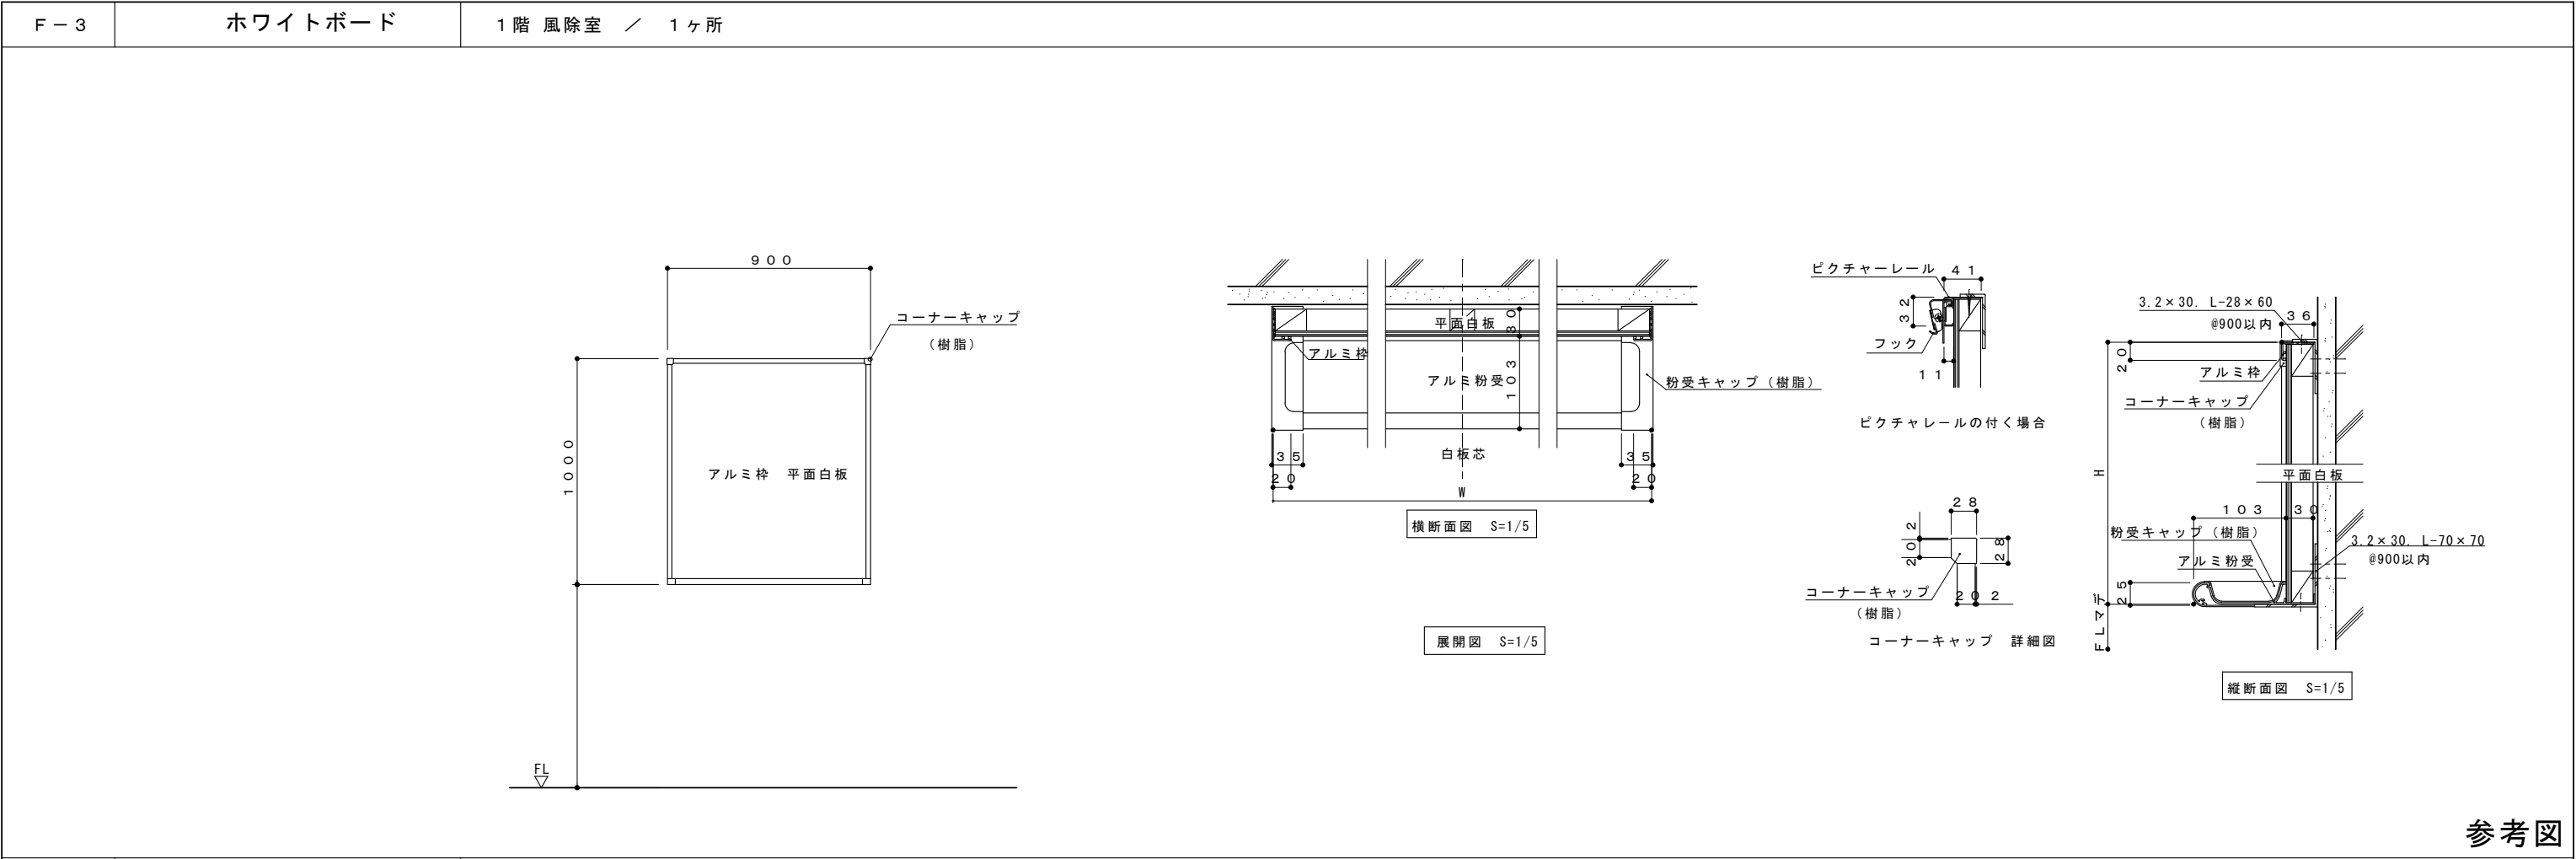


参考図

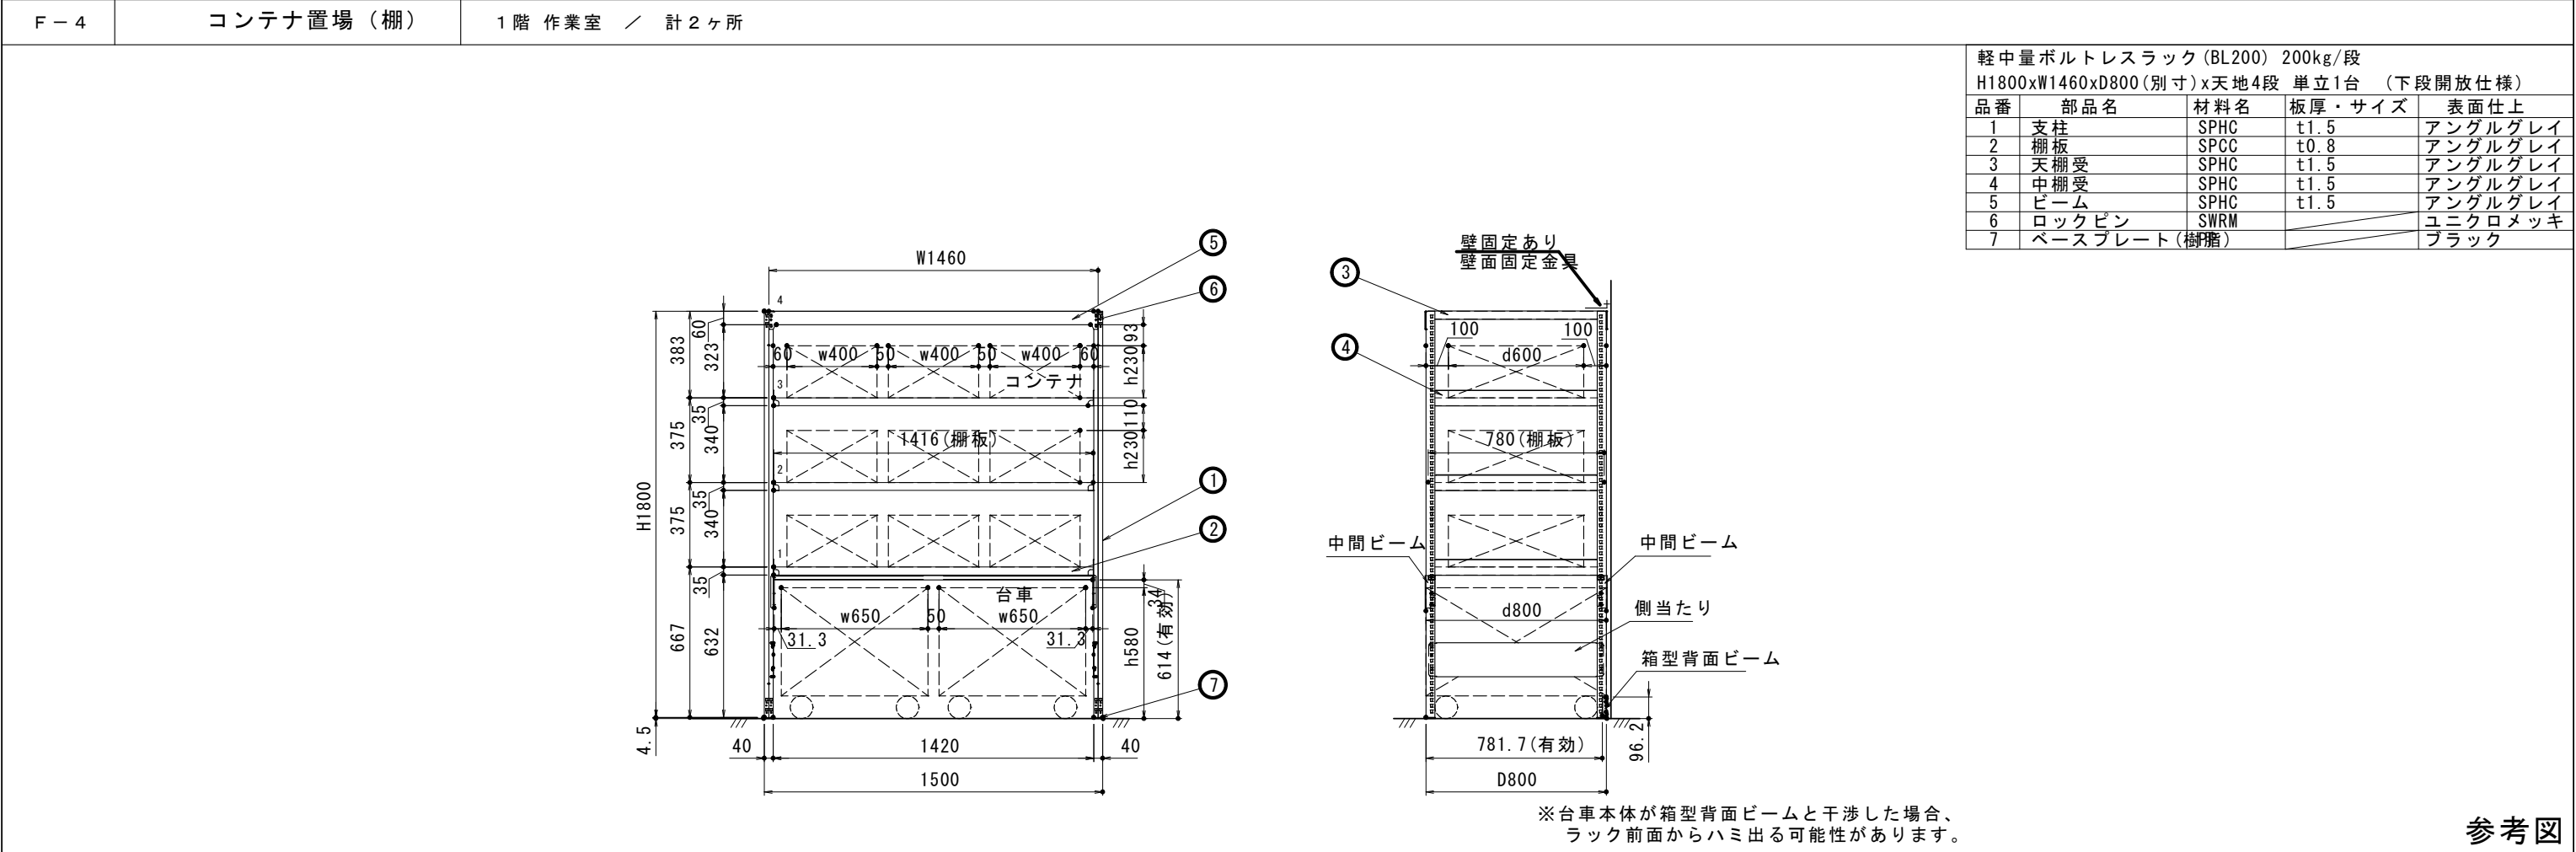


参考図



|  |  |  |  |  |                                            |       |          |       |                  |                   |             |         |
|--|--|--|--|--|--------------------------------------------|-------|----------|-------|------------------|-------------------|-------------|---------|
|  |  |  |  |  | 株式会社 早川建築設計事務所                             | 管理技術者 | 設計年月日    | 設計年度  | 工事名称             | 図面名称              | 縮尺          | 図面番号    |
|  |  |  |  |  | 一級建築士 早川昇一<br>登録番号第32943号 登録年月日 昭和36年1月31日 |       | 令和 年 月 日 | 令和3年度 | 熊谷農業高校生産物販売所新築工事 | ホワイトボード・コンテナ置場（3） | 1/20<br>1/5 | A - 2 1 |

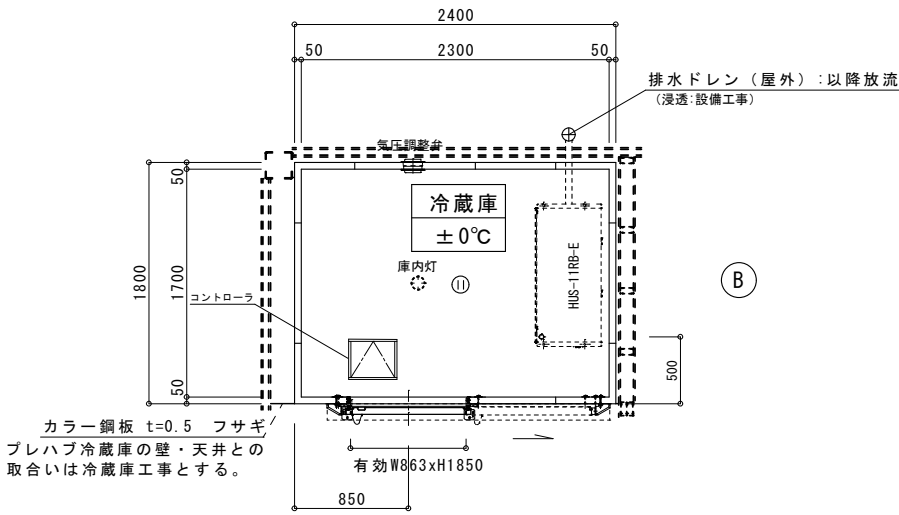

【 平面図 S=1/40 】

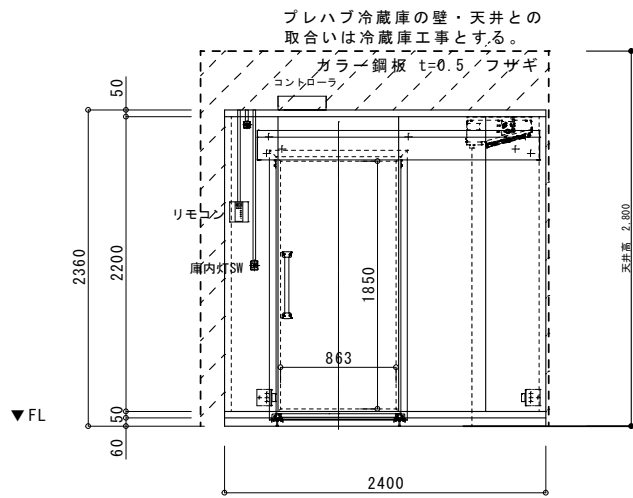

【 A 立面図 S=1/40 】

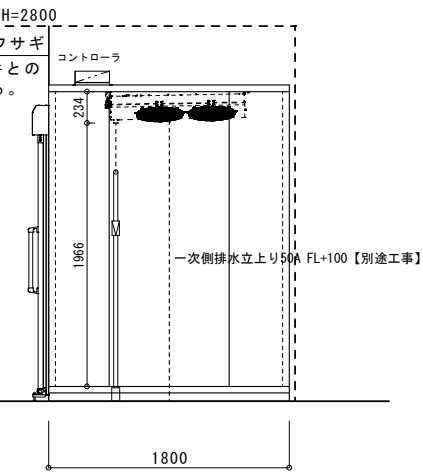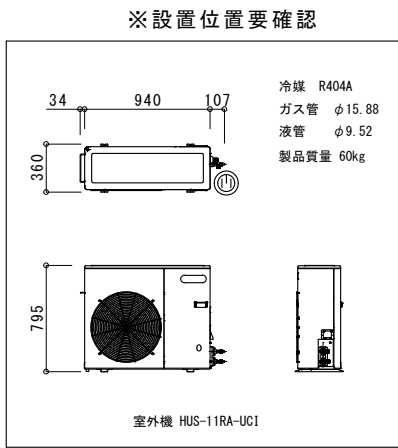

【 B 立面図 S=1/40 】


＜ プレハブ庫仕様 ＞

|        |                                  |
|--------|----------------------------------|
| パネル厚   | 50mm                             |
| パネル表面材 | 内面：カラー鋼板 アイボリー<br>外面：カラー鋼板 アイボリー |
| 断熱材    | 硬質ウレタンフォーム注入発泡                   |
| 床仕様    | ウォークイン仕様、樹脂ベース H60               |
| 天井結合方式 | 天のみフック                           |
| 断熱扉    | 片引きスライド扉 有効W863 x H1850          |
| スノコ    | 樹脂製 H25                          |

＜ 冷蔵庫 機器仕様 ＞

| 名 称      | 型 式 ・ 仕 様                     | 台数 | 電源・消費電力 (kW) |        |
|----------|-------------------------------|----|--------------|--------|
|          |                               |    | 単相100V       | 三相200V |
| 冷凍機室外機   | HUS-11RA-UCI                  | 1  |              | 1.695  |
| ユニットクーラー | HUS-11RB-E                    | 1  |              |        |
| コントローラ   | HUS-B-CB                      | 1  |              |        |
| LED庫内灯   | LEDB86910 (W)・LDF4N-H-GK53/WR | 1  | 0.004        |        |
| 気圧調整弁    | FE-603                        | 1  | 0.036        |        |
| ドアヒーター   |                               | 1  | 0.066        |        |
| 合 計 (kW) |                               |    | 0.106        | 1.695  |

※リモコン・コントローラ・気圧弁の器具位置はお打合せ下さい。

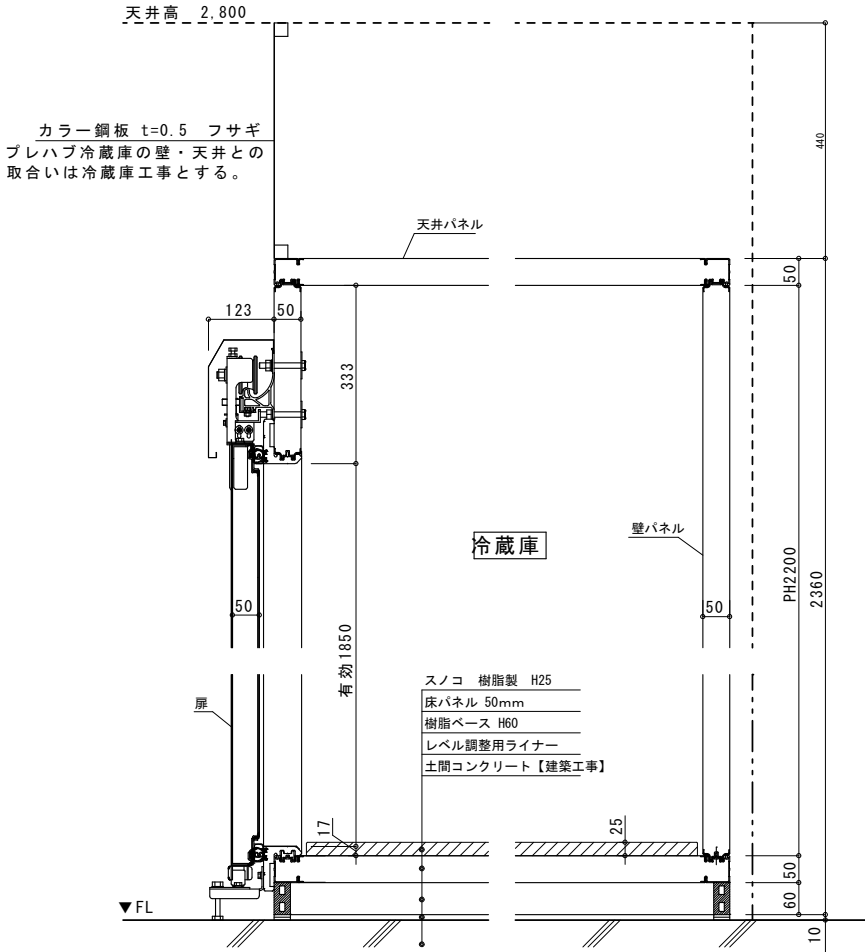

【 断面図 1/10 】

2022.04.21 HB2203151Z01B

参考図

|  |  |  |  |                                            |       |          |       |                  |         |              |      |
|--|--|--|--|--------------------------------------------|-------|----------|-------|------------------|---------|--------------|------|
|  |  |  |  | 株式会社 早川建築設計事務所                             | 管理技術者 | 設計年月日    | 設計年度  | 工 事 名 称          | 図 面 名 称 | 縮 尺          | 図面番号 |
|  |  |  |  | 一級建築士 早川昇一<br>登録番号第32943号 登録年月日 昭和36年1月31日 |       | 令和 年 月 日 | 令和3年度 | 熊谷農業高校生産物販売所新築工事 | プレハブ冷蔵庫 | 1/10<br>1/40 | A-22 |

[illegible]

[illegible]

適用は■ 印を記入する。

(1) 工事名称 熊谷農業高校生産物販売所新築工事  
建築場所 熊谷市大原 4 丁目 1545-1 の一部・1537-8 の一部

(2) 工事種別 ☒ 新築 ☐ 増築 ☐ 増改築 ☐ 改築

(3) 構造種別  
☐ 木造 (W) ☐ 補強コンクリートブロック造 (CB) ☒ 鉄骨造 (S)  
☐ 鉄骨コンクリート造 (RC) ☐ 壁式鉄筋コンクリート造 (WRC)  
☐ 鉄骨鉄筋コンクリート造 (SRC) ☐ 壁式プレキャスト鉄筋コンクリート造 (WPRC)  
☐ プレキャスト鉄筋コンクリート造 (PRC) ☐

(4) 階数  
地上 一 階 地下 一 階 増築 一 階

(5) 主要用途 事務所

(6) 屋上付異物  
☐ 広告塔 ☐ 高架水橋 kN ☐  
☐ 煙突 ☐ キュービクル kN ☐

(7) 増築計画 ☐ 有 ( ) ☒ 無

(8) 付帯工事  
☐ 門柱 ☐ 擁壁 ☐ ☐ ☐

(9) 特別な荷重  
☐ エレベーター 人集 (コープ式 油圧式) ☐ リフト kN ☐ ホイスト kN  
☐ 倉庫積載床 kN/m<sup>2</sup> ☐ 突水橋 kN

(10) 構造計算ルール X 方向 ( 2 ) Y 方向 ( 2 )

(1) 地盤調査  
☐ 有 (有口数内○近隣) ☐ ボーリング調査 ☐ 平板載荷試験 ☐ 水平地盤反力係数の測定  
☐ 無 (調査予定) ☐ 有 ☐ 無 ☐

(2) 地盤調査計画  
☐ ボーリング調査 ☐ 静的貫入試験 ☐ 標準貫入試験 ☐ 水平地盤反力係数の測定  
☐ 土質試験 ☐ 物理調査 ☐ 平板載荷試験

(3) 地盤調査及び試験結果の結果により、長尺、柱根、基礎基礎の長さ、形状を変更する場合もある

(4) ボーリング標準貫入値、土質構成 (基礎・杭の位置を明記すること)

支持地盤、地層及び深さについてのコメント

| 適用箇所     | 種類      | 設計基準強度 $F_{cd} = N/mm^2$   | スランプ $cm$ | 備考     |
|----------|---------|----------------------------|-----------|--------|
| 捨コンクリート  | ■普通     | 13、● $\geq 18$             | 15        |        |
| 土間コンクリート | ■普通     | 18、● $\geq 21$             | 15        |        |
| 基礎、基礎梁   | ■普通     | 18、● $\geq 21$ 、 $\geq 24$ | 15        |        |
| 柱、梁、床、壁  | ■普通 □軽量 | 18、● $\geq 21$ 、 $\geq 24$ | 18        | 比重 2.3 |
|          | □普通 □軽量 | 18、 $\geq 21$ 、 $\geq 24$  |           | 比重     |
| 押入コンクリート | □普通 □軽量 | 18、 $\geq 21$ 、 $\geq 24$  |           | 比重     |

☐ A種    ☐ B種    ☐ C種    厚■100、    ☐ 120、    ☐ 150、    ■190、

|      |                                 |             |      |                                          |
|------|---------------------------------|-------------|------|------------------------------------------|
| 異形鉄筋 | <input type="checkbox"/> SD295A | D10、D13、D16 | 躯体全て | <input type="checkbox"/> 重ね継手<br>D10～D16 |
|      | <input type="checkbox"/> SD295B |             |      |                                          |
|      | <input type="checkbox"/> SD345  | D19以上       | 躯体全て | <input type="checkbox"/> ガス圧接継手<br>D19以上 |
| 丸 鋼  | <input type="checkbox"/> SR235  |             |      | <input type="checkbox"/> 特殊継手            |
| 溶接金網 | <input type="checkbox"/>        |             |      | ( )                                      |

|     |   |       |                                         |                                          |                                          |
|-----|---|-------|-----------------------------------------|------------------------------------------|------------------------------------------|
| 鋼 材 | <input type="checkbox"/> SN400A <input type="checkbox"/> SN400B <input checked="" type="checkbox"/> SN400C   | 梁等    | <input type="checkbox"/> 有蓋無            | <input checked="" type="checkbox"/> 0.9F | <input checked="" type="checkbox"/> 1.0F |
|     | <input checked="" type="checkbox"/> STKR400 <input type="checkbox"/> STKR490 <input type="checkbox"/> 8CR295 | 母屋・鋼縁 | <input checked="" type="checkbox"/> 有口無 | <input type="checkbox"/> 0.9F            | <input type="checkbox"/> 1.0F            |
|     | <input type="checkbox"/> SM490A <input type="checkbox"/> SM490B <input type="checkbox"/>                     |       | <input type="checkbox"/> 有口無            | <input type="checkbox"/> 0.9F            | <input type="checkbox"/> 1.0F            |
|     | <input checked="" type="checkbox"/> SSC400 <input type="checkbox"/>                                          | 母屋・鋼縁 | <input type="checkbox"/> 有蓋無            | <input type="checkbox"/> 0.9F            | <input type="checkbox"/> 1.0F            |
| 備 考 |   |       |                                         |                                          |                                          |

☒ 高力ボルト ☐ F10T ☐ S8T ☒ S10T 認定品 ☐ M12 ☒ M16 ☒ M20 ☐ M22 ☐ M24  
☒ 中ボルト  $\phi = M12$   $\phi =$  高力ボルトすべり係数試験 ☐ 要 ☒ 否  
☒ アンカーボルトSS400  $\phi = M20$  L = 650 mm ナット (シ ☒ グル ☐ ダブル)  
 $\phi =$  L = mm  
☐ 頭付スタッド  $\phi =$  L = mm

|                                    |    |     |      |
|------------------------------------|----|-----|------|
| <input type="checkbox"/> ALC板      | 厚  |     | 使用箇所 |
| <input type="checkbox"/> 折版        | 形式 | H = | 厚    |
| <input type="checkbox"/> デッキプレート   | 形式 |     | 厚    |
| <input type="checkbox"/> キーストンプレート | 形式 |     | 厚    |
| <input type="checkbox"/>           |    |     |      |
| <input type="checkbox"/>           |    |     |      |

(3) コンクリート  
コンクリートはJIS規定工場の製品と施工に関してはJASS5による。(1997年現在)  
セメントは、JIS R5621の普通ポルトランドセメントを標準とする。  
配合計画は、工事開始前に工事監理者と合意を得ること。  
寒中、暑中、その他特殊コンクリートの適用を受ける期間となる場合は、調査、打ち込み、養生、管理方法など必須事項について、工事監理者と合意を得ること。  
プレシュコンクリートの塩化物流入量、原則として事故現場で(財)国土開発建設研究所の技術評価報告に準じ測定値を用いて行い、試験結果の記録及び調査結果の報告書を一図の測定値とに補綴し写真(カラー)を1回保管し合意を得ること。  
測定結果の報告は、通常の検査、1日1回以上とし、1回の検査に於ける測定結果は、同一試料から取り分けて3回行い、その平均値を試験値とする。  
構造体コンクリート現地の圧縮強度試験体(JASS5-603)は、現場養生養生、または現場封じか養生とし、採取は打ち込み区分ごと、打ち込みごととする。  
また、打ち分け量150cmを越える場合は打ち込み150cmとすまたは、その姉妹と同一位置を採取する。同一に採取する供試体は、通常の試験におけるその位置からその必要と数量を指示する。なお、供試体の数は、特別指示なき場合は、1回取り6本以上とし、そのうち4本適用に3本以上とする。  
ポンプ打ちコンクリートは、打ち込む位置にできるだけ近づけて垂直に打ち込みコンクリートの自由落下高さは、コンクリートが分離しない範囲とする。ポンプ直下に降りては、コンクリート直接土または同等以上の技能を有する者が操作すること。  
なお、打ち込み位置間における打撃時間時間の限度は、外気温が25℃未満の場合は15分、25℃以上の場合は12分以内とする。

- 鉄筋は JIS 6312 の規格品を標準とする。
- 鉄筋の加工方法、材寸、板厚、鉄筋の継手位置、継手の重ね長さ、定着長さ等は「鉄筋コンクリート構造配筋基準 Ⅱ(2)または「壁式鉄筋コンクリート構造配筋基準 Ⅱ(2)」による。
- D19 以上は、すべて重なり継手とする。継手 (D19 以上) をガス圧接とする場合は、日本圧接協会「鉄筋のガス圧接工事技術指書」による。
- ガス圧接の鉄筋の重なり継手は、同一作業区画(同一日に施工した圧接箇所ごと)2箇所を超えると、2箇所にすると(1)に回り、1箇所は 5 本以上とする。
- 外観検査 ☐ 有■ 引張試験 ☐ 有■ 無■ 浸透深度検査 ☐ 有■ 無■
- 柱の帯筋 (H O O P) の加工方法 ☐ H 型 (ノガ型) ☐ W 型 (溶接型)
  - ☐ S 型 (バイラル型) とする。
- コンクリート及び鉄筋の試験は「建築物の工事における試験及び検査に關する一乗取指要(改訂)第 4 章の試験機関で行うこととクリートの圧縮強度試験は必ずしも試験機関 監督官の手取を待たぬ。
- 代行業者名 4 W のみ必須の機関による。(1 W はブランドにておこなう。)
- 代行業者名とは、試験、検査に伴う業者名代行業者の手取をいう。

■ 材料 合板厚 12mmを標準とする。 ■ 原則としてホルムアルデヒド等の対応品とする。

注 1) 片持はり、丘、スパン、0.5以上のり下は、工事管理者の指示による。

注 2) 大り方の支柱の置りかえは行わない。また、その他のりの場合は原則として行わない。

注 3) 支柱の置りかえは、必ず直上側のコンクリート打ちかえとする。

注 4) 置りかえ後の支柱頂部には、薄い鉄板、角材または、これに代わるものを置く。

注 5) 支柱の置りかえは、小ばりが終わってから、スラブを行う。  
一時的に全部の支柱を取り払って、置りかえをしてはならない。

注 6) 上表以外のセメントを使用する場合は工事管理者の指示による。

(1) 鉄骨工事は指示の無い限り下地による  
 ■ 日本建築学会「JAS56」「鉄骨強度検査基準」「鉄骨工事技術指針」  
 ■ 鋼材供出部「建築鉄骨工事施工指針」

(2) 工事監理者の承認を必要とするもの  
 ■ 制作工場 ■ 製作内容書 ■ 工作図 ■ 監工計画書  
 建設省告示第1103号による認証工場(ランシは認めないが、工事監理者の承認が必要)  
 ■ 材料規格証明書または試験成績書  
 ■ 鋼材 ■ 高力ボルト ■ 特殊ボルト □ スタッドボルト  
 ■ 柱状検査表

(3) 工事監理者が行う検査項目  
 (■印以外の項目の検査結果については、工事管理者に報告すること)  
 ■ 現況検査 ■ 組立・間先検査 ■ 製品品検査  
 ■ 建方検査

(4) 接合部の溶接は下記による  
 ■ 東京部アーク溶接「工事監理者承認(建築構造設計技術指針第12章)」  
 ■ 鉄骨等他の建築物の工事に関する東京部取扱編(建築構造設計技術指針第12章)  
 ■ 日本建築学会「溶接工事基準・簡略図」、Ⅱ、Ⅲ、Ⅳ、Ⅴ、Ⅵ、Ⅶ、Ⅷ、Ⅸ

(5) 接合部の検査  
 ■ 接合部の検査(検査結果は後日工事監理者に報告すること)

注) 現場溶接部については原則として第三者による全数検査を行うこと。

- 特記以外の梁貫通孔は原則として設けない、設ける場合は設計者の承認を得ること。
- 設備機器の架台及び基礎については工事監理者の承認を得ること。
- 床スラブ内に設備配管等を埋込む場合はスラブ厚さの1/3以下とし管の間隔を5cm以上とする。

- 諸官庁への届出書類は遅滞なく提出すること。
- 各試験の供試体は公的試験機関にて試験を行い工事監理者に報告すること。
- 必要に応じて記録写真を撮り保管すること。



鉄筋コンクリート構造配筋標準図（２）

鉄筋コンクリート構造配筋標準図（１）の２～（３）による。

7. 大梁、小梁、片持梁

(1) 定着

(a) 大梁

(b) 小梁の定着

(c) 片持梁の定着

(2) 大梁主筋の継手

(3) あばら筋、腹筋、幅止めの配置

(4) あばら筋の型

(5) 幅止め筋の本数、加工

|      |                         |
|------|-------------------------|
| 腹筋   | D<600 不要                |
|      | 600≦D<900 2-D10(9φ)1段   |
|      | 900≦D<1,200 4-D10(9φ)2段 |
| 幅止め筋 | 1,200≦D D10(9φ)≦300以内   |

8. 床版

(1) 定着及び継手

(a) 片持床スラブ

(b) 一般床スラブ

(2) 屋根スラブの補強

(3) 片持スラブ出隅部補強

(4) 床版開口部の補強

(5) 床版段差配筋補強

(6) 土間コンクリート、塗床

(7) 打継ぎ補強

9. 壁

(1) 定着

(a) 梁に

(b) 柱に（平面図）

(c) 床に（非耐力壁とスラブが取り合う場合）

(d) 壁と壁（平面図）

(2) スリット部（設計図に記入のある時）

(3) 手すり、パラベット

(4) コンクリートブロック積壁

10. 柱梁増し打ちコンクリート補強

(1) 柱

ハッチ部分の面積 A<cmf

|       |       |             |               |
|-------|-------|-------------|---------------|
| 補強タテ筋 | A<500 | 500≦A<1,000 | 1,000≦A<1,500 |
|       | 3-D16 | 4-D16       | 6-D16         |

※印は、柱とフープ同径、同ピッチとする

ハッチ部分は増打コンクリートを示す

a及びa≦200

○印は補強筋

11. 梁貫通孔補強

(1) 設置可能範囲

(2) 鉄筋標準配筋（但しφ≦D/3とする。）

|              |                 |                 |
|--------------|-----------------|-----------------|
| 80≦φ≦100     | 100<φ≦150       | 150<φ≦250       |
| 折筋 2-(2-D13) | 折筋 2-(2-D13)    | 斜筋 4-(2-D13)    |
| 縦筋 ST 2-D13  | 縦筋 ST 2-D13@100 | 縦筋 ST 2-D13@100 |
|              | 横筋 2-(2-D13)    | 横筋 2-(2-D13)    |

φ>250

孔補強の有効範囲と定着長さの取り方

※ 部分について計算で確認された場合は、右記の位置、寸法によらずに良い

12. 増築予定

(1) 柱、梁

(2) 地中梁

(3) 床版、壁

株式会社 早川建築設計事務所

一級建築士 早川昇一

登録番号第32943号 登録年月日 昭和36年1月31日

管理技術者 設計年月日 設計年度

令和 年 月 日 令和 3 年度

工事名称

熊谷農業高校生産物販売所新築工事

図面名称

特記仕様書（構造関係その5）


図面番号

S-5


鉄骨構造標準図 ( 1 )

1. 一般事項


- (1) 材料及び検査
- (a) 構造設計仕様による
- (b) 適用範囲は、鋼材を用いる工事に適用し、かつ鋼材の厚さが 0 mm以下の物とする
- (c) 社内検査結果の検査報告書には、鉄骨の寸法、精度及びその他の結果を添付する
- (2) 工作一般
- (a) 鉄骨製作及び施工に先立って「鉄骨工事施工要領書」を提出し工事監理者の承認を得る
- (b) 鋼管部材の分岐継手部の相貫切断は、鋼管自動切断機による
- (c) 高張力鋼のひずみ矯正は冷間矯正とする
- (3) 高力ボルト接合
- (a) 本締めに使用するボルトと、仮締めボルトの併用はしてはならない
- (4) 溶接接合
- (a) 溶接技能者
- 溶接技能者は施工する溶接に適用する JIS Z 380 (手溶接) 又は JIS Z 3841 (半自動溶接) の溶接 技術検定試験に合格し引き続き、半年以上溶接に従事している者とする
- (b) 溶接機器
- (イ) 交流アーク溶接機 300 A ～ 500 A (ニ) 炭酸ガスアーク半自動溶接機 (ロ) アークエアーガウジング機 (直流) (ホ) 溶接電流を測定する電流計 (ハ) サブマージング溶接機 1 式 (ヘ) 溶接棒乾燥機
- (c) 溶接方法
- アーク手溶接 ( M C ) ガスシールドアーク半自動溶接 ( G C ) セルフ (ノンガス) シールドアーク半自動溶接 ( N G C ) アークエアーガウジング ( A A G )
- (d) 溶接姿勢

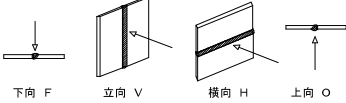

- (e) 組立て溶接技能者は、原則として本工事に従事する者が行う
- (イ) 仮付位置
- 組立て溶接は溶接の始、終端、隅角部など強度上、工作上、問題となり易い箇所は避ける

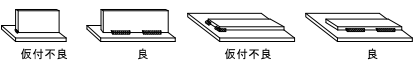

- (ロ) 完全溶込み溶接部の仮付溶接は必ず裏はつり側に施工する

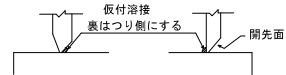

- (f) 溶接施工
- (イ) エンドタブ
- I) 完全溶込み溶接、部分溶込み溶接の両端部に母材と同厚で同開先形状のエンドタブを取り付ける
- II) エンドタブの材質は、母材と同質とする
- III) エンドタブの長さは、M C : 3.5 倍以上  
N G C、G C : 4 以上とし、特記のない場合は溶接終了後、母材より 0 mm程度残し切断してグラインダー仕上げとする
- IV) プレス鋼板タブ、固形タブ使用については、資料を提出して設計者又は工事監理者の承認を得る
- (ロ) 裏あて金
- 材質は母材と同質材料とし、厚さは手溶接で 6 mm、半自動溶接で 9 mm以上とする
- (ハ) スカーラップ 半径は 0 mm ～ 3.5 寸、1.0 mmのダブルアールとする
- (ニ) 裏はつり
- 標準図の溶接において、G、G と記載のある部分は全て、溶接監理者の承認を助行し、部材に確認マークをつける
- (ホ) 現場溶接の開先面には、溶接に支障のない防錆材を塗布する。又、開先部をいためない様に、養生を行う
- (5) 塗装
- コンクリートに埋め込まれる部分及びコンクリートとの接触面で、コンクリートと一体とする設計仕様になっている部分は、塗装をしない

2. 溶接標準図

(注) f : 余座 G : ルート間隔 R : フェース S : 脚長単位(mm)

- (1) スミ肉溶接
- 寸法(mm)
- | t | 7以下 | 8～10 | 11～13 | 14～16 |
|---|-----|------|-------|-------|
| S | 6   | 7    | 10    | 12    |
- ・但し片面溶接の場合は S = t とする
- ・t は t 1、2 の小なる方とする余座は (1 + 0.1 S) mm以下とする
- ・軸力が加わる場合は S は母材と同厚とすることが望ましい

- (2) 部分溶け込み溶接 (使用箇所に注意)
- 寸法(mm)
- | t    | 1   | t > 1.6 |
|------|-----|---------|
| 溶接姿勢 | F・V | F・V     |
- ・両側に補強すみ肉溶接を付加する

- (3) 突合せ溶接 (平継手、T 形継手)
- 寸法(mm)
- | t    | B < t < 19 |
|------|------------|
| 溶接姿勢 | F・V        |
- ・両側に補強すみ肉溶接を付加する A A G

- 寸法(mm)
- | t (mm) | 2 | 3 | 4 |
|---|
|---|


- 寸法(mm)
- | t (mm) | 2 | 3 | 4 | 155</ |
|---|
|---|





|     | C1                                                                                | St                                                                                | G1 G2 G3                                                                            | B1 B2                                                                               | S1 S2 V1                                                                            | 胴縁                                                                                  | 吊木受                                                                                 |  |  |  |  |
|-----|-----------------------------------------------------------------------------------|-----------------------------------------------------------------------------------|-------------------------------------------------------------------------------------|-------------------------------------------------------------------------------------|-------------------------------------------------------------------------------------|-------------------------------------------------------------------------------------|-------------------------------------------------------------------------------------|--|--|--|--|
| 断面  |  |  |  |  |  |  |  |  |  |  |  |
| 主材  | □-200x200x6                                                                       | □-125x125x4.5                                                                     | H-250x125x6x9                                                                       | H-248x124x5x8                                                                       | H-148x100x6x9                                                                       | C-100x50x20x2.3                                                                     | C-100x50x20x2.3                                                                     |  |  |  |  |
| その他 |                                                                                   |                                                                                   | + C-100x50x20x2.3                                                                   | + □-100x100x2.3                                                                     |                                                                                     |                                                                                     |                                                                                     |  |  |  |  |







断面表

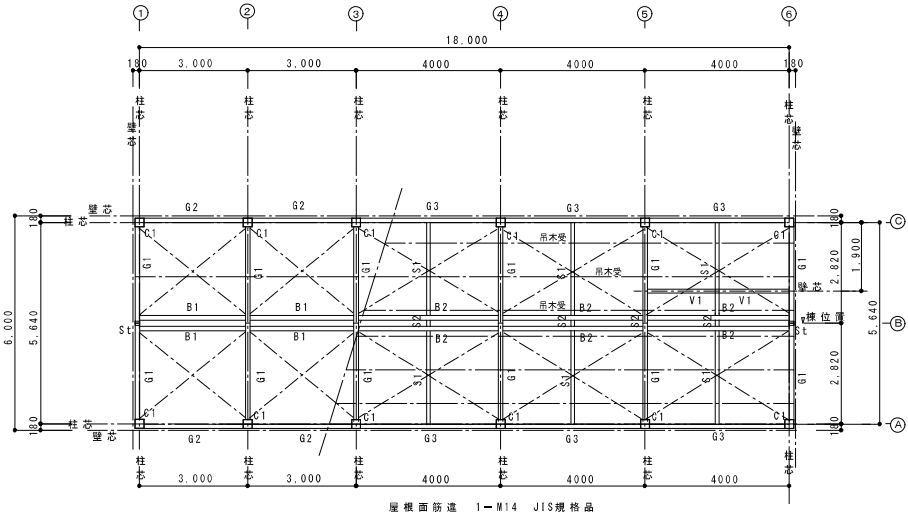



鉄骨伏図 S=1:100

鋼材 SN400B SN400C BCR295 STKR400 SSC400  
ハイテンボルト : S10T  
普通ボルト : 中ボルト  
柱脚 : 露出形弾性固定柱脚 (ベースバック等)  
防通・ターナッパル : M14 JIS規格品


|  |  |  |  |                              |       |          |       |                  |          |               |         |
|--|--|--|--|------------------------------|-------|----------|-------|------------------|----------|---------------|---------|
|  |  |  |  | 株式会社 早川建築設計事務所               | 管理技術者 | 設計年月日    | 設計年度  | 工 事 名 称          | 図 面 名 称  | 縮 尺           | 図 面 番 号 |
|  |  |  |  | 一級建築士 早川昇一                   |       | 令和4年6月 日 | 令和3年度 | 熊谷農業高校生産物販売所新築工事 | 鉄骨伏図 断面表 | 1/30<br>1/100 | S - 9   |
|  |  |  |  | 登録番号第32943号 登録年月日 昭和36年1月31日 |       |          |       |                  |          |               |         |

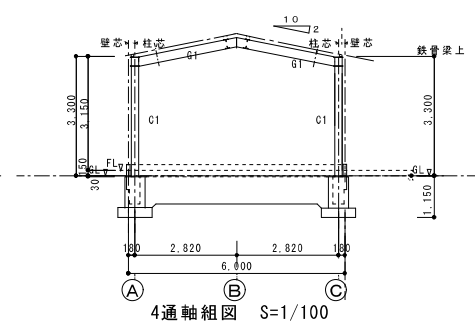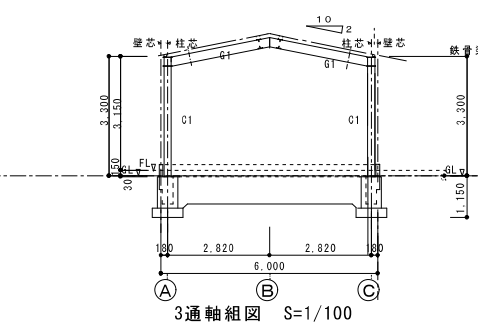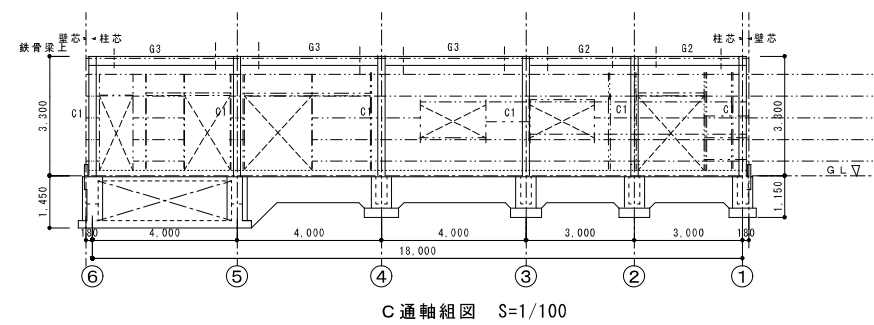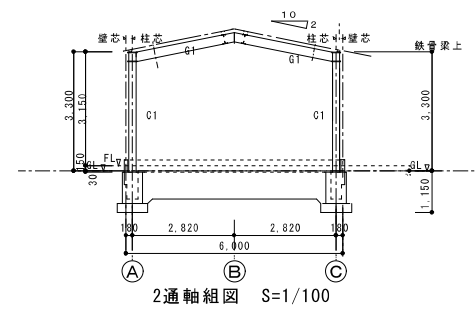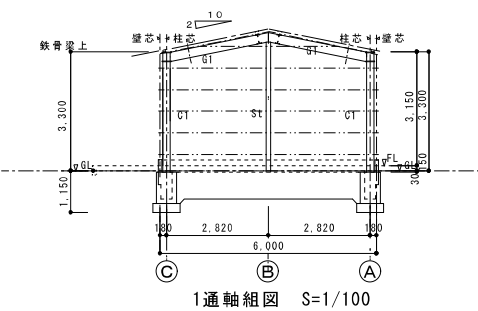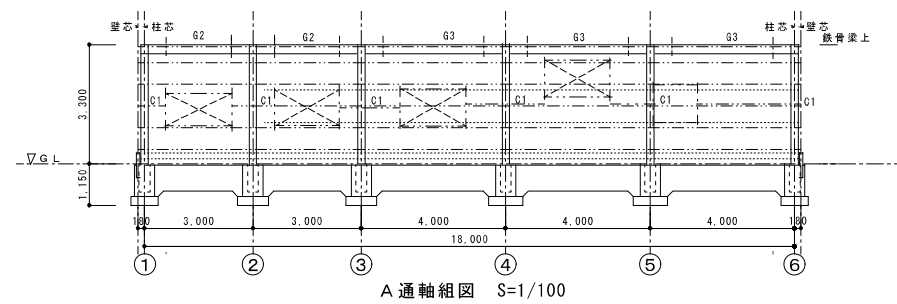


— — — — — : 胴縁 タテ胴縁とも C-100x50x20x2.3  
(複数本箇所あり)

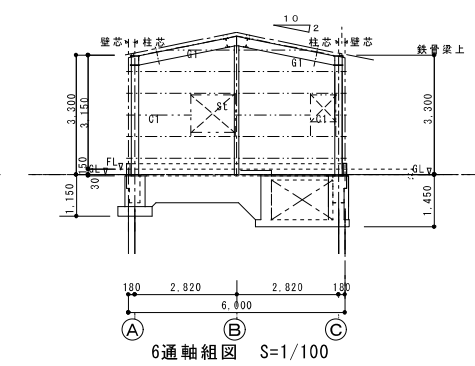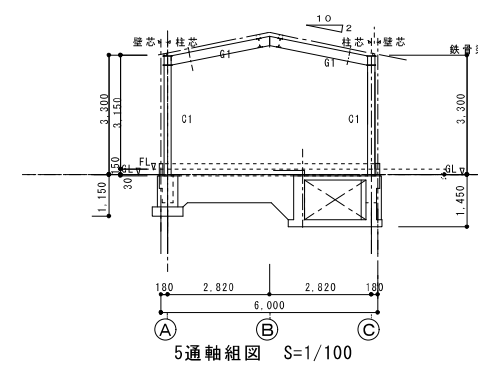

|  |  |  |  |                                                              |       |          |       |                  |         |       |      |
|--|--|--|--|--------------------------------------------------------------|-------|----------|-------|------------------|---------|-------|------|
|  |  |  |  | 株式会社 早川建築設計事務所<br>一級建築士 早川昇一<br>登録番号第32943号 登録年月日 昭和36年1月31日 | 管理技術者 | 設計年月日    | 設計年度  | 工 事 名 称          | 図 面 名 称 | 縮 尺   | 図面番号 |
|  |  |  |  |                                                              |       | 令和4年6月 日 | 令和3年度 | 熊谷農業高校生産物販売所新築工事 | 鉄骨軸組図   | 1/100 | S-10 |

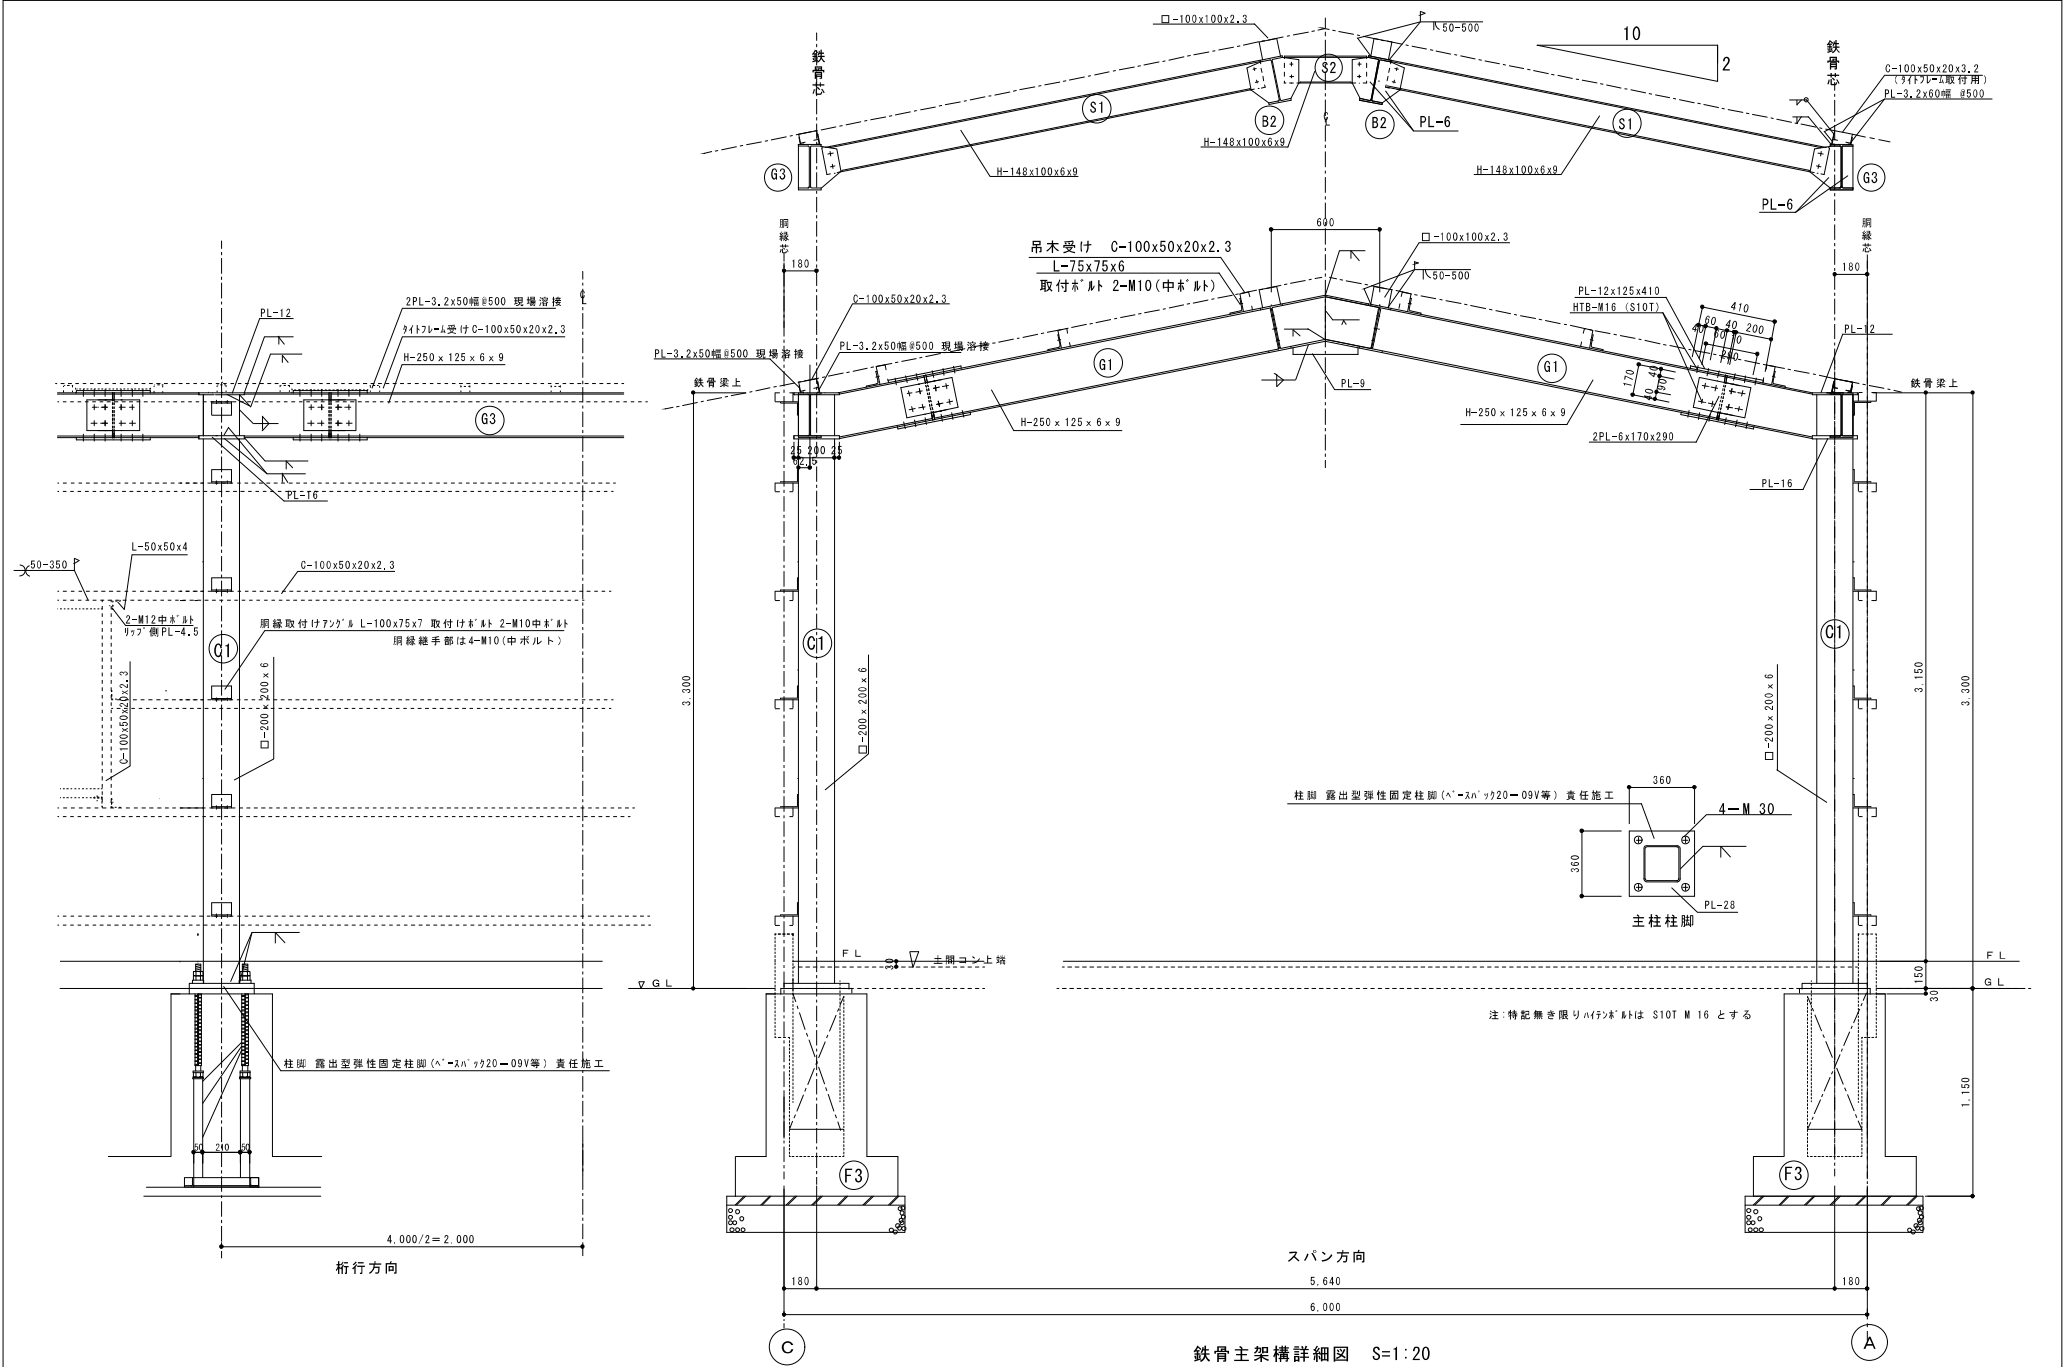

|                              |  |  |  |  |       |          |       |                  |          |      |      |
|------------------------------|--|--|--|--|-------|----------|-------|------------------|----------|------|------|
| 株式会社 早川建築設計事務所               |  |  |  |  | 管理技術者 | 設計年月日    | 設計年度  | 工事名称             | 図面名称     | 縮尺   | 図面番号 |
| 一級建築士 早川昇一                   |  |  |  |  |       | 令和 年 月 日 | 令和3年度 | 熊谷農業高校生産物販売所新築工事 | 鉄骨主架構詳細図 | 1/20 | S-11 |
| 登録番号第32943号 登録年月日 昭和36年1月31日 |  |  |  |  |       |          |       |                  |          |      |      |

 

|  |  |  |  |                                                              |                            |               |                             |                        |             |                 |
|--|--|--|--|--------------------------------------------------------------|----------------------------|---------------|-----------------------------|------------------------|-------------|-----------------|
|  |  |  |  | 株式会社 早川建築設計事務所<br>一級建築士 早川昇一<br>登録番号第32943号 登録年月日 昭和36年1月31日 | 管理技術者<br>設計年月日<br>令和 年 月 日 | 設計年度<br>令和3年度 | 工 事 名 称<br>熊谷農業高校生産物販売所新築工事 | 図 面 名 称<br>妻面・屋根面鉄骨詳細図 | 縮 尺<br>1/20 | 図 面 番 号<br>S-12 |
|--|--|--|--|--------------------------------------------------------------|----------------------------|---------------|-----------------------------|------------------------|-------------|-----------------|


# 熊谷農業高校生産物販売所新築工事

## (電気設備工事)

| 図面番号 | 図 面 名 称              | 縮 尺   | 備 考 |
|------|----------------------|-------|-----|
| E-01 | 電気設備工事特記仕様書          | N.S   |     |
| E-02 | 案内図・配置図              | 1/200 |     |
| E-03 | 盤図                   | N.S   |     |
| E-04 | 構内配電線路 平面図           | 1/100 |     |
| E-05 | 照明器具・トイレ呼出設備 機器姿図    | N.S   |     |
| E-06 | 電灯コンセント設備 平面図        | 1/50  |     |
| E-07 | 監視カメラ設備 機器姿図         | N.S   |     |
| E-08 | 動力・トイレ呼出・監視カメラ設備 平面図 | 1/50  |     |


|  |  |  |  |  |                              |       |          |       |                  |         |     |      |
|--|--|--|--|--|------------------------------|-------|----------|-------|------------------|---------|-----|------|
|  |  |  |  |  | 株式会社 早川建築設計事務所               | 管理技術者 | 設計年月日    | 設計年度  | 工 事 名 称          | 図 面 名 称 | 縮 尺 | 図面番号 |
|  |  |  |  |  | 一級建築士 早 川 昇 一                |       | 令和 年 月 日 | 令和3年度 | 熊谷農業高校生産物販売所新築工事 | 図面リスト   | NS  | E-00 |
|  |  |  |  |  | 登録番号第32943号 登録年月日 昭和36年1月31日 |       |          |       |                  |         |     |      |



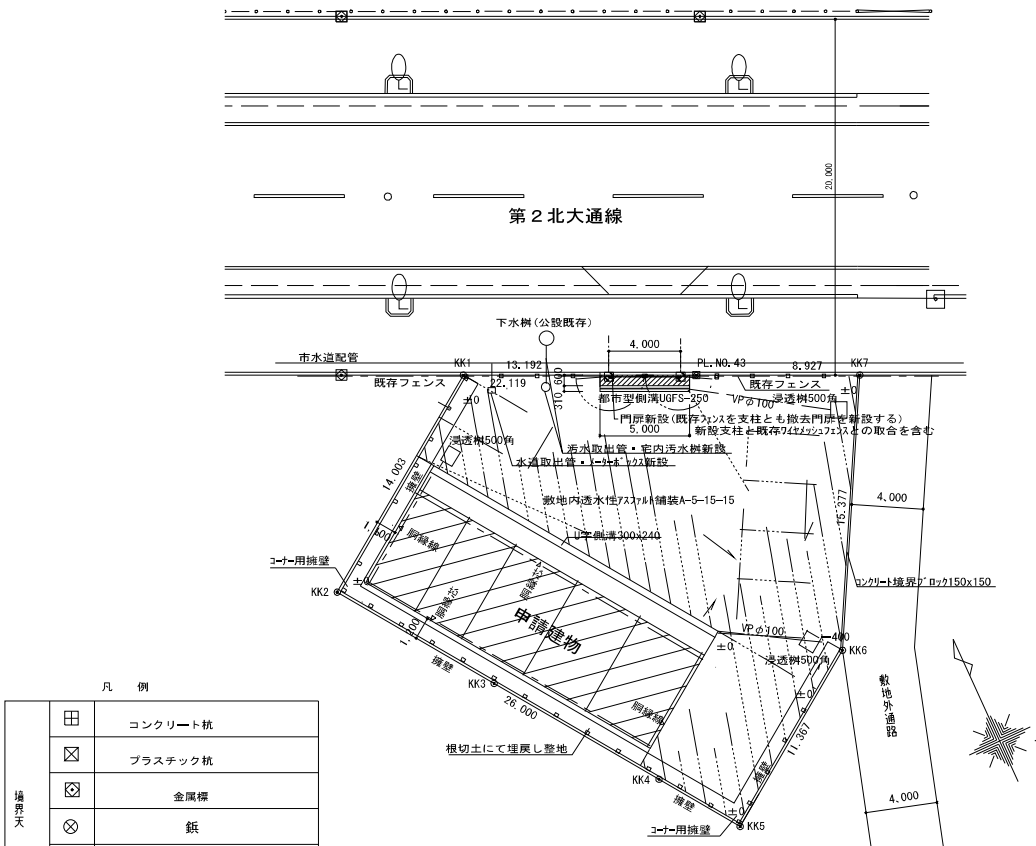

| 凡 例 |   |         |
|-----|---|---------|
| 境界天 | 田 | コンクリート杭 |
|     | ☒ | プラスチック杭 |
|     | ☒ | 金属樫     |
|     | ⊗ | 鉄       |
|     | ⊙ | 刻・印     |
|     | ⊙ | その他     |
| 基準点 | + | 計算点     |
|     | ⊕ | 多角点等    |

配置図 S=1/200

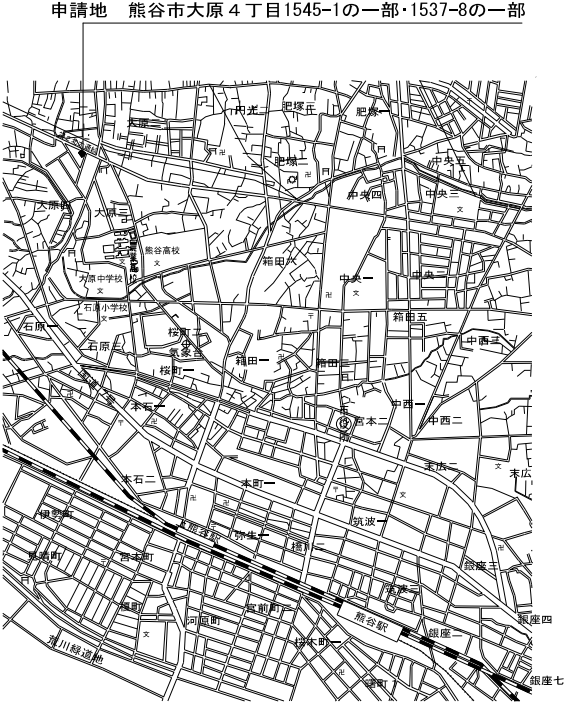

案内図

|  |  |  |  |  |                                                                 |       |                   |               |                             |                    |              |               |
|--|--|--|--|--|-----------------------------------------------------------------|-------|-------------------|---------------|-----------------------------|--------------------|--------------|---------------|
|  |  |  |  |  | 株式会社 早川建築設計事務所<br>一級建築士 早 川 昇 一<br>登録番号第32943号 登録年月日 昭和36年1月31日 | 管理技術者 | 設計年月日<br>令和 年 月 日 | 設計年度<br>令和3年度 | 工 事 名 称<br>熊谷農業高校生産物販売所新築工事 | 図 面 名 称<br>案内図・配置図 | 縮 尺<br>1/200 | 図面番号<br>E-O 2 |
|--|--|--|--|--|-----------------------------------------------------------------|-------|-------------------|---------------|-----------------------------|--------------------|--------------|---------------|

[illegible]

| 生体部 |                                                                                     |                                                                                     |                                                                                     |   |        |
|-----|-------------------------------------------------------------------------------------|-------------------------------------------------------------------------------------|-------------------------------------------------------------------------------------|---|--------|
| A   | 電源送り                                                                                | B                                                                                   | 電源送り                                                                                |   |        |
|     |  |  | <th>C</th> <th>挿式部入配線</th>                                                          | C | 挿式部入配線 |
|     |                                                                                     |                                                                                     |  |   |        |

1. 規格区分 E・・・電気設備 P・・・生産設備 A・・・豆電設備  
T・・・ELV、冷温機性
2. 電源様別 一般・・・一般電源 E・・・非常電源、予備電源
3. プレーカー MCCB・・・配線用遮断器 MMCB・・・設備用遮断器（モーター用）  
ELCB・・・漏電遮断器 MELB・・・漏電遮断器（モーター用）
4. 特記無きELB感度電流は30mAとする

[illegible]



Figure 1 consists of four sub-diagrams labeled A, B, C, and D, each showing a different electrode configuration for measuring the electric field in a plasma. The diagrams are arranged in a 2x2 grid. Each diagram shows a central vertical electrode connected to a ground symbol, surrounded by horizontal electrodes. A coordinate system (x, y) is shown in each diagram.







- A:** Shows a central vertical electrode with a ground connection. Horizontal electrodes are positioned above and below the central electrode. The coordinate system (x, y) is centered on the central electrode.
- B:** Shows a central vertical electrode with a ground connection. Horizontal electrodes are positioned above and below the central electrode. The coordinate system (x, y) is centered on the central electrode.
- C:** Shows a central vertical electrode with a ground connection. Horizontal electrodes are positioned above and below the central electrode. The coordinate system (x, y) is centered on the central electrode.
- D:** Shows a central vertical electrode with a ground connection. Horizontal electrodes are positioned above and below the central electrode. The coordinate system (x, y) is centered on the central electrode.

- ① ② ... 1φ2W 100V (主計1次側で分岐)  
 ③ ④ ... 1φ2W 200V  
 ⑤ ⑥ ... 1φ2W 100V  
 ⑦ ... 1φ3W 100-200V
2. ▲ はリモコンリレーを示す。
3. 特記無きELB感度電流は30mAとする


|  |  |  |  |                              |       |          |         |                  |         |     |      |
|--|--|--|--|------------------------------|-------|----------|---------|------------------|---------|-----|------|
|  |  |  |  | 株式会社 早川建築設計事務所               | 管理技術者 | 設計年月日    | 設計年度    | 工 事 名 称          | 図 画 名 称 | 縮 尺 | 図面番号 |
|  |  |  |  | 一級建築士 早 川 昇 一                |       | 令和 年 月 日 | 令和 3 年度 | 熊谷農業高校生産物販売所新築工事 | 盤 図     | NS  | E-03 |
|  |  |  |  | 登録番号第32943号 登録年月日 昭和36年1月31日 |       |          |         |                  |         |     |      |

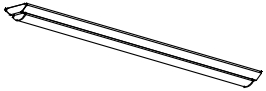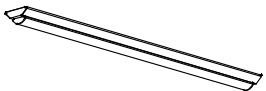

|   |                         |
|---|-------------------------|
| A37   | ベースライト LSS9-4-37        |
| 24.8W   |                         |
|                                                                                        |                         |
| 参考型番：LEKT412403N-LS9   |                         |
| A48   | ベースライト LSS9-4-48        |
| 32.5W   |                         |
|                                                                                       |                         |
| 参考型番：LEKT412523N-LS9   |                         |
| B60   | LEDブラケット60形 ON/OFFセンサー付 |
| 5.6W   |                         |
|                                                                                       |                         |
| ●寸法：径φ178×高212×出144<br>●本体：アルミダイカスト（ブラック）<br>●グローブ：ガラス（透明、フロスト）<br>●ON/OFFセンサー付<br>推奨ランプ：LDF5N-H-GX53/500（昼白色）<br>●消費電力：5.0W<br>●屋外用 防雨形 壁面取付け専用形<br>参考型番：LEDB85905Y（K）M |                         |
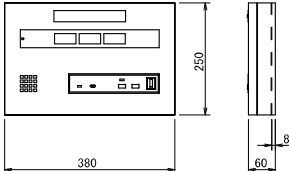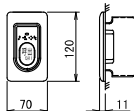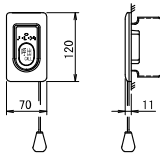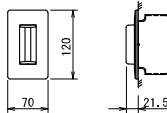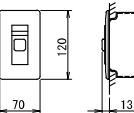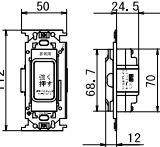
|   |                                 
|---|---------------------------------|---------------------------------------------------------------------------------------|---------------------------|---------------------------------------------------------------------------------------|---------------------------------|-----|-----------|---|----|------|----------------------|---|----|-----|----------------------|---|---------|-----|----------------------|---|----|------|----------------------|-----|---------|-----|-------------------------|
| 〔NC〕3   | 3窓用呼出表示器                        | 〔N〕3                                                                                  | 呼出ボタン                     | 〔N〕H                                                                                  | 呼出ボタン（引きひも付）                    |     |           
| 参考型番：CBN-3C   |                                 | 参考型番：NBR-7WA-TC                                                                       |                           | 参考型番：NBR-7HWA-TC110                                                                   |                                 |     
|   |                                 
| <table><tr><td>電源電圧</td><td>AC100V 50/60Hz（内部電源DC12V）</td></tr><tr><td>形 状</td><td>壁掛け形</td></tr><tr><td>材 質</td><td>SPCC t1.2</td></tr><tr><td>窓 数</td><td>3窓</td></tr><tr><td>表示方式</td><td>呼出音と表示窓点灯</td></tr></table> |                                 | 電源電圧                                                                                  | AC100V 50/60Hz（内部電源DC12V） | 形 状                                                                                   | 壁掛け形                            | 材 質 | SPCC t1.2 | 窓 数   | 3窓 | 表示方式 | 呼出音と表示窓点灯            | <table><tr><td>形 状</td><td>壁埋込型（JIS1専用スイッチボックス）</td></tr><tr><td>材 質</td><td>自己消火性樹脂</td></tr><tr><td>備 考</td><td>点字案内文有</td></tr></table> |    | 形 状 | 壁埋込型（JIS1専用スイッチボックス） | 材 質   | 自己消火性樹脂 | 備 考 | 点字案内文有               | <table><tr><td>形 状</td><td>壁埋込型（JIS1専用スイッチボックス）</td></tr><tr><td>材 質</td><td>自己消火性樹脂</td></tr><tr><td>備 考</td><td>引きひも式、押ボタン式両用<br/>点字案内文有</td></tr></table> |    | 形 状  | 壁埋込型（JIS1専用スイッチボックス） | 材 質 | 自己消火性樹脂 | 備 考 | 引きひも式、押ボタン式両用<br>点字案内文有 |
| 電源電圧   | AC100V 50/60Hz（内部電源DC12V）       |                                                                                       |                           
| 形 状   | 壁掛け形                            |                                                                                       |                           
| 材 質   | SPCC t1.2                       |                                                                                       |                           
| 窓 数   | 3窓                              |                                                                                       |                           
| 表示方式   | 呼出音と表示窓点灯                       |                                                                                       |                           
| 形 状   | 壁埋込型（JIS1専用スイッチボックス）            |                                                                                       |                           
| 材 質   | 自己消火性樹脂                         |                                                                                       |                           
| 備 考   | 点字案内文有                          |                                                                                       |                           
| 形 状   | 壁埋込型（JIS1専用スイッチボックス）            |                                                                                       |                           
| 材 質   | 自己消火性樹脂                         |                                                                                       |                           
| 備 考   | 引きひも式、押ボタン式両用<br>点字案内文有         |                                                                                       |                           
| ◎   | 廊下灯                             | □                                                                                     | 復旧ボタン                     | ■                                                                                     | 非常用埋込押知                         |     |           
| 参考型番：CBR-4B   |                                 | 参考型番：NBR-2A-C                                                                         |                           | 参考型番：WN4500<br>7レド 参考型番：WN916K                                                        |                                 |     
|   |                                 
| <table><tr><td>備 考</td><td>壁埋込型（JIS1専用スイッチボックス）</td></tr><tr><td>材 質</td><td>プレート：自己消火性樹脂<br/>表示灯カバー：ポリカーボネート</td></tr><tr><td>備 考</td><td>LED方式（素色）</td></tr></table>                                                   |                                 | 備 考                                                                                   | 壁埋込型（JIS1専用スイッチボックス）      | 材 質                                                                                   | プレート：自己消火性樹脂<br>表示灯カバー：ポリカーボネート | 備 考 | LED方式（素色） | <table><tr><td>形 状</td><td>壁埋込型（JIS1専用スイッチボックス）</td></tr><tr><td>材 質</td><td>樹脂</td></tr><tr><td>備 考</td><td>非防水形</td></tr></table> |    | 形 状  | 壁埋込型（JIS1専用スイッチボックス） | 材 質   | 樹脂 | 備 考 | 非防水形                 | <table><tr><td>形 状</td><td>壁埋込型（JIS1専用スイッチボックス）</td></tr><tr><td>材 質</td><td>樹脂</td></tr><tr><td>電圧電流</td><td>6A 300V AC</td></tr><tr><td>備 考</td><td>非防水形</td></tr></table> |         | 形 状 | 壁埋込型（JIS1専用スイッチボックス） | 材 質   | 樹脂 | 電圧電流 | 6A 300V AC           | 備 考 | 非防水形    |     |                         |
| 備 考   | 壁埋込型（JIS1専用スイッチボックス）            |                                                                                       |                           
| 材 質   | プレート：自己消火性樹脂<br>表示灯カバー：ポリカーボネート |                                                                                       |                           
| 備 考   | LED方式（素色）                       |                                                                                       |                           
| 形 状   | 壁埋込型（JIS1専用スイッチボックス）            |                                                                                       |                           
| 材 質   | 樹脂                              |                                                                                       |                           
| 備 考   | 非防水形                            |                                                                                       |                           
| 形 状   | 壁埋込型（JIS1専用スイッチボックス）            |                                                                                       |                           
| 材 質   | 樹脂                              |                                                                                       |                           
| 電圧電流   | 6A 300V AC                      |                                                                                       |                           
| 備 考   | 非防水形                            |                                                                                       |                           

|  |  |  |  |  |                              |       |          |       |                  |                   |      |       |
|--|--|--|--|--|------------------------------|-------|----------|-------|------------------|-------------------|------|-------|
|  |  |  |  |  | 株式会社 早川建築設計事務所               | 管理技術者 | 設計年月日    | 設計年度  | 工 事 名 称          | 図 面 名 称           | 縮 尺  | 図面番号  |
|  |  |  |  |  | 一級建築士 早 川 昇 一                |       | 令和 年 月 日 | 令和3年度 | 熊谷農業高校生産物販売所新築工事 | 照明器具・トイレ呼出設備 機器姿図 | N. S | E-0 5 |
|  |  |  |  |  | 登録番号第32943号 登録年月日 昭和36年1月31日 |       |          |       |                  |                   |      |       |

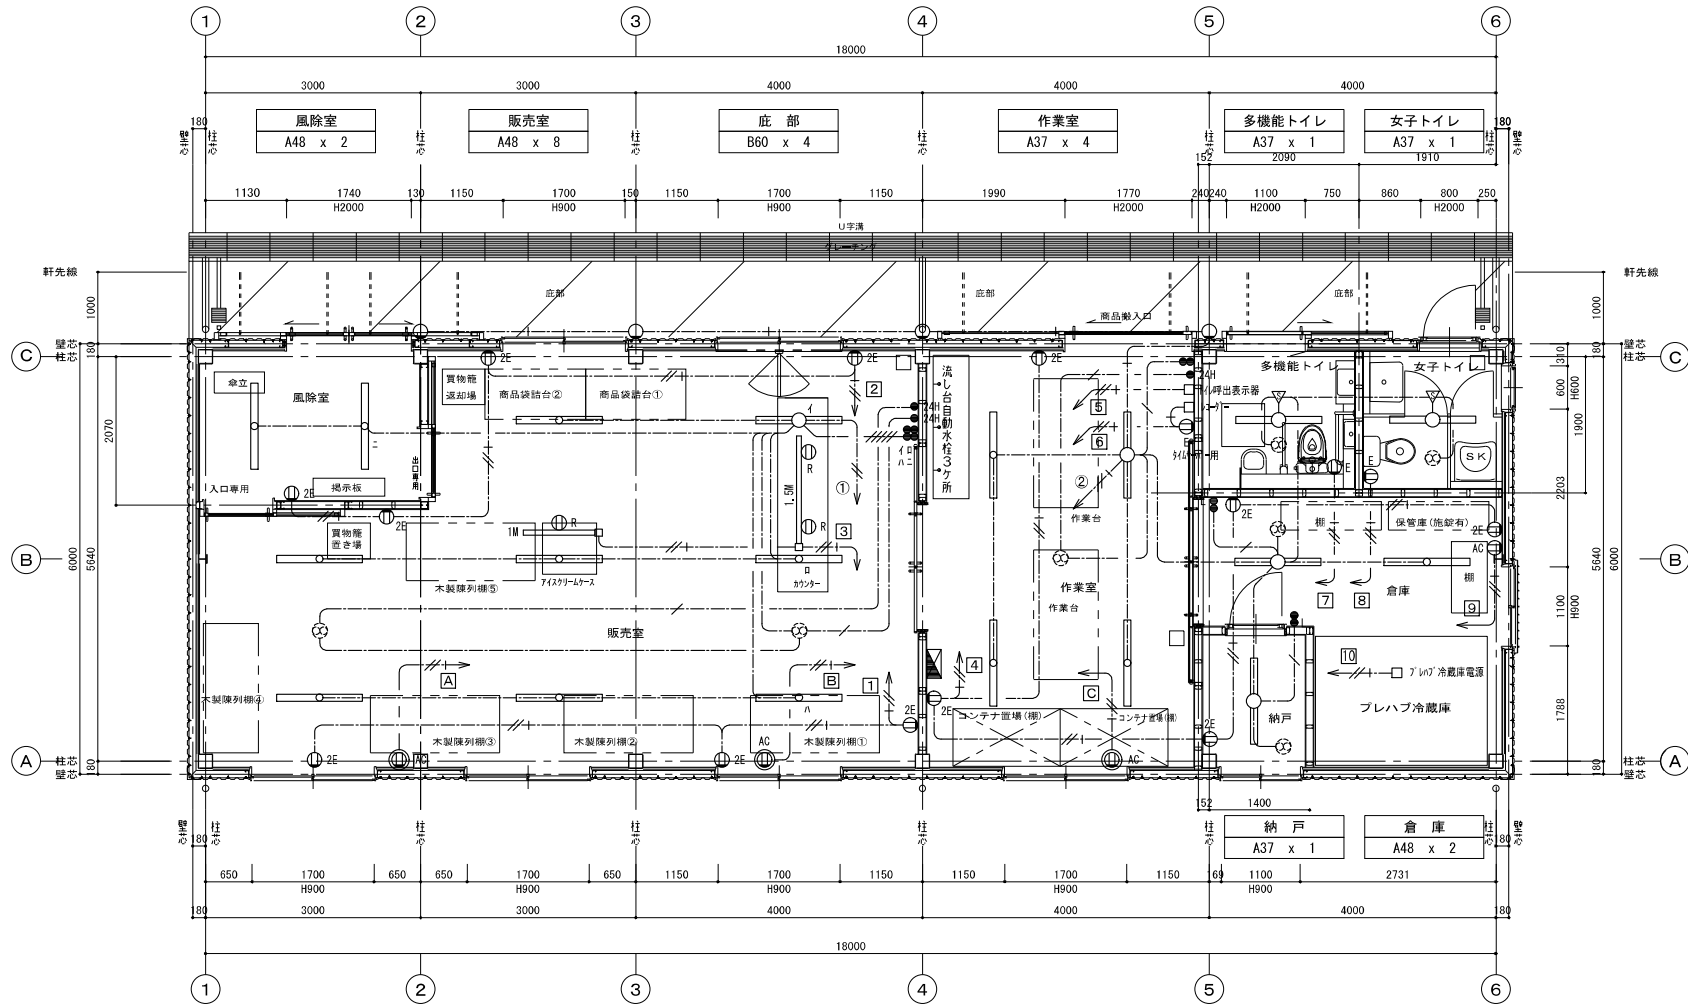

1階平面図 S=1/50

【凡例】


| 記号                         | 名称 | 備考           | 記号            | 名称                                  | 備考            |
|----------------------------|----|--------------|---------------|-------------------------------------|---------------|
| 電灯動力分電盤                    |    |              | AC            | 1700用コンセント 2P15Ax1 接地極付 金属プレート      |               |
| LED灯 直付型                   |    |              | AC            | 1700用コンセント 2P20Ax1 250V 接地極付 金属プレート |               |
| LED灯 壁付型                   |    |              | R             | ルーチンコンセント 1P15Ax2 接地極付 抜止め          | 参考型番 DM26771W |
| スイッチ 1P15Ax1 金属プレート        |    |              | 換気扇           |                                     | 機械設備工事        |
| スイッチ 1P15Ax1 確認ランプ付 金属プレート |    |              | ライティングダクト 接地付 |                                     |               |
| 24時間換気扇コントローラ              |    | 機械設備支給       | 天井こころがし配線     |                                     |               |
| センサースイッチ 照明・換気扇制御用         |    | 参考型番 WTK2604 |               |                                     |               |
| コンセント 2P15Ax1 接地極付 金属プレート  |    |              |               |                                     |               |
| コンセント 2P15Ax2 接地極付 金属プレート  |    |              |               |                                     |               |

【注記】

- 特記無き配管配線は下記とする。  
EM-EFF1, 6-2C (PF16)  
EM-EFF1, 6-3C (1E) (PF16)  
EM-EFF1, 6-3C (PF16)  
EM-EFF1, 6-2C+3C (PF22)  
EM-EFF2, 0-2C (PF16)  
EM-EFF2, 0-3C (1E) (PF22)
- 間仕切り内はPF管にて保護する。
- 位置ボックスは樹脂製とする。

|                              |  |  |  |  |       |       |       |                  |  |               |  |      |      |
|------------------------------|--|--|--|--|-------|-------|-------|------------------|--|---------------|--|------|------|
| 株式会社 早川建築設計事務所               |  |  |  |  | 管理技術者 | 設計年月日 | 設計年度  | 工事名称             |  | 図面名称          |  | 縮尺   | 図面番号 |
| 一級建築士 早川昇一                   |  |  |  |  |       | 令和年月日 | 令和3年度 | 熊谷農業高校生産物販売所新築工事 |  | 電灯コンセント設備 平面図 |  | 1/50 | E-06 |
| 登録番号第32943号 登録年月日 昭和36年1月31日 |  |  |  |  |       |       |       |                  |  |               |  |      |      |



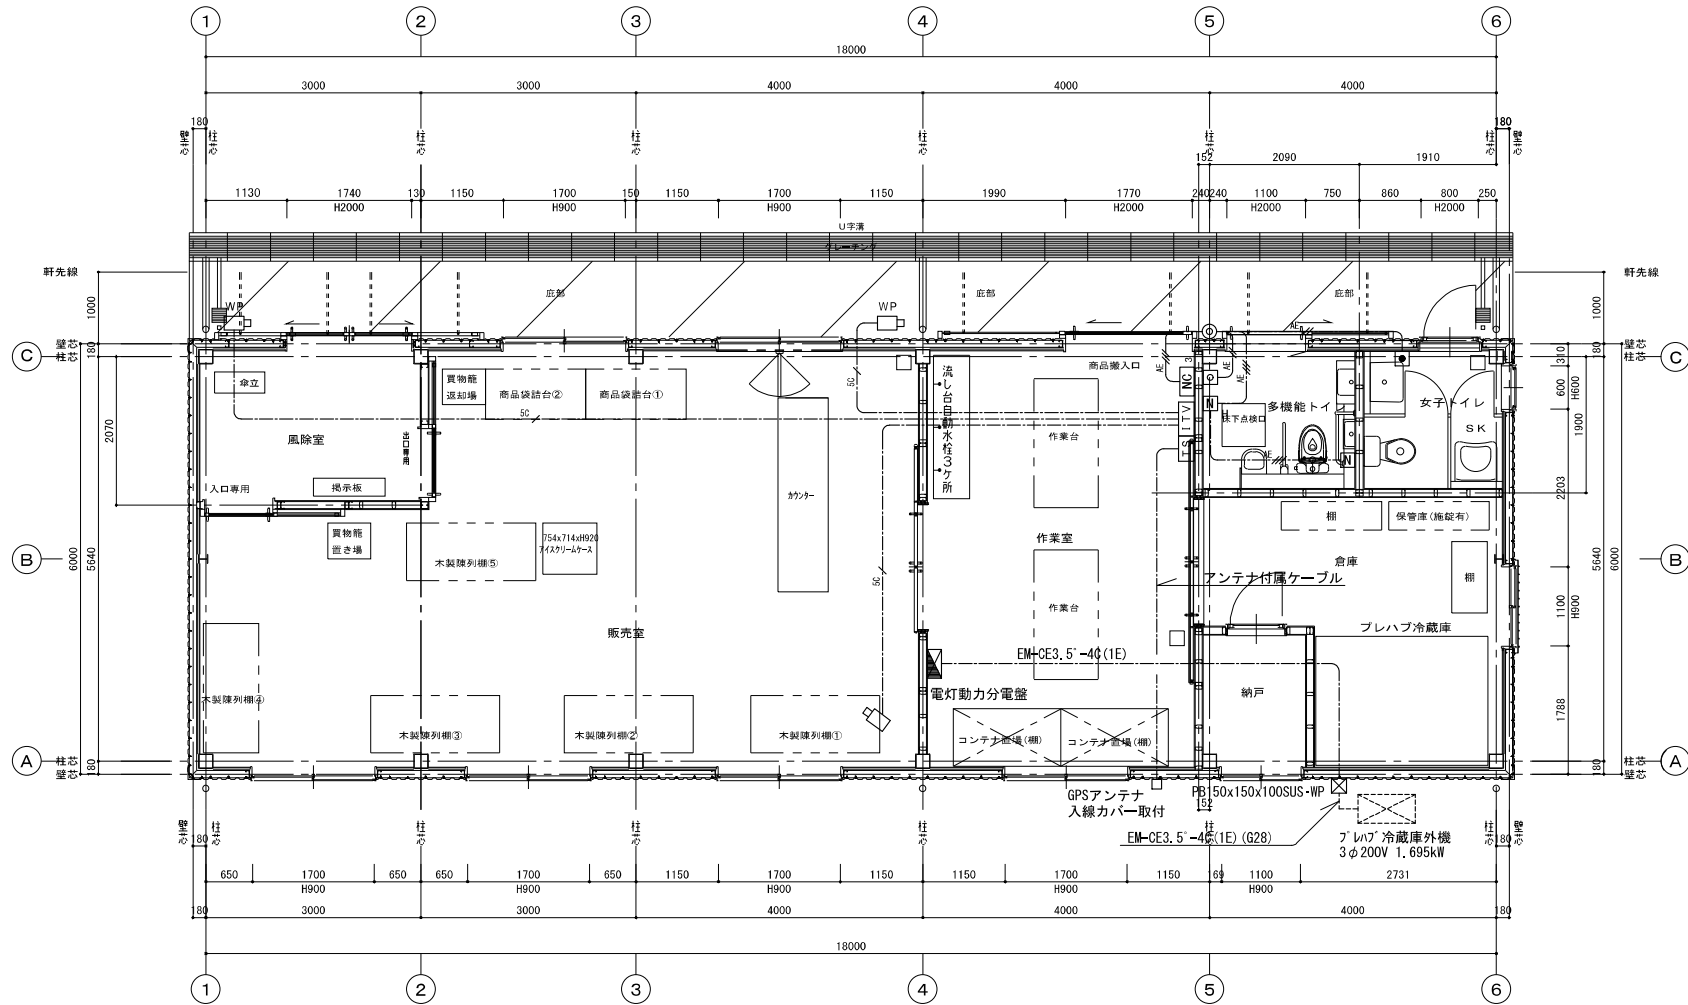

1階平面図 S=1/50

【凡例】

| 記 号 | 名 称          | 備 考  | 記 号 | 名 称            | 備 考 |
|-----|--------------|------|-----|----------------|-----|
|     | 電灯動力分電盤      |      |     | 呼出ボタン(点字付)     |     |
|     | 他設備制御盤       | 別途工事 |     | 呼出ボタン ひも付(点字付) |     |
|     | 壁掛型AHDレコーダー  |      |     | 非常用埋込押鈕        |     |
|     | GPSタイムサーバー   |      |     | 復旧ボタン          |     |
|     | ドーム型赤外AHDカメラ |      |     | 表示灯            |     |
|     | 屋外赤外AHDカメラ   |      |     | プルボックス         |     |
|     | 3窓用呼出表示器     |      |     | 露出配管配線         |     |
|     |              |      |     | 天井ころがし配線       |     |

【注記】

1. 特記無き配管配線は下記とする。
- AE --- E --- EM-AE1.2-2C (PF16)
- AE --- E --- EM-AE1.2-3C (PF16)
- SE --- E --- EM-S-5C-FB (PF16)
2. 間仕切り内はPF管にて保護する。
3. 位置ボックスは樹脂製とする。

|  |  |  |  |  |                              |       |          |       |                  |                      |      |      |
|--|--|--|--|--|------------------------------|-------|----------|-------|------------------|----------------------|------|------|
|  |  |  |  |  | 株式会社 早川建築設計事務所               | 管理技術者 | 設計年月日    | 設計年度  | 工 事 名 称          | 図 面 名 称              | 縮 尺  | 図面番号 |
|  |  |  |  |  | 一級建築士 早川 昇一                  |       | 令和 年 月 日 | 令和3年度 | 熊谷農産高校生産物販売所新築工事 | 動力・トイレ呼出・監視カメラ設備 平面図 | 1/50 | E-08 |
|  |  |  |  |  | 登録番号第32943号 登録年月日 昭和36年1月31日 |       |          |       |                  |                      |      |      |

# 熊谷農業高校生産物販売所新築工事

## （機械設備工事）



| 図面番号 | 図 面 名 称             | 縮 尺   | 備 考 |
|------|---------------------|-------|-----|
| M-00 | 図面リスト               | N.S   |     |
| M-01 | 機械設備工事特記仕様書1        | N.S   |     |
| M-02 | 機械設備工事特記仕様書2        | N.S   |     |
| M-03 | 機械設備工事特記仕様書3        | N.S   |     |
| M-04 | 機械設備 案内図 配置図        | 1/200 |     |
| M-05 | 機械設備 凡例表 数値算定表 樹リスト | N.S   |     |
| M-06 | 機械設備 機器表 器具表        | N.S   |     |
| M-07 | 機械設備 換気概要表          | N.S   |     |
| M-08 | 空調換気設備 平面詳細図        | 1/50  |     |
| M-09 | 給排水衛生設備 平面詳細図       | 1/50  |     |
|      |                     |       |     |










| ●<br>空気調和設備                          | ① 設計温湿度   | <table><tr><th rowspan="2"></th><th colspan="2">外 気</th><th colspan="4">屋 内</th><th></th></tr><tr><th>温度 (DB)</th><th>湿度 (RH)</th><th>一 般 系 統</th><th>温度 (DB)</th><th>湿度 (RH)</th><th>温度 (DB)</th><th>湿度 (RH)</th></tr><tr><td>夏 期</td><td>37.1℃</td><td>47.1%</td><td>28℃</td><td>%</td><td>℃</td><td>%</td><td>℃</td><td>%</td></tr><tr><td>冬 期</td><td>0.5℃</td><td>49.4%</td><td>20℃</td><td>%</td><td>℃</td><td>%</td><td>℃</td><td>%</td></tr></table> ※外気処理用エアコンの屋内設定値は、夏期湿度50%とする。                                            |                                                                                                | 外 気   |   | 屋 内       |              |   |                 |  | 温度 (DB) | 湿度 (RH) | 一 般 系 統 | 温度 (DB) | 湿度 (RH) | 温度 (DB) | 湿度 (RH) | 夏 期 | 37.1℃ | 47.1% | 28℃ | % | ℃ | % | ℃ | % | 冬 期 | 0.5℃ | 49.4% | 20℃ | % | ℃ | % | ℃ | % | 1 長方形ダクト | ※低圧ダクト（亜鉛鉄板製）<br>長辺の長さ1500mm以下 ※共板工法 ・スライドオンフランジ工法<br>・アングルフランジ工法<br>※アングルフランジ工法<br>それ以外の部分<br>・高圧1ダクト（亜鉛鉄板製）<br>・高圧2ダクト（亜鉛鉄板製）<br>・ステンレス製ダクト（・A区分 ※B区分）<br>・塩ビ製ダクト（・A区分 ※B区分） | ●<br>給水設備 | ① 配管材料 | <table><tr><th colspan="2">配管材料は ※下記 ・図面指示（図面指示が不足する箇所は下記） による。</th></tr><tr><th>施 工 箇 所</th><th>管 種 別</th></tr><tr><td>床下、暗渠内（ビット内、共同溝を含む。）</td><td>※SUS ・ポリブテン管</td></tr><tr><td>ウエット厨房、浴室等の湿漏シダー内配管</td><td>※SUS ・H I V P ・ポリブテン管</td></tr><tr><td>保温をしない屋外露出部</td><td>※SUS</td></tr><tr><td>地中埋設部（水道直結部分）</td><td>・H I V P ・水道用ステンレス鋼管<br/>・水道配水用ポリエチレン管（PE）<br/>・</td></tr><tr><td>地中埋設部（一般部分）</td><td>※H I V P ・水道用ポリエチレン管<br/>・水道配水用ポリエチレン管（PE）<br/>・</td></tr><tr><td>県営住宅 住戸内</td><td>※ポリブテン管<br/>・架橋ポリエチレン管</td></tr><tr><td>便所天井内、P S内（注5）</td><td>※高密度ポリエチレン管（32A以上）</td></tr><tr><td>便所天井内</td><td>※ポリブテン管（10mm保温付）</td></tr><tr><td>便所空腔壁内又は衛生器具等接続管</td><td>※ポリブテン管</td></tr><tr><td>その他の部分</td><td>※SUS ・H I V P ・ポリブテン管</td></tr><tr><td>床下、暗渠内（ビット内、共同溝を含む。）</td><td>※SUS ・H I V P ・ポリブテン管</td></tr><tr><td>湿漏シダー内配管</td><td>※SUS ・H I V P ・ポリブテン管</td></tr><tr><td>保温をしない屋外露出部</td><td>※SUS</td></tr><tr><td>地中埋設部（一般部分）</td><td>※H I V P ・水道用ポリエチレン管<br/>・水道配水用ポリエチレン管（PE）<br/>・</td></tr><tr><td>便所天井内、P S内（注5）</td><td>※高密度ポリエチレン管（32A以上）</td></tr><tr><td>便所天井内</td><td>※ポリブテン管（10mm保温付）</td></tr><tr><td>便所空腔壁内又は衛生器具等接続管</td><td>※ポリブテン管</td></tr><tr><td>その他の部分</td><td>※SUS ・H I V P ・ポリブテン管</td></tr></table> <p>（注）1. SUSとは、JIS G 3448 またはJWWA G 115 に規定するステンレス鋼管とし、継手は一般部（・圧縮 ・ガブワ'レ ※拡張）便所・廊下流し廻り露出配管（※拡張）とする。<br/>2. ステンレス管に取付ける弁は、JV8-1Iによる。<br/>3. 飲料水以外の給水管は、系統別に管外部に配管識別テープを巻く。また、誤接続がないことを確認するため衛生器具の取付完了後、系統毎に着色水を用いた通水試験を行う。<br/>4. 建物導入部において、ポリエチレン管と異種管を接合する場合は、接合部が容易に点検できるように点検用柵を設ける。<br/>5. 口径25Aにて大便器等に接続する場合は、施工状況に応じて高密度ポリエチレン管の使用も可とする。<br/>6. 高密度ポリエチレン管とは、主材料に高密度ポリエチレン樹脂（PE100）を採用し、管と継手を電気融着にて接合するものをいう。<br/>7. 地中埋設部（水道直結部分）は水道事業者の指示による。<br/>8. 樹脂管には熱伸縮による破損を防止する措置を講ずること。<br/>9. 住戸内は、さや管ヘッダー配管システムとする。</p> | 配管材料は ※下記 ・図面指示（図面指示が不足する箇所は下記） による。 |  | 施 工 箇 所 | 管 種 別 | 床下、暗渠内（ビット内、共同溝を含む。） | ※SUS ・ポリブテン管 | ウエット厨房、浴室等の湿漏シダー内配管 | ※SUS ・H I V P ・ポリブテン管 | 保温をしない屋外露出部 | ※SUS | 地中埋設部（水道直結部分） | ・H I V P ・水道用ステンレス鋼管<br>・水道配水用ポリエチレン管（PE）<br>・ | 地中埋設部（一般部分） | ※H I V P ・水道用ポリエチレン管<br>・水道配水用ポリエチレン管（PE）<br>・ | 県営住宅 住戸内 | ※ポリブテン管<br>・架橋ポリエチレン管 | 便所天井内、P S内（注5） | ※高密度ポリエチレン管（32A以上） | 便所天井内 | ※ポリブテン管（10mm保温付） | 便所空腔壁内又は衛生器具等接続管 | ※ポリブテン管 | その他の部分 | ※SUS ・H I V P ・ポリブテン管 | 床下、暗渠内（ビット内、共同溝を含む。） | ※SUS ・H I V P ・ポリブテン管 | 湿漏シダー内配管 | ※SUS ・H I V P ・ポリブテン管 | 保温をしない屋外露出部 | ※SUS | 地中埋設部（一般部分） | ※H I V P ・水道用ポリエチレン管<br>・水道配水用ポリエチレン管（PE）<br>・ | 便所天井内、P S内（注5） | ※高密度ポリエチレン管（32A以上） | 便所天井内 | ※ポリブテン管（10mm保温付） | 便所空腔壁内又は衛生器具等接続管 | ※ポリブテン管 | その他の部分 | ※SUS ・H I V P ・ポリブテン管 | ●<br>排水設備 |
|---|
|                                      |   | 外 気   |                                                                                                | 屋 内   | |
| 温度 (DB)                              |   | 湿度 (RH)   | 一 般 系 統                                                                                        | 温度 (DB)   | 湿度 (RH)   | 温度 (DB)   | 湿度 (RH)      | |
| 夏 期                                  | 37.1℃   | 47.1%   | 28℃                                                                                            | %   | ℃   | %         | ℃            | %   | |
| 冬 期                                  | 0.5℃   | 49.4%   | 20℃                                                                                            | %   | ℃   | %         | ℃            | %   | |
| 配管材料は ※下記 ・図面指示（図面指示が不足する箇所は下記） による。 | |
| 施 工 箇 所                              | 管 種 別   | |
| 床下、暗渠内（ビット内、共同溝を含む。）                 | ※SUS ・ポリブテン管   | |
| ウエット厨房、浴室等の湿漏シダー内配管                  | ※SUS ・H I V P ・ポリブテン管   | |
| 保温をしない屋外露出部                          | ※SUS   | |
| 地中埋設部（水道直結部分）                        | ・H I V P ・水道用ステンレス鋼管<br>・水道配水用ポリエチレン管（PE）<br>・                                                                                                  | |
| 地中埋設部（一般部分）                          | ※H I V P ・水道用ポリエチレン管<br>・水道配水用ポリエチレン管（PE）<br>・                                                                                                  | |
| 県営住宅 住戸内                             | ※ポリブテン管<br>・架橋ポリエチレン管   | |
| 便所天井内、P S内（注5）                       | ※高密度ポリエチレン管（32A以上）   | |
| 便所天井内                                | ※ポリブテン管（10mm保温付）   | |
| 便所空腔壁内又は衛生器具等接続管                     | ※ポリブテン管   | |
| その他の部分                               | ※SUS ・H I V P ・ポリブテン管   | |
| 床下、暗渠内（ビット内、共同溝を含む。）                 | ※SUS ・H I V P ・ポリブテン管   | |
| 湿漏シダー内配管                             | ※SUS ・H I V P ・ポリブテン管   | |
| 保温をしない屋外露出部                          | ※SUS   | |
| 地中埋設部（一般部分）                          | ※H I V P ・水道用ポリエチレン管<br>・水道配水用ポリエチレン管（PE）<br>・                                                                                                  | |
| 便所天井内、P S内（注5）                       | ※高密度ポリエチレン管（32A以上）   | |
| 便所天井内                                | ※ポリブテン管（10mm保温付）   | |
| 便所空腔壁内又は衛生器具等接続管                     | ※ポリブテン管   | |
| その他の部分                               | ※SUS ・H I V P ・ポリブテン管   | |
| ② 総合試運転調整                            | ※本工事 ・別途<br>風量調整 ※する ・しない<br>水量調整 ・する ※しない<br>騒音の測定 ・する ※しない<br><br>室内気流及びじんあいの測定 ・する ※しない<br>初期運転状態の記録 ※する ・しない<br>工事対象範囲の既設機器運転状態の記録 ※する ・しない | 2 円形ダクト   | ※スパイラルダクト（※亜鉛鉄板製 ・ステンレス製） ・硬質塩化ビニル管（V U）<br>・耐火二層換気管 ※フレキシブルダクト（・保温付 ・保温無）<br>（注）1 使用区分は図示による。 | |
| ●<br>空気調和設備                          | 3 煙 道   | （1）鉄板厚 （※3.2mm ・4.5mm）<br>（2）ばい煙濃度計 ※設ける ・設けない<br>（3）ばいじん量測定口 ※設ける（測定口は80φとする） ・設けない   | 3 風量測定口                                                                                        | 取付け箇所は、図示した箇所及び下記の箇所とする。<br>送風機吐出ダクト又は吸込ダクト、外気取入ダクト、空調機出口チャンバーの分岐ダクト   | ●<br>給水設備   | ○ 消火設備    | 1 配管材料       | 屋内消火栓用 一般配管※SGP（白） ・STPG370（白）Sch40<br>地中埋設・SGP-VS ・H I V P<br>消火用 ※高密度ポリエチレン管（消火用）<br>一般配管※SGP（白） ・STPG370（白）Sch40<br>地中埋設・SGP-VS ・H I V P<br>※高密度ポリエチレン管（消火用）<br>不活性ガス消火用 ※STPG370（白）Sch40 ・STPG370（白）Sch80   | |
|                                      | 4 煙 突   | ※別途 ・本工事   | 4 チャンバー                                                                                        | （1）内貼りを施すチャンバーの表示寸法は外法を示す。<br>（2）ダクト接続形の空気調和機等に取り付けるサブライチャンバー、レタンチャンバ及びダクト系で消音内貼りしたチャンバーには、点検口を設けるものとし点検口の大きさは下記のとおりとする。<br>・300×300 ・300×500 ※400×600 ・550×750<br>（3）外壁に面するガラリに直接取り付けけるチャンバー及びホッパーは雨水が滞留しないようにする。 |   |           | 2 建物導入部配管    | 図示部分について下記のとおり施工する。<br>※埋設用フレキシブルジョイント2本をL字状に設ける。<br>・標準図施工4（ ・（a） ・（b） ・（c））   | |
| ●<br>空気調和設備                          | 5 長方形ダクト   | ※低圧ダクト（亜鉛鉄板製）<br>長辺の長さ1500mm以下 ※共板工法 ・スライドオンフランジ工法<br>・アングルフランジ工法<br>それ以外の部分 ※アングルフランジ工法<br>・高圧1ダクト（亜鉛鉄板製）<br>・高圧2ダクト（亜鉛鉄板製）<br>・ステンレス製ダクト（・A区分 ※B区分）<br>・塩ビ製ダクト（・A区分 ※B区分）   | 5 ダンパー                                                                                         | （1）防煙ダンパー 復帰方式（※遠隔 ・ ） 定格入力DC24V、0.7A以下<br>（2）ピストンダンパー 復帰方式（※遠隔 ・ ）   | ●<br>給水設備   | ○ ガス設備    | 1 配管材料       | ・都市ガス ガス事業者の供給規定による。埋設配管はPE管を原則とする。<br>・液化石油ガス 一般配管 ※ 合成樹脂被覆鋼管 ・SGP（白）<br>地中埋設 ※ガス用PE管   | |
|                                      | 6 円形ダクト   | ※スパイラルダクト（※亜鉛鉄板製 ・ステンレス製） ・硬質塩化ビニル管（V U）<br>・換気用耐火二層管（大臣認定品） ※フレキシブルダクト（・保温付 ・保温無）<br>（注）1 使用区分は図示による。   | 6 多湿箇所の排気ダクト                                                                                   | （1）排気ダクトのうち下記箇所は硬質塩化ビニル管（V U）（防火区画貫通箇所は換気用耐火二層管）を使用できる。<br>※浴室（シャワー室、脱衣室を含む） ・<br>（2）水抜き管は（※厨房、浴室 ※結露水が滞留する部分 ・ ）の排気ダクトには設ける                                                                                       |   |           | 2 漏洩検知装置     | 漏洩検知装置は、流量検知式圧力監視型とする。   | |
| ●<br>空気調和設備                          | 7 風量測定口   | 取付け箇所は、図示した箇所及び下記の箇所とする。<br>送風機吐出ダクト又は吸込ダクト、外気取入ダクト、空調機出口チャンバーの分岐ダクト   | 7 保 温                                                                                          | 下記のダクトの保温を行う。<br>※全熱交換器用の隠れ部ダクト<br>仕様はN・（ロ）・X Iとする。<br>保温施工範囲は、給気用OAダクトは全て、また、排気用EAダクトは外壁より1mの部分とする。<br>※（※厨房 ・湯浴室 ・ ）用の隠蔽べい部ダクト（仕様はh・（イ）・Ⅸとし範囲は図示による）                                                             | ●<br>給水設備   | ○ 厨房設備    | 3 液化石油ガスの供給権 | ガス設備工事の施工者にガスの供給権は付帯しない。   | |
|                                      | 8 チャンバー   | （1）内貼りを施すチャンバーの表示寸法は外法を示す。<br>（2）ダクト接続形の空気調和機等に取り付けるサブライチャンバー、レタンチャンバ及びダクト系で消音内貼りしたチャンバーには、点検口を設けるものとし点検口の大きさは下記のとおりとする。<br>・300×300 ・300×500 ※400×600 ・550×750<br>（3）外壁に面するガラリに直接取り付けけるチャンバー及びホッパーは雨水が滞留しないようにする。   | 8 試運転調整                                                                                        | 風量調整 ※する ・しない<br>風量測定 ※する ・しない<br>騒音の測定 ・する ※しない   |   |           | 1 厨房機器の固定    | 原則として、移動を前提とする厨房機器を除き地震時に転倒及び位置ずれを起こさないよう、床又は壁に堅固に取り付ける。   | |
| ●<br>空気調和設備                          | 9 吹出口及び吸込口ボックス   | ※亜鉛鉄板製 ・ガラスウール製   | 9 排煙設備                                                                                         | 1 ダ ク ト   | ※亜鉛鉄板 ・   | ●<br>給水設備 | ○ 厨房設備       | 2 シンク用水栓   | ※レバー式泡沫水栓 ・自動水栓 | |
|                                      | 10 ダンパー   | （1）防煙ダンパー 復帰方式（※遠隔 ・ ） 定格入力DC24V、0.7A以下<br>（2）ピストンダンパー 復帰方式（※遠隔 ・ ）   | 4 排煙風量測定                                                                                       | 建築設備定期検査業務基準書（（一財）日本建築設備・昇降機センター）の排煙風量の検査方法に準ずる。   | 3 安全装置の機能の適用   |           |              | 標準仕様書第5編1・6・1の表5.1.7安全装置の表中の△の項目はすべて適用とする。   | |
| ●<br>空気調和設備                          | 11 配管材料   | （1）冷温水管 ※配管用炭素鋼鋼管（白） ・<br>（2）冷却水管 ※配管用炭素鋼鋼管（白） ・<br>（3）ブライン管 ※配管用炭素鋼鋼管（黒） ・<br>（4）冷媒管 ※断熱材被覆鋼管<br>（保温厚mm ガス管 ※20以上 ・10以上 液管 ・20以上 ※10以上）<br>（5）ドレン管（屋外） ※硬質塩化ビニル管V P（カウー） ・配管用炭素鋼鋼管（白）<br>ドレン管（屋内） ※保温機能付空調用ドレン管（「IADACT'レn'（イ'）相当品）<br>・耐火二層管V P（F D P S－1）<br>・配管用炭素鋼鋼管（白） ・硬質塩化ビニル管V P<br>（消防協議事項： ）<br>ただし、保温機能付空調用ドレン管は、水圧1mを超える配管には使用しない。<br>（6）油管 ※配管用炭素鋼鋼管（黒） ・<br>（7）蒸気管 給気管 ※配管用炭素鋼鋼管（黒） ・<br>還 管 ※圧力配管用炭素鋼鋼管（黒） Sch40 ・ステンレス鋼管<br>（8）膨張管、空気抜き管及び膨張タンクよりボイラー等への補給水管<br>※配管用炭素鋼鋼管（白） ・<br><br>（注）樹脂管には熱伸縮による破損を防止する措置を講ずること。 | 1 中央監視制御装置                                                                                     | 1 中央監視制御装置   | ・有り ※無し   | ●<br>給水設備 | ○ 厨房設備       | 舗装版切断時に発生する濁水の処理に係る特記仕様書   | |
|                                      | 12 弁 類   | 規格はJ I S又はJ Vとし、指定なきものは5 K、それ以外は図示及び共通仕様書による。<br>また、鋼管用伸縮管継手の種類は図示による。   | 2 構成・機能                                                                                        | 2 構成・機能   | 図示による   |           |              | 第1条 この特記仕様書は、埼玉県機械設備工事特別共通仕様書に定めるもののほか、アスファルト舗装版切断時に発生する濁水（以下「濁水」という。）の処理に関し必要な事項を定めるものである。<br>第2条 受注者は、回収した濁水を次のとおり処理するものとする。<br>・種類及び処理量 汚泥（油分を含む汚泥） m3<br>・中間処理施設 市 地内、（株）<br>・処理方法 ・中間処理後、最終処分場へ搬入（処理に焼却又は溶融含まず）<br>・中間処理後、最終処分場又は再資源化（処理に焼却又は溶融を含む）<br>2 受注者は、別 の中間処理施設を選定する場合には、事前に監督員と協議するものとする。<br>第3条 受注者は、舗装版切断作業を行いながら濁水を可能な限り回収し、作業後速やかに回収した濁水を産業廃棄物の汚泥（油分を含む汚泥）として中間処理施設に運搬及び処理するものとする。<br>2 受注者は、汚泥の中間処理業の許可を受けている業者と産業廃棄物処分委託契約を締結しなければならないものとする。<br>3 受注者は、自ら運搬を行う場合を除き、汚泥の収集運搬業の許可を受けている業者と産業廃棄物収集運搬委託契約を締結しなければならないものとする。<br>4 受注者は、濁水の処理に関する履行について、廃棄物の処理及び清掃に関する法律において定める産業廃棄物管理票（以下「マニフェスト」という。）により管理するものとする。<br>第4条 受注者は、施工計画書において、濁水の回収、運搬及び処理に関する方法を定めなければならないものとする。また、中間処理業者及び収集運搬業者と第3条第3項及び第4項に基づき締結した委託契約書の写し及び許可証の写しを添付すること。<br>2 受注者は、工事検査時にマニフェスト原本を提示する。<br>第5条 濁水処理量については、舗装版の切断延長や切断厚が変わった場合を除き、原則として設計変更の対象としないものとする。<br>2 受注者は、舗装版切断時に濁水を生じない工法を使用する場合においては、事前に監督員と協議するものとする。<br>3 この特記仕様書に疑義等が生じた場合については、別途監督員と協議するものとする。 | |
| ●<br>空気調和設備                          | 13 温 度 計   | 取付部は下記による。<br>※熱源機器の冷温水管（出入口共）、冷却水管（出入口共） ※空気調和機の冷温水管（出入口共）<br>※ダクト接続形空気調和機のサブライチャンバー、レタンダクト、<br>外気取入ダクト及びレタンチャンバー<br>※冷温水ヘッダー（往）及び各選り管 ※熱交換器の温水管（出入口） ・   | 1 小使器用節水装置                                                                                     | 1 小使器用節水装置   | JIS B 2061（自動水栓）による電気開閉式とし、小使器（※一体形・分離形）とする。   | ●<br>給水設備 | ○ 厨房設備       | 舗装版切断時に発生する濁水の処理に係る特記仕様書   | |
|                                      | 14 圧 力 計   | 取付部は下記による。<br>※熱源機器の冷温水管（出入口共）、冷却水管（出入口共）<br>※空気調和機の冷温水管（出入口共）<br>※冷温水ヘッダー（往）及び各選り管 ※熱交換器の温水管（出入口） ・   | 2 バリアフリー対応                                                                                     | 2 バリアフリー対応   | ・小使器 ※全部ストール形 ・一部ストール形<br>手すり（・本工事 ※別途工事）<br>・洗面器 ※自動水栓（・全部 ※一部） ・レバー式水栓（一部）<br>・シャワー ※サーモスタット式 ・ミキシング式<br>※スライドバー ・フック ※止水機能付節水形シャワーヘッド<br>・鏡 ※600×800（耐食鏡） ・傾斜鏡（・照明無 ・照明付） |           |              | 第1条 この特記仕様書は、埼玉県機械設備工事特別共通仕様書に定めるもののほか、アスファルト舗装版切断時に発生する濁水（以下「濁水」という。）の処理に関し必要な事項を定めるものである。<br>第2条 受注者は、回収した濁水を次のとおり処理するものとする。<br>・種類及び処理量 汚泥（油分を含む汚泥） m3<br>・中間処理施設 市 地内、（株）<br>・処理方法 ・中間処理後、最終処分場へ搬入（処理に焼却又は溶融含まず）<br>・中間処理後、最終処分場又は再資源化（処理に焼却又は溶融を含む）<br>2 受注者は、別 の中間処理施設を選定する場合には、事前に監督員と協議するものとする。<br>第3条 受注者は、濁水の処理に関する履行について、廃棄物の処理及び清掃に関する法律において定める産業廃棄物管理票（以下「マニフェスト」という。）により管理するものとする。<br>第4条 受注者は、施工計画書において、濁水の回収、運搬及び処理に関する方法を定めなければならないものとする。また、中間処理業者及び収集運搬業者と第3条第3項及び第4項に基づき締結した委託契約書の写し及び許可証の写しを添付すること。<br>2 受注者は、工事検査時にマニフェスト原本を提示する。<br>第5条 濁水処理量については、舗装版の切断延長や切断厚が変わった場合を除き、原則として設計変更の対象としないものとする。<br>2 受注者は、舗装版切断時に濁水を生じない工法を使用する場合においては、事前に監督員と協議するものとする。<br>3 この特記仕様書に疑義等が生じた場合については、別途監督員と協議するものとする。   | |
| ●<br>空気調和設備                          | 15 瞬間流量計   | 瞬間流量計はビート管方式によるもので止水コック付とし、型式及び取付部は下記による。なお、着脱部の指示部は（※1個 ・ 個）付属とする。<br>・熱源機器の冷温水管、冷却水管の出入口どちらかに（※固定形 ・着脱形）を設ける。<br>・空気調和機の冷温水管の出入口どちらかに（※固定形 ・着脱形）を設ける。   | 2 衛生器具付属水栓                                                                                     | 2 衛生器具付属水栓   | （1）器具付止水水栓は ※ドライバー式 ・ハンドル式<br>（2）水抜き栓を使用する場合は、水栓は固定コマ式とする。   | ●<br>給水設備 | ○ 厨房設備       | 舗装版切断時に発生する濁水の処理に係る特記仕様書   | |
|                                      | 16 油面制御装置   | ※往又は選どちらかの冷温水ヘッダーの各接続管へ（※固定形 ・着脱形）を設ける。<br>制御盤には（※給油ポンプ制御 ※減減油警報 ・遠隔警報 ・電磁弁制御 ・返油ポンプ制御）の端子を設ける。<br>なお、フロートスイッチ部と制御装置の配管・配線は製造者標準仕様とする。   | 3 衛生器具付属水栓                                                                                     | 3 衛生器具付属水栓   | （1）器具付止水水栓は ※ドライバー式 ・ハンドル式<br>（2）水抜き栓を使用する場合は、水栓は固定コマ式とする。   |           |              | 第1条 この特記仕様書は、埼玉県機械設備工事特別共通仕様書に定めるもののほか、アスファルト舗装版切断時に発生する濁水（以下「濁水」という。）の処理に関し必要な事項を定めるものである。<br>第2条 受注者は、回収した濁水を次のとおり処理するものとする。<br>・種類及び処理量 汚泥（油分を含む汚泥） m3<br>・中間処理施設 市 地内、（株）<br>・処理方法 ・中間処理後、最終処分場へ搬入（処理に焼却又は溶融含まず）<br>・中間処理後、最終処分場又は再資源化（処理に焼却又は溶融を含む）<br>2 受注者は、別 の中間処理施設を選定する場合には、事前に監督員と協議するものとする。<br>第3条 受注者は、濁水の処理に関する履行について、廃棄物の処理及び清掃に関する法律において定める産業廃棄物管理票（以下「マニフェスト」という。）により管理するものとする。<br>第4条 受注者は、施工計画書において、濁水の回収、運搬及び処理に関する方法を定めなければならないものとする。また、中間処理業者及び収集運搬業者と第3条第3項及び第4項に基づき締結した委託契約書の写し及び許可証の写しを添付すること。<br>2 受注者は、工事検査時にマニフェスト原本を提示する。<br>第5条 濁水処理量については、舗装版の切断延長や切断厚が変わった場合を除き、原則として設計変更の対象としないものとする。<br>2 受注者は、舗装版切断時に濁水を生じない工法を使用する場合においては、事前に監督員と協議するものとする。<br>3 この特記仕様書に疑義等が生じた場合については、別途監督員と協議するものとする。   | |
| ●<br>空気調和設備                          | 17 冷却塔   | ※直交流式 ・向流型<br>※レジオネラ属菌殺菌剤等の自動薬剤注入装置 ※自動ブロー装置 ・<br>補給水は、水道水とし、補給水接続管部分に清掃用の水栓を分岐して設ける。<br><br>標準仕様書によるほか下記による。<br>（1）圧縮機駆動機の制御方式 ※回転数制御 ・オンオフ制御<br>（2）冷媒 H F C（R 410A、R 32又はR 407C）<br>（注1）R 410Aを採用した場合、冷媒配管は機器の設計圧力を満足するものを使用すること。<br>（注2）R 32を採用した場合、冷媒配管の断熱材被覆鋼管は難燃性のものを使用すること。<br>（3）埼玉県グリーン調達推進方針で掲げる成績係数を満たす機器とする。   | 4 自動水栓類の電源                                                                                     | 4 自動水栓類の電源   | ※AC100V ・乾電池等 ・自己発電   | ●<br>給水設備 | ○ 厨房設備       | 舗装版切断時に発生する濁水の処理に係る特記仕様書   | |
|                                      | 18 空気熱源ヒートポンプ空調機   | （1）圧縮機駆動機の制御方式 ※回転数制御 ・オンオフ制御<br>（2）冷媒 H F C（R 410A、R 32又はR 407C）<br>（注1）R 410Aを採用した場合、冷媒配管は機器の設計圧力を満足するものを使用すること。<br>（注2）R 32を採用した場合、冷媒配管の断熱材被覆鋼管は難燃性のものを使用すること。<br>（3）埼玉県グリーン調達推進方針で掲げる成績係数を満たす機器とする。   | 5 暖房便座                                                                                         | 5 暖房便座   | （1）JIS A 4422（温水洗浄便座）とする。<br>（2）機能種別 ※温水洗浄 ※脱臭 ・温風乾燥 ・トイレ室内暖房<br>（3）温水洗浄加熱方式 ※瞬間式 ・貯湯式<br>（4）使用流体は、飲料用水道水とする。<br>（5）リモコン ・AC100V ・乾電池等 ※自己発電                                 |           |              | 第1条 この特記仕様書は、埼玉県機械設備工事特別共通仕様書に定めるもののほか、アスファルト舗装版切断時に発生する濁水（以下「濁水」という。）の処理に関し必要な事項を定めるものである。<br>第2条 受注者は、回収した濁水を次のとおり処理するものとする。<br>・種類及び処理量 汚泥（油分を含む汚泥） m3<br>・中間処理施設 市 地内、（株）<br>・処理方法 ・中間処理後、最終処分場へ搬入（処理に焼却又は溶融含まず）<br>・中間処理後、最終処分場又は再資源化（処理に焼却又は溶融を含む）<br>2 受注者は、別 の中間処理施設を選定する場合には、事前に監督員と協議するものとする。<br>第3条 受注者は、濁水の処理に関する履行について、廃棄物の処理及び清掃に関する法律において定める産業廃棄物管理票（以下「マニフェスト」という。）により管理するものとする。<br>第4条 受注者は、施工計画書において、濁水の回収、運搬及び処理に関する方法を定めなければならないものとする。また、中間処理業者及び収集運搬業者と第3条第3項及び第4項に基づき締結した委託契約書の写し及び許可証の写しを添付すること。<br>2 受注者は、工事検査時にマニフェスト原本を提示する。<br>第5条 濁水処理量については、舗装版の切断延長や切断厚が変わった場合を除き、原則として設計変更の対象としないものとする。<br>2 受注者は、舗装版切断時に濁水を生じない工法を使用する場合においては、事前に監督員と協議するものとする。<br>3 この特記仕様書に疑義等が生じた場合については、別途監督員と協議するものとする。   | |
| ●<br>空気調和設備                          | 19 洗面器等の排水管   | 洗面器等に直結する排水管は、器具トラップより1サイズアップする。   | 6 大便器洗浄弁・洗浄用タンク                                                                                | 6 大便器洗浄弁・洗浄用タンク   | 器具表又は下記の場合を除き、※節水Ⅰ型・節水Ⅱ型とする。<br>・洗浄弁操作方式は、※手動式・電気開閉式（※センサー式・タッチスイッチ式）<br>・上階階で使用する大便器洗浄弁は、現地給水管の流動圧を確認し、必要に応じ低圧形とする。                                                         | ●<br>給水設備 | ○ 厨房設備       | 舗装版切断時に発生する濁水の処理に係る特記仕様書   | |
|                                      | 20 満水試験継手   | 3階以上にわたる排水立て管には、各階毎に次の継手を設ける。<br>・掃除口付きソケット ※満水試験用掃除口ソケット   | 7 掃除流し                                                                                         | 7 掃除流し   | ※共栓なしとする。 ・共栓付とする。   |           |              | 第1条 この特記仕様書は、埼玉県機械設備工事特別共通仕様書に定めるもののほか、アスファルト舗装版切断時に発生する濁水（以下「濁水」という。）の処理に関し必要な事項を定めるものである。<br>第2条 受注者は、回収した濁水を次のとおり処理するものとする。<br>・種類及び処理量 汚泥（油分を含む汚泥） m3<br>・中間処理施設 市 地内、（株）<br>・処理方法 ・中間処理後、最終処分場へ搬入（処理に焼却又は溶融含まず）<br>・中間処理後、最終処分場又は再資源化（処理に焼却又は溶融を含む）<br>2 受注者は、別 の中間処理施設を選定する場合には、事前に監督員と協議するものとする。<br>第3条 受注者は、濁水の処理に関する履行について、廃棄物の処理及び清掃に関する法律において定める産業廃棄物管理票（以下「マニフェスト」という。）により管理するものとする。<br>第4条 受注者は、施工計画書において、濁水の回収、運搬及び処理に関する方法を定めなければならないものとする。また、中間処理業者及び収集運搬業者と第3条第3項及び第4項に基づき締結した委託契約書の写し及び許可証の写しを添付すること。<br>2 受注者は、工事検査時にマニフェスト原本を提示する。<br>第5条 濁水処理量については、舗装版の切断延長や切断厚が変わった場合を除き、原則として設計変更の対象としないものとする。<br>2 受注者は、舗装版切断時に濁水を生じない工法を使用する場合においては、事前に監督員と協議するものとする。<br>3 この特記仕様書に疑義等が生じた場合については、別途監督員と協議するものとする。   | |
| ●<br>空気調和設備                          | 21 水せつけん入れ   | せつけん供給栓等がない場合は、監督員と協議のうえ洗面器、手洗いに設ける。   | 8 排水器具用ゴム継手                                                                                    | 8 排水器具用ゴム継手   | ※使用できる ・使用できない   | ●<br>給水設備 | ○ 厨房設備       | 舗装版切断時に発生する濁水の処理に係る特記仕様書   | |
|                                      | 22 擬音装置   | トイレブースに設置する。   | 9 標 記 板                                                                                        | 9 標 記 板   | 大便器、小使器の洗浄用水に雨水等の利用をしている場合は、その旨をわかりやすく各トイレ毎に表示する。   |           |              | 第1条 この特記仕様書は、埼玉県機械設備工事特別共通仕様書に定めるもののほか、アスファルト舗装版切断時に発生する濁水（以下「濁水」という。）の処理に関し必要な事項を定めるものである。<br>第2条 受注者は、回収した濁水を次のとおり処理するものとする。<br>・種類及び処理量 汚泥（油分を含む汚泥） m3<br>・中間処理施設 市 地内、（株）<br>・処理方法 ・中間処理後、最終処分場へ搬入（処理に焼却又は溶融含まず）<br>・中間処理後、最終処分場又は再資源化（処理に焼却又は溶融を含む）<br>2 受注者は、別 の中間処理施設を選定する場合には、事前に監督員と協議するものとする。<br>第3条 受注者は、濁水の処理に関する履行について、廃棄物の処理及び清掃に関する法律において定める産業廃棄物管理票（以下「マニフェスト」という。）により管理するものとする。<br>第4条 受注者は、施工計画書において、濁水の回収、運搬及び処理に関する方法を定めなければならないものとする。また、中間処理業者及び収集運搬業者と第3条第3項及び第4項に基づき締結した委託契約書の写し及び許可証の写しを添付すること。<br>2 受注者は、工事検査時にマニフェスト原本を提示する。<br>第5条 濁水処理量については、舗装版の切断延長や切断厚が変わった場合を除き、原則として設計変更の対象としないものとする。<br>2 受注者は、舗装版切断時に濁水を生じない工法を使用する場合においては、事前に監督員と協議するものとする。<br>3 この特記仕様書に疑義等が生じた場合については、別途監督員と協議するものとする。   | |
| ●<br>空気調和設備                          | 23 樹の適用   | 別紙樹表による。   | 10 水せつけん入れ                                                                                     | 10 水せつけん入れ   | せつけん供給栓等がない場合は、監督員と協議のうえ洗面器、手洗いに設ける。   | ●<br>給水設備 | ○ 厨房設備       | 舗装版切断時に発生する濁水の処理に係る特記仕様書   | |
|                                      | 24 擬音装置   | トイレブースに設置する。   | 11 擬音装置                                                                                        | 11 擬音装置   | 衛生設備器具の適用等の必要なことは別途衛生設備器具表による。   |           |              | 第1条 この特記仕様書は、埼玉県機械設備工事特別共通仕様書に定めるもののほか、アスファルト舗装版切断時に発生する濁水（以下「濁水」という。）の処理に関し必要な事項を定めるものである。<br>第2条 受注者は、回収した濁水を次のとおり処理するものとする。<br>・種類及び処理量 汚泥（油分を含む汚泥） m3<br>・中間処理施設 市 地内、（株）<br>・処理方法 ・中間処理後、最終処分場へ搬入（処理に焼却又は溶融含まず）<br>・中間処理後、最終処分場又は再資源化（処理に焼却又は溶融を含む）<br>2 受注者は、別 の中間処理施設を選定する場合には、事前に監督員と協議するものとする。<br>第3条 受注者は、濁水の処理に関する履行について、廃棄物の処理及び清掃に関する法律において定める産業廃棄物管理票（以下「マニフェスト」という。）により管理するものとする。<br>第4条 受注者は、施工計画書において、濁水の回収、運搬及び処理に関する方法を定めなければならないものとする。また、中間処理業者及び収集運搬業者と第3条第3項及び第4項に基づき締結した委託契約書の写し及び許可証の写しを添付すること。<br>2 受注者は、工事検査時にマニフェスト原本を提示する。<br>第5条 濁水処理量については、舗装版の切断延長や切断厚が変わった場合を除き、原則として設計変更の対象としないものとする。<br>2 受注者は、舗装版切断時に濁水を生じない工法を使用する場合においては、事前に監督員と協議するものとする。<br>3 この特記仕様書に疑義等が生じた場合については、別途監督員と協議するものとする。   | |
| ●<br>空気調和設備                          | 25 樹の適用   | 別紙樹表による。   | 12 その他                                                                                         | 12 その他   |   | ●<br>給水設備 | ○ 厨房設備       | 舗装版切断時に発生する濁水の処理に係る特記仕様書   | |
|                                      | 26 樹の適用   | 別紙樹表による。   | 13 その他                                                                                         | 13 その他   |   |           |              | 第1条 この特記仕様書は、埼玉県機械設備工事特別共通仕様書に定めるもののほか、アスファルト舗装版切断時に発生する濁水（以下「濁水」という。）の処理に関し必要な事項を定めるものである。<br>第2条 受注者は、回収した濁水を次のとおり処理するものとする。<br>・種類及び処理量 汚泥（油分を含む汚泥） m3<br>・中間処理施設 市 地内、（株）<br>・処理方法 ・中間処理後、最終処分場へ搬入（処理に焼却又は溶融含まず）<br>・中間処理後、最終処分場又は再資源化（処理に焼却又は溶融を含む）<br>2 受注者は、別 の中間処理施設を選定する場合には、事前に監督員と協議するものとする。<br>第3条 受注者は、濁水の処理に関する履行について、廃棄物の処理及び清掃に関する法律において定める産業廃棄物管理票（以下「マニフェスト」という。）により管理するものとする。<br>第4条 受注者は、施工計画書において、濁水の回収、運搬及び処理に関する方法を定めなければならないものとする。また、中間処理業者及び収集運搬業者と第3条第3項及び第4項に基づき締結した委託契約書の写し及び許可証の写しを添付すること。<br>2 受注者は、工事検査時にマニフェスト原本を提示する。<br>第5条 濁水処理量については、舗装版の切断延長や切断厚が変わった場合を除き、原則として設計変更の対象としないものとする。<br>2 受注者は、舗装版切断時に濁水を生じない工法を使用する場合においては、事前に監督員と協議するものとする。<br>3 この特記仕様書に疑義等が生じた場合については、別途監督員と協議するものとする。   | |

|  |  
|--|--|-----------|--|--|--|--|--|--|--|--|--|--|--|--|-----|--|------------------|--|----------------|--|------|
|  |  | 設 計 年 月 日 |  |  |  |  |  |  |  |  |  |  |  |  | 縮 尺 |  | 工 事 名 称          |  | 図 面 名          |  | 図面番号 |
|  |  |           |  |  |  |  |  |  |  |  |  |  |  |  |     |  | 熊谷農業高校生産物販売所新築工事 |  | 機械設備工事特記仕様書（2） |  | M－02 |

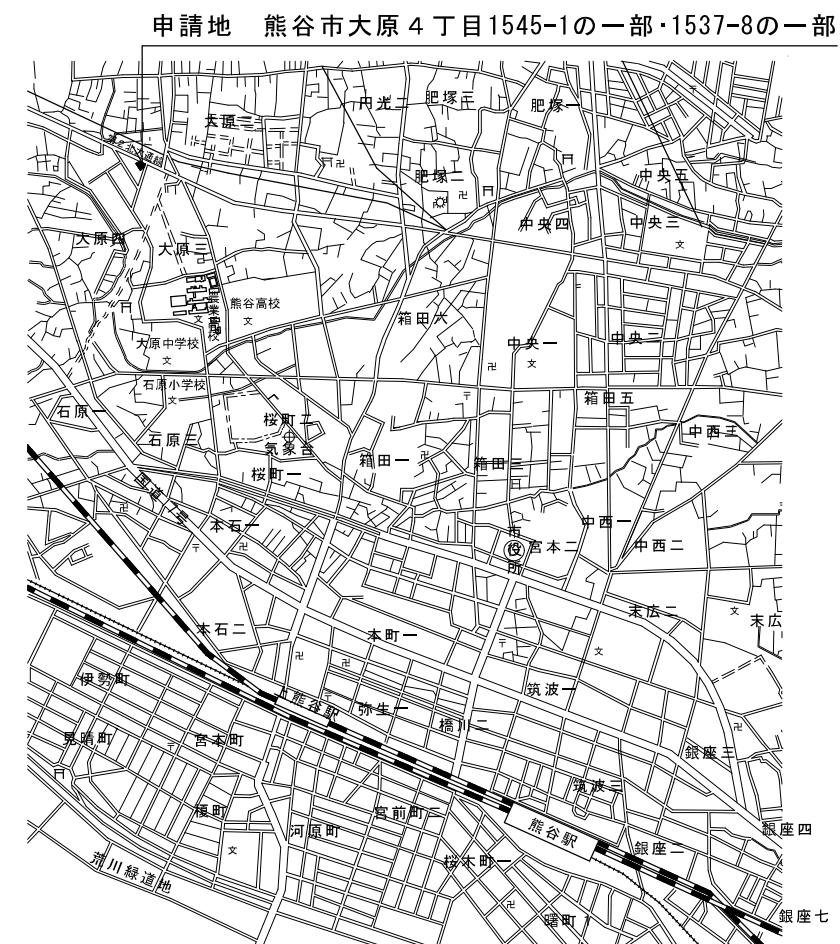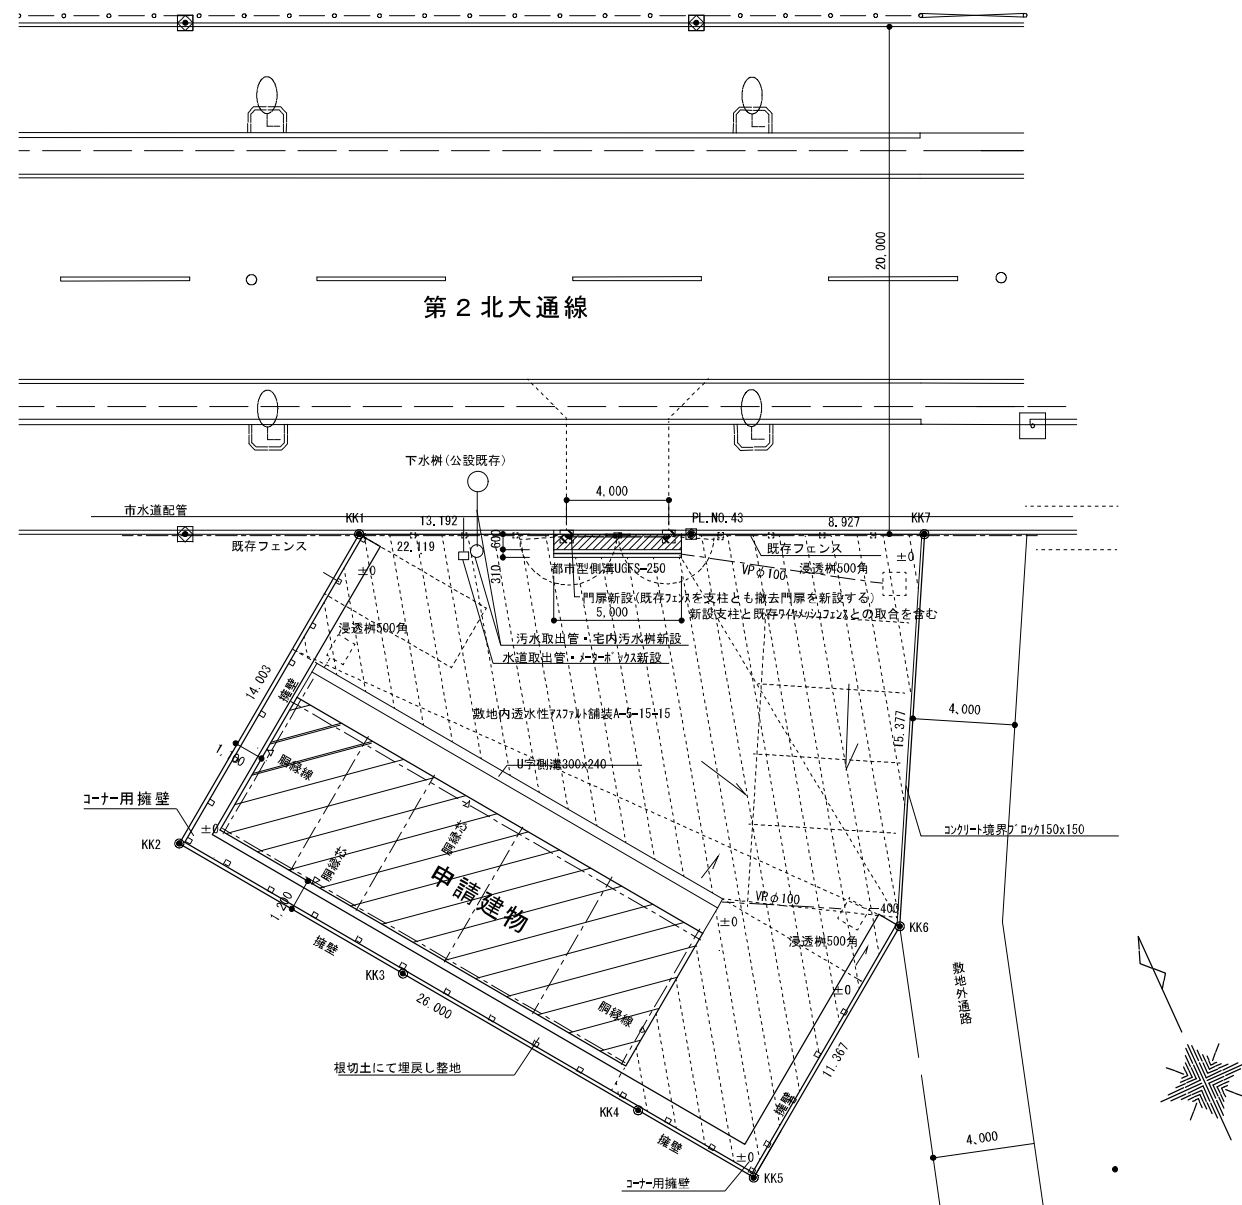

|  |  |  |  |                                                              |       |          |       |                  |              |       |         |
|--|--|--|--|--------------------------------------------------------------|-------|----------|-------|------------------|--------------|-------|---------|
|  |  |  |  | 株式会社 早川建築設計事務所<br>一級建築士 早川昇一<br>登録番号第32943号 登録年月日 昭和36年1月31日 | 管理技術者 | 設計年月日    | 設計年度  | 工 事 名 称          | 図 面 名 称      | 縮 尺   | 図 面 番 号 |
|  |  |  |  |                                                              |       | 令和 年 月 日 | 令和3年度 | 熊谷農業高校生産物販売所新築工事 | 機械設備 案内図 配置図 | 1/200 | M-04    |

凡例表
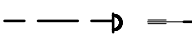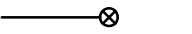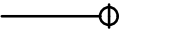  
| 記 号                                                                                 | 名 称              | 仕 様                                                            |
|-------------------------------------------------------------------------------------|------------------|----------------------------------------------------------------|
|    | 給 水 管 ( 土中埋設 )   | 機械設備工事特記仕様書による                                                 |
|    | 給 水 管 ( ピット内 )   | 機械設備工事特記仕様書による                                                 |
|    | 排 水 管            | 機械設備工事特記仕様書による                                                 |
|    | 屋 外 排 水 管        | 機械設備工事特記仕様書による                                                 |
|    | 排 水 樹            | 塩ビ小口径樹：樹脂蓋 又は 防護蓋 図中の記号は樹の記号を示す                                |
|    | 水 栓 類            | 給水栓                                                            |
|    | 地 中 埋 設 標        | コンクリート製又は鉄製（鉄）：分岐ヶ所及び曲部に設置                                     |
|    | 通 気 ベ ン ド キャ ッ プ | ステンレス製深形フード（防虫網付き）                                             |
|    | 器 具 付 き ト ラ ッ プ  | J I S 認定品 大便器・小便器：JIS A 5207 その他：SHASE-S 206 封水深：50mm以上100mm以下 |
|    | 掃 除 口            | 国土交通省型 C O A J C W - 2 0 3 ( C O A )                           |
|    | 天 井 扇            | 銅板製                                                            |
|    | 防 露              | GW25t （排気：外壁より1m以上の範囲）                                         |
|    | 建 具 通 気 口        | ドアガラリ アンダーカット 隙間通気 （建築工事）                                      |
|    | 給 気 口            | 建築工事                                                           |
|    | 排 気 口            | ステンレス製深形フード（防虫網付き）                                             |
|    | 冷 媒 管            | 機械設備工事特記仕様書による 渡り制御配線共（EM-CE 3.5□-3C）                          |
|  | ド レ ン 管          | 機械設備工事特記仕様書による                                                 |

給排水負荷の算定

| 器具名称         | 給水負荷の算定 |     |      |     |            | 排水負荷の算定      |     |      |          |      |
|--------------|---------|-----|------|-----|------------|--------------|-----|------|----------|------|
|              | FU      | 建物内 |      | 屋外  |            | FU           | 建物内 |      | 屋外       |      |
|              |         | 器具数 | 器具別計 | 器具数 | 器具別計       |              | 器具数 | 器具別計 | 器具数      | 器具別計 |
| 大便器          | 5       | 2   | 10   |     |            | 4            | 2   | 8    |          |      |
| 汚物流し         | 5       | 1   | 5    |     |            | 6            | 1   | 6    |          |      |
| 掃除流し         | 3       | 1   | 3    |     |            | 3            | 1   | 3    |          |      |
| 洗面器          | 1.5     | 2   | 3    |     |            | 1            | 2   | 2    |          |      |
| 手洗い器         | 2       | 2   | 4    |     |            | 1            | 2   | 2    |          |      |
| 流し台          | 2       | 3   | 6    |     |            | 4            | 2   | 8    |          |      |
| 床洗浄用水栓       | 2       | 2   | 4    |     |            |              |     |      |          |      |
| 床排水          |         |     |      |     |            | 3            | 2   | 6    |          |      |
| 屋外流し         | 3       |     |      | 2   | 6          | 3            |     |      | 2        | 6    |
|              |         |     |      |     |            |              |     |      |          |      |
| 計            |         |     | 35   |     | 6          |              |     | 35   |          | 6    |
| 合計           |         |     |      |     | 41         |              |     |      |          | 41   |
| FU L/m φ     |         |     |      |     |            | FU φ         |     |      |          |      |
| 合計           |         | 41  | 80   | 40  |            | 合計           | 41  | 100  | 勾配 1/100 |      |
| 実情 40%       | 16      |     | 45   | 25  | 水速 1.40m/s |              |     |      |          |      |
| 給水引き込み口径 25φ |         |     |      |     |            | 敷地排水横主管 100φ |     |      |          |      |

樹リスト

| 系統 | NO  | 種別・樹仕様 |                 |     | 主管径<br>φ | 平面寸法<br>mm | 管底<br>GL±0より<br>mm | 蓋仕様    |    | 備考                      |
|----|-----|--------|-----------------|-----|----------|------------|--------------------|--------|----|-------------------------|
| 汚水 | あ   | 汚水樹    | インバート樹          | 90L | 100      | 200φ       | -500               | 铸铁製密閉蓋 | 軽耐 | 蓋・枠共                    |
|    | い   | 汚水樹    | インバート樹          | 90Y | 100      | 200φ       | -535               | 铸铁製密閉蓋 | 軽耐 | 蓋・枠共                    |
|    | う   | 汚水樹    | インバート樹          | 90Y | 100      | 200φ       | -585               | 铸铁製密閉蓋 | 軽耐 | 蓋・枠共                    |
|    | え   | 汚水樹    | インバート樹          | 90Y | 100      | 200φ       | -620               | 铸铁製密閉蓋 | 軽耐 | 蓋・枠共                    |
|    | お   | 汚水樹    | インバート樹          | 90Y | 100      | 200φ       | -665               | 铸铁製密閉蓋 | 軽耐 | 蓋・枠共                    |
|    | か   | 汚水樹    | インバート樹          | 90Y | 100      | 200φ       | -720               | 铸铁製密閉蓋 | 軽耐 | 蓋・枠共                    |
|    | き   | 汚水樹    | インバート樹          | 90L | 100      | 200φ       | -675               | 铸铁製防護蓋 | 中耐 | 台座・内蓋・枠共                |
|    | く   | 汚水樹    | インバート樹          | 90Y | 100      | 200φ       | -775               | 铸铁製防護蓋 | 中耐 | 台座・内蓋・枠共                |
|    | け   | 汚水樹    | インバート樹<br>ドロップ樹 | 90Y | 100      | 200φ       | -865               | 铸铁製防護蓋 | 中耐 | 台座・内蓋・枠共<br>-620 → -965 |
|    | さ   | 汚水樹    | インバート樹          | 90L | 100      | 200φ       | -400               | 铸铁製密閉蓋 | 軽耐 | 蓋・枠共                    |
|    | し   | 汚水樹    | インバート樹          | 90L | 100      | 200φ       | -490               | 铸铁製防護蓋 | 中耐 | 台座・内蓋・枠共                |
|    | す   | 汚水樹    | インバート樹          | 90Y | 100      | 200φ       | -540               | 铸铁製防護蓋 | 中耐 | 台座・内蓋・枠共                |
|    | こ   | 汚水樹    | インバート樹          | 45L | 100      | 200φ       | -920               | 铸铁製防護蓋 | 中耐 | 台座・内蓋・枠共                |
|    | せ   | 雑排水樹   | ため樹             |     | 100      | 350□       | -500               | 格子蓋    | 軽耐 |                         |
|    | そ   | 雑排水樹   | ため樹             |     | 100      | 350□       | -600               | 格子蓋    | 軽耐 |                         |
|    | 最終樹 |        |                 |     |          |            | -1000              |        |    | 供給者指定品                  |

注記 管底：GL±0レベルよりの流出管の深さを示す。

換気概要書

| 室名     | 居室 | 対象   | 室面積   | 天井高  | 令20条2 外気給気  |      | 一般換気       |            |      | 設計風量 | 換気種別 | 機器番号     | 機器風量   | 台数 | 機器名称    |
|--------|----|------|-------|------|-------------|------|------------|------------|------|------|------|----------|--------|----|---------|
|        |    |      |       |      | V=20 (Af／N) |      | (室容積×換気回数) |            |      |      |      |          |        |    |         |
|        |    |      |       |      | 特殊建築物( )項   |      | 換気回数：目安    |            |      |      |      |          |        |    |         |
|        |    |      |       |      | Af／N        | 計算風量 | 室容積        | 換気回数       | 計算風量 |      |      |          |        |    |         |
|        |    |      |       | 最高高さ | P1・P2(人)    | m3／H | m3         | 回／H        | m3／H |      |      | ★印 24H運転 | m3／H・台 |    |         |
| 一般換気   |    |      |       |      | 1人／5m2      |      |            |            |      |      |      |          |        |    |         |
| 販売室    | ○  | 人 外気 | 53.54 | 2.80 | 11          | 220  | 149.92     | 窓開放による自然換気 |      | 240  | 第3種  | ★ V－0 1  | 120    | 2  | ダクト用換気扇 |
| 作業室    | ○  | 人 外気 | 23.08 | 2.80 | 5           | 100  | 64.63      | 窓開放による自然換気 |      | 120  | 第3種  | ★ V－0 1  | 120    | 1  | ダクト用換気扇 |
| 倉庫     |    | 一般換気 | 8.31  | 2.80 |             |      | 23.27      | 5          | 116  | 120  | 第3種  | V－0 2    | 120    | 1  | ダクト用換気扇 |
| 多機能トイレ |    | 一般換気 | 4.66  | 2.40 |             |      | 11.19      | 10         | 112  | 120  | 第3種  | V－0 2    | 120    | 1  | ダクト用換気扇 |
| 女子トイレ  |    | 一般換気 | 4.35  | 2.40 |             |      | 10.44      | 10         | 104  | 120  | 第3種  | V－0 2    | 120    | 1  | ダクト用換気扇 |
| 納戸     |    | 一般換気 | 3.08  | 2.80 |             |      | 8.63       | 5          | 43   | 50   | 第3種  | V－0 3    | 50     | 1  | ダクト用換気扇 |
|        |    |      |       |      |             |      |            |            |      |      |      |          |        |    |         |
| 24時間換気 |    |      |       |      |             |      |            |            |      |      |      |          |        |    |         |
| A 販売室  | ○  |      | 53.54 | 2.80 |             |      | 149.92     | 0.30       | 45   | 50   | 第3種  | ★ V－0 1  | 25     | 2  | ダクト用換気扇 |
| B 作業室  | ○  |      | 23.08 | 2.80 |             |      | 64.63      | 0.30       | 19   | 25   | 第3種  | ★ V－0 1  | 25     | 1  | ダクト用換気扇 |
|        |    |      |       |      |             |      |            |            |      |      |      |          |        |    |         |
|        |    |      |       |      |             |      |            |            |      |      |      |          |        |    |         |

24時間運転機器必要静圧の算定（単位：pa）

| 項 目             |  | 機器番号                  | V-01  |  | V-01  |  | V-01  |  |  |  |
|-----------------|--|-----------------------|-------|--|-------|--|-------|--|--|--|
|                 |  | 設置場所                  | 販売室-1 |  | 販売室-2 |  | 作業室   |  |  |  |
|                 |  | 計算対象                  | 排気    |  | 排気    |  | 吸込    |  |  |  |
|                 |  | 直管単位損失<br>( p a / m ) | 0. 2  |  | 0. 2  |  | 0. 2  |  |  |  |
| 風道径             |  | (mm)                  | 100   |  | 100   |  | 100   |  |  |  |
| 風 量             |  | (m3/h)                | 25    |  | 25    |  | 25    |  |  |  |
| 直管部損失           |  | ( p a )               | 0. 36 |  | 1. 89 |  | 1. 45 |  |  |  |
| 曲・分岐部損失         |  | ( p a )               |       |  | 0. 23 |  | 0. 23 |  |  |  |
| ダンパー損失          |  | ( p a )               |       |  |       |  |       |  |  |  |
| ベントキャップ 損失      |  | ( p a )               | 1. 00 |  | 1. 00 |  | 1. 00 |  |  |  |
| 吹出口損失           |  | ( p a )               |       |  |       |  |       |  |  |  |
| 吸込口損失           |  | ( p a )               |       |  |       |  |       |  |  |  |
| その他損失           |  | ( p a )               |       |  |       |  |       |  |  |  |
| 小 計             |  | ( p a )               | 1. 36 |  | 3. 12 |  | 2. 68 |  |  |  |
| 合計（必要能力）        |  | ( p a )               | 1. 36 |  | 3. 12 |  | 2. 68 |  |  |  |
| 選定機器能力（24時間運転時） |  | ( p a )               | 70    |  | 70    |  | 70    |  |  |  |
| 判 定             |  |                       | OK    |  | OK    |  | OK    |  |  |  |

空調設備 機器表

| 機器番号  | 機器名称         | 仕様              |               | 電気特性    |   |     | 附属品                                | 台                    | 接続径 | 設置場所            | 参考型番             |                  | 備 考<br>基礎等 |
|-------|--------------|-----------------|---------------|---------|---|-----|------------------------------------|----------------------|-----|-----------------|------------------|------------------|------------|
|       |              | 型式              | 能力            | KW      | φ | V   |                                    |                      |     |                 | 製造者名             | 型番               |            |
| A C－1 | 空冷ヒートポンプエアコン | ルームエアコン<br>壁掛け形 | 能力 5.6 KW タイプ | COP 1.7 | 1 | 200 | リモコン 内外渡り制御配管配線一式<br>配管カバー(スリムダクト) | 屋外機 防振バット<br>屋外機 平置台 | 3   | 9.5/6.4<br>D:20 | 販売室 ×2<br>作業室 ×1 | ダikin S566ATCP-W |            |
| A C－2 | 空冷ヒートポンプエアコン | ルームエアコン<br>壁掛け形 | 能力 2.2 KW タイプ | COP 0.6 | 1 | 200 | リモコン 内外渡り制御配管配線一式<br>配管カバー(スリムダクト) | 屋外機 防振バット<br>屋外機 平置台 | 1   | 9.5/6.4<br>D:20 | 倉庫               | ダikin S226ATCS-W |            |
|       |              |                 |               |         |   |     |                                    |                      |     |                 |                  |                  |            |

換気設備 機器表

| 機器番号 | 機器名称                | 仕様                        |      |            |           |            |           | 電気特性 |   |     | 附属品                        | 台 | 接続径 | 設置場所                  | 参考型番                |  | 備考 |
|------|---------------------|---------------------------|------|------------|-----------|------------|-----------|------|---|-----|----------------------------|---|-----|-----------------------|---------------------|--|----|
|      |                     | 型式                        | 能力   |            |           |            |           |      |   |     |                            |   |     |                       |                     |  |    |
|      |                     |                           | 一般換気 |            |           | 24時間運転     |           |      |   |     |                            |   |     |                       |                     |  |    |
|      |                     |                           | NO   | 風量<br>m3／H | 静圧<br>P a | 風量<br>m3／H | 静圧<br>P a | W    | φ | V   |                            |   |     |                       |                     |  |    |
| V-1  | ダクト用換気扇<br>★ 24時間運転 | 低騒音タイプ<br>金属ボディー<br>格子タイプ | 15   | 120        | 75        | 25         | 70        | 20   | 1 | 100 | 逆流防止シャッター 2 4 時間コントロールスイッチ | 3 | 100 | 販売室 ×2<br>作業室 ×1      | 三菱電機<br>VD-15ZLXP14 |  |    |
| V-2  | ダクト用換気扇             | 低騒音タイプ<br>金属ボディー<br>格子タイプ | 15   | 120        | 75        |            |           | 20   | 1 | 100 | 逆流防止シャッター                  | 3 | 100 | 多機能トイレ<br>女子トイレ<br>倉庫 | 三菱電機<br>VD-15ZXP14  |  |    |
| V-3  | ダクト用換気扇             | 低騒音タイプ<br>金属ボディー<br>格子タイプ | 15   | 50         | 75        |            |           | 14   | 1 | 100 | 逆流防止シャッター                  | 1 | 100 | 納戸                    | 三菱電機<br>VD-15ZX14   |  |    |
|      |                     |                           |      |            |           |            |           |      |   |     |                            |   |     |                       |                     |  |    |

衛生器具表

| 器具名称      | 参考型番 (LIXIL)           | 仕様                                                                     | 販売室 | 作業室 | 多機能<br>トイレ | 女子<br>トイレ | 屋外 |  | 計 |
|-----------|------------------------|------------------------------------------------------------------------|-----|-----|------------|-----------|----|--|---|
| 多機能トイレバック | PTWC-HC10-L            | タンク式 オストメイト対応流し シャワートイレスリムタイプ 洗面器 手洗い器<br>手すり・紙巻き器 他付属品一式 配管用プレハブライニング |     |     | 1          |           |    |  | 1 |
| 洋風大便器     | BC-P20S                | ロータンク式シャワートイレ シャワートイレ ステンレス製二連紙巻き器 CF-63HST<br>他付属品一式                  |     |     |            | 1         |    |  | 1 |
| 洗面器       | L-176UAN               | そで無し大型洗面器 シングルレバー単水栓 LF-E02 水石鹸入れ KF-24F<br>他付属品一式                     |     |     |            | 1         |    |  | 1 |
| 掃除用流し     | S-202A                 | バック付きSトラップタイプ 胴長横水栓 LF-7KE-19-U<br>他付属品一式                              |     |     |            | 1         |    |  | 1 |
| 手洗い器      | L-A74HC                | 壁付き<br>他付属品一式                                                          | 1   | 1   |            |           |    |  | 2 |
| 掃除用水栓     | LF-7R-13-U             | 吐水口回転式単水栓<br>他付属品一式                                                    |     |     | 1          | 1         |    |  | 2 |
| 流し用水栓     | 706-066-13<br>製造者：カクダイ | 自在レバーハンドル水栓<br>他付属品一式                                                  |     | 3   |            |           |    |  | 3 |
| 屋外流し水栓    | LF-7R-13-U             | 吐水口回転式単水栓 不凍水栓柱1200H<br>他付属品一式                                         |     |     |            |           | 2  |  | 2 |
|           |                        |                                                                        |     |     |            |           |    |  |   |
|           |                        |                                                                        |     |     |            |           |    |  |   |



