



圖所簡 $S=1:100,000$

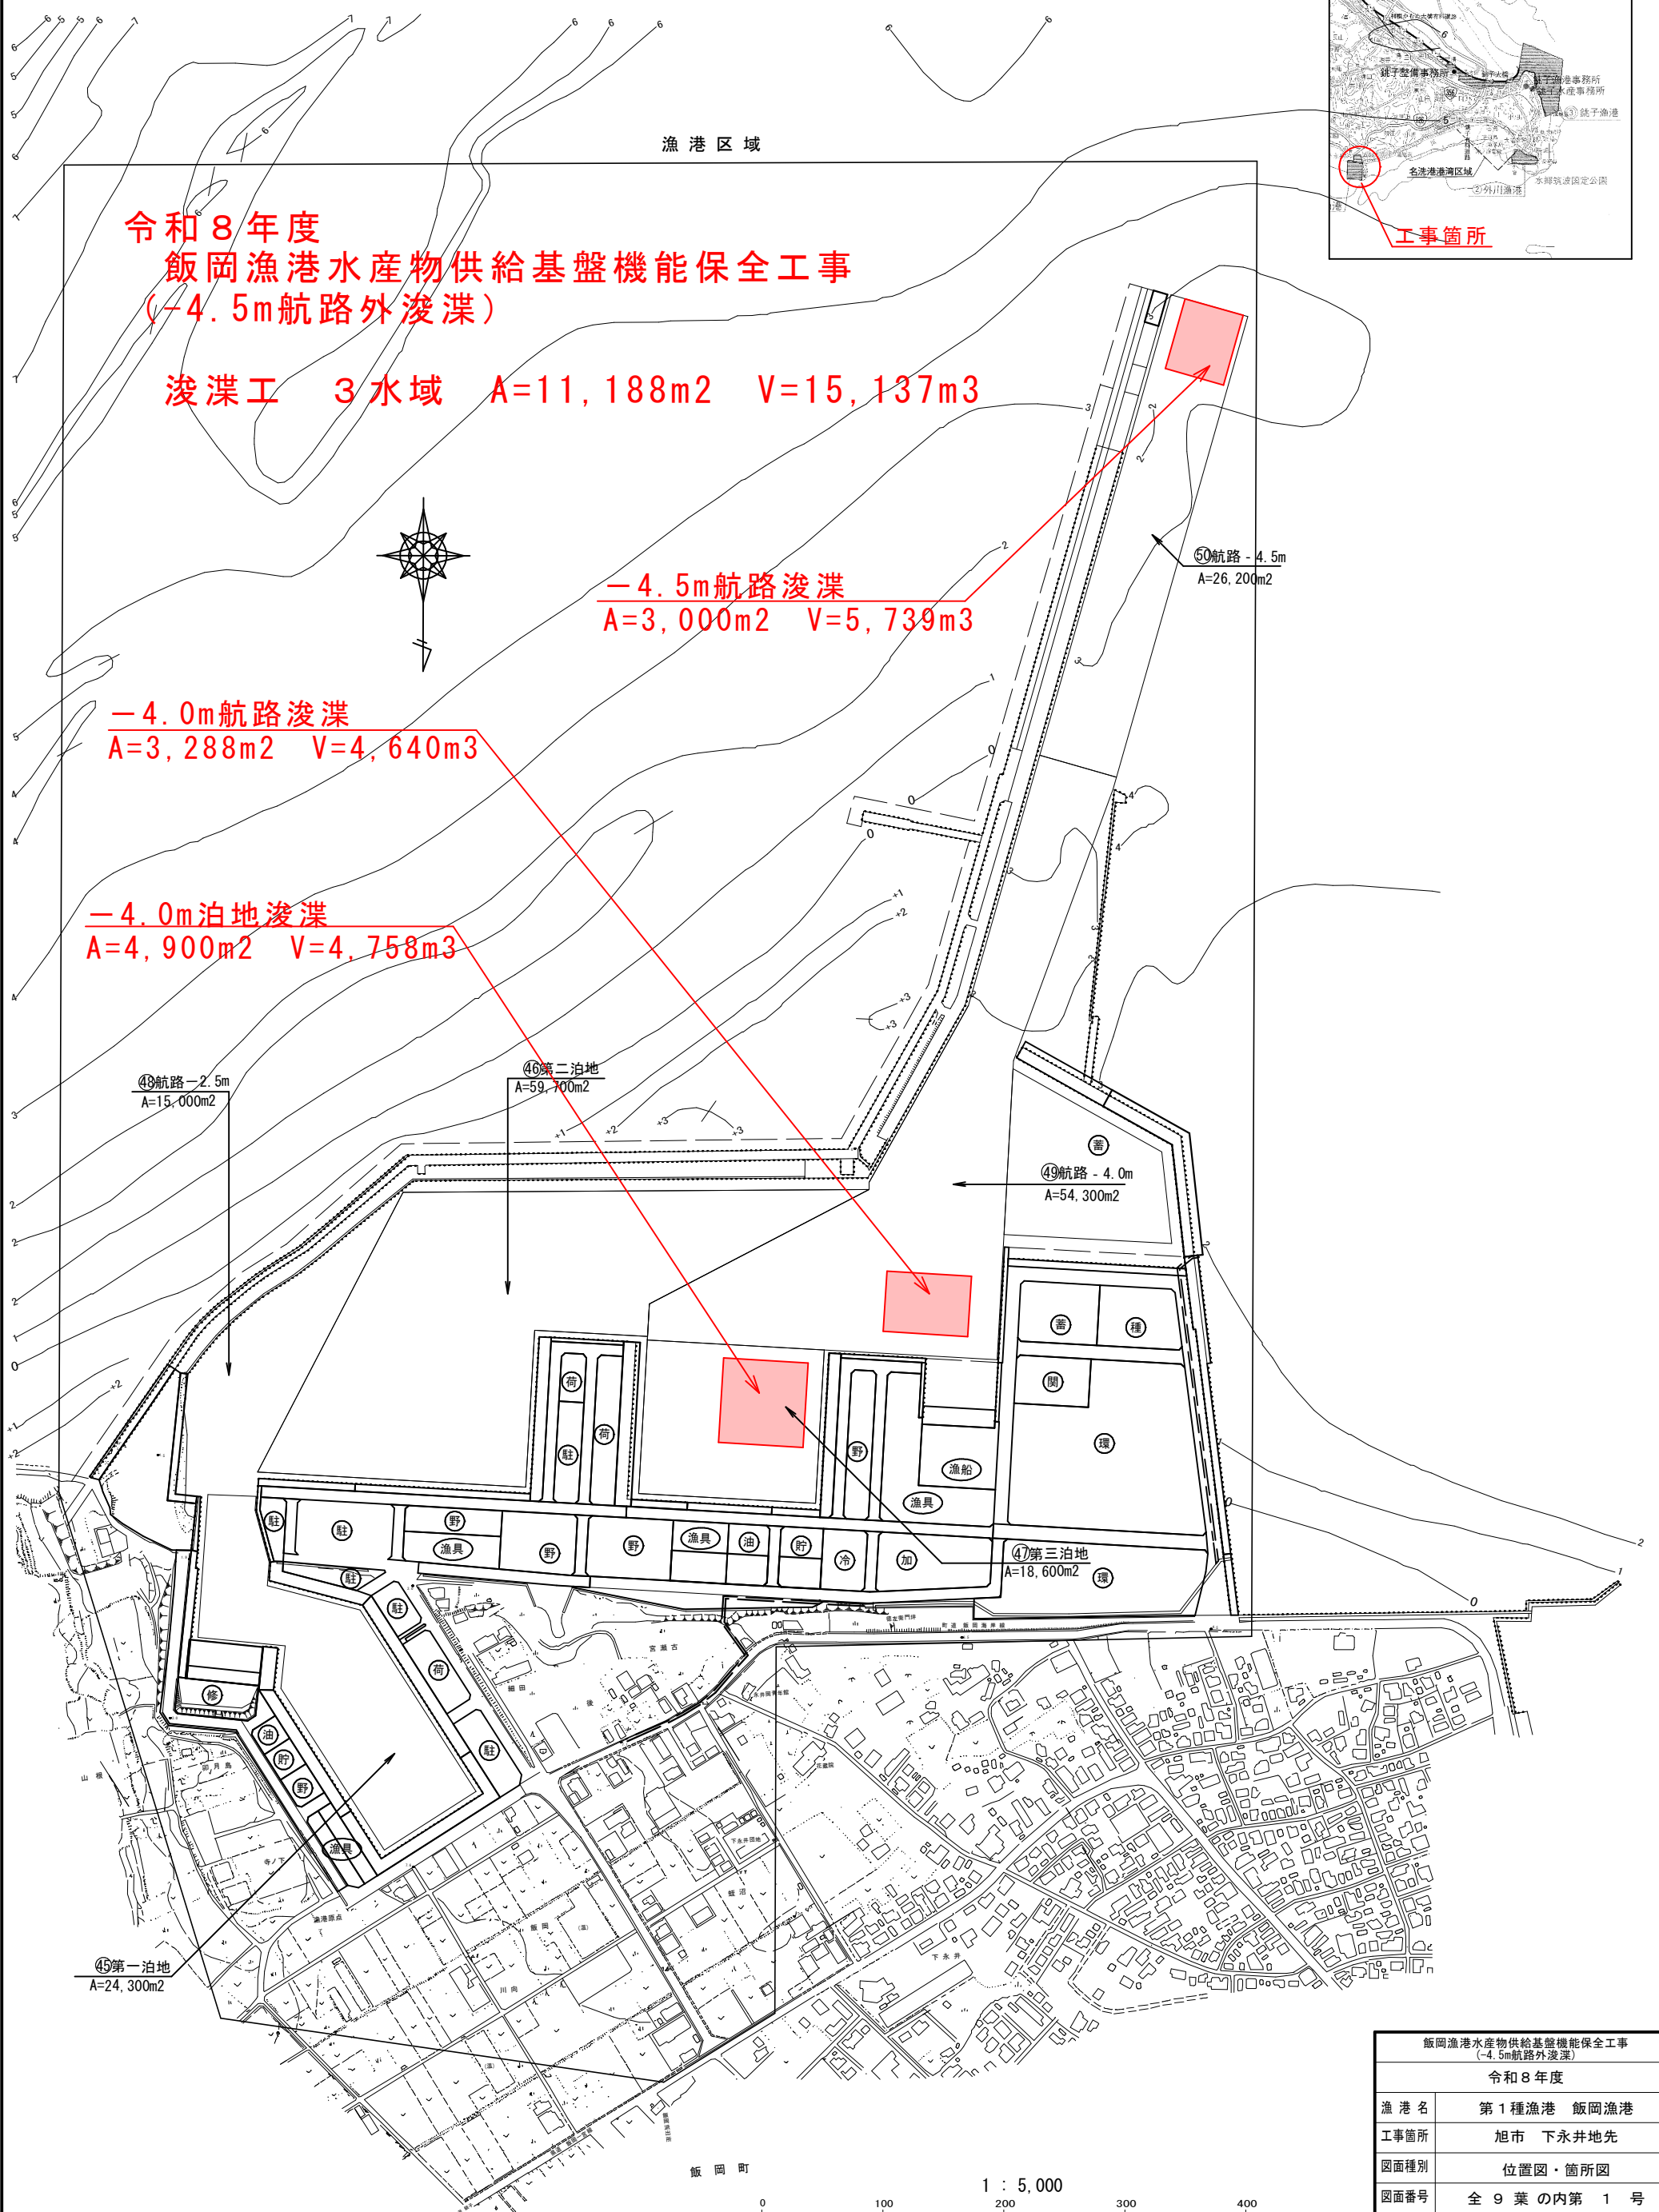

飯岡漁港水産物供給基盤機能保全工事 (-4.5m航路外浚渫)			
令和 8 年度			
漁 港 名	第 1 種漁港 飯岡漁港		
工事箇所	旭市 下永井地先		
図面種別	位置図・箇所図		
図面番号	全 9 葉 の内第 1 号		
縮 尺	図示	内容表示	
千 葉 県 銚 子 漁 港 事 務 所			
課 長	設計者氏名		

-4.5m航路 平面図 S=1/1000

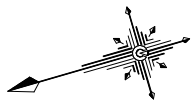


工事起点
No. 0

工事終点
No. 3

-4.5m航路浚渫
A=3,000m² V=5,739m³


No. 0
No. 0+10
No. 1
No. 1+10
No. 2
No. 2+10
No. 3

消波ブロック

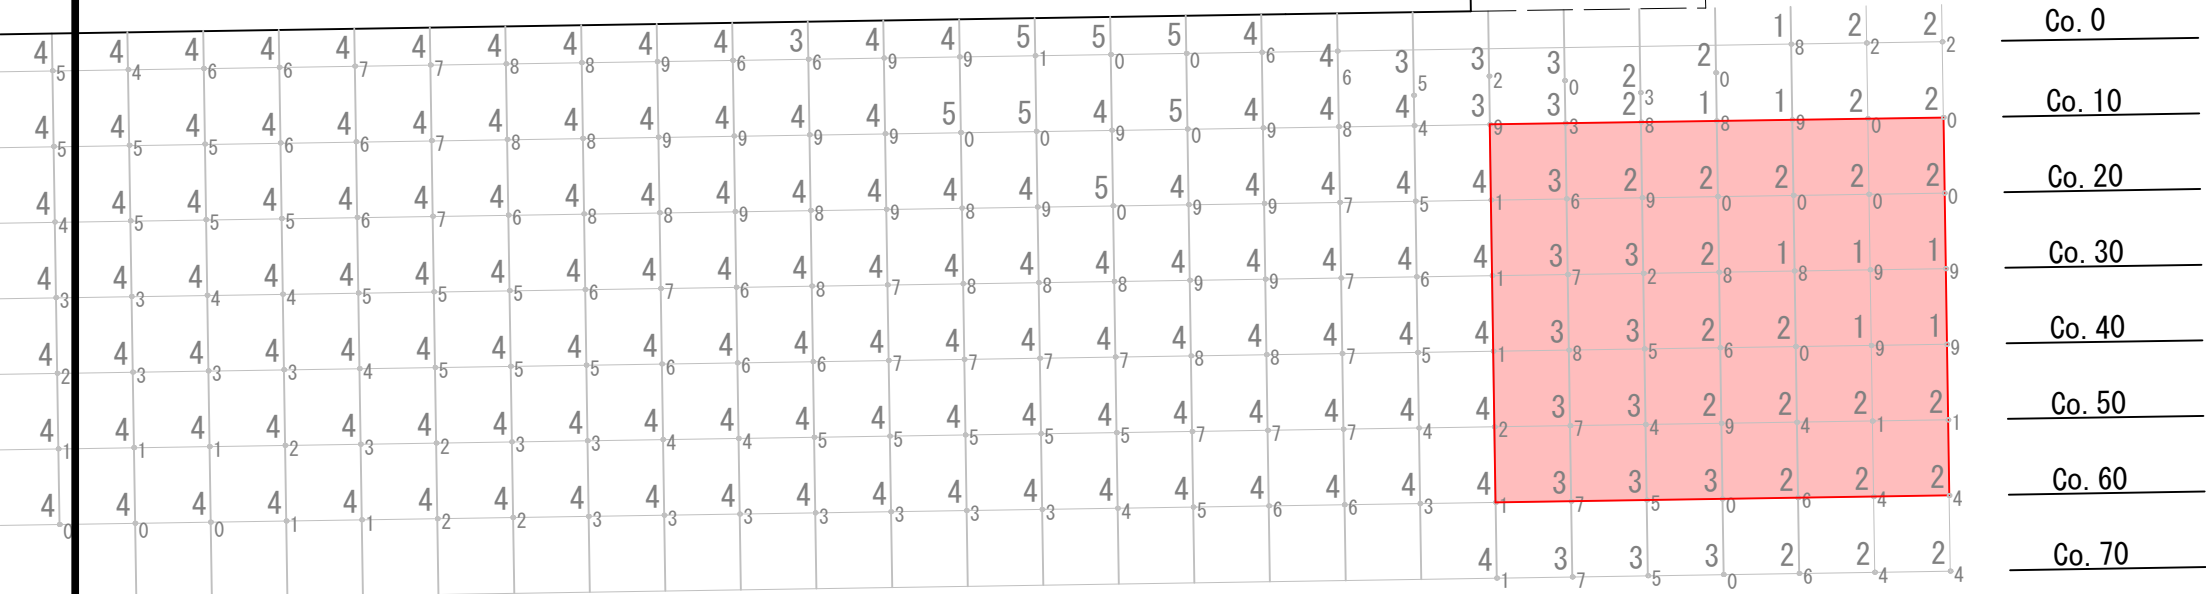

飯岡漁港水産物供給基盤機能保全工事 (-4.5m航路外浚渫)			
令和8年度			
漁港名	第1種漁港 飯岡漁港		
工事箇所	旭市 下永井地先		
図面種別	-4.5m航路 平面図		
図面番号	全9葉の内第2号		
縮尺	図示	内容表示	
千葉県銚子漁港事務所			
課長		設計者氏名	

-4.0m航路 平面図 S=1/1000

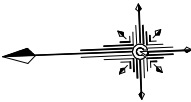

- Co. 0
- Co. 10
- Co. 20
- Co. 30
- Co. 40
- Co. 50
- Co. 60
- Co. 70
- Co. 80
- Co. 90

船場場

- No. 0
- No. 0+10
- No. 1
- No. 1+10
- No. 2
- No. 2+10

工事起点 No. 0


-4.0m航路浚渫

A=3,288m²
V=4,640m³

工事終点 No. 2+10

飯岡漁港水産物供給基盤機能保全工事 (-4.5m航路外浚渫)		
令和8年度		
漁港名	第1種漁港 飯岡漁港	
工事箇所	旭市 下永井地先	
図面種別	-4.0m航路 平面図	
図面番号	全9葉の内第3号	
縮尺	図示	内容表示
千葉県銚子漁港事務所		
課長	設計者氏名	

-4.0m泊地 平面図 S=1/1000

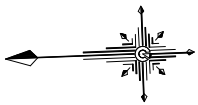


海上保安庁BM
R7年度成果 CDL=3.295

検潮所
R7年度 CDL=2.509

海匠漁業協同組合

工事起点 No. 0
-4.0m泊地浚渫
A=4,900m² V=4,758m³
工事終点 No. 3+10

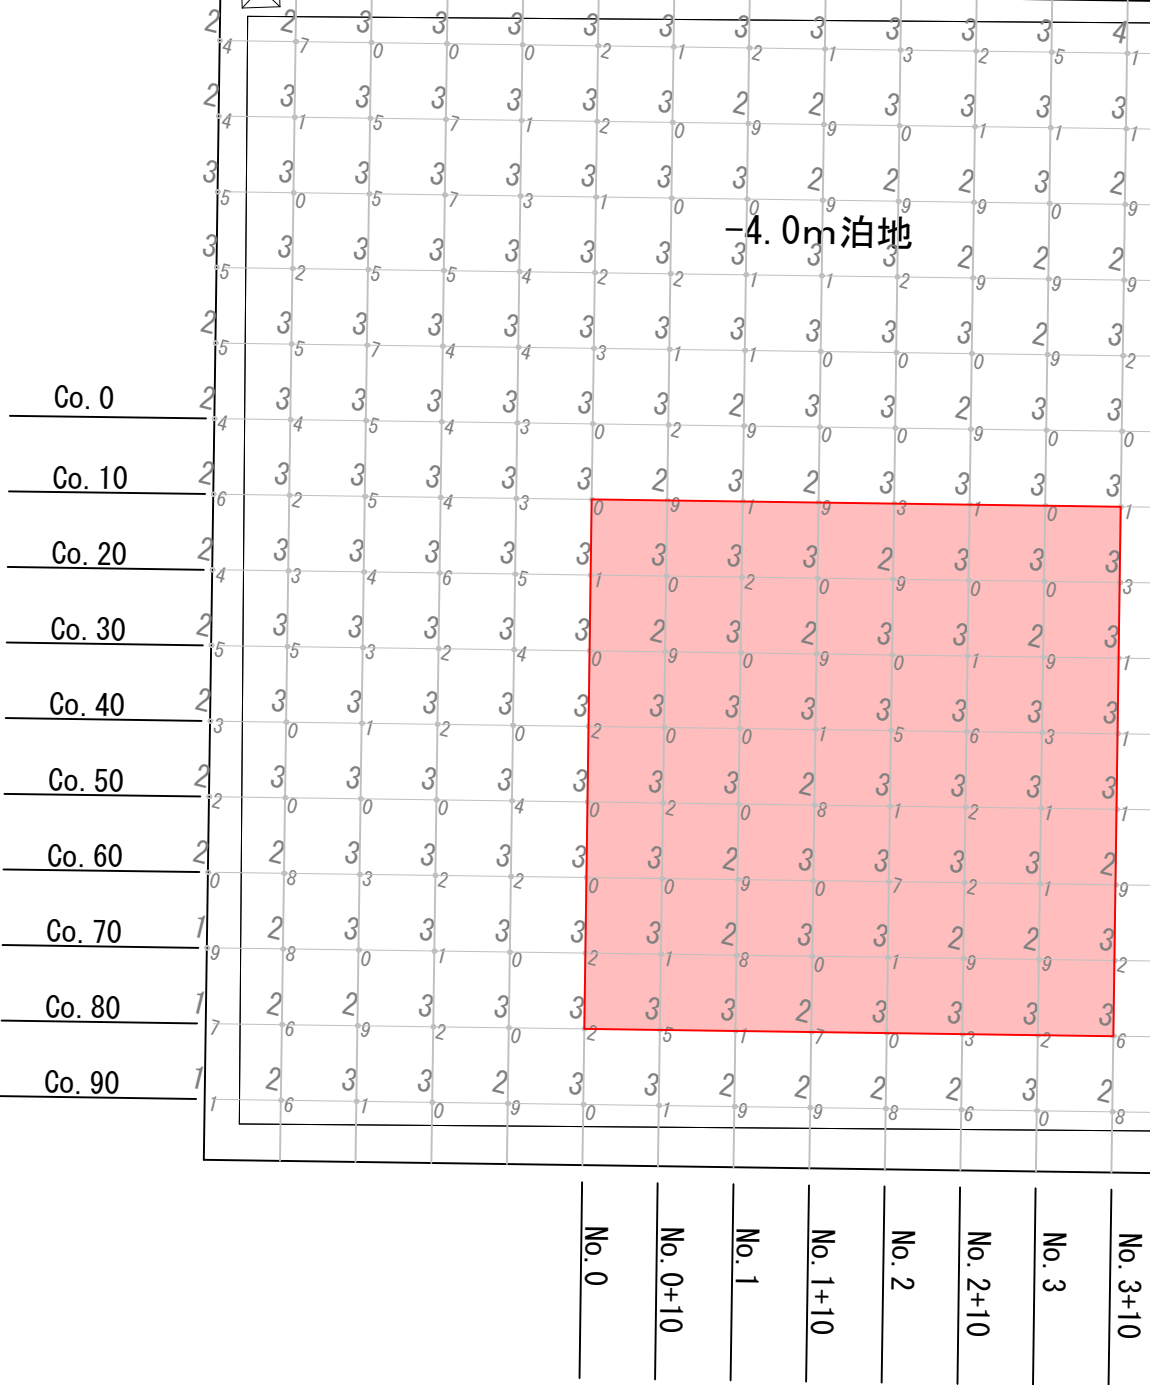


飯岡漁港水産物供給基盤機能保全工事 (-4.5m航路外浚渫)			
令和 8 年度			
漁 港 名	第 1 種漁港 飯岡漁港		
工事箇所	旭市 下永井地先		
図面種別	-4.0m泊地 平面図		
図面番号	全 9 葉 の内第 4 号		
縮 尺	図示	内容表示	
千葉県銚子漁港事務所			
課 長		設計者氏名	

標準断面図

-4.5m航路


S=1:500

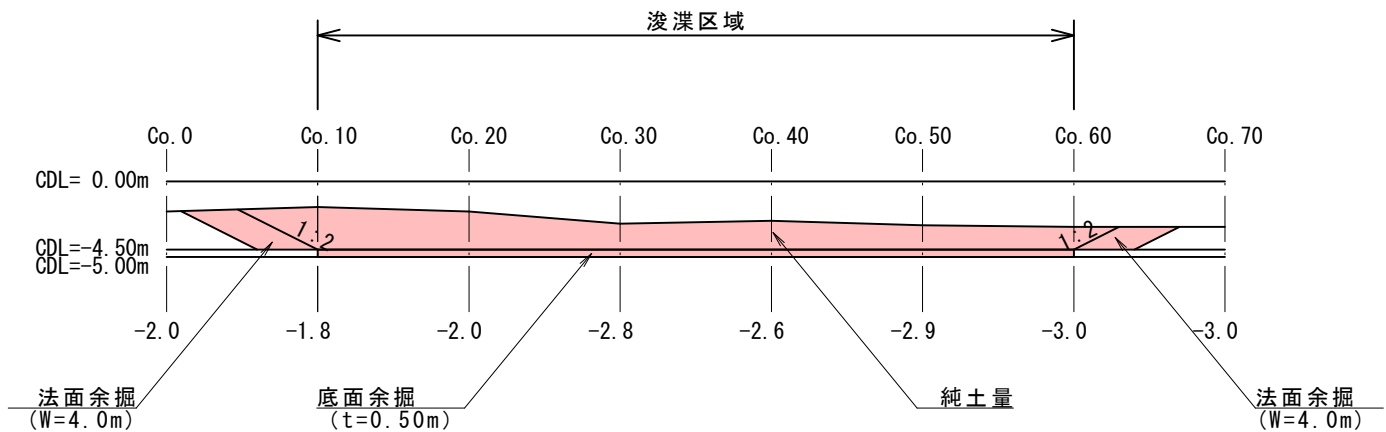

-4.0m航路

V=1:500


H=1:1000

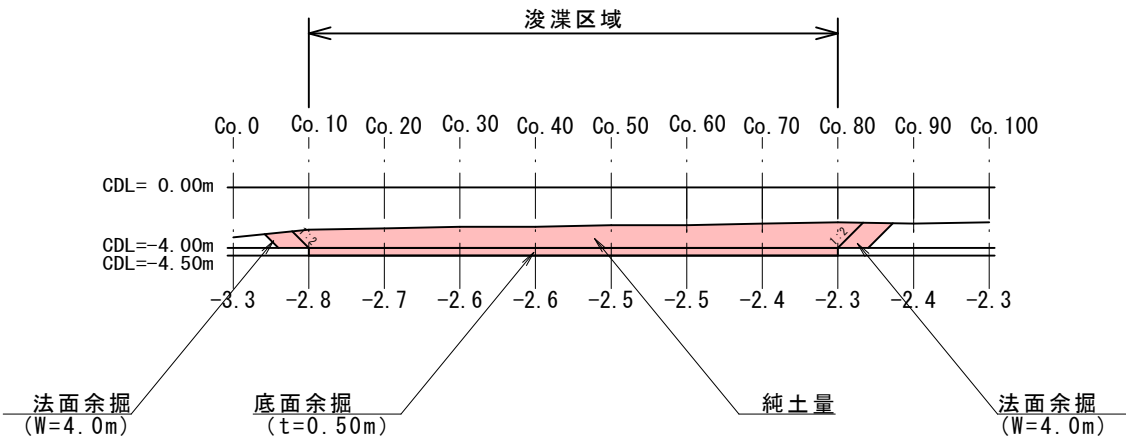

-4.0m泊地








V=1:500

H=1:1000

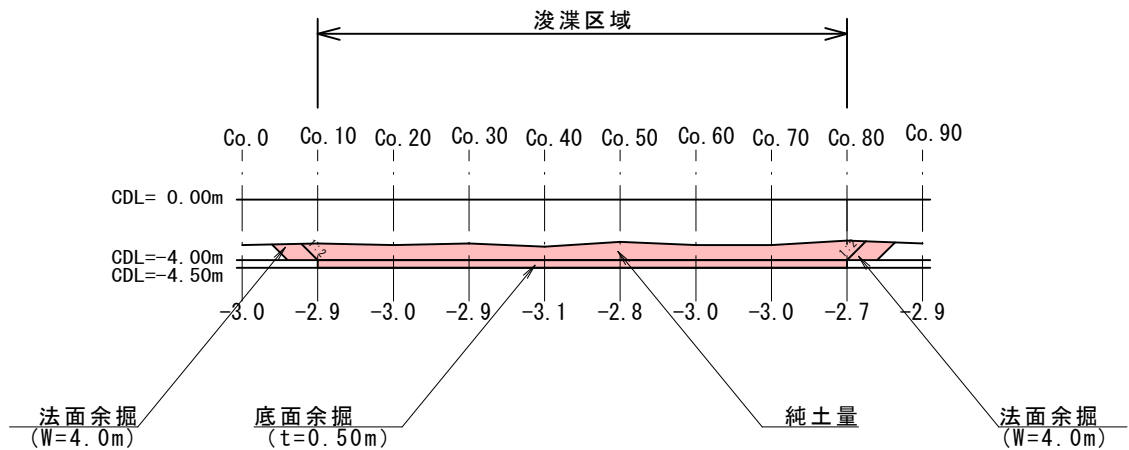

飯岡漁港水産物供給基盤機能保全工事 (-4.5m航路外浚渫)			
令和8年度			
漁港名	第1種漁港 飯岡漁港		
工事箇所	旭市 下永井地先		
図面種別	標準断面図		
図面番号	全9葉の内第5号		
縮尺	図示	内容表示	
千葉県銚子漁港事務所			
課長		設計者氏名	

-4.5m航路 横断図 S=1/500

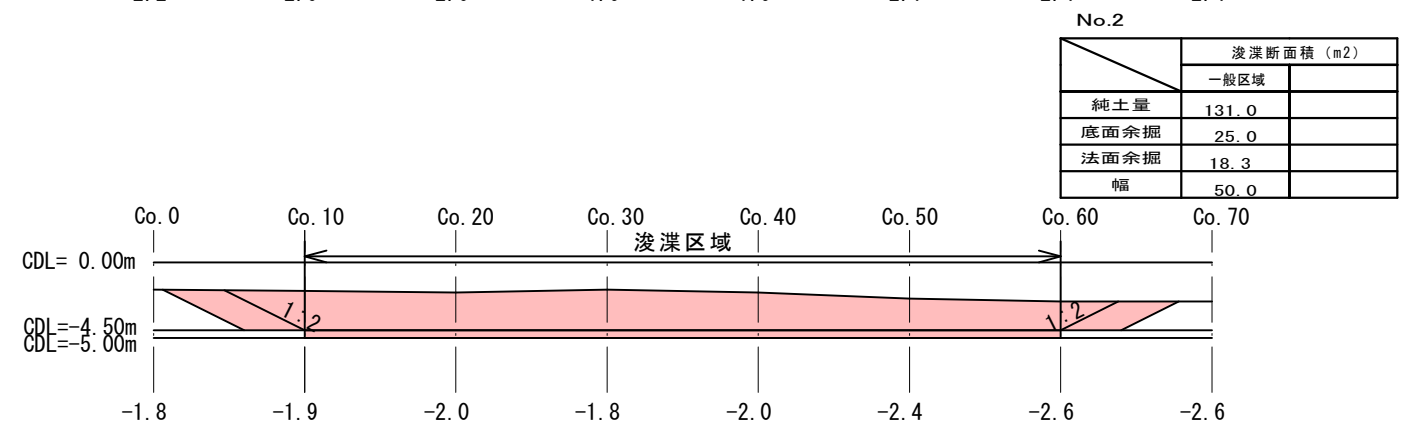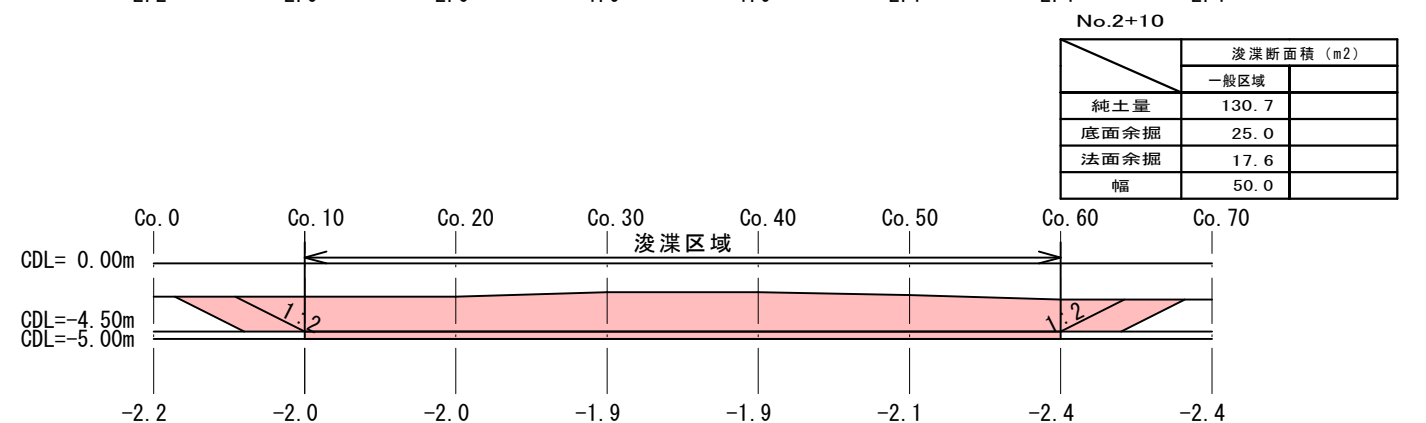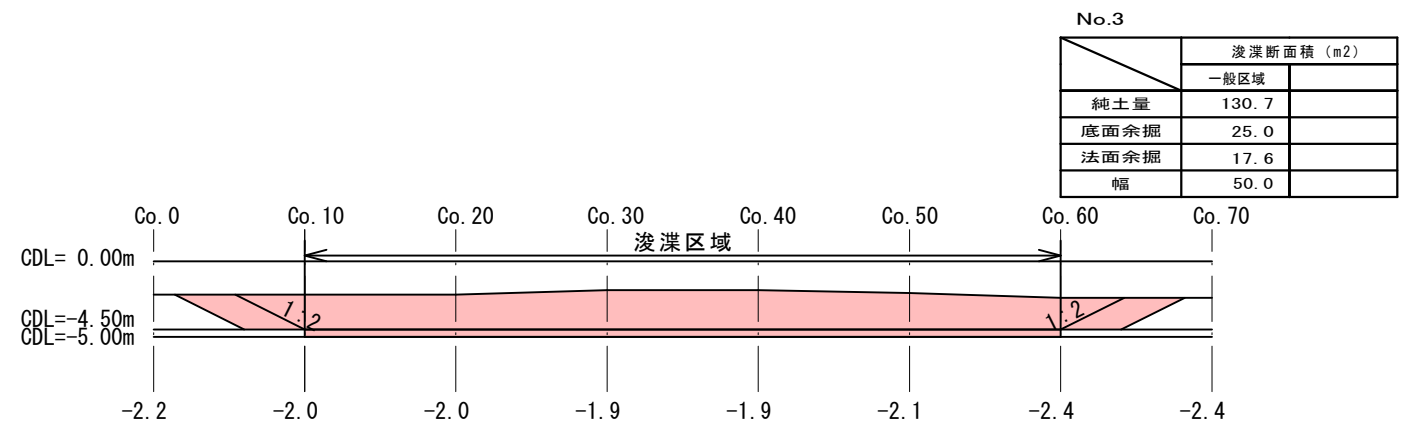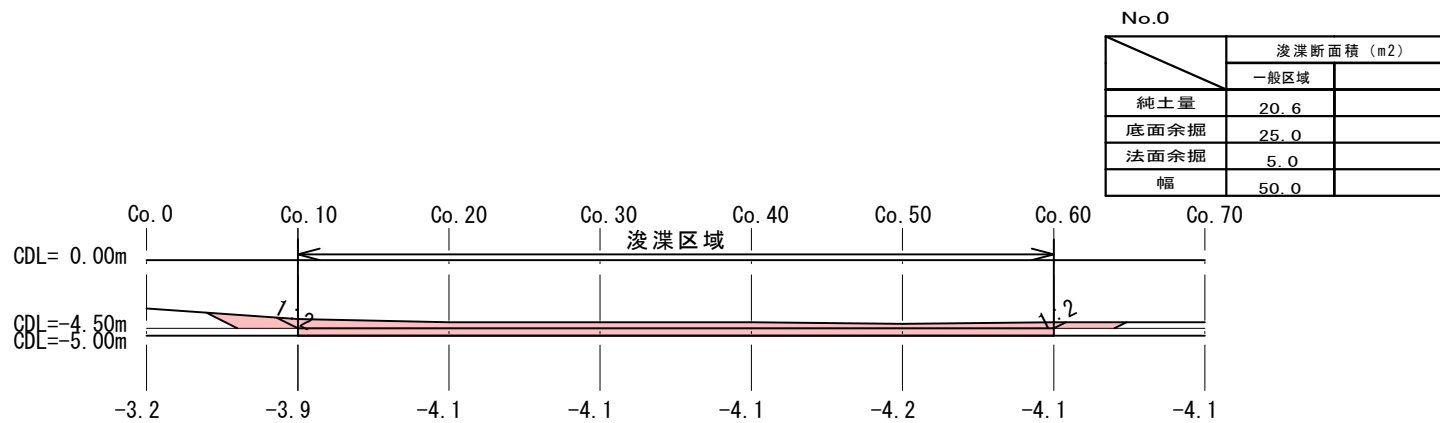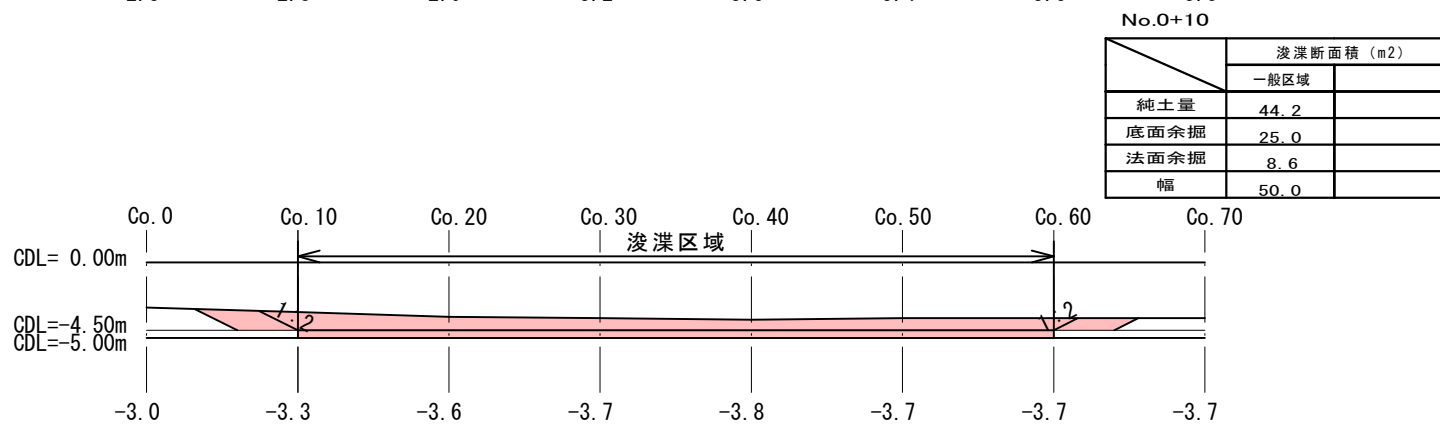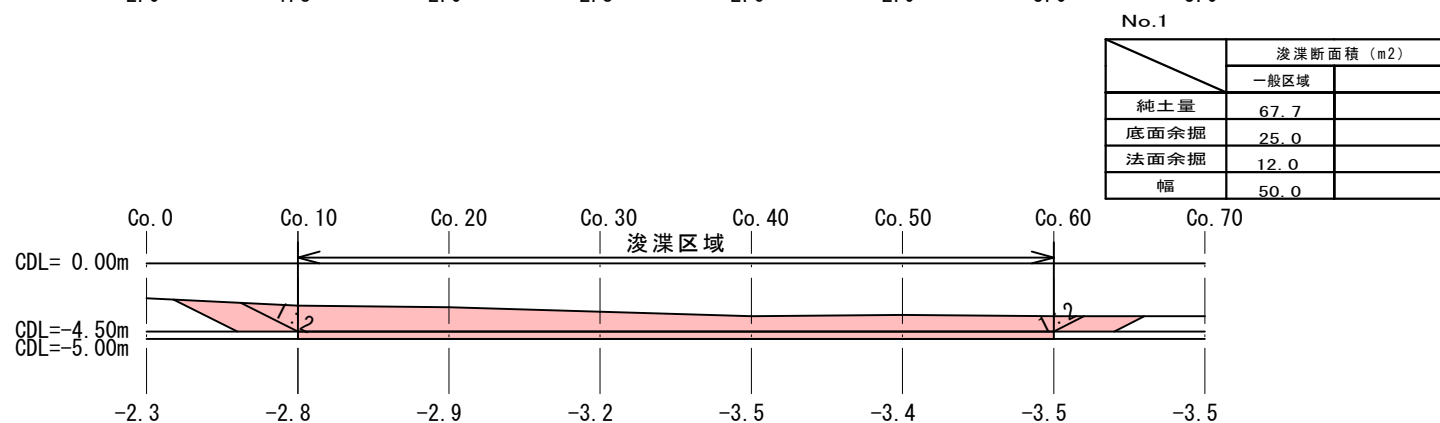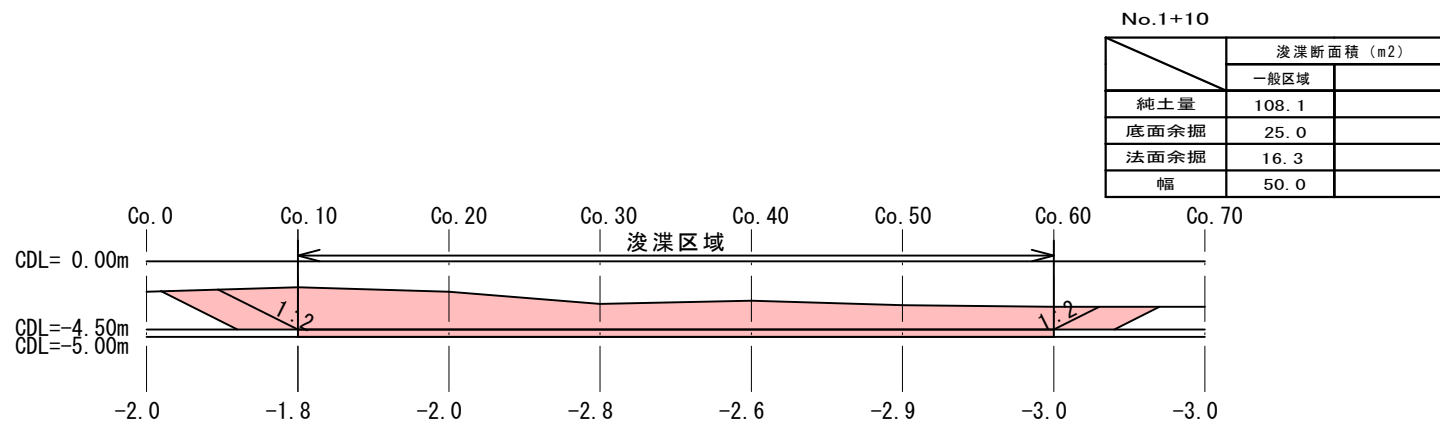

飯岡漁港水産物供給基盤機能保全工事 (-4.5m航路外浚渫)			
令和8年度			
漁港名	第1種漁港 飯岡漁港		
工事箇所	旭市 下永井地先		
図面種別	-4.5m航路 横断図		
図面番号	全9葉の内第6号		
縮尺	図示	内容表示	
千葉県銚子漁港事務所			
課長		設計者氏名	

- 4. 0m 航路 横断図

V=1/500
H=1/1000

No.1+10

	浚渫断面積 (m2)	
	一般区域	
純土量	106.6	
底面余掘	35.0	
法面余掘	11.0	
幅	70.0	

No.1

	浚渫断面積 (m2)	
	一般区域	
純土量	105.6	
底面余掘	35.0	
法面余掘	10.5	
幅	70.0	

No.2+10

	浚渫断面積 (m2)	
	一般区域	
純土量	51.6	
底面余掘	23.8	
法面余掘	7.6	
幅	47.6	

No.2







	浚渫断面積 (m2)	
	一般区域	
純土量	58.6	
底面余掘	30.0	
法面余掘	9.6	
幅	60.0	

No.0+10

	浚渫断面積 (m2)	
	一般区域	
純土量	102.4	
底面余掘	35.0	
法面余掘	11.0	
幅	70.0	

No.0

	浚渫断面積 (m2)	
	一般区域	
純土量	93.3	
底面余掘	35.0	
法面余掘	10.2	
幅	70.0	

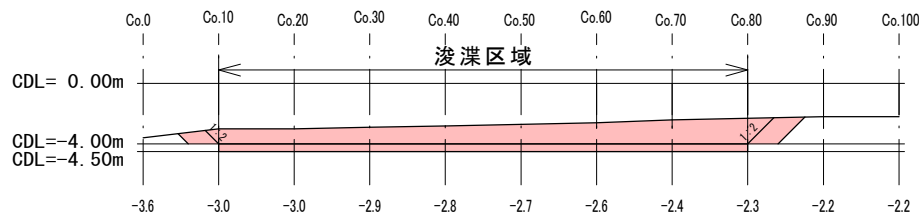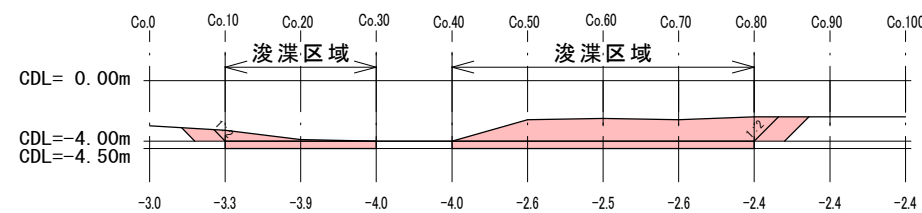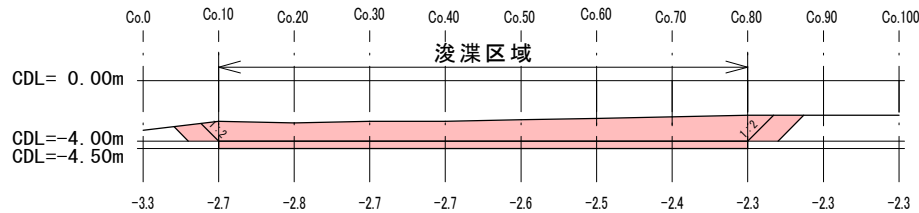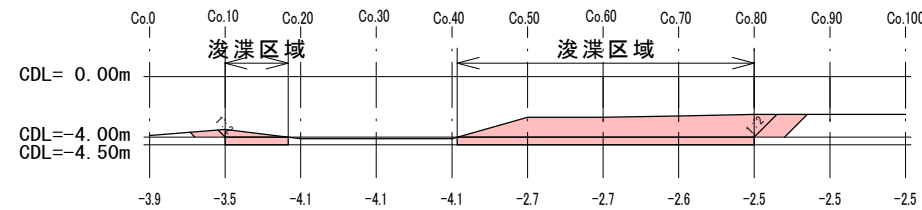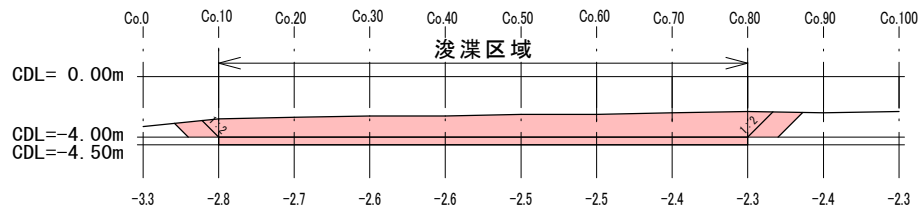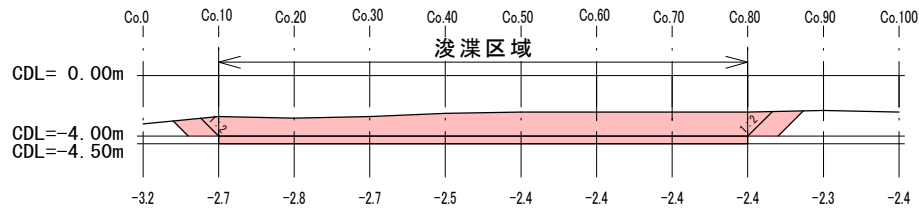


飯岡漁港水産物供給基盤機能保全工事 (-4.5m航路外浚渫)			
令和8年度			
漁港名	第1種漁港 飯岡漁港		
工事箇所	旭市 下永井地先		
図面種別	-4.0m航路 横断図		
図面番号	全9葉の内第7号		
縮尺	図示	内容表示	
千葉県銚子漁港事務所			
課長		設計者氏名	

-4.0m泊地

横断図


V=1/500

H=1/1000

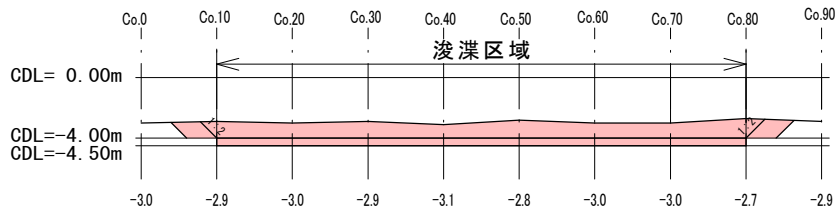


No.1+10

	浚渫断面積 (m2)	
	一般区域	
純土量	76.8	
底面余掘	35.0	
法面余掘	9.1	
幅	70.0	

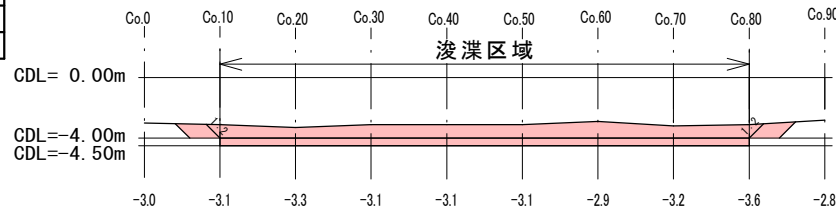


No.3+10

	浚渫断面積 (m2)	
	一般区域	
純土量	63.7	
底面余掘	35.0	
法面余掘	7.8	
幅	70.0	

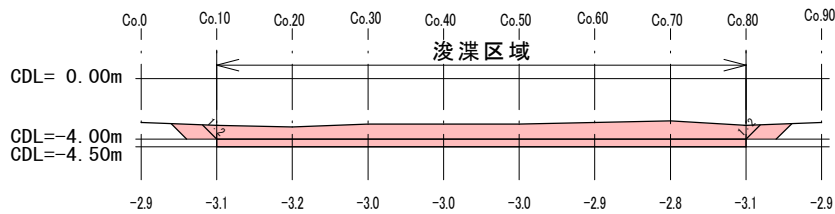


No.1

	浚渫断面積 (m2)	
	一般区域	
純土量	71.7	
底面余掘	35.0	
法面余掘	7.8	
幅	70.0	

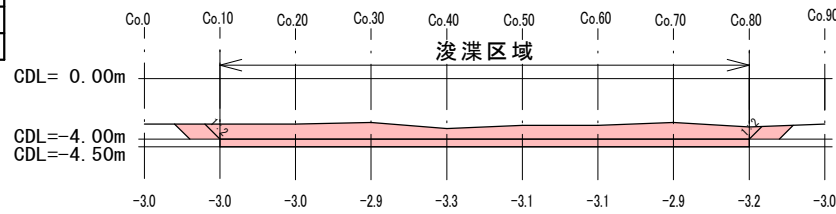


No.3

	浚渫断面積 (m2)	
	一般区域	
純土量	67.7	
底面余掘	35.0	
法面余掘	7.5	
幅	70.0	

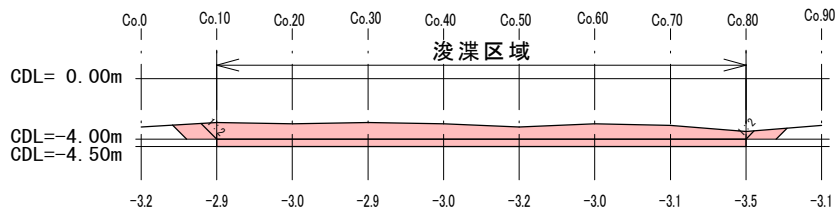


No.0+10

	浚渫断面積 (m2)	
	一般区域	
純土量	67.4	
底面余掘	35.0	
法面余掘	6.4	
幅	70.0	

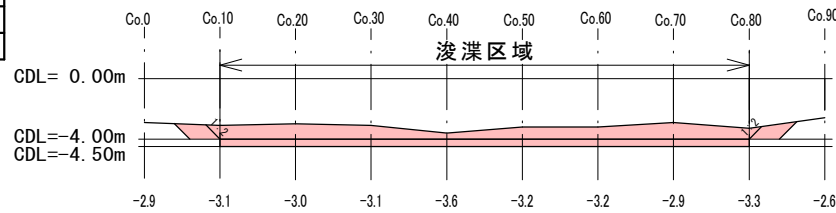


No.2+10

	浚渫断面積 (m2)	
	一般区域	
純土量	59.4	
底面余掘	35.0	
法面余掘	7.8	
幅	70.0	

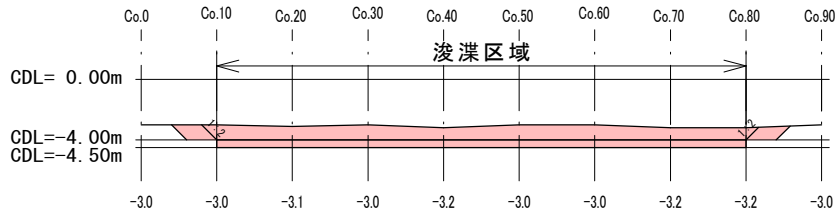

No.0


	浚渫断面積 (m2)	
	一般区域	
純土量	65.7	
底面余掘	35.0	
法面余掘	7.5	
幅	70.0	

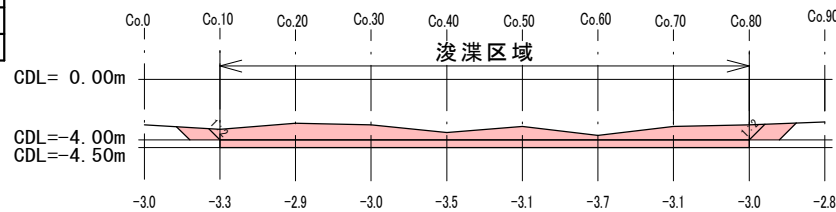

No.2

	浚渫断面積 (m2)	
	一般区域	
純土量	57.1	
底面余掘	35.0	
法面余掘	7.6	
幅	70.0	

飯岡漁港水産物供給基盤機能保全工事 (-4.5m航路外浚渫)			
令和8年度			
漁港名	第1種漁港 飯岡漁港		
工事箇所	旭市 下永井地先		
図面種別	-4.0m泊地 横断図		
図面番号	全9葉の内第8号		
縮尺	図示	内容表示	
千葉県銚子漁港事務所			
課長		設計者氏名	

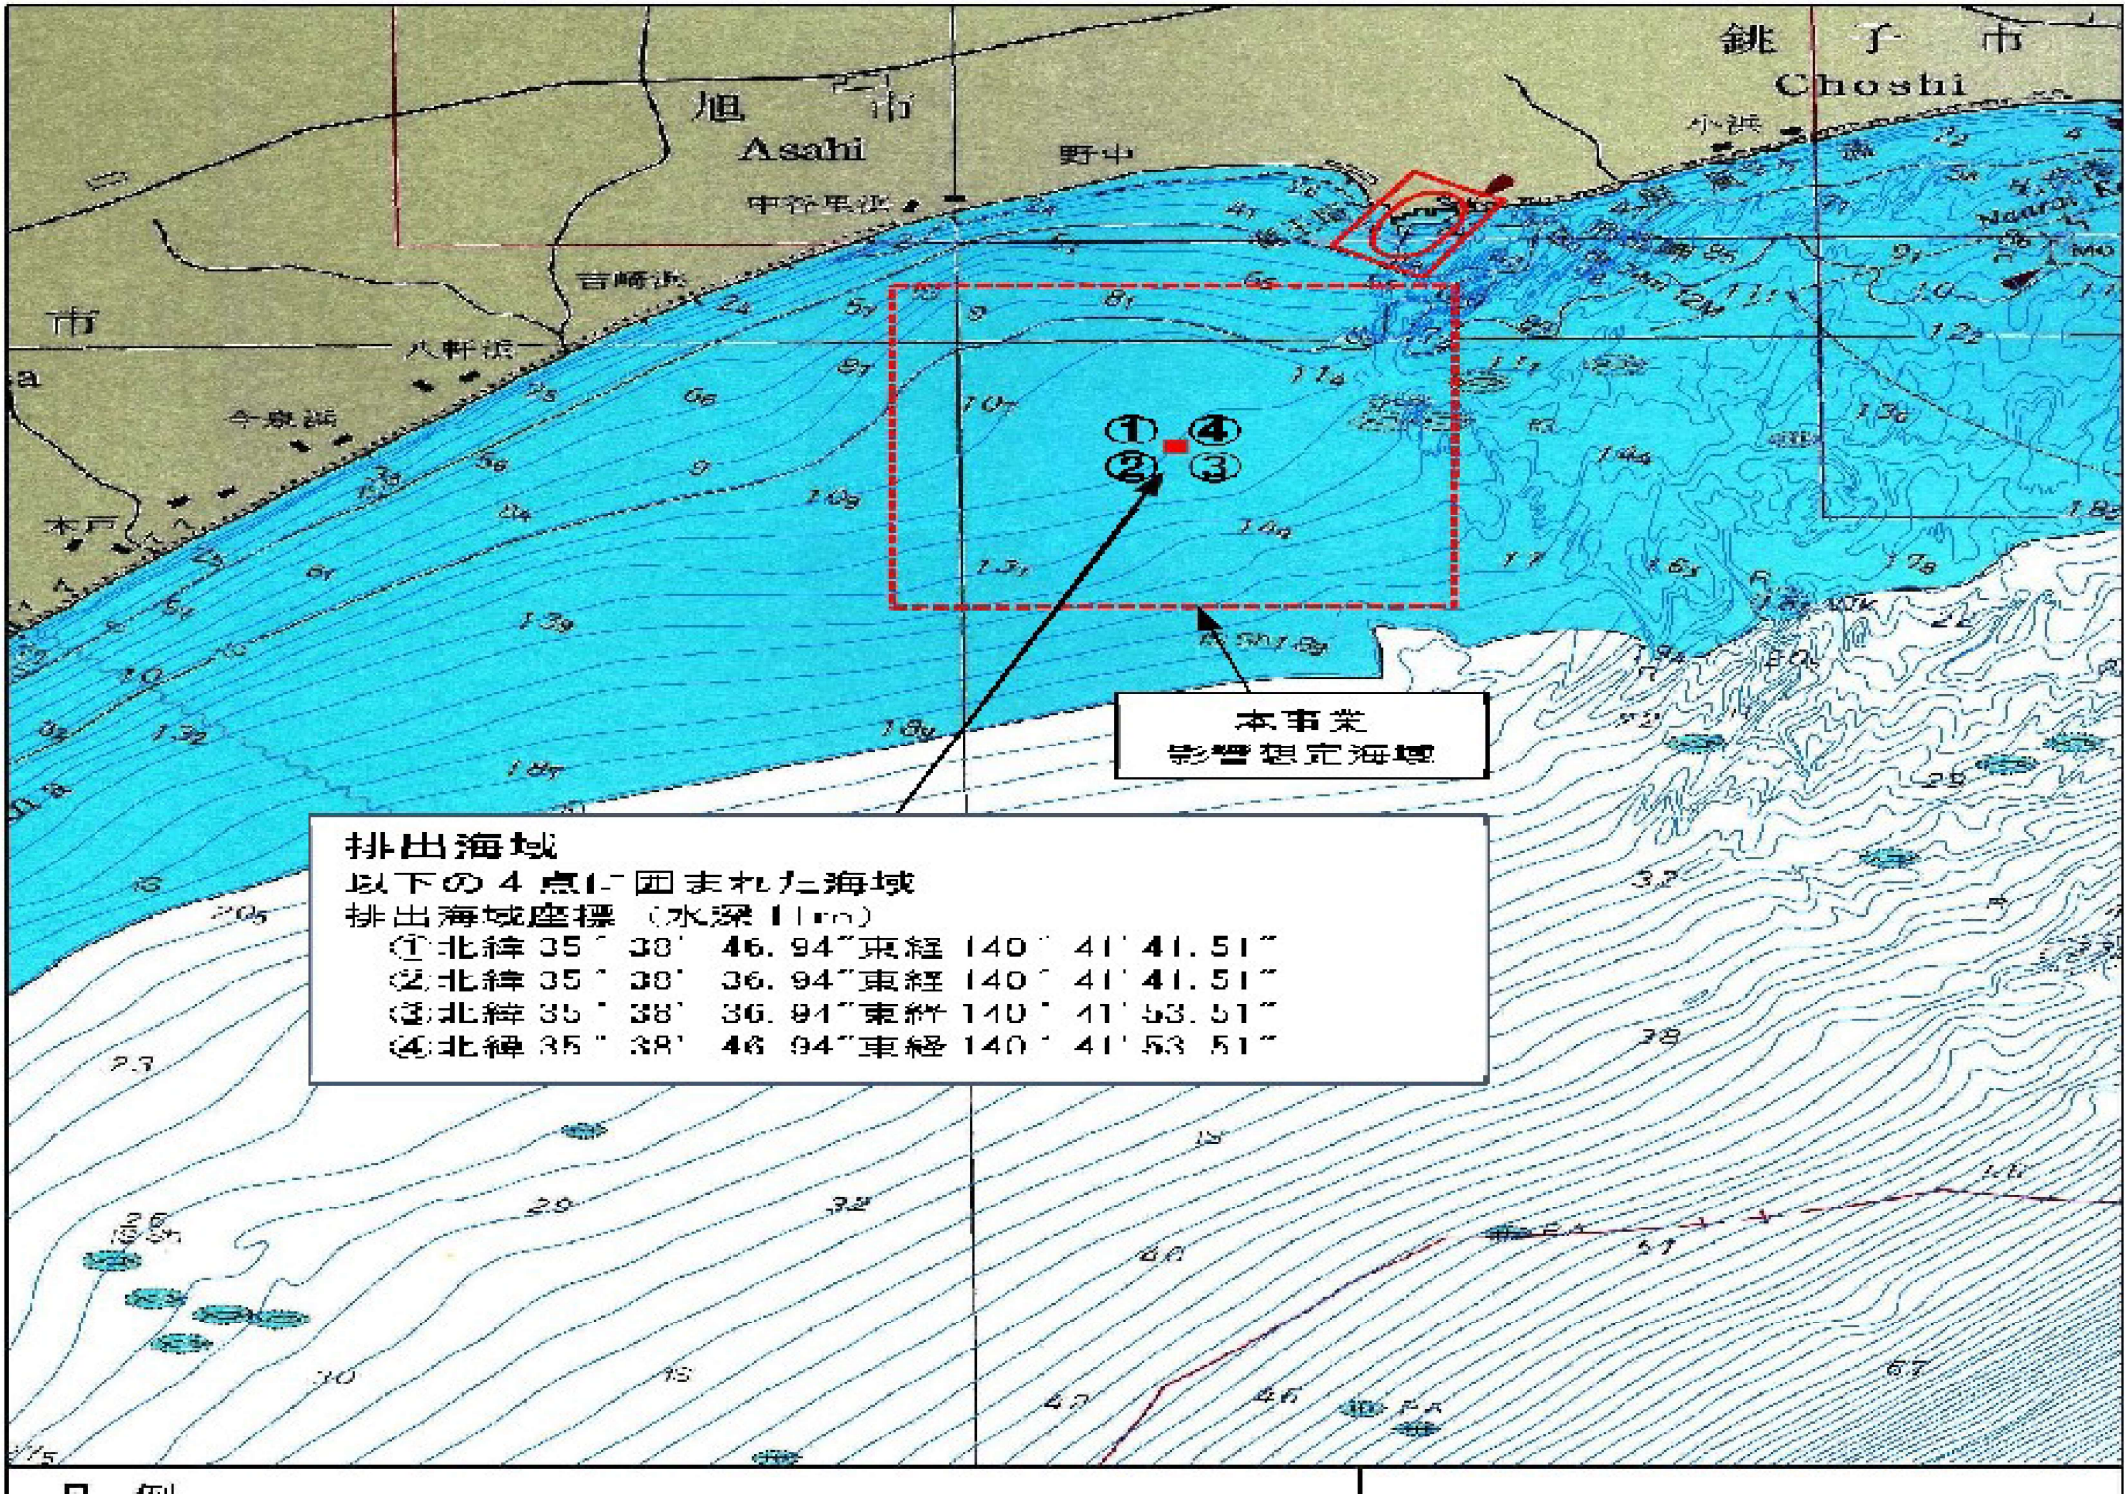

飯岡漁港水産物供給基盤機能保全工事 （～4.5m航路外浚渫）			
令和8年度			
漁港名	第1種漁港 飯岡漁港		
工事箇所	旭市 下永井地先		
図面種別	海洋投入排出位置図		
図面番号	全9葉の内第9号		
縮尺	図示	表示内容	
千葉県銚子漁港事務所			
課長		設計者氏名	