




令和 8 年度		
事業名	飯野Ⅱ-31号線 (I工区) 道路改良工事	
事業箇所	佐倉市飯野地先	
図面種別	位置図	
図面番号	全 24 葉の内第 1 号	
縮尺	1:5000 (A1) 1:10000 (A3)	内容表示
佐倉市土木部道路建設課		

主 要 点	测 点	X 座 標	Y 座 標	要 素	距 離
設計線形					
BP	0+00.000	-28814.474000	34273.172000	R=∞	202.610
KA 1-1	10+02.610	-28641.022131	34377.887032	A=70.000	49.000
KE 1-1	12+11.610	-28601.384266	34406.471262	R=100.000	128.530
KE 1-2	19+00.140	-28584.657753	34525.161989	A=70.000	49.000
KA 1-2	21+09.140	-28614.852277	34563.587362	R=∞	0.000
KA 2-1	21+09.140	-28614.852538	34563.587643	A=85.000	41.286
KE 2-1	23+10.426	-28641.695033	34594.922684	R=175.000	224.196
KE 2-2	34+14.621	-28639.420748	34804.085560	A=85.000	41.286
KA 2-2	36+17.174	-28611.903251	34834.829511	R=∞	228.650
KA 3-1	48+05.824	-28452.832142	34999.076508	A=75.000	56.250
KE 3-1	51+02.074	-28417.774299	35042.812417	R=100.000	48.682
KE 3-2	53+10.756	-28406.095015	35089.579124	A=75.000	56.250
KA 3-2	56+07.006	-28416.474277	35144.662271	R=∞	70.805
EP	59+17.811	-28436.037000	35212.711000		

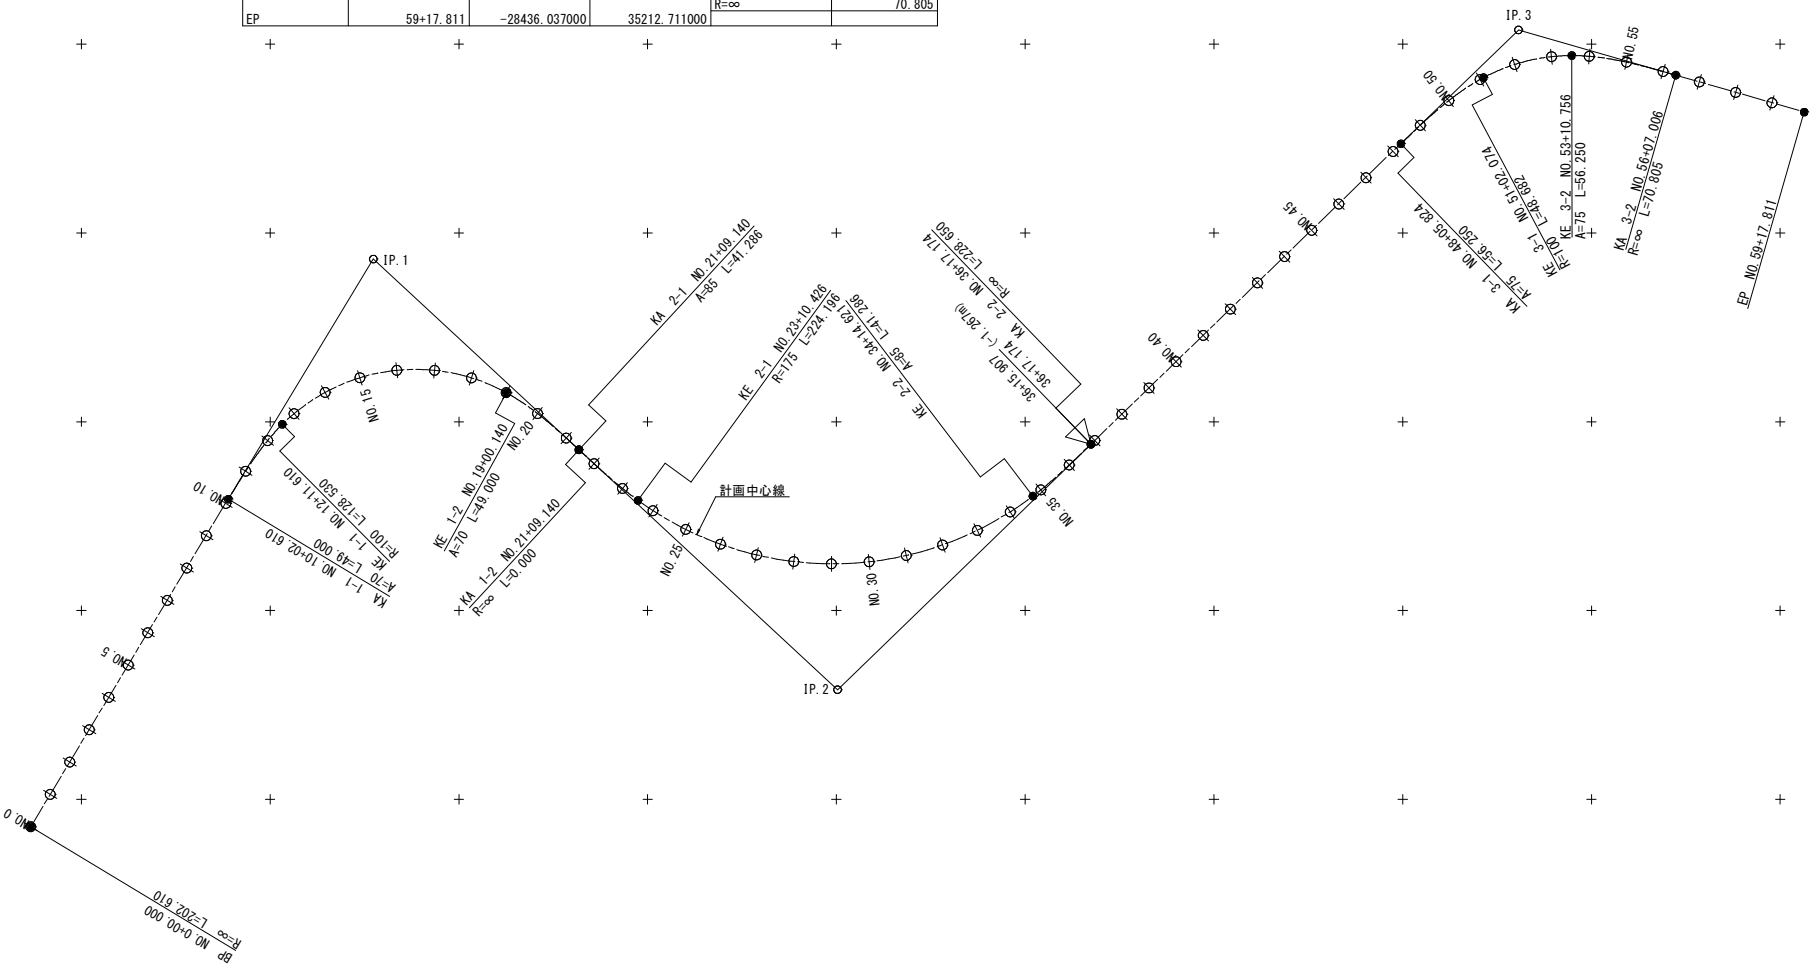


令和 8 年度			
事業名	飯野Ⅱ-31号線(Ⅰ工区)道路改良工事		
事業箇所	佐倉市飯野地先		
図面種別	線 形 図		
図面番号	全 24 葉の内第 2 号		
縮尺	1:2000 (A1) 1:4000 (A3)	内容表示	
佐倉市土木部道路建設課			

平面図

S=1: 500(A1)
S=1:1000(A3)


工事延長 L=284m

1. 道路土工 一式
2. 地盤改良工 路床安定処理 (t=450mm) A=2,070㎡
3. 舗装工 (車道部) 下層路盤 RC-40 t=220mm A=2,110㎡
上層路盤 HMS-25 t=150mm A=2,110㎡
(歩道部) 透水性開粒度As13mm A=540㎡
再生密粒度As13mm A=408㎡
4. 法面工 防草シート A=680㎡、植生マット A=90㎡
5. 排水構造物 フレキャストL型側溝 L=15m、街渠側溝 B400×H500~1300 L=517m
フレキャストボックス B500×H500 L=8.2m、フレキャストボックス B800×H500~1400 L=27.8m
6. 縁石工 歩車道境界ブロック L=423m、地先境界ブロック L=433m
7. 標識工 標識柱 N=3基
8. 農業用水・排水管移設工 一式
9. 構造物撤去工 一式
10. 仮設工・試掘工 一式

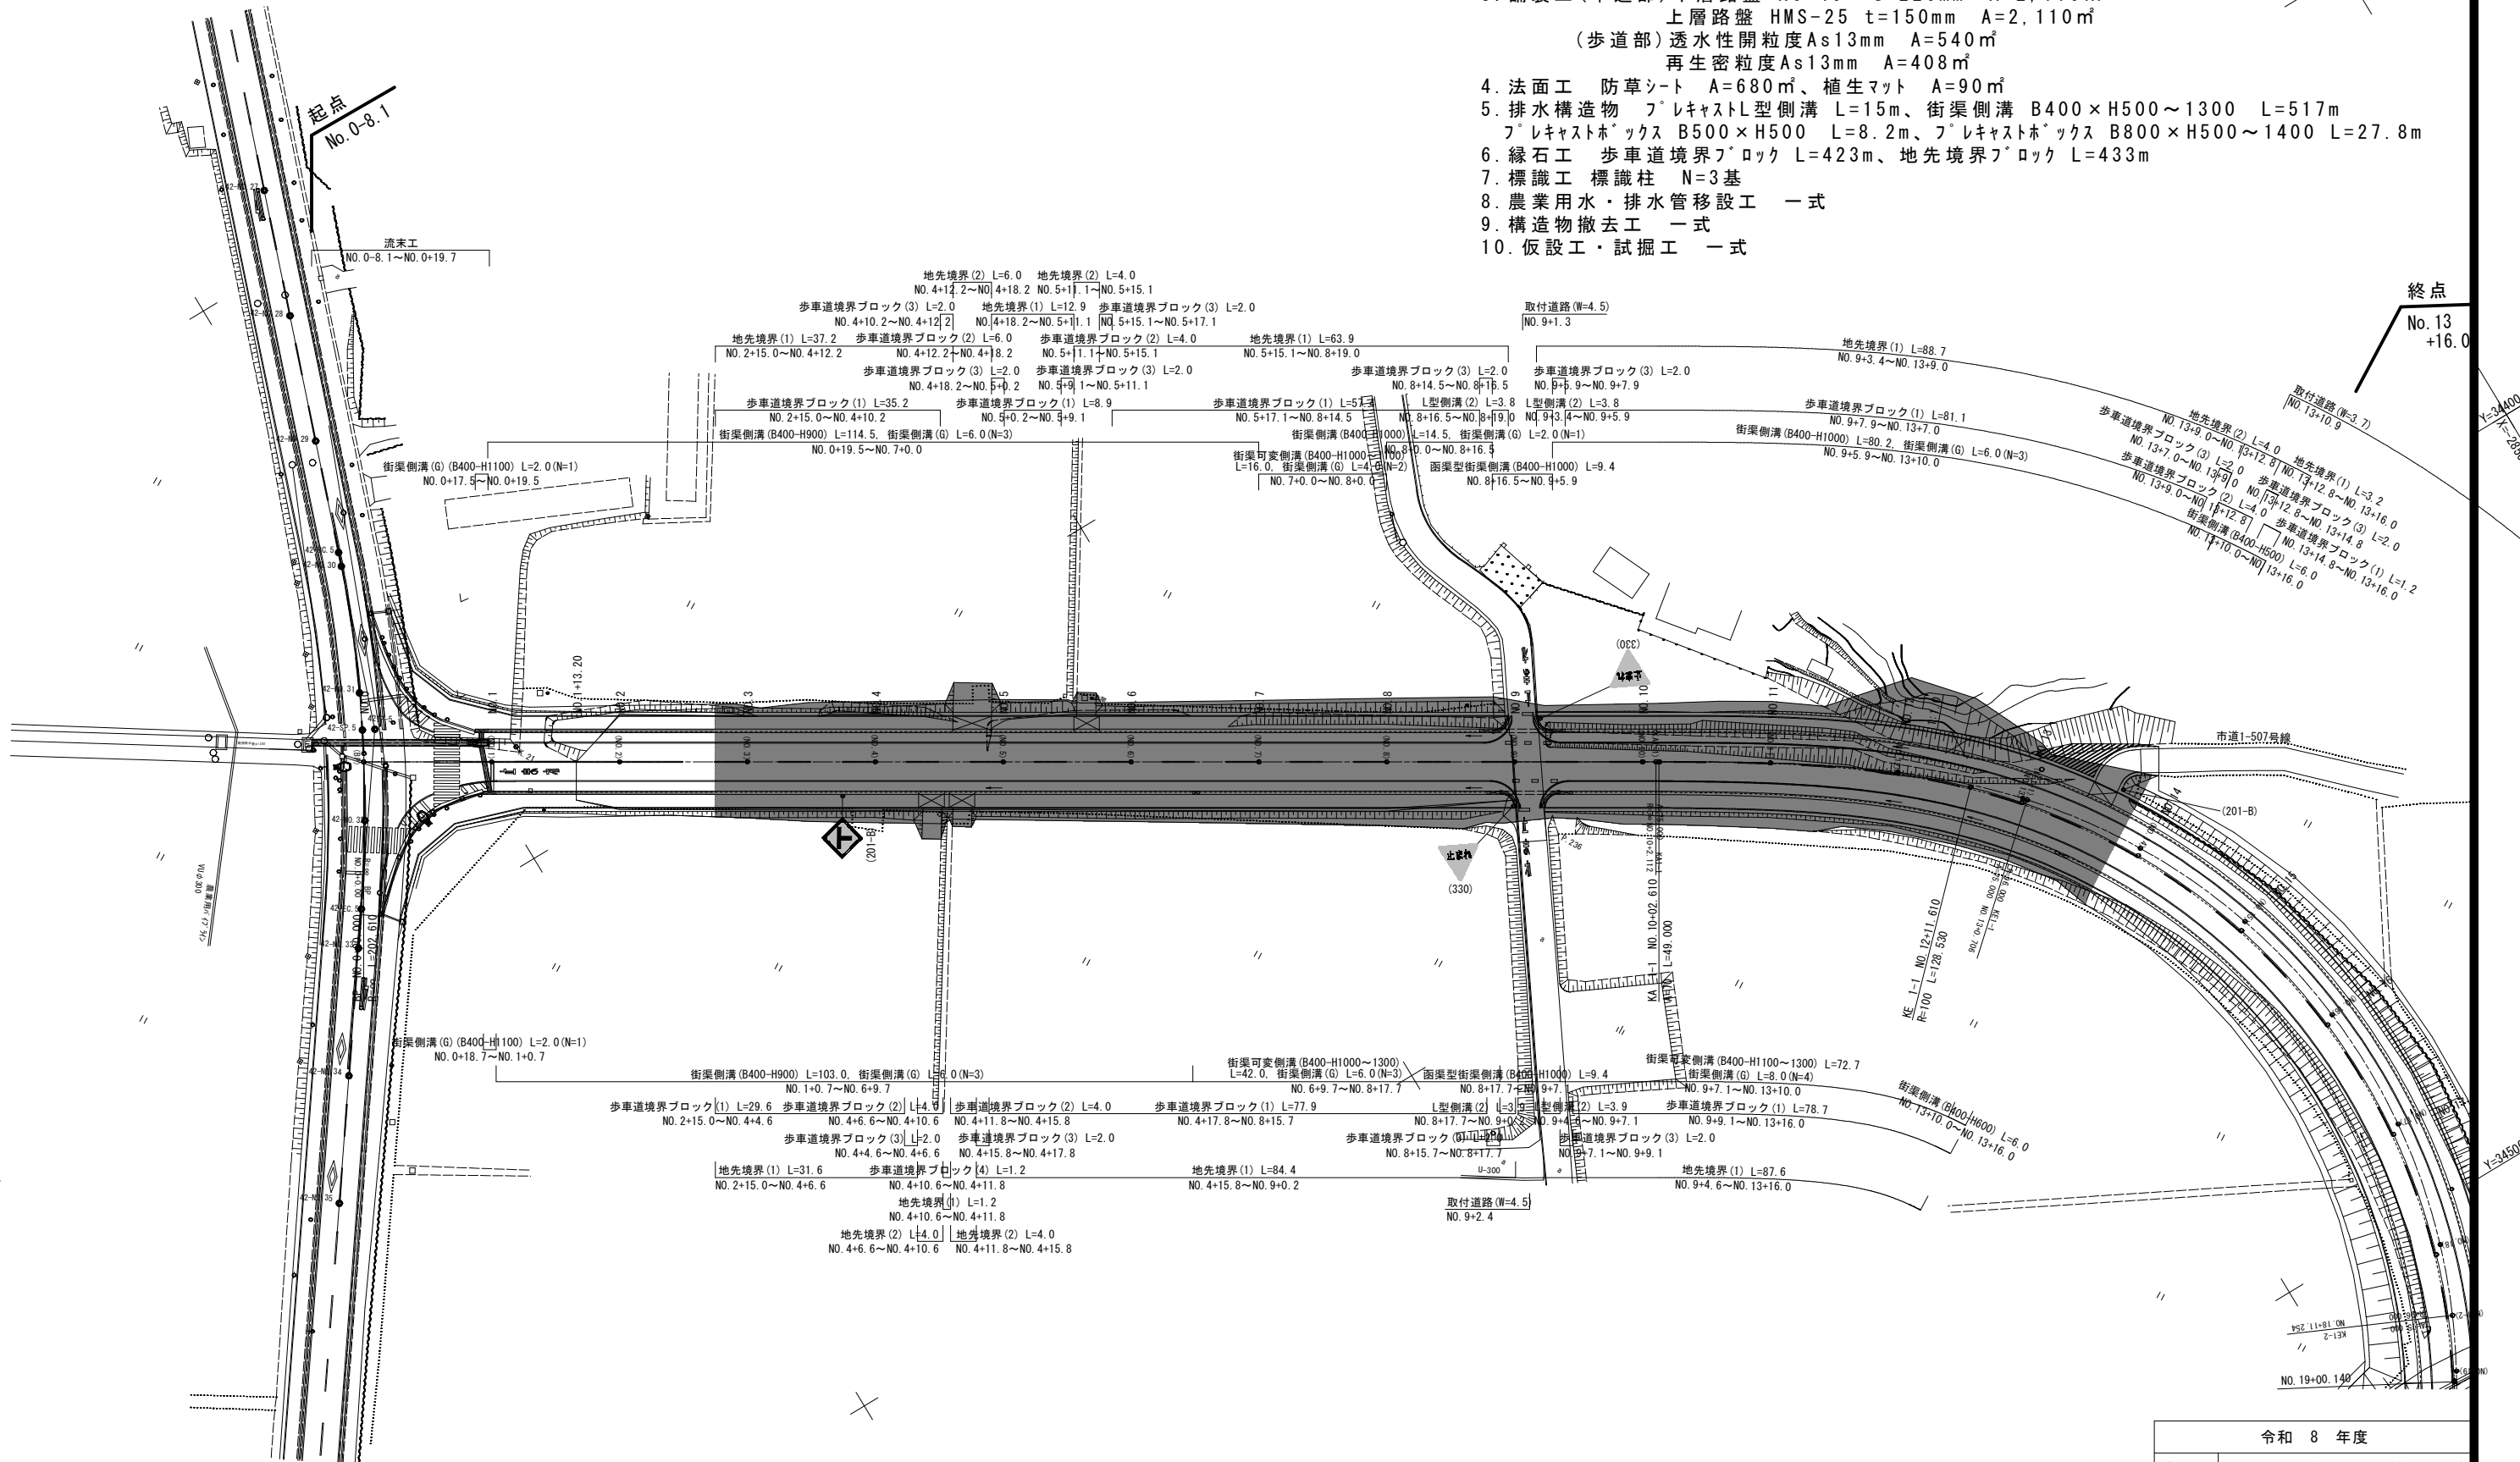

令和 8 年度		
事業名	飯野Ⅱ-31号線 (1工区) 道路改良工事	
事業箇所	佐倉市飯野地先	
図面種別	平面図	
図面番号	全 24 葉の内第 3 号	
縮尺	図示	内容表示
佐倉市土木部道路建設課		

V=1:100 H=1: 500 (A1)
V=1: 200 H=1:1000 (A3)

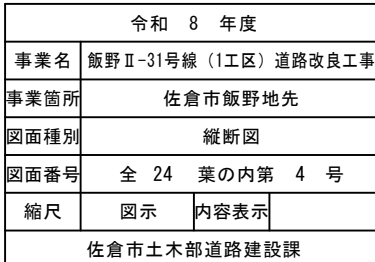

S=1 : 100 (A1)
S=1 : 200 (A3)

規 格	第3種第3級
設 計 速 度	V=50km/h
交 通 区 分	A交通 (N4)
設 計 C B R	3%
目 標 T A	18.59cm
設 計 T A	18.75cm

(NO. 9+ 5.0~NO. 44+10.0)


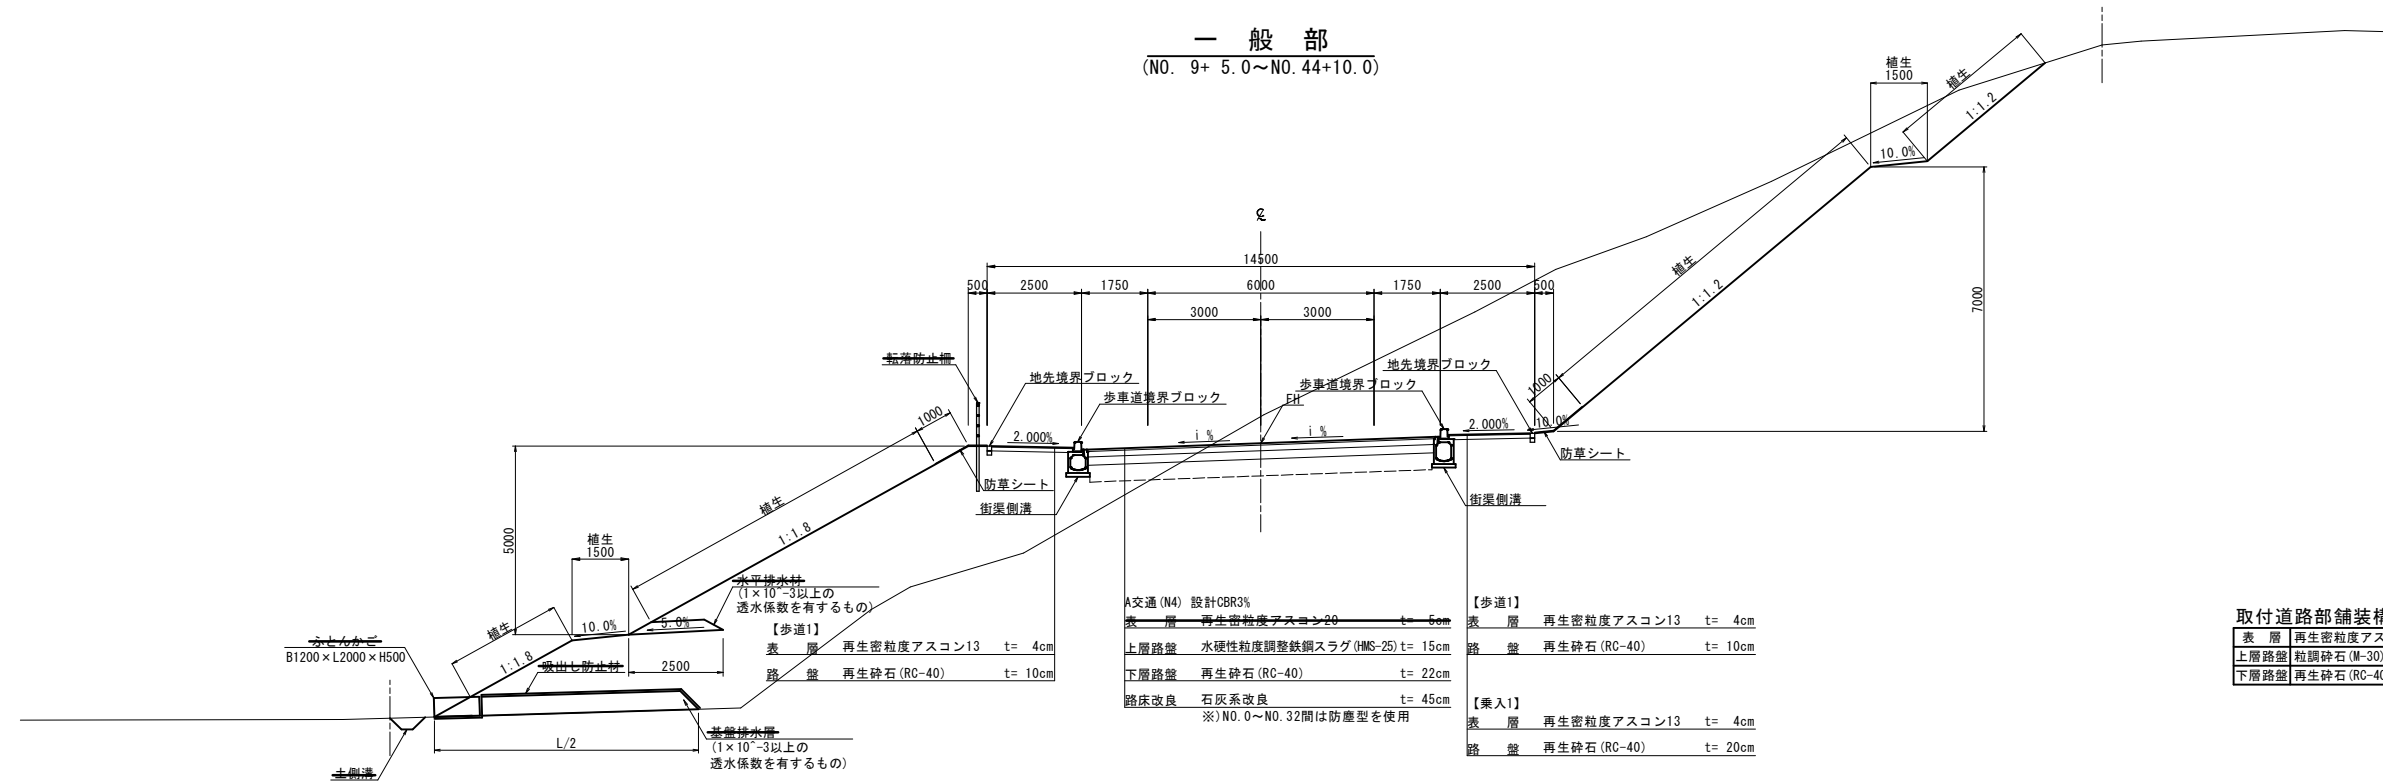


表 層	再生密粒度アスコン	5cm
上層路盤	粒調碎石 (M-30)	15cm
下層路盤	再生碎石 (RC-40)	19cm

(NO. 0+ 0.0~NO. 9+ 0.0)
(NO. 44+10.0~NO. 59+10.0)

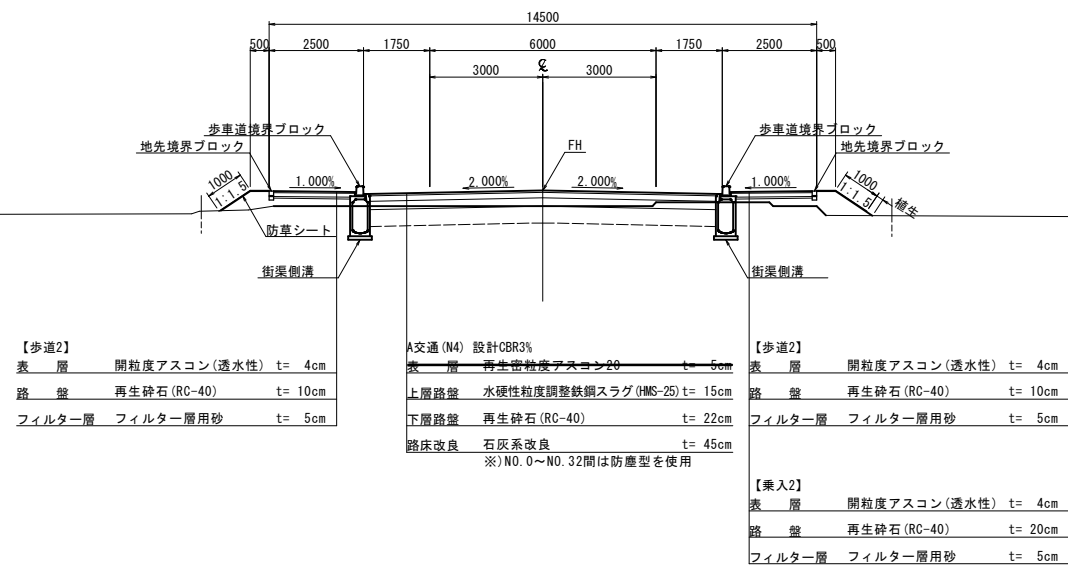


令和 8 年度			
事業名	飯野Ⅱ-31号線（Ⅰ工区）道路改良工事		
事業箇所	佐倉市飯野地先		
図面種別	標準横断面図		
図面番号	全 24 葉の内第 5 号		
縮尺	図示	内容表示	
佐倉市土木部道路建設課			

横断図(1)


S=1:200 (A3)

GH=4.40
FH=4.659

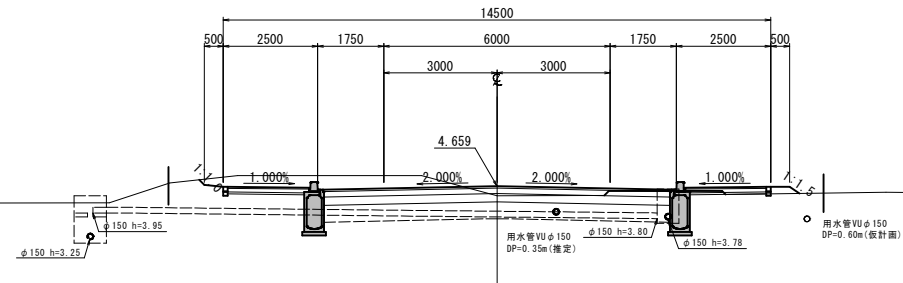


切 土	土砂	土砂 (表土)	
片 切	-	-	
オープン	-	-	
床 掘	5.1㎡		
	W<2.0	2.5≤W<4.0	W≥4.0
盛 土	-	-	-
	W<1.0	1.0≤W<4.0	
埋戻し	2.0㎡	-	
法面整形工		左	右
切 土	土砂	-	-
盛 土		-	-
法面工		左	右
切 土	植生マット	-	-
盛 土	植生シート	-	-
防草シート		-	-

NO. 1+00
GH=4.38
FH=4.524

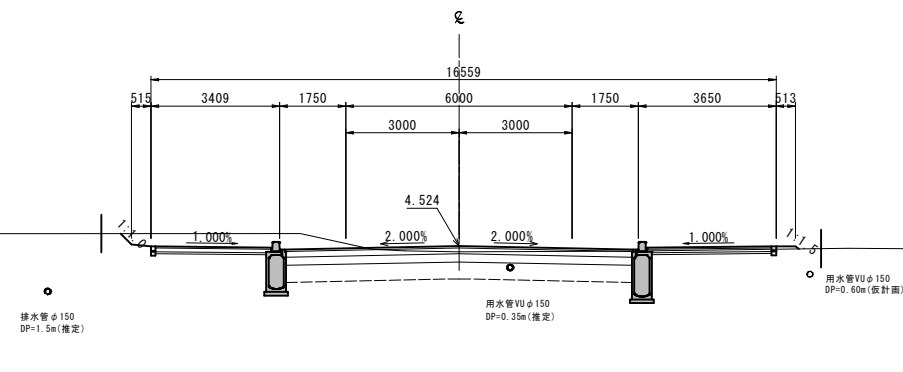

切 土	土砂	土砂（表土）	
片 切	-	-	
オープン	-	-	
床 掘	5.7㎡		
	W<2.0	2.5≤W<4.0	W≥4.0
盛 土	-	-	-
	W<1.0	1.0≤W<4.0	
埋戻し	2.4㎡	-	
法面整形工		左	右
切 土	土砂	-	-
盛 土	-	-	-
法面工		左	右
切 土	植生マット	-	-
盛 土	植生シート	-	-
防草シート	-	-	-

NO. 0+00
GH=4.33
FH=4.320

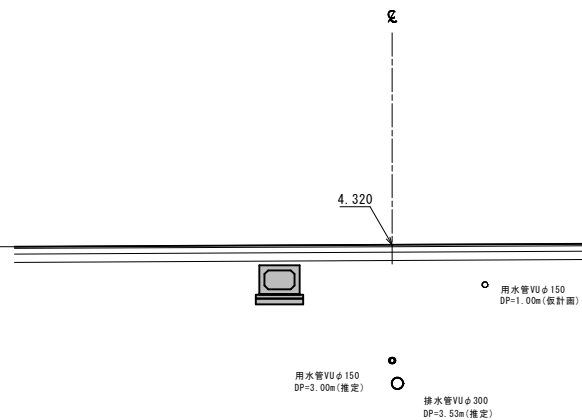


令和 8 年度			
事業名	飯野Ⅱ-31号線（Ⅰ工区）道路改良工事		
事業箇所	佐倉市飯野地先		
図面種別	横断図(1)		
図面番号	全 24 葉の内第 6 号		
縮尺	図示	内容表示	
佐倉市土木部道路建設課			

横断図(2)

S=1:100 (A1)
S=1:200 (A3)

NO. 4


GH=4.92
FH=5.138

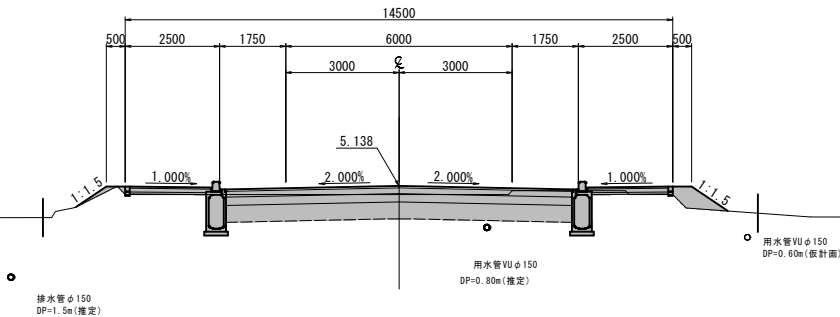

切土	土砂	土砂(表土)	
片切	-	-	
オープン	2.5㎡	-	
床掘	3.0㎡	-	
	W<2.5	2.5≤W<4.0	W≥4.0
盛土	0.6㎡	-	-
	W<1.0	1.0≤W<4.0	
埋戻し	1.8㎡	-	
法面整形工		左	右
切土	土砂	-	-
盛土		1.0m	1.2m
法面工		左	右
切土	植生マット	-	-
盛土	植生シート	-	-
防草シート		1.67m	1.67m

NO. 3


GH=4.52
FH=4.933

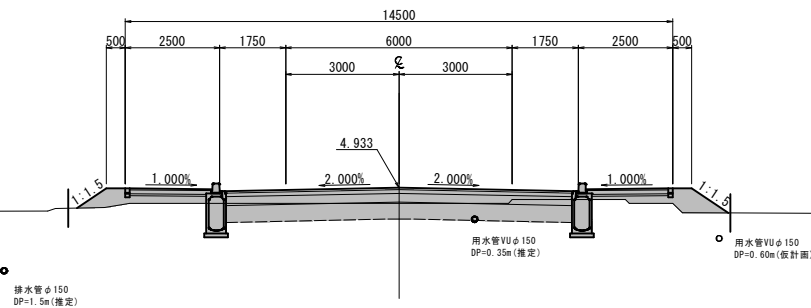

切土	土砂	土砂(表土)	
片切	-	-	
オープン	0.3㎡	-	
床掘	2.5㎡	-	
	W<2.5	2.5≤W<4.0	W≥4.0
盛土	1.8㎡	-	-
	W<1.0	1.0≤W<4.0	
埋戻し	1.5㎡	-	
法面整形工		左	右
切土	土砂	-	-
盛土		0.9m	1.2m
法面工		左	右
切土	植生マット	-	-
盛土	植生シート	-	-
防草シート		1.61m	1.67m

NO. 2

GH=4.50
FH=4.729

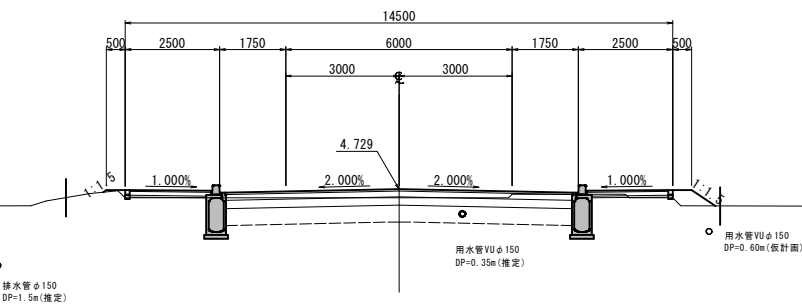

切土	土砂	土砂(表土)	
片切	-	-	
オープン	-	-	
床掘	3.8㎡	-	
	W<2.5	2.5≤W<4.0	W≥4.0
盛土	-	-	-
	W<1.0	1.0≤W<4.0	
埋戻し	2.0㎡	-	
法面整形工		左	右
切土	土砂	-	-
盛土		-	-
法面工		左	右
切土	植生マット	-	-
盛土	植生シート	-	-
防草シート		-	-

令和 8 年度


事業名	飯野Ⅱ-31号線(1工区)道路改良工事		
事業箇所	佐倉市飯野地先		
図面種別	横断図(2)		
図面番号	全 24 葉の内第 7 号		
縮尺	図示	内容表示	
佐倉市土木部道路建設課			

横断図(3)

S=1:100 (A1)
S=1:200 (A3)

NO. 7


GH=5.48
FH=5.751

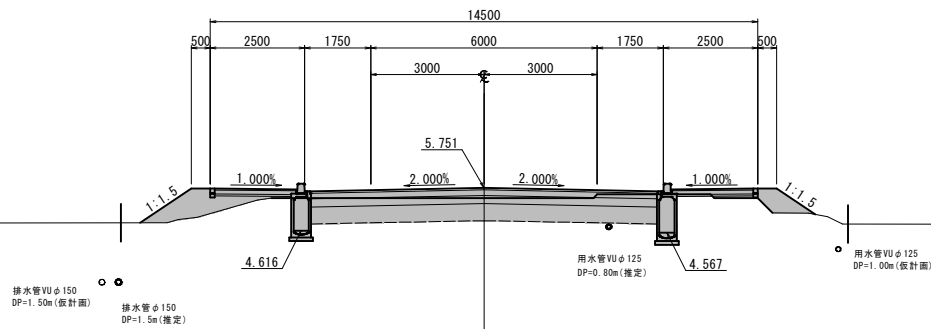

切土	土砂	土砂(表土)	
片切	-	-	
オープン	2.0㎡	-	
床掘	3.3㎡	-	
	W<2.5	2.5≤W<4.0	W≥4.0
盛土	2.0㎡	-	-
	W<1.0	1.0≤W<4.0	
埋戻し	2.0㎡	-	
法面整形工		左	右
切土	土砂	-	-
盛土		1.6m	1.2m
法面工		左	右
切土	植生マット	-	-
盛土	植生シート	-	-
防草シート		1.67m	1.67m

NO. 6


GH=5.28
FH=5.547

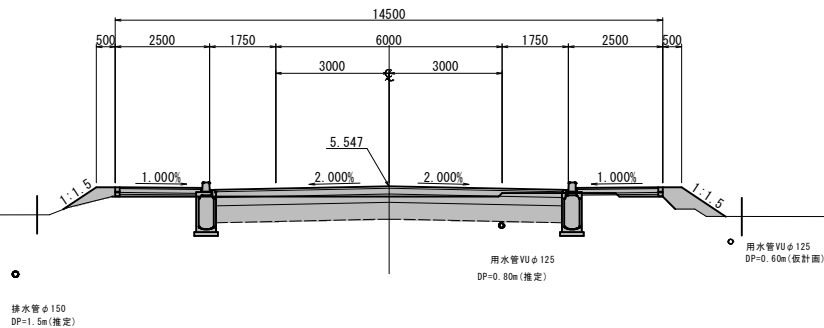

切土	土砂	土砂(表土)	
片切	-	-	
オープン	2.0㎡	-	
床掘	2.8㎡	-	
	W<2.5	2.5≤W<4.0	W≥4.0
盛土	1.1㎡	-	-
	W<1.0	1.0≤W<4.0	
埋戻し	1.7㎡	-	
法面整形工		左	右
切土	土砂	-	-
盛土		1.1m	1.4m
法面工		左	右
切土	植生マット	-	-
盛土	植生シート	-	-
防草シート		1.67m	1.67m

NO. 5

GH=5.07
FH=5.342

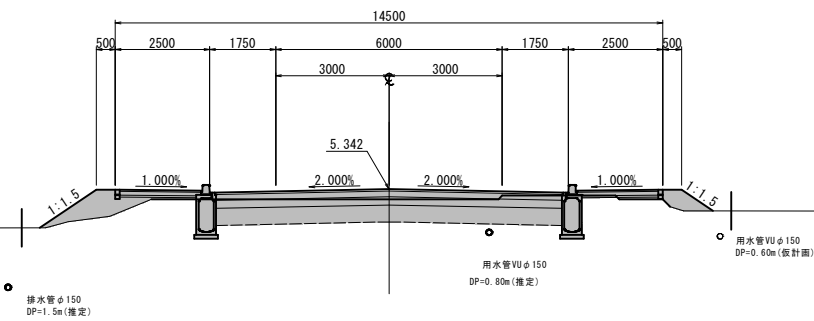

切土	土砂	土砂(表土)	
片切	-	-	
オープン	2.0㎡	-	
床掘	2.8㎡	-	
	W<2.5	2.5≤W<4.0	W≥4.0
盛土	1.7㎡	-	-
	W<1.0	1.0≤W<4.0	
埋戻し	1.7㎡	-	
法面整形工		左	右
切土	土砂	-	-
盛土		1.8m	1.0m
法面工		左	右
切土	植生マット	-	-
盛土	植生シート	-	-
防草シート		1.67m	1.67m

令和 8 年度


事業名	飯野Ⅱ-31号線(1工区)道路改良工事		
事業箇所	佐倉市飯野地先		
図面種別	横断図(3)		
図面番号	全 24 葉の内第 8 号		
縮尺	図示	内容表示	
佐倉市土木部道路建設課			

横断図(4)

NO. 10

GH=5.97
FH=6.220


S=1:100 (A1)
S=1:200 (A3)

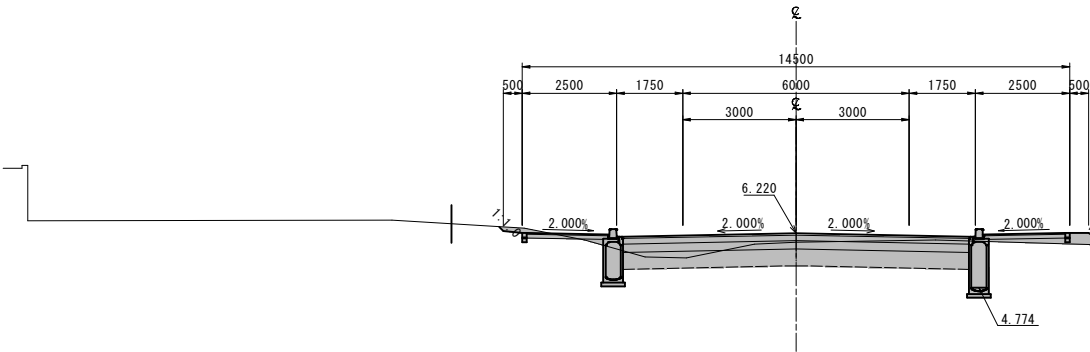

切土	土砂	土砂(表土)	
片切	-	-	
オープン	1.7㎡	-	
床掘	4.4㎡	-	
盛土	W<2.5	2.5≦W<4.0	W≧4.0
埋戻し	2.1㎡	1.0㎡	-
法面整形工		左	右
切土	土砂	0.2m	-
盛土	-	-	0.7m
法面工		左	右
切土	植生マット	-	-
盛土	植生シート	-	-
防草シート	-	1.67m	1.67m

NO. 9


GH=6.16
FH=6.124

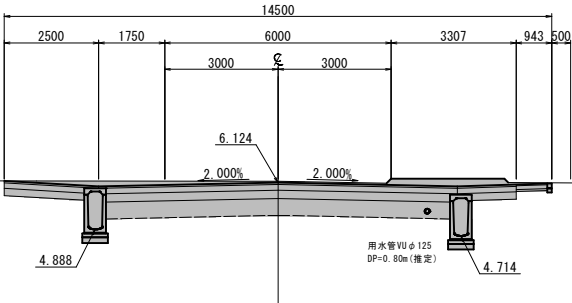

切土	土砂	土砂(表土)	
片切	-	-	
オープン	7.0㎡	-	
床掘	4.5㎡	-	
盛土	W<2.5	2.5≦W<4.0	W≧4.0
埋戻し	3.0㎡	-	
法面整形工		左	右
切土	土砂	-	-
盛土	-	-	-
法面工		左	右
切土	植生マット	-	-
盛土	植生シート	-	-
防草シート	-	-	-

NO. 8

GH=5.69
FH=5.956

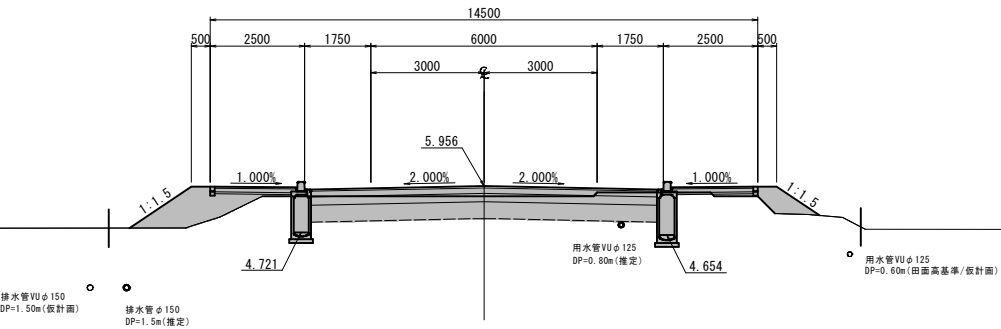

切土	土砂	土砂(表土)	
片切	-	-	
オープン	2.0㎡	-	
床掘	4.2㎡	-	
盛土	W<2.5	2.5≦W<4.0	W≧4.0
埋戻し	2.8㎡	-	
法面整形工		左	右
切土	土砂	-	-
盛土	-	2.0m	1.4m
法面工		左	右
切土	植生マット	-	-
盛土	植生シート	-	-
防草シート	-	1.67m	1.67m


令和 8 年度

事業名	飯野Ⅱ-31号線(1工区)道路改良工事		
事業箇所	佐倉市飯野地先		
図面種別	横断図(4)		
図面番号	全 24 葉の内第 9 号		
縮尺	図示	内容表示	
佐倉市土木部道路建設課			

横断図 (5)

横断図 (5)


NO. 11
GH=6.08
FH=6.280

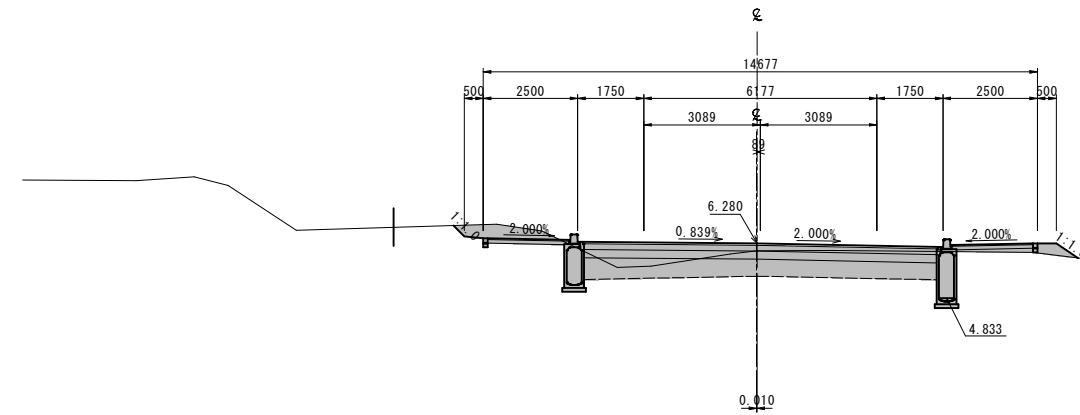

切 土	土砂	土砂 (表土)	
片 切	-	-	
オープン	2.5㎡		
床 掘	4.5		
	W<2.5	2.5≤W<4.0	W≥4.0
盛 土	0.8㎡		-
	W<1.0	1.0≤W<4.0	
埋戻し	2.1㎡	1.0㎡	
法面整形工		左	右
切 土	土砂	0.4m	-
盛 土		-	0.7m
法面工		左	右
切 土	補植マット	-	-
盛 土	補植シート	-	-
防草シート		1.67m	1.67m

DL=0.00

NO. 10+02. 113
(NO. 10+2. 113)

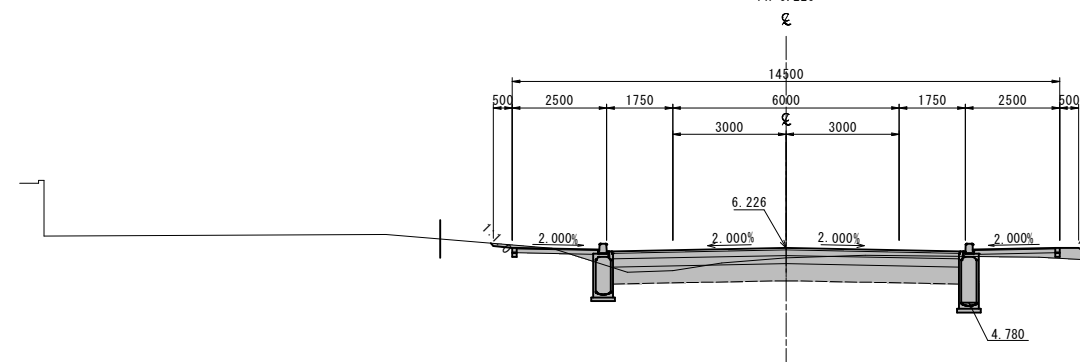

切 土	土砂	土砂 (表土)	
片 切	-	-	
オープン	1.6m	-	
床 掘	4.2m	-	
	W<2.5	2.5≤W<4.0	W≥4.0
盛 土	0.7m	-	-
	W<1.0	1.0≤W<4.0	
埋戻し	1.8m	1.0m	
法面整形工		左	右
切 土	土砂	0.1m	-
盛 土		-	0.7m
法面工		左	右
切 土	植生マット	-	-
盛 土	植生シート	-	-
防草シート		1.67m	1.67m

DL=0.00


令和 8 年度			
事業名	飯野Ⅱ-31号線（1工区）道路改良工事		
事業箇所	佐倉市飯野地先		
図面種別	横断面図（5）		
図面番号	全 24 葉の内第 10 号		
縮尺	図示	内容表示	
佐倉市土木部道路建設課			

横断図(6)

S=1:100 (A1)
S=1:200 (A3)

NO. 12+19.932


(NO. 13+00)
(GH=6.12)
FH=6.422

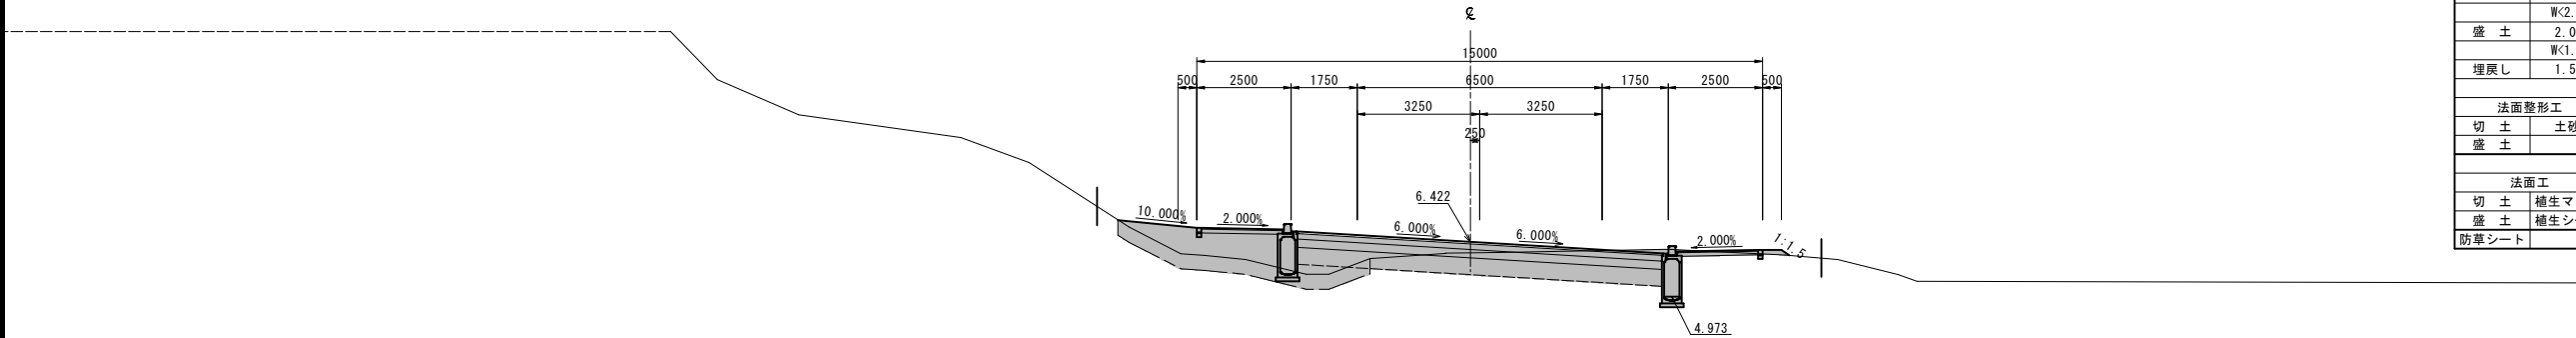

切土	土砂	土砂(表土)	
片切	-	2.7m	
オープン	2.1m	-	
床掘	2.3m	-	
	W<2.5	2.5≤W<4.0	W≥4.0
盛土	2.0m	4.1	-
	W<1.0	1.0≤W<4.0	
埋戻し	1.5m	-	
法面整形工			
切土	土砂	-	-
盛土		-	0.3m
法面工			
切土	植生マット	-	-
盛土	植生シート	-	-
防草シート		1.67m	1.67m

NO. 11+19.993

(NO. 12+00)
(GH=5.86)
FH=6.340

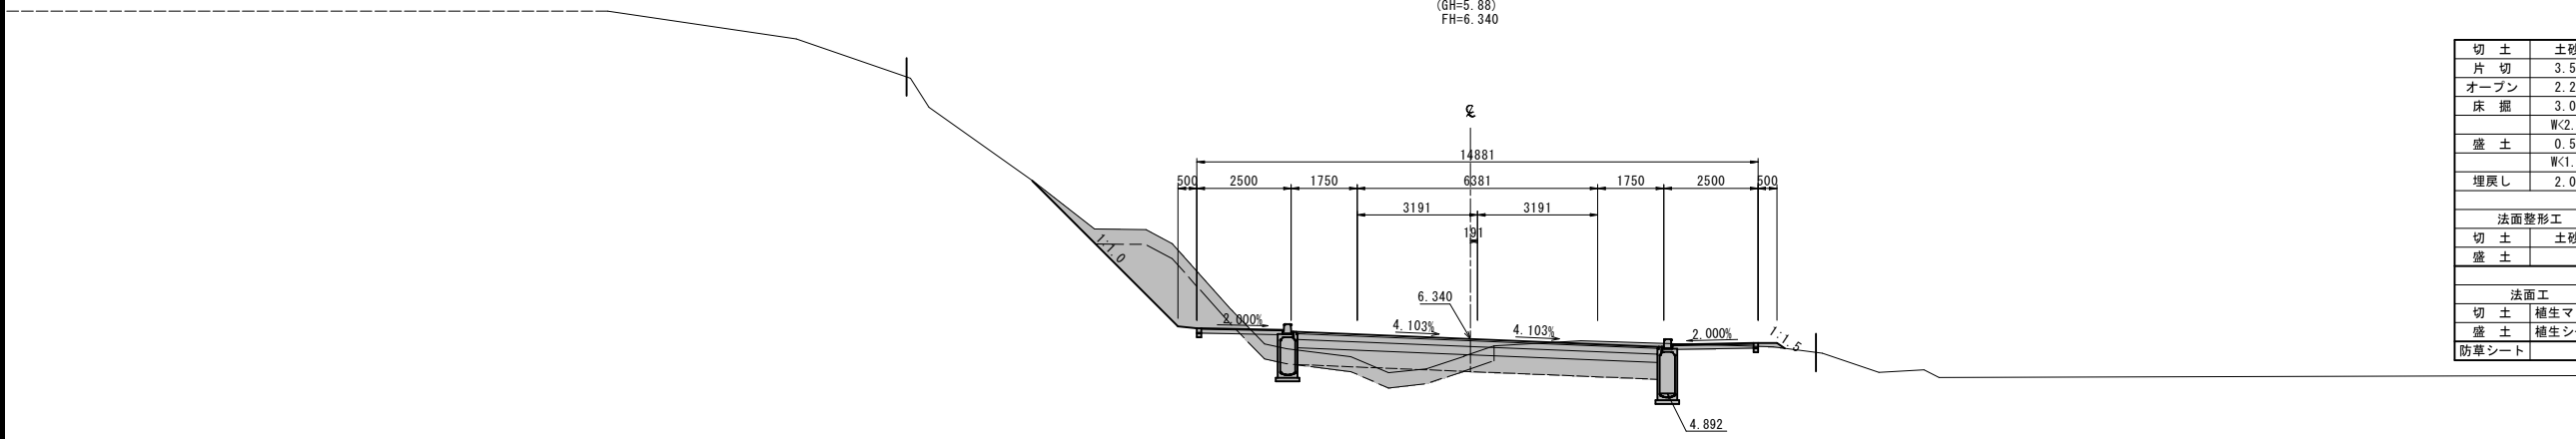

切土	土砂	土砂(表土)	
片切	3.5m	4.5m	
オープン	2.2m	-	
床掘	3.0m	-	
	W<2.5	2.5≤W<4.0	W≥4.0
盛土	0.5m	3.3m	-
	W<1.0	1.0≤W<4.0	
埋戻し	2.0m	-	
法面整形工			
切土	土砂	5.5m	-
盛土		-	0.3m
法面工			
切土	植生マット	4.5m	-
盛土	植生シート	-	-
防草シート		1.67m	1.67m


令和 8 年度			
事業名	飯野Ⅱ-31号線(1工区)道路改良工事		
事業箇所	佐倉市飯野地先		
図面種別	横断図(6)		
図面番号	全 24 葉の内第 11 号		
縮尺	図示	内容表示	
佐倉市土木部道路建設課			

横断図(7)

NO. 14+19.473


S=1:100 (A1)
S=1:200 (A3)

(NO. 15+00)
(GH=6.96)
FH=7.055

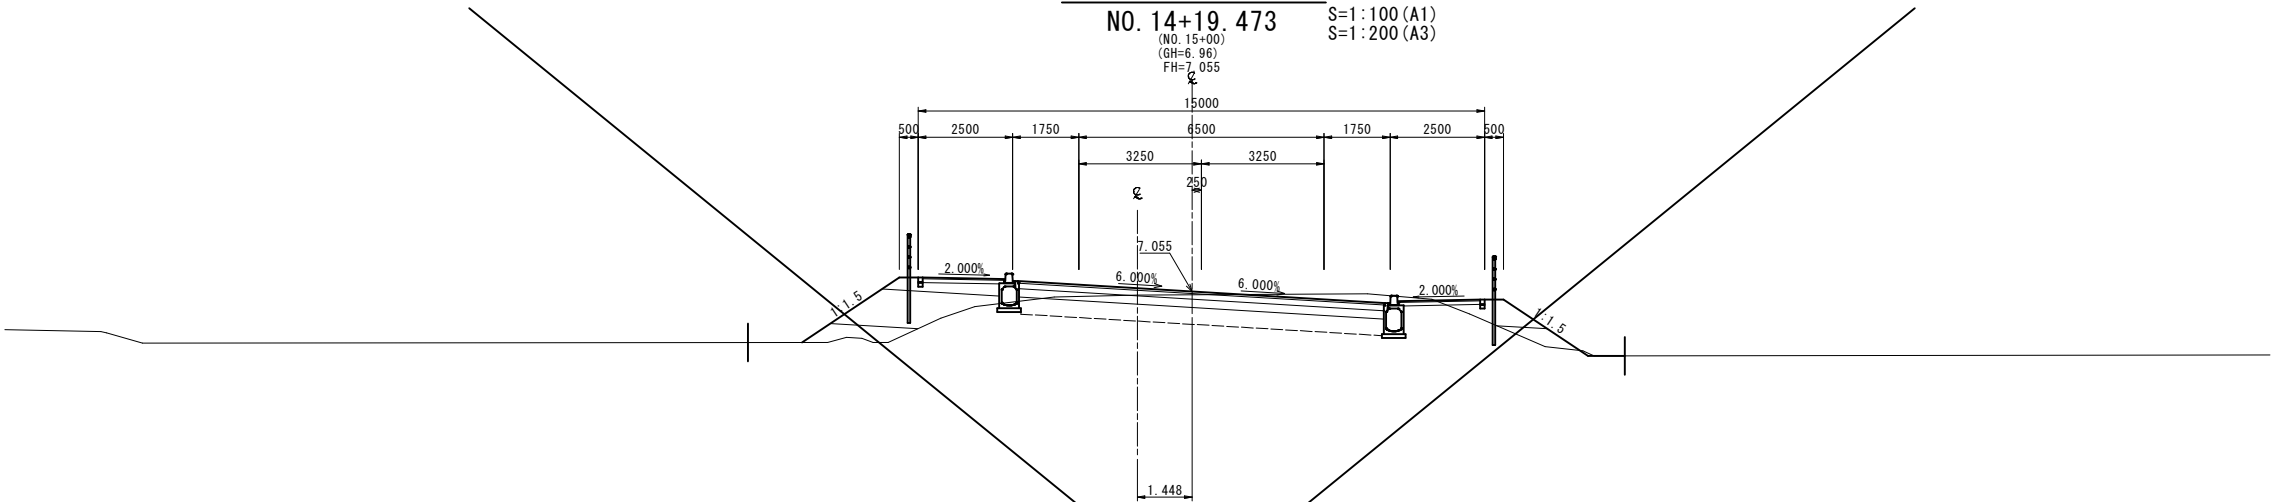


NO. 13+19.746

(NO. 14+00)
(GH=6.44)
FH=6.661

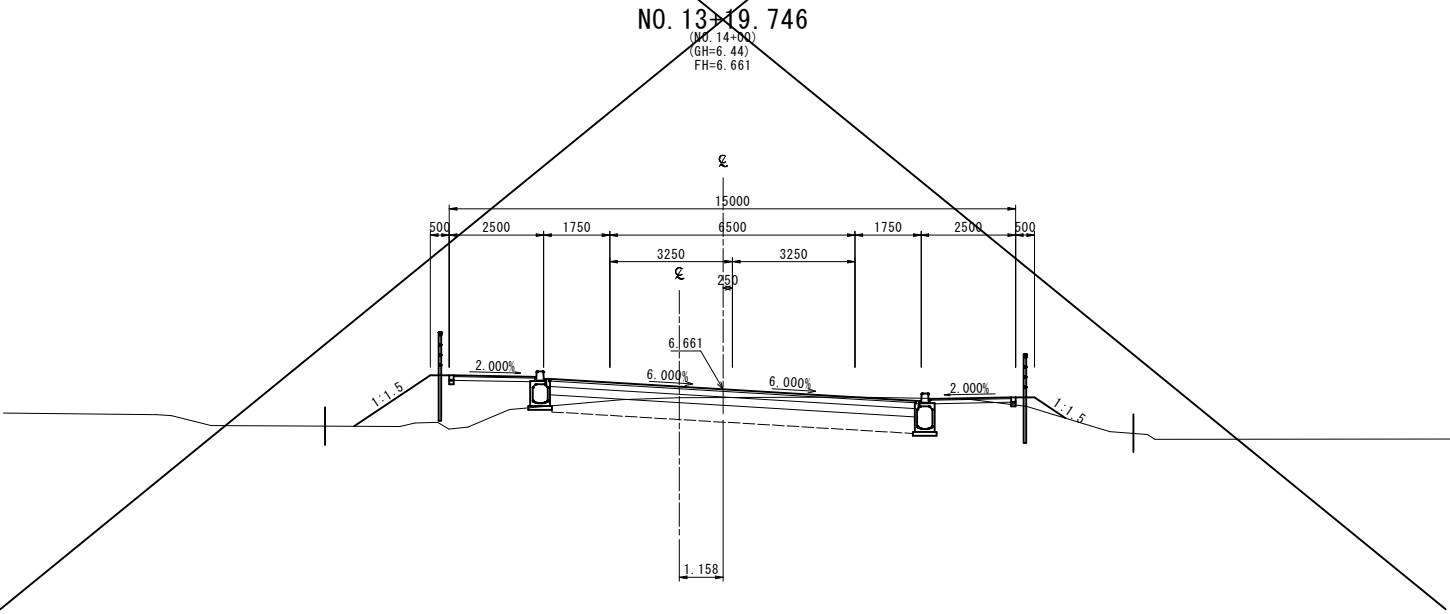

NO. 13+00.633

(NO. 13+0.706)
(GH=6.11)
FH=6.428





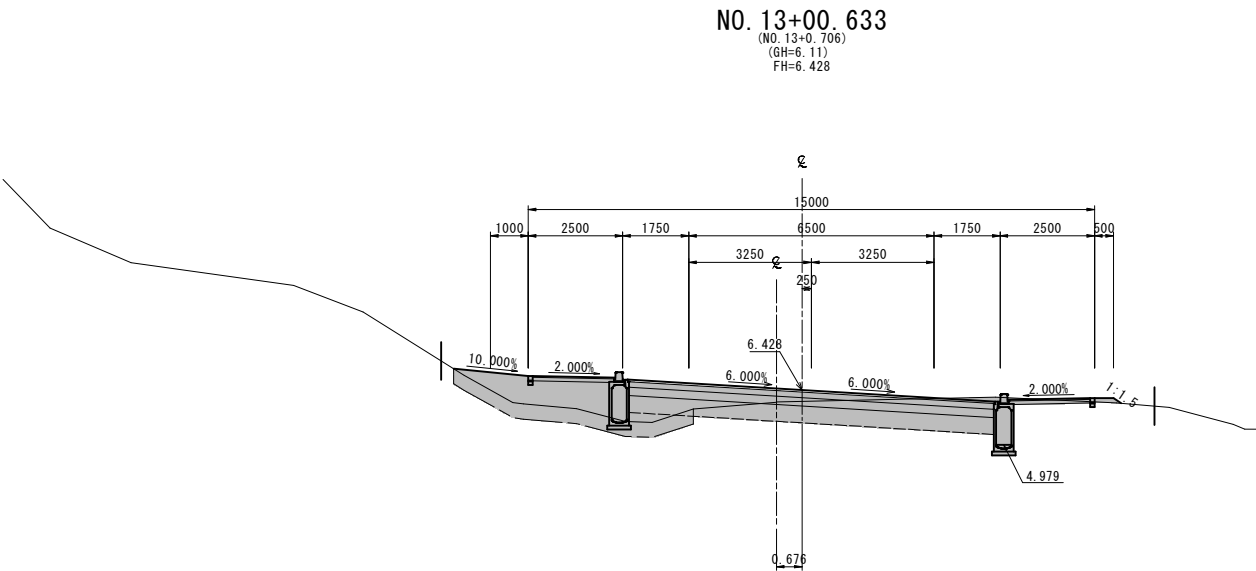


切土	土砂	土砂(表土)	
片切	-	-	
オープン	2.4㎡	-	
床掘	1.0㎡	-	
盛土	W<2.5	2.5≤W<4.0	W≥4.0
	0.5㎡	4.1㎡	-
	W<1.0	1.0≤W<4.0	-
埋戻し	0.4㎡	-	
法面整形工			
切土	土砂	左	右
盛土	-	-	-
盛土	-	2.4m	1.0m
法面工			
切土	植生マット	左	右
盛土	-	-	-
盛土	植生シート	-	-
防草シート	-	1.67m	1.67m

切土	土砂	土砂(表土)	
片切	-	2.5㎡	
オープン	2.1㎡	-	
床掘	2.3㎡	-	
盛土	W<2.5	2.5≤W<4.0	W≥4.0
	2.0㎡	4.1㎡	-
	W<1.0	1.0≤W<4.0	-
埋戻し	1.5㎡	-	
法面整形工			
切土	土砂	左	右
盛土	-	-	-
盛土	-	-	0.2m
法面工			
切土	植生マット	左	右
盛土	-	-	-
盛土	植生シート	-	-
防草シート	-	1.67m	1.67m

令和 8 年度			
事業名	飯野Ⅱ-31号線(1工区)道路改良工事		
事業箇所	佐倉市飯野地先		
図面種別	横断図(7)		
図面番号	全 24 葉の内第 12 号		
縮尺	図示	内容表示	
佐倉市土木部道路建設課			






小構造物図(1) S=1:20 (A1)
S=1:40 (A3)

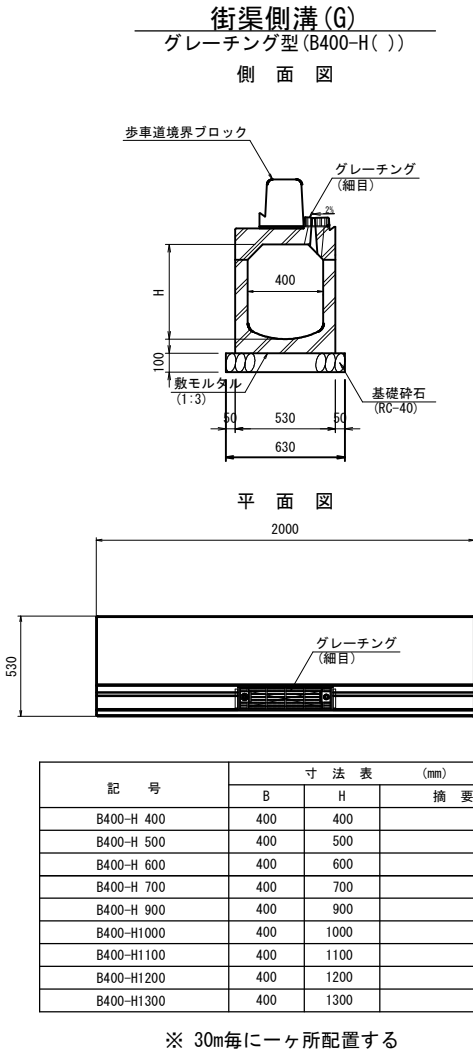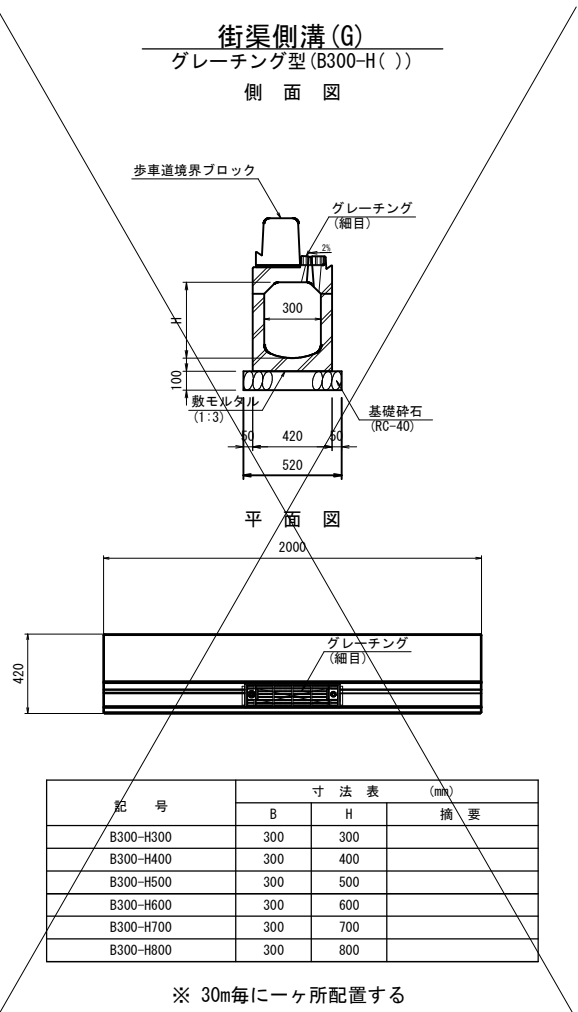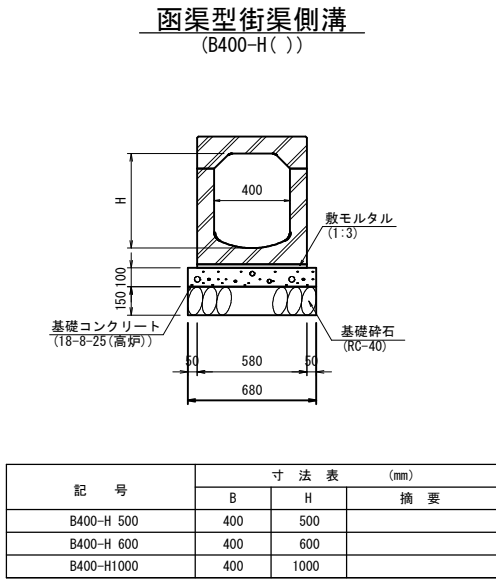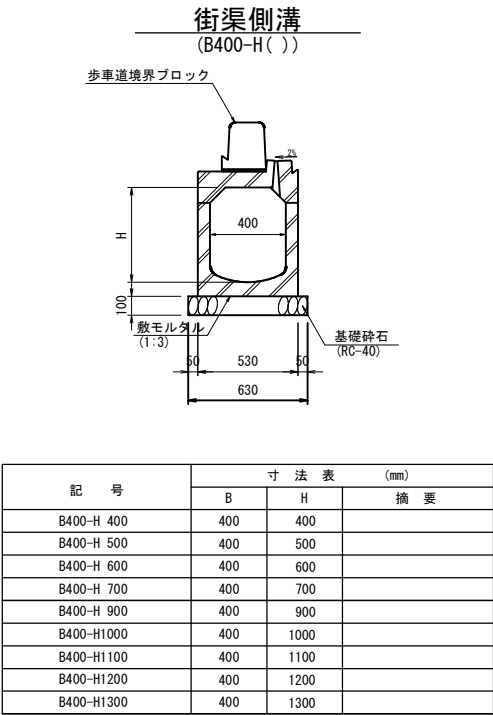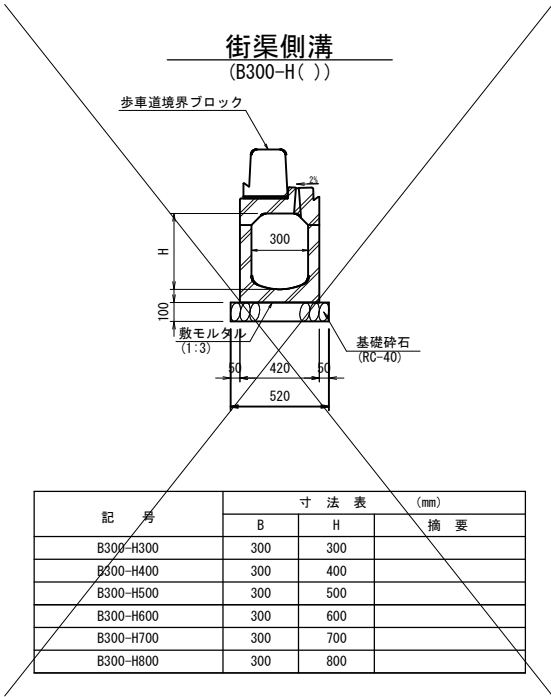


令和 8 年度			
事業名	飯野Ⅱ-31号線 (1工区) 道路改良工事		
事業箇所	佐倉市飯野地先		
図面種別	小構造物図(1)		
図面番号	全 24 葉の内第 13 号		
縮尺	図示	内容表示	
佐倉市土木部道路建設課			

小構造物図(2)

S=1:20 (A1)
S=1:40 (A3)

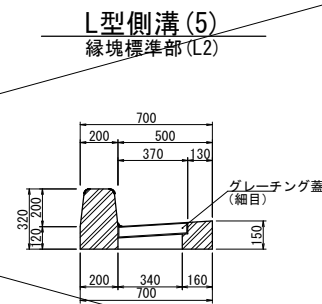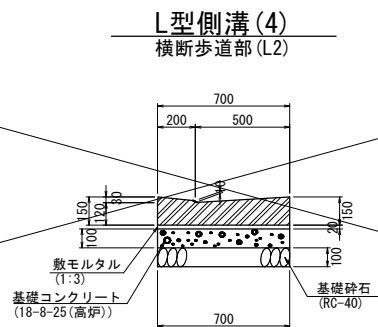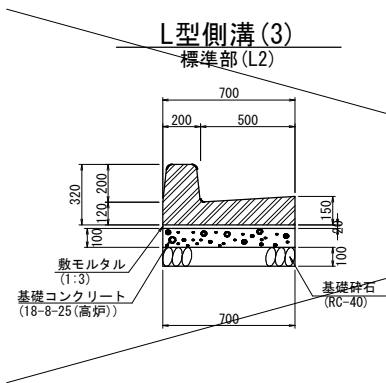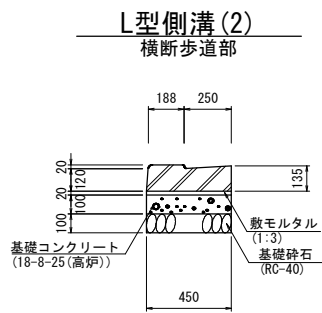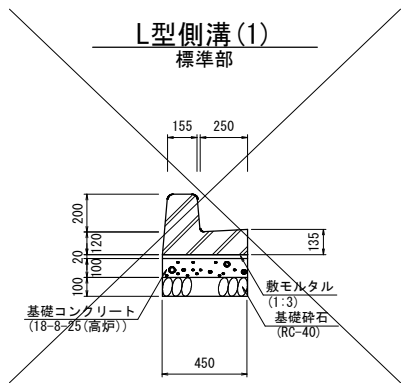


道路標識

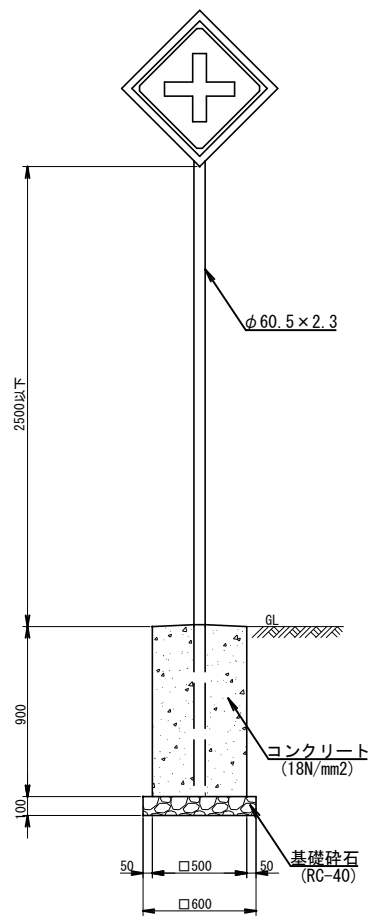


街渠柵

(B400-L400-H400)

平面図

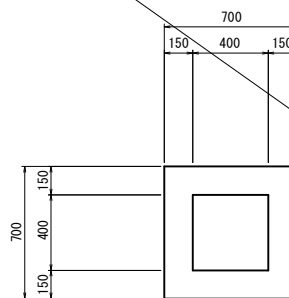


側面図

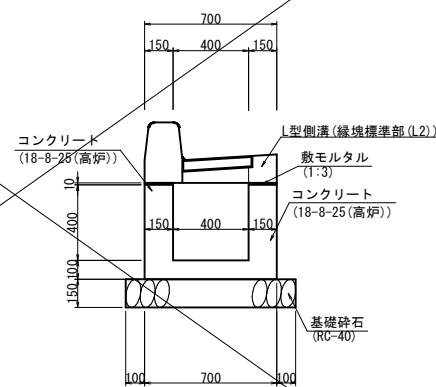


令和 8 年度		
事業名	飯野Ⅱ-31号線 (1工区) 道路改良工事	
事業箇所	佐倉市飯野地先	
図面種別	小構造物図(2)	
図面番号	全 24 葉の内第 14 号	
縮尺	図示	内容表示
佐倉市土木部道路建設課		

小構造物図(3) V=1:40 H=1:200(A1)
V=1:80 H=1:400(A3)

街渠可変側溝展開図(左側(1))

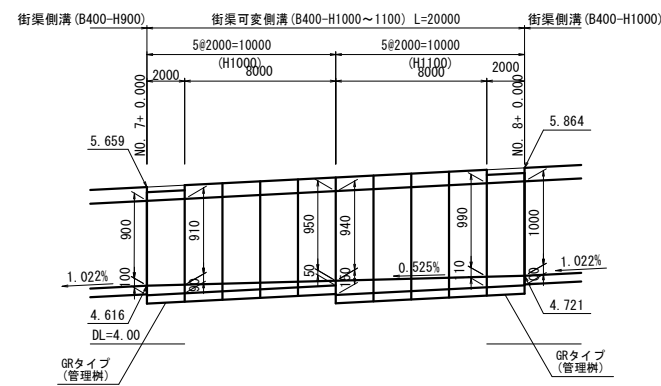

街渠可変側溝展開図(右側(1))

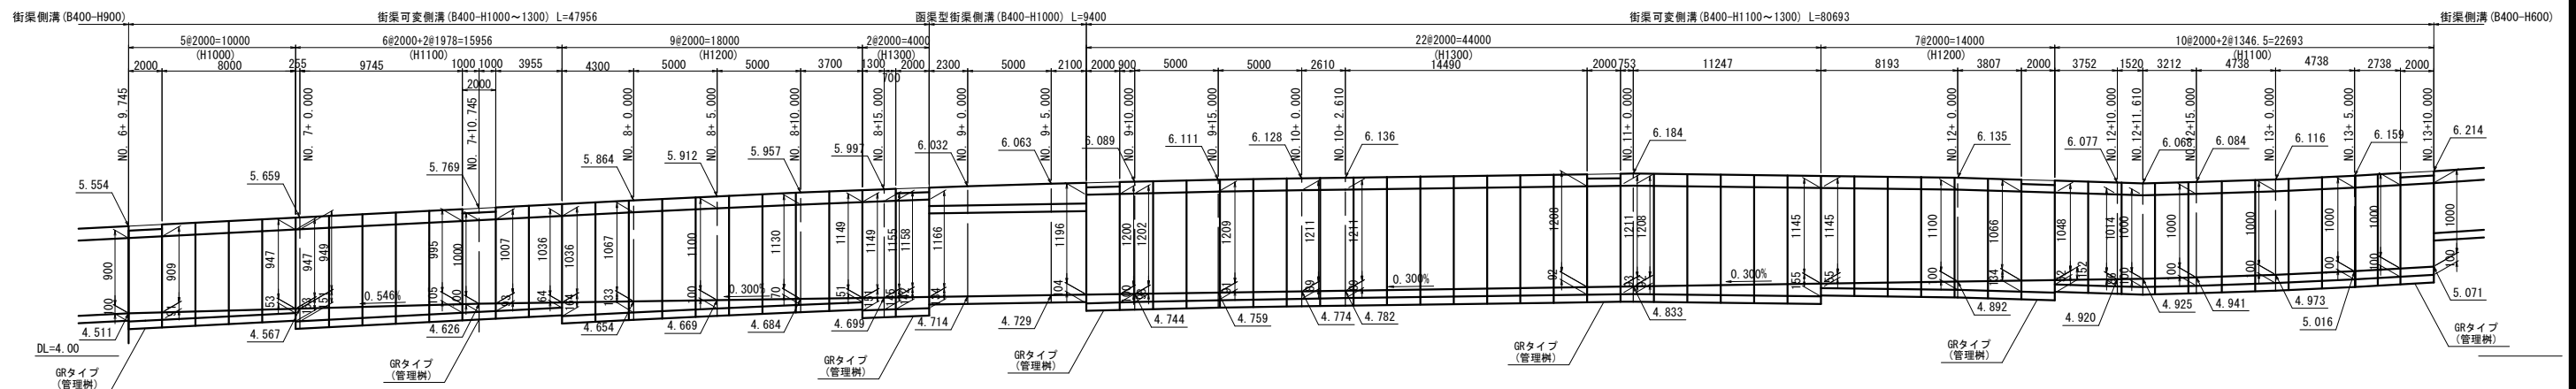


令和 8 年度	
事業名	飯野Ⅱ-31号線(1工区) 道路改良工事
事業箇所	佐倉市飯野地先
図面種別	小構造物図(3)
図面番号	全 24 葉の内第 15 号
縮尺	図示 内容表示
佐倉市土木部道路建設課	

小構造物図(4)


S=1:10 (A1)
S=1:20 (A3)

歩車道境界ブロック(1)
標準部

正面図

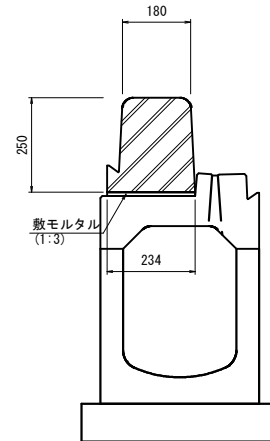


側面図

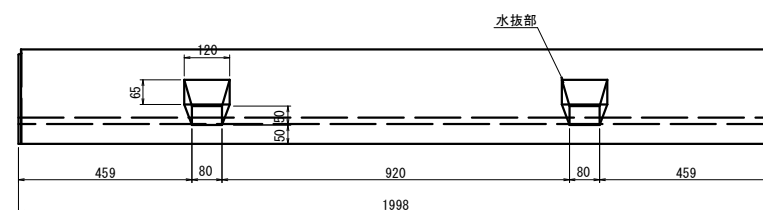


歩車道境界ブロック(2)
車両乗入部

正面図

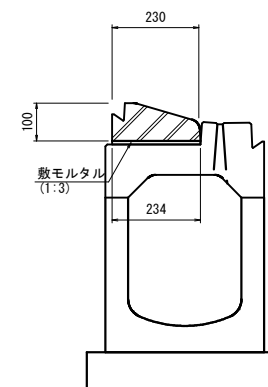


側面図

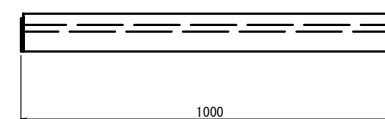


歩車道境界ブロック(3)
擦り付け部①


正面図

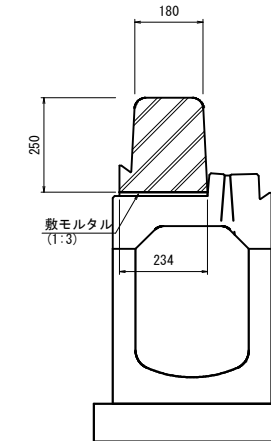

背面図

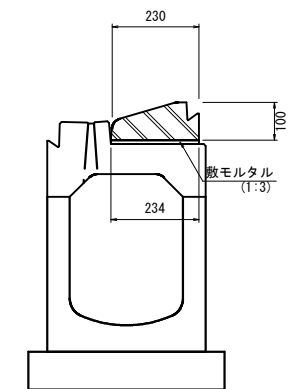


側面図

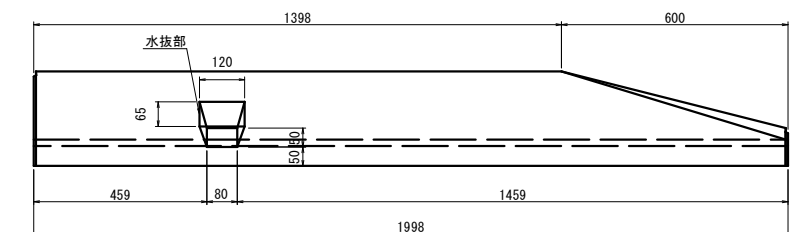


歩車道境界ブロック(4)
擦り付け部②


正面図

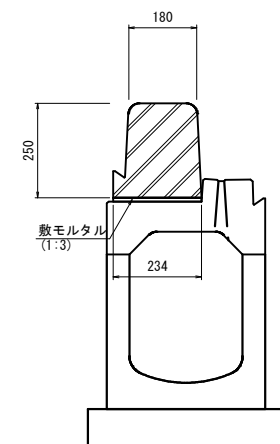


背面図

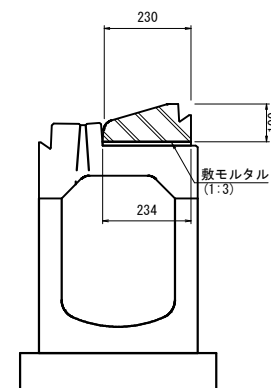


側面図

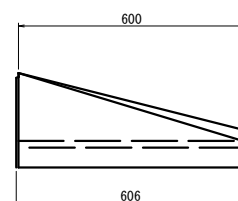

地先境界ブロック(1)
標準部

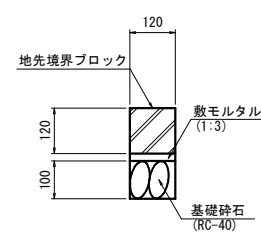


地先境界ブロック(2)
車両乗入部

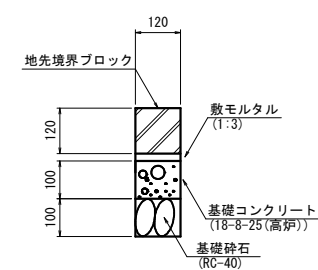


令和 8 年度	
事業名	飯野Ⅱ-31号線(Ⅰ工区)道路改良工事
事業箇所	佐倉市飯野地先
図面種別	小構造物図(4)
図面番号	全 24 葉の内第 16 号
縮尺	図示 内容表示
佐倉市土木部道路建設課	

流末工詳細図(1) S=1: 50 (A1)
S=1: 100 (A3)

平面図

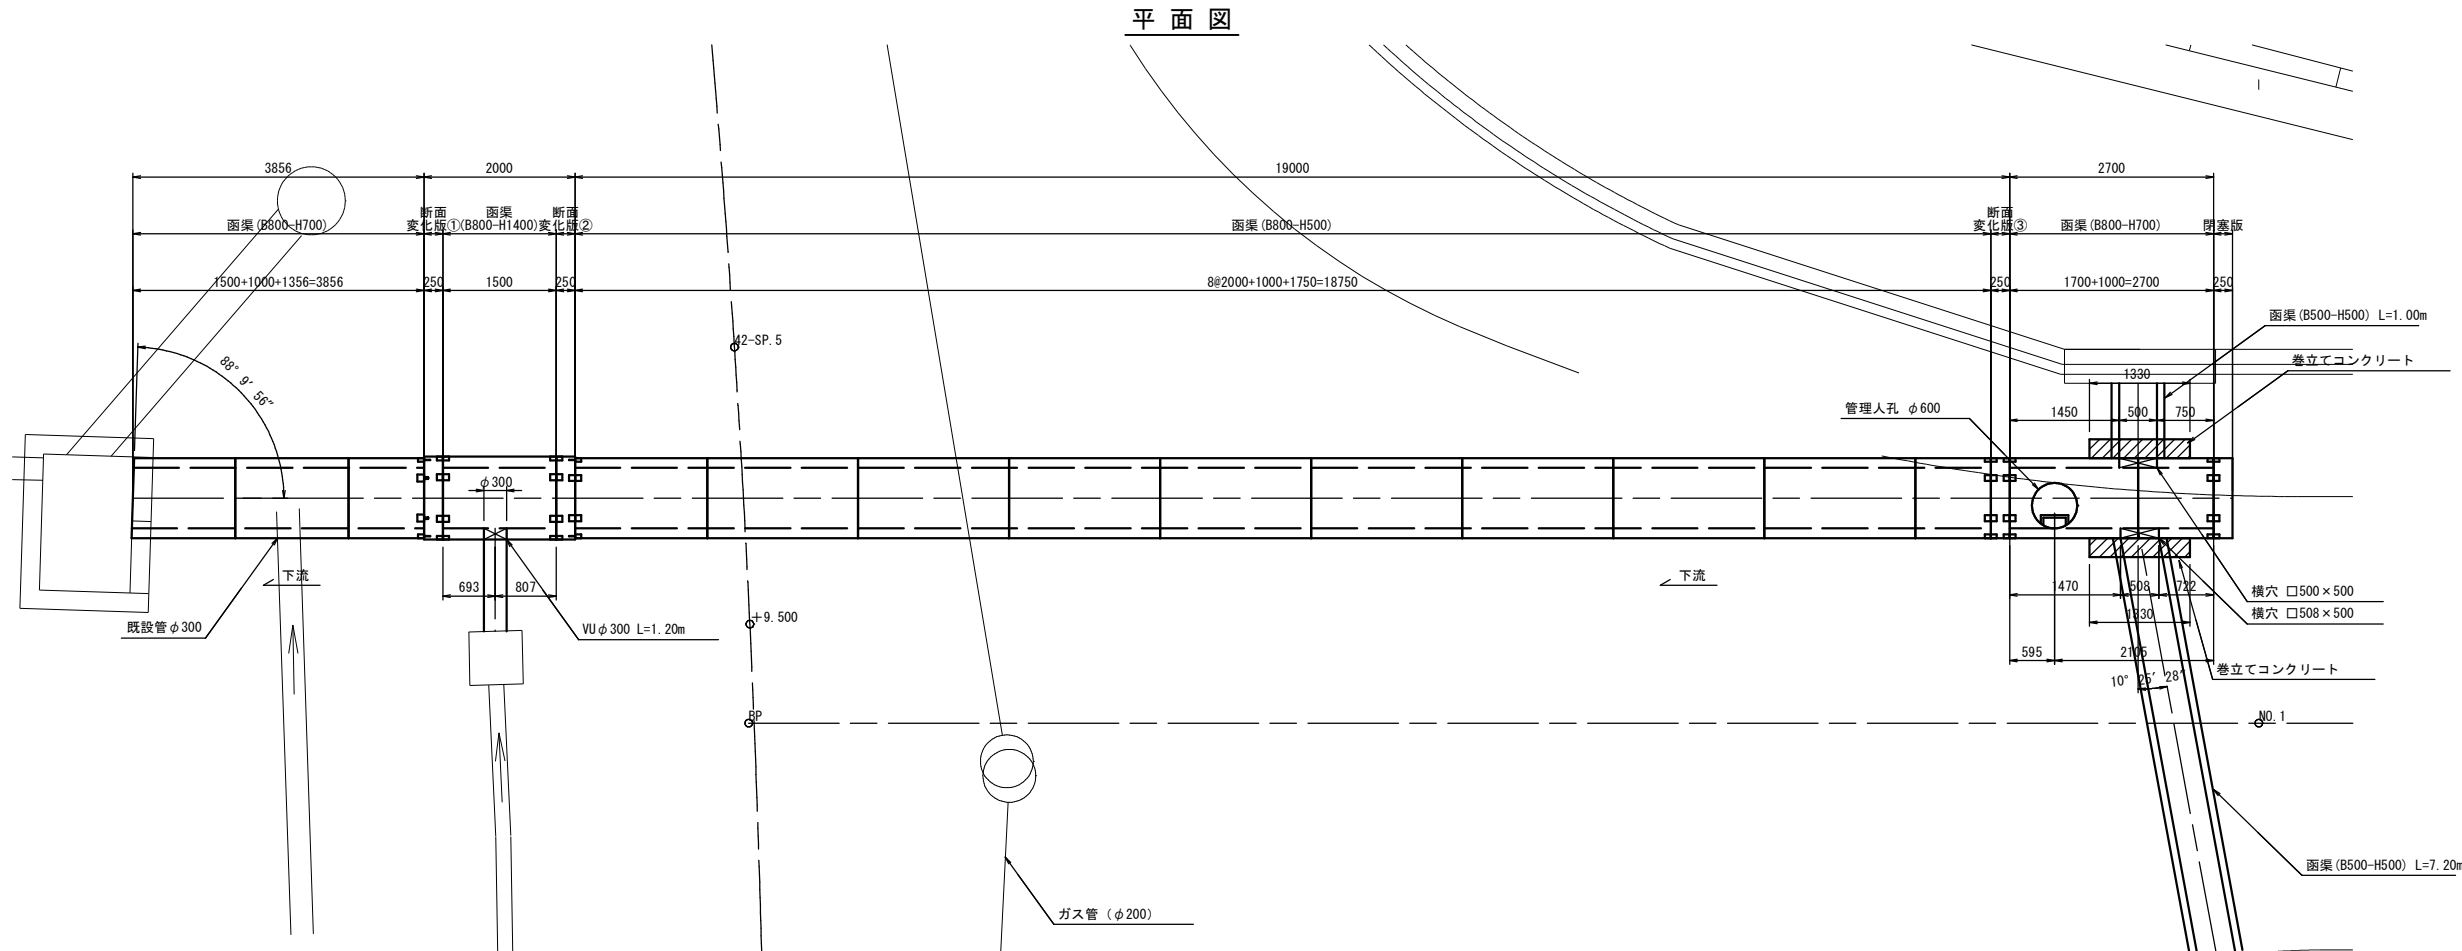


側面図

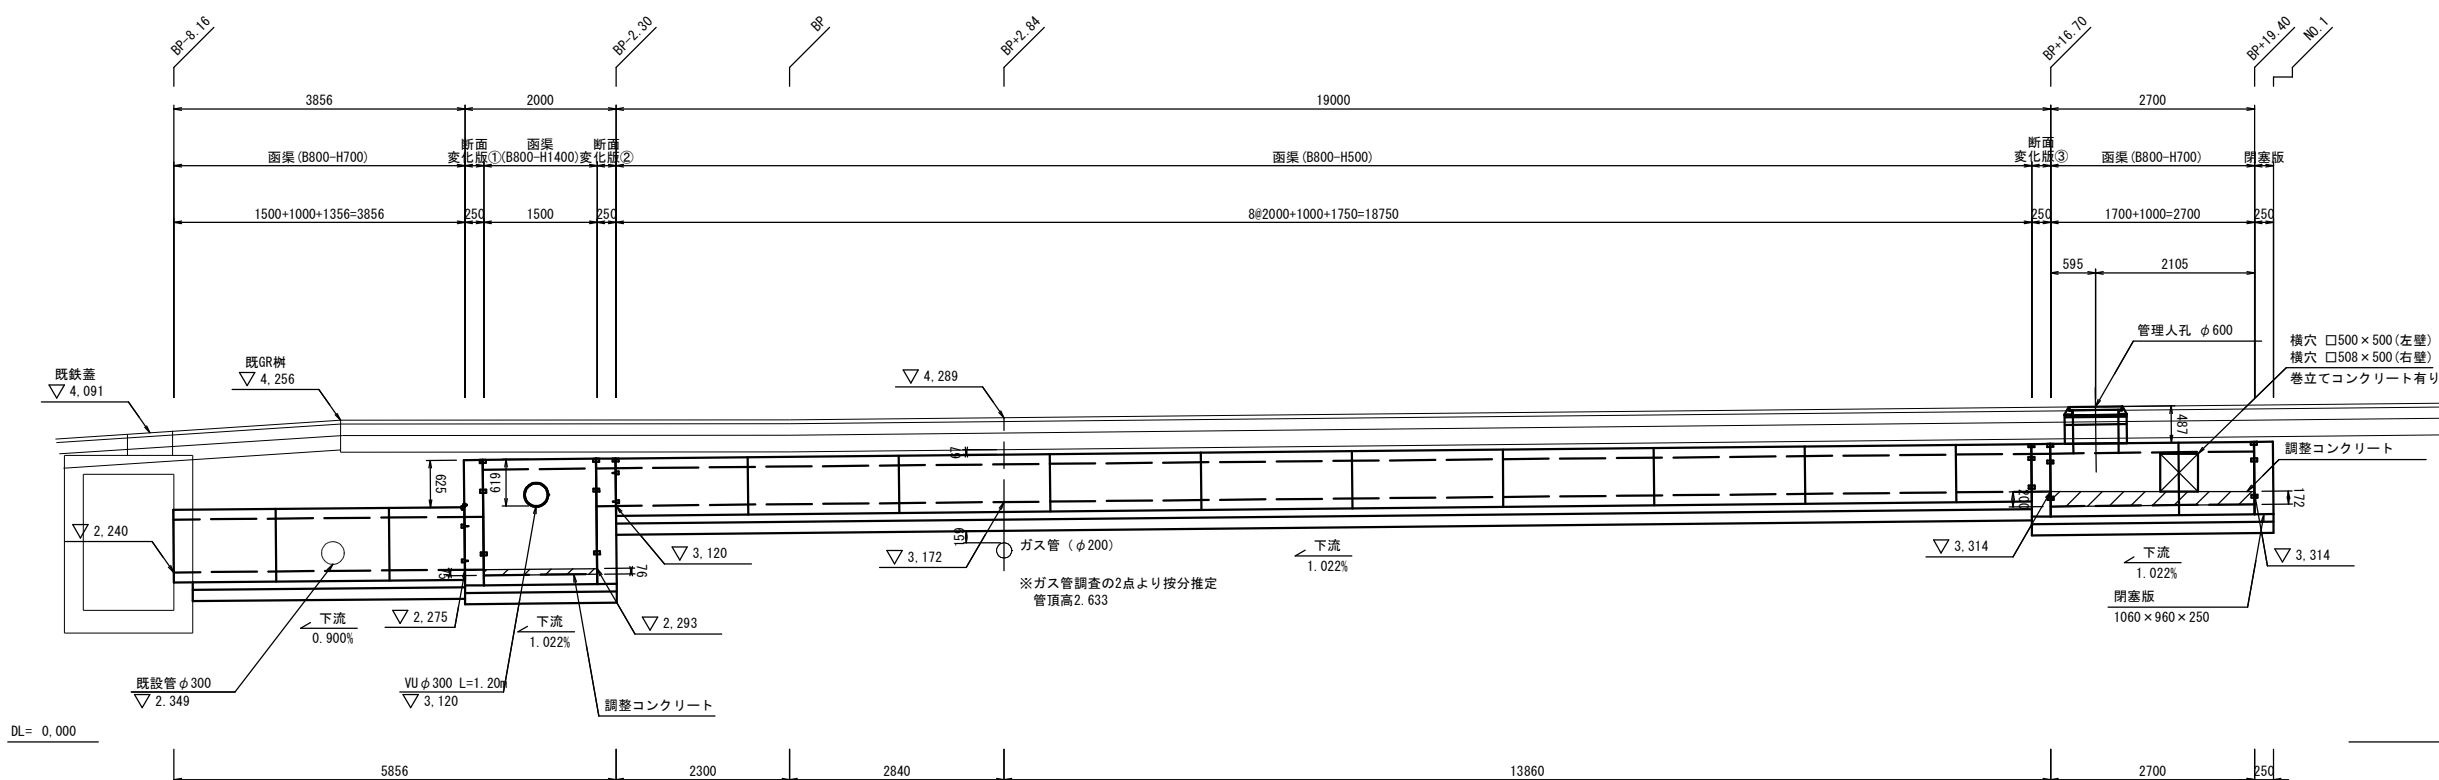


令和 8 年度		
事業名	飯野Ⅱ-31号線 (1工区) 道路改良工事	
事業箇所	佐倉市飯野地先	
図面種別	流末工詳細図(1)	
図面番号	全 24 葉の内第 17 号	
縮尺	図示	内容表示
佐倉市土木部道路建設課		

流末工詳細図(2) S=1:20(A1)
S=1:40(A3)

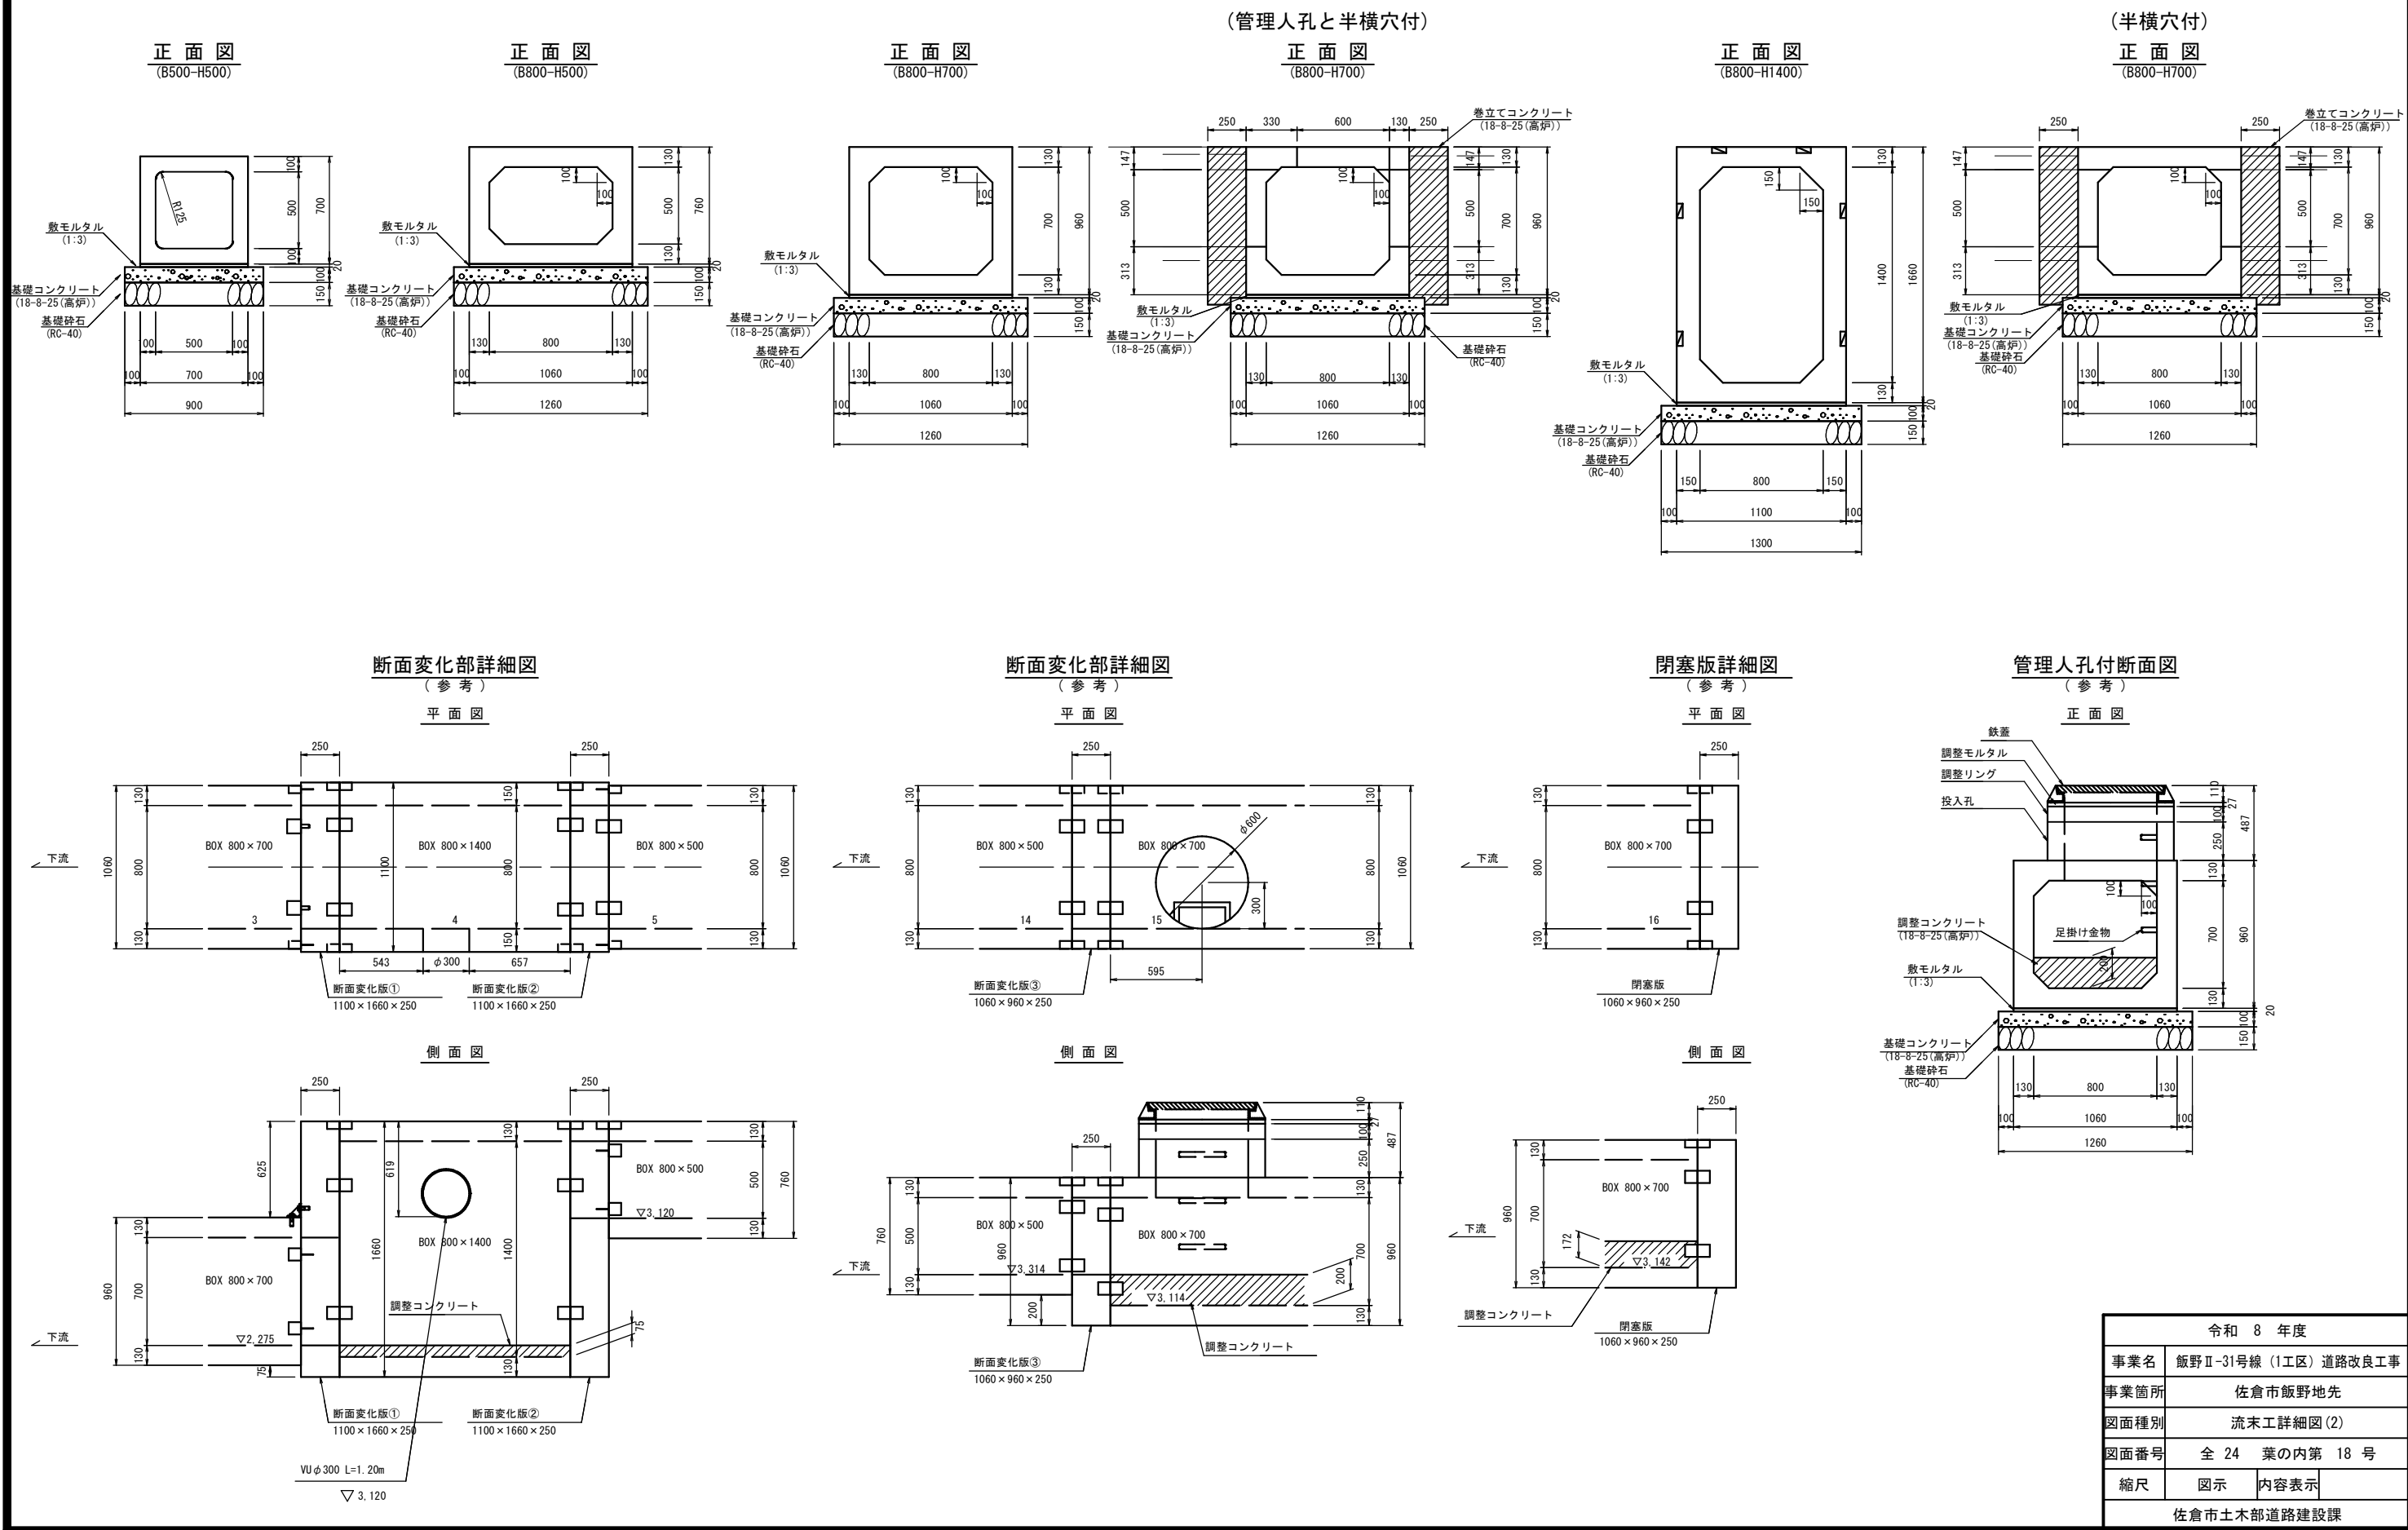


流末工詳細図(3) S=1:20 (A1)
S=1:40 (A3)


平面図

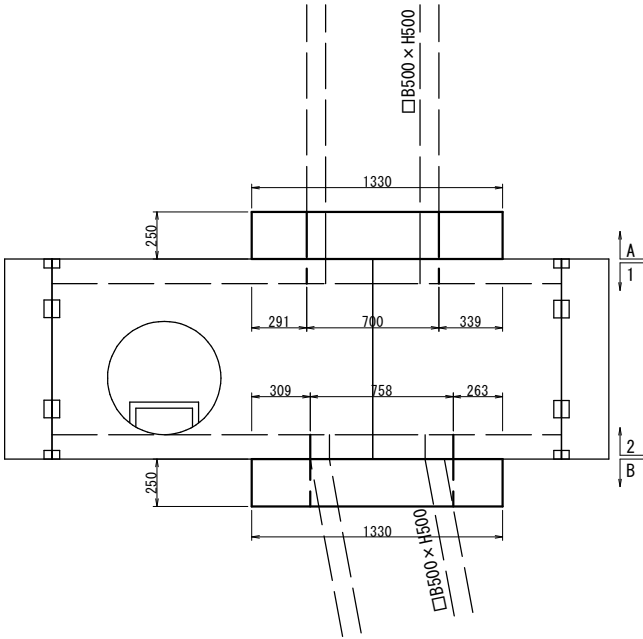


平面図
(E-E)

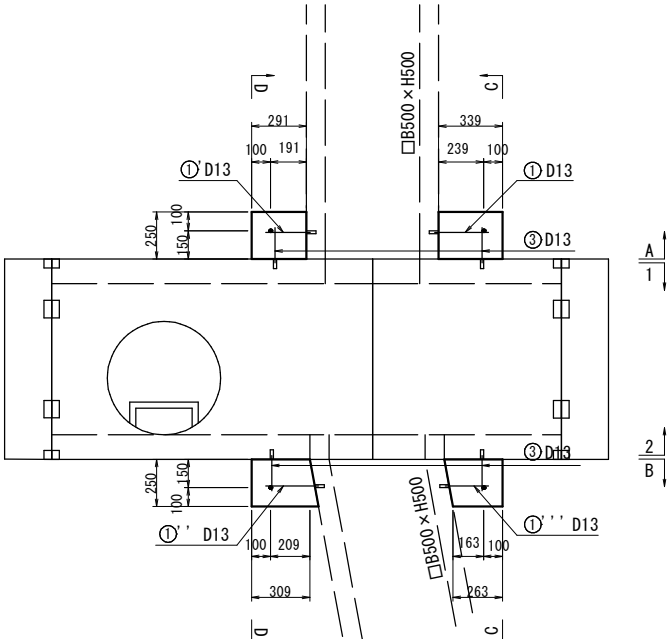


正面図
□B500×H500側
(A-A)

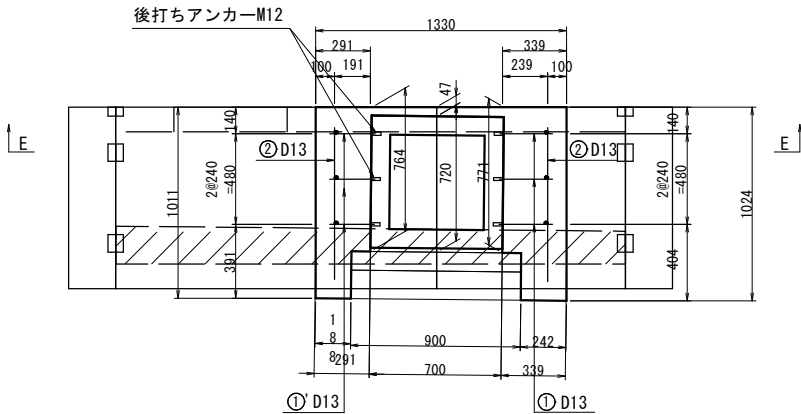


正面図
□B500×H500側
(B-B)

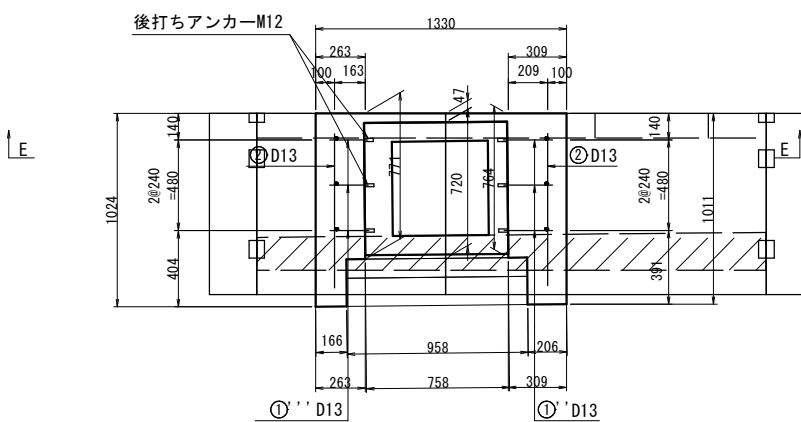


側面図
(C-C)

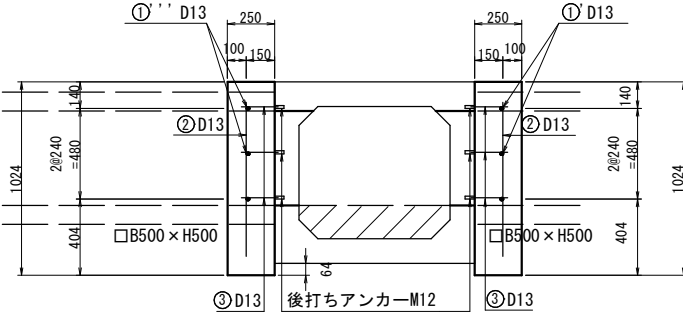


側面図
(D-D)

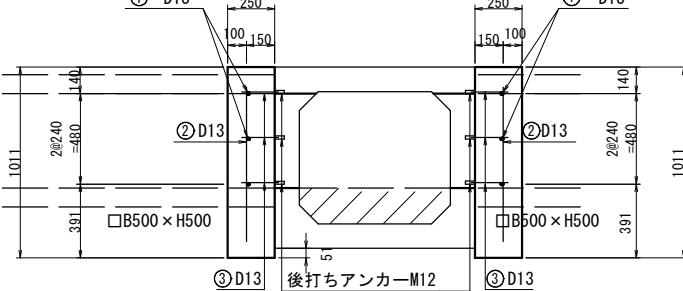


正面図
□B500×H500側
(1-1)

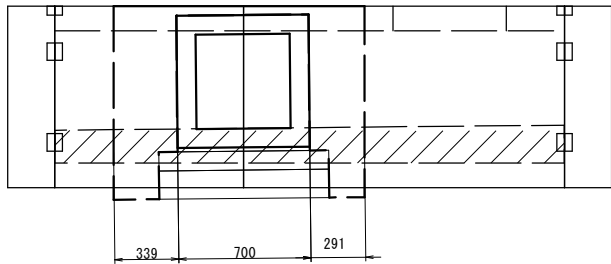

正面図
□B500×H500側
(2-2)

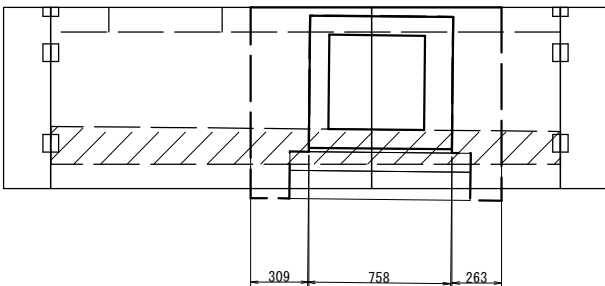

鉄筋加工図

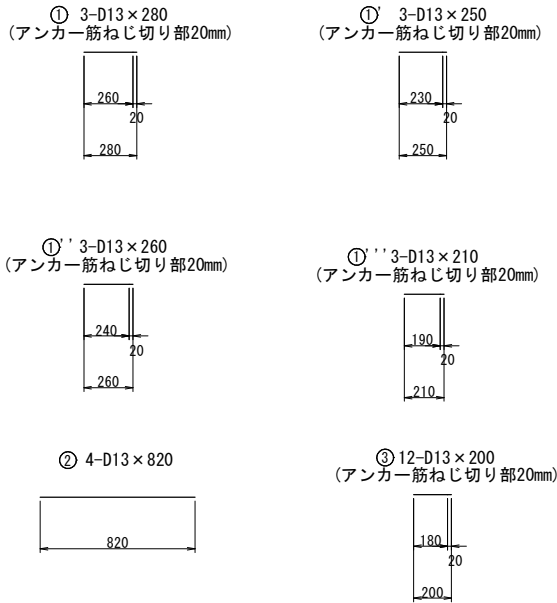


鉄筋数量表

番号	径mm	長さmm	本数	単位質量 kg	1本当りの質量 kg	質量 kg
①	D13	280	3	0.995	0.279	0.837
①'	D13	250	3	0.995	0.249	0.747
①''	D13	260	3	0.995	0.259	0.777
①'''	D13	210	3	0.995	0.209	0.627
②	D13	820	4	0.995	0.816	3.264
③	D13	200	12	0.995	0.199	2.388
D13					8.640	kg
総質量					8.640	kg

コンクリート ($\sigma_{ck}=24\text{N/mm}^2$)


名称	計 算 式	単位	数 量
型枠	$(0.25 \times 1.024 \times 2) + (0.25 \times 1.011 \times 2) + (0.339 + 0.263) \times 0.771 + (0.291 + 0.309) \times 0.764 + (0.242 + 0.166) \times 0.253 + (0.188 + 0.206) \times 0.247 + (0.700 + 0.758) \times 0.047$	m^2	2.209
体積	$[(1.330 \times (0.771 + 0.764) / 2) - 0.700 \times 0.720] \times 0.25 + [(1.330 \times (0.771 + 0.764) / 2) - 0.758 \times 0.720] \times 0.25 + (0.242 + 0.166) \times 0.253 \times 0.25 + (0.188 + 0.206) \times 0.247 \times 0.25$	m^3	0.298

令和 8 年度		
事業名	飯野Ⅱ-31号線(Ⅰ工区)道路改良工事	
事業箇所	佐倉市飯野地先	
図面種別	流末工詳細図(3)	
図面番号	全 24 葉の内第 19 号	
縮尺	図示	内容表示
佐倉市土木部道路建設課		

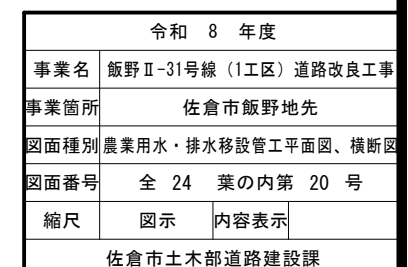

配管詳細図（参考図） S=FREE

- ： 農業用水管 TS継手
： 排水管 DV継手

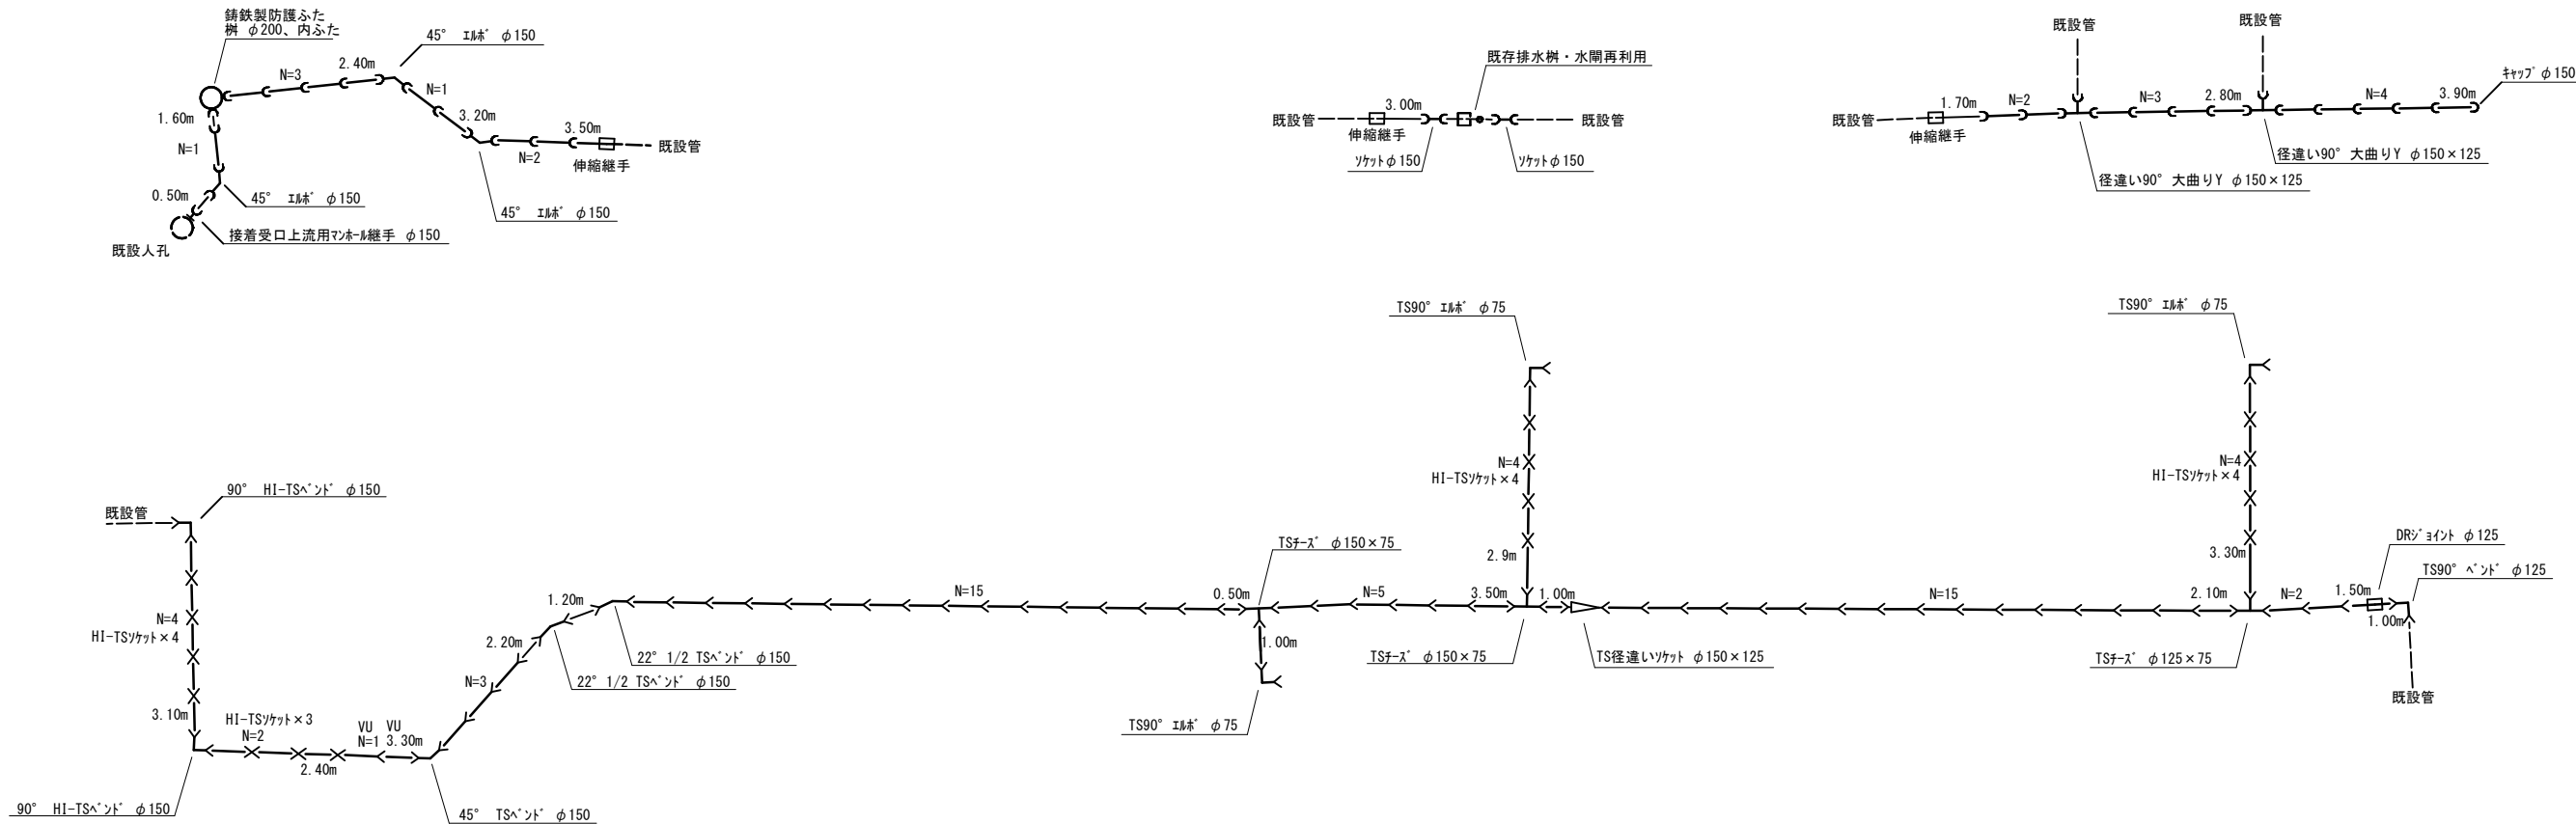

農業用水管断面図 S=1:10 (A1)
S=1:20 (A3)


I-42号線車道部

I-42号線歩道部

1-506号線

φ150 未舗装部

φ125 未舗装部

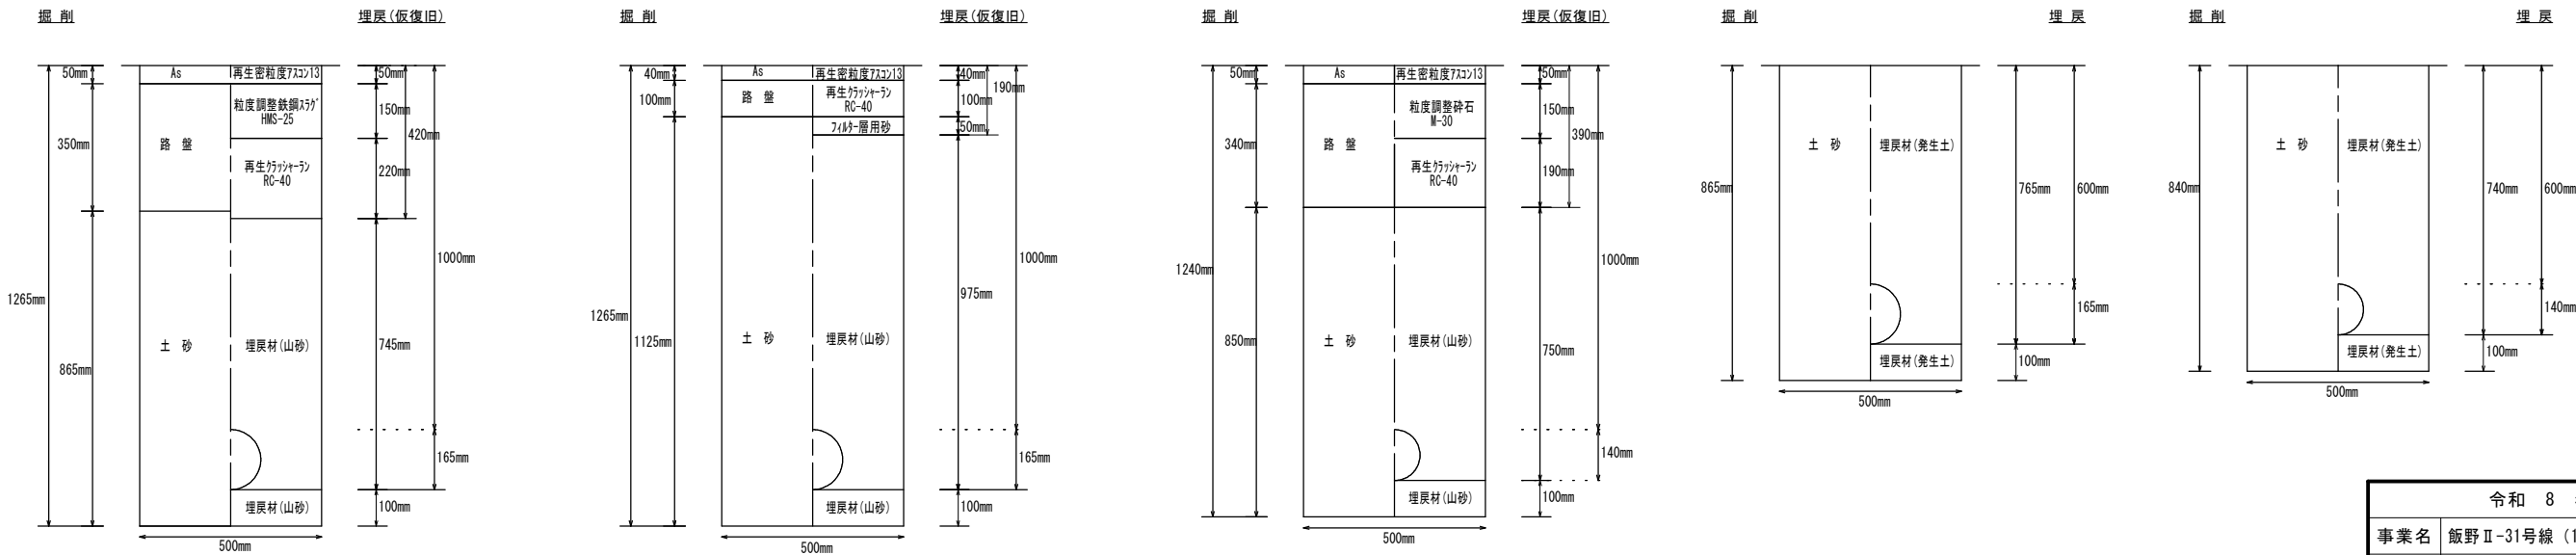

令和 8 年度		
事業名	飯野Ⅱ-31号線（1工区）道路改良工事	
事業箇所	佐倉市飯野地先	
図面種別	配管詳細図（参考図）、農業用水管断面図	
図面番号	全 24 葉の内第 21 号	
縮尺	図示	内容表示
佐倉市土木部道路建設課		

防草シート工 施工定規図（参考図）

「アスファルト系防草シート」



断面図

S=1:10 (A1)
S=1:20 (A3)

展開図

S=1:50 (A1)
S=1:100 (A3)

- ◎ アスファルト固定セット
① 防草ワッシャー・L型固定ピン
■ 熱溶着

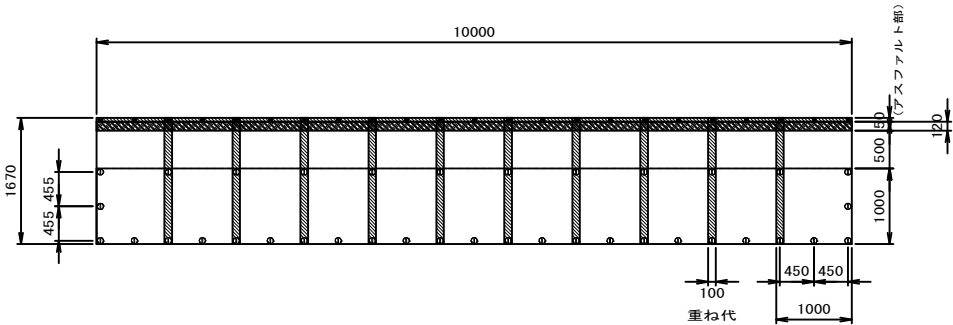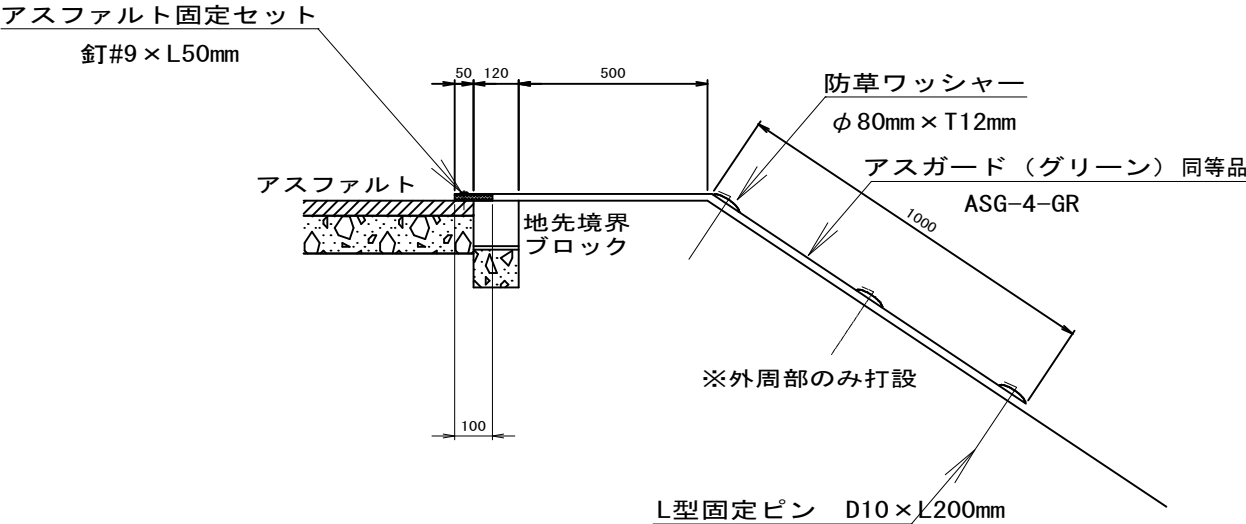

材料数量表（参考）

延長10m当り

材 料 名	品 番	規 格	単位	数量	備 考
アスガード（グリーン）	ASG-4-GR	幅1.0m×長さ8.0m	m ²	19.2	割増率 15%
アスファルト固定セット	SG-ASLOCK-SET-DG	釘#9×L50mm ワッシャー（深緑）	SET	23	
防草ワッシャー	SG-BWD-GR	φ80mm×T12mm（グリーン）	枚	37	
L型固定ピン	SG-D10*200	D10×L200mm	本	37	
ASプライマーA	ASG-KLPA-16	16kg/缶	缶	0.03	50g/m（10cm幅）



※特記事項

- ・ 厚み：4mm以上
- ・ 引張強度（縦×横）：130×110（N/cm）以上
- ・ 質量：4500g/m²以上
- ・ 伸び率（縦×横）：40×40（%）以上

令和 8 年度		
事業名	飯野Ⅱ-31号線（1工区）道路改良工事	
事業箇所	佐倉市飯野地先	
図面種別	防草シート工 施工定規図（参考図）	
図面番号	全 24 葉の内第 22 号	
縮尺	図示	内容表示
佐倉市土木部道路建設課		

構造物撤去工平面図



S=1:400 (A1)
S=1:800 (A3)

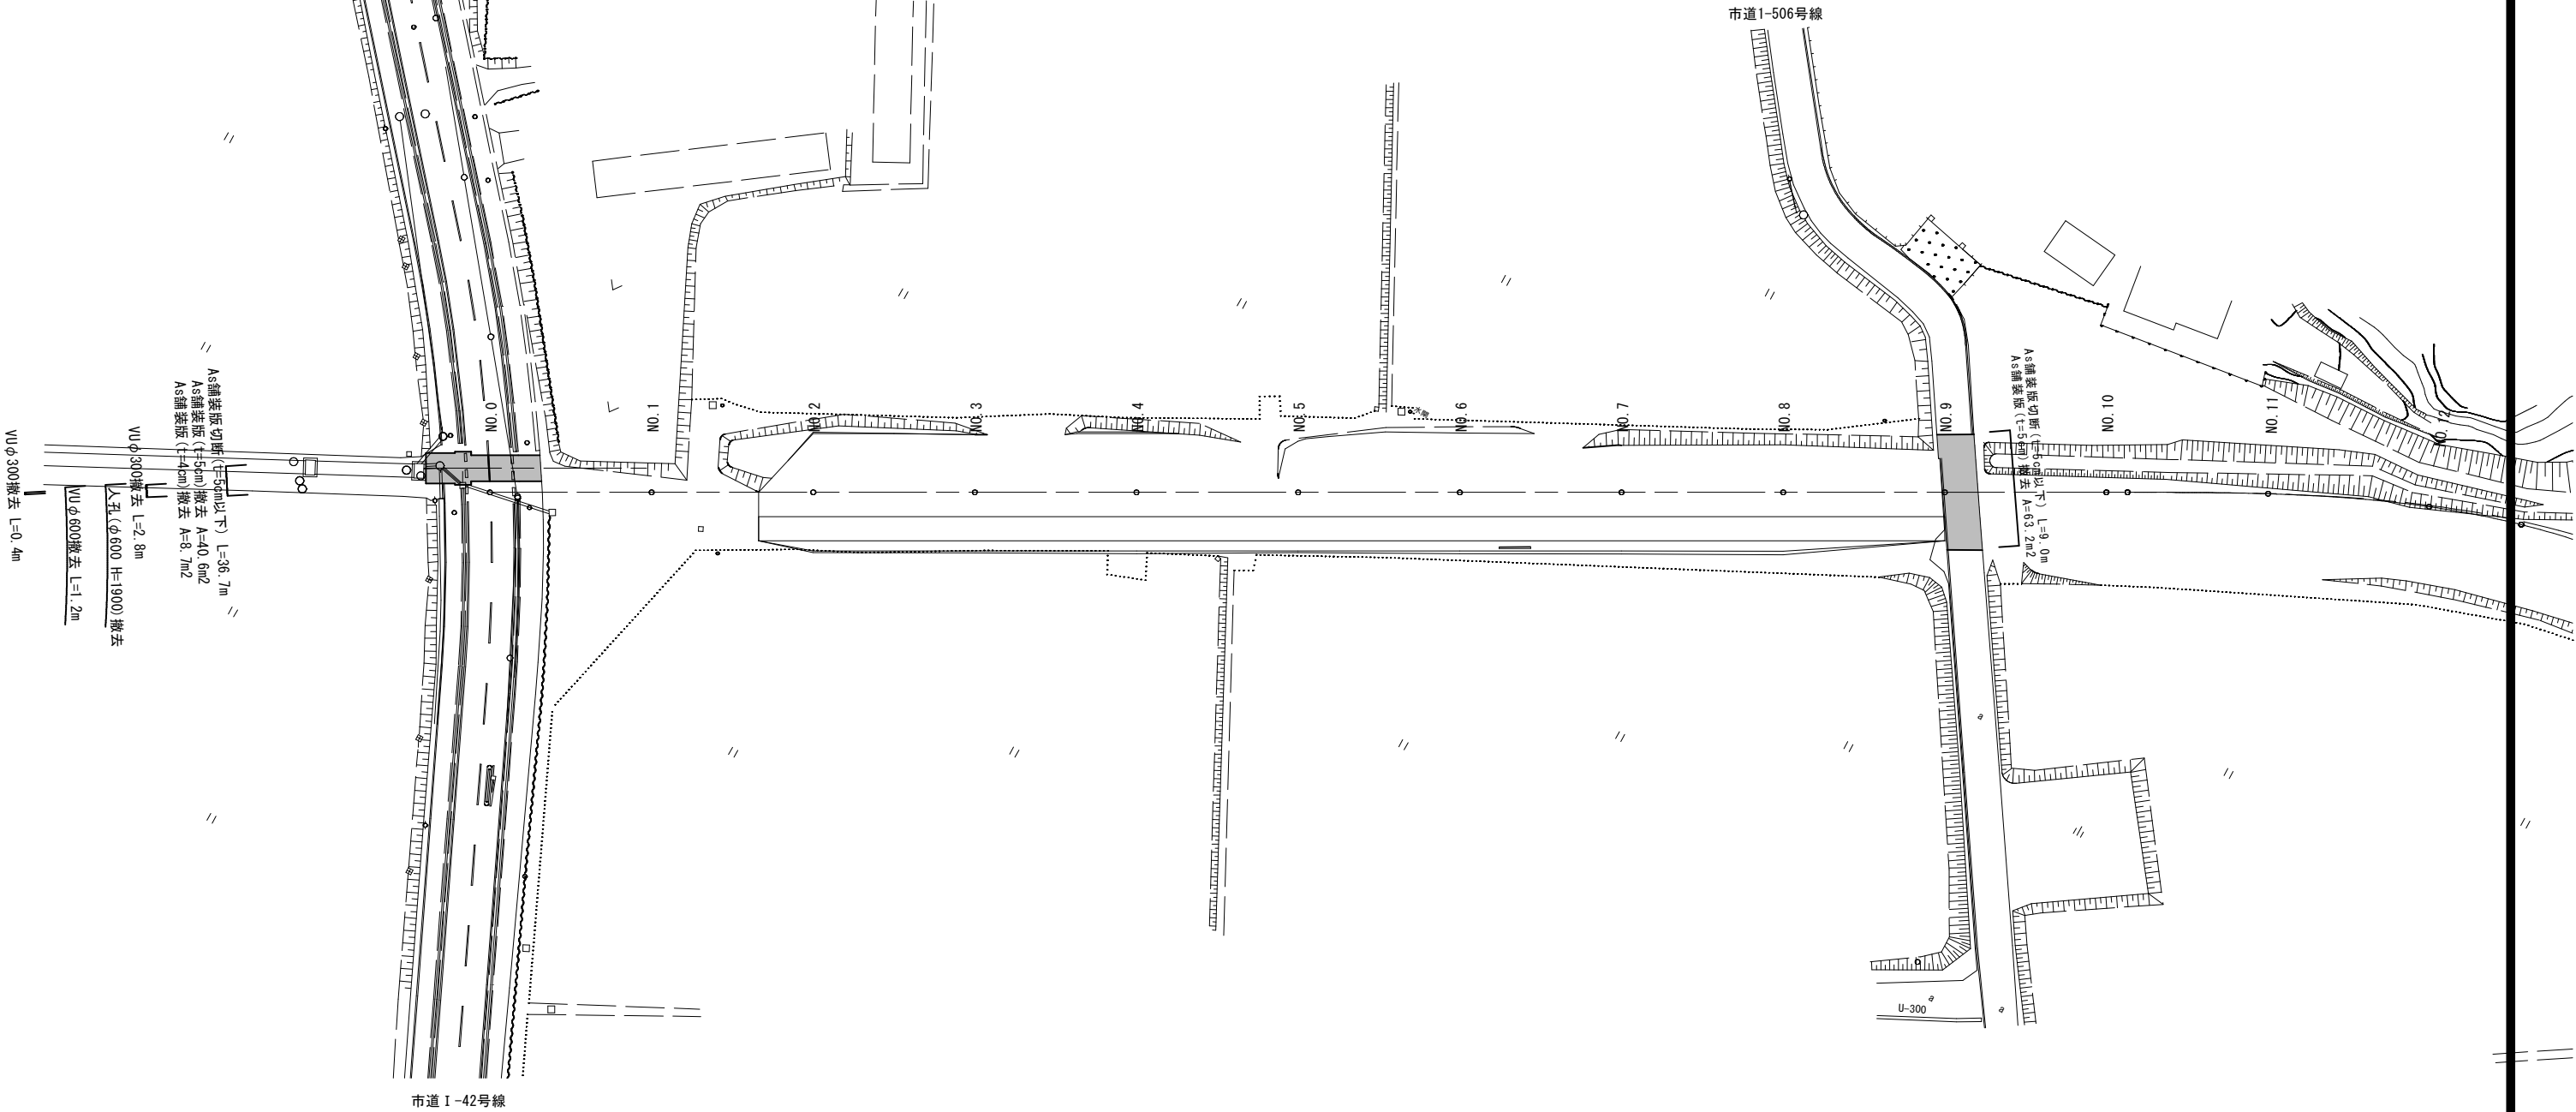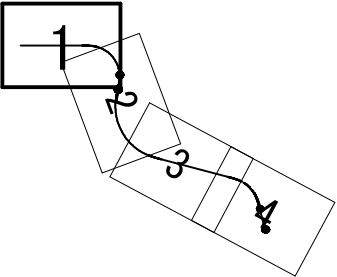

令和 8 年度		
事業名	飯野Ⅱ-31号線 (I工区) 道路改良工事	
事業箇所	佐倉市飯野地先	
図面種別	構造物撤去工平面図	
図面番号	全 24 葉の内第 23 号	
縮尺	図示	内容表示
佐倉市土木部道路建設課		

仮設工図（参考図）

S=1: 500 (A1)
S=1:1000 (A3)

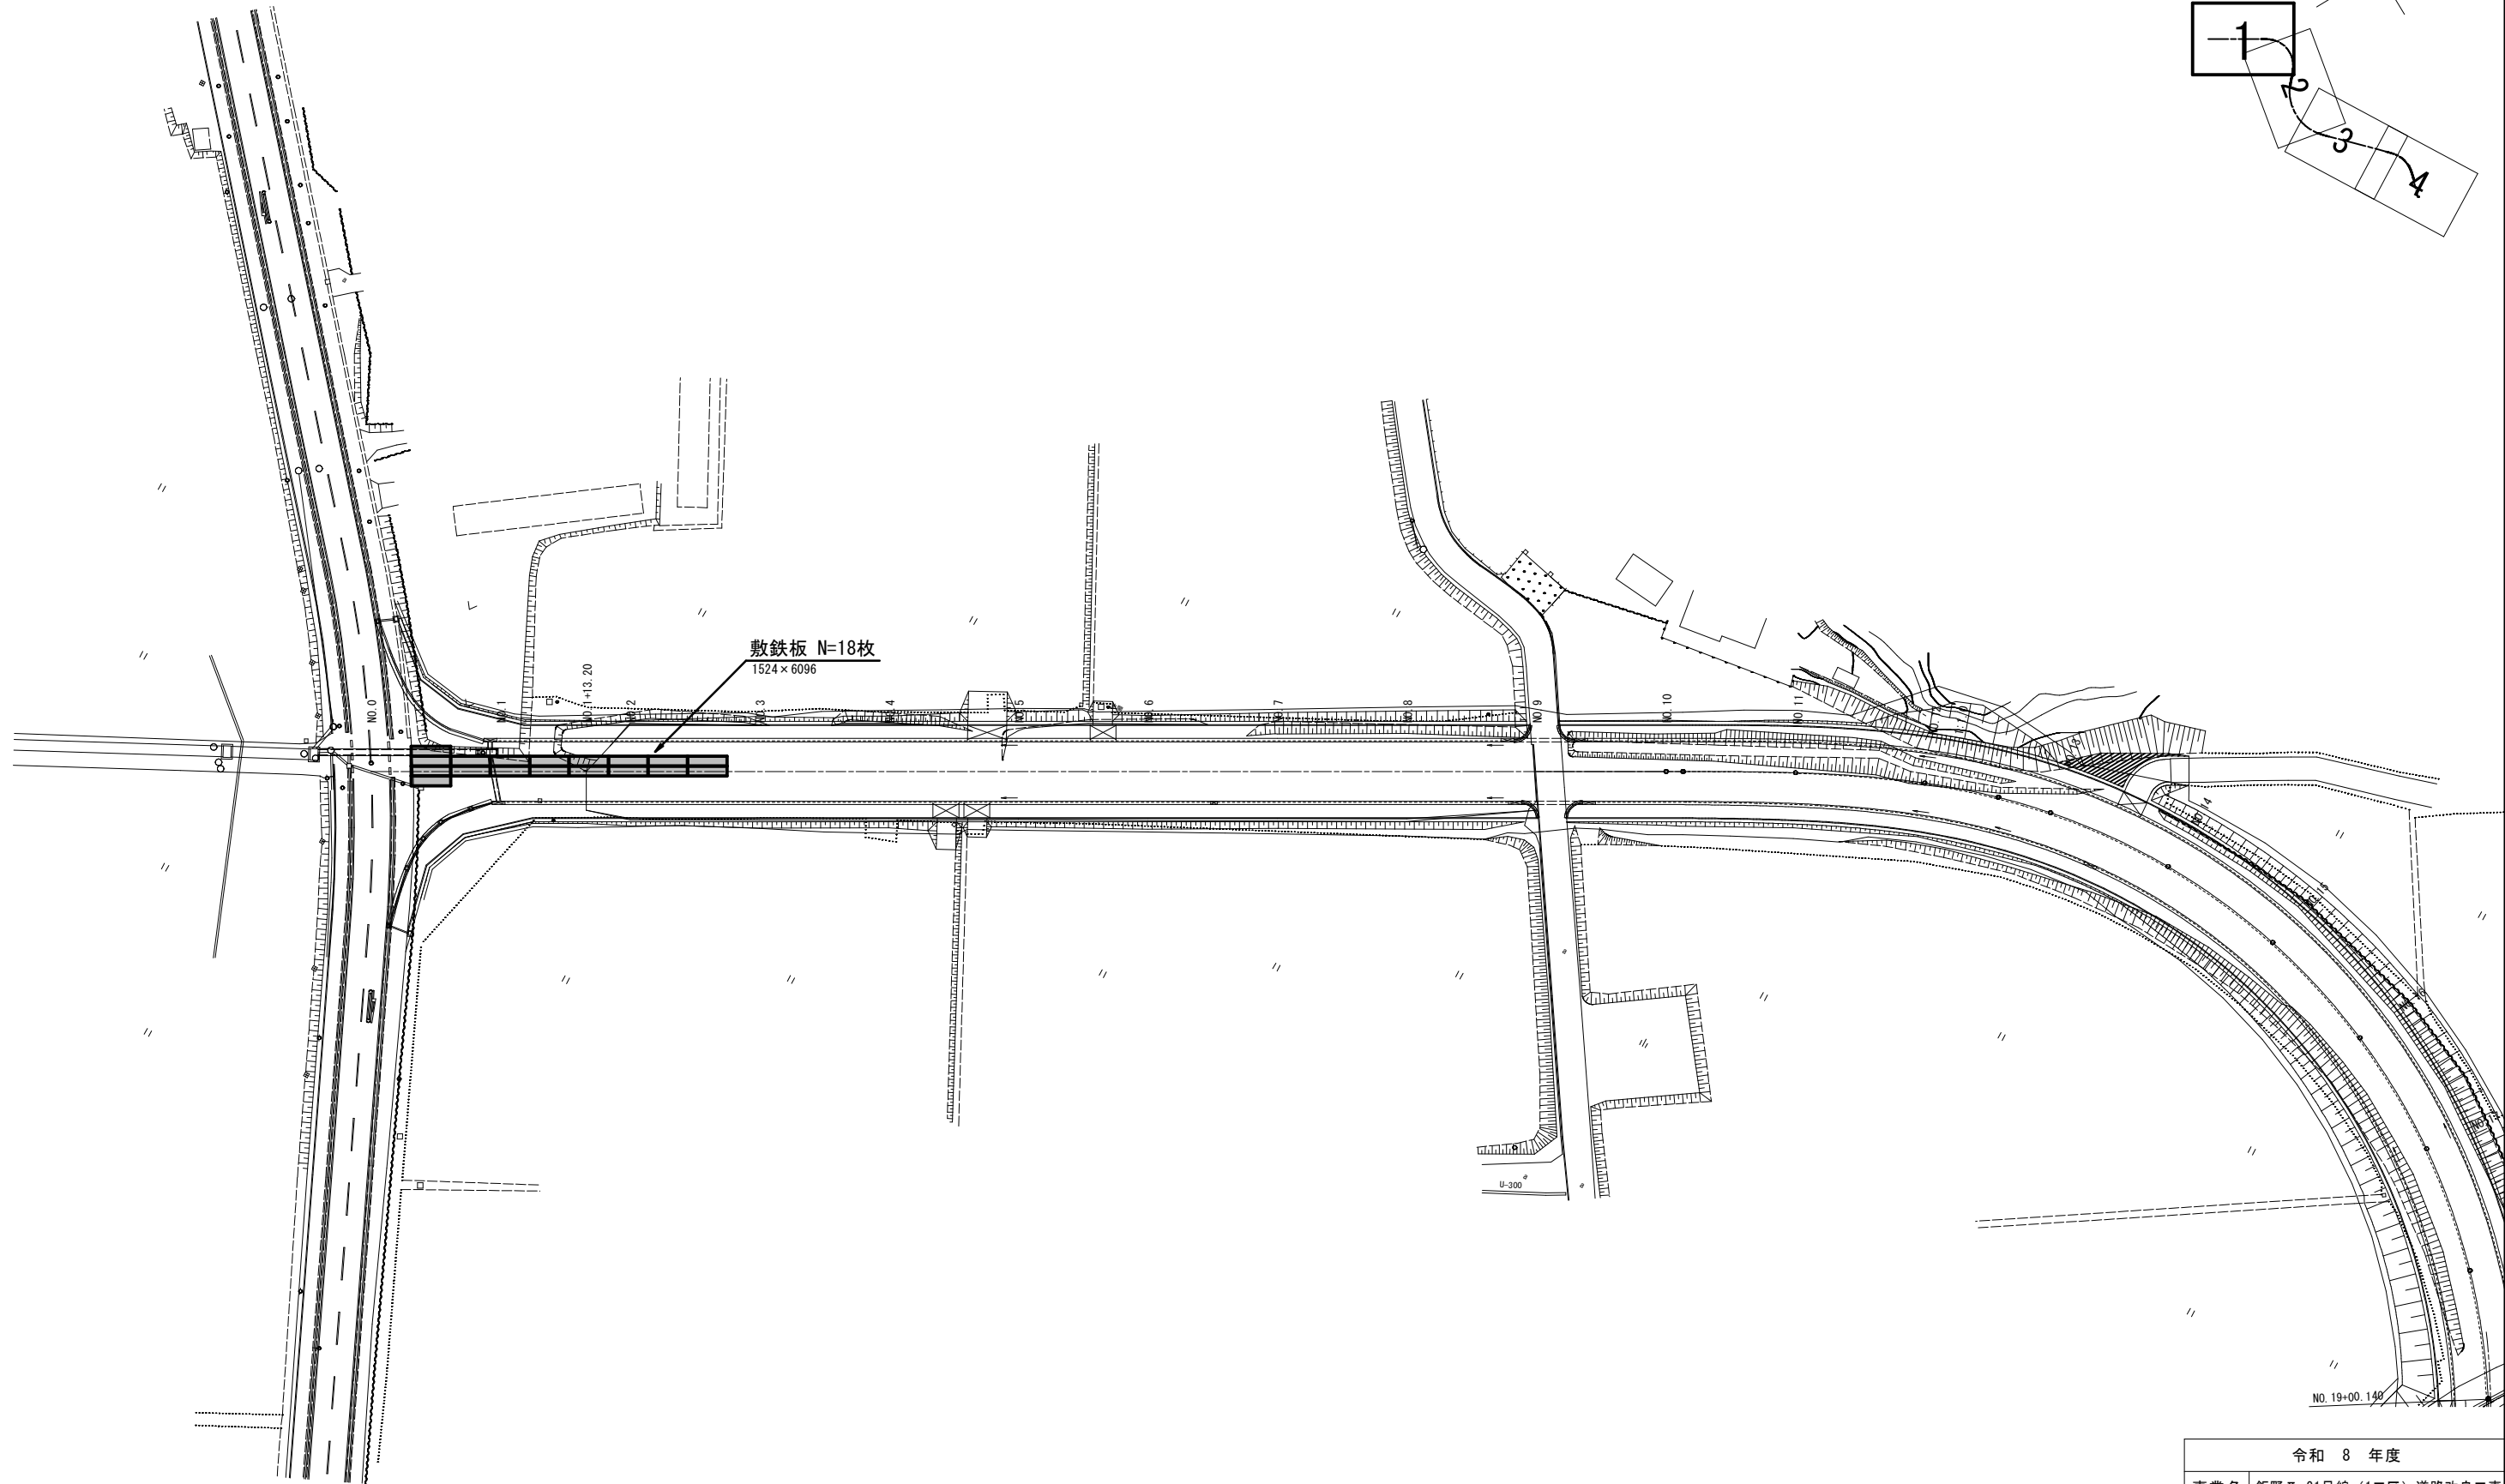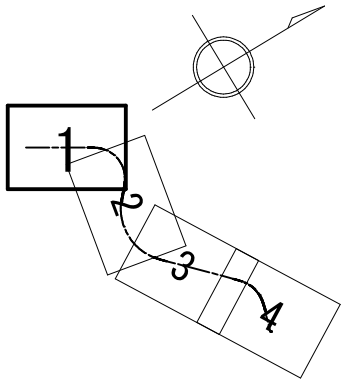

令和 8 年度		
事業名	飯野Ⅱ-31号線（1工区）道路改良工事	
事業箇所	佐倉市飯野地先	
図面種別	仮設工図（参考図）	
図面番号	全 24 葉の内第 24 号	
縮尺	図示	内容表示
佐倉市土木部道路建設課		