



1工区 美女木1丁目21-4地先

平面図

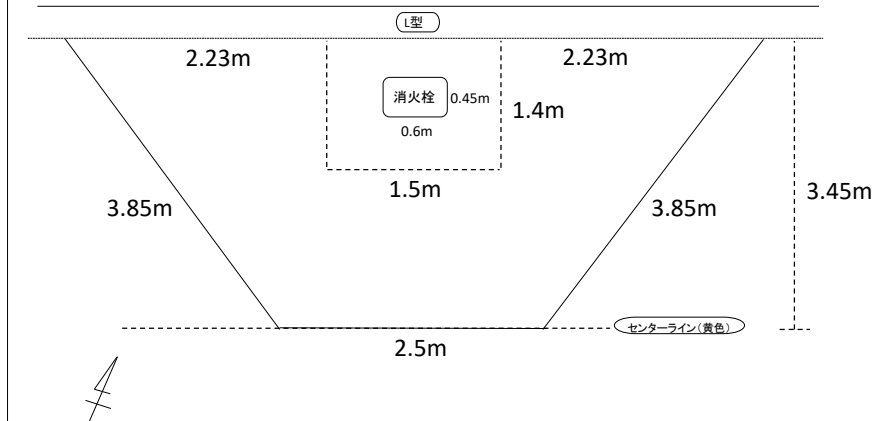

カッター工 $(1.4 \times 2 + 1.5) + (3.85 \times 2) + 2.5 = 14.5\text{m}$
 濁水 $14.5/100 \times \{(0.68 - 0.57) \times 2/5 + 0.57\} = 0.08\text{m}^3$
 舗装破碎工 $(1.4 \times 1.5) - (0.5 \times 0.6) = 1.8\text{m}^2$
 掘削工 $\{(1.4 \times 1.5) - (0.5 \times 0.6)\} \times (1.07 - 0.27) = 1.4\text{m}^3$
 埋戻し工 $\{(1.4 \times 1.5) - (0.5 \times 0.6)\} \times (1.07 - 0.77) = 0.5\text{m}^3$
 仮復旧 $1.4 \times 1.5 = 2.1\text{m}^2$
 本復旧 $(2.5 + (2.23 + 1.5 + 2.23)) \times 3.45 \div 2 - (0.3 \times 0.3 \times \pi) = 14.3\text{m}^2$
 区画線(白 15cm) 5.0m
 区画線(黄 15cm) $3.4(\text{四角}) + 2.5 = 5.9\text{m}$

既設配管図

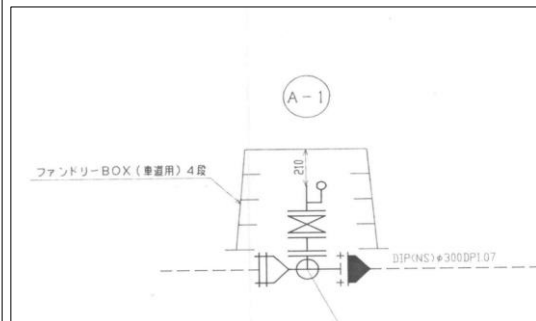

道路組成図

市道第4015号線 (半たわみ舗装)
(美女木二丁目 (西) ~ 美女木二丁目)

仮復旧工 本復旧工 (影響部)

再生密粒度7スコン 5 開粒度As+セメントミルク 7

再生粗粒度7スコン 5
再生粗粒度7スコン 5
再生粗粒度7スコン 5
再生粗粒度7スコン 5

40 再生粒調碎石 18 (RM-40)


32 再生切込碎石 32 (RC-40)

再生砂

年度	令和7年度	
事業名	戸田市上下水道事業	
工事名	令和7年度消火栓修繕	
図面番号	名称	縮尺
1	3	平面図 free
戸田市役所		


2工区 美女木北3丁目9地先

平面図

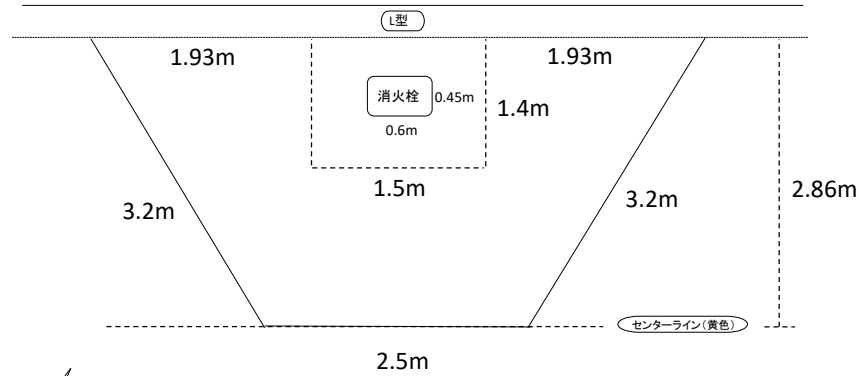


カッター工 $(1.4 \times 2 + 1.5) + (3.2 \times 2) + 2.5 = 13.2\text{m}$
 濁水 $13.2/100 \times [(0.46 - 0.35) \times 4/5 + 0.35] = 0.05\text{m}^3$
 舗装破碎工 $(1.4 \times 1.5) - (0.5 \times 0.6) = 1.8\text{m}^2$
 掘削工 $((1.4 \times 1.5) - (0.5 \times 0.6)) \times (1.2 - 0.19) = 1.8\text{m}^3$
 埋戻し工 $((1.4 \times 1.5) - (0.5 \times 0.6)) \times (1.2 - 0.87) = 0.5\text{m}^3$
 仮復旧 $1.4 \times 1.5 = 2.1\text{m}^2$
 本復旧 $(2.5 + (1.93 + 1.5 + 1.93)) \times 2.86 \div 2 - (0.3 \times 0.3 \times \pi) = 10.9\text{m}^2$
 区画線(白 15cm) 5.2m

既設配管図

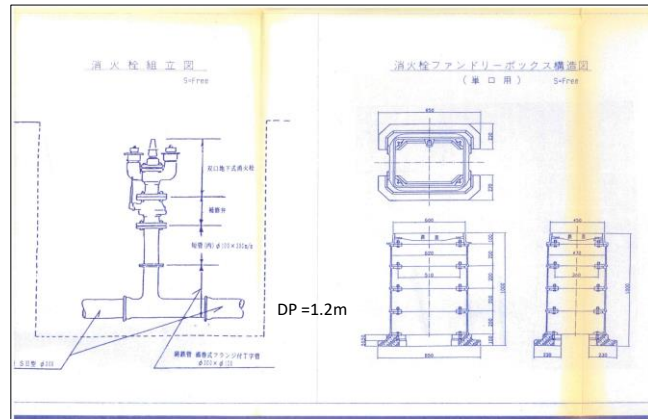


道路組成図

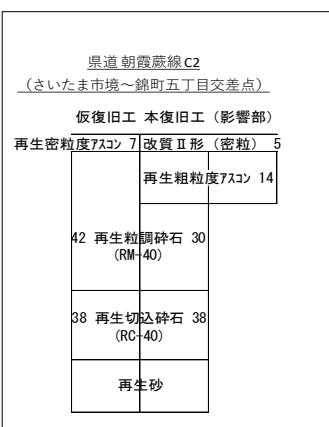

年度	令和7年度	
事業名	戸田市上下水道事業	
工事名	令和7年度消火栓修繕	
図面番号	名称	縮尺
2	3	平面図 free
戸田市役所		


3工区 美女木北3丁目3地先

平面図

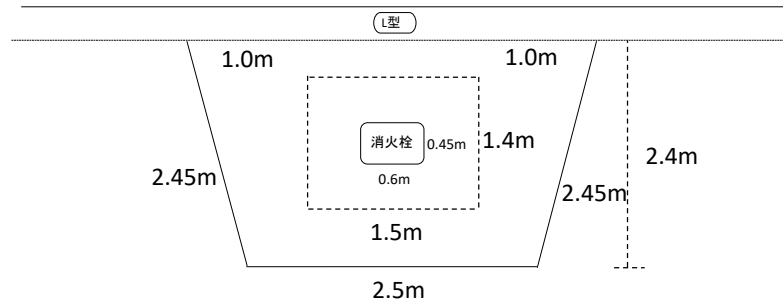


カッター工 $((1.4+1.5) \times 2) + (2.45 \times 2) + 2.5 = 13.2\text{m}$
 濁水 $13.2/100 \times 0.24 = 0.03\text{m}^3$
 舗装破碎工 $(1.4 \times 1.5) - (0.5 \times 0.6) = 1.8\text{m}^2$
 掘削工 $((1.4 \times 1.5) - (0.5 \times 0.6)) \times (0.8 - 0.1) = 1.2\text{m}^3$
 埋戻し工 $((1.4 \times 1.5) - (0.5 \times 0.6)) \times (0.8 - 0.5) = 0.5\text{m}^3$
 仮復旧 $1.4 \times 1.5 = 2.1\text{m}^2$
 本復旧 $(2.5 + (1.0 + 1.5 + 1.0)) \times 2.4 \div 2 - (0.3 \times 0.3 \times \pi) = 6.9\text{m}^2$
 区画線(白 15cm) 3.4m
 区画線(黄 15cm) 3.4m(四角)

既設配管図

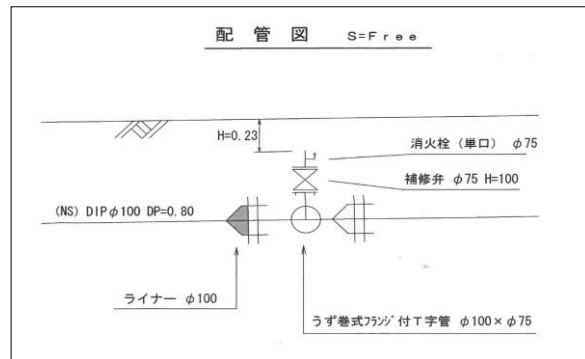

道路組成図

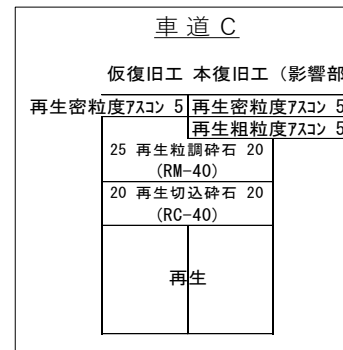

年度	令和7年度	
事業名	戸田市上下水道事業	
工事名	令和7年度消火栓修繕	
図面番号	名称	縮尺
3	3	平面図 free
戸田市役所		