


(参考図) 定規図 S=図示


水叩工（鉄線枠）

S=1:50 (A1)
1:100 (A3)

平面図

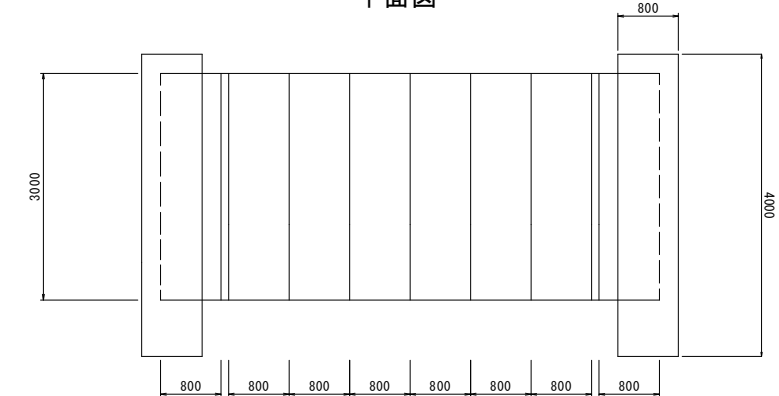


正面図

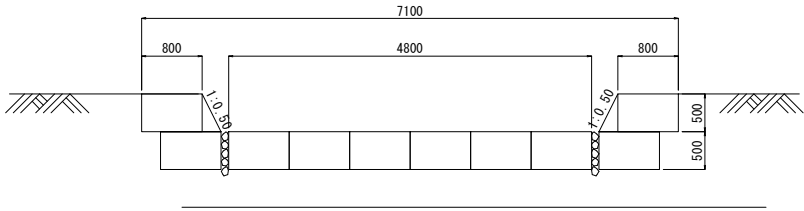


水平打継目部挿し筋

断面図 1/20


(鉄筋規格：異形棒鋼 D16, SD345)

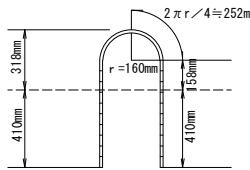

配置平面図 1/20

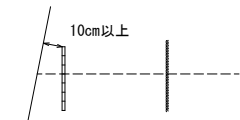

配置平面図 1/50

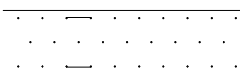

千鳥配列

名称	規格	数量	単位	備考
U型挿し筋(1個当り)	異形棒鋼D16, SD345	2,559	kg	L=1.64m
設置本数	100㎡当たり	187個		水平打継面張ごと計算をし、個数は計算値を切り上げた整数とする。

鉄線枠工


S=1:20 (A1)
1:40 (A3)

右岸



左岸

筋工（丸太3段用）

S=1:20 (A1)
1:40 (A3)

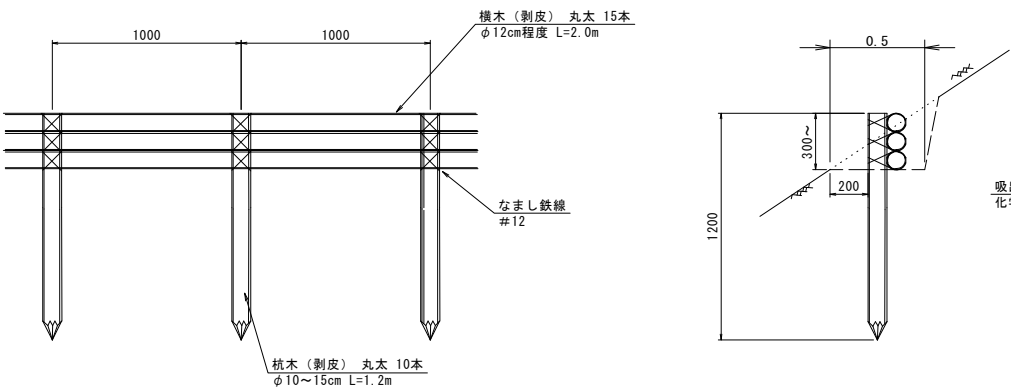

筋工材料表		10 m 当り	
名称	規格	単位	数量
横木	φ 120程度 L=2000	本	15
杭木	φ 100~150 L=1200	本	10
なまし鉄線	#12	kg	2.46

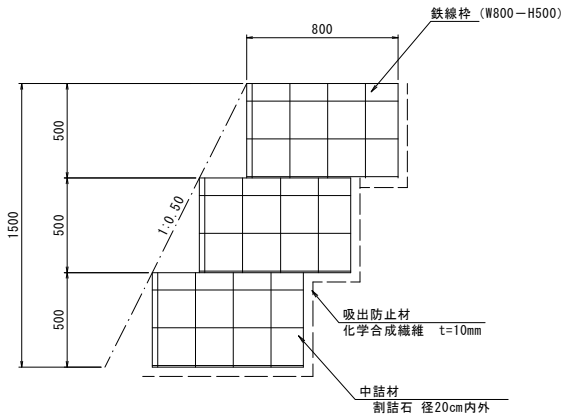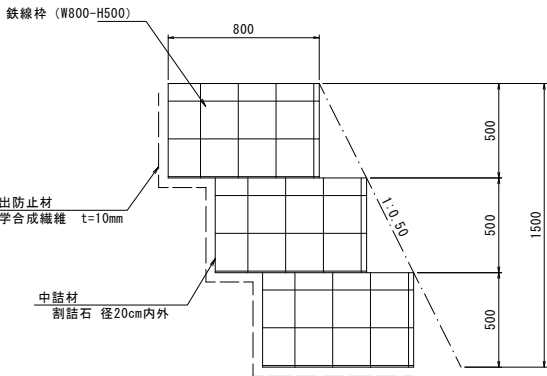

工事名	令和8年度 予防治山事業 第7号工事		
施工地名	安曇野市 吐中		
図面名	定規図		
作成年月日			
縮尺	図示	図面番号	6/7
発注機関名	長野県 松本地域振興局		
作成者		審査者	
変更年月日			
変更作成者		変更審査者	