



平面図 S=FREE

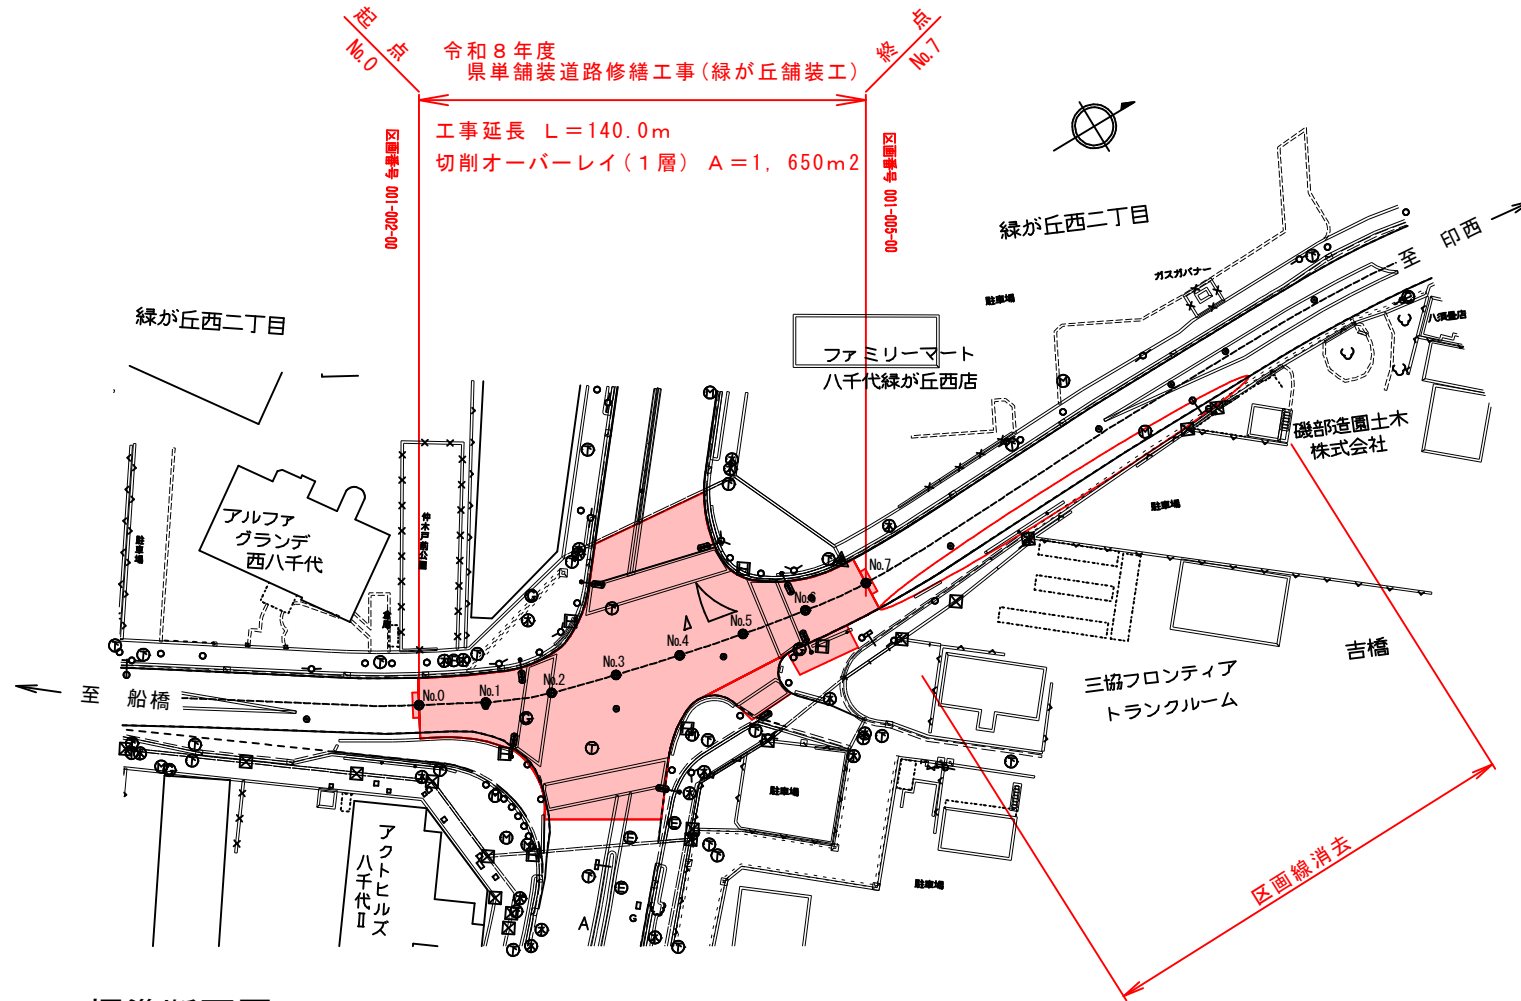


標準断面図 S=FREE

切削オーバーレイ(1層)

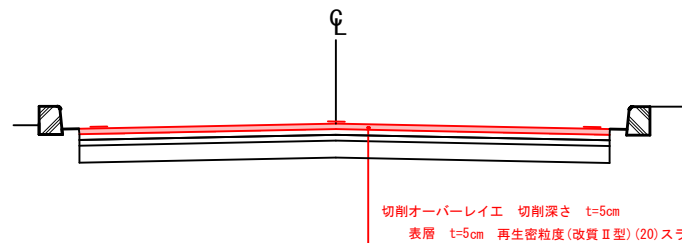

すりつけ部
起終点部

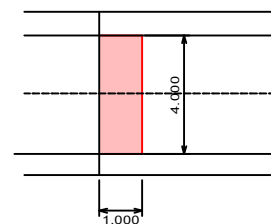

凡例

切削オーバーレイ工(1層)

表層 再生密粒度(改質Ⅱ型)(20)スラグ入り(中温化) t=5cm

位置図 S=FREE



令和 8 年度
路線名: 主要地方道 船橋印西線
工事箇所: 八千代市 緑が丘1丁目

工事名	県単舗装道路修繕工事(緑が丘舗装工)		
図面名	位置図・平面図・標準断面図		
作成年月日			
縮尺	S=Free	図面番号	1/1
事業者名	千葉県 千葉土木事務所		