



平面図 S=1:500

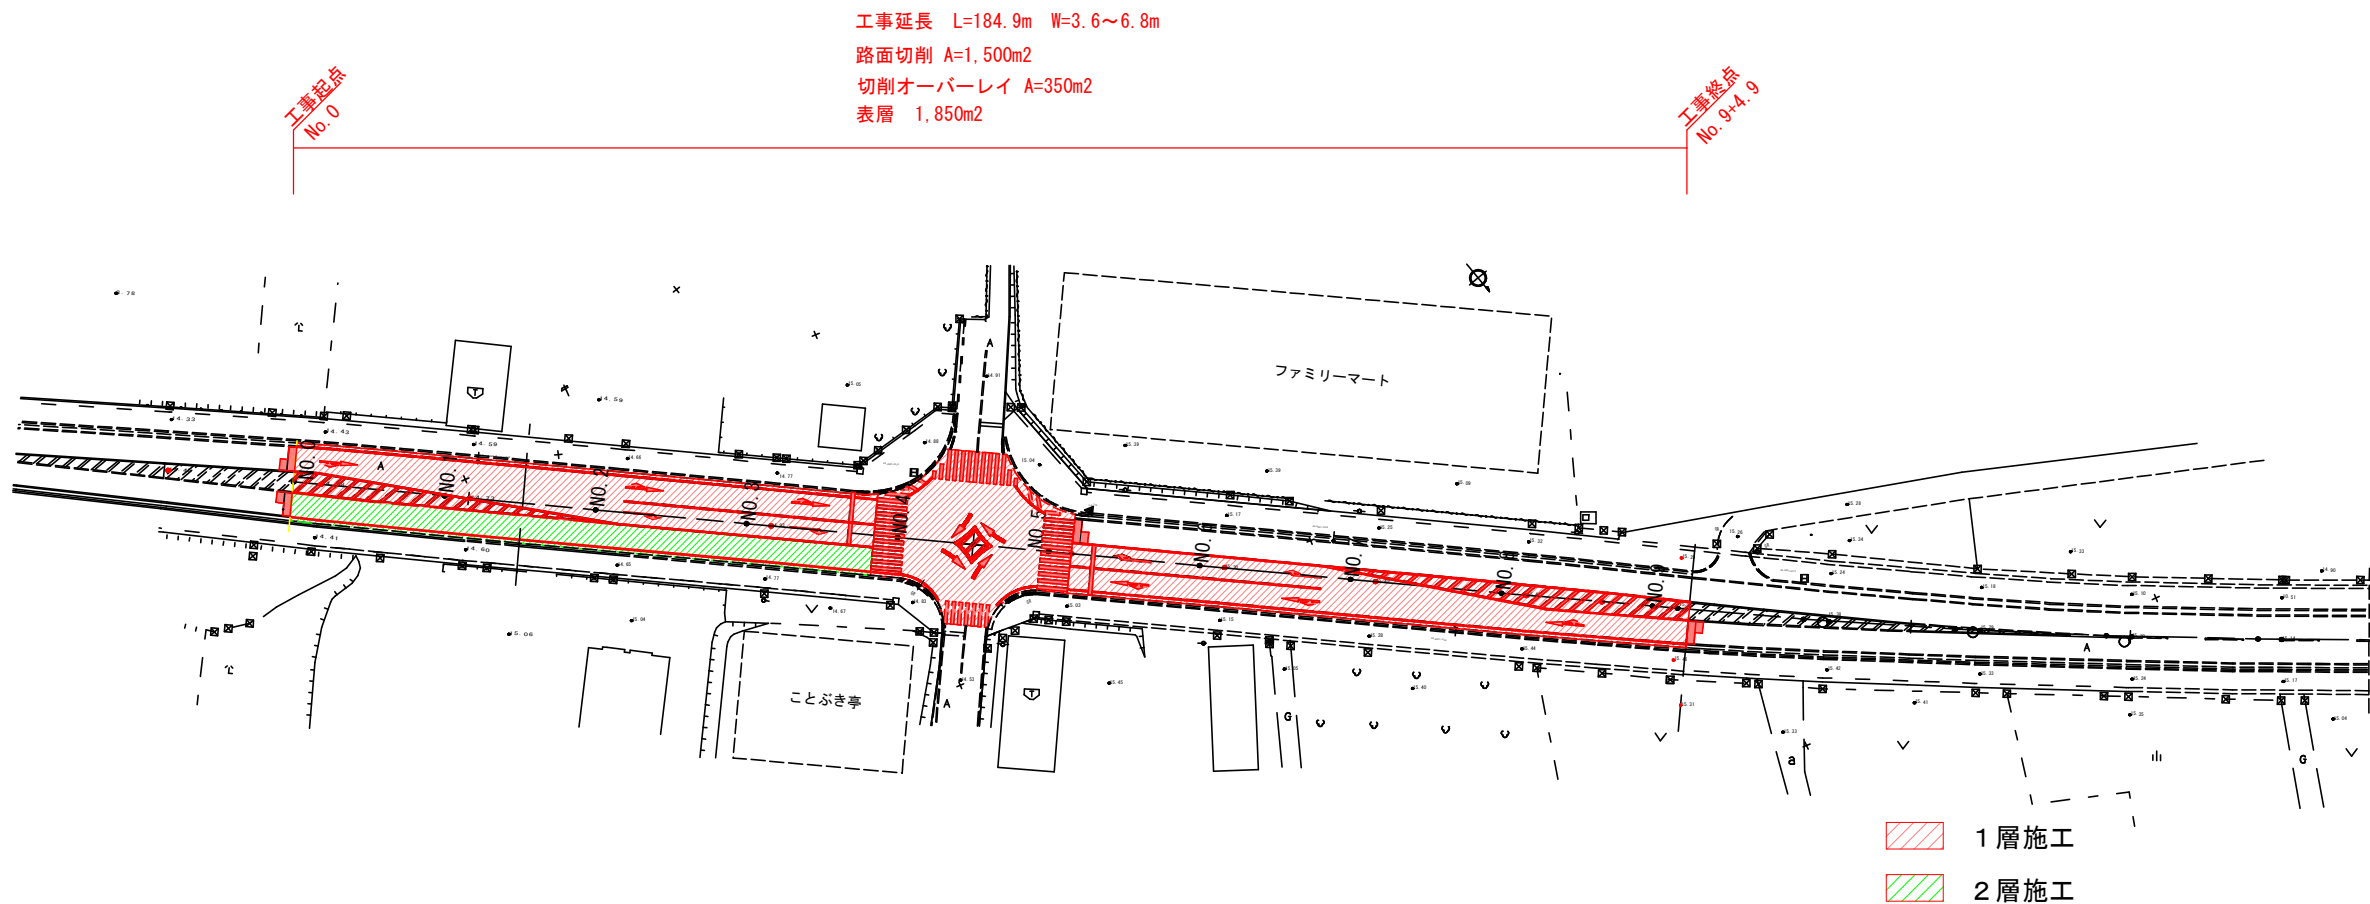

標準横断面図 S=free

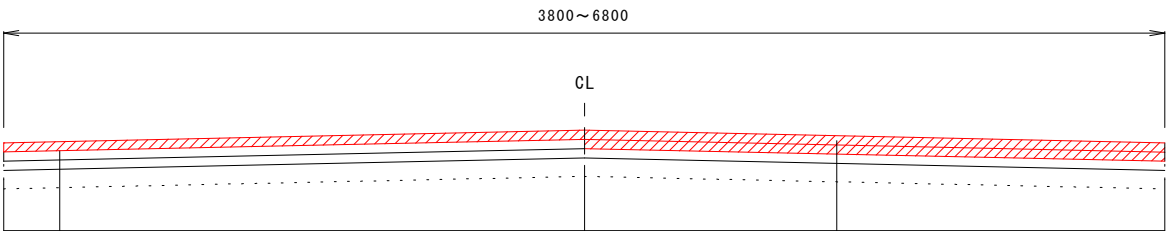

路面切削工（1層）
表層 改質Ⅱ型再生密粒度As(20)溶融スラグ入り（中温化） t=50mm

切削オーバーレイ工（2層）
表層 改質Ⅱ型再生密粒度As(20)溶融スラグ入り（中温化） t=50mm


中間層 再生粗粒度As(20)溶融スラグ入り（中温化） t=50mm

基層 再生粗粒度As(20)溶融スラグ入り t=50mm


上層路盤工 再生粒調砕石（RM-40） t=15cm

下層路盤工 再生クラッシャーラン（RC-40） t=60cm

横断継目の斜切標準図 S=Free

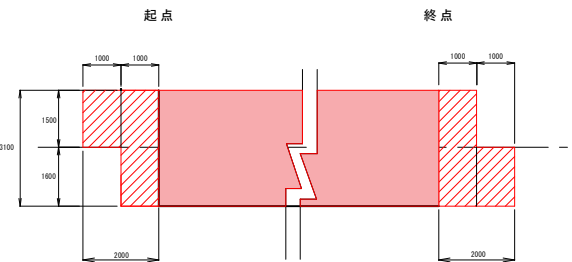

段切り施工図 S=Free

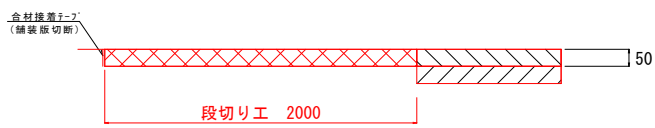

※各継ぎ目、構造物との接合面においては、千葉県土木工事
共通仕様書第3編2-6-7に基づき施工すること。



令和8年度
路線名：主要地方道 我孫子関宿線
箇所名：野田市 目吹

工事名	県単舗装道路修繕工事(目吹)		
図面名	平面図・位置図・横断面図		
作成年月日	令和 年 月 日		
縮尺	図示	図面番号	1/1
会社名			
事業者名	千葉県 東葛飾土木事務所		