

登公園改修工事

■ 案内図 S=1 : 5000



■ 図面目録



図面番号	図面名称	備考
01	案内図・図面目録	
02	計画平面図	
03	遊具詳細図 複合遊具 (参考図)	
04	遊具詳細図 ジャングルジム (参考図)	
05	遊具詳細図 スイング遊具 (参考図)	
06	公園施設詳細図 マット (参考図)	
07	既設遊具撤去図 すべり台 (参考図)	
08	既設遊具撤去図 スプリング遊具 (参考図)	
09	既設遊具撤去図 チェーンネットジャングルジム (参考図)	
10	既設遊具撤去図 ブロック遊具 (参考図)	

以下、全10葉を承認する。

令和8年度					
工事名	登公園改修工事				
工事箇所	市原市 西五所				
図面種別	案内図・図面目録				
図面番号	全10葉のうち1号	縮尺	図示		
副市長	部長	次長	課長	補佐	係長設計
都市部公園緑地課					

【登公園】


【登公園】

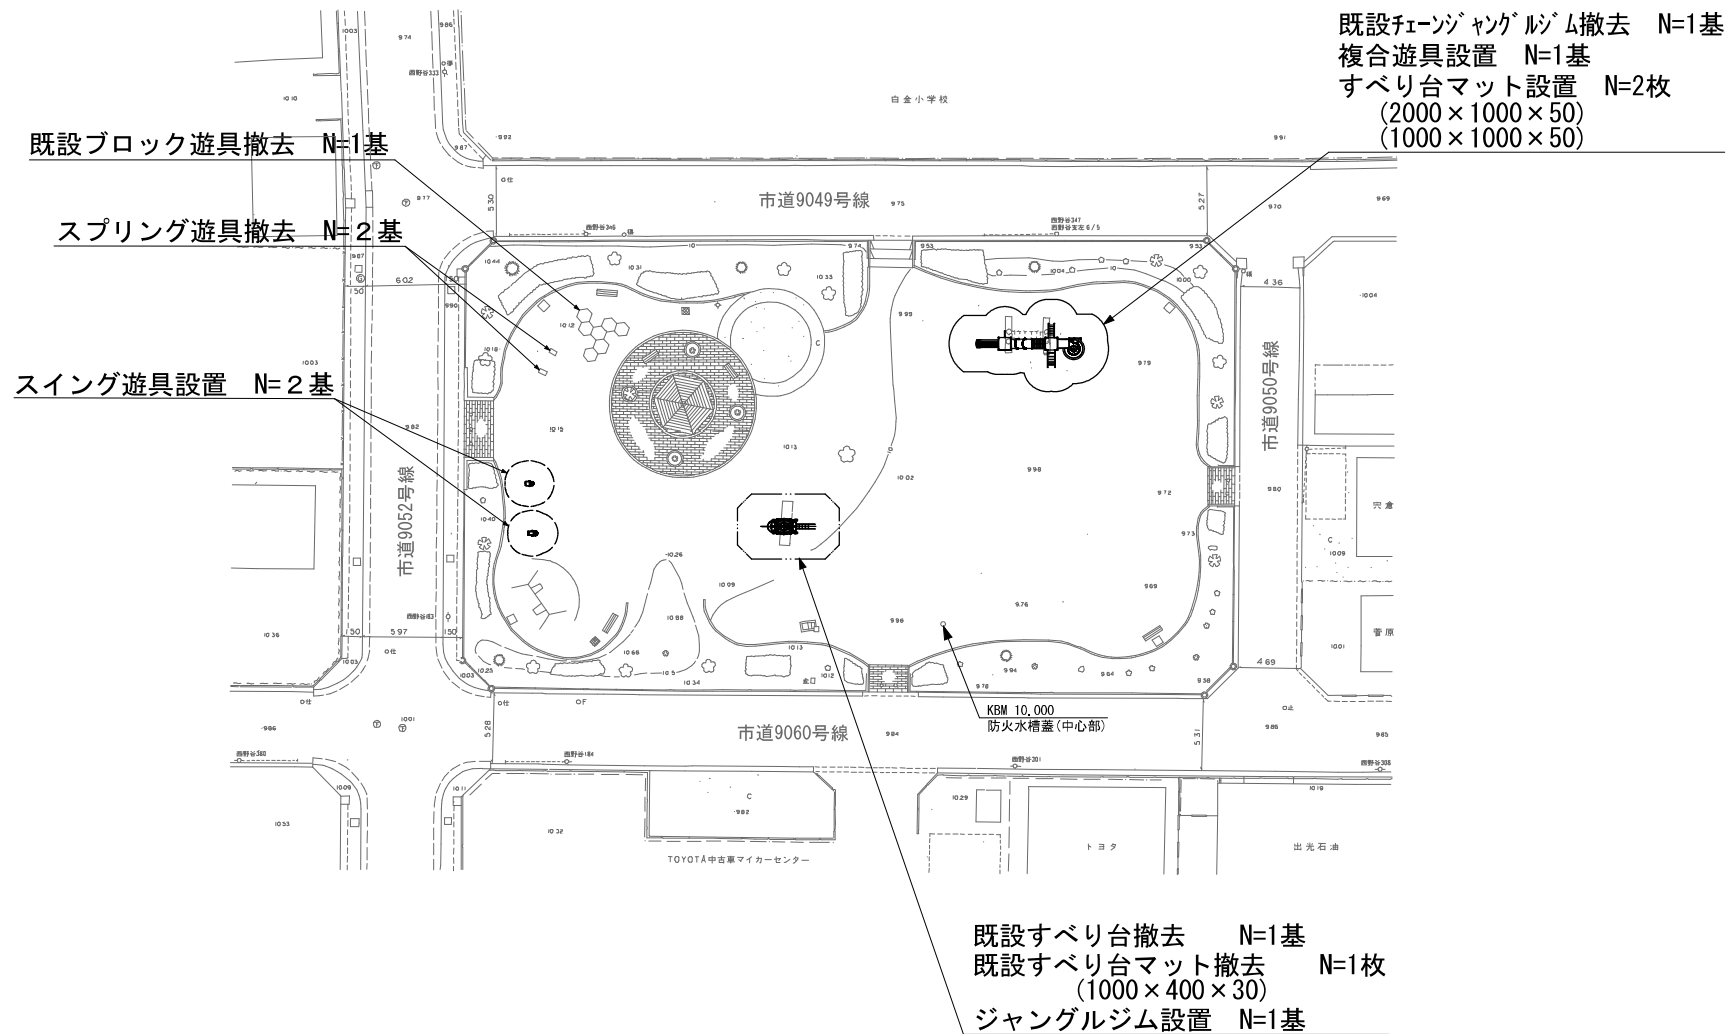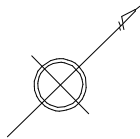


令和 8 年 度									
工 事 名		登公園改修工事							
工 事 箇 所		市 原 市 西 五 所							
図 面 種 別		計画平面図							
図 面 番 号		全 1 0 葉 の う ち 2 号			縮 尺		図 示		
副市長	部 長	次 長	課 長	補 佐	係 長	設 計			
都 市 部 公 園 緑 地 課									

遊具詳細図 複合遊具 (参考図)


平面図 S=1 : 35

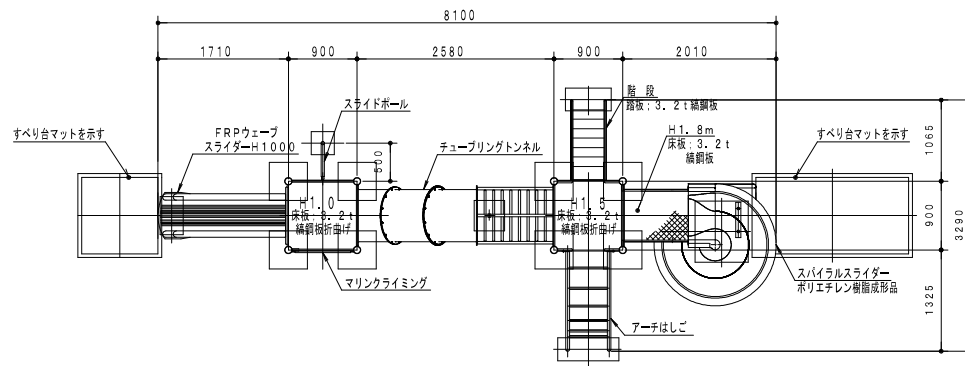


立面図 S=1 : 35

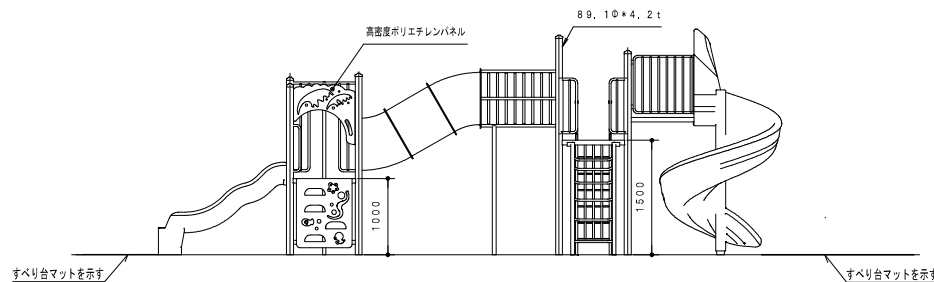


基礎断面詳細図 S=1 : 35

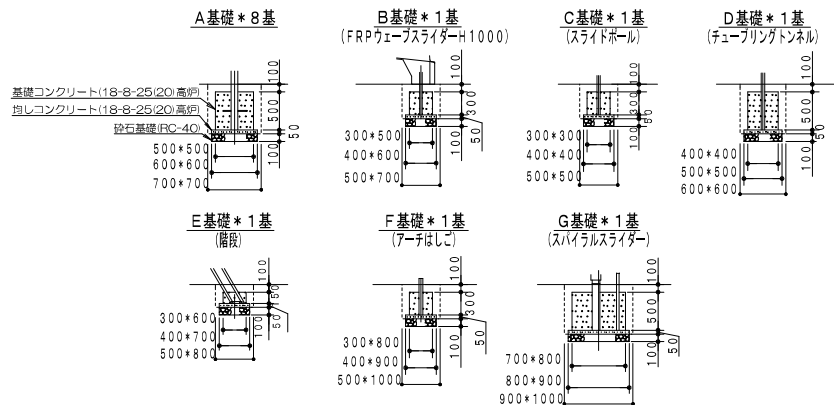

安全領域図 S=1 : 100

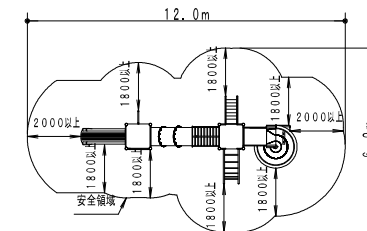

基礎伏図 S=1 : 40

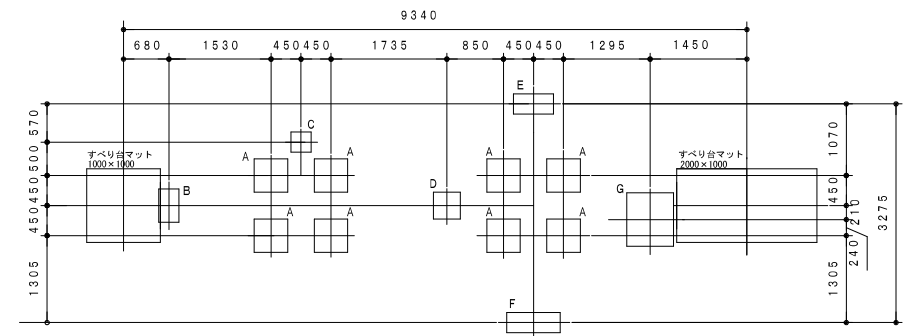


仕様
使用パイプ類はジंकロメートメッキ、または同等以上の品質を有するメッキ処理を施す。
下塗りはエポキシ樹脂系プライマーを塗装し、上塗りは合成樹脂系塗料を焼付塗装する。
ボルト・ナット類は、ステンレス製とする。
対象年齢は、おおむね6～12才とする。
(一社)日本公園施設業協会の生産物賠償責任保険加入製品とする。
(一社)日本公園施設業協会の「遊具の安全に関する規程」に適合。
(一社)日本公園施設業協会のSP表示認定企業の製品とする。
※製品の配色は、監督員と協議の上、決定すること。
※基礎コンクリートの支柱まわりに勾配をつけること。


令和8年度				
工事名	登公園改修工事			
工事箇所	市原市 西五所			
図面種別	遊具詳細図 複合遊具 (参考図)			
図面番号	全10葉のうち3号	縮尺	図示	
副市長	部長	次長	課長	補佐
係長	設計			
都	市	部	公	園
緑	地	課		

遊具詳細図 ジャングルジム (参考図)


平面図 S=1 : 30

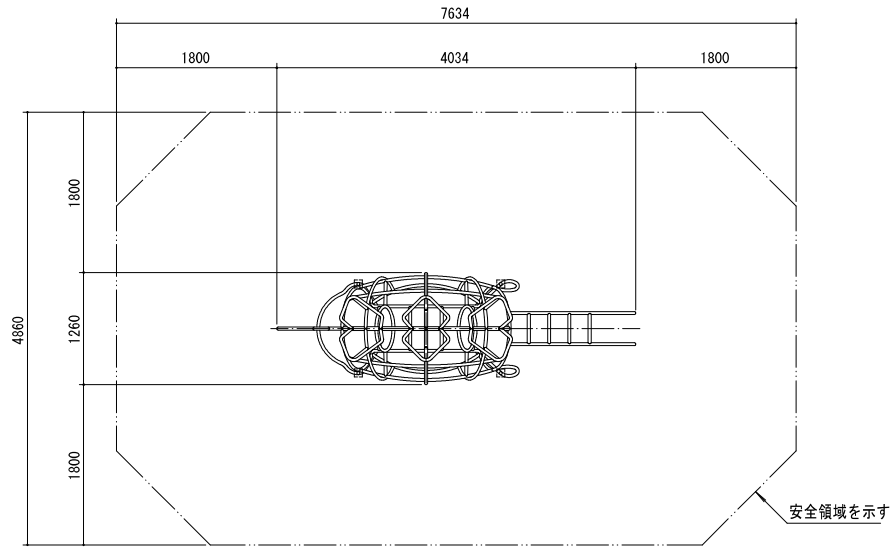


基礎伏図 S=1 : 40

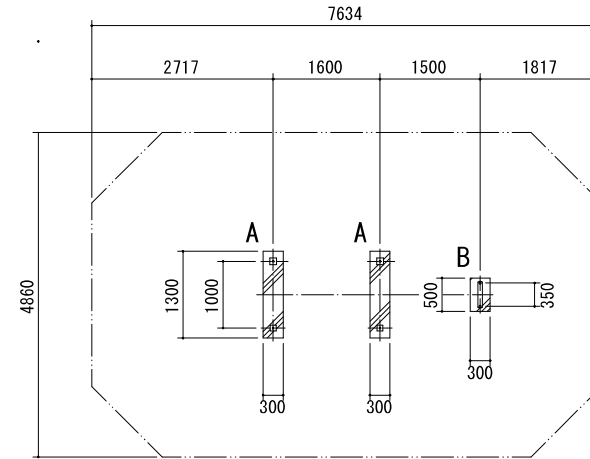


立面図 S=1 : 30

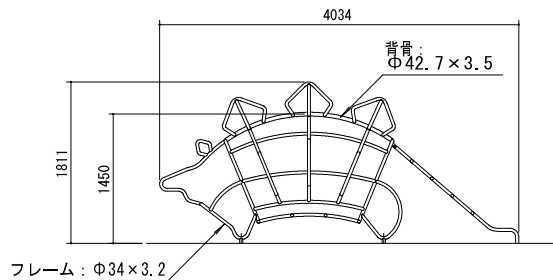

側面図 S=1 : 30

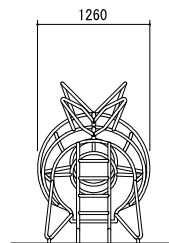

基礎断面詳細図 S=1 : 10

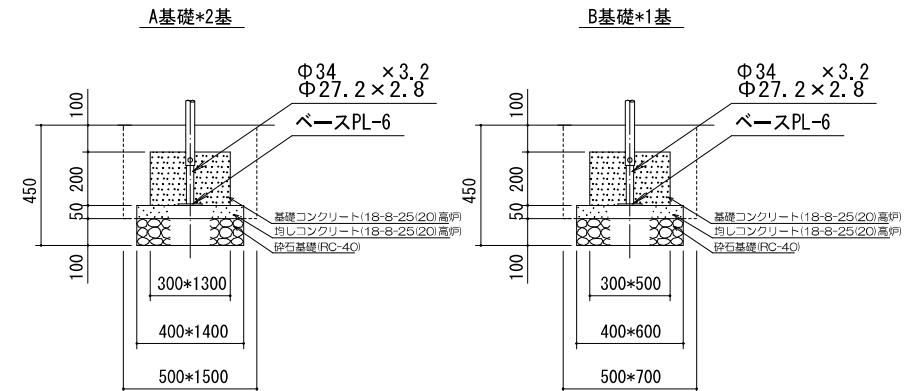

鋼材は、電気亜鉛メッキ処理の上、ポリエステル樹脂粉体塗装仕上げとする。
本製品は、遊具の安全に関する規程JPFA-SP-S:2024適合製品とする。
本製品は、(一社)日本公園施設業協会賠償責任保険加入製品とする。
本製品は、ISO9001認証取得企業製品とする。
本製品の利用対象年齢は、3~6才とする。
※製品の配色は、監督員と協議の上、決定すること。
※基礎コンクリートの支柱まわりに勾配をつけること。


令和8年度					
工事名	登公園改修工事				
工事箇所	市原市 西五所				
図面種別	遊具詳細図 ジャングルジム (参考図)				
図面番号	全10葉のうち4号	縮尺	図示		
副市長	部長	次長	課長	補佐	係長
都	市	部	公	園	緑地課

遊具詳細図 スイング遊具 (参考図)


スイング遊具

ライオン


平面図 S=1:10

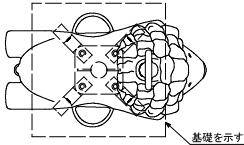


立面図 S=1:10

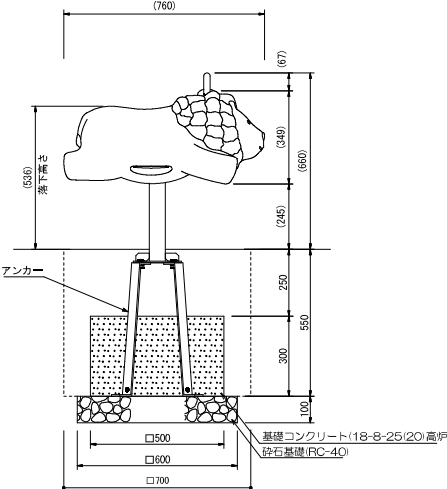

側面図 S=1:10

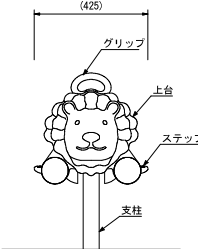


安全領域図 S=1:50

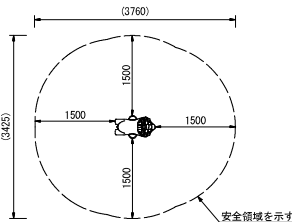


スイング遊具

パンダ


平面図 S=1:10

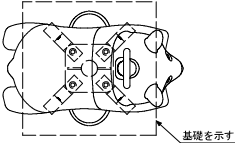


立面図 S=1:10

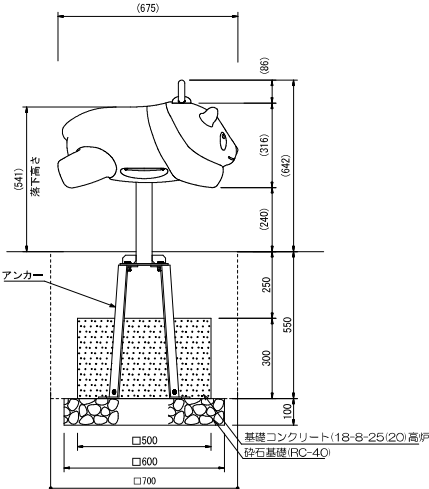

側面図 S=1:10

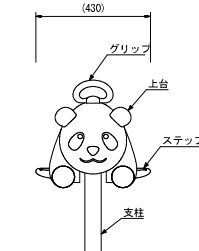

安全領域図 S=1:50

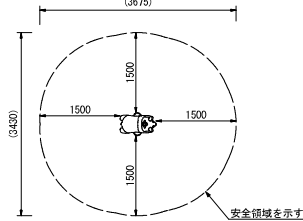


- 上台 : FRP成形品 合成樹脂塗装
ステップ : FRP成形品 合成樹脂塗装
ノンスリップシート
グリップ : アルミ合金鍍物 合成樹脂塗装 (イエロー)
支柱 : φ90.5×13.8鋼管
溶融亜鉛メッキ 合成樹脂塗装 (ライトグレー)
機構部 : マルチリンク機構 ストッパーゴム付
アンカー : t6×44 平鋼 溶融亜鉛メッキ
- 質量 : ライオン 20kg
パンダ 19kg

設置上の注意
・本製品の専有スペースとしての安全領域を確保すること。
・基礎上面は図のように必ず地面から下げて施工すること。
・対象年齢は、おおむね6～12才とする。
・本製品は、JFPA-SP-S:2024に準拠した製品です。
・本製品は(一社)日本公園施設業協会の団体加入する
公園施設団体賠償責任保険制度を適用します。
※製品の配色は、監督員と協議の上、決定すること。
※基礎コンクリートの支柱まわりに勾配をつけること。

令和8年度					
工事名	登公園改修工事				
工事箇所	市原市 西五所				
図面種別	遊具詳細図 スイング遊具 (参考図)				
図面番号	全10葉のうち5号	縮尺	図示		
副市長	部長	次長	課長	補佐	係長
設計	設計	設計	設計	設計	設計
都市部公園緑地課					


公園施設詳細図 マット (参考図)

すべり台マット詳細図 S=1 : 20
(1000×1000)

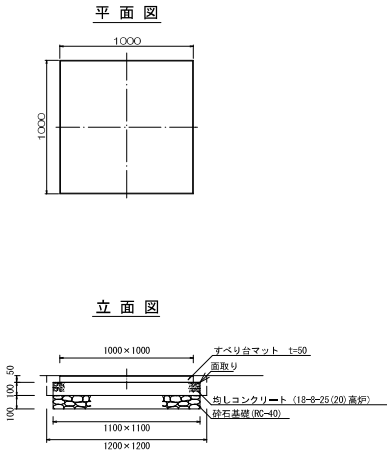

※(すべり台)着地面と減速部の終端上端部までの 高さ100mm以上、300mmまで。

すべり台マット詳細図 S=1 : 20
(2000×1000)

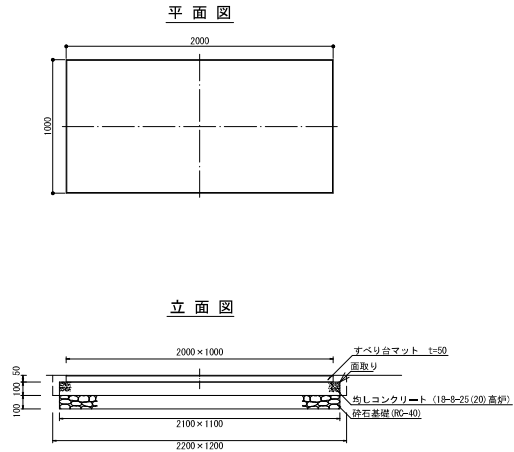


※(すべり台)着地面と減速部の終端上端部までの高さ150mm以上、380mmまで。


令和 8 年 度									
工 事 名		登公園改修工事							
工事箇所		市原市 西五所							
図面種別		公園施設詳細図 マット (参考図)							
図面番号		全10葉のうち6号				縮尺	図示		
副市長	部長	次長	課長	補佐	係長	設計			
都 市 部 公 園 緑 地 課									

既設遊具撤去図 すべり台 (参考図)

平面图

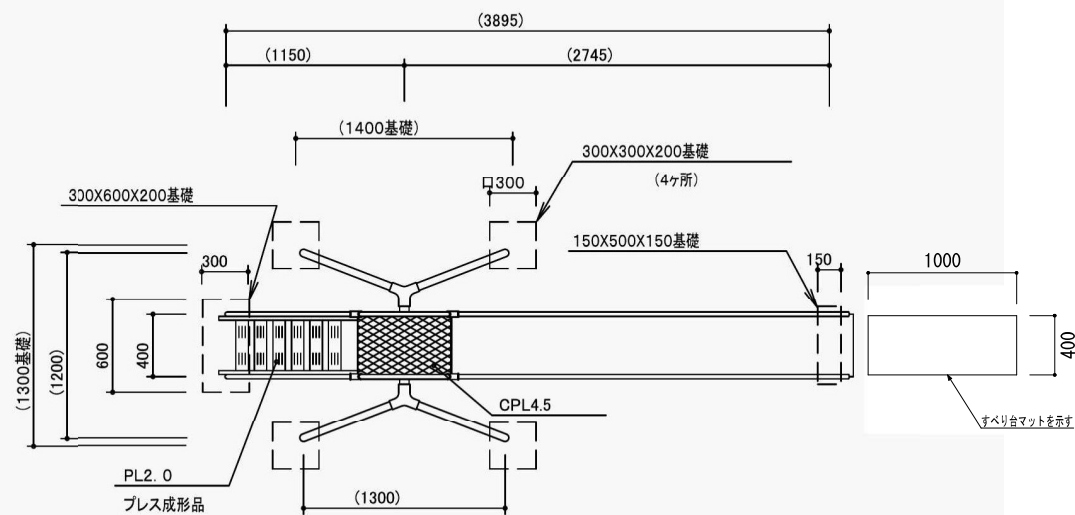


側面図

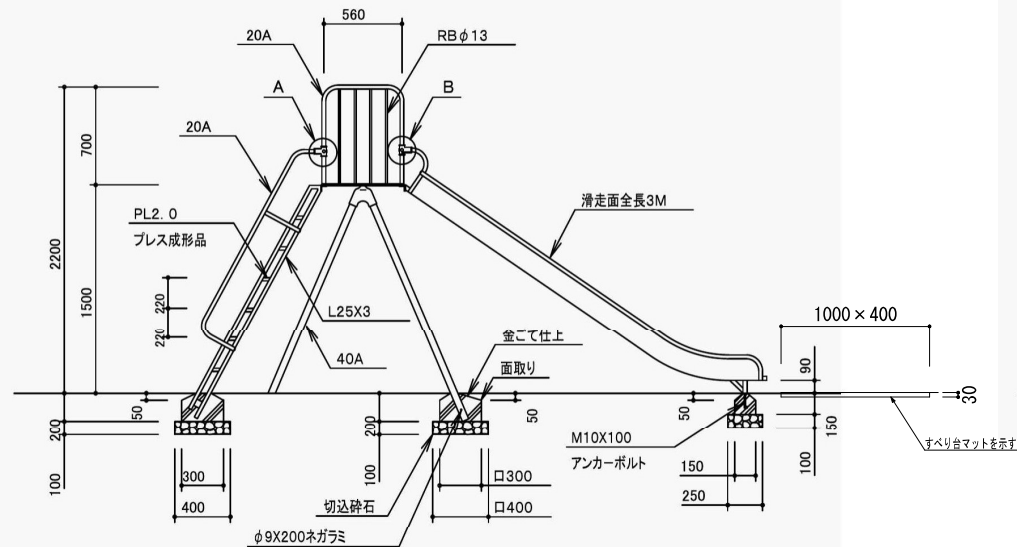


金具詳細図


A詳細図

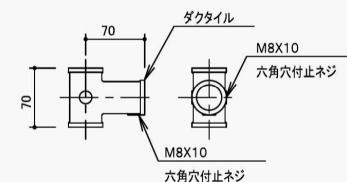


B詳細図

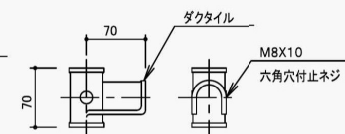


C詳細図

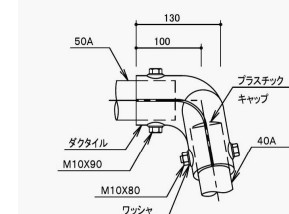

滑面断面図

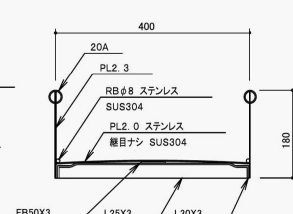


正面図

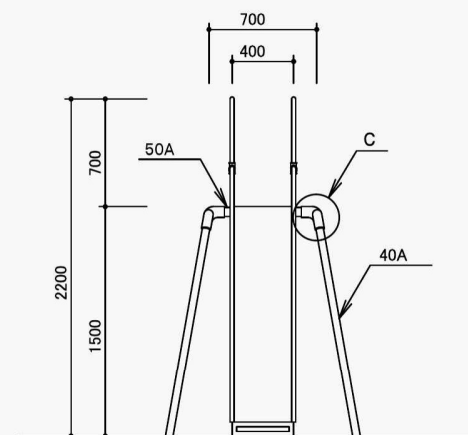


すべり台マット詳細図

正面図

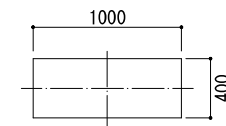

立面图

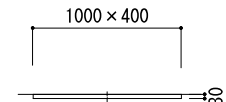


令和 8 年 度				
工 事 名	登公園改修工事			
工 事 箇 所	市原市 西五所			
図 面 種 別	既設遊具撤去工事 すべり台 (参考図)			
図 面 番 号	全 10 葉のうち 7 号	縮尺	FREE	
副市長	部長	次長	課長	補佐 係長 設
				
都 市 部 公 園 緑 地 課				

既設遊具撤去図 スプリング遊具 (参考図)


スプリング遊具

うさぎ


平面图

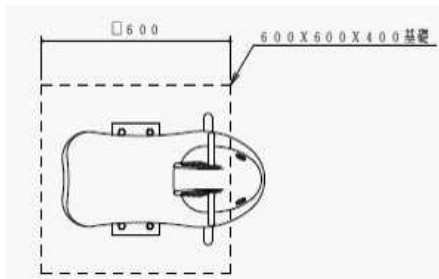

側面図

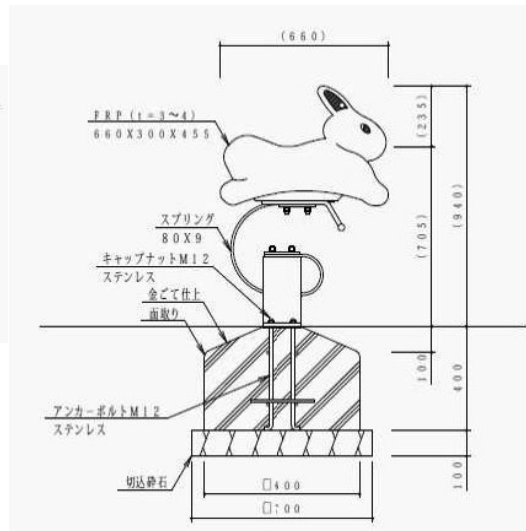


正面図

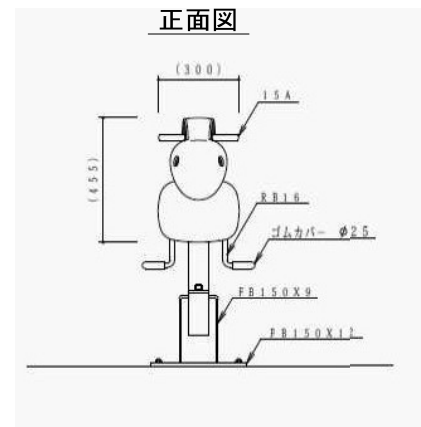


スプリング遊具

うま


平面图

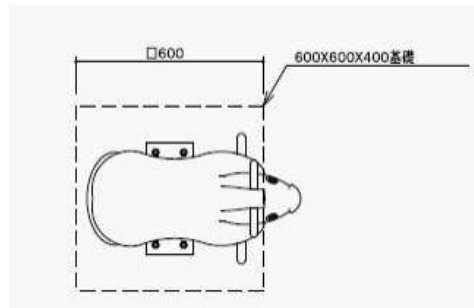

側面図

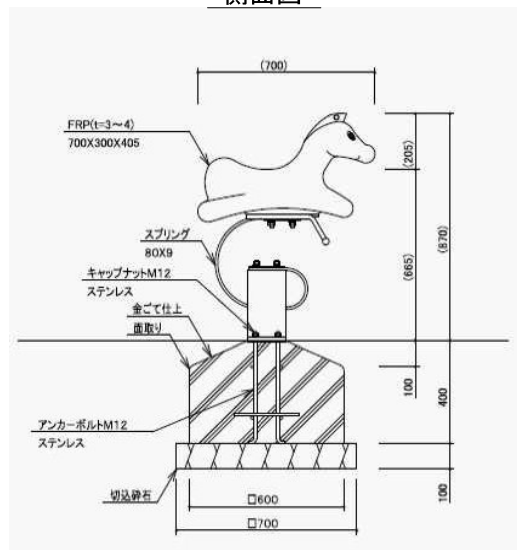


正面図

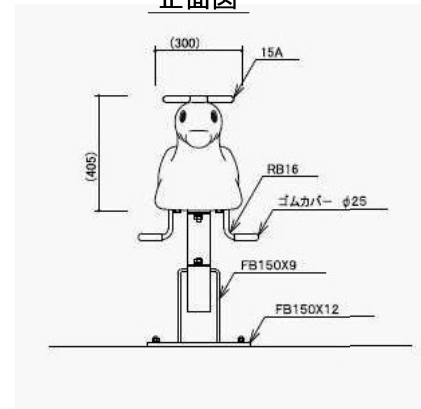


令和 8 年 度									
工 事 名		登公園改修工事							
工 事 箇 所		市原市 西五所							
図 面 種 別		既設遊具撤去図				スプリング遊具 (参考図)			
図 面 番 号		全 1 0 案のうち 8 号				縮尺		FREE	
副市長	部 長	次 長	課 長	補 佐	係 長	設 計			
都 市 部 公 園 緑 地 課									

既設遊具撤去図 ブロック遊具 (参考図)


平面図 S=1:30

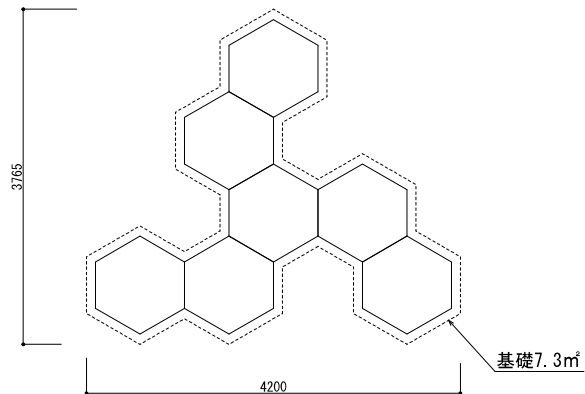


立面図 S=1:30

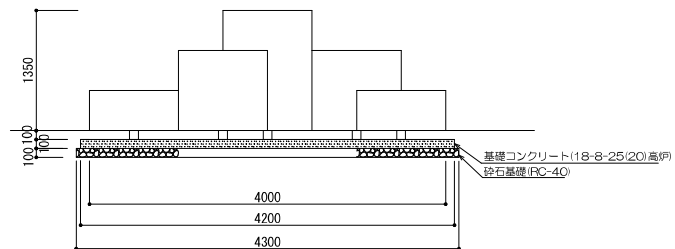


1 段目 S=1:30

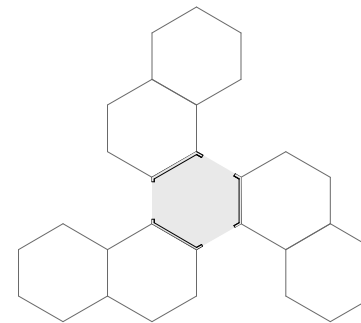

2 段目 S=1:30

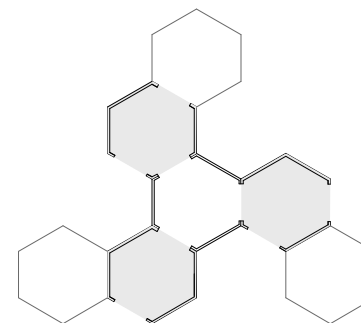

3 段目 S=1:30

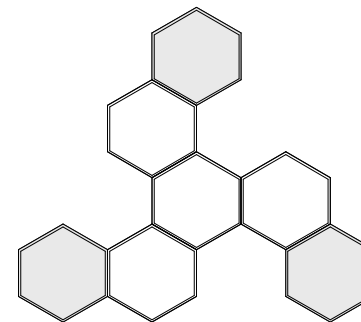

令和 8 年 度					
工 事 名	登公園改修工事				
工 事 箇 所	市原市 西五所				
図 面 種 別	既設遊具撤去図 ブロック遊具 (参考図)				
図 面 番 号	全10葉のうち10号	縮尺	図示		
副市長	部 長	次 長	課 長	補 佐	係 長 設 計
都 市 部 公 園 緑 地 課					