
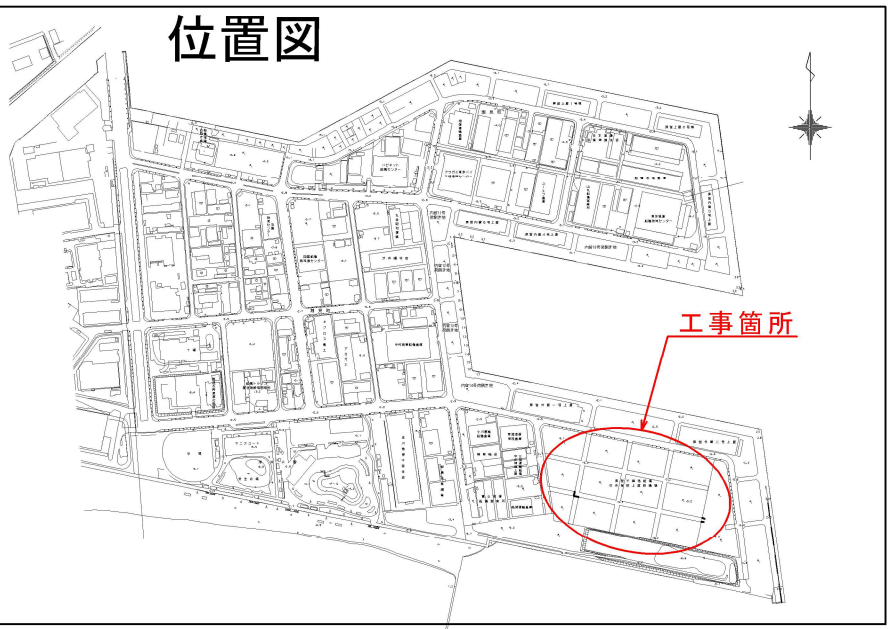


平 面 図 S=1:2000 (A1サイズ)

位置図

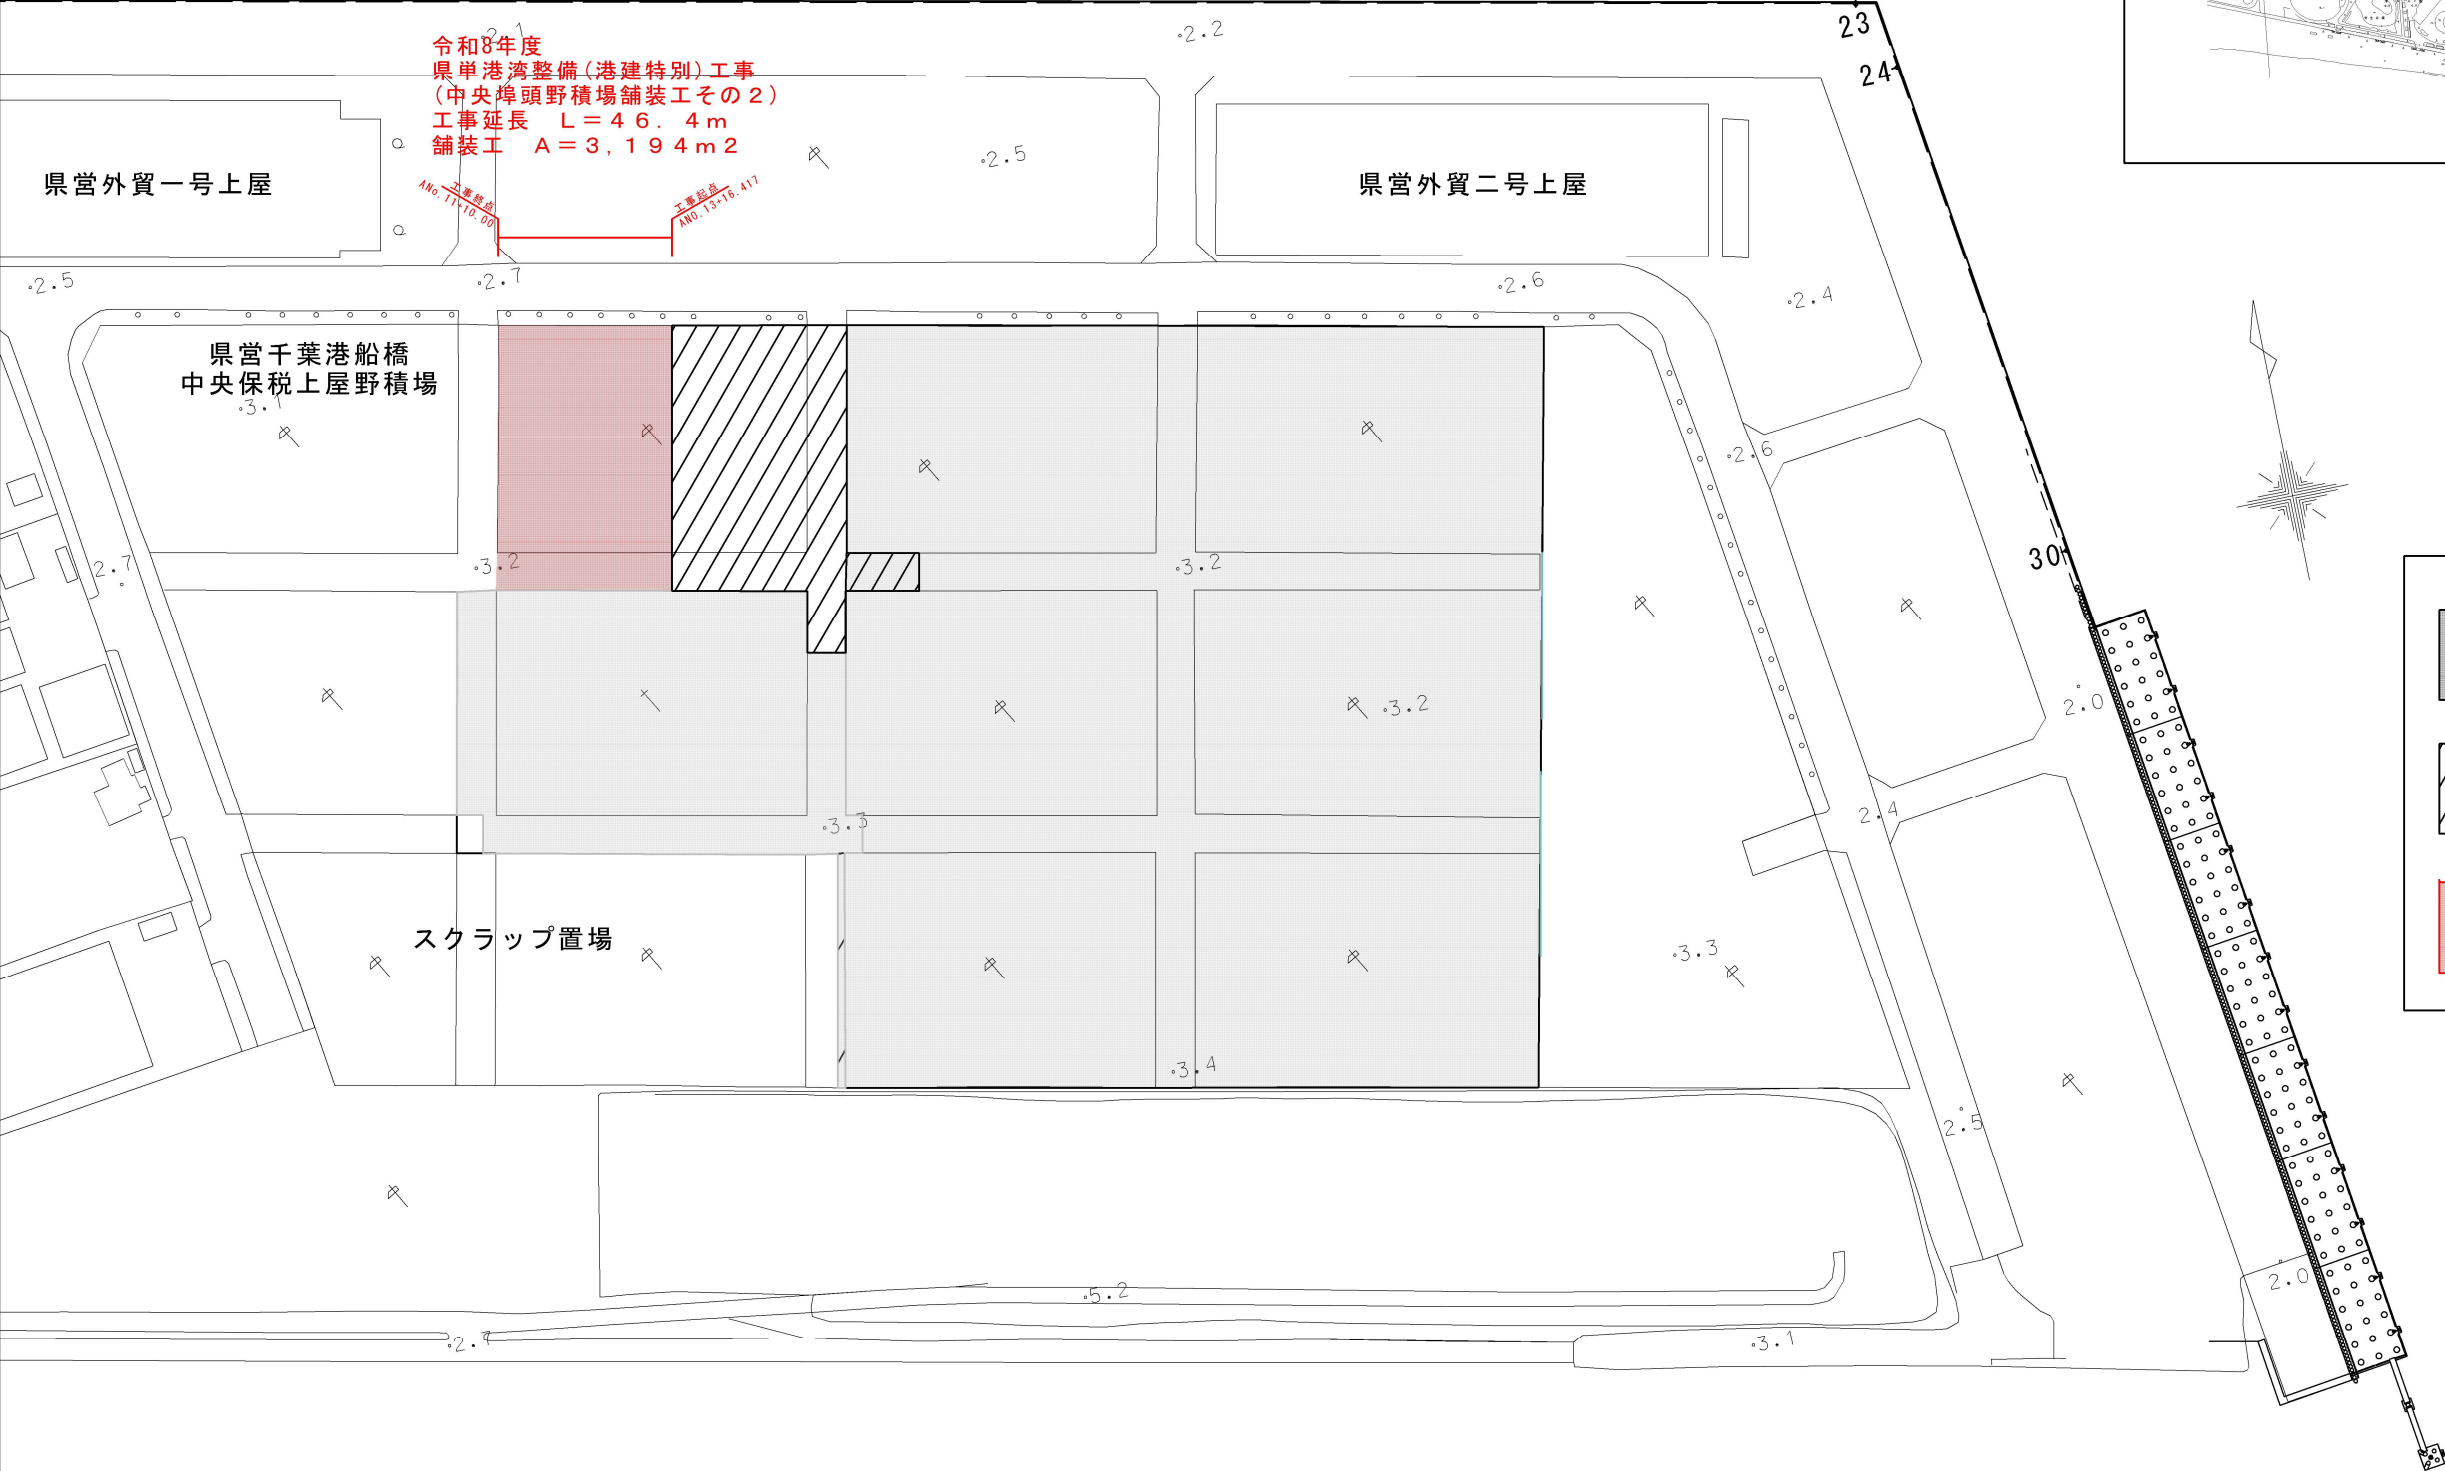


凡 例

施工完了箇所

隣接工事予定箇所

今回工事箇所
県単港湾整備(港建特別)工事
(中央埠頭野積場舗装工その2)

路線河海名：千葉港 葛南中央地区			
施工箇所：船橋市 潮見町			
工 事 名	県単港湾整備(港建特別)工事 (中央埠頭野積場舗装工その2)		
図 面 名	位 置 図 ・ 平 面 図		
年 度	令和8年度		
縮 尺	1:2000 (A1サイズ)	図 面 番 号	1/7
発注者名 千葉県葛南港湾事務所			

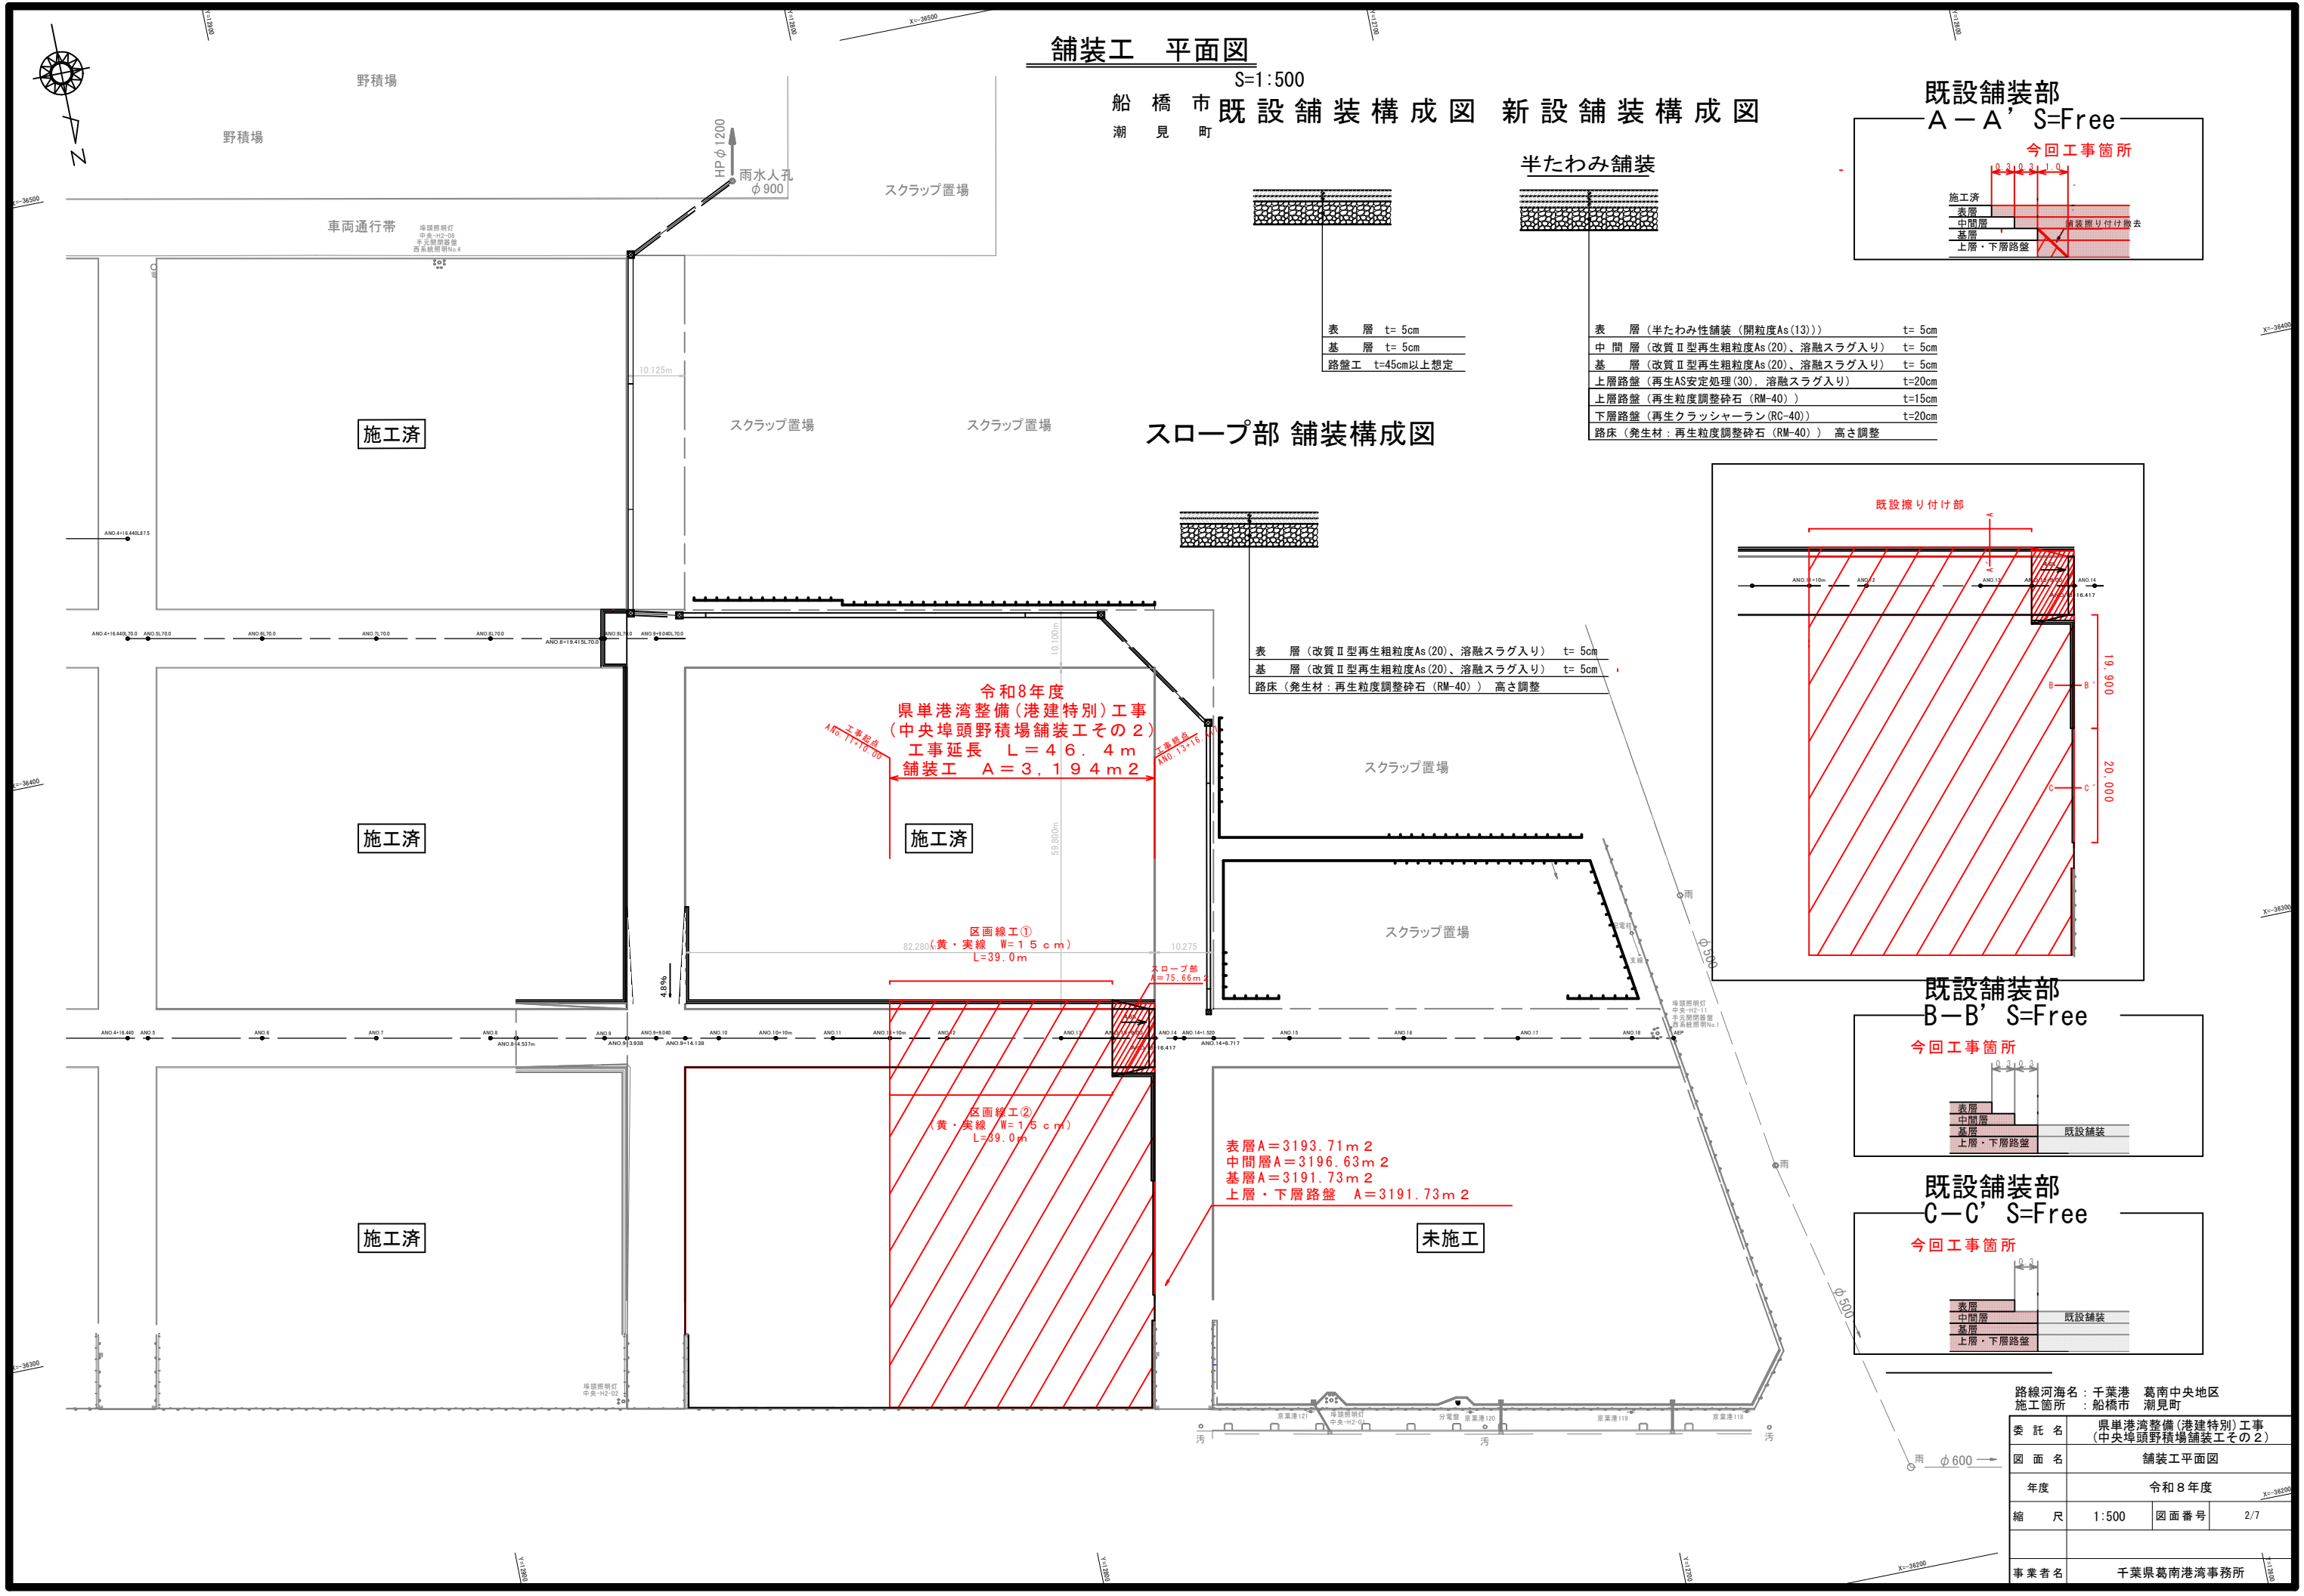

舗装工 平面図

S=1:500


船橋市
潮見町

既設舗装構成図 新設舗装構成図

既設舗装部

A-A' S=Free

今回工事箇所

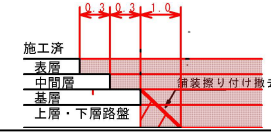

半たわみ舗装

表層	t=5cm
基層	t=5cm
路盤工	t=45cm以上想定

表層 (半たわみ性舗装 (開粒度As(13)))	t=5cm
中間層 (改質II型再生粗粒度As(20)、溶融スラグ入り)	t=5cm
基層 (改質II型再生粗粒度As(20)、溶融スラグ入り)	t=5cm
上層路盤 (再生AS安定処理(30)、溶融スラグ入り)	t=20cm
上層路盤 (再生粒度調整砕石 (RM-40))	t=15cm
下層路盤 (再生クラッシャーラン(RC-40))	t=20cm
路床 (発生材: 再生粒度調整砕石 (RM-40))	高さ調整


スロープ部 舗装構成図

表層 (改質II型再生粗粒度As(20)、溶融スラグ入り)	t=5cm
基層 (改質II型再生粗粒度As(20)、溶融スラグ入り)	t=5cm
路床 (発生材: 再生粒度調整砕石 (RM-40))	高さ調整

既設舗装部

B-B' S=Free


今回工事箇所

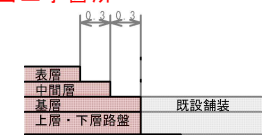

既設舗装部

C-C' S=Free

今回工事箇所

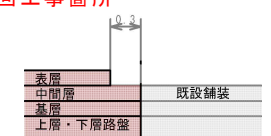


路線河海名: 千葉港 葛南中央地区
施工箇所: 船橋市 潮見町

委託名	県単港湾整備(港建特別)工事 (中央埠頭野積場舗装工その2)		
図面名	舗装工平面図		
年度	令和8年度		
縮尺	1:500	図面番号	2/7
事業者名	千葉県葛南港湾事務所		

縦断図


H=1:500
V=1:100

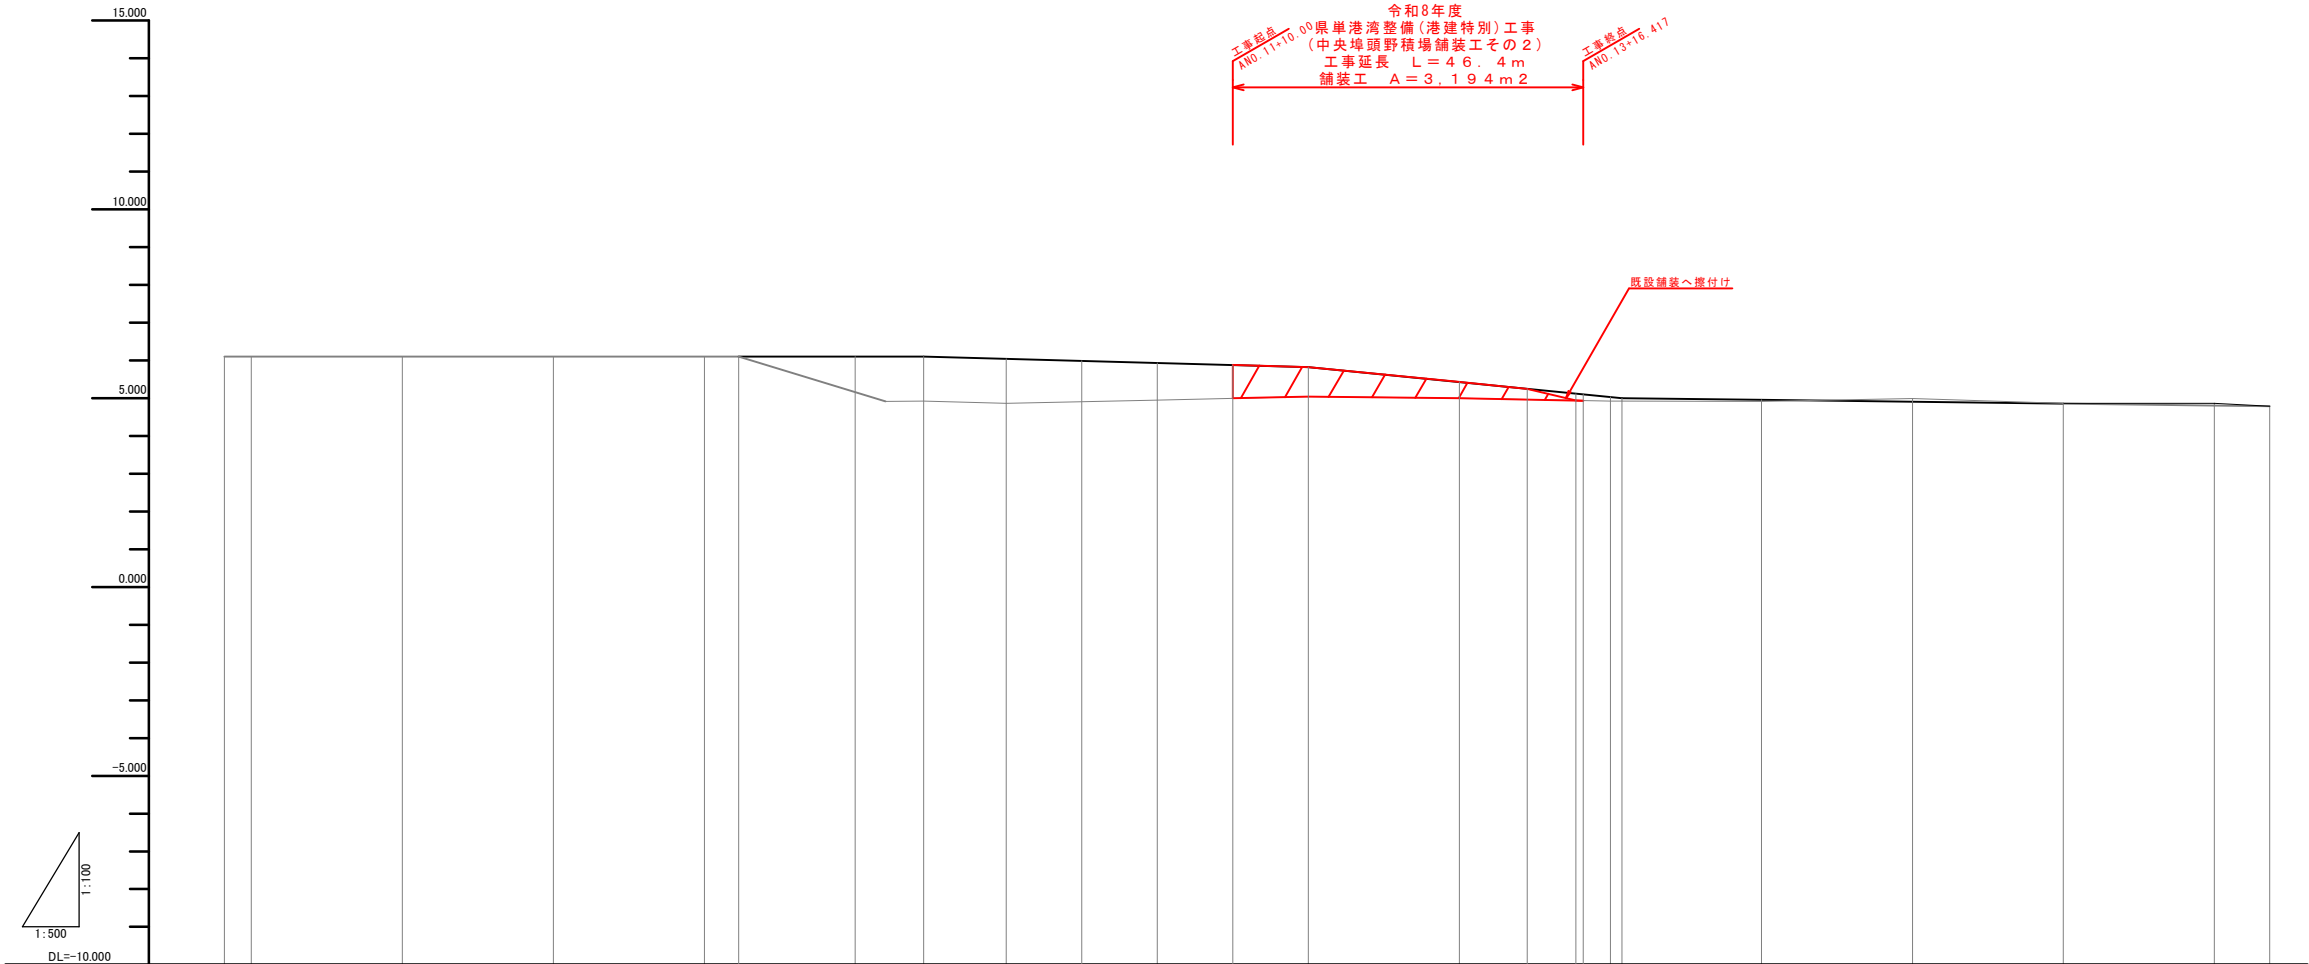

設置 付け 幅図	片側 付け 幅図	曲 線	現 況				計 算			面 側 一 清 右 左
			測 点	単 距 距離	道 元 距離	地 盤 高	計 面 高	切 土	盛 土	
			ANO.4+16.446	16.440	96.440	5.05	6.100	1.050	6.100	
			ANO.5	3.560	100.000	5.03	6.100	1.070		
			ANO.6	20.000	120.000	4.98	6.100	1.120		
			ANO.7	20.000	140.000	5.03	6.100	1.070	$i=0.000\%$ $L=92.600m$	
			ANO.8	20.000	160.000	4.86	6.100	1.240		
			ANO.8 +4.537	4.537	164.537	4.86	6.100	1.240		
			ANO.9	15.463	180.000	4.91	6.100	1.190		
			ANO.9 +9.040	9.040	189.040	4.92	6.100	1.180	6.100	
			ANO.10	10.960	200.000	4.86	6.041	1.181		
			ANO.10 +10.00	10.000	210.000	4.91	5.987	1.182	$i=0.540\%$ $L=90.960m$	
			ANO.11	10.000	220.000	4.95	5.933	0.963		
			ANO.11 +10.00	10.000	230.000	5.00	5.879	0.884		
			ANO.12	10.000	240.000	5.04	5.825	0.765	5.825	
			ANO.13	20.000	260.000	5.00	5.428	0.428	$i=1.987\%$ $L=41.520m$	
			ANO.13 +9.00	9.000	259.000	4.96	5.249	0.285		
			ANO.13 +16.417	7.417	276.417	4.93	5.101	0.167	5.000	
			ANO.14	3.883	280.000	4.92	5.030	0.110		
			ANO.14 +1.520	1.520	281.520	4.92	5.000	0.080	$i=0.245\%$ $L=85.786m$	
			ANO.15	18.480	300.000	4.91	4.955	0.045		
			ANO.16	20.000	320.000	4.96	4.906	0.084		
			ANO.17	20.000	340.000	4.86	4.857	0.003		
			ANO.18	20.000	360.000	4.86	4.808	0.052		
			AEP	7.306	367.306	4.79	4.790	0.000	4.790	

標準横断面図

H=1:300
V=1:300

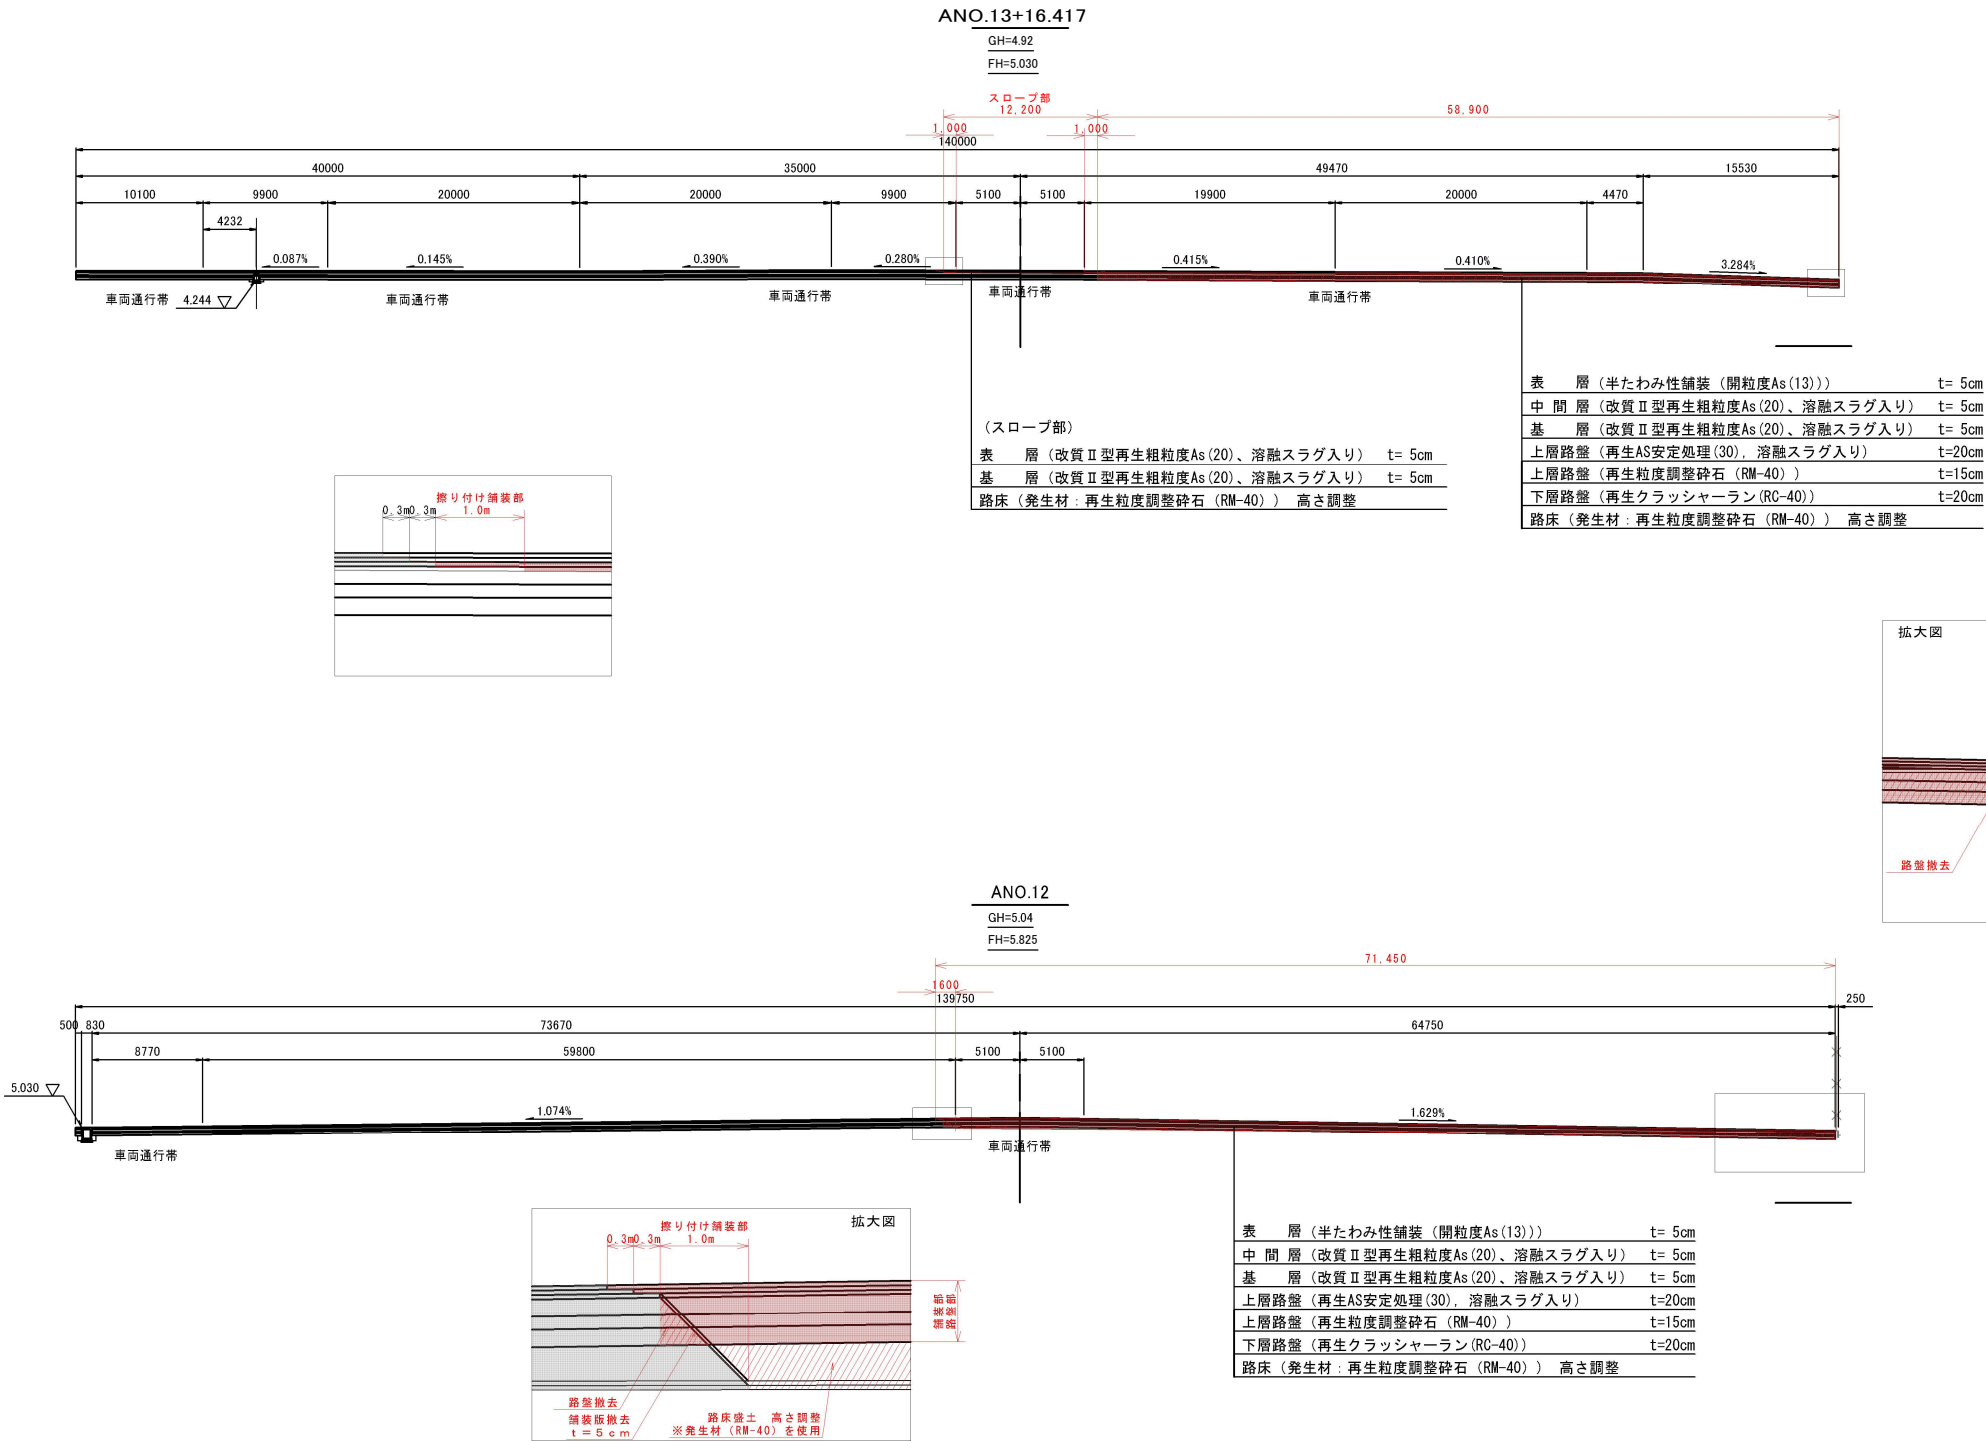

路線河海名	千葉港 葛南中央地区		
施工箇所	船橋市 潮見町		
委託名	県単港湾整備(港建特別)工事 (中央埠頭野積場舗装工その2)		
図面名	標準横断面図		
年度	令和8年度		
縮尺	1:300	図面番号	4 / 7
事業者名	千葉県葛南港湾事務所		

横断図

H=1:300
V=1:300

D=1/500

DL=-1.000

D=20,000

DL=-1.000

D=20,000


DL=-1.000

D=20,000

DL=-1.000

D=20,000

DL=-1.000

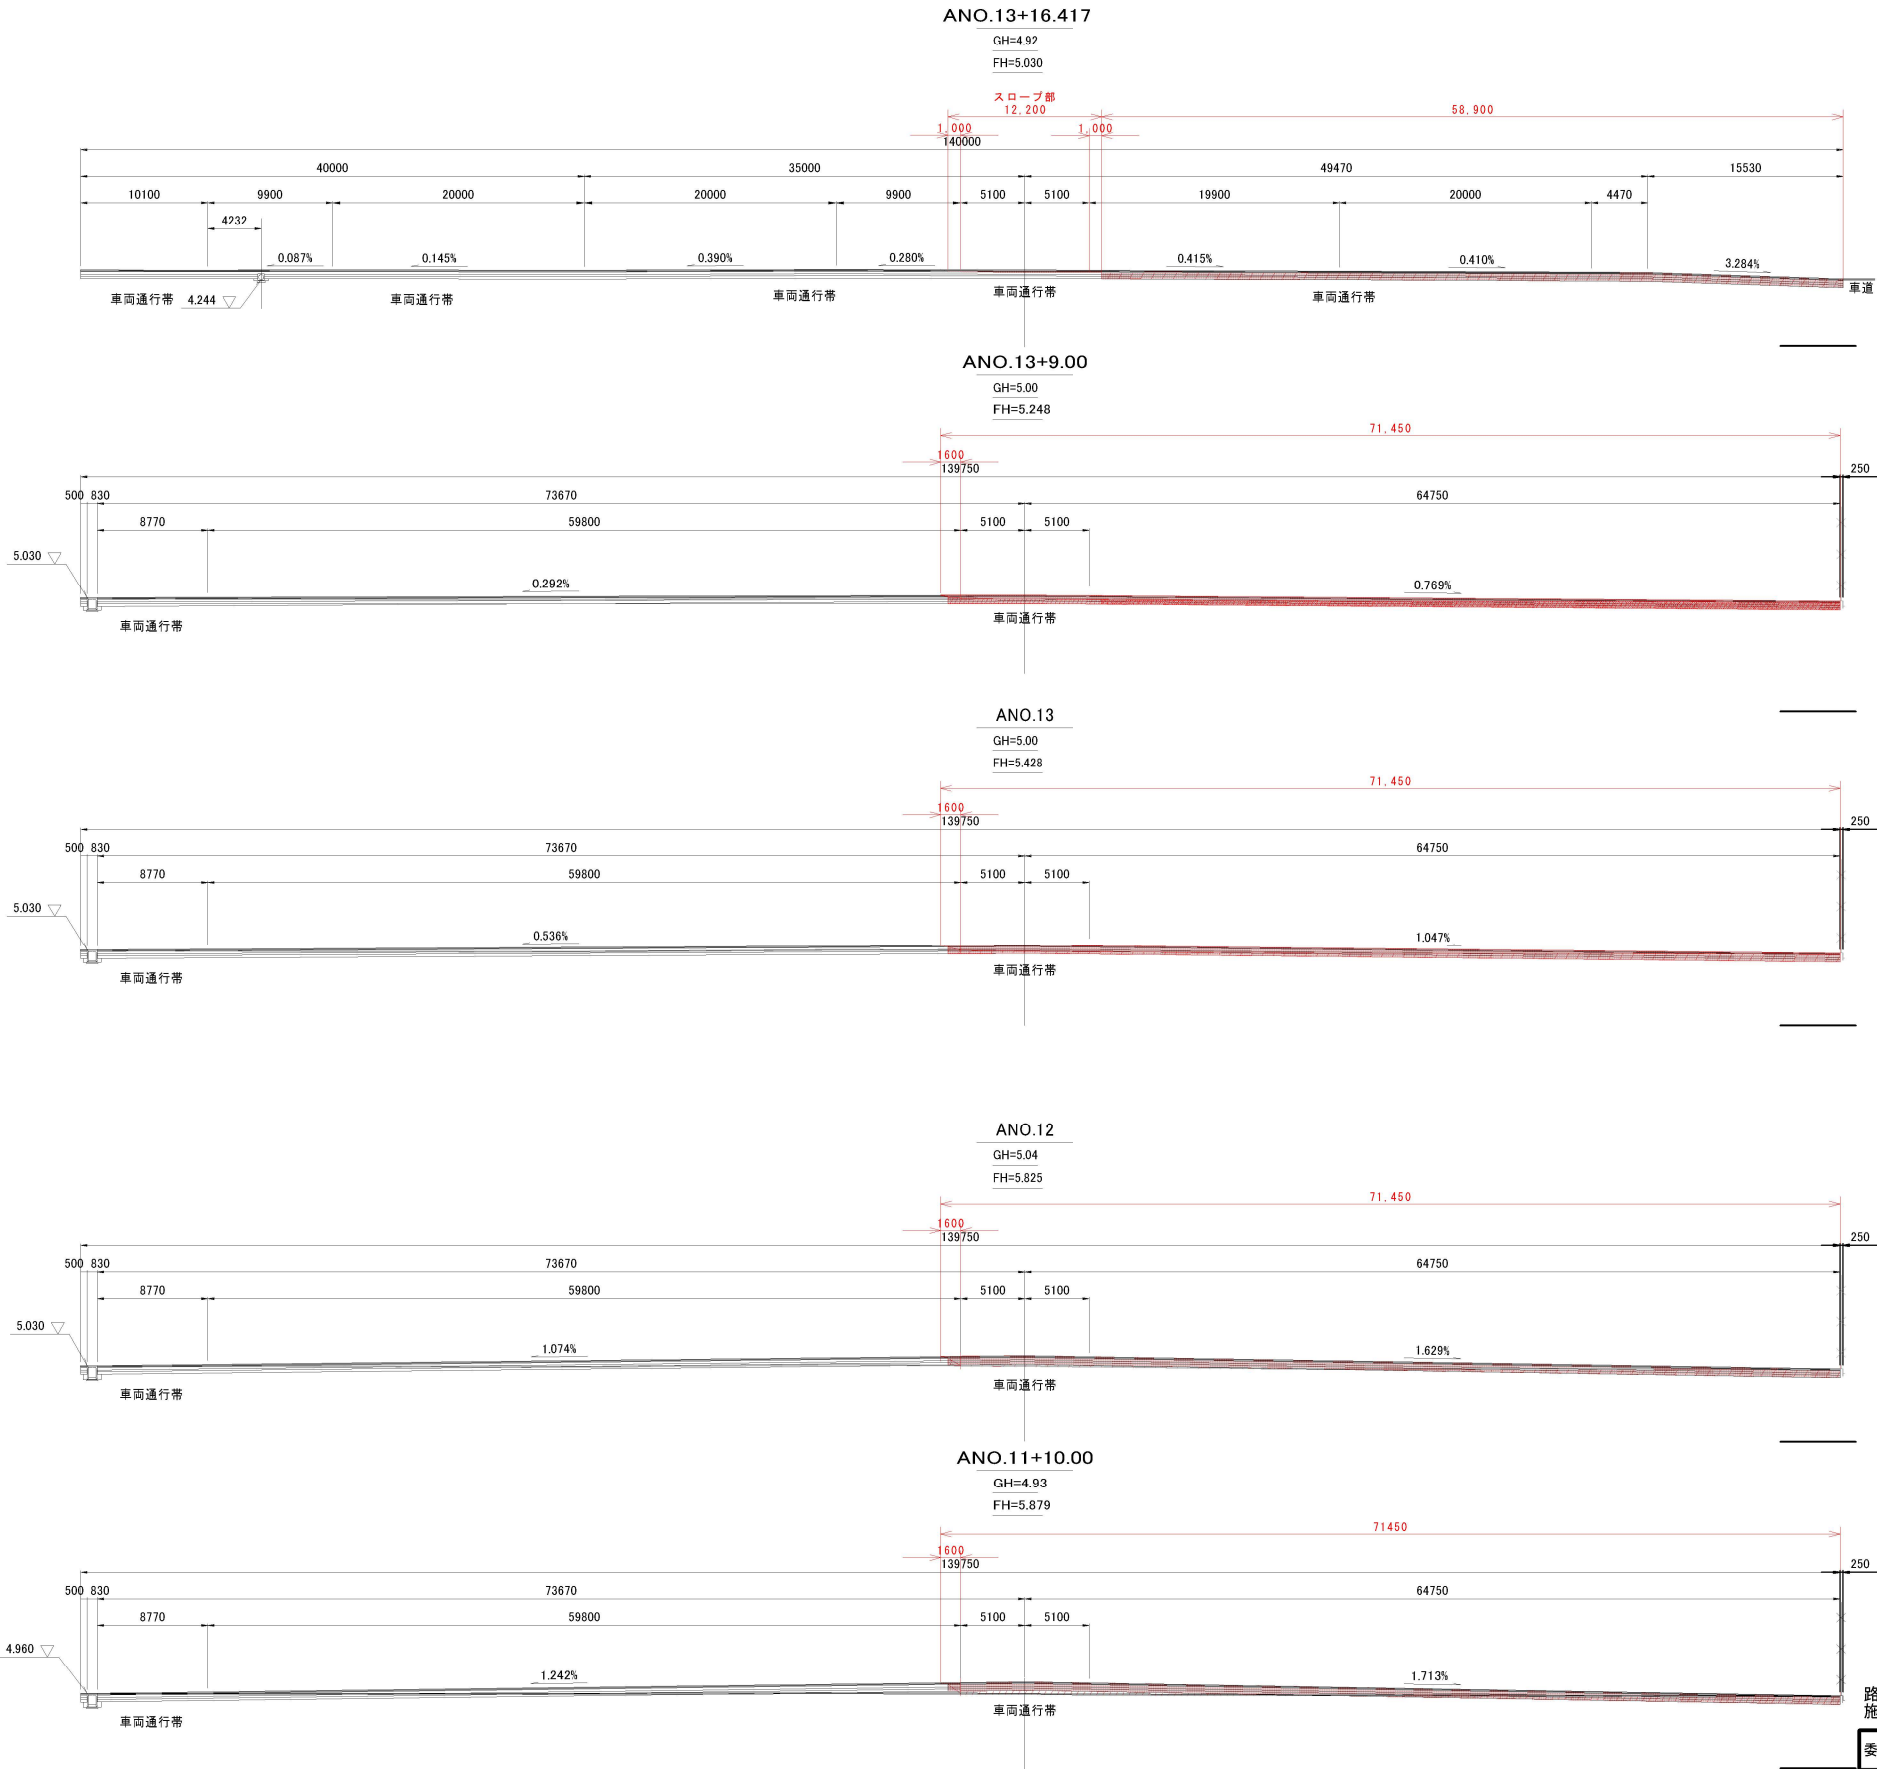

ANO.13+16.417 (ANO.14を使用)

種別	細別	数量
土工	路盤掘削	33.44 m2
	路床盛土工 (高さ調整)	- m2

ANO.13+9.00

種別	細別	数量
土工	路盤掘削	31.63 m2
	路床盛土工 (高さ調整)	- m2

※ANO.13～ANO.13+9.00区間は31.63m2
ANO.13+9.00
～ANO.13+16.417区間は、27.41m2

ANO.13

種別	細別	数量
土工	路盤掘削	24.60 m2
	路床盛土工 (高さ調整)	- m2

ANO.12

種別	細別	数量
土工	路盤掘削	12.44 m2
	路床盛土工 (高さ調整)	3.26 m2

ANO.11+10.00


種別	細別	数量
土工	路盤掘削	12.01 m2
	路床盛土工 (高さ調整)	5.81 m2

路線河海名：千葉港 葛南中央地区
施工箇所：船橋市 潮見町


委託名	千葉県港湾整備(港建特別)工事 (中央埠頭野積場舗装工その2)		
図面名	横断図		
作成年月日	令和8年度		
縮尺	1:300	図面番号	5 / 7
会社名			
事業者名	千葉県葛南港湾事務所		

スロープ詳細図 1:100


スロープ平面図

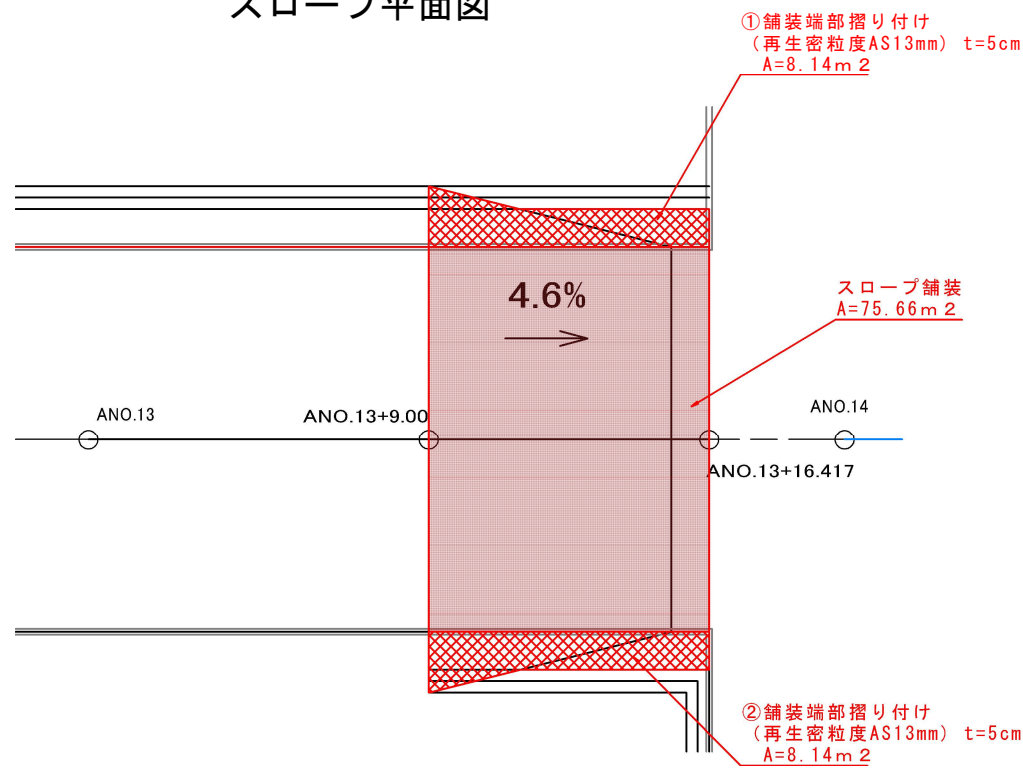


スロープ横断面図

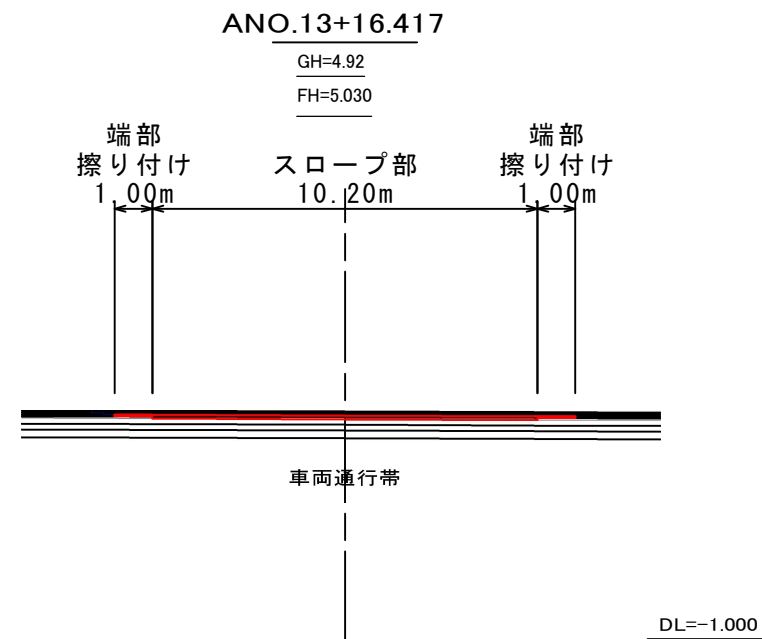

スロープ縦断イメージ図

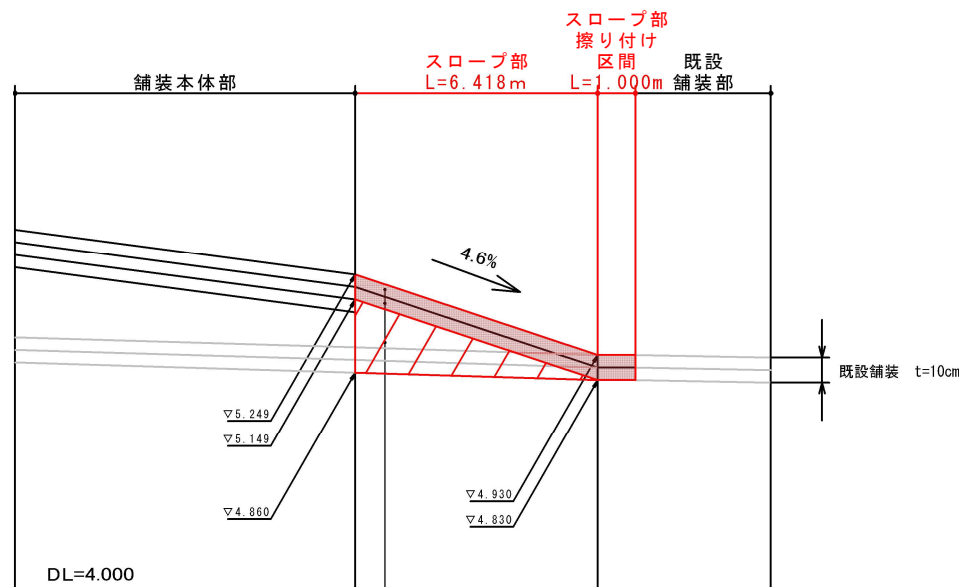

ANO.13+9.00

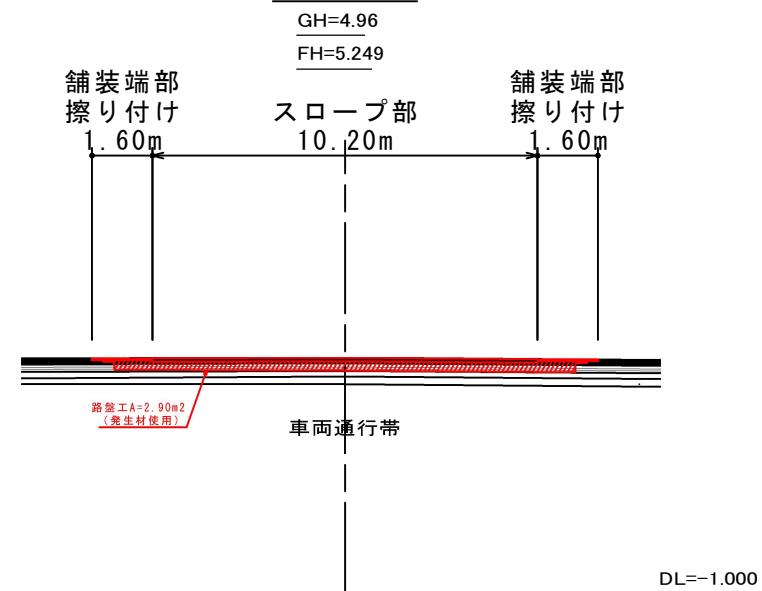


(スロープ部)		
表 層	(改質Ⅱ型再生粗粒度As(20)、熔融スラグ入り)	t= 5cm
基 層	(改質Ⅱ型再生粗粒度As(20)、熔融スラグ入り)	t= 5cm
路床	(発生材: 再生粒度調整砕石 (RM-40))	高さ調整

路線河海名: 千葉港 葛南中央地区	
施工箇所: 船橋市 潮見町	
委託名	県単港湾整備(港建特別)工事 (中央埠頭野積場舗装工)
図面名	スロープ詳細図
作成年月日	令和8年度
縮 尺	1:300 図面番号 6 / 7
会 社 名	
事業者名	千葉県葛南港湾事務所


撤去工平面図

S=1:500

船橋市
潮見町

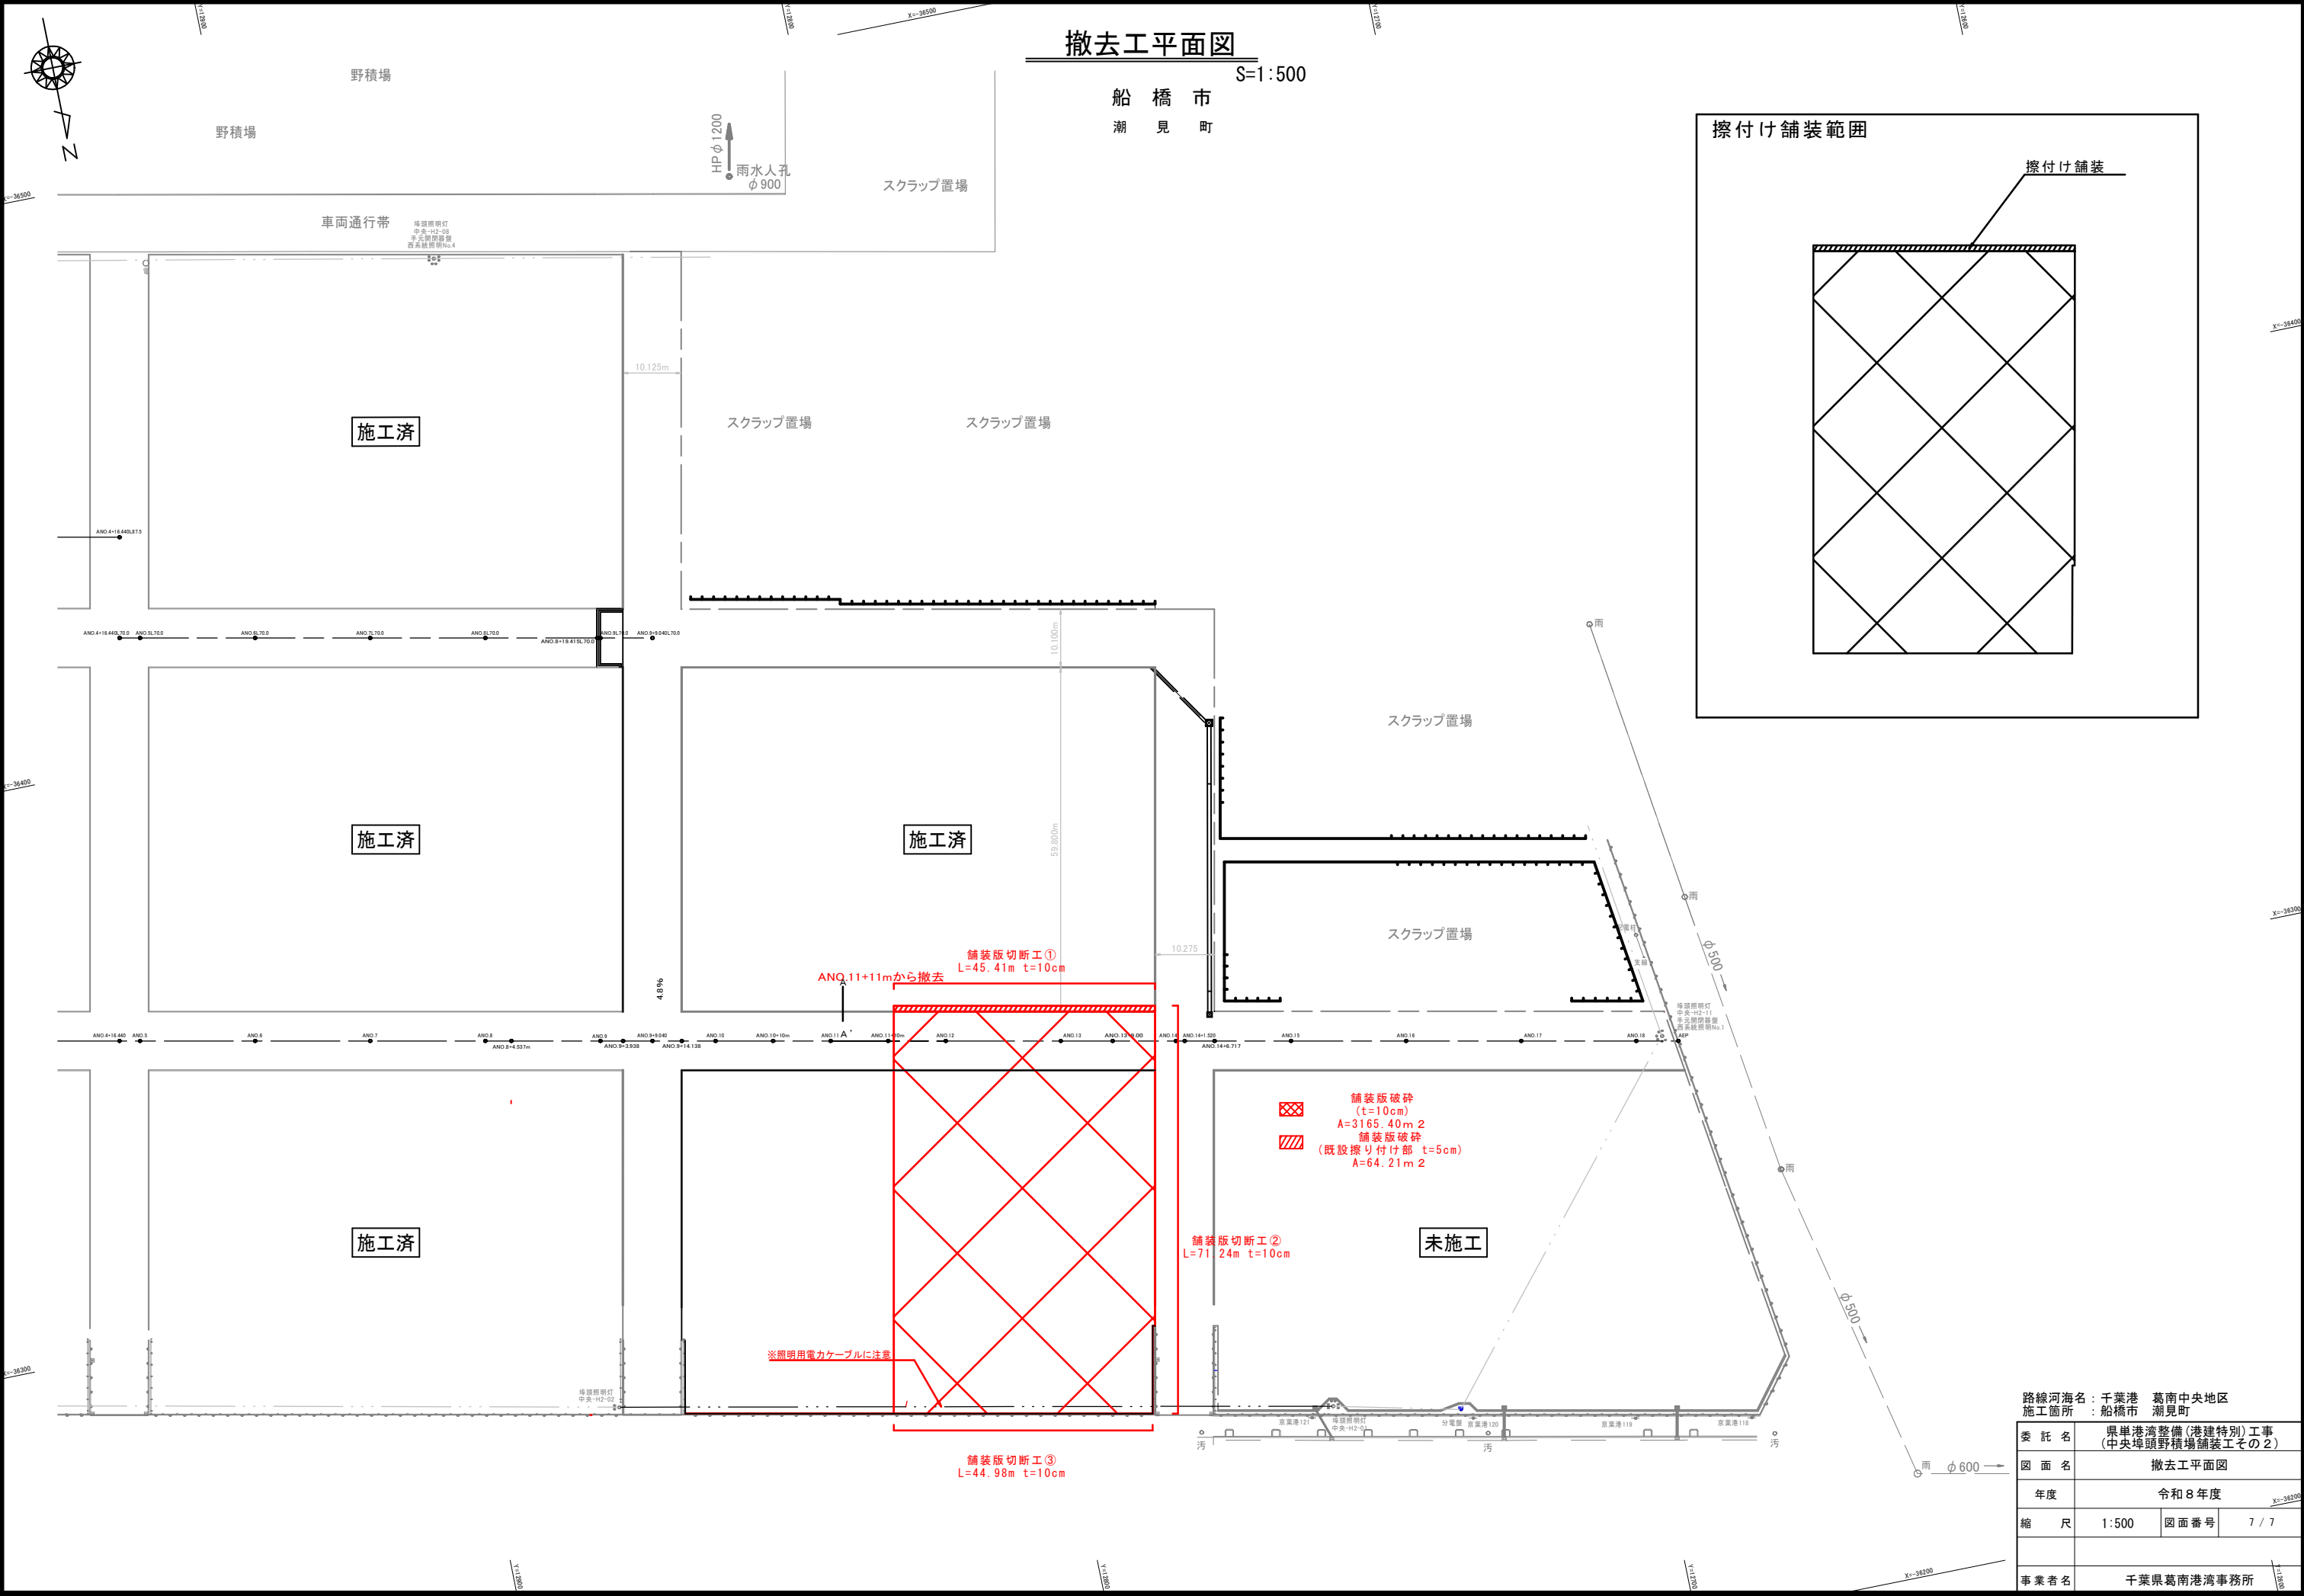

擦付け舗装範囲

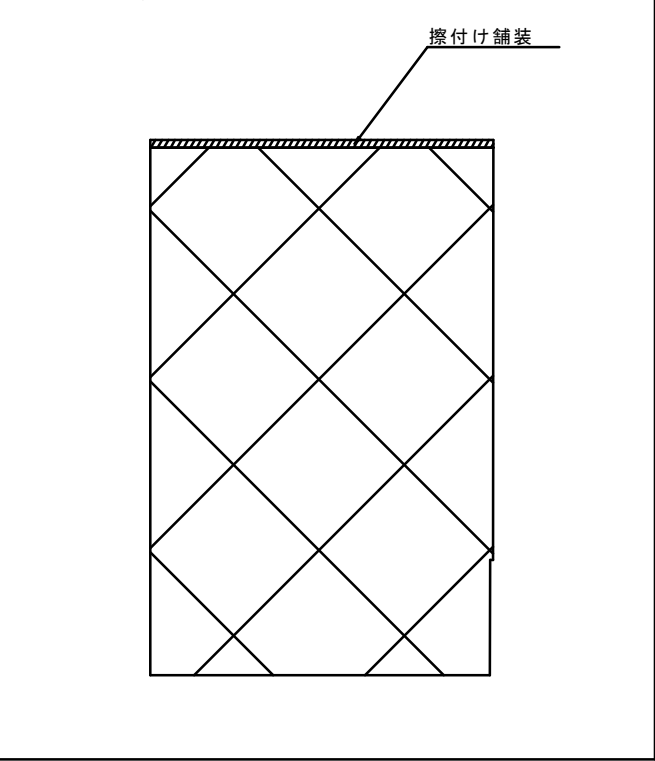

路線海名：千葉港 葛南中央地区
施工箇所：船橋市 潮見町

委託名：千葉県港湾整備(港建特別)工事
(中央埠頭野積場舗装工その2)

図面名：撤去工平面図

年度：令和8年度

縮尺：1:500 図面番号：7 / 7

事業者名：千葉県葛南港湾事務所