

平面図 箇所図S=1:500




工事起点
No. 19+0.142m

海岸基盤整備及び県単海岸整備合併工事（浦安海岸入船地区護岸工その4）

工事延長 L=210m

鋼管杭圧入工 N=51本

工事終点
No. 29+9.702m

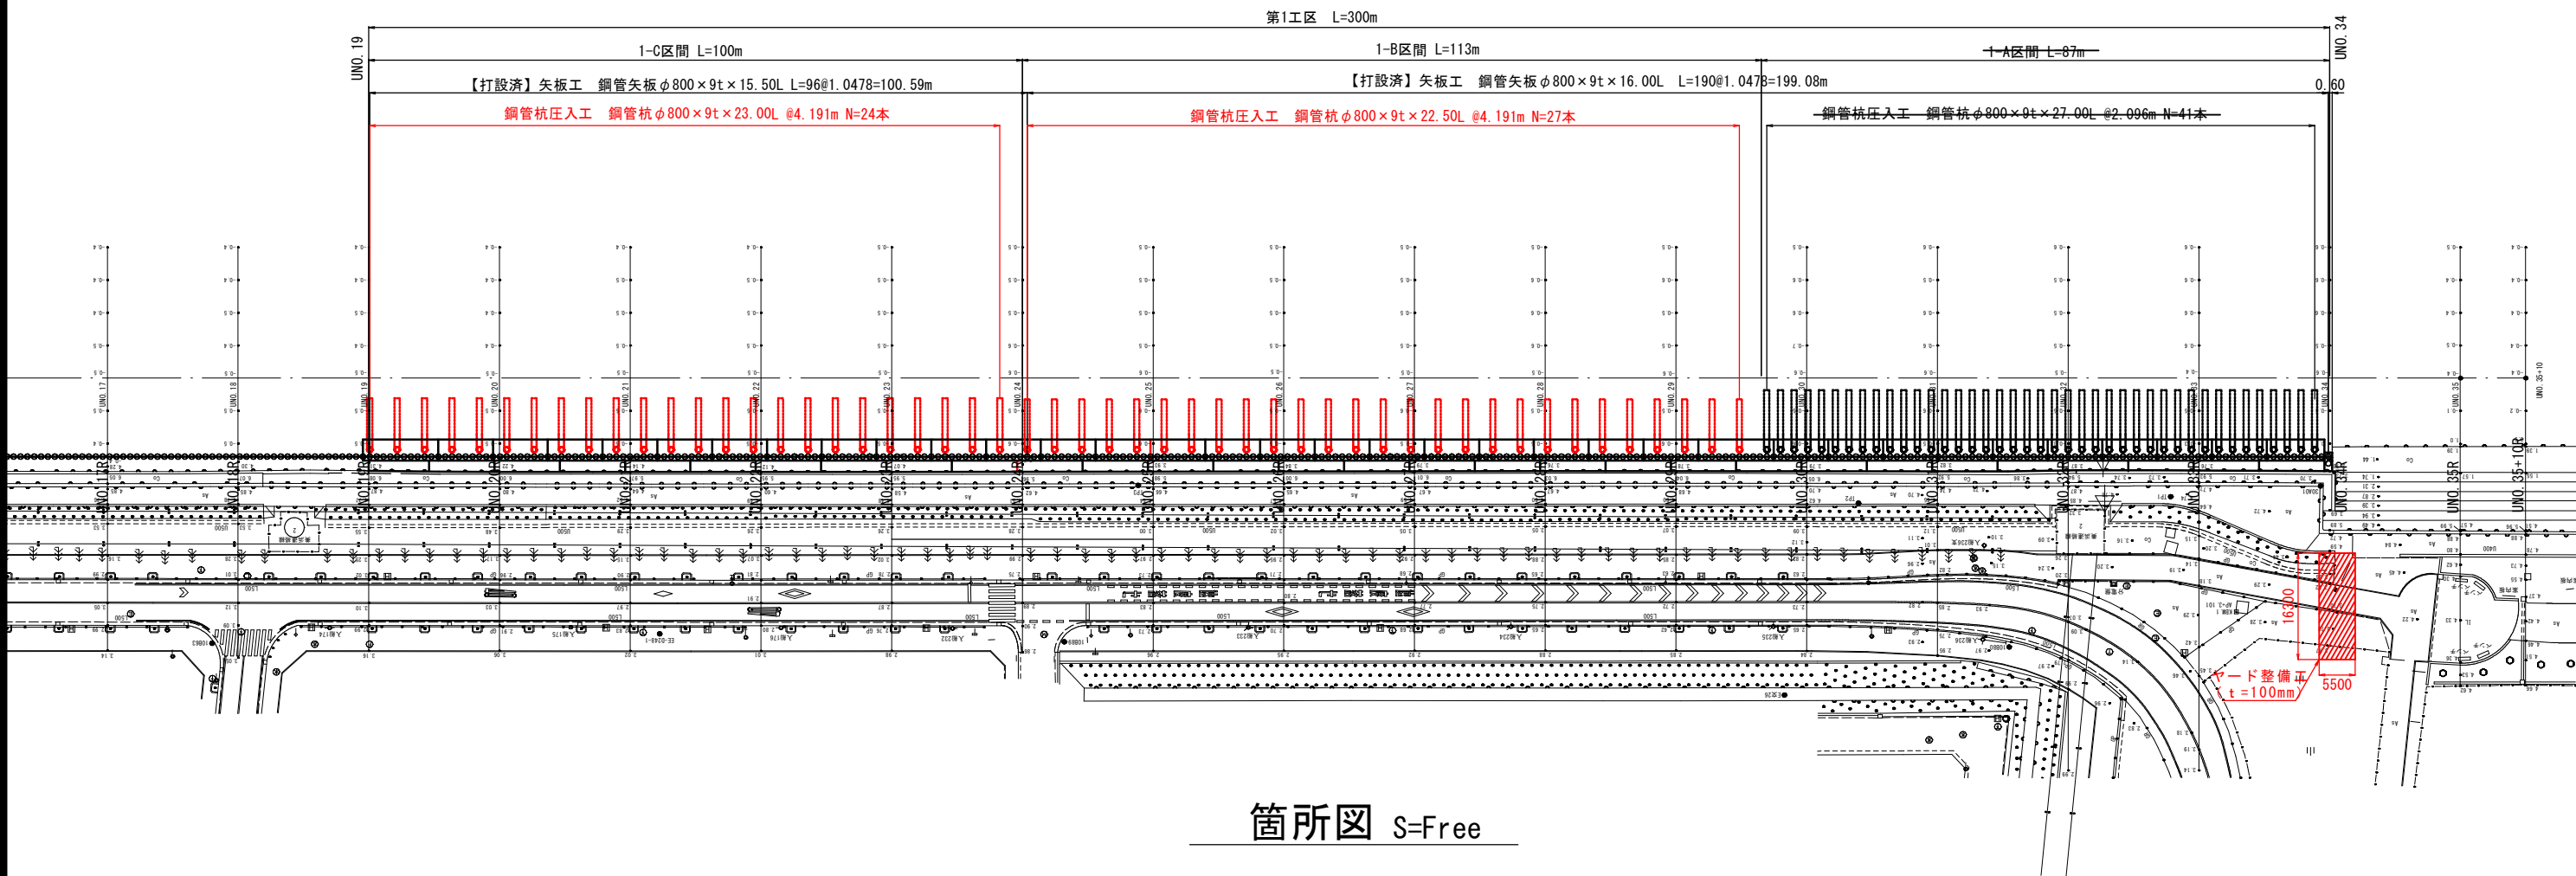


箇所図 S=Free




令和8年度			
施工箇所：浦安市 入船			
路線河海名：浦安・浦安地区海岸			
委託名	海岸基盤整備及び県単海岸整備合併工事 （浦安海岸入船地区護岸工その4）		
図面名	平面図 箇所図		
作成年月日	令和8年6月		
縮尺	図示	図面番号	1/6
会社名			
事業者名	千葉県葛南土木事務所		

1-C区間

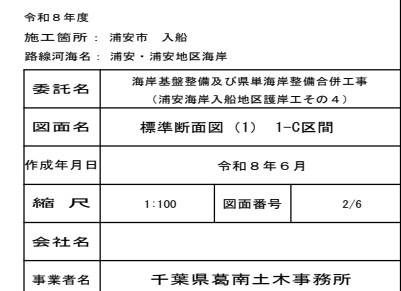

標準断面図(2) s=1/100

1-B区間

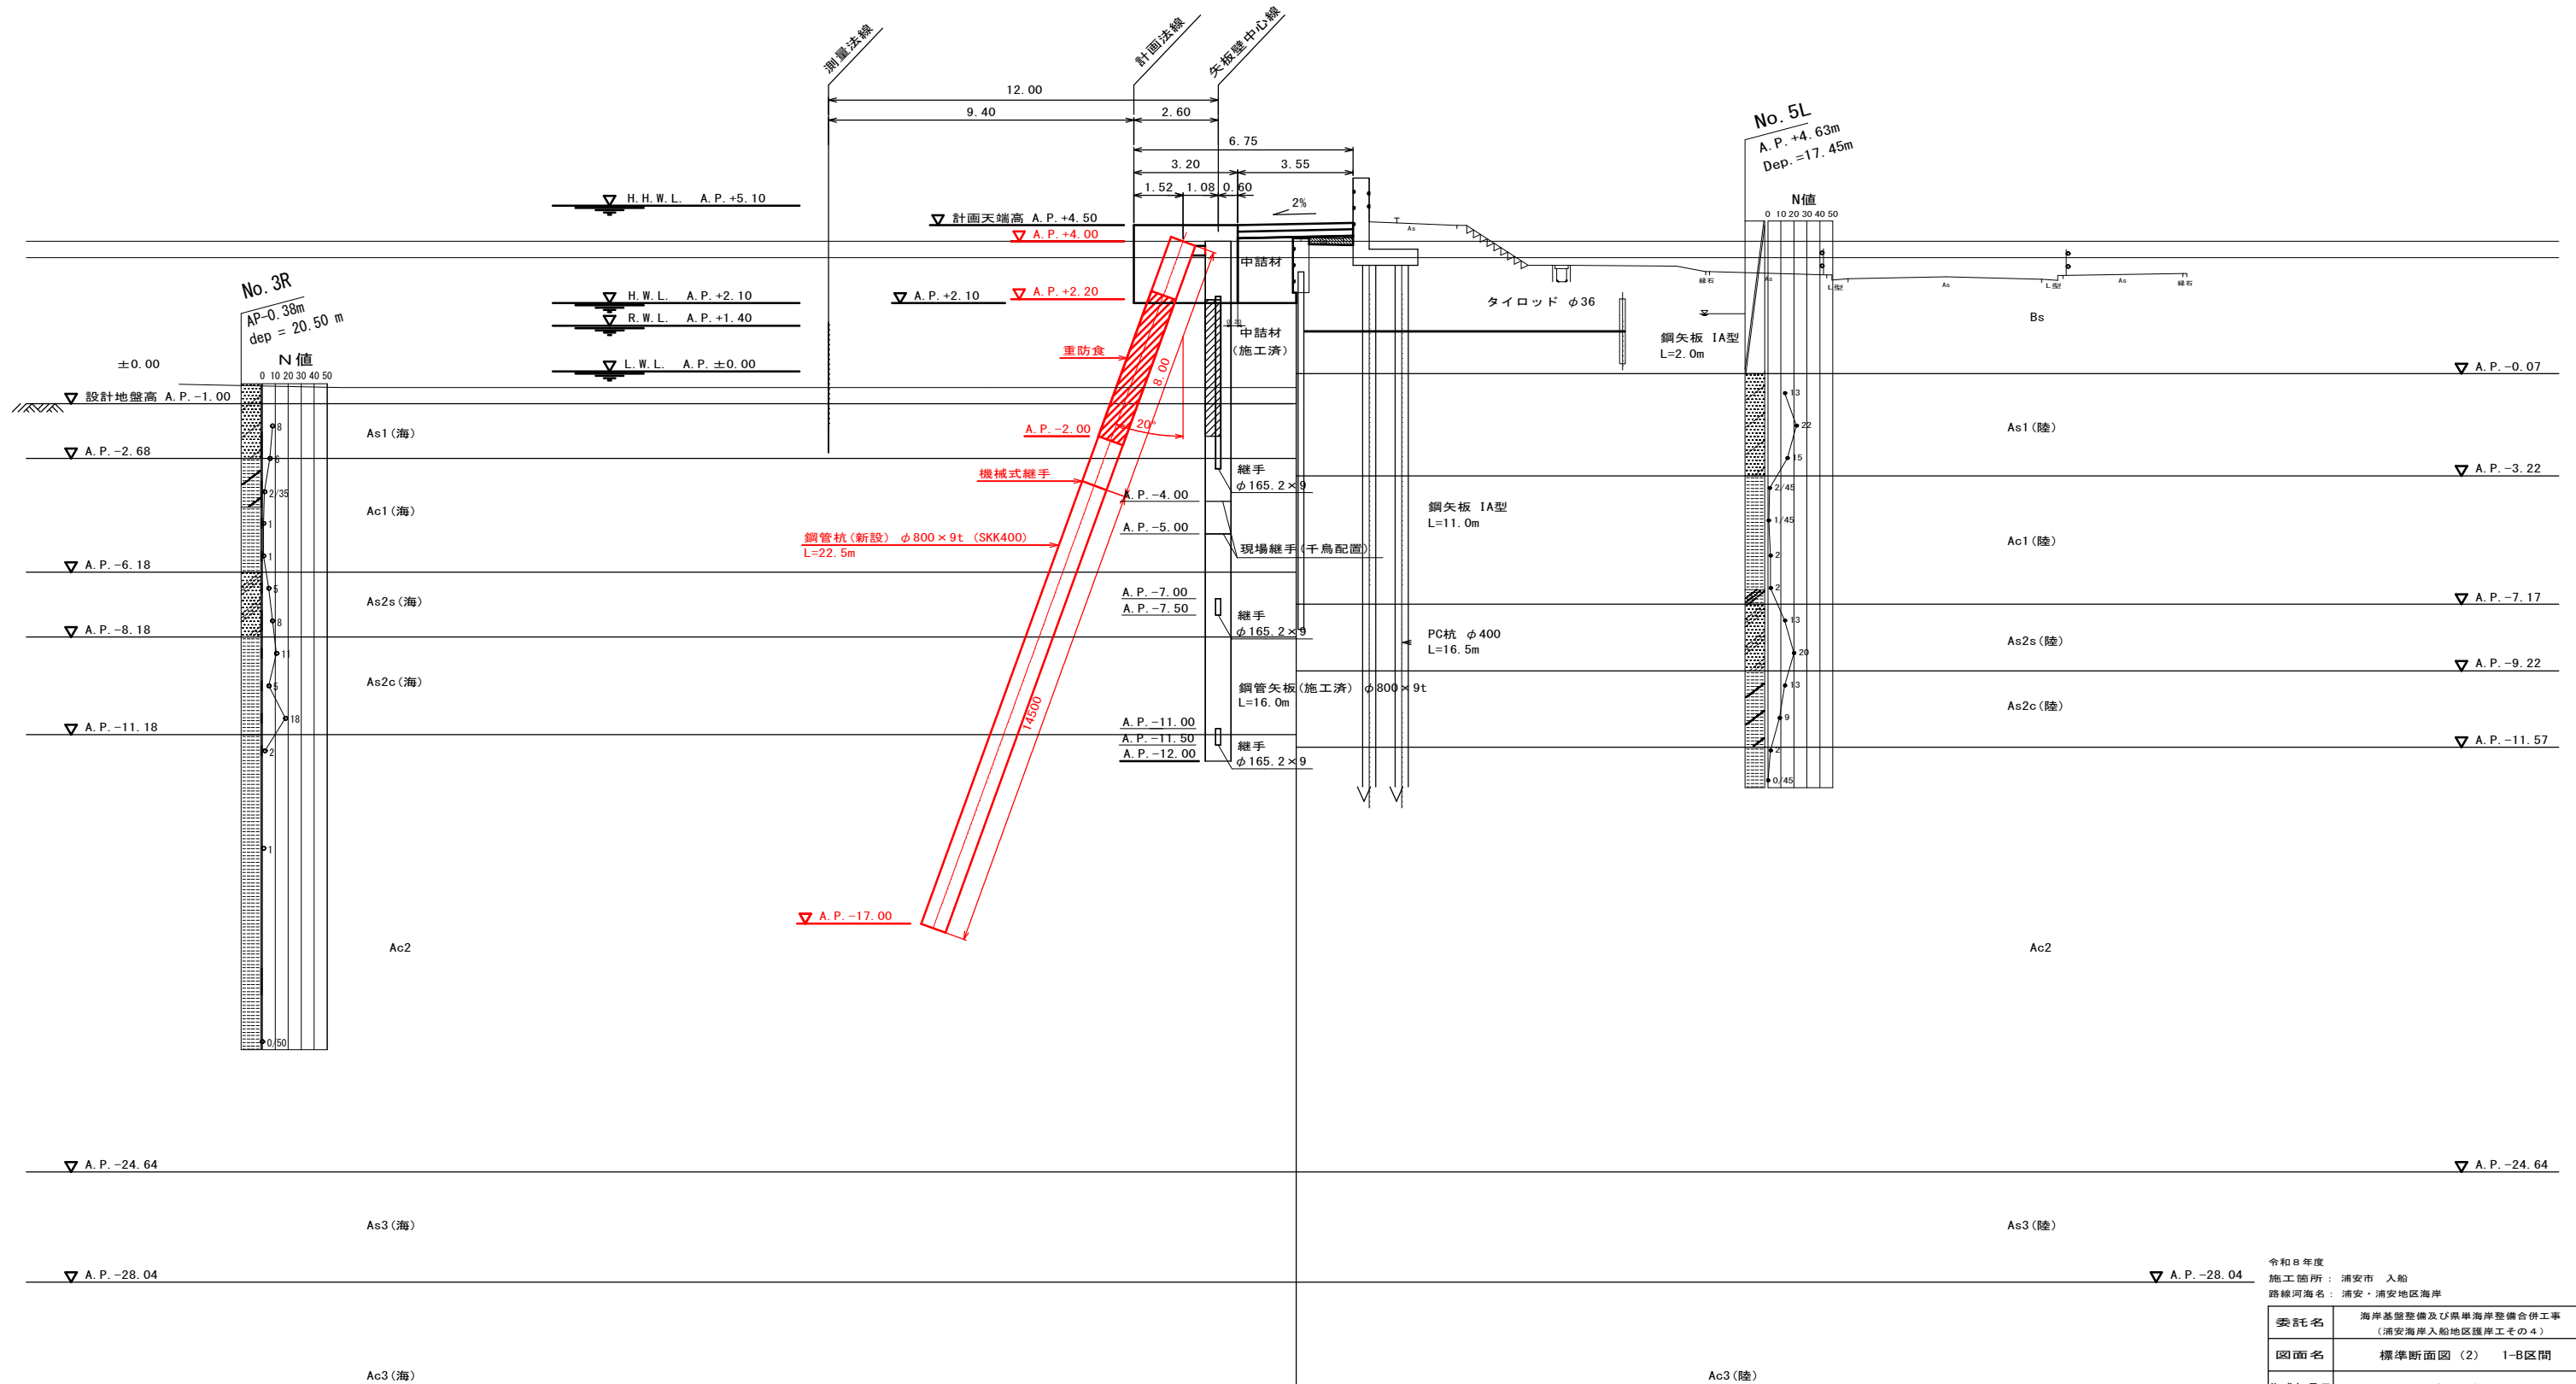

令和8年度			
施工箇所：浦安市 入船			
路線河海名：浦安・浦安地区海岸			
委託名	海岸基盤整備及び沿岸地区整備合併工事 (浦安海岸入船地区護岸工その4)		
図面名	標準断面図(2) 1-B区間		
作成年月日	令和8年6月		
縮尺	1:100	図面番号	3/6
会社名			
事業者名	千葉県葛南土木事務所		

$$S = \begin{matrix} H=1:500 \\ V=1:100 \end{matrix}$$

第1工区 L=300m


1-C区間 L=100m

1-B区間 L=113m

1-A区間 L=87m

2.19

UNO.34

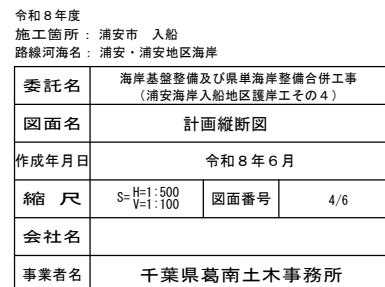


鋼管杭詳細図

S=1:50


1-B区間 斜杭

寸法	: $\phi 800 \times 9t$
材質	: SKK400
製作数	: 上杭 L=8.00m N=1本
	: 下杭 L=14.50m N=1本

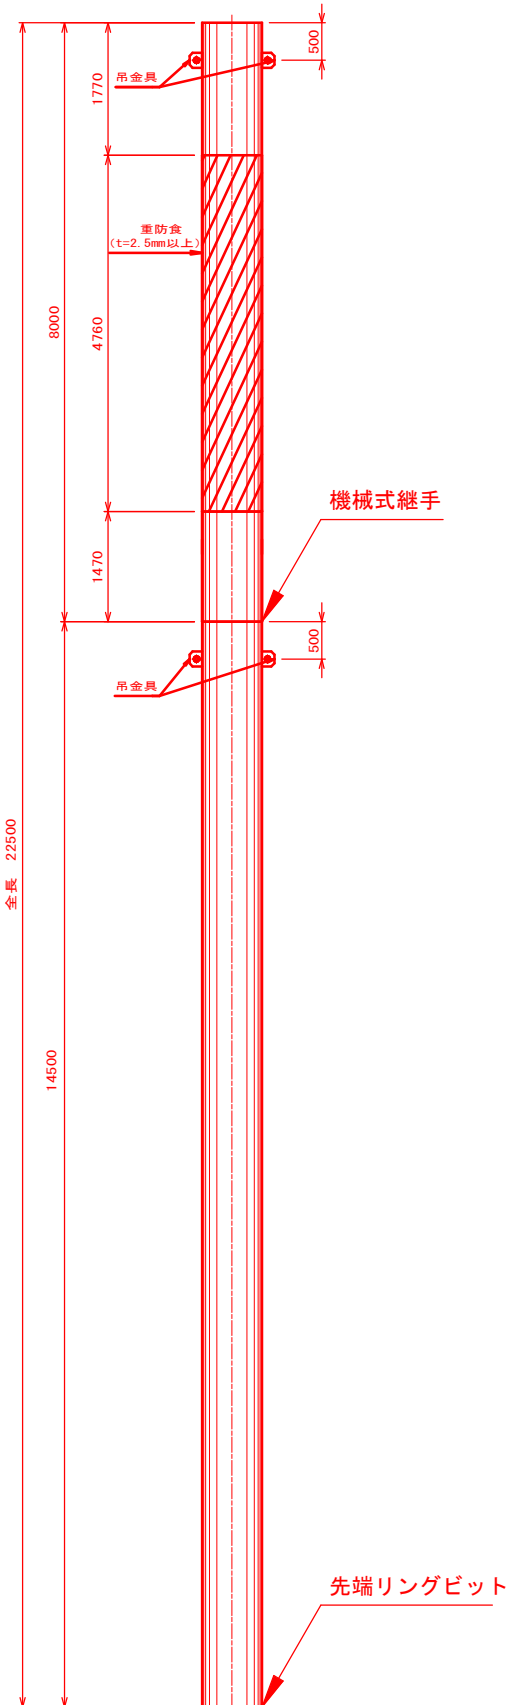

1-C区間 斜杭

寸法	: $\phi 800 \times 9t$
材質	: SKK400
製作数	: 上杭 L=8.50m N=1本
	: 下杭 L=14.50m N=1本

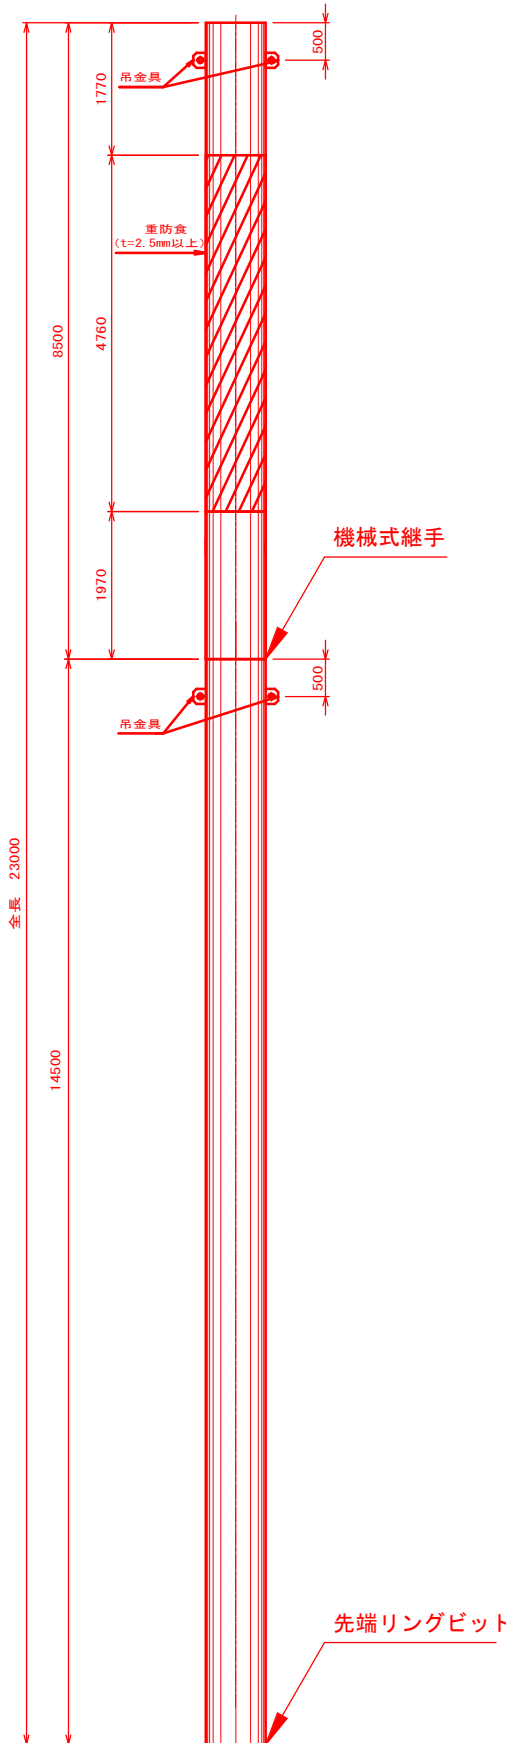


令和8年度			
施工箇所	浦安市 入船		
路線河海名	浦安・浦安地区海岸		
委託名	海岸基盤整備及び県単海岸整備合併工事 (浦安海岸入船地区護岸工その4)		
図面名	鋼管杭詳細図		
作成年月日	令和8年6月		
縮尺	1:50	図面番号	5/6
会社名			
事業者名	千葉県葛南土木事務所		

鋼管杭製作図


S=図示

先端リングビット詳細図

S=1/20

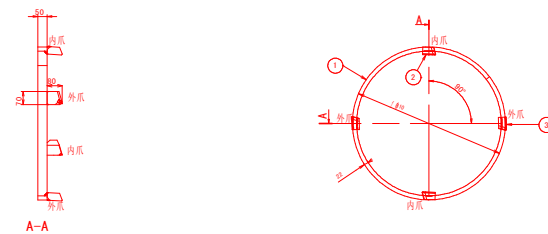

吊金具詳細図 S=1:4

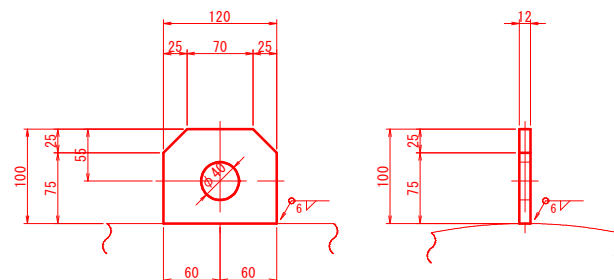

令和8年度 施工箇所：浦安市 入船 路線河海名：浦安・浦安地区海岸			
委託名	海岸基盤整備及び県単海岸整備合併工事 (浦安海岸入船地区護岸工その4)		
図面名	鋼管杭製作図		
作成年月日	令和8年6月		
縮尺	図示	図面番号	6/6
会社名			
事業者名	千葉県葛南土木事務所		