

全体平面図 A1 S=1:500
A3 S=1:1000 u:m

県単港湾整備（港建特別）工事
（出洲5号野積場舗装工その4）
舗装工（表層） A=2,524m²
コンクリート舗装 A=1,234.4m²

県単港湾整備（港建特別）工事（出洲5号野積場舗装工その3）
舗装工（表層） A=3,846m²

コンクリート舗装 A=1234.4m²
小口止めコンクリート L=50.7m

表層 A=2,524m²
中間層 A=2,519m²
中間層 A=2,515m²
基層 A=2,510m²

小口止めコンクリート L=28.0m

位置図




工事箇所

※ 標高は A、P 表示

令和8年度			
地区名 千葉港 千葉中央地区			
工事箇所 千葉市中央区 中央港			
工事名	県単港湾整備（港建特別）工事 （出洲5号野積場舗装工（その4））		
図面名	全体平面図		
作成年月日			
縮尺	A1 S=1:500 A3 S=1:1000	図面番号	1 / 13
会社名			
事業者名	千葉県千葉港湾事務所		

A1 S=1 : 250
A3 S=1 : 500

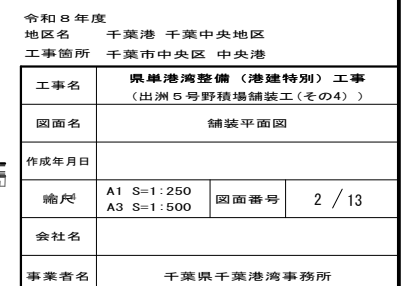

標準横断面図（１）
A1 S=1:100
A3 S=1:200 u:mm

N O . 1 1

G H = 3 . 9 9
F H =



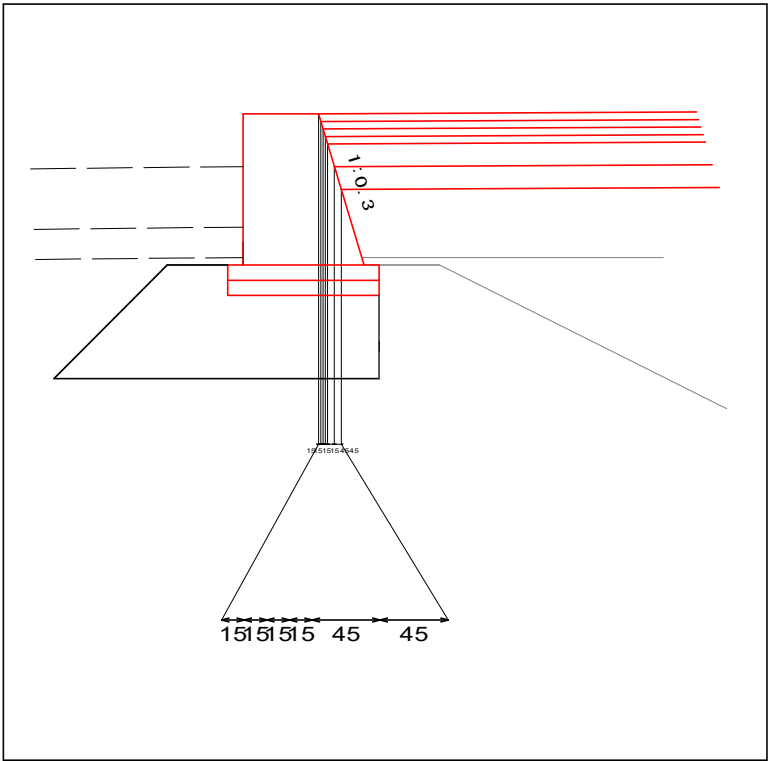


表 層	改質Ⅱ型再生密粒度As20(溶融スラグ入り)	t= 5cm
中 間 層	改質Ⅱ型再生粗粒度As20(溶融スラグ入り)	t=5cm
中 間 層	再生粗粒度As20(溶融スラグ入り)	t=5cm
基 層	再生粗粒度As20(溶融スラグ入り)	t=5cm
上層路盤	再生粒度調整碎石 (RM-40)	t=15cm
下層路盤	再生クラッシャーラン (RC-40)	t=15cm
路床盛土	再生クラッシャーラン (RC-40)	

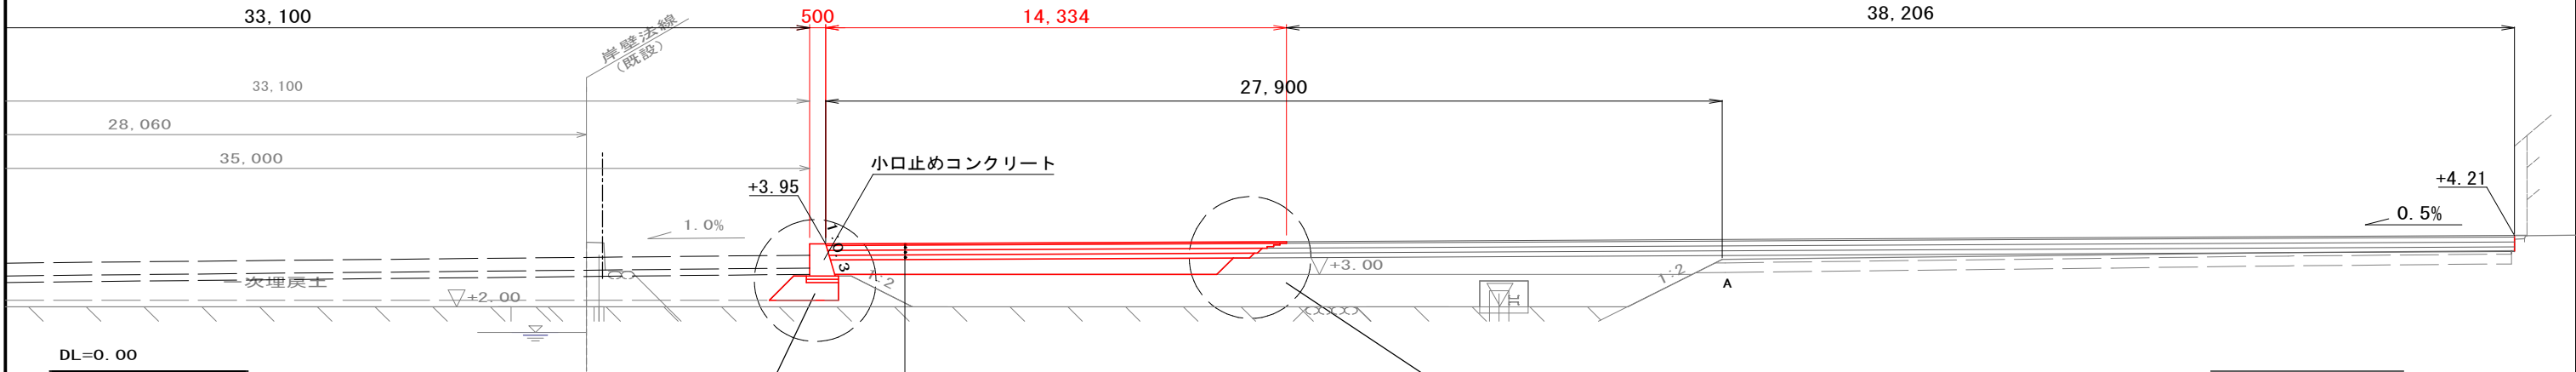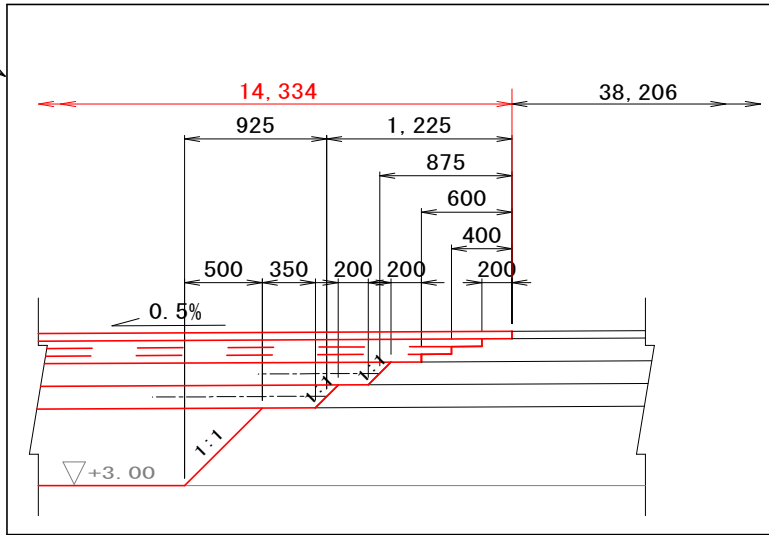


設計CBR : 12

令和8年度			
地区名 千葉港 千葉中央地区			
工事箇所 千葉市 中央区 中央港			
工事名	県単港湾整備（港域特別）工事 （出洲5号野積場舗装工（その4））		
図面名	標準横断面図（１）		
作成年月日			
縮尺	A1 S=1:100 A3 S=1:200	図面番号	3 / 13
会社名			
事業者名	千葉県千葉港湾事務所		

標準横断面図（2）
A1 S=1:100
A3 S=1:200
u:mm

NO. 11

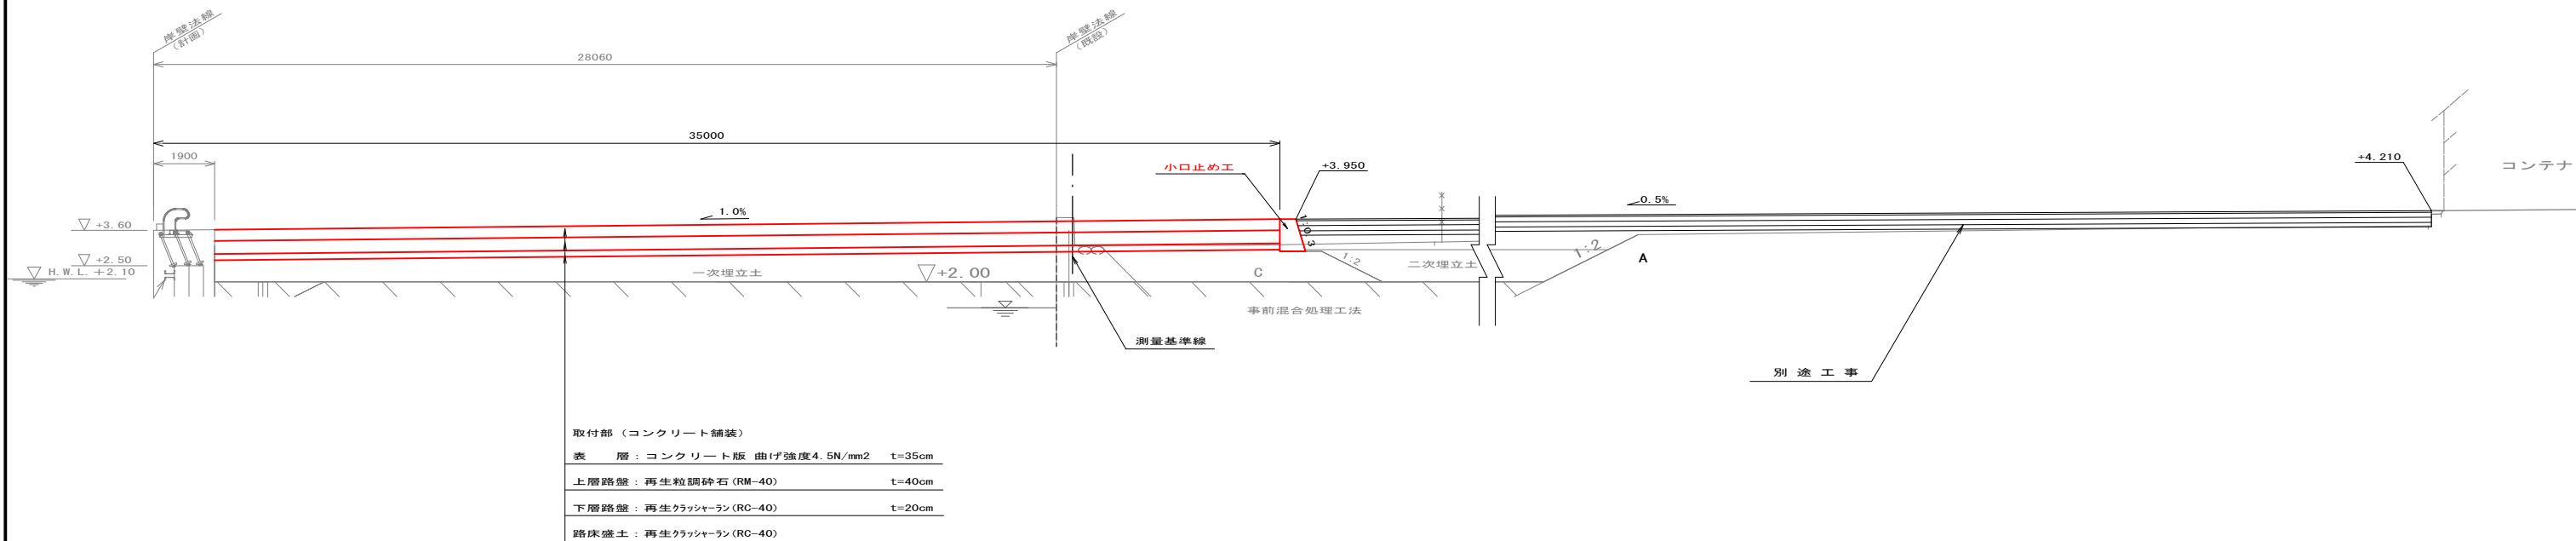

令和8年度		地区名		千葉県 千葉中央地区	
		工事箇所		千葉県中央区 中央港	
工事名	県単港湾整備（港域特別）工事 （出洲5号野積場舗装工その4）				
図面名	標準横断面図（2）				
作成年月日					
縮尺	A1 S=1:100 A3 S=1:200	図面番号	4 / 13		
会社名					
事業者名	千葉県千葉港湾事務所				

A1 S=1 : 200
A3 S=1 : 400 u : mm

N o . 1 1 + 2 . 8
(終 点 側)

$$\begin{array}{rcl} G & H & = 3.99 \\ F & H & = \end{array}$$


N o . 1 1 + 2 . 8
(起 点 側)

$$\begin{aligned} G H &= 3.99 \\ F H &= \end{aligned}$$


N O . 1 1

$$\begin{aligned} G_H &= 3.99 \\ F_H &= \end{aligned}$$

$$\begin{array}{r} 10.10 + 19.50 \\ \hline (N0.10 + 17.36) \end{array}$$
$$\begin{aligned} G H &= 3.99 \\ F H &= \end{aligned}$$


令和8年度

地区名	千葉港	千葉中央地区
工事箇所	千葉市	中央区 中央港

工事名	県単港湾整備（港建特別） （出洲5号野積場舗装工（その1））
-----	-----------------------------------

図面名	横断図(1)
-----	--------

作成年月日			
-------	--	--	--


縮尺	A1 S=1:100 A3 S=1:200	図面番号	5

会社名	

横断図 (2)


A1 S=1:200
A3 S=1:400 u:mm

N 0 . 1 2 + 9 . 5 1
(終 点 側)
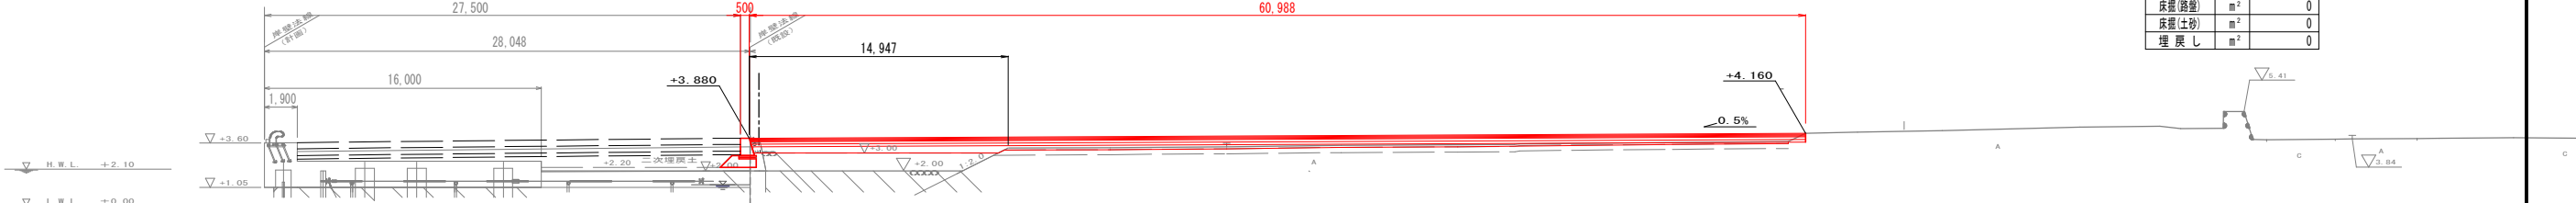
$$\begin{aligned} G H &= 4.0 \\ F H &= \end{aligned}$$


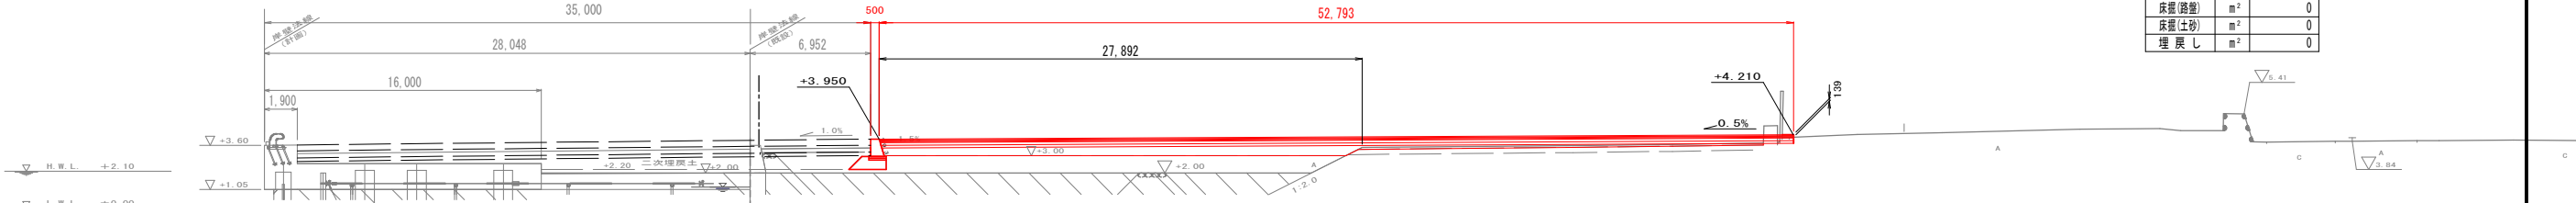
種 別	単位	数 量
掘削(路盤)	m ²	0
掘削(土砂)	m ²	0.3
盛 土	m ²	15.4
床置(路盤)	m ²	0
床置(土砂)	m ²	0
埋戻し	m ²	0

N 0 . 1 2 + 9 . 5 1
(起 点 側)

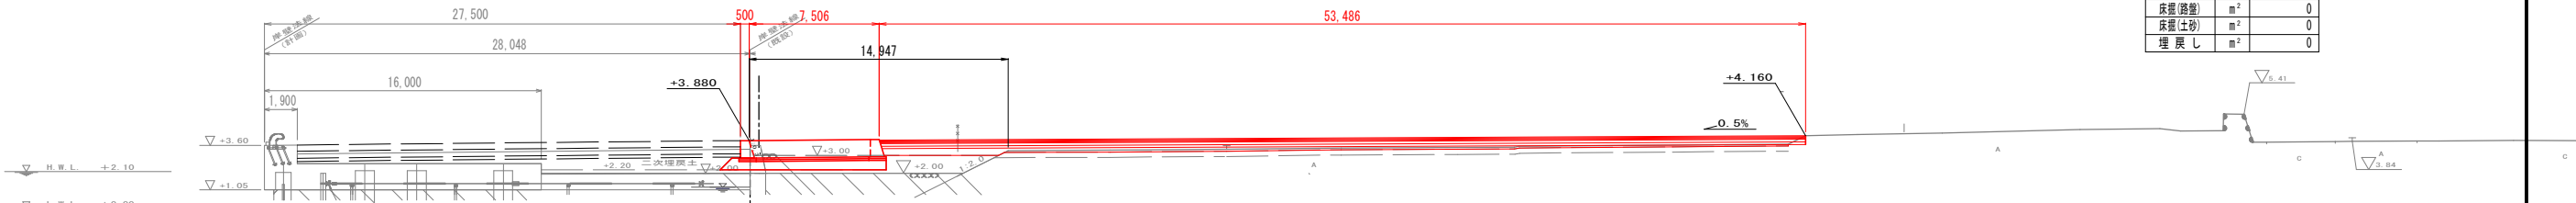
$$\begin{aligned} G H &= 4.0 \\ F H &= \end{aligned}$$


種 別	単位	数 量
掘削(路盤)	m ²	0
掘削(土砂)	m ²	0.3
盛 土	m ²	15.7
床置(路盤)	m ²	0
床置(土砂)	m ²	0
埋戻し	m ²	0

N O . 1 :

$$\begin{aligned} G H &= 4.0 \\ F H &= \end{aligned}$$


種 別	單位	數 量
掘削(路盤)	m ²	0
掘削(土砂)	m ²	0.3
盛 土	m ²	19.4
床置(路盤)	m ²	0
床置(土砂)	m ²	0
埋戻し	m ²	0
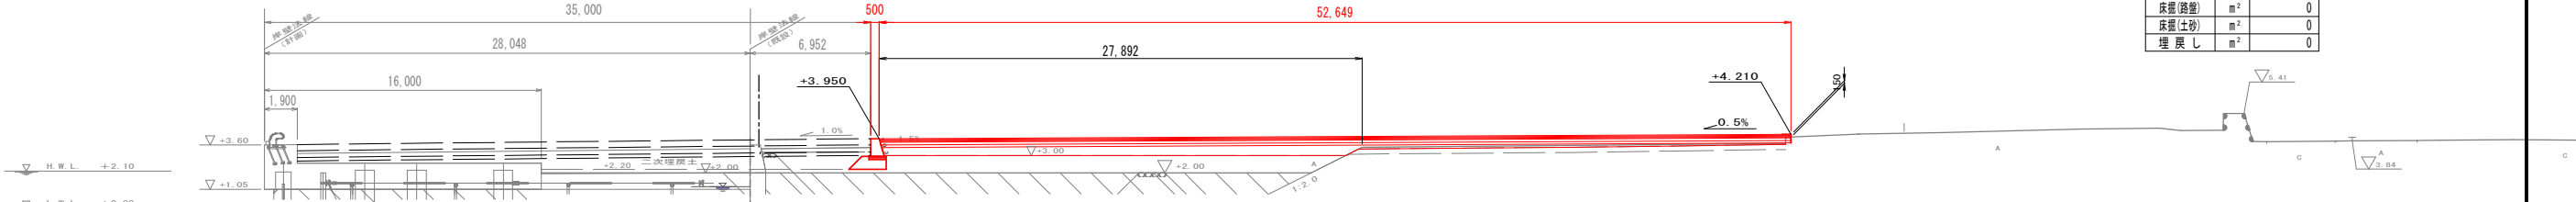
$$N 0 . 1 1 + 1 8 . 0 3$$
$$\begin{aligned} G H &= 4.0 \\ F H &= \end{aligned}$$


種 別	單位	數 量
掘削(路盤)	m ²	0
掘削(土砂)	m ²	0.3
盛 土	m ²	19.4
床置(路盤)	m ²	0
床置(土砂)	m ²	0
埋 戻し	m ²	0


令和8年度
地区名 千葉港 千葉中央地区
工事箇所 千葉市 中央区 中央港

工事名	県単港湾整備（港建特別）工事 （出州5号野積場舗装工（その4））		
図面名	横断図（2）		
作成年月日			
縮尺	A1 S=1:100 A3 S=1:200	図面番号	6 / 13
会社名			
事業者名	千葉県千葉港湾事務所		

横断図(3) A1 S=1:200
A3 S=1:400 u:mm

N 0 . 1 3 + 2 . 3 5


G H = 3 . 5 9
F H =

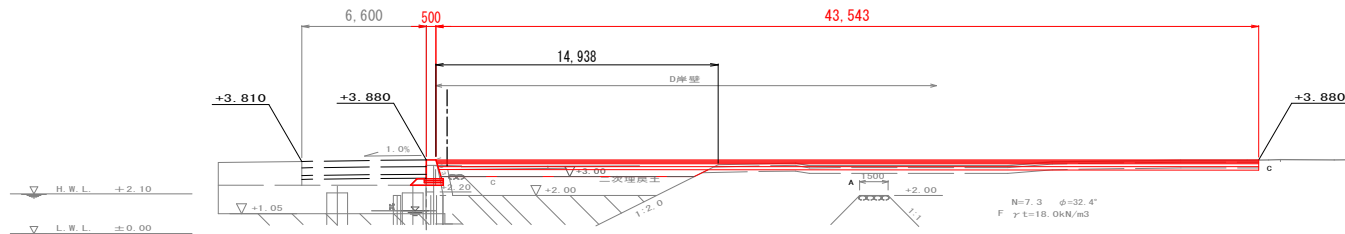

No.13+2.35		
種 別	単 位	数 量
掘削(路盤)	㎡	6.0
掘削(土砂)	㎡	1.0
盛 土	㎡	5.5
床底(路盤)	㎡	0
床底(土砂)	㎡	0
埋 戻 し	㎡	0

N 0 . 1 3


G H = 3 . 6 1
F H =

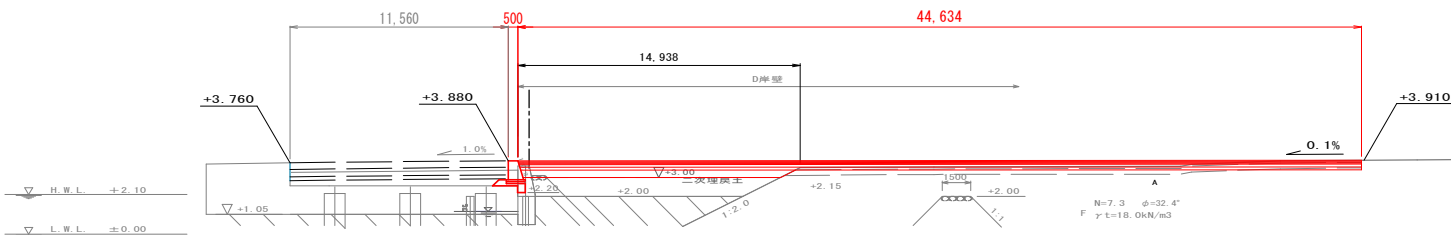

No.13		
種 別	単 位	数 量
掘削(路盤)	㎡	3.6
掘削(土砂)	㎡	0.4
盛 土	㎡	5.9
床底(路盤)	㎡	0
床底(土砂)	㎡	0
埋 戻 し	㎡	0

N 0 . 1 2 + 1 7 . 1 7


G H = 3 . 6 1
F H =

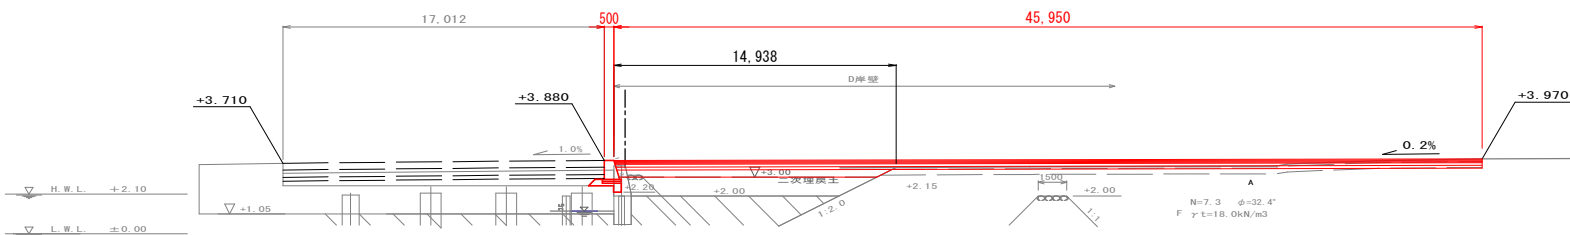

No.12+17.170		
種 別	単 位	数 量
掘削(路盤)	㎡	3.0
掘削(土砂)	㎡	0.1
盛 土	㎡	6.0
床底(路盤)	㎡	0
床底(土砂)	㎡	0
埋 戻 し	㎡	0

N 0 . 1 2 + 1 1 . 7 2

G H = 3 . 6 1
F H =

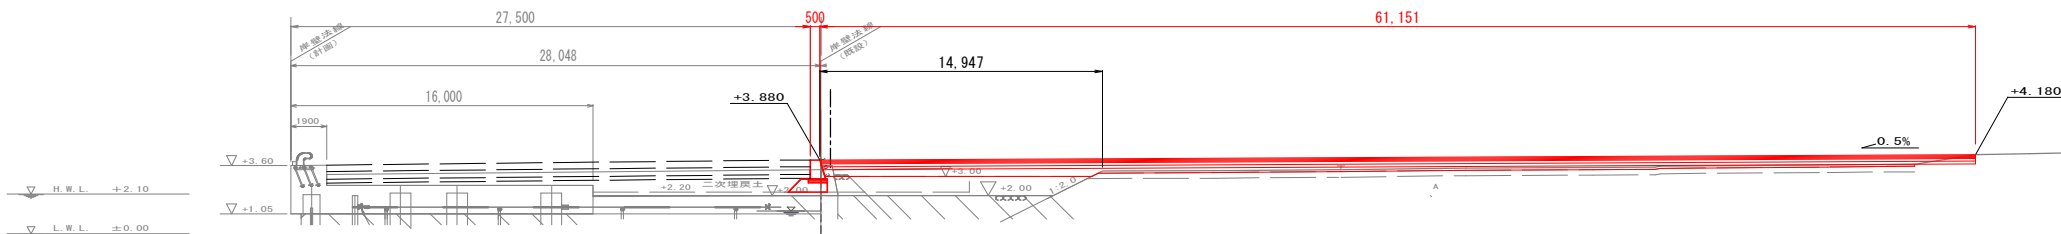

No.12+11.72		
種 別	単 位	数 量
掘削(路盤)	㎡	0
掘削(土砂)	㎡	0.8
盛 土	㎡	14.9
床底(路盤)	㎡	0
床底(土砂)	㎡	0
埋 戻 し	㎡	0

令和 8 年度
地区名 千葉県 千葉中央地区
工事箇所 千葉市 中央区 中央港

工事名	県単港湾整備（港建特別）工事 （出洲5号野積場舗装工（その4））		
図面名	横断図（3）		
作成年月日			
縮尺	A1 S=1:100 A3 S=1:200	図面番号	7 / 13
会社名			
事業者名	千葉県千葉港湾事務所		

横断図(4) A1 S=1:200
A3 S=1:400 u:mm

N O . 1 4
(工 事 終 点)

G H =
F H =

No. 14		
種 別	単 位	数 量
掘削(路壁)	m ²	0
掘削(土砂)	m ²	0
盛 土	m ²	0
床置(路壁)	m ²	0
床置(土砂)	m ²	0
埋 戻 し	m ²	0

N O . 1 3 + 1 4 . 7 4
(終 点 側)

G H =
F H =

No. 13+14.74 (終点側)		
種 別	単 位	数 量
掘削(路壁)	m ²	3.5
掘削(土砂)	m ²	1.0
盛 土	m ²	0
床置(路壁)	m ²	0
床置(土砂)	m ²	0
埋 戻 し	m ²	0

N O . 1 3 + 1 4 . 7 4
(起 点 側)

G H =
F H =

No. 13+14.74 (起点側)		
種 別	単 位	数 量
掘削(路壁)	m ²	3.5
掘削(土砂)	m ²	1.0
盛 土	m ²	0
床置(路壁)	m ²	0.4
床置(土砂)	m ²	1.5
埋 戻 し	m ²	0.9

N O . 1 3 + 8 . 0 0

G H =
F H =

No. 13+8.000		
種 別	単 位	数 量
掘削(路壁)	m ²	7.7
掘削(土砂)	m ²	1.0
盛 土	m ²	0
床置(路壁)	m ²	0.8
床置(土砂)	m ²	1.1
埋 戻 し	m ²	0.9

令和8年度
地区名 千葉港 千葉中央地区
工事箇所 千葉市 中央区 中央港

工事名 泉岸港湾整備（港建特別）工事
（出洲5号野積場舗装工（その4））

図面名 横断面図（4）

作成年月日

縮尺 A1 S=1:100 図面番号 8 / 13
A3 S=1:200

会社名

事業者名 千葉県千葉港湾事務所

N O . 1 1
(N O . 1 0 + 1 9 . 5)

G H = 3 . 9 9
F H =

横断図 (5)

A1 S=1:200
A3 S=1:400 u: mm

No. 11			
種 別	単 位	数 量	
掘削 (路盤)	m ²	0	
掘削 (土砂)	m ²	0	
盛 土	m ²	21.5	
床底 (路盤)	m ²	0	
床底 (土砂)	m ²	0	
埋 戻 し	m ²	0	


No. 10			
種 別	単 位	数 量	
掘削 (路盤)	m ²	0	
掘削 (土砂)	m ²	0	
盛 土	m ²	17.2	
床底 (路盤)	m ²	0	
床底 (土砂)	m ²	0	
埋 戻 し	m ²	0	

No. 9			
種 別	単 位	数 量	
掘削 (路盤)	m ²	7.6	
掘削 (土砂)	m ²	1.1	
盛 土	m ²	18.9	
床底 (路盤)	m ²	0	
床底 (土砂)	m ²	0	
埋 戻 し	m ²	0	

No. 8			
種 別	単 位	数 量	
掘削 (路盤)	m ²	3.8	
掘削 (土砂)	m ²	0.2	
盛 土	m ²	18.1	
床底 (路盤)	m ²	0.2	
床底 (土砂)	m ²	0.9	
埋 戻 し	m ²	0	

令和 8 年度 地区名 千葉港 千葉中央地区
工事箇所 千葉市 中央区 中央港

工事名	県単港湾整備 (港建特別) 工事 (出洲 5 号野積場舗装工その 4)		
図面名	横断面図 (5)		
作成年月日			
縮尺	A1 S=1:100 A3 S=1:200	図面番号	9 / 13
会社名			
事業者名	千葉県千葉港湾事務所		

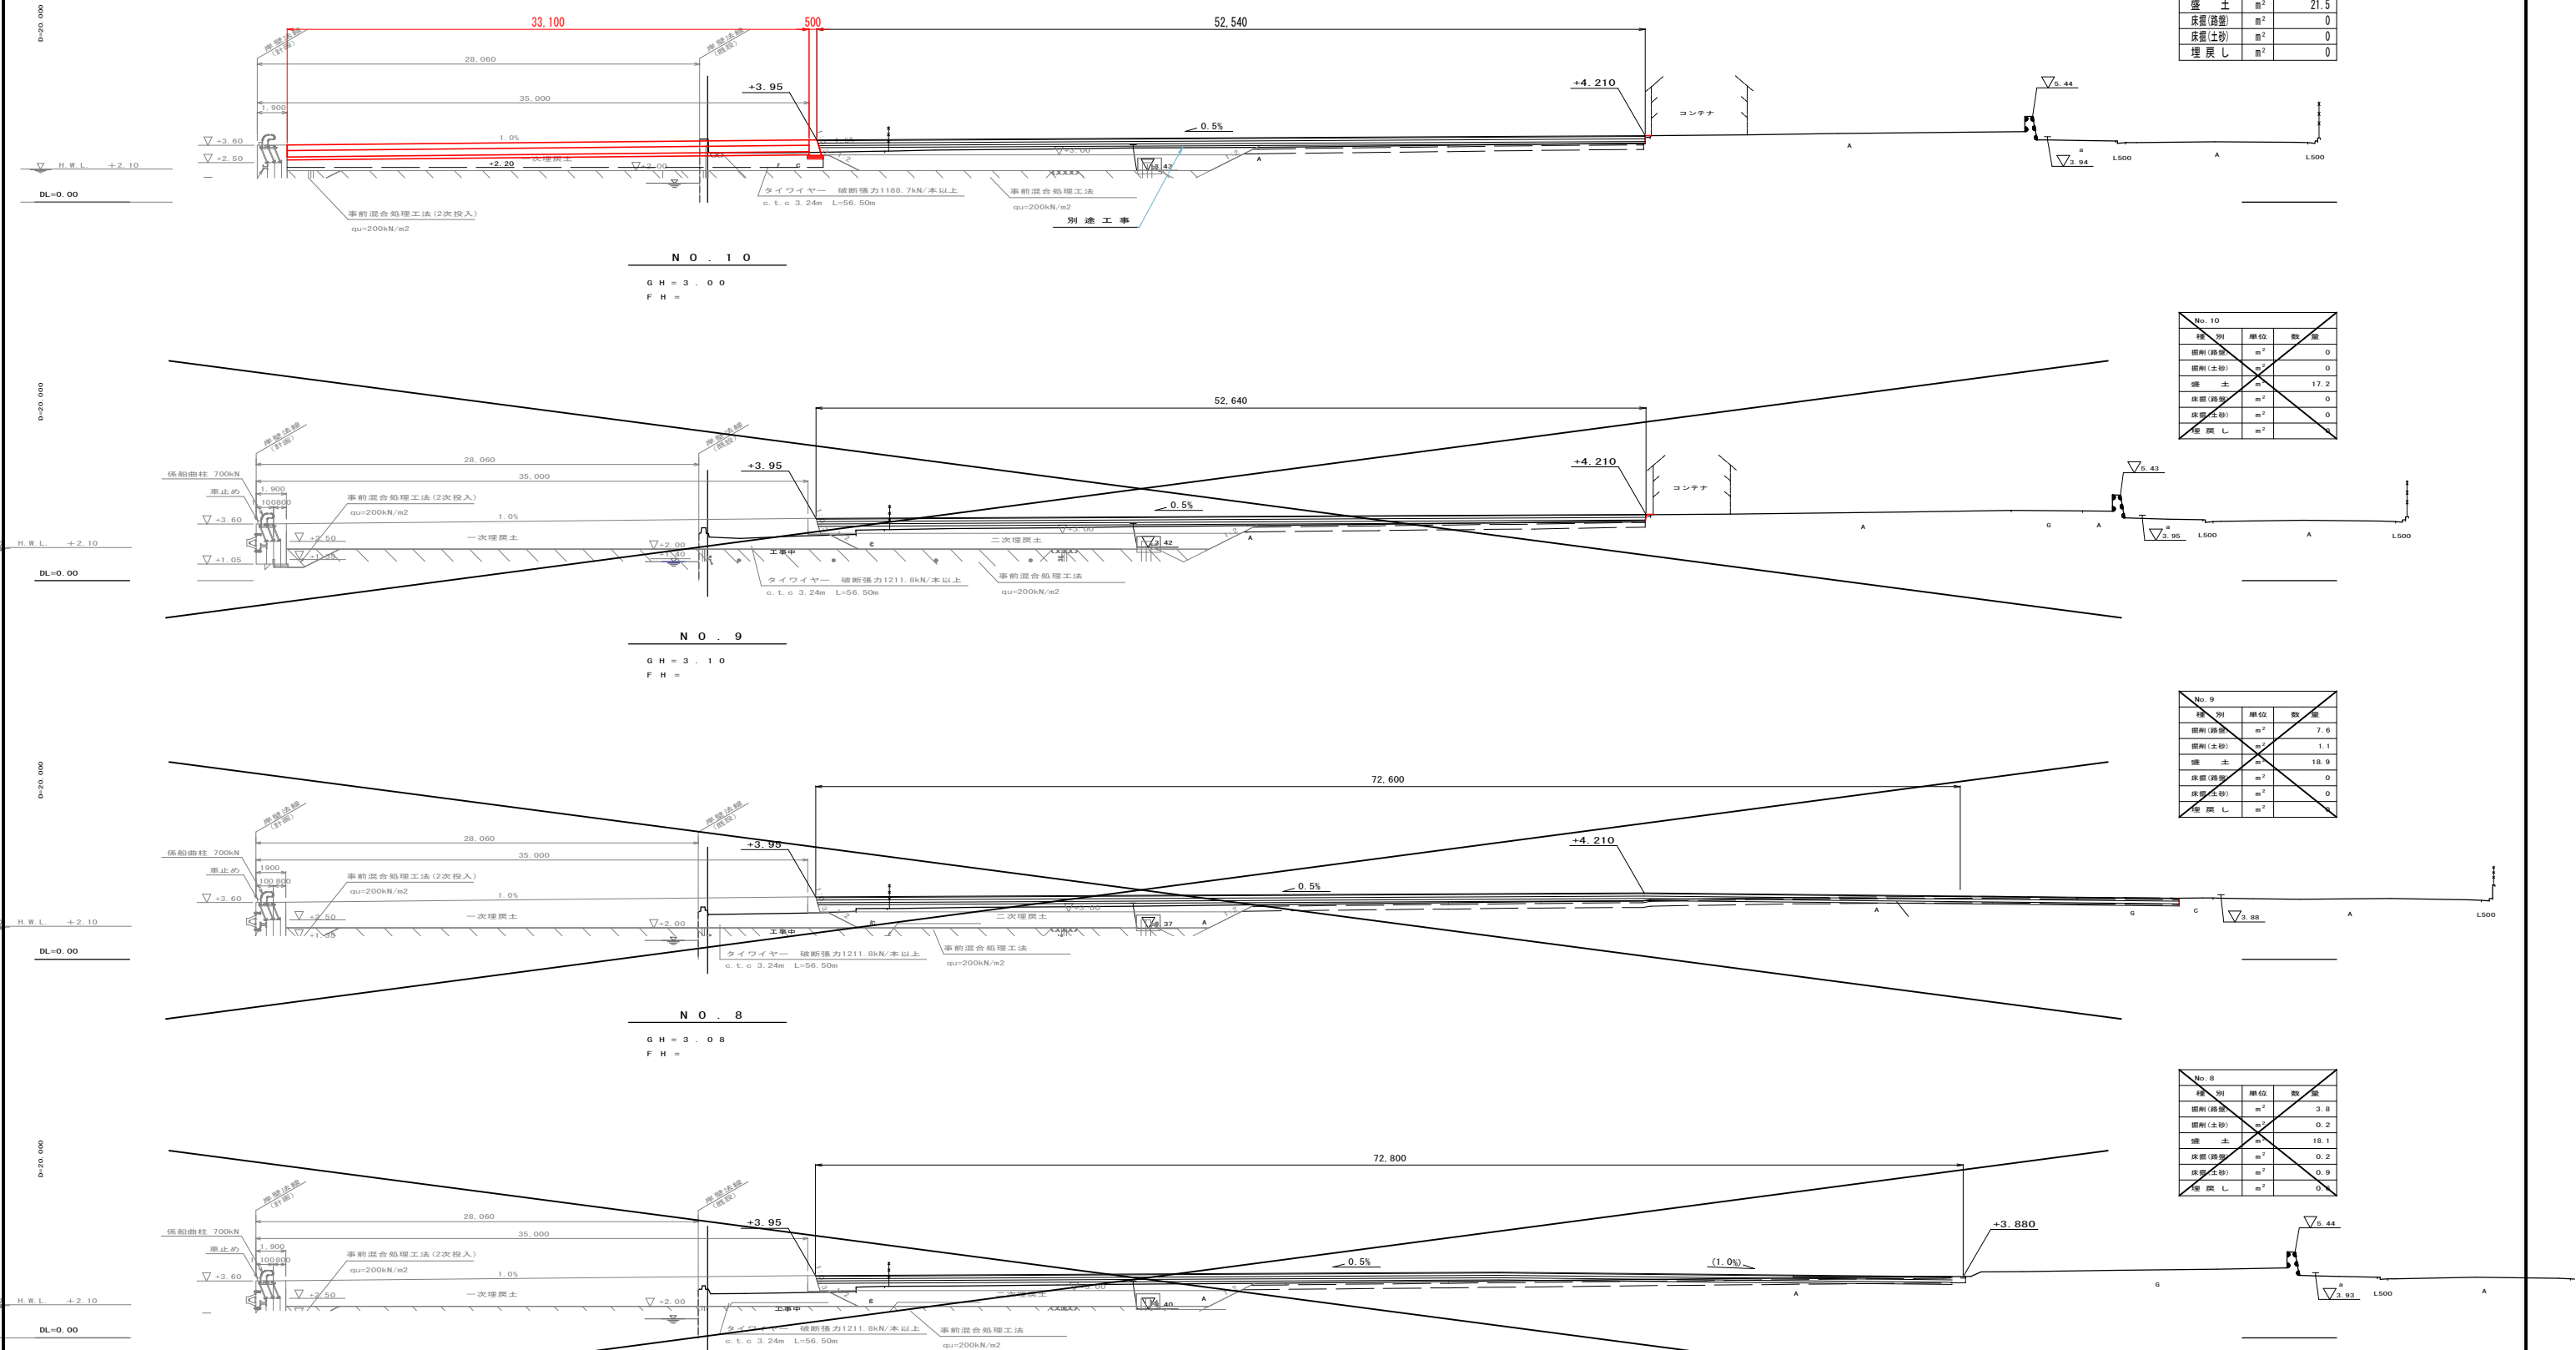

横断面図(6) A1 S=1:200
A3 S=1:400 u:mm

N O . 1 4

G H =
F H =

N O . 1 3 + 3 . 6 2 8

G H = 3 . 5 9
F H =

N O . 1 3

G H = 3 . 6 1
F H =

N O . 1 2

G H = 4 . 0 1
F H =

No. 14			
種 別	単 位	数 量	
掘削(路盤)	m ²	0	
掘削(土砂)	m ²	0	
盛 土	m ²	0	
床留(路盤)	m ²	0	
床留(土砂)	m ²	0	
埋 戻 し	m ²	0	

No. 13+3.628			
種 別	単 位	数 量	
掘削(路盤)	m ²	0	
掘削(土砂)	m ²	0	
盛 土	m ²	2.7	
床留(路盤)	m ²	0	
床留(土砂)	m ²	0	
埋 戻 し	m ²	0	

No. 13			
種 別	単 位	数 量	
掘削(路盤)	m ²	0	
掘削(土砂)	m ²	0	
盛 土	m ²	4.5	
床留(路盤)	m ²	0	
床留(土砂)	m ²	0	
埋 戻 し	m ²	0	

No. 12			
種 別	単 位	数 量	
掘削(路盤)	m ²	0	
掘削(土砂)	m ²	0	
盛 土	m ²	16.5	
床留(路盤)	m ²	0	
床留(土砂)	m ²	0	
埋 戻 し	m ²	0	

令和8年度 地区名 千葉港 千葉中央地区
工事箇所 千葉市中央区 中央港


工事名	泉華港湾整備（港建特別）工事 （出洲5号野積場舗装工その4）		
図面名	横断面図（6）		
作成年月日			
縮尺	A1 S=1:100 A3 S=1:200	図面番号	10 / 13
会社名			
事業者名	千葉県千葉港湾事務所		

コンクリート舗装構造図


u: mm

(コンクリート舗装)


平面図 A1 S=1:250
A3 S=1:500

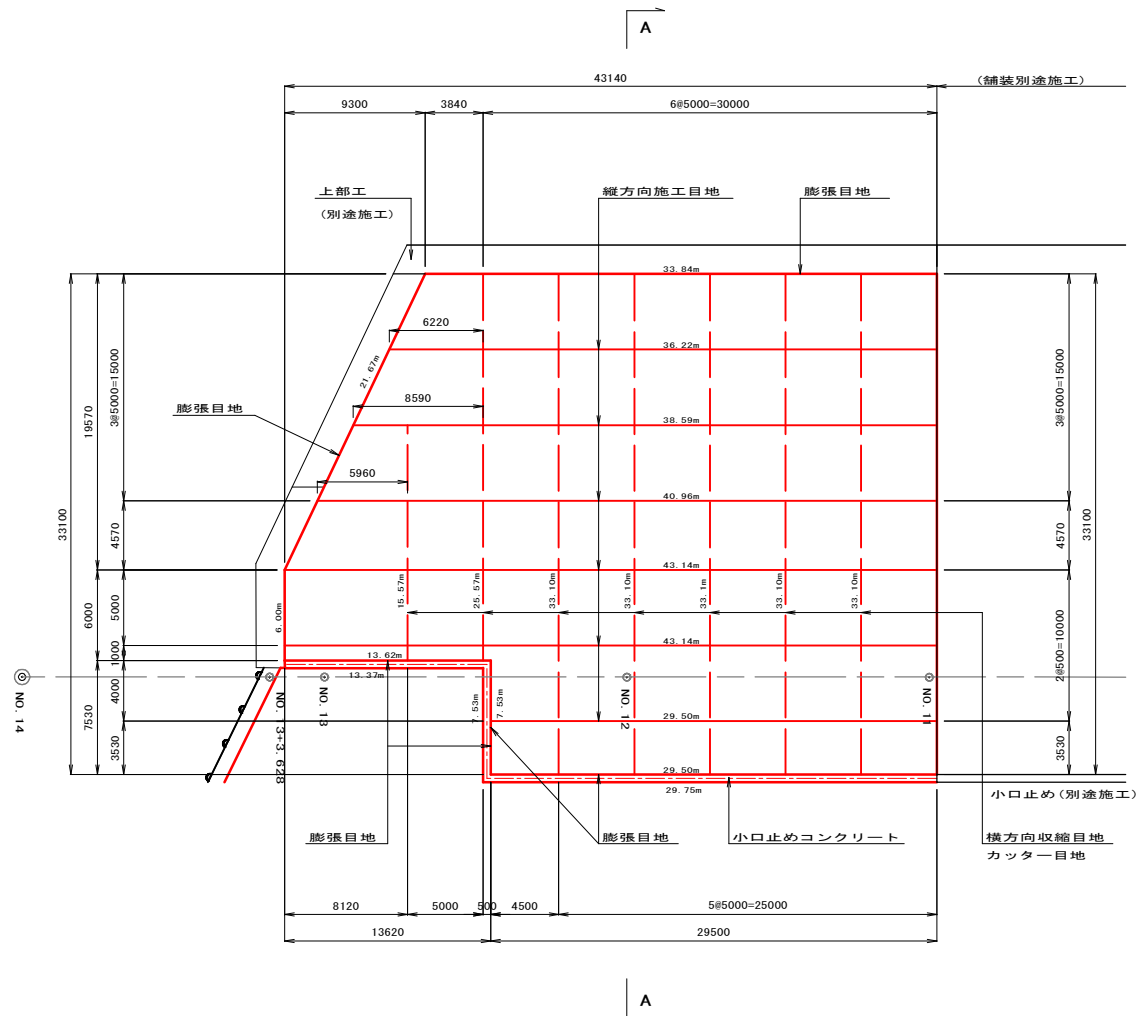


縦方向施工目地 A1 S=1:10
A3 S=1:20

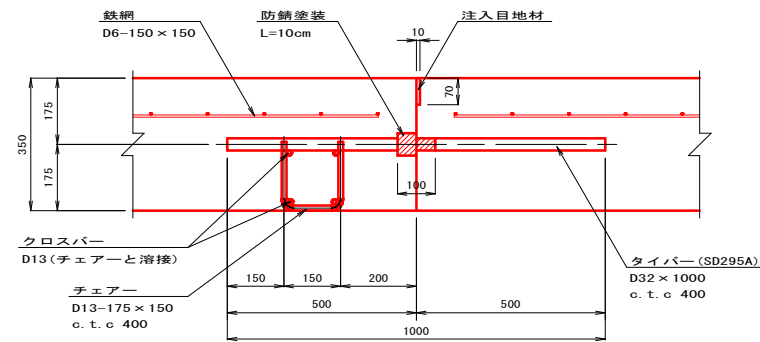


横方向収縮目地 A1 S=1:10
A3 S=1:20

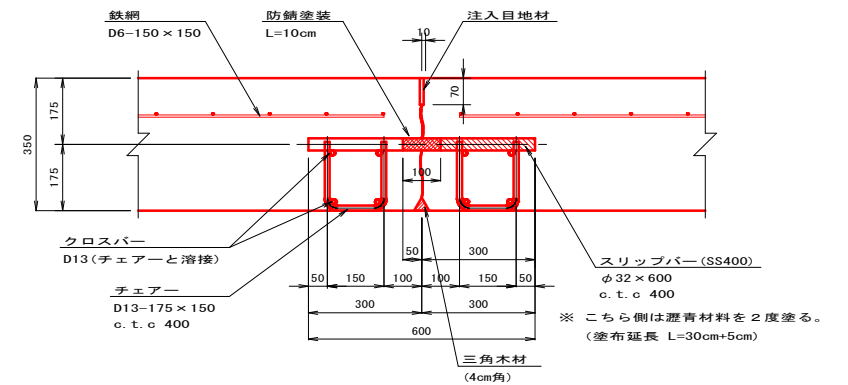


膨張目地 A1 S=1:10
A3 S=1:20

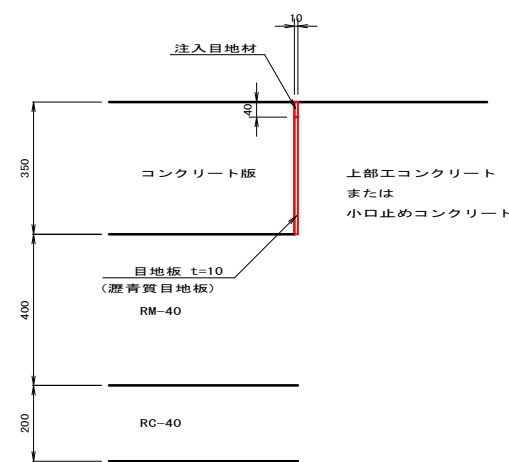


小口止めコンクリート A1 S=1:20
A3 S=1:40

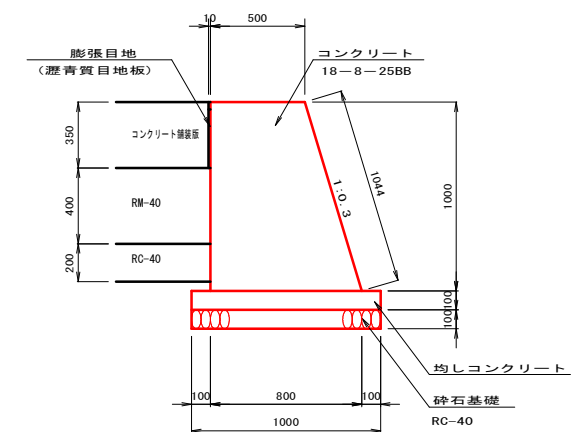

A-A断面 A1 S=1:100
A3 S=1:200

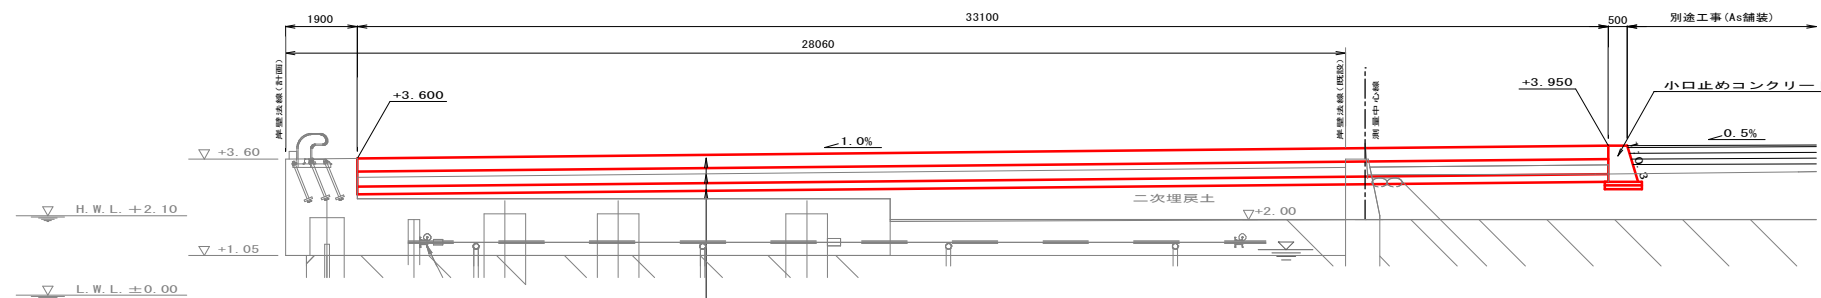

コンクリート版 A1 S=1:20
A3 S=1:40

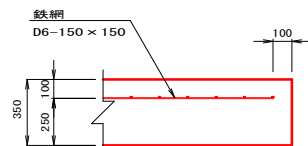


小口止めコンクリート 材料表 (10m当り)				
名 称	規格・寸法	単位	数 量	摘 要
コンクリート	18-8-25BB	m3	6.50	
型枠(側面)		m2	20.44	
型枠(妻)		m2	0.65	
均しコンクリート	18-8-25BB	m3	1.00	
均しコン型枠		m2	2.00	
基礎碎石	RC-40 t=10cm	m3	1.00	
目地材	瀝青質目地材 t=10mm	kg	0.65	

令和8年度 地区名 千葉港 千葉中央区
工事箇所 千葉市中央区 中央港


工事名	県単港湾整備(港建特別)工事 (出洲5号野積場舗装工その4)		
図面名	コンクリート舗装構造図		
作成年月日			
縮尺	A1 S=1:100 A3 S=1:200	図面番号	11 / 13
会社名			
事業者名	千葉県千葉港湾事務所		

A1 S=1:20
A3 S=1:40 u; mm

位置図 A3 S=1:500

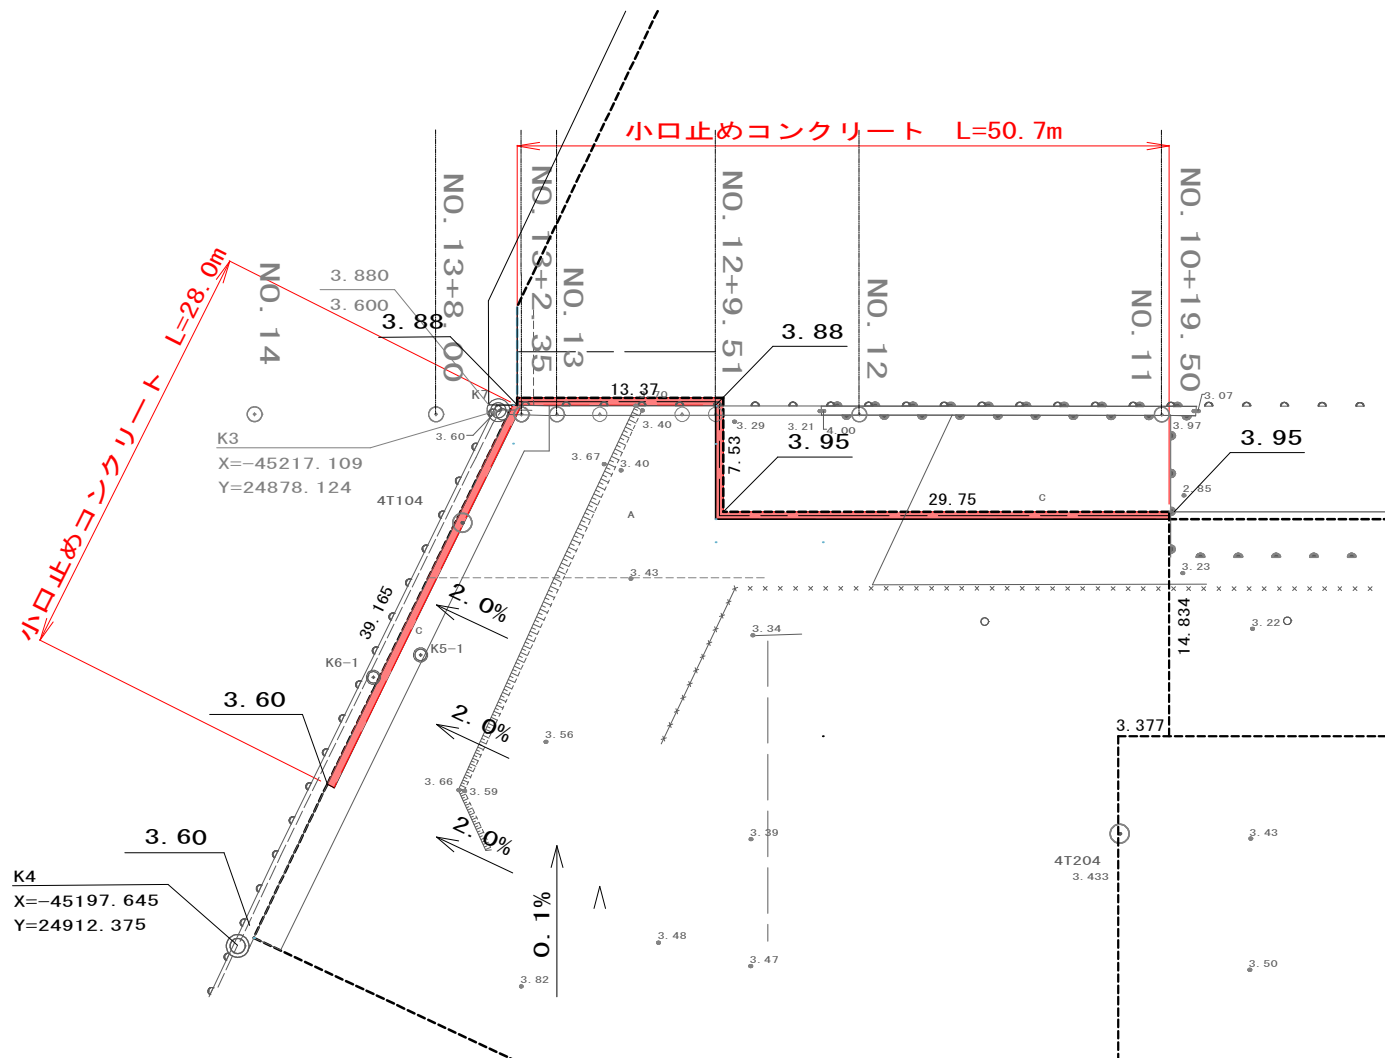

小口止めコンクリート A1 S=1:20
A3 S=1:40

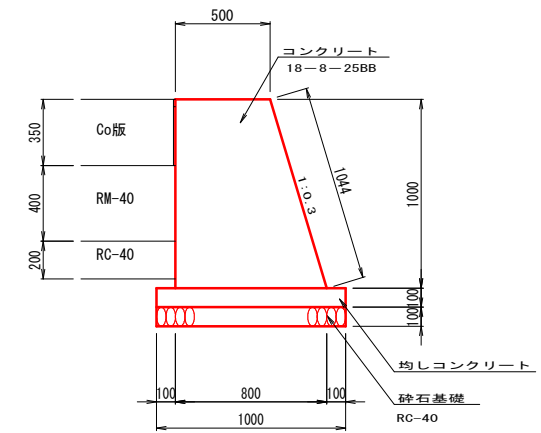

小口止めコンクリート 材料表 (10m当り)

名 称	規格・寸法	単位	数 量	摘 要
コンクリート	18-8-25B8	m3	6.50	
型枠(側面)		m2	20.44	
型枠(裏)		m2	0.65	
均しコンクリート	18-8-25B8	m3	1.00	
均しコン型枠		m2	2.00	
基礎碎石	RC-40 t=10cm	m3	1.00	
目地板	滌青質板 t=10mm	m2	0.65	

令和8年度
地区名 千葉港 千葉中央地区
工事箇所 千葉市 中央区 中央港

工事名	県単港湾整備（港建特別）工事 （出洲5号野球場舗装工（その4））		
図面名	小口止めコンクリート構造図		
作成年月日			
縮尺	A1 S=1:20 A3 S=1:40	図面番号	12 / 13
会社名			
事業者名	千葉県千葉港湾事務所		

撤去平面図

A1 S=1:500
A3 S=1:1000 u:m

コンクリート撤去 A=45m²

舗装版切断
L=4.8m

アスファルト舗装版撤去
A=1,454m²

令和8年度
地区名 千葉港 千葉中央地区
工事箇所 千葉市中央区 中央港

工事名	県単港湾整備（港建特別）工事 （出洲5号野積場舗装工（その4））		
図面名	撤去平面図		
作成年月日			
縮尺	A1 S=1:500 A3 S=1:1000	図面番号	13 / 13
会社名			
事業者名	千葉県千葉港湾事務所		

※ 標高はA、P表示