部長	課長	総括担当	設計	精算	

設計書番号		事業名	現年公共土木施設災害復旧事業（補助・能登半島地震関連）

余裕期間制度対象工事

令　和　8　年　度

工　　事　　設　　計　　書

国災6年　道路災害復旧（その14）工事

設　　計　　金　　額　　円　（内消費税額　　円）

施工位置	氷見市　　大浦外　　地内			
工期	当初着工	令和8年　月　日	変更着工	令和　年　月　日
	当初竣工	令和9年3月19日	変更竣工	令和　年　月　日

全体位置図



位置番号	工事番号	路線名	施工位置
1	210	市道西朴木1号線他2路線	西朴木
2	231	市道鞍川1号線（その2箇所）	大野新
3	299	市道地蔵海岸線（その3箇所）	窪
4	300	市道石川坊川線	大浦
	305	市道大浦中島1号線他1路線	中島

㉚ 西朴木・万尾地区

第210号　市道西朴木1号線他2路線

西朴木5号線

西朴木1号線

終点

起点

万尾坂津線

その2箇所

終点

起点

縮尺　1：5000

100　50　0　100

道路、下水道災害査定予定　青


平 面 図


⑱ 鞍川地区
第231号　市道鞍川1号線（その2箇所）
鞍川1号線
その2箇所
終点
起点
下水道災害重複箇所　青
縮尺　1：5000
100　50　0　100

⑯ 氷見駅周辺1

第 299号　市道地蔵海岸線（その3箇所）

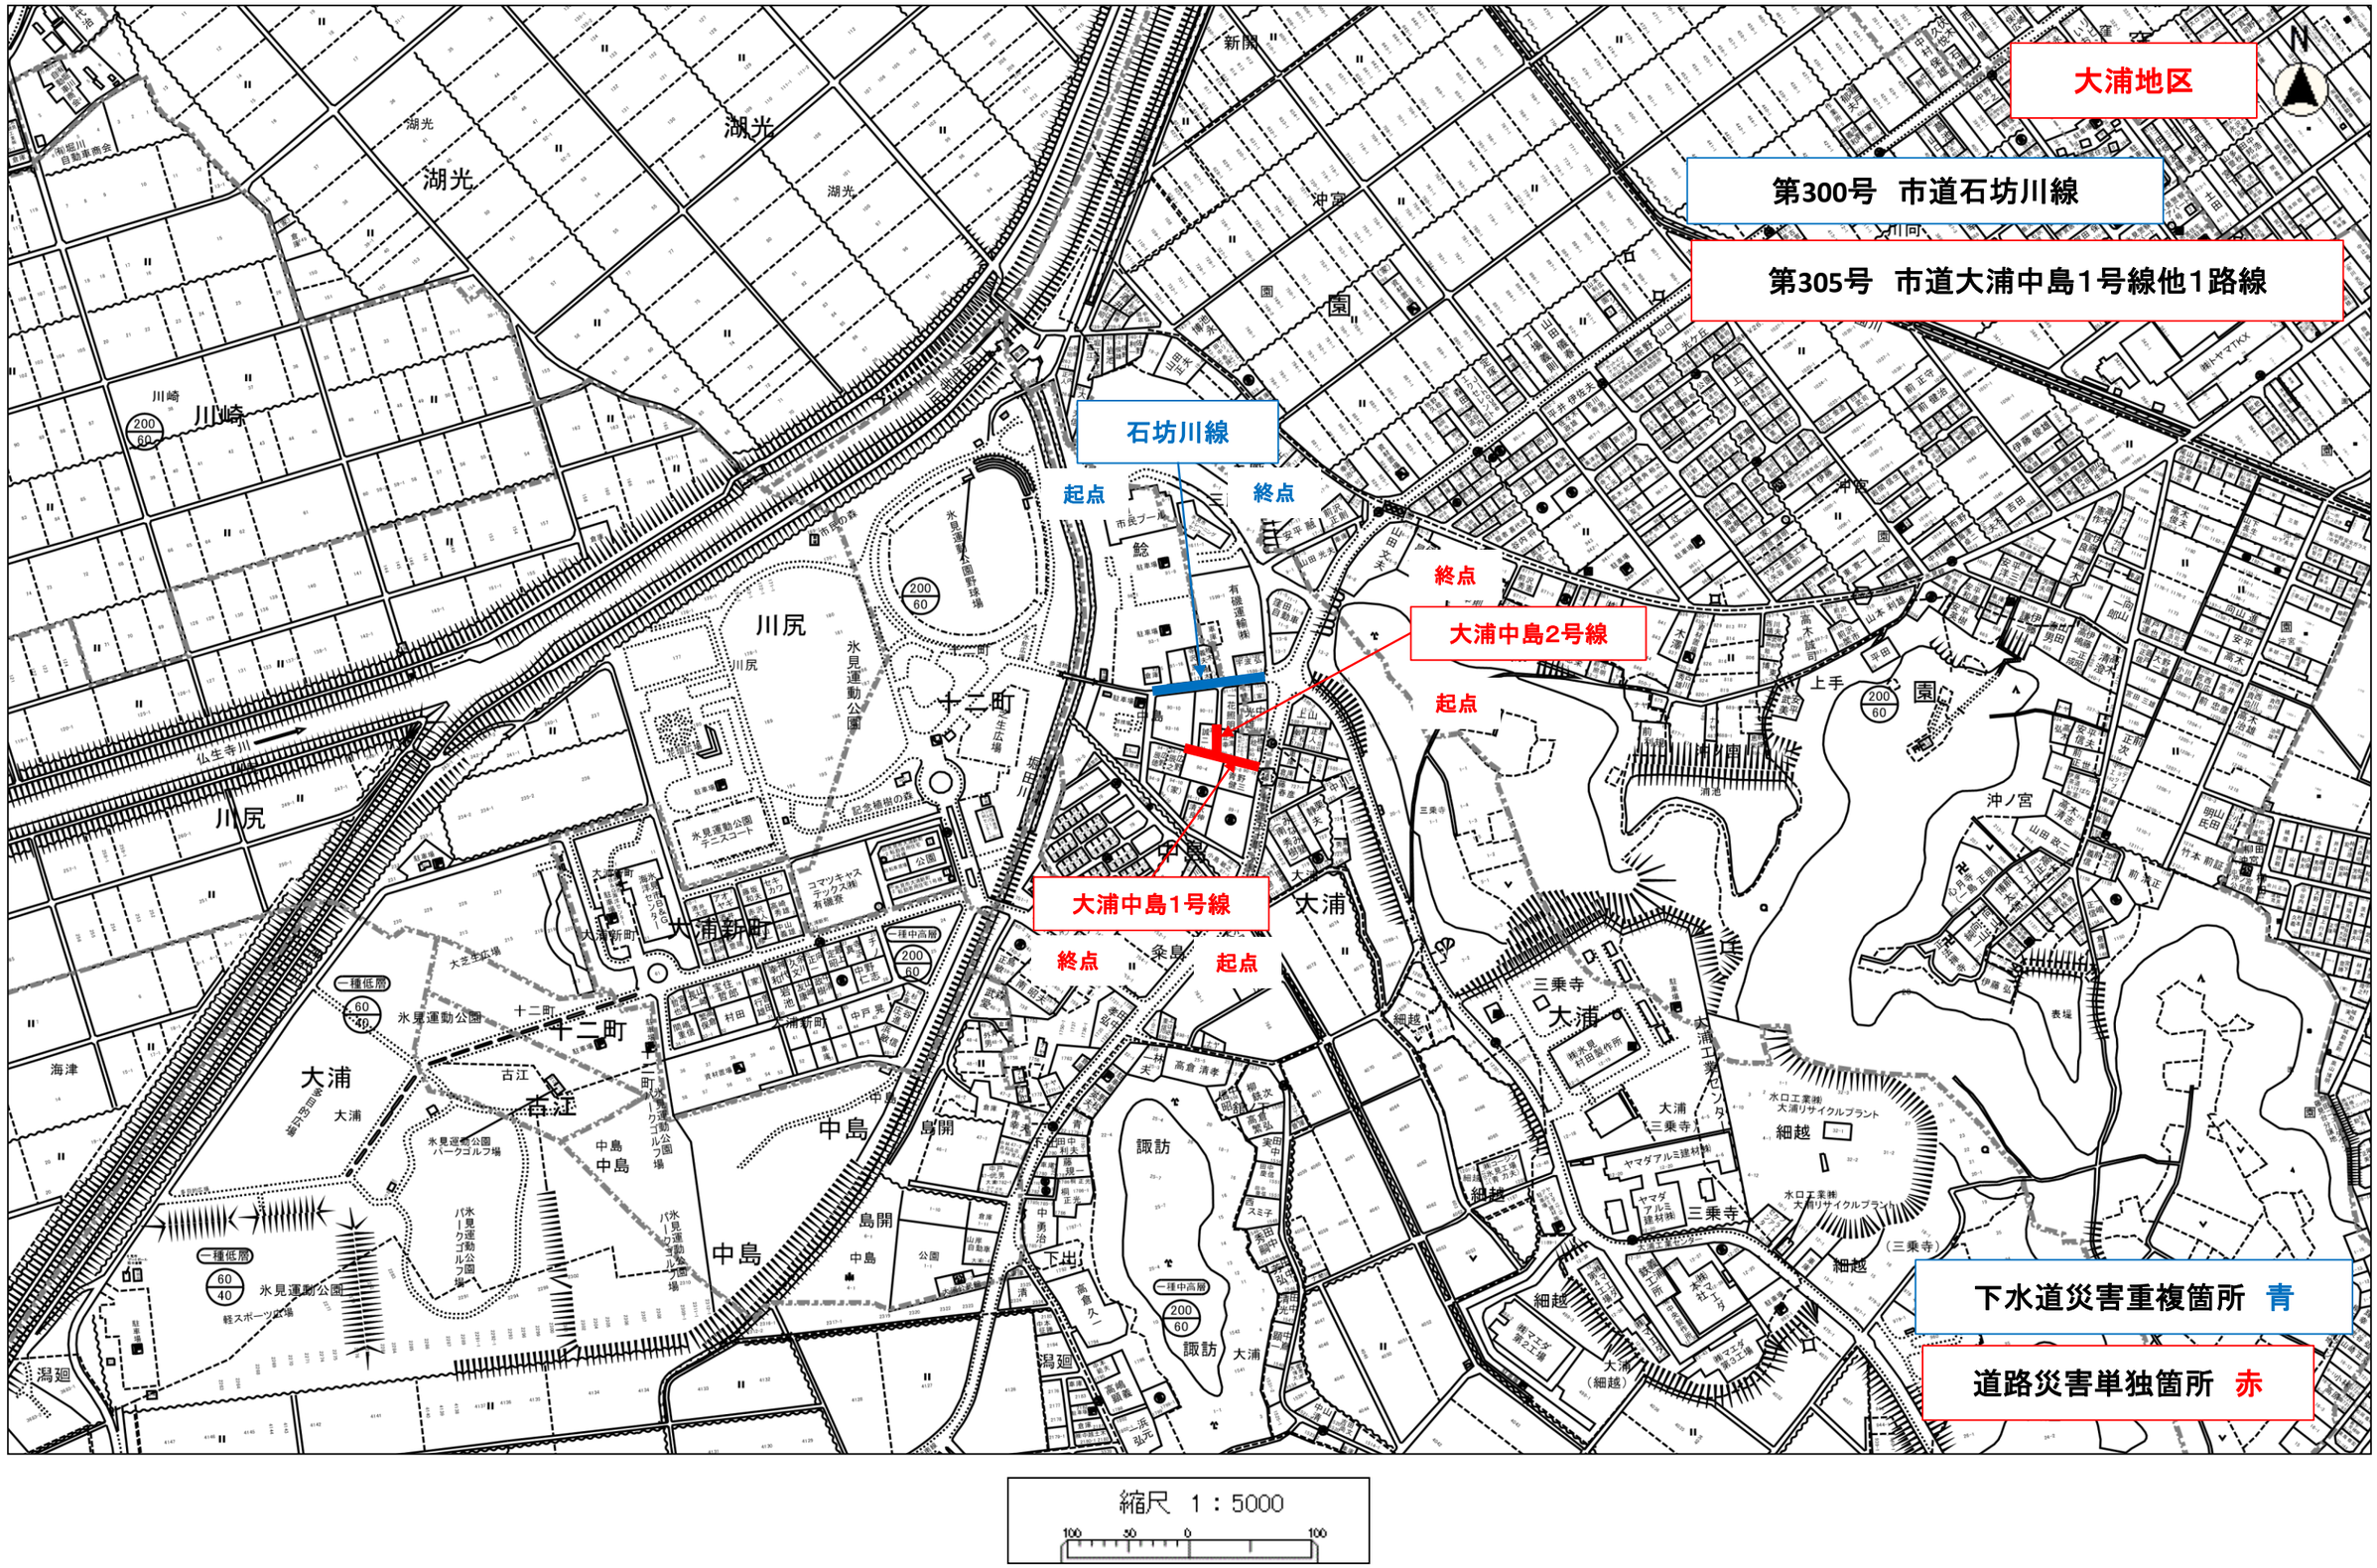


大浦地区
第300号　市道石坊川線
第305号　市道大浦中島1号線他1路線
石坊川線
起点
終点
終点
大浦中島2号線
起点
大浦中島1号線
終点
起点
下水道災害重複箇所　青
道路災害単独箇所　赤
縮尺　1：5000
100　50　0　100

国災6年 道路災害復旧(その14)工事　　氷　見　市　　大浦外　　地 内

円　　(内消費税　　円)

工　期　令和８年　月　日　～　令和９年３月１９日

≪工事概要≫

復旧延長	L=	548.8	m
盛土工	N=	1	式
側溝工	L=	317	m
集水桝工	N=	1	箇所
重力式擁壁工	V=	9	m3
防護柵工	L=	4	m
縁石工	L=	83	m
アスファルト舗装工	A=	2,694	m2
区画線工	N=	1	式

国災６年　道路災害復旧（その１４）工事
特記仕様書

第１条　工事の内容

１　目　的

この工事は、公共土木施設災害復旧事業として道路災害復旧工事を行うものである。

２　工事施工場所

氷見市　大浦外　地内

３　工事概要

設計図書のとおり。

第２条　現場条件・施工条件等

１　丁張りの確認等必要に応じて、関係者（近隣等）の立会いを求めるものとする。その際の協議内容を記録として提出するものとする。

２　公道からの出入り等工事期間中の交通対策等については、工事の着手に先立ち道路管理者及び警察署に届出を行い、必要な措置を講じなければならない。また、生活道路、作業道路の確保、安全対策について関係者と十分協議しなければならない。その際の協議内容を記録として施工計画書に添付するものとする

３　工事箇所に存在する地下埋設物については、工事の着手に先立ち地下埋設物管理者と綿密な連絡をとり十分協調を保つとともに、工事の施工方法、埋設物の防護方法等について協議して施工しなければならない。この協議の記録を、書面をもって監督員に報告しなければならない。

４　湧水及び用排水については、利用状況を把握し、現況機能の確保及び処理方針を検討し、書面をもって監督員に報告しなければならない。この、検討結果により設計内容と差異が生じる場合は、監督員に協議しその指示を仰ぐものとする。

５　近隣、近接他工事との施工時期、施工区域について当該工事の受注者と十分な協議調整を行い、書面をもって監督員に報告しなければならない。それに伴う工程の変更があるときは、速やかに監督員に協議しその指示を仰ぐものとする。

６　苦情・要望等があった場合、書面をもって監督員に報告しなければならない。ただし緊急を要する場合は、書面に先立って口頭での報告を優先するものとする。

第３条　建設リサイクル法の対象建設工事　（建設リサイクル法の対象建設工事の場合）

１　本工事は、建設工事に係る資源の再資源化等に関する法律（以下「建設リサイクル法」という。）の対象建設工事であり、特定建設資材について分別解体等及び再資源化等を実施するものとする。

２　受注者は、建設リサイクル法１２条に基づき、施工計画書に以下の内容を明記し、監督員へ説明するものとする。

・解体工事である場合は、解体する建築物等の構造

・新築工事等である場合は、使用する特定建設資材の種類

・工事着手の時期及び工程の概要
・分別解体等の計画
・解体工事である場合は、解体する建築物等に用いられた建設資材の量の見込み

3　本工事における特定建設資材の分別解体等・再資源化等については、以下の積算条件を設定しているが、工事請負契約書「6　解体工事に要する費用等」に定める事項は契約締結時に発注者と請負者の間で確認されるものであるため、発注者が積算上条件明示した以下の事項と別の方法であった場合でも変更の対象としない。

ただし、工事発注後に明らかになった事情により、予定した条件により難い場合は、監督員と協議するものとする。

①分別解体等の方法

工程ごとの作業内容及び解体工法	工程	作　業　内　容	分別解体等の方法（解体工事のみ）
	①仮設	仮設工事　□有　□無	□　手作業 □　手作業・機械作業の併用
	②土工	土工事　■有　□無	□　手作業 ■　手作業・機械作業の併用
	③基礎	基礎工事　□有　□無	□　手作業 □　手作業・機械作業の併用
	④本体構造	本体構造の工事　■有　□無	□　手作業 ■　手作業・機械作業の併用
	⑤本体付属品	本体付属品の工事　□有　□無	□　手作業 □　手作業・機械作業の併用
	⑥その他 （　　）	その他の工事　□有　□無	□　手作業 □　手作業・機械作業の併用

②再資源化等をする特定建設資材廃棄物の種類及び再資源化施設の場所

特定建設資材廃棄物の種類	再資源化施設の場所	運搬距離	工事番号
アスファルト殻	氷見市上田子	6.9km	第210号
アスファルト殻	氷見市上田子	6.4km	第210号
無筋	氷見市上田子	6.9km	第210号
二次製品	氷見市上田子	6.9km	第210号
アスファルト殻	氷見市上田子	8.1km	第231号
無筋	氷見市上田子	8.1km	第231号
二次製品	氷見市上田子	8.1km	第231号

特定建設資材廃棄物の種類	再資源化施設の場所	運搬距離	工事番号
アスファルト殻	氷見市上田子	6.8km	第299号
無筋	氷見市上田子	7.5km	第299号
アスファルト殻	氷見市上田子	5.1km	第300号
無筋	氷見市上田子	5.1km	第300号
二次製品	氷見市上田子	5.1km	第300号
アスファルト殻	氷見市上田子	5.0km	第305号
無筋	氷見市上田子	5.0km	第305号
二次製品	氷見市上田子	5.0km	第305号

※上記②については積算上の明示条件であり、再資源化施設を指定するものではない。
なお、受注者の提示する施設と異なる場合においても設計変更の対象としない。
ただし、施設の受入が困難な場合等、受注者の責によるものでない事項についてはこの限りではない。

４　受注者は、特定建設資材の分別解体等・再資源化等が完了したときは、建設リサイクル法１８条に基づき、以下の事項を書面に記載し、監督員に報告する。なお、書面は「建設リサイクルガイドライン（富山県土木部）（平成１４年６月）」に定めた様式1〔再生資源利用計画書（実施書）〕及び様式２〔再生資源利用促進計画書（実施書）〕を兼ねるものとする。

・再資源化が完了した年月日
・再資源化をした施設の名称及び所在地
・再資源化に要した費用

５　受注者は、再資源化施設において適正に処分されていることが確認できる書類（マニフェスト等）を監督員に提示するとともに、運搬、処理を委託する場合は、産業廃棄物処理業者との委託契約書を提示するものとする。また、処理の一連の流れを証するものとして完成時に以下の書類を提出するものとする。

①　廃材の積込写真（車番、最大積載量が確認できるもの　：　対象　抽出）
②　仮置がある場合は、仮置場への搬入状況及び処分地へ搬出する際の廃材積込写真（車番、最大積載量が確認できるもの　：　対象　抽出）
③　処分地への搬入状況（処分地がわかるもの　：　抽出）

第４条　再生材の利用　（砕石を使用する工事の場合）

次表の基礎材、路盤材には再生砕石を使用するものとする。品質については、「コンクリート副産物の再利用に関する用途別暫定品質基準（案）」に基づくものとする。

なお、再生砕石の入手が困難な場合は、監督員と協議のうえ砕石（新材）に変更できるものとする。

工　　種	品　　種	使用箇所	
排水構造物工	RC-40	基礎砕石	
縁石工	RC-40	基礎砕石	
舗装工	RC-40	下層路盤材	

第５条　舗装切断作業時に発生する排水の処理

舗装切断作業に伴い、切断機械から発生する排水については、排水吸引機能を有する切断機械等により回収し、適正に処理すること。当該排水の処理に関し、排水量に変更が生じた場合、受注者は排水量等を取りまとめの上、監督員と協議を行い契約変更の対象とする。

第６条　請負代金内訳書の提出について

受注者は、請負代金内訳書を作成し、工事請負契約締結後７日以内に発注者に提出すること。

第７条　工事書類の簡素化の試行について

１　本工事は、工事書類の簡素化を目的とした試行対象工事である。

２　試行は、工事書類の簡素化試行要領（案）（令和８年４月富山県土木部）に基づき実施するものとする。

３　これらに定められていない場合は監督員と協議するものとする。

第８条　現場代理人兼務要件について

本工事における現場代理人の別工事との兼務について、兼務できる工事の件数は５件まで（同工種の場合に限る。工種が異なる場合は３件まで、災害復旧工事以外の工事は、他の発注機関の工事を含め２件まで）とする。

ただし、兼務する工事に他の発注機関の工事が含まれる場合、その発注機関に兼務が可能か否か事前に確認し、承認を受けるものとする。

第９条　週休２日工事（発注者指定型（現場閉所））

１　本工事は、週単位の週休２日（土日完全週休２日の現場閉所）に取り組むこととする。

２　工事の実施にあたっては、「週休２日工事」試行要領（令和８年６月　富山県土木部）に基づくものとする。

第 10 条　余裕期間制度（フレックス方式）対象工事

1　本工事は、円滑な工事施工体制の確保を図るため、全体工期の範囲内で受注者が工事の始期及び終期を設定することができる工事であり、氷見市建設工事に係る余裕期間制度（フレックス方式）試行要領に 基づき実施するものとする。
2　工事の始期の期限は、契約締結日の翌日から ９０日以内、工事の終期の期限は、９年３月１９日 とする。
3　受注者は、工事の始期後１４日以内に施工計画書を発注者に提出するものとする。
4　受注者は、受注時のコリンズ（ＣＯＲＩＮＳ）への登録については、工事の始期後１０日（休日を除く。）以内 に登録するものとする。
5　受注者は、工事の始期後に速やかに、退職金制度届出書を発注者に提出するものとする。
6　余裕期間内に行う資機材の準備及び、技能労働者の手配などの準備等に必要な現地への立入り（工事着手以外の行為とする）については、発注者に了解を得るとともに関係法令等に基づく必要な手続きを行うものとする。
7　受注者が工事の始期及び終期を設定する場合、契約締結前に工事の始終期通知書により工事の始期及び終期を担当部署に通知するものとする。
8　その他この特記仕様書に記載のないことについては、氷見市建設工事に係る余裕期間制度（フレックス方式）試行要領によるものとする。

第 11 条 概算数量発注

本工事は、概算数量で発注するものである。受注者は設計図書に基づき工事現場を照査し、その結果を監督員に報告するものとする。

第 12 条 遠隔地からの建設資材の調達に係る設計変更の試行

次の資材については、以下の調達地域等から調達することを想定しているが、安定的な確保を図るために、当該調達地域等以外から調達せざるを得ない場合には、事前に監督員と工事打合簿により協議するものとする。また、購入費用及び輸送費等に要した費用について、証明書類（実際の取引伝票等）を監督員に提出するものとし、その費用について設計変更することとする。

なお、受注者の責めに帰すべき事由による増加費用については、設計変更の対象としない。

受注者から提出された資料に虚偽の申告があった場合については、法的措置及び指名停止等の措置を行う場合がある。

資　材　名	規　格	調達地域等
砕石	RC-40　M-30　M-40	氷見地区
アスファルト合材	密粒度 AC 20FA 密粒度 AC 13 密粒度 AC 20FA(改質材入) 粗粒度 AC 20	氷見地区

第 13 条 労働者確保に関する積算方法の試行工事

本工事は、「共通仮設費（率分）のうち営繕費」及び「現場管理費のうち労務管理費」の下記に示す費用（以下「実績変更対象費」という。）について、工事実施にあたって不足する技術者や技能者を広域的に確保せざるを得ず、契約締結後、労働者確保に要する方策に変更が生じ、土木工事標準積算基準書の金額相当では適正な工事の実施が困難になった場合に、実績変更対象費の支出実績を踏まえて設計変更することができる試行工事である。

営 繕 費：労働者送迎費、宿泊費、借上費 （宿泊費、借上費については労働者確保に係るものに限る。）

労務管理費：募集及び解散に要する費用、賃金以外の食事、通勤等に要する費用

２ 本工事の予定価格の算出の基礎とした設計額（土木工事標準積算基準書に基づき算出した額）における実績変更対象費の割合は次のとおりである。

１）共通仮設費（率分）に占める実績変更対象費（労働者送迎費、宿泊費、借上 費）の割合：12.82%

２）現場管理費に占める実績変更対象費（募集及び解散に要する費用、賃金以外の食事、通勤等に要する費用）の割合：1.52%

３ 契約締結後、実績変更対象費の設計変更が必要となった場合、受注者は、速やかに「実績変更対象費に係る実施計画書」（様式１）を提出し、監督員と協議を行う。「実績変更対象費に係る実施計画書」（様式１）には労働者確保に係る契約時点の費用に、地域外からの労働者確保に必要な費用の見込み額（税抜き）を加え記載する。

第 14 条 １日未満で完了する作業の積算（アスファルト舗装工）

１ 本工事におけるアスファルト舗装工の一部には、「１日未満で完了する作業の積算」（以下、「１日未満積算基準」と言う。）を適用している。

２ 同一作業員の作業が他工種の作業との組合せで１日以上の作業となる場合には、１日未満積算基準は適用しない。

３ 受注者は、協議に当たって、１日未満積算基準に該当することを示す書面その他協議に必要となる根拠資料として日報（施工内容・施工数量・作業時間を記入したもの）及び実際の費用がわかる資料（見積書、契約書、請求書等）等を監督員に提出すること。

４ 受注者の責によらず、交通等の制約により日々の作業量が制約される場合、別途考慮出来るものとする。

第 15 条 その他

その他、定めがない事項について疑義が生じた場合は、その都度監督員に報告し協議するものとする。

総 括 情 報 表

事務所	1001 道路課
設計書名	実施設計書　　当初
変更回数	0
適用単価	1　実施単価
適用単価地区	06 氷見地区
単価適用年月日	0-08.08.15(0)
諸経費体系	1　公共

	当　世　代	前　世　代
前払率	40	
諸経費工種	08　舗装	
労務費補正	01　割増なし	
電力区分	01　臨時高圧電力	
施工地域区分	11　一般交通影響有り(2)	
寒冷地区分	01　補正なし	
緊急工事区分	00　通常	
契約保証区分	01　金銭的保証	
現場環境改善費	00　計上しない	
週休2日工事補正	00　計上しない	
消費税率（%）	10	

本工事費内訳表

費目・工種・施工名称など	数　量	単　位	単　価	金　額	備　考
本工事費					X1000
道路改良					Y1601
道路土工					Y260103
道路土工					Y36010301
掘削 土砂 オープンカット	180	m3			SP2001　0 A=1,B=1,C=2,D=1,E=3 施工　第0-0001号表
掘削 土砂 小規模	97	m3			SP2001　0 A=1,B=5,E=7 施工　第0-0002号表
盛土（保護路肩） 施工方法　上記以外(小規模) 土砂	6	m3			SP2014　0 A=5,B=1 施工　第0-0003号表
法面整形（保護路肩） 盛土部 法面締固め　無し	33	m2			SP2027　0 A=1,B=2,C=2,D=1 施工　第0-0004号表
残土処理工					Y36010305

本工事費内訳表

費目・工種・施工名称など	数　量	単　位	単　価	金　額	備　考
土砂等運搬 標準 土砂(岩塊･玉石混り土含む)	180	m3			SP2002　0 A=1,B=1,C=1,D=1,E=3 施工　第0-0005号表
土砂等運搬 小規模 土砂(岩塊･玉石混り土含む)	91	m3			SP2002　0 A=2,B=5,C=1,D=1,M=2 施工　第0-0006号表
＊処分費等＊					#0044
公共用残土仮置場（搬入）	320	m3			TST16　0
排水構造物工					Y260203
側溝工					Y36020301
ベンチフリューム FH-200		式			Y4602030103
ベンチフリューム BF-200	5	m			V0001　0 施工　第0-0007号表
擁壁工					Y260106

本工事費内訳表

費目・工種・施工名称など	数　量	単　位	単　価	金　額	備　考
小型擁壁工					Y36010612
作業土工		式			Y4601061203
床掘り 土砂 施工方法　上記以外（小規模）	3	m3			SP2010　0 A=1,B=5 施工　第0-0009号表
埋戻し 施工方法　上記以外(小規模) 土砂	2	m3			SP2014　0 A=5,B=1 施工　第0-0010号表
小型擁壁		式			Y4601061203
小型擁壁 0.6m以上0.8m未満 基礎砕石　有り	1	m3			SP2047　0 A=2,B=1,C=2,D=1,E=1 施工　第0-0011号表
構造物撤去工					Y260112
構造物撤去工					Y36011202
ｺﾝｸﾘｰﾄ構造物取壊し		式			Y4601120201

本工事費内訳表

費目・工種・施工名称など	数　量	単　位	単　価	金　額	備　考
構造物とりこわし工（機械） 無筋構造物	1	m3			SS090　0 A=1,B=1,C=1,D=1,E=1 施工　第0-0012号表
構造物とりこわし工（機械） 鉄筋構造物	0.1	m3			SS090　0 A=2,B=1,C=1,D=1,E=1 施工　第0-0013号表
舗装版切断		式			Y4601120216
舗装版切断 ｱｽﾌｧﾙﾄ舗装版	23	m			SP4028　0 A=1,B=1,E=1 施工　第0-0014号表
舗装版破砕		式			Y4601120202
舗装版破砕 ｱｽﾌｧﾙﾄ舗装版 障害等　無し	650	m2			SP4027　0 A=1,B=1,C=1,D=4,F=1,H=1 施工　第0-0015号表
運搬処理工					Y36011217
舗装切断排水運搬費 2tダンプトラック運搬	1	式			S5099　0 A=1,B=0.05,C=23.3,E=4.4,F=1 施工　第0-0016号表
殻運搬 ｺﾝｸﾘｰﾄ(無筋)構造物とりこわし 機械積込	1	m3			SP2081　0 A=1,B=1,C=1,D=4 施工　第0-0017号表

本工事費内訳表

費目・工種・施工名称など	数　量	単　位	単　価	金　額	備　考
殻運搬 ｺﾝｸﾘｰﾄ(鉄筋)構造物とりこわし 機械積込	0.1	m3			SP2081　0 A=2,B=1,C=1,F=4 施工　第0-0018号表
殻運搬 舗装版破砕 機械積込(騒音対策不要,舗装版厚15cm以下)	11	m3			SP2081　0 A=3,B=3,C=1,J=4 施工　第0-0019号表
殻運搬 舗装版破砕 機械積込(小規模土工)	21	m3			SP2081　0 A=3,B=4,C=1,L=9 施工　第0-0020号表
＊処分費等＊					#0044
As舗装切断排水	0.5	t			TAC13　0
コンクリート廃材処理費	1	m3			TCM23　0
コンクリート廃材処理費	0.1	m3			TCN23　0
アスファルト廃材処理費	11	m3			TAK94　0
アスファルト廃材処理費	21	m3			TAK23　0

本工事費内訳表

費目・工種・施工名称など	数　量	単　位	単　価	金　額	備　考
舗装					Y1602
舗装工					Y260202
ｱｽﾌｧﾙﾄ舗装工					Y36020203
下層路盤(車道・路肩部)		式			Y4602020301
下層路盤（車道・路肩部） 全仕上り厚200mm	872	m2			SP4002　0 A=200,B=1,C=3,D=1,E=1 施工　第0-0021号表
上層路盤(車道・路肩部)		式			Y4602020302
上層路盤（車道・路肩部） 全仕上り厚100mm	866	m2			SP4004　0 A=2,D=100,E=1,H=1,J=1,N=1,P=1 施工　第0-0022号表
不陸整正 補足材料　有り	121	m2			SP4001　0 A=2,B=6,C=3,D=1,E=1 施工　第0-0023号表
表層(車道・路肩部)		式			Y4602020304

本工事費内訳表

費目・工種・施工名称など		数　量	単　位	単　価	金　額	備　考
	表層（車道・路肩部） 1層当り平均仕上り厚50mm	984	m2			SP4007　0 A=4,B=50,C=1,D=3,E=5,G=1,I=1,K=1,M=1,N=3 施工　第0-0024号表
区画線工						Y260211
区画線工						Y36020601
	区画線工（溶融式・手動） 実線　15cm	55	m			SS002　0 A=1,B=1,C=1,D=1,E=1,G=1,H=2,I=1,J=1 施工　第0-0025号表
	区画線工（溶融式・手動） 実線　45cm	3	m			SS002　0 A=1,B=1,C=4,D=1,E=1,G=1,H=2,I=1,J=1 施工　第0-0026号表
	区画線工（溶融式・手動） 矢印・記号・文字　15cm換算	22	m			SS002　0 A=1,B=4,C=1,D=1,E=1,G=1,H=2,I=1,J=1 施工　第0-0027号表
直接工事費						
共通仮設費 （率分）			式			
共通仮設費計						

本工事費内訳表

費目・工種・施工名称など	数　量	単　位	単　価	金　額	備　考
純工事費					
現場管理費		式			
現場管理費計					
工事原価					
一般管理費等		式			
工事価格					
消費税等相当額		式			
請負対象工事費					
工事価格計					

本工事費内訳表

費目・工種・施工名称など		数　量	単　位	単　価	金　額	備　考
消費税等相当額計			式			
請負対象工事費計						

SP2001

施 工 内 訳 表

施工　第0-0001号表

［名　称］ 掘削　　1　m3　当り

［規格１］ 土砂　　［規格２］ オープンカット

機械構成比：　44.63%　労務構成比：　35.43%　材料構成比：　19.94%　市場単価構成比：　0.00%　標準単価：　374.37

代　表　機　労　材　規　格	構成比	単　価	代　表　機　労　材　規　格(東京地区)	単価(東京地区)	備　考
バックホウ	44.63%		バックホウ		MHB165
特殊運転手	35.43%		運転手（特殊） 東京単価		R2002
軽油 （パトロール）	19.94%		軽油 東京単価 パトロール給油		T3002
積算単価			積算単価		EP001
A=1　土砂 C=2　押土　無し E=3　5,000m3未満			B=1　ｵｰﾌﾟﾝｶｯﾄ D=1　障害　無し		

SP2001

施 工 内 訳 表

施工　第0-0002号表

［名　称］ 掘削　　1　　m3　　当り

［規格１］ 土砂　　［規格２］ 小規模

機械構成比：　27.65%　　労務構成比：　61.34%　　材料構成比：　11.01%　　市場単価構成比：　0.00%　　標準単価：　1,342.7

代　表　機　労　材　規　格	構成比	単　　価	代　表　機　労　材　規　格(東京地区)	単価(東京地区)	備　考
バックホウ	27.65%		バックホウ		MHS107
特殊運転手	61.34%		運転手（特殊） 東京単価		R2002
軽油 （パトロール）	11.01%		軽油 東京単価 パトロール給油		T3002
積算単価			積算単価		EP001
A=1　土砂 E=7　標準			B=5　上記以外(小規模)		

SP2014

施 工 内 訳 表

施工　第0-0003号表

［名　称］ 盛土（保護路肩）　　1　　m3　　当り

［規格１］ 施工方法　上記以外(小規模)　　［規格２］ 土砂

機械構成比：　9.23%　　労務構成比：　86.75%　　材料構成比：　4.02%　　市場単価構成比：　0.00%　　標準単価：　4,309.4

代　表　機　労　材　規　格	構成比	単　　価	代　表　機　労　材　規　格(東京地区)	単価(東京地区)	備　考
バックホウ	8.67%		バックホウ		MHS130
ランマ	0.56%		タンパ及びランマ		M1232
普通作業員	49.78%		普通作業員 東京単価		R2006
特殊作業員	19.28%		特殊作業員 東京単価		R2005
特殊運転手	17.69%		運転手（特殊） 東京単価		R2002
軽油 （パトロール）	3.17%		軽油 東京単価 パトロール給油		T3002
ガソリン JIS2号レギュラ	0.85%		ガソリン 東京単価 レギュラー　スタンド		T3004
積算単価			積算単価		EP001
A=5　　上記以外(小規模)			B=1　　土砂		

SP2027

施 工 内 訳 表

施工　第0-0004号表

［名　称］ 法面整形（保護路肩）　　1　　m2　　当り

［規格１］ 盛土部　　［規格２］ 法面締固め　無し

機械構成比：　11.31%　　労務構成比：　76.24%　　材料構成比：　12.45%　　市場単価構成比：　0.00%　　標準単価：　475.98

代　表　機　労　材　規　格	構成比	単　　価	代　表　機　労　材　規　格(東京地区)	単価(東京地区)	備　考
バックホウ賃料	11.31%		バックホウ（クローラ型） 東京単価 バケット容量０．８ｍ３		T7279
普通作業員	33.80%		普通作業員 東京単価		R2006
特殊運転手	28.83%		運転手（特殊） 東京単価		R2002
土木一般世話役 一般施工	13.61%		土木一般世話役 東京単価		R2008
軽油 （パトロール）	12.45%		軽油 東京単価 パトロール給油		T3002
積算単価			積算単価		EP001
A=1　盛土部 C=2　現場制約　無し E=1　割引有り（ﾊﾞｯｸﾎｳ ﾊﾞｹｯﾄ容量0.8m3）			B=2　法面締固め　無し D=1　ﾚｷ質土､砂及び砂質土､粘性土		

SP2002

施 工 内 訳 表

施工　第0-0005号表

［名　称］ 土砂等運搬　　1　m3　当り

［規格１］ 標準　　［規格２］ 土砂(岩塊･玉石混り土含む)

機械構成比：　42.89%　労務構成比：　41.78%　材料構成比：　15.33%　市場単価構成比：　0.00%　標準単価：　516.65

代　表　機　労　材　規　格	構成比	単　価	代　表　機　労　材　規　格(東京地区)	単価(東京地区)	備　考
ダンプトラック	42.89%		ダンプトラック		M1450
一般運転手	41.78%		運転手（一般） 東京単価		R2015
軽油 （パトロール）	15.33%		軽油 東京単価 パトロール給油		T3002
積算単価			積算単価		EP001
A=1　標準 C=1　土砂(岩塊･玉石混り土含む) E=3　1.0km以下			B=1　ﾊﾞｯｸﾎｳ　ﾊﾞｹｯﾄ容量0.8m3 D=1　DID区間　無し		

SP2002

施 工 内 訳 表

施工　第0-0006号表

［名　称］　土砂等運搬　　1　　m3　　当り

［規格１］　小規模　　［規格２］　土砂(岩塊･玉石混り土含む)

機械構成比：　25.12%　　労務構成比：　63.12%　　材料構成比：　11.76%　　市場単価構成比：　0.00%　　標準単価：　1,006.2

代　表　機　労　材　規　格	構成比	単　価	代　表　機　労　材　規　格(東京地区)	単価(東京地区)	備　考
ダンプトラック	25.12%		ダンプトラック		M1331
一般運転手	63.12%		運転手（一般） 東京単価		R2015
軽油 （パトロール）	11.76%		軽油 東京単価 パトロール給油		T3002
積算単価			積算単価		EP001
A=2　小規模 C=1　土砂(岩塊･玉石混り土含む) M=2　1.0km以下			B=5　ﾊﾞｯｸﾎｳ　ﾊﾞｹｯﾄ容量0.28m3 D=1　DID区間　無し		

V0001

施 工 内 訳 表

［名　称］ベンチフリューム　　4.5　m　当り
［規格１］BF-200　　［規格２］

名　称　・　規　格　な　ど	数　量	単　位	単　価	金　額	備　考
排水構造物工（U型側溝） 　据付（材料費含み） 　ベンチフリューム（U－200）	4.5	m			SS160　施工　第0-0008号表
再生砕石 　RC-40	1.26	m3			T4090
＊＊＊合計＊＊＊	4.5	m			
＊＊単位当り＊＊	1	m			

SS160

施 工 内 訳 表

［名　称］排水構造物工（U型側溝）　　1　m　当り
［規格１］据付（材料費含み）　　［規格２］ベンチフリューム（U－200）

名　称　・　規　格　な　ど	数　量	単　位	単　価	金　額	備　考
U型側溝　L=2000mm 時間制約無 1000kg/個以下 昼間	1.00	m			TL517
ベンチフリューム(U-200) 200×150×2000　JIS A5372　;参考90kg	1.00	m			T4241
＊＊単位当り＊＊	1	m			
A=1　据付（材料費含み） C=3　Ｌ＝2000　1000kg／個以下 F=1　時間的制約無し			B=1　Ｌ＝2000(標準)又はＬ＝600(標準) D=12　ベンチフリューム（U－200） G=1　標準（昼間）		
I=1　通常部			J=1　基礎砕石工有（材料費は含まない）		

SP2010

施 工 内 訳 表

施工　第0-0009号表

［名　称］ 床掘り　　1　m3　当り

［規格１］ 土砂　　［規格２］ 施工方法　上記以外（小規模）

機械構成比：　19.50%　労務構成比：　73.36%　材料構成比：　7.14%　市場単価構成比：　0.00%　標準単価：　2,397.9

代表機労材規格	構成比	単価	代表機労材規格(東京地区)	単価(東京地区)	備考
バックホウ	19.50%		バックホウ		MHS130
特殊運転手	39.84%		運転手（特殊） 東京単価		R2002
普通作業員	33.52%		普通作業員 東京単価		R2006
軽油 （パトロール）	7.14%		軽油 東京単価 パトロール給油		T3002
積算単価			積算単価		EP001
A=1　土砂			B=5　上記以外(小規模)		

SP2014

施 工 内 訳 表

施工　第0-0010号表

［名　称］ 埋戻し　　1　m3　当り

［規格１］ 施工方法　上記以外(小規模)　　［規格２］ 土砂

機械構成比：　9.23%　労務構成比：　86.75%　材料構成比：　4.02%　市場単価構成比：　0.00%　標準単価：　4,309.4

代　表　機　労　材　規　格	構成比	単　価	代　表　機　労　材　規　格(東京地区)	単価(東京地区)	備　考
バックホウ	8.67%		バックホウ		MHS130
ランマ	0.56%		タンパ及びランマ		M1232
普通作業員	49.78%		普通作業員 東京単価		R2006
特殊作業員	19.28%		特殊作業員 東京単価		R2005
特殊運転手	17.69%		運転手（特殊） 東京単価		R2002
軽油 （パトロール）	3.17%		軽油 東京単価 パトロール給油		T3002
ガソリン JIS2号レギュラ	0.85%		ガソリン 東京単価 レギュラー　スタンド		T3004
積算単価			積算単価		EP001
A=5　上記以外(小規模)			B=1　土砂		

SP2047

施 工 内 訳 表

施工　第0-0011号表

［名　称］ 小型擁壁　　1　m3　当り

［規格１］ 0.6m以上0.8m未満　　［規格２］ 基礎砕石　有り

機械構成比：　3.81%　労務構成比：　75.80%　材料構成比：　20.39%　市場単価構成比：　0.00%　標準単価：　110,670

代　表　機　労　材　規　格	構成比	単　価	代　表　機　労　材　規　格(東京地区)	単価(東京地区)	備　考
バックホウ	3.05%		バックホウ		MHB132
その他(機械)			その他(機械)		EK009
型枠工	24.68%		型わく工 東京単価		R2030
普通作業員	22.52%		普通作業員 東京単価		R2006
土木一般世話役 一般施工	9.07%		土木一般世話役 東京単価		R2008
特殊作業員	2.43%		特殊作業員 東京単価		R2005
その他(労務)			その他(労務)		ER009
生コンクリート 高炉18－ 8－40　W/C≦60%	19.87%		生コンクリート 東京単価 高炉　18-8-25(20)　W/C　60%		T3973
軽油 (パトロール)	0.42%		軽油 東京単価 パトロール給油		T3002
その他(材料)			その他(材料)		EZ009
積算単価			積算単価		EP001

SP2047

施 工 内 訳 表

施工　第0-0011号表

［名　称］ 小型擁壁　　1　m3　当り

［規格１］ 0.6m以上0.8m未満　　［規格２］ 基礎砕石　有り

機械構成比：　3.81%　労務構成比：　75.80%　材料構成比：　20.39%　市場単価構成比：　0.00%　標準単価：　110,670

代　表　機　労　材　規　格	構成比	単　価	代　表　機　労　材　規　格(東京地区)	単価(東京地区)	備　考
A=2　0.6m以上0.8m未満			B=1　18－ 8－40高炉　W/C≦60%		
C=2　基礎砕石　有り			D=1　均しｺﾝｸﾘｰﾄ　無し		
E=1　一般養生･特殊養生(練炭)			G=1　生コン小型車割増なし		

SS090

施 工 内 訳 表

［名　称］構造物とりこわし工（機械）　　1　m3　当り
［規格１］無筋構造物　　［規格２］

名　称　・　規　格　な　ど	数　量	単　位	単　価	金　額	備　考
構造物とりこわし工（無筋構造物） 機械施工　時間的制約無　昼間	1.00	m3			TL782
＊＊単位当り＊＊	1	m3			
A=1　無筋構造物 C=1　時間的制約無し E=1　対策不要			B=1　機械施工 D=1　標準（昼間）		

SS090

施 工 内 訳 表

［名　称］構造物とりこわし工（機械）　　1　m3　当り
［規格１］鉄筋構造物　　［規格２］

名　称　・　規　格　な　ど	数　量	単　位	単　価	金　額	備　考
構造物とりこわし工（鉄筋構造物） 機械施工　時間的制約無　昼間	1.00	m3			TL788
＊＊単位当り＊＊	1	m3			
A=2　鉄筋構造物 C=1　時間的制約無し E=1　対策不要			B=1　機械施工 D=1　標準（昼間）		

SP4028

施 工 内 訳 表

施工　第0-0014号表

［名　称］ 舗装版切断　　1　m　当り

［規格１］ ｱｽﾌｧﾙﾄ舗装版　　［規格２］

機械構成比：　14.40%　労務構成比：　58.90%　材料構成比：　26.70%　市場単価構成比：　0.00%　標準単価：　731.83

代　表　機　労　材　規　格	構成比	単　価	代　表　機　労　材　規　格(東京地区)	単価(東京地区)	備　考
コンクリートカッタ	9.80%		コンクリートカッタ		M2001
その他(機械)			その他(機械)		EK009
特殊作業員	20.20%		特殊作業員 東京単価		R2005
土木一般世話役 一般施工	10.89%		土木一般世話役 東京単価		R2008
普通作業員	9.00%		普通作業員 東京単価		R2006
その他(労務)			その他(労務)		ER009
ダイヤモンドブレード 径45cm	22.47%		コンクリートカッタ　(ブレード) 東京単価 径１８インチ		T3670
ガソリン JIS2号レギュラ	2.88%		ガソリン 東京単価 レギュラー　スタンド		T3004
その他(材料)			その他(材料)		EZ009
積算単価			積算単価		EP001
A=1　ｱｽﾌｧﾙﾄ舗装版 E=1　全ての費用			B=1　15cm以下		

SP4027

施 工 内 訳 表

施工　第0-0015号表

［名　称］ 舗装版破砕　　1　m2　当り

［規格１］ ｱｽﾌｧﾙﾄ舗装版　　［規格２］ 障害等　無し

機械構成比：　12.28%　労務構成比：　81.66%　材料構成比：　6.06%　市場単価構成比：　0.00%　標準単価：　227.41

代　表　機　労　材　規　格	構成比	単　価	代　表　機　労　材　規　格(東京地区)	単価(東京地区)	備　考
バックホウ賃料 クローラ型［後方超小旋回型］山積 0.45m3(	12.28%		バックホウ（クローラ型） 東京単価［後方超小旋回型］ バケット容量０．４５ｍ３		T7255
土木一般世話役 一般施工	29.51%		土木一般世話役 東京単価		R2008
特殊運転手	27.76%		運転手（特殊） 東京単価		R2002
普通作業員	24.39%		普通作業員 東京単価		R2006
軽油 （パトロール）	6.06%		軽油 東京単価 パトロール給油		T3002
積算単価			積算単価		EP001
A=1　ｱｽﾌｧﾙﾄ舗装版 C=1　騒音振動対策　不要 F=1　積込作業　有り			B=1　障害等　無し D=4　15cm以下 H=1　割引有り（ﾊﾞｯｸﾎｳ 後方超小旋回型 0.45m3）		

S5099

施 工 内 訳 表

［名　称］舗装切断排水運搬費　　1　式　当り
［規格１］2tダンプトラック運搬　　［規格２］

名　称　・　規　格　な　ど	数　量	単　位	単　価	金　額	備　考
ダンプトラック運転 (機－22)		日			S1032
＊＊単位当り＊＊	1	式			
A=1　当初 C=23.3　舗装版切断延長 l（m） F=1　良好			B=0.05　ｱｽﾌｧﾙﾄ又はｺﾝｸﾘｰﾄの切断平均深さ　t（m） E=4.4　片道運搬距離 L（km）		

SP2081

施 工 内 訳 表

施工　第0-0017号表

［名　称］ 殻運搬　　1　m3　当り

［規格１］ ｺﾝｸﾘｰﾄ(無筋)構造物とりこわし　　［規格２］ 機械積込

機械構成比：　39.03%　労務構成比：　46.18%　材料構成比：　14.79%　市場単価構成比：　0.00%　標準単価：　1,595.4

代　表　機　労　材　規　格	構成比	単　価	代　表　機　労　材　規　格(東京地区)	単価(東京地区)	備　考
ダンプトラック	39.03%		ダンプトラック		M1450
一般運転手	46.18%		運転手（一般） 東京単価		R2015
軽油 （パトロール）	14.79%		軽油 東京単価 パトロール給油		T3002
積算単価			積算単価		EP001
A=1　ｺﾝｸﾘｰﾄ(無筋)構造物とりこわし C=1　DID区間　無し			B=1　機械積込 D=4　8.0km以下		

SP2081

施 工 内 訳 表

施工　第0-0018号表

［名　称］ 殻運搬　　1　m3　当り

［規格１］ ｺﾝｸﾘｰﾄ(鉄筋)構造物とりこわし　　［規格２］ 機械積込

機械構成比：　39.03%　労務構成比：　46.18%　材料構成比：　14.79%　市場単価構成比：　0.00%　標準単価：　1,980.4

代　表　機　労　材　規　格	構成比	単　価	代　表　機　労　材　規　格(東京地区)	単価(東京地区)	備　考
ダンプトラック	39.03%		ダンプトラック		M1450
一般運転手	46.18%		運転手（一般） 東京単価		R2015
軽油 （パトロール）	14.79%		軽油 東京単価 パトロール給油		T3002
積算単価			積算単価		EP001
A=2　ｺﾝｸﾘｰﾄ(鉄筋)構造物とりこわし C=1　DID区間　無し			B=1　機械積込 F=4　8.0km以下		

施 工 内 訳 表

SP2081　　施工　第0-0019号表

［名　称］ 殻運搬　　1　　m3　　当り

［規格１］ 舗装版破砕　　［規格２］ 機械積込(騒音対策不要,舗装版厚15cm以下)

機械構成比：　42.27%　　労務構成比：　41.18%　　材料構成比：　16.55%　　市場単価構成比：　0.00%　　標準単価：　3,046.5

代　表　機　労　材　規　格	構成比	単　　価	代　表　機　労　材　規　格(東京地区)	単価(東京地区)	備　考
ダンプトラック	42.27%		ダンプトラック		M1450
一般運転手	41.18%		運転手（一般） 東京単価		R2015
軽油 （パトロール）	16.55%		軽油 東京単価 パトロール給油		T3002
積算単価			積算単価		EP001
A=3　舗装版破砕 C=1　DID区間　無し			B=3　機械積込(騒音対策不要,舗装版厚15cm以下) J=4　6.5km以下		

SP2081

施 工 内 訳 表

施工　第0-0020号表

［名　称］ 殻運搬　　1　m3　当り

［規格１］ 舗装版破砕　　［規格２］ 機械積込(小規模土工)

機械構成比：　19.09%　労務構成比：　72.09%　材料構成比：　8.82%　市場単価構成比：　0.00%　標準単価：　5,954.9

代　表　機　労　材　規　格	構成比	単　価	代　表　機　労　材　規　格(東京地区)	単価(東京地区)	備　考
ダンプトラック	19.09%		ダンプトラック		M1021
一般運転手	72.09%		運転手（一般） 東京単価		R2015
軽油 (パトロール)	8.82%		軽油 東京単価 パトロール給油		T3002
積算単価			積算単価		EP001
A=3　舗装版破砕 C=1　DID区間　無し			B=4　機械積込(小規模土工) L=9　7.0km以下		

SP4002

施 工 内 訳 表

施工　第0-0021号表

［名　称］　下層路盤（車道・路肩部）　　1　　m2　　当り

［規格１］　全仕上り厚200mm　　［規格２］

機械構成比：　5.50%　　労務構成比：　18.62%　　材料構成比：　75.88%　　市場単価構成比：　0.00%　　標準単価：　1,337.9

代　表　機　労　材　規　格	構成比	単　　価	代　表　機　労　材　規　格(東京地区)	単価(東京地区)	備　考
モータグレーダ	3.81%		モータグレーダ		MHB601
ロードローラ 質量10～12t	0.47%		ロードローラ 東京単価 ［マカダム］運転質量１０ｔ		T7300
タイヤローラ賃料 普通・排対型（2011年規制）質量13ｔ	0.46%		タイヤローラ 東京単価 運転質量１３～１４ｔ		T7388
その他(機械)			その他(機械)		EK009
特殊運転手	8.20%		運転手（特殊） 東京単価		R2002
普通作業員	3.00%		普通作業員 東京単価		R2006
特殊作業員	2.68%		特殊作業員 東京単価		R2005
土木一般世話役 一般施工	2.17%		土木一般世話役 東京単価		R2008
その他(労務)			その他(労務)		ER009
再生砕石 RC-40	74.09%		クラッシャラン 東京単価 Ｃ－４０ 平均仕上がり厚　150mm		T4090
軽油 （パトロール）	1.55%		軽油 東京単価 パトロール給油		T3002

SP4002

施 工 内 訳 表

施工　第0-0021号表

［名　称］ 下層路盤（車道・路肩部）　　1　m2　当り

［規格１］ 全仕上り厚200mm　　［規格２］

機械構成比：　5.50%　労務構成比：　18.62%　材料構成比：　75.88%　市場単価構成比：　0.00%　標準単価：　1,337.9

代　表　機　労　材　規　格	構成比	単　価	代　表　機　労　材　規　格(東京地区)	単価(東京地区)	備　考
その他(材料)			その他(材料)		EZ009
積算単価			積算単価		EP001
A=200　全仕上り厚（mm） C=3　再生砕石 RC-40 E=1　割引有り（ﾀｲﾔﾛｰﾗ 普通型 質量13～14t）			B=1　1層施工 D=1　割引有り（マカダムローラ　質量10ｔ）		

SP4004

施 工 内 訳 表

施工　第0-0022号表

［名　称］　上層路盤（車道・路肩部）　　1　　m2　　当り

［規格１］　全仕上り厚100mm　　［規格２］

機械構成比：　11.39%　　労務構成比：　38.57%　　材料構成比：　50.04%　　市場単価構成比：　0.00%　　標準単価：　646.43

代　表　機　労　材　規　格	構成比	単　　価	代　表　機　労　材　規　格(東京地区)	単価(東京地区)	備　考
モータグレーダ	7.88%		モータグレーダ		MHB601
ロードローラ 質量10～12t	0.98%		ロードローラ 東京単価 ［マカダム］運転質量１０ｔ		T7300
タイヤローラ賃料 普通・排対型（2011年規制）質量13ｔ	0.96%		タイヤローラ 東京単価 運転質量１３～１４ｔ		T7388
その他(機械)			その他(機械)		EK009
特殊運転手	16.98%		運転手（特殊） 東京単価		R2002
普通作業員	6.21%		普通作業員 東京単価		R2006
特殊作業員	5.55%		特殊作業員 東京単価		R2005
土木一般世話役 一般施工	4.51%		土木一般世話役 東京単価		R2008
その他(労務)			その他(労務)		ER009
粒調砕石 M30	46.32%		再生粒度調整砕石 東京単価 ＲＭ－４０ 平均仕上がり厚　150mm		T4050
軽油 （パトロール）	3.21%		軽油 東京単価 パトロール給油		T3002

SP4004

施 工 内 訳 表

施工　第0-0022号表

［名　称］　上層路盤（車道・路肩部）　　1　m2　当り

［規格１］　全仕上り厚100mm　　［規格２］

機械構成比：　11.39%　労務構成比：　38.57%　材料構成比：　50.04%　市場単価構成比：　0.00%　標準単価：　646.43

代　表　機　労　材　規　格	構成比	単　価	代　表　機　労　材　規　格(東京地区)	単価(東京地区)	備　考
その他(材料)			その他(材料)		EZ009
積算単価			積算単価		EP001
A=2　粒度調整砕石 E=1　1層施工 J=1　全ての費用			D=100　全仕上り厚（mm） H=1　粒度調整砕石 M-30 N=1　割引有り（ﾀｲﾔﾛｰﾗ 普通型 質量13～14t）		
P=1　割引有り（マカダムローラ　質量10ｔ）					

SP4001

施 工 内 訳 表

施工　第0-0023号表

［名　称］ 不陸整正　　1　m2　当り

［規格１］ 補足材料　有り　　［規格２］

機械構成比：　16.48%　労務構成比：　57.95%　材料構成比：　25.57%　市場単価構成比：　0.00%　標準単価：　228.13

代　表　機　労　材　規　格	構成比	単　価	代　表　機　労　材　規　格(東京地区)	単価(東京地区)	備　考
モータグレーダ	13.22%		モータグレーダ		MHB601
ロードローラ 質量10～12t	1.65%		ロードローラ 東京単価 ［マカダム］運転質量１０ｔ		T7300
タイヤローラ賃料 普通・排対型（2011年規制）質量13ｔ	1.61%		タイヤローラ 東京単価 運転質量１３～１４ｔ		T7388
特殊運転手	28.52%		運転手（特殊） 東京単価		R2002
普通作業員	11.74%		普通作業員 東京単価		R2006
特殊作業員	9.17%		特殊作業員 東京単価		R2005
土木一般世話役 一般施工	8.52%		土木一般世話役 東京単価		R2008
粒調砕石 M30	20.19%		再生クラッシャラン 東京単価 ＲＣ－４０		T4050
軽油 （パトロール）	5.38%		軽油 東京単価 パトロール給油		T3002
積算単価			積算単価		EP001
A=2　補足材料　有り C=3　粒度調整砕石　M-30 E=1　割引有り（ﾀｲﾔﾛｰﾗ 普通型 質量13～14t）			B=6　28mm以上34mm未満 D=1　割引有り（マカダムローラ　質量10ｔ）		

SP4007

施 工 内 訳 表

施工　第0-0024号表

［名　称］ 表層（車道・路肩部）　　1　m2　当り

［規格１］ 1層当り平均仕上り厚50mm　　［規格２］

機械構成比：　1.32%　労務構成比：　10.25%　材料構成比：　88.43%　市場単価構成比：　0.00%　標準単価：　1,891.8

代　表　機　労　材　規　格	構成比	単　価	代　表　機　労　材　規　格(東京地区)	単価(東京地区)	備　考
アスファルトフィニッシャ賃料 ［ホイール型］舗装幅2.3～6.0m	0.84%		アスファルトフィニッシャ 東京単価 ［ホイール型］　舗装幅２．３～６．０ｍ		T7249
タイヤローラ賃料 普通・排対型（2011年規制）質量13ｔ	0.13%		タイヤローラ 東京単価 運転質量１３～１４ｔ		T7388
ロードローラ 質量10～12t	0.13%		ロードローラ 東京単価 ［マカダム］運転質量１０ｔ		T7300
その他(機械)			その他(機械)		EK009
普通作業員	3.69%		普通作業員 東京単価		R2006
特殊運転手	2.07%		運転手（特殊） 東京単価		R2002
特殊作業員	2.05%		特殊作業員 東京単価		R2005
土木一般世話役 一般施工	0.73%		土木一般世話役 東京単価		R2008
その他(労務)			その他(労務)		ER009
アスファルト合材（100～200ｔ未満）	80.48%		密粒度アスコン（２０） 東京単価 平均仕上がり厚　50mm		T0069
アスファルト乳剤 PK-3	7.39%		アスファルト乳剤 東京単価 ＰＫ－３　プライムコート用		T3019

SP4007

施 工 内 訳 表

施工　第0-0024号表

［名　称］ 表層（車道・路肩部）　　1　m2　当り

［規格１］ 1層当り平均仕上り厚50mm　　［規格２］

機械構成比：　1.32%　労務構成比：　10.25%　材料構成比：　88.43%　市場単価構成比：　0.00%　標準単価：　1,891.8

代表機労材規格	構成比	単価	代表機労材規格(東京地区)	単価(東京地区)	備考
軽油 （パトロール）	0.47%		軽油 東京単価 パトロール給油		T3002
その他(材料)			その他(材料)		EZ009
積算単価			積算単価		EP001
A=4　3.0m超 C=1　密粒度ｱｽﾌｧﾙﾄ混合物 E=5　密粒度 AC 20FA			B=50　1層当り平均仕上り厚（mm） D=3　ﾌﾟﾗｲﾑｺｰﾄ PK-3 G=1　全ての費用		
I=1　割引有り（ｱｽﾌｧﾙﾄﾌｨﾆｯｼｬ ﾎｲｰﾙ型2.3～6.0m） M=1　割引有り（マカダムローラ　質量10ｔ）			K=1　割引有り（ﾀｲﾔﾛｰﾗ 普通型 質量13～14t） N=3　その他（100～200ｔ未満）		

SS002

施 工 内 訳 表

施工　第0-0025号表　　頁0-0039

［名　称］区画線工（溶融式・手動）　　1000　m　当り

［規格１］実線　15cm　　［規格２］

名　称　・　規　格　な　ど	数　量	単　位	単　価	金　額	備　考
区画線設置[溶融式][供用区間] 実線15cm 時間制約無　昼間	1,000.00	m			TL401
路面標示用塗料 白色 溶融型 JIS K5665 3種1号	570.00	kg			T3704
ガラスビーズ JISR 3301 1号	25.00	kg			T3691
プライマー 接着用	25.00	kg			T3692
軽油 (パトロール)		L			T3002
諸雑費		%			#01
＊＊＊合計＊＊＊	1,000	m			
＊＊単位当り＊＊	1	m			
A=1　全ての費用 C=1　15cm E=1　標準（昼間）			B=1　実線 D=1　時間的制約無し G=1　白色		
H=2　ペイント厚1.5mm J=1　供用区間			I=1　排水性舗装以外		

氷　見　市

SS002

施 工 内 訳 表

施工　第0-0026号表　　頁0-0040

［名　称］区画線工（溶融式・手動）　　1000　m　当り

［規格１］実線　45cm　　［規格２］

名　称　・　規　格　な　ど	数　量	単　位	単　価	金　額	備　考
区画線設置[溶融式][供用区間] 実線45cm 時間制約無　昼間	1,000.00	m			TL410
路面標示用塗料 白色 溶融型 JIS K5665 3種1号	1,700.00	kg			T3704
ガラスビーズ JISR 3301 1号	75.00	kg			T3691
プライマー 接着用	75.00	kg			T3692
軽油 （パトロール）		L			T3002
諸雑費		%			#01
＊＊＊合計＊＊＊	1,000	m			
＊＊単位当り＊＊	1	m			
A=1　全ての費用 C=4　45cm E=1　標準（昼間）			B=1　実線 D=1　時間的制約無し G=1　白色		
H=2　ペイント厚1.5mm J=1　供用区間			I=1　排水性舗装以外		

氷　見　市

SS002

施 工 内 訳 表

［名　称］区画線工（溶融式・手動）　　1000　m　当り
［規格１］矢印・記号・文字　15cm換算　　［規格２］

名　称　・　規　格　な　ど	数　量	単　位	単　価	金　額	備　考
区画線設置[溶融式][供用区間] 矢印記号文字15cm換算 時間制約無　昼間	1,000.00	m			TL437
路面標示用塗料 白色 溶融型 JIS K5665 3種1号	570.00	kg			T3704
ガラスビーズ JISR 3301 1号	25.00	kg			T3691
プライマー 接着用	25.00	kg			T3692
軽油 (パトロール)		L			T3002
諸雑費		%			#01
＊＊＊合計＊＊＊	1,000	m			
＊＊単位当り＊＊	1	m			
A=1　全ての費用 C=1　15cm E=1　標準（昼間）			B=4　矢印・記号・文字 D=1　時間的制約無し G=1　白色		
H=2　ペイント厚1.5mm J=1　供用区間			I=1　排水性舗装以外		

機 労 材 集 計 表

項番	単価コード	集計区分	単価値	数量累計	単価名称	集計区分名称
1	K2541	198			タイヤ損耗費及び修理費	消耗品費
2	M1021	191			ダンプトラック	運搬機械等損料
3	M1021	191			ダンプトラック	運搬機械等損料
4	M1232	193			ランマ	路盤舗装等損料
5	M1331	191			ダンプトラック	運搬機械等損料
6	M1450	191			ダンプトラック	運搬機械等損料
7	M2001	193			コンクリートカッタ	路盤舗装等損料
8	MHB132	190			バックホウ	掘削積込機損料
9	MHB165	190			バックホウ	掘削積込機損料
10	MHB601	193			モータグレーダ	路盤舗装等損料
11	MHS107	190			バックホウ	掘削積込機損料
12	MHS130	190			バックホウ	掘削積込機損料
13	R2002	18			特殊運転手	特殊運転手
14	R2005	11			特殊作業員	特殊作業員
15	R2006	12			普通作業員	普通作業員
16	R2008	25			土木一般世話役	一般土木世話役
17	R2015	19			一般運転手	一般運転手
18	R2030	29			型枠工	型枠工
19	T3002	66			軽油	軽油
20	T3004	65			ガソリン	ガソリン
21	T3019	78			アスファルト乳剤	アス乳剤
22	T3670	198		0	ダイヤモンドブレード	消耗品費
23	T3691	61		2.15	ガラスビーズ	区画線材料
24	T3692	61		2.15	プライマー	区画線材料
25	T3704	901		48.99	路面標示用塗料 白色 溶融型	区画線工
26	T3973	92		1.06	生コンクリート	生コン　180kg
27	T4050	53		0	粒調砕石	粒度調整砕石
28	T4050	53		4.84	粒調砕石	粒度調整砕石
29	T4090	52		1.4	再生砕石	クラッシャラン
30	T4090	52		0	再生砕石	クラッシャラン
31	T4241	123		5	ベンチフリューム(U-200)	ベンチフリューム
32	T7249	44			アスファルトフィニッシャ賃料	建設機械賃料
33	T7255	44			バックホウ賃料	建設機械賃料
34	T7279	44			バックホウ賃料	建設機械賃料
35	T7388	44			タイヤローラ賃料	建設機械賃料
36	TAC13	189		0.5	As舗装切断排水	投棄料

機 労 材 集 計 表

項番	単価コード	集計区分	単価値	数量累計	単価名称	集計区分名称
37	TAK23	189		21	アスファルト廃材処理費	投棄料
38	TAK94	189		11	アスファルト廃材処理費	投棄料
39	TCM23	189		1	コンクリート廃材処理費	投棄料
40	TCN23	189		0.1	コンクリート廃材処理費	投棄料
41	TL401	200		55	区画線設置[溶融式][供用区間]	
42	TL410	200		3	区画線設置[溶融式][供用区間]	
43	TL437	200		22	区画線設置[溶融式][供用区間]	
44	TL517	200		5	U型側溝　L=2000mm	
45	TL782	200		1	構造物とりこわし工（無筋構造物）	
46	TL788	200		0.1	構造物とりこわし工（鉄筋構造物）	
47	TST16	189		320	公共用残土仮置場（搬入）	投棄料
48	WXXXX	966				
49	WXXXX	968				

総 括 情 報 表

事務所	1001 道路課
設計書名	実施設計書　　当初
変更回数	0
適用単価	1　実施単価
適用単価地区	06 氷見地区
単価適用年月日	0-08.08.15(0)
諸経費体系	1　公共

	当　世　代	前　世　代
前払率	40	
諸経費工種	05　道路改良	
労務費補正	01　割増なし	
電力区分	01　臨時高圧電力	
施工地域区分	11　一般交通影響有り(2)	
寒冷地区分	01　補正なし	
緊急工事区分	00　通常	
契約保証区分	01　金銭的保証	
現場環境改善費	00　計上しない	
週休2日工事補正	00　計上しない	
消費税率（%）	10	

本工事費内訳表

費目・工種・施工名称など	数　量	単　位	単　価	金　額	備　考
本工事費					X1000
道路改良					Y1601
道路土工					Y260103
掘削工					Y36010301
掘削 土砂 小規模	86	m3			SP2001　0 A=1,B=5,E=7 施工　第0-0001号表
残土処理工					Y36010305
土砂等運搬 小規模 土砂(岩塊･玉石混り土含む)	90	m3			SP2002　0 A=2,B=5,C=1,D=1,M=7 施工　第0-0002号表
＊処分費等＊					#0044
公共用残土仮置場（搬入）	110	m3			TST16　0

本工事費内訳表

費目・工種・施工名称など	数　量	単　位	単　価	金　額	備　考
排水構造物工					Y260109
作業土工					Y36010905
床掘り		式			Y4601090501
床掘り 土砂 施工方法　上記以外(小規模)	17	m3			SP2010　0 A=1,B=5 施工　第0-0003号表
埋戻し		式			Y4601090502
埋戻し 施工方法　上記以外(小規模) 土砂	12	m3			SP2014　0 A=5,B=1 施工　第0-0004号表
側溝工					Y36010901
ﾌﾟﾚｷｬｽﾄU型側溝		式			Y4601090101
排水構造物工（U型側溝） 据付（材料費含み） PU3-250	36	m			SS160　0 A=1,B=1,C=3,D=1,I=1,J=1 施工　第0-0005号表

本工事費内訳表

費目・工種・施工名称など	数　量	単　位	単　価	金　額	備　考
側溝蓋		式			Y4601090104
排水構造物工（蓋版） 土木工事標準単価方式 250用	71	枚			SS162　0 A=1,B=1,C=7,D=5,E=1,G=1,H=1,J=1 施工　第0-0006号表
基礎材		式			Y4601090208
再生砕石 RC-40 PU3-250用	2	m3			T4090　0
ﾌﾟﾚｷｬｽﾄU型側溝		式			Y4601090101
排水構造物工（U型側溝） 据付（材料費含み） PU3-400B	15	m			SS160　0 A=1,B=1,C=3,D=1,G=1,I=1,J=1 施工　第0-0007号表
側溝蓋		式			Y4601090104
排水構造物工（蓋版） 土木工事標準単価方式 400用	29	枚			SS162　0 A=1,B=1,C=7,D=5,E=2,J=1 施工　第0-0008号表
基礎材		式			Y4601090208

本工事費内訳表

費目・工種・施工名称など	数　量	単　位	単　価	金　額	備　考
再生砕石 RC-40 PU3-400B用	1	m3			T4090　0
構造物撤去工					Y260112
構造物取壊し工					Y36011202
ｺﾝｸﾘｰﾄ構造物取壊し		式			Y4601120201
構造物とりこわし工（機械） 鉄筋構造物	4	m3			SS090　0 A=2,B=1,C=1,D=1,E=1 施工　第0-0009号表
舗装版切断		式			Y4601120216
舗装版切断 ｱｽﾌｧﾙﾄ舗装版	50	m			SP4028　0 A=1,B=1,E=1 施工　第0-0010号表
舗装版切断 ｺﾝｸﾘｰﾄ舗装版	14	m			SP4028　0 A=2,C=1,E=1 施工　第0-0011号表
舗装版破砕		式			Y4601120202

本工事費内訳表

費目・工種・施工名称など	数　量	単　位	単　価	金　額	備　考
舗装版破砕 ｱｽﾌｧﾙﾄ舗装版 障害等　無し	260	m2			SP4027　0 A=1,B=1,C=1,D=4,F=1,H=1 施工　第0-0012号表
舗装版破砕 ｺﾝｸﾘｰﾄ舗装版 障害等　無し	4	m2			SP4027　0 A=2,B=1,C=1,D=4,F=1,H=1 施工　第0-0013号表
運搬処理工					Y36011217
舗装切断排水運搬費 2tダンプトラック運搬	1	式			S5099　0 A=1,B=0.05,C=63.6,E=5.5,F=1 施工　第0-0014号表
殻運搬 舗装版破砕 機械積込(小規模土工)	13	m3			SP2081　0 A=3,B=4,C=1,L=10 施工　第0-0015号表
殻運搬 舗装版破砕 機械積込(小規模土工)	0.4	m3			SP2081　0 A=3,B=4,C=1,L=10 施工　第0-0015号表
殻運搬 ｺﾝｸﾘｰﾄ(鉄筋)構造物とりこわし 機械積込	4	m3			SP2081　0 A=2,B=1,C=1,F=5 施工　第0-0016号表
＊処分費等＊					#0044
As舗装切断排水	0.5	t			TAC13　0

本工事費内訳表

費目・工種・施工名称など	数量	単位	単価	金額	備考
Co舗装切断排水	0.5	t			TCC13 0
アスファルト廃材処理費	13	m3			TAK23 0
コンクリート廃材処理費	0.4	m3			TCM23 0
コンクリート廃材処理費	4	m3			TCN23 0
舗装					Y1602
舗装工					Y260202
ｱｽﾌｧﾙﾄ舗装工					Y36020203
下層路盤(車道・路肩部)		式			Y4602020301
下層路盤（車道・路肩部） 全仕上り厚200mm	282	m2			SP4002 0 A=200,B=1,C=3,D=1,E=1 施工　第0-0017号表

本工事費内訳表

費目・工種・施工名称など	数　量	単　位	単　価	金　額	備　考
下層路盤(取付部)		式			Y4602020308
路盤工（人力施工） 路盤厚15cm 車道	15	m2			S4015　0 A=2,B=15,C=5 施工　第0-0018号表
上層路盤(車道・路肩部)		式			Y4602020302
上層路盤（車道・路肩部） 全仕上り厚100mm	282	m2			SP4004　0 A=2,D=100,E=1,H=1,J=1,N=1,P=1 施工　第0-0019号表
表層(車道・路肩部)		式			Y4602020304
表層（車道・路肩部） 1層当り平均仕上り厚50mm	282	m2			SP4007　0 A=4,B=50,C=1,D=3,E=5,G=1,K=1,M=1,N=2 施工　第0-0020号表
表層(取付部)		式			Y4602020312
表層（車道・路肩部） 1層当り平均仕上り厚40mm	11	m2			SP4007　0 A=1,B=40,C=1,D=3,E=1,G=1,N=2 施工　第0-0021号表
コンクリート舗装工 高炉21-8-40 W/C≦65%	4	m2			V0001　0 施工　第0-0022号表

本工事費内訳表

費目・工種・施工名称など	数　量	単　位	単　価	金　額	備　考
区画線工					Y260211
区画線工					Y36020601
溶融式区画線		式			Y4602060101
区画線工（溶融式・手動） 実線　15cm	52	m			SS002　0 A=1,B=1,C=1,D=1,E=1,G=1,H=2,I=1,J=1 施工　第0-0026号表
直接工事費					
共通仮設費 （率分）		式			
共通仮設費計					
純工事費					
現場管理費		式			

本工事費内訳表

費目・工種・施工名称など	数　量	単　位	単　価	金　額	備　考
現場管理費計					
工事原価					
一般管理費等		式			
工事価格					
消費税等相当額		式			
請負対象工事費					
工事価格計					
消費税等相当額計		式			
請負対象工事費計					

SP2001

施 工 内 訳 表

施工　第0-0001号表

［名　称］ 掘削　　1　　m3　　当り

［規格１］ 土砂　　［規格２］ 小規模

機械構成比：　27.65%　　労務構成比：　61.34%　　材料構成比：　11.01%　　市場単価構成比：　0.00%　　標準単価：　1,342.7

代　表　機　労　材　規　格	構成比	単　　価	代　表　機　労　材　規　格(東京地区)	単価(東京地区)	備　考
バックホウ	27.65%		バックホウ		MHS107
特殊運転手	61.34%		運転手（特殊） 東京単価		R2002
軽油 （パトロール）	11.01%		軽油 東京単価 パトロール給油		T3002
積算単価			積算単価		EP001
A=1　土砂 E=7　標準			B=5　上記以外(小規模)		

SP2002

施 工 内 訳 表

施工　第0-0002号表

［名　称］　土砂等運搬　　1　m3　当り

［規格１］　小規模　　［規格２］　土砂(岩塊･玉石混り土含む)

機械構成比：　25.12%　労務構成比：　63.12%　材料構成比：　11.76%　市場単価構成比：　0.00%　標準単価：　2,012.5

代　表　機　労　材　規　格	構成比	単　価	代　表　機　労　材　規　格(東京地区)	単価(東京地区)	備　考
ダンプトラック	25.12%		ダンプトラック		M1331
一般運転手	63.12%		運転手（一般） 東京単価		R2015
軽油 （パトロール）	11.76%		軽油 東京単価 パトロール給油		T3002
積算単価			積算単価		EP001
A=2　小規模 C=1　土砂(岩塊･玉石混り土含む) M=7　5.0km以下			B=5　ﾊﾞｯｸﾎｳ　ﾊﾞｹｯﾄ容量0.28m3 D=1　DID区間　無し		

SP2010

施 工 内 訳 表

施工　第0-0003号表

［名　称］ 床掘り　　1　　m3　　当り

［規格１］ 土砂　　［規格２］ 施工方法　上記以外(小規模)

機械構成比：　19.50%　　労務構成比：　73.36%　　材料構成比：　7.14%　　市場単価構成比：　0.00%　　標準単価：　2,397.9

代　表　機　労　材　規　格	構成比	単　　価	代　表　機　労　材　規　格(東京地区)	単価(東京地区)	備　考
バックホウ	19.50%		バックホウ		MHS130
特殊運転手	39.84%		運転手（特殊） 東京単価		R2002
普通作業員	33.52%		普通作業員 東京単価		R2006
軽油 (パトロール)	7.14%		軽油 東京単価 パトロール給油		T3002
積算単価			積算単価		EP001
A=1　　土砂			B=5　　上記以外(小規模)		

SP2014

施 工 内 訳 表

施工　第0-0004号表

［名　称］ 埋戻し　　1　m3　当り

［規格１］ 施工方法　上記以外(小規模)　　［規格２］ 土砂

機械構成比：　9.23%　労務構成比：　86.75%　材料構成比：　4.02%　市場単価構成比：　0.00%　標準単価：　4,309.4

代　表　機　労　材　規　格	構成比	単　価	代　表　機　労　材　規　格(東京地区)	単価(東京地区)	備　考
バックホウ	8.67%		バックホウ		MHS130
ランマ	0.56%		タンパ及びランマ		M1232
普通作業員	49.78%		普通作業員 東京単価		R2006
特殊作業員	19.28%		特殊作業員 東京単価		R2005
特殊運転手	17.69%		運転手（特殊） 東京単価		R2002
軽油 （パトロール）	3.17%		軽油 東京単価 パトロール給油		T3002
ガソリン JIS2号レギュラ	0.85%		ガソリン 東京単価 レギュラー　スタンド		T3004
積算単価			積算単価		EP001
A=5　上記以外(小規模)			B=1　土砂		

SS160

施 工 内 訳 表

［名　称］排水構造物工（U型側溝）　　1　m　当り
［規格１］据付（材料費含み）　　［規格２］PU3-250

名　称　・　規　格　な　ど	数　量	単　位	単　価	金　額	備　考
U型側溝　L=2000mm 時間制約無 1000kg/個以下 昼間	1.00	m			TL517
道路用側溝	1.00	m			TD227
＊＊単位当り＊＊	1	m			
A=1　据付（材料費含み） C=3　Ｌ＝2000　1000kg／個以下 F=1　時間的制約無し			B=1　Ｌ＝2000(標準)又はＬ＝600(標準) D=1　標準外規格側溝（道路用側溝） G=1　標準（昼間）		
I=1　通常部			J=1　基礎砕石工有（材料費は含まない）		

氷　見　市

SS162

施 工 内 訳 表

［名　称］排水構造物工（蓋版）　　1　枚　当り
［規格１］土木工事標準単価方式　　［規格２］250用

名　称　・　規　格　な　ど	数　量	単　位	単　価	金　額	備　考
蓋版　Co・鋼製 時間制約無 40kg/枚以下 昼間	1.00	枚			TL563
道路用側溝蓋	1.00	枚			TD228
＊＊単位当り＊＊	1	枚			
A=1　据付（材料費含み） C=7　標準外規格 E=1　40kg／枚以下 H=1　標準（昼間）			B=1　コンクリート製 D=5　Ｔ－25ｔ G=1　時間的制約無し J=1　通常部		

SS160

施 工 内 訳 表

［名　称］排水構造物工（U型側溝）　　1　m　当り
［規格１］据付（材料費含み）　　［規格２］PU3-400B

名　称　・　規　格　な　ど	数　量	単　位	単　価	金　額	備　考
U型側溝　L=2000mm 時間制約無 1000kg/個以下 昼間	1.00	m			TL517
道路用側溝	1.00	m			TD227
＊＊単位当り＊＊	1	m			
A=1　据付（材料費含み） C=3　Ｌ＝2000　1000kg／個以下 F=1　時間的制約無し			B=1　Ｌ＝2000(標準)又はＬ＝600(標準) D=1　標準外規格側溝（道路用側溝） G=1　標準（昼間）		
I=1　通常部			J=1　基礎砕石工有（材料費は含まない）		

SS162

施 工 内 訳 表

［名　称］排水構造物工（蓋版）　　1　枚　当り
［規格１］土木工事標準単価方式　　［規格２］400用

名　称　・　規　格　な　ど	数　量	単　位	単　価	金　額	備　考
蓋版　Co・鋼製 時間制約無 40を超え170kg/枚以下 昼間	1.00	枚			TL564
道路用側溝蓋	1.00	枚			TD228
＊＊単位当り＊＊	1	枚			
A=1　据付（材料費含み） C=7　標準外規格 E=2　40を超え170kg／枚以下 H=1　標準（昼間）			B=1　コンクリート製 D=5　Ｔ－25ｔ G=1　時間的制約無し J=1　通常部		

SS090

施 工 内 訳 表

［名　称］構造物とりこわし工（機械）　　1　m3　当り
［規格１］鉄筋構造物　　［規格２］

名　称　・　規　格　な　ど	数　量	単　位	単　価	金　額	備　考
構造物とりこわし工（鉄筋構造物） 機械施工　時間的制約無　昼間	1.00	m3			TL788
＊＊単位当り＊＊	1	m3			
A=2　鉄筋構造物 C=1　時間的制約無し E=1　対策不要			B=1　機械施工 D=1　標準（昼間）		

SP4028

施 工 内 訳 表

施工　第0-0010号表

［名　称］ 舗装版切断　　1　m　当り

［規格１］ ｱｽﾌｧﾙﾄ舗装版　　［規格２］

機械構成比：　14.40%　労務構成比：　58.90%　材料構成比：　26.70%　市場単価構成比：　0.00%　標準単価：　731.83

代　表　機　労　材　規　格	構成比	単　価	代　表　機　労　材　規　格(東京地区)	単価(東京地区)	備　考
コンクリートカッタ	9.80%		コンクリートカッタ		M2001
その他(機械)			その他(機械)		EK009
特殊作業員	20.20%		特殊作業員 東京単価		R2005
土木一般世話役 一般施工	10.89%		土木一般世話役 東京単価		R2008
普通作業員	9.00%		普通作業員 東京単価		R2006
その他(労務)			その他(労務)		ER009
ダイヤモンドブレード 径45cm	22.47%		コンクリートカッタ　(ブレード) 東京単価 径１８インチ		T3670
ガソリン JIS2号レギュラ	2.88%		ガソリン 東京単価 レギュラー　スタンド		T3004
その他(材料)			その他(材料)		EZ009
積算単価			積算単価		EP001
A=1　ｱｽﾌｧﾙﾄ舗装版 E=1　全ての費用			B=1　15cm以下		

SP4028

施 工 内 訳 表

施工　第0-0011号表

［名　称］ 舗装版切断　　1　m　当り

［規格１］ ｺﾝｸﾘｰﾄ舗装版　　［規格２］

機械構成比：　12.54%　労務構成比：　51.33%　材料構成比：　36.13%　市場単価構成比：　0.00%　標準単価：　1,322

代　表　機　労　材　規　格	構成比	単　価	代　表　機　労　材　規　格(東京地区)	単価(東京地区)	備　考
コンクリートカッタ	8.53%		コンクリートカッタ		M2001
その他(機械)			その他(機械)		EK009
特殊作業員	17.57%		特殊作業員 東京単価		R2005
土木一般世話役 一般施工	9.50%		土木一般世話役 東京単価		R2008
普通作業員	7.86%		普通作業員 東京単価		R2006
その他(労務)			その他(労務)		ER009
ダイヤモンドブレード 径45cm	32.44%		コンクリートカッタ　(ブレード) 東京単価 径１８インチ		T3670
ガソリン JIS2号レギュラ	2.51%		ガソリン 東京単価 レギュラー　スタンド		T3004
その他(材料)			その他(材料)		EZ009
積算単価			積算単価		EP001
A=2　ｺﾝｸﾘｰﾄ舗装版 E=1　全ての費用			C=1　15cm以下		

SP4027

施 工 内 訳 表

施工　第0-0012号表

［名　称］ 舗装版破砕　　1　m2　当り

［規格１］ ｱｽﾌｧﾙﾄ舗装版　　［規格２］ 障害等　無し

機械構成比：　12.28%　労務構成比：　81.66%　材料構成比：　6.06%　市場単価構成比：　0.00%　標準単価：　227.41

代　表　機　労　材　規　格	構成比	単　価	代　表　機　労　材　規　格(東京地区)	単価(東京地区)	備　考
バックホウ賃料 クローラ型［後方超小旋回型］山積 0.45m3(	12.28%		バックホウ（クローラ型） 東京単価［後方超小旋回型］ バケット容量０．４５ｍ３		T7255
土木一般世話役 一般施工	29.51%		土木一般世話役 東京単価		R2008
特殊運転手	27.76%		運転手（特殊） 東京単価		R2002
普通作業員	24.39%		普通作業員 東京単価		R2006
軽油 （パトロール）	6.06%		軽油 東京単価 パトロール給油		T3002
積算単価			積算単価		EP001
A=1　ｱｽﾌｧﾙﾄ舗装版 C=1　騒音振動対策　不要 F=1　積込作業　有り			B=1　障害等　無し D=4　15cm以下 H=1　割引有り（ﾊﾞｯｸﾎｳ 後方超小旋回型 0.45m3）		

SP4027

施 工 内 訳 表

施工　第0-0013号表

［名　称］ 舗装版破砕　　1　m2　当り

［規格１］ ｺﾝｸﾘｰﾄ舗装版　　［規格２］ 障害等　無し

機械構成比：　12.28%　労務構成比：　81.66%　材料構成比：　6.06%　市場単価構成比：　0.00%　標準単価：　227.41

代　表　機　労　材　規　格	構成比	単　価	代　表　機　労　材　規　格(東京地区)	単価(東京地区)	備　考
バックホウ賃料 クローラ型［後方超小旋回型］山積 0.45m3(	12.28%		バックホウ（クローラ型） 東京単価［後方超小旋回型］ バケット容量０．４５ｍ３		T7255
土木一般世話役 一般施工	29.51%		土木一般世話役 東京単価		R2008
特殊運転手	27.76%		運転手（特殊） 東京単価		R2002
普通作業員	24.39%		普通作業員 東京単価		R2006
軽油 （パトロール）	6.06%		軽油 東京単価 パトロール給油		T3002
積算単価			積算単価		EP001
A=2　ｺﾝｸﾘｰﾄ舗装版 C=1　騒音振動対策　不要 F=1　積込作業　有り			B=1　障害等　無し D=4　15cm以下 H=1　割引有り（ﾊﾞｯｸﾎｳ 後方超小旋回型 0.45m3）		

S5099

施 工 内 訳 表

［名　称］舗装切断排水運搬費　　1　式　当り
［規格１］2tダンプトラック運搬　　［規格２］

名　称　・　規　格　な　ど	数　量	単　位	単　価	金　額	備　考
ダンプトラック運転 (機－22)		日			S1032
＊＊単位当り＊＊	1	式			
A=1　当初 C=63.6　舗装版切断延長 l（m） F=1　良好			B=0.05　ｱｽﾌｧﾙﾄ又はｺﾝｸﾘｰﾄの切断平均深さ　t（m） E=5.5　片道運搬距離 L（km）		

SP2081

施 工 内 訳 表

施工　第0-0015号表

［名　称］ 殻運搬　　1　m3　当り

［規格１］ 舗装版破砕　　［規格２］ 機械積込(小規模土工)

機械構成比：　19.09%　労務構成比：　72.09%　材料構成比：　8.82%　市場単価構成比：　0.00%　標準単価：　6,871.1

代　表　機　労　材　規　格	構成比	単　価	代　表　機　労　材　規　格(東京地区)	単価(東京地区)	備　考
ダンプトラック	19.09%		ダンプトラック		M1021
一般運転手	72.09%		運転手（一般） 東京単価		R2015
軽油 (パトロール)	8.82%		軽油 東京単価 パトロール給油		T3002
積算単価			積算単価		EP001
A=3　舗装版破砕 C=1　DID区間　無し			B=4　機械積込(小規模土工) L=10　9.0km以下		

SP2081

施 工 内 訳 表

施工　第0-0016号表

［名　称］ 殻運搬　　1　m3　当り

［規格１］ ｺﾝｸﾘｰﾄ(鉄筋)構造物とりこわし　　［規格２］ 機械積込

機械構成比：　39.03%　労務構成比：　46.18%　材料構成比：　14.79%　市場単価構成比：　0.00%　標準単価：　2,310.5

代　表　機　労　材　規　格	構成比	単　価	代　表　機　労　材　規　格(東京地区)	単価(東京地区)	備　考
ダンプトラック	39.03%		ダンプトラック		M1450
一般運転手	46.18%		運転手（一般） 東京単価		R2015
軽油 （パトロール）	14.79%		軽油 東京単価 パトロール給油		T3002
積算単価			積算単価		EP001
A=2　ｺﾝｸﾘｰﾄ(鉄筋)構造物とりこわし C=1　DID区間　無し			B=1　機械積込 F=5　10.9km以下		

SP4002

施 工 内 訳 表

施工　第0-0017号表

［名　称］　下層路盤（車道・路肩部）　　1　　m2　　当り

［規格１］　全仕上り厚200mm　　［規格２］

機械構成比：　5.50%　　労務構成比：　18.62%　　材料構成比：　75.88%　　市場単価構成比：　0.00%　　標準単価：　1,337.9

代　表　機　労　材　規　格	構成比	単　　価	代　表　機　労　材　規　格(東京地区)	単価(東京地区)	備　考
モータグレーダ	3.81%		モータグレーダ		MHB601
ロードローラ 質量10～12t	0.47%		ロードローラ 東京単価 ［マカダム］運転質量１０ｔ		T7300
タイヤローラ賃料 普通・排対型（2011年規制）質量13ｔ	0.46%		タイヤローラ 東京単価 運転質量１３～１４ｔ		T7388
その他(機械)			その他(機械)		EK009
特殊運転手	8.20%		運転手（特殊） 東京単価		R2002
普通作業員	3.00%		普通作業員 東京単価		R2006
特殊作業員	2.68%		特殊作業員 東京単価		R2005
土木一般世話役 一般施工	2.17%		土木一般世話役 東京単価		R2008
その他(労務)			その他(労務)		ER009
再生砕石 RC-40	74.09%		クラッシャラン 東京単価 Ｃ－４０ 平均仕上がり厚　150mm		T4090
軽油 （パトロール）	1.55%		軽油 東京単価 パトロール給油		T3002

SP4002

施 工 内 訳 表

施工　第0-0017号表

［名　称］ 下層路盤（車道・路肩部）　　1　m2　当り

［規格１］ 全仕上り厚200mm　　［規格２］

機械構成比：　5.50%　労務構成比：　18.62%　材料構成比：　75.88%　市場単価構成比：　0.00%　標準単価：　1,337.9

代　表　機　労　材　規　格	構成比	単　価	代　表　機　労　材　規　格(東京地区)	単価(東京地区)	備　考
その他(材料)			その他(材料)		EZ009
積算単価			積算単価		EP001
A=200　全仕上り厚（mm） C=3　再生砕石 RC-40 E=1　割引有り（ﾀｲﾔﾛｰﾗ 普通型 質量13～14t）			B=1　1層施工 D=1　割引有り（マカダムローラ　質量10ｔ）		

S4015

施 工 内 訳 表

［名　称］路盤工（人力施工）　　100　m2　当り
［規格１］路盤厚15cm　　［規格２］車道

名　称　・　規　格　な　ど	数　量	単　位	単　価	金　額	備　考
普通作業員		人			R2006
再生砕石 RC-40	19.05	m3			T4090
タンパ運転 (機－23)		日			S1235
諸雑費	1	式			#90
＊＊＊合計＊＊＊	100	m2			
＊＊単位当り＊＊	1	m2			
A=2　車道 C=5　再生砕石　RC-40			B=15　仕上り厚（cm）		

SP4004

施 工 内 訳 表

施工　第0-0019号表

［名　称］　上層路盤（車道・路肩部）　　1　　m2　　当り

［規格１］　全仕上り厚100mm　　［規格２］

機械構成比：　11.39%　　労務構成比：　38.57%　　材料構成比：　50.04%　　市場単価構成比：　0.00%　　標準単価：　646.43

代　表　機　労　材　規　格	構成比	単　　価	代　表　機　労　材　規　格(東京地区)	単価(東京地区)	備　考
モータグレーダ	7.88%		モータグレーダ		MHB601
ロードローラ 質量10～12t	0.98%		ロードローラ 東京単価 ［マカダム］運転質量１０ｔ		T7300
タイヤローラ賃料 普通・排対型（2011年規制）質量13ｔ	0.96%		タイヤローラ 東京単価 運転質量１３～１４ｔ		T7388
その他(機械)			その他(機械)		EK009
特殊運転手	16.98%		運転手（特殊） 東京単価		R2002
普通作業員	6.21%		普通作業員 東京単価		R2006
特殊作業員	5.55%		特殊作業員 東京単価		R2005
土木一般世話役 一般施工	4.51%		土木一般世話役 東京単価		R2008
その他(労務)			その他(労務)		ER009
粒調砕石 M30	46.32%		再生粒度調整砕石 東京単価 ＲＭ－４０ 平均仕上がり厚　150mm		T4050
軽油 （パトロール）	3.21%		軽油 東京単価 パトロール給油		T3002

SP4004

施 工 内 訳 表

施工　第0-0019号表

［名　称］　上層路盤（車道・路肩部）　　1　m2　当り

［規格１］　全仕上り厚100mm　　［規格２］

機械構成比：　11.39%　労務構成比：　38.57%　材料構成比：　50.04%　市場単価構成比：　0.00%　標準単価：　646.43

代　表　機　労　材　規　格	構成比	単　価	代　表　機　労　材　規　格(東京地区)	単価(東京地区)	備　考
その他(材料)			その他(材料)		EZ009
積算単価			積算単価		EP001
A=2　粒度調整砕石 E=1　1層施工 J=1　全ての費用			D=100　全仕上り厚（mm） H=1　粒度調整砕石 M-30 N=1　割引有り（ﾀｲﾔﾛｰﾗ 普通型 質量13～14t）		
P=1　割引有り（マカダムローラ　質量10ｔ）					

SP4007

施 工 内 訳 表

施工　第0-0020号表

［名　称］ 表層（車道・路肩部）　　1　m2　当り

［規格１］ 1層当り平均仕上り厚50mm　　［規格２］

機械構成比：　1.32%　労務構成比：　10.25%　材料構成比：　88.43%　市場単価構成比：　0.00%　標準単価：　1,891.8

代　表　機　労　材　規　格	構成比	単　価	代　表　機　労　材　規　格(東京地区)	単価(東京地区)	備　考
アスファルトフィニッシャ賃料 ［ホイール型］舗装幅2.3～6.0m	0.84%		アスファルトフィニッシャ 東京単価 ［ホイール型］　舗装幅２．３～６．０ｍ		T7249
タイヤローラ賃料 普通・排対型（2011年規制）質量13ｔ	0.13%		タイヤローラ 東京単価 運転質量１３～１４ｔ		T7388
ロードローラ 質量10～12t	0.13%		ロードローラ 東京単価 ［マカダム］運転質量１０ｔ		T7300
その他(機械)			その他(機械)		EK009
普通作業員	3.69%		普通作業員 東京単価		R2006
特殊運転手	2.07%		運転手（特殊） 東京単価		R2002
特殊作業員	2.05%		特殊作業員 東京単価		R2005
土木一般世話役 一般施工	0.73%		土木一般世話役 東京単価		R2008
その他(労務)			その他(労務)		ER009
ｱｽﾌｧﾙﾄ合材 再生材入り（小口） 密粒度 AC 20FA（100t未満）	80.48%		密粒度アスコン（２０） 東京単価 平均仕上がり厚　50mm		T3966
アスファルト乳剤 PK-3	7.39%		アスファルト乳剤 東京単価 ＰＫ－３　プライムコート用		T3019

SP4007

施 工 内 訳 表

施工　第0-0020号表

［名　称］ 表層（車道・路肩部）　　1　m2　当り

［規格１］ 1層当り平均仕上り厚50mm　　［規格２］

機械構成比：　1.32%　労務構成比：　10.25%　材料構成比：　88.43%　市場単価構成比：　0.00%　標準単価：　1,891.8

代表機労材規格	構成比	単価	代表機労材規格(東京地区)	単価(東京地区)	備考
軽油 （パトロール）	0.47%		軽油 東京単価 パトロール給油		T3002
その他(材料)			その他(材料)		EZ009
積算単価			積算単価		EP001
A=4　3.0m超 C=1　密粒度ｱｽﾌｧﾙﾄ混合物 E=5　密粒度 AC 20FA			B=50　1層当り平均仕上り厚（mm） D=3　ﾌﾟﾗｲﾑｺｰﾄ PK-3 G=1　全ての費用		
I=1　割引有り（ｱｽﾌｧﾙﾄﾌｨﾆｯｼｬ ﾎｲｰﾙ型2.3～6.0m） M=1　割引有り（マカダムローラ　質量10ｔ）			K=1　割引有り（ﾀｲﾔﾛｰﾗ 普通型 質量13～14t） N=2　ｱｽﾌｧﾙﾄ合材小口割増あり（100ｔ未満）		

SP4007

施 工 内 訳 表

施工　第0-0021号表

［名　称］ 表層（車道・路肩部）　　1　m2　当り

［規格１］ 1層当り平均仕上り厚40mm　　［規格２］

機械構成比：　0.42%　労務構成比：　44.56%　材料構成比：　55.02%　市場単価構成比：　0.00%　標準単価：　3,034.7

代　表　機　労　材　規　格	構成比	単　価	代　表　機　労　材　規　格(東京地区)	単価(東京地区)	備　考
振動ローラ（舗装用）	0.23%		振動ローラ（舗装用）		M3042
振動コンパクタ（前進型）	0.13%		振動コンパクタ（前進型）		M1071
その他(機械)			その他(機械)		EK009
特殊作業員	19.70%		特殊作業員 東京単価		R2005
普通作業員	14.12%		普通作業員 東京単価		R2006
土木一般世話役 一般施工	4.27%		土木一般世話役 東京単価		R2008
その他(労務)			その他(労務)		ER009
ｱｽﾌｧﾙﾄ合材 再生材入り（小口） 密粒度 AC 13FA（100t未満）	50.19%		密粒度アスコン（２０） 東京単価 平均仕上がり厚　50mm		T3963
アスファルト乳剤 PK-3	4.60%		アスファルト乳剤 東京単価 ＰＫ－３　プライムコート用		T3019
ガソリン JIS2号レギュラ	0.17%		ガソリン 東京単価 レギュラー　スタンド		T3004
軽油 （パトロール）	0.03%		軽油 東京単価 パトロール給油		T3002

SP4007

施 工 内 訳 表

施工　第0-0021号表

［名　称］ 表層（車道・路肩部）　　1　m2　当り

［規格１］ 1層当り平均仕上り厚40mm　　［規格２］

機械構成比：　0.42%　労務構成比：　44.56%　材料構成比：　55.02%　市場単価構成比：　0.00%　標準単価：　3,034.7

代表機労材規格	構成比	単価	代表機労材規格(東京地区)	単価(東京地区)	備考
その他(材料)			その他(材料)		EZ009
積算単価			積算単価		EP001
A=1　1.4m未満(1層当り平均仕上り厚50mm以下) C=1　密粒度ｱｽﾌｧﾙﾄ混合物 E=1　密粒度 AC 13FA			B=40　1層当り平均仕上り厚（mm） D=3　ﾌﾟﾗｲﾑｺｰﾄ PK-3 G=1　全ての費用		
N=2　ｱｽﾌｧﾙﾄ合材小口割増あり（100ｔ未満）					

V0001

施 工 内 訳 表

［名　称］コンクリート舗装工　　100　m2　当り
［規格１］高炉21-8-40 W/C≦65%　　［規格２］

名　称　・　規　格　な　ど	数　量	単　位	単　価	金　額	備　考
コンクリート 　無筋･鉄筋構造物 　人力打設	10	m3			SP2082　施工　第0-0023号表
型枠 　一般型枠 　均しｺﾝｸﾘｰﾄ	1.4	m2			SP2084　施工　第0-0024号表
目地板 　瀝青質　ｔ＝10	2	m2			SP2076　施工　第0-0025号表
諸雑費	5				#01
＊＊＊合計＊＊＊	100	m2			
＊＊単位当り＊＊	1	m2			

SP2082

施 工 内 訳 表

施工　第0-0023号表

[名　称]　コンクリート　　1　m3　当り

[規格１]　無筋･鉄筋構造物　　[規格２]　人力打設

機械構成比：　0.00%　労務構成比：　28.77%　材料構成比：　71.23%　市場単価構成比：　0.00%　標準単価：　32,152

代　表　機　労　材　規　格	構成比	単　価	代　表　機　労　材　規　格(東京地区)	単価(東京地区)	備　考
普通作業員	12.92%		普通作業員 東京単価		R2006
特殊作業員	7.34%		特殊作業員 東京単価		R2005
土木一般世話役 一般施工	6.55%		土木一般世話役 東京単価		R2008
その他(労務)			その他(労務)		ER009
生コンクリート	71.23%		生コンクリート 東京単価 高炉　24-12-25(20)　W/C　55%		T0001
積算単価			積算単価		EP001
A=1　無筋･鉄筋構造物 C=41　生コンクリート（単価入力） G=2　現場内小運搬　無し			B=4　人力打設 E=2　一般養生 L=1　生コン小型車割増なし		

SP2084

施 工 内 訳 表

施工　第0-0024号表

［名　称］ 型枠　　1　m2　当り

［規格１］ 一般型枠　　［規格２］ 均しｺﾝｸﾘｰﾄ

機械構成比：　0.00%　労務構成比：　100.00%　材料構成比：　0.00%　市場単価構成比：　0.00%　標準単価：　5,387.9

代表機労材規格	構成比	単価	代表機労材規格(東京地区)	単価(東京地区)	備考
型枠工	58.85%		型わく工 東京単価		R2030
普通作業員	19.89%		普通作業員 東京単価		R2006
土木一般世話役 一般施工	6.01%		土木一般世話役 東京単価		R2008
その他(労務)			その他(労務)		ER009
積算単価			積算単価		EP001
A=1　一般型枠			B=5　均しｺﾝｸﾘｰﾄ		

SP2076

施 工 内 訳 表

施工　第0-0025号表

［名　称］ 目地板　　1　m2　当り

［規格１］ 瀝青質　ｔ＝10　　［規格２］

機械構成比：　0.00%　労務構成比：　64.44%　材料構成比：　35.56%　市場単価構成比：　0.00%　標準単価：　4,288.3

代　表　機　労　材　規　格	構成比	単　価	代　表　機　労　材　規　格(東京地区)	単価(東京地区)	備　考
普通作業員	47.50%		普通作業員 東京単価		R2006
土木一般世話役 一般施工	16.62%		土木一般世話役 東京単価		R2008
その他(労務)			その他(労務)		ER009
目地板 瀝青質 t=10mm	35.56%		瀝青繊維質目地板 東京単価 厚さ１０ｍｍ		T5265
積算単価			積算単価		EP001
A=1　30m2未満			B=1　瀝青質　ｔ＝10		

SS002

施 工 内 訳 表

施工　第0-0026号表　　頁0-0040

［名　称］区画線工（溶融式・手動）　　1000　m　当り

［規格１］実線　15cm　　［規格２］

名　称　・　規　格　な　ど	数　量	単　位	単　価	金　額	備　考
区画線設置[溶融式][供用区間] 実線15cm 時間制約無　昼間	1,000.00	m			TL401
路面標示用塗料 白色 溶融型 JIS K5665 3種1号	570.00	kg			T3704
ガラスビーズ JISR 3301 1号	25.00	kg			T3691
プライマー 接着用	25.00	kg			T3692
軽油 (パトロール)		L			T3002
諸雑費		%			#01
＊＊＊合計＊＊＊	1,000	m			
＊＊単位当り＊＊	1	m			
A=1　全ての費用 C=1　15cm E=1　標準（昼間）			B=1　実線 D=1　時間的制約無し G=1　白色		
H=2　ペイント厚1.5mm J=1　供用区間			I=1　排水性舗装以外		

氷　見　市

機 労 材 集 計 表

項番	単価コード	集計区分	単価値	数量累計	単価名称	集計区分名称
1	K2541	198			タイヤ損耗費及び修理費	消耗品費
2	M1021	191			ダンプトラック	運搬機械等損料
3	M1021	191			ダンプトラック	運搬機械等損料
4	M1071	193			振動コンパクタ（前進型）	路盤舗装等損料
5	M1232	193			ランマ	路盤舗装等損料
6	M1331	191			ダンプトラック	運搬機械等損料
7	M1450	191			ダンプトラック	運搬機械等損料
8	M2001	193			コンクリートカッタ	路盤舗装等損料
9	M3042	193			振動ローラ（舗装用）	路盤舗装等損料
10	MHB601	193			モータグレーダ	路盤舗装等損料
11	MHS107	190			バックホウ	掘削積込機損料
12	MHS130	190			バックホウ	掘削積込機損料
13	R2002	18			特殊運転手	特殊運転手
14	R2005	11			特殊作業員	特殊作業員
15	R2006	12			普通作業員	普通作業員
16	R2008	25			土木一般世話役	一般土木世話役
17	R2015	19			一般運転手	一般運転手
18	R2030	29			型枠工	型枠工
19	T3002	66			軽油	軽油
20	T3004	65			ガソリン	ガソリン
21	T3019	78			アスファルト乳剤	アス乳剤
22	T3670	198		0.14	ダイヤモンドブレード	消耗品費
23	T3691	61		1.3	ガラスビーズ	区画線材料
24	T3692	61		1.3	プライマー	区画線材料
25	T3704	901		29.64	路面標示用塗料 白色 溶融型	区画線工
26	T3963	72		0	ｱｽﾌｧﾙﾄ合材 再生材入り（小口）	密粒13～20Ｆ
27	T3966	72		0	ｱｽﾌｧﾙﾄ合材 再生材入り（小口）	密粒13～20Ｆ
28	T4050	53		0	粒調砕石	粒度調整砕石
29	T4090	52		5.8575	再生砕石	クラッシャラン
30	T4090	52		0	再生砕石	クラッシャラン
31	T5265	169		0.0976	目地板	目地材等
32	T7249	44			アスファルトフィニッシャ賃料	建設機械賃料
33	T7255	44			バックホウ賃料	建設機械賃料
34	T7388	44			タイヤローラ賃料	建設機械賃料
35	TAC13	189		0.5	As舗装切断排水	投棄料
36	TAK23	189		13	アスファルト廃材処理費	投棄料

機 労 材 集 計 表

項番	単価コード	集計区分	単価値	数量累計	単価名称	集計区分名称
37	TCC13	189		0.5	Co舗装切断排水	投棄料
38	TCM23	189		0.4	コンクリート廃材処理費	投棄料
39	TCN23	189		4	コンクリート廃材処理費	投棄料
40	TD227	106		36	道路用側溝	U型側溝
41	TD227	106		15	道路用側溝	U型側溝
42	TD228	108		71	道路用側溝蓋	側溝蓋
43	TD228	108		29	道路用側溝蓋	側溝蓋
44	TL401	200		52	区画線設置[溶融式][供用区間]	
45	TL517	200		51	U型側溝　L=2000mm	
46	TL563	200		71	蓋版　Co・鋼製	
47	TL564	200		29	蓋版　Co・鋼製	
48	TL788	200		4	構造物とりこわし工（鉄筋構造物）	
49	TST16	189		110	公共用残土仮置場（搬入）	投棄料
50	WXXXX	966				
51	WXXXX	968				

総 括 情 報 表

事務所	1001 道路課
設計書名	実施設計書　　当初
変更回数	0
適用単価	1　実施単価
適用単価地区	06 氷見地区
単価適用年月日	0-08.08.15(0)
諸経費体系	1　公共

	当　世　代	前　世　代
前払率	40	
諸経費工種	05　道路改良	
労務費補正	01　割増なし	
電力区分	01　臨時高圧電力	
施工地域区分	11　一般交通影響有り(2)	
寒冷地区分	01　補正なし	
緊急工事区分	00　通常	
契約保証区分	01　金銭的保証	
現場環境改善費	00　計上しない	
週休2日工事補正	00　計上しない	
消費税率（%）	10	

本工事費内訳表

費目・工種・施工名称など	数　量	単　位	単　価	金　額	備　考
本工事費					X1000
道路改良					Y1601
道路土工					Y260103
掘削工					Y36010301
掘削 土砂 小規模	56	m3			SP2001　0 A=1,B=5,E=7 施工　第0-0001号表
残土処理工					Y36010305
土砂等運搬 小規模 土砂(岩塊･玉石混り土含む)	57	m3			SP2002　0 A=2,B=5,C=1,D=1,M=8 施工　第0-0002号表
＊処分費等＊					#0044
公共用残土仮置場（搬入）	68	m3			TST07　0

本工事費内訳表

費目・工種・施工名称など	数　量	単　位	単　価	金　額	備　考
擁壁工					Y260106
作業土工					Y36010601
床掘り		式			Y4601060101
床掘り 土砂 施工方法　上記以外(小規模)	17	m3			SP2010　0 A=1,B=5 施工　第0-0003号表
埋戻し		式			Y4601060102
埋戻し 施工方法　上記以外(小規模) 土砂	14	m3			SP2014　0 A=5,B=1 施工　第0-0004号表
場所打擁壁工（構造物単位）					Y36010611
重力式擁壁		式			Y4601061102
重力式擁壁 擁壁平均高さ　1mを超え2m未満 一般養生	9	m3			SP2049　0 A=1,B=1,C=2,D=1,E=1 施工　第0-0005号表

本工事費内訳表

費目・工種・施工名称など	数　量	単　位	単　価	金　額	備　考
防護柵工					Y260204
路側防護柵工					Y36020401
ｶﾞｰﾄﾞﾚｰﾙ		式			Y4602040101
ガードレール コンクリート建込	4	m			V0001　0 施工　第0-0006号表
構造物撤去工					Y260112
構造物取壊し工					Y36011202
ｺﾝｸﾘｰﾄ構造物取壊し		式			Y4601120201
構造物とりこわし工（機械） 無筋構造物	9	m3			SS090　0 A=1,B=1,C=1,D=1,E=1 施工　第0-0012号表
舗装版切断		式			Y4601120216

本工事費内訳表

費目・工種・施工名称など	数　量	単　位	単　価	金　額	備　考
舗装版切断 ｱｽﾌｧﾙﾄ舗装版	7	m			SP4028　0 A=1,B=1,E=1 施工　第0-0013号表
舗装版破砕		式			Y4601120202
舗装版破砕 ｱｽﾌｧﾙﾄ舗装版 障害等　無し	190	m2			SP4027　0 A=1,B=1,C=1,D=4,F=1,H=1 施工　第0-0014号表
防護柵撤去(ｶﾞｰﾄﾞﾚｰﾙ)		式			Y4101100301
ガードレール撤去工 ｺﾝｸﾘｰﾄ建込　路側用　A・B・C種　2m	4	m			SS058　0 A=6,B=1,C=1 施工　第0-0015号表
運搬処理工					Y36011217
舗装切断排水運搬費 2tダンプトラック運搬	1	式			S5099　0 A=1,B=0.05,C=6.9,E=4.8,F=1 施工　第0-0016号表
殻運搬 ｺﾝｸﾘｰﾄ(無筋)構造物とりこわし 機械積込	9	m3			SP2081　0 A=1,B=1,C=1,D=4 施工　第0-0017号表
殻運搬 舗装版破砕 機械積込(小規模土工)	9	m3			SP2081　0 A=3,B=4,C=1,L=9 施工　第0-0018号表

本工事費内訳表

費目・工種・施工名称など	数量	単位	単価	金額	備考
＊処分費等＊					#0044
As舗装切断排水	0.5	t			TAC13 0
コンクリート廃材処理費	9	m3			TCM23 0
アスファルト廃材処理費	9	m3			TAK94 0
舗装					Y1602
舗装工					Y260202
ｱｽﾌｧﾙﾄ舗装工					Y36020203
下層路盤(車道・路肩部)		式			Y4602020301
下層路盤（車道・路肩部） 全仕上り厚200mm	186	m2			SP4002 0 A=200,B=1,C=3,D=1,E=1 施工　第0-0019号表

本工事費内訳表

費目・工種・施工名称など	数　量	単　位	単　価	金　額	備　考
上層路盤(車道・路肩部)		式			Y4602020302
上層路盤（車道・路肩部） 全仕上り厚100mm	186	m2			SP4004　0 A=2,D=100,E=1,H=1,J=1,N=1,P=1 施工　第0-0020号表
表層(車道・路肩部)		式			Y4602020304
表層（車道・路肩部） 1層当り平均仕上り厚50mm 機械費、労務費のみ（1日未満用）	250	m2			SP4007　0 A=1,B=50,C=1,D=3,E=5,G=2 施工　第0-0021号表
表層（車道・路肩部） 1層当り平均仕上り厚50mm 材料費のみ（1日未満用）	186	m2			SP4007　0 A=1,B=50,C=1,D=3,E=5,G=3,N=2 施工　第0-0022号表
直接工事費					
技術管理費		式			Z0006
簡易支持力試験 １箇所５回計測	1	箇所			W00001
共通仮設費 （率分）		式			

本工事費内訳表

費目・工種・施工名称など	数　量	単　位	単　価	金　額	備　考
共通仮設費計					
純工事費					
現場管理費		式			
現場管理費計					
工事原価					
一般管理費等		式			
工事価格					
消費税等相当額		式			
請負対象工事費					

本工事費内訳表

費目・工種・施工名称など	数　量	単　位	単　価	金　額	備　考
工事価格計					
消費税等相当額計		式			
請負対象工事費計					

氷　見　市

SP2001

施 工 内 訳 表

施工　第0-0001号表

［名　称］ 掘削　　1　　m3　　当り

［規格１］ 土砂　　［規格２］ 小規模

機械構成比：　27.65%　　労務構成比：　61.34%　　材料構成比：　11.01%　　市場単価構成比：　0.00%　　標準単価：　1,342.7

代　表　機　労　材　規　格	構成比	単　　価	代　表　機　労　材　規　格(東京地区)	単価(東京地区)	備　考
バックホウ	27.65%		バックホウ		MHS107
特殊運転手	61.34%		運転手（特殊） 東京単価		R2002
軽油 （パトロール）	11.01%		軽油 東京単価 パトロール給油		T3002
積算単価			積算単価		EP001
A=1　土砂 E=7　標準			B=5　上記以外(小規模)		

SP2002

施 工 内 訳 表

施工　第0-0002号表

［名　称］　土砂等運搬　　1　　m3　　当り

［規格１］　小規模　　［規格２］　土砂(岩塊･玉石混り土含む)

機械構成比：　25.12%　　労務構成比：　63.12%　　材料構成比：　11.76%　　市場単価構成比：　0.00%　　標準単価：　2,213.7

代　表　機　労　材　規　格	構成比	単　　価	代　表　機　労　材　規　格(東京地区)	単価(東京地区)	備　考
ダンプトラック	25.12%		ダンプトラック		M1331
一般運転手	63.12%		運転手（一般） 東京単価		R2015
軽油 （パトロール）	11.76%		軽油 東京単価 パトロール給油		T3002
積算単価			積算単価		EP001
A=2　小規模 C=1　土砂(岩塊･玉石混り土含む) M=8　6.0km以下			B=5　ﾊﾞｯｸﾎｳ　ﾊﾞｹｯﾄ容量0.28m3 D=1　DID区間　無し		

SP2010

施 工 内 訳 表

施工　第0-0003号表

［名　称］ 床掘り　　1　m3　当り

［規格１］ 土砂　　［規格２］ 施工方法　上記以外(小規模)

機械構成比：　19.50%　労務構成比：　73.36%　材料構成比：　7.14%　市場単価構成比：　0.00%　標準単価：　2,397.9

代　表　機　労　材　規　格	構成比	単　価	代　表　機　労　材　規　格(東京地区)	単価(東京地区)	備　考
バックホウ	19.50%		バックホウ		MHS130
特殊運転手	39.84%		運転手（特殊） 東京単価		R2002
普通作業員	33.52%		普通作業員 東京単価		R2006
軽油 （パトロール）	7.14%		軽油 東京単価 パトロール給油		T3002
積算単価			積算単価		EP001
A=1　土砂			B=5　上記以外(小規模)		

SP2014

施 工 内 訳 表

施工　第0-0004号表

［名　称］ 埋戻し　　1　　m3　　当り

［規格１］ 施工方法　上記以外(小規模)　　［規格２］ 土砂

機械構成比：　9.23%　　労務構成比：　86.75%　　材料構成比：　4.02%　　市場単価構成比：　0.00%　　標準単価：　4,309.4

代　表　機　労　材　規　格	構成比	単　　価	代　表　機　労　材　規　格(東京地区)	単価(東京地区)	備　考
バックホウ	8.67%		バックホウ		MHS130
ランマ	0.56%		タンパ及びランマ		M1232
普通作業員	49.78%		普通作業員 東京単価		R2006
特殊作業員	19.28%		特殊作業員 東京単価		R2005
特殊運転手	17.69%		運転手（特殊） 東京単価		R2002
軽油 （パトロール）	3.17%		軽油 東京単価 パトロール給油		T3002
ガソリン JIS2号レギュラ	0.85%		ガソリン 東京単価 レギュラー　スタンド		T3004
積算単価			積算単価		EP001
A=5　上記以外(小規模)			B=1　土砂		

SP2049

施 工 内 訳 表

施工　第0-0005号表

［名　称］ 重力式擁壁　　1　m3　当り

［規格１］ 擁壁平均高さ　1mを超え2m未満　　［規格２］ 一般養生

機械構成比：　2.86%　労務構成比：　68.08%　材料構成比：　29.06%　市場単価構成比：　0.00%　標準単価：　75,250

代　表　機　労　材　規　格	構成比	単　価	代　表　機　労　材　規　格(東京地区)	単価(東京地区)	備　考
バックホウ	1.97%		バックホウ		MHB132
その他(機械)			その他(機械)		EK009
型枠工	16.91%		型わく工 東京単価		R2030
普通作業員	14.24%		普通作業員 東京単価		R2006
土木一般世話役 一般施工	12.05%		土木一般世話役 東京単価		R2008
特殊作業員	2.38%		特殊作業員 東京単価		R2005
その他(労務)			その他(労務)		ER009
生コンクリート 高炉18－ 8－40　W/C≦60%	28.67%		生コンクリート 東京単価 高炉　18-8-25(20)　W/C　60%		T3973
軽油 (パトロール)	0.27%		軽油 東京単価 パトロール給油		T3002
その他(材料)			その他(材料)		EZ009
積算単価			積算単価		EP001

SP2049

施 工 内 訳 表

施工　第0-0005号表

［名　称］ 重力式擁壁　　1　m3　当り

［規格１］ 擁壁平均高さ　1mを超え2m未満　　［規格２］ 一般養生

機械構成比：　2.86%　労務構成比：　68.08%　材料構成比：　29.06%　市場単価構成比：　0.00%　標準単価：　75,250

代表機労材規格	構成比	単価	代表機労材規格(東京地区)	単価(東京地区)	備考
A=1 1mを超え2m未満			B=1 18－ 8－40高炉 W/C≦60%		
C=2 基礎砕石 有り			D=1 均しｺﾝｸﾘｰﾄ 無し		
E=1 一般養生			H=1 生コン小型車割増なし		

V0001

施 工 内 訳 表

［名　称］ガードレール　　10　m　当り
［規格１］コンクリート建込　　［規格２］

名　称　・　規　格　な　ど	数　量	単　位	単　価	金　額	備　考
ガードレール設置工・コンクリート建込 Gr－C　－2B	10	m			SS053　施工　第0-0007号表
鉄筋工　加工・組立 一般構造物	17.92	kg			S5330　施工　第0-0008号表
＊＊＊合計＊＊＊	10	m			
＊＊単位当り＊＊	1	m			

SS053

施 工 内 訳 表

［名　称］ガードレール設置工・コンクリート建込　　1　m　当り
［規格１］Gr－C －2B　　［規格２］

名　称　・　規　格　な　ど	数　量	単　位	単　価	金　額	備　考
ガードレール　塗装・路側用 Gr－C－2B　Ｃｏ建込	1.00	m			TS164
＊＊単位当り＊＊	1	m			
A=1　塗装品 C=3　21m未満 E=1　時間的制約無			B=3　Gr－C －2B D=1　標準（昼間） F=1　半径30mを超える		
G=1　標準支柱			H=1　標準支柱		

S5330

施 工 内 訳 表

［名　称］鉄筋工　加工・組立　　1000　kg　当り

［規格１］一般構造物　　［規格２］

名　称　・　規　格　な　ど	数　量	単　位	単　価	金　額	備　考
鉄筋加工	1,000.00	kg			S5331　施工　第0-0009号表
鉄筋組立 一般構造物	1,000.00	kg			S5332　施工　第0-0011号表
＊＊＊合計＊＊＊	1,000	kg			
＊＊単位当り＊＊	1	kg			
A=3　加工・組立 C=2　SD295　D13 E=1　割引有り（ﾗﾌﾃﾚｰﾝｸﾚｰﾝ 油圧伸縮ｼﾞﾌﾞ型 25t）			B=1　一般構造物 D=1　ラフテレーンクレーンの賃料補正係数		

S5331

施 工 内 訳 表

［名　称］鉄筋加工　　1000　kg　当り

［規格１］　　［規格２］

名　称　・　規　格　な　ど	数　量	単　位	単　価	金　額	備　考
土木一般世話役 一般施工		人			R2008
鉄筋工		人			R2033
普通作業員		人			R2006
ラフテレーンクレーン賃料		日			S5327　施工　第0-0010号表
異形棒鋼(SD295A) 径 13mm	1.03	t			T3162
諸雑費		%			#09
＊＊＊合計＊＊＊	1,000	kg			
＊＊単位当り＊＊	1	kg			
A=2　SD295　D13 C=1　割引有り (ﾗﾌﾃﾚｰﾝｸﾚｰﾝ 油圧伸縮ｼﾞﾌﾞ型 25t)			B=1　ラフテレーンクレーンの賃料補正係数		

S5327

施 工 内 訳 表

［名　称］ラフテレーンクレーン賃料　　1　日　当り
［規格１］　　［規格２］

名　称　・　規　格　な　ど	数　量	単　位	単　価	金　額	備　考
ラフテレーンクレーン賃料		供用日			T7086
＊＊単位当り＊＊	1	日			
A=6 D=1　長期割引　有り			B=1　賃料補正係数		

S5332

施 工 内 訳 表

［名　称］鉄筋組立　　1000　kg　当り
［規格１］一般構造物　　［規格２］

名　称　・　規　格　な　ど	数　量	単　位	単　価	金　額	備　考
土木一般世話役 一般施工		人			R2008
鉄筋工		人			R2033
普通作業員		人			R2006
ラフテレーンクレーン賃料		日			S5327　施工　第0-0010号表
諸雑費		%			#09
＊＊＊合計＊＊＊	1,000	kg			
＊＊単位当り＊＊	1	kg			
A=1　一般構造物 C=1　ラフテレーンクレーンの賃料補正係数			B=2　SD295　D13 D=1　割引有り（ﾗﾌﾃﾚｰﾝｸﾚｰﾝ 油圧伸縮ｼﾞﾌﾞ型 25t）		

SS090

施 工 内 訳 表

［名　称］構造物とりこわし工（機械）　　1　m3　当り
［規格１］無筋構造物　　［規格２］

名　称　・　規　格　な　ど	数　量	単　位	単　価	金　額	備　考
構造物とりこわし工（無筋構造物） 機械施工　時間的制約無　昼間	1.00	m3			TL782
＊＊単位当り＊＊	1	m3			
A=1　無筋構造物 C=1　時間的制約無し E=1　対策不要			B=1　機械施工 D=1　標準（昼間）		

SP4028

施 工 内 訳 表

施工　第0-0013号表

［名　称］ 舗装版切断　　1　m　当り

［規格１］ ｱｽﾌｧﾙﾄ舗装版　　［規格２］

機械構成比：　14.40%　労務構成比：　58.90%　材料構成比：　26.70%　市場単価構成比：　0.00%　標準単価：　731.83

代　表　機　労　材　規　格	構成比	単　価	代　表　機　労　材　規　格(東京地区)	単価(東京地区)	備　考
コンクリートカッタ	9.80%		コンクリートカッタ		M2001
その他(機械)			その他(機械)		EK009
特殊作業員	20.20%		特殊作業員 東京単価		R2005
土木一般世話役 一般施工	10.89%		土木一般世話役 東京単価		R2008
普通作業員	9.00%		普通作業員 東京単価		R2006
その他(労務)			その他(労務)		ER009
ダイヤモンドブレード 径45cm	22.47%		コンクリートカッタ　(ブレード) 東京単価 径１８インチ		T3670
ガソリン JIS2号レギュラ	2.88%		ガソリン 東京単価 レギュラー　スタンド		T3004
その他(材料)			その他(材料)		EZ009
積算単価			積算単価		EP001
A=1　ｱｽﾌｧﾙﾄ舗装版 E=1　全ての費用			B=1　15cm以下		

SP4027

施 工 内 訳 表

施工　第0-0014号表

［名　称］ 舗装版破砕　　1　m2　当り

［規格１］ ｱｽﾌｧﾙﾄ舗装版　　［規格２］ 障害等　無し

機械構成比：　12.28%　労務構成比：　81.66%　材料構成比：　6.06%　市場単価構成比：　0.00%　標準単価：　227.41

代　表　機　労　材　規　格	構成比	単　価	代　表　機　労　材　規　格(東京地区)	単価(東京地区)	備　考
バックホウ賃料 クローラ型［後方超小旋回型］山積 0.45m3(	12.28%		バックホウ（クローラ型） 東京単価［後方超小旋回型］ バケット容量０．４５ｍ３		T7255
土木一般世話役 一般施工	29.51%		土木一般世話役 東京単価		R2008
特殊運転手	27.76%		運転手（特殊） 東京単価		R2002
普通作業員	24.39%		普通作業員 東京単価		R2006
軽油 （パトロール）	6.06%		軽油 東京単価 パトロール給油		T3002
積算単価			積算単価		EP001
A=1　ｱｽﾌｧﾙﾄ舗装版 C=1　騒音振動対策　不要 F=1　積込作業　有り			B=1　障害等　無し D=4　15cm以下 H=1　割引有り（ﾊﾞｯｸﾎｳ 後方超小旋回型 0.45m3）		

SS058

施 工 内 訳 表

［名　称］ガードレール撤去工　　1　m　当り
［規格１］ｺﾝｸﾘｰﾄ建込　路側用　Ａ・Ｂ・Ｃ種　2m　　［規格２］

名　称　・　規　格　な　ど	数　量	単　位	単　価	金　額	備　考
ガードレール撤去工・Co建込用 A・B・C種　2B	1.00	m			TS362
＊＊単位当り＊＊	1	m			
A=6　ｺﾝｸﾘｰﾄ建込　路側用　Ａ・Ｂ・Ｃ種　2m C=1　時間的制約無			B=1　標準（昼間）		

氷　見　市

S5099

施 工 内 訳 表

［名　称］舗装切断排水運搬費　　1　式　当り
［規格１］2tダンプトラック運搬　　［規格２］

名　称　・　規　格　な　ど	数　量	単　位	単　価	金　額	備　考
ダンプトラック運転 (機－22)		日			S1032
＊＊単位当り＊＊	1	式			
A=1　当初 C=6.9　舗装版切断延長 l（m） F=1　良好			B=0.05　ｱｽﾌｧﾙﾄ又はｺﾝｸﾘｰﾄの切断平均深さ　t（m） E=4.8　片道運搬距離 L（km）		

SP2081

施 工 内 訳 表

施工　第0-0017号表

［名　称］ 殻運搬　　1　m3　当り

［規格１］ ｺﾝｸﾘｰﾄ(無筋)構造物とりこわし　　［規格２］ 機械積込

機械構成比：　39.03%　労務構成比：　46.18%　材料構成比：　14.79%　市場単価構成比：　0.00%　標準単価：　1,595.4

代　表　機　労　材　規　格	構成比	単　価	代　表　機　労　材　規　格(東京地区)	単価(東京地区)	備　考
ダンプトラック	39.03%		ダンプトラック		M1450
一般運転手	46.18%		運転手（一般） 東京単価		R2015
軽油 （パトロール）	14.79%		軽油 東京単価 パトロール給油		T3002
積算単価			積算単価		EP001
A=1　ｺﾝｸﾘｰﾄ(無筋)構造物とりこわし C=1　DID区間　無し			B=1　機械積込 D=4　8.0km以下		

SP2081

施 工 内 訳 表

施工　第0-0018号表

［名　称］ 殻運搬　　1　m3　当り

［規格１］ 舗装版破砕　　［規格２］ 機械積込(小規模土工)

機械構成比：　19.09%　労務構成比：　72.09%　材料構成比：　8.82%　市場単価構成比：　0.00%　標準単価：　5,954.9

代　表　機　労　材　規　格	構成比	単　価	代　表　機　労　材　規　格(東京地区)	単価(東京地区)	備　考
ダンプトラック	19.09%		ダンプトラック		M1021
一般運転手	72.09%		運転手（一般） 東京単価		R2015
軽油 (パトロール)	8.82%		軽油 東京単価 パトロール給油		T3002
積算単価			積算単価		EP001
A=3　舗装版破砕 C=1　DID区間　無し			B=4　機械積込(小規模土工) L=9　7.0km以下		

SP4002

施 工 内 訳 表

施工　第0-0019号表

［名　称］　下層路盤（車道・路肩部）　　1　m2　当り

［規格１］　全仕上り厚200mm　　［規格２］

機械構成比：　5.50%　労務構成比：　18.62%　材料構成比：　75.88%　市場単価構成比：　0.00%　標準単価：　1,337.9

代　表　機　労　材　規　格	構成比	単　価	代　表　機　労　材　規　格(東京地区)	単価(東京地区)	備　考
モータグレーダ	3.81%		モータグレーダ		MHB601
ロードローラ 質量10～12t	0.47%		ロードローラ 東京単価 ［マカダム］運転質量１０ｔ		T7300
タイヤローラ賃料 普通・排対型（2011年規制）質量13ｔ	0.46%		タイヤローラ 東京単価 運転質量１３～１４ｔ		T7388
その他(機械)			その他(機械)		EK009
特殊運転手	8.20%		運転手（特殊） 東京単価		R2002
普通作業員	3.00%		普通作業員 東京単価		R2006
特殊作業員	2.68%		特殊作業員 東京単価		R2005
土木一般世話役 一般施工	2.17%		土木一般世話役 東京単価		R2008
その他(労務)			その他(労務)		ER009
再生砕石 RC-40	74.09%		クラッシャラン 東京単価 Ｃ－４０ 平均仕上がり厚　150mm		T4090
軽油 （パトロール）	1.55%		軽油 東京単価 パトロール給油		T3002

SP4002

施 工 内 訳 表

施工　第0-0019号表

［名　称］　下層路盤（車道・路肩部）　　1　　m2　　当り

［規格１］　全仕上り厚200mm　　［規格２］

機械構成比：　5.50%　　労務構成比：　18.62%　　材料構成比：　75.88%　　市場単価構成比：　0.00%　　標準単価：　1,337.9

代　表　機　労　材　規　格	構成比	単　　価	代　表　機　労　材　規　格(東京地区)	単価(東京地区)	備　考
その他(材料)			その他(材料)		EZ009
積算単価			積算単価		EP001
A=200　全仕上り厚（mm） C=3　再生砕石 RC-40 E=1　割引有り（ﾀｲﾔﾛｰﾗ 普通型 質量13～14t）			B=1　1層施工 D=1　割引有り（マカダムローラ　質量10ｔ）		

SP4004

施 工 内 訳 表

施工　第0-0020号表

［名　称］　上層路盤（車道・路肩部）　　1　　m2　　当り

［規格１］　全仕上り厚100mm　　［規格２］

機械構成比：　11.39%　　労務構成比：　38.57%　　材料構成比：　50.04%　　市場単価構成比：　0.00%　　標準単価：　646.43

代　表　機　労　材　規　格	構成比	単　　価	代　表　機　労　材　規　格(東京地区)	単価(東京地区)	備　考
モータグレーダ	7.88%		モータグレーダ		MHB601
ロードローラ 質量10～12t	0.98%		ロードローラ 東京単価 ［マカダム］運転質量１０ｔ		T7300
タイヤローラ賃料 普通・排対型（2011年規制）質量13ｔ	0.96%		タイヤローラ 東京単価 運転質量１３～１４ｔ		T7388
その他(機械)			その他(機械)		EK009
特殊運転手	16.98%		運転手（特殊） 東京単価		R2002
普通作業員	6.21%		普通作業員 東京単価		R2006
特殊作業員	5.55%		特殊作業員 東京単価		R2005
土木一般世話役 一般施工	4.51%		土木一般世話役 東京単価		R2008
その他(労務)			その他(労務)		ER009
粒調砕石 M30	46.32%		再生粒度調整砕石 東京単価 ＲＭ－４０ 平均仕上がり厚　150mm		T4050
軽油 （パトロール）	3.21%		軽油 東京単価 パトロール給油		T3002

SP4004

施 工 内 訳 表

施工　第0-0020号表

［名　称］ 上層路盤（車道・路肩部）　　1　m2　当り

［規格１］ 全仕上り厚100mm　　［規格２］

機械構成比：　11.39%　労務構成比：　38.57%　材料構成比：　50.04%　市場単価構成比：　0.00%　標準単価：　646.43

代表機労材規格		構成比	単価	代表機労材規格(東京地区)		単価(東京地区)	備考
その他(材料)				その他(材料)			EZ009
積算単価				積算単価			EP001
A=2	粒度調整砕石			D=100	全仕上り厚（mm）		
E=1	1層施工			H=1	粒度調整砕石 M-30		
J=1	全ての費用			N=1	割引有り（ﾀｲﾔﾛｰﾗ 普通型 質量13～14t）		
P=1	割引有り（マカダムローラ　質量10ｔ）						

SP4007

施 工 内 訳 表

施工　第0-0021号表

［名　称］ 表層（車道・路肩部）　　1　m2　当り

［規格１］ 1層当り平均仕上り厚50mm　　［規格２］ 機械費、労務費のみ（1日未満用）

機械構成比：　0.42%　労務構成比：　44.56%　材料構成比：　55.02%　市場単価構成比：　0.00%　標準単価：　3,034.7

代　表　機　労　材　規　格	構成比	単　価	代　表　機　労　材　規　格(東京地区)	単価(東京地区)	備　考
振動ローラ（舗装用）	0.23%		振動ローラ（舗装用）		M3042
振動コンパクタ（前進型）	0.13%		振動コンパクタ（前進型）		M1071
その他(機械)			その他(機械)		EK009
特殊作業員	19.70%		特殊作業員 東京単価		R2005
普通作業員	14.12%		普通作業員 東京単価		R2006
土木一般世話役 一般施工	4.27%		土木一般世話役 東京単価		R2008
その他(労務)			その他(労務)		ER009
ｱｽﾌｧﾙﾄ合材 再生材入り 密粒度 AC 20FA	50.19%		密粒度アスコン（２０） 東京単価 平均仕上がり厚　50mm		T3926
アスファルト乳剤 PK-3	4.60%		アスファルト乳剤 東京単価 ＰＫ－３　プライムコート用		T3019
ガソリン JIS2号レギュラ	0.17%		ガソリン 東京単価 レギュラー　スタンド		T3004
軽油 （パトロール）	0.03%		軽油 東京単価 パトロール給油		T3002

SP4007

施 工 内 訳 表

施工　第0-0021号表

［名　称］ 表層（車道・路肩部）　　1　m2　当り

［規格１］ 1層当り平均仕上り厚50mm　　［規格２］ 機械費、労務費のみ（1日未満用）

機械構成比：　0.42%　労務構成比：　44.56%　材料構成比：　55.02%　市場単価構成比：　0.00%　標準単価：　3,034.7

代表機労材規格	構成比	単価	代表機労材規格(東京地区)	単価(東京地区)	備考
その他(材料)			その他(材料)		EZ009
積算単価			積算単価		EP001
A=1　1.4m未満(1層当り平均仕上り厚50mm以下) C=1　密粒度ｱｽﾌｧﾙﾄ混合物 E=5　密粒度 AC 20FA			B=50　1層当り平均仕上り厚（mm） D=3　ﾌﾟﾗｲﾑｺｰﾄ PK-3 G=2　機械費、労務費のみ（1日未満用）		

SP4007

施 工 内 訳 表

施工　第0-0022号表

［名　称］ 表層（車道・路肩部）　　1　m2　当り

［規格１］ 1層当り平均仕上り厚50mm　　［規格２］ 材料費のみ（1日未満用）

機械構成比：　0.42%　労務構成比：　44.56%　材料構成比：　55.02%　市場単価構成比：　0.00%　標準単価：　3,034.7

代　表　機　労　材　規　格	構成比	単　価	代　表　機　労　材　規　格(東京地区)	単価(東京地区)	備　考
振動ローラ（舗装用）	0.23%		振動ローラ（舗装用）		M3042
振動コンパクタ（前進型）	0.13%		振動コンパクタ（前進型）		M1071
その他(機械)			その他(機械)		EK009
特殊作業員	19.70%		特殊作業員 東京単価		R2005
普通作業員	14.12%		普通作業員 東京単価		R2006
土木一般世話役 一般施工	4.27%		土木一般世話役 東京単価		R2008
その他(労務)			その他(労務)		ER009
ｱｽﾌｧﾙﾄ合材 再生材入り（小口） 密粒度 AC 20FA（100t未満）	50.19%		密粒度アスコン（２０） 東京単価 平均仕上がり厚　50mm		T3966
アスファルト乳剤 PK-3	4.60%		アスファルト乳剤 東京単価 ＰＫ－３　プライムコート用		T3019
ガソリン JIS2号レギュラ	0.17%		ガソリン 東京単価 レギュラー　スタンド		T3004
軽油 （パトロール）	0.03%		軽油 東京単価 パトロール給油		T3002

SP4007

施 工 内 訳 表

施工　第0-0022号表

［名　称］ 表層（車道・路肩部）　　1　m2　当り

［規格１］ 1層当り平均仕上り厚50mm　　［規格２］ 材料費のみ（1日未満用）

機械構成比：　0.42%　労務構成比：　44.56%　材料構成比：　55.02%　市場単価構成比：　0.00%　標準単価：　3,034.7

代表機労材規格	構成比	単価	代表機労材規格(東京地区)	単価(東京地区)	備考
その他(材料)			その他(材料)		EZ009
積算単価			積算単価		EP001
A=1　1.4m未満(1層当り平均仕上り厚50mm以下)			B=50　1層当り平均仕上り厚（mm）		
C=1　密粒度ｱｽﾌｧﾙﾄ混合物			D=3　ﾌﾟﾗｲﾑｺｰﾄ PK-3		
E=5　密粒度 AC 20FA			G=3　材料費のみ（1日未満用）		
N=2　ｱｽﾌｧﾙﾄ合材小口割増あり（100ｔ未満）					

機 労 材 集 計 表

項番	単価コード	集計区分	単価値	数量累計	単価名称	集計区分名称
1	K2541	198			タイヤ損耗費及び修理費	消耗品費
2	M1021	191			ダンプトラック	運搬機械等損料
3	M1021	191			ダンプトラック	運搬機械等損料
4	M1071	193			振動コンパクタ（前進型）	路盤舗装等損料
5	M1071	193			振動コンパクタ（前進型）	路盤舗装等損料
6	M1232	193			ランマ	路盤舗装等損料
7	M1331	191			ダンプトラック	運搬機械等損料
8	M1450	191			ダンプトラック	運搬機械等損料
9	M2001	193			コンクリートカッタ	路盤舗装等損料
10	M3042	193			振動ローラ（舗装用）	路盤舗装等損料
11	M3042	193			振動ローラ（舗装用）	路盤舗装等損料
12	MHB132	190			バックホウ	掘削積込機損料
13	MHB601	193			モータグレーダ	路盤舗装等損料
14	MHS107	190			バックホウ	掘削積込機損料
15	MHS130	190			バックホウ	掘削積込機損料
16	R2002	18			特殊運転手	特殊運転手
17	R2005	11			特殊作業員	特殊作業員
18	R2005	11			特殊作業員	特殊作業員
19	R2006	12			普通作業員	普通作業員
20	R2006	12			普通作業員	普通作業員
21	R2008	25			土木一般世話役	一般土木世話役
22	R2008	25			土木一般世話役	一般土木世話役
23	R2015	19			一般運転手	一般運転手
24	R2030	29			型枠工	型枠工
25	R2033	17			鉄筋工	鉄筋工
26	T3002	66			軽油	軽油
27	T3002	66			軽油	軽油
28	T3004	65			ガソリン	ガソリン
29	T3004	65			ガソリン	ガソリン
30	T3019	78			アスファルト乳剤	アス乳剤
31	T3019	78			アスファルト乳剤	アス乳剤
32	T3162	137		0.0074	異形棒鋼(SD295A)	棒鋼
33	T3670	198		0	ダイヤモンドブレード	消耗品費
34	T3926	72		0	ｱｽﾌｧﾙﾄ合材 再生材入り	密粒13～20Ｆ
35	T3966	72		0	ｱｽﾌｧﾙﾄ合材 再生材入り（小口）	密粒13～20Ｆ
36	T3973	92		9.36	生コンクリート	生コン　180kg

機 労 材 集 計 表

項番	単価コード	集計区分	単 価 値	数量累計	単 価 名 称	集 計 区 分 名 称
37	T4050	53		0	粒調砕石	粒度調整砕石
38	T4090	52		0	再生砕石	クラッシャラン
39	T7086	44			ラフテレーンクレーン賃料	建設機械賃料
40	T7255	44			バックホウ賃料	建設機械賃料
41	T7388	44			タイヤローラ賃料	建設機械賃料
42	TAC13	189		0.5	As舗装切断排水	投棄料
43	TAK94	189		9	アスファルト廃材処理費	投棄料
44	TCM23	189		9	コンクリート廃材処理費	投棄料
45	TL782	200		9	構造物とりこわし工（無筋構造物）	
46	TS164	200		4	ガードレール　塗装・路側用	
47	TS362	200		4	ガードレール撤去工・Co建込用	
48	TST07	189		68	公共用残土仮置場（搬入）	投棄料
49	WXXXX	966				
50	WXXXX	968				

総 括 情 報 表

事務所	1001 道路課
設計書名	実施設計書　　当初
変更回数	0
適用単価	1　実施単価
適用単価地区	06 氷見地区
単価適用年月日	0-08.08.15(0)
諸経費体系	1　公共

	当　世　代	前　世　代
前払率	40	
諸経費工種	05　道路改良	
労務費補正	01　割増なし	
電力区分	01　臨時高圧電力	
施工地域区分	11　一般交通影響有り(2)	
寒冷地区分	01　補正なし	
緊急工事区分	00　通常	
契約保証区分	01　金銭的保証	
現場環境改善費	00　計上しない	
週休2日工事補正	00　計上しない	
消費税率（%）	10	

本工事費内訳表

費目・工種・施工名称など	数　量	単　位	単　価	金　額	備　考
300号　石川坊川線					X1000
道路改良					Y1601
道路土工					Y260103
掘削工					Y36010301
掘削 土砂 小規模	230	m3			SP2001　0 A=1,B=5,E=7 施工　第0-0001号表
残土処理工					Y36010305
土砂等運搬 小規模 土砂(岩塊･玉石混り土含む)	230	m3			SP2002　0 A=2,B=5,C=1,D=1,M=6 施工　第0-0002号表
＊処分費等＊					#0044
公共用残土仮置場（搬入）	280	m3			TST07　0

本工事費内訳表

費目・工種・施工名称など	数　量	単　位	単　価	金　額	備　考
排水構造物工					Y260109
作業土工					Y36010905
床掘り		式			Y4601090501
床掘り 土砂 施工方法　上記以外(小規模)	35	m3			SP2010　0 A=1,B=5 施工　第0-0003号表
埋戻し		式			Y4601090502
埋戻し 施工方法　上記以外(小規模) 土砂	31	m3			SP2014　0 A=5,B=1 施工　第0-0004号表
側溝工					Y36010901
自由勾配側溝工					Y49000
排水構造物工（自由勾配側溝） 側溝規格　縦断用　幅300㎜×高 300㎜ 設計高　300	56	m			SS161　0 A=1,B=1,C=1,E=300,F=1,H=1,I=1,J=1,K=1,L=1 施工　第0-0005号表

本工事費内訳表

費目・工種・施工名称など	数　量	単　位	単　価	金　額	備　考
ﾌﾟﾚｷｬｽﾄU型側溝					Y4601090101
		式			
排水構造物工（U型側溝） 据付（材料費含み） 道路用側溝（車道用）30cm×30cm×2m					SS160　0 A=1,B=1,C=3,D=5,F=1,G=1,I=1,J=4
	8	m			施工　第0-0006号表
落ちふた式側溝 3種　250×250					V0001　0
	64	m			施工　第0-0007号表
市道取付工 既設再利用					Y4900
		式			
ベンチフリューム撤去設置					V0002　0
	1	式			施工　第0-0009号表
側溝蓋					Y4601090104
		式			
排水構造物工（蓋版） 土木工事標準単価方式 再利用撤去					SS162　0 A=3,B=1,C=1,D=5,G=1,H=1,J=1
	117	枚			施工　第0-0017号表
排水構造物工（蓋版） 土木工事標準単価方式 据付手間のみ					SS162　0 A=2,B=1,C=1,D=5,G=1,H=1,J=1
	117	枚			施工　第0-0018号表
排水構造物工（蓋版） 土木工事標準単価方式 再利用撤去					SS162　0 A=3,B=2,C=1,D=5,G=1,H=1,J=1
	6	枚			施工　第0-0019号表

本工事費内訳表

費目・工種・施工名称など	数　量	単　位	単　価	金　額	備　考
排水構造物工（蓋版） 土木工事標準単価方式 据付手間のみ	6	枚			SS162　0 A=2,B=2,C=1,D=5,G=1,H=1,J=1 施工　第0-0020号表
排水構造物工（蓋版） 土木工事標準単価方式 据付（材料費含み）	116	枚			SS162　0 A=1,B=1,C=7,D=3,E=1,G=1,H=1,J=1 施工　第0-0021号表
排水構造物工（蓋版） 土木工事標準単価方式 据付（材料費含み）	7	枚			SS162　0 A=1,B=2,C=7,D=5,E=1,G=1,H=1,J=1 施工　第0-0022号表
２号側溝接続工		式			Y49000
2号側溝接続工	1	式			V0003　0 施工　第0-0023号表
集水桝･ﾏﾝﾎｰﾙ工					Y36010903
現場打ち集水桝		式			Y4601090301
集水桝 400×400×500 グレーチング蓋再利用	1	箇所			V0004　0 施工　第0-0027号表
縁石工					Y260209

本工事費内訳表

費目・工種・施工名称など	数　量	単　位	単　価	金　額	備　考
縁石工					Y36020602
歩車道境界ﾌﾞﾛｯｸ		式			Y4602060201
歩車道境界ブロック撤去 再利用	62	m			SP4020　0 A=2,B=1 施工　第0-0031号表
歩車道境界ブロック再利用設置 A種(150/170×200×600) 再生砕石　RC-40	62	m			SP4018　0 A=2,B=1,D=1,E=3,L=1 施工　第0-0032号表
現場打ちL型側溝	62	m			V0005　0 施工　第0-0033号表
地先境界ﾌﾞﾛｯｸ		式			Y4602060202
地先境界ブロック撤去 再利用	21	m			SP4021　0 A=2,B=1 施工　第0-0035号表
地先境界ブロック再利用設置 A種(120×120×600) 再生砕石　RC-40	21	m			SP4019　0 A=2,B=1,D=1,E=3,K=1 施工　第0-0036号表
道路付属施設工					Y260213

本工事費内訳表

費目・工種・施工名称など	数　量	単　位	単　価	金　額	備　考
道路付属物工					Y36020605
植樹桝	8	箇所			V0006　0 施工　第0-0037号表
構造物撤去工					Y260112
構造物取壊し工					Y36011202
ｺﾝｸﾘｰﾄ構造物取壊し		式			Y4601120201
構造物とりこわし工（機械） 無筋構造物	8	m3			SS090　0 A=1,B=1,C=1,D=1,E=1 施工　第0-0038号表
構造物とりこわし工（機械） 鉄筋構造物	8	m3			SS090　0 A=2,B=1,C=1,D=1,E=1 施工　第0-0039号表
舗装版切断		式			Y4601120216
舗装版切断 ｱｽﾌｧﾙﾄ舗装版	26	m			SP4028　0 A=1,B=1,E=1 施工　第0-0012号表

本工事費内訳表

費目・工種・施工名称など	数　量	単　位	単　価	金　額	備　考
舗装版破砕		式			Y4601120202
舗装版破砕 ｱｽﾌｧﾙﾄ舗装版 障害等　無し	956	m2			SP4027　0 A=1,B=1,C=1,D=4,F=1,H=1 施工　第0-0013号表
運搬処理工					Y36011217
舗装切断排水運搬費 2tダンプトラック運搬	1	式			S5099　0 A=1,B=0.06,C=25.8,E=1.9,F=1 施工　第0-0040号表
殻運搬 ｺﾝｸﾘｰﾄ(無筋)構造物とりこわし 機械積込	8	m3			SP2081　0 A=1,B=1,C=1,D=3 施工　第0-0041号表
殻運搬 ｺﾝｸﾘｰﾄ(鉄筋)構造物とりこわし 機械積込	8	m3			SP2081　0 A=2,B=1,C=1,F=3 施工　第0-0042号表
殻運搬 舗装版破砕 機械積込(小規模土工)	45	m3			SP2081　0 A=3,B=4,C=1,L=8 施工　第0-0043号表
＊処分費等＊					#0044
As舗装切断排水	0.5	t			TAC13　0

本工事費内訳表

費目・工種・施工名称など		数　量	単　位	単　価	金　額	備　考
	コンクリート廃材処理費	8	m3			TCM23　0
	コンクリート廃材処理費	8	m3			TCN23　0
	アスファルト廃材処理費	45	m3			TAK23　0
仮設工						Y260113
交通管理工						Y36011325
	交通誘導警備員	1	式			S7192　0 A=0,B=2,C=1 施工　第0-0044号表
舗装						Y1602
舗装工						Y260202
ｱｽﾌｧﾙﾄ	舗装工					Y36020203

本工事費内訳表

費目・工種・施工名称など	数　量	単　位	単　価	金　額	備　考
下層路盤(車道・路肩部)		式			Y4602020301
下層路盤（車道・路肩部） 全仕上り厚200mm	683	m2			SP4002　0 A=200, B=1, C=3, D=1, E=1 施工　第0-0045号表
上層路盤(車道・路肩部)		式			Y4602020302
上層路盤（車道・路肩部） 全仕上り厚100mm	683	m2			SP4004　0 A=2, D=100, E=1, H=1, J=1, N=1, P=1 施工　第0-0015号表
表層(車道・路肩部)		式			Y4602020304
表層（車道・路肩部） 1層当り平均仕上り厚50mm	683	m2			SP4007　0 A=4, B=50, C=1, D=3, E=5, G=1, I=1, K=1, M=1, N=3 施工　第0-0016号表
下層路盤(歩道一般部)		式			Y4602020308
下層路盤（歩道部） 全仕上り厚100mm	150	m2			SP4003　0 A=100, B=1, C=3, D=1 施工　第0-0046号表
表層(歩道一般部)		式			Y4602020312

本工事費内訳表

費目・工種・施工名称など	数　量	単　位	単　価	金　額	備　考
表層（歩道部） 1層当り平均仕上り厚30mm 機械費、労務費のみ（1日未満用）	152	m2			SP4009　0 A=1,B=30,C=1,D=2,F=2 施工　第0-0047号表
表層（歩道部） 1層当り平均仕上り厚30mm 材料費のみ（1日未満用）	149	m2			SP4009　0 A=1,B=30,C=1,D=2,F=3,H=3 施工　第0-0048号表
下層路盤(歩道乗入部)		式			Y4602020308
下層路盤（歩道部） 全仕上り厚150mm	97	m2			SP4003　0 A=150,B=1,C=3,D=1 施工　第0-0049号表
表層(歩道乗入部)		式			Y4602020312
表層（歩道部） 1層当り平均仕上り厚40mm 機械費、労務費のみ（1日未満用）	99	m2			SP4009　0 A=1,B=40,C=1,D=2,F=2 施工　第0-0050号表
表層（歩道部） 1層当り平均仕上り厚40mm 材料費のみ（1日未満用）	97	m2			SP4009　0 A=1,B=40,C=1,D=2,F=3,H=3 施工　第0-0051号表
上層路盤（県道部）		式			Y49000
上層路盤（車道・路肩部） 全仕上り厚200mm	19	m2			SP4004　0 A=2,D=200,E=2,H=2,J=1,N=1,P=1 施工　第0-0052号表

本工事費内訳表

費目・工種・施工名称など	数　量	単　位	単　価	金　額	備　考
基層工（県道部）		式			Y49000
基層（車道・路肩部） 1層当り平均仕上り厚50mm	19	m2			SP4006　0 A=4,B=50,C=2,D=3,F=1,H=1,J=1,L=1,M=3 施工　第0-0053号表
表層工（県道部）		式			Y49000
表層（車道・路肩部） 1層当り平均仕上り厚50mm	19	m2			SP4007　0 A=4,B=50,C=1,D=2,E=6,G=1,I=1,K=1,M=1,N=3 施工　第0-0054号表
区画線工					Y36020601
溶融式区画線		式			Y4602060101
区画線工（溶融式・手動） 実線　15cm	21	m			SS002　0 A=1,B=1,C=1,D=1,E=1,G=1,H=2,I=1,J=1 施工　第0-0055号表
区画線工（溶融式・手動） 実線　45cm	10	m			SS002　0 A=1,B=1,C=4,D=1,E=1,G=1,H=2,I=1,J=1 施工　第0-0056号表
路面標示 止まれ	1	箇所			V0007　0 施工　第0-0057号表

本工事費内訳表

費目・工種・施工名称など	数　量	単　位	単　価	金　額	備　考
雑工		式			Y39000
マンホール蓋高調整工		式			Y49000
マンホール嵩下げ工	2	箇所			V000008　0 施工　第0-0059号表
直接工事費					
共通仮設費（率分）		式			
共通仮設費計					
純工事費					
現場管理費		式			
現場管理費計					

本工事費内訳表

費目・工種・施工名称など	数　量	単　位	単　価	金　額	備　考
工事原価					
一般管理費等		式			
工事価格					
消費税等相当額		式			
請負対象工事費					

氷　見　市

附帯工事費内訳表

費目・工種・施工名称など	数　量	単　位	単　価	金　額	備　考
305号　大浦中島１号線外１路線					X2000
道路改良					Y1601
道路土工					Y260103
掘削工					Y36010301
掘削 土砂 小規模					SP2001　0 A=1,B=5,E=7
	97	m3			施工　第0-0001号表
残土処理工					Y36010305
土砂等運搬 小規模 土砂(岩塊･玉石混り土含む)					SP2002　0 A=2,B=5,C=1,D=1,M=6
	110	m3			施工　第0-0002号表
＊処分費等＊					#0044
公共用残土仮置場（搬入）					TST07　0
	130	m3			

附帯工事費内訳表

費目・工種・施工名称など	数　量	単　位	単　価	金　額	備　考
排水構造物工					Y260109
作業土工					Y36010905
床掘り		式			Y4601090501
床掘り 土砂 施工方法　上記以外(小規模)	47	m3			SP2010　0 A=1,B=5 施工　第0-0003号表
埋戻し		式			Y4601090502
埋戻し 施工方法　上記以外(小規模) 土砂	31	m3			SP2014　0 A=5,B=1 施工　第0-0004号表
側溝工					Y36010901
ﾌﾟﾚｷｬｽﾄU型側溝		式			Y4601090101
道路用側溝 PU3-250	79	m			V000001　0 施工　第0-0062号表

附帯工事費内訳表

費目・工種・施工名称など	数　量	単　位	単　価	金　額	備　考
ベンチフリューム BF-250	53	m			V000002　0 施工　第0-0063号表
自由勾配側溝		式			Y4601090103
排水構造物工（自由勾配側溝） 側溝規格　横断用　幅300mm×高 300mm 設計高　300	7	m			SS161　0 A=2,B=1,C=1,E=300,F=1,H=1,I=1,J=1,K=1,L=1 施工　第0-0065号表
側溝蓋		式			Y4601090104
排水構造物工（蓋版） 土木工事標準単価方式 据付（材料費含み）	96	枚			SS162　0 A=1,B=1,C=7,D=5,E=1,G=1,H=1,J=1 施工　第0-0066号表
排水構造物工（蓋版） 土木工事標準単価方式 据付（材料費含み）	5	枚			SS162　0 A=1,B=2,C=7,D=5,E=1,G=1,H=1,J=1 施工　第0-0022号表
排水構造物工（蓋版） 土木工事標準単価方式 再利用撤去	2	枚			SS162　0 A=3,B=2,C=7,D=5,E=1,G=1,H=1,J=1 施工　第0-0067号表
排水構造物工（蓋版） 土木工事標準単価方式 据付手間のみ	2	枚			SS162　0 A=2,B=2,C=7,D=5,E=1,G=1,H=1,J=1 施工　第0-0068号表
排水構造物工（蓋版） 土木工事標準単価方式 再利用撤去	2	枚			SS162　0 A=3,B=2,C=7,D=5,E=1,G=1,H=1,J=1 施工　第0-0067号表

附帯工事費内訳表

費目・工種・施工名称など	数量	単位	単価	金額	備考
排水構造物工（蓋版） 土木工事標準単価方式 据付手間のみ	2	枚			SS162 0 A=2,B=1,C=7,D=5,E=2,G=1,H=1,J=1 施工 第0-0069号表
排水構造物工（蓋版） 土木工事標準単価方式 再利用撤去	37	枚			SS162 0 A=3,B=1,C=7,D=5,E=1,G=1,H=1,J=1 施工 第0-0070号表
排水構造物工（蓋版） 土木工事標準単価方式 据付手間のみ	37	枚			SS162 0 A=2,B=1,C=7,D=5,E=1,G=1,H=1,J=1 施工 第0-0071号表
付帯工		式			Y29000
コンクリート工		式			Y39000
擁壁復旧工 市道大浦中島１号線		式			Y49000
2号擁壁復旧工	1	箇所			V000003 0 施工 第0-0072号表
土間コンクリート工		式			Y49000
土間コンクリート復旧工 大浦中島１号線	1	式			V000004 0 施工 第0-0078号表

附帯工事費内訳表

費目・工種・施工名称など	数　量	単　位	単　価	金　額	備　考
土間コンクリート復旧工 大浦中島２号線	1	式			V000005　0 施工　第0-0079号表
接続工					Y39000
接続工 大浦中島２号線	1	式			V000006　0 施工　第0-0080号表
擁壁移設工					Y49000
擁壁移設工	1	式			V000007　0 施工　第0-0081号表
構造物撤去工					Y260112
構造物取壊し工					Y36011202
ｺﾝｸﾘｰﾄ構造物取壊し		式			Y4601120201
構造物とりこわし工（機械） 無筋構造物	3	m3			SS090　0 A=1,B=1,C=1,D=1,E=1 施工　第0-0038号表

附帯工事費内訳表

費目・工種・施工名称など	数　量	単　位	単　価	金　額	備　考
構造物とりこわし工（機械） 鉄筋構造物	4	m3			SS090　0 A=2,B=1,C=1,D=1,E=1 施工　第0-0039号表
舗装版切断		式			Y4601120216
舗装版切断 ｱｽﾌｧﾙﾄ舗装版	8	m			SP4028　0 A=1,B=1,E=1 施工　第0-0012号表
舗装版切断 ｺﾝｸﾘｰﾄ舗装版	16	m			SP4028　0 A=2,C=1,E=1 施工　第0-0083号表
舗装版破砕		式			Y4601120202
舗装版破砕 ｱｽﾌｧﾙﾄ舗装版 障害等　無し	301	m2			SP4027　0 A=1,B=1,C=1,D=4,F=1,H=1 施工　第0-0013号表
運搬処理工					Y36011217
舗装切断排水運搬費 2tダンプトラック運搬	1	式			S5099　0 A=1,B=0.08,C=24,E=1.8,F=1 施工　第0-0084号表
殻運搬 ｺﾝｸﾘｰﾄ(無筋)構造物とりこわし 機械積込	3	m3			SP2081　0 A=1,B=1,C=1,D=3 施工　第0-0041号表

附帯工事費内訳表

費目・工種・施工名称など	数　量	単　位	単　価	金　額	備　考
殻運搬 ｺﾝｸﾘｰﾄ(鉄筋)構造物とりこわし 機械積込	4	m3			SP2081　0 A=2,B=1,C=1,F=3 施工　第0-0042号表
殻運搬 舗装版破砕 機械積込(小規模土工)	15	m3			SP2081　0 A=3,B=4,C=1,L=8 施工　第0-0043号表
＊処分費等＊					#0044
As舗装切断排水	0.5	t			TAC13　0
Co舗装切断排水	0.5	t			TCC13　0
コンクリート廃材処理費	3	m3			TCM23　0
コンクリート廃材処理費	4	m3			TCN23　0
アスファルト廃材処理費	15	m3			TAK23　0
現場発生品運搬処分		式			Y4802271502

附帯工事費内訳表

費目・工種・施工名称など	数　量	単　位	単　価	金　額	備　考
現場発生品及び支給品運搬 片道運搬距離　4.0km以下	0.126	t			SP1001　0 A=1,B=1,C=2 施工　第0-0085号表
＊調整データ２＊					#0042 A=2,B=2
スクラップ　鉄（H3）	0.126	t			W0001
舗装					Y1602
舗装工					Y260202
ｱｽﾌｧﾙﾄ舗装工					Y36020203
下層路盤(車道・路肩部)		式			Y4602020301
下層路盤（車道・路肩部） 全仕上り厚200mm	294	m2			SP4002　0 A=200,B=1,C=3,D=1,E=1 施工　第0-0045号表
上層路盤(車道・路肩部)		式			Y4602020302

附帯工事費内訳表

費目・工種・施工名称など	数量	単位	単価	金額	備考
上層路盤（車道・路肩部） 全仕上り厚100mm	294	m2			SP4004 0 A=2,D=100,E=1,H=1,J=1,N=1,P=1 施工 第0-0015号表
表層(車道・路肩部)		式			Y4602020304
表層（車道・路肩部） 1層当り平均仕上り厚50mm	294	m2			SP4007 0 A=4,B=50,C=1,D=3,E=5,G=1,I=1,K=1,M=1,N=3 施工 第0-0016号表
雑工		式			Y29000
ﾏﾝﾎｰﾙ蓋調整工		式			Y39000
マンホール嵩下げ工	1	箇所			V000008 0 施工 第0-0059号表
直接工事費					
共通仮設費 （率分）		式			
共通仮設費計					

附帯工事費内訳表

費目・工種・施工名称など	数　量	単　位	単　価	金　額	備　考
純工事費					
現場管理費		式			
現場管理費計					
工事原価					
一般管理費等		式			
工事価格					
消費税等相当額		式			
請負対象工事費					
工事価格計					

附帯工事費内訳表

費目・工種・施工名称など		数　量	単　位	単　価	金　額	備　考
消費税等相当額計			式			
請負対象工事費計						

氷　見　市

SP2001

施 工 内 訳 表

施工　第0-0001号表

［名　称］ 掘削　　1　　m3　　当り

［規格１］ 土砂　　［規格２］ 小規模

機械構成比：　27.65%　　労務構成比：　61.34%　　材料構成比：　11.01%　　市場単価構成比：　0.00%　　標準単価：　1,342.7

代　表　機　労　材　規　格	構成比	単　　価	代　表　機　労　材　規　格(東京地区)	単価(東京地区)	備　考
バックホウ	27.65%		バックホウ		MHS107
特殊運転手	61.34%		運転手（特殊） 東京単価		R2002
軽油 （パトロール）	11.01%		軽油 東京単価 パトロール給油		T3002
積算単価			積算単価		EP001
A=1　土砂 E=7　標準			B=5　上記以外(小規模)		

SP2002

施 工 内 訳 表

施工　第0-0002号表

［名　称］　土砂等運搬　　1　m3　当り

［規格１］　小規模　　［規格２］　土砂(岩塊･玉石混り土含む)

機械構成比：　25.12%　労務構成比：　63.12%　材料構成比：　11.76%　市場単価構成比：　0.00%　標準単価：　1,811.2

代　表　機　労　材　規　格	構成比	単　価	代　表　機　労　材　規　格(東京地区)	単価(東京地区)	備　考
ダンプトラック	25.12%		ダンプトラック		M1331
一般運転手	63.12%		運転手（一般） 東京単価		R2015
軽油 （パトロール）	11.76%		軽油 東京単価 パトロール給油		T3002
積算単価			積算単価		EP001
A=2　小規模 C=1　土砂(岩塊･玉石混り土含む) M=6　4.0km以下			B=5　ﾊﾞｯｸﾎｳ　ﾊﾞｹｯﾄ容量0.28m3 D=1　DID区間　無し		

SP2010

施 工 内 訳 表

施工　第0-0003号表

［名　称］ 床掘り　　1　m3　当り

［規格１］ 土砂　　［規格２］ 施工方法　上記以外(小規模)

機械構成比：　19.50%　労務構成比：　73.36%　材料構成比：　7.14%　市場単価構成比：　0.00%　標準単価：　2,397.9

代　表　機　労　材　規　格	構成比	単　価	代　表　機　労　材　規　格(東京地区)	単価(東京地区)	備　考
バックホウ	19.50%		バックホウ		MHS130
特殊運転手	39.84%		運転手（特殊） 東京単価		R2002
普通作業員	33.52%		普通作業員 東京単価		R2006
軽油 （パトロール）	7.14%		軽油 東京単価 パトロール給油		T3002
積算単価			積算単価		EP001
A=1　土砂			B=5　上記以外(小規模)		

SP2014

施 工 内 訳 表

施工　第0-0004号表

［名　称］ 埋戻し　　1　m3　当り

［規格１］ 施工方法　上記以外(小規模)　　［規格２］ 土砂

機械構成比：　9.23%　労務構成比：　86.75%　材料構成比：　4.02%　市場単価構成比：　0.00%　標準単価：　4,309.4

代　表　機　労　材　規　格	構成比	単　価	代　表　機　労　材　規　格(東京地区)	単価(東京地区)	備　考
バックホウ	8.67%		バックホウ		MHS130
ランマ	0.56%		タンパ及びランマ		M1232
普通作業員	49.78%		普通作業員 東京単価		R2006
特殊作業員	19.28%		特殊作業員 東京単価		R2005
特殊運転手	17.69%		運転手（特殊） 東京単価		R2002
軽油 （パトロール）	3.17%		軽油 東京単価 パトロール給油		T3002
ガソリン JIS2号レギュラ	0.85%		ガソリン 東京単価 レギュラー　スタンド		T3004
積算単価			積算単価		EP001
A=5　上記以外(小規模)			B=1　土砂		

SS161

施 工 内 訳 表

［名　称］排水構造物工（自由勾配側溝）　　10　m　当り
［規格１］側溝規格　縦断用　幅300㎜×高 300㎜　　［規格２］設計高　300

名　称　・　規　格　な　ど	数　量	単　位	単　価	金　額	備　考
自由勾配側溝（T-25t） 30cm×30cm×2m　;参考326kg/本	10.00	m			T6341
自由勾配側溝　L=2000mm 時間制約無 1000kg/個以下 昼間	10.00	m			TL545
生コンクリート 高炉18－ 8－25　W/C≦65%	0.16	m3			T4026 調整コンクリート
生コンクリート 高炉18－ 8－40　W/C≦65%	0.53	m3			T4027 基礎コンクリート
再生砕石 RC-40	0.72	m3			T4090
＊＊＊合計＊＊＊	10	m			
＊＊単位当り＊＊	1	m			
A=1　縦断用 C=1　300㎜ F=1　基面整正なし			B=1　300㎜ E=300　側溝設計内高（㎜） H=1　基礎コンクリート有り		
I=1　高炉 K=1　時間的制約無し N=1　生コン小型車割増なし			J=1　再生砕石 L=1　標準（昼間）		

SS160

施 工 内 訳 表

［名　称］排水構造物工（U型側溝）　　1　m　当り

［規格１］据付（材料費含み）　　［規格２］道路用側溝（車道用）30cm×30cm×2m

名　称　・　規　格　な　ど	数　量	単　位	単　価	金　額	備　考
U型側溝　L=2000mm 時間制約無 1000kg/個以下 昼間	1.00	m			TL517
道路用側溝(車道用) T-25t 30cm×30cm×2m ;参考410kg/本	1.00	m			T6054
再生砕石 RC-40	0.067	m3			T4090
＊＊単位当り＊＊	1	m			
A=1　据付（材料費含み） C=3　Ｌ＝2000　1000kg／個以下 F=1　時間的制約無し			B=1　Ｌ＝2000(標準)又はＬ＝600(標準) D=5　道路用側溝（車道用）30cm×30cm×2m G=1　標準（昼間）		
I=1　通常部			J=4　基礎砕石工有（再生砕石）		

氷　見　市

V0001

施 工 内 訳 表

［名　称］落ちふた式側溝　　10　m　当り
［規格１］3種　250×250　　［規格２］

名　称　・　規　格　な　ど	数　量	単　位	単　価	金　額	備　考
排水構造物工（U型側溝） 　据付（材料費含み） 　標準外規格側溝（道路用側溝）	10	m			SS160　施工　第0-0008号表
再生砕石 　RC-40	4.5	m3			T4090
＊＊＊合計＊＊＊	10	m			
＊＊単位当り＊＊	1	m			

SS160

施 工 内 訳 表

［名　称］排水構造物工（U型側溝）　　1　m　当り
［規格１］据付（材料費含み）　　［規格２］標準外規格側溝（道路用側溝）

名　称　・　規　格　な　ど	数　量	単　位	単　価	金　額	備　考
U型側溝　L=2000mm 時間制約無 1000kg/個以下 昼間	1.00	m			TL517
道路用側溝	1.00	m			TD227
＊＊単位当り＊＊	1	m			
A=1　据付（材料費含み） C=3　Ｌ＝2000　1000kg／個以下 F=1　時間的制約無し			B=1　Ｌ＝2000(標準)又はＬ＝600(標準) D=1　標準外規格側溝（道路用側溝） G=1　標準（昼間）		
I=1　通常部			J=1　基礎砕石工有（材料費は含まない）		

V0002

施 工 内 訳 表

［名　称］ベンチフリューム撤去設置　　1　式　当り
［規格１］　　［規格２］

名　称　・　規　格　な　ど	数　量	単　位	単　価	金　額	備　考
排水構造物工（U型側溝） 再利用撤去	2	m			SS160　施工　第0-0010号表
排水構造物工（U型側溝） 据付手間のみ ベンチフリューム（U－250）	2	m			SS160　施工　第0-0011号表
舗装版切断 ｱｽﾌｧﾙﾄ舗装版	4	m			SP4028　施工　第0-0012号表
舗装版破砕 ｱｽﾌｧﾙﾄ舗装版 障害等　無し	2.4	m2			SP4027　施工　第0-0013号表
下層路盤（歩道部） 全仕上り厚200mm	1.2	m2			SP4003　施工　第0-0014号表
上層路盤（車道・路肩部） 全仕上り厚100mm	1.2	m2			SP4004　施工　第0-0015号表
表層（車道・路肩部） 1層当り平均仕上り厚50mm	2.4	m2			SP4007　施工　第0-0016号表
＊＊単位当り＊＊	1	式			

SS160

施 工 内 訳 表

［名　称］排水構造物工（U型側溝）　　1　m　当り
［規格１］再利用撤去　　［規格２］

名　称　・　規　格　な　ど	数　量	単　位	単　価	金　額	備　考
U型側溝　L=2000mm 時間制約無 1000kg/個以下 昼間	1.00	m			TL517
＊＊単位当り＊＊	1	m			
A=3　再利用撤去 C=3　Ｌ＝2000　1000kg／個以下 G=1　標準（昼間）			B=1　Ｌ＝2000(標準)又はＬ＝600(標準) F=1　時間的制約無し I=1　通常部		
J=5　基礎砕石工無					

氷　見　市

SS160

施 工 内 訳 表

［名　称］排水構造物工（U型側溝）　　1　m　当り
［規格１］据付手間のみ　　［規格２］ベンチフリューム（U－250）

名　称　・　規　格　な　ど	数　量	単　位	単　価	金　額	備　考
U型側溝　L=2000mm 時間制約無 1000kg/個以下 昼間	1.00	m			TL517
＊＊単位当り＊＊	1	m			
A=2　据付手間のみ C=3　Ｌ＝2000　1000kg／個以下 F=1　時間的制約無し			B=1　Ｌ＝2000(標準)又はＬ＝600(標準) D=13　ベンチフリューム（U－250） G=1　標準（昼間）		
I=1　通常部			J=5　基礎砕石工無		

SP4028

施 工 内 訳 表

施工　第0-0012号表

［名　称］ 舗装版切断　　1　m　当り

［規格１］ ｱｽﾌｧﾙﾄ舗装版　　［規格２］

機械構成比：　14.40%　労務構成比：　58.90%　材料構成比：　26.70%　市場単価構成比：　0.00%　標準単価：　731.83

代　表　機　労　材　規　格	構成比	単　価	代　表　機　労　材　規　格(東京地区)	単価(東京地区)	備　考
コンクリートカッタ	9.80%		コンクリートカッタ		M2001
その他(機械)			その他(機械)		EK009
特殊作業員	20.20%		特殊作業員 東京単価		R2005
土木一般世話役 一般施工	10.89%		土木一般世話役 東京単価		R2008
普通作業員	9.00%		普通作業員 東京単価		R2006
その他(労務)			その他(労務)		ER009
ダイヤモンドブレード 径45cm	22.47%		コンクリートカッタ　(ブレード) 東京単価 径１８インチ		T3670
ガソリン JIS2号レギュラ	2.88%		ガソリン 東京単価 レギュラー　スタンド		T3004
その他(材料)			その他(材料)		EZ009
積算単価			積算単価		EP001
A=1　ｱｽﾌｧﾙﾄ舗装版 E=1　全ての費用			B=1　15cm以下		

SP4027

施 工 内 訳 表

施工　第0-0013号表

［名　称］ 舗装版破砕　　1　m2　当り

［規格１］ ｱｽﾌｧﾙﾄ舗装版　　［規格２］ 障害等　無し

機械構成比：　12.28%　労務構成比：　81.66%　材料構成比：　6.06%　市場単価構成比：　0.00%　標準単価：　227.41

代　表　機　労　材　規　格	構成比	単　価	代　表　機　労　材　規　格(東京地区)	単価(東京地区)	備　考
バックホウ賃料 クローラ型［後方超小旋回型］山積 0.45m3(	12.28%		バックホウ（クローラ型） 東京単価［後方超小旋回型］ バケット容量０．４５ｍ３		T7255
土木一般世話役 一般施工	29.51%		土木一般世話役 東京単価		R2008
特殊運転手	27.76%		運転手（特殊） 東京単価		R2002
普通作業員	24.39%		普通作業員 東京単価		R2006
軽油 （パトロール）	6.06%		軽油 東京単価 パトロール給油		T3002
積算単価			積算単価		EP001
A=1　ｱｽﾌｧﾙﾄ舗装版 C=1　騒音振動対策　不要 F=1　積込作業　有り			B=1　障害等　無し D=4　15cm以下 H=1　割引有り（ﾊﾞｯｸﾎｳ 後方超小旋回型 0.45m3）		

SP4003

施 工 内 訳 表

施工　第0-0014号表

［名　称］　下層路盤（歩道部）　　1　m2　当り

［規格１］　全仕上り厚200mm　　［規格２］

機械構成比：　4.82%　労務構成比：　76.32%　材料構成比：　18.86%　市場単価構成比：　0.00%　標準単価：　889.38

代　表　機　労　材　規　格	構成比	単　価	代　表　機　労　材　規　格(東京地区)	単価(東京地区)	備　考
小型バックホウ	2.88%		小型バックホウ		MHS199
振動ローラ賃料	1.71%		振動ローラ（舗装用） 東京単価［搭乗・コンバインド式］ 運転質量３～４ｔ		T7284
その他(機械)			その他(機械)		EK009
特殊運転手	27.48%		運転手（特殊） 東京単価		R2002
特殊作業員	16.13%		特殊作業員 東京単価		R2005
普通作業員	15.97%		普通作業員 東京単価		R2006
土木一般世話役 一般施工	13.11%		土木一般世話役 東京単価		R2008
その他(労務)			その他(労務)		ER009
再生砕石 RC-40	16.70%		再生クラッシャラン 東京単価 ＲＣ－４０ 平均仕上がり厚　100mm		T4090
軽油 (パトロール)	2.06%		軽油 東京単価 パトロール給油		T3002
その他(材料)			その他(材料)		EZ009

SP4003

施 工 内 訳 表

施工　第0-0014号表

［名　称］ 下層路盤（歩道部）　　1　m2　当り

［規格１］ 全仕上り厚200mm　　［規格２］

機械構成比：　4.82%　労務構成比：　76.32%　材料構成比：　18.86%　市場単価構成比：　0.00%　標準単価：　889.38

代表機労材規格	構成比	単価	代表機労材規格(東京地区)	単価(東京地区)	備考
積算単価			積算単価		EP001
A=200　全仕上り厚（mm） C=3　再生砕石 RC-40			B=1　1層施工 D=1　割引有り （振動ﾛｰﾗ 搭乗･ｺﾝﾊﾞｲﾝﾄﾞ式 3～4t）		

SP4004

施 工 内 訳 表

施工　第0-0015号表

［名　称］　上層路盤（車道・路肩部）　　1　　m2　　当り

［規格１］　全仕上り厚100mm　　［規格２］

機械構成比：　11.39%　　労務構成比：　38.57%　　材料構成比：　50.04%　　市場単価構成比：　0.00%　　標準単価：　646.43

代　表　機　労　材　規　格	構成比	単　　価	代　表　機　労　材　規　格(東京地区)	単価(東京地区)	備　考
モータグレーダ	7.88%		モータグレーダ		MHB601
ロードローラ 質量10～12t	0.98%		ロードローラ 東京単価 ［マカダム］運転質量１０ｔ		T7300
タイヤローラ賃料 普通・排対型（2011年規制）質量13ｔ	0.96%		タイヤローラ 東京単価 運転質量１３～１４ｔ		T7388
その他(機械)			その他(機械)		EK009
特殊運転手	16.98%		運転手（特殊） 東京単価		R2002
普通作業員	6.21%		普通作業員 東京単価		R2006
特殊作業員	5.55%		特殊作業員 東京単価		R2005
土木一般世話役 一般施工	4.51%		土木一般世話役 東京単価		R2008
その他(労務)			その他(労務)		ER009
粒調砕石 M30	46.32%		再生粒度調整砕石 東京単価 ＲＭ－４０ 平均仕上がり厚　150mm		T4050
軽油 （パトロール）	3.21%		軽油 東京単価 パトロール給油		T3002

SP4004

施 工 内 訳 表

施工　第0-0015号表

［名　称］ 上層路盤（車道・路肩部）　　1　m2　当り

［規格１］ 全仕上り厚100mm　　［規格２］

機械構成比：　11.39%　労務構成比：　38.57%　材料構成比：　50.04%　市場単価構成比：　0.00%　標準単価：　646.43

代表機労材規格		構成比	単価	代表機労材規格(東京地区)		単価(東京地区)	備考
その他(材料)				その他(材料)			EZ009
積算単価				積算単価			EP001
A=2	粒度調整砕石			D=100	全仕上り厚（mm）		
E=1	1層施工			H=1	粒度調整砕石 M-30		
J=1	全ての費用			N=1	割引有り（ﾀｲﾔﾛｰﾗ 普通型 質量13～14t）		
P=1	割引有り（マカダムローラ　質量10ｔ）						

SP4007

施 工 内 訳 表

施工　第0-0016号表

［名　称］ 表層（車道・路肩部）　　1　m2　当り

［規格１］ 1層当り平均仕上り厚50mm　　［規格２］

機械構成比：　1.32%　労務構成比：　10.25%　材料構成比：　88.43%　市場単価構成比：　0.00%　標準単価：　1,891.8

代　表　機　労　材　規　格	構成比	単　価	代　表　機　労　材　規　格(東京地区)	単価(東京地区)	備　考
アスファルトフィニッシャ賃料 ［ホイール型］舗装幅2.3～6.0m	0.84%		アスファルトフィニッシャ 東京単価 ［ホイール型］　舗装幅２．３～６．０ｍ		T7249
タイヤローラ賃料 普通・排対型（2011年規制）質量13ｔ	0.13%		タイヤローラ 東京単価 運転質量１３～１４ｔ		T7388
ロードローラ 質量10～12t	0.13%		ロードローラ 東京単価 ［マカダム］運転質量１０ｔ		T7300
その他(機械)			その他(機械)		EK009
普通作業員	3.69%		普通作業員 東京単価		R2006
特殊運転手	2.07%		運転手（特殊） 東京単価		R2002
特殊作業員	2.05%		特殊作業員 東京単価		R2005
土木一般世話役 一般施工	0.73%		土木一般世話役 東京単価		R2008
その他(労務)			その他(労務)		ER009
アスファルト合材（100～200ｔ未満）	80.48%		密粒度アスコン（２０） 東京単価 平均仕上がり厚　50mm		T0069
アスファルト乳剤 PK-3	7.39%		アスファルト乳剤 東京単価 ＰＫ－３　プライムコート用		T3019

SP4007

施 工 内 訳 表

施工　第0-0016号表

［名　称］　表層（車道・路肩部）　　1　　m2　　当り

［規格１］　1層当り平均仕上り厚50mm　　［規格２］

機械構成比：　1.32%　　労務構成比：　10.25%　　材料構成比：　88.43%　　市場単価構成比：　0.00%　　標準単価：　1,891.8

代　表　機　労　材　規　格	構成比	単　　価	代　表　機　労　材　規　格(東京地区)	単価(東京地区)	備　考
軽油 （パトロール）	0.47%		軽油 東京単価 パトロール給油		T3002
その他(材料)			その他(材料)		EZ009
積算単価			積算単価		EP001
A=4　3.0m超 C=1　密粒度ｱｽﾌｧﾙﾄ混合物 E=5　密粒度 AC 20FA			B=50　1層当り平均仕上り厚（mm） D=3　ﾌﾟﾗｲﾑｺｰﾄ PK-3 G=1　全ての費用		
I=1　割引有り（ｱｽﾌｧﾙﾄﾌｨﾆｯｼｬ ﾎｲｰﾙ型2.3～6.0m） M=1　割引有り（マカダムローラ　質量10ｔ）			K=1　割引有り（ﾀｲﾔﾛｰﾗ 普通型 質量13～14t） N=3　その他（100～200ｔ未満）		

SS162

施 工 内 訳 表

［名　称］排水構造物工（蓋版）　　1　枚　当り
［規格１］土木工事標準単価方式　　［規格２］再利用撤去

名　称　・　規　格　な　ど	数　量	単　位	単　価	金　額	備　考
蓋版　Co・鋼製 時間制約無 40を超え170kg/枚以下 昼間	1.00	枚			TL564
＊＊単位当り＊＊	1	枚			
A=3　再利用撤去 C=1　側溝蓋　300用 G=1　時間的制約無し			B=1　コンクリート製 D=5　Ｔ－25ｔ H=1　標準（昼間）		
J=1　通常部					

SS162

施 工 内 訳 表

［名　称］排水構造物工（蓋版）　　1　枚　当り
［規格１］土木工事標準単価方式　　［規格２］据付手間のみ

名　称　・　規　格　な　ど	数　量	単　位	単　価	金　額	備　考
蓋版　Co・鋼製 時間制約無 40を超え170kg/枚以下 昼間	1.00	枚			TL564
＊＊単位当り＊＊	1	枚			
A=2　据付手間のみ C=1　側溝蓋　300用 G=1　時間的制約無し			B=1　コンクリート製 D=5　Ｔ－25ｔ H=1　標準（昼間）		
J=1　通常部					

SS162

施 工 内 訳 表

［名　称］排水構造物工（蓋版）　　1　枚　当り
［規格１］土木工事標準単価方式　　［規格２］再利用撤去

名　称　・　規　格　な　ど	数　量	単　位	単　価	金　額	備　考
蓋版　Co・鋼製 時間制約無 40kg/枚以下 昼間	1.00	枚			TL563
＊＊単位当り＊＊	1	枚			
A=3　再利用撤去 C=1　側溝蓋　300用 G=1　時間的制約無し			B=2　グレーチング（受枠＋本体） D=5　Ｔ－25ｔ H=1　標準（昼間）		
J=1　通常部					

SS162

施 工 内 訳 表

［名　称］排水構造物工（蓋版）　　1　枚　当り
［規格１］土木工事標準単価方式　　［規格２］据付手間のみ

名　称　・　規　格　な　ど	数　量	単　位	単　価	金　額	備　考
蓋版　Co・鋼製 時間制約無 40kg/枚以下 昼間	1.00	枚			TL563
＊＊単位当り＊＊	1	枚			
A=2　据付手間のみ C=1　側溝蓋　300用 G=1　時間的制約無し			B=2　グレーチング（受枠＋本体） D=5　Ｔ－25ｔ H=1　標準（昼間）		
J=1　通常部					

SS162

施 工 内 訳 表

［名　称］排水構造物工（蓋版）　　1　枚　当り
［規格１］土木工事標準単価方式　　［規格２］据付（材料費含み）

名　称　・　規　格　な　ど	数　量	単　位	単　価	金　額	備　考
蓋版　Co・鋼製 時間制約無 40kg/枚以下 昼間	1.00	枚			TL563
道路用側溝蓋	1.00	枚			TD228
＊＊単位当り＊＊	1	枚			
A=1　据付（材料費含み） C=7　標準外規格 E=1　40kg／枚以下 H=1　標準（昼間）			B=1　コンクリート製 D=3　Ｔ－６ｔ G=1　時間的制約無し J=1　通常部		

SS162

施 工 内 訳 表

［名　称］排水構造物工（蓋版）　　1　枚　当り
［規格１］土木工事標準単価方式　　［規格２］据付（材料費含み）

名　称　・　規　格　な　ど	数　量	単　位	単　価	金　額	備　考
蓋版　Co・鋼製 時間制約無 40kg/枚以下 昼間	1.00	枚			TL563
側溝ぶた（グレーチング）	1.00	枚			TD335
＊＊単位当り＊＊	1	枚			
A=1　据付（材料費含み） C=7　標準外規格 E=1　40kg／枚以下			B=2　グレーチング（受枠＋本体） D=5　Ｔ－25ｔ G=1　時間的制約無し		
H=1　標準（昼間）			J=1　通常部		

V0003

施 工 内 訳 表

［名　称］2号側溝接続工　　1　式　当り

［規格１］　　［規格２］

名　称　・　規　格　な　ど	数　量	単　位	単　価	金　額	備　考
コンクリート 無筋･鉄筋構造物 人力打設	0.01	m3			SP2082　施工　第0-0024号表
型枠 一般型枠 鉄筋･無筋構造物	0.25	m2			SP2084　施工　第0-0025号表
コンクリート削孔（コンクリート穿孔機） 180mm以上200mm以下	2	孔			SP2108　施工　第0-0026号表
塩ビ管 VUφ200	0.4	m			W0001
＊＊単位当り＊＊	1	式			

SP2082

施 工 内 訳 表

施工　第0-0024号表

[名　称]　コンクリート　　1　m3　当り

[規格１]　無筋･鉄筋構造物　　[規格２]　人力打設

機械構成比：　0.00%　労務構成比：　28.77%　材料構成比：　71.23%　市場単価構成比：　0.00%　標準単価：　32,152

代　表　機　労　材　規　格	構成比	単　価	代　表　機　労　材　規　格(東京地区)	単価(東京地区)	備　考
普通作業員	12.92%		普通作業員 東京単価		R2006
特殊作業員	7.34%		特殊作業員 東京単価		R2005
土木一般世話役 一般施工	6.55%		土木一般世話役 東京単価		R2008
その他(労務)			その他(労務)		ER009
生コンクリート 高炉18－ 8－25　W/C≦60%	71.23%		生コンクリート 東京単価 高炉　24-12-25(20)　W/C　55%		TC003
積算単価			積算単価		EP001
A=1　無筋･鉄筋構造物 C=6　高炉18－ 8－25　W/C≦60% G=2　現場内小運搬　無し			B=4　人力打設 E=2　一般養生 L=1　生コン小型車割増なし		

SP2084

施 工 内 訳 表

施工　第0-0025号表

［名　称］ 型枠　　1　　m2　　当り

［規格１］ 一般型枠　　［規格２］ 鉄筋･無筋構造物

機械構成比：　0.00%　　労務構成比：　100.00%　　材料構成比：　0.00%　　市場単価構成比：　0.00%　　標準単価：　10,653

代　表　機　労　材　規　格	構成比	単　　価	代　表　機　労　材　規　格(東京地区)	単価(東京地区)	備　考
型枠工	46.74%		型わく工 東京単価		R2030
普通作業員	25.15%		普通作業員 東京単価		R2006
土木一般世話役 一般施工	9.42%		土木一般世話役 東京単価		R2008
その他(労務)			その他(労務)		ER009
積算単価			積算単価		EP001
A=1　　一般型枠			B=1　　鉄筋･無筋構造物		

SP2108

施 工 内 訳 表

施工　第0-0026号表

［名　称］ コンクリート削孔（コンクリート穿孔機）　　1　孔　当り

［規格１］ 180mm以上200mm以下　　［規格２］

機械構成比：　1.97%　労務構成比：　48.51%　材料構成比：　49.52%　市場単価構成比：　0.00%　標準単価：　8,816.2

代　表　機　労　材　規　格	構成比	単　価	代　表　機　労　材　規　格(東京地区)	単価(東京地区)	備　考
コンクリート穿孔機（電動式ｺｱﾎﾞｰﾘﾝｸﾞﾏｼﾝ）	1.02%		コンクリート穿孔機（電動式ｺｱﾎﾞｰﾘﾝｸﾞﾏｼﾝ）		M3040
発動発電機賃料	0.58%		発動発電機 東京単価 ［ガソリンエンジン駆動］　３ｋＶＡ		T7291
その他(機械)			その他(機械)		EK009
特殊作業員	27.81%		特殊作業員 東京単価		R2005
普通作業員	7.59%		普通作業員 東京単価		R2006
土木一般世話役 一般施工	4.04%		土木一般世話役 東京単価		R2008
その他(労務)			その他(労務)		ER009
コアボーリングマシン用ビット φ204.0mm ダイヤモンドビット	47.35%		ダイヤモンドビット 東京単価 φ２０４ｍｍ		T1008
ガソリン JIS2号レギュラ	1.77%		ガソリン 東京単価 レギュラー　スタンド		T3004
その他(材料)			その他(材料)		EZ009
積算単価			積算単価		EP001

SP2108

施 工 内 訳 表

施工　第0-0026号表

［名　称］ コンクリート削孔（コンクリート穿孔機）　　1　孔　当り

［規格１］ 180mm以上200mm以下　　［規格２］

機械構成比：　1.97%　労務構成比：　48.51%　材料構成比：　49.52%　市場単価構成比：　0.00%　標準単価：　8,816.2

代　表　機　労　材　規　格	構成比	単　価	代　表　機　労　材　規　格(東京地区)	単価(東京地区)	備　考
A=9　180mm以上200mm以下 C=1　割引有り（発動発電機 ｶﾞｿﾘﾝｴﾝｼﾞﾝ駆動 3kVA			B=1　50mm以上200mm未満		

V0004

施 工 内 訳 表

［名　称］集水桝　　1　箇所　当り

［規格１］400×400×500　　［規格２］グレーチング蓋再利用

名　称　・　規　格　な　ど	数　量	単　位	単　価	金　額	備　考
コンクリート 無筋･鉄筋構造物 人力打設	0.01	m3			SP2082　施工　第0-0024号表
プレキャスト集水桝据付 製品質量　200kgを超え400kg以下	1	基			SP2060　施工　第0-0028号表
排水構造物工（蓋版） 土木工事標準単価方式 再利用撤去	1	枚			SS162　施工　第0-0029号表
排水構造物工（蓋版） 土木工事標準単価方式 据付手間のみ	1	枚			SS162　施工　第0-0030号表
プレキャスト集水桝 400×400×500	1	基			W0002
＊＊単位当り＊＊	1	箇所			

SP2060

施 工 内 訳 表

施工　第0-0028号表

［名　称］ プレキャスト集水桝据付　　1　基　当り

［規格１］ 製品質量　200kgを超え400kg以下　　［規格２］

機械構成比：　11.60%　労務構成比：　85.02%　材料構成比：　3.38%　市場単価構成比：　0.00%　標準単価：　6,504.4

代表機労材規格	構成比	単価	代表機労材規格(東京地区)	単価(東京地区)	備考
バックホウ賃料	9.36%		バックホウ（クローラ型） 東京単価［クレーン機能付］ バケット容量０．２８ｍ３ 吊能力１．７ｔ		T7295
その他(機械)			その他(機械)		EK009
特殊運転手	37.54%		運転手（特殊） 東京単価		R2002
普通作業員	16.48%		普通作業員 東京単価		R2006
土木一般世話役 一般施工	9.96%		土木一般世話役 東京単価		R2008
特殊作業員	4.59%		特殊作業員 東京単価		R2005
その他(労務)			その他(労務)		ER009
軽油 (パトロール)	2.73%		軽油 東京単価 パトロール給油		T3002
その他(材料)			その他(材料)		EZ009
積算単価			積算単価		EP001
A=1　据付 C=1　基礎砕石　有り			B=3　200kgを超え400kg以下 D=1　割引有り（ﾊﾞｯｸﾎｳ ｸﾚｰﾝ付 0.28m3 1.7t吊）		

SS162

施 工 内 訳 表

［名　称］排水構造物工（蓋版）　　1　枚　当り
［規格１］土木工事標準単価方式　　［規格２］再利用撤去

名　称　・　規　格　な　ど	数　量	単　位	単　価	金　額	備　考
蓋版　Co・鋼製 時間制約無 40を超え170kg/枚以下 昼間	1.00	枚			TL564
＊＊単位当り＊＊	1	枚			
A=3　再利用撤去 C=8　桝蓋 E=2　40を超え170kg／枚以下 H=1　標準（昼間）			B=2　グレーチング（受枠＋本体） D=1　歩道用 G=1　時間的制約無し J=1　通常部		

SS162

施 工 内 訳 表

［名　称］排水構造物工（蓋版）　　1　枚　当り
［規格１］土木工事標準単価方式　　［規格２］据付手間のみ

名　称　・　規　格　な　ど	数　量	単　位	単　価	金　額	備　考
蓋版　Co・鋼製 時間制約無 40を超え170kg/枚以下 昼間	1.00	枚			TL564
＊＊単位当り＊＊	1	枚			
A=2　据付手間のみ C=8　桝蓋 E=2　40を超え170kg／枚以下 H=1　標準（昼間）			B=2　グレーチング（受枠＋本体） D=1　歩道用 G=1　時間的制約無し J=1　通常部		

SP4020

施 工 内 訳 表

施工　第0-0031号表

［名　称］ 歩車道境界ブロック撤去　　1　m　当り

［規格１］ 再利用　　［規格２］

機械構成比：　3.76%　労務構成比：　94.75%　材料構成比：　1.49%　市場単価構成比：　0.00%　標準単価：　1,546.4

代　表　機　労　材　規　格	構成比	単　価	代　表　機　労　材　規　格(東京地区)	単価(東京地区)	備　考
バックホウ賃料	3.76%		小型バックホウ（クローラ型） 東京単価［超小旋回型］ バケット容量０．２２ｍ３		T7277
普通作業員	30.18%		普通作業員 東京単価		R2006
土木一般世話役 一般施工	18.22%		土木一般世話役 東京単価		R2008
特殊運転手	17.15%		運転手（特殊） 東京単価		R2002
特殊作業員	16.82%		特殊作業員 東京単価		R2005
その他(労務)			その他(労務)		ER009
軽油 (パトロール)	1.49%		軽油 東京単価 パトロール給油		T3002
積算単価			積算単価		EP001
A=2　再利用			B=1　割引有り(小型ﾊﾞｯｸﾎｳ 超小旋回型 0.22m3)		

SP4018

施 工 内 訳 表

施工　第0-0032号表

［名　称］ 歩車道境界ブロック再利用設置　　1　m　当り

［規格１］ A種(150/170×200×600)　　［規格２］ 再生砕石　RC-40

機械構成比：　0.65%　労務構成比：　97.35%　材料構成比：　2.00%　市場単価構成比：　0.00%　標準単価：　3,808.2

代　表　機　労　材　規　格	構成比	単　価	代　表　機　労　材　規　格(東京地区)	単価(東京地区)	備　考
バックホウ賃料	0.65%		バックホウ（クローラ型） 東京単価 バケット容量０．８ｍ３		T7279
普通作業員	42.95%		普通作業員 東京単価		R2006
土木一般世話役 一般施工	24.21%		土木一般世話役 東京単価		R2008
特殊作業員	23.28%		特殊作業員 東京単価		R2005
特殊運転手	1.91%		運転手（特殊） 東京単価		R2002
その他(労務)			その他(労務)		ER009
再生砕石 RC-40	1.36%		再生クラッシャラン 東京単価 ＲＣ－４０		T4090
軽油 (パトロール)	0.64%		軽油 東京単価 パトロール給油		T3002
積算単価			積算単価		EP001
A=2　再利用設置 D=1　再生砕石　RC-40 L=1　割引有り（ﾊﾞｯｸﾎｳ ﾊﾞｹｯﾄ容量0.8m3）			B=1　A種(150/170×200×600) E=3　均し基礎ｺﾝｸﾘｰﾄ　無し		

V0005

施 工 内 訳 表

［名　称］現場打ちL型側溝　　10　m　当り

［規格１］　　［規格２］

名　称　・　規　格　な　ど	数　量	単　位	単　価	金　額	備　考
コンクリート 　無筋･鉄筋構造物 　人力打設	1.1	m3			SP2082　施工　第0-0034号表
型枠 　一般型枠 　鉄筋･無筋構造物	3	m2			SP2084　施工　第0-0025号表
＊＊＊合計＊＊＊	10	m			
＊＊単位当り＊＊	1	m			

SP2082

施 工 内 訳 表

施工　第0-0034号表

［名　称］ コンクリート　　1　m3　当り

［規格１］ 無筋･鉄筋構造物　　［規格２］ 人力打設

機械構成比：　0.00%　労務構成比：　28.77%　材料構成比：　71.23%　市場単価構成比：　0.00%　標準単価：　32,152

代　表　機　労　材　規　格	構成比	単　価	代　表　機　労　材　規　格(東京地区)	単価(東京地区)	備　考
普通作業員	12.92%		普通作業員 東京単価		R2006
特殊作業員	7.34%		特殊作業員 東京単価		R2005
土木一般世話役 一般施工	6.55%		土木一般世話役 東京単価		R2008
その他(労務)			その他(労務)		ER009
生コンクリート 高炉18－ 8－40　W/C≦60%	71.23%		生コンクリート 東京単価 高炉　24-12-25(20)　W/C　55%		T3973
積算単価			積算単価		EP001
A=1　無筋･鉄筋構造物 C=7　高炉18－ 8－40　W/C≦60% G=2　現場内小運搬　無し			B=4　人力打設 E=2　一般養生 L=1　生コン小型車割増なし		

SP4021

施 工 内 訳 表

施工　第0-0035号表

［名　称］ 地先境界ブロック撤去　　1　m　当り

［規格１］ 再利用　　［規格２］

機械構成比：　3.76%　労務構成比：　94.75%　材料構成比：　1.49%　市場単価構成比：　0.00%　標準単価：　1,546.4

代　表　機　労　材　規　格	構成比	単　価	代　表　機　労　材　規　格(東京地区)	単価(東京地区)	備　考
バックホウ賃料	3.76%		小型バックホウ（クローラ型） 東京単価［超小旋回型］ バケット容量０．２２ｍ３		T7277
普通作業員	30.18%		普通作業員 東京単価		R2006
土木一般世話役 一般施工	18.22%		土木一般世話役 東京単価		R2008
特殊運転手	17.15%		運転手（特殊） 東京単価		R2002
特殊作業員	16.82%		特殊作業員 東京単価		R2005
その他(労務)			その他(労務)		ER009
軽油 (パトロール)	1.49%		軽油 東京単価 パトロール給油		T3002
積算単価			積算単価		EP001
A=2　再利用			B=1　割引有り(小型ﾊﾞｯｸﾎｳ 超小旋回型 0.22m3)		

SP4019

施 工 内 訳 表

施工　第0-0036号表

［名　称］ 地先境界ブロック再利用設置　　1　m　当り

［規格１］ A種(120×120×600)　　［規格２］ 再生砕石　RC-40

機械構成比：　0.57%　労務構成比：　97.66%　材料構成比：　1.77%　市場単価構成比：　0.00%　標準単価：　3,742.3

代　表　機　労　材　規　格	構成比	単　価	代　表　機　労　材　規　格(東京地区)	単価(東京地区)	備　考
バックホウ賃料	0.57%		バックホウ（クローラ型） 東京単価 バケット容量０．８ｍ３		T7279
普通作業員	43.02%		普通作業員 東京単価		R2006
土木一般世話役 一般施工	24.47%		土木一般世話役 東京単価		R2008
特殊作業員	23.41%		特殊作業員 東京単価		R2005
特殊運転手	1.68%		運転手（特殊） 東京単価		R2002
その他(労務)			その他(労務)		ER009
再生砕石 RC-40	1.20%		再生クラッシャラン 東京単価 ＲＣ－４０		T4090
軽油 (パトロール)	0.57%		軽油 東京単価 パトロール給油		T3002
積算単価			積算単価		EP001
A=2　再利用設置 D=1　再生砕石　RC-40 K=1　割引有り（ﾊﾞｯｸﾎｳ ﾊﾞｹｯﾄ容量0.8m3）			B=1　A種(120×120×600) E=3　均し基礎ｺﾝｸﾘｰﾄ　無し		

氷　見　市

V0006

施 工 内 訳 表

［名　称］植樹桝　　1　箇所　当り
［規格１］　　［規格２］

名　称　・　規　格　な　ど	数　量	単　位	単　価	金　額	備　考
地先境界ブロック撤去 再利用	2.55	m			SP4021　施工　第0-0035号表
地先境界ブロック再利用設置 A種(120×120×600) 再生砕石　RC-40	2.55	m			SP4019　施工　第0-0036号表
＊＊単位当り＊＊	1	箇所			

SS090

施 工 内 訳 表

［名　称］構造物とりこわし工（機械）　　1　m3　当り
［規格１］無筋構造物　　［規格２］

名　称　・　規　格　な　ど	数　量	単　位	単　価	金　額	備　考
構造物とりこわし工（無筋構造物） 機械施工　時間的制約無　昼間	1.00	m3			TL782
＊＊単位当り＊＊	1	m3			
A=1　無筋構造物 C=1　時間的制約無し E=1　対策不要			B=1　機械施工 D=1　標準（昼間）		

SS090

施 工 内 訳 表

［名　称］構造物とりこわし工（機械）　　1　m3　当り
［規格１］鉄筋構造物　　［規格２］

名　称　・　規　格　な　ど	数　量	単　位	単　価	金　額	備　考
構造物とりこわし工（鉄筋構造物） 機械施工　時間的制約無　昼間	1.00	m3			TL788
＊＊単位当り＊＊	1	m3			
A=2　鉄筋構造物 C=1　時間的制約無し E=1　対策不要			B=1　機械施工 D=1　標準（昼間）		

S5099

施 工 内 訳 表

［名　称］舗装切断排水運搬費　　1　式　当り
［規格１］2tダンプトラック運搬　　［規格２］

名　称　・　規　格　な　ど	数　量	単　位	単　価	金　額	備　考
ダンプトラック運転 (機－22)		日			S1032
＊＊単位当り＊＊	1	式			
A=1　当初 C=25.8　舗装版切断延長 l（m） F=1　良好			B=0.06　ｱｽﾌｧﾙﾄ又はｺﾝｸﾘｰﾄの切断平均深さ　t（m） E=1.9　片道運搬距離 L（km）		

SP2081

施 工 内 訳 表

施工　第0-0041号表

［名　称］ 殻運搬　　1　m3　当り

［規格１］ ｺﾝｸﾘｰﾄ(無筋)構造物とりこわし　　［規格２］ 機械積込

機械構成比：　39.03%　労務構成比：　46.18%　材料構成比：　14.79%　市場単価構成比：　0.00%　標準単価：　1,375.3

代　表　機　労　材　規　格	構成比	単　価	代　表　機　労　材　規　格(東京地区)	単価(東京地区)	備　考
ダンプトラック	39.03%		ダンプトラック		M1450
一般運転手	46.18%		運転手（一般） 東京単価		R2015
軽油 （パトロール）	14.79%		軽油 東京単価 パトロール給油		T3002
積算単価			積算単価		EP001
A=1　ｺﾝｸﾘｰﾄ(無筋)構造物とりこわし C=1　DID区間　無し			B=1　機械積込 D=3　5.7km以下		

施 工 内 訳 表

SP2081　　施工　第0-0042号表

［名　称］ 殻運搬　　1　m3　当り

［規格１］ ｺﾝｸﾘｰﾄ(鉄筋)構造物とりこわし　　［規格２］ 機械積込

機械構成比：　39.03%　労務構成比：　46.18%　材料構成比：　14.79%　市場単価構成比：　0.00%　標準単価：　1,705.4

代　表　機　労　材　規　格	構成比	単　価	代　表　機　労　材　規　格(東京地区)	単価(東京地区)	備　考
ダンプトラック	39.03%		ダンプトラック		M1450
一般運転手	46.18%		運転手（一般） 東京単価		R2015
軽油 （パトロール）	14.79%		軽油 東京単価 パトロール給油		T3002
積算単価			積算単価		EP001
A=2　ｺﾝｸﾘｰﾄ(鉄筋)構造物とりこわし C=1　DID区間　無し			B=1　機械積込 F=3　5.7km以下		

SP2081

施 工 内 訳 表

施工　第0-0043号表

［名　称］ 殻運搬　　1　m3　当り

［規格１］ 舗装版破砕　　［規格２］ 機械積込(小規模土工)

機械構成比：　19.09%　労務構成比：　72.09%　材料構成比：　8.82%　市場単価構成比：　0.00%　標準単価：　5,038.8

代　表　機　労　材　規　格	構成比	単　価	代　表　機　労　材　規　格(東京地区)	単価(東京地区)	備　考
ダンプトラック	19.09%		ダンプトラック		M1021
一般運転手	72.09%		運転手（一般） 東京単価		R2015
軽油 (パトロール)	8.82%		軽油 東京単価 パトロール給油		T3002
積算単価			積算単価		EP001
A=3　舗装版破砕 C=1　DID区間　無し			B=4　機械積込(小規模土工) L=8　5.5km以下		

S7192

施 工 内 訳 表

［名　称］交通誘導警備員　　1　式　当り
［規格１］　　［規格２］

名　称　・　規　格　な　ど	数　量	単　位	単　価	金　額	備　考
交通誘導警備員Ｂ		人			R2053
＊＊単位当り＊＊	1	式			
A=0　交通誘導警備員Ａ　配置人員（人） C=1　必要日数（日）			B=2　交通誘導警備員Ｂ　配置人員（人）		

SP4002

施 工 内 訳 表

施工　第0-0045号表

［名　称］　下層路盤（車道・路肩部）　　1　　m2　　当り

［規格１］　全仕上り厚200mm　　［規格２］

機械構成比：　5.50%　　労務構成比：　18.62%　　材料構成比：　75.88%　　市場単価構成比：　0.00%　　標準単価：　1,337.9

代　表　機　労　材　規　格	構成比	単　　価	代　表　機　労　材　規　格(東京地区)	単価(東京地区)	備　考
モータグレーダ	3.81%		モータグレーダ		MHB601
ロードローラ 質量10～12t	0.47%		ロードローラ 東京単価 ［マカダム］運転質量１０ｔ		T7300
タイヤローラ賃料 普通・排対型（2011年規制）質量13ｔ	0.46%		タイヤローラ 東京単価 運転質量１３～１４ｔ		T7388
その他(機械)			その他(機械)		EK009
特殊運転手	8.20%		運転手（特殊） 東京単価		R2002
普通作業員	3.00%		普通作業員 東京単価		R2006
特殊作業員	2.68%		特殊作業員 東京単価		R2005
土木一般世話役 一般施工	2.17%		土木一般世話役 東京単価		R2008
その他(労務)			その他(労務)		ER009
再生砕石 RC-40	74.09%		クラッシャラン 東京単価 Ｃ－４０ 平均仕上がり厚　150mm		T4090
軽油 （パトロール）	1.55%		軽油 東京単価 パトロール給油		T3002

SP4002

施 工 内 訳 表

施工　第0-0045号表

［名　称］ 下層路盤（車道・路肩部）　　1　m2　当り

［規格１］ 全仕上り厚200mm　　［規格２］

機械構成比：　5.50%　労務構成比：　18.62%　材料構成比：　75.88%　市場単価構成比：　0.00%　標準単価：　1,337.9

代　表　機　労　材　規　格	構成比	単　価	代　表　機　労　材　規　格(東京地区)	単価(東京地区)	備　考
その他(材料)			その他(材料)		EZ009
積算単価			積算単価		EP001
A=200　全仕上り厚（mm） C=3　再生砕石 RC-40 E=1　割引有り（ﾀｲﾔﾛｰﾗ 普通型 質量13～14t）			B=1　1層施工 D=1　割引有り（マカダムローラ　質量10ｔ）		

SP4003

施 工 内 訳 表

施工　第0-0046号表

［名　称］　下層路盤（歩道部）　　1　m2　当り

［規格１］　全仕上り厚100mm　　［規格２］

機械構成比：　4.82%　労務構成比：　76.32%　材料構成比：　18.86%　市場単価構成比：　0.00%　標準単価：　889.38

代　表　機　労　材　規　格	構成比	単　価	代　表　機　労　材　規　格(東京地区)	単価(東京地区)	備　考
小型バックホウ	2.88%		小型バックホウ		MHS199
振動ローラ賃料	1.71%		振動ローラ（舗装用） 東京単価［搭乗・コンバインド式］ 運転質量３～４ｔ		T7284
その他(機械)			その他(機械)		EK009
特殊運転手	27.48%		運転手（特殊） 東京単価		R2002
特殊作業員	16.13%		特殊作業員 東京単価		R2005
普通作業員	15.97%		普通作業員 東京単価		R2006
土木一般世話役 一般施工	13.11%		土木一般世話役 東京単価		R2008
その他(労務)			その他(労務)		ER009
再生砕石 RC-40	16.70%		再生クラッシャラン 東京単価 ＲＣ－４０ 平均仕上がり厚　100mm		T4090
軽油 (パトロール)	2.06%		軽油 東京単価 パトロール給油		T3002
その他(材料)			その他(材料)		EZ009

SP4003

施 工 内 訳 表

施工　第0-0046号表

［名　称］ 下層路盤（歩道部）　　1　m2　当り

［規格１］ 全仕上り厚100mm　　［規格２］

機械構成比：　4.82%　労務構成比：　76.32%　材料構成比：　18.86%　市場単価構成比：　0.00%　標準単価：　889.38

代表機労材規格	構成比	単価	代表機労材規格(東京地区)	単価(東京地区)	備考
積算単価			積算単価		EP001
A=100　全仕上り厚（mm） C=3　再生砕石 RC-40			B=1　1層施工 D=1　割引有り （振動ﾛｰﾗ 搭乗･ｺﾝﾊﾞｲﾝﾄﾞ式 3～4t）		

SP4009

施 工 内 訳 表

施工　第0-0047号表

［名　称］ 表層（歩道部）　　1　m2　当り

［規格１］ 1層当り平均仕上り厚30mm　　［規格２］ 機械費、労務費のみ（1日未満用）

機械構成比：　0.45%　労務構成比：　52.37%　材料構成比：　47.18%　市場単価構成比：　0.00%　標準単価：　2,357

代　表　機　労　材　規　格	構成比	単　価	代　表　機　労　材　規　格(東京地区)	単価(東京地区)	備　考
振動ローラ（舗装用）	0.30%		振動ローラ（舗装用）		M3042
振動コンパクタ（前進型）	0.08%		振動コンパクタ（前進型）		M1071
その他(機械)			その他(機械)		EK009
特殊作業員	20.34%		特殊作業員 東京単価		R2005
普通作業員	18.19%		普通作業員 東京単価		R2006
土木一般世話役 一般施工	5.49%		土木一般世話役 東京単価		R2008
その他(労務)			その他(労務)		ER009
ｱｽﾌｧﾙﾄ合材 再生材入り 密粒度 AC 13	41.06%		再生密粒度アスコン（１３） 東京単価 平均仕上がり厚　40mm		T3921
アスファルト乳剤 PK-3	5.93%		アスファルト乳剤 東京単価 ＰＫ－３　プライムコート用		T3019
ガソリン JIS2号レギュラ	0.11%		ガソリン 東京単価 レギュラー　スタンド		T3004
軽油 （パトロール）	0.05%		軽油 東京単価 パトロール給油		T3002

SP4009

施 工 内 訳 表

施工　第0-0047号表

［名　称］ 表層（歩道部）　　1　m2　当り

［規格１］ 1層当り平均仕上り厚30mm　　［規格２］ 機械費、労務費のみ（1日未満用）

機械構成比：　0.45%　労務構成比：　52.37%　材料構成比：　47.18%　市場単価構成比：　0.00%　標準単価：　2,357

代　表　機　労　材　規　格	構成比	単　価	代　表　機　労　材　規　格(東京地区)	単価(東京地区)	備　考
その他(材料)			その他(材料)		EZ009
積算単価			積算単価		EP001
A=1　1.4m未満(1層当り平均仕上り厚50mm以下) C=1　密粒度 AC 13 F=2　機械費、労務費のみ（1日未満用）			B=30　1層当り平均仕上り厚（mm） D=2　ﾌﾟﾗｲﾑｺｰﾄ PK-3		

SP4009

施 工 内 訳 表

施工　第0-0048号表

［名　称］ 表層（歩道部）　　1　　m2　　当り

［規格１］ 1層当り平均仕上り厚30mm　　［規格２］ 材料費のみ（1日未満用）

機械構成比：　0.45%　　労務構成比：　52.37%　　材料構成比：　47.18%　　市場単価構成比：　0.00%　　標準単価：　2,357

代　表　機　労　材　規　格	構成比	単　　価	代　表　機　労　材　規　格(東京地区)	単価(東京地区)	備　考
振動ローラ（舗装用）	0.30%		振動ローラ（舗装用）		M3042
振動コンパクタ（前進型）	0.08%		振動コンパクタ（前進型）		M1071
その他(機械)			その他(機械)		EK009
特殊作業員	20.34%		特殊作業員 東京単価		R2005
普通作業員	18.19%		普通作業員 東京単価		R2006
土木一般世話役 一般施工	5.49%		土木一般世話役 東京単価		R2008
その他(労務)			その他(労務)		ER009
アスファルト合材（100～200ｔ未満）	41.06%		再生密粒度アスコン（１３） 東京単価 平均仕上がり厚　40mm		T0069
アスファルト乳剤 PK-3	5.93%		アスファルト乳剤 東京単価 ＰＫ－３　プライムコート用		T3019
ガソリン JIS2号レギュラ	0.11%		ガソリン 東京単価 レギュラー　スタンド		T3004
軽油 （パトロール）	0.05%		軽油 東京単価 パトロール給油		T3002

SP4009

施 工 内 訳 表

施工　第0-0048号表

［名　称］ 表層（歩道部）　　1　m2　当り

［規格１］ 1層当り平均仕上り厚30mm　　［規格２］ 材料費のみ（1日未満用）

機械構成比：　0.45%　労務構成比：　52.37%　材料構成比：　47.18%　市場単価構成比：　0.00%　標準単価：　2,357

代表機労材規格	構成比	単価	代表機労材規格(東京地区)	単価(東京地区)	備考
その他(材料)			その他(材料)		EZ009
積算単価			積算単価		EP001
A=1　1.4m未満(1層当り平均仕上り厚50mm以下) C=1　密粒度 AC 13 F=3　材料費のみ（1日未満用）			B=30　1層当り平均仕上り厚（mm） D=2　ﾌﾟﾗｲﾑｺｰﾄ PK-3 H=3　その他（100～200ｔ未満）		

SP4003

施 工 内 訳 表

施工　第0-0049号表

［名　称］　下層路盤（歩道部）　　1　m2　当り

［規格１］　全仕上り厚150mm　　［規格２］

機械構成比：　4.82%　労務構成比：　76.32%　材料構成比：　18.86%　市場単価構成比：　0.00%　標準単価：　889.38

代　表　機　労　材　規　格	構成比	単　価	代　表　機　労　材　規　格(東京地区)	単価(東京地区)	備　考
小型バックホウ	2.88%		小型バックホウ		MHS199
振動ローラ賃料	1.71%		振動ローラ（舗装用） 東京単価［搭乗・コンバインド式］ 運転質量３～４ｔ		T7284
その他(機械)			その他(機械)		EK009
特殊運転手	27.48%		運転手（特殊） 東京単価		R2002
特殊作業員	16.13%		特殊作業員 東京単価		R2005
普通作業員	15.97%		普通作業員 東京単価		R2006
土木一般世話役 一般施工	13.11%		土木一般世話役 東京単価		R2008
その他(労務)			その他(労務)		ER009
再生砕石 RC-40	16.70%		再生クラッシャラン 東京単価 ＲＣ－４０ 平均仕上がり厚　100mm		T4090
軽油 (パトロール)	2.06%		軽油 東京単価 パトロール給油		T3002
その他(材料)			その他(材料)		EZ009

SP4003

施 工 内 訳 表

施工　第0-0049号表

［名　称］ 下層路盤（歩道部）　　1　m2　当り

［規格１］ 全仕上り厚150mm　　［規格２］

機械構成比：　4.82%　労務構成比：　76.32%　材料構成比：　18.86%　市場単価構成比：　0.00%　標準単価：　889.38

代表機労材規格	構成比	単価	代表機労材規格(東京地区)	単価(東京地区)	備考
積算単価			積算単価		EP001
A=150　全仕上り厚（mm） C=3　再生砕石 RC-40			B=1　1層施工 D=1　割引有り（振動ﾛｰﾗ 搭乗･ｺﾝﾊﾞｲﾝﾄﾞ式 3～4t）		

SP4009

施 工 内 訳 表

施工　第0-0050号表

［名　称］ 表層（歩道部）　　1　m2　当り

［規格１］ 1層当り平均仕上り厚40mm　　［規格２］ 機械費、労務費のみ（1日未満用）

機械構成比：　0.45%　労務構成比：　52.37%　材料構成比：　47.18%　市場単価構成比：　0.00%　標準単価：　2,357

代　表　機　労　材　規　格	構成比	単　価	代　表　機　労　材　規　格(東京地区)	単価(東京地区)	備　考
振動ローラ（舗装用）	0.30%		振動ローラ（舗装用）		M3042
振動コンパクタ（前進型）	0.08%		振動コンパクタ（前進型）		M1071
その他(機械)			その他(機械)		EK009
特殊作業員	20.34%		特殊作業員 東京単価		R2005
普通作業員	18.19%		普通作業員 東京単価		R2006
土木一般世話役 一般施工	5.49%		土木一般世話役 東京単価		R2008
その他(労務)			その他(労務)		ER009
ｱｽﾌｧﾙﾄ合材 再生材入り 密粒度 AC 13	41.06%		再生密粒度アスコン（１３） 東京単価 平均仕上がり厚　40mm		T3921
アスファルト乳剤 PK-3	5.93%		アスファルト乳剤 東京単価 ＰＫ－３　プライムコート用		T3019
ガソリン JIS2号レギュラ	0.11%		ガソリン 東京単価 レギュラー　スタンド		T3004
軽油 （パトロール）	0.05%		軽油 東京単価 パトロール給油		T3002

SP4009

施 工 内 訳 表

施工　第0-0050号表

［名　称］ 表層（歩道部）　　1　m2　当り

［規格１］ 1層当り平均仕上り厚40mm　　［規格２］ 機械費、労務費のみ（1日未満用）

機械構成比：　0.45%　労務構成比：　52.37%　材料構成比：　47.18%　市場単価構成比：　0.00%　標準単価：　2,357

代　表　機　労　材　規　格	構成比	単　価	代　表　機　労　材　規　格(東京地区)	単価(東京地区)	備　考
その他(材料)			その他(材料)		EZ009
積算単価			積算単価		EP001
A=1　1.4m未満(1層当り平均仕上り厚50mm以下) C=1　密粒度 AC 13 F=2　機械費、労務費のみ（1日未満用）			B=40　1層当り平均仕上り厚（mm） D=2　ﾌﾟﾗｲﾑｺｰﾄ PK-3		

SP4009

施 工 内 訳 表

施工　第0-0051号表

［名　称］ 表層（歩道部）　　1　m2　当り

［規格１］ 1層当り平均仕上り厚40mm　　［規格２］ 材料費のみ（1日未満用）

機械構成比：　0.45%　労務構成比：　52.37%　材料構成比：　47.18%　市場単価構成比：　0.00%　標準単価：　2,357

代　表　機　労　材　規　格	構成比	単　価	代　表　機　労　材　規　格(東京地区)	単価(東京地区)	備　考
振動ローラ（舗装用）	0.30%		振動ローラ（舗装用）		M3042
振動コンパクタ（前進型）	0.08%		振動コンパクタ（前進型）		M1071
その他(機械)			その他(機械)		EK009
特殊作業員	20.34%		特殊作業員 東京単価		R2005
普通作業員	18.19%		普通作業員 東京単価		R2006
土木一般世話役 一般施工	5.49%		土木一般世話役 東京単価		R2008
その他(労務)			その他(労務)		ER009
アスファルト合材（100～200ｔ未満）	41.06%		再生密粒度アスコン（１３） 東京単価 平均仕上がり厚　40mm		T0069
アスファルト乳剤 PK-3	5.93%		アスファルト乳剤 東京単価 ＰＫ－３　プライムコート用		T3019
ガソリン JIS2号レギュラ	0.11%		ガソリン 東京単価 レギュラー　スタンド		T3004
軽油 （パトロール）	0.05%		軽油 東京単価 パトロール給油		T3002

SP4009

施 工 内 訳 表

施工　第0-0051号表

［名　称］ 表層（歩道部）　　1　m2　当り

［規格１］ 1層当り平均仕上り厚40mm　　［規格２］ 材料費のみ（1日未満用）

機械構成比：　0.45%　労務構成比：　52.37%　材料構成比：　47.18%　市場単価構成比：　0.00%　標準単価：　2,357

代表機労材規格	構成比	単価	代表機労材規格(東京地区)	単価(東京地区)	備考
その他(材料)			その他(材料)		EZ009
積算単価			積算単価		EP001
A=1　1.4m未満(1層当り平均仕上り厚50mm以下) C=1　密粒度 AC 13 F=3　材料費のみ（1日未満用）			B=40　1層当り平均仕上り厚（mm） D=2　ﾌﾟﾗｲﾑｺｰﾄ PK-3 H=3　その他（100～200ｔ未満）		

SP4004

施 工 内 訳 表

施工　第0-0052号表

［名　称］　上層路盤（車道・路肩部）　　1　m2　当り

［規格１］　全仕上り厚200mm　　［規格２］

機械構成比：　13.51%　労務構成比：　45.69%　材料構成比：　40.80%　市場単価構成比：　0.00%　標準単価：　1,095.4

代　表　機　労　材　規　格	構成比	単　価	代　表　機　労　材　規　格(東京地区)	単価(東京地区)	備　考
モータグレーダ	9.34%		モータグレーダ		MHB601
ロードローラ 質量10～12t	1.17%		ロードローラ 東京単価 ［マカダム］運転質量１０ｔ		T7300
タイヤローラ賃料 普通・排対型（2011年規制）質量13ｔ	1.14%		タイヤローラ 東京単価 運転質量１３～１４ｔ		T7388
その他(機械)			その他(機械)		EK009
特殊運転手	20.19%		運転手（特殊） 東京単価		R2002
普通作業員	7.34%		普通作業員 東京単価		R2006
特殊作業員	6.55%		特殊作業員 東京単価		R2005
土木一般世話役 一般施工	5.32%		土木一般世話役 東京単価		R2008
その他(労務)			その他(労務)		ER009
粒調砕石 M40	36.40%		再生粒度調整砕石 東京単価 ＲＭ－４０ 平均仕上がり厚　200mm		T4051
軽油 （パトロール）	3.80%		軽油 東京単価 パトロール給油		T3002

SP4004

施 工 内 訳 表

施工　第0-0052号表

［名　称］　上層路盤（車道・路肩部）　　1　m2　当り

［規格１］　全仕上り厚200mm　　［規格２］

機械構成比：　13.51%　労務構成比：　45.69%　材料構成比：　40.80%　市場単価構成比：　0.00%　標準単価：　1,095.4

代　表　機　労　材　規　格	構成比	単　価	代　表　機　労　材　規　格(東京地区)	単価(東京地区)	備　考
その他(材料)			その他(材料)		EZ009
積算単価			積算単価		EP001
A=2　粒度調整砕石			D=200　全仕上り厚（mm）		
E=2　2層施工			H=2　粒度調整砕石 M-40		
J=1　全ての費用			N=1　割引有り（ﾀｲﾔﾛｰﾗ 普通型 質量13～14t）		
P=1　割引有り（マカダムローラ　質量10ｔ）					

SP4006

施 工 内 訳 表

施工　第0-0053号表

［名　称］ 基層（車道・路肩部）　　1　m2　当り

［規格１］ 1層当り平均仕上り厚50mm　　［規格２］

機械構成比：　1.55%　労務構成比：　12.06%　材料構成比：　86.39%　市場単価構成比：　0.00%　標準単価：　1,608.9

代　表　機　労　材　規　格	構成比	単　価	代　表　機　労　材　規　格(東京地区)	単価(東京地区)	備　考
アスファルトフィニッシャ賃料 ［ホイール型］舗装幅2.3～6.0m	0.99%		アスファルトフィニッシャ 東京単価 ［ホイール型］　舗装幅２．３～６．０ｍ		T7249
タイヤローラ賃料 普通・排対型（2011年規制）質量13ｔ	0.15%		タイヤローラ 東京単価 運転質量１３～１４ｔ		T7388
ロードローラ 質量10～12t	0.15%		ロードローラ 東京単価 ［マカダム］運転質量１０ｔ		T7300
その他(機械)			その他(機械)		EK009
普通作業員	4.34%		普通作業員 東京単価		R2006
特殊運転手	2.44%		運転手（特殊） 東京単価		R2002
特殊作業員	2.41%		特殊作業員 東京単価		R2005
土木一般世話役 一般施工	0.86%		土木一般世話役 東京単価		R2008
その他(労務)			その他(労務)		ER009
アスファルト合材（100～200ｔ未満）	77.03%		再生粗粒度アスコン（２０） 東京単価 平均仕上がり厚　50mm		T0069
アスファルト乳剤 PK-3	8.69%		アスファルト乳剤 東京単価 ＰＫ－３　プライムコート用		T3019

SP4006

施 工 内 訳 表

施工　第0-0053号表

［名　称］ 基層（車道・路肩部）　　1　m2　当り

［規格１］ 1層当り平均仕上り厚50mm　　［規格２］

機械構成比：　1.55%　労務構成比：　12.06%　材料構成比：　86.39%　市場単価構成比：　0.00%　標準単価：　1,608.9

代　表　機　労　材　規　格	構成比	単　価	代　表　機　労　材　規　格(東京地区)	単価(東京地区)	備　考
軽油 （パトロール）	0.56%		軽油 東京単価 パトロール給油		T3002
その他(材料)			その他(材料)		EZ009
積算単価			積算単価		EP001
A=4　3.0m超 C=2　粗粒度 AC 20 F=1　全ての費用			B=50　1層当り平均仕上り厚（mm） D=3　ﾌﾟﾗｲﾑｺｰﾄ PK-3 H=1　割引有り（ｱｽﾌｧﾙﾄﾌｨﾆｯｼｬ ﾎｲｰﾙ型2.3～6.0m）		
J=1　割引有り（ﾀｲﾔﾛｰﾗ 普通型 質量13～14t） M=3　その他（100～200ｔ未満）			L=1　割引有り（マカダムローラ　質量10ｔ）		

SP4007

施 工 内 訳 表

施工　第0-0054号表

［名　称］ 表層（車道・路肩部）　　1　m2　当り

［規格１］ 1層当り平均仕上り厚50mm　　［規格２］

機械構成比：　1.39%　労務構成比：　10.78%　材料構成比：　87.83%　市場単価構成比：　0.00%　標準単価：　1,799.7

代　表　機　労　材　規　格	構成比	単　価	代　表　機　労　材　規　格(東京地区)	単価(東京地区)	備　考
アスファルトフィニッシャ賃料 ［ホイール型］舗装幅2.3～6.0m	0.88%		アスファルトフィニッシャ 東京単価 ［ホイール型］　舗装幅２．３～６．０ｍ		T7249
タイヤローラ賃料 普通・排対型（2011年規制）質量13ｔ	0.14%		タイヤローラ 東京単価 運転質量１３～１４ｔ		T7388
ロードローラ 質量10～12t	0.14%		ロードローラ 東京単価 ［マカダム］運転質量１０ｔ		T7300
その他(機械)			その他(機械)		EK009
普通作業員	3.88%		普通作業員 東京単価		R2006
特殊運転手	2.18%		運転手（特殊） 東京単価		R2002
特殊作業員	2.15%		特殊作業員 東京単価		R2005
土木一般世話役 一般施工	0.77%		土木一般世話役 東京単価		R2008
その他(労務)			その他(労務)		ER009
アスファルト合材（100～200ｔ未満）	84.58%		密粒度アスコン（２０） 東京単価 平均仕上がり厚　50mm		T0069
アスファルト乳剤 PK-4	2.65%		アスファルト乳剤 東京単価 ＰＫ－４　タックコート用		T3035

SP4007

施 工 内 訳 表

施工　第0-0054号表

［名　称］ 表層（車道・路肩部）　　1　m2　当り

［規格１］ 1層当り平均仕上り厚50mm　　［規格２］

機械構成比：　1.39%　労務構成比：　10.78%　材料構成比：　87.83%　市場単価構成比：　0.00%　標準単価：　1,799.7

代表機労材規格	構成比	単価	代表機労材規格(東京地区)	単価(東京地区)	備考
軽油 （パトロール）	0.50%		軽油 東京単価 パトロール給油		T3002
その他(材料)			その他(材料)		EZ009
積算単価			積算単価		EP001
A=4　3.0m超 C=1　密粒度ｱｽﾌｧﾙﾄ混合物 E=6　密粒度 AC 20FA 改質材入り			B=50　1層当り平均仕上り厚（mm） D=2　ﾀｯｸｺｰﾄ PK-4 G=1　全ての費用		
I=1　割引有り（ｱｽﾌｧﾙﾄﾌｨﾆｯｼｬ ﾎｲｰﾙ型2.3～6.0m） M=1　割引有り（マカダムローラ　質量10ｔ）			K=1　割引有り（ﾀｲﾔﾛｰﾗ 普通型 質量13～14t） N=3　その他（100～200ｔ未満）		

氷　見　市

SS002

施 工 内 訳 表

施工　第0-0055号表　　頁0-0094

［名　称］区画線工（溶融式・手動）　　1000　m　当り

［規格１］実線　15cm　　［規格２］

名　称　・　規　格　な　ど	数　量	単　位	単　価	金　額	備　考
区画線設置[溶融式][供用区間] 実線15cm 時間制約無　昼間	1,000.00	m			TL401
路面標示用塗料 白色 溶融型 JIS K5665 3種1号	570.00	kg			T3704
ガラスビーズ JISR 3301 1号	25.00	kg			T3691
プライマー 接着用	25.00	kg			T3692
軽油 (パトロール)		L			T3002
諸雑費		%			#01
＊＊＊合計＊＊＊	1,000	m			
＊＊単位当り＊＊	1	m			
A=1　全ての費用 C=1　15cm E=1　標準（昼間）			B=1　実線 D=1　時間的制約無し G=1　白色		
H=2　ペイント厚1.5mm J=1　供用区間			I=1　排水性舗装以外		

氷　見　市

SS002

施 工 内 訳 表

施工　第0-0056号表　　頁0-0095

［名　称］区画線工（溶融式・手動）　　1000　m　当り

［規格１］実線　45cm　　［規格２］

名　称　・　規　格　な　ど	数　量	単　位	単　価	金　額	備　考
区画線設置[溶融式][供用区間] 実線45cm 時間制約無　昼間	1,000.00	m			TL410
路面標示用塗料 白色 溶融型 JIS K5665 3種1号	1,700.00	kg			T3704
ガラスビーズ JISR 3301 1号	75.00	kg			T3691
プライマー 接着用	75.00	kg			T3692
軽油 （パトロール）		L			T3002
諸雑費		%			#01
＊＊＊合計＊＊＊	1,000	m			
＊＊単位当り＊＊	1	m			
A=1　全ての費用 C=4　45cm E=1　標準（昼間）			B=1　実線 D=1　時間的制約無し G=1　白色		
H=2　ペイント厚1.5mm J=1　供用区間			I=1　排水性舗装以外		

氷　見　市

V0007

施 工 内 訳 表

［名　称］路面標示　　1　箇所　当り
［規格１］止まれ　　［規格２］

名　称　・　規　格　な　ど	数　量	単　位	単　価	金　額	備　考
区画線工（溶融式・手動） 矢印・記号・文字　15cm換算	18.64	m			SS002　施工　第0-0058号表
＊＊単位当り＊＊	1	箇所			

SS002

施 工 内 訳 表

施工　第0-0058号表　　頁0-0097

［名　称］区画線工（溶融式・手動）　　1000　m　当り
［規格１］矢印・記号・文字　15cm換算　　［規格２］

名　称　・　規　格　な　ど	数　量	単　位	単　価	金　額	備　考
区画線設置[溶融式][供用区間] 矢印記号文字15cm換算 時間制約無　昼間	1,000.00	m			TL437
路面標示用塗料 白色 溶融型 JIS K5665 3種1号	570.00	kg			T3704
ガラスビーズ JISR 3301 1号	25.00	kg			T3691
プライマー 接着用	25.00	kg			T3692
軽油 (パトロール)		L			T3002
諸雑費		%			#01
＊＊＊合計＊＊＊	1,000	m			
＊＊単位当り＊＊	1	m			
A=1　全ての費用 C=1　15cm E=1　標準（昼間）			B=4　矢印・記号・文字 D=1　時間的制約無し G=1　白色		
H=2　ペイント厚1.5mm J=1　供用区間			I=1　排水性舗装以外		

氷　見　市

V000008

施 工 内 訳 表

［名　称］マンホール嵩下げ工　　1　箇所　当り

［規格１］　　［規格２］

名　称　・　規　格　な　ど	数　量	単　位	単　価	金　額	備　考
マンホール蓋撤去・設置	1	箇所			V000009　施工　第0-0060号表
無収縮モルタル	0.02	m3			V000010　施工　第0-0061号表
＊＊単位当り＊＊	1	箇所			

V000009

施 工 内 訳 表

［名　称］マンホール蓋撤去・設置　　1　箇所　当り

［規格１］　　［規格２］

名　称　・　規　格　な　ど	数　量	単　位	単　価	金　額	備　考
土木一般世話役 一般施工		人			R2008
特殊作業員		人			R2005
普通作業員		人			R2006
諸雑費	6				#09 型枠損料等費用
＊＊単位当り＊＊	1	箇所			

V000010

施 工 内 訳 表

［名　称］無収縮モルタル　　1　　m3　　当り

［規格１］　　［規格２］

名　称　・　規　格　な　ど	数　　量	単　位	単　　価	金　　額	備　　考
無収縮モルタル	1,544	kg			W0004
＊＊単位当り＊＊	1	m3			

V000001

施 工 内 訳 表

［名　称］道路用側溝　　10　m　当り
［規格１］PU3-250　　［規格２］

名　称　・　規　格　な　ど	数　量	単　位	単　価	金　額	備　考
排水構造物工（U型側溝） 　据付（材料費含み） 　標準外規格側溝（道路用側溝）	10	m			SS160　施工　第0-0008号表
再生砕石 　RC-40	0.45	m3			T4090
＊＊＊合計＊＊＊	10	m			
＊＊単位当り＊＊	1	m			

V000002

施 工 内 訳 表

［名　称］ベンチフリューム　　10　m　当り
［規格１］BF-250　　［規格２］

名　称　・　規　格　な　ど	数　量	単　位	単　価	金　額	備　考
排水構造物工（U型側溝） 　据付（材料費含み） 　ベンチフリューム（U－250）	10	m			SS160　施工　第0-0064号表
再生砕石 　RC-40	0.45	m3			T4090
＊＊＊合計＊＊＊	10	m			
＊＊単位当り＊＊	1	m			

SS160

施 工 内 訳 表

［名　称］排水構造物工（U型側溝）　　1　m　当り
［規格１］据付（材料費含み）　　［規格２］ベンチフリューム（U－250）

名　称　・　規　格　な　ど	数　量	単　位	単　価	金　額	備　考
U型側溝　L=2000mm 時間制約無 1000kg/個以下 昼間	1.00	m			TL517
ベンチフリューム(U-250) 250×175×1000　JIS A5372　;参考51kg	1.00	m			T4323
＊＊単位当り＊＊	1	m			
A=1　据付（材料費含み） C=3　Ｌ＝2000　1000kg／個以下 F=1　時間的制約無し			B=2　Ｌ＝1000 D=13　ベンチフリューム（U－250） G=1　標準（昼間）		
I=1　通常部			J=1　基礎砕石工有（材料費は含まない）		

SS161

施 工 内 訳 表

［名　称］排水構造物工（自由勾配側溝）　　10　m　当り

［規格１］側溝規格　横断用　幅300㎜×高 300㎜　　［規格２］設計高　300

名　称　・　規　格　な　ど	数　量	単　位	単　価	金　額	備　考
横断用自由勾配側溝(T-25t) 30cm×30cm×2m　;参考475kg/本	10.00	m			T1421
自由勾配側溝　L=2000mm 時間制約無 1000kg/個以下 昼間	10.00	m			TL545
生コンクリート 高炉18－ 8－25　W/C≦65%	0.16	m3			T4026 調整コンクリート
生コンクリート 高炉18－ 8－40　W/C≦65%	0.53	m3			T4027 基礎コンクリート
再生砕石 RC-40	0.72	m3			T4090
＊＊＊合計＊＊＊	10	m			
＊＊単位当り＊＊	1	m			
A=2　横断用 C=1　300㎜ F=1　基面整正なし			B=1　300㎜ E=300　側溝設計内高（㎜） H=1　基礎コンクリート有り		
I=1　高炉 K=1　時間的制約無し N=1　生コン小型車割増なし			J=1　再生砕石 L=1　標準（昼間）		

SS162

施 工 内 訳 表

［名　称］排水構造物工（蓋版）　　1　枚　当り
［規格１］土木工事標準単価方式　　［規格２］据付（材料費含み）

名　称　・　規　格　な　ど	数　量	単　位	単　価	金　額	備　考
蓋版　Co・鋼製 時間制約無 40kg/枚以下 昼間	1.00	枚			TL563
道路用側溝蓋	1.00	枚			TD228
＊＊単位当り＊＊	1	枚			
A=1　据付（材料費含み） C=7　標準外規格 E=1　40kg／枚以下 H=1　標準（昼間）			B=1　コンクリート製 D=5　Ｔ－25ｔ G=1　時間的制約無し J=1　通常部		

氷　見　市

SS162

施 工 内 訳 表

［名　称］排水構造物工（蓋版）　　1　枚　当り
［規格１］土木工事標準単価方式　　［規格２］再利用撤去

名　称　・　規　格　な　ど	数　量	単　位	単　価	金　額	備　考
蓋版　Co・鋼製 時間制約無 40kg/枚以下 昼間	1.00	枚			TL563
＊＊単位当り＊＊	1	枚			
A=3　再利用撤去 C=7　標準外規格 E=1　40kg／枚以下 H=1　標準（昼間）			B=2　グレーチング（受枠＋本体） D=5　Ｔ－25ｔ G=1　時間的制約無し J=1　通常部		

SS162

施 工 内 訳 表

［名　称］排水構造物工（蓋版）　　1　枚　当り
［規格１］土木工事標準単価方式　　［規格２］据付手間のみ

名　称　・　規　格　な　ど	数　量	単　位	単　価	金　額	備　考
蓋版　Co・鋼製 時間制約無 40kg/枚以下 昼間	1.00	枚			TL563
＊＊単位当り＊＊	1	枚			
A=2　据付手間のみ C=7　標準外規格 E=1　40kg／枚以下 H=1　標準（昼間）			B=2　グレーチング（受枠＋本体） D=5　Ｔ－25ｔ G=1　時間的制約無し J=1　通常部		

SS162

施 工 内 訳 表

［名　称］排水構造物工（蓋版）　　1　枚　当り
［規格１］土木工事標準単価方式　　［規格２］据付手間のみ

名　称　・　規　格　な　ど	数　量	単　位	単　価	金　額	備　考
蓋版　Co・鋼製 時間制約無 40を超え170kg/枚以下 昼間	1.00	枚			TL564
＊＊単位当り＊＊	1	枚			
A=2　据付手間のみ C=7　標準外規格 E=2　40を超え170kg／枚以下 H=1　標準（昼間）			B=1　コンクリート製 D=5　Ｔ－25ｔ G=1　時間的制約無し J=1　通常部		

SS162

施 工 内 訳 表

［名　称］排水構造物工（蓋版）　　1　枚　当り
［規格１］土木工事標準単価方式　　［規格２］再利用撤去

名　称　・　規　格　な　ど	数　量	単　位	単　価	金　額	備　考
蓋版　Co・鋼製 時間制約無 40kg/枚以下 昼間	1.00	枚			TL563
＊＊単位当り＊＊	1	枚			
A=3　再利用撤去 C=7　標準外規格 E=1　40kg／枚以下 H=1　標準（昼間）			B=1　コンクリート製 D=5　Ｔ－25ｔ G=1　時間的制約無し J=1　通常部		

SS162

施 工 内 訳 表

［名　称］排水構造物工（蓋版）　　1　枚　当り
［規格１］土木工事標準単価方式　　［規格２］据付手間のみ

名　称　・　規　格　な　ど	数　量	単　位	単　価	金　額	備　考
蓋版　Co・鋼製 時間制約無 40kg/枚以下 昼間	1.00	枚			TL563
＊＊単位当り＊＊	1	枚			
A=2　据付手間のみ C=7　標準外規格 E=1　40kg／枚以下 H=1　標準（昼間）			B=1　コンクリート製 D=5　Ｔ－25ｔ G=1　時間的制約無し J=1　通常部		

V000003

施 工 内 訳 表

［名　称］2号擁壁復旧工　　1　箇所　当り

［規格１］　　［規格２］

名　称　・　規　格　な　ど	数　量	単　位	単　価	金　額	備　考
コンクリート 無筋･鉄筋構造物 人力打設	0.05	m3			SP2082　施工　第0-0024号表
型枠 一般型枠 鉄筋･無筋構造物	0.4	m2			SP2084　施工　第0-0025号表
コンクリート削孔（電動ハンマドリル）	8	孔			SP2106　施工　第0-0073号表
カプセルアンカー 接着系　D13用	8	個			W0003
鉄筋工　加工・組立 一般構造物	2.786	kg			S5330　施工　第0-0074号表
＊＊単位当り＊＊	1	箇所			

施 工 内 訳 表

SP2106　　施工　第0-0073号表

[名　称]　コンクリート削孔（電動ハンマドリル）　　1　孔　当り

[規格１]　　[規格２]

機械構成比：　2.05%　労務構成比：　95.59%　材料構成比：　2.36%　市場単価構成比：　0.00%　標準単価：　720.84

代　表　機　労　材　規　格	構成比	単　価	代　表　機　労　材　規　格(東京地区)	単価(東京地区)	備　考
発動発電機賃料	0.98%		発動発電機 東京単価 [ガソリンエンジン駆動]　２ｋＶＡ		T7290
電動ハンマドリル	0.69%		電動ハンマドリル		M4064
その他(機械)			その他(機械)		EK009
特殊作業員	45.66%		特殊作業員 東京単価		R2005
普通作業員	18.58%		普通作業員 東京単価		R2006
土木一般世話役 一般施工	13.48%		土木一般世話役 東京単価		R2008
その他(労務)			その他(労務)		ER009
ガソリン JIS2号レギュラ	1.92%		ガソリン 東京単価 レギュラー　スタンド		T3004
その他(材料)			その他(材料)		EZ009
積算単価			積算単価		EP001
A=1　30㎜以上200㎜未満			B=1　割引有り（発動発電機 ｶﾞｿﾘﾝｴﾝｼﾞﾝ駆動 2kVA		

S5330

施 工 内 訳 表

［名　称］鉄筋工　加工・組立　　1000　kg　当り
［規格１］一般構造物　　［規格２］

名　称　・　規　格　な　ど	数　量	単　位	単　価	金　額	備　考
鉄筋加工	1,000.00	kg			S5331　施工　第0-0075号表
鉄筋組立 一般構造物	1,000.00	kg			S5332　施工　第0-0077号表
＊＊＊合計＊＊＊	1,000	kg			
＊＊単位当り＊＊	1	kg			
A=3　加工・組立 C=2　SD295　D13 E=1　割引有り（ﾗﾌﾃﾚｰﾝｸﾚｰﾝ 油圧伸縮ｼﾞﾌﾞ型 25t）			B=1　一般構造物 D=1　ラフテレーンクレーンの賃料補正係数		

S5331

施 工 内 訳 表

［名　称］鉄筋加工　　1000　kg　当り
［規格１］　　［規格２］

名　称　・　規　格　な　ど	数　量	単　位	単　価	金　額	備　考
土木一般世話役 一般施工		人			R2008
鉄筋工		人			R2033
普通作業員		人			R2006
ラフテレーンクレーン賃料		日			S5327　施工　第0-0076号表
異形棒鋼(SD295A) 径 13mm	1.03	t			T3162
諸雑費		%			#09
＊＊＊合計＊＊＊	1,000	kg			
＊＊単位当り＊＊	1	kg			
A=2　SD295　D13 C=1　割引有り (ﾗﾌﾃﾚｰﾝｸﾚｰﾝ 油圧伸縮ｼﾞﾌﾞ型 25t)			B=1　ラフテレーンクレーンの賃料補正係数		

S5327

施 工 内 訳 表

［名　称］ラフテレーンクレーン賃料　　1　日　当り
［規格１］　　［規格２］

名　称　・　規　格　な　ど	数　量	単　位	単　価	金　額	備　考
ラフテレーンクレーン賃料		供用日			T7086
＊＊単位当り＊＊	1	日			
A=6 D=1　　長期割引　有り			B=1　　賃料補正係数		

S5332

施 工 内 訳 表

［名　称］鉄筋組立　　1000　kg　当り
［規格１］一般構造物　　［規格２］

名　称　・　規　格　な　ど	数　量	単　位	単　価	金　額	備　考
土木一般世話役 一般施工		人			R2008
鉄筋工		人			R2033
普通作業員		人			R2006
ラフテレーンクレーン賃料		日			S5327　施工　第0-0076号表
諸雑費		%			#09
＊＊＊合計＊＊＊	1,000	kg			
＊＊単位当り＊＊	1	kg			
A=1　一般構造物 C=1　ラフテレーンクレーンの賃料補正係数			B=2　SD295　D13 D=1　割引有り（ﾗﾌﾃﾚｰﾝｸﾚｰﾝ 油圧伸縮ｼﾞﾌﾞ型 25t）		

V000004

施 工 内 訳 表

［名　称］土間コンクリート復旧工　　1　式　当り
［規格１］大浦中島１号線　　［規格２］

名　称　・　規　格　な　ど	数　量	単　位	単　価	金　額	備　考
コンクリート 無筋･鉄筋構造物 人力打設	0.08	m3			SP2082　施工　第0-0024号表
＊＊単位当り＊＊	1	式			

V000005

施 工 内 訳 表

［名　称］土間コンクリート復旧工　　1　式　当り
［規格１］大浦中島２号線　　［規格２］

名　称　・　規　格　な　ど	数　量	単　位	単　価	金　額	備　考
コンクリート 無筋･鉄筋構造物 人力打設	0.41	m3			SP2082　施工　第0-0024号表
＊＊単位当り＊＊	1	式			

V000006

施 工 内 訳 表

［名　称］接続工　　1　式　当り
［規格１］大浦中島２号線　　［規格２］

名　称　・　規　格　な　ど	数　量	単　位	単　価	金　額	備　考
構造物とりこわし工（機械） 　無筋構造物	0.01	m3			SS090　施工　第0-0038号表
コンクリート削孔（電動ハンマドリル）	1	孔			SP2106　施工　第0-0073号表
コンクリート 　無筋･鉄筋構造物 　人力打設	0.004	m3			SP2082　施工　第0-0024号表
型枠 　一般型枠 　鉄筋･無筋構造物	0.09	m2			SP2084　施工　第0-0025号表
塩ビ管 　VUφ200	1.2	m			W0001
＊＊単位当り＊＊	1	式			

V000007

施 工 内 訳 表

［名　称］擁壁移設工　　1　式　当り
［規格１］　　［規格２］

名　称　・　規　格　な　ど	数　量	単　位	単　価	金　額	備　考
床掘り 土砂 施工方法　上記以外(小規模)	1	m3			SP2010　施工　第0-0003号表
埋戻し 施工方法　上記以外(小規模) 土砂	1	m3			SP2014　施工　第0-0004号表
小型擁壁 0.8m以上1.0m以下 基礎砕石　有り	2	m3			SP2047　施工　第0-0082号表
＊＊単位当り＊＊	1	式			

SP2047

施 工 内 訳 表

施工　第0-0082号表

［名　称］ 小型擁壁　　1　m3　当り

［規格１］ 0.8m以上1.0m以下　　［規格２］ 基礎砕石　有り

機械構成比：　4.16%　労務構成比：　73.86%　材料構成比：　21.98%　市場単価構成比：　0.00%　標準単価：　102,710

代　表　機　労　材　規　格	構成比	単　価	代　表　機　労　材　規　格(東京地区)	単価(東京地区)	備　考
バックホウ	3.29%		バックホウ		MHB132
その他(機械)			その他(機械)		EK009
型枠工	22.89%		型わく工 東京単価		R2030
普通作業員	21.91%		普通作業員 東京単価		R2006
土木一般世話役 一般施工	8.83%		土木一般世話役 東京単価		R2008
特殊作業員	2.61%		特殊作業員 東京単価		R2005
その他(労務)			その他(労務)		ER009
生コンクリート 高炉18－ 8－40　W/C≦60%	21.41%		生コンクリート 東京単価 高炉　18-8-25(20)　W/C　60%		T3973
軽油 (パトロール)	0.45%		軽油 東京単価 パトロール給油		T3002
その他(材料)			その他(材料)		EZ009
積算単価			積算単価		EP001

SP2047

施 工 内 訳 表

施工　第0-0082号表

［名　称］ 小型擁壁　　1　m3　当り

［規格１］ 0.8m以上1.0m以下　　［規格２］ 基礎砕石　有り

機械構成比：　4.16%　労務構成比：　73.86%　材料構成比：　21.98%　市場単価構成比：　0.00%　標準単価：　102,710

代　表　機　労　材　規　格	構成比	単　価	代　表　機　労　材　規　格(東京地区)	単価(東京地区)	備　考
A=3　0.8m以上1.0m以下			B=1　18－ 8－40高炉　W/C≦60%		
C=2　基礎砕石　有り			D=1　均しｺﾝｸﾘｰﾄ　無し		
E=1　一般養生･特殊養生(練炭)			G=1　生コン小型車割増なし		

SP4028

施 工 内 訳 表

施工　第0-0083号表

［名　称］ 舗装版切断　　1　m　当り

［規格１］ ｺﾝｸﾘｰﾄ舗装版　　［規格２］

機械構成比：　12.54%　労務構成比：　51.33%　材料構成比：　36.13%　市場単価構成比：　0.00%　標準単価：　1,322

代　表　機　労　材　規　格	構成比	単　価	代　表　機　労　材　規　格(東京地区)	単価(東京地区)	備　考
コンクリートカッタ	8.53%		コンクリートカッタ		M2001
その他(機械)			その他(機械)		EK009
特殊作業員	17.57%		特殊作業員 東京単価		R2005
土木一般世話役 一般施工	9.50%		土木一般世話役 東京単価		R2008
普通作業員	7.86%		普通作業員 東京単価		R2006
その他(労務)			その他(労務)		ER009
ダイヤモンドブレード 径45cm	32.44%		コンクリートカッタ　(ブレード) 東京単価 径１８インチ		T3670
ガソリン JIS2号レギュラ	2.51%		ガソリン 東京単価 レギュラー　スタンド		T3004
その他(材料)			その他(材料)		EZ009
積算単価			積算単価		EP001
A=2　ｺﾝｸﾘｰﾄ舗装版 E=1　全ての費用			C=1　15cm以下		

S5099

施 工 内 訳 表

［名　称］舗装切断排水運搬費　　1　式　当り
［規格１］2tダンプトラック運搬　　［規格２］

名　称　・　規　格　な　ど	数　量	単　位	単　価	金　額	備　考
ダンプトラック運転 (機－22)		日			S1032
＊＊単位当り＊＊	1	式			
A=1　当初 C=24　舗装版切断延長 l（m） F=1　良好			B=0.08　ｱｽﾌｧﾙﾄ又はｺﾝｸﾘｰﾄの切断平均深さ　t（m） E=1.8　片道運搬距離 L（km）		

SP1001

施 工 内 訳 表

施工　第0-0085号表

［名　称］　現場発生品及び支給品運搬　　1　t　当り

［規格１］　片道運搬距離　4.0km以下　　［規格２］

機械構成比：　13.14%　労務構成比：　83.98%　材料構成比：　2.88%　市場単価構成比：　0.00%　標準単価：　2,086

代　表　機　労　材　規　格	構成比	単　価	代　表　機　労　材　規　格(東京地区)	単価(東京地区)	備　考
トラック	13.14%		トラック		M1320
特殊運転手	42.42%		運転手（特殊） 東京単価		R2002
特殊作業員	41.56%		特殊作業員 東京単価		R2005
軽油 （パトロール）	2.88%		軽油 東京単価 パトロール給油		T3002
積算単価			積算単価		EP001
A=1　ﾄﾗｯｸ[ｸﾚｰﾝ装置付]通称2t積級，吊能力2.9t C=2　4.0km以下			B=1　DID区間　無し		

機 労 材 集 計 表

項番	単価コード	集計区分	単価値	数量累計	単価名称	集計区分名称
1	K2541	198			タイヤ損耗費及び修理費	消耗品費
2	M1021	191			ダンプトラック	運搬機械等損料
3	M1021	191			ダンプトラック	運搬機械等損料
4	M1071	193			振動コンパクタ（前進型）	路盤舗装等損料
5	M1071	193			振動コンパクタ（前進型）	路盤舗装等損料
6	M1232	193			ランマ	路盤舗装等損料
7	M1320	191			トラック	運搬機械等損料
8	M1331	191			ダンプトラック	運搬機械等損料
9	M1450	191			ダンプトラック	運搬機械等損料
10	M2001	193			コンクリートカッタ	路盤舗装等損料
11	M3040	192			コンクリート穿孔機（電動式ｺｱﾎﾞｰﾘﾝｸﾞﾏｼﾝ）	基礎等機械損料
12	M3042	193			振動ローラ（舗装用）	路盤舗装等損料
13	M3042	193			振動ローラ（舗装用）	路盤舗装等損料
14	M4064	199			電動ハンマドリル	その他機械損料
15	MHB132	190			バックホウ	掘削積込機損料
16	MHB601	193			モータグレーダ	路盤舗装等損料
17	MHS107	190			バックホウ	掘削積込機損料
18	MHS130	190			バックホウ	掘削積込機損料
19	MHS199	190			小型バックホウ	掘削積込機損料
20	R2002	18			特殊運転手	特殊運転手
21	R2005	11			特殊作業員	特殊作業員
22	R2005	11			特殊作業員	特殊作業員
23	R2006	12			普通作業員	普通作業員
24	R2006	12			普通作業員	普通作業員
25	R2008	25			土木一般世話役	一般土木世話役
26	R2008	25			土木一般世話役	一般土木世話役
27	R2015	19			一般運転手	一般運転手
28	R2030	29			型枠工	型枠工
29	R2033	17			鉄筋工	鉄筋工
30	R2053	37			交通誘導警備員Ｂ	その他労務
31	T1008	4		0.16	コアボーリングマシン用ビット	ボーリング材料
32	T1421	121		7	横断用自由勾配側溝(T-25t)	自由勾配側溝
33	T3002	66			軽油	軽油
34	T3002	66			軽油	軽油
35	T3004	65			ガソリン	ガソリン
36	T3004	65			ガソリン	ガソリン

機 労 材 集 計 表

項番	単価コード	集計区分	単 価 値	数量累計	単 価 名 称	集 計 区 分 名 称
37	T3019	78			アスファルト乳剤	アス乳剤
38	T3019	78			アスファルト乳剤	アス乳剤
39	T3035	78			アスファルト乳剤	アス乳剤
40	T3162	137		0.0029	異形棒鋼(SD295A)	棒鋼
41	T3670	198		0.16	ダイヤモンドブレード	消耗品費
42	T3691	61		1.741	ガラスビーズ	区画線材料
43	T3692	61		1.741	プライマー	区画線材料
44	T3704	901		39.5948	路面標示用塗料 白色 溶融型	区画線工
45	T3921	71		0	ｱｽﾌｧﾙﾄ合材 再生材入り	密粒度 13
46	T3973	92		9.4174	生コンクリート	生コン 180kg
47	T4026	92		1.008	生コンクリート	生コン 180kg
48	T4027	92		3.339	生コンクリート	生コン 180kg
49	T4050	53		0	粒調砕石	粒度調整砕石
50	T4051	53		0	粒調砕石	粒度調整砕石
51	T4090	52		0	再生砕石	クラッシャラン
52	T4090	52		0	再生砕石	クラッシャラン
53	T4090	52		43.948	再生砕石	クラッシャラン
54	T4090	52		0	再生砕石	クラッシャラン
55	T4323	123		53	ベンチフリューム(U-250)	ベンチフリューム
56	T6054	106		8	道路用側溝(車道用) T-25t	U型側溝
57	T6341	121		56	自由勾配側溝 (T-25t)	自由勾配側溝
58	T7086	44			ラフテレーンクレーン賃料	建設機械賃料
59	T7249	44			アスファルトフィニッシャ賃料	建設機械賃料
60	T7255	44			バックホウ賃料	建設機械賃料
61	T7277	44			バックホウ賃料	建設機械賃料
62	T7279	44			バックホウ賃料	建設機械賃料
63	T7284	44			振動ローラ賃料	建設機械賃料
64	T7290	44			発動発電機賃料	建設機械賃料
65	T7291	44			発動発電機賃料	建設機械賃料
66	T7295	44			バックホウ賃料	建設機械賃料
67	T7388	44			タイヤローラ賃料	建設機械賃料
68	TAC13	189		1	As舗装切断排水	投棄料
69	TAK23	189		60	アスファルト廃材処理費	投棄料
70	TC003	92		0.6035	生コンクリート	生コン 180kg
71	TCC13	189		0.5	Co舗装切断排水	投棄料
72	TCM23	189		11	コンクリート廃材処理費	投棄料

機 労 材 集 計 表

項番	単価コード	集計区分	単価値	数量累計	単価名称	集計区分名称
73	TCN23	189		12	コンクリート廃材処理費	投棄料
74	TD227	106		143	道路用側溝	U型側溝
75	TD228	108		212	道路用側溝蓋	側溝蓋
76	TD335	147		12	側溝ぶた（グレーチング）	グレーチング
77	TL401	200		21	区画線設置[溶融式][供用区間]	
78	TL410	200		10	区画線設置[溶融式][供用区間]	
79	TL437	200		18.64	区画線設置[溶融式][供用区間]	
80	TL517	200		2	U型側溝　L=2000mm	
81	TL517	200		53	U型側溝　L=2000mm	
82	TL517	200		2	U型側溝　L=2000mm	
83	TL517	200		151	U型側溝　L=2000mm	
84	TL545	200		63	自由勾配側溝　L=2000mm	
85	TL563	200		47	蓋版　Co・鋼製	
86	TL563	200		269	蓋版　Co・鋼製	
87	TL564	200		118	蓋版　Co・鋼製	
88	TL564	200		120	蓋版　Co・鋼製	
89	TL782	200		11.01	構造物とりこわし工（無筋構造物）	
90	TL788	200		12	構造物とりこわし工（鉄筋構造物）	
91	TST07	189		410	公共用残土仮置場（搬入）	投棄料
92	WXXXX	966				
93	WXXXX	968				

工 事 数 量 総 括 表

工事区分(レベル1) 工種(レベル2) 種別(レベル3) 細別(レベル4)	規格	単位	数量(前回)	数量(今回)	数量増減	摘要
市道西朴木1号線他2路線		式		1		
道路土工		式		1		
掘削	オープンカット	m3		180		
〃	小規模	m3		97		
保護路肩	盛土	m3		6		
	法面整形	m2		33		
残土処理		式		1		
土砂等運搬	標準	m3		180		
〃	小規模	m3		91		
残土処分		m3		320		
排水構造物工		式		1		
排水構造物工		式		1		
ベンチフリューム	BF-200	m		5		
擁壁工		式		1		
作業土工		式		1		
床掘		m3		3		
埋戻		m3		2		
重力式擁壁工		式		1		
小型重力式擁壁	H=750 18-8-25	m3		1		
構造物撤去工		式		1		
Co構造物取壊		式		1		
構造物取壊	無筋構造物	m3		1		
構造物取壊	二次製品	m3		0.1		
舗装版切断工		式		1		
舗装版切断	As,t≦150	m		23		
舗装版破砕工		式		1		
舗装版破砕	As,t≦150	m2		650		
運搬工		式		1		
運搬	As舗装切断排水	t		0.5		
	無筋Co	m3		1		
	二次製品	m3		0.1		
	舗装版破砕,As	m3		11		
	舗装版破砕,As(小規模)	m3		21		
処分工		式		1		
処分	As舗装切断排水	t		0.5		
	無筋Co	m3		1		
	二次製品	m3		0.1		
	舗装版破砕,As	m3		11		
	舗装版破砕,As(小規模)	m3		21		
舗装工		式		1		
アスファルト舗装工(車道部)		式		1		
下層路盤工	再生砕石RC-40,t=200	m2		872		
上層路盤工	粒調砕石M-30,t=100	m2		866		
	不陸整正,補足材30mm	m2		121		
表層工	密粒度AC20A(再生材入),t=50	m2		984		
区画工		式		1		
区画線工		式		1		
区画線	外側線,W=15cm	m		55		
	停止線,W=45cm	m		3		
	止まれ標識,W=15cm	m		22		

工 事 数 量 集 計 表

工事区分(レベル1) 工種(レベル2) 種別(レベル3) 細別(レベル4)	規格	単位	西朴木 1号線	西朴木 5号線	万尾坂津線 (その2箇所)	合計	摘要
市道西朴木1号線他2路線		式	1	1	1	1	
道路土工		式	1	1	1	1	
掘削	オープンカット	m3	178.5	－	－	178.5	
〃	小規模	m3	－	47.7	49.5	97.2	
保護路肩	盛土	m3	－	－	5.5	5.5	
	法面整形	m2	－	－	33.0	33.0	
残土処理工		式	1	1	1	1	
土砂等運搬	標準	m3	179.2	－	－	179.2	
〃	小規模	m3	－	47.7	43.4	91.1	
残土処分		m3	215.1	57.2	52.1	324.4	
排水構造物工		式	1	－	－	1	
排水構造物工		式	1	－	－	1	
ベンチフリューム	BF-200	m	4.5	－	－	4.5	
擁壁工		式	1	－	－	1	
作業土工		式	1	－	－	1	
床掘		m3	2.7	―	－	2.7	
埋戻		m3	1.8	―	－	1.8	
重力式擁壁工		式	1	－	－	1	
小型重力式擁壁	H=750 18-8-40	m3	1.3	－	－	1.3	
構造物撤去工		式	1	1	1	1	
Co構造物取壊		式	1	1	1	1	
構造物取壊	無筋構造物	m3	1.3	－	－	1.3	
構造物取壊	二次製品	m3	0.1	－	－	0.1	
舗装版切断工		式	1	1	1	1	
舗装版切断	As,t≦150	m	6.9	6.0	10.4	23.3	
舗装版破砕工		式	1	1	1	1	
舗装版破砕	As,t≦150	m2	225.8	138.0	286.0	649.8	
運搬工		式	1	1	1	1	
運搬	As舗装切断排水	t	0.01	0.01	0.02	0.04	
	無筋Co	m3	1.3	－	－	1.30	
	二次製品	m3	0.1	－	－	0.10	
	舗装版破砕,As	m3	11.3	－	－	11.3	
	舗装版破砕,As(小規模)	m3	―	6.9	14.3	21.2	
処分工		式	1	1	1	1	
処分	As舗装切断排水	t	0.01	0.01	0.02	0.04	
	無筋Co	m3	1.3	－	－	1.30	
	二次製品	m3	0.1	－	－	0.10	
	舗装版破砕,As	m3	11.3	－	－	11.3	
	舗装版破砕,As(小規模)	m3	―	6.9	14.3	21.2	
舗装工		式	1	1	1	1	
アスファルト舗装工(車道部)		式	1	1	1	1	
下層路盤工	再生砕石RC-40,t=200	m2	542.3	156.0	173.3	871.6	
上層路盤工	粒調砕石M-30,t=100	m2	542.3	156.0	167.8	866.1	
	不陸整正,補足材30mm	m2	―	―	121.0	121.0	
表層工	密粒度AC20A(再生材入),t=50	m2	542.3	156.0	286.0	984.3	
区画工		式	1	－	1	1	
区画線工		式	1	－	1	1	
区画線	外側線,W=15cm	m	－	－	55.0	55.0	
	停止線,W=45cm	m	3.0	－	－	3.0	
	止まれ標識,W=15cm	m	22.4	－	－	22.4	

材 料 数 量 計 算 書

市道西朴木1号線　　N=1.0式当り

細別	規格	算式		数量	単位	摘要
【道路土工】						
掘削		542.3×0.3+316.5×0.05=	178.52	178.5	m^3	
残土処理工	土砂等運搬	178.52+2.7-1.8÷0.9=	179.22	179.2	m^3	
	残土処分	179.2×1.2=	215.06	215.1	m^3	
【排水構造物工】						
ベンチフリューム	BF-200	図面より	4.50	4.5	m	
【擁壁工】						
床掘		0.6×4.5=	2.70	2.7	m^3	
埋戻		0.4×4.5=	1.80	1.8	m^3	
小型重力式擁壁	H=750 σ28=18-8-40	(0.2+0.575)×0.75/2×4.5=	1.31	1.3	m^3	
【構造物撤去工】						
コンクリート構造物取壊し	無筋構造物	(0.2+0.575)×0.75/2×4.5=	1.31	1.3	m^3	
コンクリート構造物取壊し	二次製品	BF-200単位体積重量　1m当たり0.045t 4.5×0.045/2.5=	0.08	0.1	m^3	
舗装版切断	As,t≦150	3.40+3.47=	6.87	6.9	m	起終点位置
舗装版破砕	As,t=50	542.33-316.5=	225.83	225.8	m^2	
舗装切断排水運搬処分	As	0.023×0.05×6.87×1.3=	0.01	0.01	t	
殻運搬処分	無筋Co	1.31	1.31	1.3	m3	
殻運搬処分	二次製品	0.08	0.10	0.1	m3	
殻運搬処分	As	225.83×0.05=	11.29	11.3	m3	
【舗装工】						
下層路盤工	再生砕石RC-40 t=200	舗装面積求積図より 264.77+277.56=	542.33	542.3	m^2	
上層路盤工	粒調砕石M-30 t=100	舗装面積求積図より 264.77+277.56=	542.33	542.3	m^2	
表層工	密粒度AC20FA (再生材入),t=50	舗装面積求積図より 264.77+277.56=	542.33	542.3	m^2	
【区画線工】						
溶融式区画線	停止線 w=450	図面より	3.00	3.0	m	
	止まれ標識 w=150	図面より 6.78+8.08+7.52=	22.38	22.4	m	

単 位 数 量 計 算 書

ベンチフリューム BF-200　　L=4.5m当り

細別	規格	算式	数量	単位	摘要
ベンチフリューム	BF-200	図面より 4.50	4.5	m	
基礎砕石	再生砕石RC-40 t=100	図面より 0.28×4.5=　1.26	1.26	m^2	

材 料 数 量 計 算 書

市道西朴木5号線　　N=1.0式当り

細別	規格	算式		数量	単位	摘要
【道路土工】						
掘削		156.0×0.3+18.0×0.05=	47.70	47.7	m^3	
残土処理工	土砂等運搬		47.70	47.7	m^3	
	残土処分	47.7×1.2=	57.24	57.2	m^3	
【構造物撤去工】						
舗装版切断	As,t≦150	3.0×2=	6.00	6.0	m	起終点位置
舗装版破砕	As,t=50	3.0×52.0-18.0=	138.00	138.0	m^2	
舗装切断排水運搬処分	As	0.023×0.05×6.0×1.3=	0.009	0.01	t	
殻運搬処分	As	138.0×0.05=	6.90	6.9	m^3	
【舗装工】						
下層路盤工	再生砕石RC-40 t=200	3.0×52.0=	156.00	156.0	m^2	
上層路盤工	粒調砕石M-30 t=100	3.0×52.0=	156.00	156.0	m^2	
表層工	密粒度AC20FA (再生材入),t=50	3.0×52.0=	156.00	156.0	m^2	

材 料 数 量 計 算 書

市道万尾坂津線(その2箇所)　　N=1.0式当り

細別	規格	算式		数量	単位	摘要
【道路土工】						
掘削		3.0×55.0×0.3=	49.50	49.5	m^3	
保護路肩	盛土	0.1×55.0=	5.50	5.5	m^3	
	法面整形	0.6×55.0=	33.00	33.0	m^2	
残土処理工	土砂等運搬	49.50-5.5/0.9=	43.39	43.4	m^3	
	残土処分	43.39×1.2=	52.07	52.1	m^3	
【構造物撤去工】						
舗装版切断	As,t≦150	5.2×2=	10.40	10.4	m	
舗装版破砕	As,t=50	5.2×55.0=	286.00	286.0	m^2	
舗装切断排水運搬処分	As	0.023×0.05×10.4×1.3=	0.016	0.02	t	
殻運搬処分	As	286.00×0.05=	14.30	14.3	m^3	
【舗装工】						
下層路盤工	再生砕石RC-40 t=200	3.15×55.0=	173.25	173.3	m^2	
上層路盤工	粒調砕石M-30 t=100	3.05×55.0=	167.75	167.8	m^2	
不陸整正	粒調砕石M-30 t=30	2.2×55.0=	121.00	121.0	m^2	
表層工	密粒度AC20FA (再生材入),t=50	5.2×55.0=	286.00	286.0	m^2	
【区画工】						
区画線工	外側線 W=15cm	復旧延長（片側）より	55.00	55.0	m	

工 事 数 量 総 括 表

工事区分(レベル1) 工種(レベル2) 種別(レベル3) 細別(レベル4)	規格	単位	数量(前回)	数量(今回)	数量増減	摘要
市道鞍川1号線(その2箇所)		式		1		
道路土工		式		1		
掘削		m3		86		
残土処理工	土砂等運搬	m3		90		
	残土処分	m3		110		
排水構造物工		式		1		
床掘		m3		17		
埋戻し		m3		12		
側溝工	PU3-250	m		36		
側溝蓋	250用	枚		71		
基礎材	材料費のみ	m3		2		
側溝工	PU3-400B	m		15		
側溝蓋	400用	枚		29		
基礎材	材料費のみ	m3		1		
構造物撤去工		式		1		
コンクリート構造物取壊し		式		1		
	鉄筋Co	m3		4		
舗装版切断工		式		1		
舗装版切断	As,t≦150	m		50		
	Co,t≦150	m		14		
舗装版破砕工		式		1		
舗装版破砕	As,t≦150	m2		260		
	Co,t≦150	m2		4		
運搬処分工		式		1		
運搬処分	As舗装切断排水	t		0.5		
運搬処分	Co舗装切断排水	t		0.5		
	舗装版破砕,As	m3		13		
	舗装版破砕,Co	m3		0.4		
	二次製品	m3		4		
舗装工		式		1		
下層路盤工(車道部)		式		1		
下層路盤工	再生砕石RC-40,t=200	m2		282		
下層路盤工(取付部)		式		1		
路盤工	再生砕石RC-40,t=150	m2		15		
上層路盤工(車道部)		式		1		
上層路盤工	粒調砕石M-30,t=100	m2		282		
表層工(車道部)		式		1		
表層工	密粒度AC20FA(再生材入),t=50	m2		282		
表層工(取付部)		式		1		
表層工	密粒度AC13FA(再生材入),t=40	m2		11		
	コンクリート舗装,t=100	m2		4		
道路附属施設工		式		1		
区画線工		式		1		
区画線工	車道外側線(白)(実線)、W=15cm	m		52		

工 事 数 量 集 計 表

工事区分(レベル1) 工種(レベル2) 種別(レベル3) 細別(レベル4)	規格	単位	市道 鞍川1号線 (その2箇所)	合計	摘要
市道鞍川1号線(その2箇所)		式	1	1	
道路土工		式	1	1	
掘削		m3	86.3	86.3	
残土処理工	土砂等運搬	m3	90	90	
	残土処分	m3	108.1	108.1	
排水構造物工		式	1	1	
床掘		m3	16.5	16.5	
埋戻し		m3	11.5	11.5	
側溝工	PU3-250	m	35.5	35.5	
側溝蓋	250用	枚	71	71	
基礎材	材料費のみ	m3	1.9	1.9	
側溝工	PU3-400B	m	14.5	14.5	
側溝蓋	400用	枚	29	29	
基礎材	材料費のみ	m3	1.1	1.1	
構造物撤去工		式	1	1	
コンクリート構造物取壊し		式	1	1	
	鉄筋Co	m3	4.4	4.4	
舗装版切断工		式	1	1	
舗装版切断	As,t≦150	m	49.8	49.8	
	Co,t≦150	m	13.8	13.8	
舗装版破砕工		式	1	1	
舗装版破砕	As,t≦150	m2	257.8	257.8	
	Co,t≦150	m2	4.1	4.1	
運搬処分工		式	1	1	
運搬処分	As舗装切断排水	t	0.07	0.07	
運搬処分	Co舗装切断排水	t	0.02	0.02	
	舗装版破砕,As	m3	12.8	12.8	
	舗装版破砕,Co	m3	0.4	0.4	
	二次製品	m3	4.4	4.4	
舗装工		式	1	1	
下層路盤工(車道部)		式	1	1	
下層路盤工	再生砕石RC-40,t=200	m2	281.9	281.9	2.4＜W
下層路盤工(取付部)		式	1	1	
路盤工	再生砕石RC-40,t=150	m2	15.0	15	W＜1.6
上層路盤工(車道部)		式	1	1	
上層路盤工	粒調砕石M-30,t=100	m2	281.9	281.9	2.4＜W
表層工(車道部)		式	1	1	
表層工	密粒度AC20FA(再生材入),t=50	m2	281.9	281.9	3.0＜W
表層工(取付部)		式	1	1	
表層工	密粒度AC13FA(再生材入),t=40	m2	10.9	10.9	W＜1.6
	コンクリート舗装,t=100	m2	4.1	4.1	
道路附属施設工		式	1	1	
区画線工		式	1	1	
区画線工	車道外側線(白)(実線)、W=15cm	m	52.0	52	

材 料 数 量 計 算 書

市道鞍川1号線(その2箇所)　　N=1.0式当り

細別	規格	算式		数量	単位	摘要
【道路土工】						
掘削		281.9×0.3+(23.0+11.0+1.0)×0.05	86.32	86.3	m^3	
残土処理工	土砂等運搬	86.32+16.45-11.45/0.9=	90.05	90.0	m^3	
	残土処分	90×1.2=	108.06	108.1	m^3	
【排水構造物工】						
作業土工	床掘り	0.3×35.5+0.4×14.5=	16.45	16.5	m	
	埋戻し	0.2×35.5+0.3×14.5=	11.45	11.5	m	
側溝工	PU3-250	35.5=	35.5	35.5	m	
	側溝蓋 250用	35.5/0.5=	71.0	71	枚	
	基礎材 (材料費のみ)	0.10×0.45×35.5×1.20=	1.92	2	m^3	ロス率0.20
	PU3-400B	14.5=	14.5	14.5	m	
	側溝蓋 400用	14.5/0.5=	29.0	29	枚	
	基礎材 (材料費のみ)	0.10×0.63×14.5×1.20=	1.10	1	m^3	ロス率0.20
【構造物撤去工】						
Co構造物取壊し	有筋	0.07×35.5+0.13×14.5=	4.37	4.4	m^3	PU3-250 A=0.07m2 PU3-400B A=0.13m2
舗装版切断工	舗装版切断 As,t≦150	4.10+4.60+4.85+36.2=	49.75	49.8	m	
	舗装版切断 Co,t≦150	13.8=	13.80	13.8	m	
舗装版破砕工	舗装版破砕 As,t≦150	(281.9-23.0-11.0-1.0)+0.3×36.2=	257.8	257.8	m^2	
	舗装版破砕 Co,t≦150	0.3×13.8=	4.1	4.1	m^2	
舗装切断排水 運搬処分	As,t≦150	0.023×0.05×49.8×1.3	0.07	0.07	t	
舗装切断排水 運搬処分	Co	0.023×0.05×13.8×1.3	0.02	0.02	t	
殻運搬処分	舗装版破砕,As	(281.9-23.0-11.0-1.0)×0.05+0.3×36.2×0.04=	12.78	12.8	m^3	
	舗装版破砕,Co 無筋	0.3×13.8×0.10=	0.41	0.4	m^3	
	PU3-250,400B 二次製品		4.37	4.4	m^3	
【舗装工】						
下層路盤工	再生砕石RC-40 t=200	281.88=	281.88	281.9	m^2	2.4＜W 図面計測
路盤工	再生砕石RC-40 t=150	0.3×50.0=	15.00	15.0	m^2	W＜1.6
上層路盤工	粒調砕石M-30 t=100	281.88=	281.88	281.9	m^2	2.4＜W 図面計測
表層工	密粒度AC20FA (再生材入),t=50	281.88=	281.88	281.9	m^2	3.0＜W 図面計測
	密粒度AC13FA (再生材入),t=40	0.3×36.2=	10.86	10.9	m^2	W＜1.4
	Co舗装工 t=100	0.3×13.8=	4.14	4.1	m^2	
【道路附属施設工】						
区画線工	車道外側線(白)(実線) W=15cm	52.0=	52.0	52.0	m	

コンクリート舗装歩掛（鞍川1号線（その2箇所））

V0001　コンクリート舗装工　　t=100mm　　100m2あたり

・コンクリート

100	×	0.1	＝	**10 m3**		

・型枠

0.1	×	0.6	×	2	＝	0.12 m2/8.3m2
0.12	÷	8.3	×	100	＝	**1.4 m2**

・目地　@5m

0.6	×	0.1	＝	0.06 m2/箇所		
L=13.8mより		13.8	÷	5	＝	2.76 箇所/8.3m2
2.76	÷	8.3	×	100	＝	33.3 箇所/100m2
0.06	×	33.3	＝	**2.0 m2**		

・諸雑費

上記すべてに5%

工 事 数 量 総 括 表

工事区分(レベル1) 工種(レベル2) 種別(レベル3) 細別(レベル4)	規格	単位	数量(前回)	数量(今回)	数量増減	摘要
市道地蔵海岸線(その3箇所)		式		1		
道路土工		式		1		
掘削工		式		1		
掘削	小規模	m3		56		
残土処理工		式		1		
土砂等運搬	小規模	m3		57		
処分		m3		68		
擁壁工		式		1		
作業土工		式		1		
床掘り	土砂	m3		17		
埋戻し	土砂	m3		14		
場所打擁壁工		式		1		
重力式擁壁	H=1985	m3		9		
防護柵工		式		1		
路側防護柵工		式		1		
ガードレール	Gr-C-2B	m		4		
構造物撤去工		式		1		
構造物取壊し工		式		1		
構造物とりこわしエ	無筋Co	m3		9		
舗装版切断工		式		1		
舗装版切断	As,t≦150	m		7		
舗装版破砕工		式		1		
舗装版破砕	As,t≦150	m2		190		
防護柵撤去工		式		1		
ガードレール撤去工	Gr-C-2B	m		4		
運搬処分工		式		1		
運搬・処分	As舗装切断排水	t		0.5		
	無筋Co	m3		9		
	As	m3		9		
舗装工		式		1		
アスファルト舗装工		式		1		
下層路盤工	再生砕石RC-40,t=200	m2		186		
上層路盤工	粒調砕石M-30,t=100	m2		186		
表層工	密粒度AC20FA(再生材入),t=50	m2		186		1日未満積算適用
土質等試験費		式		1		
支持力試験		式		1		
簡易支持力試験	キャスポル	箇所		1		

工 事 数 量 集 計 表

工事区分(レベル1) 工種(レベル2) 種別(レベル3) 細別(レベル4)	規格	単位	地蔵海岸線(その3箇所)	合計	摘要
市道地蔵海岸線(その3箇所)		式	1	1	
道路土工		式	1	1	
掘削工		式	1	1	
掘削	小規模	m3	55.7	55.7	
残土処理工		式	1	1	
土砂等運搬	小規模	m3	56.6	56.6	
処分		m3	68.0	68.0	
擁壁工		式	1	1	
作業土工		式	1	1	
床掘り	土砂	m3	16.5	16.5	
埋戻し	土砂	m3	14.0	14.0	
場所打擁壁工		式	1	1	
重力式擁壁	H=1985	m3	8.9	8.9	
防護柵工		式	1	1	
路側防護柵工		式	1	1	
ガードレール	Gr-C-2B	m	4.0	4.0	
構造物撤去工		式	1	1	
構造物取壊し工		式	1	1	
構造物とりこわしエ	無筋Co	m3	9.1	9.1	
舗装版切断工		式	1	1	
舗装版切断	As,t≦150	m	6.9	6.9	
舗装版破砕工		式	1	1	
舗装版破砕	As,t≦150	m2	185.6	185.6	
防護柵撤去工		式	1	1	
ガードレール撤去工	Gr-C-2B	m	4.0	4.0	
運搬処分工		式	1	1	
運搬・処分	As舗装切断排水	t	0.01	0.01	
	無筋Co	m3	9.1	9.1	
	As	m3	9.3	9.3	
舗装工		式	1	1	
アスファルト舗装工		式	1	1	
下層路盤工	再生砕石RC-40,t=200	m2	185.6	185.6	
上層路盤工	粒調砕石M-30,t=100	m2	185.6	185.6	
表層工	密粒度AC20FA(再生材入),t=50	m2	185.6	185.6	1日未満積算適用
土質等試験費		式	1	1	
支持力試験		式	1	1	
簡易支持力試験	キャスポル	箇所	1.0	1.0	

材 料 数 量 計 算 書

地蔵海岸線(その3箇所)　　N=1.0式当り

細別	規格	算式		数量	単位	摘要
【道路土工】						
掘削	小規模	185.63×0.3=	55.69	55.7	m^3	
残土処理工	土砂等運搬 小規模	55.69+16.50-14.00÷0.9=	56.63	56.6	m^3	
	残土処分	56.63×1.2=	67.96	68.0	m^3	
【擁壁工】						
床掘		3.3×5.0=	16.50	16.5	m^3	
埋戻		2.8×5.0=	14.00	14.0	m^3	
重力式擁壁	H=1985 18-8-40BB	(0.400+1.393)×1.985/2×5.0=	8.90	8.9	m^3	
【防護柵工】						
ガードレール	Gr-C-2B		4.00	4.0	m	
【構造物撤去工】						
構造物取壊し	無筋構造物	(1.78+0.04)×5.0=	9.10	9.1	m3	
舗装版切断	As,t≦150		6.94	6.9	m	
舗装版破砕	As,t≦150		185.63	185.6	m^2	図面計測
ガードレール撤去	Gr-C-2B		4.00	4.0	m	
舗装切断排水 運搬処分	As	0.023×0.05×6.94×1.3=	0.010	0.01	t	
殻運搬処分	無筋Co		9.10	9.1	m3	
殻運搬処分	As 小規模	185.63×0.05=	9.28	9.3	m^3	
【舗装工】						
下層路盤工	再生砕石RC-40 t=200		185.63	185.6	m^2	図面計測
上層路盤工	粒調砕石M-30 t=100		185.63	185.6	m^2	図面計測
表層工	密粒度AC20FA (再生材入),t=50		185.63	185.6	m^2	図面計測 3.0＜W 1日未満積算適用
【技術管理費】						
簡易支持力試験	1箇所5回計測 キャスポル		1.00	1.0	箇所	

1日未満積算基準判定算出シート(一連作業)

1. 対象となる作業の算出結果

299号　市道地蔵海岸線(その3箇所)

※算出根拠については、「2. 判定」、「3. 積算」を参照のこと

:入力箇所　:自動反映

No.	施工パッケージ	単位	設計数量	日当り標準作業量(D)	修正日当り標準作業量(D')	積算数量(機械費・労務費)	積算数量(材料費)
1	アスファルト舗装工　表層	m2	186.0	250	249	249	186.000
2							
3							
4							
5							
6							
7							
8							
9							
10							

2. 判定

対象となる作業が1日未満で完了するか否かの判定を行います。

$$\sum \frac{\text{設計数量}}{\text{標準作業量}} = \frac{186.000}{250} + \square + \square + \square + \square + \square + \square + \square + \square + \square + \square$$

$$\frac{186.000}{250} = (0.744)$$

$$= 0.74 \quad \Rightarrow \quad 1/2 \leqq 0.74 < 1$$

判定結果：1日未満で完了する数量(半日以上1日未満)の工事である。

3. 積算

係数αを使用して、対象となる作業の修正作業日当り標準作業量(D')を算出します。各作業における算出値は上表に反映されます。

修正作業日当り標準作業量　D' ＝ α × 設計数量

※ $\alpha \times \sum \frac{\text{設計数量}}{\text{標準作業量}} = 1$

$$\alpha \times \left(\frac{186.000}{250} + \square + \square + \square + \square + \square + \square + \square + \square + \square + \square \right) = 1$$

$$\frac{186.000}{250} = (0.744)$$

$$\alpha = 1.34$$

4. 備考欄

工 事 数 量 対 比 表

工事区分(レベル1) 工種(レベル2) 種別(レベル3) 細別(レベル4)	規格	単位	数量 (前回)	数量 (今回)	数量増減	摘要
市道石坊川線		式		1		
道路土工		式		1		
掘削	小規模	m3		230		
残土処理工		式		1		
土砂等運搬	小規模	m3		230		
残土処分		m3		280		土砂等運搬×1.2
排水構造物工		式		1		
作業土工		式		1		
床掘	土砂	m3		35		
埋戻	土砂	m3		31		
側溝工		式		1		
自由勾配側溝	B=300 H=300(縦断用)	m		56		1号側溝
落ちふた式側溝	3種　300×300	m		8		1号側溝
	3種　250×250	m		64		2号側溝
蓋版	T-25Co蓋　300用(0.5m)	枚		117		撤去再設置
	T-25グレーチング　300用(1.0m)	枚		6		撤去再設置
	T-25Co蓋　250用(0.5m)	枚		116		新設
	T-25グレーチング　250用(1.0m)	枚		7		新設
2号側溝接続工		式		1		
取付工		式		1		
ベンチフリューム撤去再設置	BF-250	式		1		
集水桝工		式		1		
溜桝	400型	箇所		1		新設
グレーチング蓋撤去・設置	桝蓋	箇所		1		撤去再設置
縁石工		式		1		
縁石工		式		1		
歩車道境界ブロック	150/170×200×600	m		62		撤去再設置
現場打ちL型側溝		m		62		A=0.11m2
地先境界ブロック	120×120×600	m		21		撤去再設置
道路付属施設工		式		1		
道路附属物工		式		1		
植樹桝		箇所		8		
構造物撤去工		式		1		
Co構造物取壊		式		1		
構造物取壊	無筋構造物	m3		8		
構造物取壊	二次製品	m3		8		
舗装版切断工		式		1		
舗装版切断	As,t≦150	m		26		
舗装版破砕工		式		1		
舗装版破砕	As,t≦150	m2		956		
運搬処分工		式		1		
運搬・処分	As舗装切断排水	t		0.5		
	無筋Co	m3		8		
	二次製品	m3		8		
	舗装版破砕,As	m3		45		
仮設工		式		1		
交通管理工		式		1		
交通誘導警備員B		式		1		
舗装工		式		1		
アスファルト舗装工(車道部)		式		1		
下層路盤工	再生砕石RC-40,t=200	m2		683		
上層路盤工	粒調砕石M-30,t=100	m2		683		
表層工	密粒度AC20FA(再生材入),t=50	m2		683		
アスファルト舗装工(歩道一般部)		式		1		
路盤工	再生砕石RC-40,t=100	m2		150		
表層工	密粒度AC13FA(再生材入),t=30	m2		149		1日未満積算適用
アスファルト舗装工(歩道乗入部)		式		1		
路盤工	再生砕石RC-40,t=150	m2		97		
表層工	密粒度AC13FA(再生材入),t=40	m2		97		1日未満積算適用
アスファルト舗装工(県道部)		式		1		
上層路盤工	粒調砕石M-40,t=200	m2		19		
基層	粗粒度AC20(再生材入り)　t=50	m2		19		
表層工	密粒度AC20FA(改質剤材)　t=50	m2		19		

工 事 数 量 対 比 表

工事区分(レベル1) 工種(レベル2) 種別(レベル3) 細別(レベル4)	規格	単位	数量 (前回)	数量 (今回)	数量増減	摘要
区画線工		式		1		
区画線		式		1		
溶融式区画線	外側線　実線(白) b=150	m		21		
	停止線・横断歩道 実線(白) b=450	m		10		
	路面標示　止まれ標示	箇所		1		
雑工		式		1		
雑工		式		1		
マンホール嵩高調整工		式		1		2箇所

市道石坊川線

数量総括表

工事区分	工種	種別	細別	規格	単位	数量	備考
道路改良							
	道路土工				式	1.0	
		掘削工			式	1.0	
			掘　削		m3	232.4	
		残土処理工			式	1.0	
			残土等処分		m3	233.4	
	排水構造物工				式	1.0	
		床掘工			式	1.0	
			床　掘		m3	35.3	
		埋戻工			式	1.0	
			埋　戻	流用土	m3	30.9	
		側溝工			式	1.0	
			自由勾配側溝	B=300 H=300(縦断用)	m	55.9	1号側溝工
			フリューム	落蓋式Ｕ形側溝　3種300型	m	7.8	1号側溝工
			フリューム	落蓋式Ｕ形側溝　3種250型	m	64.0	2号側溝工
			側溝蓋	ｺﾝｸﾘｰﾄ蓋 B=250 (T-25) L=500	枚	116.0	2号側溝工
				ｸﾞﾚｰﾁﾝｸﾞ B=250 (並目T-25) L=1000	枚	7.0	2号側溝工
			側溝蓋撤去・設置	ｺﾝｸﾘｰﾄ蓋 B=300 (T-25) L=500	枚	117.0	1号側溝工
				ｸﾞﾚｰﾁﾝｸﾞ B=300 (並目T-25) L=1000	枚	6.0	1号側溝工
			2号側溝接続工		式	1.0	
	取付工				式	1.0	
		ベンチフリューム撤去再設置		BF-250	式	1.0	
	集水桝工				式	1.0	
			溜桝	400型	ヶ	1.0	2号側溝工
			グレーチング蓋撤去・設置	桝蓋	枚	1.0	2号側溝工
	道路付属施設工				式	1.0	
		道路付属物工			式	1.0	
			歩車道境界ブロック撤去・設置		m	62.4	
			地先境界ブロック撤去・設置		m	21.3	
			地先境界ブロック撤去・設置	L=600	本	24.0	植樹桝復旧
			植樹桝コーナー撤去・設置		本	16.0	植樹桝復旧
	構造物撤去工				式	1.0	
		構造物取壊し工			式	1.0	
			コンクリート構造物取壊し	二次製品	m3	8.3	
				無筋	m3	7.5	
			舗装版切断	ｱｽﾌｧﾙﾄ t=30	m	6.1	
				ｱｽﾌｧﾙﾄ t=50	m	12.0	
				ｱｽﾌｧﾙﾄ t=100	m	7.7	

市道石坊川線

数量総括表

工事区分	工種	種別	細別	規格	単位	数量	備考
			舗装版破砕	ｱｽﾌｧﾙﾄ t=30	m2	154.0	
				ｱｽﾌｧﾙﾄ t=40	m2	99.6	
				ｱｽﾌｧﾙﾄ t=50	m2	683.5	
				ｱｽﾌｧﾙﾄ t=100	m2	19.3	
			コンクリート取壊し運搬処理	二次製品	m3	8.3	
				無筋	m3	7.5	
		運搬処理工			式	1.0	
			舗装版切断排水		t	0.05	
			殻運搬処分	ｱｽﾌｧﾙﾄ	m3	44.8	
	仮設工				式	1.0	
		交通管理工			式	1.0	
			交通誘導警備員B		式	1.0	
舗装							
	舗装工				式	1.0	
		アスファルト舗装工(車道部)			式	1.0	
			下層路盤	再生砕石(RC-40) t=200	m2	682.9	
			上層路盤	粒調砕石(M-30) t=100	m2	682.9	
			表　層	密粒度AC20(再生材入り) t=50	m2	682.9	
		アスファルト舗装工(歩道部)			式	1.0	
			路　盤	再生砕石(RC-40) t=100	m2	149.6	
			表　層	密粒度AC13(再生材入り) t=30	m2	149.4	1日未満積算適用
		アスファルト舗装工(乗入部)			式	1.0	
			路　盤	再生砕石(RC-40) t=150	m2	96.6	
			表　層	密粒度AC13(再生材入り) t=40	m2	96.6	1日未満積算適用
		アスファルト舗装工(県道部)			式	1.0	
			上層路盤	粒調砕石(M-40) t=200	m2	19.3	
			基　層	粗粒度AC20(再生材入り) t=50	m2	19.3	
			表　層	密粒度AC20FA(改質剤材) t=50	m2	19.3	
	区画線工				式	1.0	
		区画線工			式	1.0	
			溶融式区画線	外側線　実線(白) b=150	m	21.3	
				停止線・横断歩道 実線(白) b=450	m	10.2	
				路面標示　止まれ標示	箇所	1.0	
	雑工						
		雑工			式	1.0	
			マンホール嵩高調整工		式	1.0	2箇所

構造物数量集計表

細　別	規　格	単位	計	土　工	舗装工	区画線工	市道取付工	側溝工	付帯施設工	構造物撤去工	雑工
				1.0式	1.0式	1.0式	1.0式	1.0式	1.0式	1.0式	1.0式
土　工											
掘　削		m3	232.4	232.4							
排水構造物											
床　堀		m3	35.3					35.3			
埋　戻	流用土	m3	30.9					30.9			
基礎材	再生砕石(RC-40)　t=100	m2	122.1					66.6	55.4		
敷モルタル	1：3	m3	0.2						0.17		
基礎コンクリート	σck=18-8-40	m3	2.8					2.80			
調整コンクリート	σck=18-8-25	m3	0.8					0.84			
躯体コンクリート	σck=18-8-40	m3	7.4					0.02	7.36		
型　枠	均し・基礎	m2	5.8					5.8			
型　枠	無筋構造物	m2	20.2					0.3	20.0		
養　生	無筋構造物	m3	11.0					3.66	7.36		
削孔	φ200	箇所	2.0					2.00			
自由勾配側溝	B=300 H=300(縦断用)	m	55.9					55.9			
フリューム	落蓋式U形側溝　3種250型	m	64.0					64.0			
フリューム	落蓋式U形側溝　3種300型	m	7.8					7.8			
フリューム撤去・設置	BF-250	m	2.0				2.0				
舗装版切断	アスファルト　t=50	m	4.0				4.0				
舗装版破砕	アスファルト　t=50	m2	2.4				2.4				
下層路盤	再生砕石(RC-40)　t=200	m2	1.2				1.2				
上層路盤	粒調砕石(M-30)　t=100	m2	1.2				1.2				
表　層	密粒度AC20FA(再生材入り)　t=50	m2	2.4				2.4				

構造物数量集計表

細　別		規　格		単位	計	土　工	舗装工	区画線工	市道取付工	側溝工	付帯施設工	構造物撤去工	雑工
						1.0式	1.0式	1.0式	1.0式	1.0式	1.0式	1.0式	1.0式
	溜桝	400型		ヶ	1.0					1.0			
	側溝蓋	ｺﾝｸﾘｰﾄ蓋　1種歩道用250型		枚	116.0					116.0			
		グレーチング蓋 250用(1.00m)		枚	7.0					7.0			
	側溝蓋撤去・設置	ｺﾝｸﾘｰﾄ蓋　B=300 L=500（既設利用）		枚	117.0					117.0			
		グレーチング蓋　B=300 L=1000（既設利用）		枚	6.0					6.0			
	グレーチング蓋撤去・設置	桝蓋		枚	1.0					1.0			
	塩ビ管	VUφ200		m	0.4					0.4			
構造物撤去工													
	コンクリート構造物取壊し	二次製品		m3	8.3							8.3	
		無筋		m3	7.5							7.5	
	舗装版切断	アスファルト	t=30	m	6.1							6.1	
			t=50	m	12.0							12.0	
			t=100	m	7.7							7.7	
	舗装版破砕	アスファルト	t=30	m2	154.0							154.0	
			t=40	m2	99.6							99.6	
			t=50	m2	683.5							683.5	
			t=100	m2	19.3							19.3	
	コンクリート取壊し運搬処理	二次製品		m3	8.3							8.3	
		無筋		m3	7.5							7.5	
	舗装版切断排水運搬	舗装版切断排水		t	0.05							0.046	
	殻運搬処分	アスファルト		m3	44.8				0.1			44.7	

構造物数量集計表

細　別		規　格	単位	計	土　工	舗装工	区画線工	市道取付工	側溝工	付帯施設工	構造物撤去工	雑工
					1.0式	1.0式	1.0式	1.0式	1.0式	1.0式	1.0式	1.0式
舗装工												
	下層路盤	再生砕石(RC-40)　　t=200	m2	682.9		682.9						
	路　盤	再生砕石(RC-40)　　t=100	m2	149.6		149.6						
	路　盤	再生砕石(RC-40)　　t=150	m2	96.6		96.6						
	上層路盤	粒調砕石(M-30)　　t=100	m2	682.9		682.9						
	上層路盤	粒調砕石(M-40)　　t=200	m2	19.3		19.3						
	基　層	粗粒度AC20(再生材入り)　t=50	m2	19.3		19.3						
	表　層	密粒度AC13(再生材入り)　t=30	m2	149.4		149.4						
	表　層	密粒度AC13(再生材入り)　t=40	m2	96.6		96.6						
	表　層	密粒度AC20FA(再生材入り)　t=50	m2	682.9		682.9						
	表　層	密粒度AC20FA(改質剤材)　t=50	m2	19.3		19.3						
区画線工												
	溶融式区画線	外側線　実線(白)　b=150	m	21.3			21.3					
		停止線・横断歩道　実線(白)　b=450	m	10.2			10.2					
		路面標示　止まれ標示	箇所	1.0			1.0					
道路付属施設工												
	歩車道境界ブロック撤去・設置		m	62.4						62.4		
	地先境界ブロック撤去・設置		m	21.3						21.3		
	地先境界ブロック撤去・設置	L=600	本	24.0						24.0		
	植樹桝コーナー撤去・設置		本	16.0						16.0		
雑工												
	マンホール嵩下げ工		箇所	2.0								2.0

土 工 数 量 計 算 書

測点番号	距 離	掘削			床掘			埋戻					
		断面積	平均断面積	立 積	断面積	平均断面積	立 積	断面積	平均断面積	立 積	断面積	平均断面積	立 積
	0.00												
NO.0		3.0			0.0			0.0					
	13.60		3.1	42.2		0.0	0.0		0.0	0.0			
NO.0+13.60		3.2			0.0			0.0					
	0.57		3.2	1.8		0.0	0.0		0.0	0.0			
NO.0+14.17		3.2			0.0			0.0					
	0.00		3.0	0.0		0.0	0.0		0.0	0.0			
同 点		2.8			0.0			0.0					
	1.63		2.8	4.6		0.0	0.0		0.0	0.0			
NO.0+15.80		2.8			0.0			0.0					
	1.70		2.6	4.4		0.0	0.0		0.0	0.0			
NO.0+17.50		2.3			0.0			0.0					
	2.50		2.3	5.8		0.3	0.8		0.3	0.8			
NO.1		2.3			0.5			0.5					
	1.50		2.3	3.5		0.5	0.8		0.5	0.8			
NO.1+1.50		2.3			0.5			0.5					
	7.20		2.1	15.1		0.5	3.6		0.5	3.6			
NO.1+8.70		1.8			0.4			0.4					
	3.30		1.7	5.6		0.5	1.7		0.5	1.7			
NO.1+12.00		1.6			0.5			0.5					
	2.20		1.6	3.5		0.5	1.1		0.5	1.1			
NO.1+14.20		1.6			0.5			0.5					
	1.20		1.5	1.8		0.5	0.6		0.5	0.6			
NO.1+15.40		1.4			0.5			0.5					
	1.30		1.4	1.8		0.5	0.7		0.5	0.7			
NO.1+16.70		1.4			0.5			0.5					
	0.41		1.4	0.6		0.5	0.2		0.5	0.2			
NO.1+17.11		1.4			0.5			0.5					
	1.20		1.4	1.7		0.5	0.6		0.5	0.6			
NO.1+18.31		1.3			0.5			0.5					
	1.69		1.3	2.2		0.5	0.8		0.5	0.8			
NO.2		1.3			0.5			0.5					
	8.20		1.7	13.9		0.5	4.1		0.5	4.1			
NO.2+8.20		2.0			0.4			0.4					
	6.53		2.3	15.0		0.4	2.6		0.4	2.6			
IP.1		2.5			0.4			0.4					
	2.29		2.5	5.7		0.4	0.9		0.4	0.9			
NO.2+17.02		2.5			0.4			0.4					
	1.20		2.5	3.0		0.6	0.7		0.5	0.6			
NO.2+18.22		2.4			0.8			0.6					
	1.78		2.4	4.3		0.8	1.4		0.6	1.1			
NO.3		2.4			0.8			0.6					
	8.30		2.5	20.8		0.8	6.6		0.6	5.0			
NO.3+8.30		2.5			0.8			0.6					
	3.70		2.4	8.9		0.8	3.0		0.6	2.2			
NO.3+12.00		2.2			0.7			0.6					
	0.86		2.2	1.9		0.7	0.6		0.6	0.5			
NO.3+12.86		2.2			0.7			0.6					
	1.20		2.5	3.0		0.7	0.8		0.5	0.6			
NO.3+14.06		2.8			0.6			0.4					
	2.94		2.8	8.2		0.6	1.8		0.4	1.2			
NO.3+17.00		2.8			0.6			0.4					
	2.58		2.8	7.2		0.6	1.5		0.4	1.0			
NO.3+19.58		2.8			0.6			0.4					
	1.20		2.6	3.1		0.3	0.4		0.2	0.2			
NO.4+0.78		2.3			0.0			0.0					
	5.82		2.3	13.4		0.0	0.0		0.0	0.0			
NO.4+6.60		2.3			0.0			0.0					
	7.40		2.3	17.0		0.0	0.0		0.0	0.0			
NO.4+14.00		2.2			0.0			0.0					
	3.02		2.2	6.6		0.0	0.0		0.0	0.0			
NO.4+17.02		2.2			0.0			0.0					
	0.00		2.2	0.0		0.0	0.0		0.0	0.0			
同点		2.2			0.0			0.0					
	2.62		2.2	5.8		0.0	0.0		0.0	0.0			
EP		2.2			0.0			0.0					
合計	99.64			232.4			35.3			30.9			

数 量 計 算 書

工 種 ： 排水構造物工

1号側溝復旧工（自由勾配側溝） 1式 当り

種別・細別	計 算 式	単位	数 量	備 考
側溝工				
自由勾配側溝	B=300 H=300(縦断用) L=50.50+5.40	m	55.9	
側溝蓋撤去・設置	ｺﾝｸﾘｰﾄ蓋 B=300 L=500 （既設利用） N=18.0/10.00*55.9	枚	101	
側溝蓋撤去・設置	グレーチング蓋 B=300 L=1000 （既設利用） N=1.0/10.00*55.9	枚	6	
基礎材	再生砕石(RC-40)t=100 A=6.00/10.00*55.9	m2	33.5	
基礎ｺﾝｸﾘｰﾄ	σck=18-8-40 V=0.500/10.00*55.90	m3	2.80	
型 枠	均し・基礎 A=1.030/10.00*55.90	m2	5.76	
調整ｺﾝｸﾘｰﾄ	σck=18-8-25 V=0.150/10.00*55.90	m3	0.84	
養 生	無筋構造物 V=2.80+0.84	m3	3.64	

数 量 計 算 書

工 種 ： 排水構造物工

1号側溝復旧工（Ｕ形側溝） 1式 当り

種別・細別	計 算 式	単位	数 量	備 考
側溝工				
基礎材	再生砕石(RC-40)t=100 A=5.00/10.00*7.8	m2	3.9	
フリューム	落蓋式Ｕ形側溝 3種300型 L=7.80m	m	7.8	
側溝蓋撤去・設置	ｺﾝｸﾘｰﾄ蓋 B=300 L=500（既設利用） N=20.0/10.00*7.80	枚	16.0	

数 量 計 算 書

工 種 ： 排水構造物工

2号側溝復旧工　　1式　　当り

種別・細別	計 算 式	単位	数 量	備 考
側溝工				
基礎材	再生砕石(RC-40)t=100 A=4.50/10.00*64.0	m2	28.8	
フリューム	落蓋式Ｕ形側溝　3種250型　L=64.0m	m	64.0	
側溝蓋	コンクリート蓋　1種歩道用250型 N=18.00/10.00*64.0	枚	116	
側溝蓋	グレーチング蓋　250用(1.00m) N=1.00/10.00*64.0	枚	7	
桝復旧工				
基礎砕石	再生砕石(RC-40)t=100 A=0.42*1.0	m2	0.4	
溜桝	400型	ケ	1.0	
底打ｺﾝｸﾘｰﾄ	σck=18-8-40 V=0.010*1.00	m3	0.01	
グレーチング蓋 撤去・設置	既設利用 N=1.00	枚	1.0	
養　生	無筋構造物 V=0.010*1.0	m3	0.01	
接続工				
端口コンクリート	σck=18-8-40 V=0.25*0.25*0.10*2	m3	0.01	
型　枠	無筋構造物 A=0.25*0.25*2*2	m2	0.25	
塩ビ管	VUφ200 L=0.40	m	0.4	
養　生	無筋構造物 V=0.25*0.25*0.10*2	m3	0.01	
削孔	φ200 N=2.0	箇所	2.0	

数　量　計　算　書

工　種　：　取付工

種　別　：　市道取付工　　1式　当り

細　別	計　算　式	単位	数　量	備　考
取付舗装復旧工				
下層路盤	再生砕石(RC-40)　t=200			
	A=0.30*4.03	m2	1.2	
上層路盤	粒調砕石(M-30)　t=100			
	A=0.30*4.03	m2	1.2	
表　層	密粒度AC20FA(再生材入り)　t=50			
	A=0.60*4.03	m2	2.4	
側溝布施換え				
フリューム撤去・再設置	BF-250 L=1.00+1.00=	m	2.0	
舗装版切断	t=50			
	L=4.03	m	4.0	
舗装版破砕				
アスファルト	A=0.60*4.03	m2	2.4	
殻運搬処分				
アスファルト	V=0.60*4.03*0.05	m3	0.12	構造物撤去工に含む

数　量　計　算　書

工　種　：　附帯施設工

歩車道境界ブロック復旧工　　1式　　当り

種別・細別	計　算　式	単位	数　量	備　考
基礎砕石	再生砕石(RC-40)t=100 A=7.75/10.00*62.40	m2	48.4	
躯体ｺﾝｸﾘｰﾄ	σck=18-8-40 V=1.180/10.00*62.40	m3	7.36	
型　枠	無筋構造物 A=3.200/10.00*62.40	m2	20.0	
歩車道境界ブロック 撤去・設置	既設利用 L=62.4	m	62.4	
養　生	無筋構造物 V=1.180/10.00*62.4	m3	7.36	

数　量　計　算　書

工　種　：　附帯施設工

地先境界ブロック復旧工　　1式　　当り

種別・細別	計　算　式	単位	数　量	備　考
地先境界ブロック復旧				
基礎砕石	再生砕石(RC-40)t=100 A=1.70/10.00*21.30	m2	3.6	
敷モルタル	1:3 0.04/10.00*21.30	m3	0.09	
地先境界ブロック 撤去・設置	既設利用 L=21.30	m	21.3	

数　量　計　算　書

工　種　：　附帯施設工

植樹桝復旧工　　1式　　当り

種別・細別	計　算　式	単位	数　量	備　考
植樹桝復旧工				
基礎砕石	再生砕石(RC-40)t=100 A=0.43*8.0	m2	3.4	
敷モルタル	1:3 V=0.01*8.0	m3	0.08	
地先境界ブロック 撤去・設置	既設利用 N=3.00*8.0	本	24.0	
植樹桝コーナー 撤去・設置	既設利用 N=2.00*8.0	本	16.0	

数　量　計　算　書

工　種　：　構造物撤去工

種　別　：　　構造物取壊し工　　1.0式　当り

細　別	計　算　式	単位	数　量	備　考
コンクリート構造物取壊し				
二次製品				
3	自由勾配側溝B=300 H=300(w=161kg/m) 0.161/2.50*55.90=		3.60	
6	集水桝(w=108kg/ヶ) 0.108/2.50*1=		0.04	
7	落蓋式U型側溝250型(w=163kg/m) 0.163/2.50*42.3=		2.76	
7	落蓋式U型側溝250用蓋(w=52kg/m) 0.052/2.50*58.3*9.0/10.0=		1.09	
7	落蓋式U型側溝250型はつり 0.04*0.09*16.00=		0.06	
14	落蓋式U型側溝300B型(w=231kg/m) 0.231/2.50*7.8=		0.72	
18	植樹桝(w=19*3+10*2=77kg/ヶ) 0.077/2.5*1.0=		0.03	
	二次製品　　計	m3	8.3	
無　筋				
9	L型側溝 (0.715*0.12+0.50*(0.08+0.05)*1/2) *62.40		7.38	
19	植樹桝内コンクリート 0.71*0.10=		0.07	
	無筋　　計	m3	7.5	

数　量　計　算　書

工　種　：　構造物撤去工

種　別　：　　構造物取壊し工　　1.0式　当り

細　別	計　算　式	単位	数　量	備　考
舗装版切断				
アスファルト	t=30　L=3.1+3.0	m	6.1	
アスファルト	t=50　L=12.0	m	12.0	
アスファルト	t=100　L=7.67	m	7.7	
舗装版破砕				
アスファルト	t=30　A=46.0+10.4+57.5+49.3-1.02*9	m2	154.0	
アスファルト	t=40　A=19.3+63.8+16.5	m2	99.6	
アスファルト	t=50　A=683.50	m2	683.5	
アスファルト	t=100　A=19.30	m2	19.3	
舗装版切断排水運搬				
舗装版切断排水	0.023×0.03×6.1×1.3	t	0.005	
舗装版切断排水	0.023×0.05×12.0×1.3	t	0.018	
舗装版切断排水	0.023×0.10×7.7×1.3	t	0.023	
殻運搬処分				
アスファルト	V=154.00*0.03+99.60*0.04+683.50*0.05+19.3*0.1	m3	44.7	
コンクリート取壊し運搬処理				
二次製品		m3	8.3	
無　筋		m3	7.5	

数　量　計　算　書

工　種　：　舗装工

種　別　：　　アスファルト舗装工　　1式　　当り

細　別	計　算　式	単位	数　量	備　考
車道舗装				
下層路盤	再生砕石(RC-40)　t=200			
	A=682.9	m2	682.9	
上層路盤	粒調砕石(M-30)　t=100			
	A=682.9	m2	682.9	
表　層	密粒度AC20FA(再生材入り)　t=50			
	A=682.9	m2	682.9	
歩道舗装				
路　盤	再生砕石(RC-40)　t=100			
	A=44.0+10.0+54.8+49.0-1.02*8	m2	149.6	
表　層	密粒度AC13(再生材入り)　t=30			
	A=44.0+10.0+54.8+49.0-1.05*8	m2	149.4	1日未満積算適用
乗入舗装				
路　盤	再生砕石(RC-40)　t=150			
	A=18.5+61.8+16.3	m2	96.6	
表　層	密粒度AC13(再生材入り)　t=40			
	A=18.5+61.8+16.3	m2	96.6	1日未満積算適用
県道舗装				
上層路盤	粒調砕石(M-40)　t=200			
	A=19.3	m2	19.3	
基　層	粗粒度AC20(再生材入り)　t=50			
	A=19.3	m2	19.3	
表　層	密粒度AC20FA(改質剤材)　t=50			
	A=19.3	m2	19.3	

数　量　計　算　書

工種・種別　：　区画線工

1式　　当り

細　別	計　算　式	単位	数　量	備　考
溶融式区画線				
外側線	実線(白)　b=150			
	L=5.7+15.6	m	21.3	
停止線・横断歩道	実線(白)　b=450			
	L=3.0+0.9*8	m	10.2	
路面標示	止まれ標示			
	N=1	箇所	1.0	

数　量　計　算　書

工　種　：　雑工

種　別　：　　雑工　　1式　　当り

細　別	計　算　式	単位	数　量	備　考
マンホール蓋高調整工				
マンホール嵩下げ工		箇所	2.0	

工 事 数 量 総 括 表

国災6年第305号　市道大浦中島1号線他1路線

工事区分(レベル1) 工種(レベル2) 種別(レベル3) 細別(レベル4)	規格	単位	合計 (積上)	合計	大浦中島 1号線	大浦中島 2号線	摘要
市道大浦中島1号線他1路線							
道路土工							
掘削工							
掘削	小規模	m3	97	96.5	63.7	32.8	
残土処理工							
土砂等運搬	小規模	m3	110	109.5	74.7	34.7	
処分		m3	130	131.4	89.7	41.7	
排水構造物工							
作業土工							
床掘り	土砂 小規模	m3	47	47.3	37.6	9.7	
埋戻し	土砂 小規模	m3	31	30.9	23.9	7.0	
側溝工							
道路用側溝	PU3-250	m	79	78.5	60.2	18.3	
ベンチフリューム	BF-250	m	53	52.7	32.4	20.3	
自由勾配側溝	300×300横断用	m	7	7.0	7.0		
側溝蓋							
蓋版	コンクリート製　車道用250型　L=0.5m	枚	96	96.1	96.1		
〃	グレーチング　L=1.0m	枚	5	5.3	5.3		
側溝蓋撤去・設置	グレーチング蓋　B=300 L=500(既設利用)	枚	2	2.0	2.0		
〃	グレーチング蓋　B=300 L=1000(既設利用)	枚	2	2.0	2.0		
〃	コンクリート蓋　B=250 L=500(既設利用)	枚	37			36.6	
付帯工							
擁壁復旧工(大浦中島1号線)							
2号擁壁復旧工		箇所	1	1	1		
土間コンクリート工							
土間コンクリート	t=100mm　無筋	式	1	1	1		大浦中島1号線
土間コンクリート	t=100mm　無筋	式	1	1		1	大浦中島2号線
接続工(大浦中島2号線)							
接続工		式	1	1		1	
擁壁移設工							
擁壁移設工		式	1	1	1		
構造物撤去工							
構造物取壊し工							
構造物とりこわしエ	無筋Co	m3	3	3.5	2.85	0.64	
構造物とりこわしエ	二次製品	m3	4	4.2	2.24	1.99	
舗装版切断工							
舗装版切断	As,t≦150	m	8	7.6	3.70	3.90	
舗装版切断	Co,t≦150	m	16	16.4	2.70	13.70	
舗装版破砕工							
舗装版破砕	As,t≦150	m2	301	300.7	216.80	83.90	
運搬処分工							
舗装切断排水運搬費		式	1				
	無筋Co	m3	3	3.5	2.85	0.64	
運搬・処分	二次製品	m3	4	4.2	2.24	1.99	
	As	m3	15	15.0	10.84	4.20	
	As舗装切断排水	t	0.5				
	Co舗装切断排水	t	0.5				
	鋼材	kg	126	126.0	126.00		
舗装工							
アスファルト舗装工							
下層路盤工	再生砕石RC-40,t=200	m2	294	294.2	212.5	81.7	
上層路盤工	粒調砕石M-30,t=100	m2	294	294.2	212.5	81.7	
表層工	密粒度AC20FA(再生材入),t=50	m2	294	294.2	212.5	81.7	
雑工							
マンホール嵩下げ	t=40	箇所	1	1	1		

A. 大浦中島１号線

大浦中島１号線

数量総括表

事業区分：道路新設・改築

工事区分	工種	種別	細別	規格	単位	数量	備考
道路改良							
	道路土工						
		掘削工					
			掘　削		m3	63.7	
		残土処理工					
			残土等運搬		m3	74.7	掘削＋床掘-埋戻/0.9
			処分		m3	89.7	運搬数量*1.2
		床掘工					
			床　掘		m3	37.6	
		埋戻工					
			埋　戻	流用土	m3	23.9	
	排水構造物工						
		側溝工					
			フリューム	落ちふた式Ｕ型側溝　3種250型	m	60.2	1・3号側溝工
				JBF-250	m	32.4	2号側溝工
			自由勾配側溝	B=300 H=400(横断用)	m	7.0	4号側溝工
			側溝蓋	コンクリート蓋　3種車道用250型	枚	96.1	1・3号側溝工
				グレーチング蓋 250用(1.00m)	枚	5.3	1・3号側溝工
				グレーチング蓋　B=300 L=500（既設利用）	枚	2.0	
				グレーチング蓋　B=300 L=1000（既設利用）	枚	2.0	
	付帯工						
		２号擁壁復旧工			箇所	1	
		土間コンクリート復旧工			式	1	
		擁壁移設工			式	1	
	構造物撤去工						
		構造物取壊し工					
			コンクリート構造物取壊し	無筋	m3	2.85	
				二次製品	m3	2.24	
			舗装版切断	ｱｽﾌｧﾙﾄ t=50	m	3.70	
				ｺﾝｸﾘｰﾄ t=100	m	2.70	
			舗装版破砕	ｱｽﾌｧﾙﾄ t=50	m2	216.80	
		運搬処理工					
			コンクリート取壊し運搬処理	無筋	m3	2.85	
				二次製品	m3	2.24	
			殻運搬処分	ｱｽﾌｧﾙﾄ	m3	10.84	
			鋼材撤去運搬	鋼材	kg	126.00	
			舗装版切断排水運搬	ｱｽﾌｧﾙﾄ	t	0.01	
			舗装版切断排水運搬	ｺﾝｸﾘｰﾄ	t	0.01	
	舗装工						
		アスファルト舗装工（車道部）					
			下層路盤	再生砕石(RC-40) t=200	m2	212.5	
			上層路盤	粒調砕石(M-30) t=100	m2	212.5	
			表　層	密粒度AC20FA(再生材入り) t=50	m2	212.5	
		雑工					
		マンホール嵩下工			箇所	1	

大浦中島１号線　構造物数量集計表

細　別		規　格	単位	計	土　工	舗装工	側溝工	付帯施設工	構造物撤去工
					1式	1式	1式	1式	1式
土　工									
	掘　削		m3	63.7	63.7				
	床　堀		m3	37.6	37.6				
	埋　戻	流用土	m3	23.9	23.9				
排水構造物									
	基礎材	再生砕石(RC-40)　　t=100	m2	45.9			45.9		
	均しコンクリート	σck=18-8-25	m3						
	基礎コンクリート	σck=18-8-40	m3	0.4			0.4		
	調整コンクリート	σck=18-8-25	m3	0.3			0.3		
	躯体コンクリート	σck=18-8-40	m3	0.1				0.05	
	型　枠	均し・基礎	m2						
	型　枠	無筋構造物	m2	1.1			0.7	0.4	
	養　生	無筋構造物	m3						
	自由勾配側溝	B=300 H=400(横断用)	m	7.0			7.0		
	フリューム	落ちふた式Ｕ型側溝　3種250型	m	60.2			60.2		
	フリューム	JBF-250	m	32.4			32.4		
	側溝蓋	コンクリート蓋　3種車道用250型	枚	96.1			96.1		
		グレーチング蓋 250用(1.00m)	枚	5.3			5.3		
	側溝蓋撤去・設置	グレーチング蓋　B=300 L=500（既設利用）	枚	2.0			2.0		
		グレーチング蓋　B=300 L=1000（既設利用）	枚	2.0			2.0		
	マンホール嵩下	t=40	箇所	1.0				1.0	
構造物撤去工									
	コンクリート構造物取壊し	無筋	m3	2.85				0.11	2.74
	コンクリート構造物取壊し	二次製品	m3	2.24					2.24
	舗装版切断	アスファルト　　t=50	m	3.70					3.70
		コンクリート　　t=100	m	2.70				2.70	
	舗装版破砕	アスファルト　　t=50	m2	216.8					216.8
	コンクリート取壊し運搬処理	無筋	m3	2.85				0.11	2.74
	コンクリート取壊し運搬処理	二次製品	m3	2.24					2.24
	殻運搬処分	アスファルト	m3	10.84					10.84
	鋼材撤去運搬		kg	126.0					126.0
	舗装版切断排水運搬	アスファルト	t	0.01					0.01
	舗装版切断排水運搬	コンクリート	t	0.01				0.01	
舗装工									
	下層路盤	再生砕石(RC-40)　　t=200	m2	212.5		212.5			
	上層路盤	粒調砕石(M-30)　　t=100	m2	212.5		212.5			
	表　層	密粒度AC20FA(再生材入り) t=50	m2	212.5		212.5			

土 工 数 量 計 算 書

工事名　大浦中島１号線

測点番号	距　離	掘　削			床　掘			埋　戻					
		断面積	平均断面積	立　積	断面積	平均断面積	立　積	断面積	平均断面積	立　積			
	0.00												
NO.0		0.0			0.0			0.0					
	0.80		0.5	0.4		0.2	0.2		0.2	0.2			
NO.0+0.80		1.0			0.4			0.3					
	1.60		1.0	1.6		0.4	0.6		0.3	0.5			
NOO+2.40		1.0			0.4			0.3					
	0.00		1.0	0.0		0.4	0.0		0.3	0.0			
同　点		0.9			0.4			0.3					
	1.80		0.9	1.6		0.4	0.7		0.3	0.5			
NO.0+4.20		0.9			0.4			0.3					
	7.40		1.0	7.4		0.6	4.4		0.4	3.0			
NO.0+11.60		1.0			0.8			0.5					
	5.40		1.0	5.4		0.8	4.3		0.5	2.7			
NO.0+17.00		1.0			0.7			0.5					
	3.00		1.1	3.3		0.8	2.4		0.6	1.8			
NO.1		1.2			0.8			0.6					
	2.00		1.2	2.4		0.8	1.6		0.6	1.2			
NO.1+2.00		1.2			0.8			0.6					
	5.08		1.2	6.1		0.8	4.1		0.6	3.0			
NO.1+7.08		1.2			0.8			0.6					
	0.00		1.1	0.0		1.3	0.0		0.8	0.0			
同点		1.0			1.8			1.0					
	1.35		1.0	1.4		1.8	2.4		1.0	1.4			
IP.1		1.0			1.8			1.0					
	4.85		1.0	4.9		1.8	8.7		1.0	4.9			
NO.1+13.28		1.0			1.8			1.0					
	0.00		1.2	0.0		1.4	0.0		0.7	0.0			
同点		1.3			0.9			0.4					
	2.52		1.3	3.3		0.9	2.3		0.4	1.0			
NO.1+15.80		1.3			0.9			0.4					
	4.48		1.3	5.8		0.9	4.0		0.4	1.8			
NO.2+0.28		1.3			0.9			0.4					
	0.00		1.2	0.0		0.5	0.0		0.3	0.0			
同点		1.1			0.1			0.1					
	0.72		1.1	0.8		0.1	0.1		0.1	0.1			
NO.2+1.00		1.1			0.1			0.1					
	11.60		1.1	12.8		0.1	1.2		0.1	1.2			
NO.2+12.60		1.1			0.1			0.1					
	5.89		1.1	6.5		0.1	0.6		0.1	0.6			
EP		1.1			0.1			0.1					
合計	58.49			63.7			37.6			23.9			

数 量 計 算 書

工 種 ： 排水構造物工

1号側溝復旧工　　1式　　当り

種別・細別	計 算 式	単位	数 量	備 考
側溝工				
フリューム	落ちふた式Ｕ型側溝　3種250型 L=	m	26.4	
基礎材	再生砕石(RC-40)　t=100 4.50/10.00*26.40=	m2	11.9	
側溝蓋	コンクリート蓋　3種車道用250型 18.00/10.00*26.40=	枚	47.5	
側溝蓋	グレーチング蓋　250用(1.00m) 1.00/10.00*26.40=	枚	2.6	

数 量 計 算 書

工 種 ： 排水構造物工

2号側溝復旧工　　1式　　当り

種別・細別	計 算 式	単位	数 量	備 考
側溝工				
フリューム	JBF-250 L=	m	32.4	
基礎材	再生砕石(RC-40)　t=100 4.50/10.00*32.40=	m2	14.6	

数 量 計 算 書

工 種 ： 排水構造物工

3号側溝復旧工　　1式　　当り

種別・細別	計 算 式	単位	数 量	備 考
側溝工				
フリューム	落ちふた式Ｕ型側溝　3種250型 L=	m	33.8	
基礎材	再生砕石(RC-40)　t=100 4.50/10.00*33.80=	m2	15.2	
側溝蓋	コンクリート蓋　3種車道用250型 18.00/10.00*27.00=	枚	48.6	
側溝蓋	グレーチング蓋　250用(1.00m) 1.00/10.00*27.00=	枚	2.7	

数 量 計 算 書

工 種 ： 排水構造物工

4号側溝復旧工　　1式　　当り

種別・細別	計 算 式	単位	数 量	備 考
側溝工				
自由勾配側溝	B=300 H=400(横断用) L=	m	7.0	
側溝蓋撤去・設置	グレーチング蓋 B=300 L=500 (既設利用) L=	枚	2.0	
側溝蓋撤去・設置	グレーチング蓋 B=300 L=1000 (既設利用) L=	枚	2.0	
基礎材	再生砕石(RC-40) t=100 6.00/10.00*7.00=	m2	4.2	
基礎コンクリート	σck=18-8-40 0.50/10.00*7.00=	m3	0.35	
型 枠	無筋構造物 1.03/10.00*7.00=	m2	0.72	
調整コンクリート	σck=18-8-25 0.45/10.00*7.00=	m3	0.32	

数 量 計 算 書

工　種 ： 附帯施設工

２号擁壁復旧工　　1式　　当り

種別・細別	計　算　式	単位	数　量	備　考
躯体コンクリート	σck=18-8-40 V=	m3	0.05	
型　枠	無筋構造物 A=	m2	0.4	
コンクリート削孔		孔	8.0	
カプセルアンカー	接着系 D13用	個	8.0	
差筋	D13　W=0.35m/本*0.995kg/m*8本	kg	2.786	

数 量 計 算 書

工 種 ： 附帯施設工

土間コンクリート復旧工　　1.0式　当り

種別・細別	計 算 式	単位	数 量	備 考
躯体コンクリート	σck=18-8-40 0.30/10.00*2.70=	m3	0.08	
コンクリート構造物取壊し	無筋 0.30/10.00*2.70=	m3	0.08	取壊し計上
コンクリート切断	t=100 10.00/10.00*2.70=	m	2.70	Co切断計上
コンクリート取壊し運搬処理	無筋 0.30/10.00*2.70=	m3	0.08	運搬処理計上
舗装版切断排水運搬(Co)	0.023*0.1*2.7*1.3	t	0.01	運搬処理計上

数 量 計 算 書

工　種 ： 附帯施設工

マンホール嵩下工　　1箇所　当り

種別・細別	計　算　式	単位	数　量	備　考
マンホール蓋撤去設置	φ600	箇所	1	
構造物取壊し	(0.41*0.41*3.14- 0.3*0.3*3.14)*0.1=0.025	m3	0.03	
無収縮モルタル	(0.41*0.41*3.14- 0.3*0.3*3.14)*0.06=0.015	m3	0.02	

数　量　計　算　書

工　種　：　構造物撤去工

種　別　：　　構造物取壊し工　　1式　　当り

構造物番号	計　算　式	単位	数　量	備　考
コンクリート構造物取壊し				
1	自由勾配側溝B=300 H=300(w=174kg/m) 0.174/2.50*2.00=	m3	0.14	二次製品
	コンクリート蓋(w=41kg/m) 0.041/2.50*1=	m3	0.02	二次製品
2	BF-250(w=51kg/m) 0.051/2.5*20.40=	m3	0.42	二次製品
	嵩上コンクリート (0.20+0.15)*0.10*20.40=	m3	0.71	無筋
3	BF-250(w=51kg/m) 0.051/2.5*11.00=	m3	0.22	二次製品
	嵩上コンクリート 0.15*0.33*11.00=	m3	0.54	無筋
4	自由勾配側溝300×400H(横断用) (w=321kg/m)　0.321/2.5*7.00=	m3	0.90	二次製品
7	グレーチング蓋250型(w=14kg/m) 14.00*9.00=	kg	126.00	鋼材
8	コンクリート蓋 0.32*0.05*1.00*7=	m3	0.11	無筋
10	BF-250(w=51kg/m) 0.051/2.5*26.40=	m3	0.54	二次製品
	コンクリート蓋 0.33*0.10*26.40=	m3	0.87	無筋
	土間コンクリート 0.15*0.13*26.40=	m3	0.51	無筋
計	二次製品	m3	2.24	
	無筋	m3	2.74	
	鋼材	kg	126.0	

数　量　計　算　書

工　種　：　構造物撤去工

種　別　：　　構造物取壊し工　　1式　　当り

細　別	計　算　式	単位	数　量	備　考
舗装版切断				
アスファルト	t=50 L=	m	3.7	
舗装版破砕				
アスファルト	t=50 A=	m2	216.8	
殻運搬処分				
アスファルト	216.8*0.05=	m3	10.8	
コンクリート取壊し運搬処理				
二次製品		m3	2.2	
無　筋		m3	2.7	
舗装版切断排水運搬				
アスファルト	V=0.023*0.05*3.7*1.3	t	0.01	

数　量　計　算　書

工　種　：　舗装工、路肩工

種　別　：　　アスファルト舗装工　　1式　　当り

細　別	計　算　式	単位	数　量	備　考
車道舗装				
下層路盤	再生砕石(RC-40)　t=200			
	A=212.5m2	m2	212.5	
上層路盤	粒調砕石(M-30)　t=100			
	A=212.5m2	m2	212.5	
表　層	密粒度AC20FA(再生材入り)　t=50 A=80.3+68.3+63.9=	m2	212.5	

B. 大浦中島２号線

大浦中島２号線

数量総括表

事業区分：道路新設・改築

工事区分	工種	種別	細別	規格	単位	数量	備考
道路改良							
	道路土工						
		掘削工					
			掘　削		m3	32.8	
		残土処理工					
			残土等処分		m3	34.7	掘削＋床掘-埋戻/0.9
			処分		m3	41.7	運搬数量*1.2
		床掘工					
			床　掘		m3	9.7	
		埋戻工					
			埋　戻	流用土	m3	7.0	
	排水構造物工						
		側溝工					
			フリューム	落ちふた式Ｕ型側溝　3種250型	m	18.3	1号側溝工
			フリューム	JBF-250	m	20.3	2号側溝工
			側溝蓋撤去・設置	コンクリート蓋　B=250 L=500（既設利用）	枚	36.6	
	付帯工						
		土間コンクリートエ			式	1	
		接続工			式	1	
		擁壁移設工			式	1	
	構造物撤去工						
		構造物取壊し工					
			コンクリート構造物取壊し	無筋	m3	0.64	
				二次製品	m3	1.99	
			舗装版切断	ｱｽﾌｧﾙﾄ t=50	m	3.90	
				ｺﾝｸﾘｰﾄ t=100	m	13.70	
			舗装版破砕	ｱｽﾌｧﾙﾄ t=50	m2	83.90	
		運搬処理工					
			コンクリート取壊し運搬処理	無筋	m3	0.64	
				二次製品	m3	1.99	
			殻運搬処分	ｱｽﾌｧﾙﾄ	m3	4.20	
			舗装版切断排水運搬	ｱｽﾌｧﾙﾄ	t	0.01	
			舗装版切断排水運搬	ｺﾝｸﾘｰﾄ	t	0.04	
舗装							
	舗装工						
		アスファルト舗装工(車道部)					
			下層路盤	再生砕石(RC-40) t=200	m2	81.7	
			上層路盤	粒調砕石(M-30) t=100	m2	81.7	
			表　層	密粒度AC20FA(再生材入り) t=50	m2	81.7	

大浦中島２号線　構造物数量集計表

細　別		規　格	単位	計	土　工	舗装工	側溝工	付帯施設工	構造物撤去工
					1式	1式	1式	1式	1式
土　工									
	掘　削		m3	32.8	32.8				
	床　堀		m3	9.7	9.7				
	埋　戻	流用土	m3	7.0	7.0				
排水構造物									
	基礎材	再生砕石(RC-40)　　t=100	m2	17.4			17.4		
	フリューム	落ちふた式Ｕ型側溝　3種250型	m	18.3			18.3		
	フリューム	JBF-250	m	20.3			20.3		
	側溝蓋撤去・設置	コンクリート蓋　B=250 L=500（既設利用）	枚	36.6			36.6		
	塩ビ管	VPφ100	m	1.2				1.20	
	はつり	t=110	m3	0.01				0.01	
	削　孔	φ100	箇所	1.0				1.00	
構造物撤去工									
	コンクリート構造物取壊し	無筋	m3	0.64				0.41	0.23
	コンクリート構造物取壊し	二次製品	m3	1.99					1.99
	舗装版切断	アスファルト　　t=50	m	3.90					3.90
		コンクリート　　t=100	m	13.70				13.70	
	舗装版破砕	アスファルト　　t=50	m2	83.90					83.90
	コンクリート取壊し運搬処理	無筋	m3	0.64				0.41	0.23
	コンクリート取壊し運搬処理	二次製品	m3	1.99					1.99
	殻運搬処分	アスファルト	m3	4.20					4.20
	鋼材撤去運搬		kg						
	舗装版切断排水運搬	アスファルト	t	0.01					0.01
	舗装版切断排水運搬	コンクリート	t	0.04				0.04	
舗装工									
	下層路盤	再生砕石(RC-40)　　t=200	m2	81.7		81.7			
	上層路盤	粒調砕石(M-30)　　t=100	m2	81.7		81.7			
	表　層	密粒度AC20FA(再生材入り)　t=50	m2	81.7		81.7			

土 工 数 量 計 算 書

工事名　大浦中島２号線

測点番号	距　離	掘　削			床　掘			埋　戻					
		断面積	平均断面積	立　積	断面積	平均断面積	立　積	断面積	平均断面積	立　積			
	0.00												
NO.0		1.8			0.6			0.4					
	0.28		1.8	0.5		0.6	0.2		0.4	0.1			
NO.0+0.28		1.8			0.6			0.4					
	9.58		1.8	17.2		0.6	5.7		0.4	3.8			
NO.0+9.86		1.8			0.6			0.4					
	3.24		1.6	5.2		0.5	1.6		0.4	1.3			
同点		1.4			0.4			0.3					
	0.00		1.4	0.0		0.4	0.0		0.3	0.0			
NO.0+13.10		1.4			0.4			0.3					
	1.12		1.4	1.6		0.4	0.4		0.3	0.3			
NO.0+14.22		1.4			0.4			0.3					
	0.00		1.3	0.0		0.4	0.0		0.3	0.0			
同点		1.2			0.3			0.3					
	0.78		1.2	0.9		0.3	0.2		0.3	0.2			
NO.0+15.00		1.2			0.3			0.3					
	3.75		1.2	4.5		0.3	1.1		0.3	1.1			
NO.0+18.75		1.2			0.3			0.3					
	0.00		1.2	0.0		0.3	0.0		0.2	0.0			
同点		1.2			0.2			0.1					
	2.44		1.2	2.9		0.2	0.5		0.1	0.2			
EP		1.2			0.2			0.1					
合計	21.19			32.8			9.7			7.0			

数　量　計　算　書

工　種　：　排水構造物工

1号側溝復旧工　　1式　　当り

種別・細別	計　算　式	単位	数　量	備　考
側溝工				
フリューム	落ちふた式Ｕ型側溝　3種250型 L=	m	18.3	
基礎材	再生砕石(RC-40)　t=100 4.50/10.00*18.30=	m2	8.2	
側溝蓋撤去・設置	コンクリート蓋　B=250 L=500（既設利用） 20.00/10.00*18.3=	枚	36.6	

数　量　計　算　書

工　種　：　排水構造物工

2号側溝復旧工　　1式　　当り

種別・細別	計　算　式	単位	数　量	備　考
側溝工				
フリューム	JBF-250 L=	m	20.3	
基礎材	再生砕石(RC-40)　t=100 4.50/10.00*20.3=	m2	9.1	

数 量 計 算 書

工 種 ： 附帯施設工

土間コンクリート復旧工　　1式　　当り

種別・細別	計 算 式	単位	数 量	備 考
躯体コンクリート	σck=18-8-40 0.30/10.00*13.70=	m3	0.41	
コンクリート構造物取壊し	無筋 V=	m3	0.41	
コンクリート切断	t=100 10.00/10.00*13.70=	m	13.70	
コンクリート取壊し運搬処理	無筋 V=	m3	0.41	
舗装版切断排水運搬(Co)	0.023*0.1*13.7*1.3	t	0.04	運搬処分計上

数　量　計　算　書

工　種　：　附帯施設工

接続工　　1式　　当り

種別・細別	計　算　式	単位	数　量	備　考
はつり	t=110 0.25*0.22*0.11=	m3	0.01	
削　孔	φ100 N=	箇所	1.0	
端口止コンクリート	σck=18-8-40 0.25*0.175*0.10=	m3	0.004	
型　枠	無筋構造物 0.25*0.175*2=	m2	0.09	
塩ビ管	VPφ100 L=	m	1.2	

数　量　計　算　書

工　種　：　構造物撤去工

種　別　：　　構造物取壊し工　　1式　　当り

構造物番号	計　算　式	単位	数　量	備　考
コンクリート構造物取壊し				
二次製品				
1	U-240(w=95kg/m) 0.095/2.50*20.30=	m3	0.77	二次製品
4	コンクリート床版 0.60*3.20*0.12=	m3	0.23	無筋
5	PU3-250(w=166kg/m) 0.166/2.5*18.30=	m3	1.22	二次製品
計	二次製品	m3	2.0	
	無筋	m3	0.2	

数　量　計　算　書

工　種　：　構造物撤去工

種　別　：　　構造物取壊し工　　1式　　当り

細　別	計　算　式	単位	数　量	備　考
舗装版切断				
アスファルト	t=50 L=	m	3.9	
舗装版破砕				
アスファルト	t=50 A=	m2	83.9	
殻運搬処分				
アスファルト	83.9*0.05=	m3	4.2	
コンクリート取壊し運搬処理				
二次製品		m3	2.0	
無　筋		m3	0.2	
舗装版切断排水運搬				
アスファルト	V=0.023*0.05*3.9*1.3	t	0.01	

数 量 計 算 書

工　種 ：　舗装工、路肩工

種　別 ：　　アスファルト舗装工　　1式　　当り

細　別	計　算　式	単位	数　量	備　考
車道舗装				
下層路盤	再生砕石(RC-40)　t=200			
	A=81.7m2	m2	81.7	
上層路盤	粒調砕石(M-30)　t=100			
	A=81.7m2	m2	81.7	
表　層	密粒度AC20FA(再生材入り)　t=50			
	A=81.7m2	m2	81.7	

1日未満積算基準判定算出シート(一連作業)

1. 対象となる作業の算出結果

300号　市道石坊川線

※算出根拠については、「2. 判定」、「3. 積算」を参照のこと

:入力箇所　:自動反映

No.	施工パッケージ	単位	設計数量	日当り標準作業量(D)	修正日当り標準作業量(D')	積算数量(機械費・労務費)	積算数量(材料費)
1	アスファルト舗装工　表層　歩道	m2	149.0	250	152	152	149.000
2	アスファルト舗装工　表層　乗入部	m2	97.0	250	99	99	97.000
3							
4							
5							
6							
7							
8							
9							
10							

2. 判定

対象となる作業が1日未満で完了するか否かの判定を行います。

$$\sum \frac{\text{設計数量}}{\text{標準作業量}} = \frac{149.000}{250}\ (0.596) + \frac{97.000}{250}\ (0.388) + \frac{\quad}{\quad} + \frac{\quad}{\quad} + \frac{\quad}{\quad} + \frac{\quad}{\quad} + \frac{\quad}{\quad} + \frac{\quad}{\quad} + \frac{\quad}{\quad} + \frac{\quad}{\quad}$$

$$= 0.98 \quad \Rightarrow \quad 1/2 \leqq 0.98 < 1$$

判定結果:　1日未満で完了する数量(半日以上1日未満)の工事である。

3. 積算

係数αを使用して、対象となる作業の修正作業日当り標準作業量(D')を算出します。各作業における算出値は上表に反映されます。

修正作業日当り標準作業量　D' ＝ α × 設計数量

※ $\alpha \times \sum \frac{\text{設計数量}}{\text{標準作業量}} = 1$


$$\alpha \times \left(\frac{149.000}{250}\ (0.596) + \frac{97.000}{250}\ (0.388) + \frac{\quad}{\quad} + \frac{\quad}{\quad} + \frac{\quad}{\quad} + \frac{\quad}{\quad} + \frac{\quad}{\quad} + \frac{\quad}{\quad} + \frac{\quad}{\quad} + \frac{\quad}{\quad} \right) = 1$$

$$\alpha = 1.02$$

4. 備考欄


平面図 S=1：500

氷見市
西 朴 木

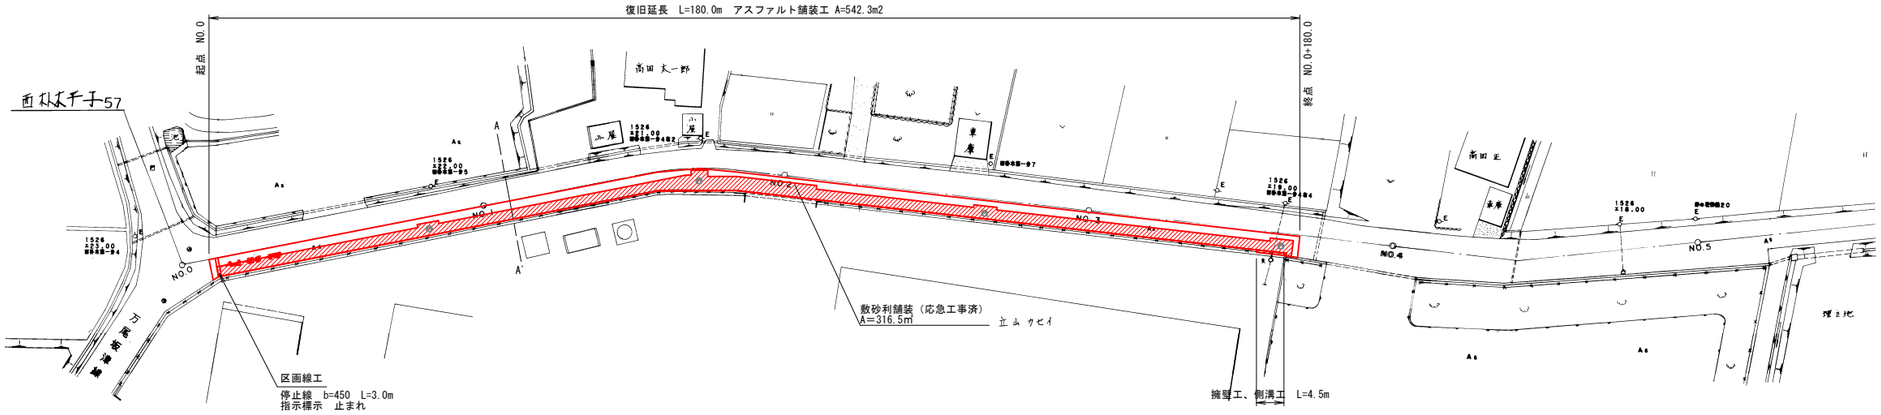


横断図 S=1：50

A-A'

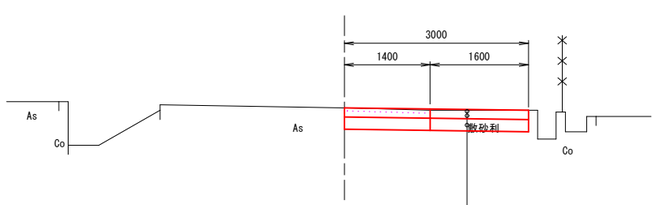

C	掘 削	0.9
R	埋 戻	—
B	盛 土	—
L1	表 層	3.00
L2	上層路盤	3.00
L3	下層路盤	3.00
L4	As廃材	3.00
L5	不陸整正	-


擁壁工、側溝工 S=1:20

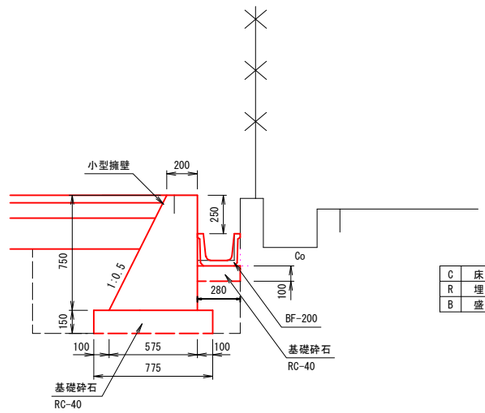

C	床 掘	0.6
R	埋 戻	0.4
B	盛 土	—

止まれ標示寸法図

S=1:50

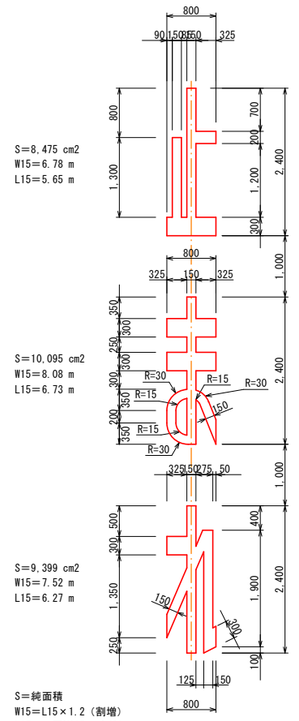


実施設計

工事番号	国災6年第210号	道路名	西朴木1号線
工 事 名	道路災害復旧工事	施工箇所	氷見市西朴木地内
図面名称	平面図 横断図 擁壁工，側溝工 止まれ標示寸法図	縮 尺	図示
		図面番号	1／4


課 長	総括担当	主 務	設 計

氷 見 市 役 所

舗装面積求積図 S=1：150

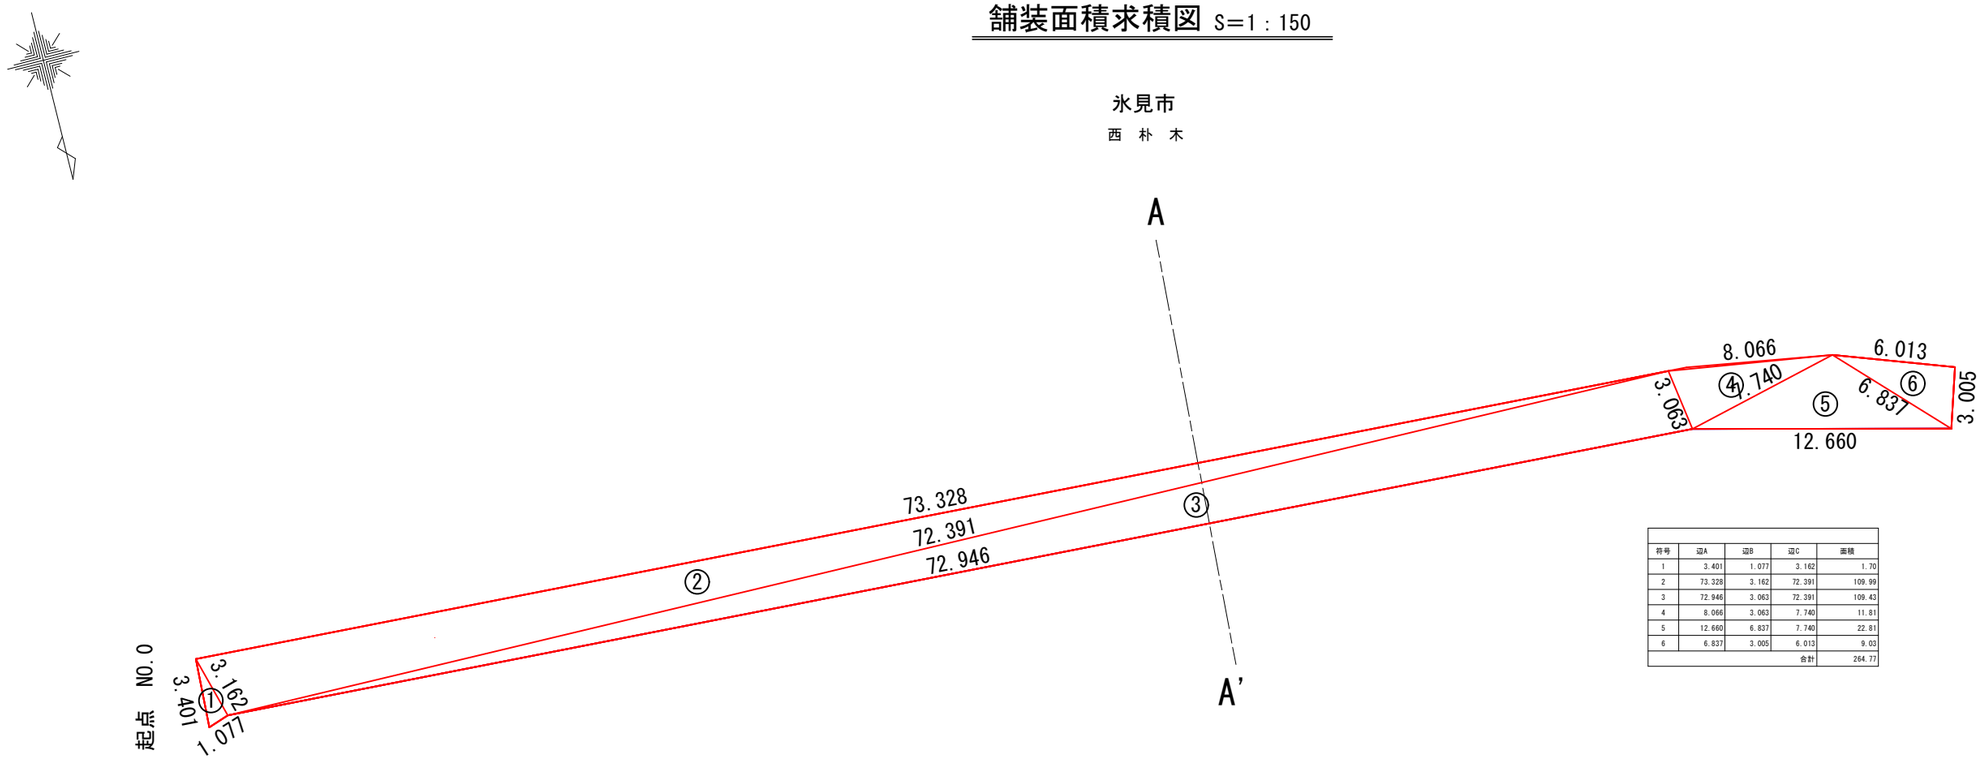

符号	辺A	辺B	辺C	面積
1	3.401	1.077	3.162	1.70
2	73.328	3.162	72.391	109.99
3	72.946	3.063	72.391	109.43
4	8.066	3.063	7.740	11.81
5	12.660	6.837	7.740	22.81
6	6.837	3.005	6.013	9.03
			合計	264.77

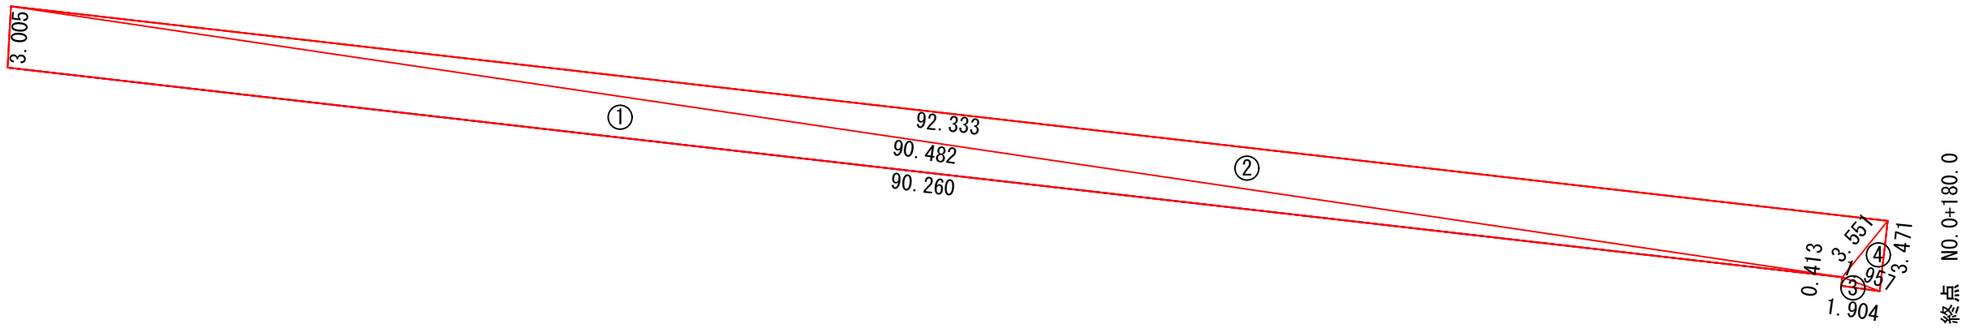

符号	辺A	辺B	辺C	面積
1	90.482	3.005	90.260	135.39
2	92.333	90.482	3.551	138.48
3	1.957	0.413	1.904	0.39
4	3.551	1.957	3.471	3.30
			合計	277.56

実施設計

工事番号	国災6年第210号	道路名	西朴木1号線
工 事 名	道路災害復旧工事	施工箇所	氷見市西朴木地内
図面名称	舗装面積求積図	縮 尺	図示
		図面番号	2／4


課 長	総括担当	主 務	設 計

氷 見 市 役 所

平面図 S=1：500


氷見市

西朴木

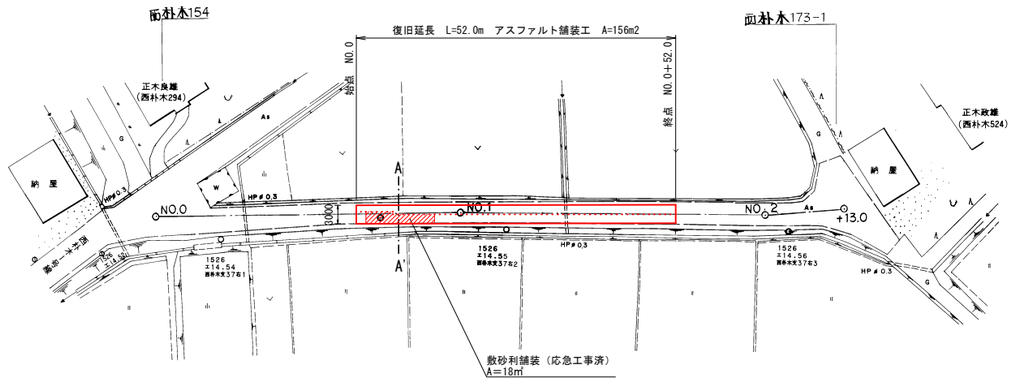

横断図 S=1：50

A-A'

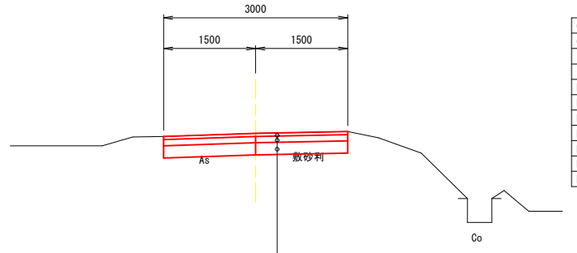

C1	掘　　削	0.9
C2	床　　掘	—
R	埋　　戻	—
B	盛　　土	—
L1	切土法面	—
L2	盛土法面	—
L3	表　　層(車道)	3.00
L4	上層路盤(車道)	3.00
L5	下層路盤(車道)	3.00
L6	As廃材（車道）	3.00
L7	不陸整正	—

表　　層：密粒度AC20FA(再)	t ＝ 50
上層路盤：粒調砕石 M－30	t ＝100
下層路盤：再生砕石RC－40	t ＝200

実施設計


工事番号	国災6年第210号	道路名	市道西朴木5号線
工 事 名	道路災害復旧工事	施工箇所	氷見市西朴木地内
図面名称	平面図 横断図	縮　尺	図示
		図面番号	3／4

課　長	総括担当	主　務	設　計

氷　見　市　役　所

平面図 S=1：500


氷見市
万　尾

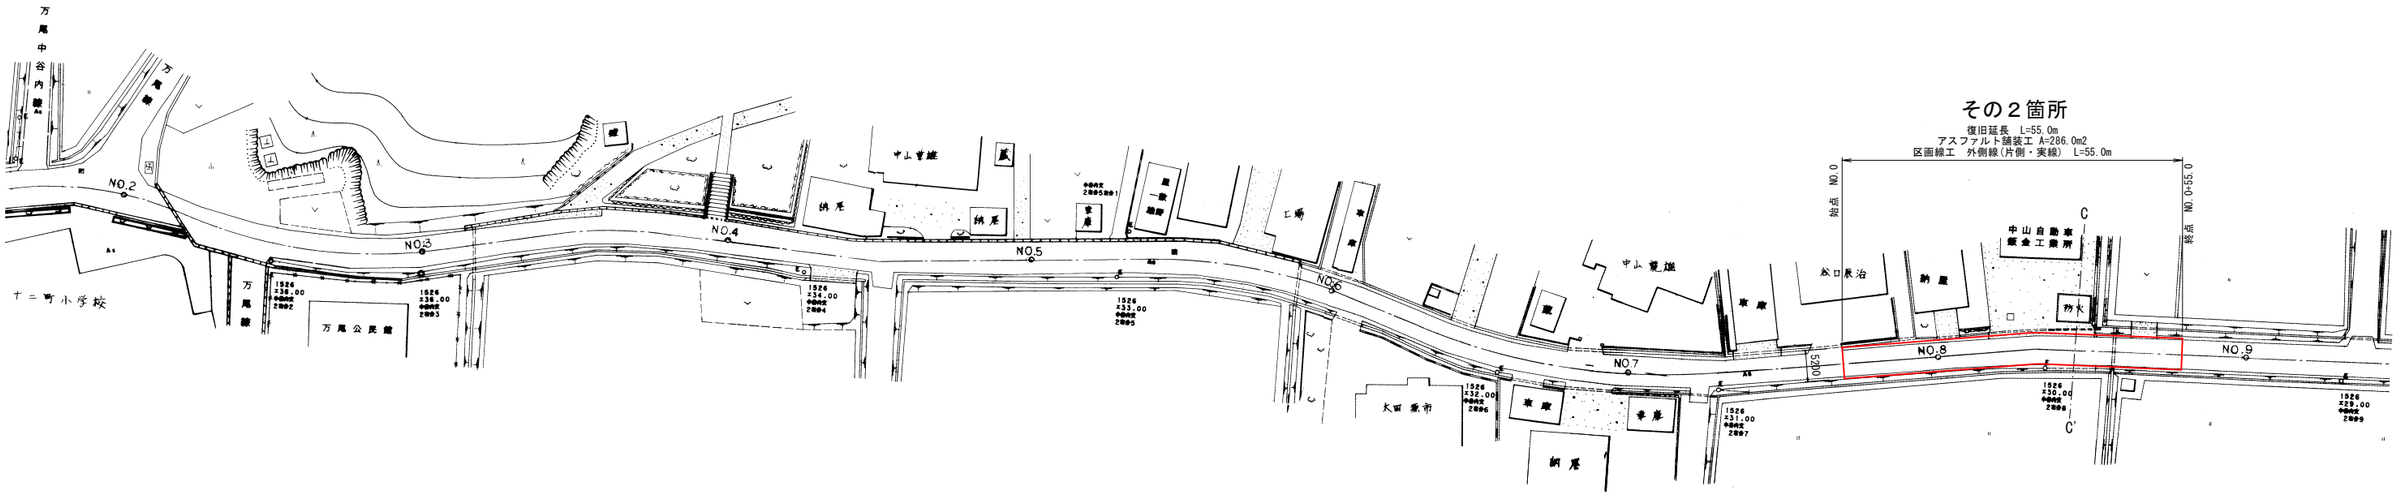

その２箇所
復旧延長　L=55.0m
アスファルト舗装工 A=286.0m2
区画線工　外側線(片側・実線)　L=55.0m
始点 NO.0
終点 NO.0+55.0

横断図

S=1：50

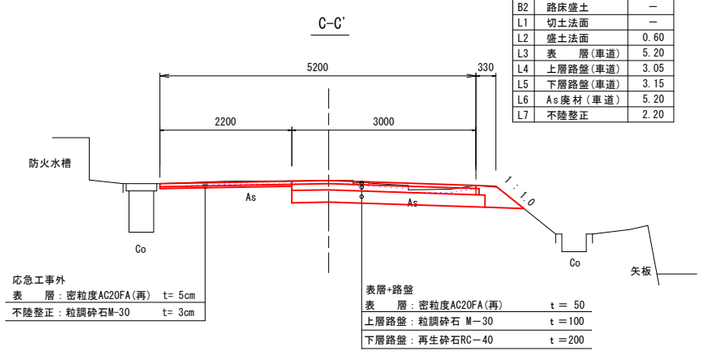

C1	掘　　削	0.9
C2	床　　掘	
R	埋　　戻	—
B1	路肩盛土	0.1
B2	路床盛土	—
L1	切土法面	—
L2	盛土法面	0.60
L3	表　　層(車道)	5.20
L4	上層路盤(車道)	3.05
L5	下層路盤(車道)	3.15
L6	As廃材(車道)	5.20
L7	不陸整正	2.20

応急工事外


表　　層：密粒度AC20FA(再)	t= 5cm
不陸整正：粒調砕石M-30	t= 3cm

表層+路盤

表　　層：密粒度AC20FA(再)	t＝ 50
上層路盤：粒調砕石 M－30	t＝100
下層路盤：再生砕石RC－40	t＝200

保護路肩

S=1：25

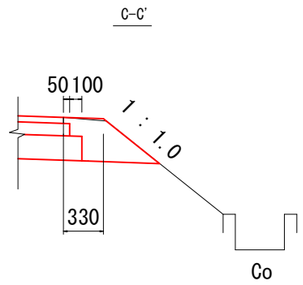


実施設計

工事番号	国災6年第210号	道路名	万尾坂津線
工 事 名	道路災害復旧工事	施工箇所	氷見市万尾地内
図面名称	平面図 横断図	縮　尺	図示
		図面番号	4／4

課　長	総括担当	主　務	設　計


氷　見　市　役　所

平面図 S=1：500

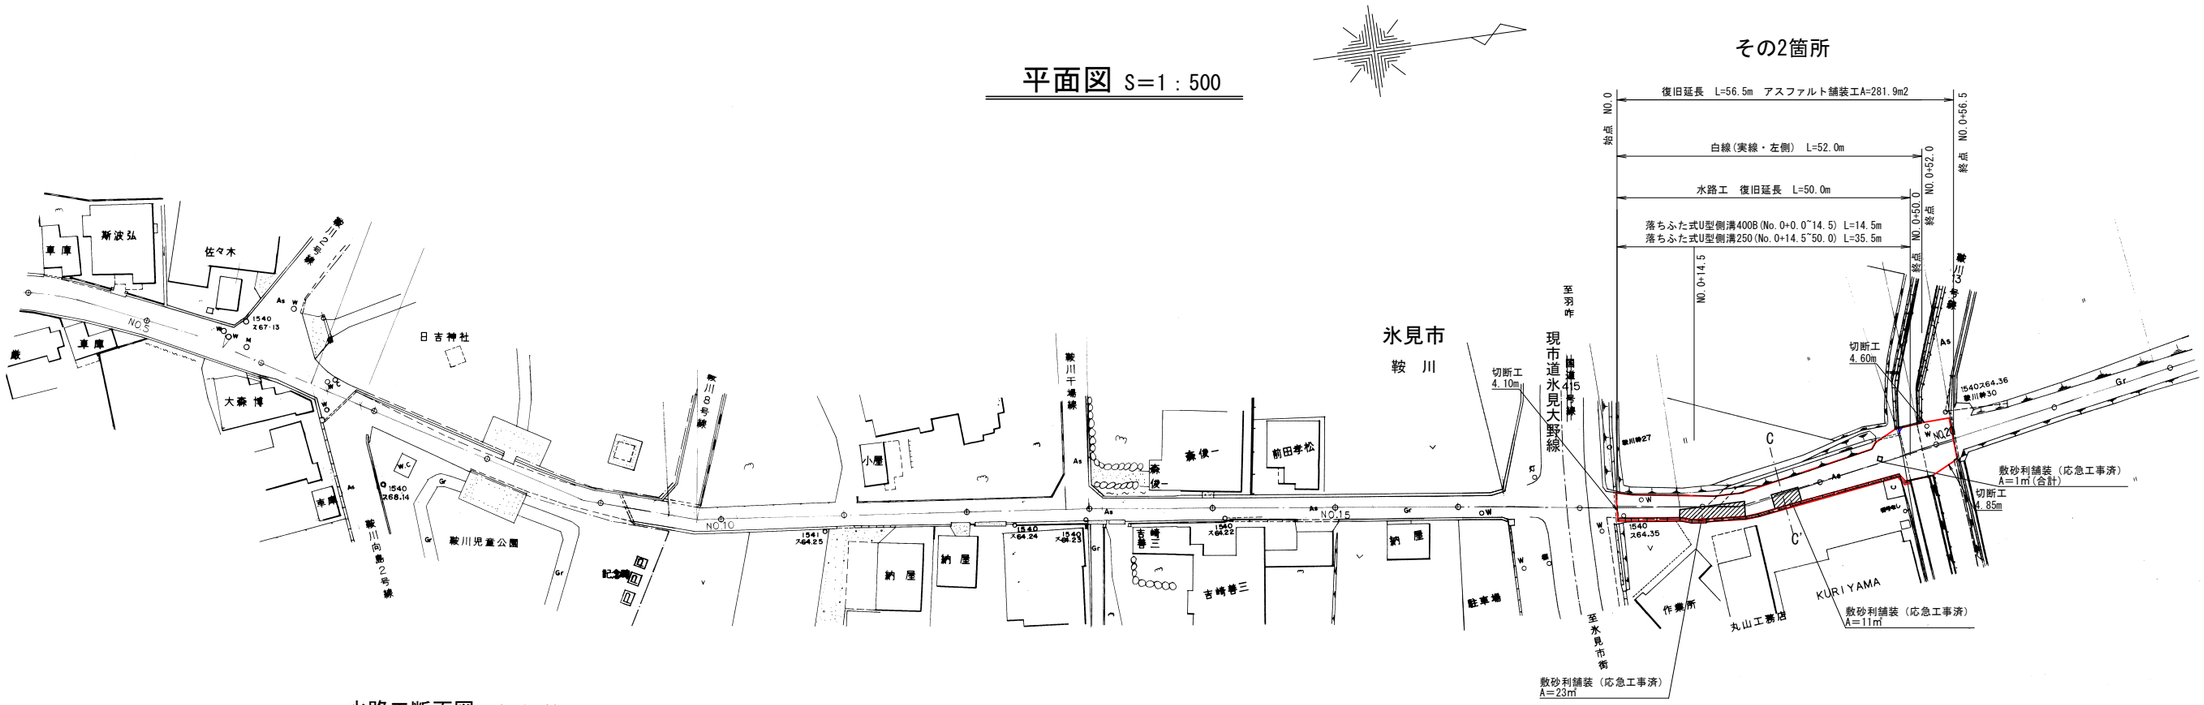

水路工断面図 S=1：30

PU3-250

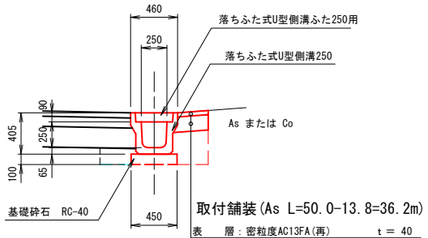


取付舗装(As L=50.0~13.8=36.2m)

表層	密粒度AC13FA(再)	t = 40
路盤	再生砕石RC－40	t =150

取付舗装(Co No.0+14.4~26.0、No.0+47.8~50.0 ΣL=13.8m)

表層	高炉21-8-25 W/C≦65%	t=100
路盤	再生砕石(RC-40)	t=150

PU3-400B

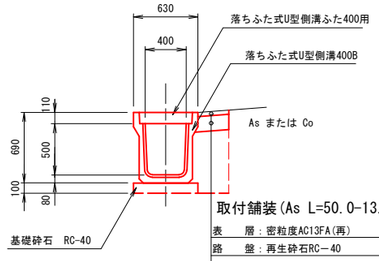

取付舗装(As L=50.0~13.8=36.2m)


表層	密粒度AC13FA(再)	t = 40
路盤	再生砕石RC－40	t =150

取付舗装(Co No.0+14.4~26.0、No.0+47.8~50.0 ΣL=13.8m)


表層	高炉21-8-25 W/C≦65%	t=100
路盤	再生砕石(RC-40)	t=150

	250	400B	
掘削	－	－	m2
床掘	0.3	0.4	m2
路体盛土	－	－	m2
路床盛土	－	－	m2
埋戻	0.2	0.3	m2
盛土法面整形	－	－	m
切土法面整形	－	－	m
植生工	－	－	m
表層工	0.30	0.30	m
路盤工	0.30	0.30	m
AsまたはCo取壊し	0.30	0.30	m

舗装面積求積図 S=1：200

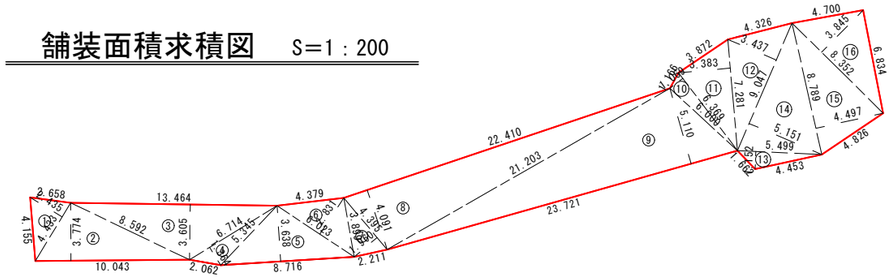

水路工 S=1:10

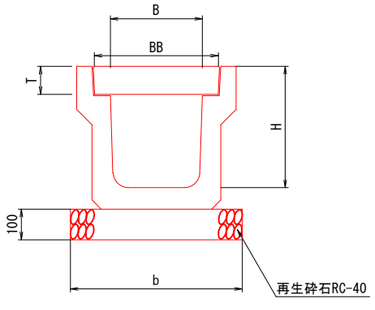


(10m当たり)

呼び名	寸法 (mm) B	H	b	側溝 (m)	再生砕石 t=100 (m²)
PU3-250	250	405	450	10.00	4.5
PU3-400B	400	610	630	10.00	6.3

※PU3-250
Co断面積 A=0.07m2
参考重量 326kg/2m
蓋 37kg/枚

※PU3-400B
Co断面積 A=0.13m2
参考重量 621kg/2m
蓋 65kg/枚

横断図 S=1：50

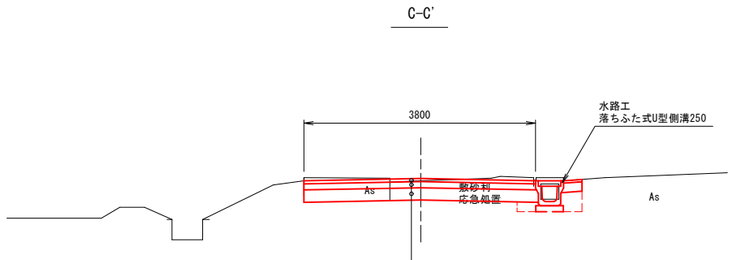

表層	密粒度AC20FA(再)	t = 50
上層路盤	粒調砕石 M－30	t =100
下層路盤	再生砕石RC－40	t =200

記号	底辺	高さ	倍面積 ㎡
1	4.433	2.435	10.794
2	10.043	3.774	37.902
3	13.464	3.605	48.538
4	6.714	1.364	9.158
5	8.716	3.638	31.709
6	6.023	2.831	17.051
7	4.395	1.960	8.614
8	22.410	4.091	91.679
9	23.721	5.110	121.214
10	6.369	1.069	6.808
11	7.281	3.383	24.632
12	9.047	3.437	31.095
13	5.499	1.152	6.335
14	9.047	5.151	46.601
15	8.789	4.497	39.524
16	8.352	3.845	32.113
		倍面積 ㎡	563.767
		面積 ㎡	281.884
		地積 ㎡	281.88


実施設計

工事番号	国災6年第231号	道路名	市道鞍川1号線 (その2箇所)
工事名	道路災害復旧工事	施工箇所	氷見市大野新地内
図面名称	平面図 横断図 舗装面積求積図	縮尺	図示
		図面番号	1／1

課長	総括担当	主務	設計


氷見市役所

平面図 S=1：500

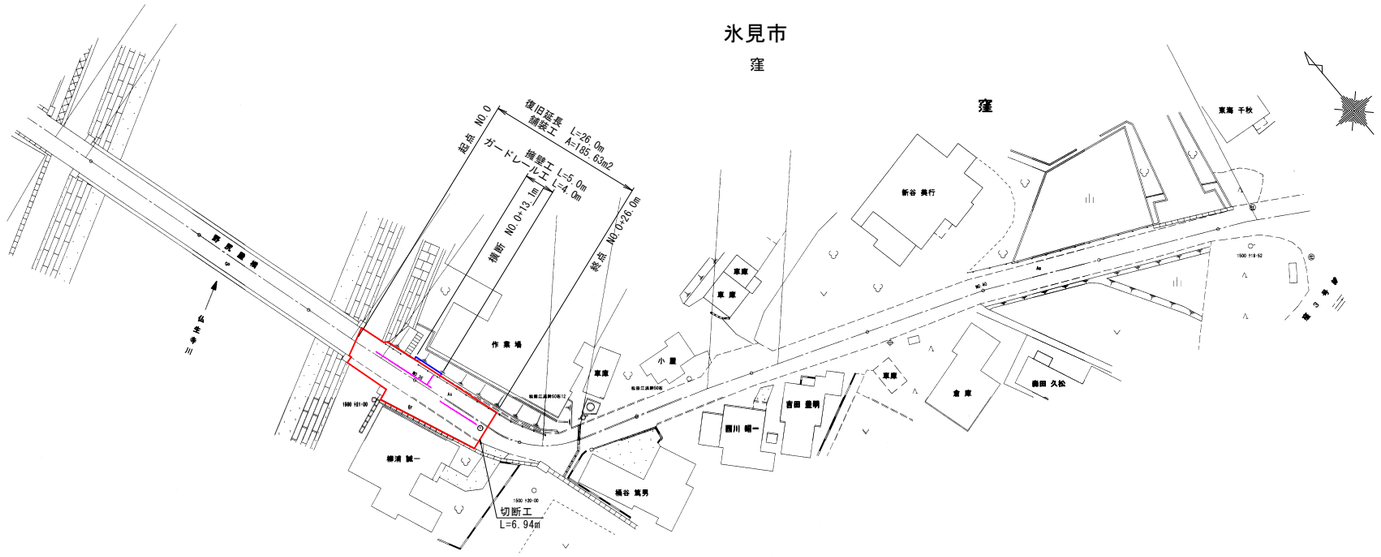

横断図 S=1：50

NO.0+13.1m

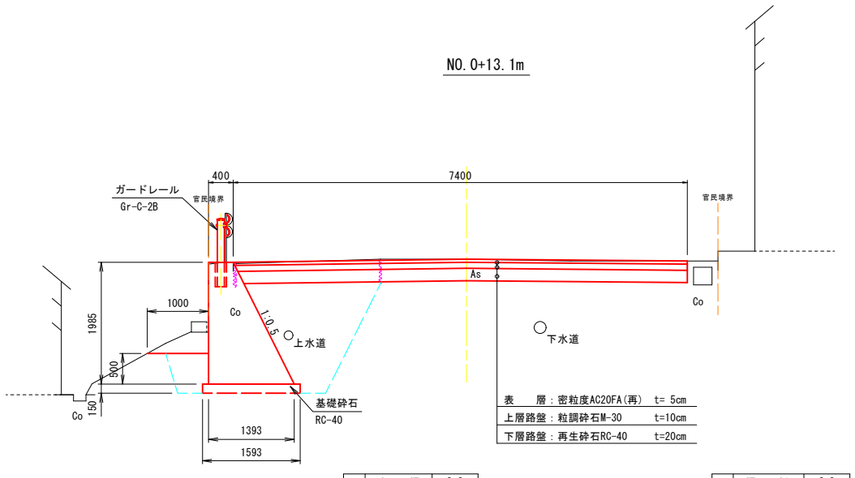


C	床 掘	3.3
R1	埋 戻	2.8

C	掘 削	2.2
R	埋 戻	—
B	盛 土	—
L1	表 層	7.40
L2	上層路盤	7.40
L3	下層路盤	7.40
L4	As廃材	7.40
L5	不陸整正	—

路側防護柵工詳細図


ガードレール S=1:20

コンクリート建込み(Gr-C-2B)

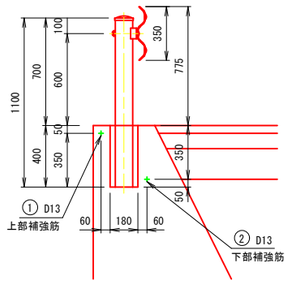

ガードレール 材料計算表					10.0m当り
工種	名称	規格	計算式	単位	数量
防護柵工	ガードレール	Gr-C-2B	L=10.00m	m	10.00
	補強鉄筋	SD295 D13	2.986×6	kg	17.92


補強鉄筋 S=1:20

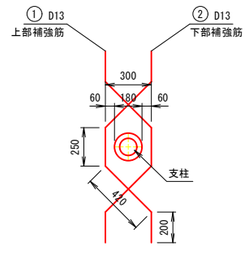


ガードレール 鉄筋重量計算表							支柱1本当り
番号	径	長さ	本数	単位重量	重量		摘要
①	D13	1.50	1	0.995	1.493		
②	D13	1.50	1	0.995	1.493		
計	D10				2.986	kg	

撤去工図


S=1:10

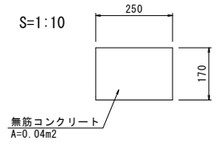

S=1:50

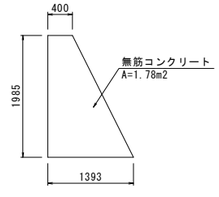

S=1:20

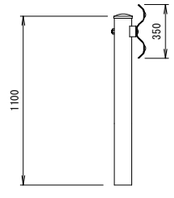

実施設計


工事番号	国災6年第299号	道路名	市道地蔵海岸線（その３箇所）
工事名	道路災害復旧工事	施工箇所	氷見市窪地内
図面名称	平面図 横断図 詳細図 撤去工図	縮尺	図示
		図面番号	1／1

課長	総括担当	主務	設計

氷見市役所

計画平面縦断面図

縮　尺　平面 S=1/200
縦断 S=1/50, 1/200

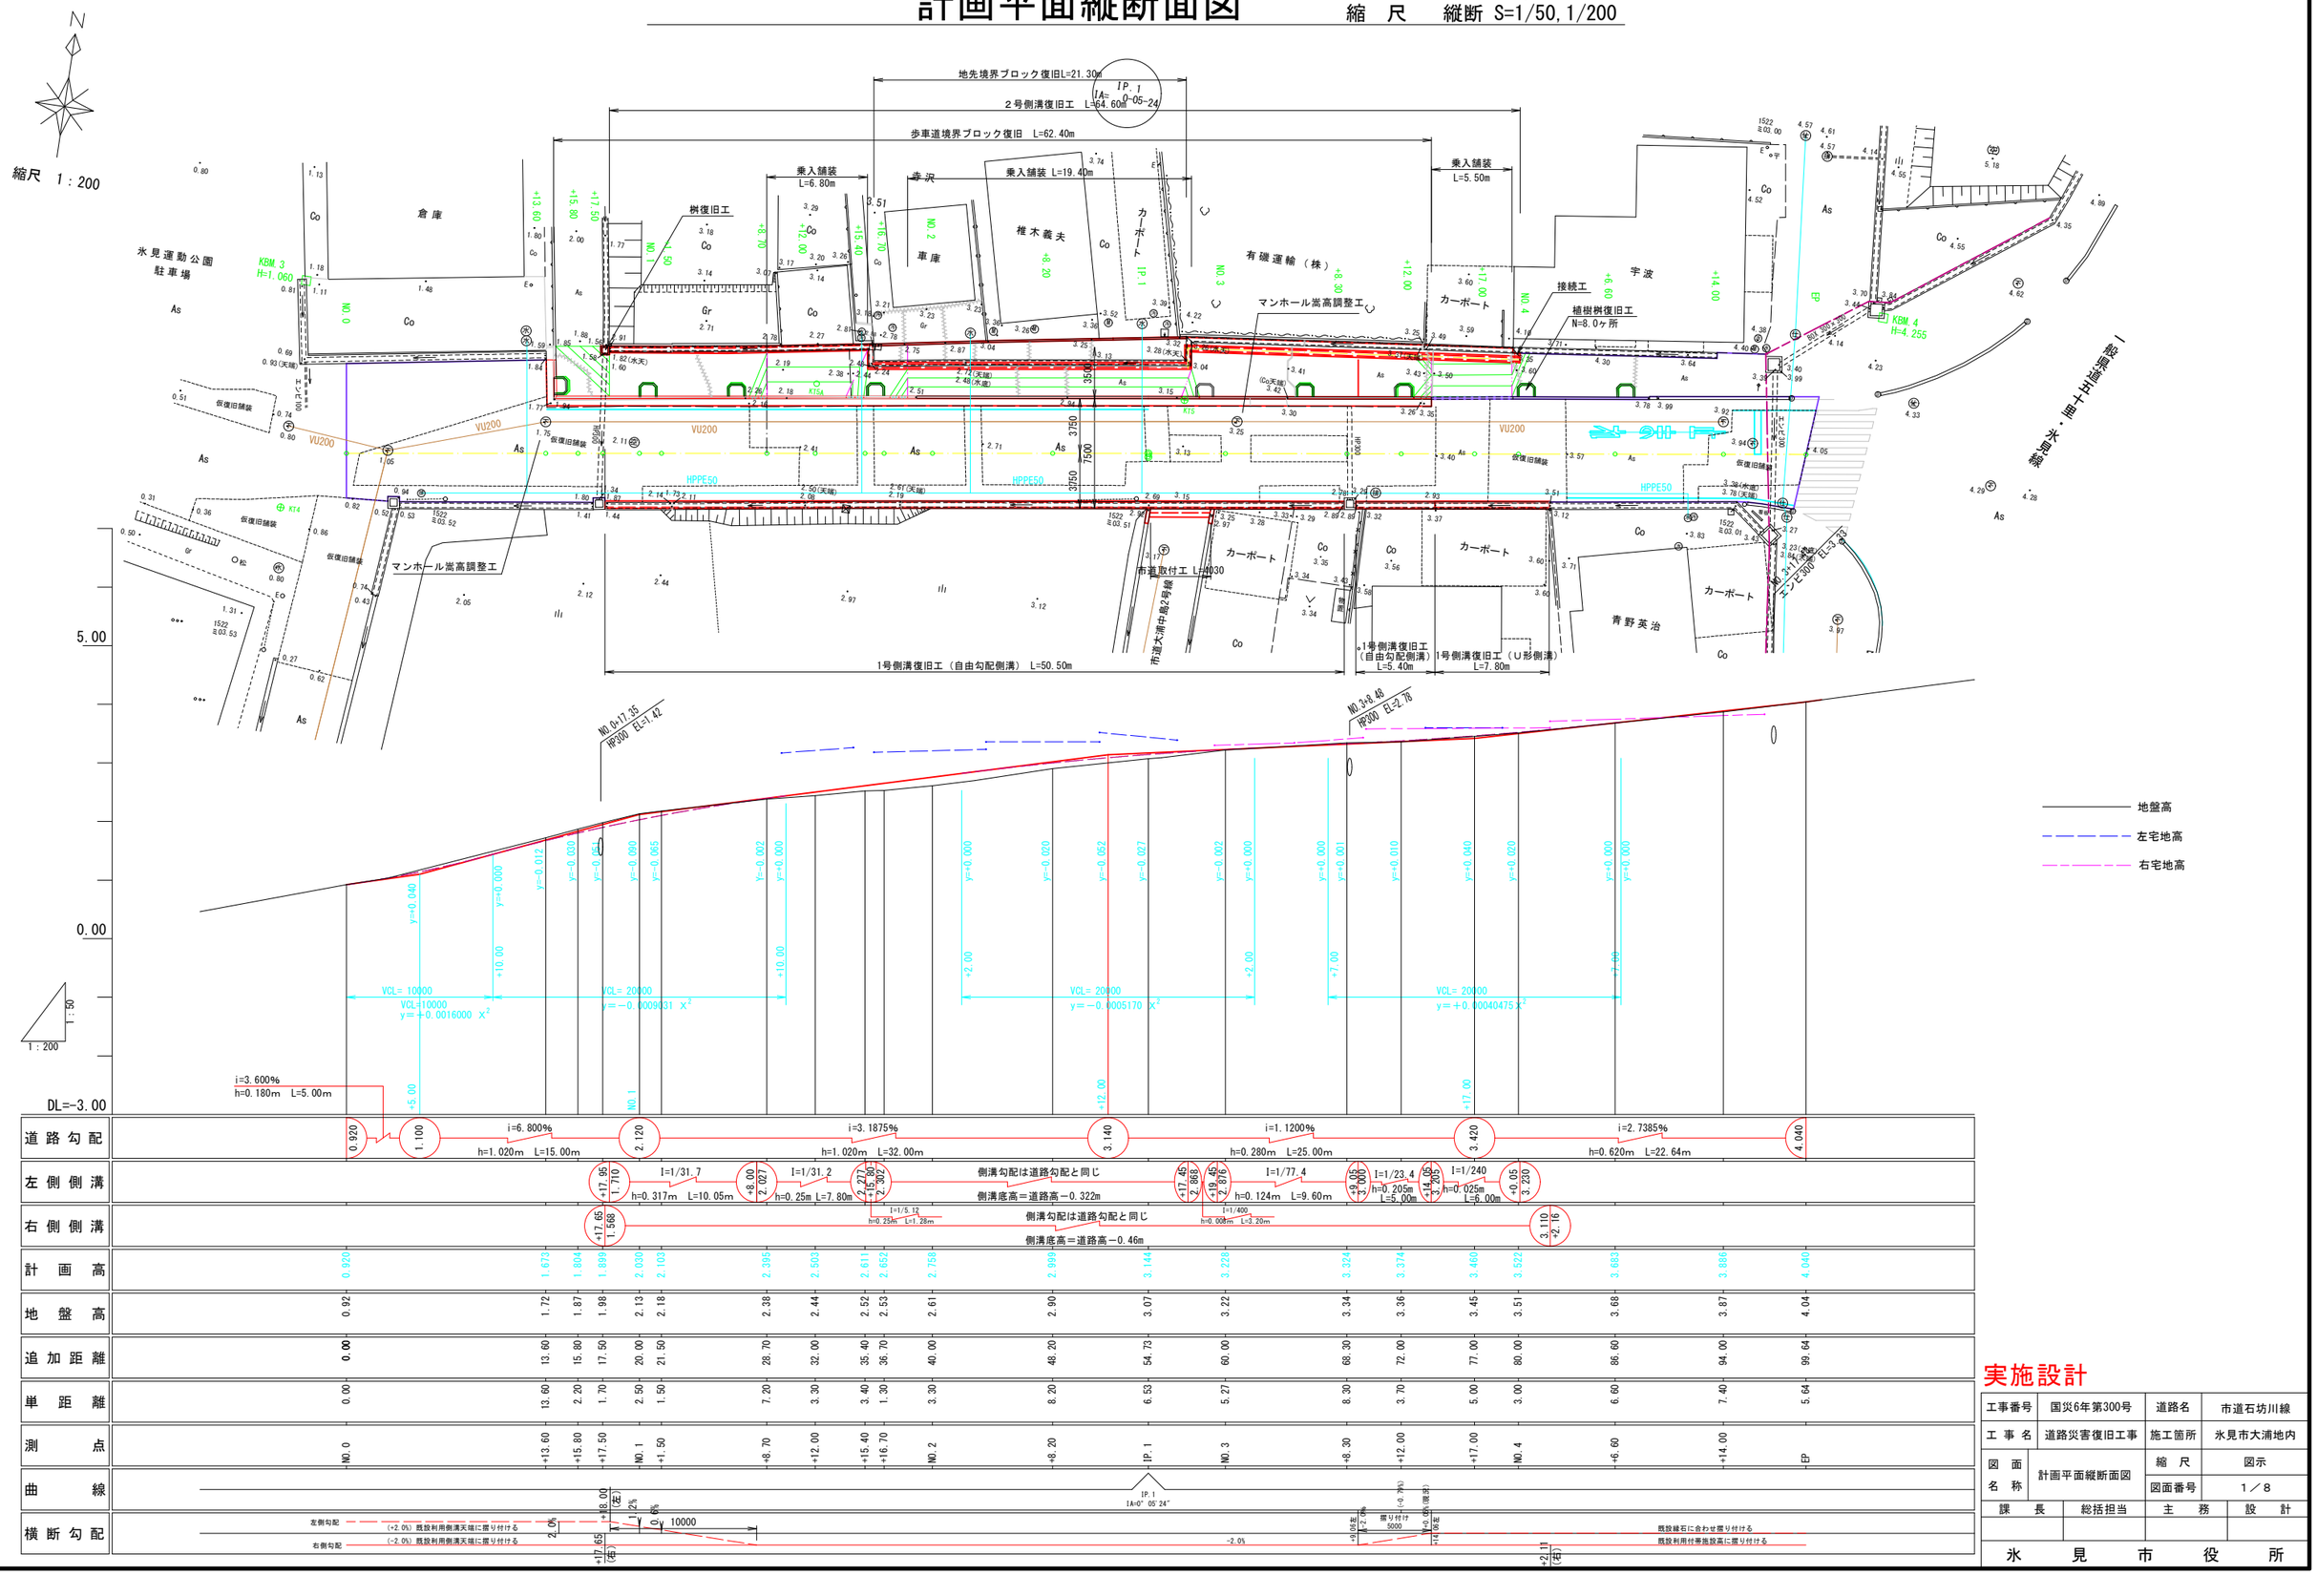


| | | |

計 画 横 断 面 図 NO.1　　縮 尺 1/100

NO.1+8.0


NO.0+18.0より10mでおがみ2%に戻す
（車道のみ）

NO.0+17.50
GH=1.98
FH= 1.899

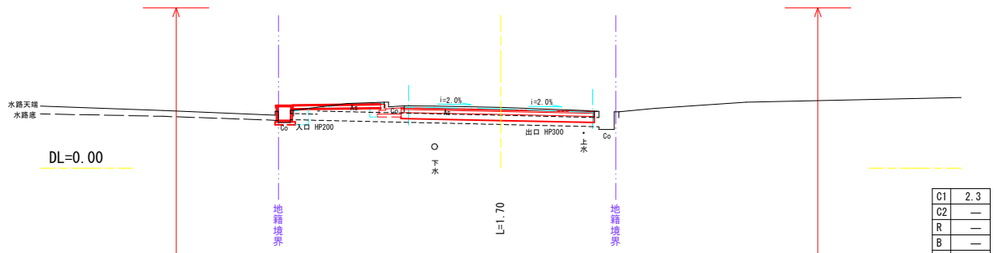

C1	2.3
C2	—
R	—
B	—
W1	—
W2	—


NO.0+15.80
GH=1.87
FH= 1.804

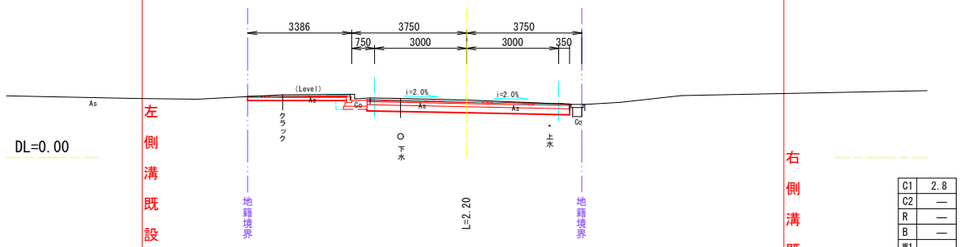

C1	2.8
C2	—
R	—
B	—
W1	—
W2	—

左側溝既設利用区間

NO.0+13.60
GH=1.72
FH= 1.673

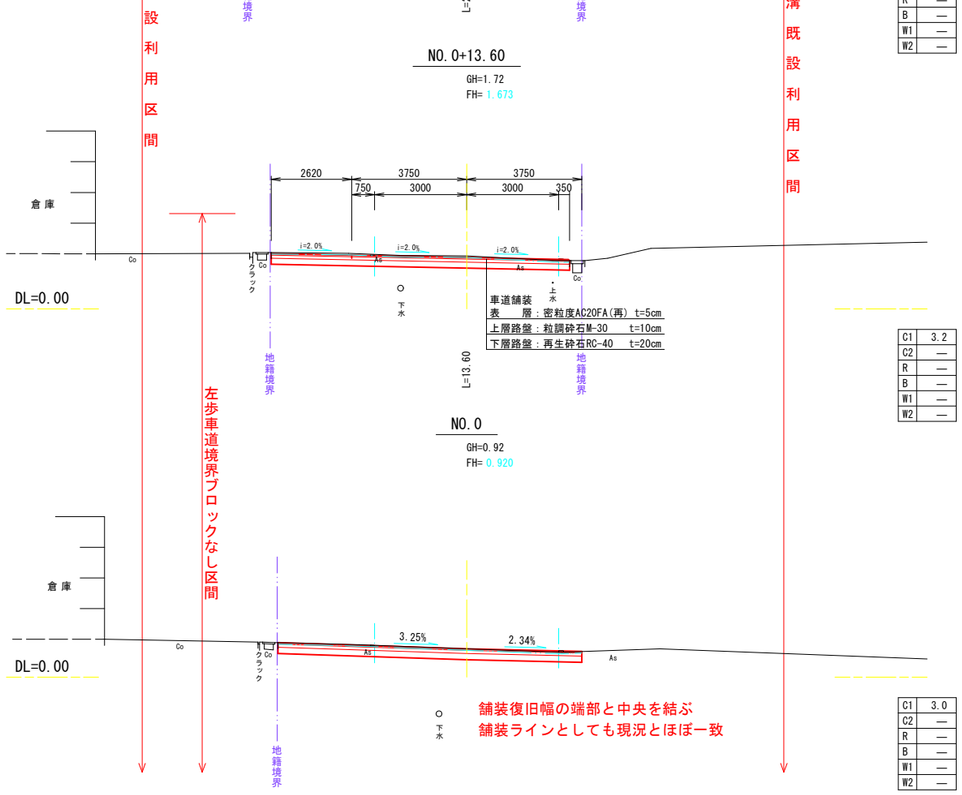


C1	3.2
C2	—
R	—
B	—
W1	—
W2	—

C1	3.0
C2	—
R	—
B	—
W1	—
W2	—


右側溝既設利用区間

NO.1+12.00
GH=2.44
FH= 2.503

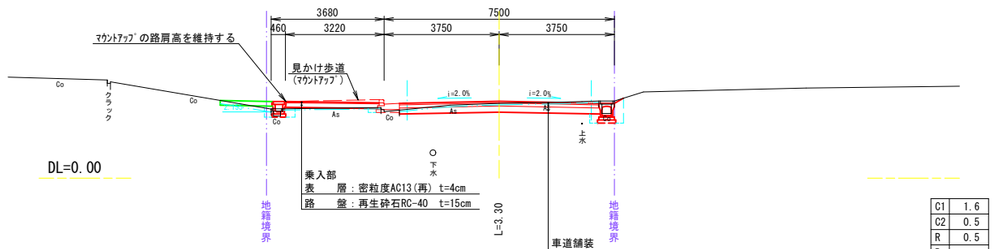


C1	1.6
C2	0.5
R	0.5
B	
W1	3.03
W2	—

NO.1+8.70
GH=2.38
FH= 2.395

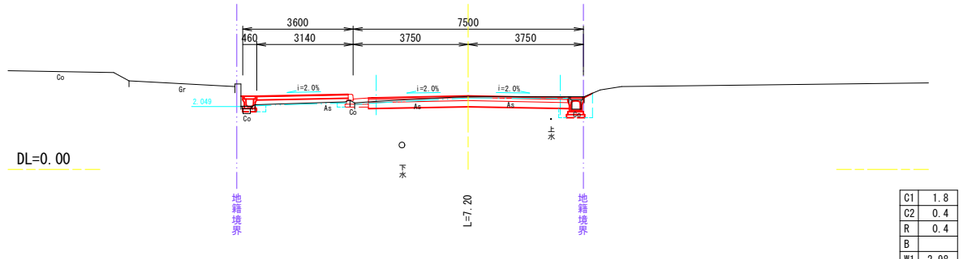

C1	1.8
C2	0.4
R	0.4
B	
W1	2.98
W2	—

NO.1+1.50(NO.1)
GH=2.18
FH= 2.103

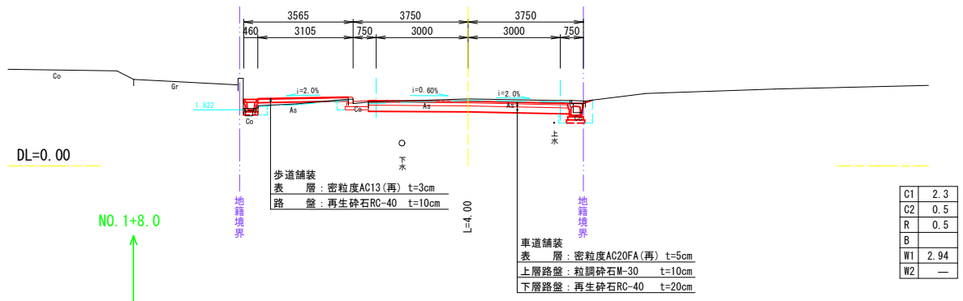

C1	2.3
C2	0.5
R	0.5
B	
W1	2.94
W2	—

NO.1+8.0

NO.0+18.0より10mでおがみ2%に戻す
（車道のみ）

C1	掘削
C2	床掘
R	埋戻
B	路床盛土
W1	歩道舗装幅
W2	乗入舗装幅

実施設計

工事番号	国災6年第300号	道路名	市道石坊川線
工 事 名	道路災害復旧工事	施工箇所	氷見市大浦地内
図面名称	計画横断面図 NO.1	縮 尺	図示
		図面番号	2／8


課　長	総括担当	主　務	設　計

氷　見　市　役　所

計 画 横 断 面 図 NO.2　　縮 尺 1/100

NO.2+8.20


GH=2.90
FH= 2.999

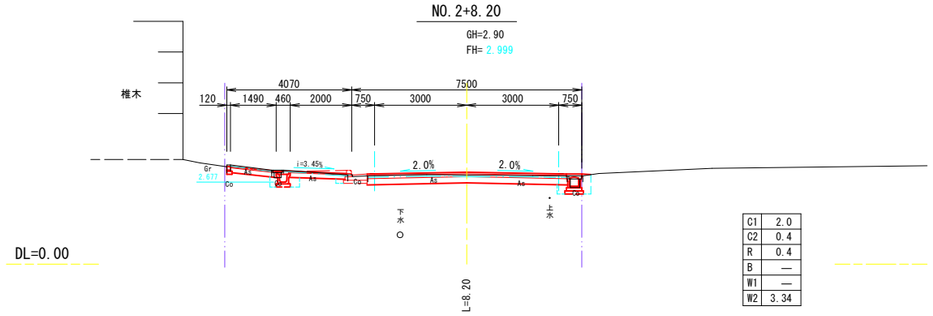

C1	2.0
C2	0.4
R	0.4
B	—
W1	—
W2	3.34

NO.3+8.30


GH=3.34
FH= 3.324

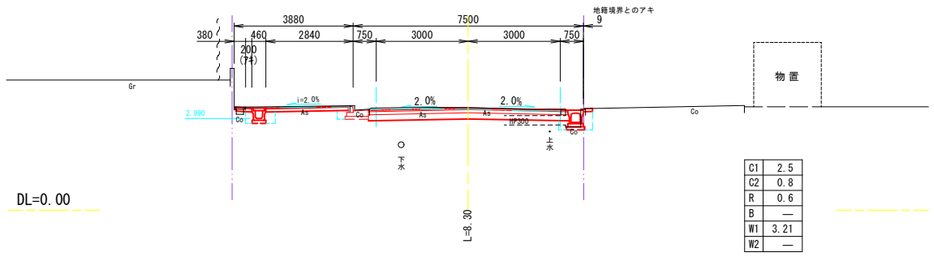

C1	2.5
C2	0.8
R	0.6
B	—
W1	3.21
W2	—

NO.2


GH=2.61
FH= 2.758

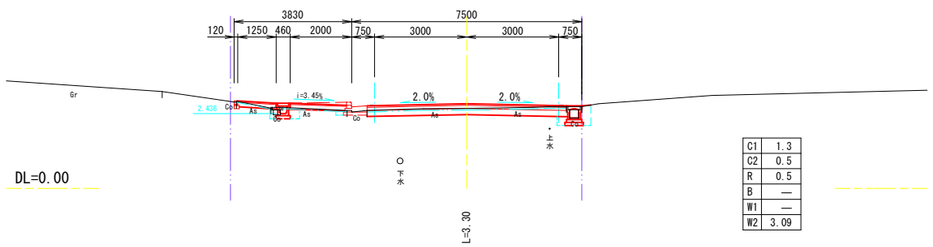

C1	1.3
C2	0.5
R	0.5
B	—
W1	—
W2	3.09

NO.3


GH=3.22
FH= 3.228

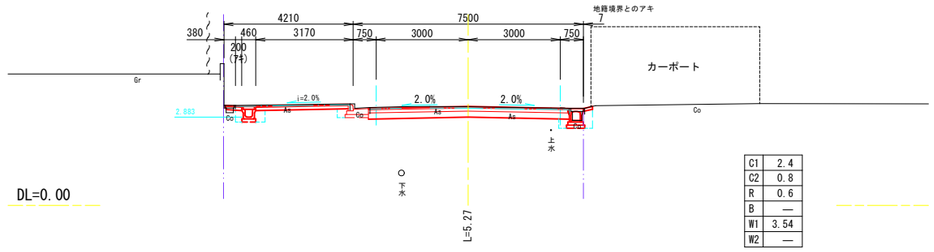

C1	2.4
C2	0.8
R	0.6
B	—
W1	3.54
W2	—

NO.1+16.70


GH=2.53
FH= 2.652

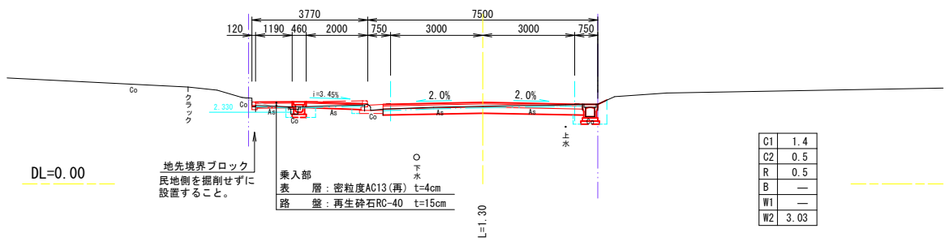

C1	1.4
C2	0.5
R	0.5
B	—
W1	—
W2	3.03

IP.1


GH=3.07
FH= 3.144

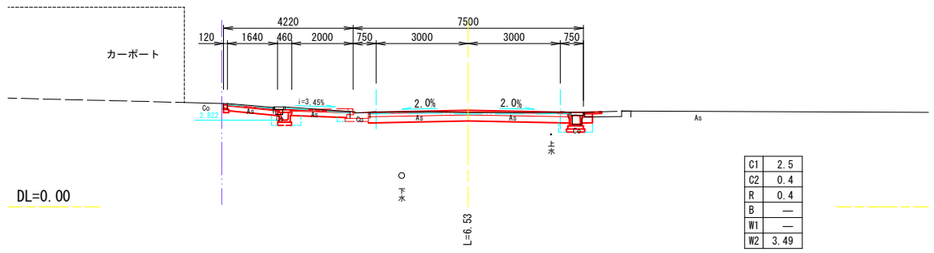

C1	2.5
C2	0.4
R	0.4
B	—
W1	—
W2	3.49

NO.1+15.40

GH=2.52
FH= 2.611

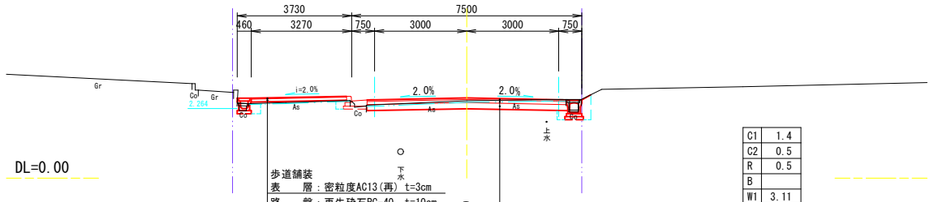

C1	1.4
C2	0.5
R	0.5
B	
W1	3.11
W2	—

C1	掘削
C2	床掘
R	埋戻
B	路床盛土
W1	歩道舗装幅
W2	乗入舗装幅


実施設計

工事番号	国災6年第300号	道路名	市道石坊川線
工 事 名	道路災害復旧工事	施工箇所	氷見市大浦地内
図面名称	計画横断面図 NO.2	縮 尺	図示
		図面番号	3／8

課 長	総括担当	主 務	設 計

氷 見 市 役 所

計 画 横 断 面 図 NO.3　　縮 尺 1/100

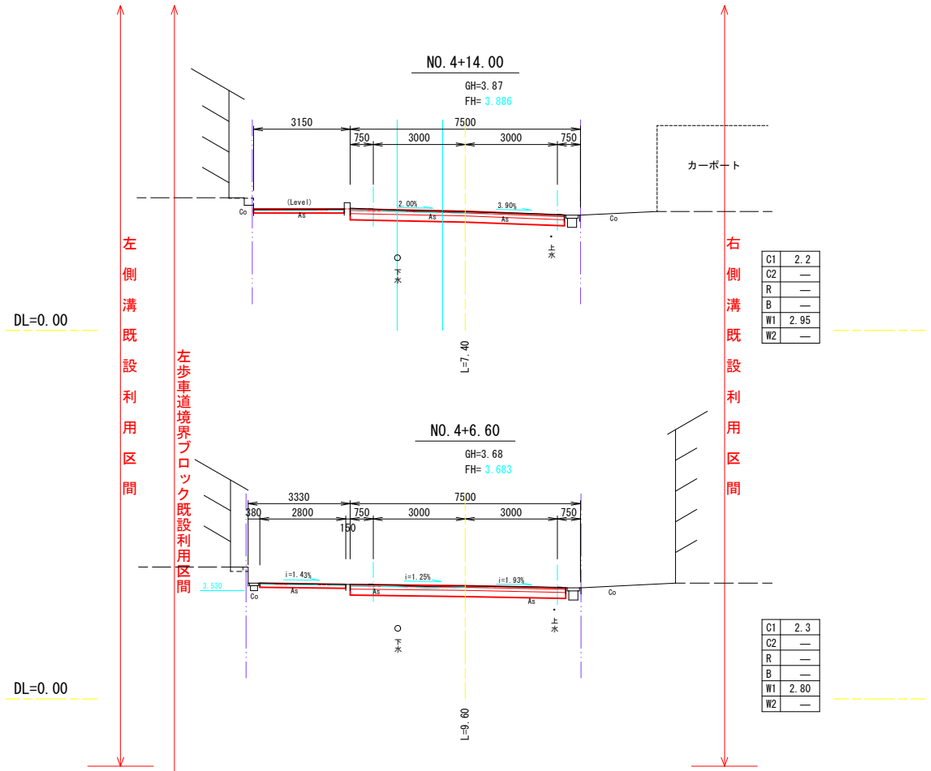

C1	掘削
C2	床掘
R	埋戻
B	路床盛土
W1	歩道舗装幅
W2	車入舗装幅

実施設計

工事番号	国災6年第300号	道路名	市道石坊川線
工 事 名	道路災害復旧工事	施工箇所	氷見市大浦地内
図面名称	計画横断面図 NO.3	縮 尺	図示
		図面番号	4／8

課 長	総括担当	主 務	設 計

氷 見 市 役 所


標　準　図

縮　尺　S=1:50,20

標準断面図

S=1:50


NO.2

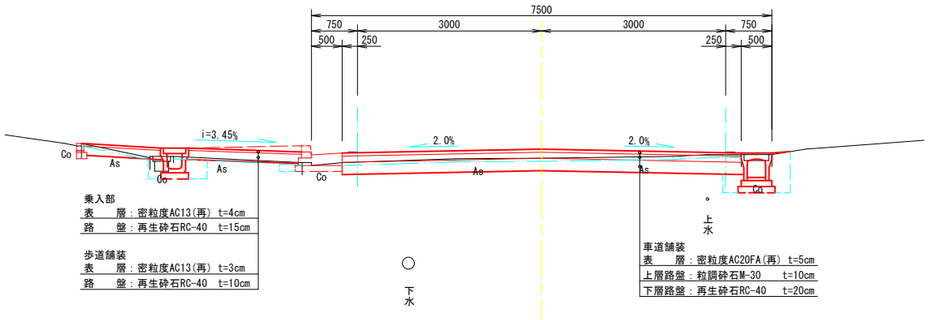


1号側溝工

S=1:20

自由勾配側溝

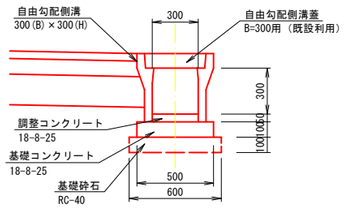

落ち蓋式Ｕ形側溝

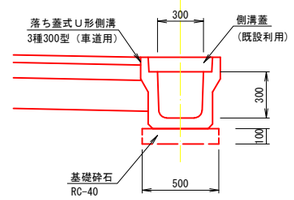

1号側溝工（自由勾配側溝）　材 料 計 算 表　10.00m当り

名　称	規　格	計　算　式	単位	数 量
基礎砕石	RC-40 t=100	0.60×10.00=6.000	m2	6.00
基礎コンクリート	18-8-25	0.50×0.10×10.00=0.500	m3	0.50
型枠	均し	(0.50+10.00×2)×0.05=1.025	m2	1.03
自由勾配側溝	300(B)×300(H)	L=10.00m	m	10.00
調整コンクリート	18-8-25	0.30×0.05×10.00=0.150	m3	0.15
コンクリート蓋撤去・設置	既設利用	10.00/0.50+9/10=18.00	枚	18.0
グレーチング蓋撤去・設置	既設利用	1.00/10.00*10.00	枚	1.0
養生	無筋構造物	0.50+0.15=0.65	m3	0.65


1号側溝工（落ち蓋式Ｕ形側溝）　材 料 計 算 表　10.00m当り

名　称	規　格	計　算　式	単位	数 量
基礎砕石	RC-40 t=100	0.50×10.00=5.000	m2	5.00
落ち蓋式Ｕ形側溝	3種300型		m	10.00
側溝蓋撤去・設置	既設利用	10.00/0.50=20.00	枚	20.0

2号側溝工

S=1:20

落ち蓋式Ｕ形側溝

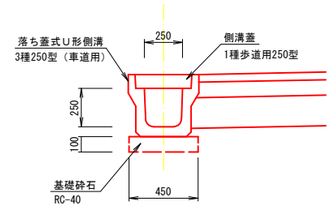


2号側溝工（落ち蓋式Ｕ形側溝）　材 料 計 算 表　10.00m当り

名　称	規　格	計　算　式	単位	数 量
基礎砕石	RC-40 t=100	0.45×10.00=4.500	m2	4.50
落ち蓋式Ｕ形側溝	3種250型		m	10.00
側溝蓋(コンクリート)	1種歩道用250型	9.0/0.50=18.00	枚	18.00
グレーチング蓋	250用(1.00m)	N=1.0	枚	1.00

歩車道境界ブロック復旧工

S=1:20

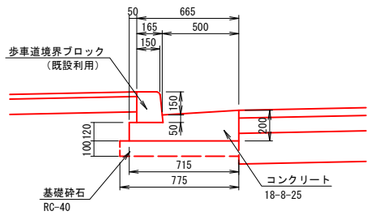


歩車道境界ブロック復旧工　材 料 計 算 表　10.00m当り

名　称	規　格	計　算　式	単位	数 量
基礎砕石	RC-40 t=100	0.775×10.00=7.750	m2	7.75
コンクリート	18-8-25	((0.20+0.17)*1/2*0.50+0.12		
		*0.215)*10.00=1.183	m3	1.18
型枠	均し	(0.12+0.20)*10.00=3.200	m2	3.20
歩車道境界ブロック撤去・設置	既設利用	L=10.0	m	10.0
養生	無筋構造物	コンクリートと同数量	m3	1.18

地先境界ブロック復旧工

S=1:20

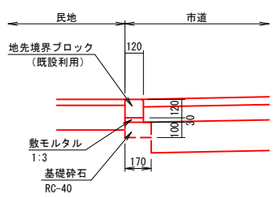

※地先境界ブロックは民地側を掘削せずに設置すること。


地先境界ブロック復旧工　材 料 計 算 表　10.00m当り

名　称	規　格	計　算　式	単位	数 量
基礎砕石	RC-40 t=100	0.17*10.00=1.700	m2	1.70
敷モルタル	1：3	0.12*0.03*10.00=0.036	m3	0.04
地先境界ブロック撤去・設置	既設利用	L=10.0	m	10.0


桝復旧工

S=1:20

平面図

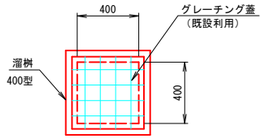

断面図

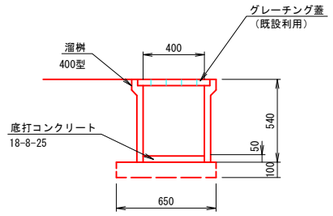


桝復旧工　材 料 計 算 表　1.0ヶ所当り

名　称	規　格	計　算　式	単位	数 量
基礎砕石	RC-40 t=100	0.65*0.65=0.423	m2	0.42
溜桝	400型		ヶ	1.00
底打コンクリート	18-8-25	0.40*0.40*0.05=0.008	m3	0.01
グレーチング蓋撤去・設置	既設利用	N=1.0	枚	1.0
養生	無筋構造物	底打コンクリートと同数量	m3	0.01


植樹桝復旧工

S=1:20

平面図

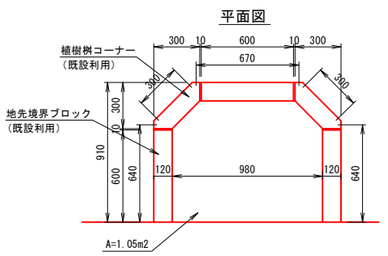

断面図

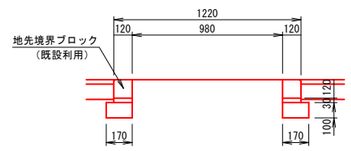

植樹桝 材 料 計 算 表　1.0ヶ所当り

名　称	規　格	計　算　式	単位	数 量
基礎砕石	RC-40 t=100	0.17*(0.64*2+0.30*2+0.67)=0.434	m2	0.43
敷モルタル	1：3	0.12*0.03*(0.64*2+0.30*2+0.67)		
		=0.009	m3	0.01
地先境界ブロック撤去・設置	既設利用	N=3.0	本	3.0
植樹桝コーナー撤去・設置	既設利用	N=2.0	本	2.0

実施設計

工事番号	国災6年第300号	道路名	市道石坊川線
工 事 名	道路災害復旧工事	施工箇所	氷見市大浦地内
図面名称	標 準 図	縮　尺	図示
		図面番号	5／8

課　長	総括担当	主　務	設　計

氷　見　市　役　所


付 帯 工 構 造 図

縮 尺 1/100,20

市道取付工詳細図


平面図

S=1:50

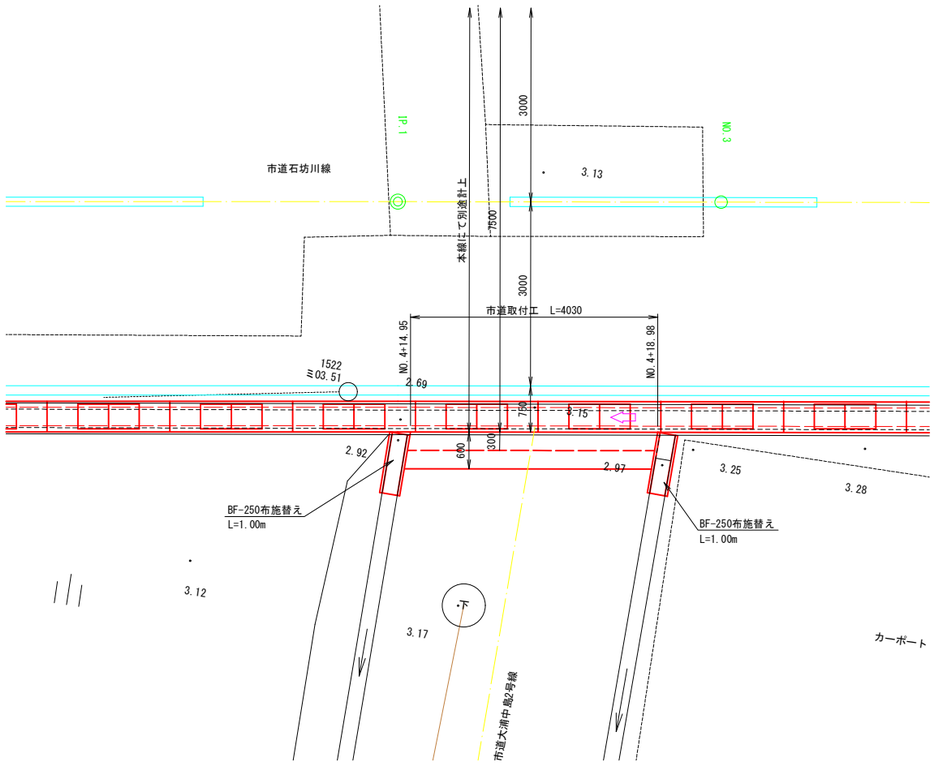

断面図


S=1:20

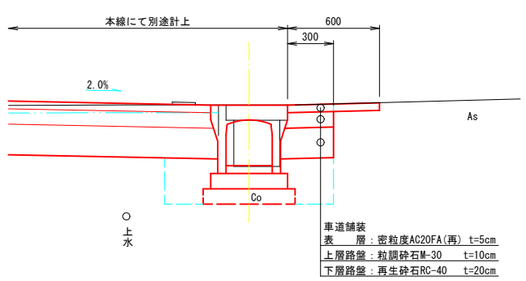

２号側溝接続工詳細図


平面図

S=1:20

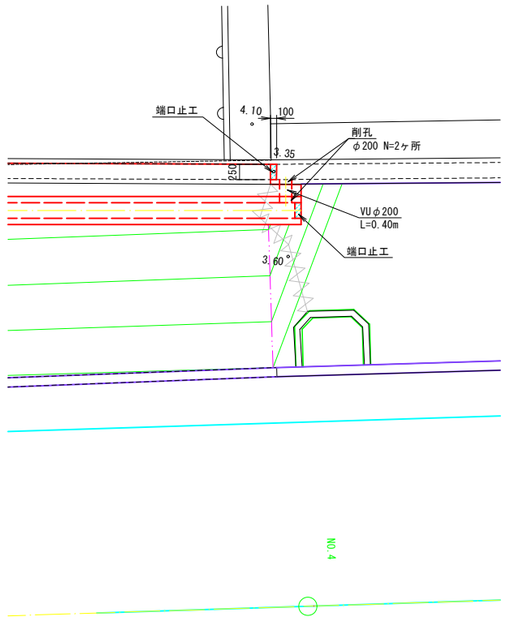

断面図

S=1:20

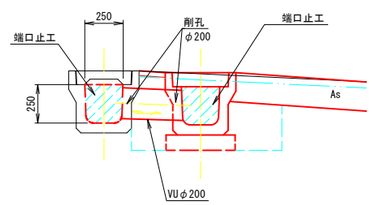

実施設計

工事番号	国災6年第300号	道路名	市道石坊川線
工 事 名	道路災害復旧工事	施工箇所	氷見市大浦地内
図面名称	付帯工構造図	縮 尺	図示
		図面番号	6／8


課 長	総括担当	主 務	設 計

氷 見 市 役 所

舗装面積算定図


縮　尺　S=1/200

縮尺　1：200

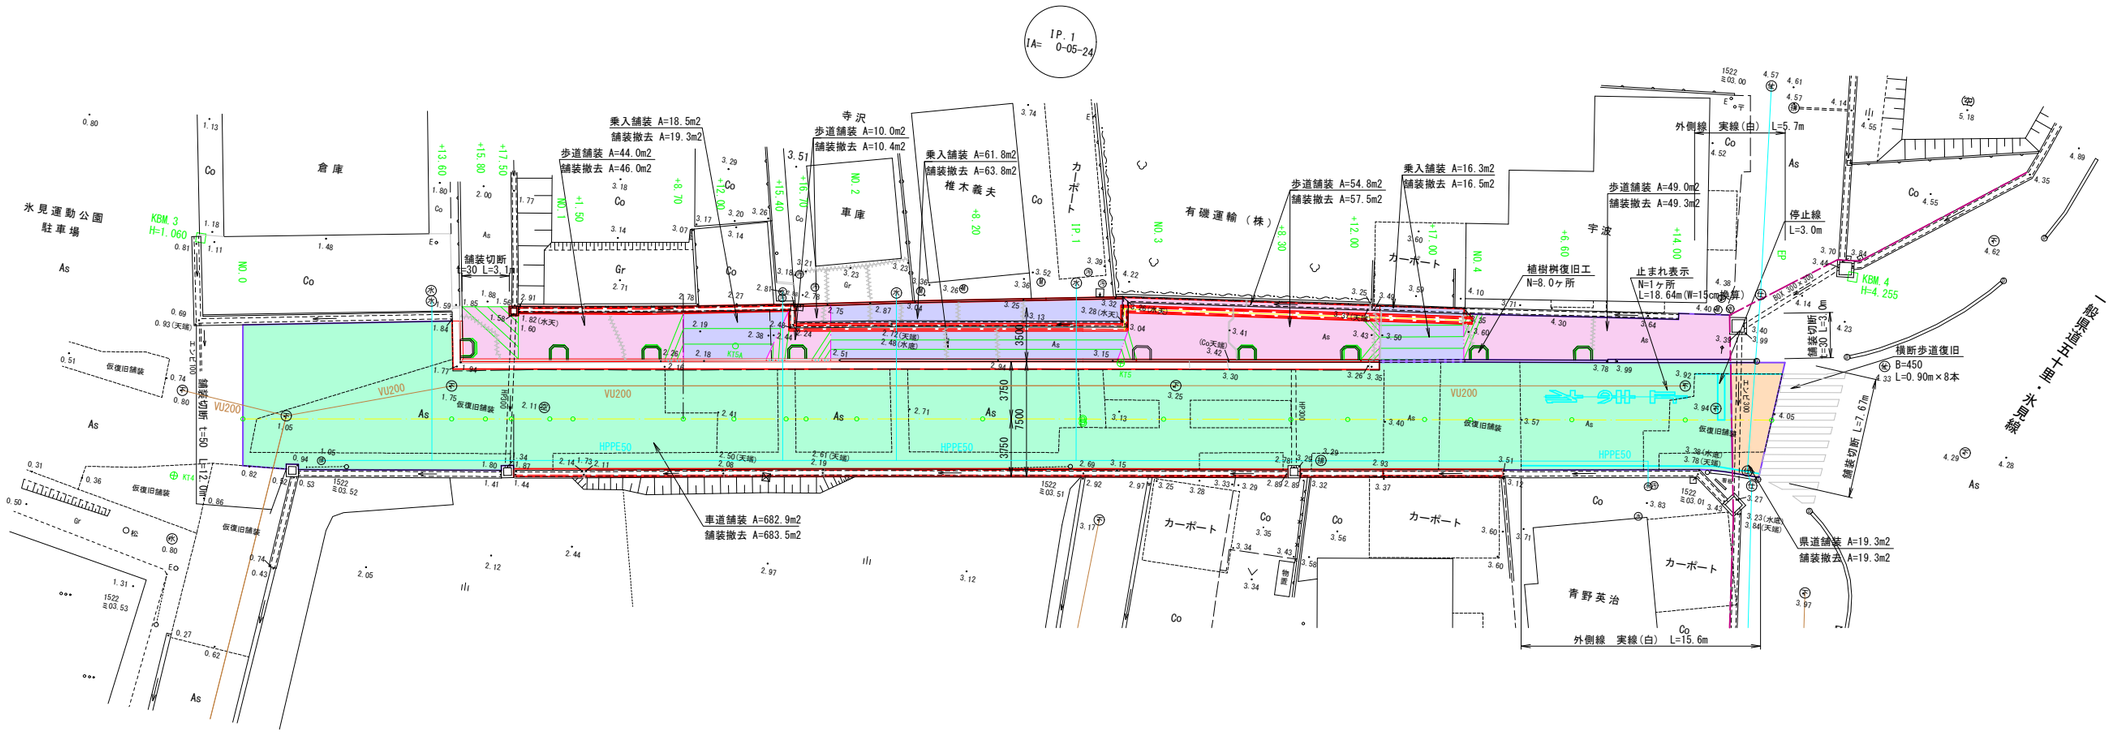

県道舗装断面図

S=1:50

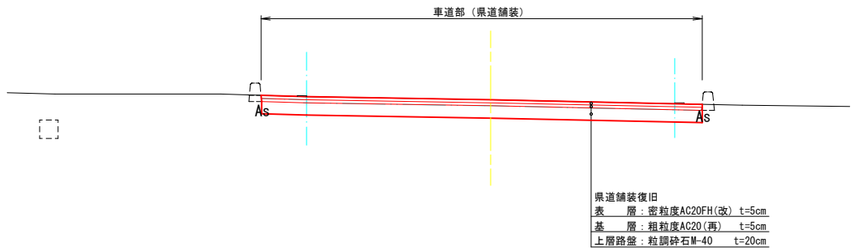

実施設計


工事番号	国災6年第300号	道路名	市道石坊川線
工事名	道路災害復旧工事	施工箇所	氷見市大浦地内
図面名称	計画平面縦断面図	縮尺	図示
		図面番号	7／8

課長	総括担当	主務	設計


氷見市役所

現　況　調　査　図　　縮　尺　S=1/200


縮尺　1：200

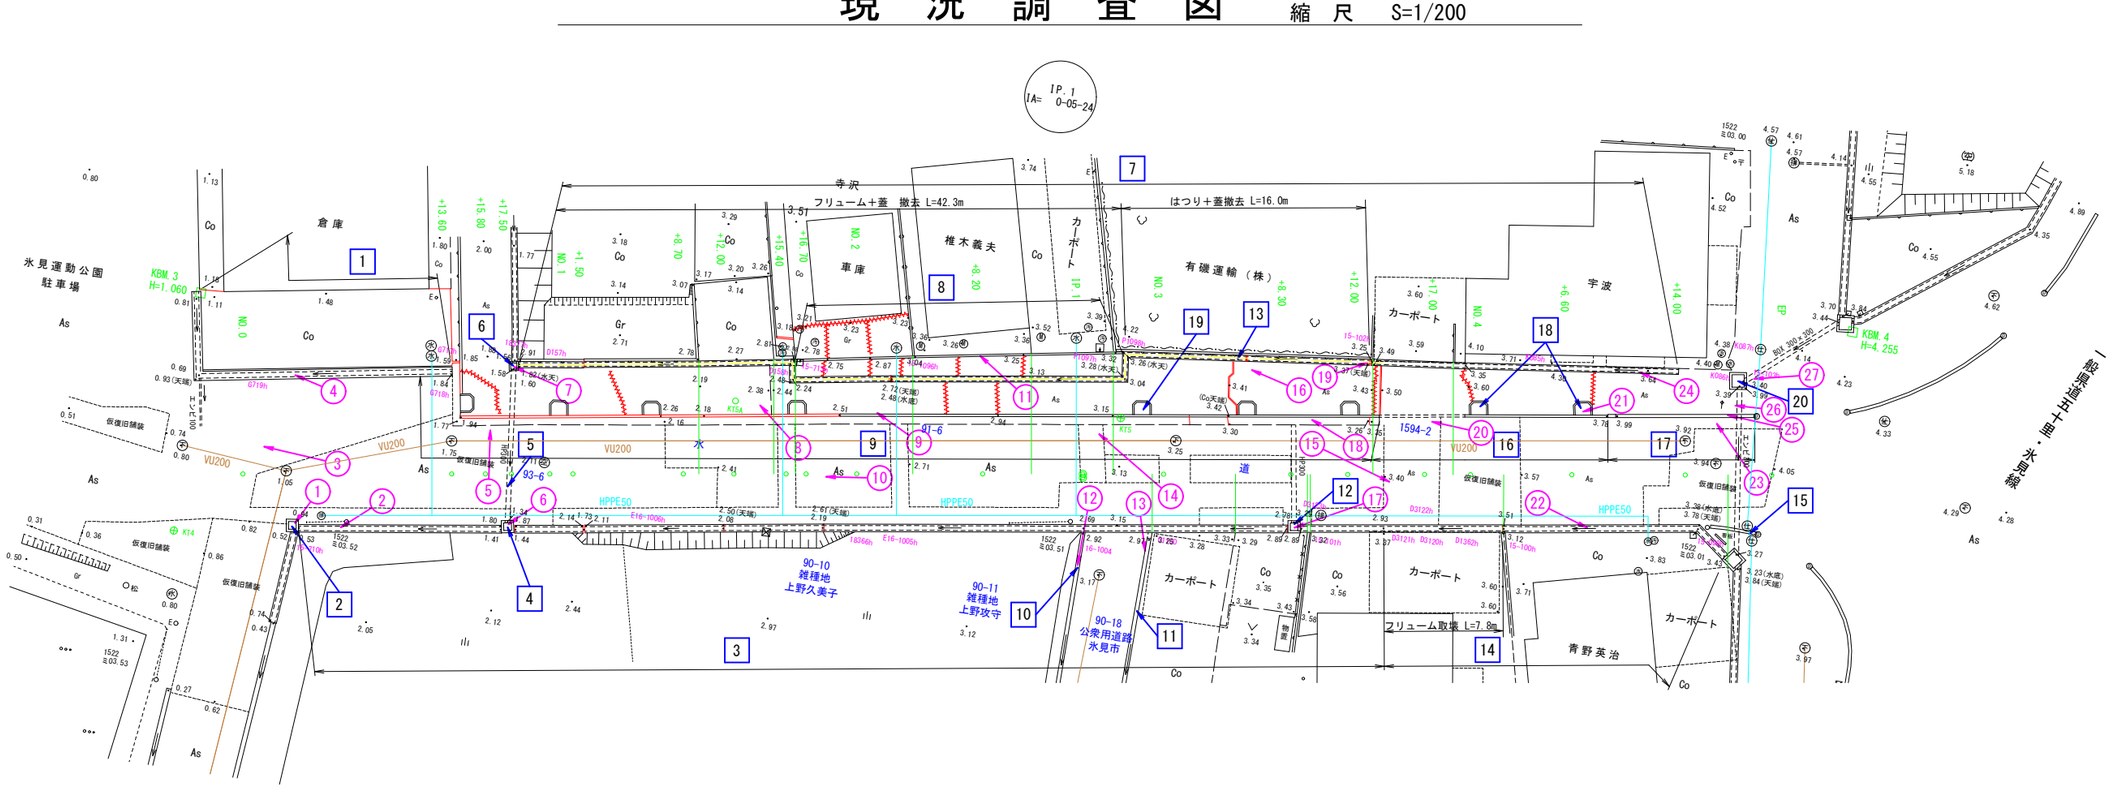


1 現場打水路
300(B)×230(H)
グレーチング蓋(ボルト固定)B=300用

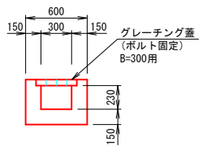


2 集水桝
500×500×550(H)
グレーチング蓋500×500用(鋳鉄)

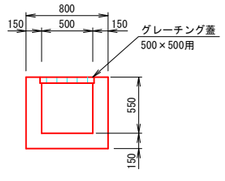

3 自由勾配側溝
300(B)×300(H) W=161kg/m
取壊延長
L=50.5+5.4=55.9m

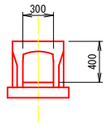


4 集水桝
500×500×500(H)
グレーチング蓋500×500用(鋳鉄)

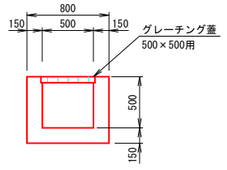


5 ヒューム管
HPφ300




6 集水桝
400×400×420(H) W=108kg/ヶ
グレーチング蓋400×400用(鋳鉄)

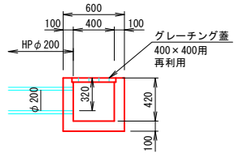


7 落ふた式Ｕ形側溝
250型 W=163kg/m
コンクリート蓋 W=52kg/m
グレーチング蓋 W=20.9kg/m
フリューム取壊し L=42.3m
蓋 取壊し L=58.3m
コンクリートはつり L=16.0m

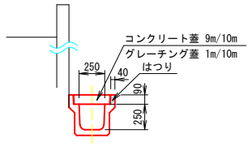

8 地先境界ブロック
Ａ型（再利用）

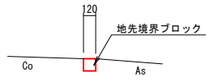

9 L型側溝
歩車道境界ブロック(再利用)
L=62.4m

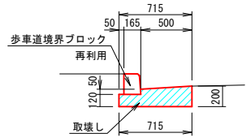


10 フリューム
BF-250(再利用)




11 フリューム
BF-250(再利用)




12 集水桝
500×500×600(H)
グレーチング蓋500×500用(鋳鉄)

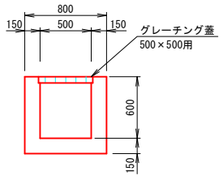


13 境界壁
H=950+200

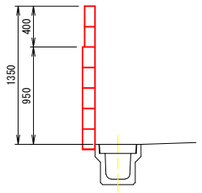


14 落ふた式Ｕ形側溝
300B型(W=231kg/m)
コンクリート蓋(再利用)
グレーチング蓋(再利用)
取壊し L=7.80m

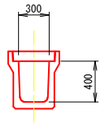


15 縁石工
Ff-20

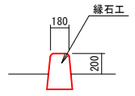


16 縁石工
Fc-5

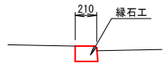


17 縁石工
Ff-20

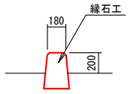


18 植樹桝
地先境界ブロック Ａ型(W=19kg/ヶ)×3
植樹桝コーナー Ａ型 (W=10kg/ヶ)×2
N=1ヶ所（取壊し）N=8ヶ所(再利用) A=1.02m2

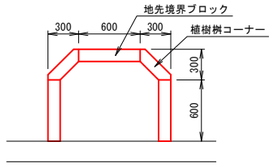

19 植樹桝内コンクリート
t=100

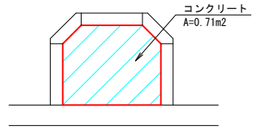

20 現場打桝
800×800×600(H)
グレーチング蓋800×800用

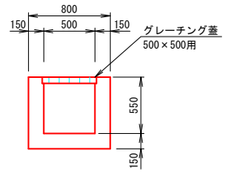

実施設計

工事番号	国災6年第300号	道路名	市道石坊川線
工 事 名	道路災害復旧工事	施工箇所	氷見市大浦地内
図面名称	現況調査図	縮　尺	図示
		図面番号	8／8


課　長	総括担当	主　務	設　計


氷　見　市　役　所

大浦中島１号線　計画平面縦断面図

縮　尺　平面 S=1/200　縦断 S=1/50, 1/200

復旧延長　L=58.5m
表層工　A=226.0m2
上層路盤工　A=226.0m2
下層路盤工　A=226.0m2

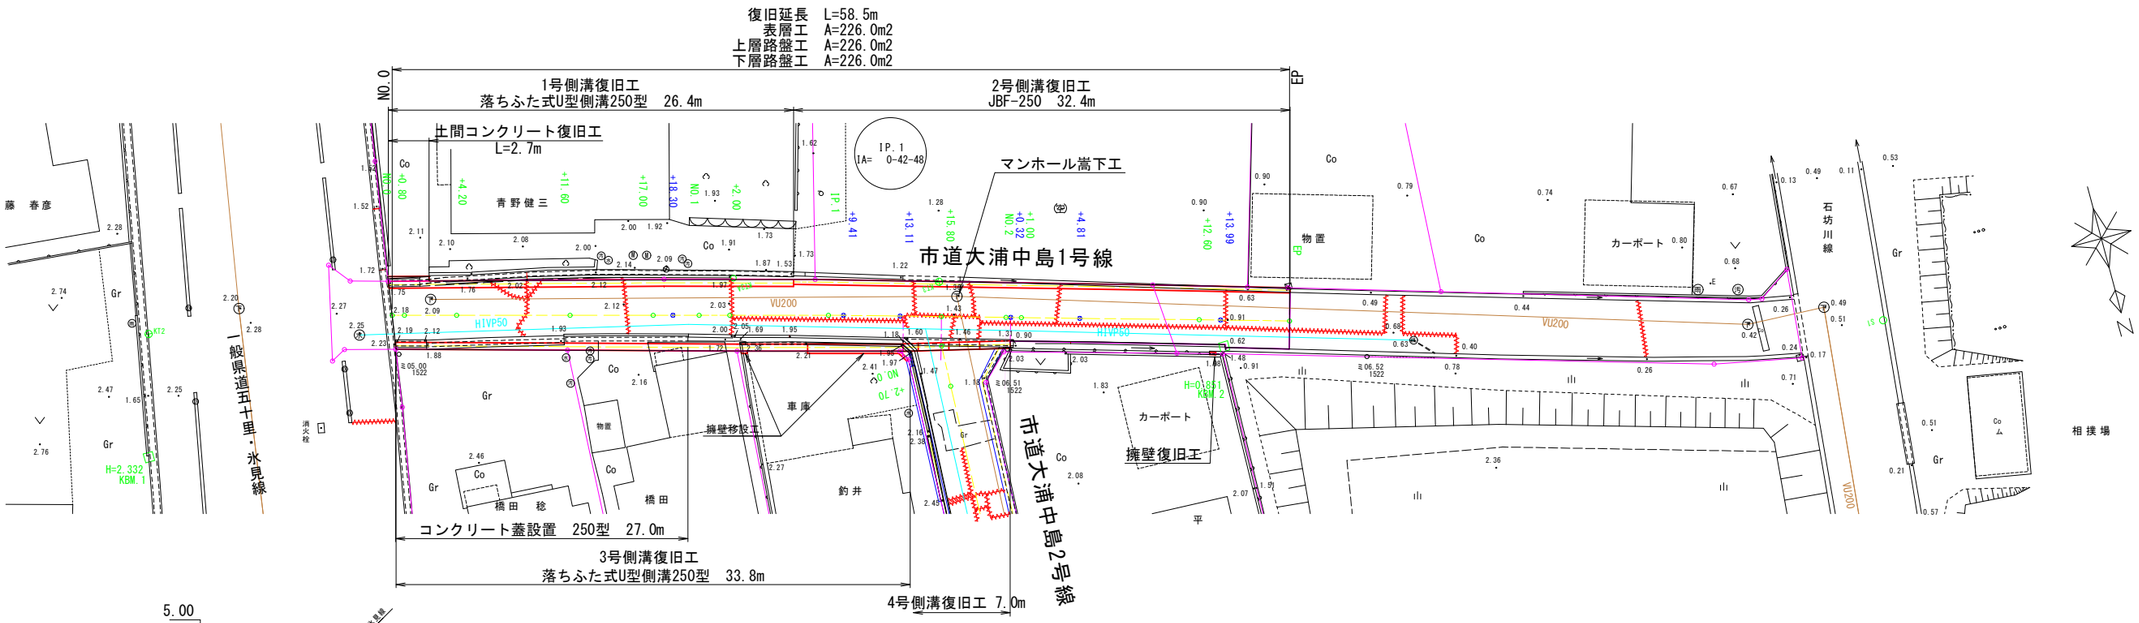

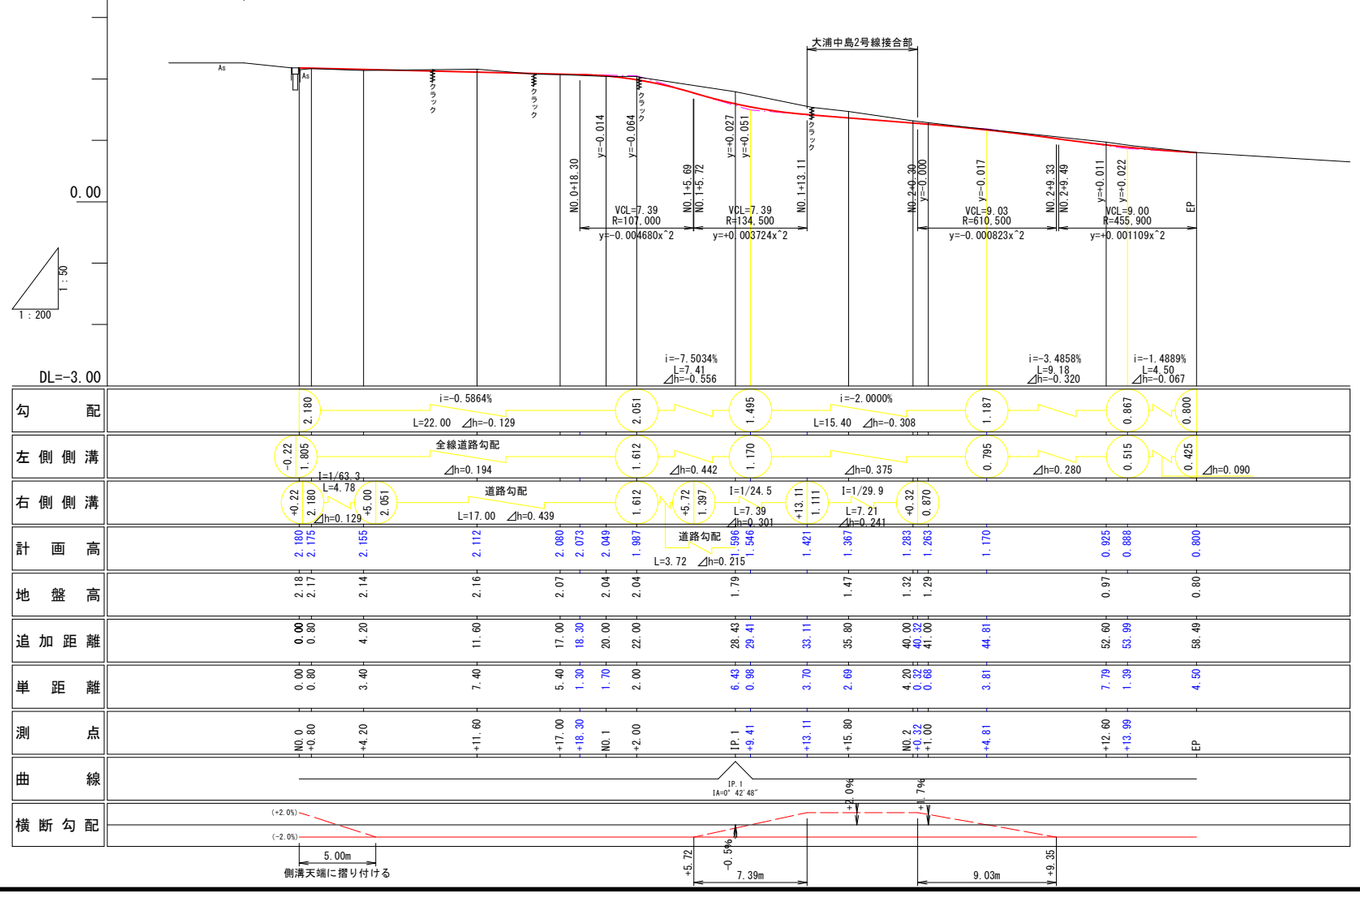

実施設計

工事番号	国災6年第305号	道路名	市道大浦中島１号線 他１路線
工 事 名	道路災害復旧工事	施工箇所	氷見市中島地内
図面名称	大浦中島１号線 計画平面縦断面図	縮　尺	図示
		図面番号	1／12

課　長	総括担当	主　務	設　計


氷　見　市　役　所

大浦中島１号線　計画横断面図

NO.1　　縮　尺　S=1/200

NO.0+11.60


GH=2.16
FH=2.112

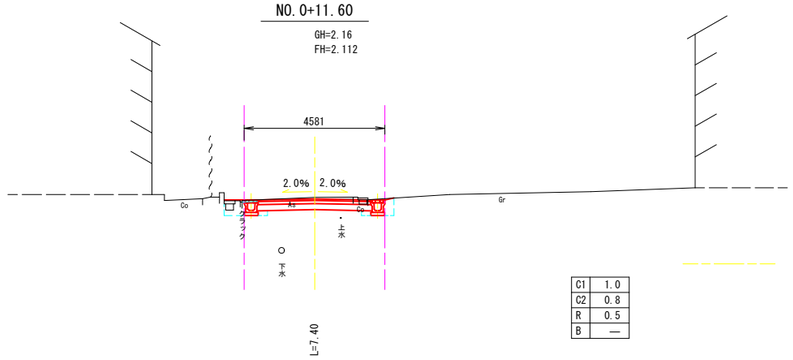

C1	1.0
C2	0.8
R	0.5
B	—

IP.1


GH=1.79
FH=1.596

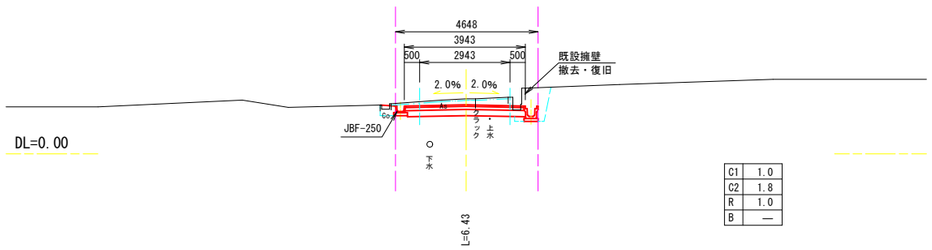

C1	1.0
C2	1.8
R	1.0
B	—

NO.0+4.20


GH=2.14
FH=2.155

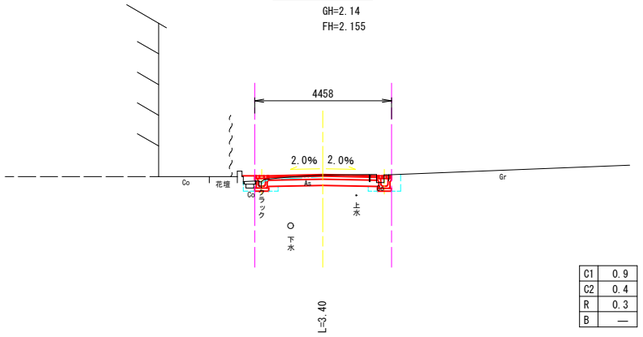

C1	0.9
C2	0.4
R	0.3
B	—

NO.1+2.00(NO.1)

GH=2.04
FH=1.987

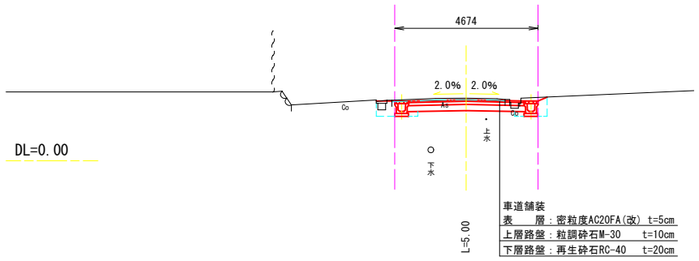


C1	1.2
C2	0.8
R	0.6
B	—

車道舗装
表　　層：密粒度AC20FA(改) t=5cm
上層路盤：粒調砕石M-30　　t=10cm
下層路盤：再生砕石RC-40　　t=20cm

NO.0+0.80


GH=2.17
FH=2.175

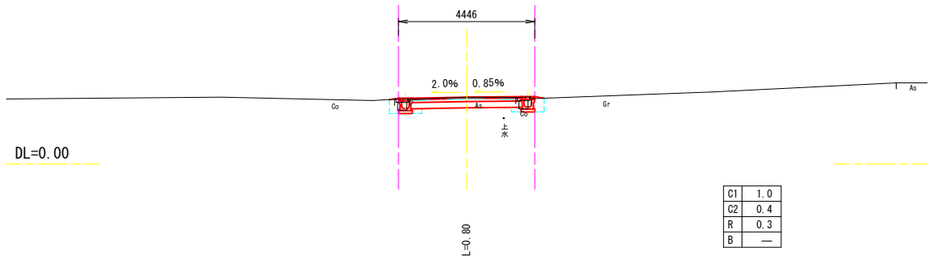

C1	1.0
C2	0.4
R	0.3
B	—

NO.0+17.00


GH=2.07
FH=2.080

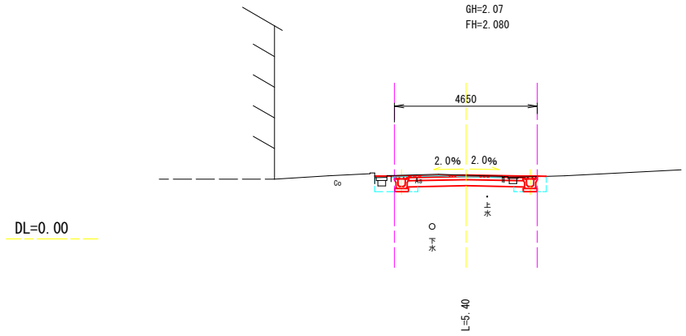

C1	1.0
C2	0.7
R	0.5
B	—

NO.0

GH=2.18
FH=2.180

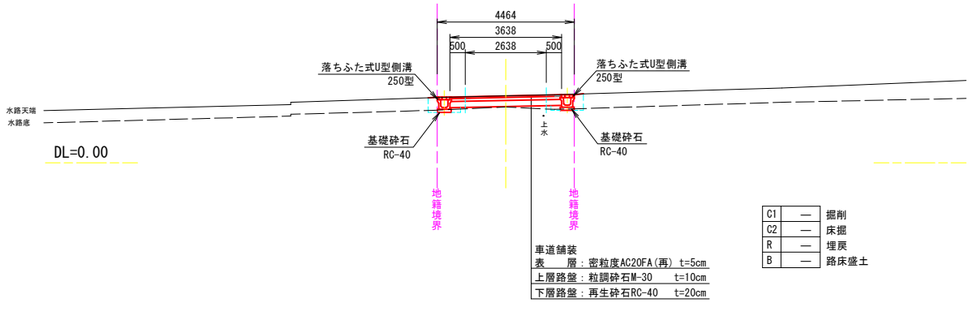

C1	—	掘削
C2	—	床掘
R	—	埋戻
B	—	路床盛土

車道舗装
表　　層：密粒度AC20FA(再) t=5cm
上層路盤：粒調砕石M-30　　t=10cm
下層路盤：再生砕石RC-40　　t=20cm

実施設計

工事番号	国災6年第305号	道路名	市道大浦中島１号線 他１路線
工 事 名	道路災害復旧工事	施工箇所	氷見市中島地内
図 面 名 称	大浦中島１号線 計画横断面図　NO.1	縮　尺	図示
		図面番号	2 ／12

課　長	総括担当	主　務	設　計


氷　見　市　役　所

大浦中島１号線　計画横断面図

NO.2　　縮　尺　S=1/200

EP


GH=0.80
FH=0.800

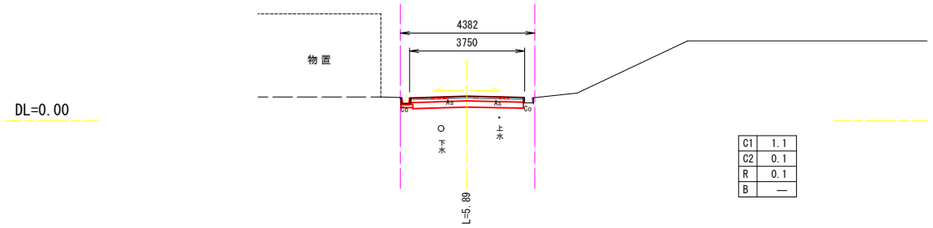

C1	1.1
C2	0.1
R	0.1
B	—

NO.2+12.60


GH=0.97
FH=0.925

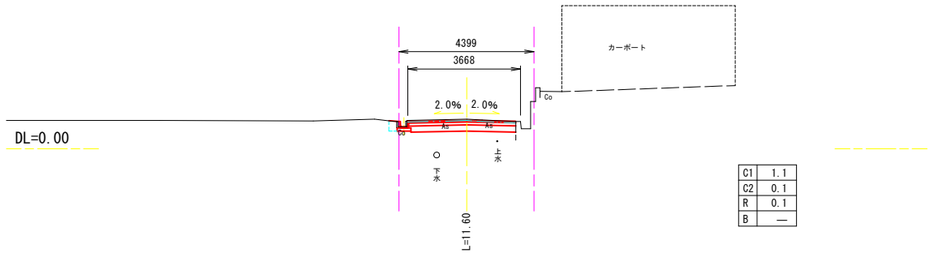

C1	1.1
C2	0.1
R	0.1
B	—

NO.2+1.00(NO.2)


GH=1.29
FH=1.263

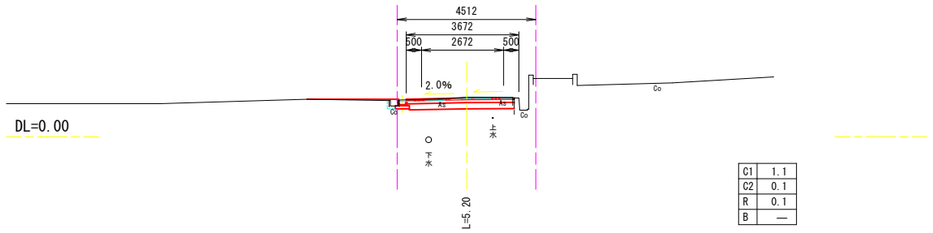

C1	1.1
C2	0.1
R	0.1
B	—

NO.1+15.80

GH=1.47
FH=1.367

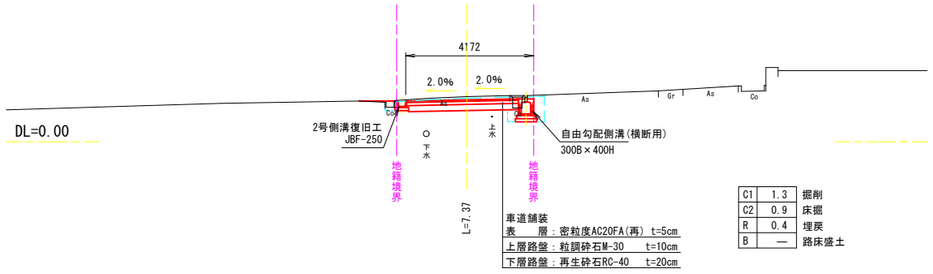

C1	1.3	掘削
C2	0.9	床掘
R	0.4	埋戻
B	—	路床盛土

車道舗装
表　　層：密粒度AC20FA(再) t=5cm
上層路盤：粒調砕石M-30　　t=10cm
下層路盤：再生砕石RC-40　　t=20cm

実施設計

工事番号	国災6年第305号	道路名	市道大浦中島１号線 他１路線
工 事 名	道路災害復旧工事	施工箇所	氷見市中島地内
図面名称	大浦中島１号線 計画横断面図　NO.2	縮　尺	図示
		図面番号	3 ／12

課　長	総括担当	主　務	設　計


氷　見　市　役　所

大浦中島１号線　標準図　縮尺 S=1/50,20

標準断面図 S=1:50


※側溝は地籍境界に合わせて設置する

NO.0～NO.1+15.80

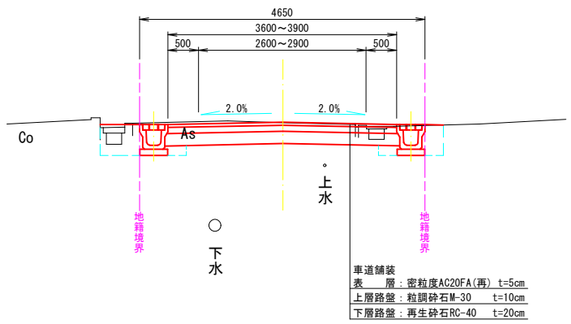


車道舗装
表　層：密粒度AC20FA(再) t=5cm
上層路盤：粒調砕石M-30　t=10cm
下層路盤：再生砕石RC-40　t=20cm

NO.1+15.80～EP

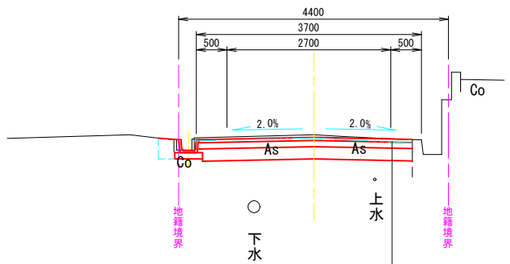

車道舗装
表　層：密粒度AC20FA(再) t=5cm
上層路盤：粒調砕石M-30　t=10cm
下層路盤：再生砕石RC-40　t=20cm


1号・3号側溝復旧工 S=1:20

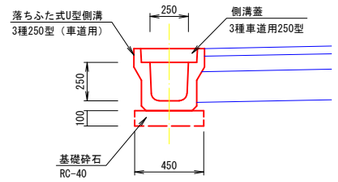

1号・3号側溝復旧工　材料計算表　10.00m当り

名称	規格	計算式	単位	数量
基礎砕石	RC-40 t=100	0.45×10.00	m2	4.50
落ちふた式U型側溝	3種250型		m	10.00
側溝蓋(コンクリート)	3種車道用250型	9.00/0.50	枚	18.00
グレーチング蓋	250用(1.00m)	N	枚	1.00

2号側溝復旧工

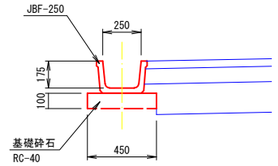


2号側溝復旧工　材料計算表　10.00m当り


名称	規格	計算式	単位	数量
基礎砕石	RC-40 t=100	0.45×10.00	m2	4.50
JBF-250			m	10.00

4号側溝復旧工

断面図

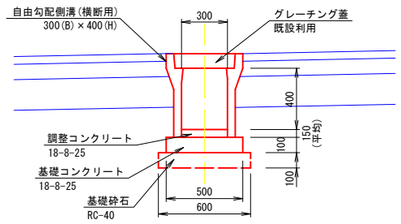


側面図

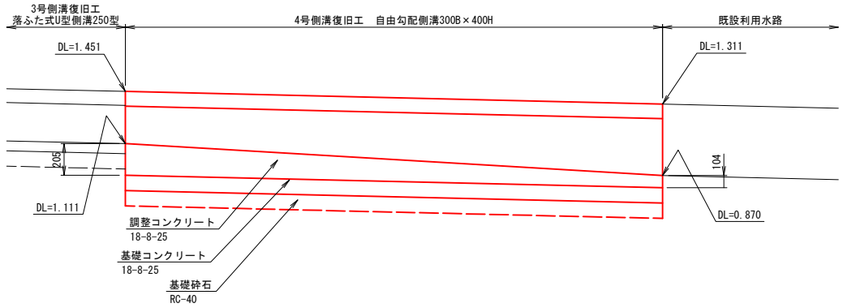

4号側溝復旧工　材料計算表　10.00m当り

名称	規格	計算式	単位	数量
基礎砕石	RC-40 t=100	0.60×10.00	m2	6.00
基礎コンクリート	σ18-8-40	0.50×0.10×10.00	m3	0.50
型枠	均し・基礎	(0.50+10.00×2)×0.05	m2	1.03
自由勾配側溝(横断用)	300(B)×400(H)	L	m	10.00
調整コンクリート	18-8-25	0.30×0.15×10.00	m3	0.45
グレーチング蓋撤去・設置	既設利用		枚	―
養生	無筋構造物	0.50+0.15	m3	0.65

土間コンクリート復旧工 S=1:20

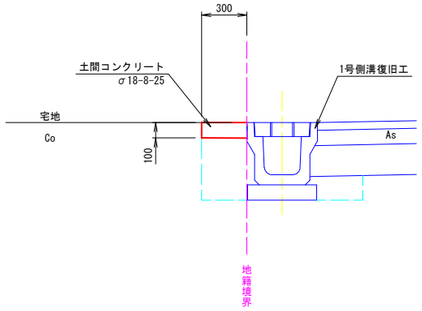


土間コンクリート復旧工　材料計算表　10.00m当り


名称	規格	計算式	単位	数量
土間コンクリート	σ18-8-40	0.30×0.10×10.00	m3	0.30
養生	小構造物	土間コンクリートと同数量V	m3	0.30
コンクリート切断	t=100	L	m	10.00
土間コンクリート撤去	無筋	0.30×0.10×10.00	m3	0.30

2号擁壁復旧工参考図 S=1:20

側面図

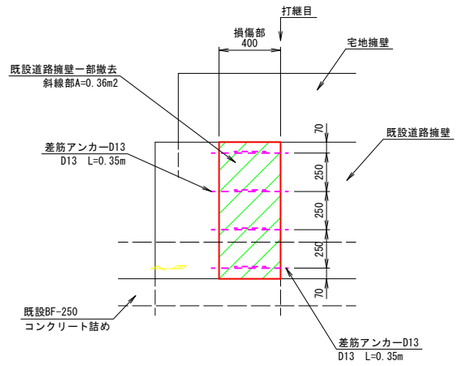

断面図

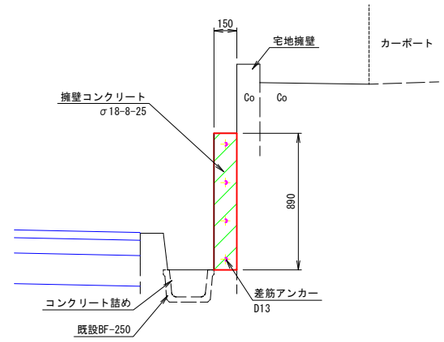

2号擁壁復旧工　材料計算表　1.00箇所当り

名称	規格	計算式	単位	数量
躯体コンクリート	σ18-8-40	0.40×0.89×0.15	m3	0.05
型枠	小構造物	0.40×0.89	m2	0.36
養生	小構造物	擁壁コンクリートと同数量V	m3	0.05
差筋アンカー	D13 L=0.35m	N	本	8.00

※　現況構造物の土中寸法は推定である。

実施設計


工事番号	国災6年第305号	道路名	市道大浦中島１号線 他１路線
工事名	道路災害復旧工事	施工箇所	氷見市中島地内
図面名称	大浦中島１号線　標準図	縮尺	図示
		図面番号	4／12

課長	総括担当	主務	設計

氷見市役所

大浦中島１号線　舗装面積算定図

縮　尺　平面 S=1/200　縦断 S=1/50, 1/200

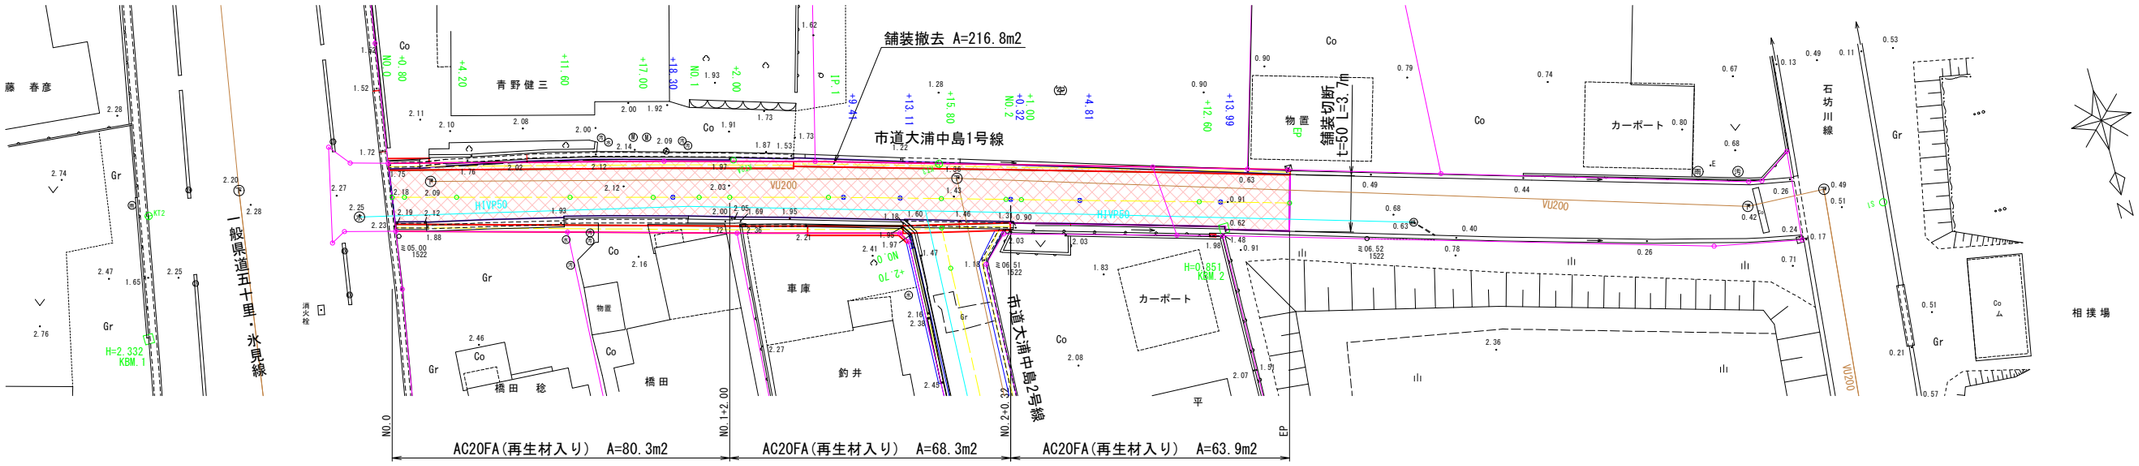

実施設計


工事番号	国災6年第305号	道路名	市道大浦中島１号線 他１路線
工 事 名	道路災害復旧工事	施工箇所	氷見市中島地内
図 面 名 称	大浦中島１号線 舗装面積算定図	縮　尺	図示
		図面番号	5 ／12

課　長	総括担当	主　務	設　計

氷　見　市　役　所


大浦中島１号線　現況調査図

縮　尺　S=1/200

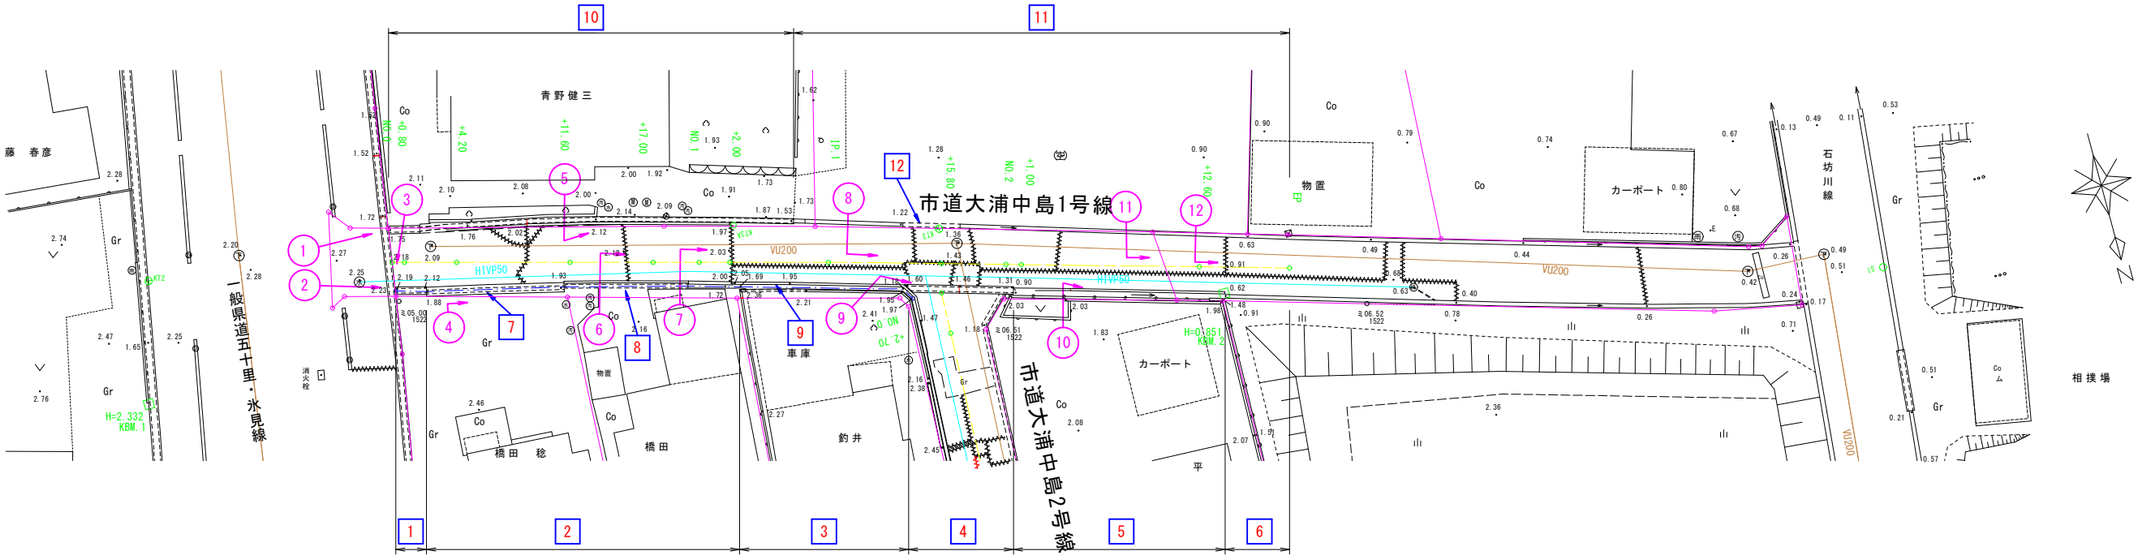


1 VS300(標準用)
L=2.0m
コンクリート蓋L=1.0m

2 BF-250
L=20.4m

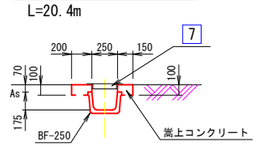


3 BF-250
L=11.0m

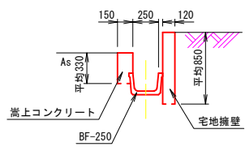

4 VS300(横断用)
L=7.0m
グレーチング蓋L=3.0m


5 BF-250
L=13.8m

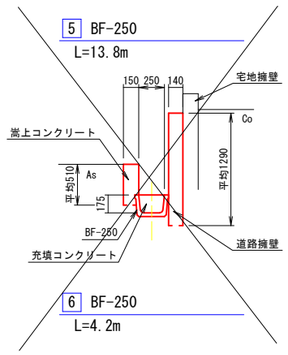

6 BF-250
L=4.2m


7 グレーチング蓋(つば付き)
250型　L=1.0m
N=9.0枚

8 Co蓋
N=7.0枚

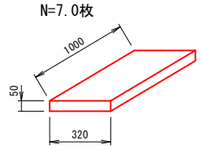

9 縞鋼板蓋
300×1000　t=3.2
N=2.0枚

10 BF-250
L=26.4m

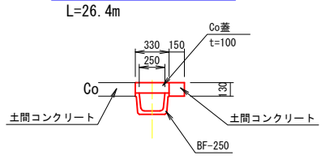


11 縞鋼板蓋
300×1000　t=3.2
N=4.0枚


マンホール嵩下げ詳細図

縮　尺　S=Free

嵩下げ前

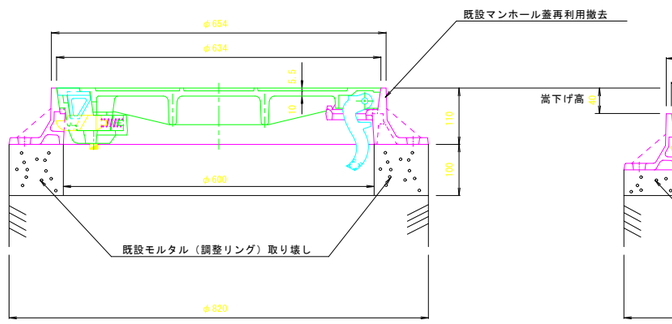

嵩下げ後

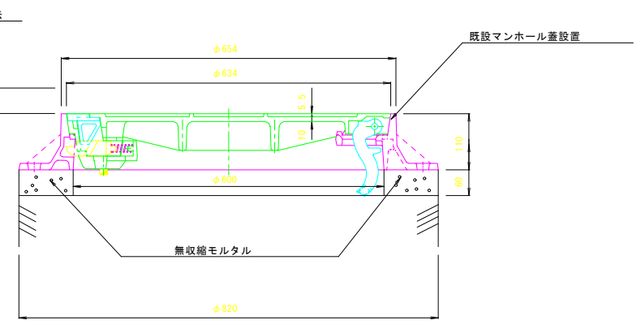

凡　例	
(1)	写真番号
[1]	構造番号

実施設計

工事番号	国災6年第305号	道路名	市道大浦中島１号線 他１路線
工 事 名	道路災害復旧工事	施工箇所	氷見市中島地内
図面名称	大浦中島１号線 現況調査図	縮　尺	図示
		図面番号	6 ／12


課　長	総括担当	主　務	設　計

氷　見　市　役　所

※　現況構造物の土中寸法は推定である。

大浦中島２号線　計画平面縦断面図

縮　尺　平面 S=1/200　縦断 S=1/50,1/200

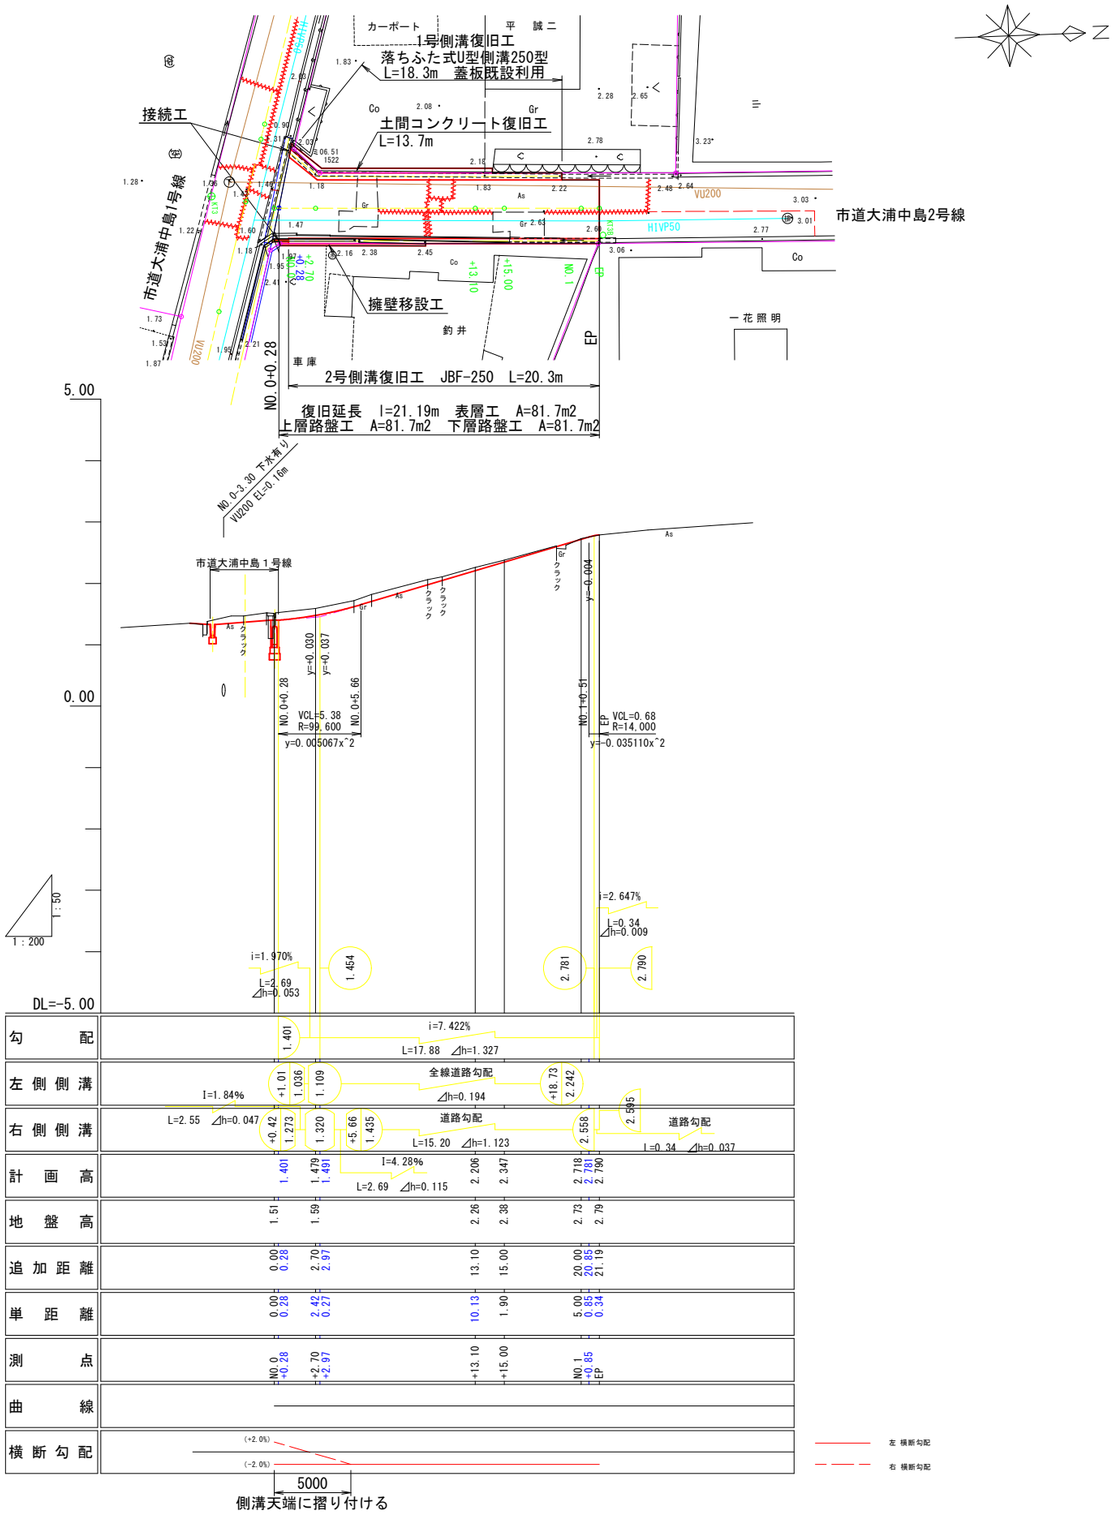

実施設計

工事番号	国災6年第305号	道路名	市道大浦中島１号線 他１路線
工事名	道路災害復旧工事	施工箇所	氷見市中島地内
図面名称	大浦中島２号線 計画平面縦断面図	縮尺	図示
		図面番号	7／12

課長	総括担当	主務	設計


氷見市役所

大浦中島２号線　計画横断面図

縮　尺　S=1/100

NO.0+15.00

GH=2.38
FH=2.347

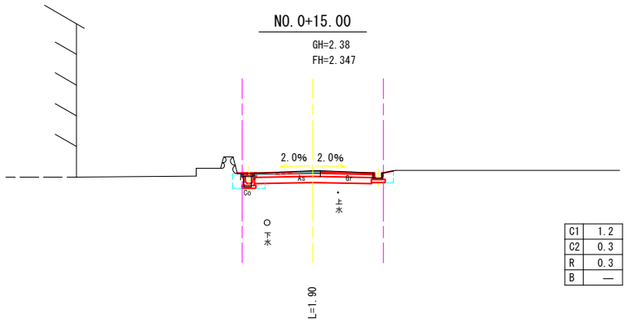


DL=0.00

C1	1.2
C2	0.3
R	0.3
B	—

NO.0+13.10

GH=2.26
FH=2.206

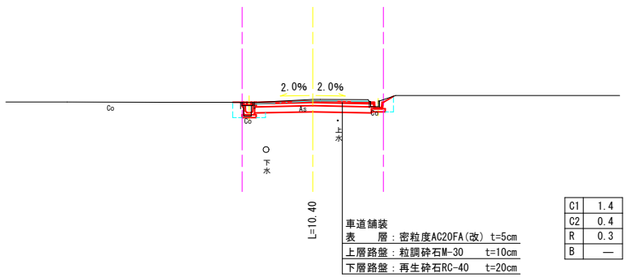


DL=0.00

車道舗装
表　　層：密粒度AC20FA(改) t=5cm
上層路盤：粒調砕石M-30　　t=10cm
下層路盤：再生砕石RC-40　　t=20cm

C1	1.4
C2	0.4
R	0.3
B	—

NO.0+2.70

GH=1.59
FH=1.479

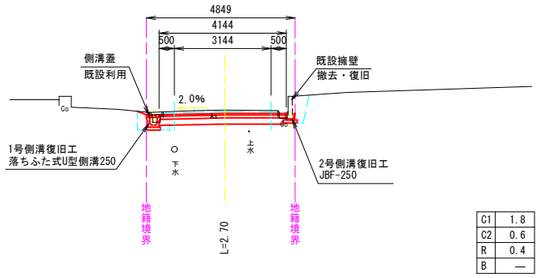


DL=0.00

C1	1.8
C2	0.6
R	0.4
B	—

NO.0(+0.28)

GH=1.51
FH=(1.401)

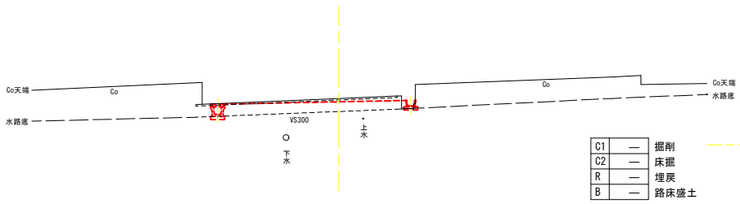


DL=0.00

C1	—	掘削
C2	—	床掘
R	—	埋戻
B	—	路床盛土

EP(NO.1)

GH=2.79
FH=2.790

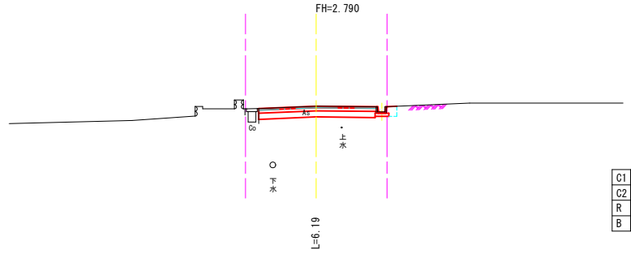

DL=0.000

C1	1.2
C2	0.2
R	0.1
B	—

実施設計

工事番号	国災6年第305号	道路名	市道大浦中島１号線他１路線
工 事 名	道路災害復旧工事	施工箇所	氷見市中島地内
図面名称	大浦中島２号線 計画横断面図	縮　尺	図示
		図面番号	8 ／12


課　長	総括担当	主　務	設　計

氷　見　市　役　所

大浦中島２号線　　標　準　図　　縮　尺　S=1/20


標準断面図 S=1:50

※側溝は地籍境界に合わせて設置する

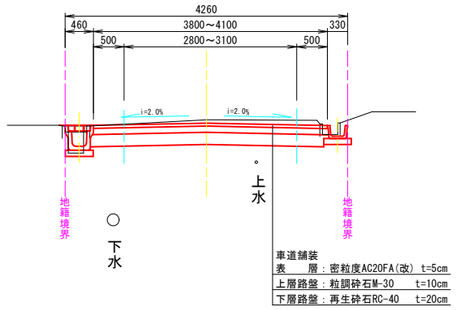

車道舗装
表　　層：密粒度AC20FA(改)　t=5cm
上層路盤：粒調砕石M-30　　t=10cm
下層路盤：再生砕石RC-40　　t=20cm


1号側溝復旧工 S=1:20

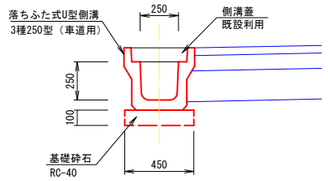

1号側溝復旧工　材 料 計 算 表　　10.00m当り

名　称	規　格	計　算　式	単位	数 量
基礎砕石	RC-40 t=100	0.45×10.00	m2	4.50
落ちふた式U型側溝	3種250型		m	10.00
側溝蓋	既設利用	10.00/0.5	枚	20.00

2号側溝復旧工

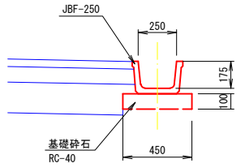

2号側溝工　材 料 計 算 表　　10.00m当り

名　称	規　格	計　算　式	単位	数 量
基礎砕石	RC-40 t=100	0.45×10.00	m2	4.50
JBF-250	3種250型		m	10.00

※　現況構造物の土中寸法は推定である。

実施設計


工事番号	国災6年第305号	道路名	市道大浦中島１号線 他１路線
工 事 名	道路災害復旧工事	施工箇所	氷見市中島地内
図面名称	大浦中島２号線　標準図	縮　尺	図示
		図面番号	9 ／12

課　長	総括担当	主　務	設　計

氷　見　市　役　所


大浦中島２号線　接続工構造図　縮　尺　S=1/50,20

平面図 S=1:50

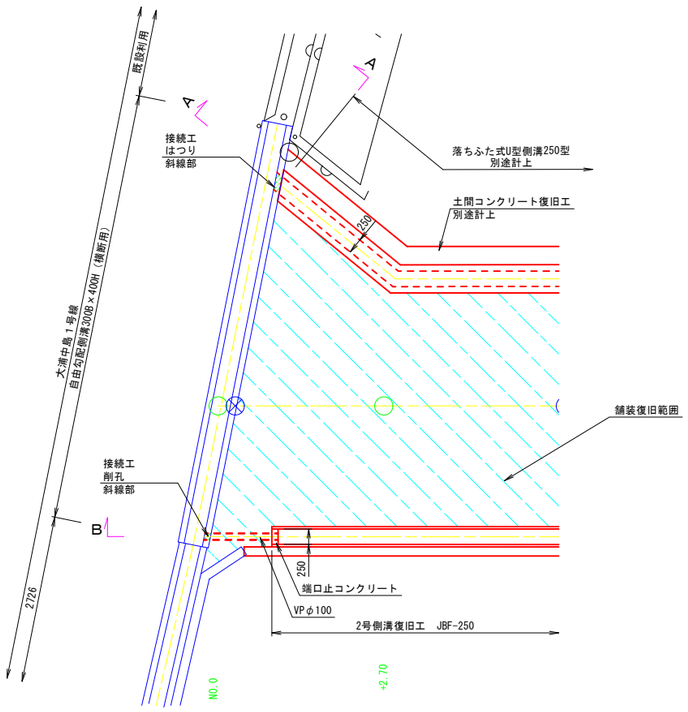


側面図 S=1:20

A－A

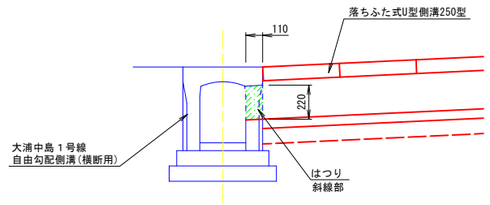

B－B

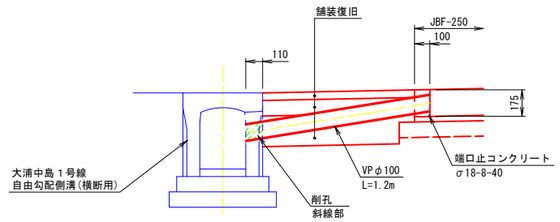

※　現況構造物の土中寸法は推定である。

実施設計


工事番号	国災6年第305号	道路名	市道大浦中島１号線 他１路線
工 事 名	道路災害復旧工事	施工箇所	氷見市中島地内
図面名称	大浦中島２号線 接続工構造図	縮　尺	図示
		図面番号	10／12

課　長	総括担当	主　務	設　計

氷　見　市　役　所

大浦中島２号線　舗装面積算定図

縮　尺　S=1/200

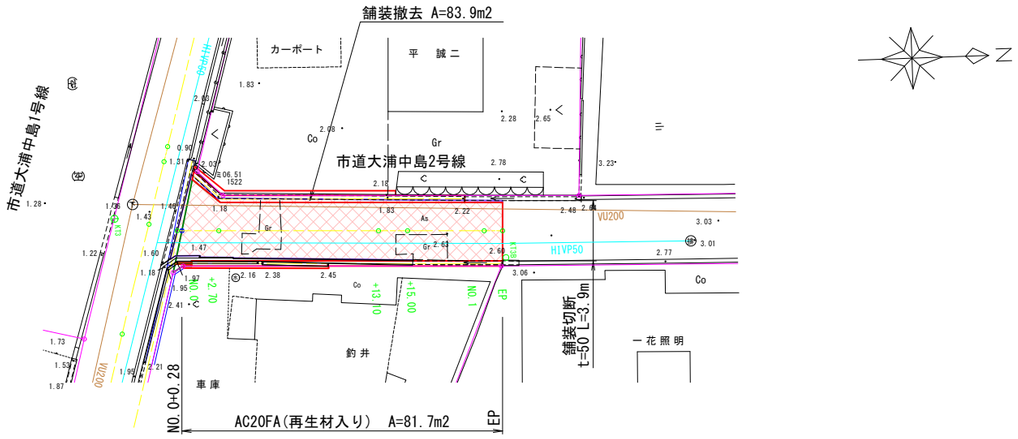

実施設計


工事番号	国災6年第305号	道路名	市道大浦中島１号線 他１路線
工 事 名	道路災害復旧工事	施工箇所	氷見市中島地内
図 面 名 称	大浦中島２号線 舗装面積算定図	縮　尺	図示
		図面番号	11／12

課　長	総括担当	主　務	設　計

氷　見　市　役　所

大浦中島２号線　現況調査図

縮　尺　S=1/200,30

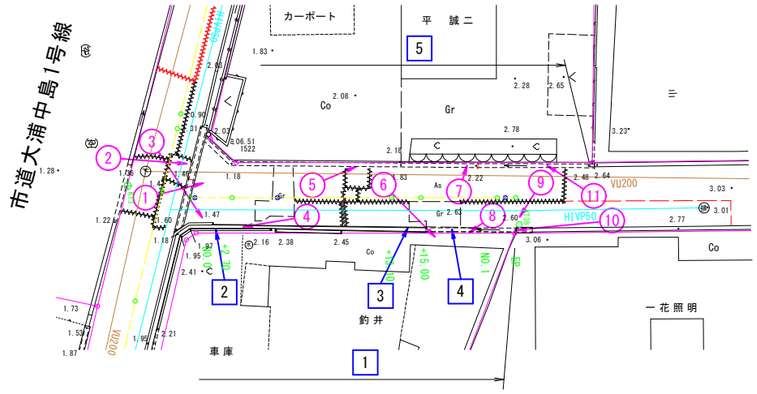

N


1 U-240
L=20.3m



5 落ふた式Ｕ形側溝
250型
コンクリート蓋



2 土留壁
L=9.5m

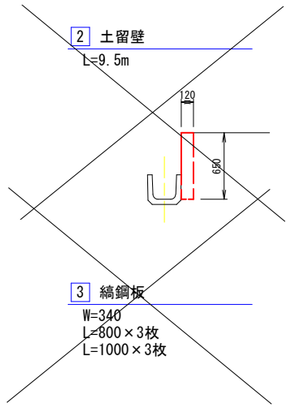

3 縞鋼板
W=340
L=800×3枚
L=1000×3枚

4 コンクリート床版
600(B)×3200(L)×120(t)

凡　例	
(1)	写真番号
1	構造番号

実施設計

工事番号	国災6年第305号	道路名	市道大浦中島１号線 他１路線
工 事 名	道路災害復旧工事	施工箇所	氷見市中島地内
図面名称	大浦中島２号線 現況調査図	縮　尺	図示
		図面番号	12／12

課　長	総括担当	主　務	設　計

氷　見　市　役　所

※　現況構造物の土中寸法は推定である。