部長	課長	総括担当	設計	精算	

設計書番号		事業名	現年公共土木施設災害復旧事業(補助・能登半島地震関連)

余裕期間制度対象工事

令和8年度


工事設計書

国災6年 道路災害復旧(その16)工事

設計金額 円 (内消費税額 円)


施工位置	氷見市 飯久保外 地内			
工期	当初着工	令和8年月日	変更着工	令和年月日
	当初竣工	令和9年3月19日	変更竣工	令和年月日

全体位置図

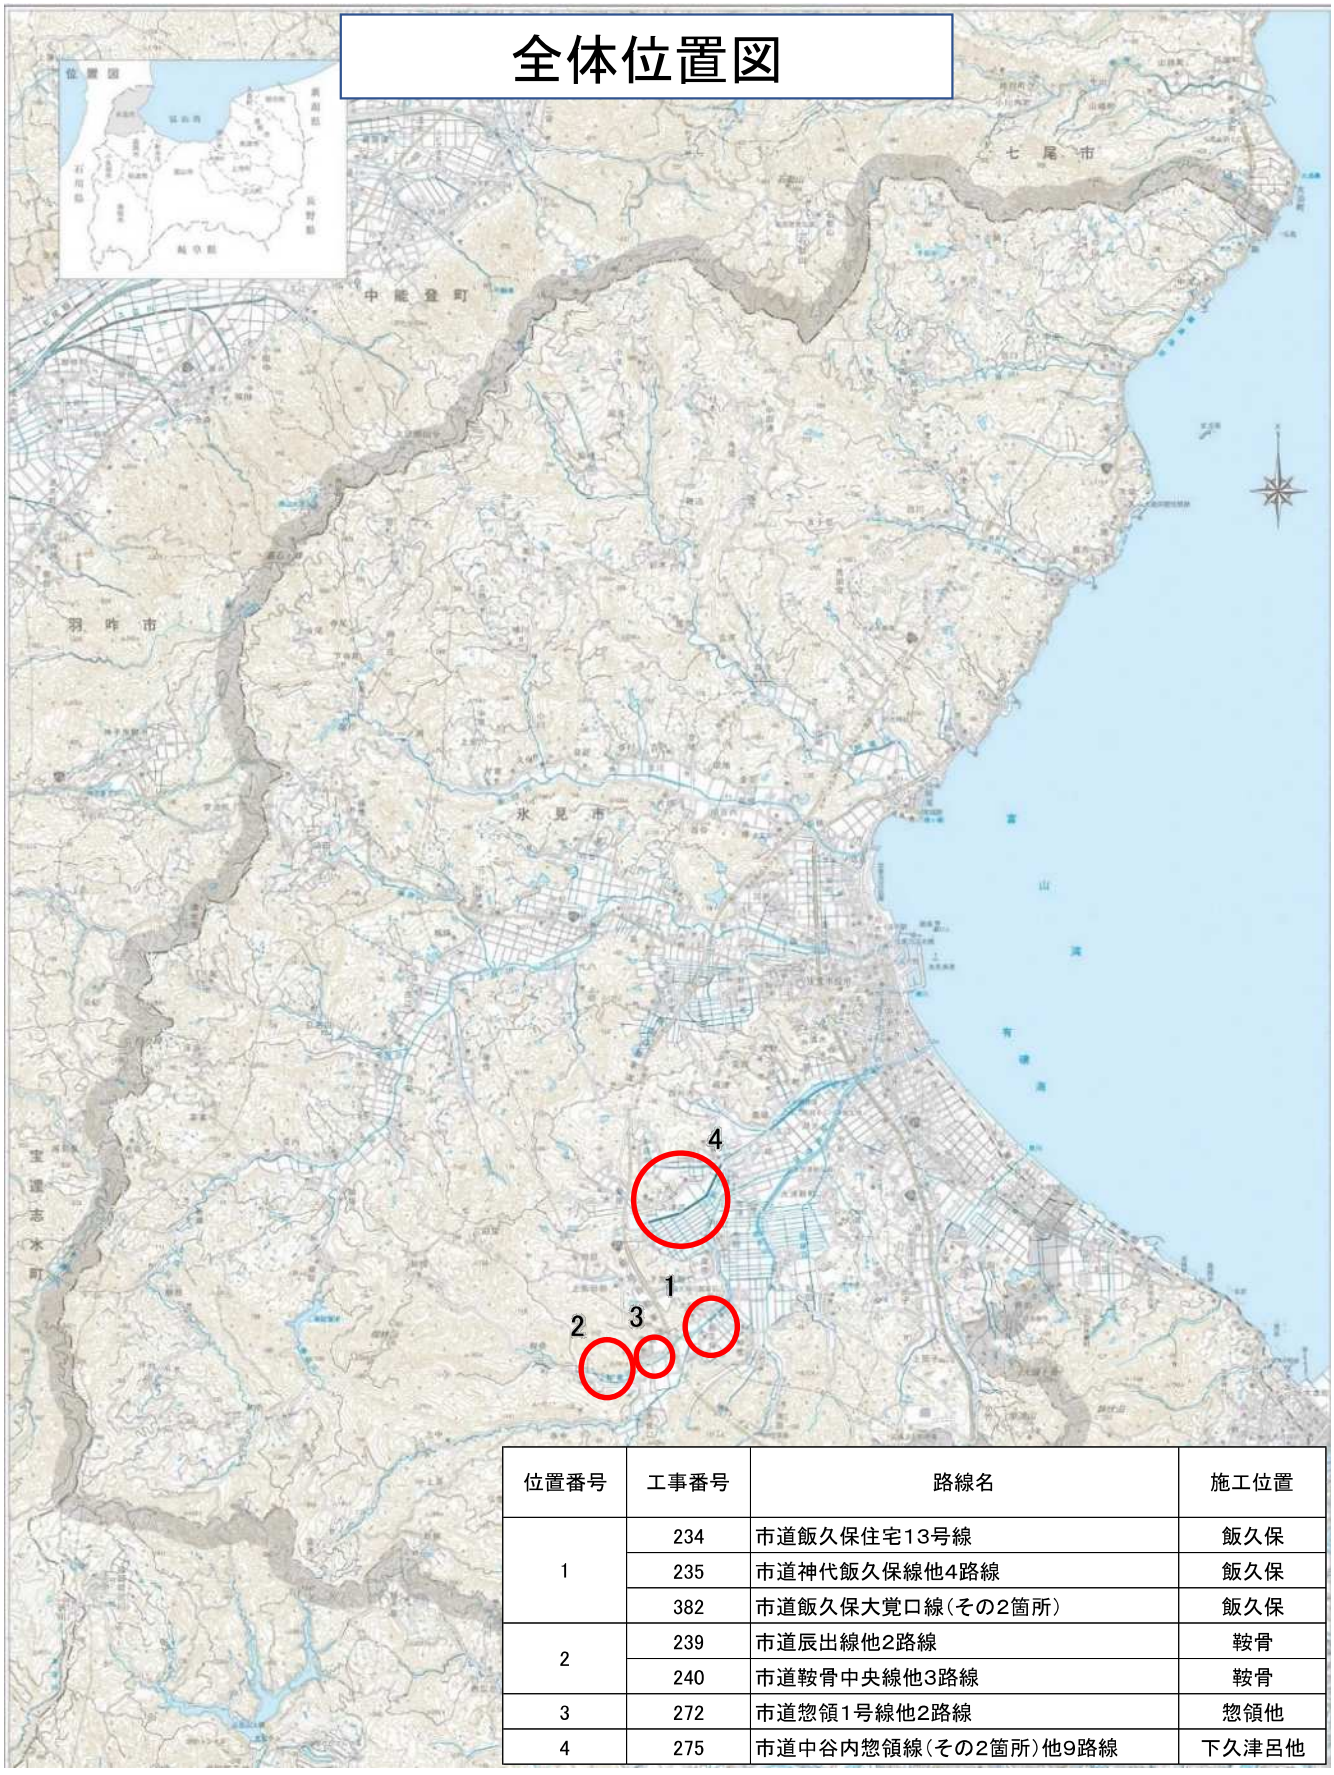


位置番号	工事番号	路線名	施工位置
1	234	市道飯久保住宅13号線	飯久保
	235	市道神代飯久保線他4路線	飯久保
	382	市道飯久保大覚口線（その2箇所）	飯久保
2	239	市道辰出線他2路線	鞍骨
	240	市道鞍骨中央線他3路線	鞍骨
3	272	市道惣領1号線他2路線	惣領他
4	275	市道中谷内惣領線（その2箇所）他9路線	下久津呂他

位置図１

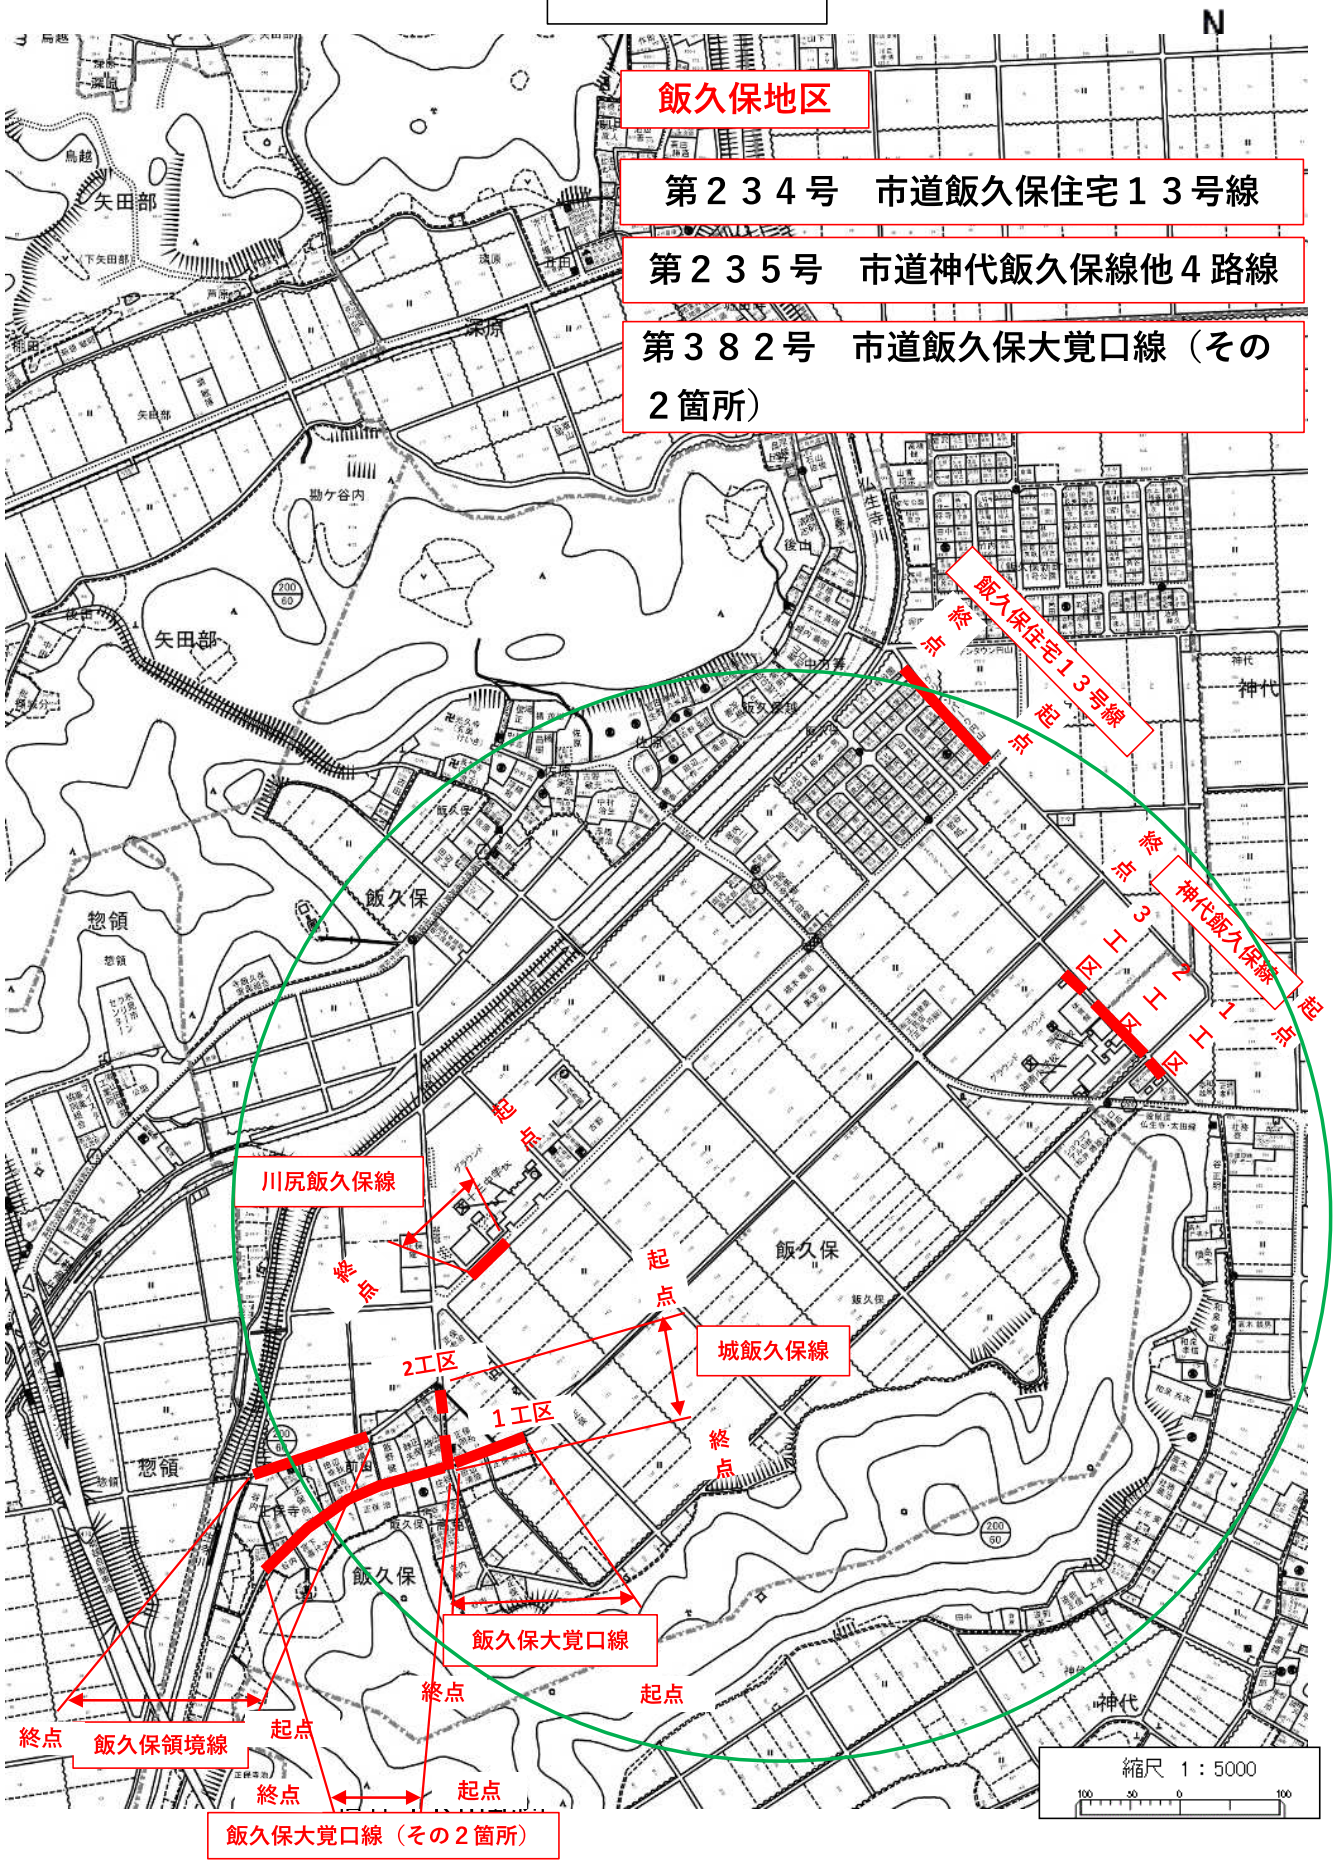

N
飯久保地区
第２３４号　市道飯久保住宅１３号線
第２３５号　市道神代飯久保線他４路線
第３８２号　市道飯久保大覚口線（その２箇所）
飯久保住宅１３号線
終点
起点
神代飯久保線
３工区
２工区
１工区
起点
終点
川尻飯久保線
起点
終点
城飯久保線
起点
終点
２工区
１工区
飯久保大覚口線
起点
終点
飯久保領境線
終点
起点
終点
起点
飯久保大覚口線（その２箇所）
縮尺　１：5000
矢田部
飯久保
惣領
神代

平 面 図

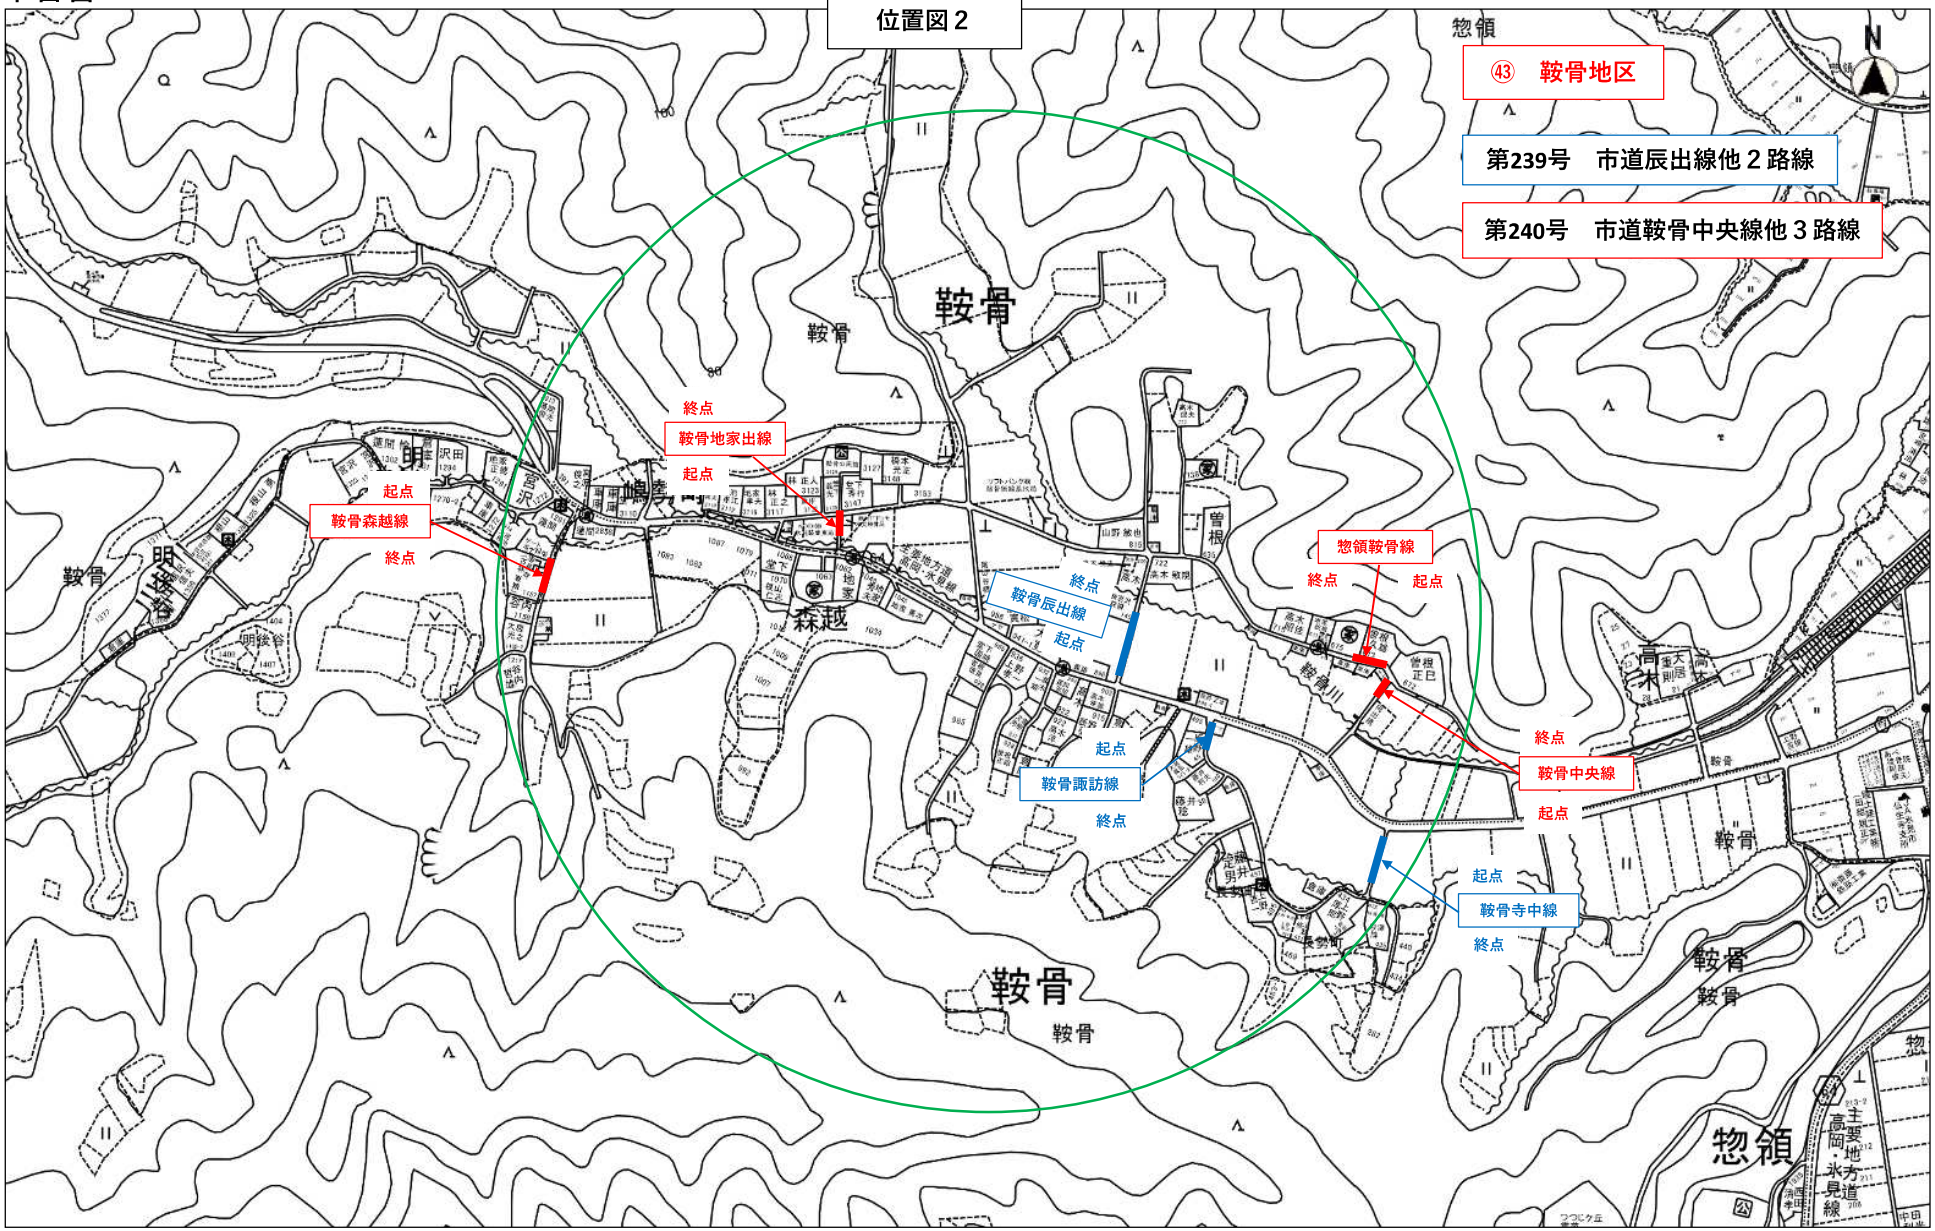

位置図２
㊸　鞍骨地区
第239号　市道辰出線他２路線
第240号　市道鞍骨中央線他３路線
鞍骨
惣領
森越
明後谷
高木
曽根
終点
鞍骨地家出線
起点
起点
鞍骨森越線
終点
終点
鞍骨辰出線
起点
惣領鞍骨線
終点
起点
終点
鞍骨中央線
起点
起点
鞍骨諏訪線
終点
起点
鞍骨寺中線
終点
主要地方道 高岡・氷見線
N
直径１ｋｍ範囲
縮尺　1：5000
100　50　0　100

位置図３

惣領・仏生寺（大覚口）地区

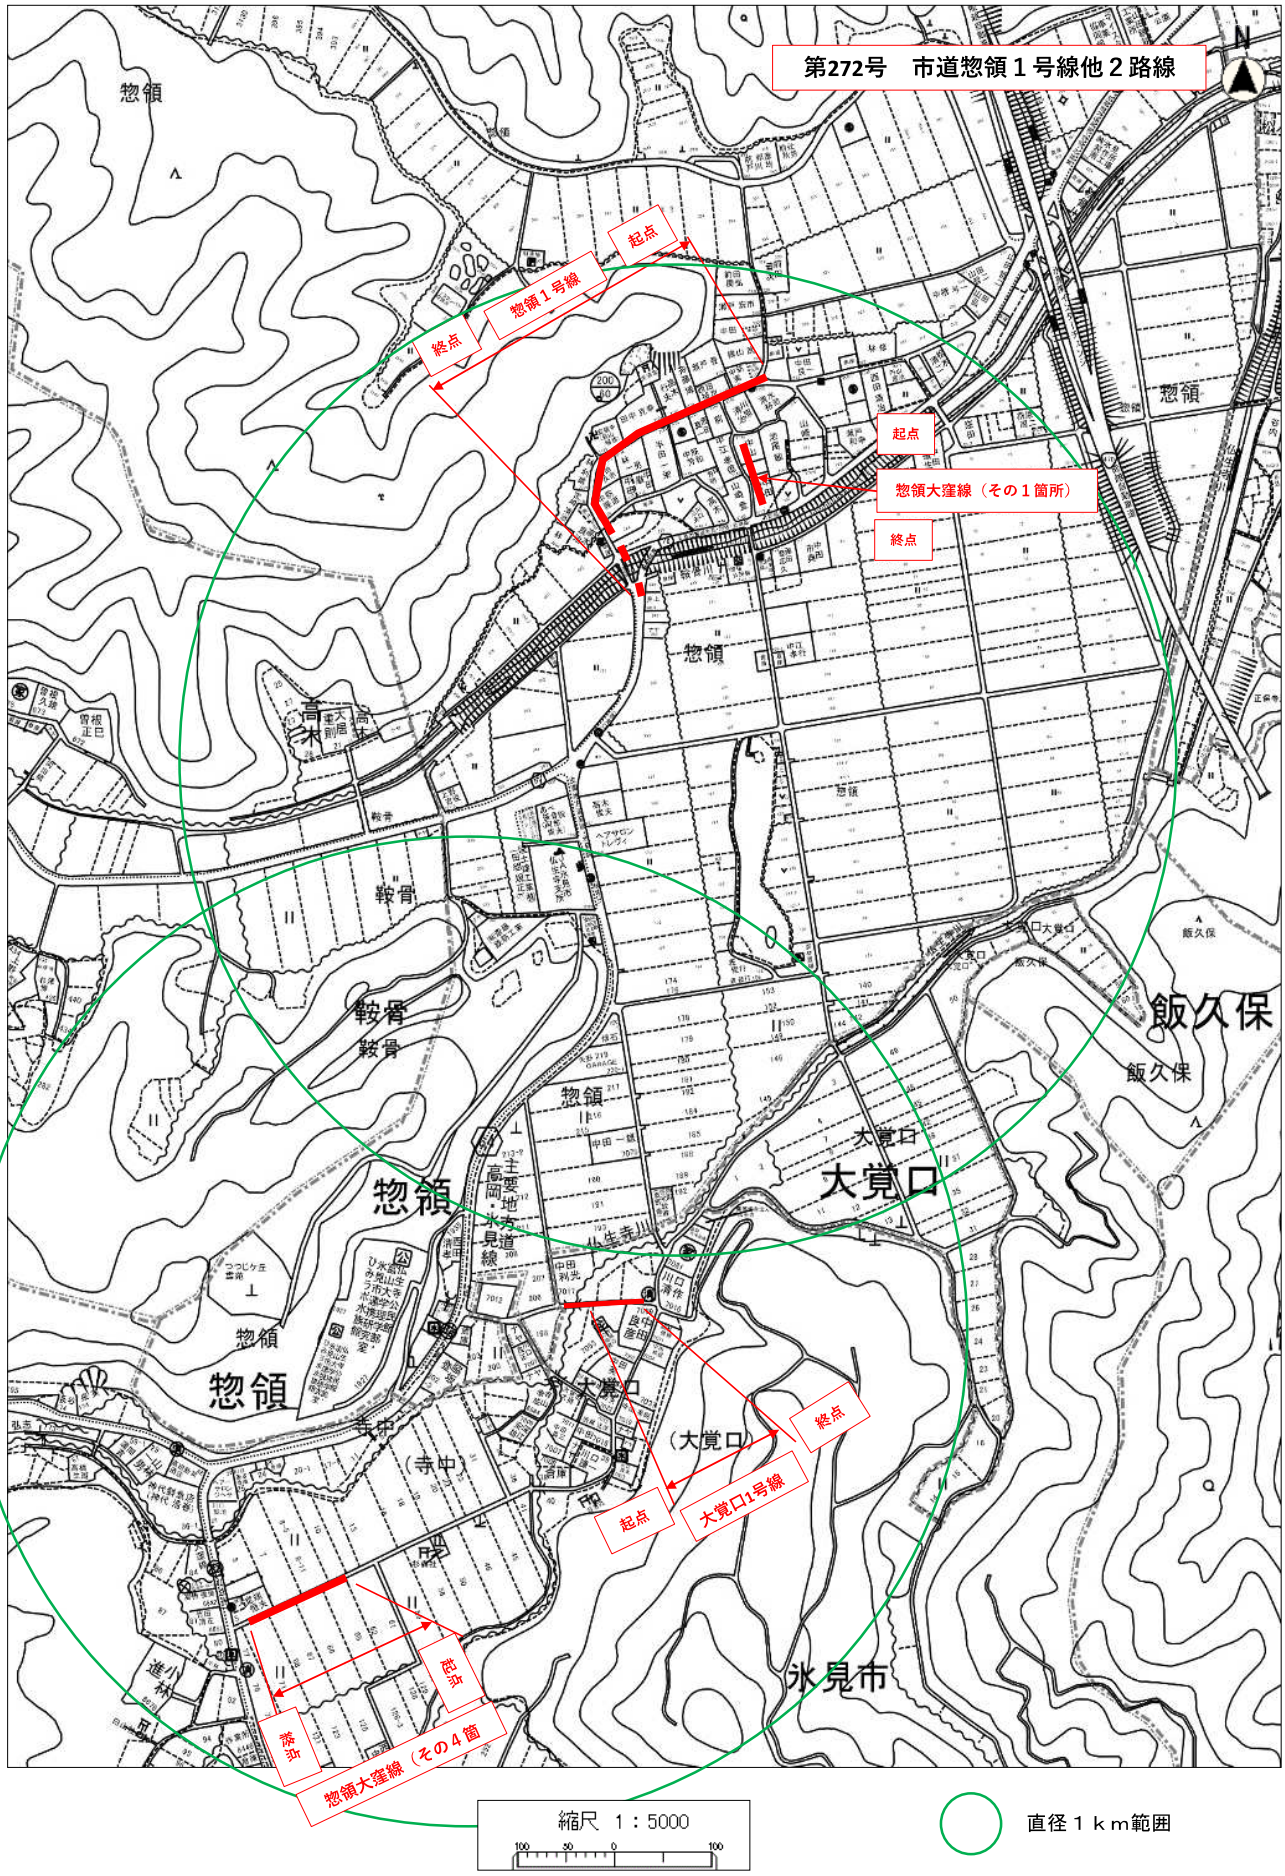

位置図４

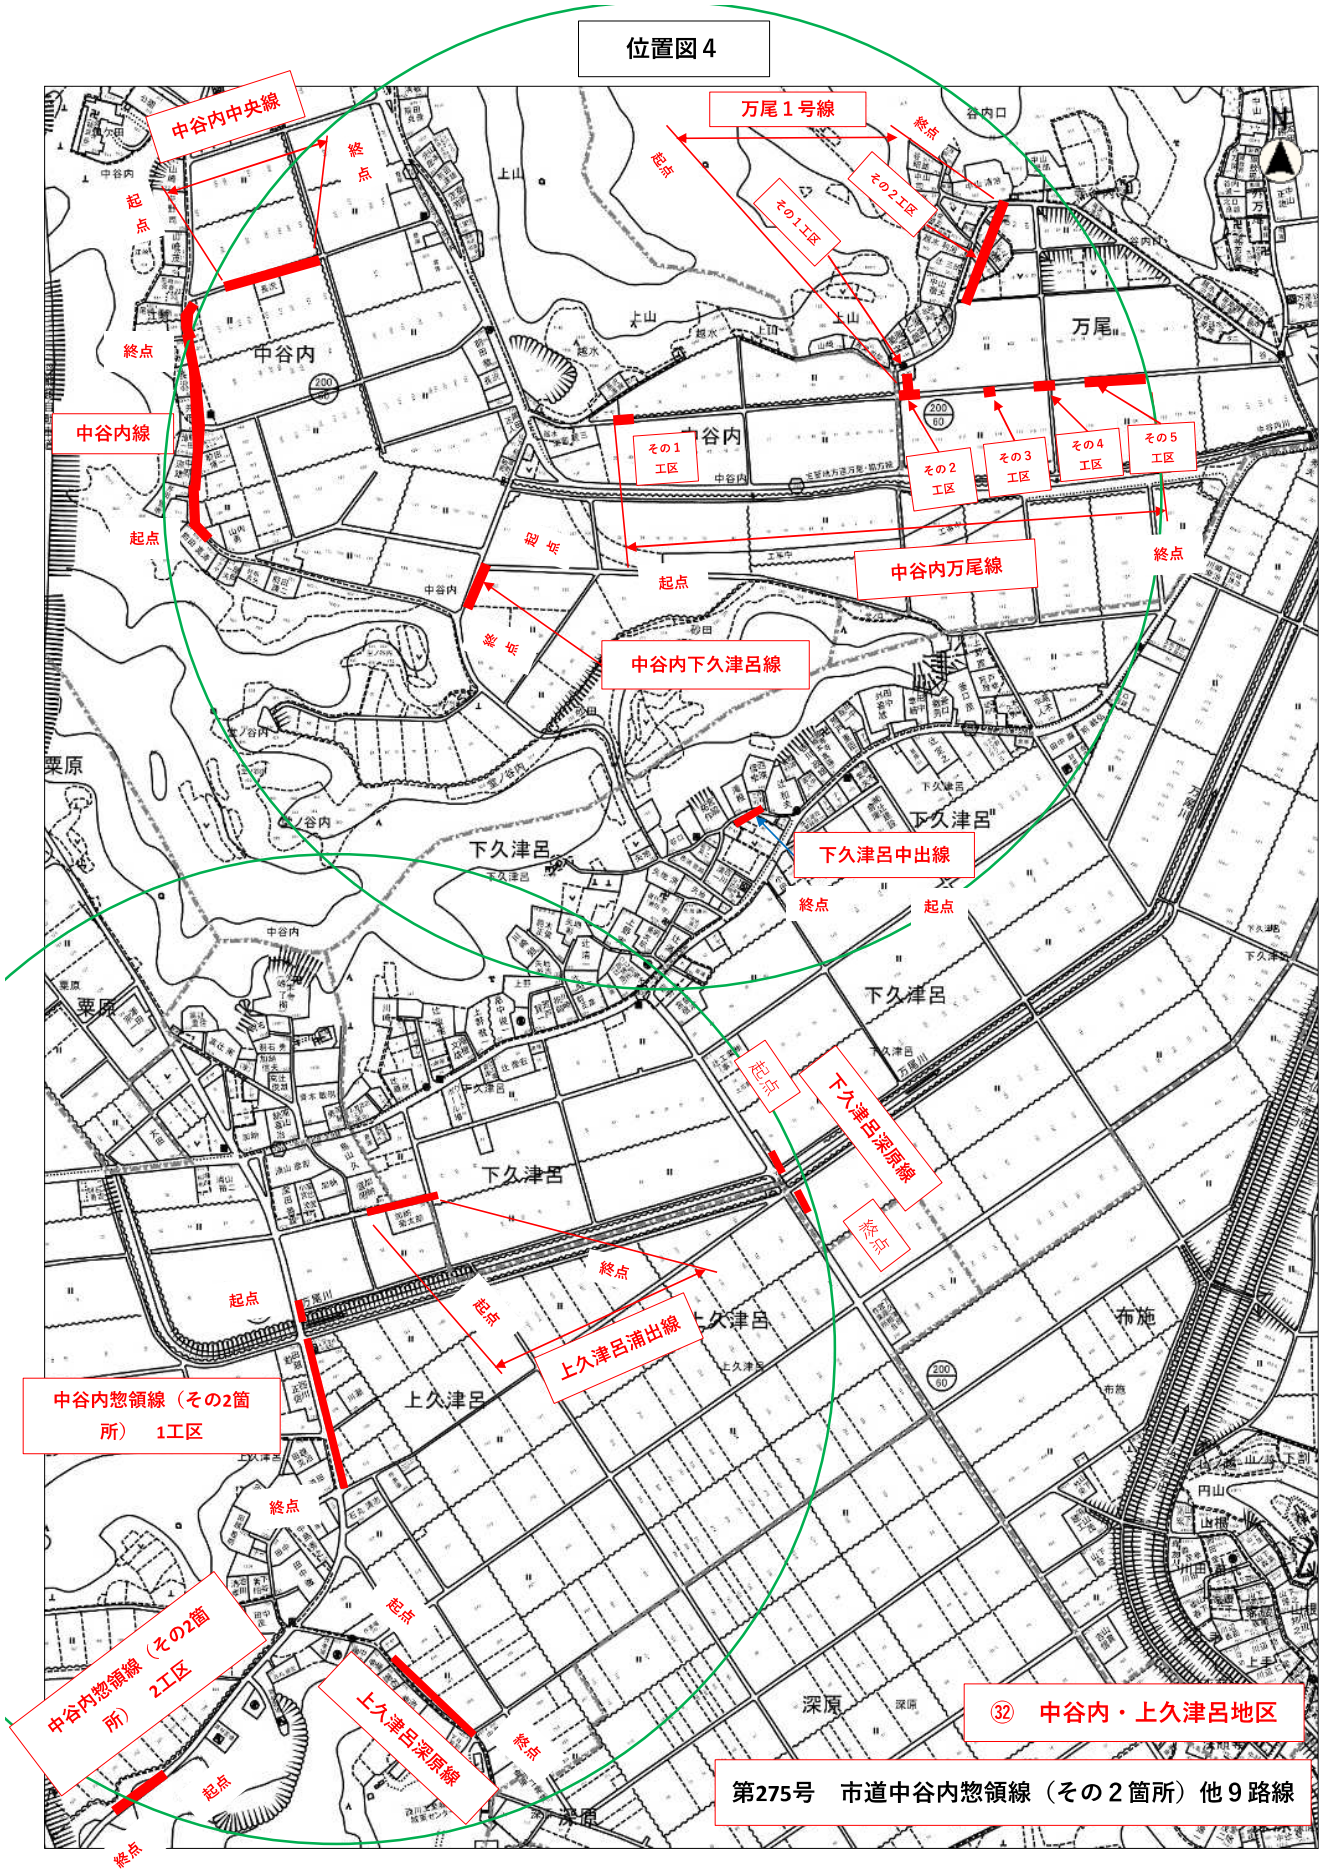

㉜　中谷内・上久津呂地区

第275号　市道中谷内惣領線（その２箇所）他９路線

直径１ｋｍ範囲

縮尺　１：5000

国災6年　道路災害復旧(その16)工事　　氷　見　市　　飯久保外　　地　内

円　　(内消費税　　円)

工　期　令和8年　月　　日　～　令和9年3月19日

≪工事概要≫

復旧延長	L=	3,554.1	m
盛土工	N=	1	式
側溝工(自由勾配側溝)	L=	14	m
アスファルト舗装工	A=	11,736	m2
縁石工	L=	101	m
区画線工	N=	1	式

国災６年　道路災害復旧（その１６）工事
特記仕様書

第１条　工事の内容

１　目　的

この工事は、公共土木施設災害復旧事業として道路災害復旧工事を行うものである。

２　工事施工場所

氷見市　飯久保外　地内

３　工事概要

設計図書のとおり。

第２条　現場条件・施工条件等

１　丁張りの確認等必要に応じて、関係者（近隣等）の立会いを求めるものとする。その際の協議内容を記録として提出するものとする。

２　公道からの出入り等工事期間中の交通対策等については、工事の着手に先立ち道路管理者及び警察署に届出を行い、必要な措置を講じなければならない。また、生活道路、作業道路の確保、安全対策について関係者と十分協議しなければならない。その際の協議内容を記録として施工計画書に添付するものとする

３　工事箇所に存在する地下埋設物については、工事の着手に先立ち地下埋設物管理者と綿密な連絡をとり十分協調を保つとともに、工事の施工方法、埋設物の防護方法等について協議して施工しなければならない。この協議の記録を、書面をもって監督員に報告しなければならない。

４　湧水及び用排水については、利用状況を把握し、現況機能の確保及び処理方針を検討し、書面をもって監督員に報告しなければならない。この、検討結果により設計内容と差異が生じる場合は、監督員に協議しその指示を仰ぐものとする。

５　近隣、近接他工事との施工時期、施工区域について当該工事の受注者と十分な協議調整を行い、書面をもって監督員に報告しなければならない。それに伴う工程の変更があるときは、速やかに監督員に協議しその指示を仰ぐものとする。

６　苦情・要望等があった場合、書面をもって監督員に報告しなければならない。ただし緊急を要する場合は、書面に先立って口頭での報告を優先するものとする。

第３条　建設リサイクル法の対象建設工事　（建設リサイクル法の対象建設工事の場合）

１　本工事は、建設工事に係る資源の再資源化等に関する法律（以下「建設リサイクル法」という。）の対象建設工事であり、特定建設資材について分別解体等及び再資源化等を実施するものとする。

２　受注者は、建設リサイクル法１２条に基づき、施工計画書に以下の内容を明記し、監督員へ説明するものとする。

・解体工事である場合は、解体する建築物等の構造

・新築工事等である場合は、使用する特定建設資材の種類

・工事着手の時期及び工程の概要
・分別解体等の計画
・解体工事である場合は、解体する建築物等に用いられた建設資材の量の見込み

3　本工事における特定建設資材の分別解体等・再資源化等については、以下の積算条件を設定しているが、工事請負契約書「6　解体工事に要する費用等」に定める事項は契約締結時に発注者と請負者の間で確認されるものであるため、発注者が積算上条件明示した以下の事項と別の方法であった場合でも変更の対象としない。

ただし、工事発注後に明らかになった事情により、予定した条件により難い場合は、監督員と協議するものとする。

①分別解体等の方法

工程ごとの作業内容及び解体工法	工程	作　業　内　容	分別解体等の方法（解体工事のみ）
	①仮設	仮設工事　□有　□無	□　手作業 □　手作業・機械作業の併用
	②土工	土工事　■有　□無	□　手作業 ■　手作業・機械作業の併用
	③基礎	基礎工事　□有　□無	□　手作業 □　手作業・機械作業の併用
	④本体構造	本体構造の工事　■有　□無	□　手作業 ■　手作業・機械作業の併用
	⑤本体付属品	本体付属品の工事　□有　□無	□　手作業 □　手作業・機械作業の併用
	⑥その他 （　　）	その他の工事　□有　□無	□　手作業 □　手作業・機械作業の併用

②再資源化等をする特定建設資材廃棄物の種類及び再資源化施設の場所

特定建設資材廃棄物の種類	再資源化施設の場所	運搬距離	工事番号
建設発生土	氷見市上田子	4.3km	第234号
コンクリート殻（無筋）	氷見市上田子	4.5km	第234号
コンクリート殻（二次製品）	氷見市上田子	4.5km	第234号
アスファルト殻	氷見市上田子	4.5km	第234号
建設発生土	氷見市上田子	4.6km	第235号
アスファルト殻	氷見市上田子	4.7km	第235号
建設発生土	氷見市上田子	4.6km	第382号

アスファルト殻	氷見市上田子	4.7km	第382号
建設発生土	氷見市上田子	7.4km	第239号
アスファルト殻	氷見市上田子	6.4km	第239号
建設発生土	氷見市上田子	7.4km	第240号
アスファルト殻	氷見市上田子	6.4km	第240号
建設発生土	氷見市上田子	5.7km	第272号その１
アスファルト殻	氷見市上田子	5.4km	第272号その１
建設発生土	氷見市上田子	7.2km	第272号その２
アスファルト殻	氷見市上田子	6.9km	第272号その２
建設発生土	氷見市十二町	1.6km	第275号その１
アスファルト殻	氷見市上田子	6.6km	第275号その１
建設発生土	氷見市十二町	2.5km	第275号その２
アスファルト殻	氷見市上田子	6.7km	第275号その２

※上記②については積算上の明示条件であり、再資源化施設を指定するものではない。
なお、受注者の提示する施設と異なる場合においても設計変更の対象としない。
ただし、施設の受入が困難な場合等、受注者の責によるものでない事項についてはこの限りではない。

４　受注者は、特定建設資材の分別解体等・再資源化等が完了したときは、建設リサイクル法１８条に基づき、以下の事項を書面に記載し、監督員に報告する。なお、書面は「建設リサイクルガイドライン（富山県土木部）（平成１４年６月）」に定めた様式１〔再生資源利用計画書（実施書）〕及び様式２〔再生資源利用促進計画書（実施書）〕を兼ねるものとする。

・再資源化が完了した年月日
・再資源化をした施設の名称及び所在地
・再資源化に要した費用

５　受注者は、再資源化施設において適正に処分されていることが確認できる書類（マニフェスト等）を監督員に提示するとともに、運搬、処理を委託する場合は、産業廃棄物処理業者との委託契約書を提示するものとする。また、処理の一連の流れを証するものとして完成時に以下の書類を提出するものとする。

①　廃材の積込写真（車番、最大積載量が確認できるもの　：　対象　抽出）
②　仮置がある場合は、仮置場への搬入状況及び処分地へ搬出する際の廃材積込写真（車番、最大積載量が確認できるもの　：　対象　抽出）
③　処分地への搬入状況（処分地がわかるもの　：　抽出）

第４条　コンクリート

１　配合

使用目的別の配合諸元は、次表のとおりとする。

番号	呼び強度 (N/mm2)	スランプ (cm)	粗骨材の 最大寸法 (mm)	W／C (%)	C (kg/m3)	セメント の種類	使用目的	許容圧縮強度 (δc)	設計基準強度 (δck)
1	18	8	25	65 以下	－	BB	第 234 号 自由勾配側溝インバート	－	－
1	18	8	40	65 以下	－	BB	第 234 号 自由勾配側溝基礎	－	－

２　水セメント比

コンクリートの水セメント比は、前条コンクリート配合を遵守すること。指定した呼び強度に対して、水セメント比が確保できない場合は、上位規格を用いるものとする。

第５条　再生材の利用

次表の基礎材、路盤材には再生砕石を使用するものとする。品質については、「コンクリート副産物の再利用に関する用途別暫定品質基準（案）」に基づくものとする。

なお、再生砕石の入手が困難な場合は、監督員と協議のうえ砕石（新材）に変更できるものとする。

工　　種	品　　種	使用箇所	
排水構造物工	RC-40	自由勾配側溝の基礎材	
舗装工	RC-40	下層路盤材	

第６条　舗装切断作業時に発生する排水の処理

舗装切断作業に伴い、切断機械から発生する排水については、排水吸引機能を有する切断機械等により回収し、適正に処理すること。当該排水の処理に関し、排水量に変更が生じた場合、受注者は排水量等を取りまとめの上、監督員と協議を行い契約変更の対象とする。

第７条　請負代金内訳書の提出について

受注者は、請負代金内訳書を作成し、工事請負契約締結後７日以内に発注者に提出すること。

第８条　工事書類の簡素化の試行について

１　本工事は、工事書類の簡素化を目的とした試行対象工事である。
２　試行は、工事書類の簡素化試行要領（案）（令和８年４月富山県土木部）に基づき実施するものとする。
３　これらに定められていない場合は監督員と協議するものとする。

第９条　現場代理人兼務要件について

本工事における現場代理人の別工事との兼務について、兼務できる工事の件数は５件まで（同工種の場合に限る。工種が異なる場合は３件まで、災害復旧工事以外の工事は、他の発注機関の工事を含め２件まで）とする。

ただし、兼務する工事に他の発注機関の工事が含まれる場合、その発注機関に兼務が可能か否か事前に確認し、承認を受けるものとする。

第 10 条　週休２日工事（発注者指定型（現場閉所））

１　本工事は、週単位の週休２日（土日完全週休２日の現場閉所）に取り組むこととする。
２　工事の実施にあたっては、「週休２日工事」試行要領（令和８年６月　富山県土木部）に基づくものとする。

第 11 条　余裕期間制度（フレックス方式）対象工事

１　本工事は、円滑な工事施工体制の確保を図るため、全体工期の範囲内で受注者が工事の始期及び終期を設定することができる工事であり、氷見市建設工事に係る余裕期間制度（フレックス方式）試行要領に 基づき実施するものとする。
２　工事の始期の期限は、契約締結日の翌日から ９０日以内、工事の終期の期限は、令和９年３月１９日 とする。
３　受注者は、工事の始期後１４日以内に施工計画書を発注者に提出するものとする。
４　受注者は、受注時のコリンズ（ＣＯＲＩＮＳ）への登録については、工事の始期後１０日（休日を除く。）以内 に登録するものとする。
５　受注者は、工事の始期後に速やかに、退職金制度届出書を発注者に提出するものとする。
６　余裕期間内に行う資機材の準備及び、技能労働者の手配などの準備等に必要な現地への立入り（工事着手以外の行為とする）については、発注者に了解を得るとともに関係法令等に基づく必要な手続きを行うものとする。
７　受注者が工事の始期及び終期を設定する場合、契約締結前に工事の始終期通知書により工事の始期及び終期を担当部署に通知するものとする。
８　その他この特記仕様書に記載のないことについては、氷見市建設工事に係る余裕期間制度（フレックス方式）試行要領によるものとする。

第 12 条 概算数量発注

本工事は、概算数量で発注するものである。受注者は設計図書に基づき工事現場を照査し、その結果を監督員に報告するものとする。

第 13 条 遠隔地からの建設資材の調達に係る設計変更の試行

次の資材については、以下の調達地域等から調達することを想定しているが、安定的な確保を図るために、当該調達地域等以外から調達せざるを得ない場合には、事前に監督員と工事打合簿により協議するものとする。また、購入費用及び輸送費等に要した費用について、証明書類（実際の取引伝票等）を監督員に提出するものとし、その費用について設計変更することとする。

なお、受注者の責めに帰すべき事由による増加費用については、設計変更の対象としない。
受注者から提出された資料に虚偽の申告があった場合については、法的措置及び指名停止等の措置を行う場合がある。

資　材　名	規　格	調達地域等
生コンクリート	18-8-25BB、18-8-40BB	氷見地区
砕石	RC-40　M-30	氷見地区
アスファルト合材	密粒度 AC 20FA	氷見地区

第 14 条 労働者確保に関する積算方法の試行工事

本工事は、「共通仮設費（率分）のうち営繕費」及び「現場管理費のうち労務管理費」の下記に示す費用（以下「実績変更対象費」という。）について、工事実施にあたって不足する技術者や技能者を広域的に確保せざるを得ず、契約締結後、労働者確保に要する方策に変更が生じ、土木工事標準積算基準書の金額相当では適正な工事の実施が困難になった場合に、実績変更対象費の支出実績を踏まえて設計変更することができる試行工事である。

営 繕 費：労働者送迎費、宿泊費、借上費 （宿泊費、借上費については労働者確保に係るものに限る。）

労務管理費：募集及び解散に要する費用、賃金以外の食事、通勤等に要する費用

２ 本工事の予定価格の算出の基礎とした設計額（土木工事標準積算基準書に基づき算出した額）における実績変更対象費の割合は次のとおりである。

１）共通仮設費（率分）に占める実績変更対象費（労働者送迎費、宿泊費、借上 費）の割合：11.25％

２）現場管理費に占める実績変更対象費（募集及び解散に要する費用、賃金以外の食事、通勤等に要する費用）の割合：1.27％

３ 契約締結後、実績変更対象費の設計変更が必要となった場合、受注者は、速やかに「実績変更対象費に係る実施計画書」（様式１）を提出し、監督員と協議を行う。「実績変更対象費に係る実施計画書」（様式１）には労働者確保に係る契約時点の費用に、地域外からの労働者確保に必要な費用の見込み額（税抜き）を加え記載する。

第 15 条　１日未満で完了する作業の積算（アスファルト舗装工）

１　「１日未満で完了する作業の積算」（以下、「１日未満積算基準」と言う。）は変更積算のみに適用する。

２　受注者は、施工パッケージ型積算と実際の施工にかかった費用に乖離があった場合に、１日未満積算基準の適用について協議の発議を行うことができる。

３　同一作業員の作業が他工種の作業との組合せで１日以上の作業となる場合には、１日未満積算基準は適用しない。

４　受注者は、協議に当たって、１日未満積算基準に該当することを示す書面その他協議に必要となる根拠資料として日報（施工内容・施工数量・作業時間を記入したもの）及び実際の費用がわかる資料（見積書、契約書、請求書等）等を監督員に提出すること。 実際の費用がわかる資料（見積書、契約書、請求書等）により、施工パッケージ型積算基準との乖離が確認できない場合には、１日未満積算基準は適用しない。

４　受注者の責によらず、交通等の制約により日々の作業量が制約される場合、別途考慮出来るものとする。

第 16 条 その他

その他、定めがない事項について疑義が生じた場合は、その都度監督員に報告し協議するものとする。

総 括 情 報 表

事務所	1001 道路課
設計書名	実施設計書　　当初
変更回数	0
適用単価	1　実施単価
適用単価地区	06 氷見地区
単価適用年月日	0-08.08.15(0)
諸経費体系	1　公共

	当　世　代	前　世　代
前払率	40	
諸経費工種	08　舗装	
労務費補正	01　割増なし	
電力区分	01　臨時高圧電力	
施工地域区分	11　一般交通影響有り(2)	
寒冷地区分	01　補正なし	
緊急工事区分	00　通常	
契約保証区分	01　金銭的保証	
現場環境改善費	00　計上しない	
週休2日工事補正	00　計上しない	
消費税率（%）	10	

氷　見　市

本工事費内訳表

費目・工種・施工名称など	数　量	単　位	単　価	金　額	備　考
本工事費（第234号）					X1000
道路改良					Y1601
道路土工					Y260103
掘削工					Y36010301
掘削 土砂 小規模	80	m3			SP2001　0 A=1,B=5,E=7 施工　第0-0001号表
路体盛土工					Y36010302
盛土 施工方法　上記以外(小規模) 土砂	2	m3			SP2014　0 A=5,B=1 施工　第0-0002号表
法面整形工					Y31010104
法面整形 盛土部 法面締固め　無し	20	m2			SP2027　0 A=1,B=2,C=2,D=1 施工　第0-0003号表

本工事費内訳表

費目・工種・施工名称など	数　量	単　位	単　価	金　額	備　考
残土処理工					Y36010305
土砂等運搬 小規模 土砂(岩塊･玉石混り土含む)	80	m3			SP2002　0 A=2,B=5,C=1,D=1,M=7 施工　第0-0004号表
＊処分費等＊					#0044
公共用残土仮置場（搬入）	90	m3			TST07　0
排水構造物工					Y260109
作業土工					Y36010905
床掘り		式			Y4601090501
床掘り 土砂 施工方法　上記以外(小規模)	0.9	m3			SP2010　0 A=1,B=5 施工　第0-0005号表
埋戻し		式			Y4601090502

本工事費内訳表

費目・工種・施工名称など	数量	単位	単価	金額	備考
埋戻し 施工方法　上記以外(小規模) 土砂	0.9	m3			SP2014　0 A=5,B=1 施工　第0-0006号表
側溝工					Y36010901
自由勾配側溝		式			Y4601090103
排水構造物工（自由勾配側溝） 側溝規格　縦断用　幅300mm×高 300mm 設計高　281	6	m			SS161　0 A=1,B=1,C=1,E=281,F=1,H=1,I=1,J=1,K=1,L=1,N=1 施工　第0-0007号表
排水構造物工（自由勾配側溝） 45°　コーナー用	1	本			V0000000004　0 施工　第0-0008号表
排水構造物工（自由勾配側溝） 側溝規格　縦断用　幅300mm×高 300mm 設計高　255	2	m			SS161　0 A=1,B=1,C=1,E=255,F=1,H=1,I=1,J=1,K=1,L=1,N=1 施工　第0-0011号表
排水構造物工（蓋版） 土木工事標準単価方式 再利用撤去	9	枚			SS162　0 A=3,B=1,C=1,D=5,G=1,H=1,J=1 施工　第0-0012号表
排水構造物工（蓋版） 土木工事標準単価方式 据付手間のみ	9	枚			SS162　0 A=2,B=1,C=1,D=5,G=1,H=1,J=1 施工　第0-0013号表
構造物撤去工					Y260112

本工事費内訳表

費目・工種・施工名称など	数　量	単　位	単　価	金　額	備　考
構造物取壊し工					Y36011202
ｺﾝｸﾘｰﾄ構造物取壊し		式			Y4601120201
構造物とりこわし工（機械） 無筋構造物	0.5	m3			SS090　0 A=1,B=1,C=1,D=1,E=1 施工　第0-0014号表
構造物とりこわし工（機械） 鉄筋構造物	7	m3			SS090　0 A=2,B=1,C=1,D=1,E=1 施工　第0-0015号表
舗装版切断		式			Y4601120216
舗装版切断 ｱｽﾌｧﾙﾄ舗装版	14	m			SP4028　0 A=1,B=1,E=1 施工　第0-0016号表
舗装版破砕		式			Y4601120202
舗装版破砕 ｱｽﾌｧﾙﾄ舗装版 障害等　無し	320	m2			SP4027　0 A=1,B=1,C=1,D=4,F=1 施工　第0-0017号表
運搬処理工					Y36011217

本工事費内訳表

費目・工種・施工名称など	数量	単位	単価	金額	備考
舗装切断排水運搬費 2tダンプトラック運搬	1	式			S5099 0 A=1,B=0.05,C=14.2,E=2.0,F=1 施工 第0-0018号表
殻運搬 ｺﾝｸﾘｰﾄ(無筋)構造物とりこわし 機械積込	0.5	m3			SP2081 0 A=1,B=1,C=1,D=3 施工 第0-0019号表
殻運搬 ｺﾝｸﾘｰﾄ(鉄筋)構造物とりこわし 機械積込	7	m3			SP2081 0 A=2,B=1,C=1,F=3 施工 第0-0020号表
殻運搬 舗装版破砕 機械積込(小規模土工)	15	m3			SP2081 0 A=3,B=4,C=1,L=7 施工 第0-0021号表
＊処分費等＊					#0044
As舗装切断排水	0.5	t			TAC13 0
コンクリート廃材処理費	0.5	m3			TCM23 0
コンクリート廃材処理費	7	m3			TCN23 0
アスファルト廃材処理費	15	m3			TAK23 0

本工事費内訳表

費目・工種・施工名称など	数量	単位	単価	金額	備考
舗装					Y1602
舗装工					Y260202
ｱｽﾌｧﾙﾄ舗装工					Y36020203
下層路盤(車道・路肩部)		式			Y4602020301
下層路盤（車道・路肩部） 全仕上り厚200mm	165	m2			SP4002 0 A=200,B=1,C=3 施工　第0-0022号表
下層路盤(歩道部)		式			Y4602020308
下層路盤（歩道部） 全仕上り厚150mm	141	m2			SP4003 0 A=150,B=1,C=3 施工　第0-0023号表
上層路盤(車道・路肩部)		式			Y4602020302
上層路盤（車道・路肩部） 全仕上り厚100mm	161	m2			SP4004 0 A=2,D=100,E=1,H=1,J=1 施工　第0-0024号表

本工事費内訳表

費目・工種・施工名称など	数量	単位	単価	金額	備考
不陸整正		式			Y4101090101
不陸整正 補足材料　有り	114	m2			SP4001　0 A=2,B=9,C=3 施工　第0-0025号表
表層(車道・路肩部)		式			Y4602020304
表層（車道・路肩部） 1層当り平均仕上り厚50mm	272	m2			SP4007　0 A=3,B=50,C=1,D=3,E=5,G=1,H=1,J=1,L=1,N=1 施工　第0-0026号表
表層(歩道部)		式			Y4602020312
表層（車道・路肩部） 1層当り平均仕上り厚40mm 機械費、労務費のみ（1日未満用） カラー舗装弁柄色	250	m2			SP4007　0 A=1,B=40,C=1,D=3,E=3,G=2 施工　第0-0027号表
表層（車道・路肩部） 1層当り平均仕上り厚40mm 材料費のみ（1日未満用） カラー舗装弁柄色	141	m2			SP4007　0 A=1,B=40,C=1,D=3,E=3,G=3 施工　第0-0028号表
縁石工					Y260209
縁石工					Y36020602

本工事費内訳表

費目・工種・施工名称など	数　量	単　位	単　価	金　額	備　考
地先境界ﾌﾞﾛｯｸ		式			Y4602060202
地先境界ブロック撤去 再利用	101	m			SP4021　0 A=2 施工　第0-0029号表
地先境界ブロック再利用設置 C種(150×150×600) 再生砕石　RC-40	101	m			SP4019　0 A=2,B=3,D=1,E=3 施工　第0-0030号表
区画線工					Y260211
区画線工					Y36020601
区画線工（溶融式・手動） 実線　45cm	2	m			SS002　0 A=1,B=1,C=4,D=1,E=1,G=1,H=2,I=1,J=1 施工　第0-0031号表
道路付属施設工					Y260213
道路付属物工					Y36020605
ガードレール撤去・設置					Y4999

本工事費内訳表

費目・工種・施工名称など		数　量	単　位	単　価	金　額	備　考
	ガードレール撤去工 土中建込・耐雪型　A・B・C種　2m	2	m			SS058　0 A=10, B=1, C=1 施工　第0-0032号表
	ガードレール設置 耐雪型・土中建込 再利用設置（支柱のみ新材利用）	2	m			V0000000002 0 施工　第0-0033号表
直接工事費						
共通仮設費 （率分）			式			
共通仮設費計						
純工事費						
現場管理費			式			
現場管理費計						
工事原価						

氷　見　市

本工事費内訳表

費目・工種・施工名称など	数　量	単　位	単　価	金　額	備　考
一般管理費等		式			
工事価格					
消費税等相当額		式			
請負対象工事費					

附帯工事費内訳表

費目・工種・施工名称など	数　量	単　位	単　価	金　額	備　考
本工事費（第235号）					X2000
道路改良					Y1601
道路土工					Y260103
掘削工					Y36010301
掘削 土砂 ｵｰﾌﾟﾝｶｯﾄ					SP2001　0 A=1,B=1,C=2,D=1,E=3
	180	m3			施工　第0-0035号表
掘削 土砂 小規模					SP2001　0 A=1,B=5,E=7
	430	m3			施工　第0-0001号表
路体盛土工					Y36010302
盛土 施工方法　上記以外(小規模) 土砂					SP2014　0 A=5,B=1
	8	m3			施工　第0-0002号表
法面整形工					Y31010104

附帯工事費内訳表

費目・工種・施工名称など	数量	単位	単価	金額	備考
法面整形 盛土部 法面締固め　無し	30	m2			SP2027　0 A=1,B=2,C=2,D=1 施工　第0-0003号表
残土処理工					Y36010305
土砂等運搬 標準 土砂(岩塊･玉石混り土含む)	170	m3			SP2002　0 A=1,B=1,C=1,D=1,E=8 施工　第0-0036号表
土砂等運搬 小規模 土砂(岩塊･玉石混り土含む)	430	m3			SP2002　0 A=2,B=5,C=1,D=1,M=7 施工　第0-0004号表
＊処分費等＊					#0044
公共用残土仮置場（搬入）	720	m3			TST07　0
排水構造物工					Y260109
側溝工					Y36010901
ﾌﾟﾚｷｬｽﾄU型側溝		式			Y4601090101

附帯工事費内訳表

費目・工種・施工名称など	数量	単位	単価	金額	備考
ベンチフリューム BF-200 再利用撤去・据付	4	m			V0000000001 0 施工　第0-0037号表
構造物撤去工					Y260112
構造物取壊し工					Y36011202
舗装版切断		式			Y4601120216
舗装版切断 ｱｽﾌｧﾙﾄ舗装版	460	m			SP4028 0 A=1,B=1,E=1 施工　第0-0016号表
舗装版破砕		式			Y4601120202
舗装版破砕 ｱｽﾌｧﾙﾄ舗装版 障害等　無し	1,830	m2			SP4027 0 A=1,B=1,C=1,D=4,F=1 施工　第0-0017号表
運搬処理工					Y36011217
舗装切断排水運搬費 2tダンプトラック運搬	1	式			S5099 0 A=1,B=0.05,C=459.6,E=2.7,F=1 施工　第0-0040号表

附帯工事費内訳表

費目・工種・施工名称など	数量	単位	単価	金額	備考
殻運搬 舗装版破砕 機械積込(騒音対策不要,舗装版厚15cm以下)	20	m3			SP2081 0 A=3,B=3,C=1,J=4 施工 第0-0041号表
殻運搬 舗装版破砕 機械積込(小規模土工)	72	m3			SP2081 0 A=3,B=4,C=1,L=7 施工 第0-0021号表
＊処分費等＊					#0044
As舗装切断排水	0.7	t			TAC13 0
アスファルト廃材処理費	92	m3			TAK23 0
舗装					Y1602
舗装工					Y260202
ｱｽﾌｧﾙﾄ舗装工					Y36020203
下層路盤(車道・路肩部)		式			Y4602020301

附帯工事費内訳表

費目・工種・施工名称など	数量	単位	単価	金額	備考
下層路盤（車道・路肩部） 全仕上り厚200mm	1,400	m2			SP4002 0 A=200,B=1,C=3 施工 第0-0022号表
下層路盤（車道・路肩部） 全仕上り厚300mm	409	m2			SP4002 0 A=300,B=2,C=3 施工 第0-0042号表
上層路盤(車道・路肩部)		式			Y4602020302
上層路盤（車道・路肩部） 全仕上り厚100mm	1,400	m2			SP4004 0 A=2,D=100,E=1,H=1,J=1 施工 第0-0024号表
上層路盤（車道・路肩部） 全仕上り厚150mm	403	m2			SP4004 0 A=2,D=150,E=1,H=2,J=1 施工 第0-0043号表
不陸整正		式			Y4101090101
不陸整正 補足材料 有り	187	m2			SP4001 0 A=2,B=9,C=3 施工 第0-0025号表
表層(車道・路肩部)		式			Y4602020304
表層（車道・路肩部） 1層当り平均仕上り厚50mm	1,260	m2			SP4007 0 A=4,B=50,C=1,D=3,E=5,G=1,I=1,K=1,M=1,N=1 施工 第0-0044号表

附帯工事費内訳表

費目・工種・施工名称など	数量	単位	単価	金額	備考
表層（車道・路肩部） 1層当り平均仕上り厚50mm	722	m2			SP4007 0 A=3, B=50, C=1, D=3, E=5, G=1, H=1, J=1, L=1, N=1 施工　第0-0026号表
区画線工					Y260211
区画線工					Y36020601
区画線工（溶融式・手動） 実線　15cm	150	m			SS002 0 A=1, B=1, C=1, D=1, E=1, G=1, H=2, I=1, J=1 施工　第0-0045号表
区画線工（溶融式・手動） 破線　15cm	30	m			SS002 0 A=1, B=2, C=1, D=1, E=1, G=1, H=2, I=1, J=1 施工　第0-0046号表
直接工事費					
共通仮設費 （率分）		式			
共通仮設費計					
純工事費					

附帯工事費内訳表

費目・工種・施工名称など	数量	単位	単価	金額	備考
現場管理費		式			
現場管理費計					
工事原価					
一般管理費等		式			
工事価格					
消費税等相当額		式			
請負対象工事費					

氷　見　市

補償工事費内訳表

費目・工種・施工名称など	数　量	単　位	単　価	金　額	備　考
本工事費（第382号）					X3000
道路改良					Y1601
道路土工					Y260103
掘削工					Y36010301
掘削 土砂 小規模	190	m3			SP2001　0 A=1,B=5,E=7 施工　第0-0001号表
残土処理工					Y36010305
土砂等運搬 小規模 土砂(岩塊･玉石混り土含む)	190	m3			SP2002　0 A=2,B=5,C=1,D=1,M=7 施工　第0-0004号表
＊処分費等＊					#0044
公共用残土仮置場（搬入）	220	m3			TST07　0

補償工事費内訳表

費目・工種・施工名称など	数　量	単　位	単　価	金　額	備　考
構造物撤去工					Y260112
構造物取壊し工					Y36011202
舗装版切断		式			Y4601120216
舗装版切断 ｱｽﾌｧﾙﾄ舗装版	16	m			SP4028　0 A=1,B=1,E=1 施工　第0-0016号表
舗装版破砕		式			Y4601120202
舗装版破砕 ｱｽﾌｧﾙﾄ舗装版 障害等　無し	620	m2			SP4027　0 A=1,B=1,C=1,D=4,F=1 施工　第0-0017号表
運搬処理工					Y36011217
舗装切断排水運搬費 2tダンプトラック運搬	1	式			S5099　0 A=1,B=0.05,C=16.0,E=3.6,F=1 施工　第0-0047号表
殻運搬 舗装版破砕 機械積込(小規模土工)	31	m3			SP2081　0 A=3,B=4,C=1,L=8 施工　第0-0048号表

補償工事費内訳表

費目・工種・施工名称など	数　量	単　位	単　価	金　額	備　考
＊処分費等＊					#0044
As舗装切断排水	0.5	t			TAC13　0
アスファルト廃材処理費	31	m3			TAK23　0
仮設工					Y260113
交通管理工					Y36011325
交通誘導警備員		式			Y4601132501
交通誘導警備員	1	式			S7192　0 A=0,B=2,C=12 施工　第0-0049号表
舗装					Y1602
舗装工					Y260202

補償工事費内訳表

費目・工種・施工名称など	数　量	単　位	単　価	金　額	備　考
ｱｽﾌｧﾙﾄ舗装工					Y36020203
下層路盤(歩道部)		式			Y4602020308
下層路盤（歩道部） 全仕上り厚200mm	622	m2			SP4003　0 A=200,B=1,C=3,D=1 施工　第0-0050号表
上層路盤(歩道部)		式			Y4602020309
上層路盤（歩道部） 全仕上り厚100mm	622	m2			SP4005　0 A=100,B=1,C=1,D=1 施工　第0-0051号表
表層(車道・路肩部)		式			Y4602020304
表層（車道・路肩部） 1層当り平均仕上り厚50mm	622	m2			SP4007　0 A=3,B=50,C=1,D=3,E=5,G=1,H=1,J=1,L=1,N=1 施工　第0-0026号表
区画線工					Y260211
区画線工					Y36020601

補償工事費内訳表

費目・工種・施工名称など	数量	単位	単価	金額	備考
溶融式区画線		式			Y4602060101
区画線工（溶融式・手動） 実線　45cm	2	m			SS002　0 A=1,B=1,C=4,D=1,E=1,G=1,H=2,I=1,J=1 施工　第0-0031号表
直接工事費					
共通仮設費（率分）		式			
共通仮設費計					
純工事費					
現場管理費		式			
現場管理費計					
工事原価					

補償工事費内訳表

費目・工種・施工名称など	数　量	単　位	単　価	金　額	備　考
一般管理費等		式			
工事価格					
消費税等相当額		式			
請負対象工事費					
工事価格計					
消費税等相当額計		式			
請負対象工事費計					

SP2001

施 工 内 訳 表

施工　第0-0001号表

［名　称］ 掘削　　1　m3　当り

［規格１］ 土砂　　［規格２］ 小規模

機械構成比：　27.65%　労務構成比：　61.34%　材料構成比：　11.01%　市場単価構成比：　0.00%　標準単価：　1,342.7

代　表　機　労　材　規　格	構成比	単　価	代　表　機　労　材　規　格(東京地区)	単価(東京地区)	備　考
バックホウ	27.65%		バックホウ		MHS107
特殊運転手	61.34%		運転手（特殊） 東京単価		R2002
軽油 (パトロール)	11.01%		軽油 東京単価 パトロール給油		T3002
積算単価			積算単価		EP001
A=1　土砂 E=7　標準			B=5　上記以外(小規模)		

SP2014

施 工 内 訳 表

施工　第0-0002号表

［名　称］ 盛土　　1　m3　当り

［規格１］ 施工方法　上記以外(小規模)　　［規格２］ 土砂

機械構成比：　9.23%　労務構成比：　86.75%　材料構成比：　4.02%　市場単価構成比：　0.00%　標準単価：　4,309.4

代　表　機　労　材　規　格	構成比	単　価	代　表　機　労　材　規　格(東京地区)	単価(東京地区)	備　考
バックホウ	8.67%		バックホウ		MHS130
ランマ	0.56%		タンパ及びランマ		M1232
普通作業員	49.78%		普通作業員 東京単価		R2006
特殊作業員	19.28%		特殊作業員 東京単価		R2005
特殊運転手	17.69%		運転手（特殊） 東京単価		R2002
軽油 (パトロール)	3.17%		軽油 東京単価 パトロール給油		T3002
ガソリン JIS2号レギュラ	0.85%		ガソリン 東京単価 レギュラー　スタンド		T3004
積算単価			積算単価		EP001
A=5　上記以外(小規模)			B=1　土砂		

SP2027

施 工 内 訳 表

施工　第0-0003号表

［名　称］ 法面整形　　1　m2　当り

［規格１］ 盛土部　　［規格２］ 法面締固め　無し

機械構成比：　11.31%　労務構成比：　76.24%　材料構成比：　12.45%　市場単価構成比：　0.00%　標準単価：　475.98

代　表　機　労　材　規　格	構成比	単　価	代　表　機　労　材　規　格(東京地区)	単価(東京地区)	備　考
バックホウ賃料	11.31%		バックホウ（クローラ型） 東京単価 バケット容量０．８ｍ３		T7279
普通作業員	33.80%		普通作業員 東京単価		R2006
特殊運転手	28.83%		運転手（特殊） 東京単価		R2002
土木一般世話役 一般施工	13.61%		土木一般世話役 東京単価		R2008
軽油 （パトロール）	12.45%		軽油 東京単価 パトロール給油		T3002
積算単価			積算単価		EP001
A=1　盛土部 C=2　現場制約　無し E=1　割引有り（ﾊﾞｯｸﾎｳ ﾊﾞｹｯﾄ容量0.8m3）			B=2　法面締固め　無し D=1　ﾚｷ質土､砂及び砂質土､粘性土		

氷　見　市

SP2002

施 工 内 訳 表

施工　第0-0004号表

［名　称］　土砂等運搬　　1　m3　当り

［規格１］　小規模　　［規格２］　土砂(岩塊･玉石混り土含む)

機械構成比：　25.12%　労務構成比：　63.12%　材料構成比：　11.76%　市場単価構成比：　0.00%　標準単価：　2,012.5

代　表　機　労　材　規　格	構成比	単　価	代　表　機　労　材　規　格(東京地区)	単価(東京地区)	備　考
ダンプトラック	25.12%		ダンプトラック		M1331
一般運転手	63.12%		運転手（一般） 東京単価		R2015
軽油 (パトロール)	11.76%		軽油 東京単価 パトロール給油		T3002
積算単価			積算単価		EP001
A=2　小規模 C=1　土砂(岩塊･玉石混り土含む) M=7　5.0km以下			B=5　ﾊﾞｯｸﾎｳ　ﾊﾞｹｯﾄ容量0.28m3 D=1　DID区間　無し		

SP2010

施 工 内 訳 表

施工　第0-0005号表

［名　称］ 床掘り　　1　m3　当り

［規格１］ 土砂　　［規格２］ 施工方法　上記以外(小規模)

機械構成比：　19.50%　労務構成比：　73.36%　材料構成比：　7.14%　市場単価構成比：　0.00%　標準単価：　2,397.9

代　表　機　労　材　規　格	構成比	単　価	代　表　機　労　材　規　格(東京地区)	単価(東京地区)	備　考
バックホウ	19.50%		バックホウ		MHS130
特殊運転手	39.84%		運転手（特殊） 東京単価		R2002
普通作業員	33.52%		普通作業員 東京単価		R2006
軽油 (パトロール)	7.14%		軽油 東京単価 パトロール給油		T3002
積算単価			積算単価		EP001
A=1　土砂			B=5　上記以外(小規模)		

SP2014

施 工 内 訳 表

施工　第0-0006号表

［名　称］ 埋戻し　　1　m3　当り

［規格１］ 施工方法　上記以外(小規模)　　［規格２］ 土砂

機械構成比：　9.23%　労務構成比：　86.75%　材料構成比：　4.02%　市場単価構成比：　0.00%　標準単価：　4,309.4

代　表　機　労　材　規　格	構成比	単　価	代　表　機　労　材　規　格(東京地区)	単価(東京地区)	備　考
バックホウ	8.67%		バックホウ		MHS130
ランマ	0.56%		タンパ及びランマ		M1232
普通作業員	49.78%		普通作業員 東京単価		R2006
特殊作業員	19.28%		特殊作業員 東京単価		R2005
特殊運転手	17.69%		運転手（特殊） 東京単価		R2002
軽油 (パトロール)	3.17%		軽油 東京単価 パトロール給油		T3002
ガソリン JIS2号レギュラ	0.85%		ガソリン 東京単価 レギュラー　スタンド		T3004
積算単価			積算単価		EP001
A=5　上記以外(小規模)			B=1　土砂		

SS161

施 工 内 訳 表

［名　称］排水構造物工（自由勾配側溝）　　10　m　当り

［規格１］側溝規格　縦断用　幅300mm×高 300mm　　［規格２］設計高　281

名　称　・　規　格　な　ど	数　量	単　位	単　価	金　額	備　考
自由勾配側溝（T-25t） 30cm×30cm×2m　;参考326kg/本	10.00	m			T6341
自由勾配側溝　L=2000mm 時間制約無 1000kg/個以下 昼間	10.00	m			TL545
生コンクリート 高炉18－ 8－25　W/C≦65%	0.22	m3			T4026 調整コンクリート
生コンクリート 高炉18－ 8－40　W/C≦65%	0.53	m3			T4027 基礎コンクリート
再生砕石 RC-40	0.72	m3			T4090
＊＊＊合計＊＊＊	10	m			
＊＊単位当り＊＊	1	m			
A=1　縦断用 C=1　300mm F=1　基面整正なし			B=1　300mm E=281　側溝設計内高（mm） H=1　基礎コンクリート有り		
I=1　高炉 K=1　時間的制約無し N=1　生コン小型車割増なし			J=1　再生砕石 L=1　標準（昼間）		

氷　見　市

V0000000004 # 施 工 内 訳 表

［名　称］排水構造物工（自由勾配側溝）　　1　本　当り
［規格１］45°コーナー用　　［規格２］

名　称　・　規　格　な　ど	数　量	単　位	単　価	金　額	備　考
排水構造物工（自由勾配側溝） 本体材料費を除く	1.2	m			V0000000003　施工　第0-0009号表
自由勾配側溝 45°コーナー用	1	本			F0000000001
＊＊単位当り＊＊	1	本			

V0000000003 施 工 内 訳 表

［名　称］排水構造物工（自由勾配側溝）　　10　m　当り
［規格１］本体材料費を除く　　［規格２］

名　称　・　規　格　な　ど	数　量	単　位	単　価	金　額	備　考
排水構造物工（自由勾配側溝） 側溝規格　縦断用　幅300mm×高 300mm 設計高　263	10	m			SS161　施工　第0-0010号表
自由勾配側溝 縦断用側溝本体 300×300×2000	-5	本			F0000000003
＊＊＊合計＊＊＊	10	m			
＊＊単位当り＊＊	1	m			

SS161

施 工 内 訳 表

［名　称］排水構造物工（自由勾配側溝）　　10　m　当り

［規格１］側溝規格　縦断用　幅300mm×高 300mm　　［規格２］設計高　263

名　称　・　規　格　な　ど	数　量	単　位	単　価	金　額	備　考
自由勾配側溝（T-25t） 30cm×30cm×2m　;参考326kg/本	10.00	m			T6341
自由勾配側溝　L=2000mm 時間制約無 1000kg/個以下 昼間	10.00	m			TL545
生コンクリート 高炉18－ 8－25　W/C≦65%	0.28	m3			T4026 調整コンクリート
生コンクリート 高炉18－ 8－40　W/C≦65%	0.53	m3			T4027 基礎コンクリート
再生砕石 RC-40	0.72	m3			T4090
＊＊＊合計＊＊＊	10	m			
＊＊単位当り＊＊	1	m			
A=1　縦断用 C=1　300mm F=1　基面整正なし			B=1　300mm E=263　側溝設計内高（mm） H=1　基礎コンクリート有り		
I=1　高炉 K=1　時間的制約無し N=1　生コン小型車割増なし			J=1　再生砕石 L=1　標準（昼間）		

氷　見　市

SS161

施 工 内 訳 表

［名　称］排水構造物工（自由勾配側溝）　　10　m　当り

［規格１］側溝規格　縦断用　幅300mm×高 300mm　　［規格２］設計高　255

名　称　・　規　格　な　ど	数　量	単　位	単　価	金　額	備　考
自由勾配側溝（T-25t） 30cm×30cm×2m　;参考326kg/本	10.00	m			T6341
自由勾配側溝　L=2000mm 時間制約無 1000kg/個以下 昼間	10.00	m			TL545
生コンクリート 高炉18－ 8－25　W/C≦65%	0.30	m3			T4026 調整コンクリート
生コンクリート 高炉18－ 8－40　W/C≦65%	0.53	m3			T4027 基礎コンクリート
再生砕石 RC-40	0.72	m3			T4090
＊＊＊合計＊＊＊	10	m			
＊＊単位当り＊＊	1	m			
A=1　縦断用 C=1　300mm F=1　基面整正なし			B=1　300mm E=255　側溝設計内高（mm） H=1　基礎コンクリート有り		
I=1　高炉 K=1　時間的制約無し N=1　生コン小型車割増なし			J=1　再生砕石 L=1　標準（昼間）		

氷　見　市

SS162

施 工 内 訳 表

［名　称］排水構造物工（蓋版）　　1　枚　当り

［規格１］土木工事標準単価方式　　［規格２］再利用撤去

名　称　・　規　格　な　ど	数　量	単　位	単　価	金　額	備　考
蓋版　Co・鋼製 時間制約無 40を超え170kg/枚以下 昼間	1.00	枚			TL564
＊＊単位当り＊＊	1	枚			
A=3　再利用撤去 C=1　側溝蓋　300用 G=1　時間的制約無し J=1　通常部			B=1　コンクリート製 D=5　Ｔ－25ｔ H=1　標準（昼間）		

SS162

施 工 内 訳 表

［名　称］排水構造物工（蓋版）　　1　枚　当り
［規格１］土木工事標準単価方式　　［規格２］据付手間のみ

名　称　・　規　格　な　ど	数　量	単　位	単　価	金　額	備　考
蓋版　Co・鋼製 時間制約無 40を超え170kg/枚以下 昼間	1.00	枚			TL564
＊＊単位当り＊＊	1	枚			
A=2　据付手間のみ C=1　側溝蓋　300用 G=1　時間的制約無し			B=1　コンクリート製 D=5　Ｔ－25ｔ H=1　標準（昼間）		
J=1　通常部					

SS090

施 工 内 訳 表

［名　称］構造物とりこわし工（機械）　　1　m3　当り

［規格１］無筋構造物　　［規格２］

名　称　・　規　格　な　ど	数　量	単　位	単　価	金　額	備　考
構造物とりこわし工（無筋構造物） 機械施工　時間的制約無　昼間	1.00	m3			TL782
＊＊単位当り＊＊	1	m3			
A=1　無筋構造物 C=1　時間的制約無し E=1　対策不要			B=1　機械施工 D=1　標準（昼間）		

SS090

施 工 内 訳 表

［名　称］構造物とりこわし工（機械）　　1　m3　当り

［規格１］鉄筋構造物　　［規格２］

名　称　・　規　格　な　ど	数　量	単　位	単　価	金　額	備　考
構造物とりこわし工（鉄筋構造物） 機械施工　時間的制約無　昼間	1.00	m3			TL788
＊＊単位当り＊＊	1	m3			
A=2　鉄筋構造物 C=1　時間的制約無し E=1　対策不要			B=1　機械施工 D=1　標準（昼間）		

SP4028

施 工 内 訳 表

施工　第0-0016号表

［名　称］　舗装版切断　　1　m　当り

［規格１］　ｱｽﾌｧﾙﾄ舗装版　　［規格２］

機械構成比：　14.40%　労務構成比：　58.90%　材料構成比：　26.70%　市場単価構成比：　0.00%　標準単価：　731.83

代　表　機　労　材　規　格	構成比	単　価	代　表　機　労　材　規　格(東京地区)	単価(東京地区)	備　考
コンクリートカッタ	9.80%		コンクリートカッタ		M2001
その他(機械)			その他(機械)		EK009
特殊作業員	20.20%		特殊作業員 東京単価		R2005
土木一般世話役 一般施工	10.89%		土木一般世話役 東京単価		R2008
普通作業員	9.00%		普通作業員 東京単価		R2006
その他(労務)			その他(労務)		ER009
ダイヤモンドブレード 径45cm	22.47%		コンクリートカッタ　(ブレード) 東京単価 径１８インチ		T3670
ガソリン JIS2号レギュラ	2.88%		ガソリン 東京単価 レギュラー　スタンド		T3004
その他(材料)			その他(材料)		EZ009
積算単価			積算単価		EP001
A=1　ｱｽﾌｧﾙﾄ舗装版 E=1　全ての費用			B=1　15cm以下		

氷　見　市

SP4027

施 工 内 訳 表

施工　第0-0017号表

［名　称］ 舗装版破砕　　1　m2　当り

［規格１］ ｱｽﾌｧﾙﾄ舗装版　　［規格２］ 障害等　無し

機械構成比：　12.28%　労務構成比：　81.66%　材料構成比：　6.06%　市場単価構成比：　0.00%　標準単価：　227.41

代　表　機　労　材　規　格	構成比	単　価	代　表　機　労　材　規　格(東京地区)	単価(東京地区)	備　考
バックホウ賃料 クローラ型［後方超小旋回型］山積 0.45m3(	12.28%		バックホウ（クローラ型） 東京単価［後方超小旋回型］ バケット容量０．４５ｍ３		T7255
土木一般世話役 一般施工	29.51%		土木一般世話役 東京単価		R2008
特殊運転手	27.76%		運転手（特殊） 東京単価		R2002
普通作業員	24.39%		普通作業員 東京単価		R2006
軽油 （パトロール）	6.06%		軽油 東京単価 パトロール給油		T3002
積算単価			積算単価		EP001
A=1　ｱｽﾌｧﾙﾄ舗装版 C=1　騒音振動対策　不要 F=1　積込作業　有り			B=1　障害等　無し D=4　15cm以下 H=1　割引有り（ﾊﾞｯｸﾎｳ 後方超小旋回型 0.45m3）		

S5099

施 工 内 訳 表

［名　称］舗装切断排水運搬費　　1　式　当り
［規格１］2tダンプトラック運搬　　［規格２］

名　称　・　規　格　な　ど	数　量	単　位	単　価	金　額	備　考
ダンプトラック運転 (機－22)		日			S1032
＊＊単位当り＊＊	1	式			
A=1　当初 C=14.2　舗装版切断延長 l（m） F=1　良好			B=0.05　ｱｽﾌｧﾙﾄ又はｺﾝｸﾘｰﾄの切断平均深さ　t（m） E=2　片道運搬距離 L（km）		

SP2081

施 工 内 訳 表

施工　第0-0019号表

［名　称］ 殻運搬　　1　m3　当り

［規格１］ ｺﾝｸﾘｰﾄ(無筋)構造物とりこわし　　［規格２］ 機械積込

機械構成比：　39.03%　労務構成比：　46.18%　材料構成比：　14.79%　市場単価構成比：　0.00%　標準単価：　1,375.3

代　表　機　労　材　規　格	構成比	単　価	代　表　機　労　材　規　格(東京地区)	単価(東京地区)	備　考
ダンプトラック	39.03%		ダンプトラック		M1450
一般運転手	46.18%		運転手（一般） 東京単価		R2015
軽油 (パトロール)	14.79%		軽油 東京単価 パトロール給油		T3002
積算単価			積算単価		EP001
A=1　ｺﾝｸﾘｰﾄ(無筋)構造物とりこわし C=1　DID区間　無し			B=1　機械積込 D=3　5.7km以下		

SP2081

施 工 内 訳 表

施工　第0-0020号表

［名　称］ 殻運搬　　1　m3　当り

［規格１］ ｺﾝｸﾘｰﾄ(鉄筋)構造物とりこわし　　［規格２］ 機械積込

機械構成比：　39.03%　労務構成比：　46.18%　材料構成比：　14.79%　市場単価構成比：　0.00%　標準単価：　1,705.4

代　表　機　労　材　規　格	構成比	単　価	代　表　機　労　材　規　格(東京地区)	単価(東京地区)	備　考
ダンプトラック	39.03%		ダンプトラック		M1450
一般運転手	46.18%		運転手（一般） 東京単価		R2015
軽油 (パトロール)	14.79%		軽油 東京単価 パトロール給油		T3002
積算単価			積算単価		EP001
A=2　ｺﾝｸﾘｰﾄ(鉄筋)構造物とりこわし C=1　DID区間　無し			B=1　機械積込 F=3　5.7km以下		

SP2081

施 工 内 訳 表

施工　第0-0021号表

［名　称］ 殻運搬　　1　m3　当り

［規格１］ 舗装版破砕　　［規格２］ 機械積込(小規模土工)

機械構成比：　19.09%　労務構成比：　72.09%　材料構成比：　8.82%　市場単価構成比：　0.00%　標準単価：　4,580.7

代　表　機　労　材　規　格	構成比	単　価	代　表　機　労　材　規　格(東京地区)	単価(東京地区)	備　考
ダンプトラック	19.09%		ダンプトラック		M1021
一般運転手	72.09%		運転手（一般） 東京単価		R2015
軽油 (パトロール)	8.82%		軽油 東京単価 パトロール給油		T3002
積算単価			積算単価		EP001
A=3　舗装版破砕 C=1　DID区間　無し			B=4　機械積込(小規模土工) L=7　4.5km以下		

SP4002

施 工 内 訳 表

施工　第0-0022号表

［名　称］　下層路盤（車道・路肩部）　　1　m2　当り

［規格１］　全仕上り厚200mm　　［規格２］

機械構成比：　5.50%　労務構成比：　18.62%　材料構成比：　75.88%　市場単価構成比：　0.00%　標準単価：　1,337.9

代　表　機　労　材　規　格	構成比	単　価	代　表　機　労　材　規　格(東京地区)	単価(東京地区)	備　考
モータグレーダ	3.81%		モータグレーダ		MHB601
ロードローラ 質量10～12t	0.47%		ロードローラ 東京単価 ［マカダム］運転質量１０ｔ		T7300
タイヤローラ賃料 普通・排対型（2011年規制）質量13ｔ	0.46%		タイヤローラ 東京単価 運転質量１３～１４ｔ		T7388
その他(機械)			その他(機械)		EK009
特殊運転手	8.20%		運転手（特殊） 東京単価		R2002
普通作業員	3.00%		普通作業員 東京単価		R2006
特殊作業員	2.68%		特殊作業員 東京単価		R2005
土木一般世話役 一般施工	2.17%		土木一般世話役 東京単価		R2008
その他(労務)			その他(労務)		ER009
再生砕石 RC-40	74.09%		クラッシャラン 東京単価　Ｃ－４０ 平均仕上がり厚　150mm		T4090
軽油 （パトロール）	1.55%		軽油 東京単価 パトロール給油		T3002

SP4002

施 工 内 訳 表

施工　第0-0022号表

［名　称］　下層路盤（車道・路肩部）　　1　m2　当り

［規格１］　全仕上り厚200mm　　［規格２］

機械構成比：　5.50%　労務構成比：　18.62%　材料構成比：　75.88%　市場単価構成比：　0.00%　標準単価：　1,337.9

代　表　機　労　材　規　格	構成比	単　価	代　表　機　労　材　規　格(東京地区)	単価(東京地区)	備　考
その他(材料)			その他(材料)		EZ009
積算単価			積算単価		EP001
A=200　全仕上り厚（mm） C=3　再生砕石 RC-40 E=1　割引有り（ﾀｲﾔﾛｰﾗ 普通型 質量13～14t）			B=1　1層施工 D=1　割引有り（マカダムローラ　質量10ｔ）		

SP4003

施 工 内 訳 表

施工　第0-0023号表

［名　称］　下層路盤（歩道部）　　1　m2　当り

［規格１］　全仕上り厚150mm　　［規格２］

機械構成比：　4.82%　労務構成比：　76.32%　材料構成比：　18.86%　市場単価構成比：　0.00%　標準単価：　889.38

代　表　機　労　材　規　格	構成比	単　価	代　表　機　労　材　規　格(東京地区)	単価(東京地区)	備　考
小型バックホウ	2.88%		小型バックホウ		MHS199
振動ローラ賃料	1.71%		振動ローラ（舗装用） 東京単価［搭乗・コンバインド式］ 運転質量３～４ｔ		T7284
その他(機械)			その他(機械)		EK009
特殊運転手	27.48%		運転手（特殊） 東京単価		R2002
特殊作業員	16.13%		特殊作業員 東京単価		R2005
普通作業員	15.97%		普通作業員 東京単価		R2006
土木一般世話役 一般施工	13.11%		土木一般世話役 東京単価		R2008
その他(労務)			その他(労務)		ER009
再生砕石 RC-40	16.70%		再生クラッシャラン 東京単価 ＲＣ－４０ 平均仕上がり厚　100mm		T4090
軽油 (パトロール)	2.06%		軽油 東京単価 パトロール給油		T3002
その他(材料)			その他(材料)		EZ009

SP4003

施 工 内 訳 表

施工　第0-0023号表

［名　称］　下層路盤（歩道部）　　1　m2　当り

［規格１］　全仕上り厚150mm　　［規格２］

機械構成比：　4.82%　労務構成比：　76.32%　材料構成比：　18.86%　市場単価構成比：　0.00%　標準単価：　889.38

代　表　機　労　材　規　格	構成比	単　価	代　表　機　労　材　規　格(東京地区)	単価(東京地区)	備　考
積算単価			積算単価		EP001
A=150　全仕上り厚（mm） C=3　再生砕石 RC-40			B=1　1層施工 D=1　割引有り（振動ﾛｰﾗ 搭乗･ｺﾝﾊﾞｲﾝﾄﾞ式 3～4t）		

SP4004

施 工 内 訳 表

施工　第0-0024号表

［名　称］　上層路盤（車道・路肩部）　　1　m2　当り

［規格１］　全仕上り厚100mm　　［規格２］

機械構成比：　11.39%　労務構成比：　38.57%　材料構成比：　50.04%　市場単価構成比：　0.00%　標準単価：　646.43

代　表　機　労　材　規　格	構成比	単　価	代　表　機　労　材　規　格(東京地区)	単価(東京地区)	備　考
モータグレーダ	7.88%		モータグレーダ		MHB601
ロードローラ 質量10～12t	0.98%		ロードローラ 東京単価 ［マカダム］運転質量１０ｔ		T7300
タイヤローラ賃料 普通・排対型（2011年規制）質量13ｔ	0.96%		タイヤローラ 東京単価 運転質量１３～１４ｔ		T7388
その他(機械)			その他(機械)		EK009
特殊運転手	16.98%		運転手（特殊） 東京単価		R2002
普通作業員	6.21%		普通作業員 東京単価		R2006
特殊作業員	5.55%		特殊作業員 東京単価		R2005
土木一般世話役 一般施工	4.51%		土木一般世話役 東京単価		R2008
その他(労務)			その他(労務)		ER009
粒調砕石 M30	46.32%		再生粒度調整砕石 東京単価 ＲＭ－４０ 平均仕上がり厚　150mm		T4050
軽油 (パトロール)	3.21%		軽油 東京単価 パトロール給油		T3002

SP4004

施 工 内 訳 表

施工　第0-0024号表

［名　称］　上層路盤（車道・路肩部）　　1　m2　当り

［規格１］　全仕上り厚100mm　　［規格２］

機械構成比：　11.39%　労務構成比：　38.57%　材料構成比：　50.04%　市場単価構成比：　0.00%　標準単価：　646.43

代　表　機　労　材　規　格	構成比	単　価	代　表　機　労　材　規　格(東京地区)	単価(東京地区)	備　考
その他(材料)			その他(材料)		EZ009
積算単価			積算単価		EP001
A=2　粒度調整砕石 E=1　1層施工 J=1　全ての費用			D=100　全仕上り厚（mm） H=1　粒度調整砕石 M-30 N=1　割引有り（ﾀｲﾔﾛｰﾗ 普通型 質量13～14t）		
P=1　割引有り（マカダムローラ　質量10ｔ）					

SP4001

施 工 内 訳 表

施工　第0-0025号表

［名　称］ 不陸整正　　1　m2　当り

［規格１］ 補足材料　有り　　［規格２］

機械構成比：　14.72%　労務構成比：　51.71%　材料構成比：　33.57%　市場単価構成比：　0.00%　標準単価：　255.63

代　表　機　労　材　規　格	構成比	単　価	代　表　機　労　材　規　格(東京地区)	単価(東京地区)	備　考
モータグレーダ	11.80%		モータグレーダ		MHB601
ロードローラ 質量10～12t	1.48%		ロードローラ 東京単価 ［マカダム］運転質量１０ｔ		T7300
タイヤローラ賃料 普通・排対型（2011年規制）質量13ｔ	1.44%		タイヤローラ 東京単価 運転質量１３～１４ｔ		T7388
特殊運転手	25.45%		運転手（特殊） 東京単価		R2002
普通作業員	10.48%		普通作業員 東京単価		R2006
特殊作業員	8.18%		特殊作業員 東京単価		R2005
土木一般世話役 一般施工	7.60%		土木一般世話役 東京単価		R2008
粒調砕石 M30	28.77%		再生クラッシャラン 東京単価 ＲＣ－４０		T4050
軽油 （パトロール）	4.80%		軽油 東京単価 パトロール給油		T3002
積算単価			積算単価		EP001
A=2　補足材料　有り C=3　粒度調整砕石　M-30 E=1　割引有り（ﾀｲﾔﾛｰﾗ 普通型 質量13～14t）			B=9　46mm以上53mm未満 D=1　割引有り（マカダムローラ　質量10ｔ）		

氷　見　市

SP4007

施 工 内 訳 表

施工　第0-0026号表

［名　称］ 表層（車道・路肩部）　　1　m2　当り

［規格１］ 1層当り平均仕上り厚50mm　　［規格２］

機械構成比：　1.55%　労務構成比：　15.08%　材料構成比：　83.37%　市場単価構成比：　0.00%　標準単価：　2,001.7

代　表　機　労　材　規　格	構成比	単　価	代　表　機　労　材　規　格(東京地区)	単価(東京地区)	備　考
アスファルトフィニッシャ賃料 ［ホイール型］舗装幅1.4～3.0m	0.99%		アスファルトフィニッシャ 東京単価 ［ホイール型］　舗装幅１．４～３．２ｍ		T7248
振動ローラ賃料	0.20%		振動ローラ（舗装用） 東京単価［搭乗・コンバインド式］ 運転質量３～４ｔ		T7284
タイヤローラ賃料 3～4t	0.18%		タイヤローラ 東京単価 運転質量３～４ｔ		T7389
その他(機械)			その他(機械)		EK009
普通作業員	5.15%		普通作業員 東京単価		R2006
特殊運転手	3.51%		運転手（特殊） 東京単価		R2002
特殊作業員	3.45%		特殊作業員 東京単価		R2005
土木一般世話役 一般施工	1.24%		土木一般世話役 東京単価		R2008
その他(労務)			その他(労務)		ER009
ｱｽﾌｧﾙﾄ合材 再生材入り 密粒度 AC 20FA	76.07%		密粒度アスコン（２０） 東京単価 平均仕上がり厚　50mm		T3926
アスファルト乳剤 PK-3	6.98%		アスファルト乳剤 東京単価 ＰＫ－３　プライムコート用		T3019

SP4007

施 工 内 訳 表

施工　第0-0026号表

［名　称］　表層（車道・路肩部）　　1　m2　当り

［規格１］　1層当り平均仕上り厚50mm　　［規格２］

機械構成比：　1.55%　労務構成比：　15.08%　材料構成比：　83.37%　市場単価構成比：　0.00%　標準単価：　2,001.7

代　表　機　労　材　規　格	構成比	単　価	代　表　機　労　材　規　格(東京地区)	単価(東京地区)	備　考
軽油 （パトロール）	0.29%		軽油 東京単価 パトロール給油		T3002
その他(材料)			その他(材料)		EZ009
積算単価			積算単価		EP001
A=3　1.4m以上3.0m以下 C=1　密粒度ｱｽﾌｧﾙﾄ混合物 E=5　密粒度 AC 20FA			B=50　1層当り平均仕上り厚（mm） D=3　ﾌﾟﾗｲﾑｺｰﾄ PK-3 G=1　全ての費用		
H=1　割引有り（ｱｽﾌｧﾙﾄﾌｨﾆｯｼｬ ﾎｲｰﾙ型1.4～3.2m） L=1　割引有り（ﾀｲﾔﾛｰﾗ 普通型 質量3～4t）			J=1　割引有り（振動ﾛｰﾗ 搭乗･ｺﾝﾊﾞｲﾝﾄﾞ式 3～4t） N=1　ｱｽﾌｧﾙﾄ合材小口割増なし		

SP4007

施 工 内 訳 表

施工　第0-0027号表

［名　称］　表層（車道・路肩部）　　1　m2　当り

［規格１］　1層当り平均仕上り厚40mm　　［規格２］　機械費、労務費のみ（1日未満用）　　カラー舗装弁柄色

機械構成比：　0.42%　　労務構成比：　44.56%　　材料構成比：　55.02%　　市場単価構成比：　0.00%　　標準単価：　3,034.7

代　表　機　労　材　規　格	構成比	単　価	代　表　機　労　材　規　格(東京地区)	単価(東京地区)	備　考
振動ローラ（舗装用）	0.23%		振動ローラ（舗装用）		M3042
振動コンパクタ（前進型）	0.13%		振動コンパクタ（前進型）		M1071
その他(機械)			その他(機械)		EK009
特殊作業員	19.70%		特殊作業員 東京単価		R2005
普通作業員	14.12%		普通作業員 東京単価		R2006
土木一般世話役 一般施工	4.27%		土木一般世話役 東京単価		R2008
その他(労務)			その他(労務)		ER009
アスファルト合材	50.19%		密粒度アスコン（２０） 東京単価 平均仕上がり厚　50mm		T0031
アスファルト乳剤 PK-3	4.60%		アスファルト乳剤 東京単価 ＰＫ－３　プライムコート用		T3019
ガソリン JIS2号レギュラ	0.17%		ガソリン 東京単価 レギュラー　スタンド		T3004
軽油 （パトロール）	0.03%		軽油 東京単価 パトロール給油		T3002

SP4007

施 工 内 訳 表

施工　第0-0027号表

［名　称］ 表層（車道・路肩部）　　1　m2　当り

［規格１］ 1層当り平均仕上り厚40mm　　［規格２］ 機械費、労務費のみ（1日未満用）　　カラー舗装弁柄色

機械構成比：　0.42%　　労務構成比：　44.56%　　材料構成比：　55.02%　　市場単価構成比：　0.00%　　標準単価　3,034.7

代　表　機　労　材　規　格	構成比	単　価	代　表　機　労　材　規　格(東京地区)	単価(東京地区)	備　考
その他(材料)			その他(材料)		EZ009
積算単価			積算単価		EP001
A=1　1.4m未満(1層当り平均仕上り厚50mm以下) C=1　密粒度ｱｽﾌｧﾙﾄ混合物 E=3　密粒度 AC 13FAp スラグ入り			B=40　1層当り平均仕上り厚（mm） D=3　ﾌﾟﾗｲﾑｺｰﾄ PK-3 G=2　機械費、労務費のみ（1日未満用）		

SP4007

施 工 内 訳 表

施工　第0-0028号表

［名　称］　表層（車道・路肩部）　　1　m2　当り

［規格１］　1層当り平均仕上り厚40mm　　［規格２］　材料費のみ（1日未満用）　　カラー舗装弁柄色

機械構成比：　0.42%　　労務構成比：　44.56%　　材料構成比：　55.02%　　市場単価構成比：　0.00%　　標準単価：　3,034.7

代　表　機　労　材　規　格	構成比	単　価	代　表　機　労　材　規　格(東京地区)	単価(東京地区)	備　考
振動ローラ（舗装用）	0.23%		振動ローラ（舗装用）		M3042
振動コンパクタ（前進型）	0.13%		振動コンパクタ（前進型）		M1071
その他(機械)			その他(機械)		EK009
特殊作業員	19.70%		特殊作業員 東京単価		R2005
普通作業員	14.12%		普通作業員 東京単価		R2006
土木一般世話役 一般施工	4.27%		土木一般世話役 東京単価		R2008
その他(労務)			その他(労務)		ER009
アスファルト合材	50.19%		密粒度アスコン（２０） 東京単価 平均仕上がり厚　50mm		T0031
アスファルト乳剤 PK-3	4.60%		アスファルト乳剤 東京単価 ＰＫ－３　プライムコート用		T3019
ガソリン JIS2号レギュラ	0.17%		ガソリン 東京単価 レギュラー　スタンド		T3004
軽油 （パトロール）	0.03%		軽油 東京単価 パトロール給油		T3002

SP4007

施 工 内 訳 表

施工　第0-0028号表

［名　称］ 表層（車道・路肩部）　　1　m2　当り

［規格１］ 1層当り平均仕上り厚40mm　　［規格２］ 材料費のみ（1日未満用）　　カラー舗装弁柄色

機械構成比：　0.42%　労務構成比：　44.56%　材料構成比：　55.02%　市場単価構成比：　0.00%　　標準単価　3,034.7

代　表　機　労　材　規　格	構成比	単　価	代　表　機　労　材　規　格(東京地区)	単価(東京地区)	備　考
その他(材料)			その他(材料)		EZ009
積算単価			積算単価		EP001
A=1　1.4m未満(1層当り平均仕上り厚50mm以下) C=1　密粒度ｱｽﾌｧﾙﾄ混合物 E=3　密粒度 AC 13FAp スラグ入り			B=40　1層当り平均仕上り厚（mm） D=3　ﾌﾟﾗｲﾑｺｰﾄ PK-3 G=3　材料費のみ（1日未満用）		

SP4021

施 工 内 訳 表

施工　第0-0029号表

［名　称］ 地先境界ブロック撤去　　1　m　当り

［規格１］ 再利用　　［規格２］

機械構成比：　3.76%　労務構成比：　94.75%　材料構成比：　1.49%　市場単価構成比：　0.00%　標準単価：　1,546.4

代　表　機　労　材　規　格	構成比	単　価	代　表　機　労　材　規　格(東京地区)	単価(東京地区)	備　考
バックホウ賃料	3.76%		小型バックホウ（クローラ型) 東京単価［超小旋回型］ バケット容量０．２２ｍ３		T7277
普通作業員	30.18%		普通作業員 東京単価		R2006
土木一般世話役 一般施工	18.22%		土木一般世話役 東京単価		R2008
特殊運転手	17.15%		運転手（特殊） 東京単価		R2002
特殊作業員	16.82%		特殊作業員 東京単価		R2005
その他(労務)			その他(労務)		ER009
軽油 (パトロール)	1.49%		軽油 東京単価 パトロール給油		T3002
積算単価			積算単価		EP001
A=2　再利用			B=1　割引有り(小型ﾊﾞｯｸﾎｳ 超小旋回型 0.22m3)		

SP4019

施 工 内 訳 表

施工　第0-0030号表

［名　称］ 地先境界ブロック再利用設置　　1　m　当り

［規格１］ C種(150×150×600)　　［規格２］ 再生砕石　RC-40

機械構成比：　0.61%　労務構成比：　97.49%　材料構成比：　1.90%　市場単価構成比：　0.00%　標準単価：　3,781.8

代　表　機　労　材　規　格	構成比	単　価	代　表　機　労　材　規　格(東京地区)	単価(東京地区)	備　考
バックホウ賃料	0.61%		バックホウ（クローラ型） 東京単価 バケット容量０．８ｍ３		T7279
普通作業員	43.00%		普通作業員 東京単価		R2006
土木一般世話役 一般施工	24.31%		土木一般世話役 東京単価		R2008
特殊作業員	23.33%		特殊作業員 東京単価		R2005
特殊運転手	1.82%		運転手（特殊） 東京単価		R2002
その他(労務)			その他(労務)		ER009
再生砕石 RC-40	1.29%		再生クラッシャラン 東京単価 ＲＣ－４０		T4090
軽油 (パトロール)	0.61%		軽油 東京単価 パトロール給油		T3002
積算単価			積算単価		EP001
A=2　再利用設置 D=1　再生砕石　RC-40 K=1　割引有り（ﾊﾞｯｸﾎｳ ﾊﾞｹｯﾄ容量0.8m3）			B=3　C種(150×150×600) E=3　均し基礎ｺﾝｸﾘｰﾄ　無し		

氷　見　市

SS002

施 工 内 訳 表

施工　第0-0031号表　　頁0-0061

［名　称］区画線工（溶融式・手動）　　1000　m　当り

［規格１］実線　45cm　　［規格２］

名　称　・　規　格　な　ど	数　量	単　位	単　価	金　額	備　考
区画線設置[溶融式][供用区間] 実線45cm 時間制約無　昼間	1,000.00	m			TL410
路面標示用塗料 白色 溶融型 JIS K5665 3種1号	1,700.00	kg			T3704
ガラスビーズ JISR 3301 1号	75.00	kg			T3691
プライマー 接着用	75.00	kg			T3692
軽油 (パトロール)		L			T3002
諸雑費		%			#01
＊＊＊合計＊＊＊	1,000	m			
＊＊単位当り＊＊	1	m			
A=1　全ての費用 C=4　45cm E=1　標準（昼間）			B=1　実線 D=1　時間的制約無し G=1　白色		
H=2　ペイント厚1.5mm J=1　供用区間			I=1　排水性舗装以外		

氷　見　市

SS058

施 工 内 訳 表

［名　称］ガードレール撤去工　　1　m　当り

［規格１］土中建込・耐雪型　A・B・C種　2m　　［規格２］

名　称　・　規　格　な　ど	数　量	単　位	単　価	金　額	備　考
ガードレール撤去工・土中建込用 A・B・C種　2E・耐雪型	1.00	m			TS382
＊＊単位当り＊＊	1	m			
A=10　土中建込・耐雪型　A・B・C種 C=1　時間的制約無	2m		B=1　標準（昼間）		

氷　見　市

V0000000002 # 施 工 内 訳 表

施工　第0-0033号表　　頁0-0063

［名　称］ガードレール設置　　2　m　当り

［規格１］耐雪型・土中建込　　［規格２］再利用設置（支柱のみ新材利用）

名　称　・　規　格　な　ど	数　量	単　位	単　価	金　額	備　考
ガードレール耐雪型・土中建込 材料費を除く手間のみ Gr－C3－2E	2	m			SS071　施工　第0-0034号表
ガードレール支柱 路側用・直支柱 114.3×4.5×2,100	2	本			F0000000002
＊＊＊合計＊＊＊	2	m			
＊＊単位当り＊＊	1	m			

氷　見　市

SS071

施 工 内 訳 表

［名　称］ガードレール耐雪型・土中建込　　1　m　当り

［規格１］材料費を除く手間のみ　　［規格２］Gr－C3－2E

名　称　・　規　格　な　ど	数　量	単　位	単　価	金　額	備　考
ガードレール　塗装・路側用 Gr－C3－2E　土中建込	1.00	m			TS273
耐雪型ガードレール　土中建込用 路側用　Gr-C3-2E（白色）	1.00	m			T4211
＊＊単位当り＊＊	1	m			
A=1　塗装品 C=4　21m未満 E=1　時間的制約無			B=9　Gr－C3－2E D=1　標準（昼間） F=1　半径30mを超える		

SP2001

施 工 内 訳 表

施工　第0-0035号表

［名　称］ 掘削　　1　m3　当り

［規格１］ 土砂　　［規格２］ ｵｰﾌﾟﾝｶｯﾄ

機械構成比：　44.63%　労務構成比：　35.43%　材料構成比：　19.94%　市場単価構成比：　0.00%　標準単価：　374.37

代　表　機　労　材　規　格	構成比	単　価	代　表　機　労　材　規　格(東京地区)	単価(東京地区)	備　考
バックホウ	44.63%		バックホウ		MHB165
特殊運転手	35.43%		運転手（特殊） 東京単価		R2002
軽油 （パトロール）	19.94%		軽油 東京単価 パトロール給油		T3002
積算単価			積算単価		EP001
A=1　土砂 C=2　押土　無し E=3　5,000m3未満			B=1　ｵｰﾌﾟﾝｶｯﾄ D=1　障害　無し		

SP2002

施 工 内 訳 表

施工　第0-0036号表

［名　称］ 土砂等運搬　　1　m3　当り

［規格１］ 標準　　［規格２］ 土砂(岩塊･玉石混り土含む)

機械構成比：　42.89%　労務構成比：　41.78%　材料構成比：　15.33%　市場単価構成比：　0.00%　標準単価：　1,094.1

代　表　機　労　材　規　格	構成比	単　価	代　表　機　労　材　規　格(東京地区)	単価(東京地区)	備　考
ダンプトラック	42.89%		ダンプトラック		M1450
一般運転手	41.78%		運転手（一般） 東京単価		R2015
軽油 (パトロール)	15.33%		軽油 東京単価 パトロール給油		T3002
積算単価			積算単価		EP001
A=1　標準 C=1　土砂(岩塊･玉石混り土含む) E=8　5.5km以下			B=1　ﾊﾞｯｸﾎｳ　ﾊﾞｹｯﾄ容量0.8m3 D=1　DID区間　無し		

V0000000001 施 工 内 訳 表

［名　称］ベンチフリューム　　10　m　当り
［規格１］BF-200　　［規格２］

名　称　・　規　格　な　ど	数　量	単　位	単　価	金　額	備　考
排水構造物工（U型側溝） 再利用撤去	10	m			SS160　施工　第0-0038号表
排水構造物工（U型側溝） 据付手間のみ ベンチフリューム（U－200）	10	m			SS160　施工　第0-0039号表
再生砕石 RC-40	0.3	m3			T4090
＊＊＊合計＊＊＊	10	m			
＊＊単位当り＊＊	1	m			

SS160

施 工 内 訳 表

施工　第0-0038号表　　頁0-0068

［名　称］排水構造物工（U型側溝）　　1　m　当り

［規格１］再利用撤去　　［規格２］

名　称　・　規　格　な　ど	数　量	単　位	単　価	金　額	備　考
U型側溝　L=2000㎜ 時間制約無 1000kg/個以下 昼間	1.00	m			TL517
＊＊単位当り＊＊	1	m			
A=3　再利用撤去 C=3　Ｌ＝2000　1000kg／個以下 G=1　標準（昼間）			B=1　Ｌ＝2000(標準)又はＬ＝600(標準) F=1　時間的制約無し I=1　通常部		
J=5　基礎砕石工無					

氷　見　市

SS160

施 工 内 訳 表

施工　第0-0039号表　　頁0-0069

［名　称］排水構造物工（U型側溝）　　1　m　当り

［規格１］据付手間のみ　　［規格２］ベンチフリューム（U－200）

名　称　・　規　格　な　ど	数　量	単　位	単　価	金　額	備　考
U型側溝　L=2000㎜ 時間制約無 1000kg/個以下 昼間	1.00	m			TL517
＊＊単位当り＊＊	1	m			
A=2　据付手間のみ C=3　Ｌ＝2000　1000kg／個以下 F=1　時間的制約無し			B=1　Ｌ＝2000(標準)又はＬ＝600(標準) D=12　ベンチフリューム（U－200） G=1　標準（昼間）		
I=1　通常部			J=1　基礎砕石工有（材料費は含まない）		

氷　見　市

S5099

施 工 内 訳 表

［名　称］舗装切断排水運搬費　　1　式　当り

［規格１］2tダンプトラック運搬　　［規格２］

名　称　・　規　格　な　ど	数　量	単　位	単　価	金　額	備　考
ダンプトラック運転 （機－22）		日			S1032
＊＊単位当り＊＊	1	式			
A=1　当初 C=459.6　舗装版切断延長 l（m） F=1　良好			B=0.05　ｱｽﾌｧﾙﾄ又はｺﾝｸﾘｰﾄの切断平均深さ t（m） E=2.7　片道運搬距離 L（km）		

SP2081

施 工 内 訳 表

施工　第0-0041号表

［名　称］ 殻運搬　　1　m3　当り

［規格１］ 舗装版破砕　　［規格２］ 機械積込(騒音対策不要,舗装版厚15cm以下)

機械構成比：　42.27%　労務構成比：　41.18%　材料構成比：　16.55%　市場単価構成比：　0.00%　標準単価：　3,046.5

代　表　機　労　材　規　格	構成比	単　価	代　表　機　労　材　規　格(東京地区)	単価(東京地区)	備　考
ダンプトラック	42.27%		ダンプトラック		M1450
一般運転手	41.18%		運転手（一般） 東京単価		R2015
軽油 (パトロール)	16.55%		軽油 東京単価 パトロール給油		T3002
積算単価			積算単価		EP001
A=3　舗装版破砕 C=1　DID区間　無し			B=3　機械積込(騒音対策不要,舗装版厚15cm以下) J=4　6.5km以下		

SP4002

施 工 内 訳 表

施工　第0-0042号表

［名　称］　下層路盤（車道・路肩部）　　1　m2　当り

［規格１］　全仕上り厚300mm　　［規格２］

機械構成比：　6.30%　労務構成比：　21.27%　材料構成比：　72.43%　市場単価構成比：　0.00%　標準単価：　2,347.6

代　表　機　労　材　規　格	構成比	単　価	代　表　機　労　材　規　格(東京地区)	単価(東京地区)	備　考
モータグレーダ	4.36%		モータグレーダ		MHB601
ロードローラ 質量10～12t	0.54%		ロードローラ 東京単価 ［マカダム］運転質量１０ｔ		T7300
タイヤローラ賃料 普通・排対型（2011年規制）質量13ｔ	0.53%		タイヤローラ 東京単価 運転質量１３～１４ｔ		T7388
その他(機械)			その他(機械)		EK009
特殊運転手	9.39%		運転手（特殊） 東京単価		R2002
普通作業員	3.42%		普通作業員 東京単価		R2006
特殊作業員	3.05%		特殊作業員 東京単価		R2005
土木一般世話役 一般施工	2.48%		土木一般世話役 東京単価		R2008
その他(労務)			その他(労務)		ER009
再生砕石 RC-40	70.38%		クラッシャラン 東京単価 Ｃ－４０ 平均仕上がり厚　250mm		T4090
軽油 (パトロール)	1.77%		軽油 東京単価 パトロール給油		T3002

SP4002

施 工 内 訳 表

施工　第0-0042号表

［名　称］　下層路盤（車道・路肩部）　　1　m2　当り

［規格１］　全仕上り厚300mm　　［規格２］

機械構成比：　6.30%　労務構成比：　21.27%　材料構成比：　72.43%　市場単価構成比：　0.00%　標準単価：　2,347.6

代　表　機　労　材　規　格	構成比	単　価	代　表　機　労　材　規　格(東京地区)	単価(東京地区)	備　考
その他(材料)			その他(材料)		EZ009
積算単価			積算単価		EP001
A=300　全仕上り厚（mm） C=3　再生砕石 RC-40 E=1　割引有り（ﾀｲﾔﾛｰﾗ 普通型 質量13～14t）			B=2　2層施工 D=1　割引有り（マカダムローラ　質量10ｔ）		

SP4004

施 工 内 訳 表

施工　第0-0043号表

［名　称］　上層路盤（車道・路肩部）　　1　m2　当り

［規格１］　全仕上り厚150mm　　［規格２］

機械構成比：　11.39%　労務構成比：　38.57%　材料構成比：　50.04%　市場単価構成比：　0.00%　標準単価：　646.43

代　表　機　労　材　規　格	構成比	単　価	代　表　機　労　材　規　格(東京地区)	単価(東京地区)	備　考
モータグレーダ	7.88%		モータグレーダ		MHB601
ロードローラ 質量10～12t	0.98%		ロードローラ 東京単価 ［マカダム］運転質量１０ｔ		T7300
タイヤローラ賃料 普通・排対型（2011年規制）質量13ｔ	0.96%		タイヤローラ 東京単価 運転質量１３～１４ｔ		T7388
その他(機械)			その他(機械)		EK009
特殊運転手	16.98%		運転手（特殊） 東京単価		R2002
普通作業員	6.21%		普通作業員 東京単価		R2006
特殊作業員	5.55%		特殊作業員 東京単価		R2005
土木一般世話役 一般施工	4.51%		土木一般世話役 東京単価		R2008
その他(労務)			その他(労務)		ER009
粒調砕石 M40	46.32%		再生粒度調整砕石 東京単価　ＲＭ－４０ 平均仕上がり厚　150mm		T4051
軽油 （パトロール）	3.21%		軽油 東京単価 パトロール給油		T3002

SP4004

施 工 内 訳 表

施工　第0-0043号表

［名　称］　上層路盤（車道・路肩部）　　1　m2　当り

［規格１］　全仕上り厚150mm　　［規格２］

機械構成比：　11.39%　労務構成比：　38.57%　材料構成比：　50.04%　市場単価構成比：　0.00%　標準単価：　646.43

代　表　機　労　材　規　格	構成比	単　価	代　表　機　労　材　規　格(東京地区)	単価(東京地区)	備　考
その他(材料)			その他(材料)		EZ009
積算単価			積算単価		EP001
A=2　粒度調整砕石 E=1　1層施工 J=1　全ての費用			D=150　全仕上り厚 (mm) H=2　粒度調整砕石 M-40 N=1　割引有り (ﾀｲﾔﾛｰﾗ 普通型 質量13～14t)		
P=1　割引有り (マカダムローラ　質量10ｔ)					

SP4007

施 工 内 訳 表

施工　第0-0044号表

［名　称］ 表層（車道・路肩部）　　1　m2　当り

［規格１］ 1層当り平均仕上り厚50mm　　［規格２］

機械構成比：　1.32%　労務構成比：　10.25%　材料構成比：　88.43%　市場単価構成比：　0.00%　標準単価：　1,891.8

代　表　機　労　材　規　格	構成比	単　価	代　表　機　労　材　規　格(東京地区)	単価(東京地区)	備　考
アスファルトフィニッシャ賃料 ［ホイール型］舗装幅2.3～6.0m	0.84%		アスファルトフィニッシャ 東京単価 ［ホイール型］　舗装幅２．３～６．０ｍ		T7249
タイヤローラ賃料 普通・排対型（2011年規制）質量13ｔ	0.13%		タイヤローラ 東京単価 運転質量１３～１４ｔ		T7388
ロードローラ 質量10～12t	0.13%		ロードローラ 東京単価 ［マカダム］運転質量１０ｔ		T7300
その他(機械)			その他(機械)		EK009
普通作業員	3.69%		普通作業員 東京単価		R2006
特殊運転手	2.07%		運転手（特殊） 東京単価		R2002
特殊作業員	2.05%		特殊作業員 東京単価		R2005
土木一般世話役 一般施工	0.73%		土木一般世話役 東京単価		R2008
その他(労務)			その他(労務)		ER009
ｱｽﾌｧﾙﾄ合材 再生材入り 密粒度 AC 20FA	80.48%		密粒度アスコン（２０） 東京単価 平均仕上がり厚　50mm		T3926
アスファルト乳剤 PK-3	7.39%		アスファルト乳剤 東京単価 ＰＫ－３　プライムコート用		T3019

SP4007

施 工 内 訳 表

施工　第0-0044号表

［名　称］ 表層（車道・路肩部）　　1　m2　当り

［規格１］ 1層当り平均仕上り厚50mm　　［規格２］

機械構成比：　1.32%　労務構成比：　10.25%　材料構成比：　88.43%　市場単価構成比：　0.00%　標準単価：　1,891.8

代　表　機　労　材　規　格	構成比	単　価	代　表　機　労　材　規　格(東京地区)	単価(東京地区)	備　考
軽油 （パトロール）	0.47%		軽油 東京単価 パトロール給油		T3002
その他(材料)			その他(材料)		EZ009
積算単価			積算単価		EP001
A=4　3.0m超 C=1　密粒度ｱｽﾌｧﾙﾄ混合物 E=5　密粒度 AC 20FA			B=50　1層当り平均仕上り厚（mm） D=3　ﾌﾟﾗｲﾑｺｰﾄ PK-3 G=1　全ての費用		
I=1　割引有り（ｱｽﾌｧﾙﾄﾌｨﾆｯｼｬ ﾎｲｰﾙ型2.3～6.0m） M=1　割引有り（マカダムローラ　質量10ｔ）			K=1　割引有り（ﾀｲﾔﾛｰﾗ 普通型 質量13～14t） N=1　ｱｽﾌｧﾙﾄ合材小口割増なし		

SS002

施 工 内 訳 表

施工　第0-0045号表　　頁0-0078

［名　称］区画線工（溶融式・手動）　　1000　m　当り

［規格１］実線　15cm　　［規格２］

名　称　・　規　格　な　ど	数　量	単　位	単　価	金　額	備　考
区画線設置[溶融式][供用区間] 実線15cm 時間制約無　昼間	1,000.00	m			TL401
路面標示用塗料 白色 溶融型 JIS K5665 3種1号	570.00	kg			T3704
ガラスビーズ JISR 3301 1号	25.00	kg			T3691
プライマー 接着用	25.00	kg			T3692
軽油 (パトロール)		L			T3002
諸雑費		%			#01
＊＊＊合計＊＊＊	1,000	m			
＊＊単位当り＊＊	1	m			
A=1　全ての費用 C=1　15cm E=1　標準（昼間）			B=1　実線 D=1　時間的制約無し G=1　白色		
H=2　ペイント厚1.5mm J=1　供用区間			I=1　排水性舗装以外		

氷　見　市

SS002

施 工 内 訳 表

施工　第0-0046号表　　頁0-0079

［名　称］区画線工（溶融式・手動）　　1000　m　当り

［規格１］破線　15cm　　［規格２］

名　称　・　規　格　な　ど	数　量	単　位	単　価	金　額	備　考
区画線設置[溶融式][供用区間] 破線15cm 時間制約無　昼間	1,000.00	m			TL413
路面標示用塗料 白色 溶融型 JIS K5665 3種1号	570.00	kg			T3704
ガラスビーズ JISR 3301 1号	25.00	kg			T3691
プライマー 接着用	25.00	kg			T3692
軽油 (パトロール)		L			T3002
諸雑費		%			#01
＊＊＊合計＊＊＊	1,000	m			
＊＊単位当り＊＊	1	m			
A=1　全ての費用 C=1　15cm E=1　標準（昼間）			B=2　破線 D=1　時間的制約無し G=1　白色		
H=2　ペイント厚1.5mm J=1　供用区間			I=1　排水性舗装以外		

氷　見　市

S5099

施 工 内 訳 表

施工　第0-0047号表　　頁0-0080

［名　称］舗装切断排水運搬費　　1　式　当り

［規格１］2tダンプトラック運搬　　［規格２］

名　称　・　規　格　な　ど	数　量	単　位	単　価	金　額	備　考
ダンプトラック運転 （機－22）		日			S1032
＊＊単位当り＊＊	1	式			
A=1　当初 C=16　舗装版切断延長 l（m） F=1　良好			B=0.05　ｱｽﾌｧﾙﾄ又はｺﾝｸﾘｰﾄの切断平均深さ t（m） E=3.6　片道運搬距離 L（km）		

氷　見　市

SP2081

施 工 内 訳 表

施工　第0-0048号表

［名　称］ 殻運搬　　1　m3　当り

［規格１］ 舗装版破砕　　［規格２］ 機械積込(小規模土工)

機械構成比：　19.09%　労務構成比：　72.09%　材料構成比：　8.82%　市場単価構成比：　0.00%　標準単価：　5,038.8

代　表　機　労　材　規　格	構成比	単　価	代　表　機　労　材　規　格(東京地区)	単価(東京地区)	備　考
ダンプトラック	19.09%		ダンプトラック		M1021
一般運転手	72.09%		運転手（一般） 東京単価		R2015
軽油 (パトロール)	8.82%		軽油 東京単価 パトロール給油		T3002
積算単価			積算単価		EP001
A=3　舗装版破砕 C=1　DID区間　無し			B=4　機械積込(小規模土工) L=8　5.5km以下		

S7192

施 工 内 訳 表

［名　称］交通誘導警備員　　1　式　当り

［規格１］　　［規格２］

名　称　・　規　格　な　ど	数　量	単　位	単　価	金　額	備　考
交通誘導警備員Ｂ		人			R2053
＊＊単位当り＊＊	1	式			
A=0　交通誘導警備員Ａ　配置人員（人） C=12　必要日数（日）			B=2　交通誘導警備員Ｂ　配置人員（人）		

氷　見　市

SP4003

施 工 内 訳 表

施工　第0-0050号表

［名　称］　下層路盤（歩道部）　　1　m2　当り

［規格１］　全仕上り厚200mm　　［規格２］

機械構成比：　4.82%　労務構成比：　76.32%　材料構成比：　18.86%　市場単価構成比：　0.00%　標準単価：　889.38

代　表　機　労　材　規　格	構成比	単　価	代　表　機　労　材　規　格(東京地区)	単価(東京地区)	備　考
小型バックホウ	2.88%		小型バックホウ		MHS199
振動ローラ賃料	1.71%		振動ローラ（舗装用） 東京単価［搭乗・コンバインド式］ 運転質量３～４ｔ		T7284
その他(機械)			その他(機械)		EK009
特殊運転手	27.48%		運転手（特殊） 東京単価		R2002
特殊作業員	16.13%		特殊作業員 東京単価		R2005
普通作業員	15.97%		普通作業員 東京単価		R2006
土木一般世話役 一般施工	13.11%		土木一般世話役 東京単価		R2008
その他(労務)			その他(労務)		ER009
再生砕石 RC-40	16.70%		再生クラッシャラン 東京単価 ＲＣ－４０ 平均仕上がり厚　100mm		T4090
軽油 (パトロール)	2.06%		軽油 東京単価 パトロール給油		T3002
その他(材料)			その他(材料)		EZ009

SP4003

施 工 内 訳 表

施工　第0-0050号表

［名　称］　下層路盤（歩道部）　　1　m2　当り

［規格１］　全仕上り厚200mm　　［規格２］

機械構成比：　4.82%　労務構成比：　76.32%　材料構成比：　18.86%　市場単価構成比：　0.00%　標準単価：　889.38

代　表　機　労　材　規　格	構成比	単　価	代　表　機　労　材　規　格(東京地区)	単価(東京地区)	備　考
積算単価			積算単価		EP001
A=200　全仕上り厚（mm） C=3　再生砕石 RC-40			B=1　1層施工 D=1　割引有り（振動ﾛｰﾗ 搭乗･ｺﾝﾊﾞｲﾝﾄﾞ式 3～4t）		

SP4005

施 工 内 訳 表

施工　第0-0051号表

［名　称］　上層路盤（歩道部）　　1　m2　当り

［規格１］　全仕上り厚100mm　　［規格２］

機械構成比：　4.48%　労務構成比：　70.96%　材料構成比：　24.56%　市場単価構成比：　0.00%　標準単価：　956.69

代　表　機　労　材　規　格	構成比	単　価	代　表　機　労　材　規　格(東京地区)	単価(東京地区)	備　考
小型バックホウ	2.68%		小型バックホウ		MHS199
振動ローラ賃料	1.59%		振動ローラ（舗装用） 東京単価［搭乗・コンバインド式］ 運転質量３～４ｔ		T7284
その他(機械)			その他(機械)		EK009
特殊運転手	25.56%		運転手（特殊） 東京単価		R2002
特殊作業員	15.00%		特殊作業員 東京単価		R2005
普通作業員	14.84%		普通作業員 東京単価		R2006
土木一般世話役 一般施工	12.19%		土木一般世話役 東京単価		R2008
その他(労務)			その他(労務)		ER009
粒調砕石 M30	22.56%		再生粒度調整砕石 東京単価 ＲＭ－３０ 平均仕上がり厚　100mm		T4050
軽油 (パトロール)	1.91%		軽油 東京単価 パトロール給油		T3002
その他(材料)			その他(材料)		EZ009

SP4005

施 工 内 訳 表

施工　第0-0051号表

［名　称］　上層路盤（歩道部）　　1　m2　当り

［規格１］　全仕上り厚100mm　　［規格２］

機械構成比：　4.48%　労務構成比：　70.96%　材料構成比：　24.56%　市場単価構成比：　0.00%　標準単価：　956.69

代　表　機　労　材　規　格	構成比	単　価	代　表　機　労　材　規　格(東京地区)	単価(東京地区)	備　考
積算単価			積算単価		EP001
A=100　全仕上り厚（mm） C=1　粒度調整砕石 M-30			B=1　1層施工 D=1　割引有り（振動ﾛｰﾗ 搭乗･ｺﾝﾊﾞｲﾝﾄﾞ式 3～4t）		

機 労 材 集 計 表

項番	単価コード	集計区分	単価値	数量累計	単価名称	集計区分名称
1	F0000000001	999		1	自由勾配側溝	その他
2	F0000000002	999		2	ガードレール支柱	その他
3	F0000000003	999		-0.6	自由勾配側溝	その他
4	K2541	198			タイヤ損耗費及び修理費	消耗品費
5	M1021	191			ダンプトラック	運搬機械等損料
6	M1021	191			ダンプトラック	運搬機械等損料
7	M1071	193			振動コンパクタ（前進型）	路盤舗装等損料
8	M1071	193			振動コンパクタ（前進型）	路盤舗装等損料
9	M1232	193			ランマ	路盤舗装等損料
10	M1331	191			ダンプトラック	運搬機械等損料
11	M1450	191			ダンプトラック	運搬機械等損料
12	M2001	193			コンクリートカッタ	路盤舗装等損料
13	M3042	193			振動ローラ（舗装用）	路盤舗装等損料
14	M3042	193			振動ローラ（舗装用）	路盤舗装等損料
15	MHB165	190			バックホウ	掘削積込機損料
16	MHB601	193			モータグレーダ	路盤舗装等損料
17	MHS107	190			バックホウ	掘削積込機損料
18	MHS130	190			バックホウ	掘削積込機損料
19	MHS199	190			小型バックホウ	掘削積込機損料
20	R2002	18			特殊運転手	特殊運転手
21	R2005	11			特殊作業員	特殊作業員
22	R2005	11			特殊作業員	特殊作業員
23	R2006	12			普通作業員	普通作業員
24	R2006	12			普通作業員	普通作業員
25	R2008	25			土木一般世話役	一般土木世話役
26	R2008	25			土木一般世話役	一般土木世話役
27	R2015	19			一般運転手	一般運転手
28	R2053	37			交通誘導警備員Ｂ	その他労務
29	T3002	66			軽油	軽油
30	T3002	66			軽油	軽油
31	T3004	65			ガソリン	ガソリン
32	T3004	65			ガソリン	ガソリン
33	T3019	78			アスファルト乳剤	アス乳剤
34	T3019	78			アスファルト乳剤	アス乳剤
35	T3670	198		0	ダイヤモンドブレード	消耗品費
36	T3691	61		4.8	ガラスビーズ	区画線材料

機労材集計表

項番	単価コード	集計区分	単価値	数量累計	単価名称	集計区分名称
37	T3692	61		4.8	プライマー	区画線材料
38	T3704	901		109.4	路面標示用塗料 白色 溶融型	区画線工
39	T3926	72		0	ｱｽﾌｧﾙﾄ合材 再生材入り	密粒13～20Ｆ
40	T4026	92		0.2256	生コンクリート	生コン　180kg
41	T4027	92		0.4876	生コンクリート	生コン　180kg
42	T4050	53		0	粒調砕石	粒度調整砕石
43	T4050	53		18.06	粒調砕石	粒度調整砕石
44	T4051	53		0	粒調砕石	粒度調整砕石
45	T4090	52		0	再生砕石	クラッシャラン
46	T4090	52		0	再生砕石	クラッシャラン
47	T4090	52		4.8224	再生砕石	クラッシャラン
48	T4090	52		0	再生砕石	クラッシャラン
49	T4211	129		2	耐雪型ガードレール　土中建込用	ガードレール等
50	T6341	121		9.2	自由勾配側溝（T-25t）	自由勾配側溝
51	T7248	44			アスファルトフィニッシャ賃料	建設機械賃料
52	T7249	44			アスファルトフィニッシャ賃料	建設機械賃料
53	T7255	44			バックホウ賃料	建設機械賃料
54	T7277	44			バックホウ賃料	建設機械賃料
55	T7279	44			バックホウ賃料	建設機械賃料
56	T7284	44			振動ローラ賃料	建設機械賃料
57	T7388	44			タイヤローラ賃料	建設機械賃料
58	T7389	44			タイヤローラ賃料	建設機械賃料
59	TAC13	189		1.7	As舗装切断排水	投棄料
60	TAK23	189		138	アスファルト廃材処理費	投棄料
61	TCM23	189		0.5	コンクリート廃材処理費	投棄料
62	TCN23	189		7	コンクリート廃材処理費	投棄料
63	TL401	200		150	区画線設置[溶融式][供用区間]	
64	TL410	200		4	区画線設置[溶融式][供用区間]	
65	TL413	200		30	区画線設置[溶融式][供用区間]	
66	TL517	200		4	U型側溝　L=2000mm	
67	TL517	200		4	U型側溝　L=2000mm	
68	TL545	200		9.2	自由勾配側溝　L=2000mm	
69	TL564	200		9	蓋版　Co・鋼製	
70	TL564	200		9	蓋版　Co・鋼製	
71	TL782	200		0.5	構造物とりこわし工（無筋構造物）	
72	TL788	200		7	構造物とりこわし工（鉄筋構造物）	

機 労 材 集 計 表

項番	単価コード	集計区分	単価値	数量累計	単価名称	集計区分名称
73	TS273	200		2	ガードレール　塗装・路側用	
74	TS382	200		2	ガードレール撤去工・土中建込用	
75	TST07	189		1,030	公共用残土仮置場（搬入）	投棄料
76	WXXXX	966				
77	WXXXX	968				

総 括 情 報 表

事務所	1001 道路課
設計書名	実施設計書　　当初
変更回数	0
適用単価	1　実施単価
適用単価地区	06 氷見地区
単価適用年月日	0-08.08.15(0)
諸経費体系	1　公共

	当　世　代	前　世　代
前払率	40	
諸経費工種	08　舗装	
労務費補正	01　割増なし	
電力区分	01　臨時高圧電力	
施工地域区分	11　一般交通影響有り(2)	
寒冷地区分	01　補正なし	
緊急工事区分	00　通常	
契約保証区分	01　金銭的保証	
現場環境改善費	00　計上しない	
週休2日工事補正	00　計上しない	
消費税率（%）	10	

氷　見　市

本工事費内訳表

費目・工種・施工名称など	数　量	単　位	単　価	金　額	備　考
本工事費（第239号）					X1000
道路改良					Y1601
道路土工					Y260103
掘削工					Y36010301
掘削 土砂 小規模	210	m3			SP2001　0 A=1,B=5,E=7 施工　第0-0001号表
保護路肩					Y36010302
盛土 施工方法　上記以外(小規模) 土砂	30	m3			SP2014　0 A=5,B=1 施工　第0-0002号表
法面整形 盛土部 法面締固め　無し	150	m2			SP2027　0 A=1,B=2,C=2,D=1 施工　第0-0003号表
残土処理工					Y36010305

本工事費内訳表

費目・工種・施工名称など	数　量	単　位	単　価	金　額	備　考
土砂等運搬 小規模 土砂(岩塊･玉石混り土含む)	170	m3			SP2002　0 A=2,B=5,C=1,D=1,M=9 施工　第0-0004号表
＊処分費等＊					#0044
公共用残土仮置場（搬入）	210	m3			TST07　0
構造物撤去工					Y260112
構造物取壊し工					Y36011202
舗装版切断		式			Y4601120216
舗装版切断 ｱｽﾌｧﾙﾄ舗装版	21	m			SP4028　0 A=1,B=1,E=1 施工　第0-0005号表
舗装版破砕		式			Y4601120202
舗装版破砕 ｱｽﾌｧﾙﾄ舗装版 障害等　無し	390	m2			SP4027　0 A=1,B=1,C=1,D=4,F=1 施工　第0-0006号表

本工事費内訳表

費目・工種・施工名称など	数量	単位	単価	金額	備考
運搬処理工					Y36011217
舗装切断排水運搬費 2tダンプトラック運搬	1	式			S5099 0 A=1,B=0.05,C=20.8,E=5.1,F=1 施工　第0-0007号表
殻運搬 舗装版破砕 機械積込(小規模土工)	20	m3			SP2081 0 A=3,B=4,C=1,L=9 施工　第0-0008号表
＊処分費等＊					#0044
As舗装切断排水	0.5	t			TAC13 0
アスファルト廃材処理費	20	m3			TAK94 0
舗装					Y1602
舗装工					Y260202
ｱｽﾌｧﾙﾄ舗装工					Y36020203

本工事費内訳表

費目・工種・施工名称など	数量	単位	単価	金額	備考
下層路盤(車道・路肩部)		式			Y4602020301
下層路盤（車道・路肩部） 全仕上り厚200mm	675	m2			SP4002 0 A=200,B=1,C=3 施工　第0-0009号表
上層路盤(車道・路肩部)		式			Y4602020302
上層路盤（車道・路肩部） 全仕上り厚100mm	645	m2			SP4004 0 A=2,D=100,E=1,H=1,J=1 施工　第0-0010号表
表層(車道・路肩部)		式			Y4602020304
表層（車道・路肩部） 1層当り平均仕上り厚50mm	564	m2			SP4007 0 A=4,B=50,C=1,D=3,E=5,G=1,I=1,K=1,M=1,N=3 施工　第0-0011号表
直接工事費					
共通仮設費 （率分）		式			
共通仮設費計					

本工事費内訳表

費目・工種・施工名称など	数　量	単　位	単　価	金　額	備　考
純工事費					
現場管理費		式			
現場管理費計					
工事原価					
一般管理費等		式			
工事価格					
消費税等相当額		式			
請負対象工事費					

氷　見　市

附帯工事費内訳表

費目・工種・施工名称など	数　量	単　位	単　価	金　額	備　考
本工事費（第240号）					X2000
道路改良					Y1601
道路土工					Y260103
掘削工					Y36010301
掘削 土砂 小規模	80	m3			SP2001　0 A=1,B=5,E=7 施工　第0-0001号表
保護路肩					Y36010302
盛土 施工方法　上記以外(小規模) 土砂	1	m3			SP2014　0 A=5,B=1 施工　第0-0002号表
法面整形 盛土部 法面締固め　無し	4	m2			SP2027　0 A=1,B=2,C=2,D=1 施工　第0-0003号表
残土処理工					Y36010305

附帯工事費内訳表

費目・工種・施工名称など	数量	単位	単価	金額	備考
土砂等運搬 小規模 土砂(岩塊･玉石混り土含む)	80	m3			SP2002 0 A=2,B=5,C=1,D=1,M=9 施工 第0-0004号表
＊処分費等＊					#0044
公共用残土仮置場（搬入）	100	m3			TST07 0
構造物撤去工					Y260112
構造物取壊し工					Y36011202
舗装版切断		式			Y4601120216
舗装版切断 ｱｽﾌｧﾙﾄ舗装版	78	m			SP4028 0 A=1,B=1,E=1 施工 第0-0005号表
舗装版破砕		式			Y4601120202
舗装版破砕 ｱｽﾌｧﾙﾄ舗装版 障害等 無し	260	m2			SP4027 0 A=1,B=1,C=1,D=4,F=1 施工 第0-0006号表

附帯工事費内訳表

費目・工種・施工名称など	数量	単位	単価	金額	備考
運搬処理工					Y36011217
舗装切断排水運搬費 2tダンプトラック運搬	1	式			S5099 0 A=1,B=0.05,C=20.8,E=5.1,F=1 施工　第0-0007号表
殻運搬 舗装版破砕 機械積込(小規模土工)	13	m3			SP2081 0 A=3,B=4,C=1,L=9 施工　第0-0008号表
＊処分費等＊					#0044
As舗装切断排水	0.5	t			TAC13 0
アスファルト廃材処理費	13	m3			TAK94 0
舗装					Y1602
舗装工					Y260202
ｱｽﾌｧﾙﾄ舗装工					Y36020203

附帯工事費内訳表

費目・工種・施工名称など	数量	単位	単価	金額	備考
下層路盤(車道・路肩部)		式			Y4602020301
下層路盤（車道・路肩部） 全仕上り厚200mm	269	m2			SP4002 0 A=200,B=1,C=3 施工　第0-0009号表
上層路盤(車道・路肩部)		式			Y4602020302
上層路盤（車道・路肩部） 全仕上り厚100mm	269	m2			SP4004 0 A=2,D=100,E=1,H=1,J=1 施工　第0-0010号表
表層(車道・路肩部)		式			Y4602020304
表層（車道・路肩部） 1層当り平均仕上り厚50mm	268	m2			SP4007 0 A=4,B=50,C=1,D=3,E=5,G=1,I=1,K=1,M=1,N=3 施工　第0-0011号表
直接工事費					
共通仮設費 （率分）		式			
共通仮設費計					

附帯工事費内訳表

費目・工種・施工名称など	数　量	単　位	単　価	金　額	備　考
純工事費					
現場管理費		式			
現場管理費計					
工事原価					
一般管理費等		式			
工事価格					
消費税等相当額		式			
請負対象工事費					
工事価格計					

附帯工事費内訳表

費目・工種・施工名称など	数　量	単　位	単　価	金　額	備　考
消費税等相当額計		式			
請負対象工事費計					

SP2001

施 工 内 訳 表

施工　第0-0001号表

［名　称］ 掘削　　1　m3　当り

［規格１］ 土砂　　［規格２］ 小規模

機械構成比：　27.65%　労務構成比：　61.34%　材料構成比：　11.01%　市場単価構成比：　0.00%　標準単価：　1,342.7

代　表　機　労　材　規　格	構成比	単　価	代　表　機　労　材　規　格(東京地区)	単価(東京地区)	備　考
バックホウ	27.65%		バックホウ		MHS107
特殊運転手	61.34%		運転手（特殊） 東京単価		R2002
軽油 (パトロール)	11.01%		軽油 東京単価 パトロール給油		T3002
積算単価			積算単価		EP001
A=1　土砂 E=7　標準			B=5　上記以外(小規模)		

SP2014

施 工 内 訳 表

施工　第0-0002号表

［名　称］ 盛土　　1　m3　当り

［規格１］ 施工方法　上記以外(小規模)　　［規格２］ 土砂

機械構成比：　9.23%　労務構成比：　86.75%　材料構成比：　4.02%　市場単価構成比：　0.00%　標準単価：　4,309.4

代　表　機　労　材　規　格	構成比	単　価	代　表　機　労　材　規　格(東京地区)	単価(東京地区)	備　考
バックホウ	8.67%		バックホウ		MHS130
ランマ	0.56%		タンパ及びランマ		M1232
普通作業員	49.78%		普通作業員 東京単価		R2006
特殊作業員	19.28%		特殊作業員 東京単価		R2005
特殊運転手	17.69%		運転手（特殊） 東京単価		R2002
軽油 (パトロール)	3.17%		軽油 東京単価 パトロール給油		T3002
ガソリン JIS2号レギュラ	0.85%		ガソリン 東京単価 レギュラー　スタンド		T3004
積算単価			積算単価		EP001
A=5　上記以外(小規模)			B=1　土砂		

SP2027

施 工 内 訳 表

施工　第0-0003号表

［名　称］ 法面整形　　1　m2　当り

［規格１］ 盛土部　　［規格２］ 法面締固め　無し

機械構成比：　11.31%　労務構成比：　76.24%　材料構成比：　12.45%　市場単価構成比：　0.00%　標準単価：　475.98

代　表　機　労　材　規　格	構成比	単　価	代　表　機　労　材　規　格(東京地区)	単価(東京地区)	備　考
バックホウ賃料	11.31%		バックホウ（クローラ型） 東京単価 バケット容量０．８ｍ３		T7279
普通作業員	33.80%		普通作業員 東京単価		R2006
特殊運転手	28.83%		運転手（特殊） 東京単価		R2002
土木一般世話役 一般施工	13.61%		土木一般世話役 東京単価		R2008
軽油 （パトロール）	12.45%		軽油 東京単価 パトロール給油		T3002
積算単価			積算単価		EP001
A=1　盛土部 C=2　現場制約　無し E=1　割引有り（ﾊﾞｯｸﾎｳ ﾊﾞｹｯﾄ容量0.8m3）			B=2　法面締固め　無し D=1　ﾚｷ質土､砂及び砂質土､粘性土		

氷　見　市

SP2002

施 工 内 訳 表

施工　第0-0004号表

［名　称］　土砂等運搬　　1　m3　当り

［規格１］　小規模　　［規格２］　土砂(岩塊･玉石混り土含む)

機械構成比：　25.12%　労務構成比：　63.12%　材料構成比：　11.76%　市場単価構成比：　0.00%　標準単価：　2,415

代　表　機　労　材　規　格	構成比	単　価	代　表　機　労　材　規　格(東京地区)	単価(東京地区)	備　考
ダンプトラック	25.12%		ダンプトラック		M1331
一般運転手	63.12%		運転手（一般） 東京単価		R2015
軽油 (パトロール)	11.76%		軽油 東京単価 パトロール給油		T3002
積算単価			積算単価		EP001
A=2　小規模 C=1　土砂(岩塊･玉石混り土含む) M=9　7.5km以下			B=5　ﾊﾞｯｸﾎｳ　ﾊﾞｹｯﾄ容量0.28m3 D=1　DID区間　無し		

SP4028

施 工 内 訳 表

施工　第0-0005号表

［名　称］　舗装版切断　　1　m　当り

［規格１］　ｱｽﾌｧﾙﾄ舗装版　　［規格２］

機械構成比：　14.40%　労務構成比：　58.90%　材料構成比：　26.70%　市場単価構成比：　0.00%　標準単価：　731.83

代　表　機　労　材　規　格	構成比	単　価	代　表　機　労　材　規　格(東京地区)	単価(東京地区)	備　考
コンクリートカッタ	9.80%		コンクリートカッタ		M2001
その他(機械)			その他(機械)		EK009
特殊作業員	20.20%		特殊作業員 東京単価		R2005
土木一般世話役 一般施工	10.89%		土木一般世話役 東京単価		R2008
普通作業員	9.00%		普通作業員 東京単価		R2006
その他(労務)			その他(労務)		ER009
ダイヤモンドブレード 径45cm	22.47%		コンクリートカッタ　(ブレード) 東京単価 径１８インチ		T3670
ガソリン JIS2号レギュラ	2.88%		ガソリン 東京単価 レギュラー　スタンド		T3004
その他(材料)			その他(材料)		EZ009
積算単価			積算単価		EP001
A=1　ｱｽﾌｧﾙﾄ舗装版 E=1　全ての費用			B=1　15cm以下		

氷　見　市

SP4027

施 工 内 訳 表

施工　第0-0006号表

［名　称］ 舗装版破砕　　1　m2　当り

［規格１］ ｱｽﾌｧﾙﾄ舗装版　　［規格２］ 障害等　無し

機械構成比：　12.28%　労務構成比：　81.66%　材料構成比：　6.06%　市場単価構成比：　0.00%　標準単価：　227.41

代　表　機　労　材　規　格	構成比	単　価	代　表　機　労　材　規　格(東京地区)	単価(東京地区)	備　考
バックホウ賃料 クローラ型［後方超小旋回型］山積 0.45m3(	12.28%		バックホウ（クローラ型） 東京単価［後方超小旋回型］ バケット容量０．４５ｍ３		T7255
土木一般世話役 一般施工	29.51%		土木一般世話役 東京単価		R2008
特殊運転手	27.76%		運転手（特殊） 東京単価		R2002
普通作業員	24.39%		普通作業員 東京単価		R2006
軽油 （パトロール）	6.06%		軽油 東京単価 パトロール給油		T3002
積算単価			積算単価		EP001
A=1　ｱｽﾌｧﾙﾄ舗装版 C=1　騒音振動対策　不要 F=1　積込作業　有り			B=1　障害等　無し D=4　15cm以下 H=1　割引有り（ﾊﾞｯｸﾎｳ 後方超小旋回型 0.45m3）		

S5099

施 工 内 訳 表

施工　第0-0007号表　　頁0-0019

［名　称］舗装切断排水運搬費　　1　式　当り

［規格１］2tダンプトラック運搬　　［規格２］

名　称　・　規　格　な　ど	数　量	単　位	単　価	金　額	備　考
ダンプトラック運転 (機－22)		日			S1032
＊＊単位当り＊＊	1	式			
A=1　当初 C=20.8　舗装版切断延長 l（m） F=1　良好			B=0.05　ｱｽﾌｧﾙﾄ又はｺﾝｸﾘｰﾄの切断平均深さ t（m） E=5.1　片道運搬距離 L（km）		

氷　見　市

SP2081

施 工 内 訳 表

施工　第0-0008号表

［名　称］ 殻運搬　　1　m3　当り

［規格１］ 舗装版破砕　　［規格２］ 機械積込(小規模土工)

機械構成比：　19.09%　労務構成比：　72.09%　材料構成比：　8.82%　市場単価構成比：　0.00%　標準単価：　5,954.9

代　表　機　労　材　規　格	構成比	単　価	代　表　機　労　材　規　格(東京地区)	単価(東京地区)	備　考
ダンプトラック	19.09%		ダンプトラック		M1021
一般運転手	72.09%		運転手（一般） 東京単価		R2015
軽油 (パトロール)	8.82%		軽油 東京単価 パトロール給油		T3002
積算単価			積算単価		EP001
A=3　舗装版破砕 C=1　DID区間　無し			B=4　機械積込(小規模土工) L=9　7.0km以下		

SP4002

施 工 内 訳 表

施工　第0-0009号表

［名　称］　下層路盤（車道・路肩部）　　1　m2　当り

［規格１］　全仕上り厚200mm　　［規格２］

機械構成比：　5.50%　労務構成比：　18.62%　材料構成比：　75.88%　市場単価構成比：　0.00%　標準単価：　1,337.9

代　表　機　労　材　規　格	構成比	単　価	代　表　機　労　材　規　格(東京地区)	単価(東京地区)	備　考
モータグレーダ	3.81%		モータグレーダ		MHB601
ロードローラ 質量10～12t	0.47%		ロードローラ 東京単価 ［マカダム］運転質量１０ｔ		T7300
タイヤローラ賃料 普通・排対型（2011年規制）質量13ｔ	0.46%		タイヤローラ 東京単価 運転質量１３～１４ｔ		T7388
その他(機械)			その他(機械)		EK009
特殊運転手	8.20%		運転手（特殊） 東京単価		R2002
普通作業員	3.00%		普通作業員 東京単価		R2006
特殊作業員	2.68%		特殊作業員 東京単価		R2005
土木一般世話役 一般施工	2.17%		土木一般世話役 東京単価		R2008
その他(労務)			その他(労務)		ER009
再生砕石 RC-40	74.09%		クラッシャラン 東京単価 Ｃ－４０ 平均仕上がり厚　150mm		T4090
軽油 （パトロール）	1.55%		軽油 東京単価 パトロール給油		T3002

SP4002

施 工 内 訳 表

施工　第0-0009号表

［名　称］　下層路盤（車道・路肩部）　　1　m2　当り

［規格１］　全仕上り厚200mm　　［規格２］

機械構成比：　5.50%　労務構成比：　18.62%　材料構成比：　75.88%　市場単価構成比：　0.00%　標準単価：　1,337.9

代　表　機　労　材　規　格	構成比	単　価	代　表　機　労　材　規　格(東京地区)	単価(東京地区)	備　考
その他(材料)			その他(材料)		EZ009
積算単価			積算単価		EP001
A=200　全仕上り厚（mm） C=3　再生砕石 RC-40 E=1　割引有り（ﾀｲﾔﾛｰﾗ 普通型 質量13～14t）			B=1　1層施工 D=1　割引有り（マカダムローラ　質量10ｔ）		

SP4004

施 工 内 訳 表

施工　第0-0010号表

［名　称］　上層路盤（車道・路肩部）　　1　m2　当り

［規格１］　全仕上り厚100mm　　［規格２］

機械構成比：　11.39%　労務構成比：　38.57%　材料構成比：　50.04%　市場単価構成比：　0.00%　標準単価：　646.43

代　表　機　労　材　規　格	構成比	単　価	代　表　機　労　材　規　格(東京地区)	単価(東京地区)	備　考
モータグレーダ	7.88%		モータグレーダ		MHB601
ロードローラ 質量10～12t	0.98%		ロードローラ 東京単価 ［マカダム］運転質量１０ｔ		T7300
タイヤローラ賃料 普通・排対型（2011年規制）質量13ｔ	0.96%		タイヤローラ 東京単価 運転質量１３～１４ｔ		T7388
その他(機械)			その他(機械)		EK009
特殊運転手	16.98%		運転手（特殊） 東京単価		R2002
普通作業員	6.21%		普通作業員 東京単価		R2006
特殊作業員	5.55%		特殊作業員 東京単価		R2005
土木一般世話役 一般施工	4.51%		土木一般世話役 東京単価		R2008
その他(労務)			その他(労務)		ER009
粒調砕石 M30	46.32%		再生粒度調整砕石 東京単価　ＲＭ－４０ 平均仕上がり厚　150mm		T4050
軽油 （パトロール）	3.21%		軽油 東京単価 パトロール給油		T3002

SP4004

施 工 内 訳 表

施工　第0-0010号表

［名　称］　上層路盤（車道・路肩部）　　1　m2　当り

［規格１］　全仕上り厚100mm　　［規格２］

機械構成比：　11.39%　労務構成比：　38.57%　材料構成比：　50.04%　市場単価構成比：　0.00%　標準単価：　646.43

代　表　機　労　材　規　格	構成比	単　価	代　表　機　労　材　規　格(東京地区)	単価(東京地区)	備　考
その他(材料)			その他(材料)		EZ009
積算単価			積算単価		EP001
A=2　粒度調整砕石 E=1　1層施工 J=1　全ての費用			D=100　全仕上り厚（mm） H=1　粒度調整砕石 M-30 N=1　割引有り（ﾀｲﾔﾛｰﾗ 普通型 質量13～14t）		
P=1　割引有り（マカダムローラ　質量10ｔ）					

SP4007

施 工 内 訳 表

施工　第0-0011号表

［名　称］ 表層（車道・路肩部）　　1　m2　当り

［規格１］ 1層当り平均仕上り厚50㎜　　［規格２］

機械構成比：　1.32%　労務構成比：　10.25%　材料構成比：　88.43%　市場単価構成比：　0.00%　標準単価：　1,891.8

代　表　機　労　材　規　格	構成比	単　価	代　表　機　労　材　規　格(東京地区)	単価(東京地区)	備　考
アスファルトフィニッシャ賃料 ［ホイール型］舗装幅2.3～6.0m	0.84%		アスファルトフィニッシャ 東京単価 ［ホイール型］　舗装幅２．３～６．０ｍ		T7249
タイヤローラ賃料 普通・排対型（2011年規制）質量13ｔ	0.13%		タイヤローラ 東京単価 運転質量１３～１４ｔ		T7388
ロードローラ 質量10～12t	0.13%		ロードローラ 東京単価 ［マカダム］運転質量１０ｔ		T7300
その他(機械)			その他(機械)		EK009
普通作業員	3.69%		普通作業員 東京単価		R2006
特殊運転手	2.07%		運転手（特殊） 東京単価		R2002
特殊作業員	2.05%		特殊作業員 東京単価		R2005
土木一般世話役 一般施工	0.73%		土木一般世話役 東京単価		R2008
その他(労務)			その他(労務)		ER009
アスファルト合材（100～200ｔ未満）	80.48%		密粒度アスコン（２０） 東京単価 平均仕上がり厚　50㎜		T0069
アスファルト乳剤 PK-3	7.39%		アスファルト乳剤 東京単価 ＰＫ－３　プライムコート用		T3019

SP4007

施 工 内 訳 表

施工　第0-0011号表

［名　称］ 表層（車道・路肩部）　　1　m2　当り

［規格１］ 1層当り平均仕上り厚50mm　　［規格２］

機械構成比：　1.32%　労務構成比：　10.25%　材料構成比：　88.43%　市場単価構成比：　0.00%　標準単価：　1,891.8

代　表　機　労　材　規　格	構成比	単　価	代　表　機　労　材　規　格(東京地区)	単価(東京地区)	備　考
軽油 （パトロール）	0.47%		軽油 東京単価 パトロール給油		T3002
その他(材料)			その他(材料)		EZ009
積算単価			積算単価		EP001
A=4　3.0m超 C=1　密粒度ｱｽﾌｧﾙﾄ混合物 E=5　密粒度 AC 20FA			B=50　1層当り平均仕上り厚（mm） D=3　ﾌﾟﾗｲﾑｺｰﾄ PK-3 G=1　全ての費用		
I=1　割引有り（ｱｽﾌｧﾙﾄﾌｨﾆｯｼｬ ﾎｲｰﾙ型2.3～6.0m） M=1　割引有り（マカダムローラ　質量10ｔ）			K=1　割引有り（ﾀｲﾔﾛｰﾗ 普通型 質量13～14t） N=3　その他（100～200ｔ未満）		

機 労 材 集 計 表

項番	単価コード	集計区分	単価値	数量累計	単価名称	集計区分名称
1	K2541	198			タイヤ損耗費及び修理費	消耗品費
2	M1021	191			ダンプトラック	運搬機械等損料
3	M1021	191			ダンプトラック	運搬機械等損料
4	M1232	193			ランマ	路盤舗装等損料
5	M1331	191			ダンプトラック	運搬機械等損料
6	M2001	193			コンクリートカッタ	路盤舗装等損料
7	MHB601	193			モータグレーダ	路盤舗装等損料
8	MHS107	190			バックホウ	掘削積込機損料
9	MHS130	190			バックホウ	掘削積込機損料
10	R2002	18			特殊運転手	特殊運転手
11	R2005	11			特殊作業員	特殊作業員
12	R2006	12			普通作業員	普通作業員
13	R2008	25			土木一般世話役	一般土木世話役
14	R2015	19			一般運転手	一般運転手
15	T3002	66			軽油	軽油
16	T3004	65			ガソリン	ガソリン
17	T3019	78			アスファルト乳剤	アス乳剤
18	T3670	198		0	ダイヤモンドブレード	消耗品費
19	T4050	53		0	粒調砕石	粒度調整砕石
20	T4090	52		0	再生砕石	クラッシャラン
21	T7249	44			アスファルトフィニッシャ賃料	建設機械賃料
22	T7255	44			バックホウ賃料	建設機械賃料
23	T7279	44			バックホウ賃料	建設機械賃料
24	T7388	44			タイヤローラ賃料	建設機械賃料
25	TAC13	189		1	As舗装切断排水	投棄料
26	TAK94	189		33	アスファルト廃材処理費	投棄料
27	TST07	189		310	公共用残土仮置場（搬入）	投棄料
28	WXXXX	966				
29	WXXXX	968				

総 括 情 報 表

事務所	1001 道路課
設計書名	実施設計書　　当初
変更回数	0
適用単価	1　実施単価
適用単価地区	06 氷見地区
単価適用年月日	0-08.08.15(0)
諸経費体系	1　公共

	当　世　代	前　世　代
前払率	40	
諸経費工種	08　舗装	
労務費補正	01　割増なし	
電力区分	01　臨時高圧電力	
施工地域区分	11　一般交通影響有り(2)	
寒冷地区分	01　補正なし	
緊急工事区分	00　通常	
契約保証区分	01　金銭的保証	
現場環境改善費	00　計上しない	
週休2日工事補正	00　計上しない	
消費税率（%）	10	

氷　見　市

本工事費内訳表

費目・工種・施工名称など	数量	単位	単価	金額	備考
本工事費					X1000
道路改良					Y1601
道路土工					Y260103
掘削工					Y36010301
掘削 土砂 小規模	500	m3			SP2001 0 A=1,B=5,E=7 施工　第0-0001号表
掘削 土砂 小規模	60	m3			SP2001 0 A=1,B=5,E=8 施工　第0-0002号表
残土処理工					Y36010305
土砂等運搬 小規模 土砂(岩塊･玉石混り土含む)	500	m3			SP2002 0 A=2,B=5,C=1,D=1,M=8 施工　第0-0003号表
土砂等運搬 小規模 土砂(岩塊･玉石混り土含む)	60	m3			SP2002 0 A=2,B=6,C=1,D=1,O=9 施工　第0-0004号表

本工事費内訳表

費目・工種・施工名称など	数量	単位	単価	金額	備考
＊処分費等＊					#0044
公共用残土仮置場（搬入）	660	m3			TST07 0
構造物撤去工					Y260112
構造物取壊し工					Y36011202
舗装版切断		式			Y4601120216
舗装版切断 ｱｽﾌｧﾙﾄ舗装版	100	m			SP4028 0 A=1,B=1,E=1 施工　第0-0005号表
舗装版破砕		式			Y4601120202
舗装版破砕 ｱｽﾌｧﾙﾄ舗装版 障害等　無し	1,140	m2			SP4027 0 A=1,B=1,C=1,D=4,F=1 施工　第0-0006号表
舗装版破砕 ｱｽﾌｧﾙﾄ舗装版 障害等　有り	190	m2			SP4027 0 A=1,B=2,D=2,F=1 施工　第0-0007号表

本工事費内訳表

費目・工種・施工名称など	数量	単位	単価	金額	備考
運搬処理工					Y36011217
舗装切断排水運搬費 2tダンプトラック運搬	1	式			S5099 0 A=1,B=0.05,C=101.8,E=3.6,F=1 施工　第0-0008号表
殻運搬 舗装版破砕 機械積込(小規模土工)	66	m3			SP2081 0 A=3,B=4,C=1,L=8 施工　第0-0009号表
＊処分費等＊					#0044
As舗装切断排水	0.5	t			TAC13 0
アスファルト廃材処理費	66	m3			TAK94 0
舗装					Y1602
舗装工					Y260202
ｱｽﾌｧﾙﾄ舗装工					Y36020203

本工事費内訳表

費目・工種・施工名称など	数量	単位	単価	金額	備考
下層路盤(車道・路肩部)		式			Y4602020301
下層路盤（車道・路肩部） 全仕上り厚200mm	1,580	m2			SP4002 0 A=200,B=1,C=3 施工　第0-0010号表
路盤工（人力施工） 路盤厚20cm 車道	186	m2			S4015 0 A=1,B=20,C=5 施工　第0-0011号表
上層路盤(車道・路肩部)		式			Y4602020302
上層路盤（車道・路肩部） 全仕上り厚100mm	1,580	m2			SP4004 0 A=2,D=100,E=1,H=1,J=1 施工　第0-0012号表
路盤工（人力施工） 路盤厚10cm 車道	186	m2			S4015 0 A=1,B=10,C=3 施工　第0-0013号表
表層(車道・路肩部)		式			Y4602020304
表層（車道・路肩部） 1層当り平均仕上り厚50mm	1,580	m2			SP4007 0 A=4,B=50,C=1,D=3,E=5,G=1,I=1,K=1,M=1,N=1 施工　第0-0014号表
表層（車道・路肩部） 1層当り平均仕上り厚50mm	186	m2			SP4007 0 A=3,B=50,C=1,D=3,E=5,G=1,H=1,J=1,L=1,N=1 施工　第0-0015号表

本工事費内訳表

費目・工種・施工名称など	数　量	単　位	単　価	金　額	備　考
直接工事費					
共通仮設費（率分）		式			
共通仮設費計					
純工事費					
現場管理費		式			
現場管理費計					
工事原価					
一般管理費等		式			
工事価格					

本工事費内訳表

費目・工種・施工名称など	数　量	単　位	単　価	金　額	備　考
消費税等相当額		式			
請負対象工事費					
工事価格計					
消費税等相当額計		式			
請負対象工事費計					

氷　見　市

SP2001

施 工 内 訳 表

施工　第0-0001号表

［名　称］ 掘削　　1　m3　当り

［規格１］ 土砂　　［規格２］ 小規模

機械構成比：　27.65%　労務構成比：　61.34%　材料構成比：　11.01%　市場単価構成比：　0.00%　標準単価：　1,342.7

代　表　機　労　材　規　格	構成比	単　価	代　表　機　労　材　規　格(東京地区)	単価(東京地区)	備　考
バックホウ	27.65%		バックホウ		MHS107
特殊運転手	61.34%		運転手（特殊） 東京単価		R2002
軽油 (パトロール)	11.01%		軽油 東京単価 パトロール給油		T3002
積算単価			積算単価		EP001
A=1　土砂 E=7　標準			B=5　上記以外(小規模)		

SP2001

施 工 内 訳 表

施工　第0-0002号表

［名　称］ 掘削　　1　m3　当り

［規格１］ 土砂　　［規格２］ 小規模

機械構成比：　21.20%　労務構成比：　70.89%　材料構成比：　7.91%　市場単価構成比：　0.00%　標準単価：　2,870

代　表　機　労　材　規　格	構成比	単　価	代　表　機　労　材　規　格(東京地区)	単価(東京地区)	備　考
小型バックホウ	21.20%		小型バックホウ		MHS196
特殊運転手	70.89%		運転手（特殊） 東京単価		R2002
軽油 (パトロール)	7.91%		軽油 東京単価 パトロール給油		T3002
積算単価			積算単価		EP001
A=1　土砂 E=8　標準以外			B=5　上記以外(小規模)		

SP2002

施 工 内 訳 表

施工　第0-0003号表

［名　称］　土砂等運搬　　1　m3　当り

［規格１］　小規模　　［規格２］　土砂(岩塊･玉石混り土含む)

機械構成比：　25.12%　労務構成比：　63.12%　材料構成比：　11.76%　市場単価構成比：　0.00%　標準単価：　2,213.7

代　表　機　労　材　規　格	構成比	単　価	代　表　機　労　材　規　格(東京地区)	単価(東京地区)	備　考
ダンプトラック	25.12%		ダンプトラック		M1331
一般運転手	63.12%		運転手（一般） 東京単価		R2015
軽油 (パトロール)	11.76%		軽油 東京単価 パトロール給油		T3002
積算単価			積算単価		EP001
A=2　小規模 C=1　土砂(岩塊･玉石混り土含む) M=8　6.0km以下			B=5　ﾊﾞｯｸﾎｳ　ﾊﾞｹｯﾄ容量0.28m3 D=1　DID区間　無し		

SP2002

施 工 内 訳 表

施工　第0-0004号表

［名　称］　土砂等運搬　　1　m3　当り

［規格１］　小規模　　［規格２］　土砂(岩塊･玉石混り土含む)

機械構成比：　19.09%　労務構成比：　72.09%　材料構成比：　8.82%　市場単価構成比：　0.00%　標準単価：　4,580.7

代　表　機　労　材　規　格	構成比	単　価	代　表　機　労　材　規　格(東京地区)	単価(東京地区)	備　考
ダンプトラック	19.09%		ダンプトラック		M1021
一般運転手	72.09%		運転手（一般） 東京単価		R2015
軽油 (パトロール)	8.82%		軽油 東京単価 パトロール給油		T3002
積算単価			積算単価		EP001
A=2　小規模 C=1　土砂(岩塊･玉石混り土含む) O=9　7.0km以下			B=6　ﾊﾞｯｸﾎｳ　ﾊﾞｹｯﾄ容量0.13m3 D=1　DID区間　無し		

SP4028

施 工 内 訳 表

施工　第0-0005号表

［名　称］　舗装版切断　　1　m　当り

［規格１］　ｱｽﾌｧﾙﾄ舗装版　　［規格２］

機械構成比：　14.40%　労務構成比：　58.90%　材料構成比：　26.70%　市場単価構成比：　0.00%　標準単価：　731.83

代　表　機　労　材　規　格	構成比	単　価	代　表　機　労　材　規　格(東京地区)	単価(東京地区)	備　考
コンクリートカッタ	9.80%		コンクリートカッタ		M2001
その他(機械)			その他(機械)		EK009
特殊作業員	20.20%		特殊作業員 東京単価		R2005
土木一般世話役 一般施工	10.89%		土木一般世話役 東京単価		R2008
普通作業員	9.00%		普通作業員 東京単価		R2006
その他(労務)			その他(労務)		ER009
ダイヤモンドブレード 径45cm	22.47%		コンクリートカッタ　(ブレード) 東京単価 径１８インチ		T3670
ガソリン JIS2号レギュラ	2.88%		ガソリン 東京単価 レギュラー　スタンド		T3004
その他(材料)			その他(材料)		EZ009
積算単価			積算単価		EP001
A=1　ｱｽﾌｧﾙﾄ舗装版 E=1　全ての費用			B=1　15cm以下		

氷　見　市

SP4027

施 工 内 訳 表

施工　第0-0006号表

［名　称］ 舗装版破砕　　1　m2　当り

［規格１］ ｱｽﾌｧﾙﾄ舗装版　　［規格２］ 障害等　無し

機械構成比：　12.28%　労務構成比：　81.66%　材料構成比：　6.06%　市場単価構成比：　0.00%　標準単価：　227.41

代　表　機　労　材　規　格	構成比	単　価	代　表　機　労　材　規　格(東京地区)	単価(東京地区)	備　考
バックホウ賃料 クローラ型［後方超小旋回型］山積 0.45m3(	12.28%		バックホウ（クローラ型） 東京単価［後方超小旋回型］ バケット容量０．４５ｍ３		T7255
土木一般世話役 一般施工	29.51%		土木一般世話役 東京単価		R2008
特殊運転手	27.76%		運転手（特殊） 東京単価		R2002
普通作業員	24.39%		普通作業員 東京単価		R2006
軽油 （パトロール）	6.06%		軽油 東京単価 パトロール給油		T3002
積算単価			積算単価		EP001
A=1　ｱｽﾌｧﾙﾄ舗装版 C=1　騒音振動対策　不要 F=1　積込作業　有り			B=1　障害等　無し D=4　15cm以下 H=1　割引有り（ﾊﾞｯｸﾎｳ 後方超小旋回型 0.45m3）		

SP4027

施 工 内 訳 表

施工　第0-0007号表

［名　称］ 舗装版破砕　　1　m2　当り

［規格１］ ｱｽﾌｧﾙﾄ舗装版　　［規格２］ 障害等　有り

機械構成比：　1.69%　労務構成比：　96.02%　材料構成比：　2.29%　市場単価構成比：　0.00%　標準単価：　5,530.5

代　表　機　労　材　規　格	構成比	単　価	代　表　機　労　材　規　格(東京地区)	単価(東京地区)	備　考
空気圧縮機　可搬式エンジン掛	1.31%		空気圧縮機 東京単価［可搬式・ｴﾝｼﾞﾝ駆動・ｽｸﾘｭ型］ 吐出量３．５～３．７ｍ３／ｍｉｎ		T7262
さく岩機	0.38%		さく岩機		M1311
特殊作業員	51.93%		特殊作業員 東京単価		R2005
普通作業員	44.09%		普通作業員 東京単価		R2006
軽油 （パトロール）	2.29%		軽油 東京単価 パトロール給油		T3002
積算単価			積算単価		EP001
A=1　ｱｽﾌｧﾙﾄ舗装版 D=2　4cmを超え10cm以下 G=1　割引有り（空気圧縮機 可搬･ｴﾝｼﾞﾝ 3.5～3.7			B=2　障害等　有り F=1　積込作業　有り		

氷　見　市

S5099

施 工 内 訳 表

［名　称］舗装切断排水運搬費　　1　式　当り

［規格１］2tダンプトラック運搬　　［規格２］

名　称　・　規　格　な　ど	数　量	単　位	単　価	金　額	備　考
ダンプトラック運転 （機－22）		日			S1032
＊＊単位当り＊＊	1	式			
A=1　当初 C=101.8　舗装版切断延長 l（m） F=1　良好			B=0.05　ｱｽﾌｧﾙﾄ又はｺﾝｸﾘｰﾄの切断平均深さ t（m） E=3.6　片道運搬距離 L（km）		

SP2081

施 工 内 訳 表

施工　第0-0009号表

［名　称］ 殻運搬　　1　m3　当り

［規格１］ 舗装版破砕　　［規格２］ 機械積込(小規模土工)

機械構成比：　19.09%　労務構成比：　72.09%　材料構成比：　8.82%　市場単価構成比：　0.00%　標準単価：　5,038.8

代　表　機　労　材　規　格	構成比	単　価	代　表　機　労　材　規　格(東京地区)	単価(東京地区)	備　考
ダンプトラック	19.09%		ダンプトラック		M1021
一般運転手	72.09%		運転手（一般） 東京単価		R2015
軽油 (パトロール)	8.82%		軽油 東京単価 パトロール給油		T3002
積算単価			積算単価		EP001
A=3　舗装版破砕 C=1　DID区間　無し			B=4　機械積込(小規模土工) L=8　5.5km以下		

SP4002

施 工 内 訳 表

施工　第0-0010号表

［名　称］　下層路盤（車道・路肩部）　　1　m2　当り

［規格１］　全仕上り厚200mm　　［規格２］

機械構成比：　5.50%　労務構成比：　18.62%　材料構成比：　75.88%　市場単価構成比：　0.00%　標準単価：　1,337.9

代　表　機　労　材　規　格	構成比	単　価	代　表　機　労　材　規　格(東京地区)	単価(東京地区)	備　考
モータグレーダ	3.81%		モータグレーダ		MHB601
ロードローラ 質量10～12t	0.47%		ロードローラ 東京単価 ［マカダム］運転質量１０ｔ		T7300
タイヤローラ賃料 普通・排対型（2011年規制）質量13ｔ	0.46%		タイヤローラ 東京単価 運転質量１３～１４ｔ		T7388
その他(機械)			その他(機械)		EK009
特殊運転手	8.20%		運転手（特殊） 東京単価		R2002
普通作業員	3.00%		普通作業員 東京単価		R2006
特殊作業員	2.68%		特殊作業員 東京単価		R2005
土木一般世話役 一般施工	2.17%		土木一般世話役 東京単価		R2008
その他(労務)			その他(労務)		ER009
再生砕石 RC-40	74.09%		クラッシャラン 東京単価 Ｃ－４０ 平均仕上がり厚　150mm		T4090
軽油 （パトロール）	1.55%		軽油 東京単価 パトロール給油		T3002

SP4002

施 工 内 訳 表

施工　第0-0010号表

［名　称］　下層路盤（車道・路肩部）　　1　m2　当り

［規格１］　全仕上り厚200mm　　［規格２］

機械構成比：　5.50%　労務構成比：　18.62%　材料構成比：　75.88%　市場単価構成比：　0.00%　標準単価：　1,337.9

代　表　機　労　材　規　格	構成比	単　価	代　表　機　労　材　規　格(東京地区)	単価(東京地区)	備　考
その他(材料)			その他(材料)		EZ009
積算単価			積算単価		EP001
A=200　全仕上り厚（mm） C=3　再生砕石 RC-40 E=1　割引有り（ﾀｲﾔﾛｰﾗ 普通型 質量13～14t）			B=1　1層施工 D=1　割引有り（マカダムローラ　質量10ｔ）		

S4015

施 工 内 訳 表

［名　称］路盤工（人力施工）　　100　m2　当り

［規格１］路盤厚20cm　　［規格２］車道

名　称　・　規　格　な　ど	数　量	単　位	単　価	金　額	備　考
普通作業員		人			R2006
再生砕石 RC-40	25.40	m3			T4090
振動ローラ（舗装用）運転 (機－28)		日			S1051
諸雑費	1	式			#90
＊＊＊合計＊＊＊	100	m2			
＊＊単位当り＊＊	1	m2			
A=1　車道 C=5　再生砕石　RC-40			B=20　仕上り厚（cm） D=1　割引有り（振動ﾛｰﾗ 搭乗･ｺﾝﾊﾞｲﾝﾄﾞ式 3～4t）		

氷　見　市

SP4004

施 工 内 訳 表

施工　第0-0012号表

［名　称］　上層路盤（車道・路肩部）　　1　m2　当り

［規格１］　全仕上り厚100mm　　［規格２］

機械構成比：　11.39%　労務構成比：　38.57%　材料構成比：　50.04%　市場単価構成比：　0.00%　標準単価：　646.43

代　表　機　労　材　規　格	構成比	単　価	代　表　機　労　材　規　格(東京地区)	単価(東京地区)	備　考
モータグレーダ	7.88%		モータグレーダ		MHB601
ロードローラ 質量10～12t	0.98%		ロードローラ 東京単価 ［マカダム］運転質量１０ｔ		T7300
タイヤローラ賃料 普通・排対型（2011年規制）質量13ｔ	0.96%		タイヤローラ 東京単価 運転質量１３～１４ｔ		T7388
その他(機械)			その他(機械)		EK009
特殊運転手	16.98%		運転手（特殊） 東京単価		R2002
普通作業員	6.21%		普通作業員 東京単価		R2006
特殊作業員	5.55%		特殊作業員 東京単価		R2005
土木一般世話役 一般施工	4.51%		土木一般世話役 東京単価		R2008
その他(労務)			その他(労務)		ER009
粒調砕石 M30	46.32%		再生粒度調整砕石 東京単価 ＲＭ－４０ 平均仕上がり厚　150mm		T4050
軽油 (パトロール)	3.21%		軽油 東京単価 パトロール給油		T3002

SP4004

施 工 内 訳 表

施工　第0-0012号表

［名　称］　上層路盤（車道・路肩部）　　1　m2　当り

［規格１］　全仕上り厚100mm　　［規格２］

機械構成比：　11.39%　労務構成比：　38.57%　材料構成比：　50.04%　市場単価構成比：　0.00%　標準単価：　646.43

代　表　機　労　材　規　格	構成比	単　価	代　表　機　労　材　規　格(東京地区)	単価(東京地区)	備　考
その他(材料)			その他(材料)		EZ009
積算単価			積算単価		EP001
A=2　粒度調整砕石 E=1　1層施工 J=1　全ての費用			D=100　全仕上り厚（mm） H=1　粒度調整砕石 M-30 N=1　割引有り（ﾀｲﾔﾛｰﾗ 普通型 質量13～14t）		
P=1　割引有り（マカダムローラ　質量10ｔ）					

S4015

施 工 内 訳 表

［名　称］路盤工（人力施工）　　100　m2　当り

［規格１］路盤厚10cm　　［規格２］車道

名　称　・　規　格　な　ど	数　量	単　位	単　価	金　額	備　考
普通作業員		人			R2006
粒調砕石 M30	12.70	m3			T4050
振動ローラ（舗装用）運転 (機－28)		日			S1051
諸雑費	1	式			#90
＊＊＊合計＊＊＊	100	m2			
＊＊単位当り＊＊	1	m2			
A=1　車道 C=3　粒調砕石　M-30			B=10　仕上り厚（cm） D=1　割引有り（振動ﾛｰﾗ 搭乗･ｺﾝﾊﾞｲﾝﾄﾞ式 3～4t）		

SP4007

施 工 内 訳 表

施工　第0-0014号表

［名　称］ 表層（車道・路肩部）　　1　m2　当り

［規格１］ 1層当り平均仕上り厚50mm　　［規格２］

機械構成比：　1.32%　労務構成比：　10.25%　材料構成比：　88.43%　市場単価構成比：　0.00%　標準単価：　1,891.8

代　表　機　労　材　規　格	構成比	単　価	代　表　機　労　材　規　格(東京地区)	単価(東京地区)	備　考
アスファルトフィニッシャ賃料 ［ホイール型］舗装幅2.3～6.0m	0.84%		アスファルトフィニッシャ 東京単価 ［ホイール型］　舗装幅２．３～６．０ｍ		T7249
タイヤローラ賃料 普通・排対型（2011年規制）質量13ｔ	0.13%		タイヤローラ 東京単価 運転質量１３～１４ｔ		T7388
ロードローラ 質量10～12t	0.13%		ロードローラ 東京単価 ［マカダム］運転質量１０ｔ		T7300
その他(機械)			その他(機械)		EK009
普通作業員	3.69%		普通作業員 東京単価		R2006
特殊運転手	2.07%		運転手（特殊） 東京単価		R2002
特殊作業員	2.05%		特殊作業員 東京単価		R2005
土木一般世話役 一般施工	0.73%		土木一般世話役 東京単価		R2008
その他(労務)			その他(労務)		ER009
ｱｽﾌｧﾙﾄ合材 再生材入り 密粒度 AC 20FA	80.48%		密粒度アスコン（２０） 東京単価 平均仕上がり厚　50mm		T3926
アスファルト乳剤 PK-3	7.39%		アスファルト乳剤 東京単価 ＰＫ－３　プライムコート用		T3019

SP4007

施 工 内 訳 表

施工　第0-0014号表

［名　称］　表層（車道・路肩部）　　1　m2　当り

［規格１］　1層当り平均仕上り厚50mm　　［規格２］

機械構成比：　1.32%　労務構成比：　10.25%　材料構成比：　88.43%　市場単価構成比：　0.00%　標準単価：　1,891.8

代　表　機　労　材　規　格	構成比	単　価	代　表　機　労　材　規　格(東京地区)	単価(東京地区)	備　考
軽油 （パトロール）	0.47%		軽油 東京単価 パトロール給油		T3002
その他(材料)			その他(材料)		EZ009
積算単価			積算単価		EP001
A=4　3.0m超 C=1　密粒度ｱｽﾌｧﾙﾄ混合物 E=5　密粒度 AC 20FA			B=50　1層当り平均仕上り厚（mm） D=3　ﾌﾟﾗｲﾑｺｰﾄ PK-3 G=1　全ての費用		
I=1　割引有り（ｱｽﾌｧﾙﾄﾌｨﾆｯｼｬ ﾎｲｰﾙ型2.3～6.0m） M=1　割引有り（マカダムローラ　質量10ｔ）			K=1　割引有り（ﾀｲﾔﾛｰﾗ 普通型 質量13～14t） N=1　ｱｽﾌｧﾙﾄ合材小口割増なし		

SP4007

施 工 内 訳 表

施工　第0-0015号表

［名　称］　表層（車道・路肩部）　　1　m2　当り

［規格１］　1層当り平均仕上り厚50mm　　［規格２］

機械構成比：　1.55%　労務構成比：　15.08%　材料構成比：　83.37%　市場単価構成比：　0.00%　標準単価：　2,001.7

代　表　機　労　材　規　格	構成比	単　価	代　表　機　労　材　規　格(東京地区)	単価(東京地区)	備　考
アスファルトフィニッシャ賃料 ［ホイール型］舗装幅1.4～3.0m	0.99%		アスファルトフィニッシャ 東京単価 ［ホイール型］　舗装幅１．４～３．２ｍ		T7248
振動ローラ賃料	0.20%		振動ローラ（舗装用） 東京単価［搭乗・コンバインド式］ 運転質量３～４ｔ		T7284
タイヤローラ賃料 3～4t	0.18%		タイヤローラ 東京単価 運転質量３～４ｔ		T7389
その他(機械)			その他(機械)		EK009
普通作業員	5.15%		普通作業員 東京単価		R2006
特殊運転手	3.51%		運転手（特殊） 東京単価		R2002
特殊作業員	3.45%		特殊作業員 東京単価		R2005
土木一般世話役 一般施工	1.24%		土木一般世話役 東京単価		R2008
その他(労務)			その他(労務)		ER009
ｱｽﾌｧﾙﾄ合材 再生材入り 密粒度 AC 20FA	76.07%		密粒度アスコン（２０） 東京単価 平均仕上がり厚　50mm		T3926
アスファルト乳剤 PK-3	6.98%		アスファルト乳剤 東京単価 ＰＫ－３　プライムコート用		T3019

SP4007

施 工 内 訳 表

施工　第0-0015号表

［名　称］ 表層（車道・路肩部）　　1　m2　当り

［規格１］ 1層当り平均仕上り厚50mm　　［規格２］

機械構成比：　1.55%　労務構成比：　15.08%　材料構成比：　83.37%　市場単価構成比：　0.00%　標準単価：　2,001.7

代　表　機　労　材　規　格	構成比	単　価	代　表　機　労　材　規　格(東京地区)	単価(東京地区)	備　考
軽油 （パトロール）	0.29%		軽油 東京単価 パトロール給油		T3002
その他(材料)			その他(材料)		EZ009
積算単価			積算単価		EP001
A=3　1.4m以上3.0m以下 C=1　密粒度ｱｽﾌｧﾙﾄ混合物 E=5　密粒度 AC 20FA			B=50　1層当り平均仕上り厚（mm） D=3　ﾌﾟﾗｲﾑｺｰﾄ PK-3 G=1　全ての費用		
H=1　割引有り（ｱｽﾌｧﾙﾄﾌｨﾆｯｼｬ ﾎｲｰﾙ型1.4～3.2m） L=1　割引有り（ﾀｲﾔﾛｰﾗ 普通型 質量3～4t）			J=1　割引有り（振動ﾛｰﾗ 搭乗･ｺﾝﾊﾞｲﾝﾄﾞ式 3～4t） N=1　ｱｽﾌｧﾙﾄ合材小口割増なし		

機 労 材 集 計 表

項番	単価コード	集計区分	単価値	数量累計	単価名称	集計区分名称
1	K2541	198			タイヤ損耗費及び修理費	消耗品費
2	M1021	191			ダンプトラック	運搬機械等損料
3	M1021	191			ダンプトラック	運搬機械等損料
4	M1311	192			さく岩機	基礎等機械損料
5	M1331	191			ダンプトラック	運搬機械等損料
6	M2001	193			コンクリートカッタ	路盤舗装等損料
7	MHB601	193			モータグレーダ	路盤舗装等損料
8	MHS107	190			バックホウ	掘削積込機損料
9	MHS196	190			小型バックホウ	掘削積込機損料
10	R2002	18			特殊運転手	特殊運転手
11	R2005	11			特殊作業員	特殊作業員
12	R2006	12			普通作業員	普通作業員
13	R2008	25			土木一般世話役	一般土木世話役
14	R2015	19			一般運転手	一般運転手
15	T3002	66			軽油	軽油
16	T3004	65			ガソリン	ガソリン
17	T3019	78			アスファルト乳剤	アス乳剤
18	T3670	198		0	ダイヤモンドブレード	消耗品費
19	T3926	72		0	ｱｽﾌｧﾙﾄ合材 再生材入り	密粒13～20Ｆ
20	T4050	53		0	粒調砕石	粒度調整砕石
21	T4050	53		23.622	粒調砕石	粒度調整砕石
22	T4090	52		0	再生砕石	クラッシャラン
23	T4090	52		47.244	再生砕石	クラッシャラン
24	T7248	44			アスファルトフィニッシャ賃料	建設機械賃料
25	T7249	44			アスファルトフィニッシャ賃料	建設機械賃料
26	T7255	44			バックホウ賃料	建設機械賃料
27	T7262	44			空気圧縮機　可搬式エンジン掛	建設機械賃料
28	T7284	44			振動ローラ賃料	建設機械賃料
29	T7388	44			タイヤローラ賃料	建設機械賃料
30	T7389	44			タイヤローラ賃料	建設機械賃料
31	TAC13	189		0.5	As舗装切断排水	投棄料
32	TAK94	189		66	アスファルト廃材処理費	投棄料
33	TST07	189		660	公共用残土仮置場（搬入）	投棄料
34	WXXXX	966				
35	WXXXX	968				

総 括 情 報 表

事務所	1001 道路課
設計書名	実施設計書　　当初
変更回数	0
適用単価	1　実施単価
適用単価地区	06 氷見地区
単価適用年月日	0-08.08.15(0)
諸経費体系	1　公共

	当　世　代	前　世　代
前払率	40	
諸経費工種	08　舗装	
労務費補正	01　割増なし	
電力区分	01　臨時高圧電力	
施工地域区分	11　一般交通影響有り(2)	
寒冷地区分	01　補正なし	
緊急工事区分	00　通常	
契約保証区分	01　金銭的保証	
現場環境改善費	00　計上しない	
週休2日工事補正	00　計上しない	
消費税率（%）	10	

氷　見　市

本工事費内訳表

費目・工種・施工名称など	数量	単位	単価	金額	備考
本工事費					X1000
道路改良					Y1601
道路土工					Y260103
掘削工					Y36010301
掘削 土砂 小規模	180	m3			SP2001 0 A=1,B=5,E=7 施工　第0-0001号表
保護路肩					Y36010302
盛土 施工方法　上記以外(小規模) 土砂	9	m3			SP2014 0 A=5,B=1 施工　第0-0002号表
法面整形工					Y36010304
法面整形(盛土部)		式			Y4601030402

本工事費内訳表

費目・工種・施工名称など	数量	単位	単価	金額	備考
法面整形 盛土部 法面締固め　無し	50	m2			SP2027　0 A=1,B=2,C=2,D=1 施工　第0-0003号表
残土処理工					Y36010305
土砂等運搬 小規模 土砂(岩塊･玉石混り土含む)	170	m3			SP2002　0 A=2,B=5,C=1,D=1,M=9 施工　第0-0004号表
＊処分費等＊					#0044
公共用残土仮置場（搬入）	200	m3			TST07　0
構造物撤去工					Y260112
構造物取壊し工					Y36011202
舗装版切断		式			Y4601120216
舗装版切断 ｱｽﾌｧﾙﾄ舗装版	17	m			SP4028　0 A=1,B=1,E=1 施工　第0-0005号表

本工事費内訳表

費目・工種・施工名称など	数　量	単　位	単　価	金　額	備　考
舗装版破砕		式			Y4601120202
舗装版破砕 ｱｽﾌｧﾙﾄ舗装版 障害等　無し	400	m2			SP4027　0 A=1,B=1,C=1,D=4,F=1 施工　第0-0006号表
運搬処理工					Y36011217
舗装切断排水運搬費 2tダンプトラック運搬	1	式			S5099　0 A=1,B=0.05,C=16.7,E=4.9,F=1 施工　第0-0007号表
殻運搬 舗装版破砕 機械積込(小規模土工)	20	m3			SP2081　0 A=3,B=4,C=1,L=9 施工　第0-0008号表
＊処分費等＊					#0044
As舗装切断排水	0.5	t			TAC13　0
アスファルト廃材処理費	20	m3			TAK23　0
舗装					Y1602

本工事費内訳表

費目・工種・施工名称など	数量	単位	単価	金額	備考
舗装工					Y260202
ｱｽﾌｧﾙﾄ舗装工					Y36020203
下層路盤(車道・路肩部)		式			Y4602020301
下層路盤（車道・路肩部） 全仕上り厚200mm	547	m2			SP4002 0 A=200,B=1,C=3 施工　第0-0009号表
上層路盤(車道・路肩部)		式			Y4602020302
上層路盤（車道・路肩部） 全仕上り厚100mm	531	m2			SP4004 0 A=2,D=100,E=1,H=1,J=1 施工　第0-0010号表
表層(車道・路肩部)		式			Y4602020304
表層（車道・路肩部） 1層当り平均仕上り厚50mm	523	m2			SP4007 0 A=4,B=50,C=1,D=3,E=5,G=1,I=1,K=1,M=1,N=2 施工　第0-0011号表
直接工事費					

本工事費内訳表

費目・工種・施工名称など	数　量	単　位	単　価	金　額	備　考
共通仮設費（率分）		式			
共通仮設費計					
純工事費					
現場管理費		式			
現場管理費計					
工事原価					
一般管理費等		式			
工事価格					
消費税等相当額		式			

本工事費内訳表

費目・工種・施工名称など	数　量	単　位	単　価	金　額	備　考
請負対象工事費					
工事価格計					
消費税等相当額計		式			
請負対象工事費計					

SP2001

施 工 内 訳 表

施工　第0-0001号表

［名　称］ 掘削　　1　m3　当り

［規格１］ 土砂　　［規格２］ 小規模

機械構成比：　27.65%　労務構成比：　61.34%　材料構成比：　11.01%　市場単価構成比：　0.00%　標準単価：　1,342.7

代　表　機　労　材　規　格	構成比	単　価	代　表　機　労　材　規　格(東京地区)	単価(東京地区)	備　考
バックホウ	27.65%		バックホウ		MHS107
特殊運転手	61.34%		運転手（特殊） 東京単価		R2002
軽油 (パトロール)	11.01%		軽油 東京単価 パトロール給油		T3002
積算単価			積算単価		EP001
A=1　土砂 E=7　標準			B=5　上記以外(小規模)		

SP2014

施 工 内 訳 表

施工　第0-0002号表

［名　称］ 盛土　　1　m3　当り

［規格１］ 施工方法　上記以外(小規模)　　［規格２］ 土砂

機械構成比：　9.23%　労務構成比：　86.75%　材料構成比：　4.02%　市場単価構成比：　0.00%　標準単価：　4,309.4

代　表　機　労　材　規　格	構成比	単　価	代　表　機　労　材　規　格(東京地区)	単価(東京地区)	備　考
バックホウ	8.67%		バックホウ		MHS130
ランマ	0.56%		タンパ及びランマ		M1232
普通作業員	49.78%		普通作業員 東京単価		R2006
特殊作業員	19.28%		特殊作業員 東京単価		R2005
特殊運転手	17.69%		運転手（特殊） 東京単価		R2002
軽油 (パトロール)	3.17%		軽油 東京単価 パトロール給油		T3002
ガソリン JIS2号レギュラ	0.85%		ガソリン 東京単価 レギュラー　スタンド		T3004
積算単価			積算単価		EP001
A=5　上記以外(小規模)			B=1　土砂		

SP2027

施 工 内 訳 表

施工　第0-0003号表

［名　称］ 法面整形　　1　m2　当り

［規格１］ 盛土部　　［規格２］ 法面締固め　無し

機械構成比：　11.31%　労務構成比：　76.24%　材料構成比：　12.45%　市場単価構成比：　0.00%　標準単価：　475.98

代　表　機　労　材　規　格	構成比	単　価	代　表　機　労　材　規　格(東京地区)	単価(東京地区)	備　考
バックホウ賃料	11.31%		バックホウ（クローラ型） 東京単価 バケット容量０．８ｍ３		T7279
普通作業員	33.80%		普通作業員 東京単価		R2006
特殊運転手	28.83%		運転手（特殊） 東京単価		R2002
土木一般世話役 一般施工	13.61%		土木一般世話役 東京単価		R2008
軽油 （パトロール）	12.45%		軽油 東京単価 パトロール給油		T3002
積算単価			積算単価		EP001
A=1　盛土部 C=2　現場制約　無し E=1　割引有り（ﾊﾞｯｸﾎｳ ﾊﾞｹｯﾄ容量0.8m3）			B=2　法面締固め　無し D=1　ﾚｷ質土､砂及び砂質土､粘性土		

氷　見　市

SP2002

施 工 内 訳 表

施工　第0-0004号表

［名　称］　土砂等運搬　　1　m3　当り

［規格１］　小規模　　［規格２］　土砂(岩塊･玉石混り土含む)

機械構成比：　25.12%　労務構成比：　63.12%　材料構成比：　11.76%　市場単価構成比：　0.00%　標準単価：　2,415

代　表　機　労　材　規　格	構成比	単　価	代　表　機　労　材　規　格(東京地区)	単価(東京地区)	備　考
ダンプトラック	25.12%		ダンプトラック		M1331
一般運転手	63.12%		運転手（一般） 東京単価		R2015
軽油 (パトロール)	11.76%		軽油 東京単価 パトロール給油		T3002
積算単価			積算単価		EP001
A=2　小規模 C=1　土砂(岩塊･玉石混り土含む) M=9　7.5km以下			B=5　ﾊﾞｯｸﾎｳ　ﾊﾞｹｯﾄ容量0.28m3 D=1　DID区間　無し		

SP4028

施 工 内 訳 表

施工　第0-0005号表

［名　称］　舗装版切断　　1　m　当り

［規格１］　ｱｽﾌｧﾙﾄ舗装版　　［規格２］

機械構成比：　14.40%　労務構成比：　58.90%　材料構成比：　26.70%　市場単価構成比：　0.00%　標準単価：　731.83

代　表　機　労　材　規　格	構成比	単　価	代　表　機　労　材　規　格(東京地区)	単価(東京地区)	備　考
コンクリートカッタ	9.80%		コンクリートカッタ		M2001
その他(機械)			その他(機械)		EK009
特殊作業員	20.20%		特殊作業員 東京単価		R2005
土木一般世話役 一般施工	10.89%		土木一般世話役 東京単価		R2008
普通作業員	9.00%		普通作業員 東京単価		R2006
その他(労務)			その他(労務)		ER009
ダイヤモンドブレード 径45cm	22.47%		コンクリートカッタ　(ブレード) 東京単価 径１８インチ		T3670
ガソリン JIS2号レギュラ	2.88%		ガソリン 東京単価 レギュラー　スタンド		T3004
その他(材料)			その他(材料)		EZ009
積算単価			積算単価		EP001
A=1　ｱｽﾌｧﾙﾄ舗装版 E=1　全ての費用			B=1　15cm以下		

氷　見　市

SP4027

施 工 内 訳 表

施工　第0-0006号表

［名　称］ 舗装版破砕　　1　m2　当り

［規格１］ ｱｽﾌｧﾙﾄ舗装版　　［規格２］ 障害等　無し

機械構成比：　12.28%　労務構成比：　81.66%　材料構成比：　6.06%　市場単価構成比：　0.00%　標準単価：　227.41

代　表　機　労　材　規　格	構成比	単　価	代　表　機　労　材　規　格(東京地区)	単価(東京地区)	備　考
バックホウ賃料 クローラ型［後方超小旋回型］山積 0.45m3(	12.28%		バックホウ（クローラ型） 東京単価［後方超小旋回型］ バケット容量０．４５ｍ３		T7255
土木一般世話役 一般施工	29.51%		土木一般世話役 東京単価		R2008
特殊運転手	27.76%		運転手（特殊） 東京単価		R2002
普通作業員	24.39%		普通作業員 東京単価		R2006
軽油 （パトロール）	6.06%		軽油 東京単価 パトロール給油		T3002
積算単価			積算単価		EP001
A=1　ｱｽﾌｧﾙﾄ舗装版 C=1　騒音振動対策　不要 F=1　積込作業　有り			B=1　障害等　無し D=4　15cm以下 H=1　割引有り（ﾊﾞｯｸﾎｳ 後方超小旋回型 0.45m3）		

S5099

施 工 内 訳 表

［名　称］舗装切断排水運搬費　　1　式　当り

［規格１］2tダンプトラック運搬　　［規格２］

名　称　・　規　格　な　ど	数　量	単　位	単　価	金　額	備　考
ダンプトラック運転 （機－22）		日			S1032
＊＊単位当り＊＊	1	式			
A=1　当初 C=16.7　舗装版切断延長 l（m） F=1　良好			B=0.05　ｱｽﾌｧﾙﾄ又はｺﾝｸﾘｰﾄの切断平均深さ t（m） E=4.9　片道運搬距離 L（km）		

氷　見　市

SP2081

施 工 内 訳 表

施工　第0-0008号表

［名　称］ 殻運搬　　1　m3　当り

［規格１］ 舗装版破砕　　［規格２］ 機械積込(小規模土工)

機械構成比：　19.09%　労務構成比：　72.09%　材料構成比：　8.82%　市場単価構成比：　0.00%　標準単価：　5,954.9

代　表　機　労　材　規　格	構成比	単　価	代　表　機　労　材　規　格(東京地区)	単価(東京地区)	備　考
ダンプトラック	19.09%		ダンプトラック		M1021
一般運転手	72.09%		運転手（一般） 東京単価		R2015
軽油 (パトロール)	8.82%		軽油 東京単価 パトロール給油		T3002
積算単価			積算単価		EP001
A=3　舗装版破砕 C=1　DID区間　無し			B=4　機械積込(小規模土工) L=9　7.0km以下		

SP4002

施 工 内 訳 表

施工　第0-0009号表

［名　称］　下層路盤（車道・路肩部）　　1　m2　当り

［規格１］　全仕上り厚200mm　　［規格２］

機械構成比：　5.50%　労務構成比：　18.62%　材料構成比：　75.88%　市場単価構成比：　0.00%　標準単価：　1,337.9

代　表　機　労　材　規　格	構成比	単　価	代　表　機　労　材　規　格(東京地区)	単価(東京地区)	備　考
モータグレーダ	3.81%		モータグレーダ		MHB601
ロードローラ 質量10～12t	0.47%		ロードローラ 東京単価 ［マカダム］運転質量１０ｔ		T7300
タイヤローラ賃料 普通・排対型（2011年規制）質量13ｔ	0.46%		タイヤローラ 東京単価 運転質量１３～１４ｔ		T7388
その他(機械)			その他(機械)		EK009
特殊運転手	8.20%		運転手（特殊） 東京単価		R2002
普通作業員	3.00%		普通作業員 東京単価		R2006
特殊作業員	2.68%		特殊作業員 東京単価		R2005
土木一般世話役 一般施工	2.17%		土木一般世話役 東京単価		R2008
その他(労務)			その他(労務)		ER009
再生砕石 RC-40	74.09%		クラッシャラン 東京単価　Ｃ－４０ 平均仕上がり厚　150mm		T4090
軽油 （パトロール）	1.55%		軽油 東京単価 パトロール給油		T3002

SP4002

施 工 内 訳 表

施工　第0-0009号表

［名　称］　下層路盤（車道・路肩部）　　1　m2　当り

［規格１］　全仕上り厚200mm　　［規格２］

機械構成比：　5.50%　労務構成比：　18.62%　材料構成比：　75.88%　市場単価構成比：　0.00%　標準単価：　1,337.9

代　表　機　労　材　規　格	構成比	単　価	代　表　機　労　材　規　格(東京地区)	単価(東京地区)	備　考
その他(材料)			その他(材料)		EZ009
積算単価			積算単価		EP001
A=200　全仕上り厚（mm） C=3　再生砕石 RC-40 E=1　割引有り（ﾀｲﾔﾛｰﾗ 普通型 質量13～14t）			B=1　1層施工 D=1　割引有り（マカダムローラ　質量10ｔ）		

SP4004

施 工 内 訳 表

施工　第0-0010号表

［名　称］　上層路盤（車道・路肩部）　　1　m2　当り

［規格１］　全仕上り厚100mm　　［規格２］

機械構成比：　11.39%　労務構成比：　38.57%　材料構成比：　50.04%　市場単価構成比：　0.00%　標準単価：　646.43

代　表　機　労　材　規　格	構成比	単　価	代　表　機　労　材　規　格(東京地区)	単価(東京地区)	備　考
モータグレーダ	7.88%		モータグレーダ		MHB601
ロードローラ 質量10～12t	0.98%		ロードローラ 東京単価 ［マカダム］運転質量１０ｔ		T7300
タイヤローラ賃料 普通・排対型（2011年規制）質量13ｔ	0.96%		タイヤローラ 東京単価 運転質量１３～１４ｔ		T7388
その他(機械)			その他(機械)		EK009
特殊運転手	16.98%		運転手（特殊） 東京単価		R2002
普通作業員	6.21%		普通作業員 東京単価		R2006
特殊作業員	5.55%		特殊作業員 東京単価		R2005
土木一般世話役 一般施工	4.51%		土木一般世話役 東京単価		R2008
その他(労務)			その他(労務)		ER009
粒調砕石 M30	46.32%		再生粒度調整砕石 東京単価 ＲＭ－４０ 平均仕上がり厚　150mm		T4050
軽油 (パトロール)	3.21%		軽油 東京単価 パトロール給油		T3002

SP4004

施 工 内 訳 表

施工　第0-0010号表

［名　称］　上層路盤（車道・路肩部）　　1　m2　当り

［規格１］　全仕上り厚100mm　　［規格２］

機械構成比：　11.39%　労務構成比：　38.57%　材料構成比：　50.04%　市場単価構成比：　0.00%　標準単価：　646.43

代　表　機　労　材　規　格	構成比	単　価	代　表　機　労　材　規　格(東京地区)	単価(東京地区)	備　考
その他(材料)			その他(材料)		EZ009
積算単価			積算単価		EP001
A=2　粒度調整砕石 E=1　1層施工 J=1　全ての費用			D=100　全仕上り厚（mm） H=1　粒度調整砕石 M-30 N=1　割引有り（ﾀｲﾔﾛｰﾗ 普通型 質量13～14t）		
P=1　割引有り（マカダムローラ　質量10ｔ）					

SP4007

施 工 内 訳 表

施工　第0-0011号表

［名　称］ 表層（車道・路肩部）　　1　m2　当り

［規格１］ 1層当り平均仕上り厚50mm　　［規格２］

機械構成比：　1.32%　労務構成比：　10.25%　材料構成比：　88.43%　市場単価構成比：　0.00%　標準単価：　1,891.8

代　表　機　労　材　規　格	構成比	単　価	代　表　機　労　材　規　格(東京地区)	単価(東京地区)	備　考
アスファルトフィニッシャ賃料 ［ホイール型］舗装幅2.3～6.0m	0.84%		アスファルトフィニッシャ 東京単価 ［ホイール型］　舗装幅２．３～６．０ｍ		T7249
タイヤローラ賃料 普通・排対型（2011年規制）質量13ｔ	0.13%		タイヤローラ 東京単価 運転質量１３～１４ｔ		T7388
ロードローラ 質量10～12t	0.13%		ロードローラ 東京単価 ［マカダム］運転質量１０ｔ		T7300
その他(機械)			その他(機械)		EK009
普通作業員	3.69%		普通作業員 東京単価		R2006
特殊運転手	2.07%		運転手（特殊） 東京単価		R2002
特殊作業員	2.05%		特殊作業員 東京単価		R2005
土木一般世話役 一般施工	0.73%		土木一般世話役 東京単価		R2008
その他(労務)			その他(労務)		ER009
ｱｽﾌｧﾙﾄ合材 再生材入り（小口） 密粒度 AC 20FA（100t未満）	80.48%		密粒度アスコン（２０） 東京単価 平均仕上がり厚　50mm		T3966
アスファルト乳剤 PK-3	7.39%		アスファルト乳剤 東京単価 ＰＫ－３　プライムコート用		T3019

SP4007

施 工 内 訳 表

施工　第0-0011号表

［名　称］　表層（車道・路肩部）　　1　m2　当り

［規格１］　1層当り平均仕上り厚50mm　　［規格２］

機械構成比：　1.32%　労務構成比：　10.25%　材料構成比：　88.43%　市場単価構成比：　0.00%　標準単価：　1,891.8

代　表　機　労　材　規　格	構成比	単　価	代　表　機　労　材　規　格(東京地区)	単価(東京地区)	備　考
軽油 （パトロール）	0.47%		軽油 東京単価 パトロール給油		T3002
その他(材料)			その他(材料)		EZ009
積算単価			積算単価		EP001
A=4　3.0m超 C=1　密粒度ｱｽﾌｧﾙﾄ混合物 E=5　密粒度 AC 20FA			B=50　1層当り平均仕上り厚（mm） D=3　ﾌﾟﾗｲﾑｺｰﾄ PK-3 G=1　全ての費用		
I=1　割引有り（ｱｽﾌｧﾙﾄﾌｨﾆｯｼｬ ﾎｲｰﾙ型2.3～6.0m） M=1　割引有り（マカダムローラ　質量10ｔ）			K=1　割引有り（ﾀｲﾔﾛｰﾗ 普通型 質量13～14t） N=2　ｱｽﾌｧﾙﾄ合材小口割増あり（100ｔ未満）		

機 労 材 集 計 表

項番	単価コード	集計区分	単価値	数量累計	単価名称	集計区分名称
1	K2541	198			タイヤ損耗費及び修理費	消耗品費
2	M1021	191			ダンプトラック	運搬機械等損料
3	M1021	191			ダンプトラック	運搬機械等損料
4	M1232	193			ランマ	路盤舗装等損料
5	M1331	191			ダンプトラック	運搬機械等損料
6	M2001	193			コンクリートカッタ	路盤舗装等損料
7	MHB601	193			モータグレーダ	路盤舗装等損料
8	MHS107	190			バックホウ	掘削積込機損料
9	MHS130	190			バックホウ	掘削積込機損料
10	R2002	18			特殊運転手	特殊運転手
11	R2005	11			特殊作業員	特殊作業員
12	R2006	12			普通作業員	普通作業員
13	R2008	25			土木一般世話役	一般土木世話役
14	R2015	19			一般運転手	一般運転手
15	T3002	66			軽油	軽油
16	T3004	65			ガソリン	ガソリン
17	T3019	78			アスファルト乳剤	アス乳剤
18	T3670	198		0	ダイヤモンドブレード	消耗品費
19	T3966	72		0	ｱｽﾌｧﾙﾄ合材 再生材入り（小口）	密粒13～20Ｆ
20	T4050	53		0	粒調砕石	粒度調整砕石
21	T4090	52		0	再生砕石	クラッシャラン
22	T7249	44			アスファルトフィニッシャ賃料	建設機械賃料
23	T7255	44			バックホウ賃料	建設機械賃料
24	T7279	44			バックホウ賃料	建設機械賃料
25	T7388	44			タイヤローラ賃料	建設機械賃料
26	TAC13	189		0.5	As舗装切断排水	投棄料
27	TAK23	189		20	アスファルト廃材処理費	投棄料
28	TST07	189		200	公共用残土仮置場（搬入）	投棄料
29	WXXXX	966				
30	WXXXX	968				

総 括 情 報 表

事務所	1001 道路課
設計書名	実施設計書　　当初
変更回数	0
適用単価	1　実施単価
適用単価地区	06 氷見地区
単価適用年月日	0-08.08.15(0)
諸経費体系	1　公共

	当　世　代	前　世　代
前払率	40	
諸経費工種	08　舗装	
労務費補正	01　割増なし	
電力区分	01　臨時高圧電力	
施工地域区分	11　一般交通影響有り(2)	
寒冷地区分	01　補正なし	
緊急工事区分	00　通常	
契約保証区分	01　金銭的保証	
現場環境改善費	00　計上しない	
週休2日工事補正	00　計上しない	
消費税率（%）	10	

氷　見　市

本工事費内訳表

費目・工種・施工名称など	数量	単位	単価	金額	備考
本工事費					X1000
道路改良					Y1601
道路土工					Y260103
道路土工					Y36010301
掘削 土砂 小規模	790	m3			SP2001 0 A=1,B=5,E=7 施工　第0-0001号表
盛土（保護路肩） 施工方法　上記以外(小規模) 土砂	20	m3			SP2014 0 A=5,B=1 施工　第0-0002号表
法面整形（保護路肩） 盛土部 法面締固め　無し	90	m2			SP2027 0 A=1,B=2,C=2,D=1 施工　第0-0003号表
残土処理工					Y36010305
土砂等運搬 小規模 土砂(岩塊･玉石混り土含む)	770	m3			SP2002 0 A=2,B=5,C=1,D=1,M=4 施工　第0-0004号表

本工事費内訳表

費目・工種・施工名称など	数量	単位	単価	金額	備考
＊処分費等＊					#0044
公共用残土仮置場（搬入）	920	m3			TST16 0
構造物撤去工					Y260112
構造物撤去工					Y36011202
舗装版切断		式			Y4601120216
舗装版切断 ｱｽﾌｧﾙﾄ舗装版	96	m			SP4028 0 A=1,B=1,E=1 施工　第0-0005号表
舗装版破砕		式			Y4601120202
舗装版破砕 ｱｽﾌｧﾙﾄ舗装版 障害等　無し	2,560	m2			SP4027 0 A=1,B=1,C=1,D=4,F=1 施工　第0-0006号表
運搬処理工					Y36011217

本工事費内訳表

費目・工種・施工名称など	数量	単位	単価	金額	備考
舗装切断排水運搬費 2tダンプトラック運搬	1	式			S5099 0 A=1,B=0.05,C=95.6,E=4.8,F=1 施工 第0-0007号表
殻運搬 舗装版破砕 機械積込(小規模土工)	127	m3			SP2081 0 A=3,B=4,C=1,L=9 施工 第0-0008号表
＊処分費等＊					#0044
As舗装切断排水	0.5	t			TAC13 0
アスファルト廃材処理費	127	m3			TAK23 0
舗装					Y1602
舗装工					Y260202
ｱｽﾌｧﾙﾄ舗装工（車道部）					Y36020203
下層路盤(車道・路肩部)		式			Y4602020301

本工事費内訳表

費目・工種・施工名称など	数量	単位	単価	金額	備考
下層路盤（車道・路肩部） 全仕上り厚200mm	2,590	m2			SP4002 0 A=200,B=1,C=3 施工　第0-0009号表
上層路盤(車道・路肩部)		式			Y4602020302
上層路盤（車道・路肩部） 全仕上り厚100mm	2,570	m2			SP4004 0 A=2,D=100,E=1,H=1,J=1 施工　第0-0010号表
表層(車道・路肩部)		式			Y4602020304
表層（車道・路肩部） 1層当り平均仕上り厚50mm	2,560	m2			SP4007 0 A=4,B=50,C=1,D=3,E=5,G=1,I=1,K=1,M=1,N=1 施工　第0-0011号表
区画線工					Y260211
区画線工					Y36020601
溶融式区画線		式			Y4602060101
区画線工（溶融式・手動） 実線　15cm	370	m			SS002 0 A=1,B=1,C=1,D=1,E=1,G=1,H=2,I=1,J=1 施工　第0-0012号表

本工事費内訳表

費目・工種・施工名称など	数量	単位	単価	金額	備考
区画線工（溶融式・手動） 破線　15cm	90	m			SS002　0 A=1,B=2,C=1,D=1,E=1,G=1,H=2,I=1,J=1 施工　第0-0013号表
直接工事費					
共通仮設費（率分）		式			
共通仮設費計					
純工事費					
現場管理費		式			
現場管理費計					
工事原価					
一般管理費等		式			

本工事費内訳表

費目・工種・施工名称など	数　量	単　位	単　価	金　額	備　考
工事価格					
消費税等相当額		式			
請負対象工事費					
工事価格計					
消費税等相当額計		式			
請負対象工事費計					

氷　見　市

SP2001

施 工 内 訳 表

施工　第0-0001号表

［名　称］ 掘削　　1　m3　当り

［規格１］ 土砂　　［規格２］ 小規模

機械構成比：　27.65%　労務構成比：　61.34%　材料構成比：　11.01%　市場単価構成比：　0.00%　標準単価：　1,342.7

代　表　機　労　材　規　格	構成比	単　価	代　表　機　労　材　規　格(東京地区)	単価(東京地区)	備　考
バックホウ	27.65%		バックホウ		MHS107
特殊運転手	61.34%		運転手（特殊） 東京単価		R2002
軽油 (パトロール)	11.01%		軽油 東京単価 パトロール給油		T3002
積算単価			積算単価		EP001
A=1　土砂 E=7　標準			B=5　上記以外(小規模)		

SP2014

施 工 内 訳 表

施工　第0-0002号表

［名　称］ 盛土（保護路肩）　　1　　m3　　当り

［規格１］ 施工方法　上記以外(小規模)　　［規格２］ 土砂

機械構成比：　9.23%　　労務構成比：　86.75%　　材料構成比：　4.02%　　市場単価構成比：　0.00%　　標準単価　4,309.4

代　表　機　労　材　規　格	構成比	単　　価	代　表　機　労　材　規　格(東京地区)	単価(東京地区)	備　考
バックホウ	8.67%		バックホウ		MHS130
ランマ	0.56%		タンパ及びランマ		M1232
普通作業員	49.78%		普通作業員 東京単価		R2006
特殊作業員	19.28%		特殊作業員 東京単価		R2005
特殊運転手	17.69%		運転手（特殊） 東京単価		R2002
軽油 (パトロール)	3.17%		軽油 東京単価 パトロール給油		T3002
ガソリン JIS2号レギュラ	0.85%		ガソリン 東京単価 レギュラー　スタンド		T3004
積算単価			積算単価		EP001
A=5　上記以外(小規模)			B=1　土砂		

SP2027

施 工 内 訳 表

施工　第0-0003号表

［名　称］ 法面整形（保護路肩）　　1　m2　当り

［規格１］ 盛土部　　［規格２］ 法面締固め　無し

機械構成比：　11.31%　労務構成比：　76.24%　材料構成比：　12.45%　市場単価構成比：　0.00%　標準単価：　475.98

代　表　機　労　材　規　格	構成比	単　価	代　表　機　労　材　規　格(東京地区)	単価(東京地区)	備　考
バックホウ賃料	11.31%		バックホウ（クローラ型） 東京単価 バケット容量０．８ｍ３		T7279
普通作業員	33.80%		普通作業員 東京単価		R2006
特殊運転手	28.83%		運転手（特殊） 東京単価		R2002
土木一般世話役 一般施工	13.61%		土木一般世話役 東京単価		R2008
軽油 （パトロール）	12.45%		軽油 東京単価 パトロール給油		T3002
積算単価			積算単価		EP001
A=1　盛土部 C=2　現場制約　無し E=1　割引有り（ﾊﾞｯｸﾎｳ ﾊﾞｹｯﾄ容量0.8m3）			B=2　法面締固め　無し D=1　ﾚｷ質土､砂及び砂質土､粘性土		

SP2002

施 工 内 訳 表

施工　第0-0004号表

［名　称］　土砂等運搬　　1　m3　当り

［規格１］　小規模　　［規格２］　土砂(岩塊･玉石混り土含む)

機械構成比：　25.12%　労務構成比：　63.12%　材料構成比：　11.76%　市場単価構成比：　0.00%　標準単価：　1,408.7

代　表　機　労　材　規　格	構成比	単　価	代　表　機　労　材　規　格(東京地区)	単価(東京地区)	備　考
ダンプトラック	25.12%		ダンプトラック		M1331
一般運転手	63.12%		運転手（一般） 東京単価		R2015
軽油 (パトロール)	11.76%		軽油 東京単価 パトロール給油		T3002
積算単価			積算単価		EP001
A=2　小規模 C=1　土砂(岩塊･玉石混り土含む) M=4　2.5km以下			B=5　ﾊﾞｯｸﾎｳ　ﾊﾞｹｯﾄ容量0.28m3 D=1　DID区間　無し		

SP4028

施 工 内 訳 表

施工　第0-0005号表

［名　称］　舗装版切断　　1　m　当り

［規格１］　ｱｽﾌｧﾙﾄ舗装版　　［規格２］

機械構成比：　14.40%　労務構成比：　58.90%　材料構成比：　26.70%　市場単価構成比：　0.00%　標準単価：　731.83

代　表　機　労　材　規　格	構成比	単　価	代　表　機　労　材　規　格(東京地区)	単価(東京地区)	備　考
コンクリートカッタ	9.80%		コンクリートカッタ		M2001
その他(機械)			その他(機械)		EK009
特殊作業員	20.20%		特殊作業員 東京単価		R2005
土木一般世話役 一般施工	10.89%		土木一般世話役 東京単価		R2008
普通作業員	9.00%		普通作業員 東京単価		R2006
その他(労務)			その他(労務)		ER009
ダイヤモンドブレード 径45cm	22.47%		コンクリートカッタ　(ブレード) 東京単価 径１８インチ		T3670
ガソリン JIS2号レギュラ	2.88%		ガソリン 東京単価 レギュラー　スタンド		T3004
その他(材料)			その他(材料)		EZ009
積算単価			積算単価		EP001
A=1　ｱｽﾌｧﾙﾄ舗装版 E=1　全ての費用			B=1　15cm以下		

氷　見　市

SP4027

施 工 内 訳 表

施工　第0-0006号表

［名　称］ 舗装版破砕　　1　m2　当り

［規格１］ ｱｽﾌｧﾙﾄ舗装版　　［規格２］ 障害等　無し

機械構成比：　12.28%　労務構成比：　81.66%　材料構成比：　6.06%　市場単価構成比：　0.00%　標準単価：　227.41

代　表　機　労　材　規　格	構成比	単　価	代　表　機　労　材　規　格(東京地区)	単価(東京地区)	備　考
バックホウ賃料 クローラ型［後方超小旋回型］山積 0.45m3(	12.28%		バックホウ（クローラ型） 東京単価［後方超小旋回型］ バケット容量０．４５ｍ３		T7255
土木一般世話役 一般施工	29.51%		土木一般世話役 東京単価		R2008
特殊運転手	27.76%		運転手（特殊） 東京単価		R2002
普通作業員	24.39%		普通作業員 東京単価		R2006
軽油 （パトロール）	6.06%		軽油 東京単価 パトロール給油		T3002
積算単価			積算単価		EP001
A=1　ｱｽﾌｧﾙﾄ舗装版 C=1　騒音振動対策　不要 F=1　積込作業　有り			B=1　障害等　無し D=4　15cm以下 H=1　割引有り（ﾊﾞｯｸﾎｳ 後方超小旋回型 0.45m3）		

S5099

施 工 内 訳 表

施工　第0-0007号表　　頁0-0014

［名　称］舗装切断排水運搬費　　1　式　当り

［規格１］2tダンプトラック運搬　　［規格２］

名　称　・　規　格　な　ど	数　量	単　位	単　価	金　額	備　考
ダンプトラック運転 （機－22）		日			S1032
＊＊単位当り＊＊	1	式			
A=1　当初 C=95.6　舗装版切断延長 l（m） F=1　良好			B=0.05　ｱｽﾌｧﾙﾄ又はｺﾝｸﾘｰﾄの切断平均深さ t（m） E=4.8　片道運搬距離 L（km）		

氷　見　市

SP2081

施 工 内 訳 表

施工　第0-0008号表

［名　称］ 殻運搬　　1　m3　当り

［規格１］ 舗装版破砕　　［規格２］ 機械積込(小規模土工)

機械構成比：　19.09%　労務構成比：　72.09%　材料構成比：　8.82%　市場単価構成比：　0.00%　標準単価：　5,954.9

代　表　機　労　材　規　格	構成比	単　価	代　表　機　労　材　規　格(東京地区)	単価(東京地区)	備　考
ダンプトラック	19.09%		ダンプトラック		M1021
一般運転手	72.09%		運転手（一般） 東京単価		R2015
軽油 (パトロール)	8.82%		軽油 東京単価 パトロール給油		T3002
積算単価			積算単価		EP001
A=3　舗装版破砕 C=1　DID区間　無し			B=4　機械積込(小規模土工) L=9　7.0km以下		

SP4002

施 工 内 訳 表

施工　第0-0009号表

［名　称］　下層路盤（車道・路肩部）　　1　m2　当り

［規格１］　全仕上り厚200mm　　［規格２］

機械構成比：　5.50%　労務構成比：　18.62%　材料構成比：　75.88%　市場単価構成比：　0.00%　標準単価：　1,337.9

代　表　機　労　材　規　格	構成比	単　価	代　表　機　労　材　規　格(東京地区)	単価(東京地区)	備　考
モータグレーダ	3.81%		モータグレーダ		MHB601
ロードローラ 質量10～12t	0.47%		ロードローラ 東京単価 ［マカダム］運転質量１０ｔ		T7300
タイヤローラ賃料 普通・排対型（2011年規制）質量13ｔ	0.46%		タイヤローラ 東京単価 運転質量１３～１４ｔ		T7388
その他(機械)			その他(機械)		EK009
特殊運転手	8.20%		運転手（特殊） 東京単価		R2002
普通作業員	3.00%		普通作業員 東京単価		R2006
特殊作業員	2.68%		特殊作業員 東京単価		R2005
土木一般世話役 一般施工	2.17%		土木一般世話役 東京単価		R2008
その他(労務)			その他(労務)		ER009
再生砕石 RC-40	74.09%		クラッシャラン 東京単価　Ｃ－４０ 平均仕上がり厚　150mm		T4090
軽油 （パトロール）	1.55%		軽油 東京単価 パトロール給油		T3002

SP4002

施 工 内 訳 表

施工　第0-0009号表

［名　称］　下層路盤（車道・路肩部）　　1　m2　当り

［規格１］　全仕上り厚200mm　　［規格２］

機械構成比：　5.50%　労務構成比：　18.62%　材料構成比：　75.88%　市場単価構成比：　0.00%　標準単価：　1,337.9

代　表　機　労　材　規　格	構成比	単　価	代　表　機　労　材　規　格(東京地区)	単価(東京地区)	備　考
その他(材料)			その他(材料)		EZ009
積算単価			積算単価		EP001
A=200　全仕上り厚（mm） C=3　再生砕石 RC-40 E=1　割引有り（ﾀｲﾔﾛｰﾗ 普通型 質量13～14t）			B=1　1層施工 D=1　割引有り（マカダムローラ　質量10ｔ）		

SP4004

施 工 内 訳 表

施工　第0-0010号表

［名　称］　上層路盤（車道・路肩部）　　1　m2　当り

［規格１］　全仕上り厚100mm　　［規格２］

機械構成比：　11.39%　労務構成比：　38.57%　材料構成比：　50.04%　市場単価構成比：　0.00%　標準単価：　646.43

代　表　機　労　材　規　格	構成比	単　価	代　表　機　労　材　規　格(東京地区)	単価(東京地区)	備　考
モータグレーダ	7.88%		モータグレーダ		MHB601
ロードローラ 質量10～12t	0.98%		ロードローラ 東京単価 ［マカダム］運転質量１０ｔ		T7300
タイヤローラ賃料 普通・排対型（2011年規制）質量13ｔ	0.96%		タイヤローラ 東京単価 運転質量１３～１４ｔ		T7388
その他(機械)			その他(機械)		EK009
特殊運転手	16.98%		運転手（特殊） 東京単価		R2002
普通作業員	6.21%		普通作業員 東京単価		R2006
特殊作業員	5.55%		特殊作業員 東京単価		R2005
土木一般世話役 一般施工	4.51%		土木一般世話役 東京単価		R2008
その他(労務)			その他(労務)		ER009
粒調砕石 M30	46.32%		再生粒度調整砕石 東京単価 ＲＭ－４０ 平均仕上がり厚　150mm		T4050
軽油 (パトロール)	3.21%		軽油 東京単価 パトロール給油		T3002

SP4004

施 工 内 訳 表

施工　第0-0010号表

［名　称］　上層路盤（車道・路肩部）　　1　m2　当り

［規格１］　全仕上り厚100mm　　［規格２］

機械構成比：　11.39%　労務構成比：　38.57%　材料構成比：　50.04%　市場単価構成比：　0.00%　標準単価：　646.43

代　表　機　労　材　規　格	構成比	単　価	代　表　機　労　材　規　格(東京地区)	単価(東京地区)	備　考
その他(材料)			その他(材料)		EZ009
積算単価			積算単価		EP001
A=2　粒度調整砕石 E=1　1層施工 J=1　全ての費用			D=100　全仕上り厚（mm） H=1　粒度調整砕石 M-30 N=1　割引有り（ﾀｲﾔﾛｰﾗ 普通型 質量13～14t）		
P=1　割引有り（マカダムローラ　質量10ｔ）					

SP4007

施 工 内 訳 表

施工　第0-0011号表

［名　称］ 表層（車道・路肩部）　　1　m2　当り

［規格１］ 1層当り平均仕上り厚50mm　　［規格２］

機械構成比：　1.32%　労務構成比：　10.25%　材料構成比：　88.43%　市場単価構成比：　0.00%　標準単価：　1,891.8

代　表　機　労　材　規　格	構成比	単　価	代　表　機　労　材　規　格(東京地区)	単価(東京地区)	備　考
アスファルトフィニッシャ賃料 ［ホイール型］舗装幅2.3～6.0m	0.84%		アスファルトフィニッシャ 東京単価 ［ホイール型］　舗装幅２．３～６．０ｍ		T7249
タイヤローラ賃料 普通・排対型（2011年規制）質量13ｔ	0.13%		タイヤローラ 東京単価 運転質量１３～１４ｔ		T7388
ロードローラ 質量10～12t	0.13%		ロードローラ 東京単価 ［マカダム］運転質量１０ｔ		T7300
その他(機械)			その他(機械)		EK009
普通作業員	3.69%		普通作業員 東京単価		R2006
特殊運転手	2.07%		運転手（特殊） 東京単価		R2002
特殊作業員	2.05%		特殊作業員 東京単価		R2005
土木一般世話役 一般施工	0.73%		土木一般世話役 東京単価		R2008
その他(労務)			その他(労務)		ER009
ｱｽﾌｧﾙﾄ合材 再生材入り 密粒度 AC 20FA	80.48%		密粒度アスコン（２０） 東京単価 平均仕上がり厚　50mm		T3926
アスファルト乳剤 PK-3	7.39%		アスファルト乳剤 東京単価 ＰＫ－３　プライムコート用		T3019

SP4007

施 工 内 訳 表

施工　第0-0011号表

［名　称］　表層（車道・路肩部）　　1　m2　当り

［規格１］　1層当り平均仕上り厚50mm　　［規格２］

機械構成比：　1.32%　労務構成比：　10.25%　材料構成比：　88.43%　市場単価構成比：　0.00%　標準単価：　1,891.8

代　表　機　労　材　規　格	構成比	単　価	代　表　機　労　材　規　格(東京地区)	単価(東京地区)	備　考
軽油 （パトロール）	0.47%		軽油 東京単価 パトロール給油		T3002
その他(材料)			その他(材料)		EZ009
積算単価			積算単価		EP001
A=4　3.0m超 C=1　密粒度ｱｽﾌｧﾙﾄ混合物 E=5　密粒度 AC 20FA			B=50　1層当り平均仕上り厚（mm） D=3　ﾌﾟﾗｲﾑｺｰﾄ PK-3 G=1　全ての費用		
I=1　割引有り（ｱｽﾌｧﾙﾄﾌｨﾆｯｼｬ ﾎｲｰﾙ型2.3～6.0m） M=1　割引有り（マカダムローラ　質量10ｔ）			K=1　割引有り（ﾀｲﾔﾛｰﾗ 普通型 質量13～14t） N=1　ｱｽﾌｧﾙﾄ合材小口割増なし		

SS002

施 工 内 訳 表

施工　第0-0012号表　　頁0-0022

［名　称］区画線工（溶融式・手動）　　1000　m　当り

［規格１］実線　15cm　　［規格２］

名　称　・　規　格　な　ど	数　量	単　位	単　価	金　額	備　考
区画線設置[溶融式][供用区間] 実線15cm 時間制約無　昼間	1,000.00	m			TL401
路面標示用塗料 白色 溶融型 JIS K5665 3種1号	570.00	kg			T3704
ガラスビーズ JISR 3301 1号	25.00	kg			T3691
プライマー 接着用	25.00	kg			T3692
軽油 (パトロール)		L			T3002
諸雑費		%			#01
＊＊＊合計＊＊＊	1,000	m			
＊＊単位当り＊＊	1	m			
A=1　全ての費用 C=1　15cm E=1　標準（昼間） H=2　ペイント厚1.5mm J=1　供用区間			B=1　実線 D=1　時間的制約無し G=1　白色 I=1　排水性舗装以外		

氷　見　市

SS002

施 工 内 訳 表

施工　第0-0013号表　　頁0-0023

［名　称］区画線工（溶融式・手動）　　1000　m　当り

［規格１］破線　15cm　　［規格２］

名　称　・　規　格　な　ど	数　量	単　位	単　価	金　額	備　考
区画線設置[溶融式][供用区間] 破線15cm 時間制約無　昼間	1,000.00	m			TL413
路面標示用塗料 白色 溶融型 JIS K5665 3種1号	570.00	kg			T3704
ガラスビーズ JISR 3301 1号	25.00	kg			T3691
プライマー 接着用	25.00	kg			T3692
軽油 (パトロール)		L			T3002
諸雑費		%			#01
＊＊＊合計＊＊＊	1,000	m			
＊＊単位当り＊＊	1	m			
A=1　全ての費用 C=1　15cm E=1　標準（昼間）			B=2　破線 D=1　時間的制約無し G=1　白色		
H=2　ペイント厚1.5mm J=1　供用区間			I=1　排水性舗装以外		

氷　見　市

機 労 材 集 計 表

項番	単価コード	集計区分	単価値	数量累計	単価名称	集計区分名称
1	K2541	198			タイヤ損耗費及び修理費	消耗品費
2	M1021	191			ダンプトラック	運搬機械等損料
3	M1021	191			ダンプトラック	運搬機械等損料
4	M1232	193			ランマ	路盤舗装等損料
5	M1331	191			ダンプトラック	運搬機械等損料
6	M2001	193			コンクリートカッタ	路盤舗装等損料
7	MHB601	193			モータグレーダ	路盤舗装等損料
8	MHS107	190			バックホウ	掘削積込機損料
9	MHS130	190			バックホウ	掘削積込機損料
10	R2002	18			特殊運転手	特殊運転手
11	R2005	11			特殊作業員	特殊作業員
12	R2006	12			普通作業員	普通作業員
13	R2008	25			土木一般世話役	一般土木世話役
14	R2015	19			一般運転手	一般運転手
15	T3002	66			軽油	軽油
16	T3004	65			ガソリン	ガソリン
17	T3019	78			アスファルト乳剤	アス乳剤
18	T3670	198		0	ダイヤモンドブレード	消耗品費
19	T3691	61		11.5	ガラスビーズ	区画線材料
20	T3692	61		11.5	プライマー	区画線材料
21	T3704	901		262.2	路面標示用塗料 白色 溶融型	区画線工
22	T3926	72		0	ｱｽﾌｧﾙﾄ合材 再生材入り	密粒13～20Ｆ
23	T4050	53		0	粒調砕石	粒度調整砕石
24	T4090	52		0	再生砕石	クラッシャラン
25	T7249	44			アスファルトフィニッシャ賃料	建設機械賃料
26	T7255	44			バックホウ賃料	建設機械賃料
27	T7279	44			バックホウ賃料	建設機械賃料
28	T7388	44			タイヤローラ賃料	建設機械賃料
29	TAC13	189		0.5	As舗装切断排水	投棄料
30	TAK23	189		127	アスファルト廃材処理費	投棄料
31	TL401	200		370	区画線設置[溶融式][供用区間]	
32	TL413	200		90	区画線設置[溶融式][供用区間]	
33	TST16	189		920	公共用残土仮置場（搬入）	投棄料
34	WXXXX	966				
35	WXXXX	968				

総 括 情 報 表

事務所	1001 道路課
設計書名	実施設計書　　当初
変更回数	0
適用単価	1　実施単価
適用単価地区	06 氷見地区
単価適用年月日	0-08.08.15(0)
諸経費体系	1　公共

	当　世　代	前　世　代
前払率	40	
諸経費工種	08　舗装	
労務費補正	01　割増なし	
電力区分	01　臨時高圧電力	
施工地域区分	11　一般交通影響有り(2)	
寒冷地区分	01　補正なし	
緊急工事区分	00　通常	
契約保証区分	01　金銭的保証	
現場環境改善費	00　計上しない	
週休2日工事補正	00　計上しない	
消費税率（%）	10	

氷　見　市

本工事費内訳表

費目・工種・施工名称など	数量	単位	単価	金額	備考
本工事費					X1000
道路改良					Y1601
道路土工					Y260103
道路土工					Y36010301
掘削 土砂 小規模	960	m3			SP2001 0 A=1,B=5,E=7 施工　第0-0001号表
盛土（保護路肩） 施工方法　上記以外(小規模) 土砂	50	m3			SP2014 0 A=5,B=1 施工　第0-0002号表
法面整形（保護路肩） 盛土部 法面締固め　無し	200	m2			SP2027 0 A=1,B=2,C=2,D=1 施工　第0-0003号表
残土処理工					Y36010305
土砂等運搬 小規模 土砂(岩塊･玉石混り土含む)	900	m3			SP2002 0 A=2,B=5,C=1,D=1,M=4 施工　第0-0004号表

本工事費内訳表

費目・工種・施工名称など	数量	単位	単価	金額	備考
＊処分費等＊					#0044
公共用残土仮置場（搬入）	1,100	m3			TST16 0
構造物撤去工					Y260112
構造物撤去工		式			Y36011202
舗装版切断					Y4601120216
舗装版切断 ｱｽﾌｧﾙﾄ舗装版	104	m			SP4028 0 A=1,B=1,E=1 施工　第0-0005号表
舗装版破砕		式			Y4601120202
舗装版破砕 ｱｽﾌｧﾙﾄ舗装版 障害等　無し	2,770	m2			SP4027 0 A=1,B=1,C=1,D=4,F=1 施工　第0-0006号表
運搬処理工					Y36011217

本工事費内訳表

費目・工種・施工名称など	数量	単位	単価	金額	備考
	舗装切断排水運搬費 2tダンプトラック運搬	1	式		S5099 0 A=1,B=0.05,C=103.8,E=5.7,F=1 施工 第0-0007号表
	殻運搬 舗装版破砕 機械積込(小規模土工)	139	m3		SP2081 0 A=3,B=4,C=1,L=9 施工 第0-0008号表
＊	処分費等＊				#0044
	As舗装切断排水	0.5	t		TAC13 0
	アスファルト廃材処理費	139	m3		TAK23 0
舗装					Y1602
舗装工					Y260202
ｱｽﾌｧﾙﾄ	舗装工（車道部）				Y36020203
下層	路盤(車道・路肩部)		式		Y4602020301

本工事費内訳表

費目・工種・施工名称など	数量	単位	単価	金額	備考
下層路盤（車道・路肩部） 全仕上り厚200mm	3,090	m2			SP4002 0 A=200, B=1, C=3 施工　第0-0009号表
上層路盤(車道・路肩部)		式			Y4602020302
上層路盤（車道・路肩部） 全仕上り厚100mm	3,050	m2			SP4004 0 A=2, D=100, E=1, H=1, J=1 施工　第0-0010号表
表層(車道・路肩部)		式			Y4602020304
表層（車道・路肩部） 1層当り平均仕上り厚50mm	3,030	m2			SP4007 0 A=4, B=50, C=1, D=3, E=5, G=1, I=1, K=1, M=1, N=1 施工　第0-0011号表
直接工事費					
共通仮設費 （率分）		式			
共通仮設費計					
純工事費					

本工事費内訳表

費目・工種・施工名称など	数　量	単　位	単　価	金　額	備　考
現場管理費		式			
現場管理費計					
工事原価					
一般管理費等		式			
工事価格					
消費税等相当額		式			
請負対象工事費					
工事価格計					
消費税等相当額計		式			

氷　見　市

本工事費内訳表

費目・工種・施工名称など		数　量	単　位	単　価	金　額	備　考
請負対象工事費計						

SP2001

施 工 内 訳 表

施工　第0-0001号表

［名　称］ 掘削　　1　m3　当り

［規格１］ 土砂　　［規格２］ 小規模

機械構成比：　27.65%　労務構成比：　61.34%　材料構成比：　11.01%　市場単価構成比：　0.00%　標準単価：　1,342.7

代　表　機　労　材　規　格	構成比	単　価	代　表　機　労　材　規　格(東京地区)	単価(東京地区)	備　考
バックホウ	27.65%		バックホウ		MHS107
特殊運転手	61.34%		運転手（特殊） 東京単価		R2002
軽油 (パトロール)	11.01%		軽油 東京単価 パトロール給油		T3002
積算単価			積算単価		EP001
A=1　土砂 E=7　標準			B=5　上記以外(小規模)		

SP2014

施 工 内 訳 表

施工　第0-0002号表

［名　称］ 盛土（保護路肩）　　1　　m3　　当り

［規格１］ 施工方法　上記以外(小規模)　　［規格２］ 土砂

機械構成比：　9.23%　　労務構成比：　86.75%　　材料構成比：　4.02%　　市場単価構成比：　0.00%　　標準単価　4,309.4

代　表　機　労　材　規　格	構成比	単　　価	代　表　機　労　材　規　格(東京地区)	単価(東京地区)	備　考
バックホウ	8.67%		バックホウ		MHS130
ランマ	0.56%		タンパ及びランマ		M1232
普通作業員	49.78%		普通作業員 東京単価		R2006
特殊作業員	19.28%		特殊作業員 東京単価		R2005
特殊運転手	17.69%		運転手（特殊） 東京単価		R2002
軽油 (パトロール)	3.17%		軽油 東京単価 パトロール給油		T3002
ガソリン JIS2号レギュラ	0.85%		ガソリン 東京単価 レギュラー　スタンド		T3004
積算単価			積算単価		EP001
A=5　上記以外(小規模)			B=1　土砂		

SP2027

施 工 内 訳 表

施工　第0-0003号表

［名　称］ 法面整形（保護路肩）　　1　m2　当り

［規格１］ 盛土部　　［規格２］ 法面締固め　無し

機械構成比：　11.31%　労務構成比：　76.24%　材料構成比：　12.45%　市場単価構成比：　0.00%　標準単価：　475.98

代　表　機　労　材　規　格	構成比	単　価	代　表　機　労　材　規　格(東京地区)	単価(東京地区)	備　考
バックホウ賃料	11.31%		バックホウ（クローラ型） 東京単価 バケット容量０．８ｍ３		T7279
普通作業員	33.80%		普通作業員 東京単価		R2006
特殊運転手	28.83%		運転手（特殊） 東京単価		R2002
土木一般世話役 一般施工	13.61%		土木一般世話役 東京単価		R2008
軽油 （パトロール）	12.45%		軽油 東京単価 パトロール給油		T3002
積算単価			積算単価		EP001
A=1　盛土部 C=2　現場制約　無し E=1　割引有り（ﾊﾞｯｸﾎｳ ﾊﾞｹｯﾄ容量0.8m3）			B=2　法面締固め　無し D=1　ﾚｷ質土､砂及び砂質土､粘性土		

SP2002

施 工 内 訳 表

施工　第0-0004号表

［名　称］　土砂等運搬　　1　m3　当り

［規格１］　小規模　　［規格２］　土砂(岩塊･玉石混り土含む)

機械構成比：　25.12%　労務構成比：　63.12%　材料構成比：　11.76%　市場単価構成比：　0.00%　標準単価：　1,408.7

代　表　機　労　材　規　格	構成比	単　価	代　表　機　労　材　規　格(東京地区)	単価(東京地区)	備　考
ダンプトラック	25.12%		ダンプトラック		M1331
一般運転手	63.12%		運転手（一般） 東京単価		R2015
軽油 (パトロール)	11.76%		軽油 東京単価 パトロール給油		T3002
積算単価			積算単価		EP001
A=2　小規模 C=1　土砂(岩塊･玉石混り土含む) M=4　2.5km以下			B=5　ﾊﾞｯｸﾎｳ　ﾊﾞｹｯﾄ容量0.28m3 D=1　DID区間　無し		

SP4028

施 工 内 訳 表

施工　第0-0005号表

［名　称］　舗装版切断　　1　m　当り

［規格１］　ｱｽﾌｧﾙﾄ舗装版　　［規格２］

機械構成比：　14.40%　労務構成比：　58.90%　材料構成比：　26.70%　市場単価構成比：　0.00%　標準単価：　731.83

代　表　機　労　材　規　格	構成比	単　価	代　表　機　労　材　規　格(東京地区)	単価(東京地区)	備　考
コンクリートカッタ	9.80%		コンクリートカッタ		M2001
その他(機械)			その他(機械)		EK009
特殊作業員	20.20%		特殊作業員 東京単価		R2005
土木一般世話役 一般施工	10.89%		土木一般世話役 東京単価		R2008
普通作業員	9.00%		普通作業員 東京単価		R2006
その他(労務)			その他(労務)		ER009
ダイヤモンドブレード 径45cm	22.47%		コンクリートカッタ　(ブレード) 東京単価 径１８インチ		T3670
ガソリン JIS2号レギュラ	2.88%		ガソリン 東京単価 レギュラー　スタンド		T3004
その他(材料)			その他(材料)		EZ009
積算単価			積算単価		EP001
A=1　ｱｽﾌｧﾙﾄ舗装版 E=1　全ての費用			B=1　15cm以下		

氷　見　市

SP4027

施 工 内 訳 表

施工　第0-0006号表

［名　称］ 舗装版破砕　　1　m2　当り

［規格１］ ｱｽﾌｧﾙﾄ舗装版　　［規格２］ 障害等　無し

機械構成比：　12.28%　労務構成比：　81.66%　材料構成比：　6.06%　市場単価構成比：　0.00%　標準単価：　227.41

代　表　機　労　材　規　格	構成比	単　価	代　表　機　労　材　規　格(東京地区)	単価(東京地区)	備　考
バックホウ賃料 クローラ型［後方超小旋回型］山積 0.45m3(	12.28%		バックホウ（クローラ型） 東京単価［後方超小旋回型］ バケット容量０．４５ｍ３		T7255
土木一般世話役 一般施工	29.51%		土木一般世話役 東京単価		R2008
特殊運転手	27.76%		運転手（特殊） 東京単価		R2002
普通作業員	24.39%		普通作業員 東京単価		R2006
軽油 （パトロール）	6.06%		軽油 東京単価 パトロール給油		T3002
積算単価			積算単価		EP001
A=1　ｱｽﾌｧﾙﾄ舗装版 C=1　騒音振動対策　不要 F=1　積込作業　有り			B=1　障害等　無し D=4　15cm以下 H=1　割引有り（ﾊﾞｯｸﾎｳ 後方超小旋回型 0.45m3）		

S5099

施 工 内 訳 表

［名　称］舗装切断排水運搬費　　1　式　当り

［規格１］2tダンプトラック運搬　　［規格２］

名　称　・　規　格　な　ど	数　量	単　位	単　価	金　額	備　考
ダンプトラック運転 （機－22）		日			S1032
＊＊単位当り＊＊	1	式			
A=1　当初 C=103.8　舗装版切断延長 l（m） F=1　良好			B=0.05　ｱｽﾌｧﾙﾄ又はｺﾝｸﾘｰﾄの切断平均深さ t（m） E=5.7　片道運搬距離 L（km）		

氷　見　市

SP2081

施 工 内 訳 表

施工　第0-0008号表

［名　称］ 殻運搬　　1　m3　当り

［規格１］ 舗装版破砕　　［規格２］ 機械積込(小規模土工)

機械構成比：　19.09%　労務構成比：　72.09%　材料構成比：　8.82%　市場単価構成比：　0.00%　標準単価：　5,954.9

代　表　機　労　材　規　格	構成比	単　価	代　表　機　労　材　規　格(東京地区)	単価(東京地区)	備　考
ダンプトラック	19.09%		ダンプトラック		M1021
一般運転手	72.09%		運転手（一般） 東京単価		R2015
軽油 (パトロール)	8.82%		軽油 東京単価 パトロール給油		T3002
積算単価			積算単価		EP001
A=3　舗装版破砕 C=1　DID区間　無し			B=4　機械積込(小規模土工) L=9　7.0km以下		

SP4002

施 工 内 訳 表

施工　第0-0009号表

［名　称］　下層路盤（車道・路肩部）　　1　m2　当り

［規格１］　全仕上り厚200mm　　［規格２］

機械構成比：　5.50%　労務構成比：　18.62%　材料構成比：　75.88%　市場単価構成比：　0.00%　標準単価：　1,337.9

代　表　機　労　材　規　格	構成比	単　価	代　表　機　労　材　規　格(東京地区)	単価(東京地区)	備　考
モータグレーダ	3.81%		モータグレーダ		MHB601
ロードローラ 質量10～12t	0.47%		ロードローラ 東京単価 ［マカダム］運転質量１０ｔ		T7300
タイヤローラ賃料 普通・排対型（2011年規制）質量13ｔ	0.46%		タイヤローラ 東京単価 運転質量１３～１４ｔ		T7388
その他(機械)			その他(機械)		EK009
特殊運転手	8.20%		運転手（特殊） 東京単価		R2002
普通作業員	3.00%		普通作業員 東京単価		R2006
特殊作業員	2.68%		特殊作業員 東京単価		R2005
土木一般世話役 一般施工	2.17%		土木一般世話役 東京単価		R2008
その他(労務)			その他(労務)		ER009
再生砕石 RC-40	74.09%		クラッシャラン 東京単価　Ｃ－４０ 平均仕上がり厚　150mm		T4090
軽油 （パトロール）	1.55%		軽油 東京単価 パトロール給油		T3002

SP4002

施 工 内 訳 表

施工　第0-0009号表

［名　称］　下層路盤（車道・路肩部）　　1　m2　当り

［規格１］　全仕上り厚200mm　　［規格２］

機械構成比：　5.50%　労務構成比：　18.62%　材料構成比：　75.88%　市場単価構成比：　0.00%　標準単価：　1,337.9

代　表　機　労　材　規　格	構成比	単　価	代　表　機　労　材　規　格(東京地区)	単価(東京地区)	備　考
その他(材料)			その他(材料)		EZ009
積算単価			積算単価		EP001
A=200　全仕上り厚（mm） C=3　再生砕石 RC-40 E=1　割引有り（ﾀｲﾔﾛｰﾗ 普通型 質量13～14t）			B=1　1層施工 D=1　割引有り（マカダムローラ　質量10ｔ）		

SP4004

施 工 内 訳 表

施工　第0-0010号表

［名　称］　上層路盤（車道・路肩部）　　1　m2　当り

［規格１］　全仕上り厚100mm　　［規格２］

機械構成比：　11.39%　労務構成比：　38.57%　材料構成比：　50.04%　市場単価構成比：　0.00%　標準単価：　646.43

代　表　機　労　材　規　格	構成比	単　価	代　表　機　労　材　規　格(東京地区)	単価(東京地区)	備　考
モータグレーダ	7.88%		モータグレーダ		MHB601
ロードローラ 質量10～12t	0.98%		ロードローラ 東京単価 ［マカダム］運転質量１０ｔ		T7300
タイヤローラ賃料 普通・排対型（2011年規制）質量13ｔ	0.96%		タイヤローラ 東京単価 運転質量１３～１４ｔ		T7388
その他(機械)			その他(機械)		EK009
特殊運転手	16.98%		運転手（特殊） 東京単価		R2002
普通作業員	6.21%		普通作業員 東京単価		R2006
特殊作業員	5.55%		特殊作業員 東京単価		R2005
土木一般世話役 一般施工	4.51%		土木一般世話役 東京単価		R2008
その他(労務)			その他(労務)		ER009
粒調砕石 M30	46.32%		再生粒度調整砕石 東京単価 ＲＭ－４０ 平均仕上がり厚　150mm		T4050
軽油 (パトロール)	3.21%		軽油 東京単価 パトロール給油		T3002

SP4004

施 工 内 訳 表

施工　第0-0010号表

［名　称］　上層路盤（車道・路肩部）　　1　m2　当り

［規格１］　全仕上り厚100mm　　［規格２］

機械構成比：　11.39%　労務構成比：　38.57%　材料構成比：　50.04%　市場単価構成比：　0.00%　標準単価：　646.43

代　表　機　労　材　規　格	構成比	単　価	代　表　機　労　材　規　格(東京地区)	単価(東京地区)	備　考
その他(材料)			その他(材料)		EZ009
積算単価			積算単価		EP001
A=2　粒度調整砕石 E=1　1層施工 J=1　全ての費用			D=100　全仕上り厚（mm） H=1　粒度調整砕石 M-30 N=1　割引有り（ﾀｲﾔﾛｰﾗ 普通型 質量13～14t）		
P=1　割引有り（マカダムローラ　質量10ｔ）					

SP4007

施 工 内 訳 表

施工　第0-0011号表

［名　称］ 表層（車道・路肩部）　　1　m2　当り

［規格１］ 1層当り平均仕上り厚50mm　　［規格２］

機械構成比：　1.32%　労務構成比：　10.25%　材料構成比：　88.43%　市場単価構成比：　0.00%　標準単価：　1,891.8

代　表　機　労　材　規　格	構成比	単　価	代　表　機　労　材　規　格(東京地区)	単価(東京地区)	備　考
アスファルトフィニッシャ賃料 ［ホイール型］舗装幅2.3～6.0m	0.84%		アスファルトフィニッシャ 東京単価 ［ホイール型］　舗装幅２．３～６．０ｍ		T7249
タイヤローラ賃料 普通・排対型（2011年規制）質量13ｔ	0.13%		タイヤローラ 東京単価 運転質量１３～１４ｔ		T7388
ロードローラ 質量10～12t	0.13%		ロードローラ 東京単価 ［マカダム］運転質量１０ｔ		T7300
その他(機械)			その他(機械)		EK009
普通作業員	3.69%		普通作業員 東京単価		R2006
特殊運転手	2.07%		運転手（特殊） 東京単価		R2002
特殊作業員	2.05%		特殊作業員 東京単価		R2005
土木一般世話役 一般施工	0.73%		土木一般世話役 東京単価		R2008
その他(労務)			その他(労務)		ER009
ｱｽﾌｧﾙﾄ合材 再生材入り 密粒度 AC 20FA	80.48%		密粒度アスコン（２０） 東京単価 平均仕上がり厚　50mm		T3926
アスファルト乳剤 PK-3	7.39%		アスファルト乳剤 東京単価 ＰＫ－３　プライムコート用		T3019

SP4007

施 工 内 訳 表

施工　第0-0011号表

［名　称］　表層（車道・路肩部）　　1　m2　当り

［規格１］　1層当り平均仕上り厚50mm　　［規格２］

機械構成比：　1.32%　労務構成比：　10.25%　材料構成比：　88.43%　市場単価構成比：　0.00%　標準単価：　1,891.8

代　表　機　労　材　規　格	構成比	単　価	代　表　機　労　材　規　格(東京地区)	単価(東京地区)	備　考
軽油 （パトロール）	0.47%		軽油 東京単価 パトロール給油		T3002
その他(材料)			その他(材料)		EZ009
積算単価			積算単価		EP001
A=4　3.0m超 C=1　密粒度ｱｽﾌｧﾙﾄ混合物 E=5　密粒度 AC 20FA			B=50　1層当り平均仕上り厚（mm） D=3　ﾌﾟﾗｲﾑｺｰﾄ PK-3 G=1　全ての費用		
I=1　割引有り（ｱｽﾌｧﾙﾄﾌｨﾆｯｼｬ ﾎｲｰﾙ型2.3～6.0m） M=1　割引有り（マカダムローラ　質量10ｔ）			K=1　割引有り（ﾀｲﾔﾛｰﾗ 普通型 質量13～14t） N=1　ｱｽﾌｧﾙﾄ合材小口割増なし		

機 労 材 集 計 表

項番	単価コード	集計区分	単価値	数量累計	単価名称	集計区分名称
1	K2541	198			タイヤ損耗費及び修理費	消耗品費
2	M1021	191			ダンプトラック	運搬機械等損料
3	M1021	191			ダンプトラック	運搬機械等損料
4	M1232	193			ランマ	路盤舗装等損料
5	M1331	191			ダンプトラック	運搬機械等損料
6	M2001	193			コンクリートカッタ	路盤舗装等損料
7	MHB601	193			モータグレーダ	路盤舗装等損料
8	MHS107	190			バックホウ	掘削積込機損料
9	MHS130	190			バックホウ	掘削積込機損料
10	R2002	18			特殊運転手	特殊運転手
11	R2005	11			特殊作業員	特殊作業員
12	R2006	12			普通作業員	普通作業員
13	R2008	25			土木一般世話役	一般土木世話役
14	R2015	19			一般運転手	一般運転手
15	T3002	66			軽油	軽油
16	T3004	65			ガソリン	ガソリン
17	T3019	78			アスファルト乳剤	アス乳剤
18	T3670	198		0	ダイヤモンドブレード	消耗品費
19	T3926	72		0	ｱｽﾌｧﾙﾄ合材 再生材入り	密粒13～20Ｆ
20	T4050	53		0	粒調砕石	粒度調整砕石
21	T4090	52		0	再生砕石	クラッシャラン
22	T7249	44			アスファルトフィニッシャ賃料	建設機械賃料
23	T7255	44			バックホウ賃料	建設機械賃料
24	T7279	44			バックホウ賃料	建設機械賃料
25	T7388	44			タイヤローラ賃料	建設機械賃料
26	TAC13	189		0.5	As舗装切断排水	投棄料
27	TAK23	189		139	アスファルト廃材処理費	投棄料
28	TST16	189		1,100	公共用残土仮置場（搬入）	投棄料
29	WXXXX	966				
30	WXXXX	968				

l

Ａ１　市道飯久保住宅１３号線

工 事 数 量 総 括 表

工事区分(レベル1) 工種(レベル2) 種別(レベル3) 細別(レベル4)	規格	単位	数量(前回)	数量(今回)	数量増減	摘要
市道飯久保住宅13号線		式		1		
道路土工		式		1		
掘削		式		1		
掘削	小規模	m3		80		
路体盛土工		式		1		
盛土	土砂	m3		2		
法面整形工		式		1		
法面整形	盛土部	m2		20		
残土処理工		式		1		
土砂等運搬	小規模	m3		80		
処分		m3		90		
排水構造物工		式		1		
側溝工		式		1		
床掘	小規模	m3		0.9		
埋戻	小規模	m3		0.9		
自由勾配側溝	縦断用　300×300	m		6		
自由勾配側溝	45°コーナー用	本		1		
自由勾配側溝	縦断用　300×300	m		2		
蓋版撤去・設置		枚		9		再利用設置
構造物撤去工		式		1		
コンクリート構造物取壊し		式		1		
構造物とりこわしエ	無筋Co	m3		0.5		
〃	有筋Co	m3		7		
舗装版切断工		式		1		
舗装版切断	As,t≦150	m		14		
舗装版破砕工		式		1		
舗装版破砕	As,t≦150	m2		320		
運搬処分工		式		1		
運搬・処分	As舗装切断排水	t		0.5		
	無筋Co	m3		0.5		
	有筋Co	m3		7		
	舗装版破砕,As	m3		15		小規模
舗装工		式		1		
アスファルト舗装工		式		1		
下層路盤工	再生砕石RC-40,t=200	m2		165		
〃	再生砕石RC-40,t=150	m2		141		
上層路盤工	粒調砕石M-30,t=100	m2		161		
不陸整正工	粒調砕石M-30,t=30	m2		114		
表層工	密粒度AC20A(再生材入),t=50	m2		272		1.4m≦W≦3.0m
表層工(機械費・労務費)	密粒度AC13A(再生材入),t=40	m2		250		カラー舗装弁柄色
表層工(材料費)	密粒度AC13A(再生材入),t=40	m2		141		カラー舗装弁柄色
縁石工		式		1		
縁石工		式		1		
地先境界ブロック撤去・設置	150×150×600	m		101		再利用設置
区画線工		式		1		
区画線工		式		1		
区画線工	白色実線、W=45cm	m		2		
道路附属施設工		式		1		
道路付属物工		式		1		
ガードレール撤去・設置	Gr-C-2E	m		2		再利用設置

工 事 数 量 集 計 表

工事区分(レベル1) 工種(レベル2) 種別(レベル3) 細別(レベル4)	規格	単位	市道飯久保住宅13号線	合計	摘要
市道飯久保住宅13号線		式	1	1	
道路土工		式	1	1	
掘削工		式	1	1	
掘削	小規模	m3	79.9	79.9	
路体盛土工		式	1	1	
盛土	土砂	m3	2.2	2.2	
法面整形工		式	1	1	
法面整形	盛土部	m2	21.7	21.7	
残土処理工		式	1	1	
土砂等運搬	小規模	m3	77.5	77.5	
処分		m3	93.0	93.0	
排水構造物工		式	1	1	
側溝工		式	1	1	
床掘	小規模	m3	0.9	0.9	
埋戻	小規模	m3	0.9	0.9	
自由勾配側溝	縦断用　300×300	m	6.4	6.4	
自由勾配側溝	45°　コーナー用	本	1.0	1.0	
自由勾配側溝	縦断用　300×300	m	2.0	2.0	
蓋版撤去・設置		枚	9.0	9.0	再利用設置
構造物撤去工		式	1	1	
コンクリート構造物取壊し		式	1	1	
構造物とりこわし工	無筋Co	m3	0.5	0.5	
〃	有筋Co	m3	6.5	6.5	
舗装版切断工		式	1	1	
舗装版切断	As,t≦150	m	14.2	14.2	
舗装版破砕工		式	1	1	
舗装版破砕	As,t≦150	m2	318.7	318.7	
運搬処分工		式	1	1	
運搬・処分	As舗装切断排水	t	0.02	0.02	
	無筋Co	m3	0.5	0.5	
	有筋Co	m3	6.5	6.5	
	舗装版破砕,As	m3	14.5	14.5	小規模
舗装工		式	1	1	
アスファルト舗装工		式	1	1	
下層路盤工	再生砕石RC-40,t=200	m2	165.0	165.0	
〃	再生砕石RC-40,t=150	m2	141.4	141.4	
上層路盤工	粒調砕石M-30,t=100	m2	160.7	160.7	
不陸整正工	粒調砕石M-30,t=30	m2	113.8	113.8	
表層工	密粒度AC20A(再生材入),t=50	m2	272.2	272.2	1.4m≦W≦3.0m
	密粒度AC13A(再生材入),t=40	m2	141.4	141.4	カラー舗装弁柄色
縁石工		式	1	1	
縁石工		式	1	1	
地先境界ブロック撤去・設置	150×150×600	m	100.9	100.9	再利用設置
区画線工		式	1	1	
区画線工		式	1	1	
区画線工	白色実線、W=45cm	m	2.2	2.2	
道路附属施設工		式	1	1	
道路付属物工		式	1	1	
ガードレール撤去・設置	Gr-C-2E	m	2.0	2.0	再利用設置

材 料 数 量 計 算 書

飯久保住宅13号線　　N=1.0式当り

細別	規格	算式	数量	単位	摘要
【道路土工】					
掘削	小規模	(108.27+25.38+7.76)×0.15+0.9×43.3 +58.90×0.3+0.02×(80.90+20.00)= 79.87	79.9	m^3	
保護路肩	盛土	0.05×43.3= 2.17	2.2	m^3	
	法面整形	0.50×43.3= 21.65	21.7	m^2	
残土処理工	土砂等運搬 小規模	79.87-2.17÷0.9= 77.46	77.5	m^3	
	残土処分	77.46×1.2= 92.96	93.0	m^3	
【排水構造物工】					
床掘	小規模	0.09×9.60= 0.86	0.9	m^3	
埋戻	小規模	0.09×9.60= 0.86	0.9	m^3	
自由勾配側溝	300×300 T-25縦断用	0.4+2.0+2.0+2.0= 6.40	6.4	m	調整コンクリート 平均t=69mm
自由勾配側溝	300×300 45° コーナー用	1.00	1.0	本	調整コンクリート 平均t=87mm
自由勾配側溝	300×300 T-25縦断用	2.00	2.0	m	調整コンクリート 平均t=95mm
蓋版 撤去・設置	コンクリート製	2.0+2.0+2.0+1.0+2.0= 9.00	9.0	枚	再利用設置
【構造物撤去工】					
コンクリート 構造物取壊し	無筋Co	0.05×9.60= 0.48	0.5	m^3	側溝基礎Co
	有筋Co	0.68×9.60= 6.53	6.5	m^3	VS側溝
舗装版切断	As,t≦150	2.50+2.30+2.50+2.30+2.30+2.30= 14.20	14.2	m	
舗装版破砕	As,t≦150	1.35×(80.2+18.8)+1.65×4.7 +2.5×45.5+2.3×43.3+58.90-94.99= 318.66	318.7	m^2	
舗装切断排水 運搬処分	As	0.023×0.05×14.20×1.3= 0.021	0.02	t	
殻運搬処分	無筋Co	0.48	0.5	m^3	側溝基礎Co
	二次製品	6.53	6.5	m^3	VS側溝
	As 小規模	(1.35×(80.2+18.8)+1.65×4.7)×0.04 +(2.5×45.5+2.3×43.3+58.90-94.99)×0.05= 14.52	14.5	m^3	

【舗装工】						
下層路盤工	再生砕石RC-40 t=200	2.45×43.3+58.90=	164.99	165.0	m^2	車道・路肩部
	再生砕石RC-40 t=150	1.35×(80.2+18.8)+1.65×4.7=	141.41	141.4	m^2	歩道部
上層路盤工	粒調砕石M-30 t=100	2.35×43.3+58.90=	160.66	160.7	m^2	
不陸整正工	粒調砕石M-30 t=30	2.50×45.5=	113.75	113.8	m^2	
表層工	密粒度AC20FA (再生材入),t=50	2.50×45.5+2.30×43.3+58.90=	272.24	272.2	m^2	車道・路肩部 1.4m≦W≦3.0m
	密粒度AC13FA (再生材入),t=40	1.35×(80.2+18.8)+1.65×4.7=	141.41	141.4	m^2	歩道部 カラー舗装弁柄色
【縁石工】						
地先境界ブロック 撤去・設置	150×150×600	80.90+20.00=	100.90	100.9	m	再利用設置
【区画線工】						
区画線工	白色実線 W=45cm		2.20	2.2	m	
【道路付属施設工】						
ガードレール 撤去・設置	Gr-C-2E		2.00	2.0	m	再利用設置

1

Ａ２　市道神代飯久保線他４路線

工 事 数 量 総 括 表

工事区分(レベル1) 工種(レベル2) 種別(レベル3) 細別(レベル4)	規格	単位	数量(前回)	数量(今回)	数量増減	摘要
市道神代飯久保線他4路線		式		1		
道路土工		式		1		
掘削		式		1		
掘削	オープンカット	m3		180		
〃	小規模	m3		430		
路体盛土工		式		1		
盛土		m3		8		
法面整形工		式		1		
法面整形		m2		30		
残土処理工		式		1		
土砂等運搬	標準	m3		170		
〃	小規模	m3		430		
処分		m3		720		
排水構造物工		式		1		
側溝工		式		1		
プレキャストU型側溝	BF-200	m		4		再利用撤去・据付
構造物撤去工		式		1		
舗装版切断工		式		1		
舗装版切断	As,t≦150	m		460		
舗装版破砕工		式		1		
舗装版破砕	As,t≦150	m2		1,830		
運搬処分工		式		1		
運搬	舗装版破砕,As	m3		20		t≦150
	〃	m3		72		小規模
処分	As舗装切断排水	t		0.7		
	As	m3		92		
舗装工		式		1		
アスファルト舗装工		式		1		
下層路盤工	再生砕石RC-40,t=200	m2		1,400		
〃	再生砕石RC-40,t=300	m2		409		
上層路盤工	粒調砕石M-30,t=100	m2		1,400		
〃	粒調砕石M-40,t=150	m2		403		
不陸整正工	粒調砕石M-30,t=30	m2		187		
表層工	密粒度AC20A(再生材入),t=50	m2		1,260		3.0m＜W
	〃	m2		722		1.4m≦W≦3.0m
道路附属施設工		式		1		
区画線工		式		1		
区画線工	車道外側線(白)(実線)、W=15cm	m		150		
区画線工	車道外側線(白)(破線)、W=15cm	m		30		

工 事 数 量 集 計 表

工事区分(レベル1) 工種(レベル2) 種別(レベル3) 細別(レベル4)	規格	単位	市道神代飯久保線（1工区）	市道神代飯久保線（2工区）	市道神代飯久保線（3工区）	市道川尻飯久保線	市道城飯久保線（1工区）	市道城飯久保線（2工区）	市道飯久保大覚口線	市道飯久保領境線	合計	摘要
市道神代飯久保線他4路線		式	1	1	1	1	1	1	1	1	1	
道路土工		式	1	1	1	1	1	1	1	1	1	
掘削工		式	1	1	1	1	1	1	1	1	1	
掘削	オープンカット	m3	ー	ー	ー	180.1	ー	ー	ー	ー	180.1	5000m3未満
〃	小規模	m3	20.7	82.1	50.7	ー	36.1	20.3	41.4	175.3	426.6	
路体盛土工		式	ー	ー	ー	1	ー	ー	ー	ー	1	
	盛土	m3	ー	ー	ー	7.7	ー	ー	ー	ー	7.7	
法面整形工		式	ー	ー	ー	1	ー	ー	ー	ー	1	
	法面整形	m2	ー	ー	ー	25.5	ー	ー	ー	ー	25.5	
残土処理工		式	1	1	1	1	1	1	1	1	1	
土砂等運搬	標準	m3	ー	ー	ー	171.6	ー	ー	ー	ー	171.6	
〃	小規模	m3	20.7	82.1	50.7	ー	36.1	20.3	41.4	175.3	426.6	
処分		m3	24.8	98.5	60.8	205.9	43.3	24.4	49.7	210.3	717.7	
排水構造物工		式	ー	ー	1	ー	ー	ー	ー	ー	1	
側溝工		式	ー	ー	1	ー	ー	ー	ー	ー	1	
プレキャストU型側溝	BF-200	m	ー	ー	4.0	ー	ー	ー	ー	ー	4.0	再利用撤去・据付
構造物撤去工		式	1	1	1	1	1	1	1	1	1	
舗装版切断工		式	1	1	1	1	1	1	1	1	1	
舗装版切断	As,t≦150	m	9.4	9.4	8.4	72.8	45.0	22.3	65.8	226.5	459.6	
舗装版破砕工		式	1	1	1	1	1	1	1	1	1	
舗装版破砕	As,t≦150	m2	137.7	183.9	102.0	400.3	218.7	67.8	137.9	584.3	1832.6	
運搬処分工		式	1	1	1	1	1	1	1	1	1	
運搬	舗装版破砕,As	m3	ー	ー	ー	20.0	ー	ー	ー	ー	20.0	t≦150
	〃	m3	6.9	9.2	5.1	ー	10.9	3.4	6.9	29.2	71.6	小規模
処分	As舗装切断排水	t	0.01	0.01	0.01	0.11	0.07	0.03	0.10	0.34	0.68	
	As	m3	6.9	9.2	5.1	20.0	10.9	3.4	6.9	29.2	91.6	
舗装工		式	1	1	1	1	1	1	1	1	1	
アスファルト舗装工		式	1	1	1	1	1	1	1	1	1	
下層路盤工	再生砕石RC-40,t=200	m2	68.9	260.9	159.3	ー	117.6	67.8	137.9	584.3	1396.7	
〃	再生砕石RC-40,t=300	m2	ー	ー	ー	409.2	ー	ー	ー	ー	409.2	
上層路盤工	粒調砕石M-30,t=100	m2	68.9	260.9	159.3	ー	117.6	67.8	137.9	584.3	1396.7	
〃	粒調砕石M-40,t=150	m2	ー	ー	ー	403.2	ー	ー	ー	ー	403.2	
不陸整正工	粒調砕石M-30,t=30	m2	68.9	ー	ー	ー	117.7	ー	ー	ー	186.6	
表層工	密粒度AC20A(再生材入),t=50	m2	137.7	260.9	159.3	400.3	235.3	67.8	ー	ー	1261.3	3.0m＜W
	〃	m2	ー	ー	ー	ー	ー	ー	137.9	584.3	722.2	1.4m≦W≦3.0m
道路附属施設工		式	1	ー	ー	1	ー	ー	ー	ー	1	
区画線工		式	1	ー	ー	1	ー	ー	ー	ー	1	
区画線工	車道外側線(白)(実線)、W=15cm	m	29.3	ー	ー	118.6	ー	ー	ー	ー	147.9	
区画線工	車道外側線(白)(破線)、W=15cm	m	ー	ー	ー	30.0	ー	ー	ー	ー	30.0	

材 料 数 量 計 算 書

神代飯久保線(1工区)　　N=1.0式当り

細別	規格	算式		数量	単位	摘要
【道路土工】						
掘削	小規模	2.35×29.3×0.3=	20.66	20.7	m^3	
残土処理工	土砂等運搬 小規模		20.66	20.7	m^3	
	残土処分	20.66×1.2=	24.79	24.8	m^3	
【構造物撤去工】						
舗装版切断	As,t≦150	4.7+4.7=	9.40	9.4	m	
舗装版破砕	As,t=50	4.70×29.3=	137.71	137.7	m^2	
舗装切断排水運搬処分	As	0.023×0.05×9.40×1.3=	0.014	0.01	t	
殻運搬処分	As 小規模	137.71×0.05=	6.89	6.9	m^3	
【舗装工】						
下層路盤工	再生砕石RC-40 t=200	2.35×29.3=	68.86	68.9	m^2	
上層路盤工	粒調砕石M-30 t=100	2.35×29.3=	68.86	68.9	m^2	
不陸整正工	粒調砕石M-30 t=30	2.35×29.3=	68.86	68.9	m^2	
表層工	密粒度AC20FA (再生材入),t=50	4.70×29.3=	137.71	137.7	m^2	3.0m＜W
【道路附属施設工】						
区画線工	車道外側線(白)(実線) W=15cm		29.30	29.3	m	

材 料 数 量 計 算 書

神代飯久保線(2工区)　　N=1.0式当り

細別	規格	算式	数量	単位	摘要
【道路土工】					
掘削	小規模	4.70×55.5×0.3+(12.78+64.16)×0.05= 82.10	82.1	m^3	
残土処理工	土砂等運搬 小規模	82.10	82.1	m^3	
	残土処分	82.10×1.2= 98.52	98.5	m^3	
【構造物撤去工】					
舗装版切断	As,t≦150	4.7+4.7= 9.40	9.4	m	
舗装版破砕	As,t=50	4.70×55.5-(12.78+64.16)= 183.91	183.9	m^2	
舗装切断排水運搬処分	As	0.023×0.05×9.40×1.3= 0.014	0.01	t	
殻運搬処分	As 小規模	183.91×0.05= 9.20	9.2	m^3	
【舗装工】					
下層路盤工	再生砕石RC-40 t=200	4.70×55.5= 260.85	260.9	m^2	
上層路盤工	粒調砕石M-30 t=100	4.70×55.5= 260.85	260.9	m^2	
表層工	密粒度AC20FA (再生材入),t=50	4.70×55.5= 260.85	260.9	m^2	3.0m＜W

材 料 数 量 計 算 書

神代飯久保線(3工区)　　N=1.0式当り

細別	規格	算式		数量	単位	摘要
【道路土工】						
掘削	小規模	(4.70×25.0+3.70×11.3)×0.3+57.36×0.05=	50.66	50.7	m^3	
残土処理工	土砂等運搬 小規模		50.66	50.7	m^3	
	残土処分	50.66×1.2=	60.79	60.8	m^3	
【排水構造物工】						
側溝工	BF-200		4.00	4.0	m	再利用撤去・据付
【構造物撤去工】						
舗装版切断	As,t≦150	4.7+3.7=	8.40	8.4	m	
舗装版破砕	As,t=50	4.70×25.0+3.70×11.3-57.36=	101.95	102.0	m^2	
舗装切断排水 運搬処分	As	0.023×0.05×8.40×1.3=	0.013	0.01	t	
殻運搬処分	As 小規模	101.95×0.05=	5.10	5.1	m^3	
【舗装工】						
下層路盤工	再生砕石RC-40 t=200	4.70×25.0+3.70×11.3=	159.31	159.3	m^2	
上層路盤工	粒調砕石M-30 t=100	4.70×25.0+3.70×11.3=	159.31	159.3	m^2	
表層工	密粒度AC20FA (再生材入),t=50	4.70×25.0+3.70×11.3=	159.31	159.3	m^2	3.0m＜W

材 料 数 量 計 算 書

川尻飯久保線　　N=1.0式当り

細別	規格	算式		数量	単位	摘要
【道路土工】						
掘削	オープンカット	6.75×59.3×0.45=	180.12	180.1	m^3	
保護路肩	盛土	0.13×59.3=	7.71	7.7	m^3	
	法面整形	0.43×59.3=	25.50	25.5	m^2	
残土処理工	土砂等運搬 標準	180.12-7.71÷0.9=	171.56	171.6	m^3	
	残土処分	171.56×1.2=	205.87	205.9	m^3	
【構造物撤去工】						
舗装版切断	As,t≦150		72.80	72.8	m	
舗装版破砕	As,t=50	6.75×59.3=	400.28	400.3	m^2	
舗装切断排水 運搬処分	As	0.023×0.05×72.80×1.3=	0.109	0.11	t	
殻運搬処分	As t≦150	400.28×0.05=	20.01	20.0	m^3	
【舗装工】						
下層路盤工	再生砕石RC-40 t=300	6.90×59.3=	409.17	409.2	m^2	
上層路盤工	粒調砕石M-40 t=150	6.80×59.3=	403.24	403.2	m^2	
表層工	密粒度AC20FA (再生材入),t=50	6.75×59.3=	400.28	400.3	m^2	3.0m＜W
【道路附属施設工】						
区画線工	車道外側線(白)(実線) W=15cm	59.3+59.3=	118.60	118.6	m	
区画線工	車道中央線(白)(破線) W=15cm		30.00	30.0	m	

材 料 数 量 計 算 書

城飯久保線(1工区)　　N=1.0式当り

細別	規格	算式		数量	単位	摘要
【道路土工】						
掘削	小規模	117.64×0.3+16.58×0.05=	36.12	36.1	m^3	
残土処理工	土砂等運搬 小規模		36.12	36.1	m^3	
	残土処分	36.12×1.2=	43.35	43.3	m^3	
【構造物撤去工】						
舗装版切断	As,t≦150		44.98	45.0	m	
舗装版破砕	As,t=50	117.64+117.68-16.58=	218.74	218.7	m^2	図面計測
舗装切断排水 運搬処分	As	0.023×0.05×57.09×1.3=	0.067	0.07	t	
殻運搬処分	As 小規模	218.74×0.05=	10.94	10.9	m^3	
【舗装工】						
下層路盤工	再生砕石RC-40 t=200		117.64	117.6	m^2	図面計測
上層路盤工	粒調砕石M-30 t=100		117.64	117.6	m^2	図面計測
不陸整正工	粒調砕石M-30 t=30		117.68	117.7	m^2	図面計測
表層工	密粒度AC20FA (再生材入),t=50	117.64+117.68	235.32	235.3	m^2	3.0m＜W 図面計測

材 料 数 量 計 算 書

城飯久保線(2工区)　　N=1.0式当り

細別	規格	算式		数量	単位	摘要
【道路土工】						
掘削	小規模	67.77×0.3=	20.33	20.3	m^3	
残土処理工	土砂等運搬 小規模		20.33	20.3	m^3	
	残土処分	20.33×1.2=	24.40	24.4	m^3	
【構造物撤去工】						
舗装版切断	As,t≦150	4.94+17.40=	22.34	22.3	m	
舗装版破砕	As,t=50		67.77	67.8	m^2	図面計測
舗装切断排水運搬処分	As	0.023×0.05×22.34×1.3=	0.033	0.03	t	
殻運搬処分	As 小規模	67.77×0.05=	3.39	3.4	m^3	
【舗装工】						
下層路盤工	再生砕石RC-40 t=200		67.77	67.8	m^2	図面計測
上層路盤工	粒調砕石M-30 t=100		67.77	67.8	m^2	図面計測
表層工	密粒度AC20FA (再生材入),t=50		67.77	67.8	m^2	3.0m＜W 図面計測

材 料 数 量 計 算 書

飯久保大覚口線　　N=1.0式当り

細別	規格	算式		数量	単位	摘要
【道路土工】						
掘削	小規模	2.25×61.3×0.3=	41.38	41.4	m^3	
残土処理工	土砂等運搬 小規模		41.38	41.4	m^3	
	残土処分	41.38×1.2=	49.65	49.7	m^3	
【構造物撤去工】						
舗装版切断	As,t≦150	2.25+61.30+2.25	65.80	65.8	m	
舗装版破砕	As,t=50	2.25×61.3=	137.93	137.9	m^2	
舗装切断排水 運搬処分	As	0.023×0.05×65.80×1.3=	0.098	0.10	t	
殻運搬処分	As 小規模	137.93×0.05=	6.90	6.9	m^3	
【舗装工】						
下層路盤工	再生砕石RC-40 t=200	2.25×61.3=	137.93	137.9	m^2	
上層路盤工	粒調砕石M-30 t=100	2.25×61.3=	137.93	137.9	m^2	
表層工	密粒度AC20FA (再生材入),t=50	2.25×61.3=	137.93	137.9	m^2	1.4m≦W≦3.0m

材 料 数 量 計 算 書

飯久保領境線　　N=1.0式当り

細別	規格	算式		数量	単位	摘要
【道路土工】						
掘削	小規模	584.25×0.3=	175.28	175.3	m^3	
残土処理工	土砂等運搬 小規模		175.28	175.3	m^3	
	残土処分	175.28×1.2=	210.33	210.3	m^3	
【構造物撤去工】						
舗装版切断	As,t≦150	211.43+5.25+5.43+4.36=	226.47	226.5	m	
舗装版破砕	As,t=50		584.25	584.3	m^2	図面計測
舗装切断排水運搬処分	As	0.023×0.05×226.47×1.3=	0.339	0.34	t	
殻運搬処分	As t≦150	584.25×0.05=	29.21	29.2	m^3	
【舗装工】						
下層路盤工	再生砕石RC-40 t=200		584.25	584.3	m^2	図面計測
上層路盤工	粒調砕石M-30 t=100		584.25	584.3	m^2	図面計測
表層工	密粒度AC20FA (再生材入),t=50		584.25	584.3	m^2	1.4m≦W≦3.0m 図面計測

1

Ａ３　市道飯久保大覚口線（その2箇所）

工 事 数 量 総 括 表

工事区分(レベル1) 工種(レベル2) 種別(レベル3) 細別(レベル4)	規格	単位	数量(前回)	数量(今回)	数量増減	摘要
市道飯久保大覚口線(その2箇所)		式		1		
道路土工		式		1		
掘削工		式		1		
掘削	小規模	m3		190		
残土処理工		式		1		
土砂等運搬	小規模	m3		190		
残土処分		m3		220		
構造物撤去工		式		1		
舗装版切断工		式		1		
舗装版切断	As,t≦150	m		16		
舗装版破砕工		式		1		
舗装版破砕	As,t≦150	m2		620		
運搬処分工		式		1		
運搬処分	As舗装切断排水			0.5		
	As殻	m3		31		
仮設工		式		1		
交通管理工		式		1		
交通誘導警備員	交通誘導警備員B	式		1		内訳は算出表のとおり
舗装工		式		1		
アスファルト舗装工		式		1		
下層路盤	再生砕石RC-40,t=200	m2		622		(歩道部積算使用)
上層路盤	粒調砕石M-30,t=100	m2		622		(歩道部積算使用)
表層	密粒度AC20FA(再生材入),t=50	m2		622		1.4≦W≦3.0
区画線工		式		1		
区画線工		式		1		
区画線	停止線(実線),W=45cm	m		2		

材 料 数 量 計 算 書

市道飯久保大覚口線(その2箇所)　　N=1.0式当り

細別	規格	算式	数量	単位	摘要
【道路土工】					
掘削	小規模	表層工より 622.14×0.3= 186.64	186.6	m^3	
残土処理工	土砂等運搬 小規模	186.64	186.6	m^3	
	残土処分	186.64×1.2= 223.97	224.0	m^3	
【構造物撤去工】					
舗装版切断	As,t≦150	5.5+6.8+3.7= 16.00	16.0	m	
舗装版破砕	As,t≦150	表層工より 622.14	622.1	m^2	図面計測
舗装切断排水 運搬処分	As	0.023×0.05×16.00×1.3= 0.024	0.02	t	
殻運搬処分	As	622.14×0.05= 31.11	31.1	m^3	
【仮設工】					
交通誘導警備員	交通誘導警備員B	1.00	1.0	式	内訳は算出表のとおり
【舗装工】					
下層路盤	再生砕石RC-40 t=200	622.14	622.1	m^2	(歩道部積算使用) 図面計測
上層路盤	粒調砕石M-30 t=100	622.14	622.1	m^2	(歩道部積算使用) 図面計測
表層	密粒度AC20FA (再生材入),t=50	622.14	622.1	m^2	1.4≦W≦3.0 図面計測
【区画線工】					
区画線工	停止線(白)(実線) W=45cm	1.60	1.6	m	

Ｂ１　市道鞍骨辰出線他２路線

工 事 数 量 総 括 表

工事区分(レベル1) 工種(レベル2) 種別(レベル3) 細別(レベル4)	規格	単位	数量(前回)	数量(今回)	数量増減	摘要
市道鞍骨辰出線他2路線		式		1		
道路土工		式		1		
掘削		m3		210		
保護路肩	盛土	m3		30		
	法面整形	m2		150		
残土処理工	土砂等運搬	m3		170		
	残土処分	m3		210		
構造物撤去工		式		1		
舗装版切断工		式		1		
舗装版切断	As,t≦150	m		21		
舗装版破砕工		式		1		
舗装版破砕	As,t≦150	m2		390		
運搬処分工		式		1		
運搬処分	As舗装切断排水	t		0.5		
	舗装版破砕,As	m3		20		
舗装工		式		1		
アスファルト舗装工		式		1		
下層路盤工	再生砕石RC-40,t=200	m2		675		
上層路盤工	粒調砕石M-30,t=100	m2		645		
表層工	密粒度AC20A(再生材入),t=50	m2		564		3.0m＜W

工 事 数 量 集 計 表

工事区分(レベル1) 工種(レベル2) 種別(レベル3) 細別(レベル4)	規格	単位	市道鞍骨 辰出線	市道鞍骨 諏訪線	市道鞍骨 寺中線	合計	摘要
市道鞍骨辰出線他2路線		式	1	1	1	1	
道路土工		式	1	1	1	1	
掘削		m3	93.0	47.3	67.6	207.9	
保護路肩	盛土	m3	21.5	1.3	10.4	33.2	
	法面整形	m2	78.7	9.1	57.2	145.0	
残土処理工	土砂等運搬	m3	69.1	45.8	56.0	170.9	
	残土処分	m3	82.9	55.0	67.3	205.2	
構造物撤去工		式	1	1	1	1	
舗装版切断工		式	1	1	1	1	
舗装版切断	As,t≦150	m	6.8	7.2	6.8	20.8	
舗装版破砕工		式	1	1	1	1	
舗装版破砕	As,t≦150	m2	160.3	91.3	142.3	393.9	
運搬処分工		式	1	1	1	1	
運搬処分	As舗装切断排水	t	0.01	0.01	0.01	0.03	
	舗装版破砕,As	m3	8.0	4.6	7.1	19.7	
舗装工		式	1	1	1	1	
アスファルト舗装工		式	1	1	1	1	
下層路盤工	再生砕石RC-40,t=200	m2	264.6	145.9	192.4	602.9	
上層路盤工	粒調砕石M-30,t=100	m2	250.3	144.3	182.0	576.6	
表層工	密粒度AC20A(再生材入),t=50	m2	243.1	143.6	176.8	563.5	3.0m＜W

材 料 数 量 計 算 書

市道鞍骨辰出線　　N=1.0式当り

細別	規格	算式		数量	単位	摘要
【道路土工】						
掘削		1.3×71.5=	92.95	93.0	m^3	
保護路肩	盛土	0.3×71.5=	21.45	21.5	m^3	
	法面整形	1.1×71.5=	78.65	78.7	m^2	
残土処理工	土砂等運搬	92.95-21.45÷0.9=	69.12	69.1	m^3	
	残土処分	69.12*1.2=	82.94	82.9	m^3	
【構造物撤去工】						
舗装版切断	As,t≦150	3.4×2=	6.80	6.8	m	
舗装版破砕	As,t=50	3.40×71.5-82.8	160.30	160.3	m^2	
舗装切断排水運搬処分	As	0.023×0.05×6.8×1.3=	0.010	0.01	t	
殻運搬処分	As	160.30×0.05=	8.02	8.0	m^3	
【舗装工】						
下層路盤工	再生砕石RC-40 t=200	3.7×71.5=	264.55	264.6	m^2	
上層路盤工	粒調砕石M-30 t=100	3.5×71.5=	250.25	250.3	m^2	
表層工	密粒度AC20FA (再生材入),t=50	3.4×71.5=	243.10	243.1	m^2	

材 料 数 量 計 算 書

市道鞍骨諏訪線　　N=1.0式当り

細別	規格	算式		数量	単位	摘要
【道路土工】						
掘削		1.2×39.4=	47.28	47.3	m^3	
保護路肩	盛土	0.1×13.0=	1.30	1.3	m^3	
	法面整形	0.7×13.0=	9.10	9.1	m^2	
残土処理工	土砂等運搬	47.28-1.3÷0.9=	45.84	45.8	m^3	
	残土処分	45.84×1.2=	55.00	55.0	m^3	
【構造物撤去工】						
舗装版切断	As,t≦150	3.8+3.4=	7.20	7.2	m	
舗装版破砕	As,t=50	3.80×24.0+3.40×15.4-52.3	91.26	91.3	m^2	
舗装切断排水運搬処分	As	0.023×0.05×7.2×1.3=	0.011	0.01	t	
殻運搬処分	As	91.26×0.05=	4.56	4.6	m^3	
【舗装工】						
下層路盤工	再生砕石RC-40 t=200	3.8×24.0+3.55×15.4=	145.87	145.9	m^2	
上層路盤工	粒調砕石M-30 t=100	3.8×24.0+3.45×15.4=	144.33	144.3	m^2	
表層工	密粒度AC20FA (再生材入),t=50	3.8×24.0+3.40×15.4=	143.56	143.6	m^2	

材 料 数 量 計 算 書

市道鞍骨寺中線　　N=1.0式当り

細別	規格	算式		数量	単位	摘要
【道路土工】						
掘削		1.3×52.0=	67.60	67.6	m^3	
保護路肩	盛土	0.2×52.0=	10.40	10.4	m^3	
	法面整形	1.1×52.0=	57.20	57.2	m^2	
残土処理工	土砂等運搬	67.60-10.4÷0.9=	56.04	56.0	m^3	
	残土処分	56.04*1.2=	67.25	67.3	m^3	
【構造物撤去工】						
舗装版切断	As,t≦150	3.4×2=	6.80	6.8	m	
舗装版破砕	As,t=50	3.40×52.0-34.5	142.30	142.3	m^2	
舗装切断排水運搬処分	As	0.023×0.05×6.8×1.3=	0.010	0.01	t	
殻運搬処分	As	142.30×0.05=	7.12	7.1	m^3	
【舗装工】						
下層路盤工	再生砕石RC-40 t=200	3.7×52.0=	192.40	192.4	m^2	
上層路盤工	粒調砕石M-30 t=100	3.5×52.0=	182.00	182.0	m^2	
表層工	密粒度AC20FA (再生材入),t=50	3.4×52.0=	176.80	176.8	m^2	

Ｂ２　市道鞍骨中央線他３路線

工 事 数 量 総 括 表

工事区分(レベル1) 工種(レベル2) 種別(レベル3) 細別(レベル4)	規格	単位	数量(前回)	数量(今回)	数量増減	摘要
市道鞍骨中央線他3路線		式		1		
道路土工		式		1		
掘削		m3		80		
保護路肩	盛土	m3		1		
	法面整形	m2		4		
残土処理工	土砂等運搬	m3		80		
	残土処分	m3		100		
構造物撤去工		式		1		
舗装版切断工		式		1		
舗装版切断	As,t≦150	m		78		
舗装版破砕工		式		1		
舗装版破砕	As,t≦150	m2		260		
運搬処分工		式		1		
運搬処分	As舗装切断排水	t		0.5		
	舗装版破砕,As	m3		13		
舗装工		式		1		
アスファルト舗装工		式		1		
下層路盤工	再生砕石RC-40,t=200	m2		269		
上層路盤工	粒調砕石M-30,t=100	m2		269		
表層工	密粒度AC20A(再生材入),t=50	m2		268		3.0m＜W

工 事 数 量 集 計 表

工事区分(レベル1) 工種(レベル2) 種別(レベル3) 細別(レベル4)	規格	単位	市道鞍骨 森越線	市道鞍骨 地家出線	市道惣領 鞍骨線	市道鞍骨 中央線	合計	摘要
市道鞍骨中央線他3路線		式	1	1	1	1	1	
道路土工		式	1	1	1	1	1	
掘削		m3	23.0	31.0	23.5	4.5	82.0	
保護路肩	盛土	m3	ー	ー	ー	0.9	0.9	
	法面整形	m2	ー	ー	ー	3.9	3.9	
残土処理工	土砂等運搬	m3	23.0	31.0	23.5	3.5	81.0	
	残土処分	m3	27.6	37.2	28.2	4.2	97.2	
構造物撤去工		式	1	1	1	1	1	
舗装版切断工		式	1	1	1	1	1	
舗装版切断	As,t≦150	m	37.6	3.5	29.9	7.4	78.4	
舗装版破砕工		式	1	1	1	1	1	
舗装版破砕	As,t≦150	m2	65.5	108.1	75.2	9.3	258.1	
運搬処分工		式	1	1	1	1	1	
運搬処分	As舗装切断排水	t	0.06	0.01	0.04	0.01	0.12	
	舗装版破砕,As	m3	3.3	5.4	3.8	0.5	13.0	
舗装工		式	1	1	1	1	1	
アスファルト舗装工		式	1	1	1	1	1	
下層路盤工	再生砕石RC-40,t=200	m2	74.0	108.1	75.2	12.0	269.3	
上層路盤工	粒調砕石M-30,t=100	m2	74.0	108.1	75.2	11.4	268.7	
表層工	密粒度AC20A(再生材入),t=50	m2	74.0	108.1	ー	ー	182.1	3.0m＜W
小規模As舗装(施工費)	50m2≦A<100m2	箇所	ー	ー		1	1	
小規模As舗装(材料費)	密粒度AC20A(再生材入),t=50	m2	ー	ー	75.2	11.1	86.3	

材 料 数 量 計 算 書

市道鞍骨森越線　　N=1.0式当り

細別	規格	算式		数量	単位	摘要
【道路土工】						
掘削		1.1×5.0+0.7×25.0=	23.00	23.0	m^3	
残土処理工	土砂等運搬		23.00	23.0	m^3	
	残土処分	23.0×1.2=	27.60	27.6	m^3	
【構造物撤去工】						
舗装版切断	As,t≦150	3.8+1.6+2.2+30.0=	37.60	37.6	m	
舗装版破砕	As,t=50	3.8×5.0+2.2×25.0-8.5=	65.50	65.5	m^2	
舗装切断排水運搬処分	As	0.023×0.05×37.6×1.3=	0.056	0.06	t	
殻運搬処分	As	65.5×0.05=	3.28	3.3	m^3	
【舗装工】						
下層路盤工	再生砕石RC-40 t=200	3.8×5.0+2.2×25.0=	74.00	74.0	m^2	
上層路盤工	粒調砕石M-30 t=100	3.8×5.0+2.2×25.0=	74.00	74.0	m^2	
表層工	密粒度AC20FA (再生材入),t=50	3.8×5.0+2.2×25.0=	74.00	74.0	m^2	

材 料 数 量 計 算 書

市道鞍骨地家出線　　N=1.0式当り

細別	規格	算式	数量	単位	摘要
【道路土工】					
掘削		1.0×29.1+ (2.7+3.5) ×0.3= 30.96	31.0	m^3	
残土処理工	土砂等運搬	30.96	31.0	m^3	
	残土処分	30.96×1.2= 37.15	37.2	m^3	
【構造物撤去工】					
舗装版切断	As,t≦150	3.5= 3.50	3.5	m	
舗装版破砕	As,t=50	3.5×29.1+ (2.7+3.5) = 108.05	108.1	m^2	図面計測
舗装切断排水運搬処分	As	0.023×0.05×3.5×1.3= 0.005	0.01	t	
殻運搬処分	As	108.05×0.05= 5.40	5.4	m^3	
【舗装工】					
下層路盤工	再生砕石RC-40 t=200	3.5×29.1+ (2.7+3.5) = 108.05	108.1	m^2	
上層路盤工	粒調砕石M-30 t=100	3.5×29.1+ (2.7+3.5) = 108.05	108.1	m^2	
表層工	密粒度AC20FA (再生材入),t=50	3.5×29.1+ (2.7+3.5) = 108.05	108.1	m^2	図面計測

材 料 数 量 計 算 書

市道惣領鞍骨線　　N=1.0式当り

細別	規格	算式		数量	単位	摘要
【道路土工】						
掘削		1.0×23.5=	23.50	23.5	m^3	
残土処理工	土砂等運搬		23.50	23.5	m^3	
	残土処分	23.50×1.2=	28.20	28.2	m^3	
【構造物撤去工】						
舗装版切断	As,t≦150	3.2×2+23.5=	29.90	29.9	m	
舗装版破砕	As,t=50	3.2×23.5=	75.20	75.2	m^2	
舗装切断排水運搬処分	As	0.023×0.05×29.9×1.3=	0.045	0.04	t	
殻運搬処分	As	75.2×0.05=	3.76	3.8	m^3	
【舗装工】						
下層路盤工	再生砕石RC-40 t=200	3.2×23.5=	75.20	75.2	m^2	
上層路盤工	粒調砕石M-30 t=100	3.2×23.5=	75.20	75.2	m^2	
表層工	密粒度AC20FA (再生材入),t=50	3.2×23.5=	75.20	75.2	m^2	

材 料 数 量 計 算 書

市道鞍骨中央線　　N=1.0式当り

細別	規格	算式	数量	単位	摘要
【道路土工】					
掘削		1.5×3.0= 4.50	4.5	m^3	
保護路肩	盛土	0.3×3.0= 0.90	0.9	m^3	
	法面整形	1.3×3.0= 3.90	3.9	m^2	
残土処理工	土砂等運搬	4.5-0.9÷0.9= 3.50	3.5	m^3	
	残土処分	3.5×1.2= 4.20	4.2	m^3	
【構造物撤去工】					
舗装版切断	As,t≦150	3.7×2= 7.40	7.4	m	
舗装版破砕	As,t=50	3.7×3.0-1.8= 9.30	9.3	m^2	
舗装切断排水運搬処分	As	0.023×0.05×7.4×1.3= 0.011	0.01	t	
殻運搬処分	As	9.3×0.05= 0.47	0.5	m^3	
【舗装工】					
下層路盤工	再生砕石RC-40 t=200	4.0×3.0= 12.00	12.0	m^2	
上層路盤工	粒調砕石M-30 t=100	3.8×3.0= 11.40	11.4	m^2	
表層工	密粒度AC20FA (再生材入),t=50	3.7×3.0= 11.10	11.1	m^2	

C　市道惣領１号線他２路線その１

工 事 数 量 総 括 表

工事区分(レベル1) 工種(レベル2) 種別(レベル3) 細別(レベル4)	規格	単位	数量(前回)	数量(今回)	数量増減	摘要
市道惣領1号線他2路線(積算その1)		式		1		
道路土工		式		1		
掘削		m3		500		小規模(標準)
掘削		m3		60		小規模(標準以外)
残土処理工	土砂等運搬	m3		500		小規模(標準)
残土処理工	土砂等運搬	m3		60		小規模(標準以外)
残土処理工	残土処分	m3		660		
構造物撤去工		式		1		
舗装版切断工		式		1		
舗装版切断	As,t≦150	m		100		
舗装版破砕工		式		1		
舗装版破砕	As,t≦150	m2		1140		障害なし
舗装版破砕	As,t≦150	m2		190		障害あり
運搬処分工		式		1		
運搬処分	As舗装切断排水	t		0.5		
	舗装版破砕,As	m3		66		
舗装工		式		1		
アスファルト舗装工(車道部)		式		1		
下層路盤工	再生砕石RC-40,t=200	m2		1580		W≧2.4
路盤工	再生砕石RC-40,t=200	m2		186		1.6m≦W＜2.4m
上層路盤工	粒調砕石M-30,t=100	m2		1580		W≧2.4
路盤工	粒調砕石M-30,t=100	m2		186		1.6m≦W＜2.4m
表層工	密粒度AC20FA(再生材入),t=50	m2		1580		3.0＜W
表層工	密粒度AC20FA(再生材入),t=50	m2		186		1.4≦W≦3.0

工 事 数 量 集 計 表

工事区分(レベル1) 工種(レベル2) 種別(レベル3) 細別(レベル4)	規格	単位	市道 惣領1号線	市道 惣領大窪線 その1箇所	合計	摘要
市道惣領1号線他2路線(積算その1)		式	1	1	1	
道路土工		式	1	1	1	
掘削		m3	496.3		496.3	小規模(標準)
掘削		m3		56.3	56.3	小規模(標準以外)
残土処理工	土砂等運搬	m3	496.3		496.3	小規模(標準)
残土処理工	土砂等運搬	m3		56.3	56.3	小規模(標準以外)
残土処理工	残土処分	m3	595.6	67.6	663.2	
構造物撤去工		式	1	1	1	
舗装版切断工		式	1	1	1	
舗装版切断	As,t≦150	m	96.5	5.3	101.8	
舗装版破砕工		式	1	1	1	
舗装版破砕	As,t≦150	m2	1142.7		1142.7	障害なし
舗装版破砕	As,t≦150	m2		186.3	186.3	障害あり
運搬処分工		式	1	1	1	
運搬処分	As舗装切断排水	t	0.14	0.01	0.15	
	舗装版破砕,As	m3	56.7	8.9	65.6	
舗装工		式	1	1	1	
アスファルト舗装工(車道部)		式	1	1	1	
下層路盤工	再生砕石RC-40,t=200	m2	1580.2		1580.2	W≧2.4
路盤工	再生砕石RC-40,t=200	m2		186.3	186.3	1.6m≦W＜2.4m
上層路盤工	粒調砕石M-30,t=100	m2	1580.2		1580.2	W≧2.4
路盤工	粒調砕石M-30,t=100	m2		186.3	186.3	1.6m≦W＜2.4m
表層工	密粒度AC20FA(再生材入),t=50	m2	1580.2		1580.2	3.0＜W
	密粒度AC20FA(再生材入),t=50	m2		186.3	186.3	1.4≦W≦3.0

材 料 数 量 計 算 書

市道惣領1号線　　N=1.0式当り

細別	規格	算式	数量	単位	摘要
【道路土工】					
掘削		(1580.18-14.35-5.02-6.18-8.77-58.43-139.71-224.41)×0.30+(14.35+5.02)×0.32+ (6.18+8.77+58.43+139.71+224.41)×0.35= 496.32	496.3	m^3	
残土処理工	土砂等運搬	496.32	496.3	m^3	
	残土処分	496.3×1.2= 595.58	595.6	m^3	
【構造物撤去工】					
舗装版切断工	舗装版切断 As,t≦150	17.0+18.2+2.7+2.9+4.3+4.1+3.7+14.0+14.0+15.6= 96.50	96.5	m	
舗装版破砕工	舗装版破砕 As,t≦150	1580.18-6.18-8.77-58.43-139.71-224.41= 1142.68	1,142.7	m^2	
舗装切断排水運搬処分	As	0.023×0.05×96.5×1.3= 0.14	0.14	t	※ ≒0.05m
殻運搬処分	舗装版破砕,As	(1142.68-14.35-5.02)×0.05+(14.35+5.02)×0.03= 56.75	56.7	m^3	
【舗装工】					
下層路盤工	再生砕石RC-40 t=200	1580.18= 1580.18	1,580.2	m^2	図面計測
上層路盤工	粒調砕石M-30 t=100	1580.18= 1580.18	1,580.2	m^2	図面計測
表層工	密粒度AC20FA (再生材入),t=50	1580.18= 1580.18	1,580.2	m^2	図面計測

※((1580.18-14.35-5.02)×0.05+(14.35+5.02)×0.03)/1580.18=0.04975≒0.05m

材 料 数 量 計 算 書

市道惣領大窪線　その1箇所　　N=1.0式当り

細別	規格	算式		数量	単位	摘要
【道路土工】						
掘削		(186.27-22.85)×0.30+22.85×0.32=	56.34	56.3	m^3	
残土処理工	土砂等運搬		56.34	56.3	m^3	
	残土処分	56.3×1.2=	67.61	67.6	m^3	
【構造物撤去工】						
舗装版切断工	舗装版切断 As,t≦150	3.1+2.2=	5.30	5.3	m	
舗装版破砕工	舗装版破砕 As,t≦150	186.27=	186.27	186.3	m^2	
舗装切断排水 運搬処分	As	0.023×0.05×5.3×1.3=	0.01	0.01	t	
殻運搬処分	舗装版破砕,As	(186.27-22.85)×0.05+22.85×0.03=	8.86	8.9	m^3	
【舗装工】						
下層路盤工	再生砕石RC-40 t=200	186.27=	186.27	186.3	m^2	図面計測
上層路盤工	粒調砕石M-30 t=100	186.27=	186.27	186.3	m^2	図面計測
表層工	密粒度AC20FA (再生材入),t=50	186.27=	186.27	186.3	m^2	図面計測

C　市道惣領１号線他２路線その２

E　市道中谷内惣領（その２箇所）他９路線その１

工 事 数 量 総 括 表

工事区分(レベル1) 工種(レベル2) 種別(レベル3) 細別(レベル4)	規格	単位	数量(今回)	摘要
市道中谷内惣領線(その2箇所)他9路線(その1)		式	1	
道路土工		式	1	
掘削	小規模	m3	790	
保護路肩	盛土	m3	20	
	法面整形	m2	90	
残土処理		式	1	
土砂等運搬	小規模	m3	770	
残土処分		m3	920	
構造物撤去工		式	1	
舗装版切断工		式	1	
舗装版切断	As,t≦150	m	96	
舗装版破砕工		式	1	
舗装版破砕	As,t≦150	m2	2560	
運搬工		式	1	
運搬	As舗装切断排水	t	0.5	
	舗装版破砕,As(小規模)	m3	127	
処分工		式	1	
処分	As舗装切断排水	t	0.5	
	舗装版破砕,As	m3	127	
舗装工		式	1	
アスファルト舗装工(車道部)		式	1	
下層路盤工	再生砕石RC-40,t=200	m2	2590	
上層路盤工	粒調砕石M-30,t=100	m2	2570	
表層工	密粒度AC20FA(再生材入),t=50	m2	2560	
区画線工		式	1	
溶融式区画線		式	1	
外側線	w=150　実線	m	370	
中央線	w=150　破線	m	90	

工 事 数 量 集 計 表

工事区分(レベル1) 工種(レベル2) 種別(レベル3) 細別(レベル4)	規格	単位	中谷内惣領線(その2箇所)1工区	中谷内惣領線(その2箇所)2工区	上久津呂浦出線	下久津呂深原線	上久津呂深原線	合計	摘要
市道中谷内惣領線(その2箇所)他9路線(その1)		式	1	1	1	1	1	1	
道路土工		式	1	1	1	1	1	1	
掘削	小規模	m3	409.8	142.4	107.9	19.6	106.8	786.5	
保護路肩	盛土	m3	-	6.8	-	-	8.9	15.7	
	法面整形	m2	-	47.5	-	-	44.5	92.0	
残土処理工		式	1	1	1	1	1	1	
土砂等運搬	小規模	m3	409.8	134.8	107.9	19.6	96.9	769.0	
残土処分		m3	491.7	161.8	129.5	23.5	116.3	922.8	
構造物撤去工		式	1	1	1	1	1	1	
舗装版切断工		式	1	1	1	1	1	1	
舗装版切断	As,t≦150	m	49.2	13.6	9.0	16.2	7.6	95.6	
舗装版破砕工		式	1	1	1	1	1	1	
舗装版破砕	As,t≦150	m2	1354.5	461.0	347.0	63.4	338.2	2564.1	
運搬工		式	1	1	1	1	1	1	
運搬	As舗装切断排水	t	0.07	0.02	0.01	0.02	0.01	0.1	
	舗装版破砕,As(小規模)	m3	67.2	23.1	17.3	2.6	16.9	127.1	
処分工		式	1	1	1	1	1	1	
処分	As舗装切断排水	t	0.07	0.02	0.01	0.02	0.01	0.1	
	舗装版破砕,As	m3	67.2	23.1	17.3	2.6	16.9	127.1	
舗装工		式	1	1	1	1	1	1	
アスファルト舗装工(車道部)		式	1	1	1	1	1	1	
下層路盤工	再生砕石RC-40,t=200	m2	1354.5	471.2	347.0	63.4	351.6	2587.7	
上層路盤工	粒調砕石M-30,t=100	m2	1354.5	464.4	347.0	63.4	342.7	2572.0	
表層工	密粒度AC20FA(再生材入),t=50	m2	1354.5	461.0	347.0	63.4	338.2	2564.1	
区画線工		式	1	-	-	1	-	1	
溶融式区画線		式	1	-	-	1	-	1	
外側線	w=150 実線	m	358.9	-	-	12.8	-	371.7	
中央線	w=150 破線	m	89.7	-	-	-	-	89.7	

材 料 数 量 計 算 書

市道中谷内惣領線(その2箇所)1工区　　N=1.0式当り

細別	規格	算式		数量	単位	摘要
【道路土工】						
掘削		2.0×11.7+2.3×167.75+27.76×0.02=	409.78	409.8	m^3	
残土処理工	土砂等運搬		409.78	409.8	m^3	
	残土処理	409.8×1.2=	491.74	491.7	m^3	
【構造物撤去工】						
舗装版切断	As,t≦150	6.8+8.0+8.2+26.2=	49.20	49.2	m	
舗装版破砕	As,t≦150	6.8×11.7+7.6×167.75=	1354.46	1,354.5	m^2	
舗装切断排水運搬処分	As	0.023×0.05×49.2×1.3=	0.074	0.07	t	
殻運搬処分	As	(1354.46-27.76)×0.05+27.76×0.03=	67.17	67.2	m^3	
【舗装工】						
下層路盤工	再生砕石RC-40 t=200	6.8×11.7+7.6×167.75=	1354.46	1,354.5	m^2	
上層路盤工	粒調砕石M-30 t=100	6.8×11.7+7.6×167.75=	1354.46	1,354.5	m^2	
表層工	密粒度AC20FA (再生材入),t=50	6.8×11.7+7.6×167.75=	1354.46	1,354.5	m^2	
【区画線工】						
溶融式区画線	外側線 w=150　実線	両側延長より 179.45×2	358.90	358.9	m	
溶融式区画線	中央線 w=150　破線	179.45/2	89.73	89.7	m	

材 料 数 量 計 算 書

市道中谷内惣領線(その2箇所)2工区　　N=1.0式当り

細別	規格	算式		数量	単位	摘要
【道路土工】						
掘削		2.0×67.8+0.1×67.8=	142.38	142.4	m^3	
保護路肩	盛土	0.1×67.8=	6.78	6.8	m^3	
	法面整形	0.7×67.8=	47.46	47.5	m^2	
残土処理工	土砂等運搬	142.38-6.78/0.9=	134.85	134.8	m^3	
	残土処分	134.85×1.2=	161.82	161.8	m^3	
【構造物撤去工】						
舗装版切断	As,t≦150	6.8×2=	13.60	13.6	m	
舗装版破砕	As,t≦150	6.8×67.8=	461.04	461.0	m^2	
舗装切断排水運搬処分	As	0.023×0.05×13.6×1.3=	0.020	0.02	t	
殻運搬処分	As	461.04×0.05	23.05	23.1	m^3	
【舗装工】						
下層路盤工	再生砕石RC-40 t=200	6.95×67.8=	471.21	471.2	m^2	
上層路盤工	粒調砕石M-30 t=100	6.85×67.8=	464.43	464.4	m^2	
表層工	密粒度AC20FA (再生材入),t=50	6.8×67.8=	461.04	461.0	m^2	

材 料 数 量 計 算 書

市道上久津呂浦出線　　N=1.0式当り

細別	規格	算式		数量	単位	摘要
【道路土工】						
掘削		1.4×77.1=	107.94	107.9	m^3	
残土処理工	土砂等運搬		107.94	107.9	m^3	
	残土処分	107.94×1.2=	129.53	129.5	m^3	
【構造物撤去工】						
舗装版切断	As,t≦150	4.5×2=	9.00	9.0	m	
舗装版破砕	As,t≦150	4.5×77.1=	346.95	347.0	m^2	
舗装切断排水運搬処分	As	0.023×0.05×9.0×1.3=	0.013	0.01	t	
殻運搬処分	As	346.95×0.05=	17.35	17.3	m^3	
【舗装工】						
下層路盤工	再生砕石RC-40 t=200	4.5×77.1=	346.95	347.0	m^2	
上層路盤工	粒調砕石M-30 t=100	4.5×77.1=	346.95	347.0	m^2	
表層工	密粒度AC20FA (再生材入),t=50	4.5×77.1=	346.95	347.0	m^2	

材 料 数 量 計 算 書

市道下久津呂深原線　　N=1.0式当り

細別	規格	算式		数量	単位	摘要
【道路土工】						
掘削		面積求積図より (40.91+22.44)×0.3+30.4×0.02=	19.61	19.6	m^3	
残土処理工	土砂等運搬		19.61	19.6	m^3	
	残土処分	19.61×1.2=	23.54	23.5	m^3	
【構造物撤去工】						
舗装版切断	As,t≦150	8.1×2=	16.20	16.2	m	
舗装版破砕	As,t≦150	40.91+22.44=	63.35	63.4	m^2	
舗装切断排水運搬処分	As	0.023×0.05×16.2×1.3=	0.024	0.02	t	
殻運搬処分	As	(40.91+22.44-30.4)×0.05+30.4×0.03=	2.56	2.6	m^3	
【舗装工】						
下層路盤工	再生砕石RC-40 t=200	40.91+22.44=	63.35	63.4	m^2	
上層路盤工	粒調砕石M-30 t=100	40.91+22.44=	63.35	63.4	m^2	
表層工	密粒度AC20FA (再生材入),t=50	40.91+22.44=	63.35	63.4	m^2	小規模舗装
【区画線工】						
溶融式区画線	外側線 w=150　実線	両側延長より 6.4×2	12.80	12.8	m	

材 料 数 量 計 算 書

市道上久津呂深原線　　N=1.0式当り

細別	規格	算式		数量	単位	摘要
【道路土工】						
掘削		1.1×89.0+0.1×89.0=	106.80	106.8	m^3	
保護路肩	盛土	0.1×89.0=	8.90	8.9	m^3	
	法面整形	0.5×89.0=	44.50	44.5	m^2	
残土処理工	土砂等運搬	106.8-8.9/0.9=	96.91	96.9	m^3	
	残土処分	96.91×1.2=	116.29	116.3	m^3	
【構造物撤去工】						
舗装版切断	As,t≦150	3.8×2=	7.60	7.6	m	
舗装版破砕	As,t≦150	3.8×89.0=	338.20	338.2	m^2	
舗装切断排水運搬処分	As	0.023×0.05×7.6×1.3=	0.011	0.01	t	
殻運搬処分	As	338.2×0.05	16.91	16.9	m^3	
【舗装工】						
下層路盤工	再生砕石RC-40 t=200	3.95×89.0=	351.55	351.6	m^2	
上層路盤工	粒調砕石M-30 t=100	3.85×89.0=	342.65	342.7	m^2	
表層工	密粒度AC20FA (再生材入),t=50	3.8×89.0=	338.20	338.2	m^2	

工 事 数 量 総 括 表

工事区分(レベル1) 工種(レベル2) 種別(レベル3) 細別(レベル4)	規格	単位	数量(今回)	摘要
市道中谷内惣領線(その2箇所)他9路線(その2)		式	1	
道路土工		式	1	
掘削	小規模	m3	960	
保護路肩	盛土	m3	50	
	法面整形	m2	200	
残土処理		式	1	
土砂等運搬	小規模	m3	900	
残土処分		m3	1100	
構造物撤去工		式	1	
舗装版切断工		式	1	
舗装版切断	As,t≦150	m	104	
舗装版破砕工		式	1	
舗装版破砕	As,t≦150	m2	2770	
運搬工		式	1	
運搬	As舗装切断排水	t	0.5	
	舗装版破砕,As(小規模)	m3	139	
処分工		式	1	
処分	As舗装切断排水	t	0.5	
	舗装版破砕,As	m3	139	
舗装工		式	1	
アスファルト舗装工(車道部)		式	1	
下層路盤工	再生砕石RC-40,t=200	m2	3090	
上層路盤工	粒調砕石M-30,t=100	m2	3050	
表層工	密粒度AC20FA(再生材入),t=50	m2	3030	

工 事 数 量 集 計 表

工事区分(レベル1) 工種(レベル2) 種別(レベル3) 細別(レベル4)	規格	単位	中谷内下久津呂線	中谷内線	中谷内万尾線(1工区)	中谷内万尾線(2・3・4・5工区)	中谷内中央線	万尾1号線(1・2工区)	下久津呂中出線	合計	摘要
市道中谷内惣領線(その2箇所)他9路線(その2)		式	1	1	1	1	1	1	1	1	
道路土工		式	1	1	1	1	1	1	1	1	
掘削	小規模	m3	80.7	398.9	23.5	138.8	104.8	155.7	52.6	955.0	
保護路肩	盛土	m3	-	11.6	3.3	15.1	17.5	-	1.3	48.8	
	法面整形	m2	-	46.4	13.3	30.3	96.0	-	9.0	195.0	
残土処理工		式	1	1	1	1	1	1	1	1	
土砂等運搬	小規模	m3	80.7	386.0	19.8	121.9	85.4	155.7	51.2	900.7	
残土処分		m3	96.9	463.2	23.7	146.3	102.4	186.8	61.4	1080.7	
構造物撤去工		式	1	1	1	1	1	1	1	1	
舗装版切断工		式	1	1	1	1	1	1	1	1	
舗装版切断	As,t≦150	m	8.2	21.3	7.8	36.6	3.4	17.0	9.5	103.8	
舗装版破砕工		式	1	1	1	1	1	1	1	1	
舗装版破砕	As,t≦150	m2	183.5	1215.5	60.2	363.3	296.8	512.5	141.6	2773.4	
運搬工		式	1	1	1	1	1	1	1	1	
運搬	As舗装切断排水	t	0.01	0.03	0.01	0.05	0.01	0.03	0.01	0.15	
	舗装版破砕,As(小規模)	m3	9.2	60.8	3.0	18.2	14.8	25.6	7.1	138.7	
処分工		式	1	1	1	1	1	1	1	1	
処分	As舗装切断排水	t	0.01	0.03	0.01	0.05	0.01	0.03	0.01	0.15	
	舗装版破砕,As	m3	9.2	60.8	3.0	18.2	14.8	25.6	7.1	138.7	
舗装工		式	1	1	1	1	1	1	1	1	
アスファルト舗装工(車道部)		式	1	1	1	1	1	1	1	1	
下層路盤工	再生砕石RC-40,t=200	m2	262.4	1320.1	69.7	420.7	323.0	529.9	168.7	3094.5	
上層路盤工	粒調砕石M-30,t=100	m2	262.4	1314.3	66.4	405.6	305.6	529.9	167.4	3051.6	
表層工	密粒度AC20FA(再生材入),t=50	m2	262.4	1311.4	-	354.9	296.8	529.9	166.8	2922.2	
小規模アスファルト舗装(施工費)	10m2≦A＜30m2	箇所	-	-	-	1	-	-	-	1	2工区
小規模アスファルト舗装(施工費)	10m2≦A＜30m2	箇所	-	-	-	1	-	-	-	1	3工区
小規模アスファルト舗装(施工費)	50m2≦A＜100m2	箇所	-	-	1	-	-	-	-	1	
小規模アスファルト舗装(材料費)	密粒度AC20FA(再生材入),t=50	m2	-	-	64.7	43.1	-	-	-	107.8	

材 料 数 量 計 算 書

市道中谷内下久津呂線　　N=1.0式当り

細別	規格	算式		数量	単位	摘要
【道路土工】						
掘削		1.2×64.0+78.9×0.05=	80.75	80.7	m^3	
残土処理工	土砂等運搬		80.75	80.7	m^3	
	残土処理	80.75×1.2=	96.89	96.9	m^3	
【構造物撤去工】						
舗装版切断	As,t≦150	4.1×2=	8.20	8.2	m	
舗装版破砕	As,t=50	平面図より 4.1×64.0-78.9=	183.50	183.5	m^2	
舗装切断排水運搬処分	As	0.023×0.05×8.2×1.3=	0.012	0.01	t	
殻運搬処分	As	183.5×0.05=	9.18	9.2	m^3	
【舗装工】						
下層路盤工	再生砕石RC-40 t=200	4.1×64.0=	262.40	262.4	m^2	
上層路盤工	粒調砕石M-30 t=100	4.1×64.0=	262.40	262.4	m^2	
表層工	密粒度AC20FA (再生材入),t=50	4.1×64.0=	262.40	262.4	m^2	

材 料 数 量 計 算 書

市道中谷内線　　N=1.0式当り

細別	規格	算式		数量	単位	摘要
【道路土工】						
掘削		1.4×273.2+95.9×0.05+0.2×58.0=	398.88	398.9	m^3	
保護路肩	盛土	0.2×58.0=	11.60	11.6	m^3	
	法面整形	0.8×58.0=	46.40	46.4	m^2	
残土処理工	土砂等運搬	398.88-11.60/0.9=	385.99	386.0	m^3	
	残土処分	385.99×1.2=	463.18	463.2	m^3	
【構造物撤去工】						
舗装版切断	As,t≦150	4.8+6.5+10.0=	21.30	21.3	m	
舗装版破砕	As,t≦150	4.8×273.2-95.9=	1215.46	1,215.5	m^2	
舗装切断排水運搬処分	As	0.023×0.05×21.3×1.3=	0.032	0.03	t	
殻運搬処分	As	1215.46×0.05	60.77	60.8	m^3	
【舗装工】						
下層路盤工	再生砕石RC-40 t=200	4.8×273.2+0.15×58.0=	1320.06	1,320.1	m^2	
上層路盤工	粒調砕石M-30 t=100	4.8×273.2+0.05×58.0=	1314.26	1,314.3	m^2	
表層工	密粒度AC20FA (再生材入),t=50	4.8×273.2=	1311.36	1,311.4	m^2	

材 料 数 量 計 算 書

市道中谷内万尾線(1工区)　　N=1.0式当り

細別	規格	算式		数量	単位	摘要
【道路土工】						
掘削		1.2×16.6+4.5×0.05+0.1×16.6×2=	23.47	23.5	m^3	
保護路肩	盛土	0.1×16.6×2=	3.32	3.3	m^3	
	法面整形	0.6×16.6+0.2×16.6=	13.28	13.3	m^2	
残土処理工	土砂等運搬	23.47-3.32/0.9=	19.78	19.8	m^3	
	残土処分	19.78×1.2=	23.73	23.7	m^3	
【構造物撤去工】						
舗装版切断	As,t≦150	3.9×2=	7.80	7.8	m	
舗装版破砕	As,t≦150	3.9×16.6-4.5=	60.24	60.2	m^2	
舗装切断排水運搬処分	As	0.023×0.05×7.8×1.3=	0.012	0.01	t	
殻運搬処分	As	60.24×0.05=	3.01	3.0	m^3	
【舗装工】						
下層路盤工	再生砕石RC-40 t=200	4.2×16.6=	69.72	69.7	m^2	
上層路盤工	粒調砕石M-30 t=100	4.0×16.6=	66.40	66.4	m^2	
表層工	密粒度AC20FA (再生材入),t=50	3.9×16.6=	64.74	64.7	m^2	小規模舗装

材 料 数 量 計 算 書

市道中谷内万尾線(2･3･4･5工区)　　N=1.0式当り

細別	規格	算式		数量	単位	摘要
【道路土工】						
掘削		2・3・4工区 (2工区面積求積図より)				
		1.1×(19.9+3.8+8.5)+(7.02+5.75)×0.3=	39.25			
		5工区				
		1.1×75.7+21.96×0.05+0.1×75.7×2=	99.51			
		39.25+99.51=	138.76	138.8	m^3	
保護路肩	盛土	5工区				
		0.1×75.7×2=	15.14	15.1	m^3	
	法面整形	5工区				
		0.4×75.7=	30.28	30.3	m^2	
残土処理工	土砂等運搬					
		138.8-15.14/0.9=	121.94	121.9	m^3	
	残土処分					
		121.94×1.2=	146.32	146.3	m^3	
【構造物撤去工】						
舗装版切断	As,t≦150					
		3.5×6+3.7+4.7+3.6×2=	36.60	36.6	m	
舗装版破砕	As,t≦150					
		3.5×(19.9+3.8+8.5)+3.6×75.7-21.96=	363.26	363.3	m^2	
舗装切断排水運搬処分	As					
		0.023×0.05×36.6×1.3=	0.055	0.05	t	
殻運搬処分	As					
		363.26×0.05=	18.16	18.2	m^3	
【舗装工】						
下層路盤工	再生砕石RC-40					
	t=200	3.5×(19.9+3.8+8.5)+(7.02+5.75)+3.9×75.7=	420.70	420.7	m^2	
上層路盤工	粒調砕石M-30					
	t=100	3.5×(19.9+3.8+8.5)+(7.02+5.75)+3.7×75.7=	405.56	405.6	m^2	
表層工	密粒度AC20FA					
	(再生材入),t=50	3.5×19.9+(7.02+5.75)+3.6×75.7=	354.94	354.9	m^2	2・5工区
表層工	密粒度AC20FA					小規模
	(再生材入),t=50	3.5×3.8=	13.30	13.3	m^2	3工区
表層工	密粒度AC20FA					小規模
	(再生材入),t=50	3.5×8.5=	29.75	29.8	m^2	4工区

材 料 数 量 計 算 書

市道中谷内中央線　　N=1.0式当り

細別	規格	算式		数量	単位	摘要
【道路土工】						
掘削		1.0×87.3+0.1×87.3×2=	104.76	104.8	m^3	
保護路肩	盛土	0.1×87.3×2=	17.46	17.5	m^3	
	法面整形	0.5×87.3+0.6×87.3=	96.03	96.0	m^2	
残土処理工	土砂等運搬	104.76-17.46/0.9=	85.36	85.4	m^3	
	残土処分	85.36×1.2=	102.43	102.4	m^3	
【構造物撤去工】						
舗装版切断	As,t≦150	平面図より	3.40	3.4	m	
舗装版破砕	As,t≦150	3.4×87.3=	296.82	296.8	m^2	
舗装切断排水運搬処分	As	0.023×0.05×3.4×1.3=	0.005	0.01	t	
殻運搬処分	As	296.82×0.05	14.84	14.8	m^3	
【舗装工】						
下層路盤工	再生砕石RC-40 t=200	3.7×87.3=	323.01	323.0	m^2	
上層路盤工	粒調砕石M-30 t=100	3.5×87.3=	305.55	305.6	m^2	
表層工	密粒度AC20FA (再生材入),t=50	3.4×87.3=	296.82	296.8	m^2	

材 料 数 量 計 算 書

市道万尾1号線(1･2工区)　　N=1.0式当り

細別	規格	算式		数量	単位	摘要
【道路土工】						
掘削		1.1×12.7+1.4×100.6+17.33×0.05=	155.68	155.7	m^3	
残土処理工	土砂等運搬		155.68	155.7	m^3	
	残土処理	155.68×1.2=	186.81	186.8	m^3	
【構造物撤去工】						
舗装版切断	As,t≦150	3.7×2+4.8×2=	17.00	17.0	m	
舗装版破砕	As,t=50	3.7*12.7+4.8*100.6-17.33=	512.54	512.5	m^2	
舗装切断排水運搬処分	As	0.023×0.05×17.0×1.3=	0.025	0.03	t	
殻運搬処分	As	512.54×0.05=	25.63	25.6	m^3	
【舗装工】						
下層路盤工	再生砕石RC-40 t=200	3.7×12.7+4.8*100.6=	529.87	529.9	m^2	
上層路盤工	粒調砕石M-30 t=100	3.7×12.7+4.8*100.6=	529.87	529.9	m^2	
表層工	密粒度AC20FA (再生材入),t=50	3.7×12.7+4.8*100.6=	529.87	529.9	m^2	

材 料 数 量 計 算 書

市道下久津呂中出線　　N=1.0式当り

細別	規格	算式	数量	単位	摘要
【道路土工】					
掘削		166.8×0.3+25.25×0.05+0.1×12.8= 52.58	52.6	m^3	
保護路肩	盛土	0.1×12.8= 1.28	1.3	m^3	
	法面整形	0.7×12.8= 8.96	9.0	m^2	
残土処理工	土砂等運搬	52.58-1.28/0.9= 51.16	51.2	m^3	
	残土処分	51.16×1.2= 61.39	61.4	m^3	
【構造物撤去工】					
舗装版切断	As,t≦150	3.45+6.09= 9.54	9.5	m	
舗装版破砕	As,t≦150	舗装面積求積図より 166.8-25.25= 141.55	141.6	m^2	
舗装切断排水運搬処分	As	0.023×0.05×9.54×1.3= 0.014	0.01	t	
殻運搬処分	As	141.55×0.05 7.08	7.1	m^3	
【舗装工】					
下層路盤工	再生砕石RC-40 t=200	166.80+0.15×12.8= 168.72	168.7	m^2	
上層路盤工	粒調砕石M-30 t=100	166.80+0.05×12.8= 167.44	167.4	m^2	
表層工	密粒度AC20FA (再生材入),t=50	舗装面積求積図より 166.80	166.8	m^2	

1日未満積算基準判定算出シート(一連作業)

1. 対象となる作業の算出結果

※算出根拠については、「2. 判定」、「3. 積算」を参照のこと

：入力箇所　　：自動反映

No.	施工パッケージ	単位	設計数量	日当り標準作業量(D)	修正日当り標準作業量(D')	積算数量(機械費・労務費)	積算数量(材料費)
1	表層(車道・路肩部)	m2	272.200	250	24	FALSE	272.200
2							
3	表層(車道・路肩部)	m2	1,261.300	250	114	FALSE	1,261.300
4	表層(車道・路肩部)	m2	722.200	250	65	FALSE	722.200
5							
6	表層(車道・路肩部)	m2	622.100	250	56	FALSE	622.100
7							
8							
9							
10							

2. 判定

対象となる作業が1日未満で完了するか否かの判定を行います。

$$\sum \frac{\text{設計数量}}{\text{標準作業量}} = \frac{272.200}{250}\ (1.0888) + \frac{\quad}{\quad} + \frac{1,261.300}{250}\ (5.0452) + \frac{722.200}{250}\ (2.8888) + \frac{\quad}{\quad} + \frac{622.100}{250}\ (2.4884) + \frac{\quad}{\quad} + \frac{\quad}{\quad} + \frac{\quad}{\quad} + \frac{\quad}{\quad}$$

$$= 11.51 \quad \Rightarrow \quad 1 \leqq 11.51$$

判定結果：1日以上の工事である。

3. 積算

係数αを使用して、対象となる作業の修正作業日当り標準作業量(D')を算出します。各作業における算出値は上表に反映されます。

修正作業日当り標準作業量　D' ＝ α × 設計数量

※ $\alpha \times \sum \frac{\text{設計数量}}{\text{標準作業量}} = 1$

$$\alpha \times \left(\frac{272.200}{250}\ (1.0888) + \frac{\quad}{\quad} + \frac{1,261.300}{250}\ (5.0452) + \frac{722.200}{250}\ (2.8888) + \frac{\quad}{\quad} + \frac{622.100}{250}\ (2.4884) + \frac{\quad}{\quad} + \frac{\quad}{\quad} + \frac{\quad}{\quad} + \frac{\quad}{\quad} \right) = 1$$

$$\alpha = 0.09$$

4. 備考欄

1日未満積算基準判定算出シート(一連作業)

1. 対象となる作業の算出結果

※算出根拠については、「2. 判定」、「3. 積算」を参照のこと

：入力箇所　　：自動反映

No.	施工パッケージ	単位	設計数量	日当り標準作業量(D)	修正日当り標準作業量(D')	積算数量(機械費・労務費)	積算数量(材料費)
1	表層(車道・路肩部)	m2	243.100	250	73	FALSE	243.100
2	表層(車道・路肩部)	m2	143.600	250	43	FALSE	143.600
3	表層(歩道・路肩部)	m2	176.800	250	53	FALSE	176.800
4	表層(歩道・路肩部)	m2	74.000	250	22	FALSE	74.000
5	表層(歩道・路肩部)	m2	108.100	250	32	FALSE	108.100
6	表層(歩道・路肩部)	m2	75.200	250	23	FALSE	75.200
7	表層(歩道・路肩部)	m2	11.100	250	3	FALSE	11.100
8							
9							

2. 判定

対象となる作業が1日未満で完了するか否かの判定を行います。

$$\sum \frac{\text{設計数量}}{\text{標準作業量}} = \underset{(0.9724)}{\frac{243.100}{250}} + \underset{(0.5744)}{\frac{143.600}{250}} + \underset{(0.7072)}{\frac{176.800}{250}} + \frac{\quad}{\quad} + \underset{(0.296)}{\frac{74.000}{250}} + \underset{(0.4324)}{\frac{108.100}{250}} + \underset{(0.3008)}{\frac{75.200}{250}} + \underset{(0.0444)}{\frac{11.100}{250}} + \frac{\quad}{\quad} + \frac{\quad}{\quad}$$

$$= 3.33 \quad \Rightarrow \quad 1 \leqq 3.33$$

判定結果：1日以上の工事である。

3. 積算

係数αを使用して、対象となる作業の修正作業日当り標準作業量(D')を算出します。各作業における算出値は上表に反映されます。

修正作業日当り標準作業量　D' ＝ α × 設計数量

※ $\alpha \times \sum \frac{\text{設計数量}}{\text{標準作業量}} = 1$

$$\alpha \times \left(\underset{(0.9724)}{\frac{243.100}{250}} + \underset{(0.5744)}{\frac{143.600}{250}} + \underset{(0.7072)}{\frac{176.800}{250}} + \frac{\quad}{\quad} + \underset{(0.296)}{\frac{74.000}{250}} + \underset{(0.4324)}{\frac{108.100}{250}} + \underset{(0.3008)}{\frac{75.200}{250}} + \underset{(0.0444)}{\frac{11.100}{250}} + \frac{\quad}{\quad} + \frac{\quad}{\quad} \right) = 1$$

$$\alpha = 0.30$$

4. 備考欄

1日未満積算基準判定算出シート(一連作業)

1. 対象となる作業の算出結果

※算出根拠については、「2. 判定」、「3. 積算」を参照のこと

：入力箇所　　：自動反映

No.	施工パッケージ	単位	設計数量	日当り標準作業量(D)	修正日当り標準作業量(D')	積算数量(機械費・労務費)	積算数量(材料費)
1	表層(車道・路肩部)	m2	1,580.200	250	221	FALSE	1,580.200
2	表層(車道・路肩部)	m2	186.300	250	26	FALSE	186.300
3							
4							
5							
6							
7							
8							
9							
10							

2. 判定

対象となる作業が1日未満で完了するか否かの判定を行います。

$$\sum \frac{\text{設計数量}}{\text{標準作業量}} = \frac{1{,}580.200}{250}\ (6.3208) + \frac{186.300}{250}\ (0.7452) + \frac{\quad}{\quad} + \frac{\quad}{\quad} + \frac{\quad}{\quad} + \frac{\quad}{\quad} + \frac{\quad}{\quad} + \frac{\quad}{\quad} + \frac{\quad}{\quad} + \frac{\quad}{\quad}$$

$$= 7.07 \quad \Rightarrow \quad 1 \leqq 7.07$$

判定結果：1日以上の工事である。

3. 積算

係数αを使用して、対象となる作業の修正作業日当り標準作業量(D')を算出します。各作業における算出値は上表に反映されます。

修正作業日当り標準作業量　D' ＝ α × 設計数量

※ $\alpha \times \sum \frac{\text{設計数量}}{\text{標準作業量}} = 1$

$$\alpha \times \left(\frac{1{,}580.200}{250}\ (6.3208) + \frac{186.300}{250}\ (0.7452) + \frac{\quad}{\quad} + \frac{\quad}{\quad} + \frac{\quad}{\quad} + \frac{\quad}{\quad} + \frac{\quad}{\quad} + \frac{\quad}{\quad} + \frac{\quad}{\quad} + \frac{\quad}{\quad} \right) = 1$$

$$\alpha = 0.14$$

4. 備考欄

1日未満積算基準判定算出シート(一連作業)

1. 対象となる作業の算出結果

※算出根拠については、「2. 判定」、「3. 積算」を参照のこと

：入力箇所　　：自動反映

No.	施工パッケージ	単位	設計数量	日当り標準作業量(D)	修正日当り標準作業量(D')	積算数量(機械費・労務費)	積算数量(材料費)
1	表層(車道・路肩部)	m2	523.100	250	251	FALSE	523.100
2							
3							
4							
5							
6							
7							
8							
9							
10							

2. 判定

対象となる作業が1日未満で完了するか否かの判定を行います。

$$\sum \frac{\text{設計数量}}{\text{標準作業量}} = \frac{523.100}{250} + \frac{}{} + \frac{}{} + \frac{}{} + \frac{}{} + \frac{}{} + \frac{}{} + \frac{}{} + \frac{}{} + \frac{}{}$$

(2.0924)

$$= 2.09 \quad \Rightarrow \quad 1 \leqq 2.09$$

判定結果：1日以上の工事である。

3. 積算

係数αを使用して、対象となる作業の修正作業日当り標準作業量(D')を算出します。各作業における算出値は上表に反映されます。

修正作業日当り標準作業量　D' ＝ α × 設計数量

※ $\alpha \times \sum \frac{\text{設計数量}}{\text{標準作業量}} = 1$

$$\alpha \times \left(\frac{523.100}{250} + \frac{}{} + \frac{}{} + \frac{}{} + \frac{}{} + \frac{}{} + \frac{}{} + \frac{}{} + \frac{}{} + \frac{}{} \right) = 1$$

(2.0924)

$$\alpha = 0.48$$

4. 備考欄

1日未満積算基準判定算出シート(一連作業)

1. 対象となる作業の算出結果

※算出根拠については、「2. 判定」、「3. 積算」を参照のこと

：入力箇所　　：自動反映

No.	施工パッケージ	単位	設計数量	日当り標準作業量(D)	修正日当り標準作業量(D')	積算数量(機械費・労務費)	積算数量(材料費)
1	表層(車道・路肩部)	m2	1,354.500	250	135	FALSE	1,354.500
2	表層(車道・路肩部)	m2	461.000	250	46	FALSE	461.000
3	表層(車道・路肩部)	m2	347.000	250	35	FALSE	347.000
4	表層(車道・路肩部)	m2	63.400	250	6	FALSE	63.400
5	表層(車道・路肩部)	m2	338.200	250	34	FALSE	338.200
6							
7							
8							
9							
10							

2. 判定

対象となる作業が1日未満で完了するか否かの判定を行います。

$$\sum \frac{\text{設計数量}}{\text{標準作業量}} = \frac{1,354.500}{250}(5.418) + \frac{461.000}{250}(1.844) + \frac{347.000}{250}(1.388) + \frac{63.400}{250}(0.2536) + \frac{338.200}{250}(1.3528) + \frac{\quad}{\quad} + \frac{\quad}{\quad} + \frac{\quad}{\quad} + \frac{\quad}{\quad} + \frac{\quad}{\quad}$$

$$= 10.26 \quad \Rightarrow \quad 1 \leqq 10.26$$

判定結果：1日以上の工事である。

3. 積算

係数αを使用して、対象となる作業の修正作業日当り標準作業量(D')を算出します。各作業における算出値は上表に反映されます。

修正作業日当り標準作業量　D' ＝ α × 設計数量

※ $\alpha \times \sum \frac{\text{設計数量}}{\text{標準作業量}} = 1$

$$\alpha \times \left(\frac{1,354.500}{250}(5.418) + \frac{461.000}{250}(1.844) + \frac{347.000}{250}(1.388) + \frac{63.400}{250}(0.2536) + \frac{338.200}{250}(1.3528) + \frac{\quad}{\quad} + \frac{\quad}{\quad} + \frac{\quad}{\quad} + \frac{\quad}{\quad} + \frac{\quad}{\quad} \right) = 1$$

$$\alpha = 0.10$$

4. 備考欄

1日未満積算基準判定算出シート(一連作業)

1. 対象となる作業の算出結果

※算出根拠については、「2. 判定」、「3. 積算」を参照のこと

：入力箇所　　：自動反映

No.	施工パッケージ	単位	設計数量	日当り標準作業量(D)	修正日当り標準作業量(D')	積算数量(機械費・労務費)	積算数量(材料費)
1	表層(車道・路肩部)	m2	262.400	250	21	FALSE	262.400
2	表層(車道・路肩部)	m2	1,311.400	250	105	FALSE	1,311.400
3	表層(車道・路肩部)	m2	64.700	250	5	FALSE	64.700
4	表層(車道・路肩部)	m2	398.000	250	32	FALSE	398.000
5	表層(車道・路肩部)	m2	296.800	250	24	FALSE	296.800
6	表層(車道・路肩部)	m2	529.900	250	42	FALSE	529.900
7	表層(車道・路肩部)	m2	166.800	250	13	FALSE	166.800
8							
9							
10							

2. 判定

対象となる作業が1日未満で完了するか否かの判定を行います。

$$\sum \frac{\text{設計数量}}{\text{標準作業量}} = \frac{262.400}{250}(1.0496) + \frac{1,311.400}{250}(5.2456) + \frac{64.700}{250}(0.2588) + \frac{398.000}{250}(1.592) + \frac{296.800}{250}(1.1872) + \frac{529.900}{250}(2.1196) + \frac{166.800}{250}(0.6672) + \frac{\quad}{\quad} + \frac{\quad}{\quad} + \frac{\quad}{\quad}$$

$$= 12.12 \quad \Rightarrow \quad 1 \leqq 12.12$$

判定結果：1日以上の工事である。

3. 積算

係数αを使用して、対象となる作業の修正作業日当り標準作業量(D')を算出します。各作業における算出値は上表に反映されます。

修正作業日当り標準作業量　D' ＝ α × 設計数量

※ $\alpha \times \sum \frac{\text{設計数量}}{\text{標準作業量}} = 1$

$$\alpha \times \left(\frac{262.400}{250}(1.0496) + \frac{1,311.400}{250}(5.2456) + \frac{64.700}{250}(0.2588) + \frac{398.000}{250}(1.592) + \frac{296.800}{250}(1.1872) + \frac{529.900}{250}(2.1196) + \frac{166.800}{250}(0.6672) + \frac{\quad}{\quad} + \frac{\quad}{\quad} + \frac{\quad}{\quad} \right) = 1$$


$$\alpha = 0.08$$

4. 備考欄

飯久保地区　飯久保住宅13号線


平面図

縮尺 1：500

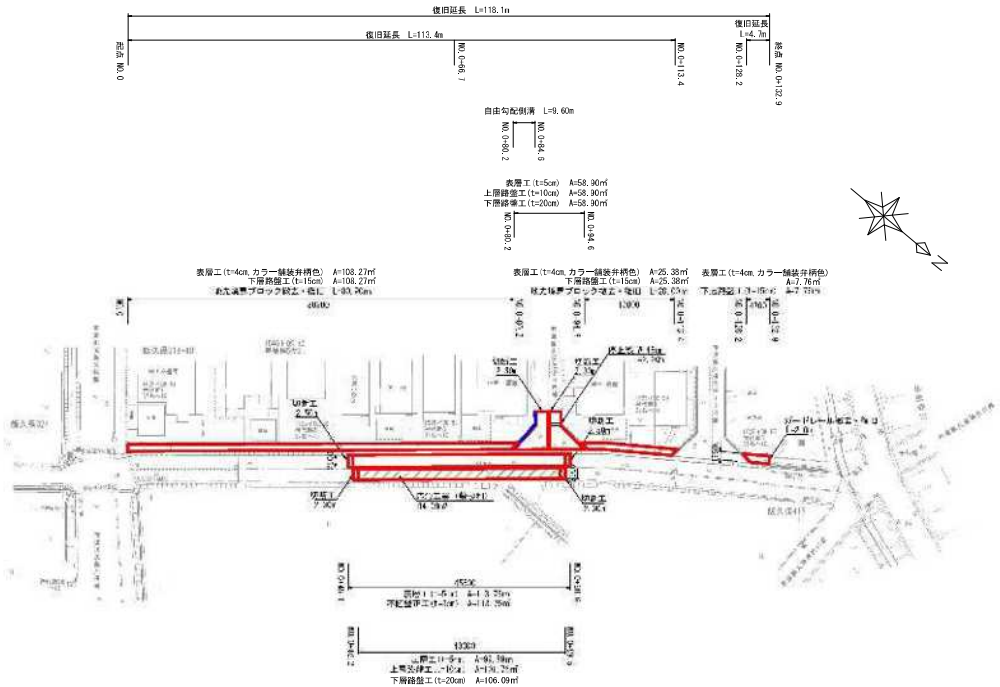

横断面図

縮尺 1：100

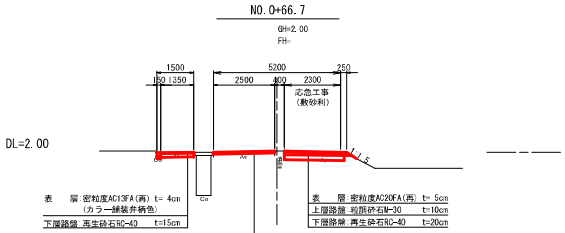

歩道

掘削	m2	0.2
盛土	m2	-
法面整形	m	-
表層	m	1.35
上層路盤	m	-
下層路盤	m	1.35
不陸整正	m	-

車道左


掘削	m2	-
盛土	m2	-
法面整形	m	-
表層	m	2.50
上層路盤	m	-
下層路盤	m	-
不陸整正	m	2.50

車道右

掘削	m2	0.9
盛土	m2	0.05
法面整形	m	0.50
表層	m	2.30
上層路盤	m	2.35
下層路盤	m	2.45
不陸整正	m	-

保護路肩

縮尺 1：20

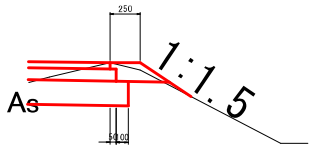

実施設計


工事番号	国災6年第234号	道路名	市道飯久保住宅１３号線
工事名	道路災害復旧工事	施工箇所	氷見市飯久保地内
図面名称	平面図 標準横断面図 保護路肩	縮尺	図示
		図面番号	１／２

課長	総括担当	主務	設計

氷見市役所

舗装展開図

縮尺 1：100

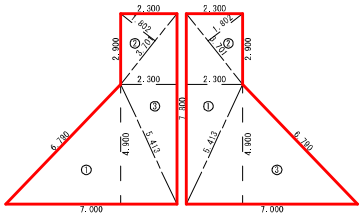

記号	底辺	高さ	傾面積 ㎡
1	7.000	4.900	34.300
2	3.701	1.802	6.669
3	7.800	2.300	17.940
		傾面積 ㎡	58.909
		面積 ㎡	29.455
		地積 ㎡	29.45

記号	底辺	高さ	傾面積 ㎡
1	7.800	2.300	17.940
2	3.701	1.802	6.669
3	7.000	4.900	34.300
		傾面積 ㎡	58.909
		面積 ㎡	29.455
		地積 ㎡	29.45


アスファルト舗装工　A=29.45+29.45=58.90m2

標準図

縮尺 図示

自由勾配側溝標準図

S=1:20

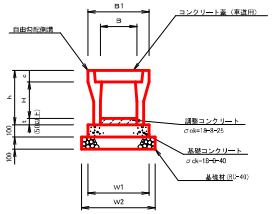


自由勾配側溝（標準用）　寸　法　表　（参　考）　（mm）

呼び名 (巾×深)	B	B1	H	c	h	W1	W2	摘　要
300 × 300	300	500	300	95	445	500	600	


自由勾配側溝側面図

S=1:50

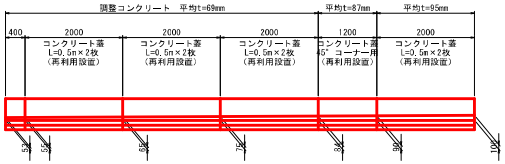

土工図


S=1:20

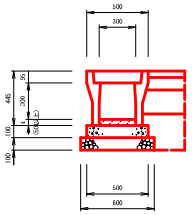

仮設土工	床　掘	0.09	㎡
	埋　戻	0.09	㎡
コンクリート	基礎コンクリート	0.05	㎥
構造物取壊し	側　溝	0.03	㎥

地先境界ブロック標準図

S=1:10

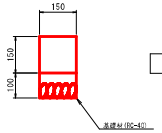

道路土工	掘　削	0.02	㎥

実施設計

工事番号	国災6年第234号	道路名	市道飯久保住宅１３号線
工 事 名	道路災害復旧工事	施工箇所	氷見市飯久保地内
図面名称	舗装展開図 標準図	縮　尺	図示
		図面番号	２／２


課　長	総括担当	主　務	設　計

氷　見　市　役　所

平　面　図
縮尺 1:500


平　面　図
縮尺 1:500

S=1:500

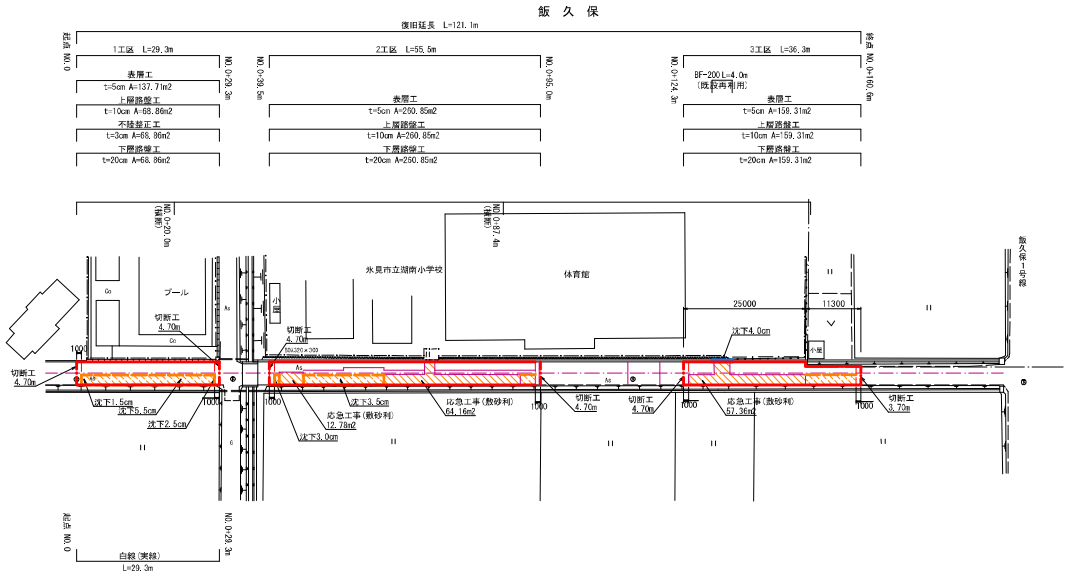

横　断　面　図
縮尺 1:100

NO.0+20.0m

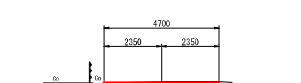

掘　削	0.7	m2
表層工	4.70	m
上層路盤工	2.35	m
不陸整正工	2.35	m
下層路盤工	2.35	m
As取壊し	4.70	m

表　層：密粒度AC20FA(再) t= 5cm
不陸整正：粒調砕石M-30　t= 3cm

表　層　：密粒度AC20FA(再)　t= 5cm
上層路盤　：粒調砕石M-30　t=10cm
下層路盤　：再生砕石RC-40　t=20cm


NO.0+87.4m



掘　削	1.4	m2
表層工	4.70	m
上層路盤工	4.70	m
下層路盤工	4.70	m
As取壊し	2.60	m

表　層　：密粒度AC20FA(再)　t= 5cm
上層路盤　：粒調砕石M-30　t=10cm
下層路盤　：再生砕石RC-40　t=20cm

標　準　図
BF-200　縮尺 1:10

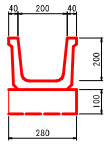

実施設計

工事番号	国災6年第235号	道路名	市道神代飯久保線
工事名	道路災害復旧工事	施工箇所	氷見市飯久保地内
図面名称	平面図 標準横断面図 標準図	縮尺	図示
		図面番号	1／1


課長	総括担当	主務	設計

氷　見　市　役　所

平　面　図
縮尺 1:500


飯　久　保

S=1:500

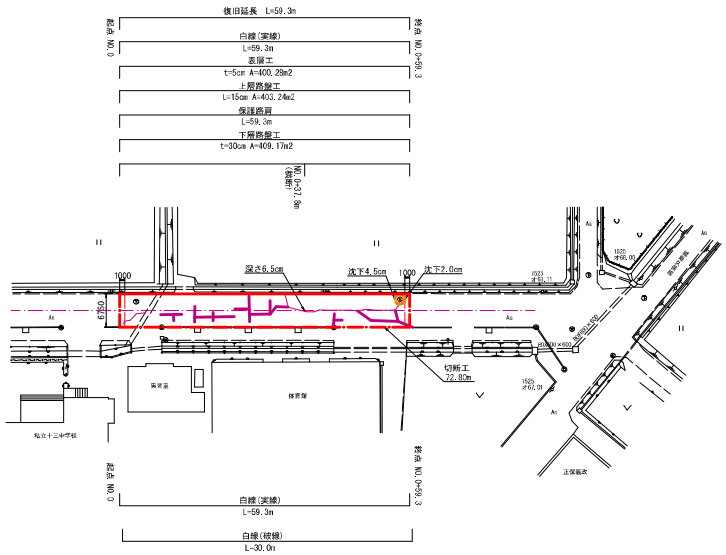


横　断　面　図
縮尺 1:100

NO. 0+39.8m

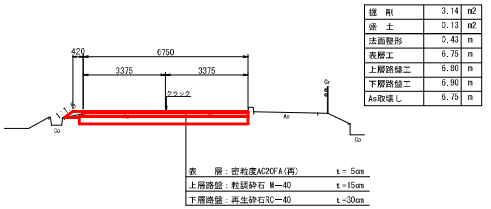

掘　削	3.14	m2
盛　土	0.13	m2
法面整形	0.43	m
表層工	6.75	m
上層路盤工	6.80	m
下層路盤工	6.90	m
As取壊し	6.75	m

保　護　路　肩
縮尺 1:20

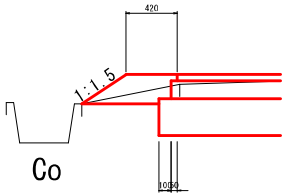

実施設計

工事番号	国災6年第235号	道路名	市道川尻飯久保線
工 事 名	道路災害復旧工事	施工箇所	氷見市飯久保地内
図面名称	平面図 標準横断面図 保護路肩	縮　尺	図示
		図面番号	1／1

課　長	総括担当	主　務	設　計


氷　見　市　役　所

平　面　図

縮尺 1:500

飯　久　保

S=1:500

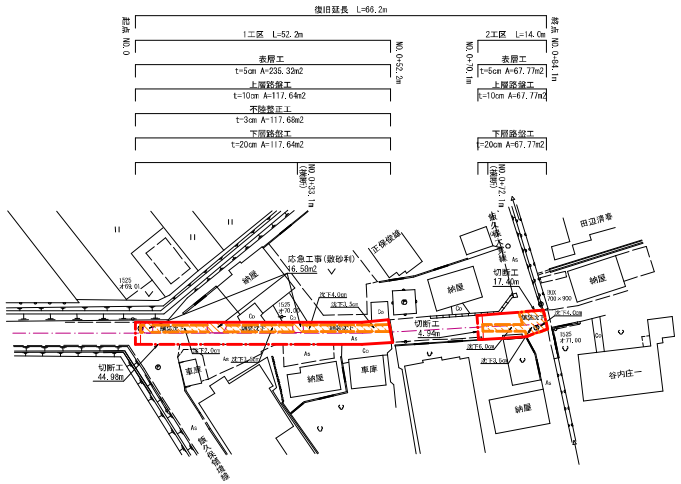

横　断　面　図

縮尺 1:100

NO.0+33.1m

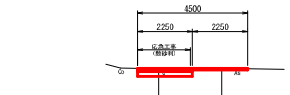


表　層　：密粒度AC20FA(再) t= 5cm
上層路盤　：粒調砕石M-30　t=10cm
下層路盤　：再生砕石RC-40　t=20cm

表　層　：密粒度AC20FA(再) t= 5cm
不陸整正　：粒調砕石M-30　t= 3cm

掘　削	0.7	m2
表層工	4.50	m
上層路盤工	2.25	m
不陸整正工	2.25	m
下層路盤工	2.25	m
As取壊し	2.35	m

NO.0+72.1m

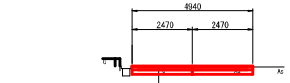



表　層　：密粒度AC20FA(再) t= 5cm
上層路盤　：粒調砕石M-30　t=10cm
下層路盤　：再生砕石RC-40　t=20cm

掘　削	1.5	m2
表層工	4.94	m
上層路盤工	4.94	m
下層路盤工	4.94	m
As取壊し	3.54	m

舗　装　展　開　図

縮尺 1:100

1　工　区

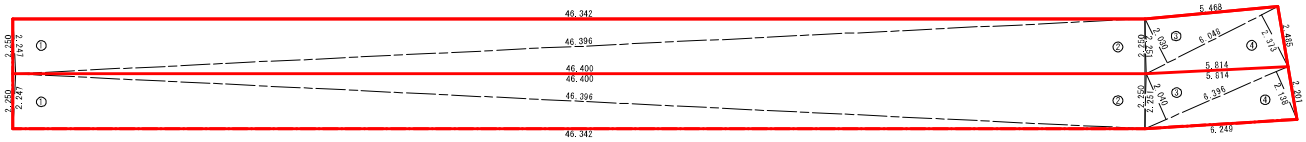


左

記号	底辺	高さ	倍面積 ㎡
1	46.396	2.247	104.252
2	46.400	2.250	104.400
3	6.048	2.030	12.277
4	6.048	2.373	14.352
		倍面積 ㎡	235.281
		面積 ㎡	117.641
		地積 ㎡	117.64

右

記号	底辺	高さ	倍面積 ㎡
1	46.396	2.247	104.252
2	46.400	2.250	104.400
3	6.396	2.040	13.048
4	6.396	2.138	13.675
		倍面積 ㎡	235.375
		面積 ㎡	117.688
		地積 ㎡	117.68

2　工　区

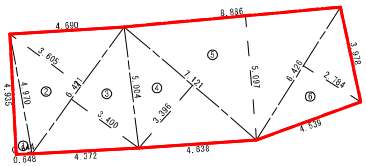

記号	底辺	高さ	倍面積 ㎡
1	4.970	0.644	3.201
2	6.421	3.605	23.148
3	6.421	3.400	21.831
4	7.121	3.396	24.183
5	8.886	5.097	45.292
6	6.426	2.764	17.890
		倍面積 ㎡	135.545
		面積 ㎡	67.773
		地積 ㎡	67.77

実施設計

工事番号	国災6年第235号	道路名	市道城飯久保線
工事名	道路災害復旧工事	施工箇所	氷見市飯久保地内
図面名称	平面図 標準横断面図 舗装展開図	縮尺	図示
		図面番号	1／1

課長	総括担当	主務	設計


氷　見　市　役　所

平　面　図

縮尺 1:500

飯　久　保


S=1:500

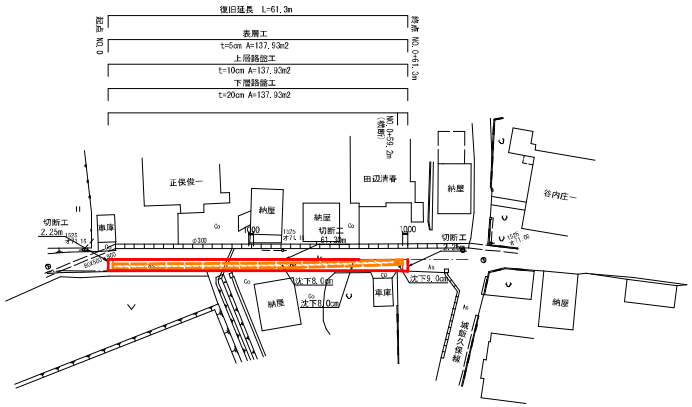

横　断　面　図

縮尺 1:100

NO.0+30.4m

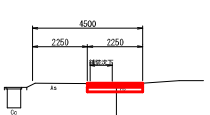

掘　削	0.7	m2
表層工	2.25	m
上層路盤工	2.25	m
下層路盤工	2.25	m
As取壊し	2.25	m

表　層	密粒度AC20FA(再)	t= 5cm
上層路盤	粒調砕石M-30	t=10cm
下層路盤	再生砕石RC-40	t=20cm

実施設計

工事番号	国災6年第235号	道路名	市道飯久保大覚口線
工　事　名	道路災害復旧工事	施工箇所	氷見市飯久保地内
図面名称	平面図 標準横断面図	縮　尺	図示
		図面番号	1／1

課　長	総括担当	主　務	設　計


氷　見　市　役　所

平　面　図

縮尺 1:500

飯　久　保

S=1:500

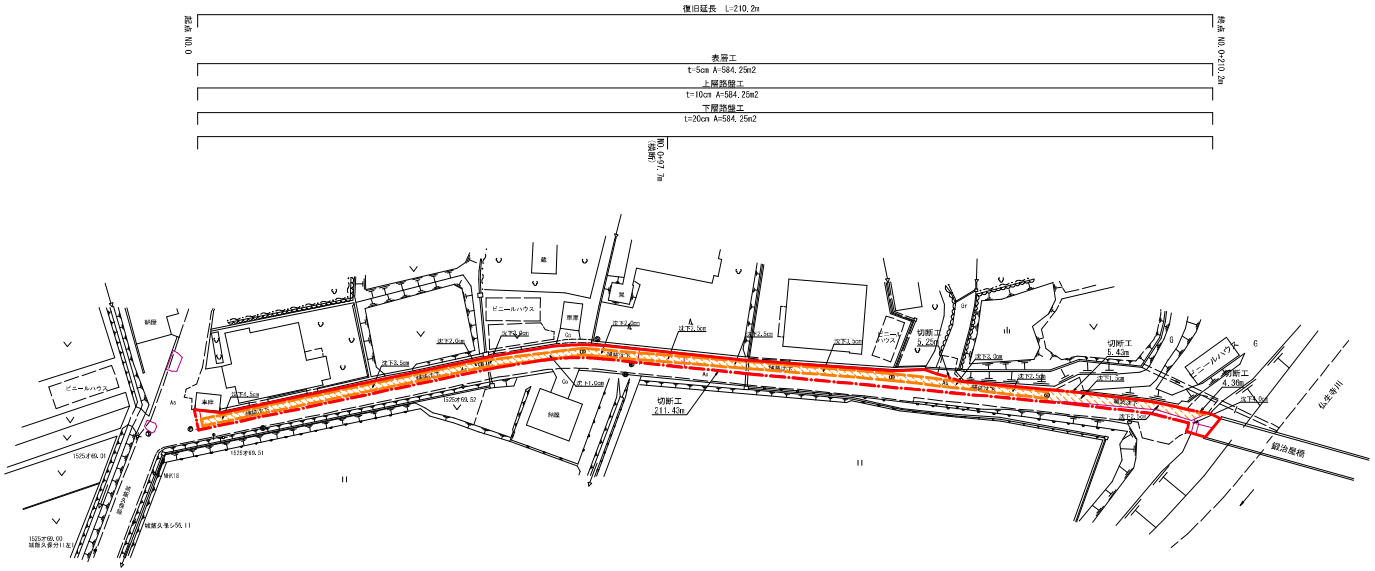


横　断　面　図

縮尺 1:100

3種5級

NO.0+94.5m

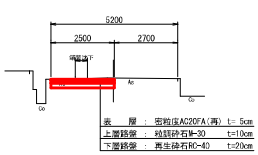

掘　削	0.8	m2
表層工	2.50	m
上層路盤工	2.50	m
下層路盤工	2.50	m
As取壊し	2.50	m

実施設計


工事番号	国災6年第235号	道路名	市道飯久保領境線
工　事　名	道路災害復旧工事	施工箇所	氷見市飯久保地内
図面名称	平面図 標準横断面図	縮　尺	図示
		図面番号	1／1

課　長	総括担当	主　務	設　計

氷　見　市　役　所

平面図


縮尺 1：500

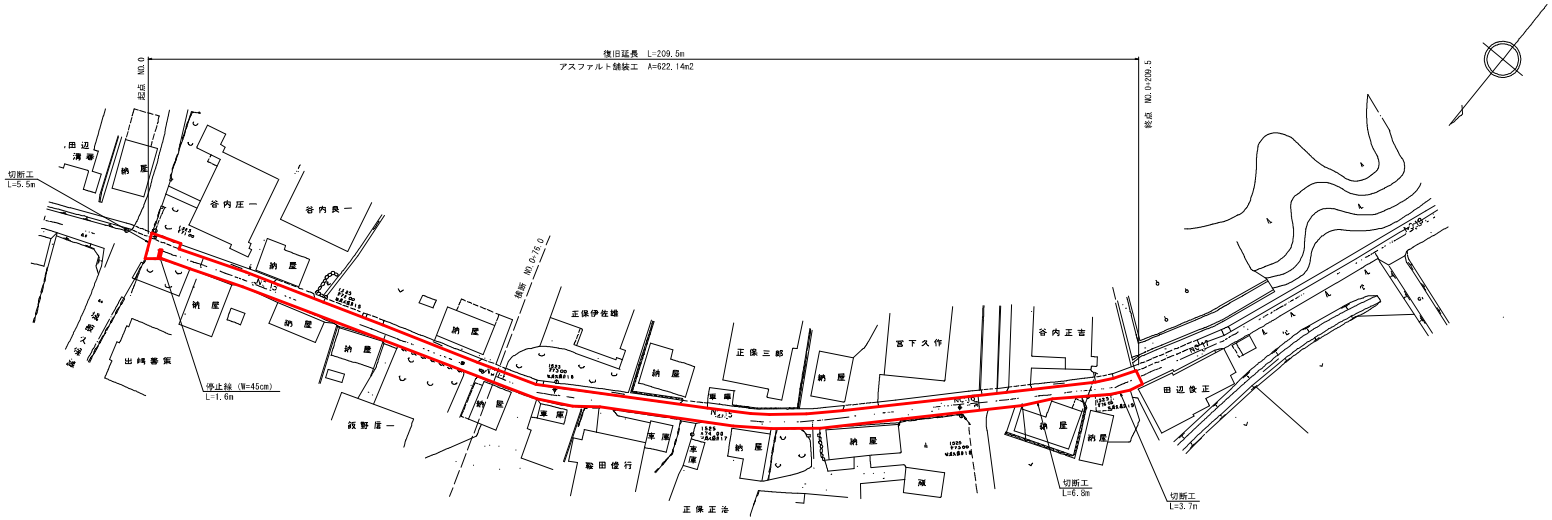

横断面図

縮尺 1：50

NO.0+76.0

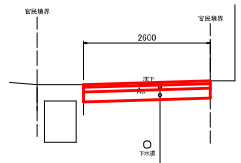

表層	密粒度AC20FA(再)	t= 5cm
上層路盤	粒調砕石M-30	t=10cm
下層路盤	再生砕石RC-40	t=20cm

掘削	m2	0.8
埋戻し	m2	-
盛土	m2	-
切土法面	m	-
盛土法面	m	-
表層	m	2.60
上層路盤	m	2.60
下層路盤	m	2.60
不陸整正	m	-

実施設計

工事番号	国災6年第382号	道路名	市道飯久保大覚口線（その２箇所）
工事名	道路災害復旧工事	施工箇所	氷見市飯久保地内
図面名称	平面図 横断面図	縮尺	図示
		図面番号	1／1


課長	総括担当	主務	設計

氷見市役所

市道鞍骨辰出線


平 面 図

縮尺 1：500

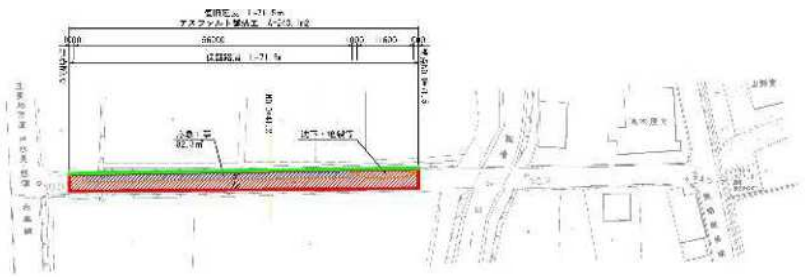

横 断 面 図


縮尺 1：100

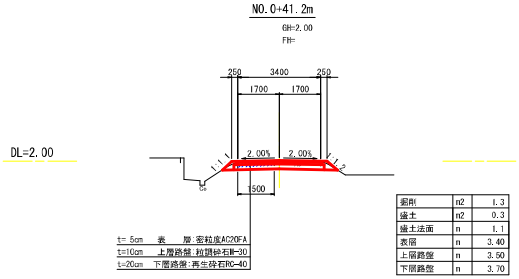

盛土	n2	1.3
盛土法面	n2	0.3
掘削	n	1.1
表層	n	3.40
上層路盤	n	3.50
下層路盤	n	3.70

路 肩 詳 細 図

S=1:25

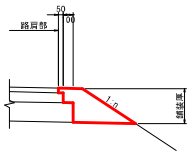

実施設計

工事番号	国災6年第239号	道路名	市道鞍骨辰出線
工 事 名	道路災害復旧工事	施工箇所	氷見市鞍骨地内
図 面 名 称	平面図 横断面図、路肩詳細図	縮 尺	図示
		図面番号	1／1


課 長	総括担当	主 務	設 計

氷 見 市 役 所

市道鞍骨寺中線


平 面 図

縮尺 1：500

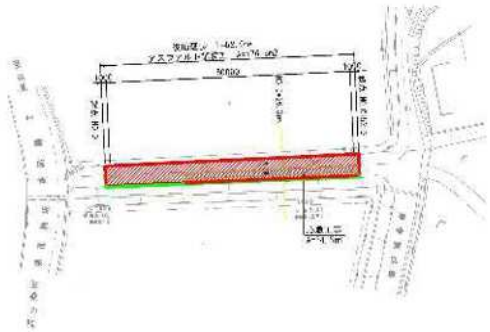

横 断 面 図


縮尺 1：100

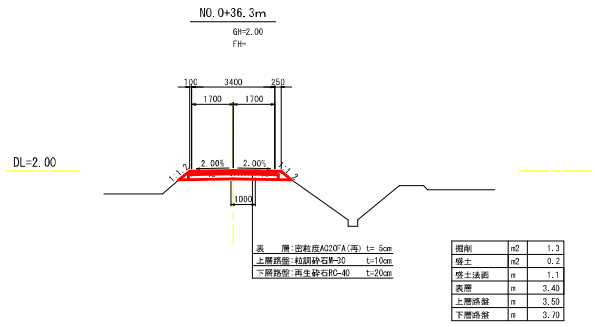

掘削	m2	1.3
盛土	m2	0.2
盛土法面	m	1.1
表層	m	3.40
上層路盤	m	3.50
下層路盤	m	3.70

路 肩 詳 細 図

S=1：25

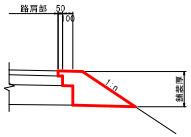

実施設計

工事番号	国災6年第239号	道路名	市道鞍骨寺中線
工 事 名	道路災害復旧工事	施工箇所	氷見市鞍骨地内
図 面 名 称	平面図 横断面図，路肩詳細図	縮 尺	図示
		図面番号	1／1


課 長	総括担当	主 務	設 計

氷 見 市 役 所

市道鞍骨諏訪線

平 面 図

縮尺 1：500

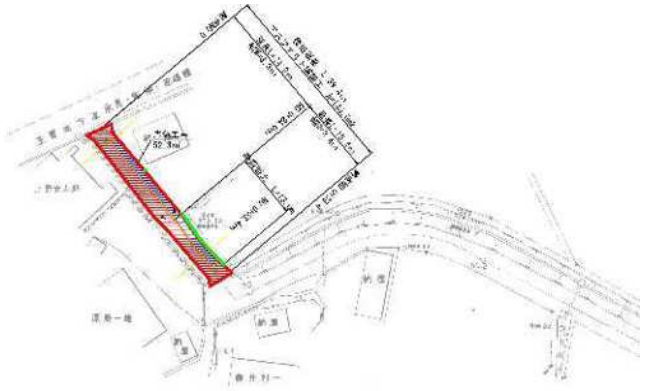


横 断 面 図

縮尺 1：100

NO.0+3.1m

GH=2.00

FH=

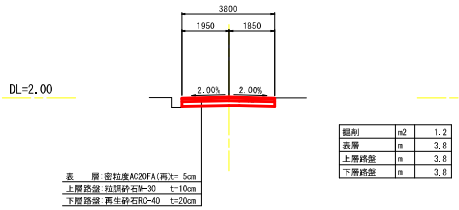

掘削	m2	1.2
表層	m	3.8
上層路盤	m	3.8
下層路盤	m	3.8


横 断 面 図

縮尺 1：100

NO.0+33.4m

GH=2.00


FH=

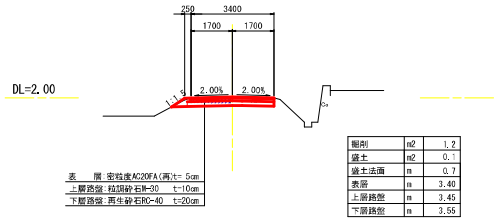

掘削	m2	1.2
盛土	m2	0.1
盛土法面	m	0.7
表層	m	3.40
上層路盤	m	3.45
下層路盤	m	3.55

路 肩 詳 細 図

S=1:25

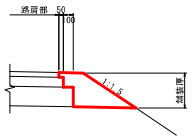

実施設計

工事番号	国災6年第239号	道路名	市道鞍骨諏訪線
工 事 名	道路災害復旧工事	施工箇所	氷見市鞍骨地内
図 面 名 称	平面図 横断面図、路肩詳細図	縮 尺	図示
		図面番号	1／1


課　長	総括担当	主　務	設　計

氷　見　市　役　所

鞍骨中央線

平 面 図

縮尺 1 : 500

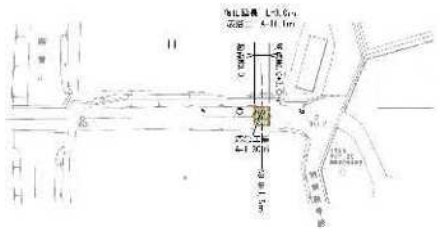


横 断 面 図

縮尺 1 : 100

NO.0+1.5m

GH=2.02


FH=

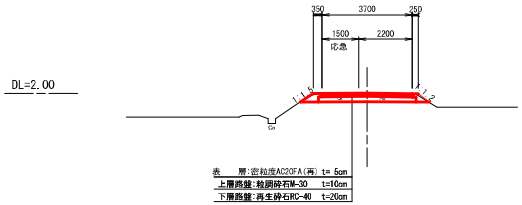

掘削	n2	1.5
盛土	n2	0.3
盛土法面	n	1.3
表層	n	3.70
上層路盤	n	3.80
下層路盤	n	4.00

路 肩 詳 細 図

S=1:25

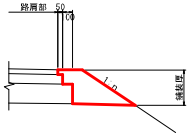

実施設計

工事番号	国災6年第240号	道路名	市道鞍骨中央線
工 事 名	道路災害復旧工事	施工箇所	氷見市鞍骨地内
図 面 名 称	平面図 横断面図、路肩詳細図	縮 尺	図示
		図面番号	1／1

課 長	総括担当	主 務	設 計

氷 見 市 役 所

鞍骨地家出線


平 面 図

縮尺 1：500



横 断 面 図

縮尺 1：100

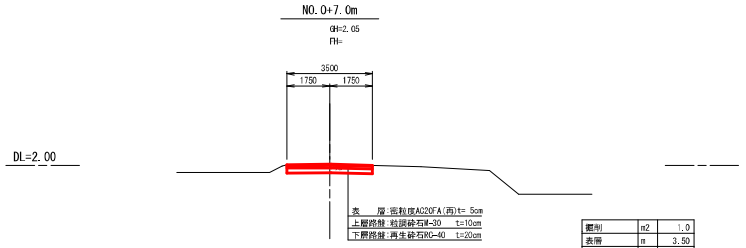

掘削	m2	1.0
表層	m	3.50
上層路盤	m	3.50
下層路盤	m	3.50

実施設計

工事番号	国災6年第240号	道路名	市道鞍骨地家出線
工 事 名	道路災害復旧工事	施工箇所	氷見市鞍骨地内
図 面 名 称	平面図 横断面図	縮 尺	図示
		図面番号	1／1


課 長	総括担当	主 務	設 計

氷 見 市 役 所

鞍骨森越線


平 面 図

縮尺 1：500

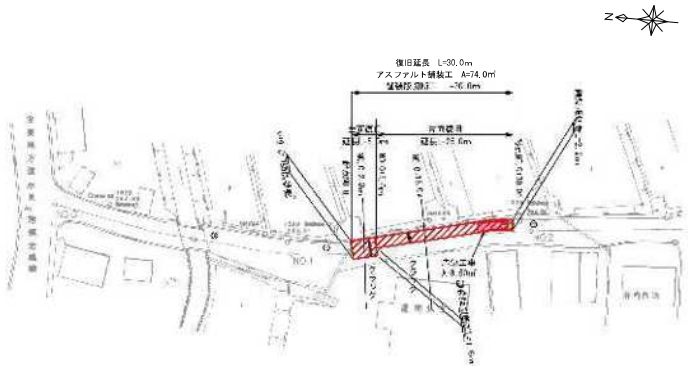


横 断 面 図

縮尺 1：100

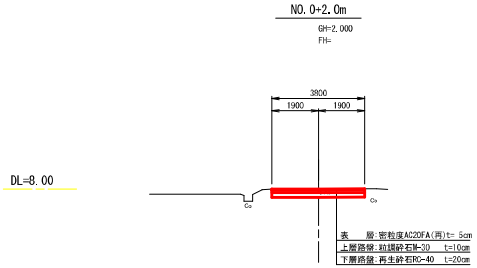

掘削	m2	1.1
表層	m	3.80
上層路盤	m	3.80
下層路盤	m	3.80

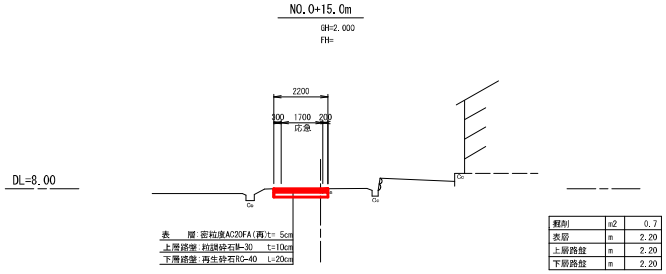

掘削	m2	0.7
表層	m	2.20
上層路盤	m	2.20
下層路盤	m	2.20

実施設計

工事番号	国災6年第240号	道路名	市道鞍骨森越線
工 事 名	道路災害復旧工事	施工箇所	氷見市鞍骨地内
図 面 名 称	平面図 横断面図	縮 尺	図示
		図面番号	1／1

課 長	総括担当	主 務	設 計

氷 見 市 役 所

惣領鞍骨線

平 面 図

縮尺 1：500




横 断 面 図

縮尺 1：100

NO.0+15.0m

BH=2.000

FH=

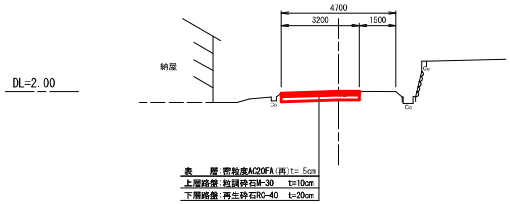

舗装	㎡	1.0
表層	㎡	3.20
上層路盤	㎡	3.20
下層路盤	㎡	3.20

実施設計

工事番号	国災6年第240号	道路名	市道惣領鞍骨線
工 事 名	道路災害復旧工事	施工箇所	氷見市鞍骨地内
図 面 名 称	平面図 横断面図	縮 尺	図示
		図面番号	1／1


課 長	総括担当	主 務	設 計

氷 見 市 役 所

惣領1号線

平面図

縮尺 1：500

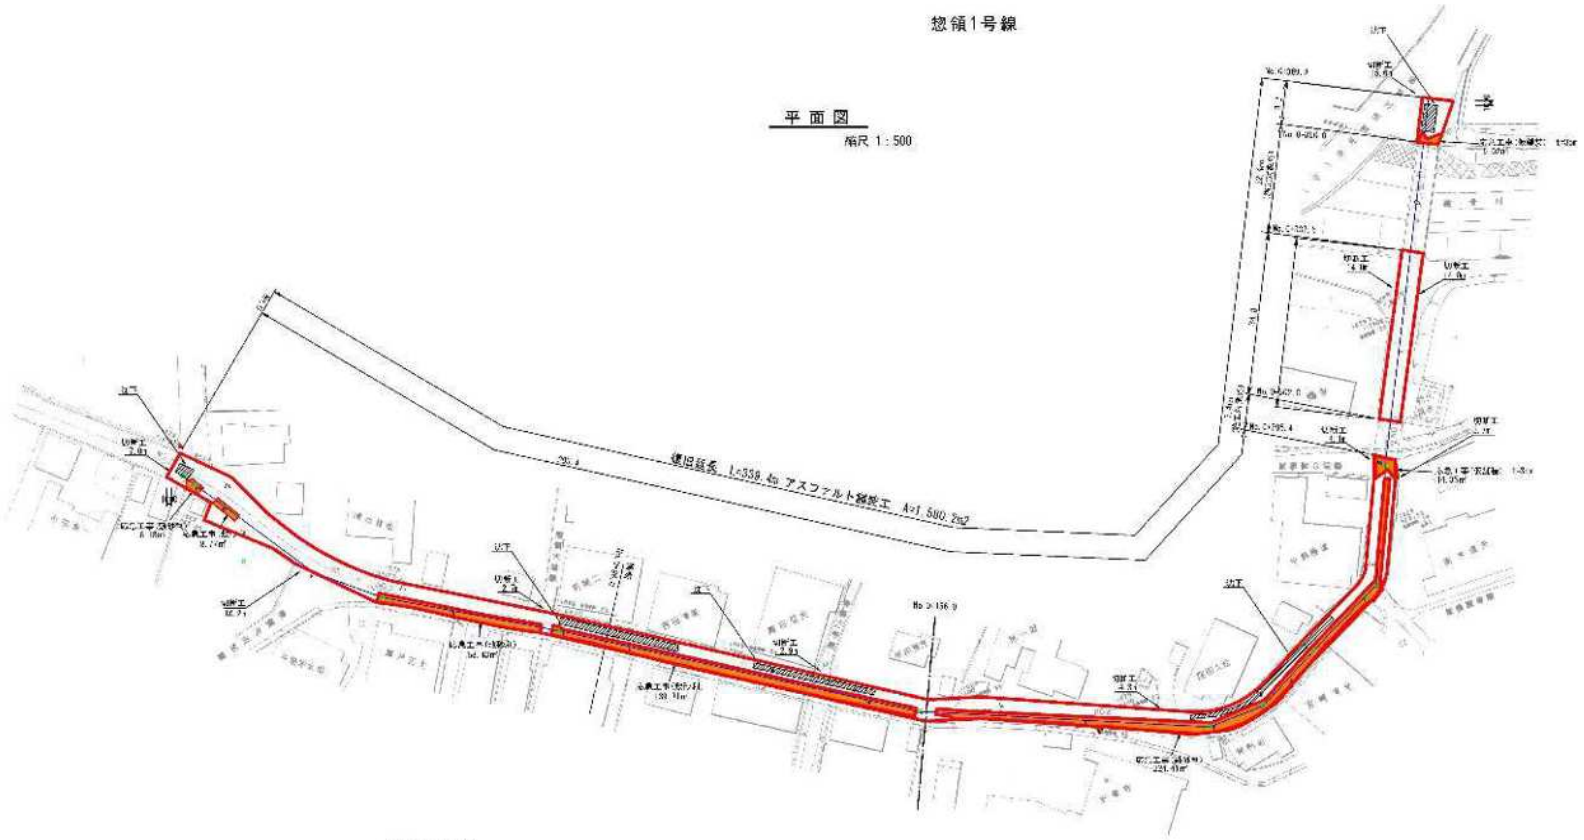


横断面図

縮尺 1：100

No.0+96.0

GH=2.05

FH=

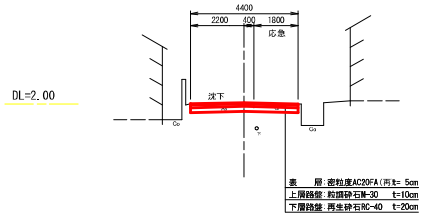

掘削	m2	1.3
埋戻し	m2	−
盛土	m2	−
切土法面	m	−
盛土法面	m	−
表層	m	4.40
上層路盤	m	4.40
下層路盤	m	4.40
不陸整正	m	−


実施設計

工事番号	国災6年第272号	道路名	市道惣領1号線
工事名	道路災害復旧工事	施工箇所	氷見市惣領地内
図面名称	平面図 横断面図	縮尺	図示
		図面番号	1／2

課長	総括担当	主務	設計

氷見市役所

舗装面積求積図　S=1：200

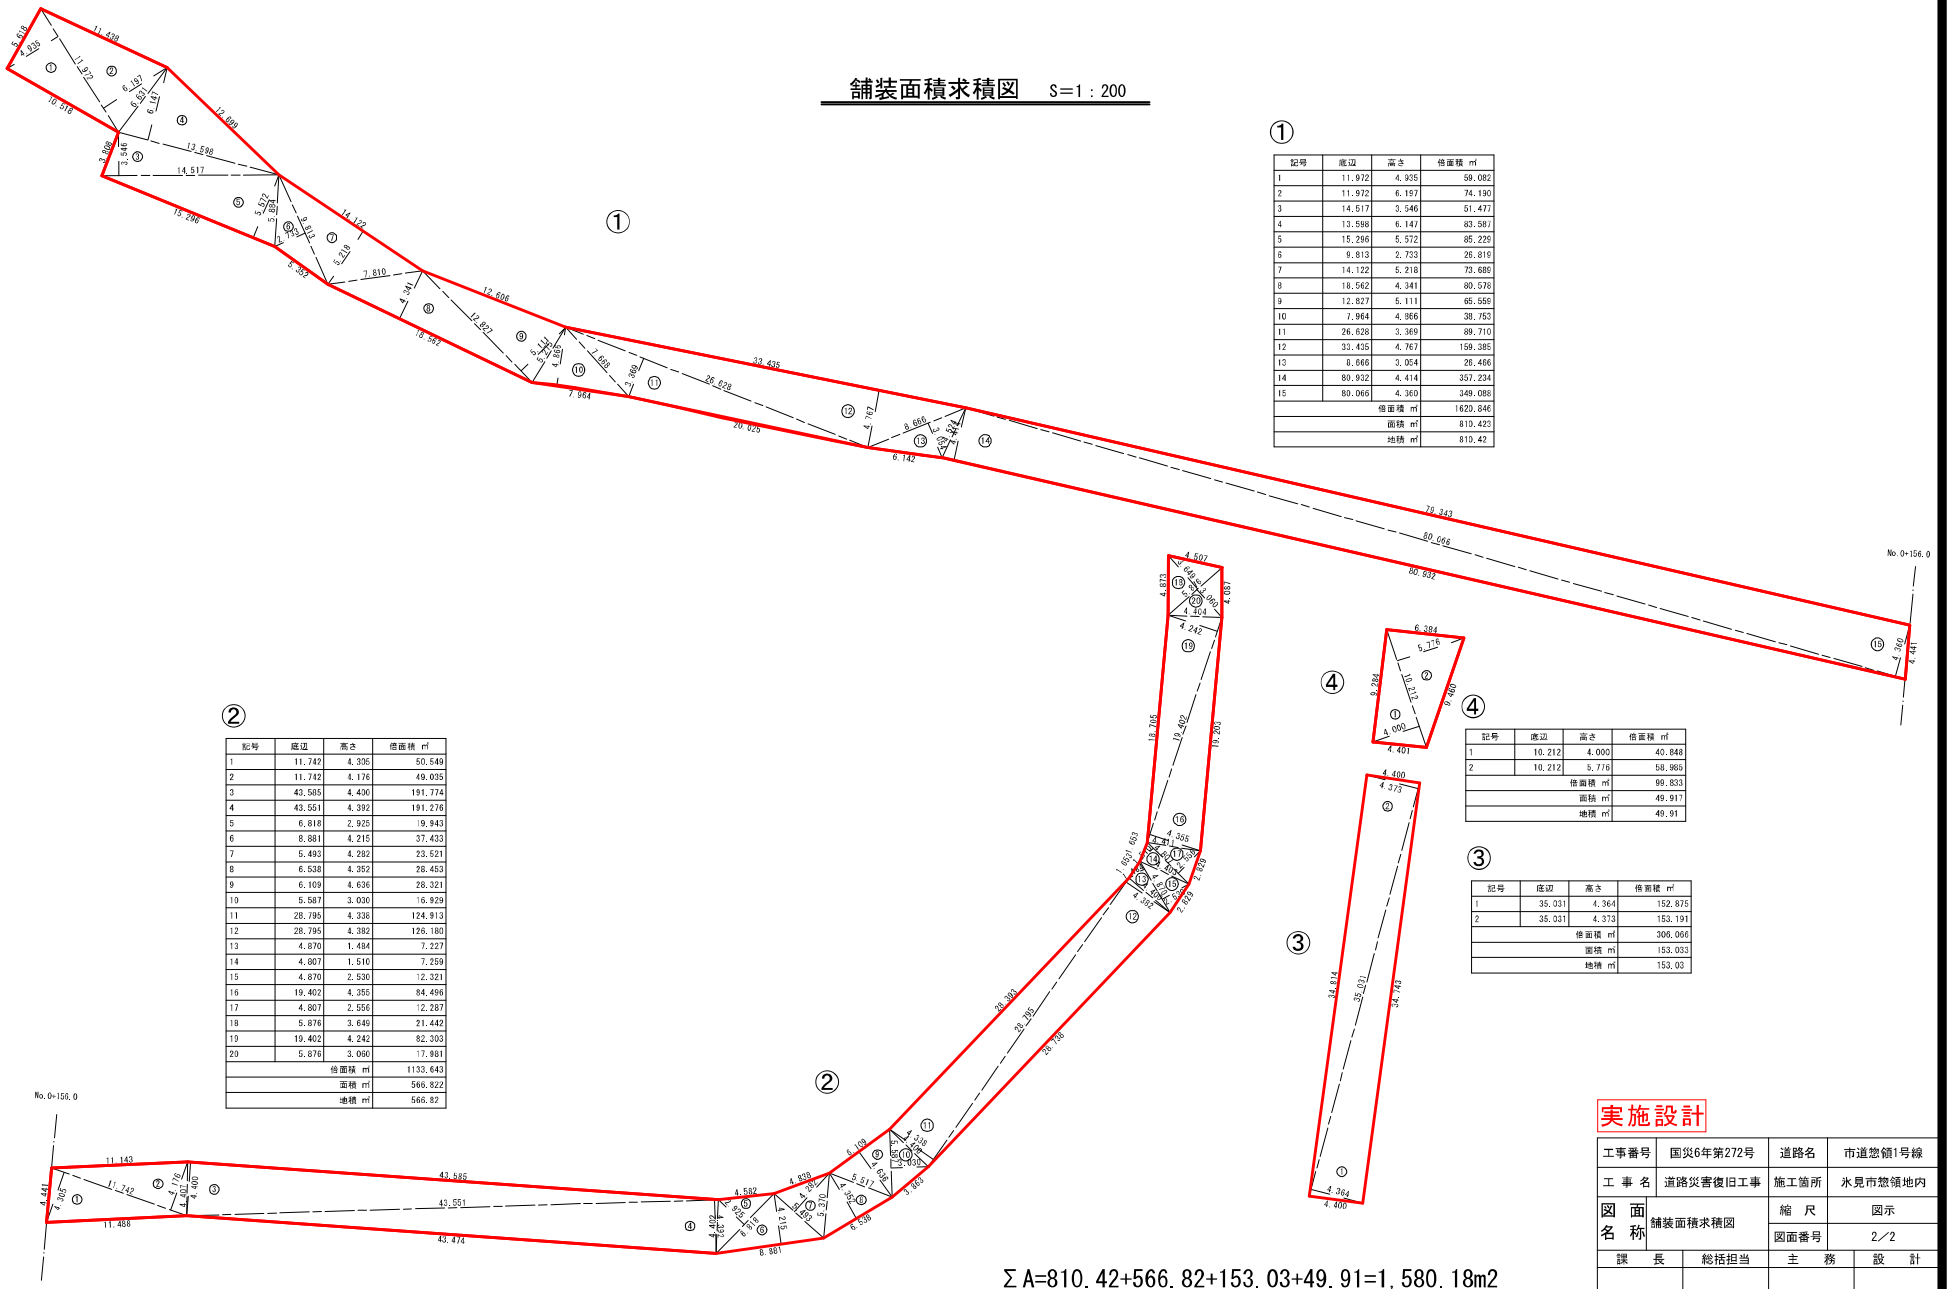

①

記号	底辺	高さ	倍面積 ㎡
1	11.972	4.935	59.082
2	11.972	6.197	74.190
3	14.517	3.546	51.477
4	13.598	6.147	83.587
5	15.296	5.572	85.229
6	9.813	2.733	26.819
7	14.122	5.218	73.685
8	18.562	4.341	80.578
9	12.827	5.111	65.559
10	7.964	4.866	38.753
11	26.628	3.369	89.710
12	33.435	4.767	159.385
13	8.666	3.054	26.466
14	80.932	4.414	357.234
15	80.066	4.360	349.088
		倍面積 ㎡	1620.646
		面積 ㎡	810.423
		地積 ㎡	810.42

②

記号	底辺	高さ	倍面積 ㎡
1	11.742	4.306	50.549
2	11.742	4.176	49.035
3	43.585	4.400	191.774
4	43.551	4.392	191.276
5	6.818	2.925	19.943
6	8.881	4.215	37.433
7	5.493	4.282	23.521
8	6.538	4.352	28.453
9	6.109	4.636	28.321
10	5.587	3.030	16.929
11	28.795	4.336	124.913
12	28.795	4.382	126.180
13	4.870	1.484	7.227
14	4.807	1.510	7.259
15	4.870	2.530	12.321
16	19.402	4.355	84.496
17	4.807	2.556	12.287
18	5.876	3.649	21.442
19	19.402	4.242	82.303
20	5.876	3.060	17.981
		倍面積 ㎡	1133.643
		面積 ㎡	566.822
		地積 ㎡	566.82

④

記号	底辺	高さ	倍面積 ㎡
1	10.212	4.000	40.848
2	10.212	5.776	58.985
		倍面積 ㎡	99.833
		面積 ㎡	49.917
		地積 ㎡	49.91

③

記号	底辺	高さ	倍面積 ㎡
1	35.031	4.364	152.875
2	35.031	4.373	153.191
		倍面積 ㎡	306.066
		面積 ㎡	153.033
		地積 ㎡	153.03

$\Sigma A=810.42+566.82+153.03+49.91=1,580.18m2$

実施設計

工事番号	国災6年第272号	道路名	市道惣領1号線
工事名	道路災害復旧工事	施工箇所	氷見市惣領地内
図面名称	舗装面積求積図	縮尺	図示
		図面番号	2／2

課長	総括担当	主務	設計


氷見市役所

惣領大窪線　その1箇所

平面図
縮尺 1：500




横断面図
縮尺 1：100

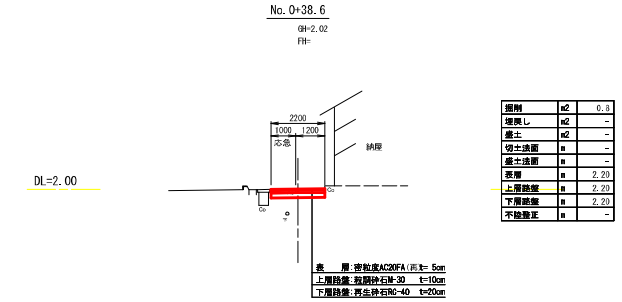

掘削	m2	0.8
埋戻し	m2	-
盛土	m2	-
切土法面	m	-
盛土法面	m	-
表層	m	2.20
上層路盤	m	2.20
下層路盤	m	2.20
不陸整正	m	-

舗装面積求積図　S=1：100

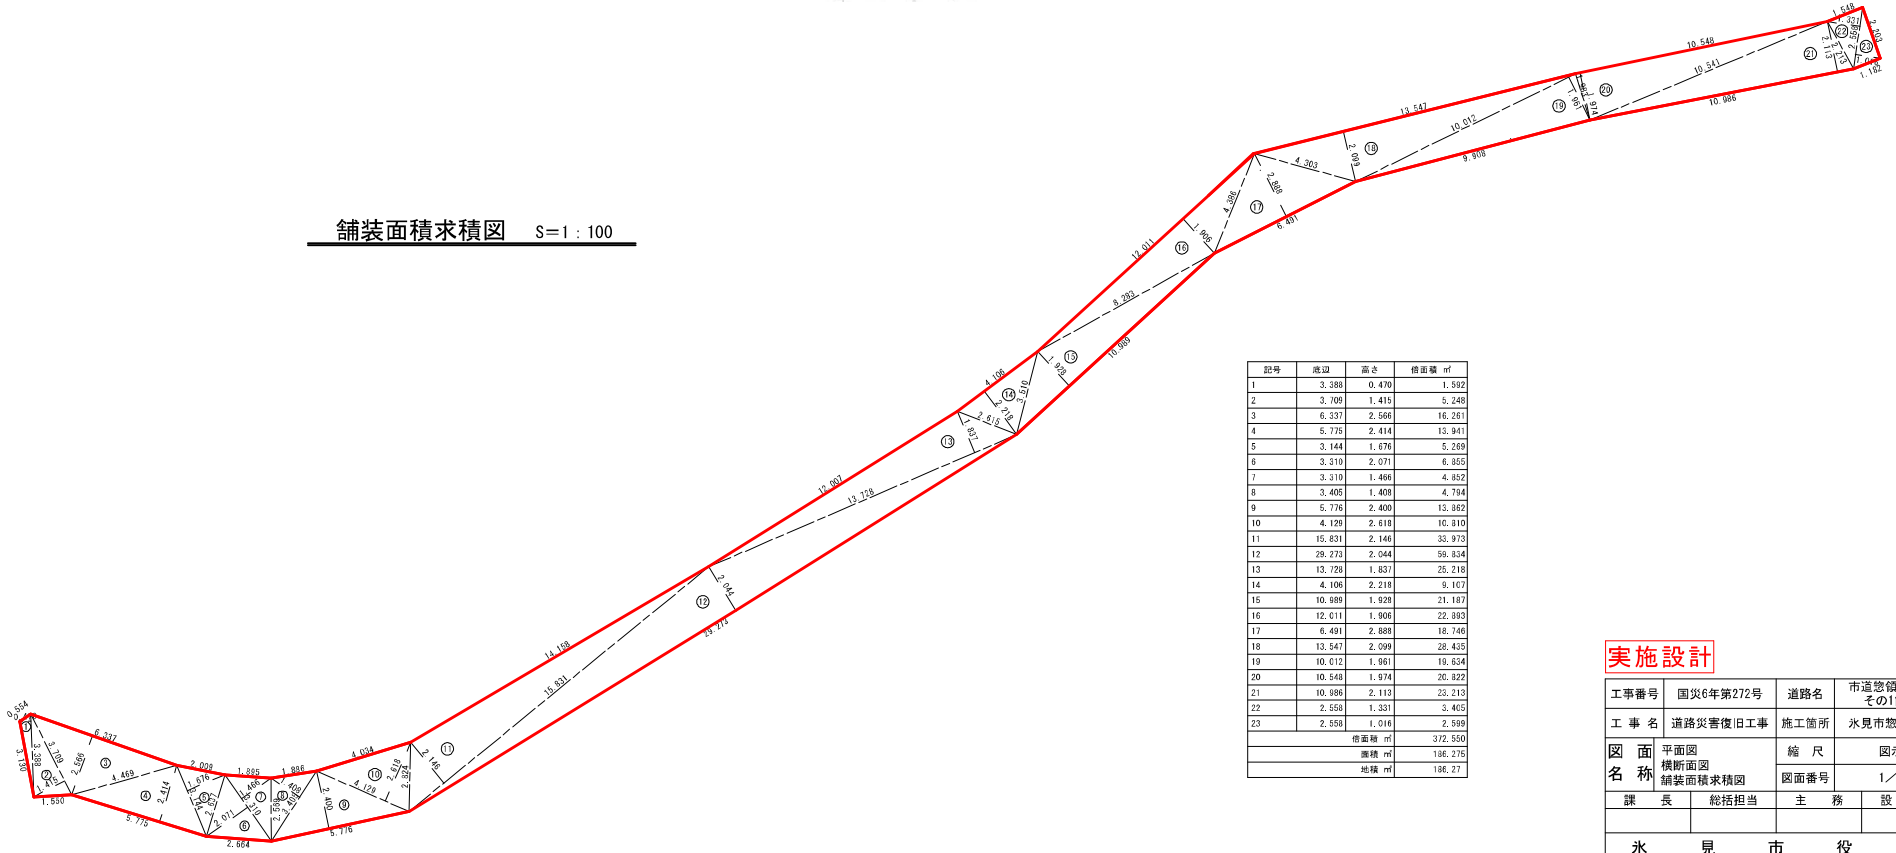

記号	底辺	高さ	倍面積 ㎡
1	3.388	0.470	1.592
2	3.709	1.415	5.248
3	6.337	2.566	16.261
4	5.775	2.414	13.941
5	3.144	1.676	5.269
6	3.310	2.071	6.855
7	3.310	1.466	4.852
8	3.405	1.408	4.794
9	5.776	2.400	13.862
10	4.129	2.618	10.810
11	15.831	2.146	33.973
12	29.273	2.044	59.834
13	13.728	1.837	25.218
14	4.106	2.218	9.107
15	10.989	1.928	21.187
16	12.011	1.906	22.893
17	6.491	2.888	18.746
18	13.547	2.099	28.435
19	10.012	1.961	19.634
20	10.548	1.974	20.822
21	10.986	2.113	23.213
22	2.558	1.331	3.405
23	2.558	1.016	2.599
		倍面積 ㎡	372.550
		面積 ㎡	186.275
		地積 ㎡	186.27

実施設計


工事番号	国災6年第272号	道路名	市道惣領大窪線 その1箇所
工事名	道路災害復旧工事	施工箇所	氷見市惣領地内
図面名称	平面図 横断面図 舗装面積求積図	縮尺	図示
		図面番号	1／1

課長	総括担当	主務	設計

氷見市役所


平 面 図

縮尺 1：500

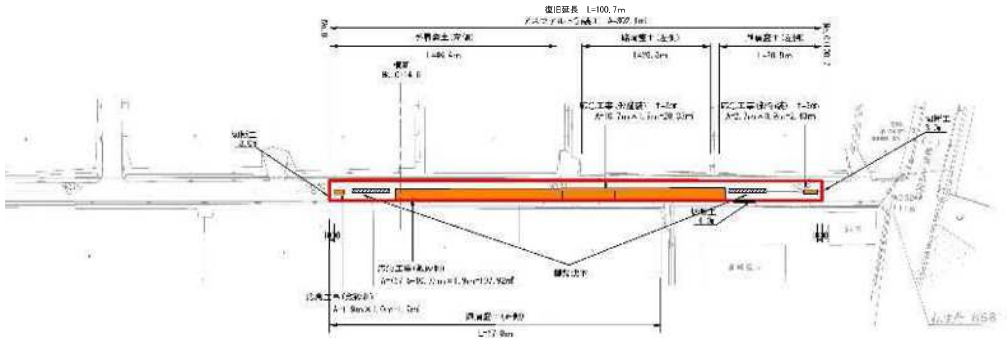

横 断 面 図

縮尺 1：100

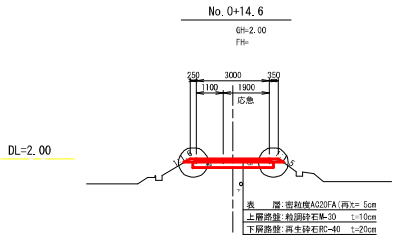


掘削	m2	0.9
埋戻し	m2	－
盛土(左)	m2	0.05
盛土(右)	m2	0.06
切土法面	n	－
盛土法面(左)	n	0.29
盛土法面(右)	n	0.27
表層	n	3.00
上層路盤	n	3.10
下層路盤	n	3.30
不陸整正	n	－

路 肩 盛 土

縮尺 1：20


左側

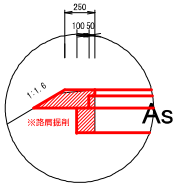

路肩掘削	m2	0.09

延長　ΣL=46.4+26.3+20.9=93.6m

右側

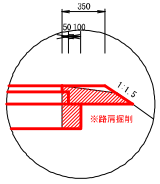

路肩掘削	m2	0.10

延長　L=67.8m

実施設計


工事番号	国災6年第272号	道路名	市道惣領大窪線 その4箇所
工 事 名	道路災害復旧工事	施工箇所	氷見市惣領地内
図面名称	平面図 横断面図 路肩盛土詳細図	縮 尺	図示
		図面番号	1／1

課 長	総括担当	主 務	設 計

氷 見 市 役 所


平 面 図

縮尺 1 : 500

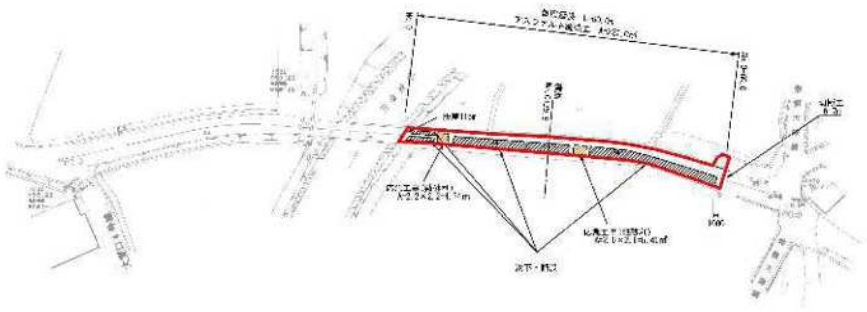


横 断 面 図

縮尺 1 : 100

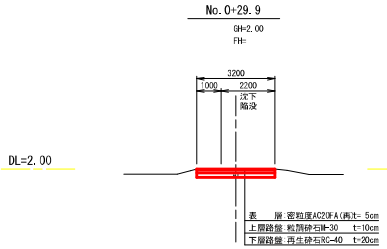

掘削	m2	1.0
埋戻し	m2	-
盛土	m2	-
切土法面	m	-
盛土法面	m	-
表層	m	3.20
上層路盤	m	3.20
下層路盤	m	3.20
不陸整正	m	-

舗装面積求積図　S=1 : 100

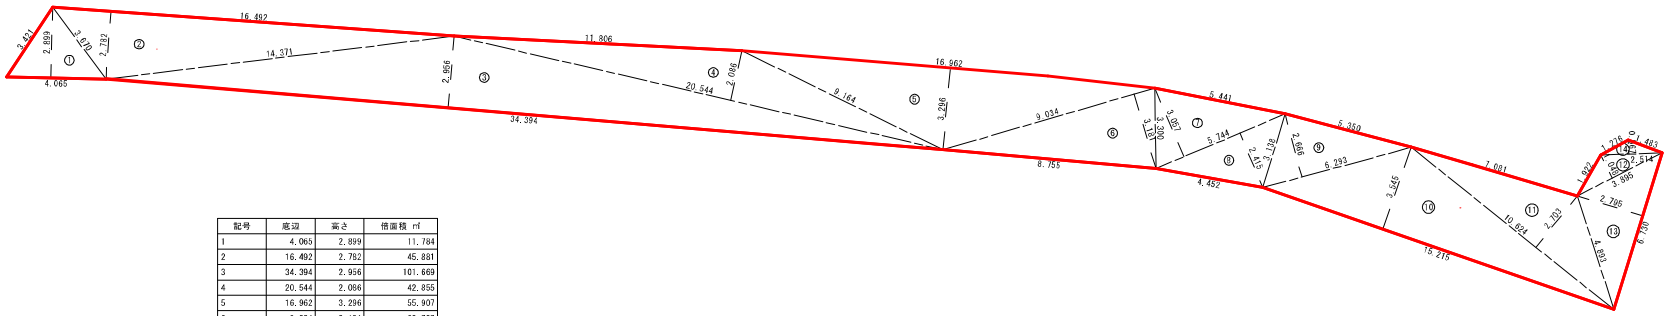

記号	底辺	高さ	倍面積 ㎡
1	4.065	2.899	11.784
2	16.492	2.782	45.881
3	34.394	2.956	101.669
4	20.544	2.086	42.855
5	16.962	3.296	55.907
6	9.034	3.151	28.737
7	5.744	3.057	17.559
8	5.744	2.415	13.872
9	6.293	2.656	16.777
10	15.215	3.545	53.937
11	10.624	2.703	28.717
12	3.895	1.048	4.082
13	6.730	2.795	18.810
14	2.514	0.567	1.425
		倍面積 ㎡	442.012
		面積 ㎡	221.006
		地積 ㎡	221.00

実施設計

工事番号	国災6年第272号	道路名	大覚口1号線
工 事 名	道路災害復旧工事	施工箇所	氷見市窪領地内
図面名称	平面図 横断面図 舗装面積求積図	縮 尺	図示
		図面番号	1／1


課 長	総括担当	主 務	設 計

氷 見 市 役 所

平 面 図

縮尺 1：500


氷見市
下久津呂

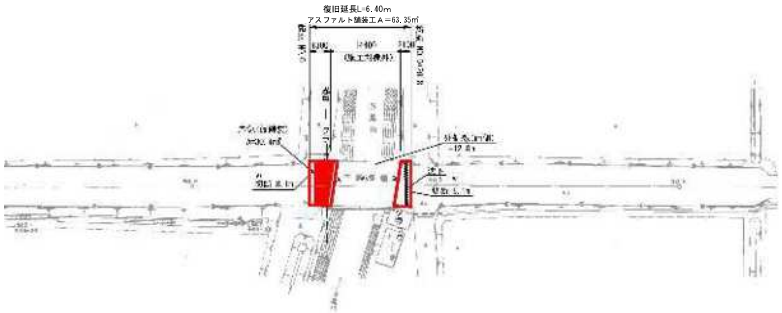

横 断 図

縮尺 1：100


No.0+3.4

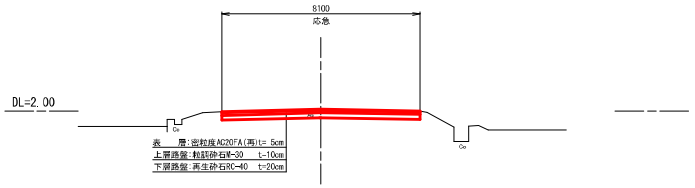

掘削	m2	2.4
延長	m	8.10
上層路盤	m	8.10
下層路盤	m	8.10

舗装面積求積図

S=1：250

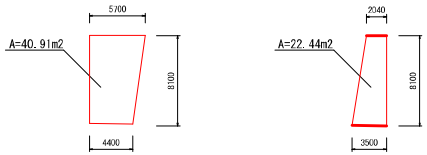

実施設計

工事番号	国災6年第275号	道路名	市道下久津呂深原線
工 事 名	道路災害復旧工事	施工箇所	氷見市下久津呂地内
図面名称	平面図　横断図 舗装面積求積図	縮　尺	図示
		図面番号	1／1

課　長	総括担当	主　務	設　計

氷　見　市　役　所

平 面 図

縮尺 1：500

氷見市


上久津呂



横 断 図

縮尺 1：100

No.0+22.0

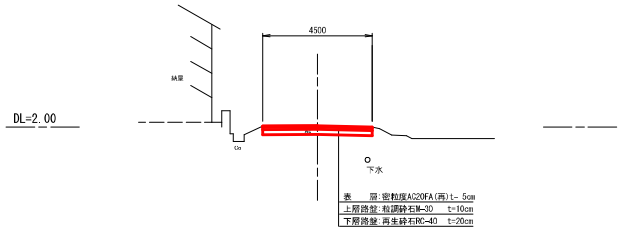

掘削	m2	1.4
表層	m	4.50
上層路盤	m	4.50
下層路盤	m	4.50

実施設計

工事番号	国災6年第275号	道路名	市道上久津呂浦出線
工 事 名	道路災害復旧工事	施工箇所	氷見市上久津呂地内
図 面 名 称	平面図 横断図	縮 尺	図示
		図面番号	1／1

課 長	総括担当	主 務	設 計

氷 見 市 役 所

平 面 図

縮尺 1：500

氷見市

上久津呂




横 断 図

縮尺 1：100

No.0+27.0


DL=2.00

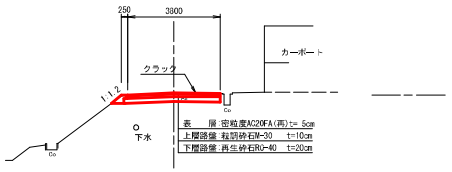

根掘	m2	1.1
表層	m	3.80
上層路盤	m	3.85
下層路盤	m	3.95

保護路肩

S=1：25

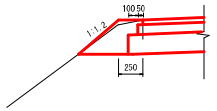

根掘(路肩部)	0.1	m2
残土	0.1	m2
法面整形	0.5	m

実施設計

工事番号	国災6年第275号	道路名	市道上久津呂深原線
工 事 名	道路災害復旧工事	施工箇所	氷見市上久津呂地内
図面名称	平面図 横断図 保護路肩	縮 尺	図示
		図面番号	1／1

課 長	総括担当	主 務	設 計


氷 見 市 役 所

平 面 図

縮尺 1：1000

氷見市

上久津呂

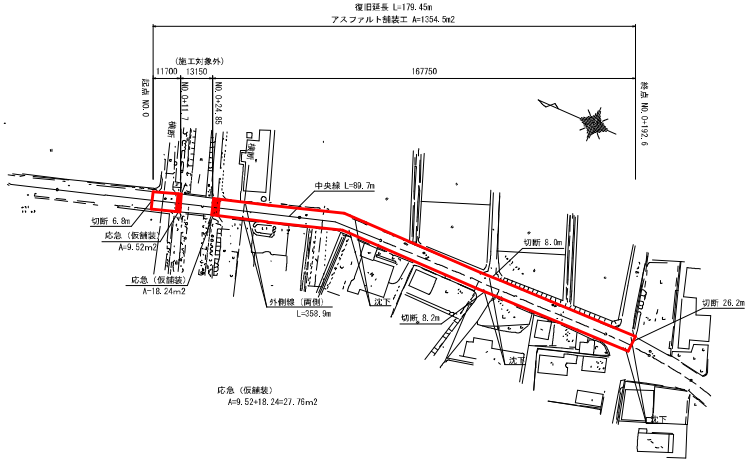

横 断 面 図

縮尺 1：100

No.0+4.0

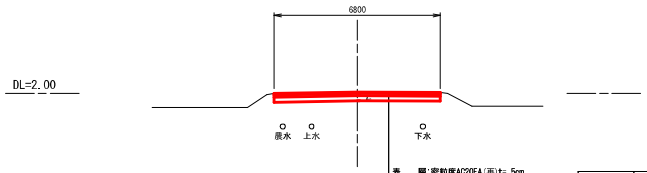


表　　層：密粒度AC20FA（再）t= 5cm
上層路盤：粒調砕石M-30　t=10cm
下層路盤：再生砕石RC-40　t=20cm

掘削	m2	2.0
吸土法面	m	0.47
表層	m	6.80
上層路盤	m	6.80
下層路盤	m	6.80

No.0+38.0

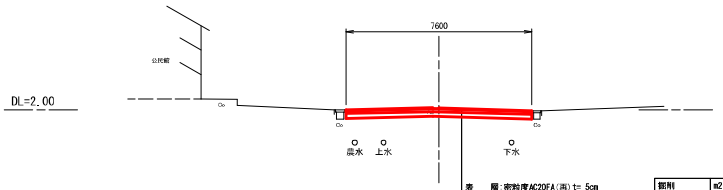


表　　層：密粒度AC20FA（再）t= 5cm
上層路盤：粒調砕石M-30　t=10cm
下層路盤：再生砕石RC-40　t=20cm

掘削	m2	2.3
表層	m	7.60
上層路盤	m	7.60
下層路盤	m	7.60

実施設計

工事番号	国災6年第275号	道路名	市道中谷内惣領線（その２箇所）１工区
工 事 名	道路災害復旧工事	施工箇所	氷見市上久津呂地内
図面名称	平面図	縮 尺	図示
	横断図	図面番号	１／１

課　長	総括担当	主　務	設　計


氷　見　市　役　所

平 面 図

縮尺 1：500

氷見市


上久津呂

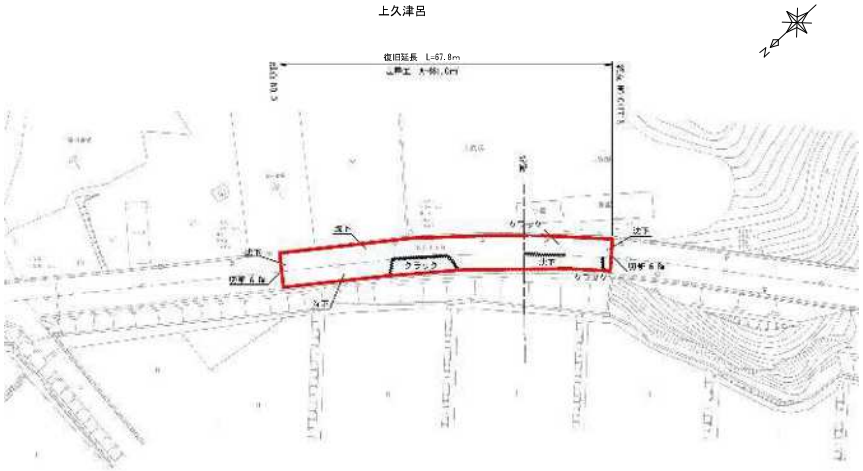

横 断 図

縮尺 1：100


No.0+50.0

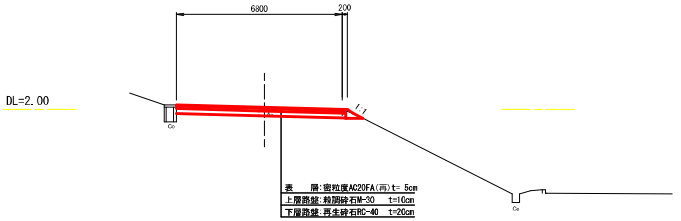

掘削	m2	2.0
表層	m	6.80
上層路盤	m	6.85
下層路盤	m	6.95

保護路肩

S=1：25

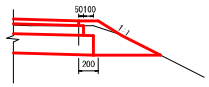

掘削（路肩部）	0.1	m2
盛土	0.1	m2
法面整形	0.7	m

実施設計


工事番号	国災6年第275号	道路名	市道中谷内惣領線（その2箇所）2工区
工 事 名	道路災害復旧工事	施工箇所	氷見市上久津呂地内
図面名称	平面図　横断図 保護路肩	縮 尺	図示
		図面番号	1／1

課　長	総括担当	主　務	設　計

氷　見　市　役　所


平 面 図

縮尺 1：500

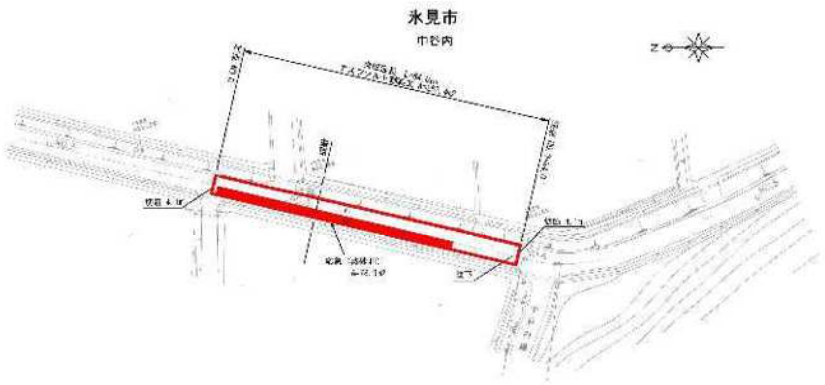

横 断 図

縮尺 1：100

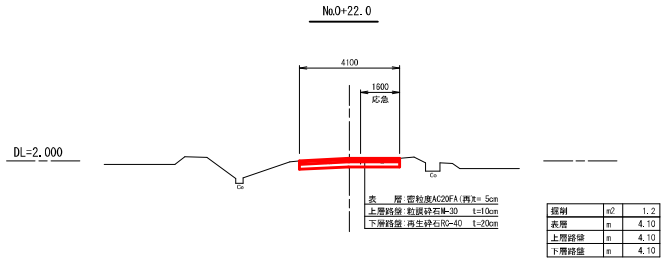

舗装	m2	1.2
表層	m	4.10
上層路盤	m	4.10
下層路盤	m	4.10

実施設計

工事番号	国災6年第275号	道路名	市道中谷内 下久津呂線
工 事 名	道路災害復旧工事	施工箇所	氷見市中谷内地内
図 面 名 称	平面図 横断図	縮 尺	図示
		図面番号	1／1

課　長	総括担当	主　務	設　計

氷　見　市　役　所


平 面 図

縮尺 1：500



横 断 図


縮尺 1：100

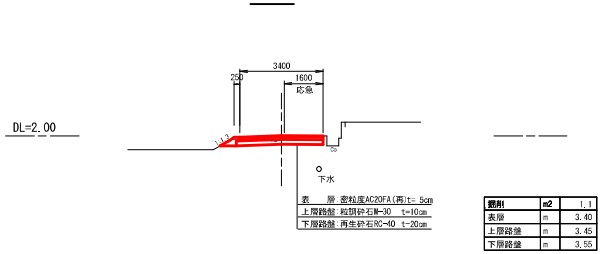

舗装	m2	1.1
表層	m	3.40
上層路盤	m	3.45
下層路盤	m	3.55

舗装面積求積図


S＝1：100

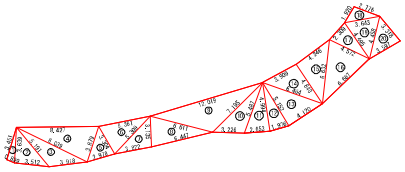

枠	高さ	間口	面積
1	3.438	0.850	1.95
2	5.191	2.458	6.38
3	5.228	2.110	6.57
4	5.427	3.565	15.48
5	5.879	2.462	6.78
6	5.361	3.120	8.38
7	5.308	2.229	5.92
8	6.611	3.001	9.92
9	17.019	3.397	70.36
10	7.196	2.332	8.39
11	5.457	2.409	6.57
12	5.153	1.902	4.90
13	6.464	3.282	10.61
14	6.464	2.903	9.46
15	6.632	3.098	10.27
16	6.663	4.276	14.30
17	4.572	2.213	5.06
18	3.942	1.448	2.92
19	4.866	3.214	7.82
20	4.458	2.638	5.98
		合計	166.80

保護路肩

S＝1：25

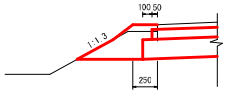

掘削(路肩部)	0.1	m2
盛土	0.1	m2
法面整形	0.7	m

実施設計

工事番号	国災6年第275号	道路名	市道下久津呂中出線
工 事 名	道路災害復旧工事	施工箇所	氷見市下久津呂地内
図 面 名 称	平面図　横断図 舗装面積求積図 保護路肩	縮 尺	図示
		図面番号	1／1


課　長	総括担当	主　務	設　計

氷　見　市　役　所

平 面 図

縮尺 1 : 500

氷見市

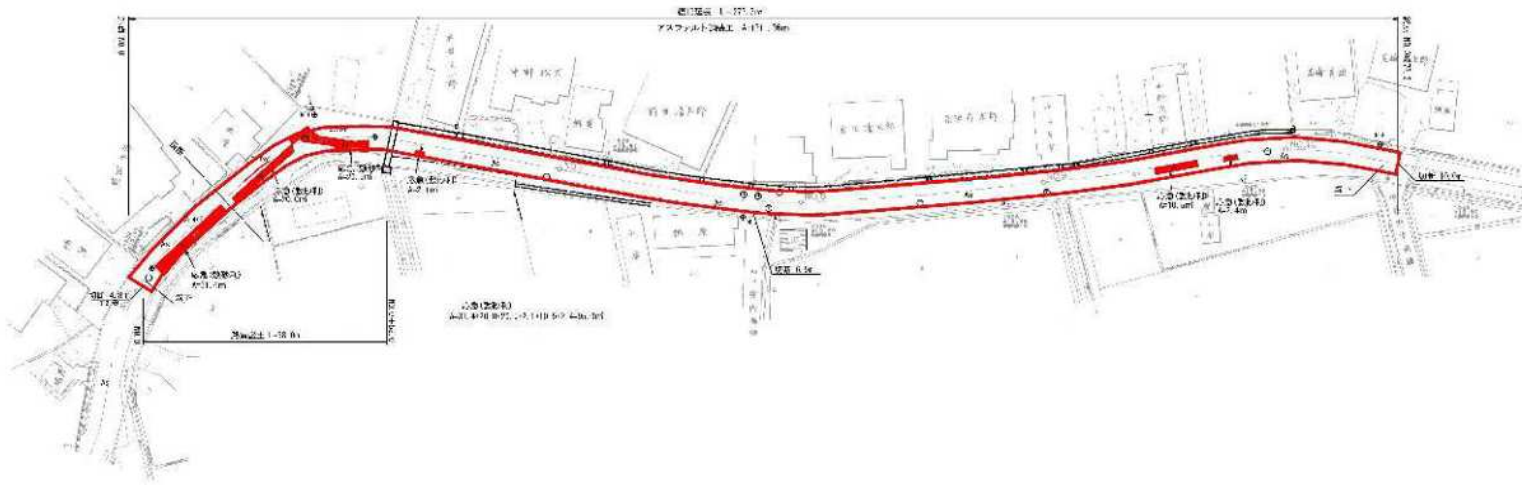

横 断 図

縮尺 1 : 100

No.0+25.0


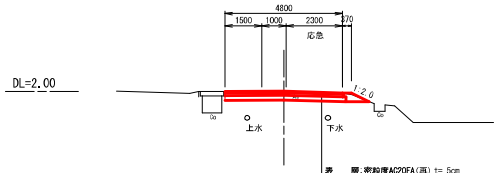


表　　層:密粒度AC20FA(再) t= 5cm
上層路盤:粒調砕石M-30　t=10cm
下層路盤:再生砕石RC-40　t=20cm

掘削	m2	1.4
表層	m	4.80
上層路盤	m	4.85
下層路盤	m	4.95

保護路肩

S=1 : 25

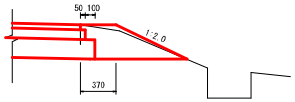

掘削(路肩部)	0.2	m2
盛土	0.2	m2
法面整形	0.8	m

実施設計

工事番号	国災6年第275号	道路名	市道中谷内線
工 事 名	道路災害復旧工事	施工箇所	氷見市中谷内地内
図面名称	平面図　横断図 保護路肩	縮 尺	図示
		図面番号	1／1

課　長	総括担当	主　務	設　計


氷　見　市　役　所

平 面 図

縮尺 1：500

氷見市


中谷内

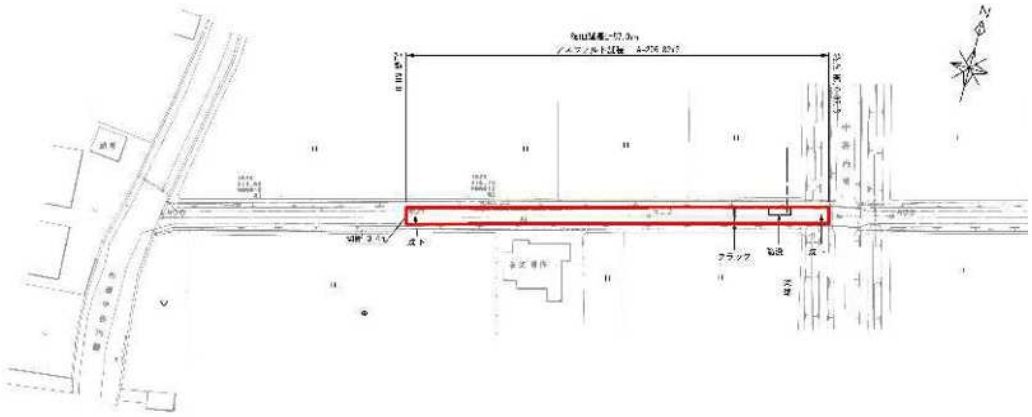

横 断 図

縮尺 1：100


No.0+78.0

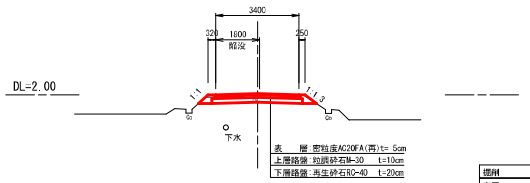


掘削	m2	1.0
表層	m	3.40
上層路盤	m	3.50
下層路盤	m	3.70

保護路肩

S＝1：25

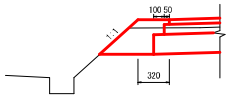

掘削(路肩部)	0.1	m2
盛土	0.1	m2
法面整形	0.5	m

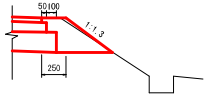

掘削(路肩部)	0.1	m2
盛土	0.1	m2
法面整形	0.6	m

実施設計

工事番号	国災6年第275号	道路名	市道中谷内中央線
工 事 名	道路災害復旧工事	施工箇所	氷見市中谷内地内
図面名称	平面図　横断図 保護路肩	縮　尺	図示
		図面番号	1／1

課　長	総括担当	主　務	設　計

氷　見　市　役　所

平 面 図


縮尺 1：500



横 断 図

縮尺 1：100

No.0+14.0

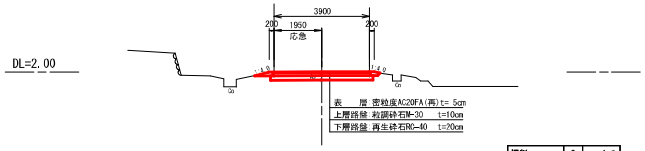


掘削	m2	1.2
表層	m	3.90
上層路盤	m	4.00
下層路盤	m	4.20

保護路肩

S＝1：25



掘削(路肩部)	0.1	m2
盛土	0.1	m2
法面整形	0.6	m

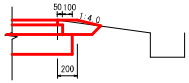

掘削(路肩部)	0.1	m2
盛土	0.1	m2
法面整形	0.2	m

実施設計

工事番号	国災6年第275号	道路名	市道中谷内万尾線（1工区）
工 事 名	道路災害復旧工事	施工箇所	氷見市中谷内地内
図面名称	平面図　横断図 保護路肩	縮　尺	図示
		図面番号	1／1

課　長	総括担当	主　務	設　計


氷　見　市　役　所

平 面 図

縮尺 1：500

氷見市

万尾

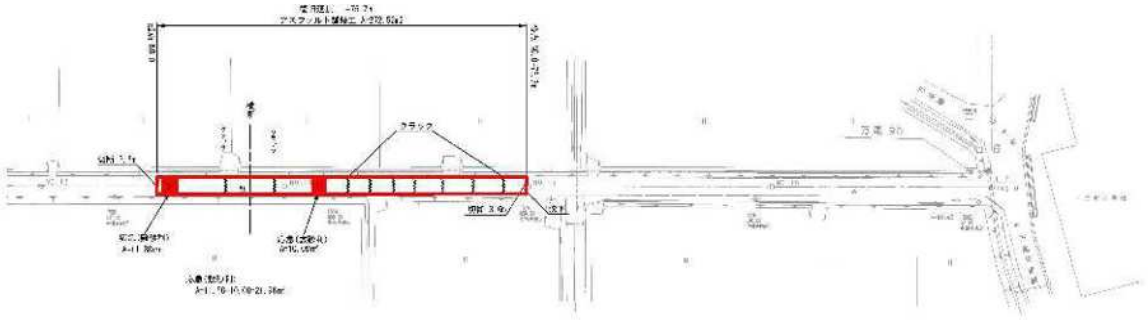

横 断 図

縮尺 1：100

No.0+20.0

GH=2.000

FH=


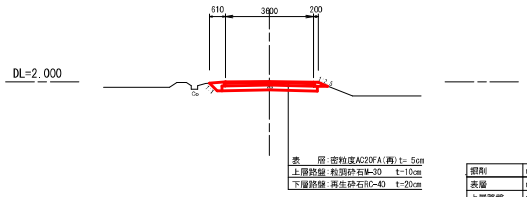


表　　層：密粒度AC20FA(再) t= 5cm
上層路盤：粒調砕石M-30　t=10cm
下層路盤：再生砕石RC-40　t=20cm


掘削	m2	1.3
表層	m	3.60
上層路盤	m	3.70
下層路盤	m	3.90

保護路肩

S＝1：25

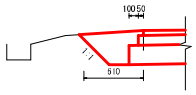

掘削(路肩部)	0.1	m2
盛土	0.1	m2

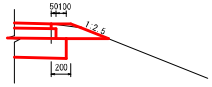

掘削(路肩部)	0.1	m2
盛土	0.1	m2
法面整形	0.4	m

実施設計

工事番号	国災6年第275号	道路名	市道中谷内万尾線(5工区)
工 事 名	道路災害復旧工事	施工箇所	氷見市万尾地内
図面名称	平面図　横断図 保護路肩	縮　尺	図示
		図面番号	1／1

課　長	総括担当	主　務	設　計

氷　見　市　役　所

平 面 図


縮尺 1：500

1工区

氷見市

万尾

2工区

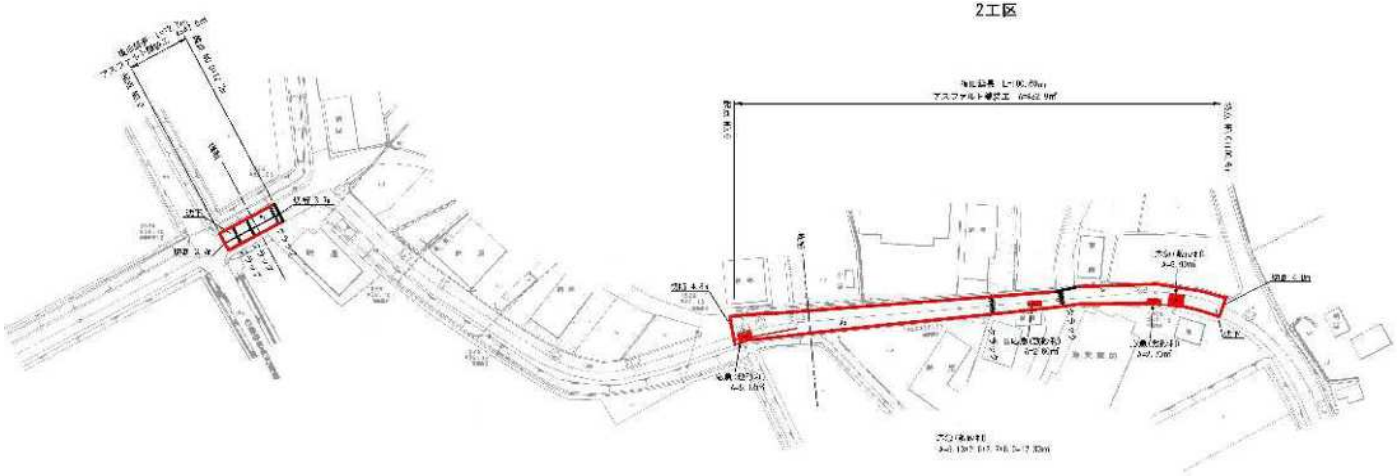


横 断 図

縮尺 1：100

1 工区


No.0+7.0

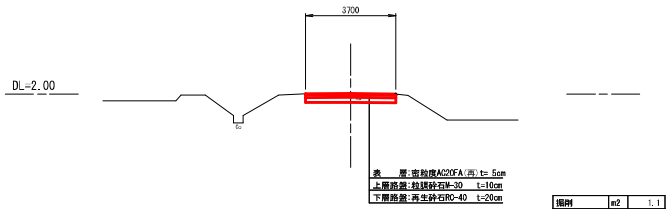

掘削	m2	1.1
表層	m	3.70
上層路盤	m	3.70
下層路盤	m	3.70

2工区

No.0+16.0

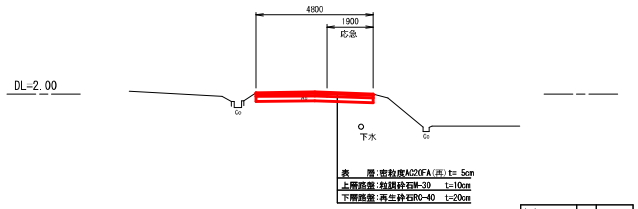

掘削	m2	1.4
表層	m	4.80
上層路盤	m	4.80
下層路盤	m	4.80

実施設計

工事番号	国災6年第275号	道路名	市道万尾1号線（1・2工区）
工 事 名	道路災害復旧工事	施工箇所	氷見市万尾地内
図面名称	平面図	縮 尺	図示
	横断図	図面番号	1／1

課 長	総括担当	主 務	設 計

氷 見 市 役 所