


案内図 S=1:5,000

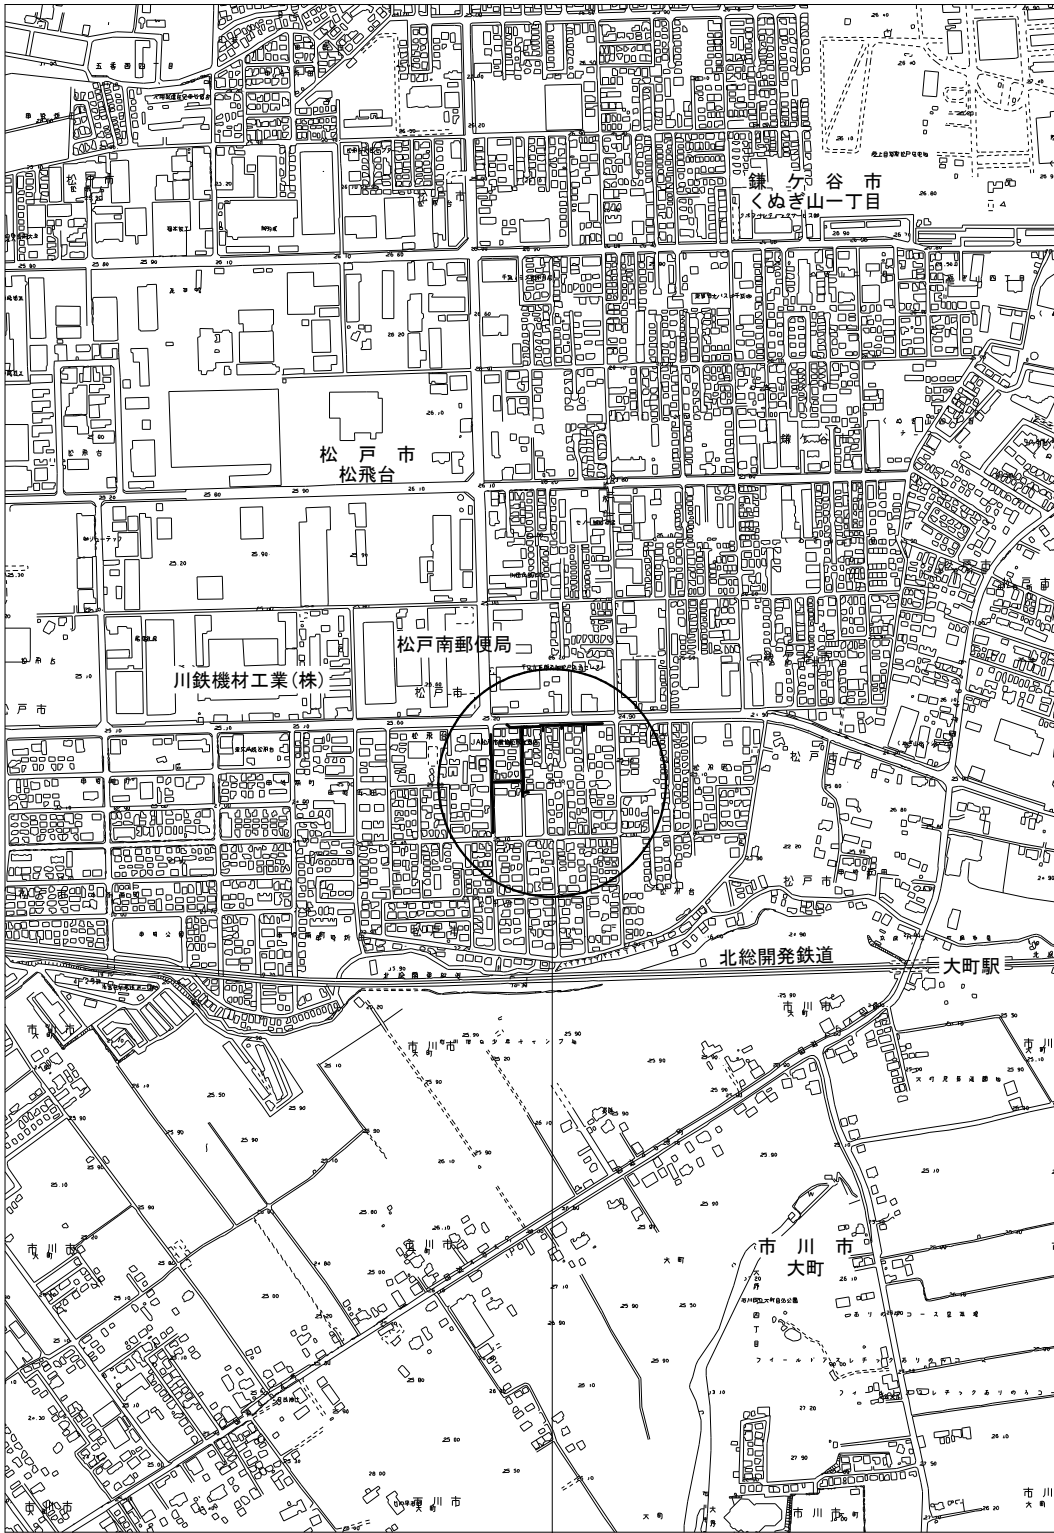

工事箇所 (D-4)
松戸市松飛台535番地先



管網図 S=1:2,500



工事箇所 (D-4-25)
松戸市松飛台535番地先



図 面 目 次	
図面番号	図 面 名 称
15 葉中 1	案内図・管網図
15 葉中 2	布設集計表
15 葉中 3	平面図 (1/2)
15 葉中 4	平面図 (2/2)
15 葉中 5	試掘工平面図
15 葉中 6	単独撤去平面図
15 葉中 7	横断面図 (1/3)
15 葉中 8	横断面図 (2/3)
15 葉中 9	横断面図 (3/3)
15 葉中 10	路面復旧図
15 葉中 11	付帯工平面図
15 葉中 12	付帯工構造図
15 葉中 13	給水切替平面図
15 葉中 14	給水切替一覧表 (1/2)
15 葉中 15	給水切替一覧表 (2/2)

占用許可番号	許可年月日

浅層埋設

工 事 名 称	松戸市松飛台535番地先 配水管整備工事		
図 面 名 称	案内図・管網図		
図 面 枚 数	15 葉中 1	縮 尺	図 示
完 成 日	令和 年 月 日	工事番号	水市概8・9第 7号
区 画 記 号	D-4	千葉県企業局	
整理番号		施工業者	
所 長	次 長	課 長	設 計
所 長	次 長	課 長	監 督
			製 図
			製 図

