

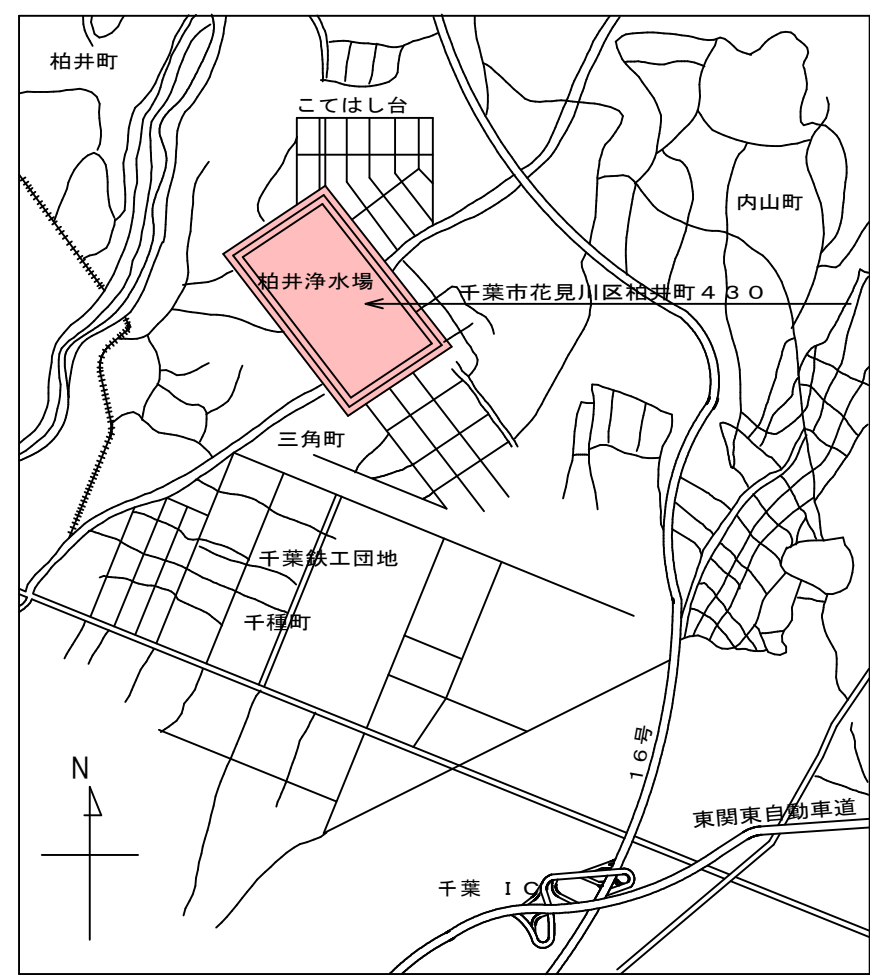


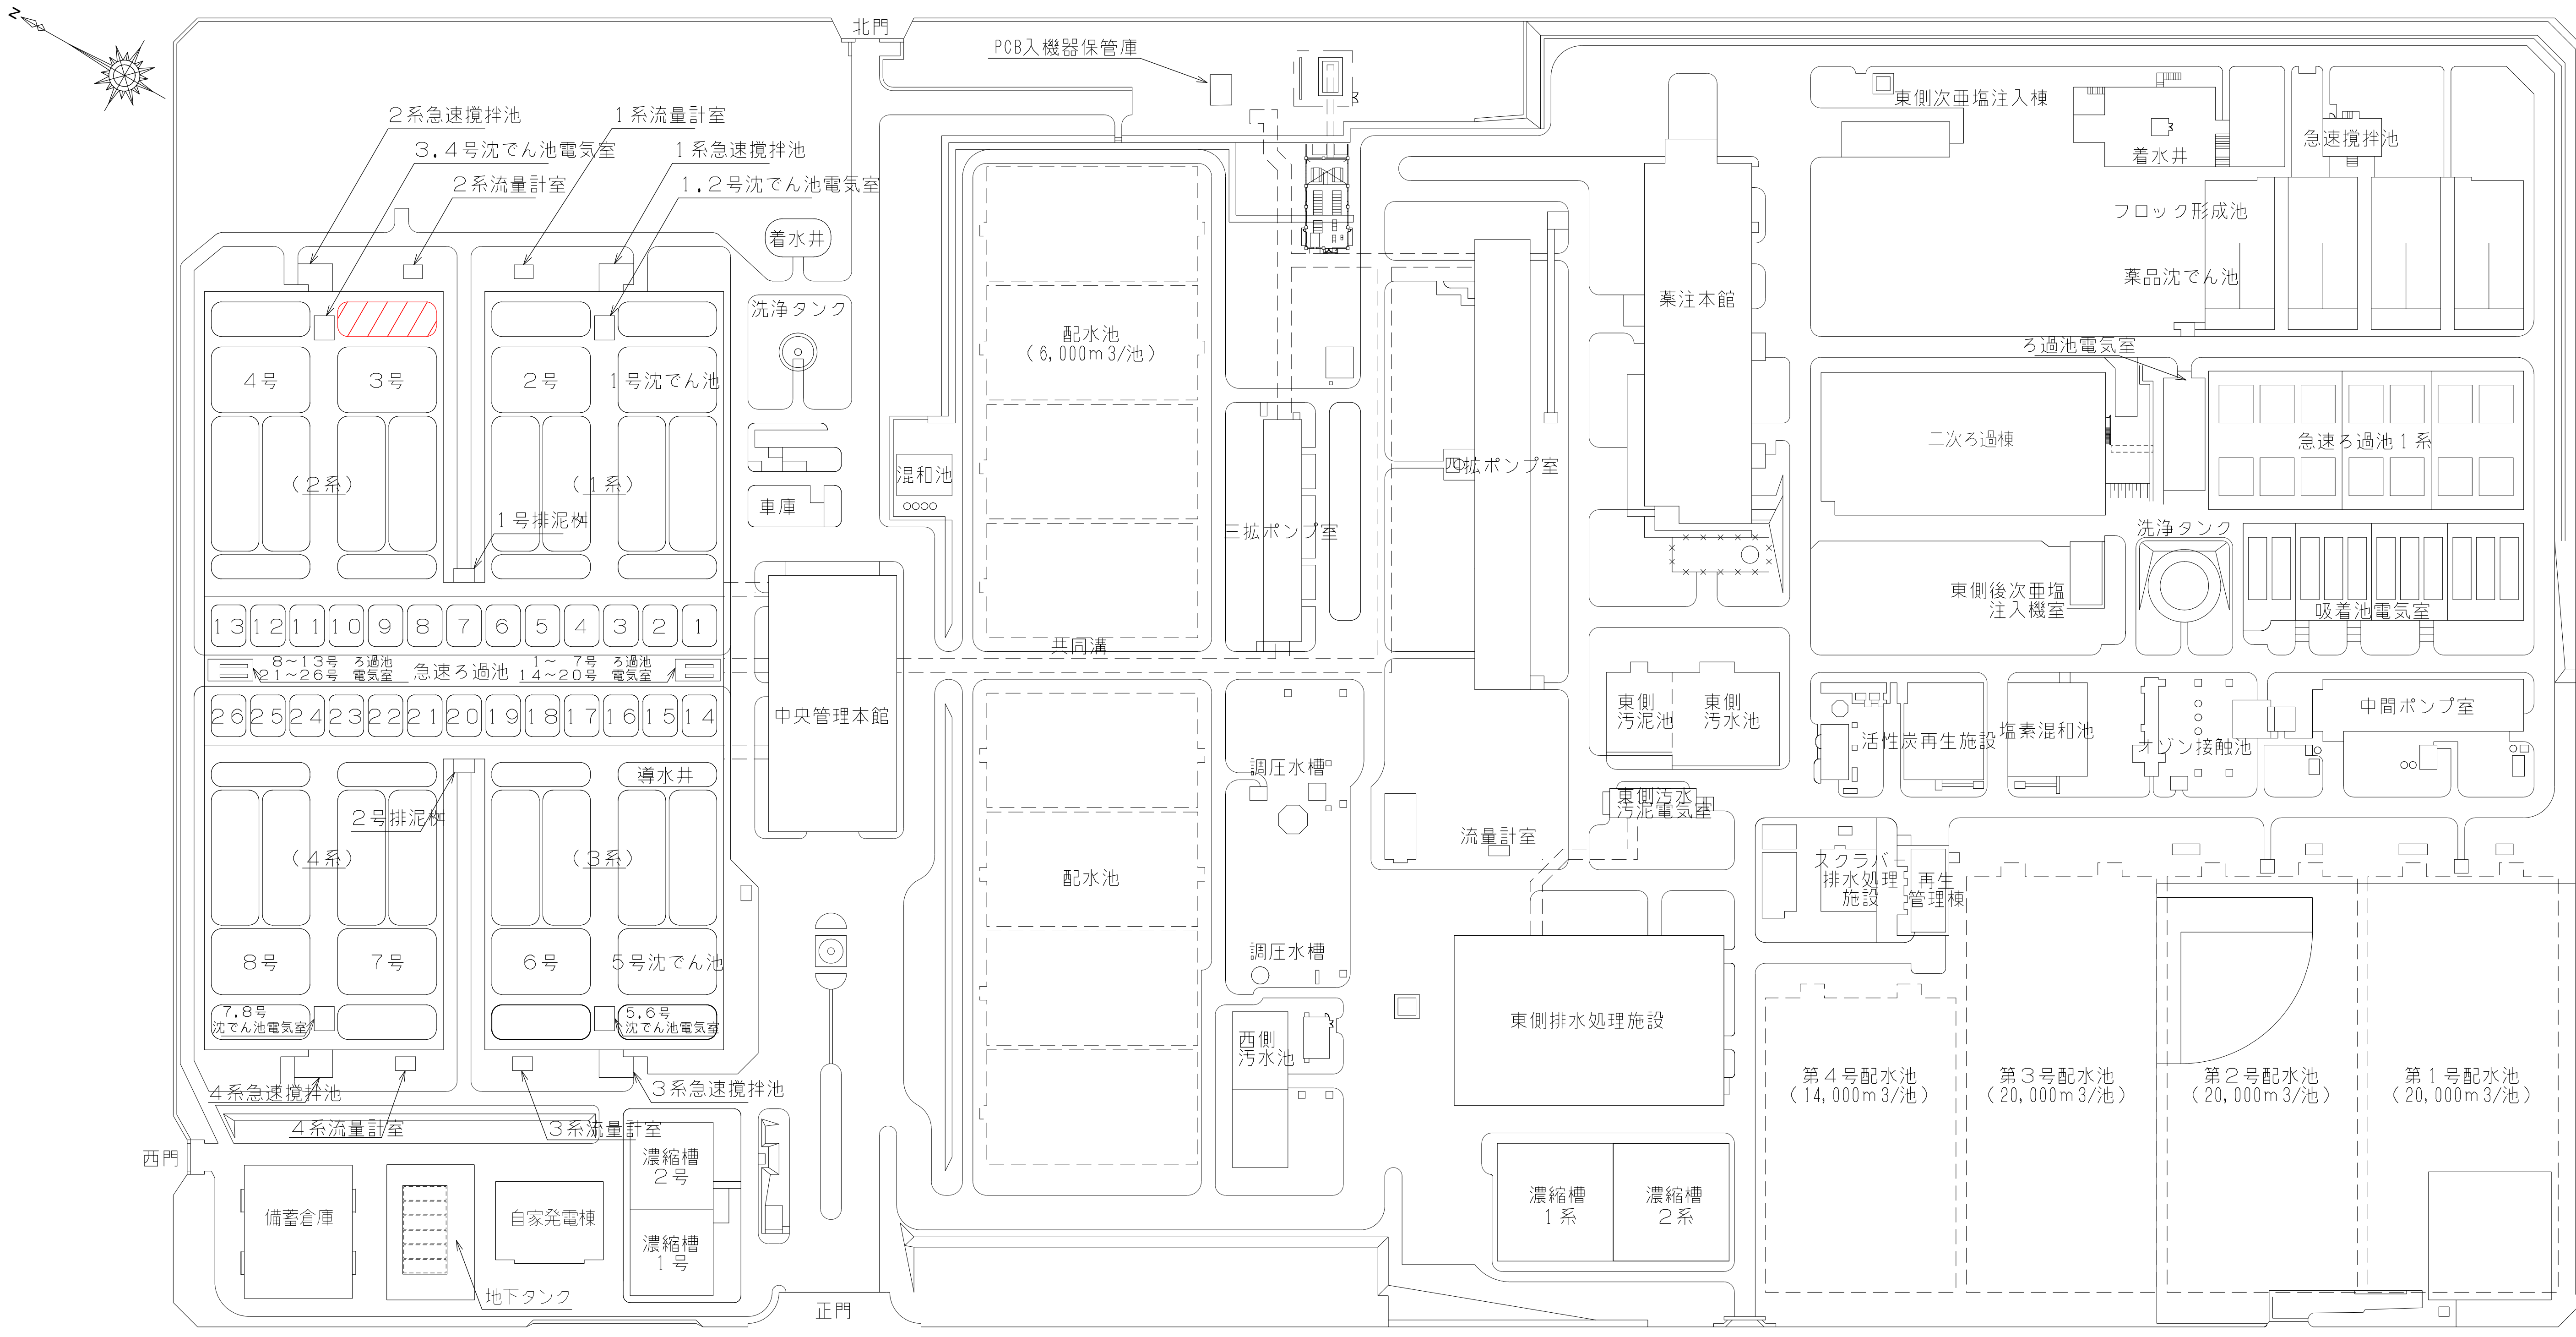


案内図

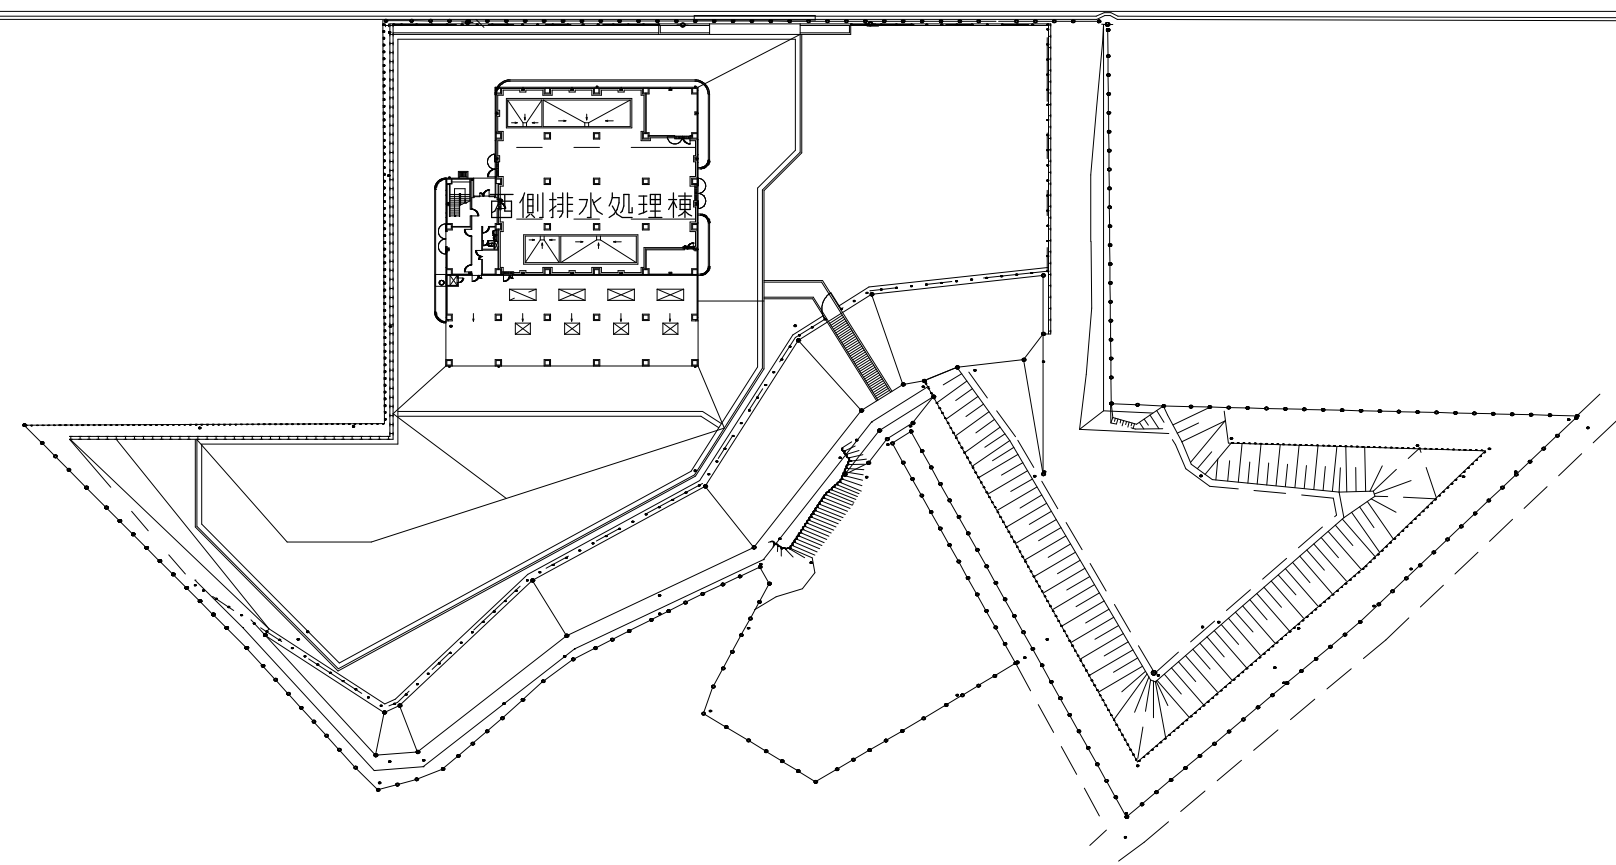


全体平面図

参考図


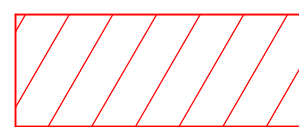


施工箇所

工 名	事 称	柏井浄水場西側沈でん池フロキュレータ設備修繕工事										
図 名	面 称	柏井浄水場 全体平面図・案内図										
図 枚	面 数	2 葉 中 1				縮 尺		—				
完 成		年 月 日			工事番号			施浄修9第8号				
区 記	画 号	柏浄－5			千 葉 県 企 業 局							
整理番号					施 工 業 者							
所長		次長		課長		設計		製図				
所長		次長		課長		監督		製図				

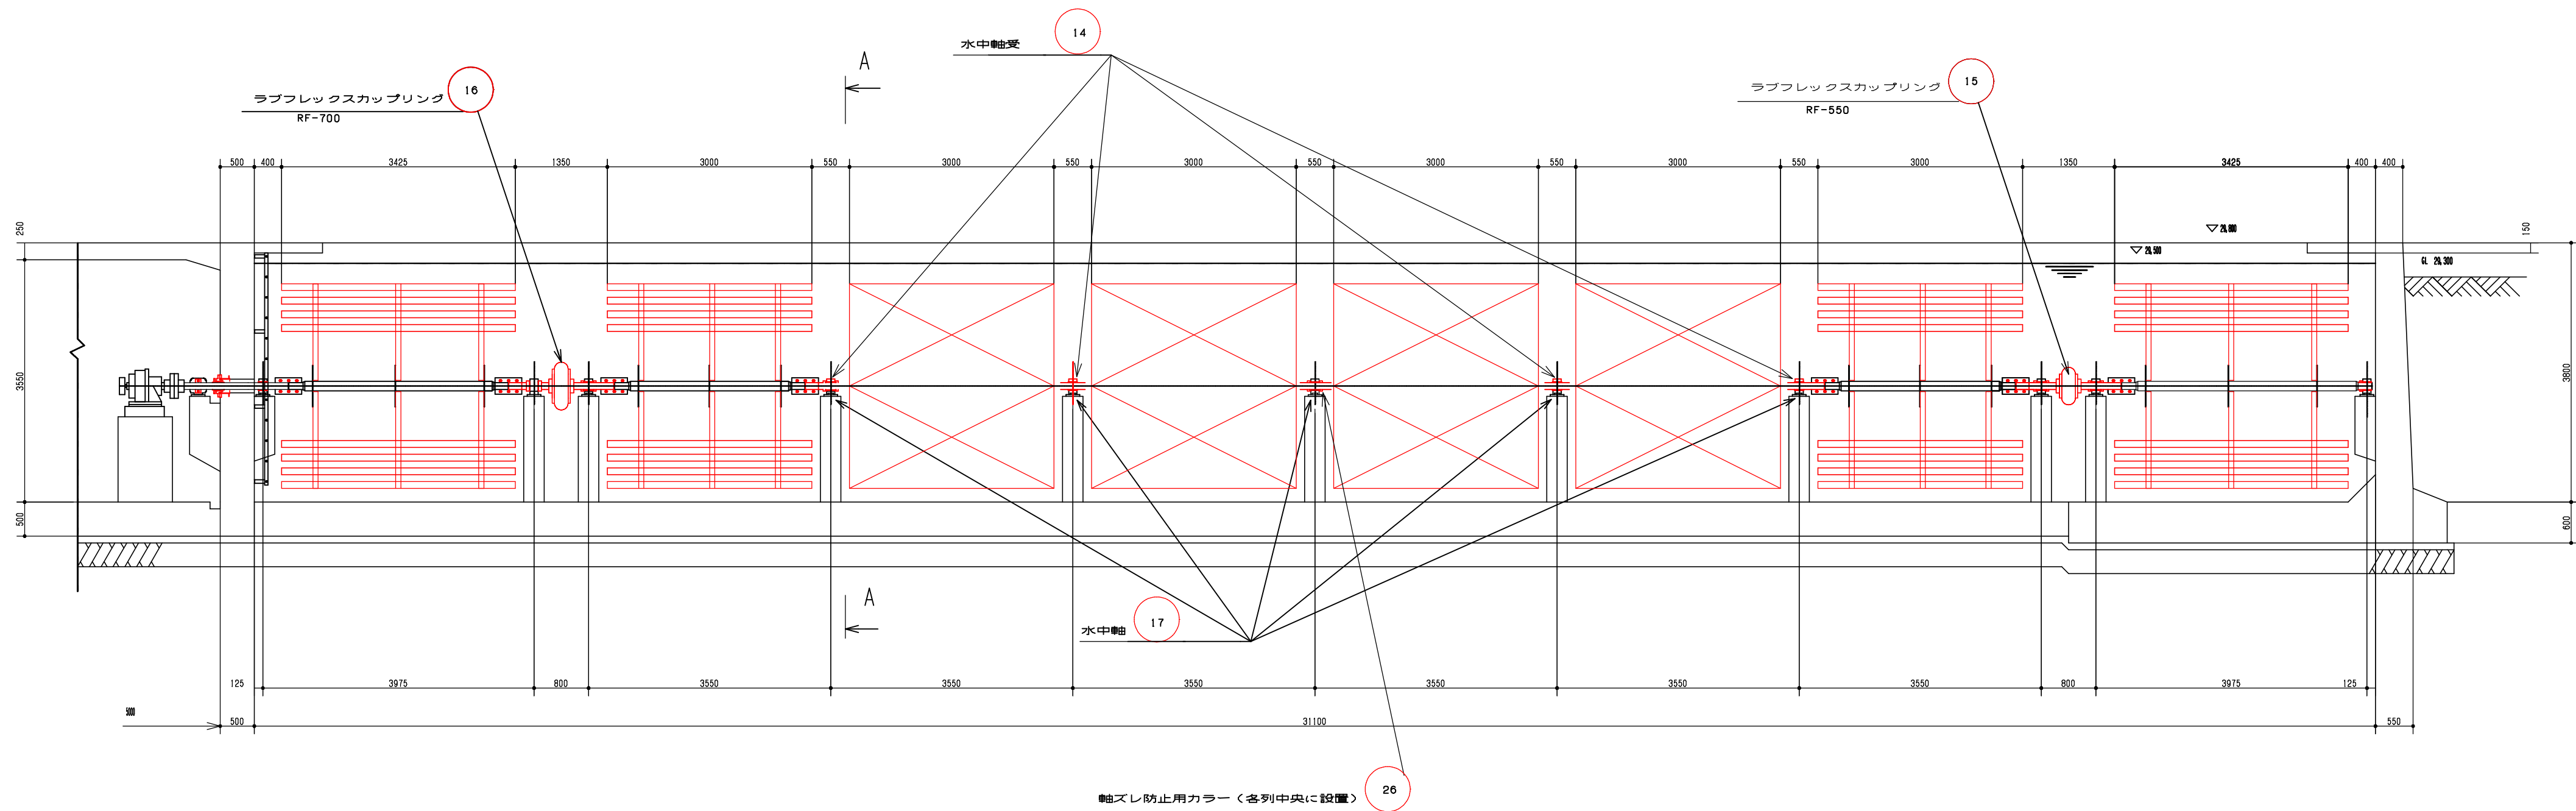

フロキュレータ断面図（軸方向）

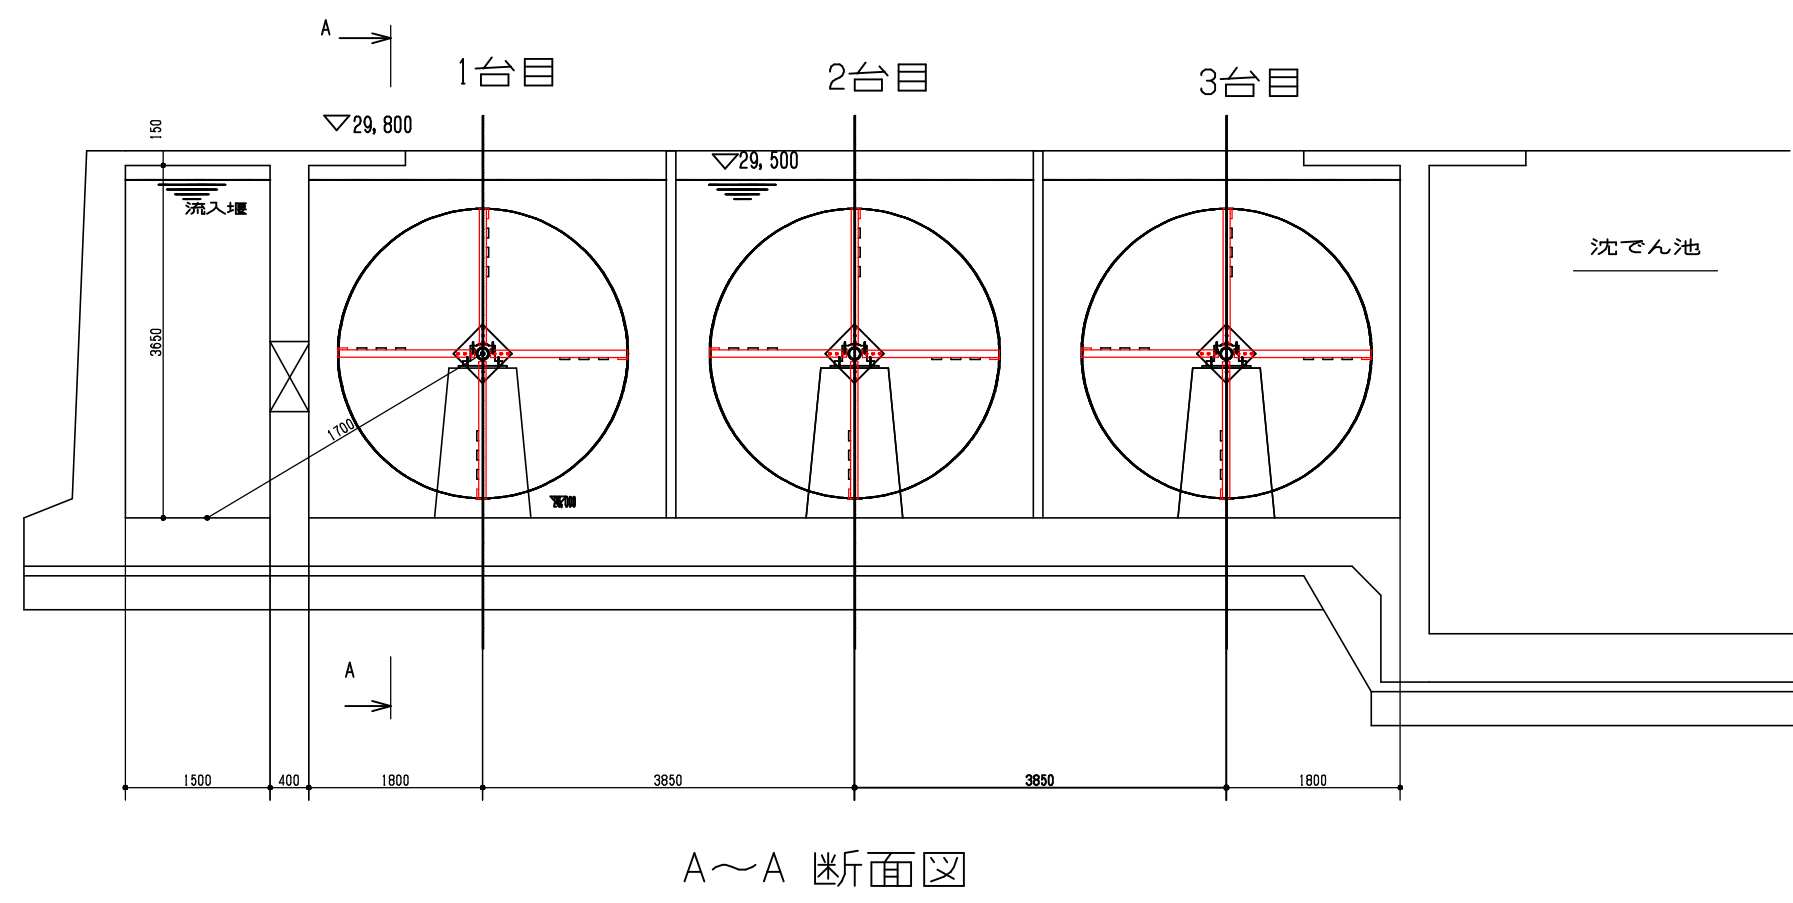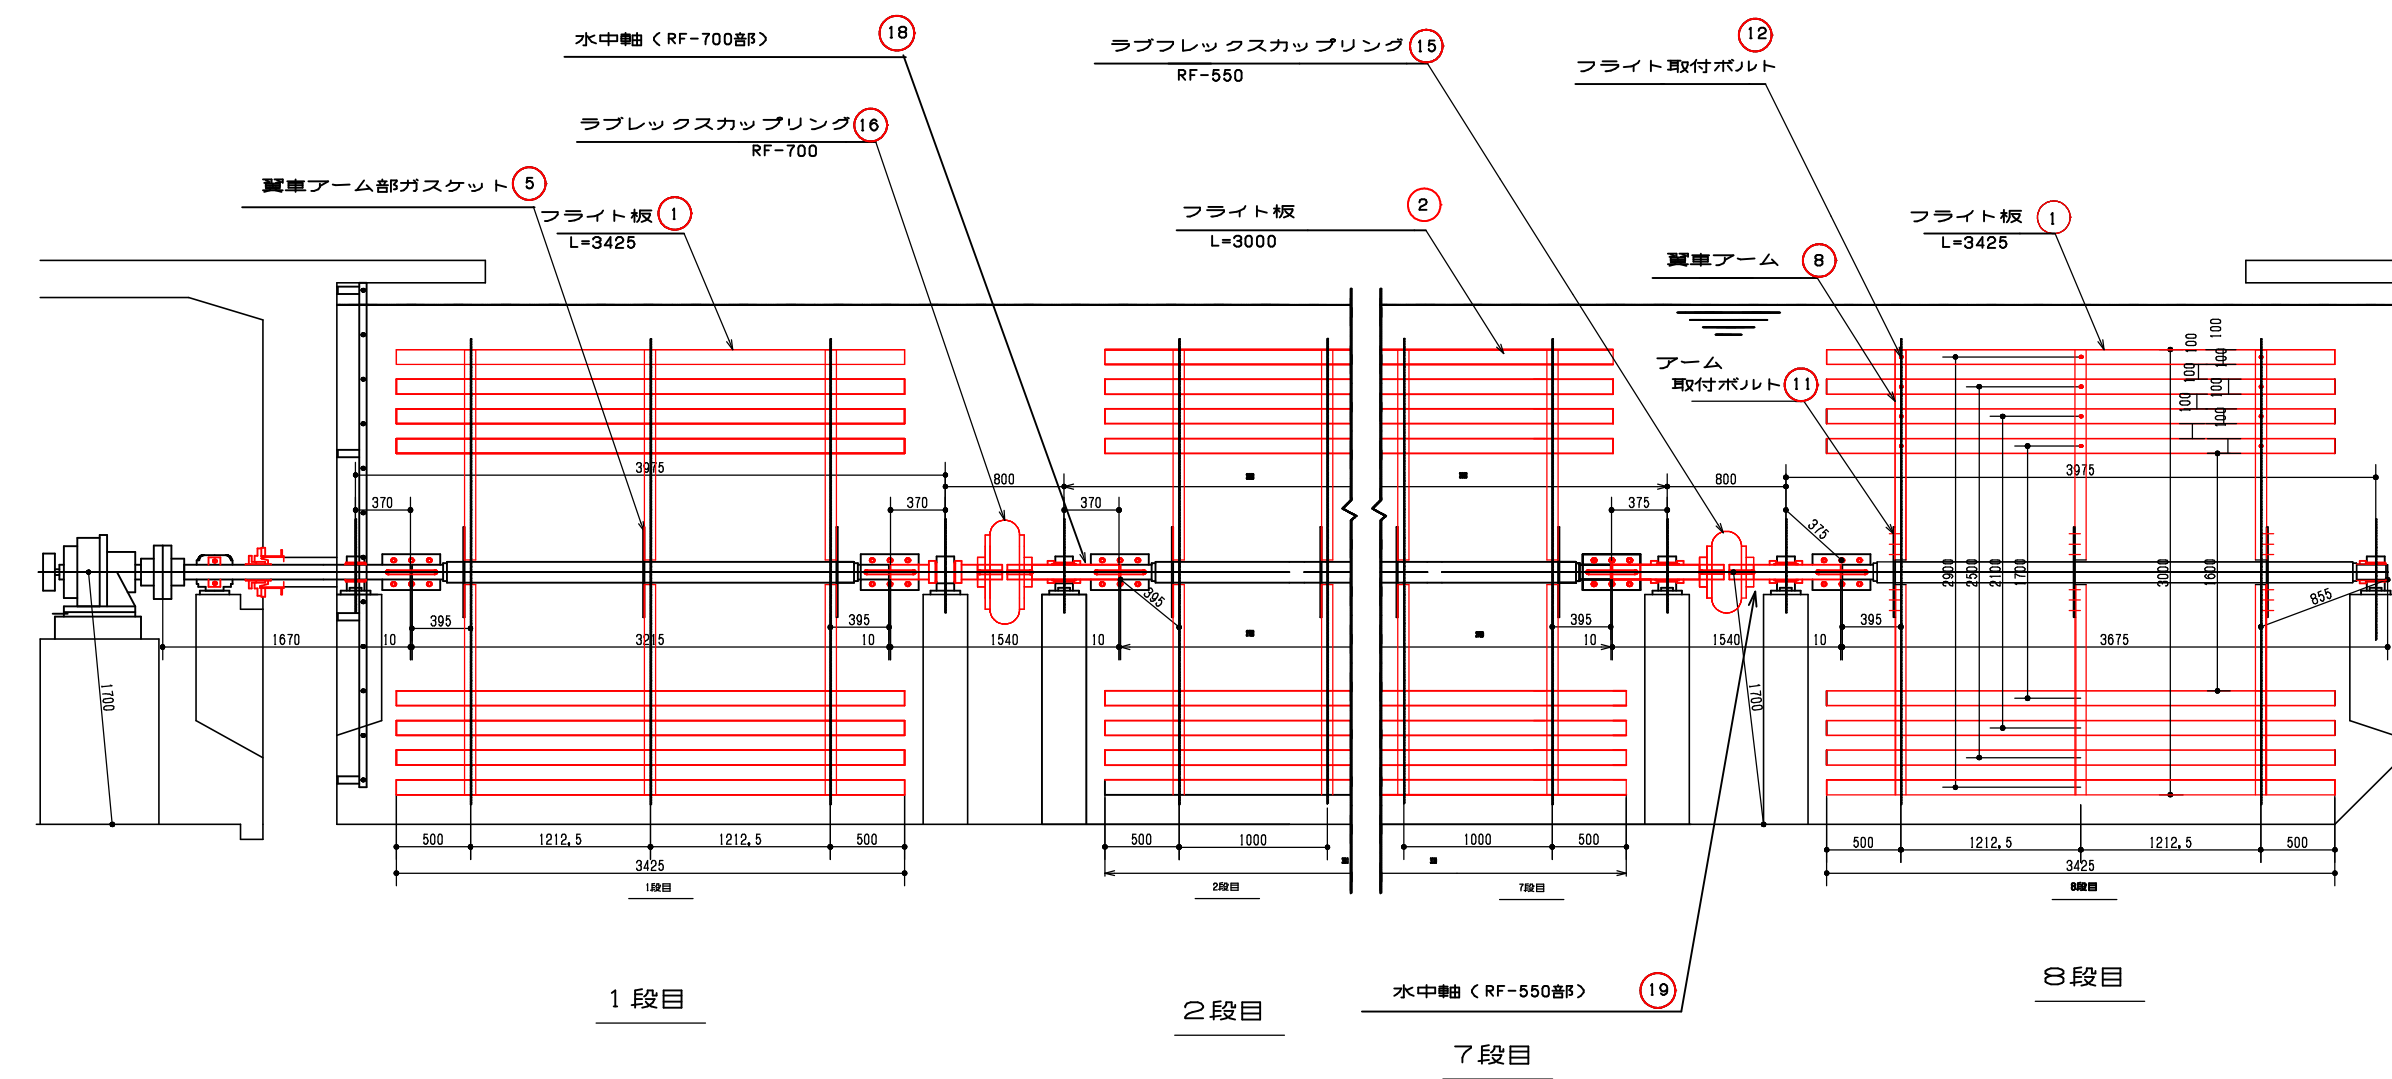

現場交換部品			
No.	品名	形状・寸法	交換数量
1	フライト板	合成木材 L3,425×W100×25t	96枚
2	フライト板	合成木材 L3,000×W100×25t	288枚
3	軸ズレ防止スペーサー	硬質ゴム φ60×10L	451個
4	グランドパッキン	糸 5/8	3組
5	翼車アーム部ガスケット	EPDM L200×W80×2t	288枚
6	グランドパッキン押え	NBR 200A	3枚
7	ライナー	SUS304	一式
8	翼車アーム	SUS304 L75×75×6t 1450L	288本
9	軸受ボルト	SUS304 W1×80L	66本
10	割カップリングボルト	SUS304 M22×110L	270本
11	アーム取付ボルト	SUS304 M16×45L 絶縁スリーブ 20L	864組
12	フライト取付ボルト	SUS304 M16×55L	1152組
13	槽内仕切り板受け金具	SUS304 RL用 各1個	34組
14	水中軸受	FC200	121個

工場交換部品			
No.	品名	形状・寸法	交換数量
15	ラフレックスカップリング	RF-550	31個
16	ラフレックスカップリング	RF-700	31個
17	水中軸	S25C φ100×750L	15本
18	水中軸<RF-700部>	S25C φ100×705L	6本
19	水中軸<RF-550部>	S25C φ100×717.5L	6本
20	軸スリーブ<グランド部>	SUS304 170L	31個
21	軸スリーブ<軸受部>	SUS304 140L	301個
22	軸スリーブ<端軸受部>	SUS304 200L	31個
23	軸受ベアリング<壁貫通軸>	2222K-H322X	31個
24	水中軸受メタル	内径φ110 外径φ130 130L オイルレス	331個
25	スラストカラー	SS400 φ145×45L	24組
26	軸ズレ防止用カラー	SS400 φ145×45L	6組
27	端軸受用スラストカラー	SS400 φ150×40L	3組
28	割カップリング平行キー	S45C 28×18×150L	901個
29	水中メタル止めボルト	SUS304 W5/8×80L	33本
30	ゴムシール<プランマーブロック用>	SN522<軸径100mm用>	6枚
31	軸スリーブ<グランド部>用 止めネジ	SUS304 六角穴付き M6×15L	6本
32	カラー用止めボルト	SUS304 M16×45L	60組
33	端軸受カラー用止めボルト	SUS304 M16×50L	6組
34	軸受止めボルト	SUS304 M20×230L	66本

施工箇所 参考図

