


平面图 S=1:500

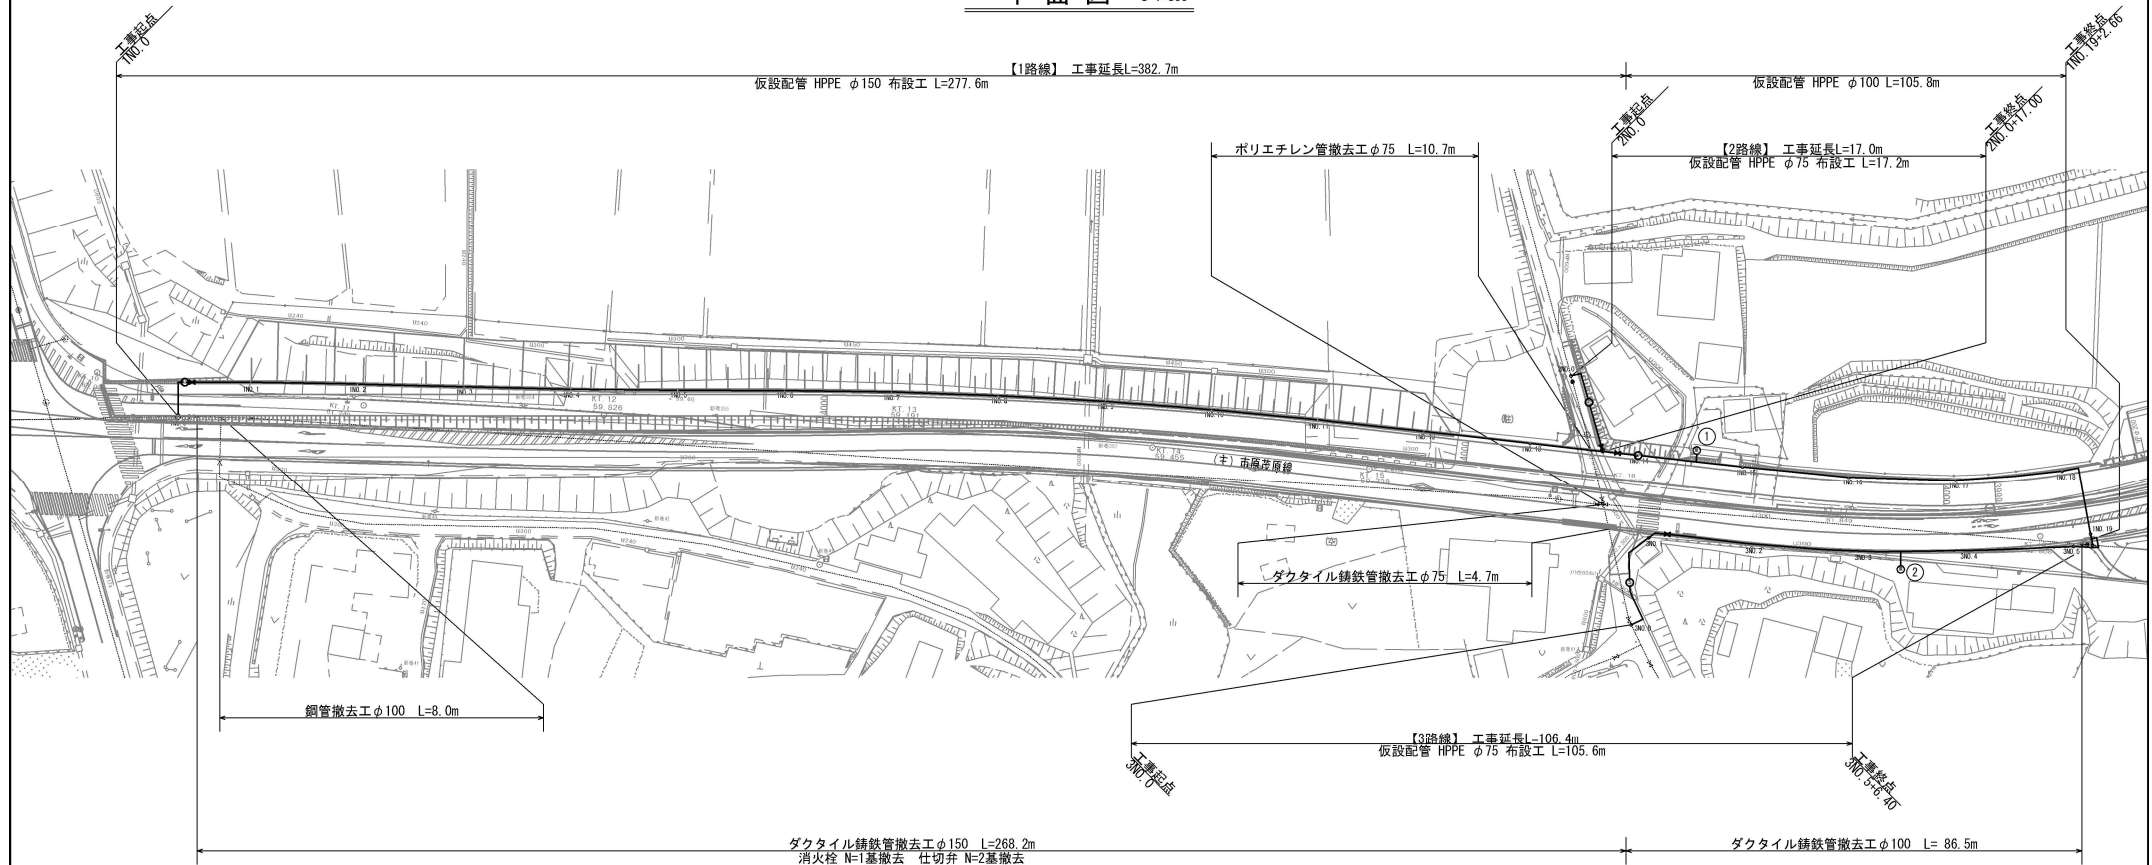


路面復旧標準図 $S=Free$

凡 例	
凡 表示 (无名称)	市院區長(管道區長から仕切弁を設く) (平面區長)
——	新設水導管
-----	既設水導管
⊗	仕切弁
⊗	既設仕切弁
⊕	既設消火栓(排水栓)
⊕	空氣弁付消火栓
⊕	空氣弁付排水栓
⊕	水水器


県道（B交通

假復旧

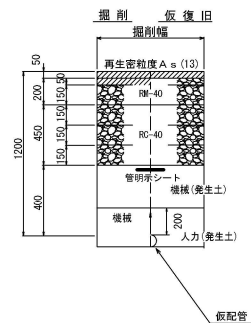


普通鋪裝(Ⅱ)

假復旧

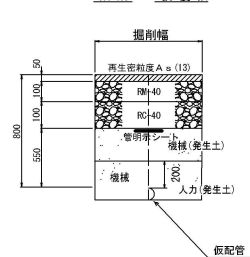

位置図 S=1:10,000

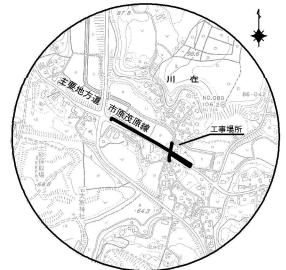

以下、5葉を承認する。

以下、3. 調査年度9月。						
工事番号		管配設-16				
工事名		川在地先（追分橋通）配水管移設工事（88）				
工事場所		市原市 川在				
図面種別		平面図、踏査復旧標準図				
施 示		図 示				
図面番号		全 5 葉 の 内 第 1 号				
市長	部長	次長	課長	補佐	係長	發 許
		市原市 上下水道部 水道整備課				

横断面 (1) S=1:100



1 NO. 6










1 NO. 5



1 NO. 4

[illegible]


横断図 (2) S=1:100

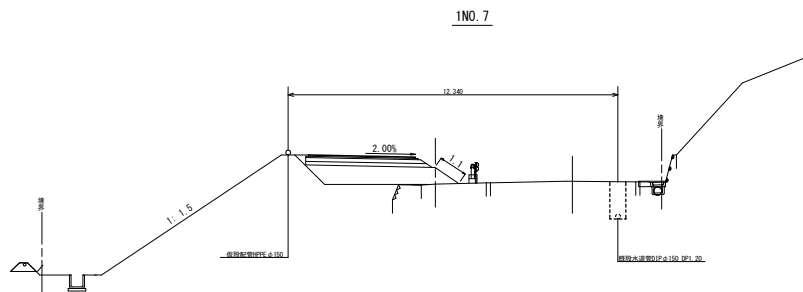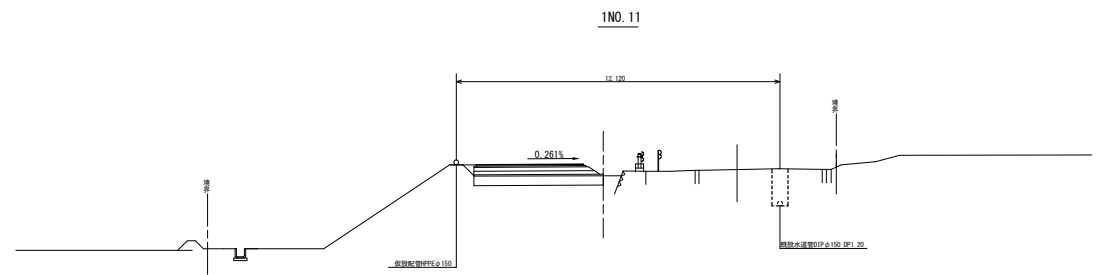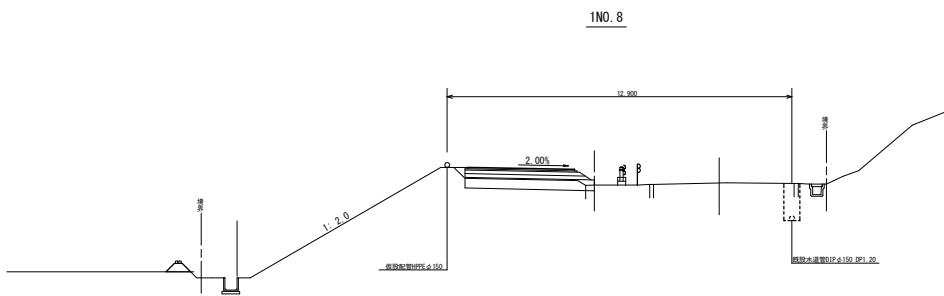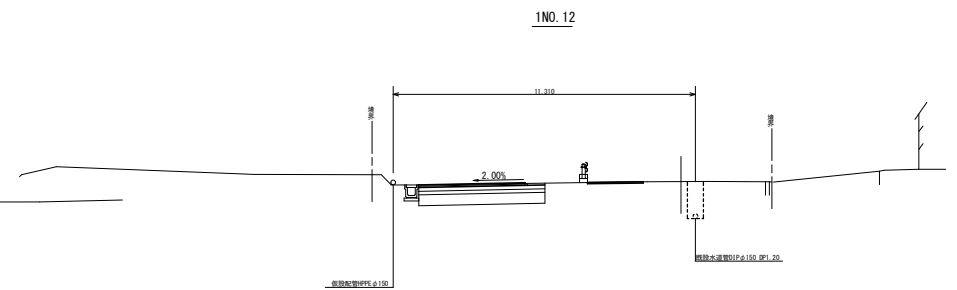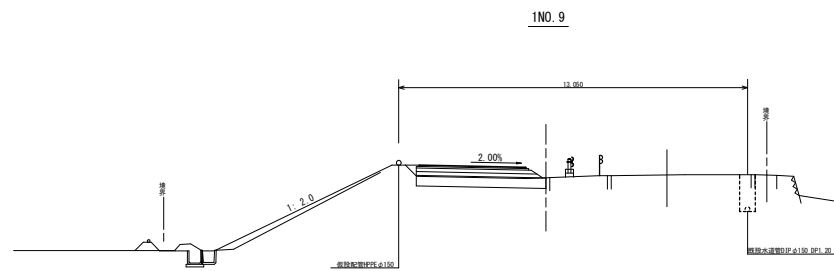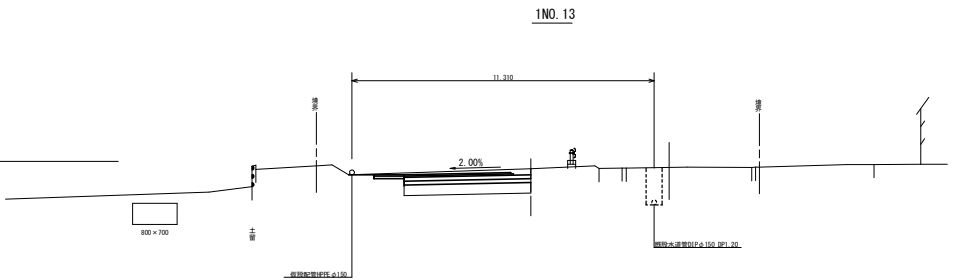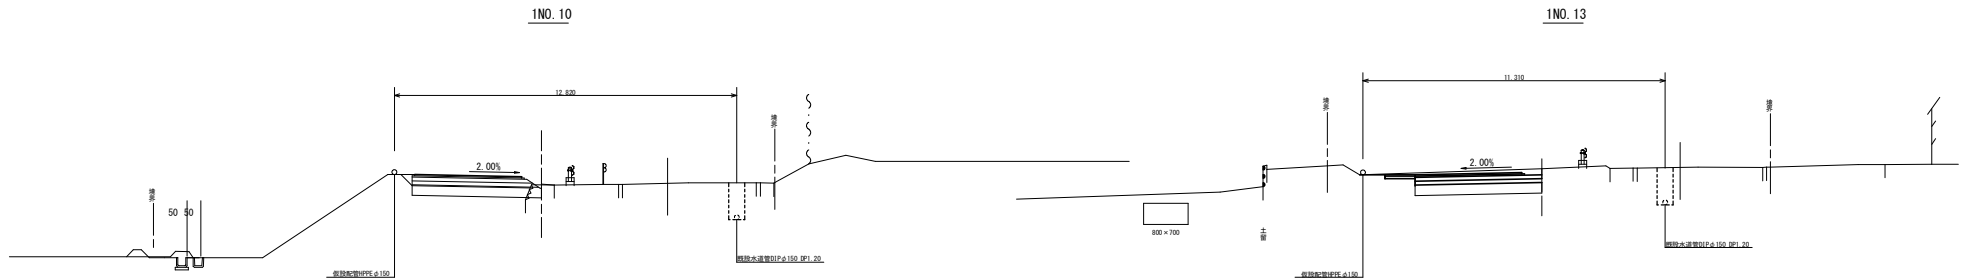


工事番号	型R8配-16					
工事名	川在地先(道路踏込)配水管移設工事(R8)					
工事場所	市道市 川在					
図面図別	横断図 (2)					
縮 尺	S=1:100					
図面番号	全 5 葉 の 内 第 3 号					
市長	部長	次長	課長	補佐	係長	設計

横断面 (3) S=1:100


1 NO. 18

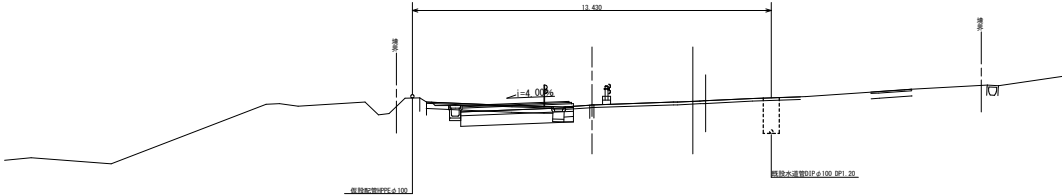


1NO. 17

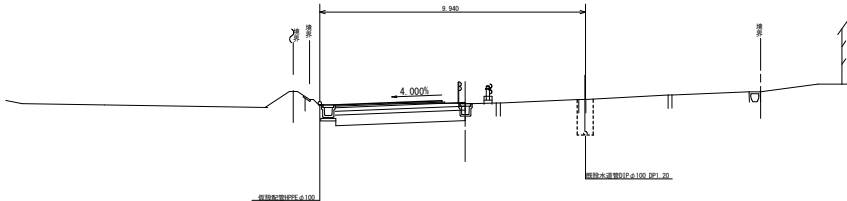


1NO. 16

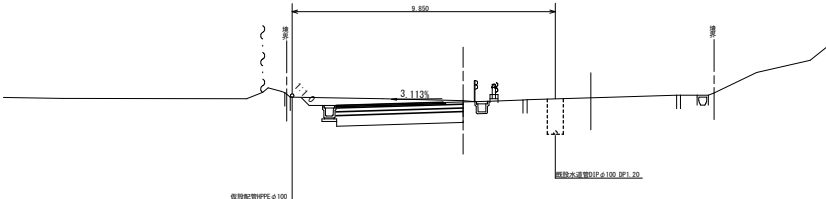

1NO. 15




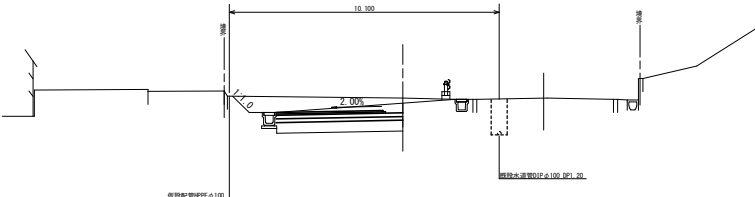


1NO. 14

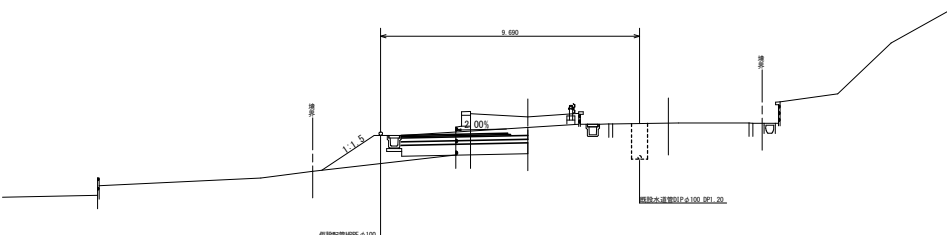

工 事 番 号	整第8配-16					
工 事 名	川在地先(道路開通)配水管理移設工事(R8)					
工事場所	市原市 川在地					
図面種別	横断面 (3)					
縮 尺	S=1:100					
図面番号	全 5 葉 の 内 第 4 号					
市 長	部 長	次 長	課 長	補 佐	係 長	設

S=1 : 10

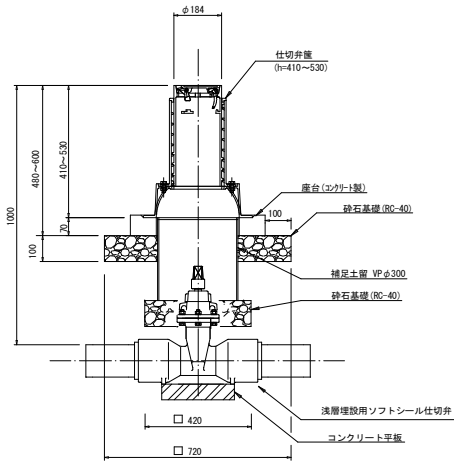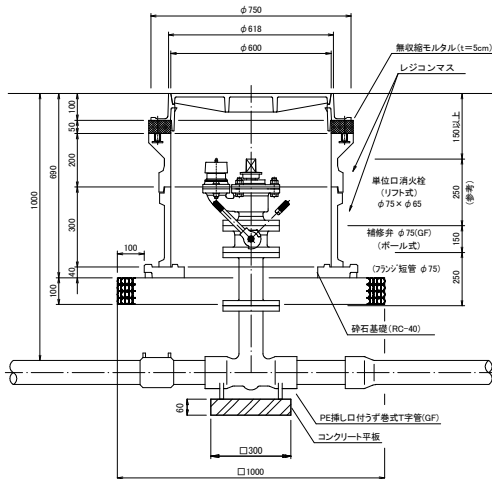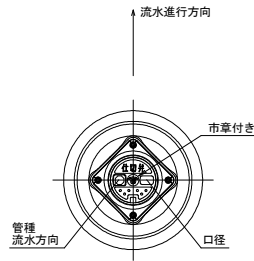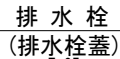

S=Free



工事番号	整R02-16					
工事名	川在地先(道路側通)配水管移設工事(R8)					
工事場所	市原市 川在					
図面種別	各種付属設備設置標準図・給水取出標準図					
縮尺	図示					
図面番号	全 5 葉 の 内 第 5 号					
市長	部長	次長	課長	補佐	係長	設計
市原市 上下水道部 水道整備課						

配 管 図 (参考) S=Free

