

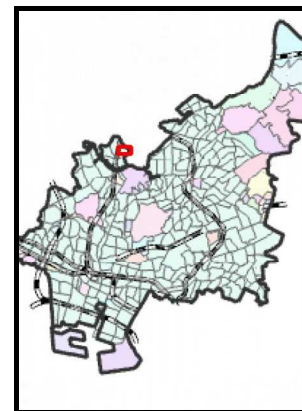


位置図

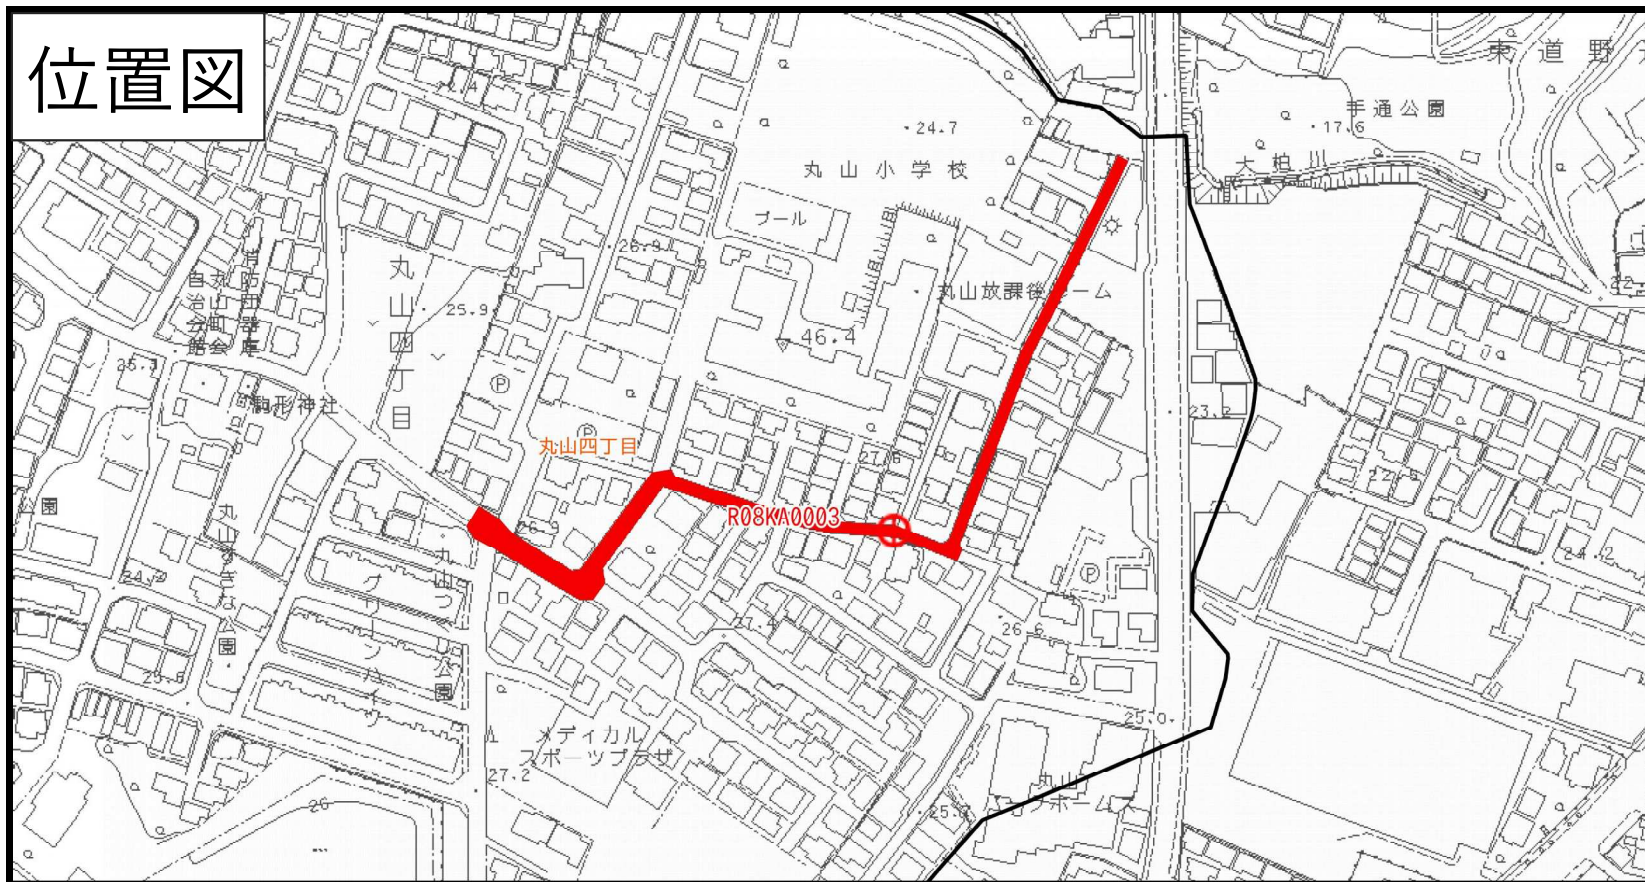

年度	令和8年度
工事名	丸山地区管渠布設工事(その67)
工事場所	船橋市丸山4丁目199番17地先
発注課	船橋市建設局下水道部下水道河川整備課

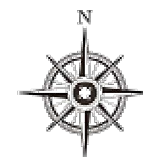

50m

1 / 2,500