




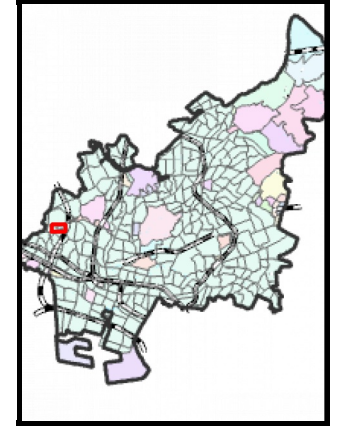


年度	令和8年度
工事名	葛飾地区路面復旧工事（その39）
工事場所	船橋市古作3丁目650番1地先ほか3
発注課	船橋市建設局下水道部下水道河川整備課

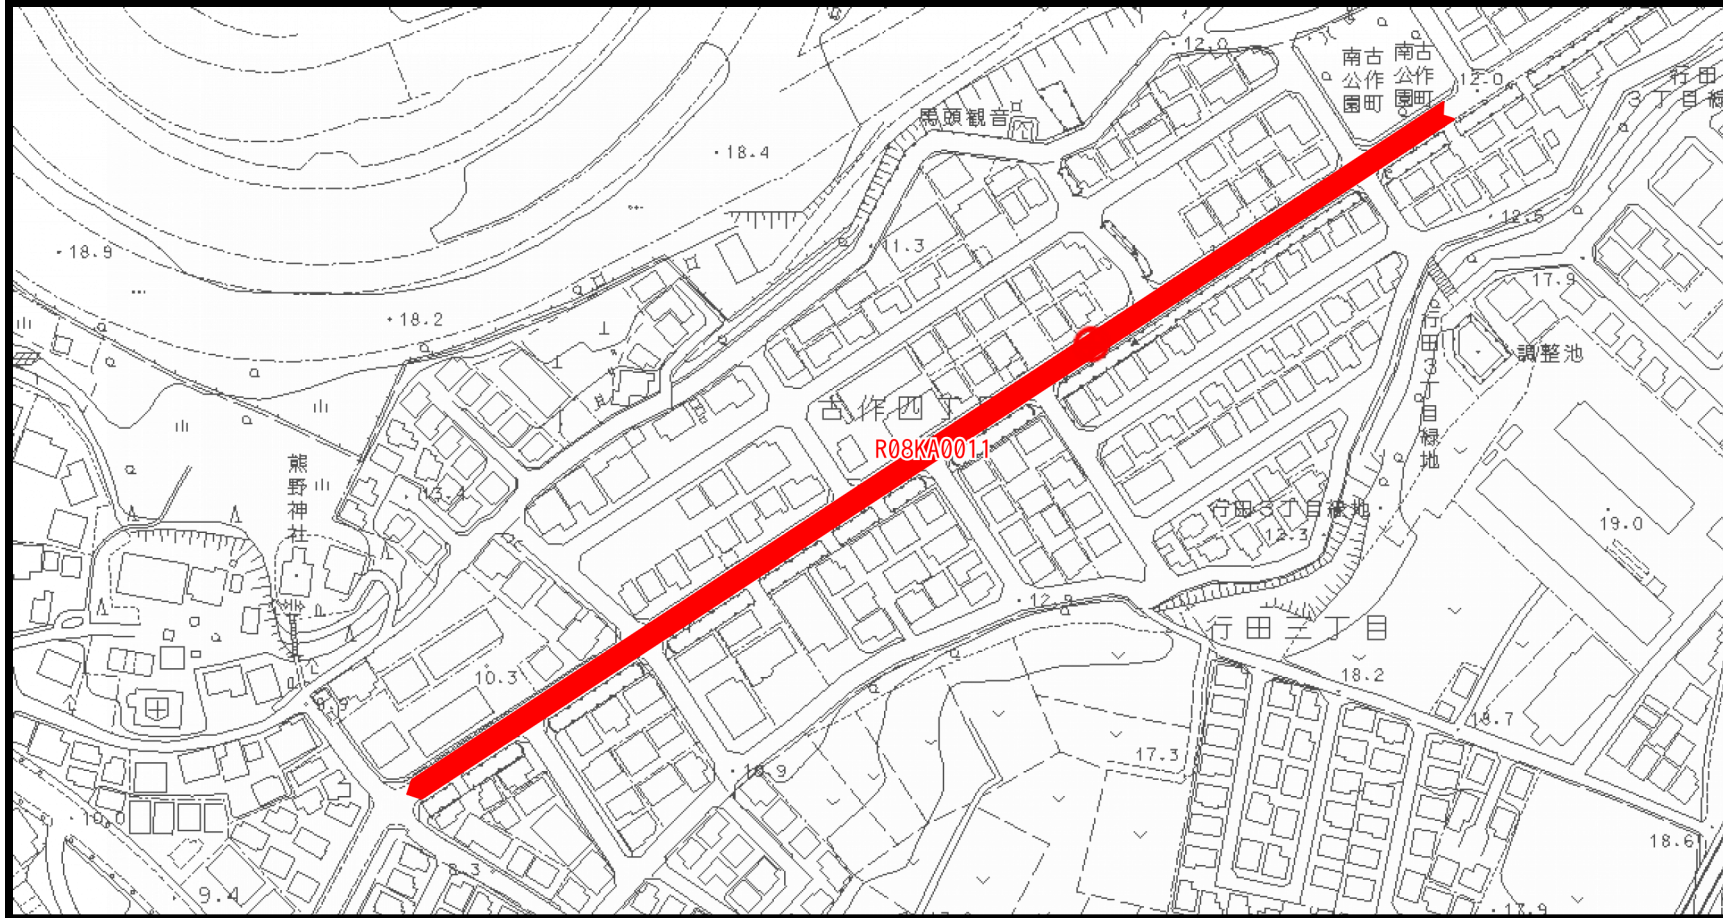

50m

1 / 2,500

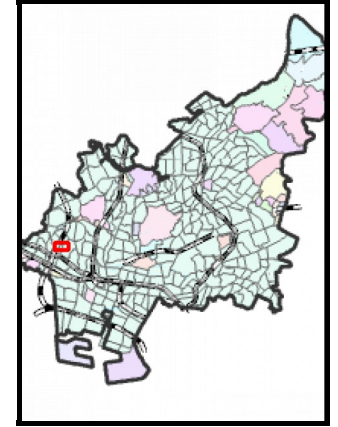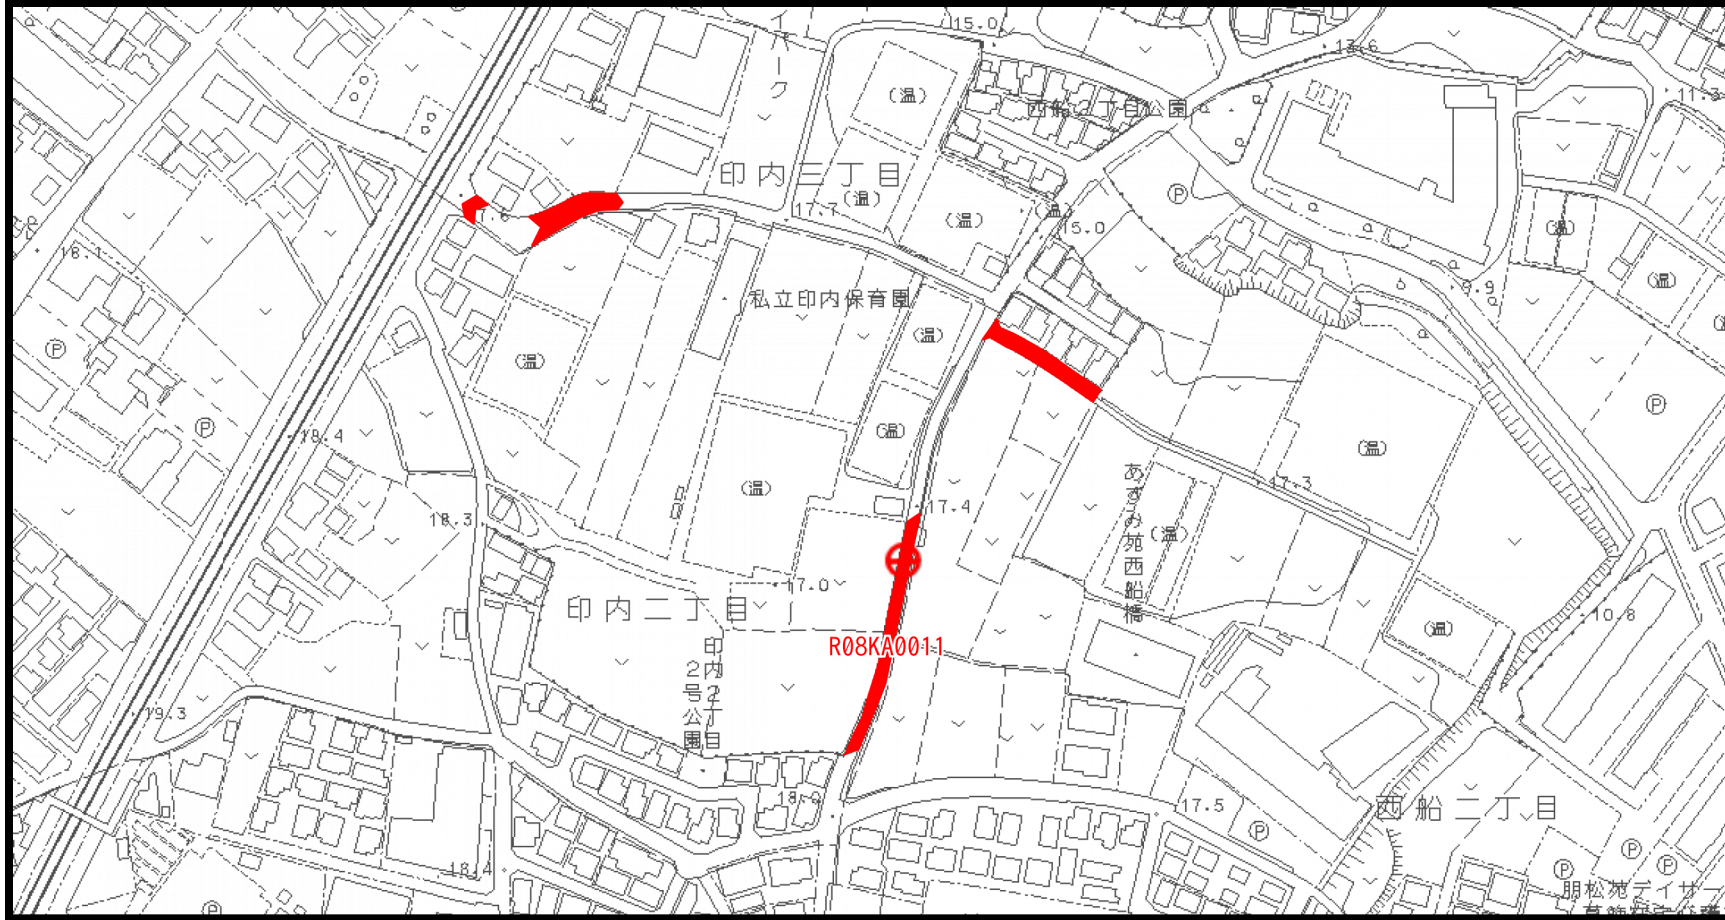

年度	令和8年度
工事名	葛飾地区路面復旧工事（その39）
工事場所	船橋市古作3丁目650番1地先ほか3
発注課	船橋市建設局下水道部下水道河川整備課



50m

1 / 2,500