




年度	令和8年度
工事名	旭地区管渠布設工事（その22）
工事場所	船橋市旭町3丁目200番27地先
発注課	船橋市建設局 下水道部 下水道河川整備課

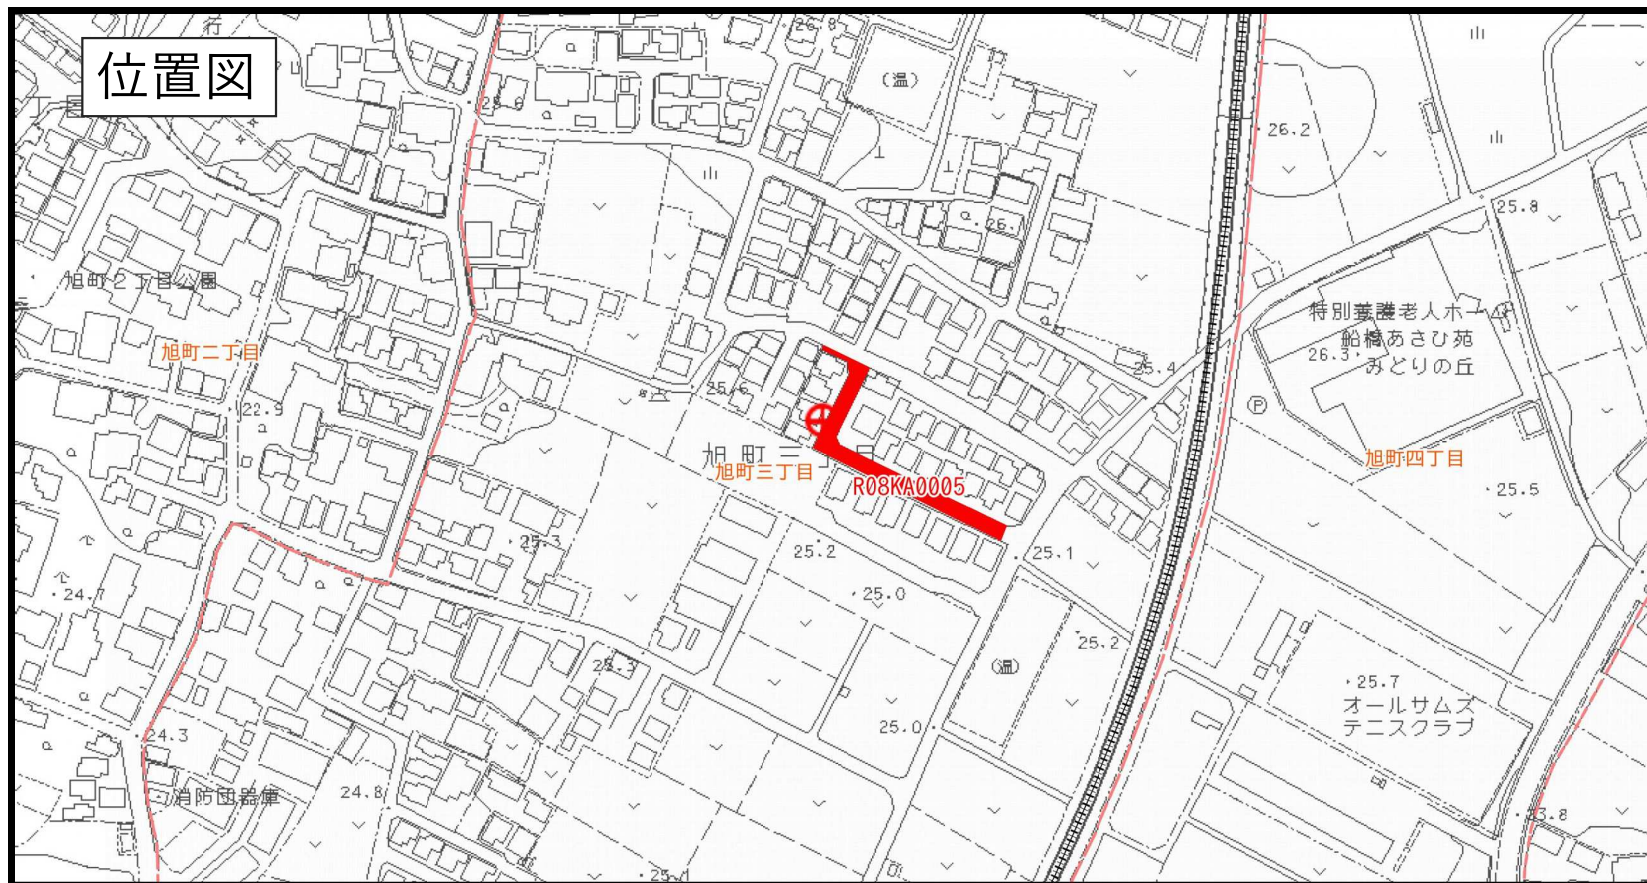

50m

1 / 2,500