



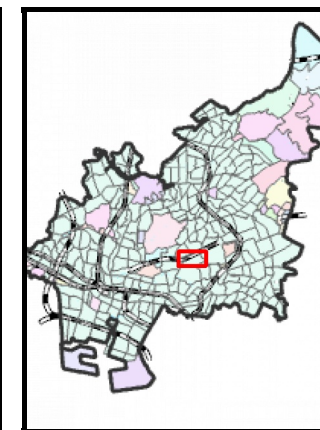

年度	令和8年度
工事名	都市計画道路3・4・27号線整備工事（その7）
工事場所	船橋市飯山満町2丁目757番1ほか
発注課	建設局都市整備部飯山満土地区画整理事務所

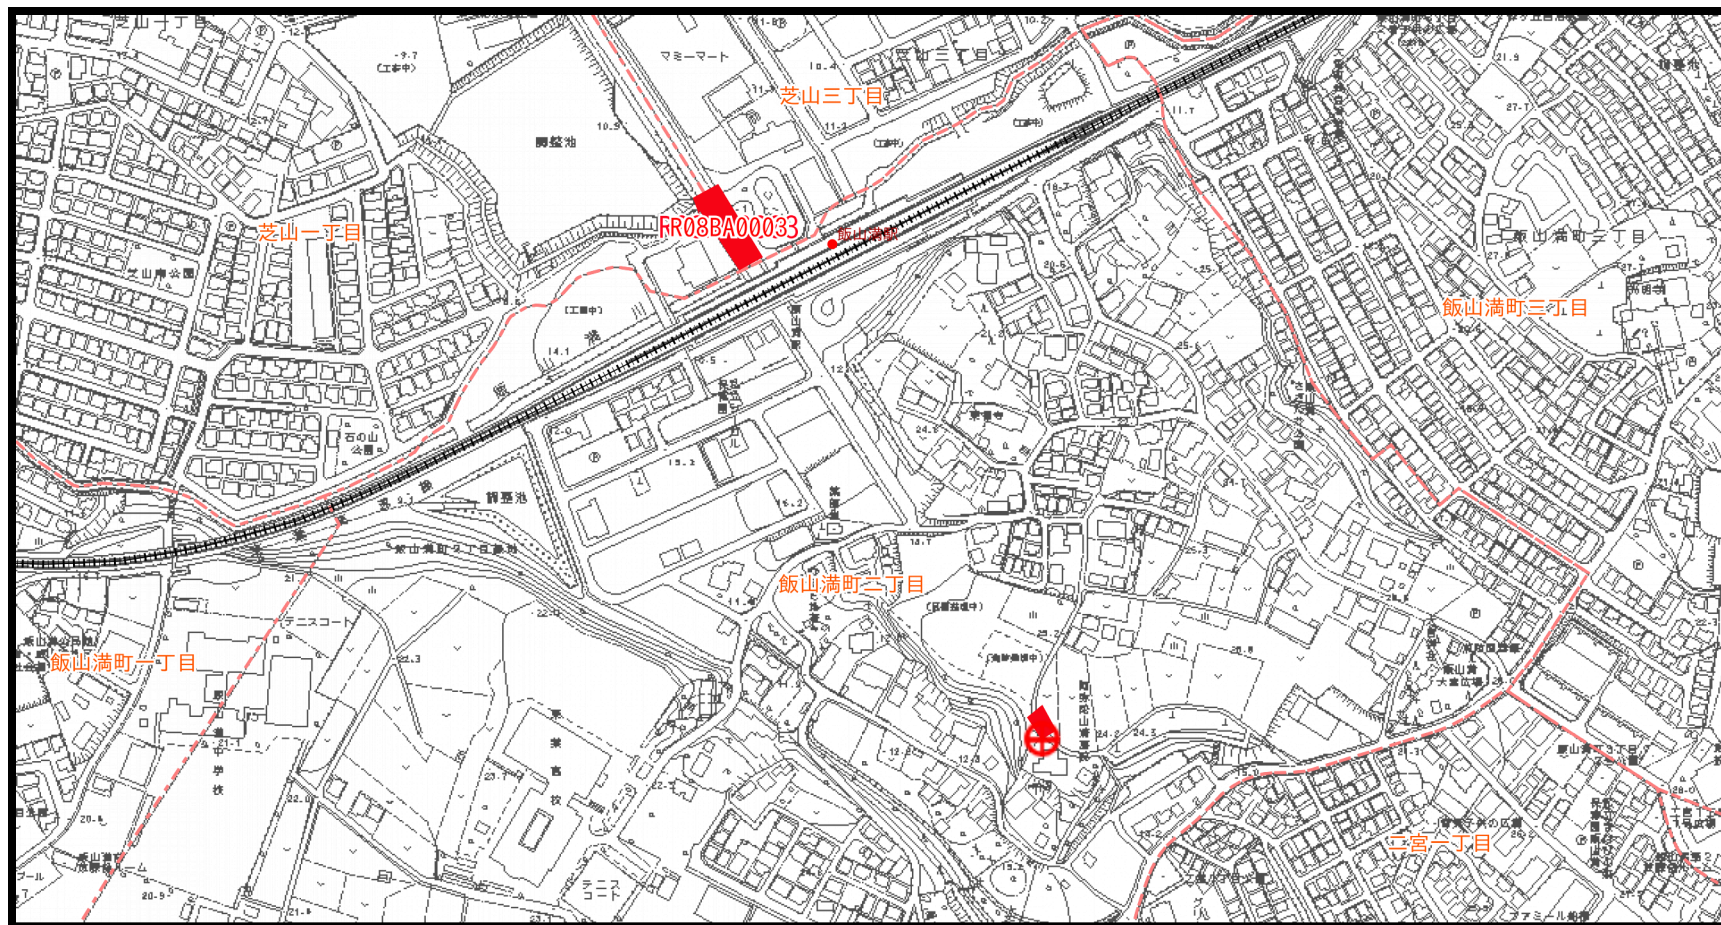