



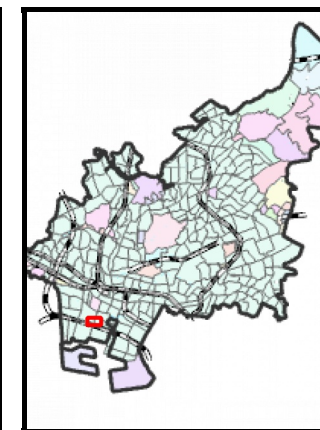

年度	令和8年度
工事名	日の出水路護岸改修工事（その2）
工事場所	船橋市日の出1丁目5番110地先
発注課	建設局下水道部下水道河川管理課

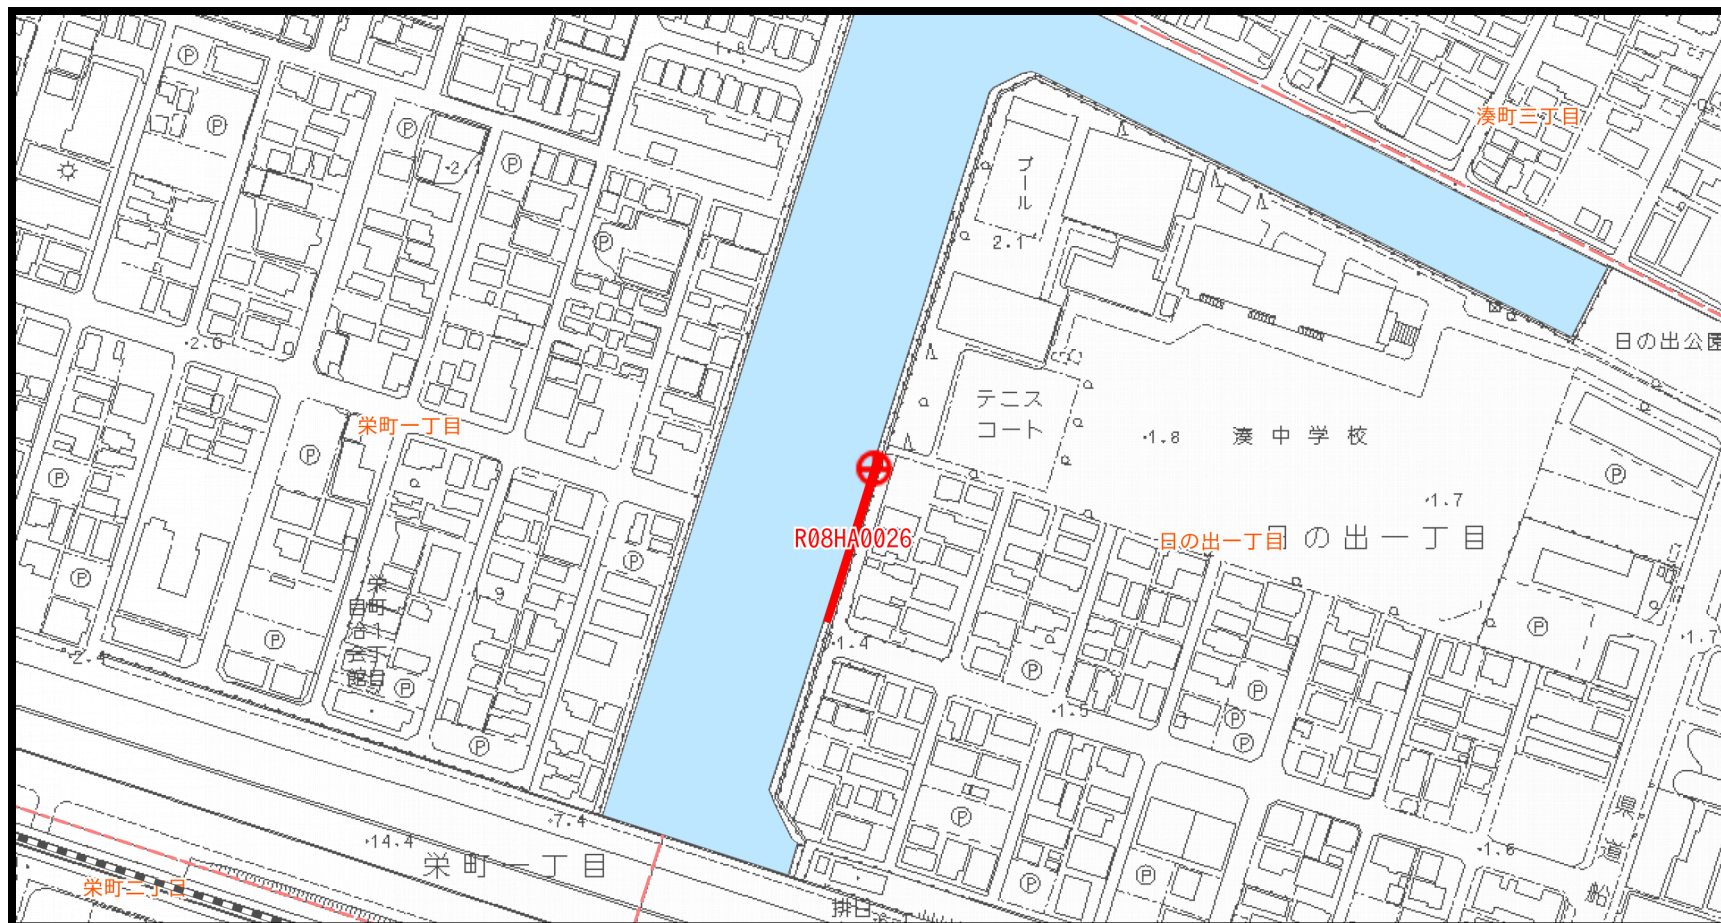

50m

1 / 2,500